



«ՇԻՆԿՈՄՖՈՐՏ» ՍՊԸ

ԴԱՎԹԱՇԵՆ 4-ՐԴ ԹԱՂԱՄԱՍ 20,21,22,23,24 ՇԵՆՔԵՐԻ ԲԱԿԻ ԽԱՂԱՅՐԱՊԱՐԱԿԻ ԲԱՐԵԿԱՐԳՄԱՆ

ՀՀ Գեղարքունիքի մարզ, ք. Գավառ Ազատության 35/33 հեն. (039) 81 03 51
РА Марз Гегаркуник, г. Гавар Азатутян 35/33 тел. (039) 81 03 51
RA Marz Gegharkunik, c. Gavar Azatytyan 35/33 tel. (039) 81 03 51

ԱՇԽԱՏԱՆՔԱՅԻՆ ՆԱԽԱԳԻԾ

ՊԵՏԱԿԱՆ ԼԻՑԵՆԶԻԱ, ԱՐՏՈՆԱԳԻՐ

ԱՐՏՈՆԱԳՐԵՐ՝ ՃԲԴ -Ա -085/ ԿԵԴ - Ա3 -004

ՔՊԼ- 000572 1-ԻՆ ԴԱՍ ԶԱՂԱՔԱՇԻՆԱԿԱՆ ՓԱՏԱԹՂԹԵՐԻ ԻՆԺԵՆԵՐԱԿԱՆ ԲԱԺԻՆՆԵՐԻ ՄՇԱԿՈՒՄ 1-ԻՆ ԴԱՍ


ՊԱՏՎԻՐԱՏՈՒ՝ ԵՐԵՎԱՆԻ ԶԱՂԱՔԱՊԵՏԱՐԱՆ

ԿԱՏԱՐՈՂ՝ «ՇԻՆ ԿՈՄՖՈՐՏ» ՍՊԸ
ՏՆՕՐԵՆ՝ Վ. ԱՂԴԱԼՅԱՆ

ԵՐԵՎԱՆ 2025 թ.


ԳԾԱԳՐԵՐԻ ԱՆՎԱՆԱՑԱՆԿ	
ԹԵՐԹ	ԳԾԱԳՐԻ ԱՆՎԱՆՈՒՄԸ
1	ԳԾԱԳՐԵՐԻ ԱՆՎԱՆԱՑԱՆԿ
2	ԻՐԱԴՐԱՅԻՆ ՀԱՏԱԿԱԳԻԾ Մ1:2000
3	ԻՐԱԴՐԱՅԻՆ ՀԱՏԱԿԱԳԻԾ Մ1:500
4	ԱՌԿԱ ԽԱՂԱՀՐԱՊԱՐԱԿԻ ՀԱՏԱԿԱԳԻԾ Մ1:75
5	ԽԱՂԱՀՐԱՊԱՐԱԿԻ ՀԱՏԱԿԱԳԻԾ Մ1:75
6	ԽԱՂԱՀՐԱՊԱՐԱԿԻ ՀԱՏԱԿԱԳԻԾ /ԲԱԶԱՆՏԵ ԵԶՐԱՔԱՐԵՐ/ Մ1:200
7	ՖՈՒՏԲՈԼԱՅԻՆ ԴԱՐՊԱՍԻ ԳԾԱԳՐԵՐ Մ1:50, Մ1:20 ՄԱՍՆԱԳԻՐ
8	ԲԱԶԱՆՏԵ ԵԶՐԱՔԱՐԻ ՀԱՆԳՈՒՅՑ ՆԱՏԱՐԱՆԻ, ԱՂԲԱՄԱՆԻ ԳԾԱԳՐԵՐ
9	ՑԱՆԿԱՊԱՏԻ ԳԾԱԳՐԵՐ Մ1:75 ՄԱՍՆԱԳՐԵՐ
10	ԼՈՒՍԱՏՈՒԻ ԳԾԱԳՐԵՐ

ՏՆՕՐԵՆ	Վ.ԱՂԱՅԱՆ	ԴԱԿԹԱՇԵՆ 4-ՐԴ ԹԱՂԱՄԱՍ 20,21,22,23,24 ՇԵՆՔԵՐԻ ԲԱԿԻ ԽԱՂԱՀՐԱՊԱՐԱԿԻ ԲԱՐԵԿԱՐԳՈՒՄ			
ՃԱՐՏ.	Վ.ԱՎԵՏԻՍՅԱՆ		ՓՈՒԼ	ԹԵՐԹ	ԹԵՐԹԵՐ
				1	9
			ԳԾԱԳՐԵՐԻ ԱՆՎԱՆԱՑԱՆԿ		<<ՇԻՆ-ԿՈՄՖՈՐՏ>> ՍՊԸ ՊԼ 16924

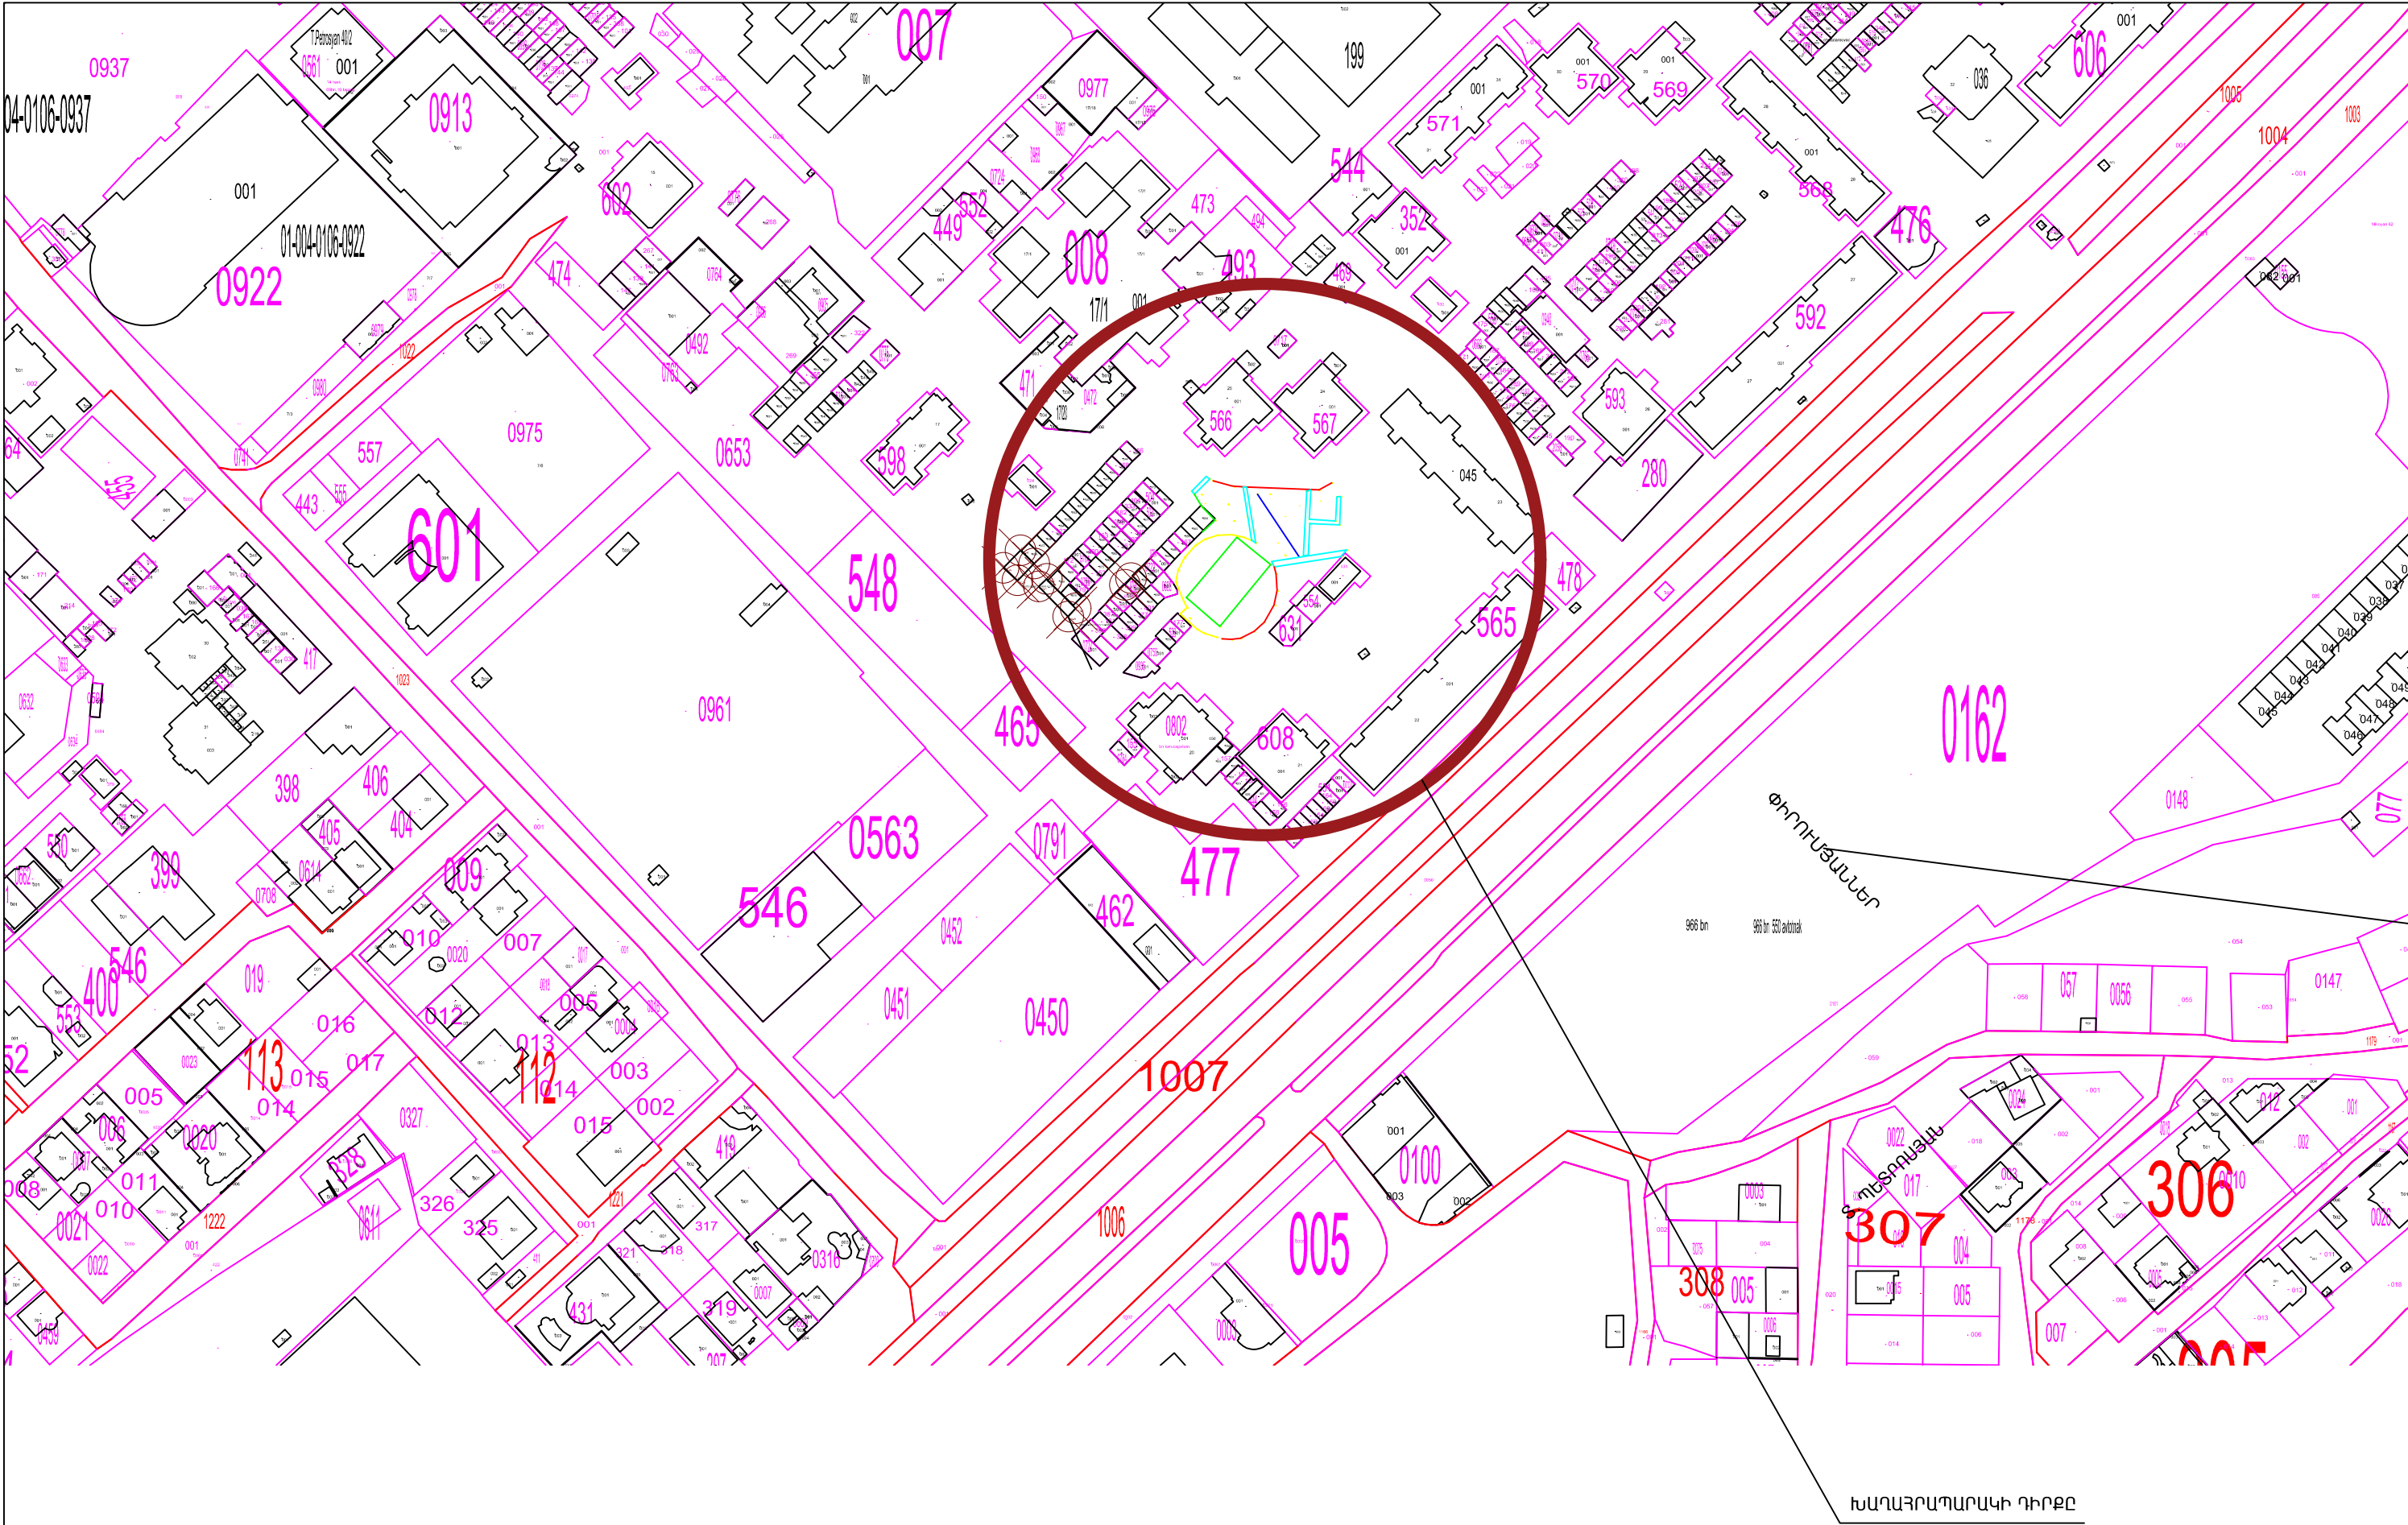


ԻՐԱՂՐԱՅԻՆ ՀԱՏԱԿԱԳԻԾ Մ1:2000

ՏՆՈՐԵՆ	Կ.ԱՂԱՆԱՅԱՆ	ԴԱԿԹԱՆԵՆ 4-րդ ԹԱՂԱՄԱՍՍ 20,21,22,23,24 ՇԵՆՔԵՐԻ ԲԱԿԻ ԽԱՂԱՅՐԱՊԱՐԱԿԻ ԲԱՐԵԿԱՐԳՈՒՄ			
ՃԱՐՏ.	Կ.ԱԿԵՏԻՍՅԱՆ		ՓՈՒԼ	ԹԵՐԹ	ԹԵՐԹԵՐ
				2	9
		ԻՐԱՂՐԱՅԻՆ ՀԱՏԱԿԱԳԻԾ Մ1:2000	<<ՇԻՆ-ԿՈՄՅՈՐՏ>> ՍՊԸ ՊԼ 16924		

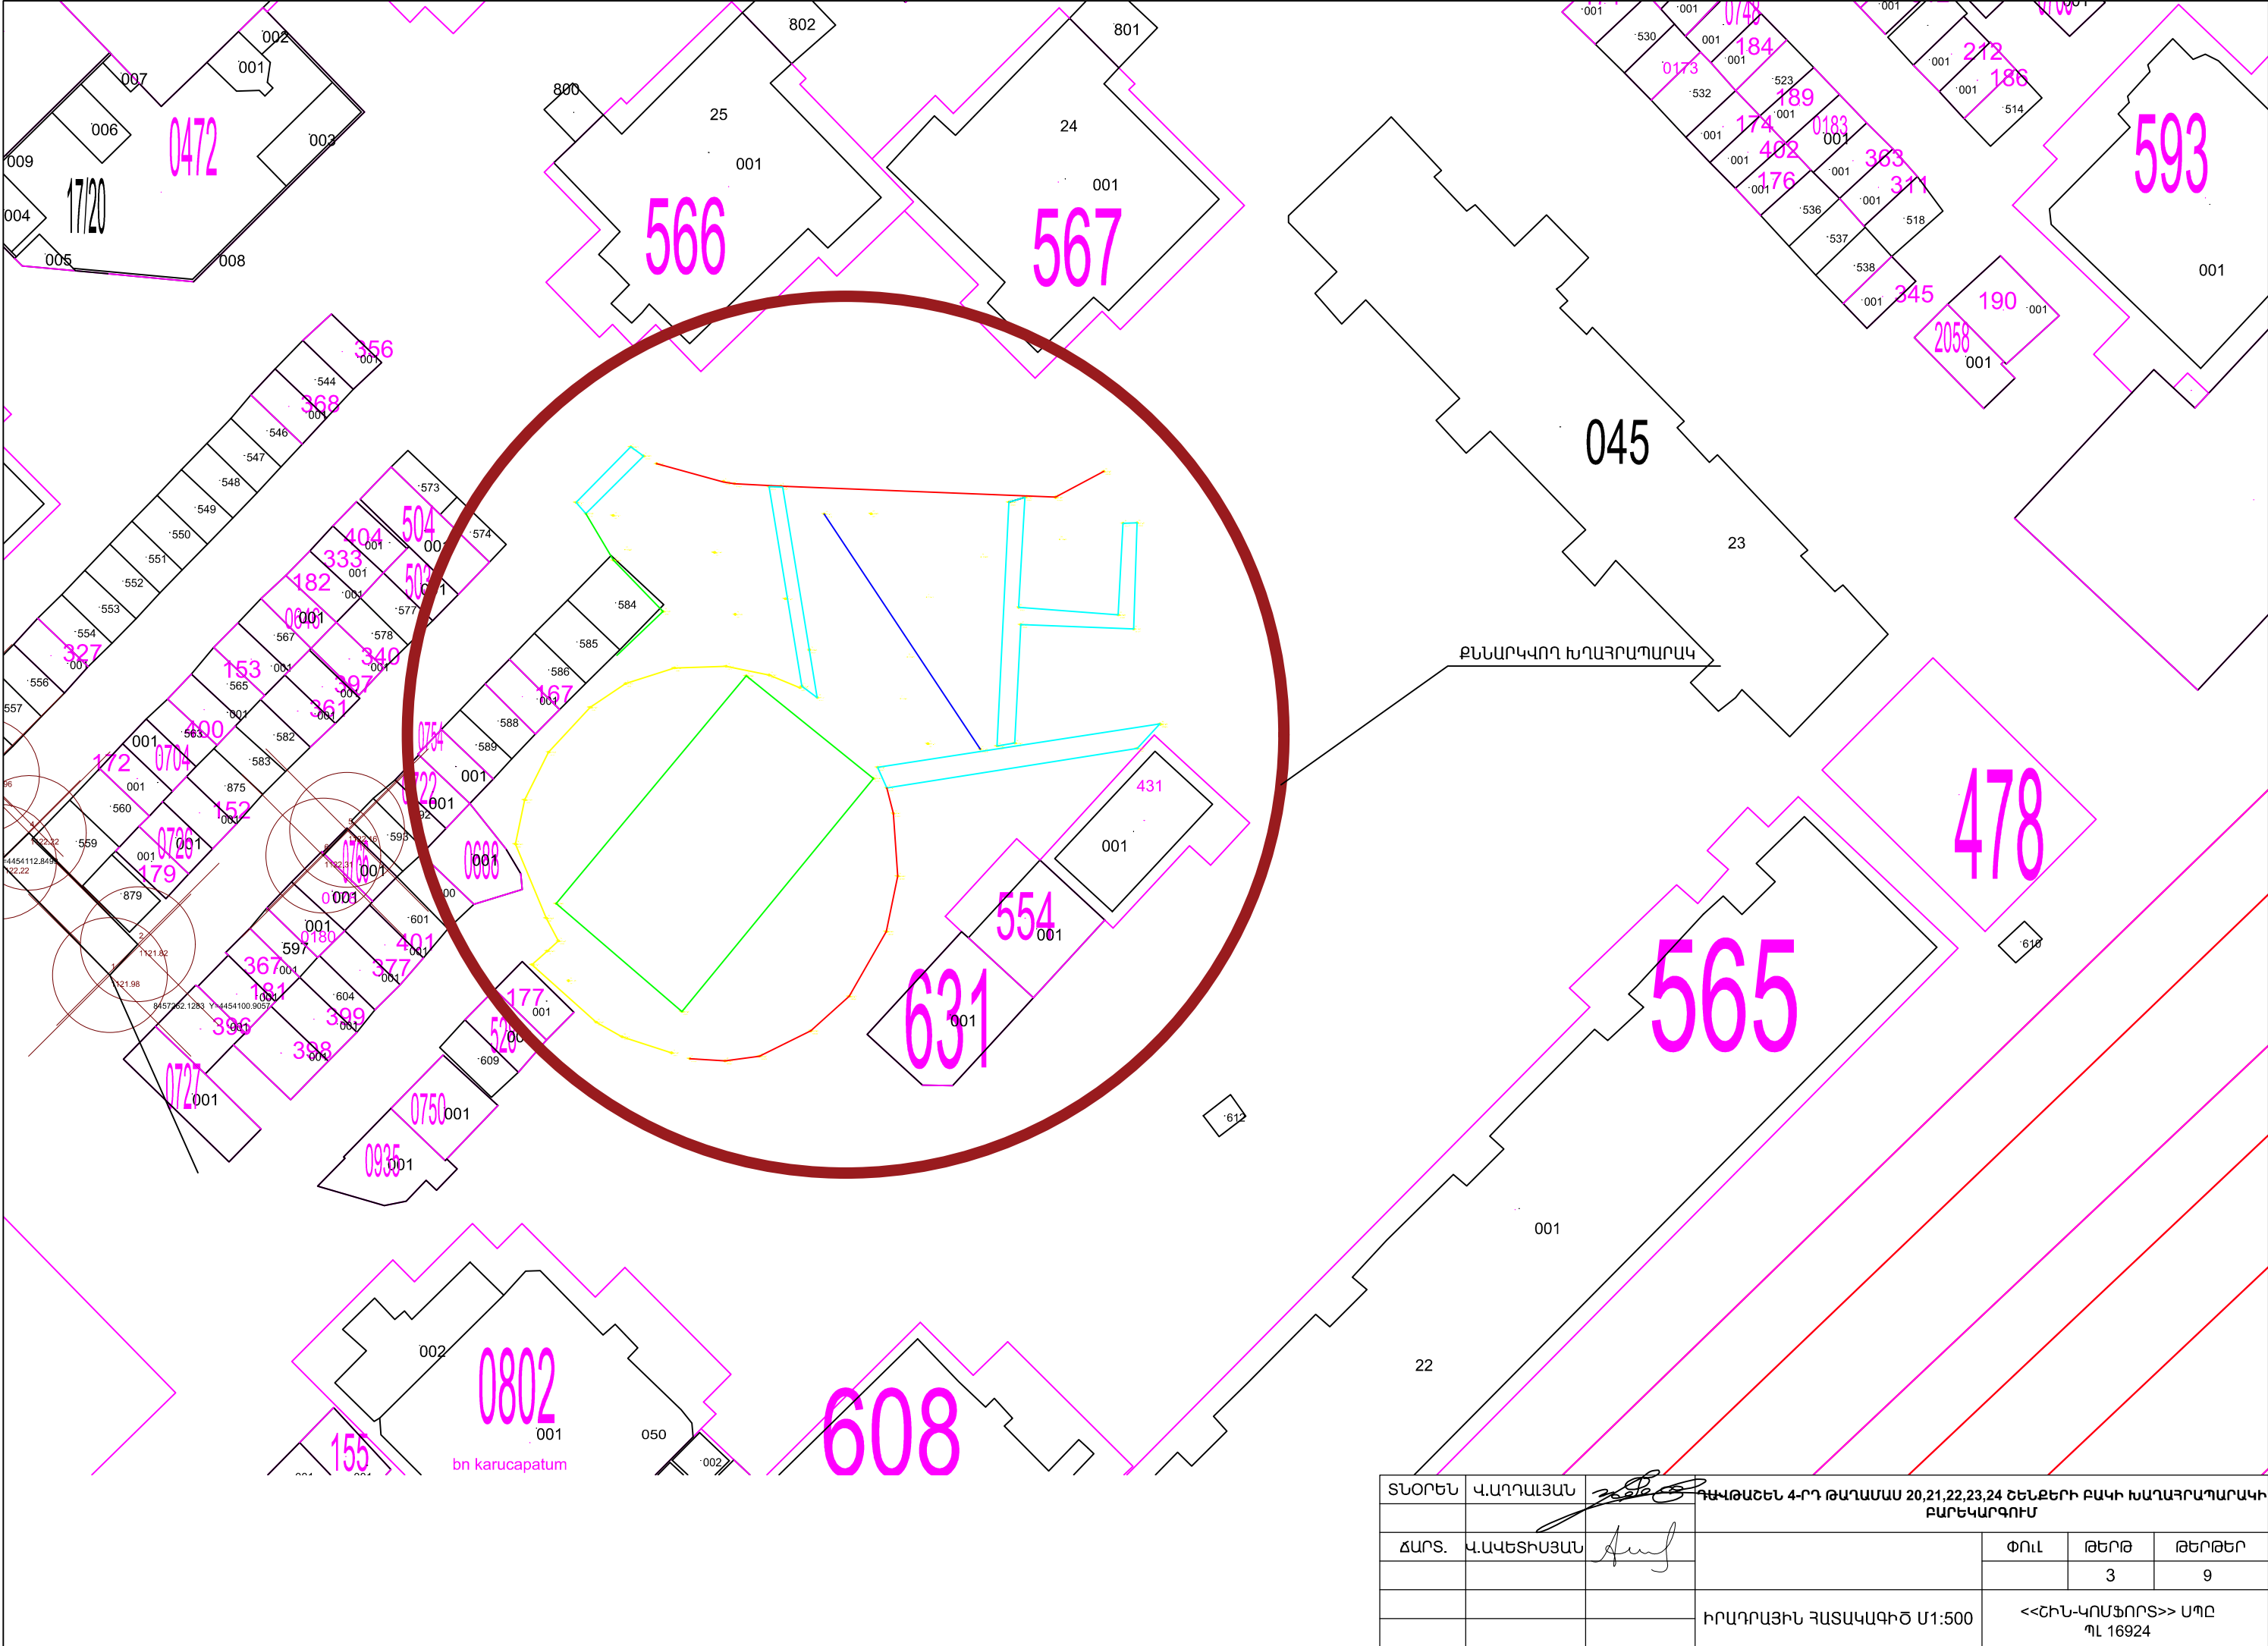

ՏՆՕՐԵՆ	Կ.ԱՂԱՍՅԱՆ	ԿԱԹԱՆԵՆ 4-ՐԴ ԹԱՂԱՍՄԱՆ 20,21,22,23,24 ՇԵՆՔԵՐԻ ԲԱԿԻ ԽԱՂԱՐԱԴՈՒՄԱԿԻ ԲԱՐԵԿԱՐԳՈՒՄ			
ՃԱՐՏ.	Կ.ԱԿԵՏԻՍՅԱՆ			ՓՈՒԼ	ԹԵՐԹ
					3
					9
		ԻՐԱՂԻՐԱՅԻՆ ՀԱՏԱԿԱԳԻԾ Մ1:500		<<ՇԻՆ-ԿՈՄՅՈՐՏ>> ՍՊԸ ՊԼ 16924	

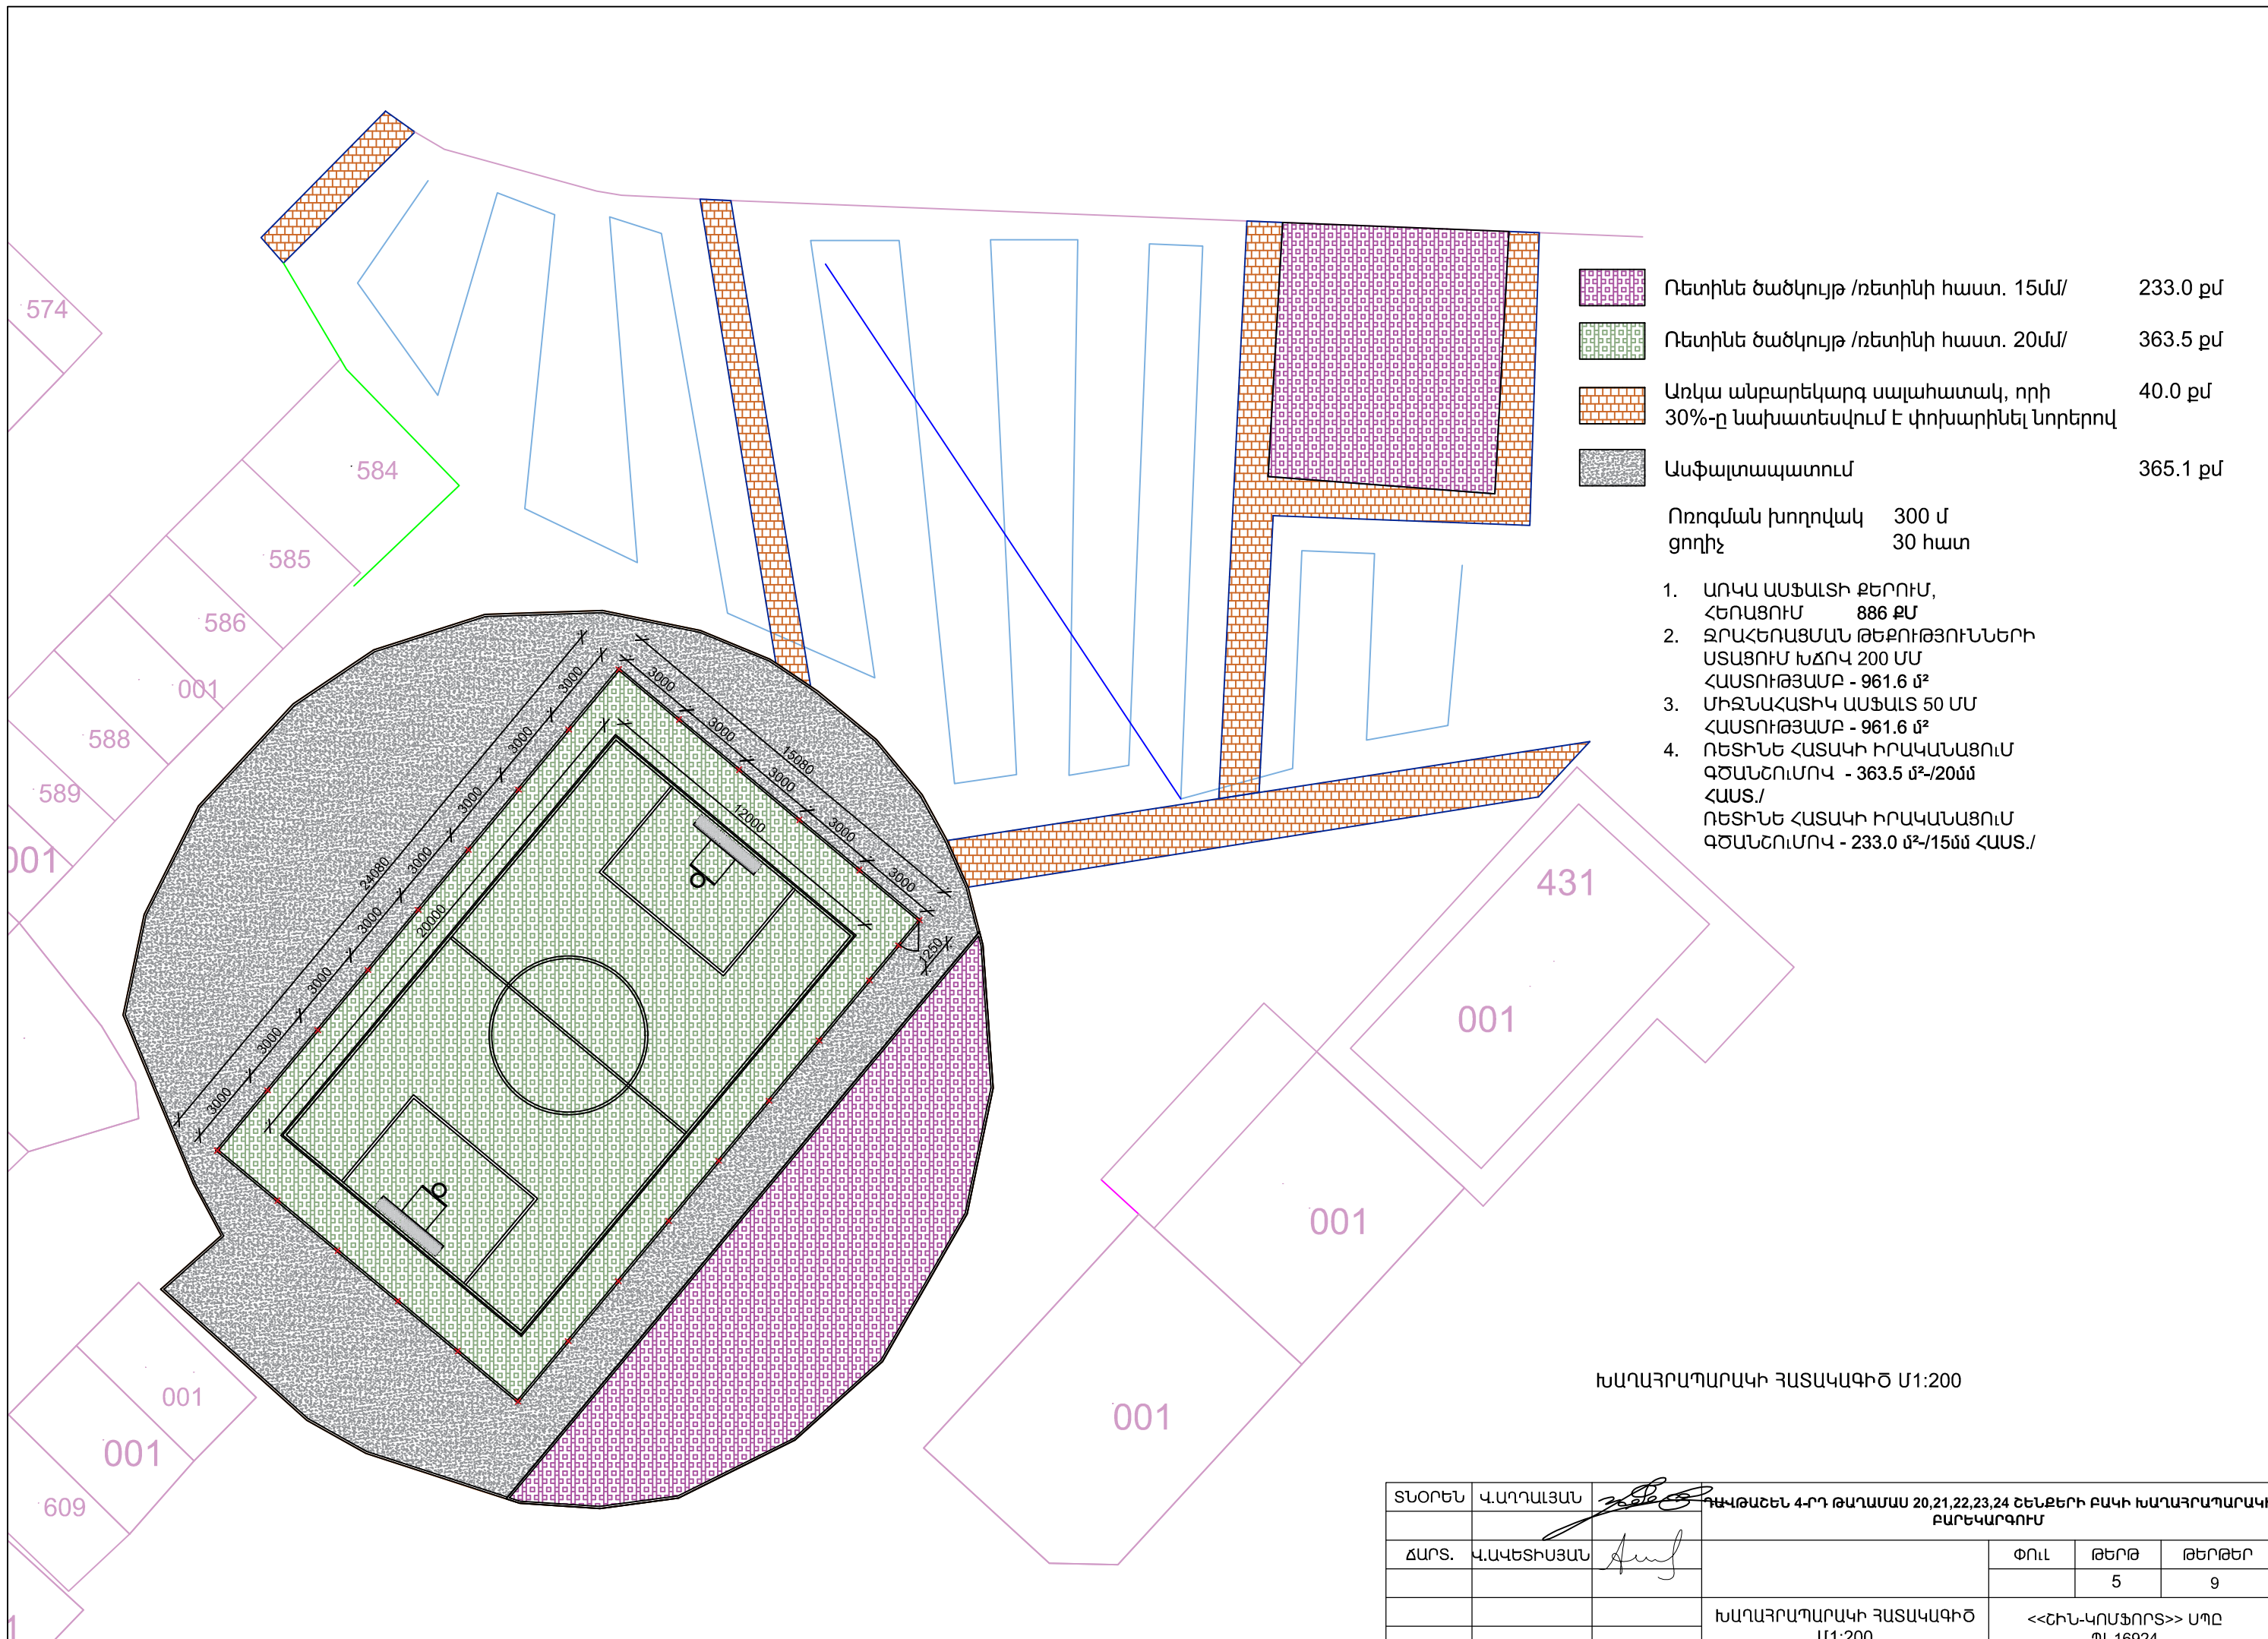


- 1. Ուղիներ ծածկույթ /ռետինի հաստ. 15մ/ 233.0 քմ
- 2. Ուղիներ ծածկույթ /ռետինի հաստ. 20մ/ 363.5 քմ
- 3. Առկա անբարեկարգ սպառհատակ, որի 30%-ը նախատեսվում է փոխարինել նորերով 40.0 քմ
- 4. Անֆալտապատում 365.1 քմ

- Ոռոգման խողովակ 300 մ
ցողիչ 30 հատ
1. ԱՌԿԱ ԱՍՖԱԼՏԻ ՔԵՐՈՒՄ, ՀԵՌԱՑՈՒՄ 886 ՔՄ
 2. ՋՐԱՀԵՌԱՑՄԱՆ ԹԵՔՈՒԹՅՈՒՆՆԵՐԻ ՍՏԱՑՈՒՄ ԽՃՈՎ 200 ՄՄ ՀԱՍՏՈՒԹՅԱՄԲ - 961.6 մ²
 3. ՄԻՋՆԱՀԱՏԻԿ ԱՍՖԱԼՏ 50 ՄՄ ՀԱՍՏՈՒԹՅԱՄԲ - 961.6 մ²
 4. ՌԵՏԻՆԵ ՀԱՏԱԿԻ ԻՐԱԿԱՆԱՑՈՒՄ ՉԾԱՆՇՈՒՄՈՎ - 363.5 մ²/20մմ ՀԱՍՏ./ ՌԵՏԻՆԵ ՀԱՏԱԿԻ ԻՐԱԿԱՆԱՑՈՒՄ ՉԾԱՆՇՈՒՄՈՎ - 233.0 մ²/15մմ ՀԱՍՏ./


ԽԱՂԱՅՐԱՊԱՐԱԿԻ ՀԱՏԱԿԱԳԻԾ Մ1:200


ՏՆՕՐԵՆ	Վ.ԱՂԱՍՅԱՆ	ԽԱՂԱՅՐԱՊԱՐԱԿԻ ԲԱՐԵԿԱՐԳՈՒՄ 20,21,22,23,24 ԵՆԵՔԵՐԻ ԲԱԿԻ ԽԱՂԱՅՐԱՊԱՐԱԿԻ ԲԱՐԵԿԱՐԳՈՒՄ			
ՃԱՐՏ.	Վ.ԱՎԵՏԻՍՅԱՆ			ՓՈՒԼ	ԹԵՐԹ
					5
				ԹԵՐԹԵՐ	9
		ԽԱՂԱՅՐԱՊԱՐԱԿԻ ՀԱՏԱԿԱԳԻԾ Մ1:200		<<ՇԻՆ-ԿՈՄՅՈՐՏ>> ՍՊԸ ՊԼ 16924	

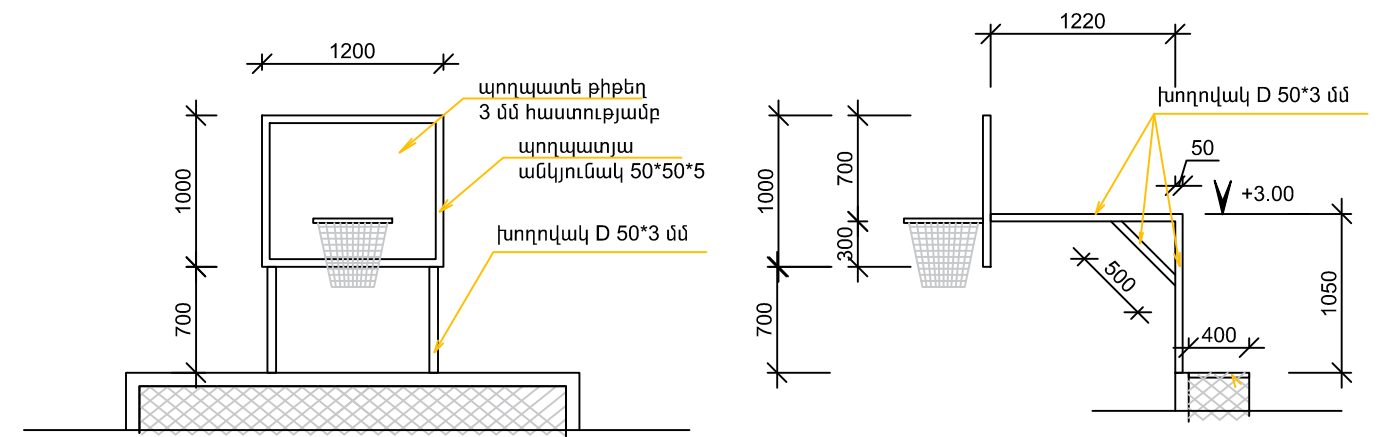


* Եռակցումներն իրականացվել 342 Ա էլեկտրոդներով,
Եռակցման կարերն ընդունելով 4մմ


* Բոլոր մետաղական խողովակներն ու ղեռալները ներկել
հակակոռոզիոն սպիտակ յուղաներկով

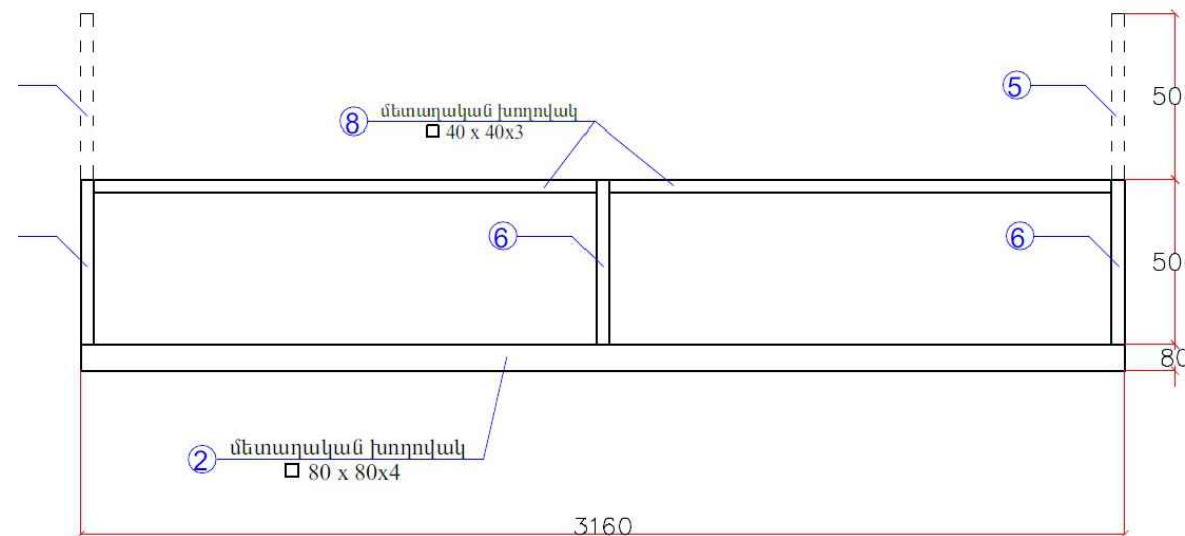


 
ՏՆՕՐԵՆ	Կ.ԱՂԴԱՆՅԱՆ		ԴԿԻԹԱՇԵՆ 4-ՐԴ ԴԱՊԱՄԱՍ 20,21,22,23,24 ՇԵՆՔԵՐԻ ԲԱԿԻ ԽԱՂԱՅՐԱՊԱՐԱԿԻ ԲԱՐԵԿԱՐԳՈՒՄ		
ΔԱՐՏ.	Կ.ԱԿԵՏԻՍՅԱՆ			ՓՈՒԼ	ԹԵՐԹ
					7
			ՖՈՒՏԲՈԼԱՅԻՆ ԴԱՐՊԱՍԻ ԳԾԱԳՐԵՐ Մ1:50, Մ1:20 ՄԱՍՆԱԳԻՐ	<<ՇԻՆ-ԿՈՒՖՈՐՏ>> ՍՊՁ ՊԼ 16924	

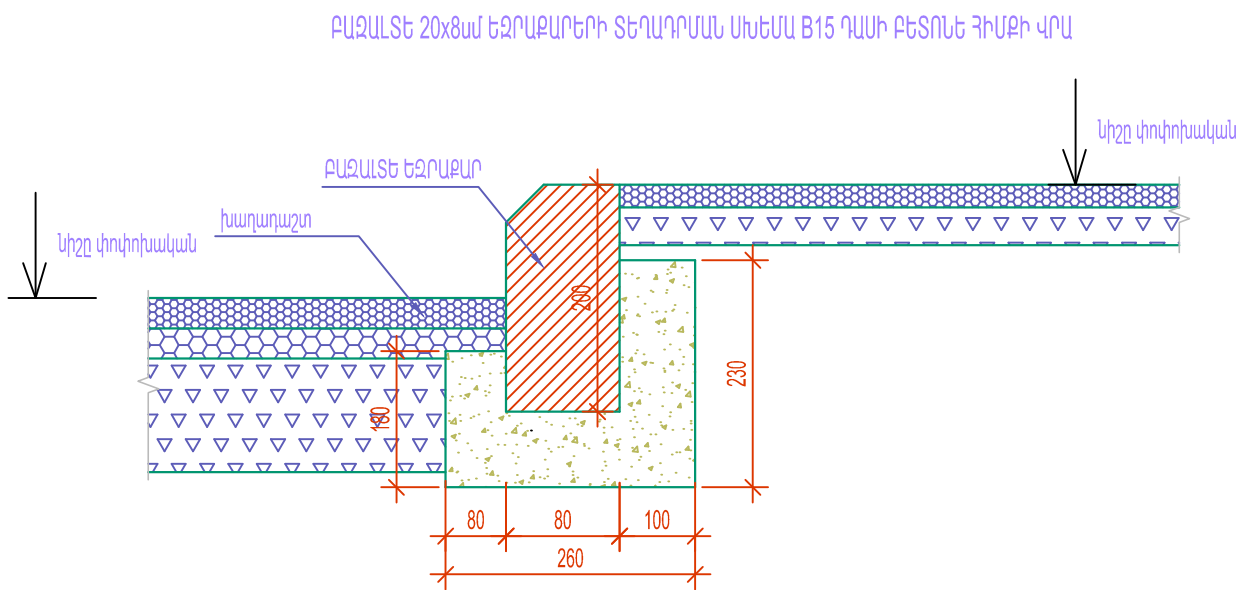

ԲԱԶԱՆՏ 20x8սմ ԵԶՐԱՔԱՆԻ ՏԵՂԱԴՐՄԱՆ ՄԻՆԻՄԱԿԱՆ Բ15 ՂԱՍԻ ԲԵՏՈՆԵ ԴԻՄՔԻ ՎՐԱ

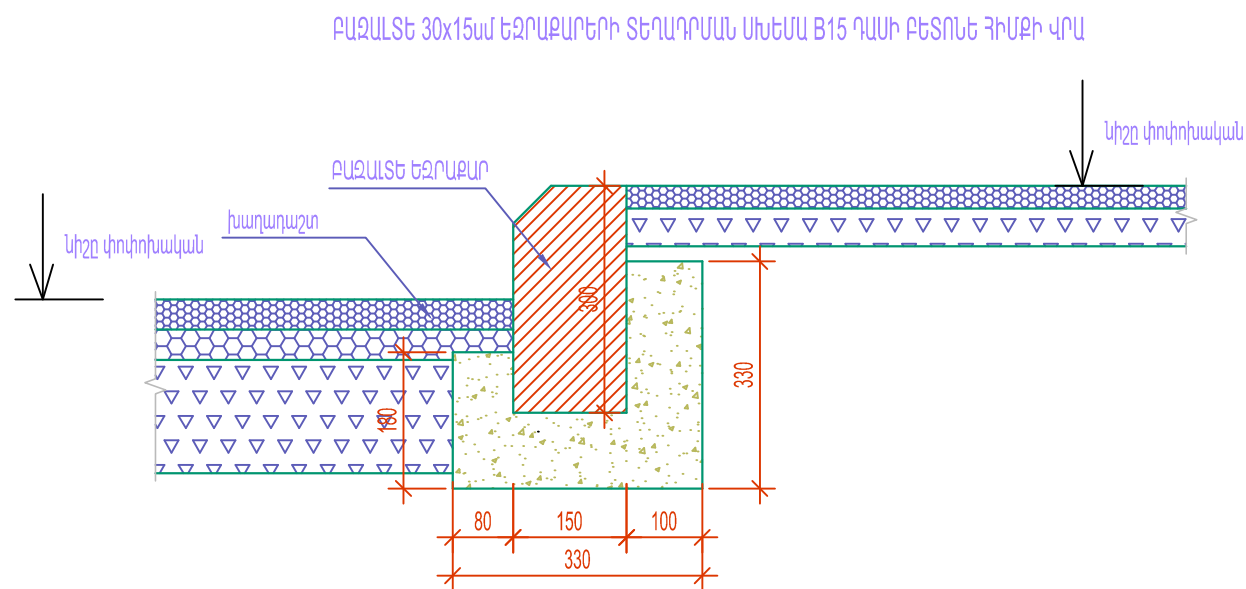

ԲԱԶԱՆՏ 30x15սմ ԵԶՐԱՔԱՆԻ ՏԵՂԱԴՐՄԱՆ ՄԻՆԻՄԱԿԱՆ Բ15 ՂԱՍԻ ԲԵՏՈՆԵ ԴԻՄՔԻ ՎՐԱ

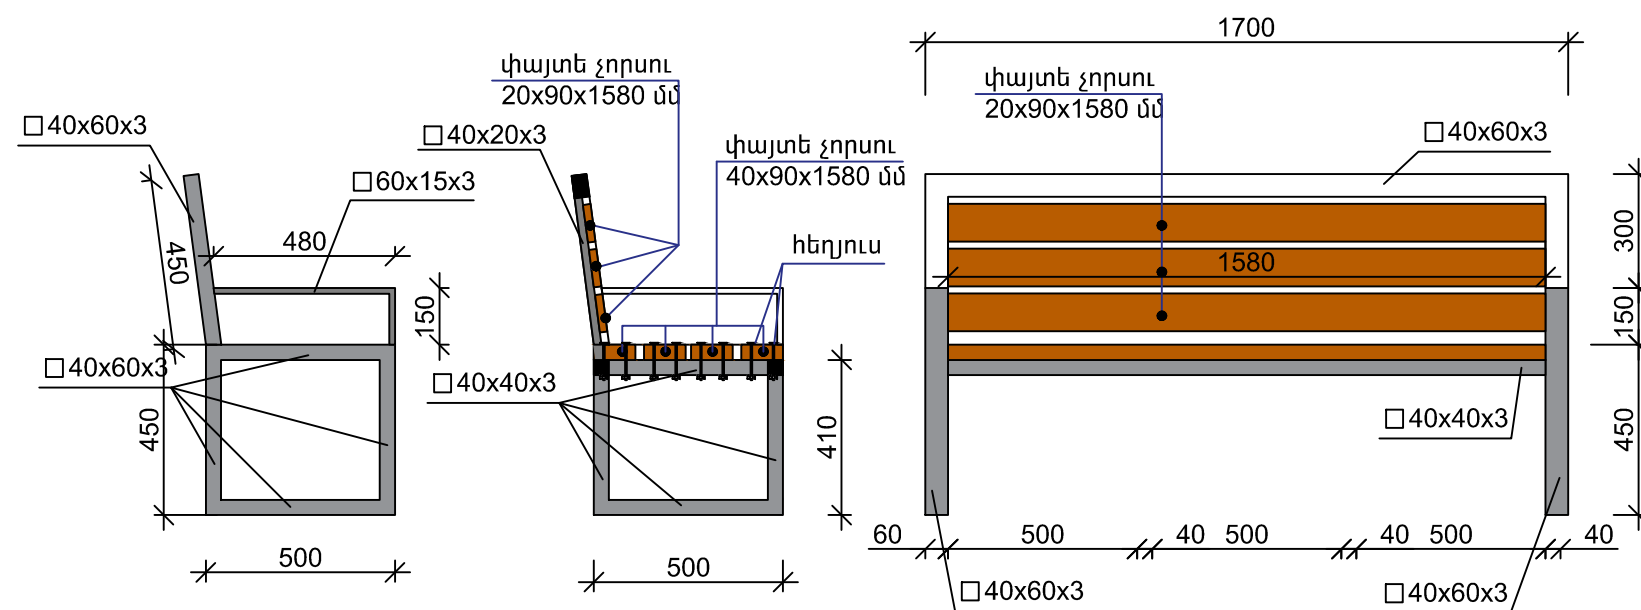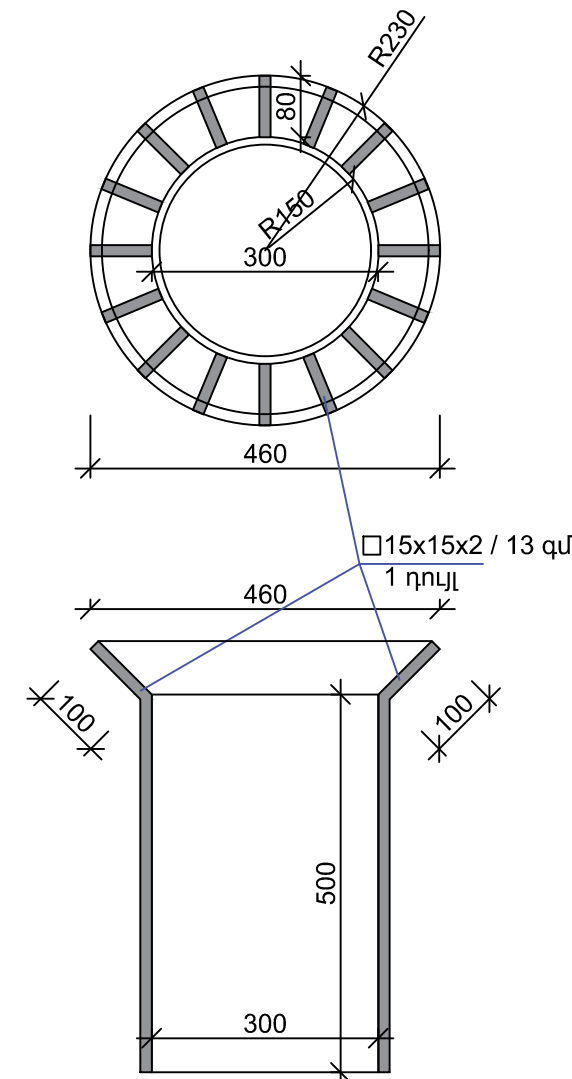

ՄԻԱԿՈՐ ՆԱՏԱՐԱՆԻ ՄԱՍՆԱԳԻՐ



ՓԱՅՏԵ ԶՈՐՍՈՒ 20x90x1580	3 ՀԱՏ
ՓԱՅՏԵ ԶՈՐՍՈՒ 40x90x1580	4 ՀԱՏ
ՊՈՂՊԱՏԵ ՈՒՂՂ. ԽՈՂՈՎԱԿ 40x60x3	6.3 Մ
ՊՈՂՊԱՏԵ ՈՒՂՂ. ԽՈՂՈՎԱԿ 40x40x3	4.2 Մ
ՊՈՂՊԱՏԵ ՈՒՂՂ. ԽՈՂՈՎԱԿ 40x20x3	0.9 Մ
ՊՈՂՊԱՏԵ ՈՒՂՂ. ԽՈՂՈՎԱԿ 60x15x3	1.3 Մ
ՀԵՂՅՈՒՍ	22 ՀԱՏ



ՏԱՐԱԾՔՈՒՄ ՆԱԽԱՏԵՍՎՈՒՄ Է ՏԵՂԱԴՐԵԼ 12 ՆԱՏԱՐԱՆՆԵՐ ԵՎ 6 ԱՂԲԱՄԱՆՆԵՐ

ՏԱՐԱԾՔՈՒՄ ՆԱԽԱՏԵՍՎՈՒՄ Է ՏԵՂԱԴՐԵԼ 6 ՆԱՏԱՐԱՆՆԵՐ ԵՎ 3 ԱՂԲԱՄԱՆՆԵՐ

ՏՆՈՐԵՆ	Վ.ԱՂԱՄԱՆՍ	ՀԱՎԱԾՆԵՆ 4-ՐԴ ԹԱՐԱՄԱՍՍ 20,21,22,23,24 ԵՆԵՔԵՐԻ ԲԱԿԻ ԽԱՐԱԴՐԱՊԱՐԱՐԱԿԻ ԲԱՐԵԿԱՐԳՈՒՄ		
ՃԱՐՏ.	Վ.ԱՎԵՏԻՍՅԱՆ		ՓՈՒԼ	ԹԵՐԹ
				8
				9
		ԲԱԶԱՆՏ ԵԶՐԱՔԱՆԻ ՀԱՆԳՈՒՅՑ ՆԱՏԱՐԱՆԻ, ԱՂԲԱՄԱՆԻ ԳԾԱԳՐԵՐ	<<ՇԻՆ-ԿՈՄՖՈՐՏ>> ՍՊԸ ՊԼ 16924	

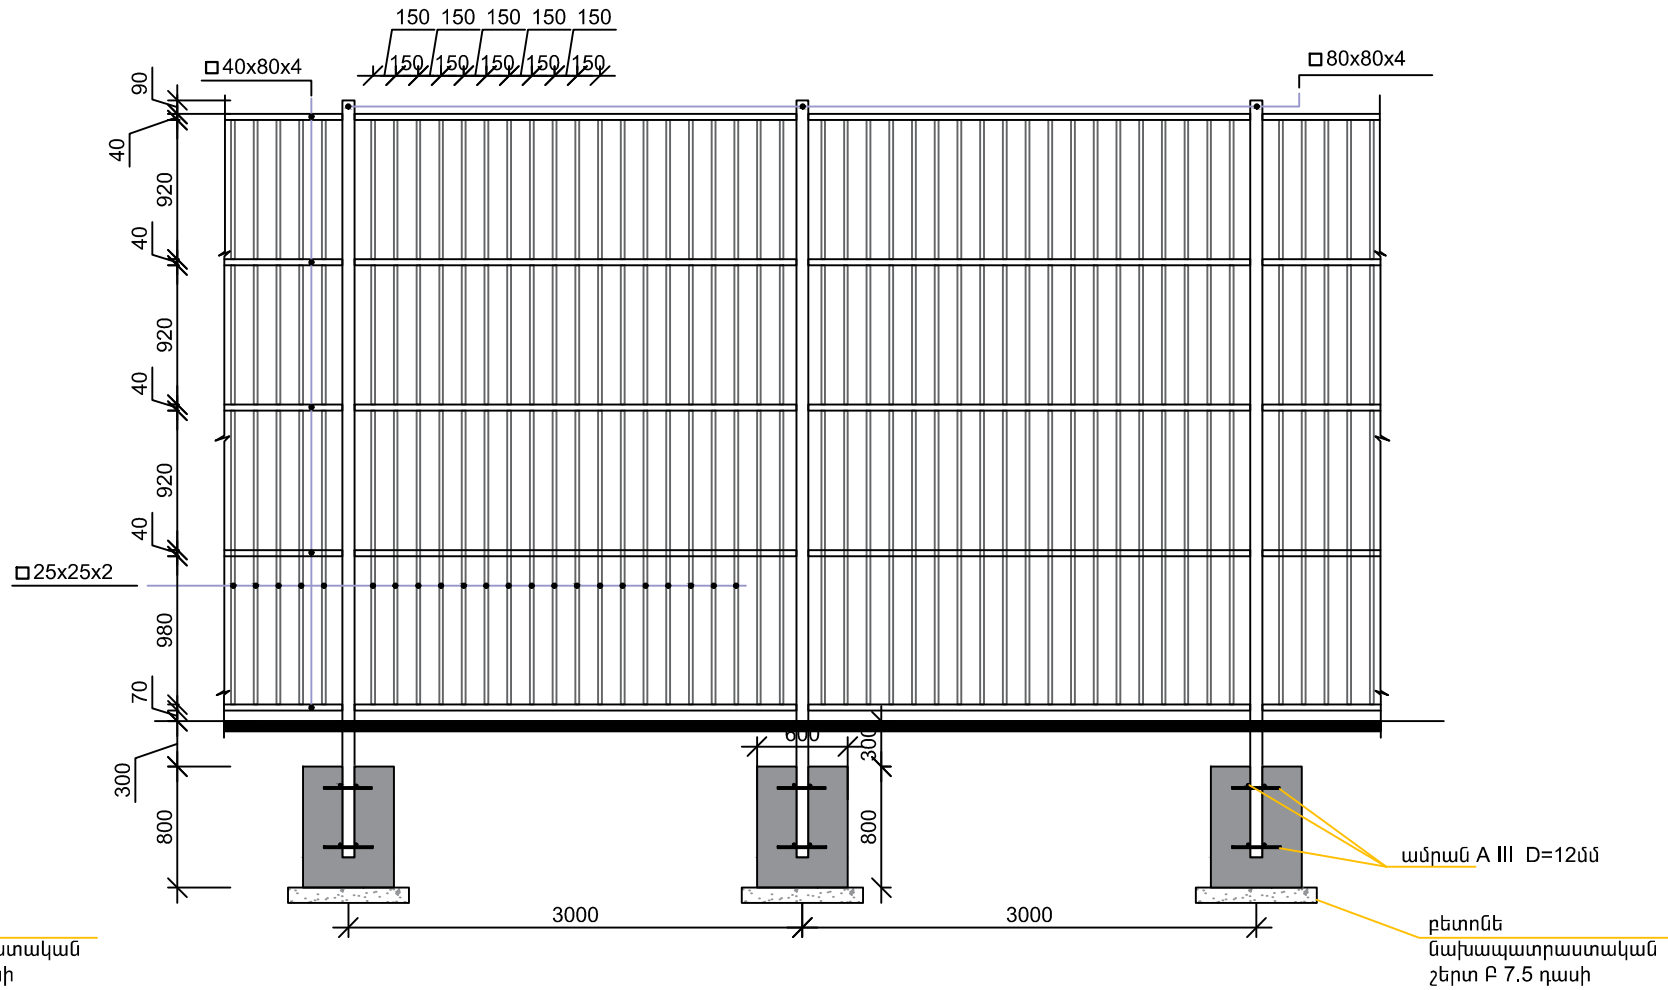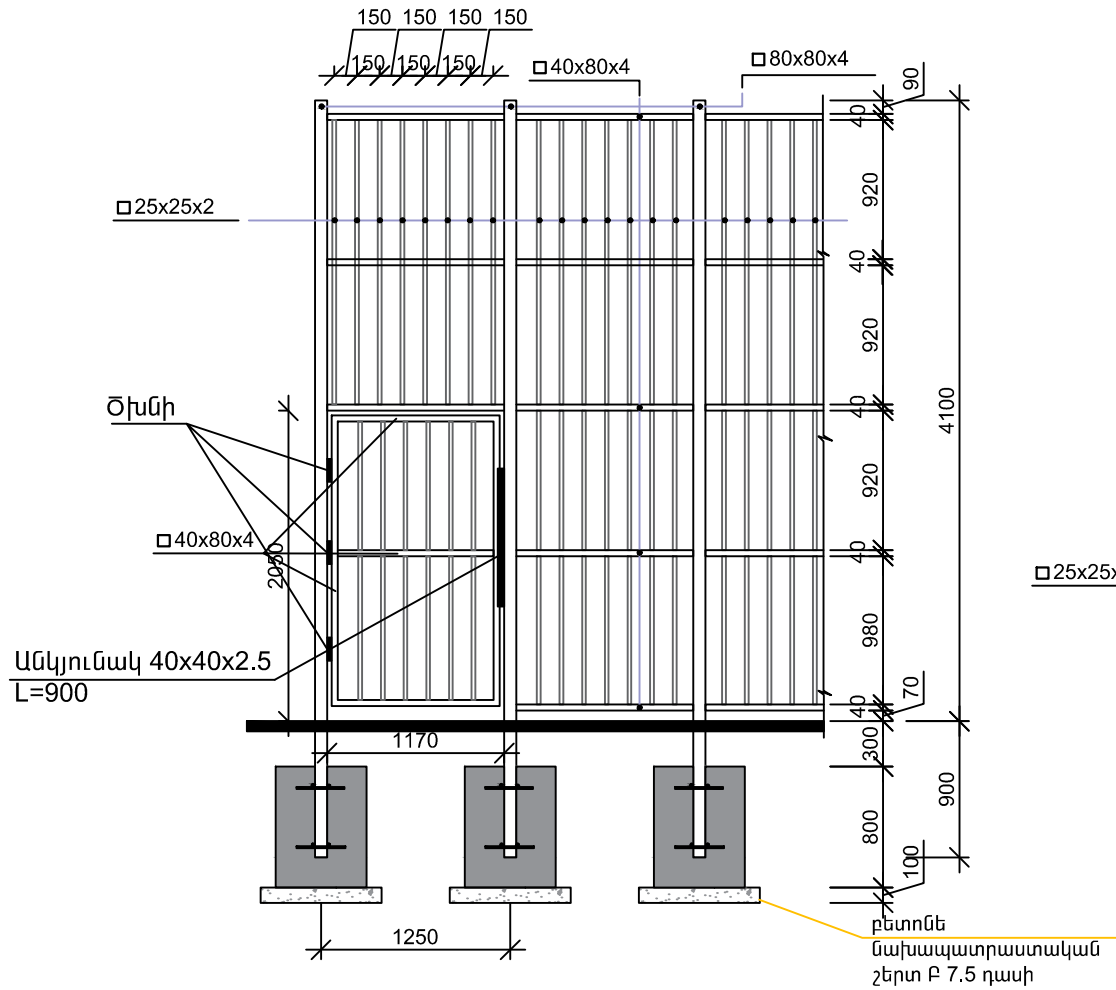


ՄԵՏԱՂԱԿԱՆ ԷԼԵՄԵՆՏՆԵՐԻ ՄԱՍՆԱԳԻՐ				
ԴԻՐԲ	ՆՇԱՆԱԿՈՒՄ	Քանակը հատ	Երկարություն մ (մ)	Ընդամենը մ
ՑԱՆԿԱՊԱՏ				
1	ՑԱՆԿԱՊԱՏԻ ԿԱՆԳՆԱԿՆԵՐ 80x80x4	27	5.0000	135.0000
2	ԿԱՆԳՆԱԿՆԵՐԻ ՎԵՐՆԱՄԱՍՈՒՄ ԵՌԱԿՑՎՈՂ ԹԻԹԵՂ 100x100x3 մմ	27	-	-
3	ամրան A III D=12մմ 0.3 մ	27*8=200		65.0
				Ընդամենը մ
4	ՑԱՆԿԱՊԱՏԻ ՀՈՐԻՋՈՆԱԿԱՆ ԿԱՊԵՐ 40x80x4			391.5
5	ՑԱՆԿԱՊԱՏԻ ՃԱՂԱՇԱՐ 25x25x2			2048

		Քանակը հատ	Երկարություն մ (մ)	Ընդամենը մ
ՂԱՐՊԱՍ				
1	ԽՈՂՈՎԱԿ 40x80x4	1	7	7.70
2	ԱՆԿՅՈՒՄԿ 40x40x2.5 L=900	1	0.9000	0.9000
3	ԾԽՆԻ Ø42	3	-	-

- ՑԱՆԿԱՊԱՏԻ ՅՈՒՐԱՔԱՆՉՅՈՒՐ ԿԱՆԳՆԱԿԻ ՀԱՄԱՐ
- ՓՈՐՎՈՂ ԽՐԱՄՈՒՂԻ 0.80 խմ (27x0.8=21.6)
 - ԲԵՏՈՆԵ ՆԱԽԱՊ. ՇԵՐՏ P 7.5 ԴԱՍԻ 0.064 խմ (27x0.064=1.73)
 - ԲԵՏՈՆ P 20 ԴԱՍԻ 0.29 խմ (27x0.29=7.9)
 - ԳՐՈՒՆՏԻ ՀԵՏԼԻՑՔ 0.44 խմ (27x0.44=11.9)
 - ԱՎԵԼՆՈՐԴ ԳՐՈՒՆՏԻ ՏԵՂԱՓՈԽՈՒՄ 0.36 խմ (27x0.36=9.8)
- * ՏԿՅԱԼ ԴԵՊՔՈՒՄ ՈՒՆԵՆՔ 27 ԿԵՏԱՅԻՆ ՀԻՄՔ

ՏՆՕՐԵՆ	Վ.ԱՂԱՅԱՆ	ԴԵԿՏԵՆ 4-ՐԴ ԹԱՂԱՄԱՍ 20,21,22,23,24 ՇԵՆՔԵՐԻ ԲԱԿԻ ԽԱՂԱՀՐԱՊԱՐԱԿԻ ԲԱՐԵԿԱՐԳՈՒՄ			
ՃԱՐՏ.	Վ.ԱՎԵՏԻՍՅԱՆ		ՓՈՒԼ	ԹԵՐԹ	ԹԵՐԹԵՐ
				9	9
		ՑԱՆԿԱՊԱՏԻ ԳԾԱԳՐԵՐ Մ1:75 ՄԱՍՆԱԳՐԵՐ	<<ՇԻՆ-ԿՈՄՅՈՐՏ>> ՍՊԸ ՊԼ 16924		

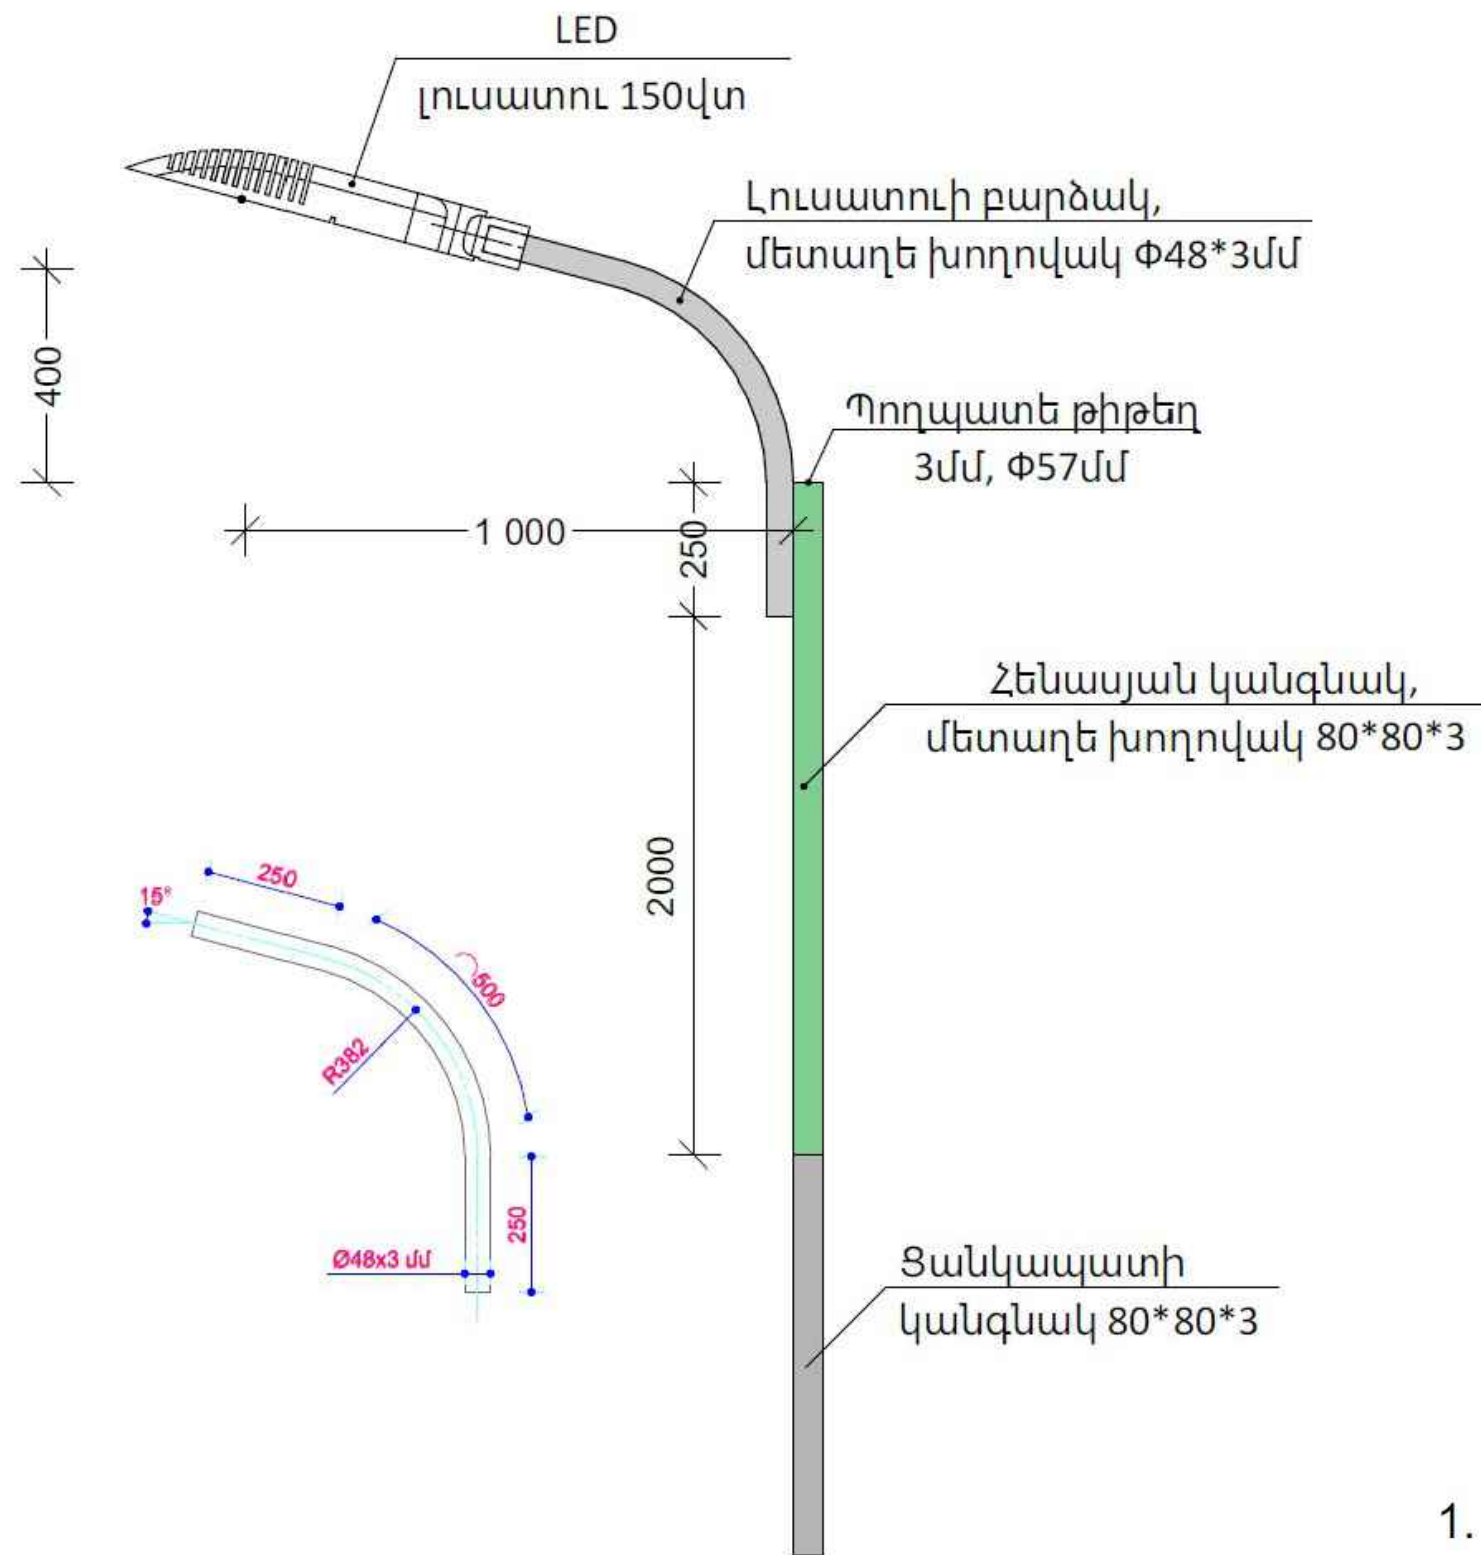

ՄԱՍՆԱԳԻՐ 1 ՀԵՆԱՍՅԱՆ ՀԱՄԱՐ

Հ/Հ	ԱՆՎԱՆՈՒՄԸ	ՉԱՓ ՄԻԱՎ	ՔԱՆԱԿ	ԾԱՆՈԹՈՒԹ
ՀԵՆԱՍՅՈՒՆ				
1	Մետաղական հենասյան կառուցում և տեղադրում	հատ	1,0	
2	Մետաղական խողովակ $\Phi 80 \times 80 \times 3$ մմ $L=2000$ մմ	զմ	2,00	
3	Մետաղական խողովակ $\Phi 48 \times 3$ մմ, $L=1000$ մմ	զմ	1,00	
4	Պողպատե թիթեղ 3մմ հաստությամբ 60×60 մմ	մ ²	0,0064	
5	Մետաղական մասերի ներկում յուղաներկով 2 անգամ	մ ²	-----	
ՍԱՐԲԱՎՈՐՈՒՄՆԵՐ				
1	LED լուսատու, արևային մարտկոցով 150w (կոմպլեկտ)	հատ	1,0	

ԾԱՆՈԹՈՒԹՅՈՒՆ

- Բոլոր չափսերը տրված են միլիմետրերով
- Լուսավորության հենասյուների տեղերը ճշգրտել փանդումից առաջ
- Լուսատուների ներկման գույնը համաձայնեցնել պատվիրատուի հետ

ՆԱԽԱՏԵՍԱԿՈՒՄ Է ՏԵՂԱԴՐԵԼ 4 ԼՈՒՍԱՏՈՒՆԵՐ

ՏՆՕՐԵՆ	Վ.ԱՂԱՅԱՆ	ԴԵԿՏԵՆ 4-ԴՐ ԹԱՂԱՄԱՍ 20,21,22,23,24 ՀԵՆՔԵՐԻ ԲԱԿԻ ԽԱՂԱՅՐԱՊԱՐԱԿԻ ԲԱՐԵԿԱՐԳՈՒՄ			
ՃԱՐՏ.	Վ.ԱՎԵՏԻՍՅԱՆ			ՓՈՒԼ	ԹԵՐԹ
				10	9
		ԼՈՒՍԱՏՈՒԻ ԳԾԱԳՐԵՐ		<<ՇԻՆ-ԿՈՄՖՈՐՏ>> ՍՊԸ ՊԼ 16924	