



«ՇԻՆԿՈՄՖՈՐՏ» ՍՊԸ

ԴԱՎԹԱՇԵՆ 3-ՐԴ ԹԱՂԱՄԱՍ 24,25 ՇԵՆՔԵՐԻ ԲԱԿԻ ԽԱՂԱՅՐԱՊԱՐԱԿԻ ԲԱՐԵԿԱՐԳՄԱՆ

ԱՇԽԱՏԱՆՔԱՅԻՆ ՆԱԽԱԳԻԾ

ՀՀ Գեղարքունիքի մարզ, ք. Գավառ Ազատության 35/33 հեն. (039) 81 03 51

РА Марз Гегаркуник, г. Гавар Азатутян 35/33 тел. (039) 81 03 51

RA Marz Gegharkunik, c. Gavar Azatytyan 35/33 tel. (039) 81 03 51

ՊԵՏԱԿԱՆ ԼԻՑԵՆԶԻԱ, ԱՐՏՈՆԱԳԻՐ

ԱՐՏՈՆԱԳՐԵՐ՝ ՃԲԴ -Ա -085/ ԿԵԴ - Ա3 -004

ՔՊԼ- 000572 1-ԻՆ ԴԱՍ ԶԱՂԱՔԱՇԻՆԱԿԱՆ ՓԱՏԱԹՂԹԵՐԻ ԻՆԺԵՆԵՐԱԿԱՆ ԲԱԺԻՆՆԵՐԻ ՄՇԱԿՈՒՄ 1-ԻՆ ԴԱՍ


ՊԱՏՎԻՐԱՏՈՒ՝ ԵՐԵՎԱՆԻ ՔԱՂԱՔԱՊԵՏԱՐԱՆ

ԿԱՏԱՐՈՂ՝ «ՇԻՆ ԿՈՄՖՈՐՏ» ՍՊԸ
ՏՆՕՐԵՆ՝ Վ. ԱՂԴԱԼՅԱՆ

ԵՐԵՎԱՆ 2025 թ.


ԳԾԱԳՐԵՐԻ ԱՆՎԱՆԱՑԱՆԿ	
ԹԵՐԹ	ԳԾԱԳՐԻ ԱՆՎԱՆՈՒՄԸ
1	ԳԾԱԳՐԵՐԻ ԱՆՎԱՆԱՑԱՆԿ
2	ԻՐԱԴՐԱՅԻՆ ՀԱՏԱԿԱԳԻԾ Մ1:2000
3	ԻՐԱԴՐԱՅԻՆ ՀԱՏԱԿԱԳԻԾ Մ1:500
4	ԱՌԿԱ ԽԱՂԱՀՐԱՊԱՐԱԿԻ ՀԱՏԱԿԱԳԻԾ Մ1:150
5	ԽԱՂԱՀՐԱՊԱՐԱԿԻ ՀԱՏԱԿԱԳԻԾ Մ1:150
6	ԽԱՂԱՀՐԱՊԱՐԱԿԻ ՄԱԿՆԻՇԱՎՈՐՄԱՆ ՀԱՏԱԿԱԳԻԾ Մ1:150
7	ՖՈՒՏԲՈԼԱՅԻՆ ԴԱՐՊԱՍԻ ԳԾԱԳՐԵՐ Մ1:50, Մ1:20 ՄԱՍՆԱԳԻՐ
8	ԲԱԶԱԼՏԵ ԵԶՐԱՔԱՐԻ ՀԱՆԳՈՒՅՑ ՆԱՏԱՐԱՆԻ, ԱՂԲԱՄԱՆԻ ԳԾԱԳՐԵՐ
9	ՑԱՆԿԱՊԱՏԻ ԳԾԱԳՐԵՐ Մ1:75 ՄԱՍՆԱԳՐԵՐ
10	ԼՈՒՍԱՏՈՒԻ ԳԾԱԳՐԵՐ

ՏՆՕՐԵՆ	Վ.ԱՂԱՅԱՆ	ԴԱՎԹԱՇԵՆ 3-ՐԴ ԹԱՂԱՄԱՍ 24,25 ՇԵՆՔԵՐԻ ԲԱԿԻ ԽԱՂԱՀՐԱՊԱՐԱԿԻ ԲԱՐԵԿԱՐԳՈՒՄ			
ՃԱՐՏ.	Վ.ԱՎԵՏԻՍՅԱՆ		ՓՈՒԼ	ԹԵՐԹ	ԹԵՐԹԵՐ
				1	10
		ԳԾԱԳՐԵՐԻ ԱՆՎԱՆԱՑԱՆԿ	<<ՇԻՆ-ԿՈՄՖՈՐՏ>> ՍՊԸ ՊԼ 16924		

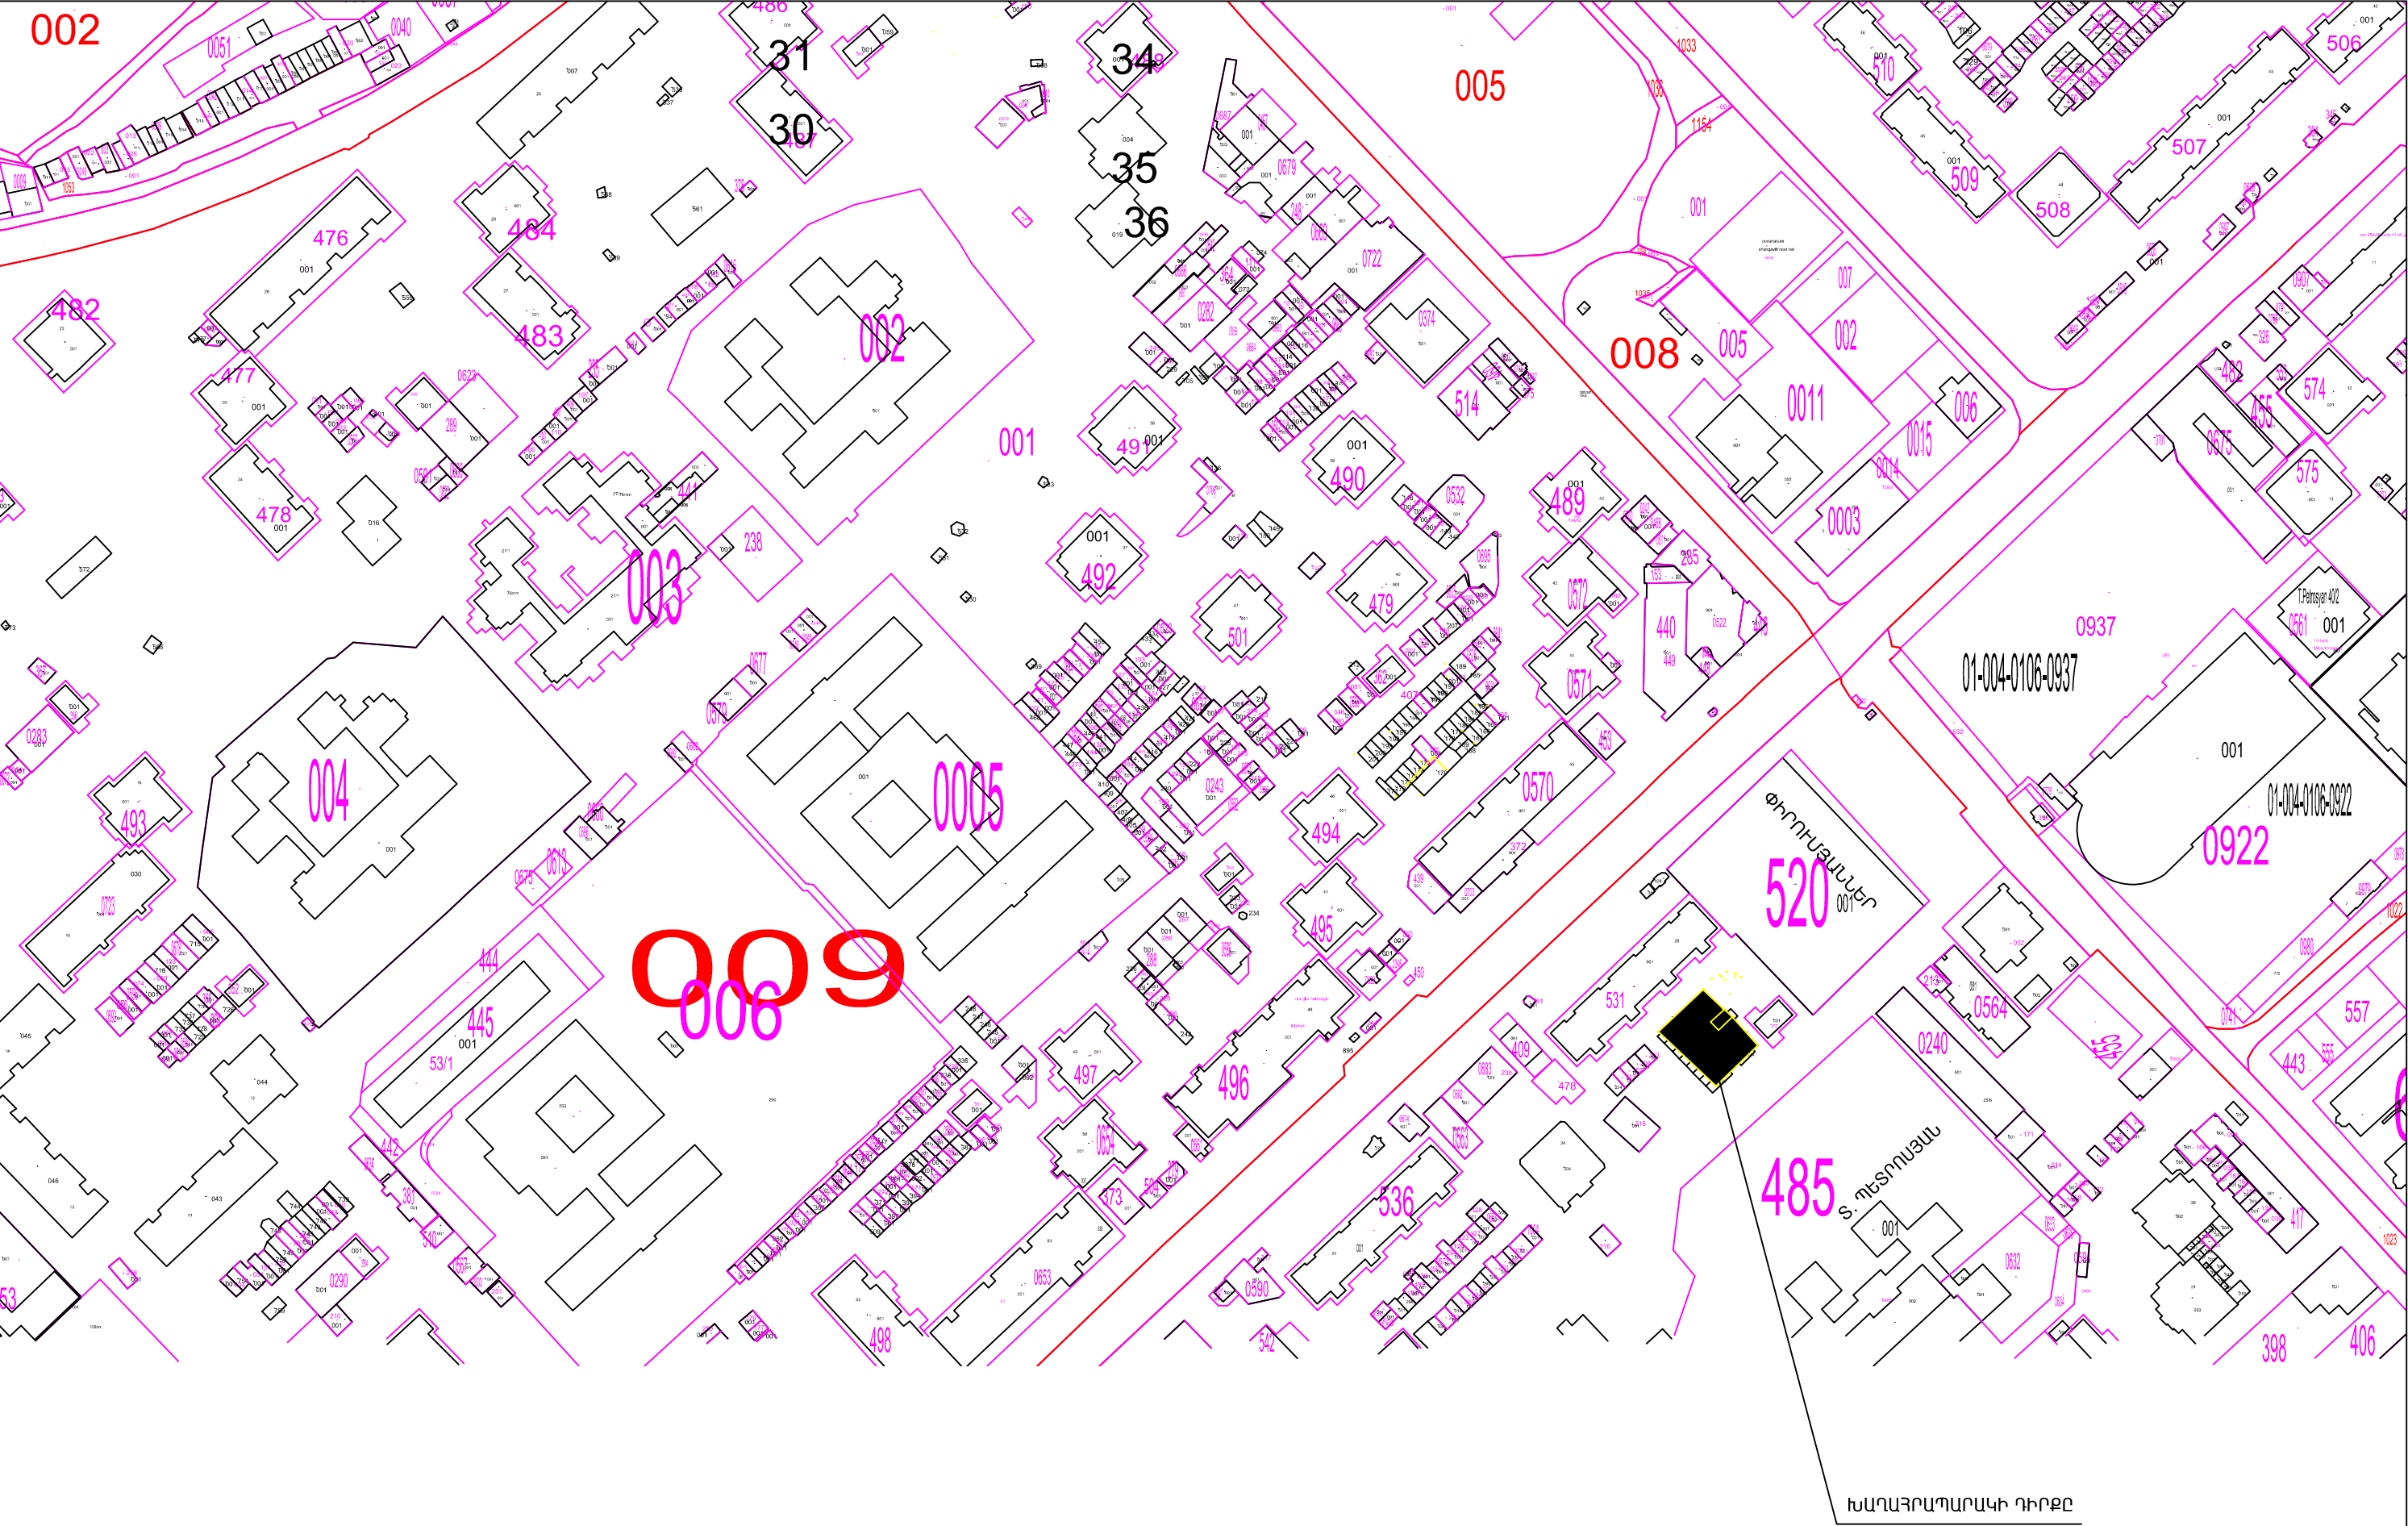


ԻՐԱՂՐԱՅԻՆ ՀԱՏԱԿԱԳԻԾ Մ1:2000

ՏՆՕՐԵՆ	Կ.ԱՂՂԱՆՅԱՆ	ՀԱՅԹԱՅԵՆ 3-րդ ԹԱՐԱՄԱՍ 24,25 ՇԵՆՔԵՐԻ ԲԱԿԻ ՀԱՆՐԱՅՐԱՊԱՐԱԿԻ ԲԱՐԵԿԱՐԳՈՒՄ			
ՃԱՐՏ.	Կ.ԱԿԵՏԻՍՅԱՆ			ՓՈՒԼ	ԹԵՐԹ
					2
				ԹԵՐԹԵՐ	10
		ԻՐԱՂՐԱՅԻՆ ՀԱՏԱԿԱԳԻԾ Մ1:2000		<<ՇԻՆ-ԿՈՄՅՈՐՏ>> ՍՊԸ ՊԼ 16924	

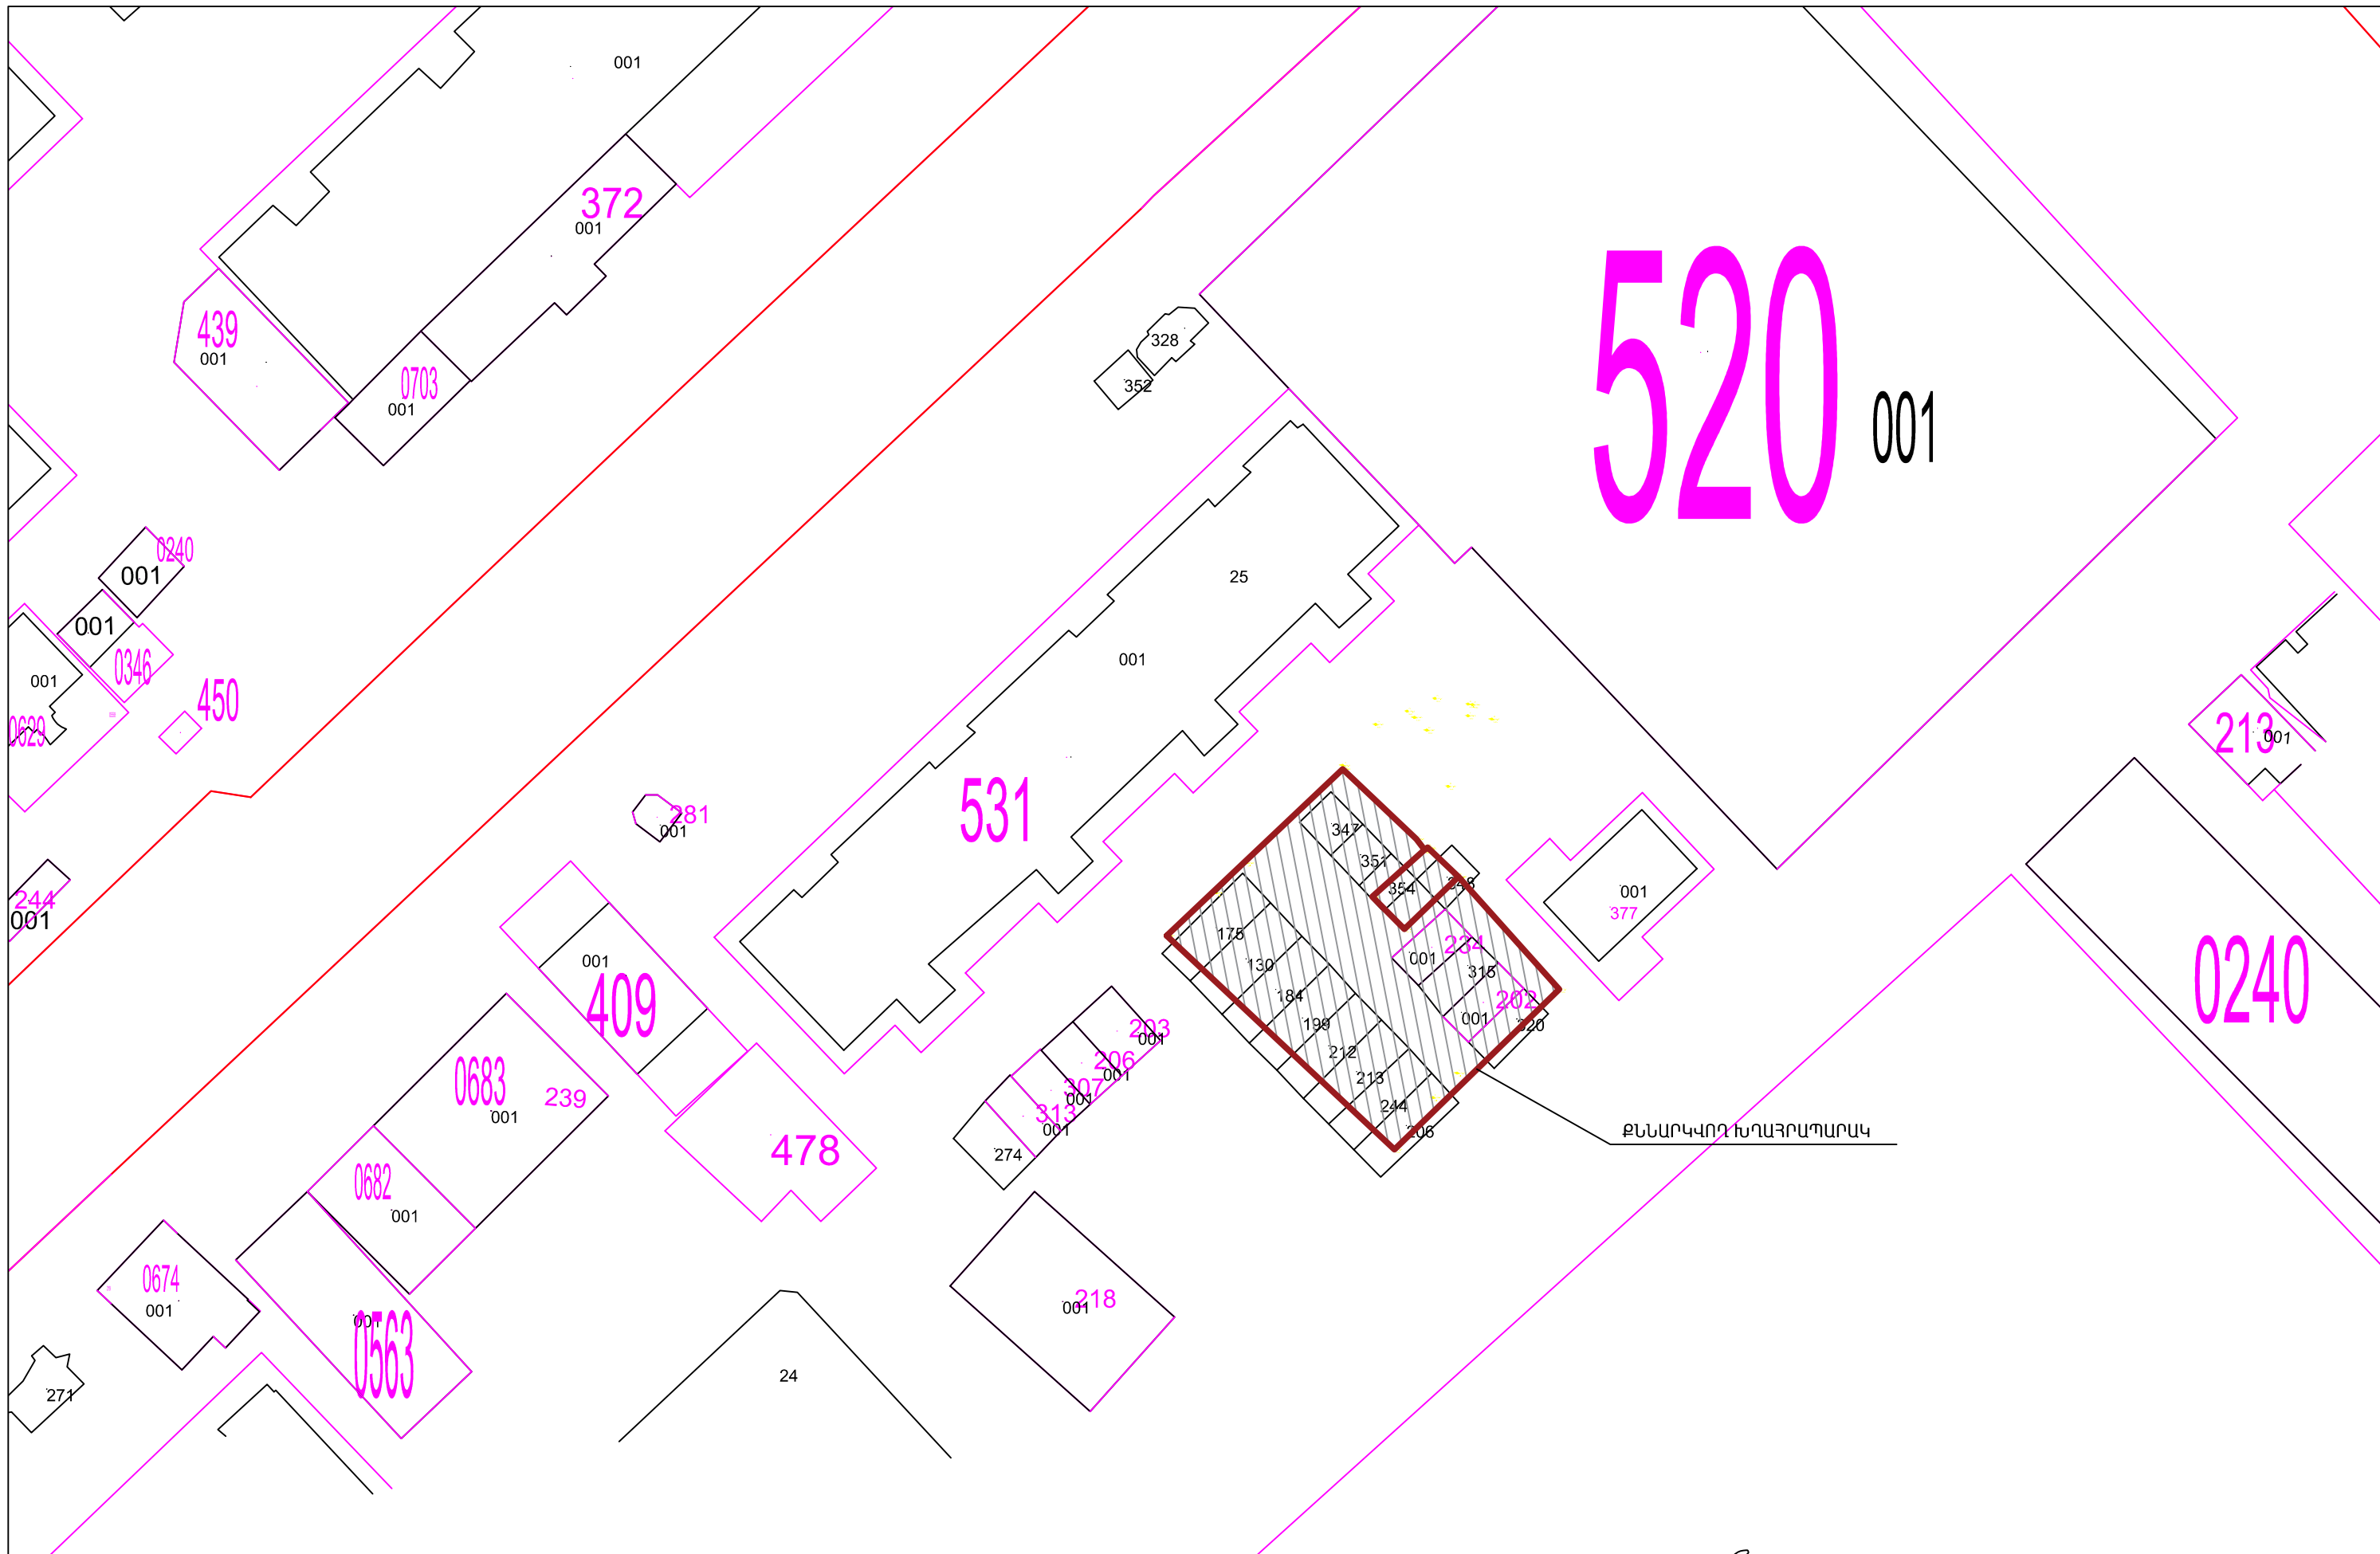

ՏՆՕՐԵՆ	Կ.ԱՂԱՍԱՆ	ԴԱԿԹԱՇԵՆ 3-ԴՐ ԹԱՂԱՄԱՍ 24,25 ՇԵՆՔԵՐԻ ԲԱԿԻ ԽԱՂԱՅՐԱՊԱՐԱԿԻ ԲԱՐԵԿԱՐԳՈՒՄ			
ՃԱՐՏ.	Կ.ԱԿԵՏԻՍՅԱՆ			ՓՈՒՆ	ԹԵՐԹ
				3	10
		ԻՐԱՊՐԱՅԻՆ ՀԱՏԱԿԱԳԻԾ Մ1:500		<<ՇԻՆ-ԿՈՄՅՈՐՏ>> ՍՊԸ ՊԼ 16924	

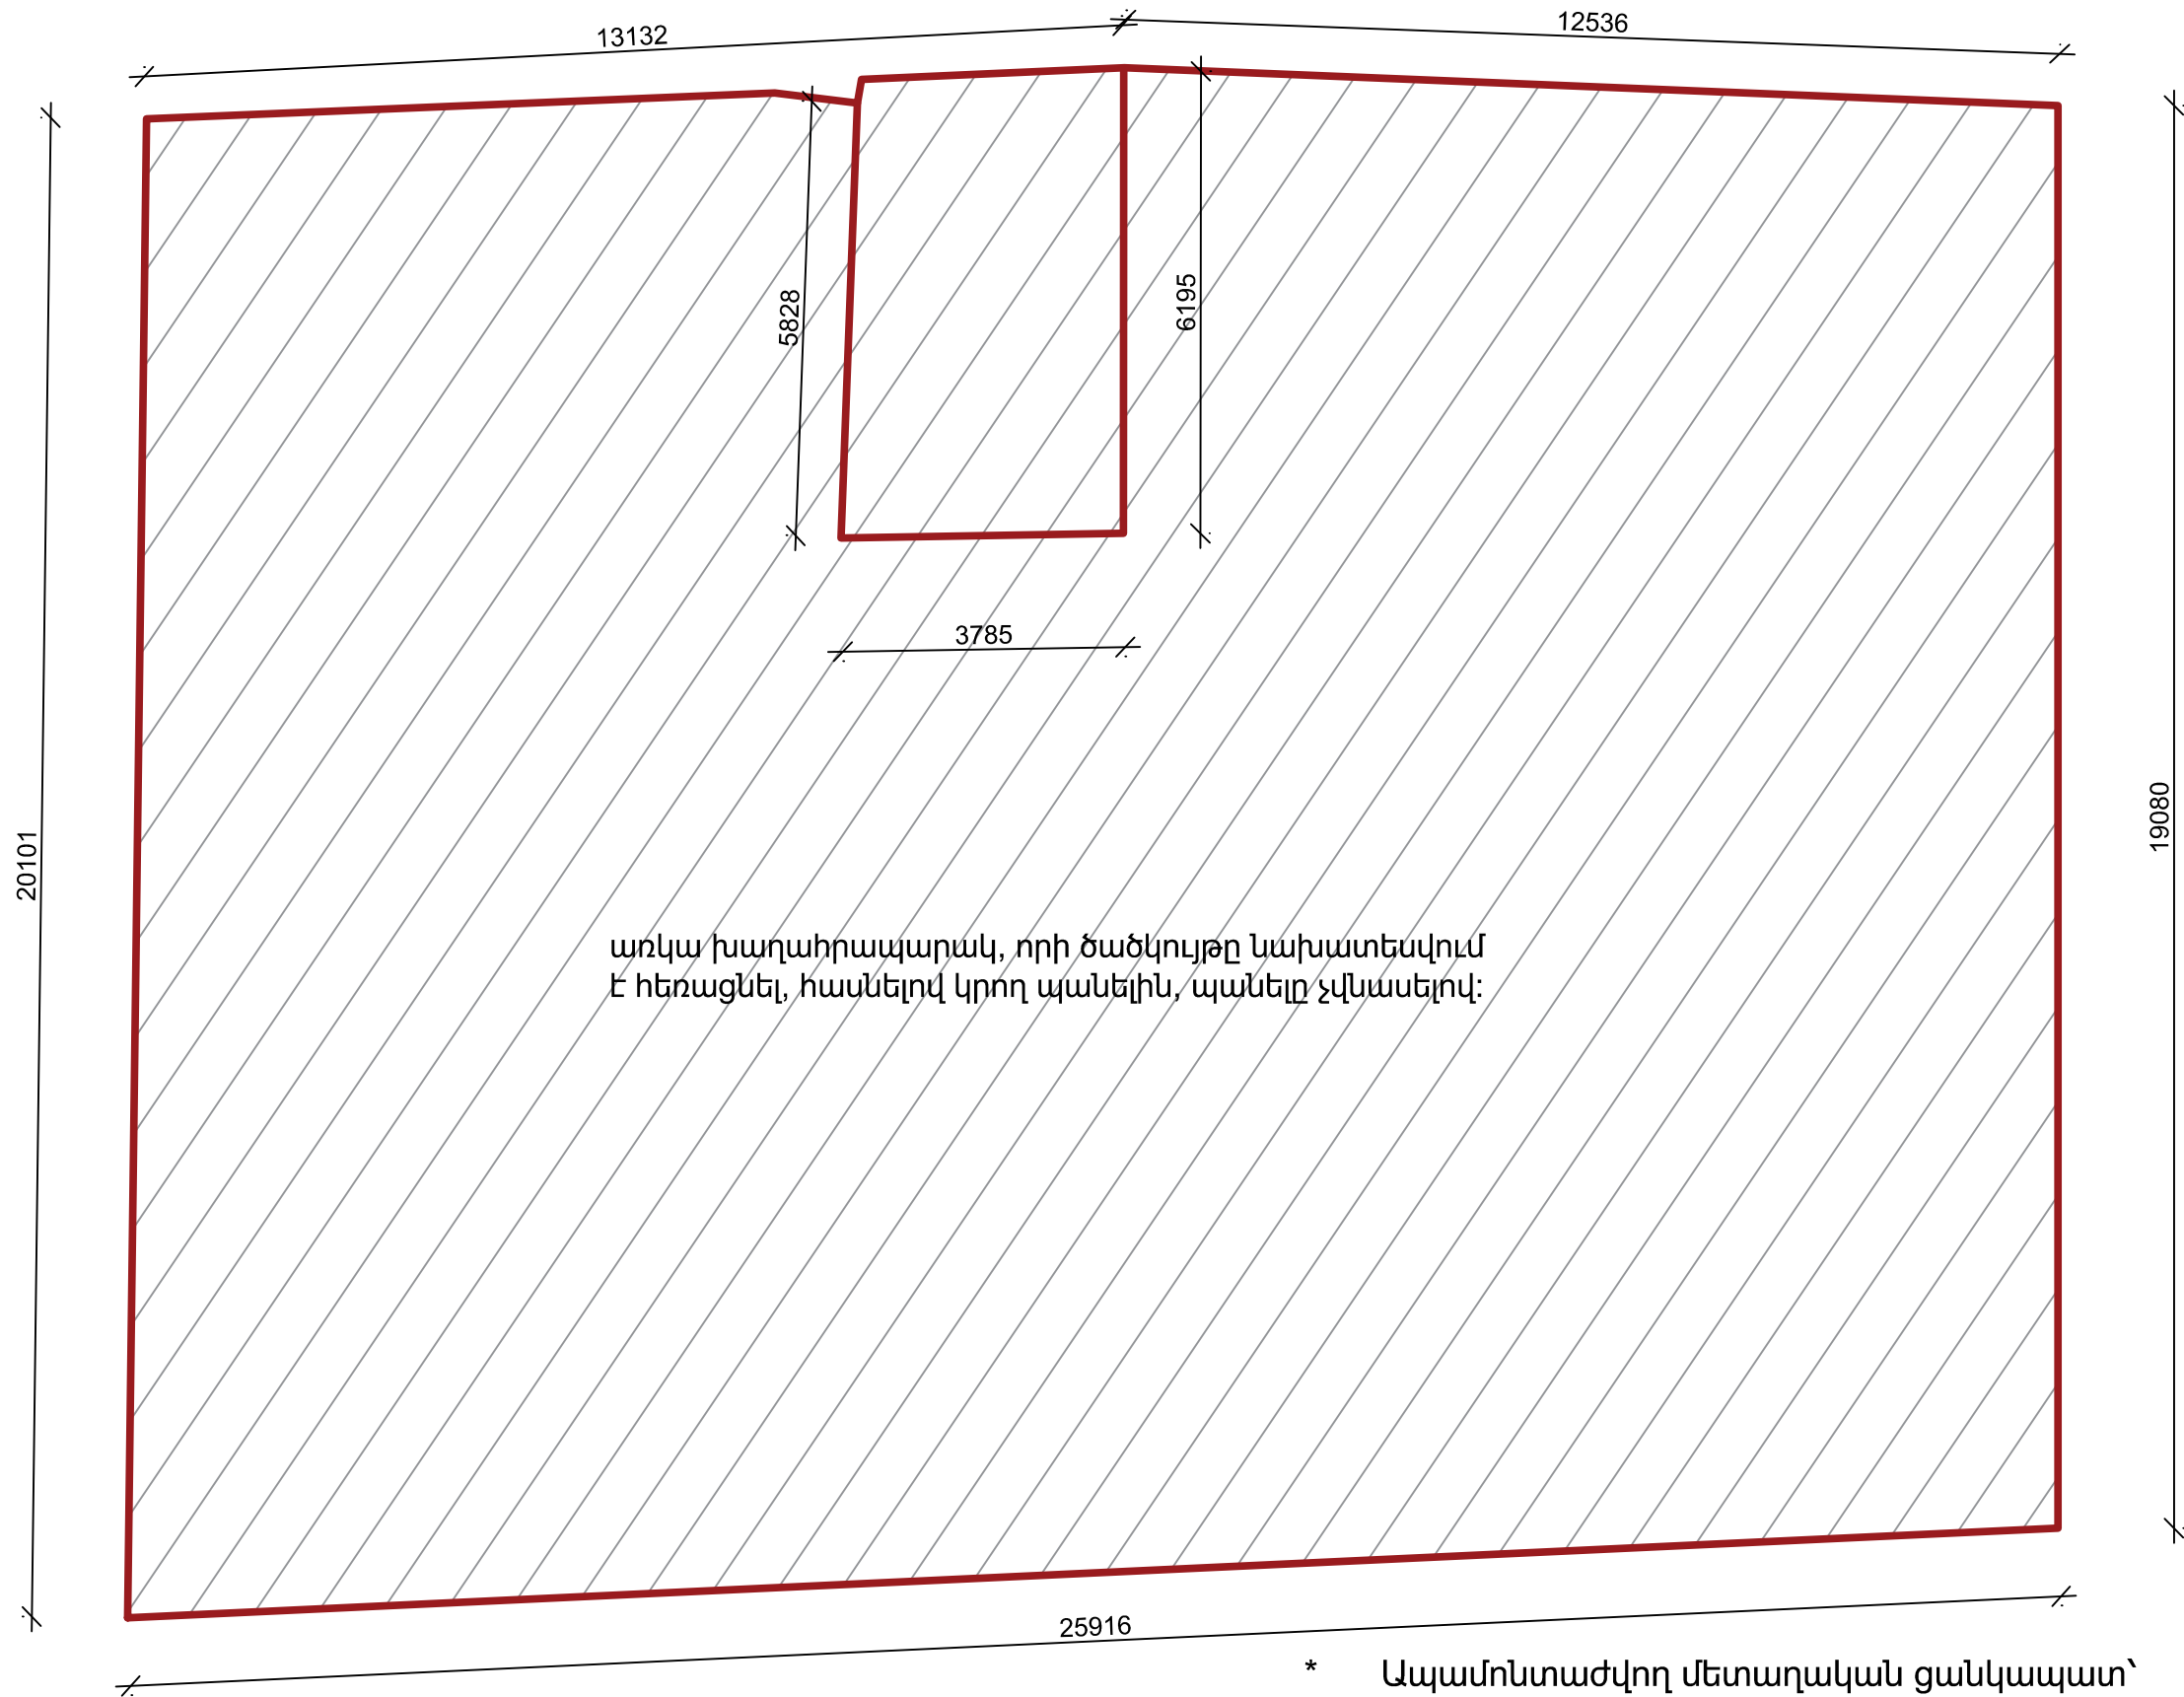


առկա խաղահրապարակ, որի ծածկույթը նախատեսվում է հեռացնել, հասնելով կրող պանելին, պանելը չվնասելով:

- * Ապամոնտաժվող մետաղական ցանկապատ՝ միջինը 3.0մ բարձրությամբ 91.1 գմ
- * Քանդվող ասֆալտ, որի մի մասի վրա կանաչ արհեստական խոտածածկ 513.1 քմ

ԱՌԿԱ ԽԱՂԱՅՐԱՊԱՐԱԿԻ ՀԱՏԱԿԱԳԻԾ Մ1:100

ՏՆՕՐԵՆ	Վ.ԱՌԴԱՆՅԱՆ		ԴԱԿԹԱՆԵՆ 3-ՐԴ ԹԱՂԱՄԱՍ 24,25 ԾԵՆՔԵՐԻ ԲԱԿԻ ԽԱՂԱՅՐԱՊԱՐԱԿԻ ԲԱՐԵԿԱՐԳՈՒՄ		
ՃԱՐՏ.	Վ.ԱՎԵՏԻՍՅԱՆ			ՓՈՒԼ	ԹԵՐԹ
					ԹԵՐԹԵՐ
					4
					10
			ԱՌԿԱ ԽԱՂԱՅՐԱՊԱՐԱԿԻ ՀԱՏԱԿԱԳԻԾ Մ1:100	<<ՇԻՆ-ԿՈՄՖՈՐՏ>> ՍՊԸ ՊԼ 16924	

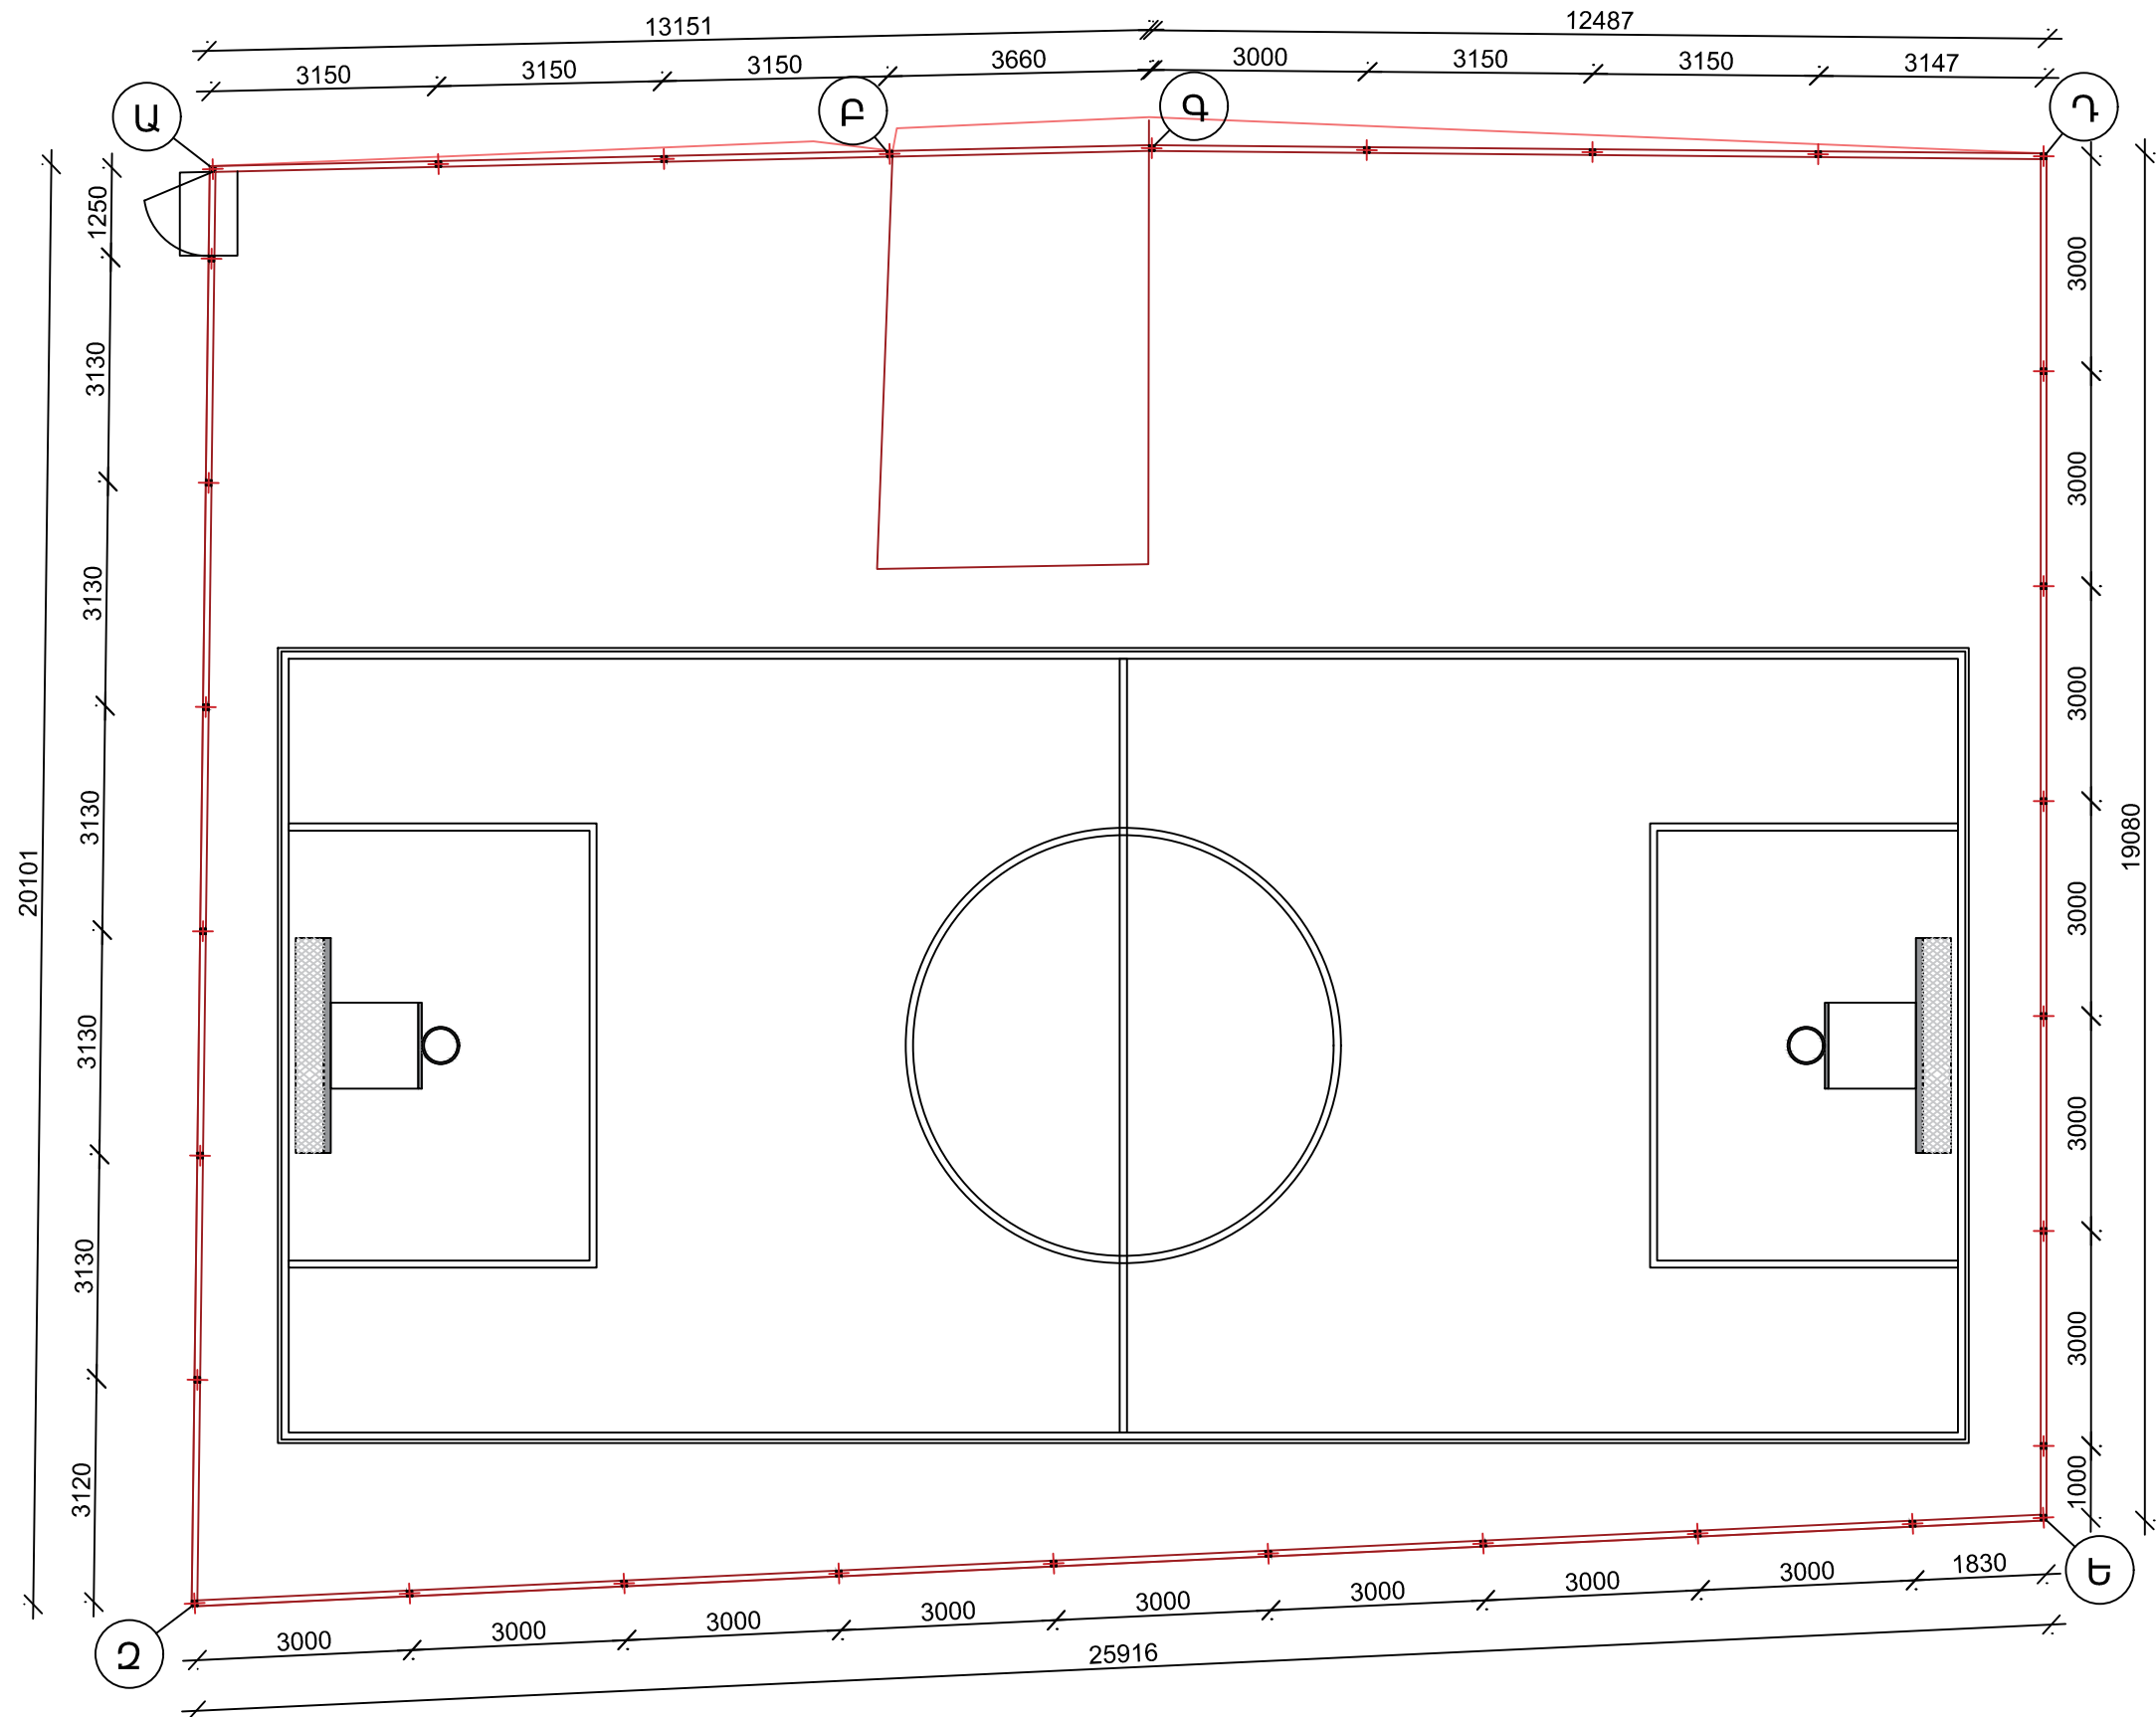

Բ-Գ հատվածում առկա է մուտք դեպի ստորգետնյա ավտոկայանատեղի՝ 1.70մ բարձրությամբ: Այդ հատվածի մետաղական ճաղաշարը կնախատեսվի 2.30 մ բարձրությամբ:

Նախատեսվող 31 կանգնակների մոնտաժման համար նախատեսվում են 31 մետաղական ներդիր էլեմենտներ:


Խաղաղաշտի ներսում՝ ստորգետնյա ավտոկայանատեղի մտնող հատվածի երկու եռանկյունաձև պատերը նախատեսվում է սվաղել Ø4Bp-I 100x100 ԲՋՋՈՎ ԱՄՐ. ՑԱՆՑՈՎ 10.5 քմ

ԽԱՂԱՅՐԱՊԱՐԱԿԻ ՀԱՏԱԿԱԳԻԾ Մ1:100


ՏՆՕՐԵՆ	Վ.ԱՂԱՎԱՆՍ	ԴԱՎԹԱՆԵՆ 3-ՐԴ ԹԱՂԱՄԱՍ 24,25 ԾԵՆՔԵՐԻ ԲԱԿԻ ԽԱՂԱՅՐԱՊԱՐԱԿԻ ԲԱՐԵԿԱՐԳՈՒՄ		
ՃԱՐՏ.	Վ.ԱՎԵՏԻՍՅԱՆ		ՓՈՒԼ	ԹԵՐԹ
				5
				10
		ԽԱՂԱՅՐԱՊԱՐԱԿԻ ՀԱՏԱԿԱԳԻԾ Մ1:100	<<ՇԻՆ-ԿՈՄՖՈՐՏ>> ՍՊԸ ՊԼ 16924	

ՄՊՈՐՏԱՅԻՆ ՀՐԱՊԱՐԱԿԻ ՀԱՏԱԿԻ ՇԵՐՏԵՐ

- 1. ԱՌԿԱ ԱՍՖԱԼՏԻ ՔԵՐՈՒՄ, ՀԵՌԱՑՈՒՄ 513.1 ՔՄ
- 2. ԾԱԾԿԻ ԿՐԱ ԵՐԿՏԱԿ ԶՐԱՄԵԿՈՒՄԻՉ ՇԵՐՏԻ ՓՈՌՈՒՄ - 513.1 մ²
- 3. ՊԱՇՏՊԱՆԻՉ ՇԵՐՏ՝ ԳԵՈՏԵՔՍԻԼ - 513.1 մ²
- 4. ԶՐԱՀԵՌԱՑՄԱՆ ԹԵՔՈՒԹՅՈՒՆՆԵՐԻ ՍՏԱՑՈՒՄ ԽՃՈՎ 100 ՄՄ ՀԱՍՏՈՒԹՅԱՐ - 513.1 մ²
- 5. ՄԻՋՆԱՀԱՏԻԿ ԱՍՖԱԼՏ 50 ՄՄ ՀԱՍՏՈՒԹՅԱՐ - 513.1 մ²
- 6. ՌԵՏԻՆԵ ՀԱՏԱԿԻ ԻՐԱԿԱՆԱՑՈՒՄ ԳԾԱՆՇՈՒՄՈՎ - 262.0 մ²/20մմ ՀԱՍՏ./ 251.1 մ²/15մմ ՀԱՍՏ./


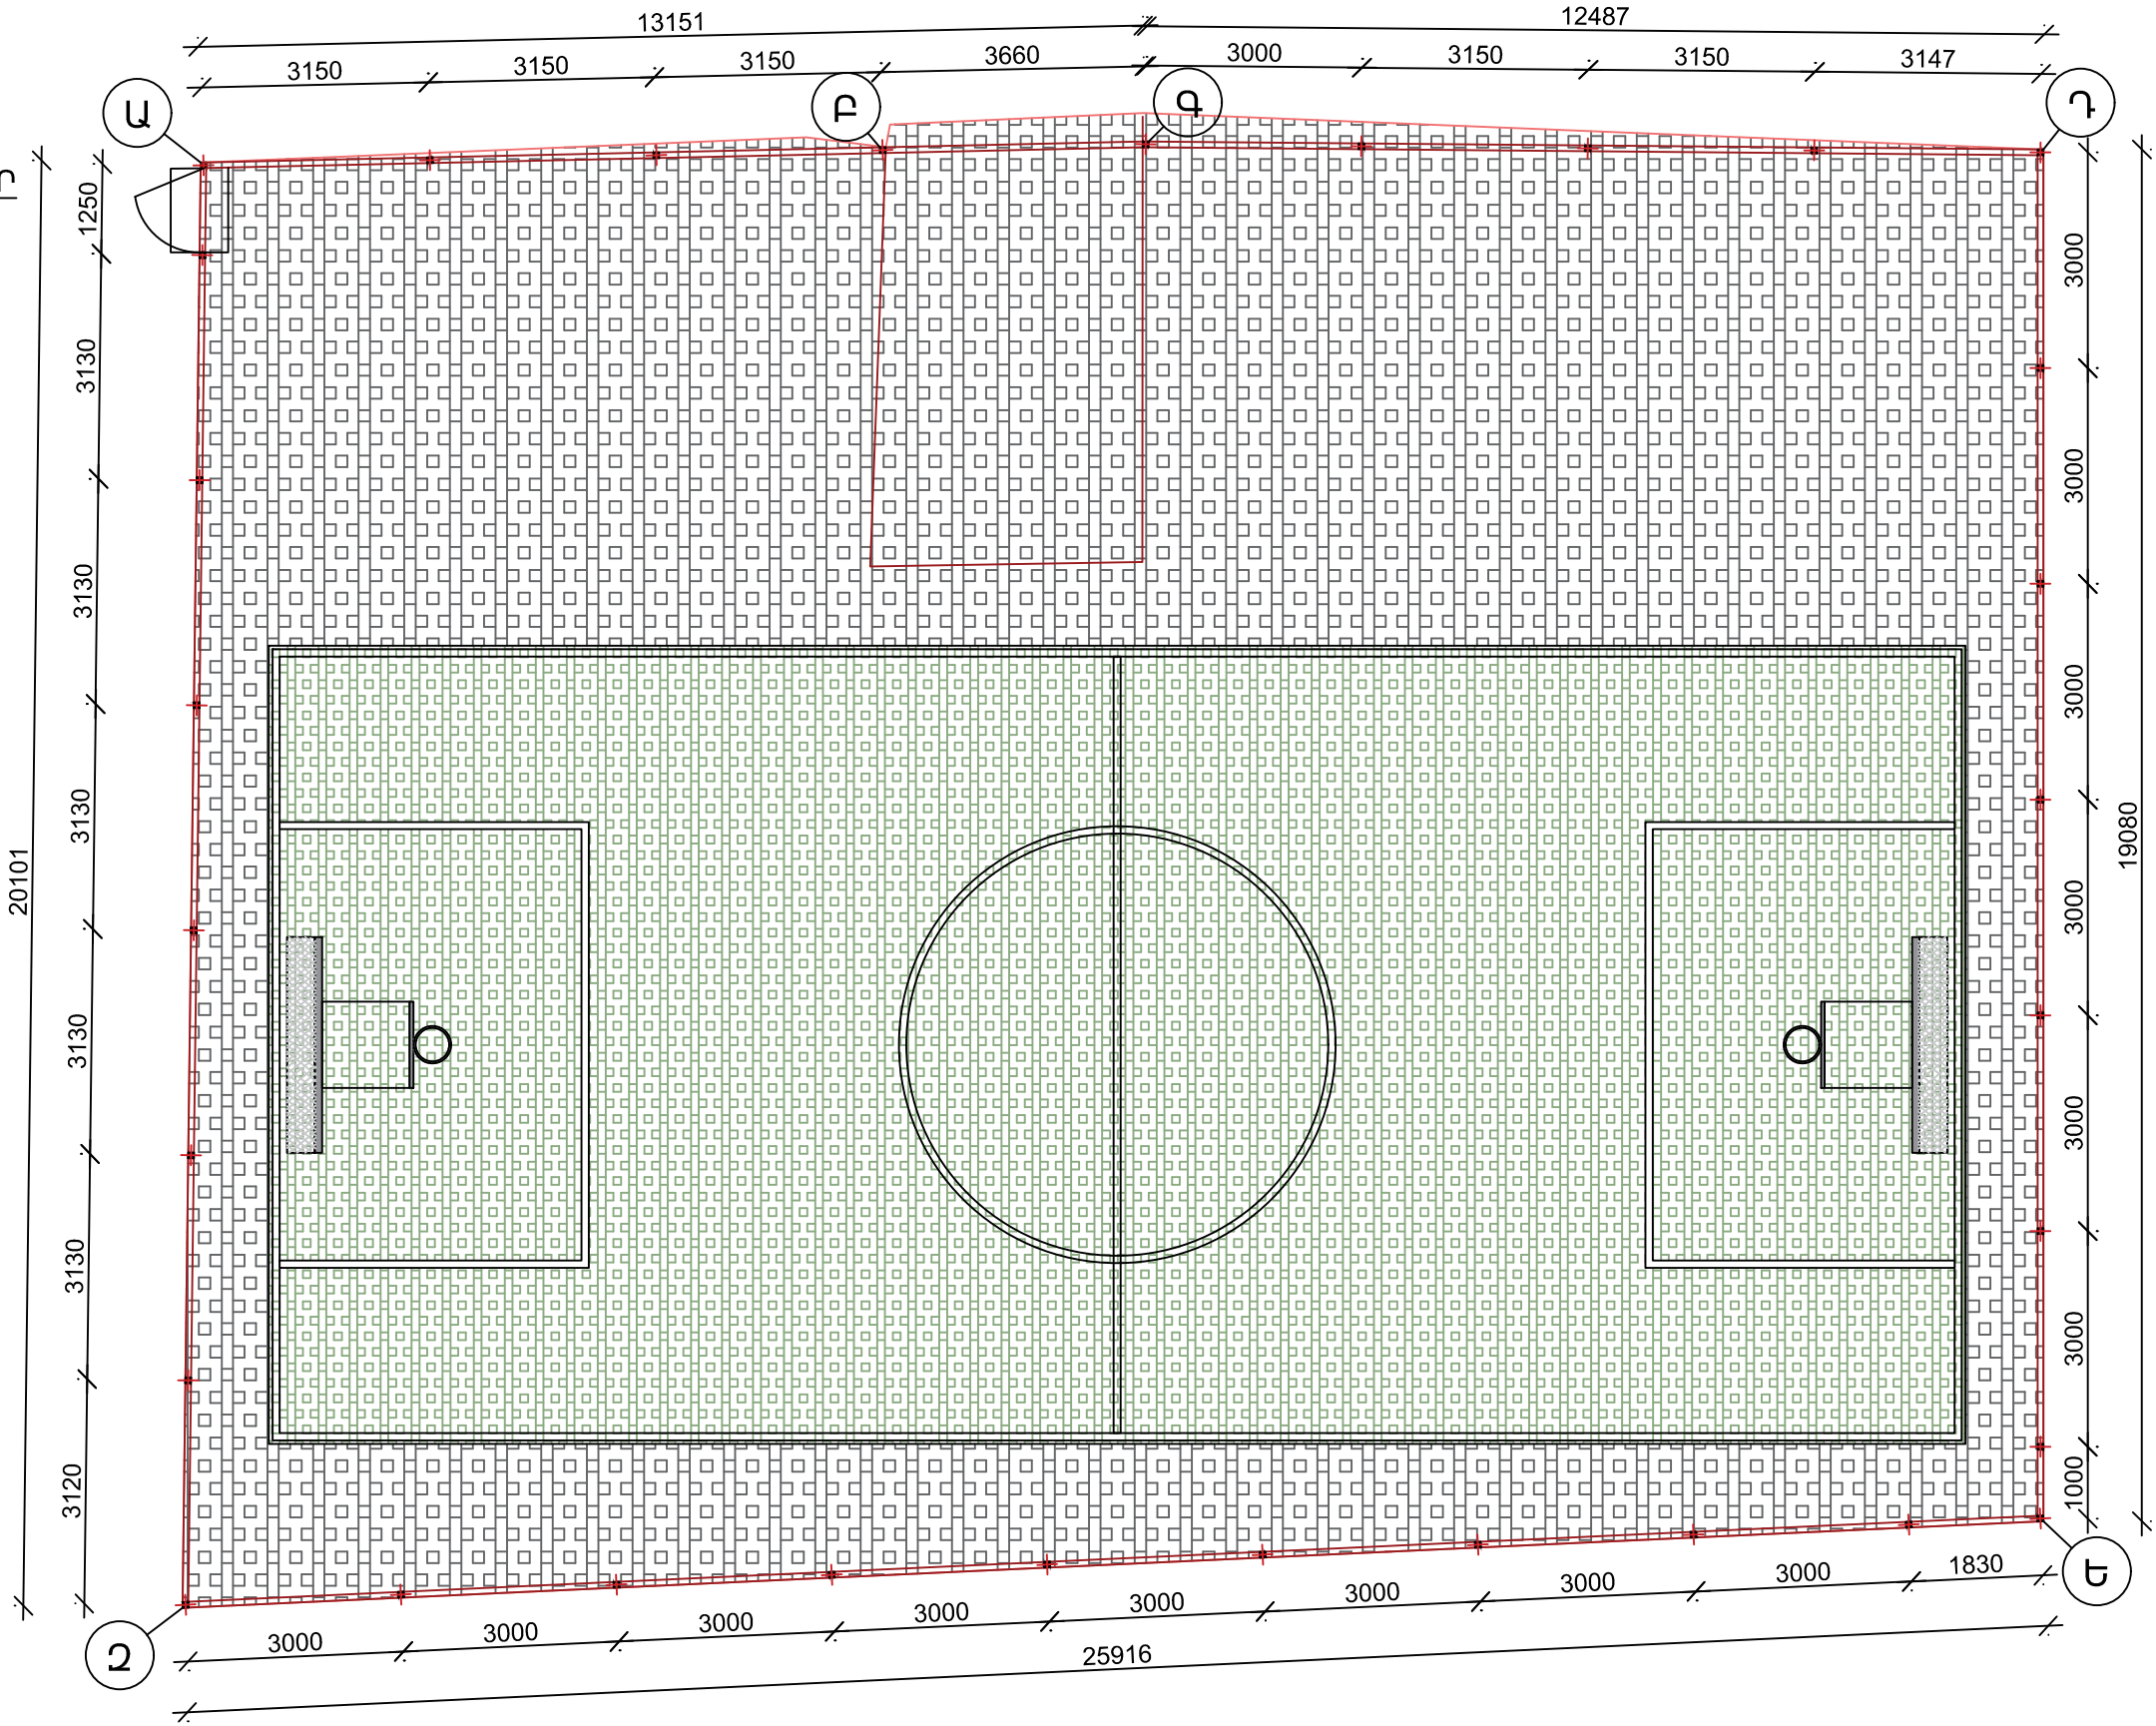


ԽԱՊԱՅՐԱՊԱՐԱԿԻ ՄԱԿԵԻՇԱՎՈՐՄԱՆ ՀԱՏԱԿԱԳԻԾ Մ1:100

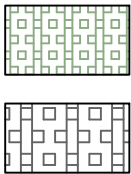



ՌԵՏԻՆԵ ԾԱԾԿՈՂՅՈՒՄ /ՌԵՏԻՆԻ ԽԱՍՏ. 20մմ/ 262.0 թմ
ՌԵՏԻՆԵ ԾԱԾԿՈՂՅՈՒՄ /ՌԵՏԻՆԻ ԽԱՍՏ. 15մմ/ 251.1 թմ

ՏՆՈՐԵՆ	Վ.ԱՐԱՄՅԱՆ	ԴԱԿԱԾԵՆ 3-րդ ԹԱՐԱՄԱՍ 24,25 ՇԵՆՔԵՐԻ ԲԱԿԻ ԽԱՊԱՅՐԱՊԱՐԱԿԻ ԲԱՐԵԿԱՐԳՈՒՄ		
ՃԱՐՏ.	Վ.ԱՎԵՏԻՍՅԱՆ	ԽԱՊԱՅՐԱՊԱՐԱԿԻ ՄԱԿԵԻՇԱՎՈՐՄԱՆ ՀԱՏԱԿԱԳԻԾ Մ1:100	ՓՈՒԼ	ԹԵՐԹ
			6	10
			<<ՇԻՆ-ԿՈՄՑՈՐՏ>> ՍՊԸ ՊԼ 16924	

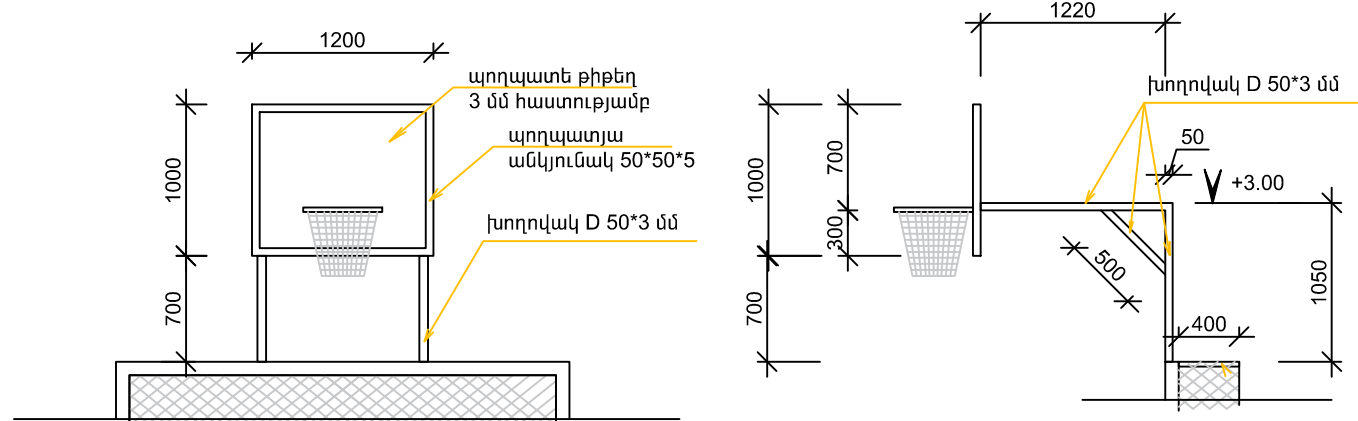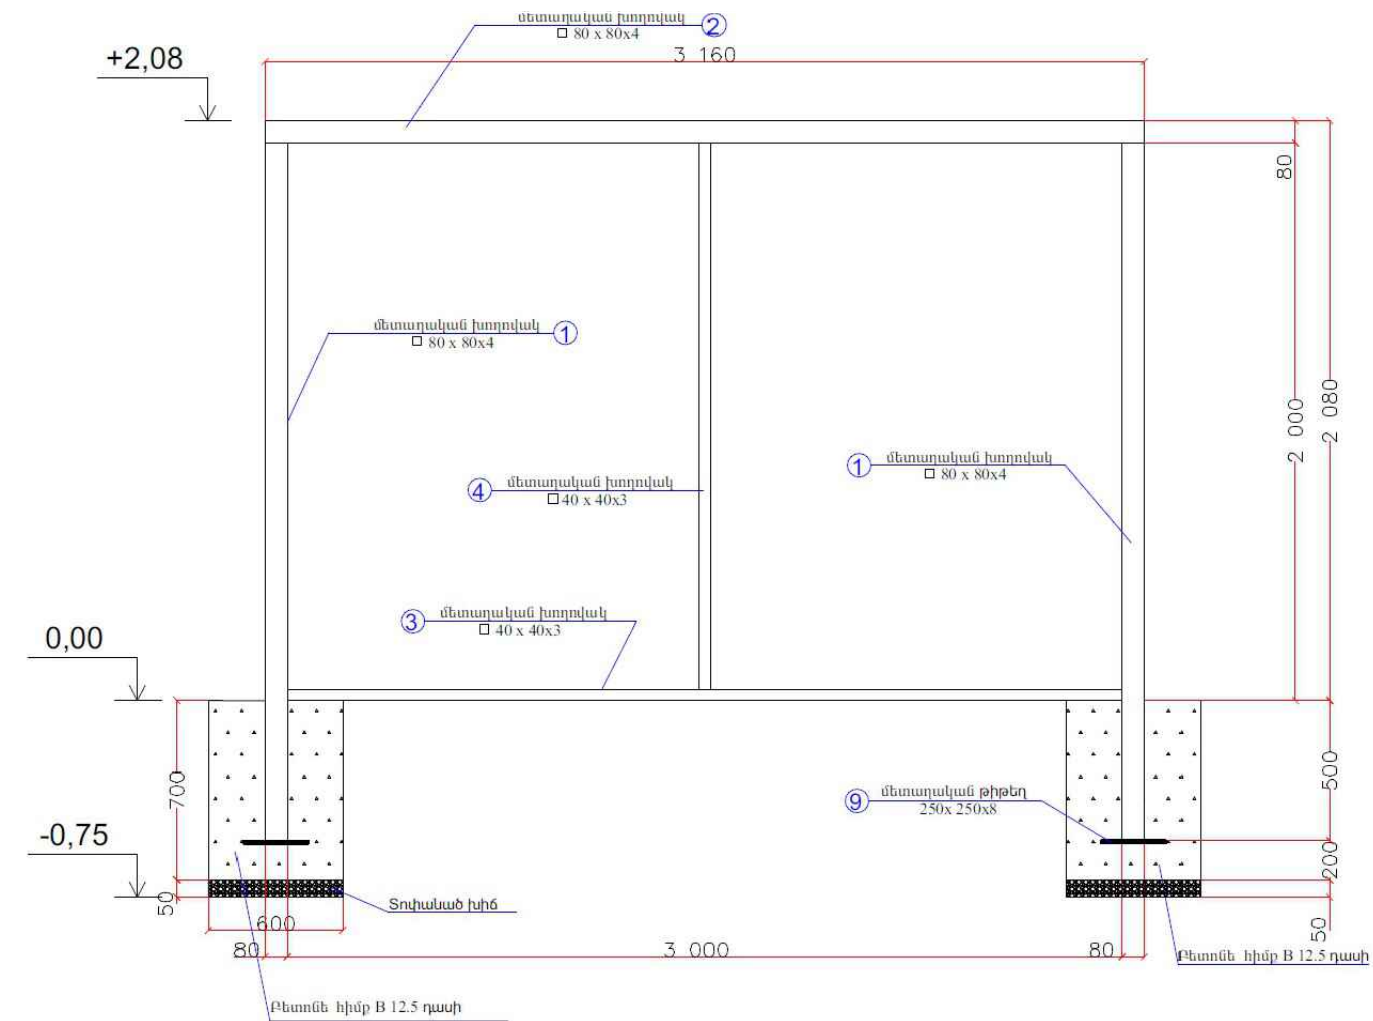



ՄԵՏԱՊԱԿԱՆ ԷԼԵՄԵՆՏՆԵՐԻ ՄԱՍՆԱԳԻՐ					
ԴԻՐՔ	ՆՇԱՆԱԿՈՒՄ	Քանակը հատ	Երկարությունը (մ)	Ընդամենը մ միավորի համար	Ընդամենը մ
	ՎՈԼԵՅՔՐՈՒՄ ՑՆԱՑ	1			
	ՖՐԱՆՏԻՆԻ ԴԱՐՊԱՍ	2			
1	ԲԱՍԿԵՏԲՈՒՆ ՕՂԱԿ ԵՎ ՑԱՆՑ	1			
2	ՖՈՒՏԲ. ՑԱՆՑ	1			
3	ԽՈՂՈՎԱԿ D=50x3, L=0.5+1.05+1.22	2	2.7700	5.5400	11.0800
4	ԱՆԿՅՈՒՆԱԿ 50x50x5, L=(1.2+1)*2	1	4.4000	4.4000	8.8000
5	ՊՈՂՊԱՍԵ ԹԻԹԵՂ 3մմ հաստությամբ 1.2քմ	1	-	-	
6	ամրան A III D=12մմ 0.3 մ	2*8=16	-	4.8000	9.6000

* եռակցումներն իրականացնել Յ42 A էլեկտրողներով,
եռակցման կարերն ընդունելով 4մմ
* Բոլոր մետաղական խողովակներն ու դետալները ներկել
հակակոռոզիոն սպիտակ յուղաներկով

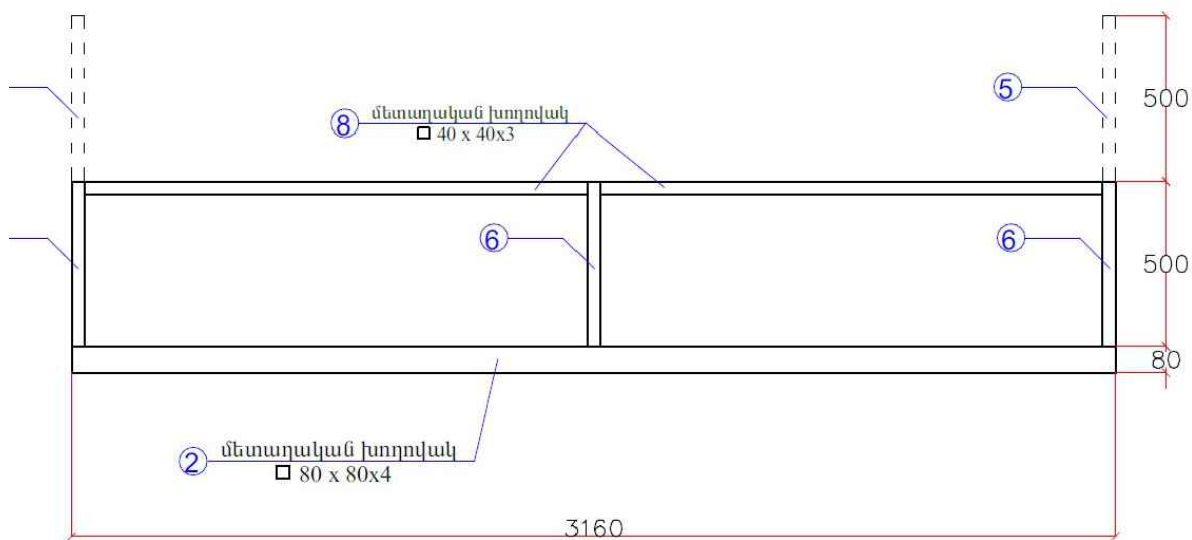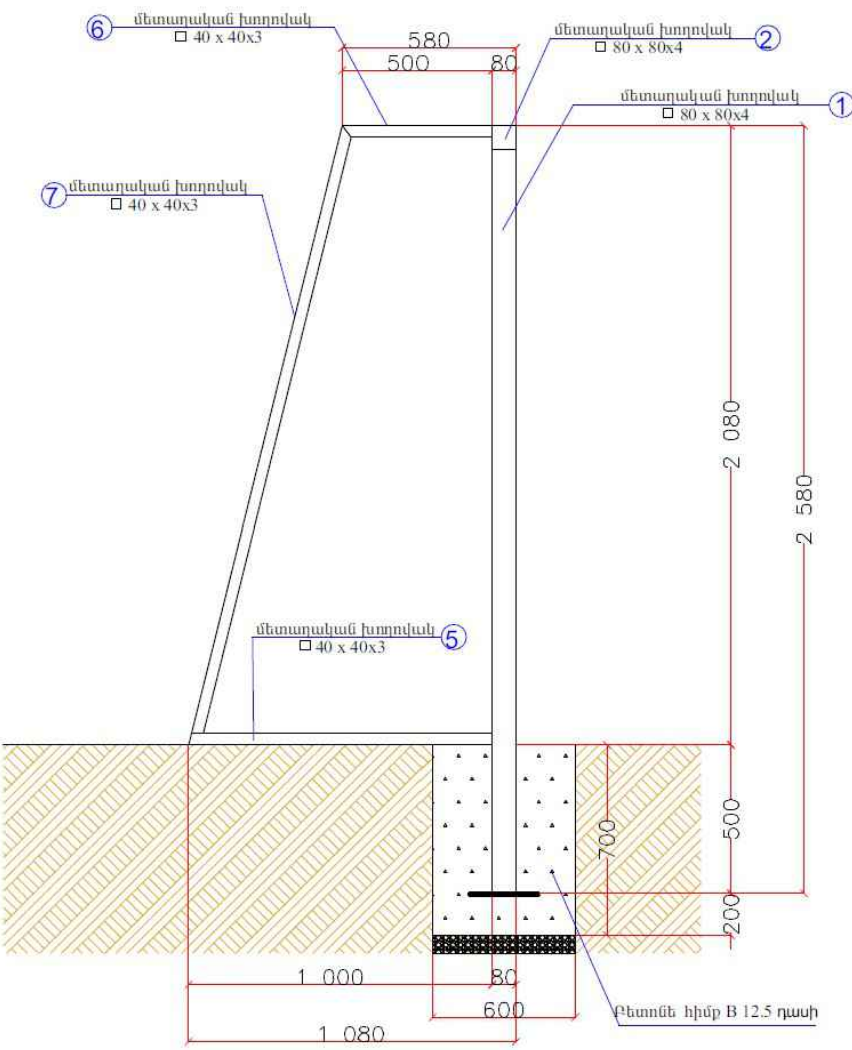

ԴԻՐՔ	ՆՇԱՆԱԿՈՒՄ	ԱՆՎԱՆՈՒՄ	ՔԱՆ. ՀԱՏ	1ԳՑՄ ՔԱՇՇ ԿԳ	ԸՆԴ.
1	ՊՍ 30245-2003	□ 80X4 L=2500	2	9,22	46,1
2	— " —	□ 80X4 L=3160	1	9,22	29,1
3	— " —	□ 40X3 L=3000	1	3,30	9,9
4	— " —	□ 40X3 L=1960	1	3,30	6,47
5	— " —	□ 40X3 L=1000	2	3,30	6,6
6	— " —	□ 40X3 L=500	3	3,3	4,95
7	— " —	□ 40X3 L=2100	2	3,3	13,86
8	— " —	□ 40X3 L=1520	2	3,3	10,03
9	ՊՍ 19903-76	-8X250 L=250	2	3.92	7,85
Դարպասի ցանց 1 հատ					
Քետոն B12.5 դասի 0,504 խմ, Տոփանած խիճ 0,036 խմ					

ՏՆՕՐԵՆ	Վ.ԱՂԴԱՆՅԱՆ	ԴԱՎԹԱՆԵՆ 3-րդ ԹԱՂԱՄԱՍ 24,25 ԾԵՆՔԵՐԻ ԲԱԿԻ ԽԱՂԱՅՐԱԴԱՐԱԿԻ ԲԱՐԵԿԱՐԳՈՒՄ			
ՃԱՐՏ.	Վ.ԱՎԵՏԻՍՅԱՆ			ՓՈՒԼ	ԹԵՐԹ
					7
					10
		ՖՈՒՏԲՈՒԼԱՅԻՆ ԴԱՐՊԱՍԻ ԳԾԱԳՐԵՐ Մ1:50, Մ1:20 ՄԱՍՆԱԳԻՐ		<<ՇԻՆ-ԿՈՄՖՈՐՏ>> ՍՊԸ ՊԼ 16924	

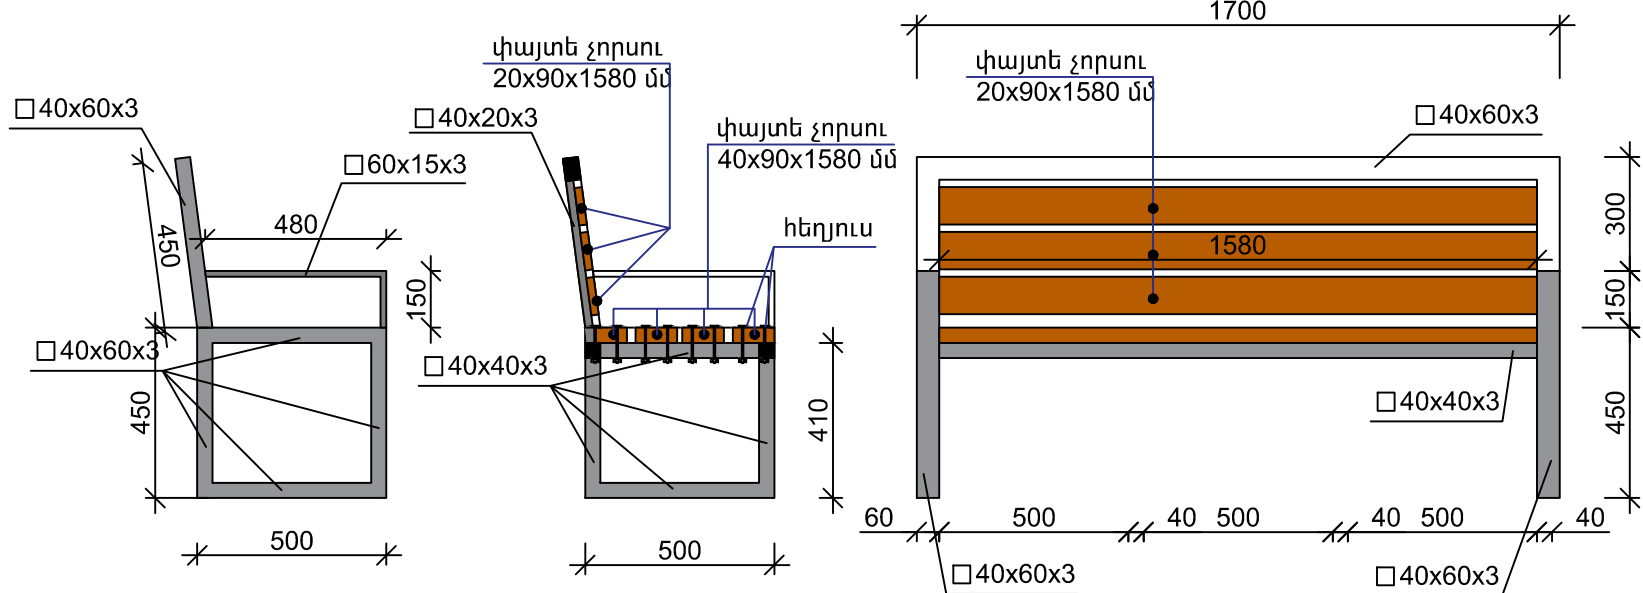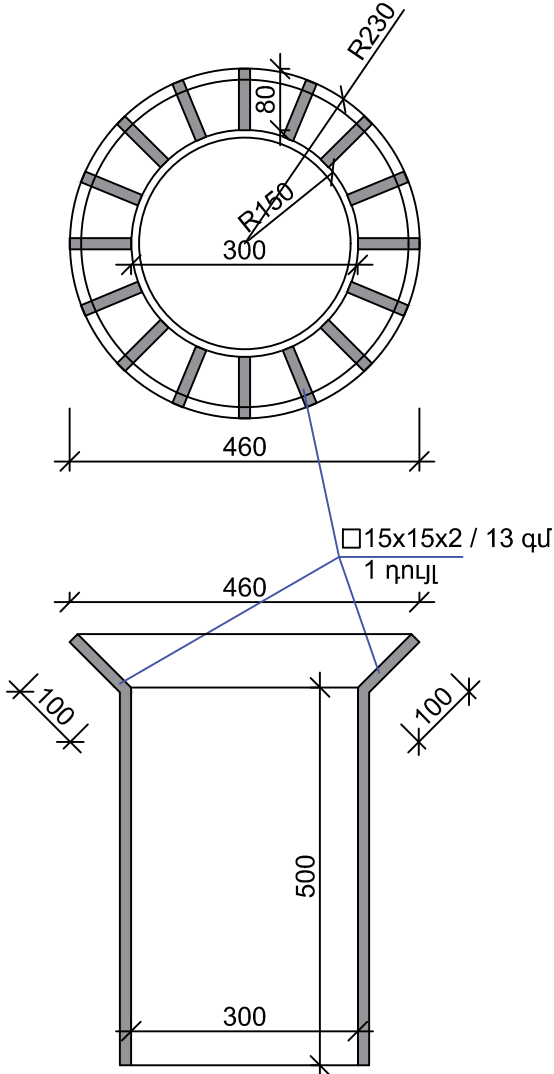

ՄԻԱՎՈՐ ՆՍԱՐԱՆԻ ՄԱՍՆԱԳԻՐ



ՓԱՅՏԵ ԶՈՐՍՈՒ 20x90x1580	3 ՀԱՏ
ՓԱՅՏԵ ԶՈՐՍՈՒ 40x90x1580	4 ՀԱՏ
ՊՈՂՊԱՏԵ ՈՒՂՂ. ԽՈՂՈՎԱԿ 40x60x3	6.3 Մ
ՊՈՂՊԱՏԵ ՈՒՂՂ. ԽՈՂՈՎԱԿ 40x40x3	4.2 Մ
ՊՈՂՊԱՏԵ ՈՒՂՂ. ԽՈՂՈՎԱԿ 40x20x3	0.9 Մ
ՊՈՂՊԱՏԵ ՈՒՂՂ. ԽՈՂՈՎԱԿ 60x15x3	1.3 Մ
ՀԵՂՅՈՒՄ	22 ՀԱՏ



ՏԱՐԱԾՔՈՒՄ ՆԱԽԱՏԵՍՎՈՒՄ Է ՏԵՂԱԴՐԵԼ 6 ՆՍԱՐԱՆՆԵՐ ԵՎ 3 ԱՂԲԱՄԱՆՆԵՐ

ՏԱՐԱԾՔՈՒՄ ՆԱԽԱՏԵՍՎՈՒՄ Է ՏԵՂԱԴՐԵԼ 6 ՆՍԱՐԱՆՆԵՐ ԵՎ 3 ԱՂԲԱՄԱՆՆԵՐ

ՏՆՕՐԵՆ	Վ.ԱՂԱՄԱՆ	ԴԱՎԱԾԵՆ 3-ՐԴ ԹԱՂԱՄԱՍ 24.25 ԾԵՆՔԵՐԻ ԲԱԿԻ ԽԱՂԱՅՐԱՊԱՐԱԿԻ ԲԱՐԵԿԱՐԳՈՒՄ		
ՃԱՐՏ.	Վ.ԱՎԵՏԻՍՅԱՆ		ՓՈՒԼ	ԹԵՐԹ
				8
			ԹԵՐԹԵՐ	10
		ԲԱԶԱՆՏԵ ԵԶՐԱՔԱՐԻ ՀԱՆԳՈՒՅՑ ՆՍԱՐԱՆԻ, ԱՂԲԱՄԱՆԻ ԳԾԱԳՐԵՐ	<<ՇԻՆ-ԿՈՄՖՈՐՏ>> ՍՊԸ ՊԼ 16924	

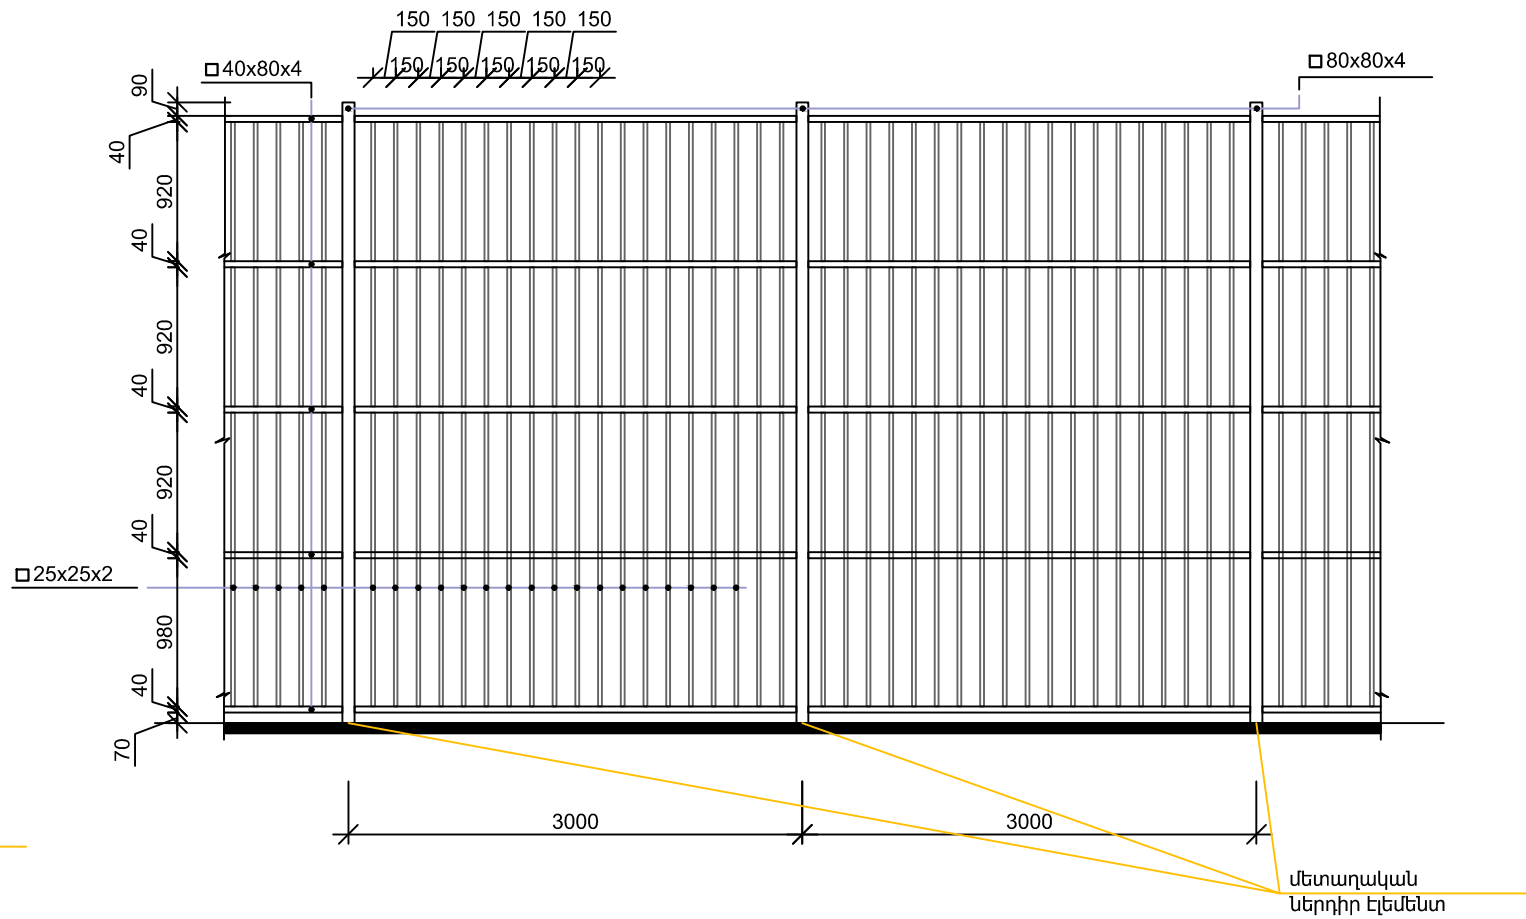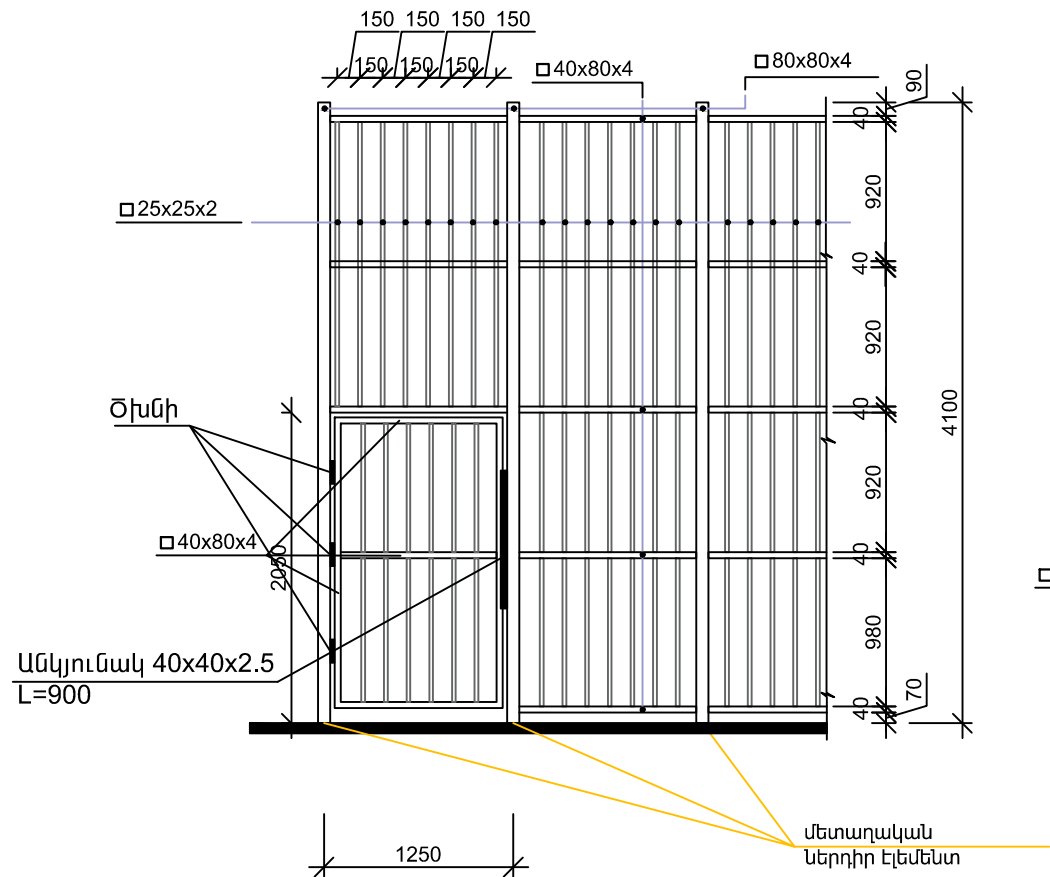


ՄԵՏԱՂԱԿԱՆ ԷԼԵՄԵՆՏՆԵՐԻ ՄԱՍՆԱԳԻՐ					
ԴԻՐԸ	ՆՇԱՆԱԿՈՒՄ	Քանակը հատ	Երկարություն մ (մ)	Ընդամենը մ	
ՑԱՆԿԱՊԱՏ					
1	ՑԱՆԿԱՊԱՏԻ ԿԱՆԳՆԱԿՆԵՐ 80x80x4	31	4.2500	131.7500	
2	ԿԱՆԳՆԱԿՆԵՐԻ ՎԵՐՆԱՄԱՍՈՒՄ ԵՌԱԿՑՎՈՂ ԹԻԹԵՂ 100x100x3 մմ	31	-	-	0.31քմ
				Ընդամենը մ	
4	ՑԱՆԿԱՊԱՏԻ ՀՈՐԻԶՈՆԱԿԱՆ ԿԱՊԵՐ 40x80x4			446.5	
5	ՑԱՆԿԱՊԱՏԻ ՃԱՂԱՇԱՐ 25x25x2			2356.0	

		Քանակը հատ	Երկարություն մ (մ)	Ընդամենը մ	
ՂԱՐՊԱՍ					
1	ԽՈՐՈՎԱԿ 40x80x4	1	7	7.70	
2	ԱՆԿՅՈՒՆԱԿ 40x40x2.5 L=900	1	0.9000	0.9000	
3	ԾԽՆԻ Ø42	3	-	-	

31 ԿԵՏԱՅԻՆ ՀԻՍՔԻ ՆԵՐԴԻՐ ԷԼԵՄԵՆՏՆԵՐ

ՏՆՕՐԵՆ	Վ.ԱՂԱՅԱՆ	ԴԱՎԹԱՆԵՆ 3-ՐԴ ԹԱՂԱՄԱՍ 24,25 ԾԵՆՔԵՐԻ ԲԱԿԻ ԽԱՂԱՀՐԱՊԱՐԱԿԻ ԲԱՐԵԿԱՐԳՈՒՄ			
ՃԱՐՏ.	Վ.ԱՎԵՏԻՍՅԱՆ			ՓՈՒԼ	ԹԵՐԹ
					9
					10
		ՑԱՆԿԱՊԱՏԻ ԳԾԱԳՐԵՐ Մ1:75 ՄԱՍՆԱԳՐԵՐ		<<ՇԻՆ-ԿՈՄՖՈՐՏ>> ՍՊԸ ՊԼ 16924	

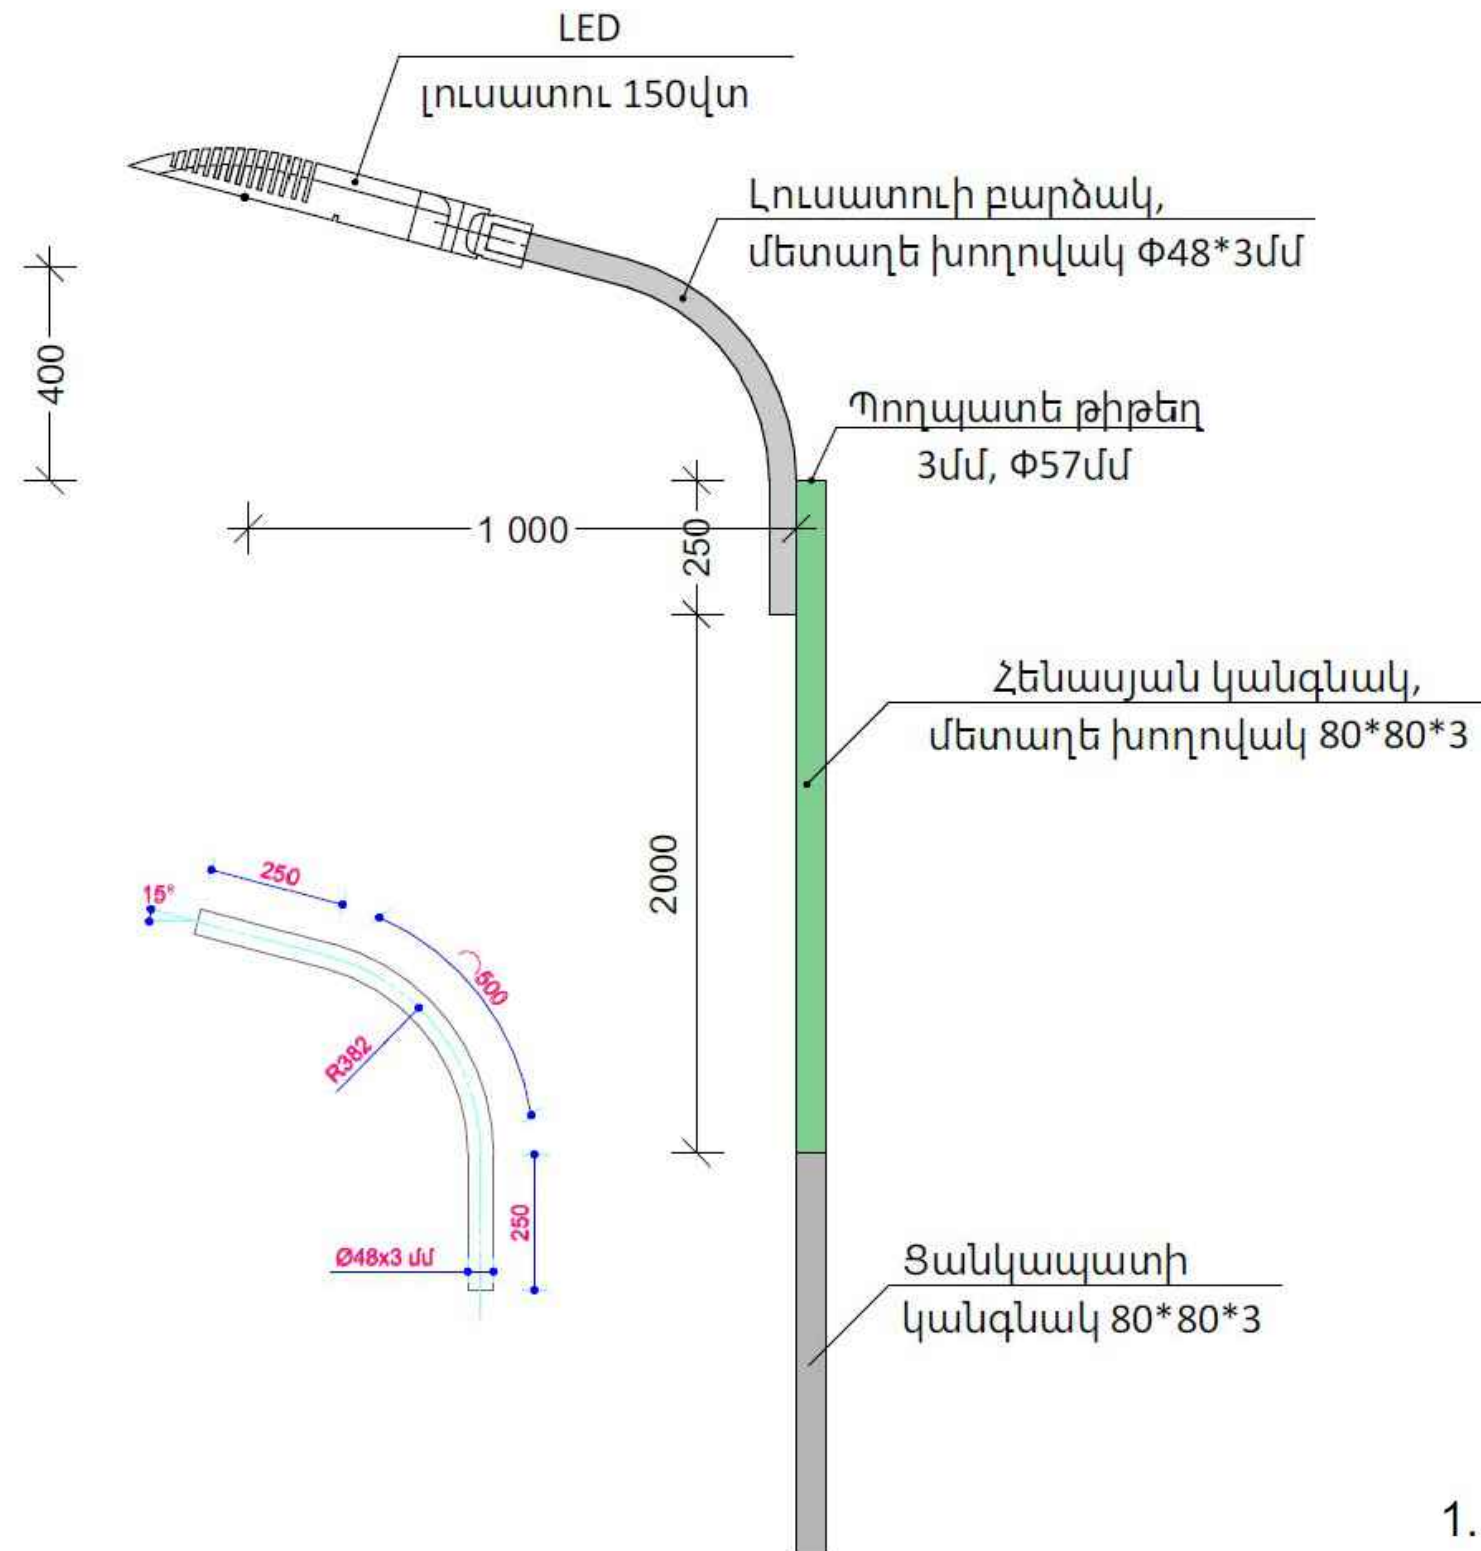

ՄԱՍՆԱԳԻՐ 1 ՀԵՆԱՍՅԱՆ ՀԱՄԱՐ

Հ/Հ	ԱՆՎԱՆՈՒՄԸ	ՉԱՓ ՄԻԱՎ	ՔԱՆԱԿ	ԾԱՆՈԹՈՒԹ
ՀԵՆԱՍՅՈՒՆ				
1	Մետաղական հենասյան կառուցում և տեղադրում	հատ	1,0	
2	Մետաղական խողովակ $\Phi 80 \times 80 \times 3$ մմ $L=2000$ մմ	զմ	2,00	
3	Մետաղական խողովակ $\Phi 48 \times 3$ մմ, $L=1000$ մմ	զմ	1,00	
4	Պողպատե թիթեղ 3մմ հաստությամբ 60×60 մմ	մ ²	0,0064	
5	Մետաղական մասերի ներկում յուղաներկով 2 անգամ	մ ²	-----	
ՍԱՐԲԱՎՈՐՈՒՄՆԵՐ				
1	LED լուսատու, արևային մարտկոցով 150w (կոմպլեկտ)	հատ	1,0	

ԾԱՆՈԹՈՒԹՅՈՒՆ

1. Բոլոր չափսերը տրված են միլիմետրերով
2. Լուսավորության հենասյուների տեղերը ճշգրտել փանդումից առաջ
3. Լուսատուների ներկման գույնը համաձայնեցնել պատվիրատուի հետ

ՆԱԽԱՏԵՍԱԿՈՒՄ Է ՏԵՂԱԴՐԵԼ 4 ԼՈՒՍԱՏՈՒՆԵՐ

ՏՆՕՐԵՆ	Վ.ԱՂԱՅԱՆ	ԴԱՎԱԾԵՆ 3-ՐԴ ԹԱՂԱՄԱՍ 24,25 ԾԵՆՔԵՐԻ ԲԱԿԻ ԽԱՂԱՅՐԱՊԱՐԱԿԻ ԲԱՐԵԿԱՐԳՈՒՄ			
ՃԱՐՏ.	Վ.ԱՎԵՏԻՍՅԱՆ			ՓՈՒԼ	ԹԵՐԹ
					10
					10
		ԼՈՒՍԱՏՈՒԻ ԳԾԱԳՐԵՐ		<<ՇԻՆ-ԿՈՄՖՈՐՏ>> ՍՊԸ ՊԼ 16924	