



«ՇԻՆԿՈՄՖՈՐՏ» ՍՊԸ

ԴԱՎԹԱՇԵՆ 4-ՐԴ ԹԱՂԱՄԱՍ 38,39,41,42 ՇԵՆՔԵՐԻ ԲԱԿԻ ԽԱՂԱՅՐԱՊԱՐԱԿԻ ԲԱՐԵԿԱՐԳՄԱՆ

ԱՇԽԱՏԱՆՔԱՅԻՆ ՆԱԽԱԳԻԾ

ՀՀ Գեղարքունիքի մարզ, ք. Գավառ Ազատության 35/33 հեն. (039) 81 03 51
РА Марз Гегаркуник, г. Гавар Азатутян 35/33 тел. (039) 81 03 51
RA Marz Gegharkunik, c. Gavar Azatytyan 35/33 tel. (039) 81 03 51

ՊԵՏԱԿԱՆ ԼԻՑԵՆԶԻԱ, ԱՐՏՈՆԱԳԻՐ

ԱՐՏՈՆԱԳՐԵՐ՝ ՃԲԴ -Ա -085/ ԿԵԴ - Ա3 -004



ՔՊԼ- 000572 1-ԻՆ ԴԱՍ ԶԱՂԱՔԱՇԻՆԱԿԱՆ ՓԱՏԱԹՂԹԵՐԻ ԻՆժԵՆԵՐԱԿԱՆ ԲԱԺԻՆՆԵՐԻ ՄՇԱԿՈՒՄ 1-ԻՆ ԴԱՍ


ՊԱՏՎԻՐԱՏՈՒ՝ ԵՐԵՎԱՆԻ ԶԱՂԱՔԱՊԵՏԱՐԱՆ

ԿԱՏԱՐՈՂ՝ «ՇԻՆ ԿՈՄՖՈՐՏ» ՍՊԸ
ՏՆՕՐԵՆ՝ Վ. ԱՂԴԱԼՅԱՆ

ԵՐԵՎԱՆ 2025 թ.


ԳԾԱԳՐԵՐԻ ԱՆՎԱՆԱՑԱՆԿ	
ԹԵՐԹ	ԳԾԱԳՐԻ ԱՆՎԱՆՈՒՄԸ
1	ԳԾԱԳՐԵՐԻ ԱՆՎԱՆԱՑԱՆԿ
2	ԻՐԱԴՐԱՅԻՆ ՀԱՏԱԿԱԳԻԾ Մ1:2000
3	ԻՐԱԴՐԱՅԻՆ ՀԱՏԱԿԱԳԻԾ Մ1:500
4	ԱՌԿԱ ԽԱՂԱՀՐԱՊԱՐԱԿԻ ՀԱՏԱԿԱԳԻԾ Մ1:75
5	ԽԱՂԱՀՐԱՊԱՐԱԿԻ ՀԱՏԱԿԱԳԻԾ Մ1:75
6	ՖՈՒՏԲՈԼԱՅԻՆ ԴԱՐՊԱՍԻ ԳԾԱԳՐԵՐ Մ1:50, Մ1:20 ՄԱՍՆԱԳԻՐ
7	ԲԱԶԱԼՏԵ ԵԶՐԱՔԱՐԻ ՀԱՆԳՈՒՅՑ ՆԱՏԱՐԱՆԻ, ԱՂԲԱՄԱՆԻ ԳԾԱԳՐԵՐ
8	ՑԱՆԿԱՊԱՏԻ ԳԾԱԳՐԵՐ Մ1:75 ՄԱՍՆԱԳՐԵՐ
9	ԼՈՒՍԱՏՈՒԻ ԳԾԱԳՐԵՐ

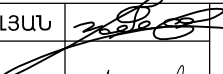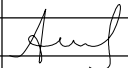ՏՆՕՐԵՆ	Վ.ԱՂԱՅԱՆ		ԴԱՎԹԱՇԵՆ 4-ՐԴ ԹԱՂԱՄԱՍ 38,39,41,42 ՇԵՆՔԵՐԻ ԲԱԿԻ ԽԱՂԱՀՐԱՊԱՐԱԿԻ ԲԱՐԵԿԱՐԳՈՒՄ			
ՃԱՐՏ.	Վ.ԱՎԵՏԻՍՅԱՆ			ՓՈՒԼ	ԹԵՐԹ	ԹԵՐԹԵՐ
					1	9
			ԳԾԱԳՐԵՐԻ ԱՆՎԱՆԱՑԱՆԿ	<<ՇԻՆ-ԿՈՄՖՈՐՏ>> ՍՊԸ		
				ՊԼ 16924		

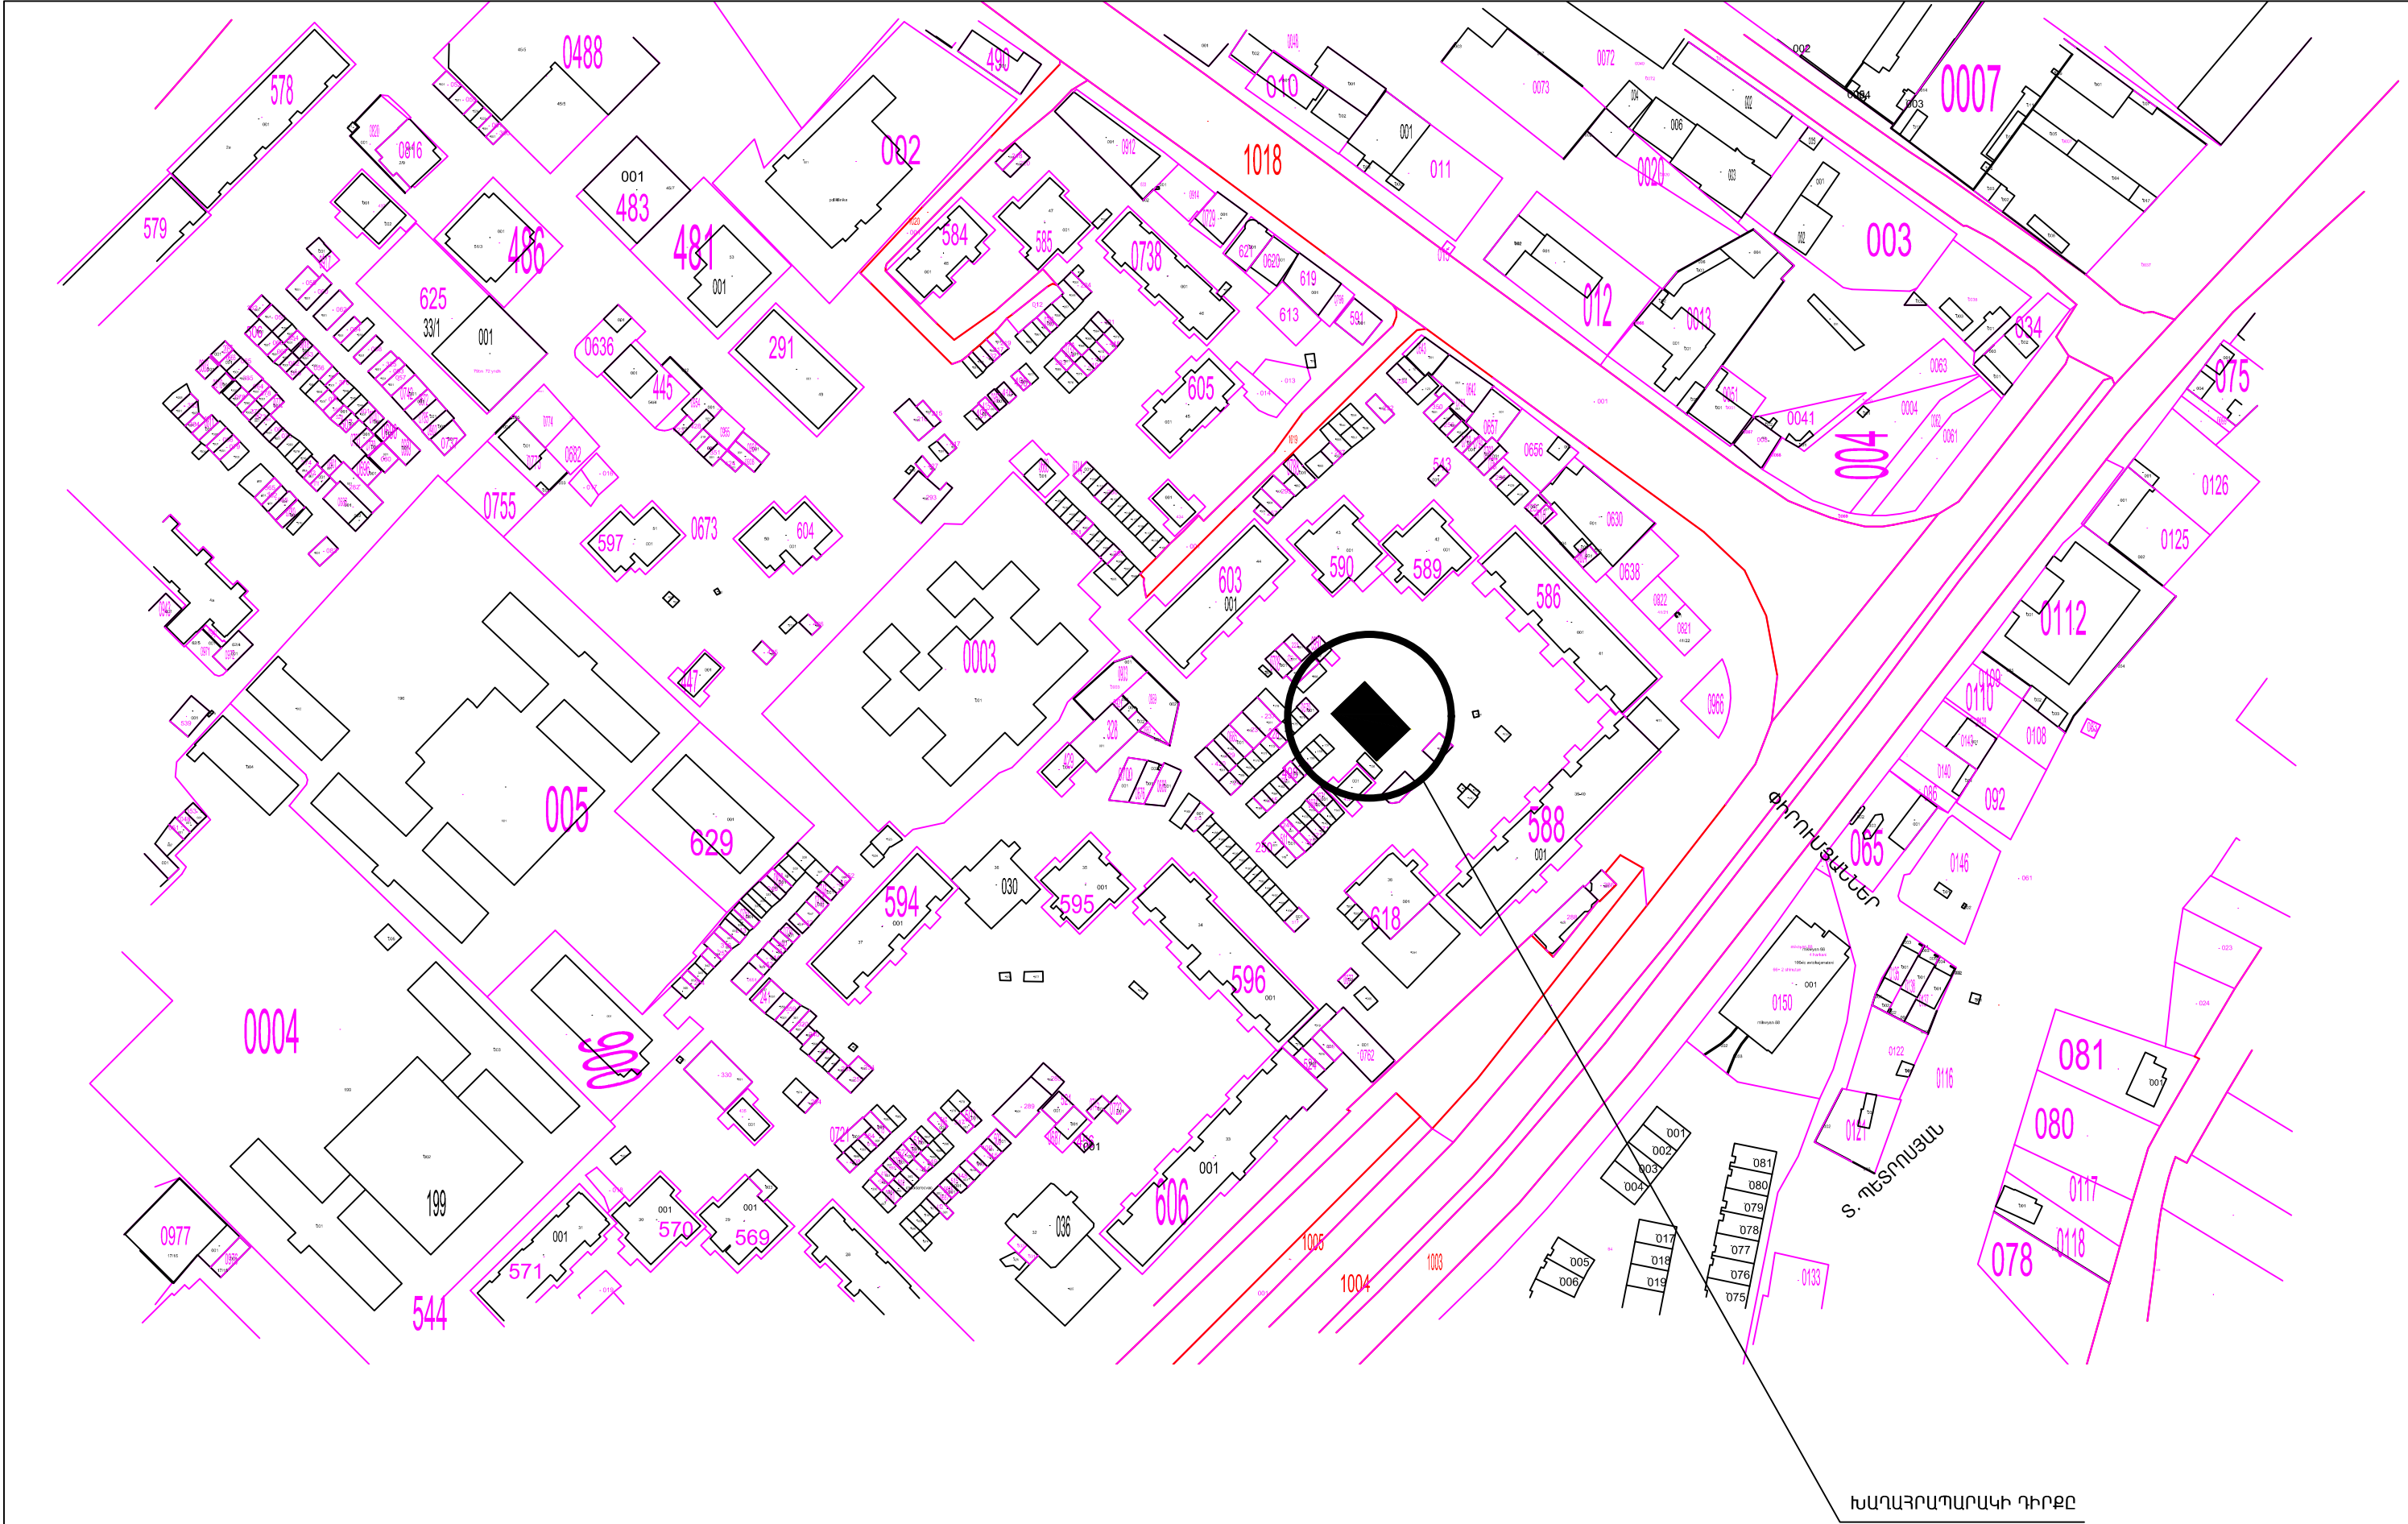


ԻՐԱՂՐԱՅԻՆ ՀԱՏԱԿԱԳԻԾ Մ1:2000

ՏՆՕՐԵՆ	Կ.ԱՂԱՆՅԱՆ	ԴԱԿԱԾԵՆ 4-ՐԴ ԹԱՐԱՄԱՍ 38,39,41,42 ՇԵՆՔԵՐԻ ԲԱԿԻ ԽԱՐԱՀՐԱՊԱՐԱԿԻ ԲԱՐԵԿԱՐԳՈՒՄ			
ՃԱՐՏ.	Կ.ԱԿԵՏԻՍՅԱՆ			ՓՈՒԼ	ԹԵՐԹ
					2
				ԹԵՐԹԵՐ	9
		ԻՐԱՂՐԱՅԻՆ ՀԱՏԱԿԱԳԻԾ Մ1:2000		<<ՇԻՆ-ԿՈՄՅՈՐՏ>> ՍՊԸ ՊԼ 16924	

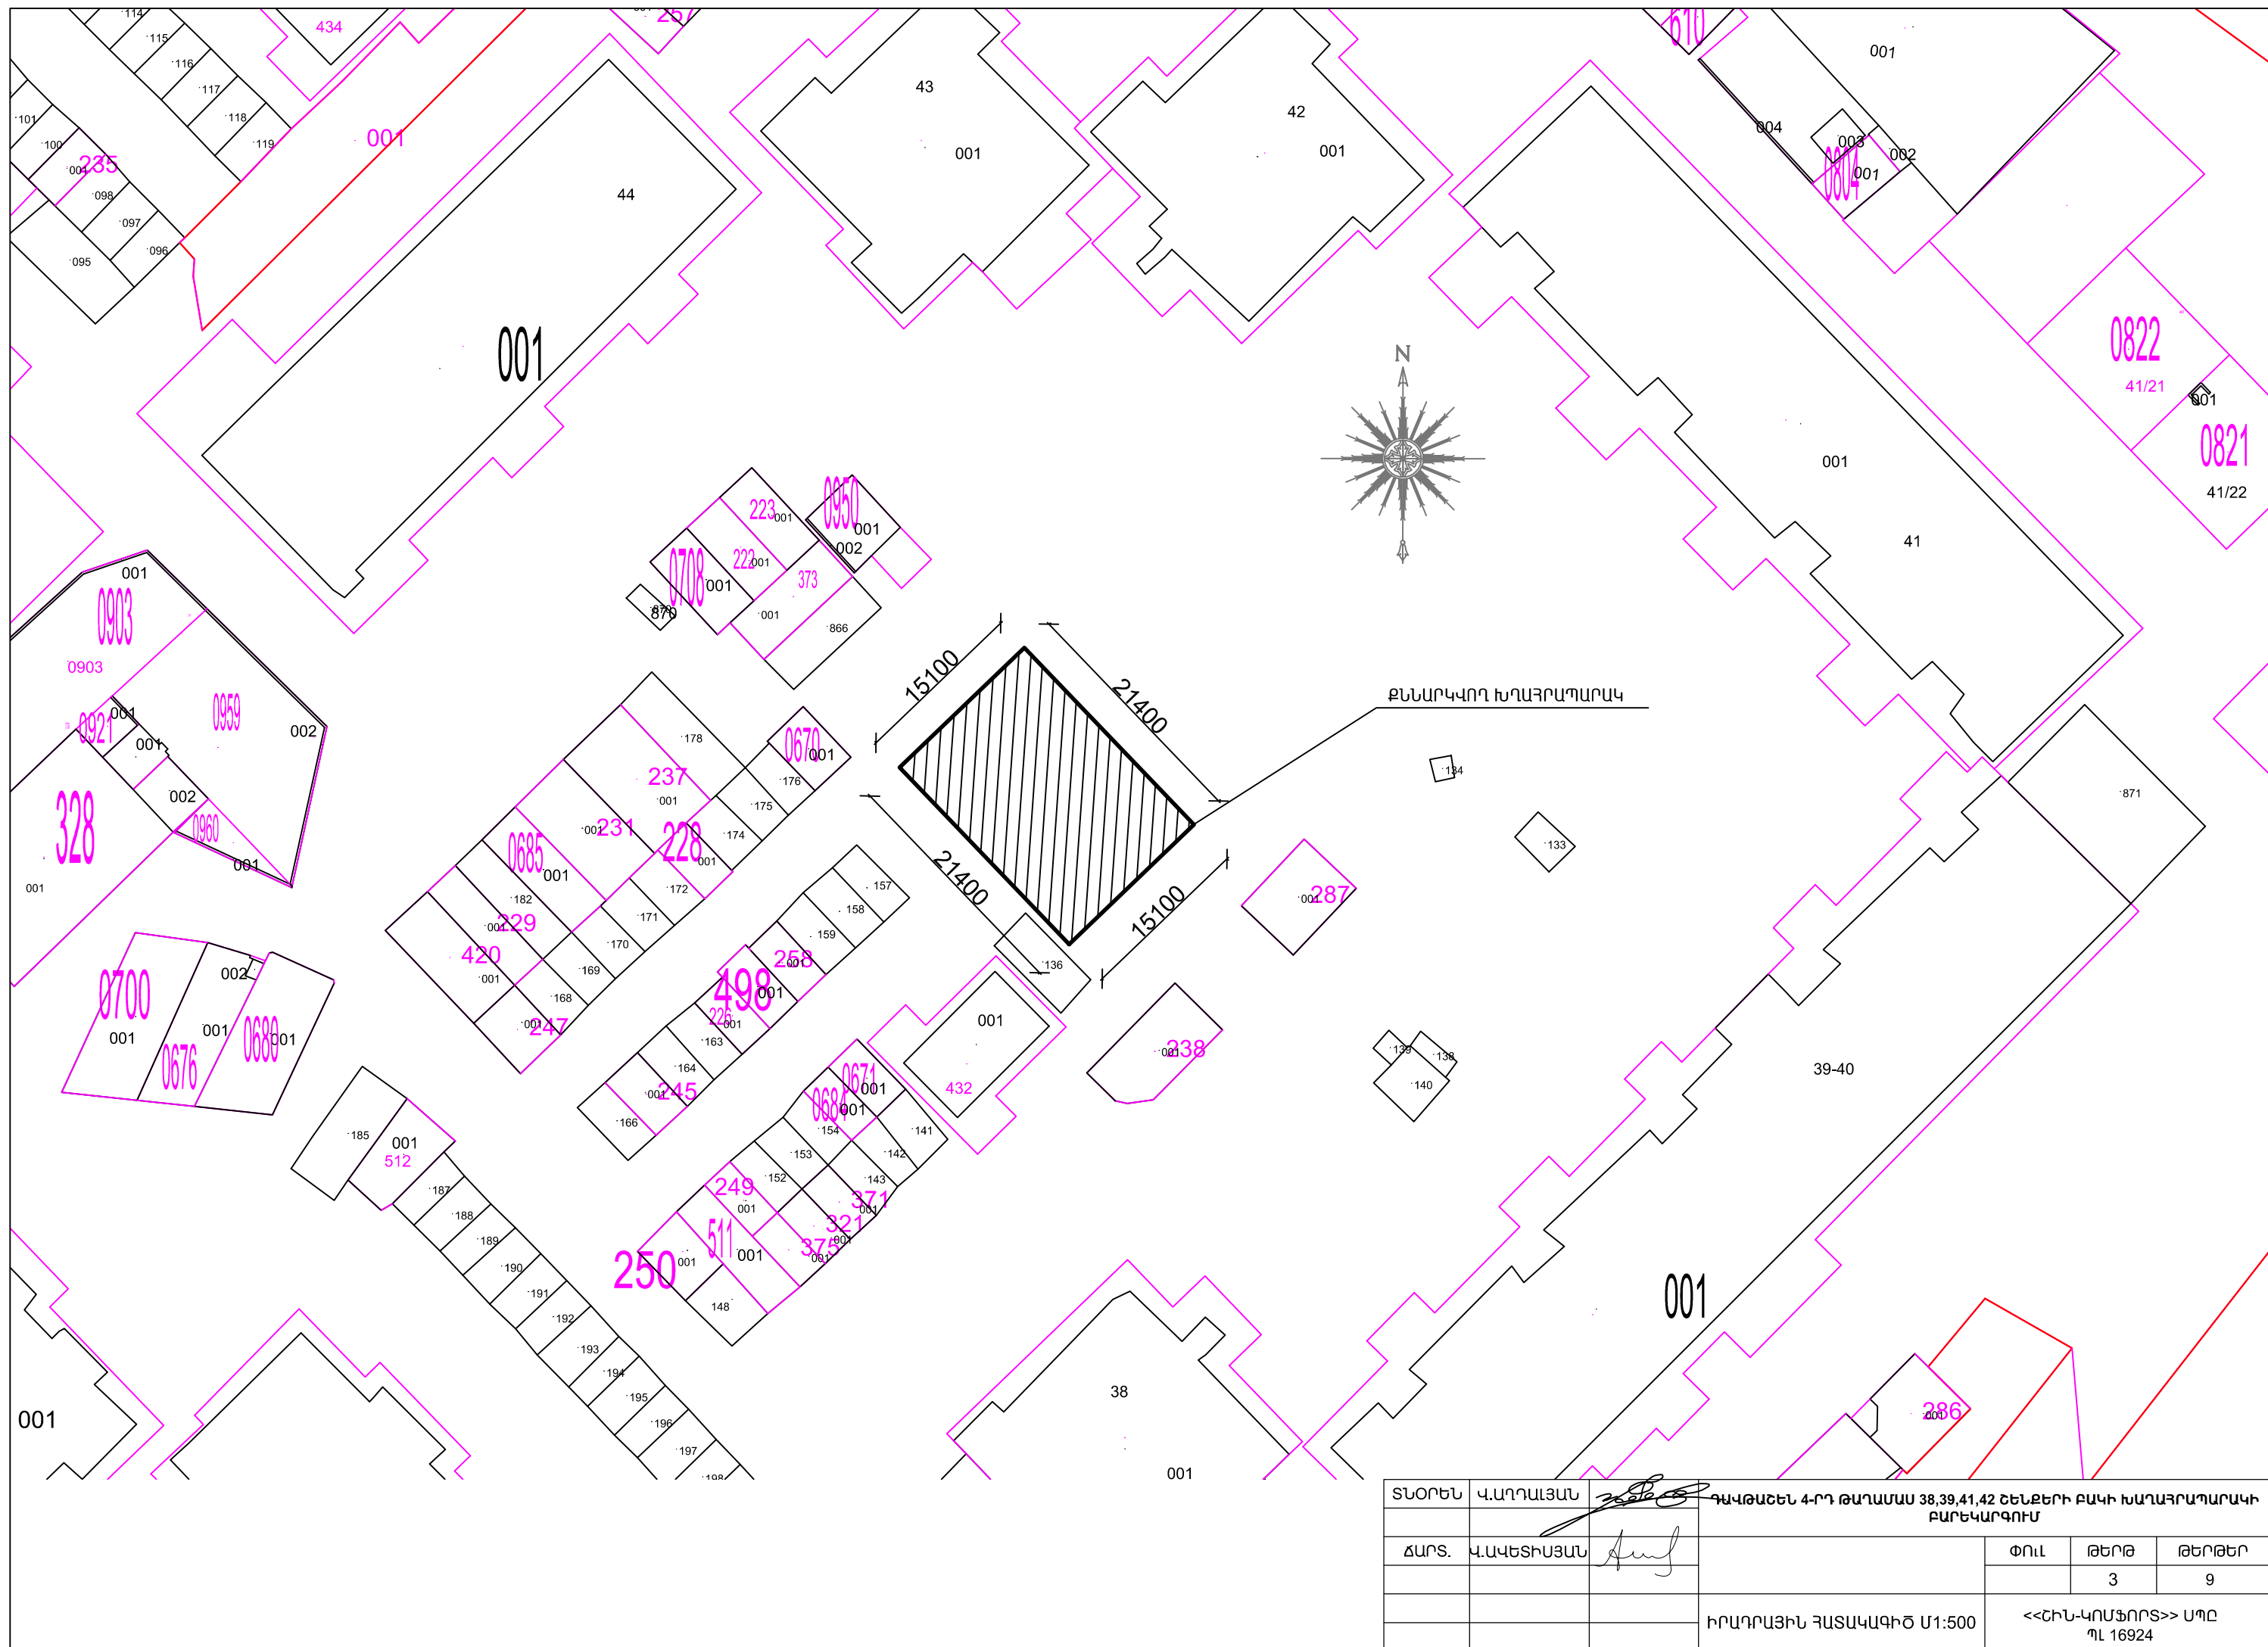

Առկա Փայտե ցանկապատի
ապամոնտաժում

- * Ապամոնտաժվող ցանկապատը՝
փայտե տարրերով 73.0 գմ
- * Քանդվող ասֆալտ 323.1 քմ

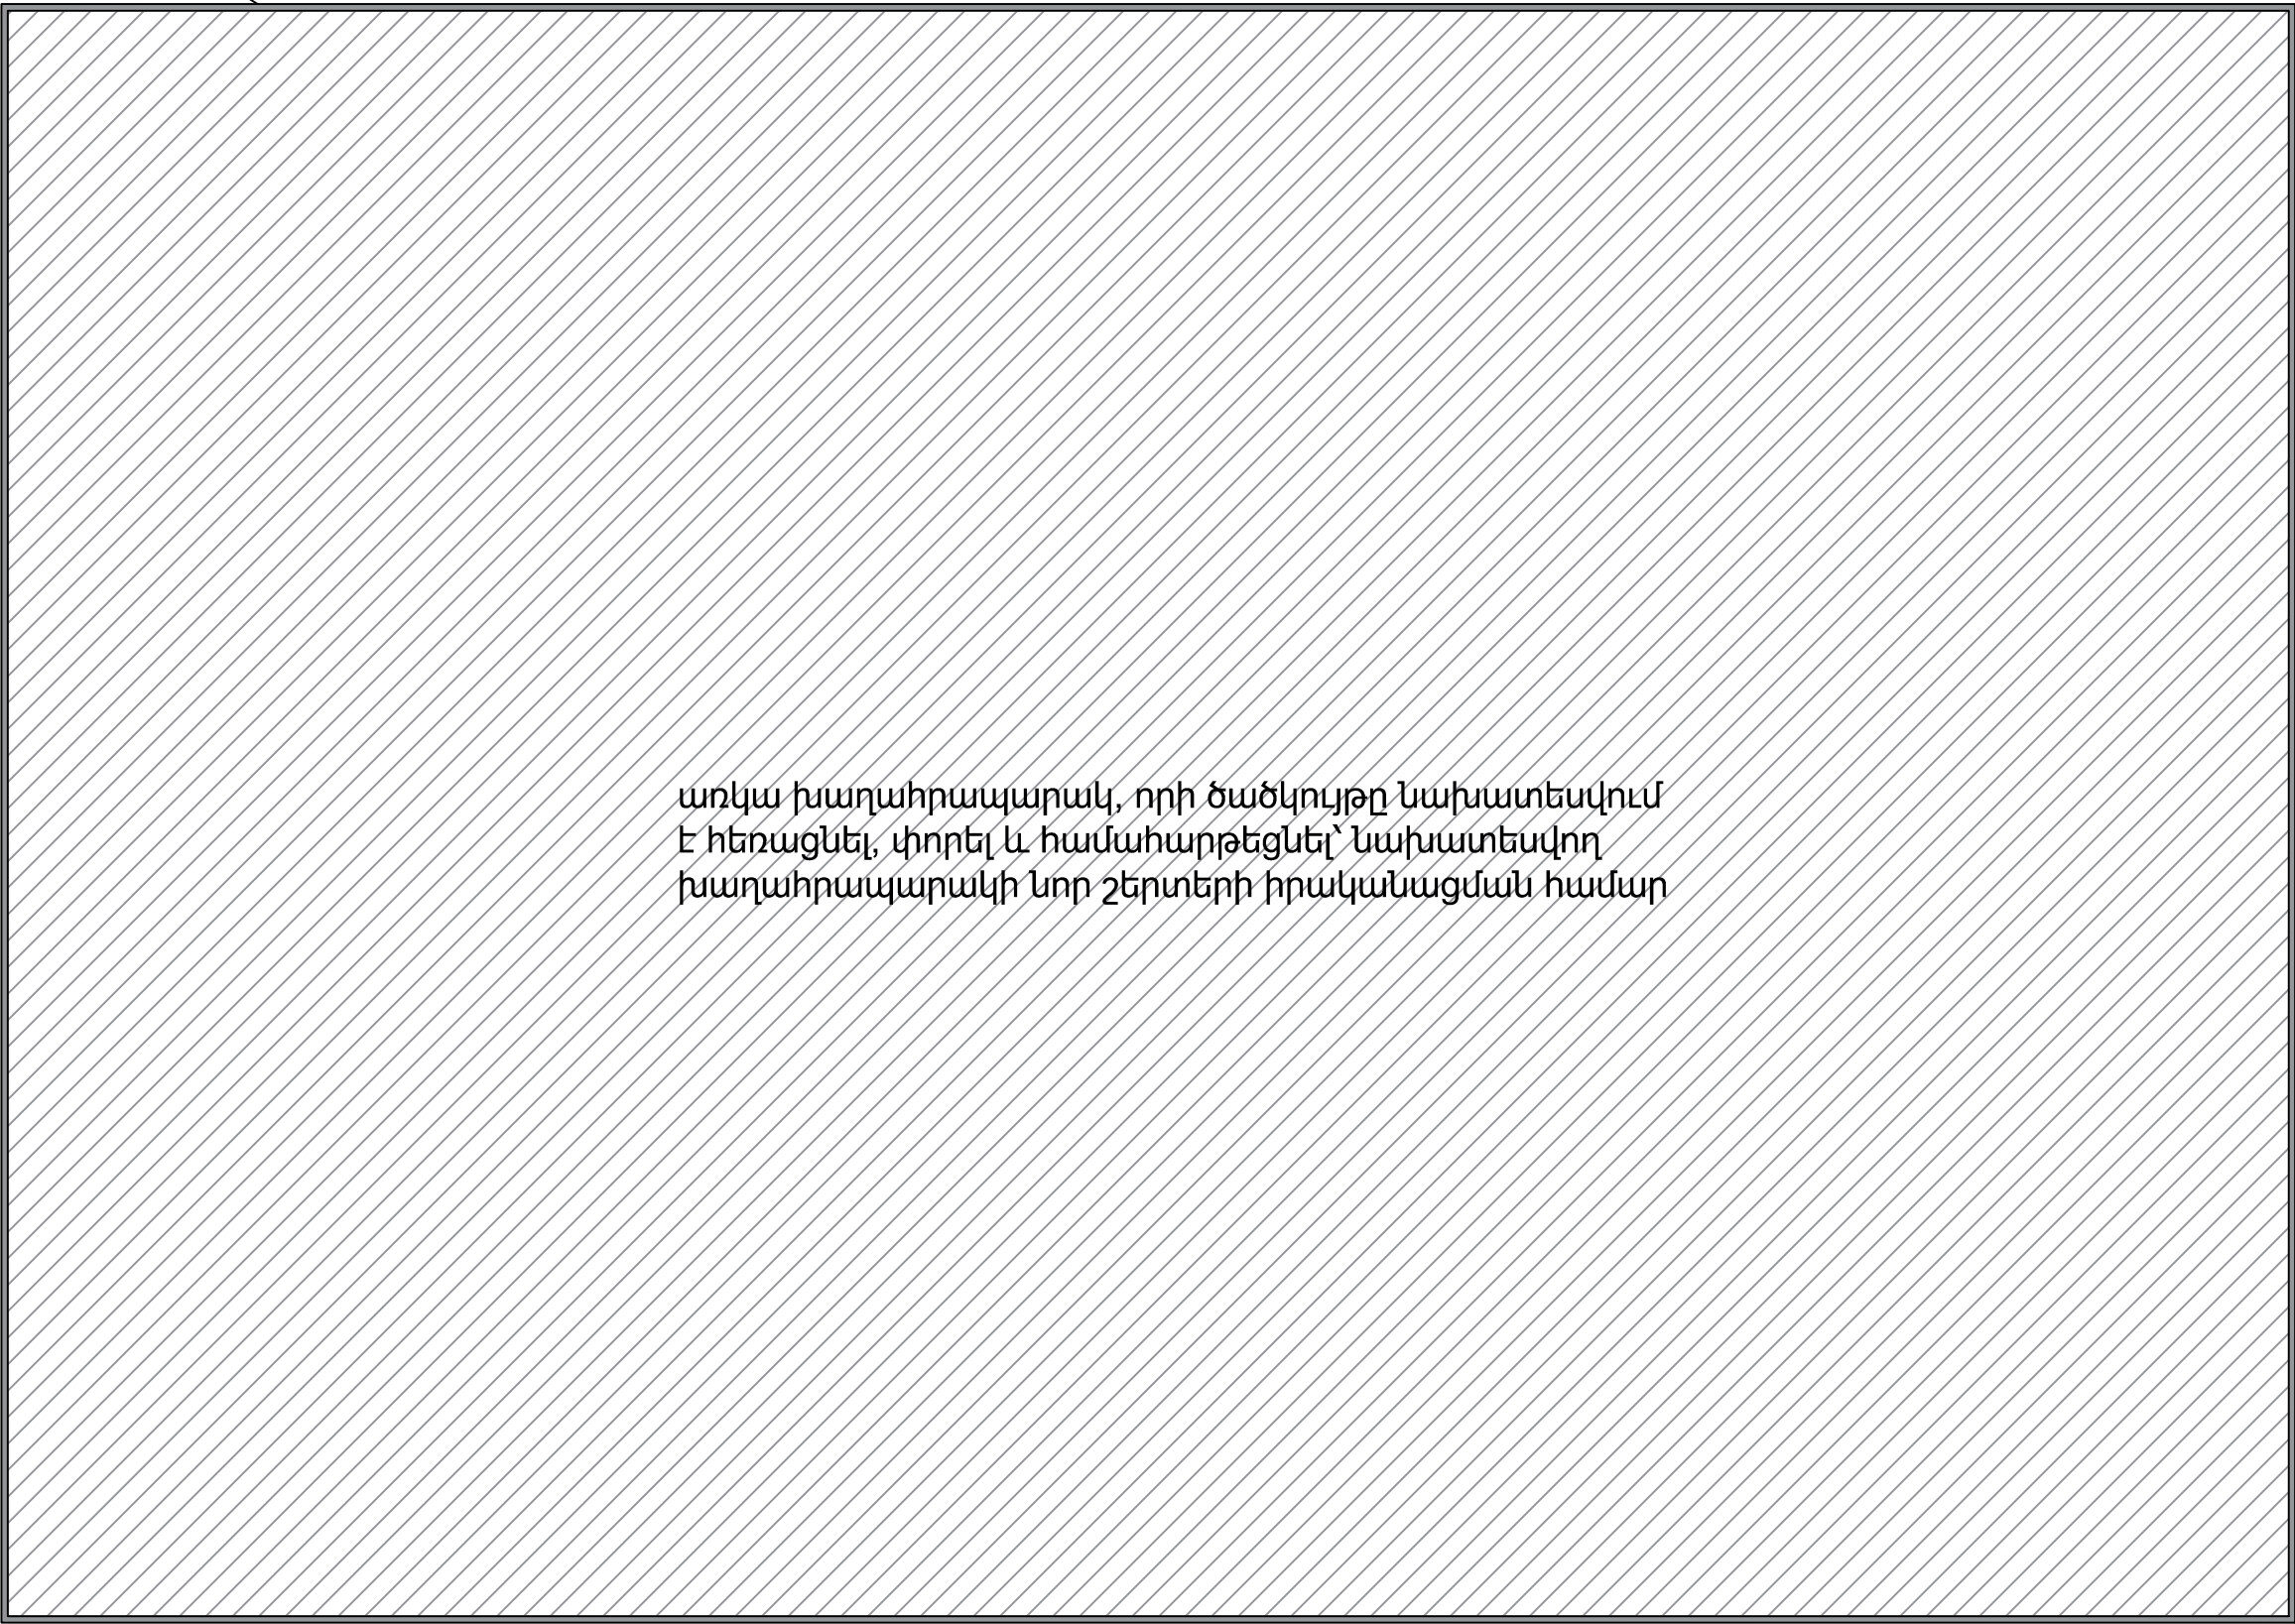


առկա խաղահրապարակ, որի ծածկույթը նախատեսվում
է հեռացնել, փորել և համահարթեցնել՝ նախատեսվող
խաղահրապարակի նոր շերտերի իրականացման համար

21400

15100

ԱՌԿԱ ԽԱՂԱՅՐԱՊԱՐԱԿԻ ՀԱՏԱԿԱԳԻԾ Մ1:75

ՏՆՕՐԵՆ	Վ.ԱՂԱՍՅԱՆ	ԴԱՎԹԱՇԵՆ 4-ՐԴ ԹԱՂԱՄԱՍ 38,39,41,42 ՇԵՆՔԵՐԻ ԲԱԿԻ ԽԱՂԱՅՐԱՊԱՐԱԿԻ ԲԱՐԵԿԱՐԳՈՒՄ			
ΔԱՐՏ.	Վ.ԱՎԵՏԻՍՅԱՆ			ՓՈՒԼ	ԹԵՐԹ
					4
					9
		ԱՌԿԱ ԽԱՂԱՅՐԱՊԱՐԱԿԻ ՀԱՏԱԿԱԳԻԾ Մ1:75		<<ՇԻՆ-ԿՈՄՅՈՐՏ>> ՍՊԸ ՊԼ 16924	

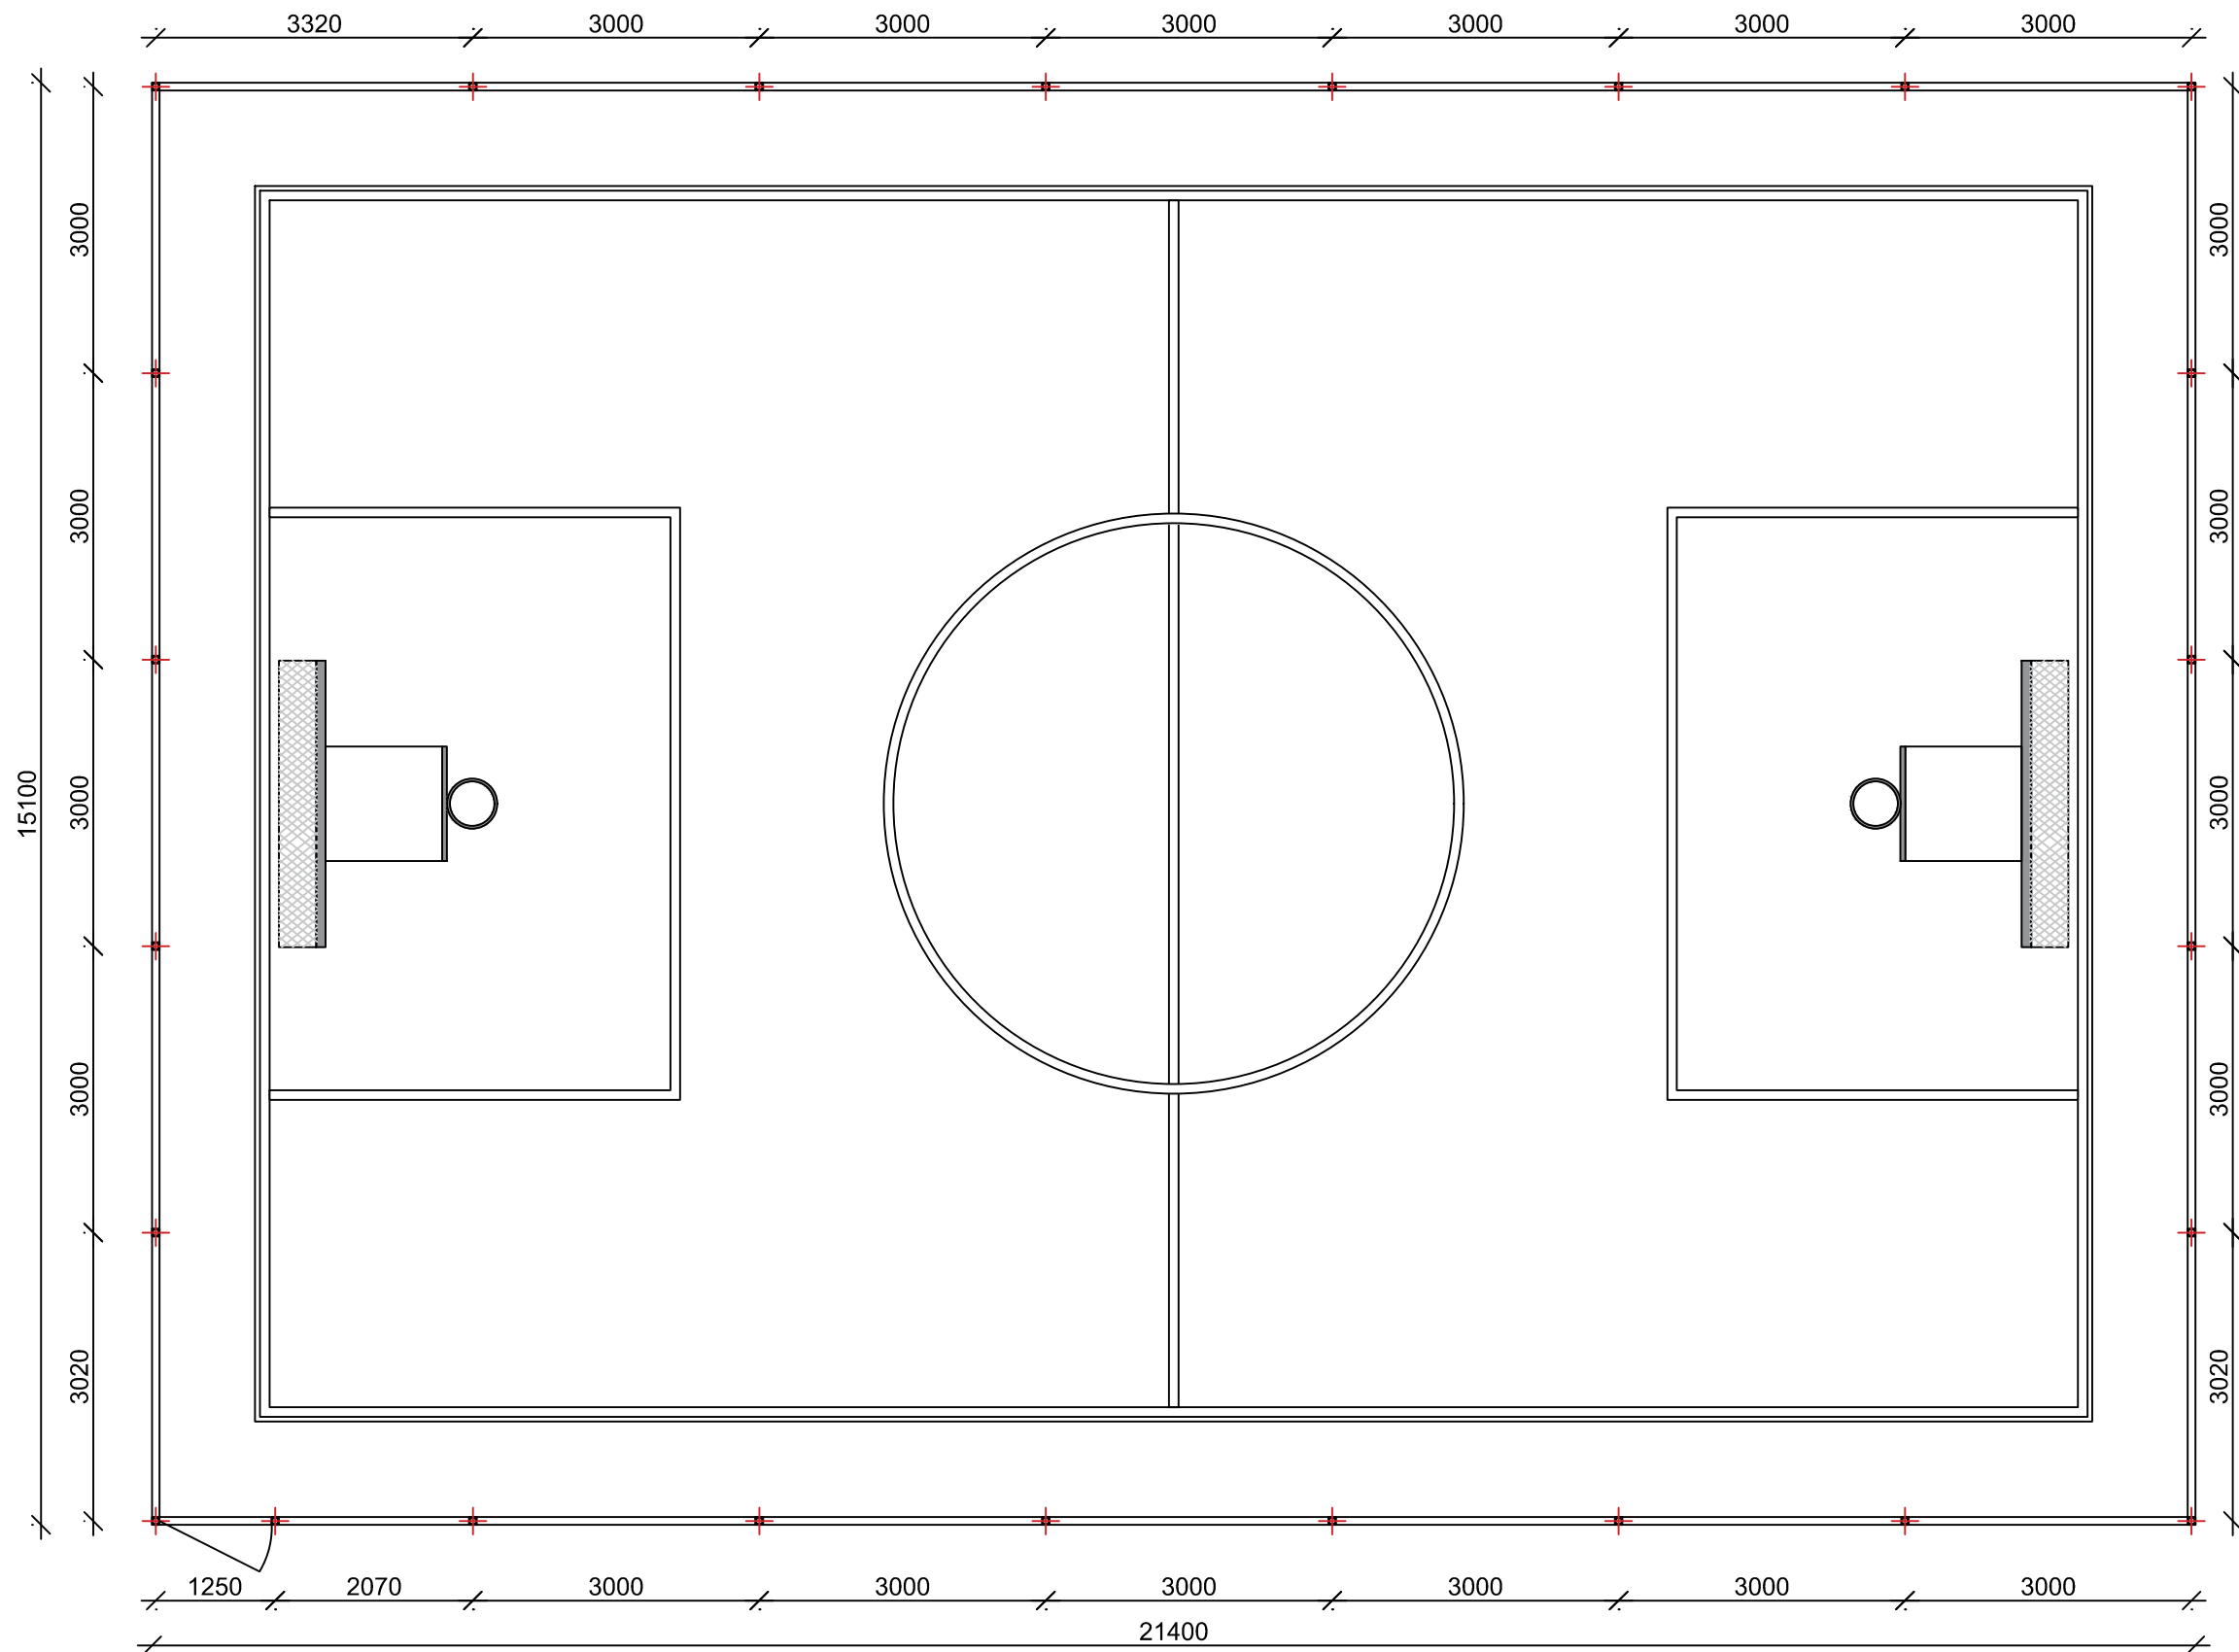


ՍԴՈՐՏԱՅԻՆ ՀՐԱՊԱՐԱԿԻ ՑԱՆԿԱՊԱՏԻ ՀԻՄՔ, ԵԶՐԱՔԱՐ ԵՎ ՀԱՏԱԿԻ ՇԵՐՏԵՐ

ԽԱՂԱՅՐԱՊԱՐԱԿԻ ՀԱՏԱԿԱԳԻԾ Մ1:75


1. ԽՐԱՍՈՒՂԻՆԵՐԻ ՓՈՐՈՒՄ ԷՔՍԿԱԿԱՏՈՐՈՎ ԵԶՐԱՔԱՐԻ ՀԱՄԱՐ 60սմ ԼԱՅՆՈՒԹՅԱՐ - 13.2 մ²
2. ԲԱԶԱՆԵ ԵԶՐԱՔԱՐ 0.08Մ ՀԱՍՏՈՒԹՅԱՐ ԵՎ 0.20 Մ ԲԱՐՁՐՈՒԹՅԱՐ - 73.0 ԳՄ
3. ԿԵՏԱՅԻՆ ՀԻՄՔՈՒՄ ՈՒՂԱՆԿՅՈՒՆ ՊՈՂՊԱՏԵ ԽՈՂՈՎԱԿԻ ԽԱՐՍԽՄԱՆ ՀԱՄԱՐ ՕԳՏԱԳՈՐԾԵԼ A III D=12սմ ԱՄՐԱՆ ԳԾԱԳՐՈՒՄ ՆՇՎԱԾ ԵՂԱՆԱԿՈՎ
4. ՀԱՏԱԿԻ ՏԱԿ ԳՐՈՒՆՏԻ ՏՈՓԱՆՈՒՄ ԹՐԹՐԻՉՈՎ - 323.1 մ²
5. ՀԱՏԱԿԻ ՏԱԿ ԽՃԻ ՇԵՐՏԻ ՓՈՐՈՒՄ 10սմ ՀԱՍՏՈՒԹՅԱՐ ԵՎ ՏՈՓԱՆՈՒՄ- 323.1 մ²
6. ՀԱՏԱԿԻ ԲԵՏՈՆԵ ՆԱԽԱՇԵՐՏԻ ԻՐԱԿԱՆԱՑՈՒՄ B20 ԴԱՍԻ ԲԵՏՈՆՈՎ - 323.1 մ³
7. ԱՄՐԱՆ Ø10A500c ՔԱՅԼԸ 200x200 21.4x15.1 մ ՉԱՓԵՐՈՎ ԽԱՂԱՀՐԱՊԱՐԱԿԻ ՀԱՏԱԿԻՆ
8. 20 սմ ՀԱՍՏՈՒԹՅԱՐ ՈՇՏԻՆԵ ՀԱՏԱԿԻ ԻՐԱԿԱՆԱՑՈՒՄ ԳԾԱՆՇՈՒՄՈՎ - 323.1 մ²


ՏՆՕՐԵՆ	Վ.ԱՂԱՄՅԱՆ	ԴԱՎԱԾԵՆ 4-ՐԴ ԹԱՂԱՄԱՍ 38,39,41,42 ՇԵՆՔԵՐԻ ԲԱԿԻ ԽԱՂԱՅՐԱՊԱՐԱԿԻ ԲԱՐԵԿԱՐԳՈՒՄ			
ΔԱՐՏ.	Վ.ԱՎԵՏԻՍՅԱՆ			ՓՈՒԼ	ԹԵՐԹ
					5
					9
		ԽԱՂԱՅՐԱՊԱՐԱԿԻ ՀԱՏԱԿԱԳԻԾ Մ1:75		<<ՇԻՆ-ԿՈՄՖՈՐՏ>> ՍՊԸ	
				ՊԼ 16924	

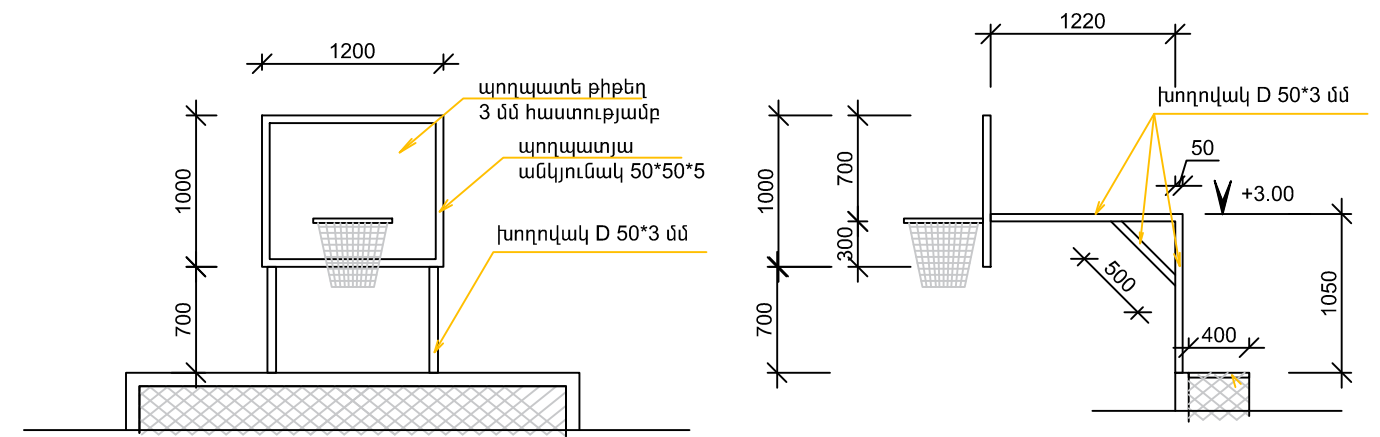




* Եռակցումներն իրականացնել 342 Ա էլեկտրոդներով,
Եռակցման կարերն ընդունելով 4մմ

* Բոլոր մետաղական խողովակներն ու դետալները ներկել
հակակոռոզիոն սպիտակ յուղաներկով

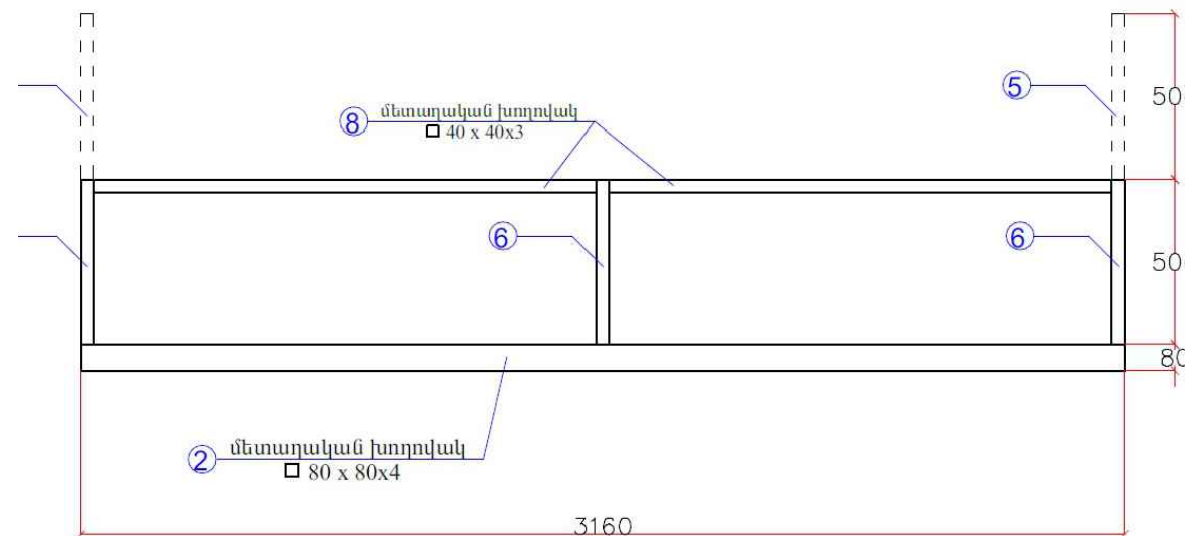

 ՏՆՕՐԵՆ	Կ.ԱՂՂԱՅԱՆ		ՀԱԿԹԱՇԵՆ 4-ՐԴ ԹԱՂԱՄԱՍ 38,39,41,42 ՇԵՆՔԵՐԻ ԲԱԿԻ ԽԱՂԱՅՐԱԴԱՐԱԿԻ ԲԱՐԵԿԱՐԳՈՒՄ		
ΔԱՐՏ.	Կ.ԱԿԵՏԻՍՅԱՆ			ՓՈՒԼ	ԹԵՐԹ
					ԹԵՐԹԵՐ
					6
					9
			ՖՈՒՏԲՈԼԱՅԻՆ ԴԱՐՊԱՍԻ ԳԾԱԳՐԵՐ Մ1:50, Մ1:20 ՄԱՍՆԱԳԻՐ	<<ՇԻՆ-ԿՈՒՖՈՐՏ>> ՍՊՁ ՊԼ 16924	

ԲԱԶԱԼՏԵ 20x8 ՍՍ ԵԶՐԱՔԱՐԵՐԻ ՏԵՂԱԴՐՄԱՆ ՍԽԵՄԱ B15 ԴԱՍԻ ԲԵՏՈՆԵ ՀԻՄՔԻ ՎՐԱ

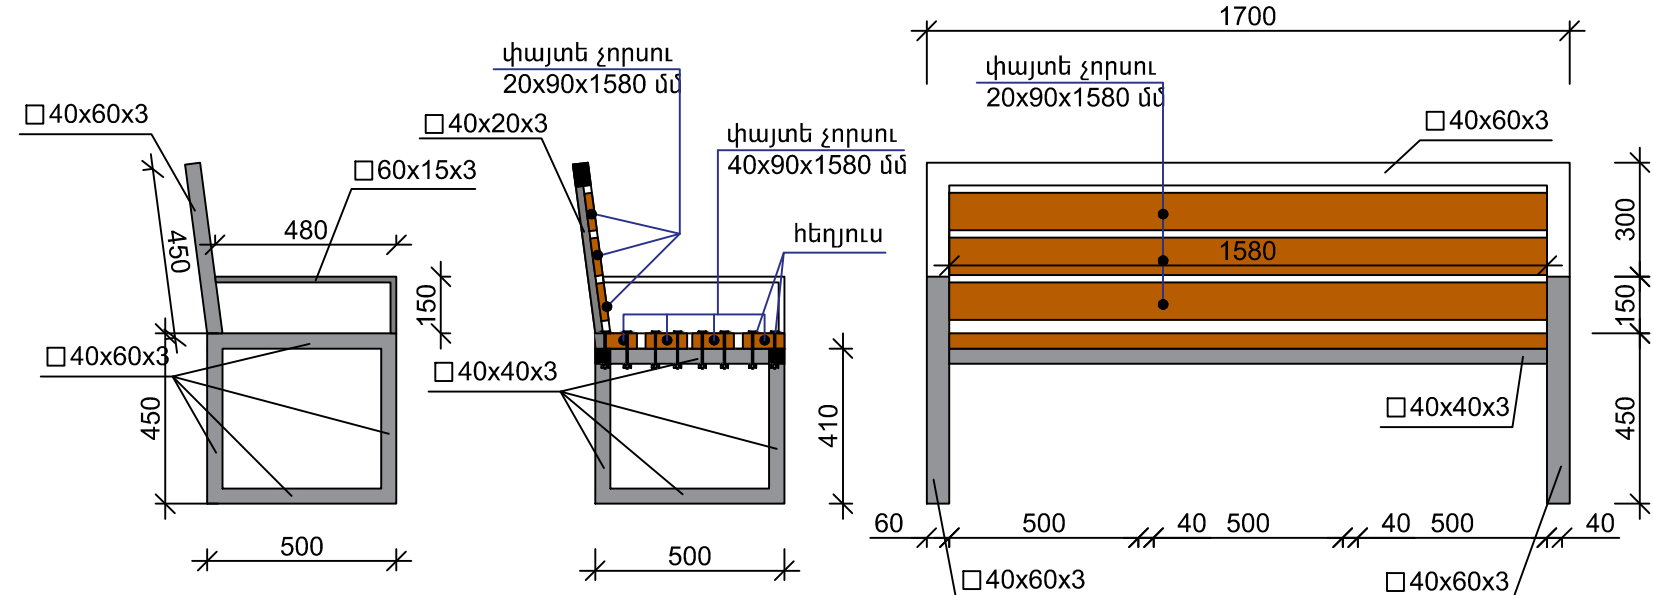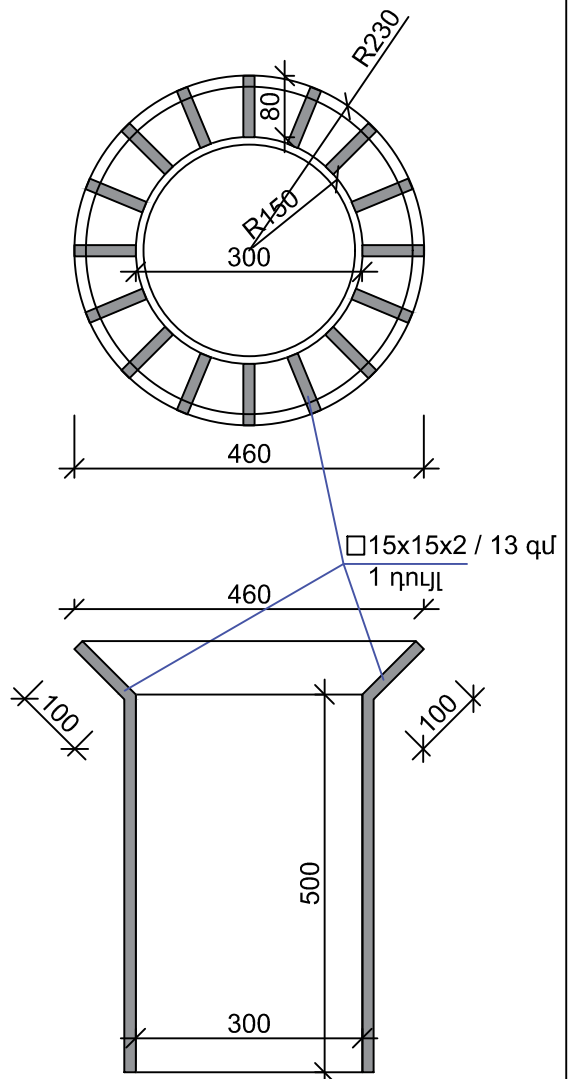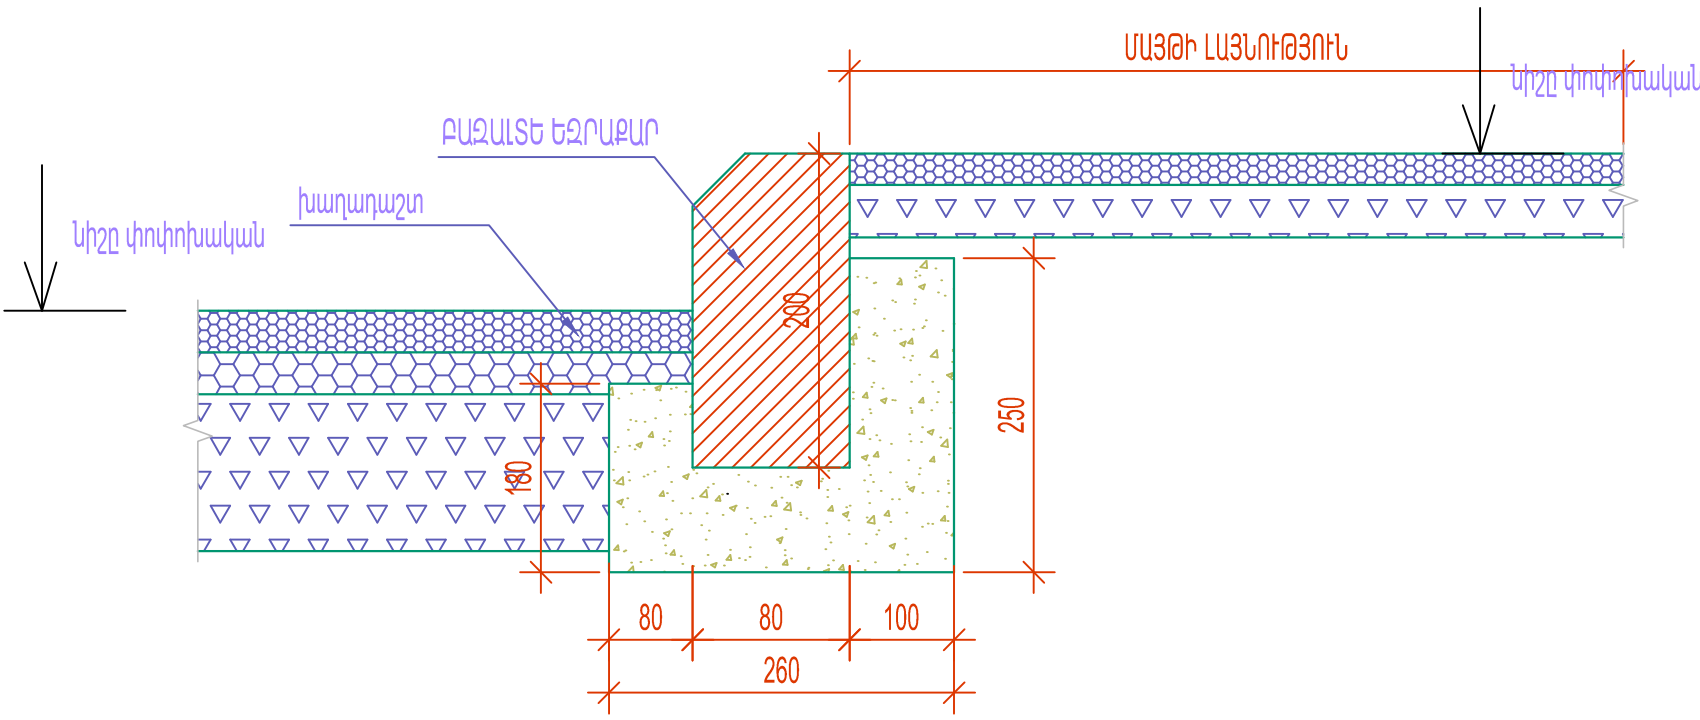



ՄԻԱՎՈՐ ՆԱՏԱՐԱՆԻ ՄԱՍՆԱԳԻՐ

ՓԱՅՏԵ ՀՈՐՍՈՒ 20x90x1580	3 ՀԱՏ
ՓԱՅՏԵ ՀՈՐՍՈՒ 40x90x1580	4 ՀԱՏ
ԴՈՂՊԱՏԵ ՈՒՂՂ. ԽՈՂՈՎԱԿ 40x60x3	6.3 Մ
ԴՈՂՊԱՏԵ ՈՒՂՂ. ԽՈՂՈՎԱԿ 40x40x3	4.2 Մ
ԴՈՂՊԱՏԵ ՈՒՂՂ. ԽՈՂՈՎԱԿ 40x20x3	0.9 Մ
ԴՈՂՊԱՏԵ ՈՒՂՂ. ԽՈՂՈՎԱԿ 60x15x3	1.3 Մ
ՀԵՂՅՈՒՍ	22 ՀԱՏ

ՏԱՐԱԾՔՈՒՄ ՆԱԽԱՏԵՍՎՈՒՄ Է ՏԵՂԱԴՐԵԼ 6 ՆԱՏԱՐԱՆՆԵՐ ԵՎ 3 ԱՂԲԱՄԱՆՆԵՐ

ՏԱՐԱԾՔՈՒՄ ՆԱԽԱՏԵՍՎՈՒՄ Է ՏԵՂԱԴՐԵԼ 6 ՆԱՏԱՐԱՆՆԵՐ ԵՎ 3 ԱՂԲԱՄԱՆՆԵՐ

ՏՆՕՐԵՆ	Վ.ԱՂԱՄՅԱՆ	ԴԱԿԹԱՇԵՆ 4-ՐԴ ԹԱՐԱՄԱՍ 38,39,41,42 ՀԵՆՔԵՐԻ ԲԱԿԻ ԽԱՐԱՀՐԱԴԱՐԱԿԻ ԲԱՐԵԿԱՐԳՈՒՄ		
ՃԱՐՏ.	Վ.ԱՎԵՏԻՍՅԱՆ		ՓՈԼ	ԹԵՐԹ
				7
				9
		ԲԱԶԱԼՏԵ ԵԶՐԱՔԱՐԻ ՀԱՆԳՈՒՅՑ ՆԱՏԱՐԱՆԻ, ԱՂԲԱՄԱՆԻ ԳԾԱԳՐԵՐ	<<ՀԻՆ-ԿՈՄՖՈՐՏ>> ՍՊԸ ՊԼ 16924	

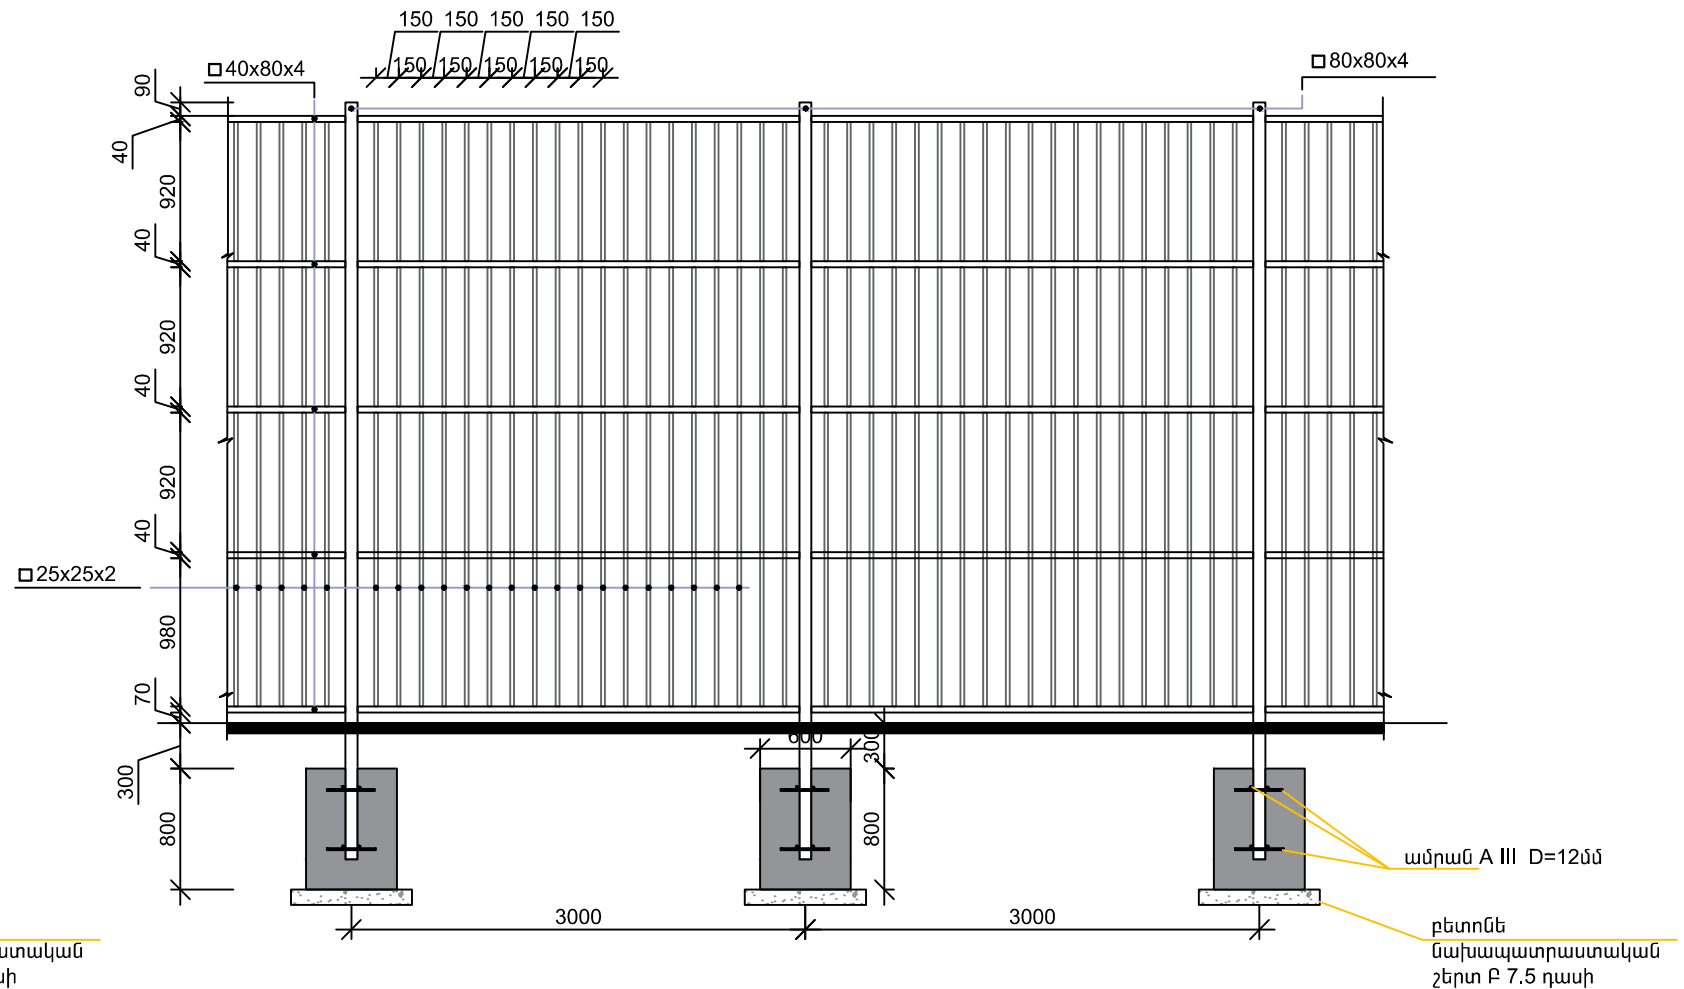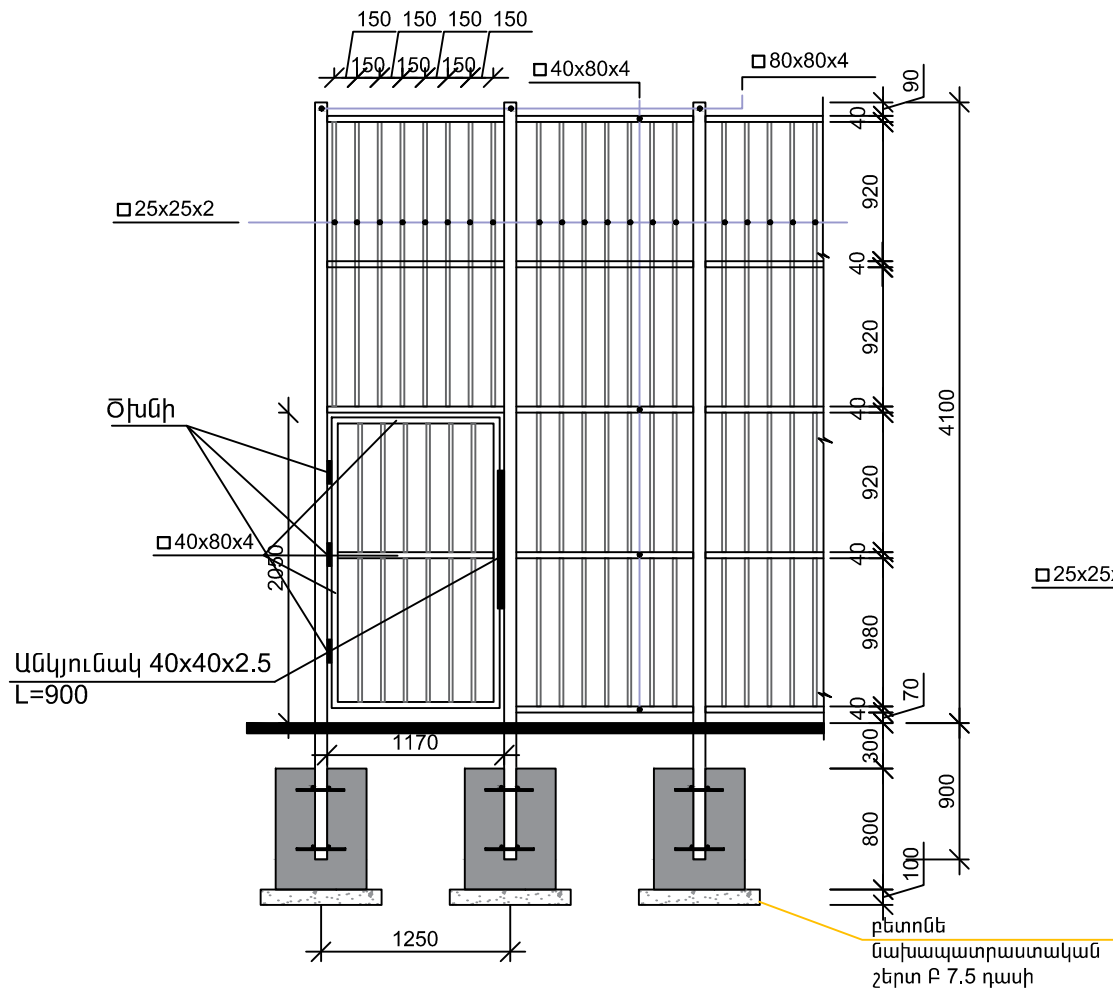


ՄԵՏԱՂԱԿԱՆ ԷԼԵՄԵՆՏՆԵՐԻ ՄԱՍՆԱԳԻՐ					
ԴԻՐԲ	ՆՇԱՆԱԿՈՒՄ	Քանակը հատ	Երկարություն մ (մ)	Ընդամենը մ	
	ՑԱՆԿԱՊԱՏ				
1	ՑԱՆԿԱՊԱՏԻ ԿԱՆԳՆԱԿՆԵՐ 80x80x4	25	5.0000	125.0000	
2	ԿԱՆԳՆԱԿՆԵՐԻ ՎԵՐՆԱՄԱՍՈՒՄ ԵՌԱԿՑՎՈՂ ԹԻԹԵՂ 100x100x3 մմ	25	-	-	0.25քմ
3	ամրան A III D=12մմ 0.3 մ	25*8=200		60.0	
				Ընդամենը մ	
4	ՑԱՆԿԱՊԱՏԻ ՀՈՐԻՋՈՆԱԿԱՆ ԿԱՊԵՐ 40x80x4			365.0	
5	ՑԱՆԿԱՊԱՏԻ ՃԱՂԱՇԱՐ 25x25x2			1898	

		Քանակը հատ	Երկարություն մ (մ)	Ընդամենը մ	
	ՂԱՐՊԱՍ	1			
1	ԽՈՂՈՎԱԿ 40x80x4	1	7	7.70	
2	ԱՆԿՅՈՒՄԱԿ 40x40x2.5 L=900	1	0.9000	0.9000	
3	ԾԽՆԻ Ø42	3	-	-	

- ՑԱՆԿԱՊԱՏԻ ՅՈՒՐԱՔԱՆՉՅՈՒՐ ԿԱՆԳՆԱԿԻ ՀԱՄԱՐ
- ՓՈՐՎՈՂ ԽՐԱՄՈՒՂԻ 0.80 խմ (25x0.8=20.0)
 - ԲԵՏՈՆԵ ՆԱԽԱՊ. ՇԵՐՏ Բ 7.5 ԴԱՍԻ 0.064 խմ (25x0.064=1.6)
 - ԲԵՏՈՆ Բ 20 ԴԱՍԻ 0.29 խմ (25x0.29=7.25)
 - ԳՐՈՒՆՏԻ ՀԵՏԼԻՑՔ 0.44 խմ (25x0.02=11.0)
 - ԱՎԵԼՆՈՐԴ ԳՐՈՒՆՏԻ ՏԵՂԱՓՈԽՈՒՄ 0.36 խմ (25x0.36=9.0)
- * ՏԿՅԱԼ ԴԵՊՔՈՒՄ ՈՒՆԵՆՔ 25 ԿԵՏԱՅԻՆ ՀԻՄՔ

ՏՆՕՐԵՆ	Վ.ԱՂԱՄՅԱՆ	ԴԱԿԹԱՇԵՆ 4-ՐԴ ԹԱՂԱՄԱՍ 38,39,41,42 ՇԵՆՔԵՐԻ ԲԱԿԻ ԽԱՂԱՀՐԱՊԱՐԱԿԻ ԲԱՐԵԿԱՐԳՈՒՄ			
ՃԱՐՏ.	Վ.ԱՎԵՏԻՍՅԱՆ		ՓՈՒԼ	ԹԵՐԹ	ԹԵՐԹԵՐ
				8	9
		ՑԱՆԿԱՊԱՏԻ ԳԾԱԳՐԵՐ Մ1:75 ՄԱՍՆԱԳՐԵՐ	<<ՇԻՆ-ԿՈՄՅՈՐՏ>> ՍՊԸ ՊԼ 16924		

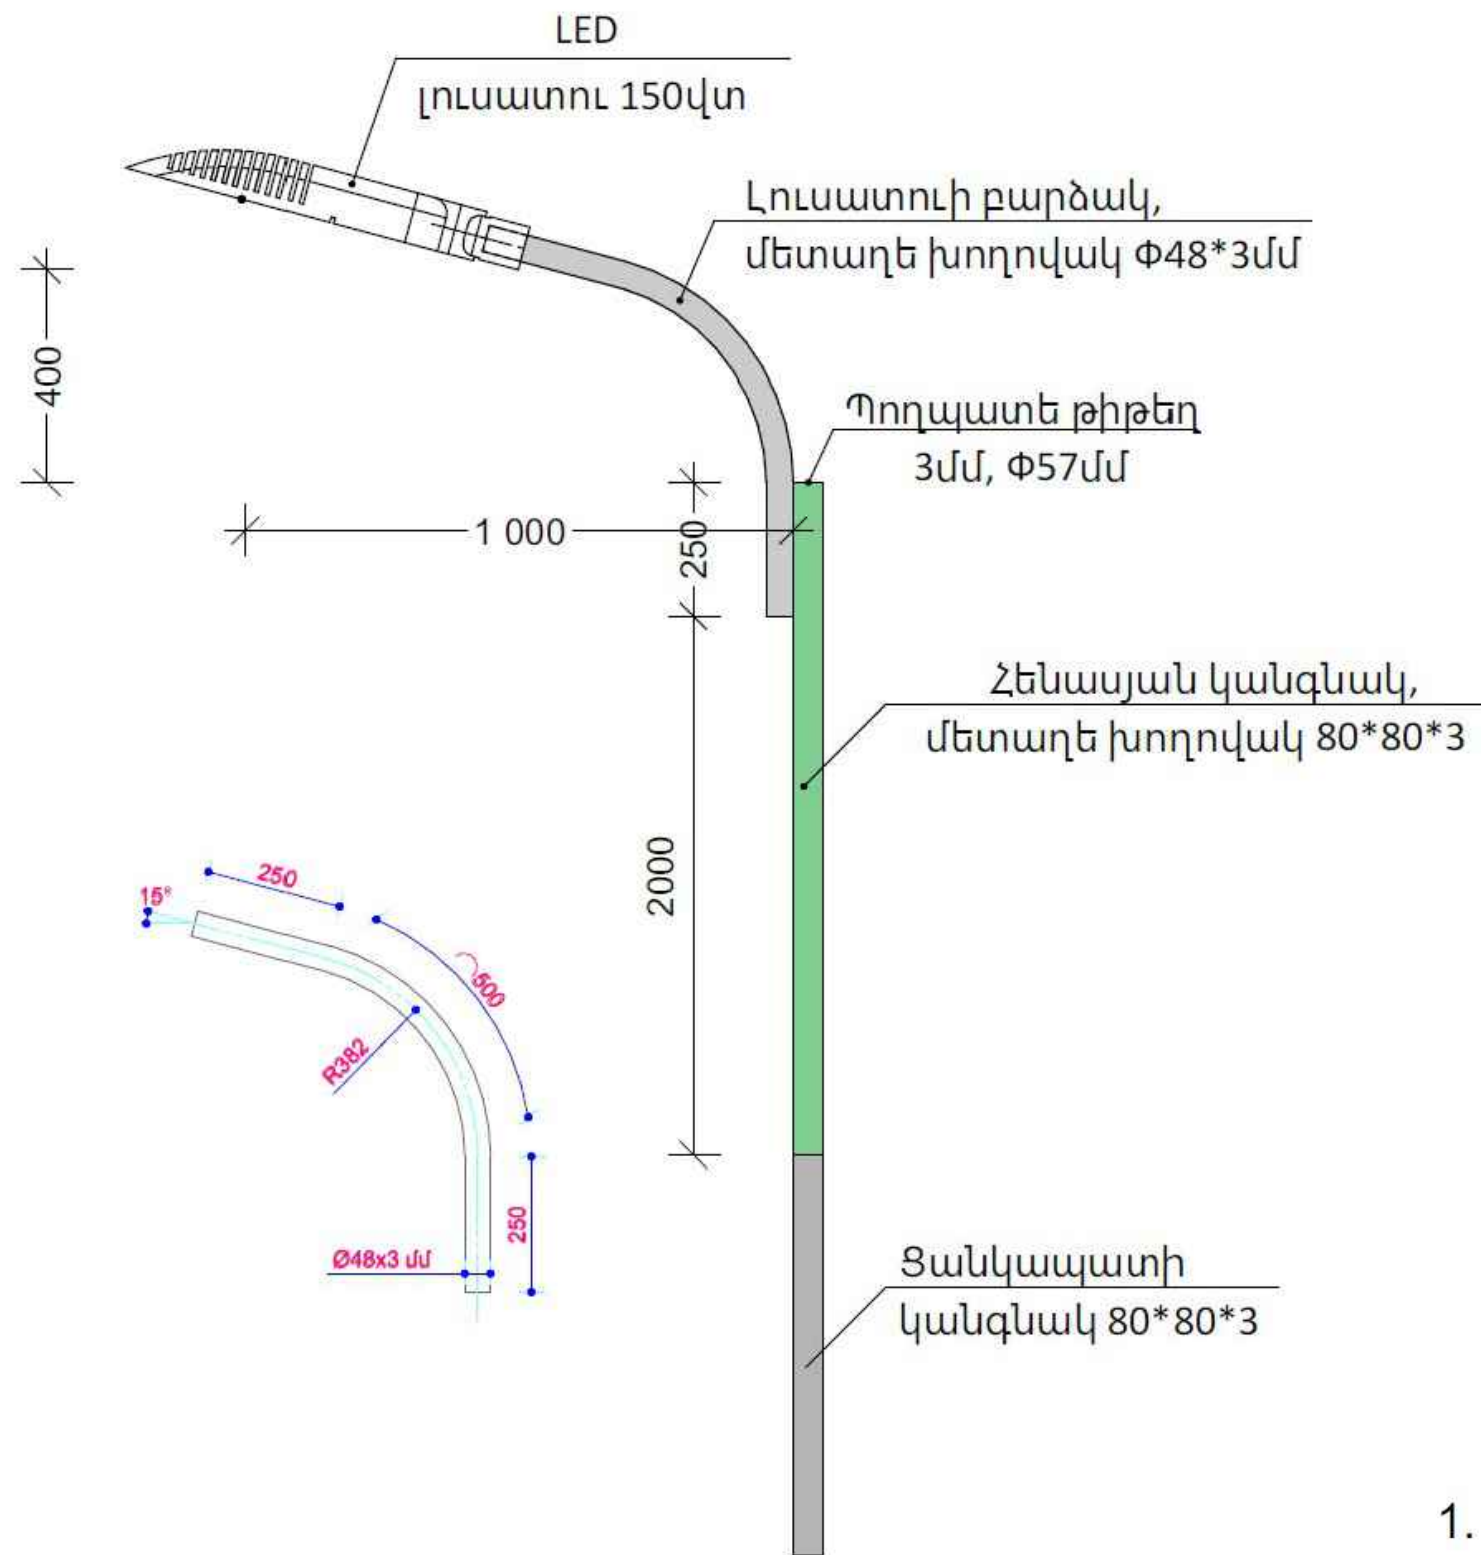

ՄԱՍՆԱԳԻՐ 1 ՀԵՆԱՍՅԱՆ ՀԱՄԱՐ

Հ/Հ	ԱՆՎԱՆՈՒՄԸ	ՉԱՓ ՄԻԱՎ	ՔԱՆԱԿ	ԾԱՆՈԹՈՒԹ
ՀԵՆԱՍՅՈՒՆ				
1	Մետաղական հենասյան կառուցում և տեղադրում	հատ	1,0	
2	Մետաղական խողովակ $\Phi 80 \times 80 \times 3$ մմ $L=2000$ մմ	զմ	2,00	
3	Մետաղական խողովակ $\Phi 48 \times 3$ մմ, $L=1000$ մմ	զմ	1,00	
4	Պողպատե թիթեղ 3մմ հաստությամբ 60×60 մմ	մ ²	0,0064	
5	Մետաղական մասերի ներկում յուղաներկով 2 անգամ	մ ²	-----	
ՍԱՐԲԱՎՈՐՈՒՄՆԵՐ				
1	LED լուսատու, արևային մարտկոցով 150w (կոմպլեկտ)	հատ	1,0	

ԾԱՆՈԹՈՒԹՅՈՒՆ

- Բոլոր չափսերը տրված են միլիմետրերով
- Լուսավորության հենասյուների տեղերը ճշգրտել փանդումից առաջ
- Լուսատուների ներկման գույնը համաձայնեցնել պատվիրատուի հետ

ՆԱԽԱՏԵՍԱԿՈՒՄ Է ՏԵՂԱԴՐԵԼ 4 ԼՈՒՍԱՏՈՒՆԵՐ

ՏՆՕՐԵՆ	Վ.ԱՂԱՅԱՆ	ԴԱՎԱԾԱԾԵՆ 4-ՐԴ ԹԱՂԱՄԱՍ 38,39,41,42 ՇԵՆՔԵՐԻ ԲԱԿԻ ԽԱՂԱԳՐԱԴԱՐԱԿԻ ԲԱՐԵԿԱՐԳՈՒՄ			
ՃԱՐՏ.	Վ.ԱՎԵՏԻՍՅԱՆ			ՓՈՒԼ	ԹԵՐԹ
					9
				ԼՈՒՍԱՏՈՒԻ ԳԾԱԳՐԵՐ	<<ՇԻՆ-ԿՈՄՖՈՐՏ>> ՍՊԸ ՊԼ 16924