

Լիցենզիա N-ՔՊԼ 001379, 1-ին դաս

ՀՀ կրթության, գիտության, մշակույթի և սպորտի նախարարություն:
Պայմանագիր՝ N ՀՀԿԳՄՄՆԳՀԾՁԲ-24/84

ԱՇԽԱՏԱՆՔԱՅԻՆ ՆԱԽԱԳԻԾ

«Երևանի պարավեստի պետական քոլեջ» ՊՈԱԿ-ի
վերանորոգման աշխատանքների նախագծանախահաշվային
փաստաթղթերի մշակման ծառայություններ

Գիրք-4 Էլեկտրոտեխնիկական մաս, Հակահրդեհային ազդարարում,
Տեսահսկման համակարգ, Լոկալ ցանց և հեռախոսակապ

Համաձայնեցված է՝

՝ _____

_____ 2025թ

Տնօրեն՝

ՆԳՃ՝

«ԽՈՅԱՆՔ» ՍՊԸ.

Է. Հովսեփյան

Է. Հովսեփյան

ՆԱԽԱԳԾԻ ԿԱԶՄԸ

Գիրք-1 Ընդհանուր բացատրագիր, Ելակետային նյութեր,

Գիրք-2 Շինարարության արտադրության կազմակերպում

Գիրք-3 Ճարտարապետաշինարարական մաս

Գիրք-4 Էլեկտրոտեխնիկական մաս, Հակահրդեհային ազդարարում, Տեսահսկման համակարգ,
Լոկալ ցանց և հեռախոսակապ,

Գիրք-5 Ներքին ջրամատակարարում և ջրահեռացում, Տաք ջրամատակարարում, Ինքնաշխատ
հրդեհաշիջման համակարգ:

Գիրք-6 Օդափոխություն և օդի լավորակում

Գիրք-7 Նախահաշիվ

Согласовано				Взам. инв. №		Подп. и дата		Инв. № подл.	

Բացատրագիր և պայմանական նշաններ

Բացատրագիր

Երևանի պարարվեստի պետական քրեչ ՊՈԱԿ-ի լուսավորության նախագիծը մշակվել է հիմք ընդունելով պատվիրատուի առաջըրկը,ելնելով էլեկտրոտեխնիկական նորմատիվային փաստաթղթերից,որոնք տարածվում են
էլեկտրական լուսավորության և ուժային ցանցերի վրա:
Շենքի լուսավորության և ուժային ցանցի էլեկտրական սխեման կառուցված է հետևյալ ձևով:
Շենքի յուրաքանչյուր հարկում տեղադրվում են երկուական բաշխիչ վահաններ, որոնք սնվում են կիսանկուղային հարկում գտնվող մուտքային բաշխիչ սարքից (ՄԲՄ) մեկ մուտքով BBΓԽ-LS 5x10մմ2 կտրվածքի մալուխով:
Կիսանկուղային հարկում գտնվող ճաշարանի ուժային սարքավորումները սնվում են էլեկտրովահանի սենքում տեղադրված 1-3 բաշխիչ վահանից: Ճաշարանի ուժային մասի ինչպիսիք են (էլեկտրական վառարանը, պատրաստի մթերքի բաշխման կետը,կոնվեկցիոն վառարանը և այլն) մալուխների մոնտաժը կատարել հատակի սալահատակի տակով նախուրք մալուխները անցկացնելով պլաստմասե 50մմ տրամագծով պաշտպանիչ խողովակի միջով:
էլեկտրոընդունիչների գումարային հզորությունը կազմում է Py=232.61կՎտ, իսկ հաշվարկային հզորությունը՝ Pp=193.3կՎտ, հաշվի առնելով, որ cosφ=0.93-ի;

Նախագծում ընդունված լուծումները

Կիրառել ТИ-С-5 սխառեմը եռաջիղ հաղորդալար միաֆազ էլեկտրոընդունիչների և հնգաջիղ մալուխ եռաֆազ էլեկտրոընդունիչների համար;

էլեկտրոընդունիչները սնվում են շենքի հարկերի միջանցքներում տեղադրված բաշխիչ վահաններից: Հաղորդալարերի հաշվարկային կտրվածքը և պաշտպանիչի նոմինալ հոսանքը ընտրված է էլնելով սպառիչների հզորությունից:
Վարդակների և լուսատուների սնուցման համար ընտրված է միաֆազ եռաջիղ BBΓԽ տիպի հաղորդալար խոր հողանցման զրոյական ջիղով 220Վ 50Հց լարումով:
Բաշխիչ վահաններում հաղորդալարերի զրոյական ջիղը միացվում է պոտենցիալների հավասարակշռման շինային 24 տեղով, իսկ հողանցումը միացվում է բաշխիչ վահանի իրանին:

Ցուցում մոնտաժի վերաբերյալ

էլեկտրամոնտաժային աշխատանքները կատարել համապատասխան տրված էլեկտրական սկզբունքային սխեմայի՝ պաշտպանելով անվտանգության կանոնները:
Լուսավորության ցանցի մոնտաժը կատարել BBΓԽx 3x 1.5մմ,իսկ վարդակների ցանցի մոնտաժը՝ BBΓԽx 3x2.5մմ կտրվածքի հաղորդալարով, նախապես այն տեղադրելով 25մմ տրամագծով ճկախողովակի մեջ:
ՄԲՄ-ից սնվող հարկային բաշխիչ վահանների սնող մալուխները մոնտաժել շենքի կիսանկուղային հարկի միջանցքի առաստաղին նախօրոք մոնտաժված սակառների միջով ,իսկ մյուս հարկերի բարձրացումը կատարել պատերի խորշերի միջով, ինչպես ցույց է տրված գծագրում:
Տեխնոլոգիական սարքավորումների միացումը կատարել համաձայն արտադրողի ներկայացրած պահանջի:
Լուսավորության անջատիչները տեղադրել հատակից 1,4մ դրան բռնակի կողմից, իսկ վարդակները՝ 0,2մ բարձրության վրա:

Հաղորդալարերի ջիղերի գունային երանգը ըստ ԷՏԿ-ի

Աշխատանքային զրոյական -----կապույտ
Զրոյական պաշտպանիչ -----կանաչ-դեղին
Գծային աշխատանքային -----սև -սպիտակ

ՄԲՄ-ի և բաշխիչ վահանների պաշտպանության աստիճանը չպետք IP31-ից ցածր լինի:
ՄԲՄ-ի իրանը հողանցվում է այն եռակցելու առկա հողանցման համակարգին:

Պայմանական նշաններ



QSX2 հատիչ



PY Մուտքային բաշխիչ սարք



Բաշխիչ վահան




Անջատիչ երկստեղանի



Անջատիչ մեկստեղանի




Լուսատու կետային

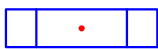

Լուսատու առաստաղի



Վարդակ

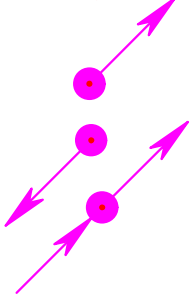

Անցում դեպի վեր

Անցում դեպի ներքև

Միջհարկային անցում


						ՀՀ կրթության, գիտության, մշակույթի և սպորտի նախարարություն: Պայմանագիր N ՀՀԿԳՄՍԼԳԾԶԲ-24/84			
						<<Երևանի պարարվեստի պետական քոլեջ>> ՊՈԱԿ-ի վերանորոգման աշխատանքների նախագծանախահաշվային փաստաթղթերի մշակման ծառայություններ			
Изм.	Кол. уч.	Лист	№ док.	Подп.	Дата	Գիրք-4 էլեկտրատեխնիկական մաս	Փուլ	Թերթ	Թերթեր
ԼԳԾ	Է, Հովսեփյան						ԱԼ	2	17
Նախագծեց	Ա, Կիրակոսյան								
Ստուգեց	Ա.Հարությունյան					Բացատրագիր Պայմանական նշաններ	<<Խոյակք>> ՍՊԸ Լից ԶՊԼ 001379		


	Էլեկտրամատակարարում I-IV հարկերի համար			26	Զրոյական շինա պղնձյա 24 տեղի համար	հատ	3
1	ՄԲՍ մետաղական իրանով 1800x600x400մմ	հատ	1	27	Զրոյական շինա ալյումինե 500x40x4մմ	հատ	2
2	Բախշիչ վահան մետաղական իրանով 1800x600x400մմ	հատ	1	28	Շինայի ամրացման մեկուսիչ SM-40(12KV)	հատ	3
3	Բախշիչ վահան մետաղական իրանով 600x400x280մմ	հատ	2	29	Ծայրակալ TMJI-10	հատ	20
4	Հատիչ 400Ա ապահովիչներով	հատ	1	31	Ծայրակալ TMJI HИИВH KBT	հատ	100
5	Եռաբևեռ ավտոմատ անջատիչի տեղադրում 250Ա	հատ	2	32	Ջերմանաստեցվող մեկուսիչ ТУТНН10,0/3,0մմ	մ	4
6	Եռաբևեռ ավտոմատ անջատիչի տեղադրում 80Ա	հատ	4	33	Անջատիչ ներկառուցվող երկստեղանի սպիտակ	հատ	6
7	Եռաբևեռ ավտոմատ անջատիչի տեղադրում 63Ա	հատ	9	34	Անջատիչ ներկառուցվող մեկստեղանի սպիտակ	հատ	58
8	Եռաբևեռ ավտոմատ անջատիչի տեղադրում 40Ա	հատ	2	35	Վարդակ ներկառուցվող երկտեղանի կողային հողանցվող հպակով	հատ	64
9	Միաբևեռ ավտոմատ անջատիչի տեղադրում 31,5Ա	հատ	6	36	Տուփ վարդակների և անջատիչների համար	հատ	114
10	Միաբևեռ ավտոմատ անջատիչի տեղադրում 25Ա	հատ	9	37	Բաշխման տուփ 100x100x50մմ	հատ	140
11	Միաբևեռ ավտոմատ անջատիչի տեղադրում 16Ա	հատ	16	38	Ճկախողովակի տեղադրում d-25	մ	#####
12	LED լուսատու 2x36վտ հզորության առաստաղի տեղադրումով	հատ	109	39	Սակառ 150x60x2000մմ	մ	95
13	LED լուսատու 2x18վտ հզորության առաստաղի տեղադրումով	հատ	8	40	Ամրան(կլիպս) D25	հատ	300
14	LED լուսատու կետային 11վտ հզորության առաստաղի տեղադրումով	հատ	22	42	Պտուտակ դյուբլ (саморез)3,5x38	հատ	1500
16	Մալուխ BBT-LS-0,66 5x10մմ2 սակառի մեջ	մ	100				
18	Մալուխ BBT-LS-0,66 5x6մմ2 հողի մեջ խողովակով	մ	25				
20	Մալուխ BBT-LS-0,66 5x2,5մմ2 փակ տեղադրման	մ	50				
22	Մալուխ BBT-LS-0,66 3x1,5+1x1մմ2 փակ տեղադրման	մ	200				
23	Մալուխ BBT-LS-0,66 3x2,5մմ2 փակ տեղադրման	մ	440				
24	Մալուխ BBT-LS-0,66 3x1,5մմ2 փակ տեղադրման	մ	1250				

						ՀՀ կրթության, գիտության, մշակույթի և սպորտի նախարարություն: Պայմանագիր N ՀՀԿԳՄՍԼԳԾՁԲ-24/84				
						<<Երևանի պարարվեստի պետական թուղթ>> ՊՈԱԿ-ի վերանորոգման աշխատանքների նախագծանախահաշվային փաստաթղթերի մշակման ծառայություններ				
Изм.	Кол. уч.	Лист	№ док.	Подп.	Дата	Գիրք-4 Էլեկտրատեխնիկական մաս		Փուլ	Թերթ	Թերթեր
ՆԳԾ	Է, Հովսեփյան							ԱՆ	3	17
Նախագծեց	Ա, Կիրակոսյան					Մասնագիր		<<Խոյանք>> ՍՊԸ Լից ԶՊԼ 001379		
Ստուգեց	Ա, Հարությունյան									

Մեքերի անվանացանկ -3600 կիլոմ		
Դշնակայում	Անվանումը	Մակերեսը
1	Հաշարահ	140.0
2	Միջանցք	5.9
3	Պահեստ	12.0
4	Խոհանոց	67.0
5	Նախամուտք	4.7
6	Հանդերձի սենյակ	13.5
7	Հանդերձարան	6.3
8	Սան. հանգույց- ցնցուղարան	6.2
9	Հավաքարարի սենթ	4.4
10	Մթերթի ընդունման սենթ	5.2
11	Բանջարեղենի և մրգի պահեստ	10.0
12	Չոր մթերթի Պահեստ	12.9
13	Էլ. վահանակի սենթ	10.8
14	Միջանցք	16.6
15	Լվացարան	3.5
16	Զուգարան	11.1
17	Զուգարան/ավակաշարժմերի/	4.8
18	Լվացարան	5.3
19	Զուգարան	8.5
20	Տրամատակարարման հանգույց	11.2
21	Միջանցք	6.1
22	Տնտնվարի սենյակ	23.8
23	Կենցաղային սենյակ/բուֆետ/	5.3
24	Բուֆետ	60.3
25	Ֆոյե	19.3
26	Միջանցք	113.2
27	Ֆոյե	20.8
28	Ֆոյե	20.1
29	Աստիճանավանդակ	27.3
30	Հանդերձարան	12.8
	Սան հանգույց-ցնցուղարան	9.0
31	Հանդերձարան	18.5
	Սան հանգույց-ցնցուղարան	9.2
	Հանդերձարան	18.9
32	Սան հանգույց-ցնցուղարան	7.5
33	Մերվեր	21.6

34	Պահեստ	21.7
35	Պահեստ	37.0
36	Պահեստ	19.5
37	Աստիճանավանդակ	15.3
38	Միջանցք	4.7
39	Միջանցք	3.8
40	Կուլիսա	24.0
41	Կուլիսա	12.7
42	Բեմ	186.7
43	Դահլիճ	183.5
44	Աստիճանավանդակ	46.8
45	Աստիճանավանդակ	21.8
46	Միջանցք	9.6
47	Միջանցք	5.9
48	Միջանցք	12.0
49	Միջանցք	12.9
50	Միջանցք	31.4
51	Միջանցք	31.6
52	Միջանցք	17.0
53	Միջանցք	14.4
54	Միջանցք	54.2
55	Միջանցք	17.0
56	Սպորտ դահլիճ	80.1
57	Հանդերձարան	13.0
58	Հանդերձարան	13.5
59	Հանդերձարան	10.3
60	Հանդերձարան	10.3
61	Հանդերձարների պահուստեղակ	63.6
62	Ջուգարան	21.0
63	Աստիճանավանդակ	27.2
64	Պարասրահ	55.5
65	Պարասրահ	55.5
66	Պարասրահ	60.2
67	Հանդերձարան Սան հանգույց-ցնցուղաբան	11.0 7.4
68	Հանդերձարան Սան հանգույց-ցնցուղաբան	12.7 7.4
69	Հանդերձարան	12.4
70	Հանդերձարան	8.1
	Սան հանգույց-ցնցուղաբան	6.6
		2 014.7 մ²

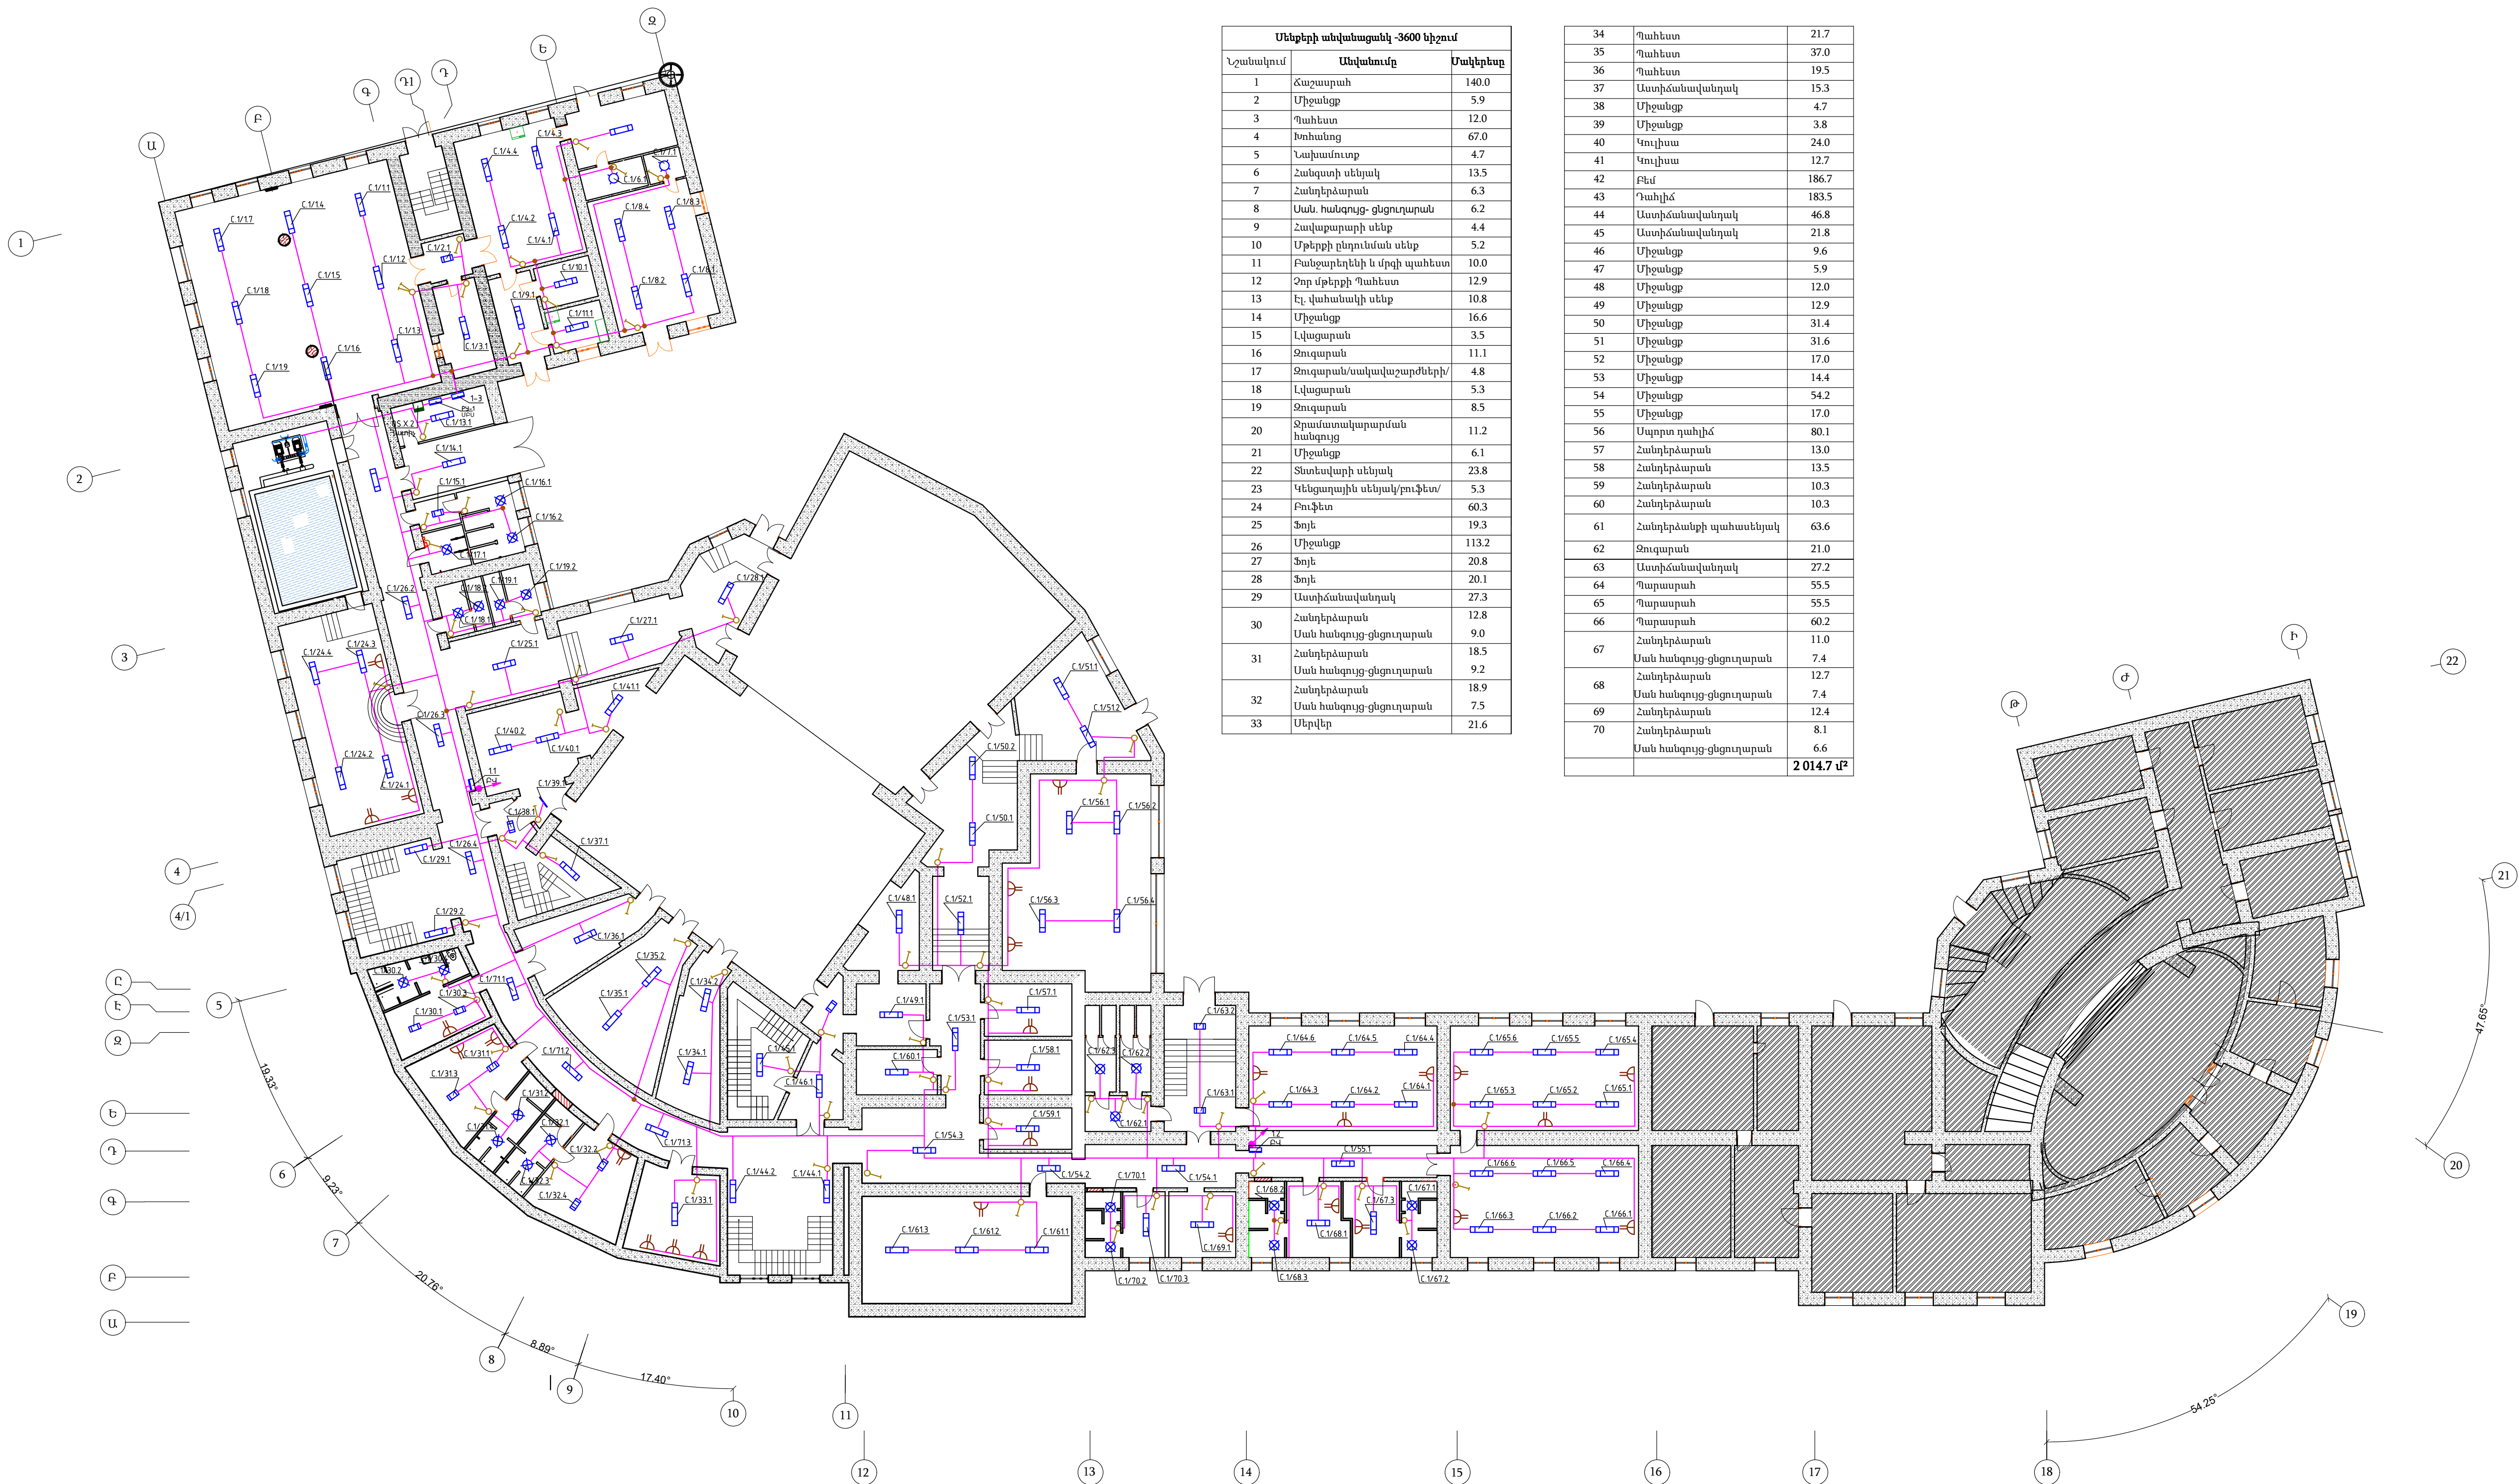[illegible]

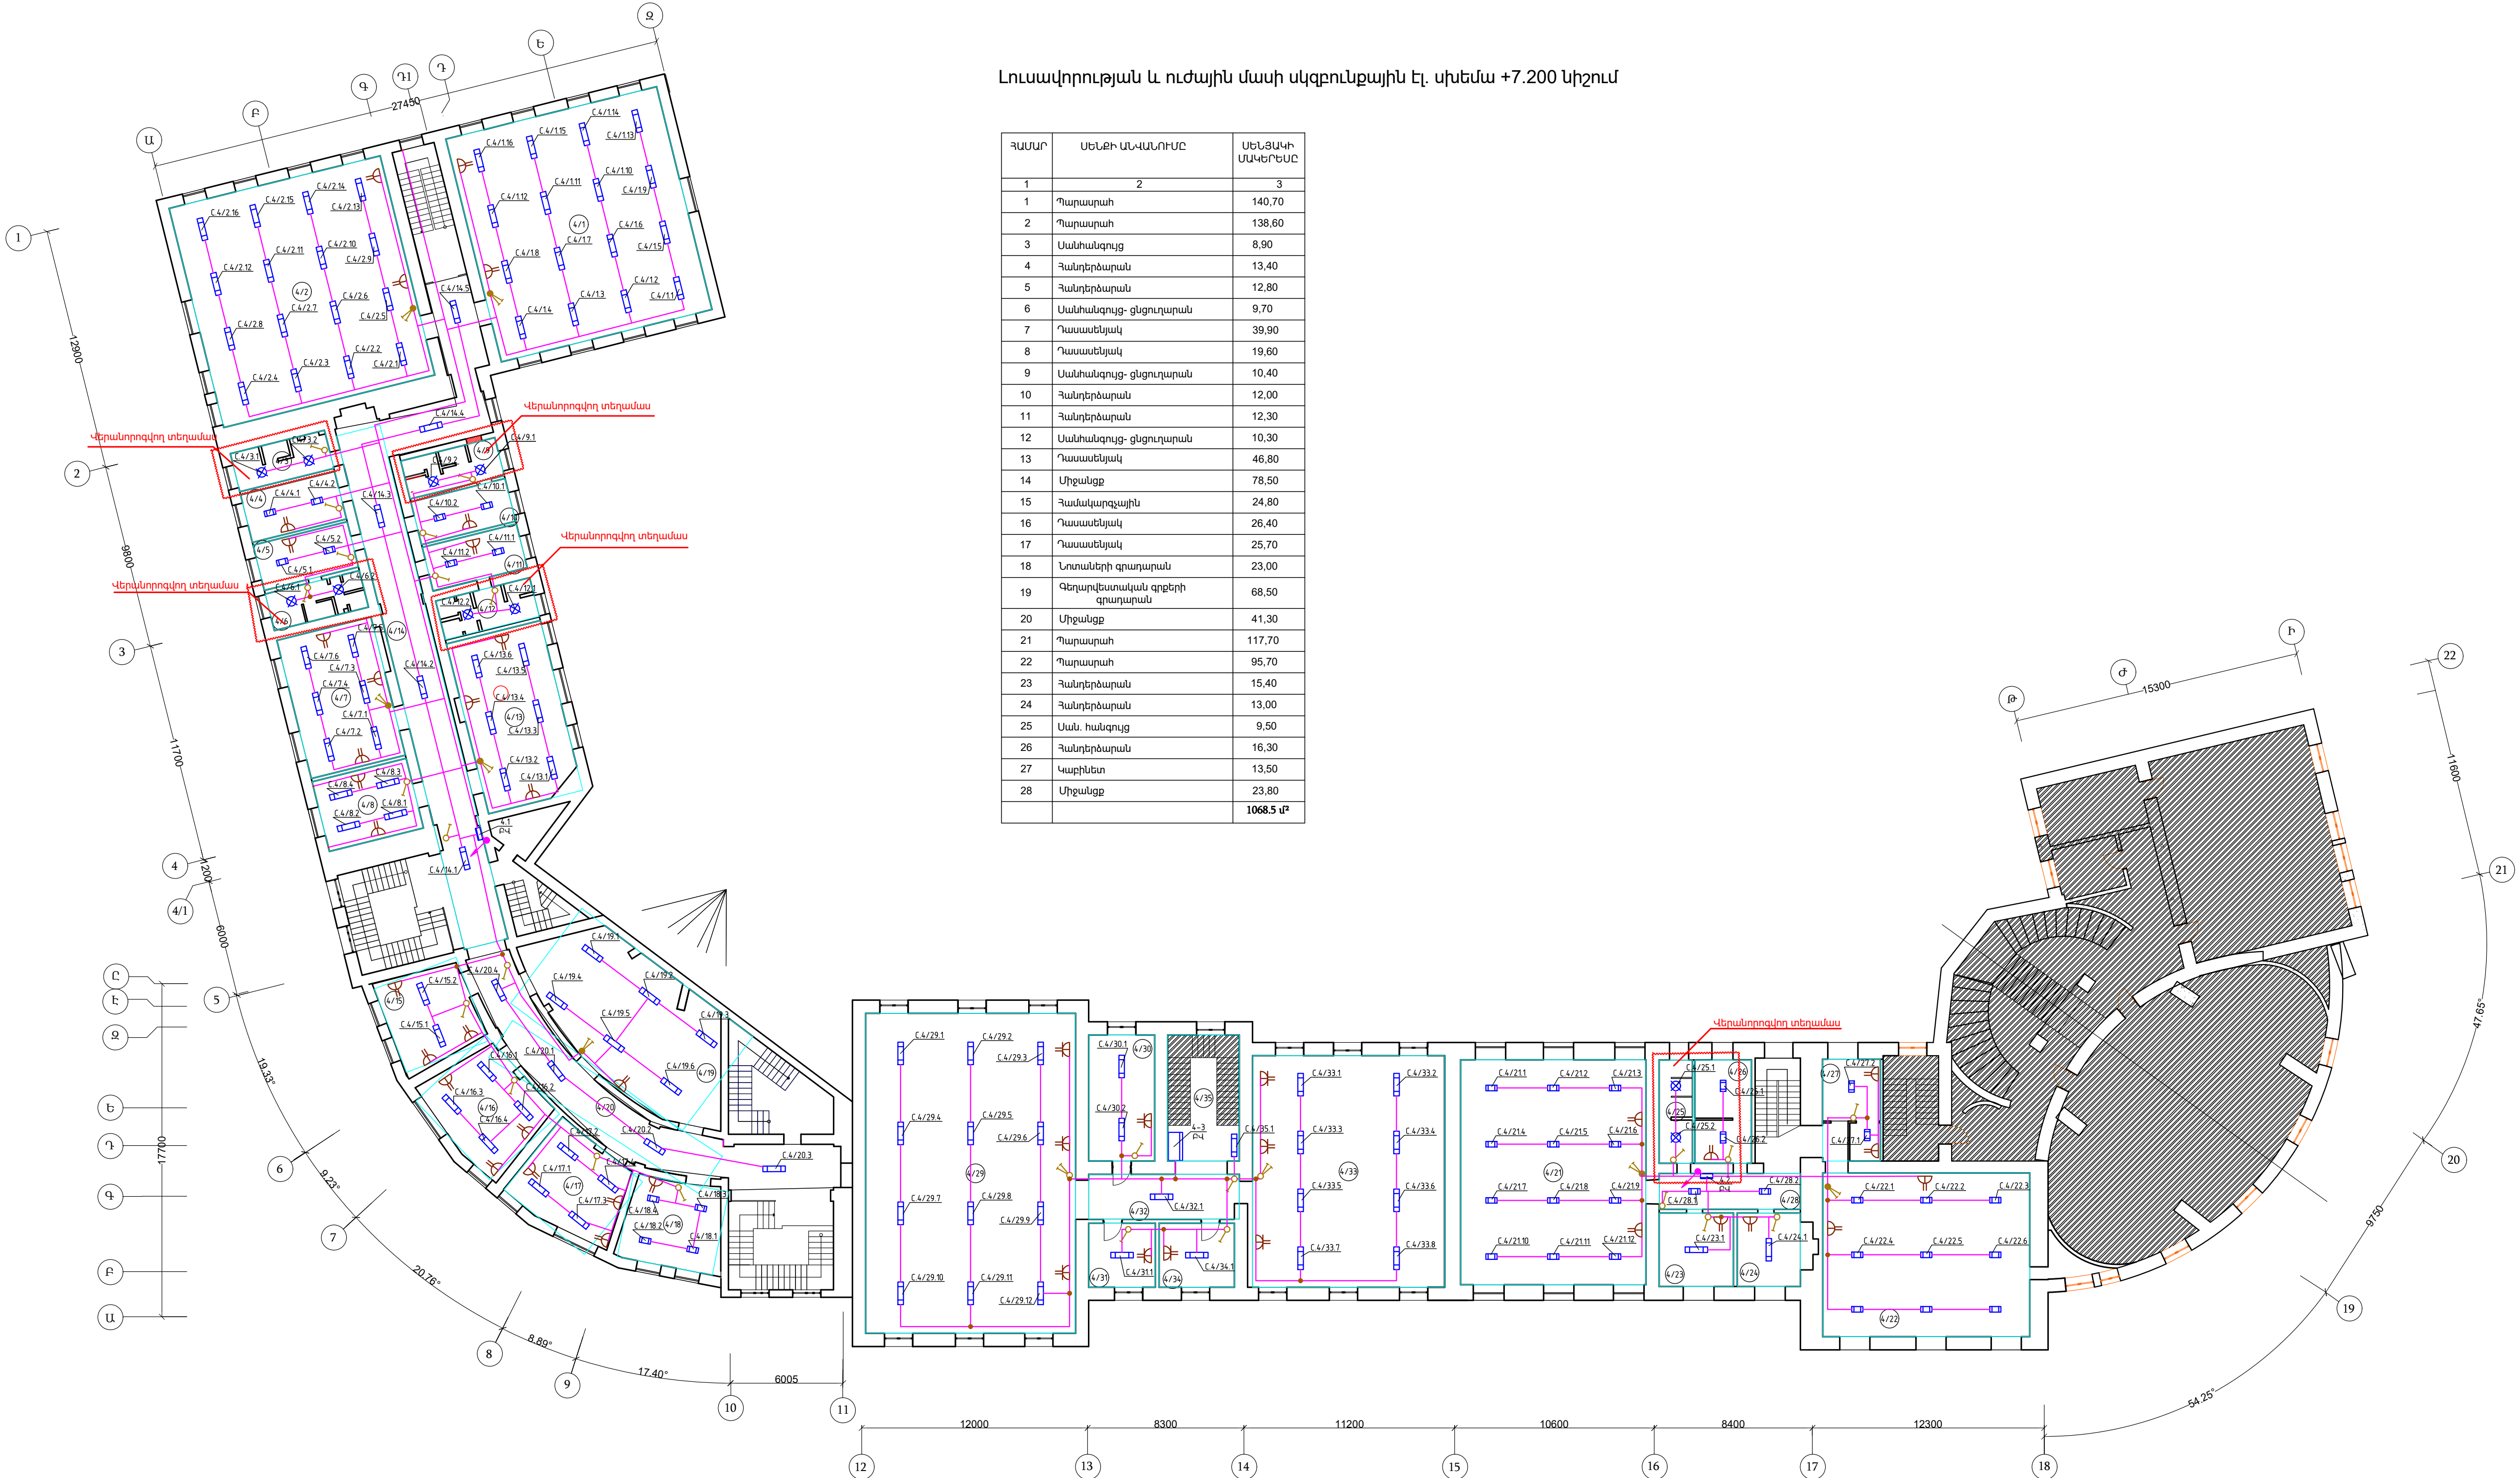


Լուսավորության և ուժային մասի սկզբունքային էլ. սխեմա +7.200 նիշում

ՀԱՄԱՐ	ՍԵՆՔԻ ՍԼՎԱՆՈՒՄԸ	ՍԵՆՑԱԿԻ ՄԱԿԵՐԵՍԸ
1	2	3
1	Պարասրահ	140,70
2	Պարասրահ	138,60
3	Սանհանգույց	8,90
4	Հանդերձարան	13,40
5	Հանդերձարան	12,80
6	Սանհանգույց- ցնցուղարան	9,70
7	Դասասենյակ	39,90
8	Դասասենյակ	19,60
9	Սանհանգույց- ցնցուղարան	10,40
10	Հանդերձարան	12,00
11	Հանդերձարան	12,30
12	Սանհանգույց- ցնցուղարան	10,30
13	Դասասենյակ	46,80
14	Միջանցք	78,50
15	Համակարգչային	24,80
16	Դասասենյակ	26,40
17	Դասասենյակ	25,70
18	Լոտաների գրադարան	23,00
19	Գեղարվեստական գրքերի գրադարան	68,50
20	Միջանցք	41,30
21	Պարասրահ	117,70
22	Պարասրահ	95,70
23	Հանդերձարան	15,40
24	Հանդերձարան	13,00
25	Սան. հանգույց	9,50
26	Հանդերձարան	16,30
27	Կաբինետ	13,50
28	Միջանցք	23,80
		1068,5 մ²

ՀՀ կրթության, գիտության, մշակույթի և սպորտի նախարարություն: Պայմանագիր N ՀՀ-ԿՍՄՍՄԱԳՑԾԲ-24/84				<<Երևանի պարզվեմտի մեծական քոլեջ>> ՊՈԱԿ-ի կրթամրոգման աշխատմքերի նախագմանախմշակմն փաստաթղթերի մշակման ծառայություններ			
				Գիրք-4			
				Էլեկտրատեխնիկական մաս			
				Փուլ	Թեղթ	Թեղթ	Թեղթ
				ՍԼ	6	17	
				<<Խրյմք>> ՄՊԸ			
				Լից ԵՊԸ 001379			
				Լուսավորության և ուժային մասի սկզբունքային Էլեկտրական սխեմա +7.200 նիշում			

Ճաշարանի ուժային մասի էլեկտրական սկզբունքային սխեմա

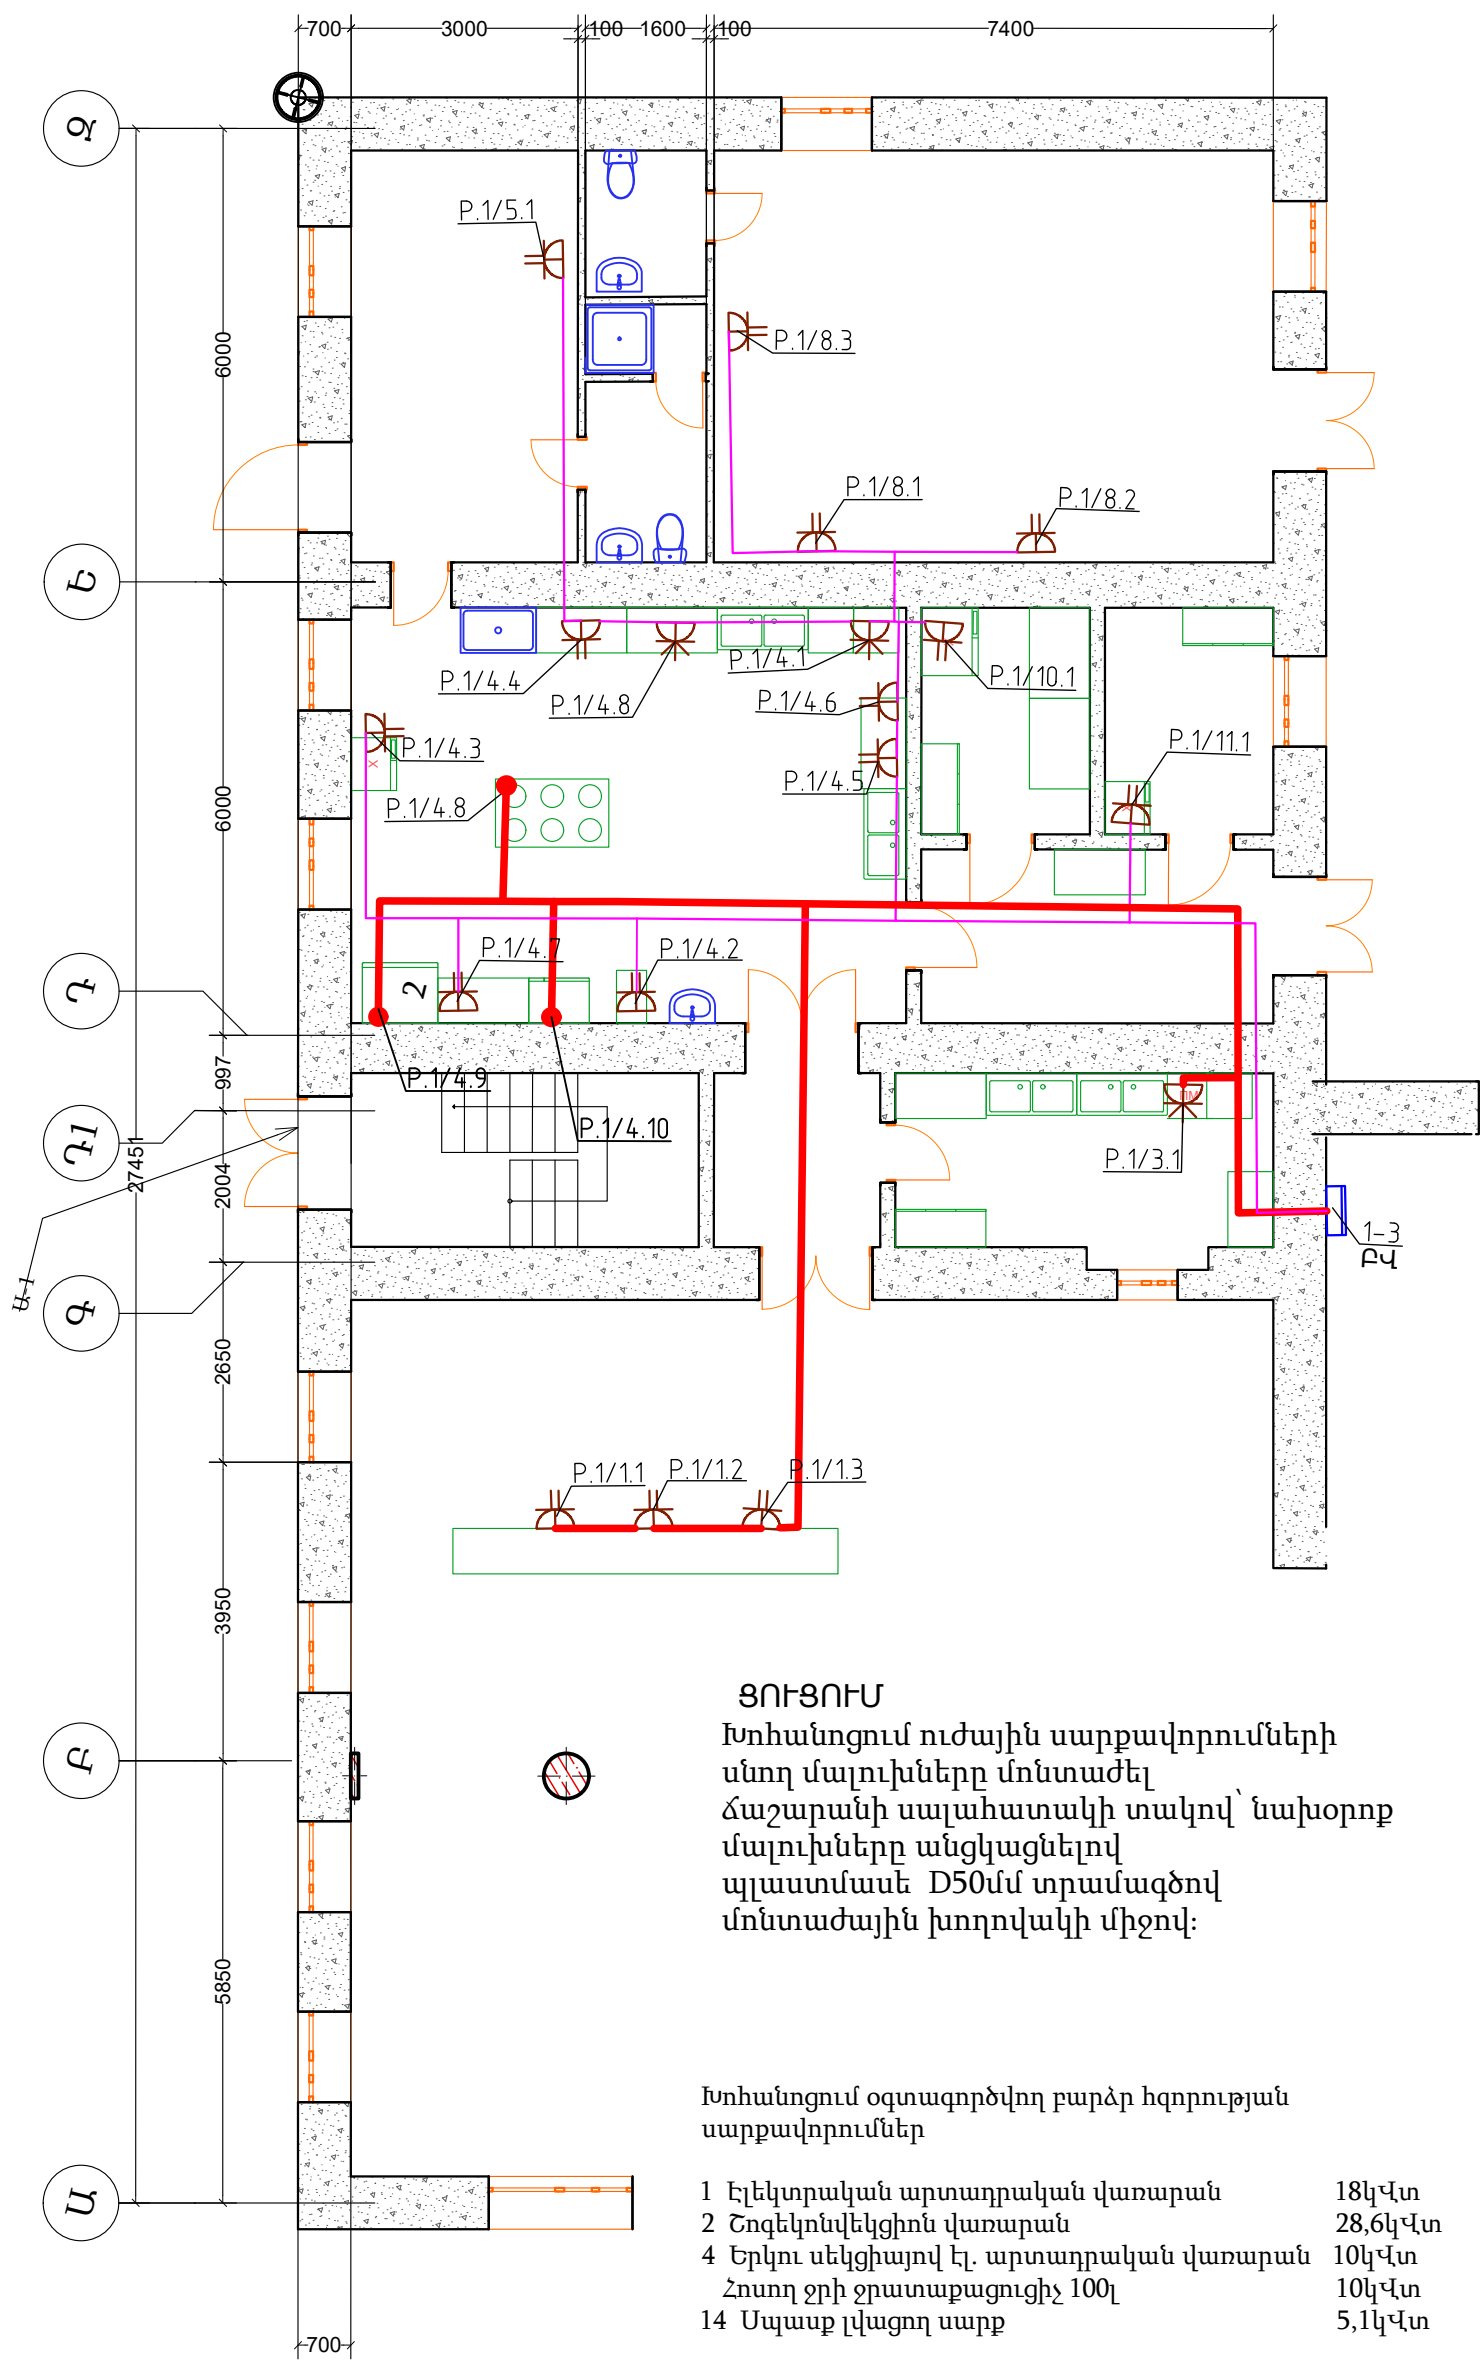

ՑՈՒՑՈՒՄ
Խոհանոցում ուժային սարքավորումների
սնող մալուխները մոնտաժել
ճաշարանի սալահատակի տակով՝ նախօրոք
մալուխները անցկացնելով
պլաստմասե D50մմ տրամագծով
մոնտաժային խողովակի միջով:

Խոհանոցում օգտագործվող բարձր հզորության
սարքավորումներ

- | | | |
|----|--|---------|
| 1 | Էլեկտրական արտադրական վառարան | 18կՎտ |
| 2 | Շոգեկոնվեկցիոն վառարան | 28,6կՎտ |
| 4 | Երկու սեկցիայով էլ. արտադրական վառարան | 10կՎտ |
| | Հոսող ջրի ջրատաքացուցիչ 100լ | 10կՎտ |
| 14 | Սպասք լվացող սարք | 5,1կՎտ |

Согласовано		Взам. инв. №	
Инв. № подл.	Подп. и дата		

						ՀՀ կրթության, գիտության, մշակույթի և սպորտի նախարարություն: Պայմանագիր N ՀՀԿԳՄՍՆԳԾԶԲ-24/84			
						<<Երևանի պարարվեստի պետական քոլեջ>> ՊՈԱԿ-ի վերանորոգման աշխատանքների նախագծանախահաշվային փաստաթղթերի մշակման ծառայություններ			
Изм.	Кол. уч.	Лист	№ док.	Подп.	Дата	Գիրք-4 Էլեկտրատեխնիկական մաս	Фол.	Թերթ	Թերթեր
ՆԳԾ	Է. Զովսեփյան						ԱՆ	7	17
Նախագծեց	Ա. Կիրակոսյան								
Ստուգեց	Ա. Զարուբյուկյան					Ճաշարանի ուժային մասի էլեկտրական սկզբունքային սխեմա	<<Խոյանք>> ՍՊԸ լից N-ՔՊԼ 17087		

Մուտքային բաշխիչ սարքի միագծանի սխեմա

Էլեկտրողնորոնիչներ					Մալուխային ցանցի տեղամասը		Պաշտպանիչ սարքավորում		ՄԲՍ
Անվանում	Հոսանքի կորուստը %	Հաշվ. հոսանքը I _р , А	Էլ. ընդունիչի տեսակը N	Էլ. ընդունիչի տեսակը	Մալուխի տիպը և կտրվածքը		Ավտոմատ անջատիչի նոմինալ հոսանքը А		
					Մալուխի երկարությունը				
Մուտք		232,61							
Հարկային բաշխիչ վահան 1.1		15,68	10,32	ПР11-3074-54 У1		BBГH2-LS 5x10 L=30м	BA61F29-3BXX	QF1 ABC	
Հարկային բաշխիչ վահան 1.2	1,92	21,2	13,96	ПР11-3074-54 У1		BBГH2-LS 5x10 L=87,9м	BA61F29-3BXX	QF2 ABC	
Հարկային բաշխիչ վահան 1.3		161,38	104,9			BBГH2-LS 5x50 L=3м	BA61F29-3BXX	QF3 ABC	
Հարկային բաշխիչ վահան 2.1		21,82	14,36	ПР11-3074-54 У1		BBГH2-LS 5x10 L=35м	BA61F29-3BXX	QF4 ABC	
Հարկային բաշխիչ վահան 3.1		33,24	21,88	ПР11-3074-54 У1		BBГH2-LS 5x10 L=40м	BA61F29-3BXX	QF5 ABC	
Հարկային բաշխիչ վահան 3.2		42,06	27,68	ПР11-3074-54 У1		BBГH2-LS 5x10 L=92м	BA61F29-3BXX	QF6 ABC	
Հարկային բաշխիչ վահան 4.1		36,54	24,05	ПР11-3074-54 У1		BBГH2-LS 5x10 L=45м	BA61F29-3BXX	QF7 ABC	
Հարկային բաշխիչ վահան 4.2		12,07	7,94	ПР11-3074-54 У1		BBГH2-LS 5x10 L=97м	BA61F29-3BXX	QF8 ABC	
Հարկային բաշխիչ վահան 4.3		11,43	7,52	ПР11-3074-54 У1		BBГH2-LS 5x10 L=102м	BA61F29-3BXX	QF9 ABC	
Հրդեհաշիջման պոմպակայան 35ԿՎտ						BBГH2-LS 5x10 L=25м	AE2044-100	QF10 ABC	
Էլ. պոմպ 1,1ԿՎտ						BBГH2-LS 5x2,5 L=25м	AE2044-100	QF10 ABC	

Согласовано


Взам. инв. №

Подп. и дата

Инв. № подл.

						ՀՀ կրթության, գիտության, մշակույթի և սպորտի նախարարություն: Պայմանագիր N ՀՀԿԳՄՍՆԳԾՁԲ-24/84				
						<<Երևանի պարարվեստի պետական թուեջ>> ՊՈԱԿ-ի վերանորոգման աշխատանքների նախագծանախահաշվային փաստաթղթերի մշակման ծառայություններ				
Изм.	Кол. уч.	Лист	№ док.	Подп.	Дата	Գիրք-4 Էլեկտրատեխնիկական մաս		Փուլ	Թերթ	Թերթեր
ՆԳԾ	Է. Հովսեփյան							ԱՆ	8	17
Նախագծեց	Ա. Կիրակոսյան									
Ստուգեց	Ա. Հարությունյան					Մուտքային բաշխիչ սարքի միագծանի սխեմա		<<Խոյանք>> ՍՊԸ Լից ԲՊԼ 001379		

Ճաշարանի բաշխիչ վահանի 1-3-ի միագծանի սխեմա

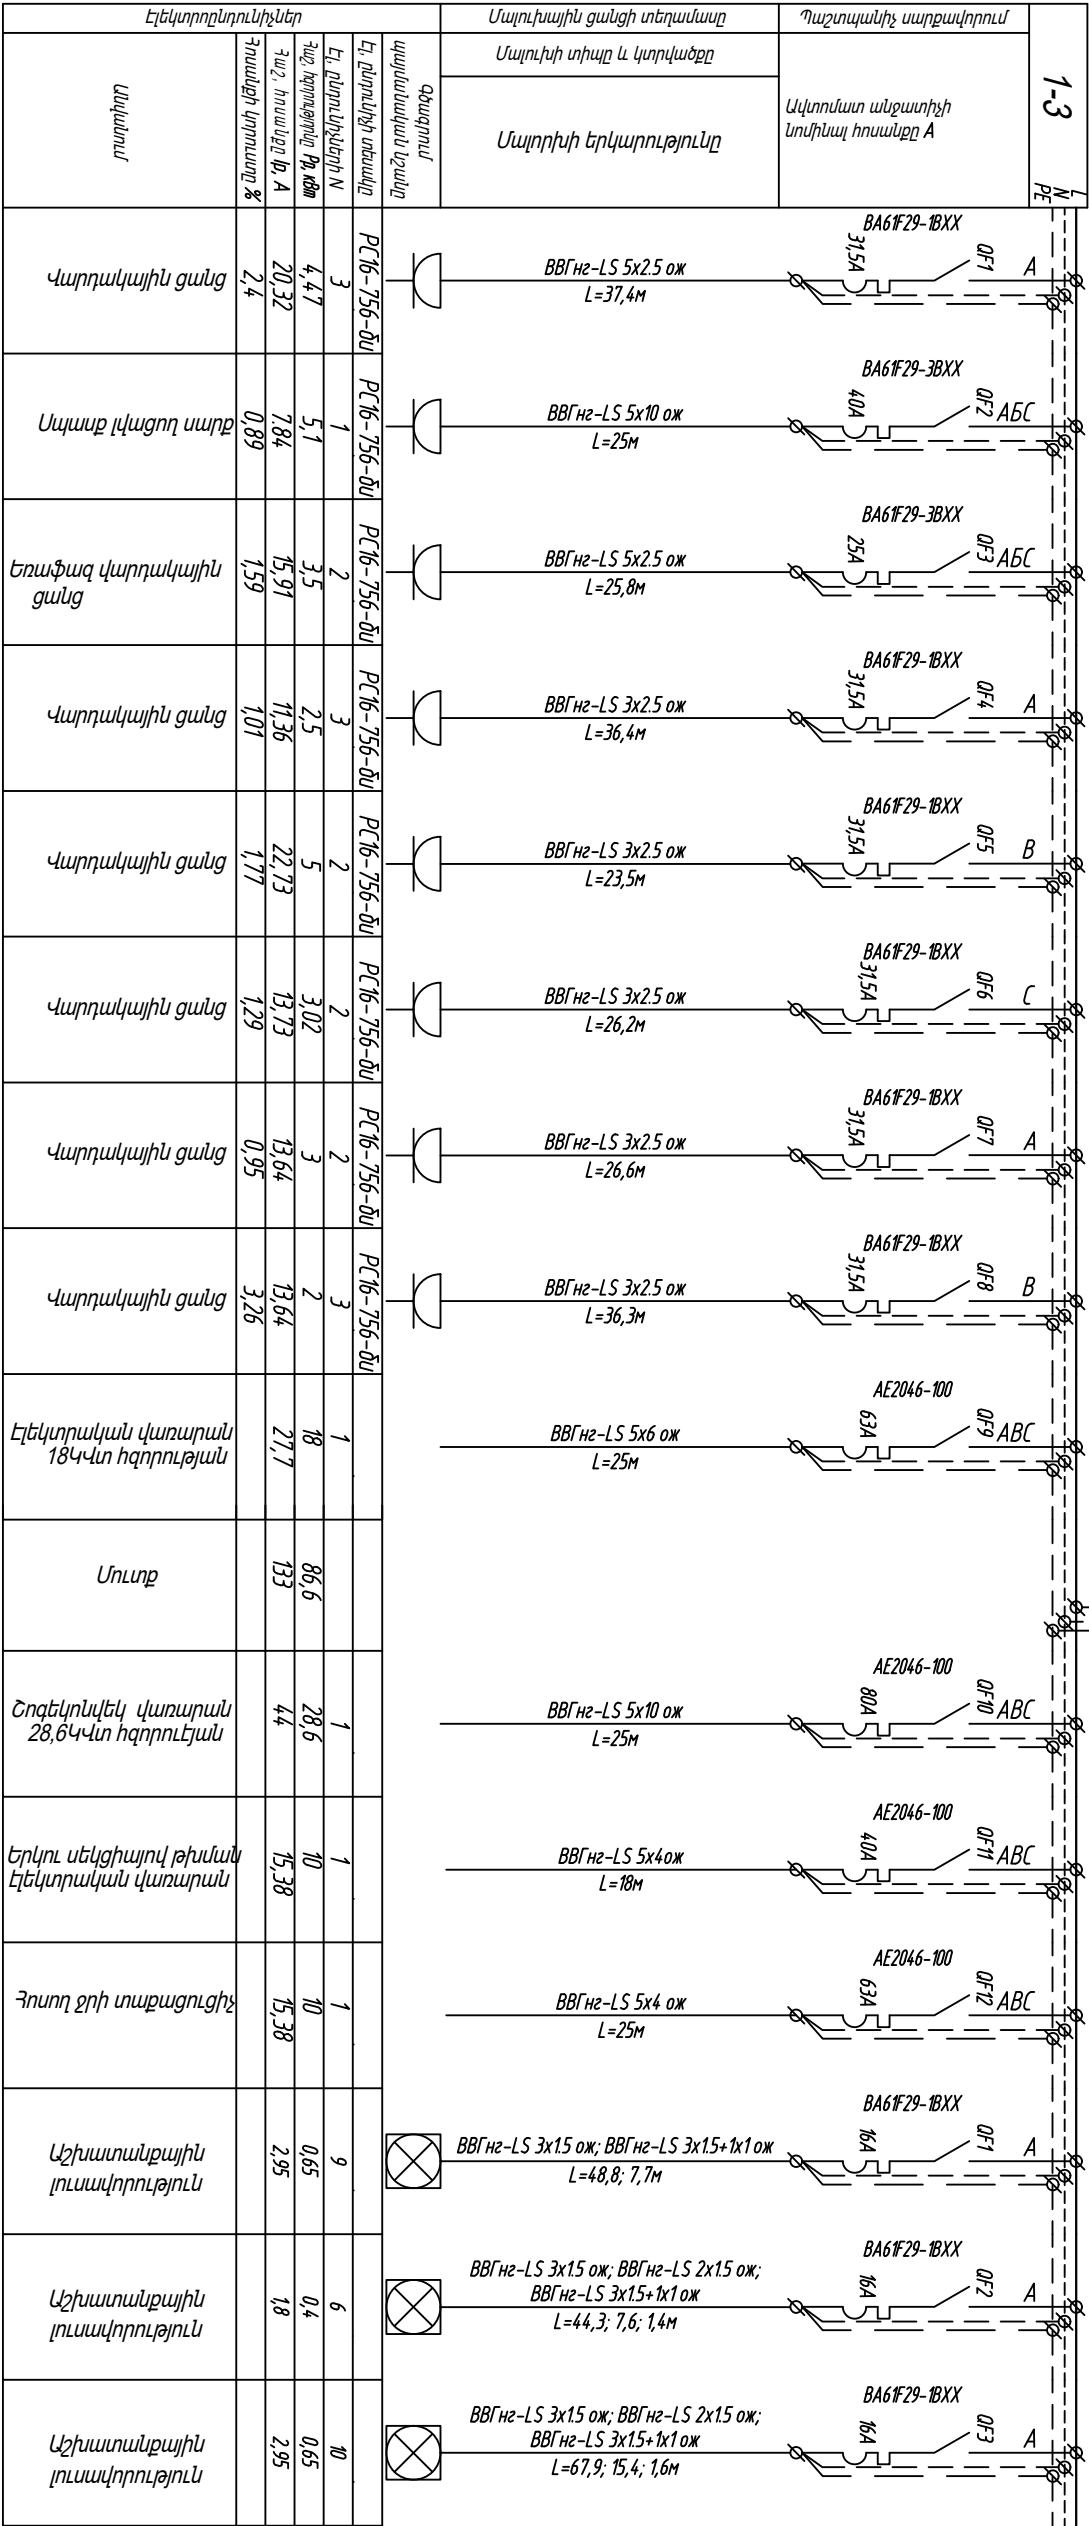

Инв. № подл.	Подп. и дата	Взам. инв. №		

						ՀՀ կրթության, գիտության, մշակույթի և սպորտի նախարարություն:
						Պայմանագիր N ՀՀԿԳՄՍԼԳԾՁԲ-24/84
						<<Երևանի պարարկետի պետական թուղթ>> ՊՈԱԿ-ի վերահսկողական աշխատանքների նախագծանախահաշվային փաստաթղթերի մշակման ծառայություններ
Изм.	Кол. уч.	Лист	№ док.	Подп.	Дата	
1	1	1	1			Գիրք-4
ՆԳԾ	Է. Հովսեփյան					Էլեկտրատեխնիկական մաս
Նախագծեց	Ա. Կիրակոսյան					Փուլ
Ստուգեց	Ա. Հարությունյան					ԱԼ
						Թերթ
						9
						Թերթեր
						17
						<<Խոյանք>> ՍՊԸ
						Լից ԶՊԼ 001379

1-1 բաշխիչ վահանի միագծանի սխեմա


Էլեկտրոընտրունիչներ					Մալուխային ցանցի տեղամասը		Պաշտպանիչ սարքավորում	1-1
Անվանում	Հոսանքի կորուստներ, %	Հաշվարկային հոսանք, A	Հաշվարկային լար, kV	Էլ. ընտրունի N	Էլ. ընտրունի տեսակը	Մալուխի տիպը և կտրվածքը	Ավտոմատ անջատիչի նոմինալ հոսանքը A	
						Մալուխի երկարությունը		
Աշխատանքային լուսավորություն		0,43	7				A	
Աշխատանքային լուսավորություն		0,43	7				B	
Աշխատանքային լուսավորություն		1,01	14				C	
Աշխատանքային լուսավորություն		0,29	6				A	
Աշխատանքային լուսավորություն		0,29	8				B	
Աշխատանքային լուսավորություն		0,43	6				C	
Աշխատանքային լուսավորություն		0,34	6				A	
Աշխատանքային լուսավորություն		0,32	5				B	
Վարդակների ցանց		1,5	3	PC16-756-ձԱ			C	
Մուտք		10,32						
Վարդակների ցանց		1,5	3	PC16-756-ձԱ			A	
Վարդակների ցանց		1,5	3	PC16-756-ձԱ			B	
Վարդակների ցանց		0,5	1	PC16-756-ձԱ			C	

BA61F29-3LXX
63A
ABC
Pсум=8,55կԿՏ
Ip=15,68Ա
cosφ=1

Согласовано					
Взам. инв. №					
Подп. и дата					
Инв. № подл.					

						ՀՀ կրթության, գիտության, մշակույթի և սպորտի նախարարություն: Պայմանագիր N ՀՀԿԳՄՍՆԳԾՁԲ-24/84			
						<<Երևանի պարարկեստի պետական թուղթ>> ՊՈԱԿ-ի վերահսկողական աշխատանքների նախագծանախահաշվային փաստաթղթերի մշակման ծառայություններ			
Изм.	Кол. уч.	Лист	№ док.	Подп.	Дата	Գիրք-4	Փուլ	Թերթ	Թերթեր
ՆԳԾ	Է. Հովսեփյան						ԱԼ	10	17
Նախագծեց	Ա. Կիրակոսյան					Էլեկտրատեխնիկական մաս	<<Խոյանք>> ՍՊԸ Լից ԶՊԼ 001379		
Ստուգեց	Ա. Հարությունյան								
						1-1 բաշխիչ վահանի միագծանի սխեմա			


1-2 բաշխիչ վահանի միագծանի սխեմա

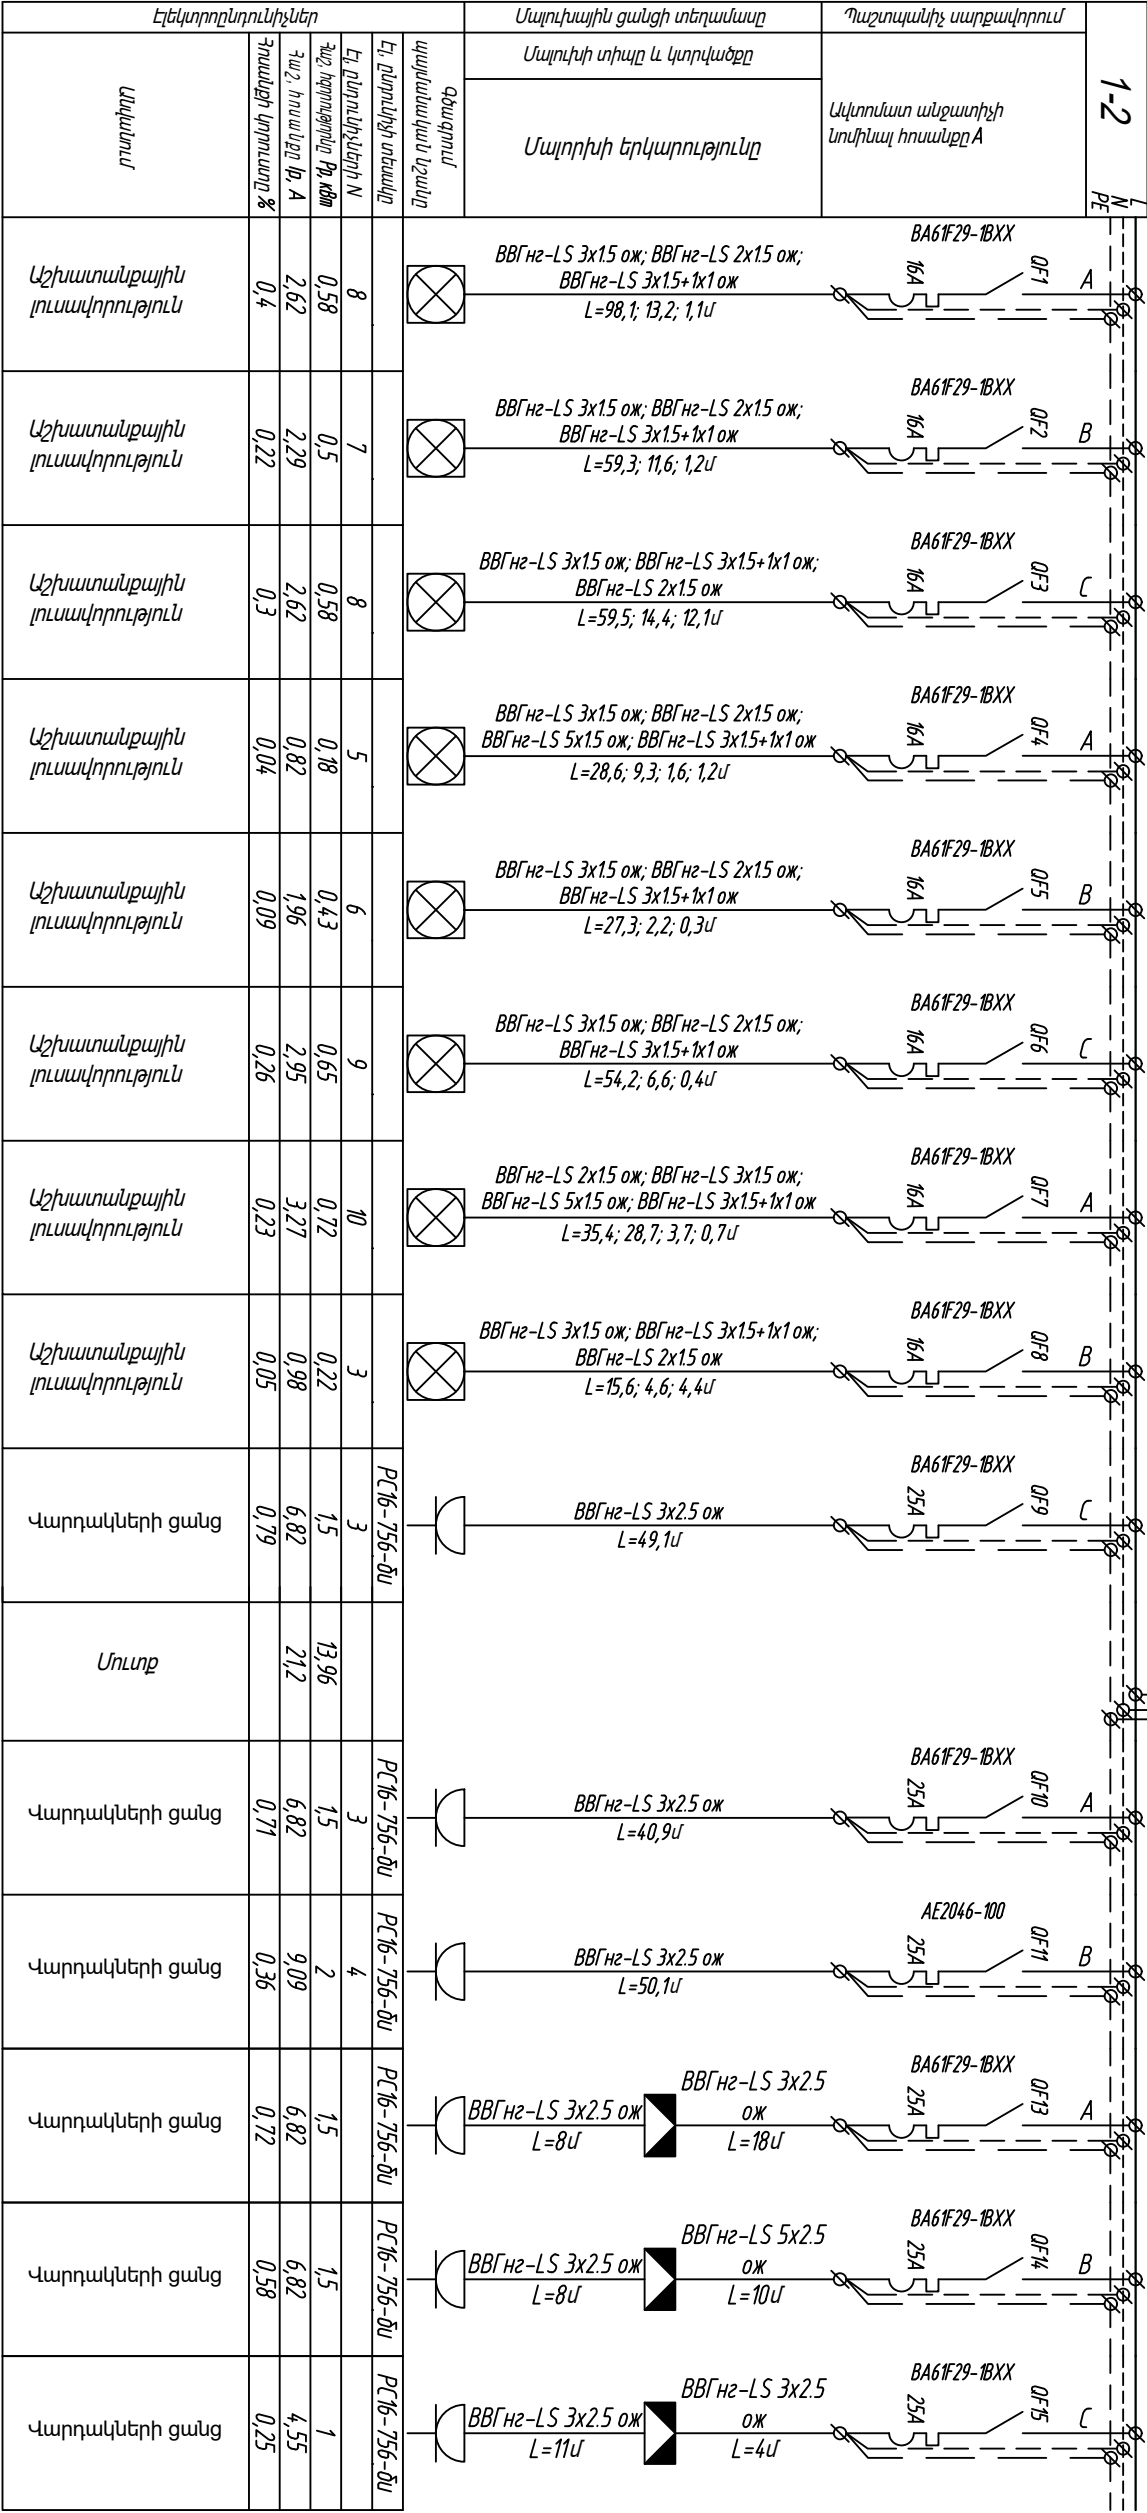

ИИВ. № подл.	Подп. и дата	Взам. инв. №	Согласовано	

						ՀՀ կրթության, գիտության, մշակույթի և սպորտի նախարարություն:
						Պայմանագիր N ՀՀԿԳՍՍԼԳԾՁԲ-24/84
						<<Երևանի պարարկման պետական թուղթ>> ՊՈԱԿ-ի վերահսկողական աշխատանքների նախագծանախահաշվային փաստաթղթերի մշակման ծառայություններ
Изм.	Кол. уч.	Лист	№ док.	Подп.	Дата	
ՆԳԾ		Է. Հովսեփյան				Գիրք-4
Նախագծեց		Ա. Կիրակոսյան				Էլեկտրատեխնիկական մաս
Ստուգեց		Ա. Հարությունյան				
						1-2 բաշխիչ վահանի միագծանի սխեմա
						<<Խոյանք>> ՍՊԸ Լից ԲՊԼ 001379

2-1 բաշխիչ վահանի միագծանի սխեմա

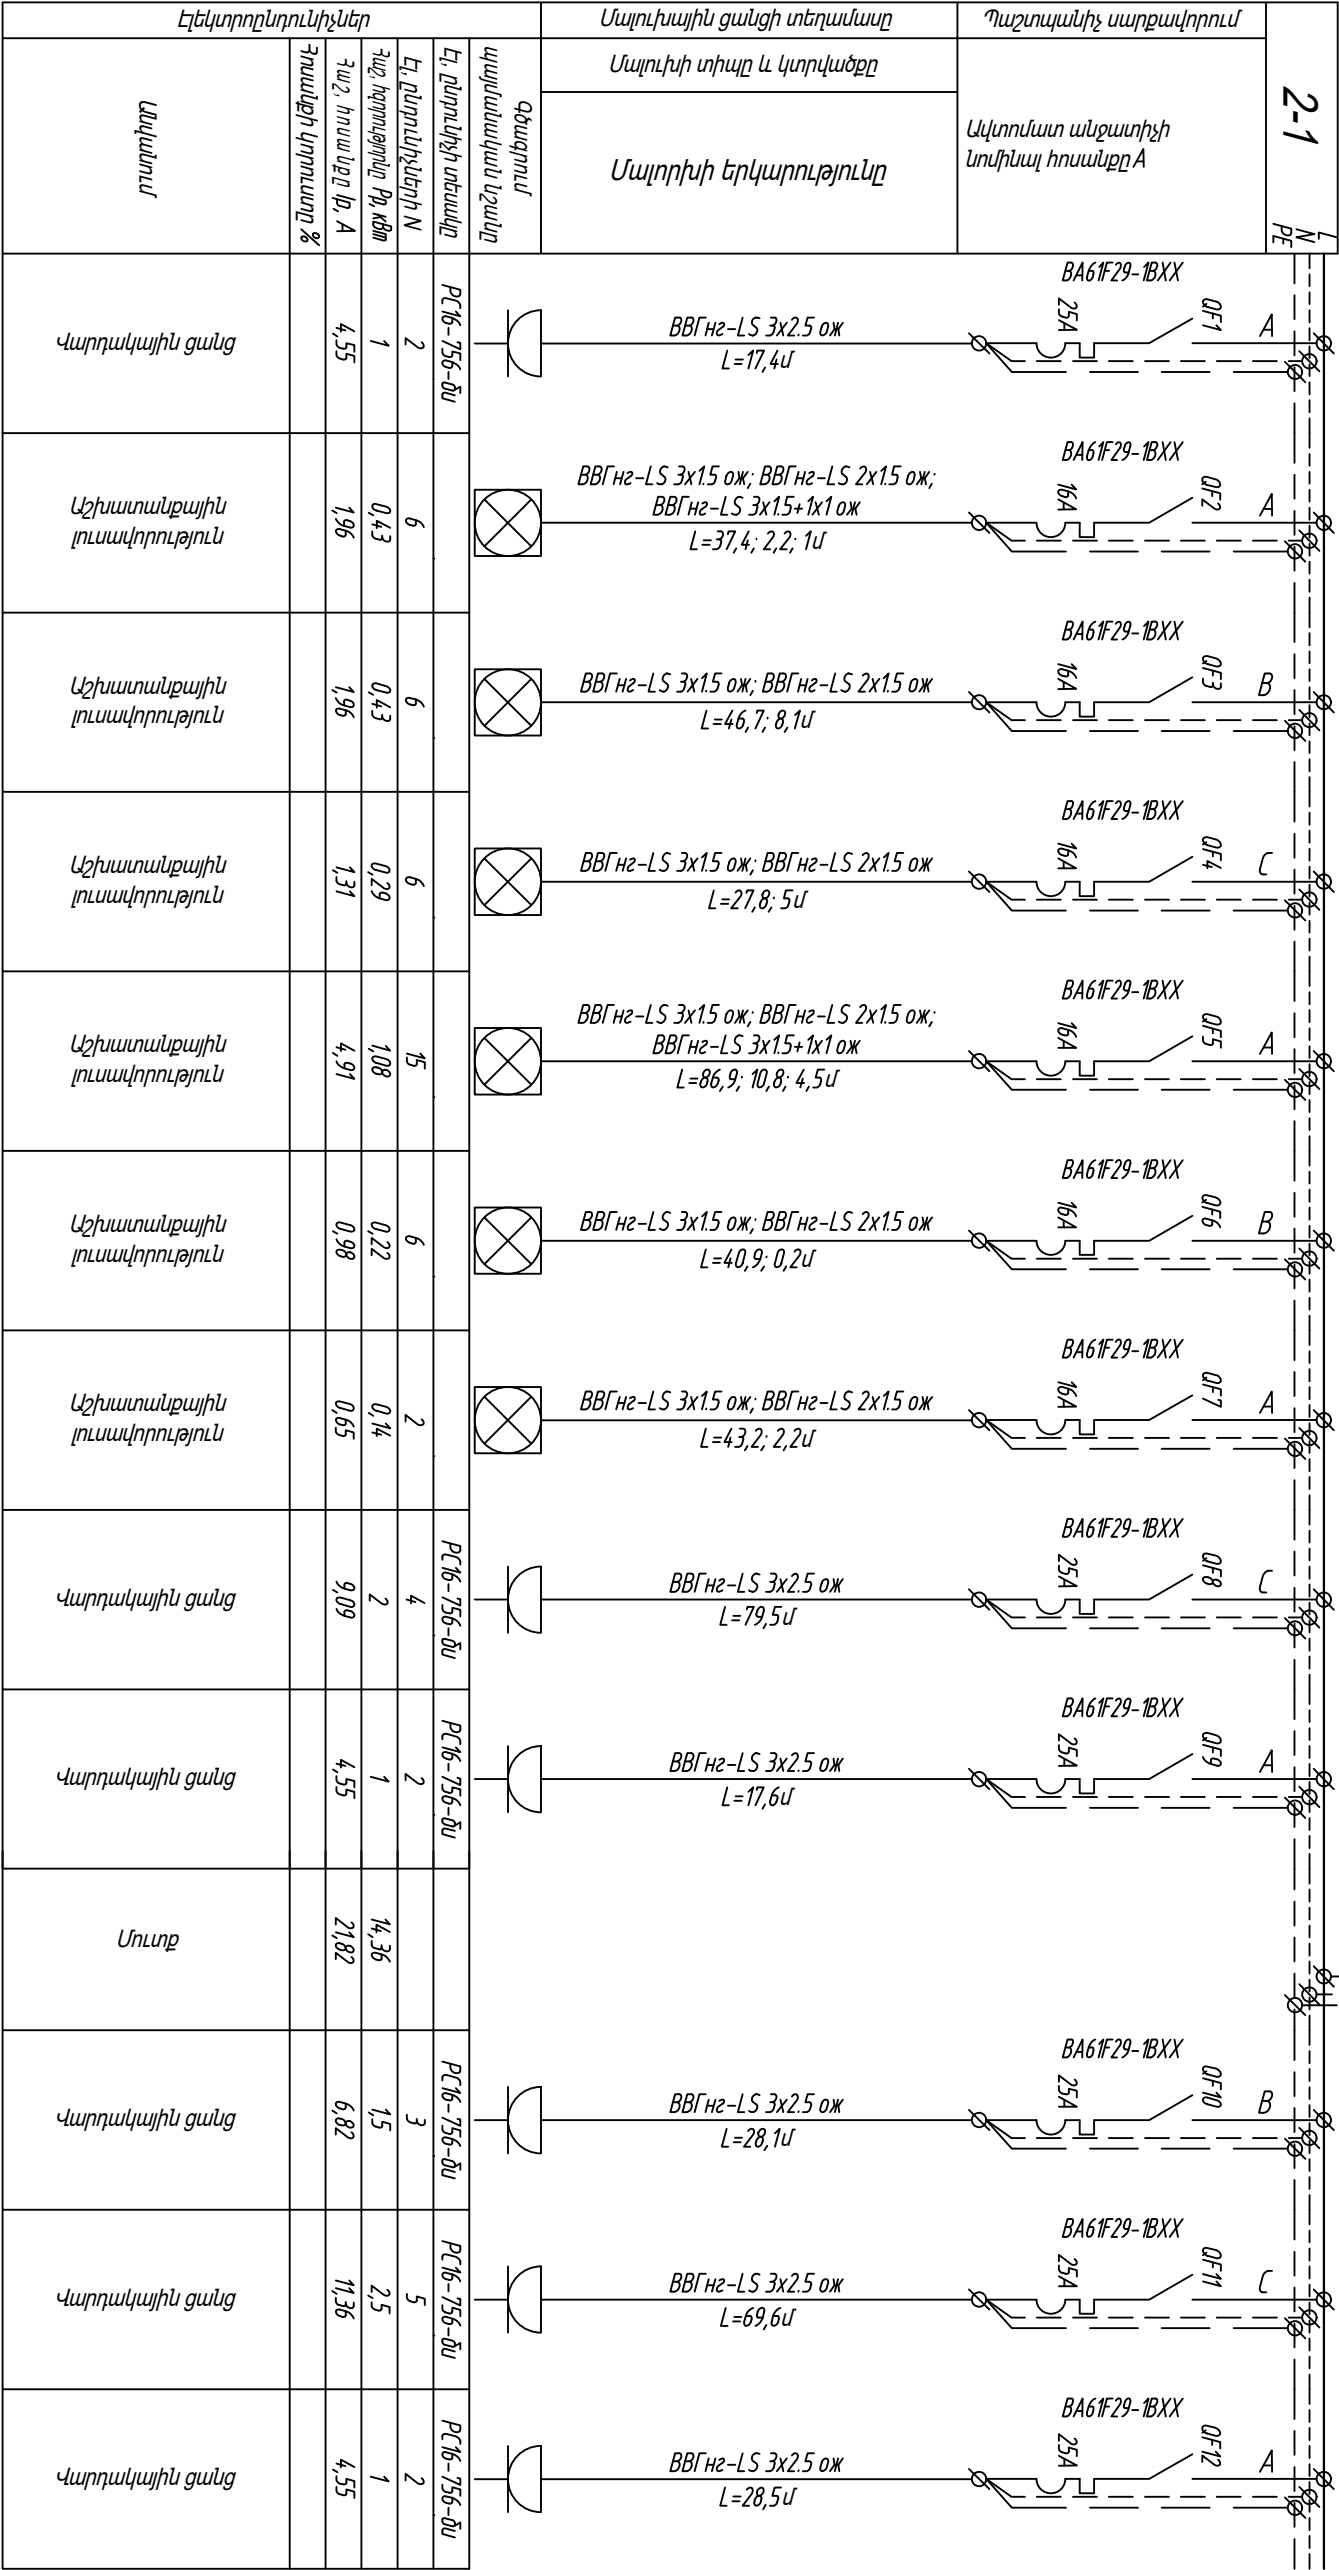

Ивб. № подл.	Подп. и дата	Взам. инб. №	

ՀՀ կրթության, գիտության, մշակույթի և սպորտի նախարարություն:					
Պայմանագիր N ՀՀԿԳՄՍԼԳԾԶԲ-24/84					
<<Երևանի պարավետի պետական քոլեջ>> ՊՈԱԿ-ի վերանորոգման աշխատանքների նախագծանախահաշվային փաստաթղթերի մշակման ծառայություններ					
Изм.	Кол. уч.	Лист	№ док.	Подп.	Дата
ՆԳԾ	Է. Հովսեփյան				
Նախագծեց	Ա. Կիրակոսյան				
Ստուգեց	Ա. Հարությունյան				
Գիրք-4 Էլեկտրատեխնիկական մաս				Փուլ	Թերթ
2-1 բաշխիչ վահանի միագծանի սխեմա				ԱԼ	12
				Թերթեր	17
				<<Խոյանք>> ՍՊԸ	
				Լից ԲՊԼ 001379	

BA6F29-3CXX

63A

ABC

$P_{ICM}=19,11\text{ u.s.}$
 $P_p=21,88\text{ u.s.}$
 $\cos\phi=1$
 $I_p=33,24\text{ u}$

Формат А3

Согласовано


ВЗАМ. УНВ. №

Ποδην. u θαμα

Инв. № подл.

3-2 բաշխիչ վահանի միագծանի սխեմա

Էլեկտրողնդունիչներ				Մալուխային ցանցի տեղամասը	Պաշտպանիչ սարքավորում	3-2 N PE
Անվանում	Էլ. ընտրողի տեսակը N	Հաշվ. իզոլյությունը P _հ , кВт	Հաշվ. հոսանքը I _հ , А	Մալուխի տիպը և կտրվածքը	Ավտոմատ անջատիչի նոմինալ հոսանքը А	
				Մալուխի երկարությունը		
Աշխատանքային լուսավորություն	8	0,58	2,62		BA61F29-1BXX 0F1 A	
Աշխատանքային լուսավորություն	10	0,72	3,27		BA61F29-1BXX 0F2 B	
Աշխատանքային լուսավորություն	8	0,58	2,62		BA61F29-1BXX 0F3 C	
Աշխատանքային լուսավորություն	11	0,72	3,27		BA61F29-1BXX 0F4 A	
Աշխատանքային լուսավորություն	10	0,72	3,27		BA61F29-1BXX 0F5 B	
Աշխատանքային լուսավորություն	10	0,72	3,27		BA61F29-1BXX 0F6 C	
Աշխատանքային լուսավորություն	8	0,43	1,96		BA61F29-1BXX 0F7 A	
Վարդակային ցանց	PC16-756-ձև	5	2,5		BA61F29-1BXX 0F8 A	
Վարդակային ցանց	PC16-756-ձև	6	3		BA61F29-1BXX 0F9 B	
Մուտք		27,68	42,06			
Վարդակային ցանց	PC16-756-ձև	5	2,5		BA61F29-1BXX 0F10 C	
Վարդակային ցանց	PC16-756-ձև	5	2,5		BA61F29-1BXX 0F11 A	
Վարդակային ցանց	PC16-756-ձև	4	2		BA61F29-1BXX 0F12 B	
Վարդակային ցանց	PC16-756-ձև	4	3		BA61F29-1BXX 0F13 C	
Վարդակային ցանց	PC16-756-ձև	5	2,5		BA61F29-1BXX 0F14 A	
Վարդակային ցանց	PC16-756-ձև	1	1,5		BA61F29-1BXX 0F15 B	

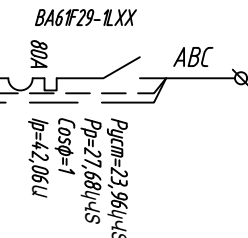


ИИВ. № подл.	Подп. и дата	Взам. инв. №	Согласовано

ՀՀ կրթության, գիտության, մշակույթի և սպորտի նախարարություն:			
Պայմանագիր N ՀՀԿՍՍՆԳԾՁԲ-24/84			
<<Երևանի պարարկության պետական թուղթ>> ՊՈԱԿ-ի վերահսկողական աշխատանքների նախագծանախահաշվային փաստաթղթերի մշակման ծառայություններ			
Изм.	Кол. уч.	Лист	№ док.
Подп.	Дата		
ՆԳԾ	Է. Հովսեփյան		
Նախագծեց	Ա. Կիրակոսյան		
Ստուգեց	Ա. Հարությունյան		
Գիրք-4		Փուլ	Թերթ
Էլեկտրատեխնիկական մաս		ԱԼ	14
3-2 բաշխիչ վահանի միագծանի սխեմա		<<Խոյանք>> ՍՊԸ Լից ԶՊԼ 001379	

4-1 բաշխիչ վահանի միագծանի սխեմա



Անվանում	Էլեկտրոնորմերներ			Մալուխային ցանցի տեղամասը		Պաշտպանիչ սարքավորում	4-1
	Հիմնական նշաններ	Էլ. ընտանիքների N	Էլ. ընտանիքների անվանումը	Մալուխի տիպը և կտրվածքը			
				Մալուխի երկարությունը			
Աշխատանքային լուսավորություն	15 5,24	16	16	BBГH2-LS 3x15 օձ; BBГH2-LS 3x15+1x1 օձ L=77,9; 31մ	BA6F29-18XX 0,71 A		
Աշխատանքային լուսավորություն	15 5,24	16	16	BBГH2-LS 3x15 օձ; BBГH2-LS 3x15+1x1 օձ L=76,1; 31,3մ	BA6F29-18XX 0,72 B		
Աշխատանքային լուսավորություն	0,29 1,31	8	8	BBГH2-LS 3x15 օձ; BBГH2-LS 2x15 օձ; BBГH2-LS 3x15+1x1 օձ L=58,7; 9,9; 0,7մ	BA6F29-18XX 0,73 C		
Աշխատանքային լուսավորություն	0,43 1,96	6	6	BBГH2-LS 3x15 օձ; BBГH2-LS 3x15+1x1 օձ; BBГH2-LS 5x15 օձ L=29,2; 9,5; 0,4մ	BA6F29-18XX 0,74 A		
Աշխատանքային լուսավորություն	0,43 1,96	8	8	BBГH2-LS 3x15 օձ; BBГH2-LS 2x15 օձ; BBГH2-LS 3x15+1x1 օձ L=50,7; 6,6; 0,7մ	BA6F29-18XX 0,75 B		
Աշխատանքային լուսավորություն	0,94 4,25	15	15	BBГH2-LS 3x15 օձ; BBГH2-LS 3x15+1x1 օձ; BBГH2-LS 2x15 օձ L=90,9; 12,9; 7,4մ	BA6F29-18XX 0,76 C		
Աշխատանքային լուսավորություն	0,43 1,96	6	6	BBГH2-LS 3x15 օձ; BBГH2-LS 2x15 օձ L=37,6; 4,4մ	BA6F29-18XX 0,77 A		
Աշխատանքային լուսավորություն	0,43 1,96	8	8	BBГH2-LS 3x15 օձ; BBГH2-LS 2x15 օձ; BBГH2-LS 3x15+1x1 օձ L=54,7; 4,4; 2,2մ	BA6F29-18XX 0,78 B		
Աշխատանքային լուսավորություն	0,72 3,27	10	10	BBГH2-LS 3x15 օձ; BBГH2-LS 3x15+1x1 օձ; BBГH2-LS 2x15 օձ L=64,6; 3,7; 2,2մ	BA6F29-18XX 0,79 C		
Մուտք	24,05 36,54						
Վարդակային ցանց	9,09	4	PC16-756-ձմ	BBГH2-LS 3x2,5 օձ L=69,7մ	BA6F29-18XX 0,70 A		
Վարդակային ցանց	11,36	5	PC16-756-ձմ	BBГH2-LS 3x2,5 օձ L=86,2մ	BA6F29-18XX 0,71 B		
Վարդակային ցանց	29,55	6,5	PC16-756-ձմ	BBГH2-LS 3x2,5 օձ L=6մ	BA6F29-18XX 0,72 C		
Վարդակային ցանց	9,09	2	PC16-756-ձմ	BBГH2-LS 3x2,5 օձ L=17մ	BA6F29-18XX 0,73 B		
Վարդակային ցանց	6,82	1,5	PC16-756-ձմ	BBГH2-LS 3x2,5 օձ L=8մ	BA6F29-18XX 0,74 B		
Վարդակային ցանց			PC16-756-ձմ	BBГH2-LS 3x2,5 օձ L=3մ	BA6F29-18XX 0,77 B		
Վարդակային ցանց	6,82	1,5	PC16-756-ձմ	BBГH2-LS 3x2,5 օձ L=7մ	BA6F29-18XX 0,75 C		
Վարդակային ցանց	6,82	1,5	PC16-756-ձմ	BBГH2-LS 3x2,5 օձ L=6մ	BA6F29-18XX 0,76 A		
Վարդակային ցանց	6,82	1,5		BBГH2-LS 3x2,5 օձ L=6մ	BA6F29-18XX 0,76 A		

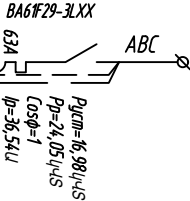

Согласовано	Взам. инв. №	Подп. и дата	Инв. № подл.

						ՀՀ կրթության, գիտության, մշակույթի և սպորտի նախարարություն: Պայմանագիր N ՀՀԿԳՄՍԼԳԾՁԲ-24/84
						<<Երևանի պարարկետի պետական թուղթ>> ՊՈԱԿ-ի վերահսկողական աշխատանքների նախագծանախահաշվային փաստաթղթերի մշակման ծառայություններ
Изм.	Кол. уч.	Лист	№ док.	Подп.	Дата	
ՆԳԾ	Է. Հովսեփյան					Գիրք-4
Նախագծեց	Ա. Կիրակոսյան					Փուլ
Ստուգեց	Ա. Հարությունյան					ՄԵՐԹ
						ՄԵՐԹԵՐ
						ՎՆ
						15
						17
						4-1 բաշխիչ վահանի միագծանի սխեմա
						<<Խոյանք>> ՍՊԸ Լից ԶՊԼ 001379


4-2 բաշխիչ վահանի միագծանի սխեմա

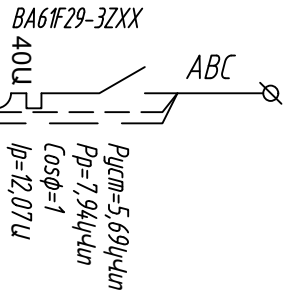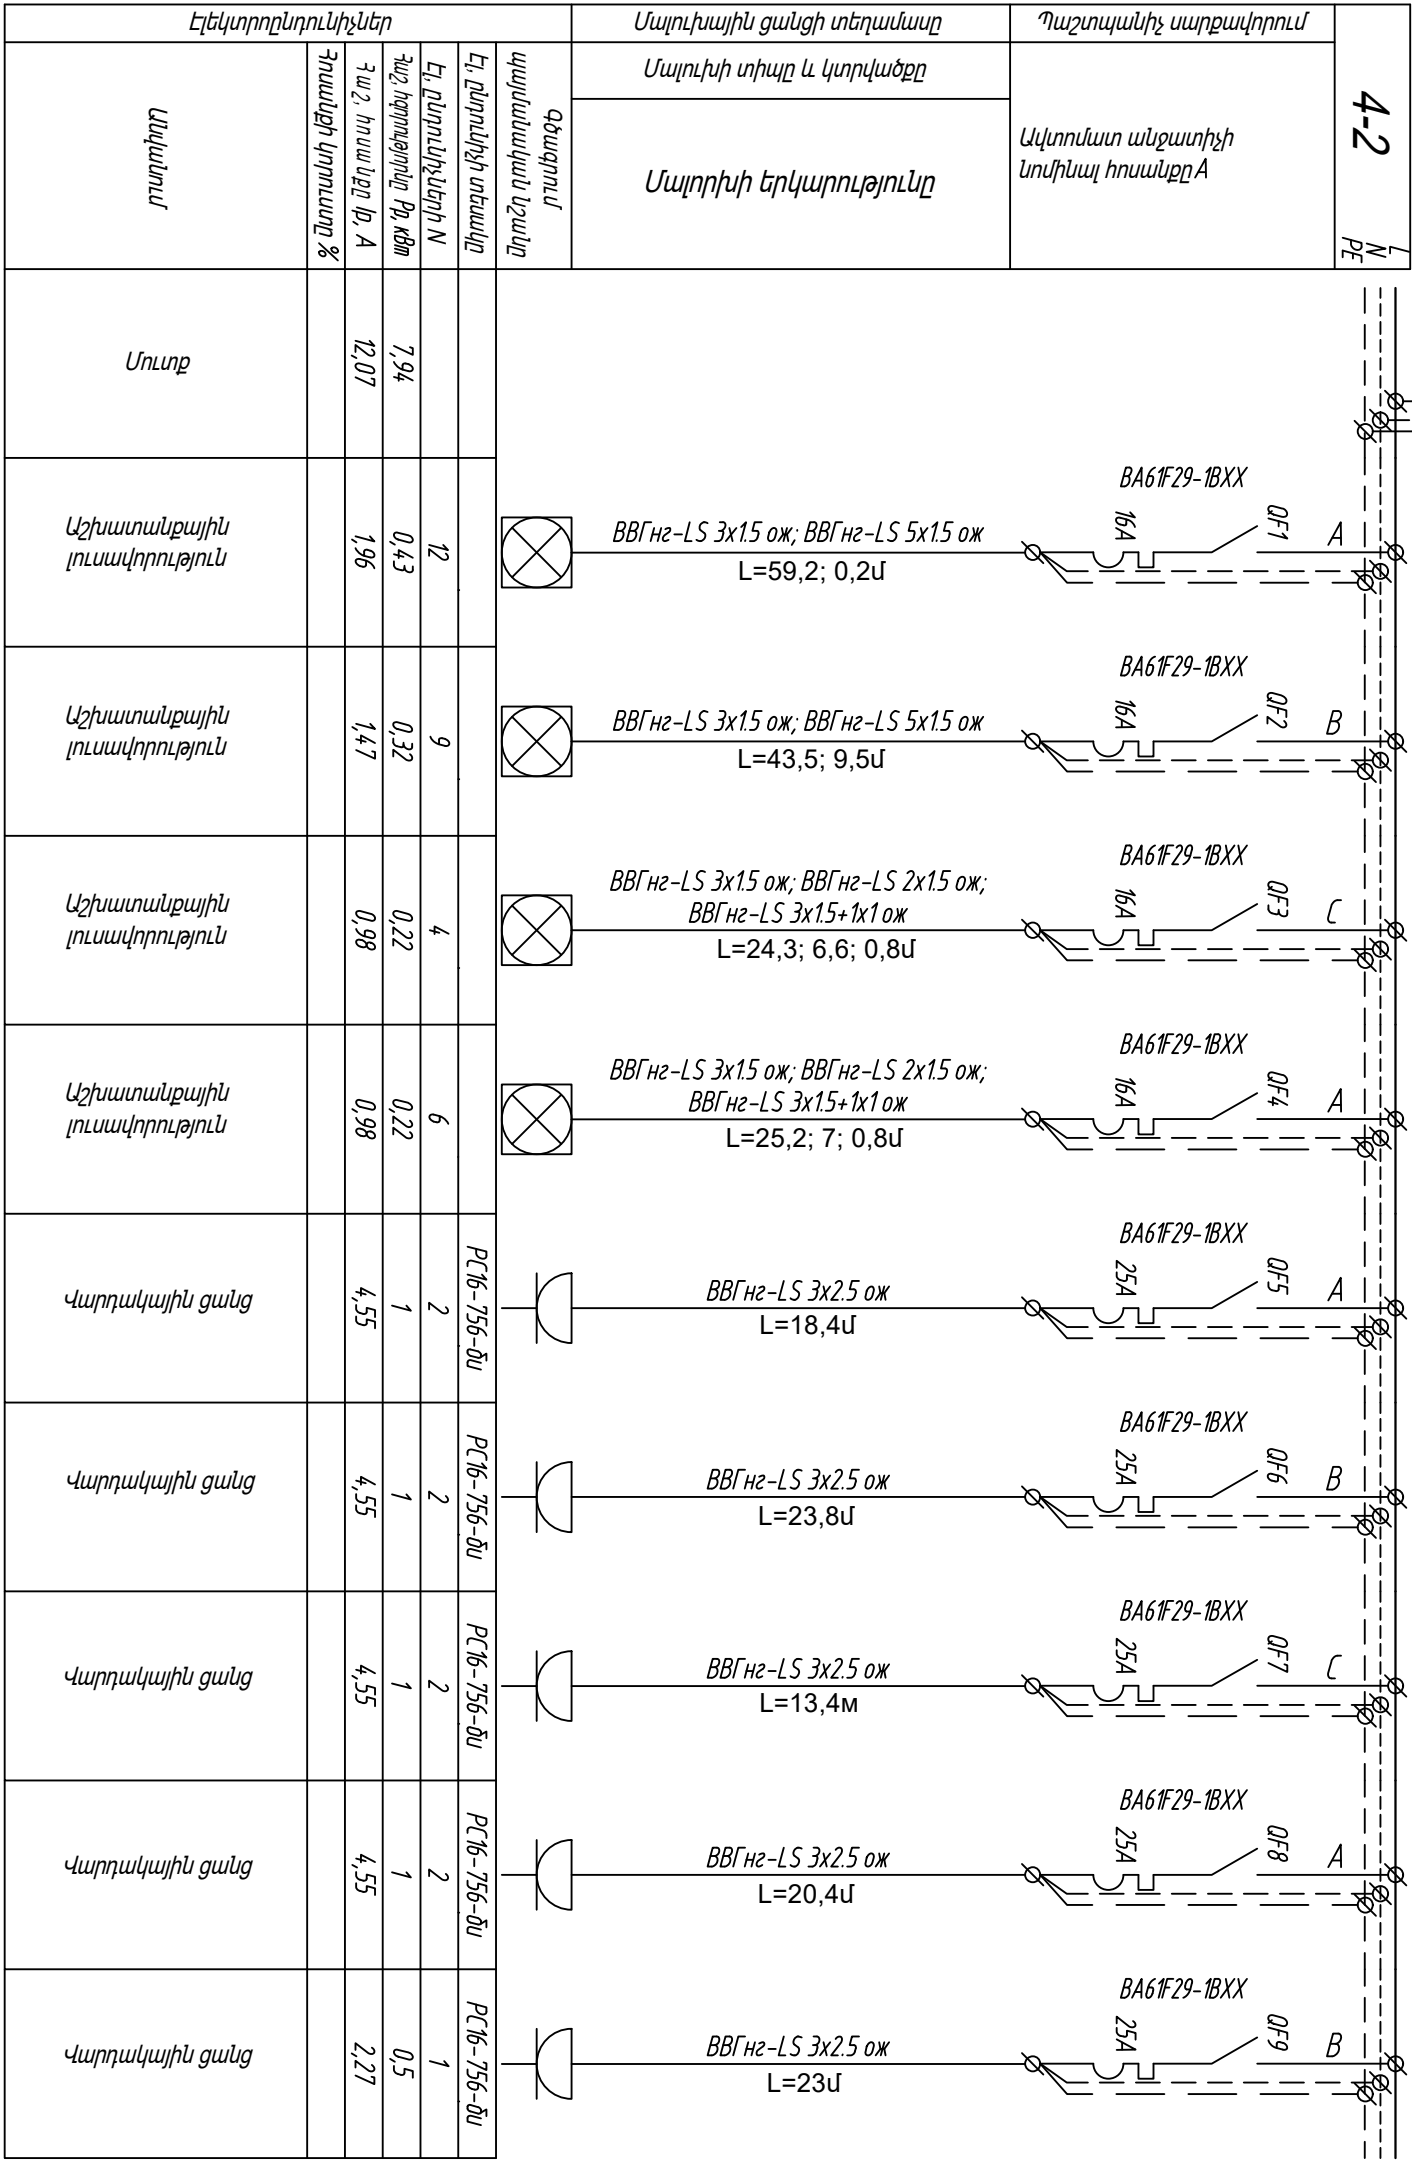

Согласовано					
Взам. инв. №					
Подп. и дата					
Инв. № подл.					

						ՀՀ կրթության, գիտության, մշակույթի և սպորտի նախարարություն: Պայմանագիր N ՀՀԿԳՄՍԼԳԾՁԲ-24/84			
						<<Երևանի պարավետի պետական թուեջ>> ՊՈԱԿ-ի վերանորոգման աշխատանքների նախագծանախահաշվային փաստաթղթերի մշակման ծառայություններ			
Изм.	Кол. уч.	Лист	№ док.	Подп.	Дата	Գիրք-4 Էլեկտրատեխնիկական մաս	Փուլ	Թերթ	Թերթեր
ՆԳԾ	Լ, Հովսեփյան						ԱԼ	16	17
Նախագծեց	Ա. Կիրակոսյան					4-2 բաշխիչ վահանի միագծանի սխեմա	<<Խոյանք>> ՍՊԸ Լից ԶՊԼ 001379		
Ստուգեց	Ա. Հարությունյան								

4-3 բաշխիչ վահանի միագծանի սխեմա

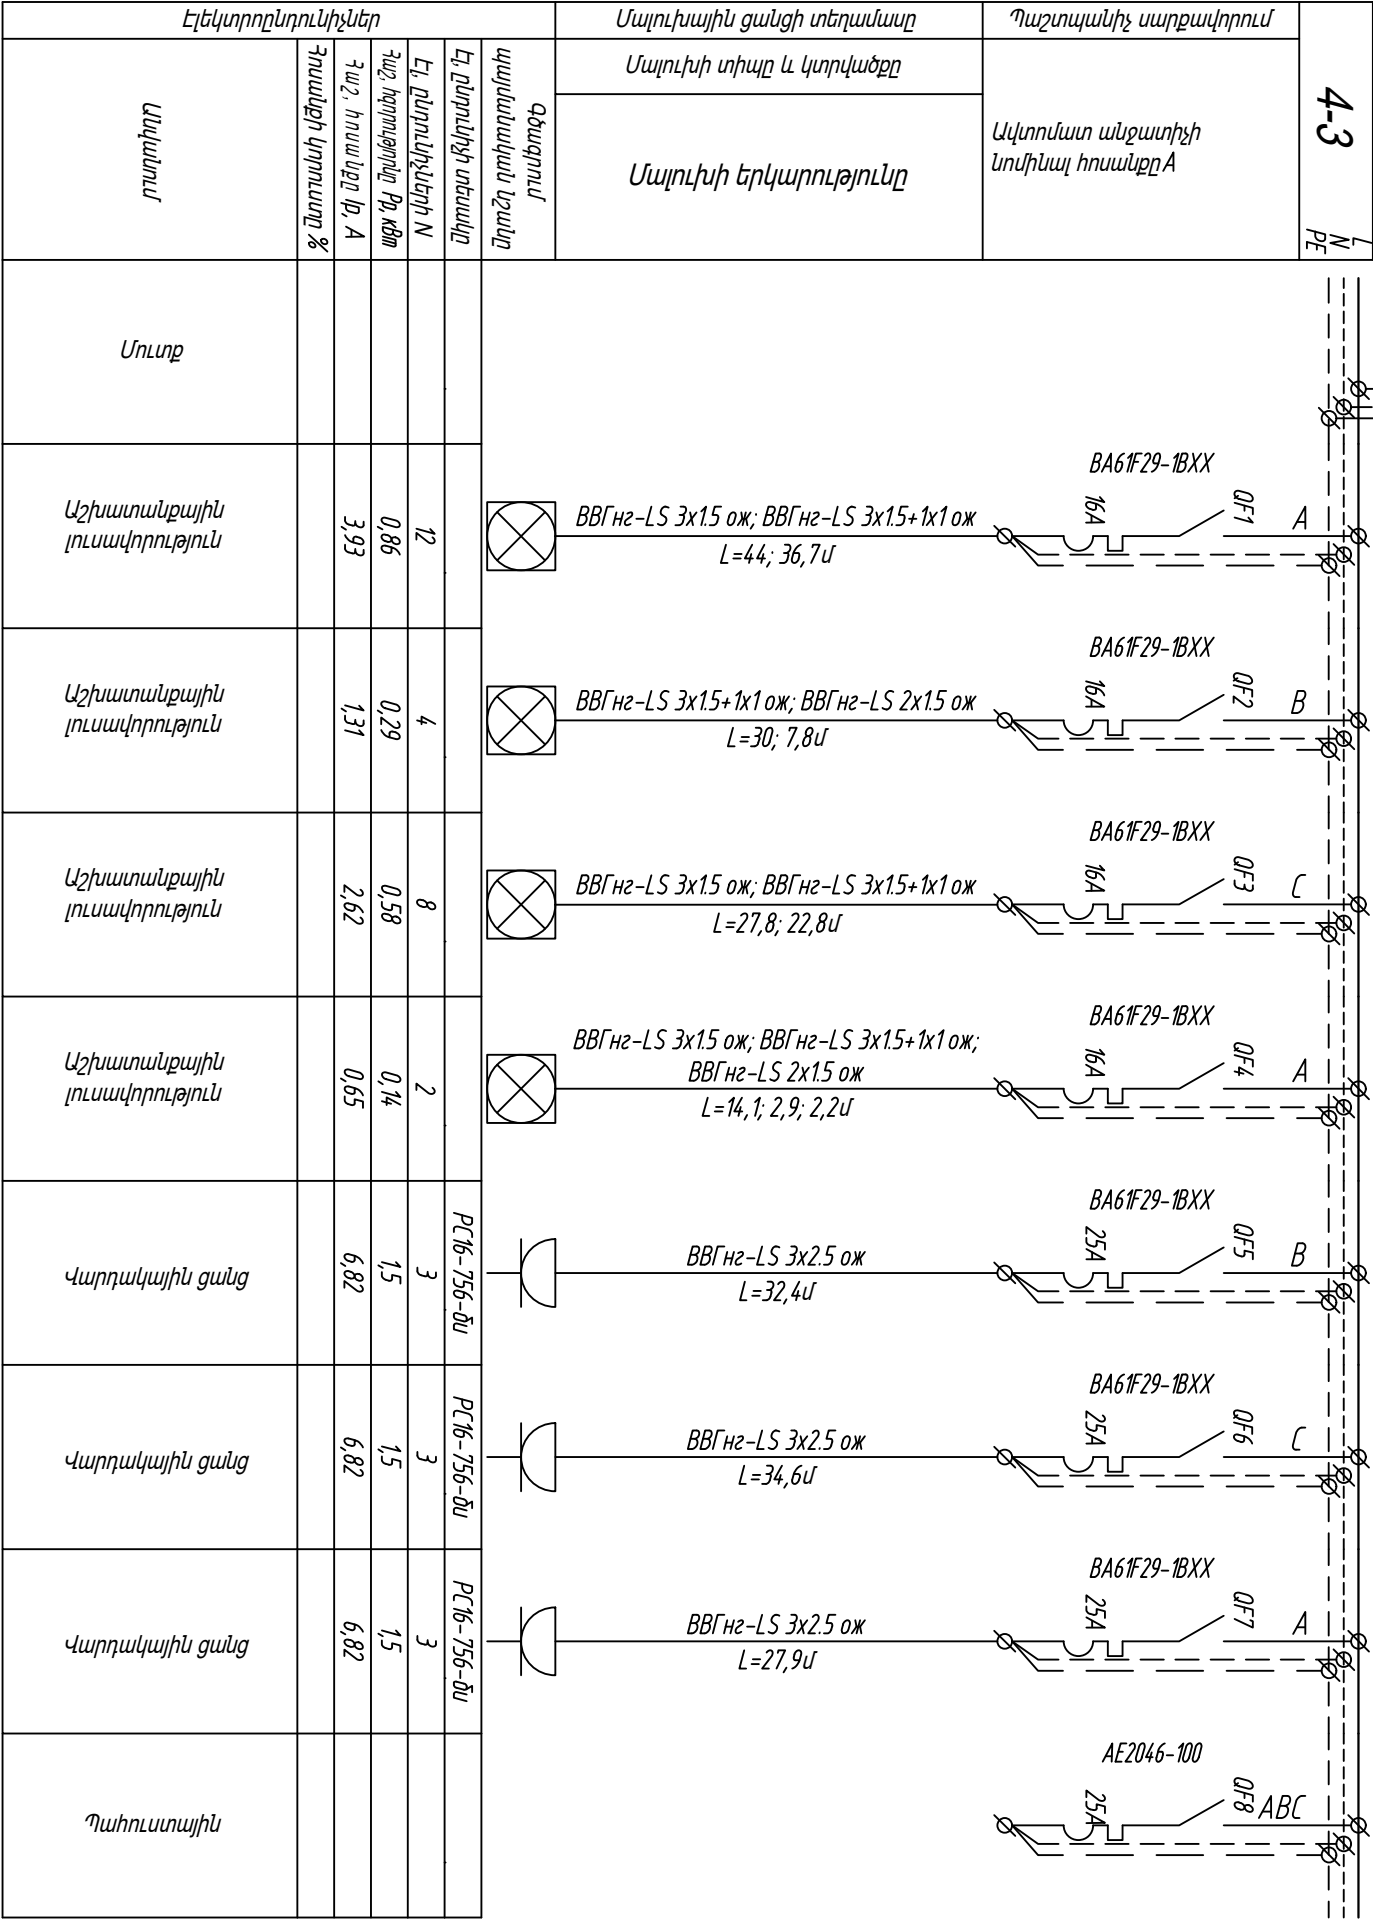

И.И.И. № подл.	Подп. и дата	Взам. инв. №	Согласовано

Изм.	Кол. уч.	Лист	№ док.	Подп.	Дата	ՀՀ կրթության, գիտության, մշակույթի և սպորտի նախարարություն: Պայմանագիր N ՀՀԿԳՍՍԼԳԾՁԲ-24/84 <<Երևանի պարարկետի պետական քոլեջ>> ՊՈԱԿ-ի վերանորոգման աշխատանքների նախագծանախահաշվային փաստաթղթերի մշակման ծառայություններ		
ՆԳԾ	Է. Զովսեփյան							
Նախագծեց	Ա. Կիրակոսյան							
Ստուգեց	Ա. Զարուբյան							
Գիրք-4 Էլեկտրատեխնիկական մաս						Փուլ	Թերթ	Թերթեր
4-3 բաշխիչ վահանի միագծանի սխեմա						ԱԼ	17	17
						<<Խոյանք>> ՍՊԸ Լից քՊԼ 001379		

Согласовано			
Инв. № подл.	Подп. и дата	Взам. инв. №	

Գծագրերի մասնագիր

№	Անվանում	Թերթեր
1	Գծագրերի մասնագիր, Բացատրագիր	1
2	Կառուցման մասնագիր, պայմանական նշաններ	2
3	պայմանական նշաններ	3
4	Հատակագիծ 0,000 նիշում	4
5	Հատակագիծ 3,600 նիշում	5
6	Հատակագիծ 7,200 նիշում	6
7	Պահարանի սխեմա	7
8	Մալուխների մատյան, Կառուցվածքային սխեմա	8-9

Բացատրագիր

Երևանի պարարվեստի պետական քոլեջի Լոկալ ցանցի և հեռախոսակապի (Ինտերնետ կապ, ռադիոկապ) նախագիծը մշակված է միջազգային ստանդարտների նորմերին համապատասխան: Լոկալ ցանցը հնարավորություն է տալիս ցանցը կազմող սարքավորումների միջև կատարել տվյալների և ռեսուրսների արագ փոխանակում: Սա թույլ է տալիս օգտատերերին արագ և հարմար կերպով փոխանցել ֆայլերը, տպել փաստաթղթեր, տեսապրոեկտորներով կազմակերպել ուսումնական տեսանյութերի ցուցադրում, համագործակցել նախագծերի վրա և կիսվել տեղեկատվություններով, հեշտացնելով աշխատանքային հոսքը և բարձրացնելով աշխատանքի արդյունավետությունը: Բացի այդ, տեղական ցանցը տրամադրում է տվյալների կառավարման և անվտանգության հնարավորություններ: Ցանցի ադմինիստրատորները կարող են կարգավորել ֆայլերի և ռեսուրսների մուտքի իրավունքները, ստեղծել տվյալների պաշտպանություն, վերահսկել օգտվողի գործունեությունը և ապահովել ցանցի անվտանգությունը արտաքին սպառնալիքներից:

Ցանցին և հեռախոսակապին միանալու համար RJ45 տիպի վարդակներ են տեղադրվում տնօրենի, աշխատակազմի աշխատասենյակներում, ընդունարանում, դասասենյակներում, համակարգչային դասարանում, մեթոդական կաբինետում, սպորտ դահլիճում, պարասրահներում, հաշվապահության սենյակում, բուժ կետում:

Ցանցի մալուխները նախատեսված են "Ս/ՍԹ Cat.6 դասի: Հեռախոսակապինը՝ Ս/ՍԹ Cat.5: Ըստ նախագծի կատարվում է փակ տիպի մոնտաժ: Հաղորդալարերը ճկախողովակներով, պատի մջով, առաստաղով տեղադրվում են հակահրդեհային, տեսահսկման և լոկալ ցանցի և հեռախոսակապի համար տեղադրված միջանցքների առաստաղներին մոնտաժված սակառներում: Աշխատատեղերից մալուխները միջանցք դուրս են բերվում հակահրդեհային համակարգի լարերի համար բացված պատի անցքերով: Սերվերային սենյակում բացվում է d50 մմ L600 մմ անցք:

						ՀՀ կրթության, գիտության, մշակույթի և սպորտի նախարարություն: Պայմանագիր № ՀՀԿԳՄՆԳՀԾԶԲ-24/84			
						«Երևանի պարարվեստի պետական քոլեջ» ՊՈԱԿ-ի վերանորոգման աշխատանքների նախագծանախահաշվային փաստաթղթերի մշակման ծառայություններ			
Изм.	Кол.уч.	Лист	№ док.	Подп.	Дата	Գիրք-4	Стадия	Лист	Листов
ՆԳՃ		Է. Հովսեփյան					Լոկալ ցանց, Հեռախոսակապ	ԱՆ	1
Նախագծեց		Լ. Հովսեփյան				Գծագրերի մասնագիր, Բացատրագիր		«Խոյանք» ՍՊԸ Լից. ԶՊԼ 001379	
		Մ.Մազականյան							


Согласовано			
Инв. № подл.	Подп. и дата	Взам. инв. №	

	Հակահրդեհային ազդարարում, I-IV հարկերի համար			
1	10-742-1	Ընդունող հսկող սարք 20 ճառագայթի համար տեղադրում	լ-կգմ	1
2	8-125-4	Սնման աղբյուր 12վ	հատ	1
3	8-122-1	Վթարային մարտկոց 12վ	հատ	1
4	10-743-2	Ազդարարիչ ծխային տեղադրում	հատ	110
5	10-743-2	Ազդարարիչ սեղմակ "ՀՐԴԵՀ" ձեռքի տեղադրում	հատ	4
6	10-743-2	Ցուցանակ "ԵԼՔ" տեղադրում	հատ	10
7	10-743-2	Ձայնային ազդարարիչ տեղադրում	հատ	4
8	Շուկա	Սակառ 60x40	մ	70
9	Շուկա	Ճկախողովակ D25	մ	350
10	8-149-1	Հաղորդալար КПЧГ(А) FRLS 1x2x0,75մմ	մ	1215
11	Շուկա	Պտուտակ 4,2x38(саморез)	հատ	3000
12	Շուկա	Դյուբլ պլաստմասե 6x32	հատ	3000
13	Շուկա	Կլիպս D25	հատ	920

Պայմանական նշաններ

-  Ընդունող հսկող սարք
-  Վթարային մարտկոց 12վ
-  Ծխային ազդարարիչ կախովի առաստաղի վրա տողադրվող
-  Ծխային ազդարարիչ հիմնական առաստաղի վրա տողադրվող
-  Սեղմակ <<ՀՐԴԵՀ>>
-  Ձայնային ազդարարիչ
-  Լույսային ցուցանակ <<ԵԼՔ>>

						ՀՀ կրթության, գիտության, մշակույթի և սպորտի նախարարություն Պայմանագիր N ՀՀԿԳՄՍՆԳՅԶԲ-24/84			
						<<Երևանի պարավեստի պետական քոլեջ>> ՊՈԱԿ-ի վերանորոգման աշխատանքների նախագծանախահաշվային փաստաթղթերի մշակման ծառայություններ			
Изм.	Кол.уч.	Лист	№ док.	Подп.	Дата				
ՆԳՃ	Է. Զովսեփյան					Հակահրդեհային ազդարարում	Փուլ	Թերթ	Թերթեր
Նախագծեց	Ա. Կիրակոսյան						ԱՆ	1	5
						Ընդհանուր տվյալներ	<<Խոյանք>> ՍՊԸ Լից ԶՊԼ 001379		

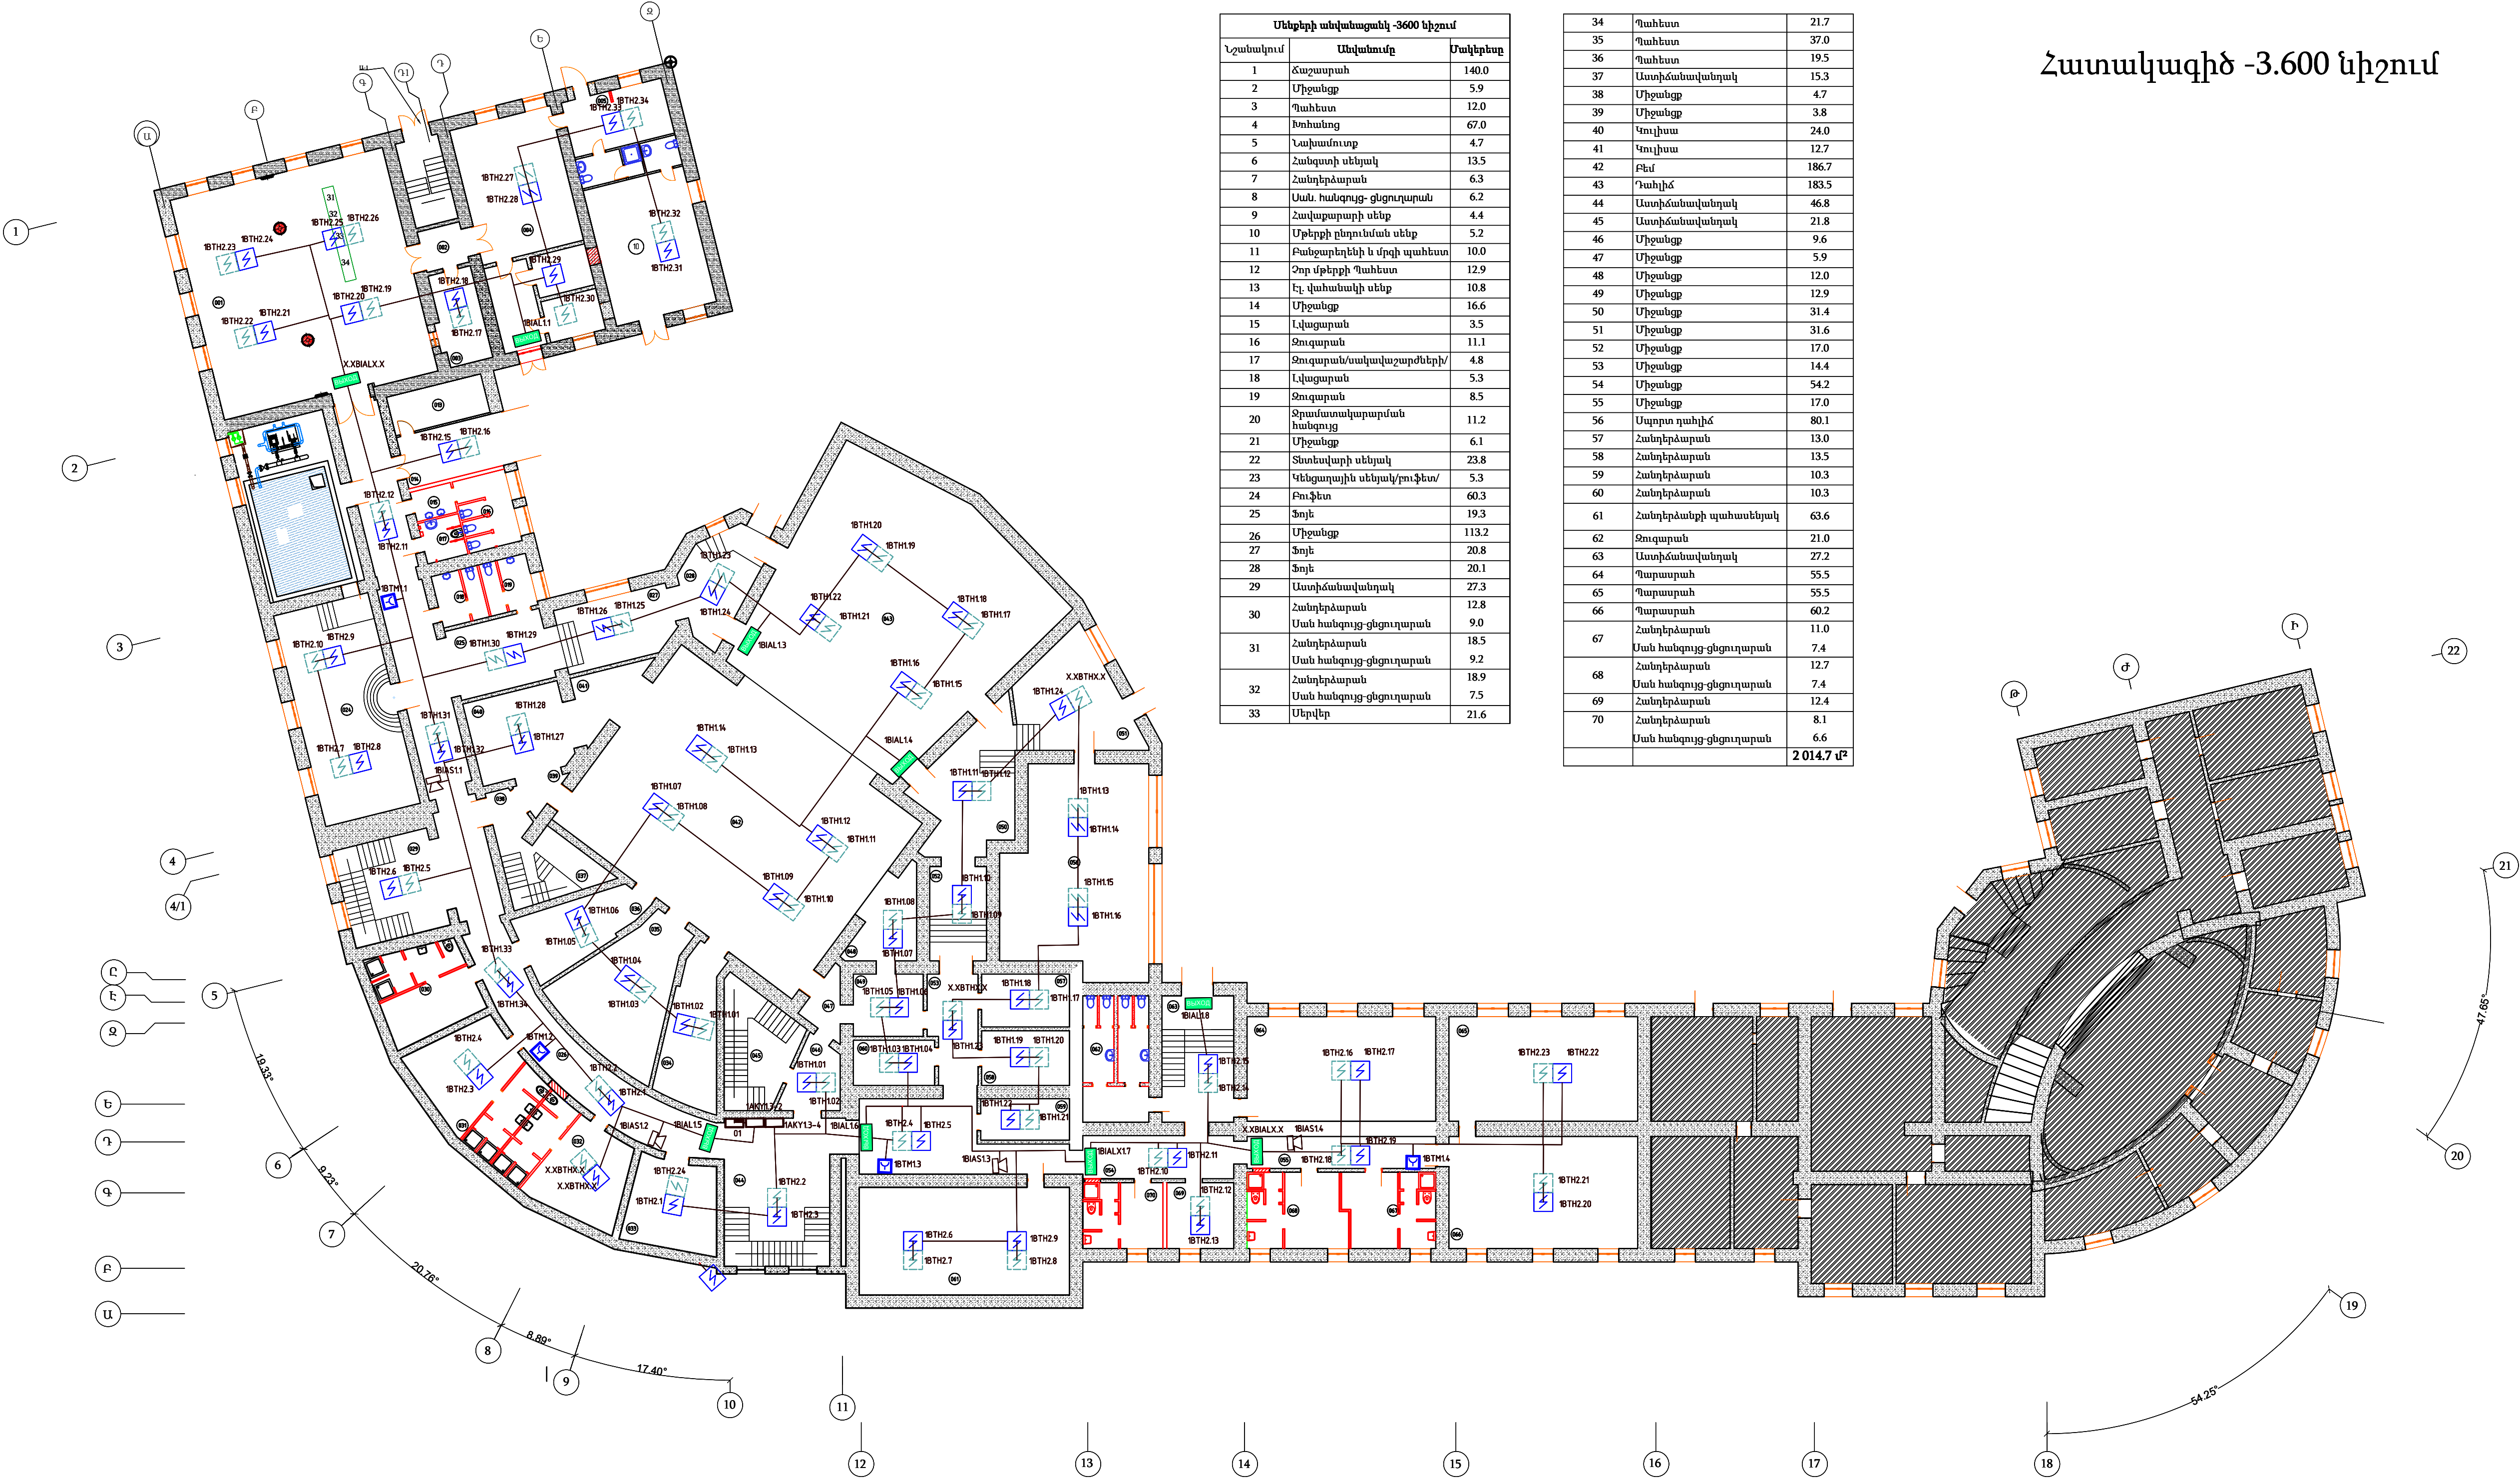

Մենքերի անվանացանկ -3600 նիշում		
Լշտնակում	Անվանումը	Մակերեսը
1	Ճաշարահ	140.0
2	Միջանցք	5.9
3	Պահեստ	12.0
4	Խոհանոց	67.0
5	Կահավառար	4.7
6	Հանգստի սենյակ	13.5
7	Հանդերձարահ	6.3
8	Սան. հանգույց- ցնցուղարահ	6.2
9	Հանգստարահի սենք	4.4
10	Մթերքի ընդունման սենք	5.2
11	Բանջարեղենի և մրգի պահեստ	10.0
12	Չոր մթերքի Պահեստ	12.9
13	Էլ. վահանակի սենք	10.8
14	Միջանցք	16.6
15	Լվացարահ	3.5
16	Զուգարահ	11.1
17	Զուգարահ/սակավաշարժների/	4.8
18	Լվացարահ	5.3
19	Զուգարահ	8.5
20	Ջրամատակարարման հանգույց	11.2
21	Միջանցք	6.1
22	Տնտեսվարի սենյակ	23.8
23	Կենցաղային սենյակ/բուֆետ/	5.3
24	Բուֆետ	60.3
25	Ֆոյե	19.3
26	Միջանցք	113.2
27	Ֆոյե	20.8
28	Ֆոյե	20.1
29	Աստիճանավանդակ	27.3
30	Հանդերձարահ Սան. հանգույց- ցնցուղարահ	12.8 9.0
31	Հանդերձարահ Սան. հանգույց- ցնցուղարահ	18.5 9.2
32	Հանդերձարահ Սան. հանգույց- ցնցուղարահ	18.9 7.5
33	Մերձեր	21.6

34	Պահեստ	21.7
35	Պահեստ	37.0
36	Պահեստ	19.5
37	Աստիճանավանդակ	15.3
38	Միջանցք	4.7
39	Միջանցք	3.8
40	Կուլիսահ	24.0
41	Կուլիսահ	12.7
42	Բեմ	186.7
43	Դահլիճ	183.5
44	Աստիճանավանդակ	46.8
45	Աստիճանավանդակ	21.8
46	Միջանցք	9.6
47	Միջանցք	5.9
48	Միջանցք	12.0
49	Միջանցք	12.9
50	Միջանցք	31.4
51	Միջանցք	31.6
52	Միջանցք	17.0
53	Միջանցք	14.4
54	Միջանցք	54.2
55	Միջանցք	17.0
56	Սպորտ դահլիճ	80.1
57	Հանդերձարահ	13.0
58	Հանդերձարահ	13.5
59	Հանդերձարահ	10.3
60	Հանդերձարահ	10.3
61	Հանդերձանքի պահասենյակ	63.6
62	Զուգարահ	21.0
63	Աստիճանավանդակ	27.2
64	Պարահարահ	55.5
65	Պարահարահ	55.5
66	Պարահարահ	60.2
67	Հանդերձարահ Սան. հանգույց- ցնցուղարահ	11.0 7.4
68	Հանդերձարահ Սան. հանգույց- ցնցուղարահ	12.7 7.4
69	Հանդերձարահ	12.4
70	Հանդերձարահ Սան. հանգույց- ցնցուղարահ	8.1 6.6
		2014.7 մ²

Հաստակագիծ -3.600 նիշում

--	--	

Согласовано

Взам. инв. №

Подп. и дата

Инв. № подл.

Լոկալ ցանցի, հեռախոսակապի տեղադրման մասնագիր

Անվանում և տեխնիկական բնութագիր	Տիպը	Զափման միավորը	Քանակը	Նշումներ
1. Աշխատատեղերի սարքավորումներ				
1.1 Խցիկի տուփ ամուր պատերի համար	Վարդակի բնիկ	հատ	126	
1❑2❑ Վարդակների բնիկի բացում	Վարդակի բնիկ	հատ	126	
1.2 Ներքին տեղ❑ վարդակ RJ45 cat.6 UTP 2 պորտ	Ներքին տեղ❑ վարդակ RJ45 cat.6 UTP 2 պորտ	հատ	63	
2. Բաշխիչ հանգույցի սարքավորումներ				
2.1 Հատակի 19" 24U 600x1200x600 պահարան	Հատակի 19" 24U 600x1200x600 պահարան	հատ	1	
3. Փոխարկիչ սարքավորումներ				
3.1 Փոխարկիչ, 19", RJ45 , Cat3, 50 պորտ, 1U	50xRJ-45 cat.3 1U	հատ	2	
3.2 Բաշխիչ վահան 19",2U,CAT6, 48 պորտ RJ45	Պատչ-պանել 19",2U,CAT6, 48 պորտ RJ45	հատ	2	
3.3 19" մալուխային կազմակերպիչ	19" մալուխային կազմակերպիչ	հատ	6	
3.4 PDU 8 վարդակներ 1U,	PDU 8 վարդակներ 1U	հատ	1	
3.5 Կոմուտատոր 1U 19" 48 պորտ 10/100	48 10/100 1U 19"	հատ	2	
4. Մալուխներ և լարեր				
4.1 Մալուխ, 4x2x0,55 կտրվածքի լարերով	U/UTP cat.6 4x2	մ	7144	
5. Պատչ-կորդեր				
5.1 Պատչ-կորդ CAT6 U/UTP 4x2, 1.0մ	Պատչ-կորդ CAT6 U/UTP 4x2, 1.0մ	հատ	63	
5.2 Պատչ-կորդ CAT6 U/UTP 4x2, 2.0մ	Պատչ-կորդ CAT6 U/UTP 4x2, 2.0մ	հատ	63	
6. Մալուխային կոնստրուկցիաներ				
6.1 Թեթև ճկուն խողովակ ՓՀԺ ձգանով 16մմ	ЛО ПНД 16 СП	մ	1295	
6.2 Ակոսներ, ակոսոսների բացում պատի մեջ	Ակոս	մ	186	
6.3 Խողովակ ՈՓՈՒ ճկուն ձգանով 50մմ	Խողովակ ՈՓՈՒ ճկուն ձգանով 50մմ	մ	1	
7. Նյութեր				
7.2 Ամրակ փականով D16մմ	Ամրակ փականով D16մմ	հատ	2680	
7.3 Ամրակ կապիչով D25-63մմ	25-63	հատ	248	

Պայմանական նշաններ

Նշանը	Անվանումը
	Ակոս
Պ1 	Պահարան հատակի 24U 600x600
6-01, 3-01 	2RJ45, 6 – Վահանի համարը, 01 – Վահանի համարը
	Ցանցային մալուխներ 100x50 սակռում
	Ցանցային մալուխ /Ո ՓՀԺ 16 ՇՈ, ձգանով ճկադողովակում, ամրացված ամրակ փականով, դյուբելով
	Ցանցային մալուծներ միջհարկային անցումում

						ՀՀ կրթության, գիտության, մշակույթի և սպորտի նախարարություն: Պայմանագիր № ՀՀԳՍՄՆԳՀԾԶԲ-24/84			
						«Երևանի պարարվեստի պետական քոլեջ» ՊՈԱԿ-ի վերանորոգման աշխատանքների նախագծանախահաշվային փաստաթղթերի մշակման ծառայություններ			
Изм.	Кол.уч.	Лист	№ док.	Подп.	Дата	Գիրք-4	Стадия	Лист	Листов
ՆԳՃ		Է. Հովսեփյան					Լոկալ ցանց, Հեռախոսակապ	ԱՆ	2
Նախագծեց		Լ. Հովսեփյան				Կառուցման մասնագիր, պայմանական նշաններ		«Խոյանք» ՍՊԸ Լից. ԲՊԼ 001379	
		Մ.Մաքսակալյան							

Լոկալ ցանցի, հեռախոսակապի հատակակգիծ -3,600 նիշում

Սենքերի մասնագիր

№	Անվանում
001	Ճաշարան
033	Սերվեր
042	Բեմ
056	Սպորտ դահլիճ
064	Պարասրահ
065	Պարասրահ
066	Պարասրահ
067	Միջանցք


Պայմանական նշաններ

Նշանը	Անվանումը
●	Ակոս
□	Պահարան հատակի 24Ս 600x600
6-01, 3-01	2RJ45, 6 - Վահանի համարը, 01 - Վահանի համարը
—	Ցանցային մալուխներ 100x50 սալորում
—	Ցանցային մալուխ /ՈՒՄԻԸ 16 ՇՊ, ձգանով ճկադրողական, ամրացված ամրակ փականով, դուրսերով
—	Ցանցային մալուխներ միջհարկային անցումում

Զ	Անվանում
001	Ճաշարան
033	Սերվեր
042	Բեմ
056	Սպորտ դահլիճ
064	Պարասրահ
065	Պարասրահ
066	Պարասրահ
067	Միջանցք

Նշանը	Անվանումը
	Ակրո
71 	Դահարան հատակի 24U 600x600
6-01, 3-01 	2RJ45, 6 - Վահանի համարը , 01 - Վահանի համարը
	Ցանցային մալուխներ 100x50 սալորով
	Ցանցային մալուխ /10 ՓՈՒՂ 16 ՇՊ, ծգանով ճկարդորդական, ամրացված ամրակ փակատով, դյուբերով
	Ցանցային մալուխներ միջհարկային աղցուղում

Формат	420x800
--------	---------

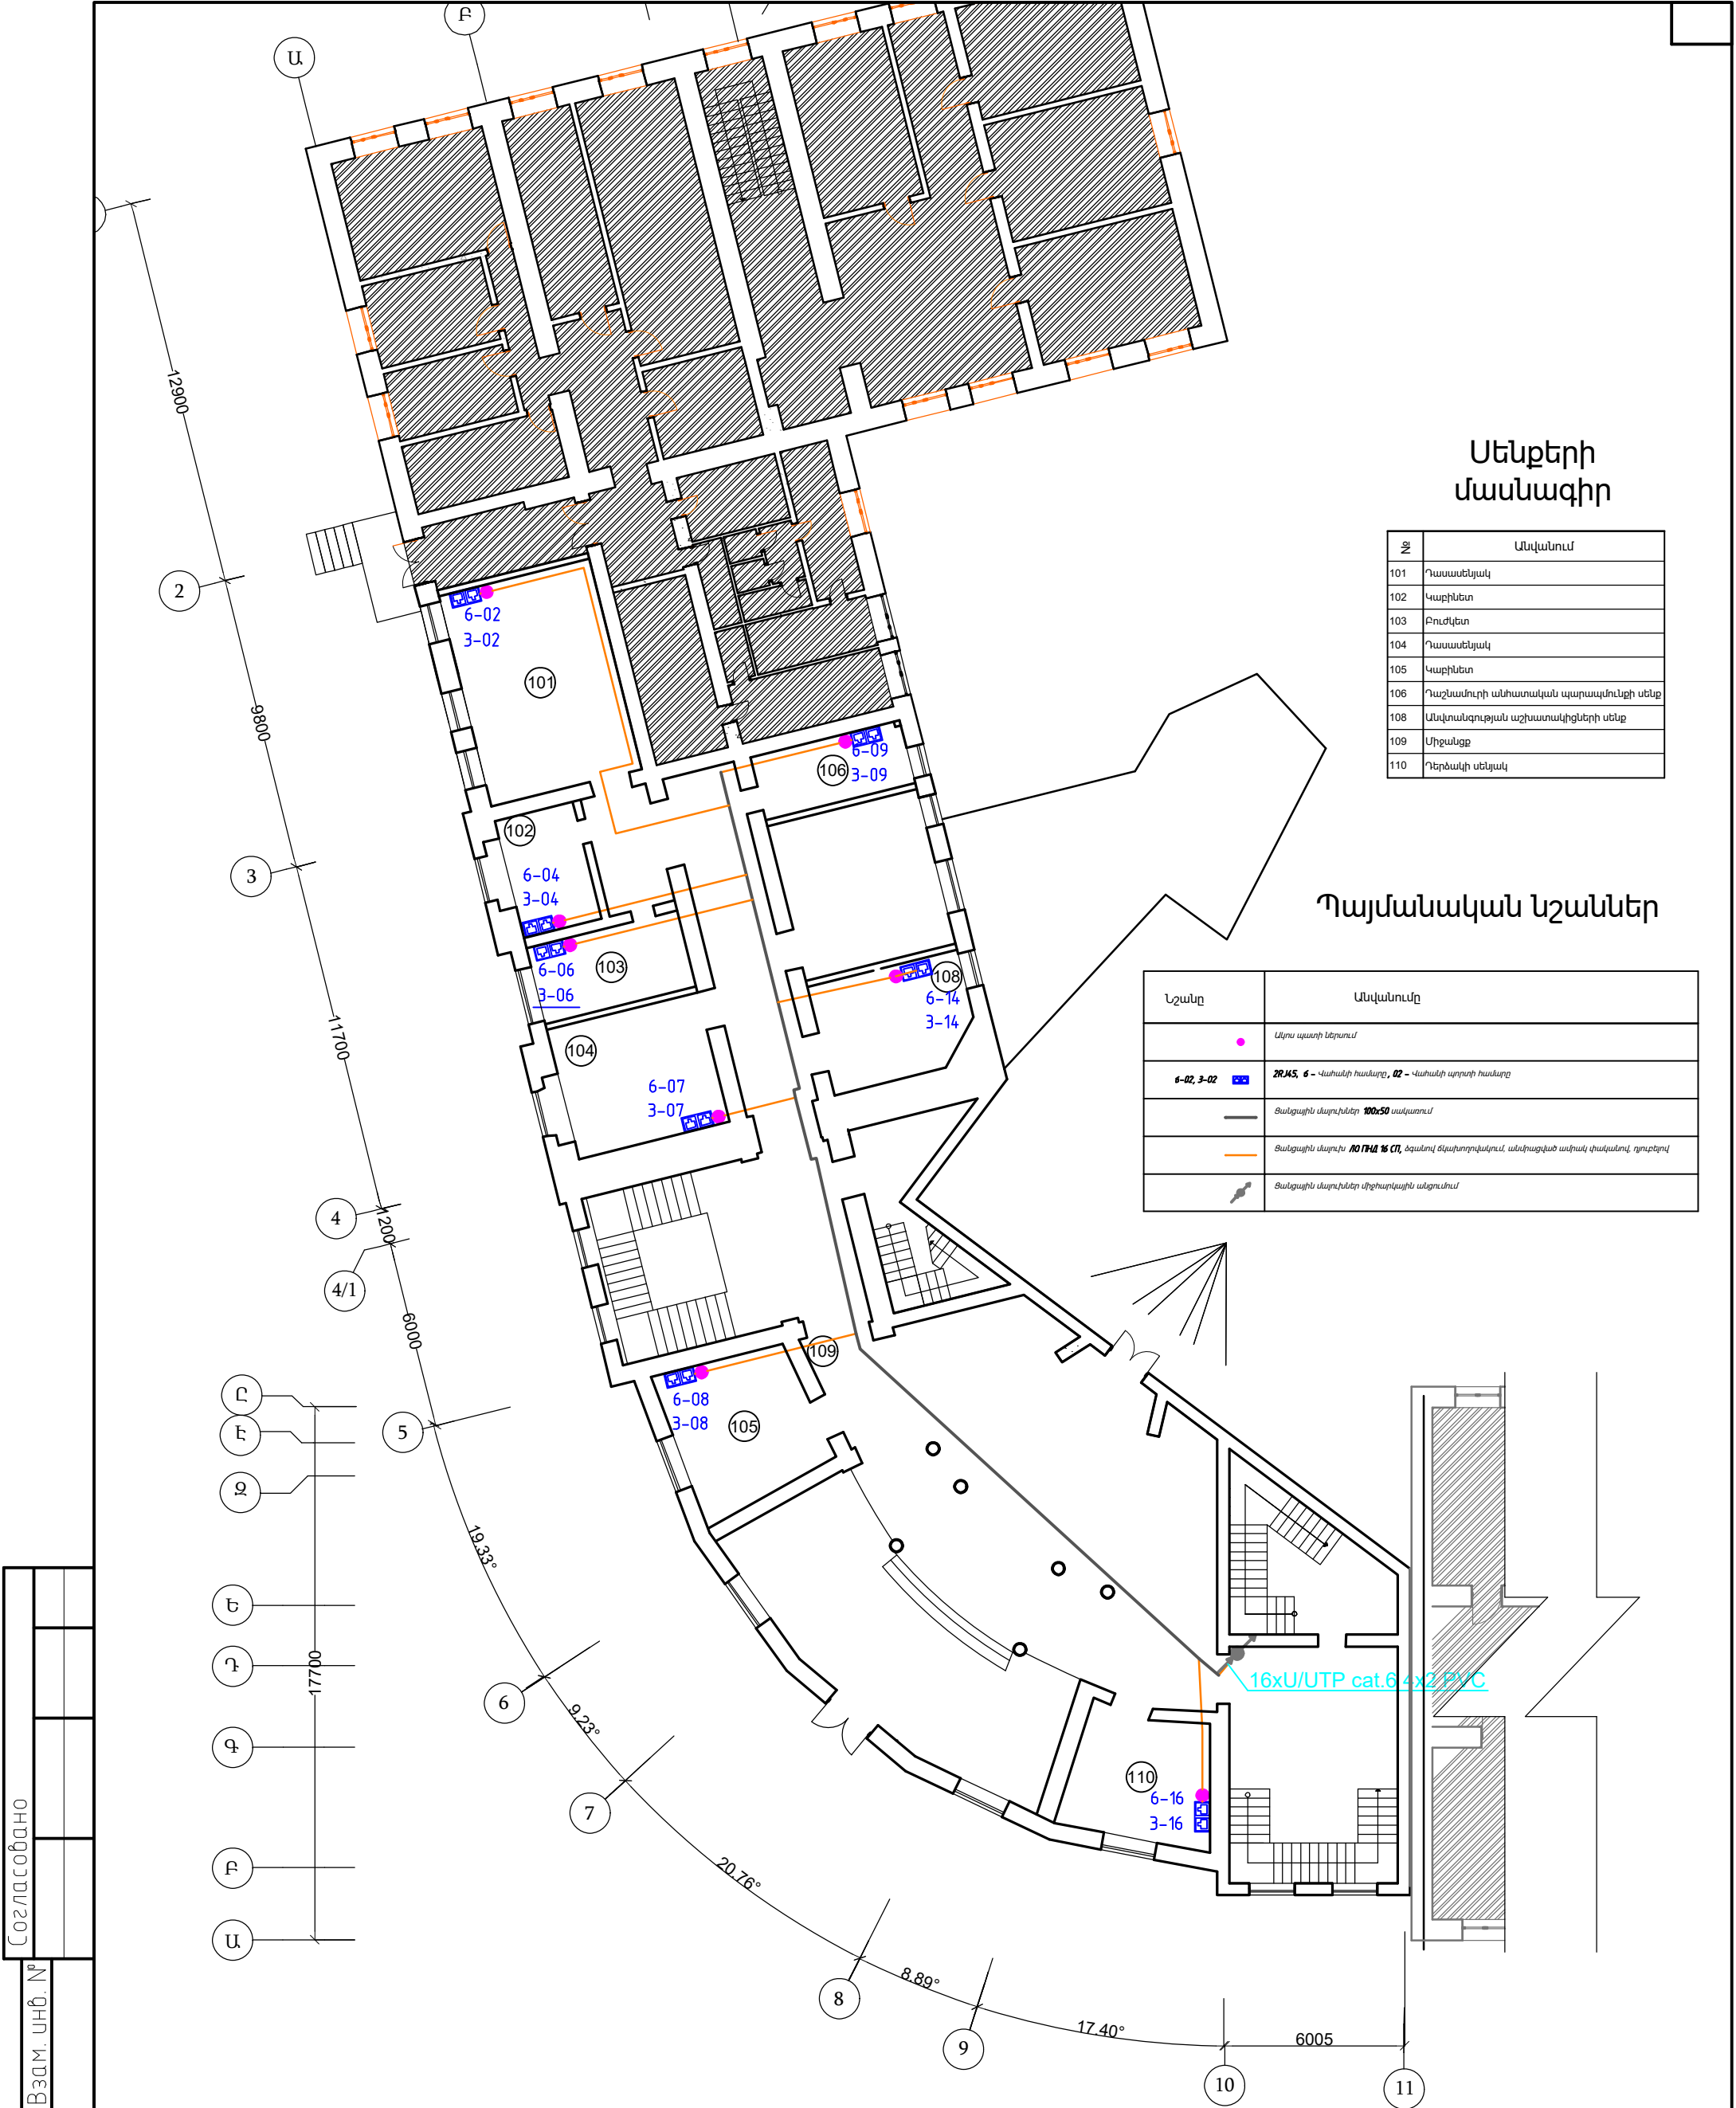

Սենքերի
մասնագիր

№	Մականում
101	Դասասենյակ
102	Կաբինետ
103	Բուժկետ
104	Դասասենյակ
105	Կաբինետ
106	Դաշնամուրի անհատական պարապմունքի սենյակ
108	Մակտանգության աշխատակիցների սենյակ
109	Միջանցք
110	Դերձակի սենյակ


Պայմանական նշաններ

Նշանը	Մականումը
	Սկյու պատի ներքում
	ՁԻՄՏ, 6 - Կահանի համարը, 02 - Կահանի պրոտի համարը
	Ցանցային մադուրներ 100x50 սալաշտում
	Ցանցային մադուրներ 100x100 16 ՇՄ, ձգանով ճկախողական, անփափած անիակ փակված, դուրբով
	Ցանցային մադուրներ միջհարկային անցումում

Согласовано					
Взам. инв. №					
Подп. и дата					
Инв. № подл.					

						ՀՀ կրթության, գիտության, մշակույթի և սպորտի նախարարություն: Պայմանագիր № ՀՀԿԳՄՆԳՀԾԶԲ-24/84					
						«Երևանի պարարվեստի պետական քոլեջ» ՊՈԱԿ-ի վերանորոգման աշխատանքների նախագծանախահաշվային փաստաթղթերի մշակման ծառայություններ					
Изм.	Кол.уч.	Лист	№ док.	Подп.	Дата	Գիրք-4		Տառմա	Լստ	Լստոծ	
ՆԳԾ						Լոկալ ցանց, Հեռախոսակապ		ԱՆ	4	9	
Նախագծեց						Հատակագիծ 0,000 նիշում Մ 1:200		«Խոյանք» ՍՊԸ Լից. ԲՊԼ 001379			

Լոկալ ցանցի, հեռախոսակապի պահարանի սխեմա
Պ1 Հատակի 24U 600x1200x600

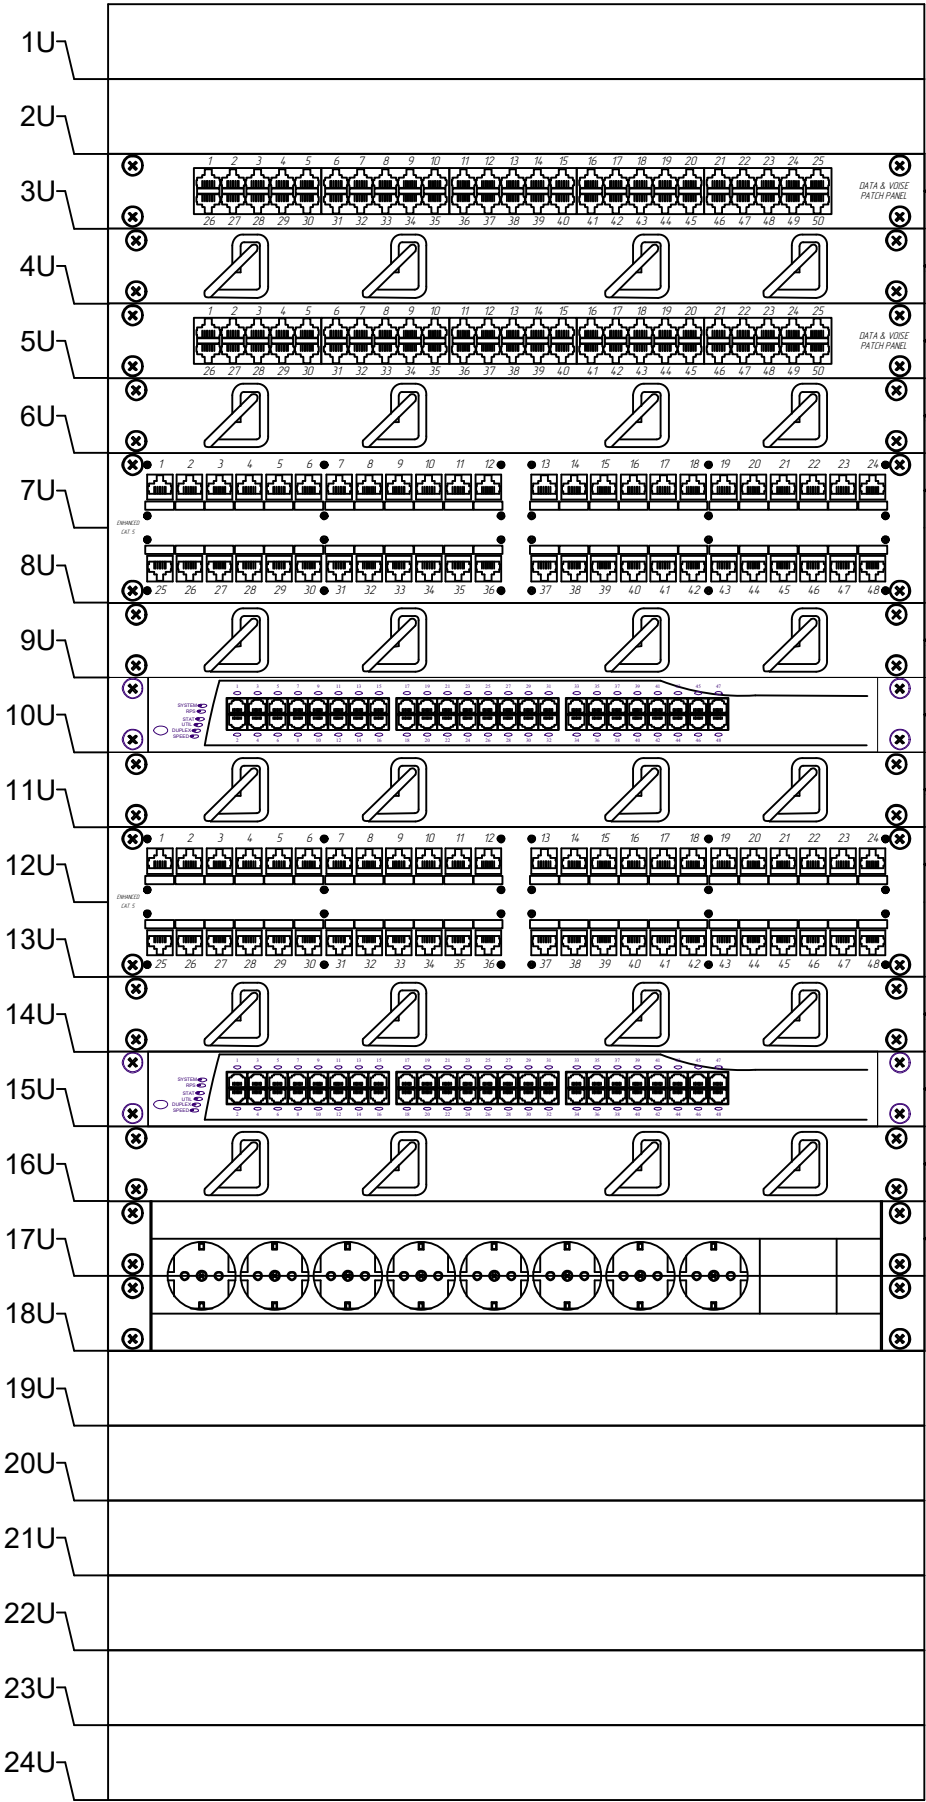

- Ինտերնետ մատակարար
- Հեռախոսակապի օպերատոր
- 50xRJ-45 cat.3 1U
- 19" մալուխային կազմակերպիչ
- 50xRJ-45 cat.3 1U
- 19" մալուխային կազմակերպիչ
- Բաշխիչ վահան 19", 2U,CAT6, 48 պորտ RJ45.
- 19" մալուխային կազմակերպիչ
- Կոմուտատոր Switch 48 10/100 1U 19"
- 19" մալուխային կազմակերպիչ
- Բաշխիչ վահան 19",2U,CAT6, 48 պորտ RJ45
- 19" մալուխային կազմակերպիչ
- Կոմուտատոր Switch 48 10/100 1U 19"
- 19" մալուխային կազմակերպիչ
- 8 վարդակներ 1U,

Согласовано			
Взам. инв. №			
Подп. и дата			
Инв. № подл.			


						ՀՀ կրթության, գիտության, մշակույթի և սպորտի նախարարություն: Պայմանագիր № ՀՀԿԳՄՆԳՀԾԶԲ-24/84			
						«Երևանի պարավեստի պետական քոլեջ» ՊՈԱԿ-ի վերանորոգման աշխատանքների նախագծանախահաշվային փաստաթղթերի մշակման ծառայություններ			
Изм.	Кол.уч.	Лист	№ док.	Подп.	Дата	Գիրք-4 Լոկալ ցանց, Հեռախոսակապ	Стадия	Лист	Листов
ԼԳԾ		Է. Հովսեփյան					ա	7	9
Նախագծեց		Լ. Հովսեփյան							
		Մ.Մազականյան							
						Պահարանի սխեմա	«Խոյանք» ՍՊԸ Լից. ԲՊԼ 001379		

Согласовано		
Взам. инб. №		
Подп. и дата		
Инб. № подл.		

№	Մայրուխ №	Պորտից	Վահանից	Պահարանից	Սենցից	մինչև պորտ	Մինչև սենց	Մայրուխ	Չույգեր	Մայրուխ երկ	Ծանուցում
1	KT-3-01	1	50xRJ-45 cat.3 1U	Պ1	33	3-01	101	U/UTP cat.6 4x2 PVC	(1-2-3-4)	78	
2	KT-3-02	2	50xRJ-45 cat.3 1U	Պ1	33	3-02	101	U/UTP cat.6 4x2 PVC	(1-2-3-4)	73	
3	KT-3-03	3	50xRJ-45 cat.3 1U	Պ1	33	3-03	201	U/UTP cat.6 4x2 PVC	(1-2-3-4)	96	
4	KT-3-04	4	50xRJ-45 cat.3 1U	Պ1	33	3-04	102	U/UTP cat.6 4x2 PVC	(1-2-3-4)	58	
5	KT-3-05	5	50xRJ-45 cat.3 1U	Պ1	33	3-05	202	U/UTP cat.6 4x2 PVC	(1-2-3-4)	95	
6	KT-3-06	6	50xRJ-45 cat.3 1U	Պ1	33	3-06	103	U/UTP cat.6 4x2 PVC	(1-2-3-4)	57	
7	KT-3-07	7	50xRJ-45 cat.3 1U	Պ1	33	3-07	104	U/UTP cat.6 4x2 PVC	(1-2-3-4)	46	
8	KT-3-08	8	50xRJ-45 cat.3 1U	Պ1	33	3-08	105	U/UTP cat.6 4x2 PVC	(1-2-3-4)	40	
9	KT-3-09	9	50xRJ-45 cat.3 1U	Պ1	33	3-09	106	U/UTP cat.6 4x2 PVC	(1-2-3-4)	60	
10	KT-3-10	10	50xRJ-45 cat.3 1U	Պ1	33	3-10	207	U/UTP cat.6 4x2 PVC	(1-2-3-4)	67	
11	KT-3-11	11	50xRJ-45 cat.3 1U	Պ1	33	3-11	207	U/UTP cat.6 4x2 PVC	(1-2-3-4)	63	
12	KT-3-12	12	50xRJ-45 cat.3 1U	Պ1	33	3-12	207	U/UTP cat.6 4x2 PVC	(1-2-3-4)	63	
13	KT-3-13	13	50xRJ-45 cat.3 1U	Պ1	33	3-13	207	U/UTP cat.6 4x2 PVC	(1-2-3-4)	60	
14	KT-3-14	14	50xRJ-45 cat.3 1U	Պ1	33	3-14	108	U/UTP cat.6 4x2 PVC	(1-2-3-4)	51	
15	KT-3-15	15	50xRJ-45 cat.3 1U	Պ1	33	3-15	208	U/UTP cat.6 4x2 PVC	(1-2-3-4)	55	
16	KT-3-16	16	50xRJ-45 cat.3 1U	Պ1	33	3-16	110	U/UTP cat.6 4x2 PVC	(1-2-3-4)	21	
17	KT-3-17	17	50xRJ-45 cat.3 1U	Պ1	33	3-17	213	U/UTP cat.6 4x2 PVC	(1-2-3-4)	62	
18	KT-3-18	18	50xRJ-45 cat.3 1U	Պ1	33	3-18	217	U/UTP cat.6 4x2 PVC	(1-2-3-4)	42	
19	KT-3-19	19	50xRJ-45 cat.3 1U	Պ1	33	3-19	218	U/UTP cat.6 4x2 PVC	(1-2-3-4)	38	
20	KT-3-20	20	50xRJ-45 cat.3 1U	Պ1	33	3-20	219	U/UTP cat.6 4x2 PVC	(1-2-3-4)	30	
21	KT-3-21	21	50xRJ-45 cat.3 1U	Պ1	33	3-21	219	U/UTP cat.6 4x2 PVC	(1-2-3-4)	29	
22	KT-3-22	22	50xRJ-45 cat.3 1U	Պ1	33	3-22	220	U/UTP cat.6 4x2 PVC	(1-2-3-4)	29	
23	KT-3-23	23	50xRJ-45 cat.3 1U	Պ1	33	3-23	222	U/UTP cat.6 4x2 PVC	(1-2-3-4)	34	
24	KT-3-24	24	50xRJ-45 cat.3 1U	Պ1	33	3-24	225	U/UTP cat.6 4x2 PVC	(1-2-3-4)	35	
25	KT-3-25	25	50xRJ-45 cat.3 1U	Պ1	33	3-25	226	U/UTP cat.6 4x2 PVC	(1-2-3-4)	47	
26	KT-3-26	26	50xRJ-45 cat.3 1U	Պ1	33	3-26	227	U/UTP cat.6 4x2 PVC	(1-2-3-4)	50	
27	KT-3-27	27	50xRJ-45 cat.3 1U	Պ1	33	3-27	229	U/UTP cat.6 4x2 PVC	(1-2-3-4)	57	
28	KT-3-28	28	50xRJ-45 cat.3 1U	Պ1	33	3-28	230	U/UTP cat.6 4x2 PVC	(1-2-3-4)	65	
29	KT-3-29	29	50xRJ-45 cat.3 1U	Պ1	33	3-29	33	U/UTP cat.6 4x2 PVC	(1-2-3-4)	16	
30	KT-3-30	30	50xRJ-45 cat.3 1U	Պ1	33	3-30	235	U/UTP cat.6 4x2 PVC	(1-2-3-4)	36	
31	KT-3-31	31	50xRJ-45 cat.3 1U	Պ1	33	3-31	236	U/UTP cat.6 4x2 PVC	(1-2-3-4)	43	
32	KT-3-32	32	50xRJ-45 cat.3 1U	Պ1	33	3-32	237	U/UTP cat.6 4x2 PVC	(1-2-3-4)	47	
33	KT-3-33	33	50xRJ-45 cat.3 1U	Պ1	33	3-33	238	U/UTP cat.6 4x2 PVC	(1-2-3-4)	55	
34	KT-3-34	34	50xRJ-45 cat.3 1U	Պ1	33	3-34	239	U/UTP cat.6 4x2 PVC	(1-2-3-4)	63	
35	KT-3-35	35	50xRJ-45 cat.3 1U	Պ1	33	3-35	241	U/UTP cat.6 4x2 PVC	(1-2-3-4)	70	
36	KT-3-36	36	50xRJ-45 cat.3 1U	Պ1	33	3-36	241	U/UTP cat.6 4x2 PVC	(1-2-3-4)	67	
37	KT-3-37	37	50xRJ-45 cat.3 1U	Պ1	33	3-37	42	U/UTP cat.6 4x2 PVC	(1-2-3-4)	41	
38	KT-3-38	38	50xRJ-45 cat.3 1U	Պ1	33	3-38	242	U/UTP cat.6 4x2 PVC	(1-2-3-4)	71	
39	KT-3-39	39	50xRJ-45 cat.3 1U	Պ1	33	3-39	243	U/UTP cat.6 4x2 PVC	(1-2-3-4)	75	
40	KT-3-40	40	50xRJ-45 cat.3 1U	Պ1	33	3-40	244	U/UTP cat.6 4x2 PVC	(1-2-3-4)	78	
41	KT-3-41	41	50xRJ-45 cat.3 1U	Պ1	33	3-41	56	U/UTP cat.6 4x2 PVC	(1-2-3-4)	50	
42	KT-3-42	42	50xRJ-45 cat.3 1U	Պ1	33	3-42	64	U/UTP cat.6 4x2 PVC	(1-2-3-4)	65	
43	KT-3-43	43	50xRJ-45 cat.3 1U	Պ1	33	3-43	65	U/UTP cat.6 4x2 PVC	(1-2-3-4)	77	
44	KT-3-44	44	50xRJ-45 cat.3 1U	Պ1	33	3-44	65	U/UTP cat.6 4x2 PVC	(1-2-3-4)	67	
45	KT-3-45	45	50xRJ-45 cat.3 1U	Պ1	33	3-45	66	U/UTP cat.6 4x2 PVC	(1-2-3-4)	77	
46	KT-3-46	46	50xRJ-45 cat.3 1U	Պ1	33	3-46	66	U/UTP cat.6 4x2 PVC	(1-2-3-4)	64	
47	KT-4-01	1	50xRJ-45 cat.3 1U	Պ1	33	4-01	301	U/UTP cat.6 4x2 PVC	(1-2-3-4)	86	
48	KT-4-02	2	50xRJ-45 cat.3 1U	Պ1	33	4-02	302	U/UTP cat.6 4x2 PVC	(1-2-3-4)	74	
49	KT-4-03	3	50xRJ-45 cat.3 1U	Պ1	33	4-03	307	U/UTP cat.6 4x2 PVC	(1-2-3-4)	66	
50	KT-4-04	4	50xRJ-45 cat.3 1U	Պ1	33	4-04	307	U/UTP cat.6 4x2 PVC	(1-2-3-4)	62	
51	KT-4-05	5	50xRJ-45 cat.3 1U	Պ1	33	4-05	308	U/UTP cat.6 4x2 PVC	(1-2-3-4)	61	
52	KT-4-06	6	50xRJ-45 cat.3 1U	Պ1	33	4-06	313	U/UTP cat.6 4x2 PVC	(1-2-3-4)	63	
53	KT-4-07	7	50xRJ-45 cat.3 1U	Պ1	33	4-07	313	U/UTP cat.6 4x2 PVC	(1-2-3-4)	53	
54	KT-4-08	8	50xRJ-45 cat.3 1U	Պ1	33	4-08	315	U/UTP cat.6 4x2 PVC	(1-2-3-4)	45	
55	KT-4-09	9	50xRJ-45 cat.3 1U	Պ1	33	4-09	316	U/UTP cat.6 4x2 PVC	(1-2-3-4)	40	
56	KT-4-10	10	50xRJ-45 cat.3 1U	Պ1	33	4-10	317	U/UTP cat.6 4x2 PVC	(1-2-3-4)	39	
57	KT-4-11	11	50xRJ-45 cat.3 1U	Պ1	33	4-11	318	U/UTP cat.6 4x2 PVC	(1-2-3-4)	34	
58	KT-4-12	12	50xRJ-45 cat.3 1U	Պ1	33	4-12	319	U/UTP cat.6 4x2 PVC	(1-2-3-4)	47	
59	KT-4-13	13	50xRJ-45 cat.3 1U	Պ1	33	4-13	321	U/UTP cat.6 4x2 PVC	(1-2-3-4)	83	
60	KT-4-14	14	50xRJ-45 cat.3 1U	Պ1	33	4-14	322	U/UTP cat.6 4x2 PVC	(1-2-3-4)	95	
61	KT-4-15	15	50xRJ-45 cat.3 1U	Պ1	33	4-15	323	U/UTP cat.6 4x2 PVC	(1-2-3-4)	71	
62	KT-4-16	16	50xRJ-45 cat.3 1U	Պ1	33	4-16	324	U/UTP cat.6 4x2 PVC	(1-2-3-4)	38	
63	KT-4-17	17	50xRJ-45 cat.3 1U	Պ1	33	4-17	324	U/UTP cat.6 4x2 PVC	(1-2-3-4)	52	
64	KL-6-01	1	Պատչ-պանել 19",2U,CAT6, 48 պորտեր RJ45	Պ1	33	6-01	1	U/UTP cat.6 4x2 PVC	(1-2-3-4)	78	
65	KL-6-02	2	Պատչ-պանել 19",2U,CAT6, 48 պորտեր RJ45	Պ1	33	6-02	101	U/UTP cat.6 4x2 PVC	(1-2-3-4)	73	
66	KL-6-03	3	Պատչ-պանել 19",2U,CAT6, 48 պորտեր RJ45	Պ1	33	6-03	201	U/UTP cat.6 4x2 PVC	(1-2-3-4)	96	
67	KL-6-04	4	Պատչ-պանել 19",2U,CAT6, 48 պորտեր RJ45	Պ1	33	6-04	102	U/UTP cat.6 4x2 PVC	(1-2-3-4)	58	
68	KL-6-05	5	Պատչ-պանել 19",2U,CAT6, 48 պորտեր RJ45	Պ1	33	6-05	202	U/UTP cat.6 4x2 PVC	(1-2-3-4)	95	
69	KL-6-06	6	Պատչ-պանել 19",2U,CAT6, 48 պորտեր RJ45	Պ1	33	6-06	103	U/UTP cat.6 4x2 PVC	(1-2-3-4)	57	
70	KL-6-07	7	Պատչ-պանել 19",2U,CAT6, 48 պորտեր RJ45	Պ1	33	6-07	104	U/UTP cat.6 4x2 PVC	(1-2-3-4)	46	
71	KL-6-08	8	Պատչ-պանել 19",2U,CAT6, 48 պորտեր RJ45	Պ1	33	6-08	105	U/UTP cat.6 4x2 PVC	(1-2-3-4)	40	
72	KL-6-09	9	Պատչ-պանել 19",2U,CAT6, 48 պորտեր RJ45	Պ1	33	6-09	106	U/UTP cat.6 4x2 PVC	(1-2-3-4)	60	
73	KL-6-10	10	Պատչ-պանել 19",2U,CAT6, 48 պորտեր RJ45	Պ1	33	6-10	207	U/UTP cat.6 4x2 PVC	(1-2-3-4)	67	
74	KL-6-11	11	Պատչ-պանել 19",2U,CAT6, 48 պորտեր RJ45	Պ1	33	6-11	207	U/UTP cat.6 4x2 PVC	(1-2-3-4)	63	
75	KL-6-12	12	Պատչ-պանել 19",2U,CAT6, 48 պորտեր RJ45	Պ1	33	6-12	207	U/UTP cat.6 4x2 PVC	(1-2-3-4)	63	
76	KL-6-13	13	Պատչ-պանել 19",2U,CAT6, 48 պորտեր RJ45	Պ1	33	6-13	207	U/UTP cat.6 4x2 PVC	(1-2-3-4)	60	
77	KL-6-14	14	Պատչ-պանել 19",2U,CAT6, 48 պորտեր RJ45	Պ1	33	6-14	108	U/UTP cat.6 4x2 PVC	(1-2-3-4)	51	
78	KL-6-15	15	Պատչ-պանել 19",2U,CAT6, 48 պորտեր RJ45	Պ1	33	6-15	208	U/UTP cat.6 4x2 PVC	(1-2-3-4)	55	
79	KL-6-16	16	Պատչ-պանել 19",2U,CAT6, 48 պորտեր RJ45	Պ1	33	6-16	110	U/UTP cat.6 4x2 PVC	(1-2-3-4)	21	
80	KL-6-17	17	Պատչ-պանել 19",2U,CAT6, 48 պորտեր RJ45	Պ1	33	6-17	213	U/UTP cat.6 4x2 PVC	(1-2-3-4)	62	
81	KL-6-18	18	Պատչ-պանել 19",2U,CAT6, 48 պորտեր RJ45	Պ1	33	6-18	217	U/UTP cat.6 4x2 PVC	(1-2-3-4)	42	
82	KL-6-19	19	Պատչ-պանել 19",2U,CAT6, 48 պորտեր RJ45	Պ1	33	6-19	218	U/UTP cat.6 4x2 PVC	(1-2-3-4)	38	
83	KL-6-20	20	Պատչ-պանել 19",2U,CAT6, 48 պորտեր RJ45	Պ1	33	6-20	219	U/UTP cat.6 4x2 PVC	(1-2-3-4)	30	
84	KL-6-21	21	Պատչ-պանել 19",2U,CAT6, 48 պորտեր RJ45	Պ1	33	6-21	219	U/UTP cat.6 4x2 PVC	(1-2-3-4)	29	
85	KL-6-22	22	Պատչ-պանել 19",2U,CAT6, 48 պորտեր RJ45	Պ1	33	6-22	220	U/UTP cat.6 4x2 PVC	(1-2-3-4)	29	


						ՀՀ կրթության, գիտության, մշակույթի և սպորտի նախարարություն: Պայմանագիր № ՀՀԿՍՄՆԳՅԾԲ-24/84					
						«Երևանի պարարվեստի պետական քոլեջ» ՊՈԱԿ-ի վերանորոգման աշխատանքների նախագծանախահաշվային փաստաթղթերի մշակման ծառայություններ					
Изм.	Кол.уч.	Лист	№ док.	Подп.	Дата	Գիրք-4	Լոկալ ցանց, Հեռախոսակապ	Стадия	Лист	Листов	
ԼԳՃ		Է. Հովսեփյան						ԱՆ	8	9	
Նախագծեց		Լ. Հովսեփյան									
		Ս.Սաացականյան									
						Մայրխիսների մատյան		«Խոյանք» ՍՊԸ Լից. ԲՊԼ 001379			

Инв. № подл.	Подп. и дата	Взам. инв. №	Согласовано		

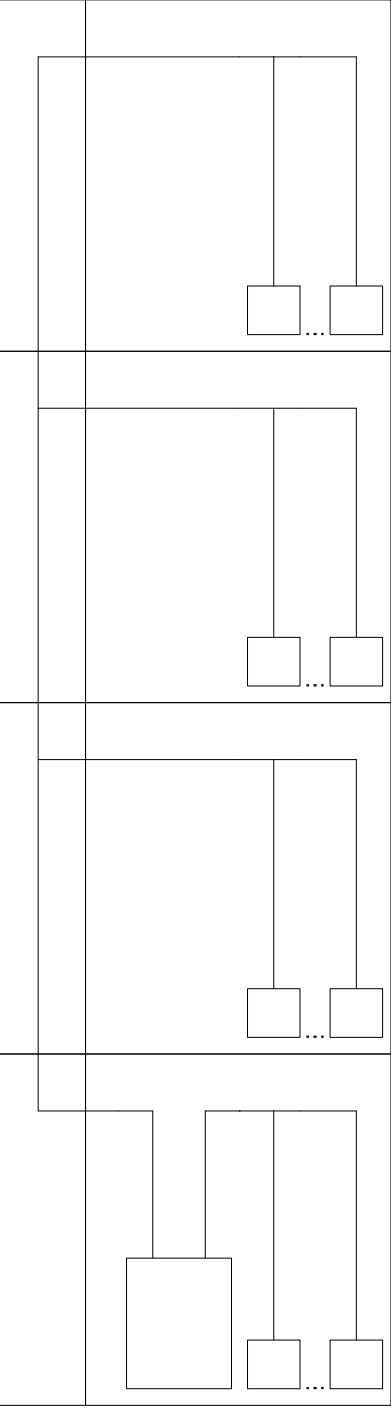


86	KL-6-23	23	Պատշ-պանել 19",2U,CAT6, 48 պորտեր RJ45	Պ1	33	6-23	222	U/UTP cat.6 4x2 PVC	(1-2-3-4)	34	
87	KL-6-24	24	Պատշ-պանել 19",2U,CAT6, 48 պորտեր RJ45	Պ1	33	6-24	225	U/UTP cat.6 4x2 PVC	(1-2-3-4)	35	
88	KL-6-25	25	Պատշ-պանել 19",2U,CAT6, 48 պորտեր RJ45	Պ1	33	6-25	226	U/UTP cat.6 4x2 PVC	(1-2-3-4)	47	
89	KL-6-26	26	Պատշ-պանել 19",2U,CAT6, 48 պորտեր RJ45	Պ1	33	6-26	227	U/UTP cat.6 4x2 PVC	(1-2-3-4)	50	
90	KL-6-27	27	Պատշ-պանել 19",2U,CAT6, 48 պորտեր RJ45	Պ1	33	6-27	229	U/UTP cat.6 4x2 PVC	(1-2-3-4)	57	
91	KL-6-28	28	Պատշ-պանել 19",2U,CAT6, 48 պորտեր RJ45	Պ1	33	6-28	230	U/UTP cat.6 4x2 PVC	(1-2-3-4)	65	
92	KL-6-29	29	Պատշ-պանել 19",2U,CAT6, 48 պորտեր RJ45	Պ1	33	6-29	33	U/UTP cat.6 4x2 PVC	(1-2-3-4)	16	
93	KL-6-30	30	Պատշ-պանել 19",2U,CAT6, 48 պորտեր RJ45	Պ1	33	6-30	235	U/UTP cat.6 4x2 PVC	(1-2-3-4)	36	
94	KL-6-31	31	Պատշ-պանել 19",2U,CAT6, 48 պորտեր RJ45	Պ1	33	6-31	236	U/UTP cat.6 4x2 PVC	(1-2-3-4)	43	
95	KL-6-32	32	Պատշ-պանել 19",2U,CAT6, 48 պորտեր RJ45	Պ1	33	6-32	237	U/UTP cat.6 4x2 PVC	(1-2-3-4)	47	
96	KL-6-33	33	Պատշ-պանել 19",2U,CAT6, 48 պորտեր RJ45	Պ1	33	6-33	238	U/UTP cat.6 4x2 PVC	(1-2-3-4)	55	
97	KL-6-34	34	Պատշ-պանել 19",2U,CAT6, 48 պորտեր RJ45	Պ1	33	6-34	239	U/UTP cat.6 4x2 PVC	(1-2-3-4)	63	
98	KL-6-35	35	Պատշ-պանել 19",2U,CAT6, 48 պորտեր RJ45	Պ1	33	6-35	241	U/UTP cat.6 4x2 PVC	(1-2-3-4)	70	
99	KL-6-36	36	Պատշ-պանել 19",2U,CAT6, 48 պորտեր RJ45	Պ1	33	6-36	241	U/UTP cat.6 4x2 PVC	(1-2-3-4)	67	
100	KL-6-37	37	Պատշ-պանել 19",2U,CAT6, 48 պորտեր RJ45	Պ1	33	6-37	42	U/UTP cat.6 4x2 PVC	(1-2-3-4)	41	
101	KL-6-38	38	Պատշ-պանել 19",2U,CAT6, 48 պորտեր RJ45	Պ1	33	6-38	242	U/UTP cat.6 4x2 PVC	(1-2-3-4)	71	
102	KL-6-39	39	Պատշ-պանել 19",2U,CAT6, 48 պորտեր RJ45	Պ1	33	6-39	243	U/UTP cat.6 4x2 PVC	(1-2-3-4)	75	
103	KL-6-40	40	Պատշ-պանել 19",2U,CAT6, 48 պորտեր RJ45	Պ1	33	6-40	244	U/UTP cat.6 4x2 PVC	(1-2-3-4)	78	
104	KL-6-41	41	Պատշ-պանել 19",2U,CAT6, 48 պորտեր RJ45	Պ1	33	6-41	56	U/UTP cat.6 4x2 PVC	(1-2-3-4)	50	
105	KL-6-42	42	Պատշ-պանել 19",2U,CAT6, 48 պորտեր RJ45	Պ1	33	6-42	64	U/UTP cat.6 4x2 PVC	(1-2-3-4)	65	
106	KL-6-43	43	Պատշ-պանել 19",2U,CAT6, 48 պորտեր RJ45	Պ1	33	6-43	65	U/UTP cat.6 4x2 PVC	(1-2-3-4)	77	
107	KL-6-44	44	Պատշ-պանել 19",2U,CAT6, 48 պորտեր RJ45	Պ1	33	6-44	65	U/UTP cat.6 4x2 PVC	(1-2-3-4)	67	
108	KL-6-45	45	Պատշ-պանել 19",2U,CAT6, 48 պորտեր RJ45	Պ1	33	6-45	66	U/UTP cat.6 4x2 PVC	(1-2-3-4)	77	
109	KL-6-46	46	Պատշ-պանել 19",2U,CAT6, 48 պորտեր RJ45	Պ1	33	6-46	66	U/UTP cat.6 4x2 PVC	(1-2-3-4)	64	
110	KL-10-01	1	Պատշ-պանել 19",2U,CAT6, 48 պորտեր RJ45	Պ1	33	10-01	301	U/UTP cat.6 4x2 PVC	(1-2-3-4)	86	
111	KL-10-02	2	Պատշ-պանել 19",2U,CAT6, 48 պորտեր RJ45	Պ1	33	10-02	302	U/UTP cat.6 4x2 PVC	(1-2-3-4)	74	
112	KL-10-03	3	Պատշ-պանել 19",2U,CAT6, 48 պորտեր RJ45	Պ1	33	10-03	307	U/UTP cat.6 4x2 PVC	(1-2-3-4)	66	
113	KL-10-04	4	Պատշ-պանել 19",2U,CAT6, 48 պորտեր RJ45	Պ1	33	10-04	307	U/UTP cat.6 4x2 PVC	(1-2-3-4)	62	
114	KL-10-05	5	Պատշ-պանել 19",2U,CAT6, 48 պորտեր RJ45	Պ1	33	10-05	308	U/UTP cat.6 4x2 PVC	(1-2-3-4)	61	
115	KL-10-06	6	Պատշ-պանել 19",2U,CAT6, 48 պորտեր RJ45	Պ1	33	10-06	313	U/UTP cat.6 4x2 PVC	(1-2-3-4)	63	
116	KL-10-07	7	Պատշ-պանել 19",2U,CAT6, 48 պորտեր RJ45	Պ1	33	10-07	313	U/UTP cat.6 4x2 PVC	(1-2-3-4)	53	
117	KL-10-08	8	Պատշ-պանել 19",2U,CAT6, 48 պորտեր RJ45	Պ1	33	10-08	315	U/UTP cat.6 4x2 PVC	(1-2-3-4)	45	
118	KL-10-09	9	Պատշ-պանել 19",2U,CAT6, 48 պորտեր RJ45	Պ1	33	10-09	316	U/UTP cat.6 4x2 PVC	(1-2-3-4)	40	
119	KL-10-10	10	Պատշ-պանել 19",2U,CAT6, 48 պորտեր RJ45	Պ1	33	10-10	317	U/UTP cat.6 4x2 PVC	(1-2-3-4)	39	
120	KL-10-11	11	Պատշ-պանել 19",2U,CAT6, 48 պորտեր RJ45	Պ1	33	10-11	318	U/UTP cat.6 4x2 PVC	(1-2-3-4)	34	
121	KL-10-12	12	Պատշ-պանել 19",2U,CAT6, 48 պորտեր RJ45	Պ1	33	10-12	319	U/UTP cat.6 4x2 PVC	(1-2-3-4)	47	
122	KL-10-13	13	Պատշ-պանել 19",2U,CAT6, 48 պորտեր RJ45	Պ1	33	10-13	321	U/UTP cat.6 4x2 PVC	(1-2-3-4)	83	
123	KL-10-14	14	Պատշ-պանել 19",2U,CAT6, 48 պորտեր RJ45	Պ1	33	10-14	322	U/UTP cat.6 4x2 PVC	(1-2-3-4)	95	
124	KL-10-15	15	Պատշ-պանել 19",2U,CAT6, 48 պորտեր RJ45	Պ1	33	10-15	323	U/UTP cat.6 4x2 PVC	(1-2-3-4)	71	
125	KL-10-16	16	Պատշ-պանել 19",2U,CAT6, 48 պորտեր RJ45	Պ1	33	10-16	324	U/UTP cat.6 4x2 PVC	(1-2-3-4)	38	
126	KL-10-17	17	Պատշ-պանել 19",2U,CAT6, 48 պորտեր RJ45	Պ1	33	10-17	324	U/UTP cat.6 4x2 PVC	(1-2-3-4)	52	

						ՀՀ կրթության, գիտության, մշակույթի և սպորտի նախարարություն: Պայմանագիր № ՀՀԿԳՍՄՆԳՅԾԶԲ-24/84			
						«Երևանի պարարվեստի պետական քոլեջ» ՊՈԱԿ-ի վերանորոգման աշխատանքների նախագծանախահաշվային փաստաթղթերի մշակման ծառայություններ			
Изм.	Кол.уч.	Лист	№ док.	Подп.	Дата	Գիրք-4	Стадия	Лист	Листов
ԼԳԾ		Է. Հովսեփյան					Լոկալ ցանց, Հեռախոսակապ	ԱՆ	9
Նախագծեց		Լ. Հովսեփյան				Մալուխների մատյան, Կառուցվածքային սխեմա		«Խոյանք» ՍՊԸ Լից. ԶՊԼ 001379	
		Մ.Սևադականյան							

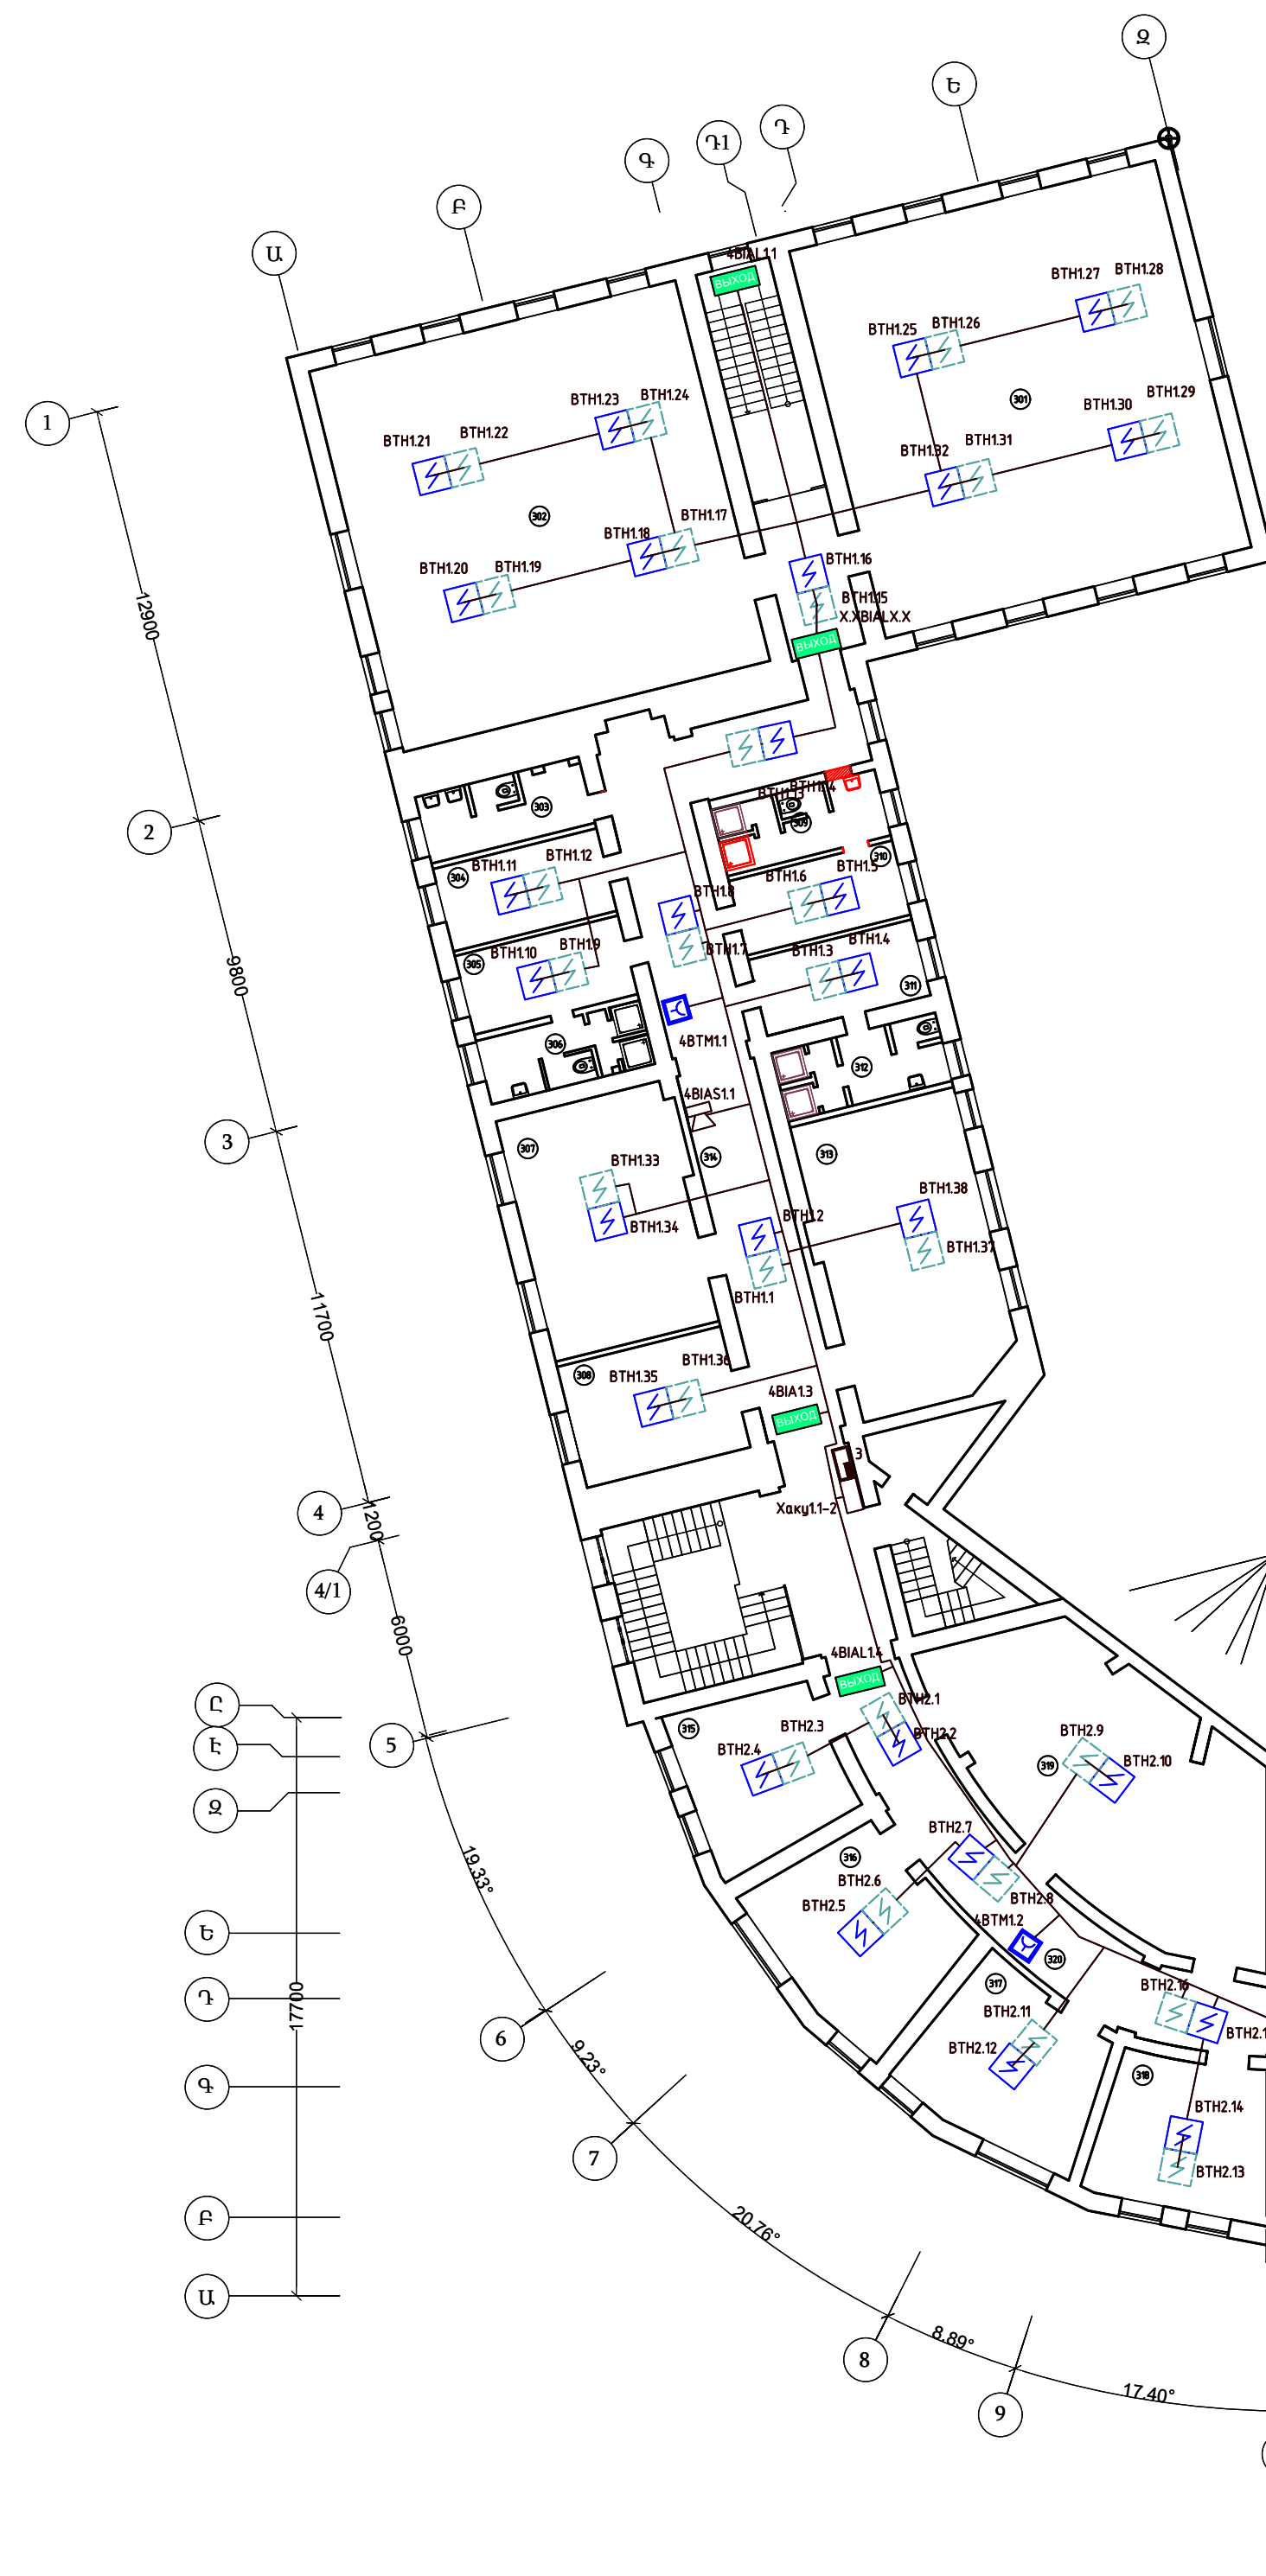

Հատակագիծ 7.200 նիշում

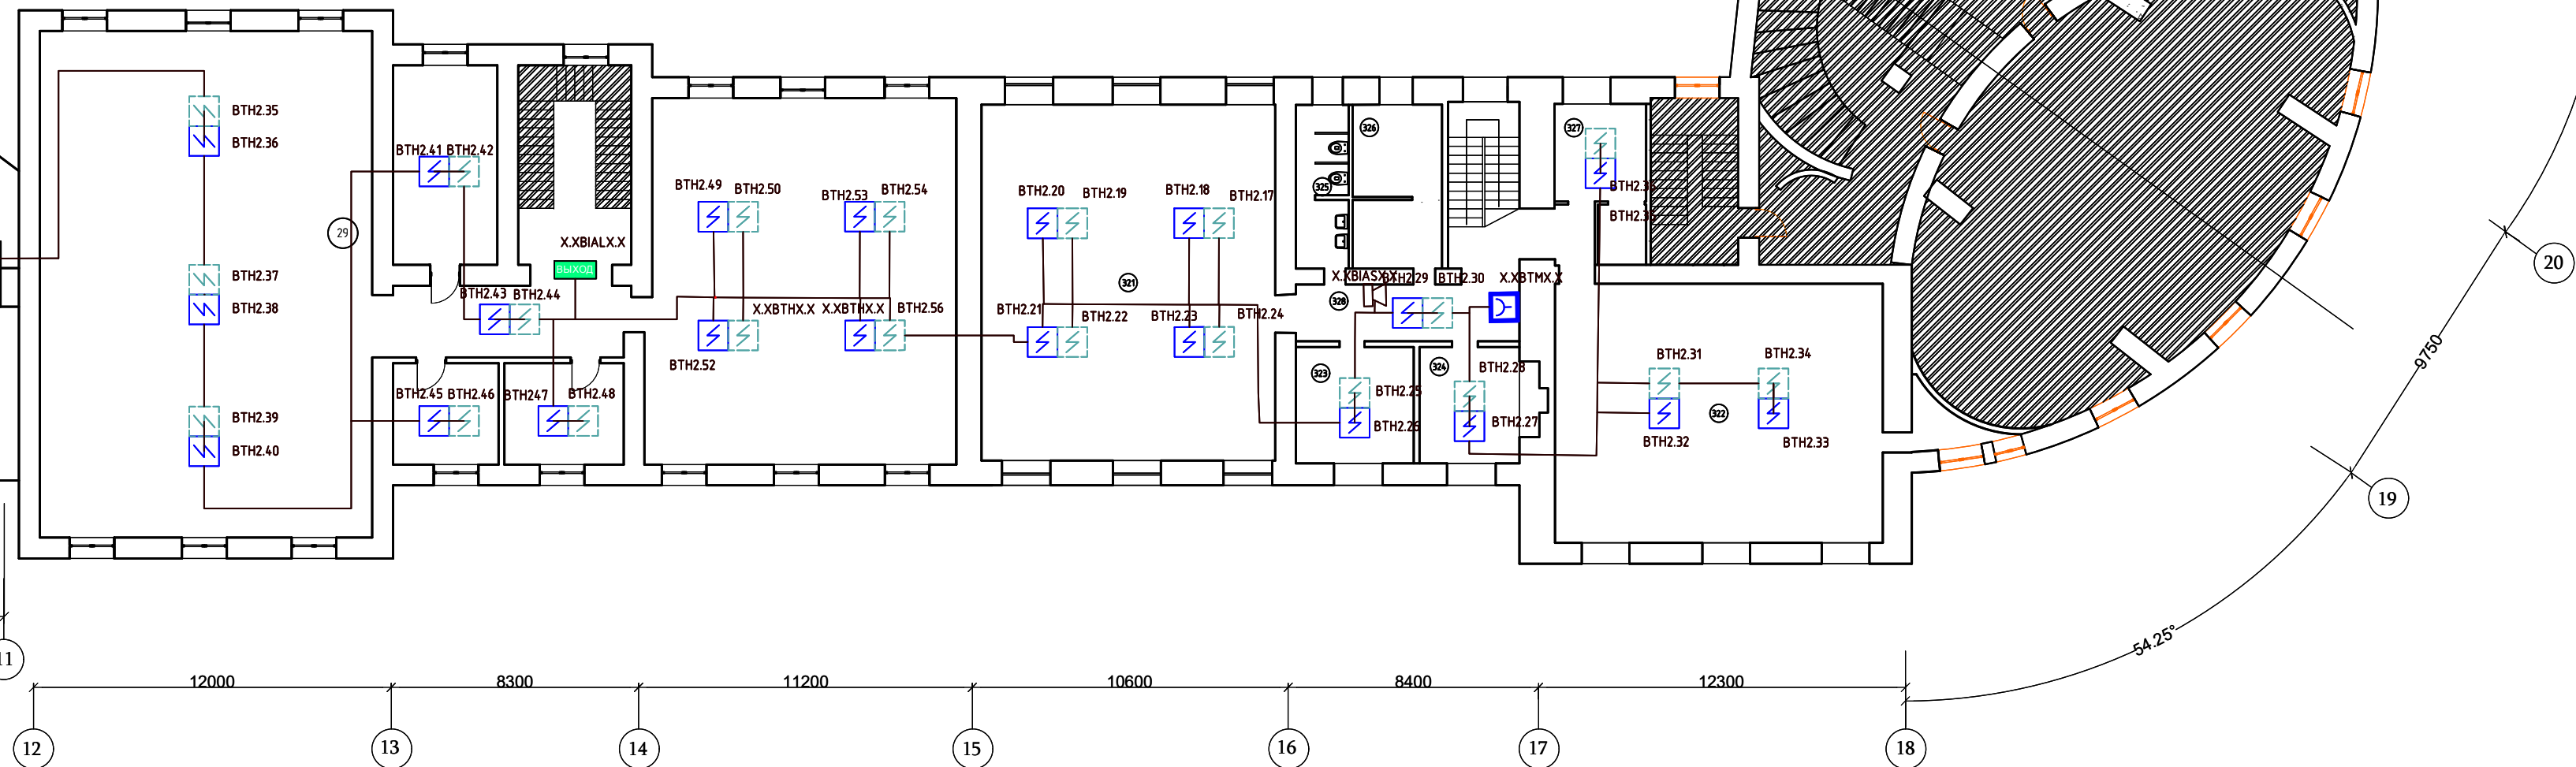[illegible]

Հաշվարկային			
Վճար. ԿԴ			
Ստորագրող			
ԿԿ. Ն. Ստորագրող			

Գծագրերի մասնագիր		
№	Գծագրի անվանումը	Թերթ
1	Գծագրերի մասնագիր, Բացատրագիր, Պայմանական նշաններ	1
2	Կառուցման մասնագիր	2
3	Հատակագիծ -3,600 նիշում	3
4	Հատակագիծ 0,000 նիշում	4
5	Հատակագիծ +3,600 նիշում	5
6	Հատակագիծ +7,200 նիշում	6
7	PoE Հաշվետվություն, Պահարանի սխեմա	7
9	Մալուխների մատյան	8
10	Կառուցվածքային սխեմա	9-11

Բացատրագիր

Տեսահսկման համակարգի նախագծի աշխատանքային գծագրերը մշակվել են գործող կանոններին և կանոնակարգերին համապատասխան:

Ըստ նախագծի տեսահսկումը իրականացվում է գլխավոր մուտքի բակում, ֆոյեյում, միջանցքներում, ճաշարանում և ճաշարանի մուտքի բակում, պահեստի բակում, հարկերի միջանցքներում և աստիճանավանդակներում, տնօրենի ընդունարանում, սպորտ դահլիճում և պարասրահներում:

Տեսահսկման գրանցելու և ցուցադրելու նպատակով օգտագործվում են դրսի և ներսի տեսախցիկներ, PoE տիպի կոմուտատորներ, թվային տեսագրանցող սարքեր և մոնիտորներ, որոնք տեղադրվում են պահակային ծառայության սենյակում:

Տեսահսկման համակարգի մալուխները տեղադրվում են հակահրդեհային ազդարարման և լուկալ ցանցի համար նախապատրաստված առաստաղին ամրացված սակառում, ապահովելով էլեկտրահաղորդալարերի տուփերից, էլեկտրական լարերից առնվազն 0,5 մետր հեռավորությունը:

Օգտագործվող տեսախցիկների, գրառող սարքի և մոնիտորի տիպերը բերված են մասնագրում:

Տեսահսկման համակարգը ապահովված է նաև անախափան սնուցման մարտկոցներով:

Պայմանական նշաններ

Նշանը	Անվանումը
1VK 2.1 	IP-Ներսի տեսախցիկ, 1VK – Կող, 2 – Տեսասարքի համարը, 1 – Շլեյֆի համարը
2VK 2.9 	IP-Տեսախցիկ դրսի, 2VK – Կողը, 2 – Տեսասարքի համարը, 9 – Շլեյֆի համարը
M 1 	Մոնիտոր 43”, M – Կող, 1 – Սարքի համարը
SHV1 	Կախովի պահարան 16U (800x600x400) , SHELL 19” – Կողը
	Միջհարկային անցումով տարված U/UTP Cat 5e 1x2x0,52 մալուխներ
	110x50 մալուխատար սակառով տարված U/UTP Cat 5e 1x2x0,52 մալուխներ
	Պ ՊВх32 СП մալուխատար ճկուն խողովակով տարված U/UTP Cat 5e 1x2x0,52 մալուխ, ամրացված փական ամրակով և դյուբելով
	ՊО ПНД 50 СП մալուխատար ճկուն խողովակով տարված U/UTP Cat 5e 1x2x0,52 մալուխ, ամրացված փական ամրակով և դյուբելով

						ՀՀ կրթության, գիտության, մշակույթի և սպորտի նախարարություն: Պայմանագիր № ՀՀԿԳՄՍԼԳՀԾԶԲ-24/84			
							"Երևանի պարարկման պետական քոլեջ" ՊՈԱԿ-ի վերանորոգման աշխատանքների նախագծանախահաշվային փաստաթղթերի մշակման ծառայություններ		
Մ.Յ.	Կ.Յ.	Լ.Ս.	Ն.Ս.	Ս.Ս.	Դ.Ս.				
Ն.Գ.		Է.Յ.Ուստիյան				Գիրք-4	Փուլ	Թերթ	Թերթեր
Նախագծեց		Է.Յ.Ուստիյան					Տեսահսկման համակարգ	ԱՆ	1
		Մ.Մազակյան				Գծագրերի մասնագիր, Բացատրագիր, Պայմանական նշաններ		«Խոյանք» ՍՊԸ Լից. ԶՊԼ 001379	


Տեղագրություն			
Վճար. ԿԴ			
Ստորագրություն			
Կնի. №			

Տեսահասկման համակարգի տեղադրման մասնագիր

Անվանումը և տեխնիկական բնութագիրը	Տիպը	Զափման միավորը	Քանակը	Նշումներ
1 Ընդունող-վերահսկող սարքավորումներ				
1.1 Ցանցային կոմուտատոր, 16 պորտ	IP-կոմուտատոր	հատ	3	
1.2 Տեսաձայնագրող սարք, ցանցային, 16 ալիք	IP- տեսաձայնագրիչ	հատ	3	
1.3 Անխափան սնման աղբյուր, 1000 VA, 800 W	Անխափան սնման աղբյուր	հատ	3	
2. Մալուխային արտադրանք				
2.1 Մալուխ U/UTP Cat 5e 1x2x0,52	Մալուխ U/UTP Cat 5e 1x2x0,52	մ	3651	
3. Մալուխի օժանդակ կառույցներ				
3.3 Ճկուն խողովակ, թեթև քաշով 32 մմ ձգվող պարանով	Ճկախողովակ 32 մմ	մ	417	
3.4 Ճկուն խողովակ, թեթև քաշով 50 մմ ձգվող պարանով	Ճկախողովակ 50 մմ	մ	105	
4. Նյութեր				
4.1 Պտուտակ դյուրեղով F 4,5x60մմ	4,5x60	հատ	308	
4.2 Ամրակ փականով D32 մմ,	32	հատ	511	
4.2 Ամրակ փականով D50 մմ,	50	հատ	151	
4.4 Պտուտակ դյուրեղով F 3,5x50մմ	3,5x50	հատ	151	
5 Տեսահսկման համակարգի սարքավորումներ				
5.1 Ցանցային ներսի տեսախցիկ, 4K, PoE, 1210, 3840 x 2160, ֆոկուսային հեռավորությունը 2.8 մմ,	IP- Տեսախցիկ ներսի	հատ	43	
5.2 Ցանցային դրսի տեսախցիկ աուդիո ձայնագրություն; 4K, PoE, ֆոկուսային հեռավորությունը 2.8 մմ, գիշերային նկարահանման հեռավորությունը` 30մ,	IP- Տեսախցիկ դրսի	հատ	4	
5.3 Տեսահսկման մոնիտոր 43"	43"	հատ	3	
6 Պահարաններ և վահանակներ				
6.1 Կախովի պահարան 16U 800x600	Կախովի պահարան 16U 800x600	հատ	1	
7 Աշխատանքներ				
7.1 Միջոցների անցումների անցքեր պատին	Անցկացվում է հակահրդեհային համակարգի մալուխների համար բացված անցքերով			

						ՀՀ կրթության, գիտության, մշակույթի և սպորտի նախարարություն: Պայմանագիր № ՀՀԿԳՄՍԼԳՀԾԶԲ-24/84			
							"Երևանի պարարկեստի պետական քոլեջ" ՊՈԱԿ-ի վերանորոգման աշխատանքների նախագծանախահաշվային փաստաթղթերի մշակման ծառայություններ		
Մշ.	Կոմ. ԿԿ	Լուստ	№ ծոկ.	Ստոր.	Ընդ.				
ԼԳԾ		Է.Հովսեփյան				Գիրք-4	Փուլ	Թերթ	Թերթեր
Նախագծեց		Լ.Հովսեփյան					Ստահսկման համակարգ	ԱՆ	2
		Մ.Մազակյան				Կառուցման մասնագիր	«Խոյանք» ՍՊԸ Լից. ԸՊԼ 001379		


Տեսահսկման համակարգի հատակակգիծ -3,600 նիշում

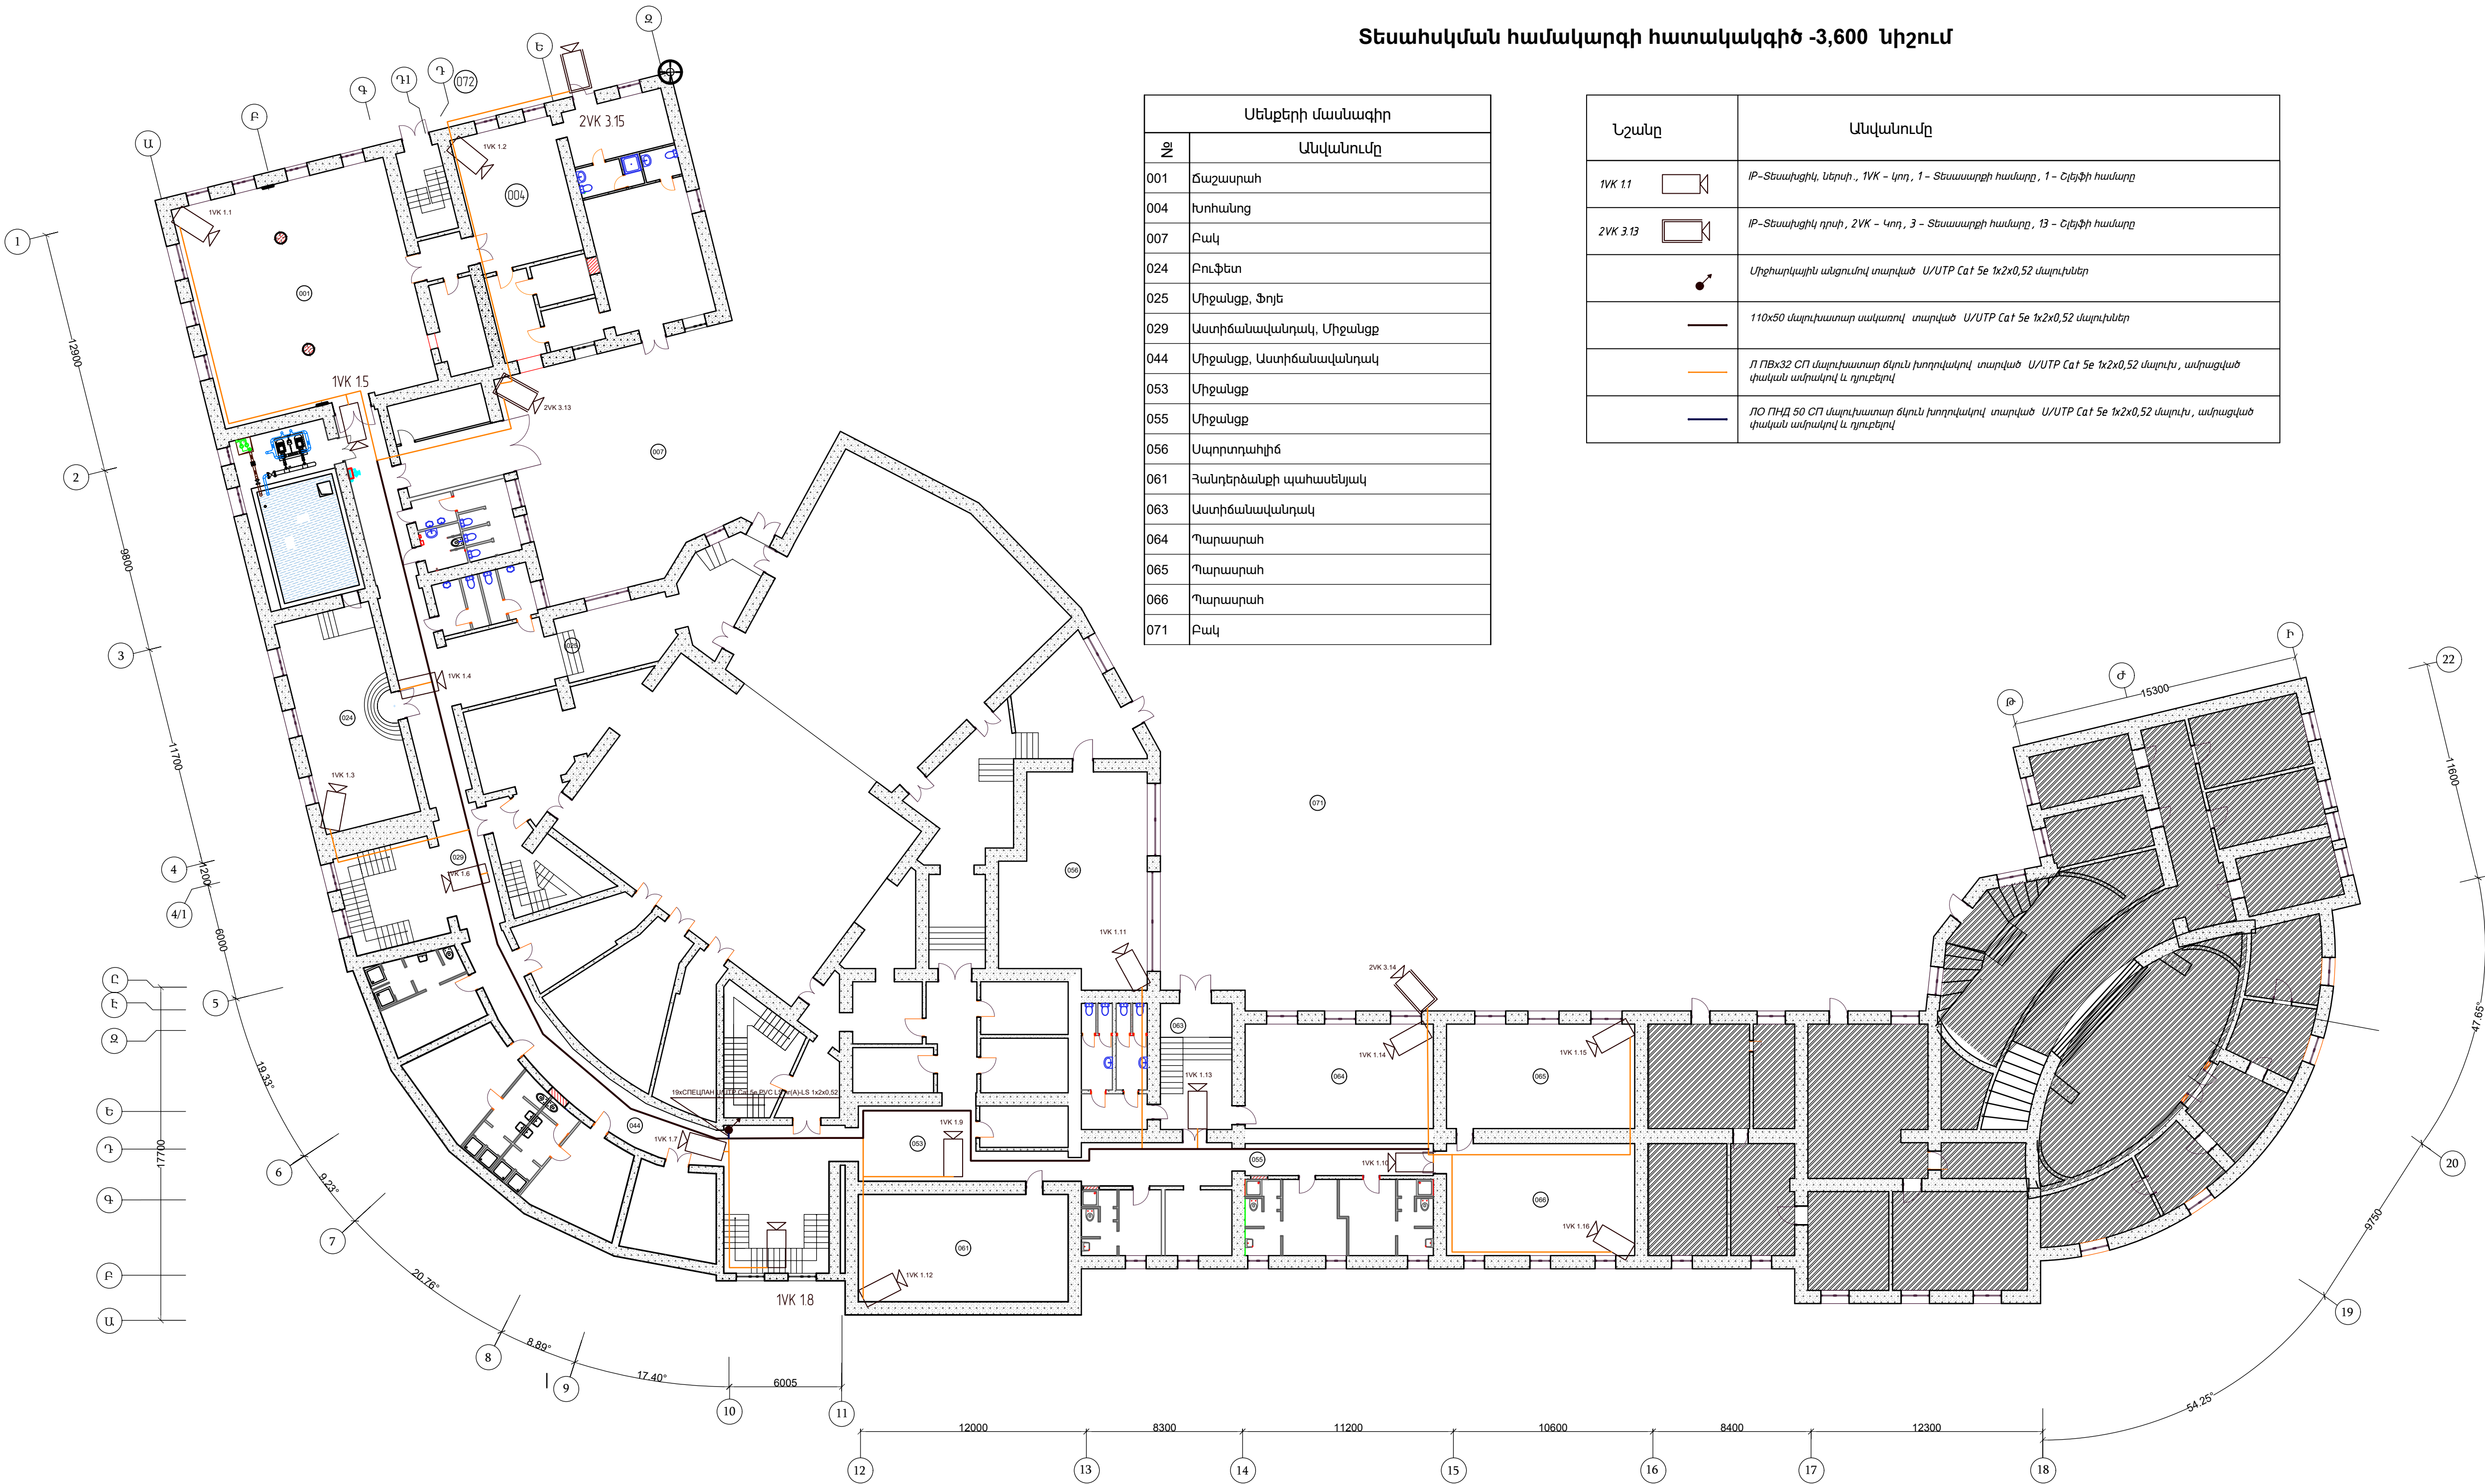

Սենեքերի մասնագիր	
Զ	Անվանումը
001	Ճաշարահ
004	Խոհանոց
007	Բակ
024	Բուֆետ
025	Միջանցք, Ֆոյե
029	Աստիճանավանդակ, Միջանցք
044	Միջանցք, Աստիճանավանդակ
053	Միջանցք
055	Միջանցք
056	Սպորտդահլիճ
061	Հանդերձանքի պահասենյակ
063	Աստիճանավանդակ
064	Պարասրահ
065	Պարասրահ
066	Պարասրահ
071	Բակ

Նշանը	Անվանումը
	1P-Տեսահիշիկ, սերուի, 1ՄԿ - կող, 1 - Տեսասարքի համարը, 1 - Հիջֆի համարը
	1P-Տեսահիշիկ դրսի, 2ՄԿ - Կող, 3 - Տեսասարքի համարը, 13 - Հիջֆի համարը
	Սիշիարկային անցումով տարված U/UTP Ca t 5e 1x2x0,52 մալուխներ
	110x50 մալուխատար սակառով տարված U/UTP Ca t 5e 1x2x0,52 մալուխներ
	1P PBx32 CP մալուխատար ճկուն խողովակով տարված U/UTP Ca t 5e 1x2x0,52 մալուխ, ամրացված փական ամրակով և դյուբելով
	1P PBH 50 CP մալուխատար ճկուն խողովակով տարված U/UTP Ca t 5e 1x2x0,52 մալուխ, ամրացված փական ամրակով և դյուբելով

[illegible]

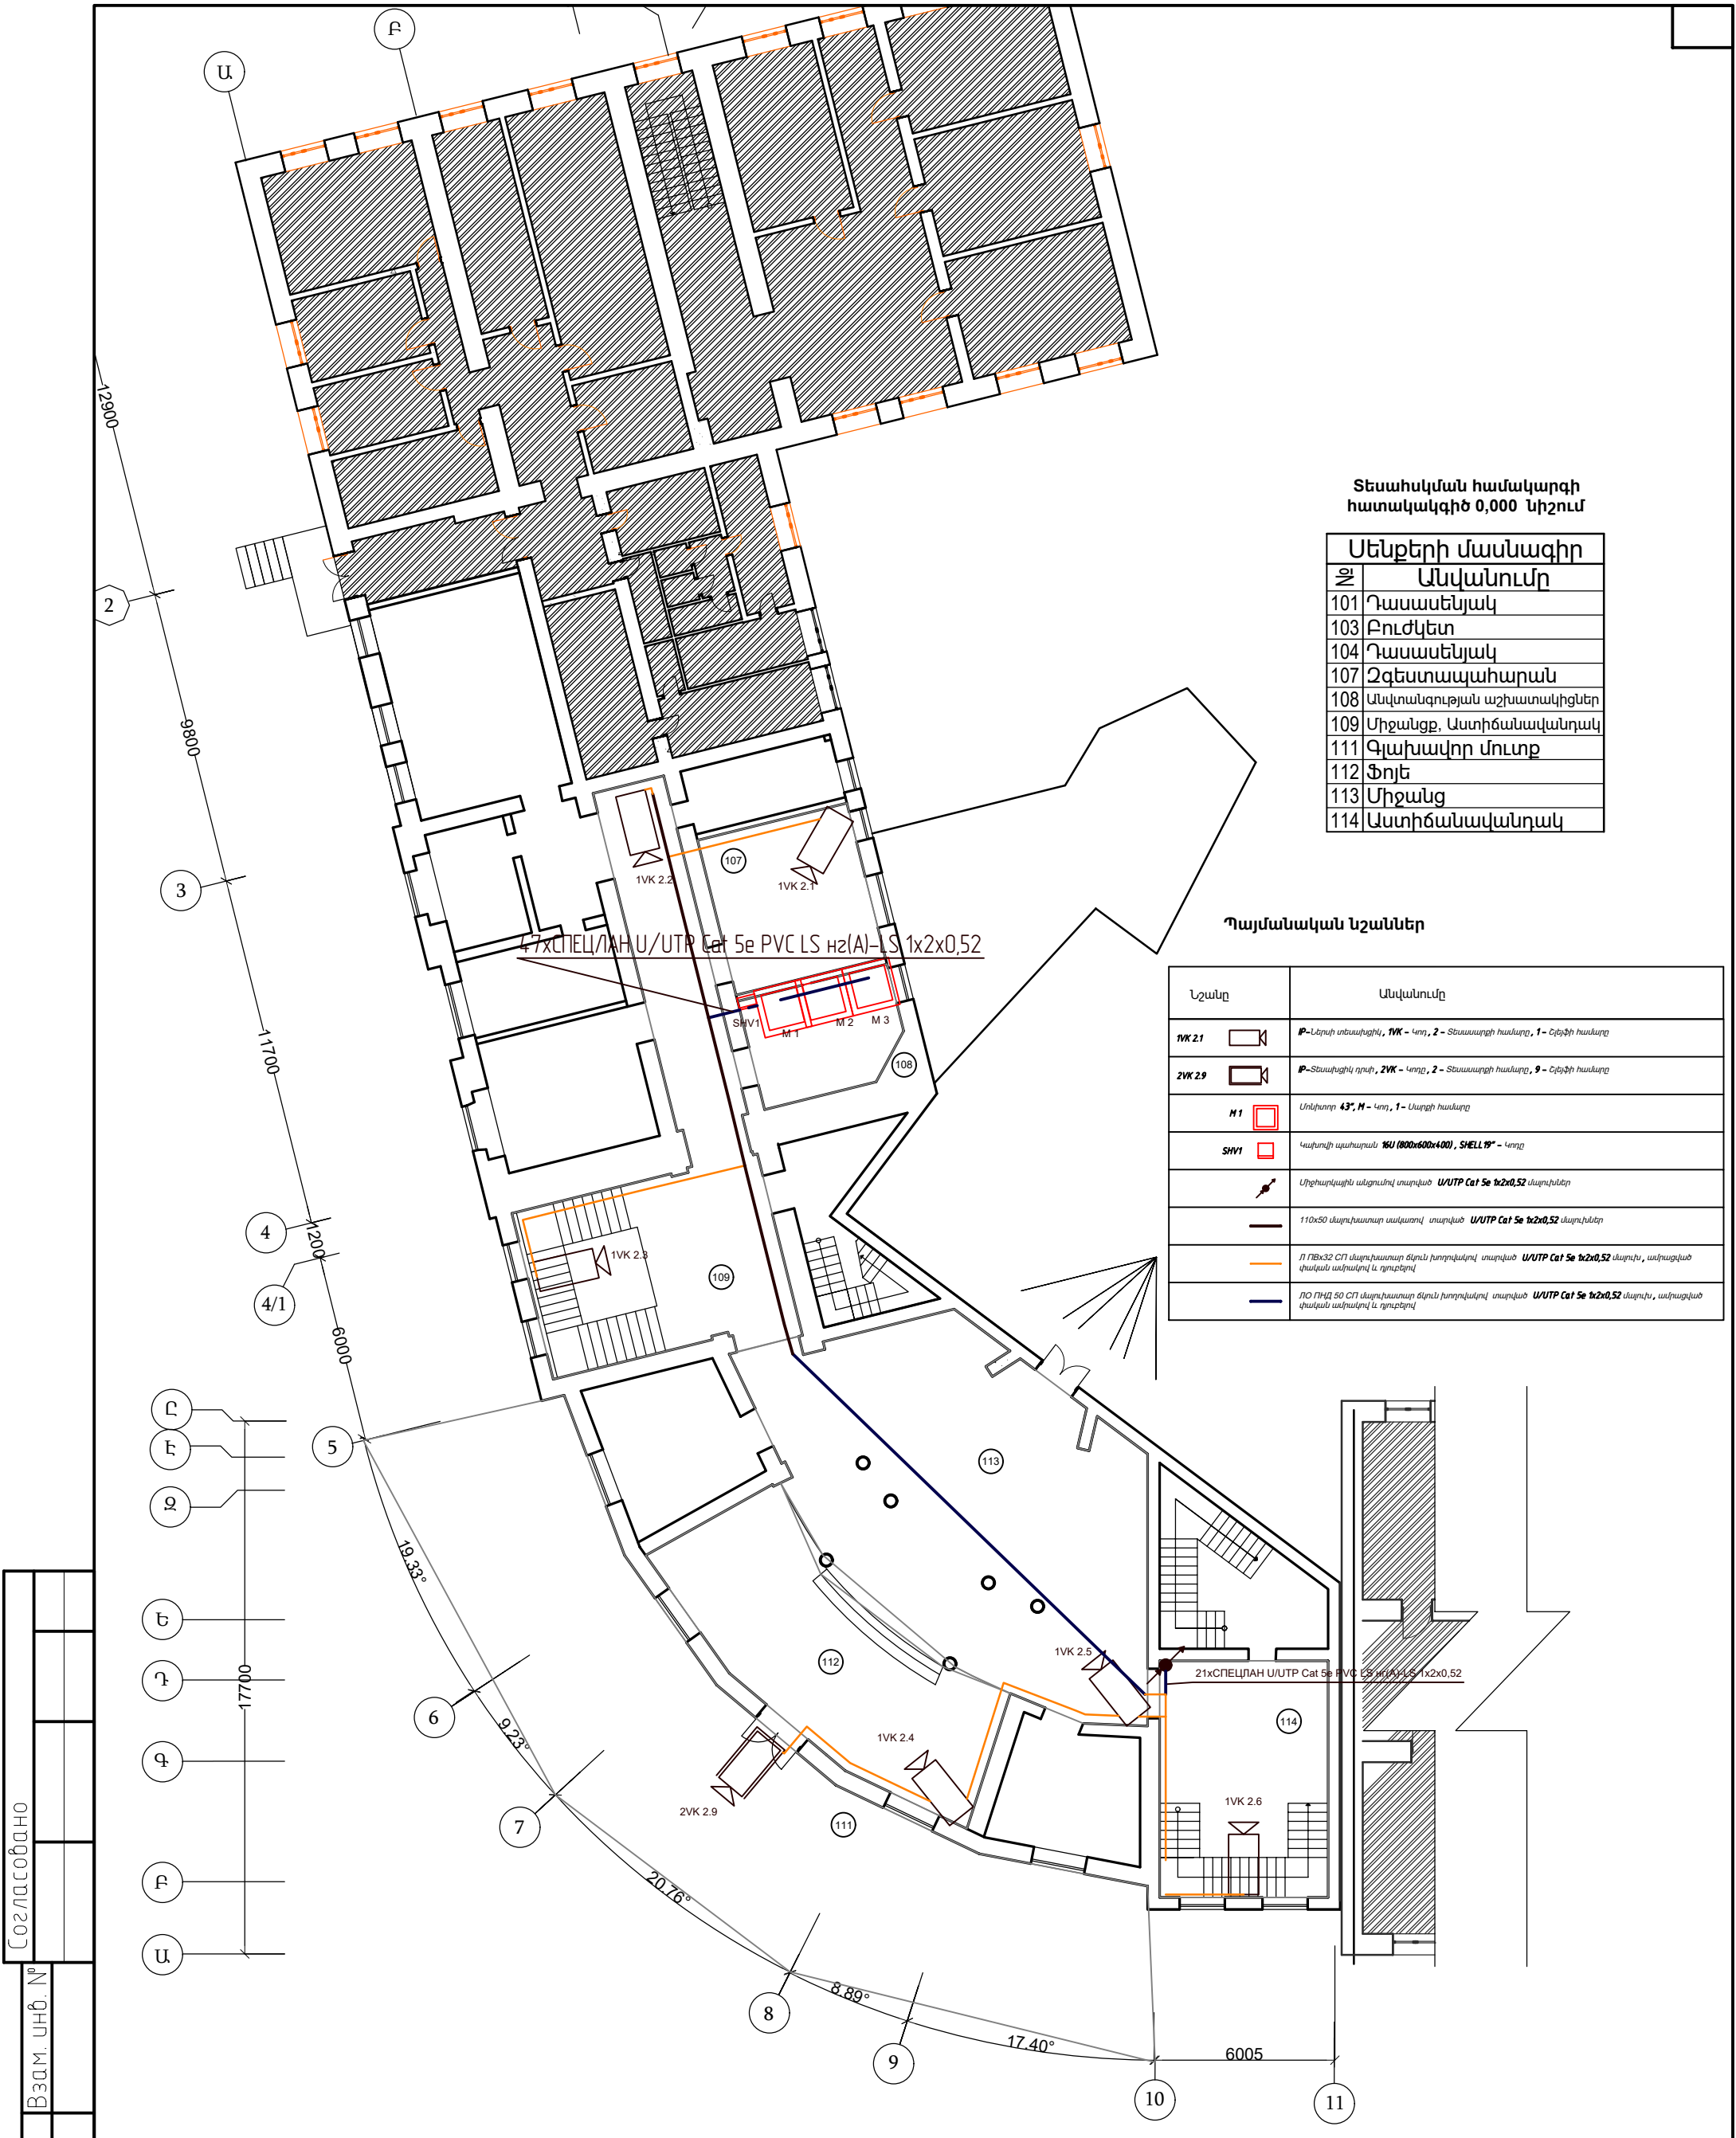

Տեսահսկման համակարգի
հատակակգիծ 0,000 նիշում

Սենքերի մասնագիր	
№	Անվանումը
101	Դասասենյակ
103	Բուժկետ
104	Դասասենյակ
107	Զգեստապահարան
108	Անվտանգության աշխատակիցներ
109	Միջանցք, Աստիճանավանդակ
111	Գլխավոր մուտք
112	Ֆոյե
113	Միջանց
114	Աստիճանավանդակ


Պայմանական նշաններ

Նշանը	Անվանումը
1VK 2.1	IP-Լերդի տեսախցիկ, 1VK - Կողմ, 2 - Տեսասարքի համարը, 1 - Հիմքի համարը
2VK 2.9	IP-Տեսախցիկ դուր, 2VK - Կողմ, 2 - Տեսասարքի համարը, 9 - Հիմքի համարը
M 1	Մուկտոր 43", M - Կողմ, 1 - Աստիճան
SHV1	Կախովի պահարան 16U (800x600x400), SHELL 19" - Կողմ
U/UTP Cat 5e 1x2x0,52	Միջուկային անցուկ տարված U/UTP Cat 5e 1x2x0,52 մարդիներ
110x50 մարդիտարար սակազով տարված U/UTP Cat 5e 1x2x0,52 մարդիներ	
110x50 մարդիտարար սակազով տարված U/UTP Cat 5e 1x2x0,52 մարդիներ, ամրացված փառան ամրակով և դուրբով	
110x50 մարդիտարար սակազով տարված U/UTP Cat 5e 1x2x0,52 մարդիներ, ամրացված փառան ամրակով և դուրբով	

Согласовано	Взам. инв. №	Подп. и дата	Инв. № подл.

ՀՀ կրթության, գիտության, մշակույթի և սպորտի նախարարություն:					
Պայմանագիր № ՀՀԳՍՄԼԳՅԶԲ-24/84					
«Երևանի պարարվեստի պետական թրվեջ» ՊՈԱԿ-ի վերանորոգման աշխատանքների նախագծանախահաշվային փաստաթղթերի մշակման ծառայություններ					
Изм.	Кол. уч.	Лист	№ док.	Подп.	Дата
196	Է. Զովսեփյան				
Նախագծեց	Լ. Զովսեփյան				
	Մ. Մազականյան				
Գիրք-4				Տառմա	Լստ
Տեսահսկման համակարգ				ԱԼ	4
Հատակագիծ 0,000 նիշում Մ 1:200				«Խոյանք» ՍՊԸ Լից. ԶՊԼ 001379	

Инф. № подл.	Подп. и дата	Взам. инф. №	Согласовано	

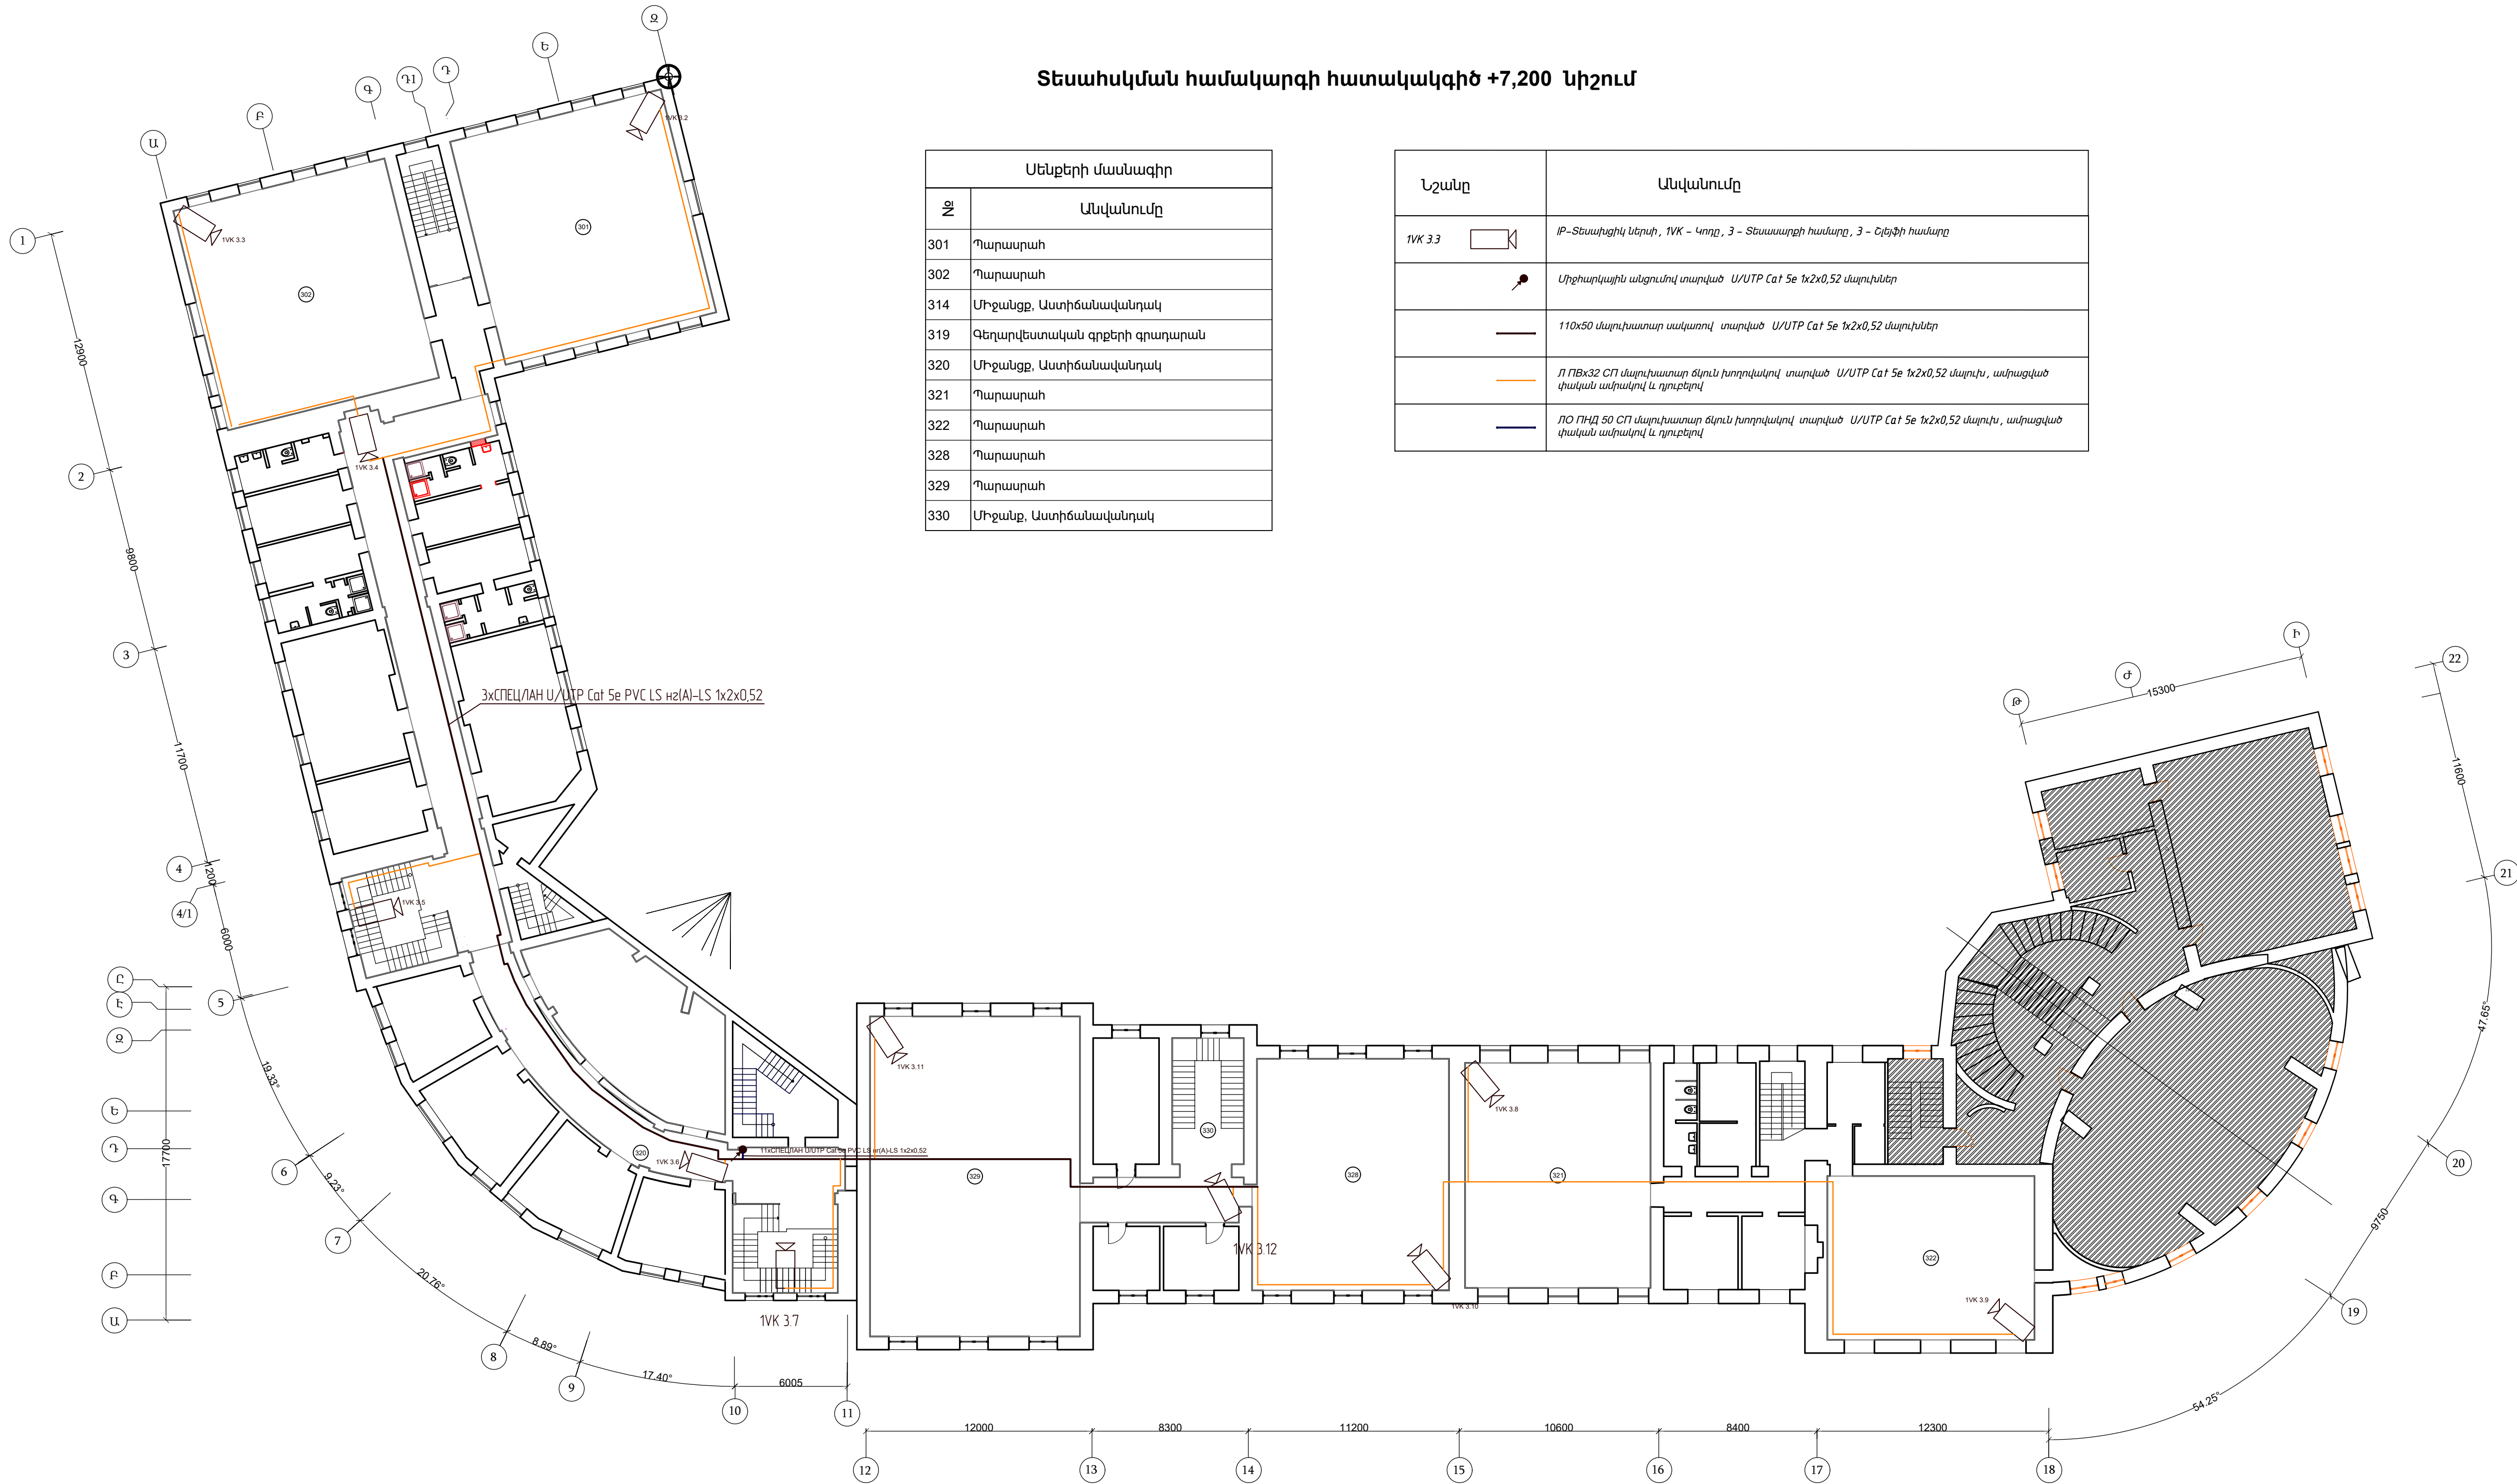

Տեսահսկման համակարգի հատակակգիծ +7,200 նիշում

Մենքերի մասնագիր	
Զ	Անվանումը
301	Պարարահ
302	Պարարահ
314	Միջանցը, Աստիճանավանդակ
319	Գեղարվեստական գրքերի գրադարան
320	Միջանցը, Աստիճանավանդակ
321	Պարարահ
322	Պարարահ
328	Պարարահ
329	Պարարահ
330	Միջանցը, Աստիճանավանդակ

Նշանը	Անվանումը
	IP-Տեսախցիկ ներսի, TVK - 4տող, 3 - Տեսասարքի համարը, 3 - Շլեֆի համարը
	Միջհարկային անցումով տարված U/UTP Cat 5e 1x2x0,52 մալուխներ
	110x50 մալուխատար ավազտով տարված U/UTP Cat 5e 1x2x0,52 մալուխներ
	ՈՒԽ32 ՀՊ մալուխատար ճյուղն խողովակով տարված U/UTP Cat 5e 1x2x0,52 մալուխ, ամրացված փական ամրակով և դյուրբեղով
	ՈՒԽ40 50 ՀՊ մալուխատար ճյուղն խողովակով տարված U/UTP Cat 5e 1x2x0,52 մալուխ, ամրացված փական ամրակով և դյուրբեղով

[illegible]

11

	Инв. № подл.	Подп. и дата	Взам. инв. №	Согласовано		

Формат	A3
--------	----

Տեսահսկման համակարգի մալուխների մատյան

Մալուխ №	Մալուխ տիպ	Սկիզբ	Ավարտ	Ընդհանուր երկ. մ	Ընդհանուր երկ. պահուստի հաշվարկով մ
	(1) K 1: ՍՇ 1.1				
1.1.1	Մալուխ CAT 6A, U/FTP, HF	K 1	1VK 1.1	103	114
	(1) K 1: ՍՇ 1.2				
1.2.1	Մալուխ CAT 6A, U/FTP, HF	K 1	1VK 1.2	104	115
	(1) K 1: ՍՇ 1.3				
1.3.1	Մալուխ CAT 6A, U/FTP, HF	K 1	1VK 1.3	70	77
	(1) K 1: ՍՇ 1.4				
1.4.1	Մալուխ CAT 6A, U/FTP, HF	K 1	1VK 1.4	71	78
	(1) K 1: ՍՇ 1.5				
1.5.1	Մալուխ CAT 6A, U/FTP, HF	K 1	1VK 1.5	86	95
	(1) K 1: ՍՇ 1.6				
1.6.1	Մալուխ CAT 6A, U/FTP, HF	K 1	1VK 1.6	59	64
	(1) K 1: ՍՇ 1.7				
1.7.1	Մալուխ CAT 6A, U/FTP, HF	K 1	1VK 1.7	38	42
	(1) K 1: ՍՇ 1.8				
1.8.1	Մալուխ CAT 6A, U/FTP, HF	K 1	1VK 1.8	47	51
	(1) K 1: ՍՇ 1.9				
1.9.1	Մալուխ CAT 6A, U/FTP, HF	K 1	1VK 1.9	51	57
	(1) K 1: ՍՇ 1.10				
1.10.1	Մալուխ CAT 6A, U/FTP, HF	K 1	1VK 1.10	80	88
	(1) K 1: ՍՇ 1.11				
1.11.1	Մալուխ CAT 6A, U/FTP, HF	K 1	1VK 1.11	73	80
	(1) K 1: ՍՇ 1.12				
1.12.1	Մալուխ CAT 6A, U/FTP, HF	K 1	1VK 1.12	53	58
	(1) K 1: ՍՇ 1.13				
1.13.1	Մալուխ CAT 6A, U/FTP, HF	K 1	1VK 1.13	68	75
	(1) K 1: ՍՇ 1.14				
1.14.1	Մալուխ CAT 6A, U/FTP, HF	K 1	1VK 1.14	86	94
	(1) K 1: ՍՇ 1.15				
1.15.1	Մալուխ CAT 6A, U/FTP, HF	K 1	1VK 1.15	97	107
	(1) K 1: ՍՇ 1.16				
1.16.1	Մալուխ CAT 6A, U/FTP, HF	K 1	1VK 1.16	96	105
	(3) K 2: ՍՇ 2.1				
2.1.1	Մալուխ CAT 6A, U/FTP, HF	K 2	1VK 2.1	15	17
	(3) K 2: ՍՇ 2.2				
2.2.1	Մալուխ CAT 6A, U/FTP, HF	K 2	1VK 2.2	13	14
	(3) K 2: ՍՇ 2.3				
2.3.1	Մալուխ CAT 6A, U/FTP, HF	K 2	1VK 2.3	19	20
	(3) K 2: ՍՇ 2.4				
2.4.1	Մալուխ CAT 6A, U/FTP, HF	K 2	1VK 2.4	43	48
	(3) K 2: ՍՇ 2.5				
2.5.1	Մալուխ CAT 6A, U/FTP, HF	K 2	1VK 2.5	34	37
	(3) K 2: ՍՇ 2.6				
2.6.1	Մալուխ CAT 6A, U/FTP, HF	K 2	1VK 2.6	42	46
	(3) K 2: ՍՇ 2.7				
2.7.1	Մալուխ CAT 6A, U/FTP, HF	K 2	1VK 2.7	120	132
	(3) K 2: ՍՇ 2.8				
2.8.1	Մալուխ CAT 6A, U/FTP, HF	K 2	1VK 2.8	116	128
	(3) K 2: ՍՇ 2.9				
2.9.1	Մալուխ CAT 6A, U/FTP, HF	K 2	2VK 2.9	51	56
	(3) K 2: ՍՇ 2.10				
2.10.1	Մալուխ CAT 6A, U/FTP, HF	K 2	1VK 2.10	74	82
	(3) K 2: ՍՇ 2.11				

2.11.1	Մալուխ CAT 6A, U/FTP, HF	K 2	1VK 2.11	88	97
	(3) K 2: ՍՇ 2.12				
2.12.1	Մալուխ CAT 6A, U/FTP, HF	K 2	1VK 2.12	72	79
	(3) K 2: ՍՇ 2.13				
2.13.1	Մալուխ CAT 6A, U/FTP, HF	K 2	1VK 2.13	56	61
	(3) K 2: ՍՇ 2.14				
2.14.1	Մալուխ CAT 6A, U/FTP, HF	K 2	1VK 2.14	39	43
	(3) K 2: ՍՇ 2.15				
2.15.1	Մալուխ CAT 6A, U/FTP, HF	K 2	1VK 2.15	46	51
	(3) K 2: ՍՇ 2.16				
2.16.1	Մալուխ CAT 6A, U/FTP, HF	K 2	1VK 2.16	63	69
	(5) K 3: ՍՇ 3.1				
3.1.1	Մալուխ CAT 6A, U/FTP, HF	K 3	1VK 3.1	47	52
	(5) K 3: ՍՇ 3.2				
3.2.1	Մալուխ CAT 6A, U/FTP, HF	K 3	1VK 3.2	120	132
	(5) K 3: ՍՇ 3.3				
3.3.1	Մալուխ CAT 6A, U/FTP, HF	K 3	1VK 3.3	109	120
	(5) K 3: ՍՇ 3.4				
3.4.1	Մալուխ CAT 6A, U/FTP, HF	K 3	1VK 3.4	90	99
	(5) K 3: ՍՇ 3.5				
3.5.1	Մալուխ CAT 6A, U/FTP, HF	K 3	1VK 3.5	74	82
	(5) K 3: ՍՇ 3.6				
3.6.1	Մալուխ CAT 6A, U/FTP, HF	K 3	1VK 3.6	43	47
	(5) K 3: ՍՇ 3.7				
3.7.1	Մալուխ CAT 6A, U/FTP, HF	K 3	1VK 3.7	56	62
	(5) K 3: ՍՇ 3.8				
3.8.1	Մալուխ CAT 6A, U/FTP, HF	K 3	1VK 3.8	98	108
	(5) K 3: ՍՇ 3.9				
3.9.1	Մալուխ CAT 6A, U/FTP, HF	K 3	1VK 3.9	130	143
	(5) K 3: ՍՇ 3.10				
3.10.1	Մալուխ CAT 6A, U/FTP, HF	K 3	1VK 3.10	85	93
	(5) K 3: ՍՇ 3.11				
3.11.1	Մալուխ CAT 6A, U/FTP, HF	K 3	1VK 3.11	55	61
	(5) K 3: ՍՇ 3.12				
3.12.1	Մալուխ CAT 6A, U/FTP, HF	K 3	1VK 3.12	70	77
	(5) K 3: ՍՇ 3.13				
3.13.1	Մալուխ CAT 6A, U/FTP, HF	K 3	2VK 3.13	91	100
	(5) K 3: ՍՇ 3.14				
3.14.1	Մալուխ CAT 6A, U/FTP, HF	K 3	2VK 3.14	87	96
	(5) K 3: ՍՇ 3.15				
3.15.1	Մալուխ CAT 6A, U/FTP, HF	K 3	2VK 3.15	113	124

Создано

Взам. инв. №


Подп. и дата

Инв. № подл.

						ՀՀ կրթության, գիտության, մշակույթի և սպորտի նախարարություն: Պայմանագիր № ՀՀԿԳՄՍԼԳՀԾԶԲ-24/84			
							"Երևանի պարարկետի պետական քոլեջ" ՊՈԱԿ-ի վերահսկողման աշխատանքների նախագծանախահաշվային փաստաթղթերի մշակման ծառայություններ		
Изм.	Кол. уч.	Лист	№ док.	Подп.	Дата	Գիրք-4	Փուլ	Թերթ	Թերթեր
ԼԳԾ		Է.Հովսեփյան					Տեսահսկման համակարգ	ԱՆ	8
Նախագծեց		Լ.Հովսեփյան				Մալուխների մատյան		«Խոյանք» ՍՊԸ Լիզ. ԶՊԼ 001379	
		Մ.Մաքսկանյան							

Согласовано		Взам. инв. №		Подп. и дата		Инв. № подл.	



Տեսահսկման համակարգի կառուցվածքային սխեմա

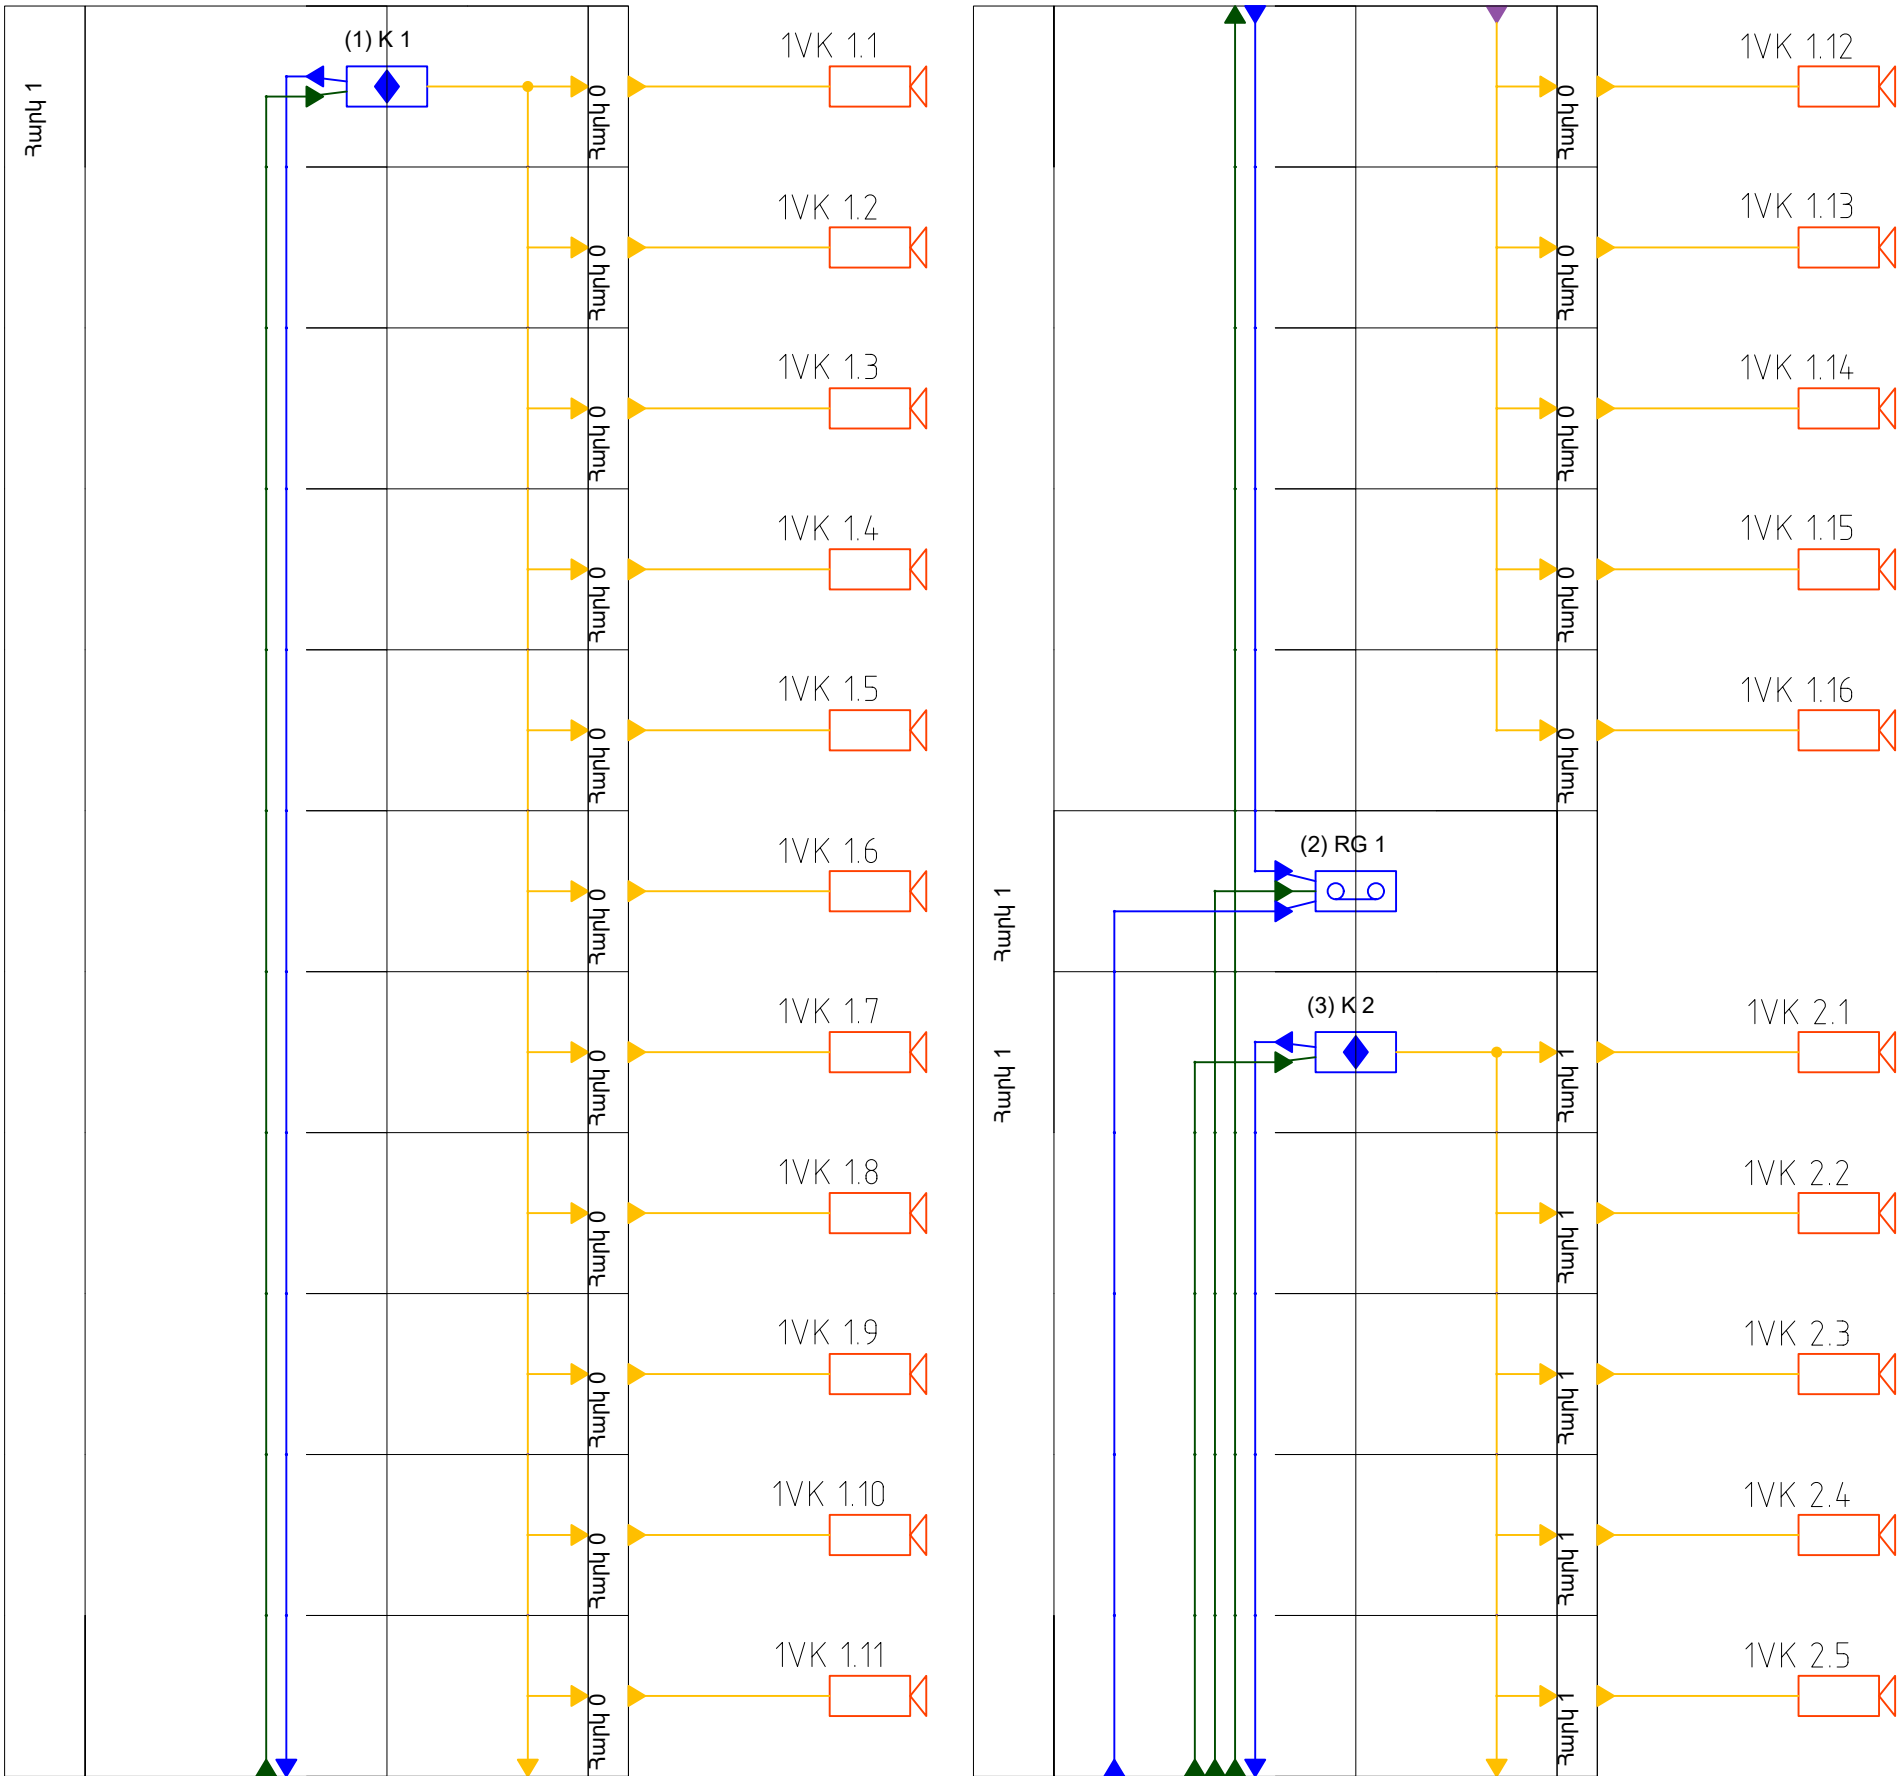

						ՀՀ կրթության, գիտության, մշակույթի և սպորտի նախարարություն: Պայմանագիր № ՀՀԿԳՄՍԼԳՀԾԶԲ-24/84			
						"Երևանի պարարկետի պետական քոլեջ" ՊՈԱԿ-ի վերանորոգման աշխատանքների նախագծանախահաշվային փաստաթղթերի մշակման ծառայություններ			
Изм.	Кол. уч.	Лист	№ док.	Подп.	Дата	Գիրք-4 Տեսահսկման համակարգ	Փուլ	Թերթ	Թերթեր
ԼԳԾ		Է.Հովսեփյան					ԱՆ	9	11
Նախագծեց		Լ.Հովսեփյան				Կառուցվածքային սխեմա	«Խոյանք» ՍՊԸ Լից. ԸՊԼ 001379		
		Մ.Մաքսակյան							

Մեծ. № թան.	Ստոր. և թան.	Յան. ին. №	Տեղեկատվություն	



Տեսահսկման համակարգի կառուցվածքային սխեմա

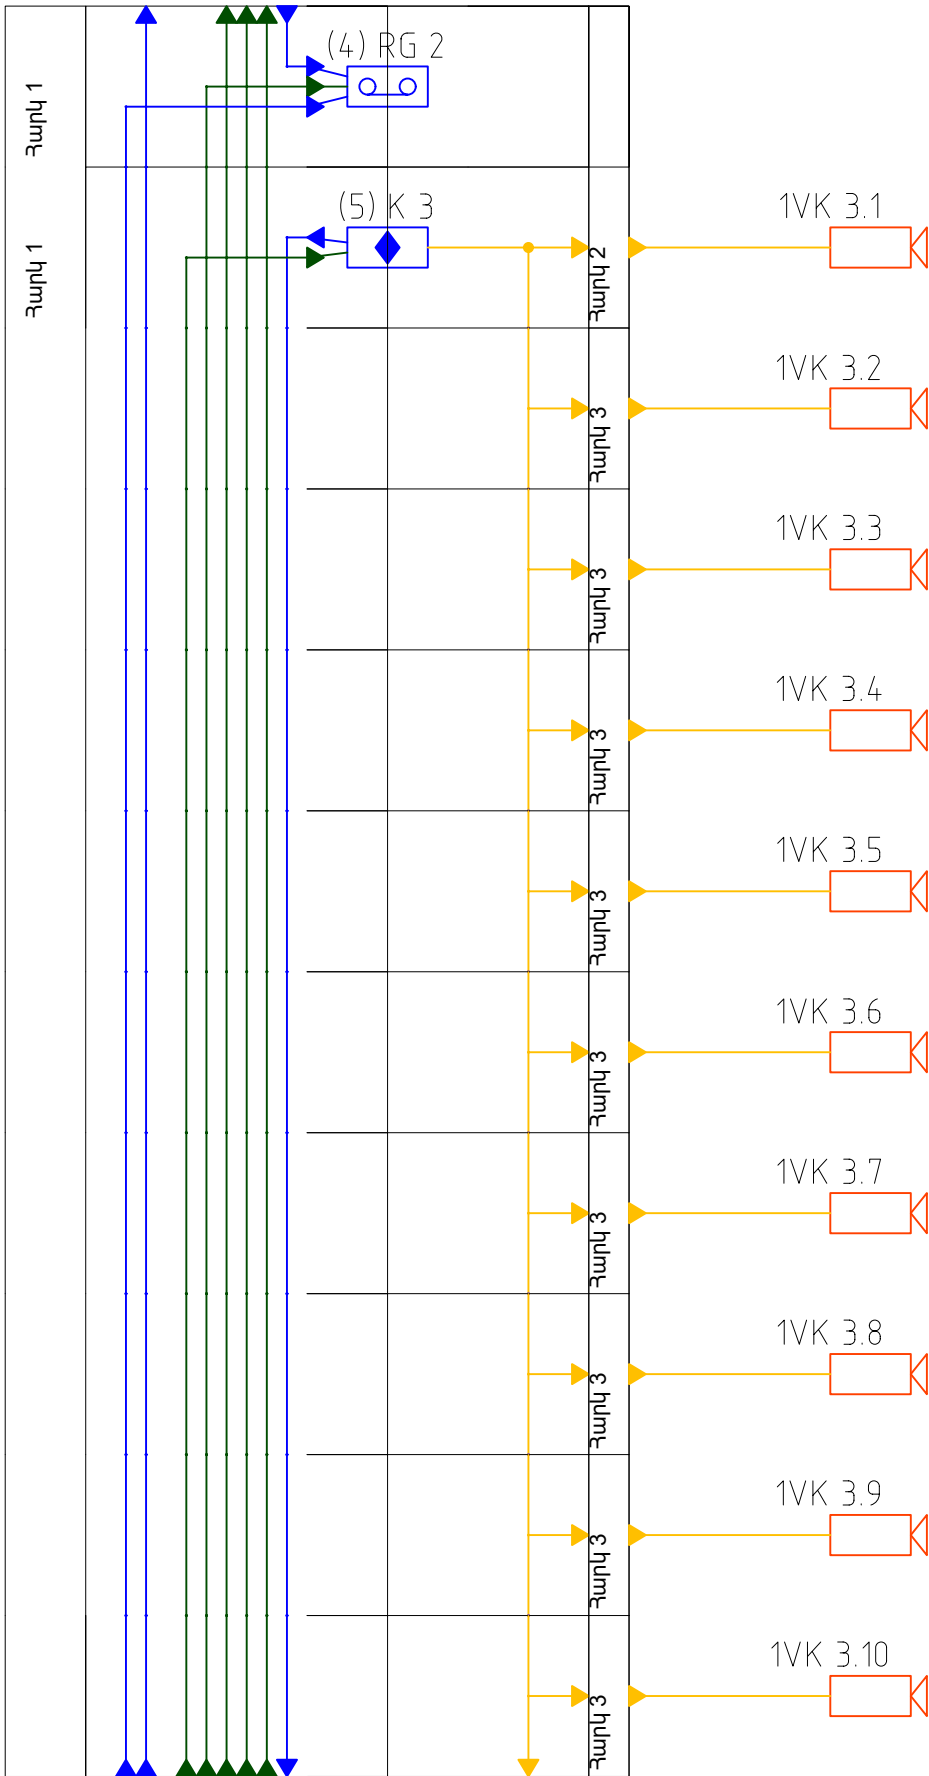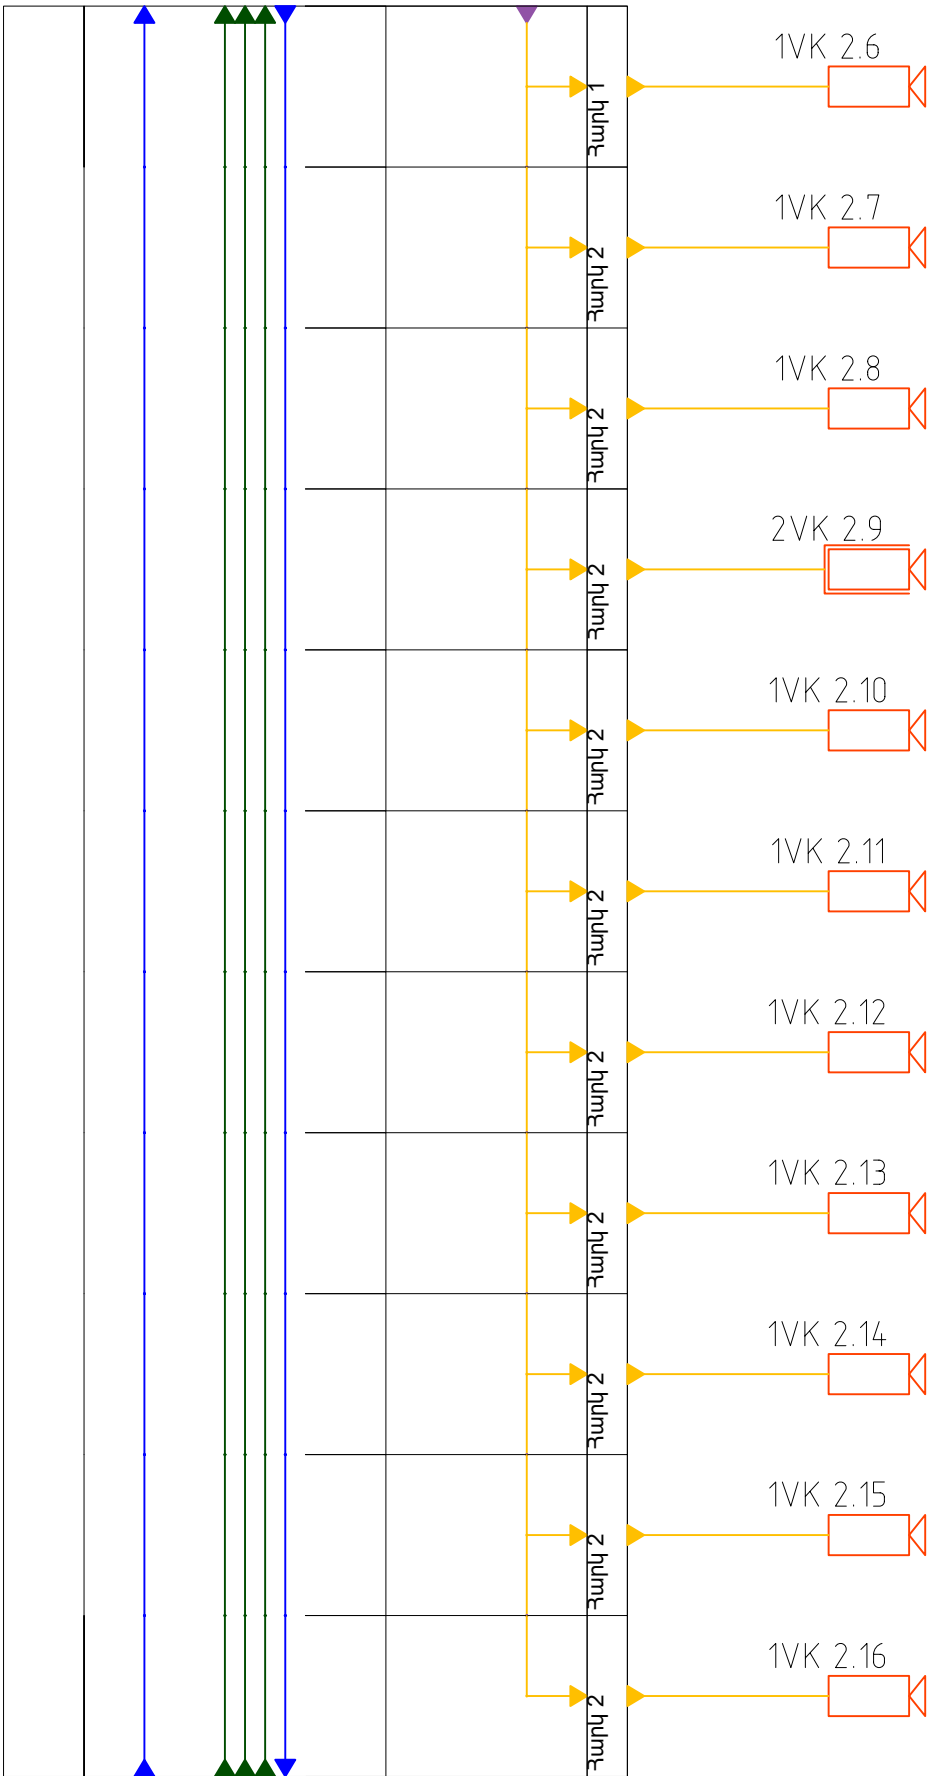

						ՀՀ կրթության, գիտության, մշակույթի և սպորտի նախարարություն: Պայմանագիր № ՀՀԿԳՄՍԼԳՀԾԶԲ-24/84			
							"Երևանի պարարկետի պետական քոլեջ" ՊՈԱԿ-ի վերանորոգման աշխատանքների նախագծանախահաշվային փաստաթղթերի մշակման ծառայություններ		
ԻՅՄ.	ԿՕԼ. ԿԿ.	/ԼՍԽ.	№ ծՈԿ.	ՈԾՈ.	Ըառա				
ՆԳՃ	Է.Հովսեփյան					Գիրք-4 Տեսահսկման համակարգ	Փուլ	Թերթ	Թերթեր
Նախագծեց	Լ.Հովսեփյան						ԱՆ	10	11
	Մ.Մազակյան								
						Կառուցվածքային սխեմա	«Խոյանք» ՍՊԸ Լից. ԸՊԼ 001379		

Մոմ. № մոմ.	Մոմ. և թվական	Վճար. մոմ. №	Ստորագրում

Տեսահսկման համակարգի կառուցվածքային սխեմա

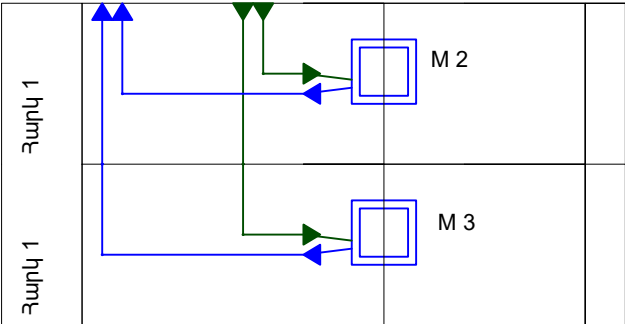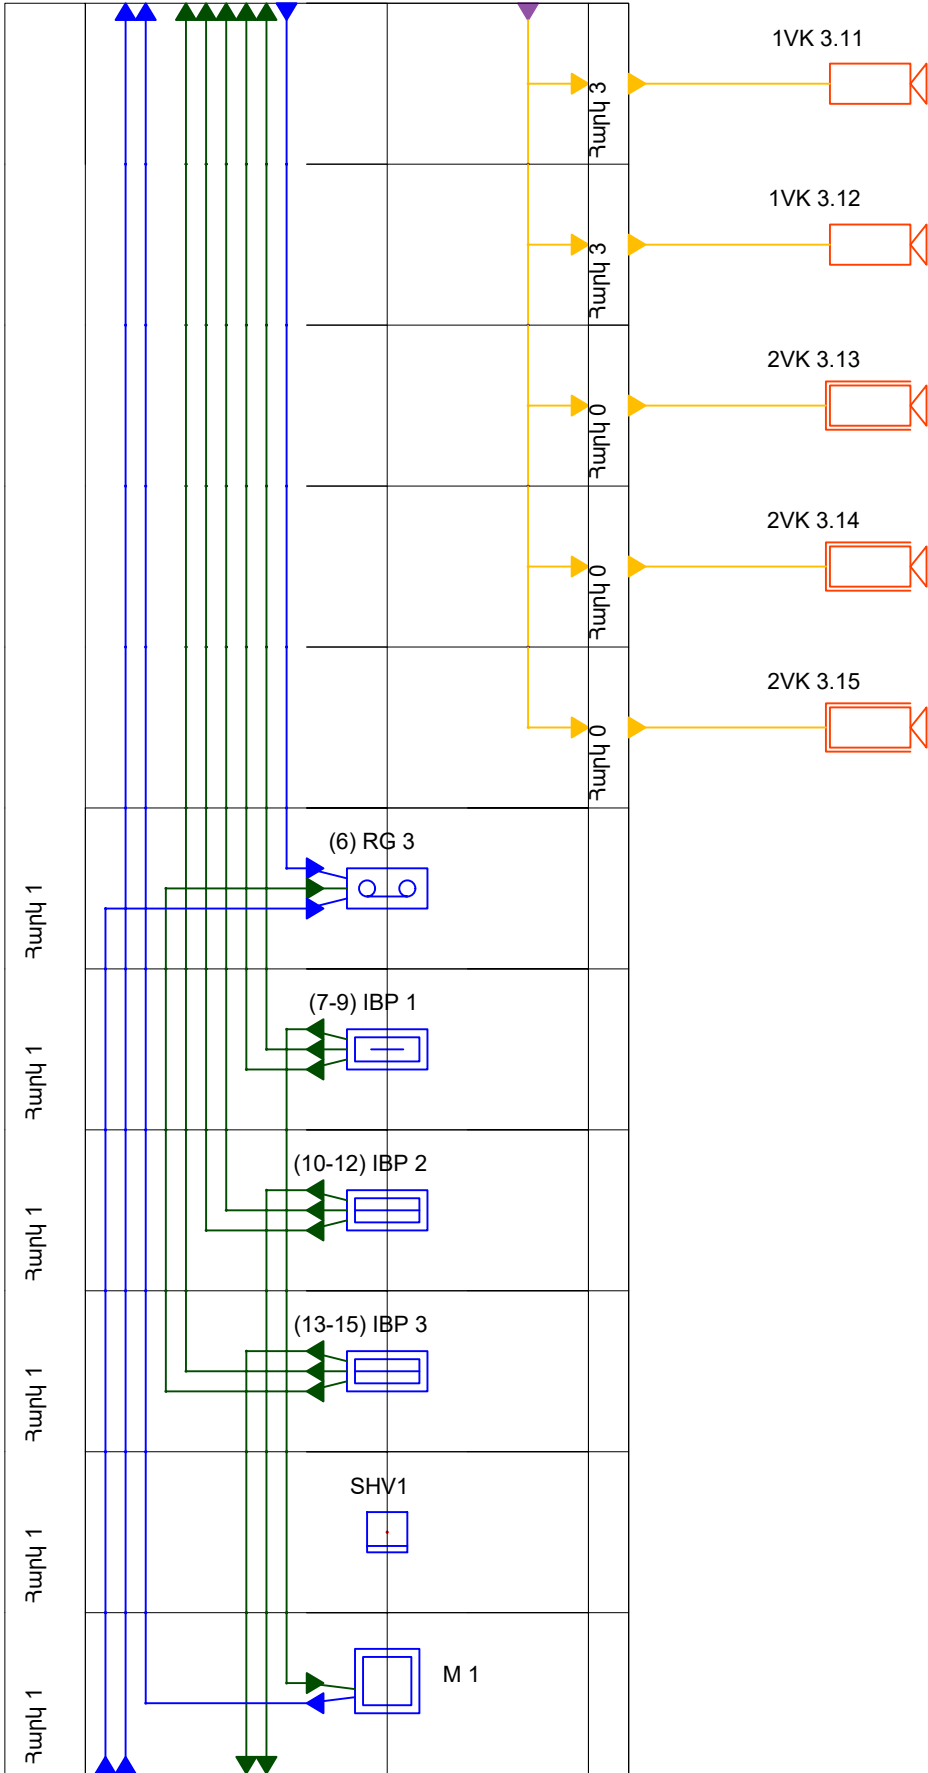

						ՀՀ կրթության, գիտության, մշակույթի և սպորտի նախարարություն: Պայմանագիր № ՀՀԿԳՄՍԼԳՀԾԶԲ-24/84			
						"Երևանի պարավետի պետական քոլեջ" ՊՈԱԿ-ի վերանորոգման աշխատանքների նախագծանախահաշվային փաստաթղթերի մշակման ծառայություններ			
ՆԳՃ	Լ.Հովսեփյան					Գիրք-4	Փուլ	Թերթ	Թերթեր
Նախագծեց	Լ.Հովսեփյան						ԱՆ	11	11
	Մ.Մաքսակյան					Կառուցվածքային սխեմա	«Խոյանք» ՍՊԸ Լից. ԸՊԼ 001379		