

Լիցենզիա N-ՔՊԼ 001379, 1-ին դաս

ՀՀ կրթության, գիտության, մշակույթի և սպորտի նախարարություն:
Պայմանագիր՝ N ՀՀԿԳՄՄՆԳՀԾՁԲ-24/84

ԱՇԽԱՏԱՆՔԱՅԻՆ ՆԱԽԱԳԻԾ

«Երևանի պարավեստի պետական քոլեջ» ՊՈԱԿ-ի
վերանորոգման աշխատանքների նախագծանախահաշվային
փաստաթղթերի մշակման ծառայություններ

Գիրք-6 Օդափոխություն և օդի լավորակում

Համաձայնեցված է՝

Ստորագրող

2025թ

Տնօրեն՝

ՆԳՃ՝

«ԽՈՅԱՆՔ» ՍՊԸ.

Է. Հովսեփյան

Է. Հովսեփյան

Հայաստանի Հանրապետության կրթության, գիտության, մշակույթի և սպորտի նախարարություն
 ՀՀ Երևանի պարարկման պետական թղթաշրջանառության կապիտալ վերանորոգում ծրագրի շրջանակներում
 իրականացվել է օբյեկտի Օդակոխության նախագծային աշխատանքներ:
 Նախագիծը մշակվել է ՀՀ տարածքում գործող քաղաքաշինության ոլորտի տրամադրված ինֆրակառուցված
 պահանջներին համապատասխան ՀՀԸՆ 11-3.02-95, ՀՀԻՄ 2.08.02-89:

Նկուղային հարկ

Ճաշարան

Օդի շարժման արագությունը մայրուղիներում ընդունվել է 6 մ/վրկ:

Սառնամատակարարում

Նկուղային հարկ

Պարասրահներում հովացումն իրականացելու համար ընտրվել է յուրաքանչյուր պարասրահի համար 2 կենցաղային օդորակիչ ինվերտորային կասետային, սառեցման հզորություն 7կվտ:

Սպորտդահլիճի հովացումն իրականացելու համար ընտրվել է 2 հատ Կենցաղային օդորակիչ ինվերտորային կասետային, սառեցման հզորություն 10կվտ:


Դահլիճի գոյություն ունեցող 2 օդորակիչներն չապամոնտաժել և ավելացնել 4 հատ Կենցաղային օդորակիչ ինվերտորային պատից կախովի, սառեցման հզորություն 7կվտ :

						Պատվիրատու՝ Հայաստանի Հանրապետության կրթության, գիտության, մշակույթի և սպորտի նախարարություն: Պայմանագիր № ՀՀԳԿՄՄՆԳՀԾԶԲ-24/84			
						Նախագծերի պատրաստում, ծախսերի գնահատում /«Երևանի պարարվեստի պետական քոլեջ» ՊՈԱԿ/			
նզճ	Է. Հովսեփյան					Գիրք-6 Օդափոխություն և օդի լավորակում	Փուլ	Թերթ	Թերթեր
նախագծեց	Տ.Տիգրանյան						ԱՆ	1	14
						Բացատրագիր	«Խոյանք» ՍՊԸ լից N-ՔՊԼ 001379		

Հ/Հ	Անվանումը	Քանակը	Չափ միավոր	Ծանոթություն	41	Անցքերի բացում հիմնական պատերում	1,55	մ³	
					42	Անցքերի բացում հիմնական միջնորմներում Փ50	20	հատ	
1	Ներհոս-արտահոս սարքավորում թերթիկավոր խաչաձև ռեկուպերատորով 100Պա, 800մ³/ժ ,0.42 կվտ,	3	հատ		43	Օդի ներածման արտածման սարքավորում համալրված. Թերթիկավոր խաչաձև ռեկուպերատոր Ներածման օդամուղ 6000 մ3/ժ, ճնշումը սարքավորումից հետո 250 Պա Արտածման օդամուղ 6000 մ3/ժ, ճնշումը սարքավորումից հետո 250 Պա G4 դասի օդի զտիչներ արտածման և Ներածման գծերին, Ֆրեոնային ջերմափոխանակիչ, ջերմատարը R410a կամ R32 Սառեցման նոմինալ հզորություն 42 կՎտ, արտաքին օդի հաշվարկային ջերմաստիճան 39C, հարաբերական խոնավություն 30% Տաքացման նոմինալ հզորություն 42 կՎտ, արտաքին օդի հաշվարկային ջերմաստիճան - 19C, հարաբերական խոնավություն 90% ,VRF համակարգի արտաքին բլոկ համալրված ֆրեոնային ջերմափոխանակիչին միացման կոմպլեկտով, վերոնշյալ սառեցման և տաքացման հզորություններին և արտաքին օդի հաշվարկային ջերմաստիճաններին համապատասխան, Ներածման և արտածման օդի խառնման խուց էլ. շարժաբեղներով օդի կափույրներով,	1	հատ	Դահլիճ
2	Ներհոս-արտահոս սարքավորում թերթիկավոր խաչաձև ռեկուպերատորով 100Պա, 1500մ³/ժ ,0.68 կվտ,	1	հատ						
3	Ներհոս-արտահոս սարքավորում թերթիկավոր խաչաձև ռեկուպերատորով	3	հատ						
4	Արտածող օդամղիչ (вытяжной вентилятор) 400մ³/ժ , 68 վտ,	1	հատ						
5	Արտածող օդամղիչ (вытяжной вентилятор) 100մ³/ժ , 20 վտ,	1	հատ						
6	Արտածող օդամղիչ (вытяжной вентилятор) 200մ³/ժ ,25 վտ,	2	հատ						
7	Արտածող օդամղիչ (вытяжной вентилятор) 300մ³/ժ ,36 վտ,	2	հատ						
8	Երկշերտ ճաղաշար կարգավորումով 100x100	107	հատ						
9	Երկշերտ ճաղաշար կարգավորումով 150x200	24	հատ						
10	Երկշերտ ճաղաշար կարգավորումով 150x250	8	հատ						
11	Երկշերտ ճաղաշար կարգավորումով 250x500	10	հատ						
12	Երկշերտ ճաղաշար կարգավորումով 400x800	4	հատ						
13	Երկշերտ ճաղաշար կարգավորումով 300x250	16	հատ						
14	Տաքացուցիչ ջերմաստիճանի ավտոմատացման համակարգով 6 կվտ	4	հատ						
15	Տաքացուցիչ ջերմաստիճանի ավտոմատացման համակարգով 8 կվտ	1	հատ						
16	Տաքացուցիչ ջերմաստիճանի ավտոմատացման համակարգով 4 կվտ	3	հատ		44	Օդի ներածման սարքավորում համալրված. Ներածման օդամուղ 6000 մ3/ժ, ճնշումը սարքավորումից հետո 250 Պա G4 դասի օդի զտիչներ , Ֆրեոնային ջերմափոխանակիչ, ջերմատարը R410a կամ R32 Սառեցման նոմինալ հզորություն 53 կՎտ, արտաքին օդի հաշվարկային ջերմաստիճան 39C, հարաբերական խոնավություն 30% Տաքացման նոմինալ հզորություն 84 կՎտ, արտաքին օդի հաշվարկային ջերմաստիճան - 19C, հարաբերական խոնավություն 90% ,VRF համակարգի արտաքին բլոկ համալրված ֆրեոնային ջերմափոխանակիչին միացման կոմպլեկտով, վերոնշյալ սառեցման և տաքացման հզորություններին և արտաքին օդի հաշվարկային ջերմաստիճաններին համապատասխան, Ավտոմատացման համակարգ ներածման սարքավորումը արտածման օդամուղների քանակին	1	հատ	ճաշարան
17	Տաքացուցիչ ջերմաստիճանի ավտոմատացման համակարգով 3 կվտ	3	հատ						
18	Օդատարի խողովակ DY100	13	մ						
19	Օդատարի խողովակ DY140	20	մ						
20	Օդատարի խողովակ 100x100	190	մ						
21	Օդատարի խողովակ 100x150	49	մ						
22	Օդատարի խողովակ 100x200	13	մ						
23	Օդատարի խողովակ 150x150	4	մ						
24	Օդատարի խողովակ 150x200	45,8	մ						
25	Օդատարի խողովակ 150x250	32	մ						
26	Օդատարի խողովակ 200x200	5,6	մ						
27	Օդատարի խողովակ 200x300	9,7	մ						
28	Օդատարի խողովակ 250x300	7	մ						
29	Օդատարի խողովակ 200x400	5,6	մ						
30	Օդատարի խողովակ փոշեներկված 200x200	3	մ						
31	Օդատարի խողովակ փոշեներկված 200x400	3,5	մ						
32	Օդատարի խողովակ փոշեներկված 300x400	7	մ						
33	Օդատարի խողովակ փոշեներկված 400x400	5,6	մ						
34	Օդատարի խողովակ փոշեներկված 400x500	16,8	մ						
35	Օդատարի խողովակ փոշեներկված 400x600	5,6	մ						
36	Օդատարի խողովակ փոշեներկված 400x800	5,6	մ						
37	Օդատարի խողովակ փոշեներկված 400x1000	16,7	մ						
38	ԱՆԳՈՒՄ	213/213	հատ/կգ						
39	ԱՆԿՅՈՒՄ	130/175	հատ/կգ						
40	Եռաբաշխիչ	79/125	հատ/կգ						

						Պատվիրատու՝ Հայաստանի Հանրապետության կրթության, գիտության, մշակույթի և սպորտի նախարարություն: Պայմանագիր № ՀՀԿԳՄՄՆԳՀԾՁԲ-24/84			
						Նախագծերի պատրաստում, ծախսերի գնահատում /«Երևանի պարարվեստի պետական քոլեջ» ՊՈԱԿ/			
	նգճ	Լ. Հովսեփյան				Գիրք-6 Օդափոխություն և օդի լավորակում	Փուլ	Թերթ	Թերթեր
	նախագծեց	S.Sիգրանյան					ԱՆ	2	14
						Աշխատանքների մասնագիր	«Խոյանք» ՍՊԸ լից N-ՔՊԼ 001379		

Հատակագիծ -3.600 նիշում

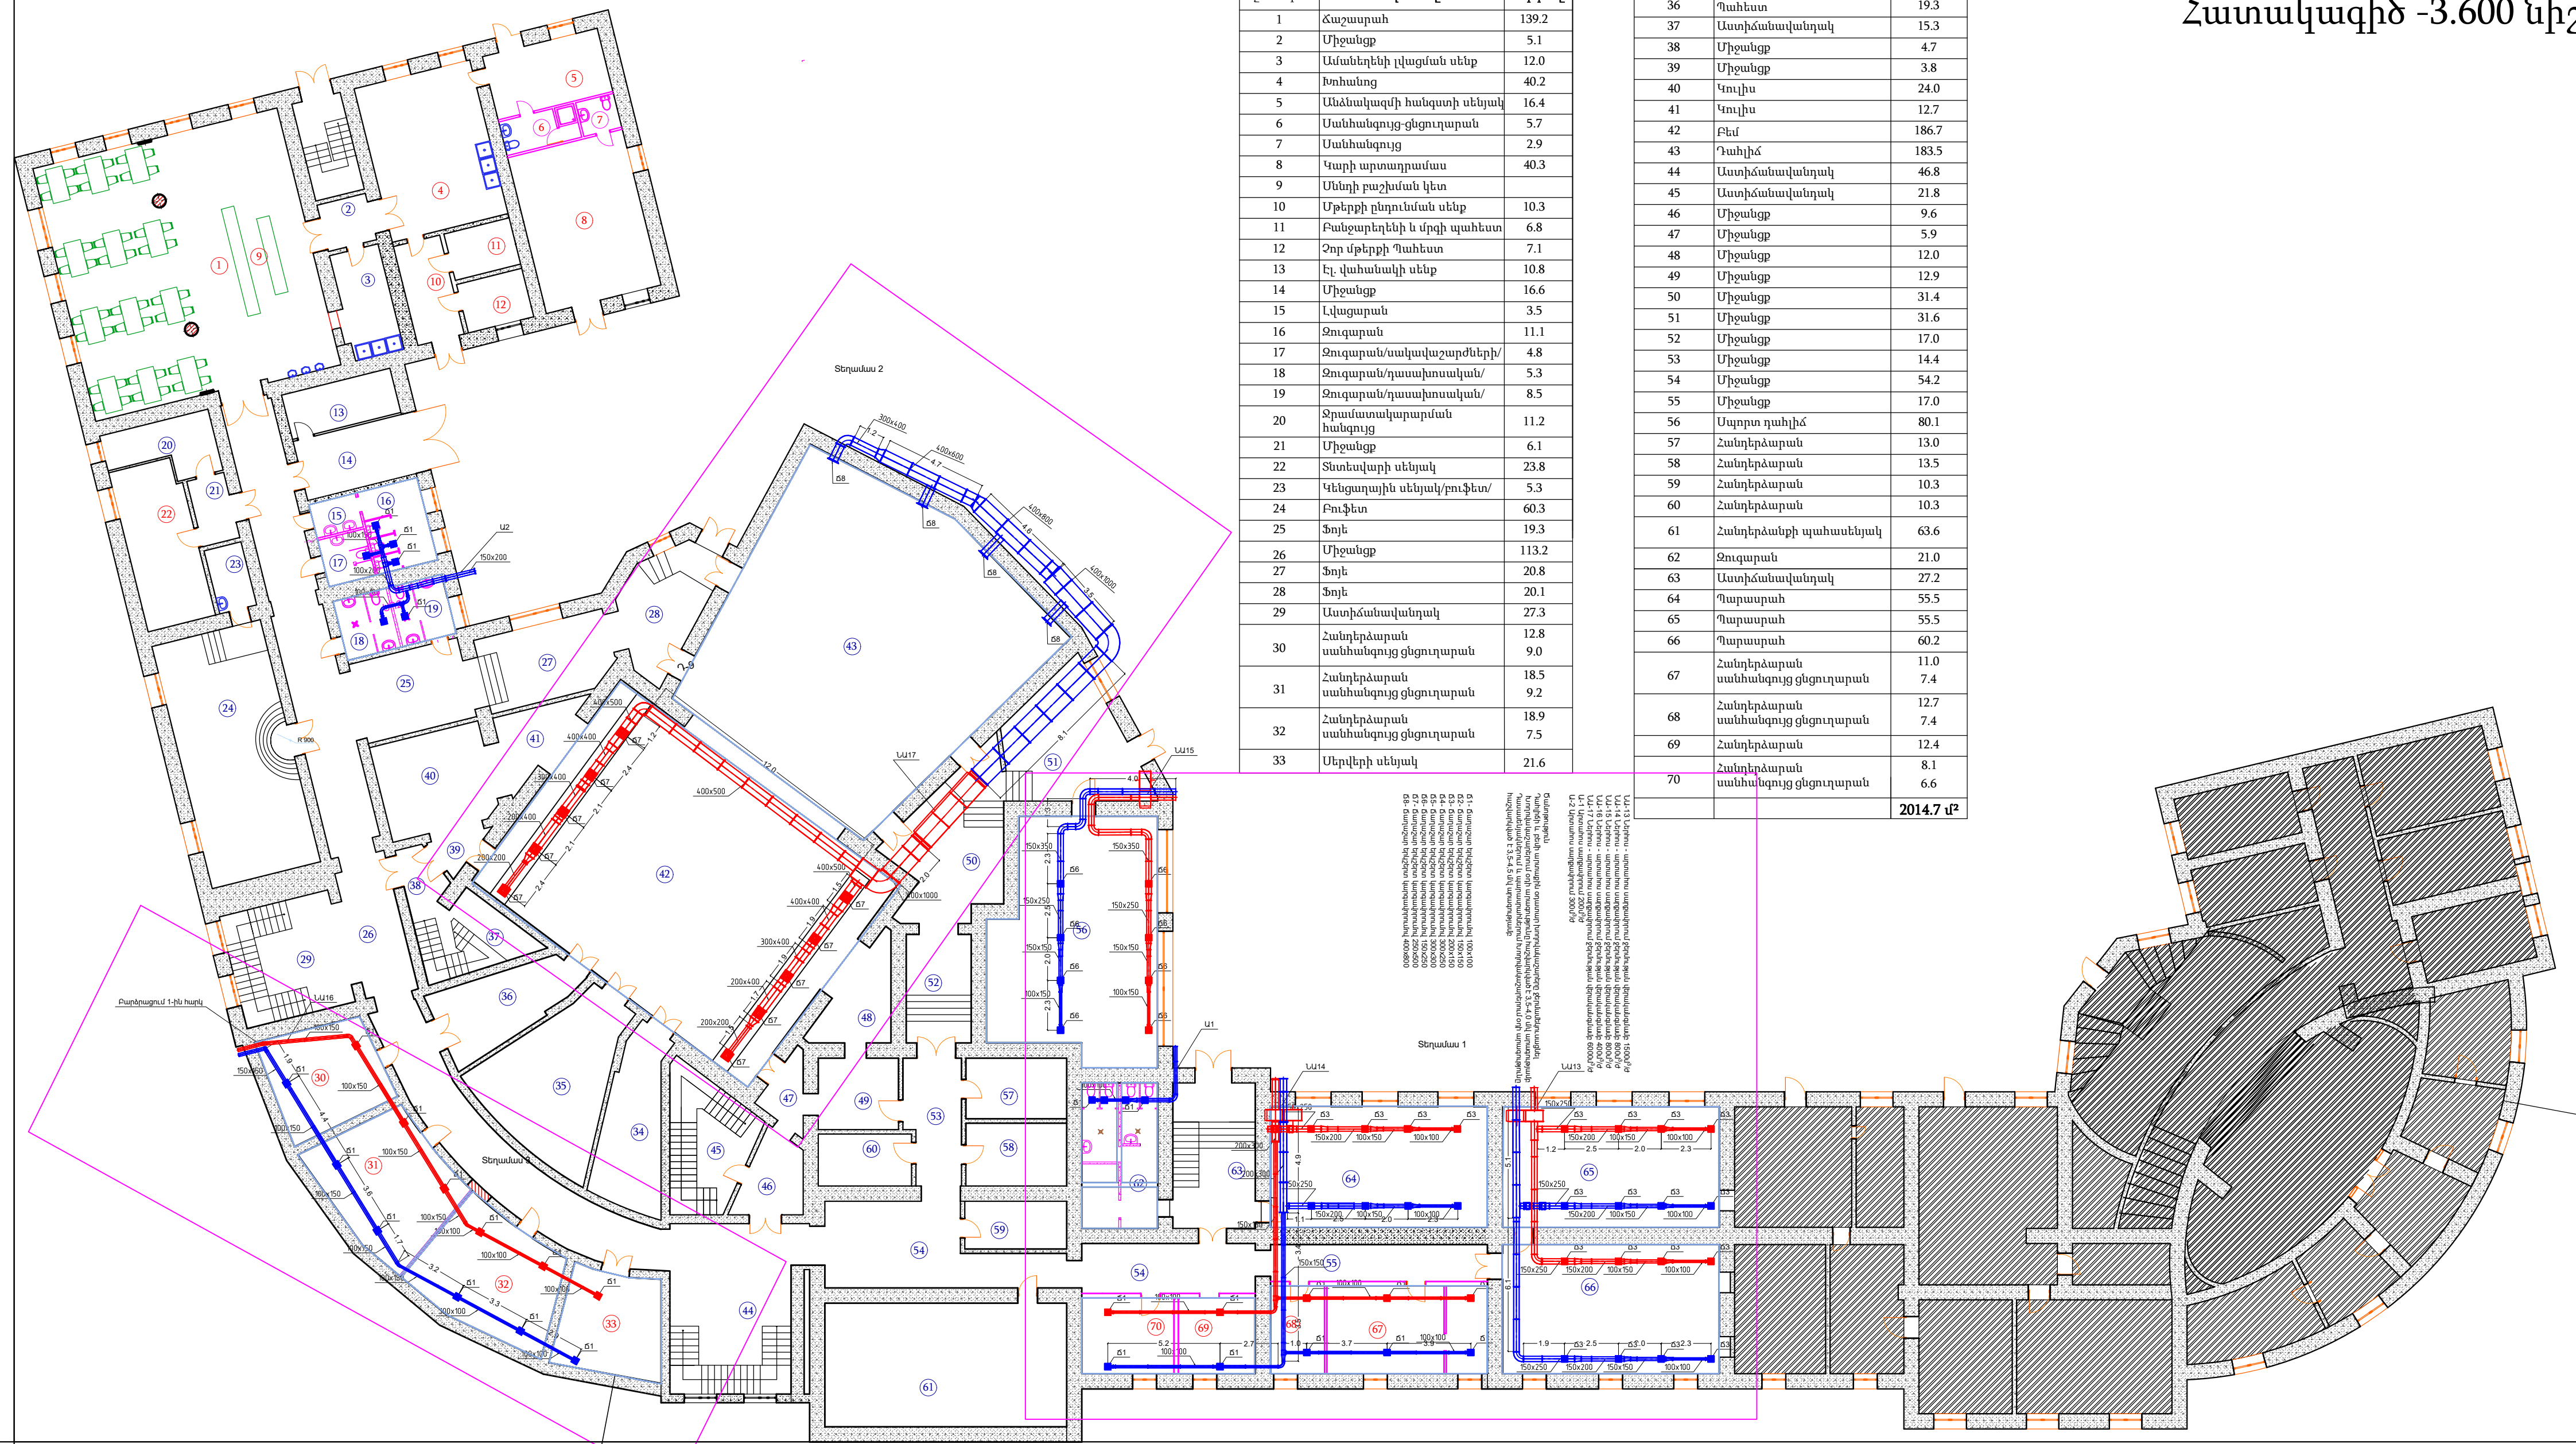

Մենքերի անվանացանկ -3600 հիշում		
Լշտանալուում	Անվանումը	Մակերեսը
1	Հաշարարահ	139.2
2	Միջանցք	5.1
3	Ամաներեղերի լվացման սենք	12.0
4	Խոհանոց	40.2
5	Անձնակազմի հանգստի սենյակ	16.4
6	Սանտահանույց-ցնցուկալարան	5.7
7	Սանտահանույց	2.9
8	Կորիի արտադրամաս	40.3
9	Սնուկի շախմատի կետ	
10	Մերքերի ընդունման սենք	10.3
11	Բանջարեղենի և մրգի պահեստ	6.8
12	Չոր սերերի Դահեստ	7.1
13	Լճի վահանակի սենք	10.8
14	Միջանցք	16.6
15	Լվացարան	3.5
16	Զուգարան	11.1
17	Զուգարան/սակավաշարժներ/ի	4.8
18	Զուգարան/դասախոսական/	5.3
19	Զուգարան/դասախոսական/	8.5
20	Զրադասակարարման հանույց	11.2
21	Միջանցք	6.1
22	Տնտեսվարի սենյակ	23.8
23	Կենցաղային սենյակ/բուֆետ/	5.3
24	Բուֆետ	60.3
25	Ֆոյե	19.3
26	Միջանցք	113.2
27	Ֆոյե	20.8
28	Ֆոյե	20.1
29	Աստիճանավանդակ	27.3
30	Հատերեղարան սանտահանույց ցնցուկալարան	12.8 9.0
31	Հատերեղարան սանտահանույց ցնցուկալարան	18.5 9.2
32	Հատերեղարան սանտահանույց ցնցուկալարան	18.9 7.5
33	Սերվերի սենյակ	21.6

34	Պահեստ	21.7
35	Պահեստ	37.0
36	Պահեստ	19.3
37	Աստիճանավանդակ	15.3
38	Միջանցք	4.7
39	Միջանցք	3.8
40	Կուլիս	24.0
41	Կուլիս	12.7
42	Բեմ	186.7
43	Դաշիժիժ	183.5
44	Աստիճանավանդակ	46.8
45	Աստիճանավանդակ	21.8
46	Միջանցք	9.6
47	Միջանցք	5.9
48	Միջանցք	12.0
49	Միջանցք	12.9
50	Միջանցք	31.4
51	Միջանցք	31.6
52	Միջանցք	17.0
53	Միջանցք	14.4
54	Միջանցք	54.2
55	Միջանցք	17.0
56	Սպորտ դահլիճ	80.1
57	Հանդերձարան	13.0
58	Հանդերձարան	13.5
59	Հանդերձարան	10.3
60	Հանդերձարան	10.3
61	Հանդերձարանի պահեստեղակ	63.6
62	Զուգարան	21.0
63	Աստիճանավանդակ	27.2
64	Պարասրահ	55.5
65	Պարասրահ	55.5
66	Պարասրահ	60.2
67	Հանդերձարան սանհանգույց ցնցուղարան	11.0 7.4
68	Հանդերձարան սանհանգույց ցնցուղարան	12.7 7.4
69	Հանդերձարան	12.4
70	Հանդերձարան սանհանգույց ցնցուղարան	8.1 6.6
		2014.7 մ²

[illegible]


Նկուղային հարկի պարասրահների
օղափոխություն Մ1:100

ՆԱ-13 Ներիս - արտահոս սարքավորում ջերմության վերականգմամբ 1500մ³/ժ
ՆԱ-14 Ներիս - արտահոս սարքավորում ջերմության վերականգմամբ 800մ³/ժ
ՆԱ-15 Ներիս - արտահոս սարքավորում ջերմության վերականգմամբ 800մ³/ժ
ՆԱ-16 Ներիս - արտահոս սարքավորում ջերմության վերականգմամբ 400մ³/ժ
ՆԱ-17 Ներիս - արտահոս սարքավորում ջերմության վերականգմամբ 6000մ³/ժ
Ա-1 Արտահոս սարքավորում 200մ³/ժ
Ա-2 Արտահոս սարքավորում 300մ³/ժ


Ծանոթություն
Դահլիճի և բեմի արտաքին օդատար խողովակաշարերը ջերմամեկուսացնել
խողովակաշարերում օդի արագությունը հաշվարկված է 3,5-4,0 մ/վ արագությամբ
Դասասենյակներում և պարասրահներում խողովակաշարերում օդի արագությունը
հաշվարկված է 3,5-4,5 մ/վ արագությամբ

- Ճ1- Ճաղաշար երկշերտ կարգավորումով 100x100
- Ճ2- Ճաղաշար երկշերտ կարգավորումով 150x150
- Ճ3- Ճաղաշար երկշերտ կարգավորումով 200x150
- Ճ4- Ճաղաշար երկշերտ կարգավորումով 300x250
- Ճ5- Ճաղաշար երկշերտ կարգավորումով 300x300
- Ճ6- Ճաղաշար երկշերտ կարգավորումով 150x250
- Ճ7- Ճաղաշար երկշերտ կարգավորումով 250x500
- Ճ8- Ճաղաշար երկշերտ կարգավորումով 400x800

Տեղամաս 1

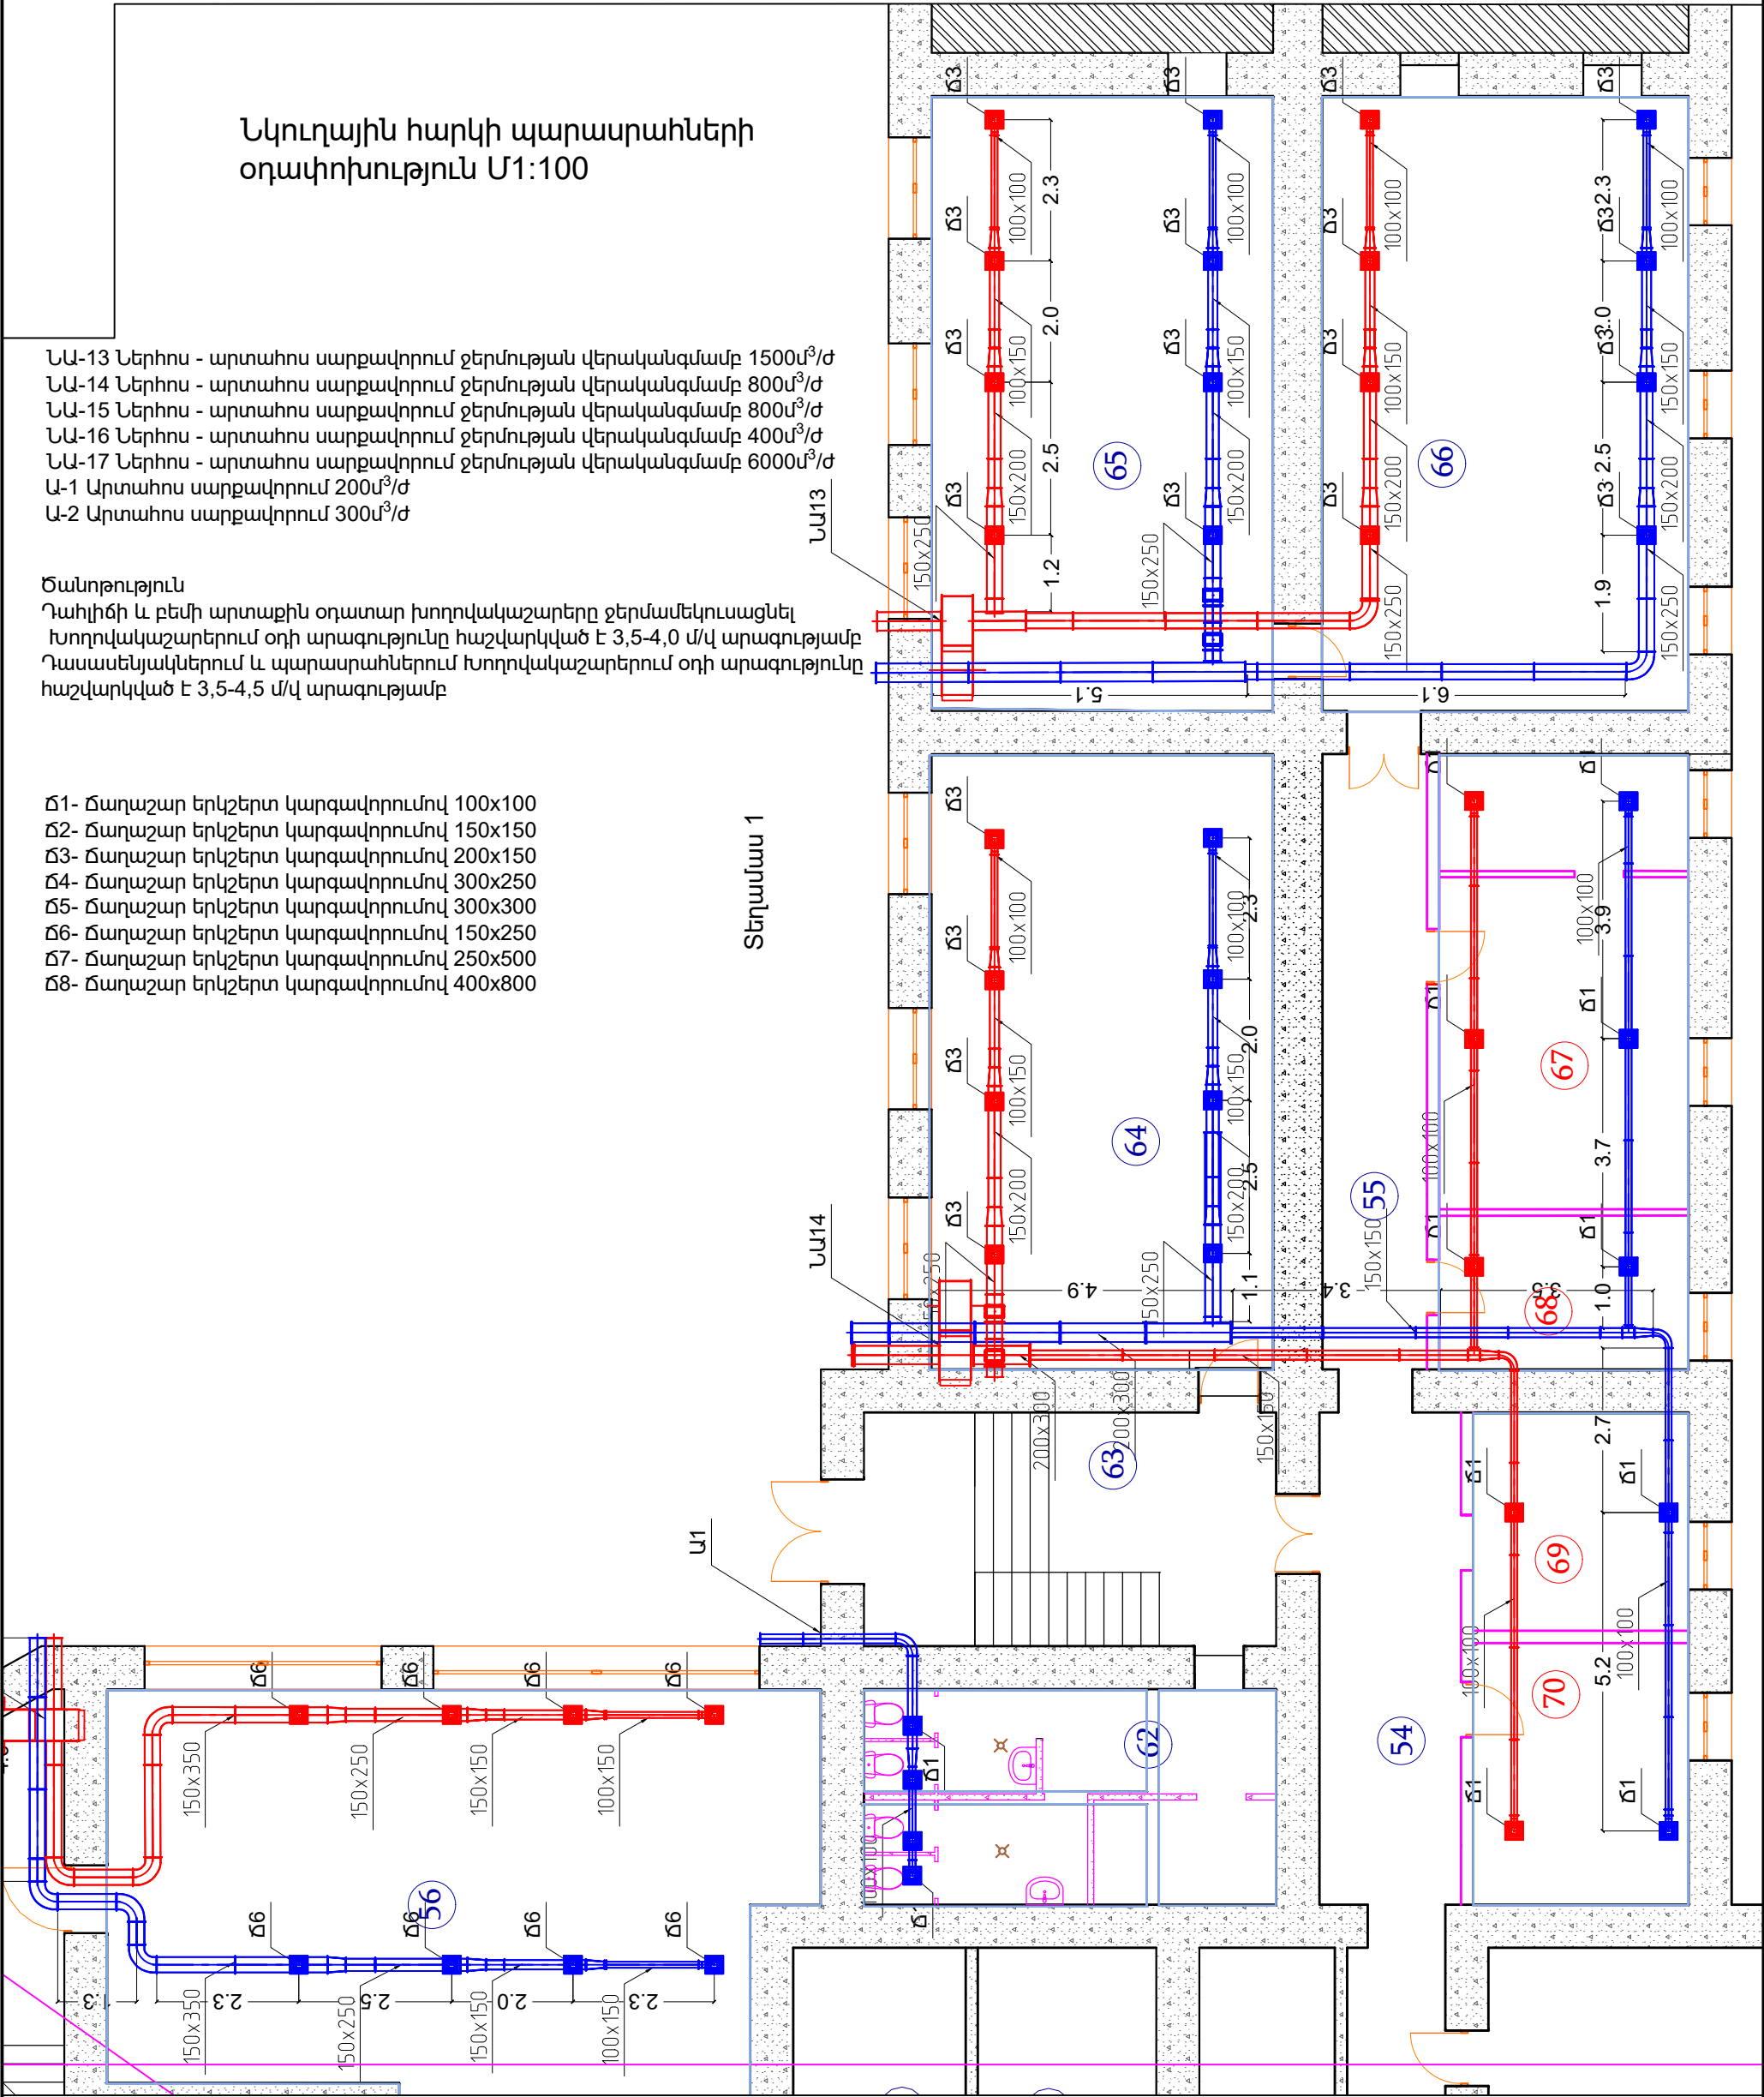



						Պատվիրատու՝ Հայաստանի Հանրապետության կրթության, գիտության, մշակույթի և սպորտի նախարարություն: Պայմանագիր № ՀՀԿԳՄՄԼԳՀԾԶԲ-24/84			
						Նախագծերի պատրաստում, ծախսերի գնահատում /«Երևանի պարարվեստի պետական քոլեջ» ՊՈԱԿ/			
նզճ	Է. Հովսեփյան					Գիրք-6 Օղափոխություն և օդի լավորակում	Փուլ	Թերթ	Թերթեր
նախագծեց	S.Տիգրանյան						ԱՆ	4	14
						Նկուղային հարկի պարասրահների օղափոխություն Մ1:100	«Խոյանք» ՍՊԸ լից N-ՔՊԼ 001379		

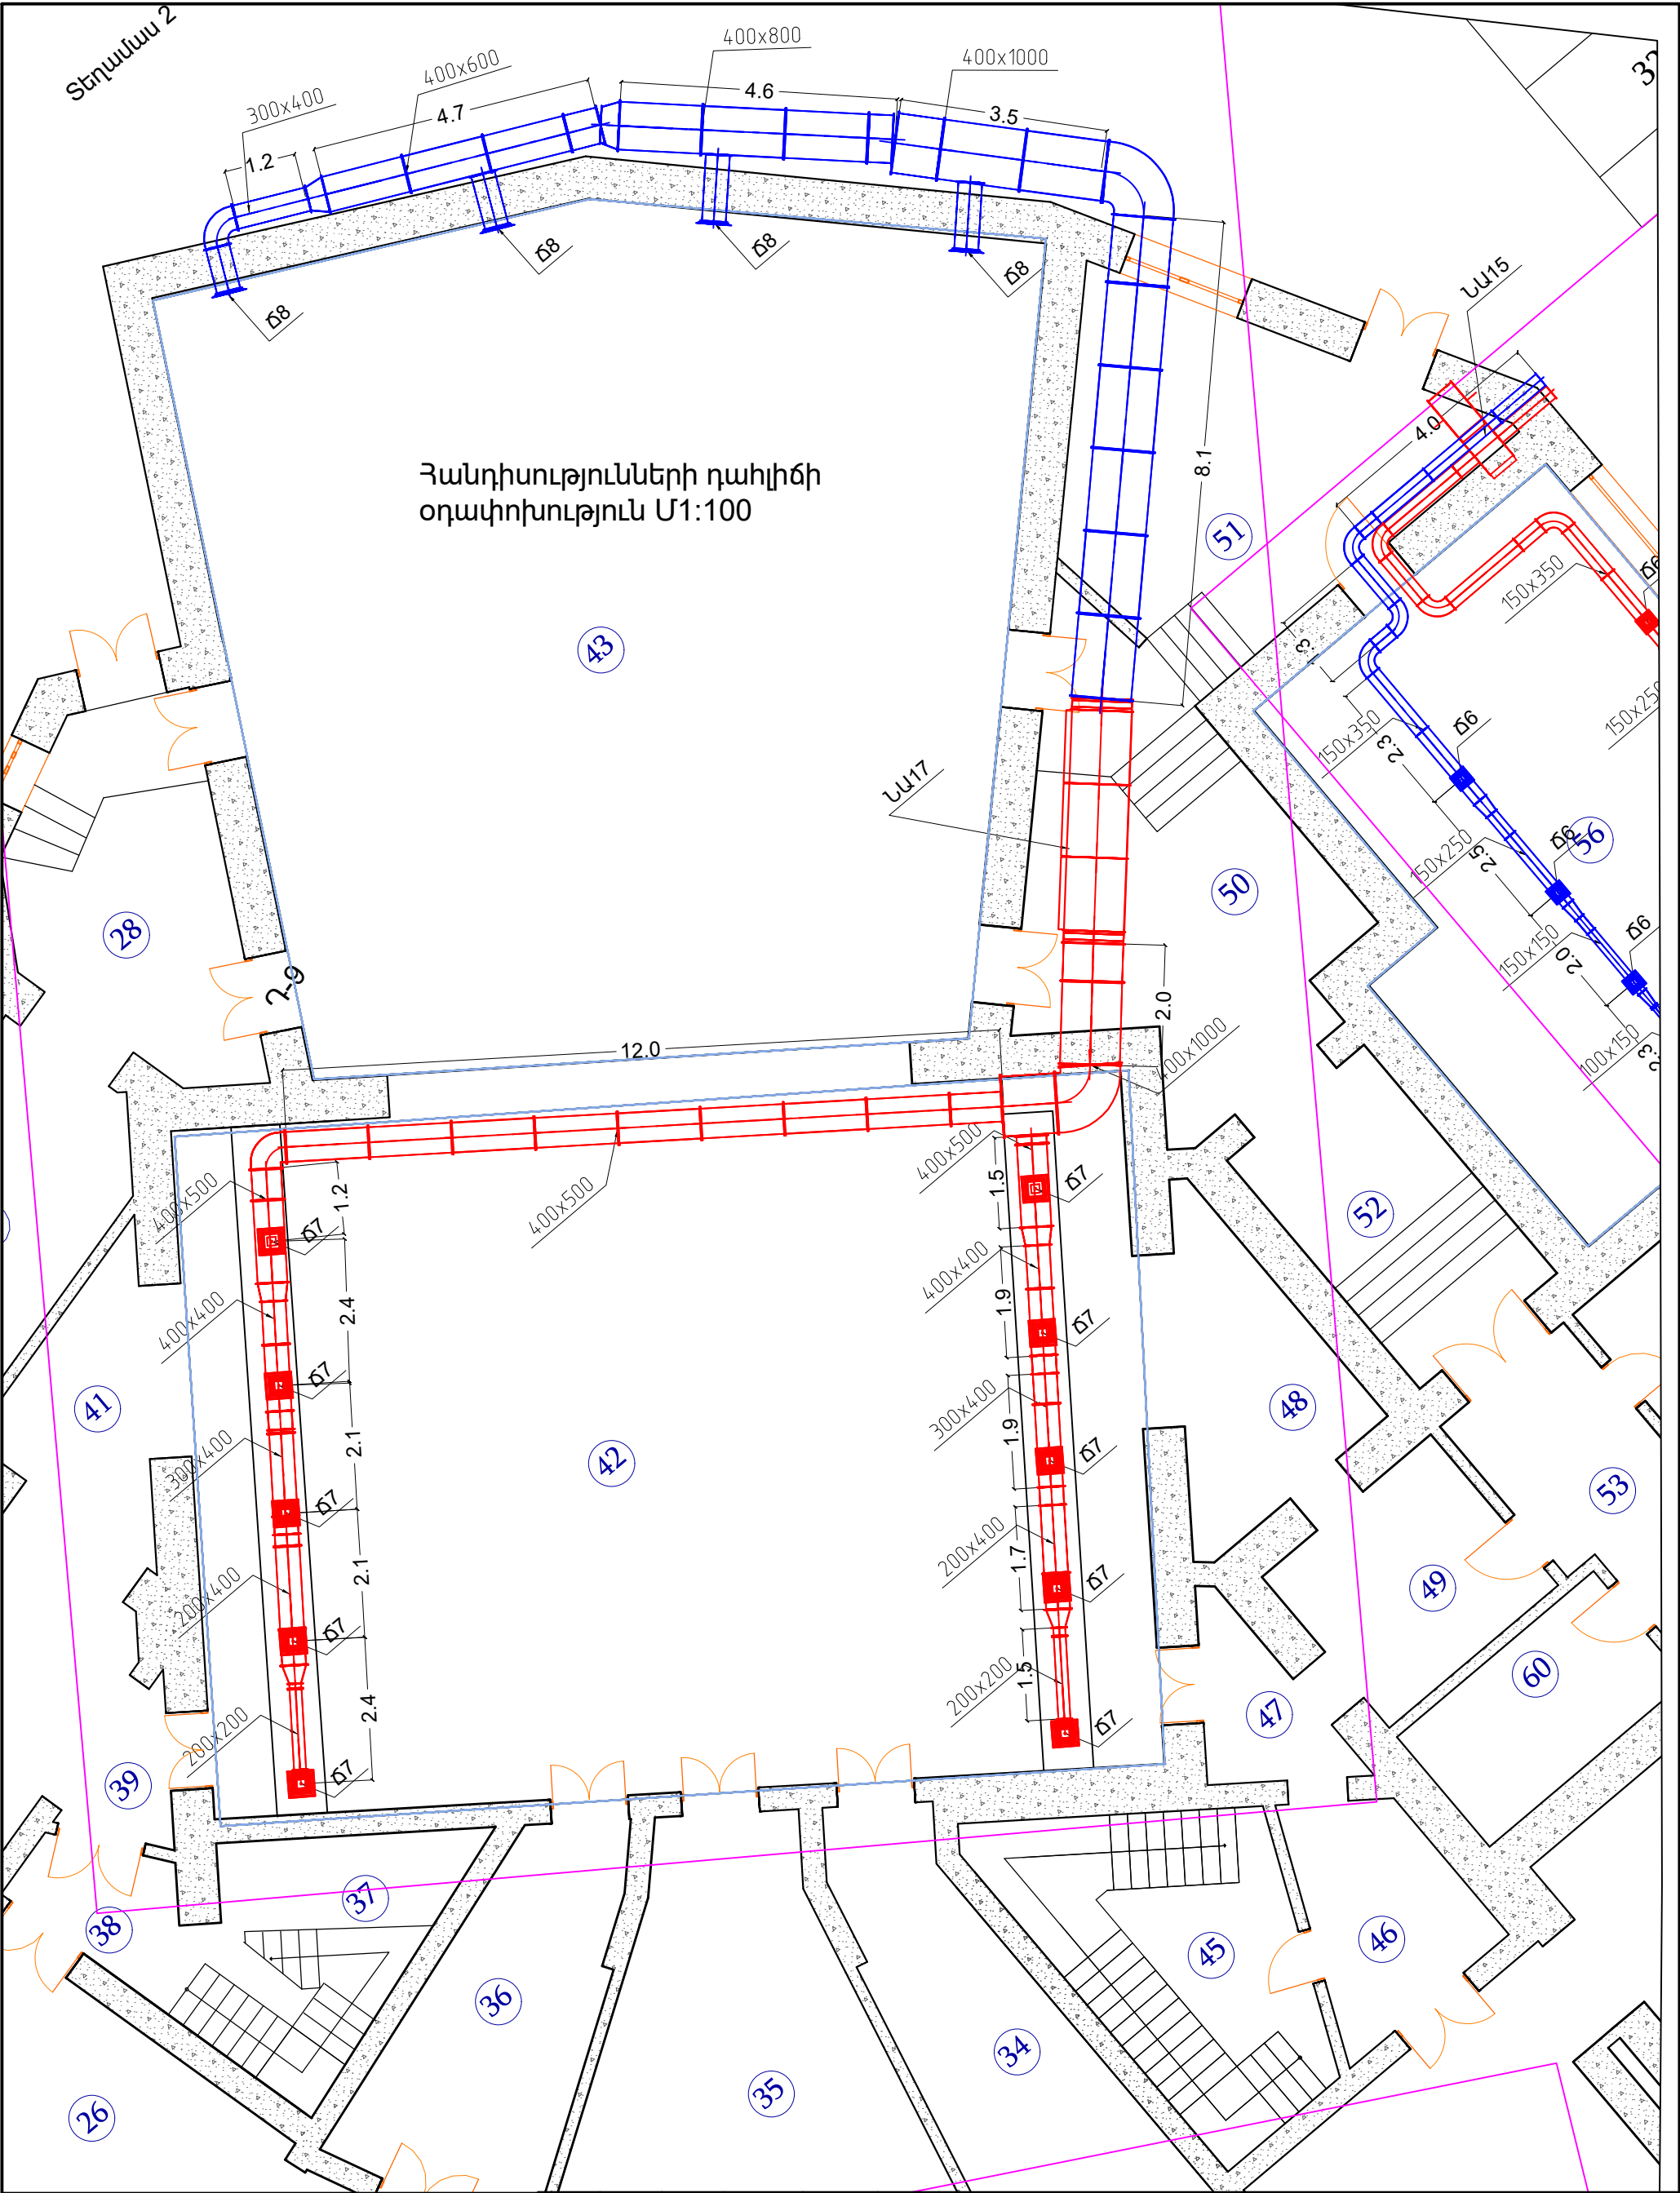


						Պատվիրատու՝ Հայաստանի Հանրապետության կրթության, գիտության, մշակույթի և սպորտի նախարարություն: Պայմանագիր № ՀՀԿԳՄՄՆԳՀՄԶԲ-24/84			
						Նախագծերի պատրաստում, ծախսերի գնահատում /«Երևանի պարարվեստի պետական քոլեջ» ՊՈԱԿ/			
	նզճ	Է. Հովսեփյան			Գիրք-6 Օդափոխություն և օդի լավորակում		Փուլ	Թերթ	Թերթեր
							ԱՆ	5	14
	նախագծեց	Տ.Տիգրանյան			Հանդիսությունների դահլիճի օդափոխություն Մ1:100		«Խոյանք» ՍՊԸ լից N-ՔՊԼ 001379		

Հանդերձարանների և
զուգարանի օդափոխություն
Մ1:100

Բարձրացում 1-ին հարկ

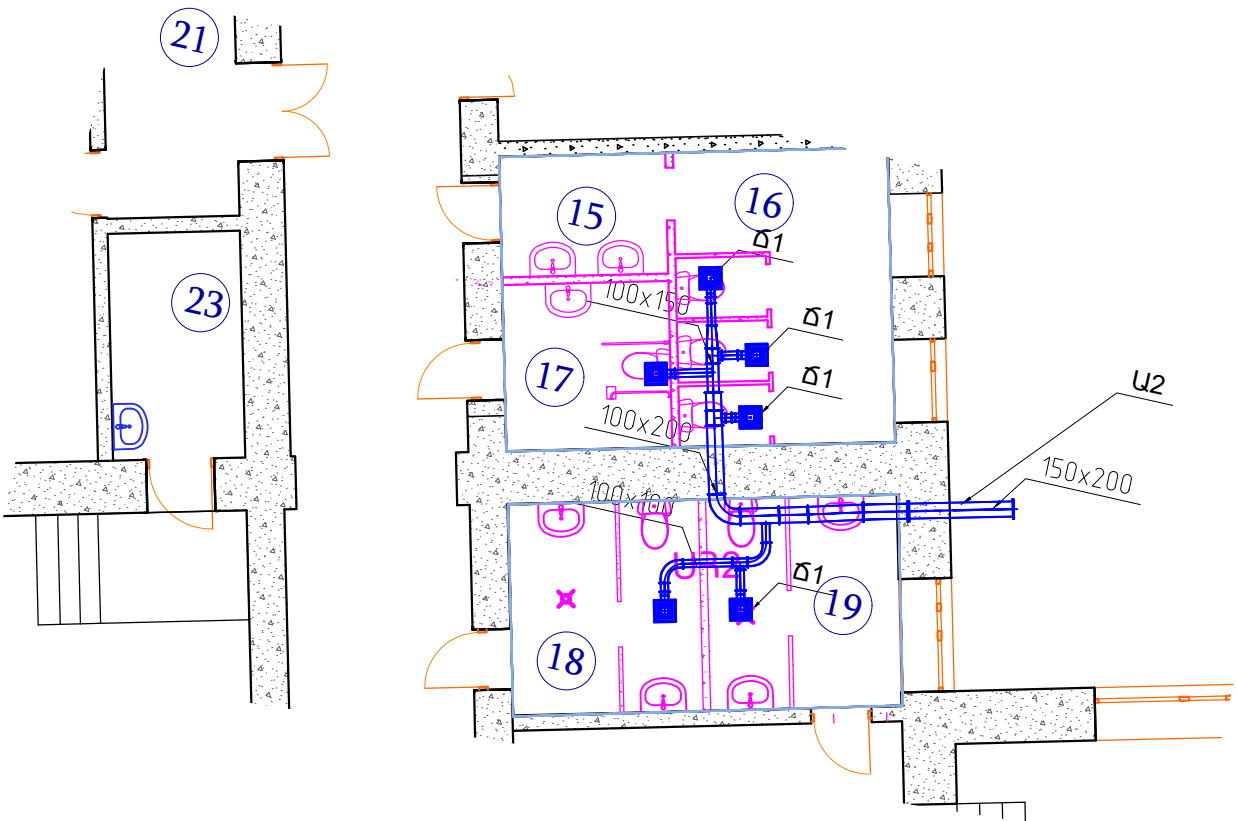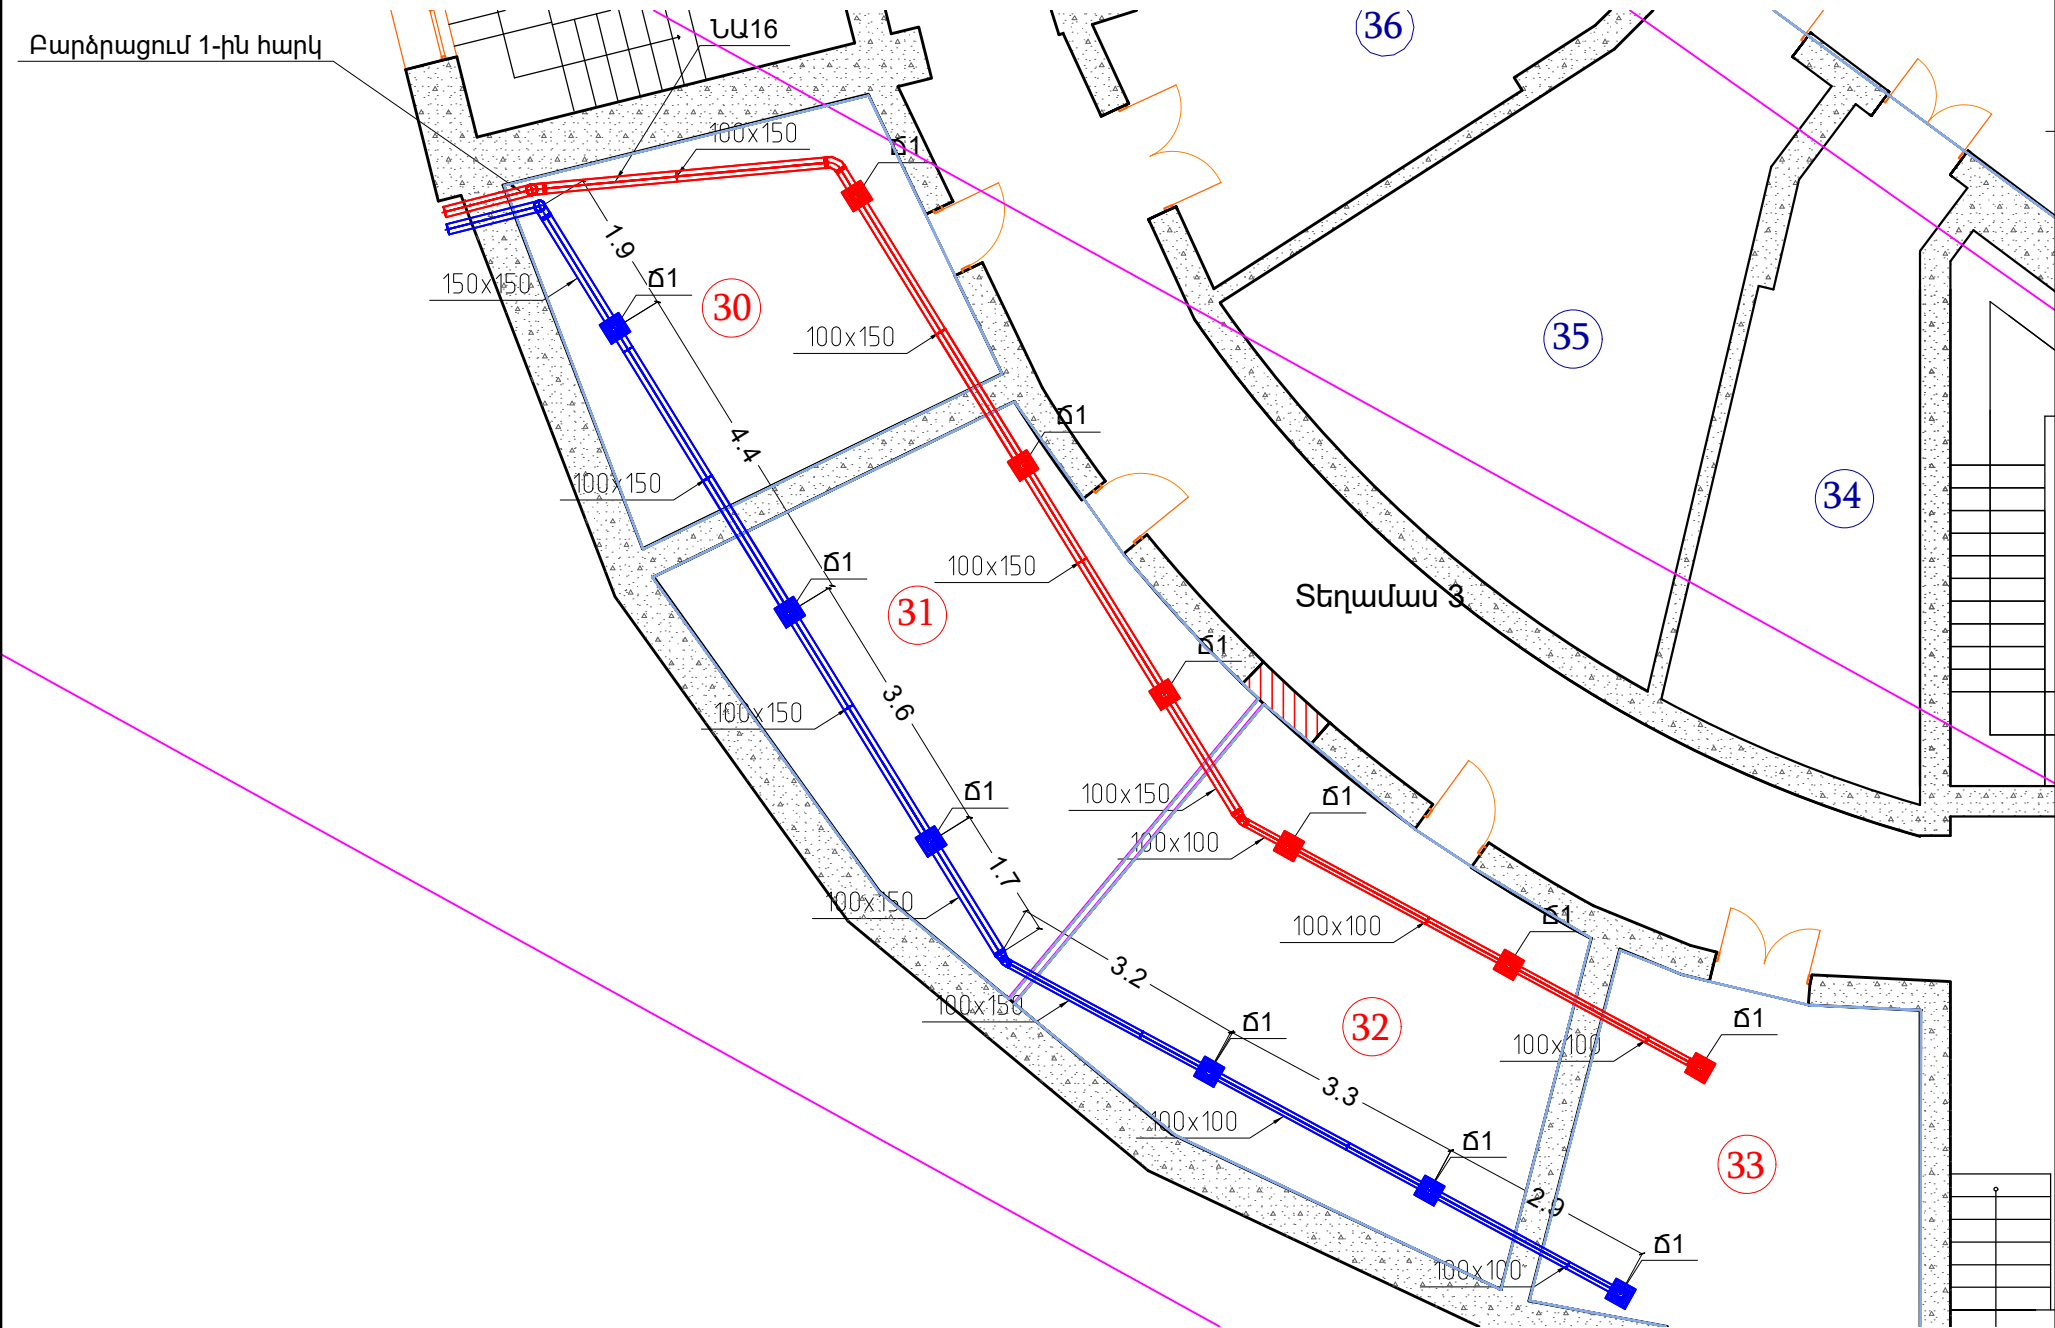

						Պատվիրատու՝ Հայաստանի Հանրապետության կրթության, գիտության, մշակույթի և սպորտի նախարարություն: Պայմանագիր № ՀՀԿԳՄՄԼԳՀՇՁԲ-24/84			
						Նախագծերի պատրաստում, ծախսերի գնահատում /«Երևանի պարարվեստի պետական քոլեջ» ՊՈԱԿ/			
նզճ	Է. Հովսեփյան					Գիրք-6 Օդափոխություն և օդի լավորակում	Փուլ	Թերթ	Թերթեր
նախագծեց	Տ.Տիգրանյան						ԱՆ	6	14
						Հանդերձարանների և զուգարանի օդափոխություն Մ1:100	«Խոյանք» ՍՊԸ լից N-ՔՊԼ 001379		

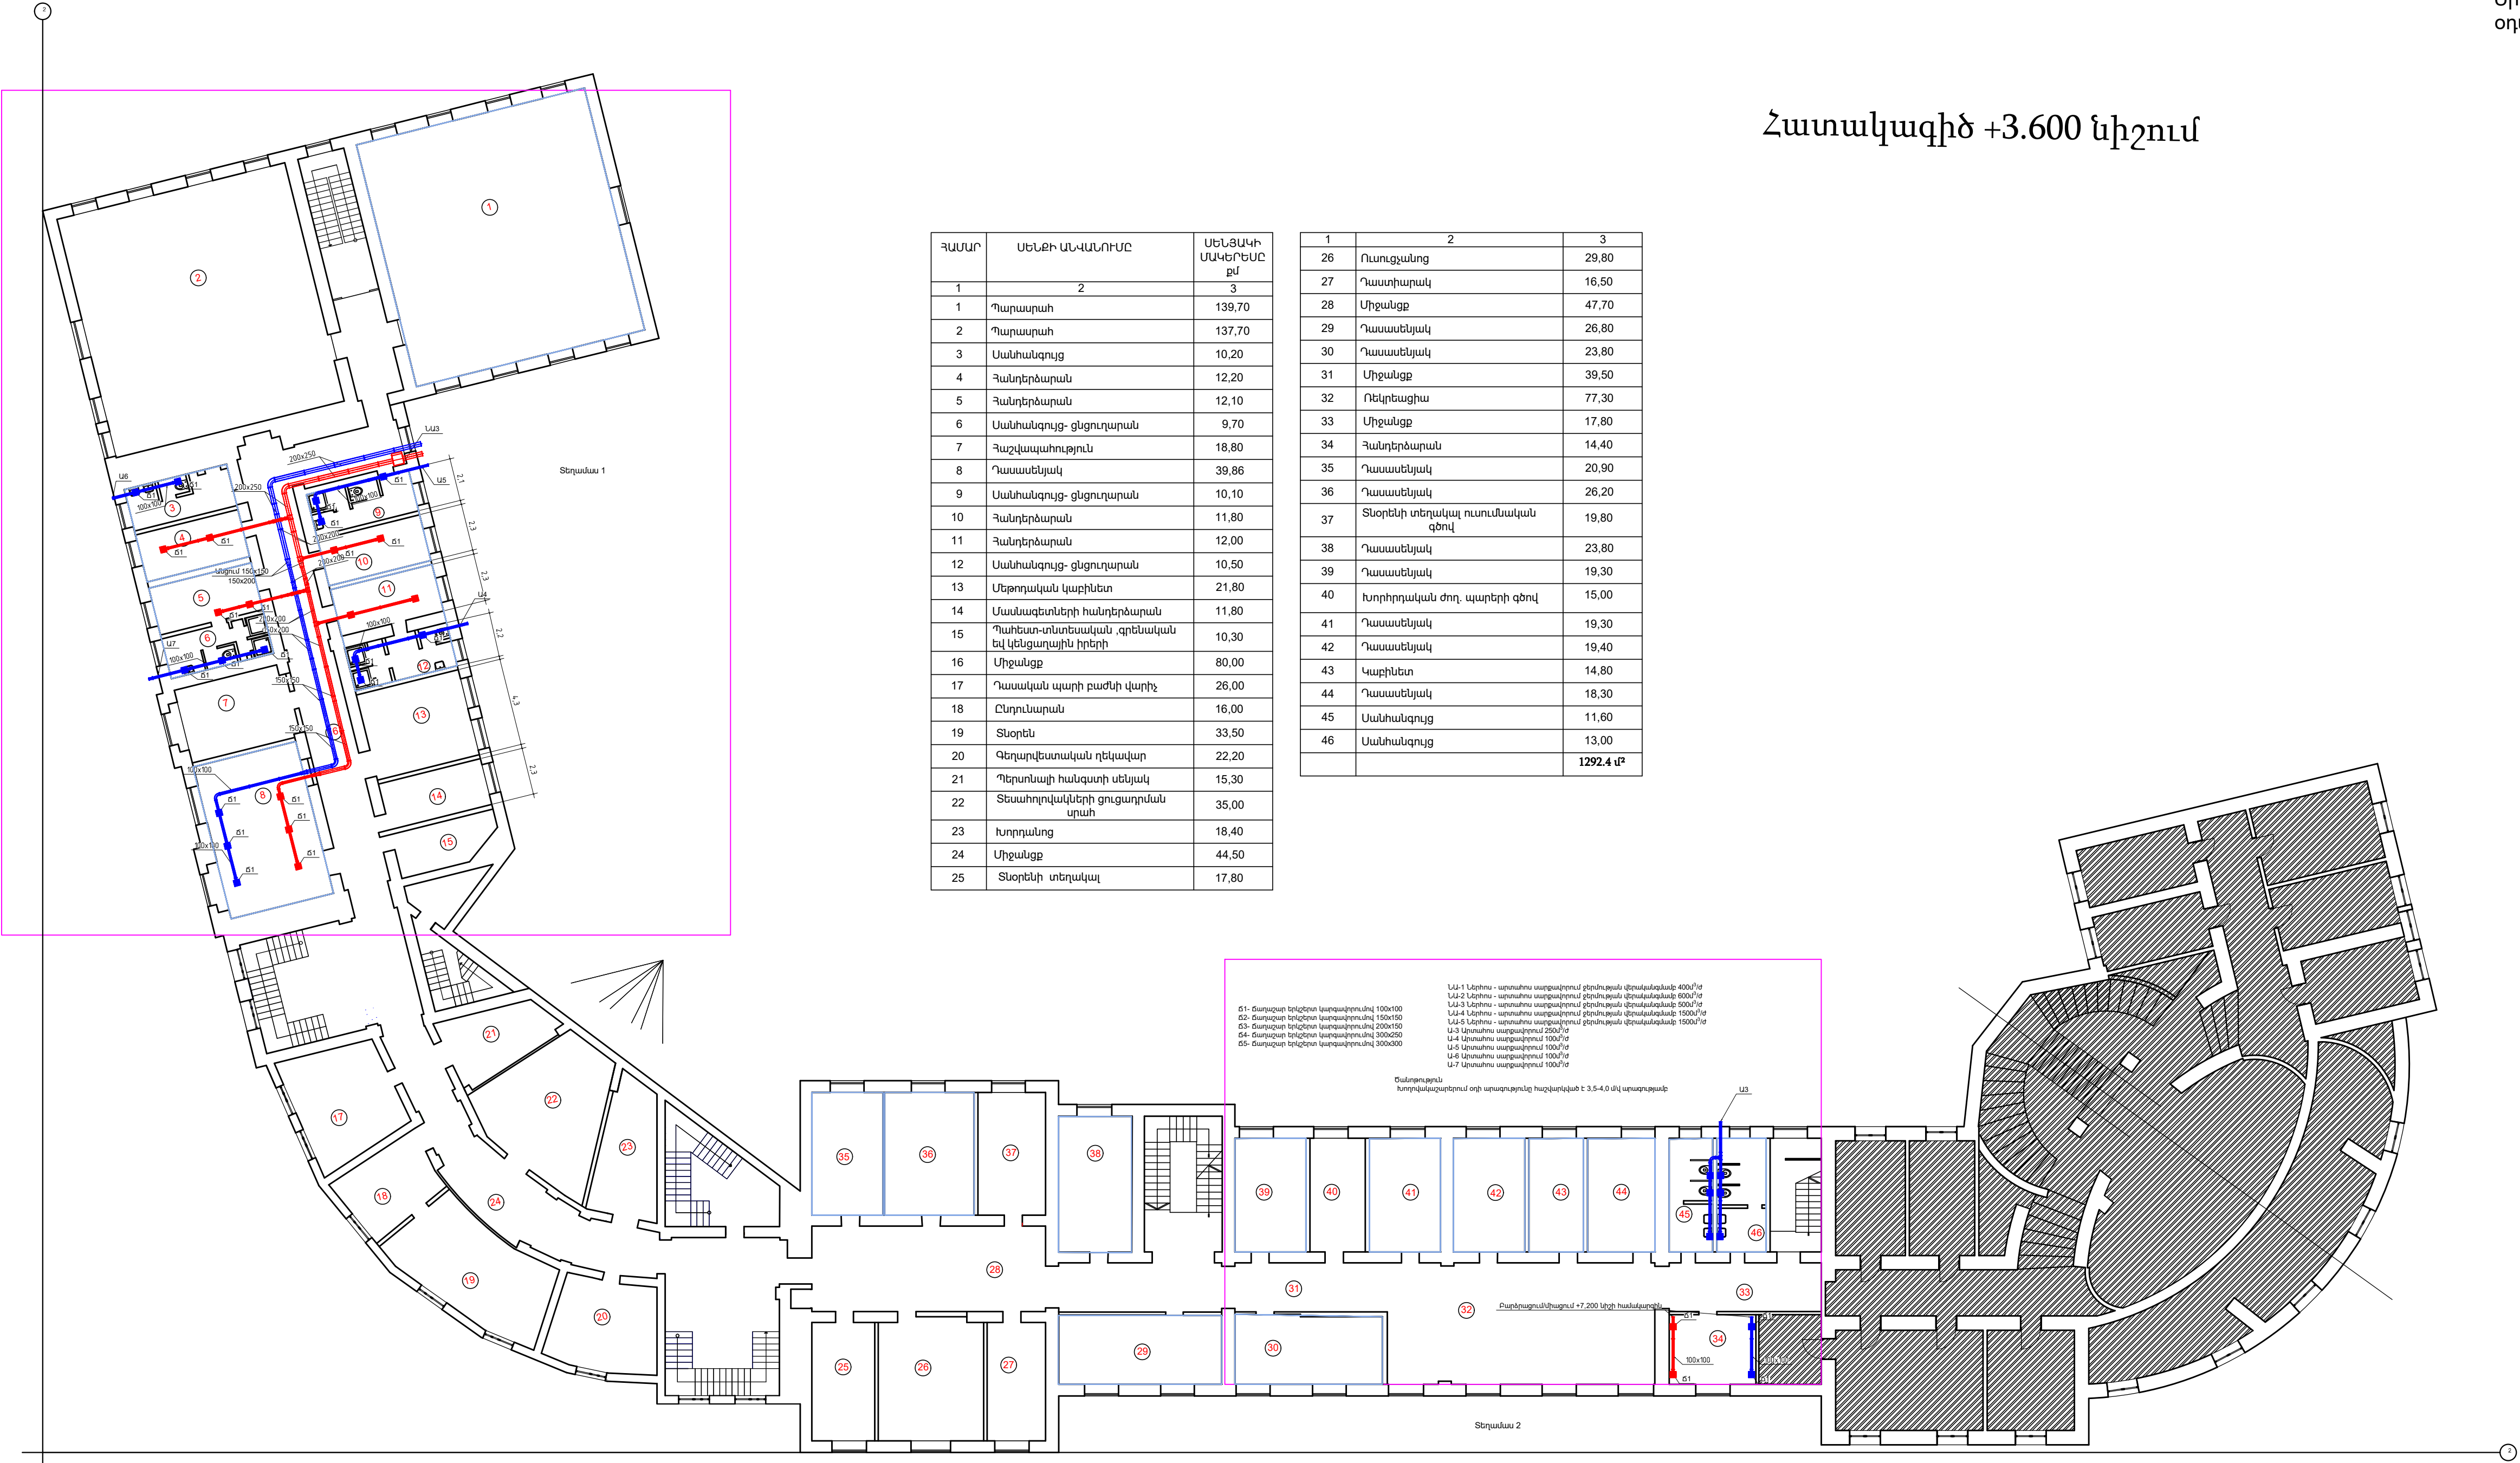


Երկրորդ հարկի
օդափոխություն Մ1:200

Հատակագիծ +3.600 նիշում


ՀԱՄԱՐ	ՍԵՆՔԻ ԱՆՎԱՆՈՒՄԸ	ՍԵՆՑԱԿԻ ՄԱԿԵՐԵՄԸ
1	2	3
1	Պարասրահ	139,70
2	Պարասրահ	137,70
3	Սանհանգույց	10,20
4	Հանդերձարան	12,20
5	Հանդերձարան	12,10
6	Սանհանգույց- ցնցուղարան	9,70
7	Հաշվապահություն	18,80
8	Դասասենյակ	39,86
9	Սանհանգույց- ցնցուղարան	10,10
10	Հանդերձարան	11,80
11	Հանդերձարան	12,00
12	Սանհանգույց- ցնցուղարան	10,50
13	Մեթոդական կաբինետ	21,80
14	Մասնագետների հանդերձարան	11,80
15	Պահեստ-տնտեսական ,գրենական եվ կենցաղային իրերի	10,30
16	Միջանցք	80,00
17	Դասական պարի բաժնի վարիչ	26,00
18	Ընդունարան	16,00
19	Տնօրեն	33,50
20	Փեղարվեստական դեկավար	22,20
21	Պերսոնալի հանգստի սենյակ	15,30
22	Տեսահոլովակների ցուցադրման սրահ	35,00
23	Խորդանոց	18,40
24	Միջանցք	44,50
25	Տնօրենի տեղակալ	17,80

1	2	3
26	Ուսուցչանոց	29,80
27	Դաստիարակ	16,50
28	Միջանցք	47,70
29	Դասասենյակ	26,80
30	Դասասենյակ	23,80
31	Միջանցք	39,50
32	Ունկոնացիա	77,30
33	Միջանցք	17,80
34	Հանդերձարան	14,40
35	Դասասենյակ	20,90
36	Դասասենյակ	26,20
37	Տնօրենի տեղակալ ուսումնական գծով	19,80
38	Դասասենյակ	23,80
39	Դասասենյակ	19,30
40	Խորհրդական ժող. պարերի գծով	15,00
41	Դասասենյակ	19,30
42	Դասասենյակ	19,40
43	Կաբինետ	14,80
44	Դասասենյակ	18,30
45	Սանհանգույց	11,60
46	Սանհանգույց	13,00
		1292,4 մ²

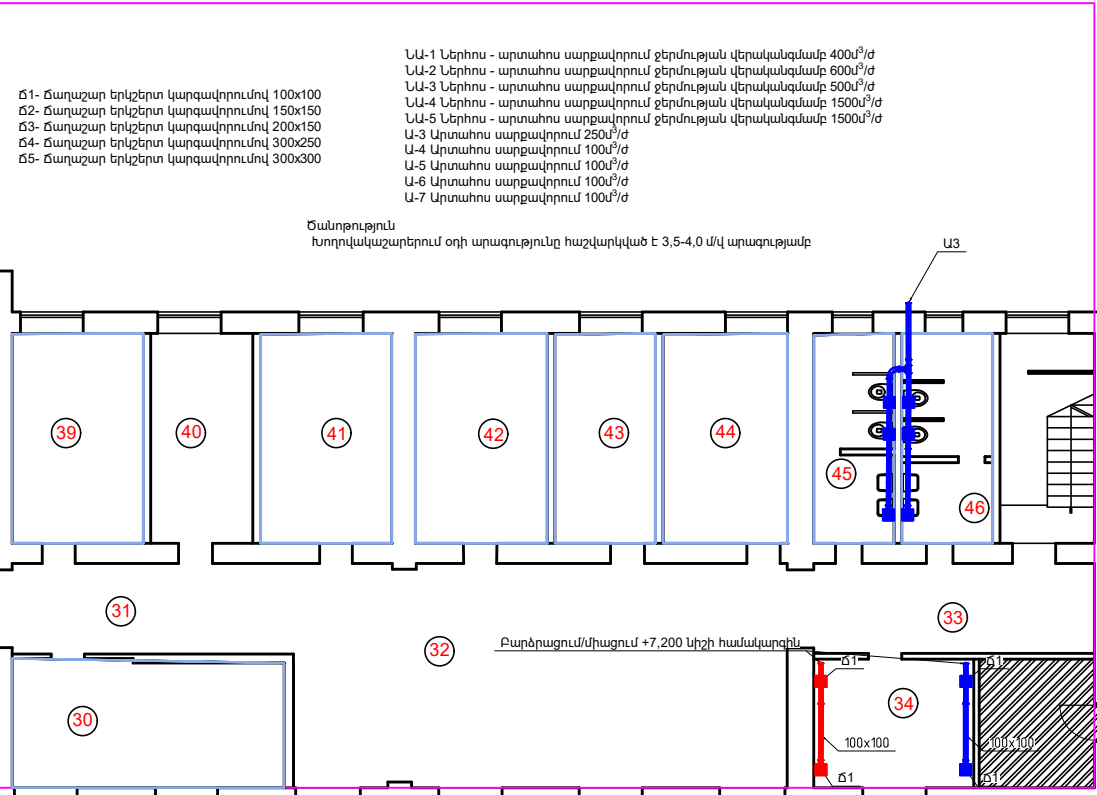

Պատվիրատու: Հայաստանի Հանրապետություն կրթության, գիտության, մշակույթի և սպորտի նախարարություն: Պայմանագրի № 22-ԿԳՄԱՆԳՁԲ-2484				Նախագծերի պատրաստում, ծախսերի գնահատում «Ելնանի պարարվեստի պետական բոլից» ՊՈԱԿ/			
				Փուլ	Թերթ	Թերթեր	
				ԱՆ	7	14	
				Գիրք-6 Օդափոխություն և օդի լավարկում			«Երկար» լրիճ լեզ.N-ՔՊԼ 001379
				Նախագիծ S Տեղանքային			Երկրորդ հարկի օդափոխություն Մ1:200

Երկրորդ հարկի պարասրահների
օղափոխություն Մ1:100

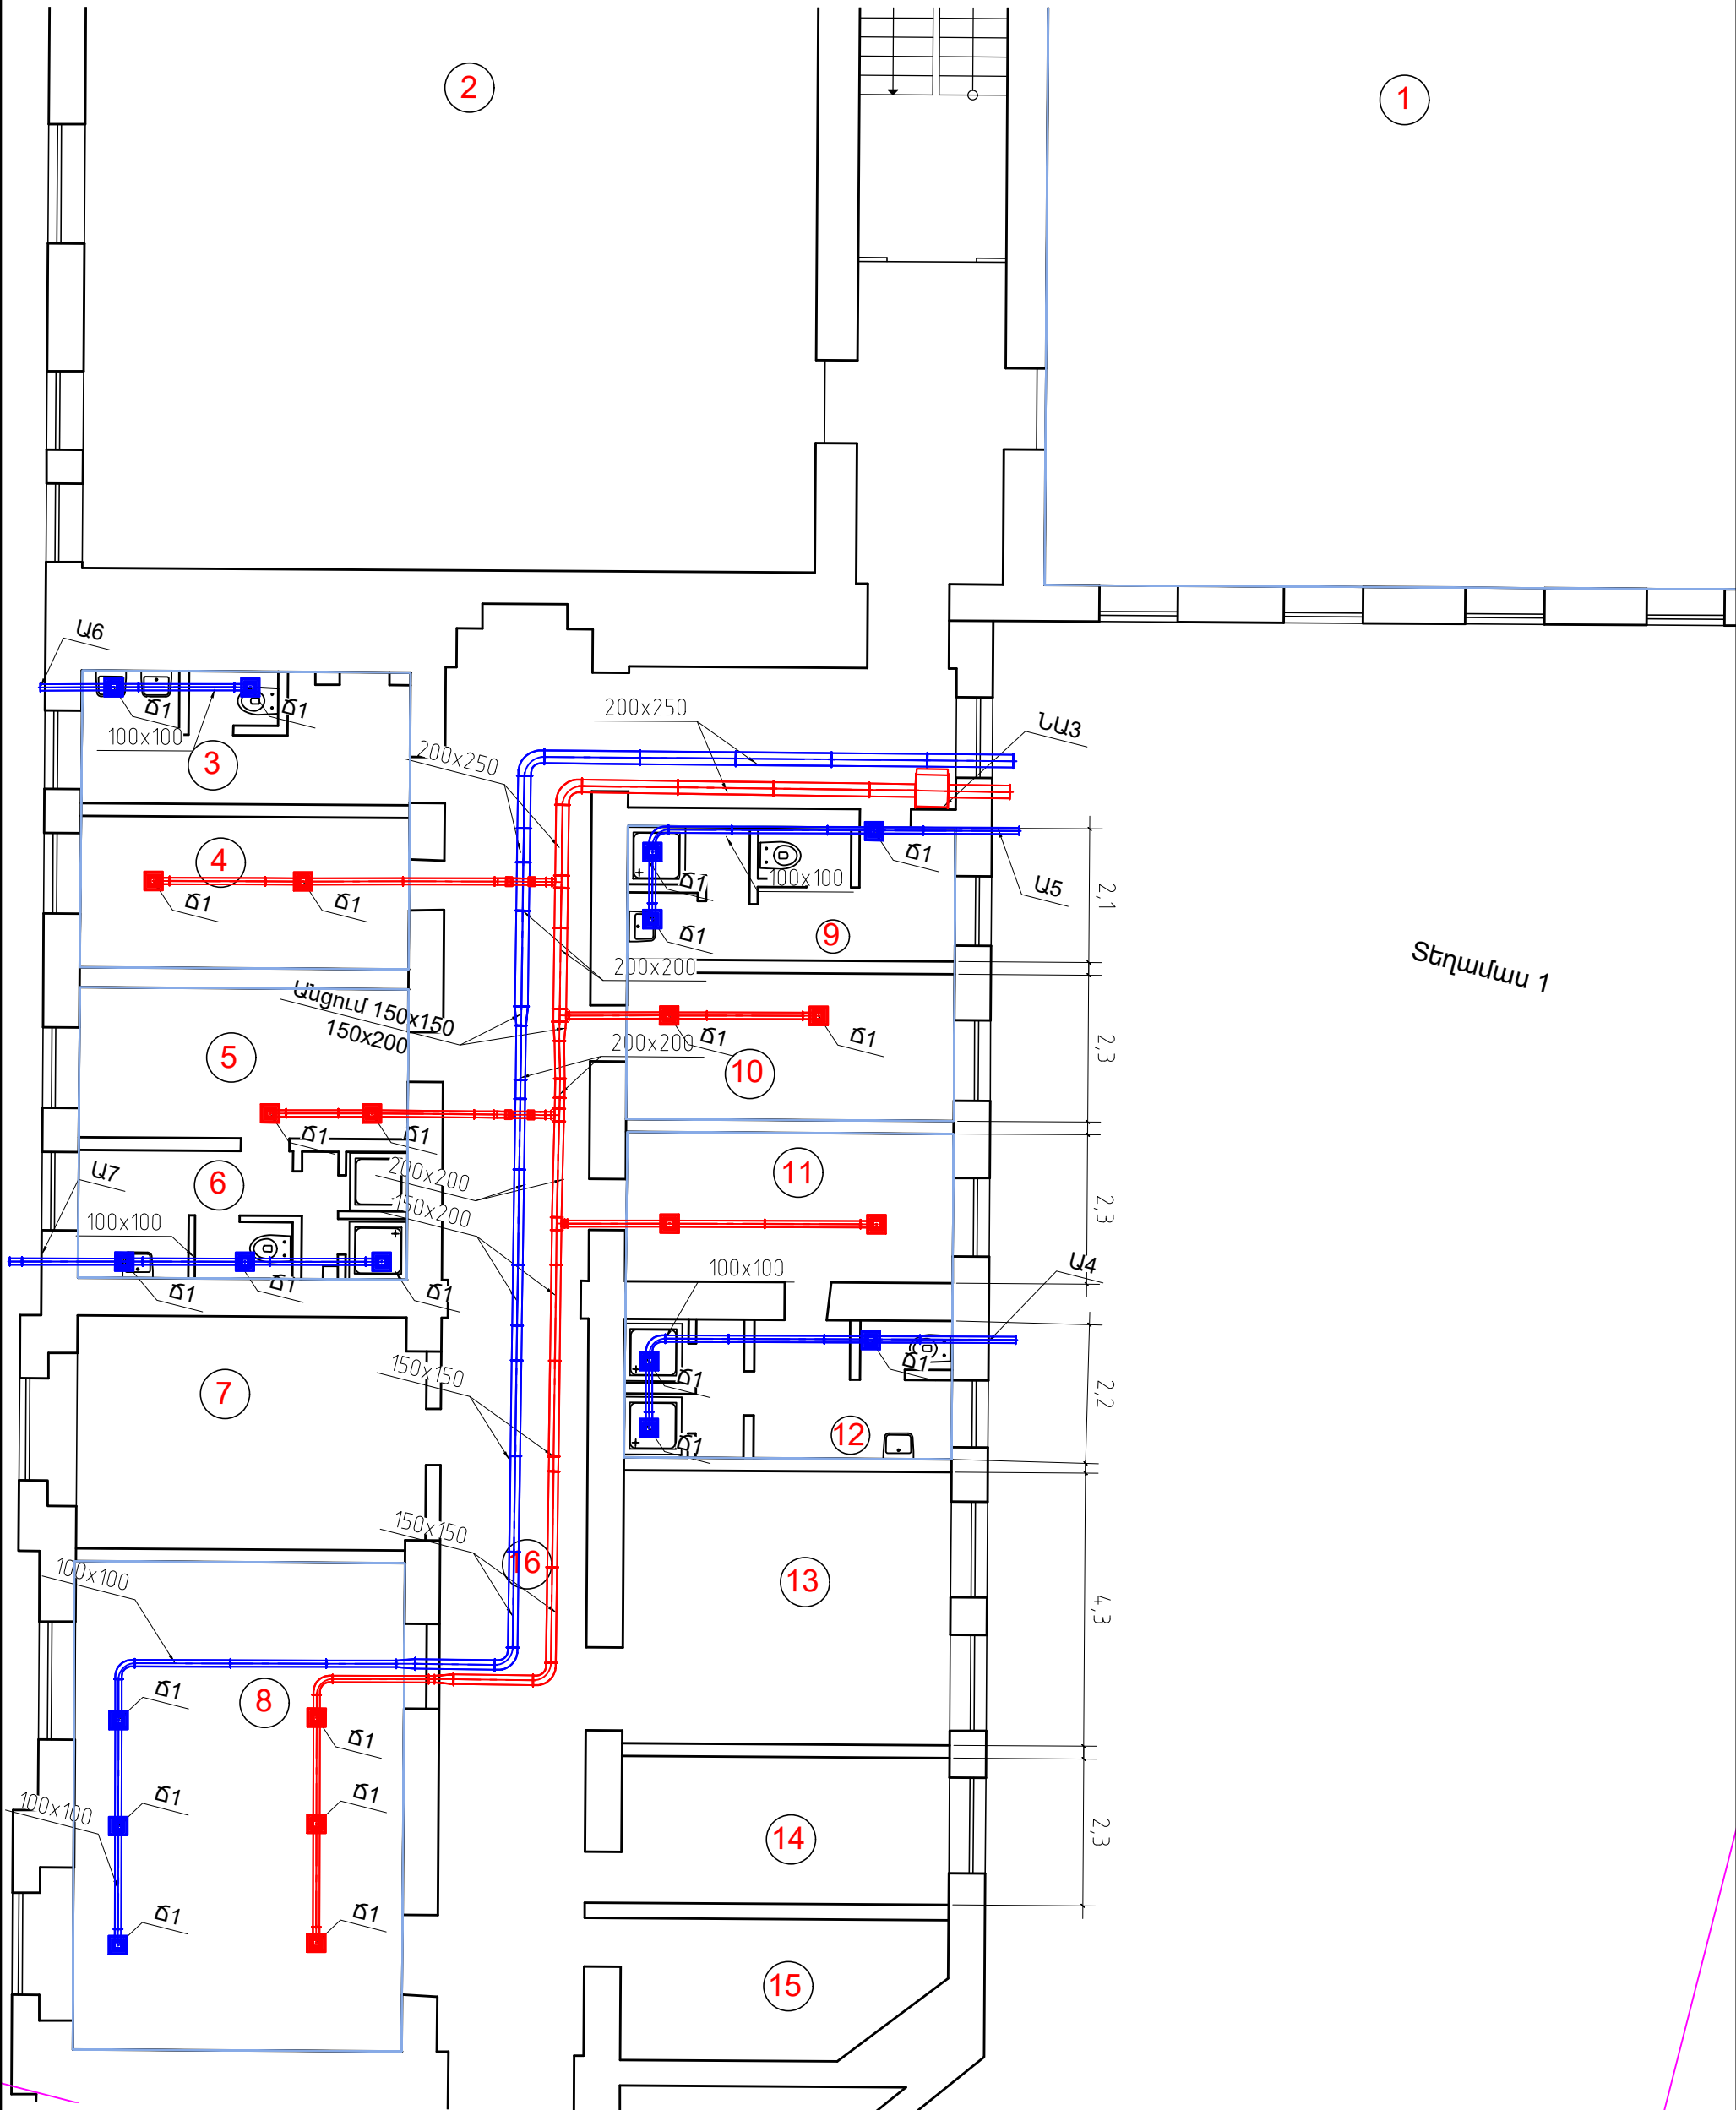


						Պատվիրատու՝ Հայաստանի Հանրապետության կրթության, գիտության, մշակույթի և սպորտի նախարարություն: Պայմանագիր № ՀՀԿԳՄՄԼԳՀՇՁԲ-24/84		
						Նախագծերի պատրաստում, ծախսերի գնահատում /«Երևանի պարարվեստի պետական քոլեջ» ՊՈԱԿ/		
նզճ	Է. Հովսեփյան					Գիրք-6 Օղափոխություն և օղի լավորակում	Փուլ	Թերթ
նախագծեց	Տ.Տիգրանյան						ԱՆ	8
						Երկրորդ հարկի պարասրահների օղափոխություն Մ1:100	«Խոյանք» ՍՊԸ լից N-ՔՊԼ 001379	

Երկրորդ հարկի դասասենյակների
օդափոխություն Մ1:100

- Ճ1- ճաղաշար երկշերտ կարգավորումով 100x100
Ճ2- ճաղաշար երկշերտ կարգավորումով 150x150
Ճ3- ճաղաշար երկշերտ կարգավորումով 200x150
Ճ4- ճաղաշար երկշերտ կարգավորումով 300x250
Ճ5- ճաղաշար երկշերտ կարգավորումով 300x300

- ՆԱ-1 Ներիս - արտահոս սարքավորում ջերմության վերականգնմամբ 400մ³/ժ
ՆԱ-2 Ներիս - արտահոս սարքավորում ջերմության վերականգնմամբ 600մ³/ժ
ՆԱ-3 Ներիս - արտահոս սարքավորում ջերմության վերականգնմամբ 500մ³/ժ
ՆԱ-4 Ներիս - արտահոս սարքավորում ջերմության վերականգնմամբ 1500մ³/ժ
ՆԱ-5 Ներիս - արտահոս սարքավորում ջերմության վերականգնմամբ 1500մ³/ժ
Ա-3 Արտահոս սարքավորում 250մ³/ժ
Ա-4 Արտահոս սարքավորում 100մ³/ժ
Ա-5 Արտահոս սարքավորում 100մ³/ժ
Ա-6 Արտահոս սարքավորում 100մ³/ժ
Ա-7 Արտահոս սարքավորում 100մ³/ժ


Ծանոթություն
Խողովակաշարերում օդի արագությունը հաշվարկված է 3,5-4,0 մ/վ արագությամբ

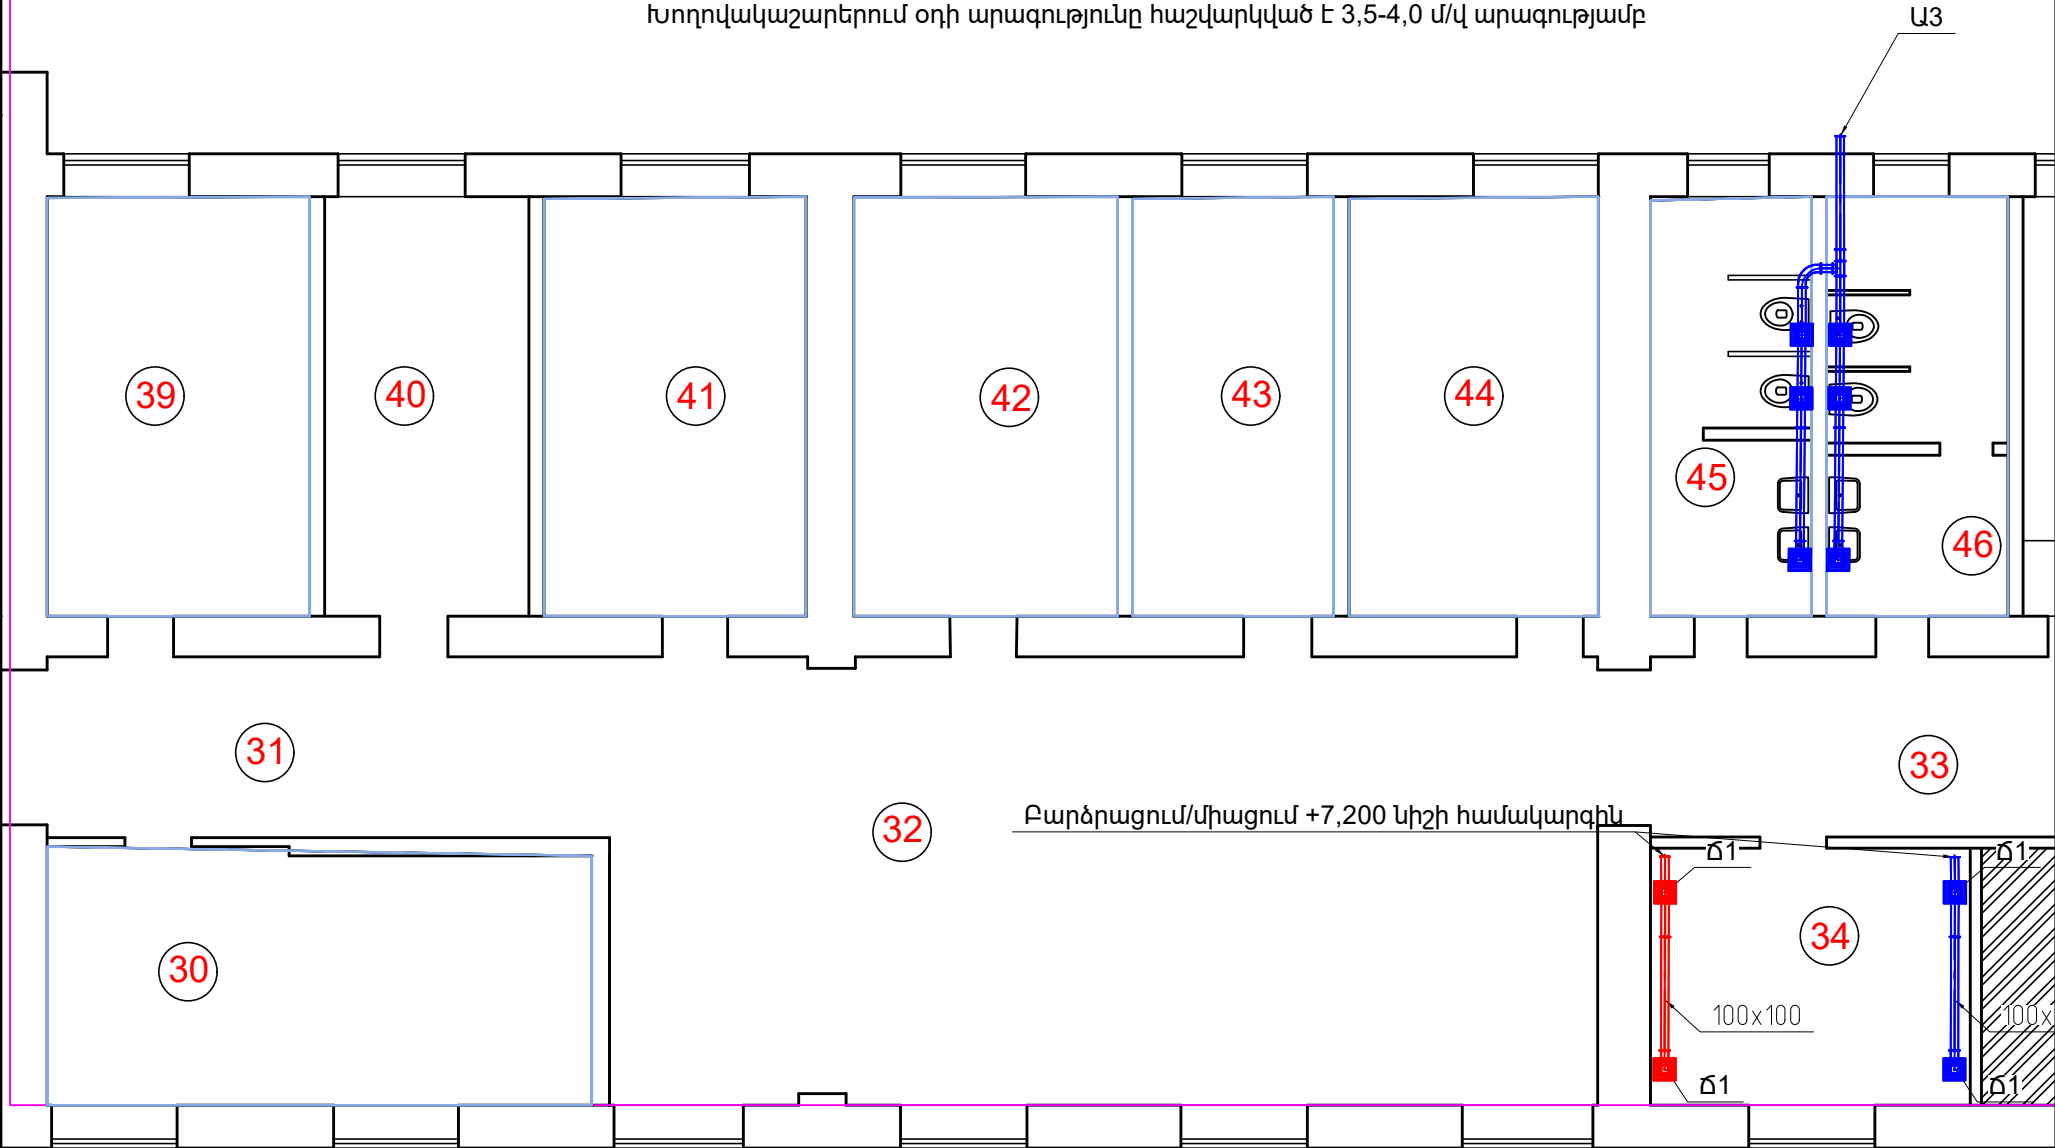

Տեղամաս 2

						Պատվիրատու՝ Հայաստանի Հանրապետության կրթության, գիտության, մշակույթի և սպորտի նախարարություն: Պայմանագիր № ՀՀԿԳՄՄԼԳՀԾՁԲ-24/84			
						Նախագծերի պատրաստում, ծախսերի գնահատում /«Երևանի պարարվեստի պետական քոլեջ» ՊՈԱԿ/			
նզճ	Է. Հովսեփյան					Գիրք-6 Օդափոխություն և օդի լավորակում	Փուլ	Թերթ	Թերթեր
նախագծեց	S.Տիգրանյան						ԱՆ	9	14
						Երկրորդ հարկի դասասենյակների օդափոխություն Մ1:100	«Խոյանք» ՍՊԸ լից N-ՔՊԼ 001379		

3

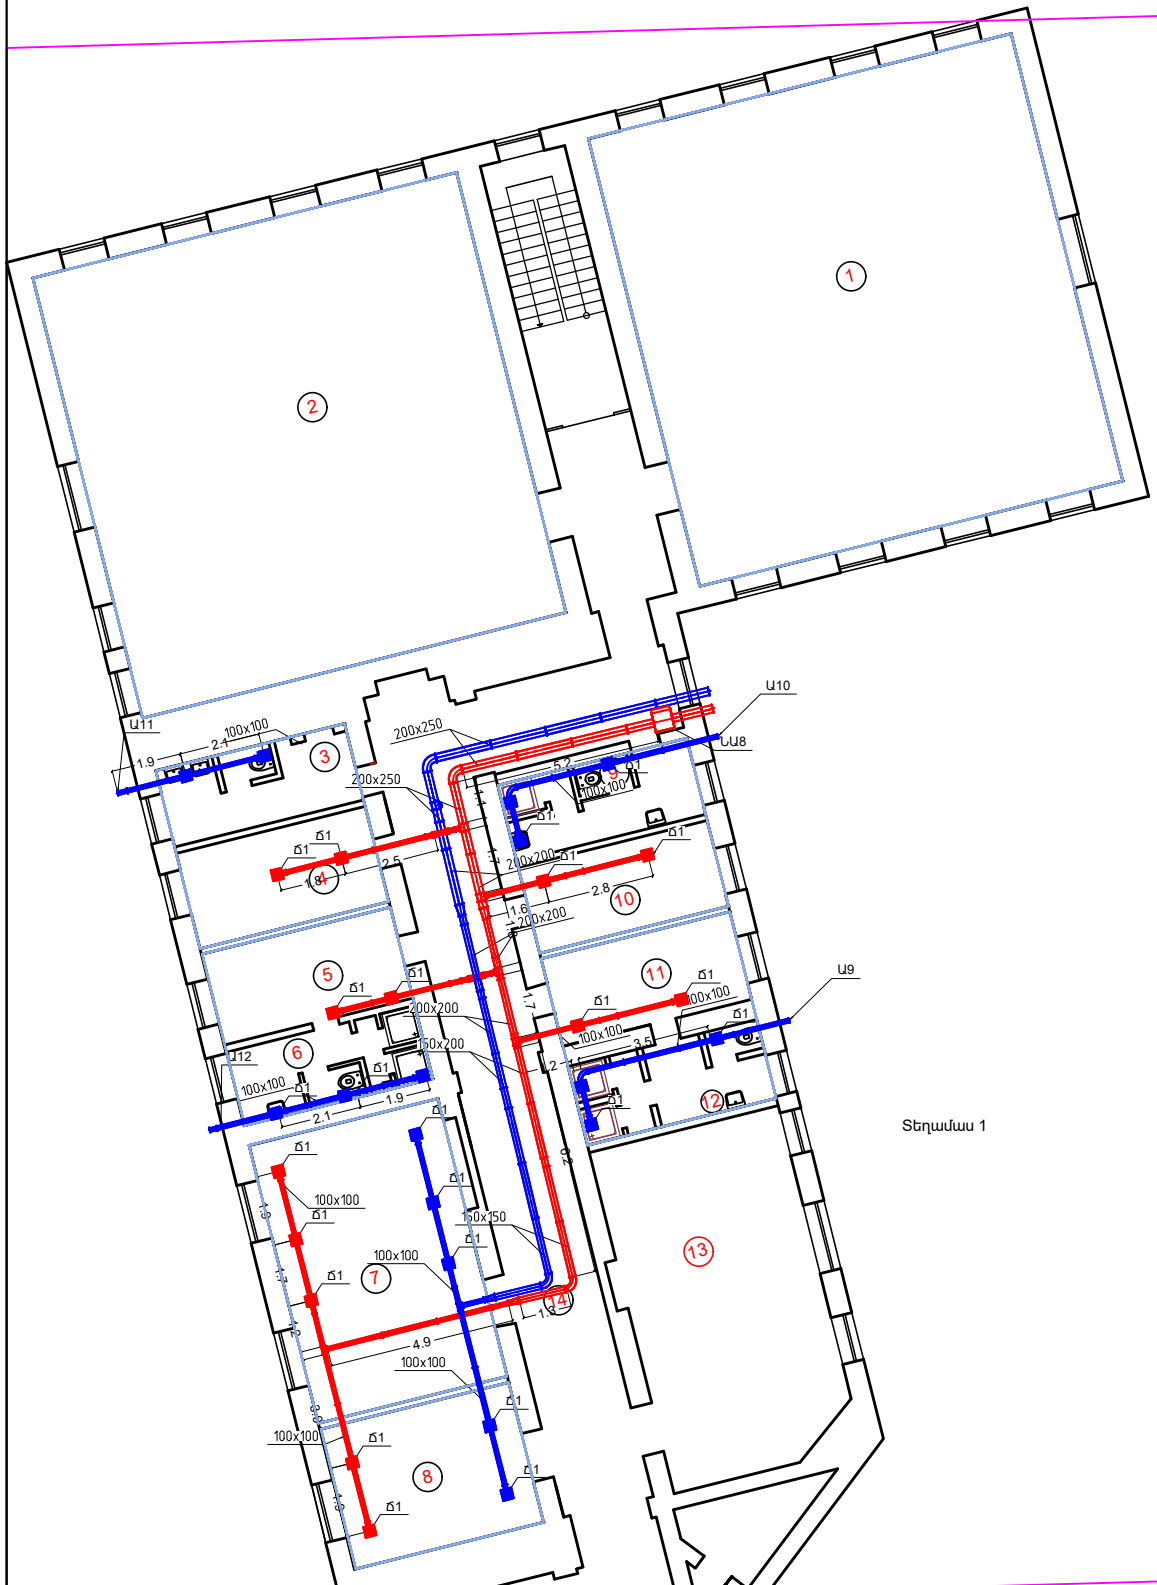

1

2

3

5

6

7

8

13

19

19

16

17

18

19

19

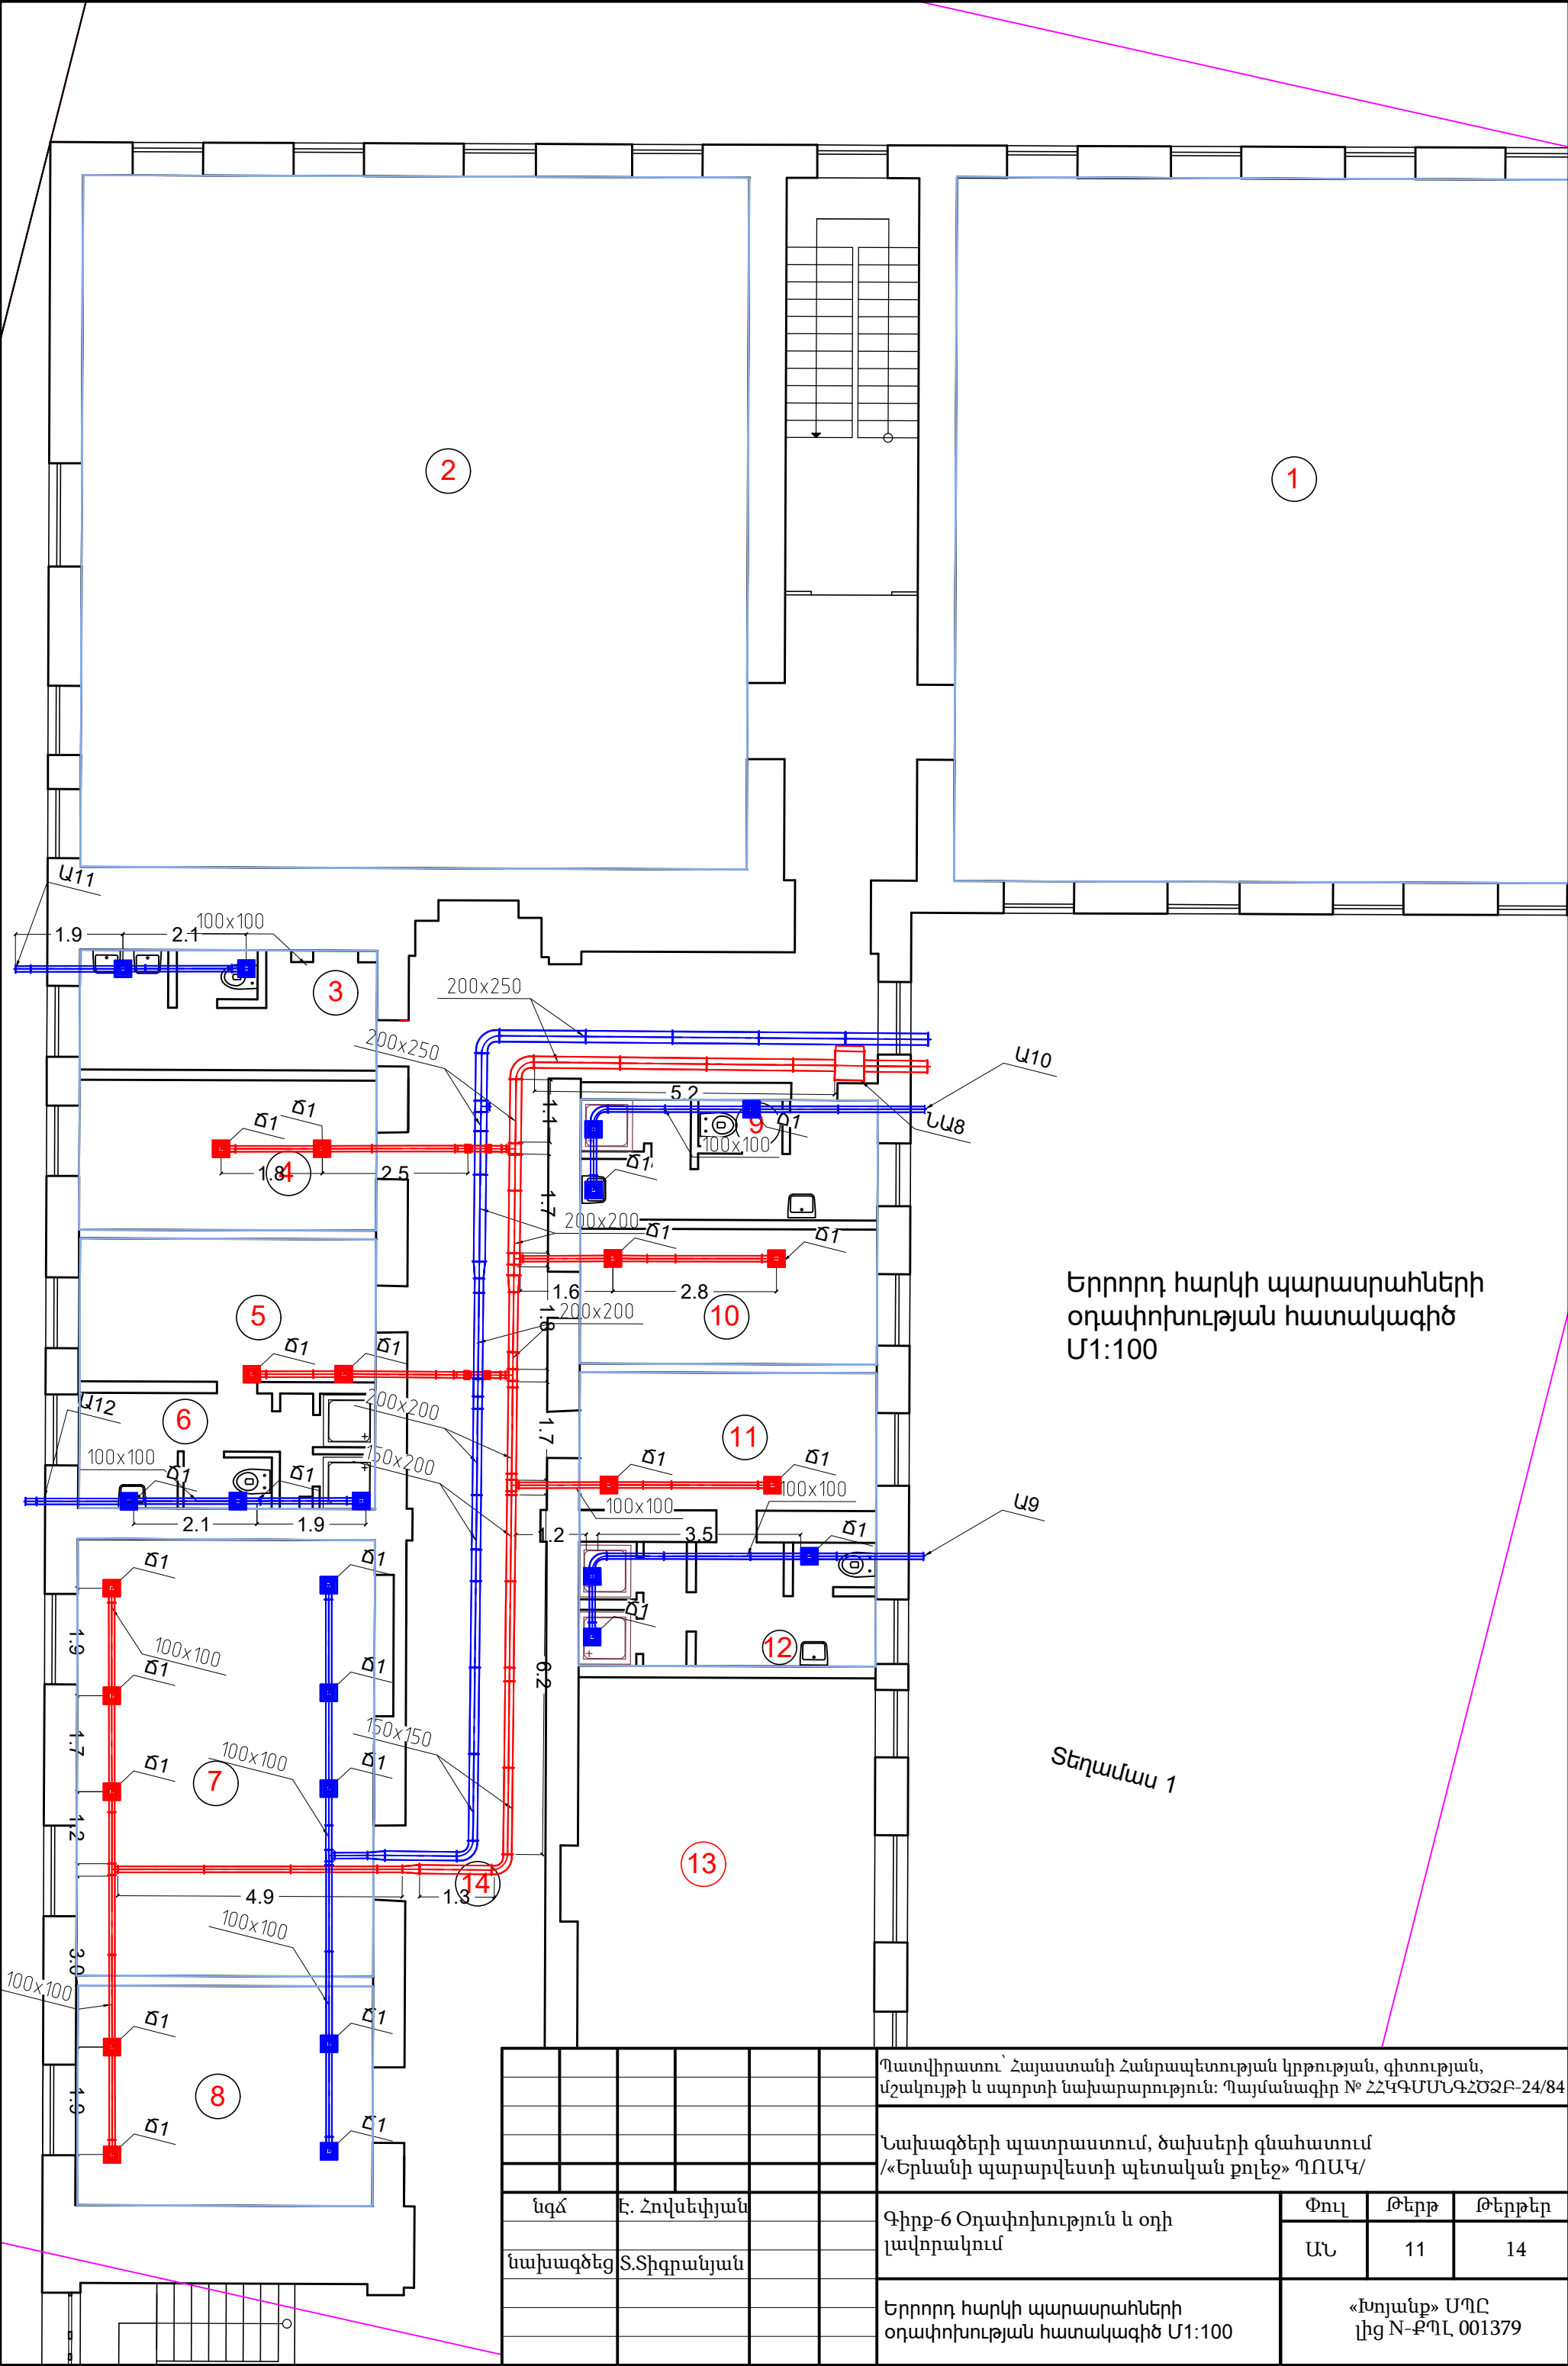


Երրորդ հարկի պարասրահների
օդափոխության հատակագիծ
Մ1:100

Տեղամաս 1


						Պատվիրատու՝ Հայաստանի Հանրապետության կրթության, գիտության, մշակույթի և սպորտի նախարարություն: Պայմանագիր № ՀՀԿԳՄՄԼԳՀՇՁԲ-24/84		
						Նախագծերի պատրաստում, ծախսերի գնահատում /«Երևանի պարարվեստի պետական քոլեջ» ՊՈԱԿ/		
նզճ	Է. Հովսեփյան				Գիրք-6 Օդափոխություն և օդի լավորակում	Փուլ	Թերթ	Թերթեր
նախագծեց	Տ.Տիգրանյան					ԱՆ	11	14
					Երրորդ հարկի պարասրահների օդափոխության հատակագիծ Մ1:100	«Խոյանք» ՍՊԸ լից N-ՔՊԼ 001379		

Երրորդ հարկի պարասրահների
օդափոխության հատակագիծ Մ1:100

Եղամաս2

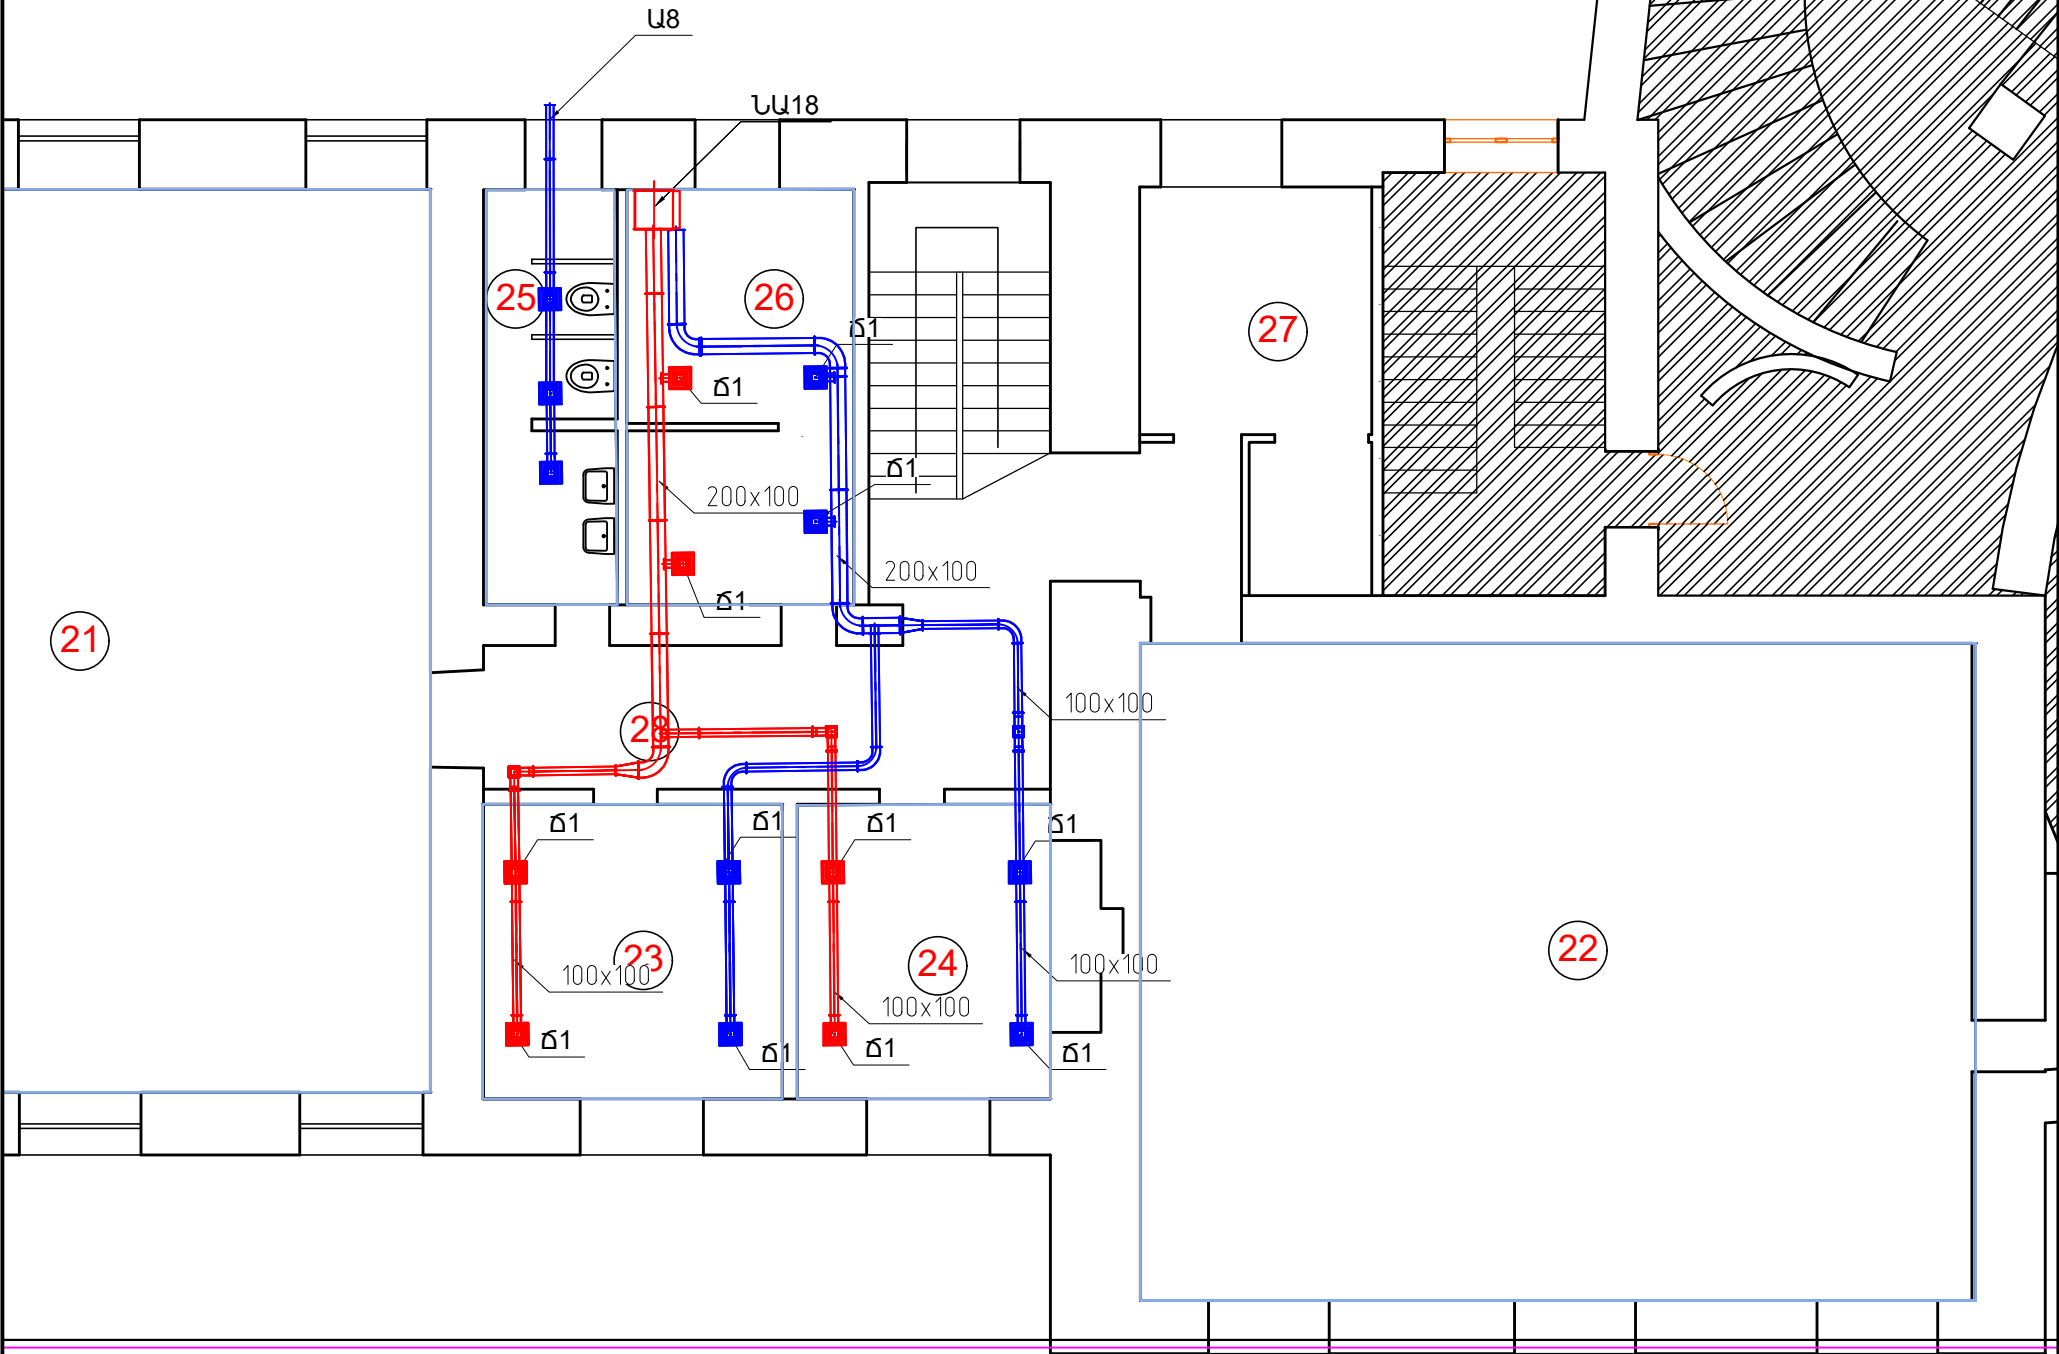


						Պատվիրատու՝ Հայաստանի Հանրապետության կրթության, գիտության, մշակույթի և սպորտի նախարարություն: Պայմանագիր № ՀՀԿԳՄՆԳՀԾԶԲ-24/84		
						Նախագծերի պատրաստում, ծախսերի գնահատում /«Երևանի պարավետսի պետական քոլեջ» ՊՈԱԿ/		
	նզճ	Է. Հովսեփյան				Գիրք-6 Օդափոխություն և օդի լավորակում	Փուլ	Թերթ
	նախագծեց	Տ.Տիգրանյան					ԱՆ	12
						Երրորդ հարկի պարասրահների օդափոխության հատակագիծ Մ1:100	«Խոյանք» ՍՊԸ լից N-ՔՊԼ 001379	

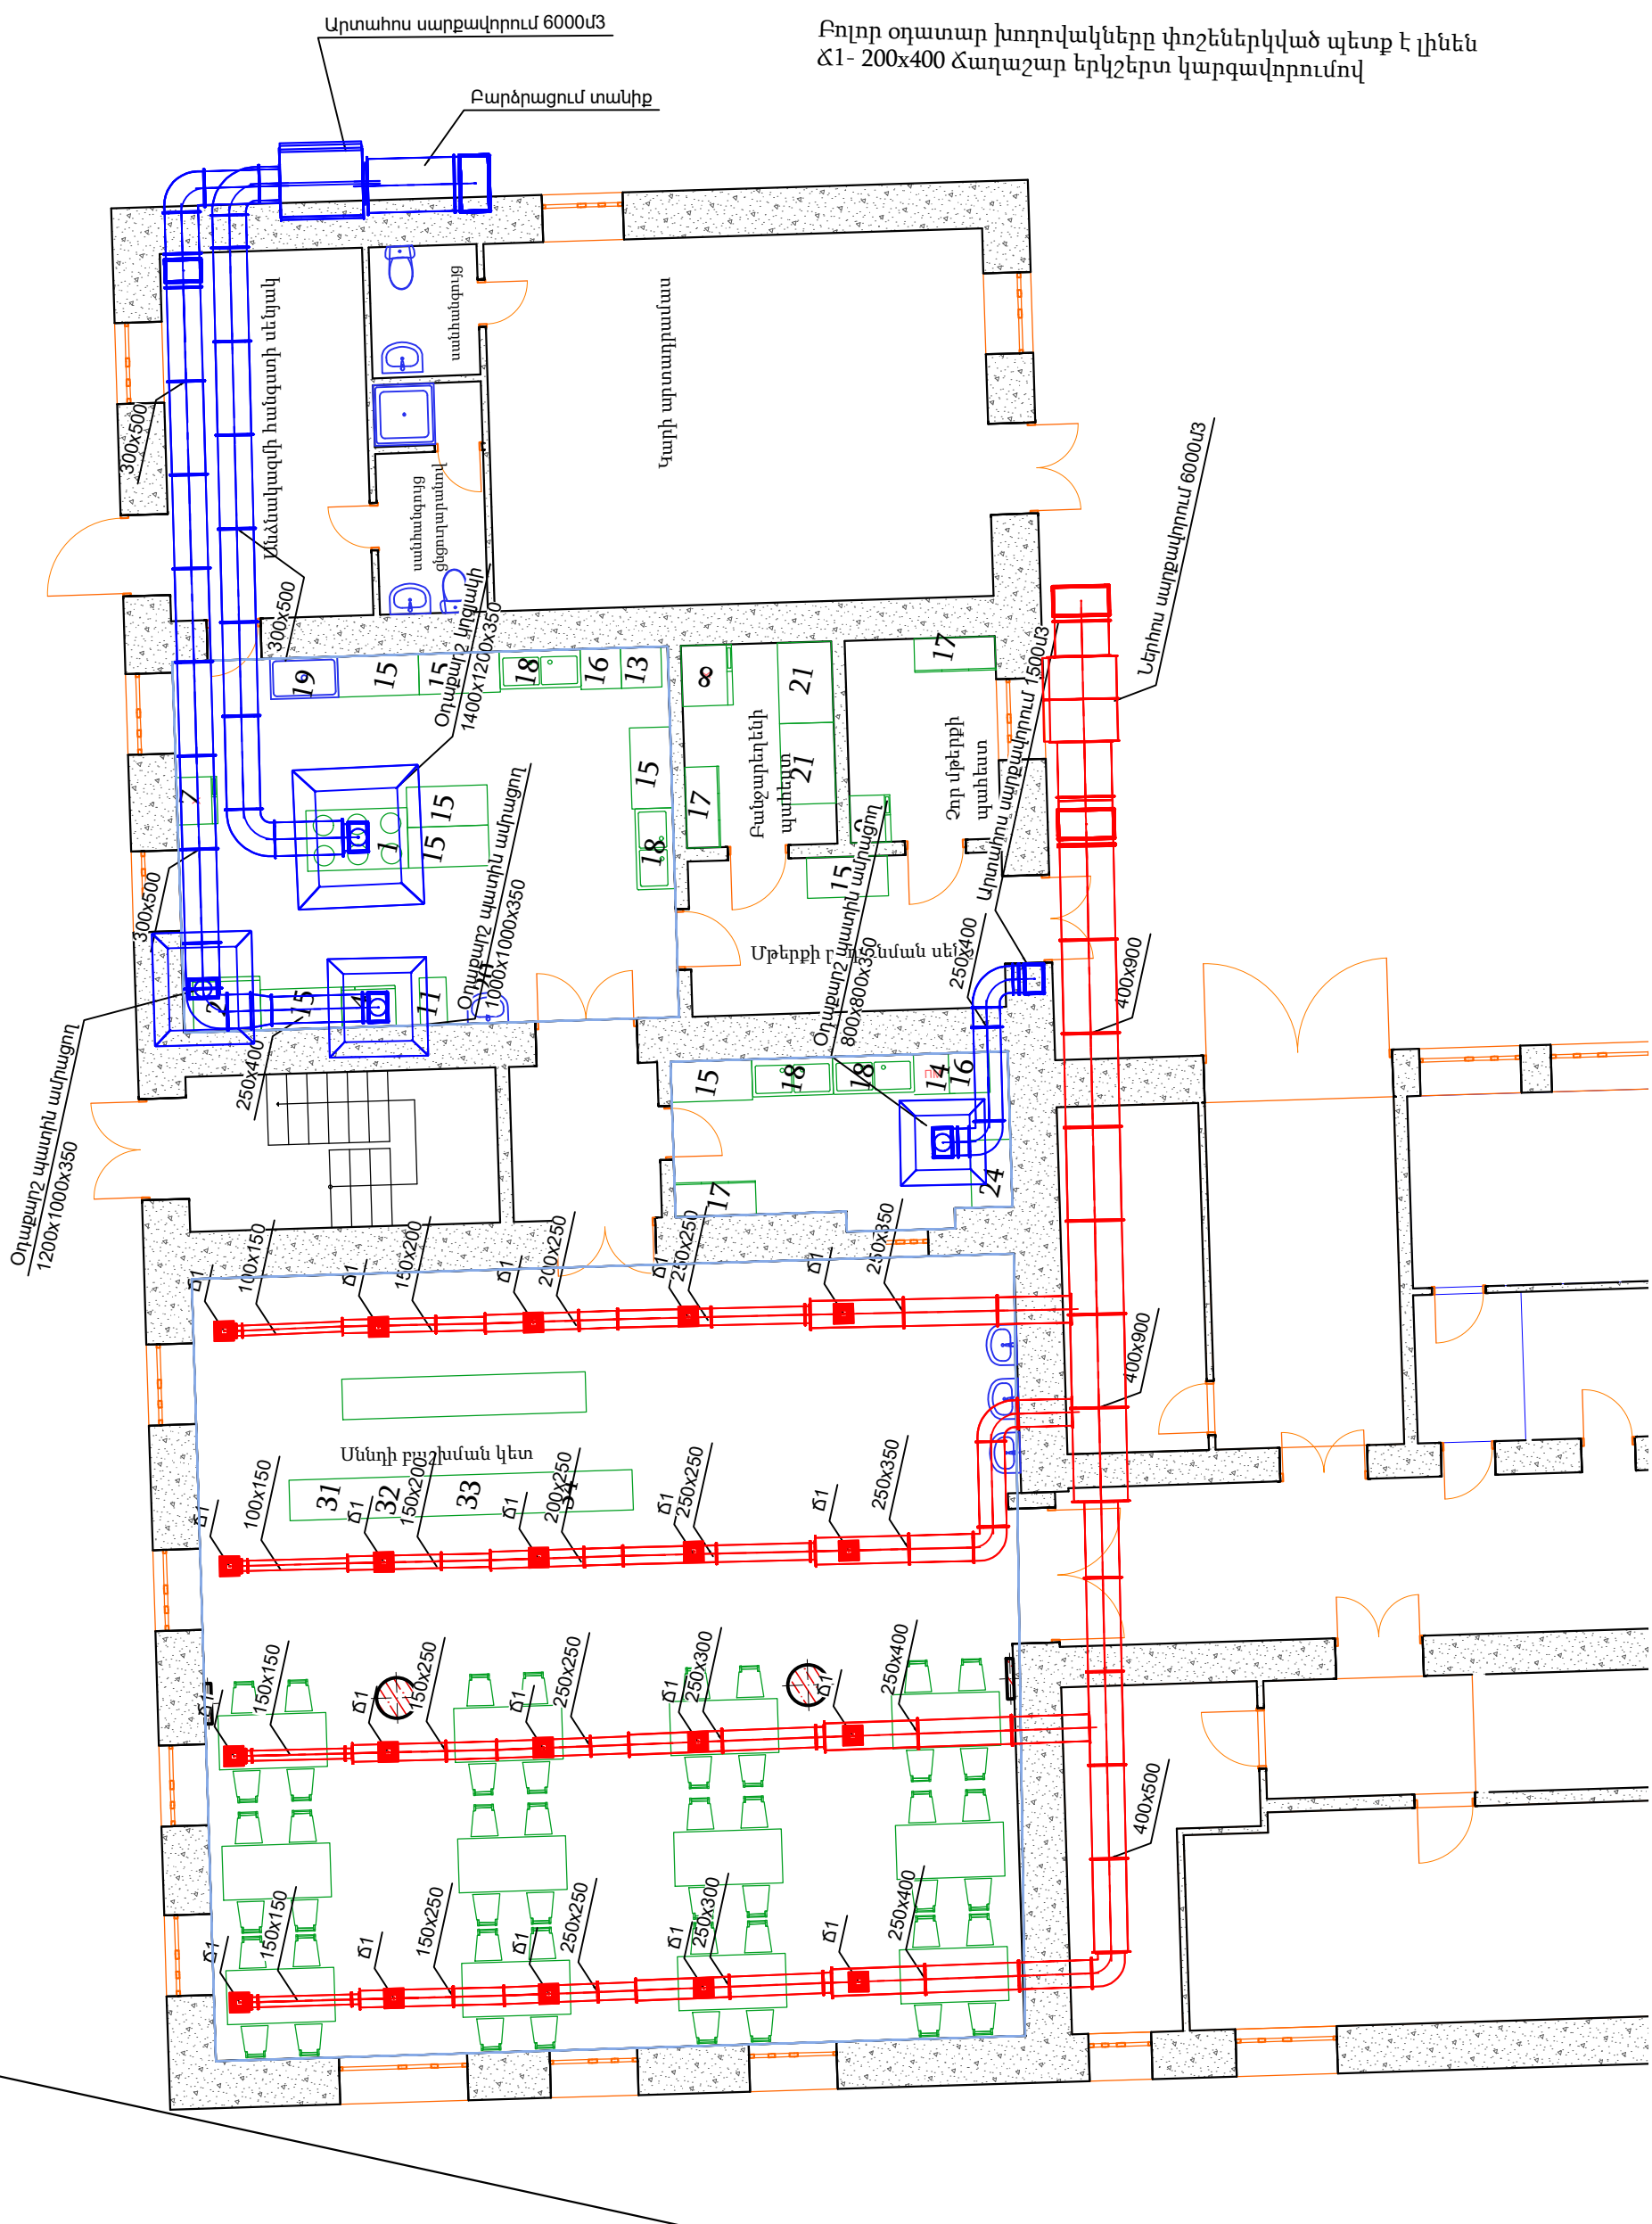

Բոլոր օդատար խողովակները փոշեներկված պետք է լինեն
Ճ1- 200x400 ճաղաշար երկշերտ կարգավորումով

					Պատվիրատու՝ Հայաստանի Հանրապետության կրթության, գիտության, մշակույթի և սպորտի նախարարություն: Պայմանագիր № 22ԿԳՄՍՆԳՀԾԶԲ-24/84		
					Նախագծերի պատրաստում, ծախսերի գնահատում /«Երևանի պարարվեստի պետական քոլեջ» ՊՈԱԿ/		
նզճ	Է. Հովսեփյան				Ճաշարանի օդափոխություն	Փուլ	Թերթ
նախագծեց	S.Տիգրանյան					ԱՆ	13
					Հատակագիծ -3,600 նիշում Մ1:100	«Խոյանք» ՍՊԸ լից N-ՔՊԼ 001379	

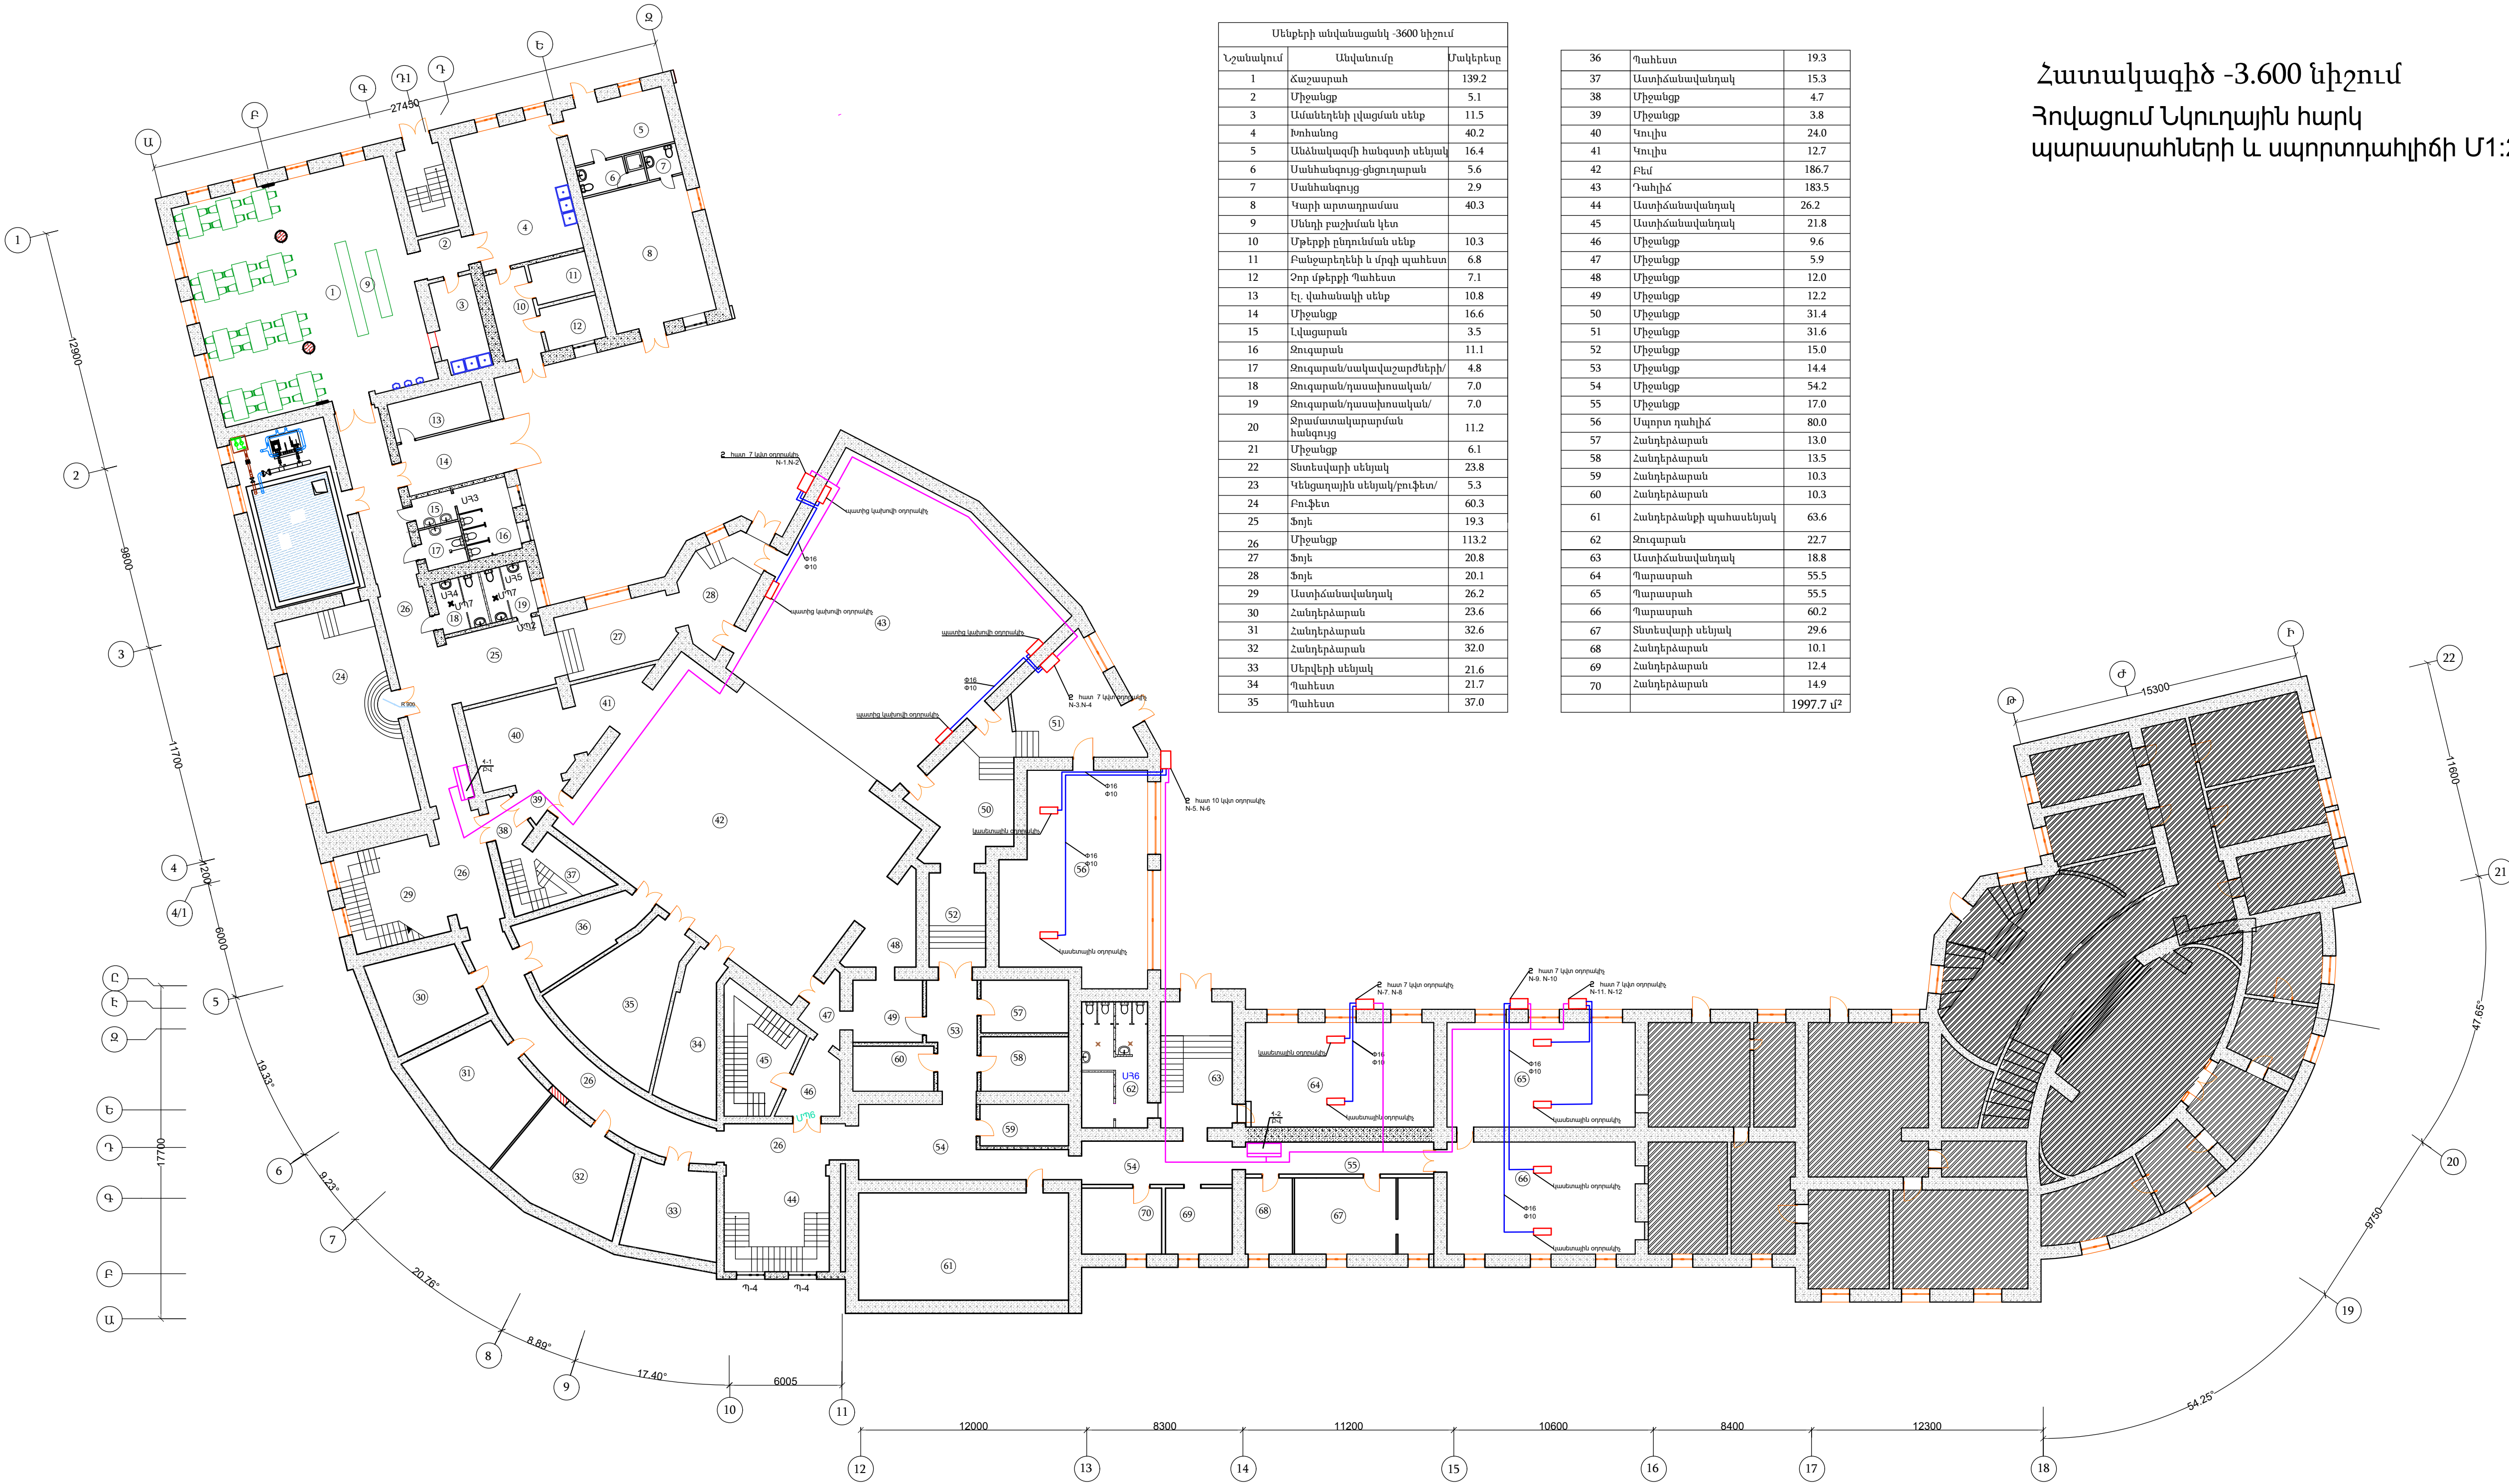

Հատակագիծ -3.600 նիշում
Հովացում Ակուդային հարկ
պարասրահների և սպորտդահլիճի Մ1:200

Մենքերի անվանացանկ -3600 նիշում		
Լճանակում	Անվանումը	Մակերեսը
1	Հաշարահ	139.2
2	Միջանցք	5.1
3	Ամանեղենի լվացման սենյ	11.5
4	Խոհանոց	40.2
5	Անձնակազմի հանգստի սենյակ	16.4
6	Սանհանգույց-ցնցուղարան	5.6
7	Սանհանգույց	2.9
8	Կարի արտադրամաս	40.3
9	Սնունդի բաշխման կետ	
10	Մթերքի ընդունման սենյ	10.3
11	Բանջարեղենի և մրգի պահեստ	6.8
12	Չոր մթերքի Պահեստ	7.1
13	Էլ. վահանակի սենյ	10.8
14	Միջանցք	16.6
15	Լվացարան	3.5
16	Զուգարան	11.1
17	Զուգարան/սակավաշարժների/	4.8
18	Զուգարան/դասախոսական/	7.0
19	Զուգարան/դասախոսական/	7.0
20	Տրամադատակարարման հանգույց	11.2
21	Միջանցք	6.1
22	Տնտեսվարի սենյակ	23.8
23	Կենցաղային սենյակ/բուֆետ/	5.3
24	Բուֆետ	60.3
25	Ֆոյե	19.3
26	Միջանցք	113.2
27	Ֆոյե	20.8
28	Ֆոյե	20.1
29	Աստիճանավանդակ	26.2
30	Հանդերձարան	23.6
31	Հանդերձարան	32.6
32	Հանդերձարան	32.0
33	Մերկերի սենյակ	21.6
34	Պահեստ	21.7
35	Պահեստ	37.0

36	Պահեստ	19.3
37	Աստիճանավանդակ	15.3
38	Միջանցք	4.7
39	Միջանցք	3.8
40	Կուլիս	24.0
41	Կուլիս	12.7
42	Բեմ	186.7
43	Դահլիճ	183.5
44	Աստիճանավանդակ	26.2
45	Աստիճանավանդակ	21.8
46	Միջանցք	9.6
47	Միջանցք	5.9
48	Միջանցք	12.0
49	Միջանցք	12.2
50	Միջանցք	31.4
51	Միջանցք	31.6
52	Միջանցք	15.0
53	Միջանցք	14.4
54	Միջանցք	54.2
55	Միջանցք	17.0
56	Սպորտ դահլիճ	80.0
57	Հանդերձարան	13.0
58	Հանդերձարան	13.5
59	Հանդերձարան	10.3
60	Հանդերձարան	10.3
61	Հանդերձարանի պահասենյակ	63.6
62	Զուգարան	22.7
63	Աստիճանավանդակ	18.8
64	Պարասրահ	55.5
65	Պարասրահ	55.5
66	Պարասրահ	60.2
67	Տնտեսվարի սենյակ	29.6
68	Հանդերձարան	10.1
69	Հանդերձարան	12.4
70	Հանդերձարան	14.9
		1997.7 մ ²

--	--	