


ԳԵՈՔԱՐՏ ՍՊԸ

Ք. ՎԱՆԱԶՈՐ

ՆԱԼԲԱՆԴՅԱՆ Փ 5/3-2

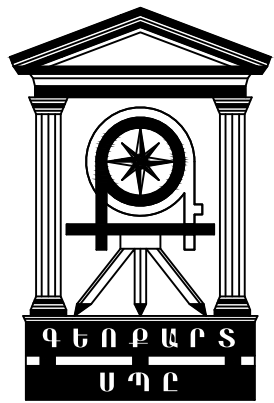

ООО ГЕОКАРТ

Г. ВАНАДЗОР

УЛ. НАЛБАНДЯН 5/3-2


ԼԻՑԵՆԶԻԱ ЛИЦЕНЗИЯ

ՔՊԼՆ001672

ՀՀ ԼՄՎՀ ԳՀԱՇՁԲ-25/16-2

Ն Ա Խ Ա Գ Ի Ծ
П Р О Е К Т

Լոռու մարզի Վանաձոր համայնքի Հրաչյա
Ներսիսյան փողոցի 1-ին նրբանցքի
հիմնանորոգման նախագիծ

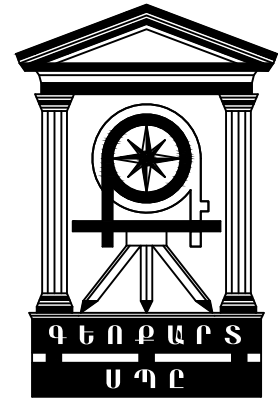

ԱՇԽԱՏԱՆՔԱՅԻՆ ՆԱԽԱԳԻԾ

ԼԻՑԵՆԶԻԱ ՔՊԼN001672

ՀՀ ԼՍՎՀ ԳՀԱՇՁԲ-25/16-2

Լոռու մարզի Վանաձոր համայնքի Հրաչյա
Ներսիսյան փողոցի 1-ին նրբանցքի
հիմնանորոգման նախագիծ

ՏՆՕՐԵՆ՝

Ա. ԹՈՎՍԱՍՅԱՆ

ՆԳՃ՝

Ա. ՀՈՎՀԱՆՆԻՍՅԱՆ

ՀԱՄԱՅՆՔԻ ՂԵԿԱՎԱՐԻ
ՊԱՇՏՈՆԱԿԱՏԱՐ՝

Ա. ՓԵԼԵՇՅԱՆ

ՃԱՐՏ.ԲԱԺՆԻ ՊԵՏԻ
ՊԱՇՏՈՆԱԿԱՏԱՐ՝

Ա. ԱԼԱՎԵՐԴՅԱՆ

ՎԱՆԱԶՈՐ 2025



ՀԱՅԱՍՏԱՆԻ ՀԱՆՐԱՊԵՏՈՒԹՅԱՆ ՔԱՂԱՔԱՇԻՆՈՒԹՅԱՆ ԿՈՄԻՏԵ

ԼԻՑԵՆԶԻԱ

ՔՊԼ-001672, 2-րդ դաս

(սերիան, համարը, դասը)

ՔԱՂԱՔԱՇԻՆԱԿԱՆ ՓԱՍՏԱԹՂԹԵՐԻ ԿԱԶՄՈՒՄ՝ ԲԱՅԱՌՈՒԹՅԱՄԲ ԿՈՆՍՏՐՈՒԿՏՈՐԱԿԱՆ ԵՎ
ՃԱՐՏԱՐԱՊԵՏԱԿԱՆ ՄԱՍԵՐԻ

(քաղաքաշինության բնագավառում գործունեության տեսակը)

ՏՐԿԱԾ Է

2024-10-30, «ԳԵՈՔԱՐՏ» ՍՊԸ

(լիցենզիան տալու տարեթիվը, ամիսը, օրը, քաղաքաշինության գործունեության սուբյեկտի անվանումը,

ՀՀ, ԼՈՒԻ, ՎԱՆԱԶՈՐ, ՎԱՆԱԶՈՐ, ՆԱԼԲԱՆԴՅԱՆ Փ., 5/3-2

գտնվելու վայրը՝ այդ թվում, անհատ ձեռնակատիրոջ դեպքում՝ անունը, ազգանունը և բնակության վայրը)

Գործողության ժամկետը՝ 30.10.2029թ.

(օրը, ամիսը, տարեթիվը)



ՀՍԿԻՉ ՀԱՄԱՐ՝ UG63-8A51-585D-F377

Սույն փաստաթուղթը տրված է բացառապես էլեկտրոնային եղանակով: Փաստաթղթի վավերականության ստուգումն ու
էլեկտրոնային բնօրինակի ներքեռնումը հնարավոր է իրականացնել <https://verify.e-gov.am> Հայաստանի Հանրապետության
պաշտոնական փաստաթղթերի վավերականության ստուգման միասնական համակարգի կայքում մուտքագրելով հսկիչ
համարը կամ սքանավորելով արագ արձագանքման ծածկագիրը (QR Code):



ՀԱՅԱՍՏԱՆԻ ՀԱՆՐԱՊԵՏՈՒԹՅԱՆ ՔԱՂԱՔԱՇԻՆՈՒԹՅԱՆ ԿՈՄԻՏԵ

ԼԻՑԵՆԶԻԱՅԻ ՆԵՐԴԻՐ

ՔՊՆ-001672-09

(ներդիրի սերիան, համարը)

«ԳԵՈՔԱՐՏ» ՍՊԸ

(լիցենզավորված քաղաքաշինության գործունեության սուբյեկտի անվանումը)

ՏՐԱՆՍՊՈՐՏԱՅԻՆ ՈՒՂԻՆԵՐ (ԱՎՏՈՄՈԲԻԼԱՅԻՆ ՃԱՆԱՊԱՐՀՆԵՐ, ԵՐԿԱԹՈՒՂԱՅԻՆ ԳԾԵՐ ԵՎ ՕԴԱՆԱՎԱԿԱՅԱՆՆԵՐ, ԱՐՀԵՍՏԱԿԱՆ ԿԱՌՈՒՑՎԱԾՔՆԵՐ՝ ԿԱՄԻՐՋՆԵՐ, ԹՈՒՆԵԼՆԵՐ, ՈՒՂԵԱՆՑՆԵՐ, ԷՍՏԱԿԱԴԱՆՆԵՐ, ՀԵՆԱՊԱՏԵՐ ԵՎ ԱՅԼՆ)

(քաղաքաշինության բնագավառում գործունեության ենթատեսակը)

30.10.2024թ.

(ներդիրը տալու օրը, ամիսը, տարեթիվը)

Գործողության ժամկետը՝

30.10.2029թ.

(օրը, ամիսը, տարեթիվը)

Ներդիրը վավերական է լիցենզիայի առկայության դեպքում



ՀՍԿԻՉ ՀԱՄԱՐ՝ UG9C-9388-81F7-F7C3

Սույն փաստաթուղթը տրված է բացառապես էլեկտրոնային եղանակով: Փաստաթղթի վավերականության ստուգումն ու էլեկտրոնային բնօրինակի ներքեռնումը հնարավոր է իրականացնել <https://verify.e-gov.am> Հայաստանի Հանրապետության պաշտոնական փաստաթղթերի վավերականության ստուգման միասնական համակարգի կայքում մուտքագրելով հսկիչ համարը կամ սքանավորելով արագ արձագանքման ծածկագիրը (QR Code):

Պատասխանատու մասնագետի/ների անձնագրային տվյալներ	հավաստագրի սերիա	հավաստագրի համար	ստանալու օր, ամիս, տարեթիվ
ԱՐՄԵՆ ՀՈԿԶԱՆՆԻՍՅԱՆ	Հ	002095	2024-09-14



ՀՍԿԻՉ ՀԱՄԱՐ՝ UG9C-9388-81F7-F7C3
Սույն փաստաթուղթը տրված է բացառապես էլեկտրոնային եղանակով: Փաստաթղթի վավերականության ստուգումն ու էլեկտրոնային բնօրինակի ներբեռնումը հնարավոր է իրականացնել <https://verify.e-gov.am> Հայաստանի Հանրապետության պաշտոնական փաստաթղթերի վավերականության ստուգման միասնական համակարգի կայքում մուտքագրելով հսկիչ համարը կամ սքանավորելով արագ արձագանքման ծածկագիրը (QR Code):

<<ՀԱՅՐ ԵՎ ՈՐԴԻ ՏԻՏԻԶՅԱՆՆԵՐ>> ՍՊԸ



ԻՆՃԵՆԵՐԱԵՐԿՐԱԲԱՆԱԿԱՆ
ՈՒՍՈՒՄՆԱՍԻՐՈՒԹՅՈՒՆՆԵՐԻ
ՀԱՇՎԵՏՎՈՒԹՅՈՒՆ

ԼՈՌՈՒ ՄԱՐԶԻ ՎԱՆԱԶՈՐ ՀԱՄԱՅՆՔԻ ՀՐԱՉՅԱՆ ԵՐՄԻՍՅԱՆ ՓՈՂՈՑԻ 1-ԻՆ
ՆՐԲԱՆՑՔԻ ՀԻՄՆԱՆՈՐՈԳՈՒՄ

Լիցենզիա ՔՊԼ 000804, 1-ին դաս

Տնօրեն՝



Հ. Տիտիզյան

Երևան 2025թ



Բացատրական մաս

Համաձայն «ԳԵՈՔԱՐՏ ՍՊԸ»- ի հետ կնքված պայմանագրի 2025 թվականի մարտ ամսին կատարվել են ինժեներա-երկրաբանական ուսումնասիրություններ ՀՀ Լոռու մարզի Վանաձոր համայնքի Հրաչյա Ներսիսյան փողոցի 1-ին նրբանցքի հիմնանորոգման համար: Աշխատանքների իրականացման նպատակն է համաձայն Հայաստանի Հանրապետության նորմատիվա-տեխնիկական փաստաթղթերի ՀՀ Լոռու մարզի Վանաձոր համայնքի Հրաչյա Ներսիսյան փողոցի 1-ին նրբանցքի հիմնանորոգման համար անհրաժեշտ երկրաբանական տվյալների հավաքագրումը և համապատասխան հաշվետվության կազմումը: Վերը շարադրված խնդիրը լիարժեք լուծելու նպատակով իրականացվել են հետևյալ աշխատանքները. ուսումնասիրվել է տվյալ տարածքի երկրաբանական կառուցվածքը առկա մերկացումների տվյալների, տեղագնության, ակնադիտարկման եղանակով, ինչպես նաև հարակից տարածքներում մեր կողմից կատարված ինժեներաերկրաբանական հետազոտումների տվյալների համադրմամբ և վերլուծությամբ:

1.ԸՆԴՀԱՆՈՒՐ ՏԵՂԵԿՈՒԹՅՈՒՆՆԵՐ


Համառոտ ֆիզիկա-աշխարհագրական պայմանները

Գեոմորֆոլոգիական տեսակետից Հետազոտվող տարածքը գտնվում Լոռու մարզում՝ Հայաստանի հյուսիս-արևելյան շրջանում: Աշխարհագրական դիրքի առումով տեղակայված է Փամբակի և Բազումի լեռնաշղթաների միջև ընկած նեղ ու երկարավուն գոգավորությունում՝ Փամբակ և Տանձուտ գետերի միախառնման վայրում, ծովի մակերևույթից բարձր է ավելի քան 1353 մետր: Երևանից գտնվում է 128 կմ հյուսիս, իսկ Գյումրիից՝ 64 կմ արևելք:

Կլիմա Ուսումնասիրվող տարածաշրջանի կլիմայական պայմանները բնութագրելիս վկայակոչել ենք ՀՀ քաղաքաշինության նախարարության ՀՀՇՆ 22.01.24 «Շինարարական կլիմայաբանություն» նորմատիվային փաստաթուղթը և քանի որ ուսումնասիրվող տարածքը գտնվում է Վանաձոր համայնքում, ուստի բերում ենք նրա համապատասխան կլիմայական ցուցանիշները: Ուսումնասիրվող տարածքը գտնվում է բարեխառն լեռնային կլիմայական գոտում: Բնորոշ է տևական, ցուրտ ձմեռներ, համեմատաբար տաք ամառներ: Բացակայում են «զգալի սառնամանիքներով» և «սառնամանիքներով» եղանակները:

- Տարեկան միջին ջերմաստիճանը 7.8 °C
- Օդի բացարձակ առավելագույն ջերմաստիճանը 36°C
- Օդի բացարձակ նվազագույն ջերմաստիճանը -30°C
- Օդի միջին տարեկան հարաբերական խոնավությունը 73%

- Օդի հարաբերական խոնավությունը ամենացուրտ ամսվա 59%
- Օդի հարաբերական խոնավությունը ամենաշոգ ամսվա 56%
- Տարեկան մթնոլորտային տեղումների քանակը հասնում է 550-650մմ:
- Քամու միջին տարեկան արագությունը 2.2մ/վ
- Գրունտի սառչման առավելագույն խորությունը 74սմ է:

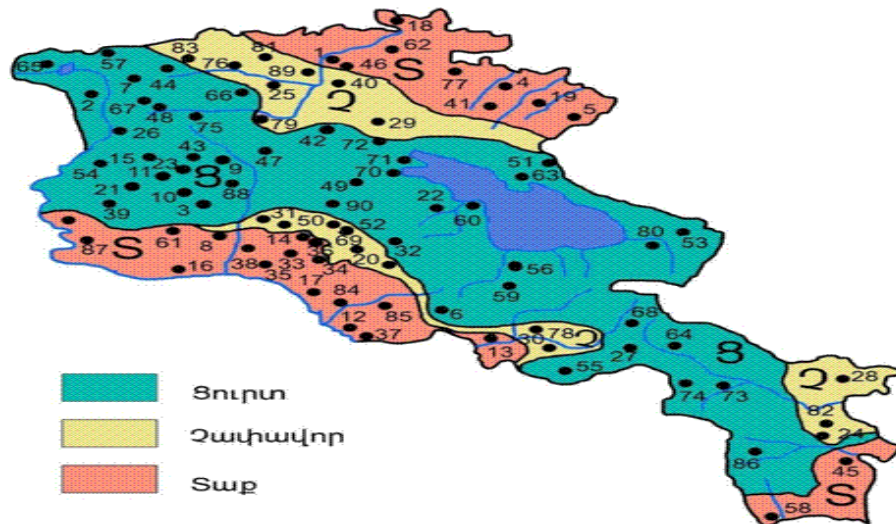

Նկ. 3 Կլիմայական շրջանացման սխեմատիկ քարտեզ


Ուսումնասիրության տարածքում տարածված ամենահին բնահող-ապարները աստորին չորորդականի և պալեոգենի հասակի լճային, լճա-ալյուվիալ և հրաբխային գոյացումներն են: Դրանք ներկայացված են մանրախճային նստվածքների տեսքով:

Ուսումնասիրվող տարածքի ինժեներա-երկրաբանական պայմանների, մասամբ լանջային-գրավիտացիոն պրոցեսների զարգացման վրա ազդող կարևոր գործոններից են հանդիսանում ստորգետնյա ջրերը, որոնց ձևավորումն ու բնույթը, իրենց հերթին ուղղակիորեն կախված է տարածքի ֆիզիկա-աշխարհագրական պայմաններից և երկրաբանա-լիթոլոգիական առանձնահատկություններից: Ուսումնասիրվող տարածքը հանդիսանում է լավ ջրաթափանց և ջրանցիկ գոտի: Ստորերկրյա ջրերի ձևավորումը կատարվում է մթնոլորտային տեղումների ներծծմամբ, իսկ կուտակումը՝ լավատակ հնահուններում: Ըստ հորատված հորատանցքերի մինչև 6.0մ խորությամբ ստորգետնյա ջրեր չեն բացահայտվելը գտնվում են ավելի խորը հորիզոններում: Ստորերկրյա ջրերը բեռնաթաձվում են Փամբակ գետը:

Ֆիզիկա-երկրաբանական երևույթներ ինչպիսիք են կարստը, սողանքը, քարաթափությունը, փլուզումը չեն նկատվել:

Շրջանի սեյսմիկ պայմանները

Ըստ սեյսմիկ հատկության՝ ՀՀՇՆ 20.04.2020թ.-ի, տեղագնական շրջանը գտնվում է III սեյսմիկ գոտում՝ գրունտների $A_{max} = 0.5g$ արագացմամբ :

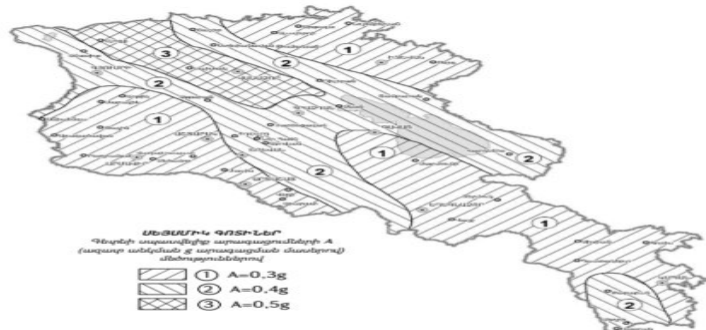

2. Տարածքի երկրաբանական կառուցվածքը

Տարածքի երկրաբանական կտրվածքը ուսումնասիրվել է ակնադիտական եղանակով: Ուսումնասիրվող տարածքում առանձնացվել է գրունտների երկու շերտ: Ստորին բերվում է այդ շերտերի լիթոլոգիական նկարագրությունները և նրանց ֆիզիկա-մեխանիկական հատկությունները:

Շերտ-1

Սալիկապատ հատված, ասֆալտային շերտ 4-5սմ:

Շերտ 2

Տարբեր ապարների մանրախճային նստվածքներ ավազակավի լցումով 15-20% մանրաբեկորների պարունակությամբ: Լցումումը բաց շագանակագույն է, թույլ խոնավ և պինդ թանձրության: Դրանք ժամանակակից դելյուվիալ-պրոյուվիալ առաջացումներ են: Գրունտը ըստ շահագործման դժվարության՝ համաձայն (13) IV կարգ:

Տեսակարար կշիռը 2.60-2.62գ/սմ³

Ծավալային կշիռը 1.80-1.85գ/սմ³

Ներքին շփման անկյուն 25-27.0

Կապակցվածությունը- 0.03 կգ/սմ²

Դեֆորմացիայի մոդուլը 32 ՄՊա

Թույլատրելի լարումը մինչև 3.5 կգ/սմ²

0.0-0.20մ Մալիկապատ հատված, ասֆալտային շերտ 4-5սմ:

0.20-3.5մ Տարբեր ապարների մանրախճային նստվածքներ ավազակավի լցոնումով 25-30% մանրաբեկորների պարունակությամբ: Լցոնումը բաց շագանակագույն է, թույլ խոնավ և պինդ թանձրության: Դրանք ժամանակակից դեյուվիալ-պրոյուվիալ առաջացումներ են: Գրունտը ըստ շահագործման դժվարության՝ համաձայն (13) IV կարգ:

**ՀՀ Լոռու մարզի Վանաձոր համայնքի Բանակի փողոցի տարածքի
ինժինեքտերկրաբանական ուսումնասիրությունների հաշվետվության
եզրակացություն:**

Կատարված հետազոտությունների և դրանց արդյունքների վերլուծությունը բերել են հետևյալ եզրակացության.

- Ուսումնասիրվող տարածքում երկրաբանական կառուցվածքը ներկայացված է գրունտների 2 շերտերով:

- Տեղամասում ստորերկրյա ջրեր ըստ ֆոնդային տվյալների գտնվում են 7մ-ից խորը հատվածներում:

- Ուսումնասիրվող տեղամասում նախագծվող շինություն կառուցելու համար, , որպես հիմնատակ առաջարկվում է

- շերտ 2-ը / Տարբեր ապարների մանրախճային նստվածքներ ավազակավի լցնումով /, որոնք ըստ սեյսմիկ հատկության (ՀՀՇՆ 20.04.2020թ-ի) 2-րդ կարգ են:

- ✓ Դիմադրությունը $R = 3.0 - 3.5 \text{ կգ/սմ}^2$

- Համաձայն 20.04-2020 «Երկրաշարժադիմացկունության շինարարության նախագծման նորմեր»-ի ՀՀ տարածքի սեյսմիկ գոտիավորման քարտեզի ուսումնասիրվող տարածքը գտնվում է 3-րդ սեյսմիկ գոտում, արագացման առավելագույն մեծությունը՝ $A_{max} = 0, 5g$:

- Գրունտի սառչման առավելագույն խորությունը, համաձայն ՀՀՇՆ 22.01.2024 նորմերի, ուսումնասիրվող տարածքում կազմում է 74 սանտիմետր:

- Ֆիզիկաերկրաբանական վտանգավոր երևույթները ինչպիսիք են կարստը, սողանքը, քարաթափությունը, փլուզումը և այլն՝ տվյալ տարածքում բացակայում են

- Ինժեներաերկրաբանական պայմանները բարենպաստ են շինարարական աշխատանքներ իրականացնելու համար:

Երկրաբան՝



Հ. Տիտիզյան

ՕԳՏԱԳՈՐԾՎԱԾ ԳՐԱԿԱՆՈՒԹՅԱՆ ՑԱՆԿ

1. ՀՀՇՆ 22.01.24 «Շինարարական կլիմայաբանություն
2. ՀՀ կառավարության որոշում N 1530-Ն առ 04.09.2003 թ. Ինժեներաերկրաբանական հետազնությունների նյութերի փորձաքննության Կարգը
3. ԳՕՍՏ 32868-2014 Ավտոմոբիլային ճանապարհներ ընդհանուր կիրառության. Ինժեներա-երկրաբանական հետազոտությունների իրականացման պահանջներ
4. ՇՆՁ I 2-10-2002 Ինժեներաերկրաբանական հետազնություններ շինարարության համար
5. ՀՀՇՆ 32-01-2022 «Ավտոմոբիլային ճանապարհներ» Հայաստանի Հանրապետության շինարարական նորմեր
6. ԳՕՍՏ 58325-2018 (Հողեր. Դաշտի նկարագրություն(հետազոտության) ,
7. ԳՕՍՏ 5180-2015 Բնահողեր. Ֆիզիկական բնութագրերի լաբորատոր որոշման մեթոդներ.
8. ԳՕՍՏ 25100-2020 Բնահողեր. Դասակարգում.



1 / 2

Վերաձևակերպում



ՀԱՅԱՍՏԱՆԻ ՀԱՆՐԱՊԵՏՈՒԹՅԱՆ ՔԱՂԱՔԱՇԻՆՈՒԹՅԱՆ ԿՈՄԻՏԵ

ԼԻՑԵՆԶԻԱՅԻ ՆԵՐԴԻՐ

ՔՊՆ-000804-11

(ներդրելի մեղման, համարը)

«ՀԱՅՐ ԵՎ ՈՐԴԻ ՏԻՏԻԶՅԱՆՆԵՐ» ՍՊԸ

(լիցենզավորված ջարդարչության գործունեության տալիսի անվանումը)

ԻՆԺԵՆԵՐԱԵՐԿՐԱՐԱՆԱԿԱՆ ՀԵՏԱԽՈՒԶՈՒՄ

(լիցենզավորման բնագավառում գործունեության ներառումը)

15.12.2024թ.

(մեղմելի մասի գն, ամիս տարեթիվ)

Գործողության ժամկետը՝ 13.09.2029թ.

(զրո ամիս, տարեթիվ)

Ներդիրը վավերական է լիցենզիայի առկայության դեպքում



ՀԱԿԻՉ ՀԱՄԱՐ՝ UG42-E248-65E5-F9FD
Սույն փաստաթուղթը տրված է բացառապես էլեկտրոնային եղանակով: Փաստաթղթի վավերականության ստուգումն ու էլեկտրոնային քննիակի ներբեռնումը հնարավոր է իրականացնել <https://verify.e-gov.am> Հայաստանի Հանրապետության պաշտոնական փաստաթղթերի վավերականության ստուգման միասնական համակարգի կայքում մուտքագրելով հսկիչ համարը կամ սքանավորելով արագ արձագանքման ծածկագիրը (QR Code):

2 / 2

Պատասխանատու մասնագետի/ների անձնագրային տվյալներ	հավաստագրի սերիա	հավաստագրի համար	ստանալու օր, ամիս, տարեթիվ
ՍԱՍԿԵԼ ԶԵՅՐԱՆՅԱՆ	Հ	000921	2024-08-01
ՀՌԻԿՎ ՏԻՏԻԶՅԱՆ	Հ	003190	2024-11-18



ՀԱԿԻՉ ՀԱՄԱՐ՝ UG42-E248-65E5-F9FD
Սույն փաստաթուղթը տրված է բացառապես էլեկտրոնային եղանակով: Փաստաթղթի վավերականության ստուգումն ու էլեկտրոնային քննիակի ներբեռնումը հնարավոր է իրականացնել <https://verify.e-gov.am> Հայաստանի Հանրապետության պաշտոնական փաստաթղթերի վավերականության ստուգման միասնական համակարգի կայքում մուտքագրելով հսկիչ համարը կամ սքանավորելով արագ արձագանքման ծածկագիրը (QR Code):



ՀԱՅԱՍՏԱՆԻ ՀԱՆՐԱՊԵՏՈՒԹՅՈՒՆ
ԼՈՒՈՒ ՄԱՐԶ
ՎԱՆԱԶՈՐ ՀԱՄԱՅՆՔԻ ՂԵԿԱՎԱՐ

Հայաստանի Հանրապետության Լոռու մարզի Վանաձոր համայնք

☒ 2001, ք.Վանաձոր, Տիգրան Մեծի 22, Հեռ. 060 650162, 060 650040, 0322 22648, vanadzor.ori@mta.gov.am, info@vanadzor.am

N 01/1900 11 մարտ 2025թ.

«ԳԵՈՔԱՐՏ» ՍՊԸ
ՏՆՕՐԵՆ ԱՐԾՐՈՒՆ ԹՈՎՄԱՍՅԱՆԻՆ

Տ Ե Ղ Ե Կ Ա Ն Ք

Տրվում է այն մասին, որ ՀՀ Լոռու մարզ, Վանաձոր համայնք, քաղաք Վանաձոր Հրաչյա Ներսիսյան փողոցի 1-ին նրբանցքի հիմնանորոգման նախագծանախահաշվային փաստաթղթերում անհրաժեշտ է շինարարական աղբի լցակայանի տեղափոխման հեռավորությունը սահմանել մինչև 13 կմ:

Տրվում է ներկայացնելու և «Գեոքարտ ՍՊԸ» - ին:

ՀԱՄԱՅՆՔԻ ՂԵԿԱՎԱՐԻ
ՊԱՇՏՈՆԱԿԱՏԱՐ՝



Ա. ՓԵԼԵՇՅԱՆ

ԼՈՐՈՒ մարզի Վանաձոր համայնքի Հրաչյա Ներսիսյան փողոցի 1-ին նրբանցքի
հիմնանորոգման նախագիծ

ԲՈՎԱՆԴԱԿՈՒԹՅՈՒՆ

Քարտեզ
Բովանդակություն
Լիցենզիա
Բացատրագիր
Տեխնիկական

ԱՄՓՈՓԱԳՐԵՐ

1. Երթևեկելի մասի վերականգնման ամփոփագիր - Ամփոփագիր 1
2. Հողային աշխատանքների ամփոփագիր - Ամփոփագիր 2
3. Իջատելերի ամփոփագիր - Ամփոփագիր 3
4. Մայրերի ամփոփագիր - Ամփոփագիր 4
5. Հավաքովի ե/բ (50X60սմ) վաքերի ամփոփագիր- Ամփոփագիր 5
6. Համահավաք ամփոփագիր - Ամփոփագիր 6

ԳԾԱԳՐԵՐ

- | | | |
|--------------------------|-----------------|---------|
| 1. Իրադրության Հատակագիծ | ՊԿ0+00 – ՊԿ4+00 | Մ 1:200 |
| 2. Փռված Հատակագիծ | ՊԿ0+00 – ՊԿ4+00 | Մ 1:200 |
| 3. Երկայնական կտրվածք | ՊԿ0+00 – ՊԿ4+00 | |
| 4. Լայնական կտրվածքներ | ՊԿ0+00 – ՊԿ4+00 | |

ՀԱՎԵԼ ՎԱԾՆԵՐ

1. Երթևեկության կարգավորման սխեմա
2. Օբյեկտի սկզբում և վերջում տեղադրվող տիպային նշան
3. Ճանապարհային հագուստի կոնստրուկցիա
4. Հենապատի և մայրերի կոնստրուկցիա
5. Ճանապարհային սալ
6. Թեքահարթակի սխեմա
7. Ջրընդունիչ
8. Անձրևընդունիչի կառուցվածքը
9. Հավաքովի ե/բ (50X60սմ) վաքեր
10. Բազոիքների կոնստրուկցիա
11. Ճանապարհային նշաններ
12. Ճանապարհային նշանների կանգնակ

Բ Ա Յ Ա Տ Ր Ա Գ Ի Ր

Սույն նախագծով նախատեսված Լոռու մարզի Վանաձոր համայնքի Հրաչյա Ներսիսյան փողոցի 1-ին նրբանցքի հիմնանորոգման նախագիծ:

Նախագիծը կազմվել է ըստ Վանաձորի համայնքապետարանի տրված առաջադրանքի:

Ներկայացված տեղամասի հետախուզական աշխատանքները իրականացվել են Փետրվար ամսին:

ՆԵՐԱԾՈՒԹՅՈՒՆ

Տվյալ ճանապարհահատվածը գտնվում են ՀՀ Լոռու մարզի Վանաձոր քաղաքում:

Վերականգնվող ճանապարհը իրենից ներկայացնում է Վանաձոր քաղաքի Հրաչյա Ներսիսյան փողոցի 1-ին նրբանցք:

Հիմնանորոգվող հատվածի երկարությունը 400գծ.մ է: Իրենից ներկայացնում է քաղաքի Նրբանցքներից մեկը:

Հիմնանորոգվող ճանապարհահատվածի ուսումնասիրությունից պարզվեց, որ .

Հիմնանորոգվող հատվածի պատվածքը կառուցված է բազալտե չորսվակասալերից և գտնվում է բավականին վատ վիճակում, կան բազմաթիվ փոսեր, երթևեկելի մասը ալիքաձև է, առկա են տեղային պատվածքի նստվածքներ, մայթերի վիճակը նույնպես գտնվում է ոչ բարվոք վիճակում, ընդհանրապես բացակայում է մայթի պատվածքը:

Ըստ առաջադրանքի անհրաժեշտ է իրականացնել հետևյալ աշխատանքները.

- Անհրաժեշտ է իրականացնել փողոցի երթևեկելի մասի պատվածքի փոխարինում նոր պատվածքով՝ Երկայնական մեծ թեքությունների դեպքում բետոնե ճանապարհային սալերով
- մայթերի հիմնանորոգում և եզրաքարերի փոխարինում:
- Մայթի պատվածք իրենից ներկայացնում է բետոնե գունավոր սալիկների պատվածք:
- Ջրահեռացման համակարգի կառուցում՝
50 x 60 սմ բետոնե վաքերի ջրընդունիչների անձրևընդունիչների և խողովակների միջոցով
- Առանձին հատվածներում անհրաժեշտություն կա կառուցելու հենապատեր
- Գոյություն ունեցող հենապատերի անհարթ դաշտային շարվածքի վերականգնում
Թեքահարթակների տեղը և ձևը հնարավոր է փոփոխել շինարարության ժամանակ

պատվիրատուի համաձայնությամբ:

Մայթերում տրված են թեքահարթակներ կամ իջեցումներ, որպեսզի ապահովվի մուտք դեպի բնակելի տներ: Տվյալ թեքահարթակները պետք է իրականացնել, ըստ անհրաժեշտության, բնակիչների հետ համաձայնությամբ:

ՏԵԽՆԻԿԱԿԱՆ ՆՈՐՄԱՏԻՎՆԵՐ

Նախագծային աշխատանքները կատարվել են ՀՀՇՆ 32-01-2022 «Ավտոմոբիլային ճանապարհներ», ՀՀՇՆ 20.04-2020 «Երկրաշարժադիմացկուն շինարարություն. Նախագծման նորմեր», ՀՀՇՆ 52-01-«Բետոնե և երկաթբետոնե կոնստրուկցիաներ», ՀՀՇՆ 40-01.03-2022 «Կոյուղի. Արտաքին ցանցեր և կառուցվածքներ» և ՀՀՇՆ 30-02-2022 «Տարածքի բարեկարգում» ՀՀՇՆ 30-01-2023 «Քաղաքաշինություն. Քաղաքային և գյուղական բնակավայրերի հատակագծում և կառուցապատում», ՀՀՇՆ 20-05-2022 «Շինարարական կոնստրուկցիաների պաշտպանությունը կոռոզիայից» շինարարական նորմերով և համաձայն ՀՀ քաղաքաշինության կոմիտեի նախագահի 2020 թվականի դեկտեմբերի 29-ի <Հայաստանի Հանրապետության մարզերի համայնքներում (այդ թվում բնակավայրերում) ոչ տարանցիկ, տեղական նշանակության ավտոմոբիլային և ներհամայնքային ճանապարհների ու փողոցների երթևեկելի մասի և մայթերի սալարկման, խճապատման և բարեկարգման աշխատանքների կատարման մեթոդական ուղեցույցը հաստատելու մասին> N105-Ն հրամանի՝ AutoCad և Civil3D համակարգչային ծրագրերով:

Ըստ տեխնիկական առաջադրանքի ճանապարհի պարամետրերը ընտրվել են

- երթևեկելի մասի լայնությունը՝ 7 մ
- Մայթերը 1.8-3.6մ

Հիմնվելով ակնադիտական, երկրաբանական, շրջակա միջավայրի պահպանության միջոցառումների ուսումնասիրությունների վրա, նախագծով նախատեսվում է իրականացնել հետևյալ աշխատանքները.

Նախատեսվում է

- Կատարել հողային աշխատանքներ
- Կառուցել ջրահեռացման համակարգը
- Վերականգնել ճանապարհային հողային պաստառը
- Կառուցել ճանապարհային հագուստը
- Կառուցել մայրերը

ՃԱՆԱՊԱՐՀԻ ՆԱԽԱԳԾԱՅԻՆ ՏՎՅԱԼՆԵՐ

Հատակագծում ճանապարհի ծրագիծը մաքսիմալ նմանեցված է ճանապարհի գոյություն ունեցող ծրագծին:

Լայնական կտրվածքում, երթևեկելի մասի թեքությունը 20% է:

Երկայնական կտրվածքում առավելագույն թեքությունը կազմում է 114,57‰, իսկ մինիմումը՝ 34,11‰:

Նախագծման և տեղանքի նպատակահարմարությունից ելնելով լայնական կտրվածքները տրված են 20 մետրը մեկ:

Ճանապարհի հիմնանորոգման աշխատանքների ծավալները տրված են համապատասխան ամփոփագրում:

ՀԱՏԱԿԱԳԻԾ ԵՎ ԵՐԿԱՅՆԱԿԱՆ ԿՏՐՎԱԾՔ

Հետախուզական աշխատանքների ժամանակ կատարվել է տախեոմետրական հանույթ 1:500 մասշտաբի:

Երկայնական կտրվածքը հիմնականում թողնվել է նույնը, որոշ հատվածներում նախատեսվում է իրականացնել պրոֆիլավորման աշխատանքներ:

Մանրամասն ներկայացված է ճանապարհի երկայնական կտրվածք գծագրում:

ՃԱՆԱՊԱՐՀԱՅԻՆ ՊԱՏՎԱԾՔ

Նախատեսվում է իրականացնել հետևյալ պատվածքները, .

- **Երթևեկելի մաս ճանապարհային սալեր**
 - պատվածքի հատված
- I շերտ ճանապարհային սալ, նախալարված, ПАГ-14 (3,5x2x0,14)
 - Ելնելով ճանապարհի առանձնահատկություններից ընտրվել են ճանապարհային սալի ավելի օպտիմալ ոչ ստանդարտ չափեր՝ աշխատանքների արդյունավետ ընթացքն ապահովելու համար. որոշ դեպքերում սալերի չափերը ենթակա են փոփոխման պատվիրատուի հետ համաձայնեցնելուց հետո : հնարավոր բացարկները լրացվում են ամրանավորված B -25 դասի բետոնով՝ շովերը ջրամեկուսացվում են տաք բիտումով
- II շերտ, Ավազաային շերտ h=15սմ
- III շերտ, Խճային հիմք h=12սմ
- **Երթևեկելի մաս Անֆալտբետոն**
 - պատվածքի հատված
- I շերտ Մանրահատիկ ա/բետոն, „Բ” տիպ h=5սմ,

- II շերտ Խոշորահատիկ ծակոտկեն ա/բետոն $h=6$ սմ,
- III շերտ Խճավազային հիմք $h=20$ սմ (C5),
- IV շերտ Ավազակոպճային շերտ $h=10$ սմ

• Մայթեր

I շերտ Բետոնե գունավոր սալարկ (տոմետ) $h=6$ սմ,

II շերտ Ցեմենտավազե չոր շերտ $h=10$ սմ,

III շերտ Հիմնատակ խիճ $h=12$ սմ

ՇՐՋԱԿԱ ՄԻՋԱՎԱՅՐԻ ՊԱՀՊԱՆՈՒՄ

Շինարարության ժամանակ անհրաժեշտ է հատուկ ուշադրություն դարձնել շրջակա միջավայրին: Շինարարական աշխատանքների կատարման ժամանակ անհրաժեշտ է խնամքով վերաբերվել մոտակա ծառերին և թփերին, պահպանելով նրանք վնասումից և ոչնչացումից:

Աշխատանքների ավարտից հետո անհրաժեշտ է մաքրել շրջակա տարածքը ավելորդ բնահողից և շին աղբից տեղափոխելով այն լցակույտ:

Շրջակա միջավայրի վրա ճանապարհի ազդեցությունը պետք է գնահատվի մինչև նախագծի իրականացումն ըստ ԳՕՍՏ 32847-2014 ստանդարտի:

Շրջակա միջավայրի վրա ազդեցությունների հետևանքները պետք է կանխատեսել բնական, տնտեսական և սոցիալական հետևյալ բաղադրիչների համար.

1. բնակչություն,
2. երթևեկության մասնակիցներ,
3. հող, բուսականություն, ջուր, օդ, լանդշաֆտ, կենդանիներ,
4. հուշարձաններ և բնության հատուկ պահպանվող տարածքներ,
5. ձայնային հարմարավետություն (ՀՀ քաղաքաշինության նախարարի 2014 թվականի մարտի 17-ի N 79-Ն հրամանով հաստատված ՀՀՇՆ 22-04-2014 շինարարական նորմեր):

Շինարարության ժամանակ հաշվի առնել գոյություն ունեցող ստորգետնյա ինժեներական կառուցվածքները /գազատար, ջրատար խողովակաշարեր, կապի և էլեկտրո մալուխներ/ տեղյակ պահելով համապատասխան կազմակերպություններին:

Բնապահպանական բոլոր միջոցառումները պետք է իրականացնել բնապահպանական կառավարման պլանին համապատասխան:

ԵՐԿԱԹԲԵՏՈՆԵ ՆԱԽԱԼԱՐՎԱԾ ՃԱՆԱՊԱՐՀԱՅԻՆ ՈՒՂՂԱՆՅՈՒՆ ՍԱԼԵՐԻ ՏԵՂԱԴՐՈՒՄԸ

Ծածկույթի սալերի տեղադրումը պետք է սկսվի ճանապարհի առանցքի երկայնքով 2 մ և լայնական 3,5 մ դիրքով առանցքից աջ և ձախ մեկական տեղադրելով: Սալերը պետք է տեղադրվեն ինքնագնաց ամբարձիչներով ծածկույթի երկայնական առանցքի ուղղությամբ: Սալերի տեղադրումն իրականացվում է հետևյալ հաջորդականությամբ՝ սալը վերամբարձ կռունկով հանվում է մեքենայից և տեղադրվում տեղադրման վայրում այնպես, որ սալիկի հատակը 3-5 սմ ցածր լինի արդեն շարված հարակից սալերի մակերեսից: Այնուհետև տեղափոխելով՝ շարված սալերի միջև լայնակի կարի բացը մոտեցվում է նվազագույնի: Ի վերջո, սալիկն իջեցվում է ավազի շերտի վրա այնպես, որ այն միաժամանակ դիպչում է ամբողջ ներքին մակերևույթով: Երկայնական և լայնակի կարերը պետք է համընկնեն, կից սալերի միջև կարերի լայնությունը չպետք է գերազանցի 20 մմ-ը: Ծածկույթի պահանջվող հարթությունն ապահովելու համար սալերը պետք է դնել հարթեցված ավազի շերտի վրա:

Սալերի վերջնական վայրէջքը հիմքի վրա պետք է իրականացվի բեռնված մեքենաներով կամ պնևմատիկ վառարանով գլորներով՝ մինչև սալերի տեսանելի նստվածքը դադարելը:

Գլորումից հետո սալիկը պետք է հպվի հիմքի հետ ամբողջ կրող մակերեսով: Շփման տարածքը ակներև ստուգվում է ավազի հիմքի վրա դրոշմով՝ սալը բարձրացնելուց հետո: Հիմքի և սալիկի ամբողջական շփման դեպքում վերջինս վերջնական դրվում է:

Նախամշակված ծածկույթի կառուցման վերջնական գործընթացներն են ներդիր էլեմենտների եռակցումը և կարերի կնքումը: Եռակցման համար օգտագործվում է E-42A տիպի էլեկտրոդներ՝ 4-5 մմ տրամագծով: Եռակցումն իրականացվում է 8-9 սմ երկարությամբ շարունակական կարով բարձրությունը՝ առնվազն 5 մմ եռակցման խորությամբ: Յուրաքանչյուր 12 սալաքար (24 մ) ընդարձակման հողերի ձևավորման համար կարերը չպետք է եռակցվեն:

Կարերի կնքումը կատարվում է հետևյալ եղանակներով. Բացառությամբ ընդարձակման հողերի, լայնակի հողերը լրացվում են ակոսի խորության 2/3-ով ցեմենտ-ավազե շաղախով, իսկ 1/3-ը՝ բիտումային մածիկով: Ընդարձակման հողերը ամբողջ խորությամբ լցվում են մածիկով: Երկայնական կարերը լցվում են ցեմենտ-ավազի շաղախով ամբողջ խորությամբ: Հողերի լցումը կատարվում է մածիկով երկու փուլով. հողերի առաջին լցման ժամանակ մածիկը նստելուց հետո այն նորից լցնում են և ավելցուկը սրածայր կտրիչով կտրում:

Կազմեց



Ա. Թովմասյան

ԵՐԹԵՎԵԿԵԼԻ ՄԱՍԻ ՎԵՐԱԿԱՆԳՆՄԱՆ ԱՄՓՈՓԱԳԻՐ

Լոռու մարզի Վանաձոր համայնքի Հրաչյա Ներսիսյան փողոցի 1-ին նրբանցքի հիմնանորոգման նախագիծ

ԱՄՓՈՓԱԳԻՐ 1

ԳՄ	+	Լայնական կտրվ. Հեռավորությունը, մ	Գոյություն ունեցող ծածկի քանդում			Վերականգնում			Բետոնե սալիկներ			Հողային պատտարի հարթեցում մ²	Ծանոթություն
			Մասնակի լայնություն, մ	Միջին լայնություն մ	Մակերես մ²	Մասնակի լայնություն, մ	Միջին լայնություն մ	Մակերես մ²	Ճանապարհային սալ, նախալարված, ПАГ-14 (3,5x2x0,14) մ²	Ավազ h=15սմ	Խիճ h=12սմ		
1	2	3	4	5	6	7	8	9	10	11	12	13	14
0	000,0		7			7							
		400,0		7,00	2800		7,00	2800	2800	2800	2800	2800,0	
0	400,0		7			7							
Ընդհամենը		400,0			2800			2800	2800	2800	2800	2800	

Կազմեց



Ա. Թովմասյան

Հողային աշխատանքների ծավալներ

Լոռու մարզի Վանաձոր համայնքի Հրաչյա Ներսիսյան փողոցի 1-ին նրբանցքի հիմնանորոգման նախագիծ						
ԱՄՓՈՓԱԳԻՐ-2						
Պիկետ	Հանույթի մակերես մ^2	Լիցքի մակերես մ^2	Հանույթի ծավալ մ^3	Լիցքի ծավալ մ^3	Հանույթի գումարային ծավալ մ^3	Լիցքի գումարային ծավալ մ^3
0+00.00	3.47	0.00	0.00	0.00	0.00	0.00
0+20.00	5.13	0.00	85.98	0.00	85.98	0.00
0+40.00	4.70	0.00	98.31	0.00	184.28	0.00
0+60.00	4.30	0.00	89.98	0.00	274.26	0.00
0+80.00	3.41	0.00	77.06	0.00	351.33	0.00
1+00.00	4.28	0.00	76.93	0.00	428.26	0.00
1+20.00	3.71	0.00	79.94	0.00	508.20	0.00
1+40.00	2.60	0.00	63.07	0.00	571.27	0.00
1+60.00	3.68	0.00	62.73	0.00	633.99	0.01
1+80.00	4.63	0.00	83.10	0.00	717.09	0.01
2+00.00	5.80	0.00	104.36	0.00	821.45	0.01
2+20.00	5.60	0.00	114.05	0.00	935.49	0.01
2+40.00	4.45	0.00	100.47	0.00	1035.97	0.01
2+60.00	4.60	0.00	90.42	0.00	1126.39	0.01
2+80.00	3.77	0.00	83.68	0.00	1210.07	0.01
3+00.00	4.02	0.04	78.09	0.42	1288.16	0.43
3+20.00	1.58	0.18	56.34	2.23	1344.50	2.66
3+40.00	3.39	0.00	49.72	1.83	1394.22	4.50
3+60.00	3.66	0.00	70.49	0.00	1464.71	4.50
3+80.00	3.49	0.00	71.10	0.00	1535.81	4.50
4+00.00	3.57	0.00	69.06	0.00	1606.00	5.00

Կազմեց՝



Ա. Թոլմասյան

ԻԶԱՏԵՂԵՐԻ ԵՎ ԼԱՅՆԱՑՈՒՄՆԵՐԻ ԱՍՓՈՓԱԳԻՐ															
Լոռու մարզի Վանաձոր համայնքի Հրաչյա Ներսիսյան փողոցի 1-ին նրբանցքի հիմնանորոգման նախագիծ												ԱՍՓՈՓԱԳԻՐ 3			
Հ/Հ №.№	ԿՄ	Ուղղու դիրքը		Հողային աշխատանքներ			Քետոնե սալիկներ					Բազալտե եզրաքար 15x30սմ գծ.մ	Զրկերունիչ գծ.մ	Անձրևընդունիչների քանակը հատ	Ծանոթություն
							Մակերես, մ²								
		Ճանապարհային սալ, նախալարված, ՊԱԴ-14 (3,5x2x0,14) մ² / հատ	Քետոն B-25 ենարավոր բացարկները լրացնելու համար (շովերը միասին)	Ավազ h=15սմ	Խիճ h=12սմ										
1	2	3	4	5	6	7	7	8	9	10	10	11	12	13	14
1	0+28		+	19		44	42,0	6,00	2,0	44,0	44,0	12			Իջատել
2	0+29	+		22		53	42,0	6,00	11,0	53,0	53,0	2			Իջատել
3	0+52		+	15		36	28,0	4,00	8,0	36,0	36,0	8			Իջատել
4	0+79	+		8		19	14,0	2,00	5,0	19,0	19,0	10	5		Իջատել
5	1+65		+	36		85	63,0	9,00	22,0	85,0	85,0	3			Իջատել
6	2+25		+	32		75	49,0	7,00	26,0	75,0	75,0				Իջատել
7	2+27	+		7		17	14,0	2,00	3,0	17,0	17,0	11	5	2	Իջատել
8	2+85	+		9		21	21,0	3,00	0,0	21,0	21,0	11	6		Իջատել
9	2+90		+	35		84	63,0	9,00	21,0	84,0	84,0	8		1	Իջատել
10	3+08	+		32		77	77,0	11,00	0,0	77,0	77,0	11	12		Իջատել
11	3+42		+	14		33	21,0	3,00	12,0	33,0	33,0	11			Իջատել
12	3+88		+	19		45	21,0	3,00	24,0	45,0	3,0	10			Իջատել
Ընդամենը				247,8		589,0	455,0	65,0	134,0	589,0	547,0	97,0	28,0	3,0	

Կազմեց



Ա. Թովմասյան

ՄԱՅԹԵՐԻ ԵՎ ՀԵՆԱՊԱՏԵՐԻ ԱՄՓՈՓԱԳԻՐ

Լոռու մարզի Վանաձոր համայնքի Հրաչյա Ներսիսյան փողոցի 1-ին նրբանցքի հիմնանորոգման նախագիծ

ԱՄՓՈՓԱԳԻՐ 4

Հ/Հ	Երկարություն					Մայրերի Միջին լայնությունը մ	Հողային աշխատանքներ			Պատվածքի մակերեսը մ ²			Բազալտե եզրաքար 15x30սմ գծ.մ	Մետաղական խողովակ D 273 գծ.մ	Քանդվող եզրաքար գծ.մ	Բետոնե B15 դասի միաձուլվ եզրաշար 10x20սմ գծ.մ	Հենապատի վերականգնում գծ.մ	Հենապատի վերականգնում գծ.մ	Թեքահարթակների քանակը	Մետաղական բազրիքների տեղադրում գծ.մ	Ծանոթություն
	Ցցանշում		Հետավորու թյուն մ		Ընդամենը		Հանույթ, մ ³	Լիցք, մ ³	Հողային պատասառի հարթեցում մ ²	Բետոնե գունավոր սալարկ (տոմետ) h=6սմ	Ցեմենտավազե չար շերտ h=10սմ	Հիմնատակ խիճ h=12սմ									
	Սկիզբ	Վերջ	Ձախ	Աջ																	
1	2	3	4	5	6	7	8	9	10	11	12	13	14	15	16	17	18	19	20	21	22
1	0+00	0+28		28	28,00	1,97	18,28		52,05	51,00	51,00	51,00	7,00		28,00	18,00			2,00		
2	0+00	0+29	29		29,00	2,98	29,39		86,35	82,00	82,00	82,00	29,00		29,00	9,00			2,00		
3	0+33	0+52		19	19,00	1,68	10,39		31,85	29,00	29,00	29,00	19,00		19,00	18,00			2,00		
4	0+39	0+79	40		40,00	0,65	7,17		26,00	20,00	20,00	20,00	40,00		40,00	15,00	18,00		2,00	18,00	
5	0+57	1+65		108	108,00	1,56	54,48		168,20	152,00	152,00	152,00	108,00		108,00	108,00	25,00		2,00		
6	0+84	2+27	143		143,00	1,68	57,34		181,45	160,00	160,00	160,00	143,00	41	143,00	87,00			2,00		
7	1+78	2+25		47	47,00	1,55	23,65		75,30	66,00	66,00	66,00	62,00		47,00	20,00			2,00		
23	2+32	2+85	53		53,00	0,94	15,05		49,95	42,00	42,00	42,00	53,00		53,00	43,00	15,00		2,00		
24	2+41	2+90		49	49,00	2,17	35,48		106,35	99,00	99,00	99,00	49,00		49,00	15,00		40,00	2,00		
25	2+91	3+08	17		17,00	1,39	7,53		23,55	21,00	21,00	21,00	17,00		17,00		18,00		2,00		
26	3+02	3+42		40	40,00	2,55	34,41		102,00	96,00	96,00	96,00	40,00		40,00		7,00	80,00	2,00		
27	3+20	4+00	80		80,00	1,12	25,09		82,00	70,00	70,00	70,00	80,00	5	80,00	50,00			2,00		
28	3+47	3+88		41	41,00	2,42	33,33		99,15	93,00	93,00	93,00	41,00		41,00	31,00			2,00		
29	3+93	4+00		7	7,00	5,15	12,54		36,05	35,00	35,00	35,00	7,00		7,00				2,00		
Ընդամենը			362	339	701		364		1120	1016	1016	1016	695	46	701	414	83	120	28	18	

Կազմեց



Ա. Թովմասյան

ՀԱՎԱՔՈՎԻ Ե/Բ (50x60սմ) ՎԱՔԵՐԻ ԱՄՓՈՓԱԳԻՐ															
Լոռու մարզի Վանաձոր համայնքի Հրաչյա Ներսիսյան փողոցի 1-ին նրբանցքի հիմնանորոգման նախագիծ													ԱՄՓՈՓԱԳԻՐ 6		
Հ/Հ	Ցցանշում ԿՄ		Դիրք		Հողային աշխատանքներ, մ³	Վաքերի երկարությունը, մ	Վաք			Սալ			Ավազակրայային շերտ h=10սմ, մ³	Ջրամեկուսացում մ²	Ծանոթություն
	Սկիզբ	Վերջ	Ձախ	Աջ			հատ	զծ.մ	մ³	հատ	զծ.մ	մ³			
1	2	3	4	5	6	7	8	9	10	11	12	13	14	15	16
1	0+00	0+26		+	24,3	27	9	27	11,7	27	27	1,0	2	39,15	
2	0+39	0+79	+		36	40	13	40	17,4	40	40	1,4	3	58	
3	0+84	1+15	+		27,9	31	10	31	13,5	31	31	1,1	2	44,95	
4	1+19	1+31	+		10,8	12	4	12	5,2	12	12	0,4	1	17,4	
5	1+35	1+50	+		13,5	15	5	15	6,5	15	15	0,5	1	21,75	
6	1+54	1+57	+		2,7	3	1	3	1,3	3	3	0,1	0	4,35	
7	1+62	1+65	+		2,7	3	1	3	1,3	3	3	0,1	0	4,35	
8	1+69	1+72	+		2,7	3	1	3	1,3	3	3	0,1	0	4,35	
9	1+82	1+95	+		10,8	12	4	12	5,2	12	12	0,4	1	17,4	
10	1+99	2+06	+		5,4	6	2	6	2,6	6	6	0,2	0	8,7	
11	2+09	2+27	+		16,2	18	6	18	7,8	18	18	0,6	1	26,1	
12	2+32	2+85	+		47,7	53	18	53	23,1	53	53	1,9	4	76,85	
13	2+91	3+07	+		14,4	16	5	16	7,0	16	16	0,6	1	23,2	
14	3+19	3+78	+		53,1	59	20	59	25,7	59	59	2,1	5	85,55	
15	3+84	4+00	+		14,4	16	5	16	7,0	16	16	0,6	1	23,2	
Ընդամենը					283	314	105	314	137	314	314	11	25	455,3	

Կազմեց  Ա. Թովմասյան

ՀԱՄԱՀԱՎԱՔ ԱՄՓՈՓԱԳԻՐ				
Լոռու մարզի Վանաձոր համայնքի Հրաչյա Ներսիսյան փողոցի 1-ին նրբանցքի հիմնանորոգման նախագիծ			ԱՄՓՈՓԱԳԻՐ 4	
Հ/Հ	Աշխատանքների անվանումը	Չափի միավոր	Քանակը	
1	2	3	4	
I.	Հողային աշխատանքներ			
1	10e IV կարգի գրունտի մշակում և տեղափոխում բուլդոզերով 50մ լիցք	մ ³	5,0	
2	Լիցքի խտացում պնևմոզլոնով մեկ հետքով 6 անցումով 30սմ շերտի հաստությամբ, ջրի տարածումով	մ ² /մ ³	17/5	
3	10e IV գրունտի քանդում բուլդոզերով, տեղափոխում 30մ, բարձում ավտոինքնաթափեր էքսկավատորով (1,0մ3), տեղափոխում լցակույտ 13կմ հեռավորությամբ: (Բազալտե չորսվակասալերի վերադարձ պատվիրատուին)	մ ²	2800	
		մ ³	1606	
		տ	3051	
4	Հողային պաստառի մակերևույթի համահարթեցում մեխանիզմով	մ ²	2800	
II.	Երթևեկային մաս			
1	I շերտ ճանապարհային սալ, նախալարված, ПАГ-14 (3,5x2x0,14) հանած բացարկների և հենակային ատամների մակերեսը	մ ² /հատ	2506	358
2	II շերտ, Ավազաային շերտ h=15սմ	մ ²	2800	
3	III շերտ, Խիճ h=12սմ	մ ²	2800	
4	Բետոն B-25 հնարավոր բացարկները լրացնելու համար (շովերը միասին)	մ ² /մ ³	193	27
5	Ամրան ø 12 A 500 C	գծ.մ/կգ	4246	3770,4
6	Բիտում կարանների ջրամեկուսացման համար	տ	0,60	
	Հենակային ատամ			
7	Փոստրակի քանդում էքսկավատորով բարձում ավտոինքնաթափեր (1,0մ3), տեղափոխում լցակույտ 13կմ հեռավորությամբ:	մ ³	25,3	
		տ	49,2	
8	Հենակային ատամ Բետոն B-25	մ ² /մ ³	101	56
9	Ամրան ø 12 A 500 C	գծ.մ/կգ	1890	1678
10	Ամրան ø 8 A 240 C	գծ.մ/կգ	2730	1078
III.	Իջատեղերի և լայնացումների կառուցում			
1	Գոյություն ունեցող ճանապարհային հագուստի քանդում h=40սմ բուլդոզերով, տեղափոխում 20մ, բարձում ավտոինքնաթափեր էքսկավատորով (1,0մ3), տեղափոխում լցակույտ 13կմ հեռավորությամբ:	մ ³	247,8	
		տ	483,3	
2	Հողային պաստառի մակերևույթի համահարթեցում մեխանիզմով	մ ²	589,0	
3	Բազալտե եզրաքարերի տեղադրում 150x300մմ չափսի բետոնե հիմքի վրա	գծ.մ	97,0	
1	I շերտ ճանապարհային սալ, նախալարված, ПАГ-14 (6x2x0,14)	մ ² /հատ	455	65
2	II շերտ, Ավազաային շերտ h=15սմ	մ ²	589	
3	III շերտ, Խիճ h=12սմ	մ ²	589	
4	Բետոն B-25 հնարավոր բացարկները լրացնելու համար	մ ² /մ ³	134	19
5	Ամրան ø 12 A 500 C	գծ.մ/կգ	2948	2617,8
6	Բիտում կարանների ջրամեկուսացման համար	տ	0,11	
IV	Մայթերի կառուցում			
1	Բազալտե եզրաքարերի քանդում, բարձում ավտոինքնաթափեր, տեղափոխում լցակույտ 13կմ հեռավորությամբ (վերադարձ պատվիրատուին)	գծ.մ/մ ³	630,9	75,7
2	Նույնը ձեռքով	գծ.մ/մ ³	70,1	8,4
3	Գոյություն ունեցող մայթի ծածկի քանդում բուլդոզերով, տեղափոխում 20մ, բարձում ավտոինքնաթափեր էքսկավատորով (1,0մ3), տեղափոխում լցակույտ 13կմ հեռավորությամբ:	մ ³	345,9	
		տ	674,6	
4	Նույնը ձեռքով	մ ³	18,2	
5	Հողային պաստառի մակերևույթի համահարթեցում մեխանիզմով	մ ²	1120,3	
6	Բազալտե եզրաքարերի տեղադրում 150x300մմ չափսի բետոնե հիմքի վրա	գծ.մ	695,0	
7	Միաձուլյ B15 բետոնե 100x200մմ չափսի եզրաշարի կառուցում	գծ.մ	414,0	8,3
8	Հիմնատակ խիճ h=12սմ	մ ²	1016,0	
9	Ցեմենտավազե չոր շերտ (30%/70%) h=10սմ	մ ²	1016,0	
10	Բետոնե գունավոր սալարկ (տոմետ) h=6սմ	մ ²	1016,0	
17	Մետաղական խողովակ D 273	գծ.մ	46	
18	խողովակի քվաձքային ջրամեկուսացում	մ ²	39	
15	Թեքահարթակի բազալտե եզրաքարերի տեղադրում 80x200մմ չափսի բետոնե հիմքի վրա	հատ	28,0	
		գծ.մ	89,6	



V	50x60 սմ ե/բ վաքի կառուցում		
1	IV(10e) կարգի գրունտի մշակում էքսկավատորով (0,65մ3), տեղափոխում բուլդոզերով 20մ լիցք, բարձում ավտոինքնաթափեր էքսկավատորով (0,65մ3), տեղափոխում լցակույտ 13կմ հեռավորությամբ	մ ³	283
2	Ավազակոպճային շերտ վաքերի տակ h=10սմ	մ ³	25
3	Հավաքովի ե/բ (50x60սմ) վաքեր, (L=3մ)	հատ	105
		տ	123,19
		մ ³	147,91
5	Ջրամեկուսացում երկշերտ տաք բիտումով	մ ²	455,30
VI	Հեղեղատար կոյուղի		
a.	Անձրևընդունիչների կառուցում	հատ	7
	<i>Մտորև ներկայացված ծավալները վերաբերվում են մեկ անձրևընդունիչի կառուցմանը</i>		
1	10eIV խմբի գրունտում փոսորակի փորում 0.65մ ³ շերտիով էքսկավատորով, կուտակում դիտահորի կողքին	մ ³	3,5
2	10eIV խմբի գրունտի կուտակում բուլդոզերով 10մ հեռավորությամբ, բարձում 0.65մ ³ շերտիով էքսկավատորով ավտոինքնաթափեր և տեղափոխում լցակույտ 5 կմ հեռավորությամբ, γ=1,95 տ/ մ ³	մ ³	2,4
3	Ջրընդունիչ դիտահորի խճային նախապատրաստական շերտ 10սմ հաստությամբ	մ ²	1,7
		մ ³	0,2
4	Ջրընդունիչ դիտահորի հիմք միաձույլ B20 դասի բետոնից 25սմ հաստությամբ	մ ³	0,24
5	Ջրընդունիչ դիտահորի իրան միաձույլ B20 դասի բետոնից, իրանի հաստությունը 25սմ	մ ³	0,8
6	Թուջե ճաղաշար թուջե շրջանակով 70x70 չափի	հատ	1
7	Գրունտի ետլիցք	մ ³	1,1
b.	Անձրևընդունիչների խողովակի կառուցում		
	Անձրևընդունիչի խողովակի խրամուղու երկարությունը (d=300մմ)	գծ.մ	20,0
8	10eIV խմբի գրունտում խրամուղու փորում 0.65մ ³ շերտիով էքսկավատորով, կուտակում բուլդոզերով 10մ հեռավորությամբ, բարձում ավտոինքնաթափեր և տեղափոխում լցակույտ 5 կմ հեռավորությամբ	մ ³	3,4
9	Պլաստմասսե խողովակի շուրջ ավազային շերտ (խողովակի տակ 10սմ հաստությամբ, խողովակի վերևի մասը՝ 1/3D=10սմ, և խողովակի կողքերը՝ փոսորակի լայնությամբ)	մ ³	2
10	Կոյուղու պոլիէթիլենային, ծալքավոր խողովակների տեղադրում d=300մմ	գծ.մ	20,0
11	Գրունտի ետլիցք	մ ³	1,1
b. ¹	Հեղեղատար խրամուղու երկարությունը (d=500մմ)	գծ.մ	14
12	Գոյ. ունեցող ասֆալտբետոնե շերտի կտրում մեխանիզմով	մ	37
13	10e IV խմբի գրունտի խրամուղու փորում 0.65մ ³ շերտիով էքսկավատորով, կուտակում խրամուղու երկայնքով	մ ³	23,8
14	10e IV խմբի գրունտի կուտակում բուլդոզերով 10մ հեռավորությամբ, բարձում 0.65մ ³ շերտիով էքսկավատորով ավտոինքնաթափեր և տեղափոխում լցակույտ 13 կմ հեռավորությամբ	մ ³	23,8
15	Պլաստմասսե խողովակի շուրջ ավազային շերտ (խողովակի տակ 10սմ հաստությամբ, խողովակի վերևի մասը՝ 1/3D=17սմ, և խողովակի կողքերը՝ փոսորակի լայնությամբ)	մ ³	8,4
16	Կոյուղու պոլիէթիլենային, ծալքավոր խողովակների տեղադրում d=500մմ	գծ.մ	14,0
17	Գրունտի ետլիցք	մ ³	12,7
c	Ասֆալտբետոնե շերտի վերականգնում		
18	I շերտ, Մանրահատիկ ա/բետոն, „Բ”տիպ h=4սմ	մ ²	18
19	II շերտ, Խոշորահատիկ ծակոտկեն ա/բետոն, „Բ”տիպ h=6սմ	մ ²	18
20	III շերտ Խճավազային հիմք h=20սմ (C5)	մ ²	18
VII	Մետաղական բազրիք		
1	Մետաղական բազրիք, 6,5սեկցիաներից, ընդհանուր երկարությունը 18գծ.մ,		
2	Կանգնակների անկյունակներ 63x63x6մմ	գծ.մ/կգ	35,28
3	Լրացման անկյունակներ 50x50x5մմ	գծ.մ/կգ	99,72
4	Բռնաձողի անկյունակ 70x70x6մմ	գծ.մ/կգ	50,40
5	Լրացման կանգնակներ մետաղական ձողերով 12մմ	գծ.մ/կգ	249,48
6	Շերտաձողեր -5x50մմ	գծ.մ/կգ	7,02
7	Շերտաձողեր-10x120 մմ	գծ.մ/կգ	57,60
8	Ամրան ø 12 A 500 C	գծ.մ/կգ	362,88
9	Բազրիքի ներկում երկշերտ յուղային ներկով՝ նախնական ներկառաստումով	մ ²	18,0


10	Բազրիքի հիմք, միաձույլ B15 դասի բետոնից 0,3x0,3x0,7մ չափի, ընդհանուր 17 հատ	մ ³	1,1	
IX	Հենապատի կառուցում հ - 1,1մ			
	Հենապատի երկարությունը	զծ.մ	83,0	
1	Հենապատի քանդում մեխանիզմով բարձում էքսկավատորով (1,0մ3), տեղափոխում լցակույտ 13կմ	մ ³	56,4	
2	Խրամուղու փորում IV(10e) կարգի գրունտում էքսկավատորով (1,0մ3) կուտակումով փոստրակի երկայնքով	մ ³	54,8	
3	Հենապատի հետին մասում շեղերի ուղղում հանույթում	մ ³	34,9	
4	Ավազակոպճային նախապատրաստական շերտ, h=10սմ	մ ³	5,0	
5	Հենապատի հիմքի կառուցում միաձույլ B15(M200) դասի բետոնից	մ ³	39,8	
6	Հենապատի իրանի կառուցում միաձույլ B15(M200) դասի բետոնից	մ ³	36,5	
7	Հենապատի ջրամեկուսացում երկշերտ տաք բիտումով	մ ²	174,3	
8	Գրունտի ետլիցք	մ ³	11,0	
9	Իրանի ամրանային ցանց, 200x200մմ բջիջներով, d=10մմ A-500c	զծ.մ	2490,0	
		կգ	1536,3	
10	Հիմքի ամրանային ցանց, 200x200մմ բջիջներով, d=10մմ A-500c	զծ.մ	498,0	
		կգ	307,3	
11	Հենապատի իրանի ֆասադային հատվածի անհարթ դաշտային միջին քարե շարվածքի վերականգնում	մ ²	7,7	
12	Ավելորդ IV(10e) կարգի գրունտի բարձում էքսկավատորով (1,0մ3), տեղափոխում լցակույտ 13կմ	մ ³	43,8	
13	Բազալտե թասակի իրականացում լայնությունը 500 մմ հ50 մմ	զծ.մ	83,0	
14	Հենապատի դեկորատիվ սվաղի իրականացում	մ ²	91,3	
15	Հենապատի իրանի ֆասադային հատվածի անհարթ դաշտային միջին քարե շարվածքի վերականգնում	մ ²	120,0	
16	Բազալտե թասակի վերականգնում 150x450մմ	զծ.մ/մ ²	98/44,1	
X	Ջրընդունիչի կառուցում			
1	Ջրընդունիչի երկարությունը	զծ.մ	28,0	
2	Ամրանային ցանց 100x100x4	մ ²	36,4	
3	Շվեկեր 12	զծ.մ/կգ	84	875,3
4	Անկյունակ 45x45x4	զծ.մ/կգ	56	166,3
5	Անկյունակ 90x56x6	զծ.մ/կգ	56	303,5
6	Միաձույլ բետոն B15 դասի	մ ³	6,2	
7	Քսվածքային ջրամեկուսացում	մ ²	61,88	
8	մետաղական էլեմենտների յուղաներկում	մ ²	18,2	
XI	Դիտահորերի բարձրացում և իջեցում			
1	Դիտահորերի սալի ապամոնտաժում բարձրացում միաձույլ B-20 դասի բետոնով, միջինը 10սմ հաստությամբ	հատ/մ ³	15/1,0	
2	Դիտահորի իջեցման համար սալի ապամոնտաժում ե/բ քանդում հարվածահատ մուրճով, միջինը 10սմ հաստությամբ մոնտաժում , բարձում ձեռքով, տեղափոխում լցակույտ 13կմ	հատ/մ ³	15/1,0	
3	Դիտահորի կտրված մասի հավասարեցում բետոնե շաղախով, միջինը 3սմ հաստությամբ	մ ³	0,3	
4	Հին դիտահորի սալի 1200x1200 չափերի բարձում , տեղափոխում լցակույտ 13կմ	հատ	30,0	
5	Նոր դիտահորի սալի տեղադրում 1200x1200 չափերի	հատ	30,0	
XII	Նշաններ			
1	10e IV գրունտի մշակում, բարձում ինքնաթափին և տեղափոխում լցակույտ 13կմ	մ ³	2,59	
2	10e IV գրունտի հետադարձ լիցք	մ ³	1,44	
3	Կետային հիմք, բետոն B15, F100	մ ³	1,2	
4	Ցոկոլ, բետոն B15, F100	մ ³	0,11	
5	Մետ. խողովակ 57x3մմ, l=2,50մ	հատ	12	
6	Մետ. խողովակի ներկում յուղաներկով երկու անգամ	մ ²	5	
7	Մետաղական վահան - նշան	հատ	12	



Կազմեց


Ա. Թովմասյան

Լոռու մարզի Վանաձոր համայնքի Հրաչյա Ներսիսյան փողոցի 1-ին նրբանցքի հիմնանորոգման նախագիծ

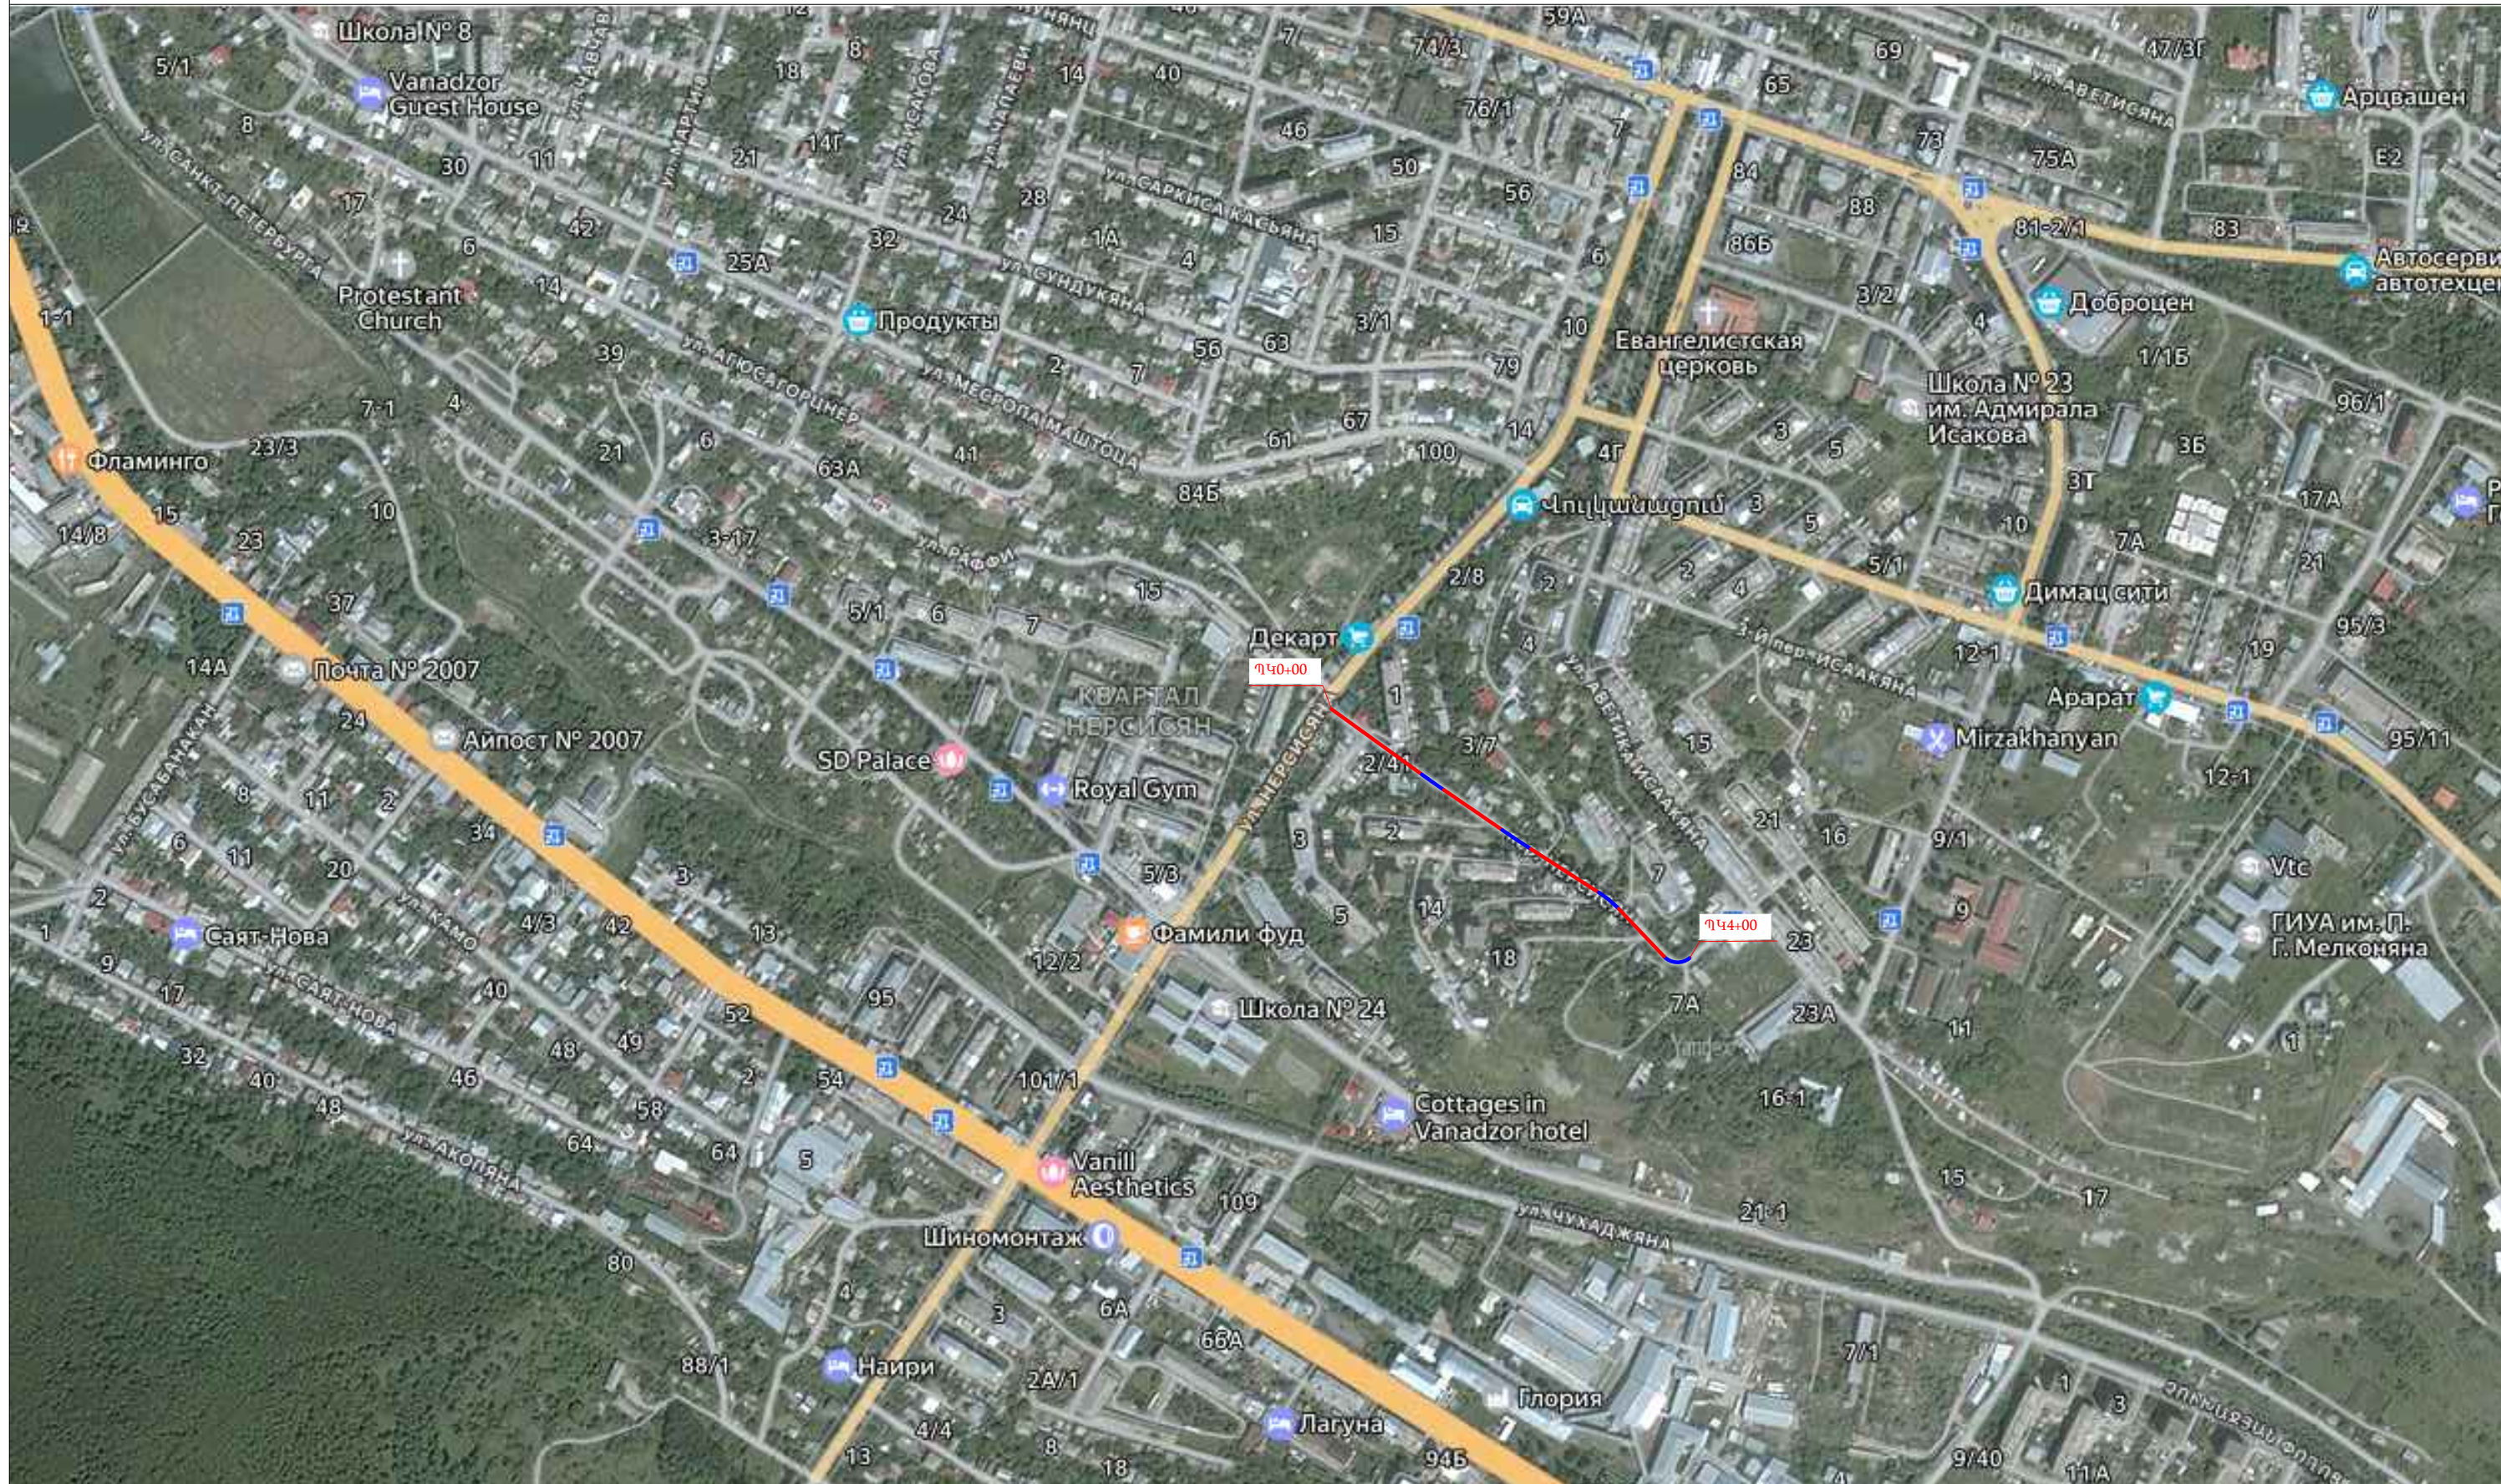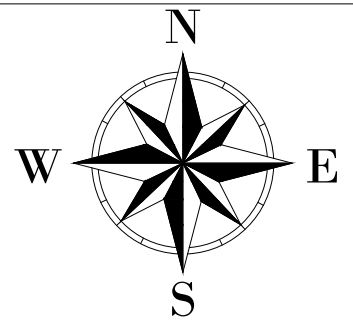

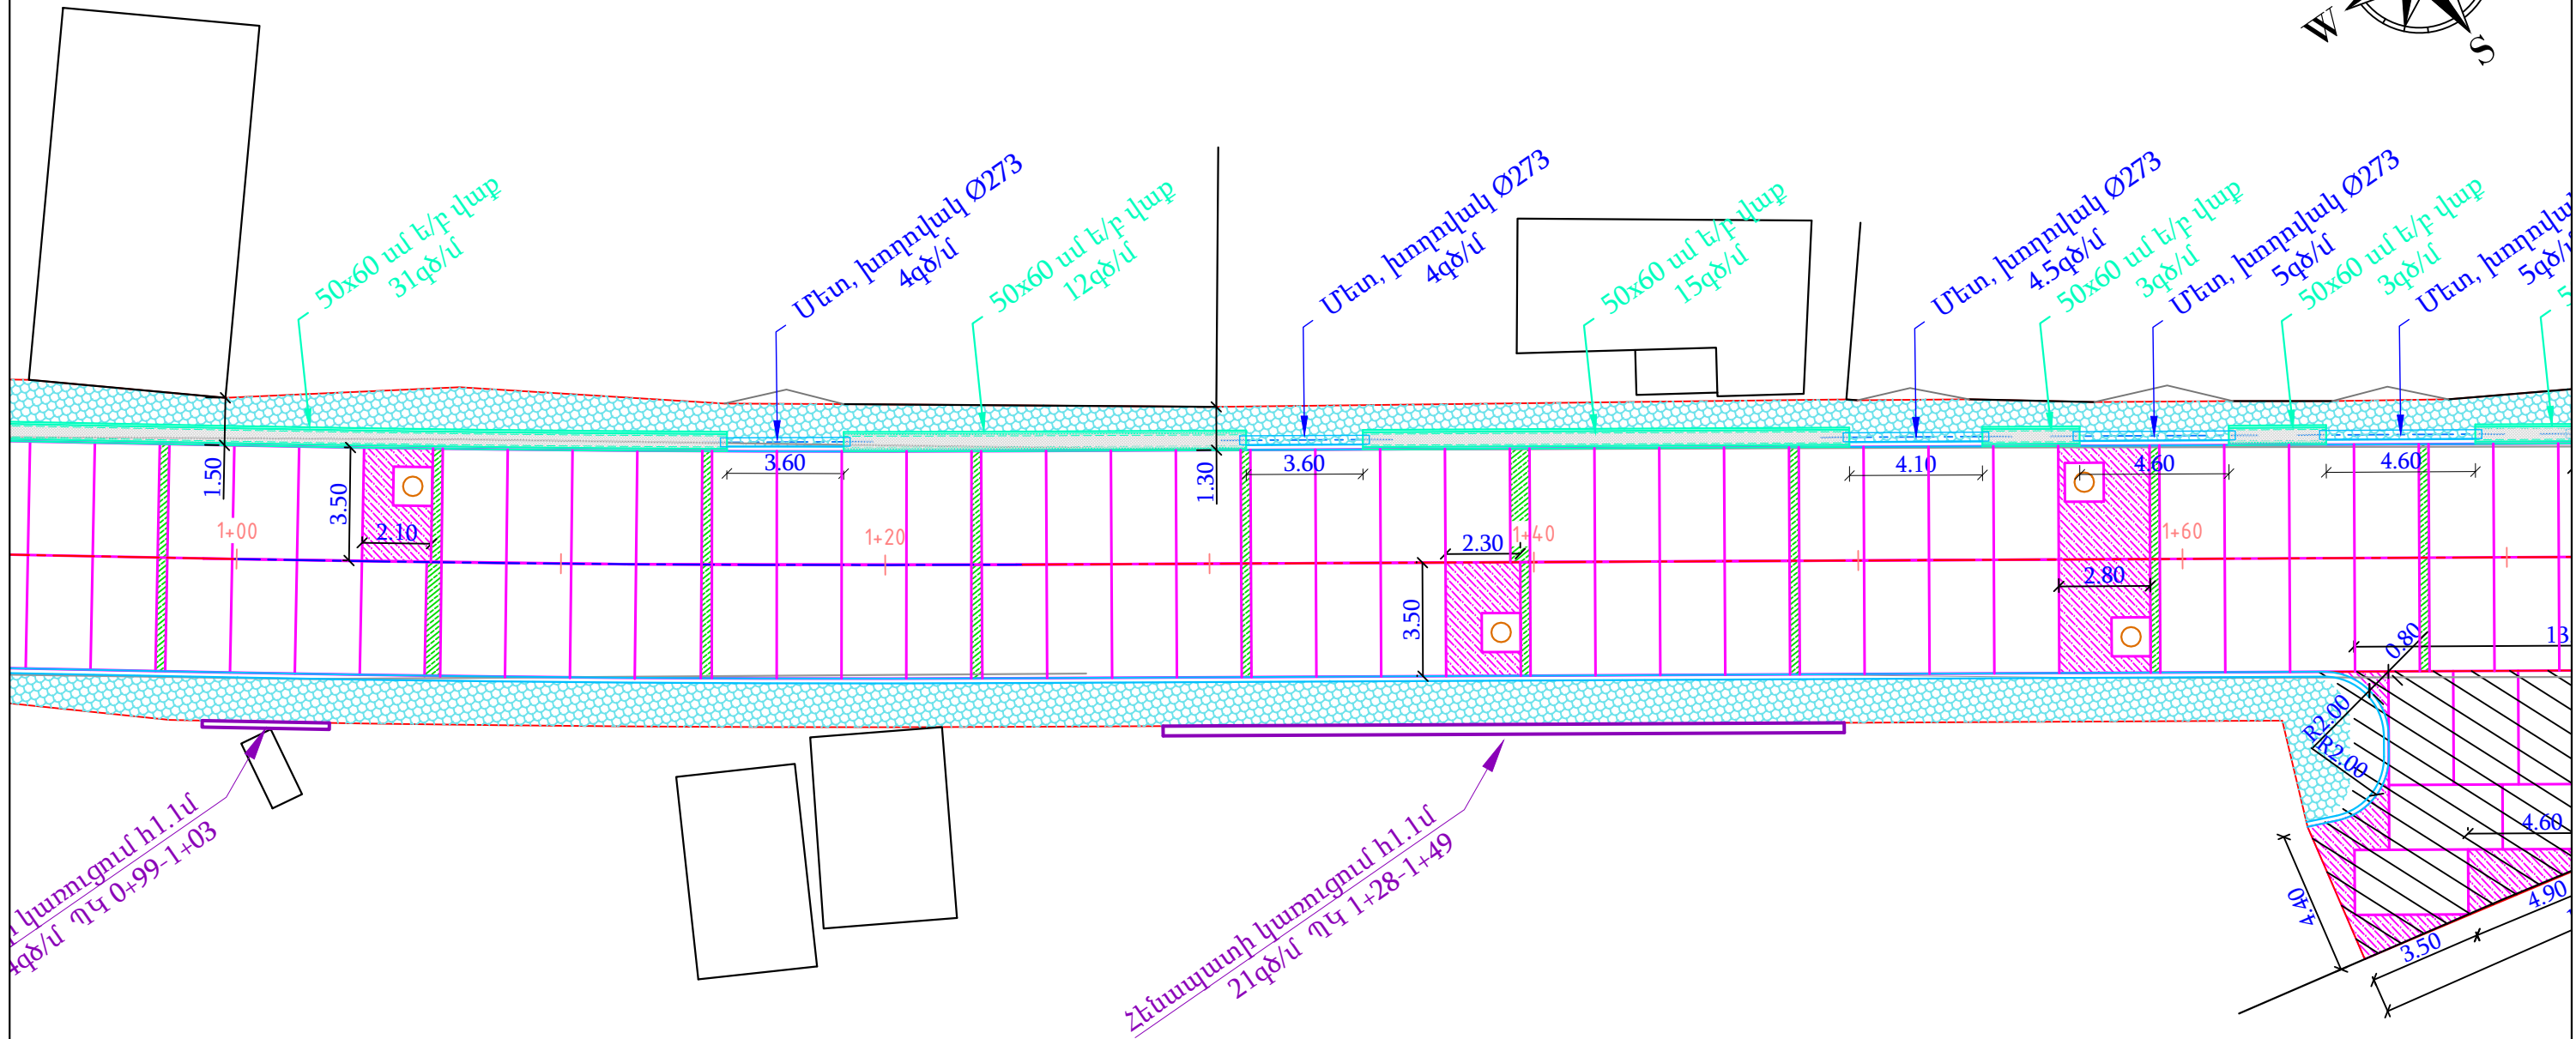

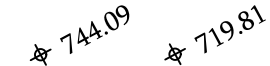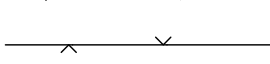ՊԱՅՄԱՆԱԿԱՆ ՆՇԱՆՆԵՐ				Պաշտոն	Անուն.Ազգանուն	Ստոր.	Ամիս Ամսաթիվ	Լոռու մարզի Վանաձոր համայնքի Հրաչյա Ներսիսյան փողոցի 1-ին նրբանցքի հիմնանորոգման նախագիծ		
	Սև հորիզոնականներ		Շենքեր, շինություններ					ՀՀ ԼՍՎՀ ԳՀԱՇՁԲ-25/16-2		
	Սև նիշեր		Լապտեր							
	Ցանկապատ		Էլ. սյուն	Տնօրեն	Ա. Թովմասյան			Հրաչյա Ներսիսյան փողոցի 1-ին նրբանցք		
	Մուտքեր		Դիտահորեր	Գծեց	Ա. Թովմասյան					
				Ստուգեց	Ա. Հովհաննիսյան			Փոված հատակագիծ ՊԿ0+00 - 0+40		
								 <<ԳԵՈՔԱՐՏ>> ՄՊԸ		

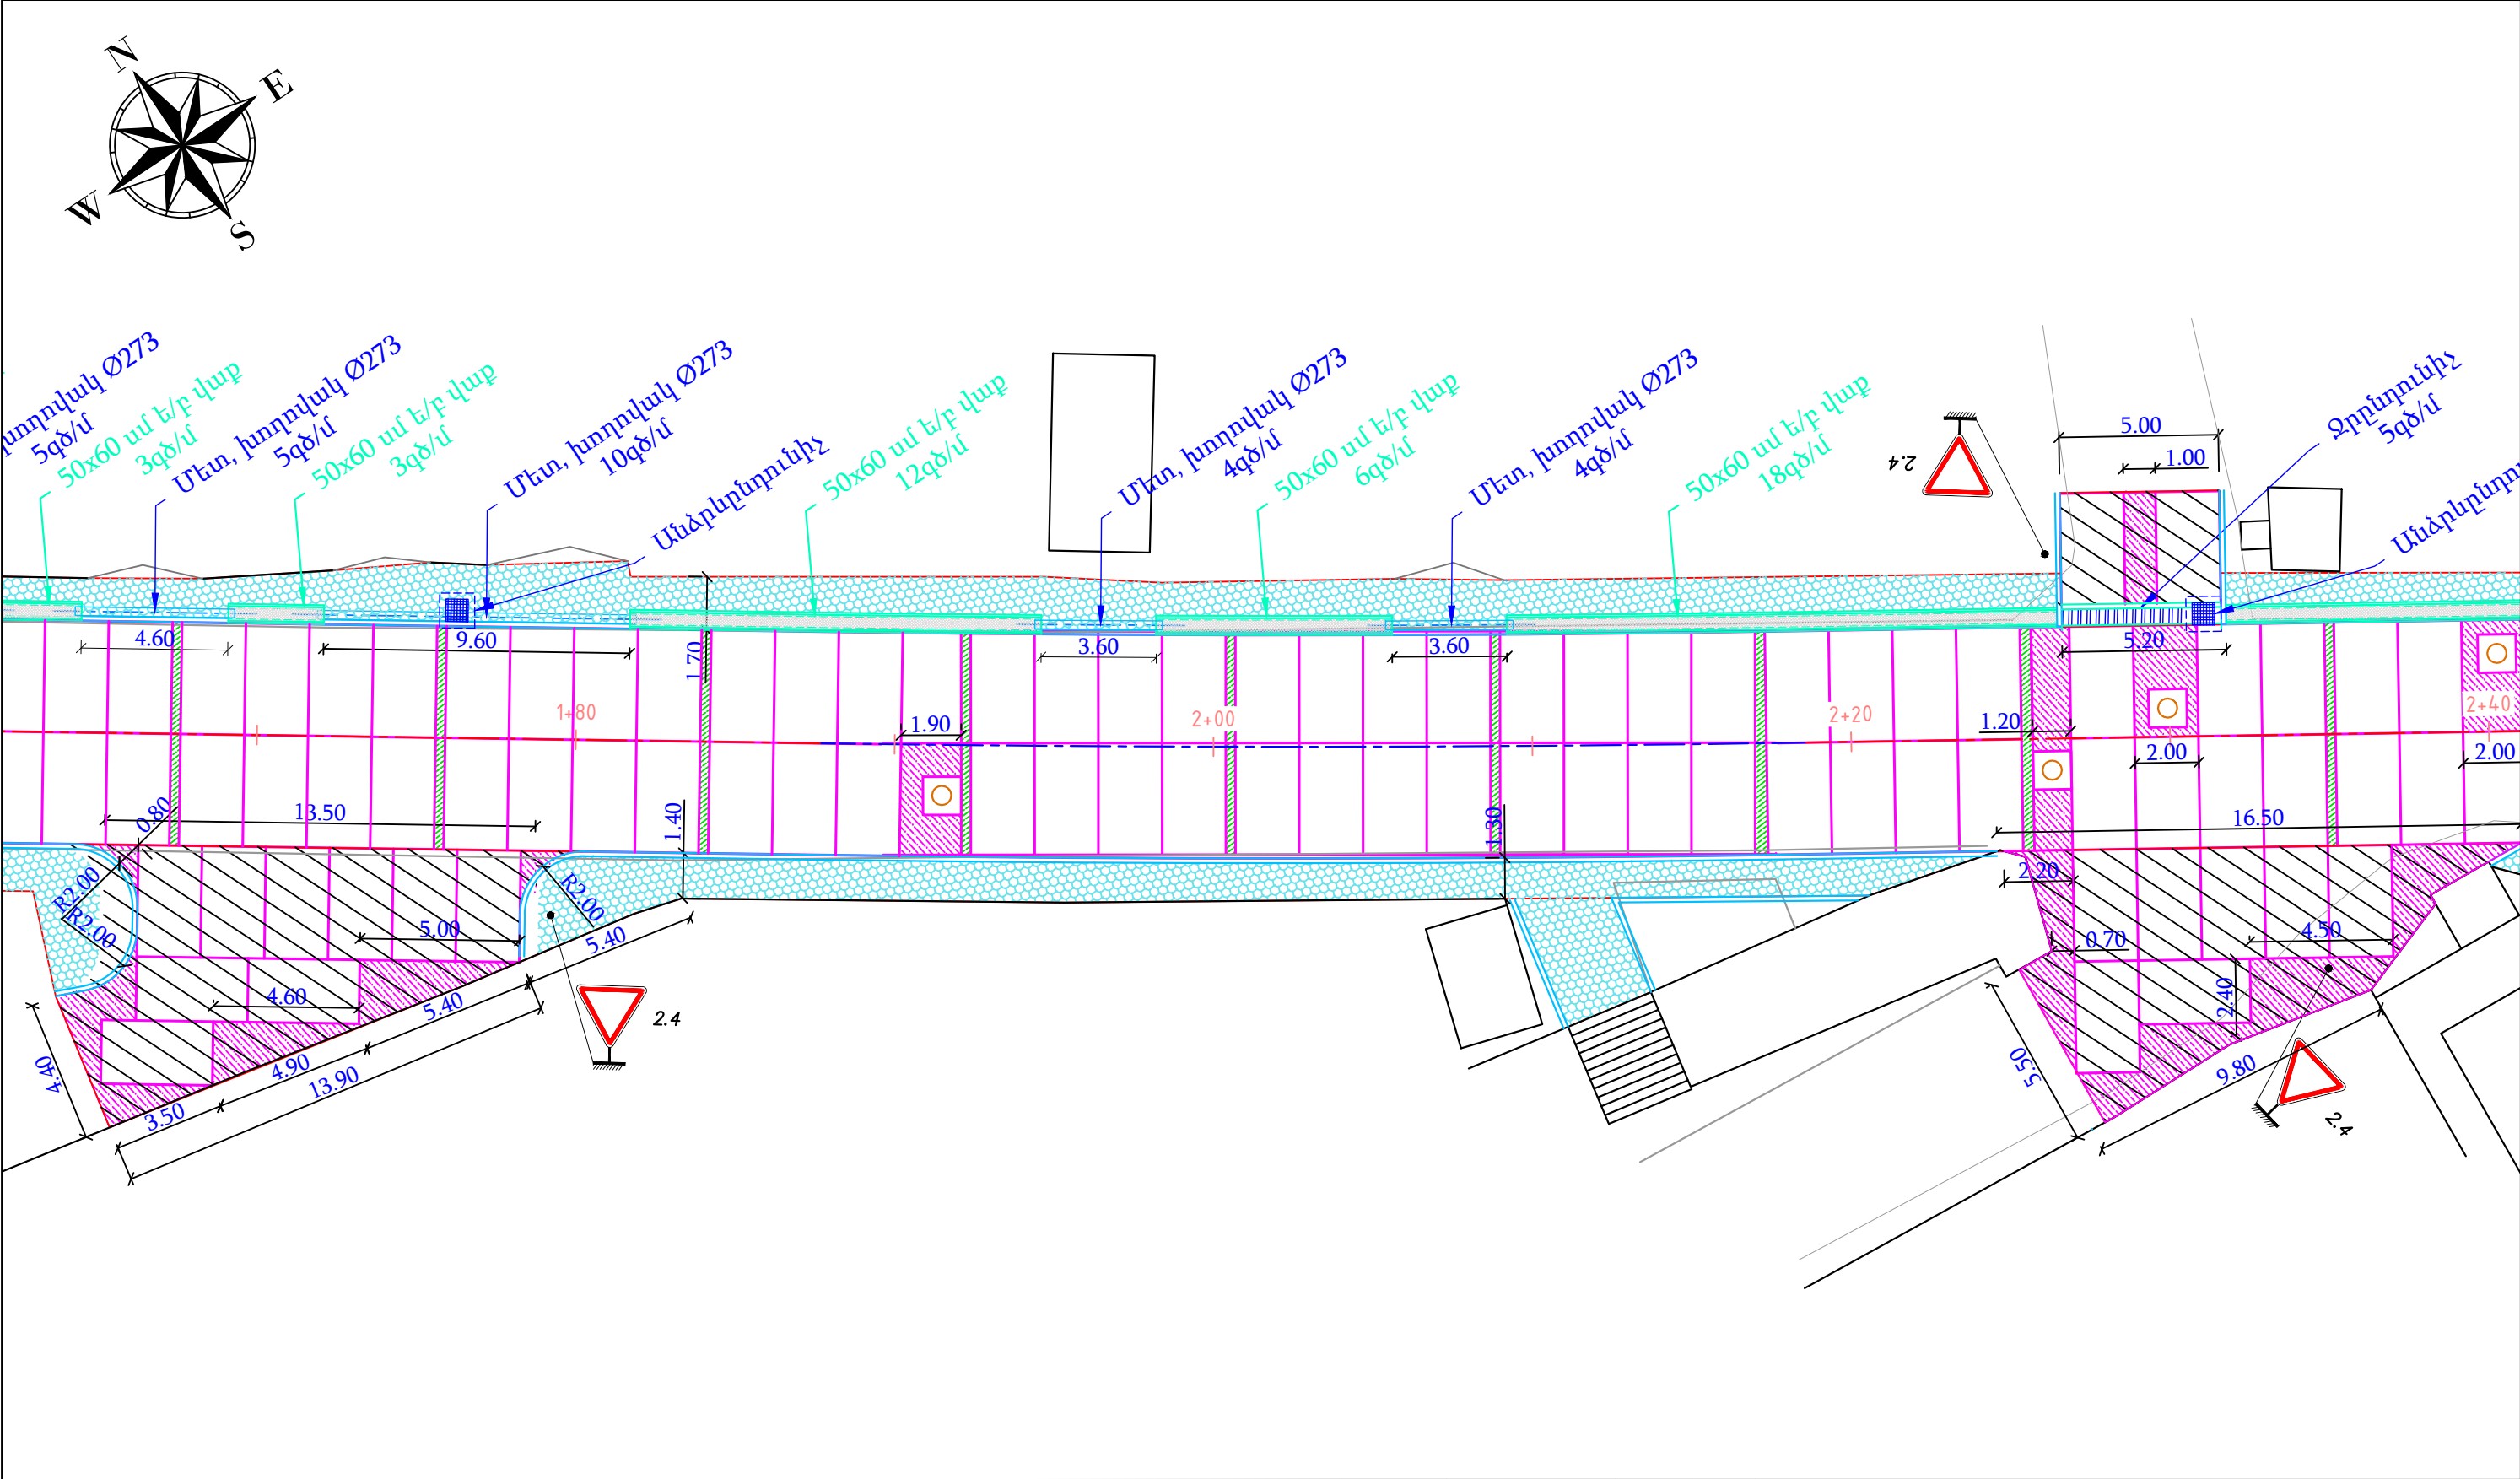

ՊԱՅՄԱՆԱԿԱՆ ՆՇԱՆՆԵՐ

Սև հորիզոնականներ

Սև նիշեր

Ցանկապատ

Մուտքեր

Շենքեր, շինություններ

Լապտեր

Էլ. պուն

Դիտահորեր

Ուղիներ իջատեղեր

Մայթեր

Երթևեկելի մասի եզր

Բազալտե եզրաքար


50 x 60 բետոնե վաք

Ջրընդունիչ


Լրացման բետոն




Հենակային առամ

Պաշտոն	Անուն.Ազգանուն	Ստոր.	Ստիպ. Անստիպել	Լոռու մարզի Վանաձոր համայնքի Հրաչյա Ներսիսյան փողոցի 1-ին նրբանցքի հիմնանորոգման նախագիծ			
Տնօրեն	Ա. Թովմասյան			ՀՀ ԼՍՎՀ ԳՀԱՇՁԲ-25/16-2			
Գծեց	Ա. Թովմասյան			Հրաչյա Ներսիսյան փողոցի 1-ին նրբանցք	Փուլ	Թերթ	Թերթեր
Ստուգեց	Ա. Հովհաննիսյան				ԱՆ	2-4	4
				Փոված հատակագիծ	 <<ԳԵՈՔԱՐՏ>> ՍՊԸ		
				ՊԿ0+00 - 0+40			
Մ 1:200							

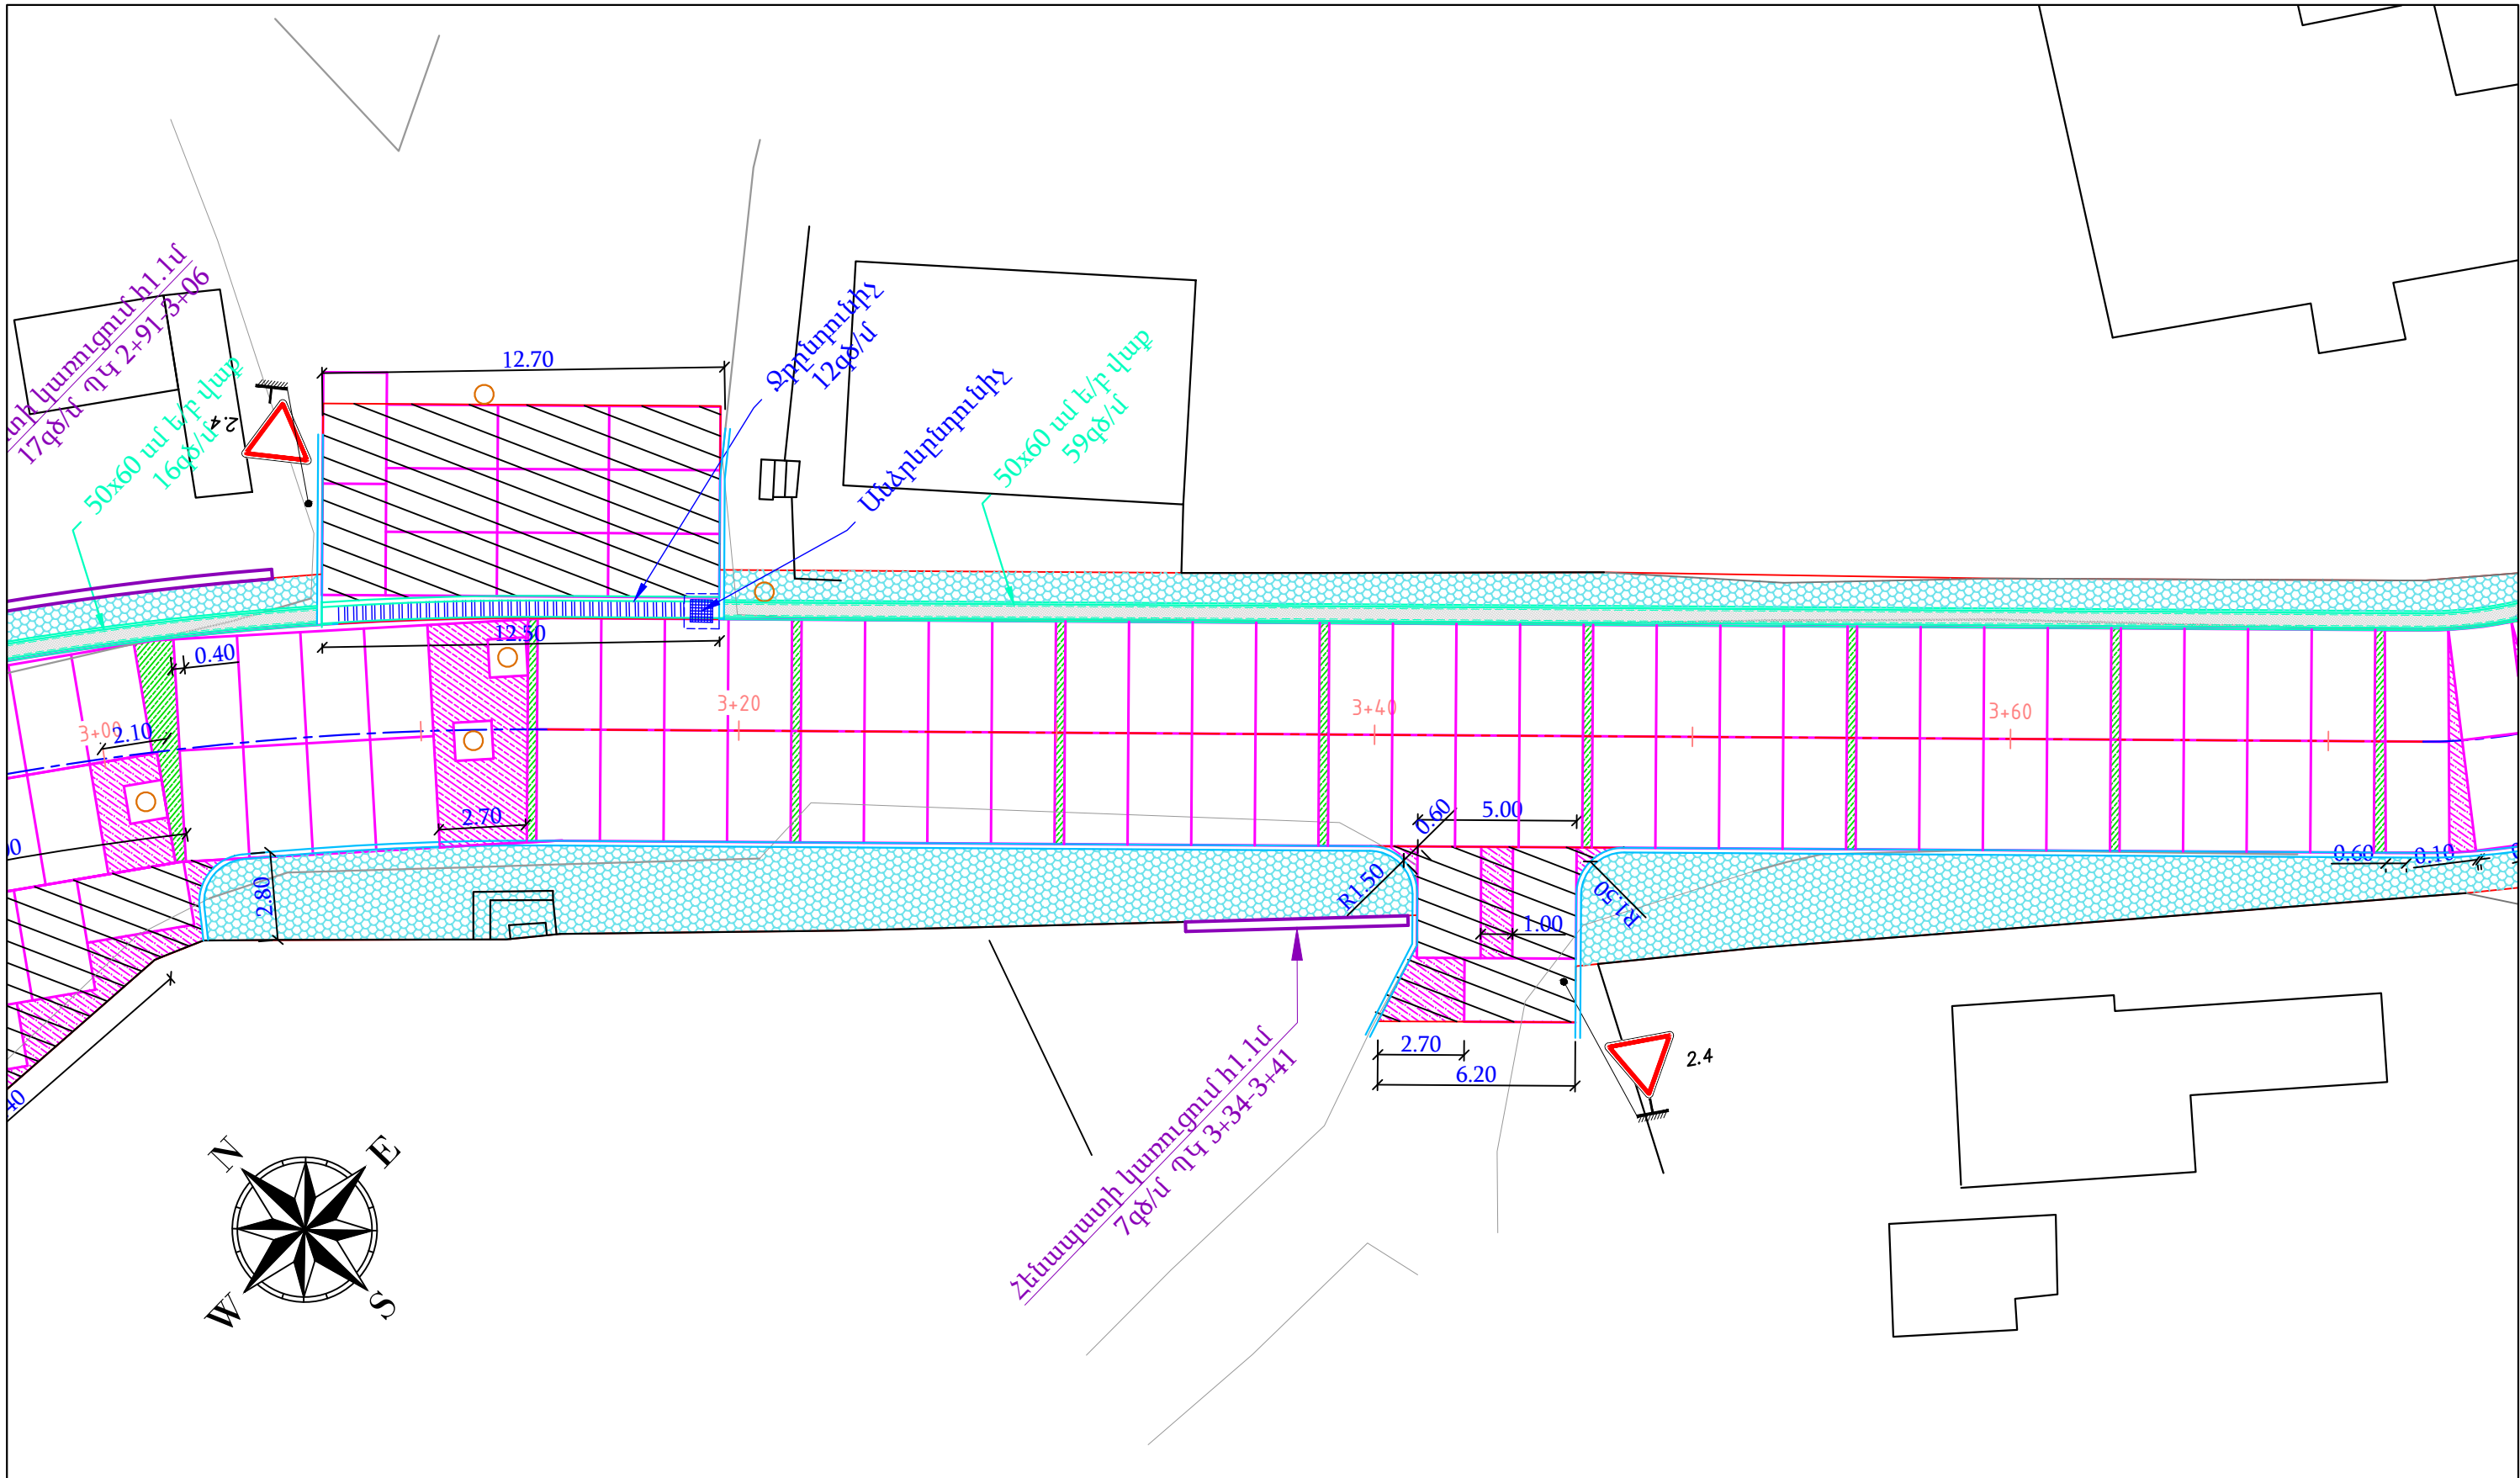


ՊԱՅՄԱՆԱԿԱՆ ՆՇԱՆՆԵՐ				Պաշտոն	Անուն.Ազգանուն	Ստոր.	Ամիս Ամսաթիվ	Լոռու մարզի Վանաձոր համայնքի Հրաչյա Ներսիսյան փողոցի 1-ին նրբանցքի հիմնանորոգման նախագիծ								
Սև հորիզոնականներ Սև նիշեր Ցանկապատ Մուտքեր		Շենքեր, շինություններ <td></td> <td>Մայթեր<td></td><td>Երթևեկելի մասի եզր<td></td><td>Բազալտե եզրաքար<td></td><td>50 x 60 բետոնե վաք<td></td><td>Ջրընդունիչ<td></td><td>Լրացման բետոն<td></td><td>Հենակային ատամ</td></td></td></td></td></td></td>		Մայթեր <td></td> <td>Երթևեկելի մասի եզր<td></td><td>Բազալտե եզրաքար<td></td><td>50 x 60 բետոնե վաք<td></td><td>Ջրընդունիչ<td></td><td>Լրացման բետոն<td></td><td>Հենակային ատամ</td></td></td></td></td></td>		Երթևեկելի մասի եզր <td></td> <td>Բազալտե եզրաքար<td></td><td>50 x 60 բետոնե վաք<td></td><td>Ջրընդունիչ<td></td><td>Լրացման բետոն<td></td><td>Հենակային ատամ</td></td></td></td></td>		Բազալտե եզրաքար <td></td> <td>50 x 60 բետոնե վաք<td></td><td>Ջրընդունիչ<td></td><td>Լրացման բետոն<td></td><td>Հենակային ատամ</td></td></td></td>		50 x 60 բետոնե վաք <td></td> <td>Ջրընդունիչ<td></td><td>Լրացման բետոն<td></td><td>Հենակային ատամ</td></td></td>		Ջրընդունիչ <td></td> <td>Լրացման բետոն<td></td><td>Հենակային ատամ</td></td>		Լրացման բետոն <td></td> <td>Հենակային ատամ</td>		Հենակային ատամ
		Լապտեր <td></td> <td>Էլ. սյուն<td></td><td>Դիտահորեր</td></td>		Էլ. սյուն <td></td> <td>Դիտահորեր</td>		Դիտահորեր										
								Տնօրեն	Ա. Թովմասյան							
								Գծեց	Ա. Թովմասյան							
								Ստուգեց	Ա. Հովհաննիսյան							

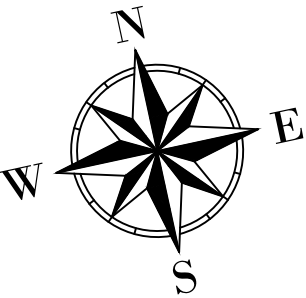

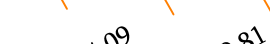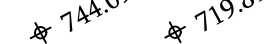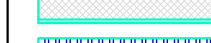
ՊԱՅՄԱՆԱԳԱՆ ՆՇԱՆՆԵՐ										
	Սև հորիզոնականներ	   	Շենքեր, շինություններ		Ուղիներ իջատեղեր	Պաշտոն	Անուն.Ազգանուն	Ստոր.	Ամիս Ամսաթիվ	
	Սև նիշեր		Լապտեր		Մայթեր					
				Երթևեկելի մասի եզր	Երթևեկելի մասի եզր					
				Բազալտե եզրաքար	Բազալտե եզրաքար					
				50 x 60 բետոնե վաք	50 x 60 բետոնե վաք					
	Ցանկապատ		Ջրընդունիչ		Ջրընդունիչ	Տնօրեն	Ա. Թովմասյան			
	Մուտքեր		Էլ. սյուն		Լրացման բետոն	Գծեց	Ա. Թովմասյան			
			Դիտահորեր		Հենակային ատամ	Ստուգեց	Ա. Հովհաննիսյան			

Մ 1:500 հորիզոնական
Մ 1:100 ուղղահայաց

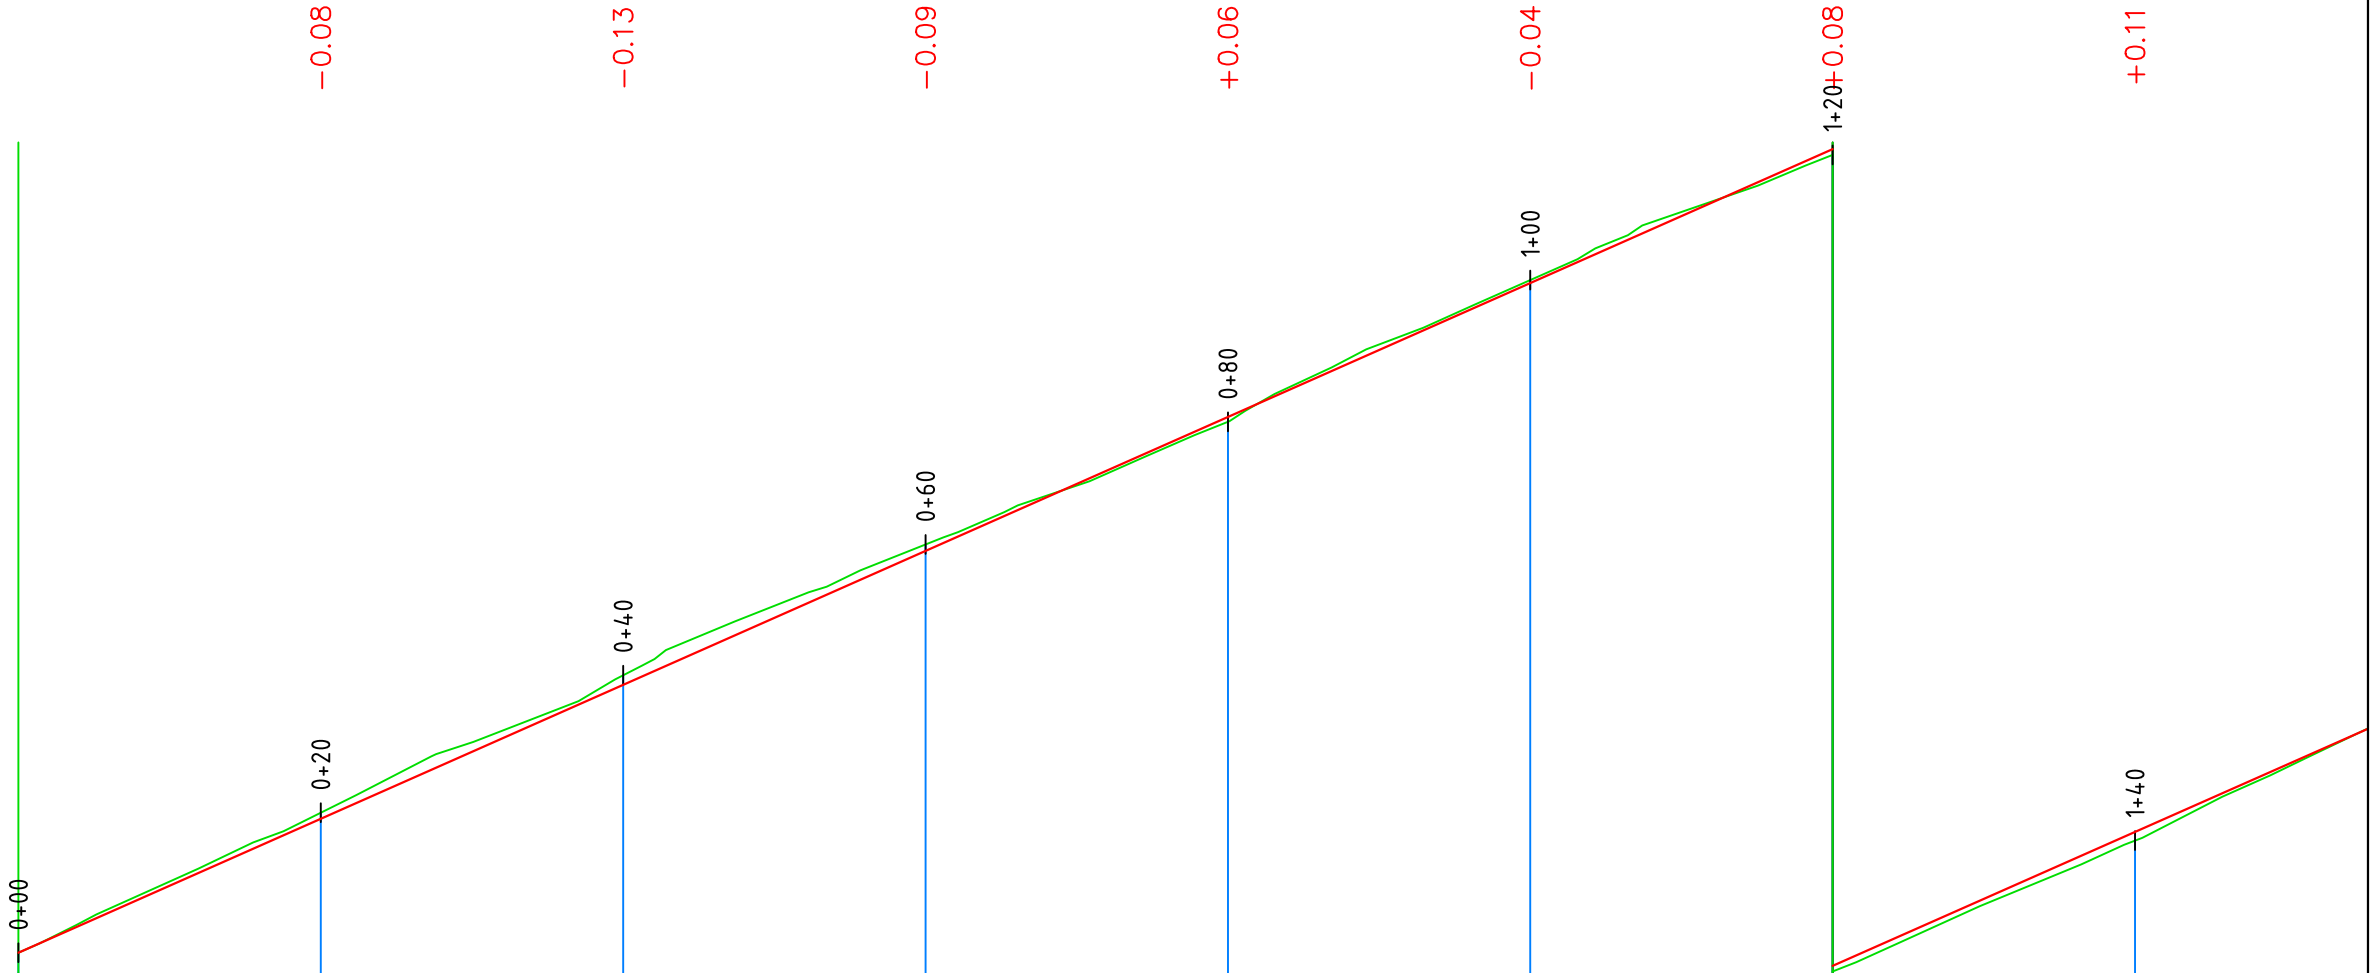

Նախագծային տվյալներ	Լայնական կտրվածքի տիպը								
	Թեքություն, ‰, ուղղահայաց կորեր	88.55%							
	Կարմիր նիշեր, մ	1374,48	1373,25	1375,03	1376,80	1378,57	1380,34	1382,11	1383,88
Փաստացի տվյալներ	Սև նիշեր, մ	1374,48	1373,34	1375,15	1376,88	1378,50	1380,38	1382,03	1383,77
	Հեռավորություն, մ	20	20	20	20	20	20	20	20
Պիկետ Հատակագծի տարեր Կիլոմետրեր	0								
	1								
	99,96								
		y - 1°23'10" R - 1003,50 L - 24,27							63

Պաշտոն	Անուն.Ազգանուն	Ստոր.	Սմիս Անաթիվ	Լոռու մարզի Վանաձոր համայնքի Հրաչյա Ներսիսյան փողոցի 1-ին նրբանցքի հիմնանորոգման նախագիծ			
				ՀՀ ԼՄՎՀ ԳՀԱՇՁԲ-25/16-2			
Տնօրեն	Ա. Թովմասյան	ՊՎ		Հրաչյա Ներսիսյան փողոցի 1-ին նրբանցք	Փուլ	Թերթ	Թերթեր
Գծեց	Ա. Թովմասյան	ՊՎ			ԱՆ	2-01	3
Ստուգեց	Ա. Հովհաննիսյան	ՊՎ					
				Երկայնական կտրվածք ՊԿ 0+00 - 1+40	 <<ԳԵՈՔԱՐՏ>> ՄՊԸ		

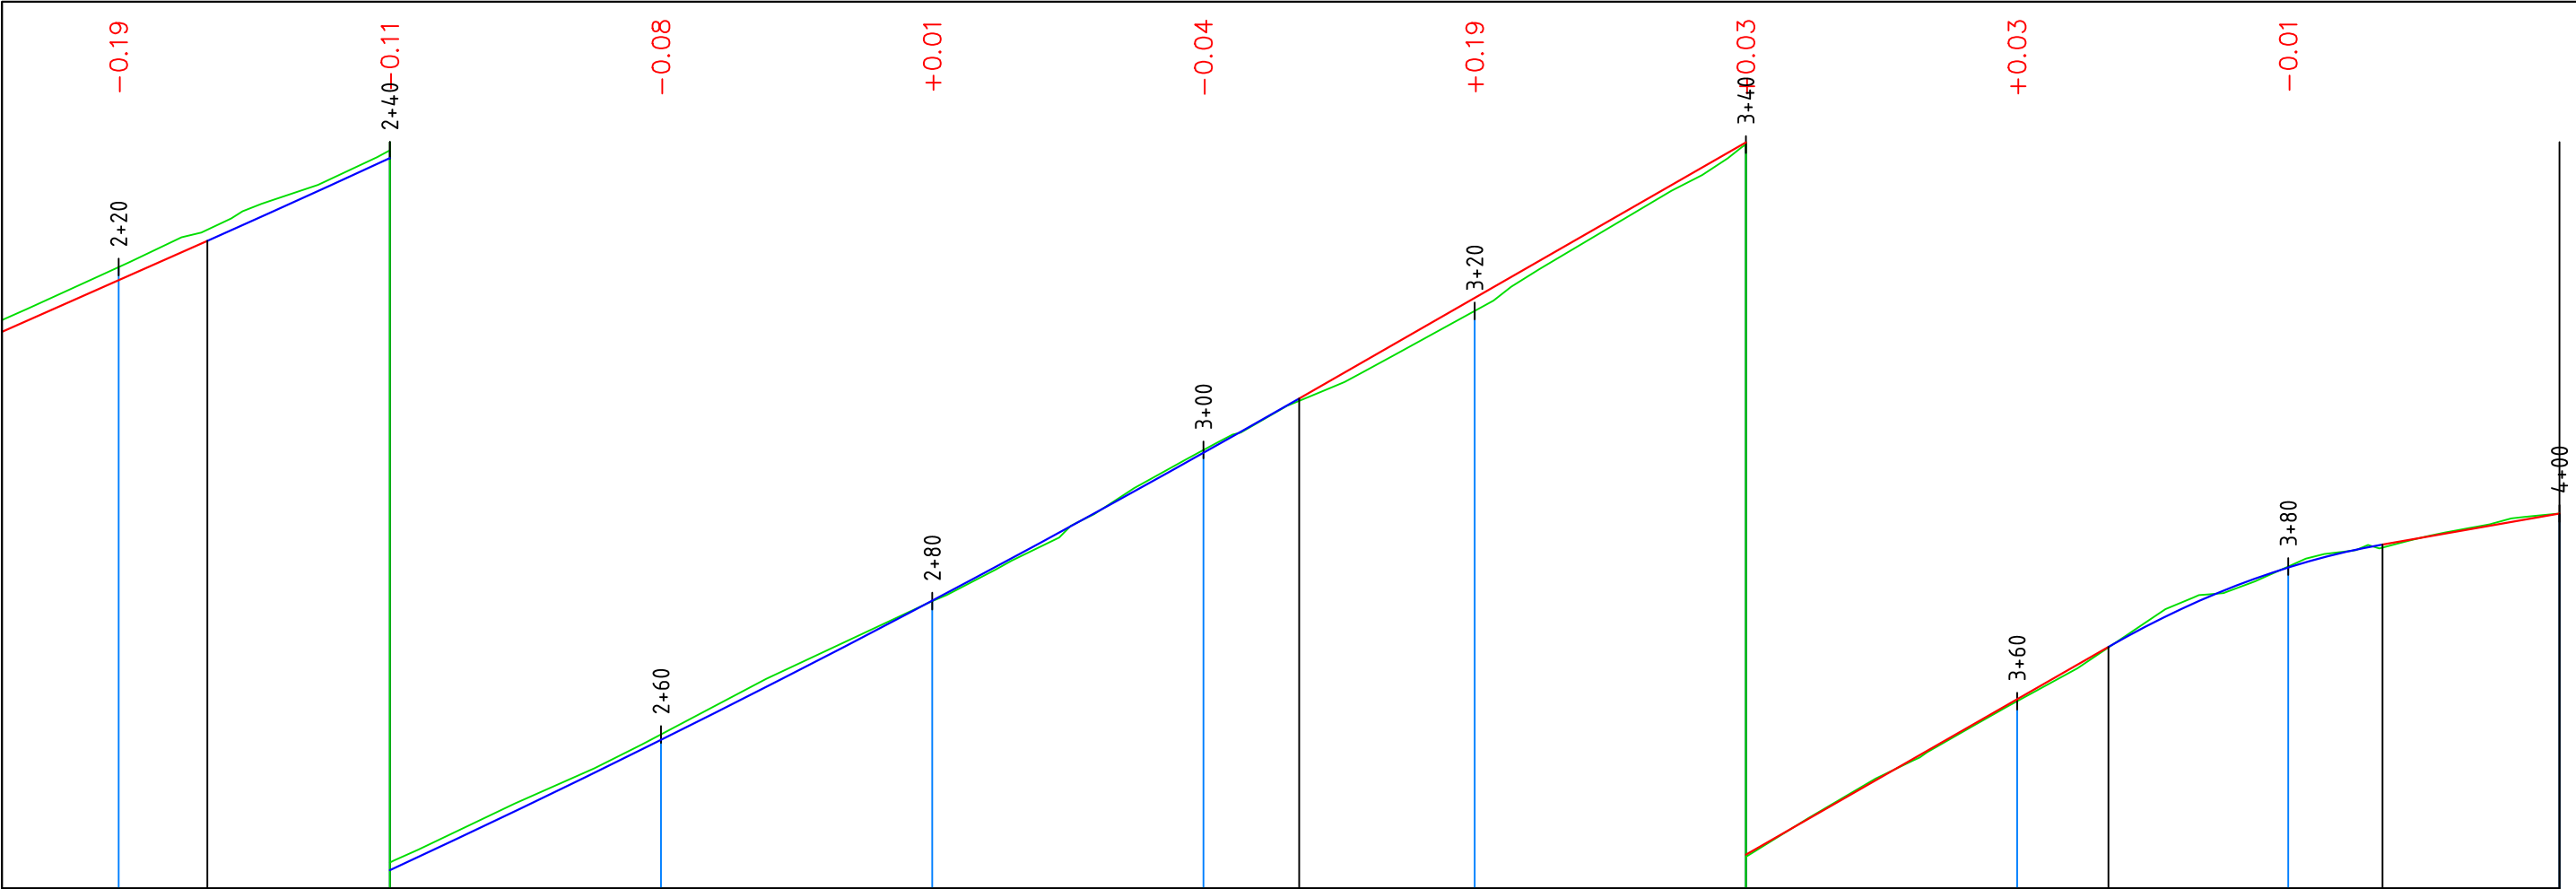

226,54 26,54 2+66,85 R - 3143 K - 80,5 07,05 114.57% 59,68 66,73 3+86,95 R - 256 K - 86,95 20,2 34.98% 13,05										
1390,96	1392,76	1394,69	1396,74	1398,92	1401,20	1403,49	1405,79	1407,72	1408,52	
1391,16	1392,88	1394,77	1396,73	1398,96	1401,01	1403,46	1405,76	1407,74	1408,52	
20	20	20	20	20	20	20	20	20	20	
3										4
72,29 y - 13°43'33" R - 96,50 L - 23,12 58,99 y - 86°05'16" R - 17,00 L - 25,54 1,47										

	Պաշտոն	Անուն.Ազգանուն	Ստոր.	Սմիխ Անաթիվ	Լոռու մարզի Վանաձոր համայնքի Հրաչյա Ներսիսյան փողոցի 1-ին նրբանցքի հիմնանորոգման նախագիծ			
	Տնօրեն	Ա. Թովմասյան	ՊՎ		ՀՀ ԼՄՎՀ ԳՀԱՇՁԲ-25/16-2			
	Գծեց	Ա. Թովմասյան	ՊՎ		Հրաչյա Ներսիսյան փողոցի 1-ին նրբանցք	Փուլ	Թերթ	Թերթեր
	Ստուգեց	Ա. Հովհաննիսյան	Ստ			ԱՆ	2-03	3
					Երկայնական կտրվածք ՊԿ 3+20 - 4+00			
						 <<ԳԵՈՔԱՐՏ>> ՍՊԸ		

Մ 1:200 հորիզոնական
Մ 1:200 ուղղահայաց

Փաստացի տվյալներ	Նախագծային տվյալներ	Թեքություն, ‰, Երկարություն, մ		Կարմիր նիշեր, մ		Սև նիշեր, մ		Հեռավորություն, մ	
		1372.01		1371.90		1371.89		1.56	
		1371.72		1371.70		1371.59		1.00	
		1371.70		1371.55		1371.58		4.01	
		1371.48		1371.48		1371.40		3.52	
		1371.41		1371.56		1371.42		1.23	
		1371.56		1371.56		1371.57		0.69	
		1371.56		1371.58		1371.47			

Wh 3.47 p/մ
W_L 0.00 p/մ

ՊԿ 0+20.00

1373.93	1373.86	1373.80	1373.63	1373.55	1373.35	1373.34	1373.34	1373.33	1373.39	1373.44	1373.55
1.12	0.82	0.57	1.40	1.65	2.56	1.19	0.94	0.60			
1373.49	1373.47	1373.47	1373.32	1373.25	1373.18	1373.33	1373.33	1373.33	1373.33	1373.33	1373.35
20	1.0	3.5	3.5	20	-20	20	20	20	20	20	20

Wh 5.13 p/մ
W_L 0.00 p/մ

ՊԿ 0+40.00

1375.03	1375.03	1375.05	1375.17	1375.16	1375.15	1375.15	1375.16	1375.16	1375.18	1375.54	1375.15	1375.06
1.90	0.79		3.24	3.72		1.74	0.88					
1375.27	1375.25	1375.25	1375.10	1375.03	1374.96	1375.11	1375.11	1375.11	1375.11	1375.13		
20	1.0	3.5	3.5	20	-20	20	20	20	20	20	20	20

Wh 4.70 p/մ
W_L 0.00 p/մ

ՊԿ 1+00.00

Մ 1:200 հորիզոնական
Մ 1:200 ուղղահայաց

Փաստացի տվյալներ	Նախագծային տվյալներ	Թեքություն, ‰, Երկարություն, մ		Կարմիր նիշեր, մ		Սև նիշեր, մ		Հեռավորություն, մ	
		1376.88		1376.88		1376.89		3.47	
		1376.88		1376.88		1376.73		1.07	
		1376.88		1376.88		1376.80		1.58	
		1376.88		1376.88		1376.87		1.12	
		1376.88		1376.88		1377.02		1.45	
		1376.88		1376.88		1377.02			
		1376.88		1376.88		1377.05			

Wh 4.30 p/մ
W_L 0.00 p/մ

ՊԿ 0+80.00

1378.74	1378.74	1378.73	1378.58	1378.45	1378.49	1378.50	1378.55	1378.60	1378.71	1378.84	1378.98
2.35	1.69	2.18	1.53	1.63	0.57	1.37	1.90				
1378.67	1378.65	1378.65	1378.65	1378.50	1378.57	1378.64	1378.79	1378.79	1378.79	1378.82	
20	1.0	3.5	3.5	20	-20	20	20	20	20	20	20

Wh 3.41 p/մ
W_L 0.00 p/մ

Wh 4.28 p/մ
W_L 0.00 p/մ

1380.51	1380.50	1380.42	1380.38	1380.38	1380.40	1380.66	1380.92	1381.08	1381.20	1381.20
	1.20	0.79	2.91	2.98	0.66	0.59	0.92	0.63		
1380.44	1380.42	1380.42	1380.42	1380.27	1380.34	1380.41	1380.56	1380.56	1380.59	
20	0.9	3.5	3.5	20	-20	20	20	20	20	20

Պաշտոն	Անուն.Ազգանուն	Ստոր.	Ամիս Ամսաթիվ
Տնօրեն	Ա. Թովմասյան	<i>AT</i>	
Գծեց	Ա. Թովմասյան	<i>AT</i>	
Ստուգեց	Ա. Հովհաննիսյան	<i>CH</i>	

Լոռու մարզի Վանաձոր համայնքի Հրաչյա Ներսիսյան փողոցի 1-ին նրբանցքի հիմնանորոգման նախագիծ

ՀՀ ԼՍՎՀ ԳՀԱՇՁԲ-25/16-2







Հրաչյա Ներսիսյան
փողոցի 1-ին նրբանցք

Լայնական կտրվածք
ՊԿ 0+00 - 1+00









<<ԳԵՈՔԱՐՏ>>
ՄՊԸ




Փուլ	Թերթ	Թերթեր
ԱՆ	3-01	3

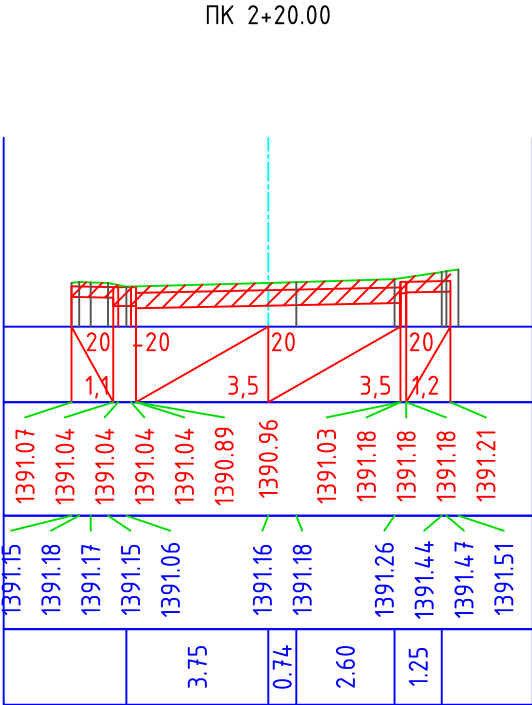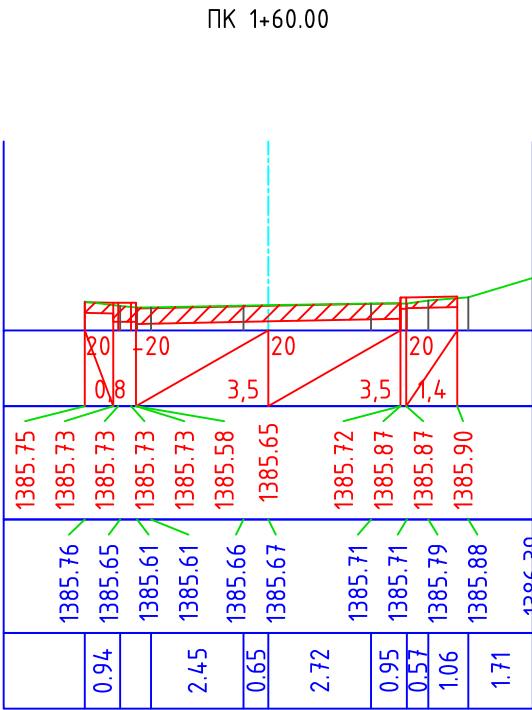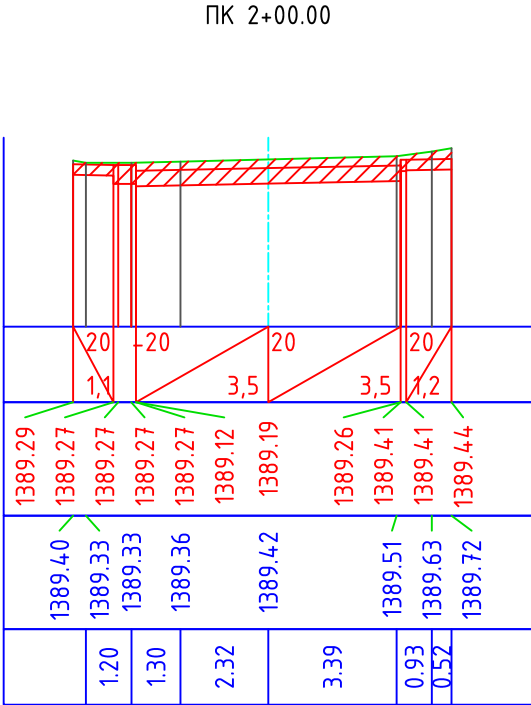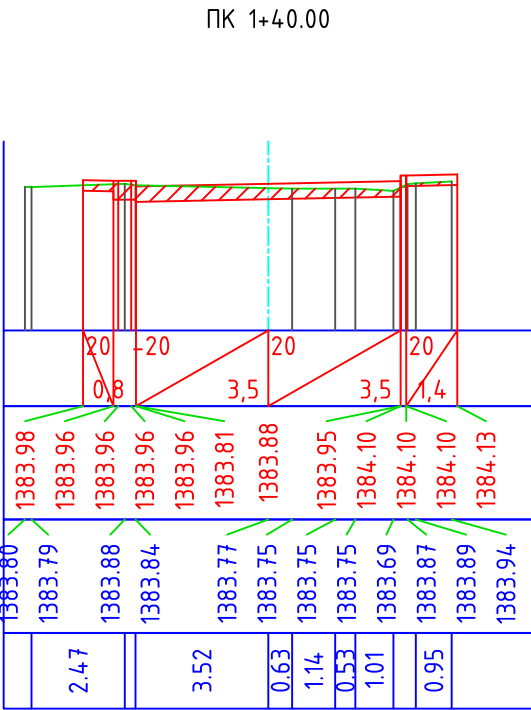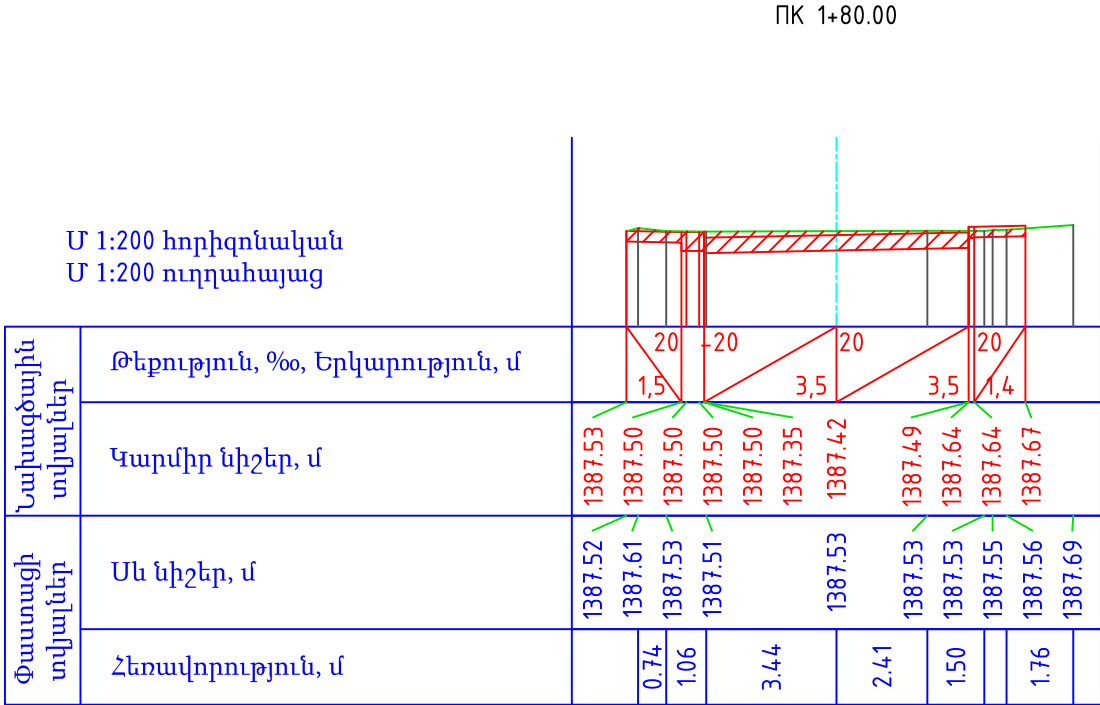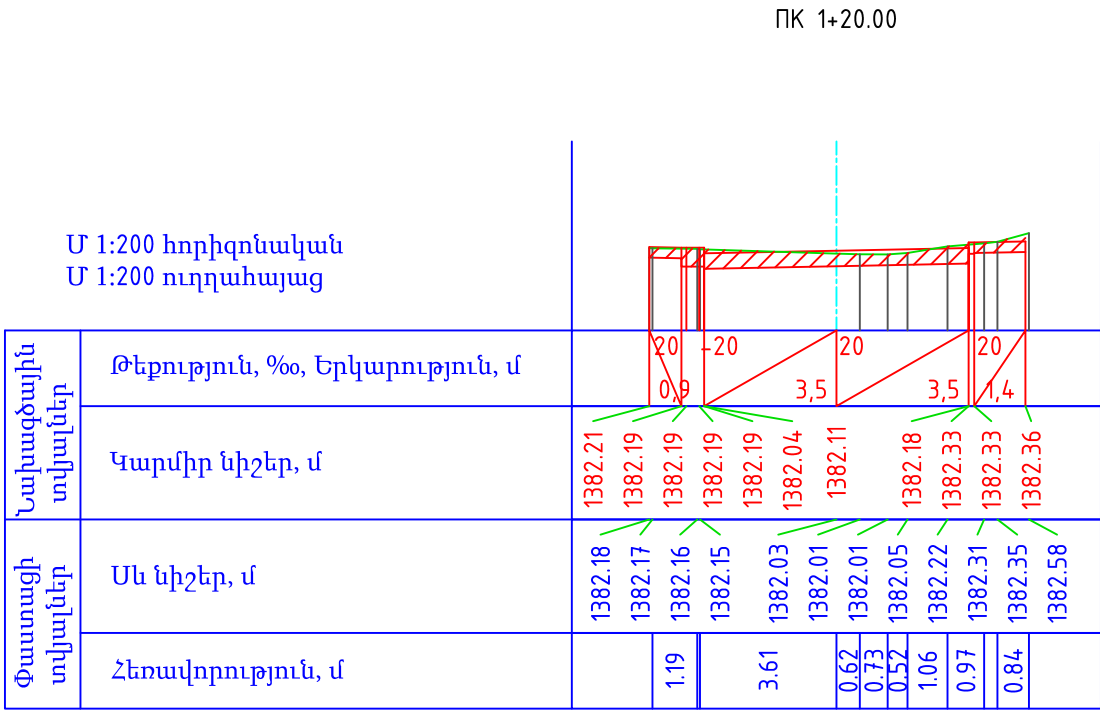


Պաշտոն	Անուն.Ազգանուն	Ստոր.	Ամիս Ամսաթիվ	Լոռու մարզի Վանաձոր համայնքի Հրաչյա Ներսիսյան փողոցի 1-ին նրբանցքի հիմնանորոգման նախագիծ			
				ՀՀ ԼՍՎՀ ԳՀԱՇՁԲ-25/16-2			
Տնօրեն	Ա. Թովմասյան	<i>AT</i>		Հրաչյա Ներսիսյան փողոցի 1-ին նրբանցք	Փուլ	Թերթ	Թերթեր
Գծեց	Ա. Թովմասյան	<i>AT</i>			ԱՆ	3-02	3
Ստուգեց	Ա. Հովհաննիսյան	<i>Հովհ</i>		Լայնական կտրվածք ՊԿ 1+20 - 2+20		<<ԳԵՈՔԱՐՏ>> ՍՊԸ	

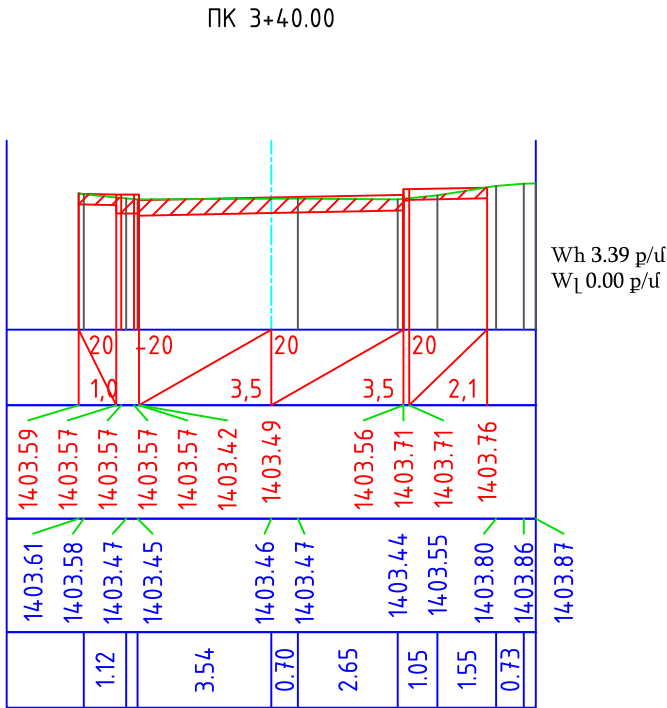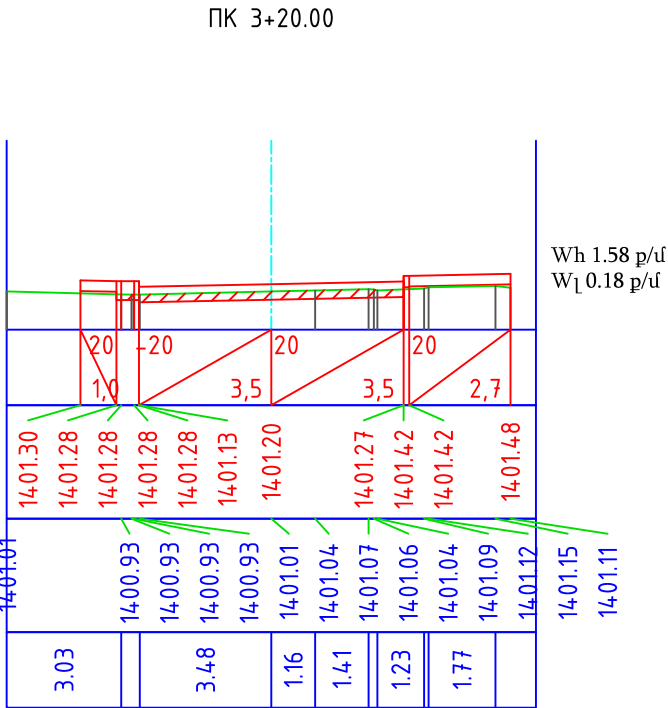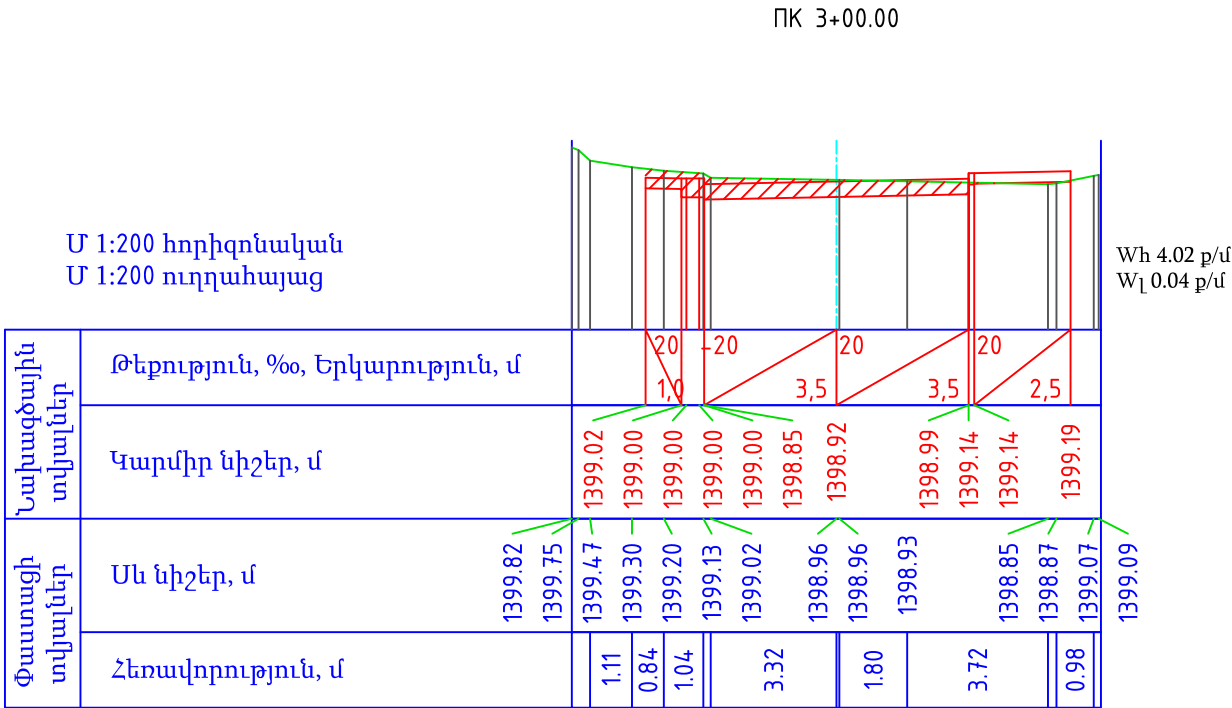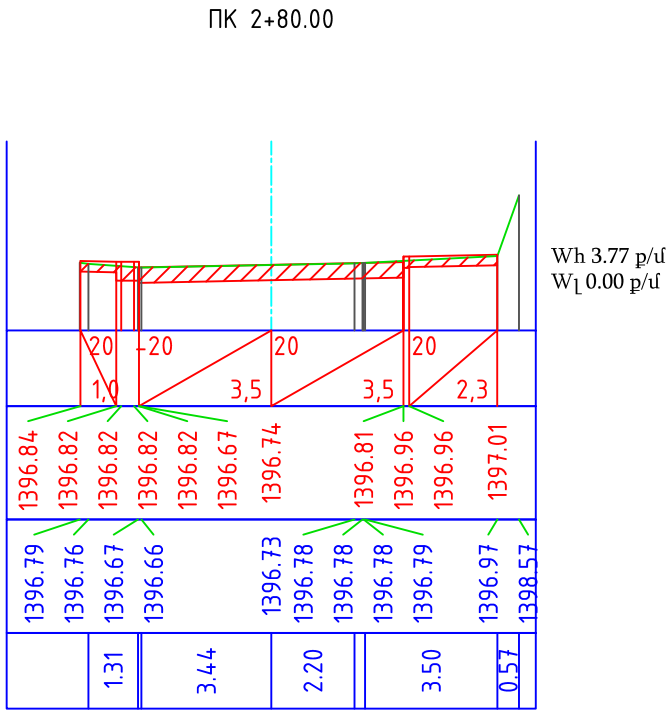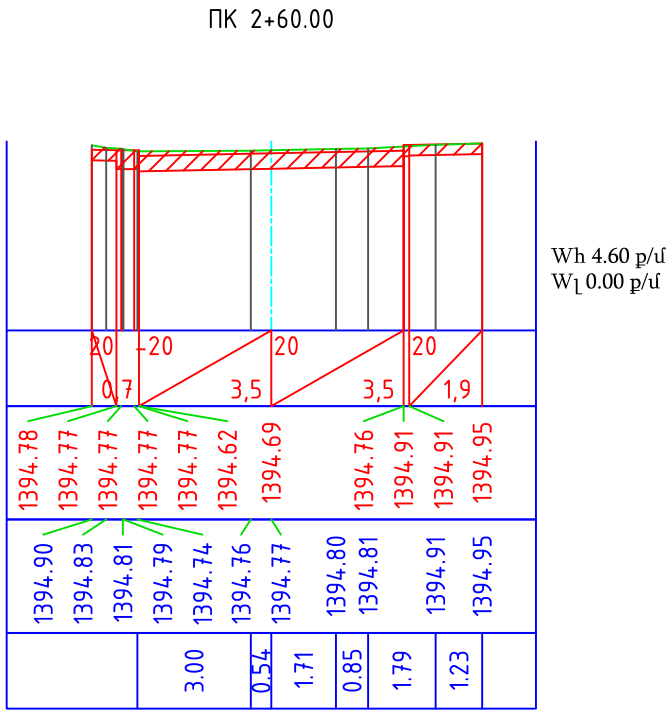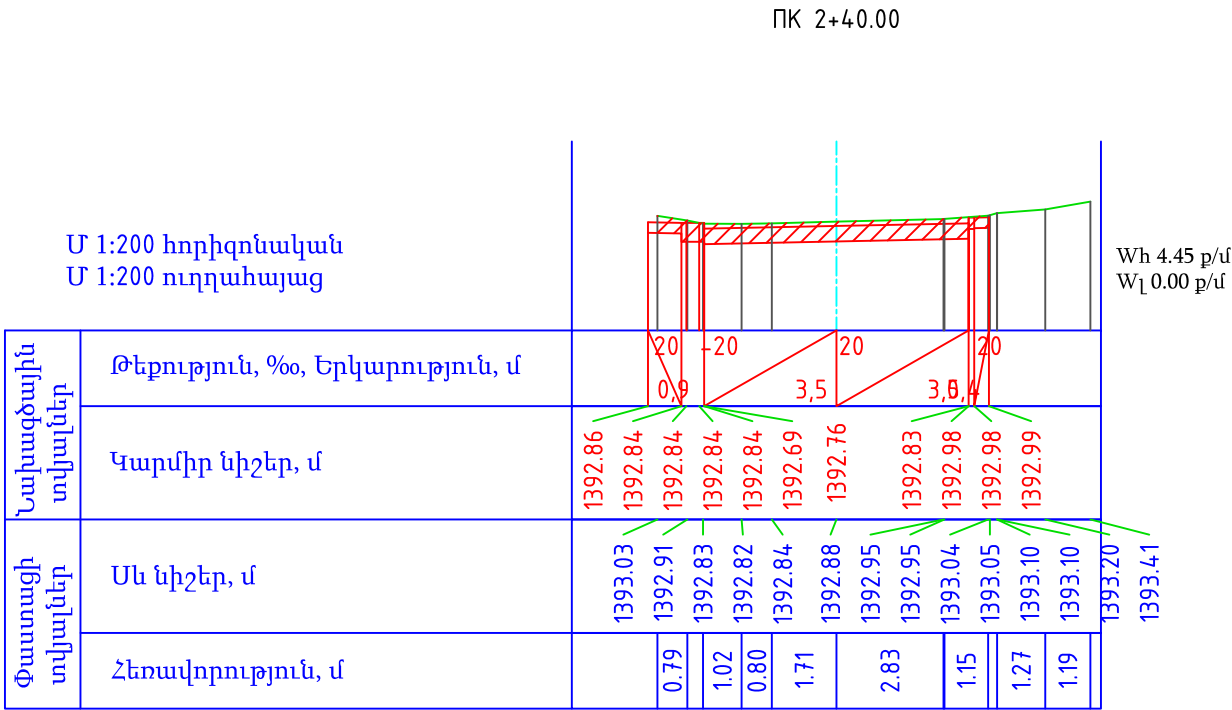

Պաշտոն	Անուն.Ազգանուն	Ստոր.	Ամիս Ամսաթիվ	Լոռու մարզի Վանաձոր համայնքի Հրաչյա Ներսիսյան փողոցի 1-ին նրբանցքի հիմնանորոգման նախագիծ			
				ՀՀ ԼՄՎՀ ԳՀԱՇՁԲ-25/16-2			
Տնօրեն	Ա. Թովմասյան			Հրաչյա Ներսիսյան փողոցի 1-ին նրբանցք	Փուլ	Թերթ	Թերթեր
Գծեց	Ա. Թովմասյան				ԱՆ	3-03	3
Ստուգեց	Ա. Հովհաննիսյան						
				Լայնական կտրվածք ՊԿ 2+40 - 3+40	 <<ԿԵՈՔԱՐՏ>> ՍՊԸ		

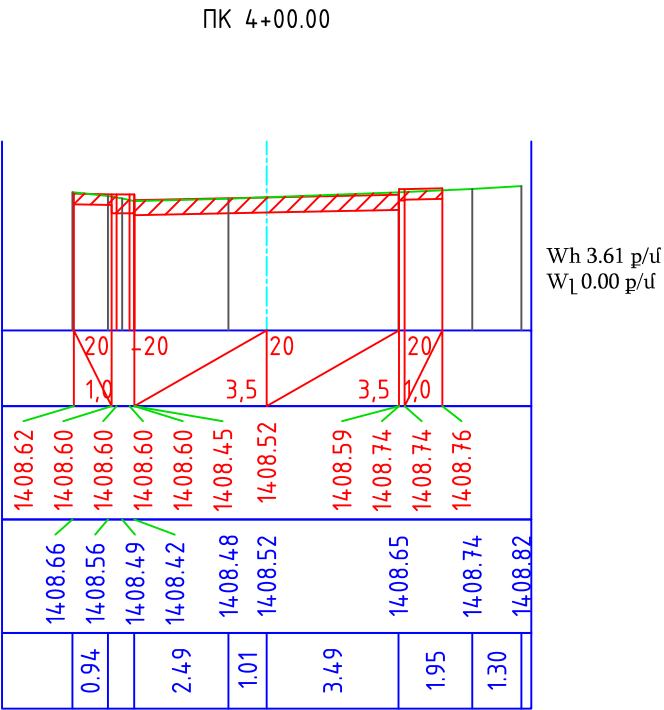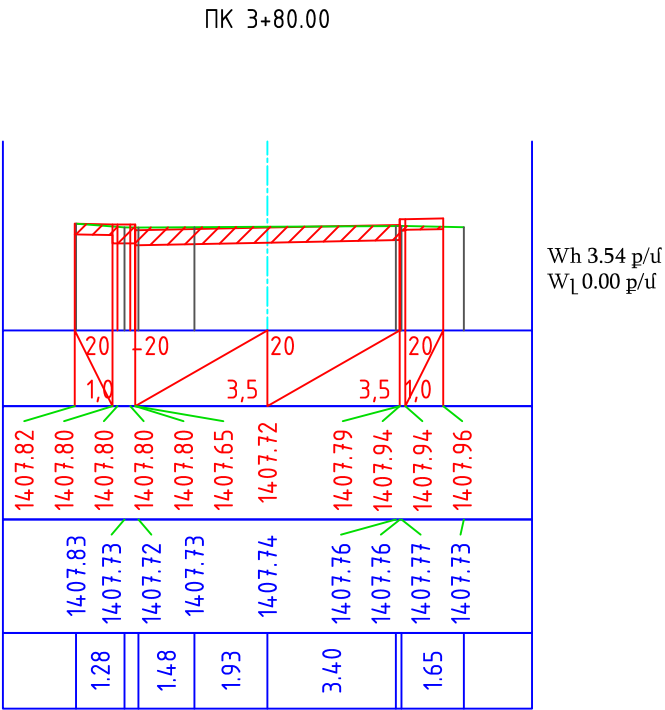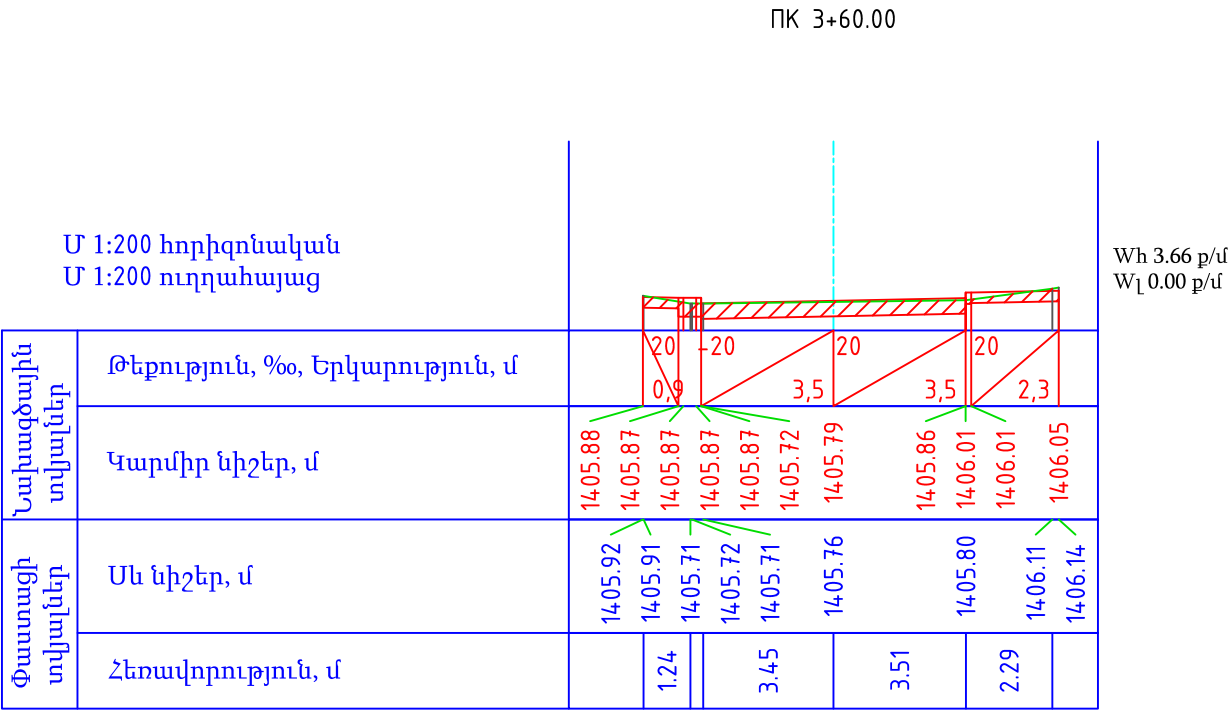

Պաշտոն	Անուն.Ազգանուն	Ստոր.	Ամիս Ամսաթիվ	Լոռու մարզի Վանաձոր համայնքի Հրաչյա Ներսիսյան փողոցի 1-ին նրբանցքի հիմնանորոգման նախագիծ			
				ՀՀ ԼՄՎՀ ԳՀԱՇՁԲ-25/16-2			
Տնօրեն	Ա. Թովմասյան	Մ. Թովմասյան		Հրաչյա Ներսիսյան փողոցի 1-ին նրբանցք	Փուլ	Թերթ	Թերթեր
Գծեց	Ա. Թովմասյան	Մ. Թովմասյան			ԱՆ	3-04	3
Ստուգեց	Ա. Հովհաննիսյան	Ա. Հովհաննիսյան		Լայնական կտրվածք ՊԿ 3+60 - 4+20	 <<ԳԵՈՔԱՐՏ>> ՍՊԸ		

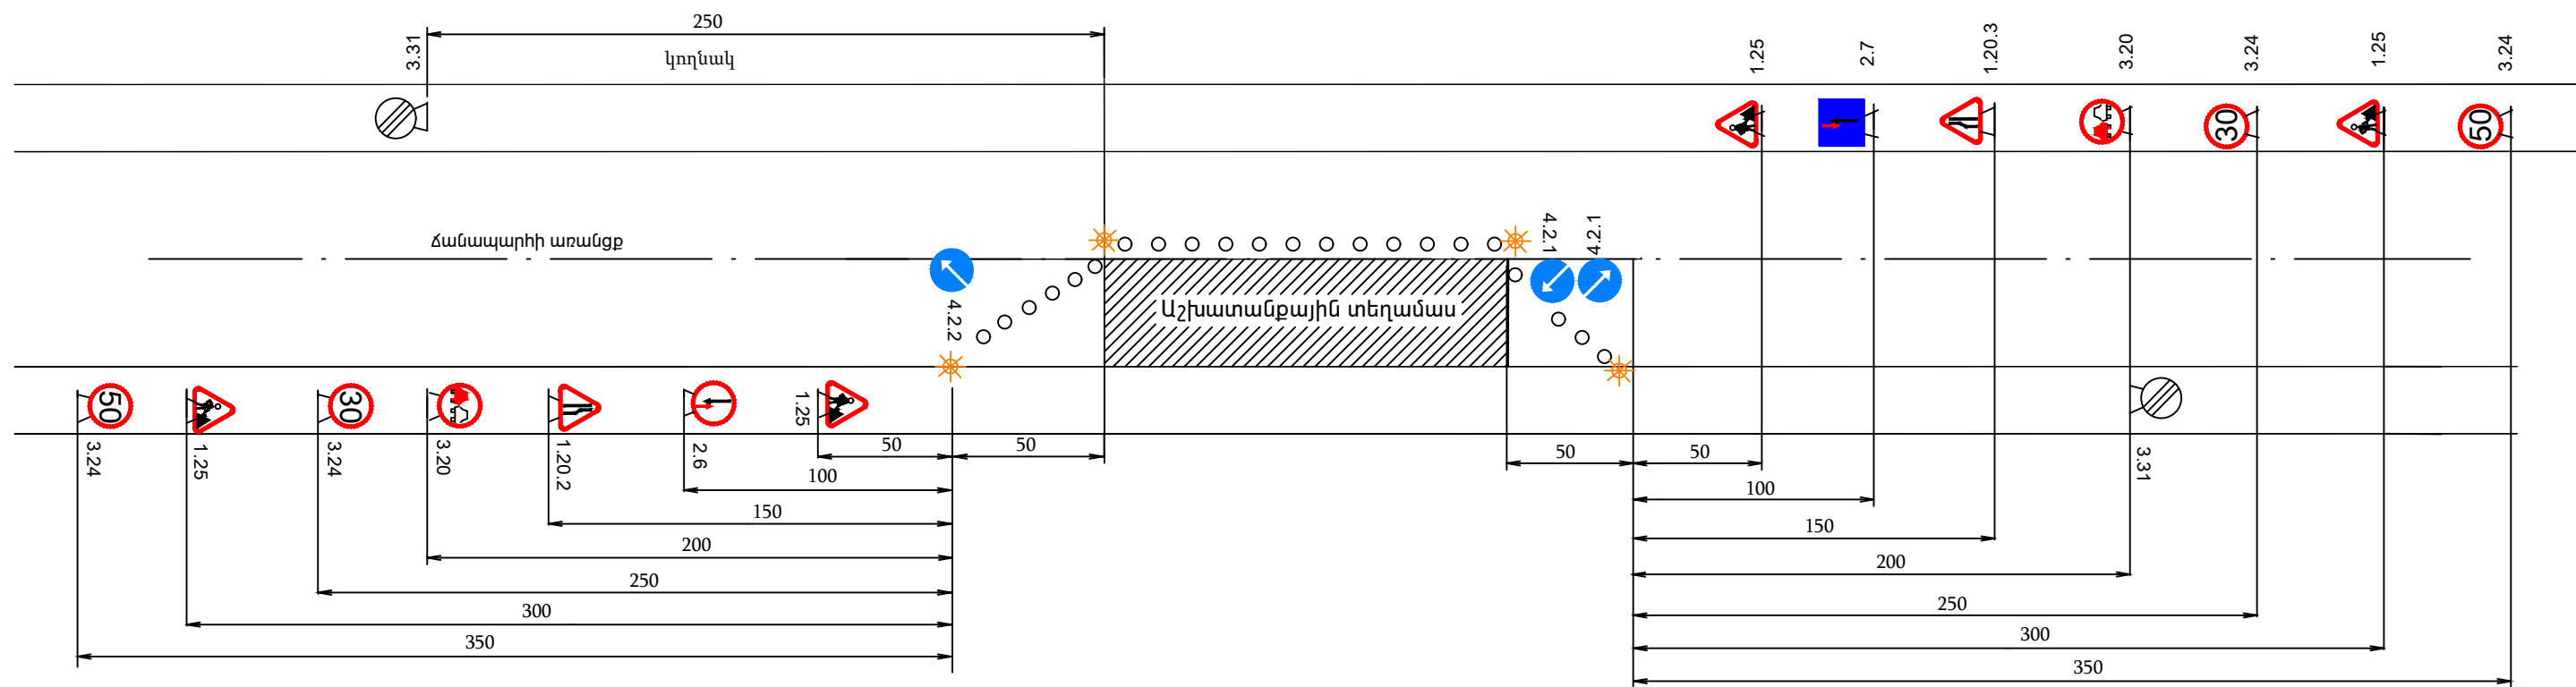

Պայմանական նշաններ

- | | | | | | |
|--|--------|---------------------------------------|--|-------|---|
| | 1.25 | ճանապարհային աշխատանքներ | | 3.31 | Բոլոր սահմանափակումների վերջ |
| | 1.20.2 | ճանապարհի նեղացում | | 4.2.1 | Արգելքի շրջանցում աջից |
| | 1.20.3 | ճանապարհի նեղացում | | 4.2.2 | Արգելքի շրջանցում ձախից |
| | 3.20 | Վազանցն արգելվում է | | 2.6 | Հանդիպակաց շարժման առավելություն |
| | 3.24 | Առավելագույն արագության սահմանափակում | | 2.7 | Առավելություն հանդիպակաց շարժման նկատմամբ |
| | 70 | | | | Լուսաազդանշանային առկայծող լապտեր |
| | 50 | | | | |
| | 30 | | | | |



<<ԳԵՈՔԱՐՏ>>
ՍՊԸ

Երթևեկության կարգավորման սխեմա

ՕԲՅԵԿՏԻ ԱՆՎԱՆՈՒՄԸ

NAME OF WORKS

ՊԱՏՎԻՐԱՏՈՒ

CLIENT

ԿԱՊԱԼԱՌՈՒ

CONTRACTOR

ՇԻՆԱՐԱՐԱԿԱՆ ԱՇԽԱՏԱՆՔՆԵՐԻ ՍԿԻԶԲ

DEADLINES OF CONSTRUCTION BEGINNING



ԿԵՐԶ

END



ԼՐԱՑՈՒՑԻՉ ՏԵՂԵԿՈՒԹՅՈՒՆՆԵՐԻ ՀԱՄԱՐ ԶԱՆԳԵԼ ՀԵՌ.

PHONE NUMBER FOR ADDITIONAL INFORMATION



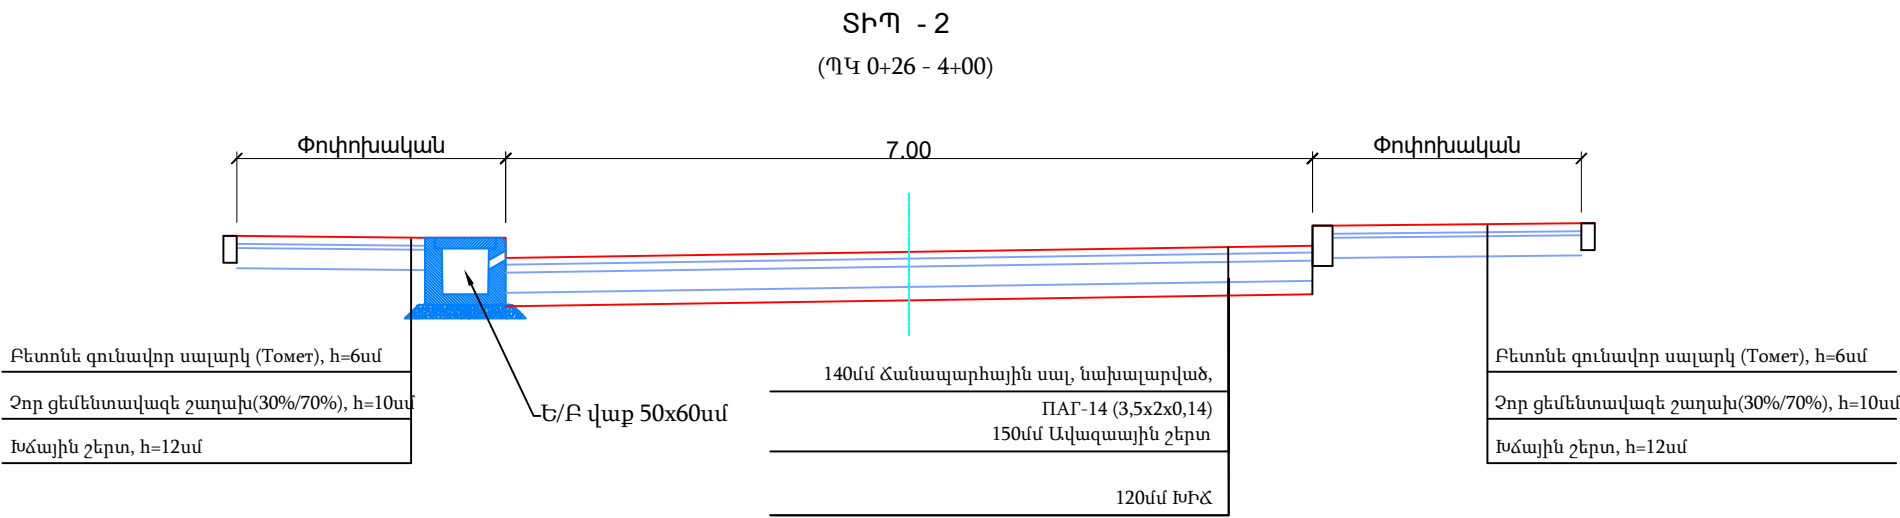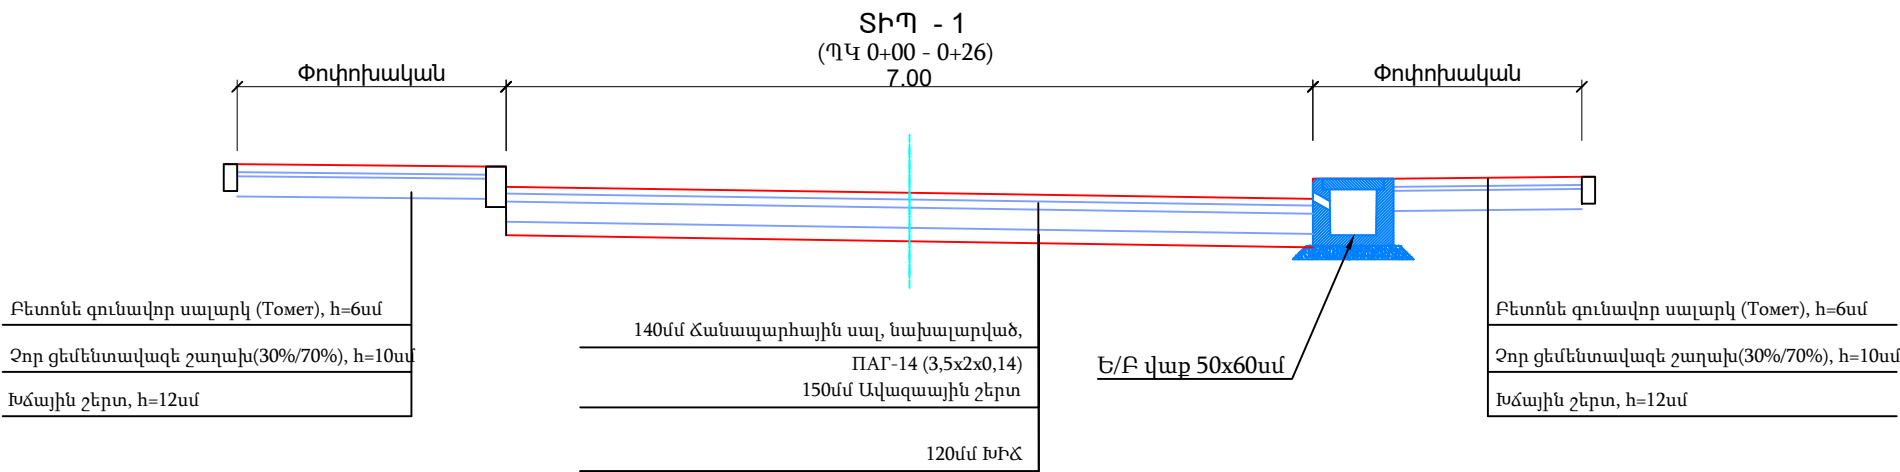


- Ծանոթություն
1. Առանց մասշտաբի
 2. A - Երթևեկելի մաս
 3. B - Կողնակ
 4. C - Մայթ
 5. Բոլոր չափերը և ծավալները տրված են համապատասխան ամփոփագրերում

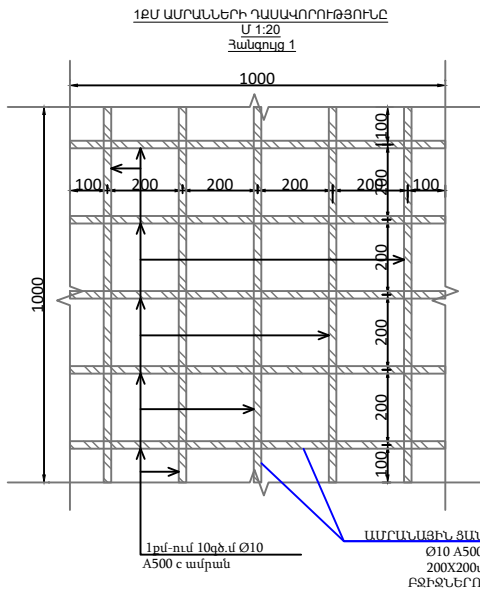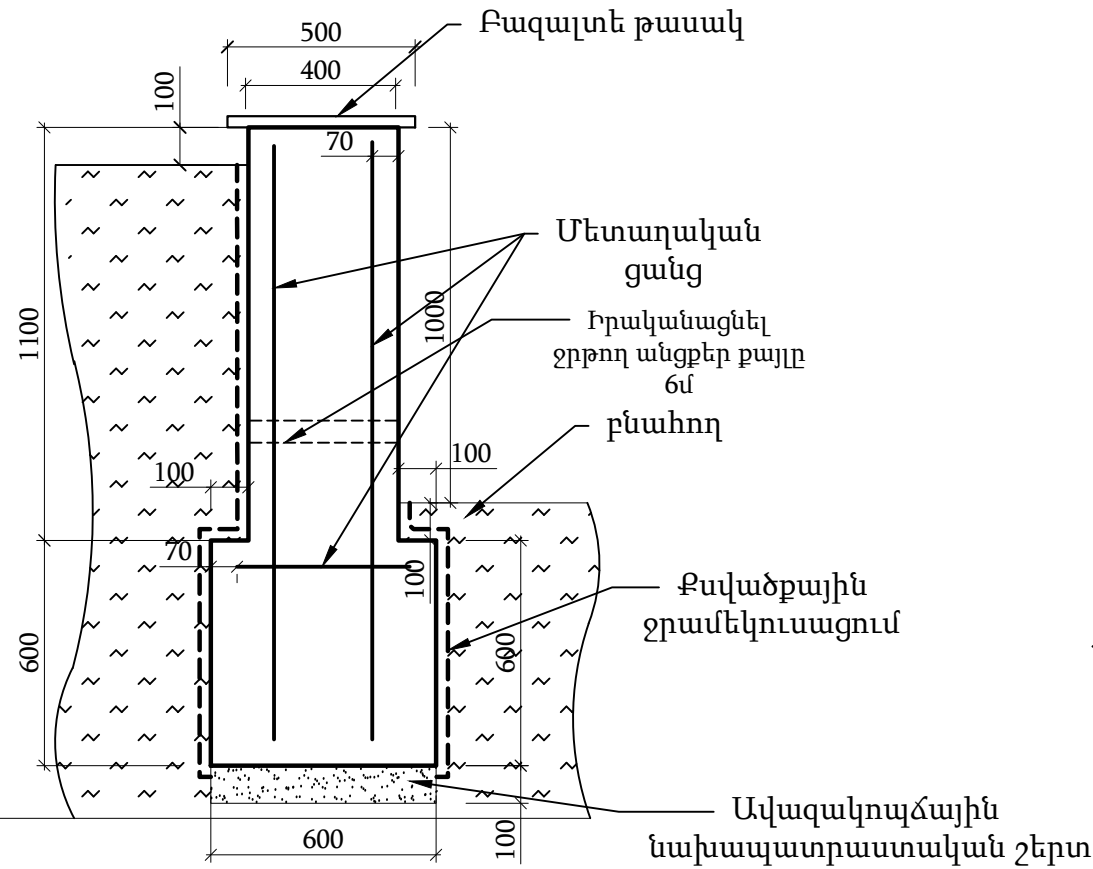


- Ծանոթություն:
1. Չափերը տրված են միլիմետրերով
 2. Իրականացնել ձևախախտման կարեր ` 10մ հաճախականությամբ
 3. Իրականացնել ցամաքորդային անցքեր Ø 100 0.1մ բարձրությամբ և 2.5մ հաճախականությամբ


Եզրաքարի հանգույց

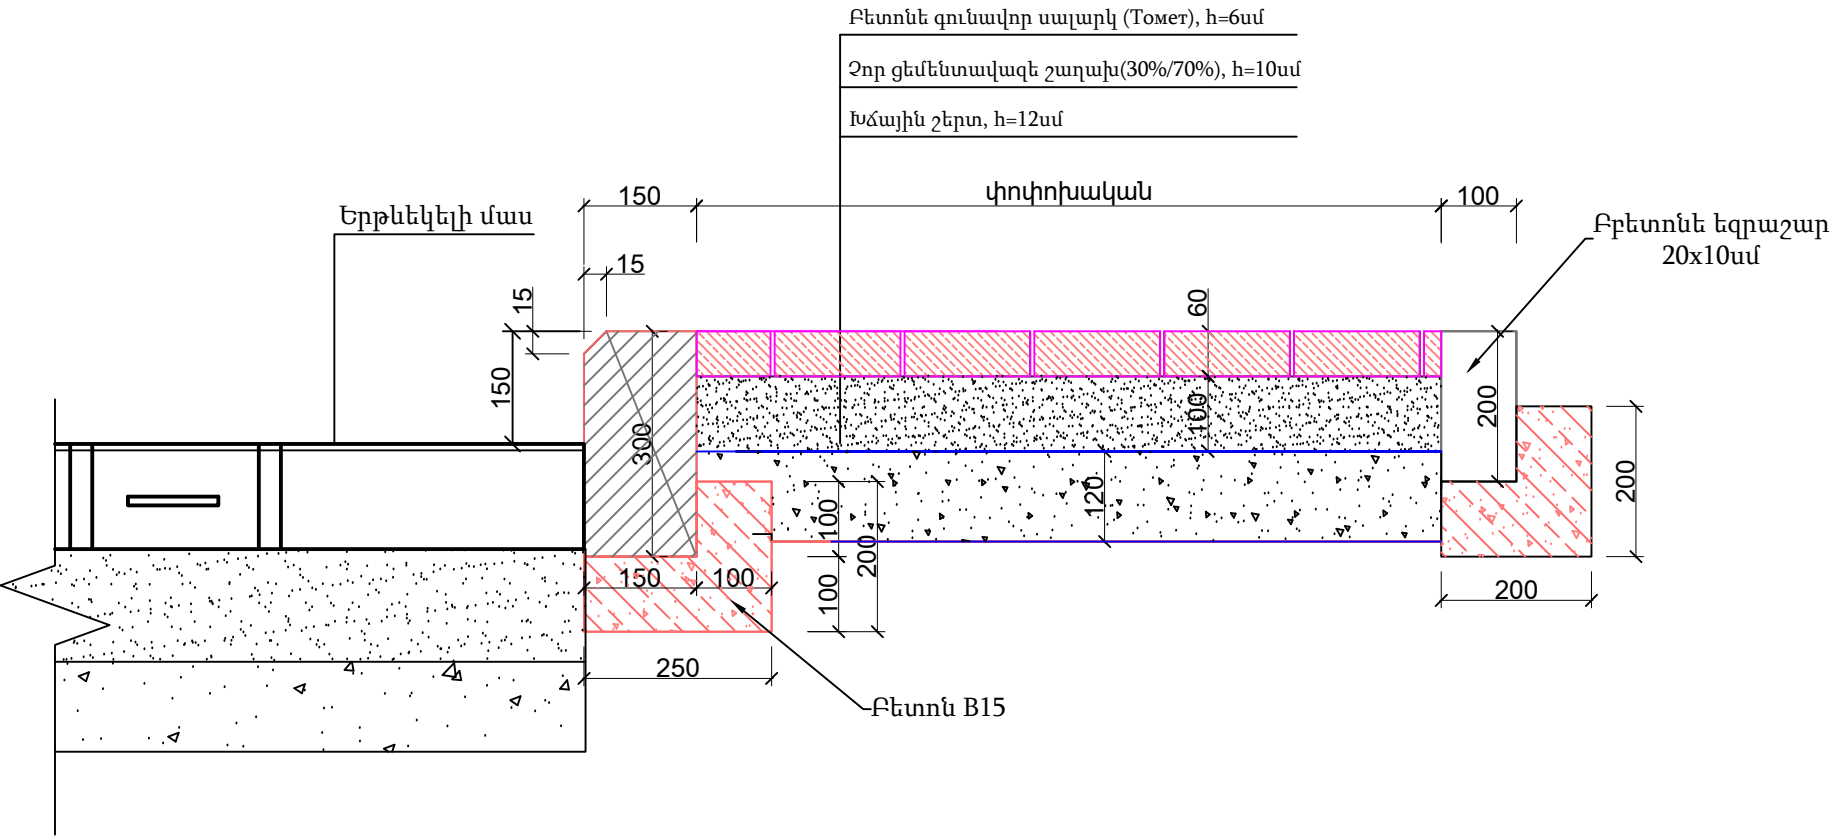


Թեք եզրաքար

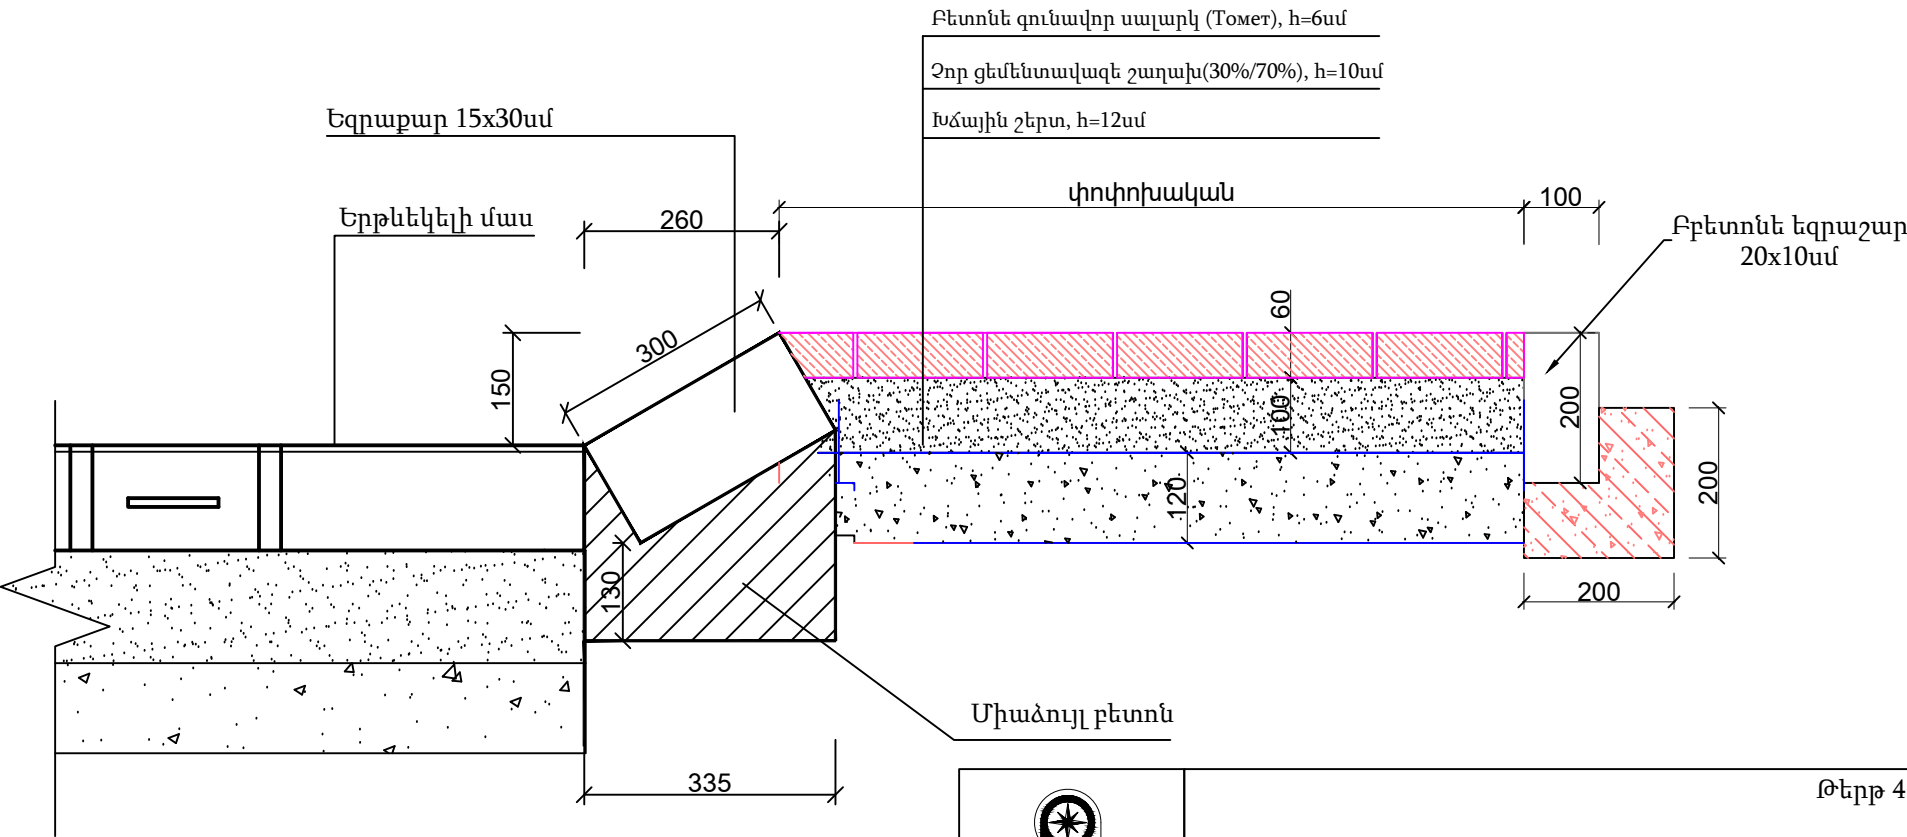


Ճանապարհային սալի սխեման

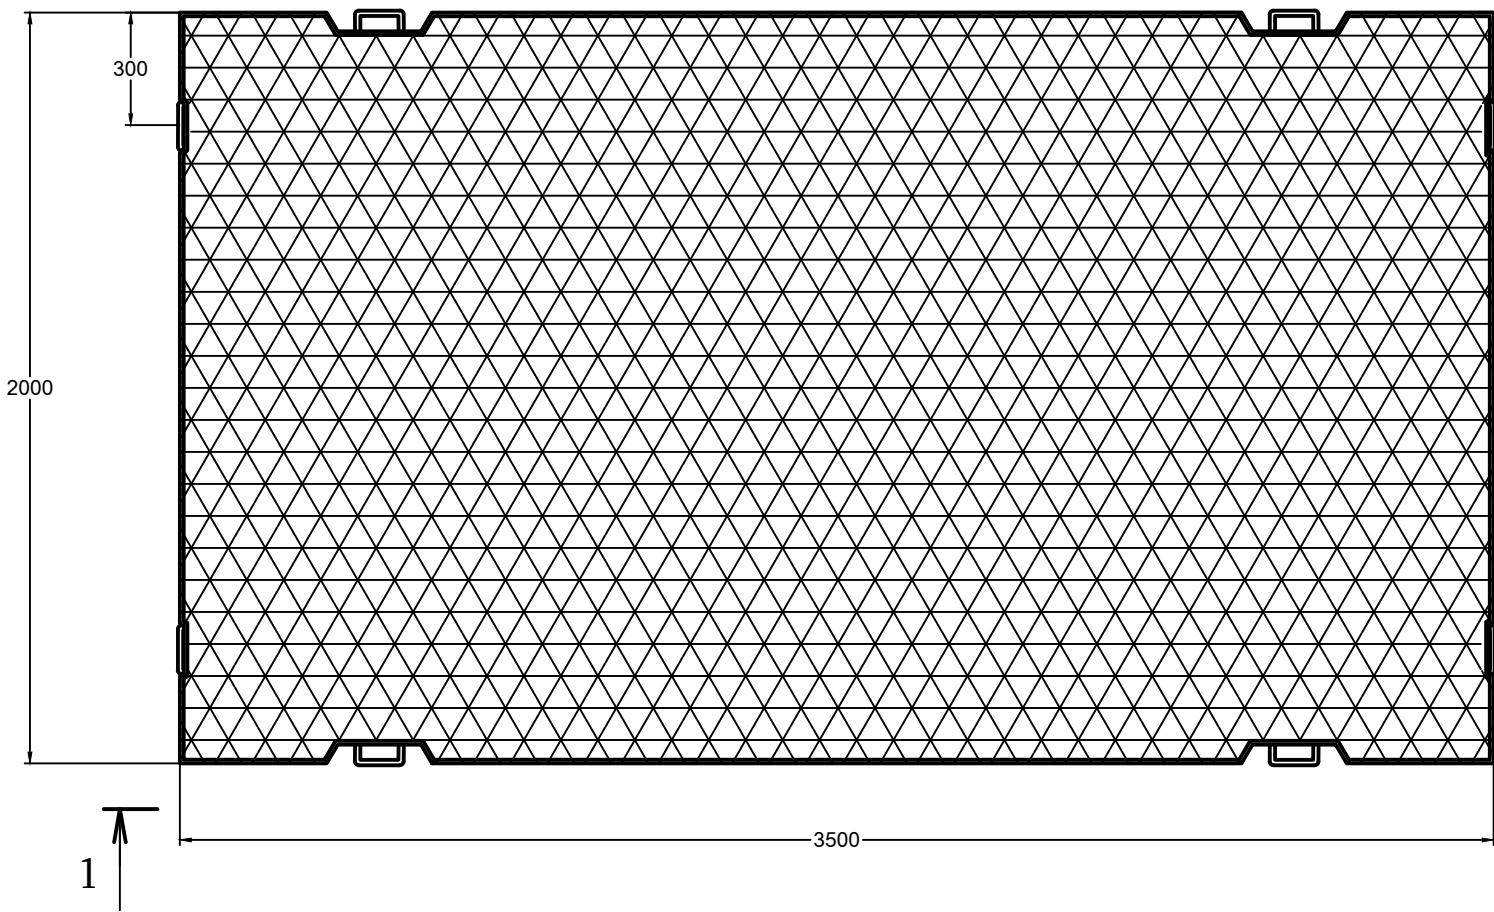

1-1

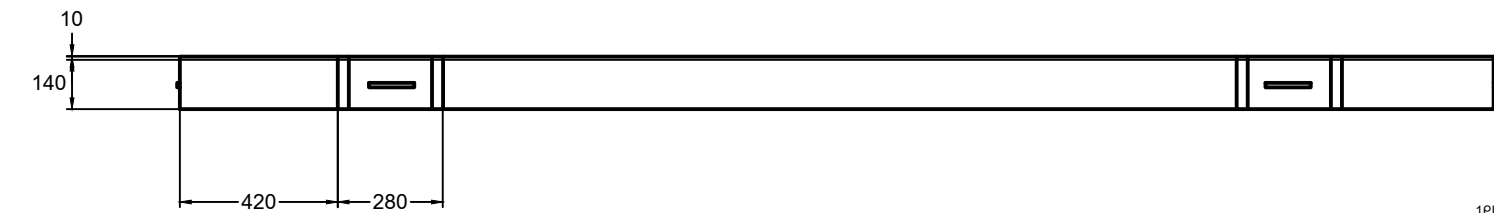


Բացարկների լրացման սխեման

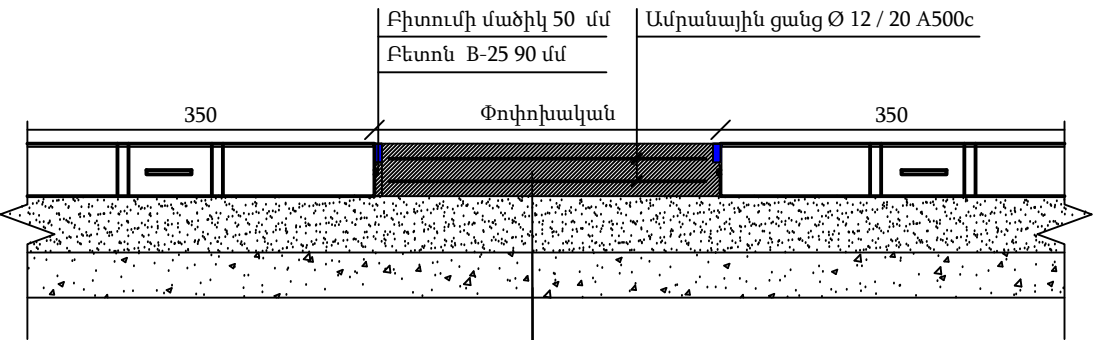


140մմ Լրացման բետոն B-25
150մմ Ավազաային շերտ
120մմ ԽԻՃ

2-2

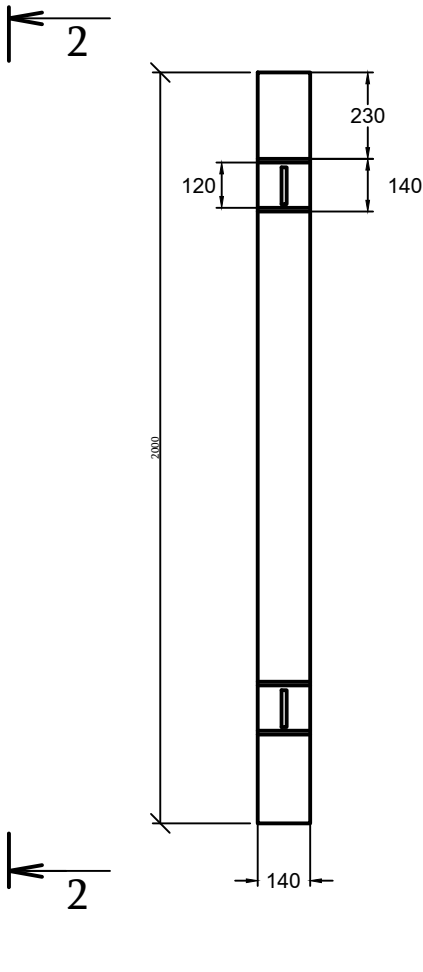


Սալի միացման հանգույց

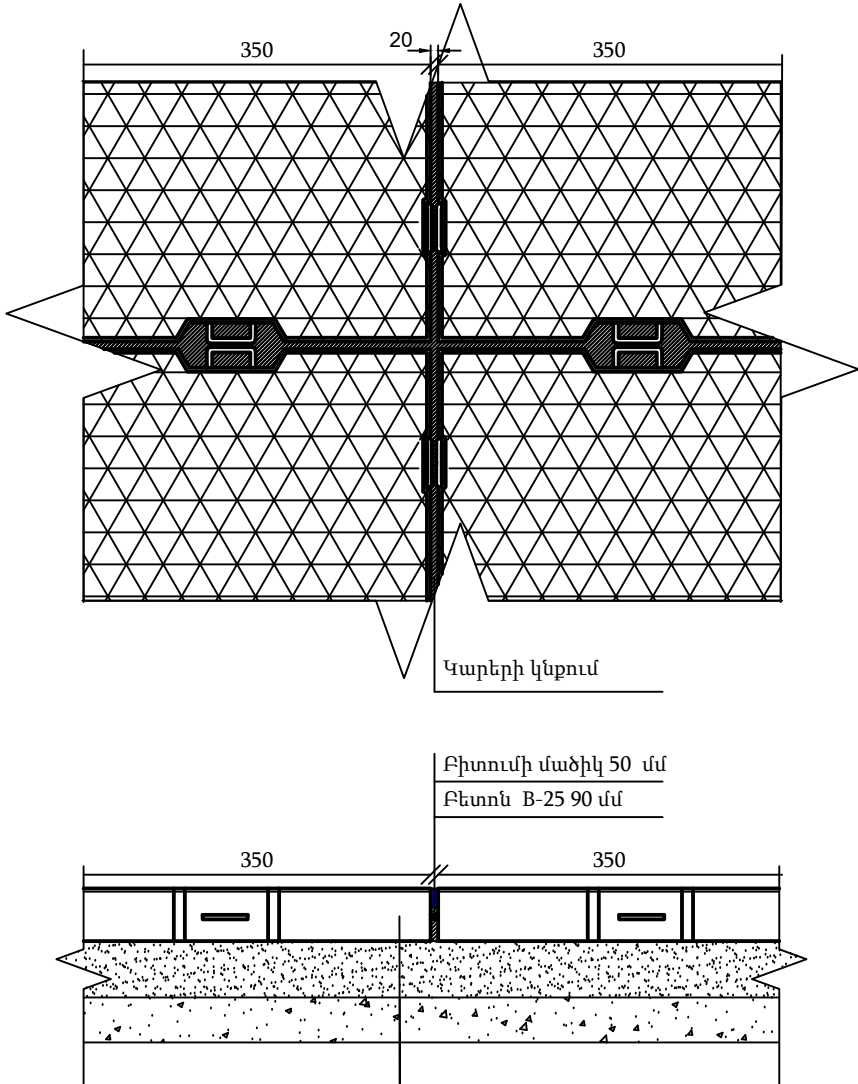

140մմ Ճանապարհային սալ, նախալարված, ПАГ-14 (3,5x2x0,14) 150մմ Ավազաային շերտ
120մմ ԽԻՃ

1ԵՄ ԱՄՐԱՆՆԵՐԻ ՂԱՍԱԿՈՐՈՒԹՅՈՒՆԸ
Մ 1-20
Հանգույց 1

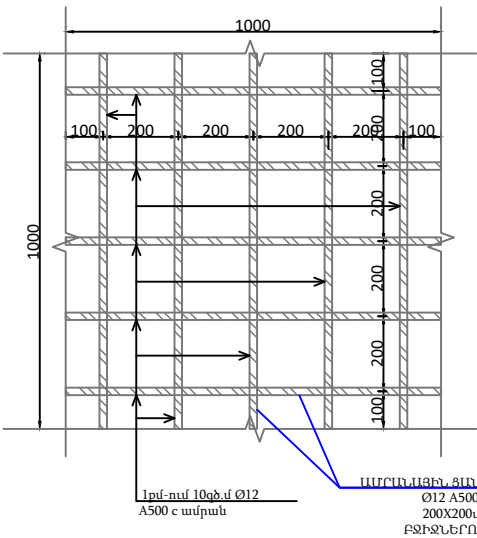

Ծանոթություն



1. ներդիր էլեմենտների եռակցման համար օգտագործվում է E-42A տիպի էլեկտրոդներ՝ 4-5 մմ տրամագծով:
2. եռակցումն իրականացվում է 8-9 սմ երկարությամբ շարունակական կարով բարձրությունը՝ առնվազն 5 մմ եռակցման խորությամբ:
3. Յուրաքանչյուր 12 սալաքար (24 մ) ընդարձակման հողերի ձևավորման համար կարերը չպետք է եռակցվեն:
4. Բացառությամբ ընդարձակման հողերի, լայնակի հողերը լրացվում են ակոսի խորության 2/3-ով ցեմենտ-ավազե շաղախով, իսկ 1/3-ը՝ բիտումային մածիկով:
5. Ընդարձակման հողերը ամբողջ խորությամբ լցվում են մածիկով:
6. երկայնական կարերը լցվում են ցեմենտ-ավազի շաղախով ամբողջ խորությամբ:
7. Հողերի լցումը կատարվում է մածիկով երկու փուլով, հողերի առաջին լցման ժամանակ մածիկը նստելուց հետո այն նորից լցնում են և ավելցուկը սրածայր կտրիչով կտրում:
8. Չափերը մմ-ով:




<<ԳԵՈՔԱՐՏ>>
ՍՊԸ

Ճանապարհային սալ

Հենապատների և պարապետների տիպային երկայնական կտրվածք

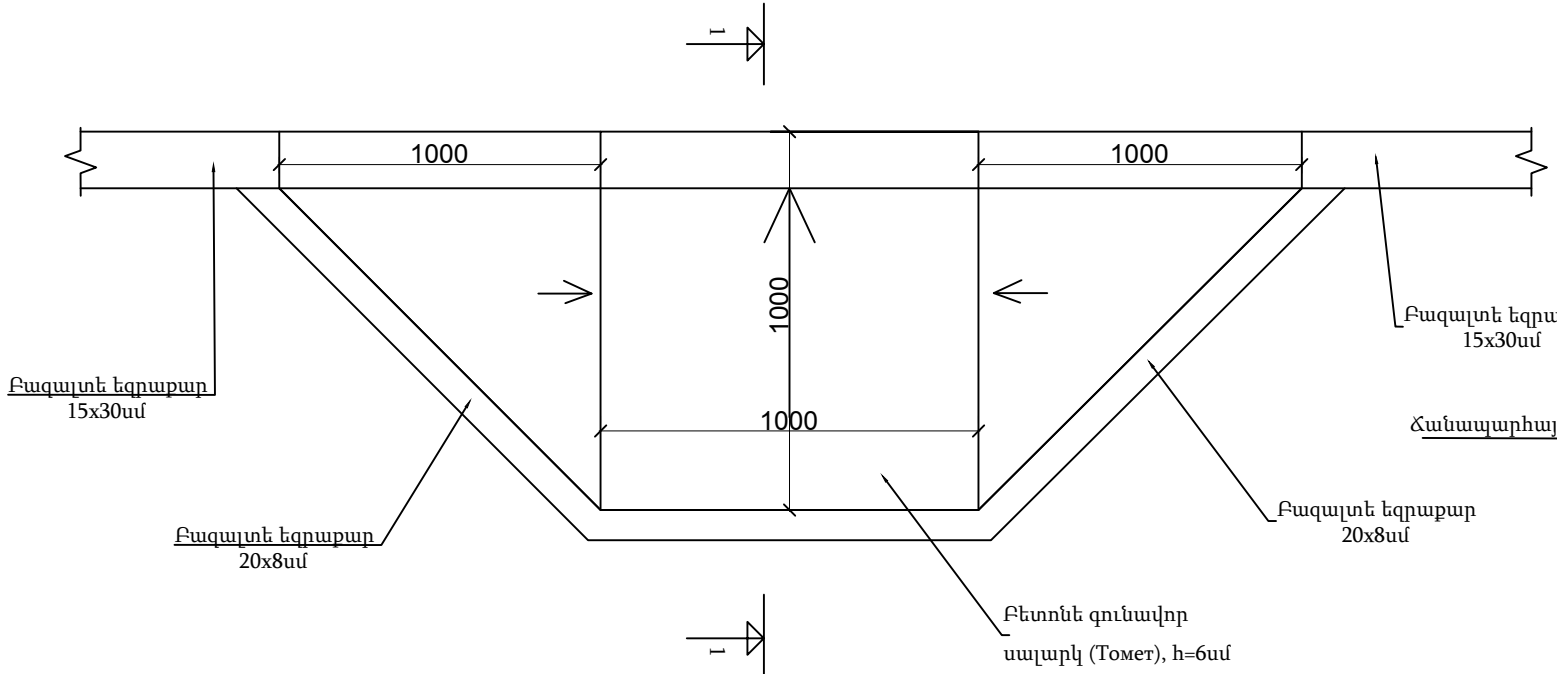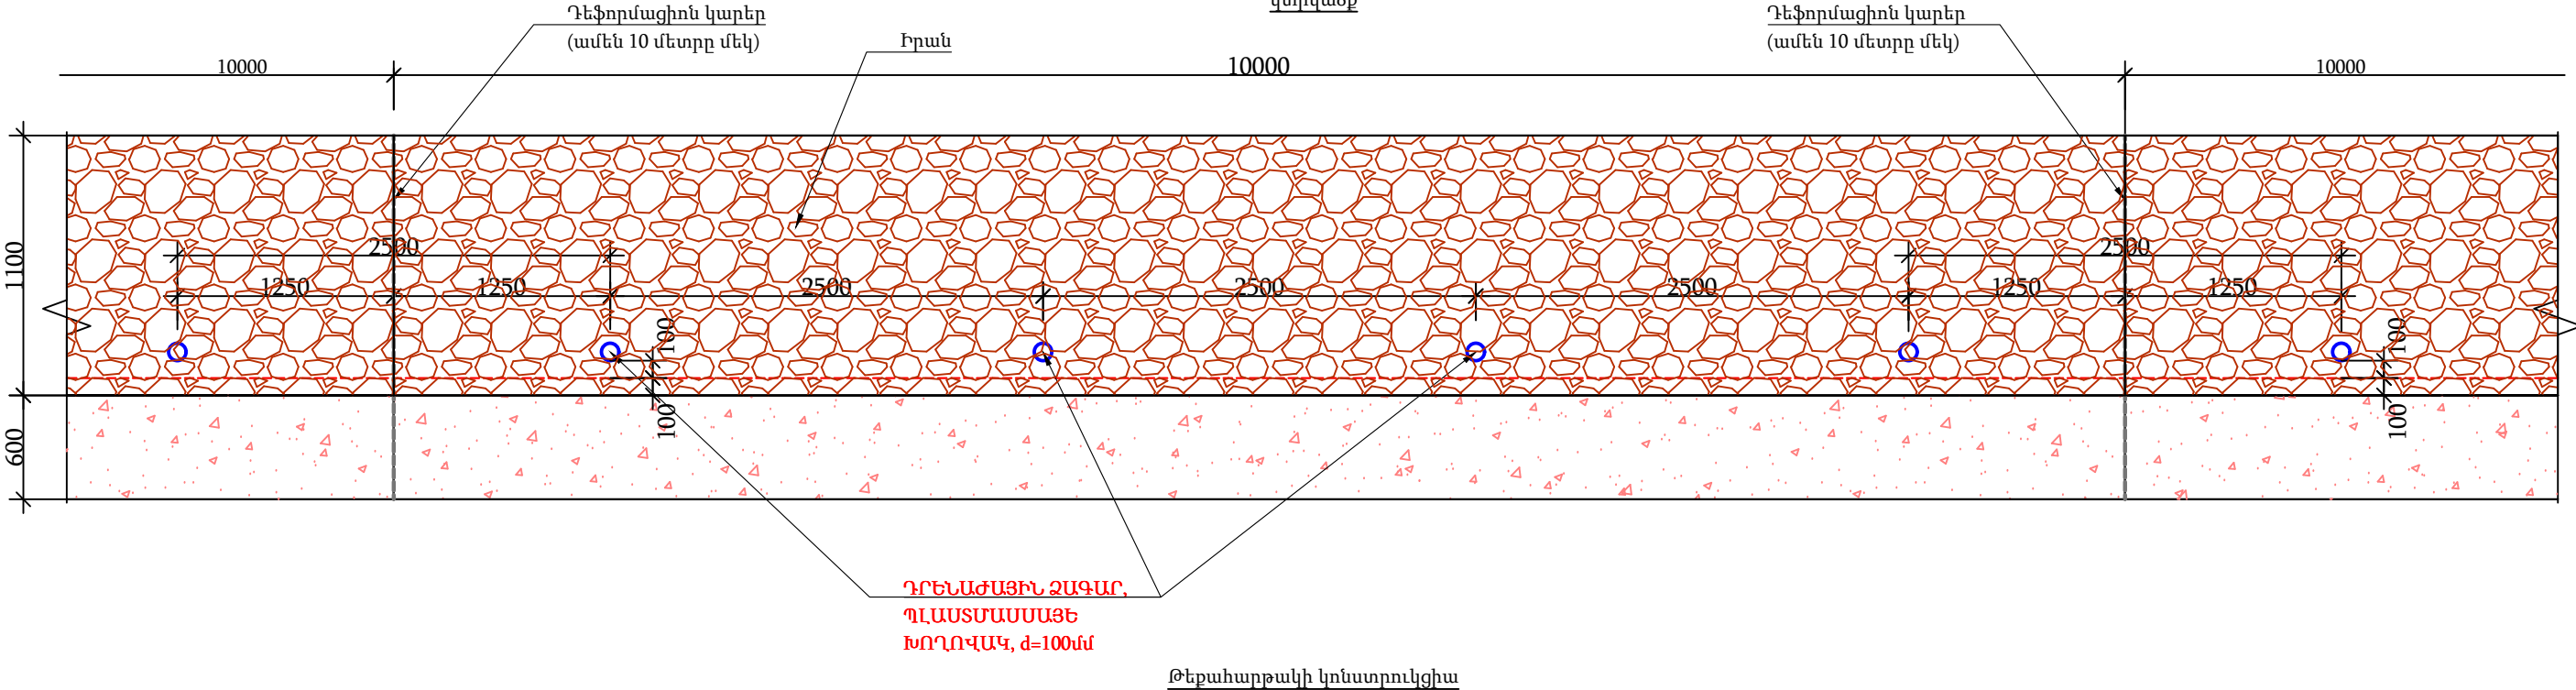


ՏԻՊ - 1


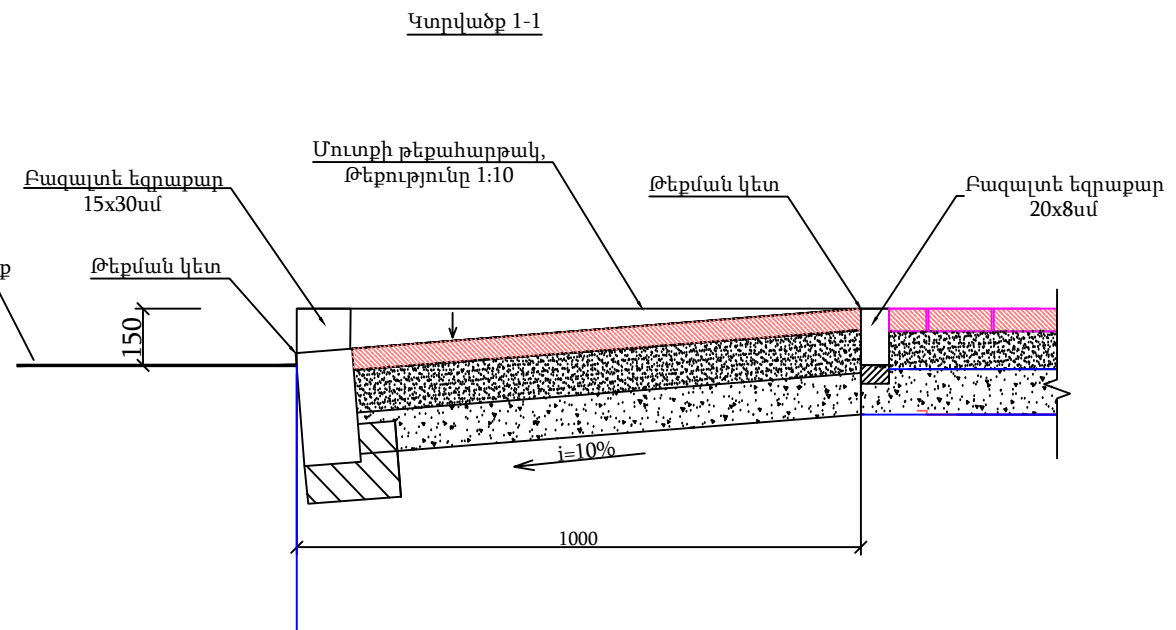


Ծանոթություն

1. Հատակագծի չափերը տրված են միլիմետրերով:
2. Թեքահարթակի չափերն ու ձևը կարող են փոփոխվել իրավիճակից ելնել, ինչպես նաև պատվիրատուի ցանկության դեպքում:

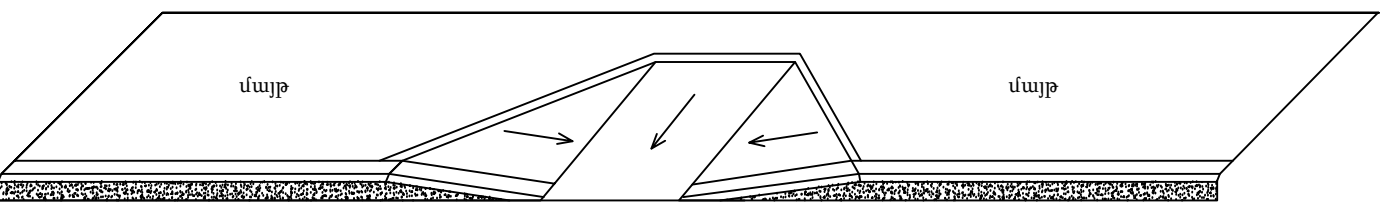

Թեքահարթակի սխեմա

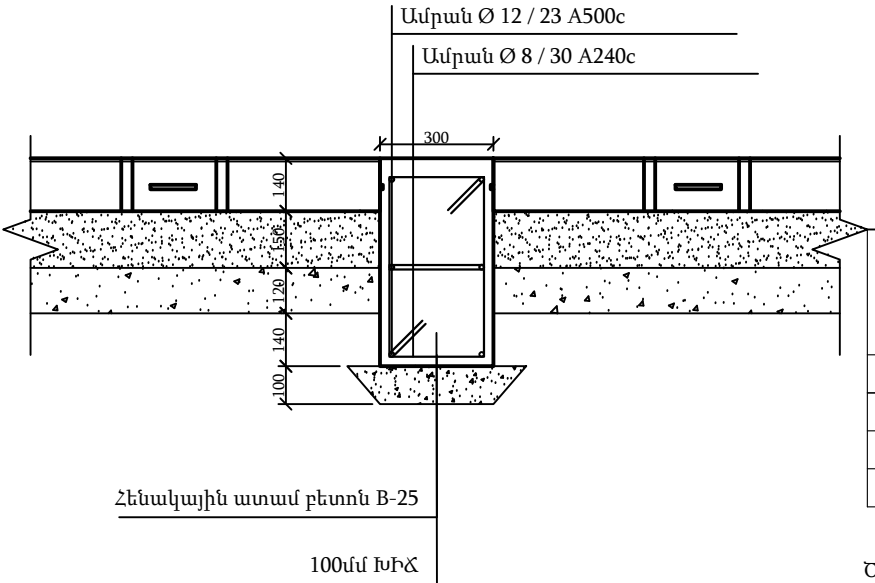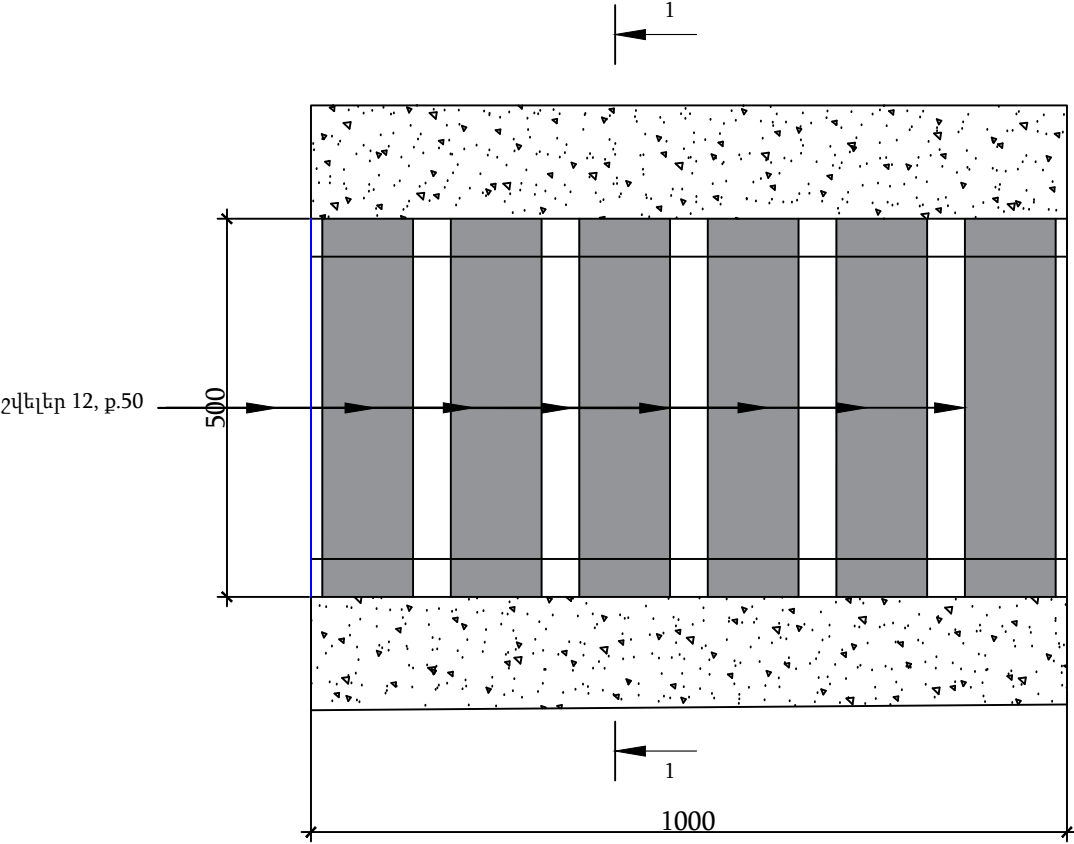


Nº	Էլեմենտ	Անվանումը
1		Անուր - 1 Ø8 A240c L=1300մմ

Դիրք NN	ՏԱՐԵՐԻ ԱՆՎԱՆՈՒՄԸ	ՀԱՏՈՒՅԹԸ, մմ	ԵՐԿԱՐ, սմ	ՔԱՇԸ, 1գ.մ-ի կգ	ՔԱՆԱԿԸ հատ	ԸՆԴՀԱՆ, ԵՐԿԱՐԸ m / մ	ԸՆԴՀԱՆ, ՔԱՇԸ, kg / կգ
1	Հորիզոնական ամրաններ	Ø 12	700	0.888	6	42	37.3
2	Անուր	Ø 8	130	0.395	46	59.8	23.6
3	Միաձույլ բետոն B 25	1.163՝					

Ծանոթություն:
Հենակային ատամը տեղադրվում է նվազագույնը 8 մ քայլով

Մասնագիր 1գծ.մ ջրընդունիչի համար

N	Անվանումը	Քանակ	Ծավալ	Ծանուցություն	
	Ջրընդունիչ	գծ.մ			
1	Ամրանային ցանց 100x100x4	1.3քմ			
2	 Շվեկեր 12	L=500	3.0	31,26	1գծ.մ=10,42կգ
3	 50x50x5	L=1000	2.0	5,94	1գծ.մ=2.97կգ
4	 60x60x6	L=1000	2.0	10,84	1գծ.մ=5,42կգ
	Միաձույլ բետոն B20 դասի	մ³	0.22		

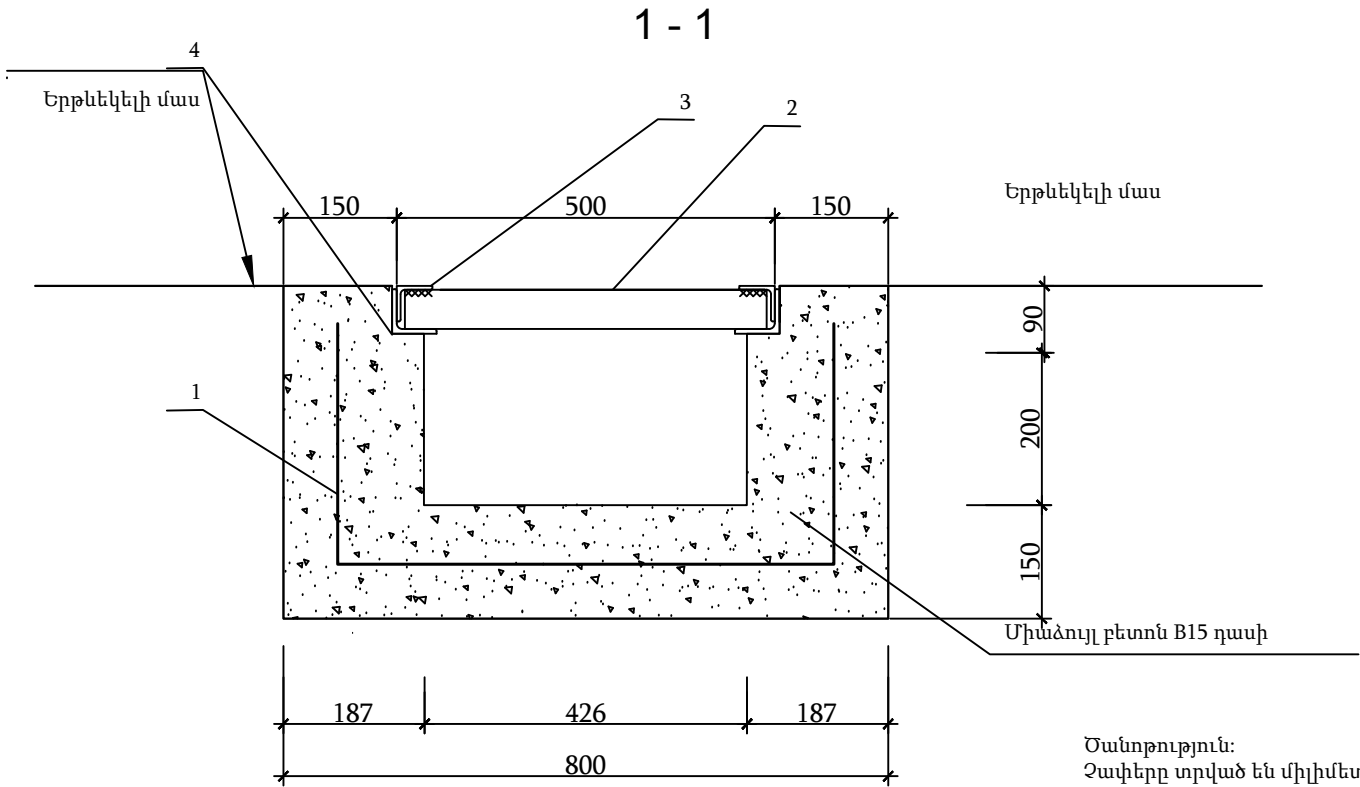


Ծանոթություն:
Չափերը տրված են միլիմետրերով




<<ԳԵՈՔԱՐՏ>>
ՍՊԸ

Ջրընդունիչ


1-1

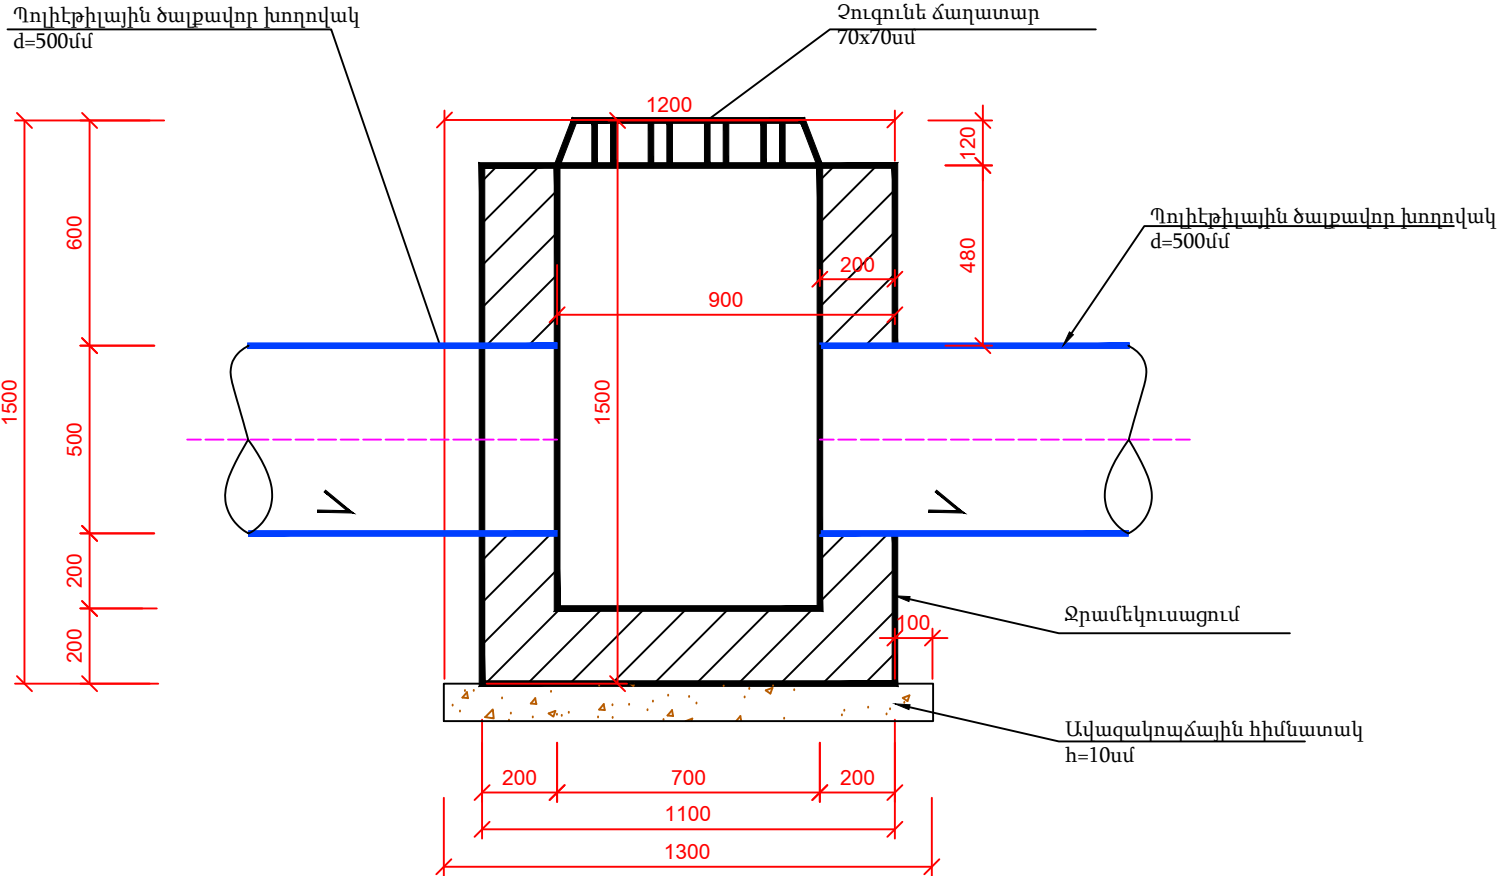



Հատակագիծ

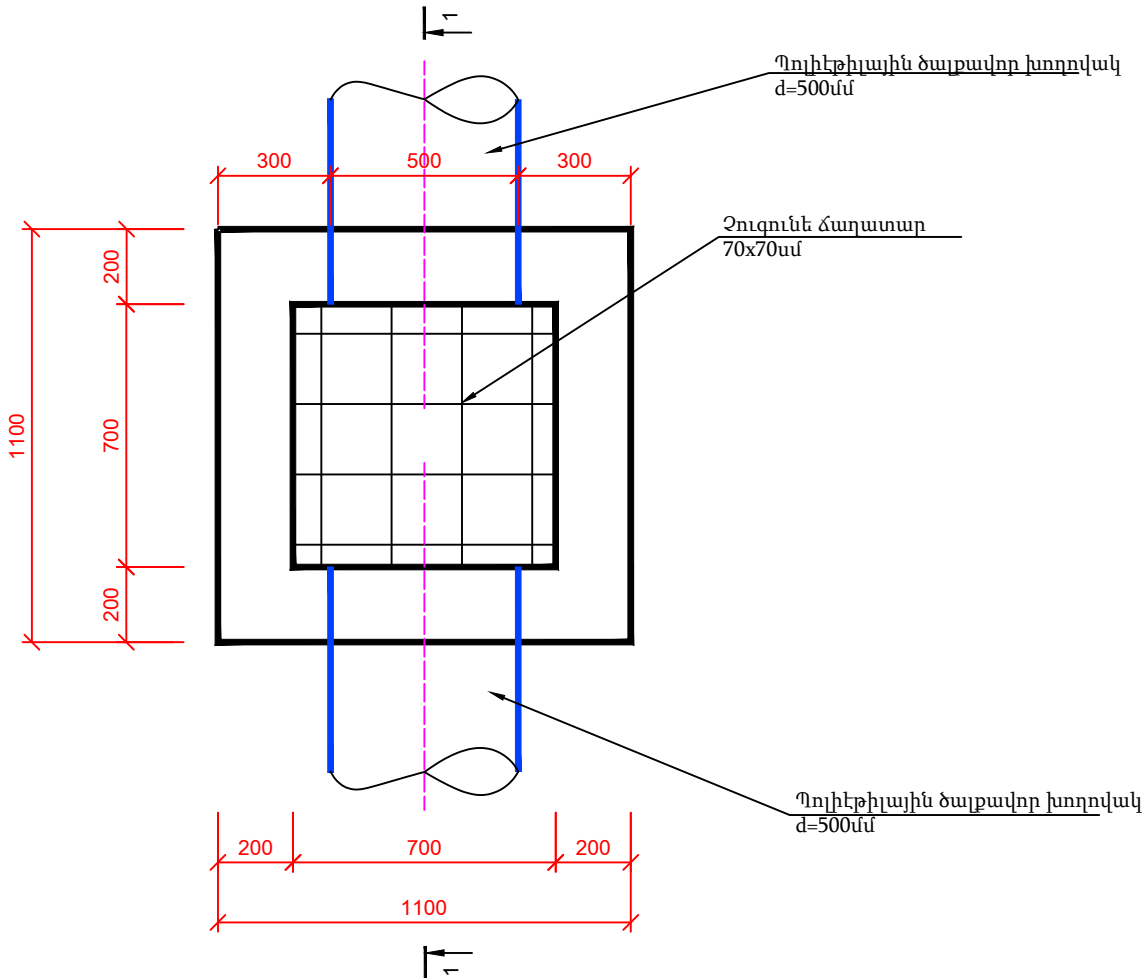

2-2

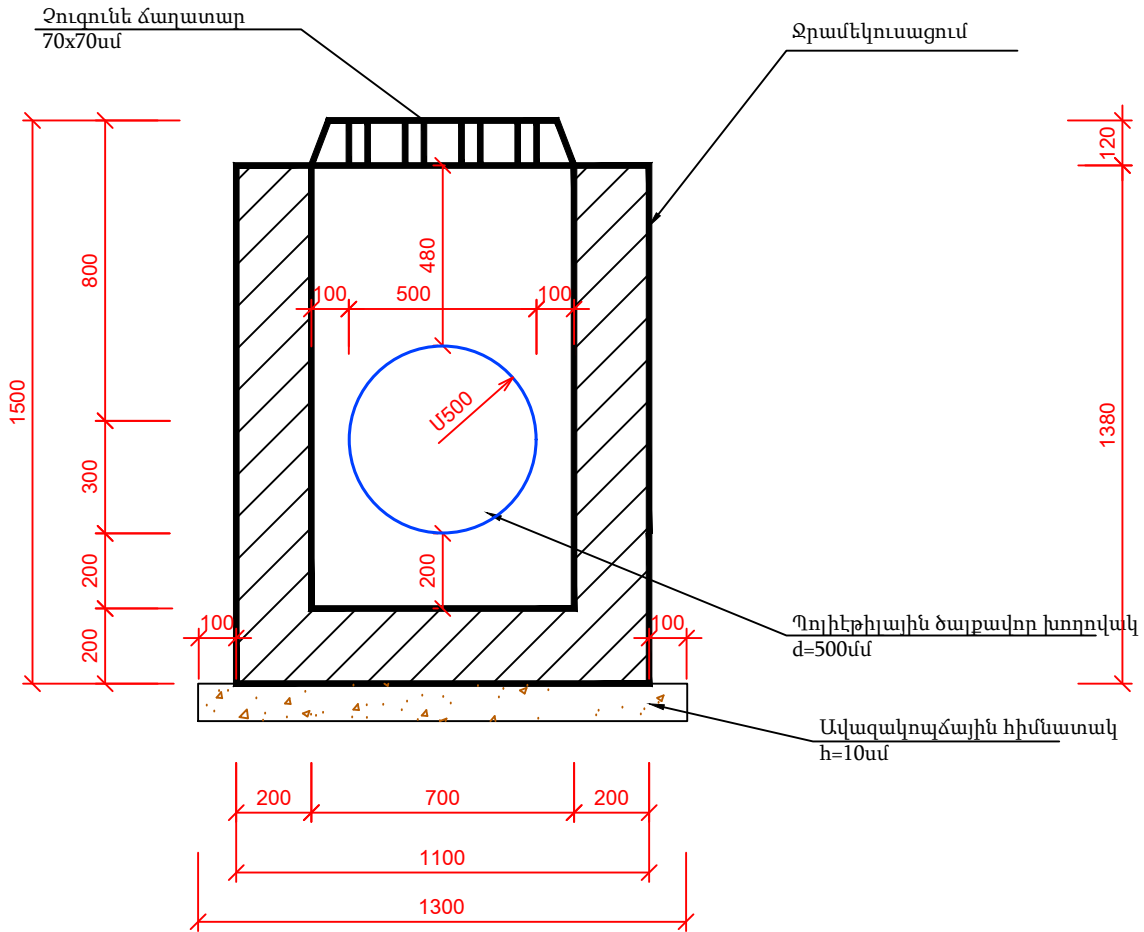


140մմ ճանապարհային սալ, նախալարված, ПАГ-14 (3,5x2x0,14)
150մմ Ավազային շերտ
120մմ ԽԻՃ

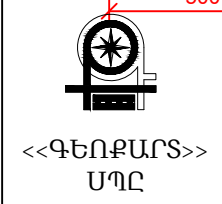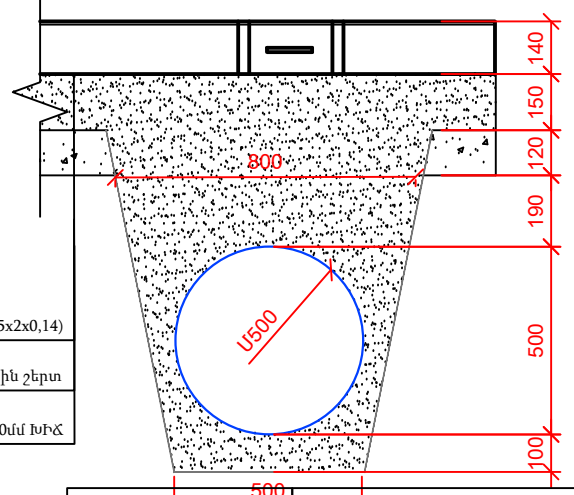

Անձրևընդունիչ


Վաքի լայնական կտրվածք
Մ 1:100

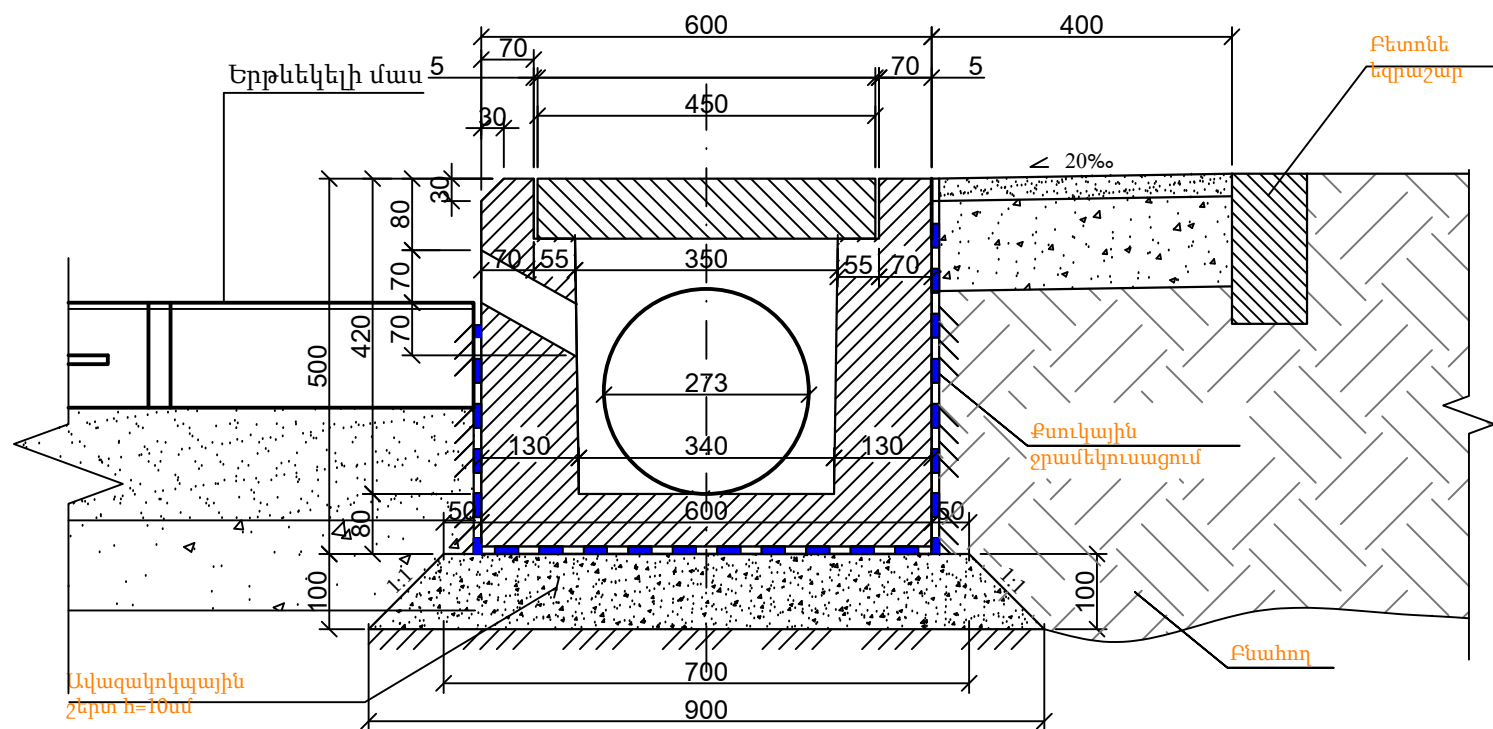


Հավաքովի ե/բ սալ	
Չափսերը	8x45x100 սմ
Բետոն B22,5	0,036 մ³
Քաշը	0,09 տ
Ամրան ø5 մմ	4.9 գծմ 0.7546 կգ
Ամրան ø5 մմ	2.1 գծմ 0.3234 կգ
Մոնտաժային խարիսխ ø5 մմ	0.82 գծմ 0,126 կգ
Ընդ. ամրան ø5 մմ	7.82 գծմ 1.204 կգ (33.44 կգ/մ³)

Ավազակույային
շերտ h=10սմ


Վաքի ամրանավորում
2-2

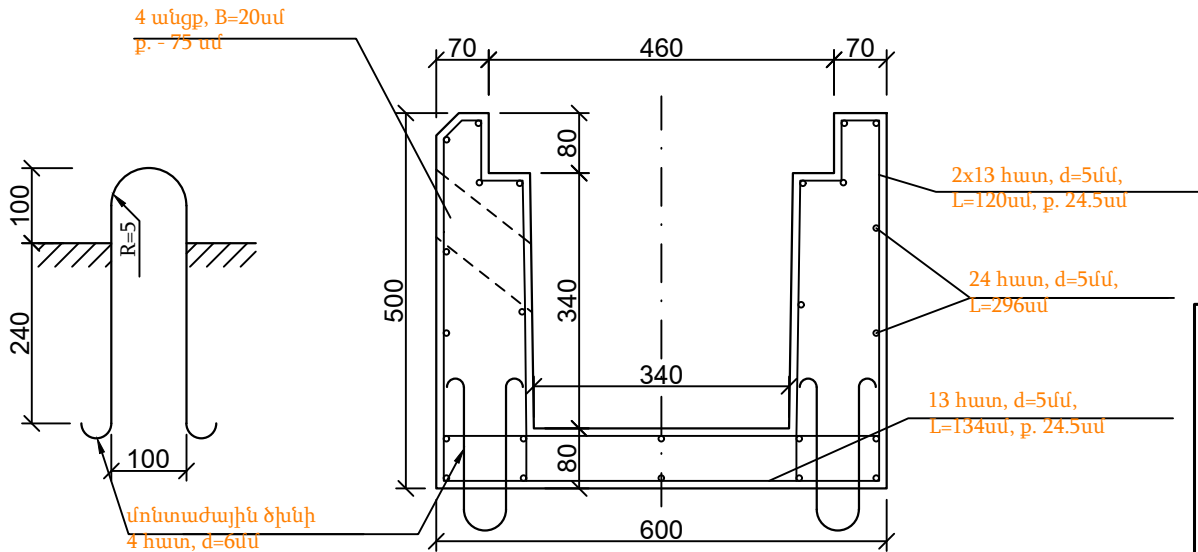


Ծածկի սալի հատակագիծ
Մ 1:10

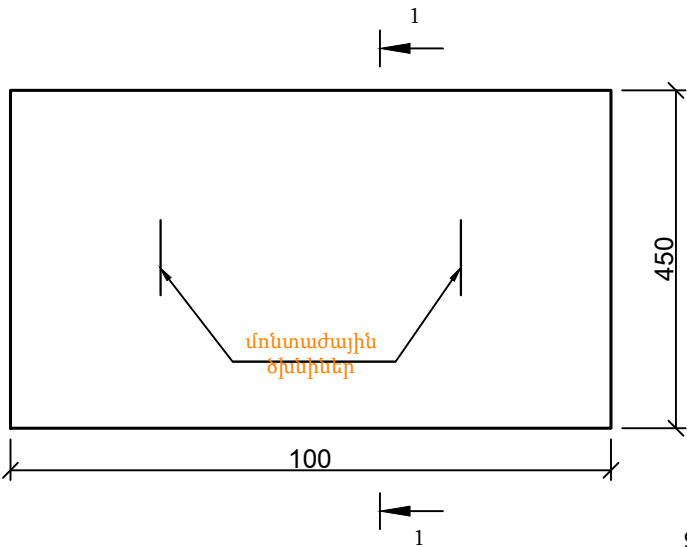

Ծածկի ամրանավորում

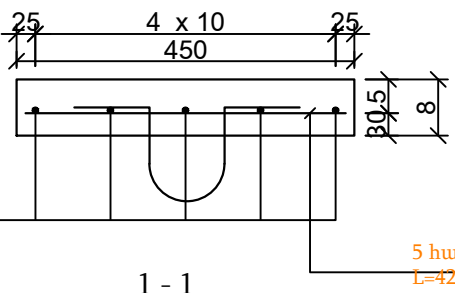

L=300սմ հավաքովի ե/բ վաք(50x60սմ)
Մ 1:25

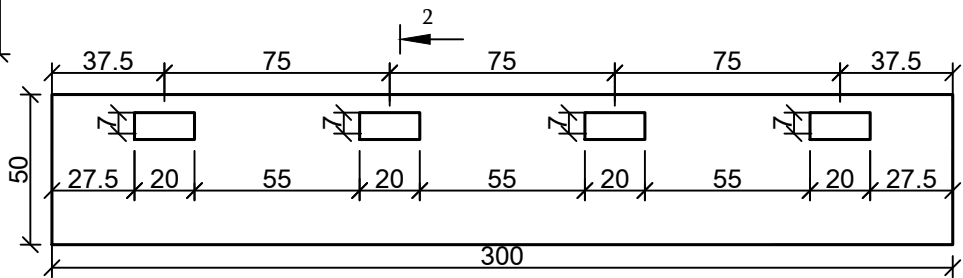


Ծանոթություն

- Երկաթբետոնե վաքը և սալը նախատեսված են գործարանային արտադրության B22.5 բետոնից, ստանակայությունը F200: Խճի ֆրակցիան ≤ 20 մմ
- Կոնստրուկցիայի ամրանավորումը նախատեսվում է պողպատե d=5 մմ ամրանով:
- Ավազակույային շերտի և գրունտի հետ վաքի շփման մակերեսները ջրամեկուսացնել:
- Չափսերը սմ-ով:
- Ջրամեկուսացում - 1.37 x L մ բետ., 1.45 x L մ ա/բ:
- Խողովակի հետ միացման միաձույլ բետոն B-20, մեկ խողովակի - 0.02 մ³ (2 միացում):
- L=300 սմ վաքի համար նախատեսված է երեք հատ ծածկասալ (3x100 սմ):
- Խողովակը տեղադրվում է վաքի մեջ 2x20 սմ:




50 x 60 վաք

ԲԱԶՐԻՔԻ ՍԵԿՑԻԱ Ս - 1
ՃԱԿԱՏԱՅԻՆ ՏԵՍՔ

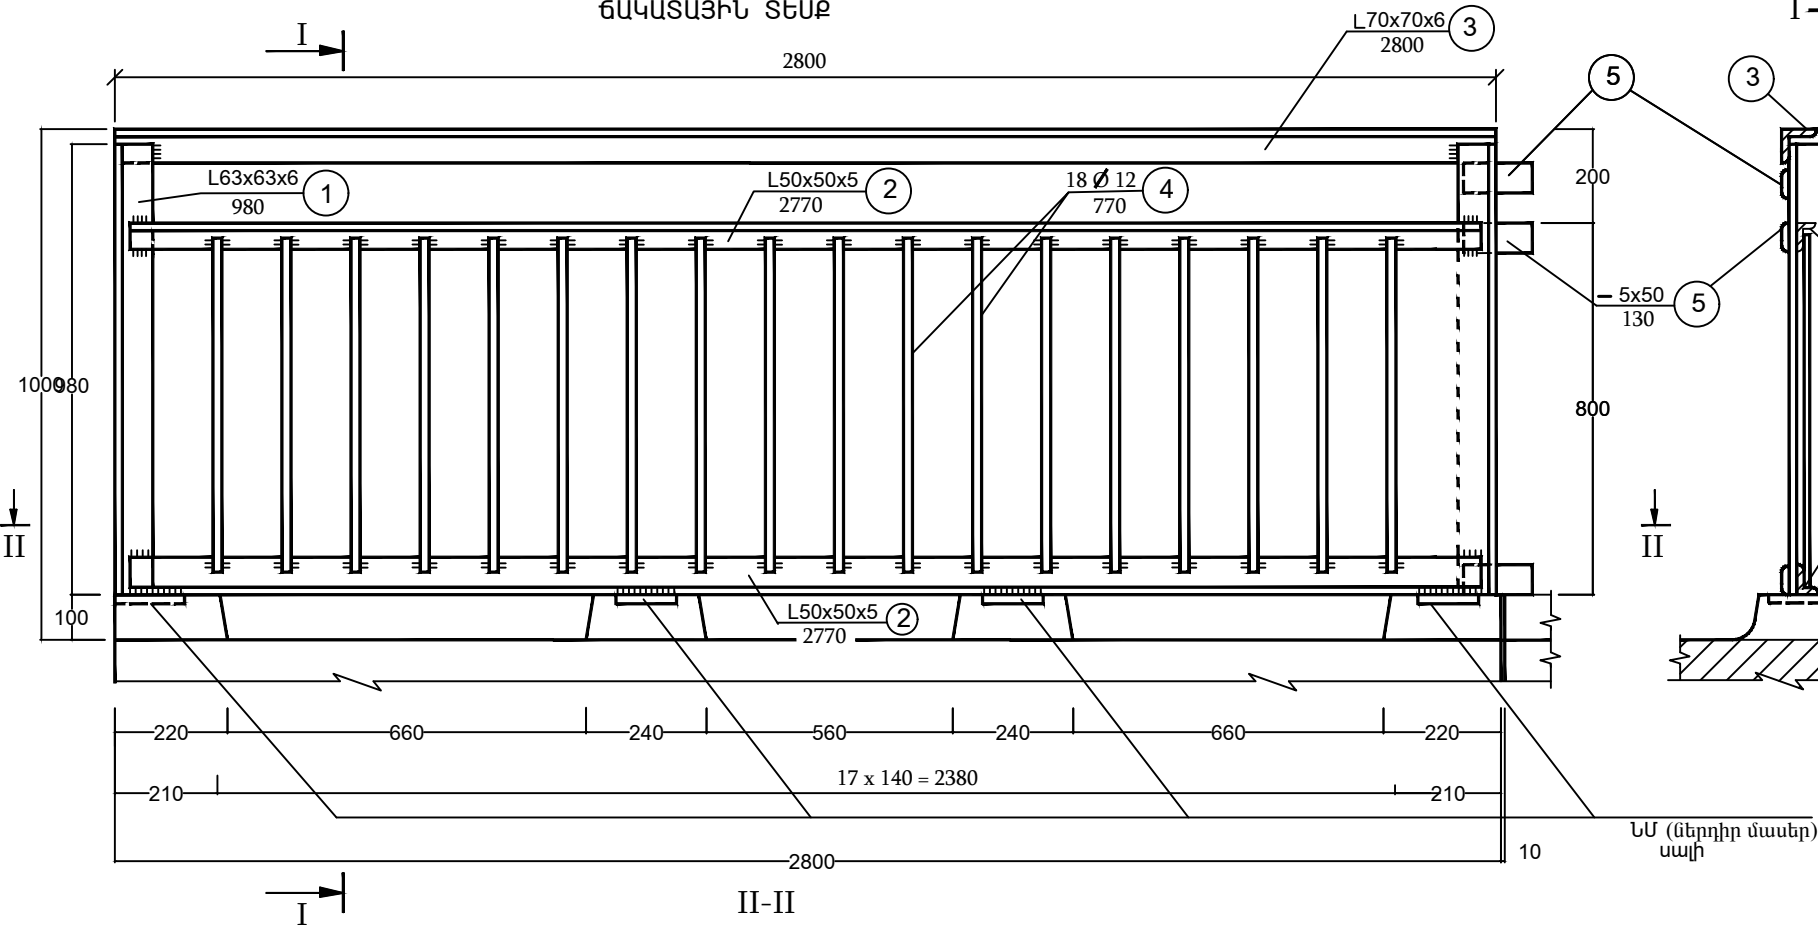

I - I

ՍԵԿՑԻԱՆԵՐԻ ՄԻԱՑՄԱՆ ԿՈՆՍՏՐՈՒԿՑԻԱՆ
ՏԵՍՔԸ ՄԱՅԹԻ ԿՈՂՄԻՑ

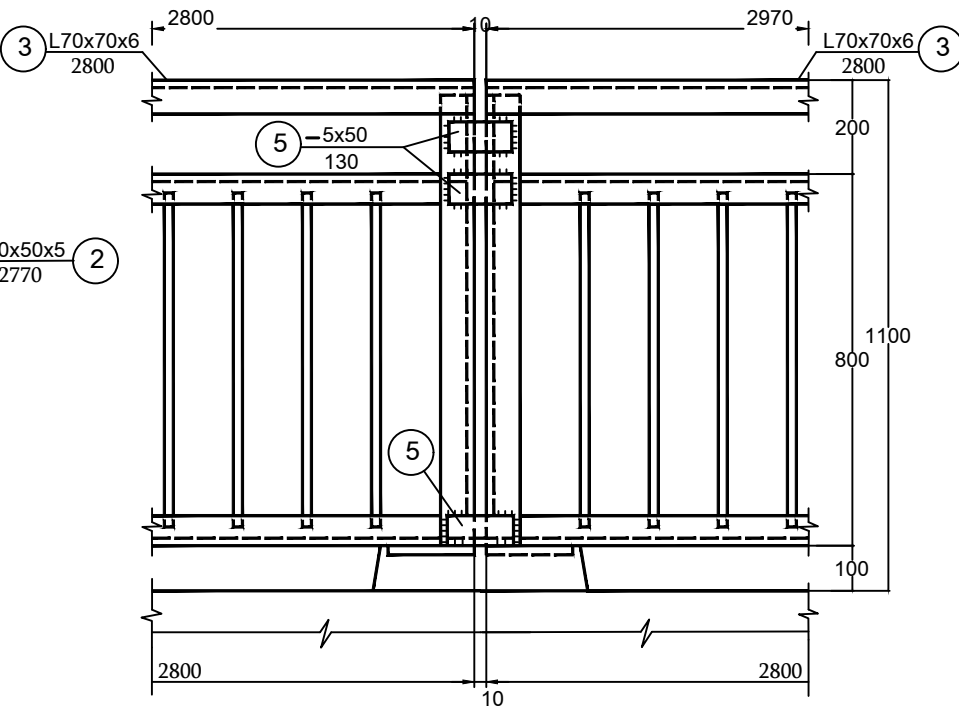


ԲԱԶՐԻՔՆԵՐԻ ՄԵՏԱՂԻ ԾԱԽԱԸ

Դիրք NN	ՏԱՐԵՐԻ ԱՆՎԱՆՈՒՄԸ	ՀԱՏՈՒՅԹԸ, մմ	ԵՐԿԱՐ, սմ	ՔԱՇԸ, 1գ.մ-ի կգ	ՍԵԿՑԻԱՅԻՆ		
					ՔԱՆԱԿԸ հատ	ԸՆԴՀԱՆ, ԵՐԿԱՐԸ m / մ	ԸՆԴՀԱՆ, քաշը, kg / կգ
1	Կանգնակների անկյունակներ	L 63x63x6	98	5.72	2	1.96	11.30
2	Լրացման անկյունակներ	L 50x50x5	277	3.77	2	5.54	20.89
3	Բռնածողի անկյունակ	L 70x70x6	280	6.39	1	2.80	17.89
4	Լրացման կանգնակներ	Ø 12	77	0.888	18	13.86	12.31
5	Շերտածողեր	-5x50	13	1.98	3	0.39	0.80
ԸՆԴՀԱՆՆԵՐ					--	--	63.19

Ծանոթություն

- Բազրիքը պատրաստվում է Շր. 3015 մակնիշի պողպատից՝ ըստ ԳՈՍՏ 380 - 71 - ի:
- Բազրիքը երկկողմանի եռակցվում է սալի տումբաներում տեղադրված ներդիր մասերին:
Եռակցման կարերի բարձրությունը՝ $\delta = 5$ մմ:
- Տումբաները նախատեսված են B25, F200 դասի միաձուլվ լետոնից:
- Բազրիքի ներկումը կատարվում է 2 շերտ յուղային ներկով՝ նախնական ներկատառումով:
4. 5. Չափերը տրված են «մմ» - ով:


Բազրիքների ամրացման կոնստրուկցիա

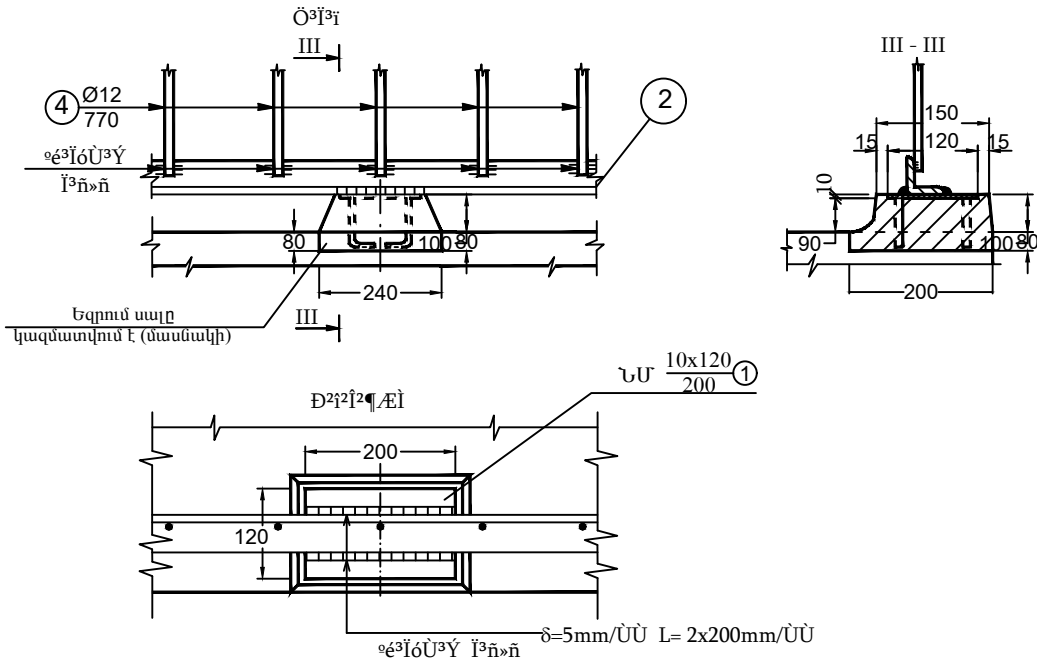

Ներդիր մաս

Օձիճ

A - A

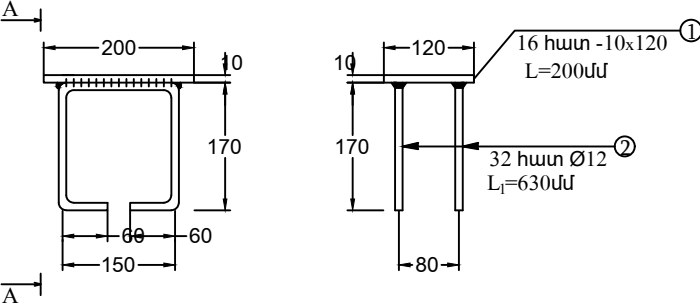











Ներդիրների պողպատի աղյուսակ

Դիրքերի	Տրամագիծը Չափերը մմ	Երկար. մ	Քանակը հատ	Ընդ. երկ. մ	Քաշը 1գ.մ կգ	Ընդ. քաշը կգ
1	-10x120	200	16	3.20	9.42	30.14
2	Ø12	630	32	20.16	0.888	17.90
ԸՆԴՀԱՆՆԵՐ						48.05




<<ԳԵՈՔԱՐՏ>>
ՍՊԸ

Բազրիքների կոնստրուկցիա

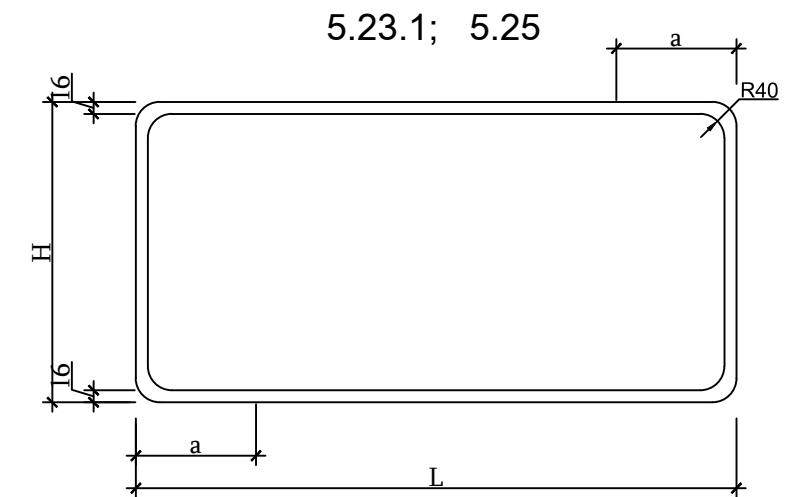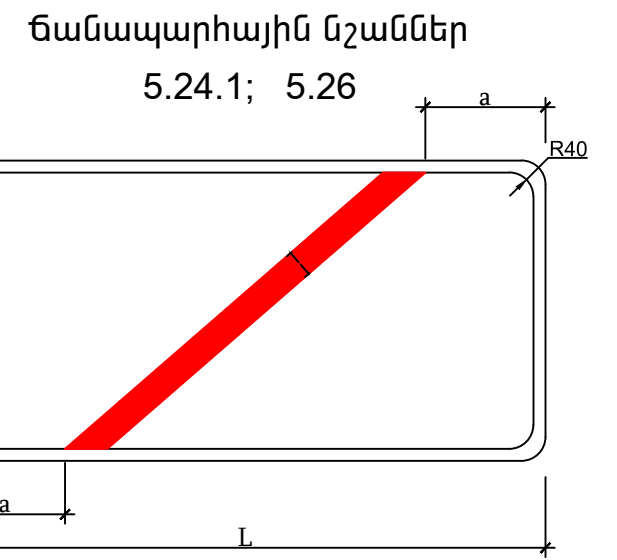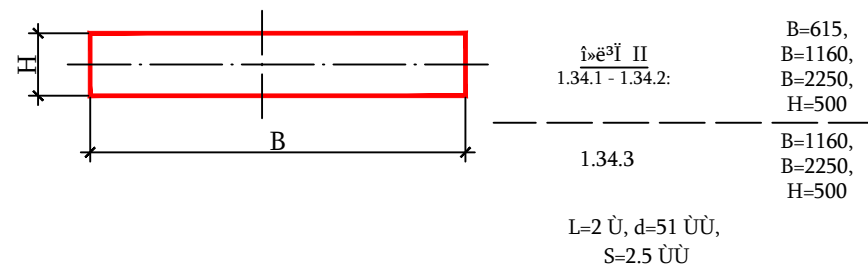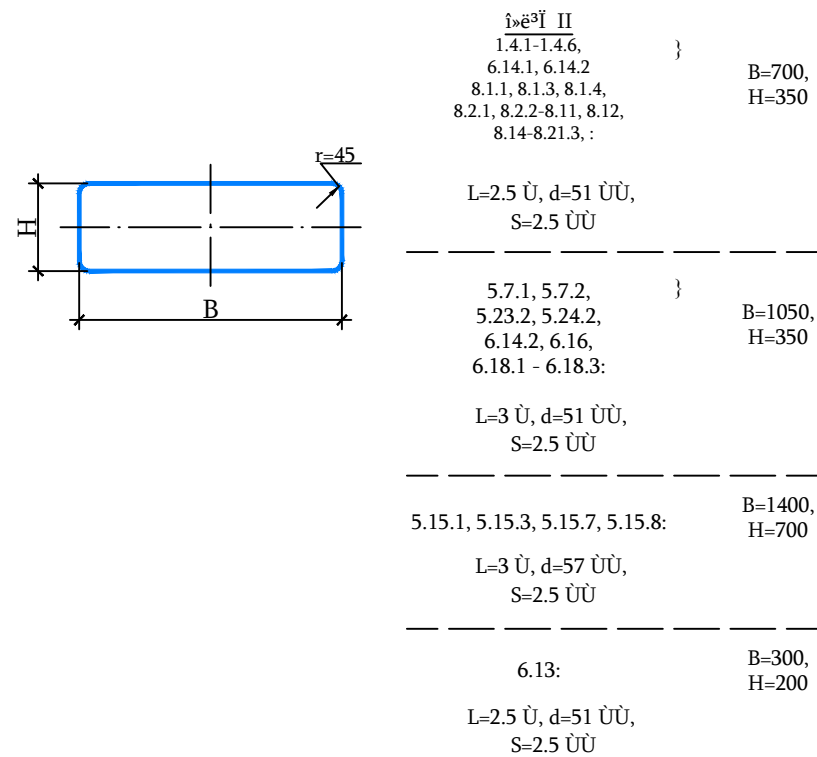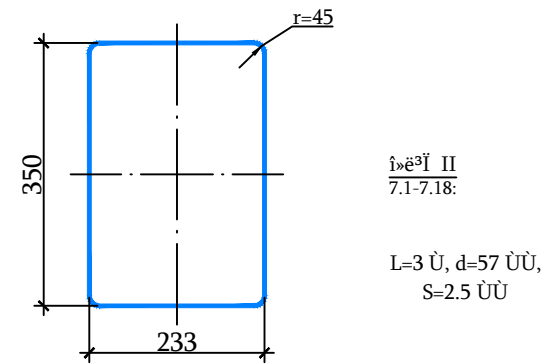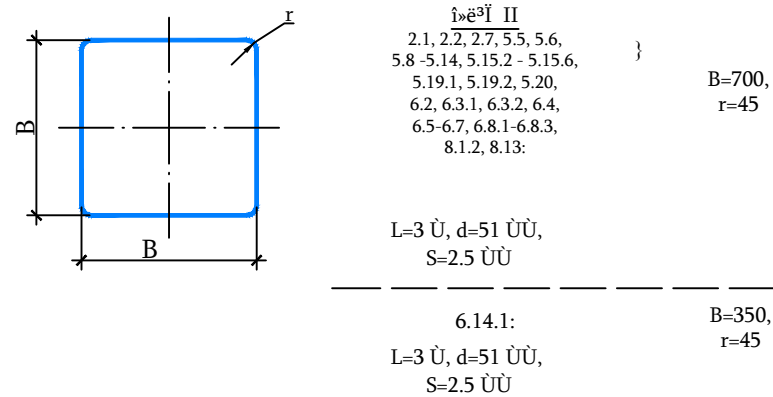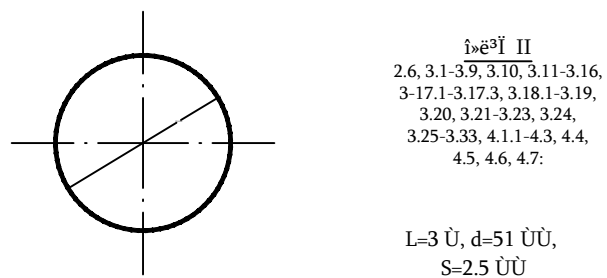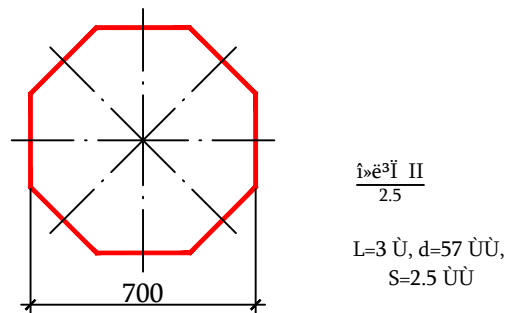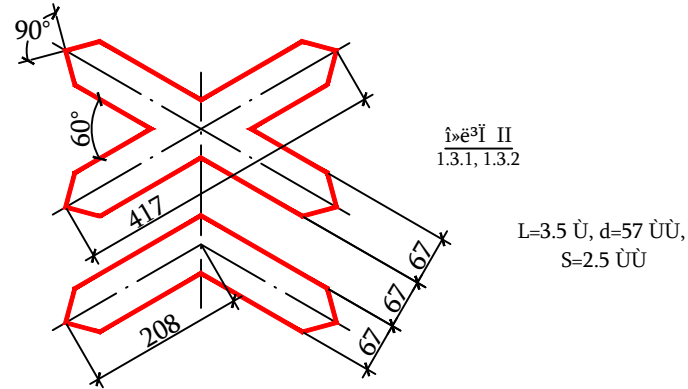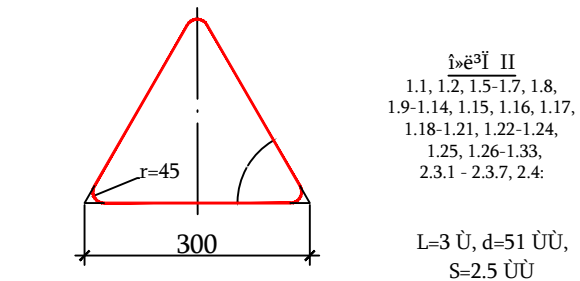

5.23.1, 5.25, 5.24.1, 5.26
նշանների չափերի աղյուսակ

Հ մմ	L մմ	a մմ
500	800-1000	200
	1100-1300	250
	1400-1700	300
	1700 և ավել	350


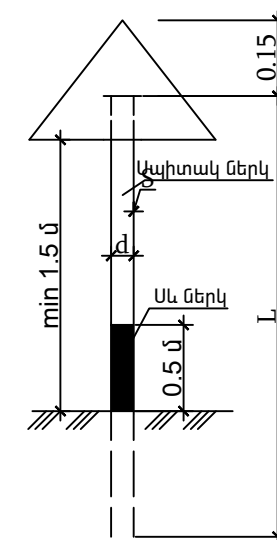


Ծանոթություն

- Ծանապարհային նշաններ՝ 5.23.1, 5.24.1 ֆոնը - սպիտակ:
- Ծանապարհային նշաններ՝ 5.25, 5.26 ֆոնը - կապույտ:



<<ԳԵՈՔԱՐՏ>>
ՍՊԸ

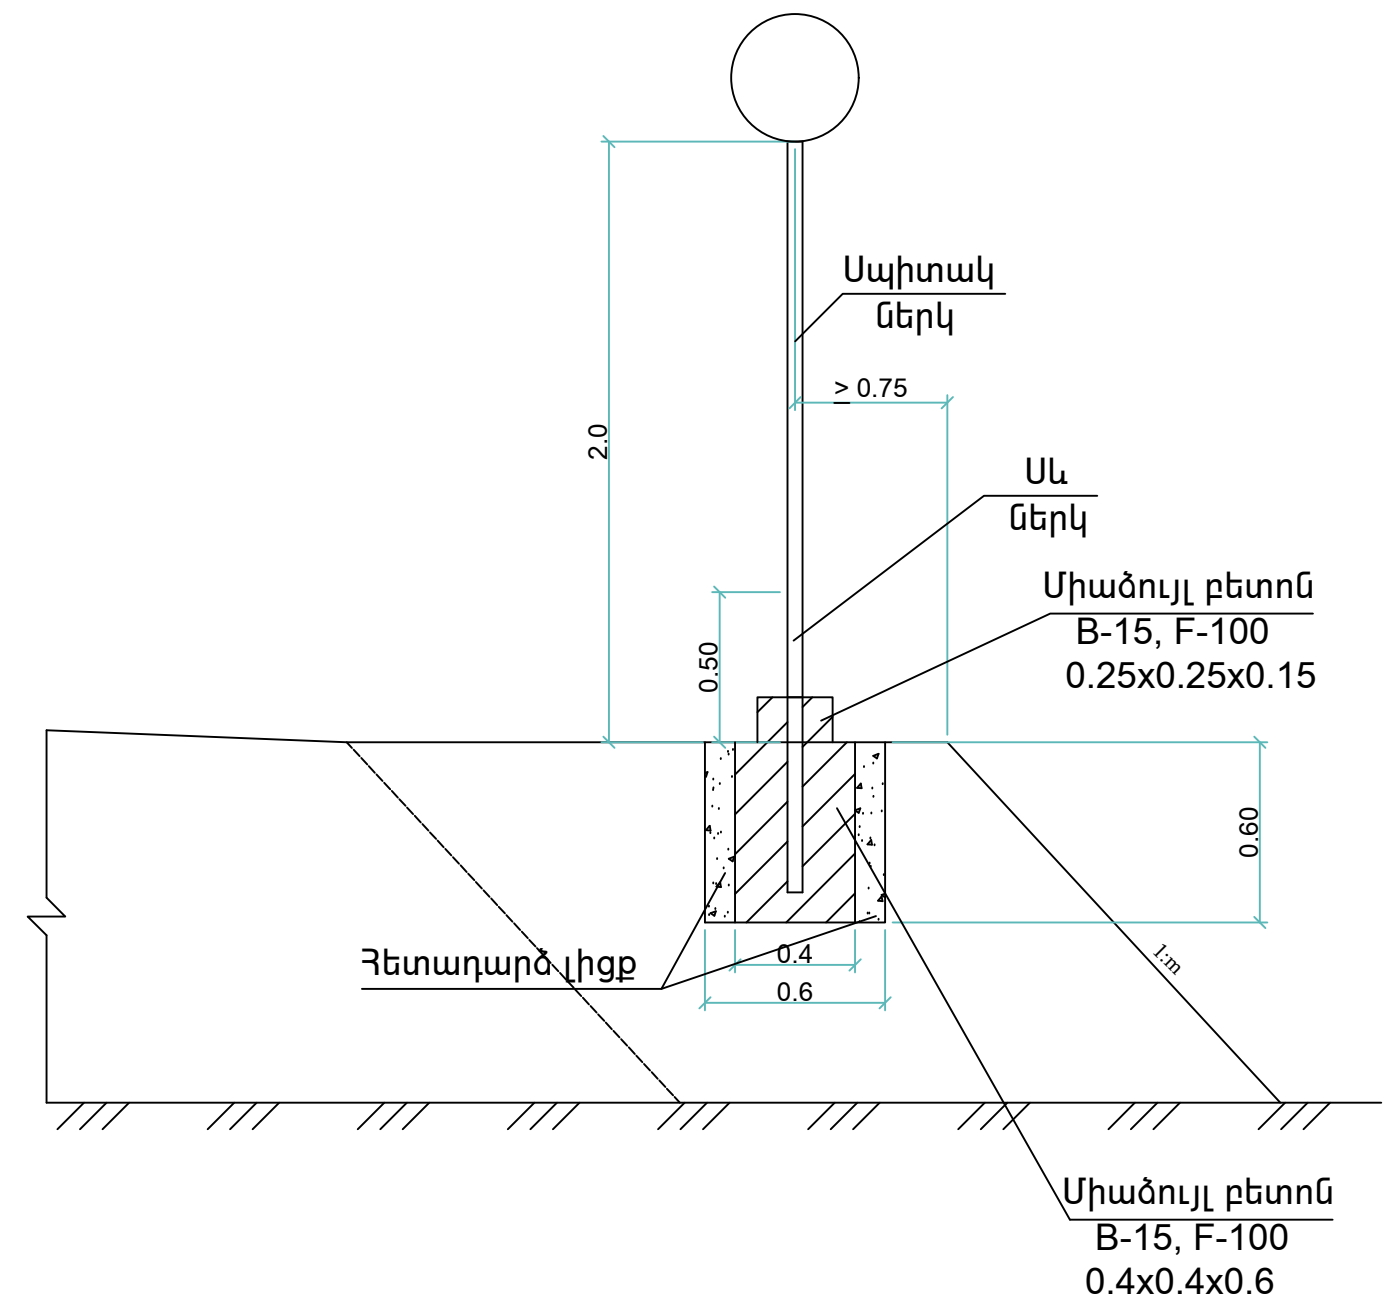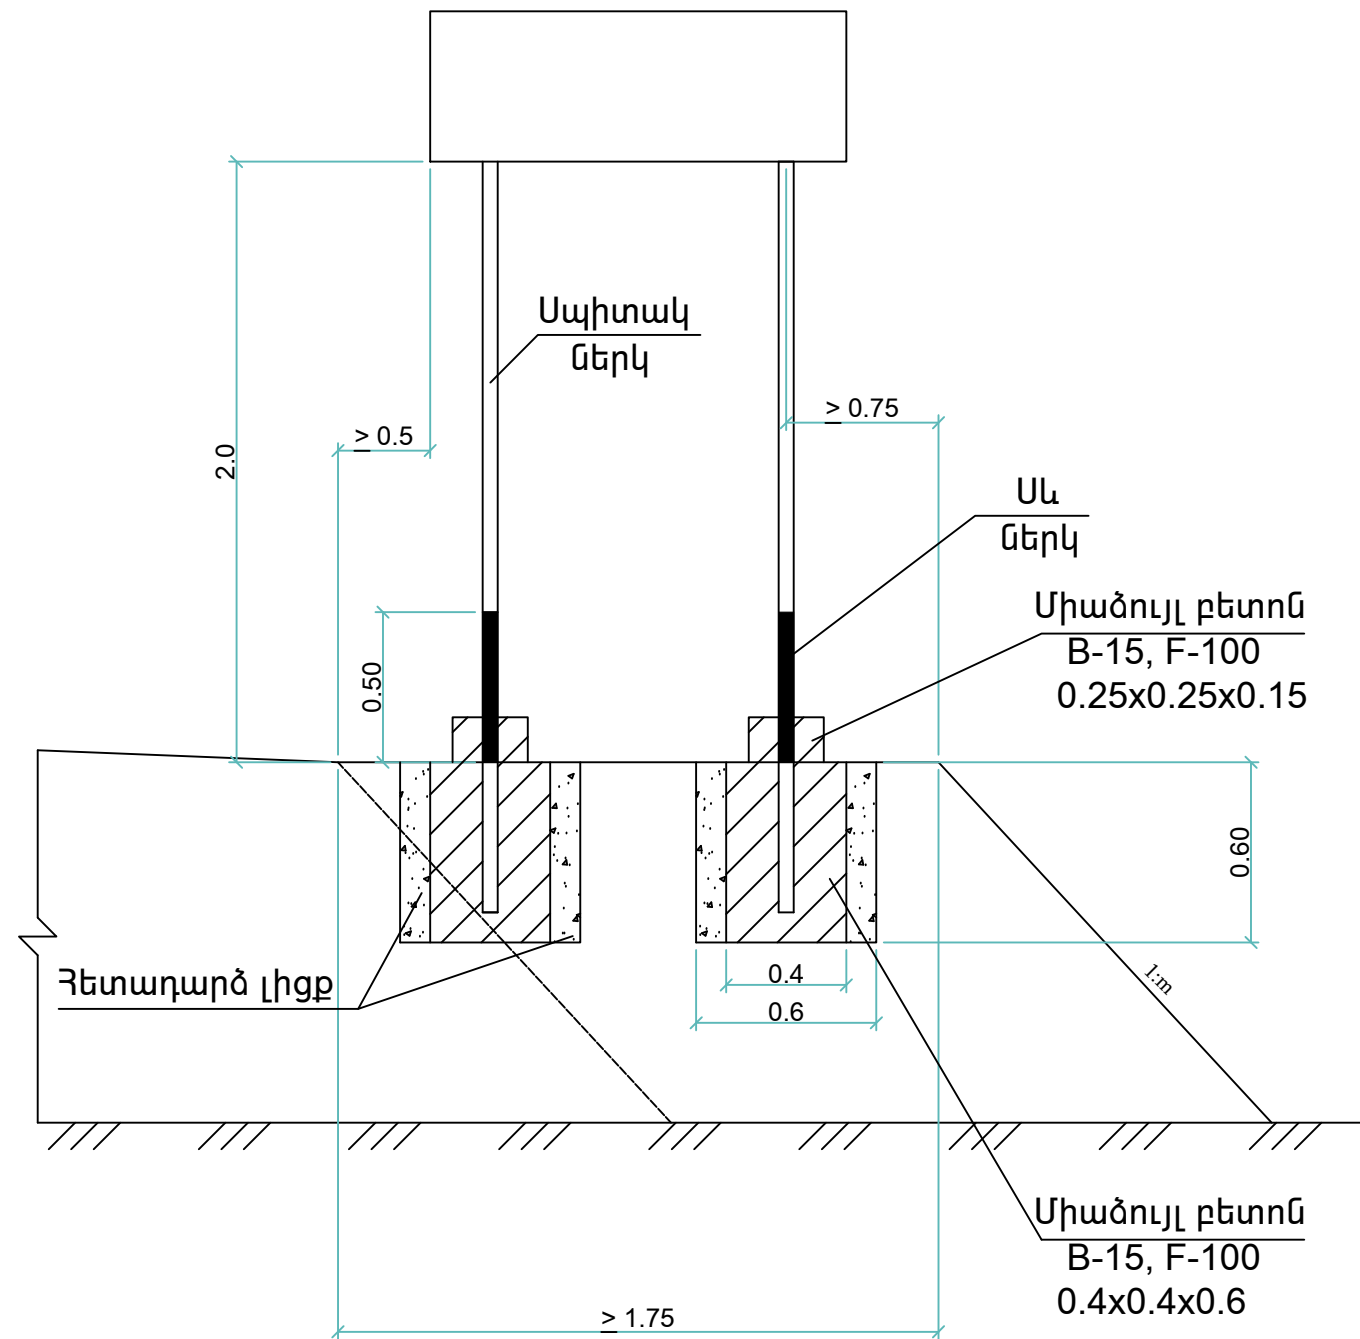

Ծանոթագրություն:

Գծագրում բոլոր չափերը տրված են «մ»-ով



<<ԳԵՈՔԱՐՏ>>
ՍՊԸ

Հանապարհային նշաններ