

**ՀՀ ՎԱՅՈՑ ՁՈՐԻ ՄԱՐԶ, ՎԱՅՔ ՀԱՄԱՅՆՔ, ՎԱՅՔԻ ԹԻՎ 3
ՄԱՆԿԱՊԱՐՏԵՉ
ՎԵՐԱՆՈՐՈԳՄԱՆ ՆԱԽԱԳԻԾ**

ՊԱՏՎԻՐԱՏՈՒ՝ ՀՀ Վայոց ձորի մարզպետի աշխատակազմ

ՊԱՅՄԱՆԱԳԻՐ՝ - ՎՁՄ-ԳՀԾՁԲ-31/25

ՏԻՏՂՈՍԱԹԵՐԹ

ՎԵՐԱՆՈՐՈԳՄԱՆ ԱՇԽԱՏԱՆՔՆԵՐ

ՊԱՏՎԻՐԱՏՈՒ՝ ՀՀ Վայոց ձորի մարզպետի աշխատակազմ

ՊԱՅՄԱՆԱԳԻՐ՝ - ՎՁՄ-ԳՀԾՁԲ-31/25

ՃԱՐՏԱՐԱՊԵՏԱՇԻՆԱՐԱՐԱԿԱՆ ՄԱՍ
ՆԱԽԱԳԾԻ ԹՈՂԱՐԿՈՂ

«ԳԼՈՐԱԼ ՓԱՐԹՆԵՐՍ ԳՐՈՒՊ» ՍՊԸ

ՏՆՕՐԵՆ

Տ. ԴԱՆԻԵԼՅԱՆ

Գծագրերի անվանացանկ
Ведомость чертежей

ԱՆՎԱՆԱՑԱՆԿ	
N	ԳԾԱԳՐԵՐԻ ԱՆՎԱՆՈՒՄ
1	Գծագրերի անվանացանկ
	Ведомость чертежей
2	Նկարներ
	Фотографии
3	Գլխավոր հատակագիծ
	ГЕНПЛАН
4	Իրավիճակային հատակագիծ
	Ситуационный план
5	Նոր իրականացվող աշխատանքների գլխավոր հատակագիծ
	Генеральный план выполняемых работ
6	Չափագրական հատակագիծ,քանդման աշխատանքներ: առաջին հարկ
	Обмерочный план, демонтажные работы: первый этаж
7	Չափագրական հատակագիծ,քանդման աշխատանքներ: Երկրորդ հարկ
	Обмерочный план, демонтажные работы: Второй этаж
8	Նոր իրականացվող աշխատանքների հատակագիծ: առաջին հարկ
	План новых выполняемых работ: первый этаж
9	Նոր իրականացվող աշխատանքների հատակագիծ: Երկրորդ հարկ
	План новых выполняемых работ: Второй этаж
10	Առաստաղի հատակագիծ: առաջին հարկ
	План потолков: первый этаж
11	Առաստաղի հատակագիծ: Երկրորդ հարկ
	План потолков: Второй этаж
12	Կախովի առաստաղների իրականացման հանգույցներ
	Узлы устройства подвесных потолков
13	Նոր իրականացվող տանիքների մոնտաժային հատակագիծ
	Монтажный план новых выполняемых кровель
14	Ճակատներ
	Фасады

15	Ճակատներ
	Фасады
16	Ճակատներ
	Фасады
17	Ճակատներ
	Фасады
18	Խաղահրապարակի ցանկապատի կտրվածքներ
	Разрезы ограждения игровой площадки
19	Հանգույցներ
	Узлы
20	Հանգույցներ
	Узлы
21	Հատակի մասնագիր
	Спецификация пола
22	Հանգույցներ
	Узлы
23	Հանգույցներ
	Узлы
24	Նոր իրականացվող գլխավոր հատակագծի հովհարների գծագրեր
	Новые чертежи стояков главного этажа, которые будут реализованы.
25	Հանգույցներ
	Узлы
26	Տարածքի ցանկապատի իրականացման հանգույցներ
	Узлы реализации ограждения территории
27	Մասնագիր
	Спецификация
28	Մասնագիր
	Спецификация

ՀՀ ՎԱՅՈՑ ԶՈՐԻ ՄԱՐԶ, ՎԱՅՔ ՀԱՄԱՅՆՔ, ՎԱՅՔԻ ԹԻՎ 3 ՄԱՆԿԱՊԱՐՏԵԶ	
ԹԵՐԹ	Գծագրերի անվանացանկ Ведомость чертежей
1	
ԹԵՐԹԵՐ	
27	



ԴԻՏԱՐԿՈՎՈՂ ՏԱՐԱԾԸ
Մարզ Վայոց Ձոր, համայնք Վայք
Կենտրոնական փողոցին հարակից

ՀՀ ՎԱՅՈՑ ՁՈՐԻ ՄԱՐԶ, ՎԱՅՔ ՀԱՄԱՅՆՔ,
ՎԱՅԵԻ ԹԻՎ 3 ՄԱՆԿԱԴԱՐՏԵՂ

ԹԵՐԹ	գլխավոր հատակագիծ ГЕНПЛАН
3	
ԹԵՐԹԵՐ	
27	



ԴԻՏԱՐԿՎՈՂ ՏԱՐԱԾԸ
Մարզ Վայոց Ձոր համայնք Վայք
Վայք ք. Ալավերդյան փողոց

ՀՀ ՎԱՅՈՑ ՁՈՐԻ ՄԱՐԶ, ՎԱՅՔ ՀԱՄԱՅՆՔ, ՎԱՅՔԻ ԹԻՎ 3 ՄԱՆԿԱԴԱՐԱՆԵՐԸ	
ԹԵՐԹ 4 ԹԵՐԹԵՐ 27	Իրավիճակային հատակագիծ Ситуационный план

ՆՈՐ ԻՐԱՎԱՆԱԾՎՈՐ ԱՇԽԱՏԱՆՔՆԵՐԻ ՂԵՄԱԿՈՐ ՀԱՏԱԿԱԳԻԾ ГЕНЕРАЛЬНЫЙ ПЛАН ВЫПОЛНЯЕМЫХ РАБОТ

Նոր իրականացվող դիտահարթակ
Предусматриваемая смотровая площадка

Նոր իրականացվող ցանկապատ
Новый устанавливаемый забор

Հողամասի սահմանագիծ
Граница земельного участка

Նոր իրականացվող հովիարներ
Новые устанавливаемые вентиляторы

Նոր իրականացվող ցանկապատ
Новый устанавливаемый забор

Հողամասի սահմանագիծ
Граница земельного участка

Նոր իրականացվող հովիարներ
Новые устанавливаемые вентиляторы

Նոր իրականացվող ցանկապատ
Новый устанавливаемый забор



Գոյություն ունեցող շինություններ
Существующие здания

Քանդվող եզրաքար - 578.9 զմ/մ
Сносимый бордюр - 578.9 пог/м



Նոր իրականացվող եզրաքար - 760.3 զմ/մ
Новый устанавливаемый бордюр - 760.3 пог/м



Նոր իրականացվող ասֆալտի ասֆալտից - 345.1 քմ
Новая укладка асфальтового покрытия - 345.1 м²



Նոր իրականացվող ասֆալտ 50 մմ հաստությամբ - 1528.3 քմ
Новая асфальтовая кладка толщиной 50 мм - 1528.3 м²



Նոր իրականացվող ցանկապատ, բետոնյա նախապատրաստական շերտի հետ միասին 3 դռնակ, 2 դարպաս - 326 զմ/մ
Новая ограда с бетонным подготовительным слоем, 2 калитки, 2 ворот - 326 пог/м



Նոր իրականացվող ճեմնուղի բետոնե սալիկներից (տոմետ) - 75.73 քմ
Новое выполняемое покрытие из бетонной плитки (томет) - 75.73 м²



Խաղահրապարակների հատակների իրականացումը ռետինե ծածկույթից - 458.13 քմ
Устройство полов детских площадок из резинового покрытия - 458.13 м²



Հողային աշխատանք - 1333.4 քմ
Земляные работы - 1333.4 кв. м

ՀՀ ՎԱՅՈՑ ՁՈՐԻ ՄԱՐԶ, ՎԱՅՔ ՀԱՄԱՅՆՔ,
ՎԱՅՔԻ ԹԻՎ 3 ՄԱՆՎԱԴԱՐՏԵԶ

ԹԵՐԹ

5


ԹԵՐԹԵՐ

27

Նոր իրականացվող աշխատանքների
գլխավոր հատակագիծ

Генеральный план выполняемых работ

ՀԱՓԱԳՐԱԿԱՆ ՀԱՏԱԿԱԳԻԾ,ԲԱՆԴԱՆ ԱՇԽԱՏԱՆՔՆԵՐ: ԱՌԱՋԻՆ ՀԱՐԿ
ОБМЕРОЧНЫЙ ПЛАН, ДЕМОНТАЖНЫЕ РАБОТЫ: ПЕРВЫЙ ЭТАЖ

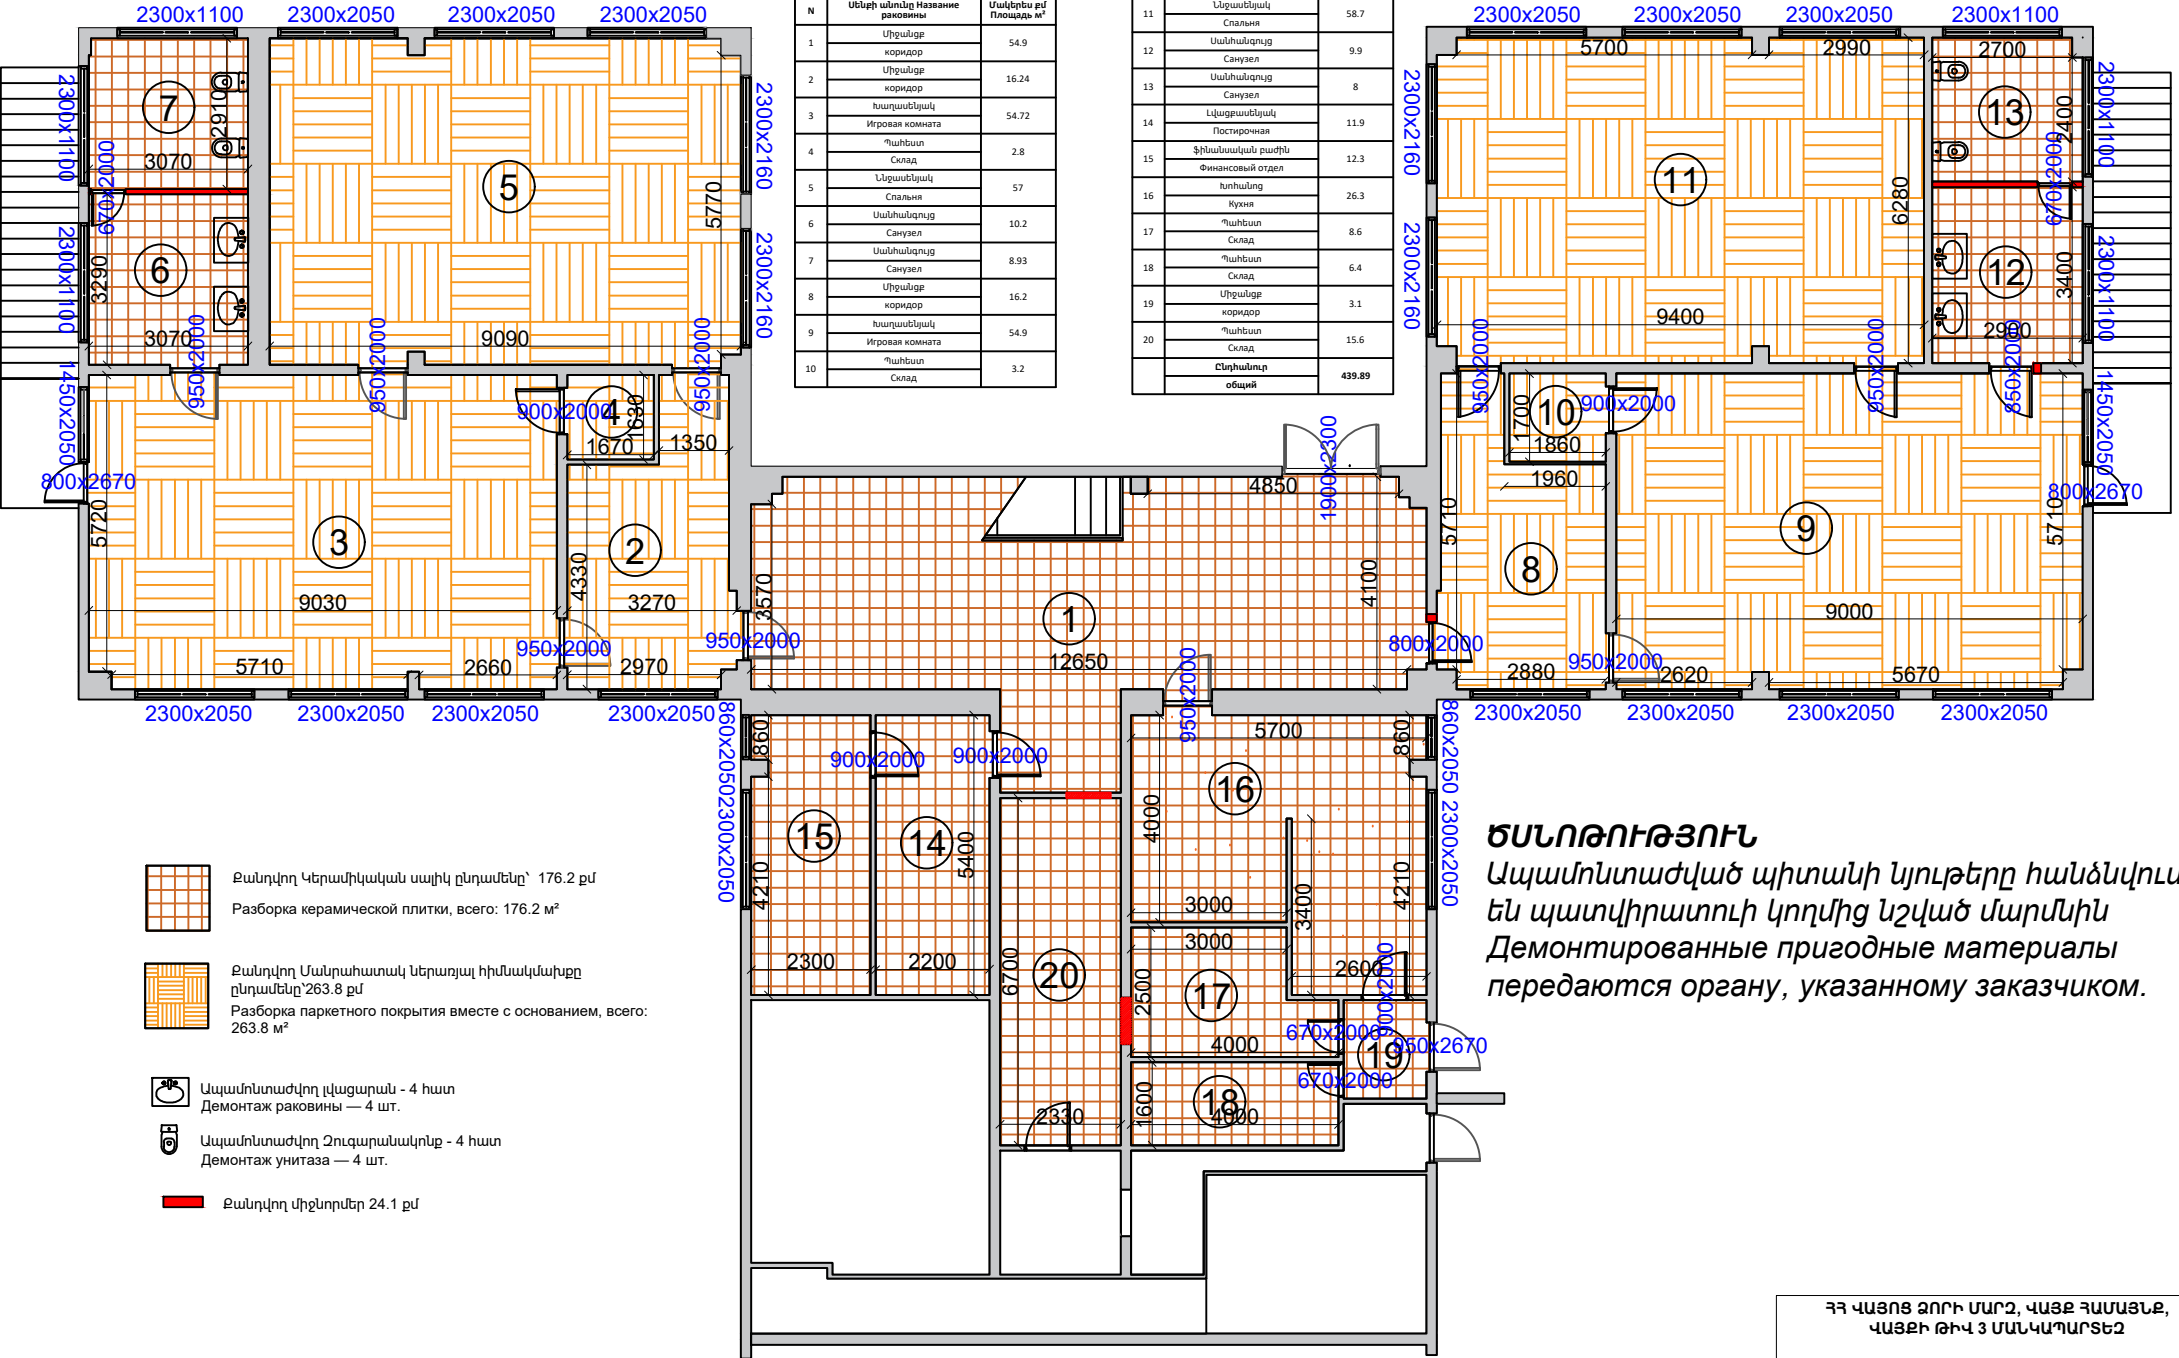


N	Անիթի անունը Հառառնի րահառնի	Մակերեսը քմ Площадь քմ²
1	Միջանցիկ коридор	54.9
2	Միջանցիկ коридор	16.24
3	Խաղաղանցիկ Игровая комната	54.72
4	Պահեստ Склад	2.8
5	Ննջաղանցիկ Спальня	57
6	Սանիտարաց Санузел	10.2
7	Սանիտարաց Санузел	8.93
8	Միջանցիկ коридор	16.2
9	Խաղաղանցիկ Игровая комната	54.9
10	Պահեստ Склад	3.2

11	Ննջաղանցիկ Спальня	58.7
12	Սանիտարաց Санузел	9.9
13	Սանիտարաց Санузел	8
14	Լվացաղանցիկ Постирочная	11.9
15	Ֆինանսական բաժին Финансовый отдел	12.3
16	Խոհանոց Кухня	26.3
17	Պահեստ Склад	8.6
18	Պահեստ Склад	6.4
19	Միջանցիկ коридор	3.1
20	Պահեստ Склад	15.6
	Ընդամենը общий	439.89

ԾԱՆՈԹՈՒԹՅՈՒՆ
Ապամոնտաժված պիտանի կյուրթերը հանձնվում են պատվիրատուի կողմից նշված մարմնին
Демонтированные пригодные материалы передаются органу, указанному заказчиком.

ՀՀ ՎԱՅՈՑ ԶՈՐԻ ՄԱՐԶ, ՎԱՅՔ ՀԱՄԱՅՆՔ, ՎԱՅՔԻ ԹԻՎ 3 ՄԱՆԿԱՊԱՐԵԶ	
ԹԵՐԹ	ՀԱՓԱԳՐԱԿԱՆ ՀԱՏԱԿԱԳԻԾ,ԲԱՆԴԱՆ ԱՇԽԱՏԱՆՔՆԵՐ: ԱՌԱՋԻՆ ՀԱՐԿ
6	
ԹԵՐԹԵՐ	ОБМЕРОЧНЫЙ ПЛАН, ДЕМОНТАЖНЫЕ РАБОТЫ: ПЕРВЫЙ ЭТАЖ
27	

ՀԱՓԱԳՐԱԿԱՆ ՀԱՏԱԿԱԳԻԾ, ԲԱՆԴԱՆԱԾ ԱՇԽԱՏԱՆՔՆԵՐ: ԵՐԿՐՈՐԴ ՀԱՐԿ
ОБМЕРОЧНЫЙ ПЛАН, ДЕМОНТАЖНЫЕ РАБОТЫ: ВТОРОЙ ЭТАЖ

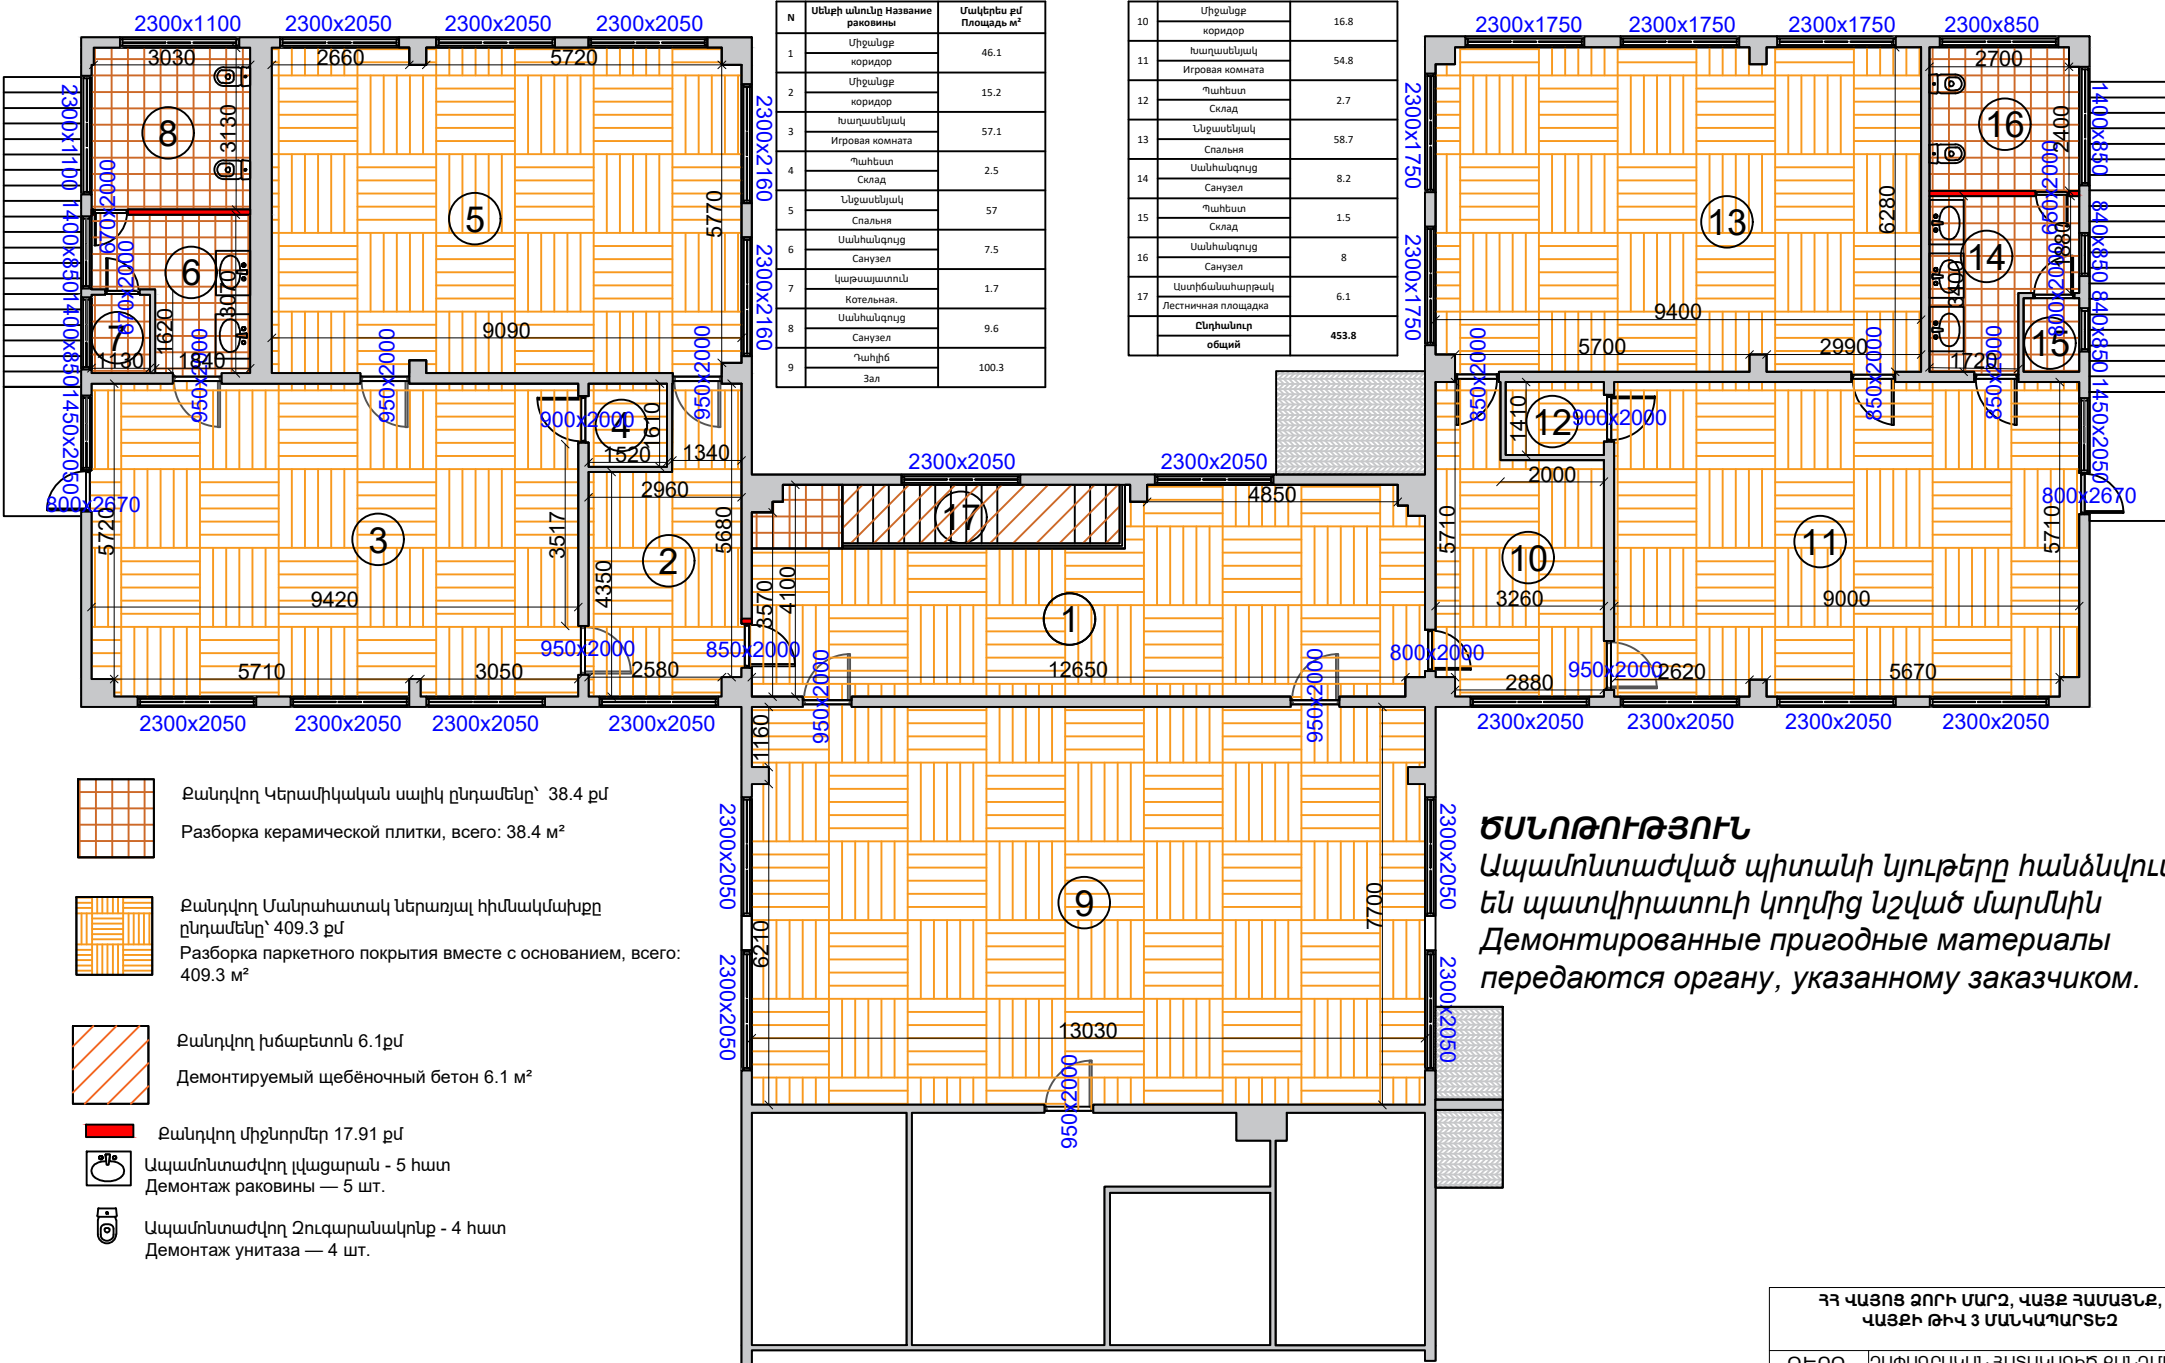

ԾԱՆՈԹՈՒԹՅՈՒՆ
Ապամոնտաժված պիտանի նյութերը հանձնվում են պատվիրատուի կողմից նշված մարմնին
Демонтированные пригодные материалы передаются органу, указанному заказчиком.


ՆՈՐ ԻՐԱԿԱՆԱՑՎՈՂ ԱՇԽԱՏԱՆՔՆԵՐԻ ՀԱՏԱԿԱԳԻԾ: ԱՌԱՋԻՆ ՀԱՐԿ
ПЛАН НОВЫХ ВЫПОЛНЯЕМЫХ РАБОТ: ПЕРВЫЙ ЭТАЖ

Իրականացնել անթափանց ապակյա բլոկ
Установить непрозрачный стеклопакет

Իրականացնել անթափանց ապակյա բլոկ
Установить непрозрачный стеклопакет

N	Մեծի անունը Название комнаты	Մակերեսի միավորы Площадь, м²
1	Միջանցք	50.9
2	Միջանցք	16.24
3	Խաղաղենային խորան	54.72
4	Պահեստ	2.8
5	Ննջարանային խորան	57
6	Սանիտարացի	7.62
7	Սանիտարացի	2.25
8	Սանիտարացի	8.9
9	Միջանցք	16.2
10	Խաղաղենային խորան	54.8
11	Պահեստ	3.2
12	Ննջարանային խորան	58.7

13	Սանիտարացի	9.2
14	Սանիտարացի	8.6
15	Խաղաղենային խորան	26.3
16	Միջանցք	3.1
17	Պահեստ	8.6
18	Սանիտարացի	6.4
19	Սանիտարացի	9.8
20	Սանիտարացի	5.4
21	Ննջարանային խորան	11.88
22	Ֆինանսական օժանդակ	12.5
23	Տեխնիկական սենյակ	3.6
Ընդամենը	общий	442.23

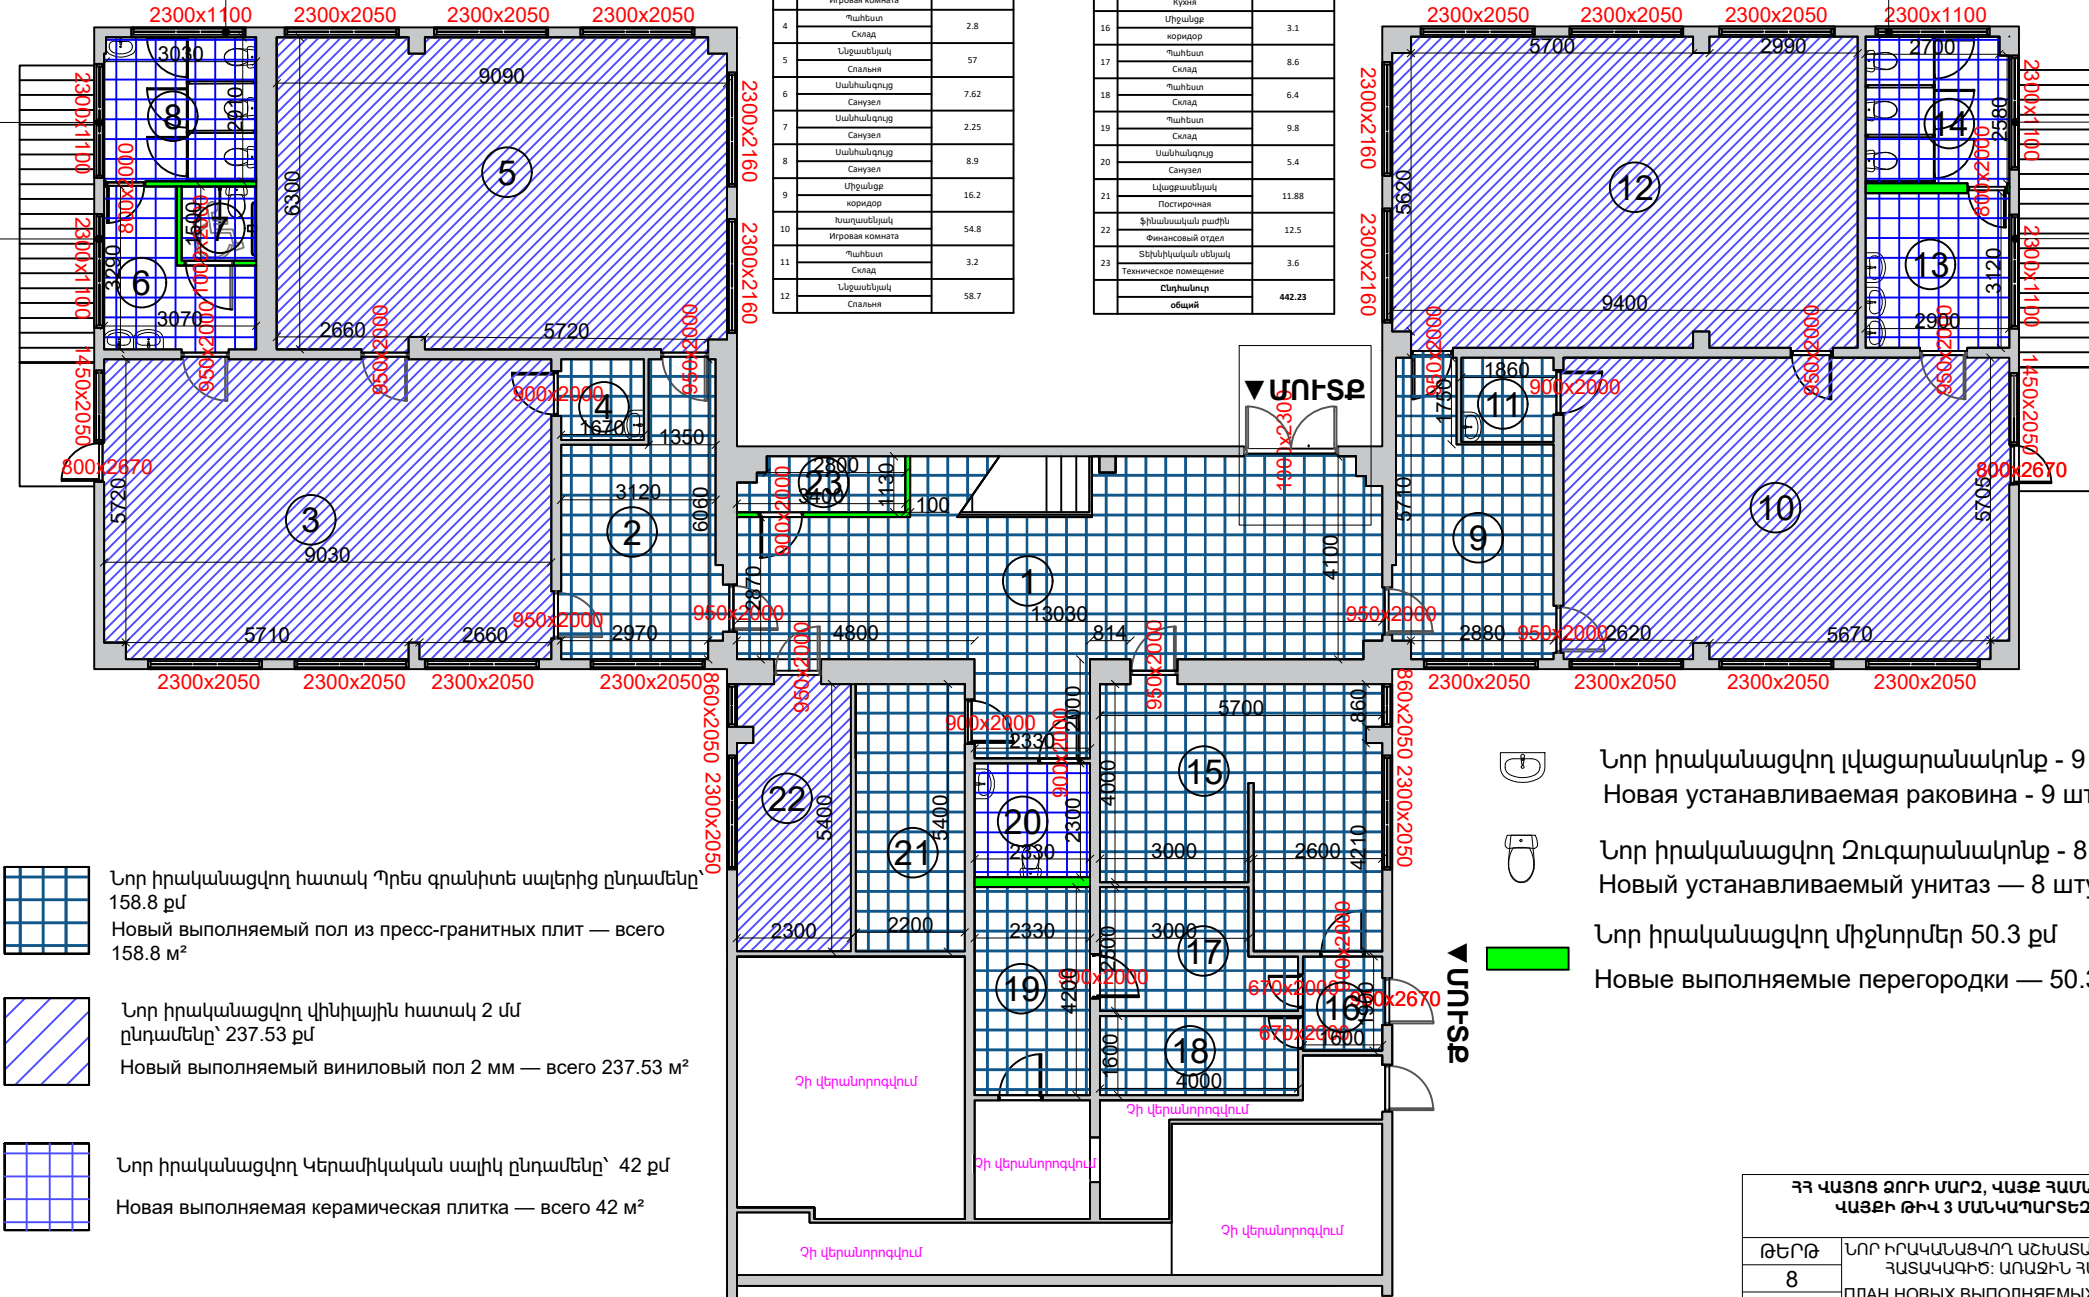


- Նոր իրականացվող հատակ Պրես-գրանիտե սալերից ընդամենը՝ 158.8 քմ
Новый выполняемый пол из пресс-гранитных плит — всего 158.8 м²
- Նոր իրականացվող վինիլային հատակ 2 մմ ընդամենը՝ 237.53 քմ
Новый выполняемый виниловый пол 2 мм — всего 237.53 м²
- Նոր իրականացվող Կերամիկական սալիկ ընդամենը՝ 42 քմ
Новая выполняемая керамическая плитка — всего 42 м²

- Նոր իրականացվող լվացարանակոնք - 9 հատ
Новая устанавливаемая раковина - 9 штук
- Նոր իրականացվող Շուգարանակոնք - 8 հատ
Новый устанавливаемый унитаз — 8 штук
- Նոր իրականացվող միջնորմեր 50.3 քմ
Новые выполняемые перегородки — 50.3 м²

ՀՀ ՎԱՅՈՑ ՁՈՐԻ ՄԱՐԶ, ՎԱՅՔ ՀԱՄԱՅՆՔ, ՎԱՅՔԻ ԹԻՎ 3 ՄԱՆԿԱԴԱՐՏԵԶ	
ԹԵՐԹ	ՆՈՐ ԻՐԱԿԱՆԱՑՎՈՂ ԱՇԽԱՏԱՆՔՆԵՐԻ ՀԱՏԱԿԱԳԻԾ: ԱՌԱՋԻՆ ՀԱՐԿ
8	ПЛАН НОВЫХ ВЫПОЛНЯЕМЫХ РАБОТ: ПЕРВЫЙ ЭТАЖ
ԹԵՐԹԵՐ	
27	

ՆՈՐ ԻՐԱԿԱՆԱՑՎՈՂ ԱՇԽԱՏԱՆՔՆԵՐԻ ՀԱՏԱԿԱԳԻԾ: ԵՐԿՐՈՐԴ ՀԱՐԿ
ПЛАН НОВЫХ ВЫПОЛНЯЕМЫХ РАБОТ: ВТОРОЙ ЭТАЖ

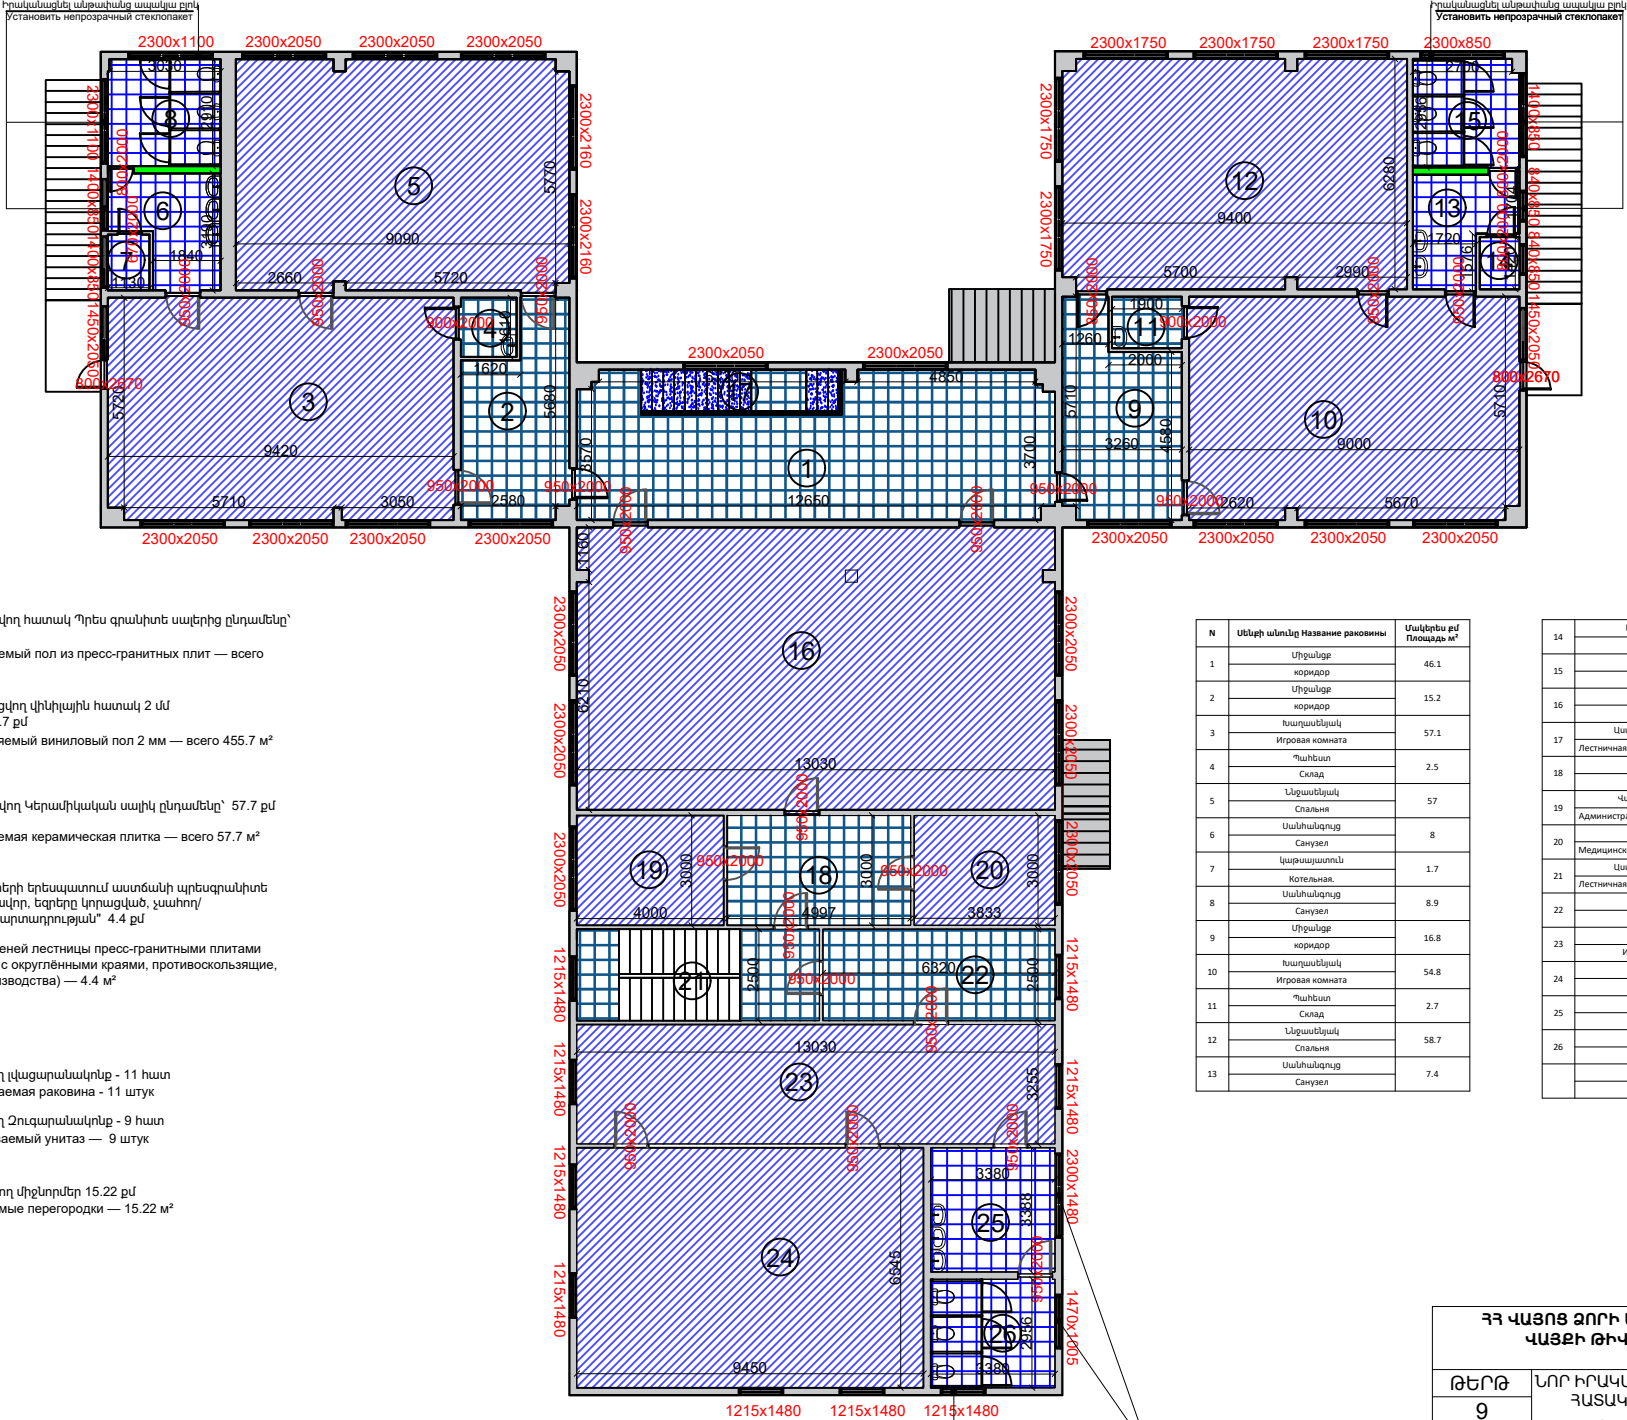

Նոր իրականացվող հատակ Պրես-գրանիտե սալերից ընդամենը՝ 124.2 քմ
Новый выполняемый пол из пресс-гранитных плит — всего 124.2 м²

Նոր իրականացվող վիճակի հատակ 2 մմ ընդամենը՝ 455.7 քմ
Новый выполняемый виниловый пол 2 мм — всего 455.7 м²

Նոր իրականացվող Կերամիկական սալիկ ընդամենը՝ 57.7 քմ
Новая выполняемая керамическая плитка — всего 57.7 м²

Աստիճանատեղիների երեսակառում՝ աստճանի պրես-գրանիտե սալերով /վալիկավոր, եզրերը կորացված, չսառող/ գործարանային արտադրության՝ 4.4 քմ
Облицовка ступеней лестницы пресс-гранитными плитами (валикованные, с округлёнными краями, противоскользящие, заводского производства) — 4.4 м²

Նոր իրականացվող լվացարանակոթ - 11 հատ
Новая устанавливаемая раковина - 11 штук

Նոր իրականացվող շուգարանակոթ - 9 հատ
Новый устанавливаемый унитаз — 9 штук

Նոր իրականացվող միջնորմեր 15.22 քմ
Новые выполняемые перегородки — 15.22 м²

N	Սենյի անունը Название раковины	Մակերես քմ Площадь м²
1	Միջնորմ коридор	46.1
2	Միջնորմ коридор	15.2
3	Խաղաղենյակ Игровая комната	57.1
4	Պահեստ Склад	2.5
5	Ննջանենյակ Спальня	57
6	Սանիտարաց Санузел	8
7	Լվացարանակոթ Котельная	1.7
8	Սանիտարաց Санузел	8.9
9	Միջնորմ коридор	16.8
10	Խաղաղենյակ Игровая комната	54.8
11	Պահեստ Склад	2.7
12	Ննջանենյակ Спальня	58.7
13	Սանիտարաց Санузел	7.4

14	Լվացարանակոթ Котельная	1.5
15	Սանիտարաց Санузел	8.5
16	Պահեստ Зал	100.3
17	Լվացարանակոթ Лестничная площадка	6.1
18	Միջնորմ коридор	15
19	Վարչական սենյակ Административное помещение	12
20	Քուլանակոթ Медицинский кабинет	11.5
21	Լվացարանակոթ Лестничная площадка	16.5
22	Միջնորմ коридор	15.8
23	Խաղաղենյակ Игровая комната	42.4
24	Ննջանենյակ Спальня	61.8
25	Սանիտարաց Санузел	11.5
26	Սանիտարաց Санузел	10.1
	ԸՆԴՀԱՆՈՒՐ общий	649.9

ՀԳ ՀԱՅՈՑ ՁՈՐԻ ՄԱՐԶ, ՀԱՅՁ ՀԱՄԱՅՆՔ, ՀԱՅՁԻ ԹԻՎ 3 ՄԱՆԿԱՊԱՐՏԵԶ		
ԹԵՐԹ	ՆՈՐ ԻՐԱԿԱՆԱՑՎՈՂ ԱՇԽԱՏԱՆՔՆԵՐԻ ՀԱՏԱԿԱԳԻԾ: ԵՐԿՐՈՐԴ ՀԱՐԿ	
9	ПЛАН НОВЫХ ВЫПОЛНЯЕМЫХ РАБОТ: ВТОРОЙ ЭТАЖ	
ԹԵՐԹԵՐ	27	



- 

Կախովի առաստաղ Արմստրոնգ տիպի ընդամենը՝ 93.31 քմ
Подвесной потолок типа «Армстронг», всего — 93,31 м²
- 

Կախովի առաստաղ գիպսակարդոնից ընդամենը՝ 294.6 քմ
Подвесной потолок из гипсокартона, всего — 294,6 м²
- 

Կախովի առաստաղ շերտավոր պլաստիկից ընդամենը՝ 50.3 քմ
Подвесной потолок из реечного пластика, всего — 50,3 м²


ՀՀ ՎԱՅՈՑ ԶՈՐԻ ՄԱՐԶ, ՎԱՅՔ ՀԱՄԱՅՆՔ, ՎԱՅՔԻ ԹԻՎ 3 ՄԱՆԿԱԴԱՐՏԵԶ	
ԹԵՐԹ	ԱՌԱՍՏԱՂԻ ՀԱՏԱԿԱԳԻԾ:
10	ԱՌԱՋԻՆ ՀԱՐԿ
ԹԵՐԹԵՐ	ПЛАН ПОТОЛКОВ: ПЕРВЫЙ ЭТАЖ
27	




-  Կախովի առաստաղ Արմստրոնգ տիպի ընդամենը՝ 93.12 քմ
Подвесной потолок типа «Армстронг», всего — 93.12 м²
-  Կախովի առաստաղ գիպսակարդոնից ընդամենը՝ 460.35 քմ
Подвесной потолок из гипсокартона, всего — 460.35 м²
-  Կախովի առաստաղ շերտավոր պլաստիկից ընդամենը՝ 54.8 քմ
Подвесной потолок из реечного пластика, всего — 54.8 м²

ՀՀ ՎԱՅՈՑ ԶՈՐԻ ՄԱՐԶ, ՎԱՅՔ ՀԱՄԱՅՆՔ, ՎԱՅՔԻ ԹԻՎ 3 ՄԱՆԿԱԴԱՐՏԵԶ	
ԹԵՐԹ	ԱՌԱՍՏԱՂԻ ՀԱՏԱԿԱԳԻԾ: ԵՐԿՐՈՐԴ ՀԱՐԿ
11	ПЛАН ПОТОЛКОВ: ВТОРОЙ ЭТАЖ
ԹԵՐԹԵՐ	
27	

Կախովի առաստաղի սխեմա
Схема подвесного потолка

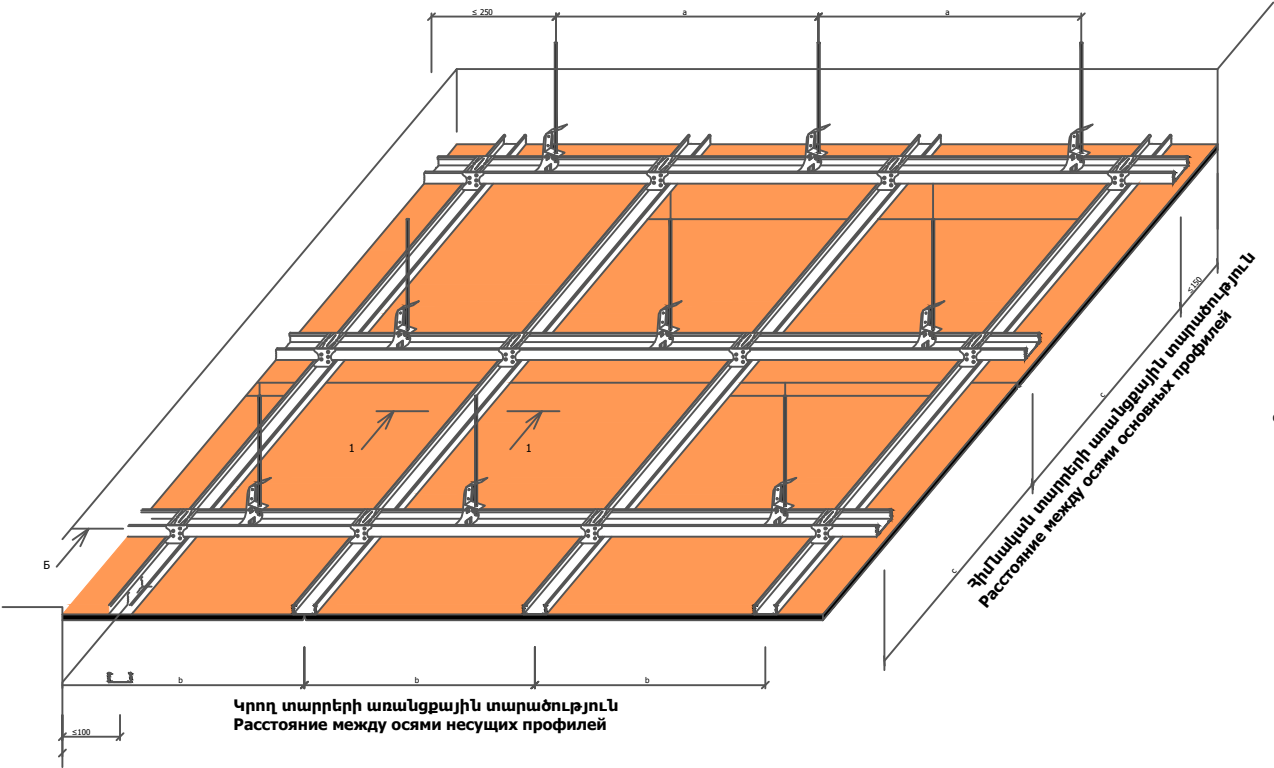


1 - 1

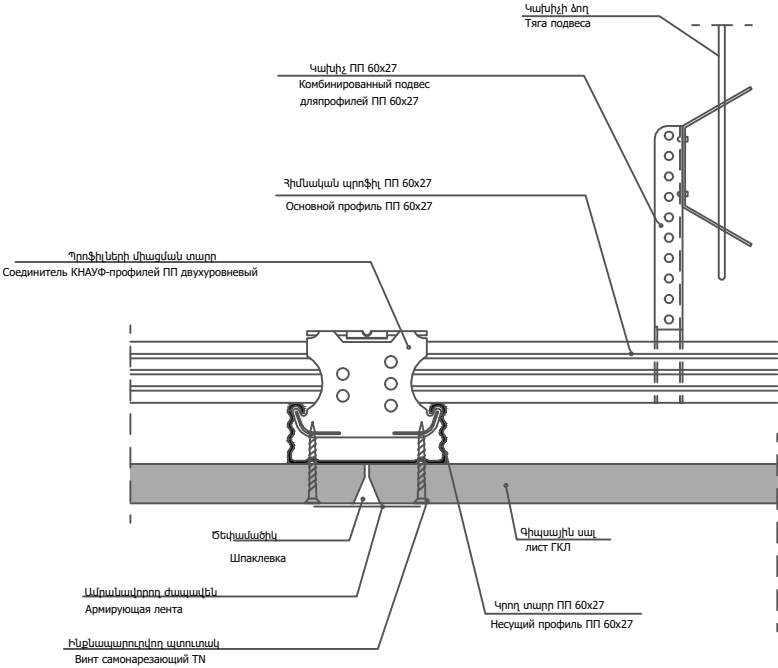


ՀՀ ՎԱՅՈՑ ԶՈՐԻ ՄԱՐԶ, ՎԱՅՔ ՀԱՄԱՅՆՔ, ՎԱՅՔԻ ԹԻՎ 3 ՄԱՆԿԱԴԱՐՏԵԶ	
ԹԵՐԹ	Կախովի առաստաղների իրականացման հանգույցներ
12	Узлы устройства подвесных потолков
ԹԵՐԹԵՐ	
27	

ՆՈՐ ԻՐԱԿԱՆԱՑՎՈՐ ՏԱՆԻՔՆԵՐԻ ՄՈՆՏԱԺԱՅԻՆ ՀԱՏԱԿԱԳԻԾ
 МОНТАЖНЫЙ ПЛАН НОВЫХ ВЫПОЛНЯЕМЫХ КРОВЕЛЬ

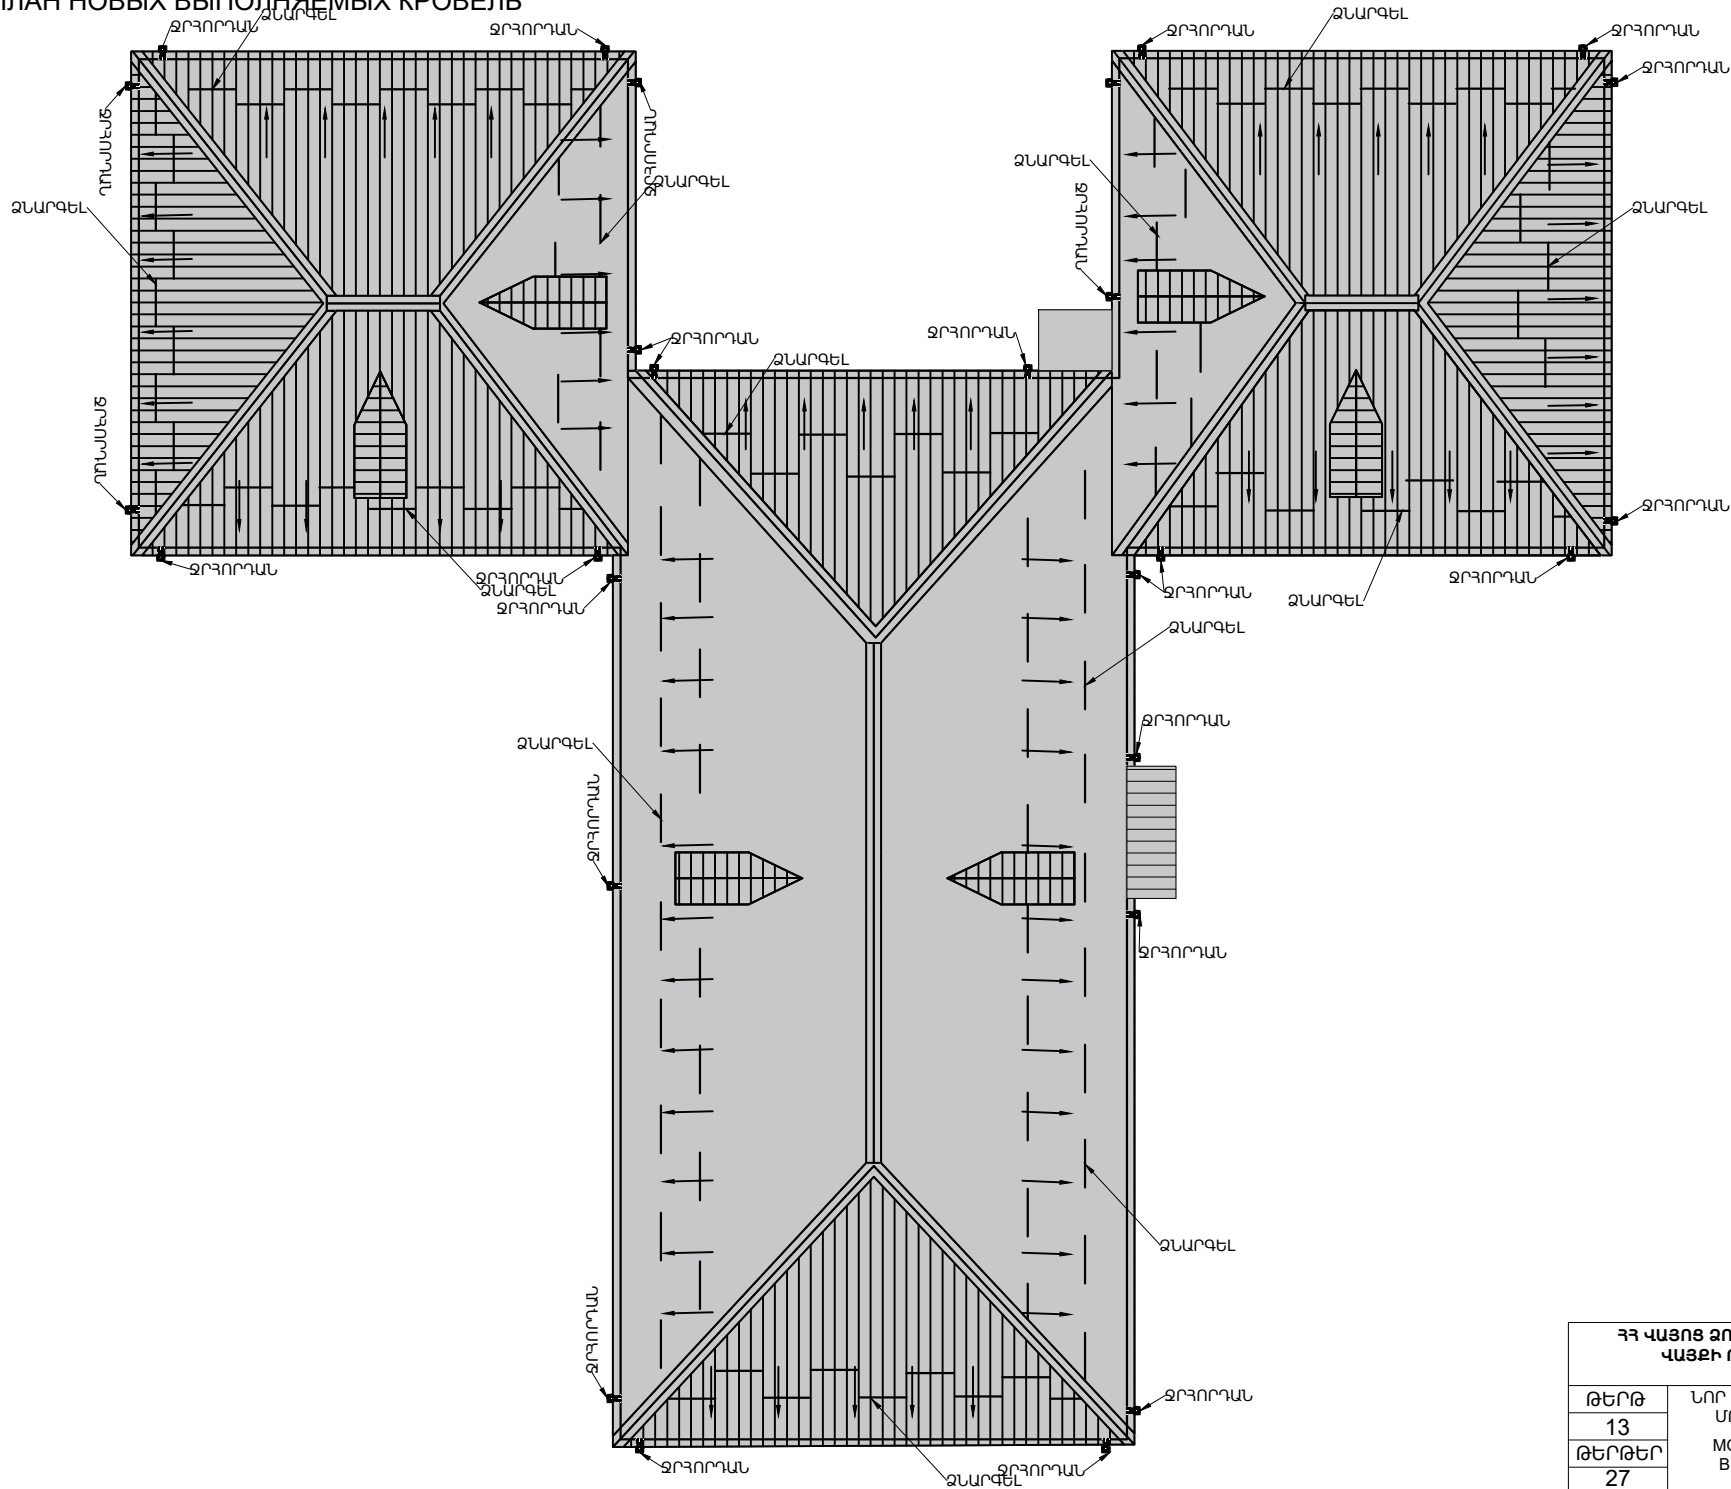


ՀՀ ՎԱՅՈՏ ԶՈՐԻ ՄԱՐԶ, ՎԱՅՔ ՀԱՄԱՅՆՔ, ՎԱՅՔԻ ԹԻՎ 3 ՄԱՆԿԱՊԱՐՏԵԶ	
ԹԵՐԹ	ՆՈՐ ԻՐԱԿԱՆԱՑՎՈՐ ՏԱՆԻՔՆԵՐԻ ՄՈՆՏԱԺԱՅԻՆ ՀԱՏԱԿԱԳԻԾ
13	МОНТАЖНЫЙ ПЛАН НОВЫХ ВЫПОЛНЯЕМЫХ КРОВЕЛЬ
ԹԵՐԹԵՐ	
27	


ՃԱԿԱՏՆԵՐ
ՓԱՏԱԴԻ

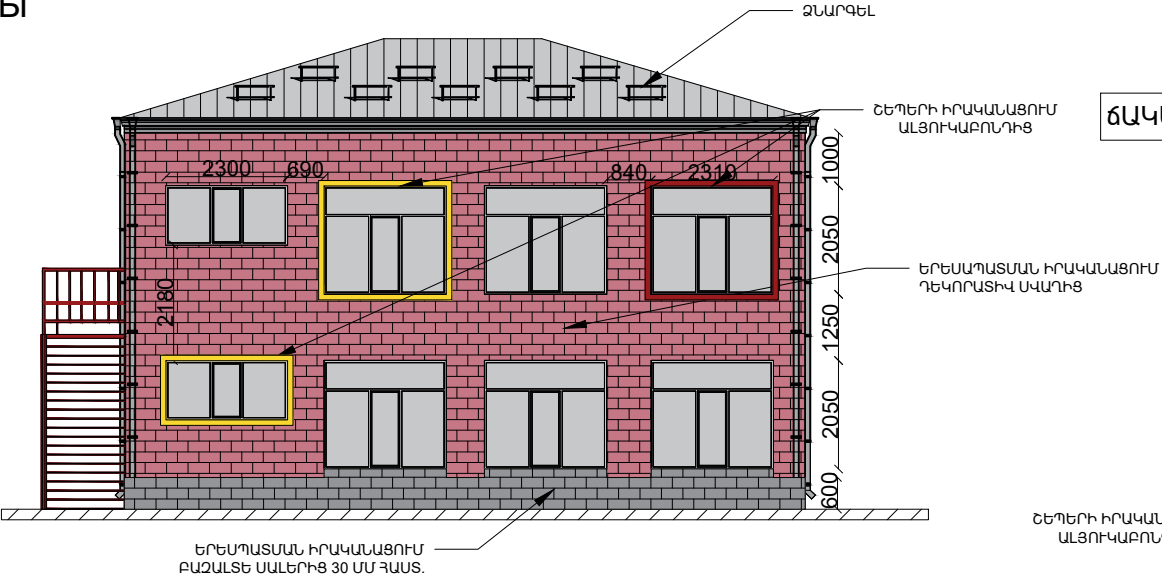


ՃԱԿԱՏ - 91.44 քմ

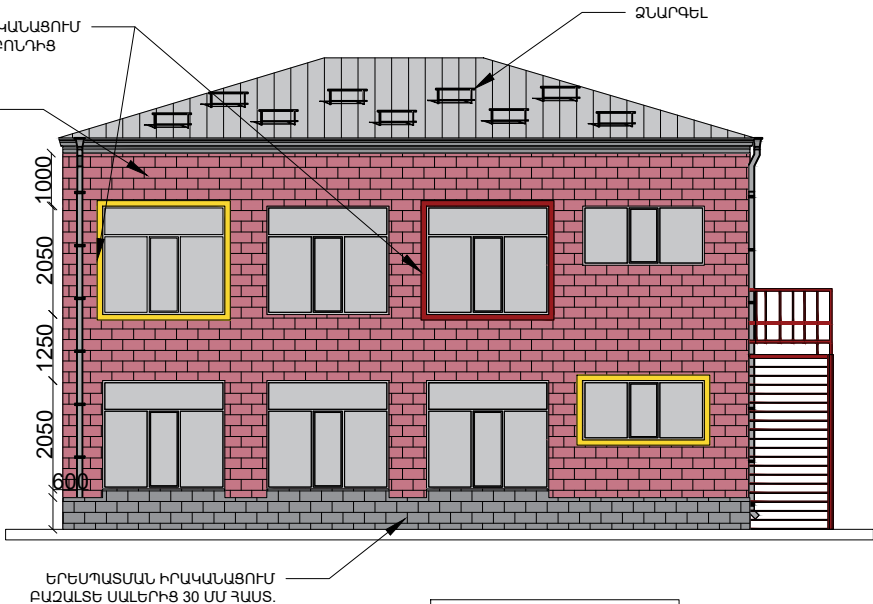

ՃԱԿԱՏ - 92.3 քմ


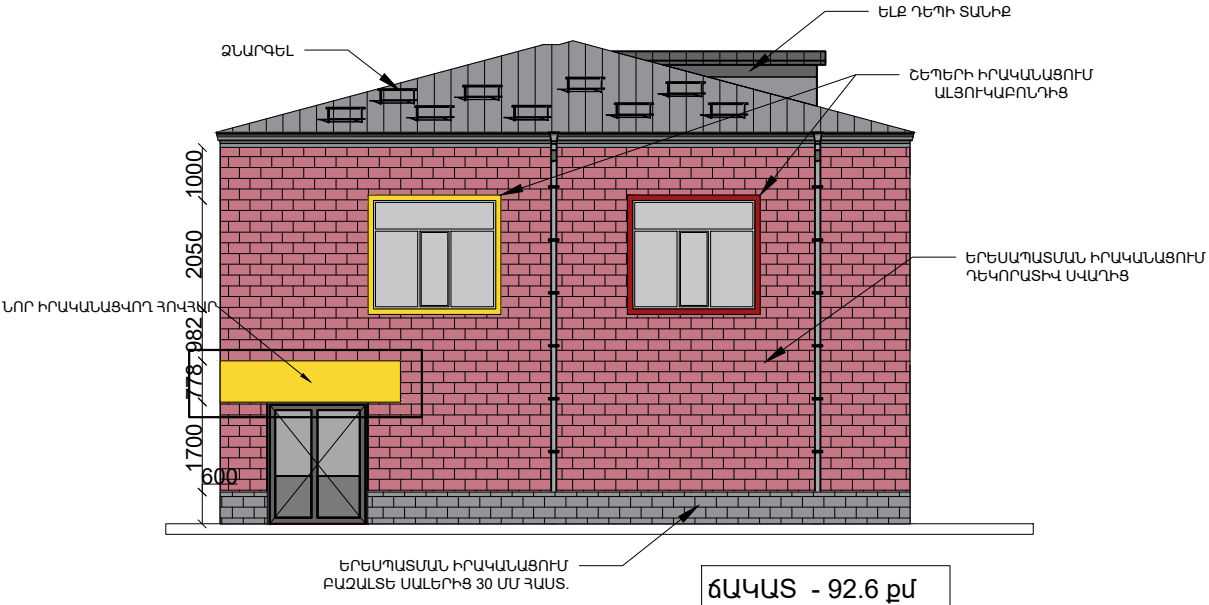


ՃԱԿԱՏ - 92.6 քմ

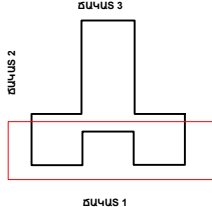


ՀՀ ՎԱՅՈՑ ԶՈՐԻ ՄԱՐԶ, ՎԱՅՔ ՀԱՄԱՅՆՔ, ՎԱՅՔԻ ԹԻՎ 3 ՄԱՆԿԱԴԱՐՏԵԶ		
ԹԵՐԹ	14	ՃԱԿԱՏՆԵՐ ՓԱՏԱԴԻ
ԹԵՐԹԵՐ	27	

ՃԱԿԱՏՆԵՐ
ՓԱՏԱԴԻ

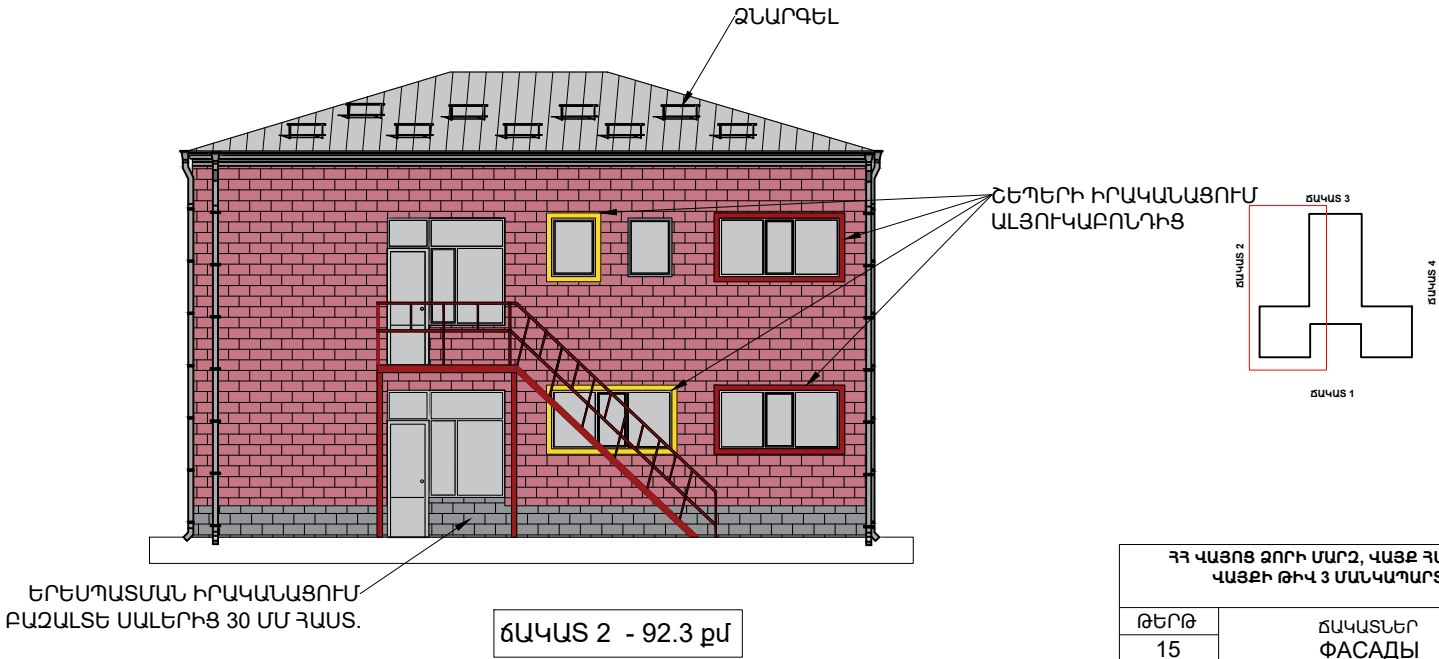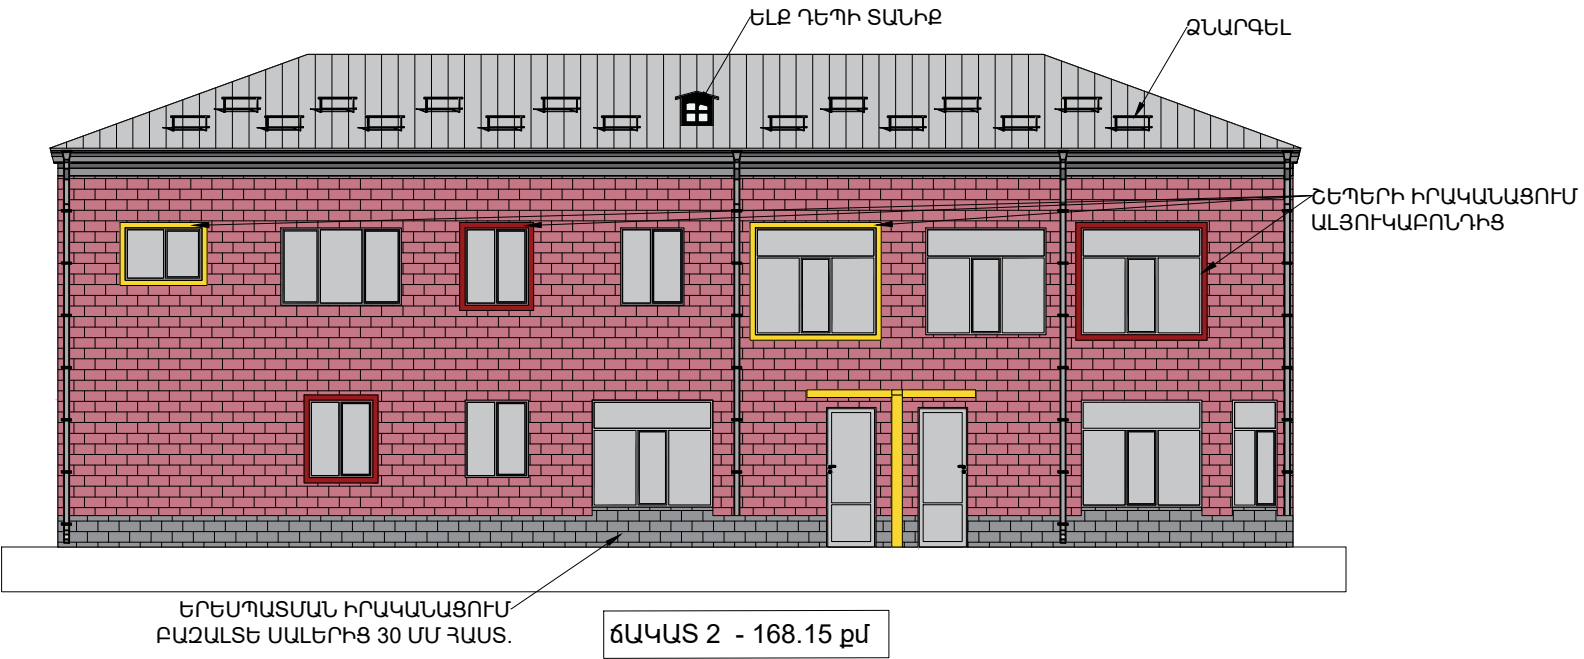


ՀՀ ՎԱՅՈՑ ԶՈՐԻ ՄԱՐԶ, ՎԱՅՔ ՀԱՄԱՅՆՔ, ՎԱՅՔԻ ԹԻՎ 3 ՄԱՆԿԱԴՐԱՐՏԵԶ	
ԹԵՐԹ	ՃԱԿԱՏՆԵՐ ՓԱՏԱԴԻ
15	
ԹԵՐԹԵՐ	
27	

ՃԱԿԱՏՆԵՐ
ՓԱՏԱԾԻ

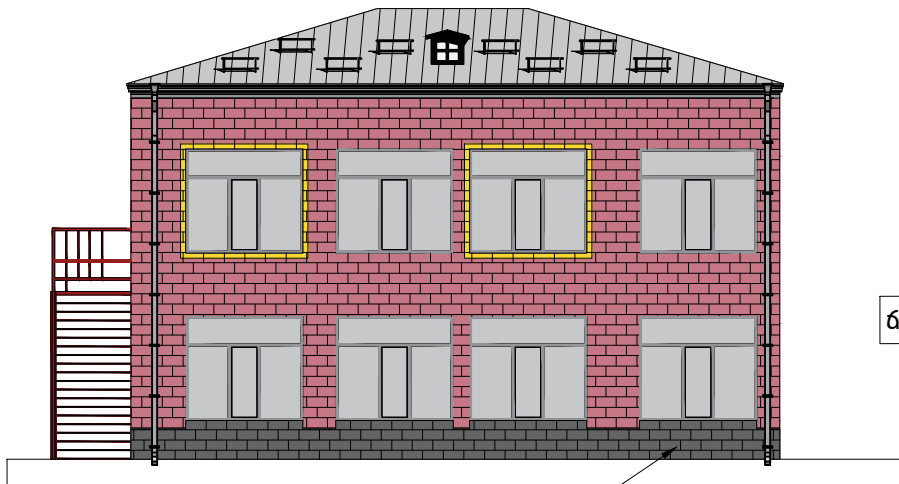

ՃԱԿԱՏ 3 - 90.9 քմ

ԵՐԵՄՅԱՆՍԻՆ ԻՐԱԿԱՆԱՑՈՒՄ
ԲԱԶԱՆՏԵ ՍԱԼԵՐԻՑ 30 ՄՄ ՀԱՍՏ.

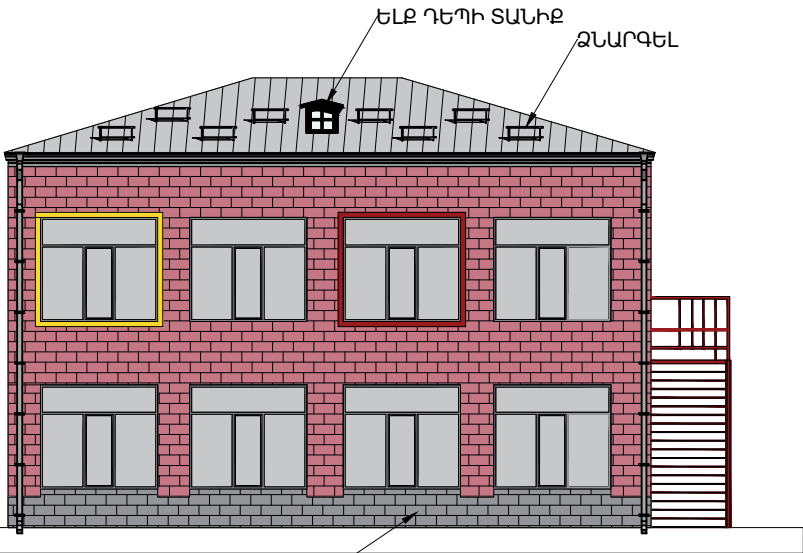

ԵԼԵ ԴԵՊԻ ՏԱՆԻԶ
ՁԱՐԳԵԼ

ԵՐԵՄՅԱՆՍԻՆ ԻՐԱԿԱՆԱՑՈՒՄ
ԲԱԶԱՆՏԵ ՍԱԼԵՐԻՑ 30 ՄՄ ՀԱՍՏ.


ՃԱԿԱՏ 3 - 90,01 քմ



ԳՈՅՈՒԹՅՈՒՆ ՈՒՆԵՑՈՐ ԵՐԵՄՅԱՆՍԻՆ
ԼՐԱՅՎՈՂ ՀԱՏՎԱԾ

ՃԱԿԱՏ 3 - 101,93 քմ

ԵՐԵՄՅԱՆՍԻՆ ԻՐԱԿԱՆԱՑՈՒՄ
ԲԱԶԱՆՏԵ ՍԱԼԵՐԻՑ 30 ՄՄ ՀԱՍՏ.

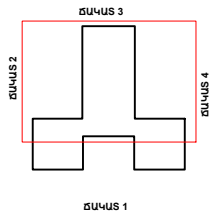


ՀՀ ՎԱՅՈՒՑ ԶՈՐԻ ՄԱՐԶ, ՎԱՅՔԵ ՀԱՄԱՅՆՔ, ՎԱՅՔԻ ԹԻՎ 3 ՄԱՆԿԱԴԱՐՏԵԶ	
ԹԵՐԹ	ՃԱԿԱՏՆԵՐ ՓԱՏԱԾԻ
16	
ԹԵՐԹԵՐ	
27	

ՃԱԿԱՏՆԵՐ
ՓԱՏԱԴԻ




ՃԱԿԱՏ 4 - 168.2 քմ

ԵՐԵՄՅԱՏՄԱՆ ԻՐԱԿԱՆԱՑՈՒՄ
ԲԱԶԱՆՏԵ ՍԱԼԵՐԻՑ 30 ՄՄ ՀԱՍՏ.

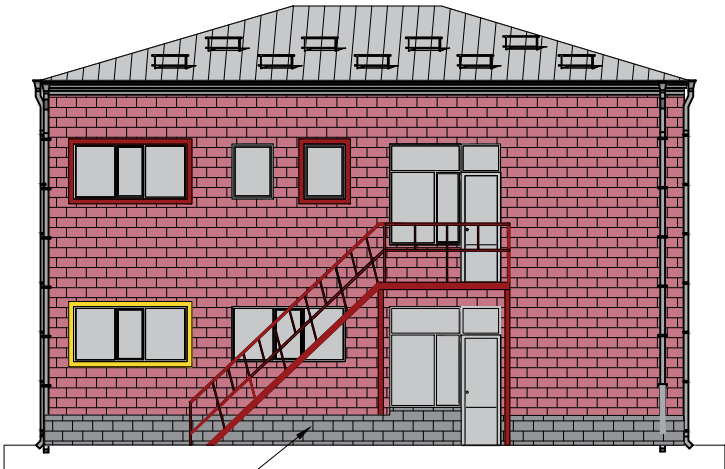

ՃԱԿԱՏ 4 - 92.3 քմ


ԵՐԵՄՅԱՏՄԱՆ ԻՐԱԿԱՆԱՑՈՒՄ
ԲԱԶԱՆՏԵ ՍԱԼԵՐԻՑ 30 ՄՄ ՀԱՍՏ.

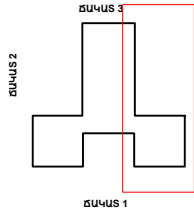


ՀՀ ՎԱՅՈՑ ՁՈՐԻ ՄԱՐԶ, ՎԱՅՔ ՀԱՄԱՅՆՔ, ՎԱՅՔԻ ԹԻՎ 3 ՄԱՆԿԱԴԱՐԱՐՏԵԶ	
ԹԵՐԹ	ՃԱԿԱՏՆԵՐ ՓԱՏԱԴԻ
17	
ԹԵՐԹԵՐ	
27	

Խաղահրապարակի ցանկապատի կտրվածքներ
Разрезы ограждения игровой площадки

Կտրվածք 1-1
Разрез 1-1

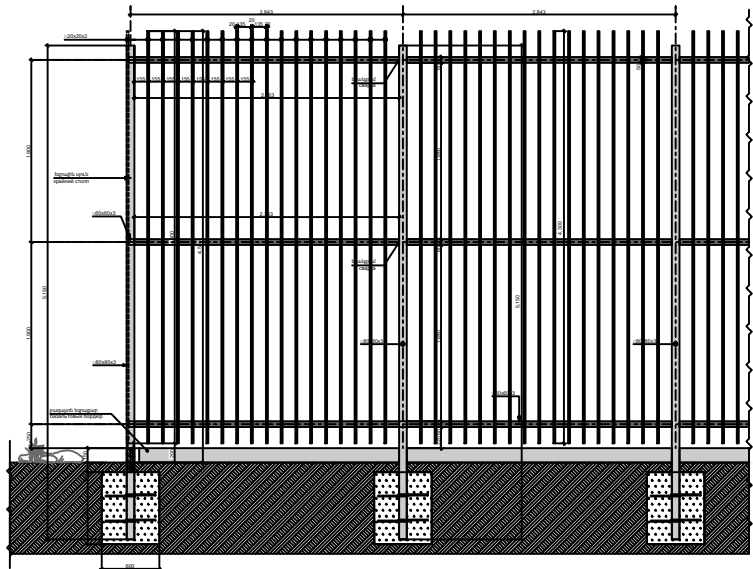


Կտրվածք 3-3
Разрез 3-3

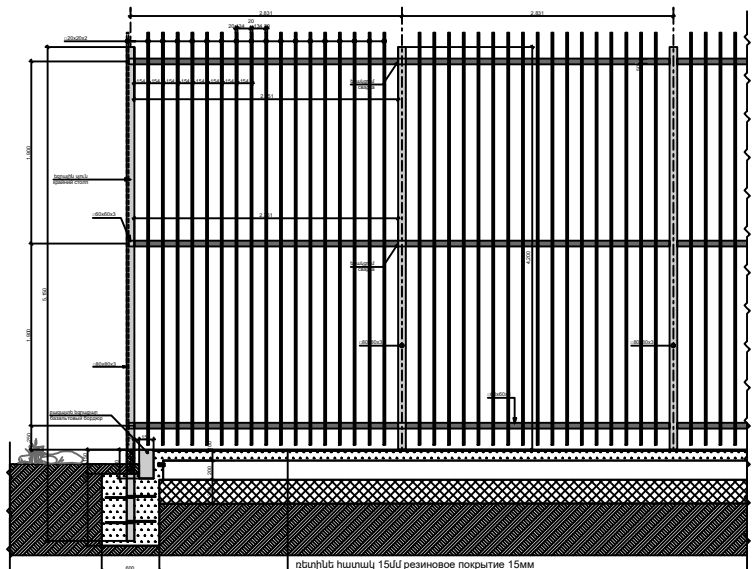


ռետինե հատակ 15մմ резиновое покрытие 15мм
ամրանալոված բ սալ 12.5 դալի շերտ 120մմ армированная плита B12.5 120мм
խիճ 200մմ гравий 200мм
ստվիան իմնահատակ грунт

Կտրվածք 2-2
Разрез 2-2

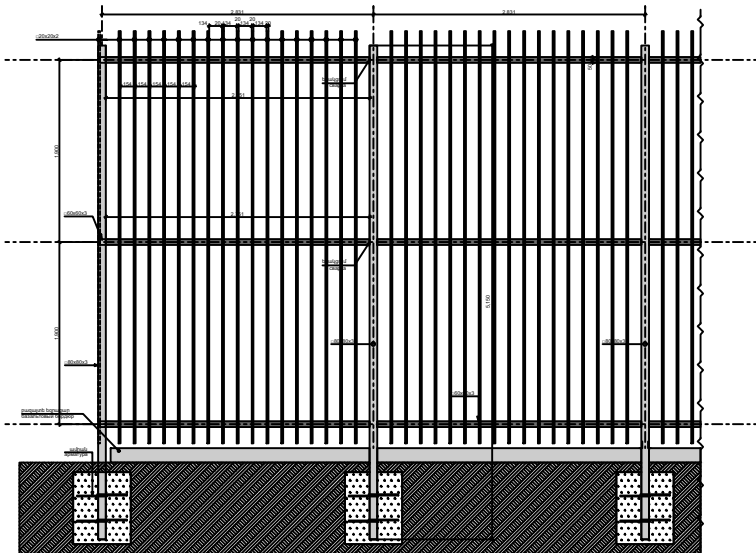

Դռնակի հանգույց
Узел дверцы



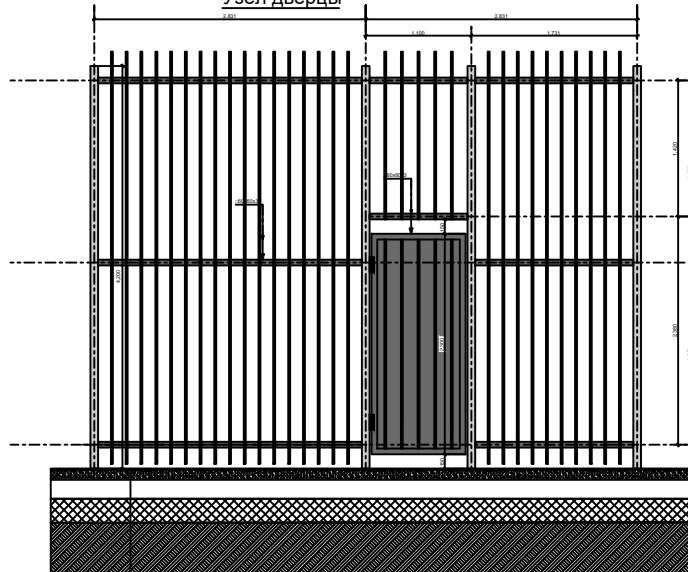



ռետինե հատակ 15մմ резиновое покрытие 15мм
ամրանալոված բ սալ 12.5 դալի շերտ 120մմ армированная плита B12.5 120мм
խիճ 200մմ гравий 200мм
ստվիան իմնահատակ грунт

Ծանոթություն
Դռնակների տեղը ճշտել տեղում ուստ
ճանապարհի ուղղությունների:
Примечание
Расположение дверц уточнить на
месте по направлениям дороги.


ՀՀ ՎԱՅՈՑ ՁՈՐԻ ՄԱՐԶ, ՎԱՅՔ ՀԱՄԱՅՆՔ,
ՎԱՅԵԻ ԹԻՎ 3 ՄԱՆԿԱԴԱՐԱՆԵԶ

ԹԵՐԹ	Խաղահրապարակի ցանկապատի կտրվածքներ Разрезы ограждения игровой площадки
18	
ԹԵՐԹԵՐ	
27	

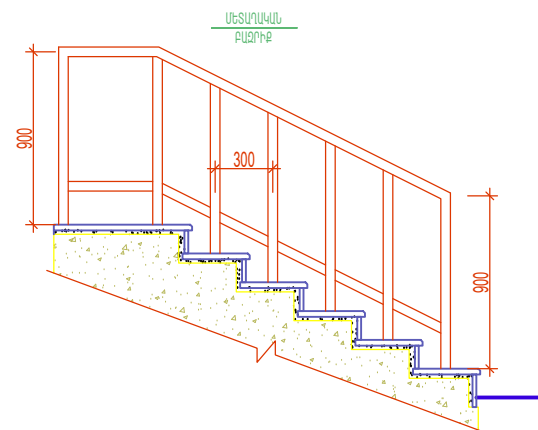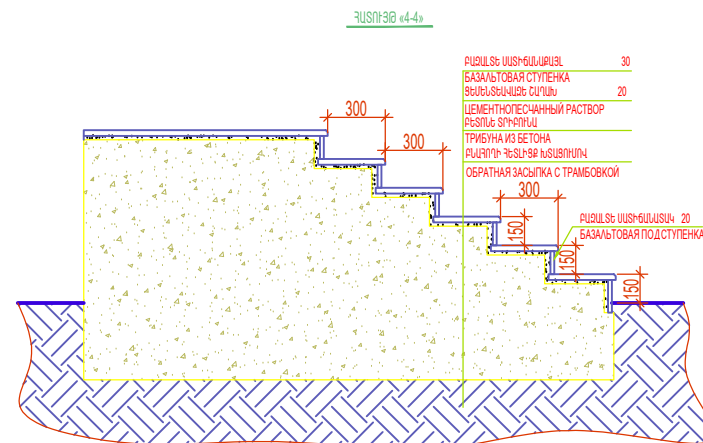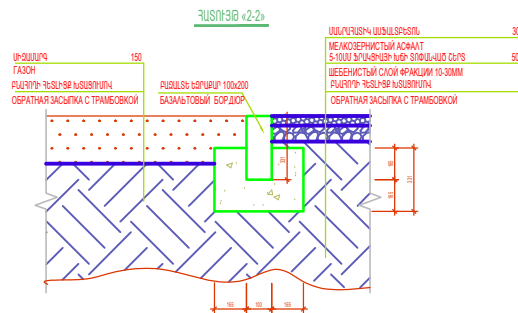

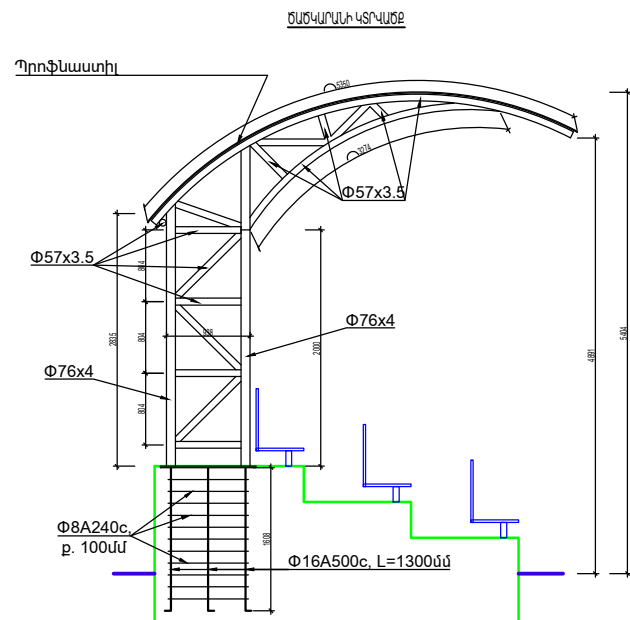


ԾԱԾԿԱՐԱՆ
ՏԵՍՔԸ ԴԻՄԱՑԻՑ

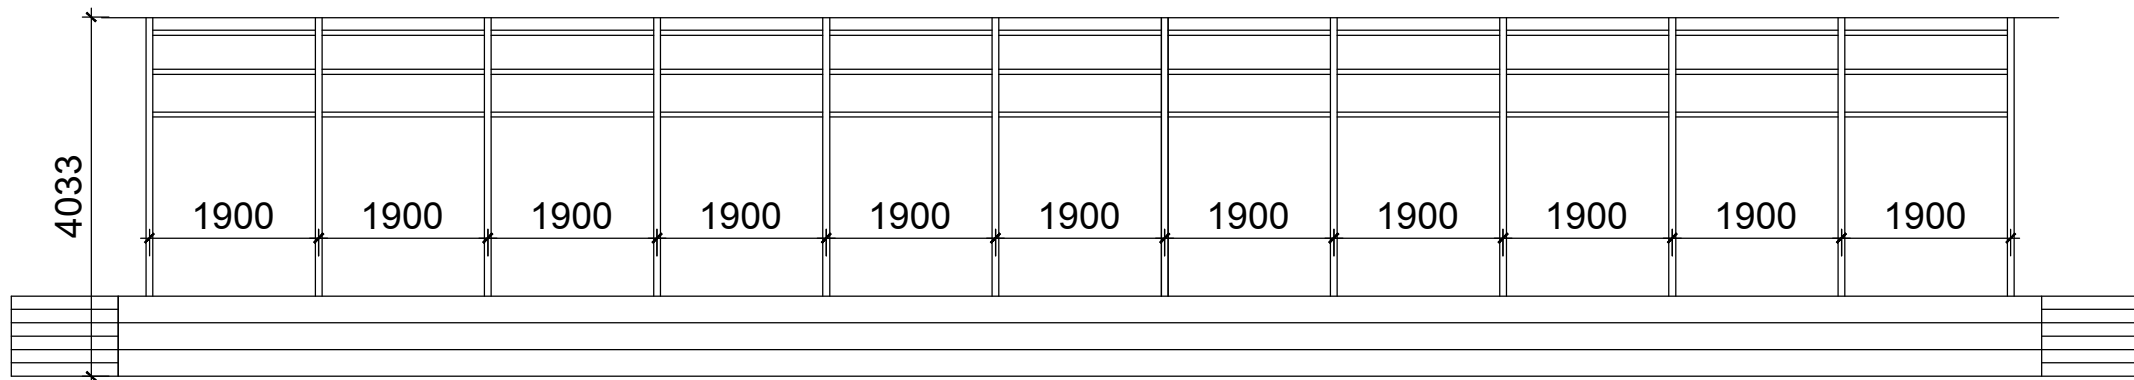


ՀՀ ՎԱՅՈՏ ՁՈՐԻ ՄԱՐԶ, ՎԱՅՔ ՀԱՄԱՅՆՔ, ՎԱՅՔԻ ԹԻՎ 3 ՄԱՆԿԱԴԱՐԱՏԵՑ	
ԹԵՐԹ	Հանգույցներ Узлы
20	
ԹԵՐԹԵՐ	
27	

Մամլոգրանիտե սալեր
Прессгранитовое покрытие

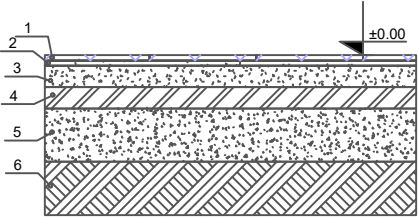


1. Մամլոգրանիտե սալեր
Прессгранитовое покрытие
2. Սոսիկնձ
Клей
3. Ցեմենտ-ավազային ամրակիրված հարթեցնող շերտ
Армированный выравнивающий слой из цементно-песчаного раствора
4. Խճի շերտ
Гравийный слой
5. Միաձուլվ ե/բ սալ
Монолитная ж/б плита
6. Տոփանած հող
Грунт

Սալիկահատակ
Плиточное покрытие

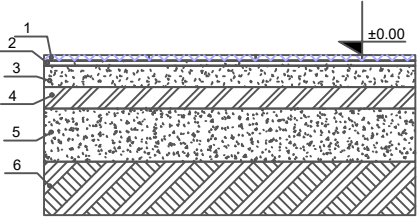


1. Սալիկահատակ
Плиточное покрытие
2. Սոսիկնձ
Клей
3. Ցեմենտ-ավազային հարթեցնող շերտ
Выравнивающий слой из цементно-песчаного раствора
4. Խճի շերտ
Гравийный слой
5. Միաձուլվ ե/բ սալ
Монолитная ж/б плита
6. Տոփանած հող
Грунт

Վինիլային հատակ
Виниловое покрытие

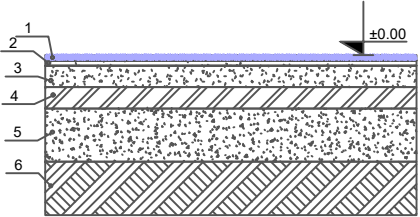


1. Վինիլային հատակ
Виниловое покрытие
2. Ինքնահարթեցվող հատակ
Самонивелирующийся пол
3. Ցեմենտ-ավազային ամրակիրված հարթեցնող շերտ
Армированный выравнивающий слой из цементно-песчаного раствора
4. Խճի շերտ
Гравийный слой
5. Միաձուլվ ե/բ սալ
Монолитная ж/б плита
6. Տոփանած հող
Грунт

Մամլոգրանիտե սալեր
Прессгранитовое покрытие

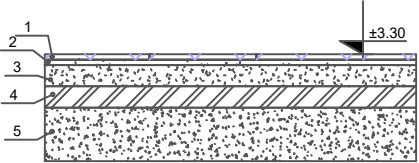


1. Մամլոգրանիտե սալեր
Прессгранитовое покрытие
2. Սոսիկնձ
Клей
3. Ցեմենտ-ավազային ամրակիրված հարթեցնող շերտ
Армированный выравнивающий слой из цементно-песчаного раствора
4. Խարամի շերտ
Слой шлака
5. Միաձուլվ ե/բ սալ
Монолитная ж/б плита

Սալիկահատակ
Плиточное покрытие

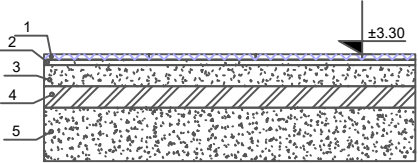

1. Սալիկահատակ
Плиточное покрытие
2. Սոսիկնձ
Клей
3. Ցեմենտ-ավազային հարթեցնող շերտ
Выравнивающий слой из цементно-песчаного раствора
4. Խարամի շերտ
Слой шлака
5. Միաձուլվ ե/բ սալ
Монолитная ж/б плита

Վինիլային հատակ
Виниловое покрытие

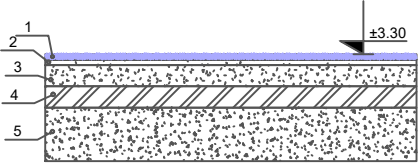


1. Վինիլային հատակ
Виниловое покрытие
2. Ինքնահարթեցվող հատակ
Самонивелирующийся пол
3. Ցեմենտ-ավազային ամրակիրված հարթեցնող շերտ
Армированный выравнивающий слой из цементно-песчаного раствора
4. Խարամի շերտ
Слой шлака
5. Միաձուլվ ե/բ սալ
Монолитная ж/б плита

ՀՀ ՎԱՅՈՏ ՁՈՐԻ ՄԱՐԶ, ՎԱՅՔ ՀԱՄԱՅՆՔ,
ՎԱՅԻԻ ԹԻՎ 3 ՄԱՆԿԱԴԱՐՏԵԶ


ԹԵՐԹ
21
ԹԵՐԹԵՐ
27

Հատակի մասնագիր
Спецификация пола


ՆՈՐ ԻՐԱՎԱՆԱՑՎՈՐ ՄԱՅՔԻ ԵՎ ԵՐՔԵԿԵԼԻ ՄԱՍԻ ԼՇՈՐՄԱՆ ՀԱՆԳՈՒՅՑ

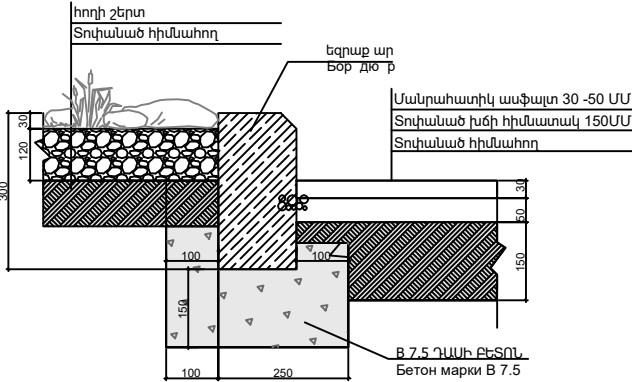


ՆՈՐ ԻՐԱՎԱՆԱՑՎՈՐ ՄԱՅՔԻ ԵՎ ԵՐՔԵԿԵԼԻ ՄԱՍԻ ԼՇՈՐՄԱՆ ՀԱՆԳՈՒՅՑ

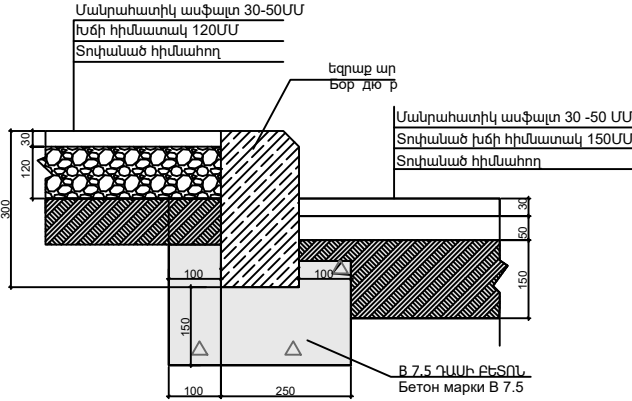


Հովիարի հանգույց Մ 1:25

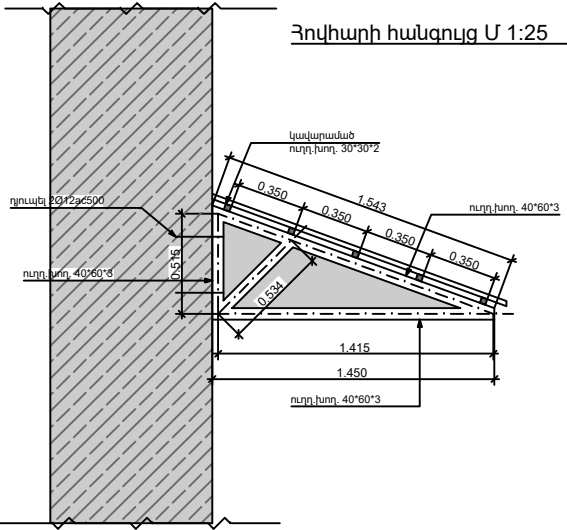

Հատված մետաղական բազրիքից

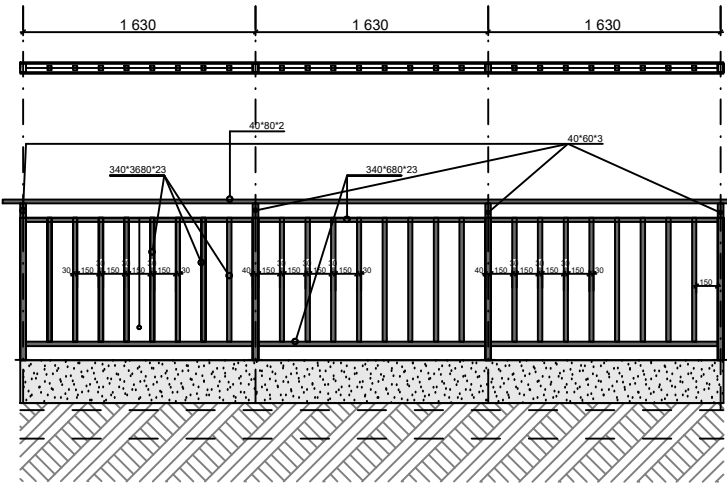


հանգույց 1,2
հովիարի ծածկի հատակագիծ

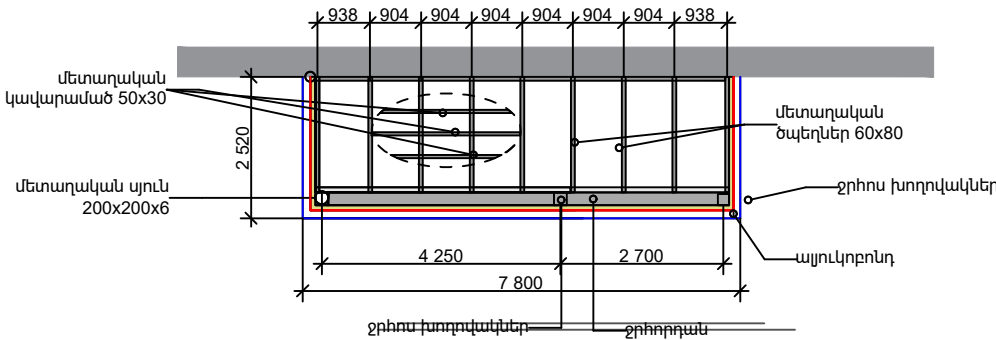


ՀՀ ՎԱՅՈՑ ՁՈՐԻ ՄՈՐԷ, ՎԱՅՔ ՀԱՄԱՅՆՔ, ՎԱՅՔԻ ԹԻՎ 3 ՄԱՆՎԱՐՄԱՐՏԵԶ	
ԹԵՐԹ	Հանգույցներ
22	Узлы
ԹԵՐԹԵՐ	
27	

Նոր իրականացվող գլխավոր հատակագծի հովհարների գծագրեր Чертежи верных конструкций по новому генеральному плану

Հովհարի հատակագիծ
 План верного типа

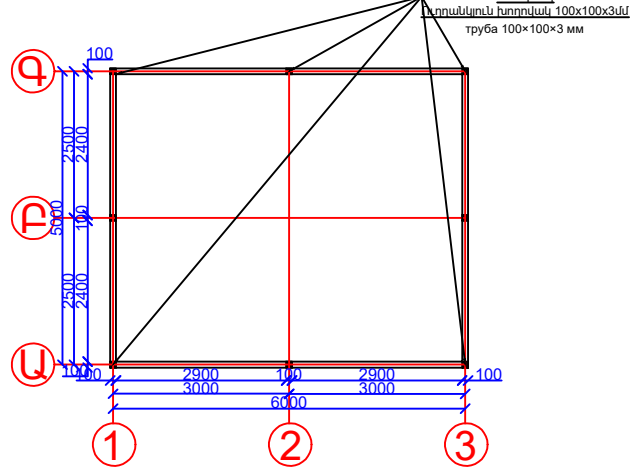


Հիման
 Ուղղանկյուն խողովակ 100x100x3մմ
 труба 100x100x3 мм

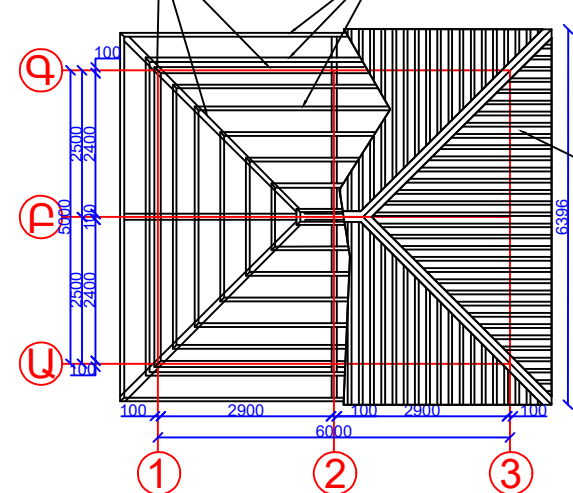


Ծածկ
 0.5 մմ հաստության ծալքաթիթեղ
 Кровельное покрытие из профнастила
 толщиной 0,5 мм


Ծակառ Ա-Գ
 Фасад А-Г

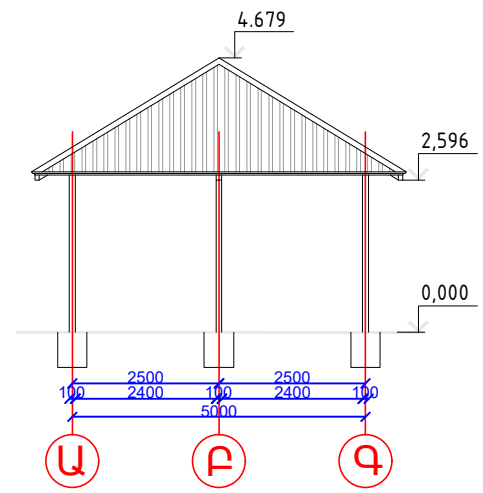

Ծակառ 1-3
 Фасад 1-3

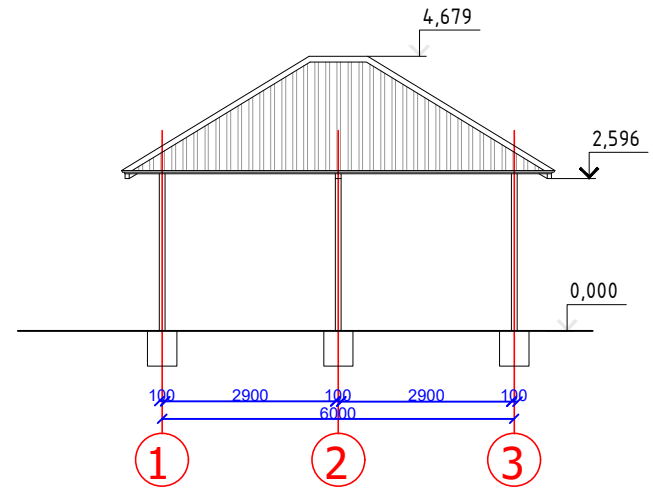


Կանաչաբան 1-1

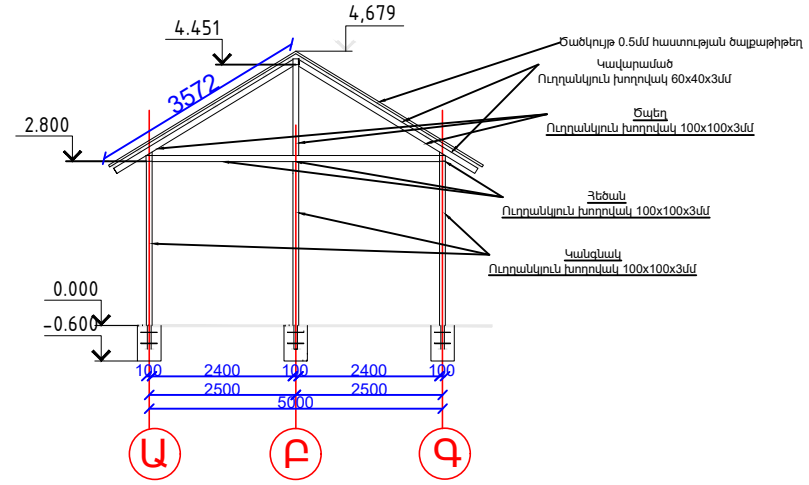


ՀՀ ՎԱՅՈՑ ԶՈՐԻ ՄԱՐԶ, ՎԱՅՔ ՀԱՄԱՅՆԷ, ՎԱՅՔԻ ԹԻՎ 3 ՄԱՆՎԱԴԱՐՄՏԵԶ		
ԹԵՐԹ	Հանգույցներ	
23		
ԹԵՐԹԵՐ	Узлы	
27		

ՆՈՐ ԻՐԱԿԱՆԱՑԿՈՂ ՄԱՅԹԻ ԵՎ ԵՐԹԵՎԵԿԵԼԻ ՄԱՍԻ ԼԾՈՐԴՄԱՆ ՀԱՆԳՈՒՅՑ

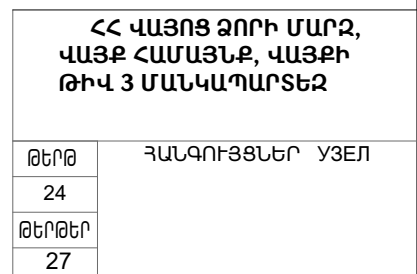


Հատված ցանկապատից


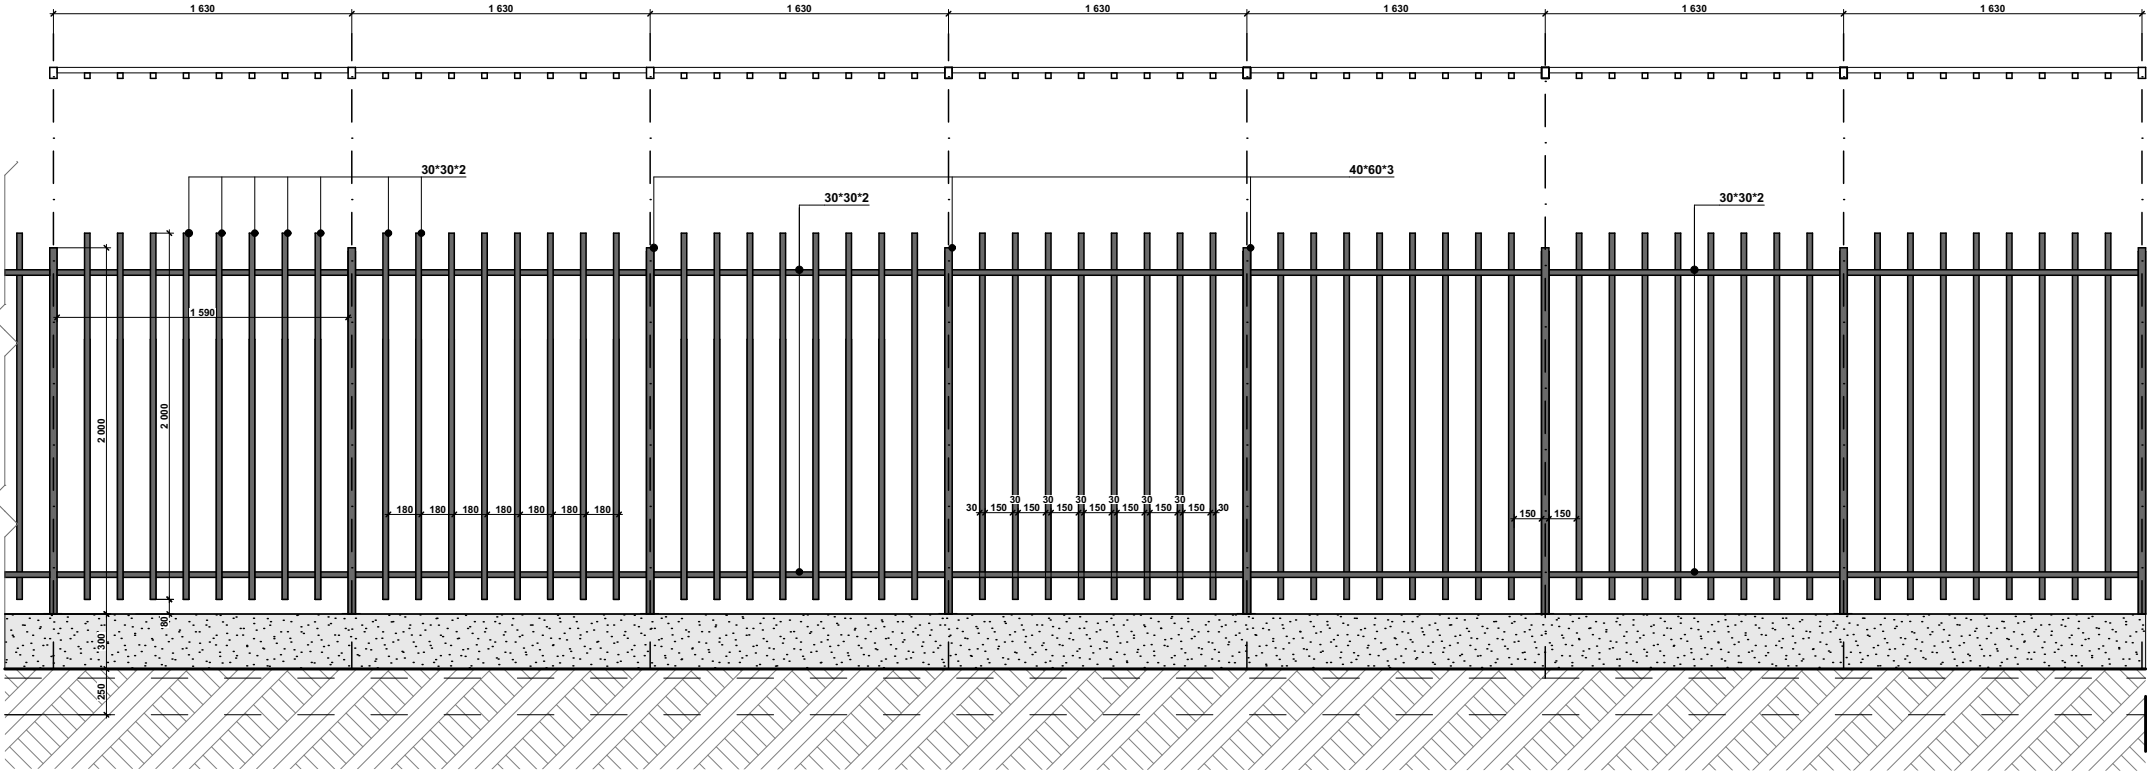


Մետաղական էլեմենտներ			
	չափսը	քանակ	կգ
ուղղ. խողովակ L= 2.200մ	80x120x4	2	52
ուղղ. խողովակ L= 1,000մ	60x60x4	4	54.5
ուղղ. խողովակ L= 2.300մ	60x60x4	2	62.7
ուղղ. խողովակ L= 2.150մ	60x60x4	4	119.9
ուղղ. խողովակ L= 2.160մ	60x80x4	4	142.2
ուղղ. խողովակ L= 2.000մ	60x80x4	3	96.9
ուղղ. խողովակ L= 2.000մ	40x60x3	113	1541.5
ուղղ. խողովակ L= 2.000մ	30x30x2	904	4727.9
ուղղ. խողովակ L= 1.590մ	30x30x2	226	954.5

ԴԱՐՊԱՆՆԵՐԻ ԻՐԱԿԱՆԱՑՄԱՆ ՀԱՆԳՈՒՅՑ

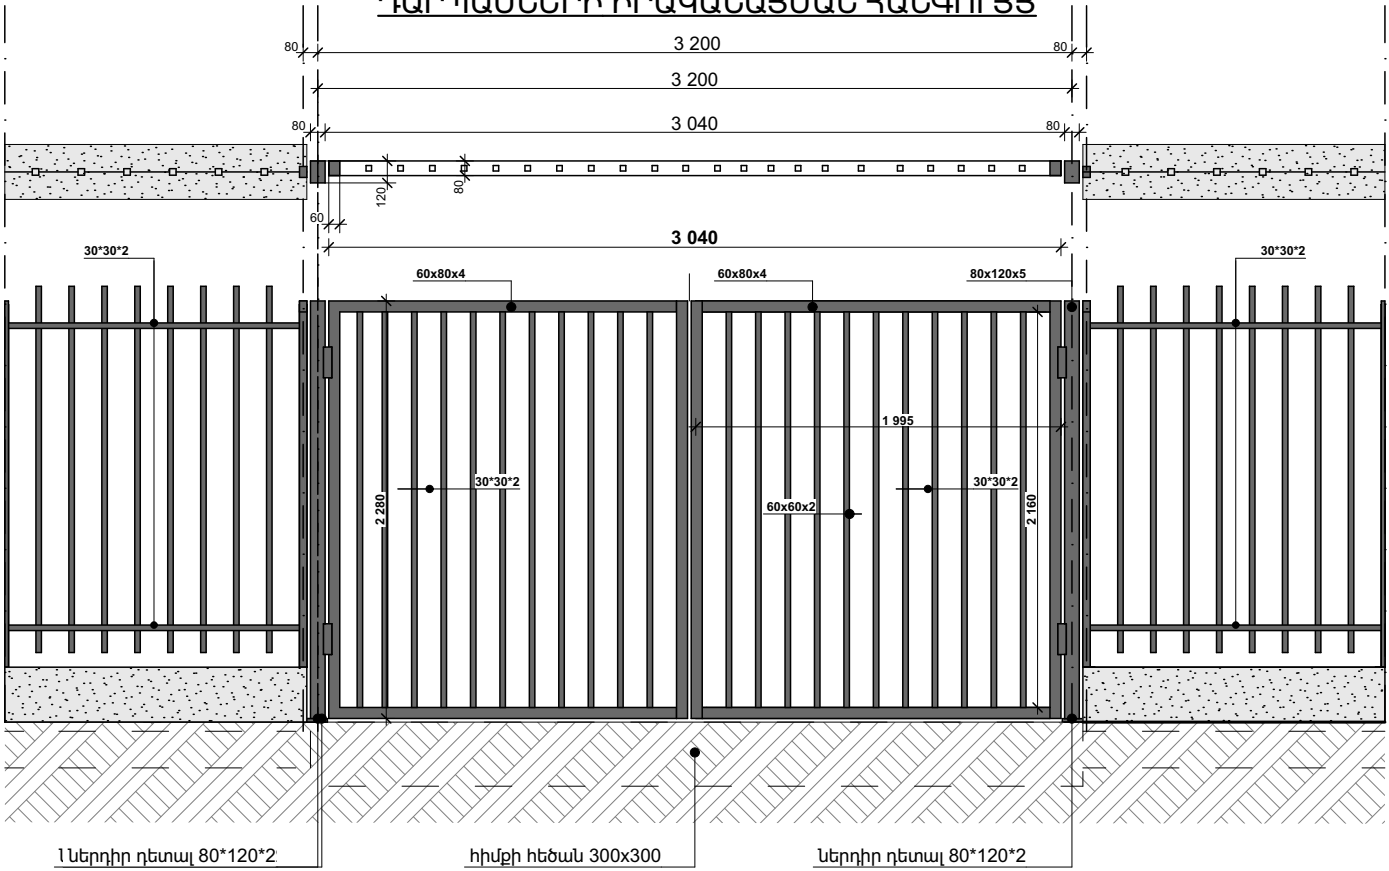

ԴՈՆԱԿՆԵՐԻ ԻՐԱԿԱՆԱՑՄԱՆ ՀԱՆԳՈՒՅՑ

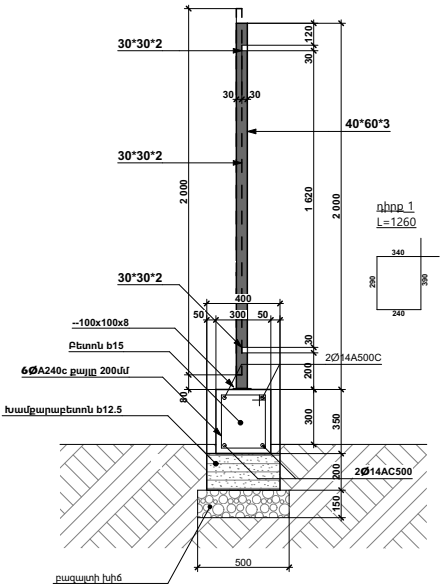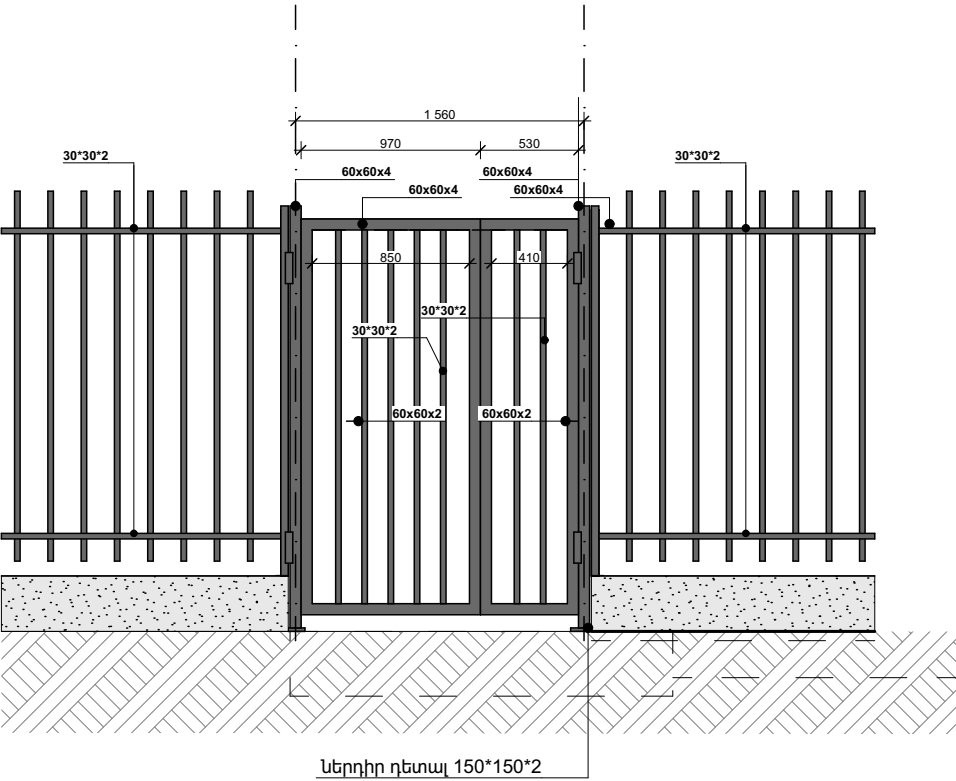

ՀՀ ՎԱՅՈՑ ՁՈՐԻ ՄԱՐԶ,
ՎԱՅՔ ՀԱՄԱՅՆՔ, ՎԱՅՔԻ
ԹԻՎ 3 ՄԱՆԿԱՊԱՐՏԵՁ

Թերթ	ՏԱՐԱԾԵԻ ՑԱՆԿԱՊԱՏԻ
25	ԻՐԱԿԱՆԱՑՄԱՆ
Թերթեր	ՀԱՆԳՈՒՅՑՆԵՐ ЭКСПЛИКАЦИЯ
27	ЗАБОРА ТЕРРИТОРИИ

	N	Սենքի անունը раковины	Название	Մակերես բմ Площадь м²	Սենքի պարագիծ периметр здания	Պատեր, շեղեր և սյուների մակերես стен, перекрытий и колонн	Դռների մակերես площадь дверей	Պատուհանների մակերես площадь окон	Դռների քանակ количество дверей	Պատուհանի քանակ количество окон
Առաջին հարկ	1	Միջանցք		50.9	43.42	130.26	3.7	0	1	0
		коридор								
	2	Միջանցք		16.24	19.13	57.39	1.9	4.72	2	1
		коридор								
	3	Խաղասենյակ		54.72	31.33	93.99	5.6	17.16	2	4
		Игровая комната								
	4	Պահեստ		2.8	6.73	20.19	0	0	1	0
		Склад								
	5	Ննջասենյակ		57	32.2	96.6	1.9	19.44	1	5
		Спальня								
	6	Սանհանգույց		7.62	12.9	38.7	3.9	2.53	1	1
		Санузел								
	7	Սանհանգույց		2.25	6	18	2	0	1	0
		Санузел								
	8	Սանհանգույց		8.9	12	36	1.6	5.06	1	2
		Санузел								
	9	Միջանցք		16.2	19.2	57.6	3.8	4.72	2	1
		коридор								
	10	Խաղասենյակ		54.8	31.33	93.99	5.6	17.16	2	4
		Игровая комната								
	11	Պահեստ		3.2	7.24	21.72	0	0	1	0
		Склад								
	12	Ննջասենյակ		58.7	32.9	98.7	0	19.44	1	5
		Спальня								
	13	Սանհանգույց		9.2	12.3	36.9	1.6	2.53	1	1
		Санузел								
	14	Սանհանգույց		8.6	11.9	35.7	0	5.06	1	2
		Санузел								
	15	Խոհանոց		26.3	27.22	81.66	1.8	6.48	2	2
		Кухня								
	16	Միջանցք		3.1	7.1	21.3	2.68	0	1	0
		коридор								
	17	Պահեստ		8.6	13	39	1.8	0	1	0
		Склад								
	18	Պահեստ		6.4	11.2	33.6	0	0	1	0
		Склад								
	19	Պահեստ		9.8	13.1	39.3	0	0	2	0
		Склад								
	20	Սանհանգույց		5.4	9.3	27.9	1.8	0	1	0
		Санузел								
	21	Միջանցք		3.35	7.5	22.5	1.8	0	1	0
		коридор								
	22	Լվացքասենյակ		8.4	12	36	1.8	0	1	0
		Постирочная								
	23	Ֆինանսական բաժին		12.31	16.1	48.3	1.8	6.52	1	2
		Финансовый отдел								
	24	Տեխնիկական սենյակ		3.6	9.1	27.3	0	0	1	0
		Техническое помещение								
		Ընդհանուր		438.39	404.2	1212.6	45.08	110.82	30	30
		общий								

ՀՀ ՎԱՅՈՑ ՁՈՐԻ ՄԱՐԶ, ՎԱՅՔ ՀԱՄԱՅՆՔ, ՎԱՅՔԻ ԹԻՎ 3 ՄԱՆՎԱԴԱՐՏԵԶ	
ԹԵՐԹ	Մասնագիր Разрез
26	
ԹԵՐԹԵՐ	
27	


	N	Սենքի անունը раковины	Название	Մակերես բմ Площадь м²	Սենքի պարագիծ периметр здания	Պատեր, շեպեր և սյուների մակերես площадь стен, перекрытий и колонн	Դռների մակերես площадь дверей	Պատուհանների մակերես площадь окон	Դռների քանակ количество дверей	Պատուհանի քանակ количество окон
Երկրորդ հարկ	1	Միջանցք		46.1	37.9	113.7	5.7	9.44	0	2
		коридор								
	2	Միջանցք		15.2	18.4	55.2	3.8	4.72	2	1
		коридор								
	3	Խաղասենյակ		57.1	32.11	96.33	5.6	17.16	2	4
		Игровая комната								
	4	Պահեստ		2.5	6.4	19.2	0	0	1	0
		Склад								
	5	Ննջասենյակ		57	32.2	96.6	0	24.16	1	5
		Спальня								
	6	Սանհանգույց		8	12.92	38.76	1.9	1.2	1	1
		Санузел								
	7	Կաթսայատուն		1.7	5.33	15.99	1.34	1.2	1	1
		Котельная.								
	8	Սանհանգույց		8.9	12	36	1.6	5.06	1	2
		Санузел								
	9	Միջանցք		16.8	19.1	57.3	3.6	4.72	2	1
		коридор								
	10	Խաղասենյակ		54.8	31.4	94.2	5.6	17.16	2	4
		Игровая комната								
	11	Պահեստ		2.7	6.74	20.22	0	0	1	0
		Склад								
	12	Ննջասենյակ		58.7	32.9	98.7	0	20.15	1	5
		Спальня								
	13	Սանհանգույց		7.4	12.5	37.5	0	0.71	1	1
		Санузел								
	14	Կաթսայատուն		1.5	5	15	1.8	0.71	1	1
		Котельная.								
	15	Սանհանգույց		8.5	11.6	34.8	1.6	3.2	1	2
		Санузел								
	16	Դահլիճ		100.3	43.2	129.6	1.9	18.88	3	4
		Зал								
	17	Շանթիճանահարթակ		6.1	13	39	0	0	0	0
		Лестничная площадка								
	18	Միջանցք		15	16	48	1.9	0	1	0
		коридор								
	19	Վարչական սենյակ		12	14	42.00	1.9	4.72	1	1
		Административное помещение								
	20	Բուժկետ		11.5	13.7	41.1	1.9	4.72	1	1
		Медицинский кабинет								
	21	Շանթիճանահարթակ		16.5	18.22	54.66	1.9	1.8	1	1
		Лестничная площадка								
	22	Միջանցք		15.8	17.64	52.92	1.9	1.9	1	1
		коридор								
	23	Խաղասենյակ		42.4	32.6	97.8	1.9	3.6	1	2
		Игровая комната								
	24	Ննջասենյակ		61.8	32	96	1.9	7.2	1	4
		Спальня								
	25	Սանհանգույց		11.5	13.6	40.8	1.9	3.04	1	1
		Санузел								
	26	Սանհանգույց		10.1	12.8	38.4	1.9	3.28	1	2
		Санузел								
		Ընդհանուր		649.9	503.26	1509.78	51.54	158.73	30	47
		общий								

ՀՀ ՎԱՅՈՏ ՋՈՐԻ ՄԱՐԶ, ՎԱՅՔ ՀԱՄԱՅՆՔ, ՎԱՅՔԻ ԹԻՎ 3 ՄԱՆԿԱԴԱՐՏԵԶ	
ԹԵՐԹ	Մասնագիր Разрез
27	
ԹԵՐԹԵՐ	
27	

**ՀՀ ՎԱՅՈՑ ՁՈՐԻ ՄԱՐԶ, ՎԱՅՔ ՀԱՄԱՅՆՔ, ՎԱՅՔԻ ԹԻՎ 3
ՄԱՆԿԱՊԱՐՏԵԶ
ՎԵՐԱՆՈՐՈԳՄԱՆ ԱՇԽԱՏԱՆՔՆԵՐ**

Էլեկտրամատակարարում, ցածր լարում
Զեռուցում

ԷԼԵԿՏՐԱԿԱՆ ԼՈՒՍԱԿԱՌՈՐԻՅԱՆ ՀԱՏԱԿԱԳԻԾ: ԱՌԱՋԻՆ ՀԱՐԿ
ПЛАН ЭЛЕКТРИЧЕСКОГО ОСВЕЩЕНИЯ: ПЕРВЫЙ ЭТАЖ

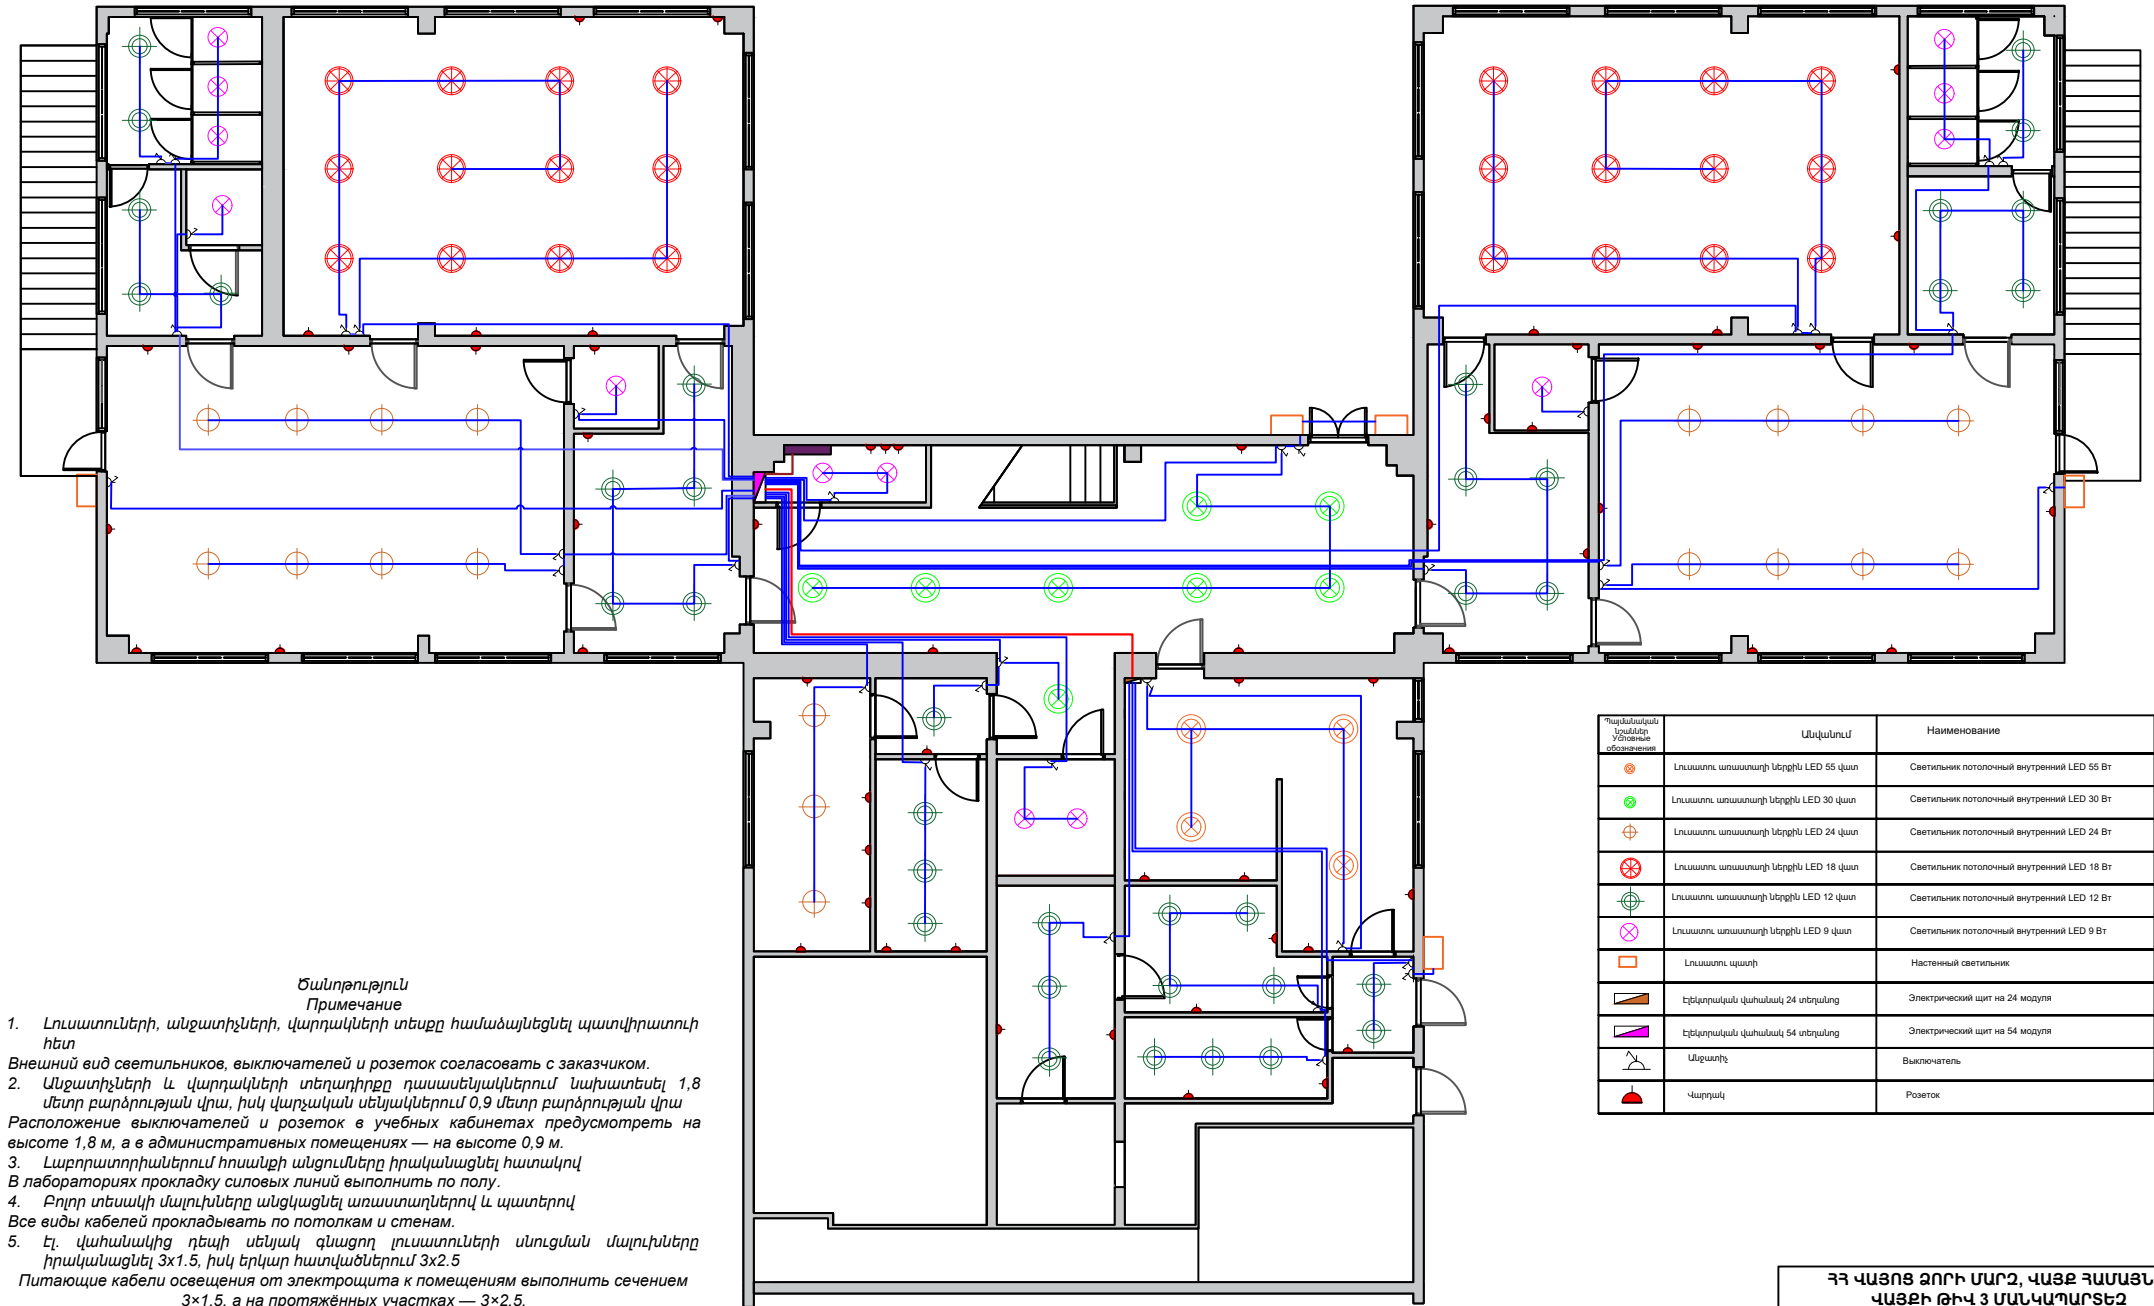


- Ծանոթություն**
Примечание
- Լուսատուների, անջատիչների, վարդակների տեսքը համաձայնեցնել պատվիրատուի հետ
Внешний вид светильников, выключателей и розеток согласовать с заказчиком.
 - Անջատիչների և վարդակների տեղադրիչը դասասենյակներում նախատեսել 1,8 մետր բարձրության վրա, իսկ վարդակն սենյակներում 0,9 մետր բարձրության վրա
Расположение выключателей и розеток в учебных кабинетах предусмотреть на высоте 1,8 м, а в административных помещениях — на высоте 0,9 м.
 - Լաբորատորիաներում հոսանքի անցումները իրականացնել հատակով
В лабораториях прокладку силовых линий выполнить по полу.
 - Բոլոր տեսակի մալուխները անցկացնել առաստաղներով և պատերով
Все виды кабелей прокладывать по потолкам и стенам.
 - Էլ. վահանակից դեպի սենյակ գնացող լուսատուների սնուցման մալուխները իրականացնել 3x1.5, իսկ երկյար հատվածներում 3x2.5
Питающие кабели освещения от электрошита к помещениям выполнить сечением 3x1,5, а на протяжённых участках — 3x2,5.
 - Վարդակների սնուցումը իրականացնել 3x2.5 մալուխներով
Питание розеток выполнить кабелями 3x2,5.

Պայմանական նշանները Условные обозначения	Անվանում	Наименование
⊗	Լուսատու առաստաղի ներքին LED 55 վատ	Светильник потолочный внутренний LED 55 Вт
⊗	Լուսատու առաստաղի ներքին LED 30 վատ	Светильник потолочный внутренний LED 30 Вт
⊕	Լուսատու առաստաղի ներքին LED 24 վատ	Светильник потолочный внутренний LED 24 Вт
⊗	Լուսատու առաստաղի ներքին LED 18 վատ	Светильник потолочный внутренний LED 18 Вт
⊗	Լուսատու առաստաղի ներքին LED 12 վատ	Светильник потолочный внутренний LED 12 Вт
⊗	Լուսատու առաստաղի ներքին LED 9 վատ	Светильник потолочный внутренний LED 9 Вт
□	Լուսատու պատի	Настенный светильник
⏏	Էլեկտրական փահանակ 24 տնդանգ	Электрический щит на 24 модуля
⏏	Էլեկտրական փահանակ 54 տնդանգ	Электрический щит на 54 модуля
⏏	Անջատիչ	Выключатель
⏏	Վարդակ	Розеток

ՀՀ ՎԱՅՈՏ ԶՈՐԻ ՄԱՐԶ, ՎԱՅՔ ՀԱՄԱՅՆՔ, ՎԱՅՔԻ ԹԻՎ 3 ՄԱՆԿԱԳՈՐԾԵԶ	
ԹԵՐԹ	Էլեկտրական լուսավորության հատակագիծ: Առաջին հարկ
1	План электрического освещения: Первый этаж
ԹԵՐԹԵՐ	
6	

ԷԼԵԿՏՐԱԿԱՆ ԼՈՒՍԱԿՈՐՈՒԹՅԱՆ ՀԱՏԱԿԱԳԻԾ: ԵՐԿՐՈՐԴ ՀԱՐԿ
ПЛАН ЭЛЕКТРИЧЕСКОГО ОСВЕЩЕНИЯ: ВТОРОЙ ЭТАЖ

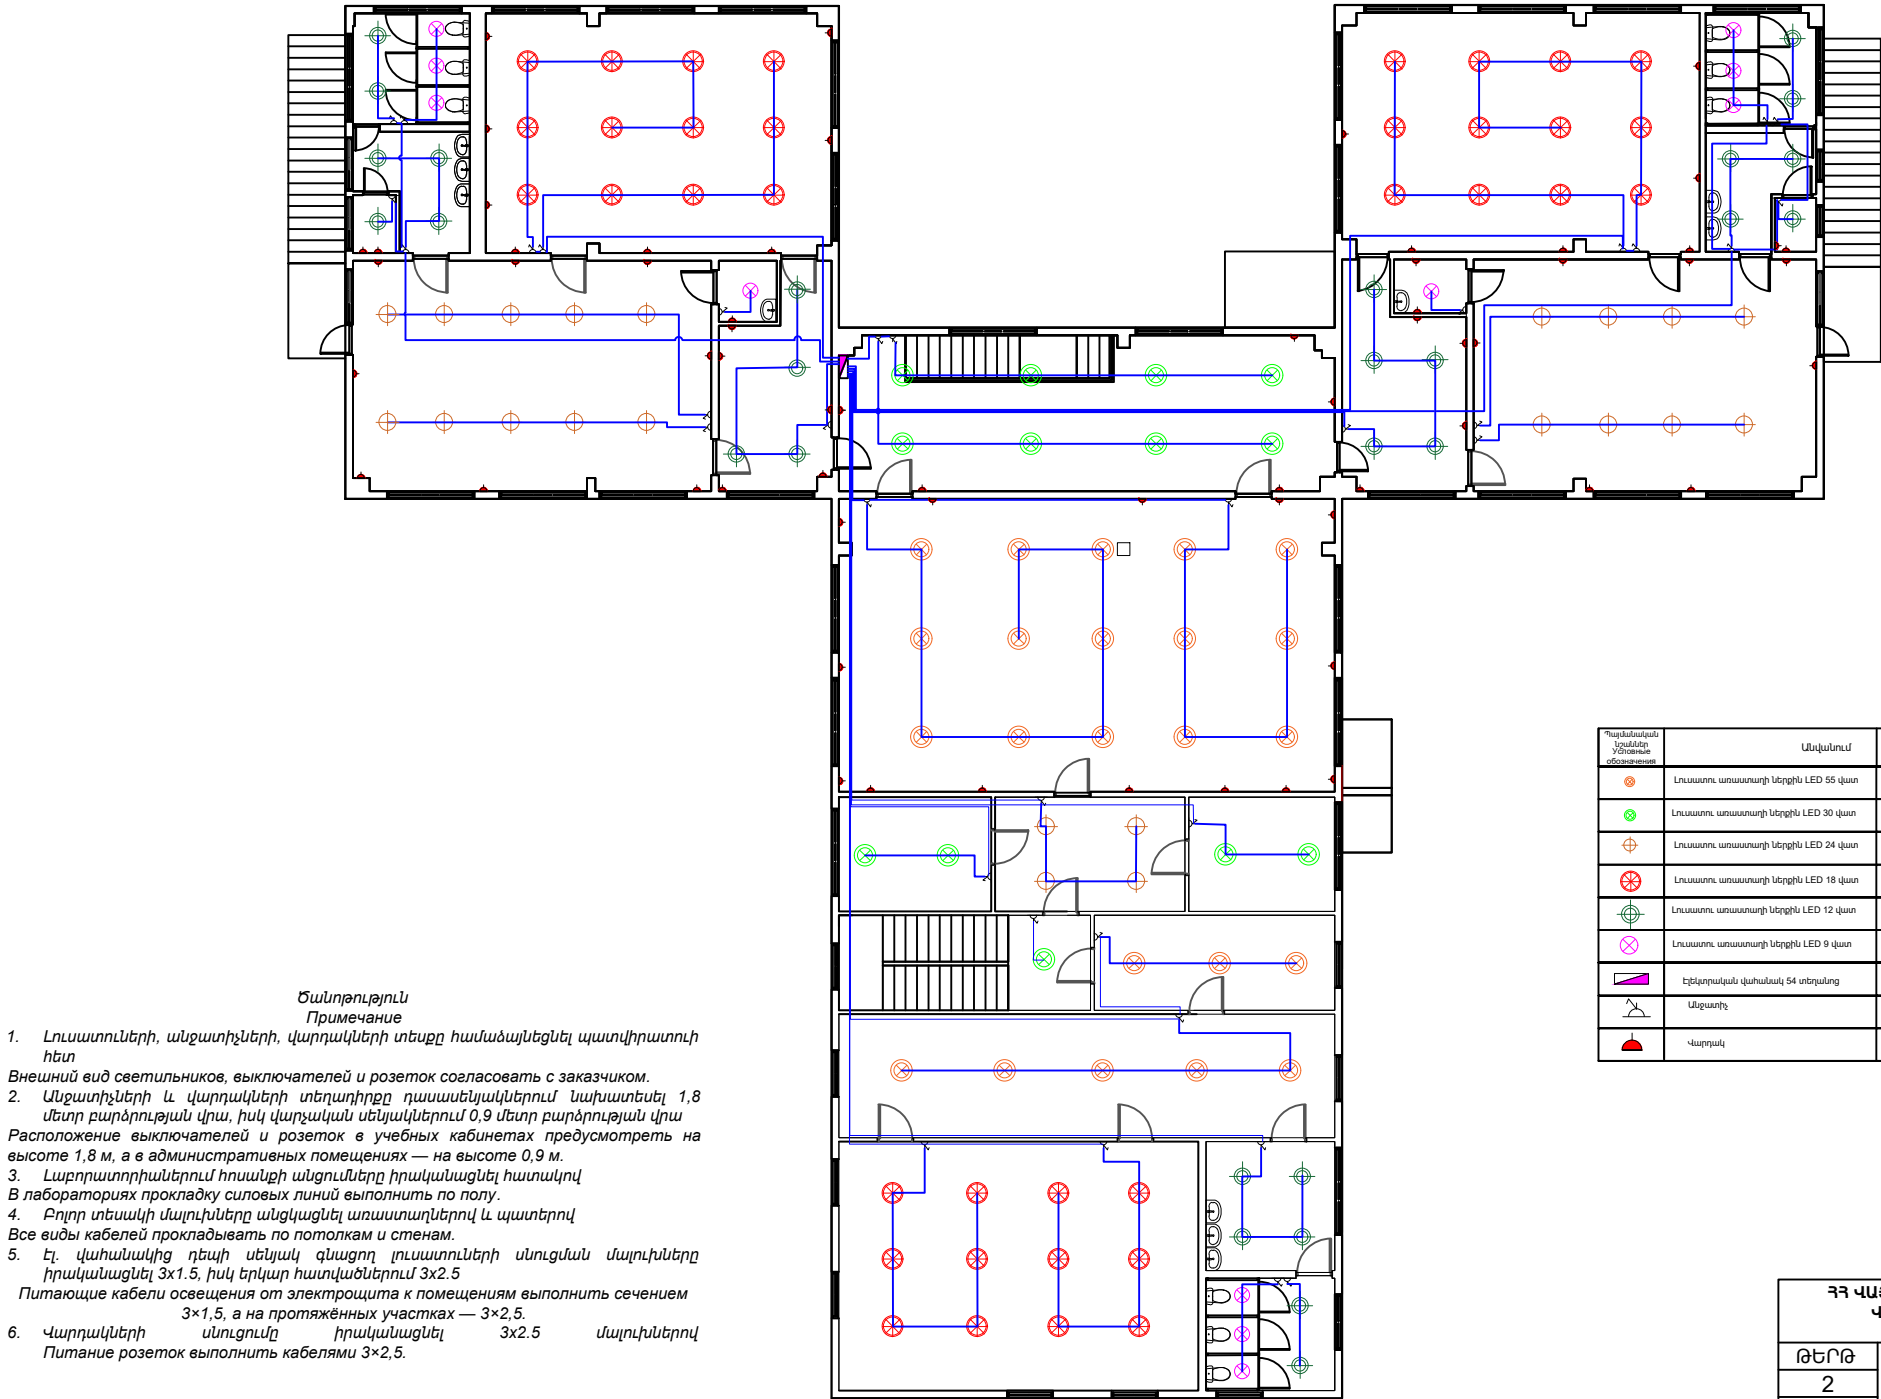


- Ծանոթություն**
Примечание
- Լուսատուների, անջատիչների, վարդակների տեսքը համաձայնեցնել պատվիրատուի հետ
Внешний вид светильников, выключателей и розеток согласовать с заказчиком.
 - Անջատիչների և վարդակների տեղադրիչը դասասեյակներում նախատեսել 1,8 մետր բարձրության վրա, իսկ վարդակն սենյակներում 0,9 մետր բարձրության վրա
Расположение выключателей и розеток в учебных кабинетах предусмотреть на высоте 1,8 м, а в административных помещениях — на высоте 0,9 м.
 - Լաբորատորիաներում հոսանքի անցումները իրականացնել հատակով
В лабораториях прокладку силовых линий выполнить по полу.
 - Բոլոր տեսակի մալուխները անցկացնել առաստաղներով և պատերով
Все виды кабелей прокладывать по потолкам и стенам.
 - Էլ. վահանակից դեպի սենյակ գնացող լուսատուների սնուցման մալուխները իրականացնել 3x1.5, իսկ երկար հատվածներում 3x2.5
Питающие кабели освещения от электрощита к помещениям выполнить сечением 3x1,5, а на протяжённых участках — 3x2,5.
 - Վարդակների սնուցումը իրականացնել 3x2.5 մալուխներով
Питание розеток выполнить кабелями 3x2,5.

Պայմանական նշանները Условные обозначения	Անվանում	Наименование
⊗	Լուսատու առաստաղի ներքին LED 55 վատ	Светильник потолочный внутренний LED 55 Вт
⊗	Լուսատու առաստաղի ներքին LED 30 վատ	Светильник потолочный внутренний LED 30 Вт
⊕	Լուսատու առաստաղի ներքին LED 24 վատ	Светильник потолочный внутренний LED 24 Вт
⊗	Լուսատու առաստաղի ներքին LED 18 վատ	Светильник потолочный внутренний LED 18 Вт
⊗	Լուսատու առաստաղի ներքին LED 12 վատ	Светильник потолочный внутренний LED 12 Вт
⊗	Լուսատու առաստաղի ներքին LED 9 վատ	Светильник потолочный внутренний LED 9 Вт
⚡	Էլեկտրական փահանակ 54 տեղանոց	Электрический щит на 54 модуля
⏏	Անջատիչ	Выключатель
⦿	Վարդակ	Розеток

ՀՀ ՎԱՅՈՏ ԶՈՐԻ ՄԱՐԶ, ՎԱՅՔ ՀԱՄԱՅՆԷ, ՎԱՅՔԻ ԹԻՎ 3 ՄԱՆԿԱԳՈՐԾԵԶ	
ԹԵՐԹ	Էլեկտրական լուսավորության հատակագիծ: Երկրորդ հարկ
2	
ԹԵՐԹԵՐ	План электрического освещения: Второй этаж
6	


Ցածր ԼԱՐՄԱՆ ՀԱՄԱԿԱՐԳԵՐԻ ՀԱՏԱԿԱԳԻԾ: ԱՌԱՋԻՆ ՀԱՐԿ
ПЛАН СЛАБОТОЧНЫХ СИСТЕМ: ПЕРВЫЙ ЭТАЖ

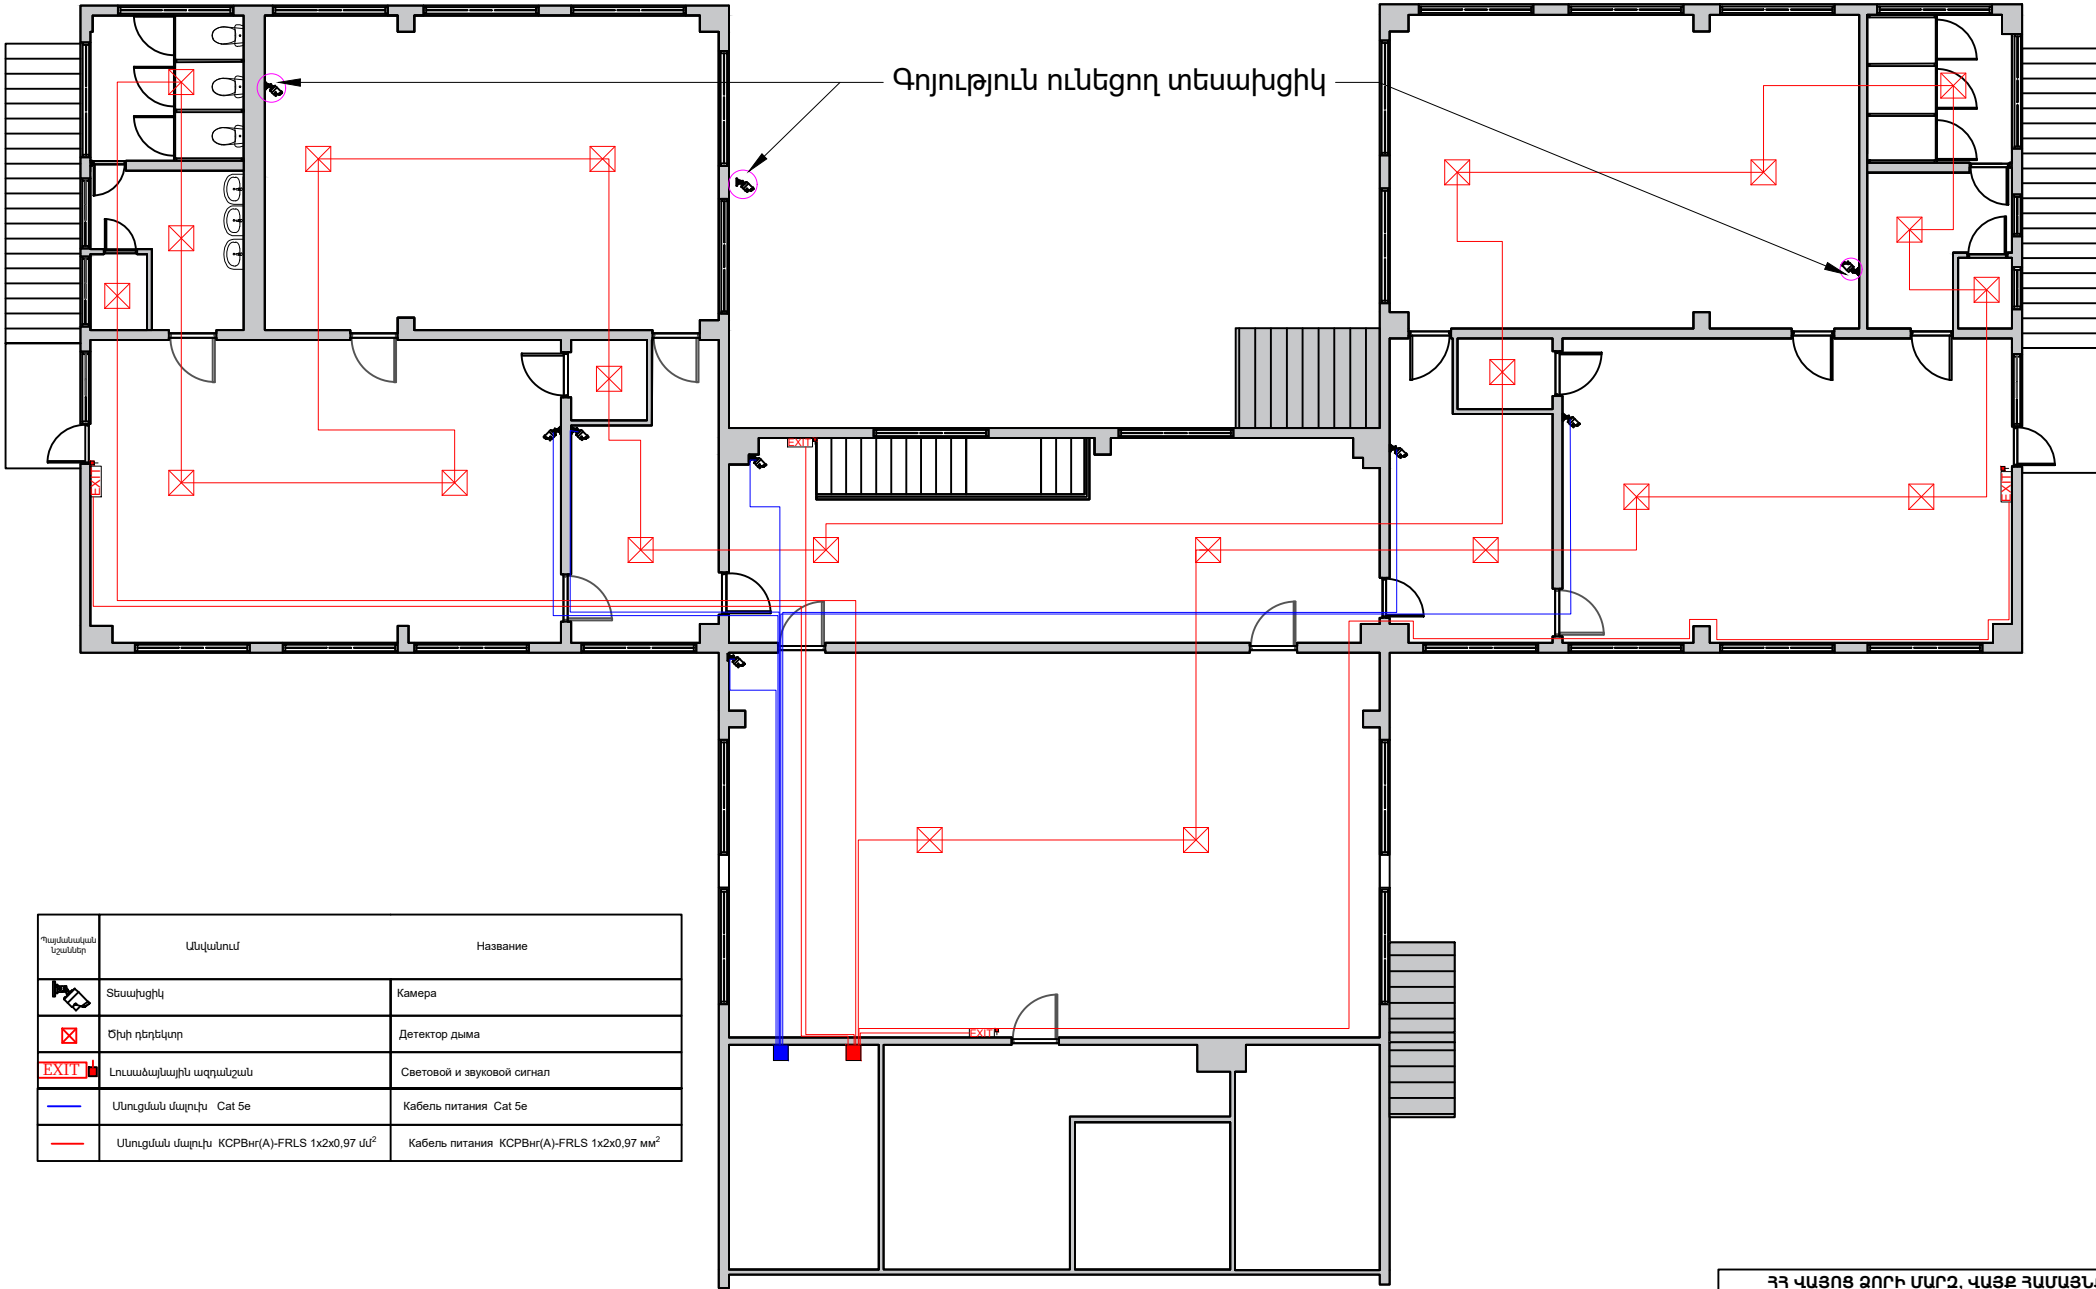

Պարզանշանային նշանները	Անվանում Название	
	Տեսախցիկ	Камера
	Ծխի դեթեկտոր	Детектор дыма
	Լուսանավառային ազդանշան	Световой и звуковой сигнал
	Ստուգման մալուխ Cat 5e	Кабель питания Cat 5e
	Ստուգման մալուխ КСРВнг(А)-FRLS 1x2x0,97 մմ²	Кабель питания КСРВнг(А)-FRLS 1x2x0,97 мм²

ՀՀ ՎԱՅՈՏ ԶՈՐԻ ՄԱՐԶ, ՎԱՅՔ ՀԱՄԱՅՆՔ, ՎԱՅՔԻ ԹԻՎ 3 ՄԱՆԿԱՊԱՐՏԵԶ	
ԹԵՐԹ 3	Ցածր լարման համակարգերի հատակագիծ: Առաջին հարկ План слаботочных систем: Первый этаж
ԹԵՐԹԵՐ 6	

Ցածր լարման հաղադարձերի հասցեագրիչ: Երկրորդ հարկ
ПЛАН СЛАБОТОЧНЫХ СИСТЕМ: ВТОРОЙ ЭТАЖ

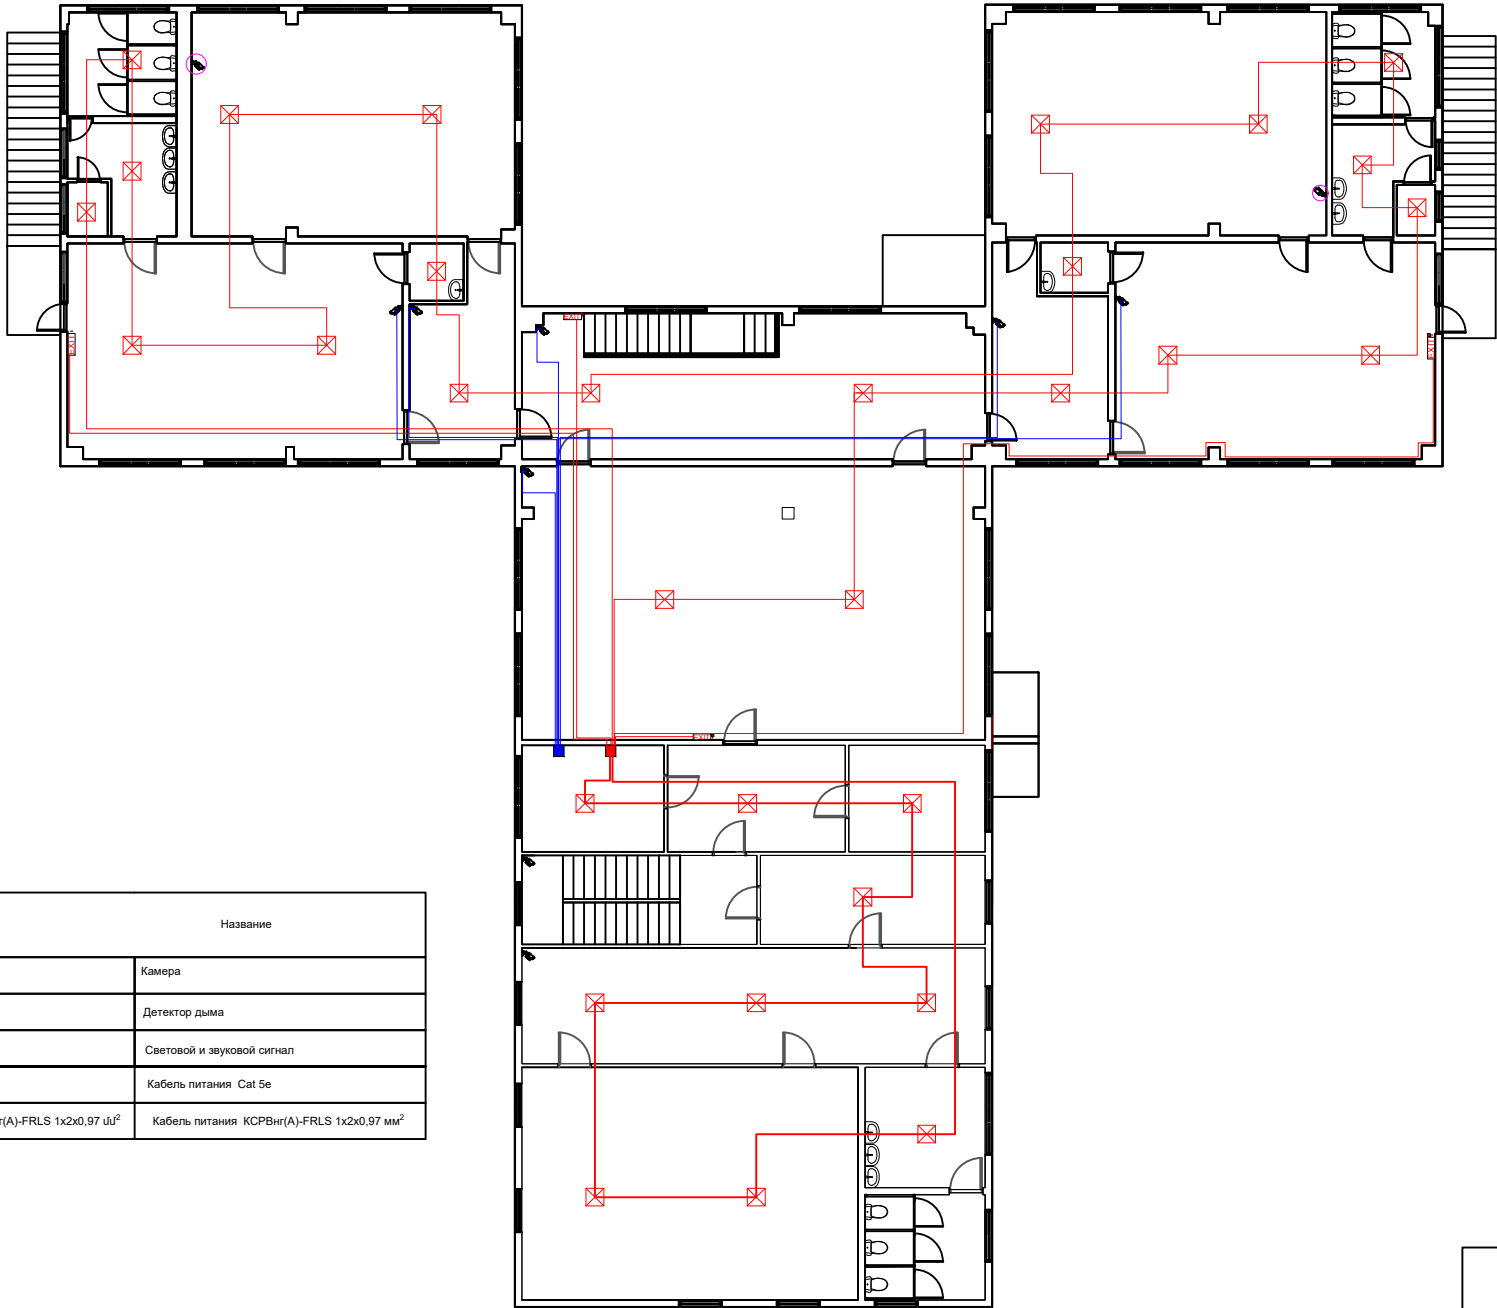

Հարմարության նշաններ	Անվանում Название	
	Տեսախցիկ	Камера
	Ծխի դետեկտոր	Детектор дыма
	Լուսանյալային ազդանշան	Световой и звуковой сигнал
	Սնուցման մալուխ Cat 5e	Кабель питания Cat 5e
	Սնուցման մալուխ КСРВnr(A)-FRLS 1x2x0,97 մմ²	Кабель питания КСРВnr(A)-FRLS 1x2x0,97 мм²

ՀՀ ՎԱՅՈՑ ԶՈՐԻ ՄԱՐԶ, ՎԱՅՔ ՀԱՄԱՅՆՔ, ՎԱՅՔԻ ԹԻՎ 3 ՄԱՆՎԱԴԱՐՏԵԶ	
ԹԵՐԹ	Ցածր լարման համակարգերի հատակագիծ: Երկրորդ հարկ План слаботочных систем: Второй этаж
4	
ԹԵՐԹԵՐ	
6	

ПЛАН СИСТЕМ ОТОПЛЕНИЯ: ПЕРВЫЙ ЭТАЖ



Պայմանական նշաններ Условный	Անվանում	Название
	Զեռուցման մարտկոցը Սեկցիա 5	Отопительная батарея Секция 5
	Զեռուցման մարտկոցը Սեկցիա 10 30սմ	Радиатор отопления, 10 секций, 30 см
	Զեռուցման մարտկոցը Սեկցիա 10	Отопительная батарея Секция 10
	Զեռուցման մարտկոցը Սեկցիա 15 30սմ	Радиатор отопления, 15 секций, 30 см
	Զեռուցման մարտկոցը Սեկցիա 15	Отопительная батарея Секция 15
	Զեռուցման մարտկոցը Սեկցիա 16 30սմ	Радиатор отопления, 16 секций, 30 см

ՀՀ ՎԱՅՈՏ ՁՈՐԻ ՄԱՐԷ, ՎԱՅՔ ՀԱՄԱՅՆՔ, ՎԱՅՔԻ ԹԻՎ 3 ՄԱՆԿԱԴԱՐՏԷՇ	
ԹԵՐԹ	Զեռուցման համակարգերի հատկագիծ: Առաջին հարկ
5	План систем отопления: Первый этаж
ԹԵՐԹԵՐ	
6	

ПЛАН СИСТЕМ ОТОПЛЕНИЯ: ВТОРОЙ ЭТАЖ



Պայմանական նշաններ Условный	Անվանում Название
—	Ջեռուցման մարտկոց Սեկցիա 10 30սմ Радиатор отопления, 10 секций, 30 см
—	Ջեռուցման մարտկոց Սեկցիա 10 30սմ Отопительная батарея Секция 10
—	Ջեռուցման մարտկոց Սեկցիա 15 30սմ Радиатор отопления, 15 секций, 30 см
—	Ջեռուցման մարտկոց Սեկցիա 15 30սմ Отопительная батарея Секция 15
—	Ջեռուցման մարտկոց Սեկցիա 16 30սմ Радиатор отопления, 16 секций, 30 см

ՀՀ ՎԱՅՈՑ ՁՈՐԻ ՄԱՐԶ, ՎԱՅՔ ՀԱՄԱՅՆՔ, ՎԱՅՔԻ ԹԻՎ 3 ՄԱՆԿԱԴԱՐՏԵԶ	
ԹԵՐԹ	Ջեռուցման համակարգերի հատակագիծ: Երկրորդ հարկ
6	План систем отопления: Второй этаж
ԹԵՐԹԵՐ	
6	