

ՀԱՄԱՁԱՅՆԵՐՈՒԹՅՈՒՆ
ՀԱՅԱՍՏԱՆԻ ՀԱՐԱՊԵՏՈՒԹՅՈՒՆ
ՄՅՈՒՆԻՔԻ ՄԱՐԶ ՄԻՍԻՐ ՀԱՄԱՅՆ

ՀԱՄԱՅՆԻ ՂԵԿԿԱՐ _____ Հ. ԱՌԱՔԵԼՅԱՆ

« ԴՐՈՇ - ԷՔՍՊԵՐՏ » ՍՊԸ

+374 94 25 08 79

ՀՀ ՄՅՈՒՆԻՔԻ ՄԱՐԶ ՄԻՍԻՐ ՀԱՄԱՅՆԻ ԻՇԽԱՆԱԿԱՐ ԲՆԱԿԱԿԱՅՐԻ ԽԶՄԵՐՈՒԿԻՐ ՂԵՂԻ
ԻՇԽԱՆԱԿԱՐ ԲՆԱԿԱԿԱՅՐԻ ԿԵՆՏՐՈՆ ՏԱՆՈՐ ՃԱՆԱՂԱՐՀԻ ԿԱՊԻՏԱԼ ԿԵՐԱՆՈՐՈՂՄԱՆ
ԱՇԽԱՏԱՆՔՆԵՐԻ ԿԱԶՄԱԿԵՐՊՄԱՆ ԱՇԽԱՏԱՆՔԱՅԻՆ ՆԱԽԱԳԻԾ

ԿԱՌՈՒՅԼՂԱՏՈՐ _____ ՄԻՍԻՐ ՀԱՄԱՅՆ

ՏՆՕՐԵՆ _____ Գ. ԿԱՐԱՊԵՏՅԱՆ

2025թ.

«ՊՐՈՑ-ԷՔՍՊԵՐՏ»

ՍԱՀՄԱՆԱՓԱԿ ՊԱՏԱՍԽԱՆԱՏՎՈՒԹՅԱՄԲ ԸՆԿԵՐՈՒԹՅՈՒՆ

ՀՀ ՍՅՈՒՆԻՔԻ ՄԱՐԶ ՍԻՍԻԱՆ ՀԱՄԱՅՆՔԻ ԻՇԽԱՆԱՍԱՐ
ԲՆԱԿԱՎԱՅՐԻ ԽԱՉՄԵՐՈՒԿԻՑ ԴԵՊՐ ԻՇԽԱՆԱՍԱՐ
ԲՆԱԿԱՎԱՅՐԻ ԿԵՆՏՐՈՆ ՏԱՆՈՂ ՃԱՆԱՊԱՐՀԻ ԿԱՊԻՏԱԼ
ՎԵՐԱՆՈՐՈԳՄԱՆ ԱՇԽԱՏԱՆՔՆԵՐ

ՊԱՏՎԻՐԱՏՈՒ՝

ՍՅՈՒՆԻՔԻ ՄԱՐԶ ՍԻՍԻԱՆ ՀԱՄԱՅՆՔ

Սիսիան համայնք

ՆԱԽԱԳԾԻ ԿԱԶՄԸ՝

ՃՇ. ՃԿ.

ԲԱՅԹՈՂՄԱՆ ԺԱՄԿԵՏԸ՝

ՆԱԽԱԳԾԻ ՏԵՂԻՆԱԿ _____ «ՊՐՈՑ-ԷՔՍՊԵՐՏ» ՍՊԸ



ՀԱՅԱՍՏԱՆԻ ՀԱՆՐԱՊԵՏՈՒԹՅԱՆ ՔԱՂԱՔԱՇԻՆՈՒԹՅԱՆ ԿՈՄԻՏԵ

ԼԻՑԵՆԶԻԱ

ՔՊԼ-000990, 1-ին դաս

(սերիան, համարը, դասը)

ՔԱՂԱՔԱՇԻՆԱԿԱՆ ՓԱՍՏԱԹՂԹԵՐԻ ԿԱԶՄՈՒՄ՝ ԲԱՅԱՌՈՒԹՅԱՄԲ ԿՈՆՍՏՐՈՒԿՏՈՐԱԿԱՆ ԵՎ
ՃԱՐՏԱՐԱՊԵՏԱԿԱՆ ՄԱՍԵՐԻ

(քաղաքաշինության բնագավառում գործունեության տեսակը)

ՏՐՎԱԾ Է

2024-09-25, «ՊՐՈՖ-ԷՔՍՊԵՐՏ» ՍՊԸ

(լիցենզիան տալու տարեթիվը, ամիսը, օրը, քաղաքաշինության գործունեության սուբյեկտի անվանումը,

ՀՀ, ԱՐԱԳԱԾՈՏՆ, ԱՇՏԱՐԱԿ, ԱՇՏԱՐԱԿ, ՏԻԳՐԱՆ ՄԵԾԻ, 28, 27

գտնվելու վայրը՝ այդ թվում, անհատ ձեռնակատիրոջ դեպքում՝ անունը, ազգանունը և բնակության վայրը)

Գործողության ժամկետը՝ 25.09.2029թ.

(օրը, ամիսը, տարեթիվը)



ՀՄԿԻՉ ՀԱՄԱՐ՝ UG2F-8D91-AA9B-FBF2

Սույն փաստաթուղթը տրված է բացառապես էլեկտրոնային եղանակով: Փաստաթղթի վավերականության ստուգումն ու
էլեկտրոնային բնօրինակի ներքեռնումը հնարավոր է իրականացնել <https://verify.e-gov.am> Հայաստանի Հանրապետության
պաշտոնական փաստաթղթերի վավերականության ստուգման միասնական համակարգի կայքում մուտքագրելով հսկիչ
համարը կամ սքանավորելով արագ արձագանքման ծածկագիրը (QR Code):



ՀԱՅԱՍՏԱՆԻ ՀԱՆՐԱՊԵՏՈՒԹՅԱՆ ՔԱՂԱՔԱՇԽՆՈՒԹՅԱՆ ԿՈՄԻՏԵ

ԼԻՑԵՆԶԻԱՅԻ ՆԵՐԴԻՐ

ՔՊՆ-000990-09

(ներդիրի սերիան, համարը)

«ՊՐՈՖ-ԷՔՍՊԵՐՏ» ՍՊԸ

(լիցենզավորված քաղաքաշինության գործունեության սուբյեկտի անվանումը)

ՏՐԱՆՍՊՈՐՏԱՅԻՆ ՈՒՂԻՆԵՐ (ԱՎՏՈՄՈԲԻԼԱՅԻՆ ՃԱՆԱՊԱՐՀՆԵՐ, ԵՐԿԱԹՈՒՂԱՅԻՆ ԳԾԵՐ ԵՎ ՕԴԱՆԱՎԱԿԱՅԱՆՆԵՐ, ԱՐՀԵՍՏԱԿԱՆ ԿԱՌՈՒՑՎԱԾՔՆԵՐ՝ ԿԱՄԻՐՋՆԵՐ, ԹՈՒՆԵԼՆԵՐ, ՈՒՂԵԱՆՑՆԵՐ, ԷՍՏԱԿԱԴԱՆՆԵՐ, ՀԵՆԱՊԱՏԵՐ ԵՎ ԱՅԼՆ)

(քաղաքաշինության բնագավառում գործունեության ենթատեսակը)

01.10.2024թ.

(ներդիրը տալու օրը, ամիսը, տարեթիվը)

Գործողության ժամկետը՝

25.09.2029թ.

(օրը, ամիսը, տարեթիվը)

Ներդիրը վավերական է լիցենզիայի առկայության դեպքում



ՀՍԿԻՉ ՀԱՄԱՐ՝ UG96-1A32-8E86-8B1E

Սույն փաստաթուղթը տրված է բացառապես էլեկտրոնային եղանակով: Փաստաթղթի վավերականության ստուգումն ու էլեկտրոնային բնօրինակի ներքեռնումը հնարավոր է իրականացնել <https://verify.e-gov.am> Հայաստանի Հանրապետության պաշտոնական փաստաթղթերի վավերականության ստուգման միասնական համակարգի կայքում մուտքագրելով հսկիչ համարը կամ սքանավորելով արագ արձագանքման ծածկագիրը (QR Code):

Պատասխանատու մասնագետի/ների անձնագրային տվյալներ	հավաստագրի սերիա	հավաստագրի համար	ստանալու օր, ամիս, տարեթիվ
ՄՅԱՍՆԻԿ ԿՈՍՏԱՆՅԱՆ	Հ	001887	2024-09-12



ՀՍԿԻՉ ՀԱՄԱՐ՝ UG96-1A32-8E86-8B1E

Սույն փաստաթուղթը տրված է բացառապես էլեկտրոնային եղանակով: Փաստաթղթի վավերականության ստուգումն ու էլեկտրոնային բնօրինակի ներքեռնումը հնարավոր է իրականացնել <https://verify.e-gov.am> Հայաստանի Հանրապետության պաշտոնական փաստաթղթերի վավերականության ստուգման միասնական համակարգի կայքում մուտքագրելով հսկիչ համարը կամ սքանավորելով արագ արձագանքման ծածկագիրը (QR Code):

**ԻՆՏԵՆՍԻՎՈՒՄԻՆ ԱՐԱՐԱՆՈՒՄԻ ՈՒՍՈՒՄՆԱՍԻՐՈՒԹՅՈՒՆՆԵՐԻ
ՀԱՇՎԵՏՎՈՒԹՅՈՒՆ**

**ԱՆՎԱՆՈՒՄԸ` ՀՀ ՍՅՈՒՆԻՔԻ ՄԱՐԶԻ ՄԻՍԻԱՆԻ ՀԱՄԱՅՆՔԻ ԻՇԽԱՆԱՍԱՐ
ԲՆԱԿԱՎԱՅՐԻ ՄՈՏԱՎՈՐԱՊԵՍ 1,30 ԿՄ ՃԱՆԱՊԱՐՀԱՅԻՆ ՀԱՏԱԾԻ
ԻՆՏԵՆՍԻՎՈՒՄԻՆ ԱՐԱՐԱՆՈՒՄԻ ՈՒՍՈՒՄՆԱՍԻՐՈՒԹՅՈՒՆՆԵՐԻ**

ԲԱՑԱՏՐԱԿԱՆ ՄԱՍ

1. ՆԵՐԱԾՈՒԹՅՈՒՆ ԵՎ ՎԱՐՉԱՏԱՐԱԾՔԱՅԻՆ ՄԱՀՄԱՆՈՒՄ

1.1. Օբյեկտ ՀՀ Սյունիքի մարզ, Միսիանի համայնք, Իշխանասար բնակավայր:

1.2. Ճանապարհային հատված մոտ 1,30 կմ (նախնական առանցք՝ 0+000...1+300):


1.3. Նպատակ կապիտալ վերանորոգման նախագծի համար անհրաժեշտ ինժեներաերկրաբանական տվյալների տրամադրում՝ նույն ձևաչափով, ինչ մեր Ոսկեվանե նմուշն է:

2. ՏԵՂԱՆՔԻ ԲՆՈՒԹԱԳՐԱԿԱՆ ՏՎՅԱԼՆԵՐ

2.1. Ուղիղեք բարձրադիր, ընդհանուր թեքություններ՝ 3–12 %, տեղային՝ մինչև 18–25%:


2.2. Կլիմա Իշխանասար բնակավայրի համար հաստատված թվերով.

- Տարեկան միջին ջերմաստիճան — 5. 4 °C
- Բացարձակ առավելագույն — 32 °C
- Բացարձակ նվազագույն — -25 °C
- Տարեկան միջին հարաբերական խոնավություն — 72 %
- Ամենացուրտ ամսվա հարաբերական խոնավություն — 69 %
- Ամենաշոգ ամսվա հարաբերական խոնավություն — 46 %
- Տարեկան տեղումներ — 500-700 մմ
- Միջին տարեկան քամու արագություն — 1. 8 մ/վ
- Ձյան ծածկույթի առավելագույն հաստություն — մինչև 132 սմ
- Բնահողի սառչելու առավելագույն խորություն — մինչև 1.20-1.30 մ):

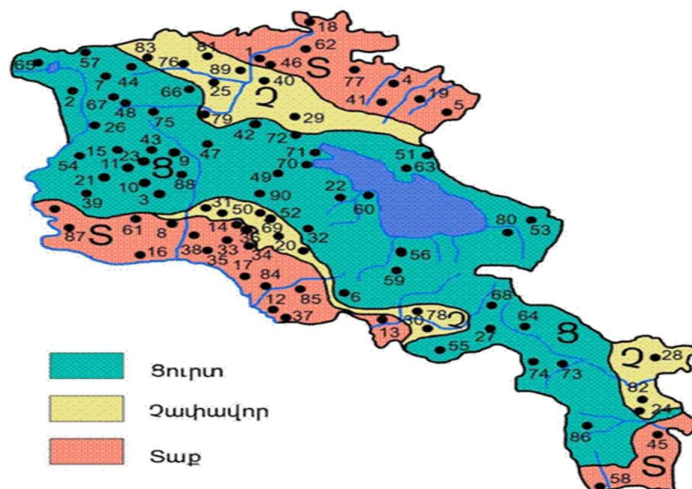

2.3. Սեյսմիկ պայմանները ըստ ՀՀՇՆ-20.04.2020՝ II սեյսմիկ գոտի, նախագծային հորիզոնական արագացման առավելագույն արժեքը $A_{max} = 0.4g$:

ՀՀ տարածքի սեյսմիկ գոտիավորման քարտեզ

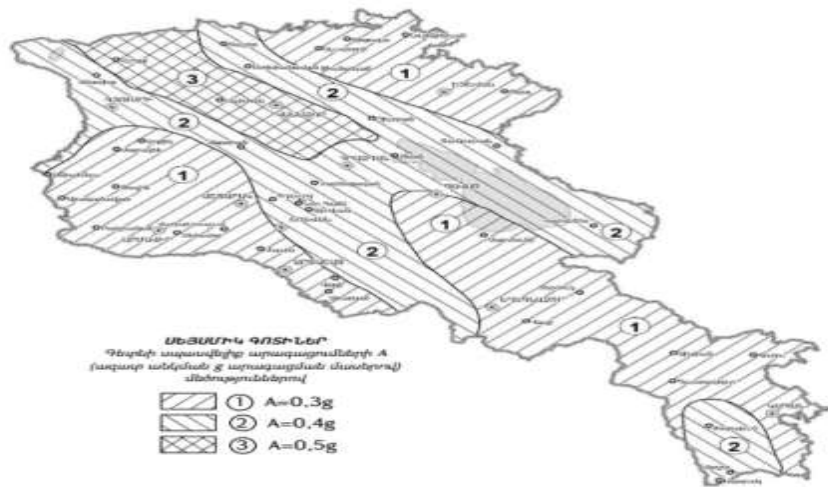

3. ԳԵՈՄՈՐՖՈԼՈԳԻԱ ԵՎ ԲԱՐՈՒԹՅԱՆ ԿԱՏԵԳՈՐԻԱ

Թեք մակերևույթներ՝ մանր թմբավորումներով, թույլ մասնատմամբ (ձորակներ): Բարդության կատեգորիա — I (միջին բարդություն):

4. ՏԱՐԱԾՔԻ ԵՐԿՐԱԲԱՆԱԼԻԹՈԼՈԳԻԱԿԱՆ ԿԱՌՈՒՑՎԱԾՔԸ

Տարածքի երկրաբանական կտրվածքը ուսումնասիրվել է ակնադիտական եղանակով, բնական մերկացումների և արխիվային նյութերի հիման վրա: Իշխանասարում առանձնացվել է երկու շերտ.

Շերտ I — ավազակավ/կավավազ խճավազի խառնուրդով ($\approx 0,30-1,00$ մ), թույլ կապակցված, բավարար ջրահոսունակությամբ:

Շերտ II — ճեղքապատ անդեզիտ/բազալտ (մայրապար), բարձր կրողունակությամբ (կախված ճեղքվածքից):

4.1 — Նախնական նախագծային պարամետրեր

Շերտ I — Բնական խոնավություն 5–15 %, ծավալային կշիռ 1,90–2,10 տ/մ³, թեթության անկյուն 28–34 աստիճան, կապակցվածություն 0–10 կՊա, Էլաստիկության մոդուլ 20–40 ՄՊա:

Շերտ II — Ծավալային կշիռ 2,40–2,70 տ/մ³, համարժեք թեթության անկյուն 35–42 աստիճան, Էլաստիկության մոդուլ 150–500 ՄՊա:

Թույլատրելի լարումներ (նախնական) — Շերտ I՝ 2,5 կգ/սմ², Շերտ II՝ 5,0 կգ/սմ²:

4.2. Գրունտների կարգ (մշակելիություն)

— Շերտ I՝ II–III կարգ (թեթև-միջին մշակելիություն). Մեխանիկական փորում հնարավոր է առանց պայթեցման:

— Շերտ II՝ V–VI կարգ (թարային, ճեղքապետ). Անհրաժեշտության դեպքում՝ հիդրավլիկ մուրճ/հորատա-կտրում (պայթեցում՝ ըստ աշխատանքային նախագծի):

4.3. Սառահողայնության կարգ

— Շերտ I՝ II–III կարգ (միջին-բարձր սառահողայնություն՝ կախված $\leq 0,05$ մմ բաժնի %-ից). Վերջնականը՝ լաբորատոր փորձարկումներով:

— Շերտ II՝ 0–I կարգ (չսառահողային-ցածր), բացառությամբ մակերեսային խզվածքաշերտերի՝ բարձր մանրանյութով:

4.4. Դասակարգում ըստ ГОСТ 25100-2020

— Շերտ I՝ կոպիտահատիկավոր/ավազային հողեր (խճավազային խառնուրդ, ավազակավ/կավավազ տեղային ներծրանցումներով):

— Շերտ II՝ թարային ապարներ (անդեզիտ/բազալտ, ճեղքապատության տարբեր աստիճաններով):

Գործոն	բարդության կատեգորիա
	I (միջին բարդության)
Գեոմոֆոլոգիական պայմաններ	Մակերեսը թեթևածությամբ, մանր թմբավոր, թեթև մասնատված
Գեոլոգիական կառուցվածքը և հողի/գրունտի հատկությունները շինությունների և կառույցների երկրաբանական միջավայրի հետ փոխազդեցության տեսանկյունից	Նստվածքների միջև երեք գենետիկ տեսակ, ոչ ավելի, քան չորս հողի շերտեր տարբեր տեսակների, տեղակայումը թեթևությամբ կամ դուրս մղմամբ, հզորությունը փոխվում է օրինաչափորեն: Կանոնավոր օրինաչափորեն փոփոխվում է Հողերի/գրունտների հատկությունների ցուցանիշները հատակագծով կամ խորությամբ. Ժայռոտ հողեր անհավասար Ծածկված են ոչ մեծ հզորությամբ բարձրորոտ հողով:
Հիդրոգեոլոգիական պայմանները շինությունների և կառույցների երկրաբանական միջավայրի հետ փոխազդեցության տեսանկյունից	Ստորերկրյա ջրեր բացակայում են

Շինարարության պայմանների և շինությունների ու կառույցների շահագործման վրա բացասական ազդեցությամբ վտանգավոր գեոլոգիական գործընթացները	Բացակայում են:
Տեխնոծին ազդեցություններ և փոփոխությունները տիրապետած տարածքներում	Աննշան են և հաշվի չեն առնվում ճարտարագիտության մեջ, երկրաբանական հետազոտություններում և նախագծման մեջ

Հողի հատկությունների դաշտային ուսումնասիրության մեթոդներ (ГОСТ 32868 — 2014) Таблица Г

Հողի հատկությունների դաշտային ուսումնասիրության մեթոդներ	Հողի հատկությունների դաշտային ուսումնասիրությունների նպատակները							
	Երկրաբանական կտրվածքի մասնատումն ու տառամուտում	Ցուցանիշների սահմանում				Հողի հատկությունների փոփոխականություն	Հենքերի/սյուների հողի մեջ խրելու և կրելու հնարավորության կարողությունների գնահատում	Ավագային
		հողերի ֆիզիկական հատկություններ	հողի հատկությունների դեֆորմացիա	Հողի ամրություն	Հենքերի/սյուների հիմքային հողի դիմադրություն			
Ստատիկ զոնդավորում	+	+	+	+	+	+	+	+
Նմուշային հենքով/սյունով փորձարկում	+	+	+	+	+	+	+	+

Հողերի ֆիզիկական և մեխանիկական հատկությունների լաբորատոր որոշման տեսակները ինժեներաերկրաբանական հետազոտություններում (ГОСТ 32868 — 2014) Таблица Д

Լաբորատոր սահմանում	Հողեր
	մանրախճա-խճավազային և կավավազա-ավազային գրունտ
քնական խոնավությունը	+
Ծավալային խտություն	+
Տեսակարար խտություն	+
Ծալոտկենություն	+
կապակցվածություն	+
Ծակոտկենության գործակից	+

Հողի մասնիկների խտությունը	+
Հոսունակության և գործնական/տրորվելու սահմանները	+
Ներքին շփման անկյուն	+
Ձևախախտման մոդուլը	+
Թույլատրելի լարումը	+

Լաբորտոր սահմանում	Հողեր
	անդեզիտային կազմի ապարների խոշորաբեկոր-խճաքարային նստվածքներ
բնական խոնավությունը	+
Ծավալային խտություն	+
Տեսակարար խտություն	+
Ծալոտկենություն	+
կապակցվածություն	+
Ծակոտկենության գործակից	+
Հողի մասնիկների խտությունը	+
Հոսունակության և գործնական/տրորվելու սահմանները	+
Ներքին շփման անկյուն	+
Ձևախախտման մոդուլը	+
Թույլատրելի լարումը	+

5. ՀԻՂՐՈՒՐԿՐԱԲԱՆԱԿԱՆ ՊԱՅՄԱՆՆԵՐ

Տարածաշրջանում գրունտային ջրերի տեղամասերը գտնվում են ցածր հորիզոնների վրա, իսկ ուսումնասիրվող Իշխանասար հատվածը աղքատ է գրունտային ջրերով: Նախկինում համանման տեղամասերում մինչև 40 մ խորությամբ հորատանցքներով ստորերկրյա ջրեր չեն բացահայտվել, և ըստ արխիվային նյութերի դրանք գտնվում են 20 մետրից խոր հորիզոններում: Ուստի նախագծային ջրահեռացումը նախատեսվում է հիմնականում մակերևութային հոսքերի (տեղատարափեր, հալոցք) հավաքման և հեռացման համար:

6. ՖԻԶԻԿԱԼԿՐԱԲԱՆԱԿԱՆ ՎՏԱՆԳԱՎՈՐ ԵՐԵՎՈՒՅԹՆԵՐ

Ըստ դիտարկումների և արխիվային նյութերի՝ կարստ, սողանք, քարաթափություն, փլուզում և այլ վտանգավոր երևույթներ Իշխանասարի տարածքում չեն արձանագրվել:

7. ՍՈՒԲԳՐԵՅԴ ԵՎ ՍԱՌԵՑՄԱՆ ՊԱՀԱՆՁՆԵՐ

Պլատֆորմային սեղմման փորձարկմամբ երկրորդ մոդուլ — $\geq 120-150$ ՄՊա:

Խտություն — Պրոկտոր ≥ 98 % (սառահողային վտանգի դեպքում՝ 100 %):

Տակաշերտ — 30–40 սմ ոչ սառահողային խճավազային խառնուրդ, ըստ անհրաժեշտության՝ գեոհյուսվածք/գեոգրիդ:

8. ԼԱՆՁԵՐԻ ԿԱՅՈՒՆՈՒԹՅՈՒՆ

Փխրուն հողերում թեքություն՝ 1:1,5...1:2, քարայինում՝ մինչև 1:0,5 (հաշվարկով):

Կայունության նվազագույն գործակիցներ՝ շահագործում 1,3, կառուցում 1,5:

9. ՋՐԱՀԵՌԱՑՄԱՆ ԼՈՒԾՈՒՄՆԵՐ

Երկկողմանի խրամատներ՝ 0,40–0,60 մ լայնությամբ, 0,60–1,00 մ խորությամբ, երկայնական թեքություն $\geq 0,5$ %: Խաչաձև ջրատարներ՝ ամեն 150–250մ, Ø400–600մմ: Գլխամասերի պաշտպանություն՝ քարաշարված շերտով:

ԵԶՐԱԿԱՅՈՒԹՅՈՒՆ

Տարածքը աղքատ է գրունտային ջրերով (ջրերը՝ 20 մ-ից խոր հորիզոններում), վտանգավոր երևույթներ չեն արձանագրվել, սեյսմիկ հաշվարկներում կիրառվում է $A_{max}=0.4g$ (II գոտի) ընդունումը: Առաջարկվող լուծումները (ջրահեռացում, շերտավորում, կայունացում) ապահովում են անվտանգ շահագործում՝ դաշտային/լաբորատոր հաստատումներով:

ՕԳՏԱԳՈՐԾՎԱԾ ԳՐԱԿԱՆՈՒԹՅԱՆ ՑԱՆԿ

1. ՀՀՇՆ 22.01.24 «Շինարարական կլիմայաբանություն»
2. ՀՀ Կառավարության որոշում N 1530-Ն (04.09.2003) «Ինժեներատեխնիկական հետազոտությունների նյութերի փորձաքննության Կարգ»
3. ГОСТ 32868-2014 «Автомобильные дороги общего пользования. Требования к проведению инженерно-геологических изысканий»
4. ГОСТ 5180-2015 «Грунты. Методы лабораторного определения физических характеристик»
5. ГОСТ 25100-2020 «Грунты. Классификация»
6. ՀՀՇՆ 20.04.2020 «Երկրաշարժադիմացկուն շինարարություն»



ՀԱՅԱՍՏԱՆԻ ՀԱՆՐԱՊԵՏՈՒԹՅԱՆ ՔԱՂԱՔԱՇԻՆՈՒԹՅԱՆ ԿՈՄԻՏԵ

ԼԻՑԵՆԶԻԱՅԻ ՆԵՐԴԻՐ

ՔՊՆ-002362-11

(ներդիրի սերիան, համարը)

«ՊՐՈՖ-ԷՔՍՊԵՐՏ» ՍՊԸ

(լիցենզավորված քաղաքաշինության գործունեության սուբյեկտի անվանումը)

ԻՆՃԵՆԵՐԱԵՐԿՐԱԲԱՆԱԿԱՆ ՀԵՏԱԽՈՒՋՈՒՄ

(քաղաքաշինության բնագավառում գործունեության ենթատեսակը)

31.01.2025թ.

(ներդիրը տալու օրը, ամիսը, տարեթիվը)

Գործողության ժամկետը՝

11.12.2029թ.

(օրը, ամիսը, տարեթիվը)

Ներդիրը վավերական է լիցենզիայի առկայության դեպքում



ՀՍԿԻՉ ՀԱՄԱՐ՝ UG76-F412-7E19-2D1F

Սույն փաստաթուղթը տրված է բացառապես էլեկտրոնային եղանակով: Փաստաթղթի վավերականության ստուգումն ու էլեկտրոնային բնօրինակի ներբեռնումը հնարավոր է իրականացնել <https://verify.e-gov.am> Հայաստանի Հանրապետության պաշտոնական փաստաթղթերի վավերականության ստուգման միասնական համակարգի կայքում մուտքագրելով հսկիչ համարը կամ սքանավորելով արագ արձագանքման ծածկագիրը (QR Code):

Պատասխանատու մասնագետի/ների անձնագրային տվյալներ	հավաստագրի սերիա	հավաստագրի համար	ստանալու օր, ամիս, տարեթիվ
ՌԱԶՄԻԿ ՄԵԼԻՔՅԱՆ	<	001473	2024-09-02



ՀՍԿԻՉ ՀԱՄԱՐ՝ UG76-F412-7E19-2D1F
Սույն փաստաթուղթը տրված է բացառապես էլեկտրոնային եղանակով: Փաստաթղթի վավերականության ստուգումն ու էլեկտրոնային բնօրինակի ներքեռնումը հնարավոր է իրականացնել <https://verify.e-gov.am> Հայաստանի Հանրապետության պաշտոնական փաստաթղթերի վավերականության ստուգման միասնական համակարգի կայքում մուտքագրելով հսկիչ համարը կամ սքանավորելով արագ արձագանքման ծածկագիրը (QR Code):



Փաստաթղթի վավերականության ստուգումն ու էլեկտրոնային բնօրինակի ներդրումն ու հնարավոր է իրականացնել <https://verify.e-gov.am> կայքում:



ՀԱՅԱՍՏԱՆԻ ՀԱՆՐԱՊԵՏՈՒԹՅՈՒՆ
ՍՅՈՒՆԻՔԻ ՄԱՐԶ
ՍԻՍԻԱՆ ՀԱՄԱՅՆՔ
ՆԱԽԱԳԾՄԱՆ ԹՈՒՅԼՏՎՈՒԹՅՈՒՆ
(ՃԱՐՏԱՐԱՊԵՏԱՀԱՏԱԿԱԳԾԱՅԻՆ ԱՌԱՋԱԴՐԱՆՔ)

N 11

23.06.2025թ.

Օրյեկտ , Սիսիան համայնքի Իշխանասար բնակավայրի խաչմերուկից դեպի Իշխանասար բնակավայրի կենտրոն տանող ճանապարհի կապիտալ վերանորոգում:

(օրյեկտի անվանումը, կառուցում, վերակառուցում, ուժեղացում վերականգնում, գործառնական նշանակության փոփոխություն)

(հակիրճ բնորոշումը, հզորությունը)

Նախագծման փուլերը՝ աշխատանքային նախագիծ, ռիսկայնության աստիճանը՝ III Նախագծային փաստաթղթերի մշակման համար:

(ռիսկայնության աստիճանը (կատեգորիան) նախագծման փուլերը և այլն)

Գտնվելու վայրը Սիսիան համայնքի վարչական տարածք,

(մարզի, համայնքի, փողոցի անվանումները, շենքի համարը, հողամասի ծածկագիրը)

Կառուցապատող «ՀԱՅԱՍՏԱՆԻ ՀԱՆՐԱՊԵՏՈՒԹՅԱՆ ՍՅՈՒՆԻՔԻ ՄԱՐԶԻ ՍԻՍԻԱՆԻ ՀԱՄԱՅՆՔԱՊԵՏԱՐԱՆԻ ԱՇԽԱՏԱԿԱԶՄ»

(կազմակերպության անվանումը, գտնվելու վայրը, ֆիզիկական անձի անունը, ազգանունը, բնակության վայրը, հեռախոսահամարը, էլեկտրոնային հասցեն)

Առաջադրանքի տրամադրման հիմքը՝ ԱՆՇԱՐԺ ԳՈՒՅՔԻ ՆԿԱՏԱՄՄԲ ԻՐԱՎՈՒՆՔՆԵՐԻ ՊԵՏԱԿԱՆ ԳՐԱՆՑՄԱՆ ԿՎԱՅՄԱԿԱՆ՝ Կառուցապատողի հայտ

(կառուցապատման նպատակով ՀՀ օրենսդրությամբ սահմանված կարգով հողամասի տրամադրման, անշարժ գույքի փոփոխման իրավունքը հաստատող անհրաժեշտ

փաստաթղթերը)

Առաջադրանքի գործողության ժամկետը մինչև 23.06.2026թ.

(N 1 հավելվածի 32-րդ կետին համապատասխան)

Ն Ա Ն Ա Գ Ծ Վ Ո Ղ Հ Ո Ղ Ա Մ Ա Ս Ի Բ Ն ՈՒ Թ Ա Գ Ի Ր Ը
(աստղանիշով (*) Նշված դրույթների գրաֆիկական արտացոլումը տրամադրվում է կից ներկայացվող ամփոփ սխեմայով՝ Մ 1:500)

1. Հողամասը գտնվում է

Սիսիան համայնքի վարչական տարածք

(հողամասի դիրքը քաղաքաշինական միջավայրում, դրա նպատակային և գործառնական նշանակությունը)

2. (*) Հողամասի չափսերը

-

(հողամասի սահմանները՝ կոորդինատային նշահարմամբ, մակերեսը(հա))

3. Հողամասի առկա վիճակը

Չկառուցապատված տարածք

(ռելիեֆի բնութագիրը, շենքերի (այդ թվում՝ քանդման ենթակա) առկայությունը, (օգտագործումը, նշանակությունը, հարկայնությունը, շինարարական նյութերը և այլն), կանաչապատումը, բարեկարգումը և այլն)

4. (*) Տրանսպորտային պայմանները

Առկա են

(Ճանապարհների առկայությունը, երկաթուղային տրանսպորտի մոտեցումները և այլն)

5. (*) Ինժեներական ցանցեր և սարքավորումներ (ջրամատակարարման, կոյուղու, գազամատակարարման, տաք ջրի մատակարարման, էլեկտրամատակարարման, էլեկտրոնային հաղորդակցության համակարգեր)

-

6. (*) Կից հողամասեր

7. Բնության հատուկ պահպանվող և (կամ) պատմամշակութային հուշարձանների տարածքներ (պահպանական գոտիներ)

8. (*) Հատակագծային սահմանափակումներ

(Նախագծվող հողամասով կամ կից տարածքով անցնող ինժեներական ենթակառուցվածքները, այդ թվում՝ ստորգետնյա)

Պետական համայնքային և մասնավոր հողամասեր

(կից հողօգտագործումների անվանումը և դրանց սահմանները՝ համաձայն ներկայացված սխեմայի)

Չկան

(հուշարձանի անվանումը)

Չկան

(տեղանքում գործող արտադրական, պաշտպանվող օբյեկտների, ինժեներարեսուրսային ենթակառուցվածքների և այլ օբյեկտների նկատմամբ սահմանափակումները, այդ թվում՝ սերվիտուտները)

Ն Ա Խ Ա Գ Ծ Ա Յ Ի Ն Պ Ա Հ Ա Ն Ջ Ն Ե Ր Ը
(աստղանիշով (*) նշված դրույթների գրաֆիկական արտացոլումը տրամադրվում է կից ներկայացվող ամփոփ սխեմայով՝ Մ 1:500)

9. Ճարտարապետահատակագծային պահանջներ

Գործող նորմերի և ստանդարտների համաձայն

(ելնելով Հայաստանի Հանրապետության օրենսդրության և Նորմատիվատեխնիկական փաստաթղթերի պահանջներից, առկա քաղաքաշինական ծրագրային փաստաթղթերի դրույթներից կամ դրանց բացակայության դեպքում՝ կազմավորված (կազմավորվող) քաղաքաշինական միջավայրի պայմաններից, առաջարկություններ ճակատների ձևավորման, տանիքների, արտաքին դռների, պատուհանների համամասնությունների և գույնային լուծումների վերաբերյալ)

9.1.(*) օբյեկտի հեռավորությունը կարմիր գծից (մետր)

-

9.2.(*) հեռավորությունը հարևան հողակտորներից (օբյեկտներից) (մետր)

-

9.3.(*) թույլատրելի բարձրությունը (մետր)

-

սահմանային հարկայնության բարձրությունը գերազանցող շենքերի և շինությունների նախագծման դեպքում՝ ՀՀՇՆ II-6.02-2006 «Մեյսմակայուն շինարարություն. Նախագծման նորմեր» շինարարական նորմերով սահմանված պահանջների ապահովման (հատուկ հաշվարկային մեթոդներ, սեյսմակայունության բարձրացման միջոցառումներ և այլն)

9.4. կառուցապատման խտության գործակիցը (կառույցի, (կառույցների) ընդհանուր մակերեսի հարաբերությունը հողամասի մակերեսին)

-

9.5. կառուցապատման տոկոսը (կառուցապատվող (անջրանցիկ) տարածքի հարաբերությունը հողամասի տարածքին՝ տոկոսներով) (%)

-

9.6 կանաչապատման տոկոսը (կանաչապատ տարածքի հարաբերությունը հողամասի մակերեսին՝ տոկոսներով՝ (%))

-

9.7 այլ պահանջներ

-

10. Հողամասում գտնվող շենքերի ու շինությունների քանդման կամ տեղափոխման (ապամոնտաժման) պայմանները և աշխատանքների հերթականությունը

Առկա չեն

11. Ստորգետնյա, կիսանկուղի և առաջին հարկերի տարածքների օգտագործման պայմանները

Առկա չեն

12. (*) Ինժեներական ցանցեր և սարքավորումներ

-

12.1 (*) ջրամատակարարում կոյուղի, տաք ջրի մատակարարում

Չի պահանջվում

(համաձայն մատակարարող կազմակերպության տեխնիկական պայմանների)

12.2 (*) Էլեկտրամատակարարում

Չի պահանջվում

12.3. (*) գազամատակարարում

12.4. (*) Էլեկտրոնային հաղորդակցություն մալուխատար կոյուղու (ներառյալ դիտահորը) տեղադիրքը

12.5. թույլ հոսանքներ

12.6. աղբահանություն

13. Տարածքի ինժեներական նախապատրաստում

14. Բարեկարգում

15. Շինարարական նյութեր

16. Պաշտպանական կառույցներ

17. Հակահրդեհային պահանջներ

18. Հաշմանդամների և բնակչության սակավաշարժ խմբերի պաշտպանության միջոցառումներ

19. Շրջակա միջավայրի պահպանում

20. Շինարարության կազմակերպում

21. Առաջադրանքի գործողության ժամկետը և նախագծի մշակման փուլերը

22. Նախագծային փաստաթղթերի փորձաքննությանը ներկայացվող պահանջներ

23. Միջանկյալ համաձայնեցում

24. Հասարակական քննարկումներ

25. Համաձայնեցումների կամ Մասնագիտական եզրակացությունների ստացում

26. Փոստային բաժանորդային պահարանների տեղադրում

27. Զաղաքաշինական կանոնադրությամբ ամրագրված լրացուցիչ պայմաններ

(համաձայն մատակարարող կազմակերպության տեխնիկական պայմանների)	
Չի պահանջվում	
(համաձայն մատակարարող կազմակերպության տեխնիկական պայմանների)	
Չի պահանջվում	
(համաձայն N 1 հավելվածի 57-րդ կետի 2-րդ ենթակետով սահմանված ելակետային տվյալների)	
Չկան	
Համաձայն տեղեկանքի	
(ոբյեկտի կազմակերպման, ջրահեռացման, ինժեներական պաշտպանության միջոցառումները)	
Բարեկարգել տարածքը	
(լանդշաֆտային պլանավորման վերաբերյալ պահանջները, կանաչապատում, ճարտարապետական փոքր ձևեր, ցանկապատում, զովագո և այլն)	
Ասֆալտբետոն	
(շինարարական նյութերի օգտագործման առաջարկությունները տանիքների, ճակատների լուծումների, արտաքին դռների, պատուհանների վերաբերյալ)	
-	
(արտակարգ իրավիճակներում մարդկանց և օբյեկտների պաշտպանության միջոցառումները)	
Ըստ հակահրդեհային նորմերի և պահանջների	
(հակահրդեհային անվտանգության ապահովման միջոցառումները)	
-	
-	
(շրջակա միջավայրը վտանգավոր ազդեցությունից բացառելու միջոցառումները)	
Ըստ նախագծի	
(առաջարկություններ շինարարության հետ կապված անբարենպաստ ազդեցության բացառման, քաղաքային տնտեսության և տրանսպորտի անխափան աշխատանքի ապահովման վերաբերյալ)	
մինչև 23.06.2026թ., նախագծման փուլերը՝ աշխատանքային նախագիծ,	
(նշվում են առաջադրանքի գործողության ժամկետը և նախագծի մշակման փուլերը)	

Լ Ր Ա Ց ՈՒ Ց Ի Չ Պ Ա Յ Մ Ա Ն Ն Ե Ր Ը

22. Նախագծային փաստաթղթերի փորձաքննությանը ներկայացվող պահանջներ

23. Միջանկյալ համաձայնեցում

24. Հասարակական քննարկումներ

25. Համաձայնեցումների կամ Մասնագիտական եզրակացությունների ստացում

26. Փոստային բաժանորդային պահարանների տեղադրում

27. Զաղաքաշինական կանոնադրությամբ ամրագրված լրացուցիչ պայմաններ

Պարզ փորձաքննություն հարկավոր է	
(Հայաստանի Հանրապետության օրենսդրությամբ սահմանված փորձաքննության տեսակը կամ նախագծողի երաշխավորագիրը՝ հղում կատարելով համապատասխան իրավական ակտին)	
Սիսիանի համայնքապետարանի հետ	
(իրավասու մարմնի կամ Հայաստանի Հանրապետության օրենսդրությամբ նախատեսված դեպքերում շահագրգիռ մարմինների հետ ելքիզային նախագծի նախնական համաձայնեցում, նշվում է նաև առաջադրանքի փոփոխման հնարավորությունը՝ N 1 հավելվածի 87-րդ կետով նախատեսված դեպքում)	
-	
(Հայաստանի Հանրապետության օրենսդրությամբ սահմանված դեպքում և կարգով)	
Ըստ գործող կարգի	
(նշվում են տվյալ օբյեկտի համաձայնեցման օրենքով սահմանված պահանջները՝ հուշարձանների ու բնության պահպանության և այլ լիազորված մարմինների հետ, ինչպես նաև N 1 հավելվածի 56-րդ կետով սահմանված դեպքերում՝ ինժեներական ենթակառուցվածքի սեփականատիրոջ (օգտահորձողի) հետ)	
-	
(նշվում են տվյալ օբյեկտի համաձայնեցման օրենքով սահմանված պահանջները՝ հուշարձանների ու բնության պահպանության և այլ լիազորված մարմինների հետ, ինչպես նաև N 1 հավելվածի 56-րդ կետով սահմանված դեպքերում՝ ինժեներական ենթակառուցվածքի սեփականատիրոջ (օգտահորձողի) հետ)	

28. Այլ պայմաններ

ՀԱՅԱՍՏԱՆԻ ՀԱՆՐԱՊԵՏՈՒԹՅԱՆ ՍԻՍԻԱԿԱՆ
ՀԱՄԱՅՆՔԻ ՂԵԿԱՎԱՐ՝

ՀՈԿՍԵՓ ԱՌԱՔԵԼՅԱՆ

(ստորագրությունը, անունը, ազգանունը)

	ա. շինարարական ծրագրի կատարման համար օգտագործվող նյութերի և (կամ) սարքերի ու սարքավորումների տեխնիկական բնութագրերը կազմել «Գնումների մասին» ՀՀ օրենքի 13-րդ հոդվածի պահանջներին համապատասխան, բ. ներկայացնել կապալի օբյեկտի, դրա առանձին մասերի (կոնստրուկցիաների և այլն) և օգտագործվելիք նյութերի և (կամ) սարքերի ու սարքավորումների երաշխիքային ժամկետներին ներկայացվող նվազագույն պահանջները, գ. ներկայացնել աշխատանքների առանձին տեսակների կատարման օրացուցային ժամանակացույցը, դ. պատվիրատուին նախագծանախահաշվային փաստաթղթերը ներկայացնել հայերեն և ռուսերեն լեզուներով՝ թղթային (5 օրինակ) և էլեկտրոնային տարբերակներով:
--	--

Բ Ա Ց Ա Տ Ր Ա Գ Ի Ր

ՀՀ Սյունիքի մարզի Սիսիան համայնքի Իշխանասար բնակավայրի խաչմերուկից դեպի Իշխանասար բնակավայրի կենտրոն տանող ճանապարհի կապիտալ վերանորոգման աշխատանքային նախագիծ :

Նախագիծը կազմվել է ըստ Սիսիան համայնքի համայնքապետարանի 23.06.2025թ. տրված թիվ 11 առաջադրանքի:

Նախագծային աշխատանքները կատարվել են ՀՀՇՆ 30-01-2023 ,Քաղաքաշինություն. Քաղաքային և գյուղական բնակավայրերի հատակագծում և կառուցապատումե, ՀՀՇՆ 22-01-2024 ,Շինարարական կլիմայաբանությունե, ՀՀՇՆ 52-01-,Բետոնե և երկաթբետոնե կոնստրուկցիաներե, ՀՀՇՆ 40-01.03-2022 ,Կոյուղի. Արտաքին ցանցեր և կառուցվածքներե, ՀՀՇՆ 32-01-2022 ,Ավտոմոբիլային ճանապարհներե, ՀՀՇՆ 13-02-2022 ,Անվտանգության տեխնիկան շինարարությունումե և ՀՀՇՆ 30-02-2022 ,Տարածքի բարեկարգումե շինարարական նորմաների և պահանջների համաձայն:AutoCad և Civil3D համակարգչային ծրագրերով:
Կատարվել է տեղագրական հանույթ TRIMBLE R8S GPS ROVER գործիքով ARM WGS-84 գեոդեզիական ցանցով հորիզոնական սխալանքը կարող է լինել 8 մմ գումարած 1 մմ յուրաքանչյուր կիլոմետրի համար, իսկ ուղղահայաց սխալանքը` 15 մմ գումարած 1 մմ յուրաքանչյուր կիլոմետրի համար:

Հիմնվելով ակնադիտական, երկրաբանական, շրջակա միջավայրի պահպանության միջոցառումների ուսումնասիրությունների վրա, նախագծով նախատեսվում է իրականացնել հետևյալ աշխատանքները.

- Նախատեսվում է
- Կատարել հողային աշխատանքներ
 - Կառուցել ջրահեռացման համակարգ
 - Կառուցել մայթերը
 - Վերականգնել ճանապարհային հողային պաստառը
 - Կառուցել ճանապարհային հագուստը
 - Կառուցել կողնակը

Հատակագծում ճանապարհների ծրագիծը մաքսիմալ նմանեցված է ճանապարհի գոյություն ունեցող ծրագծին, այն բաղկացած է ուղղագծային և շրջադարձի անկյուններով, որոնց շառավիղները նախատեսված են 7մետրից ոչ պակաս, մինչը 635մ:

Հետախուզական աշխատանքների ժամանակ կատարվել է տախեոմետրական հանույթ 1:200 մասշտաբի:

Երկայնական կտրվածքը հիմնականում թողնվել է նույնը:

Մանրամասն ներկայացված է ճանապարհի երկայնական կտրվածք գծագրում:

Նախատեսվում է իրականացնել պատվածք, ըստ պատվիրատուի պահանջի երկտակ,

- Երթևեկելի մաս երկտակ
Մանրահատիկ խիտ տաք ա/բ h=4սմ տիպ "Բ" ԳՕՍՏ 9128-2013
Խոշորահատիկ ա/բ h=6սմ ԳՕՍՏ 9128-2013
Խճավազային հիմք (C-5) h=16սմ ԳՕՍՏ 25607-2009
Հատիկավոր ենթահիմք (ավազակոպիճ) h=12սմ ԳՕՍՏ 25607-2009

Շինարարության ժամանակ անհրաժեշտ է հատուկ ուշադրություն դարձնել շրջակա միջավայրին:

Շինարարական աշխատանքների կատարման ժամանակ անհրաժեշտ է խնամքով վերաբերվել մոտակա ծառերին և թփերին, պահպանելով նրանք վնասումից և ոչնչացումից:

Աշխատանքների ավարտից հետո անհրաժեշտ է մաքրել շրջակա տարածքը ավելորդ բնահողից և շին աղբից տեղափոխելով այն լցակույտ:

Շինարարությանժամանակ պետք է պահպանել հետևյալ նորմատիվային փատաթղթերը.

ՀՀՇՆ 13-02-2022 ,Աշխատանքի անվտանգությունը շինարարությունումե, ՀՀՇՆ I-3.01.01-2008 ,Շինարարական արտադրության կազմակերպումե, ՀՀՇՆ 52-01-,Բետոնե և երկաթբետոնե կոնստրուկցիաներե, ՀՀՇՆ 40-01.03-2022 ,Կոյուղի. Արտաքին ցանցեր և կառուցվածքներե և ՀՀՇՆ 30-02-2022 ,Տարածքի բարեկարգումե շինարարական նորմերին:

Շինարարության ժամանակ հաշվի առնել գոյություն ունեցող ստորգետնյա ինժեներական կառուցվածքները /գազատար, ջրատար խողովակաշարեր, կապի և Էլեկտրո մալուխներ/ տեղյակ պահելով համապատասխան կազմակերպություններին:

Բնապահպանական բոլոր միջոցառումները պետք է իրականացնել բնապահպանական կառավարման պլանին համապատասխան: Ըստ ՀՀ կառավարության 2016թ–ի սեպտեմբերի 29–ի նիստի թիվ 38 արձանագրային որոշման անհրաժեշտ է կազմել մեթոդաբանություն ծածկի որակի գնահատման ընթացքում անհարթության միջազգային ցուցչի (ամց) չափանիշի փորձարկում: Ծածկը գնահատելու ամենակարևոր պայմաններից մեկը երթևեկելու որակն է ճանապարհի անհարթության կամ հարթության ստուգումներն իրականացվում են ծածկի վիճակը մշտադիտարկելու համար՝ նոր և վերանորոգված ծածկով երթևեկելու որակը գնահատելու նպատակով:

Անհարթության աստիճանի փոփոխությունը զգալի ազդեցություն ունի տնտեսական արդյունքների վրա: ԱՄՑ–ի չափումը թույլ է տալիս.


1. Իրականացնել օբյեկտիվ ծախսեր– օգուտներ վերլուծություն՝ սահմանափակ կապիտալ ռեսուրսների բաշխումն օպտիմալացնելու նպատակով:
2. Գնահատել ծրագրի փաստացի վերջնարդյունքները և դրանք համեմատել ակնկալվող վերջնարդյունքների հետ:
3. Հարթ ծածկերն ապահովում են հարմարավետություն, ստեղծում են տրանսպորտային միջոցների՝ ճանապարհով ավելի արդյունավետ շարժի հնարավորություն, բարձրացնում են երթևեկության օպտիմալ արագությունները, պահպանում են երթևեկության հոսքը, կրճատում են անվտանգության հետ կապված ռիսկերն օգտագործողների և նրանց տրանսպորտային միջոցների համար, ինչպես նաև կարող են բարձրացնել վառելիքի ծախսի արդյունավետությունը՝ ճանապարհնօգտագործողների համար հանգեցնելով երթևեկելու ավելի ցածր ծախսերի:

Անհարթության միջազգային ցուցանիշը (ԱՄՑ) պրոֆիլի տատանումների մաթեմատիկական բացարձակ գումարն է, որը նկարագրում է տրանսպորտային միջոցների վիբրացիա առաջացնող՝ ծածկի անհարթությունը:

ԱՄՑ–ի արժեքն սովորաբար ստացվում է հատուկ սարքավորման միջոցով, որը ցույց է տալիս ճանապարհի հատվածի հարթությունը:

ԱՄՑ–ն հաշվարկվում է որպես մոդելավորված կախոցի գծային շարժման հանրագումար՝ բերված պրոֆիլի երկարության, որի չափման միավորն է մ/կմ կամ մմ/մ:

Տվյալ ճանապարհահատվածի համար կախված ճանապարհի երկարությունից, անհրաժեշտ է իրականացնել ԱՄՑ ստուգում:

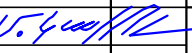						ՀՀ ՍՅՈՒՆԻՔԻ ՄԱՐԶԻ ՍԻՍԻԱՆ ՀԱՄԱՅՆՔԻ ԻՇԽԱՆԱՍԱՐ ԲՆԱԿԱՎԱՅՐԻ ԽԱՉՄԵՐՈՒԿԻՑ ԴԵՊԻ ԻՇԽԱՆԱՍԱՐ ԲՆԱԿԱՎԱՅՐԻ ԿԵՆՏՐՈՆ ՏԱՆՈՂ ՃԱՆԱՊԱՐՀԻ ԿԱՊԻՏԱԼ ՎԵՐԱՆՈՐՈԳՈՒՄ			
Փուլ	Տղմ. քան.	Թերթ	Փաստ. թիվ	Ստորագ.	Թվակ.				
						Շինարարական մաս	Փուլ	Թերթ	Թերթեր
Տնօրեն		Գ. Կարապետյան					ԱՆ	2	53
Ճարտարագետ նախագծող		Մ. Կոստանյան				ԲԱՑԱՏՐԱԳԻՐ	<<Պրոֆ-Էքսպերտ>> ՍՊԸ Լից. ԶՊԼ N 000990		
Նախագծող		Ա. Աղաբեկյան							

Օրացուցային գրաֆիկ

ՀՀ Սյունիքի մարզի Սիսիան համայնքի Իշխանասար բնակավայրի խաչմերուկից դեպի Իշխանասար բնակավայրի
կենտրոն տանող ճանապարհի
Կապիտալ վերանորոգում

N	Աշխատանքների անվանումը	1 ամիս	2 ամիս	3 ամիս	4 ամիս
1	Լաբորատոր աշխատանքներ				
2	Հողային աշխատանքներ				
3	Մայթեր				
4	Ջրահեռացման համակարգ				
5	Ճանապարհային պատվածք				
6	Կողնակներ				

ՕԲՅԵԿՏԻ ԱՆՎԱՆՈՒՄԸ

ՊԱՏԿԻՐԱՏՈՒ


ԿԱՊԱԼԱՌՈՒ

ՇԻՆԱՐԱՐԱԿԱՆ ԱՇԽԱՏԱՆՔՆԵՐԻ ՍԿԻԶԲԸ


ՇԻՆԱՐԱՐԱԿԱՆ ԱՇԽԱՏԱՆՔՆԵՐԻ ՎԵՐՋԸ

ԼՐԱՑՈՒՑԻՉ ՏԵՂԵԿՈՒԹՅՈՒՆՆԵՐԻ ՀԱՄԱՐ ՉԱՆԳԵԼ ՀԵՌ.

						ՀՀ ՍՅՈՒՆԻՔԻ ՄԱՐԶԻ ՍԻՍԻԱՆ ՀԱՄԱՑՆՔԻ ԻՇԽԱՆԱՍԱՐ ԲՆԱԿԱՎԱՅՐԻ ԽԱՉՄԵՐՈՒԿԻՑ ԴԵՊԻ ԻՇԽԱՆԱՍԱՐ ԲՆԱԿԱՎԱՅՐԻ ԿԵՆՏՐՈՆ ՏԱՆՈՂ ԾԱՆԱԴՊԱՐՀԻ ԿԱՊԻՏԱԼ ՎԵՐԱՆՈՐՈԳՈՒՄ			
Փուլ	Տրվ.քան.	Թերթ	Փաստ.թիվ	Ստորագ.	Թվակ.	Շինարարական մաս	Փուլ	Թերթ	Թերթեր
Տնօրեն		Գ.Կարապետյան					ԱՆ	3	53
Ճարտարագետ նախագծող		Մ. Կոստանյան				Ժամանակացույց և աշխատանքների սկզբում և վերջում տեղադրվող տիպային նշան	<<Պրոֆ-Էքսպերտ>> ՍՊԸ Լից. ԶՊԼ N 000990		
Նախագծող		Ա. Աղաբեկյան							

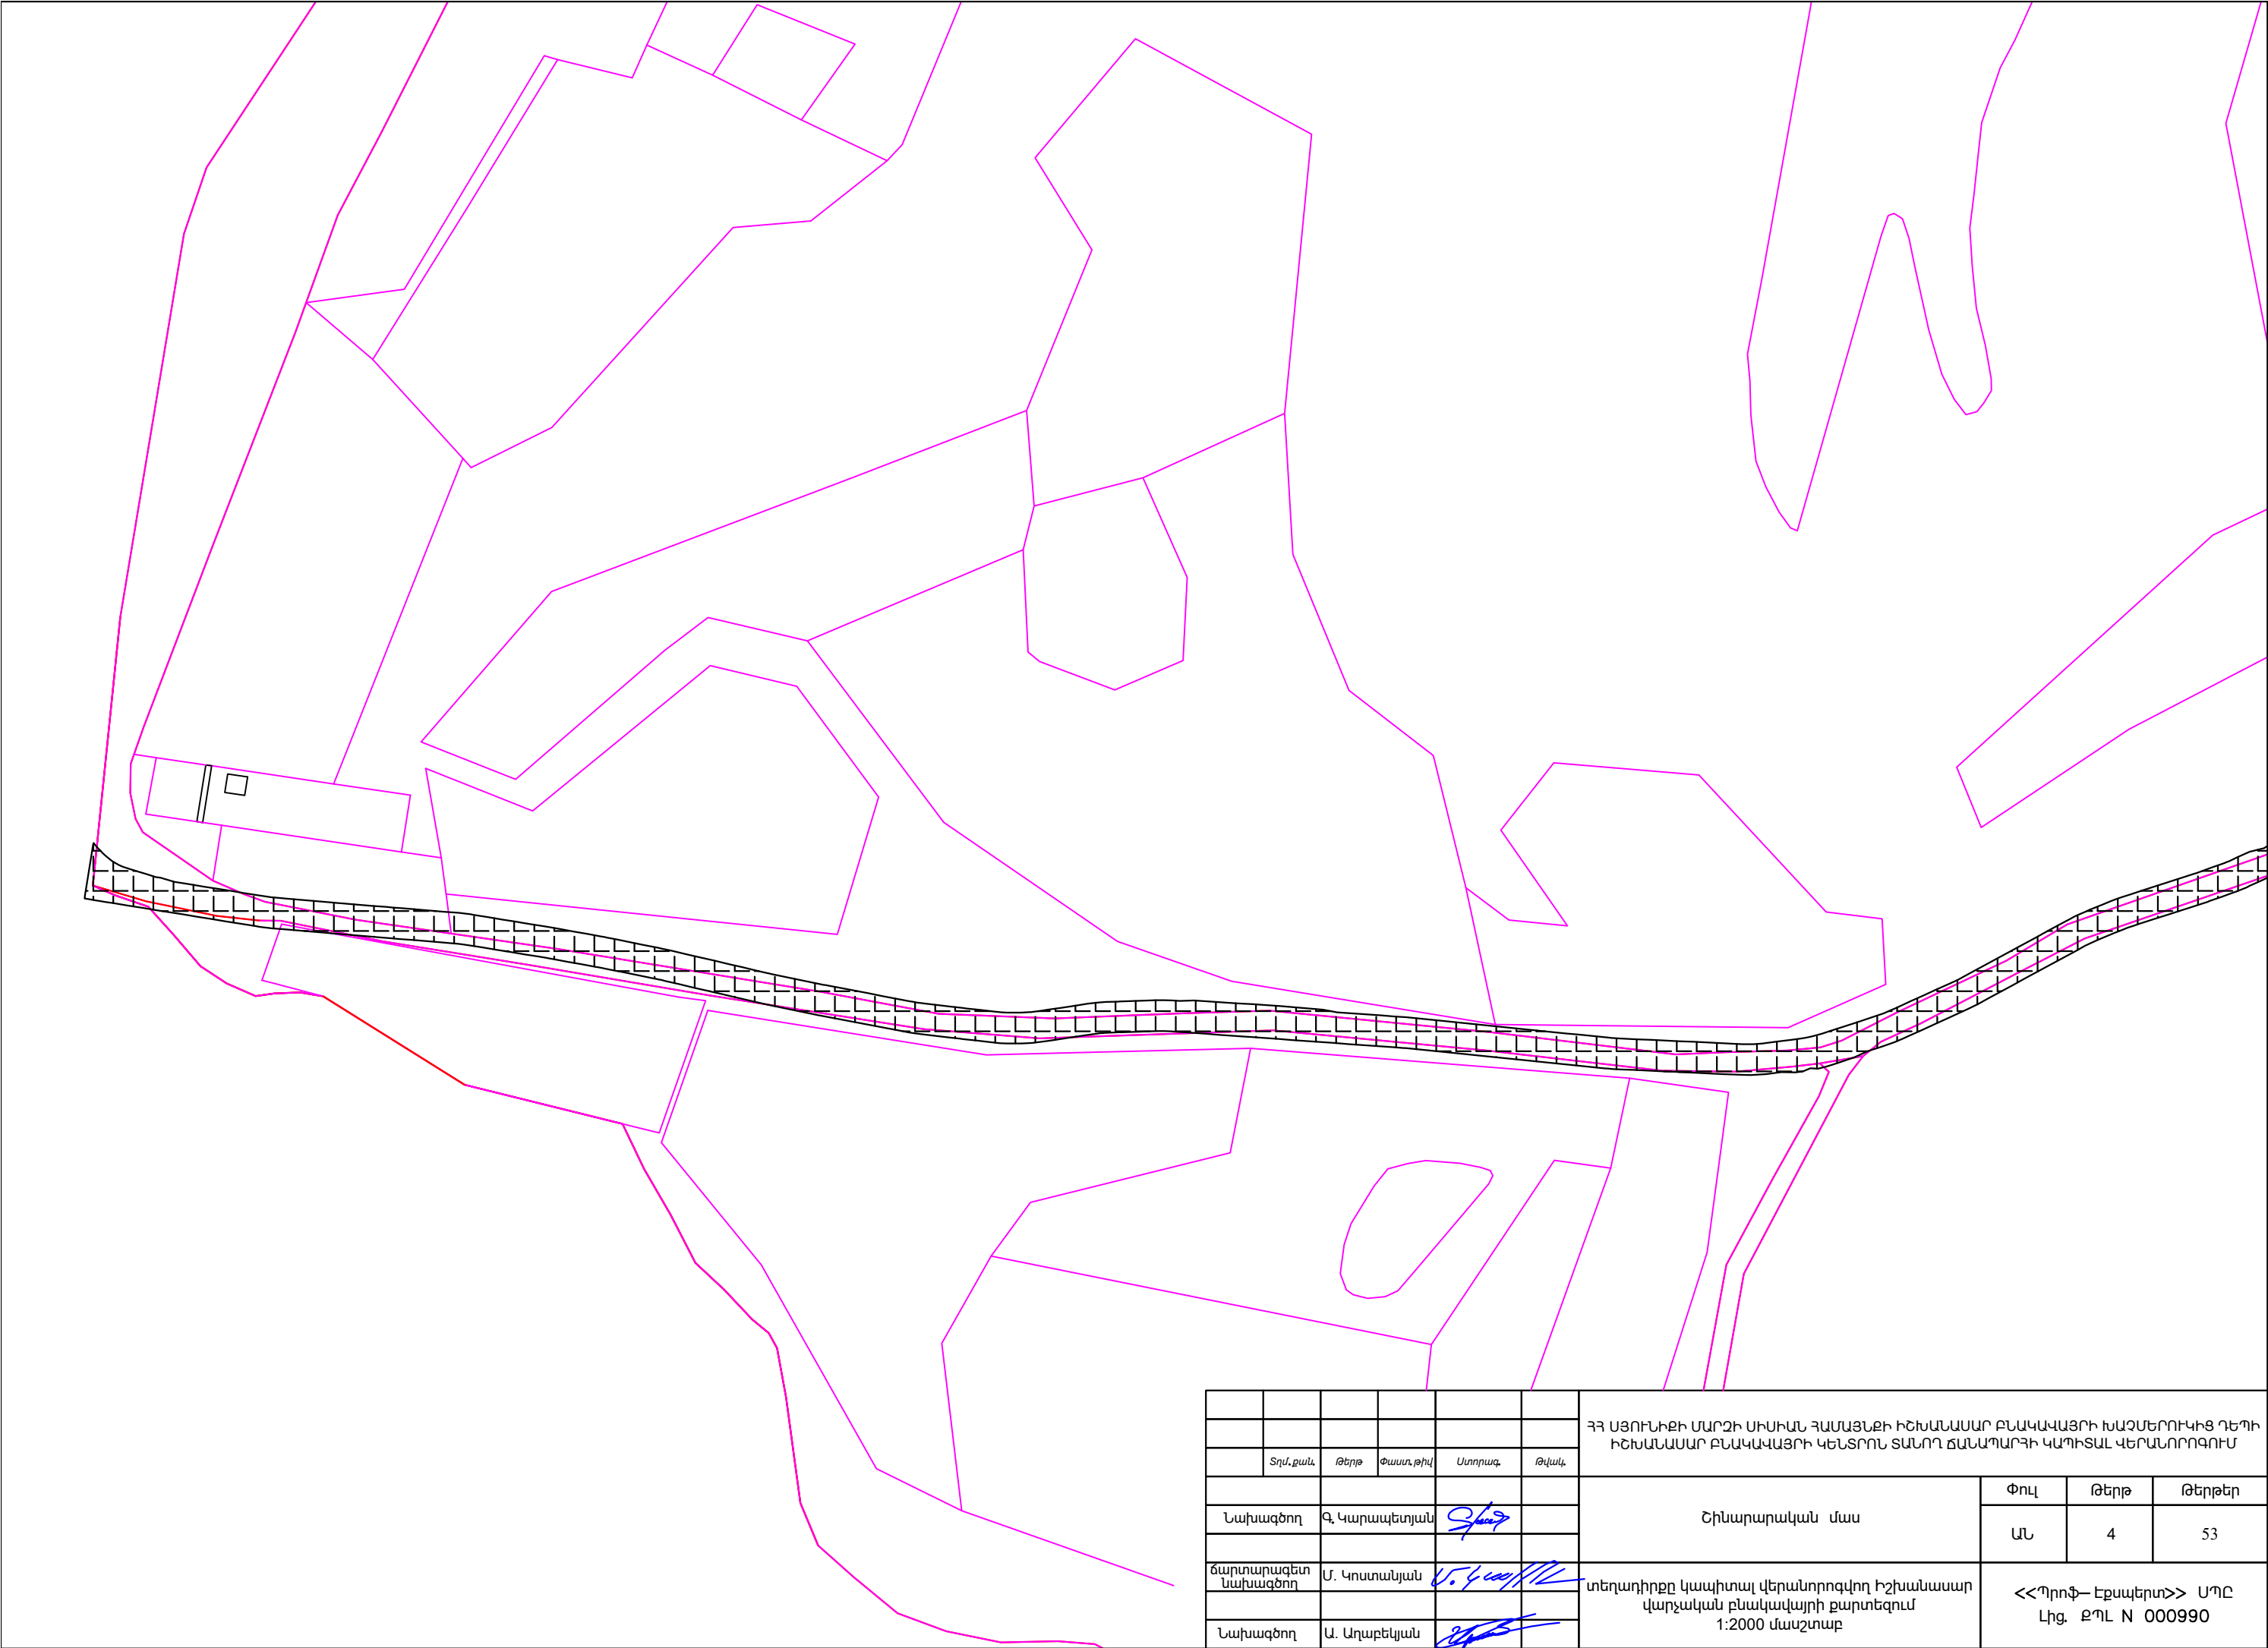


						ՀՀ ՍՅՈՒՆԻՔԻ ՄԱՐԶԻ ՍԻՍԻԱՆ ՀԱՄԱՅՆՔԻ ԻՇԽԱՆԱՍԱՐ ԲՆԱԿԱՎԱՅՐԻ ԽԱՉՄԵՐՈՒԿԻՑ ԴԵՊԻ ԻՇԽԱՆԱՍԱՐ ԲՆԱԿԱՎԱՅՐԻ ԿԵՆՏՐՈՆ ՏԱՆՈՂ ՃԱՆԱՊԱՐԴԻ ԿԱՊԻՏԱԼ ՎԵՐԱՆՈՐԴՈՒՄ			
	Տղմ.քան.	Թերթ	Փաստ.թիվ	Ստորագ.	Թվական				
						Շինարարական մաս	Փուլ	Թերթ	Թերթեր
Նախագծող	Գ. Կարապետյան			<i>Տղմ.</i>			ԱՆ	4	53
Ճարտարագետ Նախագծող	Մ. Կոստանյան			<i>Մ. Կոստ.</i>		տեղադիրքը կապիտալ վերանորոգվող Իշխանասար վարչական բնակավայրի քարտեզում 1:2000 մասշտաբ	<<Պրոֆ— Էքսպերտ>> ՍՊԸ Լից. ԲՊԼ N 000990		
Նախագծող	Ա. Աղաբեկյան			<i>Ա. Աղաբ.</i>					

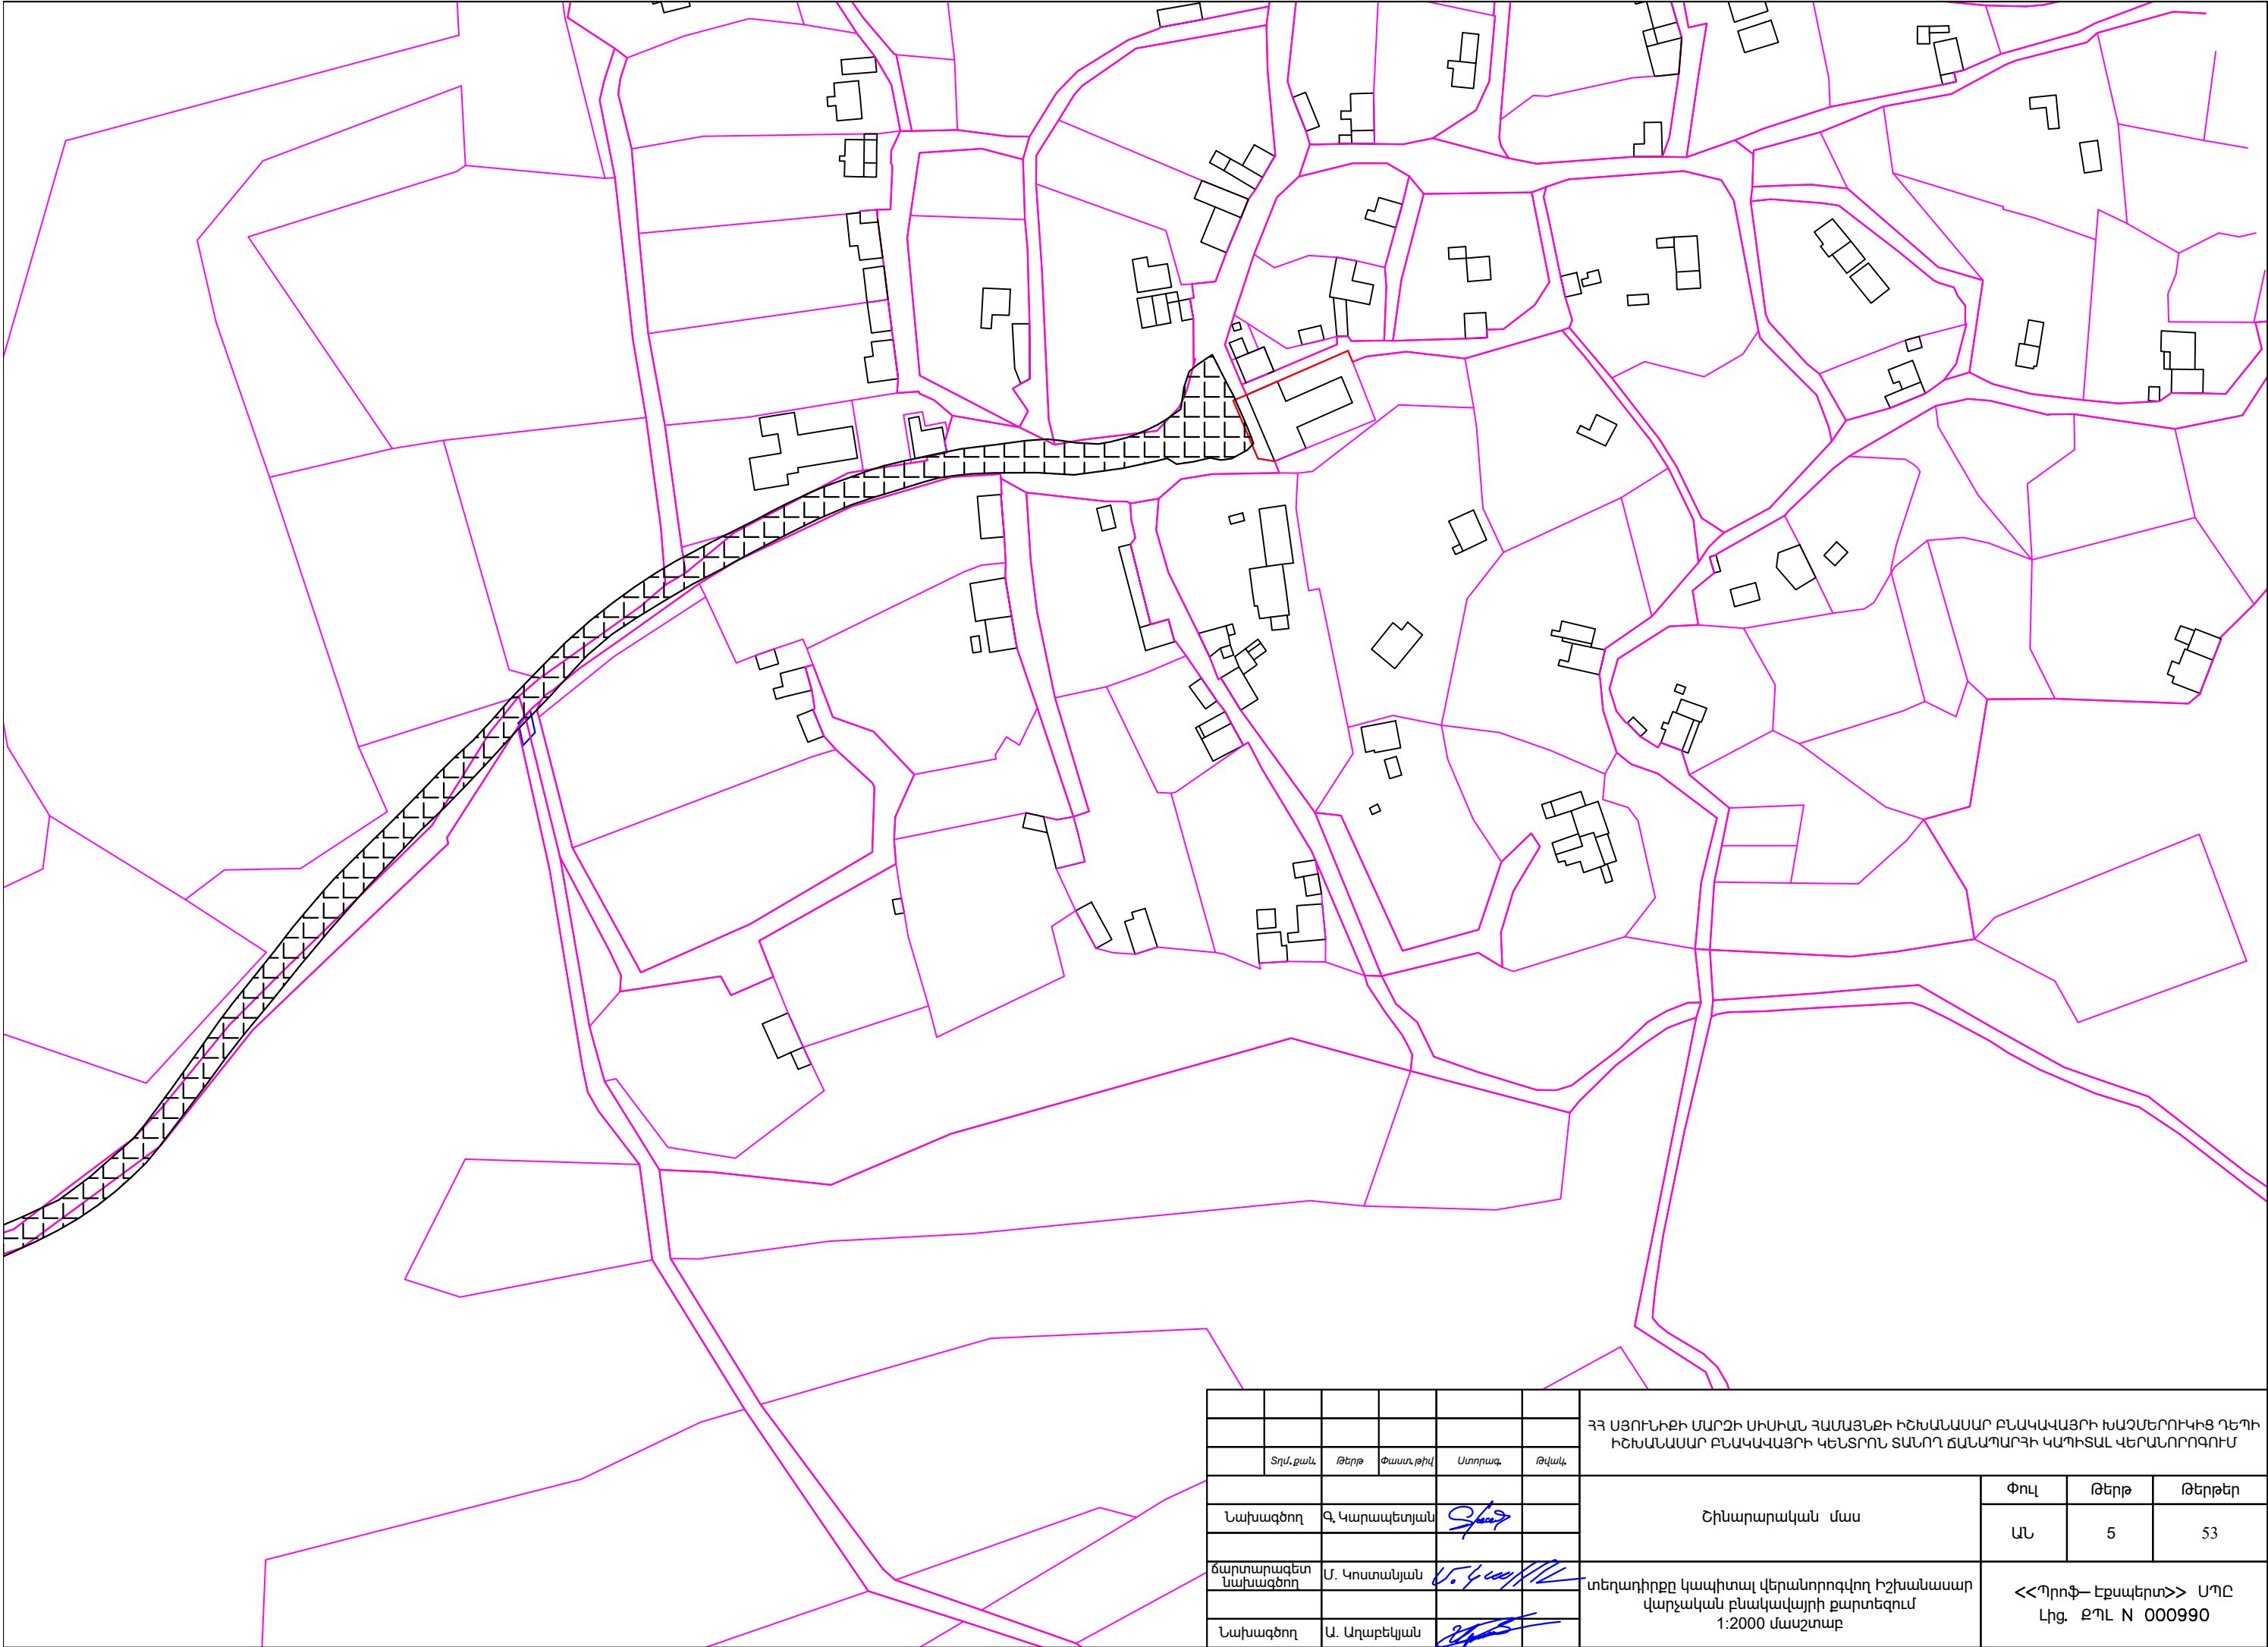



						ՀՀ ՍՅՈՒՆԻՔԻ ՄԱՐԶԻ ՍԻՍԻԱՆ ՀԱՄԱՅՆՔԻ ԻՇԽԱՆԱՍԱՐ ԲՆԱԿԱՎԱՅՐԻ ԽԱՉՍԵՐՈՒԿԻՑ ԴԵՊՐԻ ԻՇԽԱՆԱՍԱՐ ԲՆԱԿԱՎԱՅՐԻ ԿԵՆՏՐՈՆ ՏԱՆՈՂ ՃԱՆԱՊԱՐԶԻ ԿԱՊԻՏԱԼ ԿԵՐԱՆՈՐԴՈՒՄ			
	Տղմ.քան.	Թերթ	Փաստ.թիվ	Ստորագ.	Թվական	Շինարարական մաս	Փուլ	Թերթ	Թերթեր
Նախագծող	Գ. Կարապետյան			<i>Տղմ.</i>			ԱՆ	5	53
Ճարտարագետ Նախագծող	Մ. Կոստանյան			<i>Մ. Կոստ.</i>		տեղադիրը կապիտալ վերանորոգվող Իշխանասար վարչական բնակավայրի քարտեզում 1:2000 մասշտաբ	<<Պրոֆ— Էքսպերտ>> ՍՊԸ Լից. ԲՊԼ N 000990		
Նախագծող	Ա. Աղաբեկյան			<i>Ա. Աղաբ.</i>					

ՃԱՆԱՊԱՐԶՆԵՐԻ ԱՍՖԱԼՏԻ
ՊԱՍՏԱՌԻ ՍԽԵՄԱՏԻԿ
ԿՈՆՍՏՐՈՒԿՑԻԱՆ

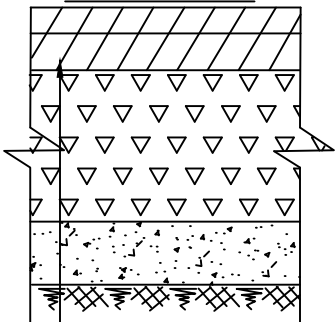


Մանրահատիկ խիտ տաք ա/բ h=4սմ տիպ "Բ" ՊՕՍՏ 9128-2013
Խոշորահատիկ խիտ տաք ա/բ h=6սմ տիպ "Բ" ՊՕՍՏ 9128-2013
Խճավազային հիմք (C-5) h=16սմ ՊՕՍՏ 25607-2009
Հատիկավոր ենթահիմք (ավազակոպիճ) h=12սմ ՊՕՍՏ 25607-2009

- Ասֆալտապատվող ճանապարհի առանցք
- Ասֆալտապատվող ճանապարհի եզրագծերը
- վաքերի եզրագծերը
- մետաղական ճաղաշար
- Կողնակի եզրագծերը
- մուտքեր իջատեղեր

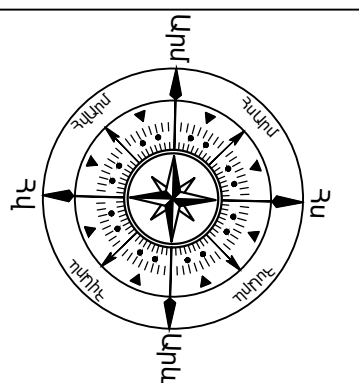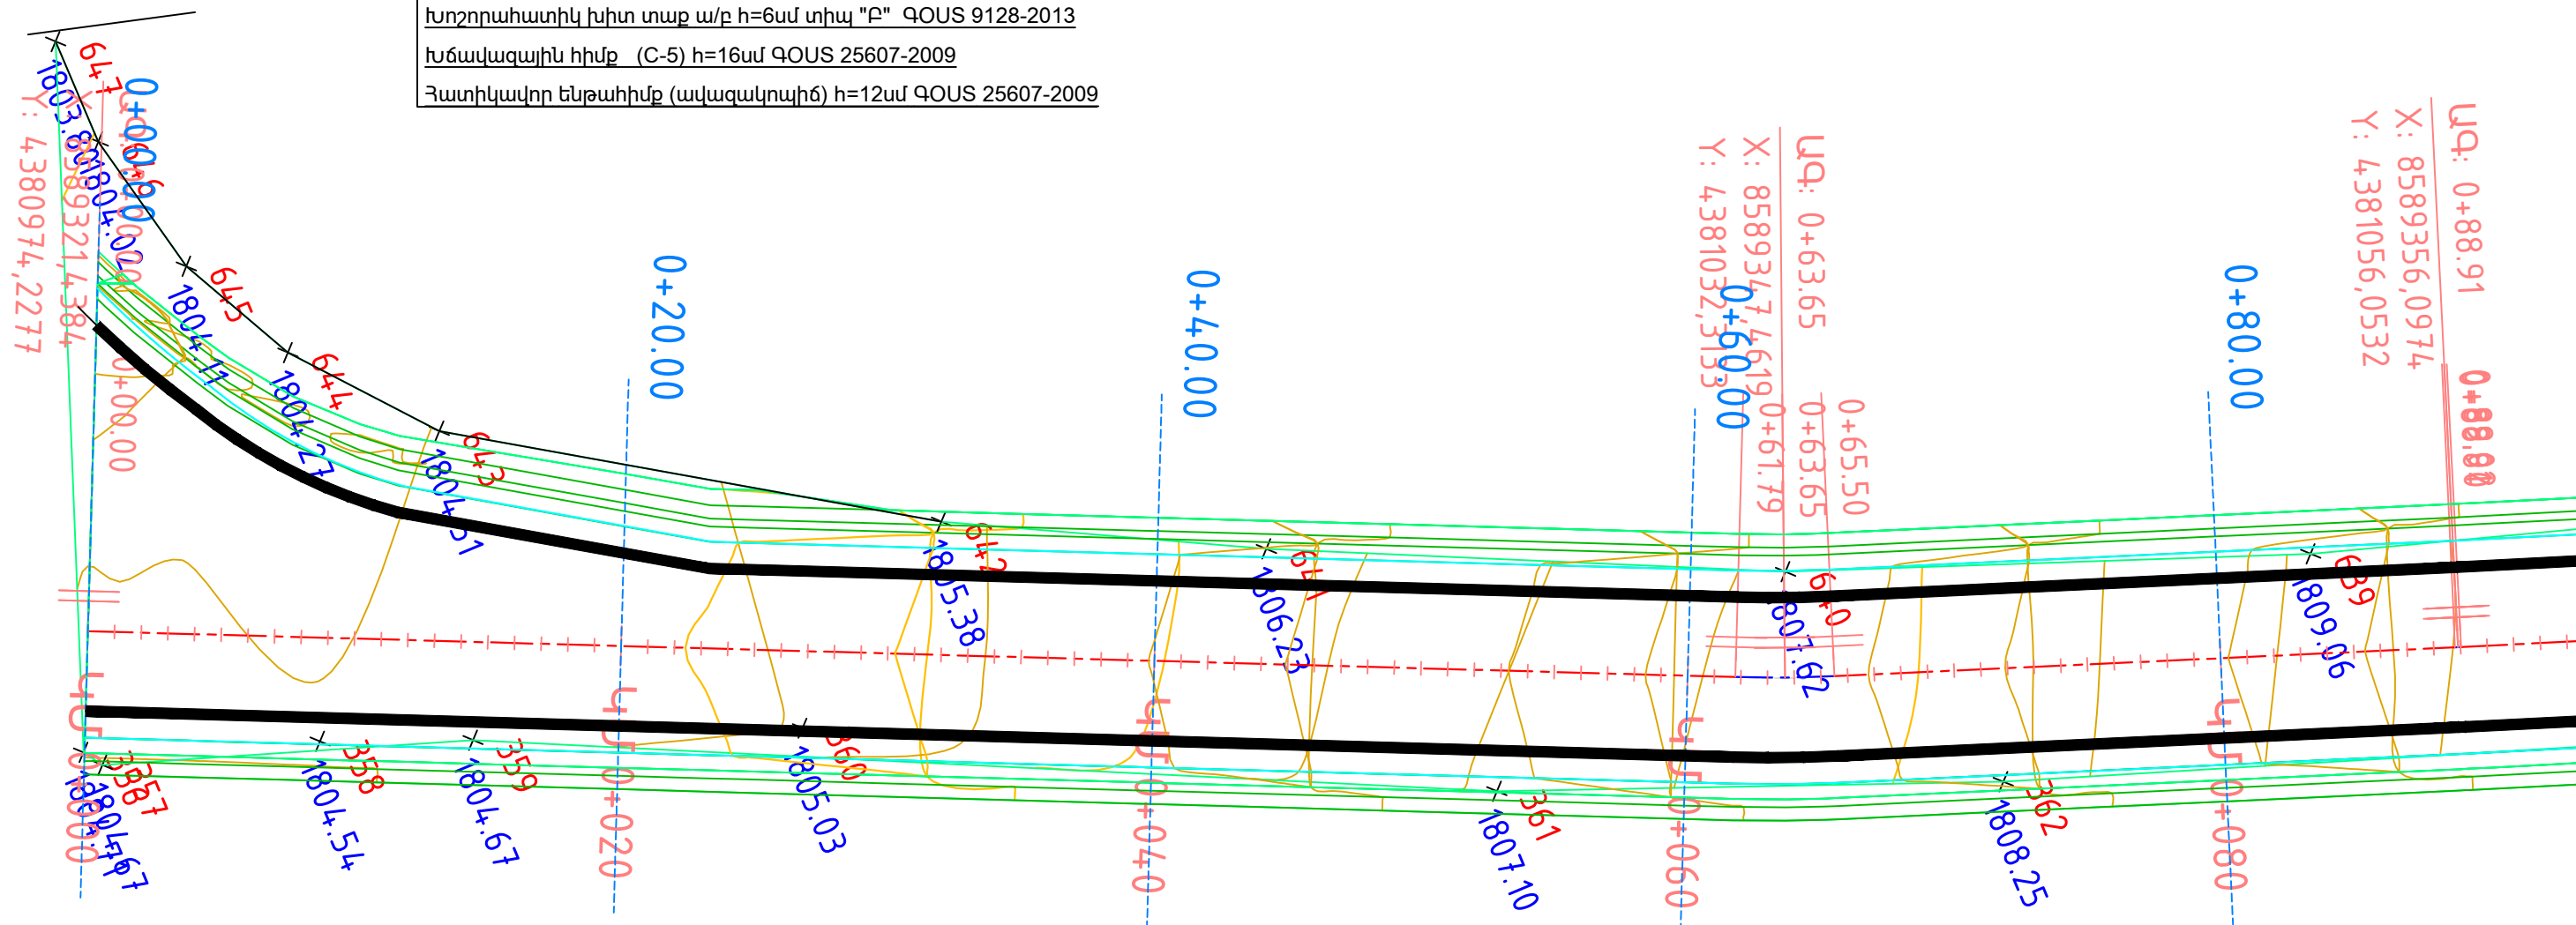



						ՀՀ ՍՅՈՒՆԻՔԻ ՄԱՐԶԻ ՍԻՍԻԱՆ ՀԱՄԱՅՆՔԻ ԻՇԽԱՆԱՍԱՐ ԲՆԱԿԱՎԱՅՐԻ ԽԱՉՄԵՐՈՒԿԻՑ ԴԵՊԻ ԻՇԽԱՆԱՍԱՐ ԲՆԱԿԱՎԱՅՐԻ ԿԵՆՏՐՈՆ ՏԱՆՈՂ ՃԱՆԱՊԱՐԶԻ ԿԱՊԻՏԱԼ ԿԵՐԱՆՈՐԴՈՒՄ			
Փուլ	Տղմ.քան.	Թերթ	Փաստ.թիվ	Ստորագ.	Թվակ.	Շինարարական մաս	Փուլ	Թերթ	Թերթեր
Նախագծող	Գ. Կարապետյան						ԱՆ	6	53
Ճարտարագետ Նախագծող	Մ. Կոստանյան					Չափագրման հատակագիծ Մ1:250	<<Պրոֆ-Էքսպերտ>> ՍՊԸ Լից. ԲՊԼ N 000990		
Նախագծող	Ա. Աղաբեկյան								

ՃԱՆԱՊԱՐՀՆԵՐԻ ԱՍՖԱԼՏԻ
ՊԱՍՏԱՌԻ ՄԽԵՄԱՏԻԿ
ԿՈՆՍՏՐՈՒԿՑԻԱՆ

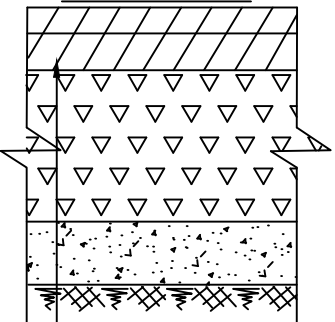


Մանրահատիկ խիտ տաք ա/բ h=4սմ տիպ "Բ" զՕՍՏ 9128-2013
Խոշորահատիկ խիտ տաք ա/բ h=6սմ տիպ "Բ" զՕՍՏ 9128-2013
Խճավազային հիմք (C-5) h=16սմ զՕՍՏ 25607-2009
Հատիկավոր ենթահիմք (ավազակոպիճ) h=12սմ զՕՍՏ 25607-2009

- Ասֆալտապատվող ճանապարհի առանցք
- Ասֆալտապատվող ճանապարհի եզրագծերը
- վաքերի եզրագծերը
- մետաղական ճաղաշար
- Կողնակի եզրագծերը
- մուտքեր իջատեղեր

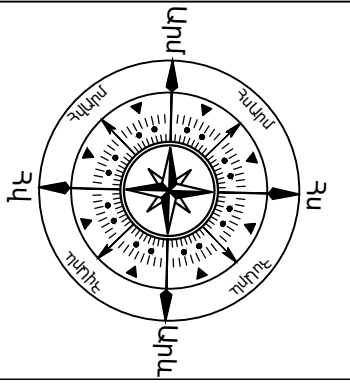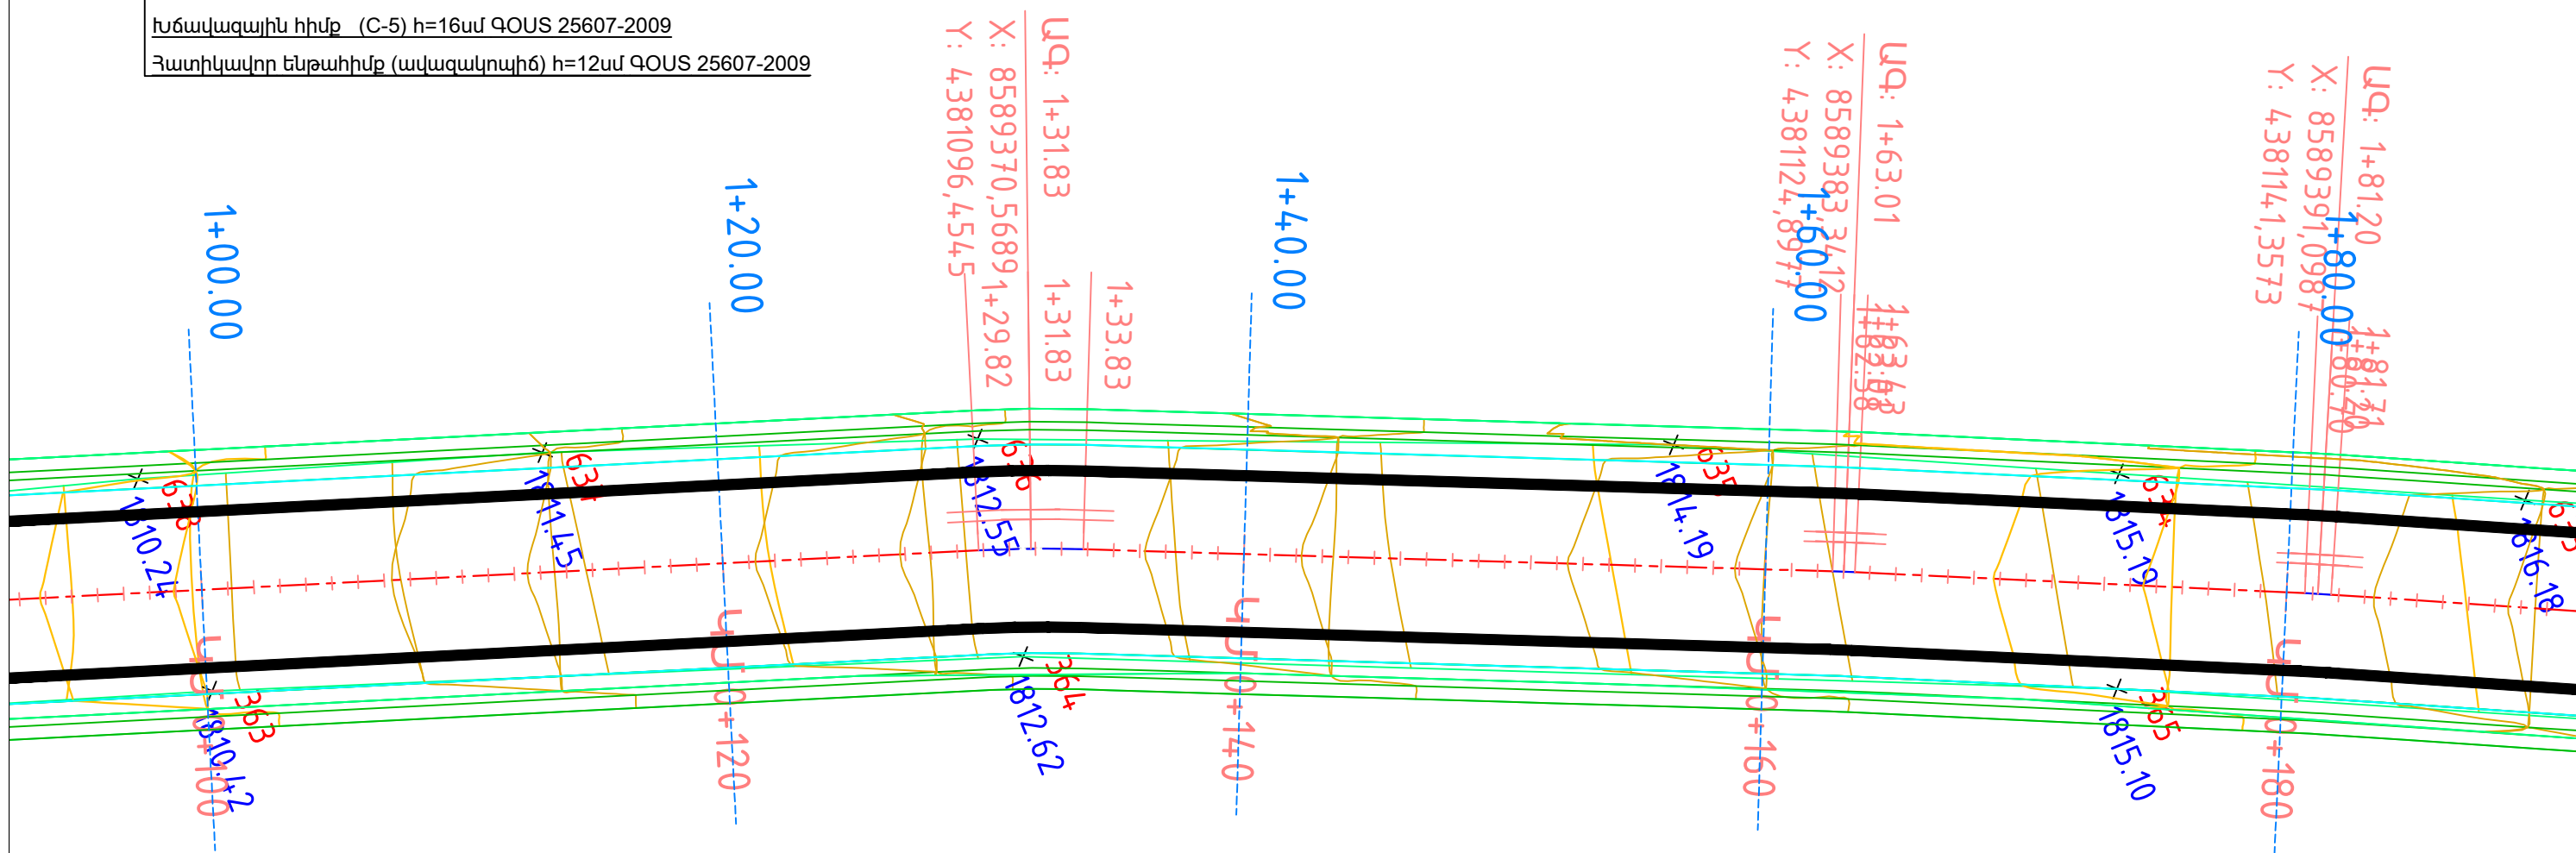

						ՀՀ ՍՅՈՒՆԻՔԻ ՄԱՐԶԻ ՍԻՍԻԱՆ ՀԱՄԱՅՆՔԻ ԻՇԽԱՆԱՍԱՐ ԲՆԱԿԱՎԱՅՐԻ ԽԱՉՄԵՐՈՒԿԻՑ ԴԵՊԻ ԻՇԽԱՆԱՍԱՐ ԲՆԱԿԱՎԱՅՐԻ ԿԵՆՏՐՈՆ ՏԱՆՈՂ ՃԱՆԱՊԱՐՀԻ ԿԱՊԻՏԱԼ ԿԵՐԱՆՈՐՈՂՈՒՄ			
Փուլ	Տղմ.քան.	Թերթ	Փաստ.թիվ	Ստորագ.	Թվական	Շինարարական մաս	Փուլ	Թերթ	Թերթեր
							ԱՆ	7	53
Նախագծող	Գ. Կարապետյան					Չափագրման հատակագիծ Մ1:250	<<Պրոֆ-Էքսպերտ>> ՍՊԸ Լիզ. ԲՊԼ N 000990		
Ճարտարագետ Նախագծող	Մ. Կոստանյան								
Նախագծող	Ա. Աղաբեկյան								

ՃԱՆԱՊԱՐԶՆԵՐԻ ԱՍՖԱԼՏԻ
ՊԱՍՏԱՌԻ ՍԽԵՄԱՏԻԿ
ԿՈՆՍՏՐՈՒԿՑԻԱՆ

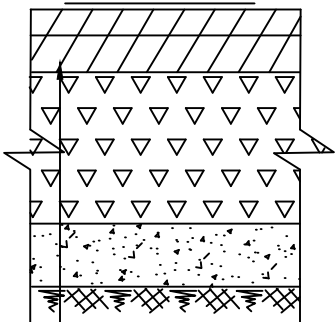



Մանրահատիկ խիտ տաք ա/բ h=4սմ տիպ "Բ" ՊՕՍՏ 9128-2013

խոշորահատիկ խիտ տաք ա/բ h=6սմ տիպ "Բ" ՊՕՍՏ 9128-2013

Խճավազային հիմք (C-5) h=16սմ ՊՕՍՏ 25607-2009


Հատիկավոր ենթահիմք (ավազակոպիճ) h=12սմ ՊՕՍՏ 25607-2009

- Ասֆալտապատվող ճանապարհի առանցք
- Ասֆալտապատվող ճանապարհի եզրագծերը
- վաքերի եզրագծերը
- մետաղական ճաղաշար
- Կողնակի եզրագծերը
- մուտքեր իջատեղեր

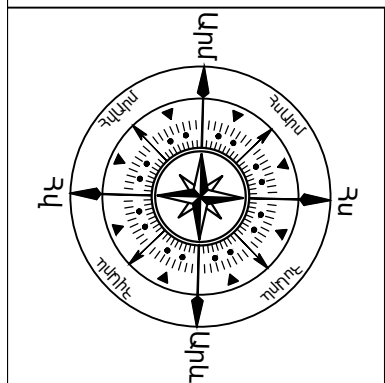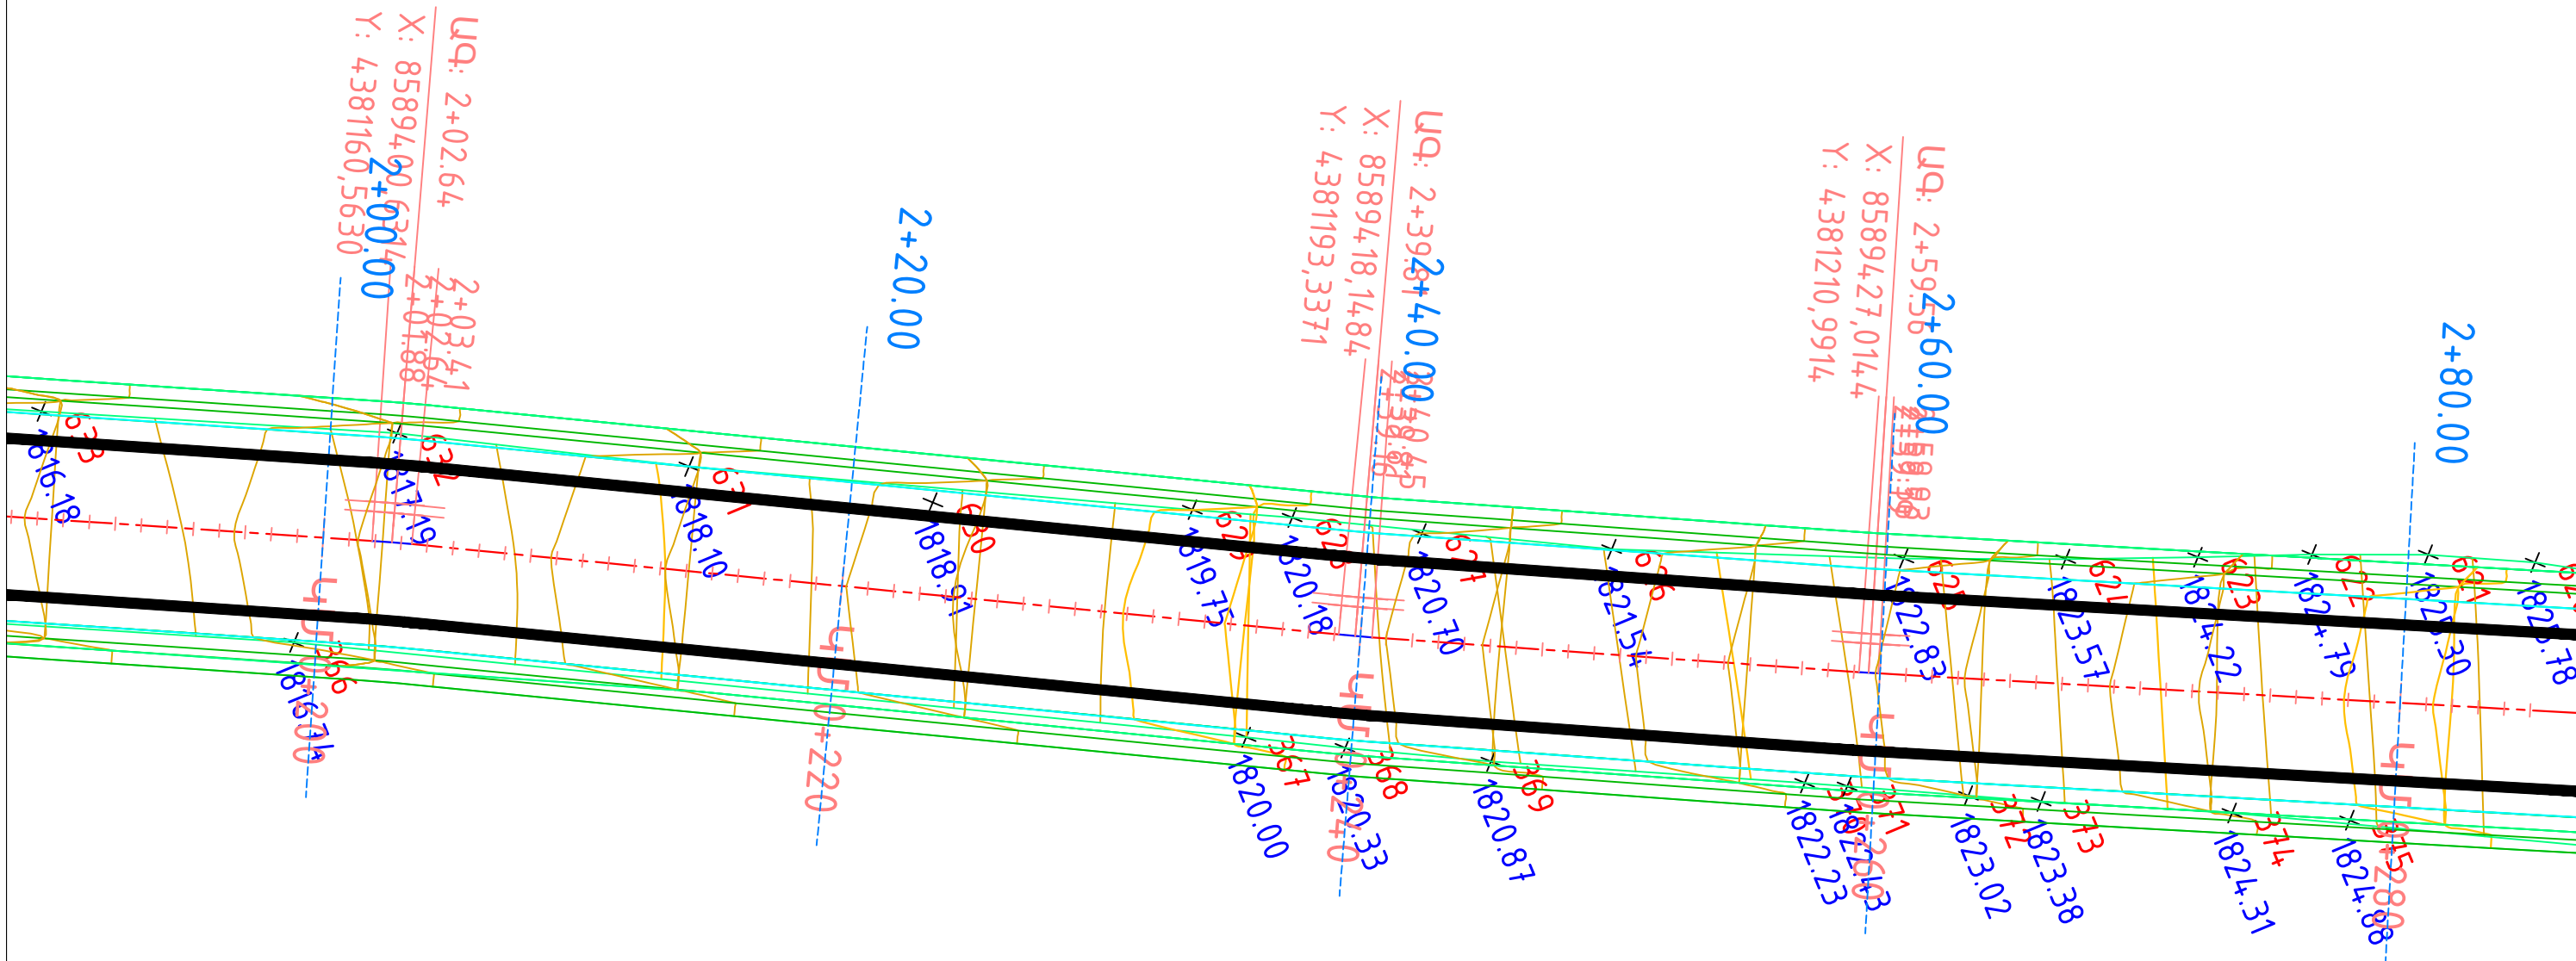

						ՀՀ ՍՅՈՒՆԻՔԻ ՄԱՐԶԻ ՍԻՍԻԱՆ ՀԱՄԱՅՆՔԻ ԻՇԽԱՆԱՍԱՐ ԲՆԱԿԱՎԱՅՐԻ ԽԱՉՍԵՐՈՒԿԻՑ ԴԵՊԻ ԻՇԽԱՆԱՍԱՐ ԲՆԱԿԱՎԱՅՐԻ ԿԵՆՏՐՈՆ ՏԱՆՈՂ ՃԱՆԱՊԱՐԶԻ ԿԱՊԻՏԱԼ ԿԵՐԱՆՈՐԴՈՒՄ			
Փուլ	Տղմ.քան.	Թերթ	Փաստ.թիվ	Ստորագ.	Թվակ.	Շինարարական մաս	Փուլ	Թերթ	Թերթեր
Նախագծող	Ջ. Կարապետյան						ԱՆ	8	53
Ճարտարագետ Նախագծող	Մ. Կոստանյան					Չափագրման հատակագիծ Մ1:250	<<Պրոֆ— Էքսպերտ>> ՍՊԸ Լիզ. ԲՊԼ N 000990		
Նախագծող	Ա. Աղաբեկյան								

ՃԱՆԱՊԱՐՀՆԵՐԻ ԱՍՖԱԼՏԻ
ՊԱՍՏԱՌԻ ՍԽԵՄԱՏԻԿ
ԿՈՆՍՏՐՈՒԿՏԻՄԱՆ

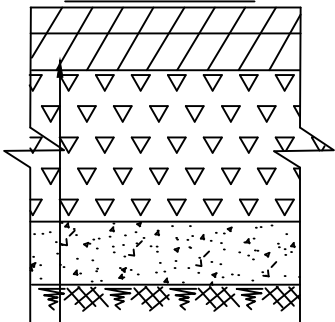



Մանրահատիկ խիտ տաք ա/բ h=4սմ տիպ "Բ" ՊՕՍՏ 9128-2013

խոշորահատիկ խիտ տաք ա/բ h=6սմ տիպ "Բ" ՊՕՍՏ 9128-2013

խճավազային հիմք (C-5) h=16սմ ՊՕՍՏ 25607-2009


Հատիկավոր ենթահիմք (ավազակոպիճ) h=12սմ ՊՕՍՏ 25607-2009

- Ասֆալտապատվող ճանապարհի առանցք
- Ասֆալտապատվող ճանապարհի եզրագծերը
- վաքերի եզրագծերը
- մետաղական ճաղաշար
- Կողնակի եզրագծերը
- մուտքեր իջատեղեր

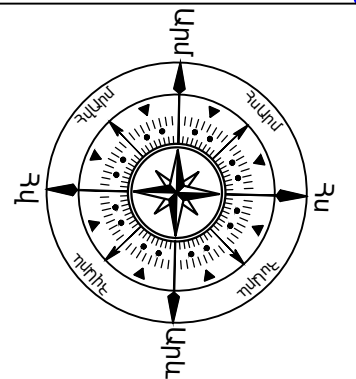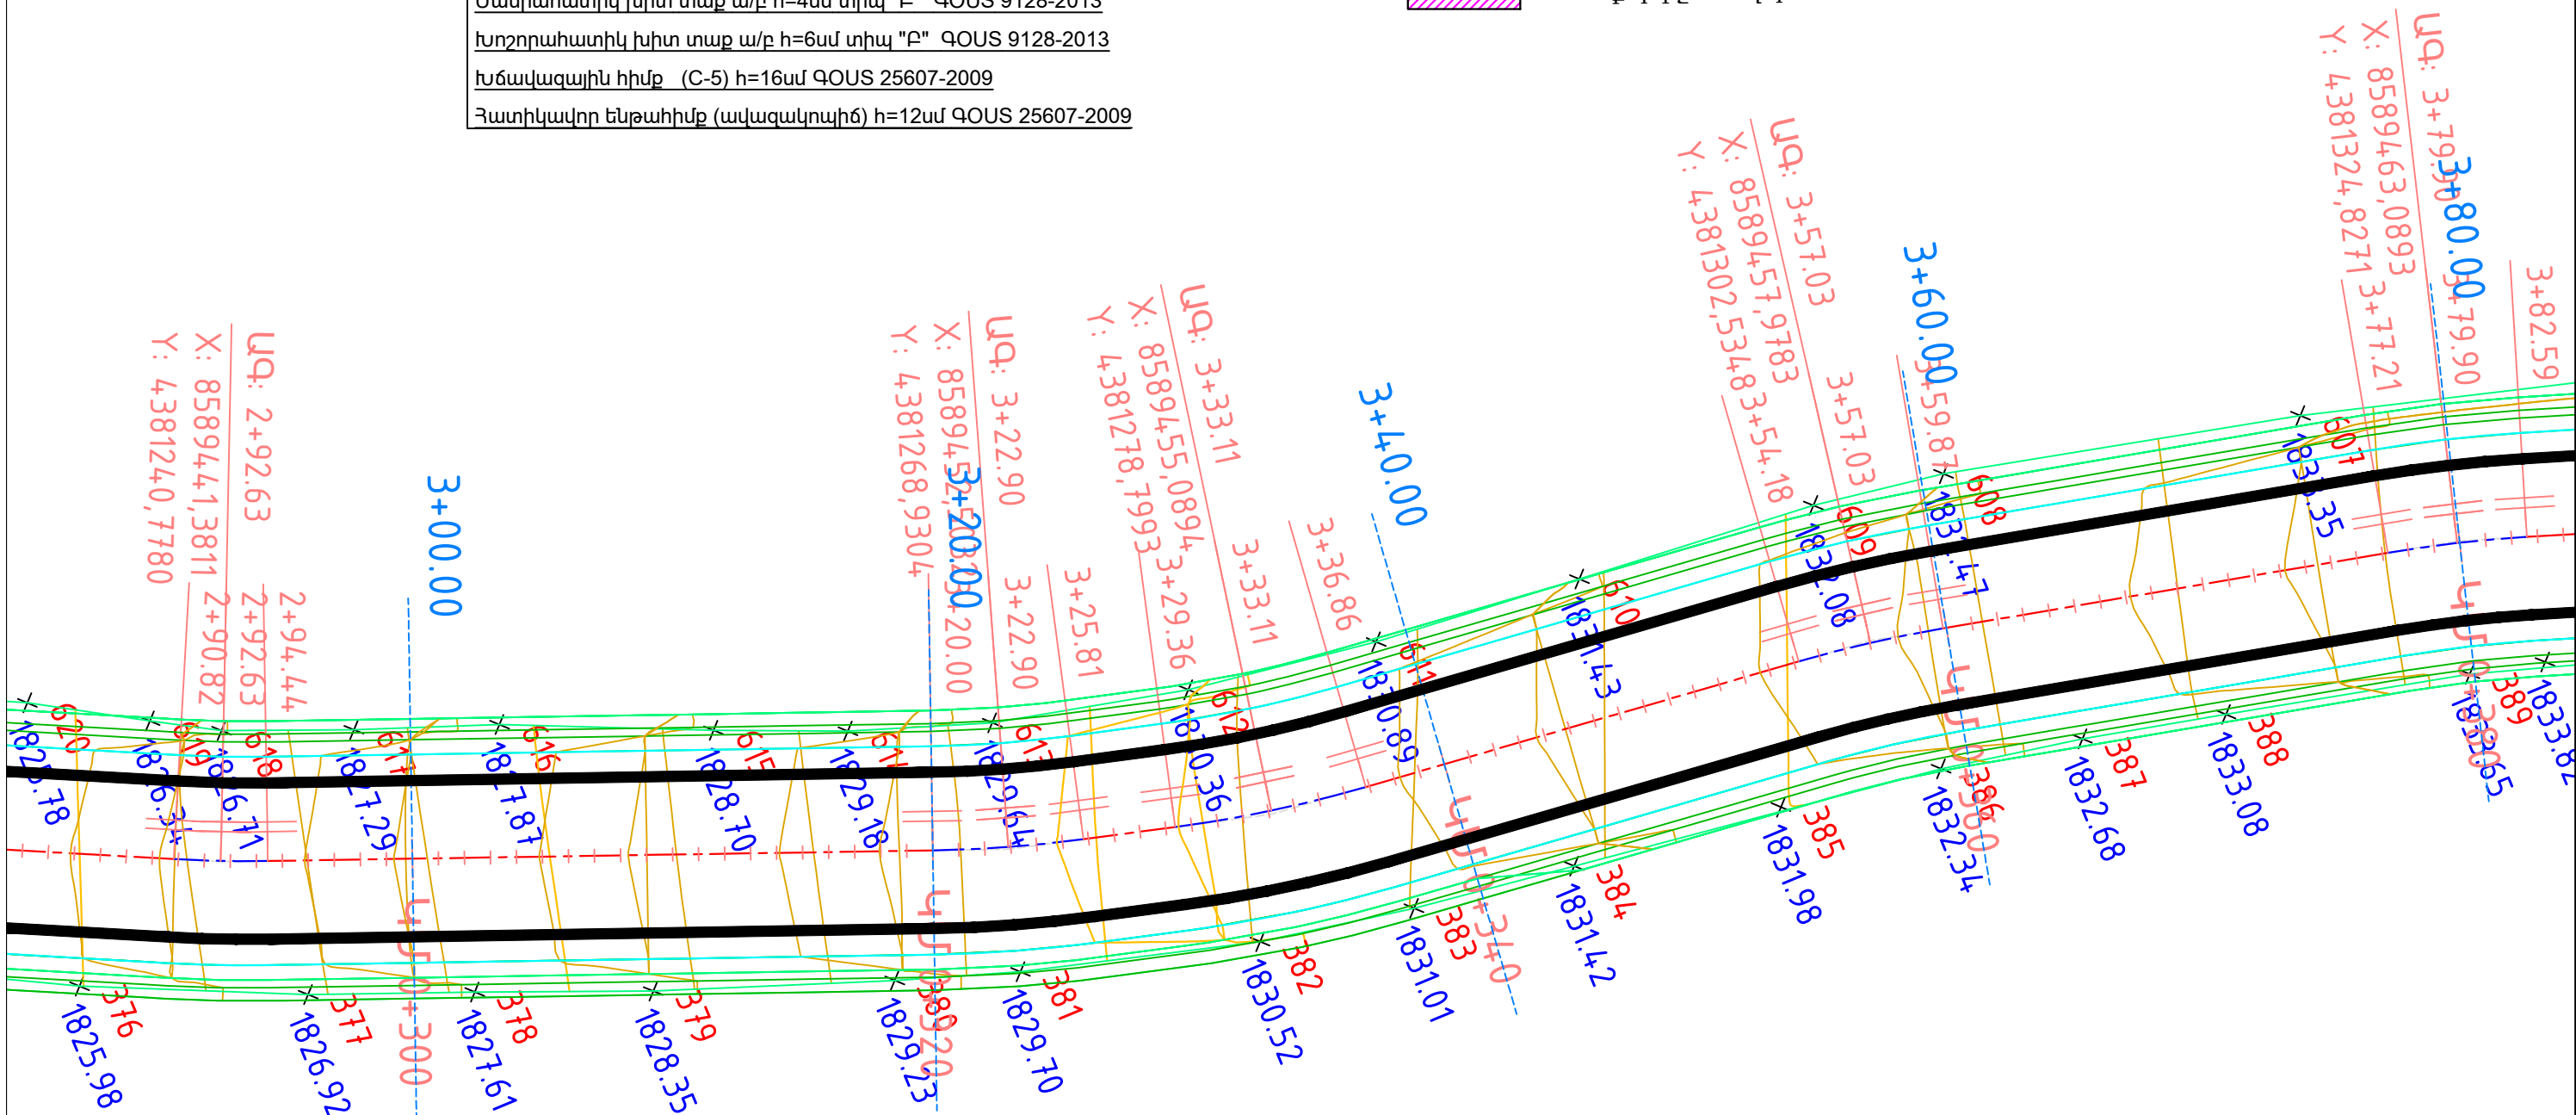



ՀՀ ՍՅՈՒՆԻՔԻ ՄԱՐԶԻ ՍԻՍԻԱՆ ՀԱՄԱՅՆԻ ԻՇԽԱՆԱՍԱՐ ԲՆԱԿԱՎԱՅՐԻ ԽԱՉՄԵՐՈՒԿԻՑ ԴԵՊԻ ԻՇԽԱՆԱՍԱՐ ԲՆԱԿԱՎԱՅՐԻ ԿԵՆՏՐՈՆ ՏՆՆՈՂ ՃԱՆԱՊԱՐՀԻ ԿԱՊԻՏԱԼ ԿԵՐԱՆՈՐԴՈՒՄ						Շինարարական մաս	Փուլ	Թերթ	Թերթեր
Փուլ	Տղմ.քան.	Թերթ	Փաստ.թիվ	Ստորագ.	Թվական		ԱՆ	9	53
Նախագծող						Գ. Կարապետյան	Հափազրման հատակագիծ Մ1:250		
Ճարտարագետ Նախագծող						Մ. Կոստանյան			
Նախագծող						Ա. Աղաբեկյան	<<Պրոֆ-Էքսպերտ>> ՍՊԸ Լից. ԲՊԼ N 000990		

ՃԱՆԱՊԱՐՀՆԵՐԻ ԱՍՖԱԼՏԻ
ՊԱՍՏԱՌԻ ՍԽԵՄԱՏԻԿ
ԿՈՆՍՏՐՈՒԿՑԻԱՆ

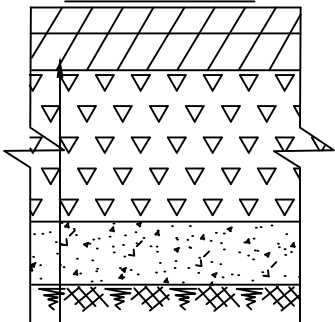


Մանրահատիկ խիտ տաք ա/բ h=4սմ տիպ "Բ" ՊՕՍՏ 9128-2013
Խոշորահատիկ խիտ տաք ա/բ h=6սմ տիպ "Բ" ՊՕՍՏ 9128-2013
Խճավազային հիմք (C-5) h=16սմ ՊՕՍՏ 25607-2009
Հատիկավոր ենթահիմք (ավազակոպիճ) h=12սմ ՊՕՍՏ 25607-2009

- Ասֆալտապատվող ճանապարհի առանցք
- Ասֆալտապատվող ճանապարհի եզրագծերը
- վաքերի եզրագծերը
- մետաղական ճաղաշար
- Կողնակի եզրագծերը
- մուտքեր իջատեղեր

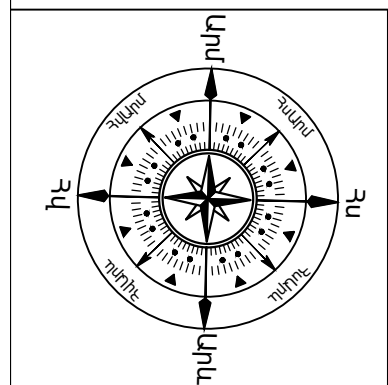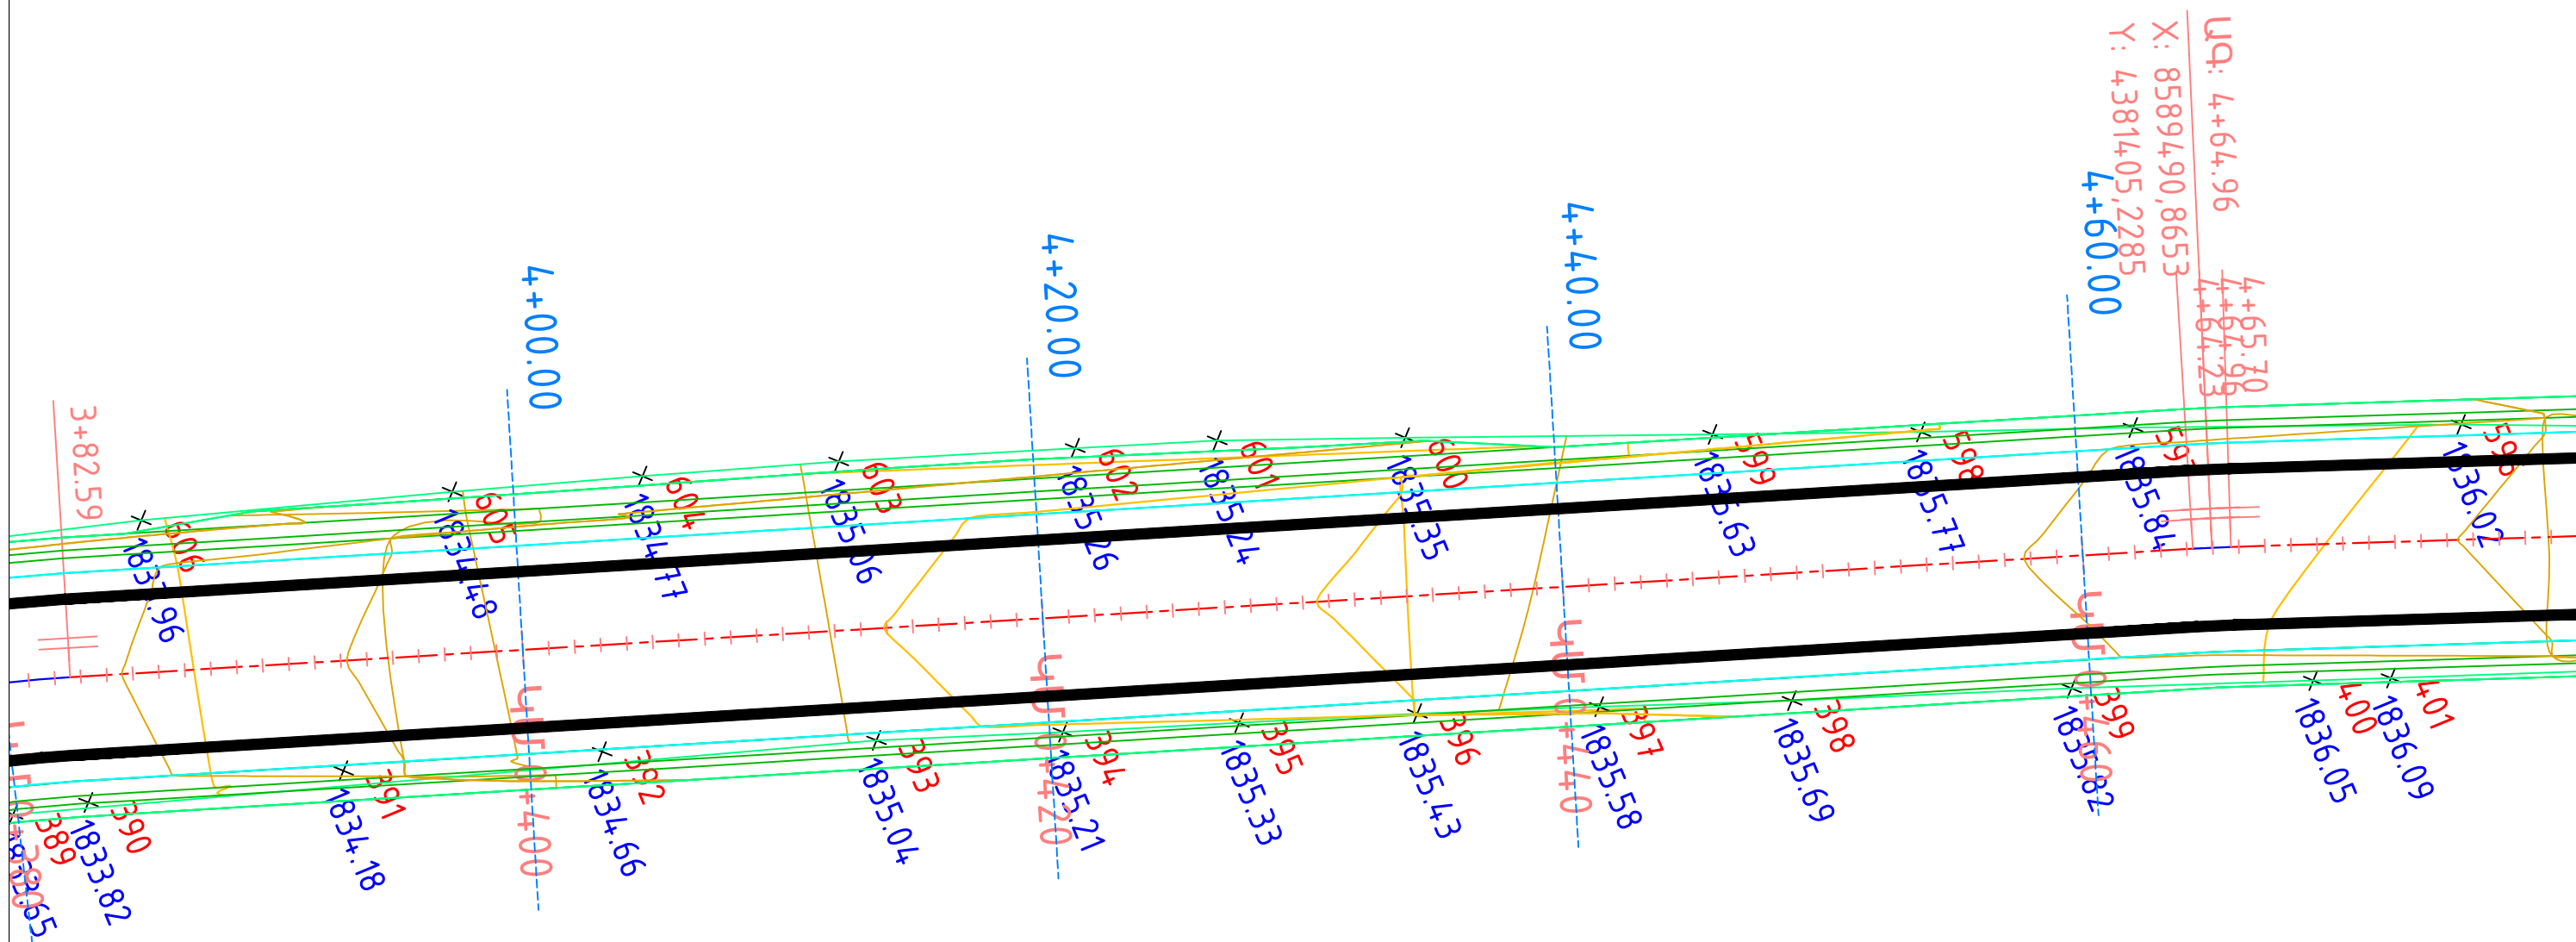

						ՀՀ ՍՅՈՒՆԻՔԻ ՄԱՐԶԻ ՍԻՍԻԱՆ ՀԱՄԱՅՆՔԻ ԻՇԽԱՆԱՍԱՐ ԲՆԱԿԱՎԱՅՐԻ ԽԱՉՍԵՐՈՒԿԻՑ ԴԵՊԻ ԻՇԽԱՆԱՍԱՐ ԲՆԱԿԱՎԱՅՐԻ ԿԵՆՏՐՈՆ ՏԱՆՈՂ ՃԱՆԱՊԱՐՀԻ ԿԱՊԻՏԱԼ ԿԵՐԱՆՈՐԴՈՒՄ			
Փուլ	Տղմ.քան.	Թերթ	Փաստ.թիվ	Ստորագ.	Թվական	Շինարարական մաս	Փուլ	Թերթ	Թերթեր
Նախագծող	Գ. Կարապետյան						ԱՆ	10	53
Ճարտարագետ Նախագծող	Մ. Կոստանյան					Չափագրման հատակագիծ Մ1:250	<<Պրոֆ— Էքսպերտ>> ՍՊԸ Լից. ԲՊԼ N 000990		
Նախագծող	Ա. Աղաբեկյան								

ՃԱՆԱՊԱՐՀՆԵՐԻ ԱՍՖԱԼՏԻ
ՊԱՍՏԱՌԻ ՍԽԵՄԱՏԻԿ
ԿՈՆՍՏՐՈՒԿՑԻԱՆ

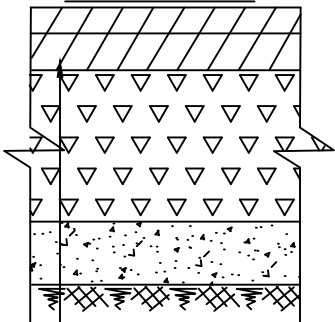


Մանրահատիկ խիտ տաք ա/բ h=4սմ տիպ "Բ" ՊՕՍՏ 9128-2013

խոշորահատիկ խիտ տաք ա/բ h=6սմ տիպ "Բ" ՊՕՍՏ 9128-2013


Խճավազային հիմք (C-5) h=16սմ ՊՕՍՏ 25607-2009

Հատիկավոր ենթահիմք (ավազակոպիճ) h=12սմ ՊՕՍՏ 25607-2009

- Ասֆալտապատվող ճանապարհի առանցք
- Ասֆալտապատվող ճանապարհի եզրագծերը
- վաքերի եզրագծերը
- մետաղական ճաղաշար
- Կողնակի եզրագծերը
- մուտքեր իջատեղեր

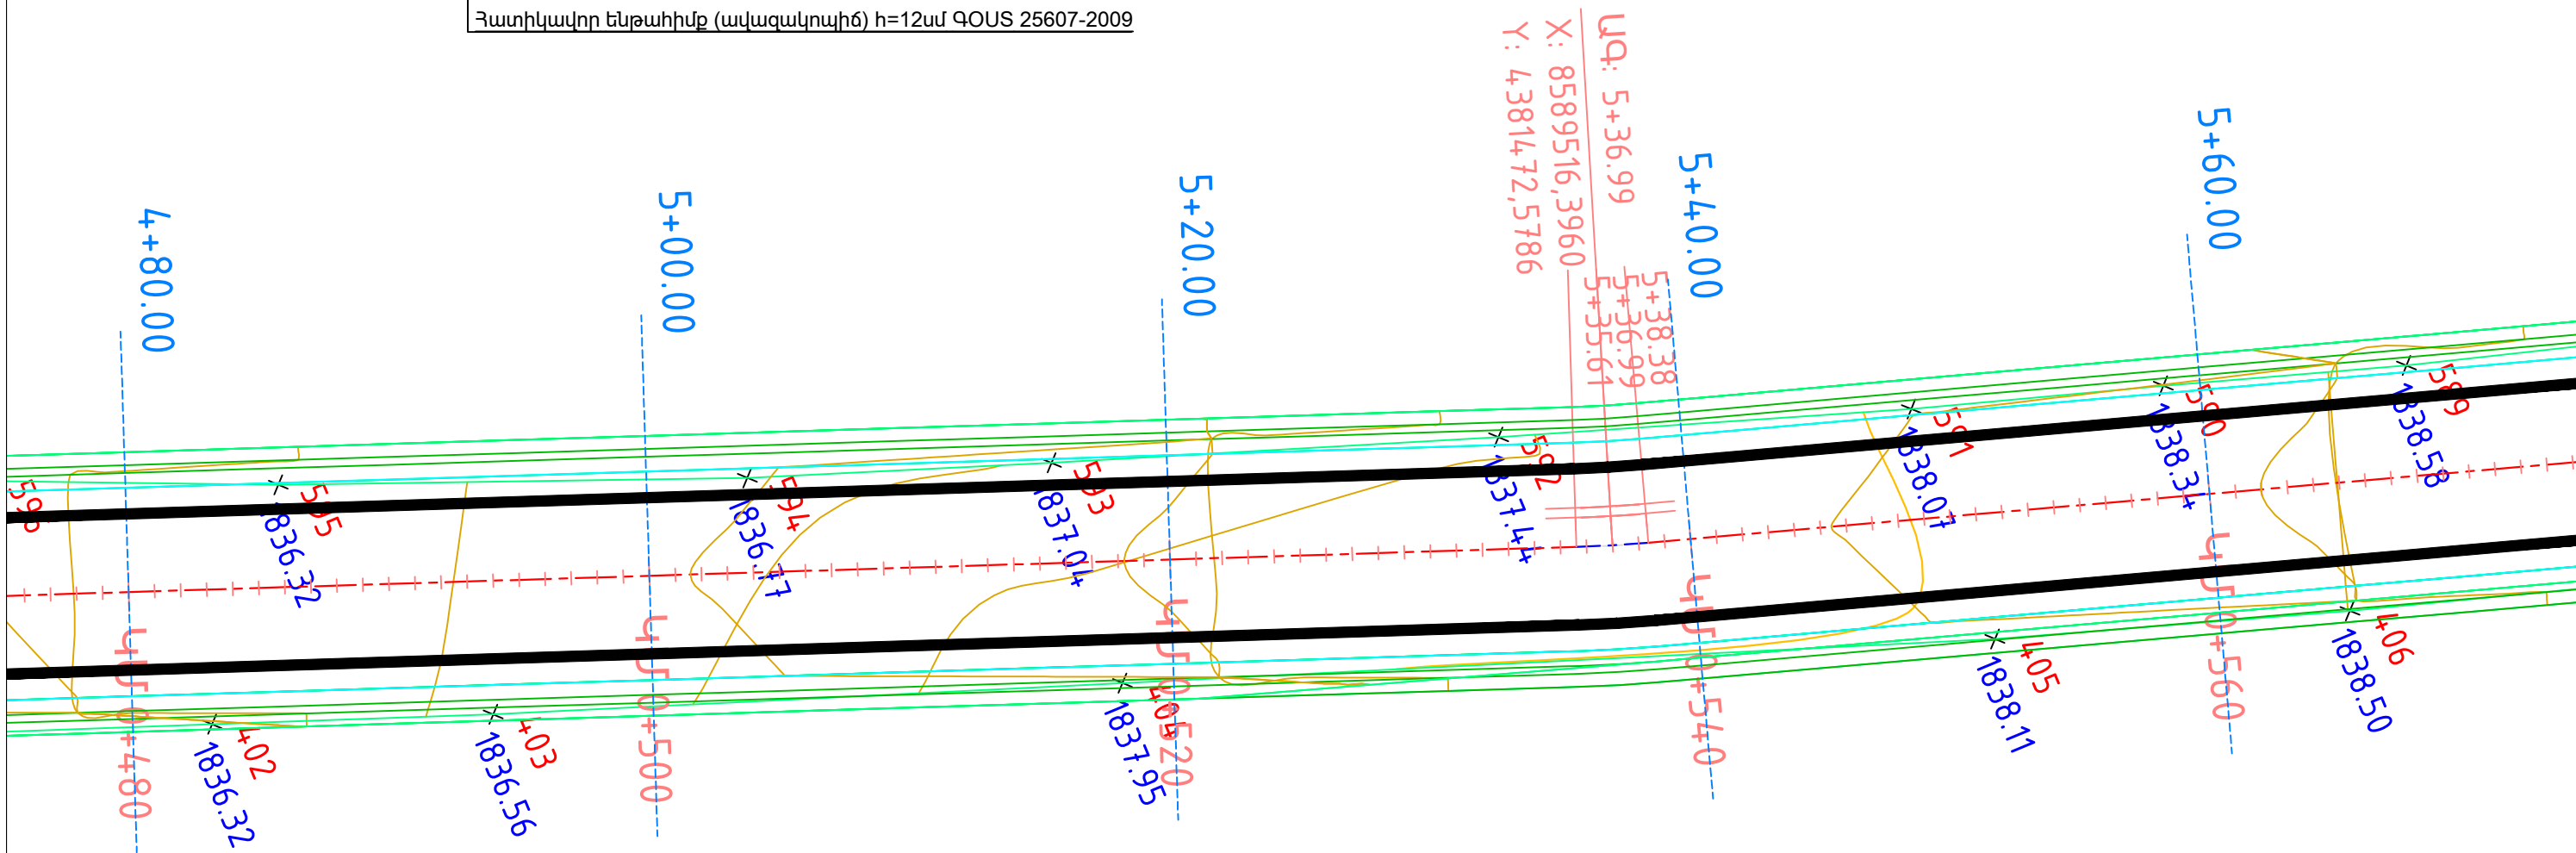


ԱԳ: 5+36.99
X: 8589516,3960
Y: 4381472,5786
5+38.38
5+36.99
5+35.61

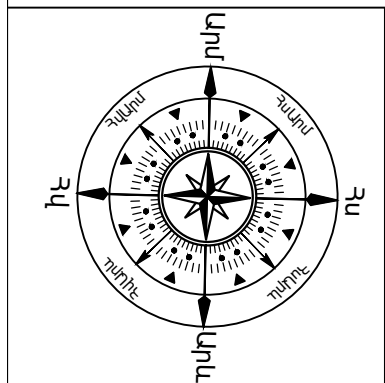

						ՀՀ ՍՅՈՒՆԻԵԻ ՄԱՐԶԻ ՍԻՍԻԱՆ ՀԱՄԱՅՆԻ ԻՇԽԱՆԱՍԱՐ ԲՆԱԿԱՎԱՅՐԻ ԽԱՉՍԵՐՈՒԿԻՑ ԴԵՊԻ ԻՇԽԱՆԱՍԱՐ ԲՆԱԿԱՎԱՅՐԻ ԿԵՆՏՐՈՆ ՏԱՆՈՂ ՃԱՆԱՊԱՐՀԻ ԿԱՊԻՏԱԼ ԿԵՐԱՆՈՐԴՈՒՄ			
Փուլ	Տղմ.քան.	Թերթ	Փաստ.թիվ	Ստորագ.	Թվական	Շինարարական մաս	Փուլ	Թերթ	Թերթեր
Նախագծող	Գ. Կարապետյան						ԱՆ	11	53
Ճարտարագետ Նախագծող	Մ. Կոստանյան					Չափագրման հատակագիծ Մ1:250	<<Պրոֆ— Էքսպերտ>> ՍՊԸ Լից. ԲՊԼ N 000990		
Նախագծող	Ա. Աղաբեկյան								

ՃԱՆԱՊԱՐՀՆԵՐԻ ԱՍՖԱԼՏԻ
ՊԱՍՏԱՌԻ ՍԽԵՄԱՏԻԿ
ԿՈՆՍՏՐՈՒԿՑԻԱՆ

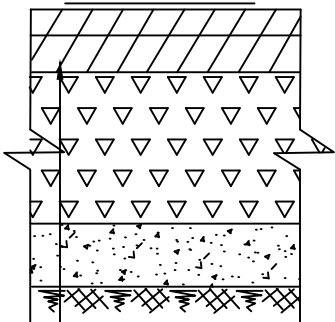



Մանրահատիկ խիտ տաք ա/բ h=4սմ տիպ "Բ" ՊՕՍՏ 9128-2013

Խոշորահատիկ խիտ տաք ա/բ h=6սմ տիպ "Բ" ՊՕՍՏ 9128-2013

Խճավազային հիմք (C-5) h=16սմ ՊՕՍՏ 25607-2009


Հատիկավոր ենթահիմք (ավազակոպիճ) h=12սմ ՊՕՍՏ 25607-2009

- Ասֆալտապատվող ճանապարհի առանցք
- Ասֆալտապատվող ճանապարհի եզրագծերը
- վաքերի եզրագծերը
- մետաղական ճաղաշար
- Կողնակի եզրագծերը
- մուտքեր իջատեղեր

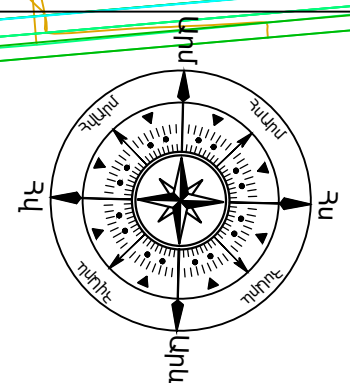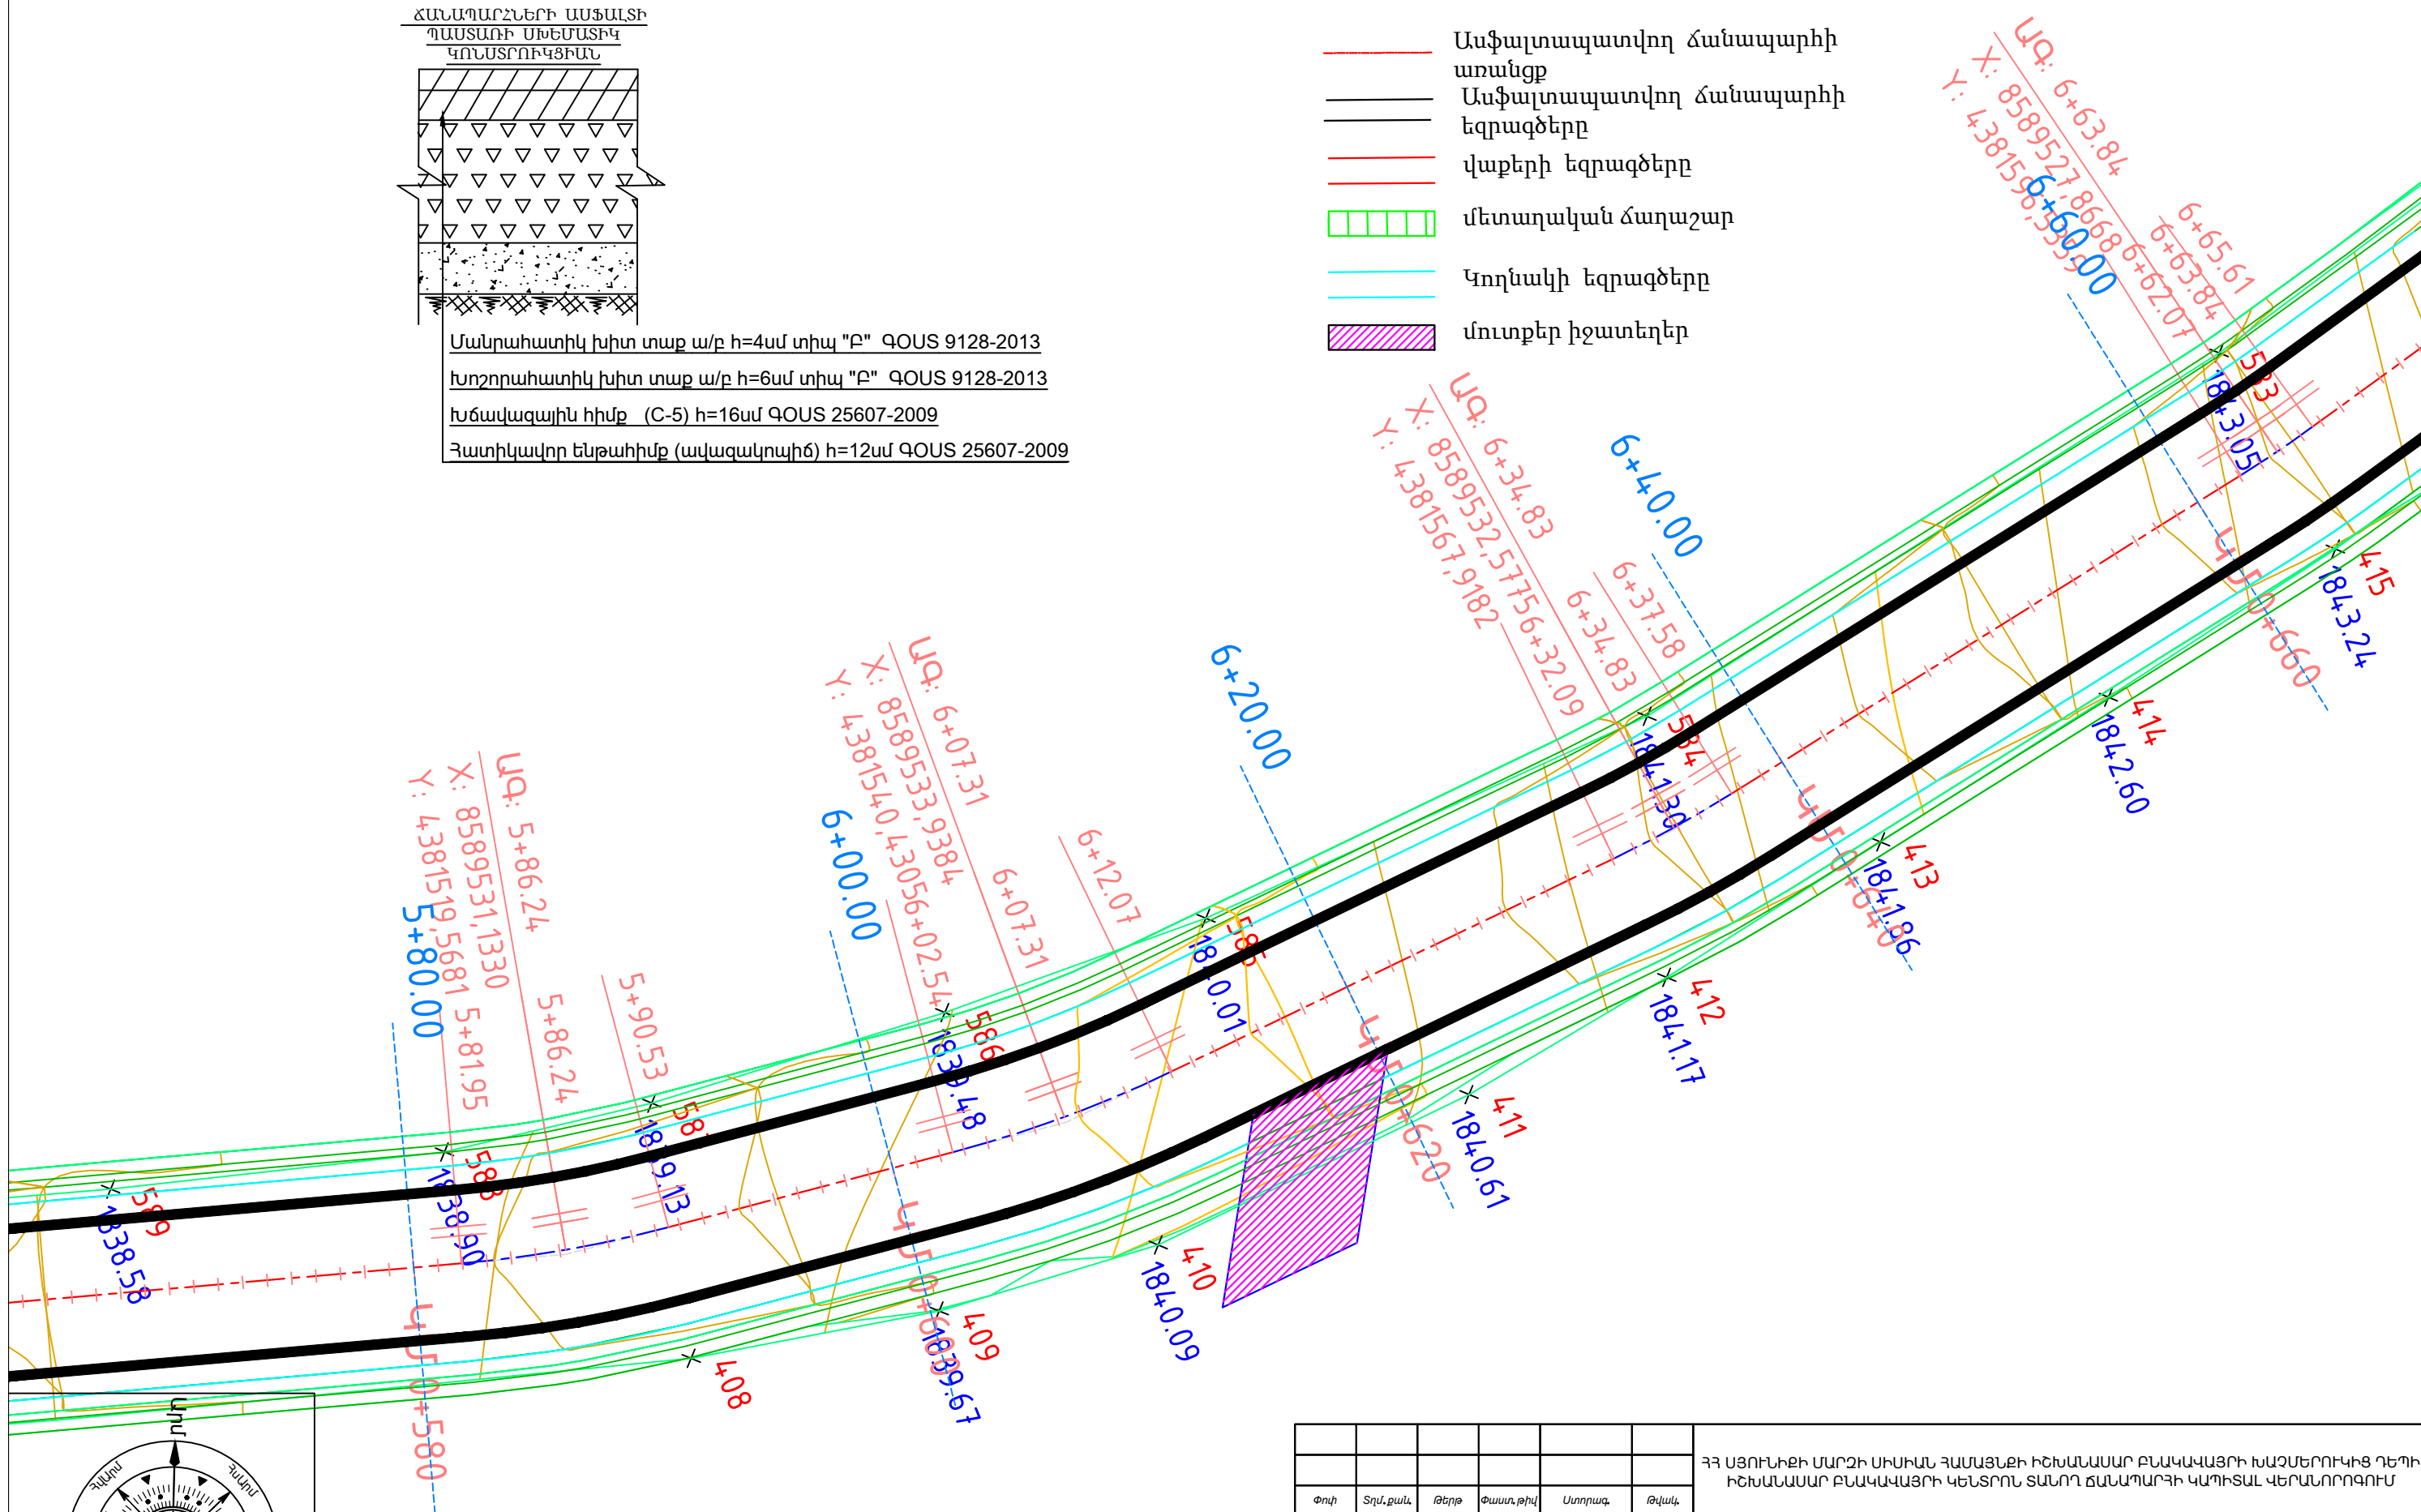



						ՀՀ ՍՅՈՒՆԻԵԻ ՄԱՐԶԻ ՍԻՍԻԱՆ ՀԱՄԱՅՆԻ ԻՇԽԱՆԱՍԱՐ ԲՆԱԿԱՎԱՅՐԻ ԽԱՉՍԵՐՈՒԿԻՑ ԴԵՊՈ ԻՇԽԱՆԱՍԱՐ ԲՆԱԿԱՎԱՅՐԻ ԿԵՆՏՐՈՆ ՏԱՆՈՂ ԾԱՆԱԴԱՐԴԻ ԿԱՊԻՏԱԼ ԿԵՐԱՆՈՐԴՈՒՄ			
Փուլ	Տղմ.քան.	Թերթ	Փաստ.թիվ	Ստորագ.	Թվական	Շինարարական մաս	Փուլ	Թերթ	Թերթեր
Նախագծող	Գ. Կարապետյան						ԱՆ	12	53
Ճարտարագետ Նախագծող	Մ. Կոստանյան					Չափագրման հատակագիծ Մ1:250	<<Պրոֆ-Էքսպերտ>> ՍՊԸ Լից. ԲՊԼ N 000990		
Նախագծող	Ա. Աղաբեկյան								

ՀԱՆԱՊԱՐՀՆԵՐԻ ԱՍՖԱԼՏԻ
ՊԱՍՏԱՌԻ ՍԽԵՄԱՏԻԳ
ԿՈՆՍՏՐՈՒԿՑԻԱՆ

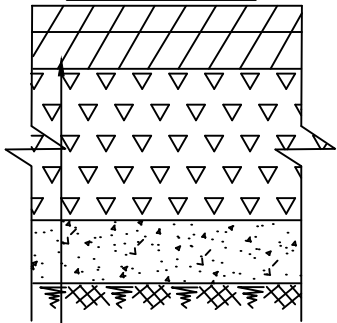


Մանրահատիկ խիտ տաք ա/բ h=4սմ տիպ "Բ" ՊՕՍՏ 9128-2013
Խոշորահատիկ խիտ տաք ա/բ h=6սմ տիպ "Բ" ՊՕՍՏ 9128-2013
Խճավազային հիմք (C-5) h=16սմ ՊՕՍՏ 25607-2009
Հատիկավոր ենթահիմք (ավազակոպիճ) h=12սմ ՊՕՍՏ 25607-2009

- Ասֆալտապատվող ճանապարհի առանցք
- Ասֆալտապատվող ճանապարհի եզրագծերը
- վաքերի եզրագծերը
- մետաղական ճաղաշար
- Կողնակի եզրագծերը
- մուտքեր իջատեղեր

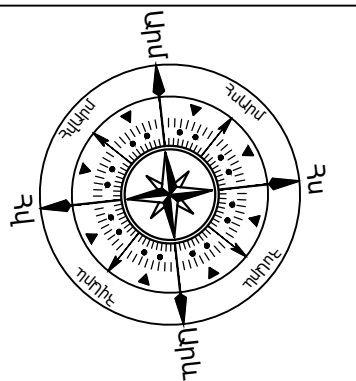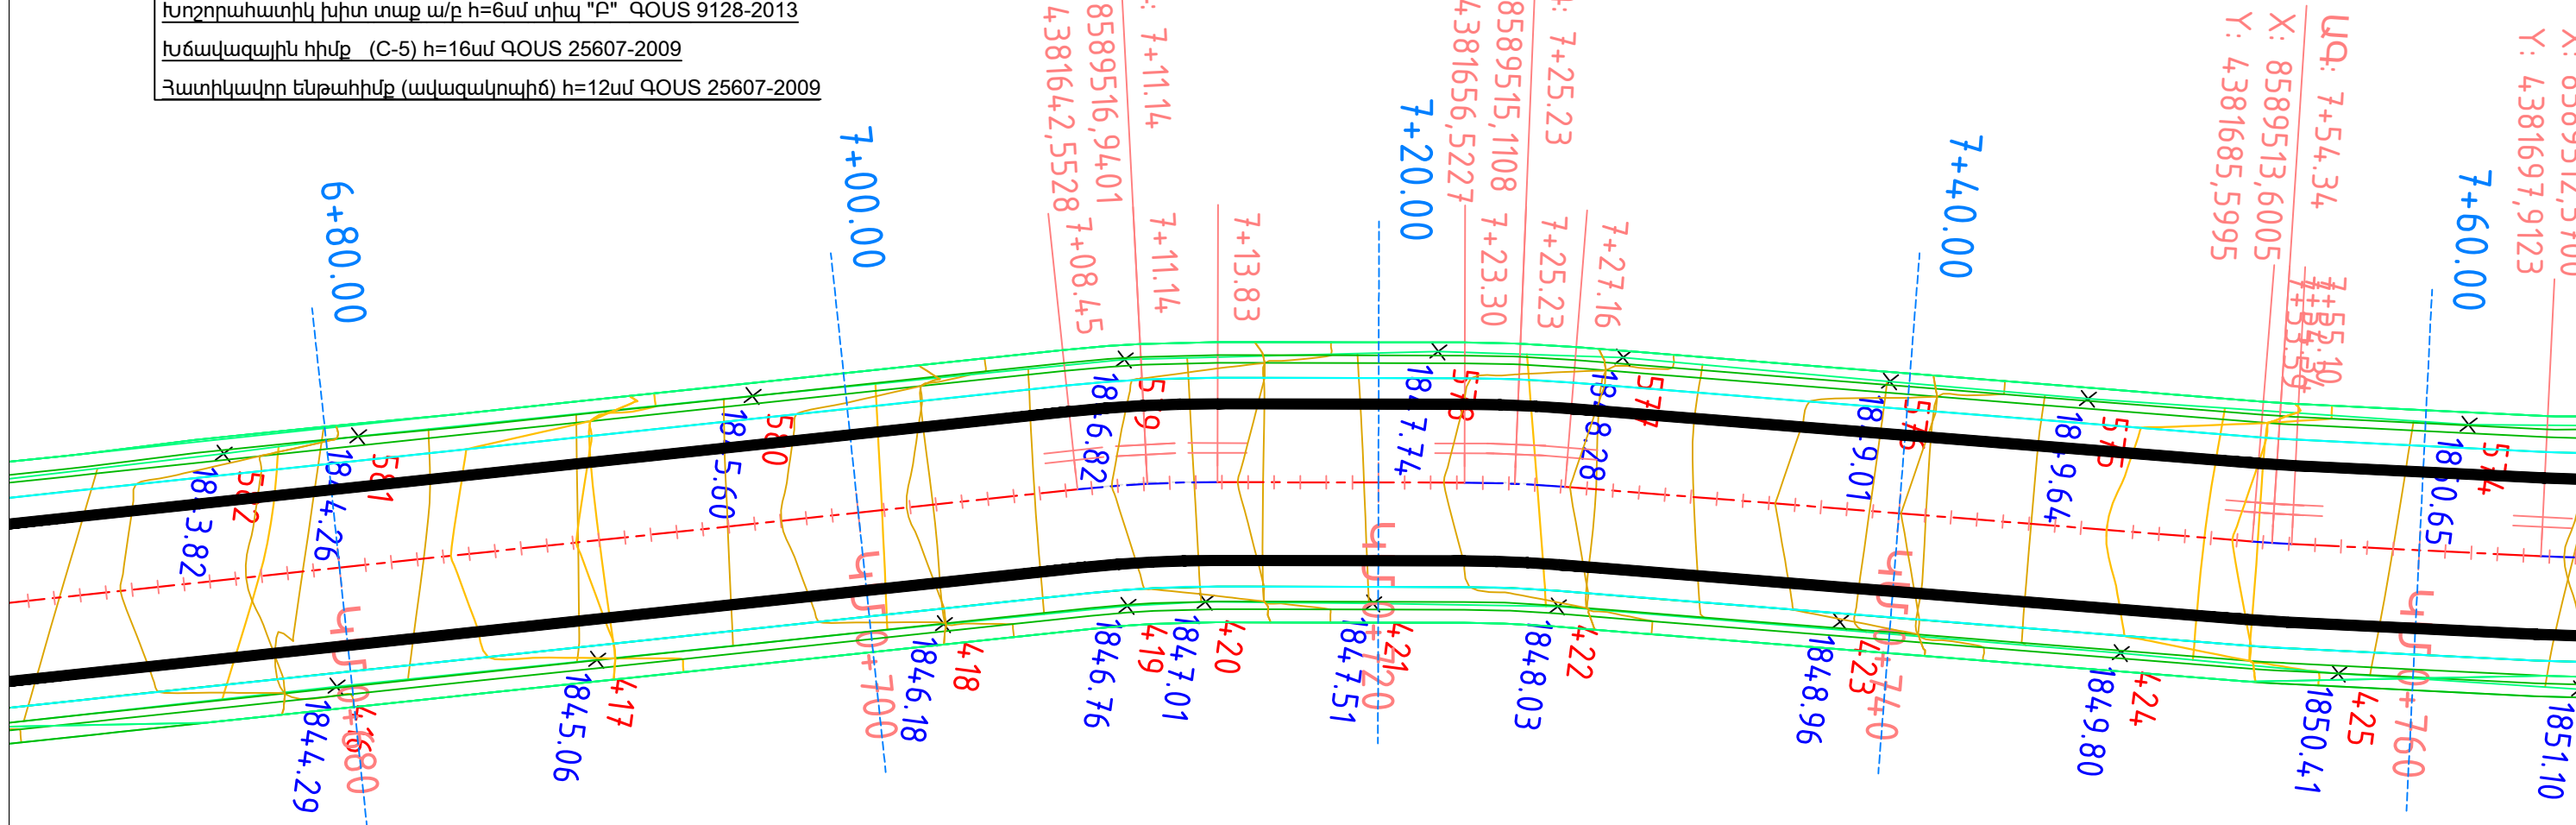

ՀՀ ՍՅՈՒՆԻՔԻ ՄԱՐԶԻ ՍԻՄԻԱՆ ՀԱՄԱՅՆՔԻ ԻՇԽԱՆԱՍԱՐ ԲՆԱԿԱՎԱՅՐԻ ԽԱՉՍԵՐՈՒԿԻՑ ԴԵՊՐ ԻՇԽԱՆԱՍԱՐ ԲՆԱԿԱՎԱՅՐԻ ԿԵՆՏՐՈՆ ՏԱՆՈՂ ԾԱՆԱԴԱՐՈՒԹՅԱՆ ԿԱՊԻՏԱԼ ԿԵՐԱՆՈՐԴՈՒՄ					
Փուլ	Տղմ.քան.	Թերթ	Փաստ.թիվ	Ստորագ.	Թվական
Նախագծող			Ք. Կարապետյան	<i>[Signature]</i>	
Ճարտարագետ Նախագծող			Մ. Կոստանյան	<i>[Signature]</i>	
Նախագծող			Ա. Աղաբեկյան	<i>[Signature]</i>	
Շինարարական մաս			Փուլ	Թերթ	Թերթեր
			ԱՆ	13	53
Չափագրման հատակագիծ Մ1:250			<<Պրոֆ— Էքսպերտ>> ՍՊԸ Լիզ. ԲՊԼ N 000990		

ՃԱՆԱԴՊԱՐՇՆԵՐԻ ԱՍՖԱԼՏԻ
ՊԱՍՏԱՌԻ ՍԽԵՄԱՏԻԿ
ԿՈՆՍՏՐՈՒԿՏԻՄԱՆ

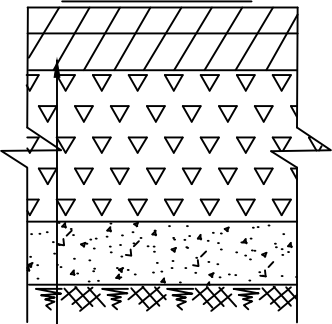



Մանրահատիկ խիտ տաք ա/բ h=4սմ տիպ "Բ" ՊՕՍՏ 9128-2013

խոշորահատիկ խիտ տաք ա/բ h=6սմ տիպ "Բ" ՊՕՍՏ 9128-2013


խճավազային հիմք (C-5) h=16սմ ՊՕՍՏ 25607-2009

Հատիկավոր ենթահիմք (ավազակոպիճ) h=12սմ ՊՕՍՏ 25607-2009


- Ասֆալտապատվող ճանապարհի առանցք
- Ասֆալտապատվող ճանապարհի եզրագծերը
- վաքերի եզրագծերը
- մետաղական ճաղաշար
- Կողնակի եզրագծերը
- մուտքեր իջատեղեր

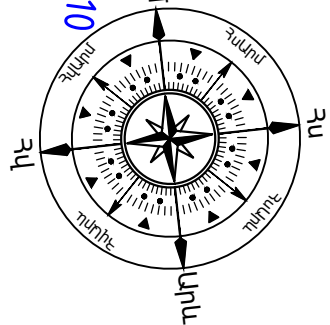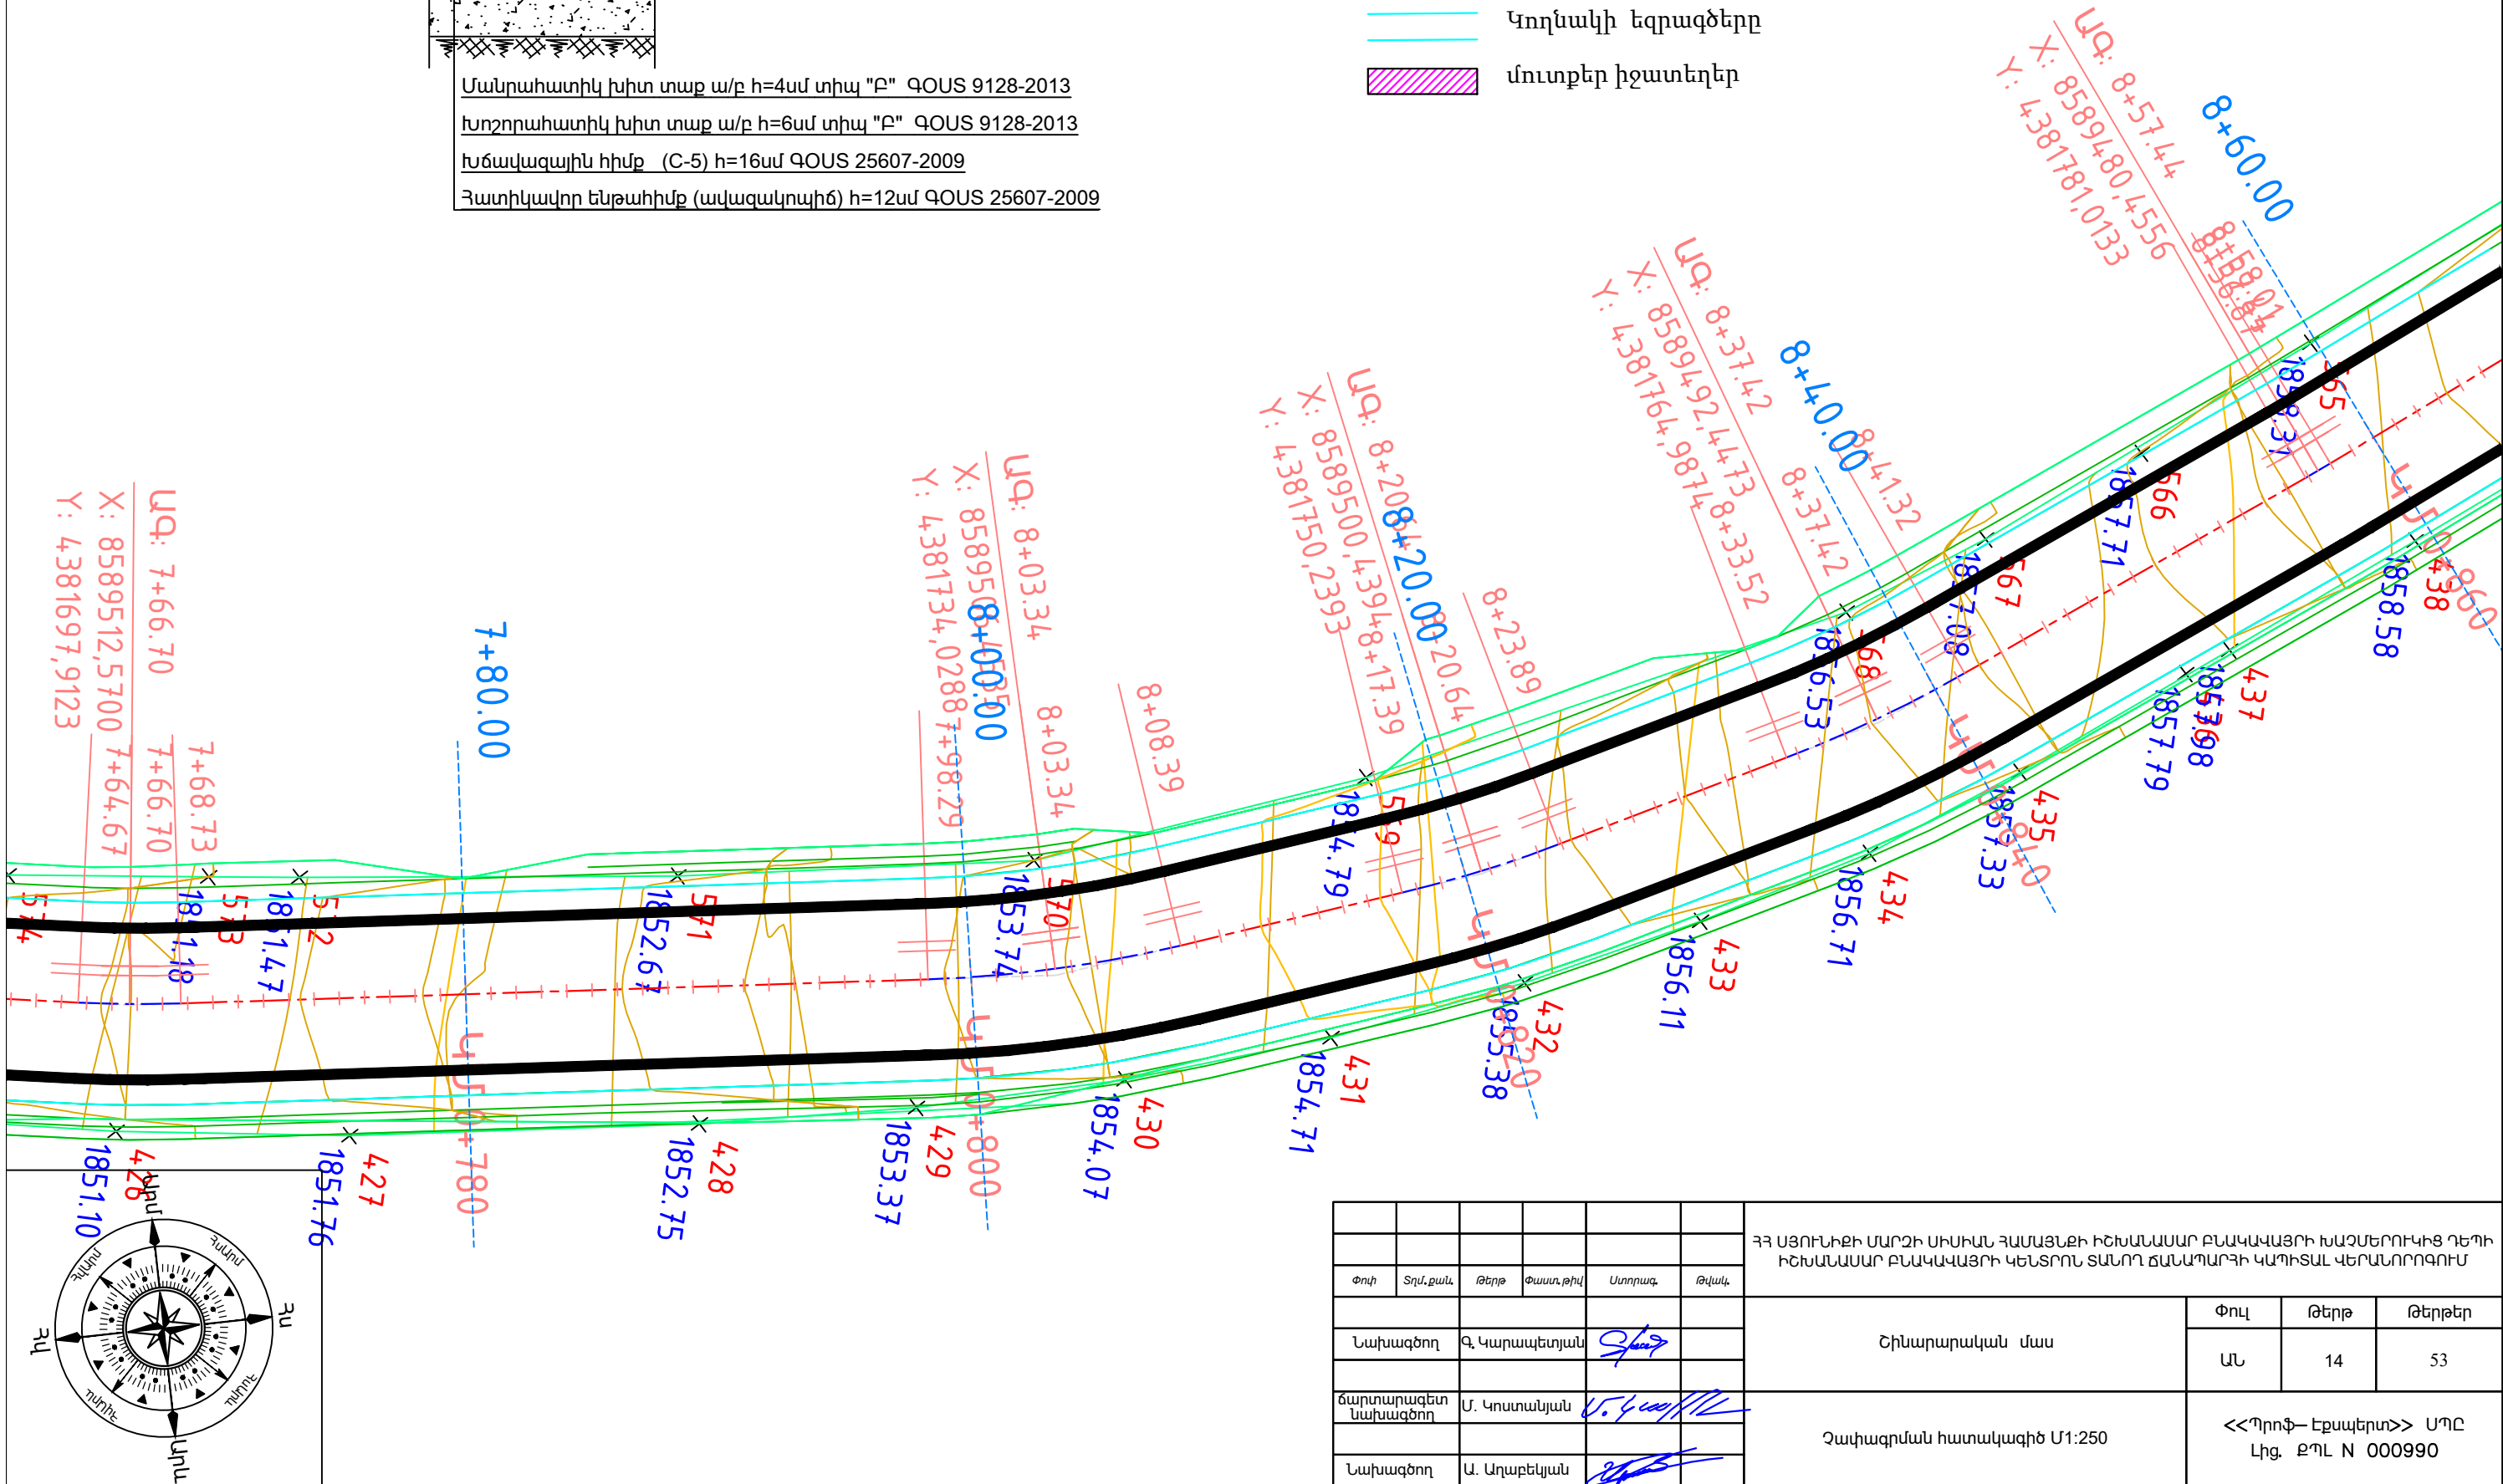

ՀՀ ՍՅՈՒՆԻԵԻ ՄԱՐԶԻ ՍԻՄԻԱՆ ՀԱՄԱՅՆԻ ԻՇԽԱՆԱՍԱՐ ԲՆԱԿԱՎԱՅՐԻ ԽԱՉՄԵՐՈՒԿԻՑ ԴԵՊԻ ԻՇԽԱՆԱՍԱՐ ԲՆԱԿԱՎԱՅՐԻ ԿԵՆՏՐՈՆ ՏԱՆՈՂ ՃԱՆԱԴՊԱՐՇԻ ԿԱԴԻՏԱԼ ԿԵՐԱՆՈՐԴՈՒՄ					
Փուլ	Տղմ.քան.	Թերթ	Փաստ.թիվ	Ստորագ.	Թվական
Նախագծող	Գ. Կարապետյան	Շինարարական մաս			
Ճարտարագետ Նախագծող	Մ. Կոստանյան	Փուլ	14	Թերթ	53
Նախագծող	Ա. Աղաբեկյան	Հափազրման հատակագիծ Մ1:250		<<Պրոֆ-Էքսպերտ>> ՍՊԸ Լիզ. ԲՊԼ N 000990	

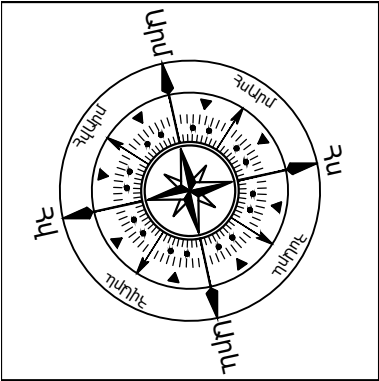

ՃԱՆԱԴԱՐՇՆԵՐԻ ԱՍՖԱԼՏԻ
ՊԱՍՏԱՌԻ ՄԽԵՄԱՏԻԿ
ԿՈՆՍՏՐՈՒԿՑԻԱՆ

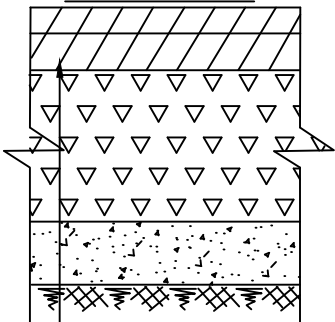


Մանրահատիկ խիտ տաք ա/բ h=4սմ տիպ "Բ" ՊՕՍՏ 9128-2013

խոշորահատիկ խիտ տաք ա/բ h=6սմ տիպ "Բ" ՊՕՍՏ 9128-2013

խճավազային հիմք (C-5) h=16սմ ՊՕՍՏ 25607-2009


Հատիկավոր ենթահիմք (ավազակոպիճ) h=12սմ ՊՕՍՏ 25607-2009

- Ասֆալտապատվող ճանապարհի առանցք
- Ասֆալտապատվող ճանապարհի եզրագծերը
- վաքերի եզրագծերը
- մետաղական ճաղաշար
- Կողնակի եզրագծերը
- մուտքեր իջատեղեր

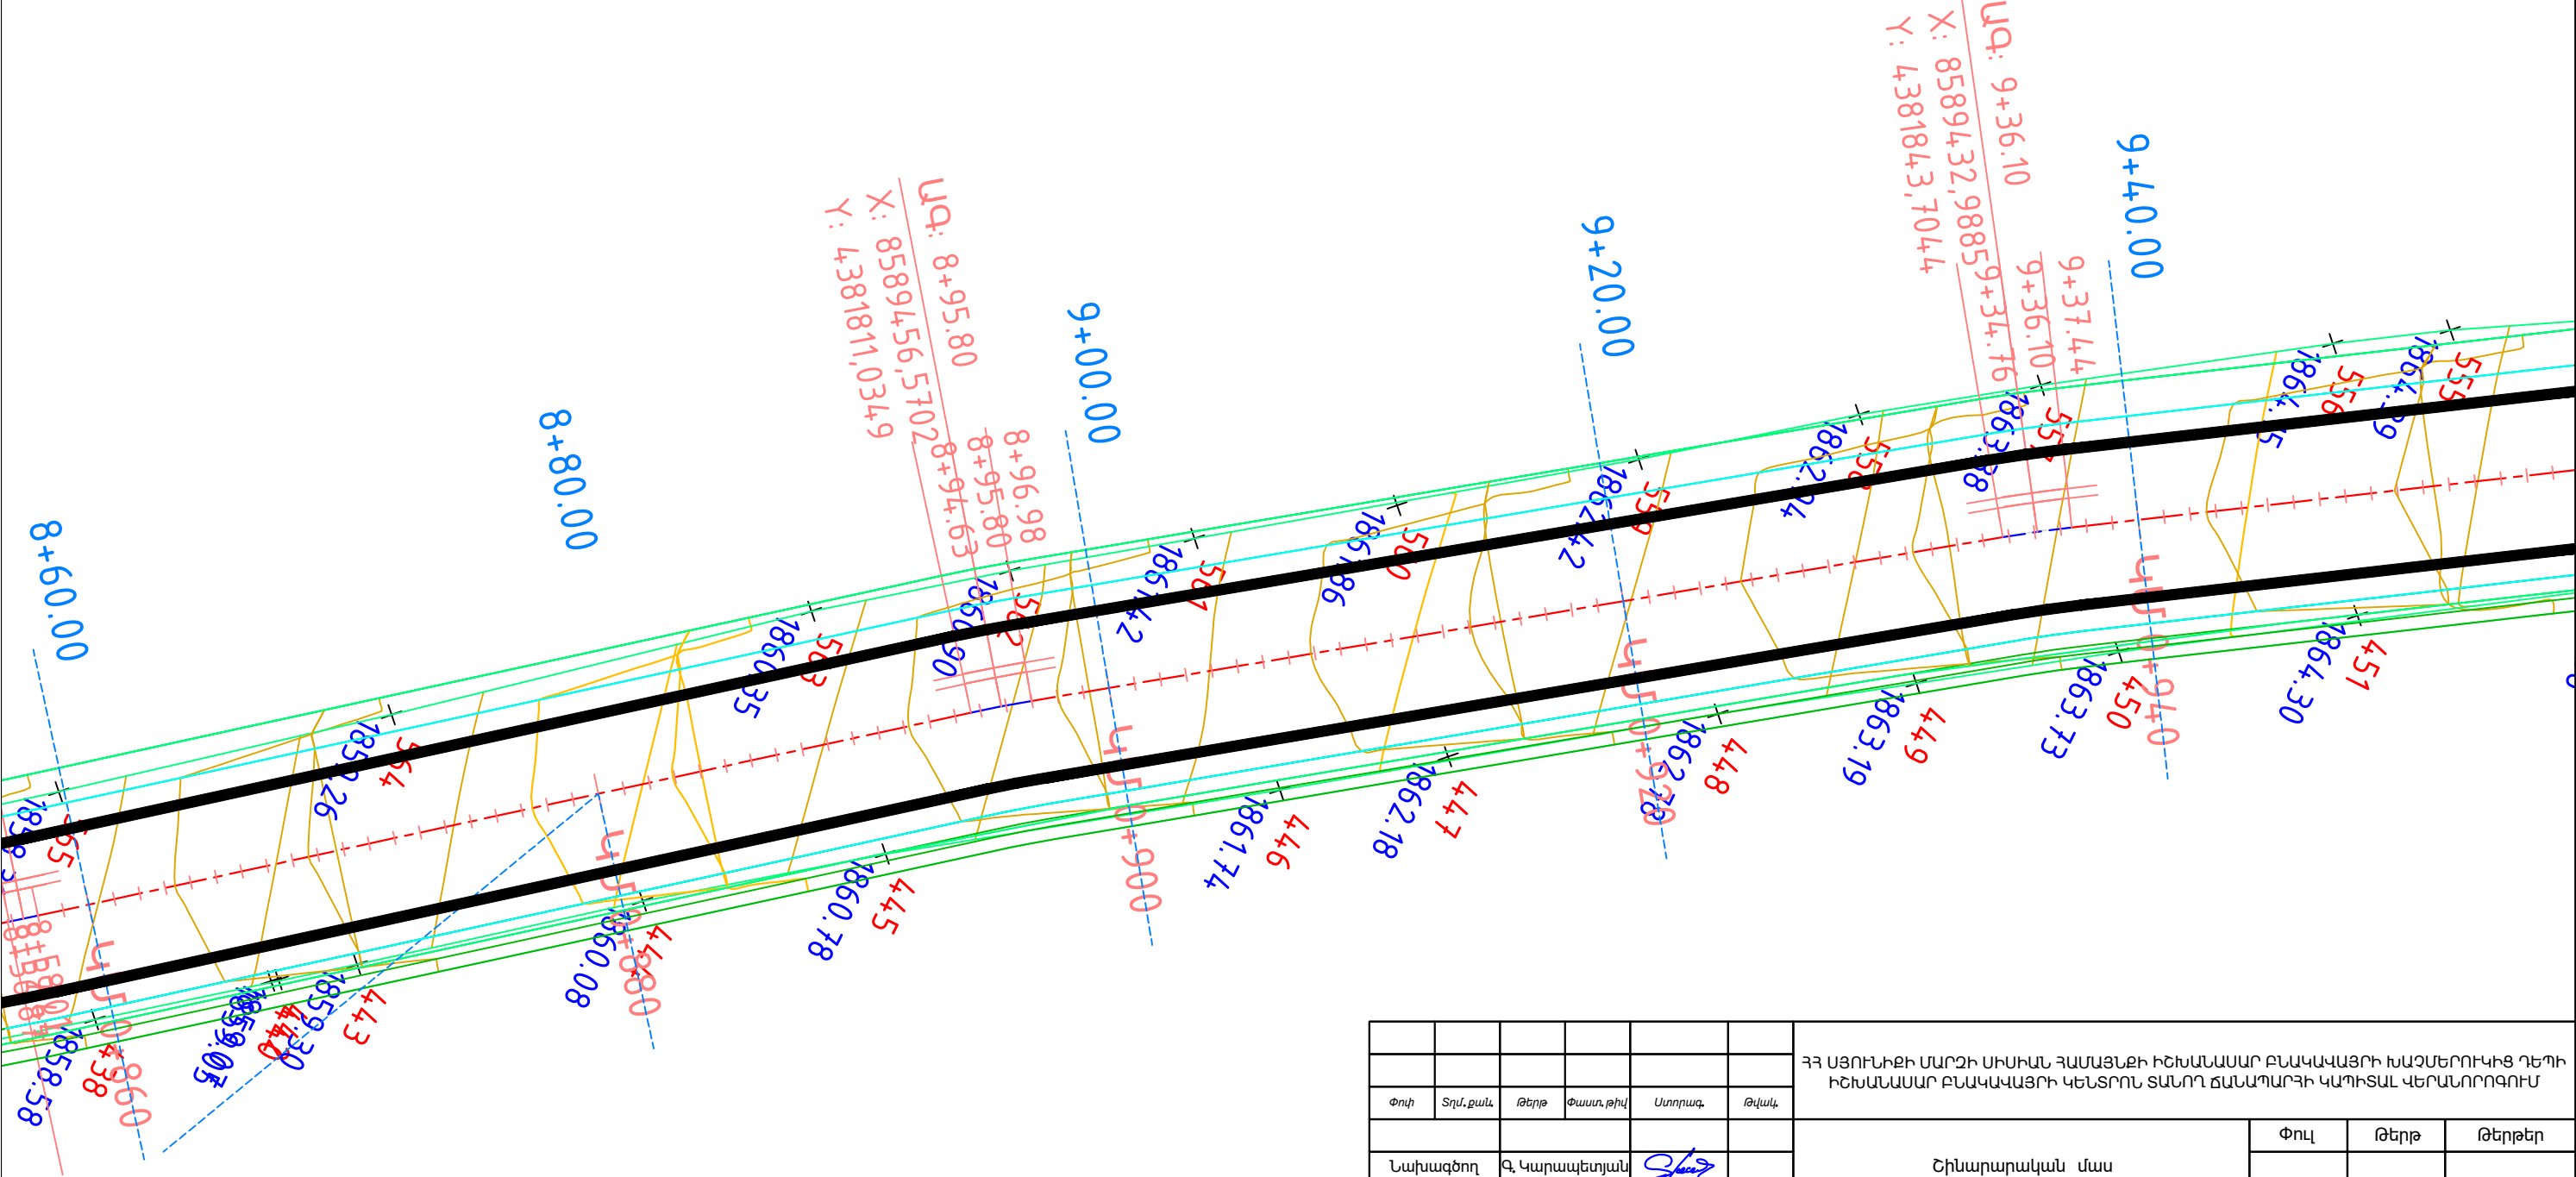

						ՀՀ ՍՅՈՒՆԻԵԻ ՄԱՐԶԻ ՄԻՍԻԱՆ ՀԱՄԱՅՆԻ ԻՇԽԱՆԱՍԱՐ ԲՆԱԿԱՎԱՅՐԻ ԽԱՉՄԵՐՈՒԿԻՑ ԴԵՊԻ ԻՇԽԱՆԱՍԱՐ ԲՆԱԿԱՎԱՅՐԻ ԿԵՆՏՐՈՆ ՏԱՆՈՂ ԾԱՆԱԴԱՐՅԻ ԿԱՊԻՏԱԼ ԿԵՐԱՆՈՐԴՈՒՄ			
Փուլ	Տղմ.քան.	Թերթ	Փաստ.թիվ	Ստորագ.	Թվական	Շինարարական մաս	Փուլ	Թերթ	Թերթեր
Նախագծող	Գ. Կարապետյան						ԱՆ	15	53
Ճարտարագետ Նախագծող	Մ. Կոստանյան					Չափագրման հատակագիծ Մ1:250	<<Պրոֆ— Էքսպերտ>> ՍՊԸ Լից. ԲՊԼ N 000990		
Նախագծող	Ա. Աղաբեկյան								

ՃԱՆԱՊԱՐԶՆԵՐԻ ԱՍՖԱԼՏԻ
ՊԱՍՏԱՌԻ ՍԽԵՄԱՏԻԿ
ԿՈՆՍՏՐՈՒԿՑԻԱՆ

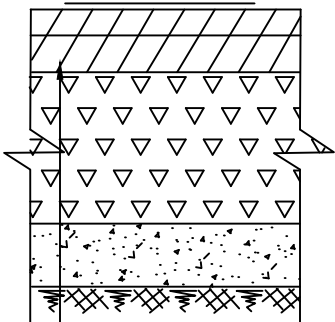



Մանրահատիկ խիտ տաք ա/բ h=4սմ տիպ "Բ" ՊՕՍՏ 9128-2013

Խոշորահատիկ խիտ տաք ա/բ h=6սմ տիպ "Բ" ՊՕՍՏ 9128-2013


Խճավազային հիմք (C-5) h=16սմ ՊՕՍՏ 25607-2009

Հատիկավոր ենթահիմք (ավազակոպիճ) h=12սմ ՊՕՍՏ 25607-2009


- Ասֆալտապատվող ճանապարհի առանցք
- Ասֆալտապատվող ճանապարհի եզրագծերը
- վաքերի եզրագծերը
- մետաղական ճաղաշար
- Կողնակի եզրագծերը
- մուտքեր իջատեղեր

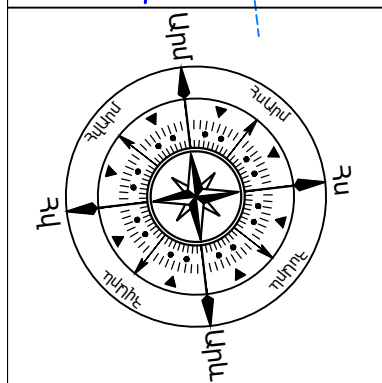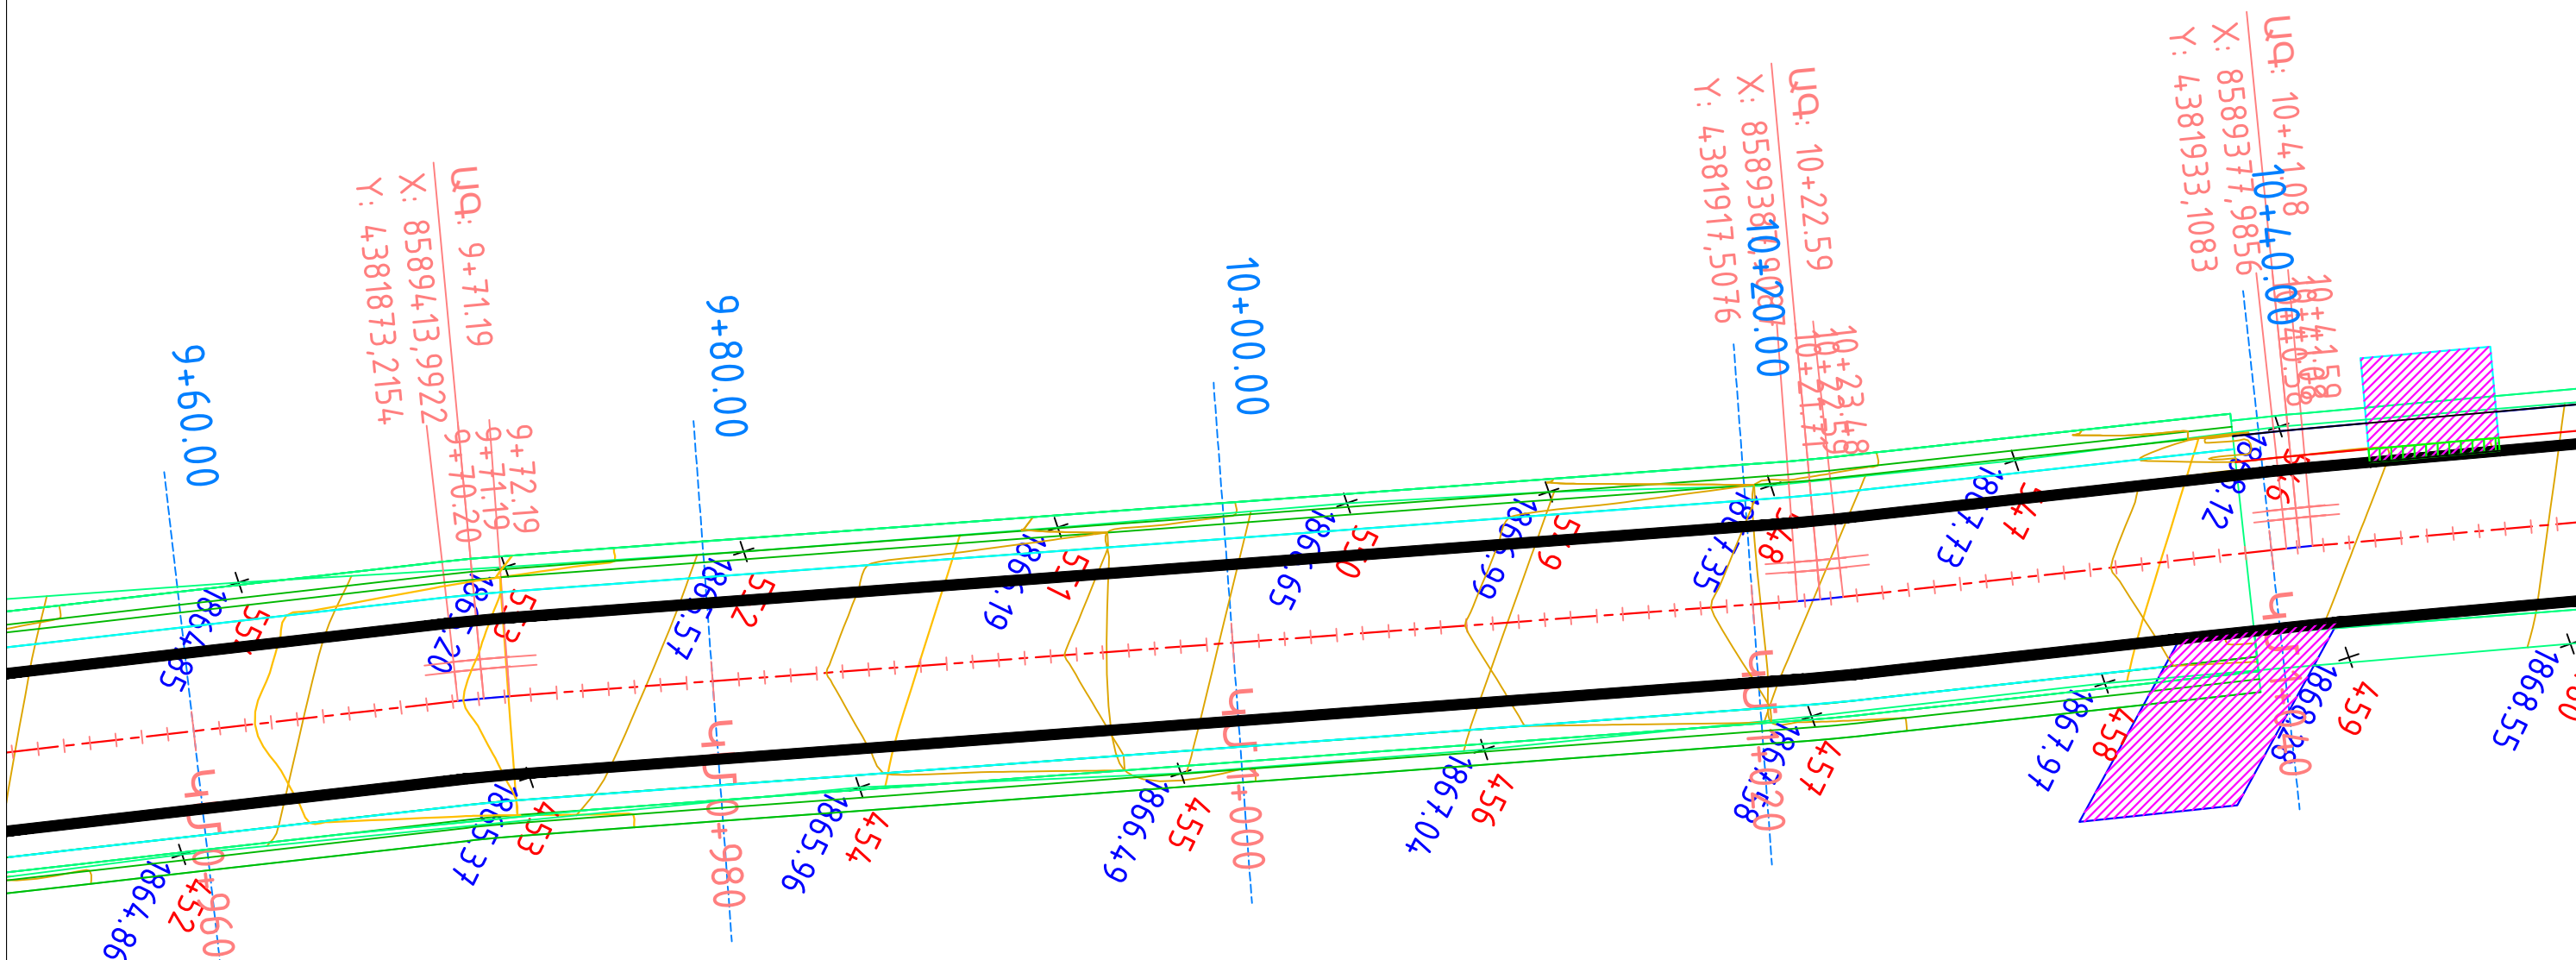

ՀՀ ՍՅՈՒՆԻԵԻ ՄԱՐԶԻ ՍԻՄԻԱՆ ՀԱՄԱՅՆՔԻ ԻՇԽԱՆԱՍԱՐ ԲՆԱԿԱՎԱՅՐԻ ԽԱՉԱՆԵՐՈՒԿԻՑ ԴԵՊՐՈՒՄԱՐ ԲՆԱԿԱՎԱՅՐԻ ԿԵՆՏՐՈՆ ՏԱՆՈՂ ՃԱՆԱՊԱՐԶԻ ԿԱՊԻՏԱԼ ԿԵՐԱՆՈՐԴՈՒՄ					
Փուլ	Տղմ.քան.	Թերթ	Փաստ.թիվ	Ստորագ.	Թվական
Նախագծող	Գ. Կարապետյան				
Ճարտարագետ Նախագծող	Մ. Կոստանյան				
Նախագծող	Ա. Աղաբեկյան				
Հիմնարարական մաս					
Փուլ					
ԱՆ					
Թերթ					
16					
Թերթեր					
53					
Հափազրման հատակագիծ Մ1:250					
<<Պրոֆ— Էքսպերտ>> ՍՊԸ					
Լից. ԲՊԼ N 000990					

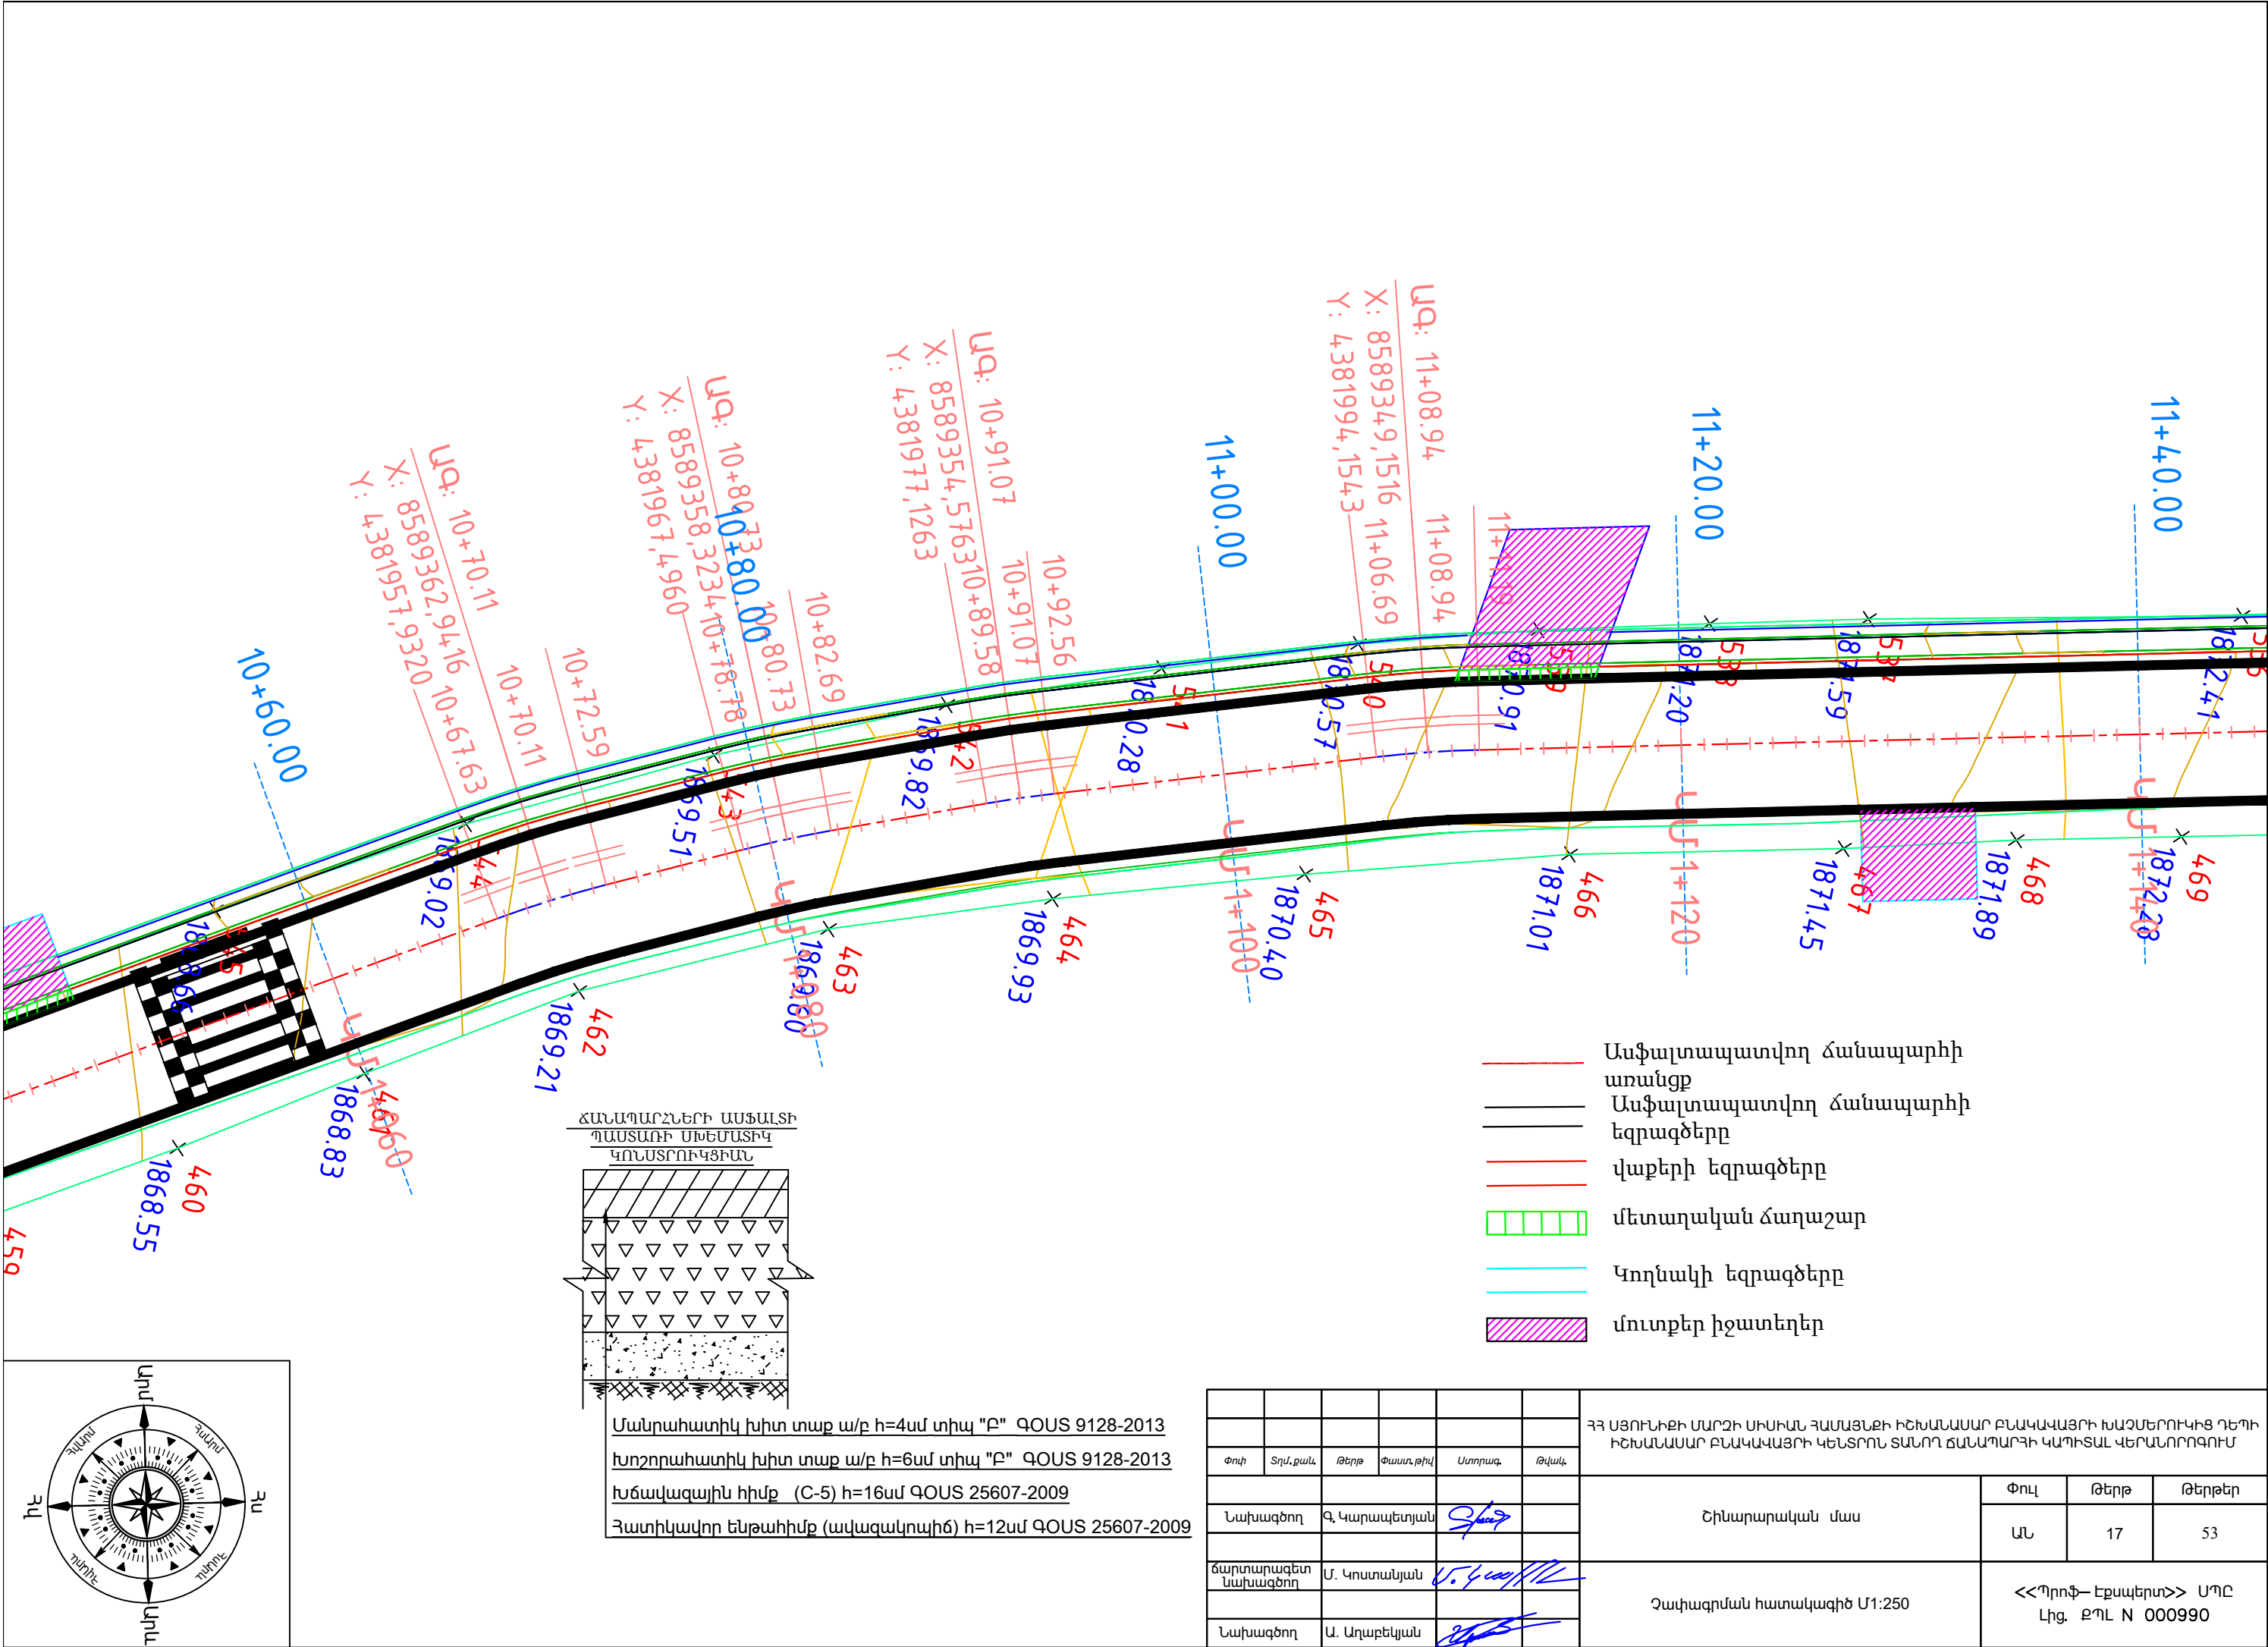



ՃԱՆԱԴԱՐՇՆԵՐԻ ԱՍՖԱԼՏԻ
ՊԱՍՏԱՌԻ ՍԽԵՄԱՏԻԿ
ԿՈՆՍՏՐՈՒԿՑԻԱՆ






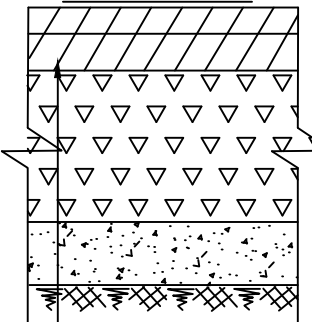


Մանրահատիկ խիտ տաք ա/բ h=4սմ տիպ "Բ" զՕՍՏ 9128-2013
խոշորահատիկ խիտ տաք ա/բ h=6սմ տիպ "Բ" զՕՍՏ 9128-2013
խճավազային հիմք (C-5) h=16սմ զՕՍՏ 25607-2009
Հատիկավոր ենթահիմք (ավազակուպիճ) h=12սմ զՕՍՏ 25607-2009








- Ասֆալտապատվող ճանապարհի առանցք
- Ասֆալտապատվող ճանապարհի եզրագծերը
- վաքերի եզրագծերը
- մետաղական ճաղաշար
- Կողնակի եզրագծերը
- մուտքեր իջատեղեր

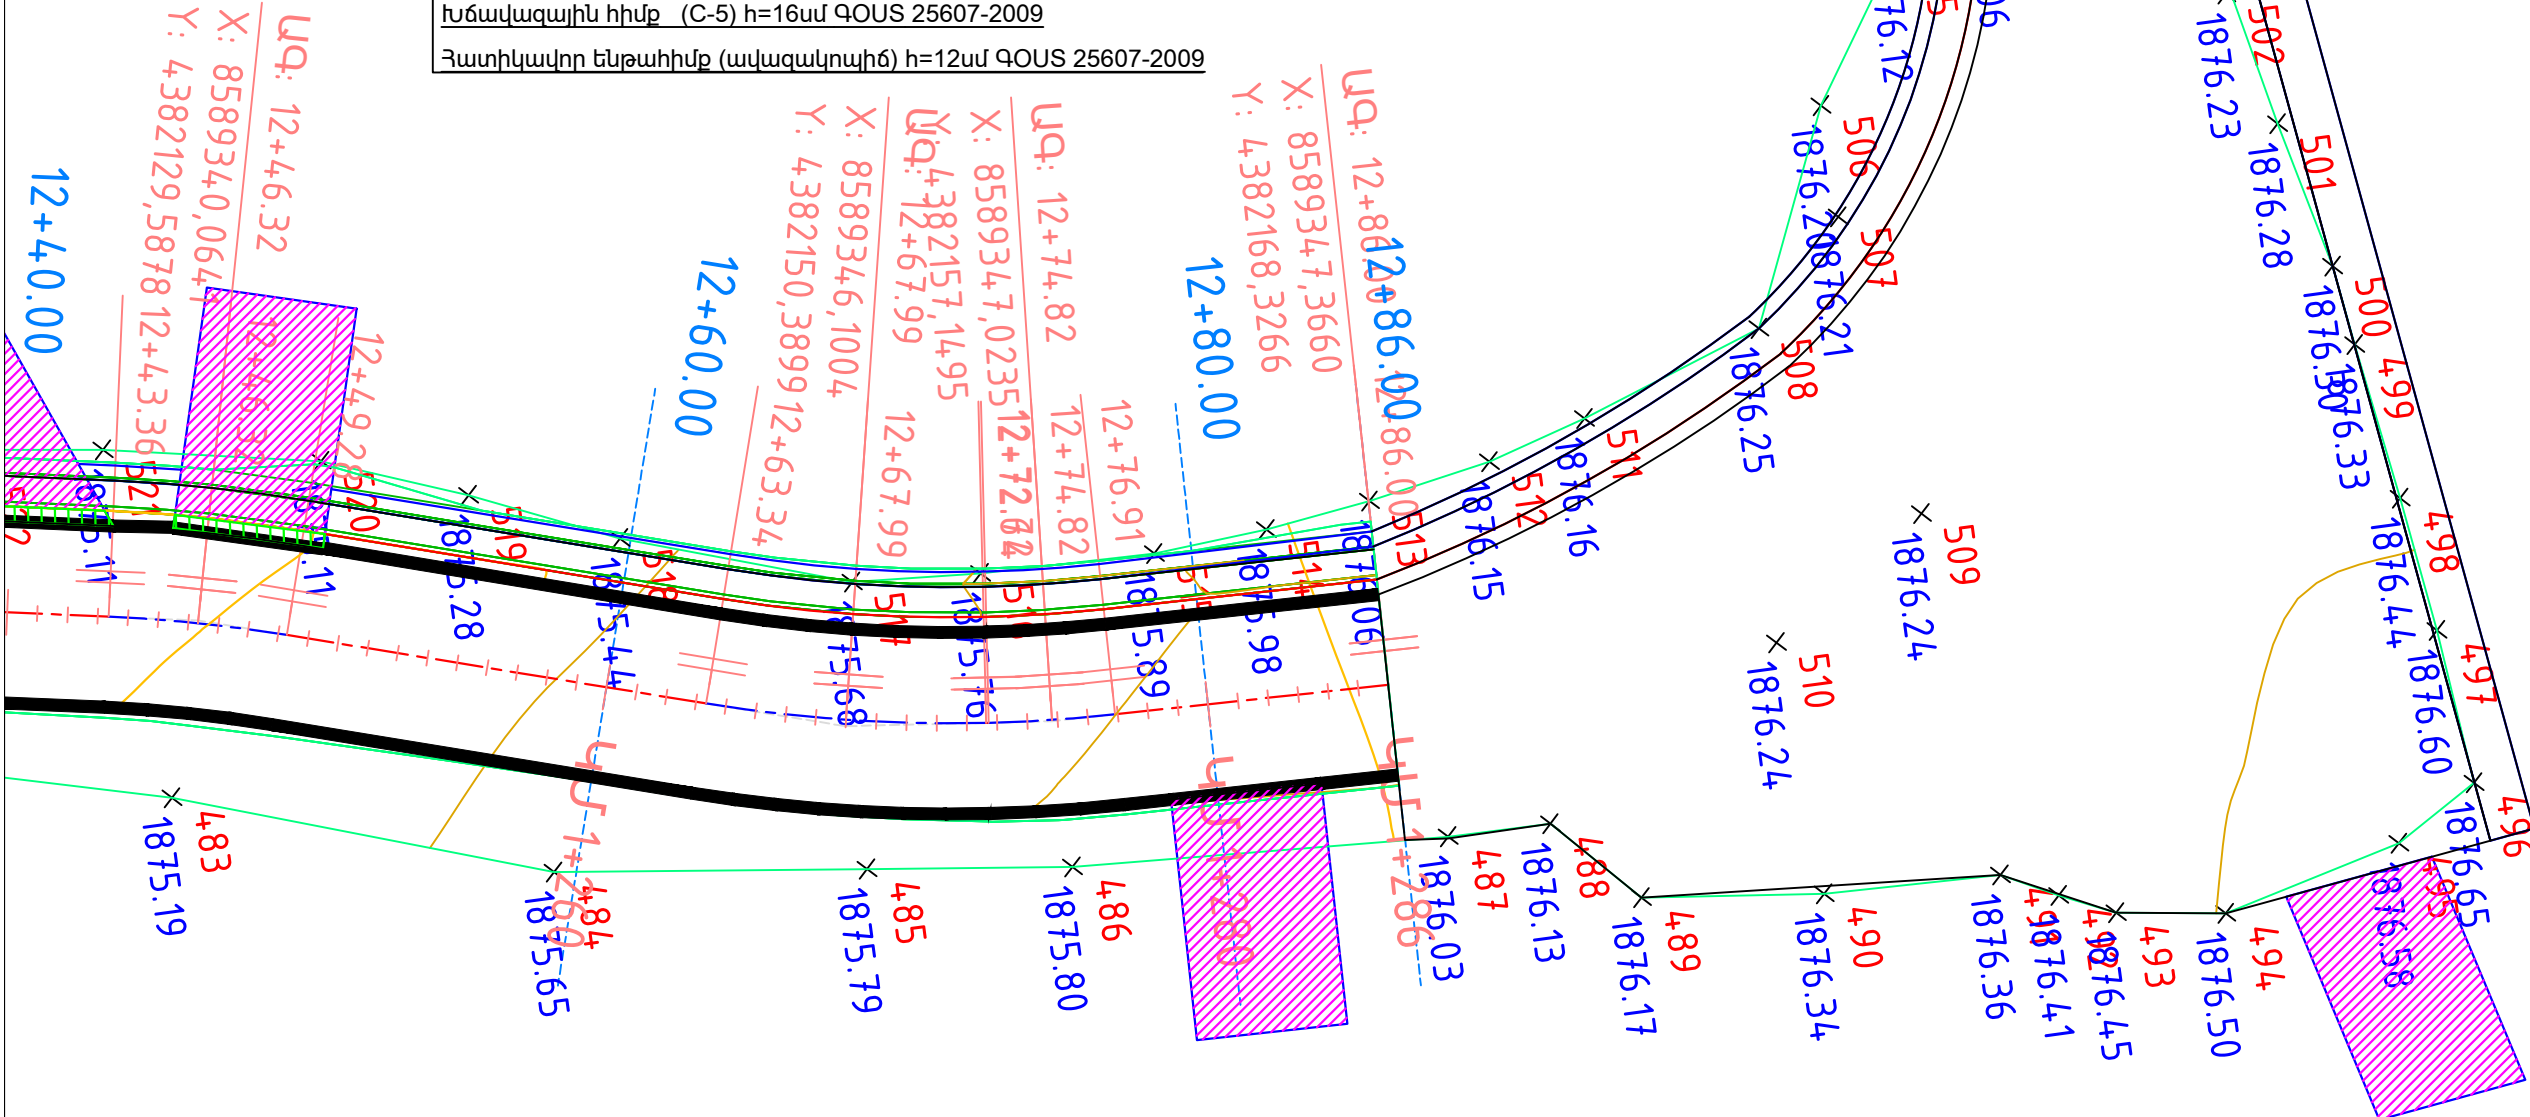


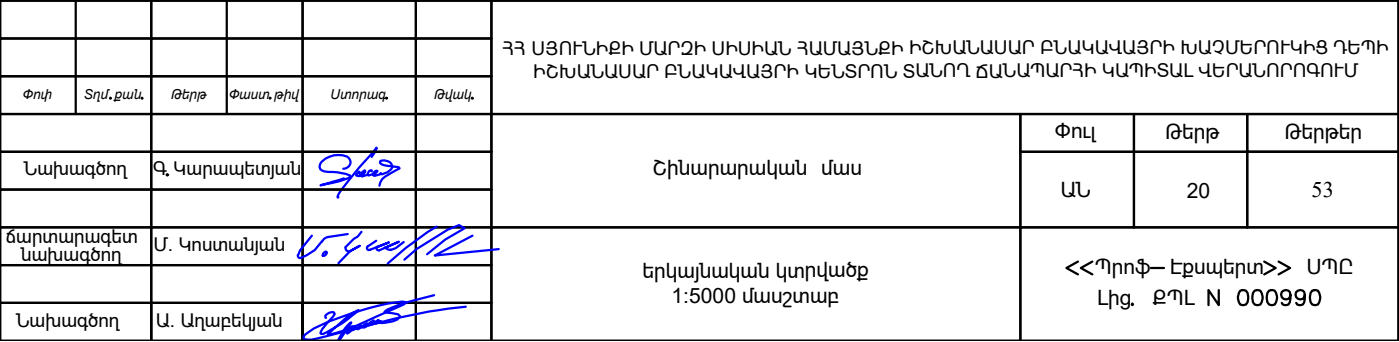


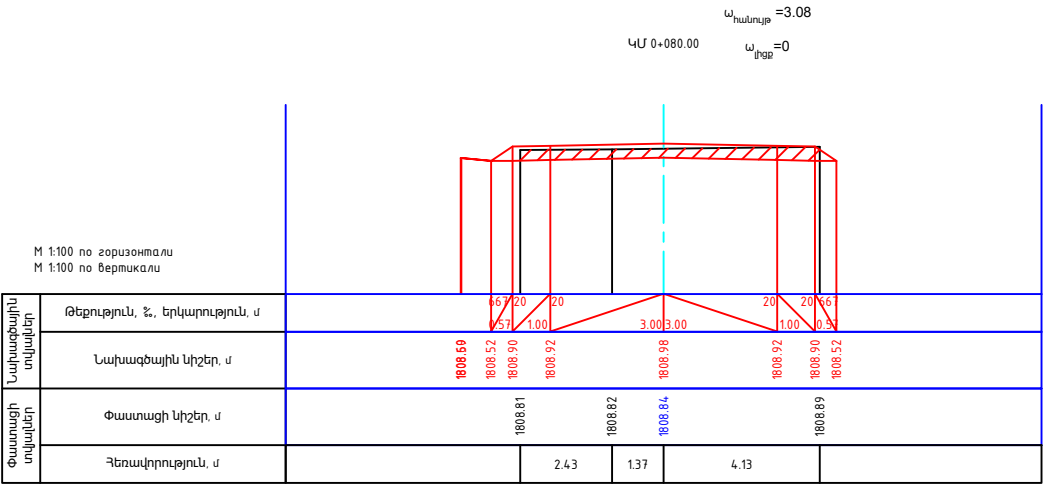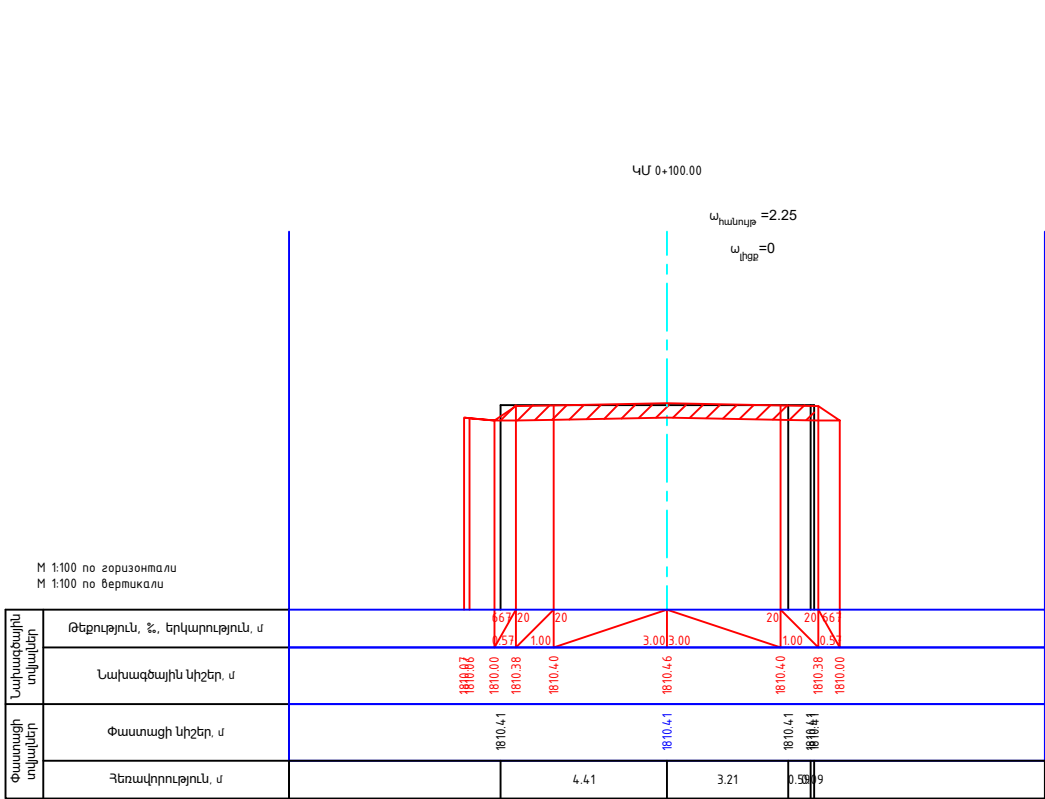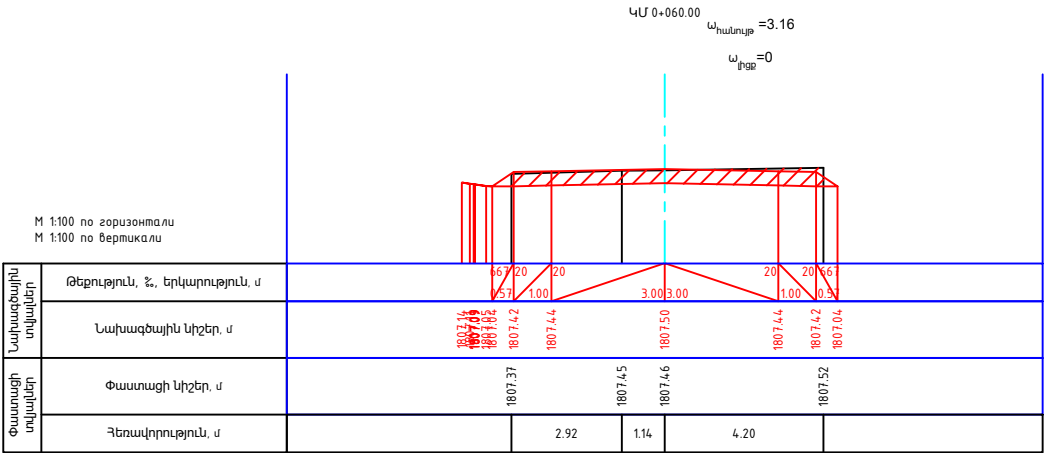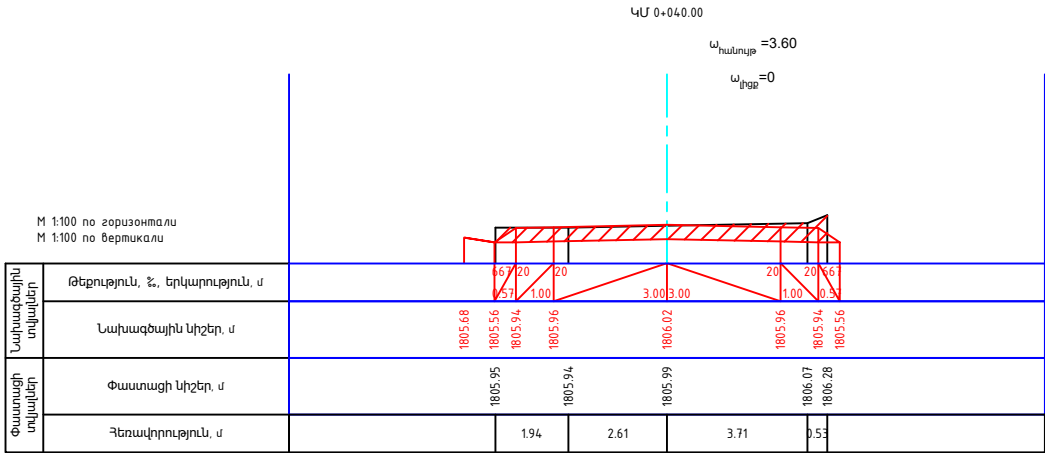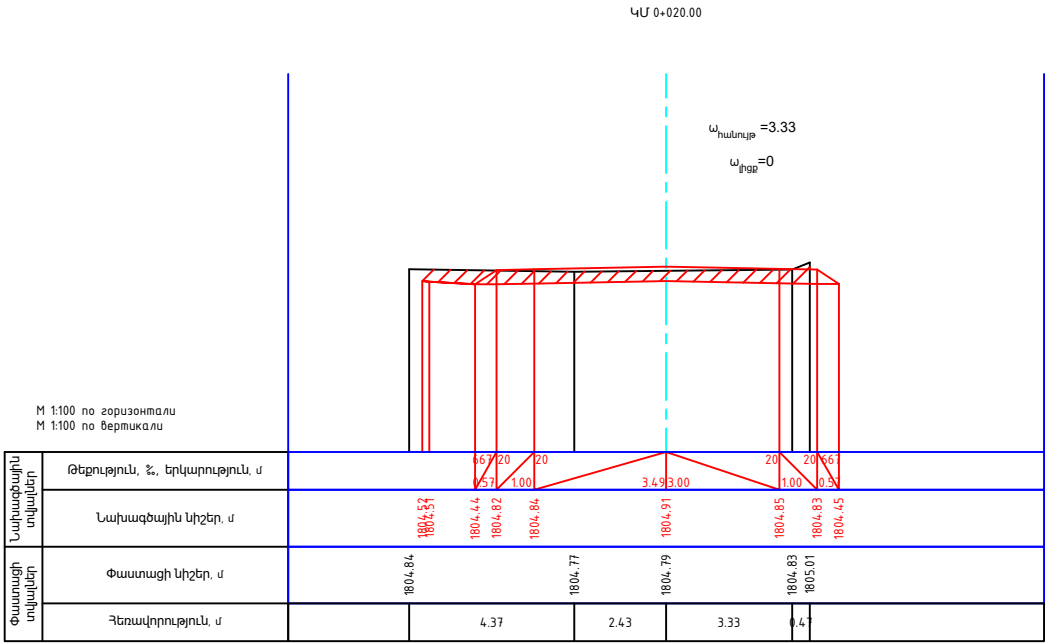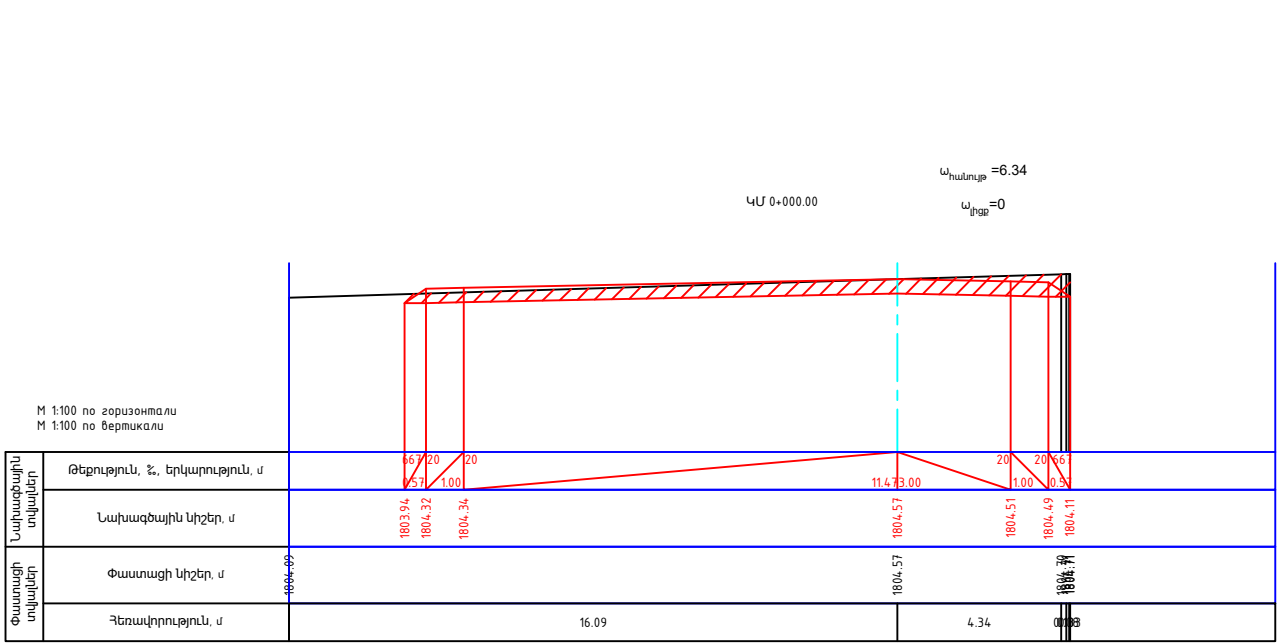



						ՀՀ ՍՅՈՒՆԻԵԻ ՄԱՐԶԻ ՄԻՍԻԱՆ ՀԱՄԱՅՆՔԻ ԻՇԽԱՆԱՍԱՐ ԲՆԱԿԱԿԱՅՐԻ ԽԱՉՄԵՐՈՒԿԻՑ ԴԵՊԻ ԻՇԽԱՆԱՍԱՐ ԲՆԱԿԱԿԱՅՐԻ ԿԵՆՏՐՈՆ ՏԱՆՈՂ ՃԱՆԱԴԱՐԴԻ ԿԱԴԻՏԱԼ ԿԵՐԱՆՈՐԴՈՒՄ			
Փուլ	Տղմ.քան.	Թերթ	Փաստ.թիվ	Ստորագ.	Թվական				
Նախագծող						Հիևարարական մաս		Փուլ	Թերթ
Ճարտարագետ Նախագծող								ԱՆ	21
Նախագծող						Լայնական կտրվածք 1:200 մասշտաբ		<<Պրոֆ— Էքսպերտ>> ՍՊԸ Լիզ. ԲՊԼ N 000990	

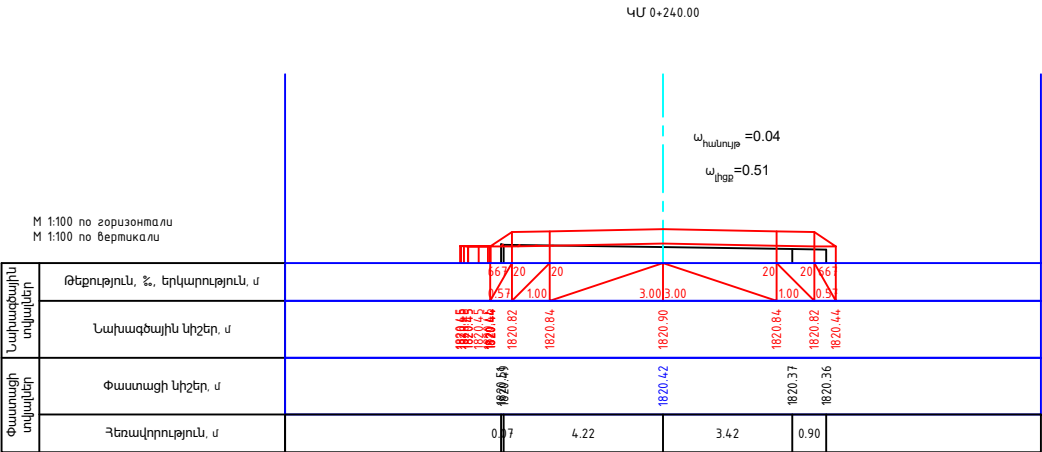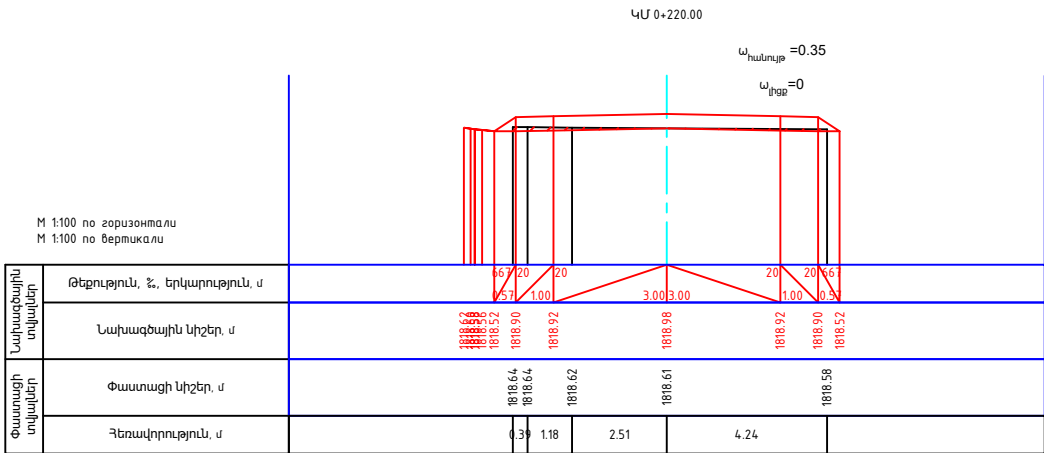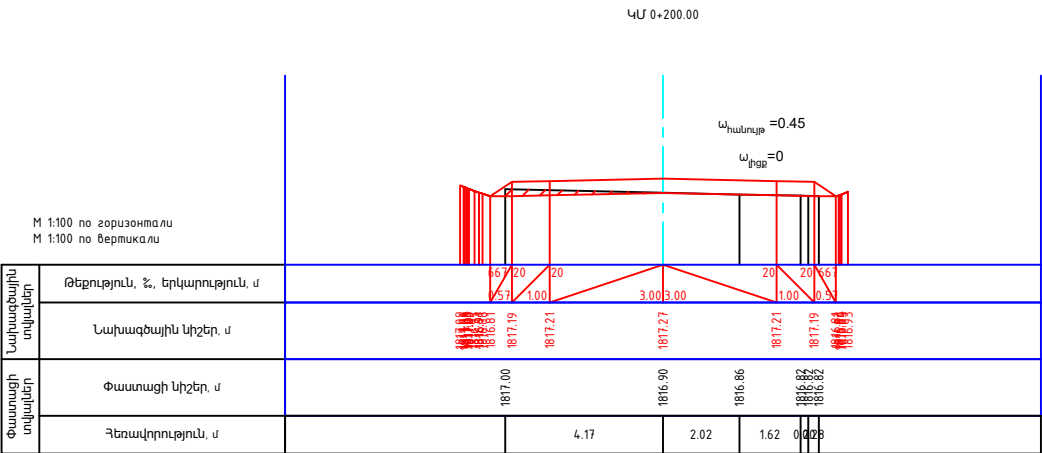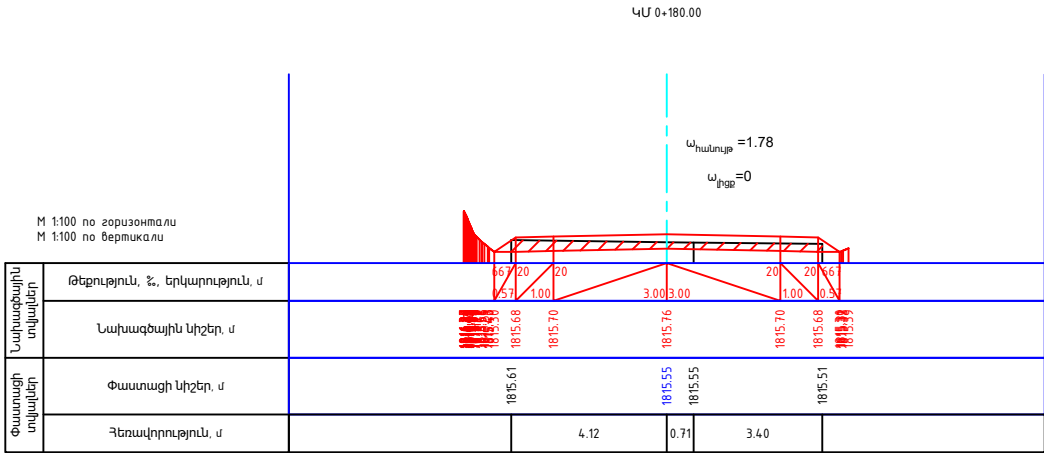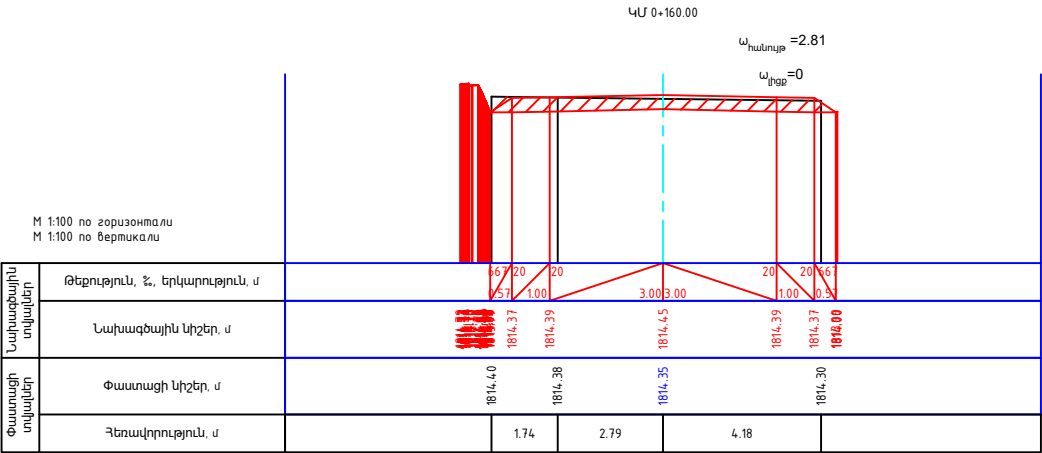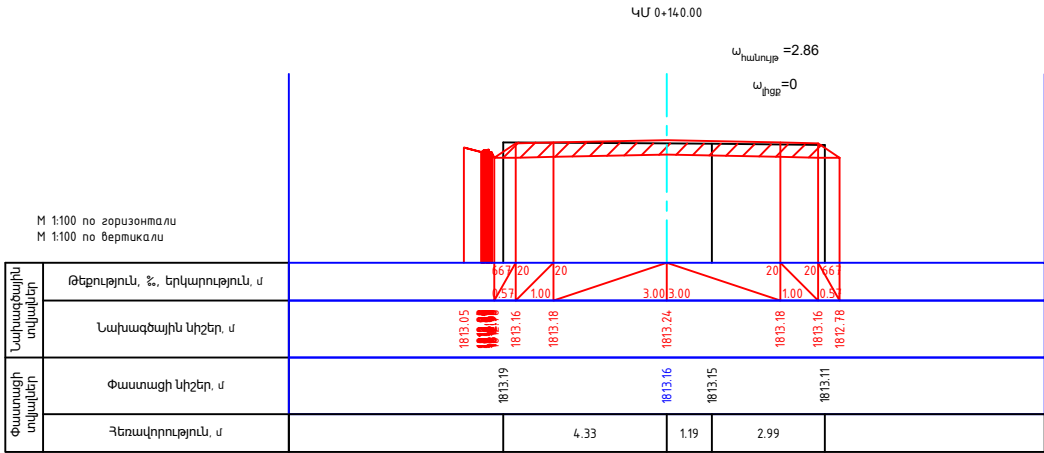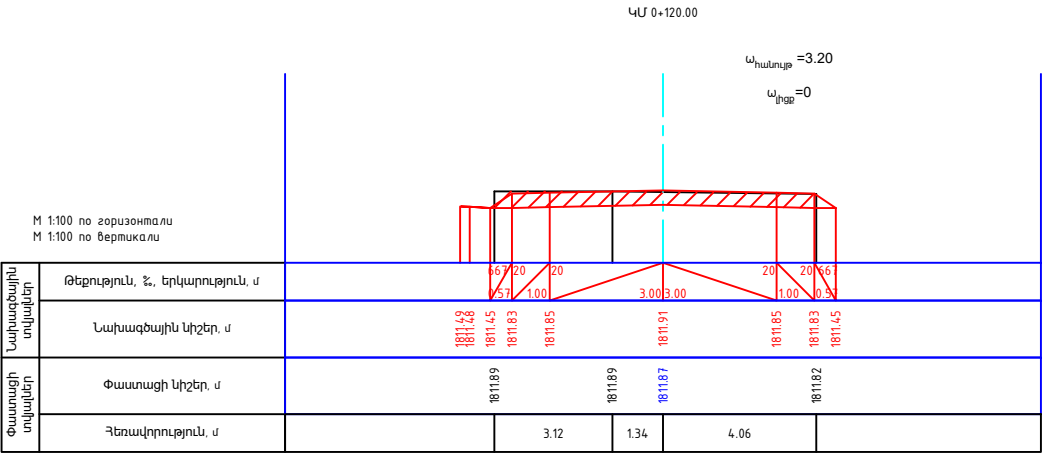







						ՀՀ ՍՅՈՒՆԻԵԻ ՄԱՐԶԻ ՍԻՍԻԱՆ ՀԱՄԱՅՆՔԻ ԻՇԽԱՆԱՍԱՐ ԲՆԱԿԱԿԱՅՐԻ ԽԱՉԱՆԵՐՈՒԿԻՑ ԴԵՊԻ ԻՇԽԱՆԱՍԱՐ ԲՆԱԿԱԿԱՅՐԻ ԿԵՆՏՐՈՆ ՏԱՆՈՂ ՃԱՆԱԴԱՐԴԻ ԿԱԴԻՏԱԼ ԿԵՐԱՆՈՐԴՈՒՄ			
Փուլ	Տղմ.քան.	Թերթ	Փաստ.թիվ	Ստորագ.	Թվական				
Նախագծող						Շինարարական մաս		Փուլ	Թերթ
Ճարտարագետ Նախագծող								ԱՆ	22
Նախագծող						Հիսարարական մաս		53	
						Հայկական կտրվածք 1:200 մասշտաբ		<<Դրոֆ-Էքսպերտ>> ՍՊԸ	
								Լիզ. ԲՊԼ N 000990	

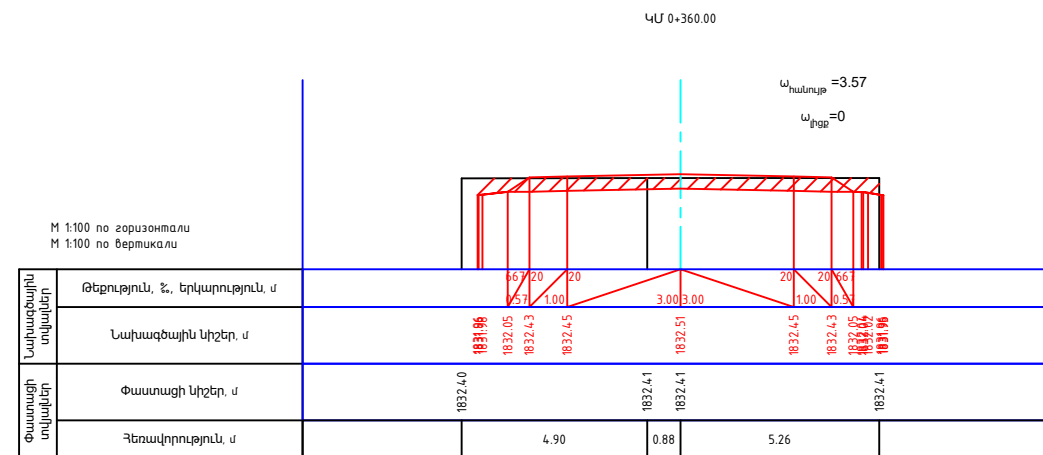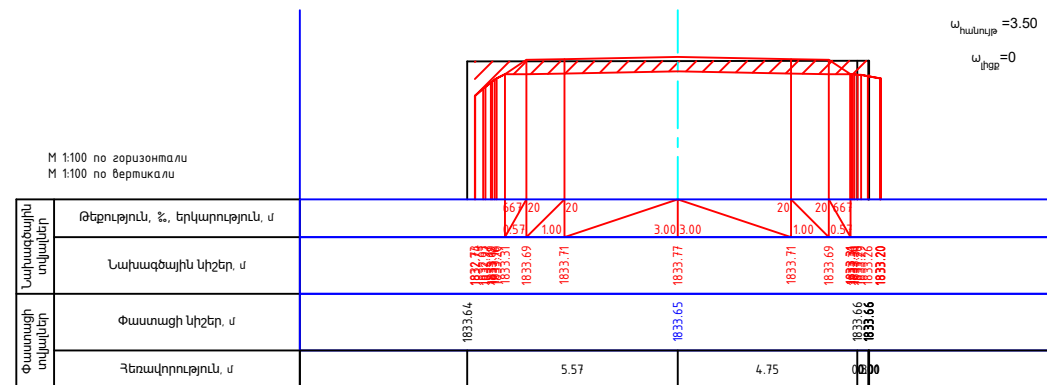








						ՀՀ ՍՅՈՒՆԻԷԻ ՄԱՐԶԻ ՍԻՍԻԱՆ ՀԱՄԱՅՆՔԻ ԻՇԽԱՆԱՍԱՐ ԲՆԱԿԱԿԱՅՐԻ ԽԱՉՄԵՐՈՒԿԻՑ ԴԵՊԻ ԻՇԽԱՆԱՍԱՐ ԲՆԱԿԱԿԱՅՐԻ ԿԵՆՏՐՈՆ ՏԱՆՈՂ ՃԱՆԱՊԱՐԴԻ ԿԱԴԻՏԱԼ ԿԵՐԱՆՈՐԳՈՒՄ
Փողի	Տղվ.քան.	Թերթ	Փաստ.թիվ	Ստորագ.	Թվակ.	
						Շինարարական մաս Փուլ Թերթ Թերթեր ԱՆ 23 53
Նախագծող	Գ. Կարապետյան					
Ճարտարագետ նախագծող	Մ. Կոստանյան					Լայնական կտրվածք 1:200 մասշտաբ <<Պրոֆ- Էքսպերտ>> ՍՊԸ Լից. ՔՊԼ N 000990
Նախագծող	Ա. Աղաբեկյան					

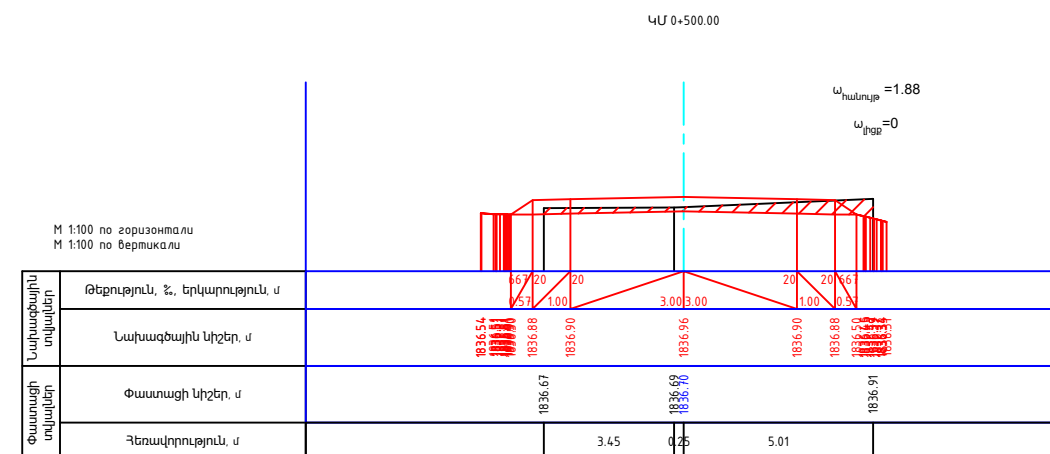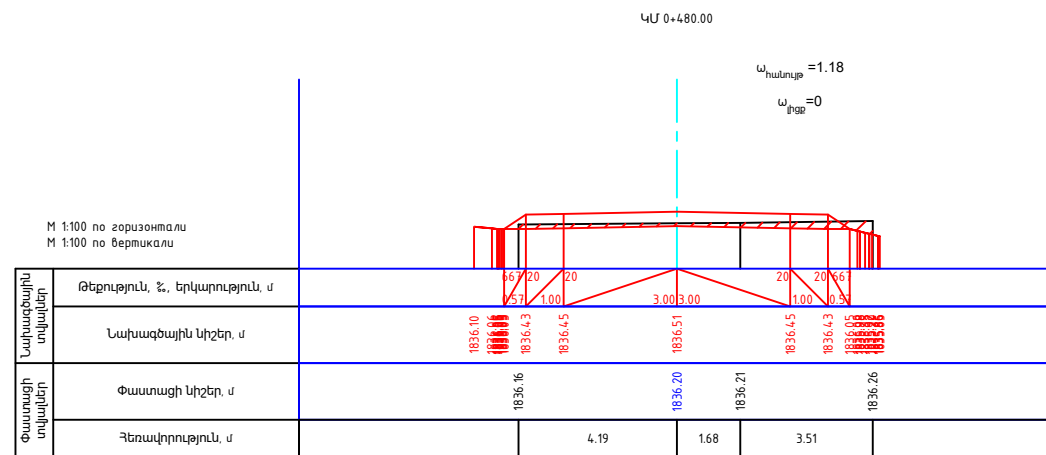







						ՀՀ ՍՅՈՒՆԻԷԻ ՄԱՐԶԻ ՍԻՍԻԱՆ ՀԱՄԱՅՆՔԻ ԻՇԽԱՆԱՍԱՐ ԲՆԱԿԱԿԱՅՐԻ ԽԱՉՄԵՐՈՒԿԻՑ ԴԵՊԻ ԻՇԽԱՆԱՍԱՐ ԲՆԱԿԱԿԱՅՐԻ ԿԵՆՏՐՈՆ ՏԱՆՈՂ ՃԱՆԱՊԱՐԴԻ ԿԱԴԻՏԱԼ ԿԵՐԱՆՈՐՈՂՈՒՄ
Փողի	Տղվ.քան.	Թերթ	Փաստ.թիվ	Ստորագ.	Թվակ.	
						Շինարարական մաս Փուլ Թերթ Թերթեր ԱՆ 24 53
Նախագծող	Գ. Կարապետյան					
Ճարտարագետ նախագծող	Մ. Կոստանյան					Լայնական կտրվածք 1:200 մասշտաբ <<Պրոֆ- Էքսպերտ>> ՍՊԸ Լից. ՔՊԼ N 000990
Նախագծող	Ա. Աղաբեկյան					

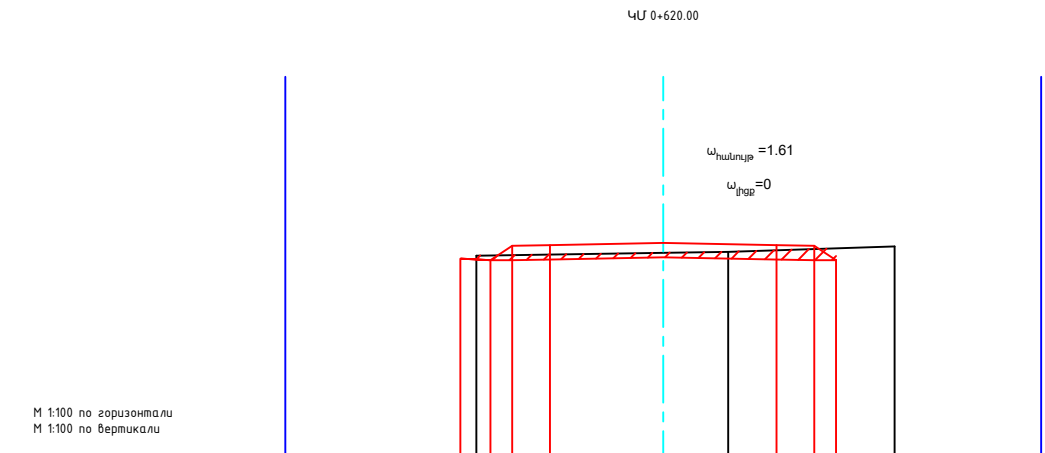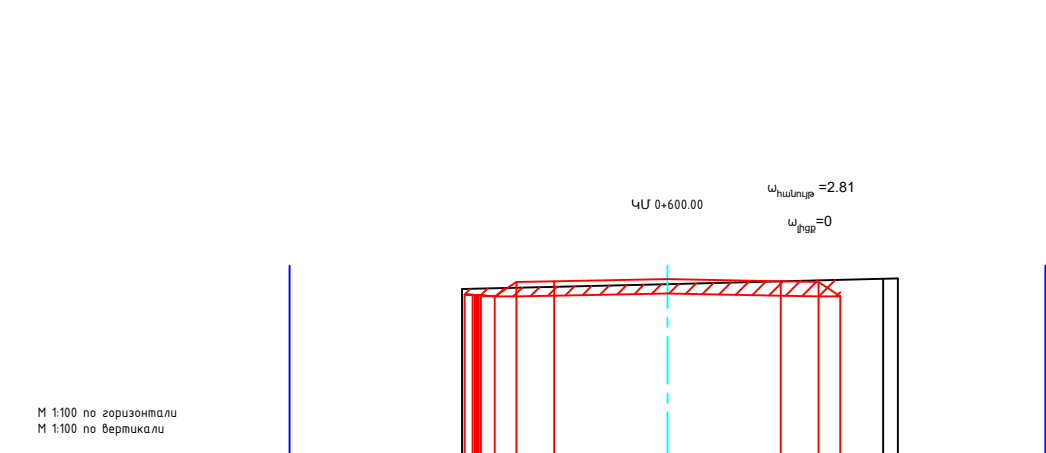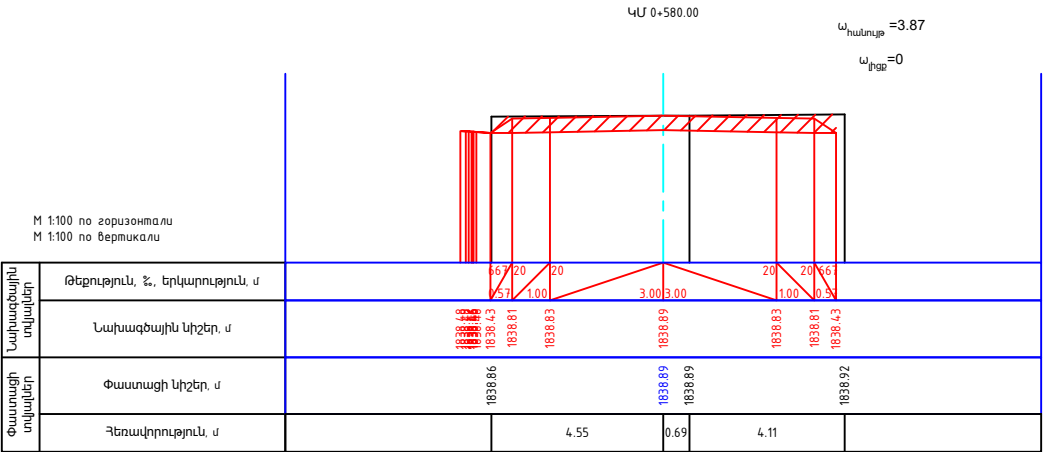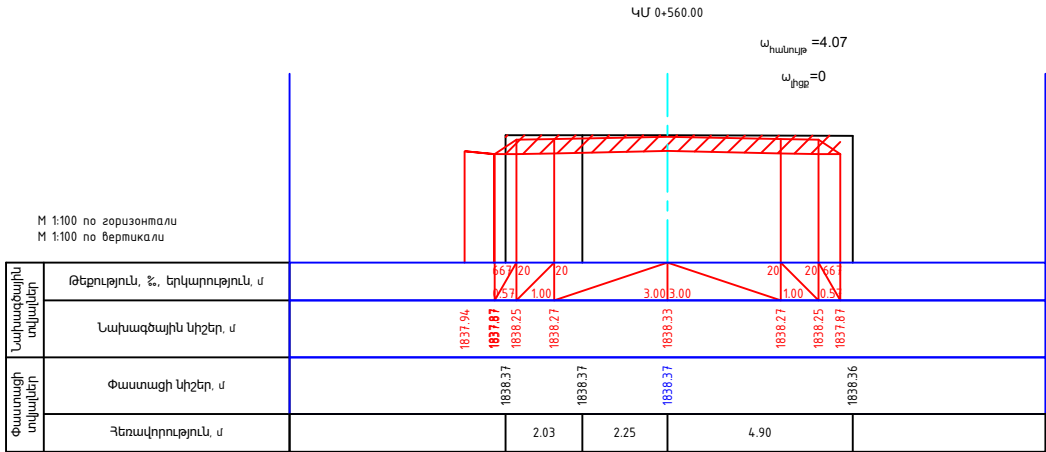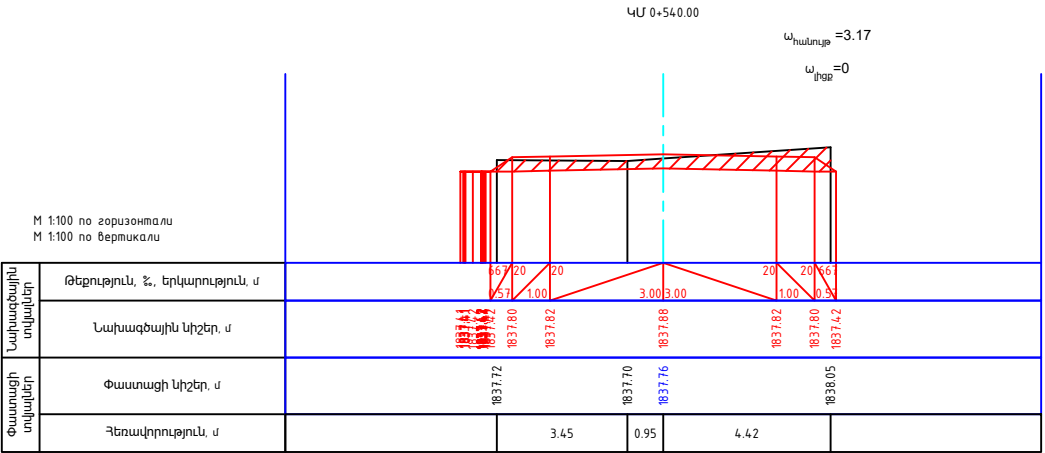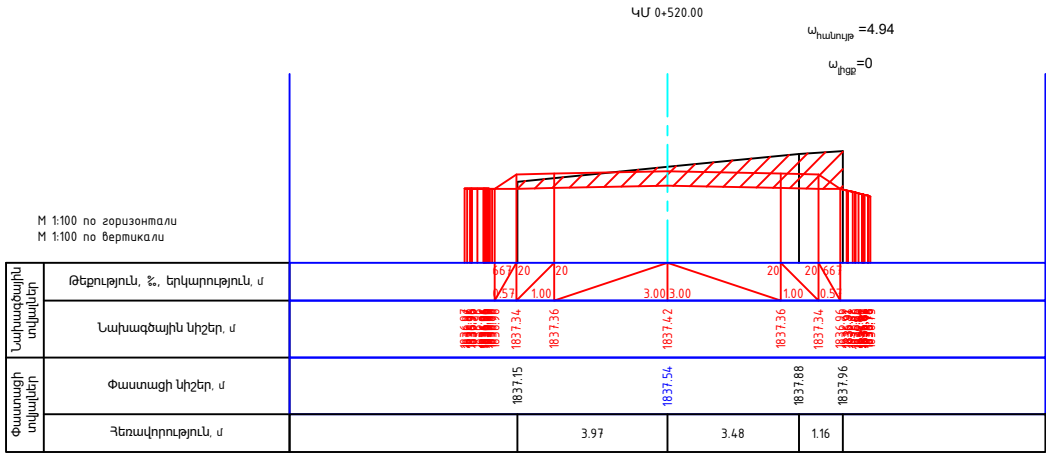








						ՀՀ ՍՅՈՒՆԻՔԻ ՄԱՐԶԻ ՍԻՍԻԱՆ ՀԱՄԱՅՆՔԻ ԻՇԽԱՆԱՍԱՐ ԲՆԱԿԱՎԱՅՐԻ ԽԱՉՄԵՐՈՒԿԻՑ ԴԵՊԻ ԻՇԽԱՆԱՍԱՐ ԲՆԱԿԱՎԱՅՐԻ ԿԵՆՏՐՈՆ ՏԱՆՈՂ ԾԱՆԱԴԱՊԱՐԿԻ ԿԱԴՐՏԱԼ ԿԵՐԱՆՈՐԳՈՒՄ			
Փուլ	Տղմ.քան.	Թերթ	Փաստ.թիվ	Ստորագ.	Թվական				
Նախագծող						Շինարարական մաս		Փուլ	Թերթ
Ծառտարագետ Նախագծող								ԱՆ	25
Նախագծող						Լայնական կտրվածք 1:200 մասշտաբ		<<Պրոֆ— Էքսպերտ>> ՍՊԸ Լից. ԲՊԼ N 000990	

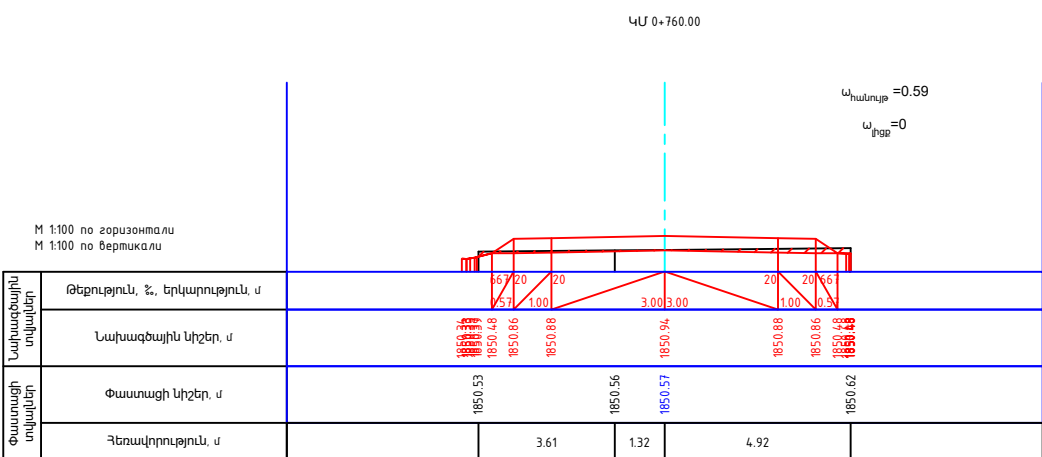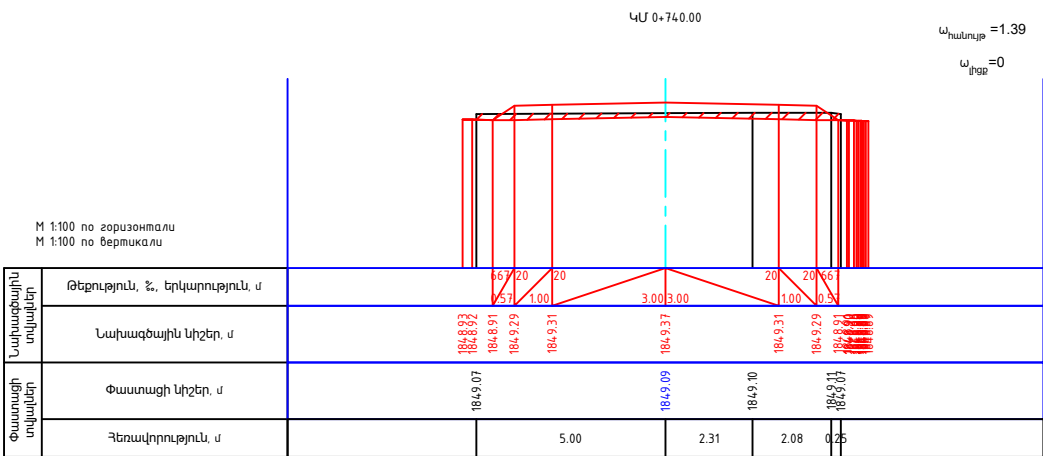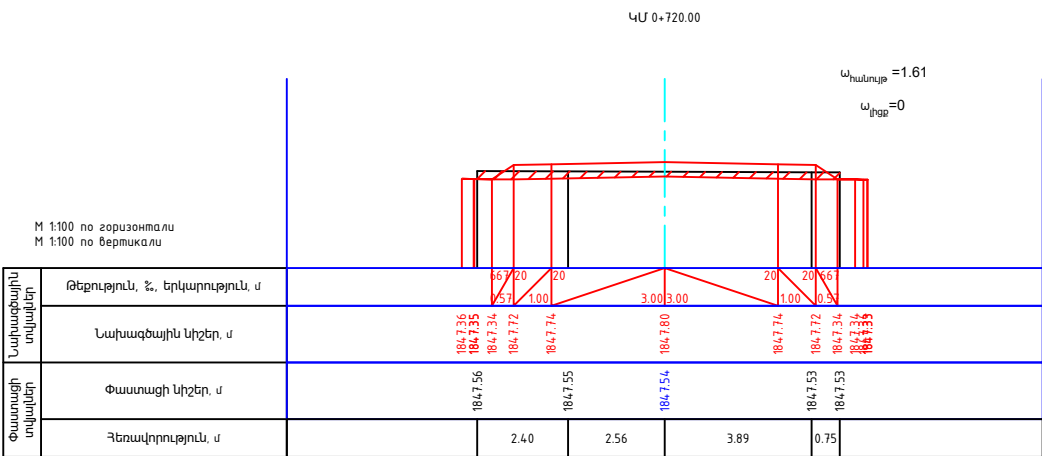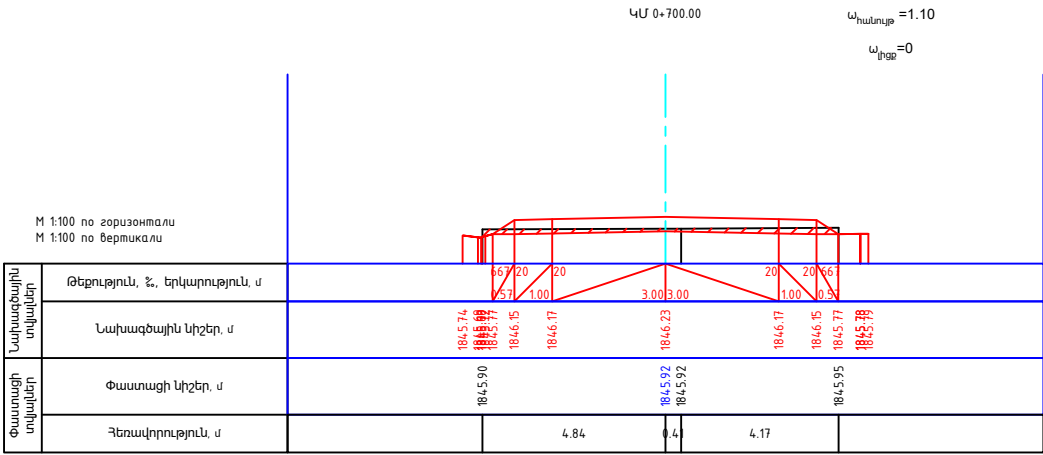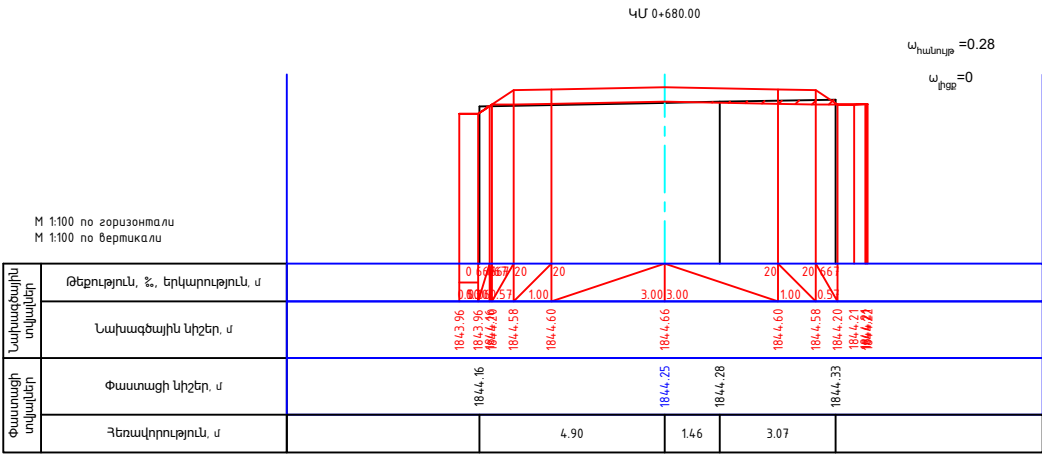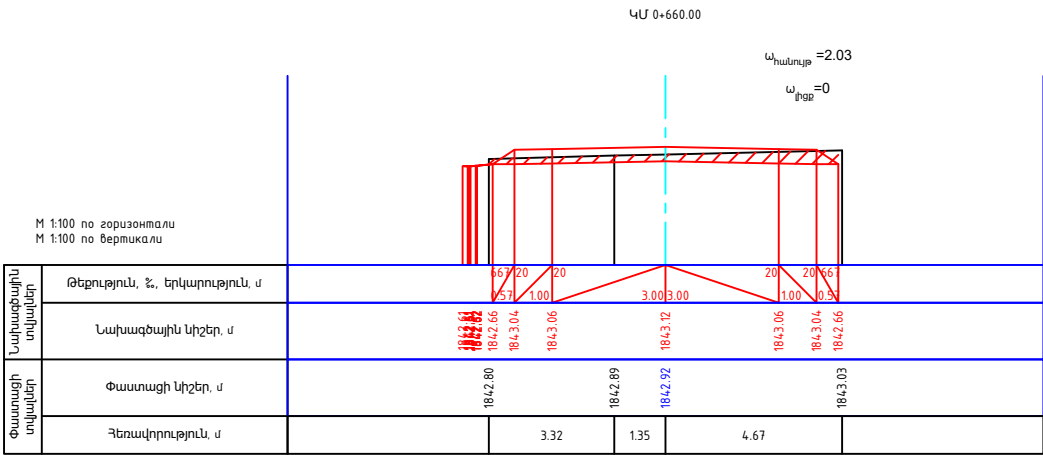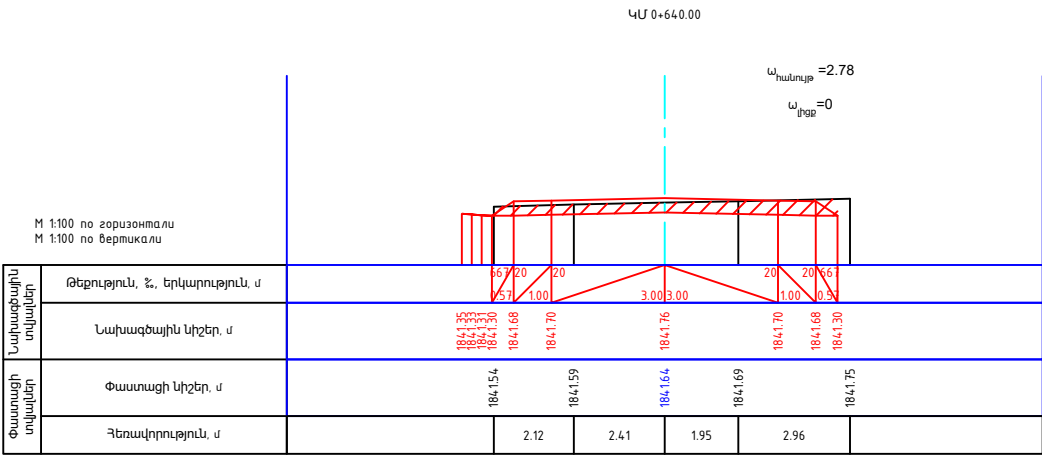








						ՀՀ ՍՅՈՒՆԻՔԻ ՄԱՐԶԻ ՄԻՍԻՄՆ ՀԱՄԱՅՆՔԻ ԻՇԽԱՆԱՍԱՐ ԲՆԱԿԱՎԱՅՐԻ ԽԱՉՍԵՐՈՒԿԻՑ ԴԵՊԻ ԻՇԽԱՆԱՍԱՐ ԲՆԱԿԱՎԱՅՐԻ ԿԵՆՏՐՈՆ ՏԱՆՈՂ ՃԱՆԱՊԱՐԴԻ ԿԱՊԻՏԱԼ ԿԵՐԱՆՈՐԳՈՒՄ			
Փուլ	Տղմ.քան.	Թերթ	Փաստ.թիվ	Ստորագ.	Թվական				
Նախագծող	Գ. Կարապետյան					Շինարարական մաս			
Ճարտարագետ Նախագծող	Մ. Կոստանյան								
Նախագծող	Ա. Աղաբեկյան								
						Փուլ	Թերթ	Թերթեր	
						ԱՆ	26	53	
						Հայկական կտրվածք 1:200 մասշտաբ			
						<<Պրոֆ-Էքսպերտ>> ՍՊԸ Լից. ԲՊԼ N 000990			

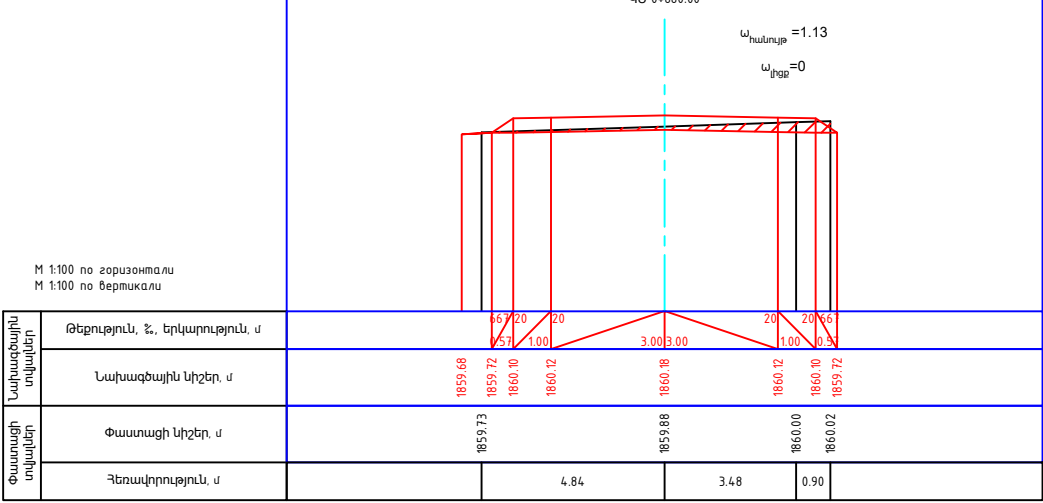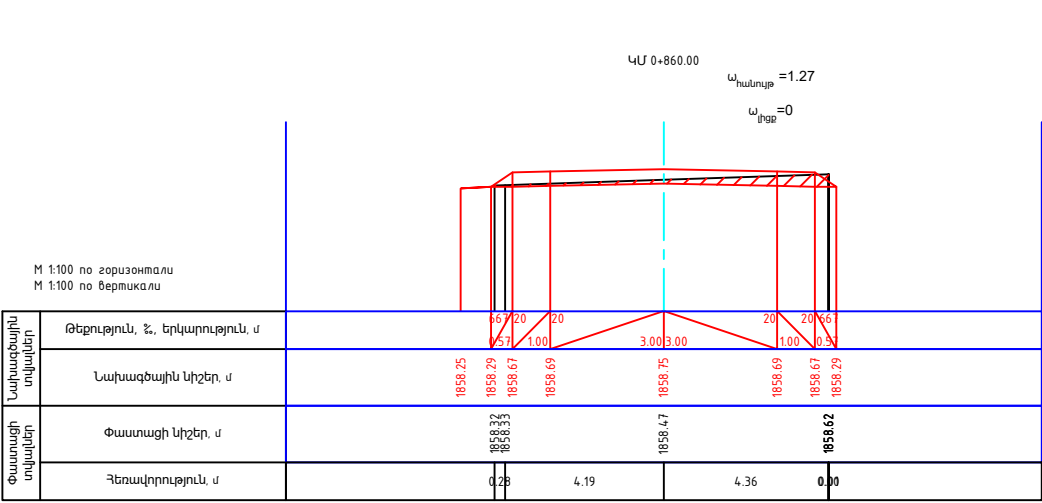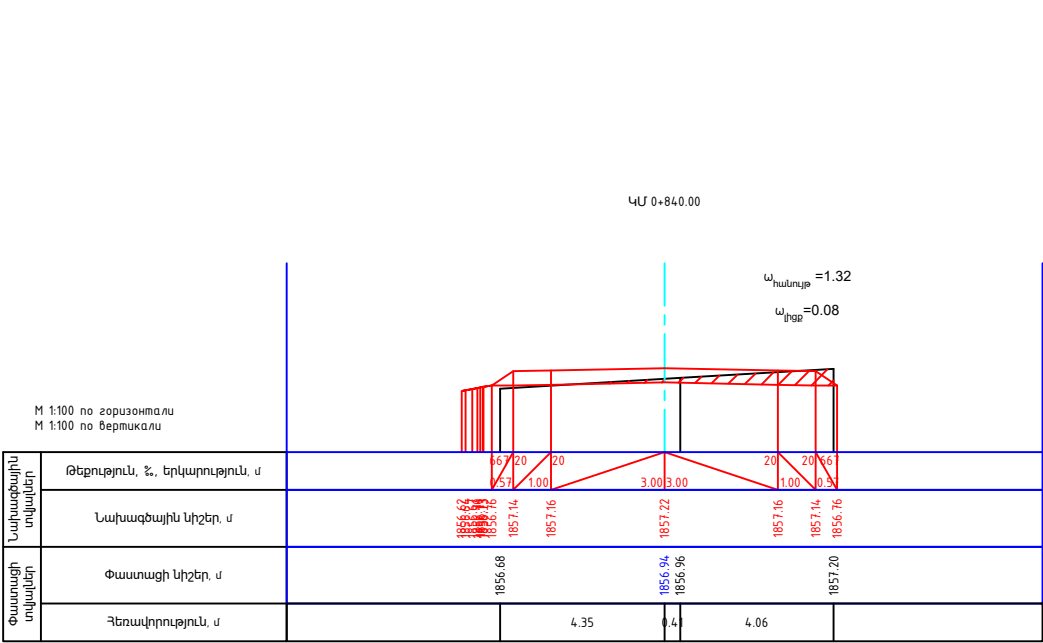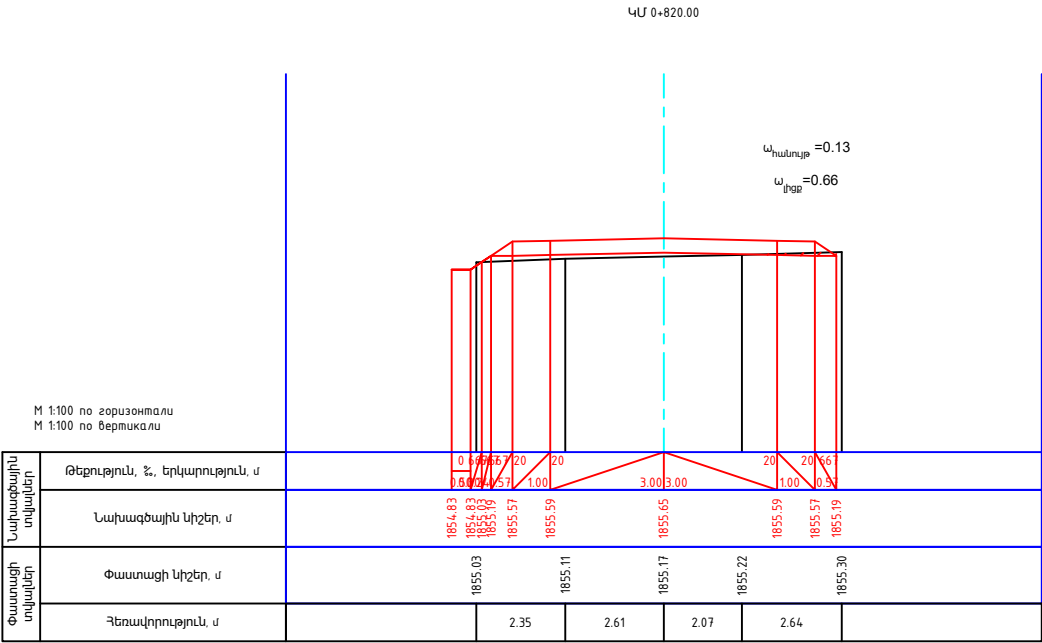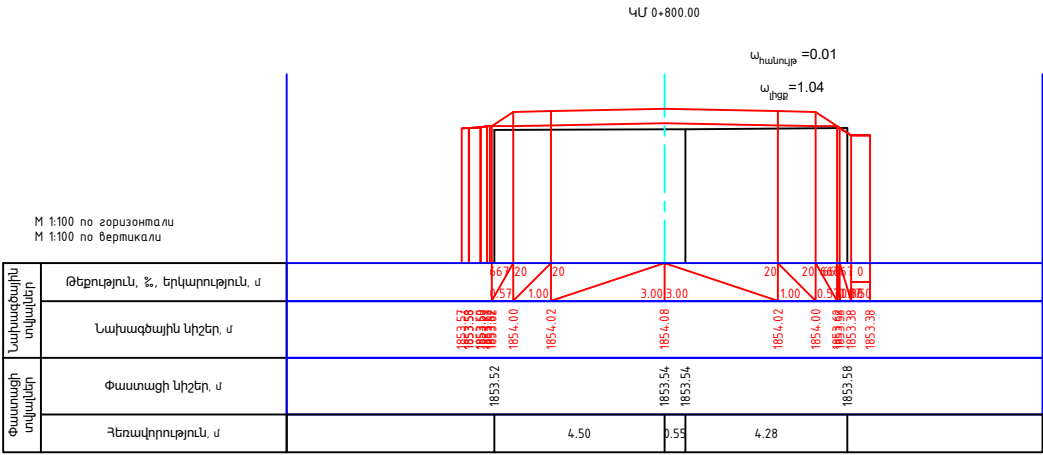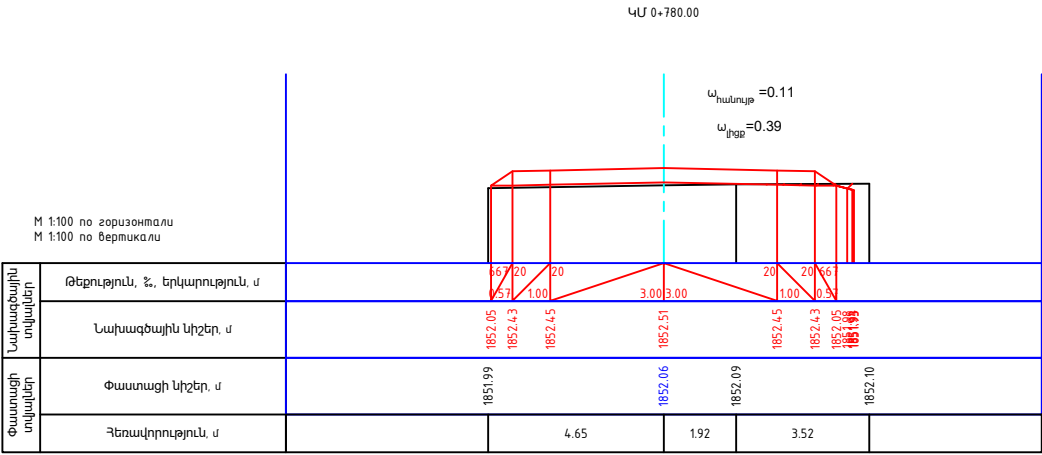








						ՀՀ ԱՅՈՒՆԻԹԻ ՄԱՐԶԻ ՍԻՍԻԱՆ ՀԱՄԱՅՆՔԻ ԻՇԽԱՆԱՍԱՐ ԲՆԱԿԱՎԱՅՐԻ ԽԱՉՄԵՐՈՒԿԻՑ ԴԵՐԻ ԻՇԽԱՆԱՍԱՐ ԲՆԱԿԱՎԱՅՐԻ ԿԵՆՏՐՈՆ ՏԱՆՈՂ ԶԱՆԱԴԱՐԴԻ ԿԱՊԻՏԱԼ ԿԵՐԱՆՈՐԳՈՒՄ			
Փուխ	Տղմ.քան.	Թեքոթ	Փաստ.թիվ	Ստորագ.	Թվական	Շինարարական մաս	Փուլ	Թեքոթ	Թեքոթեր
Լախագծող	Զ. Կարապետյան						ԱՆ	27	53
Ճարտարագետ Լախագծող	Մ. Կոստանյան					Լայնական կտրվածք 1:200 մասշտաբ	<<Պրոֆ— Էքսպերտ>> ՍՊԸ Լից. ԲՊԼ N 000990		
Լախագծող	Ա. Աղաբեկյան								

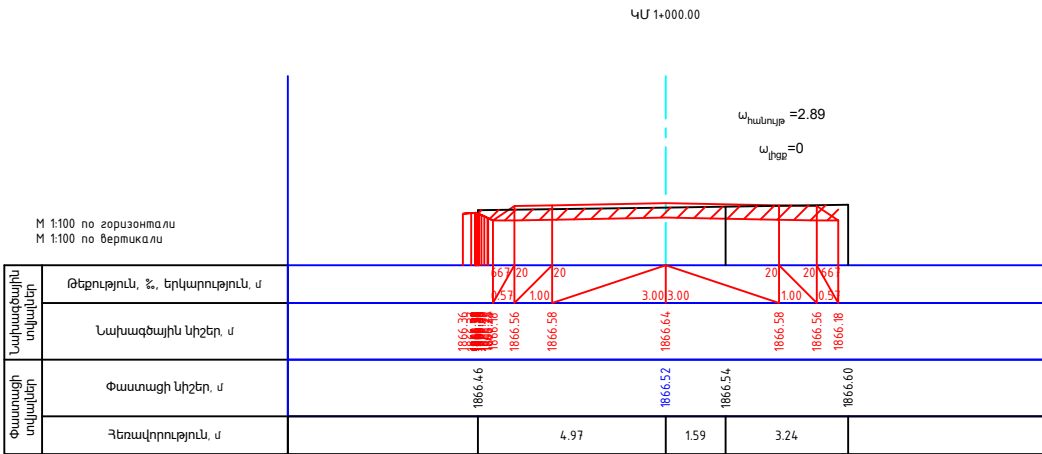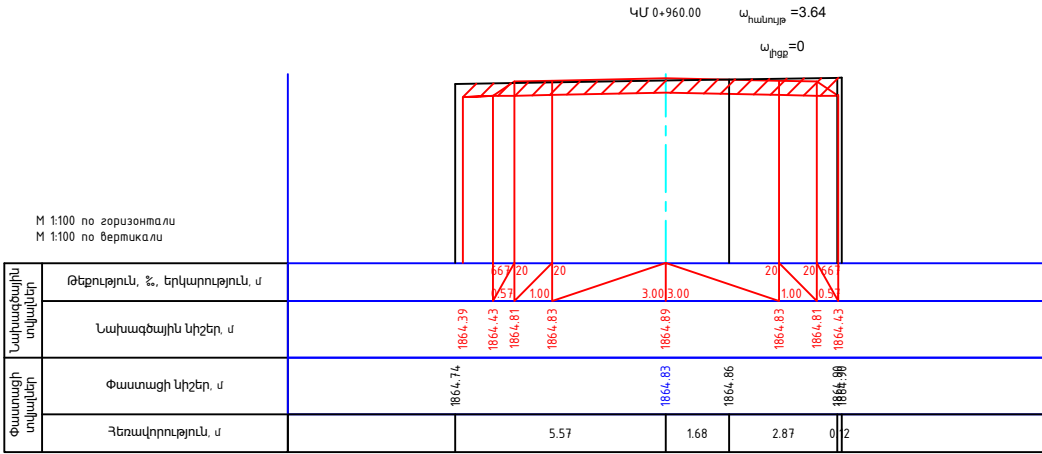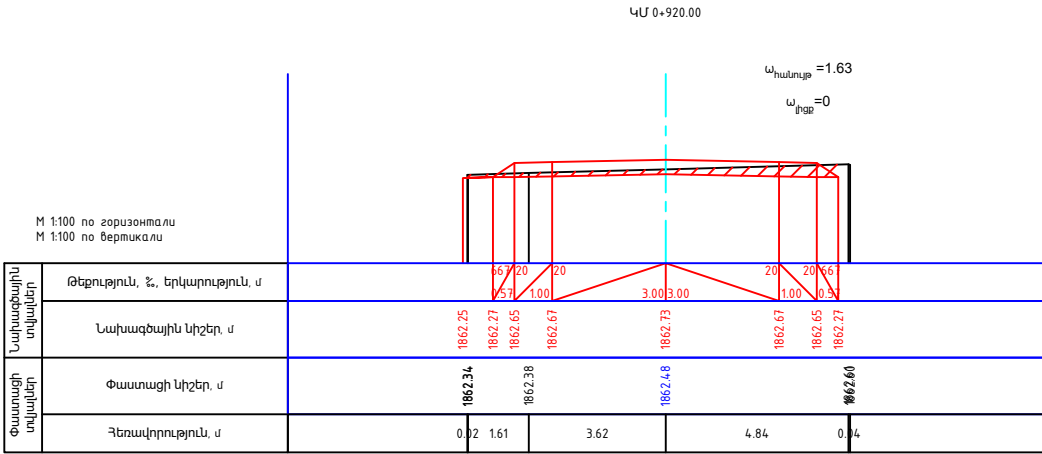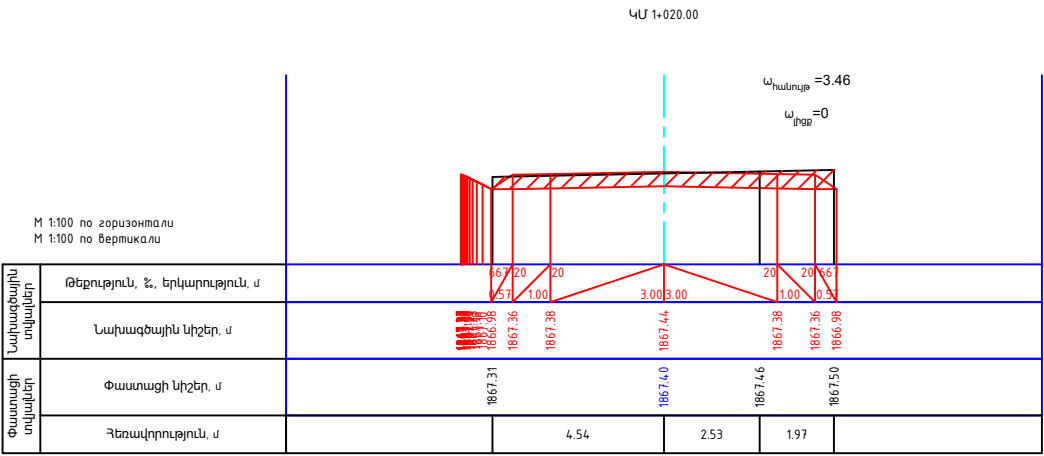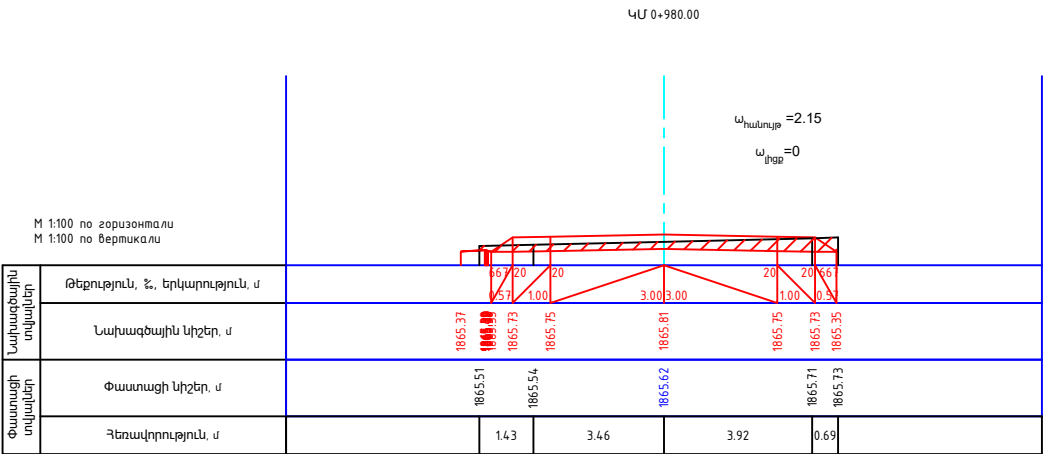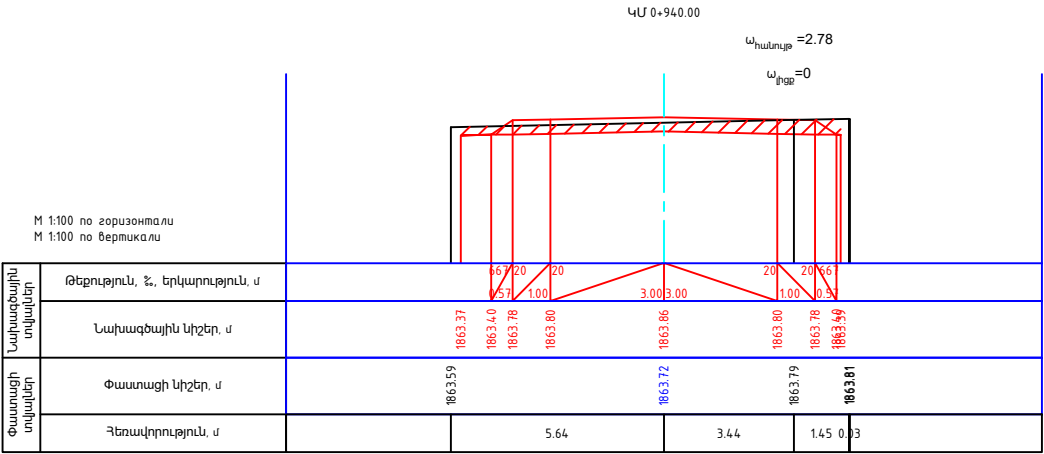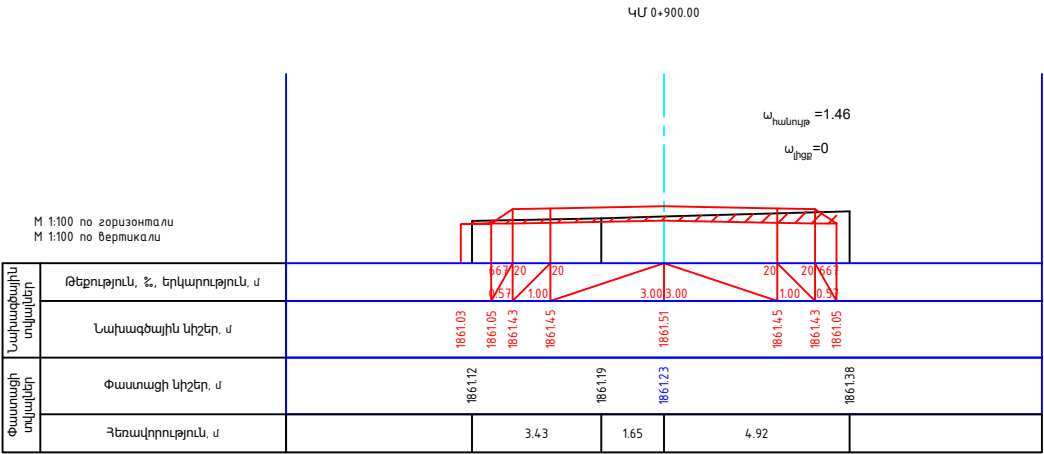

						ՀՀ ԱՅՈՒՄԻՔԻ ՄԱՐԶԻ ՄԻՍԻՐԻ ՀԱՄԱՅՆՔԻ ԻՇԽԱՆԱՍԱՐ ԲՆԱԿԱԿԱՅՐԻ ԽԱՉՄԵՐՈՒԿԻՑ ԴԵՊԻ ԻՇԽԱՆԱՍԱՐ ԲՆԱԿԱԿԱՅՐԻ ԿԵՆՏՐՈՆ ՏԱՆՈՐ ՃԱՆԱԴՈՐԻ ԿԱԴԻՏԱԼ ԿԵՐԱՆՈՐԴՈՒՄ			
Փուլ	Տղմ. քան.	Թերթ	Փաստ. թիվ	Ստորագ.	Թվական				
Նախագծող						Հինարարական մաս		Փուլ	Թերթ
Ճարտարագետ								ԱՆ	28
Նախագծող								Թերթեր	53
Նախագծող						Հայկական կտրվածք 1:200 մասշտաբ		<<Պրոֆ-Էքսպերտ>> ՍՊԸ	
								Լից. ԲՊԼ N 000990	

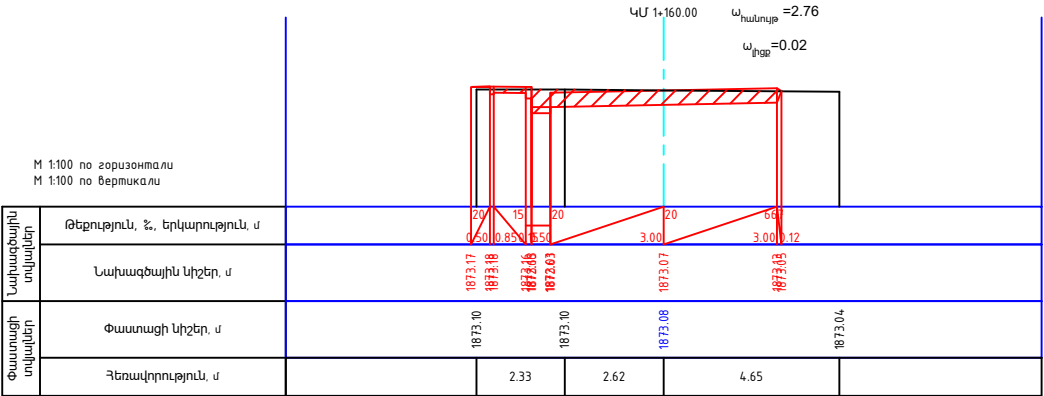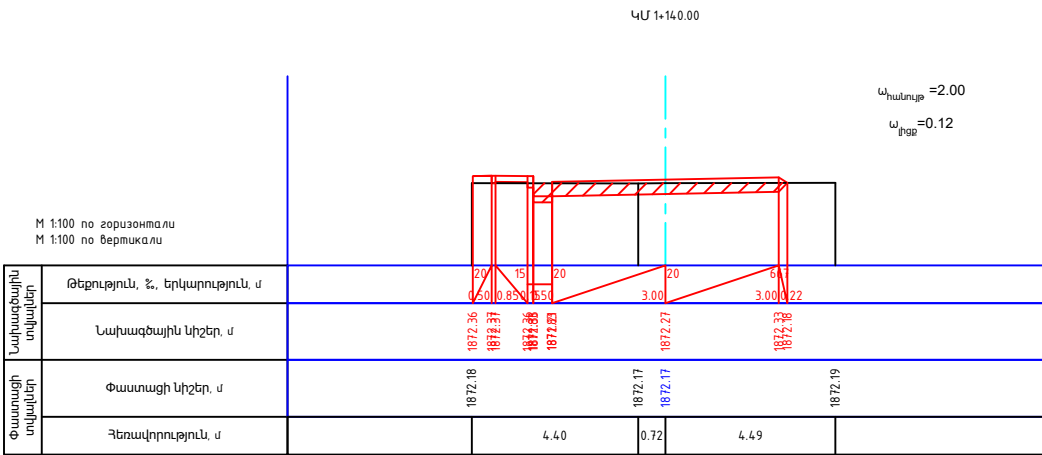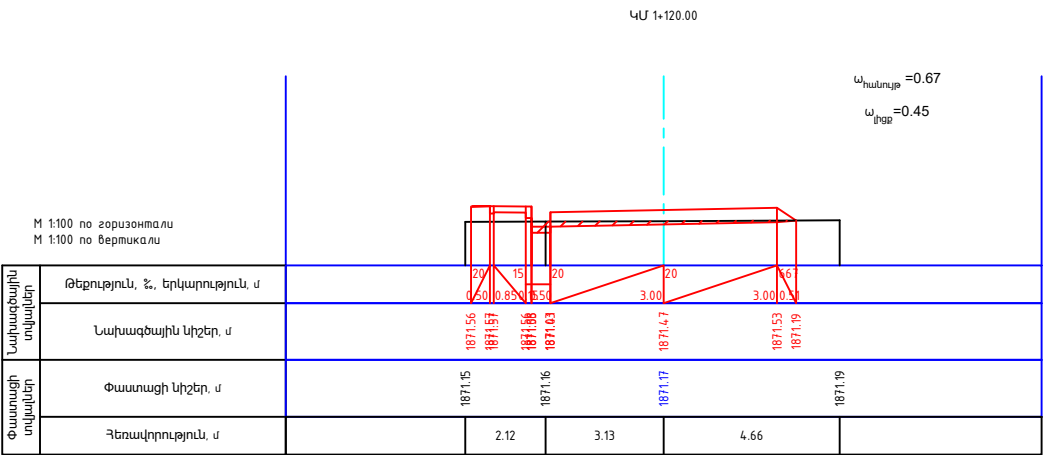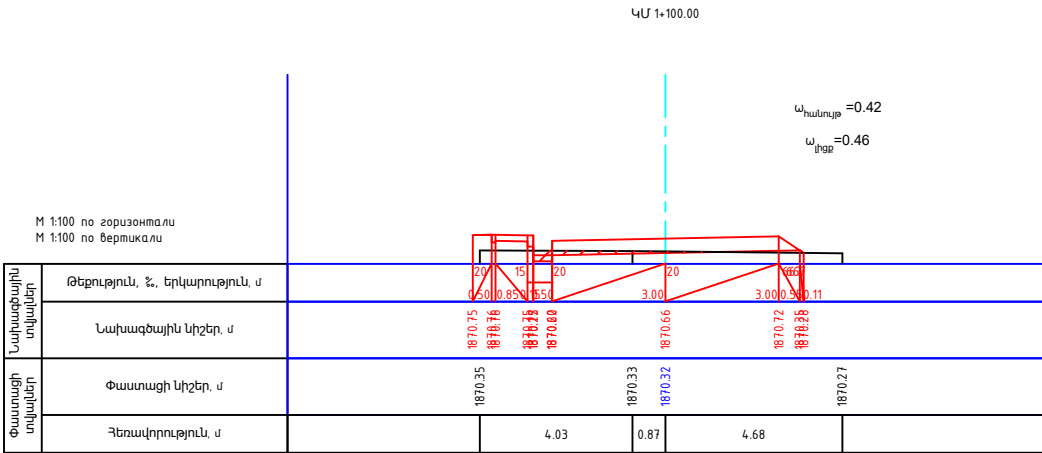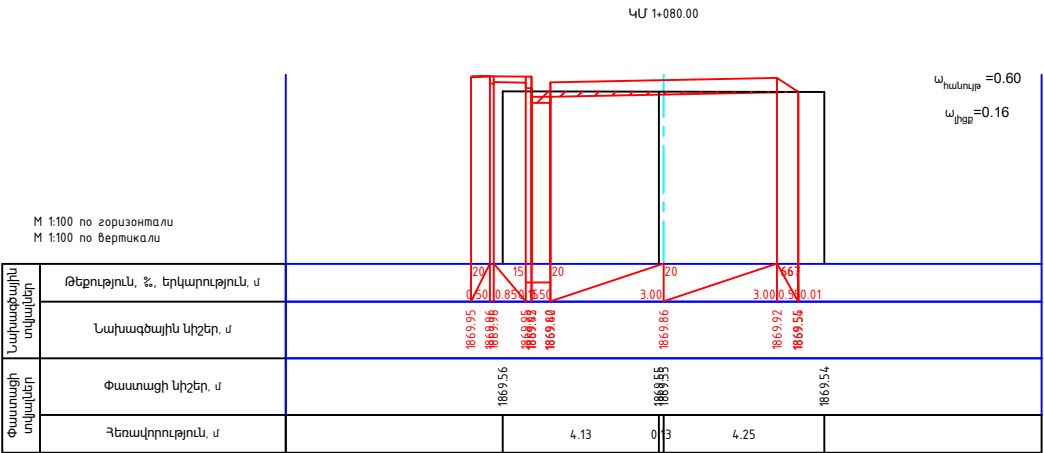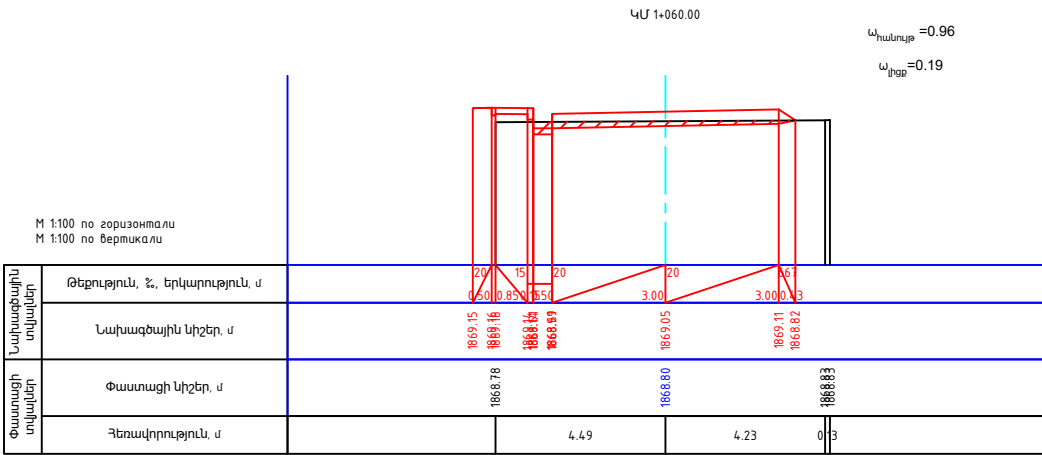
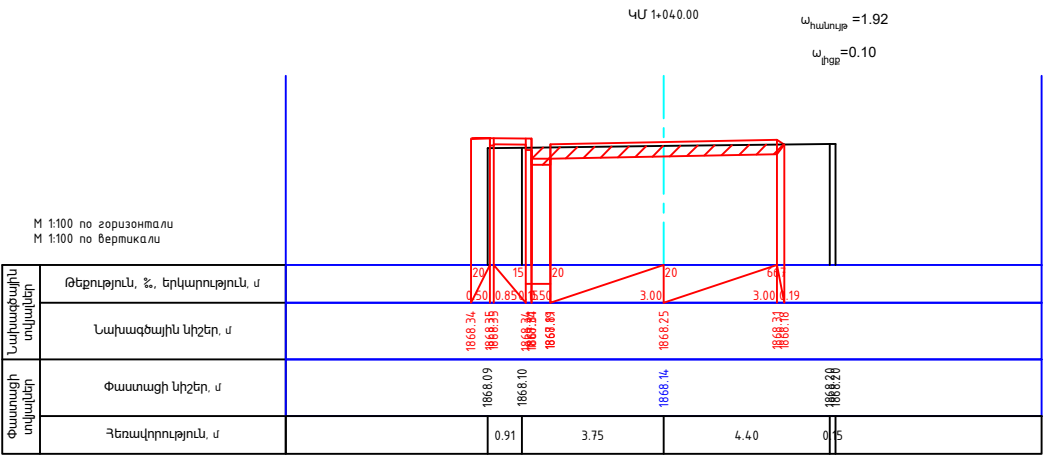


						ՀՀ ՍՅՈՒՆԻԵԻ ՄԱՐԶԻ ՄԻՍԻՄՆ ՀԱՄԱՅՆՔԻ ԻՇԽԱՆԱՍԱՐ ԲՆԱԿԱՎԱՅՐԻ ԽԱՉՄԵՐՈՒԿԻՑ ԴԵՊՐՏՄԵՆՏԻ ԲՆԱԿԱՎԱՎԱՅՐԻ ԿԵՆՏՐՈՆ ՏԱՆՈՂ ԾԱՆԱԴԱՐՈՂԻ ԿԱԴՐՈՒՄԻ ԿԵՆՏՐՈՆԻՐՈՒՄ			
Փուլ	Տղմ.քան.	Թերթ	Փաստ.թիվ	Ստորագ.	Թվական				
						Շինարարական մաս	Փուլ	Թերթ	Թերթեր
Նախագծող	Գ. Կարապետյան						ԱՆ	29	53
Ճարտարագետ Նախագծող	Մ. Կոստանյան					Լայնական կտրվածք 1:200 մասշտաբ	<<Պրոֆ– Էքսպերտ>> ՍՊԸ Լից. ԲՊԼ N 000990		
Նախագծող	Ա. Աղաբեկյան								

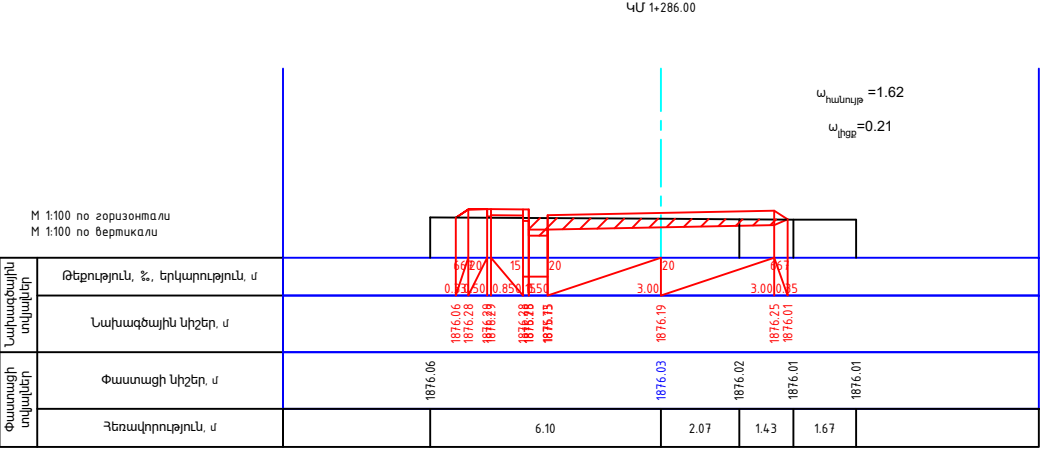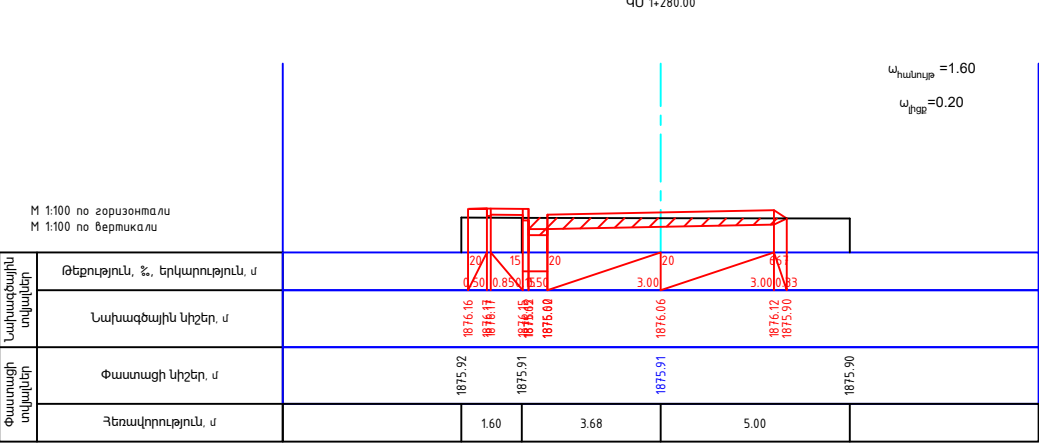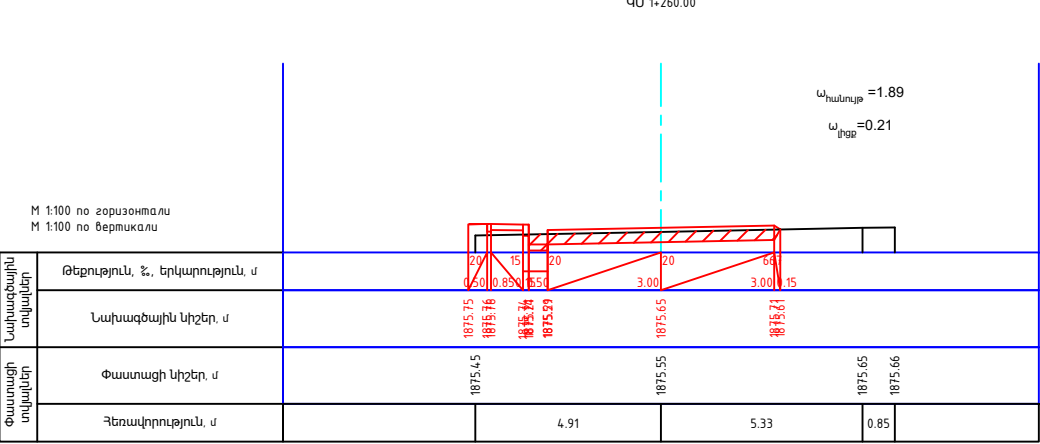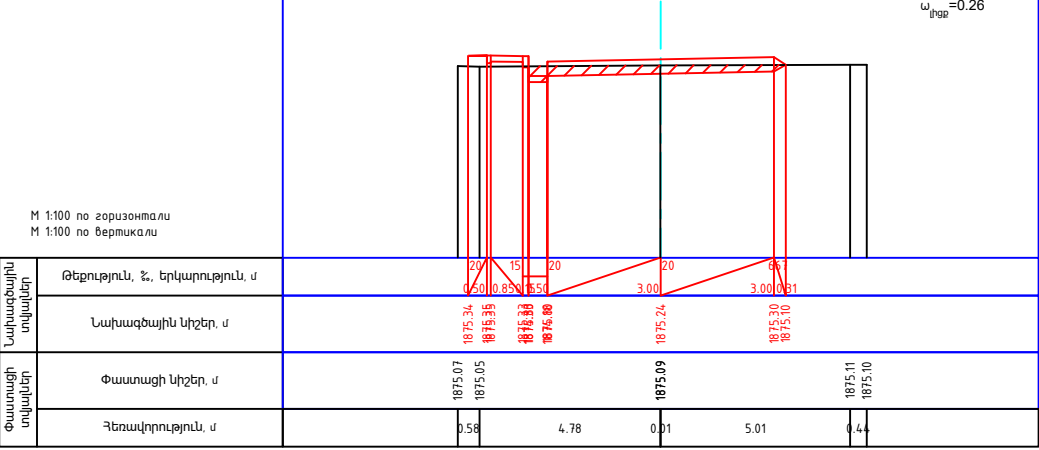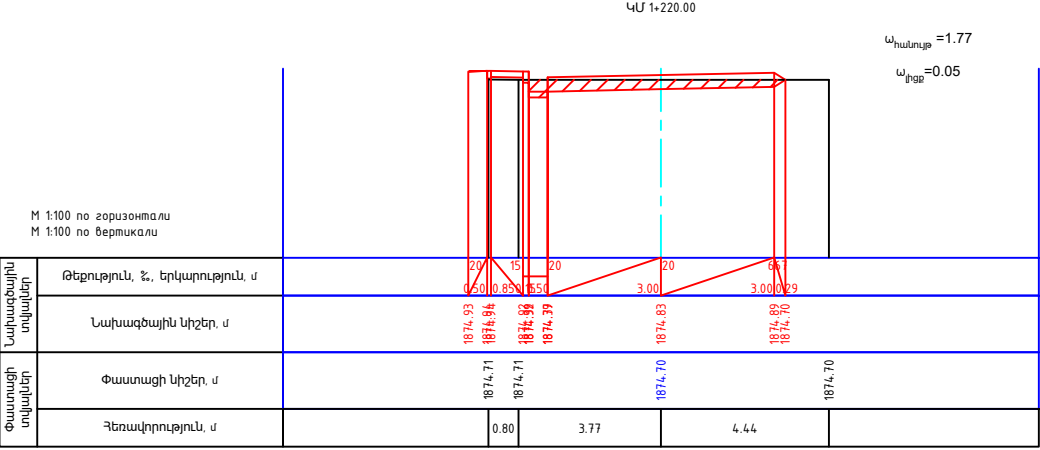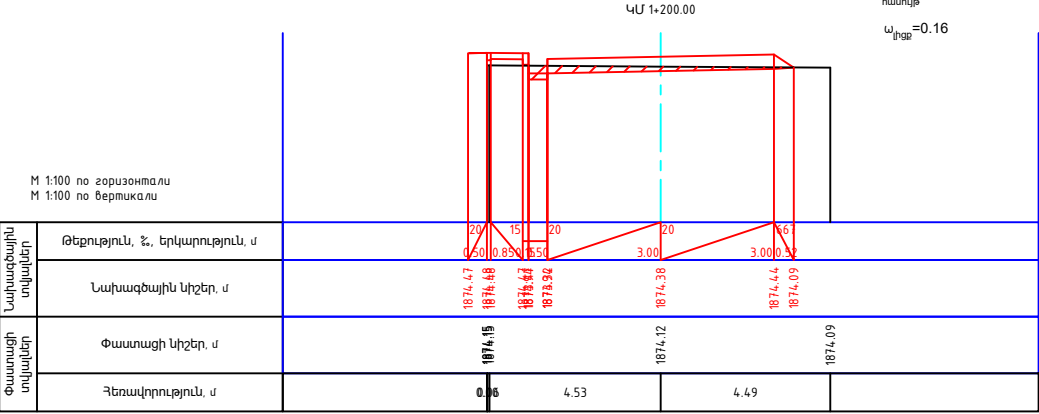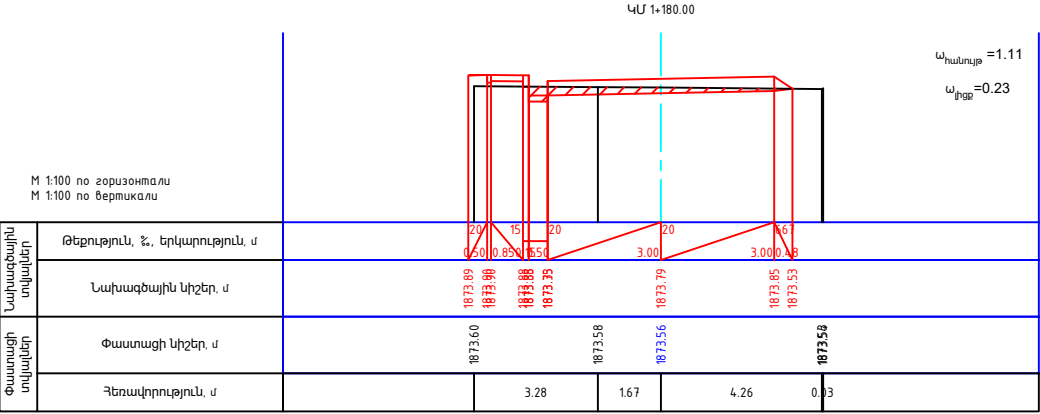



						ՀՀ ԱՅՈՒՆԻԹԻ ՄԱՐԶԻ ՍԻՍԻԱՆ ՀԱՄԱՅՆԻ ԻՇԽԱՆԱՍԱՐ ԲՆԱԿԱԿԱՅՐԻ ԽԱՉՄԵՐՈՒԿԻՑ ԴԵՊՐՏԱՄԱՐ ԲՆԱԿԱԿԱՅՐԻ ԿԵՆՏՐՈՆ ՏԱՆՈՂ ՃԱՆԱԴԱՐԻ ԿԱԴՐՏԱԼ ԿԵՐԱՆՈՐԴՈՒՄ			
Փուլ	Տղմ.քան.	Թերթ	Փաստ.թիվ	Ստորագ.	Թվական				
						Շինարարական մաս	Փուլ	Թերթ	Թերթեր
Նախագծող							ԱՆ	30	53
Ճարտարագետ Նախագծող						Լայնական կտրվածք 1:200 մասշտաբ	<<Պրոֆ-Էքսպերտ>> ՍՊԸ Լից. ԲՊԼ N 000990		
Մ. Կոստանյան									
Նախագծող									
Ա. Աղաբեկյան									

- Ասֆալտապատվող ճանապարհի նշագծում
- Ասֆալտապատվող ճանապարհի եզրագծերը
- վաքերի եզրագծերը
- մետաղական ճաղաշար
- Կողնակի եզրագծերը
- մուտքեր
- իջատեղեր

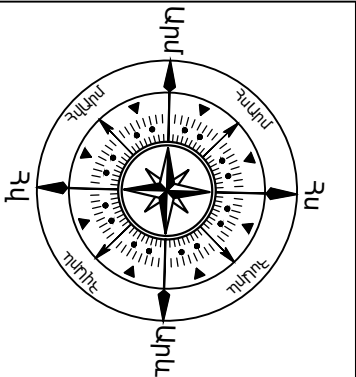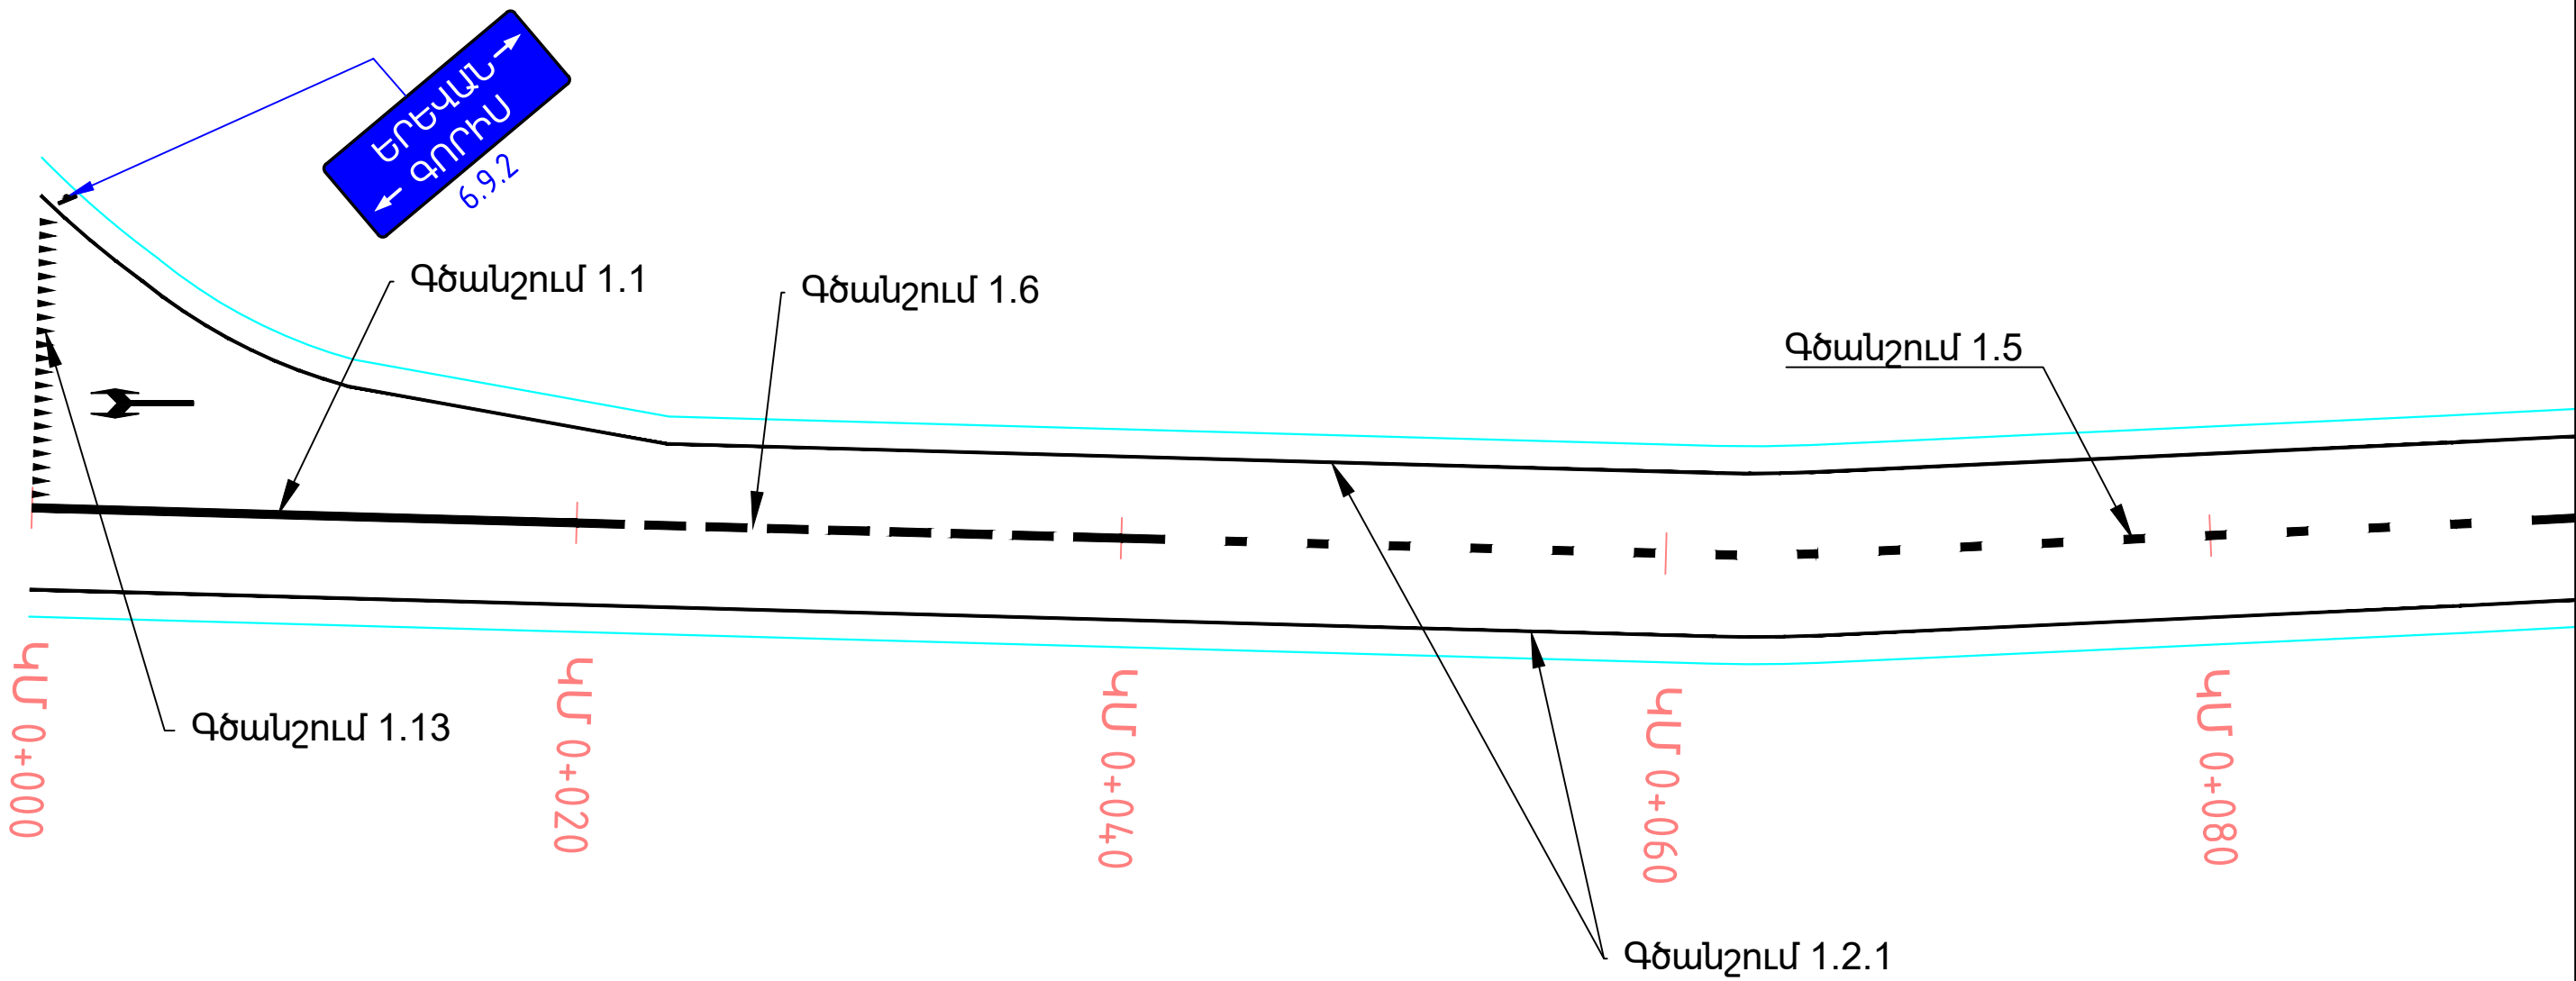



						ՀՀ ՍՅՈՒՆԻՔԻ ՄԱՐԶԻ ՍԻՍԻԱՆ ՀԱՄԱՅՆՔԻ ԻՇԽԱՆԱՍԱՐ ԲՆԱԿԱՎԱՅՐԻ ԽԱՉՄԵՐՈՒԿԻՑ ԴԵՊՈ ԻՇԽԱՆԱՍԱՐ ԲՆԱԿԱՎԱՅՐԻ ԿԵՆՏՐՈՆ ՏԱՆՈՂ ՃԱՆԱՊԱՐՀԻ ԿԱՊԻՏԱԼ ՎԵՐԱՆՈՐԴՈՒՄ			
Փուլ	Տղմ.քան.	Թերթ	Փաստ.թիվ	Ստորագ.	Թվական	Շինարարական մաս	Փուլ	Թերթ	Թերթեր
Նախագծող	Գ. Կարապետյան						ԱՆ	31	53
Ճարտարագետ Նախագծող	Մ. Կոստանյան					Կահավորման հատակագիծ Մ1:250	<<Պրոֆ-Էքսպերտ>> ՍՊԸ Լից. ԲՊԼ N 000990		
Նախագծող	Ա. Աղաբեկյան								

- Ասֆալտապատվող ճանապարհի նշագծում
- Ասֆալտապատվող ճանապարհի եզրագծերը
- վաքերի եզրագծերը
- մետաղական ճաղաշար
- Կողնակի եզրագծերը
- մուտքեր
- իջատեղեր

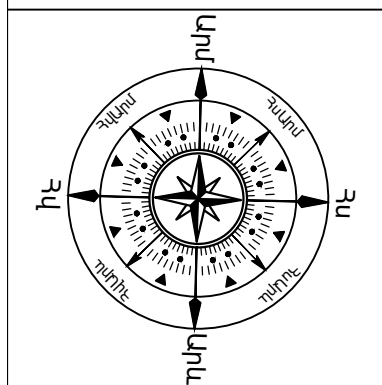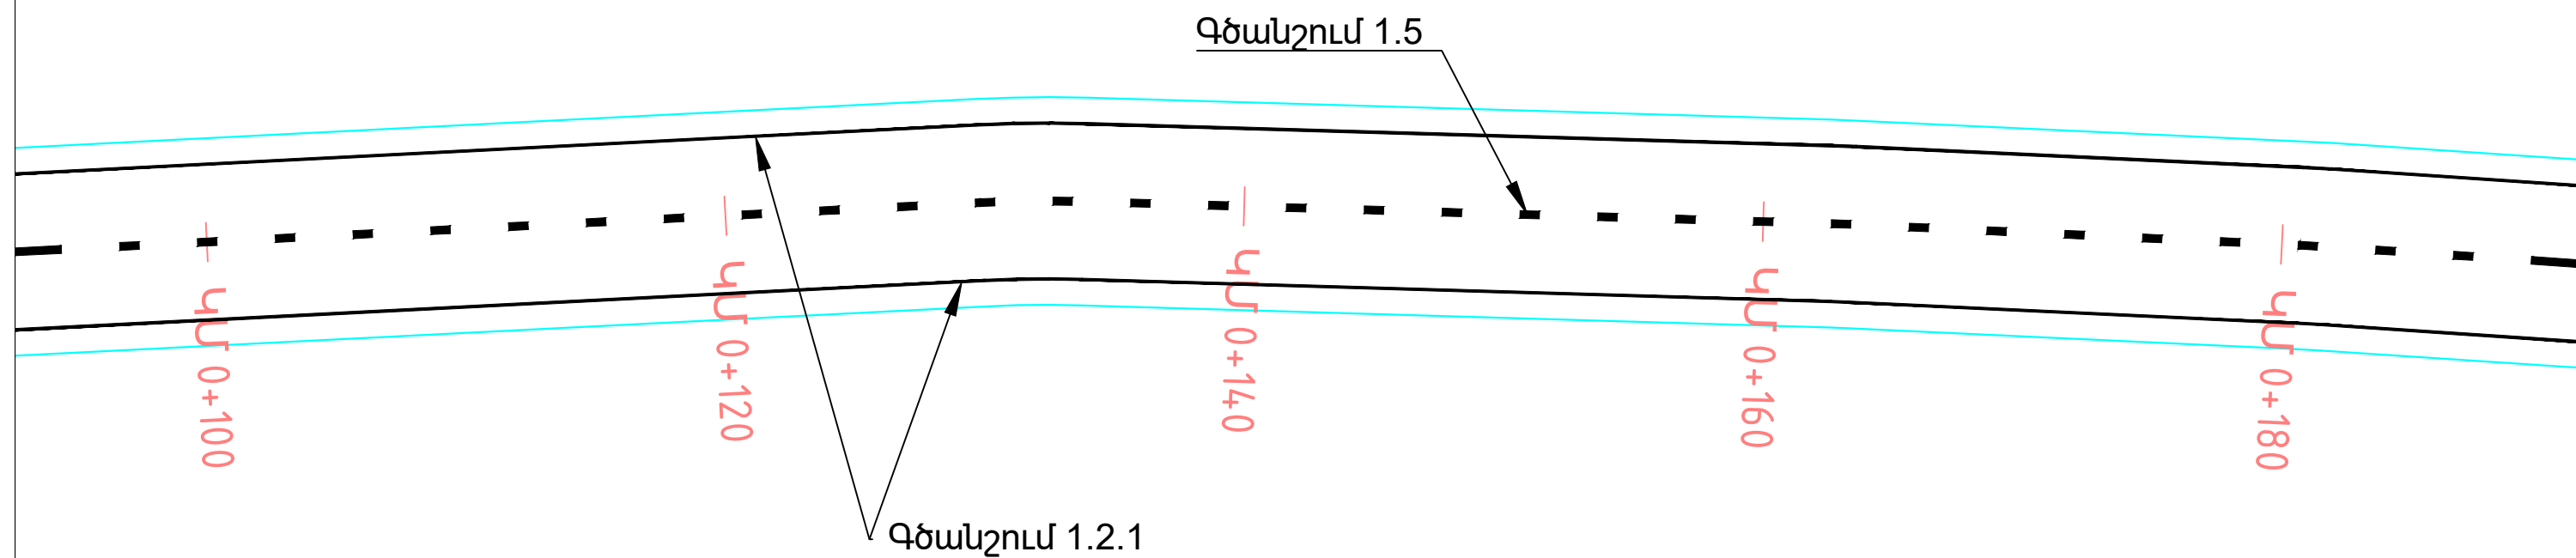



						ՀՀ ՍՅՈՒՆԻՔԻ ՄԱՐԶԻ ՍԻՍԻԱՆ ՀԱՄԱՅՆՔԻ ԻՇԽԱՆԱՍԱՐ ԲՆԱԿԱՎԱՅՐԻ ԽԱՉՍԵՐՈՒԿԻՑ ԴԵՊԻ ԻՇԽԱՆԱՍԱՐ ԲՆԱԿԱՎԱՅՐԻ ԿԵՆՏՐՈՆ ՏԱՆՈՂ ՃԱՆԱՊԱՐՀԻ ԿԱՊԻՏԱԼ ՎԵՐԱՆՈՐԴՈՒՄ			
Փուլ	Տղմ.քան.	Թերթ	Փաստ.թիվ	Ստորագ.	Թվական	Շինարարական մաս	Փուլ	Թերթ	Թերթեր
Նախագծող	Գ. Կարապետյան	Տղմ.					ԱՆ	32	53
Ճարտարագետ նախագծող	Մ. Կոստանյան	Տղմ.				Կահավորման հատակագիծ Մ1:250	<<Պրոֆ— Էքսպերտ>> ՍՊԸ Լից. ԲՊԼ N 000990		
Նախագծող	Ա. Աղաբեկյան	Տղմ.							

- Ասֆալտապատվող ճանապարհի նշագծում
- Ասֆալտապատվող ճանապարհի եզրագծերը
- վաքերի եզրագծերը
- մետաղական ճաղաշար
- Կողնակի եզրագծերը
- մուտքեր
- իջատեղեր

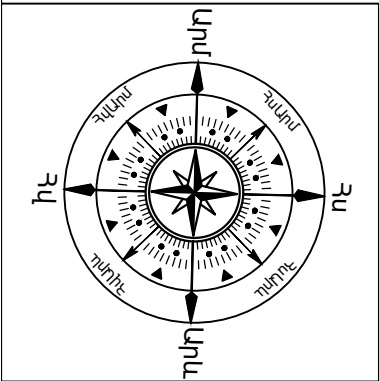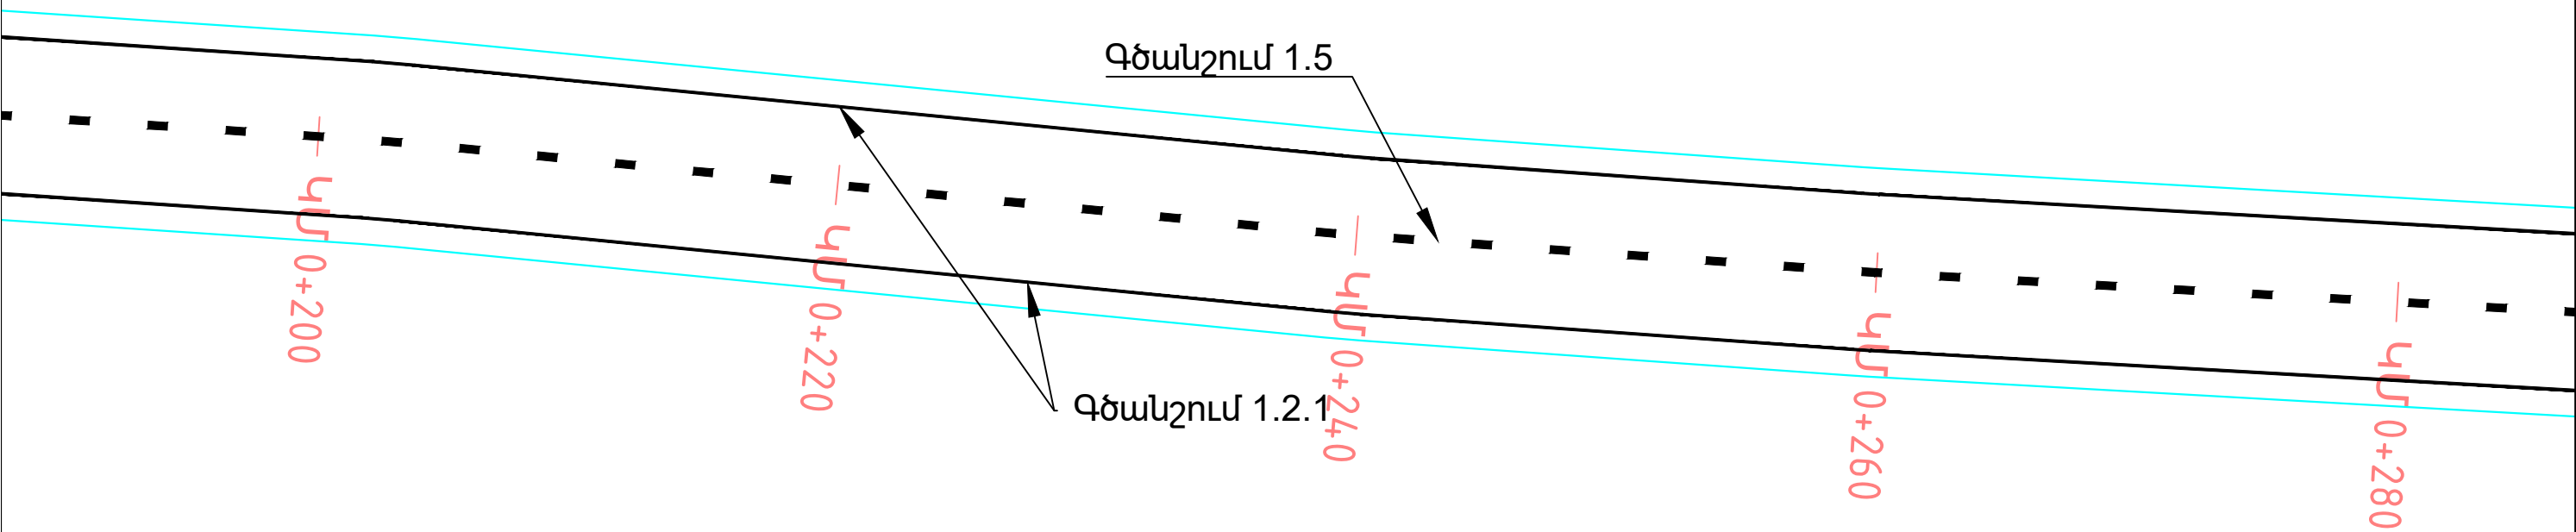



						ՀՀ ՍՅՈՒՆԻՔԻ ՄԱՐԶԻ ՍԻՍԻԱՆ ՀԱՄԱՅՆՔԻ ԻՇԽԱՆԱՍԱՐ ԲՆԱԿԱՎԱՅՐԻ ԽԱՉՍԵՐՈՒԿԻՑ ԴԵՊԻ ԻՇԽԱՆԱՍԱՐ ԲՆԱԿԱՎԱՅՐԻ ԿԵՆՏՐՈՆ ՏԱՆՈՂ ԾԱՆԱԴԱՐՅԻ ԿԱՊԻՏԱԼ ՎԵՐԱՆՈՐԴՈՒՄ			
Փուլ	Տղմ.քան.	Թերթ	Փաստ.թիվ	Ստորագ.	Թվակ.	Շինարարական մաս	Փուլ	Թերթ	Թերթեր
Նախագծող	Գ. Կարապետյան						ԱՆ	33	53
Ճարտարագետ Նախագծող	Մ. Կոստանյան					Կահավորման հատակագիծ Մ1:250	<<Պրոֆ— Էքսպերտ>> ՍՊԸ Լից. ԲՊԼ N 000990		
Նախագծող	Ա. Աղաբեկյան								

- Ասֆալտապատվող ճանապարհի նշագծում
- Ասֆալտապատվող ճանապարհի եզրագծերը
- վաքերի եզրագծերը
- մետաղական ճաղաշար
- Կողնակի եզրագծերը
- մուտքեր
- իջատեղեր

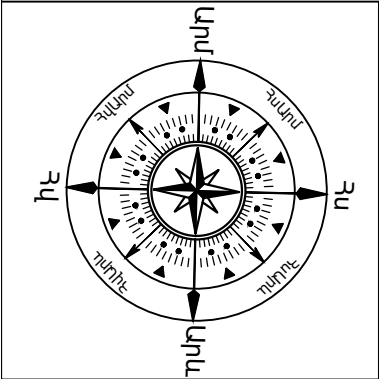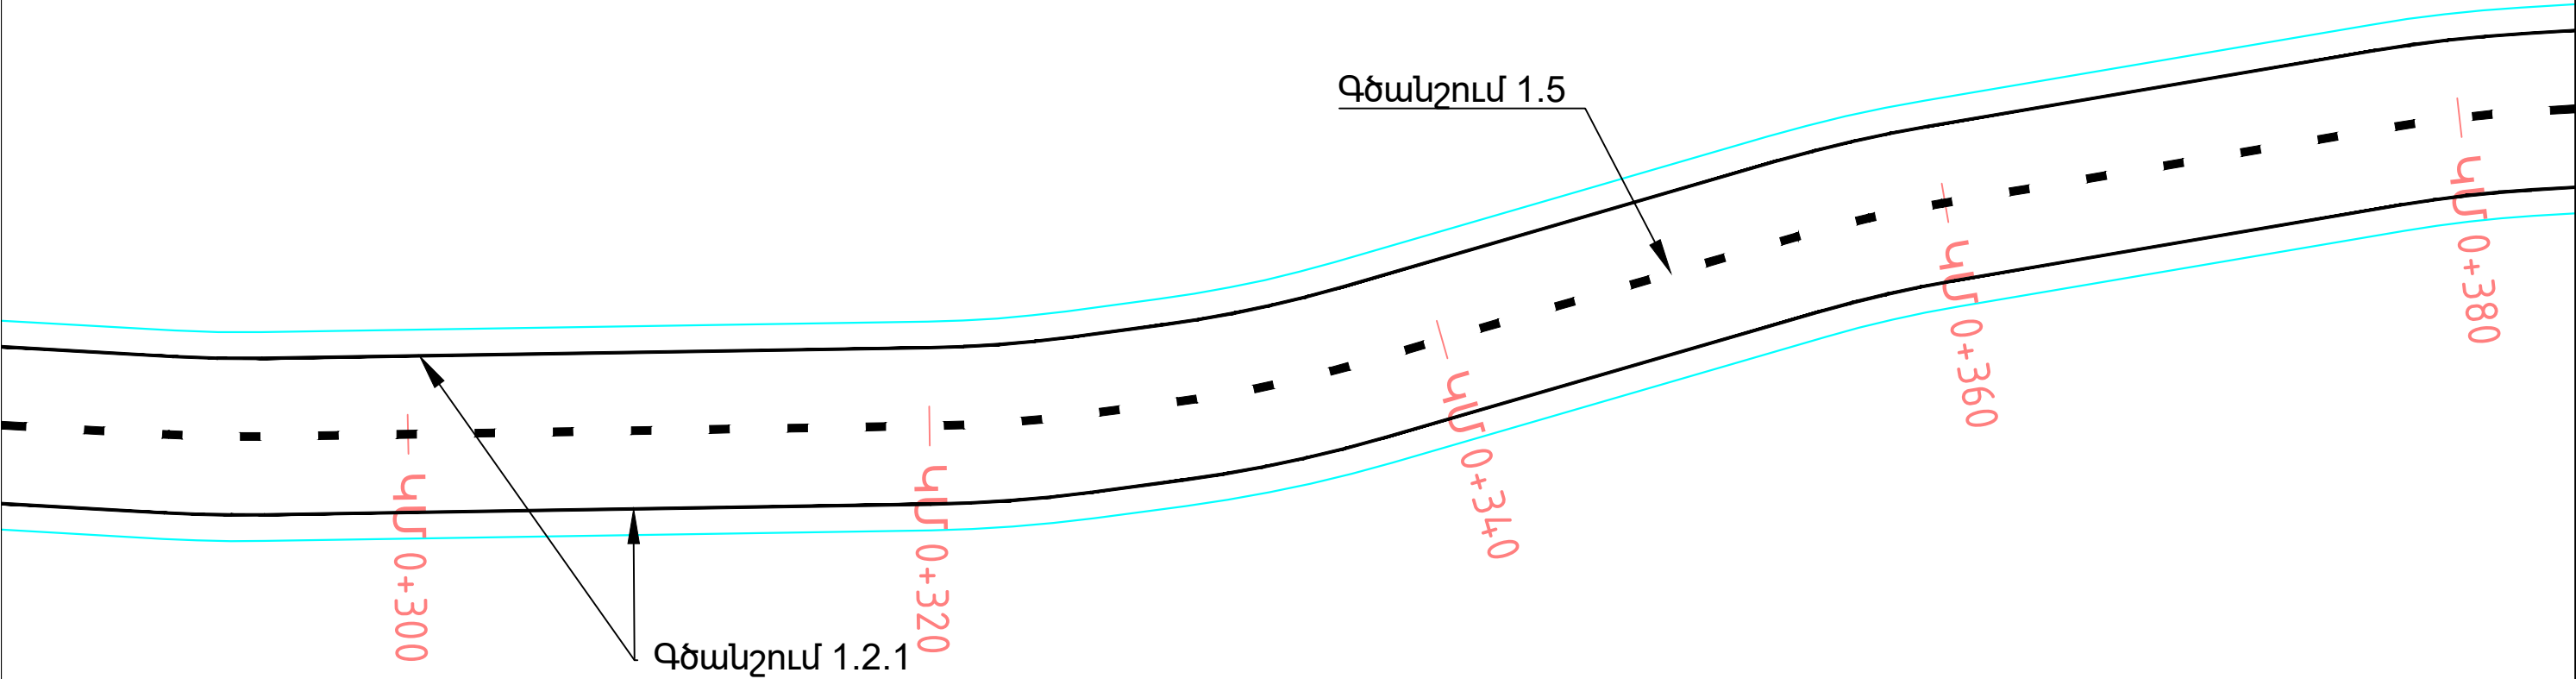

						ՀՀ ՍՅՈՒՆԻՔԻ ՄԱՐԶԻ ՍԻՍԻԱՆ ՀԱՄԱՅՆՔԻ ԻՇԽԱՆԱՍԱՐ ԲՆԱԿԱՎԱՅՐԻ ԽԱՉՍԵՐՈՒԿԻՑ ԴԵՊԻ ԻՇԽԱՆԱՍԱՐ ԲՆԱԿԱՎԱՅՐԻ ԿԵՆՏՐՈՆ ՏԱՆՈՂ ՃԱՆԱՊԱՐՀԻ ԿԱՊԻՏԱԼ ՎԵՐԱՆՈՐԴՈՒՄ			
Փուլ	Տղմ.քան.	Թերթ	Փաստ.թիվ	Ստորագ.	Թվական	Շինարարական մաս	Փուլ	Թերթ	Թերթեր
Նախագծող	Գ. Կարապետյան						ԱՆ	34	53
Ճարտարագետ Նախագծող	Մ. Կոստանյան					Կահավորման հատակագիծ Մ1:250	<<Պրոֆ— Էքսպերտ>> ՍՊԸ Լից. ԲՊԼ N 000990		
Նախագծող	Ա. Աղաբեկյան								



- Անֆալտապատվող ճանապարհի նշագծում
- Անֆալտապատվող ճանապարհի եզրագծերը
- վաքերի եզրագծերը
- մետաղական ճաղաշար
- Կողնակի եզրագծերը
- մուտքեր
- իջատեղեր

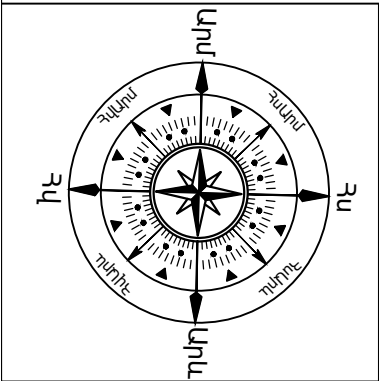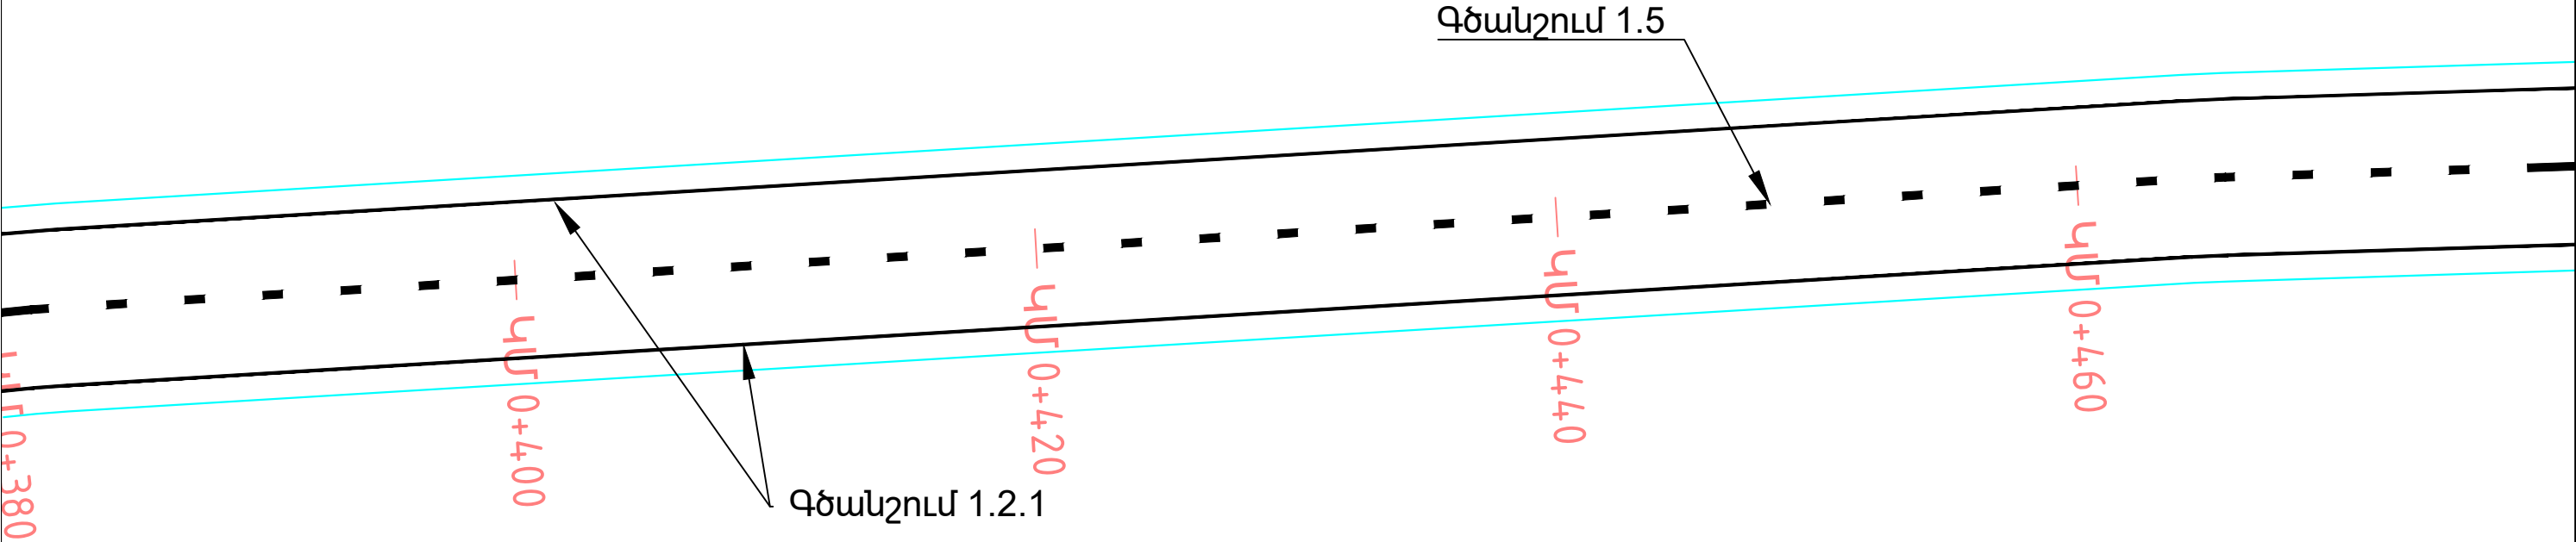

						ՀՀ ՍՅՈՒՆԻՔԻ ՄԱՐԶԻ ՍԻՍԻԱՆ ՀԱՄԱՅՆՔԻ ԻՇԽԱՆԱՍԱՐ ԲՆԱԿԱՎԱՅՐԻ ԽԱՉՍԵՐՈՒԿԻՑ ԴԵՊԻ ԻՇԽԱՆԱՍԱՐ ԲՆԱԿԱՎԱՅՐԻ ԿԵՆՏՐՈՆ ՏԱՆՈՂ ՃԱՆԱՊԱՐՀԻ ԿԱՊԻՏԱԼ ՎԵՐԱՆՈՐԴՈՒՄ			
Փուլ	Տղմ.քան.	Թերթ	Փաստ.թիվ	Ստորագ.	Թվական	Շինարարական մաս	Փուլ	Թերթ	Թերթեր
Նախագծող	Գ. Կարապետյան						ԱՆ	35	53
Ճարտարագետ-Նախագծող	Մ. Կոստանյան					Կահավորման հատակագիծ Մ1:250	<<Պրոֆ— Էքսպերտ>> ՍՊԸ Լից. ԲՊԼ N 000990		
Նախագծող	Ա. Աղաբեկյան								


- Ասֆալտապատվող ճանապարհի նշագծում
- Ասֆալտապատվող ճանապարհի եզրագծերը
- վաքերի եզրագծերը
- մետաղական ճաղաշար
- Կողնակի եզրագծերը
- մուտքեր
- իջատեղեր

ԱԳ: 5+36.99

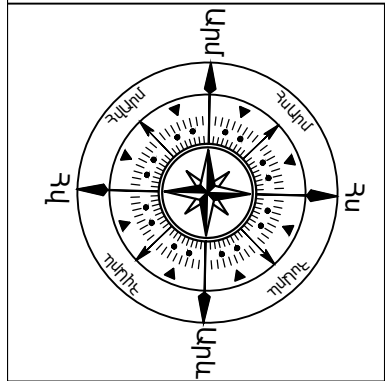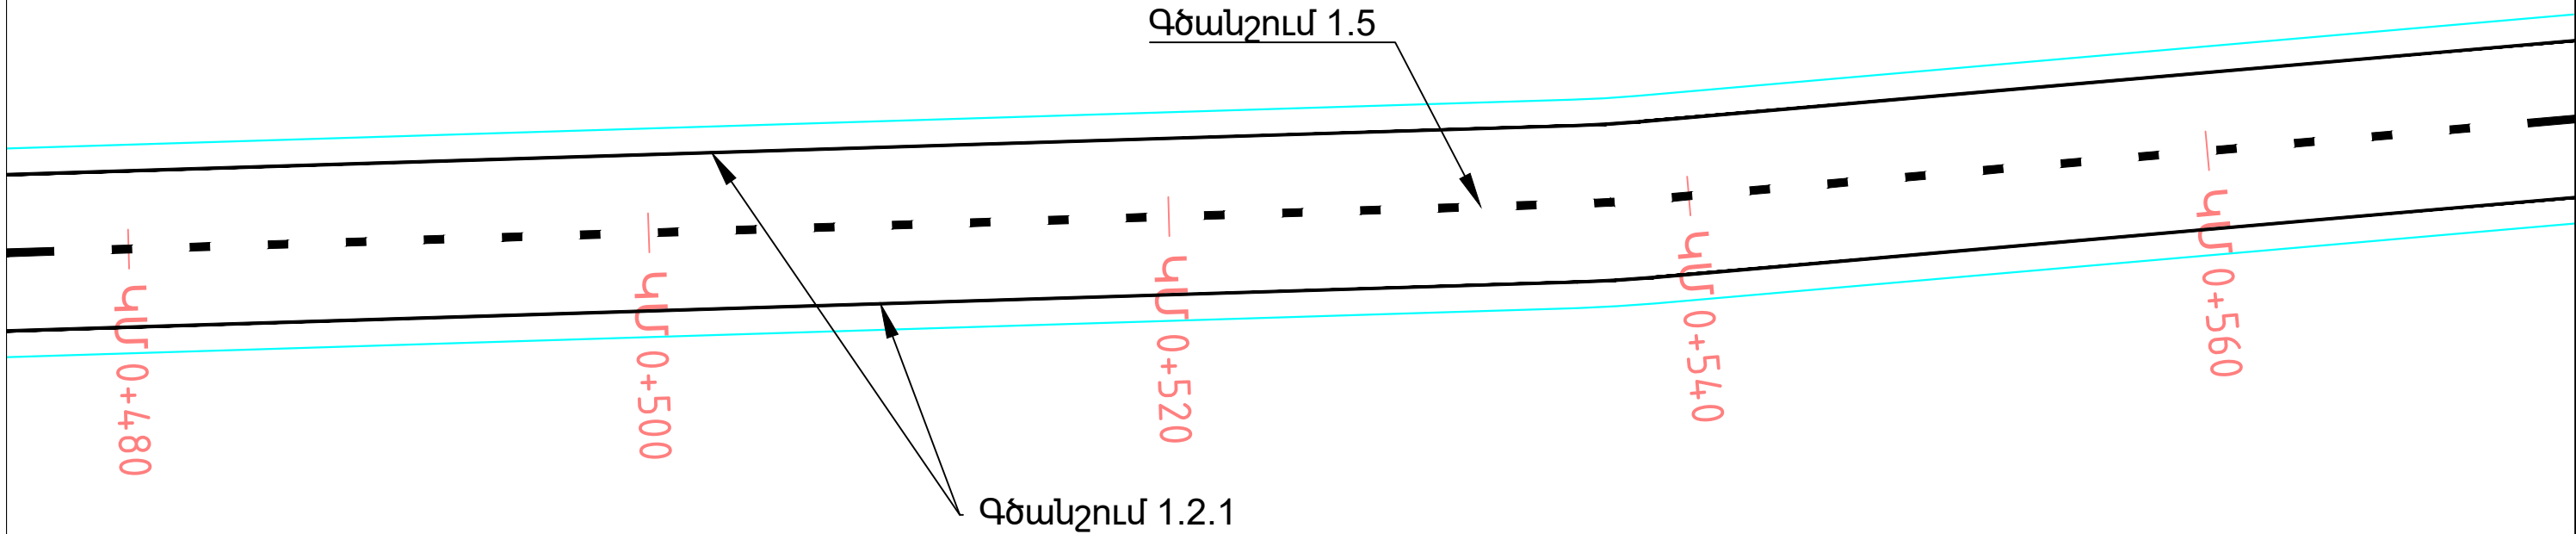



						ՀՀ ՍՅՈՒՆԻՔԻ ՄԱՐԶԻ ՍԻՍԻԱՆ ՀԱՄԱՅՆՔԻ ԻՇԽԱՆԱՍԱՐ ԲՆԱԿԱՎԱՅՐԻ ԽԱՉՄԵՐՈՒԿԻՑ ԴԵՊԻ ԻՇԽԱՆԱՍԱՐ ԲՆԱԿԱՎԱՅՐԻ ԿԵՆՏՐՈՆ ՏԱՆՈՂ ԾԱՆԱԴԱՐՅԻ ԿԱՊԻՏԱԼ ՎԵՐԱՆՈՐԴՈՒՄ			
Փուլ	Տղմ.քան.	Թերթ	Փաստ.թիվ	Ստորագ.	Թվական	Շինարարական մաս	Փուլ	Թերթ	Թերթեր
Նախագծող	Գ. Կարապետյան						ԱՆ	36	53
Ճարտարագետ Նախագծող	Մ. Կոստանյան					Կահավորման հատակագիծ Մ1:250	<<Պրոֆ— Էքսպերտ>> ՍՊԸ Լից. ԲՊԼ N 000990		
Նախագծող	Ա. Աղաբեկյան								

- Անֆալտապատվող ճանապարհի նշագծում
- Անֆալտապատվող ճանապարհի եզրագծերը
- վաքերի եզրագծերը
- մետաղական ճաղաշար
- Կողնակի եզրագծերը
- մուտքեր
- իջատեղեր

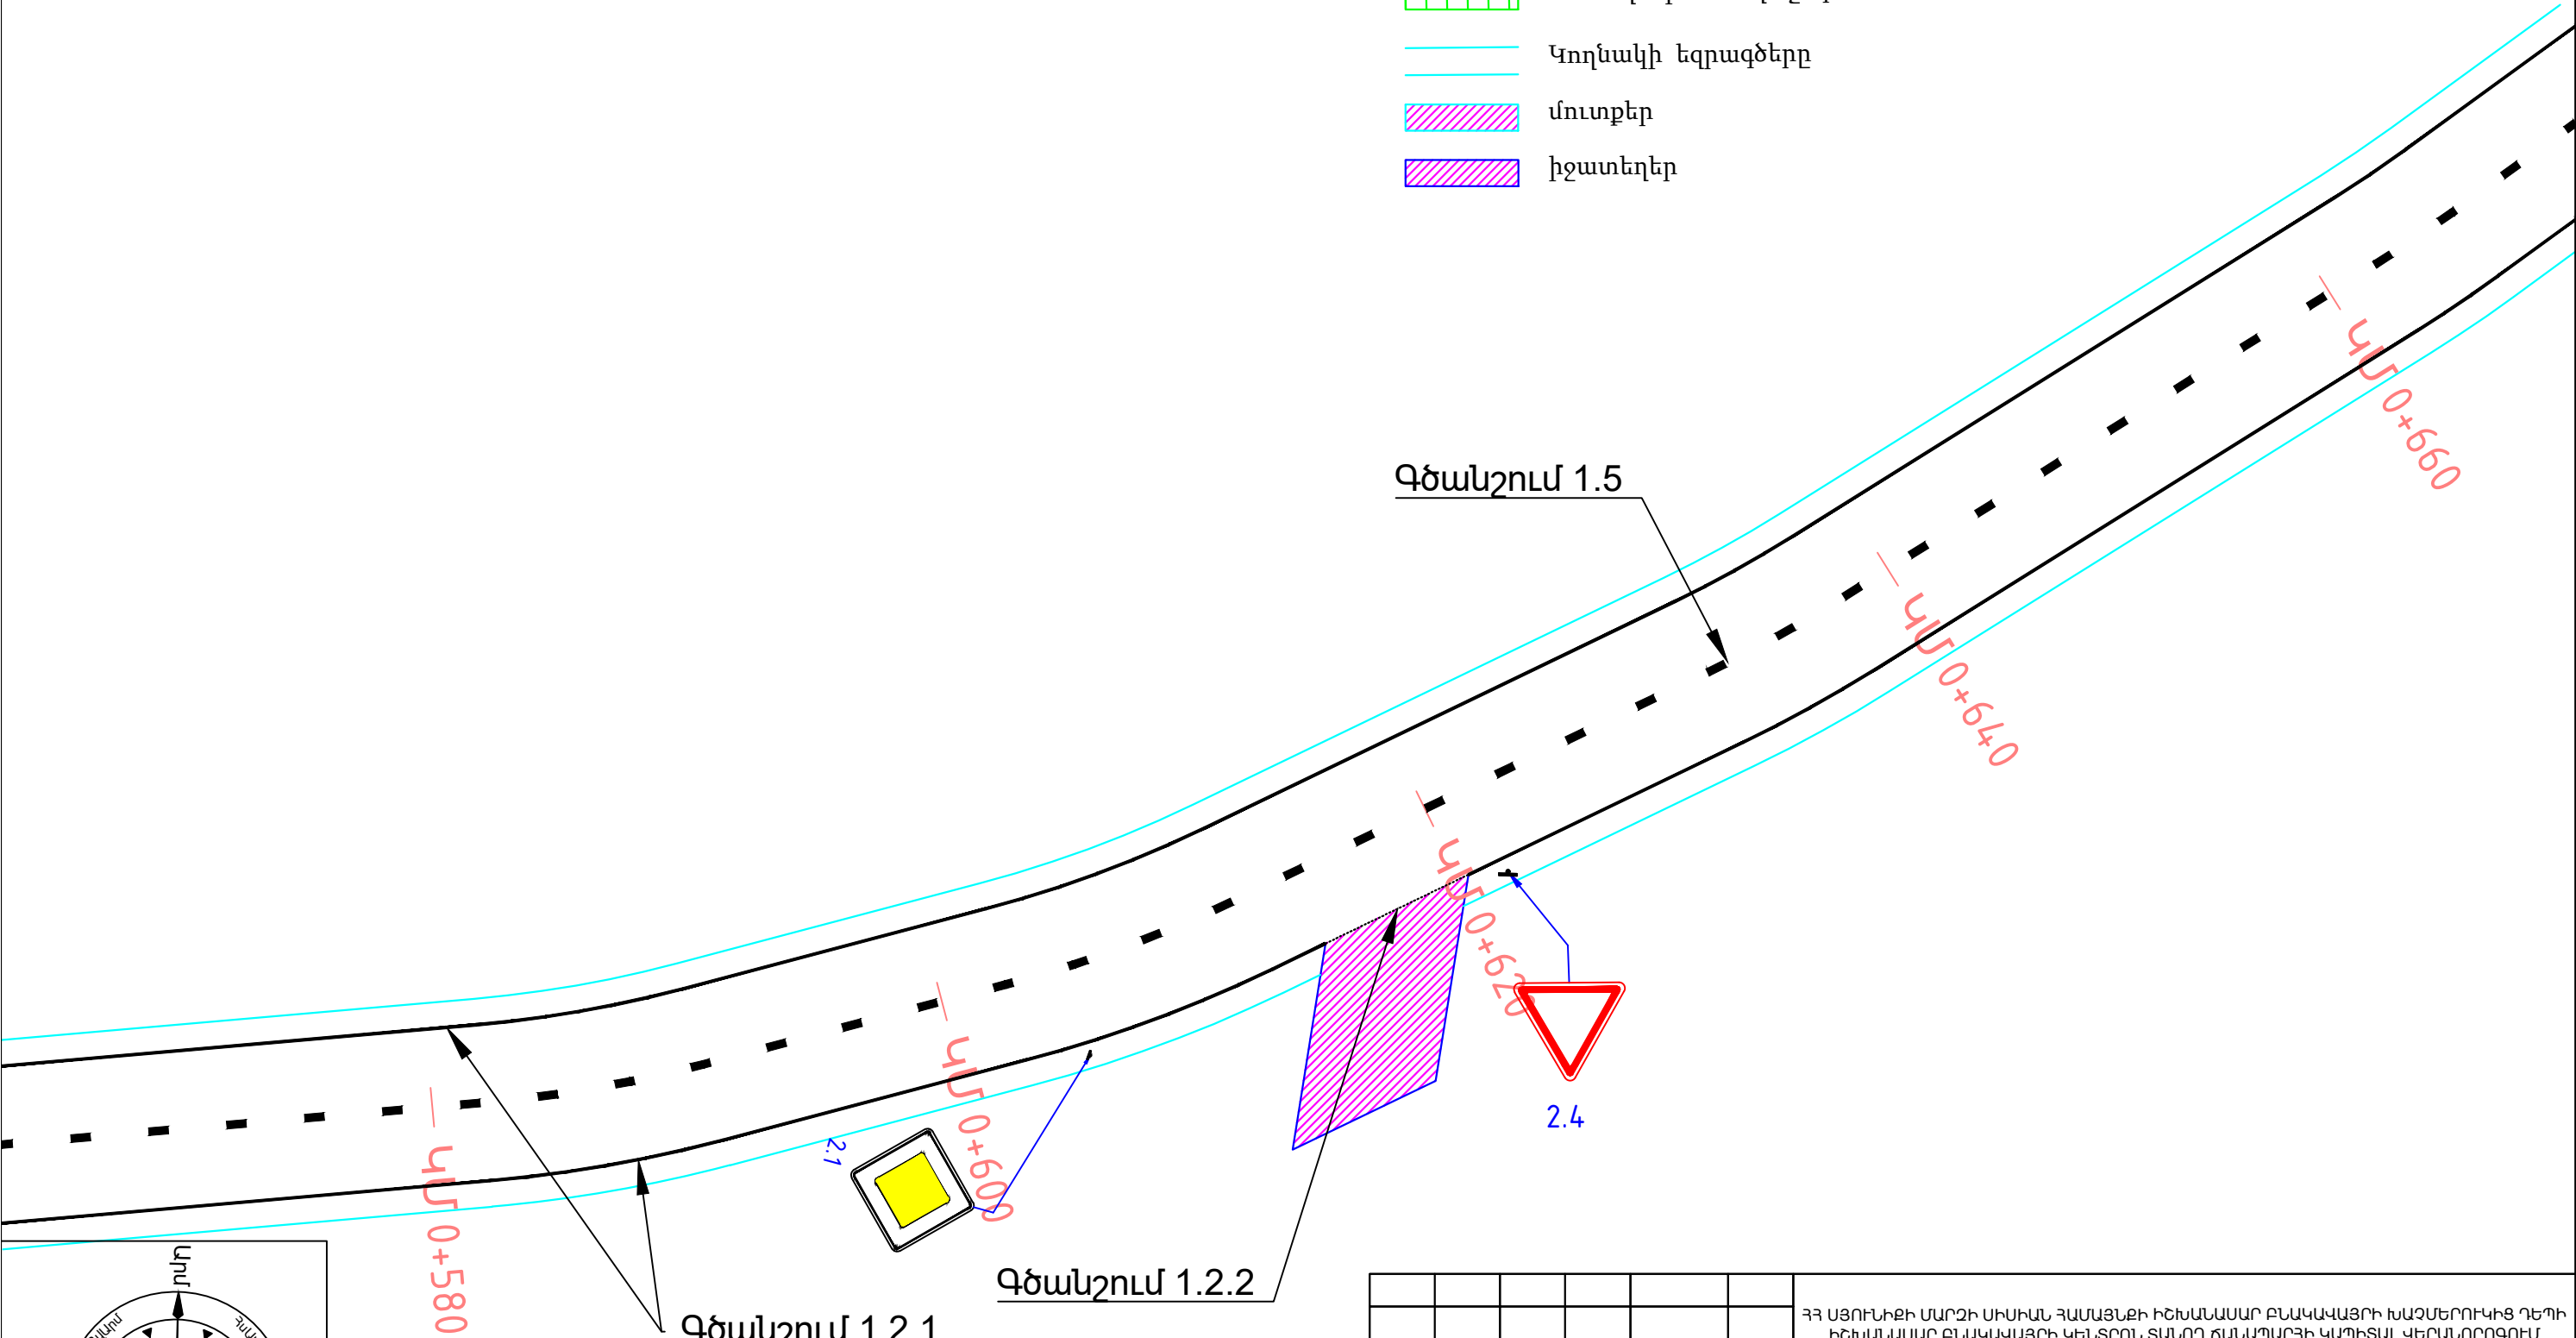



						ՀՀ ՍՅՈՒՆԻՔԻ ՄԱՐԶԻ ՍԻՍԻԱՆ ՀԱՄԱՅՆՔԻ ԻՇԽԱՆԱՍԱՐ ԲՆԱԿԱՎԱՅՐԻ ԽԱՉՄԵՐՈՒԿԻՑ ԴԵՊՈ ԻՇԽԱՆԱՍԱՐ ԲՆԱԿԱՎԱՅՐԻ ԿԵՆՏՐՈՆ ՏԱՆՈՂ ՃԱՆԱՊԱՐՀԻ ԿԱՊԻՏԱԼ ԿԵՐԱՆՈՐԴՈՒՄ			
Փուլ	Տղմ. քան.	Թերթ	Փաստ. թիվ	Ստորագ.	Թվական	Շինարարական մաս	Փուլ	Թերթ	Թերթեր
							ԱՆ	37	53
Նախագծող	Ք. Կարապետյան					Կահավորման հատակագիծ Մ1:250	<<Պրոֆ-Էքսպերտ>> ՍՊԸ Լից. ԲՊԼ N 000990		
Ճարտարագետ Նախագծող	Մ. Կոստանյան								
Նախագծող	Ա. Աղաբեկյան								

- Ասֆալտապատվող ճանապարհի նշագծում
- Ասֆալտապատվող ճանապարհի եզրագծերը
- վաքերի եզրագծերը
- մետաղական ճաղաշար
- Կողնակի եզրագծերը
- մուտքեր
- իջատեղեր

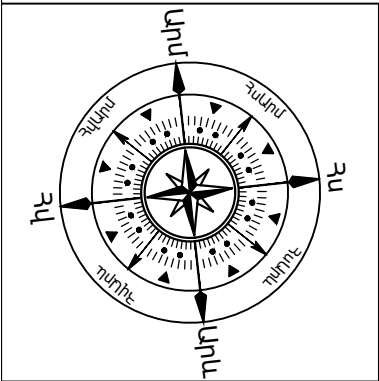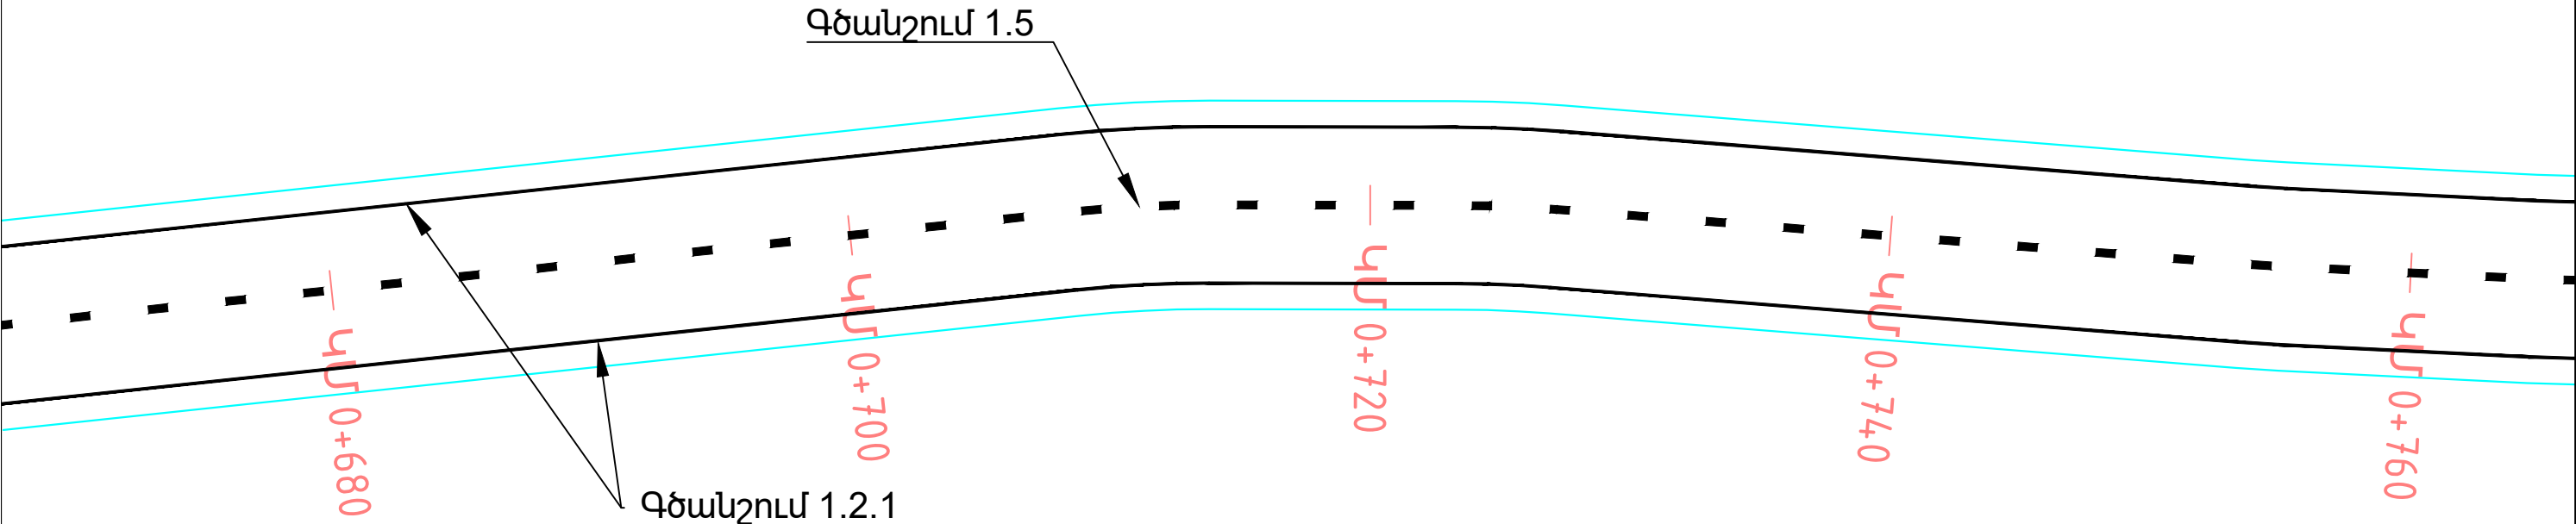


						ՀՀ ՍՅՈՒՆԻՔԻ ՄԱՐԶԻ ՍԻՍԻԱՆ ՀԱՄԱՅՆՔԻ ԻՇԽԱՆԱՍԱՐ ԲՆԱԿԱՎԱՅՐԻ ԽԱՉՍԵՐՈՒԿԻՑ ԴԵՊԻ ԻՇԽԱՆԱՍԱՐ ԲՆԱԿԱՎԱՅՐԻ ԿԵՆՏՐՈՆ ՏԱՆՈՂ ԾԱՆԱԴԱՐՅԻ ԿԱՊԻՏԱԼ ԿԵՐԱՆՈՐԴՈՒՄ			
Փուլ	Տղմ.քան.	Թերթ	Փաստ.թիվ	Ստորագ.	Թվական	Շինարարական մաս	Փուլ	Թերթ	Թերթեր
Նախագծող	Գ. Կարապետյան						ԱՆ	38	53
Ճարտարագետ Նախագծող	Մ. Կոստանյան					Կահավորման հատակագիծ Մ1:250	<<Պրոֆ— Էքսպերտ>> ՍՊԸ Լից. ԲՊԼ N 000990		
Նախագծող	Ա. Աղաբեկյան								


- Անֆալտապատվող ճանապարհի նշագծում
- Անֆալտապատվող ճանապարհի եզրագծերը
- վաքերի եզրագծերը
- մետաղական ճաղաշար
- Կողնակի եզրագծերը
- մուտքեր
- իջատեղեր

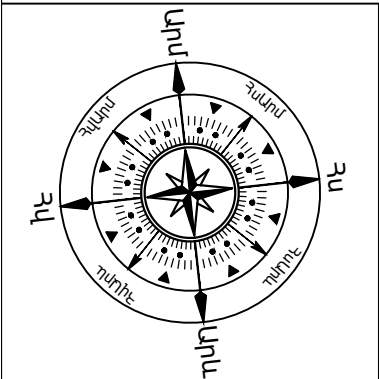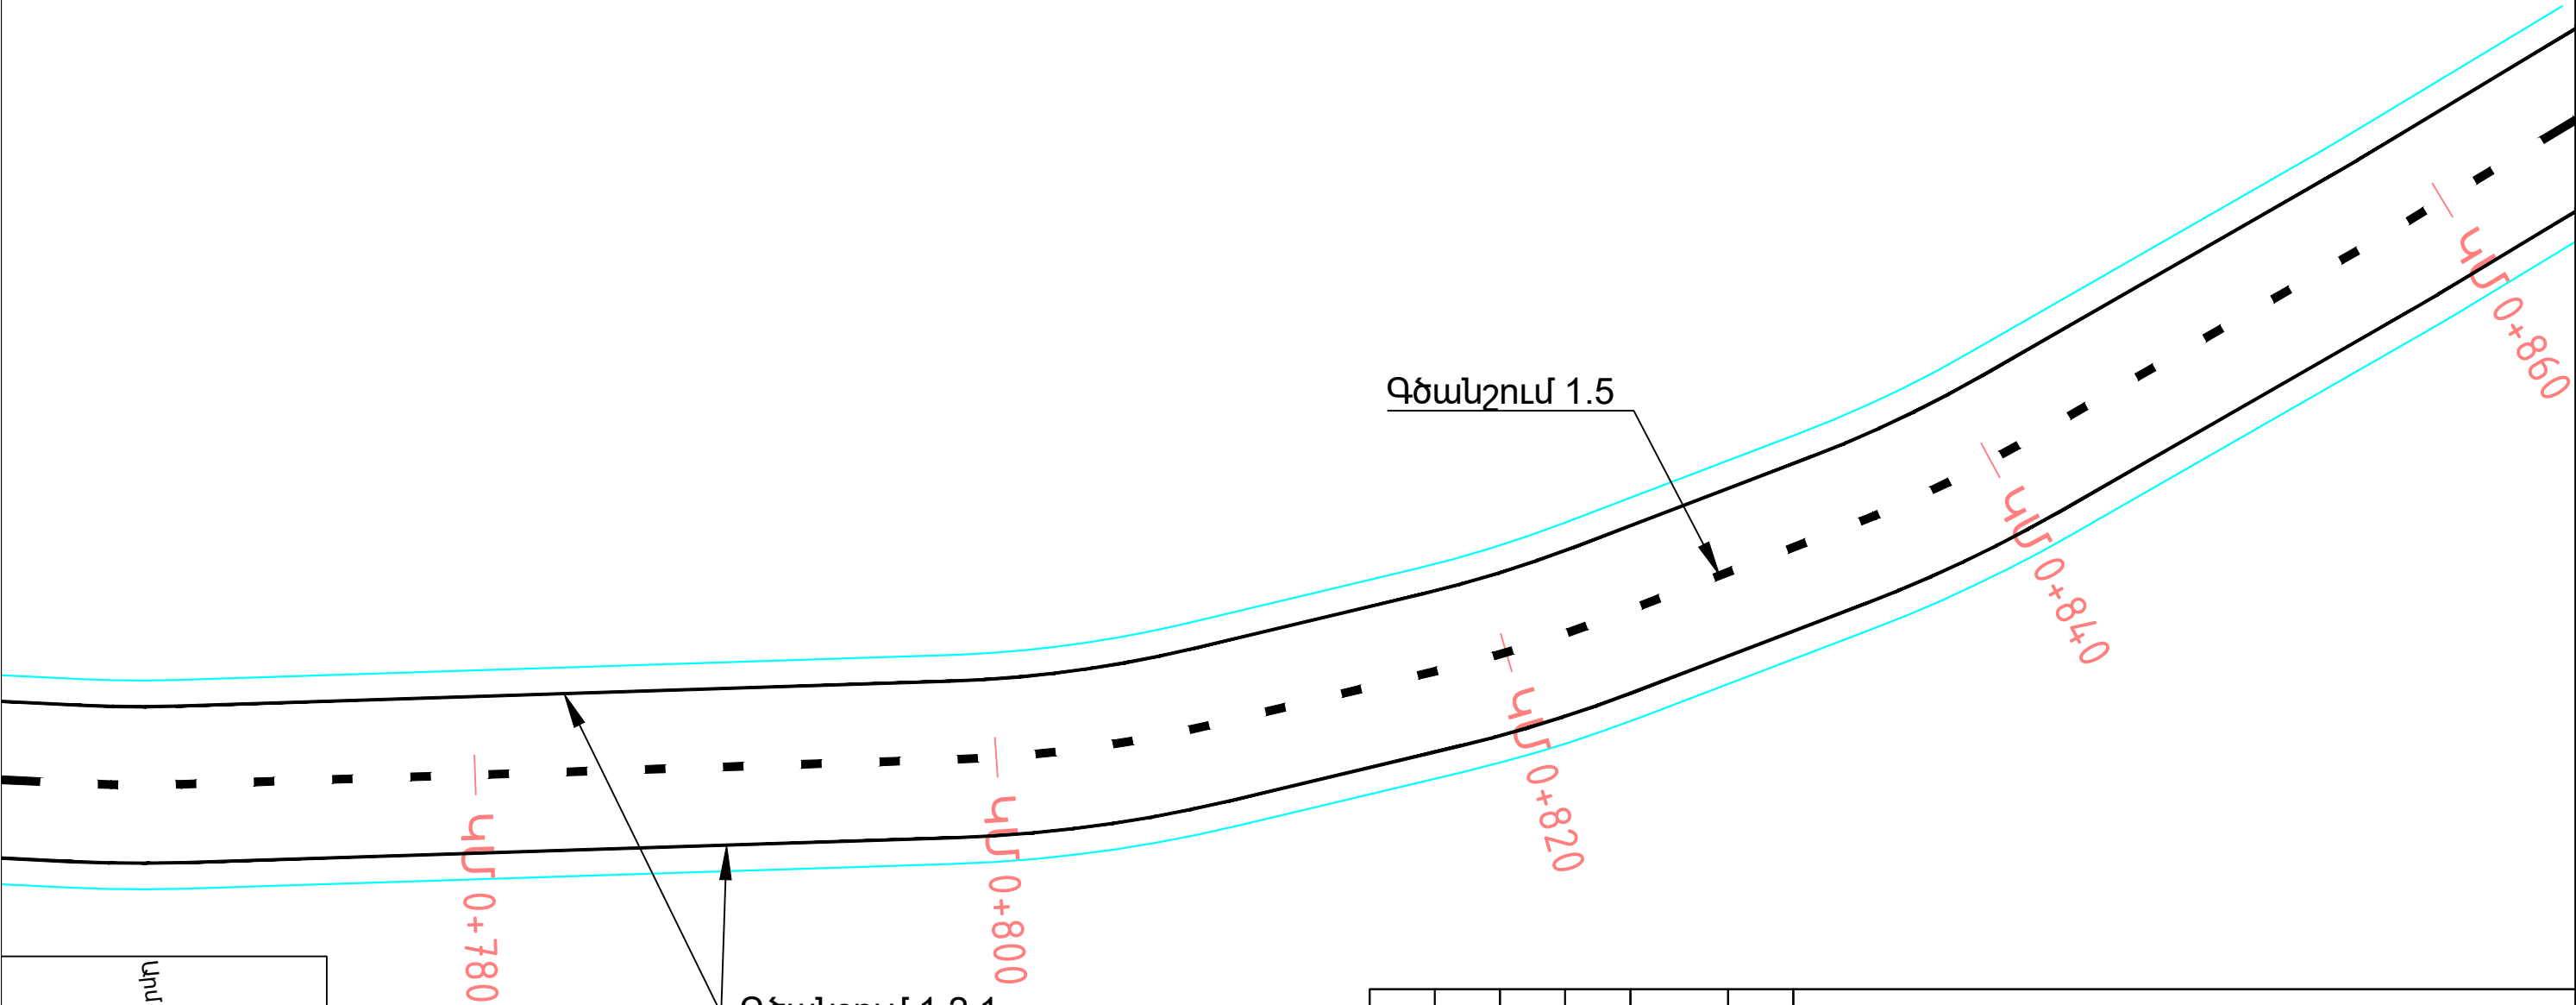

						ՀՀ ՍՅՈՒՆԻՔԻ ՄԱՐԶԻ ՍԻՍԻԱՆ ՀԱՄԱՅՆՔԻ ԻՇԽԱՆԱՍԱՐ ԲՆԱԿԱՎԱՅՐԻ ԽԱՉՄԵՐՈՒԿԻՑ ԴԵՊԻ ԻՇԽԱՆԱՍԱՐ ԲՆԱԿԱՎԱՅՐԻ ԿԵՆՏՐՈՆ ՏԱՆՈՂ ՃԱՆԱՊԱՐՀԻ ԿԱՊԻՏԱԼ ՎԵՐԱՆՈՐԴՈՒՄ			
Փուլ	Տղմ.քան.	Թերթ	Փաստ.թիվ	Ստորագ.	Թվական	Շինարարական մաս	Փուլ	Թերթ	Թերթեր
Նախագծող	Գ. Կարապետյան						ԱՆ	39	53
Ճարտարագետ Նախագծող	Մ. Կոստանյան					Կահավորման հատակագիծ Մ1:250	<<Պրոֆ— Էքսպերտ>> ՍՊԸ Լից. ԲՊԼ N 000990		
Նախագծող	Ա. Աղաբեկյան								

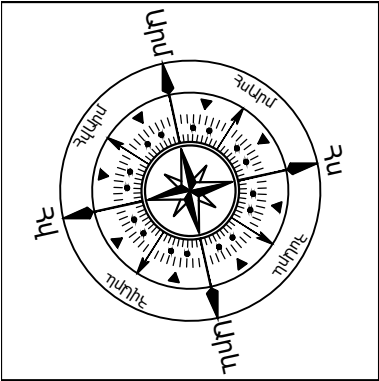


- Անֆալտապատվող ճանապարհի նշագծում
- Անֆալտապատվող ճանապարհի եզրագծերը
- վաքերի եզրագծերը
- մետաղական ճաղաշար
- Կողնակի եզրագծերը
- մուտքեր
- իջատեղեր

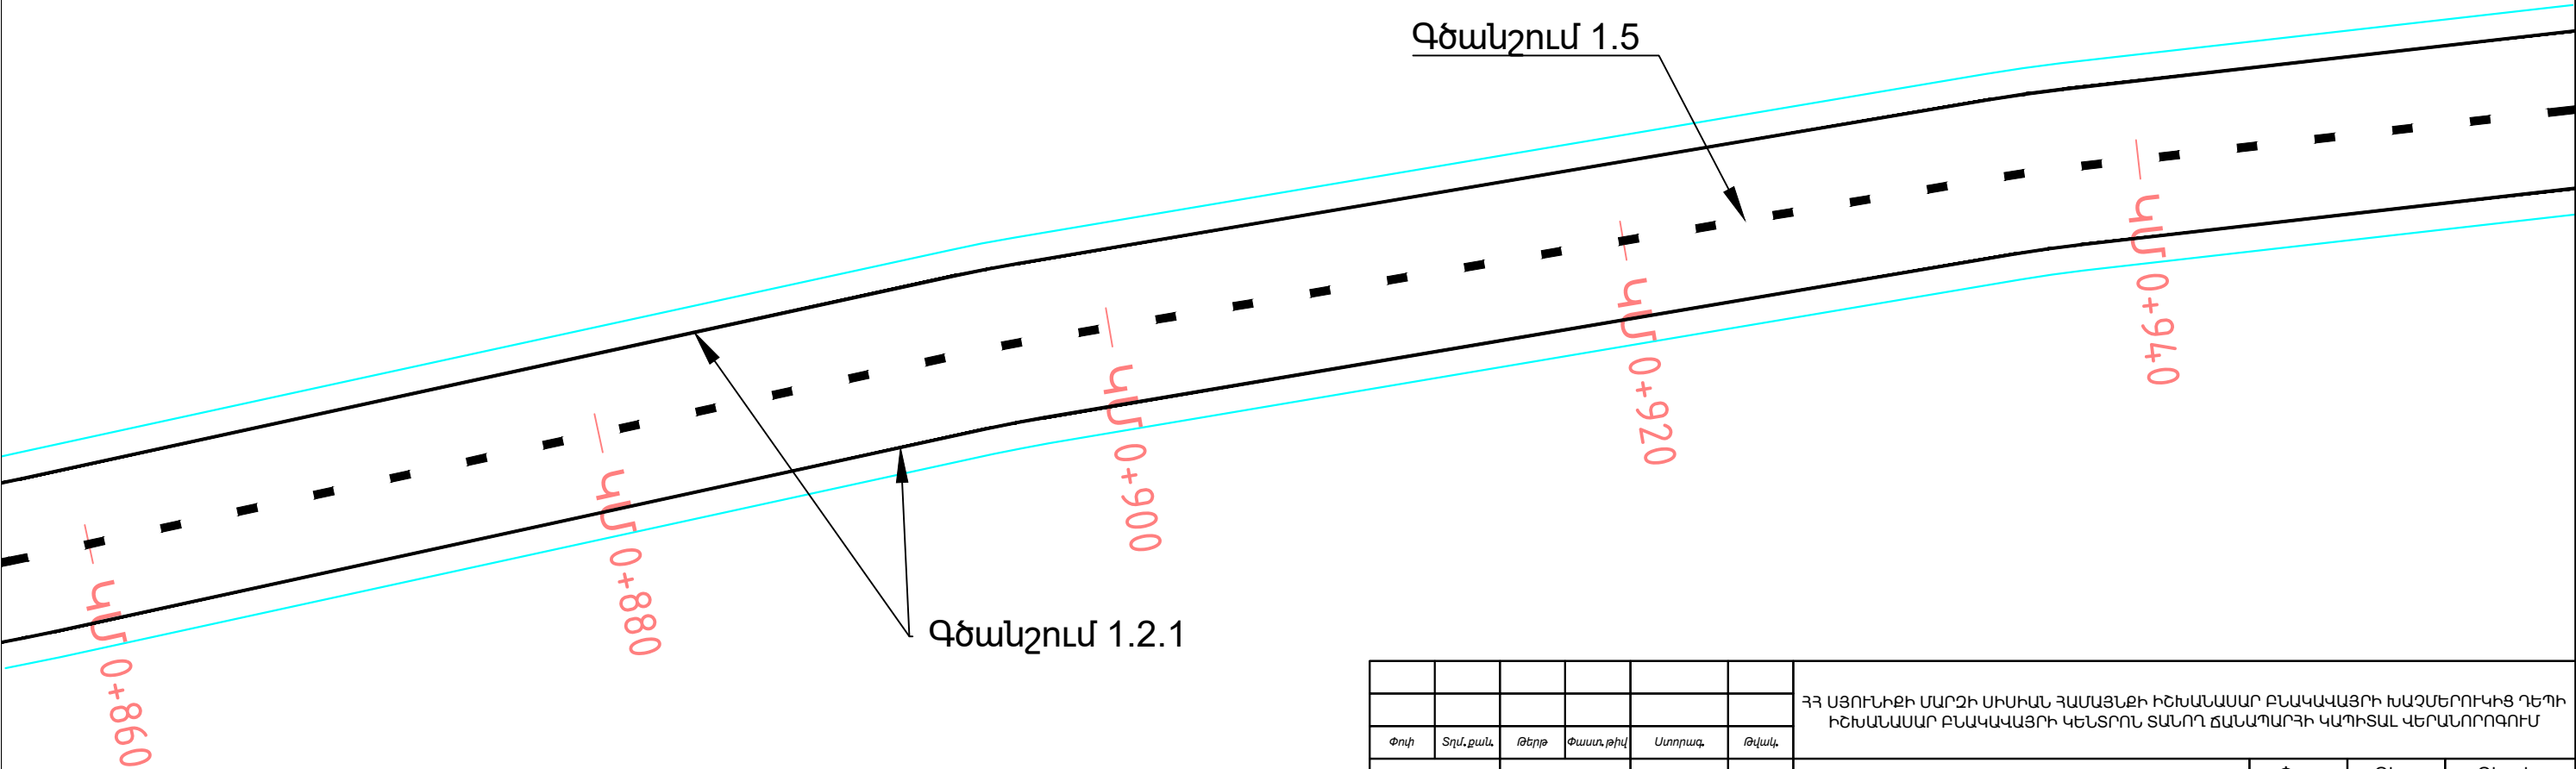


						ՀՀ ՍՅՈՒՆԻՔԻ ՄԱՐԶԻ ՍԻՍԻԱՆ ՀԱՄԱՅՆՔԻ ԻՇԽԱՆԱՍԱՐ ԲՆԱԿԱՎԱՅՐԻ ԽԱՉՍԵՐՈՒԿԻՑ ԴԵՊՈ ԻՇԽԱՆԱՍԱՐ ԲՆԱԿԱՎԱՅՐԻ ԿԵՆՏՐՈՆ ՏԱՆՈՂ ՃԱՆԱՊԱՐՀԻ ԿԱՊԻՏԱԼ ԿԵՐԱՆՈՐԴՈՒՄ			
Փուլ	Տղմ.քան.	Թերթ	Փաստ.թիվ	Ստորագ.	Թվական	Շինարարական մաս	Փուլ	Թերթ	Թերթեր
Նախագծող	Գ. Կարապետյան						ԱՆ	40	53
Ճարտարագետ Նախագծող	Մ. Կոստանյան					Կահավորման հատակագիծ Մ1:250	<<Պրոֆ— Էքսպերտ>> ՍՊԸ Լից. ԲՊԼ N 000990		
Նախագծող	Ա. Աղաբեկյան								

						ՀՀ ՍՅՈՒՆԻԹԻ ՄԱՐԶԻ ՍԻՍԿԱՆ ՀԱՄԱՅՆՔԻ ԻՇԽԱՆԱՍԱՐ ԲՆԱԿԱԿԱՑՈՐԻ ԽԱՉՄԵՐՈՒԿԻՑ ԴԵՊՈ ԻՇԽԱՆԱՍԱՐ ԲՆԱԿԱԿԱՑՈՐԻ ԿԵՆՏՐՈՆ ՏԱՆՈՂ ԾԱՆԱԴԱՐԱՐԻ ԿԱՊԻՏԱԼ ՎԵՐԱՆՈՐԴՈՂՈՒՄ
Փուլ	Տղվ.քան.	Թերթ	Փաստ.թիվ	Ստորագ.	Թվակ.	
						Շինարարական մաս Փուլ Թերթ Թերթեր ԱՆ 41 53
Նախագծող	Գ. Կարապետյան					
						Կահավորման հատակագիծ Մ1:250 <<Պոֆ- Էքսպերտ>> ՄՊԸ Լիզ. ԲՊԼ N 000990
Ճարտարագետ Նախագծող	Մ. Կոստանյան					
Նախագծող	Ա. Աղաբեկյան					

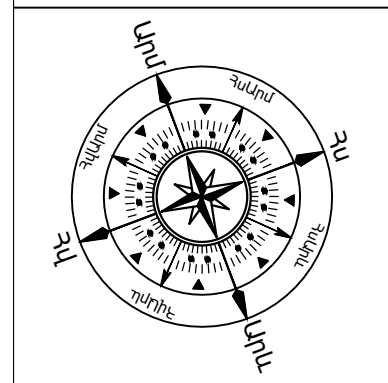


						ՀՀ ՍՅՈՒՆԻՔԻ ՄԱՐԶԻ ՍԻՍԻՄԱՆ ՀԱՄԱՅՆՔԻ ԻՇԽԱՆԱՍԱՐ ԲՆԱԿԱԿԱՅՐԻ ԽԱՉՄԵՐՈՒԿԻՑ ԴԵՊՊԻ ԻՇԽԱՆԱՍԱՐ ԲՆԱԿԱԿԱՅՐԻ ԿԵՆՏՐՈՆ ՏԱՆՈՂ ԾԱՆԱԴԱՐԱՐԻ ԿԱԴԻՏԱԼ ԿԵՐԱՆՈՐԴՈՒՄ			
Փուլ	Տղմ.քան.	Թերթ	Փաստ.թիվ	Ստորագ.	Թվակ.				
						Շինարարական մաս	Փուլ	Թերթ	Թերթեր
Նախագծող	Գ. Կարապետյան						ԱՆ	43	53
						Կահավորման հատակագիծ Մ1:250	<<Պրոֆ-Էքսպերտ>> ՍՊԸ Լից. ԶՊԼ N 000990		
Ճարտարագետ Նախագծող	Մ. Կոստանյան								
Նախագծող	Ա. Աղաբեկյան								

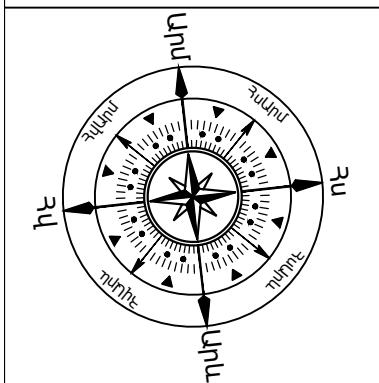


						ՀՀ ՍՅՈՒՆԻԷԻ ՄԱՐԶԻ ՍԻՍԻԱՆ ՀԱՄԱՅՆՔԻ ԻՇԽԱՆԱՍԱՐ ԲՆԱԿԱԿԱՅՐԻ ԽԱՉՄԵՐՈՒԿԻՑ ԴԵՊՈ ԻՇԽԱՆԱՍԱՐ ԲՆԱԿԱԿԱՅՐԻ ԿԵՆՏՐՈՆ ՏԱՆՈՂ ՃԱՆԱՊԱՐԴԻ ԿԱԴԻՏԱԼ ԿԵՐԱՆՈՐԳՈՒՄ			
Փուլ	Տղմ.քան.	Թերթ	Փաստ.թիվ	Ստորագ.	Թվակ.				
						Շինարարական մաս	Փուլ	Թերթ	Թերթեր
Նախագծող	Գ. Կարապետյան						ԱՆ	44	53
						Կահավորման հատակագիծ Մ1:250	<<Պրոֆ-Էքսպերտ>> ՍՊԸ Լից. ԶԴԼ N 000990		
Ճարտարագետ Նախագծող	Մ. Կոստանյան								
Նախագծող	Ա. Աղաբեկյան								

Թեքիարթակներ սալերով (սմ)





1. Մուտքերում
2. ուղիներում (իջատեղերում)

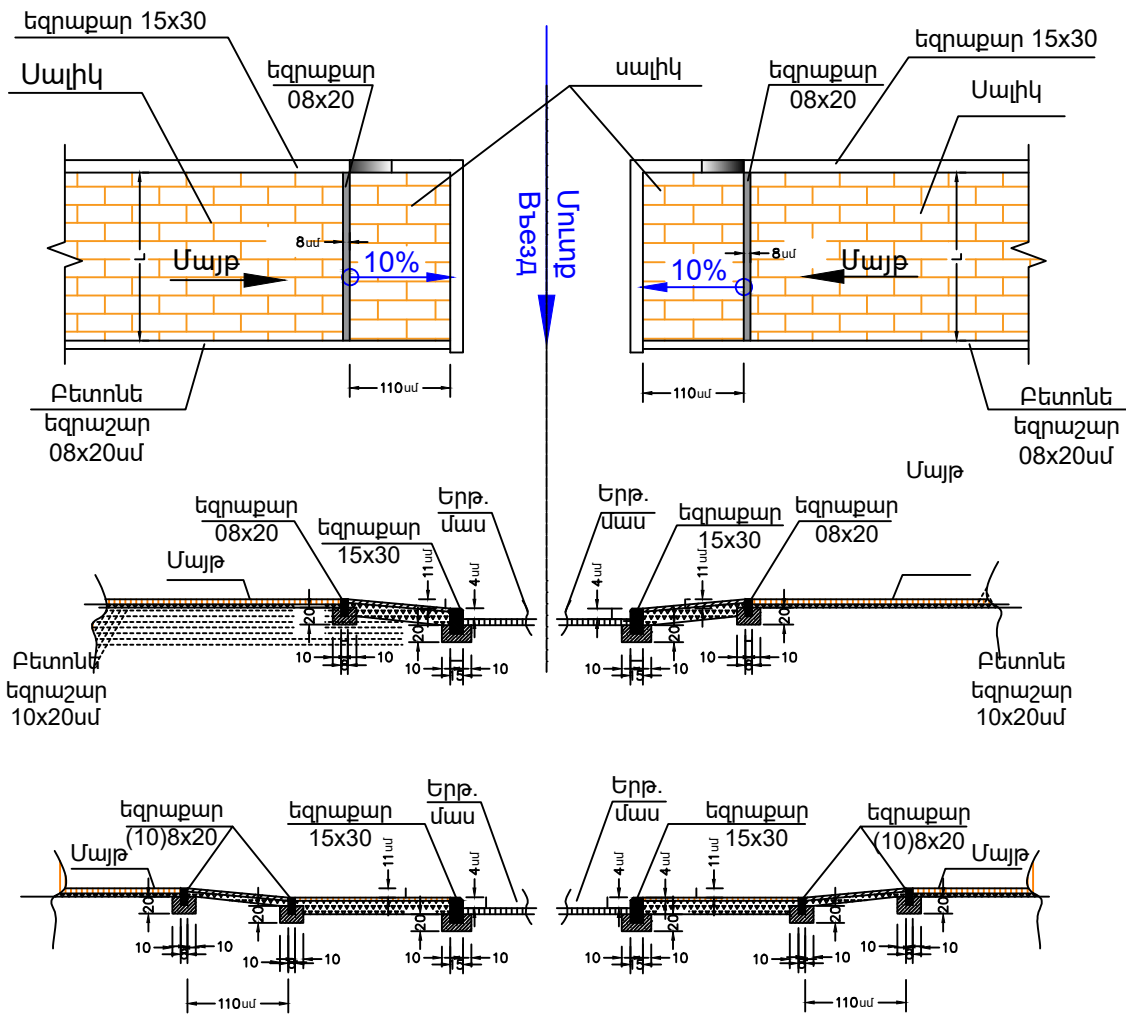

Եզրաքարի (15x30) բլուր արտաքին անկյունները տաշվում են 15x15սմ

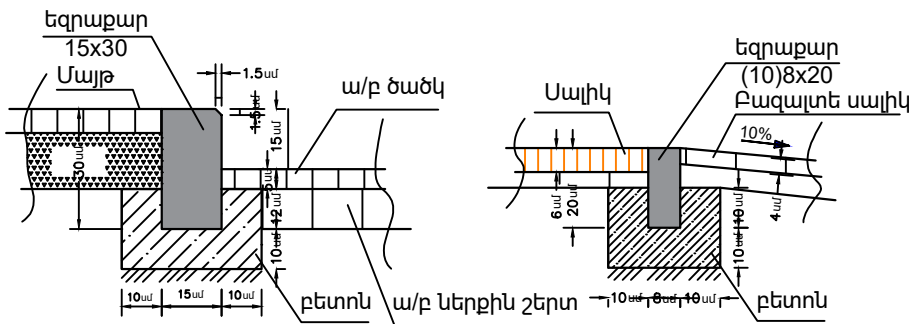


ՀՀ ՍՅՈՒՆԻԵԻ ՄԱՐԶԻ ՄԻՍԻԱՆ ՀԱՄԱՅՆՔԻ ԻՆՍԱՆԱՍԱՐ ԲՆԱԿԱՎԱՅՐԻ ԽԱՉՏԵՐՈՒԿԻՑ ԴԵՊՈ ԻՆՍԱՆԱՍԱՐ ԲՆԱԿԱՎԱՅՐԻ ԿԵՆՏՐՈՆ ՏԱՆՈՂ ԾԱՆԱԿԱՐԴԻ ԿԱՊԻՏԱԼ ՎԵՐԱՆՈՐԴՈՒՄ					
Փուլ	Տղմ. քան.	Թերթ	Փաստաթիվ	Ստորագ.	Թվական
Նախագծող	Գ. Կարապետյան				
Ճարտարագետ Նախագծող	Մ. Կոստանյան				
Նախագծող	Ա. Աղաբեկյան				
Ծինարարական մաս			Փուլ	Թերթ	Թերթեր
			ԱՆ	45	53
Թեքիարթակներ սալերով			<<Պրոֆ-Էքսպերտ>> ՍՊԸ Լից. ԶՊԼ N 000990		

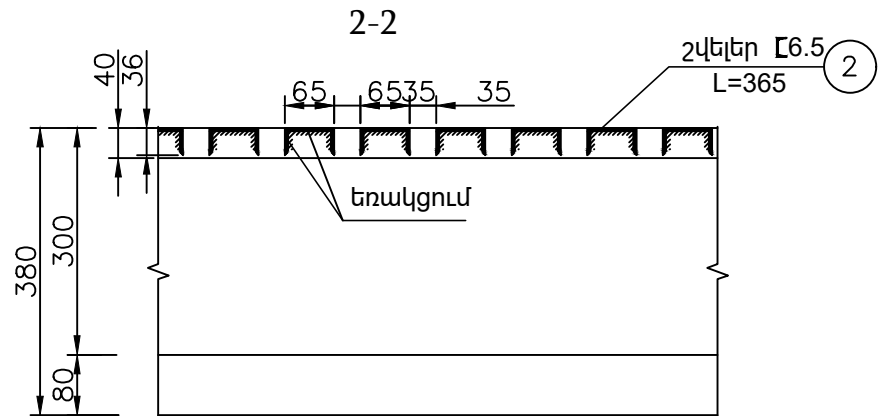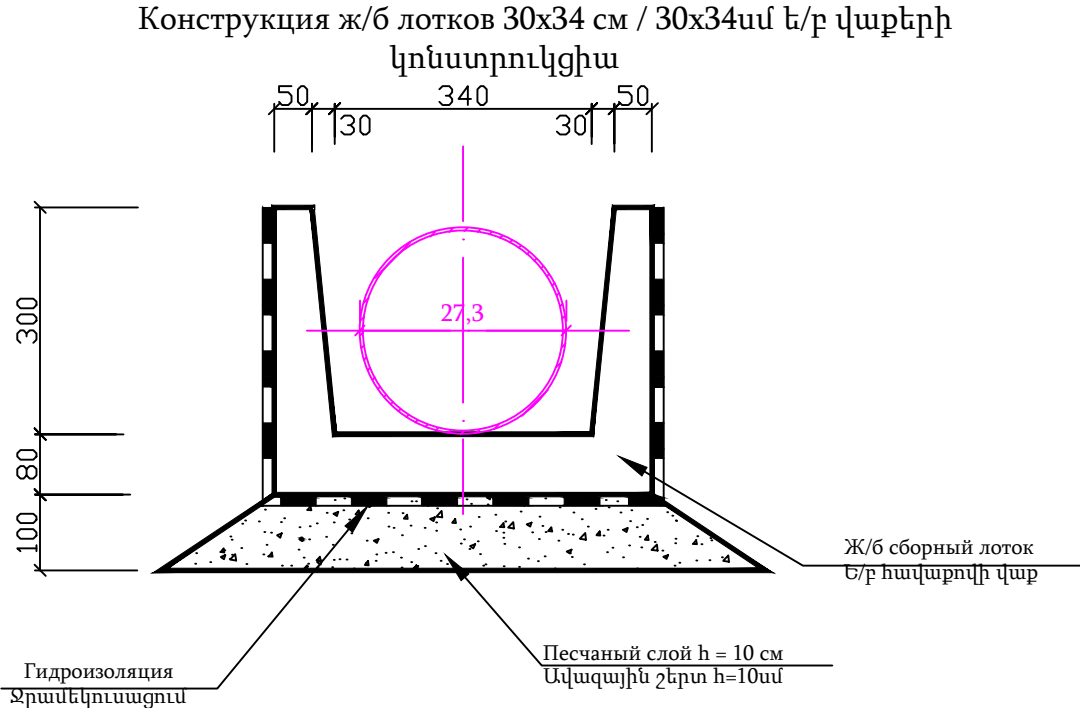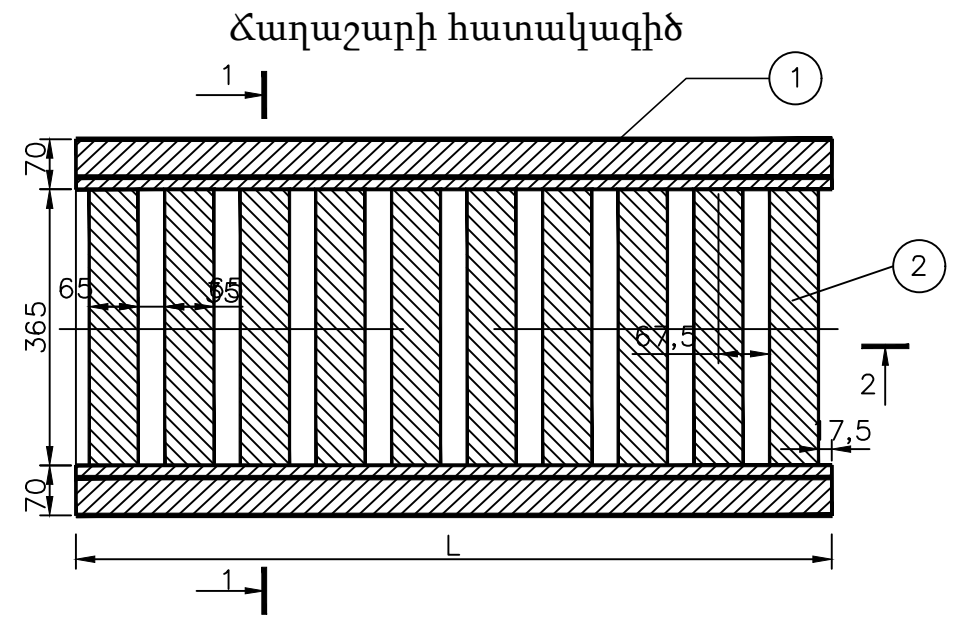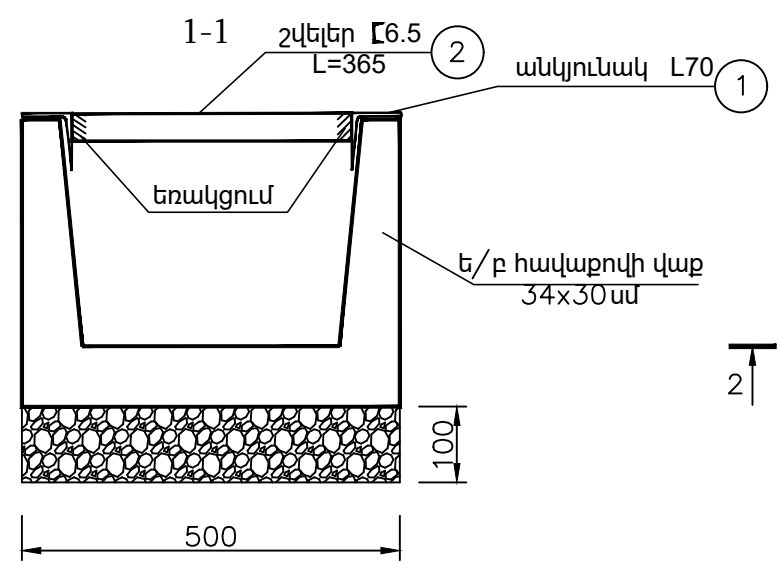

1գծ.մետրի համար մետաղի ծախսը


h/h	????????	Կտրվածքը մմ	Երկարությունը մմ	Քանակը հատ	Ընդհանուր երկարությունը մ	1 գծ.մ քաշը կգ	Ընդհանուր քաշը կգ
1	անկյունակ L70	70x70x6	1000	2	2.0	6.39	12.78
2	2վելեր Լ6.5	65x36x4.4	365	10	3.65	5.9	21.54
????????							34.32

Ճաղաշարի հատակագիծ

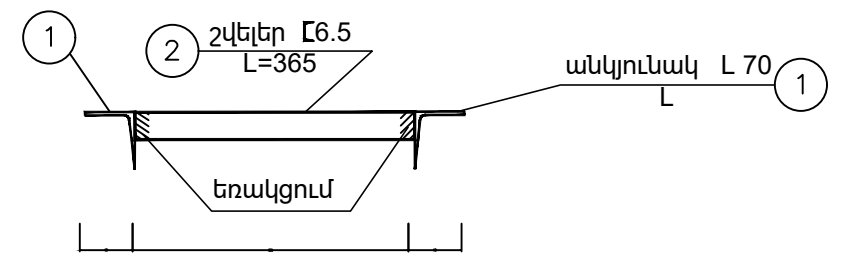



Ж/б лоток 30 x 34 см
Ե/բ վաք 30x34 սմ

V=0.24 մ3/մ3
B22.5 F200
P=0.5 տ/տ
A=14.87 կգ/կգ
AI=61.96 կգ/մ3 / կգ/մ3

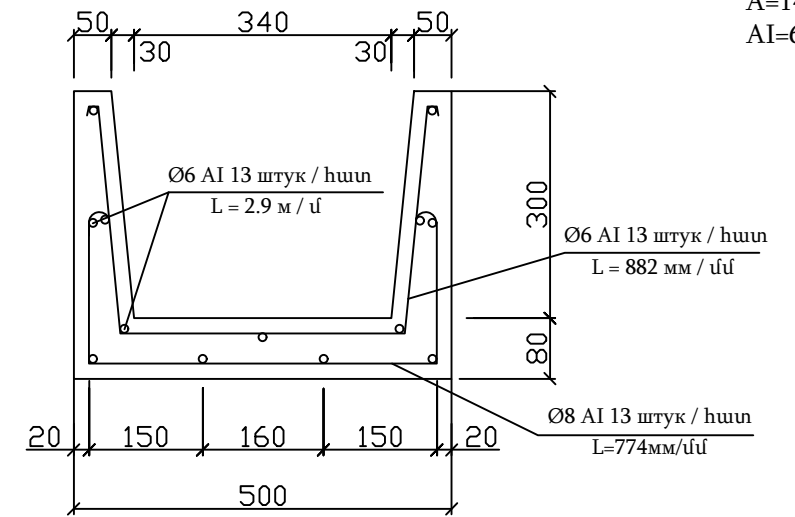


						ՀՀ ՍՅՈՒՆԻԵԻ ՄԱՐԶԻ ՍԻՍԻԱՆ ՀԱՄԱՅՆՔԻ ԻՇԽԱՆԱՍԱՐ ԲՆԱԿԱՎԱՅՐԻ ԽԱՉՄԵՐՈՒԿԻՑ ԴԵՊԻ ԻՇԽԱՆԱՍԱՐ ԲՆԱԿԱՎԱՅՐԻ ԿԵՆՏՐՈՆ ՏԱՆՈՂ ԶԱՆԱՊԱՐԴԻ ԿԱՊԻՏԱԼ ԿԵՐԱՆՈՐԴՈՒՄ			
Փուլ	Տղմ.քան.	Թերթ	Փաստ.թիվ	Ստորագ.	Թվակ.	Շինարարական մաս	Փուլ	Թերթ	Թերթեր
Նախագծող	Գ. Կարապետյան						ԱՆ	46	53
Ճարտարագետ Նախագծող	Մ. Կոստանյան					Ե/բ վաքերի և մետաղական ճաղաշարի կառուցվածքը	<<Պրոֆ-Էքսպերտ>> ՍՊԸ Լից. ԲՊԼ N 000990		
Նախագծող	Ա. Աղաբեկյան								

ՏԻՊ -1
ТИП-1

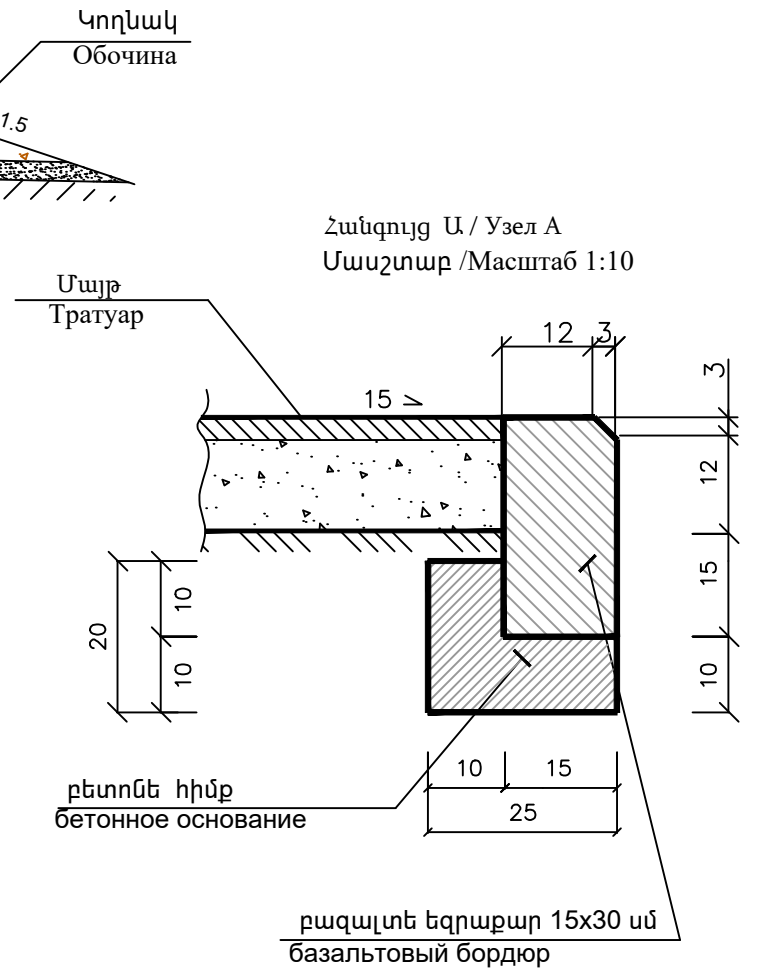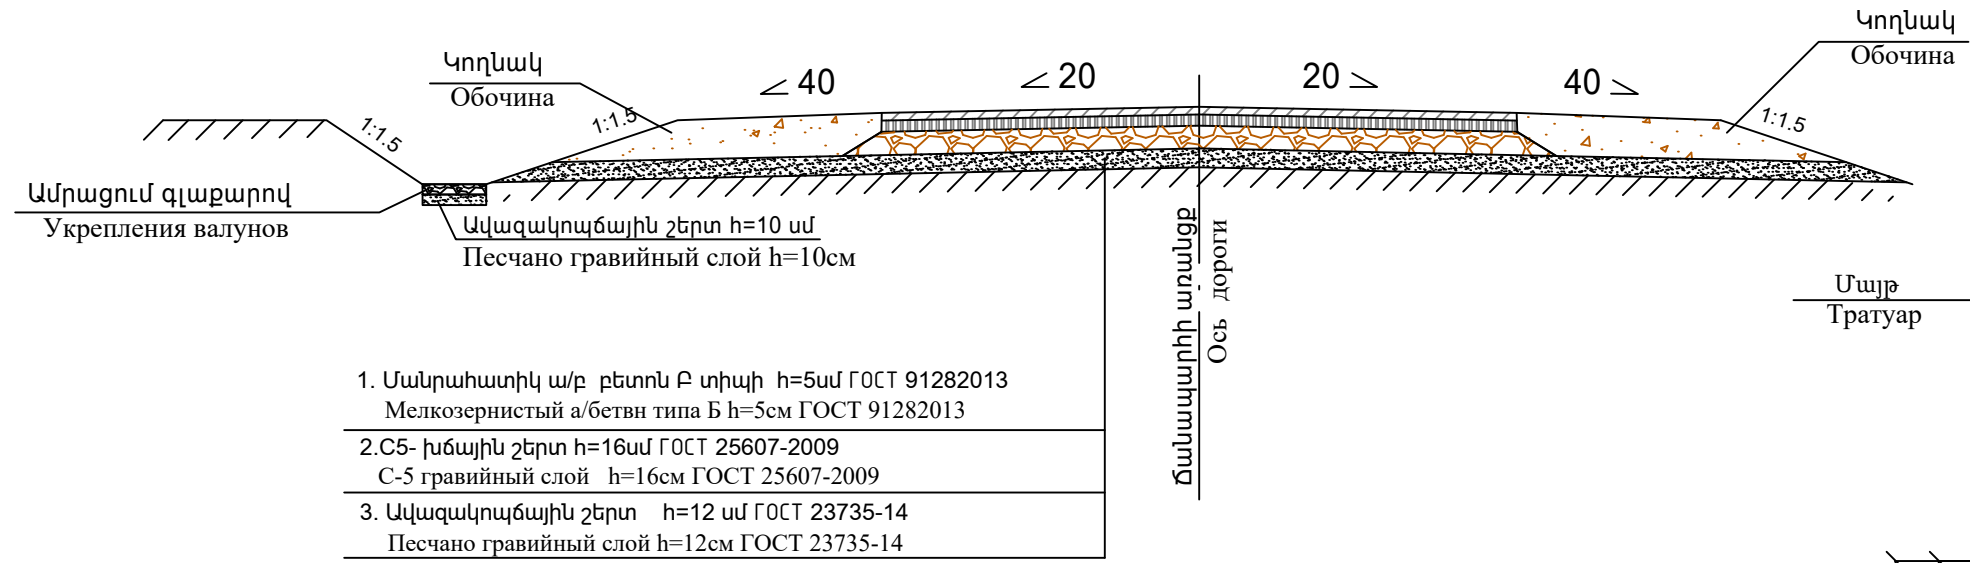


ՏԻՊ -2
ТИП-2

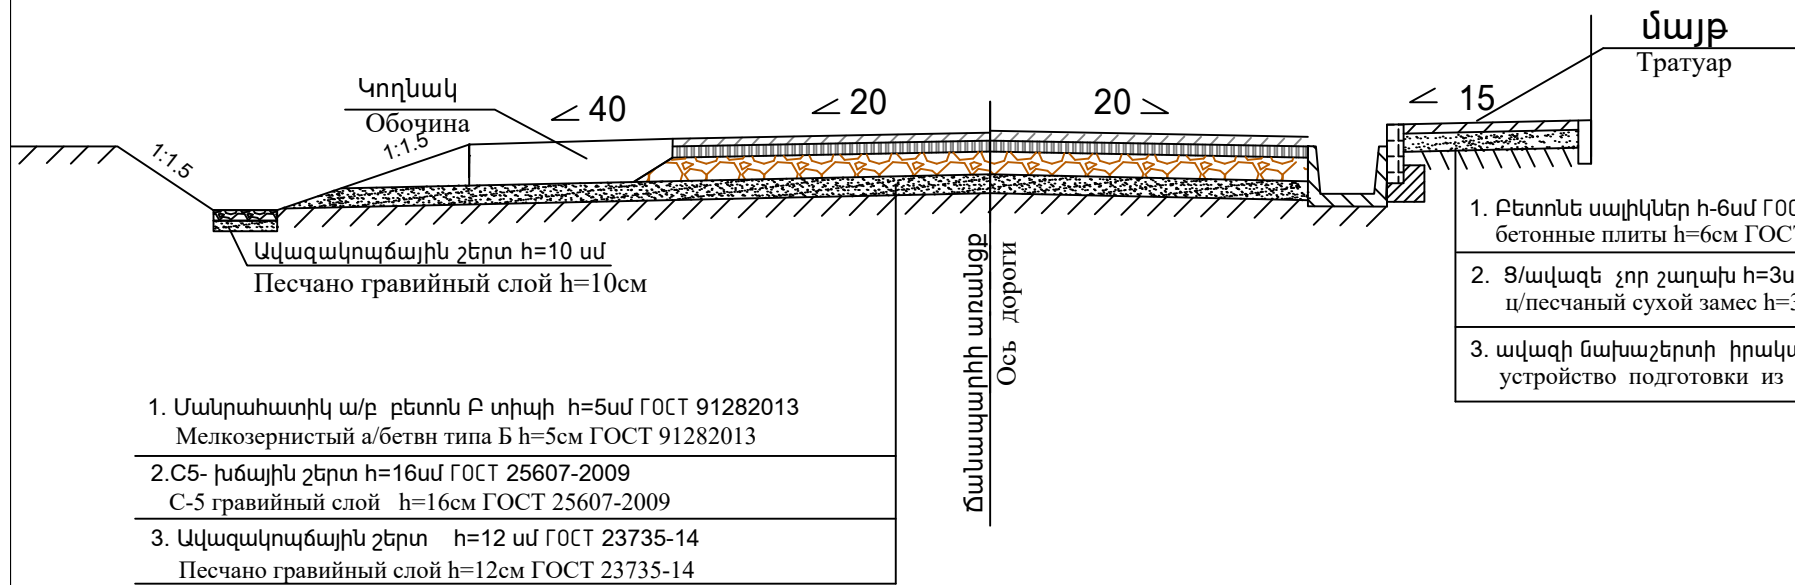


- 1. Բետոնե սալիկներ h=6սմ ГОСТ 17608-2017
бетонные плиты h=6см ГОСТ 17608-2017
- 2. Ց/ավազե չոր շաղախ h=3սմ ГОСТ 280313-98
ц/песчаный сухой замес h=3см ГОСТ 280313-98
- 3. ավազի նախաշերտի իրականացում h=7սմ ГОСТ 8736-2014
устройство подготовки из песка h=7см ГОСТ 8736-2014

բազալտե եզրաքար 15x30 սմ
базальтовый бордюр

						ՀՀ ՍՅՈՒՆԻՔԻ ՄԱՐԶԻ ՍԻՍԻԱՆ ՀԱՄԱՅՆՔԻ ԻՇԽԱՆԱՍԱՐ ԲՆԱԿԱՎԱՅՐԻ ԽԱՉՍԵՐՈՒԿԻՑ ԴԵՊԻ ԻՇԽԱՆԱՍԱՐ ԲՆԱԿԱՎԱՅՐԻ ԿԵՆՏՐՈՆ ՏԱՆՈՂ ԾԱՆԱԴԱՐՅԻ ԿԱՊԻՏԱԼ ԿԵՐԱՆՈՐԴՈՒՄ			
Փուլ	Տղմ.քան.	Թերթ	Փաստ.թիվ	Ստորագ.	Թվական	Շինարարական մաս	Փուլ	Թերթ	Թերթեր
Նախագծող	Գ. Կարապետյան						ԱՆ	47	53
Ճարտարագետ Նախագծող	Մ. Կոստանյան					Ճանապարհի հագուստի կոնստրուկցիա	<<Պրոֆ— Էքսպերտ>> ՍՊԸ Լից. ԲՊԼ N 000990		
Նախագծող	Ա. Աղաբեկյան								
















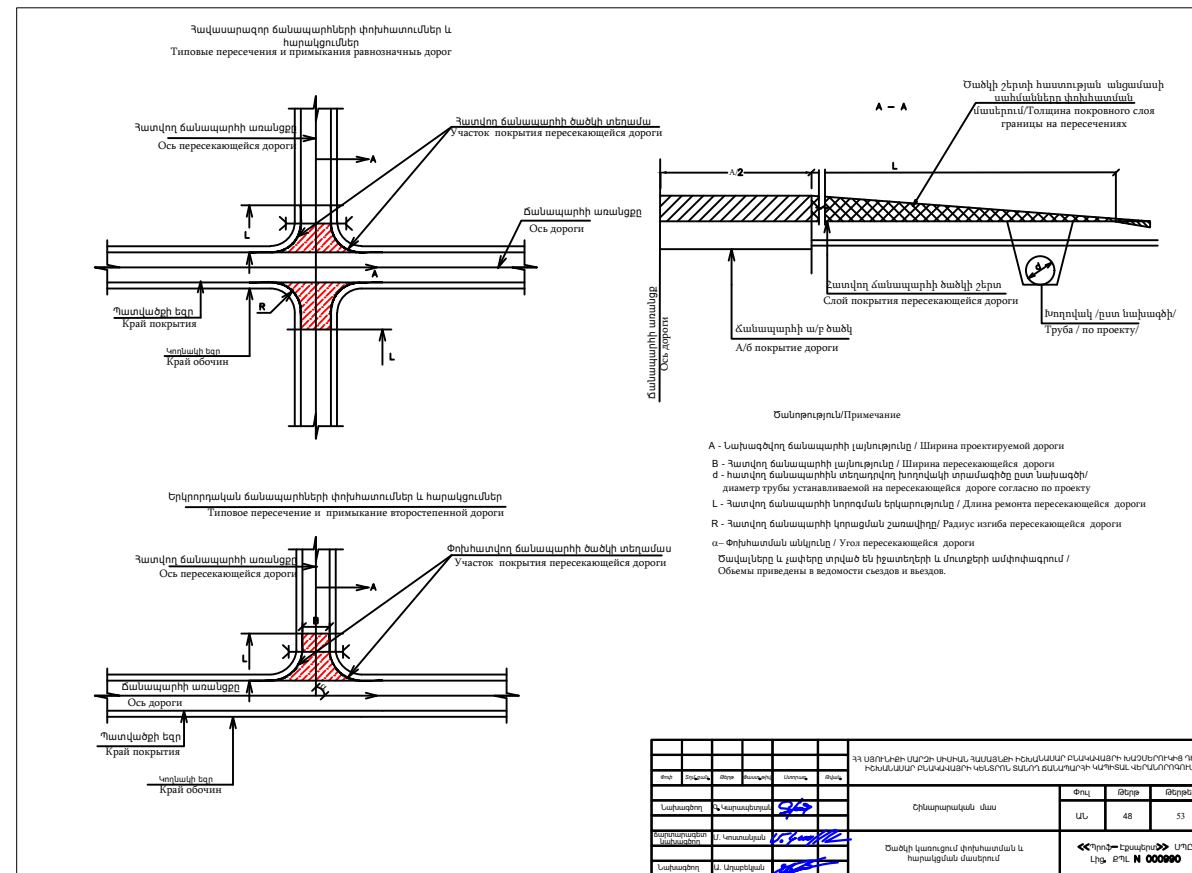


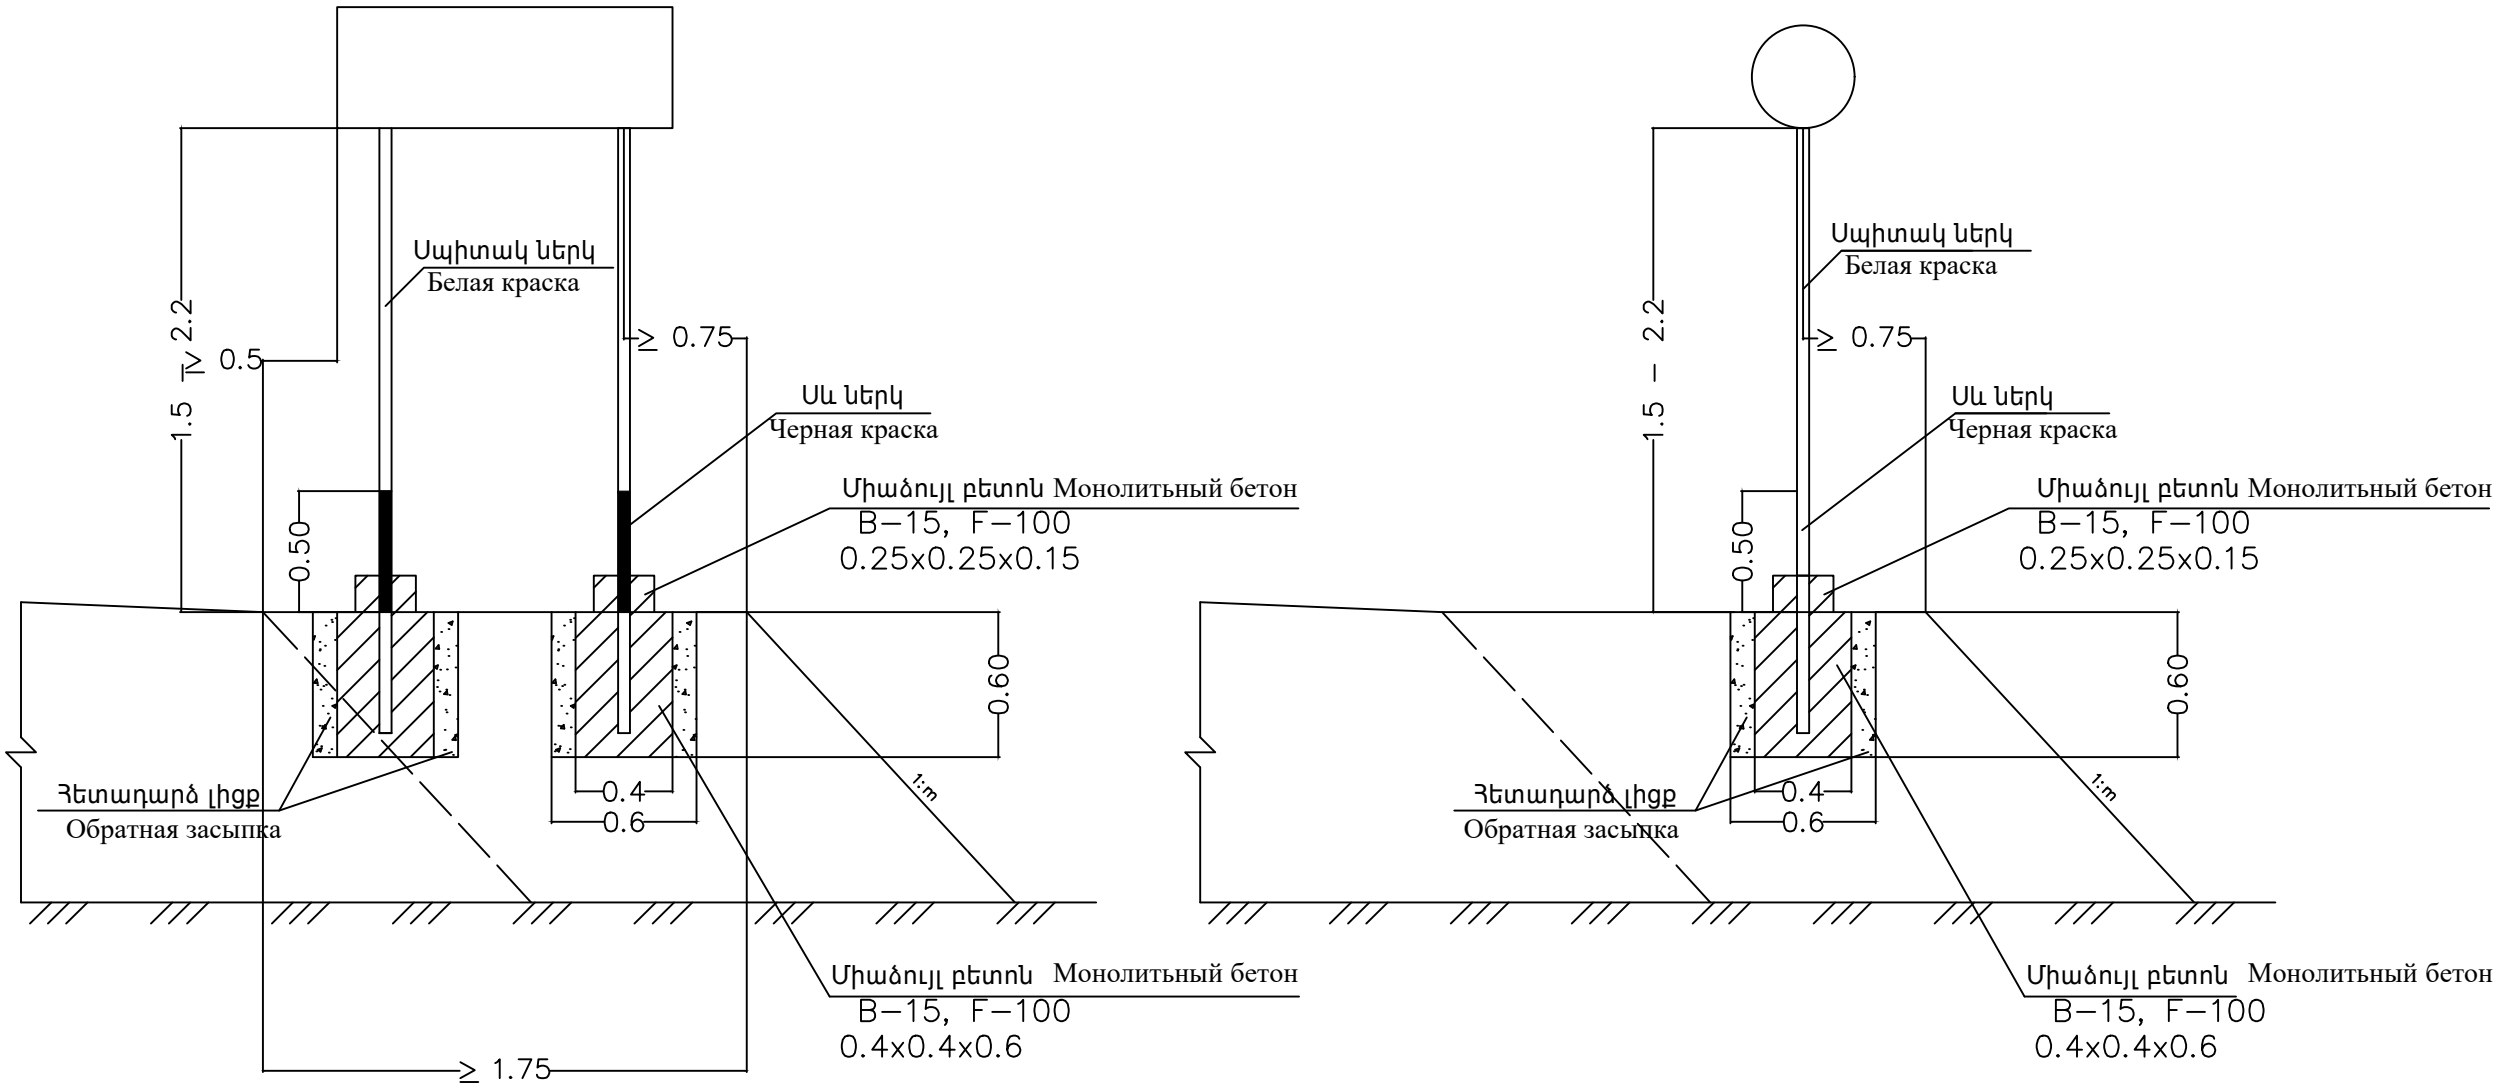

Ծանոթություն /Примечание




Գծագրերում բոլոր չափերը տրված են մ-ով:
На чертеже все размеры даны в м-ах.

						ՀՀ ՍՅՈՒՆԻՔԻ ՄԱՐԶԻ ՍԻՍԻԱՆ ՀԱՄԱՅՆՔԻ ԻՇԽԱՆԱՍԱՐ ԲՆԱԿԱՎԱՅՐԻ ԽԱՉԱՆՈՒԿԻՑ ԴԵՊՈ ԻՇԽԱՆԱՍԱՐ ԲՆԱԿԱՎԱՅՐԻ ԿԵՆՏՐՈՆ ՏԱՆՈՂ ԶԱՆԱՊԱՐԴԻ ԿԱՊԻՏԱԼ ԿԵՐԱՆՈՐԴՈՒՄ			
Փուլ	Տղմ.քան.	Թերթ	Փաստ.թիվ	Ստորագ.	Թվական	Շինարարական մաս	Փուլ	Թերթ	Թերթեր
Նախագծող	Գ. Կարապետյան						ԱՆ	49	53
Ճարտարագետ Նախագծող	Մ. Կոստանյան					Ճանապարհային նշանների	<<Պրոֆ-Էքսպերտ>> ՍՊԸ Լից. ԲՊԼ N 000990		
Նախագծող	Ա. Աղաբեկյան								

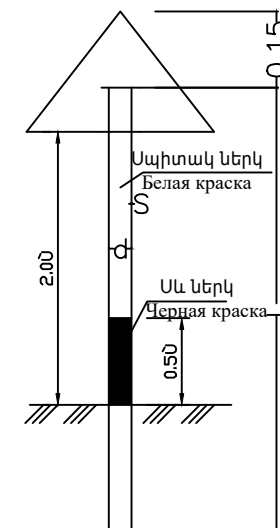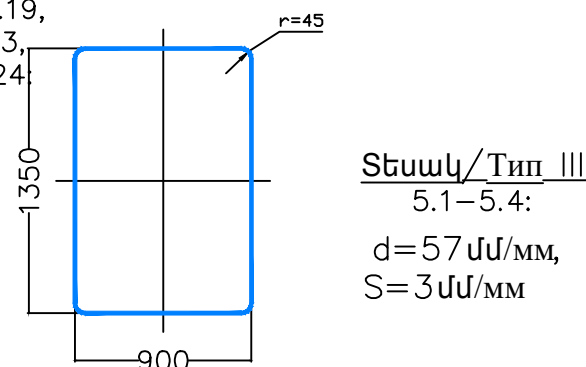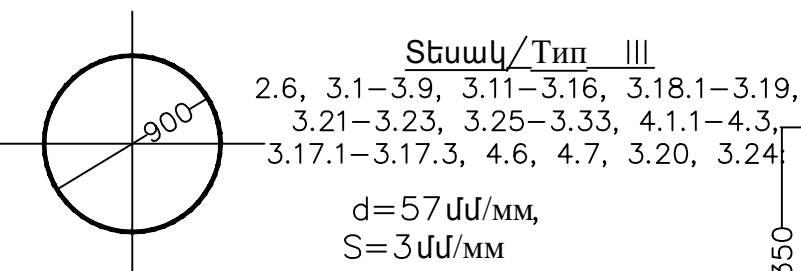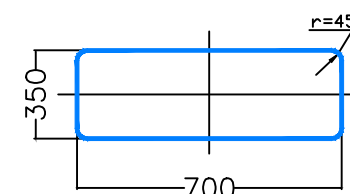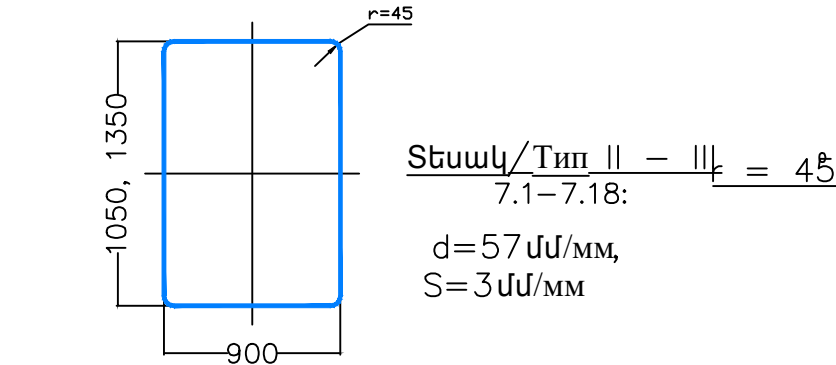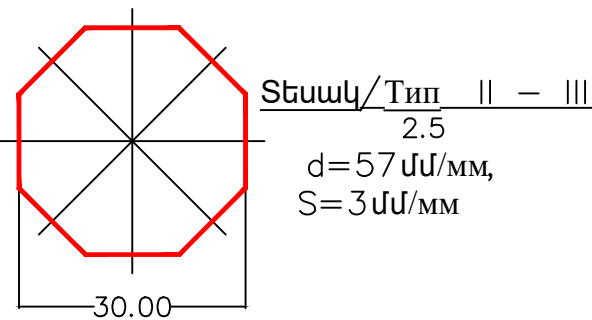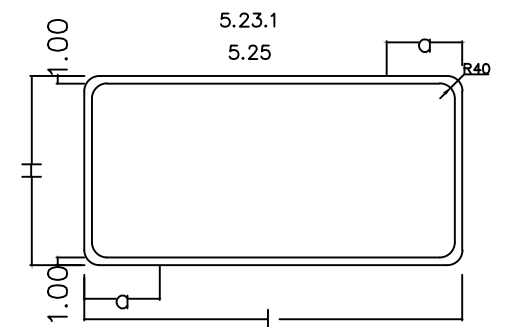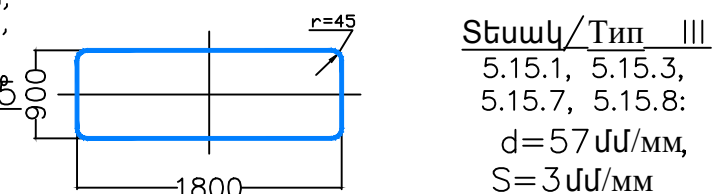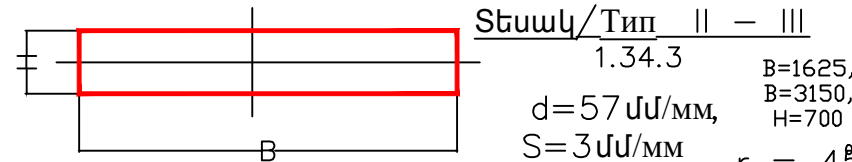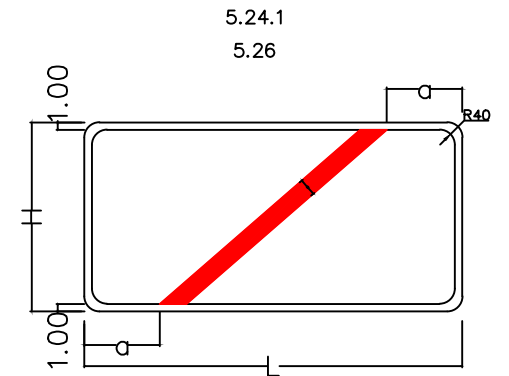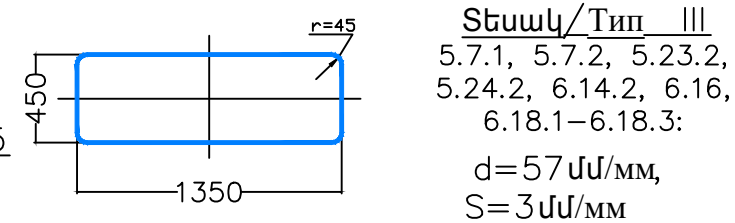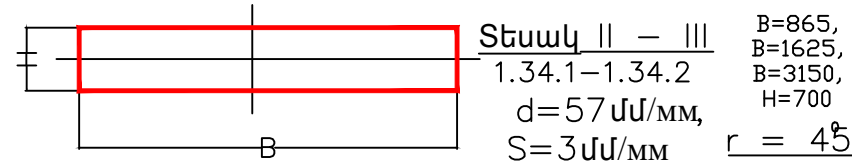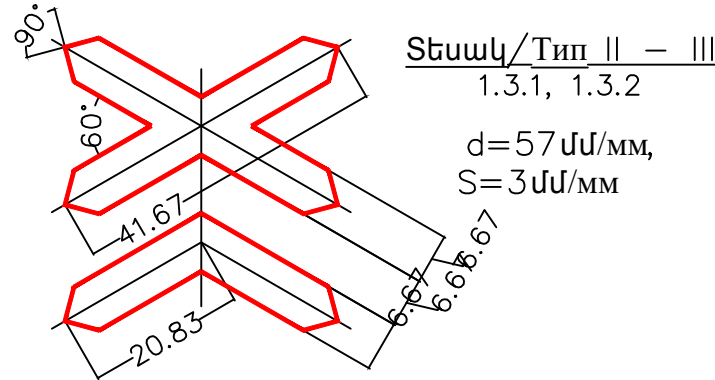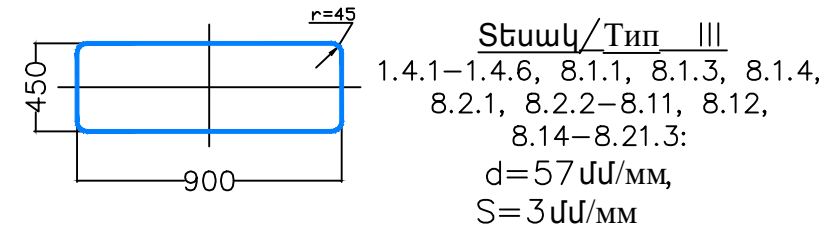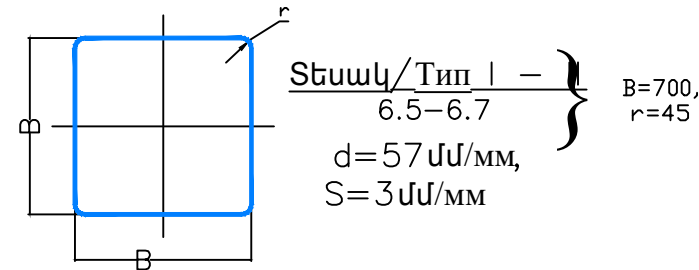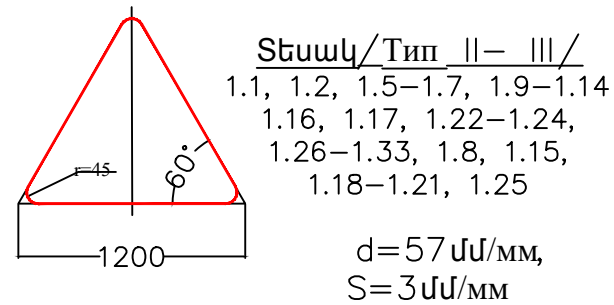


Ծանոթություն /Примечание

- Ծանապարհային նշաններ 5.23.1, 5.24.1 ֆոնը սպիտակ/Фон белый:
- Ծանապարհային նշաններ 5.25, 5.26 ֆոնի կանաչ/Фон зеленый:

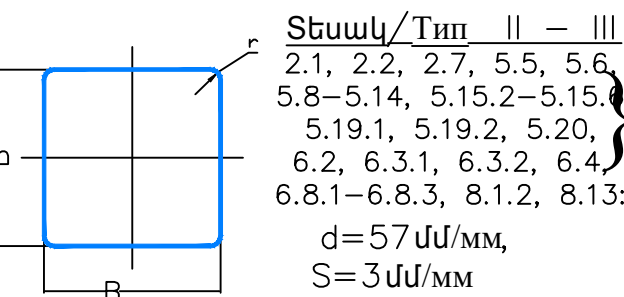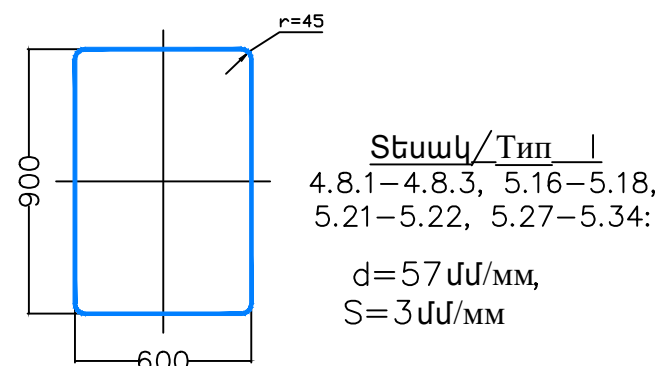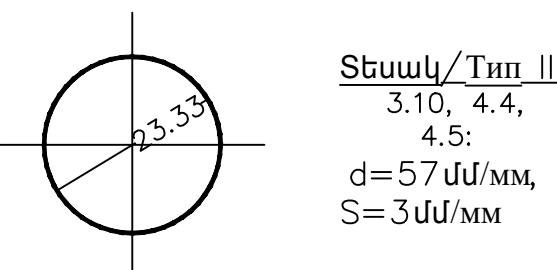


						ՀՀ ՍՅՈՒՆԻԵԻ ՄԱՐԶԻ ՄԻՍԻԱՆ ՀԱՄԱՅՆՔԻ ԻՇԽԱՆԱՍԱՐ ԲՆԱԿԱԿԱՅՐԻ ԽԱՉՄԵՐՈՒԿԻՑ ՂԵՊԻ ԻՇԽԱՆԱՍԱՐ ԲՆԱԿԱԿԱՅՐԻ ԿԵՆՏՐՈՆ ՏԱՆՈՂ ԾԱՆԱԴԱՐԴՅԻ ԿԱՊԻՏԱԼ ԿԵՐԱՆՈՐԴՈՒՄ			
Փուլ	Տղմ.քան.	Թերթ	Փաստ.թիվ	Ստորագ.	Թվակ.				
						Շինարարական մաս	Փուլ	Թերթ	Թերթեր
Նախագծող	Գ. Կարապետյան						ԱՆ	50	53
Ճարտարագետ նախագծող	Մ. Կոստանյան					Ծանապարհային նշանների չափերի սխեման	<<Պրոֆ-Էքսպերտ>> ՍՊԸ Լից. ԲՊԼ N 000990		
Նախագծող	Ա. Աղաբեկյան								

ճանապարհային նշագծում
Дорожная разметка

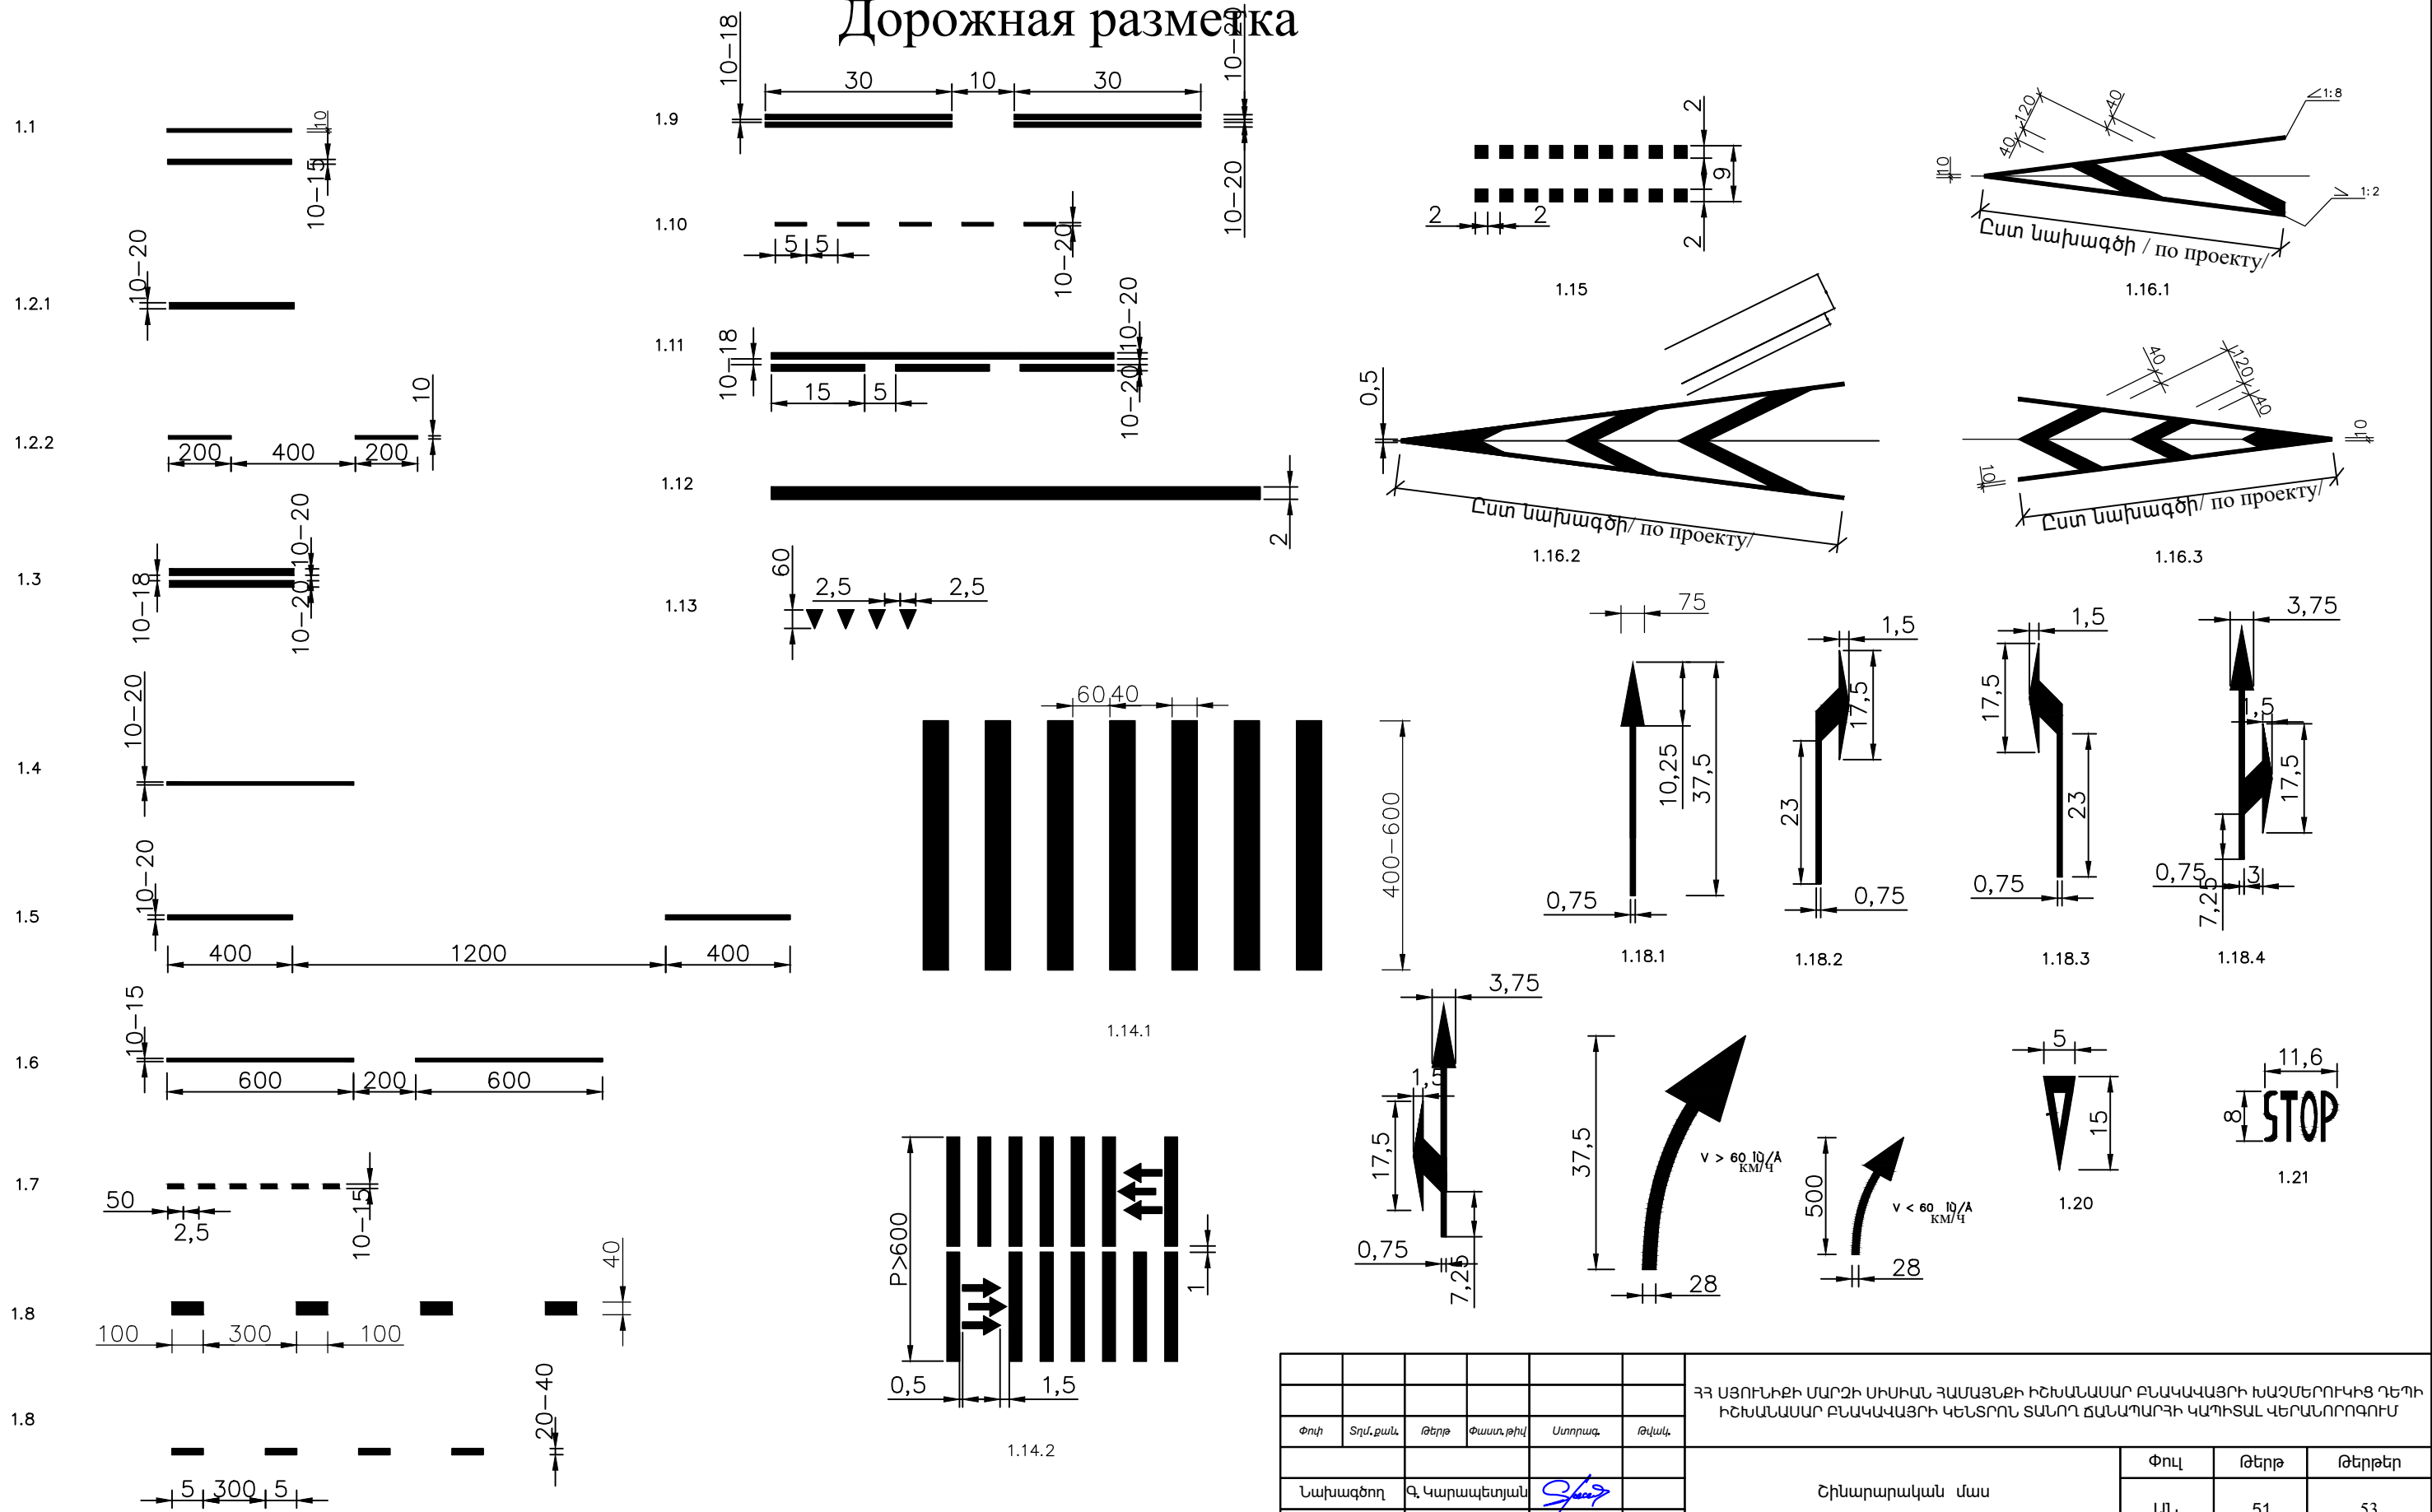


						ՀՀ ՍՅՈՒՆԻԵԻ ՄԱՐԶԻ ՄԻՍԻԱՆ ՀԱՄԱՅՆԻ ԻՇԽԱՆԱՍԱՐ ԲՆԱԿԱՎԱՅՐԻ ԽԱՉՄԵՐՈՒԿԻՑ ԴԵՊԻ ԻՇԽԱՆԱՍԱՐ ԲՆԱԿԱՎԱՅՐԻ ԿԵՆՏՐՈՆ ՏԱՆՈՂ ԾԱՆԱԴՈՒՐԻ ԿԱԴՐՏԱԼ ԿԵՐԱՆՈՐԳՈՒՄ			
Փուլ	Տղմ.քան.	Թերթ	Փաստ.թիվ	Ստորագ.	Թվական	Շինարարական մաս	Փուլ	Թերթ	Թերթեր
Նախագծող	Ք. Կարապետյան						ԱՆ	51	53
Ճարտարագետ Նախագծող	Մ. Կոստանյան					Ճանապարհային նշագծում	<<Պրոֆ-Էքսպերտ>> ՍՊԸ Լիզ. ԲՊԼ N 000990		
Նախագծող	Ա. Աղաբեկյան								

Արհեստական
անհարթություն
Искусственная
неровность

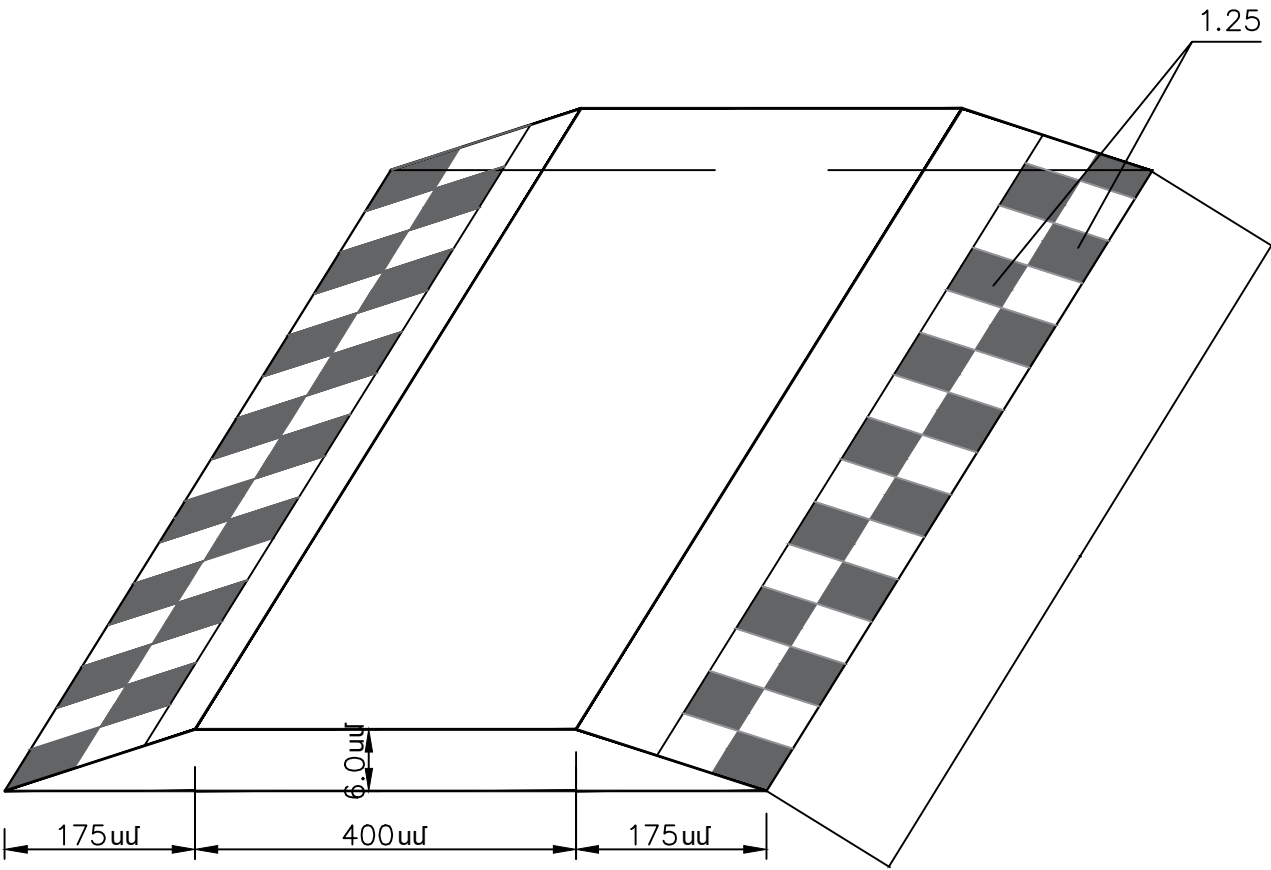


Փուլ	Տղմ.քան.	Թերթ	Փաստ.թիվ	Ստորագ.	Թվակ.					
						Շինարարական մաս		Փուլ	Թերթ	Թերթեր
Նախագծող	Գ. Կարապետյան							ԱՆ	52	53
Ճարտարագետ Նախագծող	Մ. Կոստանյան					Արհեստական անհարթություն Искусственная неровность		<<Պրոֆ- Էքսպերտ>> ՍՊԸ Լից. ԲՊԼ N 000990		
Նախագծող	Ա. Աղաբեկյան									

Ճանապարհի նորոգման աշխատանքների իրականացման հատվածի երթևեկության կազմակերպման ժամանակավոր սխեմա /Բնակավայրից դուրս/

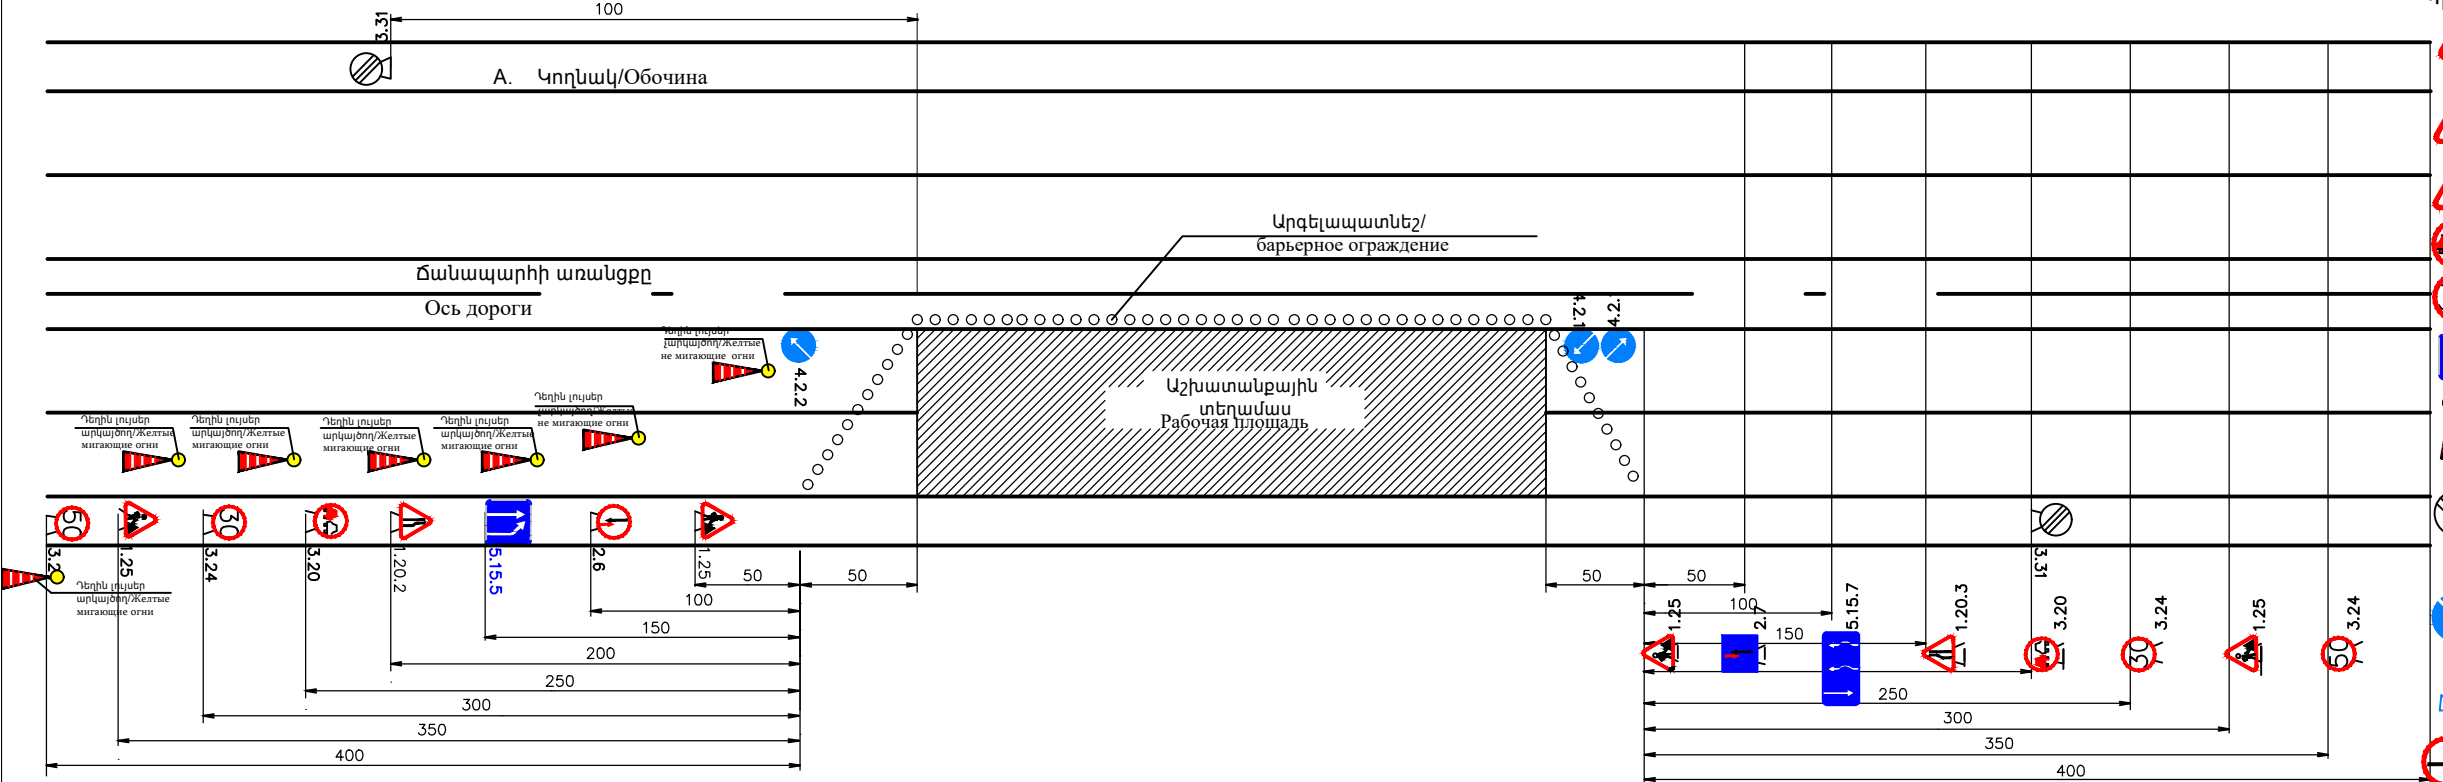

- Պայմանական նշաններ /Условные обозначения
- 1.25 Ճանապարհային աշխատանքներ /Дорожные работы
 - 1.20.2 Ճանապարհի նեղացում /Сужение дороги
 - 1.20.3 Ճանապարհի նեղացում /Сужение дороги
 - 3.20 Վազանցն արգելվում է/Обгон запрещен
 - 3.24 Առավելագույն արագության սահմանափակում /Ограничение максимальной скорости
 - 5.15.5 Գոտու վերջ/Конец полосы
 - Դեղին արկայծող և չարկայծող լույսեր /Желтые мигающие и не мигающие огни
 - 3.3 Բոլոր սահմանափակումների գոտու վերջ /Конец зоны всех ограничений
 - 4.2.1 Արգելքի շրջանցում աջից /Объездная дорога справа
 - 4.2.2 Արգելքի շրջանցում ձախից /Объездная дорога налево
 - 2.6 Զանդիակակաց երթևեկության առավելություն /Преимущество встречного движения
 - 2.7 Առավելություն հանդիպակաց երթևեկության նկատմամբ/ Преимущество перед встречным потоком
 - 5.15.7 Երթևեկության ուղղությունը գոտիներով /Направление движения с полосами движения

Ճանապարհի նորոգման աշխատանքների իրականացման հատվածի երթևեկության կազմակերպման ժամանակավոր սխեմա /Բնակավայրում/

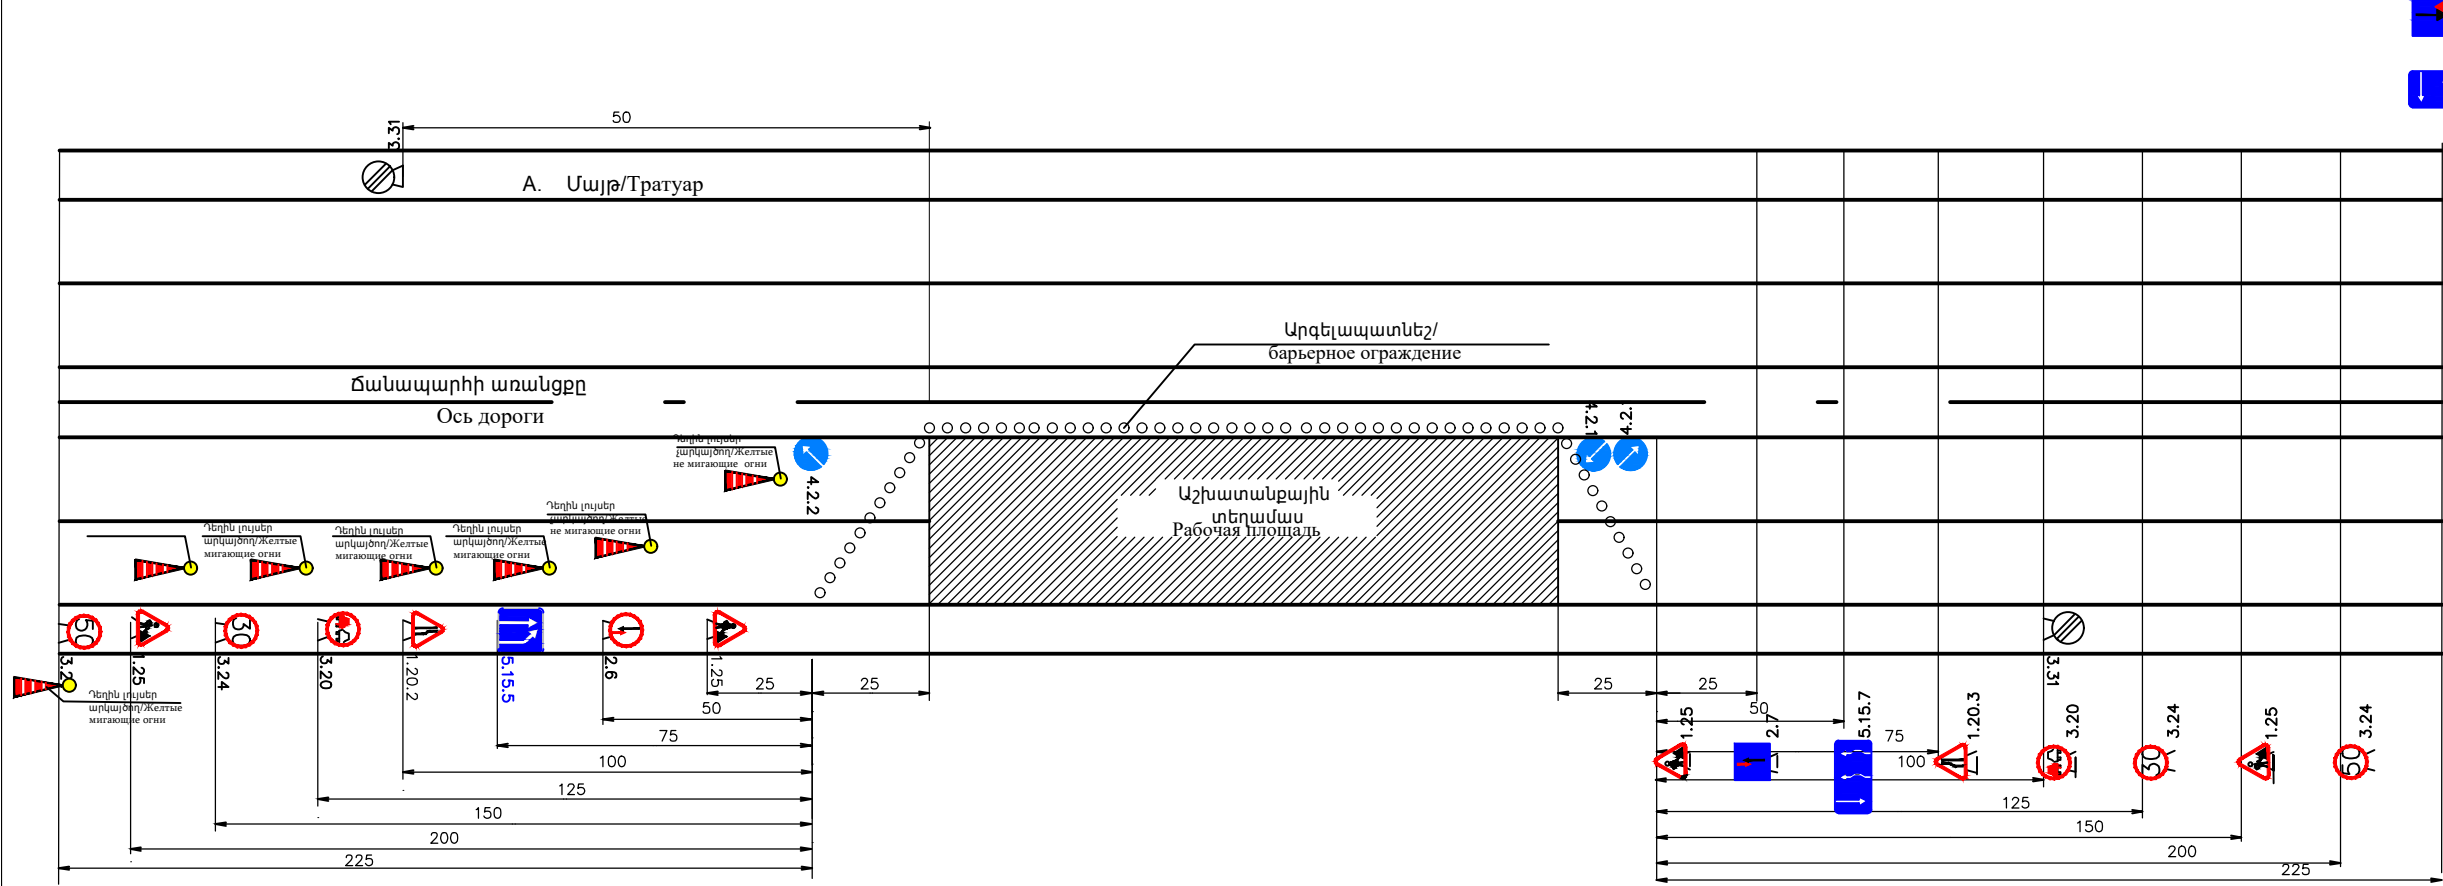

Արկայծող լույսերի միջեվ հեռավորությունը չպետք է գերազանցի 6մ-ը:Արկայծող լույսերը տեղադրվում են շինհրապարակի երթեվեկության կառավարման համարնախատեսված 1-ին նշանից մինչեվ վերջին նշան: Նշանների վրա նույնպես պետք է տեղադրված լինի արկայծող լույսեր

Мигалки следует размещать на пластиковых конусах не менее 80 см. Расстояние мигающих огней не должно превышать 6 м. Мигалки размещены от первого до последнего знака для управления движением. На знаках также следует размещать мигалки.

						ՀՀ ՍՅՈՒՆԻՔԻ ՄԱՐԶԻ ՍԻՍԻԱՆ ՀԱՄԱՅՆԻ ԻՇԽԱՆԱՍԱՐ ԲՆԱԿԱՎԱՅՐԻ ԽԱՉՄԵՐՈՒԿԻՑ ԴԵՊԱՐՏԱՄԵՆՏԻ ԲՆԱԿԱՎԱՅՐԻ ԿԵՆՏՐՈՆ ՏԱՆՈՂ ԶԱՆԱՊԱՐԴԻ ԿԱԴԻՏԱԼ ԿԵՐԱՆՈՐԳՈՒՄ			
Փուլ	Տղմ.քան.	Թերթ	Փաստ.թիվ	Ստորագ.	Թվական	Շինարարական մաս	Փուլ	Թերթ	Թերթեր
Նախագծող	Գ. Կարապետյան						ԱՆ	53	53
Ճարտարագետ Նախագծող	Մ. Կոստանյան					Երթևեկության կազմակերպման ժամանակավոր սխեմա	<<Պրոֆ— Էքսպերտ>> ՍՊԸ Լից. ԲՊԼ N 000990		
Նախագծող	Ա. Աղաբեկյան								