


ՄԵՏԱՂԱԿԱՆ ԶԱՆԿԱՊԱՏԻ ՀԱՏԱԿԱԳԻԾ

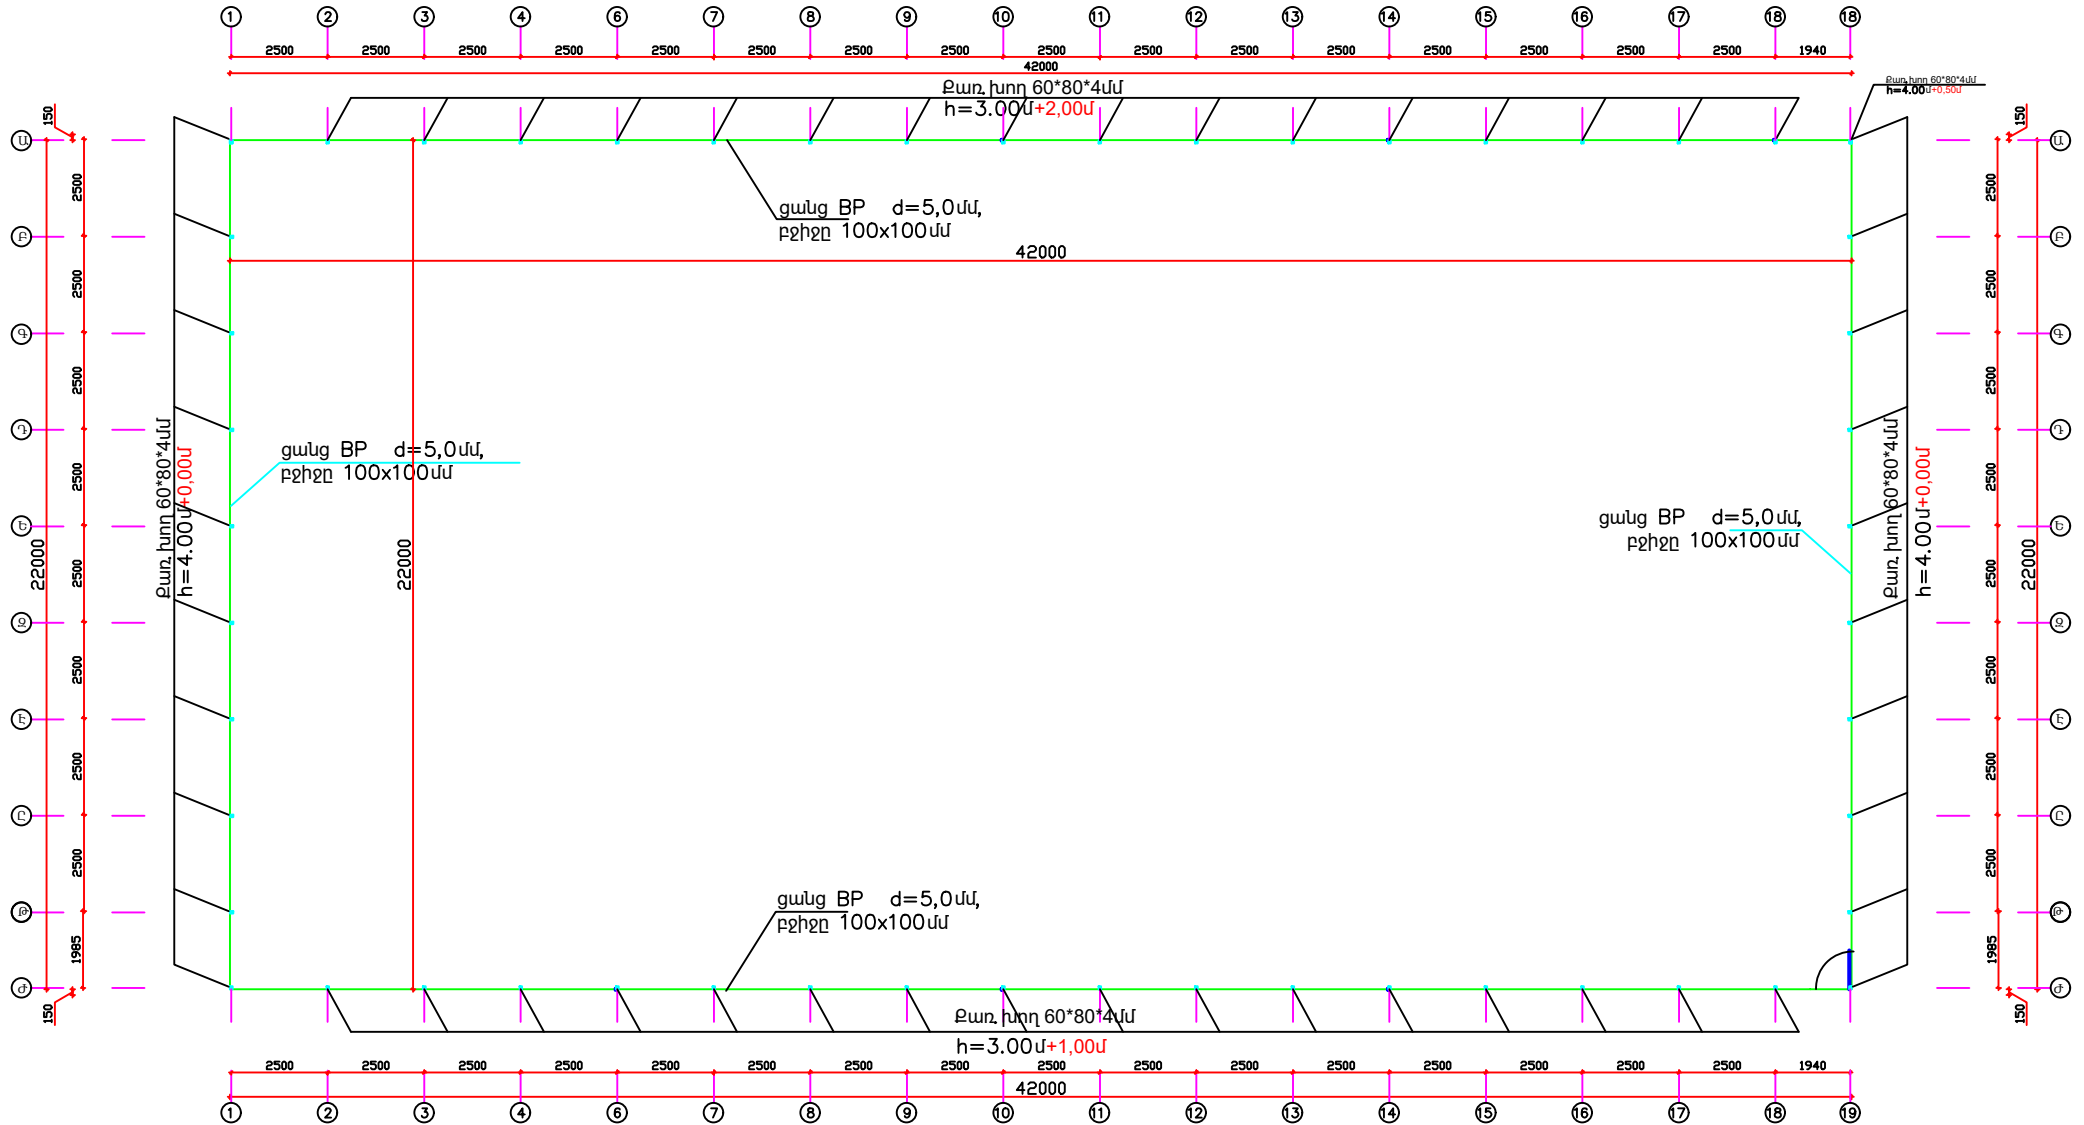

Տնօրեն	Գ. Եղիազարյան	ՀՀ Արարատի մարզ, Արարատ համայնք, գյուղ Արարատ, մարզադաշտի մետաղական ցանկապատի և արհեստական խոտածածկի նորոգման աշխատանքների նախագիծ		
Հարտարագետ	Գ. Եղիազարյան			
Հարտարագետ	Վ. Սանոյան	Կառուցապատող Արարատի համայնքապետարան	Փուլ	Թերթ
		Մետաղական ցանկապատի հատակագիծ	Ա Ն	2
			Թերթ	6
			<<Գ. Վ. ՇԻՆԱՆԱԳԻԾ>> Ս Պ Ը	