



ՄԵՏԱՂԱԿԱՆ ՑԱՆԿԱՊԱՏԻ ՃԱԿԱՏ <<Ժ>> ԱՌԱՆՑՔՈՎ 3,00+1,00

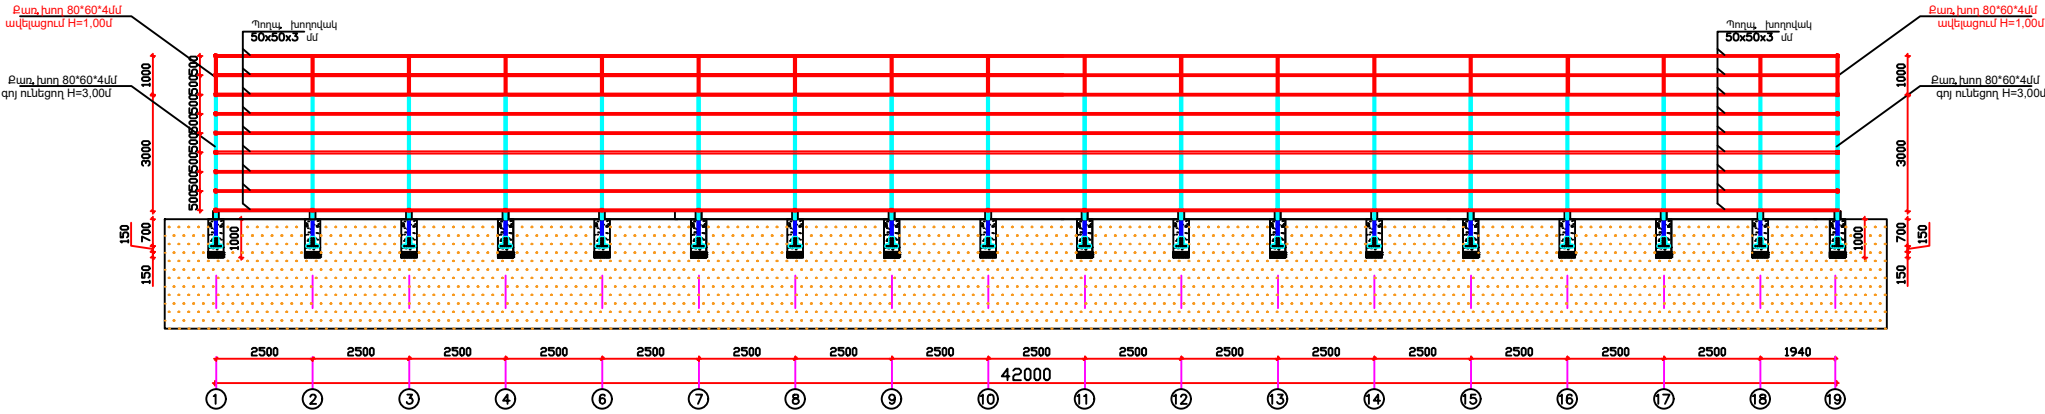

ՄԵՏԱՂԱԿԱՆ ՑԱՆԿԱՊԱՏԻ ՃԱԿԱՏ <<Ա>> ԱՌԱՆՑՔՈՎ 3,00+2,00

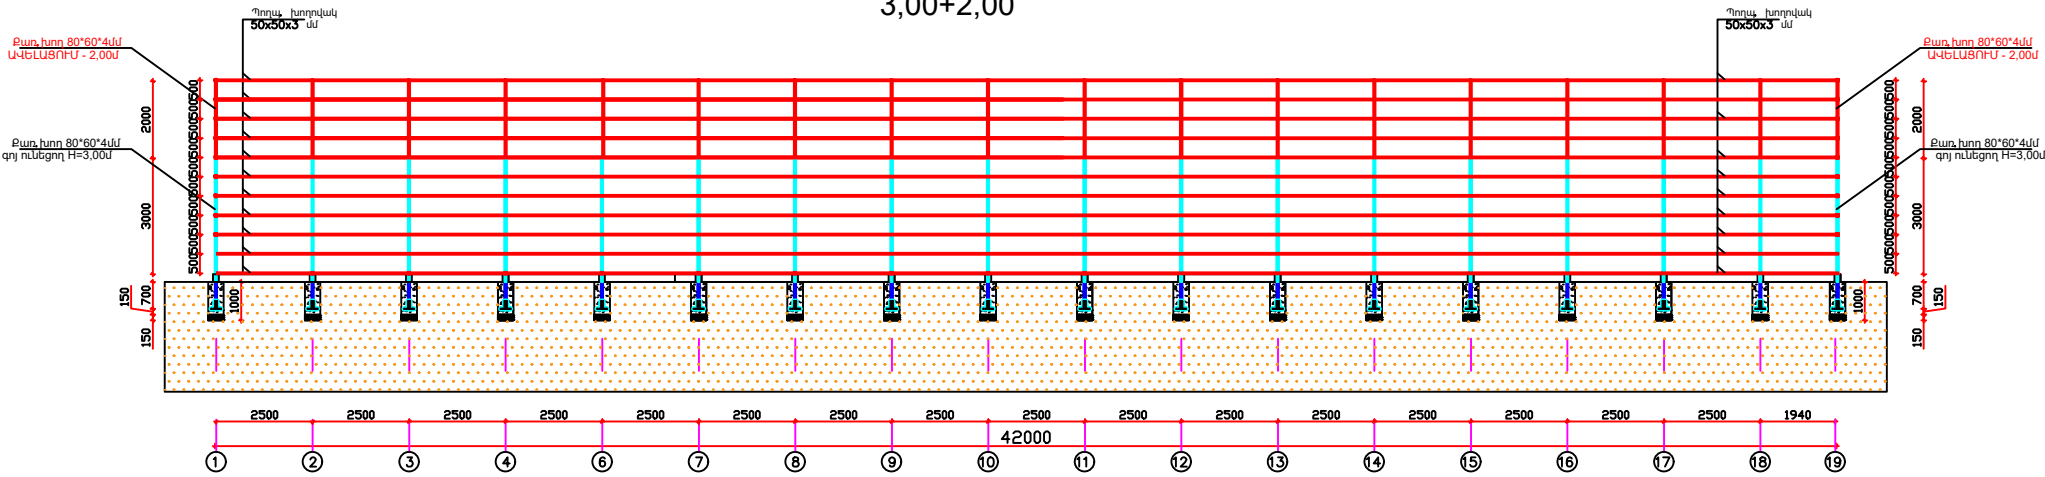

Տնօրեն	Գ. Եղիազարյան	ՀՀ Արարատի մարզ, Արարատ համայնք, գյուղ Արարատ, մարզադաշտի մետաղական ցանկապատի և արհեստական խտածածկի նորոգման աշխատանքների նախագիծ Կառուցապատող՝ Արարատի համայնքապետարան ՄԵՏԱՂԱԿԱՆ ՑԱՆԿԱՊԱՏԻ ՃԱԿԱՏ <<Ա>> և <<Ժ>> ԱՌԱՆՑՔՈՎ	Փուլ	Թերթ	Թերթեր
Հարտարագետ	Գ. Եղիազարյան		Ա. Ն.	3	6
Հարտարապետ	Վ. Սանոյան				
			<<Գ. Վ. ՇԻՆԱՆԱԳԻՏ>> Ս Պ Ը		