

«Վերականգնող» մարզ. ք. Վաղարշապատի մարզ. II մարզ. 12 համ. (093 19 70 55)
P.A. Մարզ. I հարկային ծ. I հարկ. 56.400.000 ռ.2. 0.12 (093 33 33 31)
Էլ. փոստ: rafavo@ramail.ru (043 16 55 67)

ՀՀ Վերականգնողի մարզի Վաղարշապատի մարզի Վաղարշապատի մարզի
կառուցման և տարածքի բարեկարգման » աշխատանքային նախագիծ

«ՌԱՖ-ԱՎՈ» ՍՊԸ

ՀՀ Գեղարքունիքի մարզ, <<Գավառ Քաղաքի Արծվաքար թաղամասում հուշաղբյուրի
կառուցման և տարածքի բարեկարգման>> աշխատանքների

ԱՇԽԱՏԱՆՔԱՅԻՆ ՆԱԽԱԳԻԾ

Լից. 003058 Արտ.ՃԲԴ-Ա-026

Պայմանագիր N «ԳՄԳՀ-ՀԲՄԽՃՁԲ-25/46»

ՆԱԽԱԳԻԾ.Ճարտարապետական մաս

ՊԱՏՎԻՐԱՏՈՒ՝

ԳԱՎԱՌԻ ՀԱՄԱՅՆՔԱՊԵՏԱՐԱՆ

ՀԱՄԱՅՆՔԻ ՂԵԿԱՎԱՐ՝

Գ.Ե. ՄԱՐՏԻՐՈՍՅԱՆ

ԿԱՊԱԼԱՌՈՒ՝

«ՌԱՖ-ԱՎՈ» ՍՊԸ

ՏՃՕՐԵՆ՝



Ռ. ՀԵՐԳԵՅԱՆ

ՆԱԽԱԳԾԱՅԻՆ ՇԻՆԱՐԱՐԱԿԱՆ ՆՈՐՄԱՏԻՎ ՊԱՀԱՆՁՆԵՐԸ

ա/ Նախագծման համար հիմք հանդիսացող նյութերի տեխնիկական բնութագրերին ներկայացվող պահանջները:

Աշխատանքային նախագծում նախատեսվող նյութերի, պատրաստվածքների, կոնստրուկցիաների և հանգույցների որոշական ցուցանիշները, ձեռք բերվող ապրանքի պարամետրերը, փաթեթավորումը, բեռնաթափումը, պահպանումը, պայմանական նշանները, ծառայության երաշխիքային ժամկետները, ինչպես նաև զննում առարկայի այլ հատկանիշներին վերաբերվող պայմանները ընդունված են ՀՀ-ում գործող ստանդարտների տեխնիկական պայմանների պահանջներին համաձայն: Կառույցի համար օգտագործվող նյութի, պատրաստվածքների, կոնստրուկցիաների և հանգույցների տեխնիկական բնութագրերը սահմանող ստանդարտների, տեխնիկական և այլ նորմատիվ անվանումները բերված են կառույցի աշխատանքային գծագրերում և դրանցից բխող պահանջներում պարտադիր են կառույցի շինարարական աշխատանքներն իրականացնող կապալառուների համար:

Կապալառուն պարտավոր է նյութերը, կոնստրուկցիաները, պատրաստվածքները, հանգույցները, սարքերն ու սարքավորումներն օգտագործել դրանց հավաստագրերի առկայությամբ, ՀՀ-ում գործող ստանդարտների, տեխնիկական պայմանների և այլ նորմատիվ ակտերի պահանջներին խիստ համապատասխան:

Կապալառուն համաձայն ՀՀ-ում գործող ստանդարտների, տեխնիկական պայմանների և այլ նորմատիվ ակտերի պահանջները, պարտավոր է պահպանել օգտագործվող նյութերի, կոնստրուկցիաների, հանգույցների տեղափոխման, պահպանման և օգտագործման կանոնների պահանջները:

բ/ Կապալի օբյեկտի, դրա առանձին մասերի և օգտագործման նյութերի երաշխիքային ժամկետներին ներկայացվող պահանջները:

Կապալի օբյեկտին, դրա առանձին մասերին և օգտագործվող նյութերին ներկայացվող երաշխիքային նվազագույն ժամկետը սահմանվում է 2 տարի:

Կապալառուի կողմից կատարած աշխատանքի որակը պետք է համապատասխանի կապալի պայմանագրի պահանջների, նախագծային լուծումներին, օգտագործվող նյութերի, կոնստրուկցիաների, պատրաստվածքների, հանգույցների և աշխատանքների համար սահմանված ՀՀ-ում գործող ու նախագծերի համար կիրառված ստանդարտների, տեխնիկական և աշխատանքային տեխնոլոգիաների պայմանների պահանջներին ու տեխնիկական բնութագրերին: Կապալառուն կատարած աշխատանքների արդյունքը պատվիրատուին շահագործման հանձնելու պահին, պետք է ապահովի պայմանագրով սահմանված բոլոր պայմանները: Եթե աշխատանքի արդյունքի համար օրենքով, այլ ակտերով, կապալի պայմանագրով սահմանվել է երաշխիքային ժամկետ, ապա կառույցը շահագործման հանձնելու պահին, ինչպես նաև երաշխիքային ժամկետի ամբողջ ընթացքում, աշխատանքների արդյունքը և որոշվող պետք է համապատասխանի պայմանագրի պայմաններին ու պահանջներին, նախագծային սահմաններին:

Ըստ քաղաքացիական օրենսգրքի, երաշխիքային ժամկետը այն ժամանակահատվածն է, որի ընթացքում ապրանքը, աշխատանքի արդյունքը, ծառայությունը պետք է համապատասխանեն առք ու վաճառքի պայմանագրի որակական պահանջներին, պետք է պահպանեն իրենց սպառողական հատկանիշները, պայմանով, եթե պահպանվում են շահագործման և օգտագործման կանոնները:

Երաշխիքային ժամկետ սահմանվում է երկարաժամկետ օգտագործման և պահպանման համար նախատեսված արտադրանքի համար, որոնք սահմանվում են ՀՀ տարածքում գործող ստանդարտներում, տեխնիկական պայմաններում և այլ նորմատիվ ակտերում:

Աշխատանքային ընդհանուր արդյունքի համար երաշխիքային ժամկետ է սահմանվում երկու տարի, եթե այլ ժամկետ սահմանված չէ օրենքով կամ պայմանագրով: Երաշխիքային ժամկետը սկսվում է այն օրվանից, երբ պատվիրատուն ընդունել է կամ պետք է ընդունել կատարված աշխատանքի արդյունքը, եթե այլ բան նախատեսված չէ կապալի պայմանագրով:

Աշխատանքի արդյունքում երաշխիքային ժամկետում, եթե հայտնաբերվել են թերություններ, ոչ պատշաճ իրականացման պարագայում, պատվիրատուն պետք է աշխատանքի արդյունքի թերությունների հետ կապված պահանջներ ներկայացնի աշխատանքի արդյունքը հանձնելու օրվանից երկու տարի ժամկետում: Այն նկատված թերությունները, որոնց համար պատասխանատվություն է կրում կապալառուն և առանց թերությունների վերացման կառույցը չի կարող շահագործվել, երաշխիքային ժամկետը ընդհատվում է այնքան ժամանակով մինչև վերացվեն թերությունները:



ՃԲԴ - Ա-026

ԱՐՏՈՆԱԳԻՐ

ԲԱՐՁՐԱԳՈՒՅՆ ԴԱՍ

ԵՆԹԱԴԱՍ «Ա»

ՃԱՐՏԱՐԱՊԵՏ

ՀԵՐԳՆՅԱՆ ՌԱՖԻԿ ՊԱՊԻՆԻ

Ճարտարապետի մասնագիտական գործունեության իրականացում առանց սահմանափակումների,
բացառությամբ տարածական պլանավորման փաստաթղթերի,
պատմության և մշակույթի անշարժ հուշարձանների վերականգնման,
ամրակայման և օգտագործման նախագծերի մշակման:

ՀԱՅԱՍՏԱՆԻ ՃԱՐՏԱՐԱՊԵՏՆԵՐԻ ՊԱԼԱՏ
ՆԱԽԱԳԱՀ Ս. ՄԻՆԱՍՅԱՆ

ՀՀ ԲԱՂԱՔԱՇԻՆՈՒԹՅԱՆ ԿՈՄԻՏԵԻ
ՆԱԽԱԳԱՀ Ա. ԷԼՈՅԱՆ



ՏՐՎԱԾ Է 18.01.2019
ԱՆԺԱՄԿԵՏ



ԿԵԴ-Ա2-017

ԱՐՏՈՆԱԳԻՐ

ԵՐԿՐՈՐԴ ԴԱՍ

ԵՆԹԱԴԱՍ «Ա2»

ԱՐԴՅՈՒՆԱԲԵՐԱԿԱՆ, ԲՆԱԿԵԼԻ, ՀԱՍԱՐԱԿԱԿԱՆ ՇԵՆՔԵՐԻ ԵՎ ՇԻՆՈՒԹՅՈՒՆՆԵՐԻ ՆԱԽԱԳԾՈՒՄ

ՃԱՐՏԱՐԱՐԱԳԵՏ - ԿՈՆՍՏՐԱԿՏՈՐ

ԱՂԱՅԱՆ ՄԱՏՈՒՆ ԳՐԻՇԻ

Սահմանափակումներ՝ Արդյունաբերական, բնակելի և հասարակական ոչ ավելի 3 հարկից, մինչև 12մ բարձրությամբ և 9մ թռիչքով շենքեր, մինչև 15մ թռիչքով տարածական կոնստրուկցիաներով շինություններ, որոնք համապատասխանում են բարձր ռիսկայնության աստիճանին:

Արդյունաբերական, բնակելի և հասարակական ոչ ավելի 6 հարկից, մինչև 21մ բարձրությամբ և 9մ թռիչքով շենքեր, մինչև 24մ թռիչքով տարածական կոնստրուկցիաներով շինություններ, որոնք համապատասխանում են միջինից բարձր ռիսկայնության աստիճանին:

Վերը նշվածի վերադառուցում, վերականգնում և ուժեղացում:

ՀԱՅԱՍՏԱՆԻ ՃԱՐՏԱՐԱՐԱԳԵՏՆԵՐԻ ՊԱԼԱՏ
ՆԱԽԱԳԱՀ
Մ. ՄԻՆԱՍՅԱՆ

ՀՀ ՔԱՂԱՔԱՇԻՆՈՒԹՅԱՆ ԿՈՄԻՏԵԻ
ՆԱԽԱԳԱՀ
Վ. ՎԵՐԹԻՑՅԱՆ



ՏՐՎԱԾ Է 14.05.2019
ԱՆԺԱՄԱԿԵՏ



ՀԱՅԱՍՏԱՆԻ ՀԱՆՐԱՊԵՏՈՒԹՅԱՆ ՔԱՂԱՔԱՇԻՆՈՒԹՅԱՆ ԿՈՄԻՏԵ

ԼԻՑԵՆԶԻԱ

ՔՊԼ-003058, 1-ին դաս

(սերիան, համարը, դասը)

ՔԱՂԱՔԱՇԻՆԱԿԱՆ ՓԱՍՏԱԹՂԹԵՐԻ ԿԱԶՄՈՒՄ՝ ԲԱՅԱՌՈՒԹՅԱՄԲ ԿՈՆՍՏՐՈՒԿՏՈՐԱԿԱՆ ԵՎ
ՃԱՐՏԱՐԱՊԵՏԱԿԱՆ ՄԱՍԵՐԻ

(քաղաքաշինության բնագավառում գործունեության տեսակը)

ՏՐԿԱԾ Է

2025-07-29, «ՌԱՖ-ԱՎՈ» ՍՊԸ

(լիցենզիան տալու տարեթիվը, ամիսը, օրը, քաղաքաշինության գործունեության սուբյեկտի անվանումը,

ՀՀ, ԳԵՂԱՐՔՈՒՆԻՔ, ԱՐԾՐՈՒՆԻ ԵՂԲԱՅՐՆԵՐԻ 85, -

գտնվելու վայրը՝ այդ թվում, անհատ ձեռնակատիրոջ դեպքում՝ անունը, ազգանունը և բնակության վայրը)

Գործողության ժամկետը՝ 29.07.2030թ.

(օրը, ամիսը, տարեթիվը)



ՀՄԿԻԶ ՀԱՄԱՐ՝ UG4F-39DF-F726-B1B4

Սույն փաստաթուղթը տրված է բացառապես էլեկտրոնային եղանակով: Փաստաթղթի վավերականության ստուգումն ու
էլեկտրոնային բնօրինակի ներքեռնումը հնարավոր է իրականացնել <https://verify.e-gov.am> Հայաստանի Հանրապետության
պաշտոնական փաստաթղթերի վավերականության ստուգման միասնական համակարգի կայքում մուտքագրելով հսկիչ
համարը կամ սքանավորելով արագ արձագանքման ծածկագիրը (QR Code):



ՀԱՅԱՍՏԱՆԻ ՀԱՆՐԱՊԵՏՈՒԹՅԱՆ ՔԱՂԱՔԱՇԻՆՈՒԹՅԱՆ ԿՈՄԻՏԵ

ԼԻՑԵՆԶԻԱՅԻ ՆԵՐԴԻՐ

ՔՊՆ-000840-08

(ներդիրի սերիան, համարը)

«ՌԱՖ-ԱՎՈ» ՍՊԸ

(լիցենզավորված քաղաքաշինության գործունեության սուբյեկտի անվանումը)

ՋՐԱՄԱՏԱԿԱՐԱՐՈՒՄ ԵՎ ՋՐԱՀԵՌԱՑՈՒՄ (ՋՐԱՄԱՏԱԿԱՐԱՐՄԱՆ ԵՎ ՋՐԱՀԵՌԱՑՄԱՆ ՆԵՐՔԻՆ ԵՎ ԱՐՏԱՔԻՆ ՑԱՆՑԵՐ, ՀԻԴՐՈՍԵԼՈՐԱՑԻԱ)

(քաղաքաշինության բնագավառում գործունեության ենթատեսակը)

30.10.2024թ.

(ներդիրը տալու օրը, ամիսը, տարեթիվը)

Գործողության ժամկետը՝

24.09.2029թ.

(օրը, ամիսը, տարեթիվը)

Ներդիրը վավերական է լիցենզիայի առկայության դեպքում



ՀՍԿԻՉ ՀԱՄԱՐ՝ UG7E-B4EC-FFF2-C5A3

Սույն փաստաթուղթը տրված է բացառապես էլեկտրոնային եղանակով: Փաստաթղթի վավերականության ստուգումն ու էլեկտրոնային բնօրինակի ներքեռնումը հնարավոր է իրականացնել <https://verify.e-gov.am> Հայաստանի Հանրապետության պաշտոնական փաստաթղթերի վավերականության ստուգման միասնական համակարգի կայքում մուտքագրելով հսկիչ համարը կամ սքանավորելով արագ արձագանքման ծածկագիրը (QR Code):

Պատասխանատու մասնագետի/ների անձնագրային տվյալներ	հավաստագրի սերիա	հավաստագրի համար	ստանալու օր, ամիս, տարեթիվ
ՍԱՀԱԿ ՓՈԹՐԻԿՅԱՆ	Հ	002303	2024-09-17



ՀՍԿԻՉ ՀԱՄԱՐ՝ UG7E-B4EC-FFF2-C5A3
Սույն փաստաթուղթը տրված է բացառապես էլեկտրոնային եղանակով: Փաստաթղթի վավերականության ստուգումն ու էլեկտրոնային բնօրինակի ներքեռնումը հնարավոր է իրականացնել <https://verify.e-gov.am> Հայաստանի Հանրապետության պաշտոնական փաստաթղթերի վավերականության ստուգման միասնական համակարգի կայքում մուտքագրելով հսկիչ համարը կամ սքանավորելով արագ արձագանքման ծածկագիրը (QR Code):

Այն դեպքում, երբ աշխատանքի արդյունքի համար երաշխիքային ժամկետը չի սահմանվել, պատվիրատուն կարող է աշխատանքի արդյունքի թերությունների հետ կապված պահանջ ներկայացնել պայմանով, եթե դրանք հայտաբերված լինեն ողջամիտ ժամկետում աշխատանքի արդյունքը հանձնելու օրվանից երկու տարվա սահմաններում, եթե այլ ժամկետ սահմանված չէ օրենքով, պայմանագրով:

Գ. Շինարարական աշխատանքների կատարման համար պահանջվող լիցենզիայի և աշխատանքային ռեսուրսների ներկայացվող պահանջները.

Տվյալ նախագծով կառույցի շինարարական աշխատանքները իրականացնելու համար Պատվիրատուն կապալառու մասնակիցների համար պետք է սահմանի որոշակի չափանիշներ այդ թվում՝

- աշխատանքների կատարման համար լիցենզիաների ցանկ
- աշխատանքների իրականացման ռեսուրսներ
- տեխնիկական միջոցներ

Կառույցի բնույթից և սույն նախագծային փաստաթղթերում ներառված աշխատանքների տեսականուց կախված կապալառուն պետք է ունենա տարբեր աշխատանքների կատարման համար, լիցենզավորման կարգով սահմանված, հետևյալ ոլորտի լիցենզիան՝ բնակելի, հասարակական և արտադրական:

- աշխատանքների կատարման համար կապալառուն պետք է ունենա ինժեներական անձնակազմ, որոնց միջին մասնագիտական ստաժը կազմում է առնվազն 3 տարի:

. Պայմանագրով նախատեսված սույն նախագծի բնույթին համապատասխան աշխատանքների կատարման և յուրաքանչյուր մասնագիտական աշխատանքի իրականացման համար, կապալառուն պետք է համալրված լինի ինժեներատեխնիկական մասնագիտական կազմով և համապատասխան որակավորում ունեցող երեք տարվա անընդմեջ մասնագիտական աշխատանքային ստաժով մեկական մասնագետներ՝ բնակելի, հասարակական և արտադրական ոլորտի համար:

. Կառույցի բնույթի, աշխատանքների կատարման տեխնոլոգիական առանձնահատկություններից ելնելով կապալառուն պետք է ունենա համապատասխան մեքենա-մեխանիզմներ, սարքավորումներ, գործիքներ, նյութեր:

Կապալառուն մինչև շինարարական աշխատանքների սկսելը պարտավոր է պատվիրատուին ներկայացնել իր կողմից մշակված <<Շինարարական աշխատանքների կազմակերպման / արտադրության/ նախագիծ>>:

Համաձայն <<Շինարարական որոշի տեխնիկական հսկողության իրականացման>> ,<<Շինարարության նկատմամբ հեղինակային հսկողության իրականացման>> հրահանգների կառուցապատողը /պատվիրատուն/ պարտավոր է կառույցի ամբողջ շինարարության ընթացքում ապահովելու տեխնիկական և հեղինակային հսկողությունների իրականացում:

<<Քաղաքաշինության մասին>> ՀՀ օրենքի, իրականացման նորմատիվային պահանջների ապահովման պայմաններով կառույցը շահագործման հանձնելուց հետո, կառույցի պահպանման ,նորմալ շահագործման պայմաններն ապահովելու ըստ գործող կարգերի նորոգման, վերականգման անհրաժեշտ աշխատանքներն իրականացնելու պարտավորությունները կրում է շահագործող կազմակերպությունը:

Կազմեց



Ռ.Հերգնյան

ՇՐՋԱԿԱ ՄԻՋԱՎԱՅՐԻ ՊԱՀՊԱՆՈՒՄ

ՀՀ Գեղարքունիքի մարզի **Գավառ քաղաքի Արծվաքար թաղամասի հուշաղբյուրի կառուցման և տարածքի բարեկարգման** աշխատանքների շինարարության ժամանակ անհրաժեշտ է հատուկ ուշադրություն դարձնել շրջակա միջավայրի վրա: Աշխատանքի կատարման ժամանակ անհրաժեշտ է խնամքով վերաբերվել մոտակա ծառերին և թփերին, գերծ մնալ ծառահատումներից, պահպանելով նրանց վնասումից և ոչնչացումից: Աշխատանքների ավարտից հետո անհրաժեշտ է մաքրել շրջակա տարածքը ավելորդ գրունտից և շին. աղբից, նրանց բեռնումով տեղափոխումով լցակայան:

Շին. կազմակերպության աշխատողները և ղեկավարները պետք է միշտ հիշեն շրջակա միջավայրի պահպանման մասին:

Շինարարության ժամանակ հաշվի առնել գոյություն ունեցող ստորգետնյա կոմունիկացիաները (գազատար, ջրատար, խողովակաշարեր, կապի և էլեկտրո մալուխներ) անհրաժեշտության դեպքում տեղյակ պահել համապատասխան կազմակերպություններին:

Նախագծային փուլում հետազոտական աշխատանքների իրականացումը հնարավոր չէ պարզել ճանապարհի օտարման գոտում գոյություն ունեցող ինժեներական կոմունիկացիաների տեղադիրքը և վիճակը:

Համայնքը չունենալով համապատասխան գծագրեր և փաստաթղթեր չեն կարող հստակ տալ տեղեկատվություն առկա կոմունիկացիաների վերաբերյալ, ուստի շինարարության ընթացքում հնարավոր է առաջանալ կոմունիկացիաների վերանորոգում, տեղափոխման և այլ աշխատանքների անհրաժեշտություն, հաշվի առնելով վերը նշվածը, շինարարության ժամանակ հնարավոր է առաջանան ծավալների փոփոխություն և լրացուցիչ աշխատանքների անհրաժեշտություն:

Այբավայրը գտնվում է բնակելի տարածքից 11 կմ հեռավորության վրա:

«ՌԱՖ-ԱՎՈ» ՍՊԸ տնօրեն՝



Ռ.Հերզնյան

ՏԵԽՆԻԿԱԿԱՆ ԲՆՈՒԹԱԳԻՐ

Գավառ քաղաքի Արծվաքար թաղամասի հուշադրյուրի կառուցման և տարածքի բարեկարգման աշխատանքների

Ըստ նախագծի նախատեսվում է

- Տարածքի նախապատրաստում և ժամանակավոր ցանկապատի տեղադրում
- Հողային աշխատանքներ /հուշադրյուր
- Տարածքի հարթեցում
- Գ/ուկեցող բետոնե առվակի սալերի քանդում
- հիմքերի իրականացում եզրաքարերի, հուշադրյուրի և հենապատի տակ
- Նոր բետոնե առվակի ծածկասալով տեղադրում մինչև գ/ուկեցող ջրահեռացման առվակ
- Եզրապատերի իրականացում խառը շարվածքով 400*450մմ,վերից տեղադրել բազալտից 40մմ ծածկասալ /ըստ նախագծի/
- հուշադրյուրի պատվանդանի պատերի երեսպատում բազալտ,տուֆ , մետաղական ցանցի վրա
- հուշադրյուր քանդակի տեղադրում 750*300*1800մմ
- ինժինեռական ցանցերի իրականացում / հուշադրյուրի ջուր,կոյուղի,հոսանքի միացում
- Լուսատուների տեղադրում հենասյուներով 2 հատ
- Սալվածքի իրականացում բետոնյա 50մմ սալերով ճեմահարթակում բազալտի խճի վրա
- Տարածքի բարեկարգում

Աշխատանքների իրականացման պահանջվող հաշվարկային ժամկետը 90 օր :

Աշխատանքների կատարման համար պահանջվող մեքենա սարքավորումների, տեխնիկական միջոցների ցանկ

Տեխնիկական մջոցների, այդ թվում ուժային ավտոմեքենաների			
h/h	անվանումը	տիպը	պահանջվող քանակը
1	Բեռնատար	ցանկացած	1
1	վերամբարձ /պայմանագրային/	ցանկացած	1
1	էքսկավատոր 0.25 մ3 անվադողերի վրա	ցանկացած	1

Աշխատանքների կատարման համար պահանջվող լիցենզիաներ

Քաղաքաշինության բնագավառում շինարարության իրականացում.

Բնակելի հասարակական և արտադրական, ներդիր :

Պայմանագրի կատարման համար պահանջվող աշխատանքային ռեսուրսների նվազագույն պահանջներն են՝

- առնվազն մեկ աշխատակից, որը պետք է ունենա **բարձրագույն մասնագիտական կրթություն, ինժեներ շինարար, ինժինեռ-էլեկտրիկ**

«ՌԱՖ-ԱՎՈ» ՍՊԸ ՏՆՕՐԵՆ՝



Ռ.ՀԵՐԳՆՅԱՆ

Բ Ա Ց Ա Տ Ր Ա Գ Ի Ր

ՀՀ Գեղարքունիքի մարզի Գավառի համայնքապետարանը նախատեսում է Գավառ քաղաքի Արծվաքար թաղամասի հուշաղբյուրի կառուցման և տարածքի բարեկարգման աշխատանքների Նախագիծը մշակվել է «ՌԱՖ-ԱՎՈ» ՍՊԸ-ի կողմից, լից թիվ **ՔՊԼ 003058 ԱՐՏ ԾԲԴ-Ա- 026 ԿԵԴ-Ա2-017**, որի համար հիմք են հանդիսացել Գավառի համայնքապետարանի կողմից մրգույթի հրավերը գնումներին մասնակցելու ինչպես նաև ՀՀ տարածքում գործող շինարարական նորմերի և շինարարության բնագավառում ղեկավար փաստաթղթերի պահանջները:

Նախագծով նախատեսված է.

- Կառուցապատումը իրականացնել 100քմ տարածքի վրա /ըստ/ Նախագծի/:
- Տարածքի նախապատրաստում և ժամանակավոր ցանկապատի տեղադրում
- Հողային աշխատանքներ /հուշաղբյուր
- Տարածքի հարթեցում
- Գ/ուկնեցող բետոնե առվակի սալերի քանդում
- հիմքերի իրականացում եզրաքարերի, հուշաղբյուրի և հենապատի տակ
- Նոր բետոնե առվակի ծածկասալով տեղադրում մինչև գ/ուկնեցող ջրահեռացման առվակ
- Եզրապատերի իրականացում խառը շարվածքով 400*450մմ,վերից տեղադրել բազալտից 40մմ ծածկասալ /ըստ Նախագծի/
- հուշաղբյուրի պատվանդանի պատերի երեսպատում բազալտ,տուֆ , մետաղական ցանցի վրա
- հուշաղբյուր քանդակի տեղադրում 750*300*1800մմ
- ինժինեական ցանցերի իրականացում / հուշաղբյուրի ջուր,կոյուղի,հոսանքի միացում
- Լուսատուների տեղադրում հենասյուներով 2 հատ Նախատեսված էլուսավորության ցանց ստորգետնյա լարանցումով 2*10մմ ԱՎՎԳ մալուխով հենապատերի արտաքին մասով հիմքերին մոտ անցկացնել բետոնի մեջ ներդիրի միջով դուս գալ հենապատի վրա: Լուսատուները 4 հատ 5.5մ բարձրությամբ մետաղական, պարզ ոճով էկոնոմ լամպերով
- Սալվածքի իրականացում բետոնյա 50մմ սալերով ճեմահարթակում բազալտի խճի վրա
- Տարածքի բարեկարգում

«ՌԱՖ-ԱՎՈ»ՍՊԸ տնօրեն՝



Ռ. Հերզնյան

ՀՀ Գեղարքունիքի մարզ, Գավառ քաղաքի Արծվաքար թաղամասի հուշաղբյուրի կառուցման և տարածքի բարեկարգման աշխատանքների


ԺԱՄԱՆԱԿԱՑՈՒՅՑ

N/N	Աշխատանքի անվանումը	Աշխատանքային օրեր								
		5	10	25	30	45	60	70	80	90
1	Տարածքի նախապատրաստում մաքրում պահպանական գոտու կառուցում	X	X							
2	Հողային աշխատանքներ հուշաղբյուր Տարածքի հարթեցում		X	X						
3	Հիմքեր հողային աշխատանքներ Առկա հիմքերի - Գ/ունեցող բետոնե առվակի սալերի քանդում տարածքի մաքրում		X	X	X					
4	Պարսպապատի հիմքերի իրականացում բ/բետոնով		X	X	X	X				
5	Նոր բետոնե առվակի ծածկասալով տեղադրում մինչև գ/ունեցող ջրահեռացման առվակ			X	X	X	X			
6	Ներկում ճակտոնային ներկով				X	X	X			
7	Եզրապատերի իրականացում խառը շարվածքով 400*450մմ,վերից տեղադրել բազալտից 40մմ ծածկասալ /ըստ նախագծի/J24				X	X	X	X		
8	հուշաղբյուրի պատվանդանի պատերի երեսպատում բազալտ,տուֆ , մետաղական ցանցի վրա				X	X	X	X		
9	հուշաղբյուր քանդակի տեղադրում 750*300*1800մմ				X	X	X	X		
10	Լուսատուների տեղադրում հենասյուներով 2 հատ					X	X	X	X	
11	Սալվածքի իրականացում բետոնյա 50մմ սալերով ճեմահարթակում բազալտի խճի վրա						X	X	X	X
12	խաղաղաշտերի լուսավորության իրականացում ինժինեռական ցանցերի իրականացում								X	X
13	տարածքի մաքրում հարթեցում								X	X

«ՈԱՖ-ԱՎՈ»ՍՊԸ Տնօրեն



Ռ. Հերզնյան

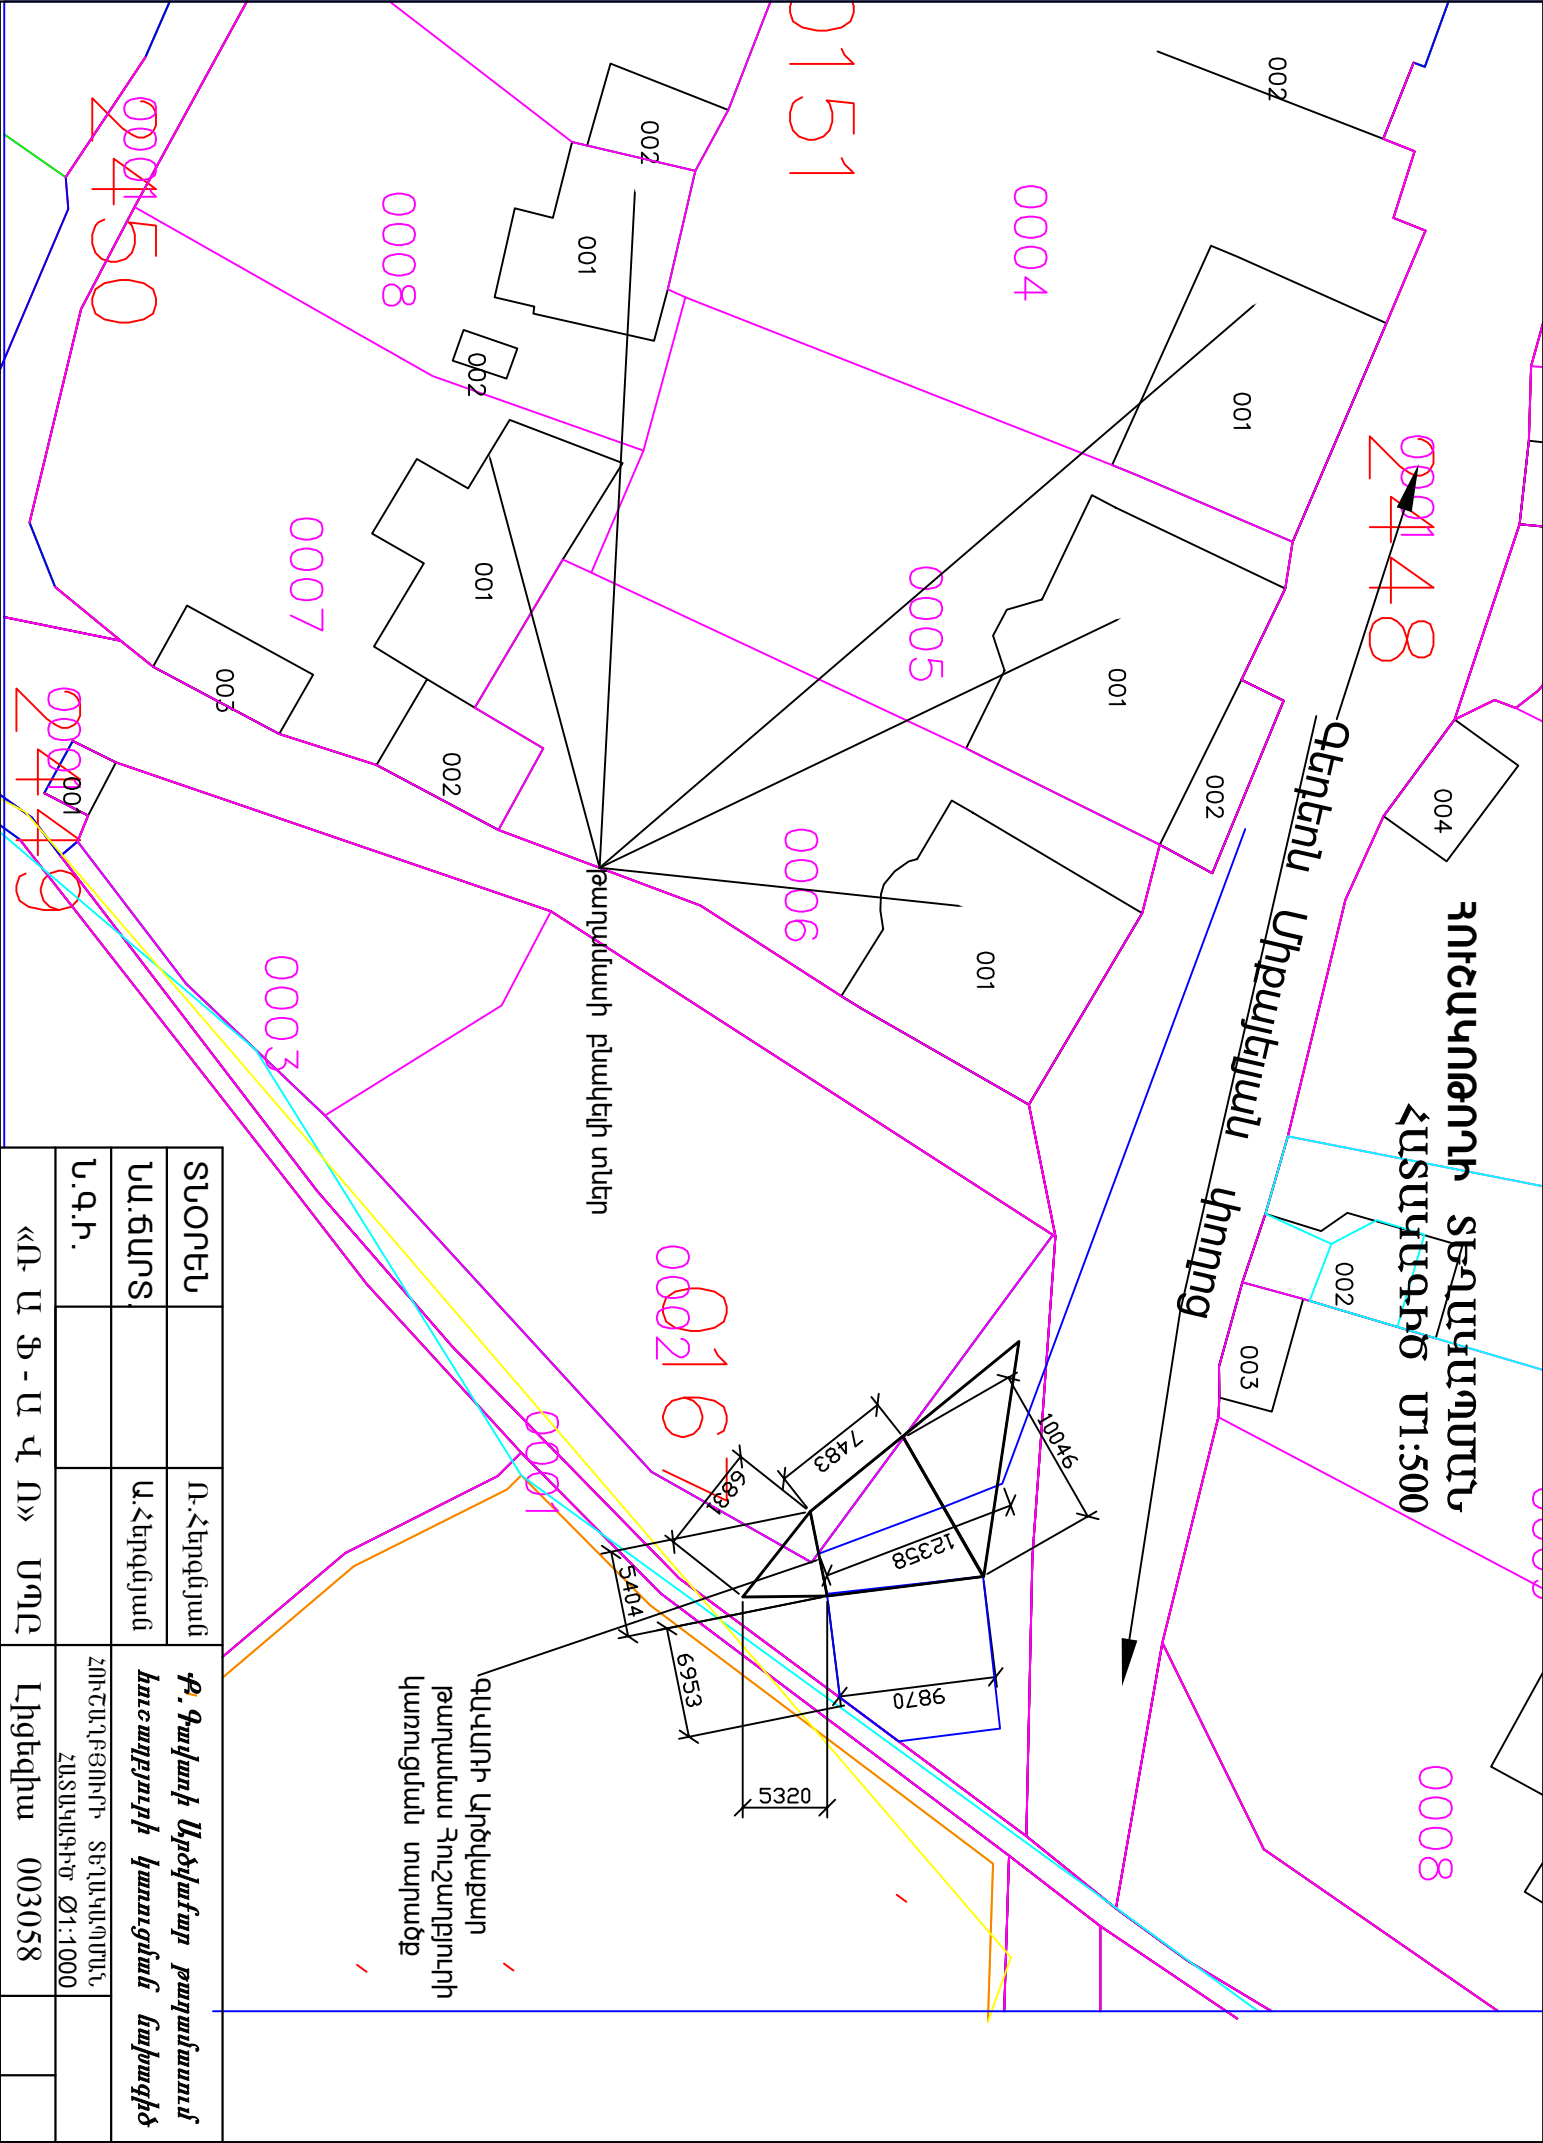

ՀԱՌԵԱԿՈՐՈՒՄ ՏԵՐԱՆՈՂԱՄԱՆ
ՉԵՐԱԿԱՆ ՆԱԽԱԿԱՐԳԻՆՑ Մ1:500


Չեղեռն Արթուրյան փողոց

001

գլխավոր Արթուրյան
թաղամասի Հուշարարության
կառուցման տարածք

թաղամասի բնակելի տներ

000216

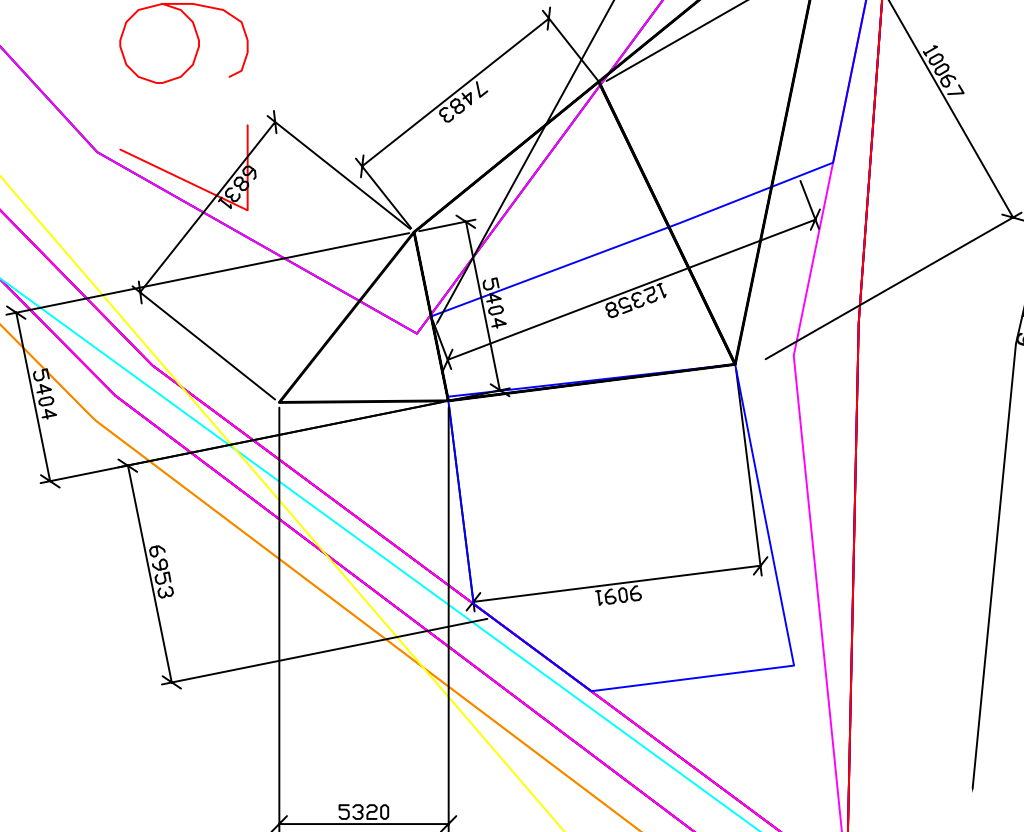


ՏՆՕՐԵՆ		Ռ. Հեղզնյան	Ք. Գալստի Արծիաբար թաղամասում խուշարարի կառուցման նախագիծ
ՆԱԳԱՐՏ		Ա. Հեղզնյան	
Ն.Գ.Ի.			
«Ռ Ա Ֆ - Ա Վ Ռ» ՍՊԸ			
Լիցենզիա 003058			
ԳԼԽԱՎՈՐ ՀԱՏԱԿԱՐԳԻՆՑ Մ1:200			

[illegible]

Նոր Բ/ՍԵլակատար
տեղադրվող

Բ/Սեղապատար գ/ուհ


4SFYUOF-5-5 U1:20

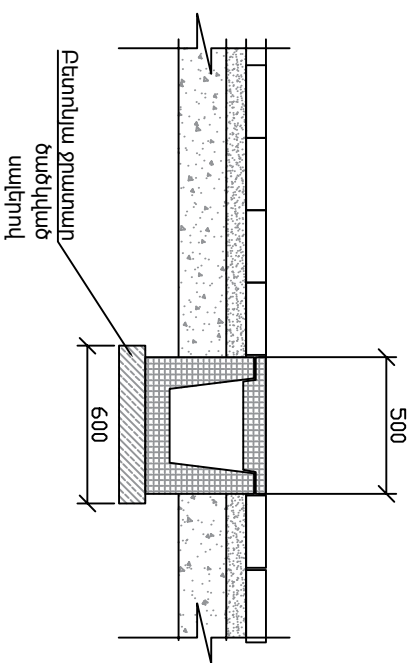

Հողային աշխատանքներ 104հՁ
Խրամաղկների բաղադր 34,5*0,5*0,6մ

ՏՆՕՐԵՆ	Ռ. Հեղճյան	Ք. Գալստի Արծիւնաթ Թաղանաւոր Խուաղարի կառուցման նախագիծ
ՆԱԾԱՐՏ	Ա. Հեղճյան	
Խ.Գ.Ի.		
«Ռ. Ա. Ֆ. Ա. Վ. Ռ» ՍՊԸ		
Լիցեզիա 003058		

ՀՈՒՇԱԿՈԹՈՒԻ ԵՎ ՊԱՐԻՏԻՊԻ ՀԱՅՔԵՐԻ
 ԱՄՐԱՆԱԿՈՐՄԱՆ ՀԱՏԱԿԱԳԻԾ 0,00 ՆԻՇ Մ1:100

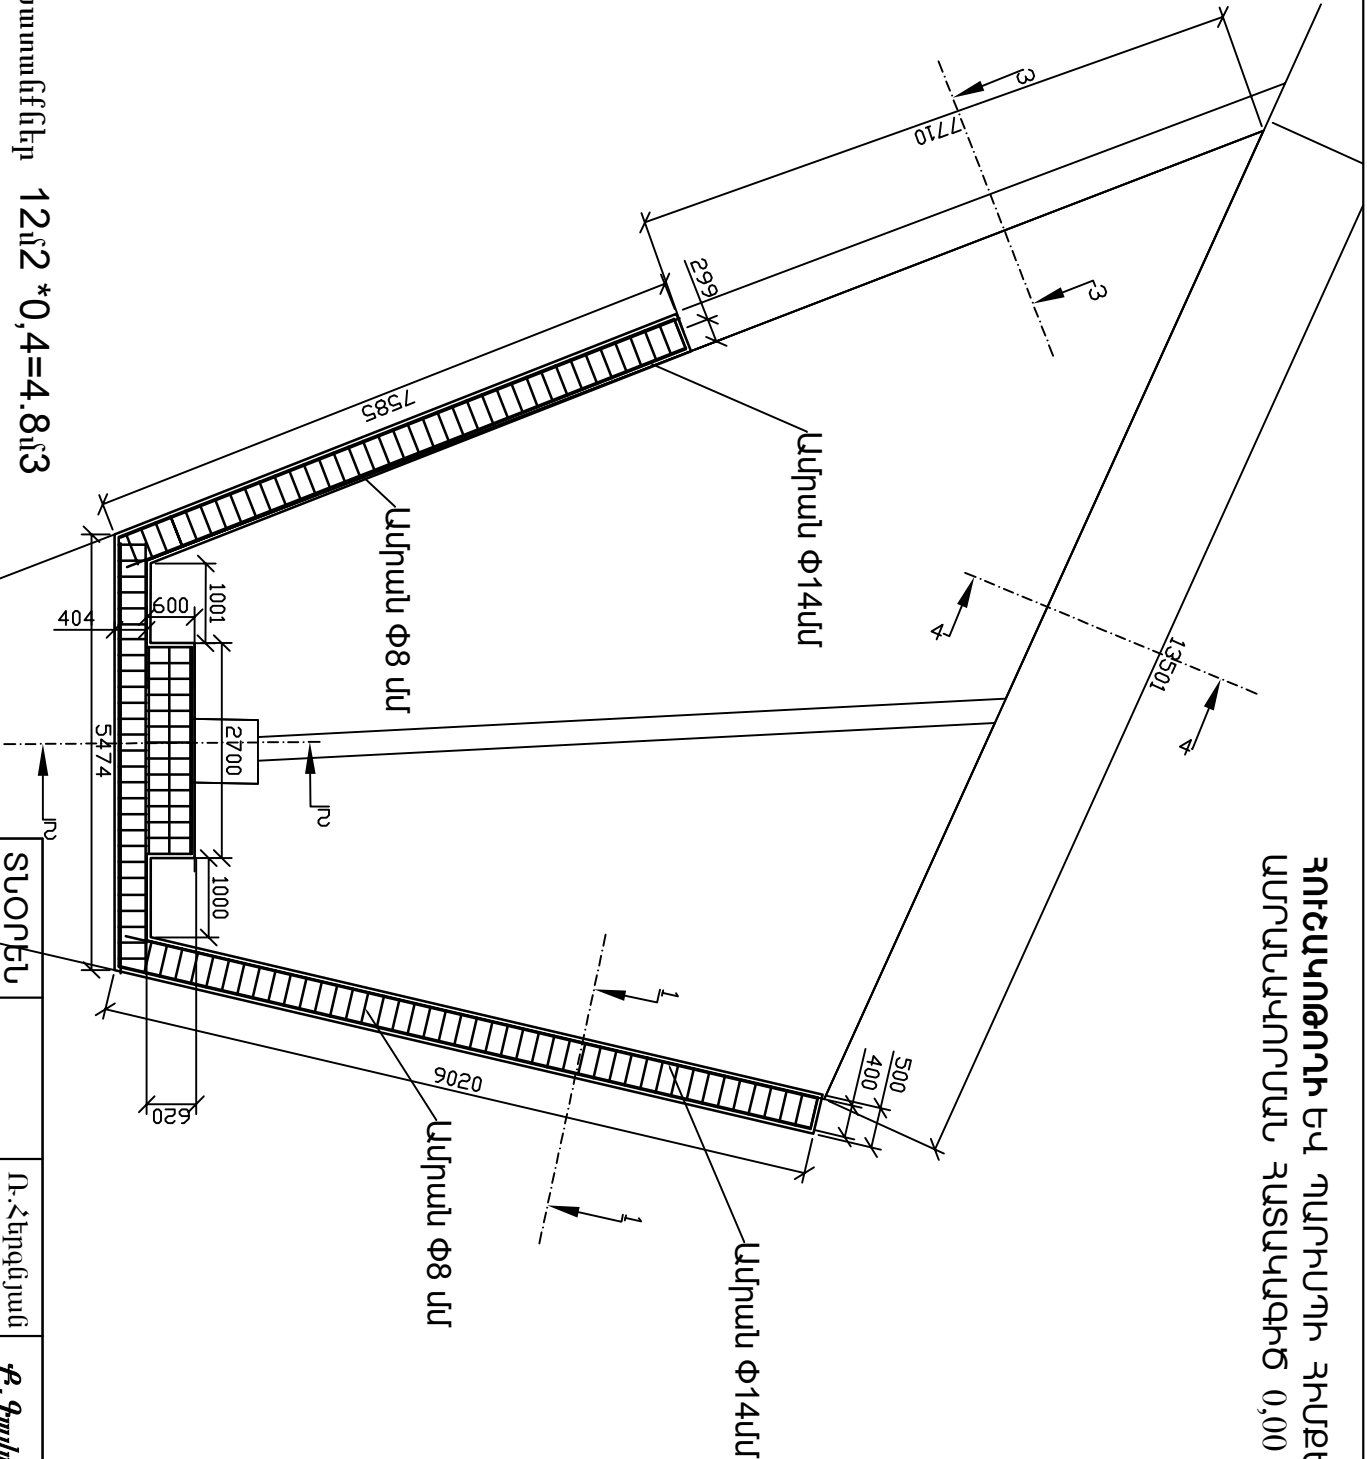


Ե/Բետոնյա աշխատանքներ 12մ2 *0,4=4.8մ3

Անրաններ Ա3Փ16մմ, Ա1Փ8

350


ՏՆՕՐԵՆ	Ուղեղնայան	Ք. Գալստի Արծաթաբաթաբանատուն Խուսափողի կառուցման նախագիծ	
ՆԱԳԱՐՏ	Աղեղնայան		
Ն.Գ.Ի.			
«Ու Ա Ֆ - Ա Վ Ո» ՍՊԸ		ՀԱՏԱԿԱԳԻԾ -1:2 ՆԻՇ Մ1:100	ՀՈՒՇԱԿՈԹՈՒԻ ՀԱՅՔԵՐԻ
		Լիցենզիա 003058	

ՀՈՒՇԱԿՈՌՈՒԻ ՏԱՐԱԾՔԻ ՍԱԼԱԴՐԱԿՄԱՆ
ՀԱՏԱԿԱՎՈՒԹՅՈՒՆ ՆԻՇ Մ1:100

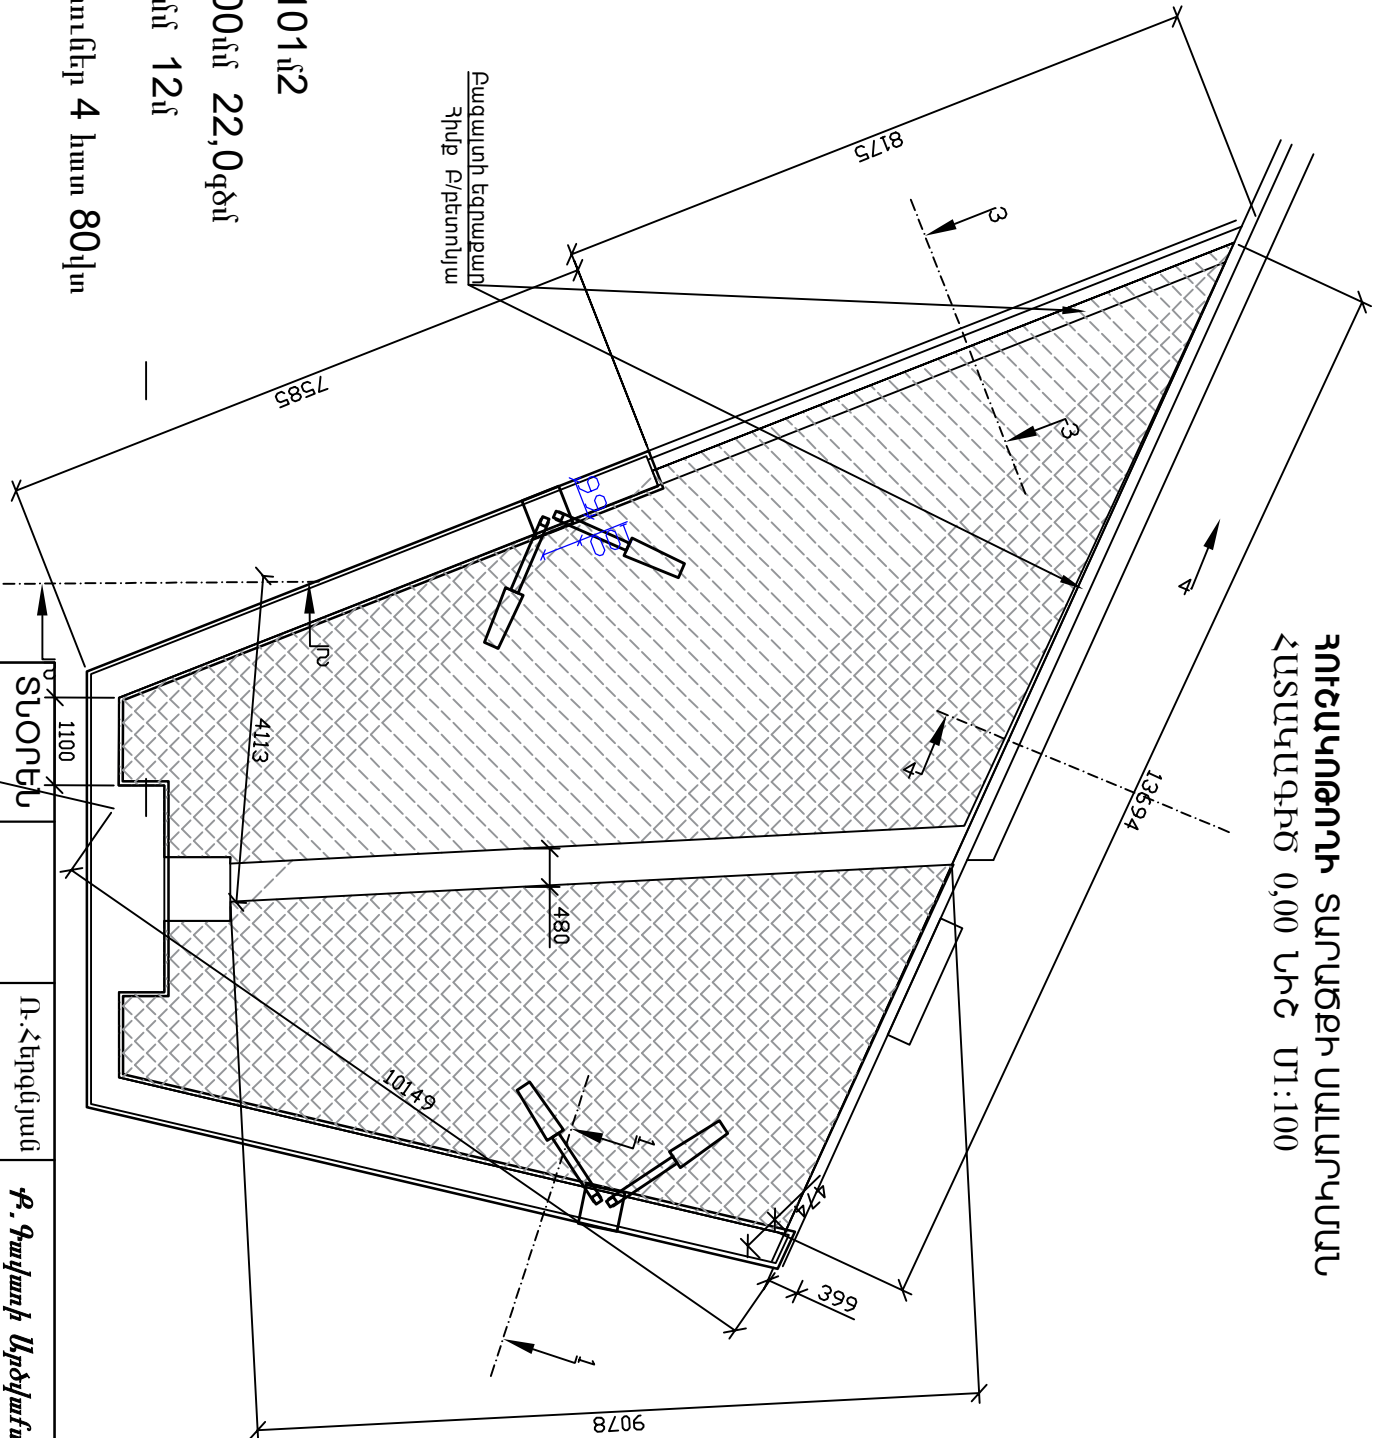


Բետոնյա սալիկներ 50մմ-101մմ2
 Բազաստի եզրաքառ 150*300մմ 22,0գծմ
 Բետոնյա վաթ 300մմ*400մմ 12մ
 Լուսառայուններ 9,2մ Լուսառայուններ 4 հատ 80վտ


ՏՆՕՐԵՆ	Ու-Հեղձնյան	Ք. Գալստի Արծյաք Թաղամասում Խուշակյուրի Կառուցման Նախագիծ	
ՆԱԾԱԿՍ	Ա.Հեղձնյան		
Ն.Գ.Ի			
«Ու Ա Ֆ - Ա Վ Ո» ՍՊԸ	Լիցենզիա 003058		
		ՀՈՒՇԱԿՈՌՈՒԻ ԳՐԱԾԵՐԻ ՀԱՏԱԿԱՎՈՒԹՅՈՒՆ Մ1:100	

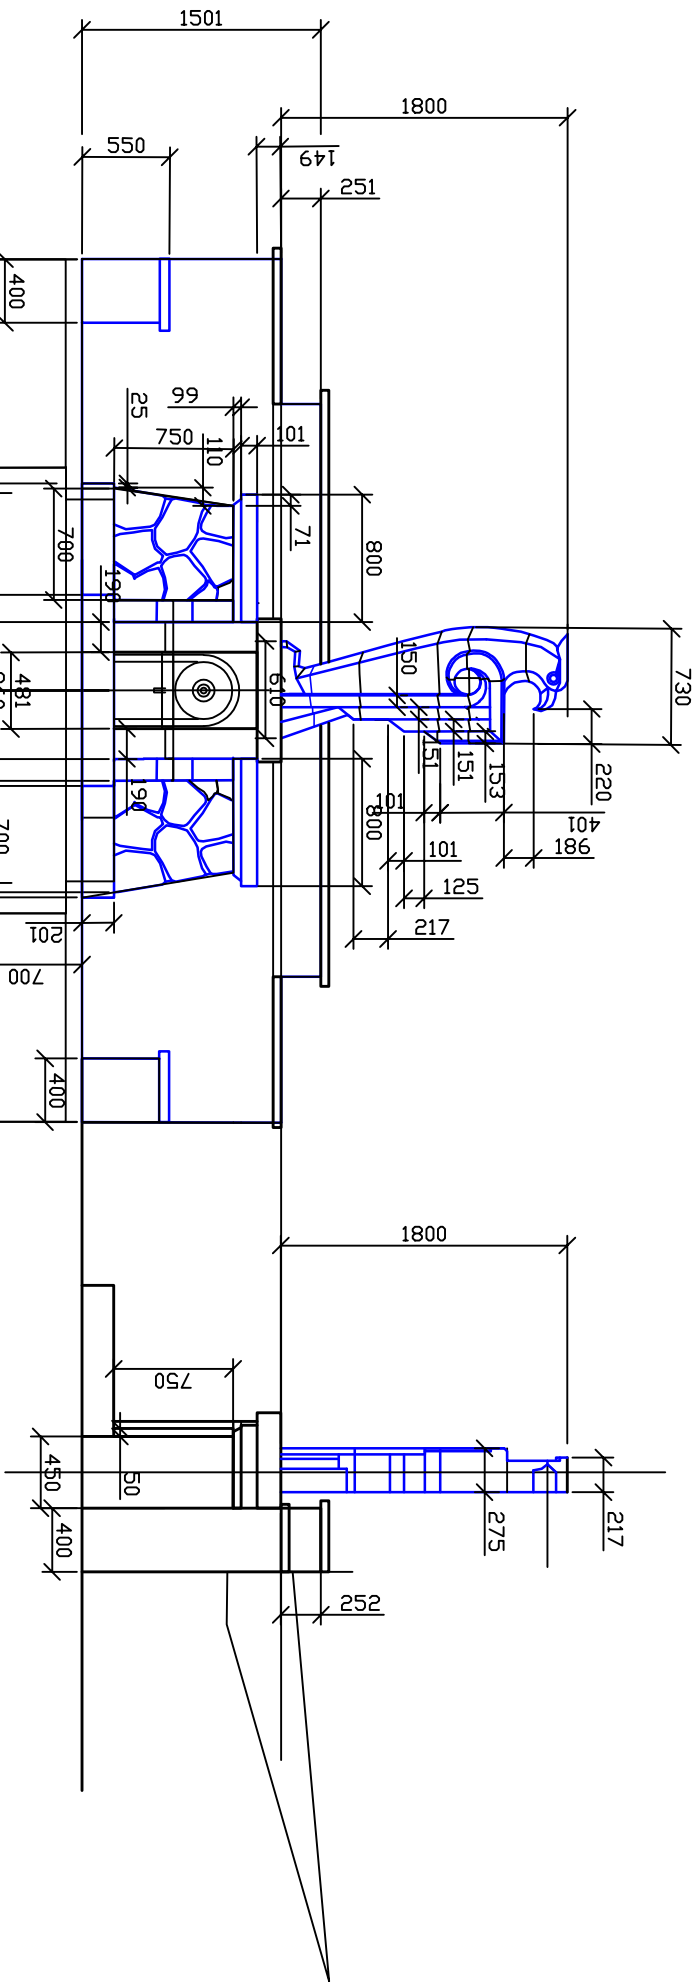

ՀՈՐԾԱԿՈՐՈՂԻ ԴԻՄԵՆՏԻ ՀԱՏԱԿԱԳԻԾ -0,70 ՆԻՇ
Մ1:50

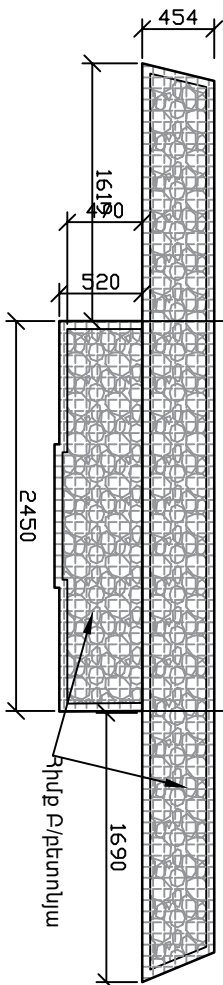


ՃԱԿԱՏԱՅԻՆ ՌԵԼԵՓԱՅԻՆ ՀԱՏՈՒՅԾ Մ1:50

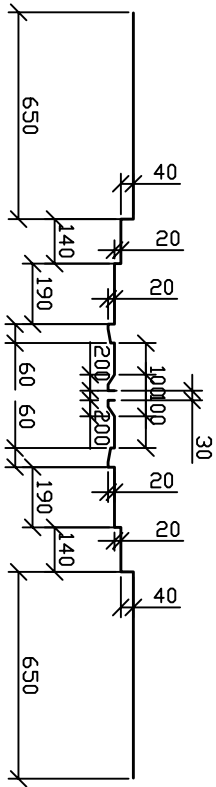


ՏՆՕՐԵՆ	Ռ.Հեղղնյան	Ք. Գալստի Արթուր <i>Խուսափելու կառուցման նախագիծ</i>
ՆԱԾԱՐՏ	Ա.Հեղղնյան	
Ն.Գ.Ի.		
«Ռ Ա Ֆ - Ա Վ Ռ» ՍՊԸ		ՀՈՐԾԱԿՈՐՈՂԻ ԴԻՄԵՆՏԻ ՀԱՏԱԿԱԳԻԾ -1,95 ՆԻՇ Մ1:100
Լիցենզիա 003058		

ԿՏԴԱԾԺ 2-2 Մ1:20

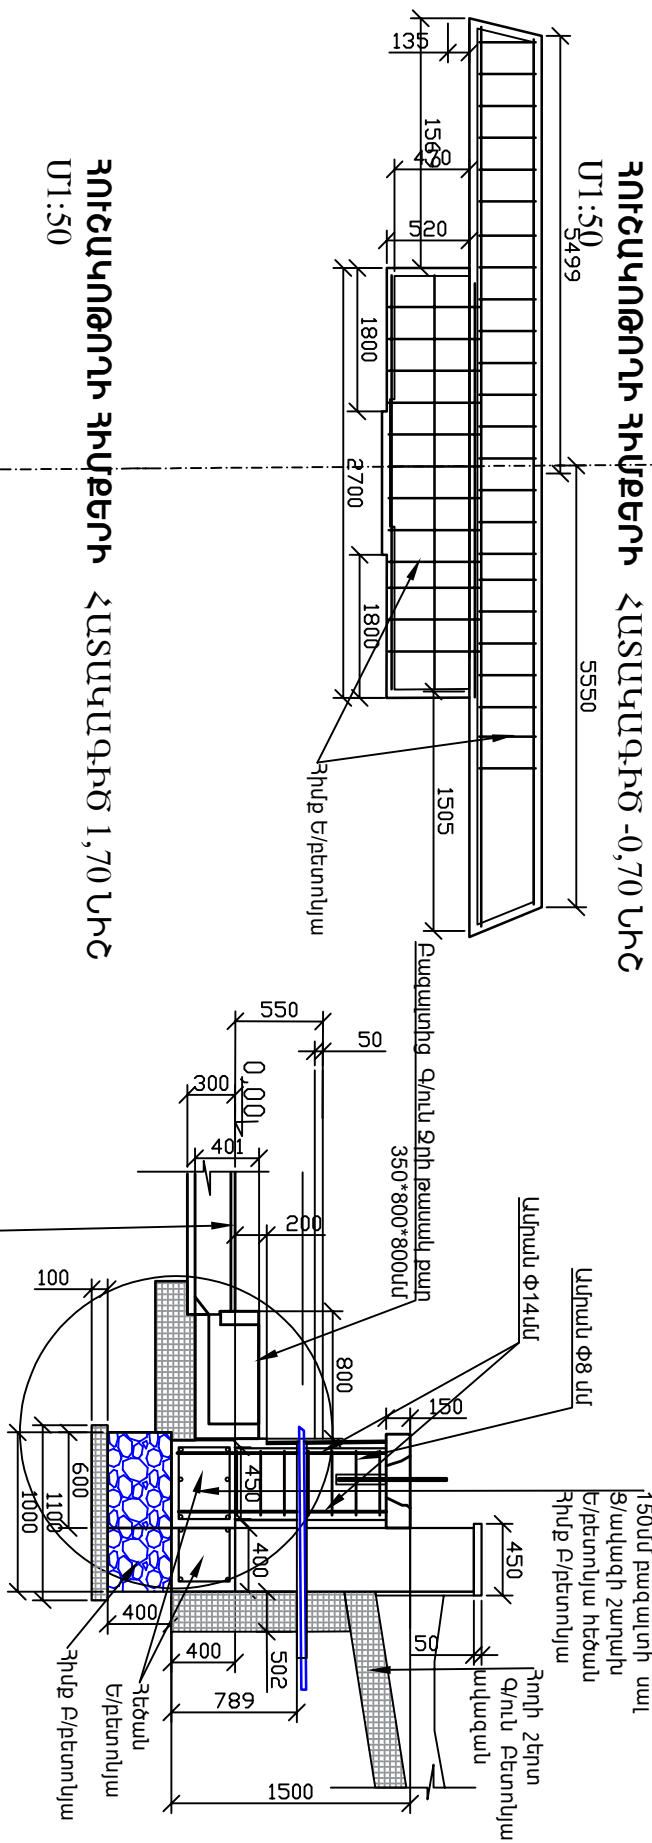


ՓՈՒՇԱԿՈՐՈՐԻ ԳԻՔՔԵՐԻ ՀԱՏԱԿԱԳԻԾ 1,70 ՆԻՇ Մ1:50

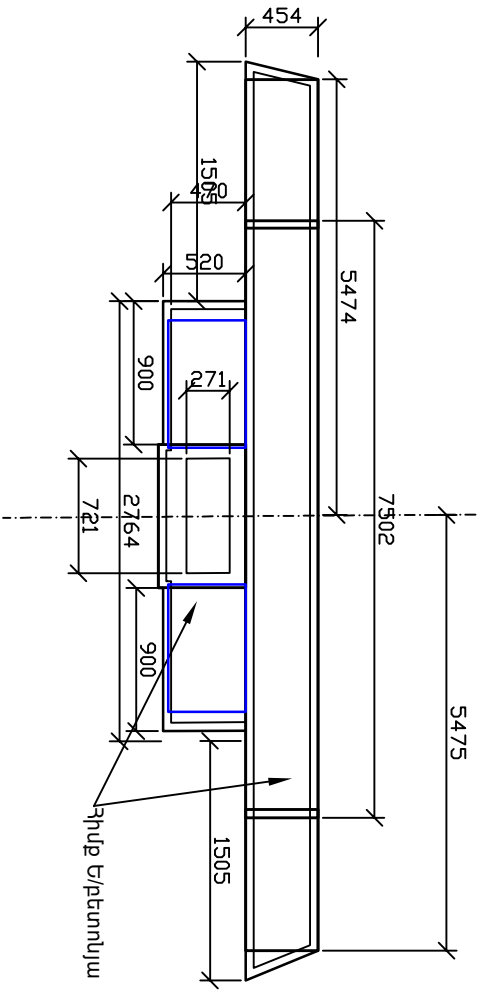


ՏՆՕՐԵՆ	Ռ.Հեղղնյան	Ք.Գալստի Արծյաբար թաղանաթում հուշաղբյուրի կառուցման նախագիծ
ՆԱԾԱՐՏ	Ա.Հեղղնյան	
Ն.Գ.Ի.		
«Ռ Ա Ֆ - Ա Վ Ռ» ՍՊԸ		ՀՈՒՇԱԿՈՐՈՐԻ ԳԻՔՔԵՐԻ ՀԱՏԱԿԱԳԻԾ -195ՆԻՇ Մ1:100
Լիցենզիա 003058		


ԿՏԴԱԽԲ 1-1 Մ1:100

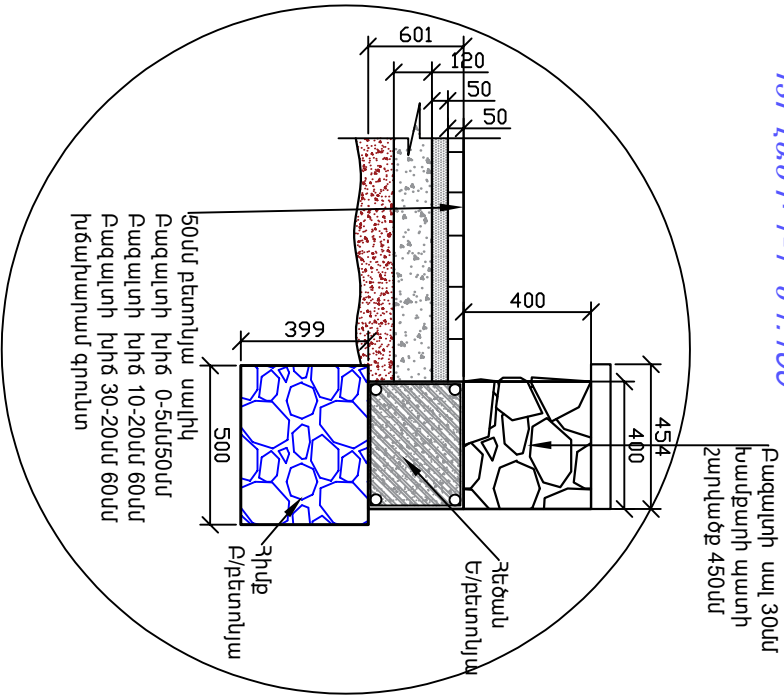

ԿՏԴԱԽԲ 3-3 Մ1:100

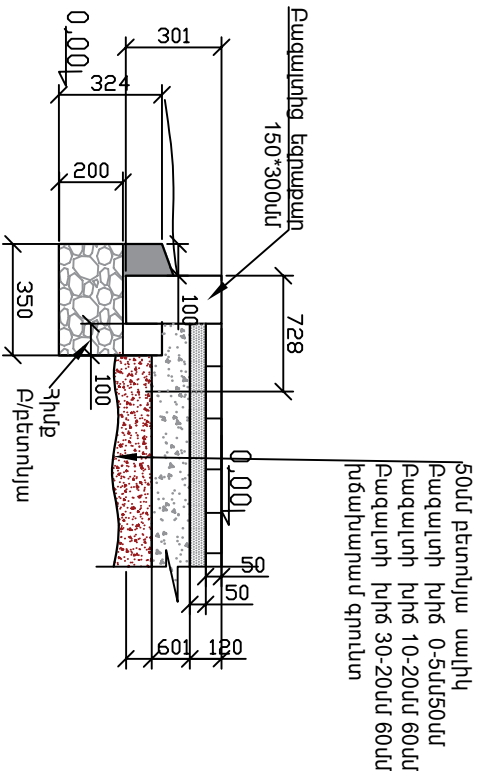


ԿՏԴԱԽԲ 4-4 Մ1:100

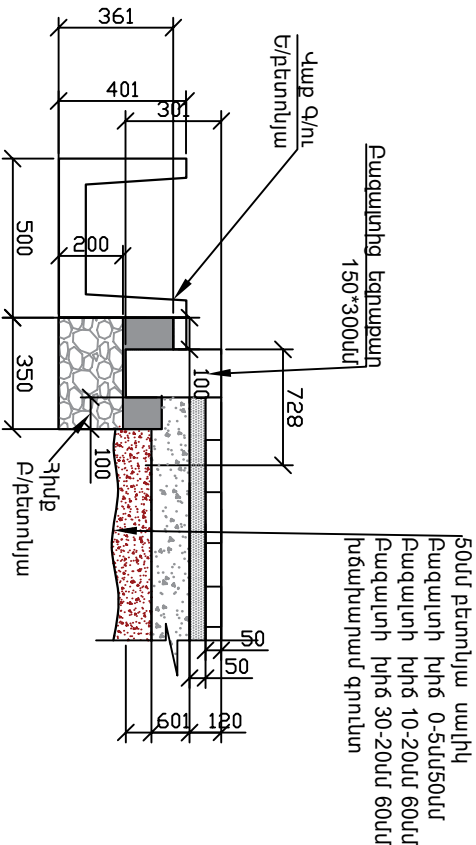


ՏՆՕՐԵՆ	Ռ.Հեղզնյան	Ք.Գալստի Արծյախար թաղամասում խուսալբյուրի կառուցման նախագիծ	
ՆԱԾԱՐՏ	Ա.Հեղզնյան		
Ն.Գ.Ի.			
«Ռ Ա Ֆ - Ա Վ Ռ» ՍՊԸ		ՀՈՒՇԱԿՈՐՈՂ ԳՈՄԵՐԻ ՀԱՏԱԿԱՐԳԻՉ -195ՆԻՃ Մ1:100	
Լիցենզիա 003058			


ԴՈՒՐԱԿԱՅԻՆ
ԼՈՒՍԱՏՈՒ
/ Եղիտերանոց

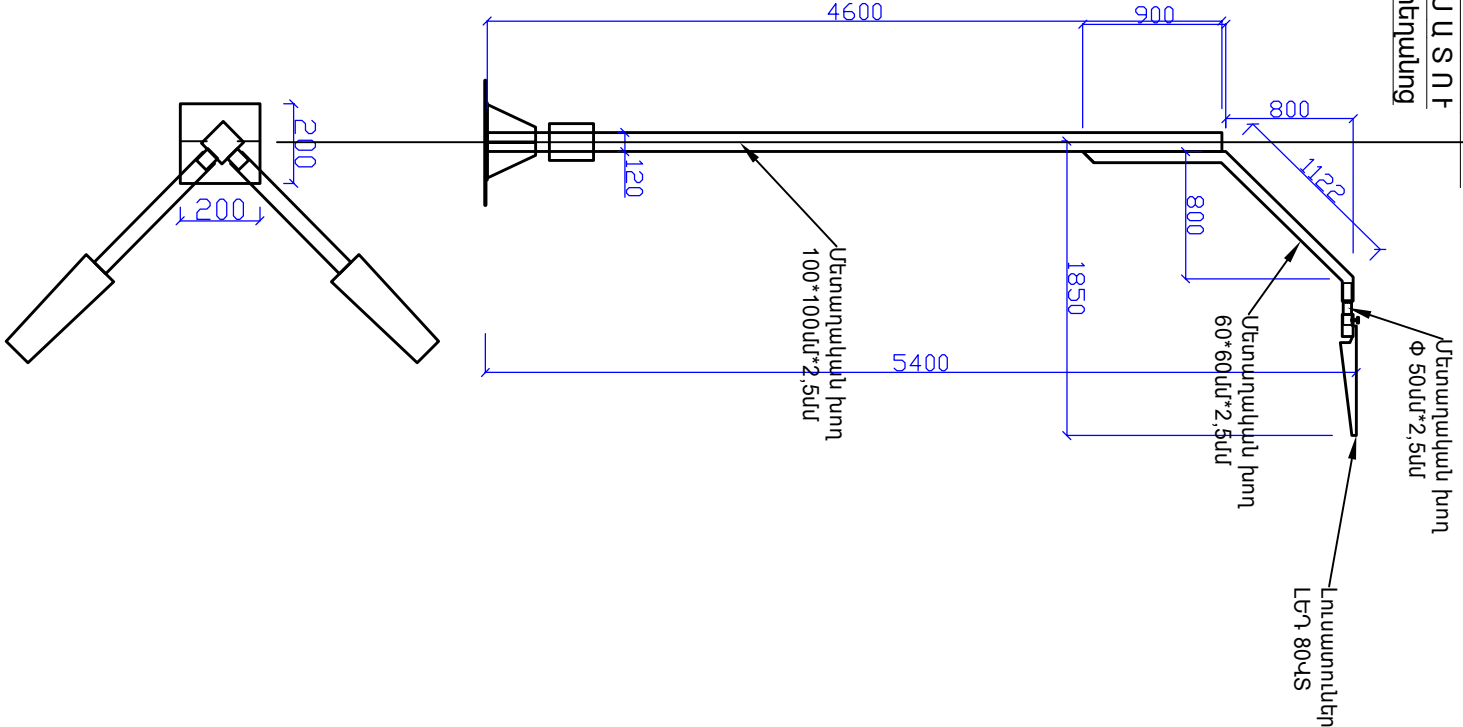

ՅԵՆԱՐԱՆԻ ՏԵՂԱԴՐՄԱՆ ՀԱՏԱԳՈՒՅՑ

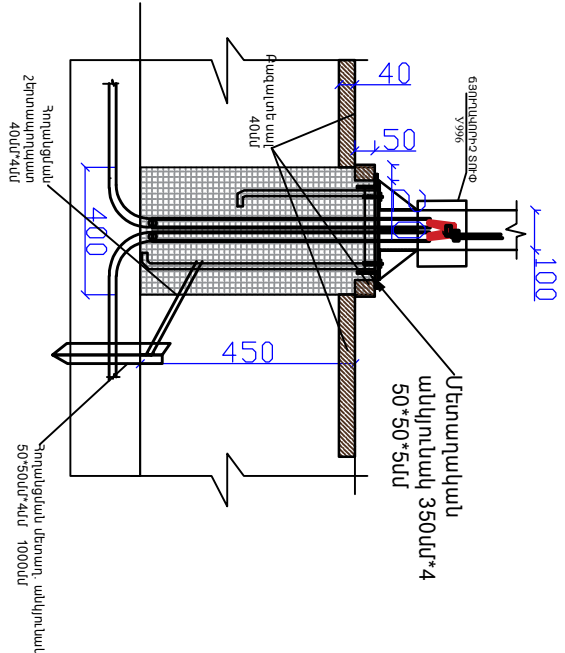

ՅԵՆԱՐԱՆԻ ՏԵՂԱԴՐՄԱՆ ՀԱՏԱԿԱԳԻԾ 1:10

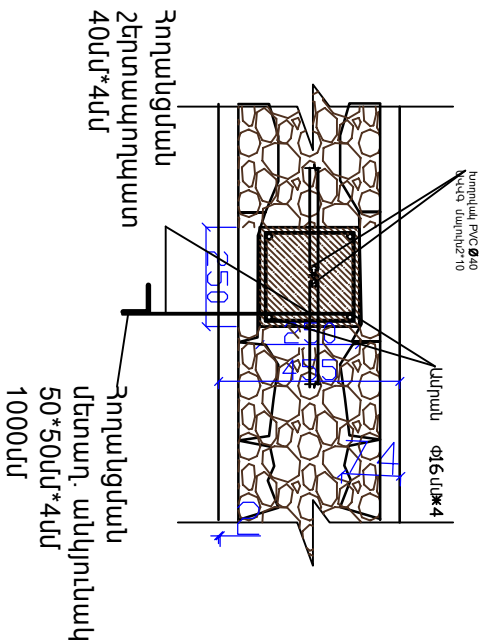

ՏՆՕՐԵՆ	Ռ.Հեղղնյան	Ք. Գալստի Արծաթաբար թաղանաթում հուշաղբյուրի կառուցման նախագիծ
ՆԱԾԱՐՏ	Ա.Հեղղնյան	
Ն.Գ.Ի.		
«Ռ Ա Ֆ - Ա Վ Ո» ՍՊԸ		ՀԻՇԱԿՈՐԹՈՐԻ ՀԻՍԵՐԻ ՀԱՏԱԿԱԳԻԾ - 195ՆԻՇ ՍԻ.100
Լիցենզիա 003058		



