


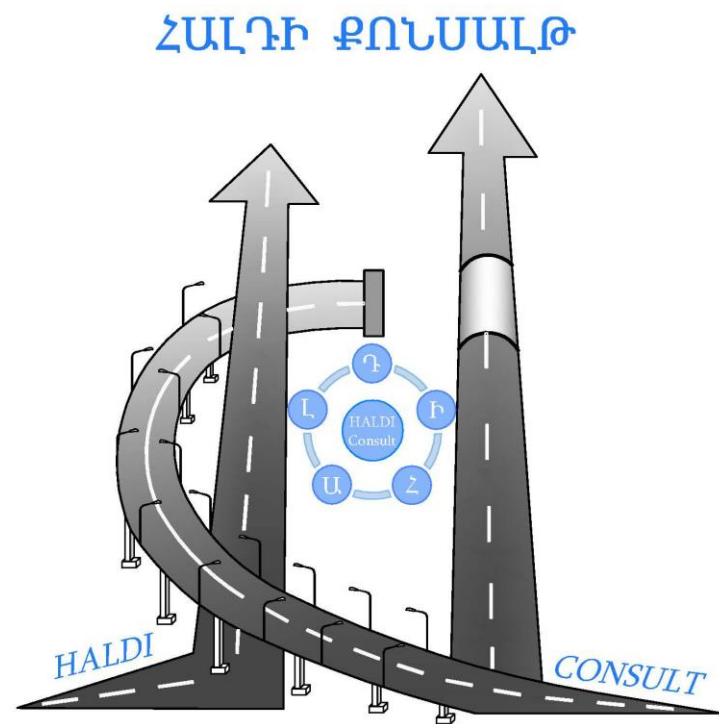

Արգնի համայնքի լուսավորության ցանցի կառուցման աշխատանքային նախագիծ

ԱՇԽԱՏԱՆՔԱՅԻՆ ՆԱԽԱԳԻԾ

ՀԱՅԱՍՏԱՆԻ ՀԱՆՐԱՊԵՏՈՒԹՅԱՆ ՔԱՂԱՔԱՇԻՆՈՒԹՅԱՆ ԿՈՄԻՏԵ

ԼԻՑԵՆԶԻԱ

ՔՊԼ-000508, 1-ին դաս

(սերիա, համար, դաս)

ՔԱՂԱՔԱՇԻՆԱԿԱՆ ՓԱՍՏԱԹՆԹԵՐԻ ԿԱԶՄՈՒՄ՝ ԲԱՅԱԴՈՒԹՅԱՆ ԿՈՆՍՏՐՈՒԿՏՈՐԱԿԱՆ ԵՎ ՃԱՐՏԱՐԱՊԵՏԱԿԱՆ ՄԱՍԵՐԻ

(Պատրաստողի կողմից ստորագրված փորձնական փաստաթուղթ)

ՏՐԿԱԾ Է

2024-09-04, «ՀԱՆՐԱՊԵՏՈՒԹՅԱՆ» ՍՊԸ

(Ներմուծման տարեթիվը, ամիսը, օրը, թվաշարժերից հանդիսանում է փորձնական փաստաթուղթ)


ՀՀ, ԳԵՂԱՐՔՈՒՆԻՔ, ՆՈՐԱՏՈՒՄ, ՆՈՐԱՏՈՒՄ, Գ.ՆՈՐԱՏՈՒՄ, –

(Փառաբանողի կողմից ստորագրված փորձնական փաստաթուղթ)

Գործողության ժամկետը՝ 04.09.2029թ.

(օրը, ամիսը, տարեթիվը)

ՀԱՄԱՐ՝ UG19-5486-AFFB-2FEA
Սույն փաստաթուղթը ստեղծվել է ըստ համապատասխան ելակետային նյութերի: Փաստաթղթի վավերականության ստուգումն ու
էլեկտրոնային բնութագրի ներդրումը հնարավոր է իրականացնել <https://verify.e-gov.am> Հայաստանի Հանրապետության
առաջնության փաստաթղթերի վավերականության ստուգման միասնական համակարգի կայքում մուտքագրելով հսկիչ
համարը կամ արձանագրության ծանցալիցը (QR Code):

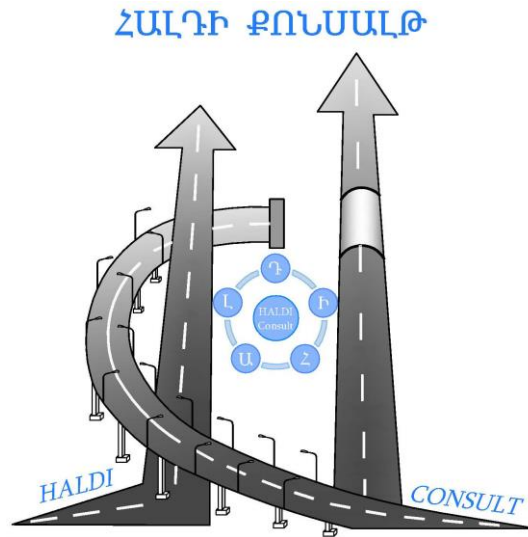

*Արզնի համայնքի լուսավորության ցանցի կառուցման
աշխատանքային նախագիծ*

ԱՇԽԱՏԱՆՔԱՅԻՆ ՆԱԽԱԳԻԾ

Համաձայնեցված է՝
Համայնքի ղեկավար՝

«ՀԱՆՐԻ Քոնսալթ» ՍՊԸ-ի տնօրեն՝

Դ. Հովսեփյան

Նախագծի գլխավոր ինժեներ

Մ. ՇԱՐՈՅԱՆ

ԵՐԵՎԱՆ 2025



Փաստաթղթի վավերականության ստուգումն ու էլեկտրոնային բնօրինակի ներբեռնումը հնարավոր է իրականացնել <https://verify.e-gov.am> կայքում:



**ՀԱՅԱՍՏԱՆԻ ՀԱՆՐԱՊԵՏՈՒԹՅՈՒՆ
ԿՈՏԱՅԹԻ ՄԱՐԶ
ԱՐԶՆԻ ՀԱՄԱՅՆՔ
ՆԱԽԱԳԾՄԱՆ ԹՈՒՅԼՏՎՈՒԹՅՈՒՆ
(ՃԱՐՏԱՐԱՊԵՏԱՀԱՏԱԿԱԳԾԱՅԻՆ ԱՌԱՋԱԴՐԱՆՔ)**

N ՆԹ-11487-25

12.12.2025թ.

Օբյեկտ **Կառուցում, Արզնի համայնքի լուսավորության կառուցում,**

(օբյեկտի անվանումը, կառուցում, վերակառուցում, ուժեղացում վերականգնում, գործադրական նշանակության փոփոխություն)

Արզնի համայնքի լուսավորության կառուցում

(հակիրճ բնորոշումը, հզորությունը)

ռիսկայնության աստիճանը՝ III Նախագծային փաստաթղթերի մշակման համար:

(ռիսկայնության աստիճանը (կատեգորիան) Նախագծման փուլերը և այլն)

Գտնվելու վայրը **Արզնի,**

(մարզի, համայնքի, փողոցի անվանումները, շենքի համարը, հողամասի ծածկագիրը)

Կառուցապատող «ՀԱՅԱՍՏԱՆԻ ՀԱՆՐԱՊԵՏՈՒԹՅԱՆ ԿՈՏԱՅԹԻ ՄԱՐԶԻ ԱՐԶՆԻ ՀԱՄԱՅՆՔԱՊԵՏԱՐԱՆԻ ԱՇԽԱՏԱԿԱԾՄ»

(կազմակերպության անվանումը, գտնվելու վայրը, ֆիզիկական անձի անունը, ազգանունը, բնակության վայրը, հեռախոսահամարը, էլեկտրոնային հասցեն)

Առաջադրանքի տրամադրման հիմքը՝ ԱՆՇԱՐԺ ԳՈՒՅԹԻ ՆԿԱՏՄԱՍԲ ԻՐԱՎՈՒՆՔՆԵՐԻ ՊԵՏԱԿԱՆ ԳՐԱՆՑՄԱՆ ՎԿԱՅԱԿԱՆ՝

(կառուցապատման նպատակով ՀՀ օրենսդրությամբ սահմանված կարգով հողամասի տրամադրման, անշարժ գույքի փոփոխման իրավունքը հաստատող անհրաժեշտ

փաստաթղթերը)

Առաջադրանքի գործողության ժամկետը **մինչև 12.12.2026թ.**

(N 1 հավելվածի 32-րդ կետին համապատասխան)

Ն Ա Մ Ա Գ Ծ Վ Ո Ղ Հ Ո Ղ Ա Մ Ա Ս Ի Բ Ն ՈՒ Թ Ա Գ Ի Ր Ը
(աստղանիշով (*) նշված դրույթների գրաֆիկական արտացոլումը տրամադրվում է կից ներկայացվող ամփոփ սխեմայով՝ Մ 1:500)

1. Հողամասը գտնվում է

Արզնի

(հողամասի դիրքը քաղաքաշինական միջավայրում, դրա նպատակային և գործառնական նշանակությունը)

2. (*) Հողամասի չափսերը

(հողամասի սահմանները՝ կողմիկառային նշանակությամբ, մակերեսը(հա))

3. Հողամասի առկա վիճակը

Հողամասը ծանրաբեռնված չէ

(ռեֆեֆի բնութագիրը, շենքերի (այլ թվում՝ ըստման ենթակա) առկայությունը, (օգտագործումը, նշանակությունը, հարկայնությունը, շինարարական կյանքերը և այլն), կանաչապատումը, բարեկարգումը և այլն)

4. (*) Տրանսպորտային պայմանները

Ներհամայնքային նշանակության ճանապարհ

(ճանապարհների առկայությունը, երկաթուղային տրանսպորտի մոտեցումները և այլն)

5. (*) Ինժեներական ցանցեր և սարքավորումներ
(ջրամատակարարման, կոյուղու, գազամատակարարման, տաք ջրի մատակարարման, էլեկտրամատակարարման, էլեկտրոնային հաղորդակցության համակարգեր)

Նախագծվող և կից տարածքներով անցնող ինժեներական գծեր և հաղորդակցուղիներ:

(Նախագծվող հողամասով կամ կից տարածքով անցնող ինժեներական ենթակառուցվածքները, այլ թվում՝ ստորգետնյա)

6. (*) Կից հողամասեր

Հարևանությամբ գտնվող բնակելի տներ, հողամասեր և տարածքներ

(կից հողօգտագործումների անվանումը և դրանց սահմանները՝ համաձայն ներկայացված սխեմայի)

7. Բնության հատուկ պահպանվող և (կամ) պատմամշակութային հուշարձանների տարածքներ (պահպանական գոտիներ)

Առկա չեն

(հուշարձանի անվանումը)

8. (*) Հատակագծային սահմանափակումներ

Հաշվի առնել կից տարածքներում առկա և նախատեսվող կառուցապատումը

(տեղանքում գործող արտադրական, պաշտպանվող օբյեկտների, ինժեներային-սպորտային ենթակառուցվածքների և այլ օբյեկտների նկատմամբ սահմանափակումները, այդ թվում՝ սերվիտուտները)

ՆԱԽԱԳԾԱՅԻՆ ՊԱՀԱՆՁՆԵՐԸ

(աստղանիշով (*) նշված դրույթների գրաֆիկական արտացոլումը տրամադրվում է կից ներկայացվող ամփոփ սխեմայով՝ Մ 1:500)

9. Հարտարապետահատակագծային պահանջներ

(եթե չկան Հայաստանի Հանրապետության օրենսդրության և Նորմատիվատեխնիկական փաստաթղթերի պահանջներից, առկա քաղաքաշինական ծրագրային փաստաթղթերի դրույթներից կամ դրանց բացակայության դեպքում՝ կազմակերպված (կազմակերպվող) քաղաքաշինական միջավայրի պայմաններից, առաջարկություններ ճակատների ձևավորման, տանիքների, պտտացիոնների, պատուհանների համաստեղծությունների և գունային լուծումների վերաբերյալ)

9.1. (*) օբյեկտի հեռավորությունը կարմիր գծից (մետր)

ըստ Նորմերի

9.2. (*) հեռավորությունը հարևան հողակտորներից (օբյեկտներից) (մետր)

ըստ Նորմերի

9.3. (*) թույլատրելի բարձրությունը (մետր)

սահմանային հարկայնության բարձրությունը գերազանցող շենքերի և շինությունների նախագծման դեպքում՝ ՀՀԾՆ II-6.02-2006 «Մեյսմակայուն շինարարություն. Նախագծման Նորմեր» շինարարական Նորմերով սահմանված պահանջների ապահովման (հատուկ հաշվարկային մեթոդներ, սեյսմակայունության բարձրացման միջոցառումներ և այլն)

9.4. կառուցապատման խտության գործակիցը (կառույցի, (կառույցների) ընդհանուր մակերեսի հարաբերությունը հողամասի մակերեսին)

9.5. կառուցապատման տոկոսը (կառուցապատվող (անջրանցիկ) տարածքի հարաբերությունը հողամասի տարածքին՝ տոկոսներով) (%)

9.6 կանաչապատման տոկոսը (կանաչապատ տարածքի հարաբերությունը հողամասի մակերեսին՝ տոկոսներով) (%)

9.7 այլ պահանջներ

10. Հողամասում գտնվող շենքերի ու շինությունների քանդման կամ տեղափոխման (ապամոնտաժման) պայմանները և աշխատանքների հերթականությունը

Առկա չէ

11. Ստորգետնյա, կիսանկուղի և առաջին հարկերի տարածքների օգտագործման պայմանները

12. (*) Ինժեներական ցանցեր և սարքավորումներ

12.1 (*) ջրամատակարարում կոյուղի, տաք ջրի մատակարարում

(իամաձայն մատակարարող կազմակերպության տեխնիկական պայմանների)

12.2 (*) Էլեկտրամատակարարում

Համաձայն Նորմերի

(իամաձայն մատակարարող կազմակերպության տեխնիկական պայմանների)

12.3. (*) գազամատակարարում

(իամաձայն մատակարարող կազմակերպության տեխնիկական պայմանների)

12.4. (*) Էլեկտրոնային հաղորդակցություն մատչելիություն կոյուղու (ներառյալ դիտահորը) տեղադիրքը

12.5. թույլ հոսանքներ

12.6. աղբահանություն

13. Տարածքի ինժեներական նախապատրաստում

14. Բարեկարգում

15. Շինարարական նյութեր

16. Պաշտպանական կառույցներ

17. Հակահրդեհային պահանջներ

18. Հաշմանդամների և բնակչության սակավաշարժ խմբերի պաշտպանության միջոցառումներ

19. Շրջակա միջավայրի պահպանում

20. Շինարարության կազմակերպում

21. Առաջադրանքի գործողության ժամկետը և նախագծի մշակման փուլերը

(համաձայն N 1 հավելվածի 57-րդ կետի 2-րդ ենթակետով սահմանված ելակետային տվյալների)

Առկա չեն

(ոեվիեֆի կազմակերպման, ջրափեռացման, ինժեներական պաշտպանության միջոցառումները)

(լանդշաֆտային պլանավորման վերաբերյալ պահանջները, կանաչապատում, ճարտարապետական փոքր ձևեր, ցանկապատում, զովագր և այլն)

(շինարարական նյութերի օգտագործման առաջարկությունները տանիքների, ճակատների լուծումների, արտաքին դռների, պատուհանների վերաբերյալ)

(արտակարգ իրավիճակներում մարդկանց և օբյեկտների պաշտպանության միջոցառումները)

(հակահրդեհային անվտանգության ապահովման միջոցառումները)

(շրջակա միջավայրը վտանգավոր ազդեցությունից բացառելու միջոցառումները)

(առաջարկություններ շինարարության հետ կապված անբարենպաստ ազդեցության բացառման, քաղաքային տնտեսության և տրանսպորտի անխափան աշխատանքի ապահովման վերաբերյալ)

մինչև 12.12.2026թ.,

(նշվում են առաջադրանքի գործողության ժամկետը և նախագծի մշակման փուլերը)

Լ Ր Ա Ց ՈՒ Ց Ի Չ Պ Ա Ց Մ Ա Ն Ն Ե Ր Ը

22. Նախագծային փաստաթղթերի փորձաքննությանը ներկայացվող պահանջներ

23. Միջանկյալ համաձայնեցում

24. Հասարակական քննարկումներ

25. Համաձայնեցումների կամ Մասնագիտական եզրակացությունների ստացում

26. Փոստային բաժանորդային պահարանների տեղադրում

27. Զաղաքաշինական կանոնադրությամբ ամրագրված լրացուցիչ պայմաններ

28. Այլ պայմաններ

(Հայաստանի Հանրապետության օրենսդրությամբ սահմանված փորձաքննության տեսակը կամ նախագծի երաշխավորագիրը՝ հղում կատարելով համապատասխան իրավական ակտին)

չի պահանջվում

(իրավասու մարմին կամ Հայաստանի Հանրապետության օրենսդրությամբ նախատեսված դեպքերում՝ շահագրգիռ մարմինների հետ ելքային նախագծի նախնական համաձայնեցում, նշվում է նաև առաջադրանքի փոփոխման հնարավորությունը՝ N 1 հավելվածի 87-րդ կետով նախատեսված դեպքում)

Նորմերի համաձայն

(Հայաստանի Հանրապետության օրենսդրությամբ սահմանված դեպքում և կարգով)

(նշվում են տվյալ օբյեկտի համաձայնեցման օրենքով սահմանված պահանջները՝ հուշարձանների ու բնության պահպանության և այլ լիազորված մարմինների հետ, ինչպես նաև N 1 հավելվածի 56-րդ կետով սահմանված դեպքերում՝ ինժեներական ենթակառուցվածքի սեփականատիրոջ (օգտատիրոջի) հետ)

(նշվում են տվյալ օբյեկտի համաձայնեցման օրենքով սահմանված պահանջները՝ հուշարձանների ու բնության պահպանության և այլ լիազորված մարմինների հետ, ինչպես նաև N 1 հավելվածի 56-րդ կետով սահմանված դեպքերում՝ ինժեներական ենթակառուցվածքի սեփականատիրոջ (օգտատիրոջի) հետ)

ՀԱՅԱՍՏԱՆԻ ՀԱՆՐԱՊԵՏՈՒԹՅԱՆ ԱՐԶՆԻ
ՀԱՄԱՅՆՔԻ ՂԵԿԱՎԱՐ՝

ՖԵԼԻՔՍ ՄԻՐԶՈՒԿ

(ստորագրությունը, անունը, ազգանունը)

ՏԵԽՆԻԿԱԿԱՆ ԲՆՈՒԹԱԳԻՐ - ԳՆՄԱՆ ԺԱՄԱՆԱԿԱՑՈՒՅՑ*

ՀՀ դրամ

Ծառայության							
հրավերով նախատեսված չափաբաժնի համարը	գնումների պլանով նախատեսված միջանցիկ ծածկագիրը՝ ըստ ԳՄԱ դասակարգման (CPV)	տեխնիկական բնութագիրը	չափման միավորը	ընդհանուր գինը/ՀՀ դրամ	ընդհանուր քանակը	մատուցման	
						հասցեն	Ժամկետը**
1	71241200/2	Արզնի համայնքի լուսավորության ցանցի կառուցման նախագծանախա հաշվային փաստաթղթերի կազմման ծառայություններ	դրամ		1	ՀՀ Կոտայքի մարզ	Պայմանագիրը ուժի մեջ մտնելուց հետո 20 օրացուցային օր

Պ Ա Տ Վ Ի Ր Ա Տ ՈՒ
ՀՀ Կոտայքի մարզի Արզնիի
համայնքապետարան

Հասցե՝ ՀՀ Կոտայքի մարզ, գյուղ Արզնի 5-րդ փողոց 1-ին նրբանցք 6

Կ Ա Տ Ա Ր Ո Ղ
ՀԱԼԴԻ Քոնսալթ ՍՊԸ

ՀՀ, Գեղարքունիքի մարզ, գ. Նորատուս

Թերթ	Անվանում	Ծանոթություն
1.	Ընդհանուր տվյալներ	ԷՏ-1
2.	Արտաքին լուսավորություն (հատակագիծ)	ԷՏ-2
3.	16-րդ փողոցի, 1-ին, 2-րդ , 3-րդ նրբանցքների և Արողչարային փողոցի լուսավորություն (հատակագիծ)	ԷՏ-3
4.	Արզնի-Բյուրեղավան մայրուղու լուսավորություն (հատակագիծ)	ԷՏ-4
5.	Էլ.սխեմա և անվանացուցակ	ԷՏ-5
6.	Լուսավորության հենասյուն	ԷՏ-6

Փաստաթղթերի առաջարկվող և վկայող ցուցակ
Предлагаемый Сертификат Список документов

Նշանակությունը Имея в виду	Անվանումը Название	Ծանոթու- թյուն
	<i>Ссылочные документы</i>	
ПУЭ	Правила устройства электроустановок	изд. 7
СНиП 23-05.95	Естественное и искусственное освещение	
СП 31-110-2003	Проектирование и монтаж электроустановок жилых и общественных зданий	
ՀՀՆ 22-03-2017	Արհեստական ու բնական լուսավորում նորմատիվը	
СП 52.13330.2011	Свод правил Естественное и искусственное освещение	

ԲԱՑԱՏՐԱԳԻՐ

ՀՀԿոտայքի մարզի Արզնի քաղաքի փողոցային լուսավորության նախագիծ
լուսավորության համակարգերի կառուցման տեղակայման նախահաշվարկային նախագիծ:
Նախագիծը իրականացվում է պատվիրատուի պատվերի հիման վրա:

ՔԱՂԱՔԻ ԼՈՒՍԱՎՈՐՈՒԹՅՈՒՆ ԵՎ ՕՂԱՅԻՆ ՄԱԼՈՒՆՆԵՐԻ ԱՆՑԿԱՑՈՒՄ


Լուսամփոփերին սնուցող մալուխները անցկացվում են օդային ճանապարհով СИП 4 բոլոր փողոցների համար: Հինգ ջիղանի մալուխի 5-րդ ջիղը նախատեսված է հենասյան հողանցման համար, իսկ մյուս ջիղը N էլեկտրող և մնացած երեք ջիղերը L1, L2, L3 ֆազերը: Երեք ջիղանի մալուխի երրորդ ջիղը նախատեսված է հենասյան հողանցման համար, իսկ երկրորդ ջիղը N էլեկտրող և առաջին ջիղը L1 ֆազը: Մալուխը ամրացված է լուսավորության հենասյանը օգտագործելով միջանկյալ կախոցի հավաքացու СИП 4 մալուխների համար, իսկ սնուցում իրականացվում է մոտակա գոյություն ունեցող մոտակա ՏԵ-ից ստորգետնյա մալուխային գծով,ըստ նախագծի: Յուրաքանչյուր լուսամփոփերի հեռավորությունը միմյանցից տեղադրվում են 30 մ հեռավորությամբ անցումային հատվածներում “ Տմ տարբերությամբ համապատասխան տեղանքի: Մալուխների միացումը և անցումը իրականացվում է նախատեսված հերմետիկ սեղմակների միջոցով: Սեղմակներից դեպի լուսամփոփ անցկացվող մալուխը անցկացվում է ծալքավոր մեկուսիչ խողովակի միջով: Փողոցային լուսավորության պահանջվող լարումը` ~ 220 V: Օբյեկտի` փողոցների լայնությունը մոտ 8-11 մ է (նախագծային հատվածի համար), միջին տիպի ասֆալտ-բետոնե ծածկույթով, "Բ" կատեգորիայի ճանապարհ է: Լուսատեխնիկական հաշվարկները ընդունված են ՀՀՇՆ II-8.03-96 Բնական և արհեստական լուսավորումը նորմերում բերված լուսավորվածության չափից ելնելով, իսկ նախագիծը մշակված է ըստ СН 541-82 ИНСТРУКЦИЯ по проектированию наружного освещения городов, поселков и сельских населенных пунктов հրահանգի: Ըստ որի լուսատեխնիկական հաշվարկով փողոցային լուսավորվածությունը կազմում է մոտ 10 LX, որը բավարարում է նախագծվող օբյեկտի` փողոցի գիշերային լուսավորությանը համապատասխանող լուսավորությանը: Ըստ նագծվող օբյեկտի` փողոցի լայնության (11 մ) չափից նախատեսված է լուսատուները տեղակայել միաշարք միակողմանի սխեմայով: Նախագծվող փողոցային լուսավորության հենասյուները ընդունված են մետաղական: Լուսատուները ընդունված են կոնսոլային, LED լամպերով, որը կնպաստի էլեկտրաէներգիայի ծախսի տնտեսմանը), որոնք տեղադրվում են հենասյան բարձակներին, հորիզոնի նկատմամբ ոչ ավելի 15` անկյան տակ: Կառավարման սխեմայով նախատեսված է փողոցային լուսավորության ավտոմատ միացում -անջատում` ֆիքսված, պահանջվող ժամանակահատվածում: Լուսավորության ցանցը նախատեսված է օդային մալուխային,անցկացրած օդով` մետաղական լուսավորության հենասյուներով:

Լուսավորության օդային ցանցը անցնում է ճանապարհի մայթուղով` (փողոցի եզրաքարից մինչև լուսատու հորիզոնական հեռավորությունը պետք է լինի ոչ պակաս 0.6 մ): Օդային գծի տեղանքը բնակեցված է, ոչ բարդ ռելիեֆով, առկա ինժեներական գծերի հետ կան փոխհատումներ` գազի (Գ-ի) օդային խողովակագծերի հետ (որոնք անցնում են գետնից 4.0 -5.0 մ բարձրությամբ), կան բազմաթրիվ փոխհատումներ առկա 0.23, 0.4 և 10 kV լարման օդային գծերի (ՕԳ -երի) հետ, ինչպես նաև կապի օդային գծերի (ԿԳ-երի) հետ: Համաձայն ՀՀ կառավարության N961-Ն որոշմամբ հաստատված «Էլեկտրական էներգիայի հաղորդաբաշխման վերաբերյալ» տեխնիկական կանոնակարգի (ՏԿ-ի) 34 -րդ գլխի 4-րդ կետի «դ» ենթակետի` ՕԳ-ի տակ տեղադրված խողովակաշարի հետ ՕԳ-ի փոխհատման ժամանակ, ՕԳ-ի հաղորդալարից մինչև խողովակաշար հեռավորությունն առավելագույն կախվածքի դեպքում պետք է լինի ոչ պակաս 1.0 մ: Նույն ՏԿ-ի 33-րդ գլխի 1-ին կետի համաձայն կապի օդային գծի և ՕԳ-Մ-ի հաղորդալարերի միջև ուղղաձիգ հեռավորությունը պետք է լինի ոչ պակաս 1.0 մ:

Նույն ՏԿ-ի 49 -րդ գլխի 8 -րդ կետի համաձայն 10 kV լարման ՕԳ -ի և ավելի ցածր լարման ՕԳ-ի հետ փոխհատման դեպքում նրանց հաղորդալարերի միջև պետք է լինլ ոչ պակաս 2.0 մ: Նույն ՏԿ-ի 32-րդ գլխի 1-ին կետի համաձայն օդային գծի հեռավորությունն ուղղաձիգով գետնի մակարդակից և ճանապարհի մակերևույթից պետք է լինի ոչ պակաս 5.0մ:





Էլեկտրամոնտաժային աշխատանքները անհրաժեշտ է կատարել СНиП 3.05.06-85 շինարարական նորմերի, տեխնիկական կանոնակարգերի և ՀՀ -ում գործող այլ կանոնների ու նորմերի համաձայն, պահպանելով աշխատանքի անվտանգության կանոնները: Նախագծին կից ներկայացվում է ռուսերեն լեզվով հենասյուների և լուսամփոփների հաշվարկային նախագիծ DIALux ծրագրով:

			Կոտայքի մարզի Արզնի քաղաքի փողոցային լուսավորության			
			Նախագիծ			
			16-րդ փողոցի, 1-ին, 2-րդ , 3-րդ նրբանցքների , Արողչարային փողոցի և Արզնի-Բյուրեղավան մայրուղու լուսավորություն			
Խ.Բուդումյան			ԷԼԵԿՏՐՍԵՆՏԻԱԿԱՆ ՄԱՍ	Փուլ	Թերթ	Թերթեր
Է.Վարդապետյան				ԱՆ	ԷՏ - 1	6
			Ընդհանուր տվյալներ	<<ՀԱՆՐԻ ՔՈՆՍԱԼԹ >> ՍՊԸ		
				Երևան 2025թ.		

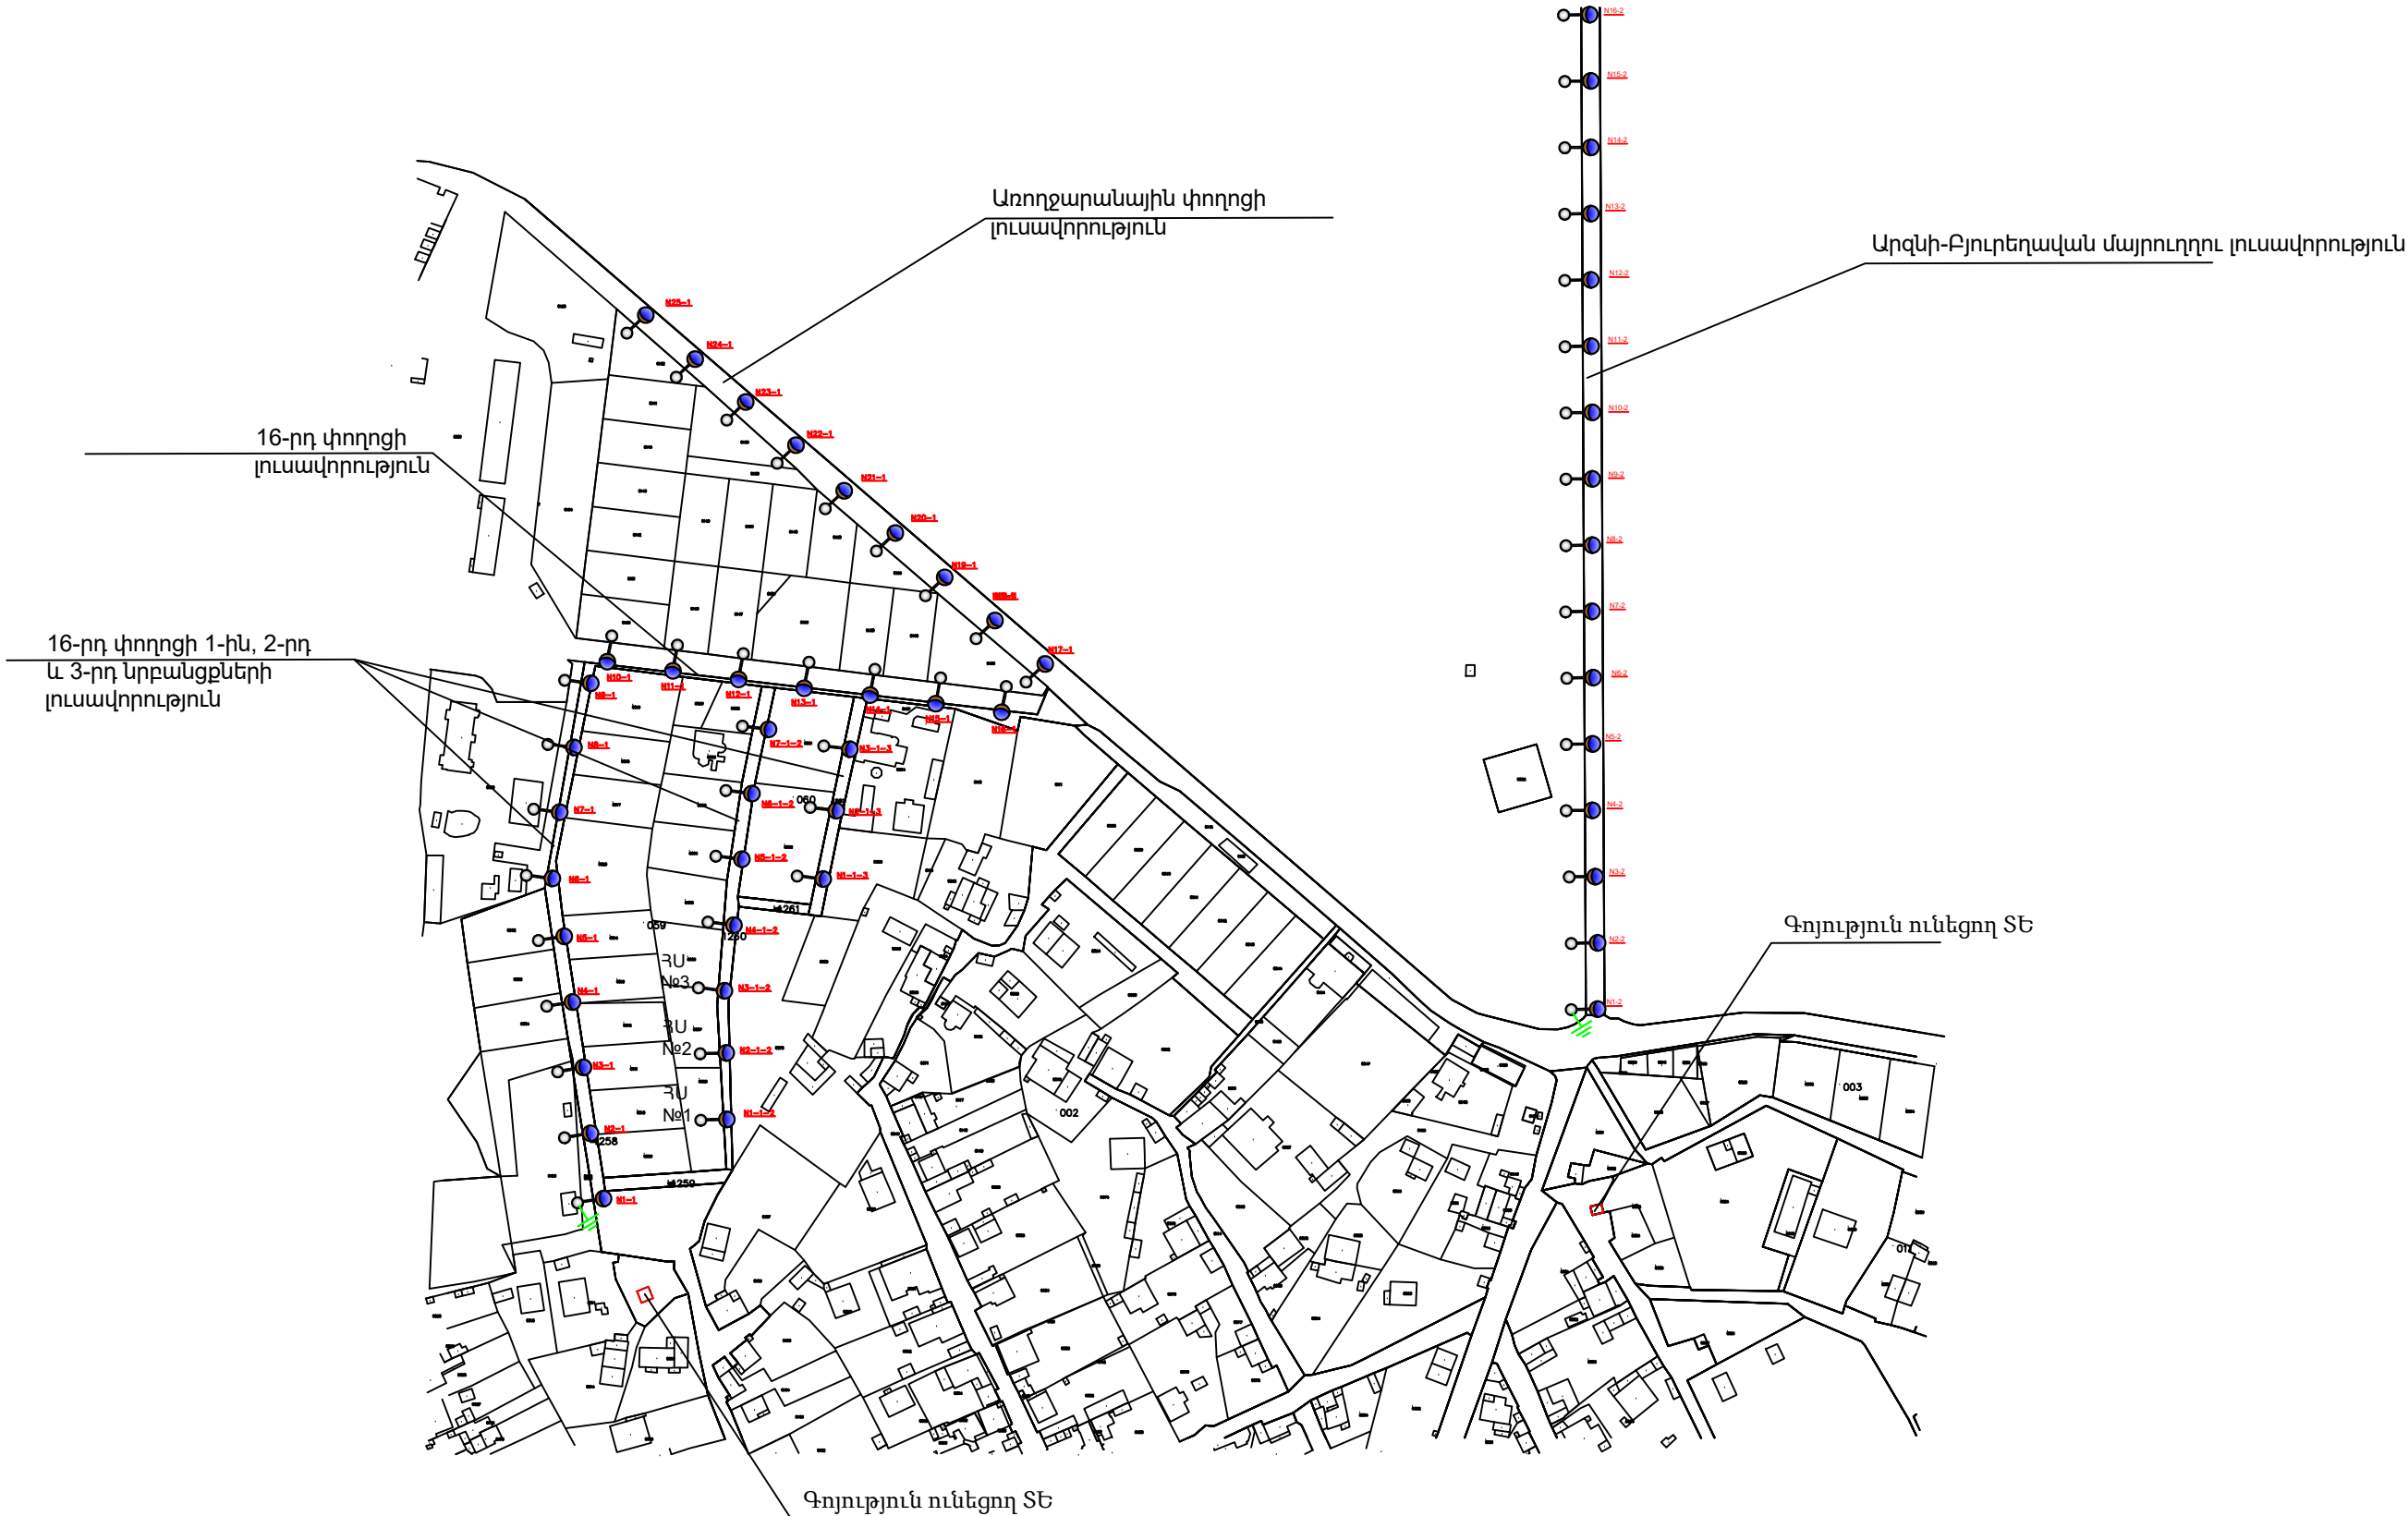


			Կոտայկի մարզի Արզնի քաղաքի փողոցային լուսավորության նախագիծ		
			16-րդ փողոցի, 1-ին, 2-րդ, 3-րդ նրբանցքների, Առողջարանային փողոցի և Արզնի-Բյուրեղական մայրուղու լուսավորություն		
Խ.Բուդումյան			Փուլ	Թերթ	Թերթեր
Է.Վարդապետյան			ԱՆ	ԷՏ - 2	6
			Արտաքին լուսավորություն (հատակագիծ)		
			<<ՀԱՆՐԱՊԵՏՈՒԹՅԱՆ >> ՍՊԸ		
			Երևան	2025թ.	

Առողջարանային, 16-րդ փողոցի, 1-ին, 2-րդ և 3-րդ նրբանցքների լուսավորություն

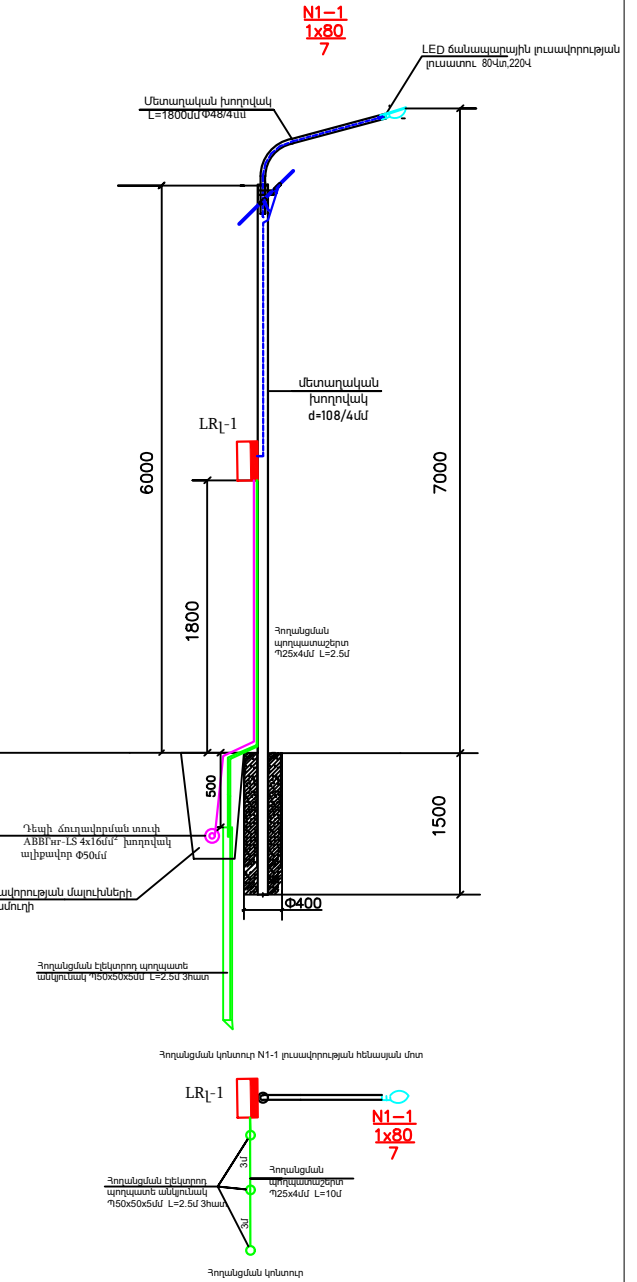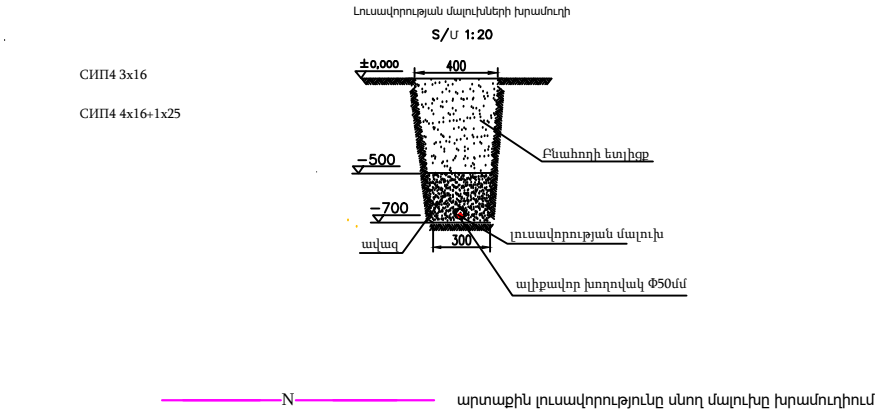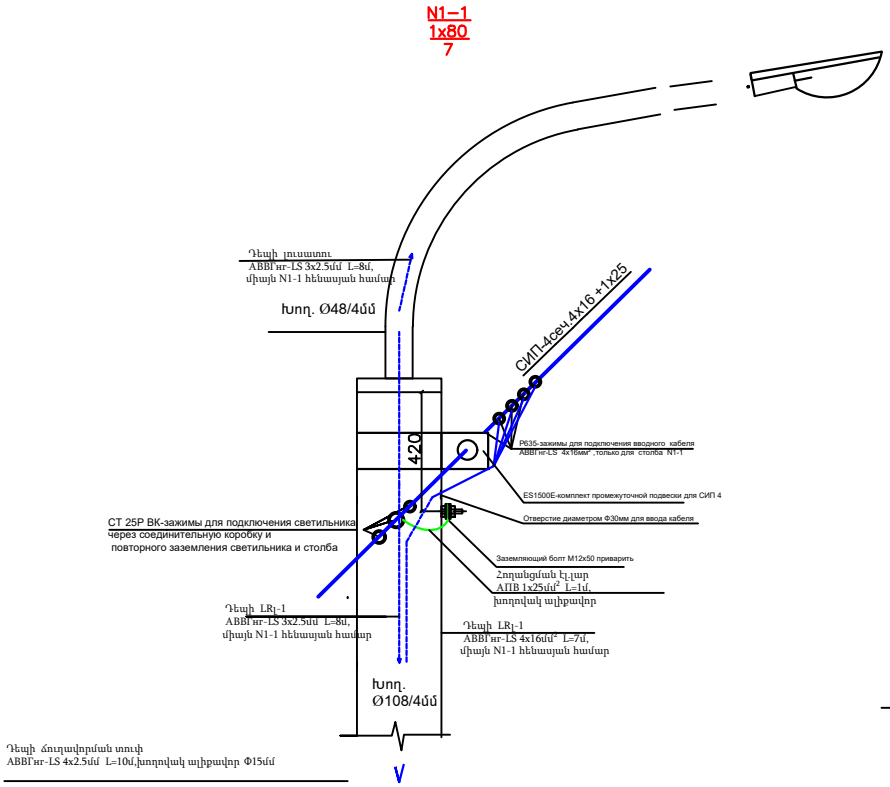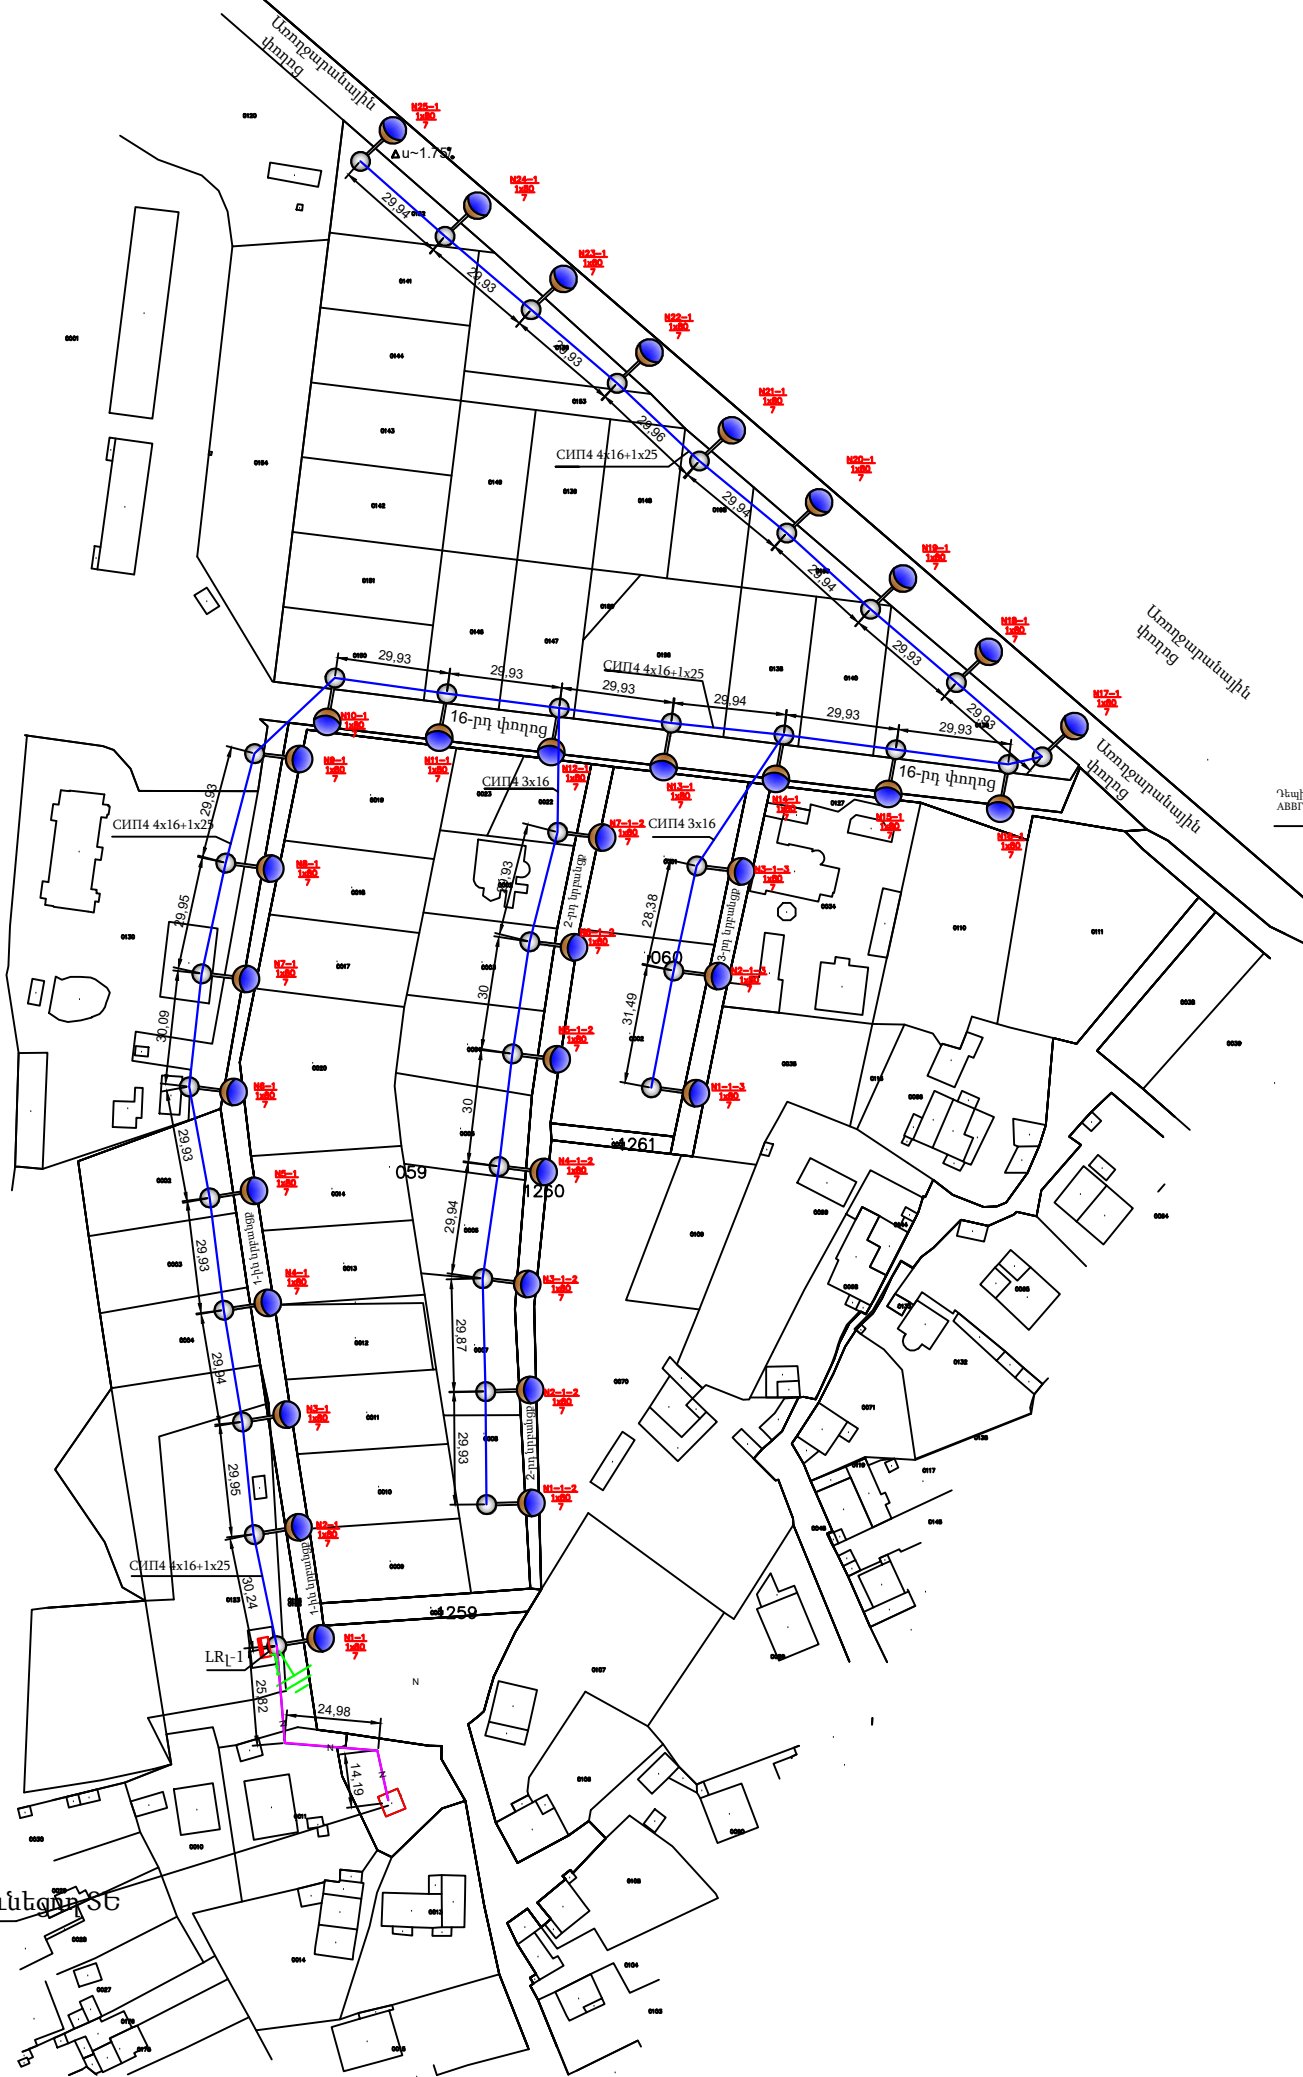



Գոյություն ունեցող

		Կոտայկի մարզի Արզնի բաղադրի փողոցային լուսավորության նախագիծ		
		16-րդ փողոցի, 1-ին, 2-րդ, 3-րդ նրբանցքների, Առողջարանային փողոցի և Արզնի-Բյուրեղական մայրուղու լուսավորություն		
Խ.Բուդույան		Փուլ	Թերթ	Թերթեր
Է.Վարդապետյան		ԱՆ	ԷՏ - 3	6
		16-րդ փողոցի, 1-ին, 2-րդ, 3-րդ նրբանցքների և Առողջարանային փողոցի լուսավորություն (նախագիծ)		
		<<ՀԱՂԴԻ ՔՈՆՍԱԼԹ >> ՍՊԸ		
		Երևան	2025թ.	

 [illegible]

[illegible][illegible]


Արտաքին լուսավորության վահանի սխեմա .N11-3 հենապյան վրա:

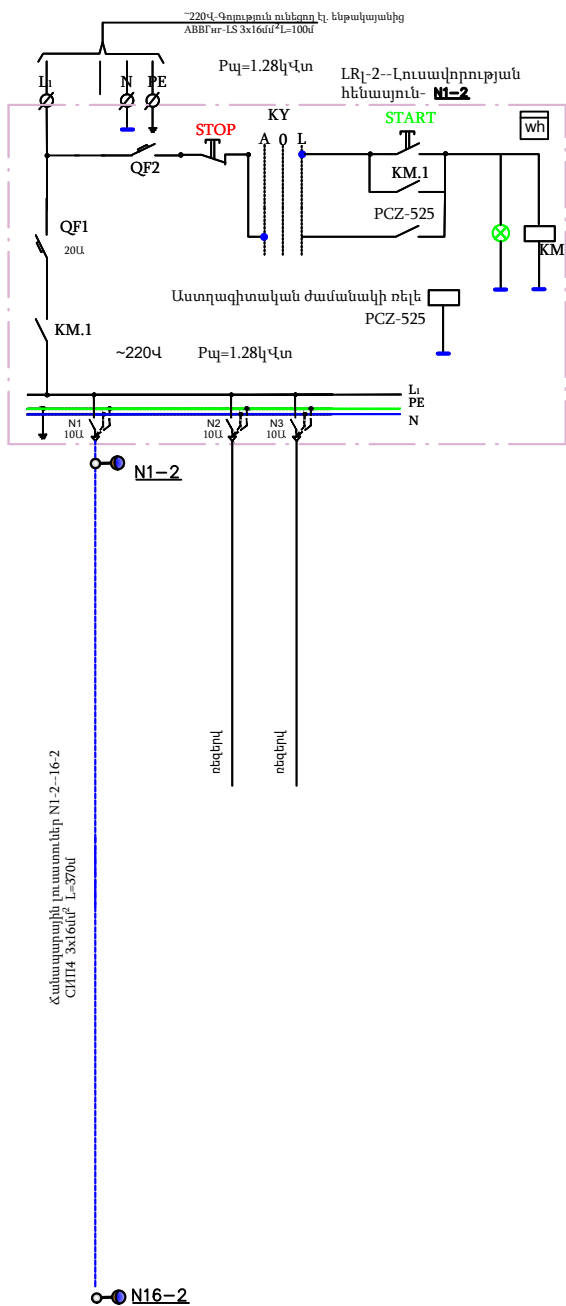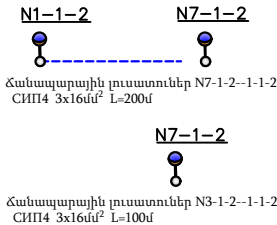




Bolt
Հեղույս

[illegible]

Լուսադիտողային հենասյունի տեսքը:

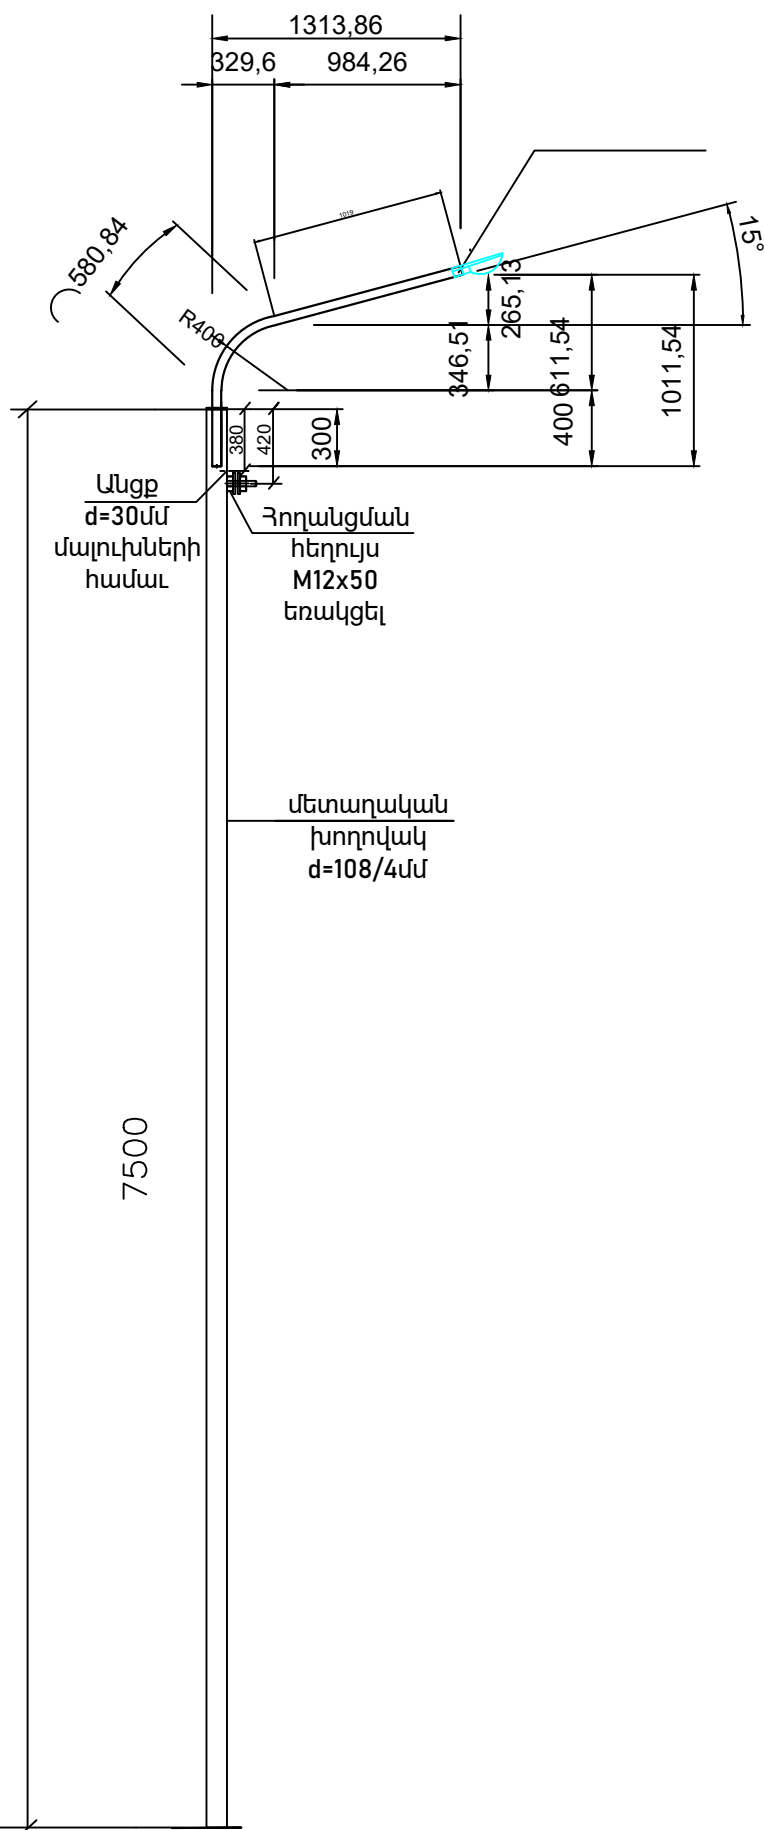

Լուսադիտողային լուսատույի տեղադրման համար բարձակի ընդհանուր տեսք:

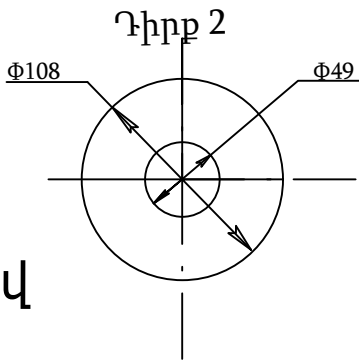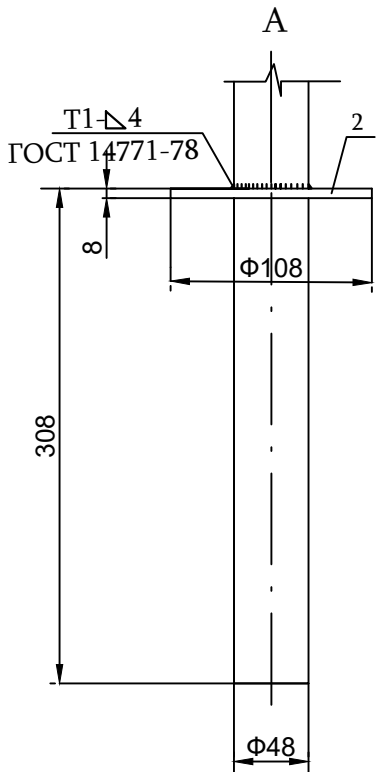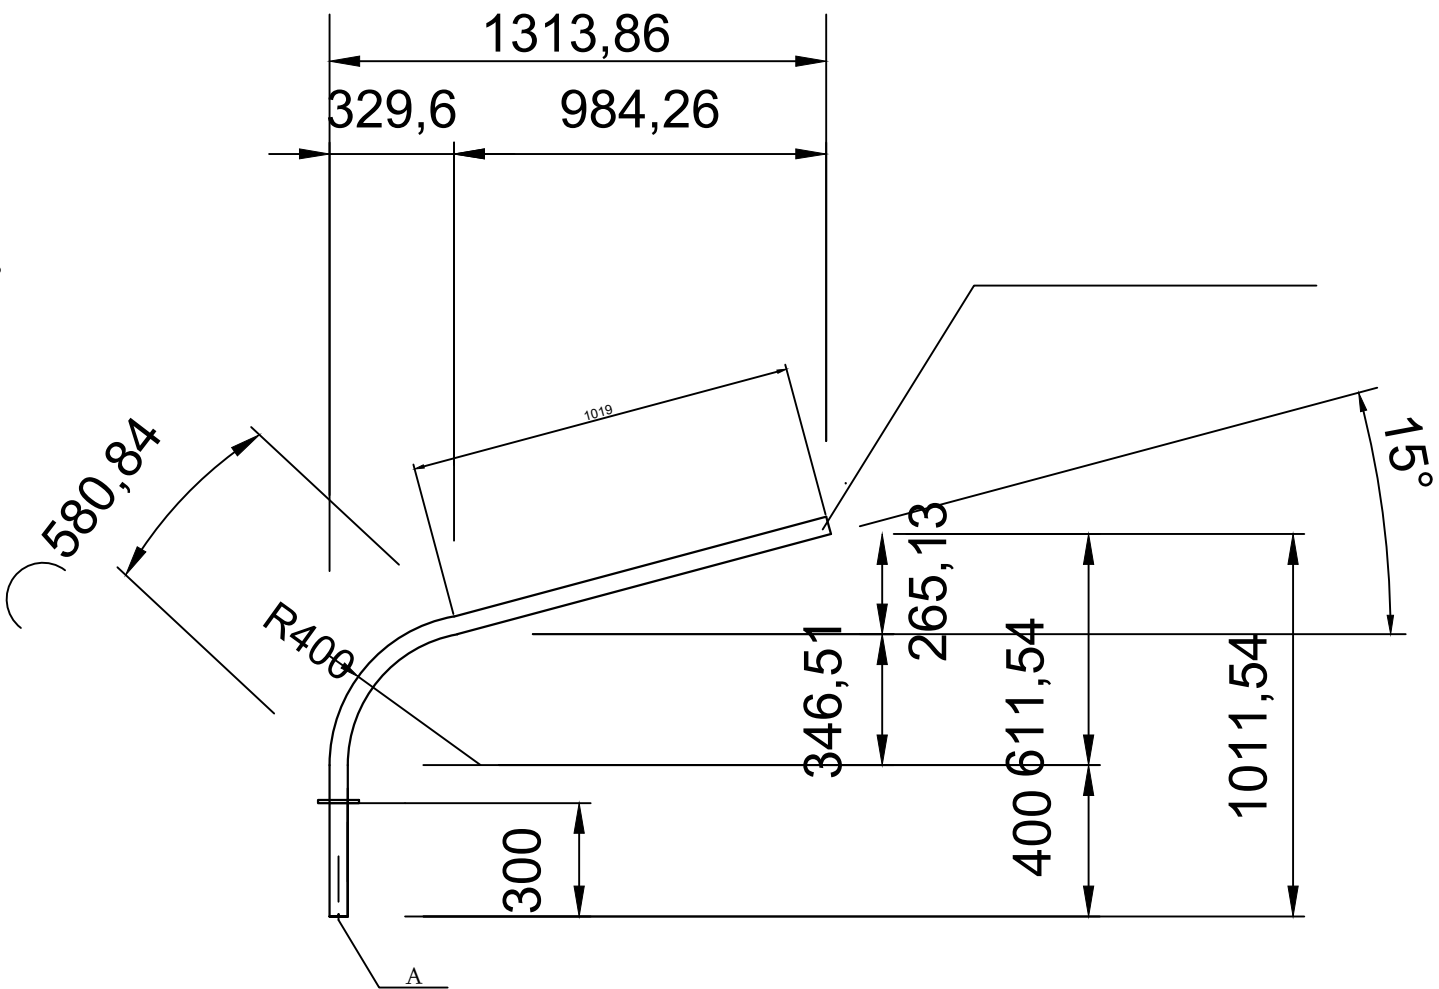

ԾԱՆՈԹՈՒԹՅՈՒՆ

- 2ողման աշխատանքները կատարել էլ.գողման միջոցով Յ-42 ըստ ГОСТ 9467-75:
- Բոլոր մետաղյա կոնստրուկցիաները ներկել էմալով երկու անգամ ՈՓ 115 ГОСТ 6465-76

			Կոտայկի մարզի Արզնի քաղաքի փողոցային լուսավորության նախագիծ			
			16-րդ փողոցի, 1-ին, 2-րդ, 3-րդ սրբանցքների, Արողչարային փողոցի և Արզնի-Բյուրեղավան մայրուղու լուսավորություն			
Խ.Բուդումյան			ԷԼԵԿՏՐԱՏԵԽՆԻԿԱԿԱՆ ՄԱՍ	Փուլ	Թերթ	Թերթեր
Է.Վարդապետյան				ԱՆ	ԷՏ - 6	6
			Լուսավորության հենասյուն	<<ՀԱՆՐԻ ՔՈՆՍԱԼԹ >> ՍՊԸ		
				Երևան 2025թ.		