

ՄՏԵՓԱՆԱՎԱՆ ՀԱՄԱՅՆՔՈՒՄ ՏԻՊԱՅԻՆ ՏՐԱՆՍՊՈՐՏԱՅԻՆ ԿԱՆԳԱՌՆԵՐԻ ՆԱԽԱԳԻԾ

Հասցե՝ Լոռու մարզ, Ստեփանավան համայնք
Պատվիրատու՝ GIZ
Նախագծող՝ ՍՊԶ ՍՊԸ /// sp2.am





ՃԲԴ - Ա-0180

ԱՐՏՈՆԱԳԻՐ

ԲԱՐՁՐԱԳՈՒՅՆ ԴԱՍ

ԵՆԹԱԴԱՍ «Ա»

ՃԱՐՏԱՐԱՊԵՏ

ՊԵՏՐՈՍՅԱՆ ՍԱՐՀԱՏ ՎԱԶՐԻԿԻ

Ճարտարապետի մասնագիտական գործունեության իրականացում առանց սահմանափակումների,
բացառությամբ տարածական պլանավորման փաստաթղթերի,
պատմության և մշակույթի անշարժ հուշարձանների վերականգնման,
ամրակայման և օգտագործման նախագծերի մշակման:

ՀԱՅԱՍՏԱՆԻ ՃԱՐՏԱՐԱՊԵՏՆԵՐԻ ՊԱԼԱՏ
ՆԱԽԱԳԱՀ Մ. ՄԻՆԱՍՅԱՆ

Մ. Մինասյան

ՀՀ ԶԱՂԱԶԱՇԵՐՈՒԹՅԱՆ ԿՈՄԻՏԵ
ՆԱԽԱԳԱՀ Վ. ՎԵՐՍԻՇՅԱՆ



ՏՐՎԱԾ Է 03.10.2019
ԱՆԺԱՍԿԵՏ



ԿԲԴ -Ա-025

ԱՐՏՈՆԱԳԻՐ

ԲԱՐՁՐԱԳՈՒՅՆ ԴԱՍ
ԵՆԹԱԴԱՍ «Ա»

ԱՐԴՅՈՒՆԱԲԵՐԱԿԱՆ, ԲՆԱԿԵԼԻ, ՀԱՍԱՐԱԿԱԿԱՆ ՇԵՆՔԵՐԻ ԵՎ ՇԻՆՈՒԹՅՈՒՆՆԵՐԻ ՆԱԽԱԳԾՈՒՄ

ՃԱՐՏԱՐԱԳԵՏ - ԿՈՆՍՏՐՈՒԿՏՈՐ

ՍԵԼՔՈՆՅԱՆ ԱՐԹՈՒՐ ԱՆԴՐԱՆԻԿԻ

Առանց սահմանափակումների:

ՀԱՅԱՍՏԱՆԻ ՃԱՐՏԱՐԱԳԵՏՆԵՐԻ ՊԱԼԱՏ
ՆԱԽԱԳԱՀ Ս. ՄԻՆԱՍՅԱՆ

ՀՀ ԶԱՂԱՔԱՇԻՆՈՒԹՅԱՆ ԿՈՄԻՏԵԻ
ՆԱԽԱԳԱՀԻ ՊԱՐՏԱԿԱՆՈՒԹՅՈՒՆՆԵՐԸ
ԿԱՏԱՐՈՂ Ա. ԳՈՒԼԱՐՅԱՆ



ՏՐՎԱԾ Է 29.07.2020
ԱՆԺԱՄԿԵՏ

ՀԱՐՏԱՐԱԴԵՏԱԿԱՆ ՄԱՍ



ԲԱՑԱՏՐԱԳԻՐ

Ստեփանավան համայնքում տրանսպորտային տիպային կանգառների նախագծման համար հիմք են հանդիսացել Ստեփանավանի պատմական բնակելի տների տեղական կոմիտեի տանիքները: Մետաղական երկթեք տանիքով կոմիտեի տները կանգառները նախատեսված են մեծ և փոքր տարբերակներով: Մեծ կանգառի չափերն են՝ 2՝300*3՝550 մմ, փոքր կանգառի չափերն են՝ 2՝300*2՝200 մմ: Կանգառներում նախատեսված են փայտյա նստատեղեր եւ բազալտից սալարկված հատակներ: Յուրաքանչյուր կանգառ ունի ապակյա կողապատ և տրանսպորտային չվացուցակի համար նախատեսված ցուցանակ:

ԱՆՎԱՆԱՑԱՆԿ

Հ/Հ	ԱՆՎԱՆՈՒՄ	ԹԵՐԹ
1	ԸՆԴՀԱՆՈՒՐ ՏԵՂԵԿՈՒԹՅՈՒՆՆԵՐ	Ճ - 001
2	ՄԵԾ ԿԱՆԳԱՌԻ ՀԱՏԱԿԱԳԻԾ	Ճ - 002
3	ՄԵԾ ԿԱՆԳԱՌԻ ՀԱՏԱԿԻ ՄԱՆՐԱՄԱՍՆԵՐ	Ճ - 003
4	ՄԵԾ ԿԱՆԳԱՌԻ ԾԱԾԿԻ ՀԱՏԱԿԱԳԻԾ	Ճ - 004
5	ՄԵԾ ԿԱՆԳԱՌԻ ԿՏՐՎԱԾՔ	Ճ - 005
6	ՄԵԾ ԿԱՆԳԱՌԻ ԿՈՂԱՅԻՆ ՃԱԿԱՏ	Ճ - 006
7	ՄԵԾ ԿԱՆԳԱՌԻ ՀԻՄԱԿԱՆ ՃԱԿԱՏ	Ճ - 007
8	ՄԵԾ ԿԱՆԳԱՌԻ ՏՐԱՆՊՈՐՏԱՅԻՆ ԶՎԱՑՈՒՑԱԿԻ ՑՈՒՑԱՆԱԿԻ ՄԱՆՐԱՄԱՍՆԵՐ	Ճ - 008
8	ՓՈՔՐ ԿԱՆԳԱՌԻ ՀԱՏԱԿԱԳԻԾ	Ճ - 101
9	ՓՈՔՐ ԿԱՆԳԱՌԻ ՀԱՏԱԿԻ ՄԱՆՐԱՄԱՍՆԵՐ	Ճ - 102
10	ՓՈՔՐ ԿԱՆԳԱՌԻ ԾԱԾԿԻ ՀԱՏԱԿԱԳԻԾ	Ճ - 103
11	ՓՈՔՐ ԿԱՆԳԱՌԻ ԿՏՐՎԱԾՔ	Ճ - 104
12	ՓՈՔՐ ԿԱՆԳԱՌԻ ԿՈՂԱՅԻՆ ՃԱԿԱՏ	Ճ - 105
13	ՓՈՔՐ ԿԱՆԳԱՌԻ ՀԻՄԱԿԱՆ ՃԱԿԱՏ	Ճ - 106



Ս. Շահումյանի տուն-թանգարան



Ստեփանավան քաղաքի կոմիտեի տանիքով տան օրինակ

Նախագծող
sp2.am ///



Պատվիրատու
GIZ
Deutsche Gesellschaft für
Internationale
Zusammenarbeit (GIZ)
GmbH

Նախագիծ
Ստեփանավան
համայնքում տիպային
տրանսպորտային
կանգառների
նախագիծ

Հասցե
Լուռու մարզ,
Ստեփանավան
համայնք

Նախագիծ համար /
2516_02

Փուլ / ԱՇ

Անվանում /

Ընդհանուր
տեղեկություն

Մասշտաբ /

Թերթ / Ճ - 001

Ամսաթիվ / 29.01.2026

ՆԳՃ՝

Ս. Պետրոսյան

Ճարտարապետ


Ի. Մերդինյան

Մետաղ. խողովակ
140*140 մմ

Մետաղ. խողովակ
40*30*3 մմ

Ապակի

Մետաղ. խողովակ
40*30*3 մմ

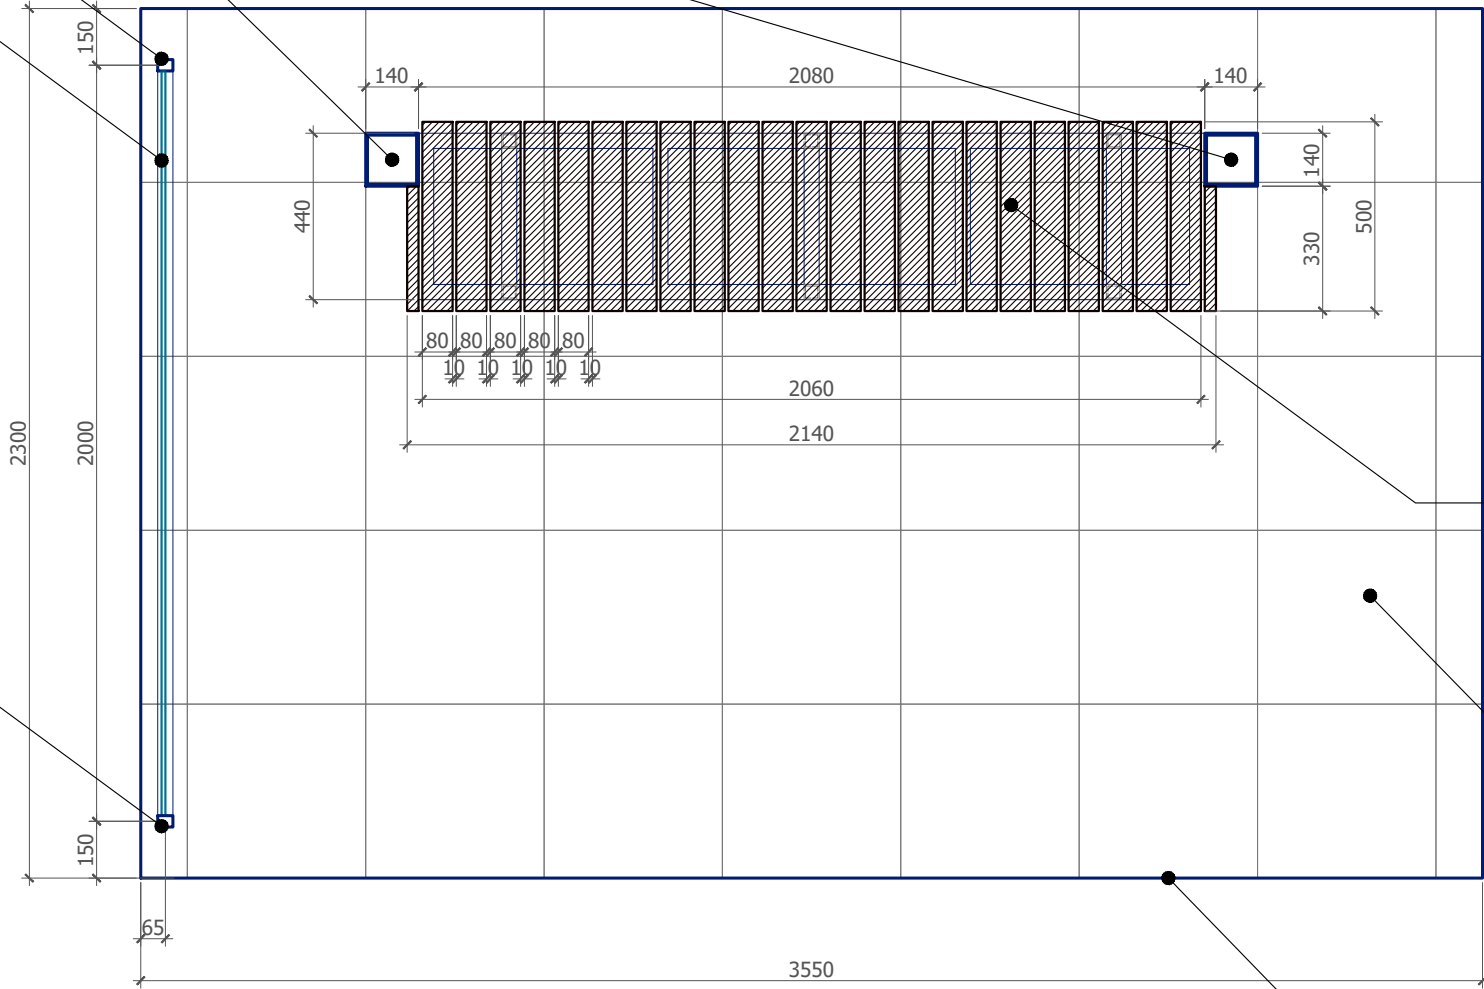

Նստարան
Սոճու փայտ հակաճեխիչ
լաքային մշակմամբ 80*30 մմ

Բազալտե սալեր

Մետաղ. թիթեղ լաքապատ 2 մմ

Նախագծող

sp2.am ///

Պատվիրատու

GIZ

Deutsche Gesellschaft für
Internationale
Zusammenarbeit (GIZ)
GmbH

Նախագիծ

Ստեփանավան
համայնքում տիպային
տրանսպորտային
կանգառների
Նախագիծ

Հասցե

Լուռու մարզ,
Ստեփանավան
համայնք

Նախագիծ համար /

2516_02

Փուլ /

ԱՇ

Անվանում /

Մեծ կանգառի
հատակագիծ

Մասշտաբ /

Մ 1:20

Թերթ /

Ճ - 002

Ամսաթիվ /

29.01.2026

ՆԳՃ`

Ս. Պետրոսյան

Ճարտարապետ

Ի. Մերդինյան

- Մետաղական կմախքի մանրամասները տես Կոնստրուկտորական մասում,
- Մետաղական մասը յուղաներկել՝ RAL 7016,
- Կղմիկների չափերն ու գույնը համաձայնեցնել Նախագծողի հետ:

Մետաղ. խողովակ
140*140 մմ

Մետաղ. խողովակ
40*30*3 մմ


Ապակի

Մետաղ. խողովակ
40*30*3 մմ

Մետաղ. թիթեղ
լաքապատ 2 մմ

Մետաղ. թիթեղ
լաքապատ 2 մմ

Բազալտե սալեր	30 մմ
Սոսինձ	20 մմ
Ջրամեկուսիչ	
Ե/Բ հարթաշերտ	100 մմ
Ջրամեկուսիչ	
Տոփանված խիճ	100 մմ
Խճով տոփանված բնահող	

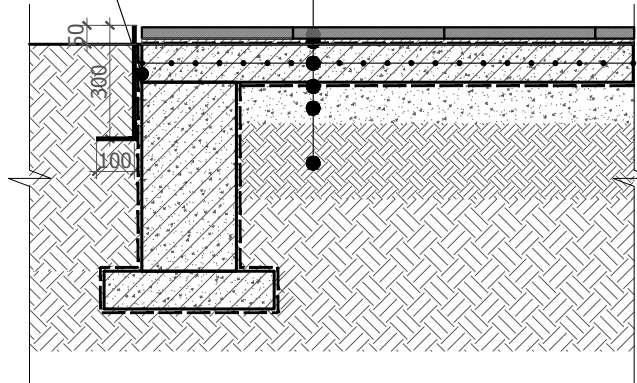

Կանգառի հատակի
մանրամասներ

Նստարանի ուղղագիծ

Բազալտե սալեր

ՀԱՏԱԿՆԵՐ

Զ/Զ	Անվանում	Միավոր	Քանակ
1	Հողային աշխատանքներ	խմ	12.0
2	Բազալտե սալեր երկայնական ակոսով 30 մմ	քմ	8.2
3	Սոսինձ	քմ	8.2
4	Մետաղական թիթեղ 2 մմ լաքապատ L=400 մմ	զծմ	11.8
5	Ջրամեկուսիչ	քմ	41.9
6	Տոփանված խիճ 100 մմ	խմ	0.9
7	Խճով տոփանված բնահող 200 մմ	խմ	1.7

Ծանոթություն.

- Մետաղական կմախքի մանրամասները տես Կոնստրուկտորական մասում,
- Մետաղական մասը յուղաներկել՝ RAL 7016,
- Կղմինդրի չափերն ու գույնը համաձայնեցնել Նախագծողի հետ:

Նախագծող

sp2.am ///



Պատվիրատու

GIZ

Deutsche Gesellschaft für
Internationale
Zusammenarbeit (GIZ)
GmbH

Նախագիծ

Ստեփանավան
համայնքում տիպային
տրանսպորտային
կանգառների
Նախագիծ

Հասցե

Լուռու մարզ,
Ստեփանավան
համայնք

Նախագիծ համար /

2516_02

Փուլ / ԱՇ

Անվանում /

Մեծ կանգառի
հատակի
մանրամասներ

Մասշտաբ / Մ 1:20

Թերթ / Ճ - 003



Ամսաթիվ / 29.01.2026

ՆԳՃ՝

Ս. Պետրոսյան

Ճարտարապետ

Ի. Մերդինյան

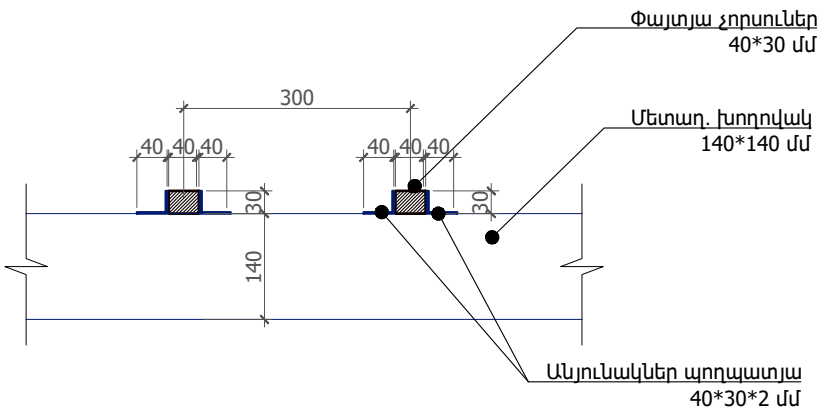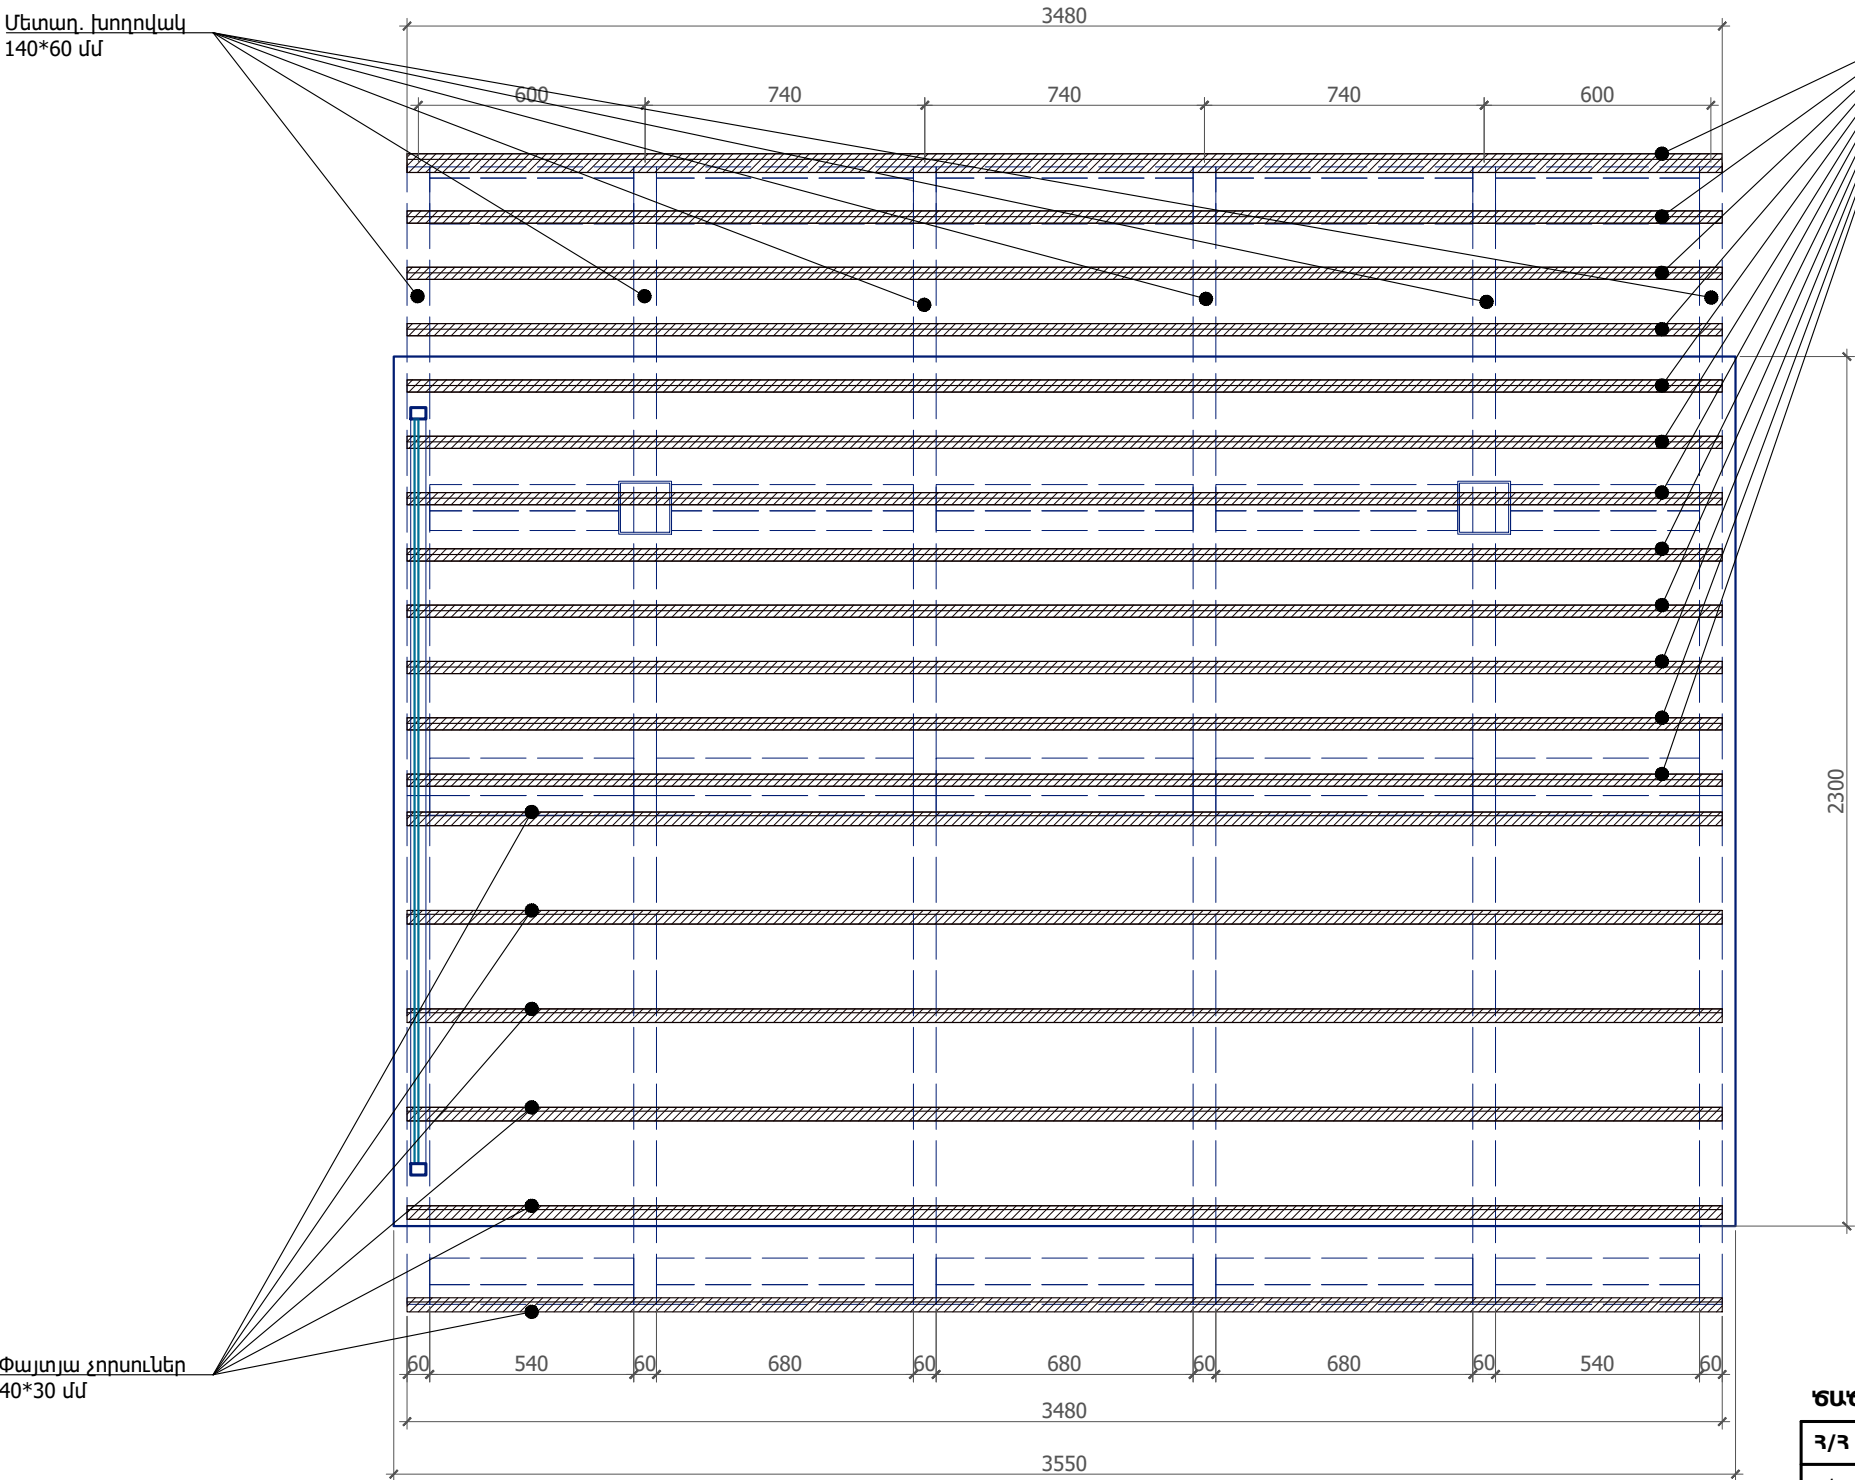

Փայտյա չորսուկների ամրացման մանրամասներ

Նախագծող
sp2.am ///



Պատվիրատու
GIZ
Deutsche Gesellschaft für
Internationale
Zusammenarbeit (GIZ)
GmbH

Նախագիծ
Ստեփանավան
համայնքում տիպային
տրանսպորտային
կանգառների
նախագիծ

Հասցե
Լուռու մարզ,
Ստեփանավան
համայնք

Նախագիծ համար /
2516_02

Փուլ / ԱՇ

Անվանում /

Մեծ կանգառի
ծածկի հատակագիծ

Մասշտաբ / Մ 1:20

Թերթ / Ճ - 004

Ամսաթիվ / 29.01.2026

ՆՊՃ՝

Ս. Պետրոսյան

Ճարտարապետ


Ի. Մերդինյան

ԾԱՏԿ / ԿՐՄԻՆՐ

Գ/Գ	Անվանում	Միավոր	Քանակ
1	Կղմինդր	քմ	17.4
2	Փայտյա չորսուկներ 40*30 մմ	գծմ	63.0
3	Անյունակներ պողպատյա 40*40*2 մմ	հատ	180
4	Ջրհորդան ցինկապատ	գծմ	3.5
5	Ջրատար ցինկապատ	գծմ	2
6	Ջրհորդանի փական	հատ	1
7	Ձագար	հատ	1
8	Ջրատար խողովակի արմունկ	հատ	1


Ծանոթություն.

- Մետաղական կմախքի մանրամասները տես Կոնստրուկտորական մասում,
- Մետաղական մասը յուղաներկել՝ RAL 7016,
- Կղմինդրի չափերն ու գույնը համաձայնեցնել նախագծողի հետ:

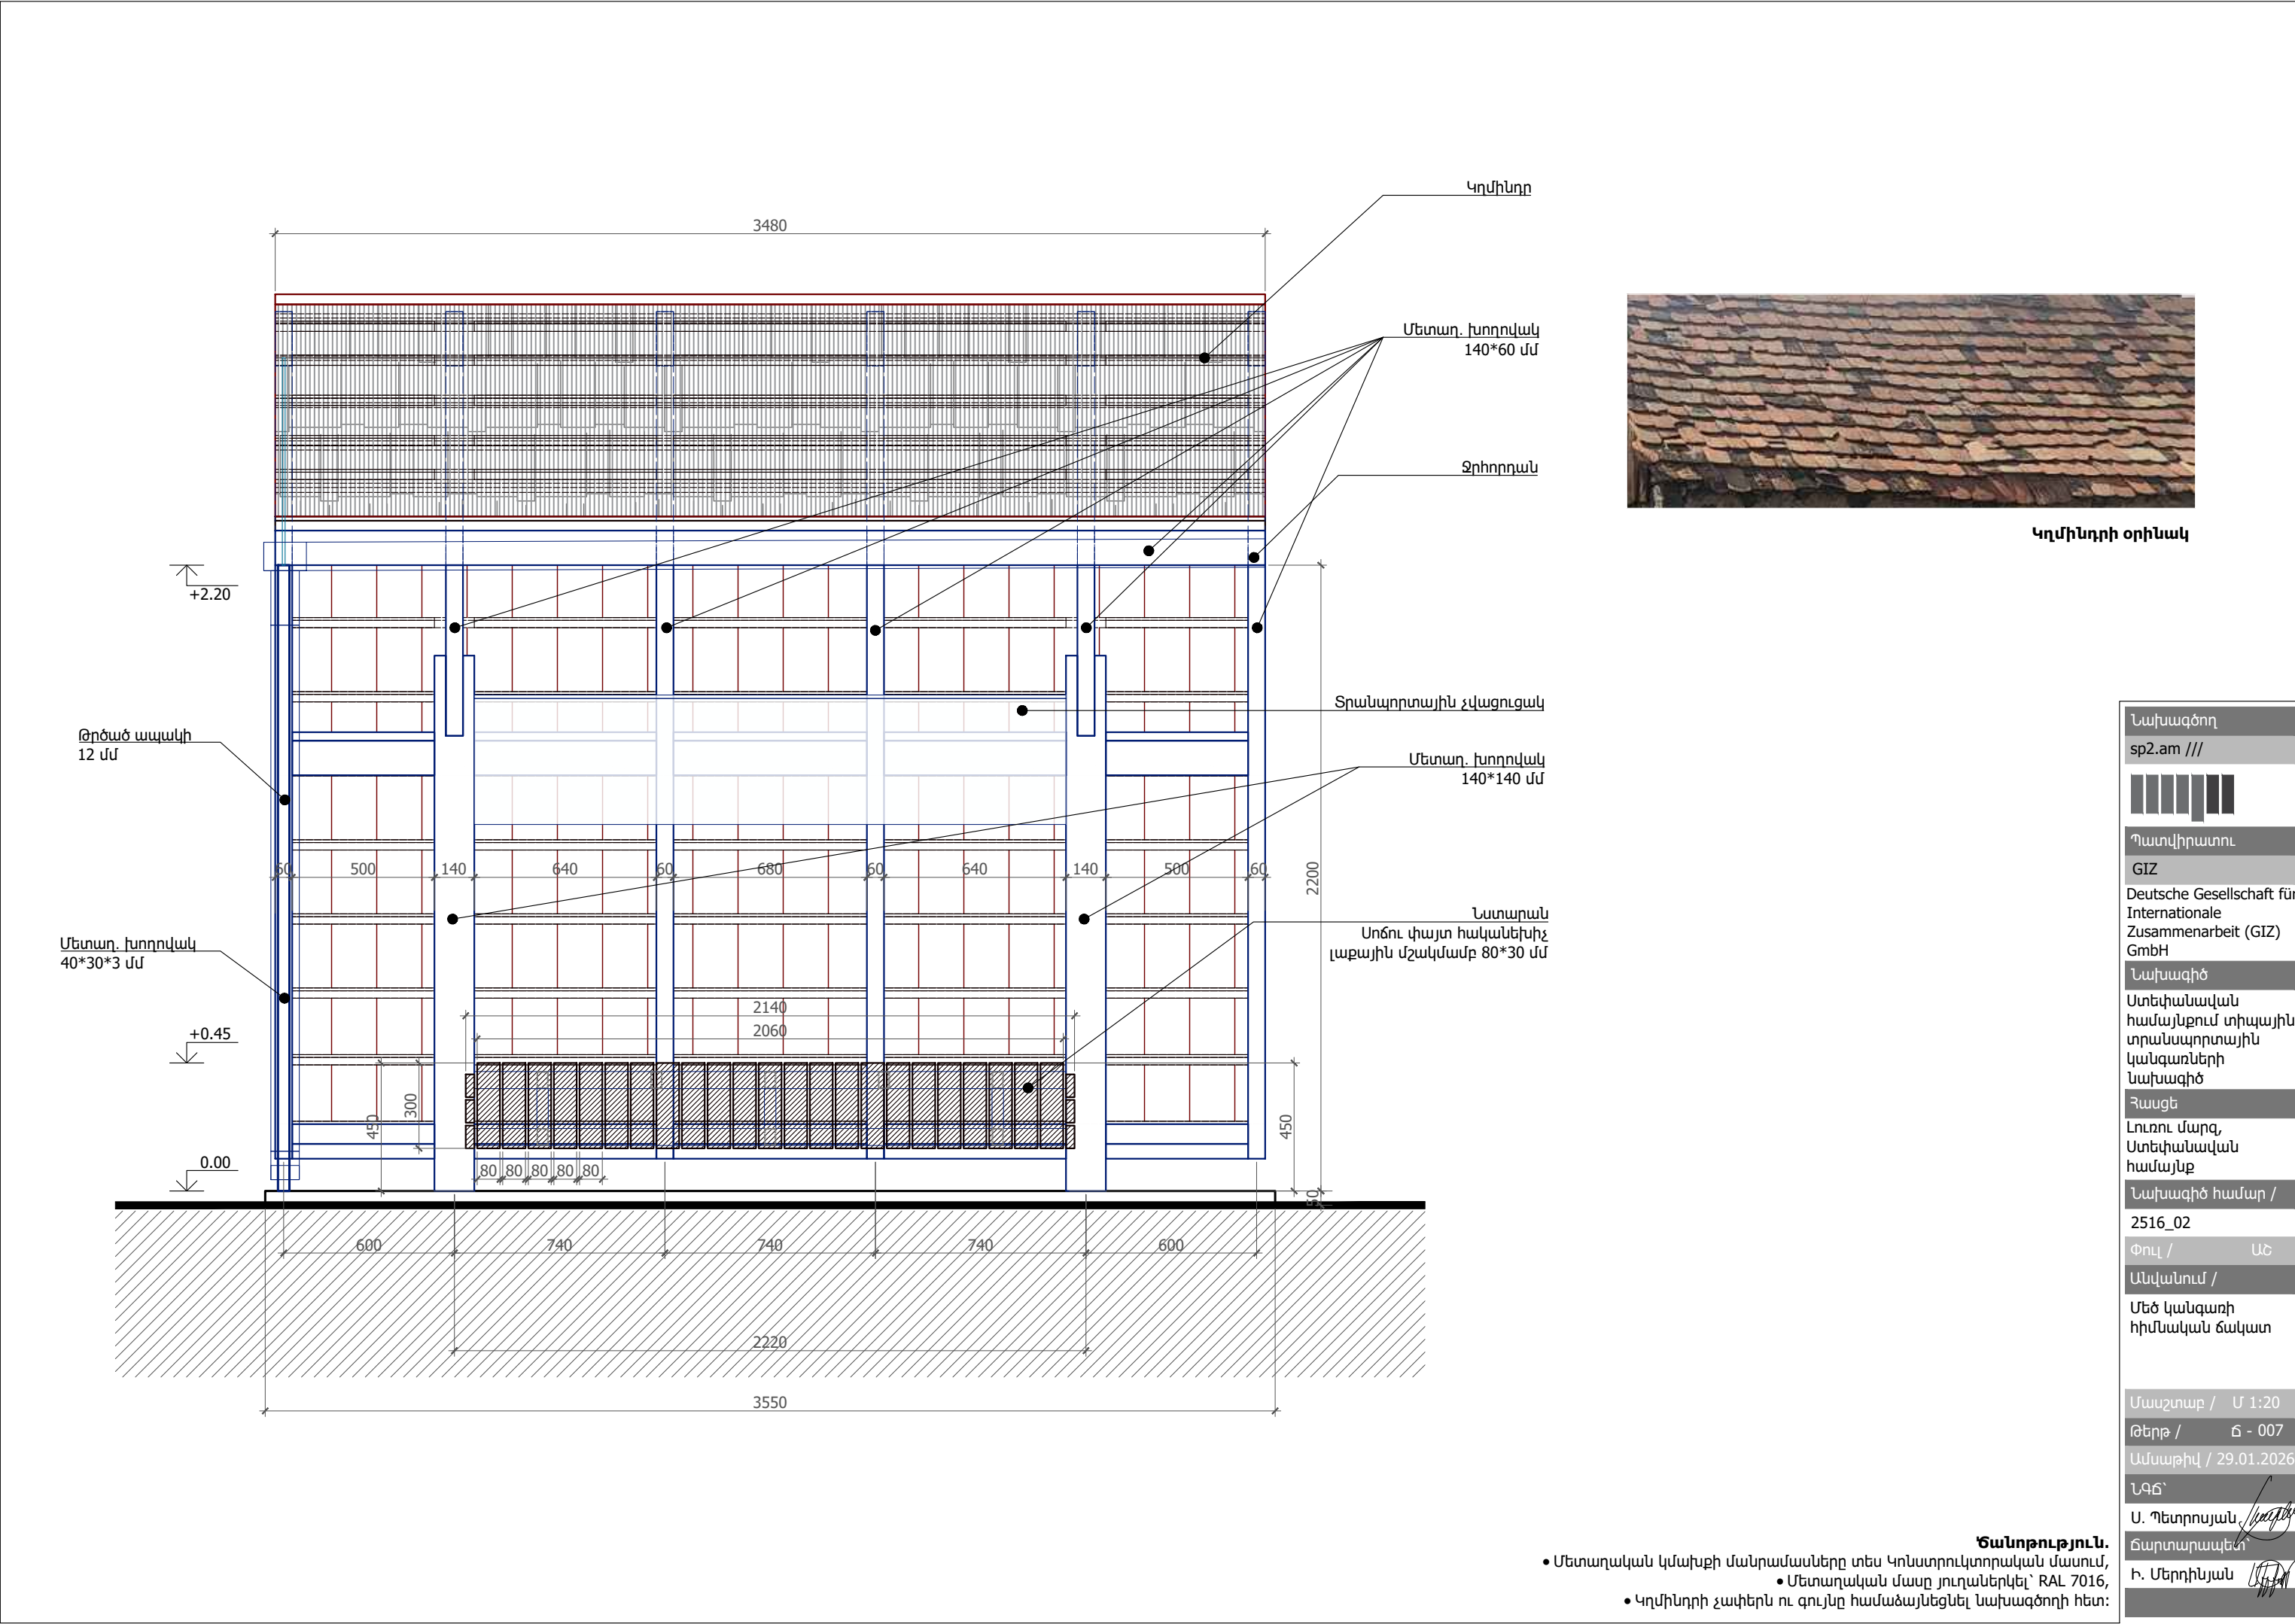


Նախագծող	sp2.am ///
Պատվիրատու	GIZ
Deutsche Gesellschaft für Internationale Zusammenarbeit (GIZ) GmbH	
Նախագիծ	Ստեփանավան համայնքում տիպային տրանսպորտային կանգառների նախագիծ
Հասցե	Լուռու մարզ, Ստեփանավան համայնք
Նախագիծ համար /	2516_02
Փուլ /	ԱՇ
Անվանում /	Մեծ կանգառի հիմնական ճակատ
Մասշտաբ /	Մ 1:20
Թերթ /	Ճ - 007
Ամսաթիվ /	29.01.2026
ՆԳՃ	
Ս. Պետրոսյան	
Ճարտարապետ	
Ի. Մերդինյան	


- Ծանոթություն.**
- Մետաղական կմախքի մանրամասները տես Կոնստրուկտորական մասում,
 - Մետաղական մասը յուղաներկել՝ RAL 7016,
 - Կղմինդրի չափերն ու գույնը համաձայնեցնել նախագծողի հետ:

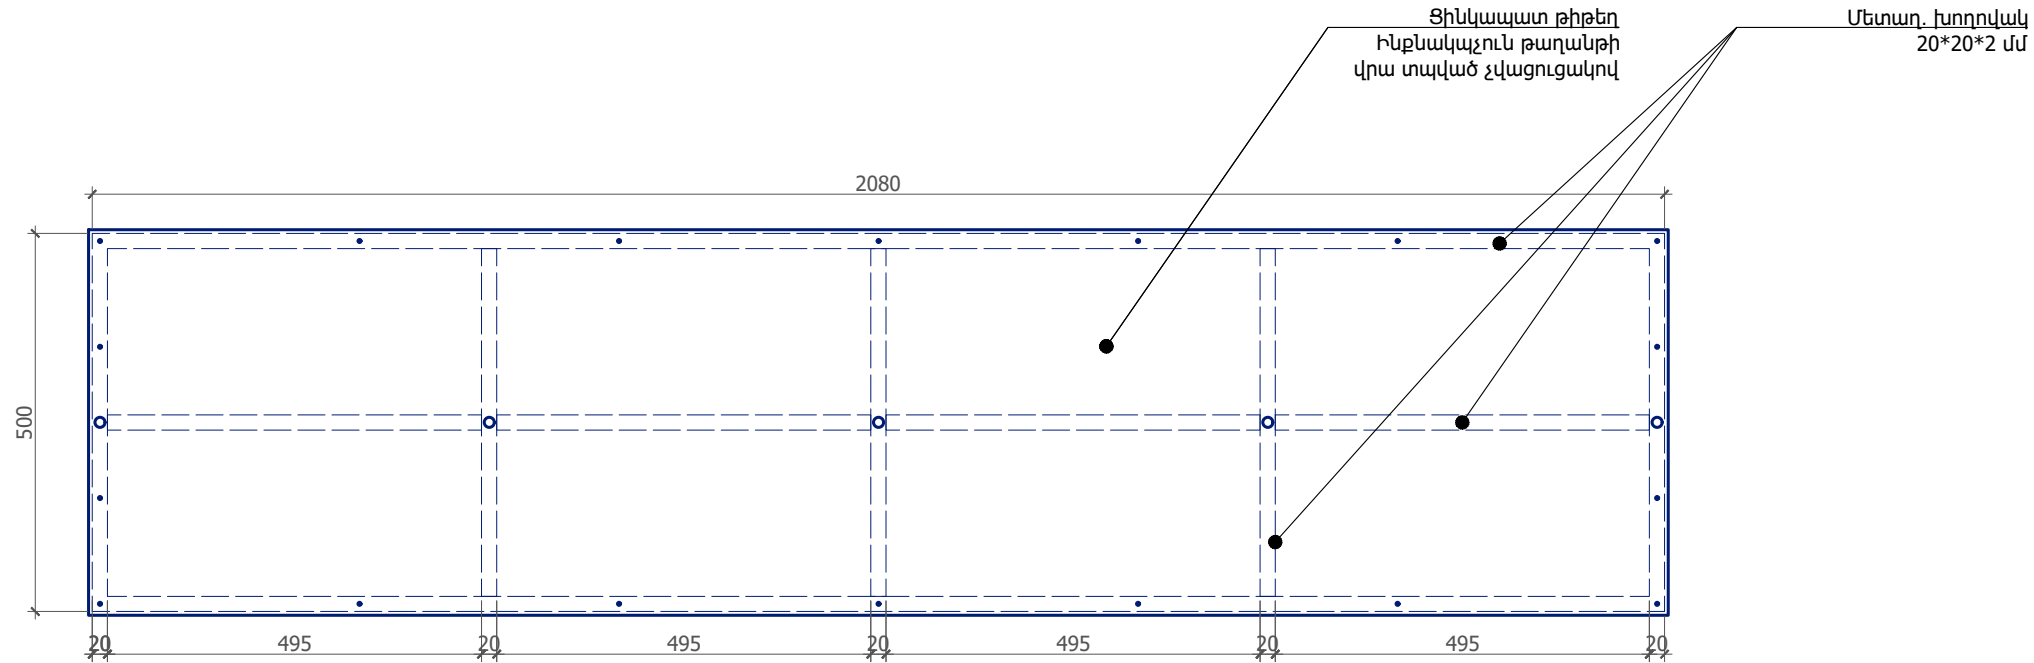

Ցուցանակի ճակատ

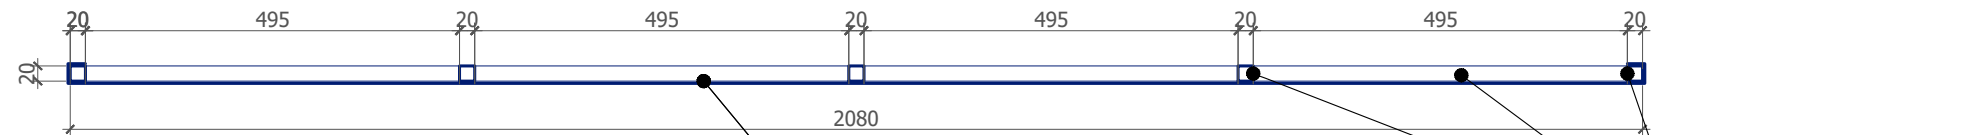

Ցուցանակի կտրվածք

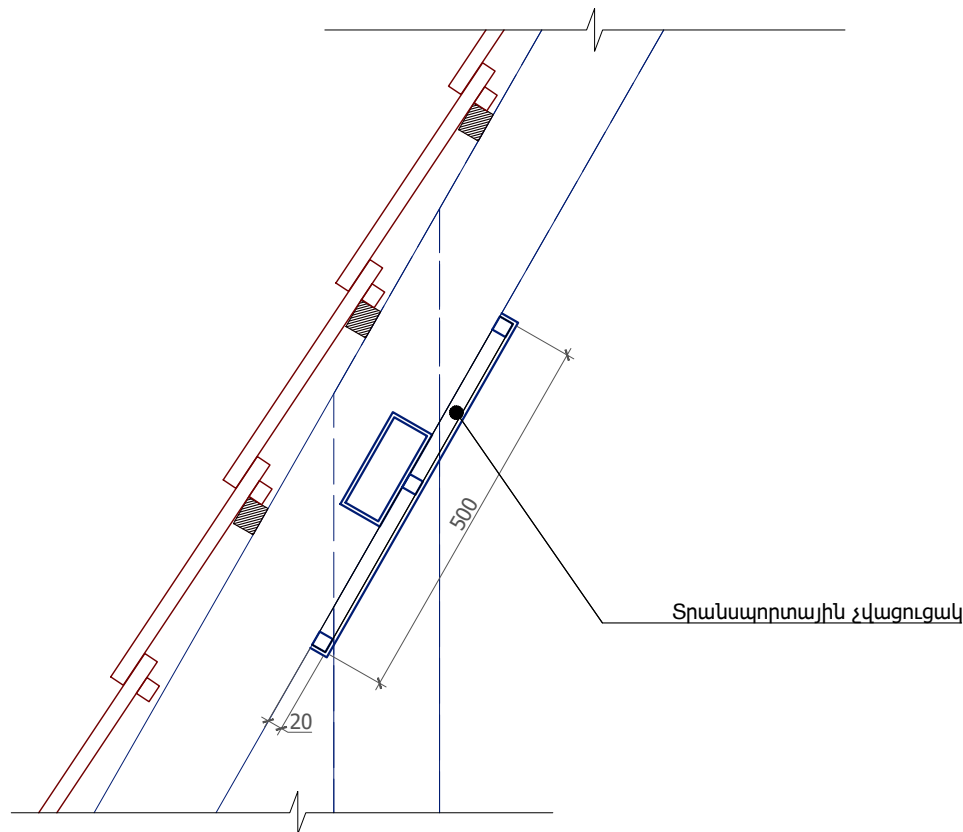

ՑՈՒՑՆԱԿԱՆ

Զ/Զ	Անվանում	Միավոր	Քանակ
1	Ցինկապատ թիթեղ	քմ	1.3
2	Մետաղ. խողովակ 20*20*2 մմ	գծմ	9.0

Նախագծող
sp2.am ///

Պատվիրատու
GIZ
Deutsche Gesellschaft für
Internationale
Zusammenarbeit (GIZ)
GmbH

Նախագիծ
Ստեփանավան
համայնքում տիպային
տրանսպորտային
կանգառների
նախագիծ

Հասցե
Լուռու մարզ,
Ստեփանավան
համայնք

Նախագիծ համար /
2516_02

Փուլ / ԱՇ

Անվանում /
Մեծ կանգառի
տրանսպորտային
չվացուցակի
ցուցանակի
մանրամասներ

Մասշտաբ / Մ 1:10

Թերթ / Ճ - 008

Ամսաթիվ / 29.01.2026

ՆԳՃ՝

Ս. Պետրոսյան

Ճարտարապետ


Ի. Մերդինյան

Մետաղ. խողովակ
150*150 մմ

Մետաղ. խողովակ
40*30*3 մմ

Ապակի

Մետաղ. խողովակ
40*30*3 մմ

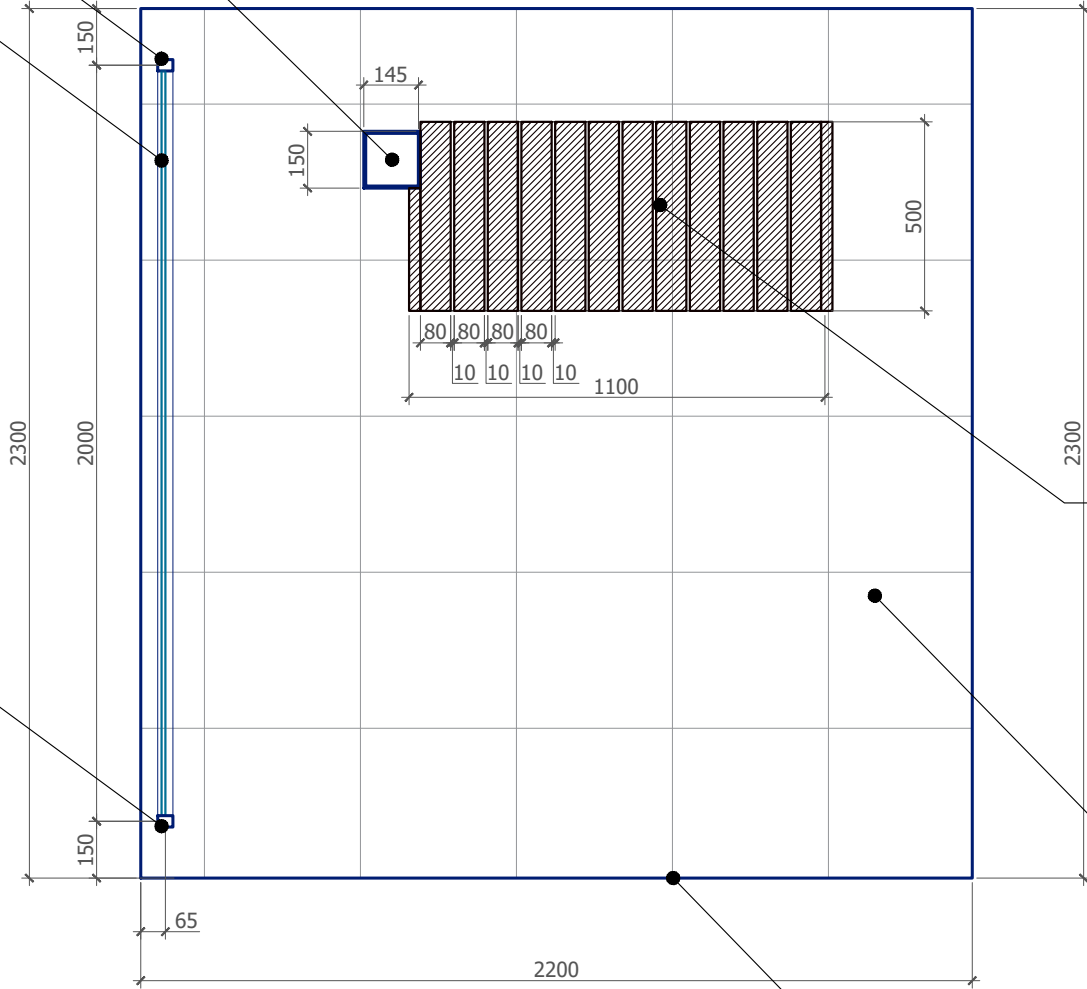

Նստարան
Սոճու փայտ հակաճեխիչ
լաքային մշակմամբ 80*30 մմ

Բազալտե սալեր

Մետաղ. թիթեղ լաքապատ 2 մմ

Նախագծող

sp2.am ///

Պատվիրատու

GIZ

Deutsche Gesellschaft für
Internationale
Zusammenarbeit (GIZ)
GmbH

Նախագիծ

Ստեփանավան
համայնքում տիպային
տրանսպորտային
կանգառների
նախագիծ

Հասցե

Լուռու մարզ,
Ստեփանավան
համայնք

Նախագիծ համար /

2516_02

Փուլ /

ԱՇ

Անվանում /

Փոքր կանգառի
հատակագիծ

Մասշտաբ /

Մ 1:20

Թերթ /

Ճ - 101

Ամսաթիվ /

29.01.2026

ՆՊՃ


Ս. Պետրոսյան

Ճարտարապետ

Ի. Մերդինյան


Ծանոթություն.
• Մետաղական կմախքի մանրամասները տես Կոնստրուկտորական մասում,
• Մետաղական մասը յուղաներկել՝ RAL 7016,
• Կղմինդրի չափերն ու գույնը համաձայնեցնել Նախագծողի հետ:

Մետաղ. խողովակ
150*150 մմ

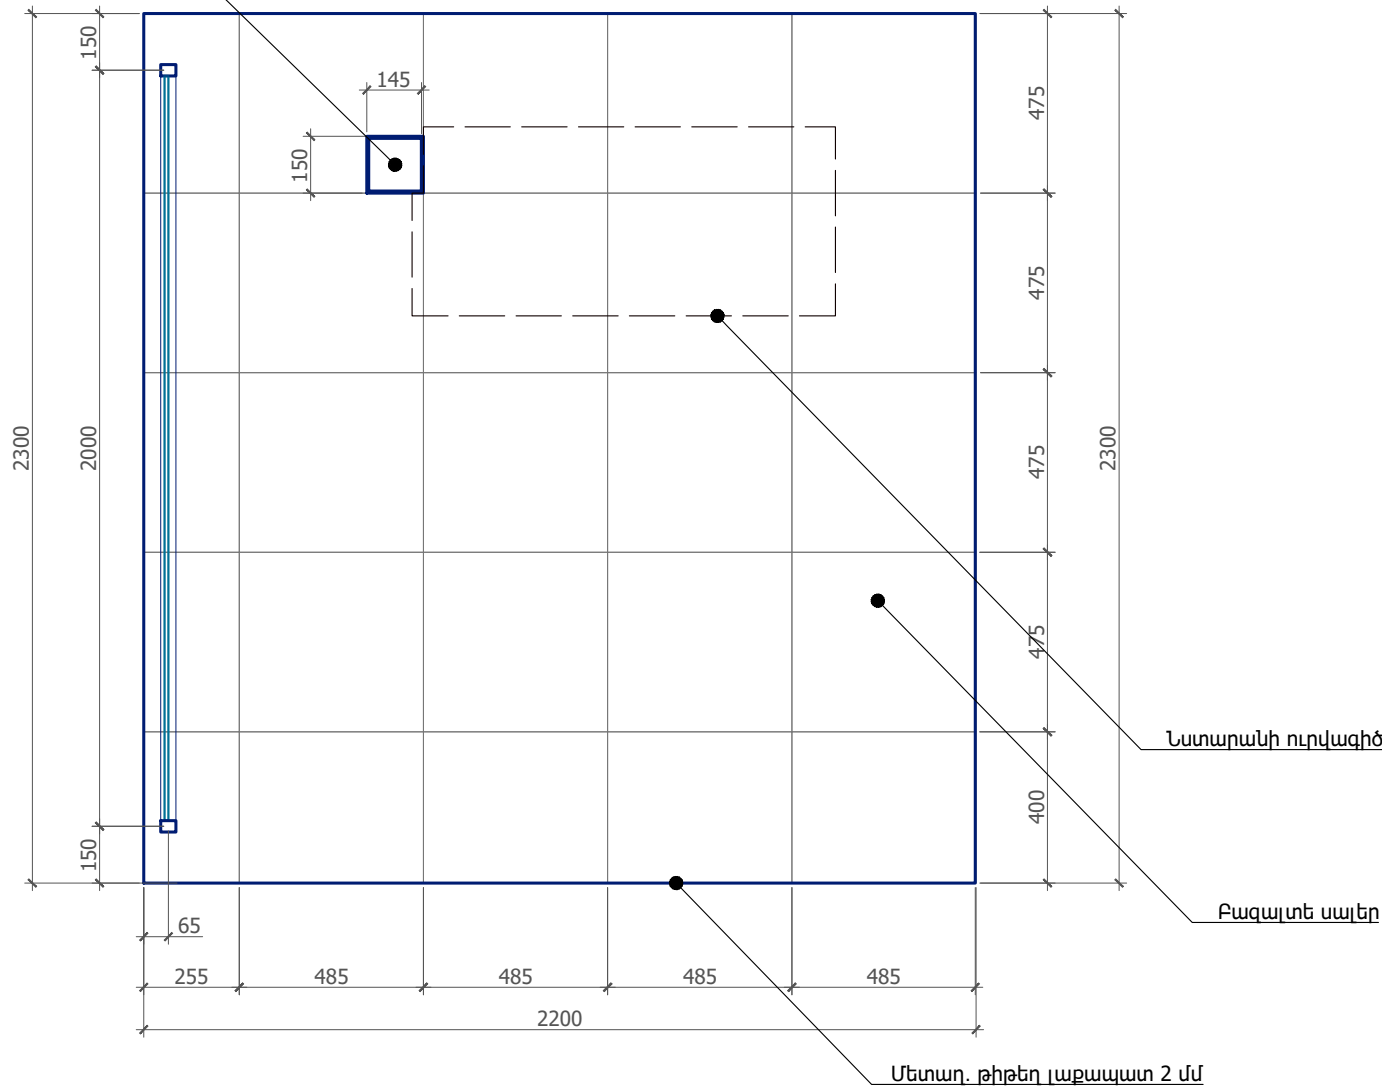

Մետաղ. թիթեղ
լաքապատ 2 մմ

Բազալտե սալեր	30 մմ
Սոսինձ	20 մմ
Ջրամեկուսիչ	
Ե/Բ հարթաշերտ	100 մմ
Ջրամեկուսիչ	
Տոփանված խիճ	100 մմ
Խճով տոփանված բնահող	

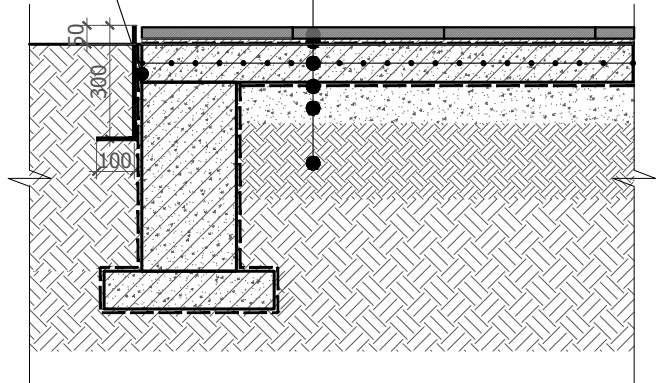

Կանգառի հատակի
մանրամասներ

Նախագծող

sp2.am ///



Պատվիրատու

GIZ

Deutsche Gesellschaft für
Internationale
Zusammenarbeit (GIZ)
GmbH

Նախագիծ

Ստեփանավան
համայնքում տիպային
տրանսպորտային
կանգառների
նախագիծ

Հասցե

Լուռու մարզ,
Ստեփանավան
համայնք

Նախագիծ համար /

2516_02

Փուլ / ԱՇ

Անվանում /

Փոքր կանգառի
հատակի
մանրամասներ

Մասշտաբ / Մ 1:20

Թերթ / Ճ - 102

Ամսաթիվ / 29.01.2026

ՆԳՃ՝

Ս. Պետրոսյան

Ճարտարապետ



Ի. Մերդինյան

ՀԱՏԱԿՆԵՐ

Զ/Զ	Անվանում	Միավոր	Քանակ
1	Հողային աշխատանքներ	խմ	9.8
2	Բազալտե սալեր երկայնական ակոսով 30 մմ	քմ	5.1
3	Սոսինձ	քմ	5.1
4	Մետաղական թիթեղ 2 մմ լաքապատ L=400 մմ	զծմ	9.0
5	Ջրամեկուսիչ	քմ	23.6
6	Տոփանված խիճ 100 մմ	խմ	0.5
7	Խճով տոփանված բնահող 200 մմ	խմ	1.0

Ծանոթություն.

- Մետաղական կմախքի մանրամասները տես Կոնստրուկտորական մասում,
- Մետաղական մասը յուղաներկել՝ RAL 7016,
- Կղմինդրի չափերն ու գույնը համաձայնեցնել նախագծողի հետ:

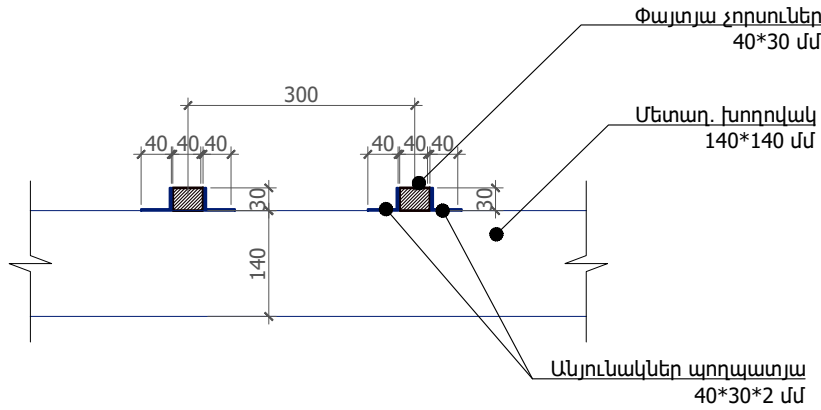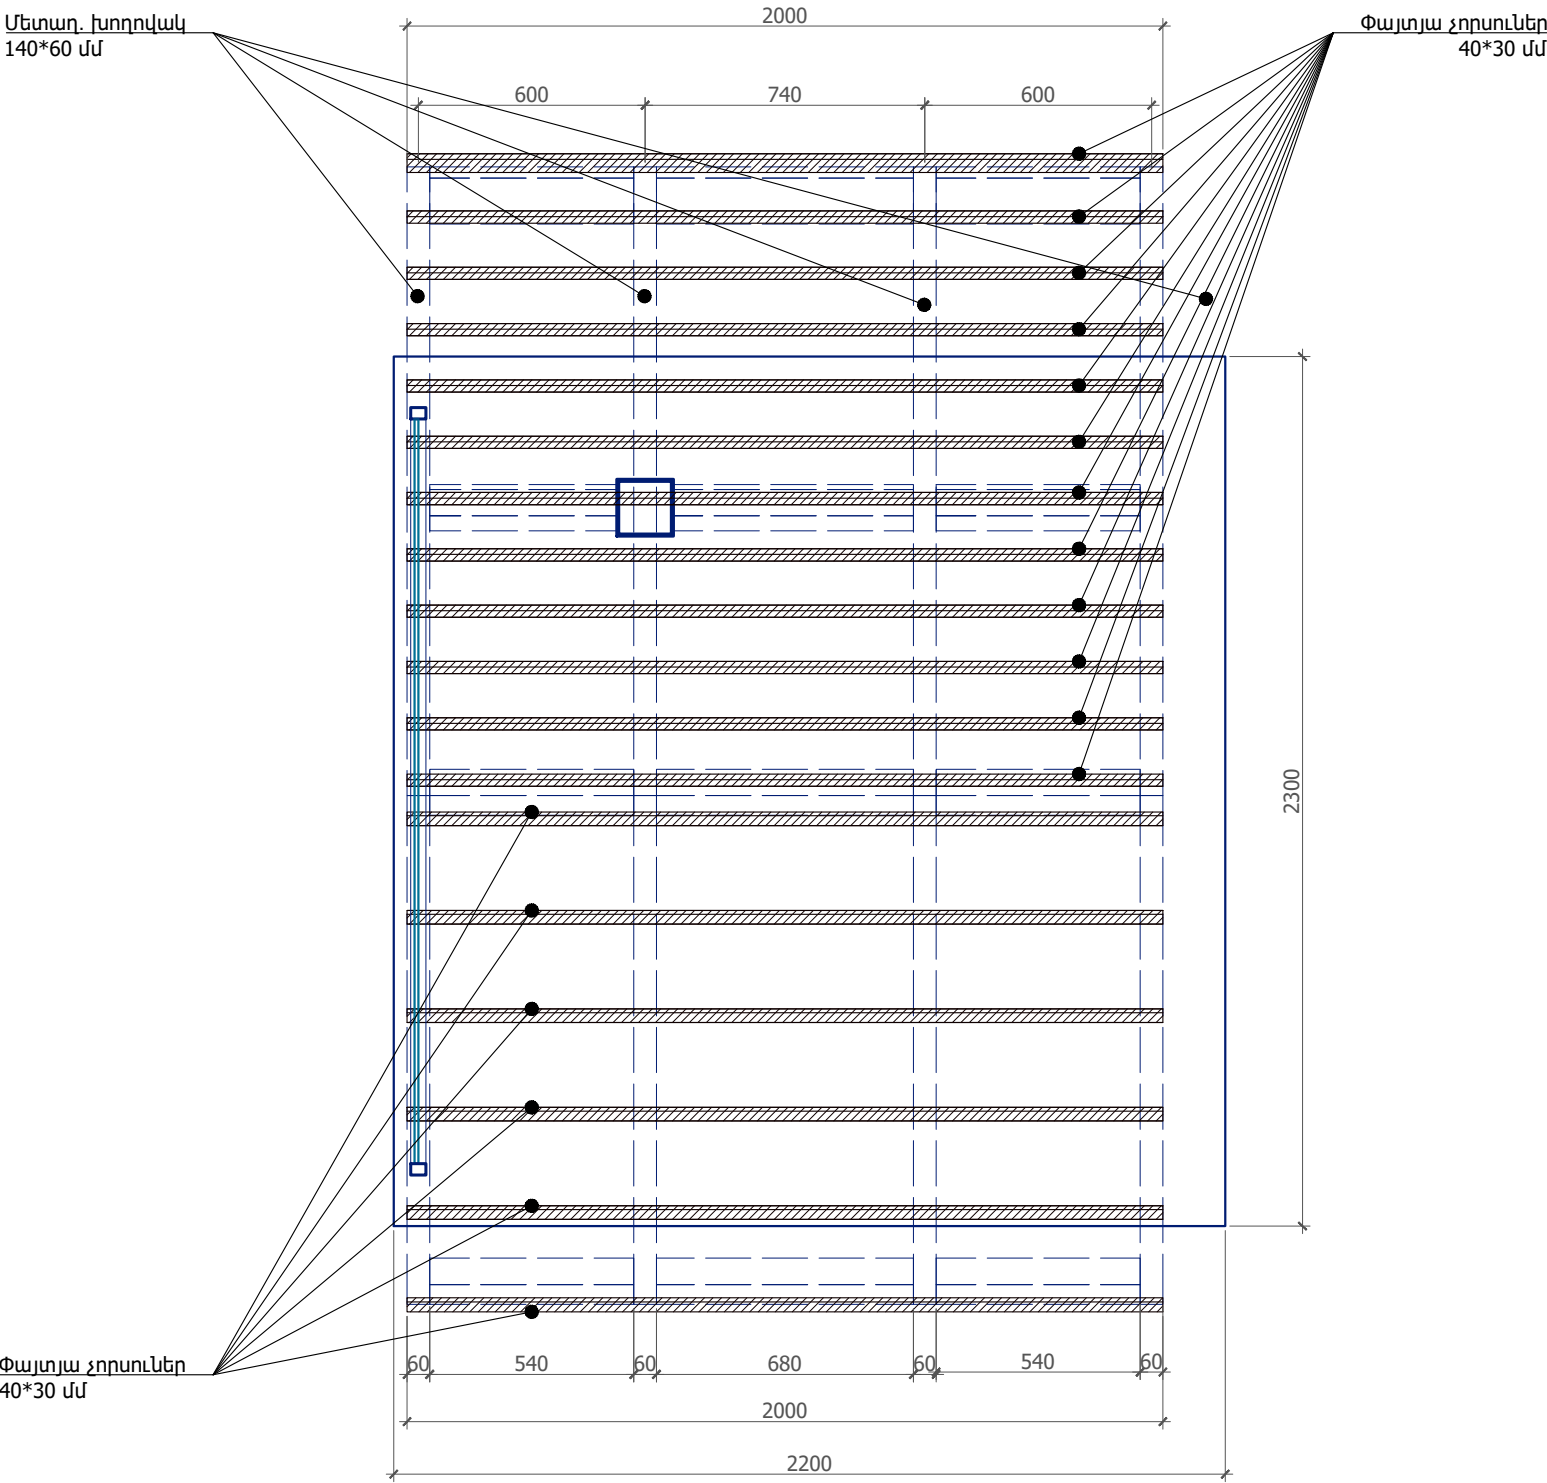

Փայտյա չորսուկների ամրացման մանրամասներ



Կղմինդրի օրինակ

ՆԱԽԱԳԺԾ

Դ/Դ	Անվանում	Միավոր	Քանակ
1	Կղմինդր	քմ	10.0
2	Փայտյա չորսուկներ 40*30 մմ	գծմ	36.0
3	Անյունակներ պողպատյա 40*40*2 մմ	հատ	108
4	Ջրհորդան ցինկապատ	գծմ	2.0
5	Ջրատար ցինկապատ	գծմ	2
6	Ջրհորդանի փական	հատ	1
7	Ձագար	հատ	1
8	Ջրատար խողովակի արմունկ	հատ	1

ՆԱԽԱԳԺԾ

- Մետաղական կմախքի մանրամասները տես Կոնստրուկտորական մասում,
- Մետաղական մաքուր յուղաներկել՝ RAL 7016,
- Կղմինդրի չափերն ու գույնը համաձայնեցնել Նախագծողի հետ:

Նախագծող
sp2.am ///

Պատվիրատու
GIZ
Deutsche Gesellschaft für
Internationale
Zusammenarbeit (GIZ)
GmbH

Նախագիծ
Ստեփանավան
համայնքում տիպային
տրանսպորտային
կանգառների
նախագիծ

Հասցե
Լուռու մարզ,
Ստեփանավան
համայնք

Նախագիծ համար /
2516_02

Փուլ / ԱՇ

Անվանում /

Մեծ կանգառի
ծածկի հատակագիծ

Մասշտաբ / Մ 1:20

Թերթ / Ճ - 103



Ամսաթիվ / 29.01.2026

ՆԳՃ՝

Ս. Պետրոսյան

Ճարտարապետ

Ի. Մերդինյան

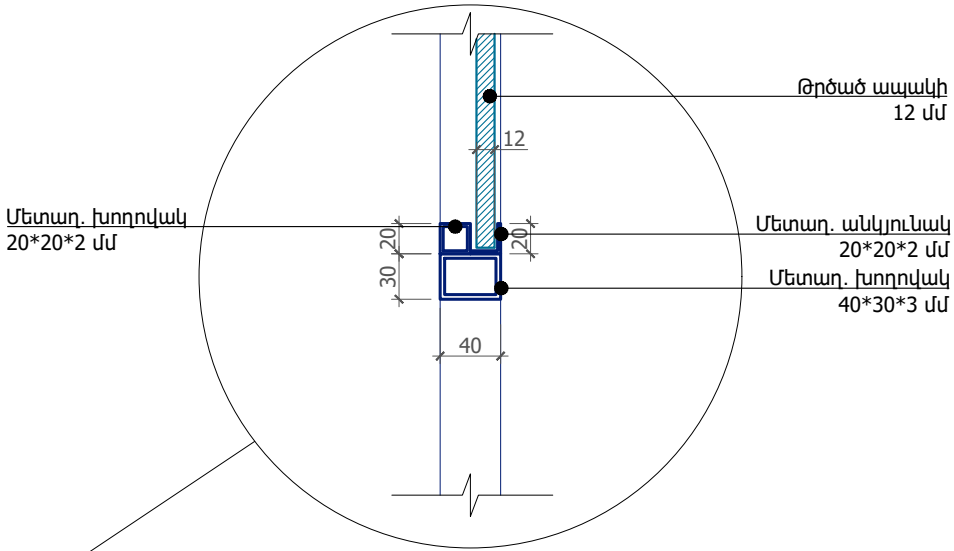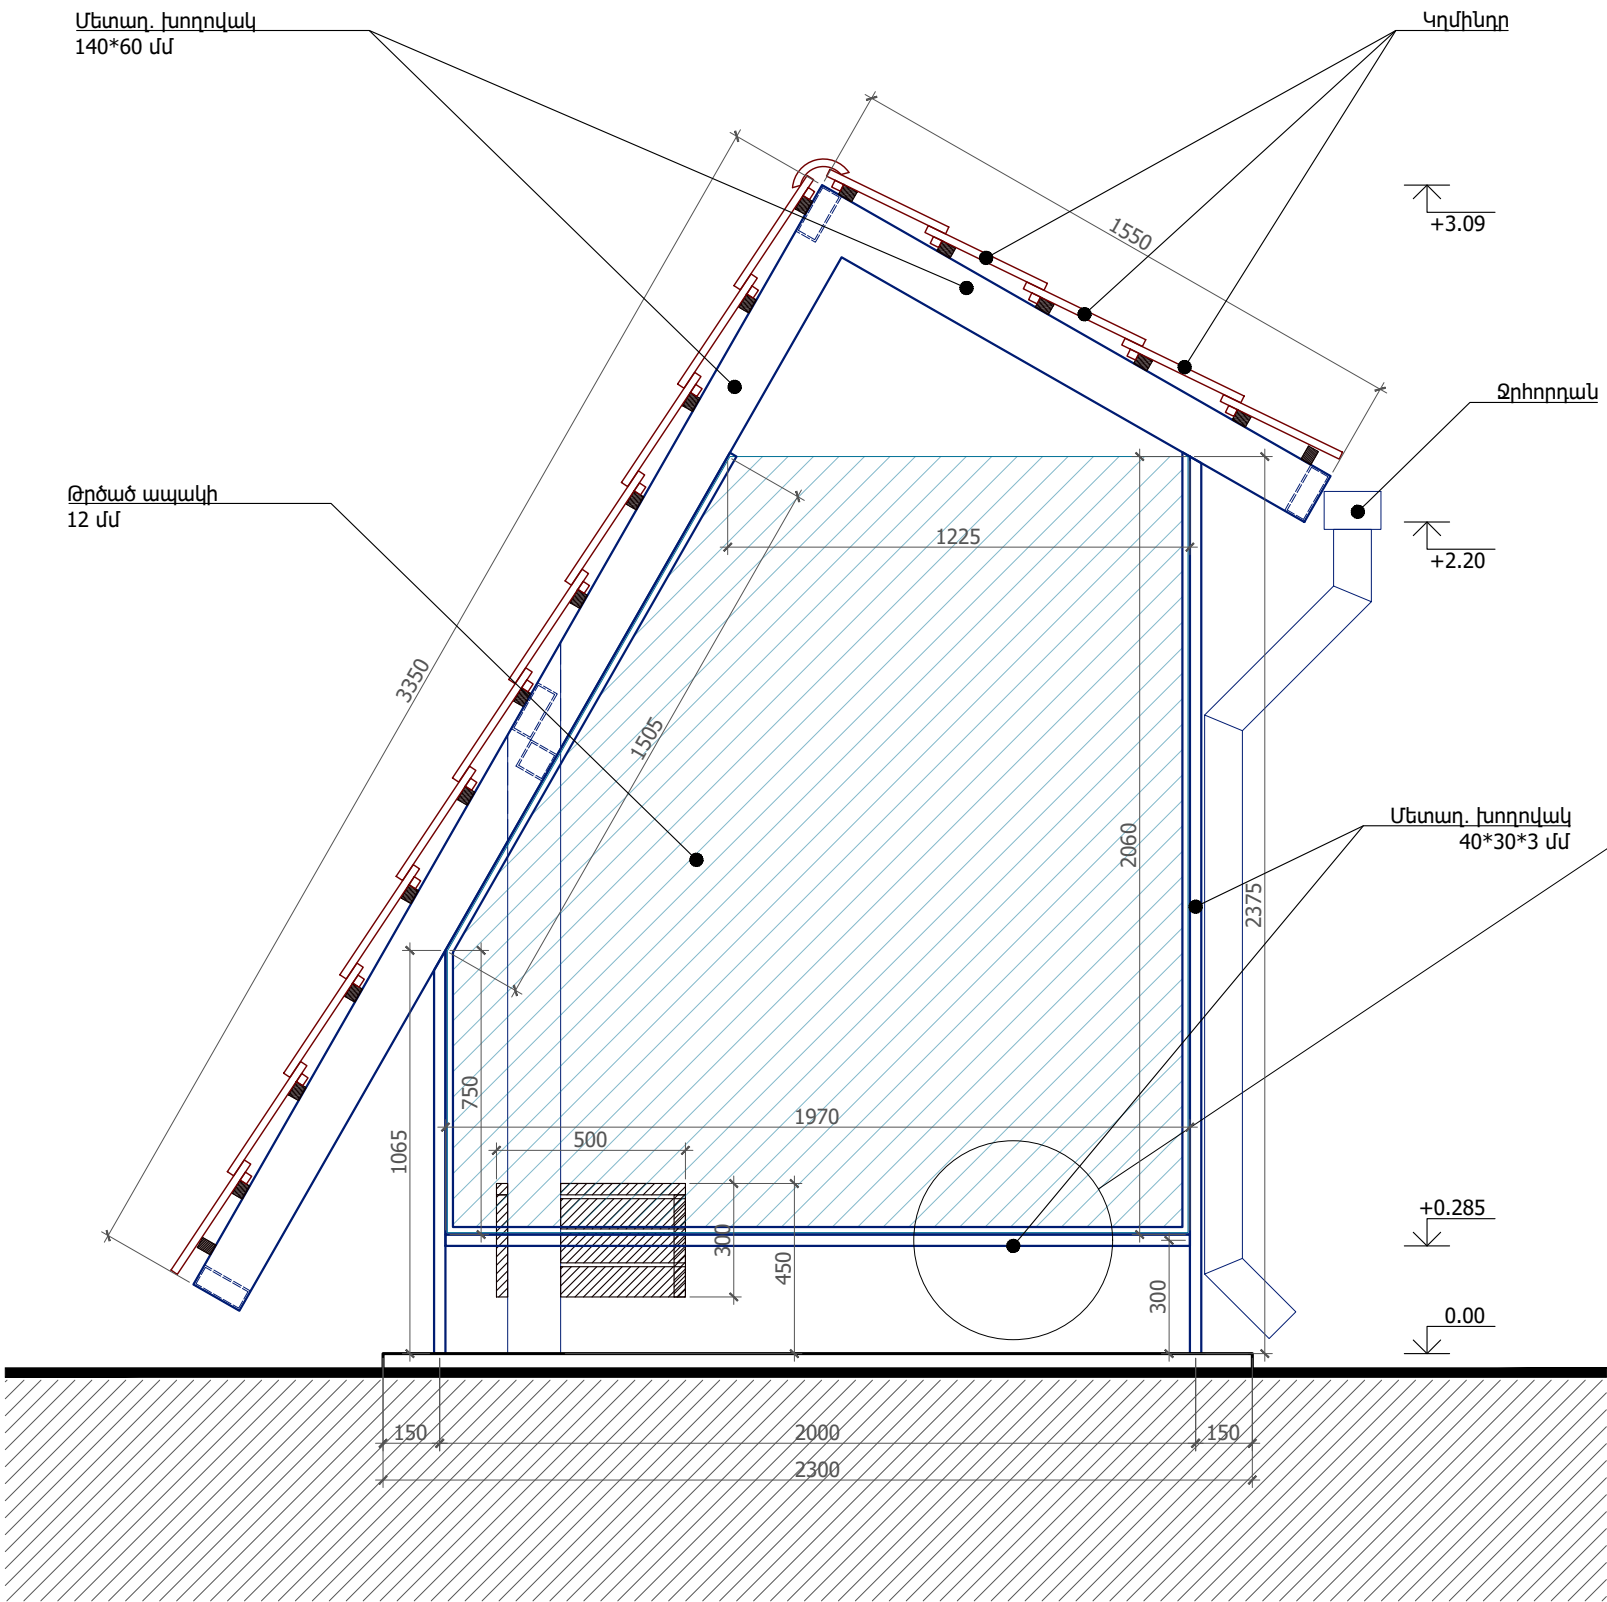

Ապակու ամրացման հանգույց

ԱՊԱԿՅԱ ԿՈՂԱՊԱՏ

Հ/Հ	Անվանում	Միավոր	Քանակ
1	Մետաղ. խողովակ 40*30*3 մմ	գծմ	5.6
2	Մետաղ. խողովակ 20*20*2 մմ	գծմ	7.6
3	Մետաղ. անկյունակ 20*20*2 մմ	գծմ	7.6
4	Թրծված ապակի թափանցիկ 12 մմ	քմ	3.6

Ծանոթություն.

- Մետաղական կմախքի մանրամասները տես Կոնստրուկտորական մասում,
- Մետաղական մասը յուղաներկել՝ RAL 7016,
- Կղմինդի չափերն ու գույնը համաձայնեցնել Նախագծողի հետ:

Նախագծող
sp2.am ///

Պատվիրատու
GIZ
Deutsche Gesellschaft für
Internationale
Zusammenarbeit (GIZ)
GmbH

Նախագիծ
Ստեփանավան
համայնքում տիպային
տրանսպորտային
կանգառների
Նախագիծ

Հասցե
Լուռու մարզ,
Ստեփանավան
համայնք

Նախագիծ համար /
2516_02

Փուլ /
ԱՇ

Անվանում /
Փոքր կանգառի
կողային ճակատ



Մասշտաբ /
Մ 1:20

Թերթ /
Ճ - 105

Ամսաթիվ /
29.01.2026

ՆԳՃ՝
Ս. Պետրոսյան

Ճարտարապետ
Ի. Մերդինյան

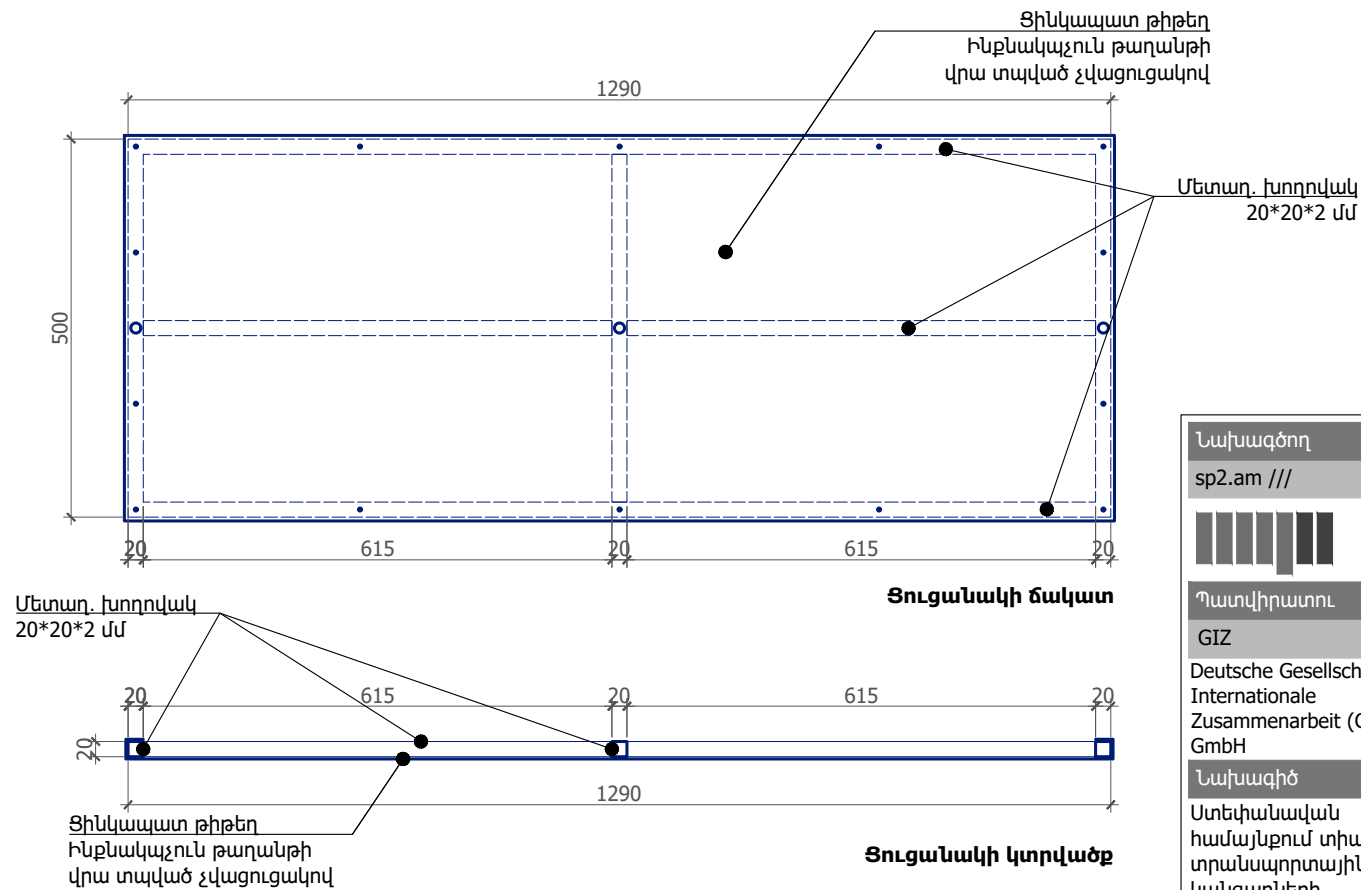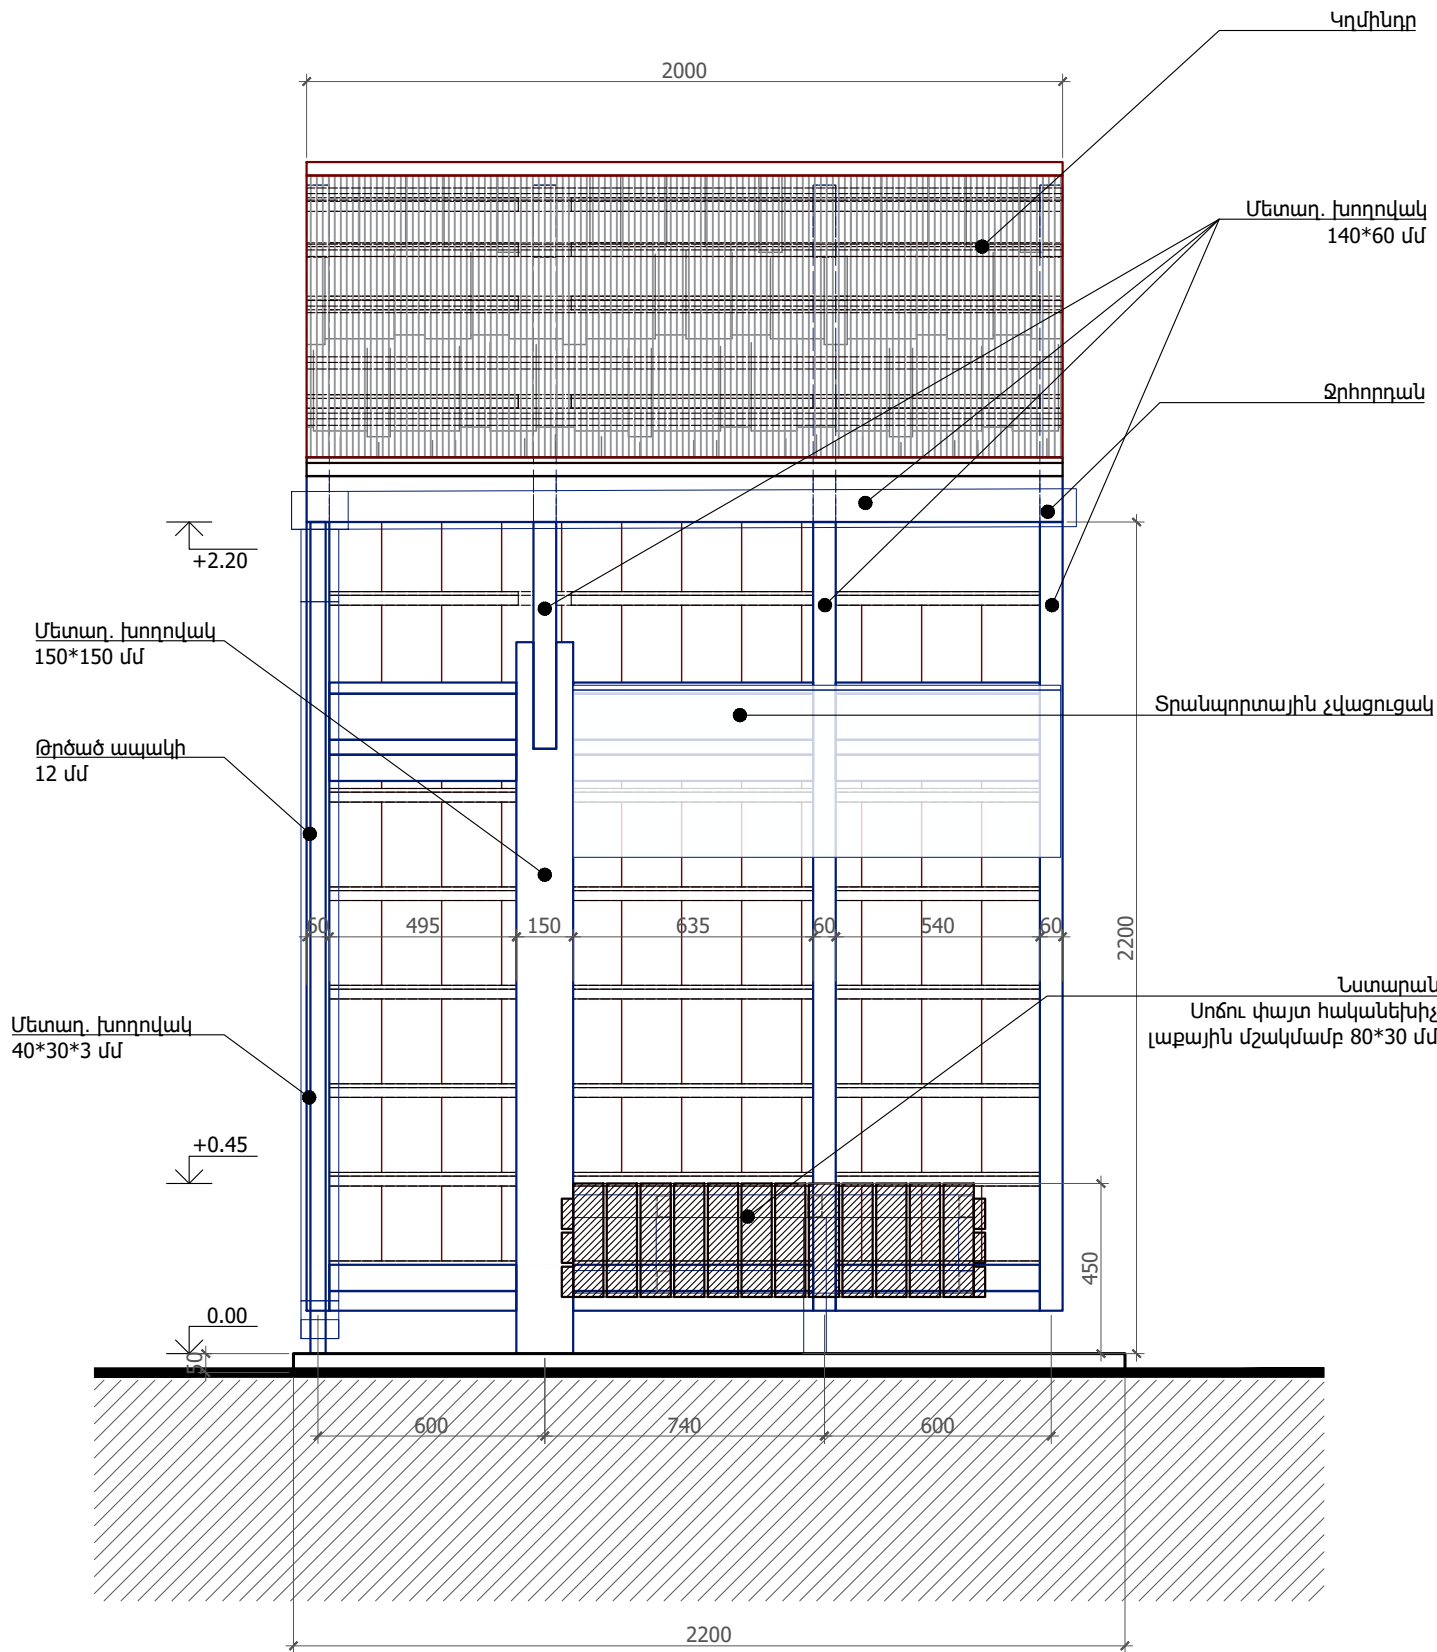

ՑՈՒՑԱԿԱՆ

Հ/Հ	Անվանում	Միավոր	Քանակ
1	Ցինկապատ թիթեղ	քմ	0.8
2	Մետաղ. խողովակ 20*20*2 մմ	գծմ	5.3

Ծանոթություն.

- Մետաղական կմախքի մանրամասները տես Կոնստրուկտորական մասում,
- Մետաղական մասը յուղաներկել՝ RAL 7016,
- Կոմիտեի չափերն ու գույնը համաձայնեցնել Նախագծողի հետ:

Նախագծող

sp2.am ///



Պատվիրատու

GIZ

Deutsche Gesellschaft für
Internationale
Zusammenarbeit (GIZ)
GmbH

Նախագիծ

Ստեփանավան
համայնքում տիպային
տրանսպորտային
կանգառների
Նախագիծ

Հասցե

Լուռու մարզ,
Ստեփանավան
համայնք

Նախագիծ համար /

2516_02

Փուլ / ԱՇ

Անվանում /

Փոքր կանգառի
հիմնական ճակատ

Մասշտաբ / Մ 1:20

Թերթ / Ճ - 106

Ամսաթիվ / 29.01.2026

ՆԳՃ՝

Ս. Պետրոսյան



Ճարտարապետ

Ի. Մերդինյան

ԿՈՆՍՏՐՈՒԿՏՈՐԱԿԱՆ ՄԱՍ



ԳԾԱԳՐԵՐԻ ԱՆՎԱՆԱՑԱՆԿ	
ԷՁ	ԱՆՎԱՆՈՒՄ
-	ԳԾԱԳՐԵՐԻ ԱՆՎԱՆԱՑԱՆԿ, ԲԱՑԱՏՐԱԳԻՐ
1	ՄԵԾ ԵՎ ՓՈՔՐ ԿԱՆԳԱՌՆԵՐԻ Ե/Ք ՀԻՄՔԵՐԻ ԵՎ ՄՍ-1 ՄԵՏԱՂԵ ՍՅՈՒՆԵՐԻ ՏԵՂԱԿԱՊՄԱՆ ՀԱՏԱԿԱԳԾԵՐ
2	ՄԵԾ ԵՎ ՓՈՔՐ ԿԱՆԳԱՌՆԵՐԻ ՏՀ - 1,1',1" ՏԱՐԱԾԱԿԱՆ ՀԱՆԳՈՒՅՑՆԵՐ
3	ՏԱՆԻՔԻ ՄԵՏԱՂԵ ԾԱԾԿԻ ՀԱՏԱԿԱԳԾԵՐ, ԿՏՐՎԱԾՔՆԵՐ 1-1
4	ԿՏՐՎԱԾՔ 2-2, ՏՀ 2,3 ՏԱՐԱԾԱԿԱՆ ՀԱՆԳՈՒՅՑՆԵՐ, ՄԱՍՆԱԳԻՐ
5	ՏՀ-2 ՏԱՐԱԾԱԿԱՆ ՀԱՆԳՈՒՅՑ, ՄԱՍՆԱԳԻՐ

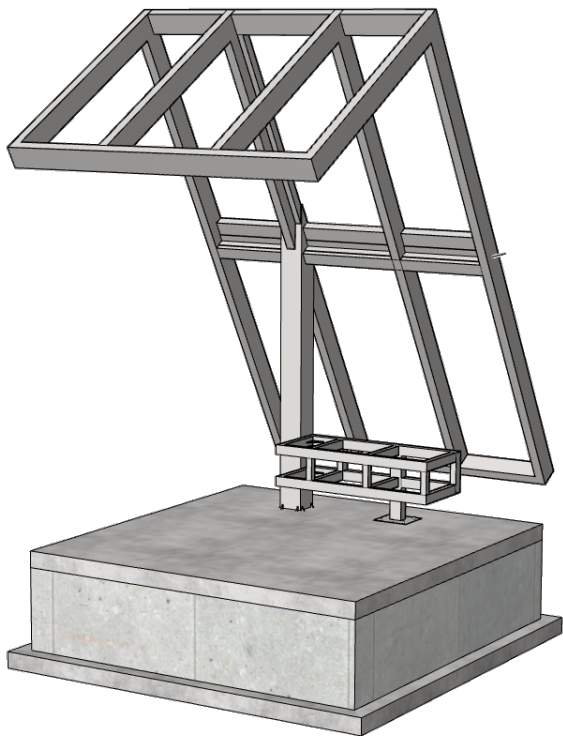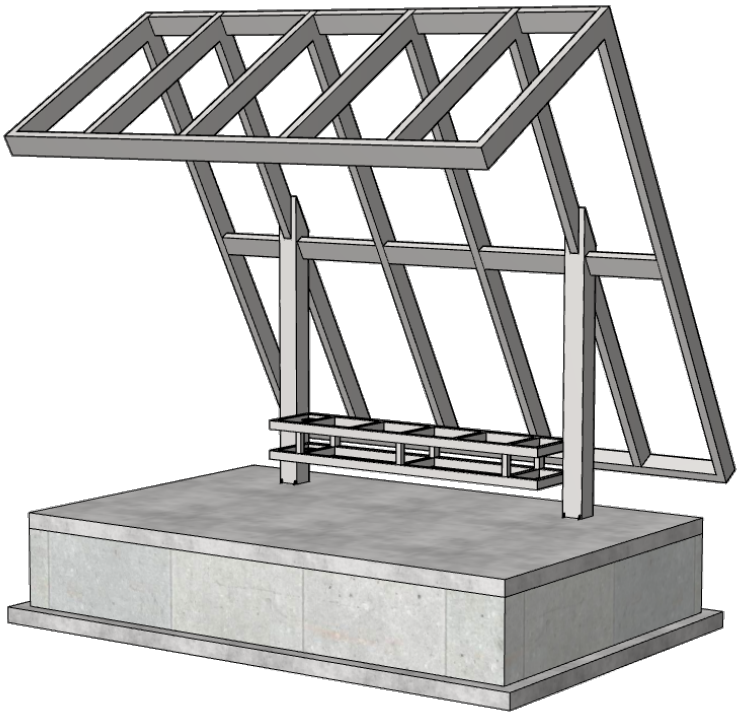

ԲԱՑԱՏՐԱԳԻՐ

ՀՀ Լոռու մարզի, Ստեփանավան համայնքում կառուցվող մեծ և փոքր կանգառների կոնստրուկտորական մասն իրականացված է ճարտարապետահատակագծային առաջադրանքի և ճարտարապետական նախագծի հիման վրա և համապատասխանում է ՀՀ գործող շինարարական նորմերին և կանոններին:

1. Մեծ կանգառը՝ հատակագծում ուղղանկյունաձև է՝ 3.55 x 2.30 մ արտաքին եզրագծով միաձույլ երկաթբետոնե ժապավենային հիմքերով և մետաղե հիմնակմախքով, վերջինս ամրակապվում է ժապավենային հիմքերին նախապես թողնված պողպատե ներդիրների միջոցով: Երկաթբետոնե ժապավենային հիմքերը հատակագծում իրականացված են կանգառի հատակագծի արտաքին պարագծով, 50 x 40, 50 x 25 սմ հատվածքի, միաձույլ B25 դասի ծանր բետոնից, ամրանավորված A500C դասի երկայնական ամրաններով և A240 դասի անուրներով: Կանգառի սյուներն իրենցից ներկայացնում են C235 դասի պողպատե $\square 140 \times 5$ քառակուսի հատվածքի ուղղաձիգ խողովակներ: Կանգառի երկթեք տանիքի ծածկի գլխավոր հեծանները ընտրված են $\square 140 \times 60 \times 5$ հատվածքի, իսկ բաշխիչ- և եզրայինները՝ $\square 140 \times 60 \times 4(3)$ հատվածքի: Գլխավոր թեք հեծանները (թեքան) անցնում են սյուների միջով անխզելի եղանակով (սյուների վերին հատվածամասը նախապես պետք է ադապտացնել թեք հեծանի տեղադրման համար, հնարավորության դեպքում՝ արտադրական պայմաններում): Ապա սյան վերին հատվածում տեղադրվում է ծմմ հաստությամբ մետաղե թերթ, որը պարագծային եռակցմամբ միացվում է և սյանը, և հեծաններին: Որպես տանիքածածկույթ ըտրվել են կղմիդրե սալիկներ: Վերջինիս համար նախատեսվող կավարամածի և իրականացման տեխնոլոգիայի ցուցումները տրված են ճարտարապետական մասում:

Հիմնակմախքի կոնստրուկտիվ հաշվարկն իրականացվել է ստորև բերված բեռնվածքների ազդեցությունից.

Մշտական.

- Ձողերի սեփական քաշ՝ 1.05,
- Տանիքի ծածկույթի քաշ (կղմիդրե սալիկներ)՝ 50 կգ/մ²:

Ժամանակավոր կարճատև.

- Ձյան բեռնվածք՝ $70 \cdot 1.4 \approx 100$ կգ/մ²,
- Քամու բեռնվածք՝ $48 \cdot 1.4 \approx 70$ կգ/մ²:

Հատուկ բեռնվածք.


- Սեյսմիկ բեռնվածք: Հաշվարկն իրականացված է 2-րդ սեյսմիկ գոտու համար, գրունտի կարգը պայմանականորեն ընդունված է 3-րդ: Տեղափոխությունների և տատանման պարբերության ստուգման համար՝ $k_1 = 0.8$, իսկ ընտրված հատվածքների կրողունակության (ամրության, տեղային կայունության) ստուգման համար՝ $k_1 = 0.25$ (**սեյսմիկ հաշվարկն իրականացված է ըստ ՀՀՇՆ 20.04-2020 «ԵՐԿՐԱՇԱՐԺԱԴԻՄԱՑԿՈՒՆ ՇԻՆԱՐԱՐՈՒԹՅՈՒՆ» ՆԱԽԱԳԾՄԱՆ ՆՈՐՄԵՐԻ**):

2. Փոքր կանգառը, ի տարբերություն մեծ կանգառի, ունի մեկ C235 դասի պողպատե $\square 150 \times 8$ քառակուսի հատվածքի սյան վրա կոշտ ամրակապված բարձակային կոնստրուկտիվ լուծում, որի դեպքում սյունը հատվում է երկու փոխուղղահայաց $\square 140 \times 60 \times 5$ հատվածքի գլխավոր հեծաններով՝ ապահովելով վերջիններիս անխզելիությունը: Հատակագծում կանգառի հիմքերի արտաքին եզրագծի չափերը՝ 2.30 x 2.20 մ: **Փոքր կանգառի** կրող համակարգի հաշվարկներում բեռները և ազդեցությունները կիրառվել են վերը նկարագրված **մեծ կանգառի** վրա ազդող համապատասխան բեռներով:





Փոսորակները բացելուց հետո հիմնատակերը ակտավորել ինժեներ-երկրաբանի մասնակցությամբ, անհրաժեշտության դեպքում հիմքերի կոնստրուկցիաներում կատարել փոփոխություն:

Նախագծող	sp2.am ///
Պատվիրատու	GIZ
Deutsche Gesellschaft für Internationale Zusammenarbeit (GIZ) GmbH	
Նախագիծ	Ստեփանավան համայնքում տիպային տրանսպորտային կանգառների նախագիծ
Հասցե	Լոռու մարզ, Ստեփանավան համայնք
Նախագիծ համար /	2516_02
Փուլ /	Կ
Անվանում /	
ԳԾԱԳՐԵՐԻ ԱՆՎԱՆԱՑԱՆԿ, ԲԱՑԱՏՐԱԳԻՐ	
Մասշտաբ / 1:...	
Թերթ /	-
Ամսաթիվ / 17/01/2026	
ՆԳՃ՝	
Ս. Պետրոսյան	
Կոնստրուկտոր	
Ա. Մելքոնյան	
Կոնստրուկտոր	
Ս. Մալումյան	


ՄԵԾ ԿԱՆԳԱՌԻ Ե/Ք ՀԻՄՔԵՐԻ ԵՎ ՄՍ-1 ՄԵՏԱՂԵ ՍՅՈՒՆԵՐԻ ՏԵՂԱԿԱՊՄԱՆ ՀԱՏԱԿԱԳԻԾ Մ1:50

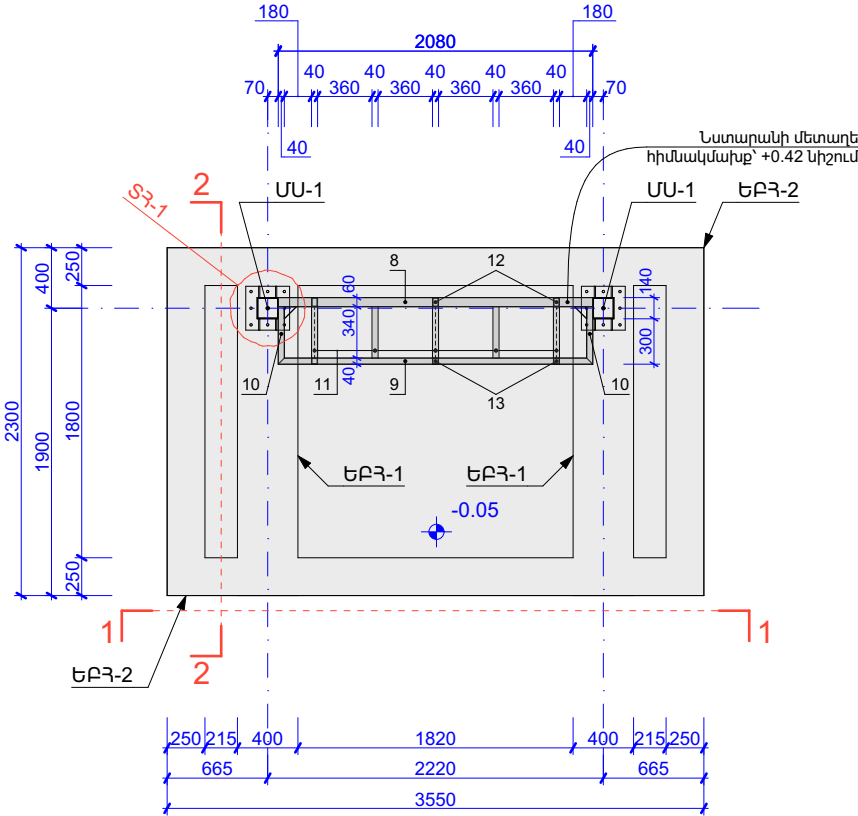

ՓՈՔՐ ԿԱՆԳԱՌԻ Ե/Ք ՀԻՄՔԵՐԻ ԵՎ ՄՍ-1 ՄԵՏԱՂԵ ՍՅԱՆ ՏԵՂԱԿԱՊՄԱՆ ՀԱՏԱԿԱԳԻԾ Մ1:50

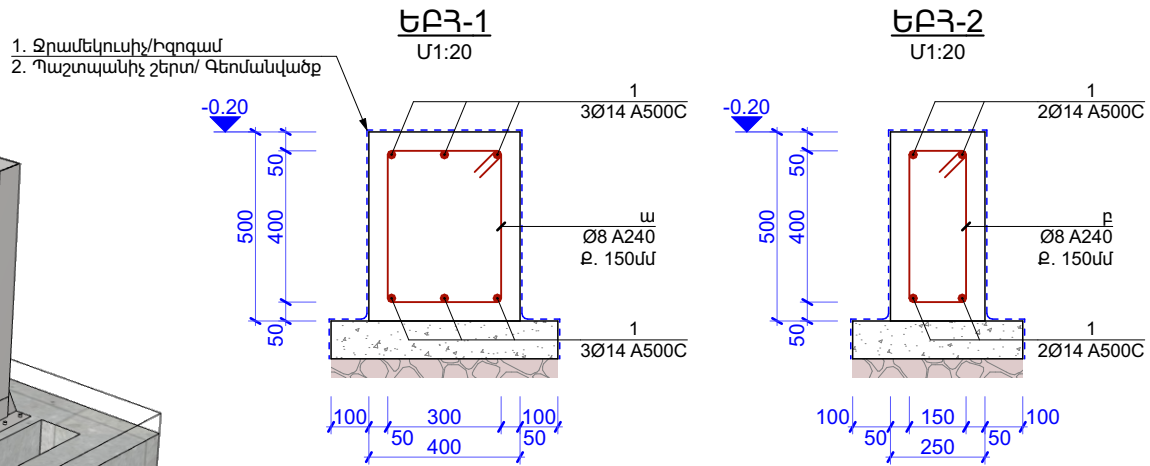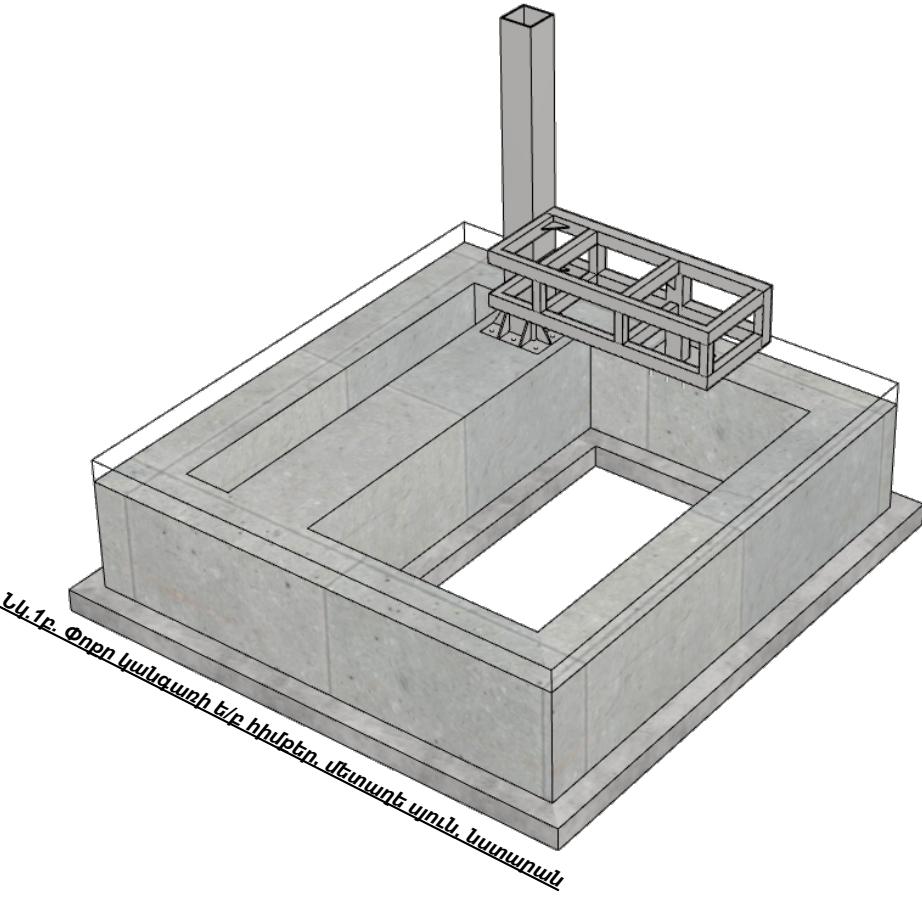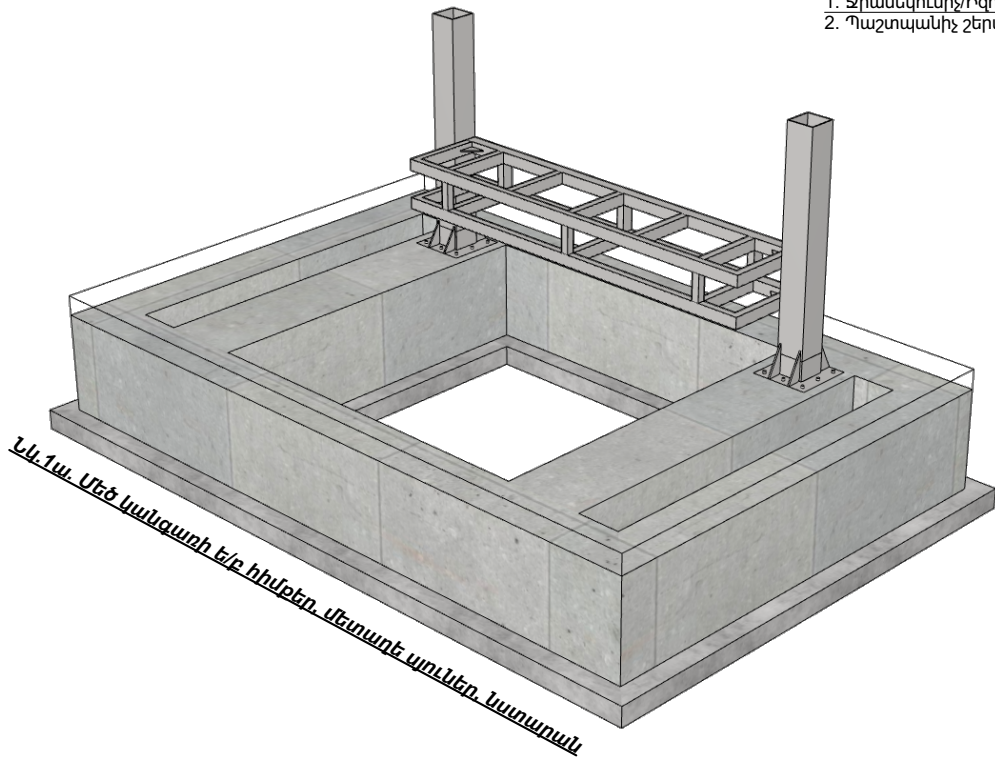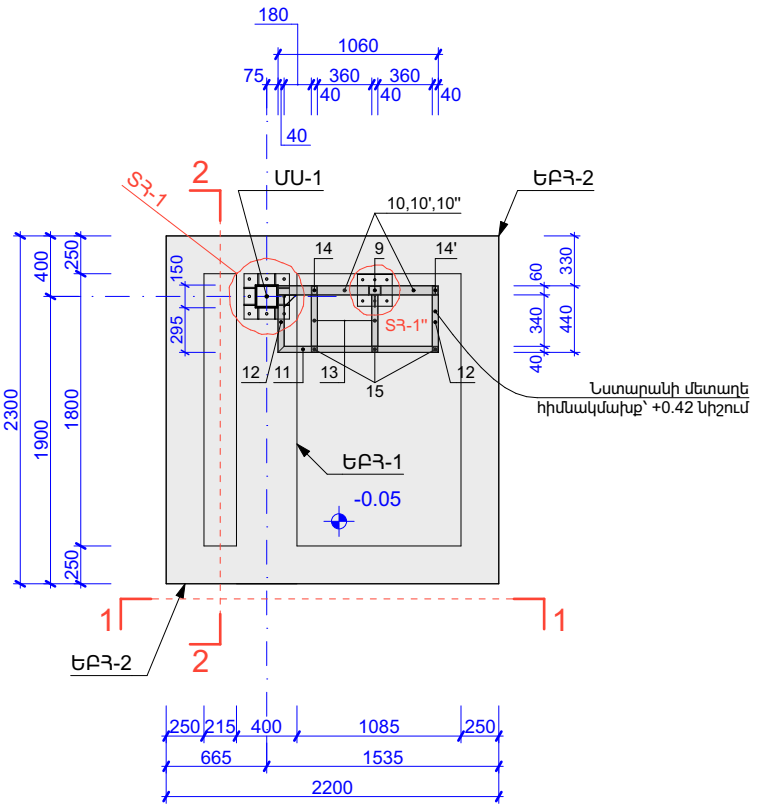

Ե/Ք ՀԱՐԹԱՇԵՐՏ Մ1:20

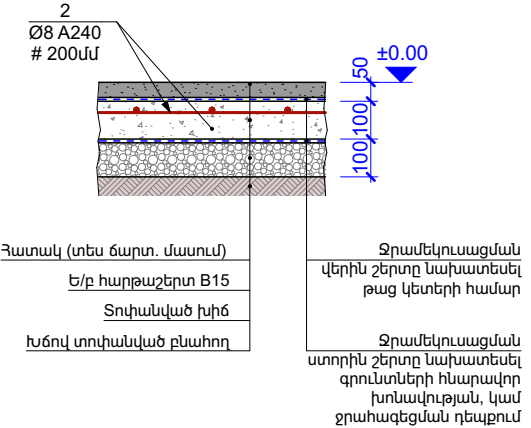

1. Անուրների էպիգենոմ տրված չափերը համապատասխանում են դրանց ներքին ուղվագծի չափերին՝

№	ՁՈՂԵՐԻ ԷՍԵԻՉ
ա	
բ	
ա	
բ	

ԾԱՆՈԹԱԳՐՈՒԹՅՈՒՆ - 1

- Ե/Ք միաձույլ հիմքերը նախատեսվում է կառուցել B25 դասի միաձույլ ծանր երկաթբետոնից՝ բազալտե խճի և կվարցային ավազի լցանյութով.
- Հիմքերի արտաքին մակերևույթները ջրամեկուսացնել և պատել պաշտպանիչ շերտով (վերջիններիս ներքին մակերևույթների մեկուսացման աշխատանքները պետք է իրականացնել անհրաժեշտության դեպքում՝ հնարավոր ոչ թույլատրելի խոնավության կամ ջրահագեցման պայմանների առկայության դեպքում): Հարկ է նշել, որ տվյալ շերտերի տեսակը և դրանց իրականացման անհրաժեշտությունը պետք է քննարկել համապատասխան մասնագետի հետ: Տես նաև ճարտարապետական մասը,
- Հիմքերի հիմնատակերի, ինչպես նաև, գրունտի սառեցման խորությունը ճշգրտել տվյալ տեղանքի երկրաբանական փաստացի տվյալների հետ: Անբարենպաստ հիմնատակերի կամ գրունտների (ցածր կրողունակությամբ) ի հայտ գալու դեպքում, պարտադիր դիմել կոնստրուկտորին և երկրաբանին:

Նախագծող
sp2.am ///

Պատվիրատու
GIZ
Deutsche Gesellschaft für Internationale Zusammenarbeit (GIZ) GmbH

Նախագիծ
Ստեփանավան
համայնքում տիպային
տրանսպորտային
կանգառների նախագիծ

Հասցե
Լոռու մարզ,
Ստեփանավան
համայնք
Նախագիծ համար /
2516_02

Փուլ / Կ
Անվանում /
ՄԵԾ ԵՎ ՓՈՔՐ
ԿԱՆԳԱՌՆԵՐԻ Ե/Ք
ՀԻՄՔԵՐԻ ԵՎ ՄՍ-1
ՄԵՏԱՂԵ ՍՅՈՒՆԵՐԻ
ՏԵՂԱԿԱՊՄԱՆ
ՀԱՏԱԿԱԳԻԾԵՐ

Մասշտաբ / 1:...

Թերթ / 1

Ամսաթիվ / 17/01/2026

ՆԳՏ՝

Ս. Պետրոսյան

Կոնստրուկտոր՝


Ա. Մելքոնյան

Կոնստրուկտոր՝

Ս. Մալումյան


S3-1

Մեծ կանգառ

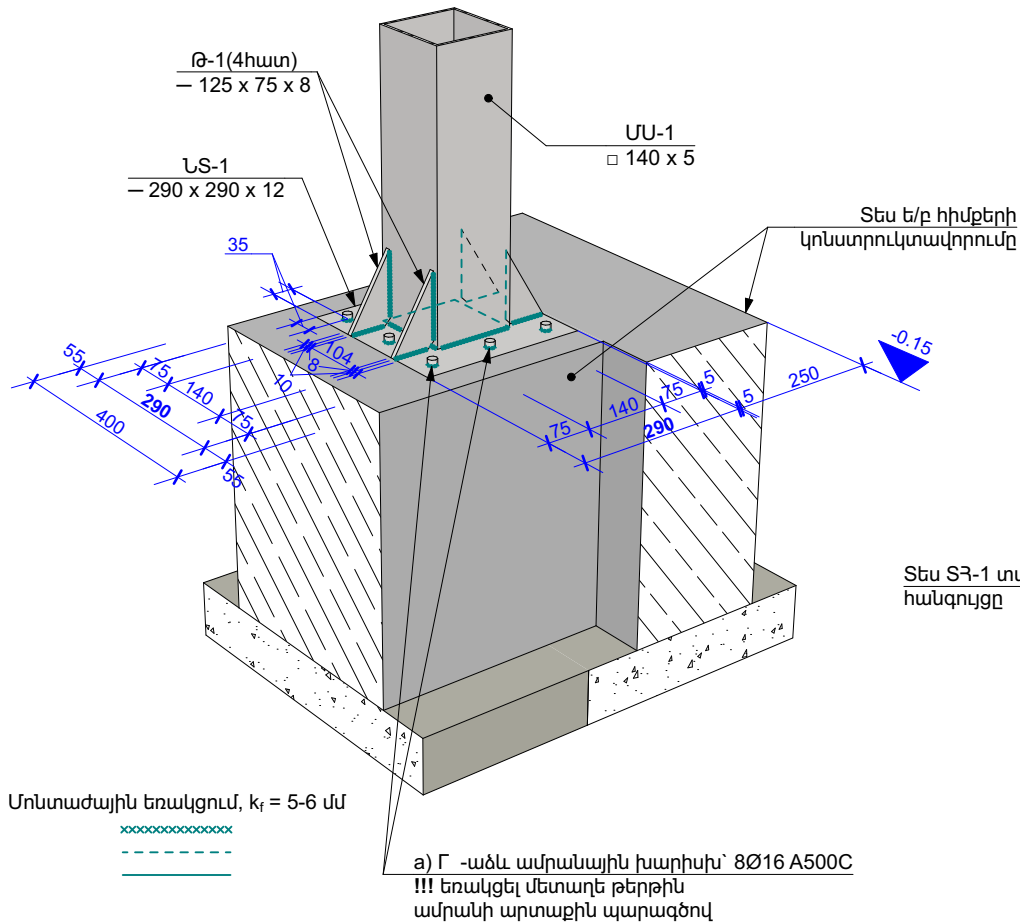

S3-1'

Մեծ կանգառ

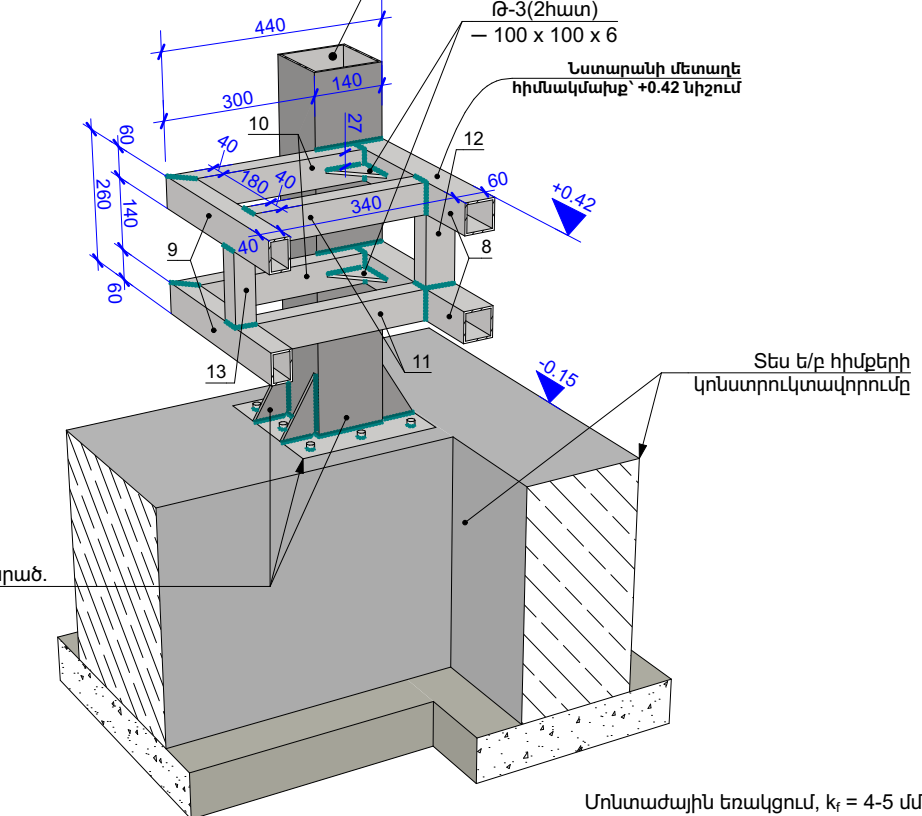

ԾԱՆՈԹԱԳՐՈՒԹՅՈՒՆ - 1


1. Ե/բ միաձուլվող հիմքերը նախատեսվում է կառուցել B25 դասի միաձուլվող ծանր երկաթբետոնից բազալտե խճի և կվարցային ավազի լցանյութով,
2. Հիմքերի արտաքին մակերևույթները ջրամեկուսացնել և պատել պաշտպանիչ շերտով (վերջիններիս ներքին մակերևույթների մեկուսացման աշխատանքները պետք է իրականացնել անհրաժեշտության դեպքում՝ հնարավոր ոչ թույլատրելի խոնավության կամ ջրահագեցման պայմանների առկայության դեպքում): Հարկ է նշել, որ տվյալ շերտերի տեսակը և դրանց իրականացման անհրաժեշտությունը պետք է քննարկել համապատասխան մասնագետի հետ: Տես նաև ճարտարապետական մասը,
3. Հիմքերի հիմնատակերի, ինչպես նաև, գրունտի սառեցման խորությունը ճշգրտել տվյալ տեղանքի երկրաբանական փաստացի տվյալների հետ: Անբարենպաստ հիմնատակերի կամ գրունտների (ցածր կրողունակությամբ) ի հայտ գալու դեպքում, պարտադիր դիմել կոնստրուկտորին և երկրաբանին:

ԾԱՆՈԹԱԳՐՈՒԹՅՈՒՆ - 2

1. Բոլոր ներքին տարրերը տեղադրել բետոնացման աշխատանքներից առաջ, ամրանային խարիսխները տեղային ամրակապել ե/բ հիմքի ամրաններին,
2. Չնշված եռթային կարերի նիստերը ընդունել՝ $k_f = 4$ մմ,
3. Պողպատե տարրերը ընտրված են C235 դասի,
4. Եռակցումներն իրականացնել Յ42A էլեկտրոդներով (Յ4-5մմ),
5. Մետաղե բոլոր թերթերը, խողովակներն, ինչպես նաև ամրանային խարիսխների վերին եզրերը ներկել հակակոռոզիան ներկով,
6. Մետաղե բոլոր խողովակների և թերթերի միացումները նախատեսված է եռակցմամբ, հնարավորության դեպքում վերջիններիս ամբողջ պարագծով:

S3-1

Փոքր կանգառ

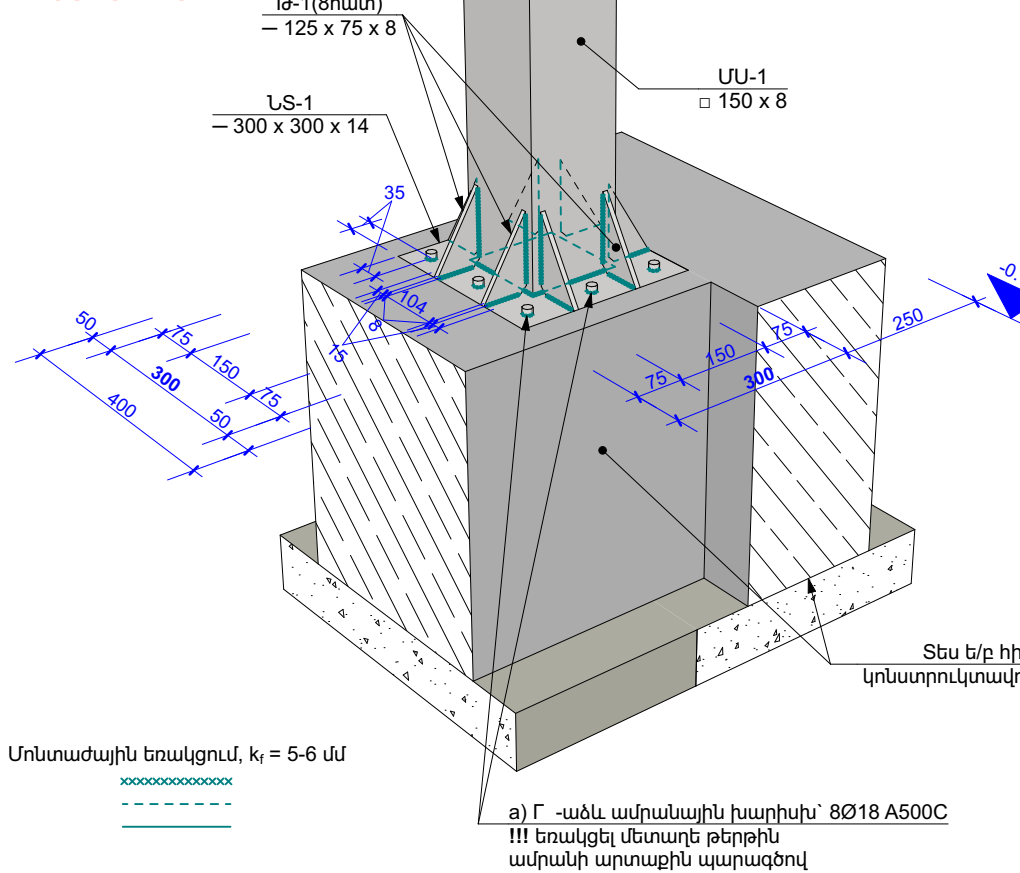


S3-1'

Փոքր կանգառի համար տվյալ հանգույցում նախատեսվող խողովակների կոնստրուկտիվ լուծումը նույնական է **Մեծ կանգառի** լուծմանը. տարբերությունը վերաբերում է միայն ձողերի համարակալմանը և ՄՍ-1 սյանը, որին ամրակապվում է խողովակի համապատասխան հատվածը:

...


S3-1''

Փոքր կանգառ


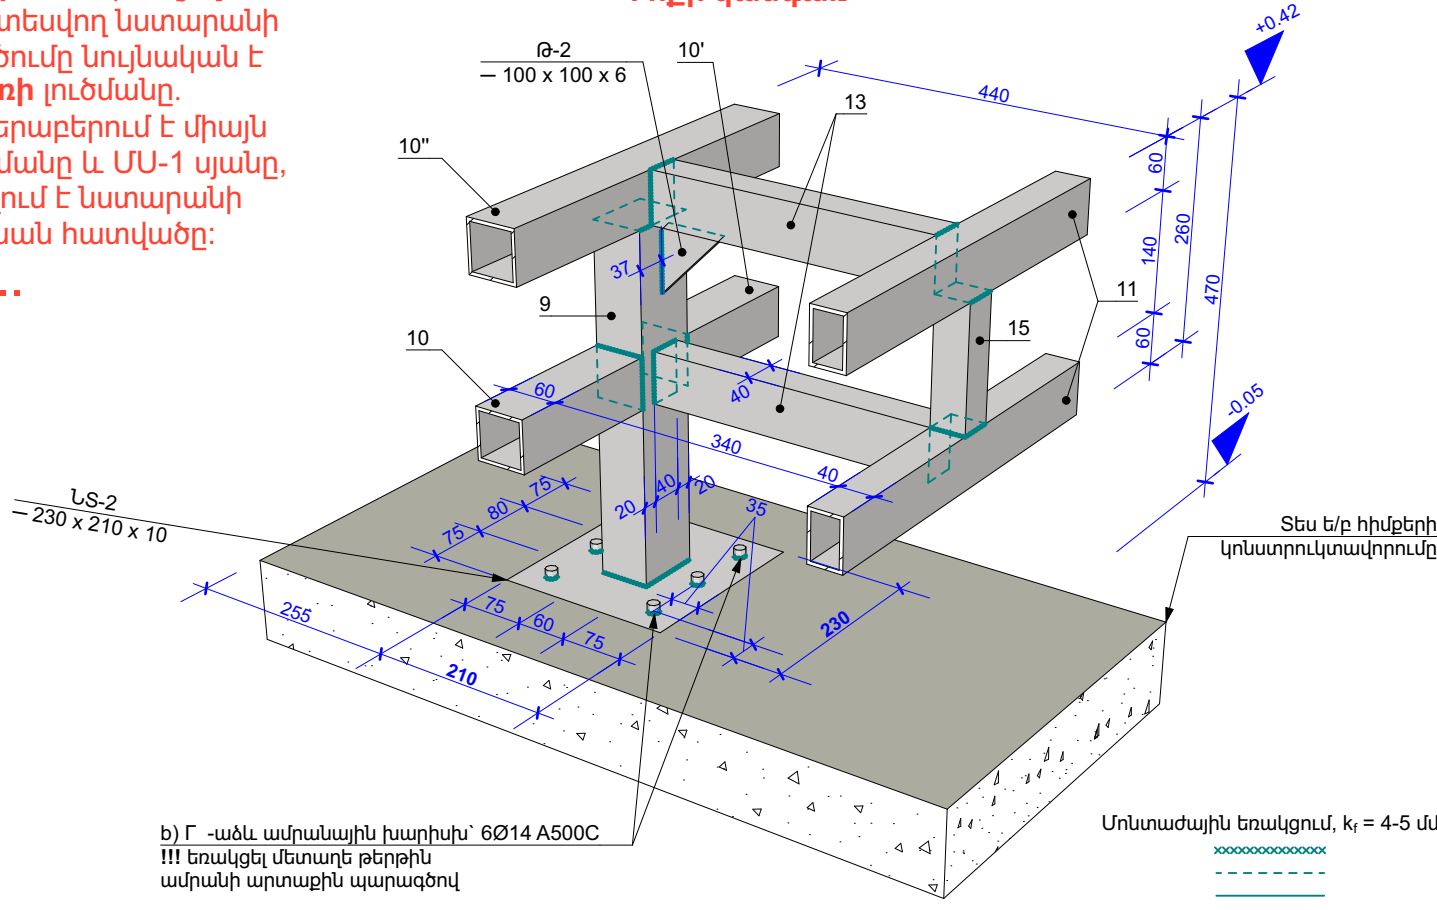


Նախագծող	sp2.am ///
Պատվիրատու	GIZ
Deutsche Gesellschaft für Internationale Zusammenarbeit (GIZ) GmbH	
Նախագիծ	Ստեփանավան համայնքում տիպային տրանսպորտային կանգառների նախագիծ
Հասցե	Լոռու մարզ, Ստեփանավան համայնք
Նախագիծ համար /	2516_02
Փուլ /	Կ
Անվանում /	
Մեծ եւ փոքր ԿԱՆԳԱՐՆԵՐԻ ՏՅ - 1,1',1'' ՏԱՐԱԾԱԿԱՆ ՀԱՆԳՈՒՅՑՆԵՐ	
Մասշտաբ /	1:...
Թերթ /	2
Ամսաթիվ /	17/01/2026
ԼԳՏ՝	
Ս. Պետրոսյան	
Կոնստրուկտոր	
Ա. Մելքոնյան	
Կոնստրուկտոր	
Ս. Մալումյան	


ՄԵՃ ԿԱՆԳԱՌԻ ՏԱՆԻՔԻ ՄԵՏԱՂԵ ԾԱԾԿԻ ՀԱՏԱԿԱԳԻԾ Մ1:50

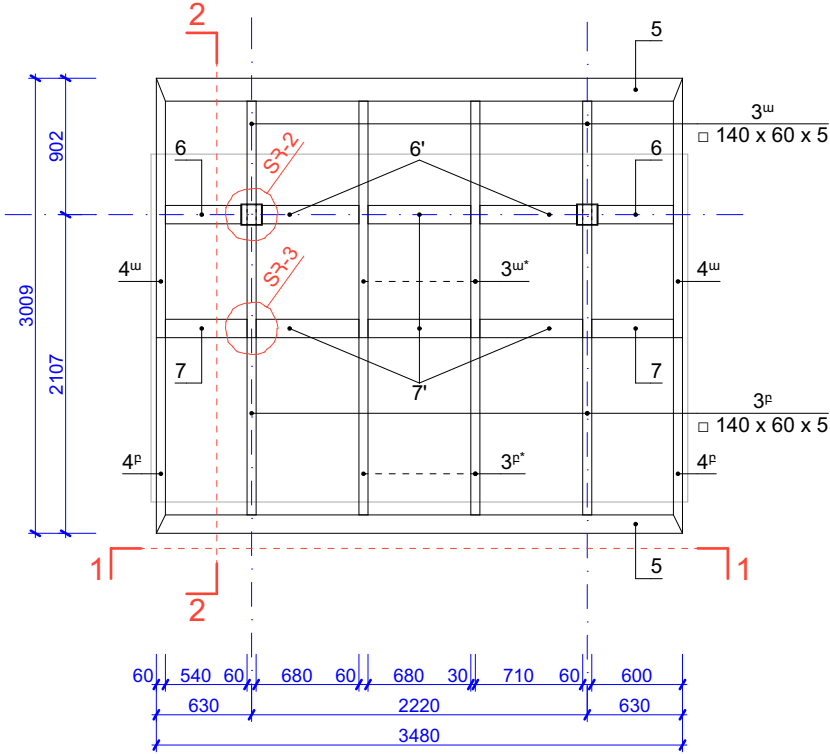



1-1 Մ1:50
ՄեՃ կանգառ

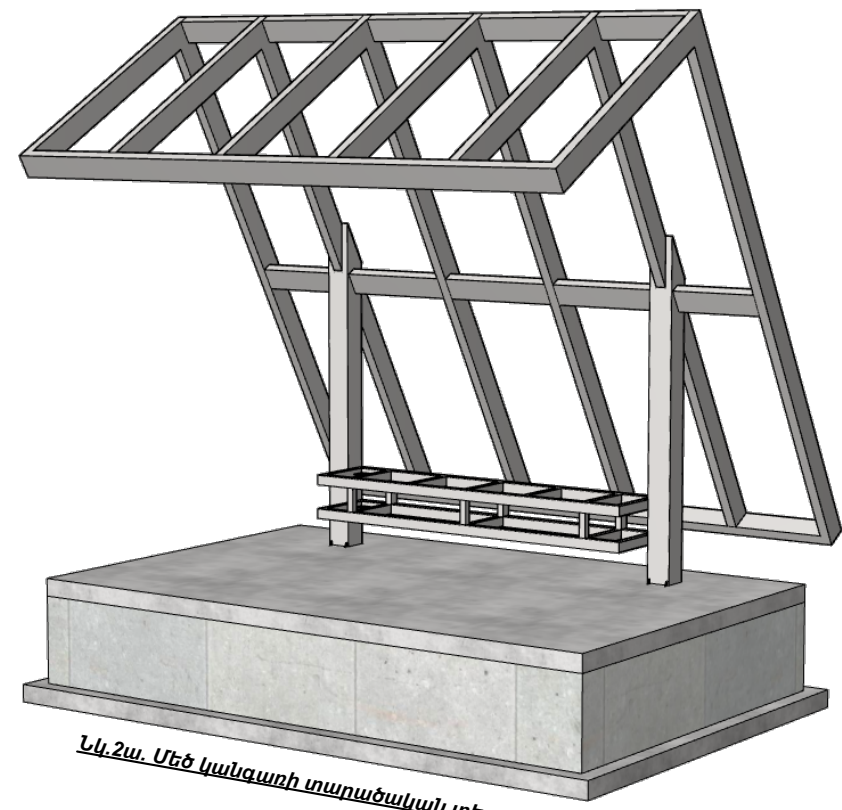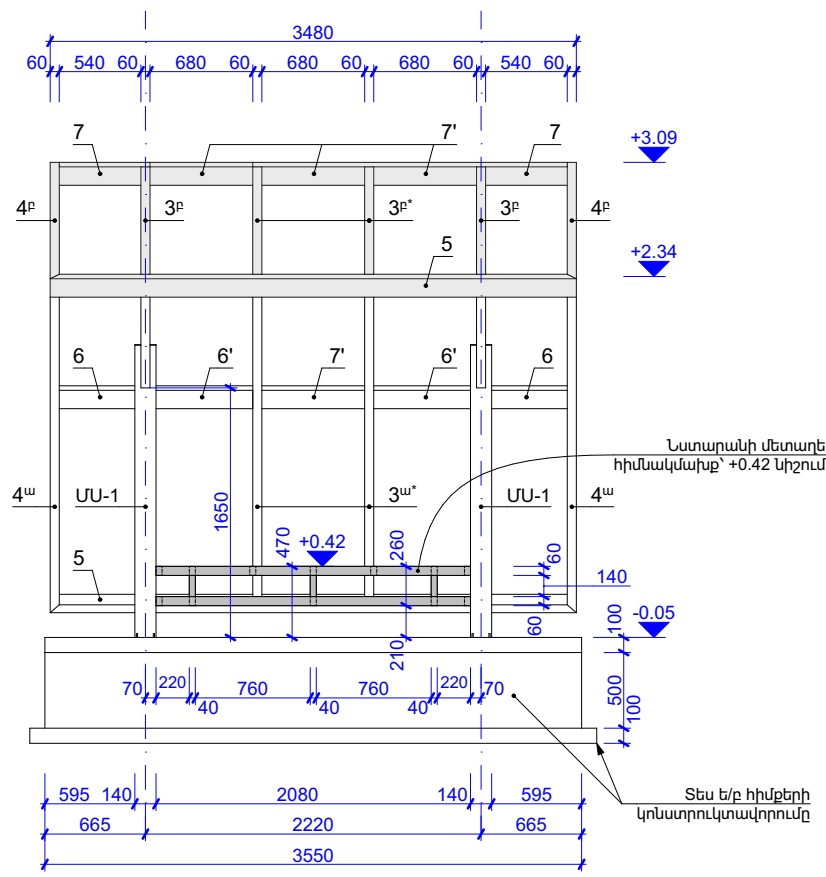

ՓՈՐԸ ԿԱՆԳԱՌԻ ՏԱՆԻՔԻ ՄԵՏԱՂԵ ԾԱԾԿԻ ՀԱՏԱԿԱԳԻԾ Մ1:50

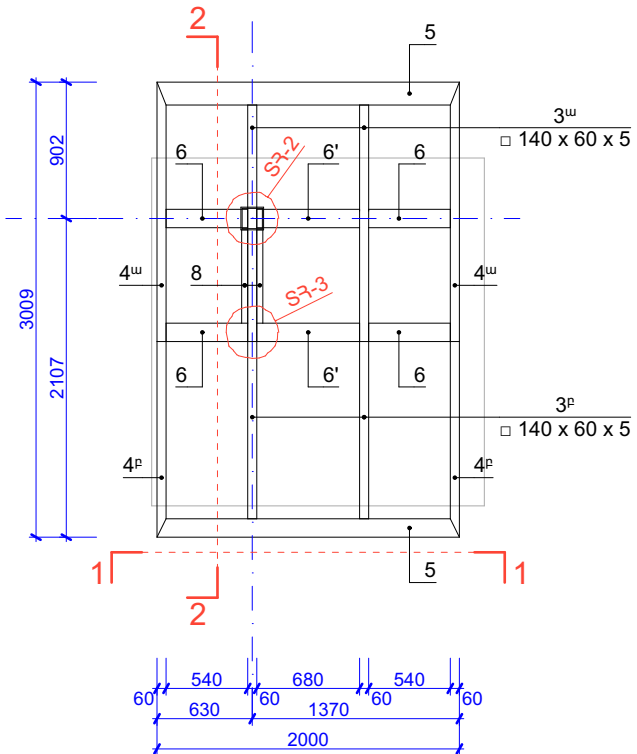

1-1 Մ1:50
Փորձ կանգառ

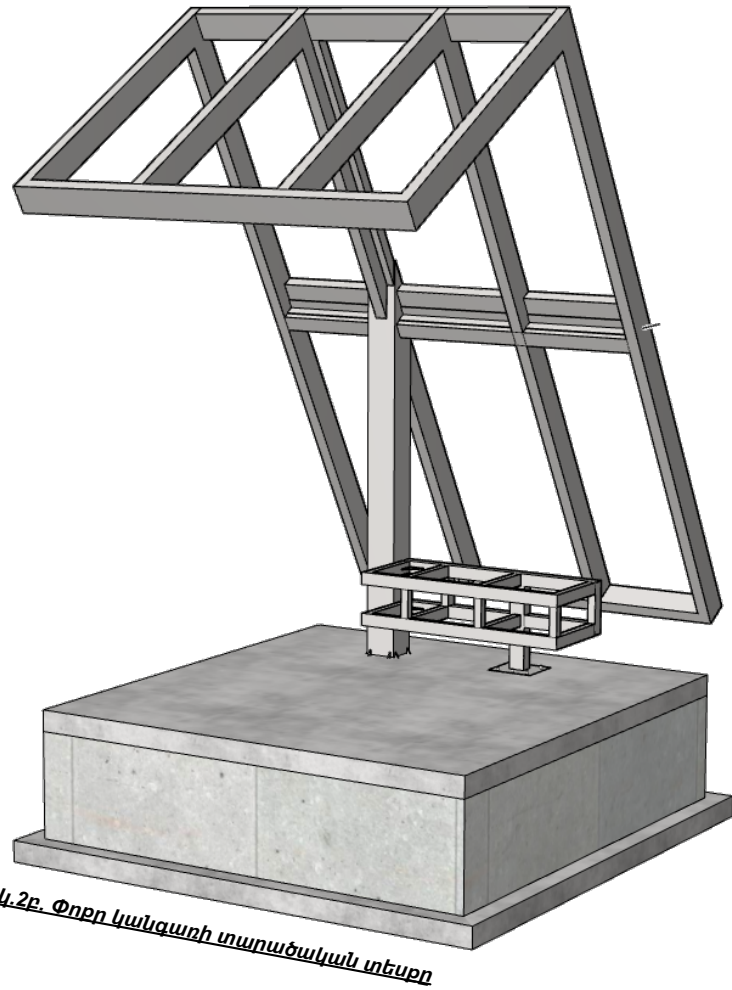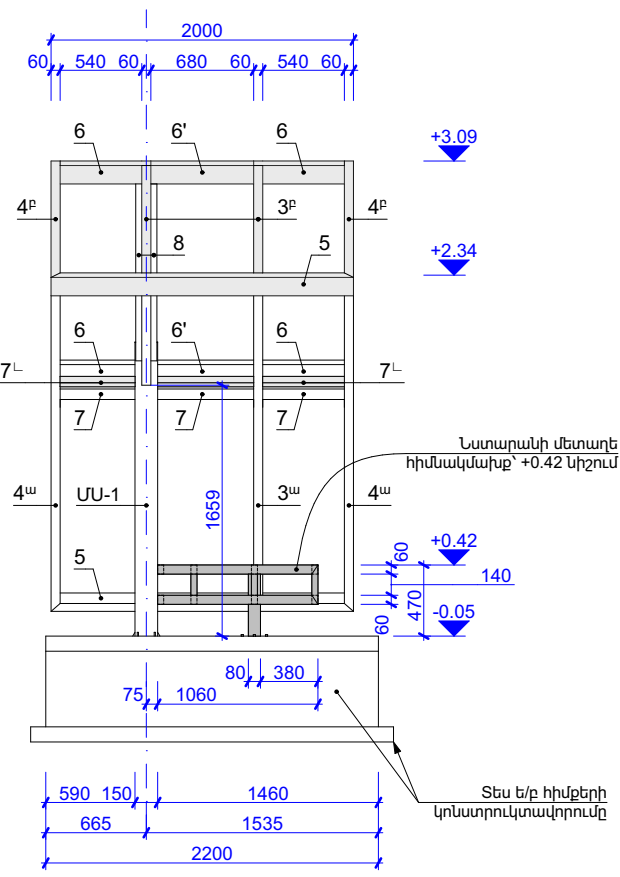


ԾԱՆՈԹԱԳՐՈՒԹՅՈՒՆ - 2


1. Բոլոր ներքին տարրերը տեղադրվել են տեղադրման աշխատանքներից առաջ, ամրանային խարիսխները տեղադրվել են ամրակապվել են հիմքի ամրաններին,
2. Չնշված եռյային կարերի նիստերը ընդունել՝ $k_f = 4$ մմ,
3. Պողպատե տարրերը ընտրված են C235 դասի,
4. Եռակցումներն իրականացնել Յ42A էլեկտրոդներով ($\varnothing 4-5$ մմ),
5. Մետաղե բոլոր թերթերը, խողովակներն, ինչպես նաև ամրանային խարիսխների վերին եզրերը ներկվել են հակակոռոզիան ներկով,
6. Մետաղե բոլոր խողովակների և թերթերի միացումները նախատեսված է եռակցմամբ, հնարավորության դեպքում վերջիններին ամբողջ պարագծով:

Նախագծող	sp2.am ///
Պատվիրատու	GIZ
Deutsche Gesellschaft für Internationale Zusammenarbeit (GIZ) GmbH	
Նախագիծ	Ստեփանավան համայնքում տիպային տրանսպորտային կանգառների նախագիծ
Հասցե	Լոռու մարզ, Ստեփանավան համայնք
Նախագիծ համար /	2516_02
Փուլ /	Կ
Անվանում /	
Մասշտաբ /	1:...
Թերթ /	3
Ամսաթիվ /	17/01/2026
ՆԳՏ	
Ս. Պետրոսյան	
Կոնստրուկտոր	
Ա. Մելքոնյան	
Կոնստրուկտոր	
Ս. Մալումյան	

2-2 Մ1:50
Մեծ կանգառ

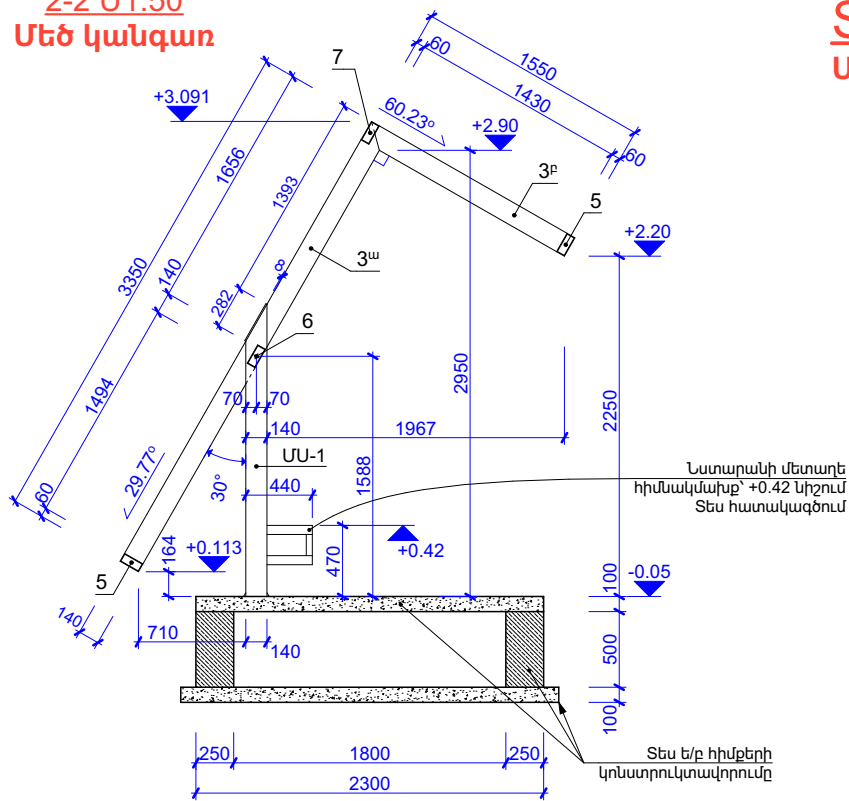


ՏՀ-3 Մեծ կանգառ

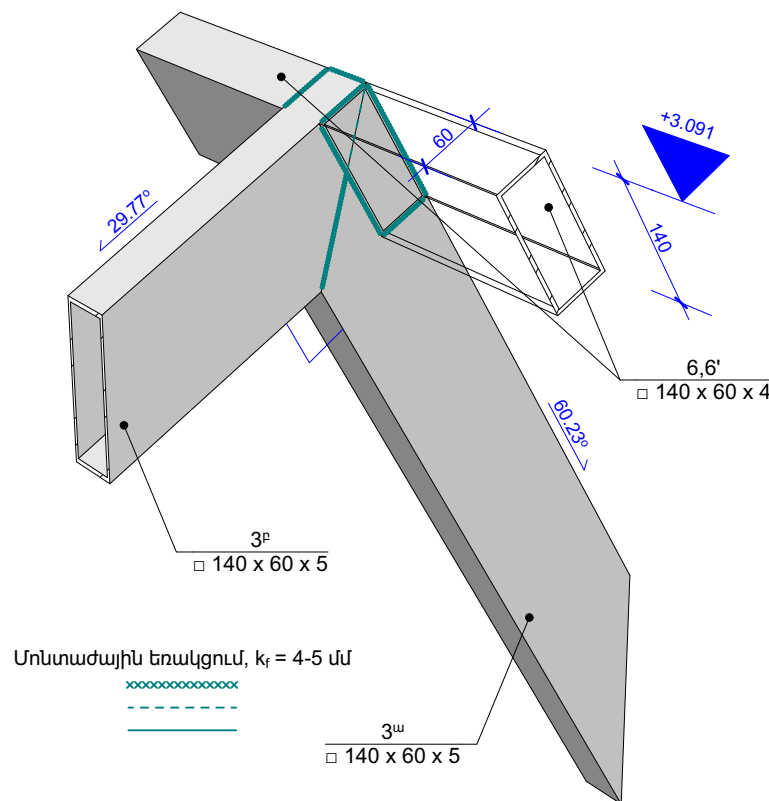

ԾԱՆՈԹԱԳՐՈՒԹՅՈՒՆ - 2

1. Բոլոր ներդիր տարրերը տեղադրել բետոնացման աշխատանքներից առաջ, ամրանային խարիսխները տեղային ամրակապել ե/թ հիմքի ամրաններին,
2. Չկշված եռբային կարերի Նիստերը ընդունել՝ $k_f = 4$ մմ,
3. Պողպատե տարրերը ընտրված են С235 դասի,
4. Եռակցումներն իրականացնել Յ42А էլեկտրոդներով (Ø4-5մմ),
5. Մետաղե բոլոր թերթերը, խողովակներն, ինչպես նաև ամրանային խարիսխների վերին եզրերը ներկել հակակոռոզիան ներկով,
6. Մետաղե բոլոր խողովակների և թերթերի միացումները նախատեսված է եռակցմամբ, հնարավորության դեպքում վերջիններիս ամբողջ պարագծով:


S3-2
Մեծ կանգառ

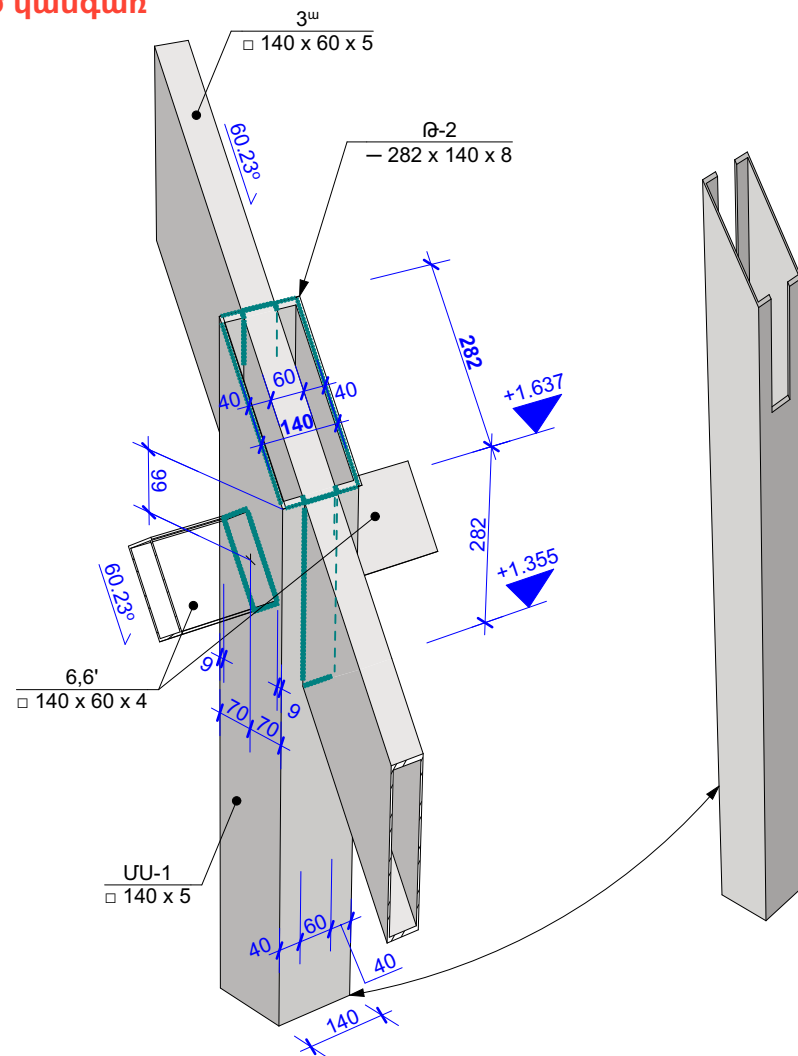


Մոնտաժային եռակցում, $k_f = 4-5$ մմ

ՄԵԾ ԿԱՆԱԳՈՒՐ ԴՆՆԱԿԱՄԱՆԵՐ ՄԱՍՆԱԳԻՐ						
№	Սկզևանում		Երկ. (մմ)	Քանակ (հատ)	Քաշ(կգ)	
					1 Տարրի	Ընդ.
1	Ø 14	A500C	76 մ	1	91	91
ա	Ø 8	A240	1600	32	0.6	20
բ	Ø 8		1300	66	0.5	34
2	Ø 8		82 մ	1	32	32
Ե/բ հիմքեր՝ Ընդհանուր (կգ)						178
ՄՍ-1	□ 140 x 5		2032	2	43	86
3 ^ա	□ 140 x 60 x 5		3290	2	49	98
3 ^բ			1490	2	22	44
3 ^{աբ}	□ 140 x 60 x 4		3290	2	40	79
3 ^{բբ}			1490	2	18	36
4 ^ա			3350	2	40	81
4 ^բ			1550	2	19	37
5	□ 140 x 60 x 3		3480	2	32	64
6	□ 140 x 60 x 4		500	2	6	12
6 ^ա			640	2	8	15
7			540	2	7	13
7 ^ա			680	4	8	33
8	□ 60 x 4		2080	2	15	29
9	□ 60 x 40 x 4		2080	2	12	24
10			380	4	2	9
11			340	8	2	16
12			140	3	1	2
13	□ 40 x 4		140	3	1	2
ԼՏ-1	− 290 x 290 x 12		290	2	8	16
Թ-1	− 125 x 75 x 8		125	8	1	5
Թ-2	− 282 x 140 x 8		282	2	2	5
Թ-3	− 100 x 100 x 6		100	4	0.5	2
a	Ø 16	A500C	400	16	0.6	10
Մետաղե հիմնակախաչ՝ Ընդհանուր (կգ)						719
Սկզևանում						Ծավ. (մ³)
Բետոն B15 (Նախապարտատական շերտ)						0.70
Բետոն B15 (Չարթաշերտ)						0.82
Բետոն B25 (Հիմքեր)						2.05

2-2 Մ1:50
Փոքր կանգառ

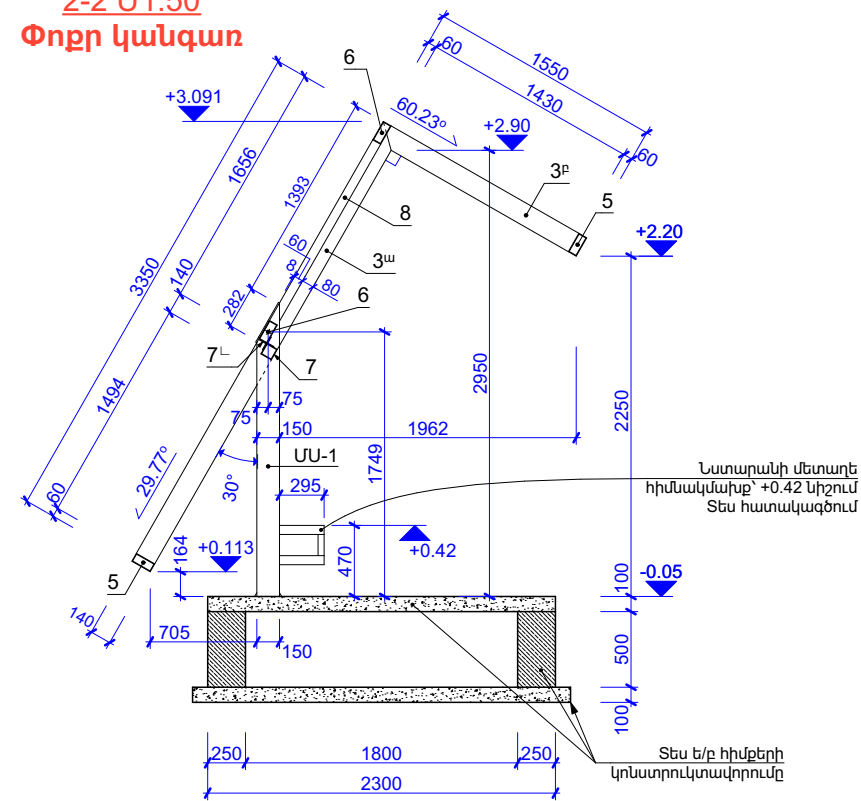

ՏՀ-3
Փոքր կանգառ

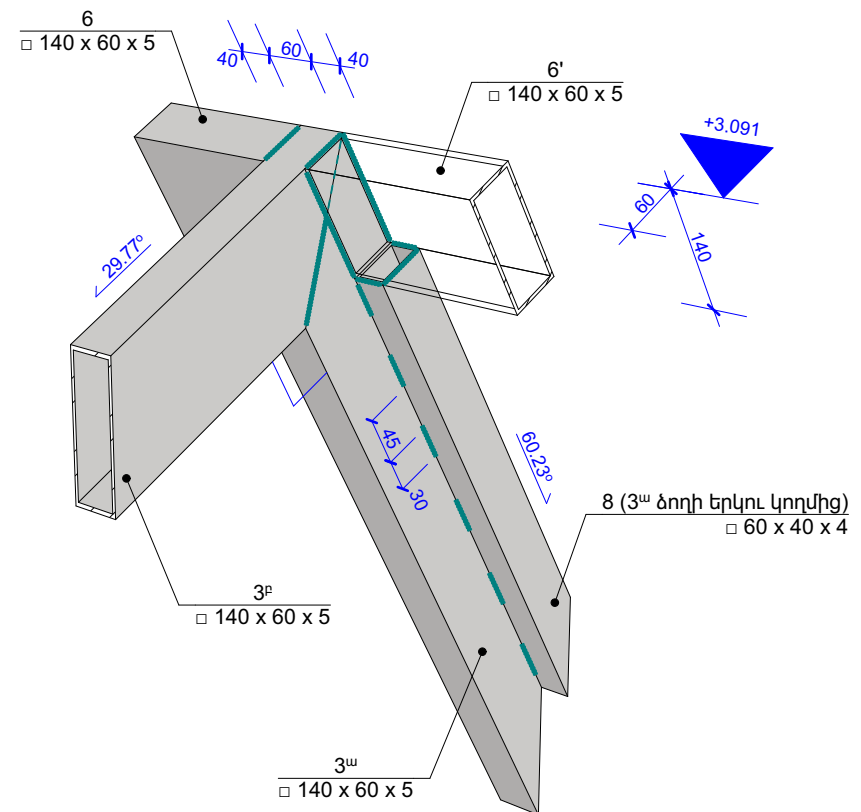

Մոնտաժային եռակցում, $k_f = 4-5$ մմ

Նախագծող	
sp2.am ///	
Պատվիրատու	
GIZ	
Deutsche Gesellschaft für Internationale Zusammenarbeit (GIZ) GmbH	
Նախագիծ	
Ստեփանավան համայնքում տիպային տրանսպորտային կանգառների Նախագիծ	
Հասցե	
Լոռու մարզ, Ստեփանավան համայնք	
Նախագիծ համար /	
2516_02	
Փուլ /	4
Անվանում /	
ԿՏՐՎԱԾԸ 2-2, ՏՀ ՏԱՐԱԾԱԿԱՆ ՀԱՆՐԱՌՅՑՆԵՐ, ՍԱՍՆԱԳԻՐ	
Մասշտաբ / 1:...	
Թերթ /	4
Ամսաթիվ / 17/01/2026	
ՆԳԾ՝	
Ս. Պետրոսյան	
Կոնստրուկտոր	
Ա. Մելքոնյան	
Կոնստրուկտոր՝	
Ս. Մալումյան	

