

ՀՀ ՍՅՈՒՆԻՔԻ ՄԱՐԶ
«ՎԻԼՀԱՄ» ՍՊԸ

Օբյեկտի անվանումը՝

«Նորոգում, լանջավոր
տանիքի նորոգում»

Հասցեն՝

ՀՀ Սյունիքի մարզ, Կապան համայնք,
Սյունիք բնակավայր, Վերին թաղամաս 13

ԱՇԽԱՏԱՆՔԱՅԻՆ ՆԱԽԱԳԻԾ

Հատոր N1

Ճարտարապետաշինարարական մաս

ք. Կ Ա Պ Ա Ն 2025թ.

«ՀԱՍՏԱՏՈՒՄ ԵՄ»
ԿԱՊԱՆ ՀԱՄԱՅՆՔԻ ՂԵԿԱՎԱՐ՝
_____ Գ.ՓԱՐՍՅԱՆ
« _____ » _____ 2025թ.

Ա Շ Խ Ա Տ Ա Ն Ք Ա Յ Ի Ն Ն Ա Խ Ա Գ Ի Ծ

Օբյեկտի անվանումը՝ «Նորոգում, լանջավոր
տանիքի նորոգում»

Հասցեն՝ ՀՀ Սյունիքի մարզ, Կապան համայնք,
Սյունիք բնակավայր, Վերին թաղամաս 13


Հատոր N 1 Ճարտարապետաշինարարական մաս

ՀԵՂԻՆԱԿ՝ «ՎԻԼՀԱՄ» ՍՊԸ ԼԻՑԵՆԶԻԱ՝ ՔՊԼ 001115

տնօրեն՝ /  /Վ. Բադալյան



ք. ԿԱՊԱՆ 2025թ.

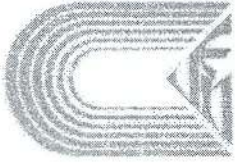

ՃԲԴ - Ա-0101

ՄԿԵՌԱՍՏՄԱՆ

ՌԻԿԱԶՄԻՅԱՆ ԴԱՏԱՐԱՆ

«Պ» ՈՒԿՈՒԴԱԳ

ՃԱՏԱՐԱՊԵՏ

ՀԱՄԱԶԱՐԱՅԱՆ ԴՈՅՈՒՄԵՐԱՆԻ ԱՄԺԵԼ ԱՄՓԱՆԱԶԻ

Հարտարապետի մասնագիտական գործունեության իրականացում առանց սահմանափակումների,
բացառությամբ տարածական պլանավորման փաստաթղթերի,
պատմության և մշակույթի նշարժ հուշարձանների վերականգնման,
ամրակայման և օգտագործման նախագծերի մշակման:

ՀԱՅԱՍՏԱՆԻ ՃԱՏԱՐԱՊԵՏՆԵՐԻ ՊԼԱՏ
ՆԱԽԱԳԱՀ՝ Մ. ՄԻՆԱՍՅԱՆ

Մ. Մինասյան

ՀՀ ԶԱՆԱԺԱՐԱՊԵՏՈՒԹՅԱՆ ԿՈՄԻՏԵԻ
ՆԱԽԱԳԱՀԻ ՈՐԳԱՆԱԿԱՆՈՒԹՅՈՒՆՆԵՐԸ
ԿԱՏԱՐՈՂ՝ Ա. ՂԱԼԽԱՅԱՆ



ՏԳԻՄՏ Է 15.03.2019
ՄՆԻՍԹԵՐ



ԿԵԴ - Ա2-010

ԱՐՏՈՆԱԳԻՐ

ԵՐԿՐՈՐԴ ԴԱՍ

ԵՆԹԱԴԱՍ «Ա2»

ԱՐԴՅՈՒՆԱԲԵՐԱԿԱՆ, ԲՆԱԿԵԼԻ, ՀԱՄԱՐԱԿԱԿԱՆ ՇԵՆՔԵՐԻ ԵՎ ՇԻՆՈՒԹՅՈՒՆՆԵՐԻ ՆԱԽԱԳԾՈՒՄ

ՃԱՐՏԱՐԱՊԵՏ - ԿՈՆՍՏՐԱԿՏՈՐ

ԲԱԴԱՆՅԱՆ ՎԻԼԵՆ ԳՈՐԿԵՆԻ

Սահմանափակումներ՝ Արդյունաբերական, բնակելի և հասարակական ոչ ավելի 3 հարկից, մինչև 12մ բարձրությամբ և 9մ թռիչքով շենքեր, մինչև 15մ թռիչքով տարածական կոնստրուկցիաներով շինություններ, որոնք համապատասխանում են բարձր ռիսկայնության աստիճանին:

Արդյունաբերական, բնակելի և հասարակական ոչ ավելի 6 հարկից, մինչև 21մ բարձրությամբ և 9մ թռիչքով շենքեր, մինչև 24մ թռիչքով տարածական կոնստրուկցիաներով շինություններ, որոնք համապատասխանում են միջինից բարձր ռիսկայնության աստիճանին:

Վերը նշվածի վերակառուցում, վերականգնում և ուժեղացում:

ՀԱՅԱՍՏԱՆԻ ՃԱՐՏԱՐԱՊԵՏՆԵՐԻ ՊԱԼԱՏ
ՆԱԽԱԳԱՀ
Ս. ՄԻՆԱՅԱՆ

Ս. Մինայան

ՀՀ ԲԱՆԱԳՐԱԿԱՆ ԿՈՄԻՏԵ
ՆԱԽԱԳԱՀԻ ՊԱՐՏԱԿԱՆՈՒԹՅՈՒՆՆԵՐԸ
ԿԱՏԱՐՈՂ
Ա. ՂՈՒԱՐՅԱՆ




ՏՐՎԱԾ Է 15.03.2019
ԱՆԺԱՄԿԵՏ

Սյունիք բնակավայր

0006

ԻՄԱԿԱԿԱՅԻՆ ՀԱՏԱԿԱԳԻՏ 1:1000

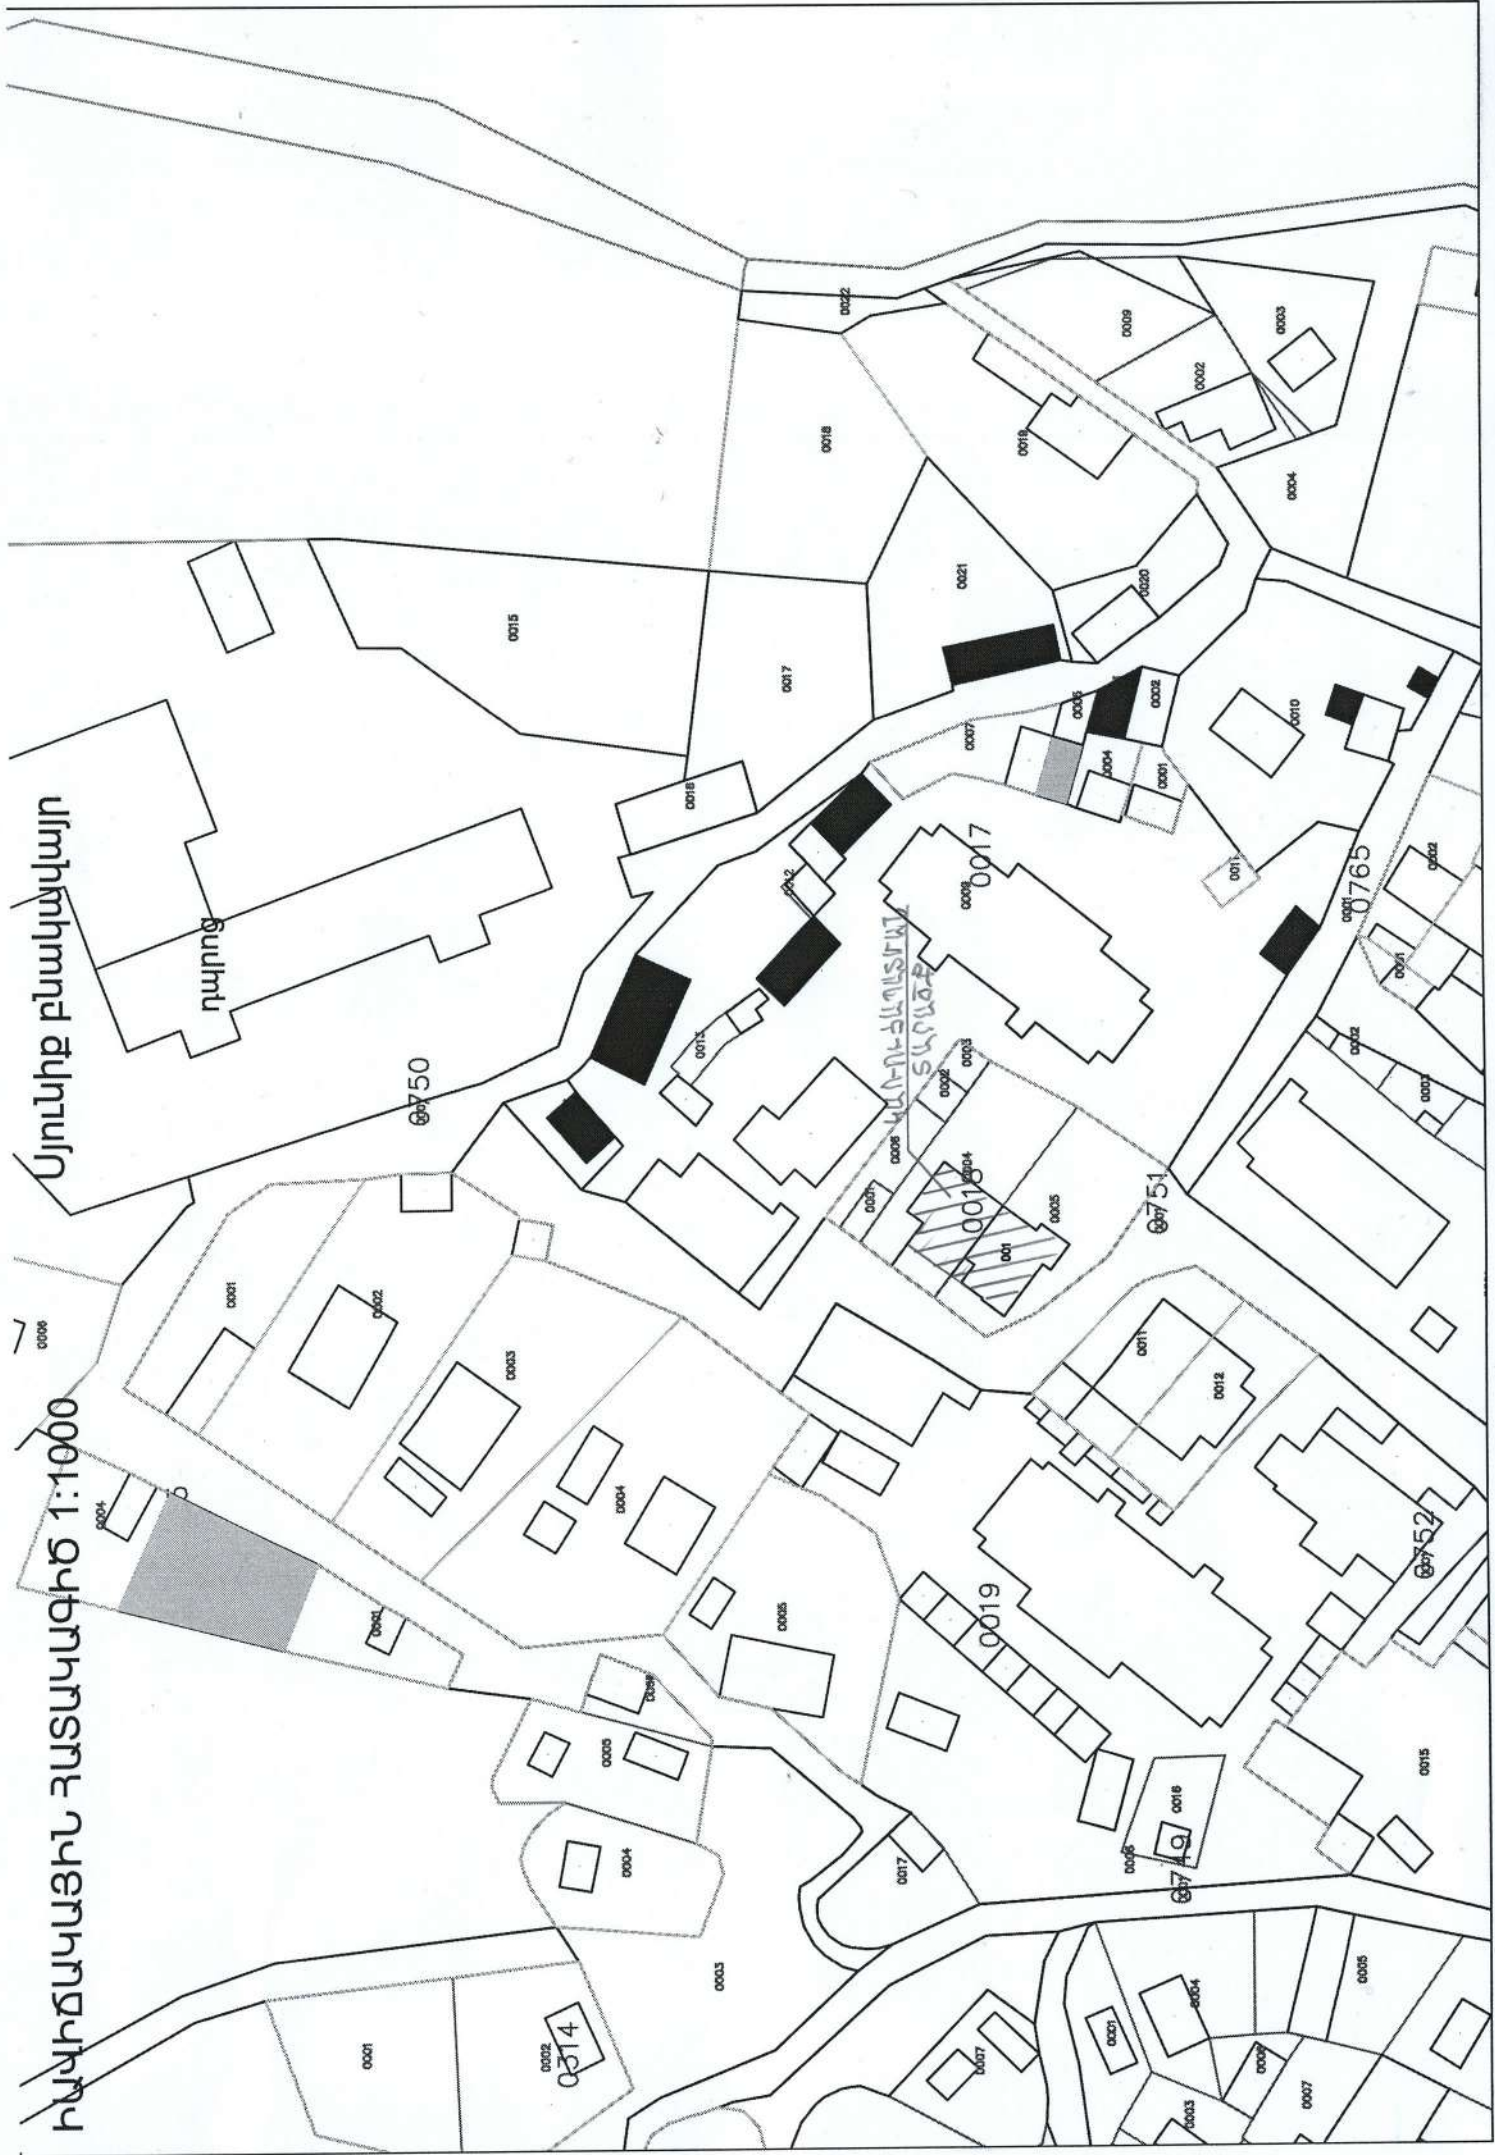

PMD3-1E8E-1BD6-3F11



Փաստաթղթի վավերականության ստուգումն ու էլեկտրոնային բնօրինակի ներքերումը հնարավոր է իրականացնել <https://verify.e-gov.am> կայքում:



**ՀԱՅԱՍՏԱՆԻ ՀԱՆՐԱՊԵՏՈՒԹՅՈՒՆ
ՍՅՈՒՆԻՔԻ ՄԱՐԶ
ԿԱՊԱՆ ՀԱՄԱՅՆՔ
ՆԱԽԱԳԾՄԱՆ ԹՈՒՅԼՏՎՈՒԹՅՈՒՆ
(ՃԱՐՏԱՐԱՊԵՏԱՀԱՏԱԿԱԳԾԱՅԻՆ ԱՌԱՋԱԴՐԱՆՔ)**

N ՆԹ-8836-25

02.10.2025թ.

Օբյեկտ **Նորոգում, լանջավոր տանիքի նորոգում,**

(օբյեկտի անվանումը, կառուցում, վերակառուցում, ուժեղացում վերականգնում, գործառնական նշանակության փոփոխություն)

178,7

(հակիրճ բնորոշումը, հզորությունը)

Նախագծման փուլերը՝ աշխատանքային նախագիծ, ռիսկայնության աստիճանը՝ III նախագծային փաստաթղթերի մշակման համար:

(ռիսկայնության աստիճանը (կատեգորիան) նախագծման փուլերը և այլն)

Գտնվելու վայրը **ՀՀ Սյունիքի մարզ, Կապան համայնք, Սյունիք բնակավայր, Վերին թաղամաս, 13,**

(մարզի, համայնքի, փողոցի անվանումները, շենքի համարը, հողամասի ծածկագիրը)

Կառուցապատող **«ՀԱՅԱՍՏԱՆԻ ՀԱՆՐԱՊԵՏՈՒԹՅԱՆ ՍՅՈՒՆԻՔԻ ՄԱՐԶԻ ԿԱՊԱՆԻ ՀԱՄԱՅՆՔԱՊԵՏԱՐԱՆԻ ԱՇԽԱՏԱԿԱԾՄ»**

(կազմակերպության անվանումը, գտնվելու վայրը, ֆիզիկական անձի անունը, ազգանունը, բնակության վայրը, հեռախոսահամարը, էլեկտրոնային հասցեն)

Առաջադրանքի տրամադրման հիմքը՝ **ԱՆՇԱՐԺ ԳՈՒՅՔԻ ՆԿԱՏՄԱՍԲ ԻՐԱՎՈՒՆՔՆԵՐԻ ՊԵՏԱԿԱՆ ԳՐԱՆՑՄԱՆ ԿԿԱՅԱԿԱՆ՝**

(կառուցապատման նպատակով ՀՀ օրենսդրությամբ սահմանված կարգով հողամասի տրամադրման, անշարժ գույքի փոփոխման իրավունքը հաստատող անհրաժեշտ

փաստաթղթերը)

Առաջադրանքի գործողության ժամկետը **մինչև 02.04.2027թ.**

(N 1 հավելվածի 32-րդ կետին համապատասխան)

Ն Ա Մ Ա Գ Ծ Վ ՈՂ Հ Ո Ղ Ա Մ Ա Ս Ի Բ Ն ՈՒ Թ Ա Գ Ի Ր Ը
(աստղանիշով (*) նշված դրույթների գրաֆիկական արտացոլումը տրամադրվում է կից ներկայացվող ամփոփ սխեմայով՝ Մ 1:500)

1. Հողամասը գտնվում է

(հողամասի դիրքը քաղաքաշինական միջավայրում, դրա նպատակային և գործառնական նշանակությունը)

2. (*) Հողամասի չափսերը

(հողամասի սահմանները՝ կոորդինատային նշահարմամբ, մակերեսը(հա))

3. Հողամասի առկա վիճակը

(ռելիեֆի բնութագիրը, շենքերի (այդ թվում քանդման ենթակա) առկայությունը, (օգտագործումը, նշանակությունը, հարկայնությունը, շինարարական նյութերը և այլն), կանաչապատումը, բարեկարգումը և այլն)

4. (*) Տրանսպորտային պայմանները

(ճանապարհների առկայությունը, երկաթուղային տրանսպորտի մոտեցումները և այլն)

5. (*) Ինժեներական ցանցեր և սարքավորումներ (ջրամատակարարման, կոյուղու, գազամատակարարման, տաք ջրի մատակարարման, էլեկտրամատակարարման, էլեկտրոնային հաղորդակցության համակարգեր)

(նախագծվող հողամասով կամ կից տարածքով անցնող ինժեներական ենթակառուցվածքները, այդ թվում՝ ստորգետնյա)

6. (*) Կից հողամասեր

ճանապարհ, բ/բ բնակելի շենքեր

7. Բնության հատուկ
պահպանվող և (կամ)
պատմամշակութային
հուշարձանների տարածքներ
(պահպանական գոտիներ)

(հուշարձանի անվանումը)

8. (*) Հատակագծային
սահմանափակումներ

(տեղանքում գործող արտադրական, պաշտպանվող օբյեկտների, ինժեներական սարքավորումային ենթակառուցվածքների և այլ
օբյեկտների նկատմամբ սահմանափակումները, այդ թվում՝ սերվիտուտները)

ՆԱԽԱԳԾԱՅԻՆ ՊԱՀԱՆՁՆԵՐԸ

(աստղանիշով (*) նշված դրույթների գրաֆիկական արտացոլումը տրամադրվում է կից ներկայացվող ամփոփ
սխեմայով՝ Մ 1:500)

9.
Ճարտարապետահատակագծային
պահանջներ

մշակել լանջավոր տանիքի նորոգման՝ հին ասբոշիֆերների
ապամոնտաժման և $b=0,50$ մմ ցինկապատ պրոֆիլավոր թիթեղից
ծածկույթի կառուցման, վնասված փայտանյութի՝ նորով փոխարինման
նախագիծ

(ելնելով Հայաստանի Հանրապետության օրենսդրության և նորմատիվատեխնիկական փաստաթղթերի պահանջներից,
առկա քաղաքաշինական ծրագրային փաստաթղթերի դրույթներից կամ դրանց բացակայության դեպքում՝ կազմավորված
(կազմավորվող) քաղաքաշինական միջավայրի պայմաններից, առաջարկություններ ճակատների ձևավորման,
տանիքների, արտաքին դռների, պատուհանների համամասնությունների և գունային լուծումների վերաբերյալ)

9.1.(*) օբյեկտի հեռավորությունը
կարմիր գծից (մետր)

9.2.(*) հեռավորությունը հարևան
հողակտորներից (օբյեկտներից)
(մետր)

9.3.(*) թույլատրելի բարձրությունը
(մետր)

սահմանային հարկանյութային բարձրությունը գերազանցող շենքերի և շինությունների նախագծման դեպքում՝ ՀՀՇՆ II-6.02-
2006 «Սեյսմակայուն շինարարություն. նախագծման նորմեր» շինարարական նորմերով սահմանված պահանջների
ապահովման (հատուկ հաշվարկային մեթոդներ, սեյսմակայունության բարձրացման միջոցառումներ և այլն)

9.4. կառուցապատման խտության
գործակիցը (կառույցի,
(կառույցների) ընդհանուր
մակերեսի հարաբերությունը
հողամասի մակերեսին)

9.5. կառուցապատման տոկոսը
(կառուցապատվող (անջրանցիկ)
տարածքի հարաբերությունը
հողամասի տարածքին՝
տոկոսներով) (%)

9.6 կանաչապատման տոկոսը
(կանաչապատ տարածքի
հարաբերությունը հողամասի
մակերեսին՝ տոկոսներով) (%)

9.7 այլ պահանջներ

10. Հողամասում գտնվող շենքերի
ու շինությունների քանդման կամ
տեղափոխման
(ապամոնտաժման) պայմանները
և աշխատանքների
հերթականությունը

11. Ստորգետնյա, կիսանկուղի և
առաջին հարկերի տարածքների
օգտագործման պայմանները

12. (*) Ինժեներական ցանցեր և
սարքավորումներ

12.1 (*) ջրամատակարարում
կոյուղի, տաք ջրի
մատակարարում

(համաձայն մատակարարող կազմակերպության տեխնիկական պայմանների)

12.2 (*) Էլեկտրամատակարարում

12.3. (*) գազամատակարարում

(համաձայն մատակարարող կազմակերպության տեխնիկական պայմանների)

12.4. (*) Էլեկտրոնային
հաղորդակցություն մալուխատար
կոյուղու (ներառյալ դիտահորը)
տեղադիրքը

(համաձայն մատակարարող կազմակերպության տեխնիկական պայմանների)

12.5. թույլ հոսանքներ

(համաձայն N 1 հավելվածի 57-րդ կետի 2-րդ ենթակետով սահմանված ելակետային տվյալների)

12.6. աղբահանություն

«Կապան համայնքի կոմունալ ծառայություն» ՀՈԱԿ պայմանագիր

13. Տարածքի ինժեներական
նախապատրաստում

կազմակերպված ջրահեռացում

(ռելիեֆի կազմակերպման, ջրահեռացման, ինժեներական պաշտպանության միջոցառումները)

14. Բարեկարգում

ցինկապատ հարթ և պրոֆիլավոր թիթեղ, փայտանյութ, ցեմենտ, ավազ և
այլ շինարարական նյութեր

(լանդշաֆտային պլանավորման վերաբերյալ պահանջները, կանաչապատում, ճարտարապետական փոքր ձևեր,
ցանկապատում, գովազդ և այլն)

15. Շինարարական նյութեր

ցինկապատ հարթ և պրոֆիլավոր թիթեղ, փայտանյութ, ցեմենտ, ավազ և
այլ շինարարական նյութեր

(շինարարական նյութերի օգտագործման առաջարկությունները տանիքների, ճակատների լուծումների, արտաքին դռների,
պատուհանների վերաբերյալ)

16. Պաշտպանական կառույցներ

(արտակարգ իրավիճակներում մարդկանց և օբյեկտների պաշտպանության միջոցառումները)

17. Հակահրդեհային
պահանջներ

համաձայն գործող հակահրդեհային նորմերի

(հակահրդեհային անվտանգության ապահովման միջոցառումները)

18. Հաշմանդամների և
բնակչության սակավաշարժ
խմբերի պաշտպանության
միջոցառումներ

շին.աղբը կազմակերպված տեղափոխել 3 կմ հեռավորության վրա՝
աղբավայր

(շրջակա միջավայրը վտանգավոր ազդեցությունից բացառելու միջոցառումները)

19. Շրջակա միջավայրի
պահպանում

սահմանափակել շին. տարածքը, կազմել աշխատանքների
ժամանակացույց

(առաջարկություններ շինարարության հետ կապված անբարենպաստ ազդեցության բացառման, քաղաքային
տնտեսության և տրանսպորտի անխափան աշխատանքի ապահովման վերաբերյալ)

20. Շինարարության
կազմակերպում

մինչև 02.04.2027թ., նախագծման փուլերը՝ աշխատանքային նախագիծ,

(նշվում են առաջարկանքի գործողության ժամկետը և նախագծի մշակման փուլերը)

21. Առաջարկանքի գործողության
ժամկետը և նախագծի մշակման
փուլերը

Լ Ր Ա Ց ՈՒ Ց Ի Չ Պ Ա Ց Մ Ա Ն Ն Ե Ր Ը

22. Նախագծային
փաստաթղթերի
փորձաքննությանը
ներկայացվող պահանջներ

Պարզ փորձաքննություն իարկավոր է

(Հայաստանի Հանրապետության օրենսդրությամբ սահմանված փորձաքննության տեսակը կամ նախագծողի
երաշխավորագիրը՝ հղում կատարելով համապատասխան իրավական ակտին)

23. Միջանկյալ համաձայնեցում

Կապանի համայնքապետարան

(իրավասու մարմնի կամ Հայաստանի Հանրապետության օրենսդրությամբ նախատեսված դեպքերում շահագրգիռ
մարմինների հետ ելքի գալիս նախագծի նախնական համաձայնեցում, նշվում է նաև առաջարկանքի փոփոխման
հնարավորությունը՝ N 1 հավելվածի 87-րդ կետով նախատեսված դեպքում)

24. Հասարակական
քննարկումներ

(Հայաստանի Հանրապետության օրենսդրությամբ սահմանված դեպքում և կարգով)

25. Համաձայնեցումների կամ
Մասնագիտական
եզրակացությունների ստացում

(նշվում են տվյալ օբյեկտի համաձայնեցման օրենքով սահմանված պահանջները՝ հուշարձանների ու բնության պահպանության
և այլ փազորված մարմինների հետ, ինչպես նաև N 1 հավելվածի 56-րդ կետով սահմանված դեպքերում ինժեներական
ենթակառուցվածքի սեփականատիրոջ (օգտահորձողի) հետ)

26. Փոստային բաժանորդային
պահարանների տեղադրում

(նշվում են տվյալ օբյեկտի համաձայնեցման օրենքով սահմանված պահանջները՝ հուշարձանների ու բնության պահպանության
և այլ փազորված մարմինների հետ, ինչպես նաև N 1 հավելվածի 56-րդ կետով սահմանված դեպքերում ինժեներական
ենթակառուցվածքի սեփականատիրոջ (օգտահորձողի) հետ)

27. Զաղաքաշինական
կանոնադրությամբ ամրագրված
լրացուցիչ պայմաններ

28. Այլ պայմաններ

**ՀԱՅԱՍՏԱՆԻ ՀԱՆՐԱՊԵՏՈՒԹՅԱՆ ԿԱՊԱԼ
ՀԱՄԱՅՆՔԻ ՂԵԿԱՎԱՐ՝**

ԳԵՎՈՐԳ ՓԱՐՍՅԱՆ


(ստորագրությունը, անունը, ազգանունը)

A photograph of a two-story building with a damaged roof and facade, showing signs of decay and neglect. The building has multiple windows, some with dark shutters, and a small staircase leading to the entrance. A person is visible walking on the street in the foreground.




ᐱᑦᓂᕈᑦ ᐅᑲᑲ ᐅᑦᐸ 13

~ ԿՐՈՂ ՊԼՏԵՐԻ ՍԽԵՄԱ Մ 1:100 ~

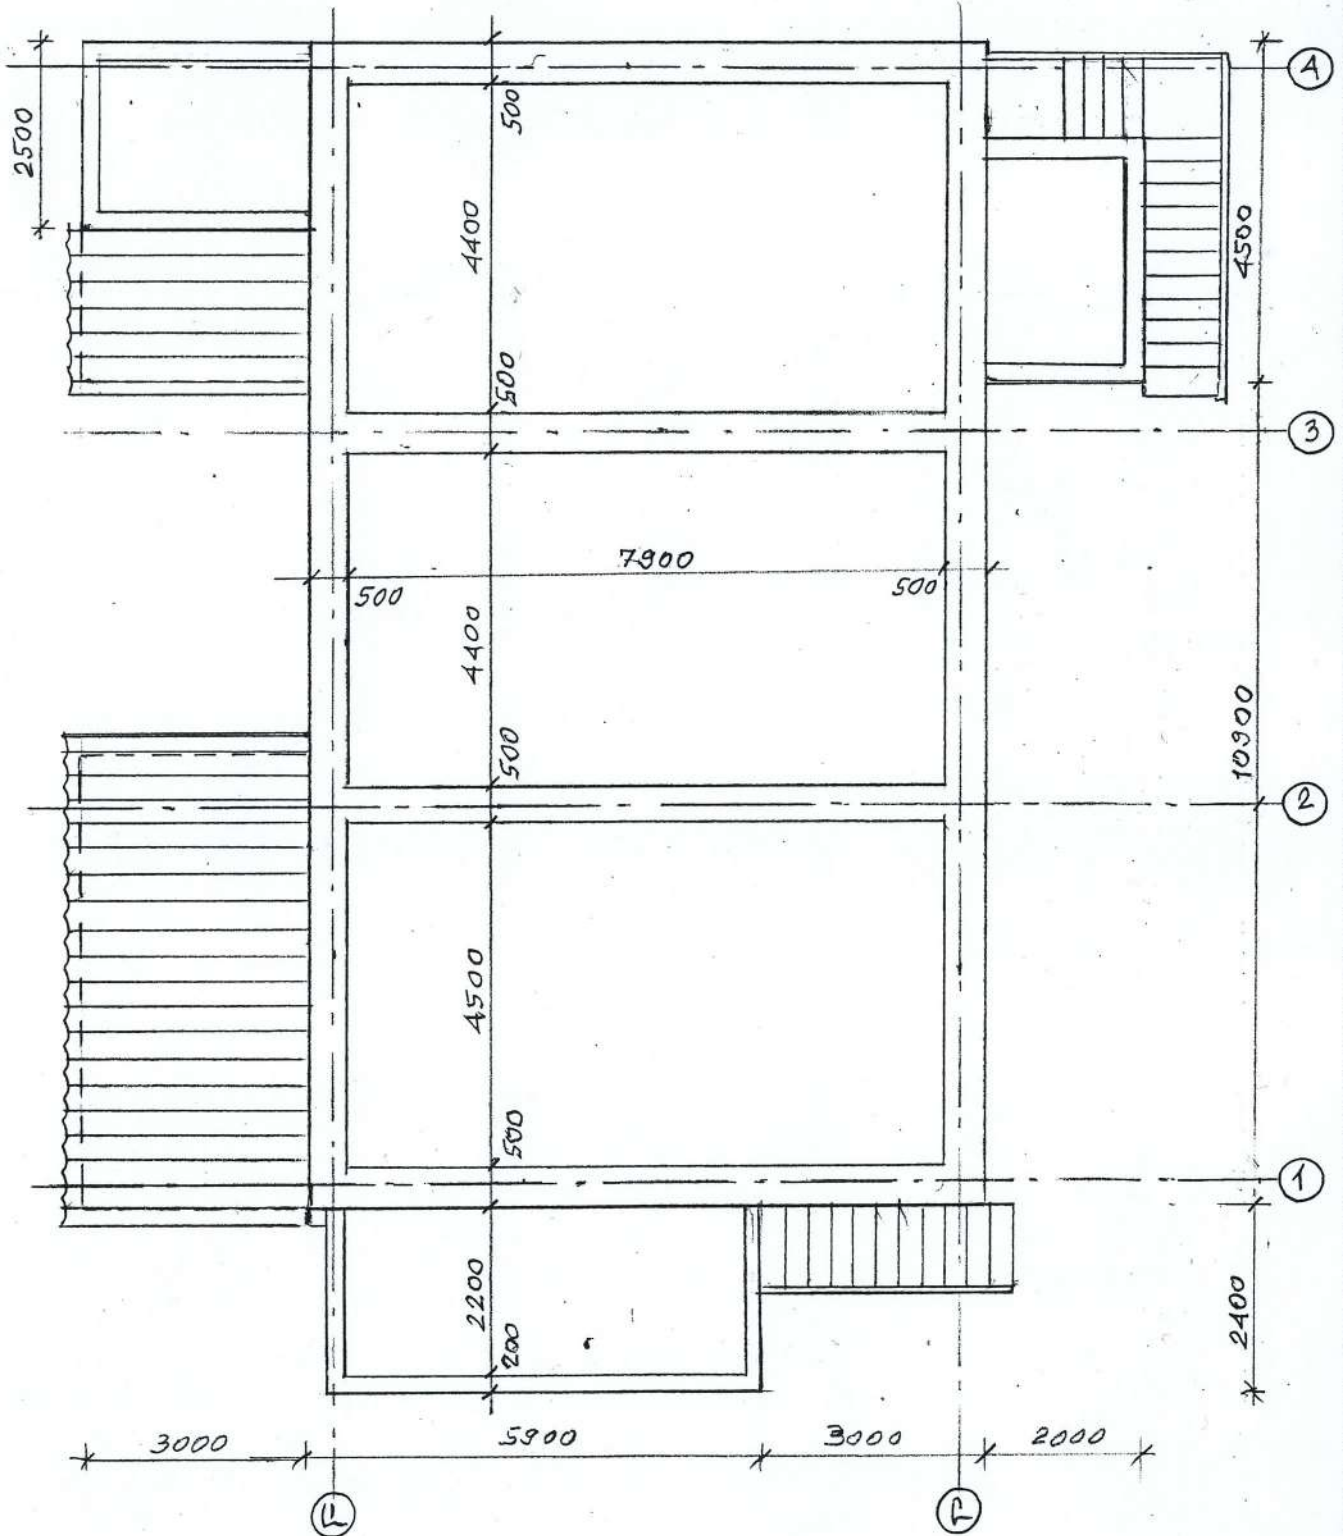


Կոնստրուկտոր	Վ. Բադալյան	Պատվիրատու՝ Կապանի քաղաքապետարան			
Ճարտարապետ	Մ. Համբարձումյան	«Նորոգում, լանջավոր տանիքի նորոգում»	ՆՓ	ԹԵՐԹ	ԹԵՐԹԵՐ
Ճարտարագետ	Ժ. Բաբայան				
Ճարտարագետ	Դ. Իսրայելյան				
 «ՎԻԼՀԱՍ» ՍՊԸ ԼԻՑ. ՔՊԼ 001115		ԿՐՈՂ ՊԼՏԵՐԻ ՍԽԵՄԱ	ԱՆ	ՃՇ-1	22

~ՀԱՏԱԿԱԳԻԾ ՏԱՆԻՔ /1:100/~
/ԶՓՓՐՈՒՆՅՈՒՆ/

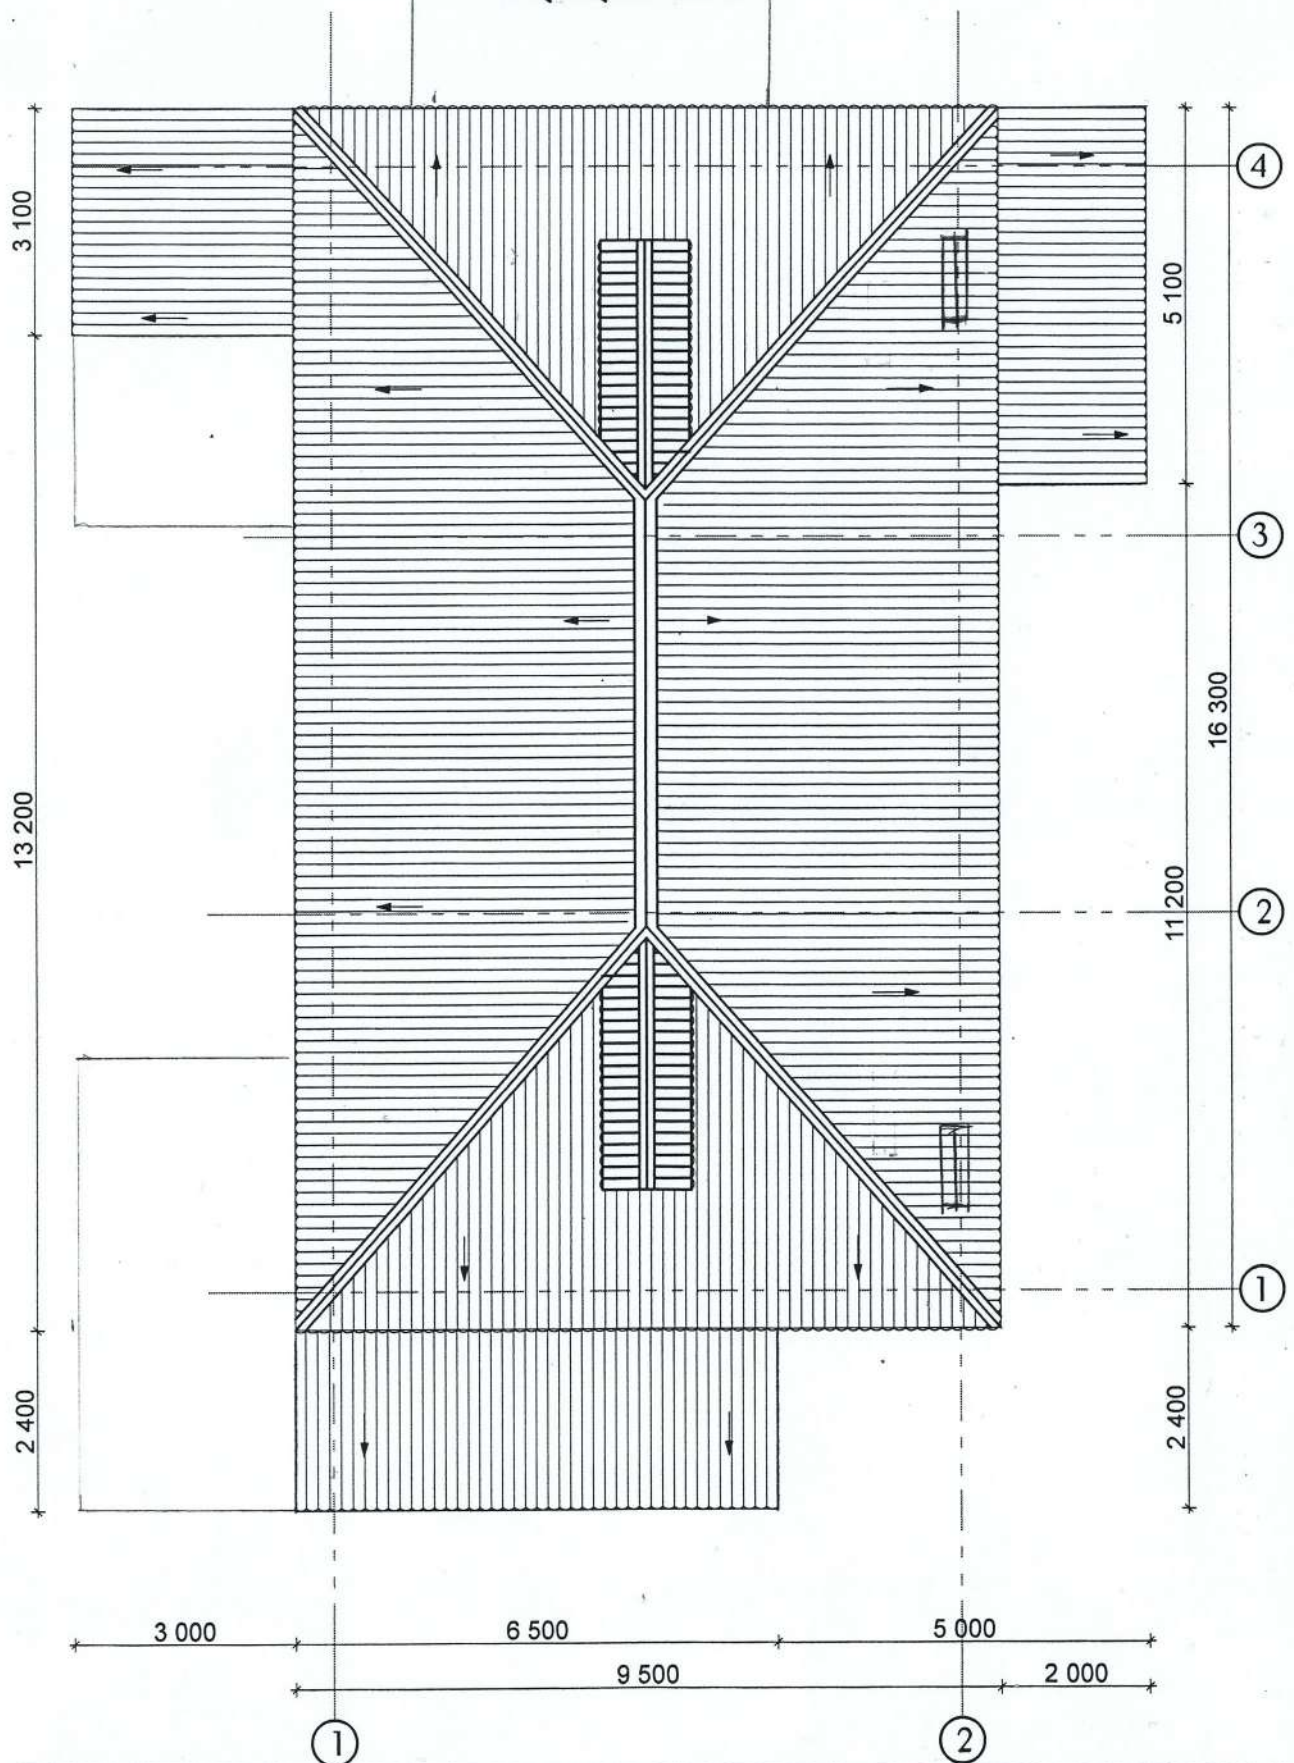


Կոնստրուկտոր	Վ. Բադալյան	Պատվիրատու՝ Կապանի քաղաքապետարան			
Ճարտարապետ	Մ. Համբարձումյան	«Նորոգում, լանջավոր տանիքի նորոգում»	ԼՓ	ԹԵՐԹ	ԹԵՐԹԵՐ
Ճարտարագետ	Ժ. Բաբայան				
Ճարտարագետ	Դ. Իսրայելյան				
 «ՎԻԼՀԱՍ» ՍՊԸ ԼԻՑ. ՔՊԼ 001115		ՀԱՏԱԿԱԳԻԾ /ԶՓՓՐՈՒՆ/	ԱՆ	ՃԵ-2	22

~ՏԱՆԻՔԻ ՀԱՏԱԿԱՆՈՒԹՅՈՒՆ /1:100/~
/ՆՈՐՈԳՈՒՄ/

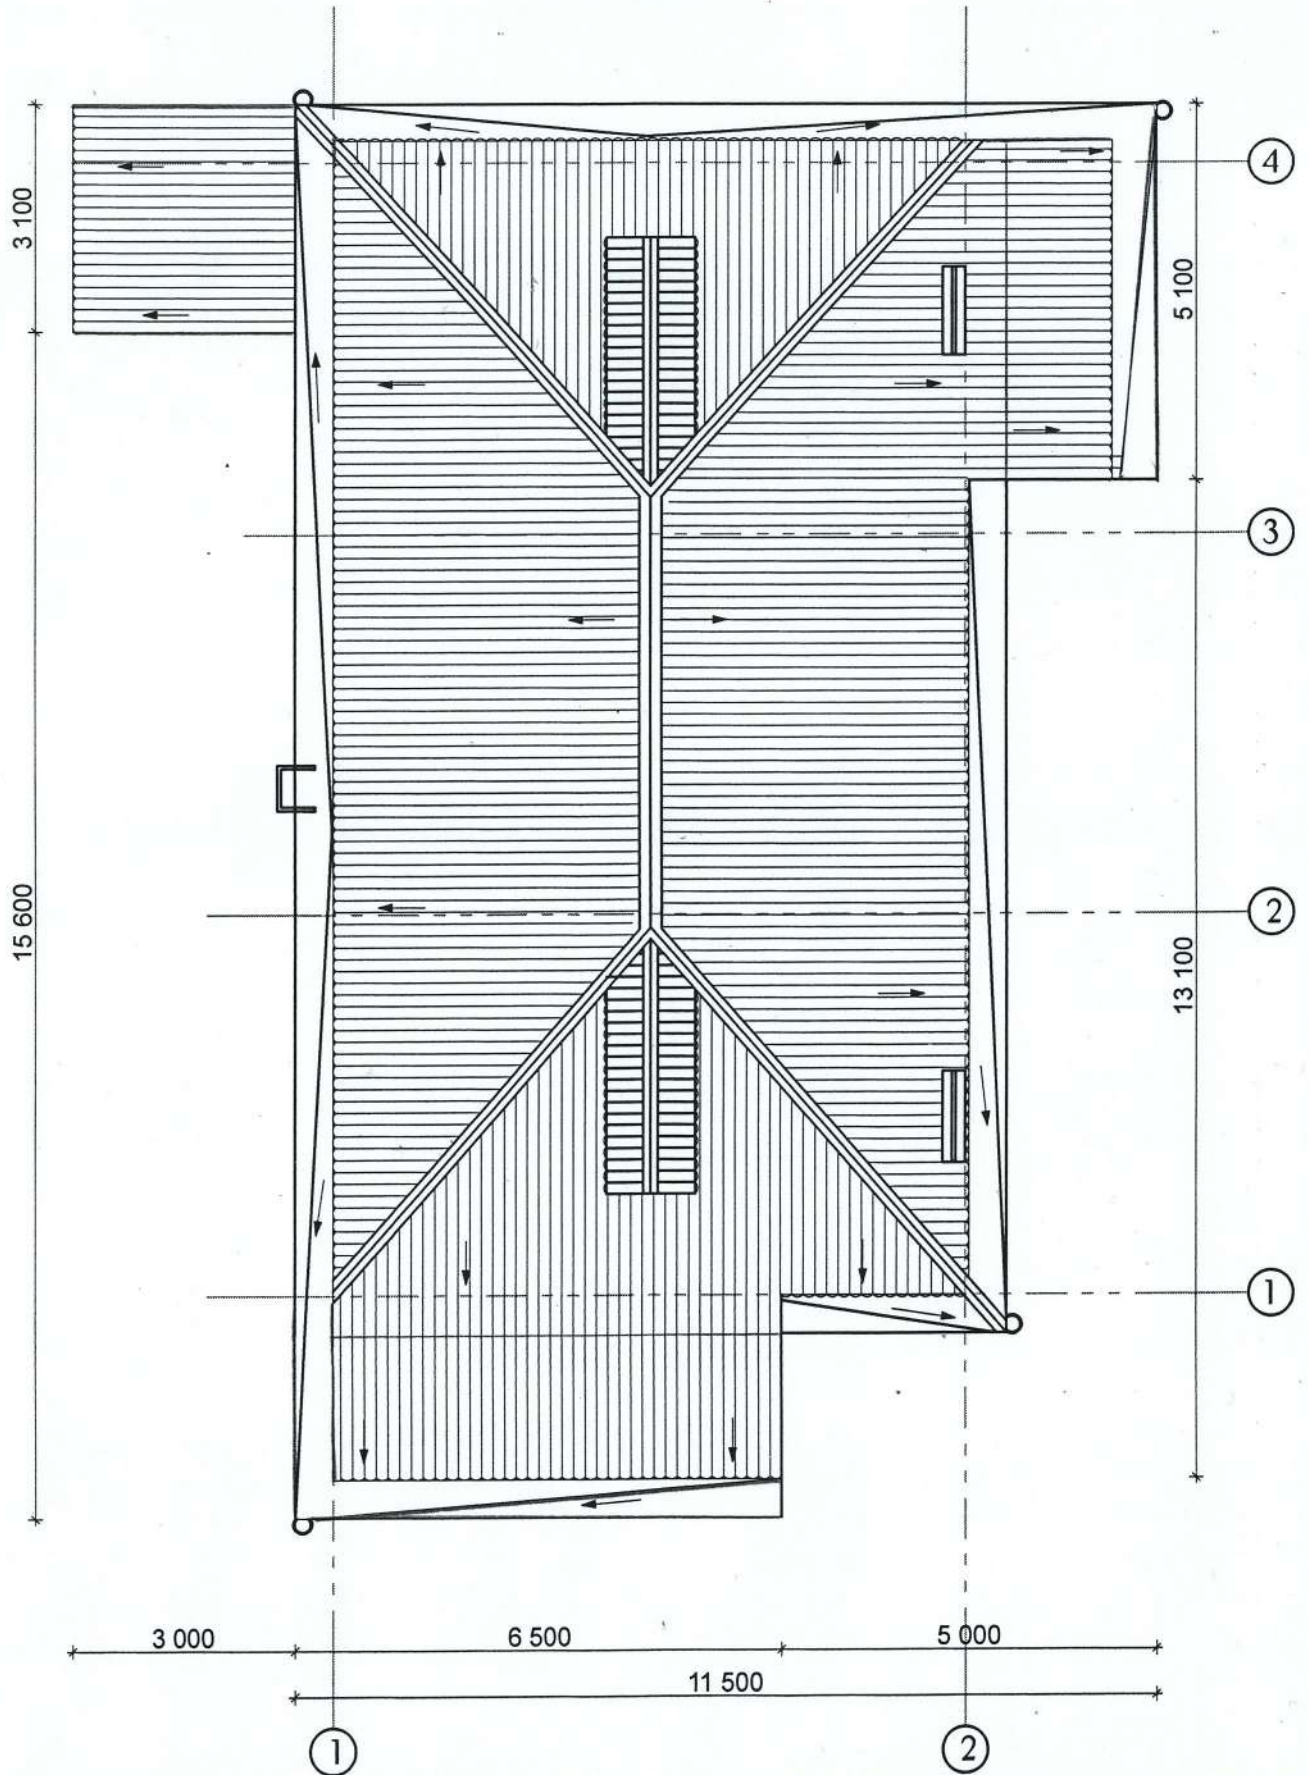

Կոնստրուկտոր	Վ. Բադալյան	Պատվիրատու՝ Կապանի քաղաքապետարան			
Հարտարապետ	Մ. Համբարձումյան	«Նորոգում, լանջավոր տանիքի նորոգում»			
Հարտարագետ	Ժ. Բաբայան				
Հարտարագետ	Դ. Իսրայելյան				
 «ՎԻԼՀԱՍ» ՍՊԸ ԼԻՑ. ՔՊԼ 001115		ՀԱՏԱԿԱՆՈՒԹՅՈՒՆ /ՆՈՐՈԳՈՒՄ/	ՆՓ	ԹԵՐԹ	ԹԵՐԹԵՐ
			ԱՆ	ՃԵ-3	22

~XԱԿԱՆ Պ-Ա/~

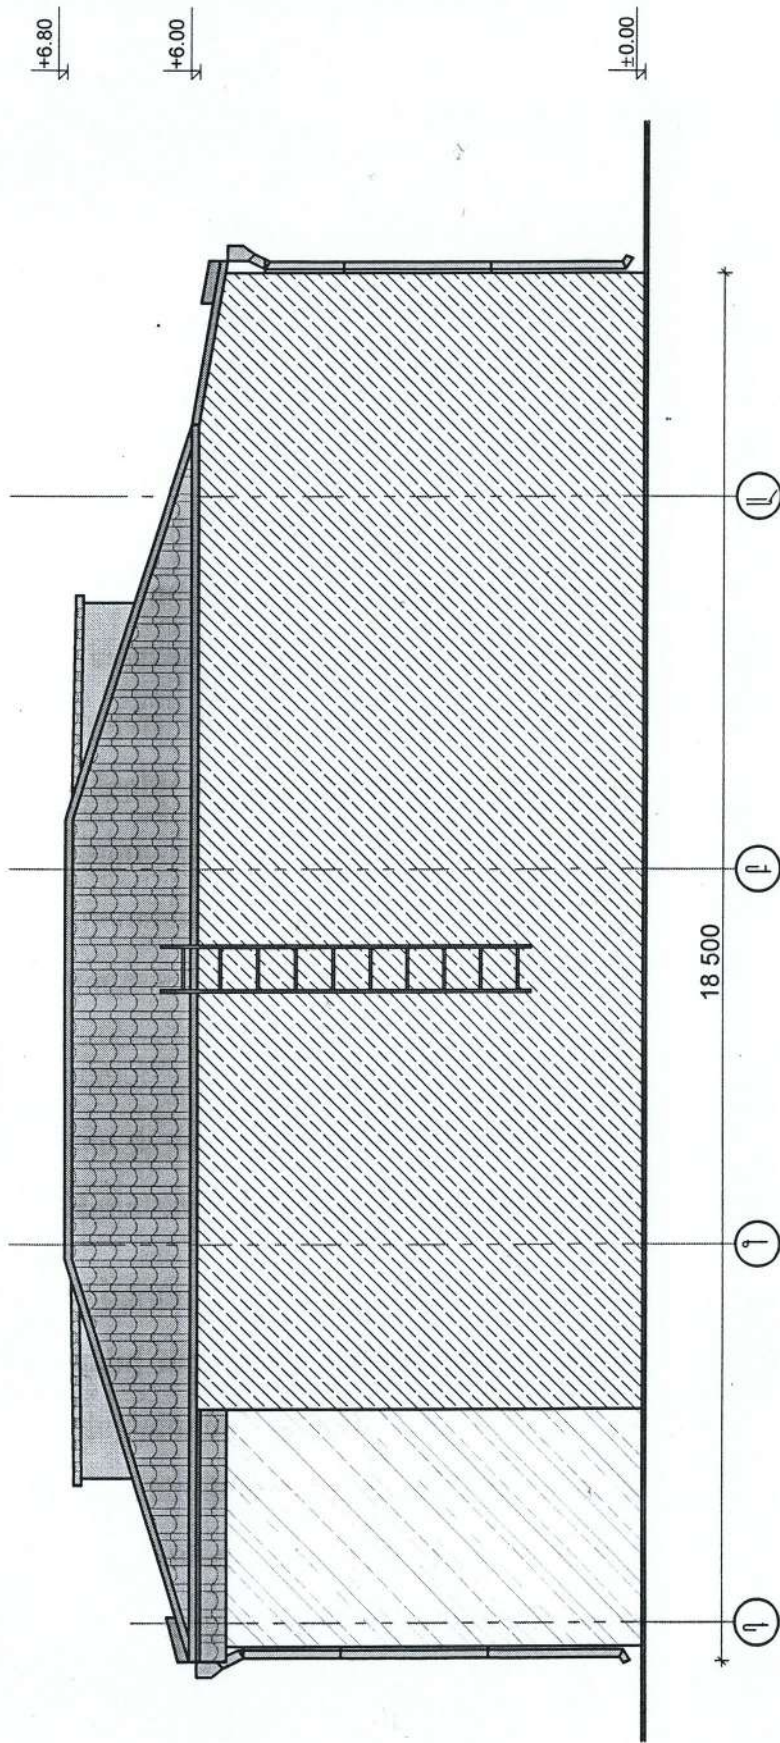


ԾԱՆՈԹԱԳՈՒՄ

ՔԱՆԱԾՔՆԵՐԸ ՊԼԱՄԱՎԱԿՈՒՄԵՆ ՇՈՒՅԾ ԶԻ ՏՈՎԷԼ

Կոնստրուկտոր		Վ. Բադալյան	Պատվիրատու՝ Կապանի քաղաքապետարան		
Ճարտարապետ		Մ. Համբարձումյան	«Նորոգում, լանջավոր տանիքի նորոգում»		
Ճարտարագետ		Ժ. Բաբայան			
Ճարտարագետ		Դ. Խոթայեցյան			
 «ՎԻԼՀԱՄ» ՍՊԸ ԼՆՑ. ՔՊԼ 001115			Ճ Ա Կ Ա Տ Գ-Ա		
			ՆՓ	ԹԵՐԹ	ԹԵՐԹԵՐ
			ԱՆ	ՃԵ-4	22


~ՃԱԿԱՏ /2-1/~

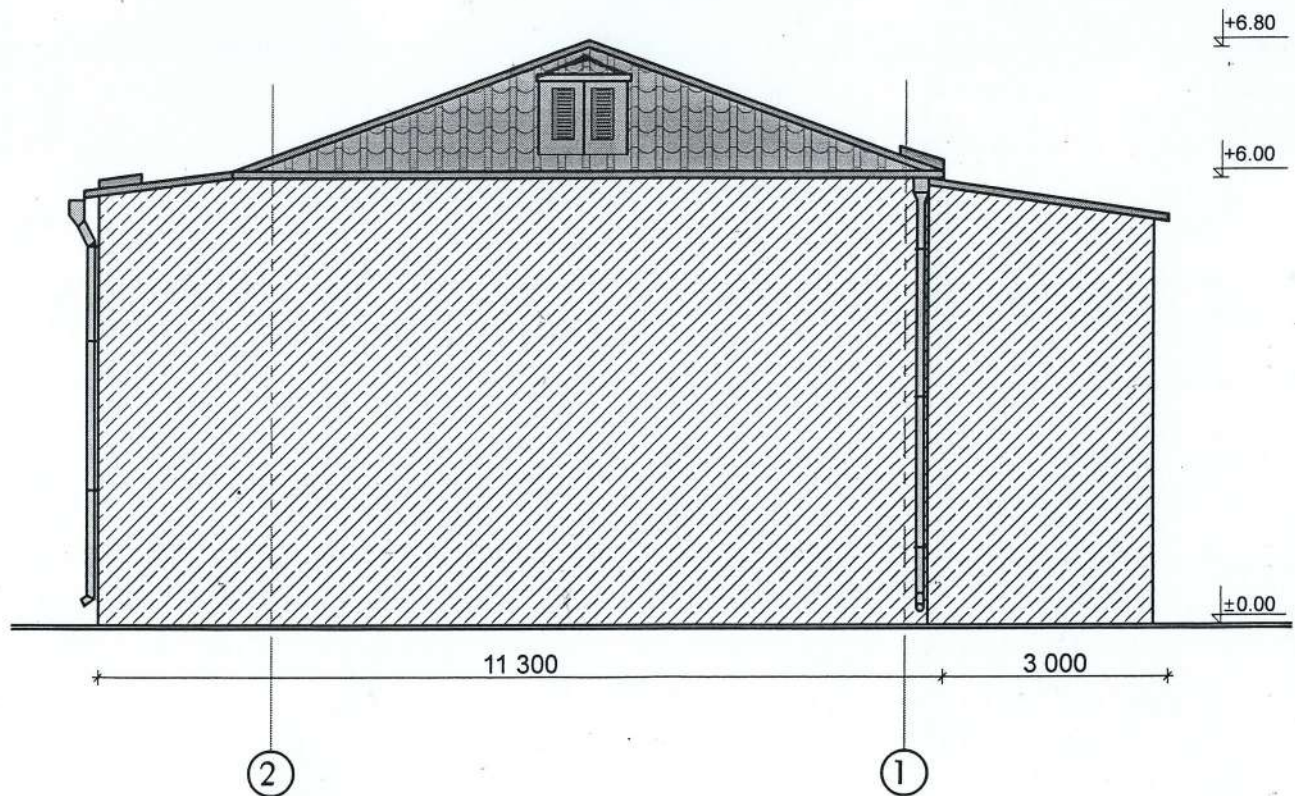


ԾԱՆՈԹՈՒԹՅՈՒՆ

ԲԱՐՎԱԾՔՆԵՐԸ ՊԼԱՄԱՆԿԱՆՈՐԵՆ ԾՈՒՅԾ ԶԻ ՏՐՎԵԼ

Կոնստրուկտոր	Վ.Բադալյան	Պատվիրատու՝ Կապանի քաղաքապետարան			
Ճարտարապետ	Մ.Համբարձումյան	«Նորոգում, լանջավոր տանիքի նորոգում»	ՆՓ	ԹԵՐԹ	ԹԵՐԹԵՐ
Ճարտարագետ	Ժ. Բաբայան				
Ճարտարագետ	Դ. Իսրայելյան				
 «ՎԻԼՀԱՄ» ՍՊԸ ԼԻՑ. ՔՊԼ 001115		ՃԱԿԱՏ „2-1“	ԱՆ	ՃԵ-5	22

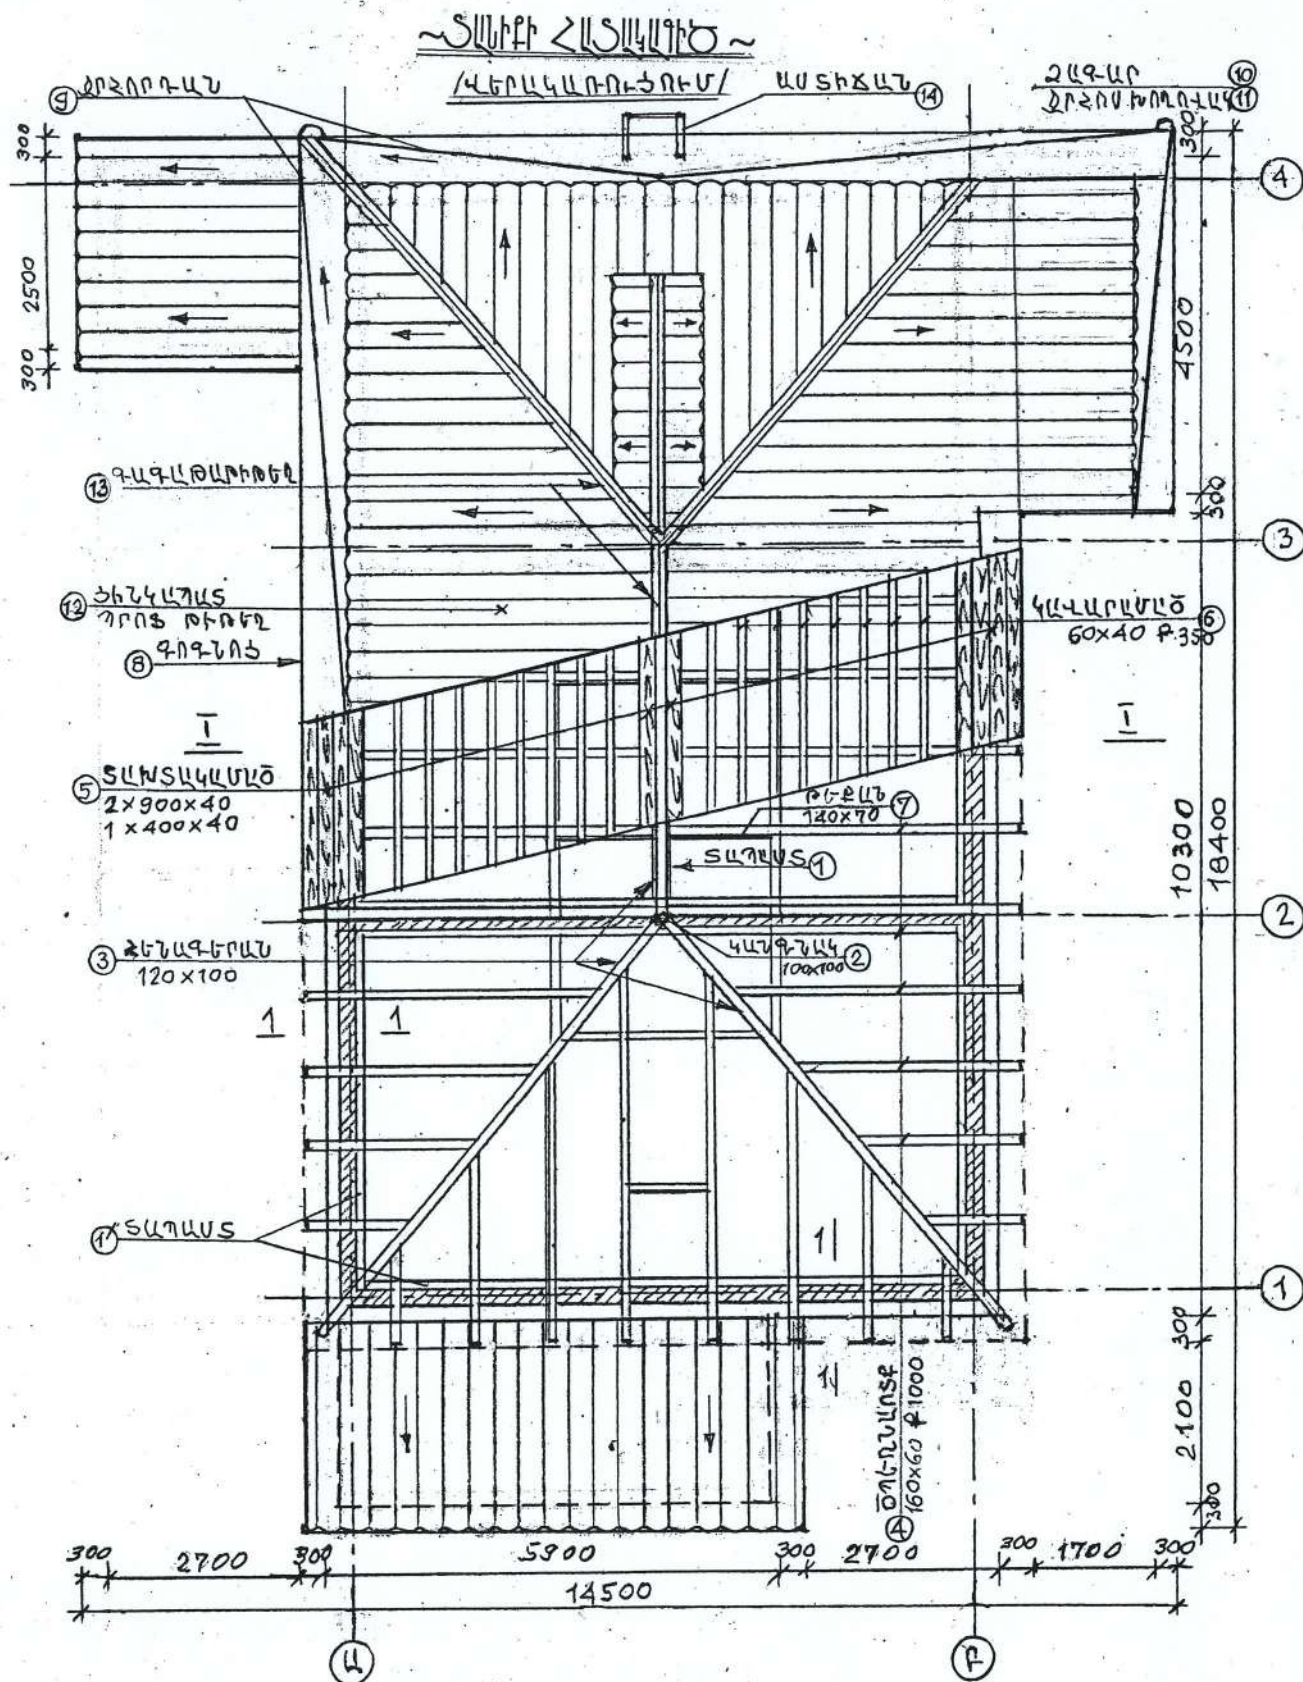


Կոնստրուկտոր	Վ. Բադալյան	Պատվիրատու՝ Կապանի քաղաքապետարան			
Ճարտարապետ	Մ. Համբարձումյան	«Նորոգում, լանջավոր տանիքի նորոգում»		ՆՊ	ԹԵՐԹ
Ճարտարագետ	Ժ. Բաբայան			ՆՊ	ԹԵՐԹԵՐ
Ճարտարագետ	Դ. Իսրայելյան			ՆՊ	ՆՊ
 «ՎԻԼՀԱՍ» ՍՊԸ ԼԻՑ. ՔՊԼ 001115		ՏԱՆԻՔԻ ԿՈՎԵՔՏ		ՆՊ	ՆՊ

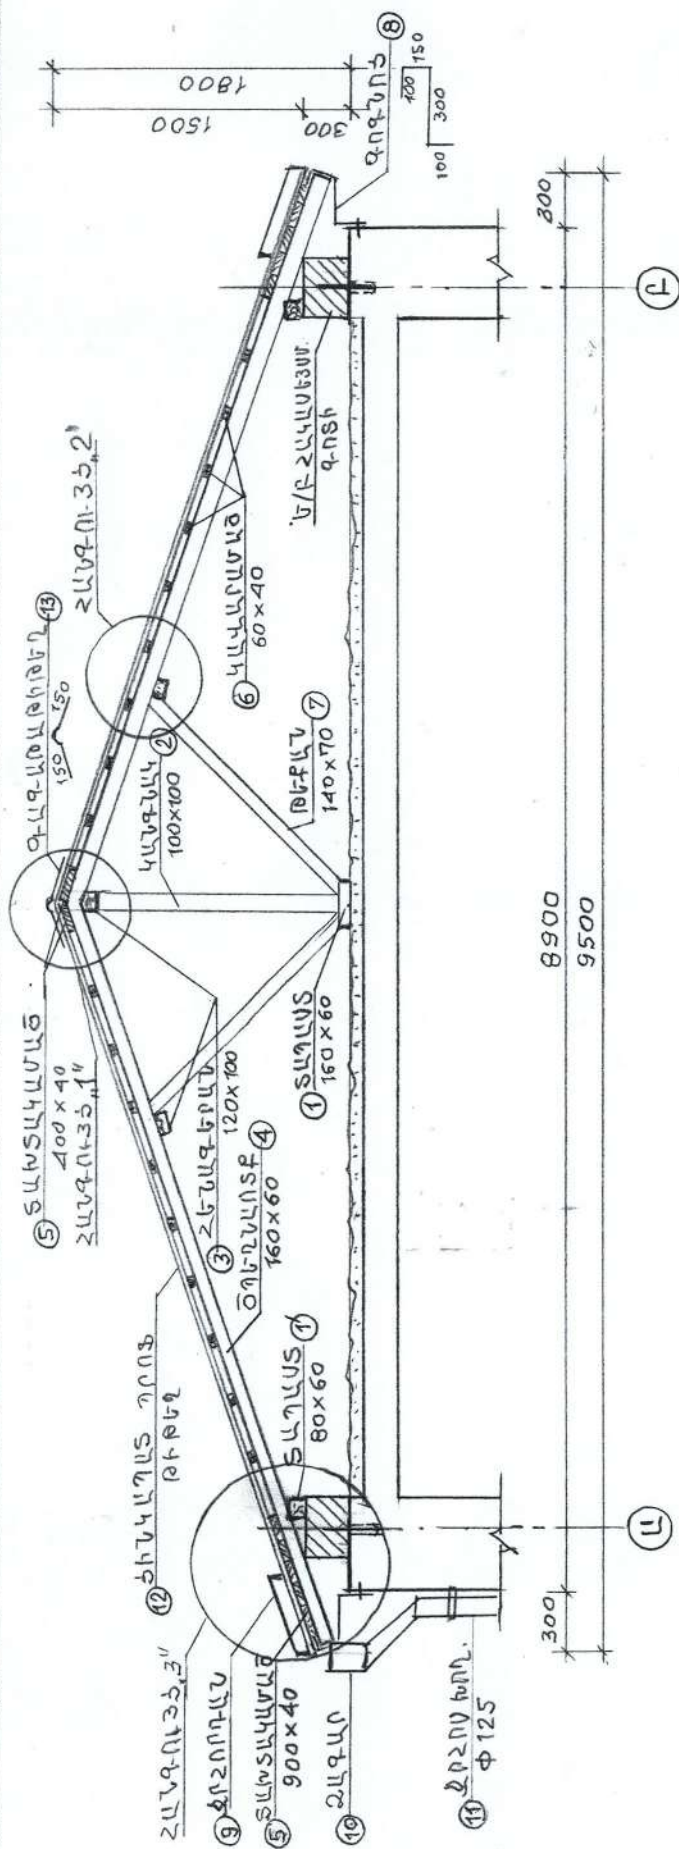


	«ՎԻՀԱՄ» ՍՊԸ ԼՔՑ. ԲՊԼ 001115				«Նորոգում, լանջավոր տանիքի նորոգում»			ՆՓ	ԹԵՂԹԵՐ	22
	Կոնստրուկտոր	Վ. Բաղայան								
	Ճարտարապետ	Մ. Համբարձումյան								
Ճարտարագետ	Ժ. Բաբայան									
Ճարտարագետ	Դ. Իսրայելյան							ՆԱՆԻԲԻ ԿՏՐՎԱԾԲ	ՆԱ	86-7


ՀԱՆԳՈՒՅՑ - 1

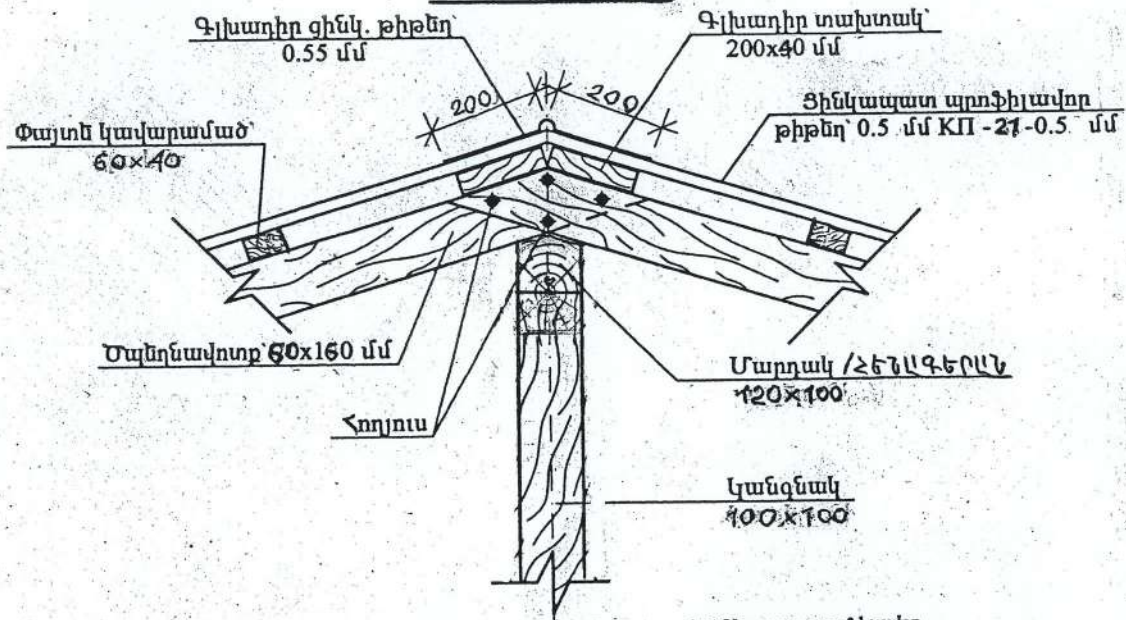

ՀԱՆԳՈՒՅՑ - 2

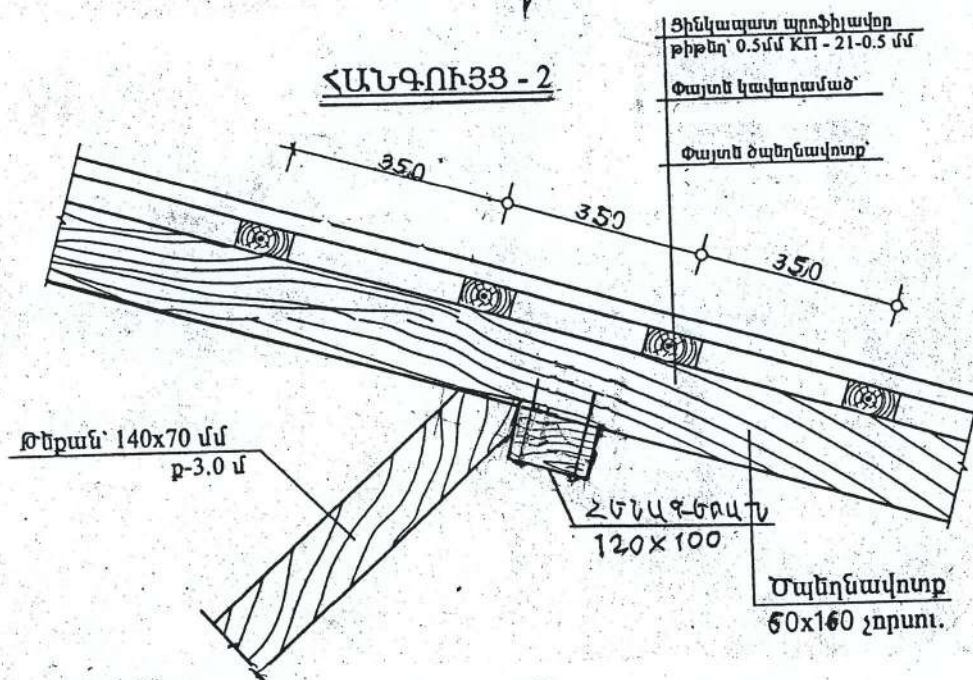


ՀԱՆԳՈՒՅՑ - 3

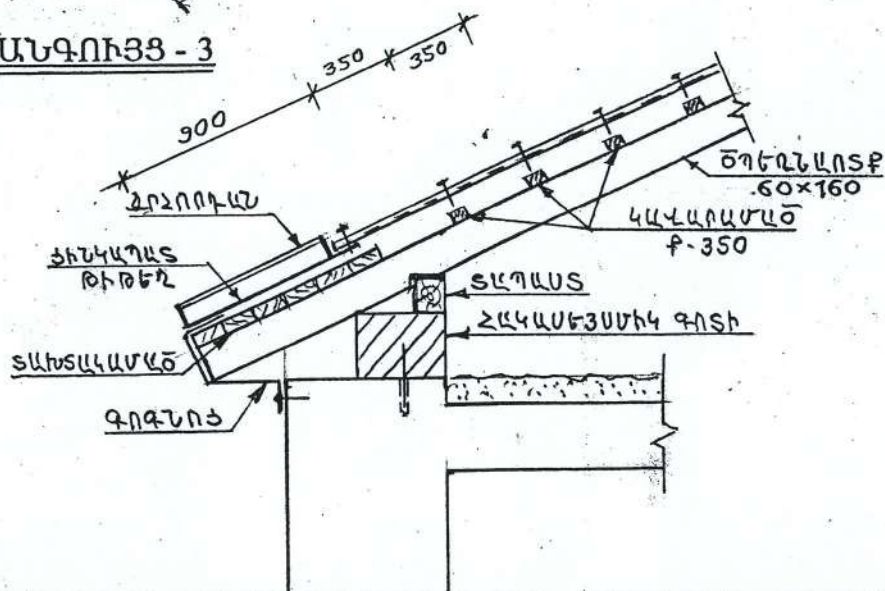

Կոնստրուկտոր	Վ.Բադալյան		Պատվիրատու՝ Կապանի քաղաքապետարան			
Ճարտարապետ	Մ.Համբարձումյան		«Նորոգում, լանջավոր տանիքի նորոգում»	ՆՓ	ԹԵՐԹ	ԹԵՐԹԵՐ
Ճարտարագետ	Ժ. Բաբայան					
Ճարտարագետ	Դ. Խարայեղյան					
	«ՎԻԼՀԱՍ» ՍՊԸ ԼԻՑ. ՔՊԼ 001115		ՀԼՆԳՈՒՅՑՆԵՐ	ԱՆ	ՃԵ-8	22

ՀԱԿԱՍԵՅՍՄԻԿ ԳՈՏԻ

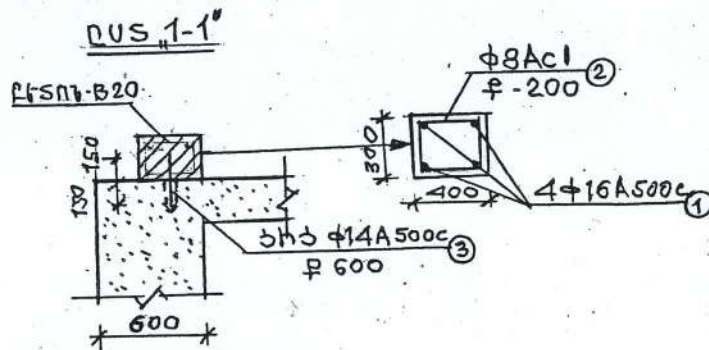

ԾԱՆՈԹՈՒԹՅՈՒՆ

1. Ե/Բ ՀԱԿԱՍԵՅՍՄԻԿ ԳՈՏԻՆ ԿԱՌՈՒՅՎԵԼ ԲՈԼՈՐ ԵՐԿԱՅՆԱԿԱՆ ԵՎ ԼԱՅՆԱԿԱՆ ԿՐՈՂ ԳԱՏԵՐԻ ԿՐԱՅԻՆ

ՇԻՆ. ՆՅՈՒԹԵՐԻ ՄԱՍՆԱԳԻՐ

	ԱՆՎԱՆՈՒՄԸ	ՄԱԿՆԻՇ	ԵՐԿԱՐ (Մ)	ՔԱՆԱԿ (ՀԱՏ)	ԳԾՄ ՔԱՇԸ (ԿԳ)	ԸՆԴԱՄԵՆԸ (ԿԳ)
	Ե/ԲԵՏՈՆԵ ՀԱԿԱՍԵՅՍՄԻԿ ԳՈՏԻ					
1	_____	Φ16A500c	63.60	4	1.58	402.0
2	_____	Φ8Ac1	1.34	318	0.395	168.3
3	_____	Φ14A500c	0.3	106	1.21	38.5
	ԲԵՏՈՆ B20 — 7.6 խմ					
1	ԱՆՅՔԵՐԻ ՇԱՂԱՓՈՒՄ ՊԱՏԵՐՈՒՄ	Φ16 ս.	L=200 ս	106	—	106 ՀԱՏ
2	ՅՅԵՐԻ ՏԵՂԱԴՐՈՒՄ ԱՆՅՔԵՐՈՒՄ ՊՈԼԻՄԵՐՑԵՄԵՆՏԱՅԻՆ ՇԱՂԱԽՈՎ					0.1խմ
3	ՄԵՏԱՂԱԿԱՆ ԼԱՐ ՏԱՊԱՍՆԵՐԻ ԽԱՐՍԽՄԱՆ	Φ6Ac1	1.2	21	0.222	5.6

Վերին թաղամաս թիվ 13

Քանդման աշխատանքային ծավալներ

N	Անվանումը	Չափման միավորը	Քանակ
1	2	3	4
1.	Տանիքի ասրոհերձաքարե ծածկույթի քանդում	քմ	171.9
2.	Փայտե հիմնակմախքի քանդում	խմ	5,4
3.	Շին աղբի դուրս բերում տանիքից	խմ	5,7
4.	Շին աղբի բարձում և տեղափոխում աղբավայր 5կմ	տ	12,0

Կոնստրուկտոր	Վ.Բադալյան		Պատվիրատու՝ Կապանի քաղաքապետարան			
Ճարտարապետ	Մ.Համբարձումյան		«Նորոգում, լանջավոր տանիքի նորոգում»	ՆՓ	ԹԵՐԹ	ԹԵՐԹԵՐ
Ճարտարագետ	Ժ. Բաբայան					
Ճարտարագետ	Դ. Իսրայելյան					
 «ՎԻԼՀԱՄ» ՍՊԸ ԼԻՑ. ՔՊԼ 001115			ՀԱԿԱՍԵՅՍՄԻԿ ԳՈՏԻ			

≥ 229.71-35.1'

6.00

① 5-5 #18A500c
L=35.0

1175F #20
L=200

200 200

	Էլեմենտի անվանումը	Հատույթ /մմ ² մ/	Երկար /մ/	Քանակը /հատ/	Գծմ քաշը կգ	Ընդամենը կգ
1	2	3	4	5	6	7
1	Ֆից	Φ 18A500c	0.35	4	2.0	2.80
2	Գոտի	□ 40x40x2	5.3	2	2.52	26.7
3	Աստիճան	□ 30x30x2	0.5	9	1.814	8.2
Անցքերի շաղափում Φ20մմ L=200					— 8 հատ	
Ցցերի տեղադրում պոլիմերցեմենտյա շաղախով					— 0.01 մ ³	
Մետաղական մակերեսի երկշերտ յուղաներկում					— 2.2 մ ²	

Կոնստրուկտոր	Վ.Բաղդյան		Պատվիրատու՝ Կապանի քաղաքապետարան			
Ճարտարապետ	Մ.Համբարձումյան		«Նորոգում, լանջավոր տանիքի նորոգում»	ՆՓ	ԹԵՐԹ	ԹԵՐԹԵՐ
Ճարտարագետ	Ժ. Բաբայան					
Ճարտարագետ	Դ. Իսրայելյան					
	«ՎԻԼՀԱՄ» ՍՊԸ ԼԻՑ. ՔՊԼ 001115		ՏԱՆՆԻՔԻ ԱՍՏԻՃԱՆՆԵՐ	ԱՆ	ՃԵ-10	22

~შესაღწევად ღრმად~

Technical drawing of a water meter installation, showing three views: front elevation, side elevation, and top plan.

Front Elevation:

- Overall width: 1200 mm
- Overall height: 300 mm
- Top section height: 40 mm
- Top section width: 150 mm
- Bottom section height: 50 mm
- Label: $\square 30 \times 30 \times 2$
- Label: $\phi 14$

Side Elevation:

- Overall depth: 420 mm
- Top section depth: 220 mm
- Top section height: 100 mm
- Bottom section height: 100 mm

Top Plan:

- Overall width: 1400 mm
- Overall depth: 420 mm
- Label: $\phi 100$

ՄԵԿ ՀԱՏ ՄԵՏԱՂԱԿԱՆ ՌԱՍՄԱԿԻ ՄԱՍՆԱԳԻՐ

N	ԱՅԿԱՆՈՒՄԸ	ՀԱՆՈՒՅ /mm/	ԵՐԱՊՈՒՐ /m/	ԷՄԱԿ /ՀԱՏ/	ԴՆ ԷԼԵ /կV/	ԸՆԴԱՄԵ /կV/
①	ԵՐԻՉ	40x4	285	1	1,26	3,6
②	ՄԵՆԱԿԱԿԱ ԸՐՏԱԿԱ	□ 20x20x1,5	285	1	0,901	2,7
③	ԱՐԿԱՆԱԿ ԶՈՐ	φ14	0,3	6	1,21	2,2
④	ԾԻՆԱԿԱՆ ՌԻՆԵՐ	0,55	1,4 x 0,42	1	-	0,6 m ²
⑤	ԴՈՒՔԵԼ ՄԵԽ	-	-	-	-	12 ՀԱՏ
⑥	ԿՈՇՈՐԴՈՒ ԿԱՄԵԼԻ ՈՒՍԱԿ ԾԻՆԱԿԱՆ ՌԻՆԵՐԻՇ	0,55	0,42	5	-	0,9m ²

Կոնստրուկտոր	Վ. Բադալյան	Պատվիրատու՝ Կապանի քաղաքապետարան			
Ճարտարապետ	Մ. Համբարձումյան	«Նորոգում, լանջավոր տանիքի նորոգում»	ՆՓ	ԹԵՐԹ	ԹԵՐԹԵՐ
Ճարտարազետ	Ժ. Բաբայան				
Ճարտարազետ	Դ. Իսրայելյան				
	«ՎԻԼՀԱՄ» ՍՊԸ ԼԻՑ. ՔՊԼ 001115	ՄԵՏԱԶԳԿԱՆ ԹԱՍԱԿ	ԱՆ	ՃԵ-11	22

ՎԵՐԻՆ ԹԱՂԱՄԱՍ ԹԻՎ 13 ՇԵՆՔ
ՏԱՆԻՔԻ ՎԵՐԱՆՈՐՈԳՄԱՆ ՄԱՍՆԱԳԻՐ

	Անվանումը	Նյութ	Հատույթ /մմxմմ/	Երկար /մ/	Քանակը /հատ/	Ընդհանուր ծավալը խմ
1	2		3	4	5	6
1	Տապաստ	Փայտե չորսու	□ 160x60	5.8	1	0.10
1'	Տապաստ	Փայտե չորսու	□ 80x60	46.4	1	0.23
2	Կանգնակ	Փայտե չորսու	□ 100x100	1.6	7	0.11
3	Հենագերան	Փայտե չորսու	□ 120x100	55.0	1	0.7
4	Ծպեղնառոք	Փայտե չորսու	□ 160x60	5.0	32	1.54
5	Տախտակամած	Տախտակ	d=40	—	—	2.12
6	Կավարամած	Փայտե չորսու	□ 60x40	~ 32.0	8	0.62
7	Թեքան	Փայտե չորսու	□ 140x70	1.8	10	0.18
8	Գոգնոց	ցինկապատ թիթեղ	d=0.55	65.6	1	42.6մ ²
9.	Ջրհորդան (800մմ)	ցինկապատ թիթեղ	d=0.55	54.0	1	43.2մ ²
10.	Ձագար	ցինկապատ թիթեղ	d=0.55	—	4	4 հատ
11.	Ջրատար խողովակ	ցինկապատ թիթեղ	d=0.55 Φ 125	6.0	4	24.0 մ
12	Տանիքածածկ	ցինկապատ պրոֆիլավոր թիթեղ	d=0.5	—	—	139.0 մ ²
13	Գագաթաթիթեղ	ցինկապատ թիթեղ	d=0.55	48.0	1	14.4 մ ²
14.	Փայտե կոնստրուկցիաների հրապաշտպանություն	հրապաշտպանիչ նյութ	—	—	—	4.98 մ ³
15.	Փայտե կավարամածի հրապաշտպանություն	հրապաշտպանիչ նյութ	—	—	—	139.0 մ ²

Կ Ց Ա Կ Ա Ռ ՈՒ Յ Ց Ն Ե Ր

	Անվանումը	Չափը (մxմ)	Չափման միավոր	Քանակ
1	Ցինկապատ պրոֆիլային թիթեղ	3.1x3.3	մ ²	10.2
2	Ցինկապատ պրոֆիլային թիթեղ	5.1x2.3	մ ²	11.7
3	Ցինկապատ պրոֆիլային թիթեղ	6.5x2.7	մ ²	17.6
	Ընդամենը		մ ²	39.5
4	Փտած փայտե էլեմենտների փոխում		մ ³	0.2
5	Ավերակեցաքարե ծածկույթի քանդում		մ ²	34.4

Կոնստրուկտոր	Վ.Բադալյան	Պատվիրատու՝ Կապանի քաղաքապետարան			
Ճարտարապետ	Մ.Համբարձումյան	«Նորոգում, լանջավոր տանիքի նորոգում»		ՆՓ	ԹԵՐԹ
Ճարտարագետ	Ժ. Բաբայան			ԹԵՐԹԵՐ	
Ճարտարագետ	Դ. Իսրայելյան				
 «ՎԻԼԶԱՍ» ՍՊԸ ԼԻՑ. ՔՊԼ 001115		ՄԱՍՆԱԳ-ՐԵՐ		ԱՆ	ՃՇ-12 22