

ՀՀ ՍՅՈՒՆԻՔԻ ՄԱՐԶ
«ՎԻԼՀԱՄ» ՍՊԸ

Օբյեկտի անվանումը՝

«Նորոգում, լանջավոր
տանիքի նորոգում»

Հասցեն՝

ՀՀ Սյունիքի մարզ, Կապան համայնք
Սյունիք բնակավայր, Ներքին թաղամաս 8

ԱՇԽԱՏԱՆՔԱՅԻՆ ՆԱԽԱԳԻԾ

Հատոր N1

Ճարտարապետաշինարարական մաս

ք. Կ Ա Պ Ա Ն 2025թ.

«ՀԱՍՏԱՏՈՒՄ ԵՄ»
ԿԱՊԱՆ ՀԱՄԱՅՆՔԻ ՂԵԿԱՎԱՐ՝
_____ Գ.ՓԱՐՍՅԱՆ
«_____» _____ 2025թ.

Ա Շ Խ Ա Տ Ա Ն Ք Ա Յ Ի Ն Ն Ա Խ Ա Գ Ի Ծ

Օբյեկտի անվանումը՝ «Նորոգում, լանջավոր
տանիքի նորոգում»

Հասցեն՝ ՀՀ Սյունիքի մարզ, Կապան համայնք,
Սյունիք բնակավայր, Ներքին թաղամաս 8

Հատոր N 1 Ճարտարապետաշինարարական մաս

ՀԵՂԻՆԱԿ՝ «ՎԻԼՀԱՄ» ՍՊԸ ԼԻՑԵՆԶԻԱ՝ ՔՊԼ 001115


տնօրեն՝ /



/Վ. Բադալյան



ք. ԿԱՊԱՆ 2025թ.

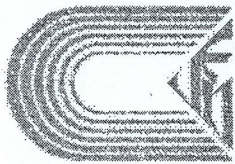

ՃԲԴ - Ա-0101

ՄԿԵՆԱՍՏՄԻ

ՈՒՆ ԴՇՄԵՆՈՅԵՄԻ

«Պ» ՈՒՒԹԵՂԳ

ՃԱՐՏԱՐԱՄԵ

ՎԱՄՔԱՐՉԱՅԱՆ ԴՈՇՈՒՆԱՅԻՆ ԱՆՎԵԼ ԱՄՔԱՆԱԶԻ

Ճարտարապետի մասնագիտական գործունեության իրականացում առանց սահմանափակումների,

բացառությամբ տարածական պլանավորման փաստաթղթերի,

պատմության և մշակույթի անշարժ հուշարձանների վերականգնման,


ամրակալման և օգտագործման նախագծերի մշակման:

ՀԱՅԱՍՏԱՆԻ ՃԱՐՏԱՐԱԹԵՏՆԵՐԻ ՓԱՆՈՏ
ՆԱԽԱԳԱՀ՝ Մ. ՄԻՆԱՍՅԱՆ

Մ. Մինասյան

ՀՀ ՔԱՐՏԱԳՐԱԿԱՆ ԴՈՇՈՒՆԱՅԻՆ ԿՈՄԻՏԵ
ՆԱԽԱԳԱՀ՝ ՄԱՍՏՈՒՆԿԱՆ ԴՈՇՈՒՆԱՅԻՆ ԵՐԸ
ԿԱՏԱՐՈՂ՝ Ա. ԴՈՂԱՐՅԱՆ

ՏԳՆԱՏ Է 15.03.2019
ՏԳՆՈՒՓՂՈՒ

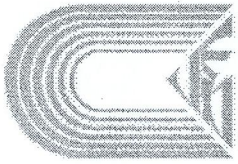

ԿԵԴ - Ա2-010

ԱՐՏՈՆԱԳԻՄ

ԵՐԿՐՈՐԴ ԴԱՍ

ԵՆԹԱԴԱՍ «Ա2»

ԱՐԴՅՈՒՆԱԲԵՐԱԿԱՆ, ԲՆԱԿԵԼԻ, ՀԱՍԱՐԱԿԱԿԱՆ ՇԵՆՔԵՐԻ ԵՎ ՇԻՆՈՒԹՅՈՒՆՆԵՐԻ ՆԱԽԱԳԾՈՒՄ
ՃԱՐՏԱՐԱԳԵՏ - ԿՈՆՍՏՐԱՌԿՏՈՐ

ԲԱԴԱՆՅԱՆ ՎԻԵՆ ԳՈՒՐԳԵՆԻ

Սահմանափակումներ Արդյունաբերական, բնակելի և հասարակական ոչ ավելի 3 հարկից, մինչև 12մ բարձրությամբ և 9մ թռիչքով շենքեր, մինչև 15մ թռիչքով տարածական կոնստրուկցիաներով շինություններ, որոնք համապատասխանում են բարձր ռիսկայնության աստիճանին:

Արդյունաբերական, բնակելի և հասարակական ոչ ավելի 6 հարկից, մինչև 21մ բարձրությամբ և 9մ թռիչքով շենքեր, մինչև 24մ թռիչքով տարածական կոնստրուկցիաներով շինություններ, որոնք համապատասխանում են միջինից բարձր ռիսկայնության աստիճանին:
Վերը նշվածի վերակառուցում, վերականգնում և ուժեղացում:

ՀԱՅԱՍՏԱՆԻ ՃԱՐՏԱՐԱԳԵՏՆԵՐԻ ՊԱԼԱՏ
ՆԱԽԱԳԱՀ
Ս. ՄԻՆԱՍՅԱՆ


Յ. Բալայան

ՀՀ ՔԱՂԱՔԱՇՈՒԹՅԱՆ ԿՈՄԻՏԵԻ
ՆԱԽԱԳԱՀԻ ՊԱՐՏԱԿԱՆՈՒԹՅՈՒՆՆԵՐԸ
ԿԱՏԱՐՈՂ Ա. ՂՈՒԱՐՅԱՆ



ՏՐԱՍԾ Է 15.03.2019
ԱՆԺԱՄԱԿԵՏ

ԻՍԿԱՆԱԿԱՅԻՆ ՀԱՏԱԿԱԳԻԾ 1:1000

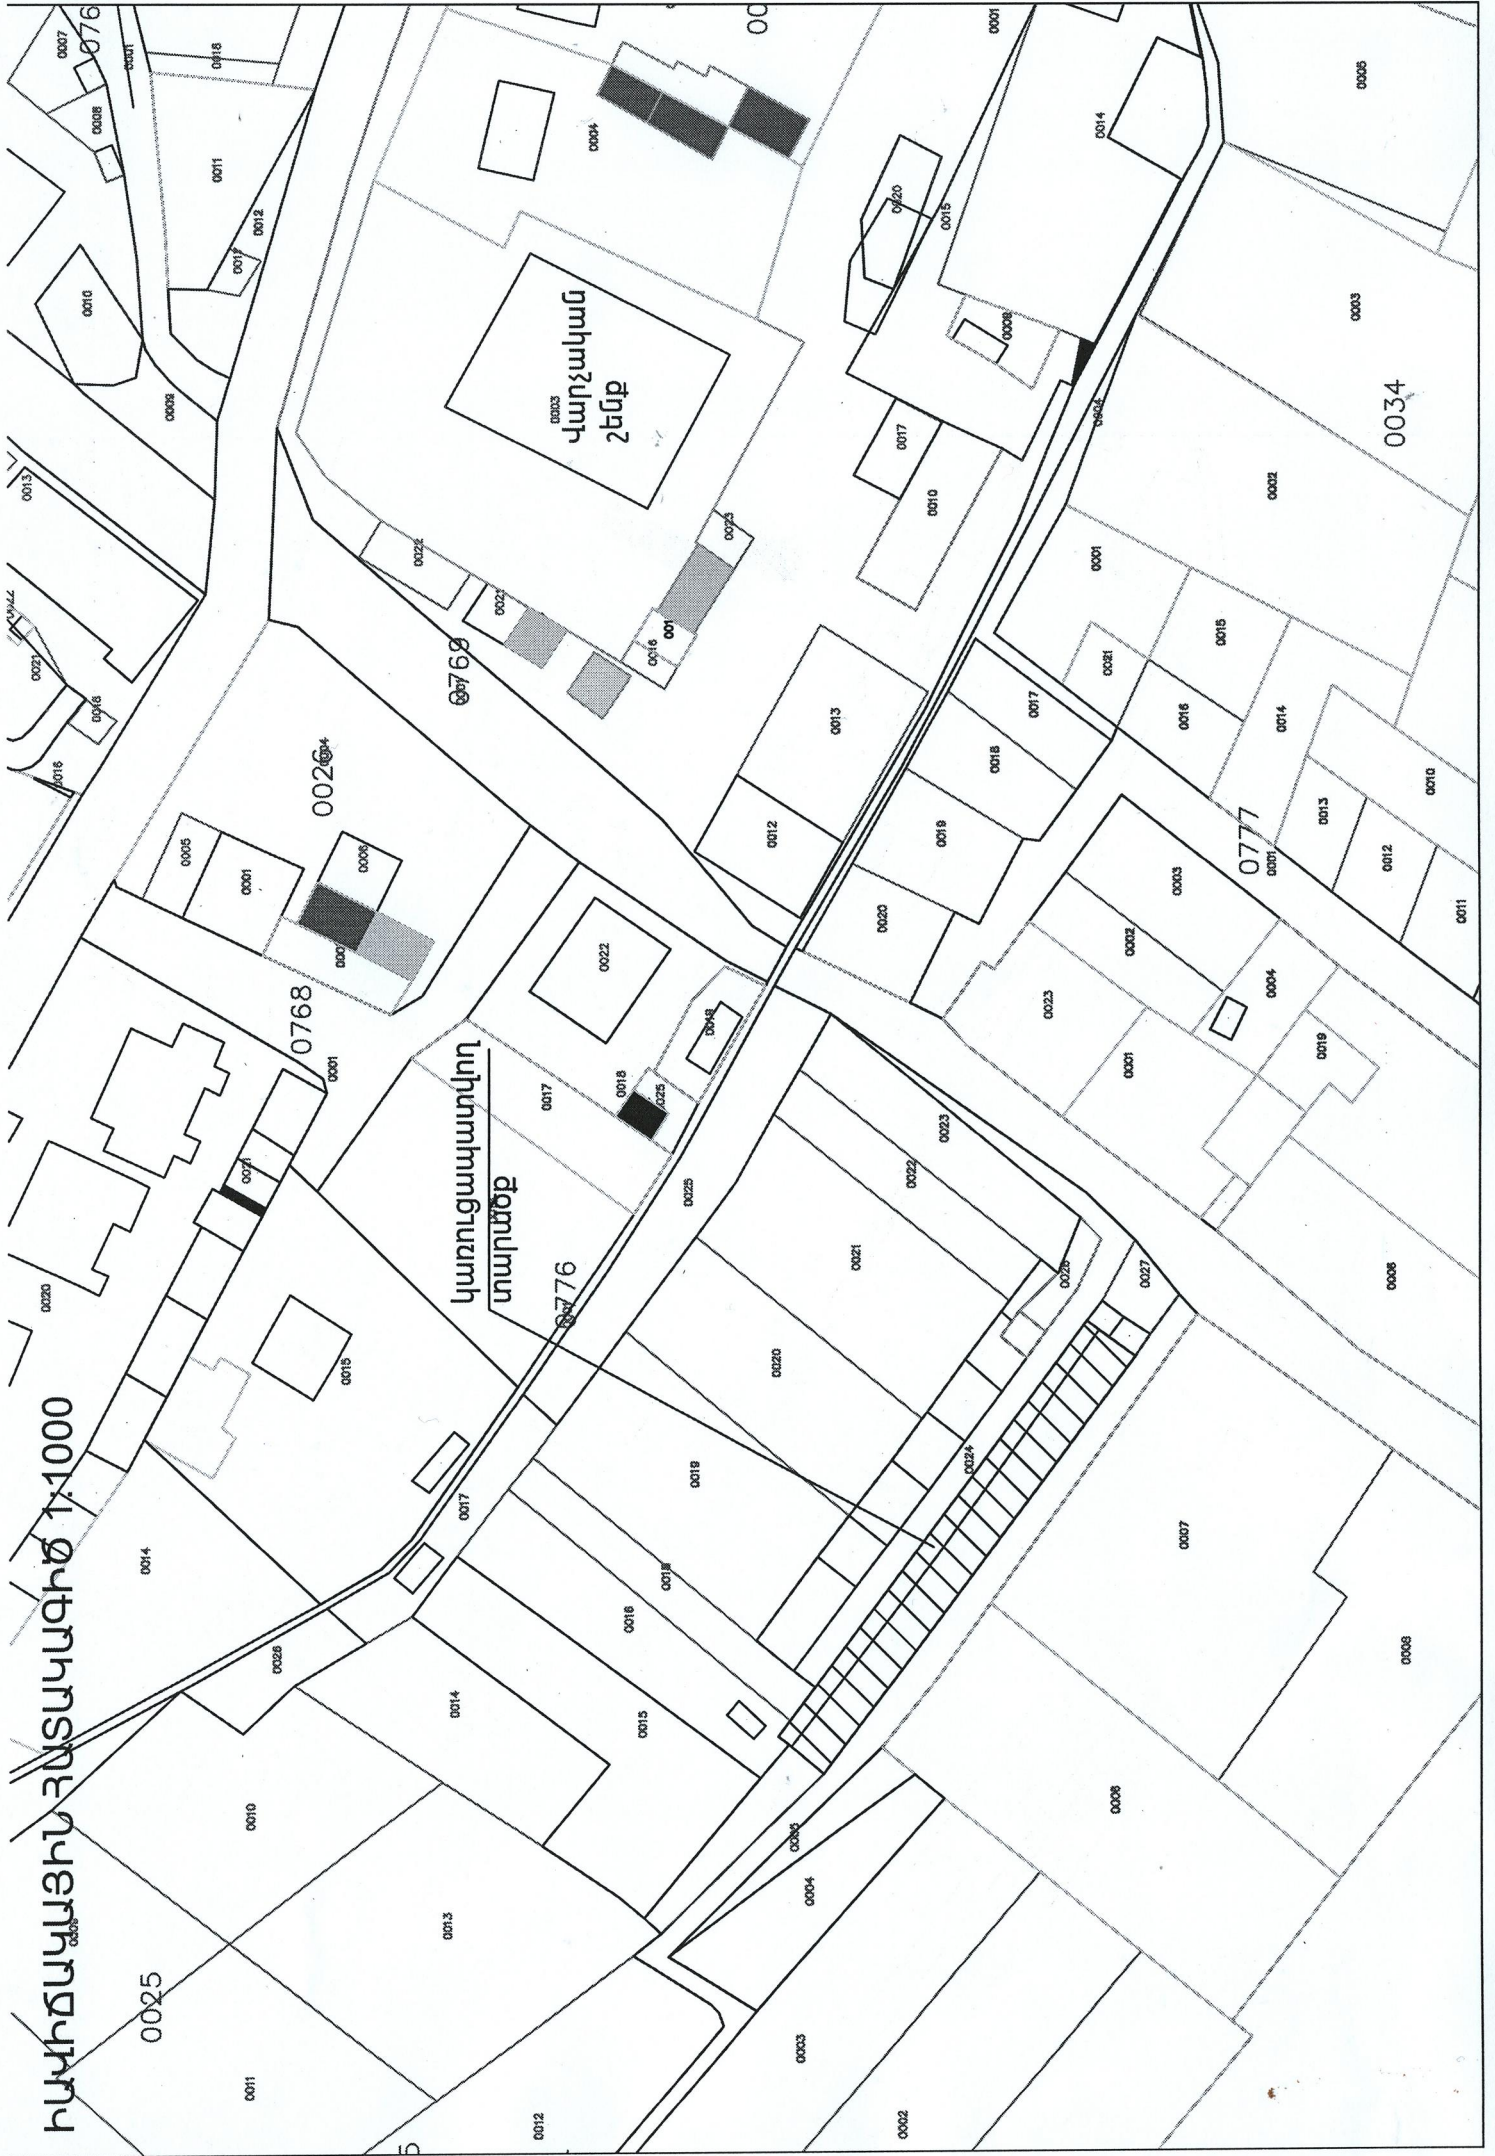



Փաստաթղթի վավերականության ստուգումն ու էլեկտրոնային բնօրինակի ներդրումը հնարավոր է իրականացնել <https://verify.e-gov.am> կայքում:



**ՀԱՅԱՍՏԱՆԻ ՀԱՆՐԱՊԵՏՈՒԹՅՈՒՆ
ՍՅՈՒՆԻԹԻ ՄԱՐԶ
ԿԱՊԱՆ ՀԱՄԱՅՆՔ
ՆԱԽԱԳԾՄԱՆ ԹՈՒՅԼՏՎՈՒԹՅՈՒՆ
(ՃԱՐՏԱՐԱՊԵՏԱՀԱՏԱԿԱԳԾԱՅԻՆ ԱՌԱՋԱԴՐԱՆՔ)**

N ՆԹ-8827-25

01.10.2025թ.

Օբյեկտ **Նորոգում, լանջավոր տանիքի նորոգում,**

(օբյեկտի անվանումը, կառուցում, վերակառուցում, ուժեղացում վերականգնում, գործառնական նշանակության փոփոխություն)

900,6

(հակիրճ բնորոշումը, հզորությունը)

Նախագծման փուլերը՝ աշխատանքային նախագիծ, ռիսկայնության աստիճանը՝ III նախագծային փաստաթղթերի մշակման համար:

(ռիսկայնության աստիճանը (կատեգորիան) նախագծման փուլերը և այլն)

Գտնվելու վայրը **ՀՀ Սյունիքի մարզ, Կապան համայնք, Սյունիք բնակավայր, Ներքին թաղամաս, 8,**

(մարզի, համայնքի, փողոցի անվանումները, շենքի համարը, հողամասի ծածկագիրը)

Կառուցապատող **«ՀԱՅԱՍՏԱՆԻ ՀԱՆՐԱՊԵՏՈՒԹՅԱՆ ՍՅՈՒՆԻԹԻ ՄԱՐԶԻ ԿԱՊԱՆԻ ՀԱՄԱՅՆՔԱՊԵՏԱՐԱՆԻ ԱՇԽԱՏԱԿԱԶՄ»**

(կազմակերպության անվանումը, գտնվելու վայրը, ֆիզիկական անձի անունը, ազգանունը, բնակության վայրը, հեռախոսահամարը, էլեկտրոնային հասցեն)

Առաջադրանքի տրամադրման հիմքը՝ **ԱՆՇԱՐԺ ԳՈՒՅՔԻ ՆԿԱՏՄԱՍԲ ԻՐԱՎՈՒՆՔՆԵՐԻ ՊԵՏԱԿԱՆ ԳՐԱՆՑՄԱՆ ԿՎԱՑԱԿԱՆ՝**

(կառուցապատման նպատակով ՀՀ օրենսդրությամբ սահմանված կարգով հողամասի տրամադրման, անշարժ գույքի փոփոխման իրավունքը հաստատող անհրաժեշտ փաստաթղթերը)

Առաջադրանքի գործողության ժամկետը **մինչև 01.04.2027թ.**

(N 1 հավելվածի 32-րդ կետին համապատասխան)

Ն Ա Մ Ա Գ Ծ Վ ՈՂ Հ Ո Ղ Ա Մ Ա Ս Ի Բ Ն ՈՒ Թ Ա Գ Ի Ր Ը
(աստղանիշով (*) նշված դրույթների գրաֆիկական արտացոլումը տրամադրվում է կից ներկայացվող ամփոփ սխեմայով՝ Մ 1:500)

1. Հողամասը գտնվում է

(հողամասի դիրքը քաղաքաշինական միջավայրում, դրա նպատակային և գործառնական նշանակությունը)

2. (*) Հողամասի չափսերը

(հողամասի սահմանները՝ կոորդինատային նշահարմամբ, մակերեսը(հա))

3. Հողամասի առկա վիճակը

(ռելիեֆի բնութագիրը, շենքերի (այդ թվում՝ քանդակման ենթակա) առկայությունը, (օգտագործումը, նշանակությունը, հարկայնությունը, շինարարական նյութերը և այլն), կանաչապատումը, բարեկարգումը և այլն)

4. (*) Տրանսպորտային պայմանները

(ճանապարհների առկայությունը, երկաթուղային տրանսպորտի մոտեցումները և այլն)

5. (*) Ինժեներական ցանցեր և սարքավորումներ (ջրամատակարարման, կոյուղու, գազամատակարարման, տաք ջրի մատակարարման, էլեկտրամատակարարման, էլեկտրոնային հաղորդակցության համակարգեր)

(նախագծվող հողամասով կամ կից տարածքով անցնող ինժեներական ենթակառուցվածքները, այդ թվում՝ ստորգետնյա)

6. (*) Կից հողամասեր

ճանապարհ, բ/բ բնակելի շենքեր

7. Բնության հատուկ պահպանվող և (կամ) պատմամշակույթային հուշարձանների տարածքներ (պահպանական գոտիներ)

(հուշարձանի անվանումը)

8. (*) Հատակագծային սահմանափակումներ

համաձայն ներկայացված սխեմայի

(տեղանքում գործող արտադրական, պաշտպանվող օբյեկտների, ինժեներաբանապրոտային ենթակառուցվածքների և այլ օբյեկտների նկատմամբ սահմանափակումները, այդ թվում՝ սերվիտուտները)

ՆԱԽԱԳԾԱՅԻՆ ՊԱՀԱՆՋՆԵՐԸ

(աստղանիշով (*) նշված դրույթների գրաֆիկական արտացոլումը տրամադրվում է կից ներկայացվող ամփոփ սխեմայով՝ Մ 1:500)

9. Ճարտարապետահատակագծային պահանջներ

մշակել լանջավոր տանիքի նորոգման՝ հին ասբոշիֆերների ապամոնտաժման և $b=0,50$ մ մ ցիկապատ պրոֆիլավոր թիթեղից ծածկույթի կառուցման, վնասված փայտանյութի՝ նորով փոխարինման նախագիծ

(ելնելով Հայաստանի Հանրապետության օրենսդրության և նորմատիվատեխնիկական փաստաթղթերի պահանջներից, առկա քաղաքաշինական ծրագրային փաստաթղթերի դրույթներից կամ դրանց բացակայության դեպքում՝ կազմավորված (կազմավորվող) քաղաքաշինական միջավայրի պայմաններից, առաջարկություններ ճակատների ձևավորման, տանիքների, արտաքին դռների, պատուհանների համամասնությունների և գույնային լուծումների վերաբերյալ)

9.1.(*) օբյեկտի հեռավորությունը կարմիր գծից (մետր)

9.2.(*) հեռավորությունը հարևան հողակտորներից (օբյեկտներից) (մետր)

9.3.(*) թույլատրելի բարձրությունը (մետր)

սահմանային հարկայնության բարձրությունը գերազանցող շենքերի և շինությունների նախագծման դեպքում՝ ՀՀՀՆ II-6.02-2006 «Սեյսմակայուն շինարարություն. Նախագծման նորմեր» շինարարական նորմերով սահմանված պահանջների ապահովման (հատուկ հաշվարկային մեթոդներ, սեյսմակայունության բարձրացման միջոցառումներ և այլն)

9.4. կառուցապատման խտության գործակիցը (կառույցի, (կառույցների) ընդհանուր մակերեսի հարաբերությունը հողամասի մակերեսին)

9.5. կառուցապատման տոկոսը (կառուցապատվող (անջրանցիկ) տարածքի հարաբերությունը հողամասի տարածքին՝ տոկոսներով) (%)

9.6 կանաչապատման տոկոսը (կանաչապատ տարածքի հարաբերությունը հողամասի մակերեսին՝ տոկոսներով) (%)

9.7 այլ պահանջներ

10. Հողամասում գտնվող շենքերի ու շինությունների քանդման կամ տեղափոխման (ապամոնտաժման) պայմանները և աշխատանքների հերթականությունը

11. Ստորգետնյա, կիսանկուղի և առաջին հարկերի տարածքների օգտագործման պայմանները

12. (*) Ինժեներական ցանցեր և սարքավորումներ

12.1 (*) ջրամատակարարում կոյուղի, տաք ջրի մատակարարում

(համաձայն մատակարարող կազմակերպության տեխնիկական պայմանների)

12.2 (*) Էլեկտրամատակարարում

12.3. (*) գազամատակարարում

12.4. (*) Էլեկտրոնային
հաղորդակցություն մալուխատար
կոյուղու (ներառյալ դիտահորը)
տեղադիրքը

12.5. թույլ հոսանքներ

12.6. աղբահանություն

13. Տարածքի ինժեներական
նախապատրաստում

14. Բարեկարգում

15. Շինարարական նյութեր

16. Պաշտպանական կառույցներ

17. Հակահրդեհային
պահանջներն

18. Հաշմանդամների և
բնակչության սակավաշարժ
խմբերի պաշտպանության
միջոցառումներ

19. Շրջակա միջավայրի
պահպանում

20. Շինարարության
կազմակերպում

21. Առաջադրանքի գործողության
ժամկետը և նախագծի մշակման
փուլերը

(համաձայն մատակարարող կազմակերպության տեխնիկական պայմանների)

(համաձայն մատակարարող կազմակերպության տեխնիկական պայմանների)

(համաձայն N 1 հավելվածի 57-րդ կետի 2-րդ ենթակետով սահմանված ելակետային տվյալների)

«Կապան համայնքի կոմունալ ծառայություն» ՀՈԱԿ պայմանագիր

կազմակերպված ջրահեռացում

(ոռնիքի կազմակերպման, ջրահեռացման, ինժեներական պաշտպանության միջոցառումները)

(լանդշաֆտային պլանավորման վերաբերյալ պահանջները, կանաչապատում, ճարտարապետական փոքր ձևեր,
ցանկապատում, գովազդ և այլն)

ցինկապատ հարթ և պրոֆիլավոր թիթեղ, փայտանյութ, ցեմենտ, ավազ և
այլ շինարարական նյութեր

(շինարարական նյութերի օգտագործման առաջարկությունները տանիքների, ճակատների լուծումների, արտաքին դռների,
պատուհանների վերաբերյալ)

(արտակարգ իրավիճակներում մարդկանց և օբյեկտների պաշտպանության միջոցառումները)

համաձայն գործող հակահրդեհային նորմերի

(հակահրդեհային անվտանգության ապահովման միջոցառումները)

շին.աղբը կազմակերպված տեղափոխել 3 կմ հեռավորության վրա՝
աղբավայր

(շրջակա միջավայրը վտանգավոր ազդեցությունից բացառելու միջոցառումները)

սահմանափակել շին. տարածքը, կազմել աշխատանքների
ժամանակացույց

(առաջարկություններ շինարարության հետ կապված անբարենպաստ ազդեցության բացառման, քաղաքային
տնտեսության և տրանսպորտի անխափան աշխատանքի ապահովման վերաբերյալ)

մինչև 01.04.2027թ., նախագծման փուլերը՝ աշխատանքային նախագիծ,

(նշվում են առաջադրանքի գործողության ժամկետը և նախագծի մշակման փուլերը)

Լ Ր Ա Ց ՈՒ Ց Ի Չ Պ Ա Յ Մ Ա Ն Ն Ե Ր Ը

22. Նախագծային
փաստաթղթերի
փորձաքննությանը
ներկայացվող պահանջներ

Պարզ փորձաքննություն հաիկավոր Է

(Հայաստանի Հանրապետության օրենսդրությամբ սահմանված փորձաքննության տեսակը կամ նախագծողի
երաշխավորագիրը՝ հղում կատարելով համապատասխան իրավական ակտին)

23. Միջանկյալ համաձայնեցում

Կապանի համայնքապետարան

(իրավասու մարմին կամ Հայաստանի Հանրապետության օրենսդրությամբ նախատեսված դեպքերում շահագրգիռ
մարմինների հետ էսքիզային նախագծի նախնական համաձայնեցում, նշվում է նաև առաջադրանքի փոփոխման
հնարավորությունը՝ N 1 հավելվածի 87-րդ կետով նախատեսված դեպքում)

24. Հասարակական
քննարկումներ

(Հայաստանի Հանրապետության օրենսդրությամբ սահմանված դեպքում և կարգով)

25. Համաձայնեցումների կամ
Մասնագիտական
եզրակացությունների ստացում

(նշվում են տվյալ օբյեկտի համաձայնեցման օրենքով սահմանված պահանջները՝ հուշարձանների ու բնության պահպանության
և այլ լիազորված մարմինների հետ, ինչպես նաև N 1 հավելվածի 56-րդ կետով սահմանված դեպքերում՝ ինժեներական
ենթակառուցվածքի սեփականատիրոջ (օգտահործողի) հետ)

26. Փոստային բաժանորդային
պահարանների տեղադրում

(նշվում են տվյալ օբյեկտի համաձայնեցման օրենքով սահմանված պահանջները՝ հուշարձանների ու բնության պահպանության
և այլ լիազորված մարմինների հետ, ինչպես նաև N 1 հավելվածի 56-րդ կետով սահմանված դեպքերում՝ ինժեներական
ենթակառուցվածքի սեփականատիրոջ (օգտահործողի) հետ)



27. Քաղաքաշինական
կանոնադրությամբ ամրագրված
լրացուցիչ պայմաններ

28. Այլ պայմաններ


**ՀԱՅԱՍՏԱՆԻ ՀԱՆՐԱՊԵՏՈՒԹՅԱՆ ԿԱՊԱՆ
ՀԱՄԱՅՆՔԻ ԴԵԿԱՎԱՐ՝**

ԳԵՎՈՐԳ ՓԱՐՍՅԱՆ



(ստորագրությունը, անունը, ազգանունը)

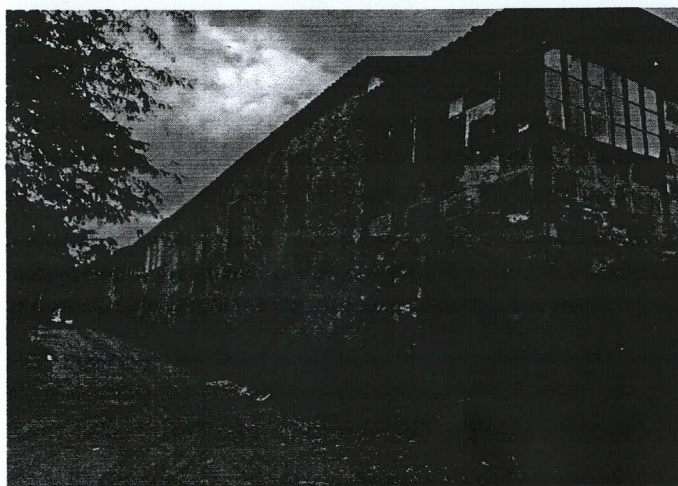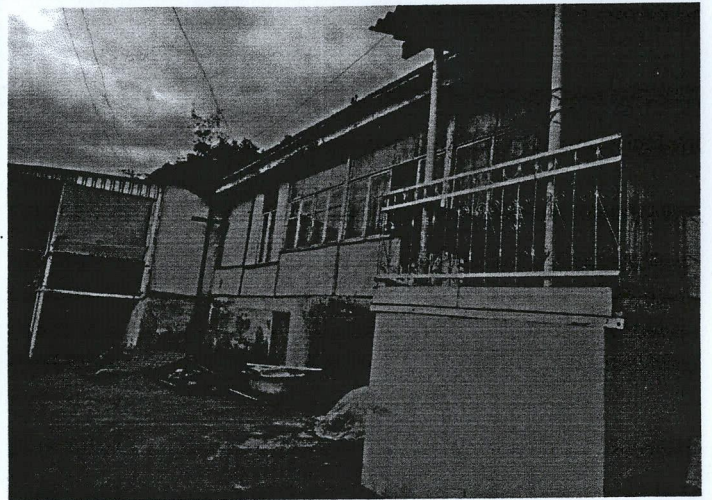

~ՏԱԽԻ ՀԱՏԱԿՈՒԹՅՈՒՆ /1:200/~
/ԶԼՓԱՐԴՈՒՄ/

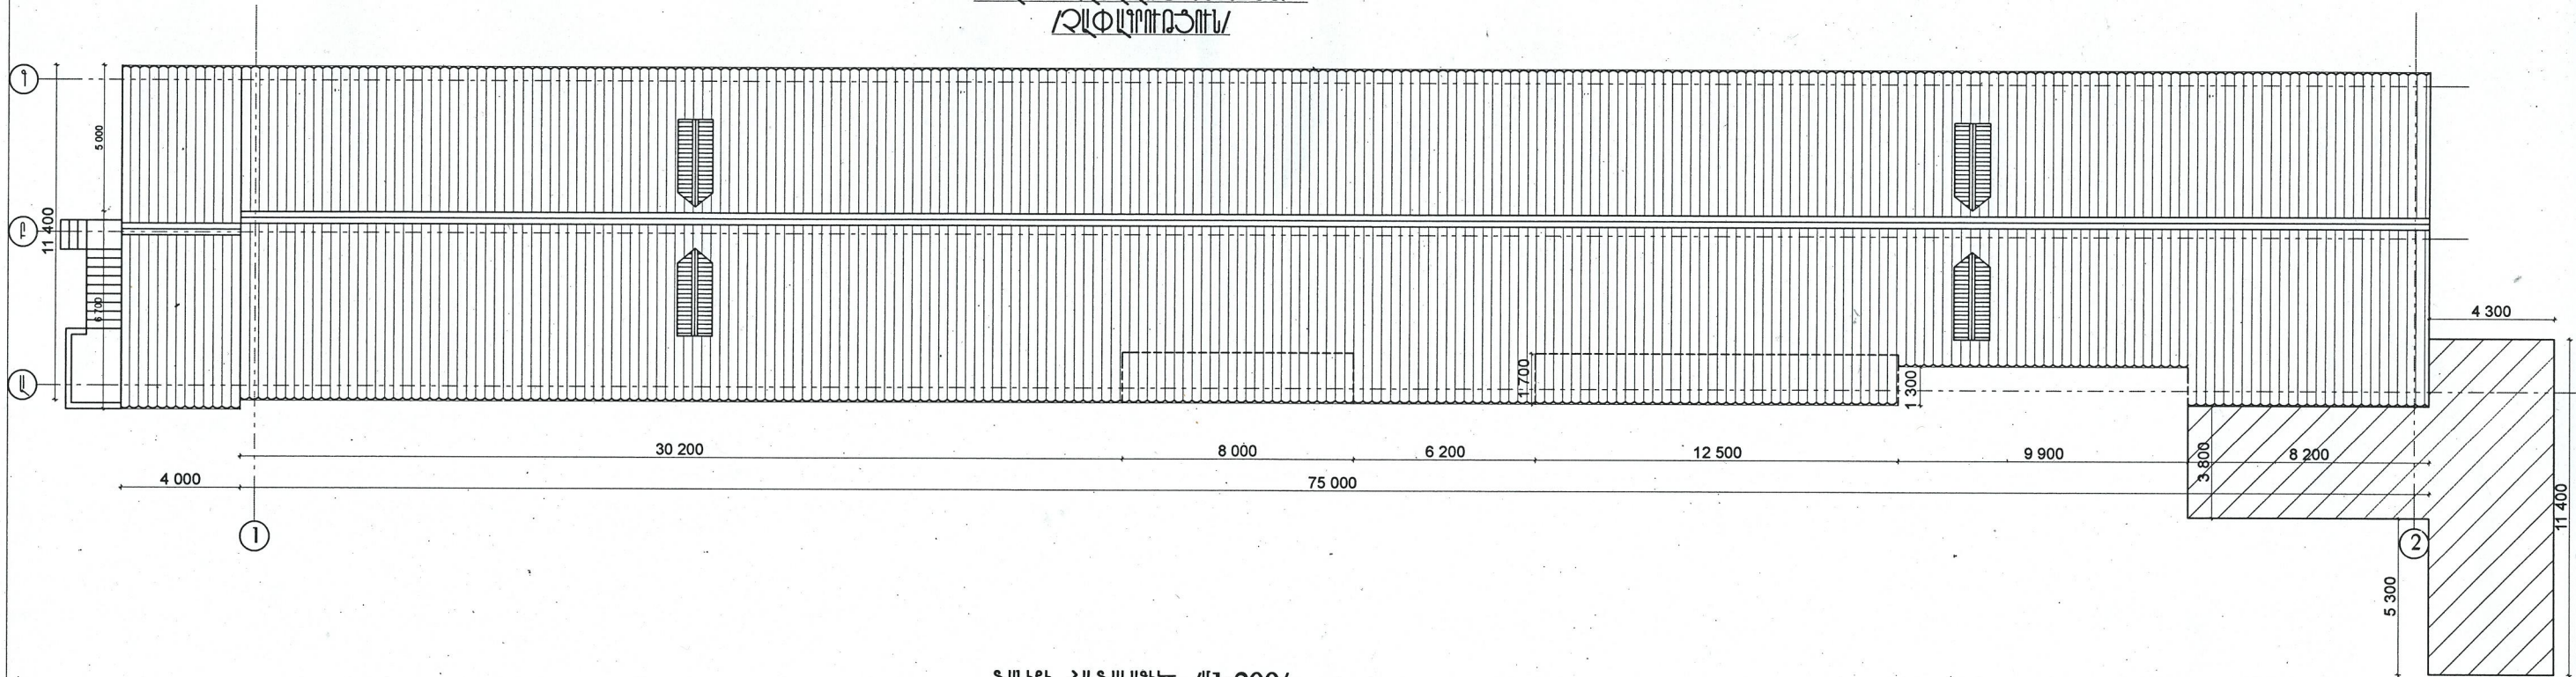


~ՏԱԽԻ ՀԱՏԱԿՈՒԹՅՈՒՆ /1:200/~
/ՆՈՐՈԳՈՒՄ/

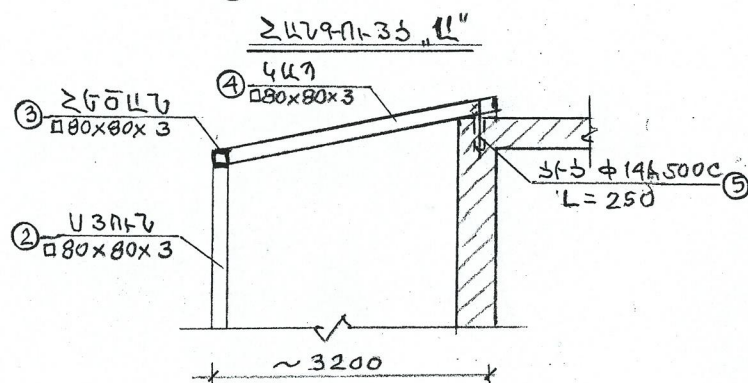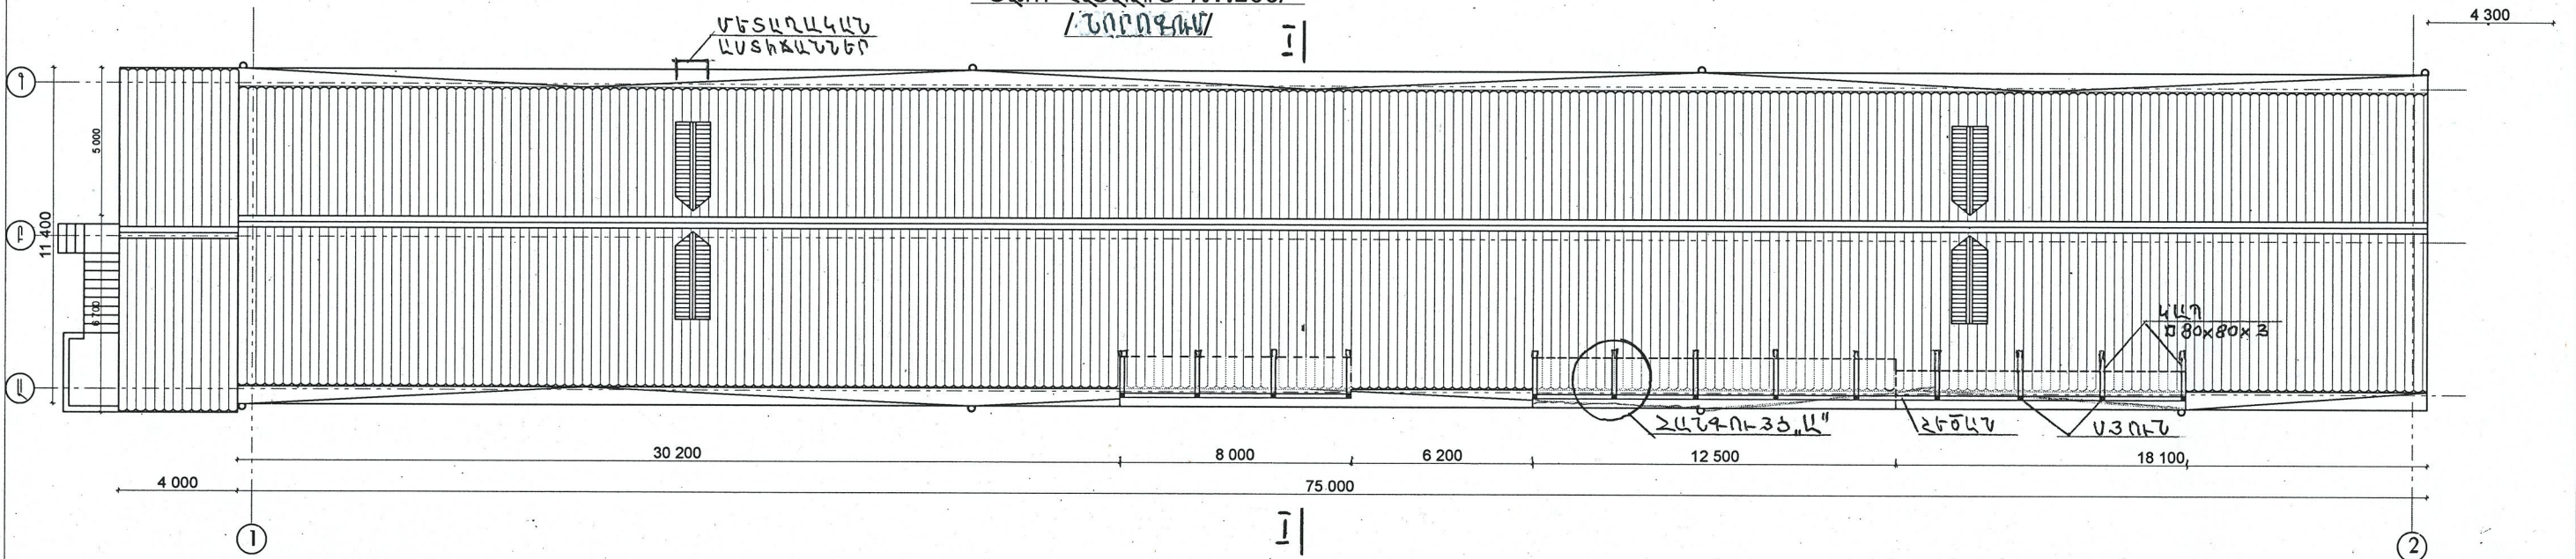




Կոնստրուկտոր	Վ.Բաղդասյան	Պատվիրատու՝ Կապանի քաղաքապետարան			
Ճարտարապետ	Մ.Համբարձումյան	«Նորոգում, լանջավոր տանիքի նորոգում»	ՆՈ	ԹԵՐԹ	ԹԵՐԹԵՐ
Ճարտարագետ	Ժ. Բաբայան				
Ճարտարագետ	Դ. Իսրայելյան				
 «ՎԻԼՀԱՄ» ՍՊԸ ԼՖՑ. ՔՊԼ 001115		ՏԵԽՆԻԿԱԿԱՆ ՏՆՈՒՄ	ԱՆ	ՃԵ-1	16

~ ՏԱՆԻՔԻ ԿՈՎԱԾՔ Մ1:100 ~


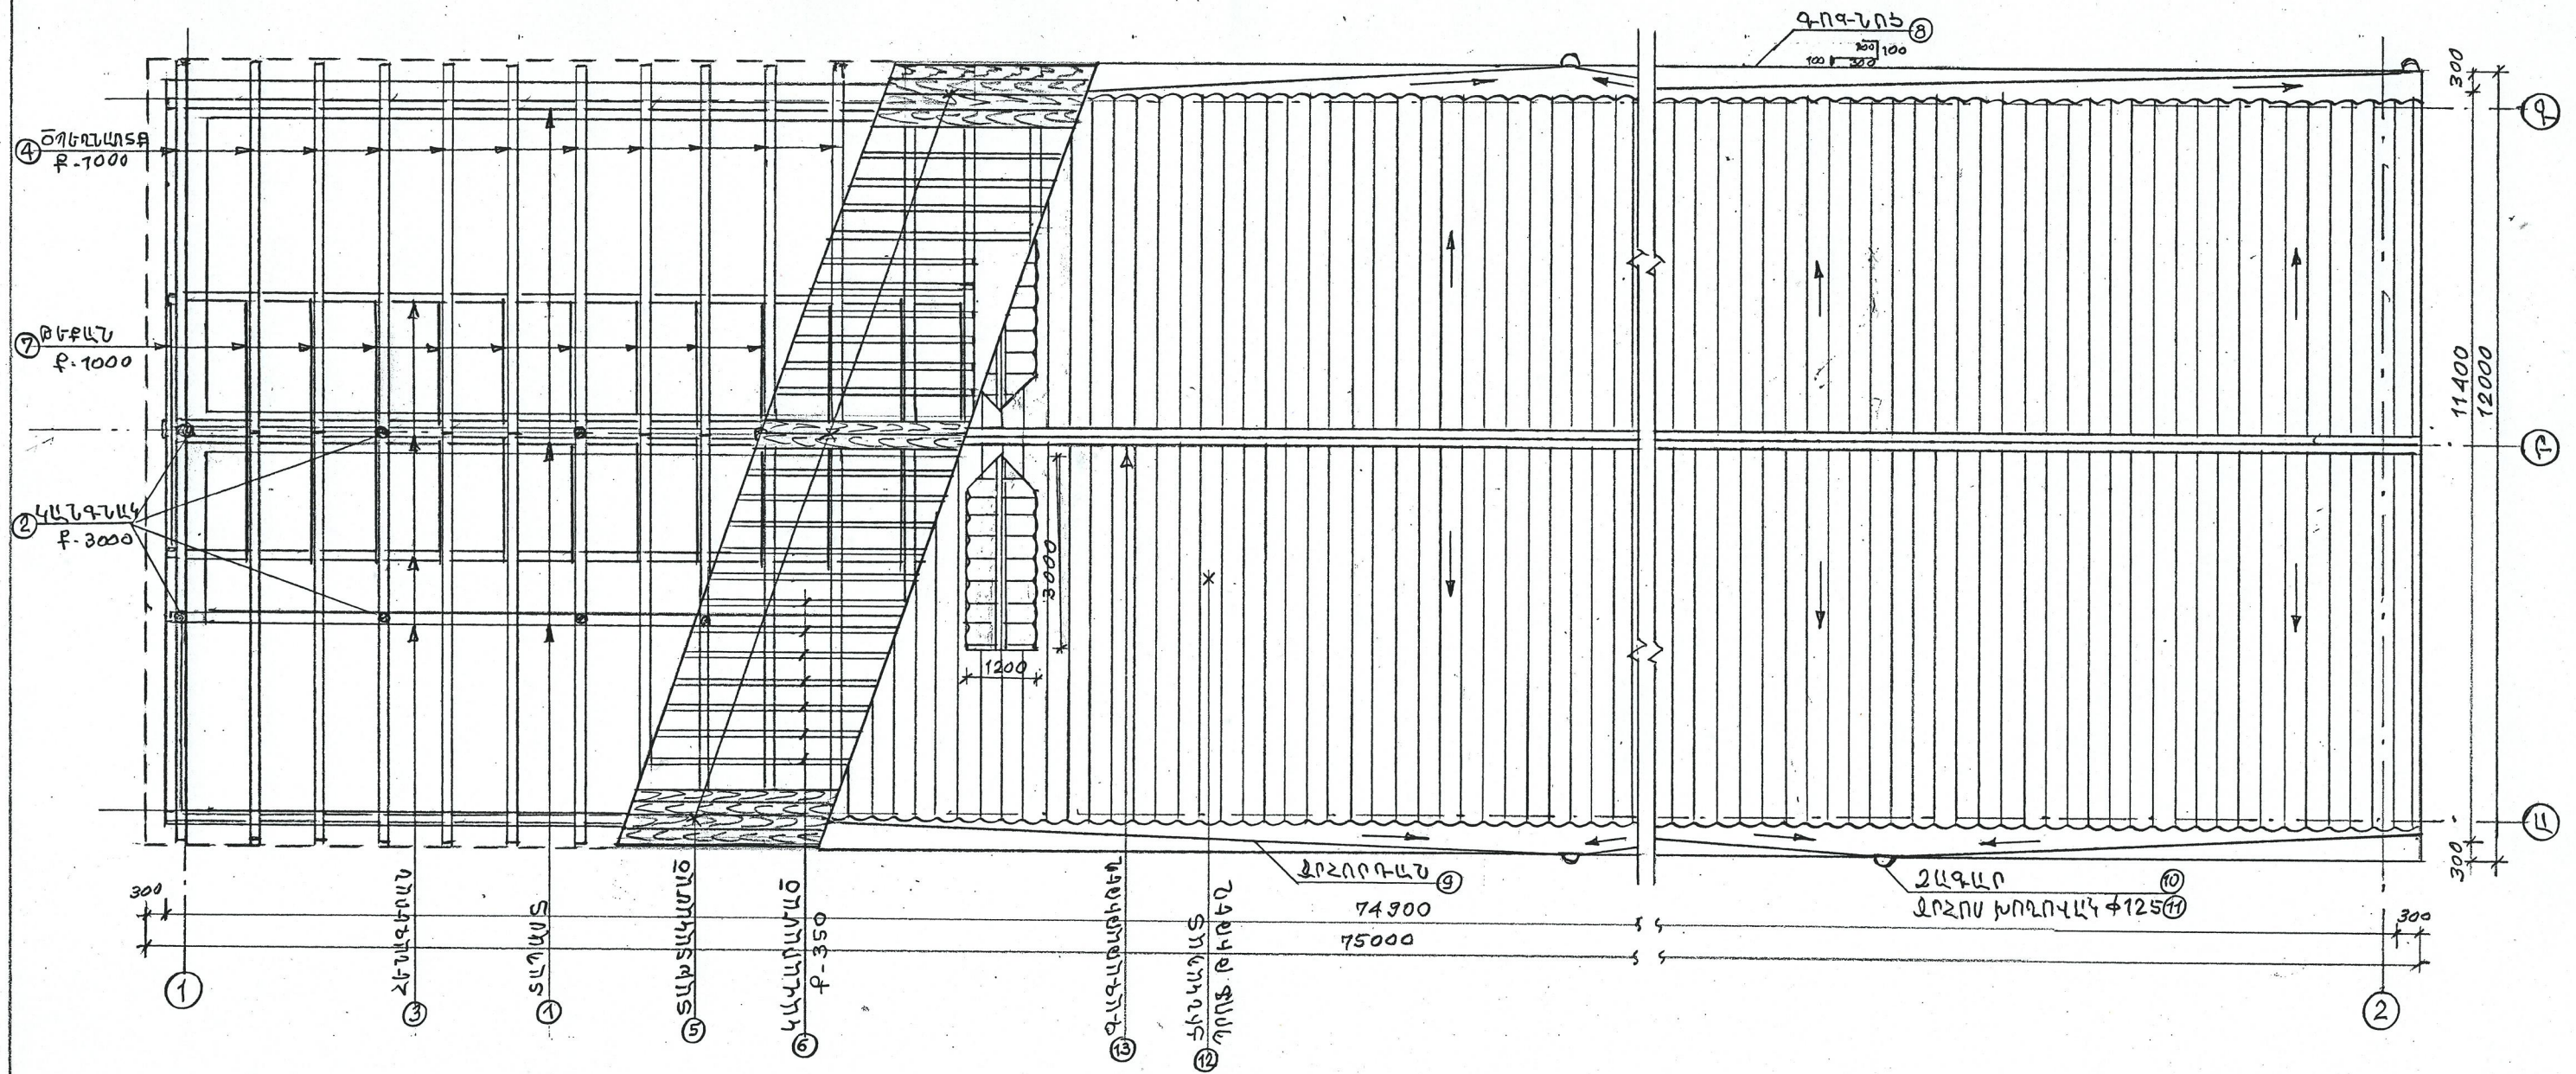


Կոնստրուկտոր	Վ. Բադալյան	Պատվիրատու՝ Կապանի քաղաքապետարան			
Ճարտարապետ	Մ. Համբարձումյան	«Նորոգում, լանջավոր տանիքի նորոգում»			
Ճարտարագետ	Ժ. Բաբայան				
Ճարտարագետ	Դ. Իսրայելյան				
«ՎԻԼՀԱՍ» ՍՊԸ ԼԻՑ. ՔՊԼ 001115		ՏԱՆԻՔԻ ԿՈՎԱԾՔ	ՆՓ	ԹԵՐԹ	ԹԵՐԹԵՐ
			ԱՆ	ՃՇ-2	16

피

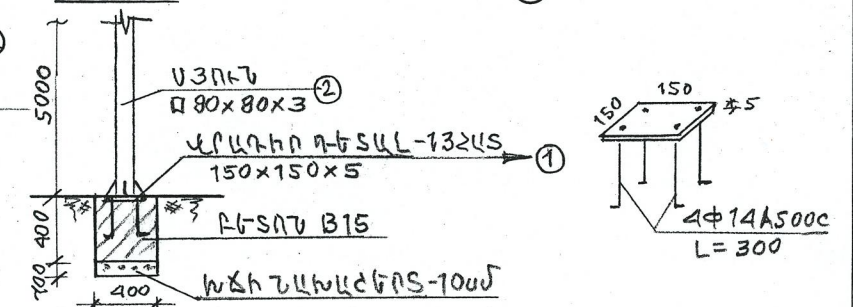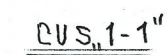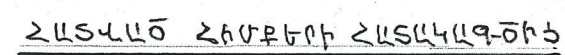





Կոնստրուկտոր	Վ. Բադալյան	Պատվիրատու՝ Կապանի քաղաքապետարան			
Ճարտարապետ	Մ. Համբարձումյան	«Նորոգում, լանջավոր տանիքի նորոգում»	ՆՓ ԱՆ	ԹԵՂԹ ՃԾ-3	ԹԵՂԹԵՂ 10
Ճարտարագետ	Ժ. Բաբայան				
Ճարտարագետ	Դ. Իսրայելյան				
 «ՎԻԼՀԱՄ» ՍՊԸ ԼԻՑ. ՔՊԼ 001115		ՃԱԿԱՏ „1-2“; „Ա-Բ“			

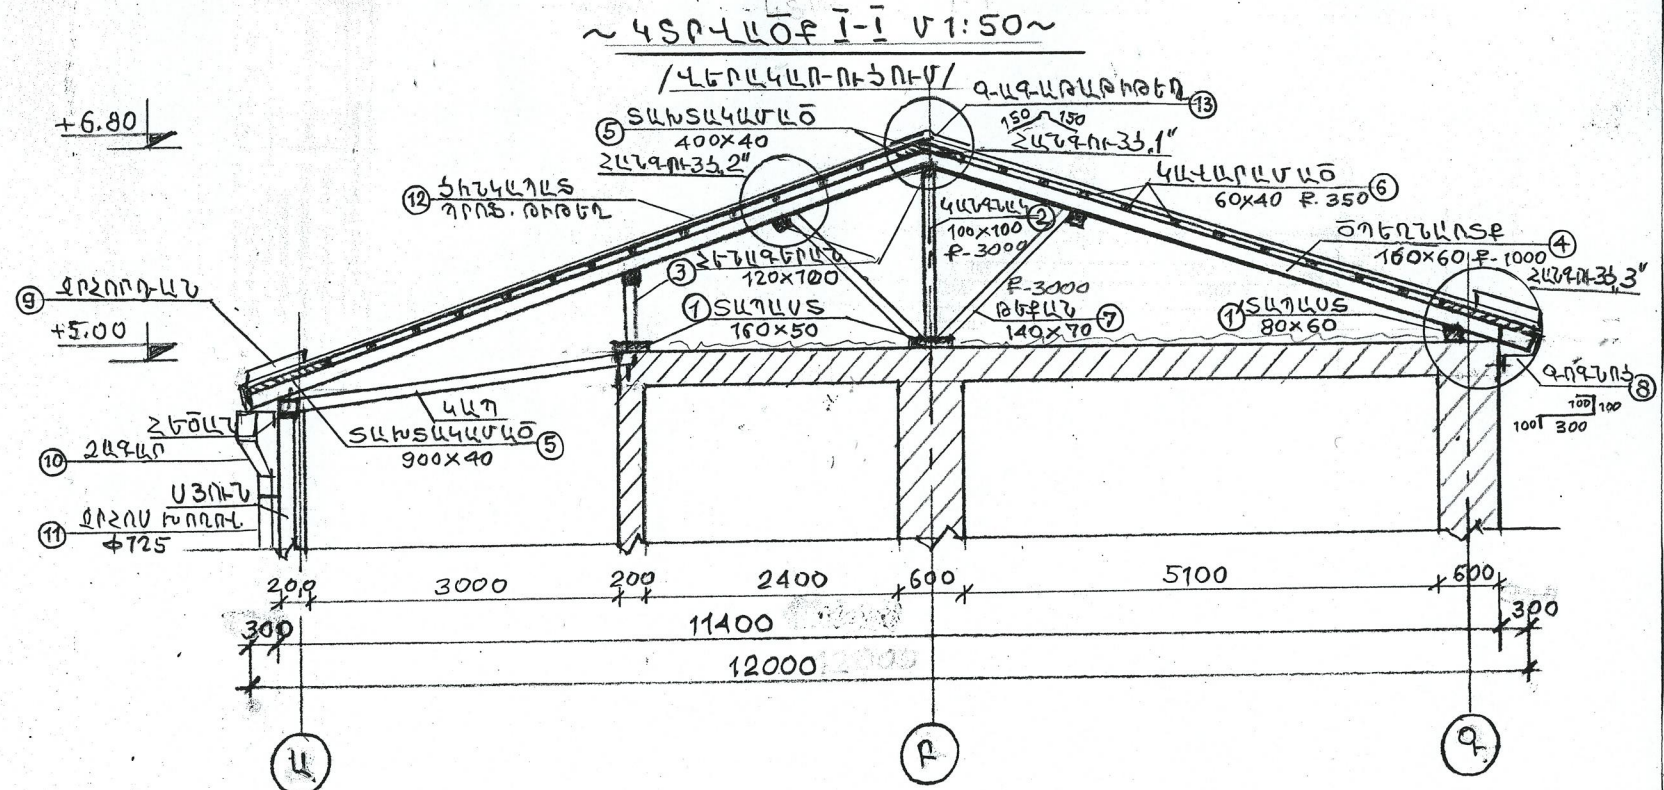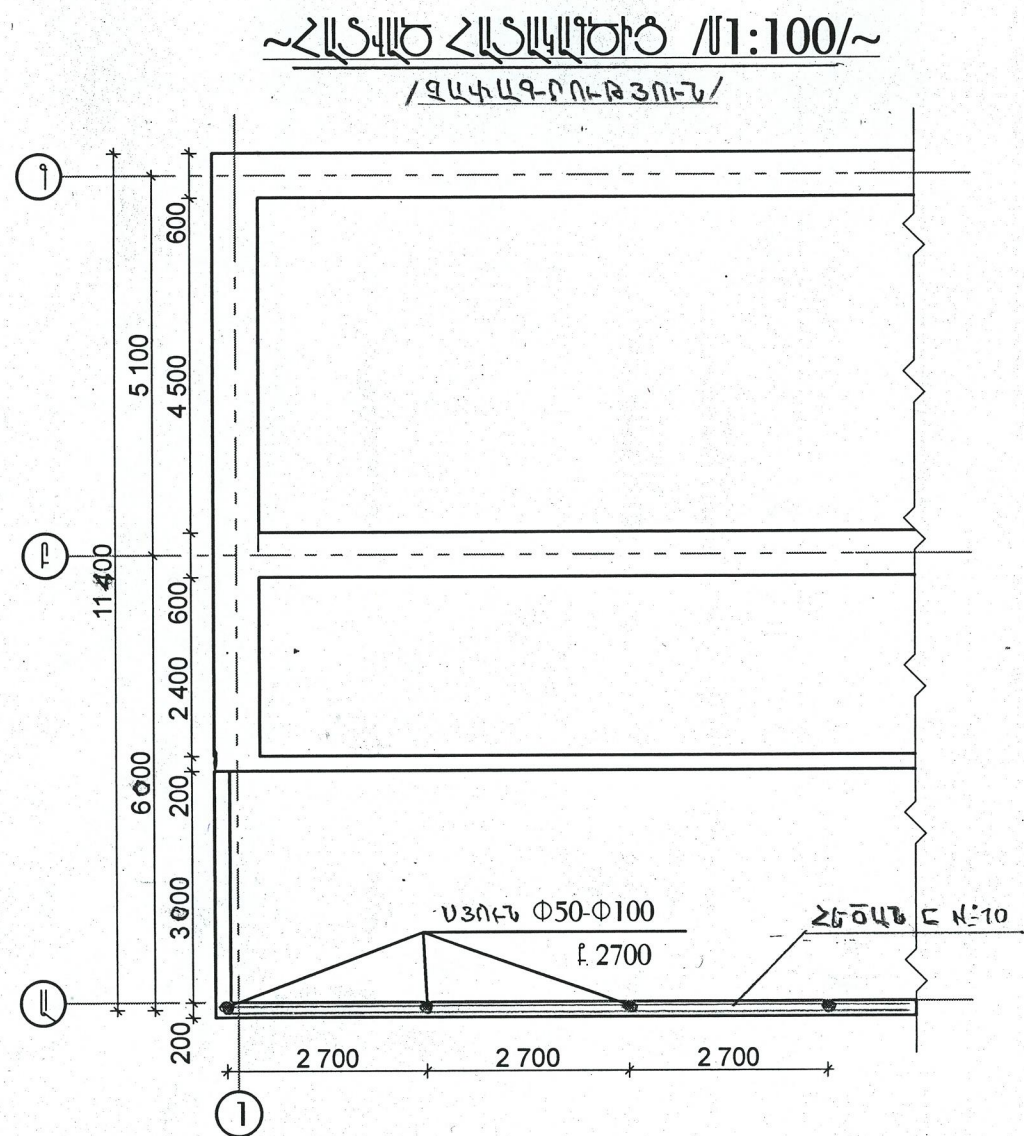

ՀԻՄՔԵՐԻ ԵՎ ՄԵՏԱՂԱԿԱՆ ՀԻՄՆԱԿՄԱԽՔԻ ՄԱՍՆԱԳԻՐ
ՆԵՐՔԻՆ ԹԱՂԱՄԱՍ ԹԻՎ 8 ՇԵՆՔ

	Էլեմենտի անվանումը /Էսքիզ/	Հատույթ /մմxմմ/	Երկար /մ/	Քանակը /հատ/	1 գծ. մ քաշը /կգ/	Ընդհանուր քաշը կգ
1	Վրադիր դետալ թիթեղ	150x150x5	—	13	1մ ² 1մմ 7.85կգ	11.6
		Φ 14A500c	0.3	52	1.21	18.9
2	Սյուն	□ 80x80x3	5.0	13	7.406	481.4
4	Հեծան	□ 80x80x3	33.0	1	7.406	244.4
4	Կապ	□ 80x80x3	3.2	13	7.406	308.1
5	Ցից	Φ 14A500c	0.25	13	1.21	3.9
Մետաղական մակերեսների երկշերտ յուղաներկում						—105.6 մ ²
1	Հիմքերի փորում մեխանիզմով			խմ		8.3
2	Լրամշակում ձեռքով			խմ		0.8
3	Խճի նախապատրաստական շերտ h=10.0սմ			խմ		1.3
4	Հիմքերի բետոնացում P-15			խմ		5.3

Կոնստրուկտոր	Վ.Բաղդասարյան	Պատվիրատու՝ Կապանի քաղաքապետարան			
Ճարտարապետ	Մ.Համբարձումյան	«Նորոգում, լանջավոր տանիքի նորոգում»			
Ճարտարագետ	Ժ. Բաբայան				
Ճարտարագետ	Դ. Խրապեյան				
«ՎԻԼԶԱՍ» ՍՊԸ ԼՊՃ. ՔՊԼ 001115		ԿՏՐՎԱԾԲ I-I		ՆՊ	ԹԵՐԹ
				ԱՆ	ԹԵՐԹԵՐ
				ՆՊ	ԹԵՐԹԵՐ
				ՆՊ	ԹԵՐԹԵՐ

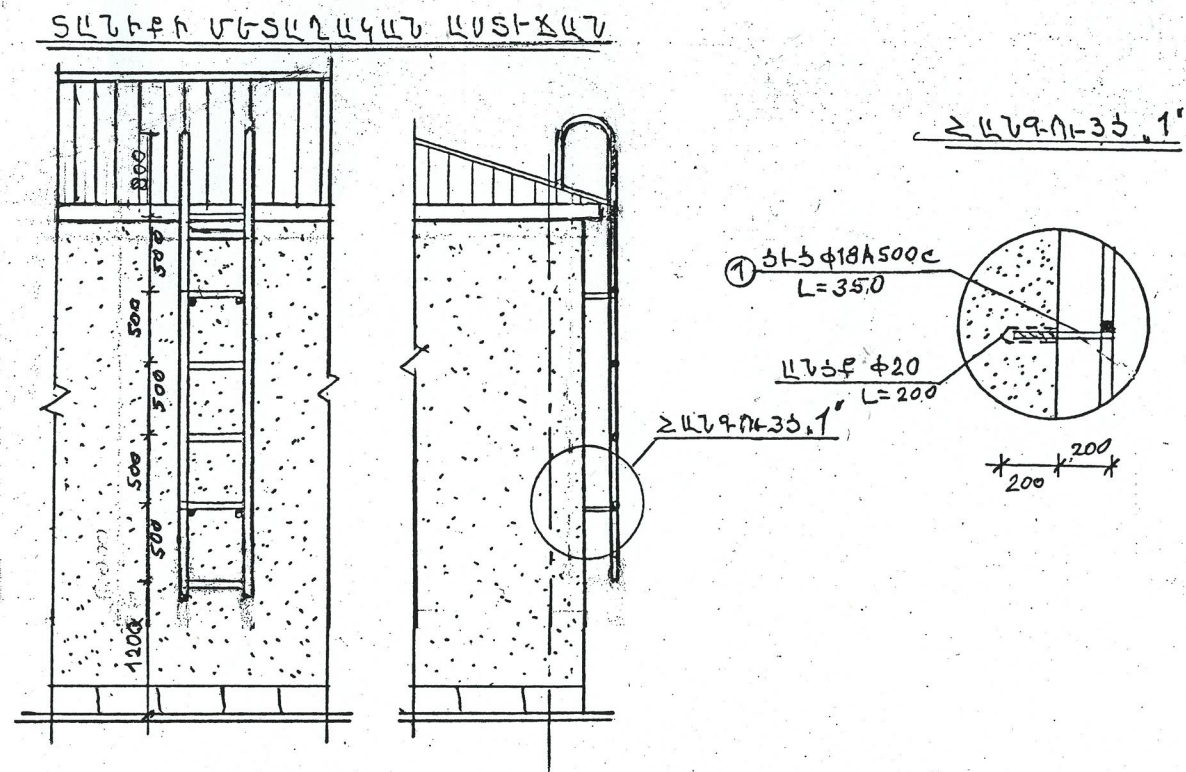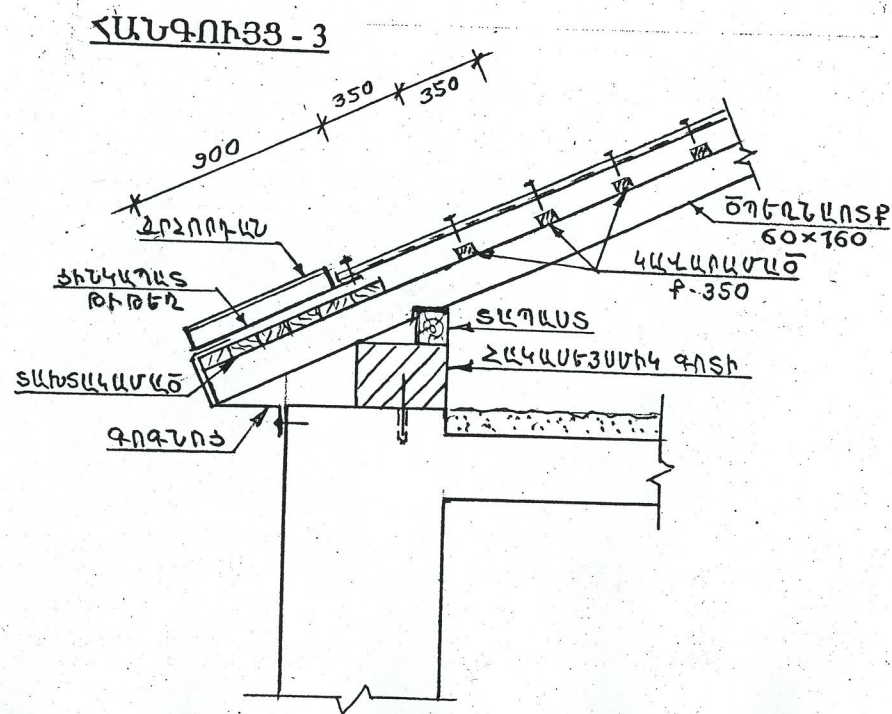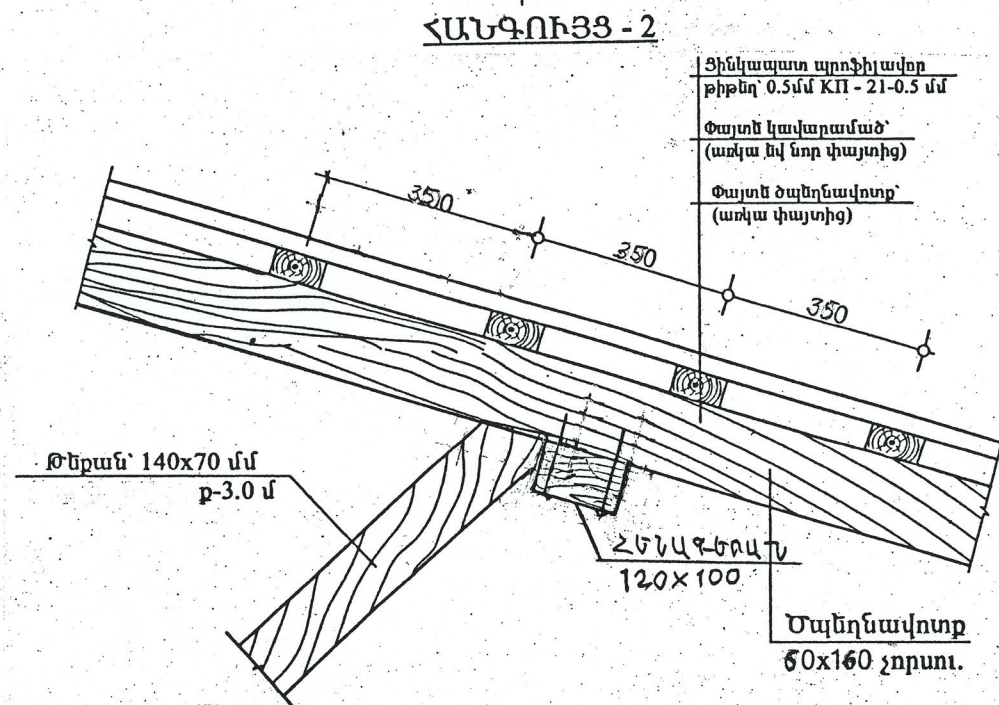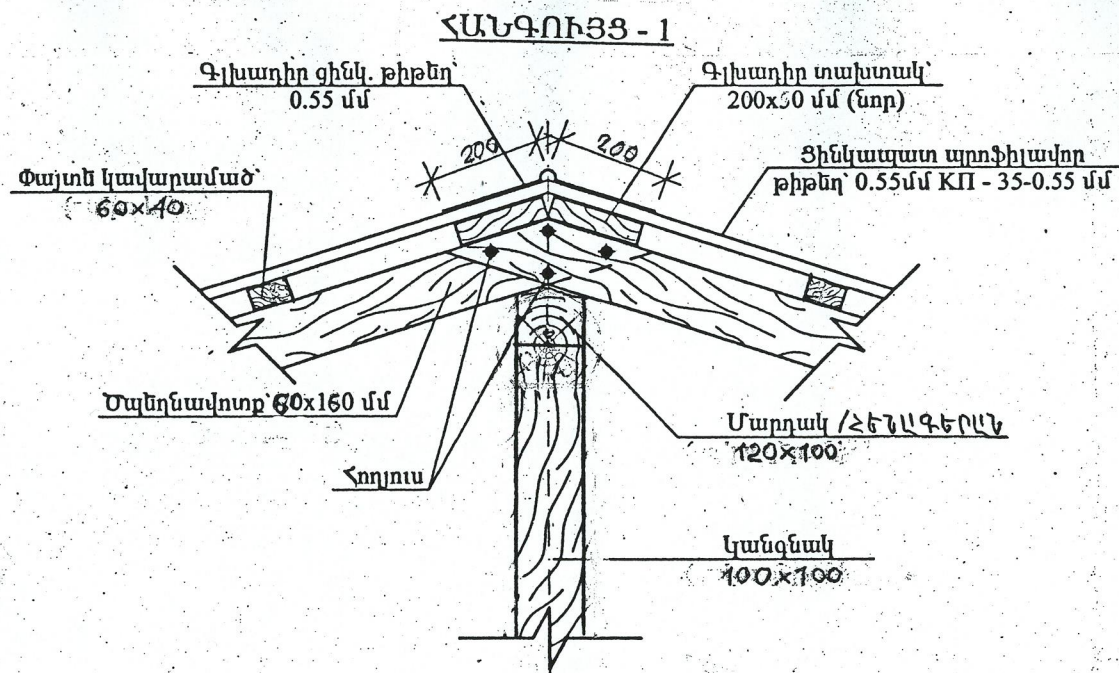

ՄԵՏԱՂԱԿԱՆ ԱՍՏԻՃԱՆԻ ՄԱՍՆԱԳԻՐ

	Էլեմենտի անվանումը	Հատույթ /մմxմմ/	Երկար /մ/	Քանակը /հատ/	Գծմ քաշը կգ	Ընդամենը կգ
1	2	3	4	5	6	7
1	Ցից	Փ 18A500c	0.4	4	2.0	2.80
2	Գոտի	□ 40x40x2	3.6	2	2.52	18.10
3	Աստիճան	□ 30x30x2	0.5	6	1.814	5.44
Անցքերի շաղափում $\Phi 20$ մմ L=200					— 8 հատ	
Ցիցերի տեղադրում պոլիմերցեմենտյա շաղափում					— 0.01 մ³	
Մետաղական մակերեսի երկշերտ յուղաներկում					— 1.8 մ²	

Կոնստրուկտոր	Վ.Բադալյան	Պատվիրատու՝ Կապանի քաղաքապետարան			
Ճարտարապետ	Մ.Համբարձումյան	«Նորոգում, լանջավոր տանիքի նորոգում»			
Ճարտարագետ	Ժ. Բաբայան				
Ճարտարագետ	Դ. Իսրայելյան				
«ՎԻԼՀԱՍ» ՍՊԸ ԼԻՑ. ՔՊԱ 001115		ՀԱՆԳՈՒՅՑ ԺԵՐ			
		ԱՆ	ՃԵՐ	ՃԵՐԹԵՐ	16

Ներքին թաղամաս թիվ 8
Քանդման աշխատանքային ծավալներ

N	Անվանումը	Չափման միավորը	Քանակ
1	2	3	4
1.	Տանիքի ասրոհերձաքարե ծածկույթի քանդում	քմ	976,0
2.	Փայտե հիմնակմախքի քանդում	խմ	10,4
3.	Շին աղբի դուրս բերում տանիքից	խմ	18,1
4.	Շին աղբի բարձում և տեղափոխում աղբավայր 5կմ	տ	18,4

Կ Ց Ա Կ Ա Ռ ՈՒ Յ Ց Ն Ե Ր

	Անվանումը	Չափը (մxմ)	Չափման միավոր	Քանակ
1	Ցինկապատ պրոֆիլային թիթեղ	12.5x4.0	մ ²	50.0
	Ընդամենը			50.0 մ ²
2	Փտած փայտե էլեմենտների փոխում			0.2 մ ³
3	Տանիքի ասրոհերձաքարե ծածկի քանդում	12.0x4.0	մ ²	48.0

Ն Ե Ր Ք Ի Ն Թ Ա Ղ Ա Մ Ա Ս Թ Ի Վ 8 Շ Ե Ն Ք
Տ Ա Ն Ի Ք Ի Վ Ե Ր Ա Ն Ո Ր Ո Գ Մ Ա Ն Մ Ա Ս Ն Ա Գ Ի Ր

	Անվանումը	Նյութ	Հատույթ /մմxմմ/	Երկար /մ/	Քանակը /հատ/	Ընդհանուր ծավալը խմ
1	2	3	4	5	6	6
1	Տապաստ	Փայտե չորսու	□ 160x60	75.0	2	1.44
1'	Տապաստ	Փայտե չորսու	□ 80x60	75	1	0.36
2	Կանգնակ	Փայտե չորսու	□ 100x100	1.7	26	0.44
3	Հենագերան	Փայտե չորսու	□ 120x100	75.0	4	3.6
4	Ծպեղնառոք	Փայտե չորսու	□ 160x60	12.8	76	9.34
5	Տախտակամած	Տախտակ	d=40	75x2.2	1	6.6
6	Կավարամած	Փայտե չորսու	□ 60x40	75.0	30	5.4
7	Թեքան	Փայտե չորսու	□ 140x70	1.8	52	0.92
8	Գոգնոց	ցինկապատ թիթեղ	d=0.55	75.0	2	90.0մ ²
9.	Ջրհորդան (800մմ)	ցինկապատ թիթեղ	d=0.55	75.0	2	120.0մ ²
10.	Ձագար	ցինկապատ թիթեղ	d=0.55	—	8	8 հատ
11.	Ջրատար խողովակ	ցինկապատ թիթեղ	d=0.55 Φ 125	5.0	8	40.0 մ
12	Տանիքածածկ	ցինկապատ պրոֆիլավոր թիթեղ	d=0.5	—	—	96.0մ ²
13	Գագաթաթիթեղ	ցինկապատ թիթեղ	d=0.55	75.0	1	22.5 մ ²
14.	Փայտե կոնստրուկցիաների հրապաշտպանություն	հրապաշտպանիչ նյութ	—	—	—	16.1 մ ³
15.	Փայտե կավարամածի հրապաշտպանություն	հրապաշտպանիչ նյութ	—	—	—	95.0 մ ²

Կոնստրուկտոր	Վ.Բաղդասյան		Պատվիրատու՝ Կապանի քաղաքապետարան			
Ճարտարապետ	Մ.Համբարձումյան		«Նորոգում, լանջավոր տանիքի նորոգում»			
Ճարտարագետ	ժ. Բաբայան					
Ճարտարագետ	Դ. Իսրայելյան					
 «ՎԻԼՀԱՄ» ՍՊԸ ԼԻՑ. ՔՊԼ 001115			ՄԱՍՆԱԳԻՐ	ԱՆ	ՃՇ-6	16