


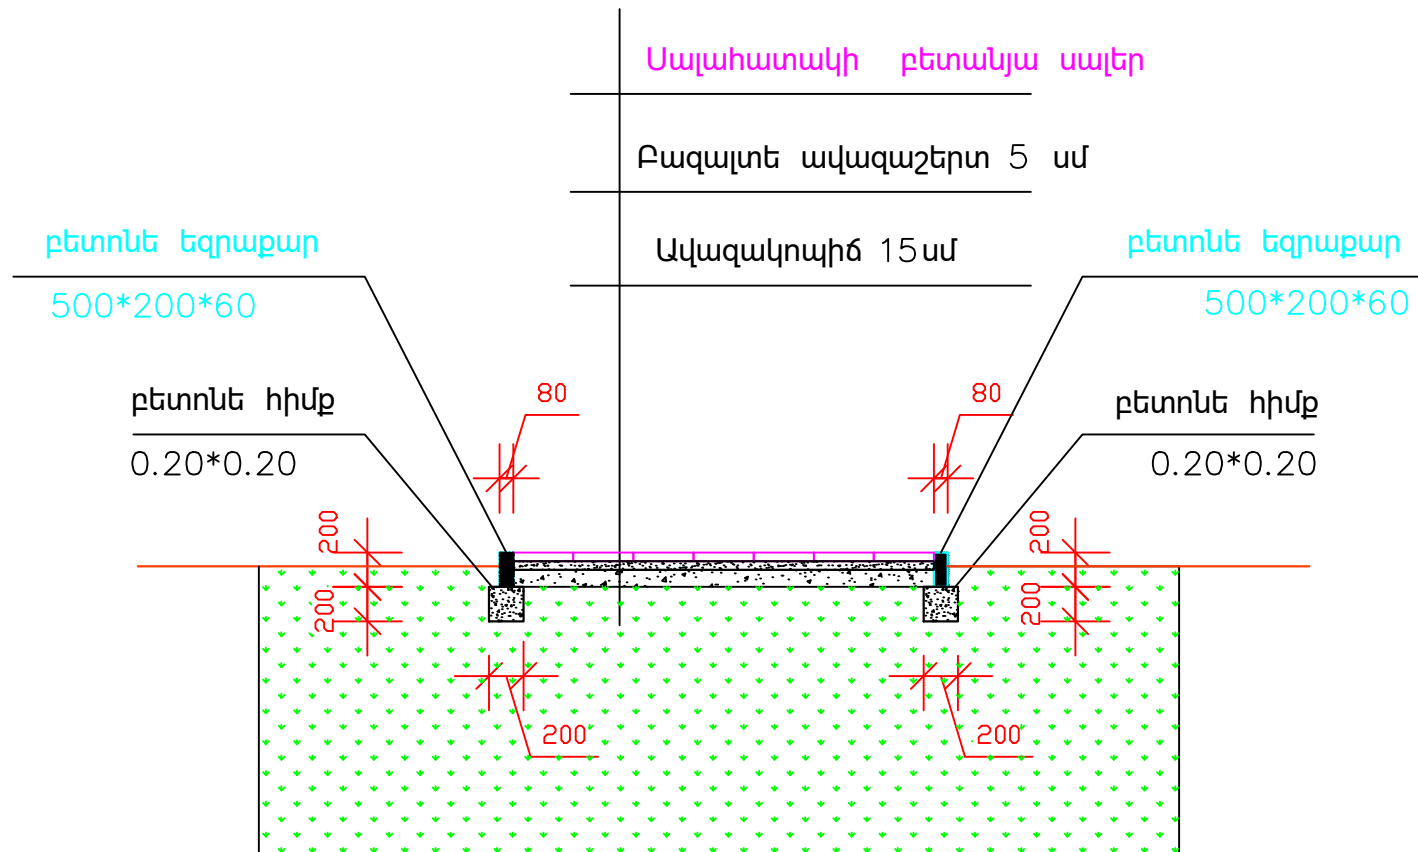

Տնօրեն	Գ. Եղիազարյան		ՀՀ Արարատի մարզի Արարատ համայնքի Արարատ բաղադրի ՈԿՖ բանավանի 9 բազմաբնակարան շենքի բակի բարեկարգման աշխատանքների նախագիծ		
Ճարտարագետ	Գ. Եղիազարյան				
Ճարտարապետ	Վ. Սանոյան		Կառուցապատող՝ Արարատի համայնքապետարան	Փուլ Ա Ն	Թերթ 10
			Սալահատակի կտրվածք 1-1	<<Գ. Վ. ՇԻՆՆԱՆԱԳԻՐ>> Ս Պ Ը	