


ՀՀ Արարատի մարզի, Արարատ համայնքի, Արարատ քաղաքի ՈԿՖ բանավանի 9 բազմաբնակարան շենքերի բակի բարեկարգման աշխատանքների
ՉԱՓԱԳՐՈՒՄ - ՓԱՍՏԱՑԻ ԻՐԱՎԻՃԱԿ

ՊԱՅՄԱՆԱԿԱՆ ՆՇԱՆՆԵՐ

-  ՑԱՆԿԱՊԱՏՆԵՐԻ ՀԱՏԱԿԱԳԻԾ
-  ՑԱՆԿԱՊԱՏՆԵՐԻ ՀԱՏԱԿԱԳԻԾ
-  ՑԱՆԿԱՊԱՏՆԵՐԻ ՀԱՏԱԿԱԳԻԾ
-  ՑԱՆԿԱՊԱՏՆԵՐԻ ՀԱՏԱԿԱԳԻԾ

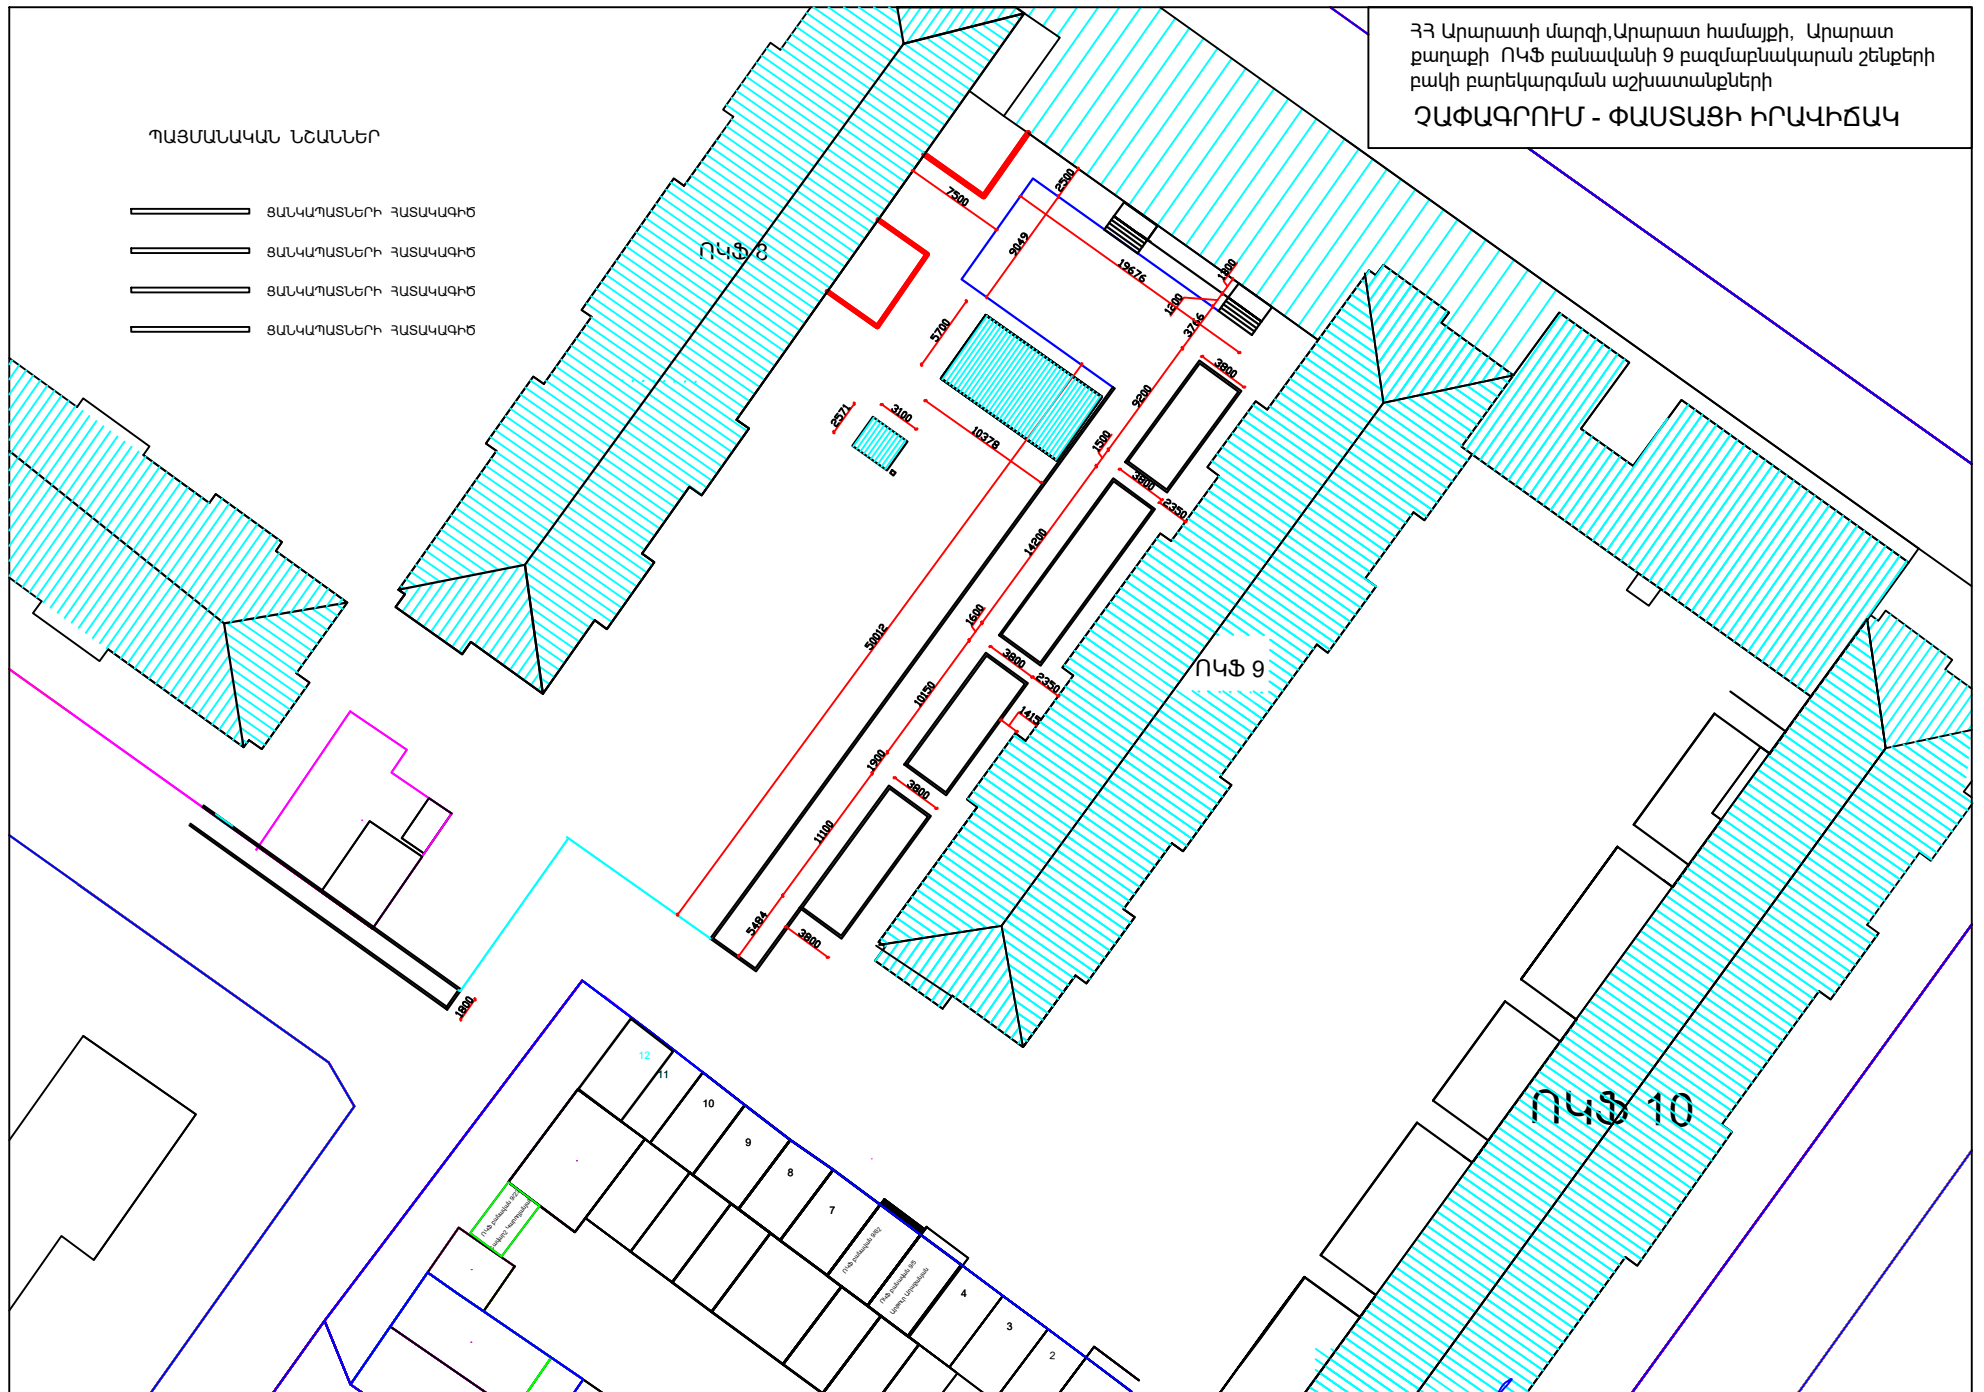

			22 Արարատի մարզի Արարատ համայնքի Արարատ քաղաքի ՈԿՖ բանավանի 9 բազմաբնակարան շենքի բակի բարեկարգման աշխատանքների նախագիծ			
Տնօրեն	Գ. Եղիազարյան			Փուլ	Թերթ	Թերթեր
Հարտարագետ	Գ. Եղիազարյան		Կառուցապատող՝ Արարատի համայնքապետարան	Ա Ն	2	
Հարտարապետ	Վ. Մանույան		Հատակագիծ - չափագրում	<<Գ. Վ. ՇԻՆԱՍԻԱՍԳԻՏ>		
				Ս Պ Ը		