


ԲԱԶԱԼՏԵ և ԲԵՏՈՆԵ
ԵԶՐԱՇԵՐՏԵՐԻ ՀԱՏԱԿԱԳԻԾ

	ԳՈՅՈՒԹՅՈՒՆ ՌԻԵՏՐՈՂ ՔԱՇԱՆԵՐ ԵԶՐԱՔԱՐ
	ՆՈՐ ԿԱՌՈՒԹՅԱՆ ԲԵՏՈՆԵ ԵԶՐԵԵՐՏ 500*200մ
	ՆՈՐ ԿԱՌՈՒԹՅԱՆ ՔԱՇԱՆԵՐ ԵԶՐԱՔԱՐ 150*300մ
	ՆՈՐ ԿԱՌՈՒԹՅԱՆ ԲԵՏՈՆԵ ԵԶՐԱՔԱՐ 200*80մ

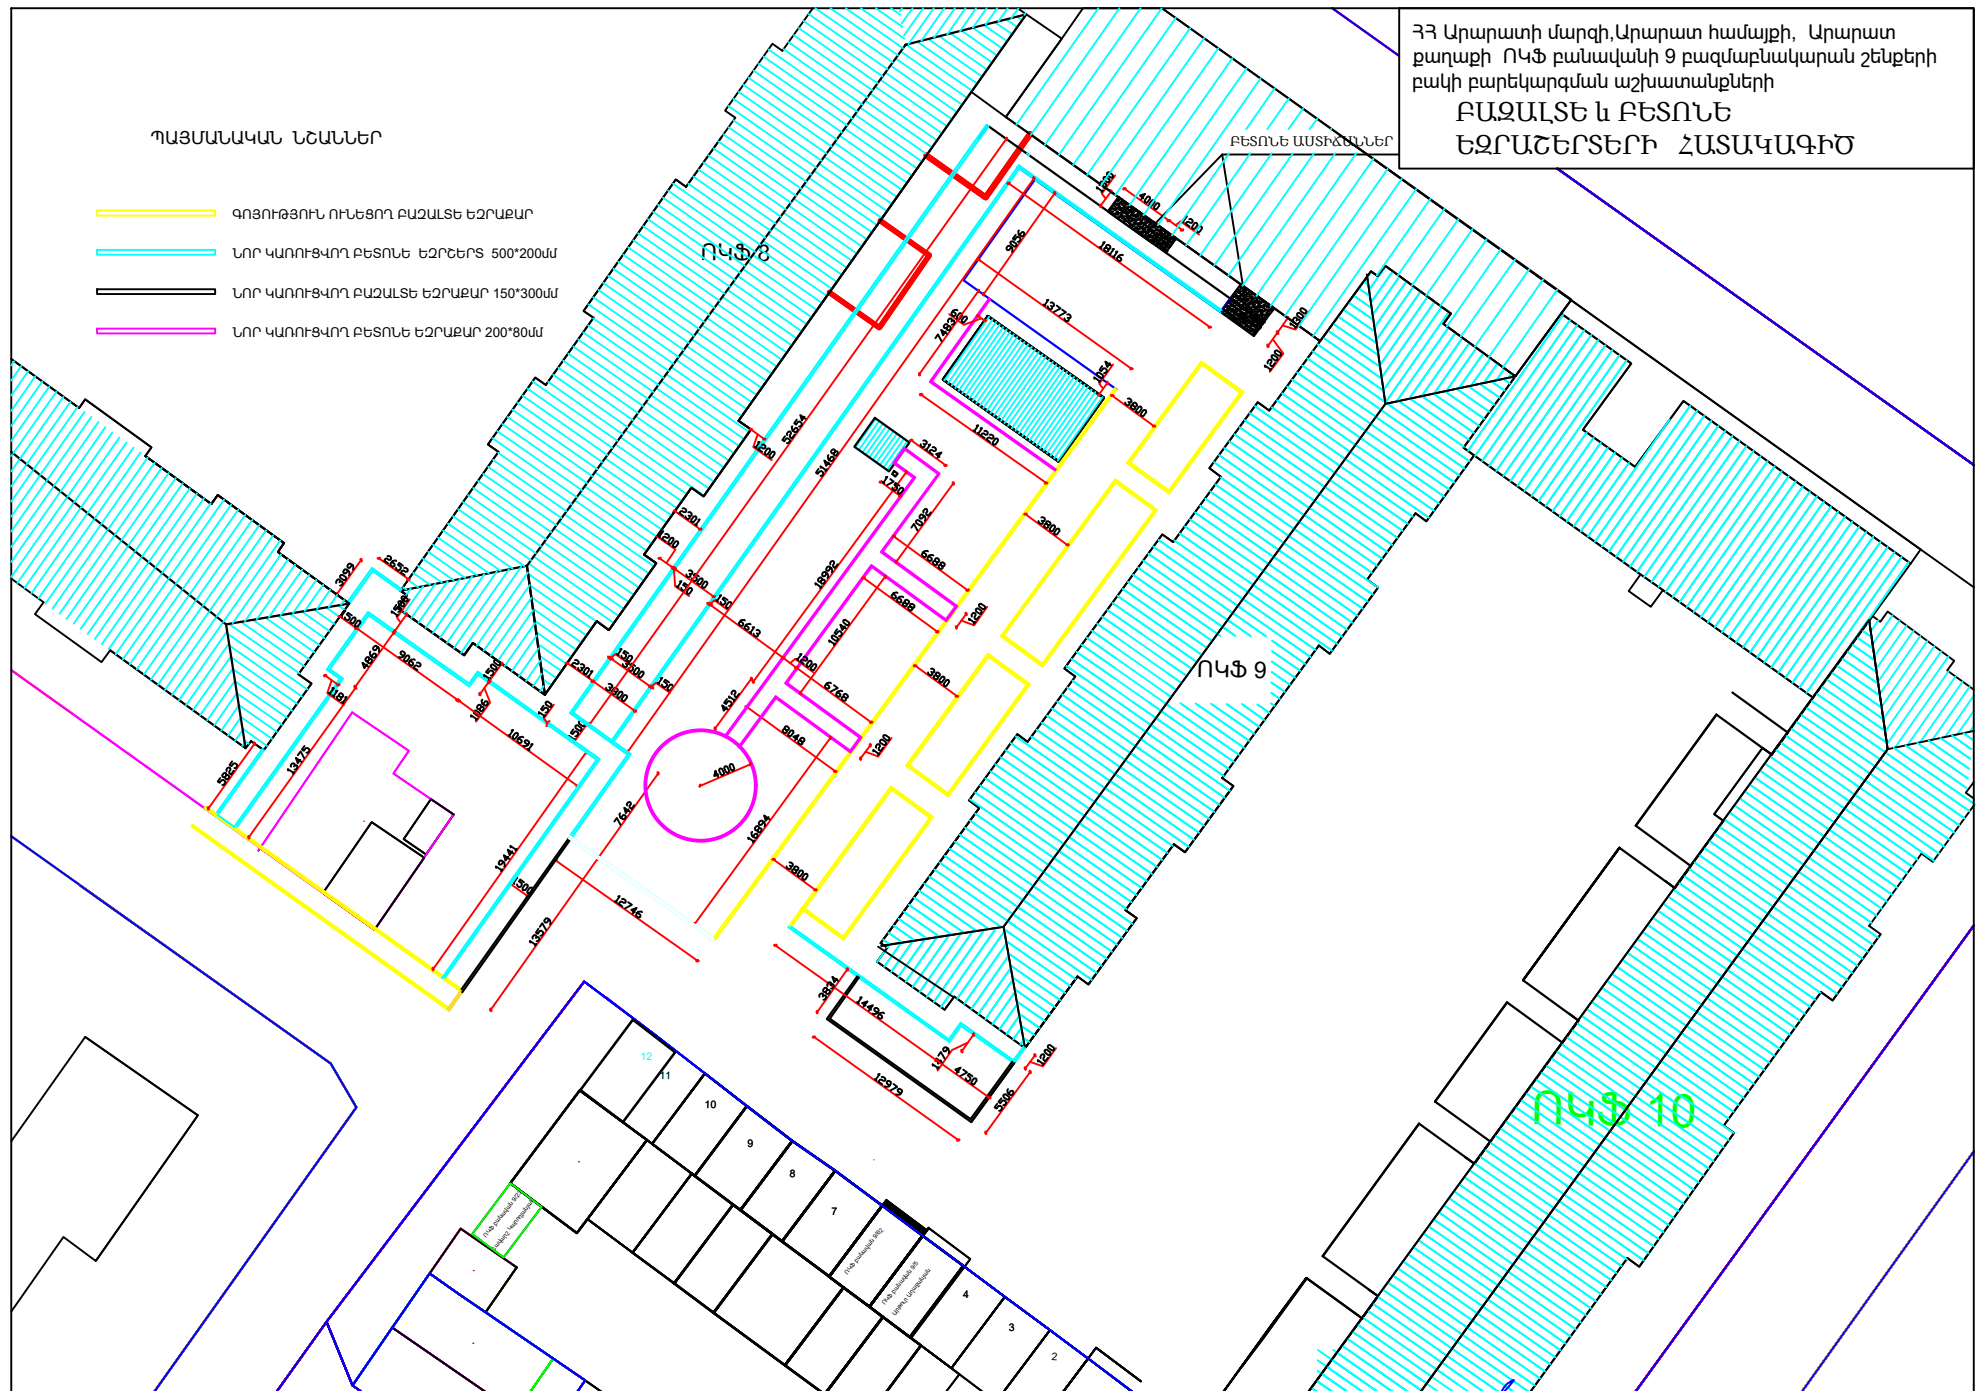

Տնօրեն	Գ. Եղիազարյան		ՀՀ Արարատի մարզի Արարատ համայնի Արարատ քաղաքի ՈՒՎՖ բանվածանի 9 բազմաբնակարան շենքի բակի բարեկարգման աշխատանքների նախագիծ			
Հարտաբազեւ	Գ. Եղիազարյան		Կառուցապատող Արարատի համայնաբազեւարան	Փուլ	Թեքք	Թեքքեր
				Ա. Ա.	3	
Հարտաբազեւ	Վ. Սանոյան		Բազալտեւ եւ բետոնեւ ճղաշէրտերի հստակազիծ	<< Գ. Վ. ԵՐԵՒԱՆԻ ՈՒՎՖ >>		
				Ս.	Պ.	Ը.