
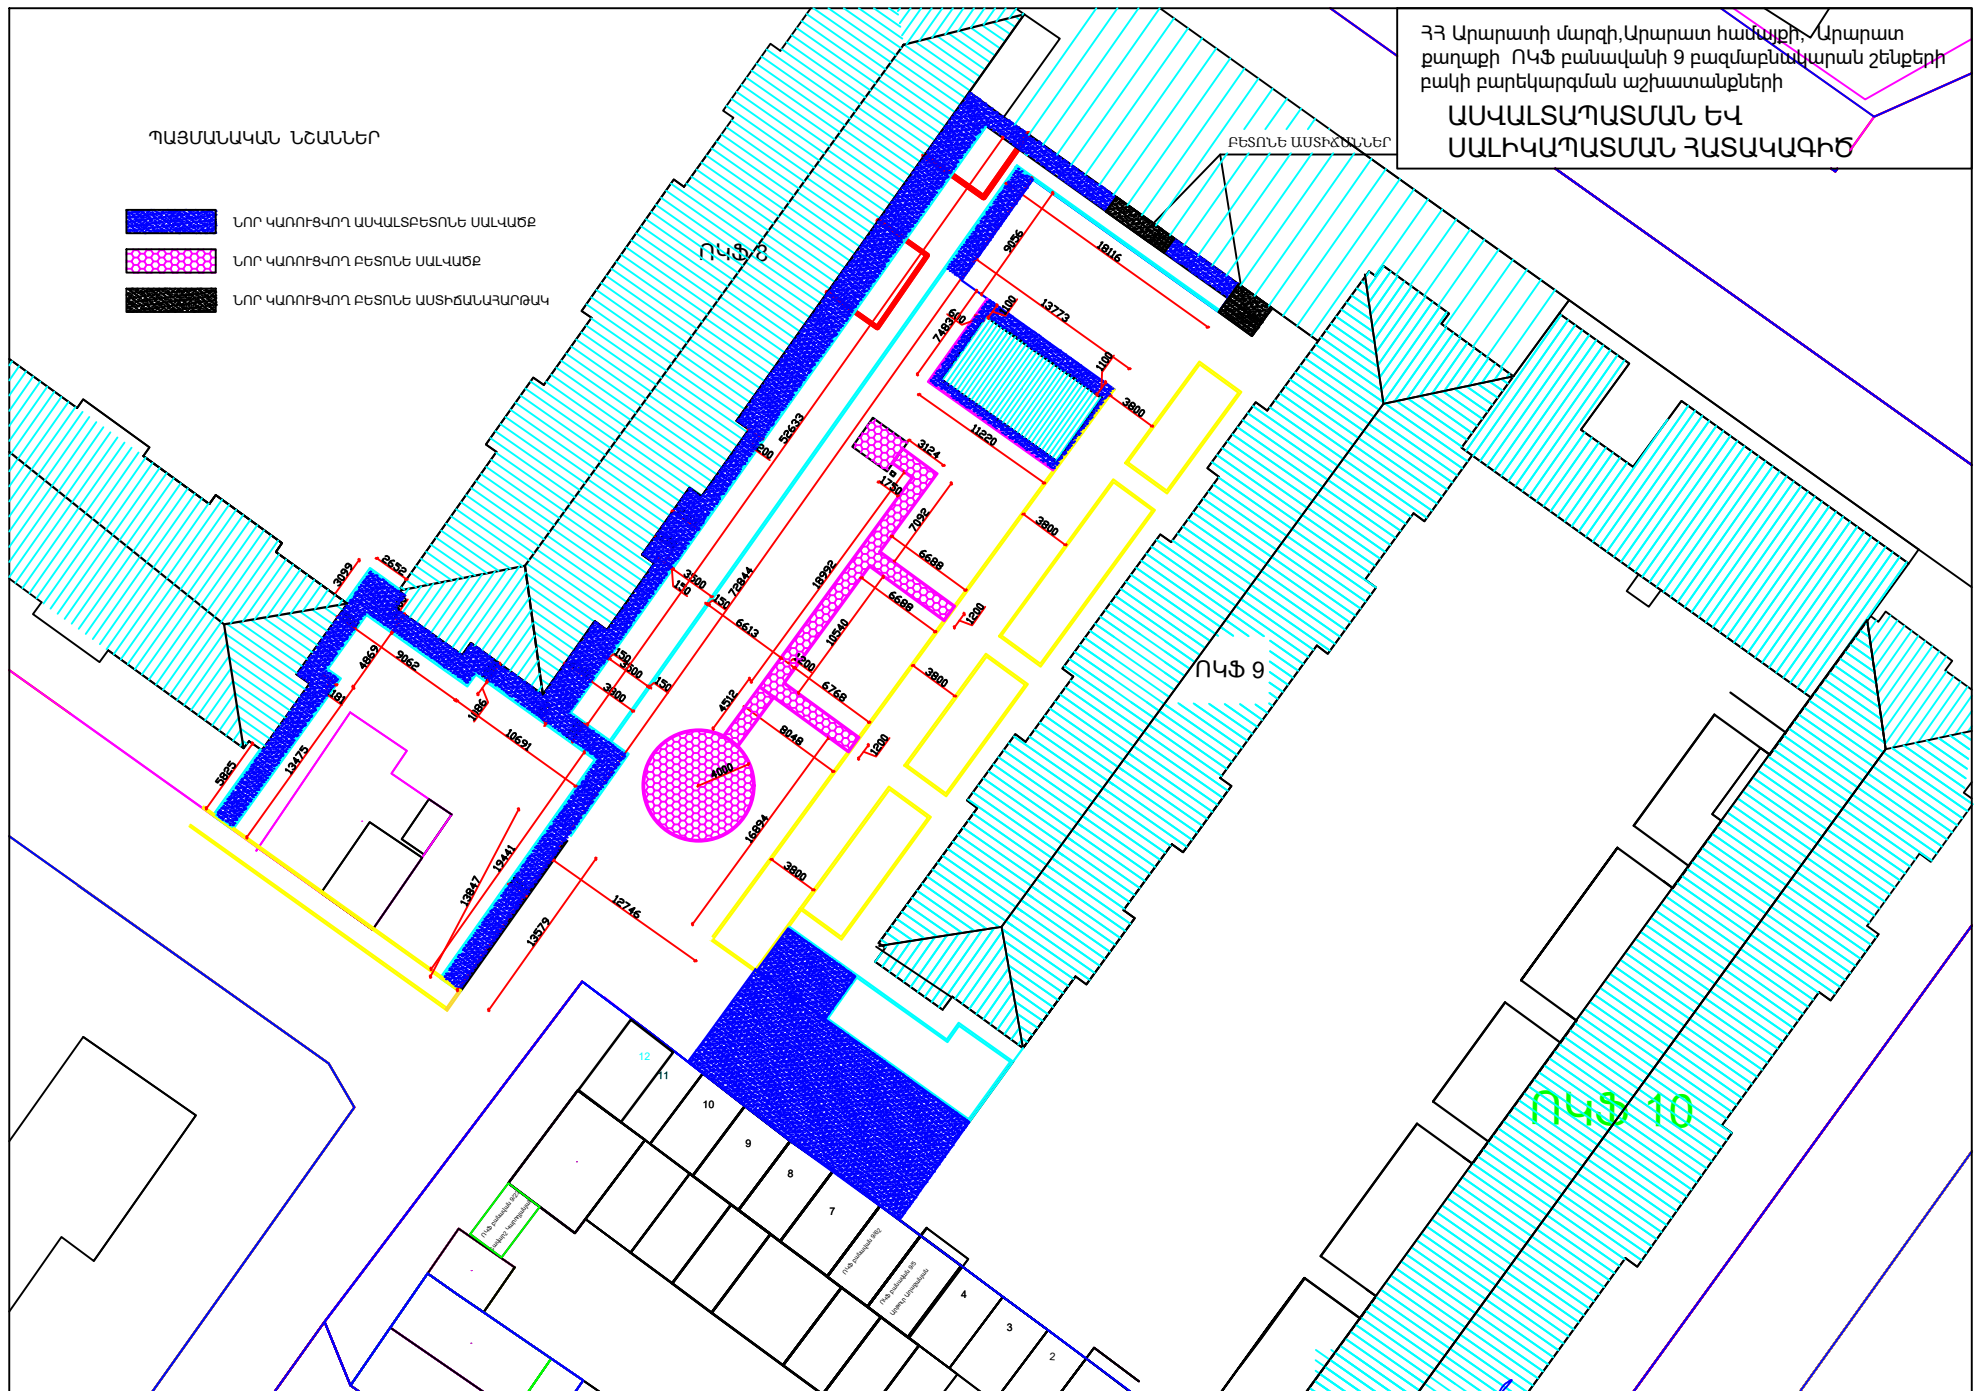


ՊԱՅՄԱՆԱԿԱՆ ՆՇԱՆՆԵՐ

-  ՆՈՐ ԿԱՌՈՒԹՎՈՐ ԱՍԿԱՆՔԵՏՈՆԵ ՍԱԿԱԾՔ
-  ՆՈՐ ԿԱՌՈՒԹՎՈՐ ԲԵՏՈՆԵ ՍԱԿԱԾՔ
-  ՆՈՐ ԿԱՌՈՒԹՎՈՐ ԲԵՏՈՆԵ ԱՍԻՃԱՆԱԳՐԹԱԿ

ՀՀ Արարատի մարզի, Արարատ համայնքի, Արարատ քաղաքի ՈԿՖ բանավանի 9 բազմաբնակարան շենքերի բակի բարեկարգման աշխատանքների
ԱՍԿԱՆՔԱՊԱՏՄԱՆ ԵՎ
ՍԱԼԻԿԱՊԱՏՄԱՆ ՀԱՏԱԿԱԳԻԾ

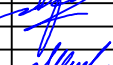

Տնօրեն	Գ. Եղիազարյան		22 Արարատի մարզի Արարատ համայնքի Արարատ քաղաքի ՈԿՖ բանավանի 9 բազմաբնակարան շենքի բակի բարեկարգման աշխատանքների նախագիծ		
Հարտարագետ	Գ. Եղիազարյան		Կառուցապատող՝ Արարատի համայնքապետարան	Փուլ	Թերթ
Հարտարագետ	Վ. Սանոյան			Ա. Ն.	4
Մակալտապատման և սակիկապատման հատակագիծ			<<Գ. Վ. ՀԻՆԱՍԻՍԿԻՆ>> Ս Պ Ը		