


ՀՀ Արարատի մարզի, Արարատ համայնքի, Արարատ քաղաքի ՈԿՖ բանավանի 9 բազմաբնակարան շենքերի բակի բարեկարգման աշխատանքների
ՄԵՏԱՂԱԿԱՆ ՑԱՆԿԱՊԱՏԻ ՀԱՏԱԿԱԳԻԾ

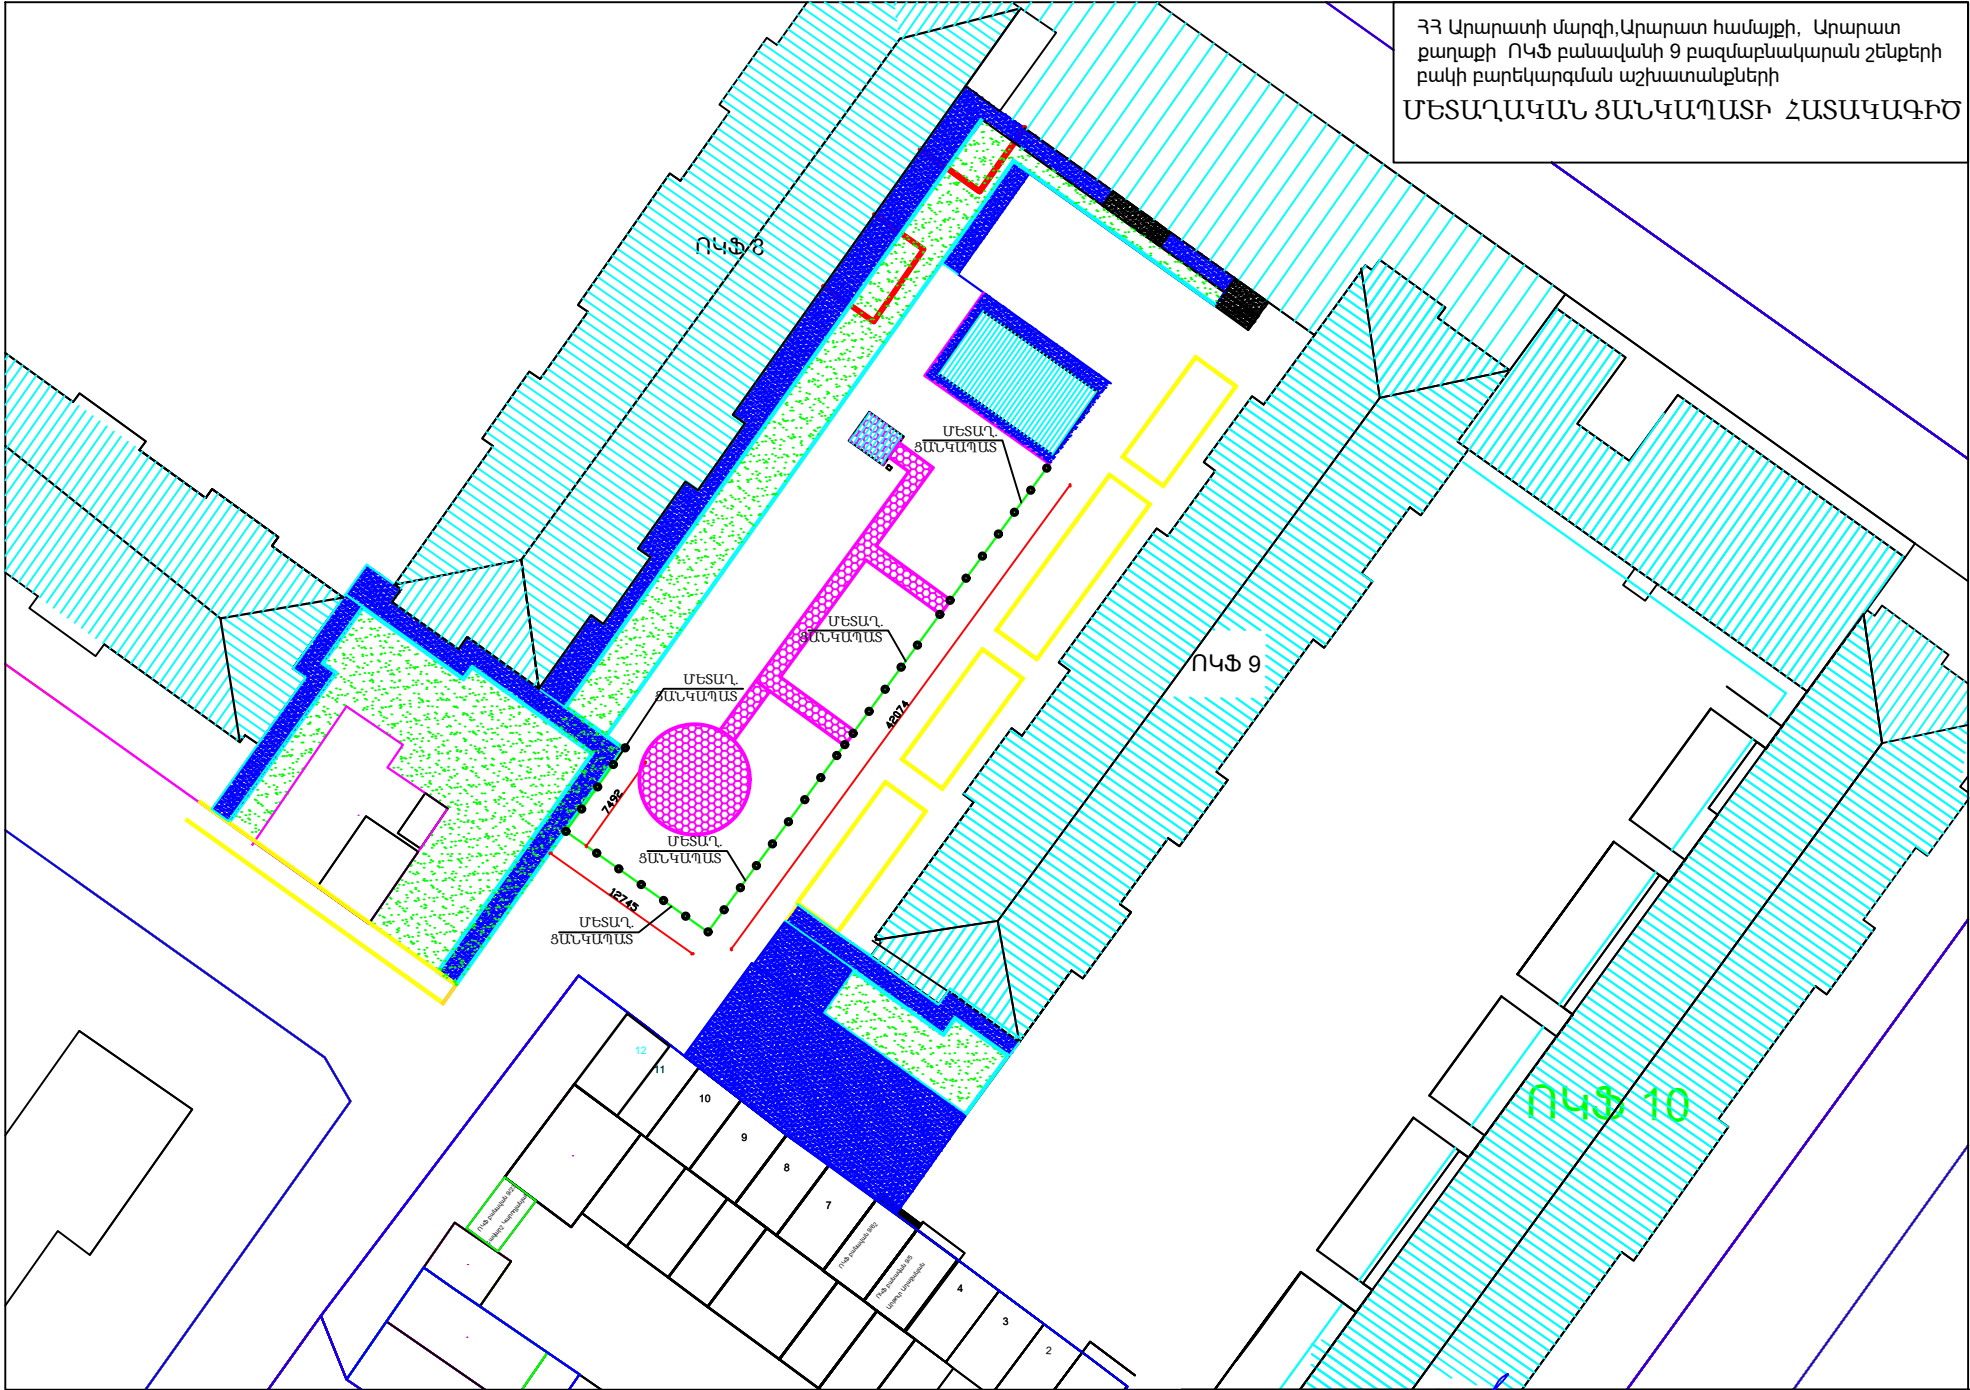

		  	22 Արարատի մարզի Արարատ համայնքի Արարատ քաղաքի ՈԿՖ բանավանի 9 բազմաբնակարան շենքի բակի բարեկարգման աշխատանքների նախագիծ		
Տնօրեն	Գ. Եղիազարյան		Կառուցապատող Արարատի համայնքապետարան		Փուլ Ա Ն
Հարտարագետ	Գ. Եղիազարյան		Մետաղական ցանկապատի հատակագիծ		Թերթ 5
Հարտարապետ	Վ. Մանույան				<<Գ. Վ. ՇԻՆՆԱՅՄԱԳԻԾ>> Ս Պ Ը