


ՀՀ Արարատի մարզի, Արարատ համայնքի, Արարատ քաղաքի ՈԿՖ բանավանի 9 բազմաբնակարան շենքերի բակի բարեկարգման աշխատանքների  
ԿԱՆԱԶՄԱՊԱՏՄԱՆ ՀԱՏԱԿԱԳԻԾ

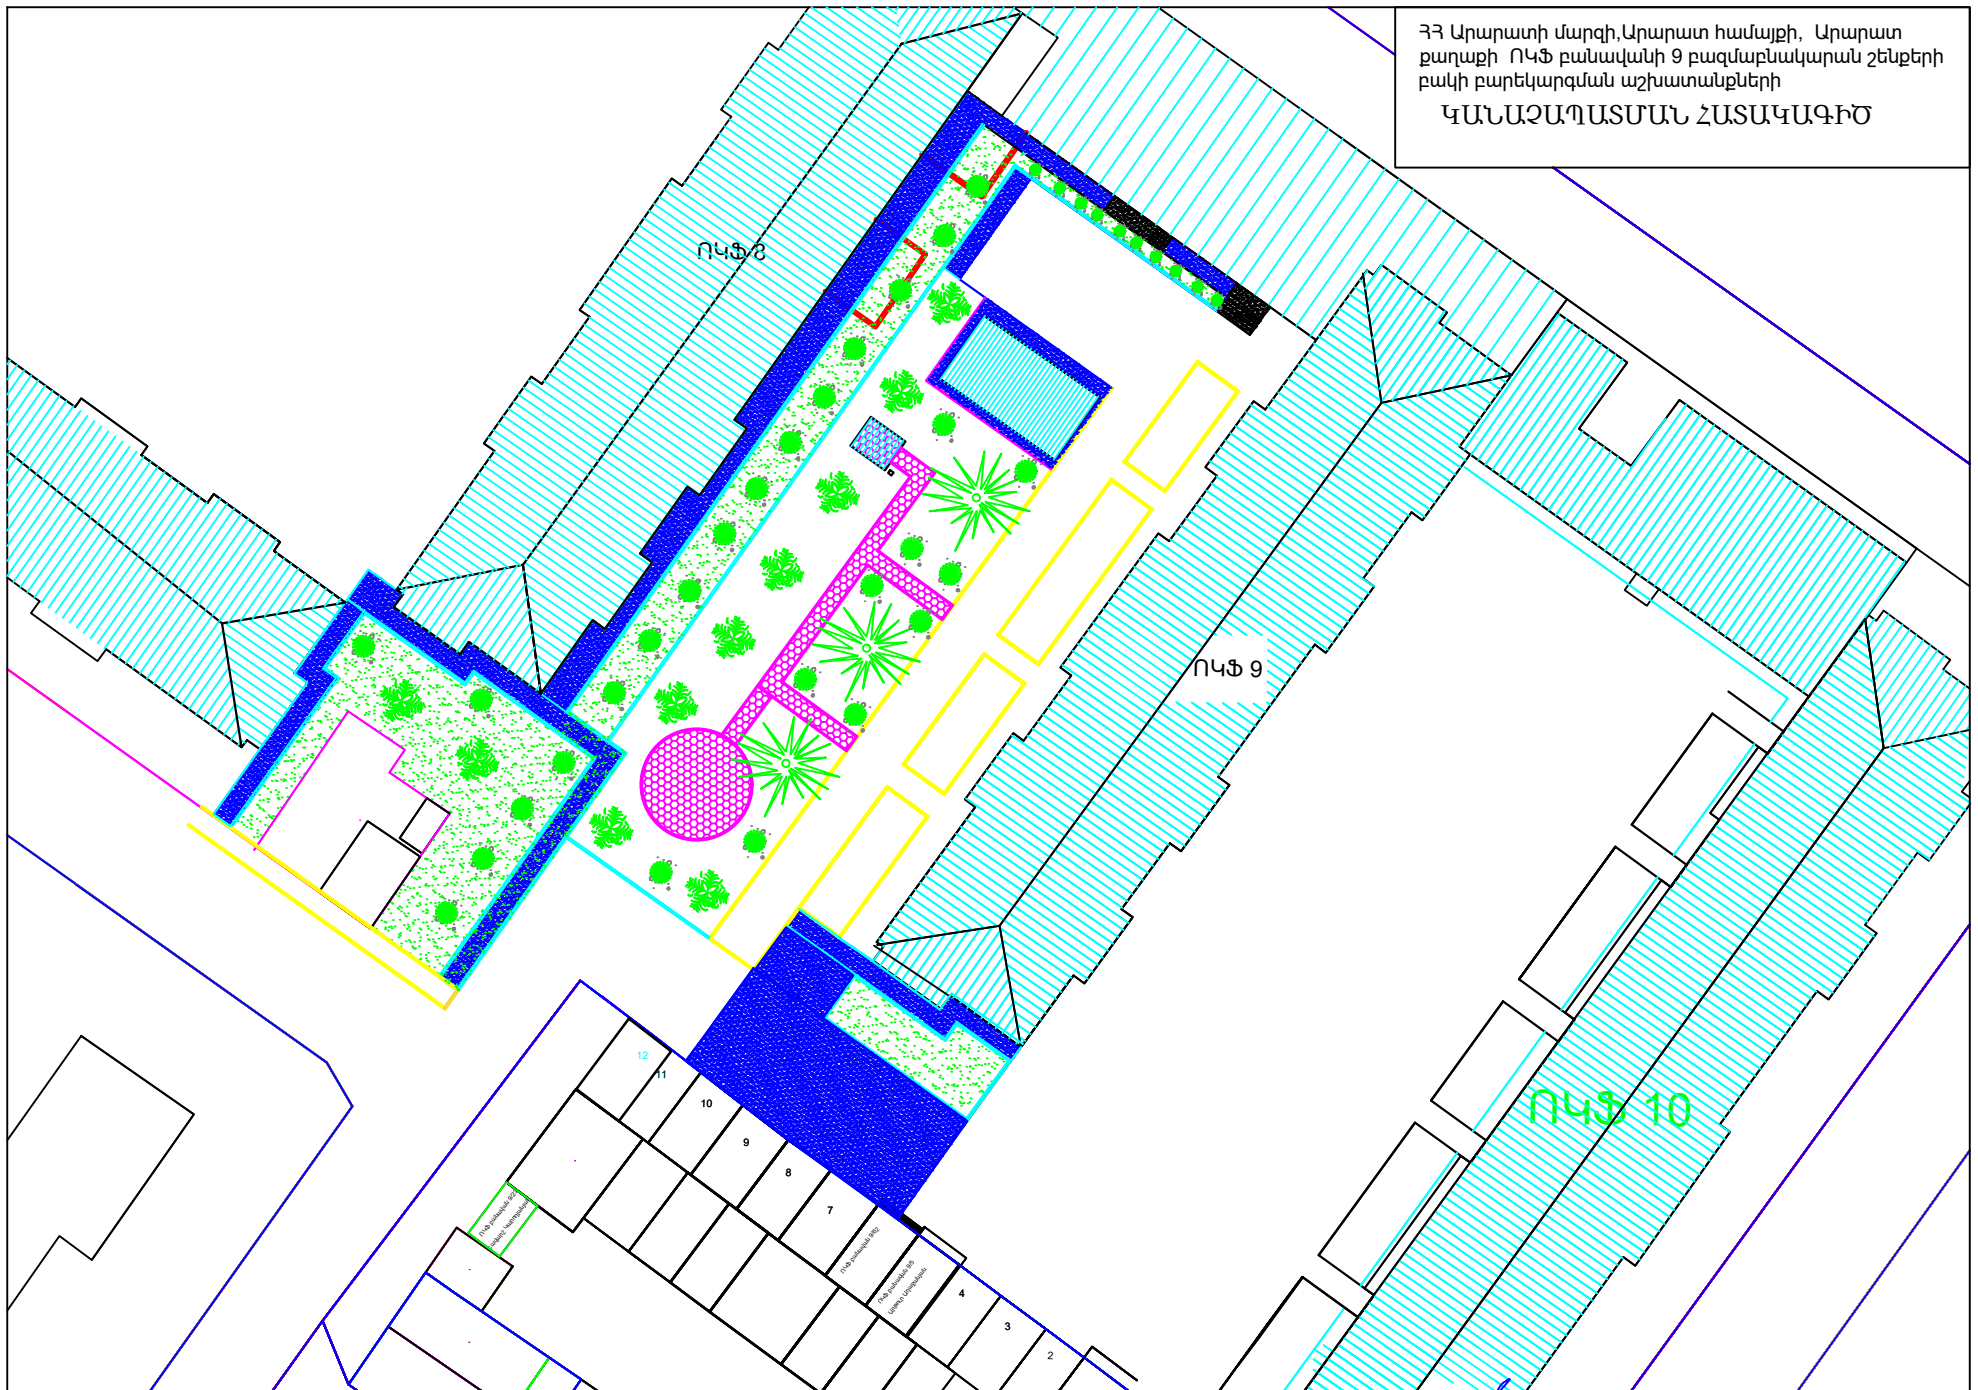

|            |               |  |   |                              |           |
|------------|---------------|--|---|------------------------------|-----------|
| Տնօրեն     | Գ. Եղիազարյան |  | 22 Արարատի մարզի Արարատ համայնքի Արարատ քաղաքի ՈԿՖ բանավանի 9 բազմաբնակարան շենքի բակի բարեկարգման աշխատանքների նախագիծ |                              |           |
| Հարտարագետ | Գ. Եղիազարյան |  |   |                              |           |
| Հարտարապետ | Վ. Սանոյան    |  |   |                              |           |
|            |               |  | Կառուցապատող<br>Արարատի համայնքապետարան                                                                                 | Փուլ<br>Ա Ն                  | Թերթ<br>6 |
|            |               |  | Կանաչապատման հատակագիծ                                                                                                  | <<Գ. Վ. ՇԻՆԱՍԱԳԻԾ>><br>Ս Պ Ը |           |