


ՀՀ Արարատի մարզի, Արարատ համայնքի, Արարատ քաղաքի ՈԿՖ բանավանի 9 բազմաբնակարան շենքերի բակի բարեկարգման աշխատանքների

ԼՈՒՍԱԿՈՐՈՒԹՅԱՆ ՀԱՏԱԿԱԳԻԾ

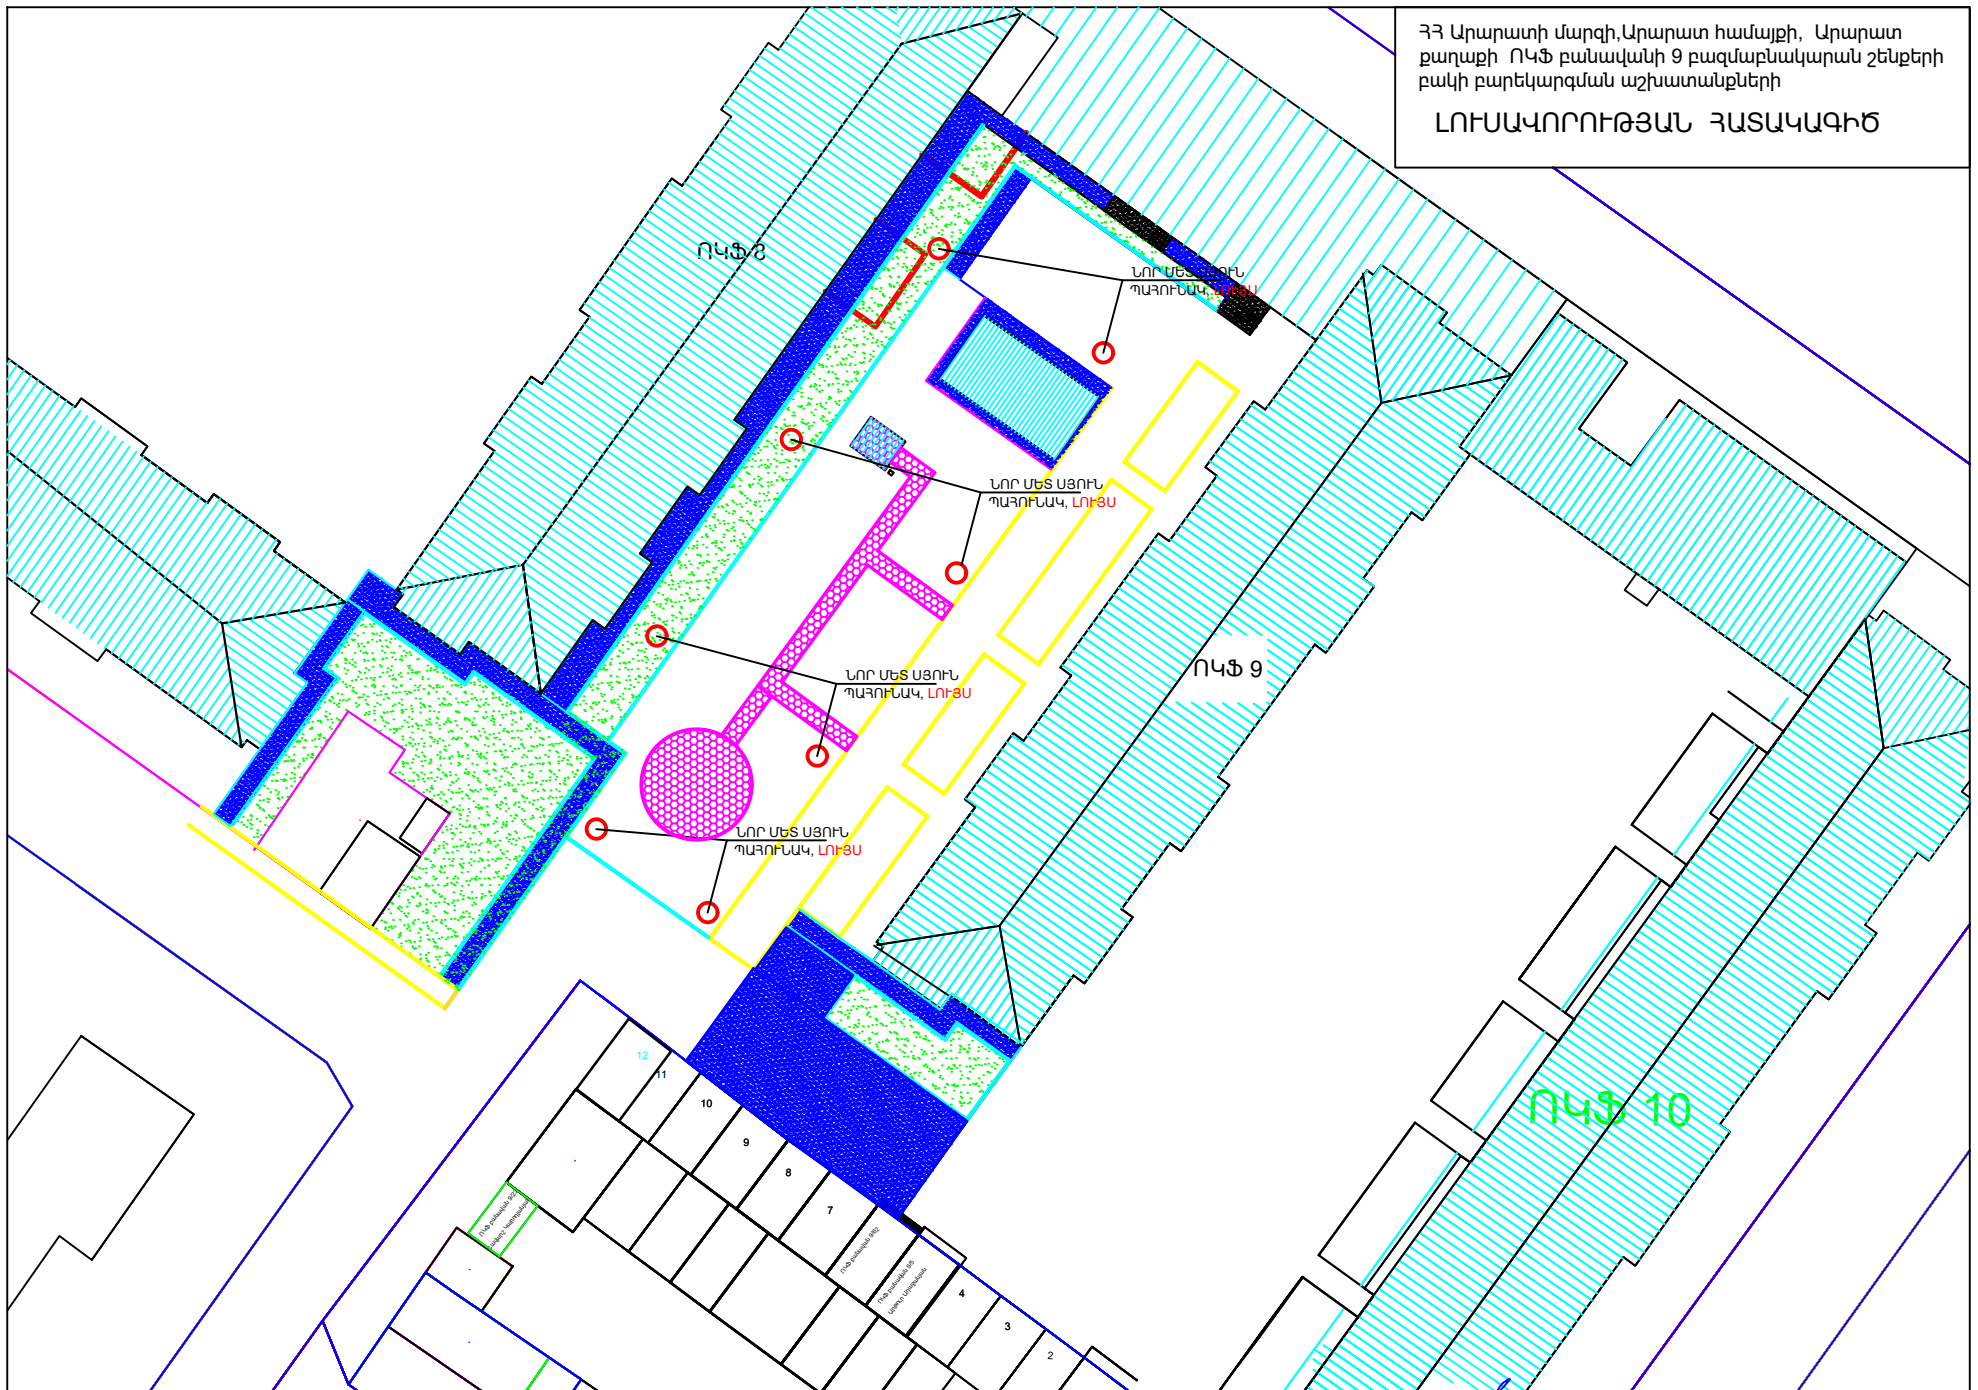

Տնօրեն	Գ. Եղիազարյան		22 Արարատի մարզի Արարատ համայնքի Արարատ քաղաքի ՈԿՖ բանավանի 9 բազմաբնակարան շենքի բակի բարեկարգման աշխատանքների նախագիծ			
Հարտարագետ	Գ. Եղիազարյան		Կառուցապատող Արարատի համայնքապետարան	Փուլ	Թերթ	
Հարտարապետ	Վ. Սանոյան			Ա Ն	7	
			Լուսավորության հատակագիծ	<<Գ. Վ. ՇԻՆԱՍԱԳԻԾ>>		
			Ս Պ Ը			