


ԷԼԵԿՏՐԱԿԱՆ ՀԵՆԱՍՅԱՆ ՆԱԽԱԳԻԾ

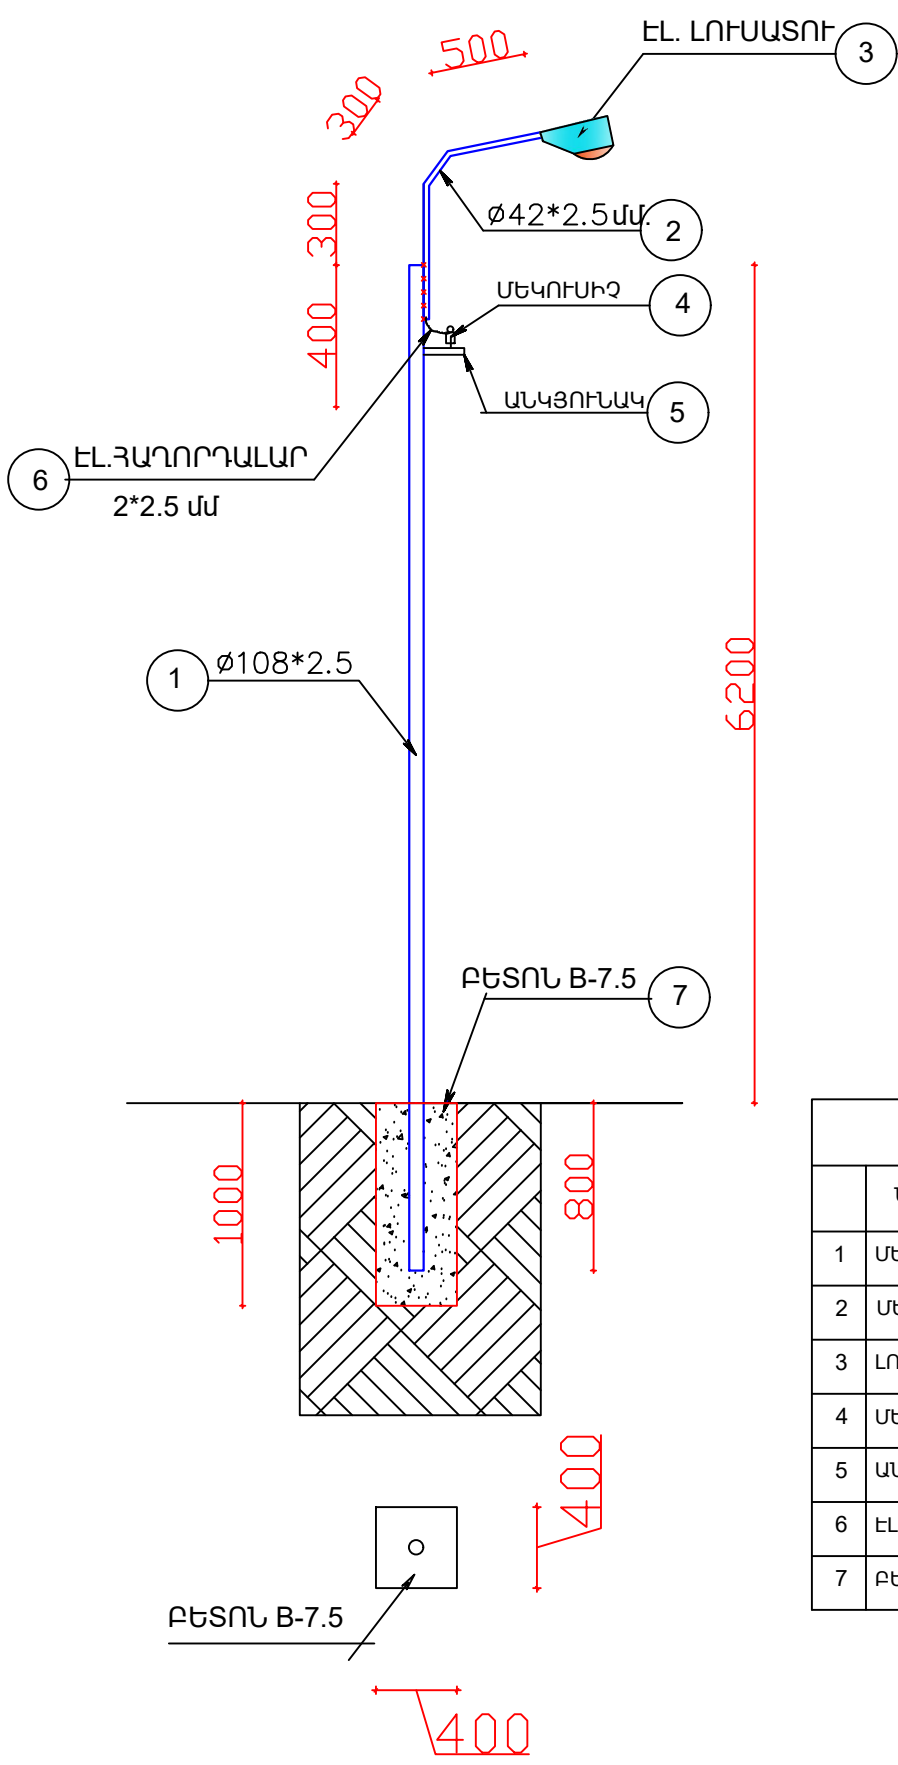

ՄԵԿ ՀԵՆԱՍՅԱՆ ՆՅՈՒԹԱԾԱԽՍԻ ՄԱՍՆԱԳԻՐ			
	ՆՅՈՒԹԻ ԱՆՎԱՆՈՒՄԸ	ՉԱՓԻ ՄԻԱՎ	ՔԱՆԱԿ
1	ՄԵՏԱՐԱԿԱՆ ԽՈՐՈՎԱԿ - 108×2.5 մմ	գմ	7.00
2	ՄԵՏԱՐԱԿԱՆ ԽՈՐՈՎԱԿ $\varnothing 42 \times 2.5$ մմ	գմ	1.50
3	ԼՈՒՍԱՏՈՒ ԼԱՄՊՈՎ - 85 վատ	հատ	1.00
4	ՄԵԿՈՒՄԻՉ ՏՖ - 12	հատ	1.00
5	ԱՆԿՅՈՒՆԱԿ $45 \times 45 \times 4$ մմ	գմ	0.30
6	ԷԼ. ՀԱՂՈՐԴԱԼԱՐ 2×2.5 մմ	գմ	2.50
7	ԲԵՏՈՆ B-7.5	խմ	0.153

Տնօրեն	Գ. Եղիազարյան	22 Արարատի մարզի Արարատ համայնքի Արարատ քաղաքի ՈԿՖ բանակների 9 բազմաբնակարան շենքի բակի բարելավման աշխատանքների նախագիծ	Փուլ	Թերթ	Թերթեր
Հարտարագետ	Գ. Եղիազարյան	Կառուցապատող Արարատի համայնքապետարան	Ա Ն	8	
Հարտարապետ	Վ. Սանդյան	Էլեկտրական հենասյան նախագիծ	<<Գ. Վ. ՇԻՆԱՆԱԳԻԾ>> Ս Պ Ը		