
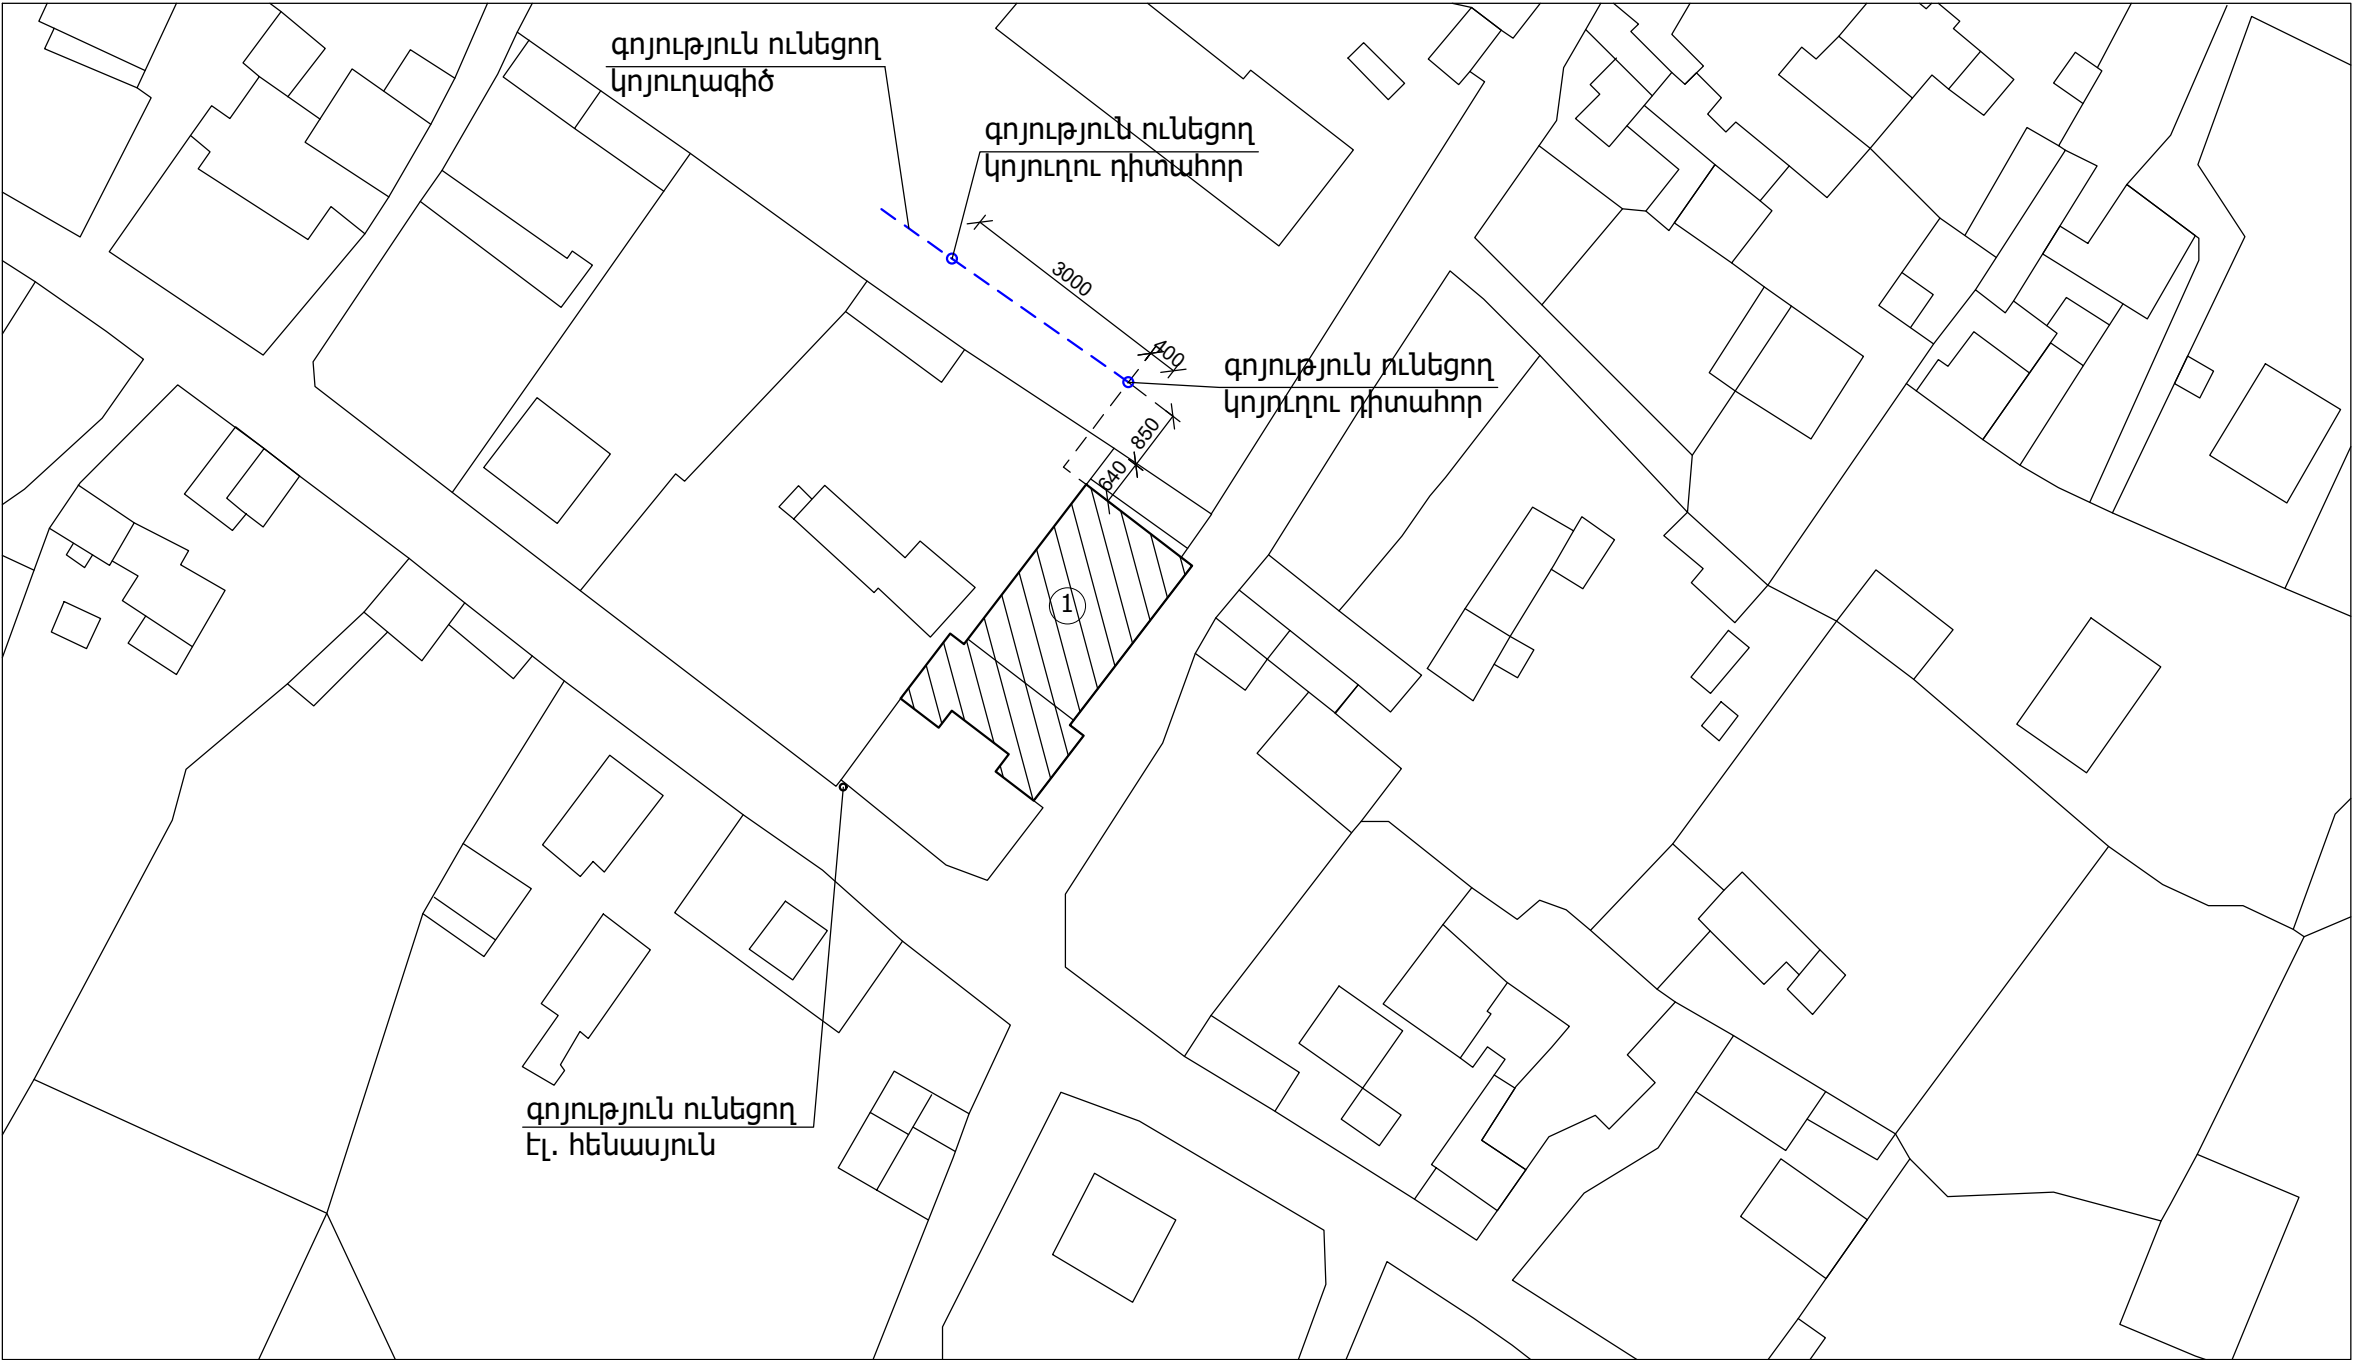


ԳԼԽԱՎՈՐ ՀԱՏԱԿԱԳԻԾ Մ 1:1000

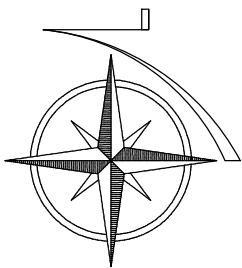


ԱՆՎԱՆԱՑԱՆԿ

1. ԱՐԱԳԱԾՈՏՆԻ ՄԱՐԶԻ ԹԱԼԻՆ ՀԱՄԱՅՆՔԻ
ՆՈՐ ԱՐԹԻԿ ԲՆԱԿԱՎԱՅՐԻ ՄՇԱԿՈՒՅԹԻ ՏՈՒՆ


						ՀԱՏՈՐ՝ 1		
						ՊԱՏԿԻՐԱՏՈՒ՝ Թալինի համայնքապետարան ՊԱՏԿԵՐ՝ ՀՀ ԱՄ ԹՀ-ՀԲՄԽԾՁԲ-25/146		
						ԱՐԱԳԱԾՈՏՆԻ ՄԱՐԶԻ ԹԱԼԻՆ ՀԱՄԱՅՆՔԻ ՆՈՐ ԱՐԹԻԿ ԲՆԱԿԱՎԱՅՐԻ ՄՇԱԿՈՒՅԹԻ ՏԱՆ ՎԵՐԱՆՈՐՈԳՈՒՄ ԵՎ ՎԵՐԱԿԱՆԳՆՈՒՄ		
ՓՈՓ.	ՄԱՍ. ԶԱՆ.	ԹԵՐԹ	ՓԱՏԱԶ.Ն	ԱՏՈՐԱԳՐ.	ԱՄՍԱԹԻՎ		ՓՈՒԼ	ԹԵՐԹ
							ԱՆ	ԳՀ-1
						ԳՏԱԳՐԻ ԱՆՎԱՆՈՒՄԸ		
						ԳԼԽԱՎՈՐ ՀԱՏԱԿԱԳԻԾ		
Տնօրեն՝	Ս.Ղազարյան							
Ճարտարապետ	Խ.Գրիգորյան							
ՆԳՃ	Ս.Ղազարյան							
Նախագծ.	Հ.Ղազարյան							



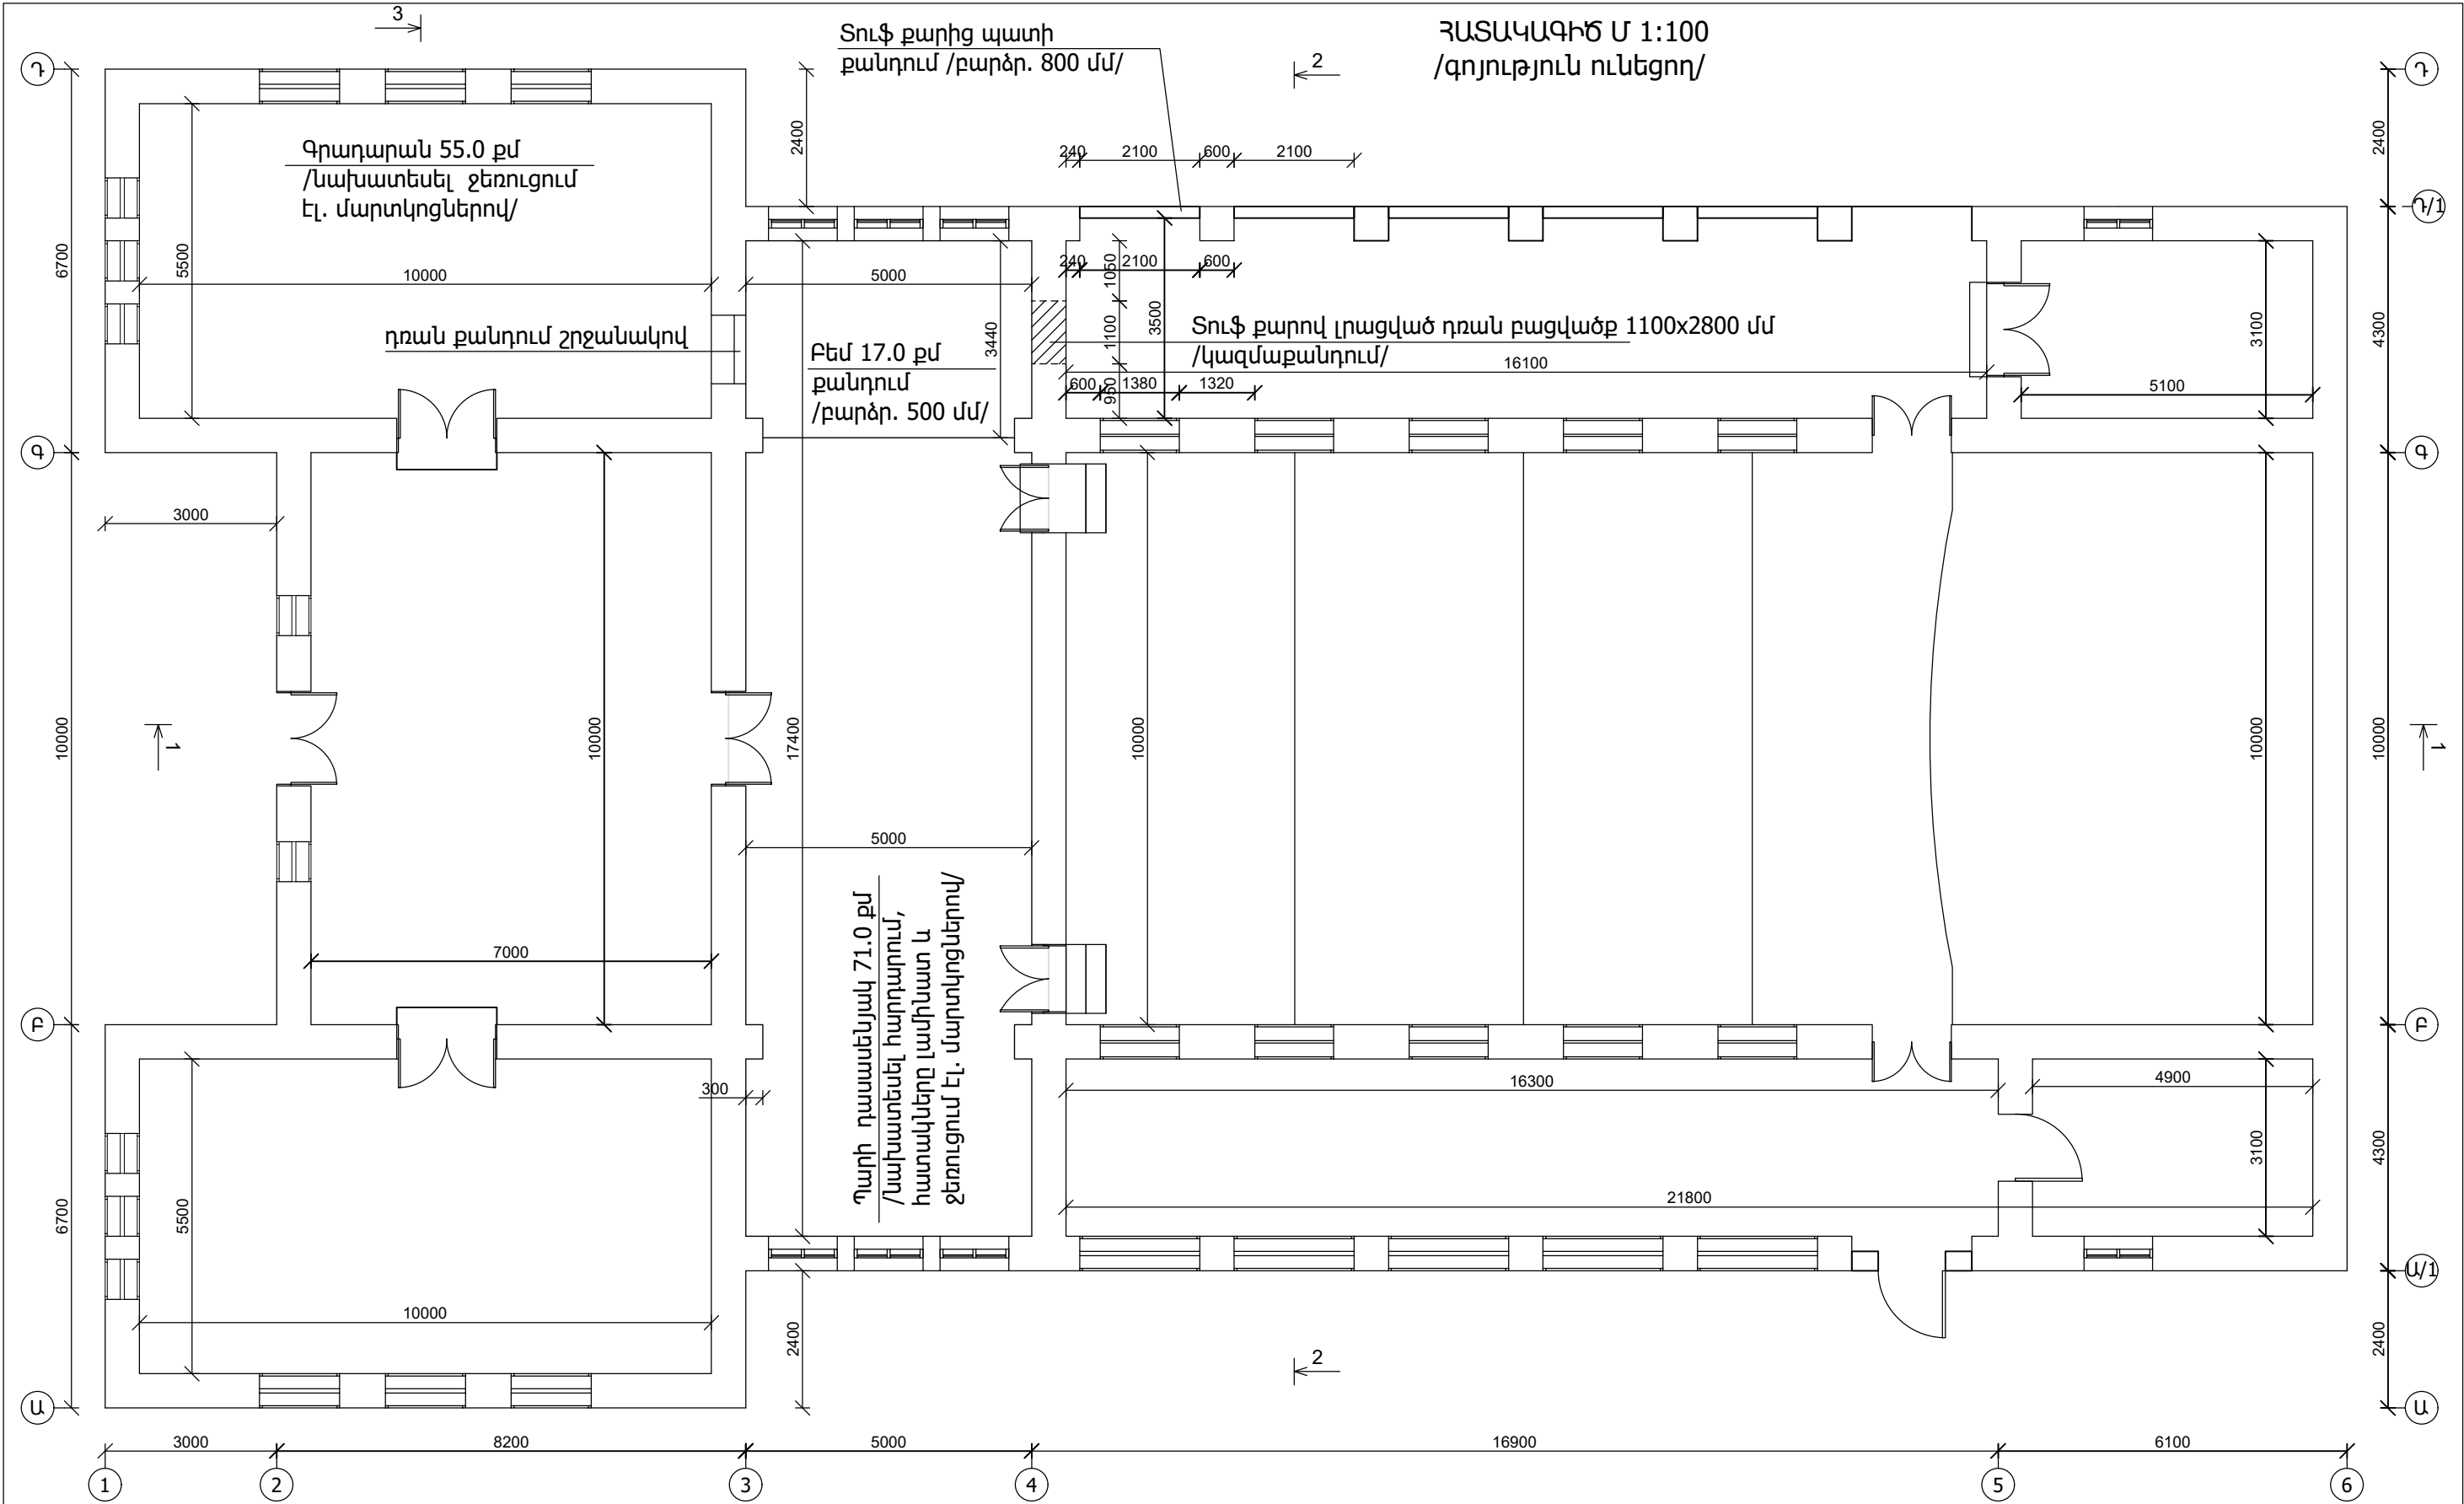


						ՀԱՏՈՐ՝ 1		
						ՊՍԿԻՐԱՏՈՒ՝ Թալինի համայնքապետարան ՊՍԿԵՐ՝ ՀՀ ԱՄ ԹՀ-ՀԲՄԽԾՁԲ-25/146		
						ԱՐԱԳԱԾՈՏՆԻ ՄԱՐԶԻ ԹԱԼԻՆ ՀԱՄԱՅՆՔԻ ՆՈՐ ԱՐԹԻԿ ԲՆԱԿԱՎԱՅՐԻ ՄԵԱԿՈՒՅԹԻ ՏԱՆ ՎԵՐԱՆՈՐՈԳՈՒՄ ԵՎ ՎԵՐԱԿԱՆՈՒՄ		
ՓՈԹ.	ՄԱ. ԲԱ.	ԹԵՐԹ	ՓԱՏԱԶ.Ն	ՍՏՈՐԱԳՐ.	ԱՄՍԱԹԻՎ			
Տնօրեն՝						ԱՆ		
Ճարտարապետ						Հ-1		
ՆԳՃ								
Նախագծ.								

ԿՏՐՎԱԾՔ 1-1 Մ 1:100

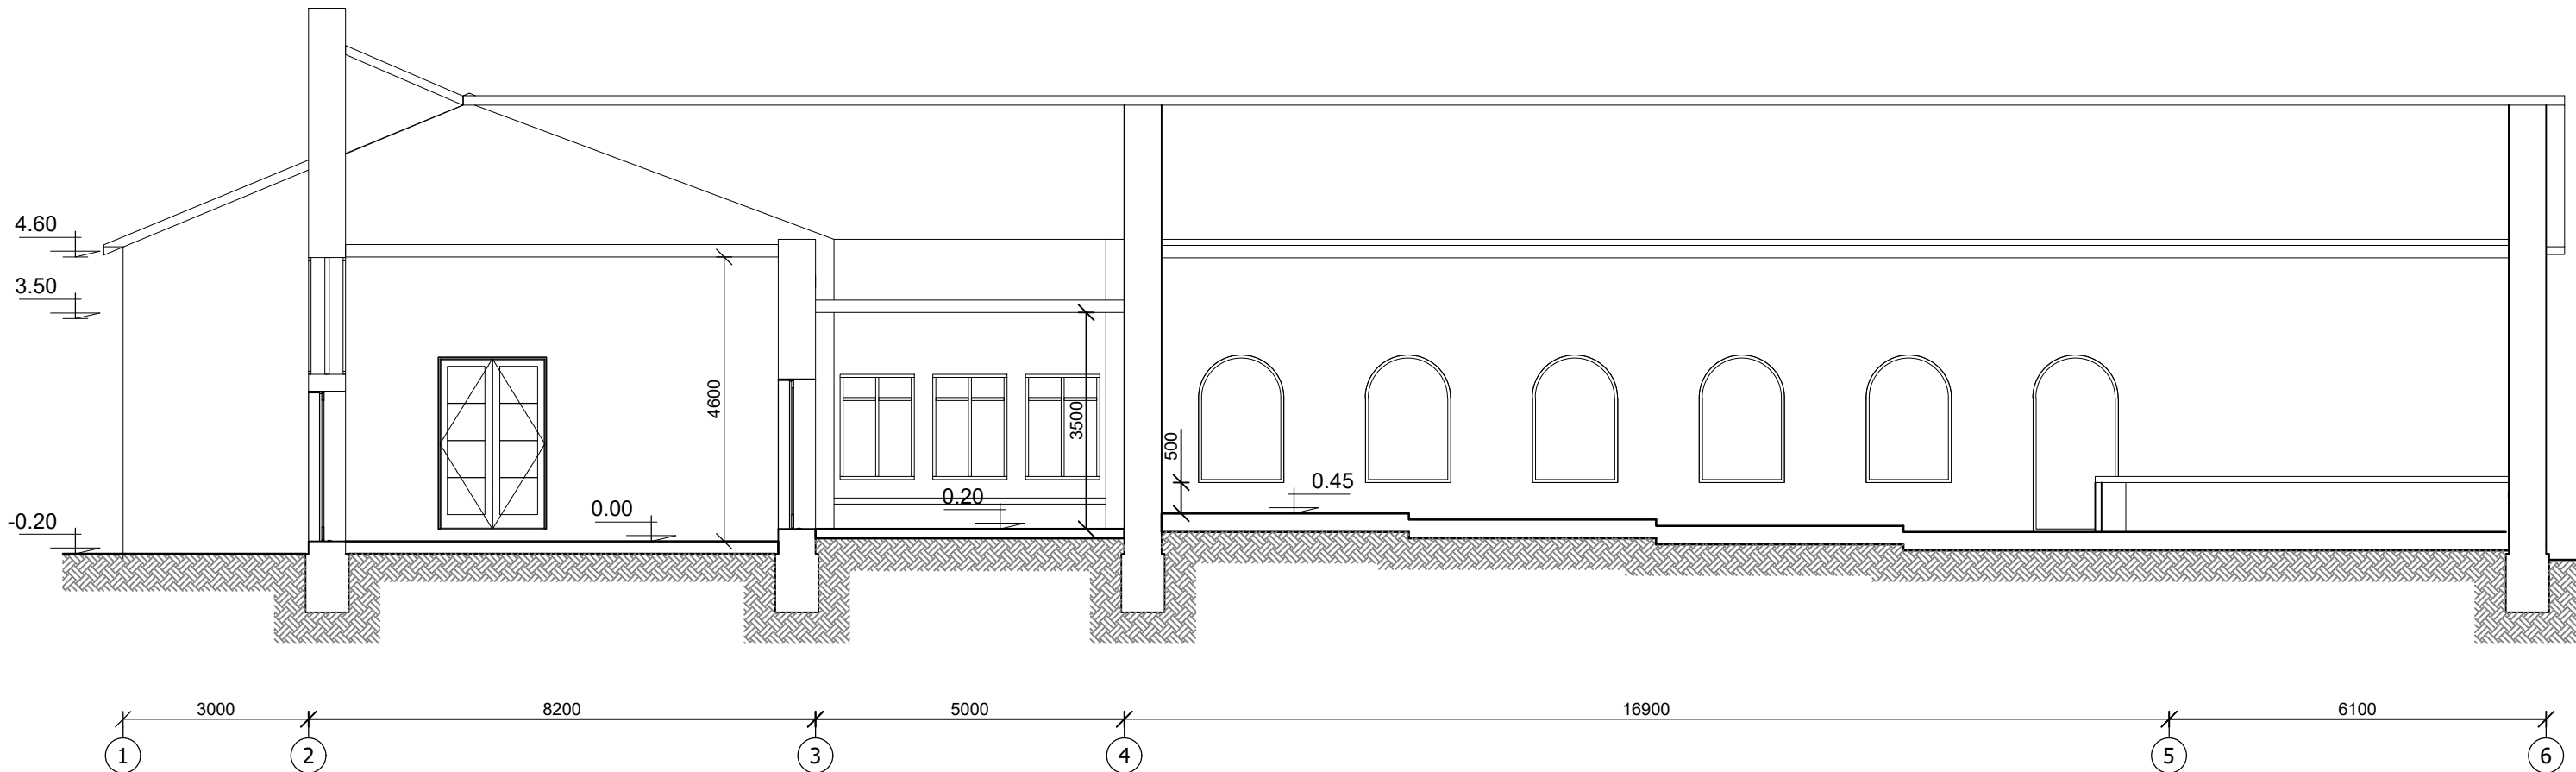


						ՊՍԱԿԻՐԱՏՈՐ՝ Թալինի համայնքապետարան ՊՍԱԿԵՐ՝ ՀՀ ԱՄ ԹՀ-ՀԲԽԽՁԲԲ-25/146 1			
						ԱՐԱԳԱԾՈՏՆԻ ՄԱՐԶԻ ԹԱԼԻՆ ՀԱՄԱՅՆՔԻ ՆՈՐ ԱՐԹԻԿ ԲԱԱԿԱՎԱՅՐԻ ՄԵԱԿՈՒՅԹԻ ՏԱՆ ՎԵՐԱՆՈՐՈՂՈՒՄ ԵՎ ՎԵՐԱԿԱՆՁՆԻՄ			
ՓՈԹ.	ՄԱ. ԶԱ.	ԹԵՐ	ՓԱՏԱԶ.Ն	ԱՏՈՐԱԳՐ.	ԱՄՍԱԹԻՎ		ՓՈՒԼ	ԹԵՐ	ԹԵՐԹԵՐ
						ԳՏԱԳՐԻ ԱՆՎԱՆՈՒՄԸ	ԱՆ	Հ-2	
						ԿՏՐՎԱԾԸ 1-1 /գոյություն ունեցող/			
Տնօրեն՝									
Ս.Ղազարյան									
Եր.Գրիգորյան									
ՆԳՃ									
Ս.Ղազարյան									
Նախագծ.									
Հ.Ղազարյան									

ԿՏՐՎԱԾՔ 2-2 Մ 1:100

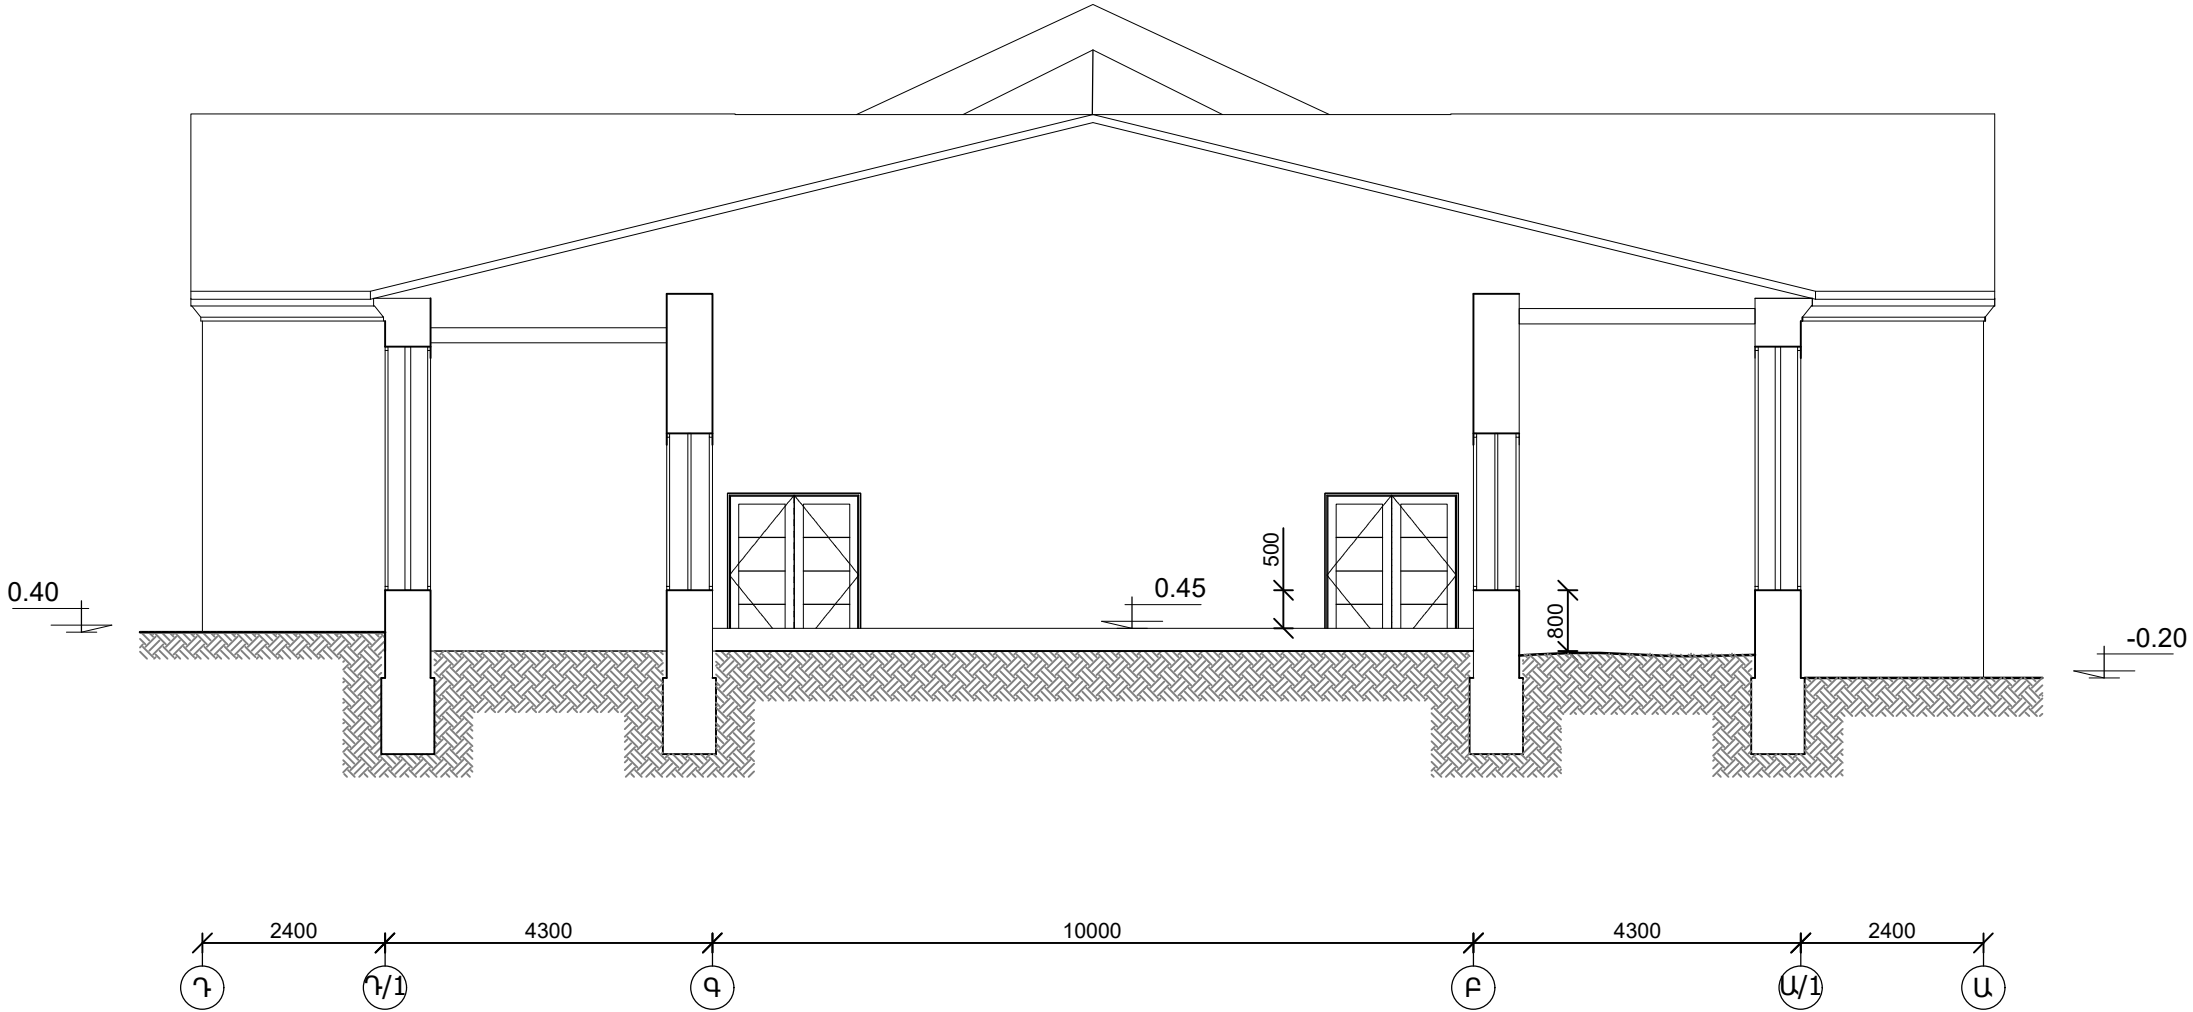

						ՊԱՏՎԻՐԱՏՈՒ՝ Թալինի համայնքապետարան	ՊԱՏՎԵՐ՝ ԶԳ ԱՄ ԹՅ-ՅԲՄԽԾՁԲ-25/146	ՀԱՏՈՐ՝
								1
						ԱՐԱԳԱԾՈՏՆԻ ՄԱՐԶԻ ԹԱԼԻՆ ՀԱՄԱՅՆՔԻ ՆՈՐ ԱՐԹԻԿ ԲՆԱԿԱՎԱՅՐԻ ՄՇԱԿՈՒՅԹԻ ՏԱՆ ՎԵՐԱՆՈՐՈԳՈՒՄ ԵՎ ՎԵՐԱԿԱՆԳՆՈՒՄ		
ՓՈՓ.	ՄԱՍ. ԶԱՆ.	ԹԵՐԹ	ՓԱՍՏԱԹ.Ն	ԱՏՈՐԱԳՐ.	ԱՄՍԱԹԻՎ			
Տնօրեն՝						ՓՈՒԼ		
Ճարտարապետ						ԱՆ		
ՆԳՃ						Զ-3		
Նախագծ.						ԿՏՐՎԱԾՔ 2-2 /գոյություն ունեցող/		
						ARCHICRAFTBIM		


ԿՏՐՎԱԾՔ 3-3 Մ 1:100

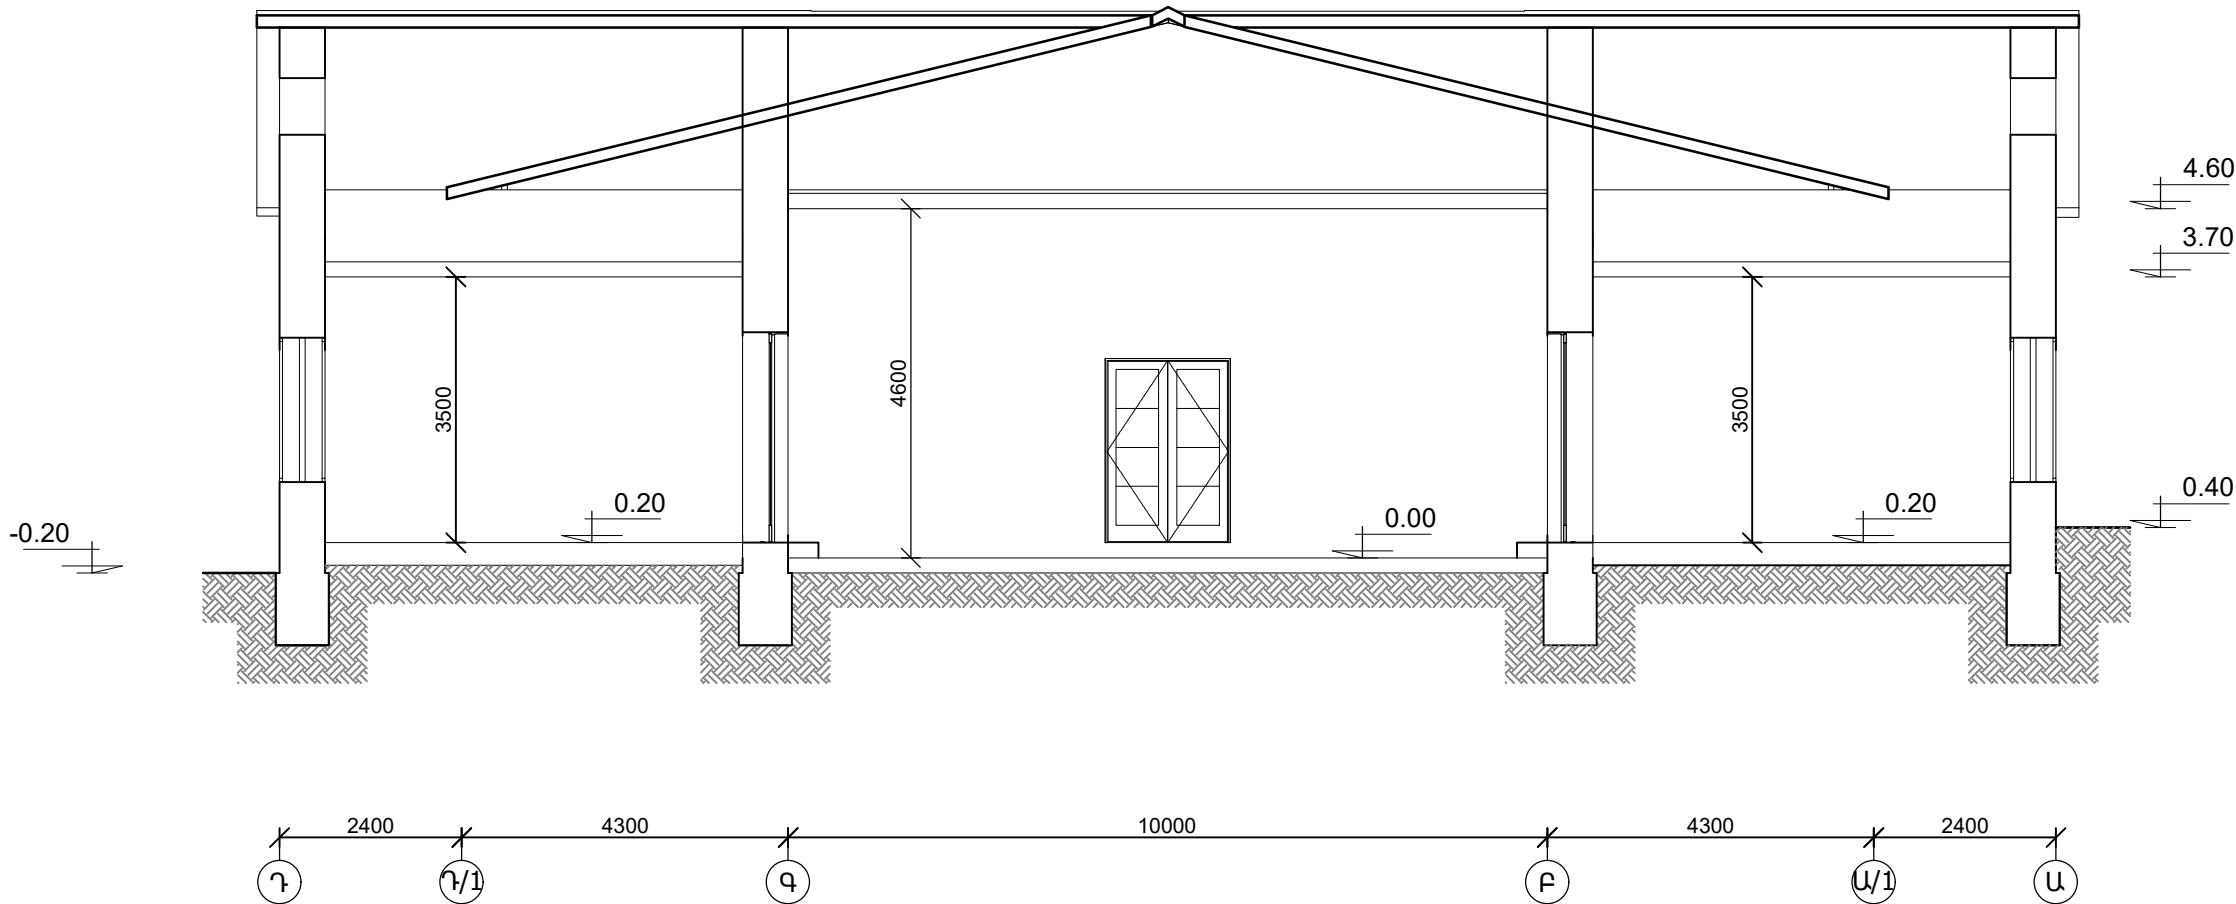

						ՀԱՏՈՐ՝ 1		
ՊԱՏՎԻՐԱՏՈՒԹՅԱՆ ԽԱՄԱՅՆՔԱՎԵՐԱՊԱՆ ՊԱՏՎԻՐ 33 ԱՄ ԹՅՈՒՆԾԲ-25/146								
ԱՐԱԳԱՃՈՏՆԻ ՄԱՐԶԻ ԹԱԼԻՆ ՀԱՄԱՅՆՔԻ ՆՈՐ ԱՐԹԻԿ ԲՆԱԿԱՎԱՅՐԻ ՄՇԱԿՈՒՅԹԻ ՏԱՆ ՎԵՐԱՆՈՐՈԳՈՒՄ ԵՎ ՎԵՐԱԿԱՆԱԳՆՈՒՄ								
ՓՈՓ.	ՄԱՍ. ԶԱՆ.	ԹԵՐԹ	ՓԱՏՏԱԹ.Ն	ԱՏՈՐԱԳՐ.	ԱՄՍԱԹՎ.	ՓՈՒԼ	ԹԵՐԹ	ԹԵՐԹԵՐ
						ԱՆ	Հ-4	
Տնօրեն՝	Ս.Ղազարյան	<i>[Signature]</i>						
Ճարտարապետ	Խ.Գրիգորյան	<i>[Signature]</i>			ԳՏԱԳՐԻ ԱՆՎԱՆՈՒՄԸ			
ՆԳՃ	Ս.Ղազարյան	<i>[Signature]</i>			ԿՏՐՎԱԾԸ 3-3 /գոյություն ունեցող/			
Նախագծ.	Հ.Ղազարյան	<i>[Signature]</i>						


ՃԱԿԱՏ ԸՍՏ Դ-Ա ԱՌԱՆՑՔՆԵՐԻ Մ 1:100
/գոյություն ունեցող/

-0.20

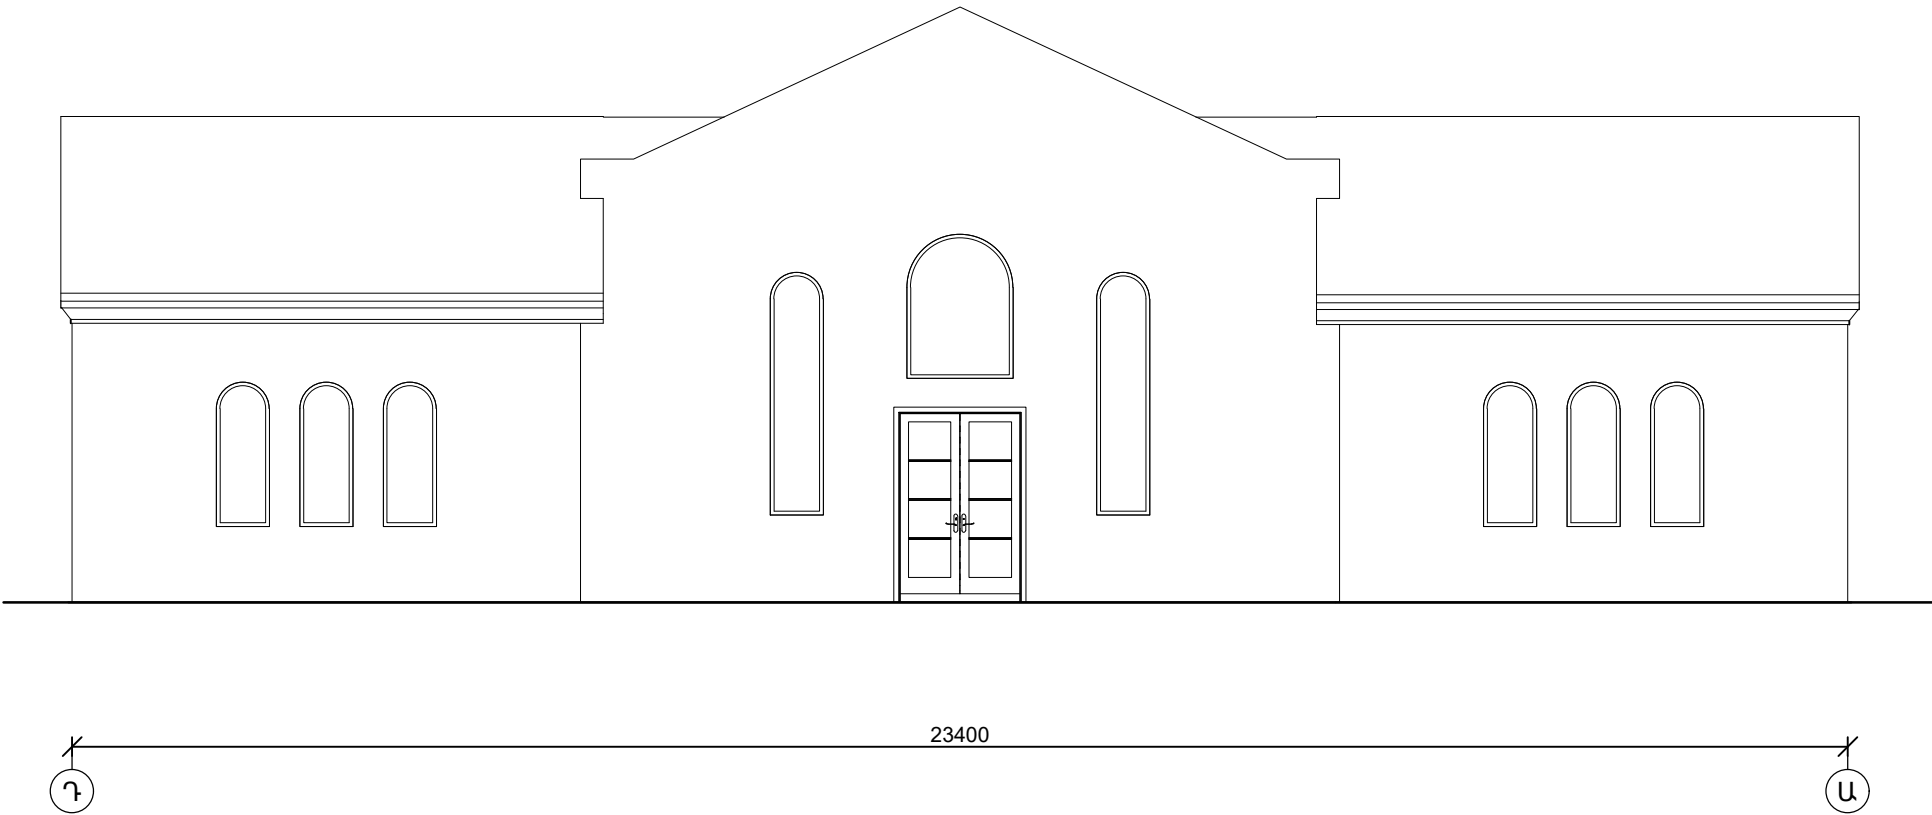


						ՊԱՏՎԻՐԱՏՈՒ՝ Թալինի համայնքապետարան ՊԱՏՎԵՐ՝ ՀՀ ԱՄ ԹՀ-ՀԲՄԽԾՁԲ-25/146			ՀԱՏՈՐ՝		
									1		
						ԱՐԱԳԱԾՈՏՆԻ ՄԱՐԶԻ ԹԱԼԻՆ ՀԱՄԱՅՆՔԻ ՆՈՐ ԱՐԹԻԿ ԲՆԱԿԱՎԱՅՐԻ ՄՇԱԿՈՒՅԹԻ ՏԱՆ ՎԵՐԱՆՈՐՈԳՈՒՄ ԵՎ ՎԵՐԱԿԱՆԳՆՈՒՄ					
ՓՈՓ.	ՄԱՍ. ԶԱՆ.	ԹԵՐԹ	ՓԱՍՏԱԹ.Ն	ՍՏՈՐԱԳՐ.	ԱՄՍԱԹԻՎ				ՓՈՒԼ	ԹԵՐԹ	ԹԵՐԹԵՐ
									ԱՆ	Չ-5	
Տնօրեն՝ Ս.Ղազարյան						ԳՇԱԳՐԻ ԱՆՎԱՆՈՒՄԸ					
Ճարտարապետ Խ.Գրիգորյան											
ՆԳՃ Ս.Ղազարյան											
Նախագծ. Հ.Ղազարյան						ՃԱԿԱՏ ԸՍՏ Դ-Ա ԱՌԱՆՑՔՆԵՐԻ /գոյություն ունեցող/					

ՃԱԿԱՏ ԸՍՏ 6-1 ԱՌԱՆՑՔՆԵՐԻ Մ 1:100
/գոյություն ունեցող/

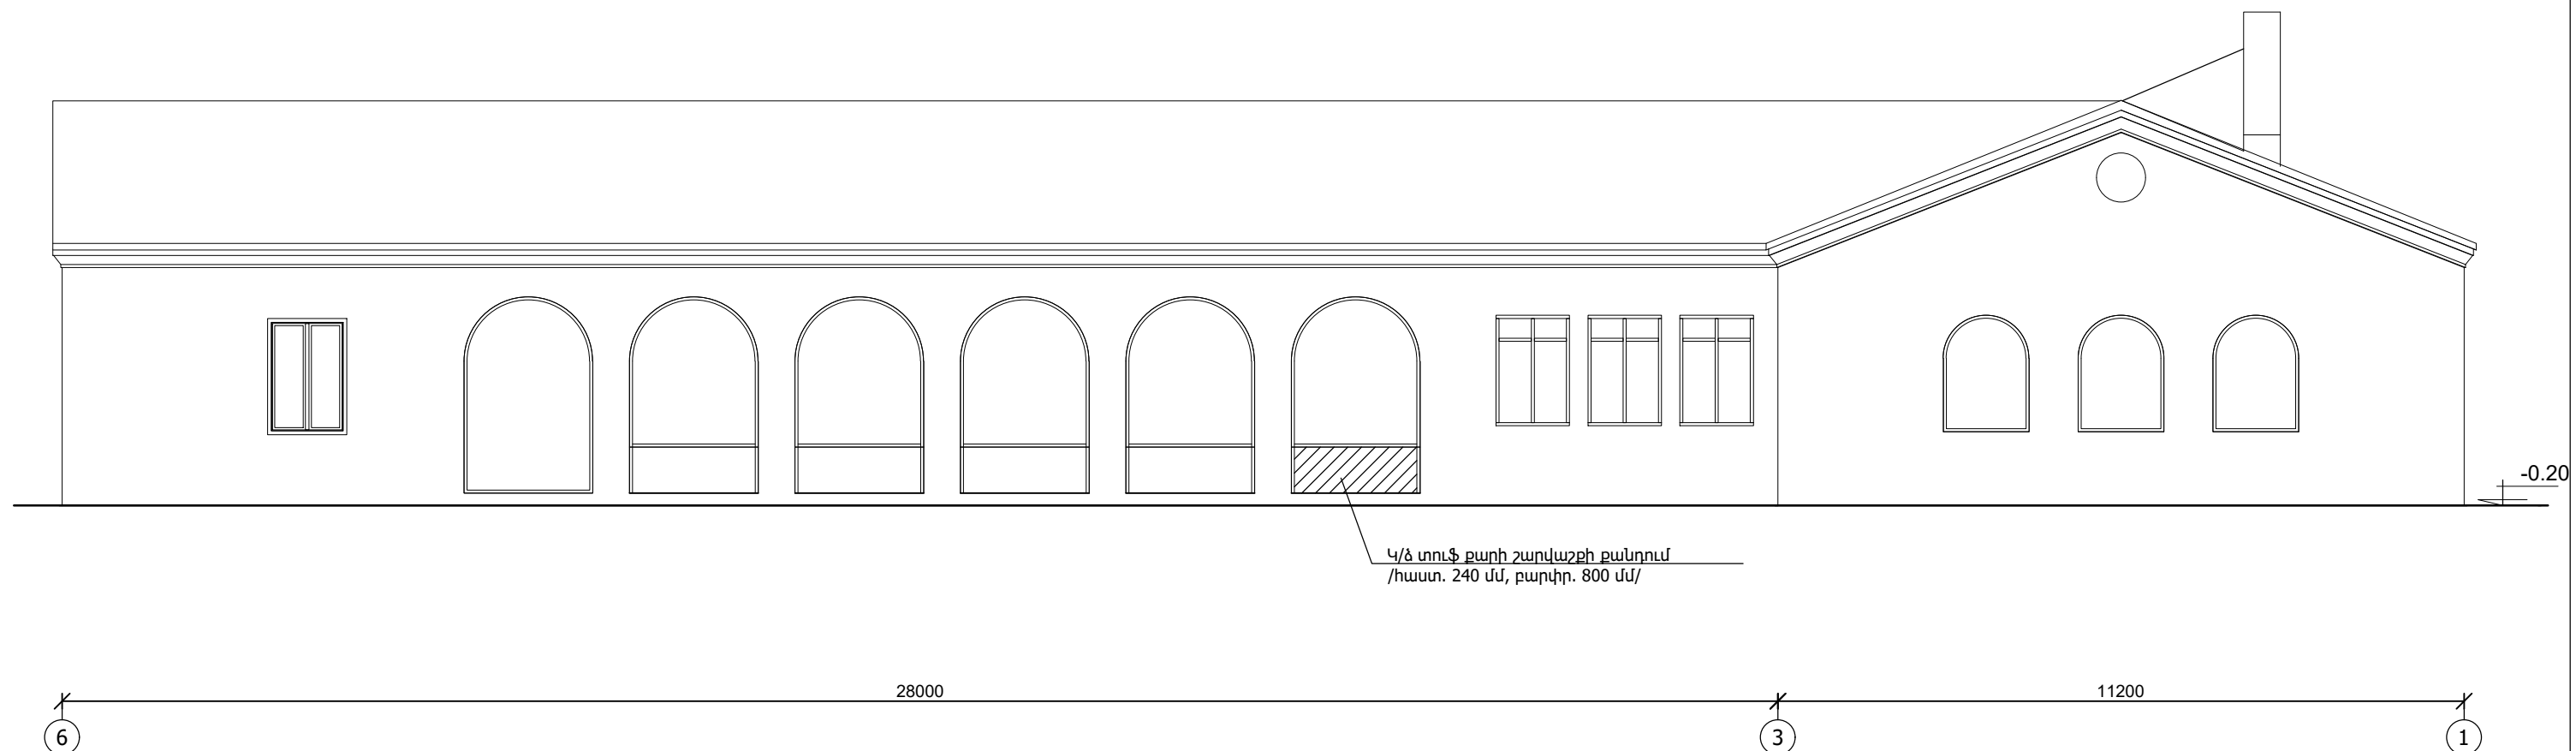


						ՊՍՏԿԻՐԱՏՈՐ՝ Թալինի համայնքապետարան ՊՍՏԿԵՐ՝ ՀՀ ԱՄ ԹՀ-ՀԲՄԽՏՃԲ-25/146	ՀԱՏՈՐ՝		
							1		
						ԱՐԱԳԱՇՈՏՆԻ ՄԱՐԶԻ ԹԱԼԻՆ ՀԱՄԱՅՆՔԻ ՆՈՐ ԱՐԹԻԿ ԲՆԱԿԱՎԱՅՐԻ ՄՇԱԿՈՒՅԹԻ ՏԱՆ ՎԵՐԱՆՈՐՈԳՈՒՄ ԵՎ ՎԵՐԱԿԱՆԳՆՈՒՄ			
ՓՈՓ.	ՄԱՄ. ՔԱՆ.	ԹԵՐԹ	ՓԱՍՏԱԹ.Ն	ՍՏՈՐԱԳՐ.	ԱՄՍԱԹԻՎ		ՓՈՒԼ	ԹԵՐԹ	ԹԵՐԹԵՐ
Տևօրեն՝	Ս.Ղազարյան	<i>Սևի</i>				ԳՏԱԳՐԻ ԱՆԱՄՈՒՄԸ	ԱՆ	Զ-6	
Ճարտարապետ	Խ.Գրիգորյան	<i>ԼՏ</i>							
ՆԳՃ	Ս.Ղազարյան	<i>Սևի</i>				ՃԱԿԱՏ ԸՍՏ 6-1 ԱՌԱՆՑՔՆԵՐԻ /գոյություն ունեցող/			
Նախագծ.	Հ.Ղազարյան	<i>Կարին</i>							
									

/գոյութիւնն ունեցող/

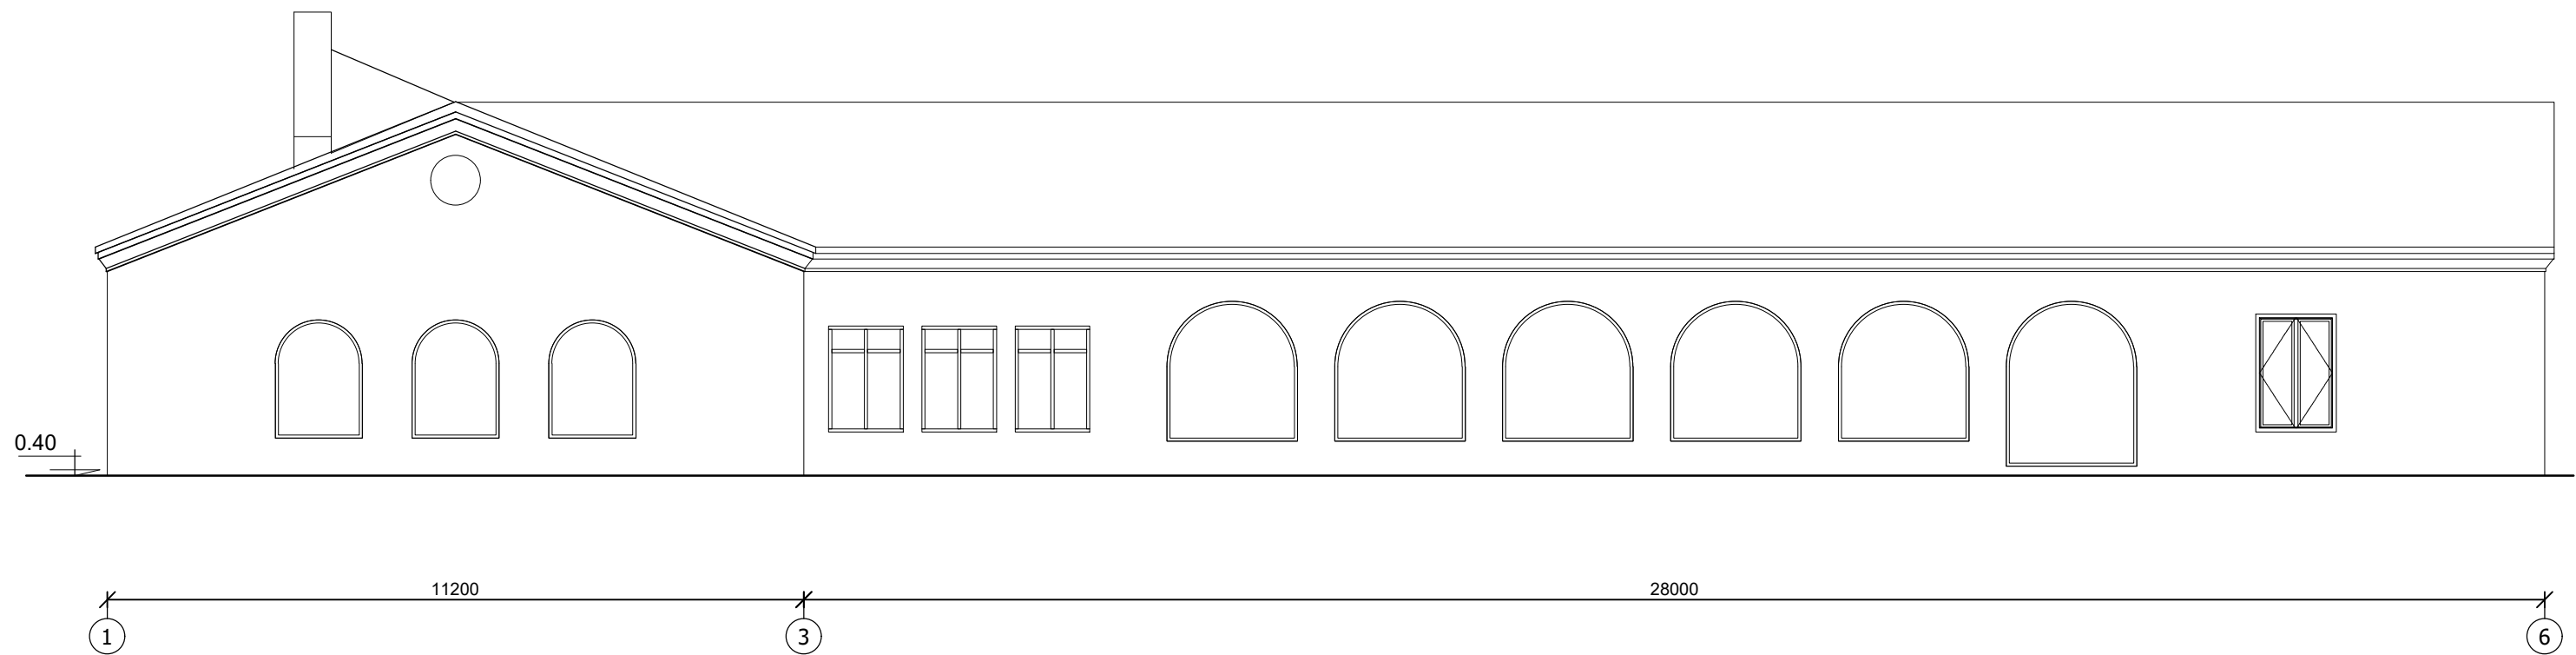


						ՊՍԿԻՐԱՏՈՒ՝ Թափնի համայնքապետարան ՊՍԿԵՐ՝ ՀՀ ԱՄ ԹՀ-ՀԲՄԽԾՁԲ-25/146	ՀԱՏՈՐ՝ 1		
						ԱՐԱԳԱՃՈՏՆԻ ՄԱՐԶԻ ԹԱԼԻՆ ՀԱՄԱՅՆՔԻ ՆՈՐ ԱՐԹԻԿ ԲՆԱԿԱԿԱՅՐԻ ՄԵՆԱԿՈՒՅԹԻ ՏԱԼ ՎԵՐԱՆՈՐՈԳՈՒՄ ԵՎ ՎԵՐԱԿԱՆԱԳՆՈՒՄ			
ՓՈՓ.	ՄԱ.ՔԱԼ.	ԹԵՐԹ	ՓԱՍՏԱԹ.Ն	ՍՏՈՐԱԳՐ.	ԱՄՍԱԹԻՎ		ՓՈՒԼ	ԹԵՐԹ	ԹԵՐԹԵՐ
							ԱՆ	Հ-7	
Տնօրեն՝	Ս.Ղազարյան	<i>[Signature]</i>				ԳՏԱԳՐԻ ԱՆԱՆՈՒՄԸ			
Ճարտարապետ	Խ.Գրիգորյան	<i>[Signature]</i>							
ՆԳՃ	Ս.Ղազարյան	<i>[Signature]</i>				ՃԱԿԱՏ ԸՍՏ 1-6 ԱՐԱՆՑՔԵՐԻ /գոյություն ունեցող/			
Նախագծ.	Հ.Ղազարյան	<i>[Signature]</i>							
									

ՃԱԿԱՏ ԸՍՏ Ա-Դ ԱՌԱՆՑՔՆԵՐԻ Մ 1:100
/գոյություն ունեցող/

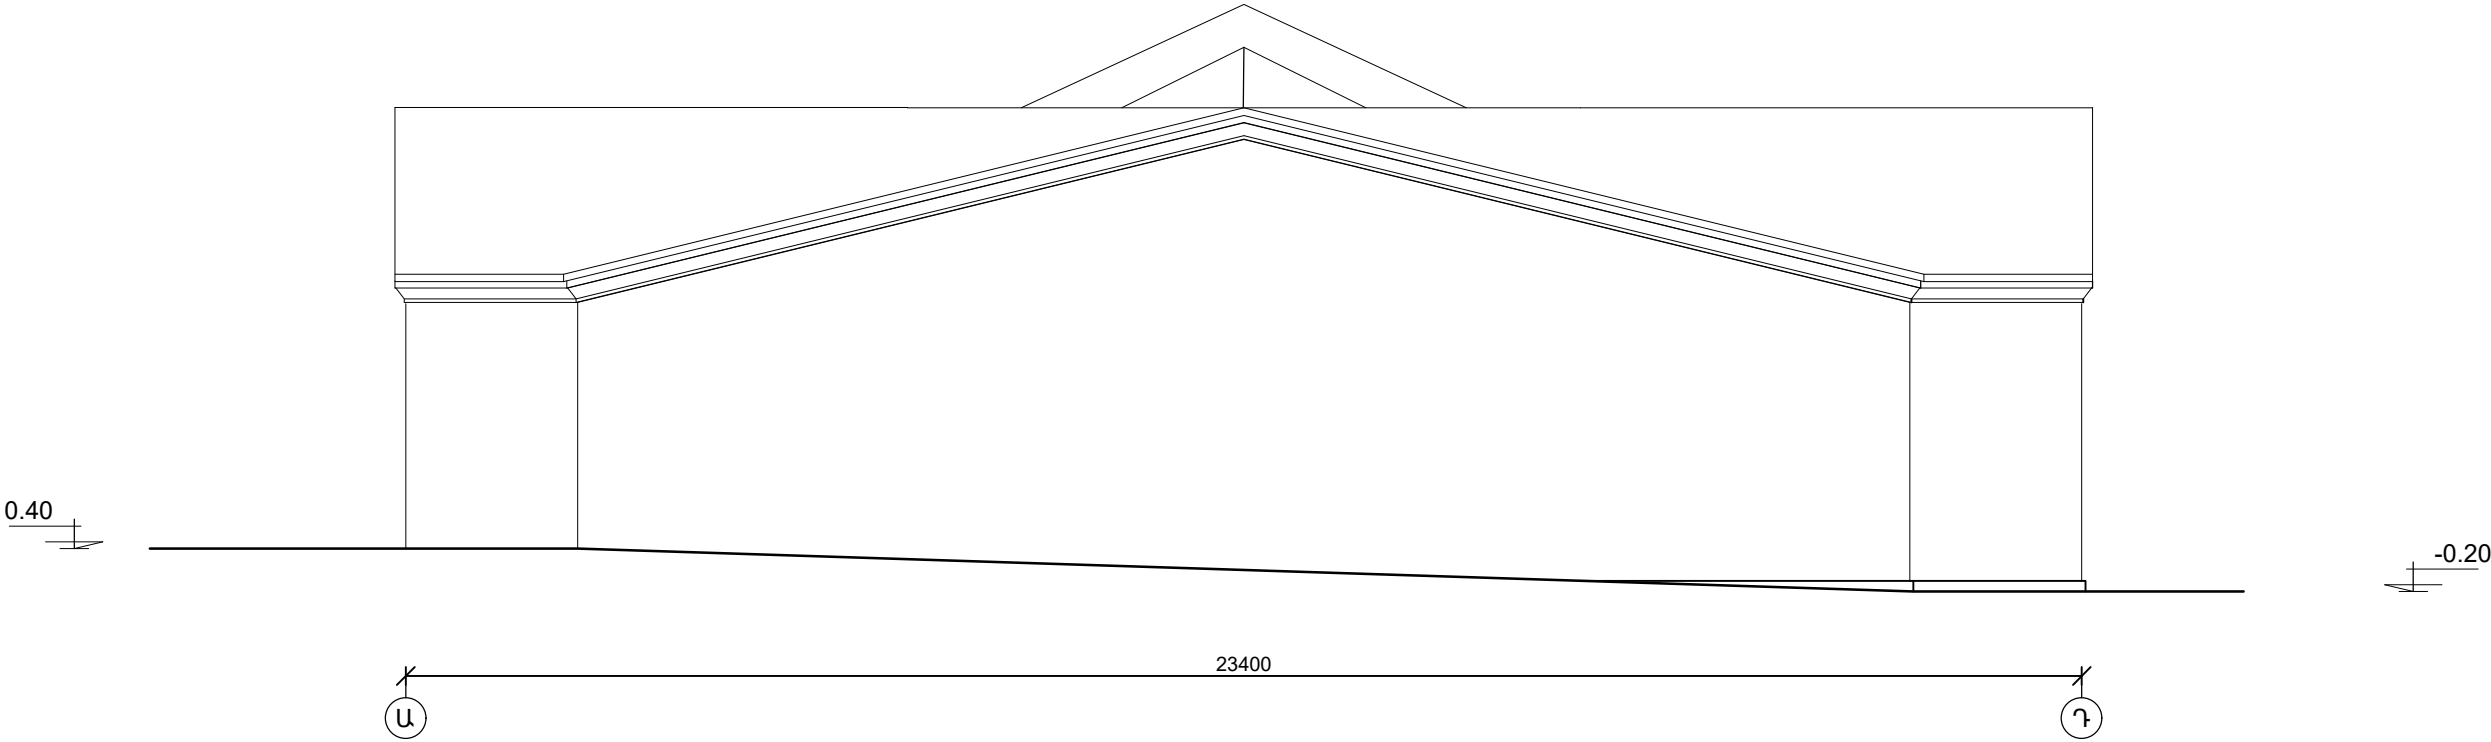

						ՊԱՏՎԻՐԱՏՈՒՐ ԹԱՎԻՆԻ ԽԱՄԱՅՆՔԱԿԵՏԱՐԱՆ ՊԱՏՎԵՐ՝ ՀՀ ԱՄ ԹՀ-ՀԲՄԽԾՁԲ-25/146			ՀԱՏՈՐ՝		
									1		
						ԱՐԱԳԱԾՈՏՆԻ ՄԱՐԶԻ ԹԱԼԻՆ ՀԱՄԱՅՆՔԻ ՆՈՐ ԱՐԹԻԿ ԲՆԱԿԱՎԱՅՐԻ ՄՀԱԿՈՒՅԹԻ ՏԱԼ ՎԵՐԱՆՈՐՈԳՈՒՄ ԵՎ ՎԵՐԱԿԱՆԳՆՈՒՄ					
ՓՈՓ.	ՄԱՍ. ԲԱՆ.	ԹԵՐԹ	ՓԱՍՏԱԹ.Ն	ԱՏՈՐԱԳՐ.	ԱՄՍԱԹԻՎ				ՓՈՒԼ	ԹԵՐԹ	ԹԵՐԹԵՐ
Տնօրեն՝		Ս.Ղազարյան				ԳՏԱԳՐԻ ԱՆԱՎԱՆՈՒՄԸ			ԱՆ	Հ-8	
Ճարտարապետ		Խ.Գրիգորյան				ՃԱԿԱՏ ԸՍՏ Ա-Դ ԱՌԱՆՑՔՆԵՐԻ /գոյություն ունեցող/					
ՆԳՃ		Ս.Ղազարյան									
Նախագծ.		Հ.Ղազարյան									

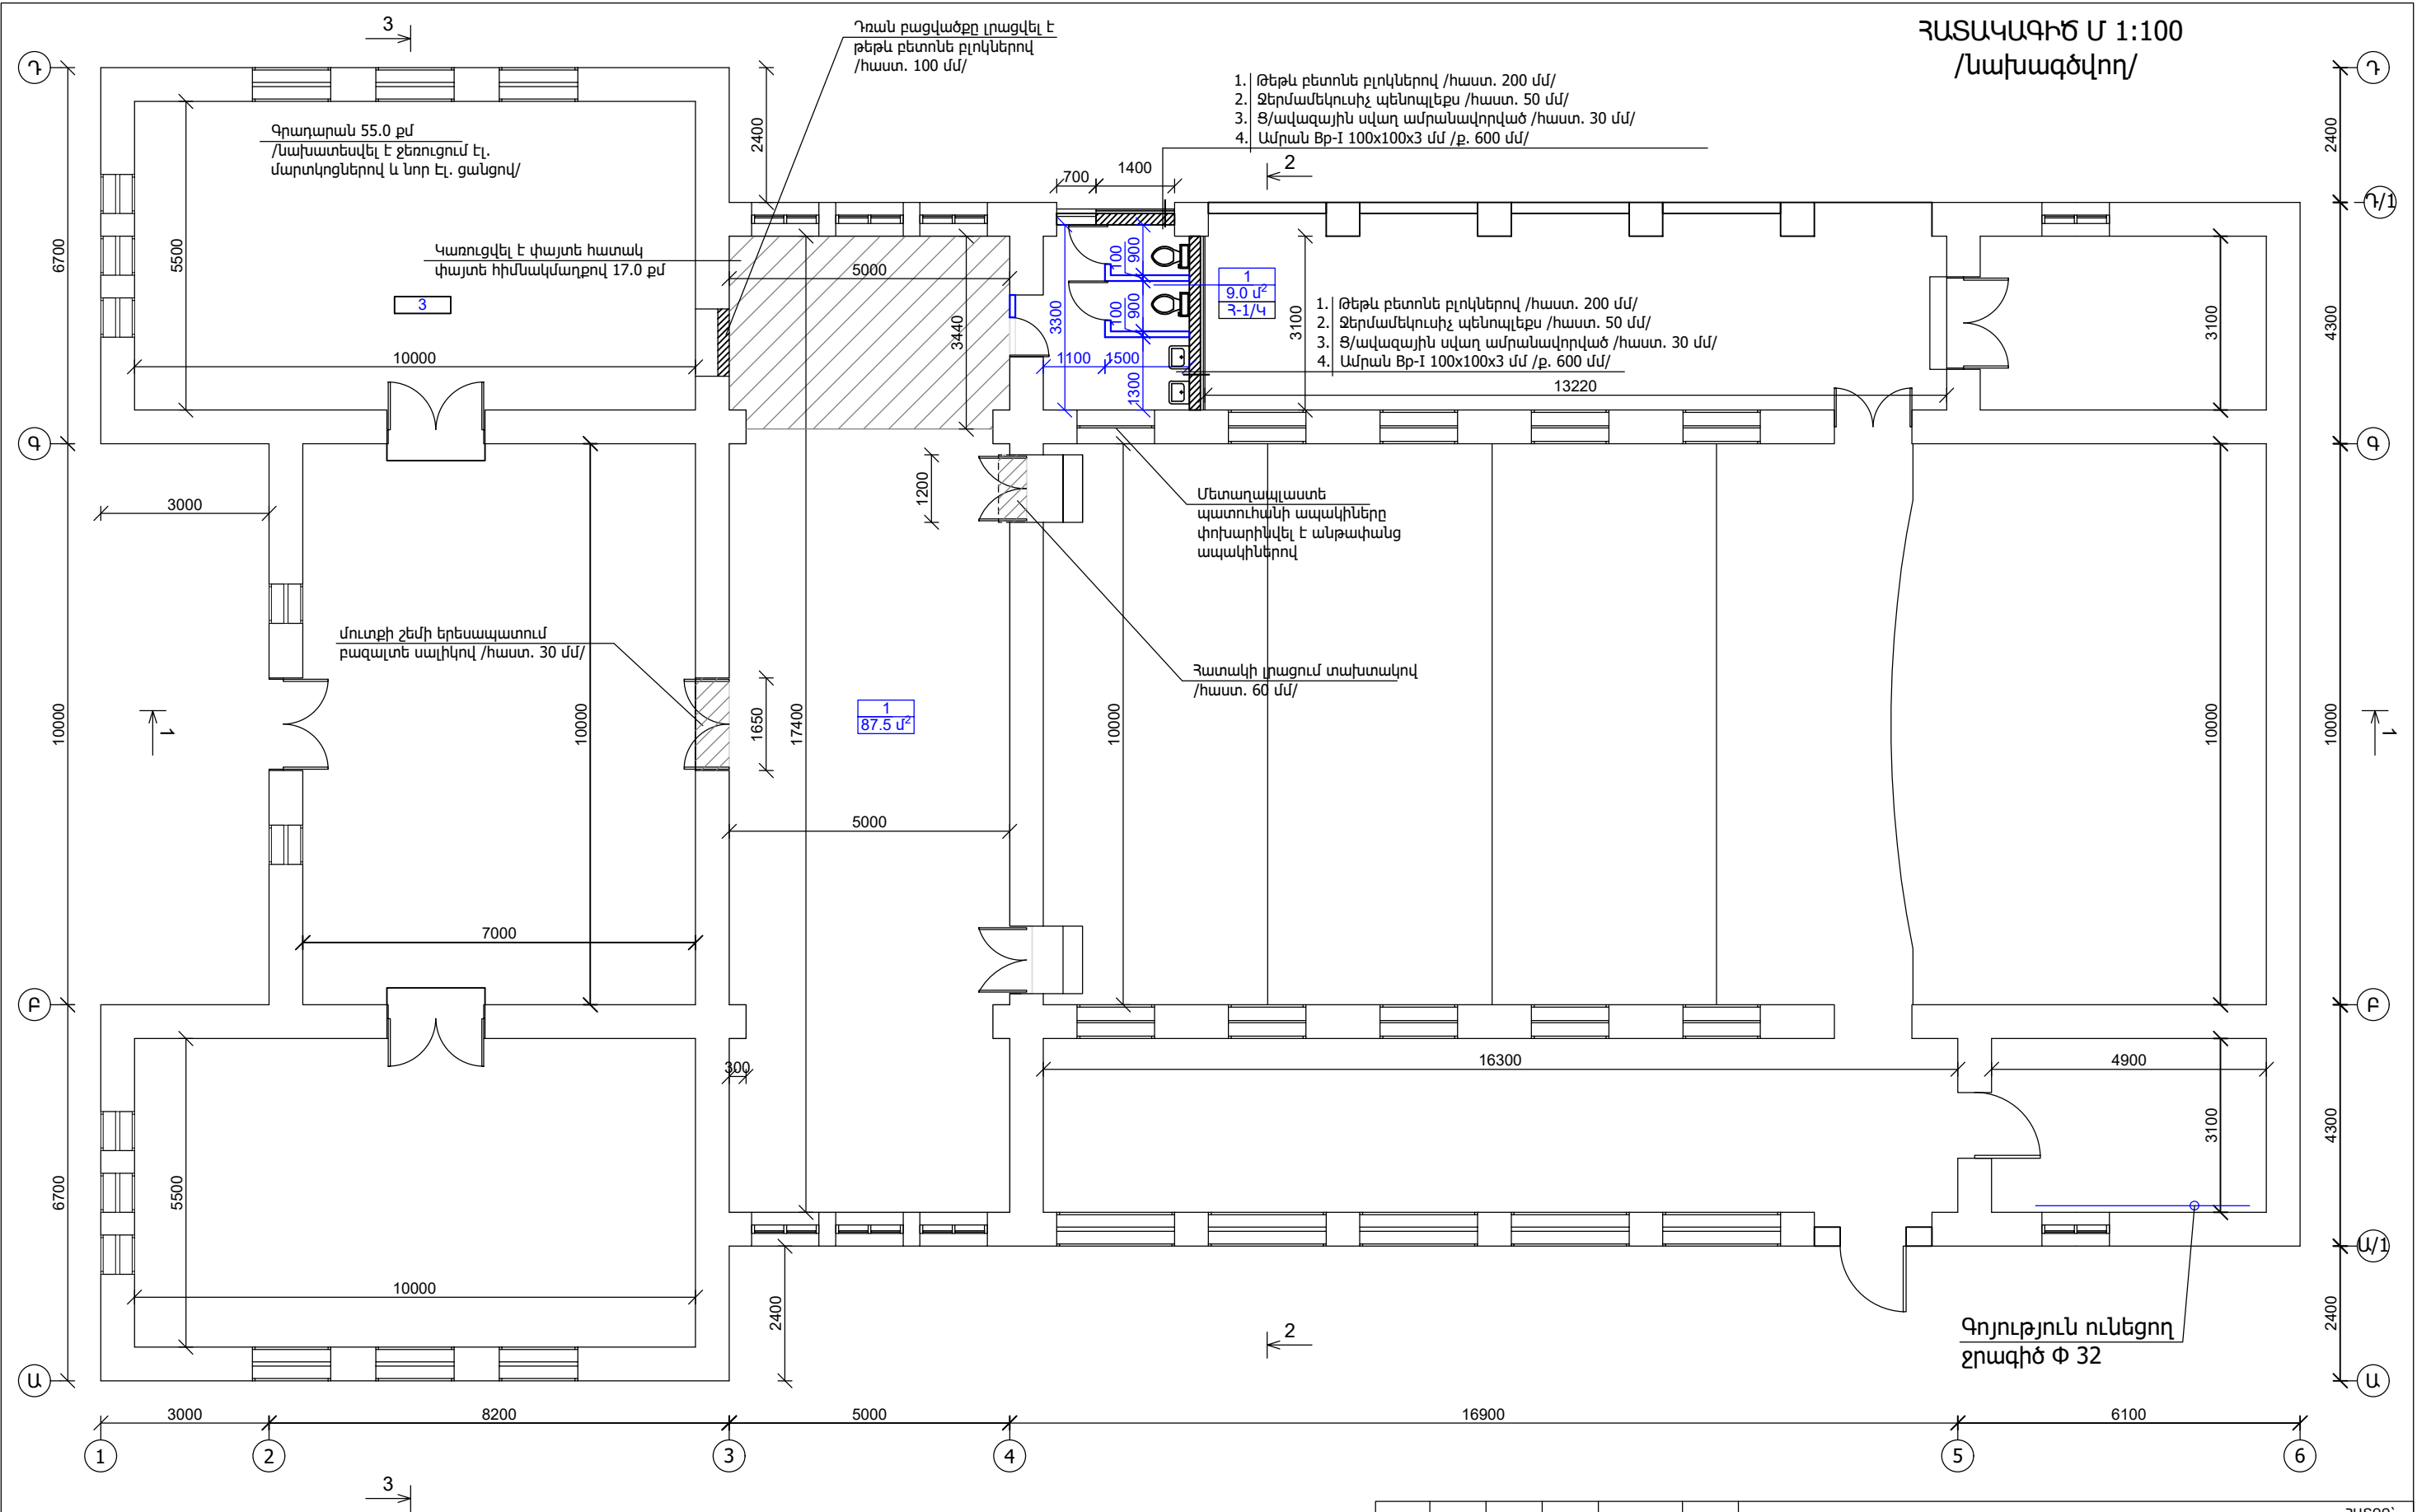

ԱՆՎԱՆԱՑԱՆԿ

- 1. Պարի դասասենյակ
- 2. Սանհանգույց


						ՊԱՏՎԻՐԱՏՈՒ՝ Թալինի համայնքապետարան ՊԱՏՎԵՐ՝ ՀՀ ԱՄ ԹՀ-ՀԲՄԽԾԶԲ-25/146			ՀԱՏՈՐ՝ 1		
						ԱՐԱԳԱՇՈՏՆԻ ՄԱՐԶԻ ԹԱԼԻՆ ՀԱՄԱՅՆՔԻ ՆՈՐ ԱՐԹԻԿ ԲՆԱԿԱՎԱՅՐԻ ՄԵԿՎՈՒՅԹԻ ՏԱՆ ՎԵՐԱՆՈՐՈԳՈՒՄ ԵՎ ՎԵՐԱԿԱՆԳՈՒՄ					
ՓՈԹ.	ՄԱՍ. ԲԱՆ.	ԹԵՐԹ	ՓԱՏԱԶԹ.Ն	ՍՏՈՐԱԳՐ.	ԱՄՍԱԹԿ.				ՓՈՒԼ	ԹԵՐԹ	ԹԵՐԹԵՐ
Տնօրեն՝	Ս.Ղազարյան								ԱՆ	ՃԾ-2	
Ճարտարապետ	Խ.Գրիգորյան					ԳՏԱԳՐԻ ԱՆՎԱՆՈՒՄԸ					
ՆԳՃ	Ս.Ղազարյան					ՀԱՏԱԿԱԳԻԾ /Նախագծվող/					
Նախագծ.	Հ.Ղազարյան										



ՃԱԿԱՏ ԸՍՏ 6-1 ԱՌԱՆՑՔՆԵՐԻ Մ 1:100
/Նախագծվող/

Բացվածքի լրացում թեթև բետոնե բլոկներով /հաստ. 200 մմ/,
ջերմամեկուսացում պենոպլեստով /հաստ. 50 մմ/,
սկաղում ց/ավազային շաղախով, ամրանավորված /հաստ. 30 մմ/



Մետաղապլաստե պատուհանի տեղադրում

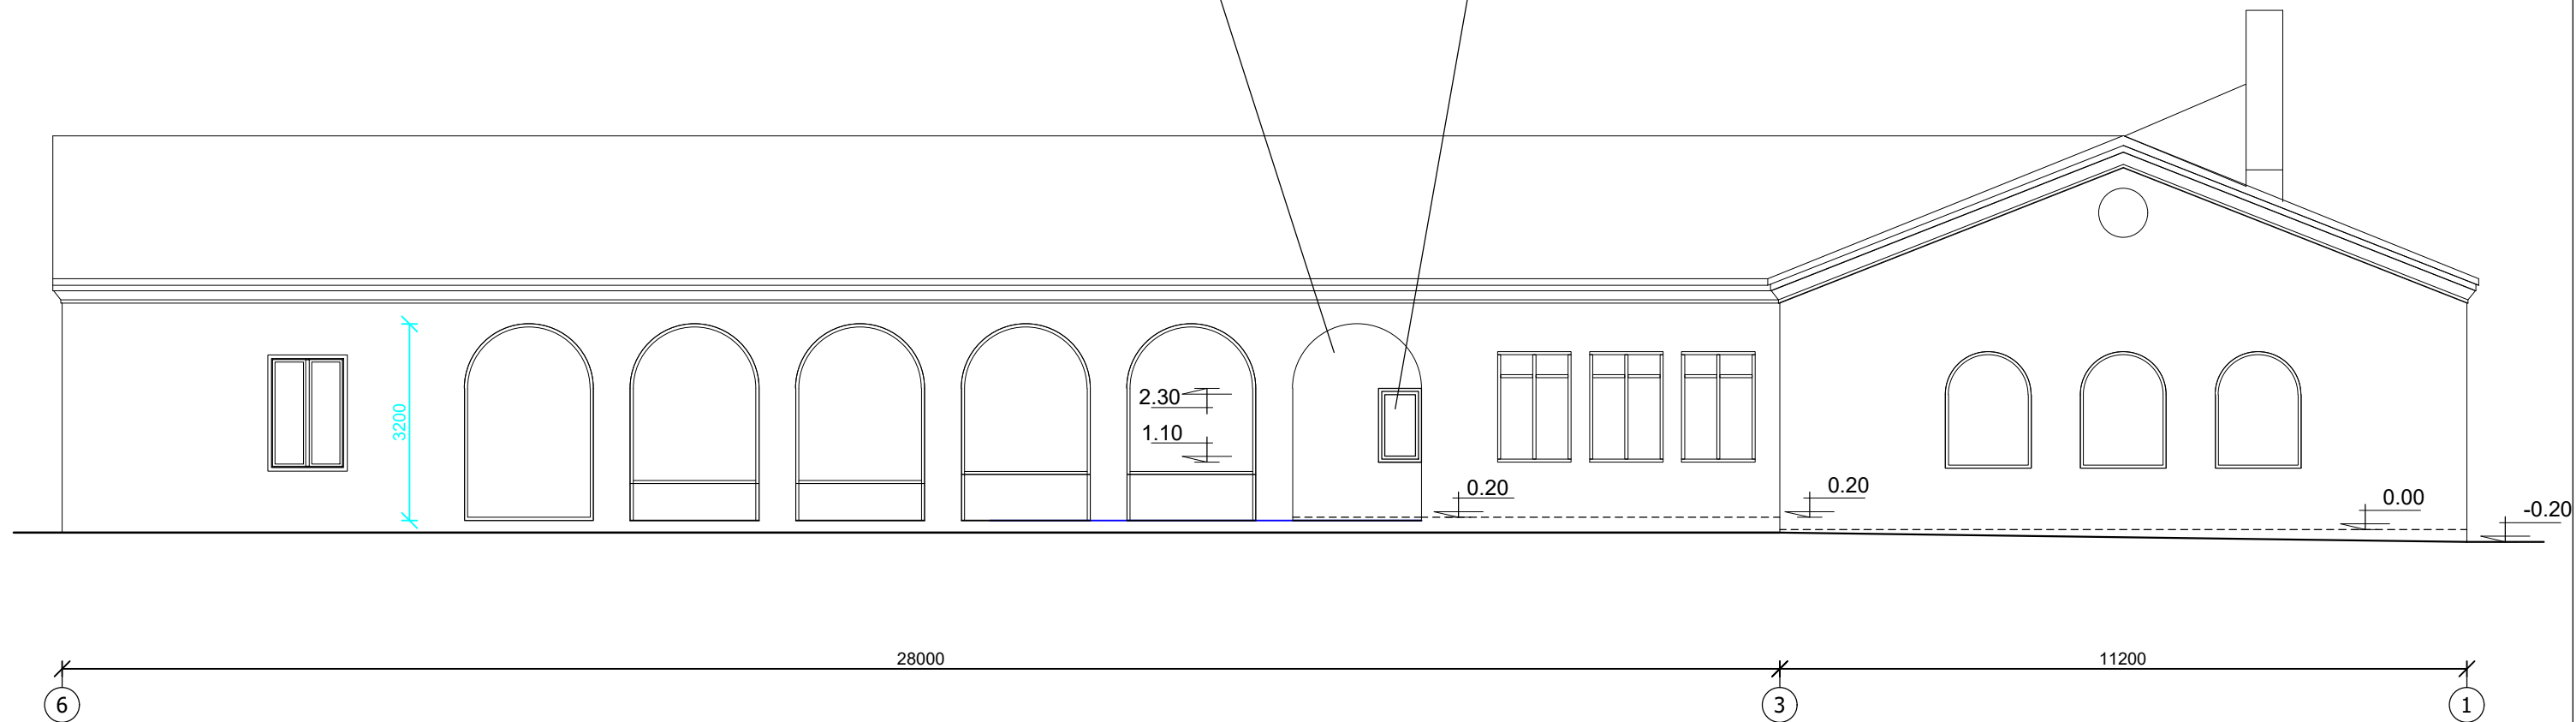

						ՊԱՏՎԻՐԱՏՈՒ՝ Թափիկի համայնքապետարան ՊԱՏՎԵՐ՝ ՀՀ ԱՄ ԹՀ-ՀԲԽԵԾԶԲ-25/146			ՀԱՏՈՐ՝ 1
						ԱՐԱԳԱՏՈՏՆԻ ՄԱՐԶԻ ԹԱԽԷ ՀԱՄԱՅՆՔԻ ՆՈՐ ԱՐԹԻԿ ԲՆԱԿԱԿԱՅՐԻ ՄԵԱԿՈՒՅԹԻ ՏԱՆ ՎԵՐԱՆՈՐՈԳՈՒՄ ԵՎ ՎԵՐԱԿԱՆՔՆՈՒՄ			
ՓՈԹ.	ՄԱՊ. ԶԱՆ.	ԹԵՐԹ	ՓԱՍՏԱԹ.Ն	ԱՏՈՐԱԳ.	ԱՄՍԱԹՎ.		ՓՈՒԼ	ԹԵՐԹ	ԹԵՐԹԵՐ
							ԱՆ	ՃԸ-3	
Տնօրեն՝	Ա.Ղազարյան	<i>ՍԵՅ</i>				ԳՏԱԳՐԻ ԱՆԱՆՈՒՄԸ			
Ճարտարապետ	Խ.Գրիգորյան	<i>ԼԼ</i>				ՃԱԿԱՏ ՀԱՏ 6-1 ԱՌԱՅՑՔԼԵՐԻ /Նախագծվող/			
ՆԳՃ	Ա.Ղազարյան	<i>ՍԵՅ</i>							
Նախագծ.	Հ.Ղազարյան	<i>ԽԵՄԻՍ</i>							
									

ԿՏՐՎԱԾՔ 1-1 Մ 1:25

ՃԱԿԱՏ ՀՍՏ 1-6 ԱՌԱՆՑՔՆԵՐԻ Մ 1:100
/Նախագծվող/

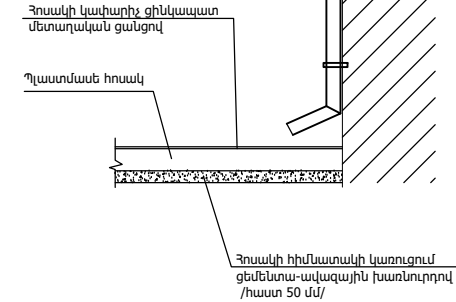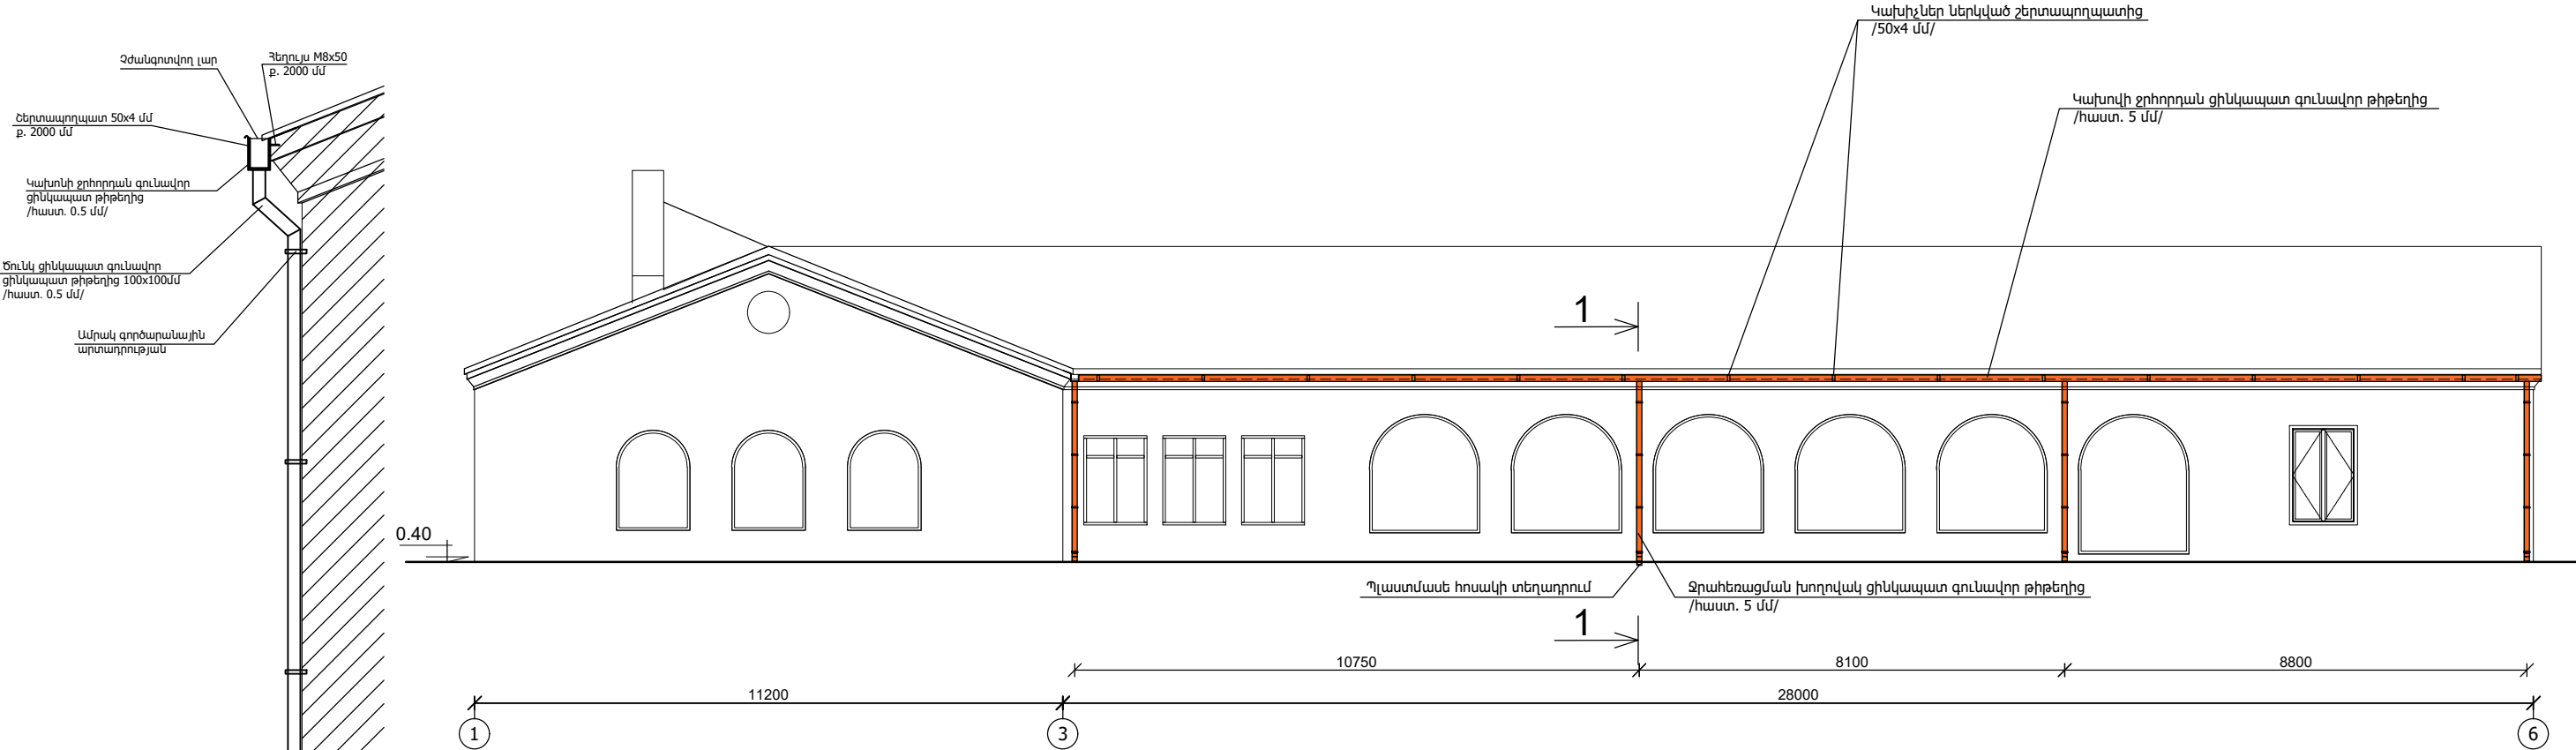

Նյութի անվանումը	Նյութի դասը	Շախտը 1 գ.ծ.մ. (կգ)	Ընդհանուր երկ. (մ)	Ընդհանուր ծախսը	Չափման միավոր
1	2	3	4	5	6
Ծուկն ցինկապատ գուն. թիթեղից 100x100մմ հաստ. 0.5մմ	-	-	4.8	12	հատ
Ջրիոս խողովակ ցինկ. գուն. թ.-ից 100x100մմ հաստ. 0.5մմ	-	-	12.8	4	հատ
Ամրակ գործարանային արտադրության	-	-	-	16	հատ
Կախունի ջրհորղան գուն. թ.-ից հաստ. 0.5մմ	-	-	30.3	-	մ
Ենթապողպատ 50x4մմ	-	1.57	9	14.1	կգ
Քեղույս M8x50	-	-	-	16	հատ
Չժանգոտվող լար	-	-	-	2.6	մ
Ձագար	-	-	-	4	հատ
Ընդհանուր ծախսը ծածկույթի. թաղուրա իրստատավոր /հաստ 150մմ, լայն 200մմ/	-	-	14	0.4	մ³
Գրաստի իրստատավոր վառուցում գ/ա խառնուրդով /հաստ 50մմ/	-	-	14	-	մ
Բազալտե եղրաքարի կտրուր Էլ. գործիքով /100x200մմ/	-	-	-	4	հատ
Պատման հոսակի տեղադրում /լան 200մմ, բարձր 100մմ/	-	-	14	4	հատ
Պատմի կախարիչ մետաղական ցանցով /լան 200մմ/	-	-	14	4	հատ

							ՊՍԿԻՐՍՈՒՄԻ Թափնի համայնքապետարան	ՊՍԿԵՐ՝ ԶԶ ԱՌ ԹԶ-ԶԲՄՆԾՁԲ-25/146	ՀԱՏՈՐ՝ 1	
							ԱՐԱԳԱՆԾՈՒՄԻ ՄԱՐԶԻ ԹԱԼԻՆ ՀԱՄԱՅՆՔԻ ՆՈՐ ԱՐԹԻԿ ԲԱԿԱՎԱԿԱՅՐԻ ՄԵԱԿՈՒՅԹԻ ՏԱՆ ՎԵՐԱՆՈՐԴՈՒՄ ԵՎ ՎԵՐԱԿԱՆՈՒՄ			
ՓՈԲ.	ՄԱՍ. ԶԱՆ.	ԹԵՐԹ	ՓԱՍՏԱԶ.Ն	ԱՏՈՐԱԳՐ.	ԱՄՍԱԹԻՎ			ՓՈԼ	ԹԵՐԹ	ԹԵՐԹԵՐ
Տնօրեն՝	Ս.Ղազարյան						ԳՏԱԳՐԻ ԱՆՎԱՆՈՒՄԸ	ԱՆ	ՃԸ-4	
Ճարտարապետ	Խ.Գրիգորյան									
ՆԳՏ	Ս.Ղազարյան						ՃԱԿԱՏ ՀՍՏ 1-6 ԱՌԱՆՑՔՆԵՐԻ /Նախագծվող/, ԿՏՐՎԱԾՔ 1-1			
Նախագծ.	Զ.Ղազարյան									






ՆԵՐՔԻՆ ՀԱՐԴԱՐՄԱՆ ԱՇԽԱՏԱՆՔՆԵՐԻ ՄԱՍՆԱԳԻՐ																	
	ՍԵՆՅԱԿՆԵԻ ԱՆՎԱՆՈՒՄԸ	ԱՌԱՍՏԱՂ						ՊԱՏԵՐ								ՊԱՆԵԼ	
		ԿԱՆՈՎԻ ԱՌԱՍՏԱՂ մ²		ՍՎԱՂ մ²		ՆԵՐԿՈՒՄ մ²		ՍՎԱՂ մ²				ՆԵՐԿՈՒՄ մ²				ԳԼԱՉՈՒՐԱՅԻՆ ՍԱԽԿԱՆԵՐ	ԲԱՐՁՐՈՒԹՅՈՒՆ
		ԳԻՊԱՍՏԱՎԱՐՈՒԹՅՈՒՆ 9.5 մմ	ՊԿՔ ՆՁՈՒԹՅՈՒՆ	ՑԵՄԵՆՏԱՎԱՐՈՒԹՅՈՒՆ ՇՈՂՈՒՆ	ԳԻՊՈՒՄՆԻՏԵ ՍՎԱՂ	ԼԱՏԵՔՈՒՑԻՆ ՆԵՐԿ	ՋՐԱԴԻՄՊԵՐՄԻՆ ՆԵՐԿ	ԳԻՊՈՒՄՆԻՏԵ ՍՎԱՂ	ՑԵՄԵՆՏԱՎԱՐՈՒԹՅՈՒՆ ՍՎԱՂ	ՇԵՊԵՐ	ԼԱՏԵՔՈՒՑԻՆ ՆԵՐԿ ՊԱՏԵՐԻՆ	ԼԱՏԵՔՈՒՑԻՆ ՆԵՐԿ ՇԵՊԵՐԻՆ	ՋՐԱԴԻՄՊԵՐՄԻՆ ՆԵՐԿ ՊԱՏԵՐԻՆ	ՋՐԱԴԻՄՊԵՐՄԻՆ ՆԵՐԿ ՇԵՊԵՐԻՆ			
		ՊԱՏՎԱՆԴԱՆԻ ՍԵՆՅԱԿ															
1.	ՊԱՐԻ ԴԱՍԱՍԵՆՅԱԿ	-	-	-	87.5	87.5	-	159.0	-	19.0	-	159.0	19.0	-	-	-	
2.	ՍԱՆՀԱՆԳՈՒՅՑ	-	9.0	-	-	-	-	30.0	38.0	-	18.0	30.0	-	-	-	56.0	2.1
	ԸՆՈՒԿԱՆՈՒՐ մակերեսը	-	9.0	-	87.5	87.5	-	189.0	-	19.0	18.0	208.0		-	-	56.0	

ՔԱՆԴՄԱՆ ԱՇԽԱՏԱՆՔՆԵՐԻ ՄԱՍՆԱԳԻՐ

1. Պարի դասասենյակի պատերի փայտե վահանների քանդում - 46.0 քմ
2. Պարի դասասենյակի պատերի գաջի սվաղի քանդում - 159.0 քմ
3. Պարի դասասենյակի առաստաղի գաջի սվաղի քանդում - 87.5 քմ
4. Փայտե բեմի քանդում - 2.8 խմ
5. Փայտե դռան քանդում շրջանակներով - 9.0 քմ
8. Մետաղական խողովակի կտրում-հանում - 7.0 գծմ
9. Տուֆ քարով լրացված դռան բացվածքի կազմաքանդում 1100x2800 մմ /հաստ. 630 մմ/ - 2.0 խմ
10. Սանհանգույցի կ/ձ տուֆ քարի շարվաշքի քանդում /հաստ. 240 մմ, բարձր. 800 մմ/ - 0.4 խմ
11. Սանհանգույցի հատակներում 3-րդ կարգի բնահողի քանդում /հաստ. 180 մմ/ - 1.62 խմ
12. Քանդում բնահողի փռում տեղում - 1.62 խմ
13. Շինարարական աղբի բարձում և տեղափոխում 3 կմ - 11.1 խմ

							ՊԱՏՎԻՐԱՏՈՒ՝ Թալինի համայնքապետարան ՊԱՏՎԵՐ՝ ՀՀ ԱՄ ԹՀ-ՀԲՄԽԾՁԲ-25/146							ՀԱՏՈՐ՝ 1		
							ԱՐԱԳԱԾՈՏՆԻ ՄԱՐԶԻ ԹԱԼԻՆԻ ՀԱՄԱՅՆՔԻ ՆՈՐ ԱՐԹԻԿ ԲՆԱԿԱՎԱՅՐԻ ՄԵԱԿՈՒՅԹԻ ՏԱՆ ՎԵՐԱՆՈՐՈՂՈՒՄ ԵՎ ՎԵՐԱԿԱՆԳՆՈՒՄ									
ՓՈՓ.	ՄԱ. ՔԱՆ.	ԹԵՐԹ	ՓԱՍՏԱԹ.Ն	ԱՏՈՐԱԳՐ.	ԱՄՍԱԹՎ.									ՓՈՒԼ	ԹԵՐԹ	ԹԵՐԹԵՐ
														ԱՆ	ՃԸ-5	
Տնօրեն՝							ԳՏԱԳՐԻ ԱՆՎԱՆՈՒՄԸ									
Ճարտարապետ																
ՆԳՃ																
Նախագծ.																
							ՆԵՐՔԻՆ ՀԱՐԴԱՐՄԱՆ ԱՇԽԱՏԱՆՔՆԵՐԻ ՄԱՍՆԱԳԻՐ, ՔԱՆԴՄԱՆ ԱՇԽԱՏԱՆՔՆԵՐԻ ՄԱՍՆԱԳԻՐ							 ARCHICRAFTBIM		

ԴՌՆԵՐԻ ՄԱՍՆԱԳԻՐ

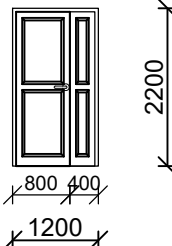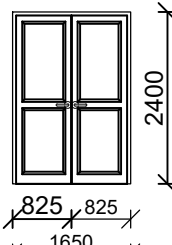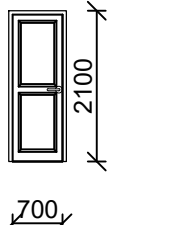
	ԷՍՔԻՉ	ԱՆՎԱՆՈՒՄԸ	ԲԱՂՁՐՈՒԹՅՈՒՆԸ մմ	ԼԱՅՆՈՒԹՅՈՒՆԸ մմ	ՄԱԿԵՐԵՍԸ մ²			ՔԱՆԱԿԸ հատ	ԸՆԴՀԱՆՈՒՐ ՄԱԿԵՐԵՍԸ մ²	
					ԸՆԴՀԱՆՈՒՐ	ԲԱՑՎՈՐ	ՉԲԱՑՎՈՐ		ԲԱՑՎՈՐ	ՉԲԱՑՎՈՐ
Դ -1		ԴՈՒՐ,ՄԵՏԱՂԱՊԼԱՍՏ ԲԼՈԿՈՎ, ՍՊԻՏԱԿ, /60 մմ հաստ./ ՀԱՅԿԱԿԱՆ ՊՐՈՑԻԼ Դ -1 1.20 x 2.2	2200	1200	2.64	2.64	-	2	5.28	-
Դ -2		ԴՈՒՐ,ՄԵՏԱՂԱՊԼԱՍՏ ԲԼՈԿՈՎ, ՍՊԻՏԱԿ, /60 մմ հաստ./ ՀԱՅԿԱԿԱՆ ՊՐՈՑԻԼ Դ -2 1.65 x 2.4	2400	1650	3.96	3.96	-	1	3.96	-
Դ -2		ԴՈՒՐ,ՄԵՏԱՂԱՊԼԱՍՏ ԲԼՈԿՈՎ, ՍՊԻՏԱԿ, /60 մմ հաստ./ ՀԱՅԿԱԿԱՆ ՊՐՈՑԻԼ Դ -3 0.70 x 2.1	2100	700	1.47	1.47	-	3	4.41	-

ԾԱՆՈԹՈՒԹՅՈՒՆ


1. ՏՀՀԱԼ ԹԵՐԹԸ ԼԱՅՆԸ ՀԱՄԱՏԵՂ ԸԾ -
2. ԼԱԽՔԱՆ ԴՈՒՆԵՐԻ ՊԱՅԿԻՐԵԸ ԴՈՒՆԵՐԻ ԲՈԼՈՐ ԲԱՑՎԱԾՔՆԵՐՈՒՄ ՊԵՏՔ Է ԿԱՏԱՐԿԵԼ ՍՏՈՒԳԻՉ ՉԱՓՈՒՄՆԵՐ ԾԻՆՅԱՊԱՐԱԿՈՒՄ:
3. ԴՈՒՆԵՐԻ ՏԵՍԸԸ ԵՎ ՊՐՈՖԻԼՆԵՐԻ ՏԵՍԱԿԸ ՀԱՄԱՁԱՅՆԵՑՆԵԼ ՊԱՏԿԻՐԱՏՈՒԻ ՀԵՏ:
4. ԴՈՒՆԵՐԸ ՏԵՂԱԴՐԵԼ ԱՌԱՆՑ ԾԵՄԻ

						ՀԱՏՈՐ՝ 1			
						ՊԱՏՎԻՐԱՏՈՒ՝ Թալինի համայնքապետարան ՊԱՏՎԵՐ՝ ՀՀ ԱՄ ԹՀ-ՀԲՄԽՁԲ-25/146			
						ԱՐԱԳԱԾՈՏՆԻ ՄԱՐԶԻ ԹԱԼԻՆ ՀԱՄԱՅՆՔԻ ՆՈՐ ԱՐԹԻԿ ԲՆԱԿԱՎԱՅՐԻ ՄԵԱԿՈՒՅԹԻ ՏԱՆ ԿԵՐԱՆՈՐՈԳՈՒՄ ԵՎ ԿԵՐԱԿԱՆԳՆՈՒՄ			
ՓՈԹ.	ՄԱԱ. ԲԱՆ.	ԹԵՐԹ	ՓԱՏՏԱԹ.Ն	ԱՏՈՐԱԳՐ.	ԱՄՍԱԹՎ.		ՓՈՒԼ	ԹԵՐԹ	ԹԵՐԹԵՐ
							ԱՆ	ՃԾ-6	
Տնօրեն՝	Ս.Ղազարյան	<i>[Signature]</i>				ԳՏԱԳՐԻ ԱՆԿԱՆՈՒՄԸ			
Ճարտարապետ	Խ.Գրիգորյան	<i>[Signature]</i>							
ԼԳՃ	Ս.Ղազարյան	<i>[Signature]</i>				ԴՈՆԵՐԻ ՄԱՆԱԳԻՐ			
Նախագծ.	Հ.Ղազարյան	<i>[Signature]</i>							

ՊԱՏՈՒՀԱՆՆԵՐԻ ՄԱՍՆԱԳԻՐ

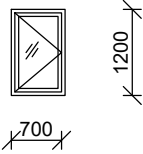	ԷՍՔԻՉ	ԱՆՎԱՆՈՒՄԸ	ԲԱՐՁՐՈՒԹՅՈՒՆԸ մմ	ԼԱՅՆՈՒԹՅՈՒՆԸ մմ	ՄԱԿԵՐԵՍԸ մ²			ՔԱՆԱԿԸ հատ	ԸՆԴՀԱՆՈՒՐ ՄԱԿԵՐԵՍԸ մ²	
					ԸՆԴՀԱՆՈՒՐ	ԲԱՑԿՈՂ	ՉԲԱՑԿՈՂ		ԲԱՑԿՈՂ	ՉԲԱՑԿՈՂ
Պ -1		ՊԱՏՈՒՀԱՆ, ՄԵՏԱՂԱՊԼԱՍՏԵ ԲԼՈԿՈՎ, ՍՊԻՏԱԿ, /60 մմ հաստ./ ԱՊԱԿԵՓԱԹԵԹՈՎ 4+4 մմ Պ -1 0.70 x 1.20	1200	700	0.84	0.84	-	1	0.84	-

ՀԱՏԱԿՆԵՐԻ ՄԱՍՆԱԳԻՐ

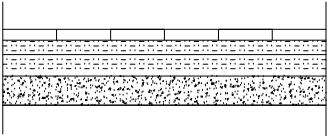
ՀԱՏԱԿԻ ՏԻՊԵՐԸ	ՍԵՆՅԱԿՆԵՐԻ ՀԱՄԱՐԸ	ՀԱՏԱԿԻ ՀԱՏՈՒՅԹ	ՀԱՏԱԿԻ ԷԼԵՄԵՆՏՆԵՐԻ ԱՆՎԱՆՈՒՄԸ ԵՎ ՀԱՏՈՒԹՅՈՒՆԸ	ՄԱԿԵՐԵՍԸ մ²	ԸՆԴՀԱՆՈՒՐ ՄԱԿԵՐԵՍԸ մ²
Հ-1	1		ԿԵՐԱՄԻԿԱԿԱՆ ՍԱԼԻԿՆԵՐ - 12 մմ Ց/ԱՎԱԶԱՅԻՆ ՀԱՐԹԵՑՈՒՑԻՉ ԸԵՐՏ - 20 մմ ՋՐԱՄԵԿՈՒՄԻՉ ԸԵՐՏ /ԻՉՈԳԱՄ/ - 5 մմ Ց/ԱՎԱԶԱՅԻՆ ՀԱՐԹԵՑՈՒՑԻՉ ԸԵՐՏ - 30 մմ ԲԵՏՈՆԵ ՆԱԽԱՊԱՏՐԱՍՏԱԿԱՆ ԸԵՐՏ - 100 մմ ԽՃԻ ՆԱԽԱՊԱՏՐԱՍՏԱԿԱՆ ԸԵՐՏ - 80 մմ	9.0	

ՆՈՐՈԳՄԱՆ ԱՇԽԱՏԱՆՔՆԵՐԻ ՄԱՍՆԱԳԻՐ


1. Պարի դասասենյակում դռան բացվածքի լրացում թեթև բետոնե բլոկներով /հաստ. 100 մմ/ - 0.27 խմ
2. Պարի դասասենյակի փայտե հատակների նորոգում /հաստ. 50 մմ/ - 3.5 քմ
3. Պարի դասասենյակի փայտե հատակների հղկում - 87.5 քմ
4. Պարի դասասենյակի փայտե հատակների երեսապատում լամինատով պարալոնի վրայից - 87.5 քմ
5. Պարի դասասենյակի պլաստմասե շրիշակների տեղադրում - 48.0 գծմ
6. Պարի դասասենյակի մուտքի շեմի երեսապատում բազալտե սալիկով /հաստ. 30 մմ/ - 1.0 քմ
7. Սանհանգույցի կախովի առաստաղի ջերմամեկուսացում պենոպլեքսով /հաստ. 50 մմ/ - 9.0 քմ
8. Սանհանգույցի կախովի առաստաղի գոլորշամեկուսիչ պոլիէթիլենային թաղանթ - 9.0 քմ

						ՊԱՏՎԻՐԱՏՈՒ՝ Թալինի համայնքապետարան	ՊԱՏՎԵՐ՝ ՀՀ ԱՄ ԹՀ-ՀԲՄԽԾՁԲ-25/146	ՀԱՏՈՐ՝ 1	
						ԱՐԱԳԱԾՈՏՆԻ ՄԱՐԶԻ ԹԱԼԻՆ ՀԱՄԱՅՆՔԻ ՆՈՐ ԱՐԹԻԿ ԲՆԱԿԱՎԱՅՐԻ ՄԵԱԿՈՒՅԹԻ ՏԱՆ ՎԵՐԱՆՈՐՈԳՈՒՄ ԵՎ ՎԵՐԱԿԱՆԱԳՆՈՒՄ			
ՓՈԹ.	ՄԱՍ. ՔԱՆ.	ԹԵՐԹ	ՓԱՏԱԹ.Ն	ՍՏՈՐԱԳՐ.	ՍՄՍԱԹՎ.		ՓՈՒԼ	ԹԵՐԹ	ԹԵՐԹԵՐ
							ԱՆ	ՃՇ-7	
Տնօրեն՝		Ս.Ղազարյան				ԳՑԱԳՐԻ ԱՆՎԱՆՈՒՄԸ			
Ճարտարապետ		Խ.Գրիգորյան				ՊԱՏՈՒՀԱՆՆԵՐԻ ՄԱՍՆԱԳԻՐ, ՀԱՏԱԿՆԵՐԻ ՄԱՍՆԱԳԻՐ, ՆՈՐՈԳՄԱՆ ԱՇԽԱՏԱՆՔՆԵՐԻ ՄԱՍՆԱԳԻՐ			
ՆԳՃ		Ս.Ղազարյան							
Նախագծ.		Հ.Ղազարյան							


ՍԱՆՀԱՆԳՈՒՅՑԻ ՀԱՏԱԿԱԳԻԾ Մ 1:50
/նախագծվող/

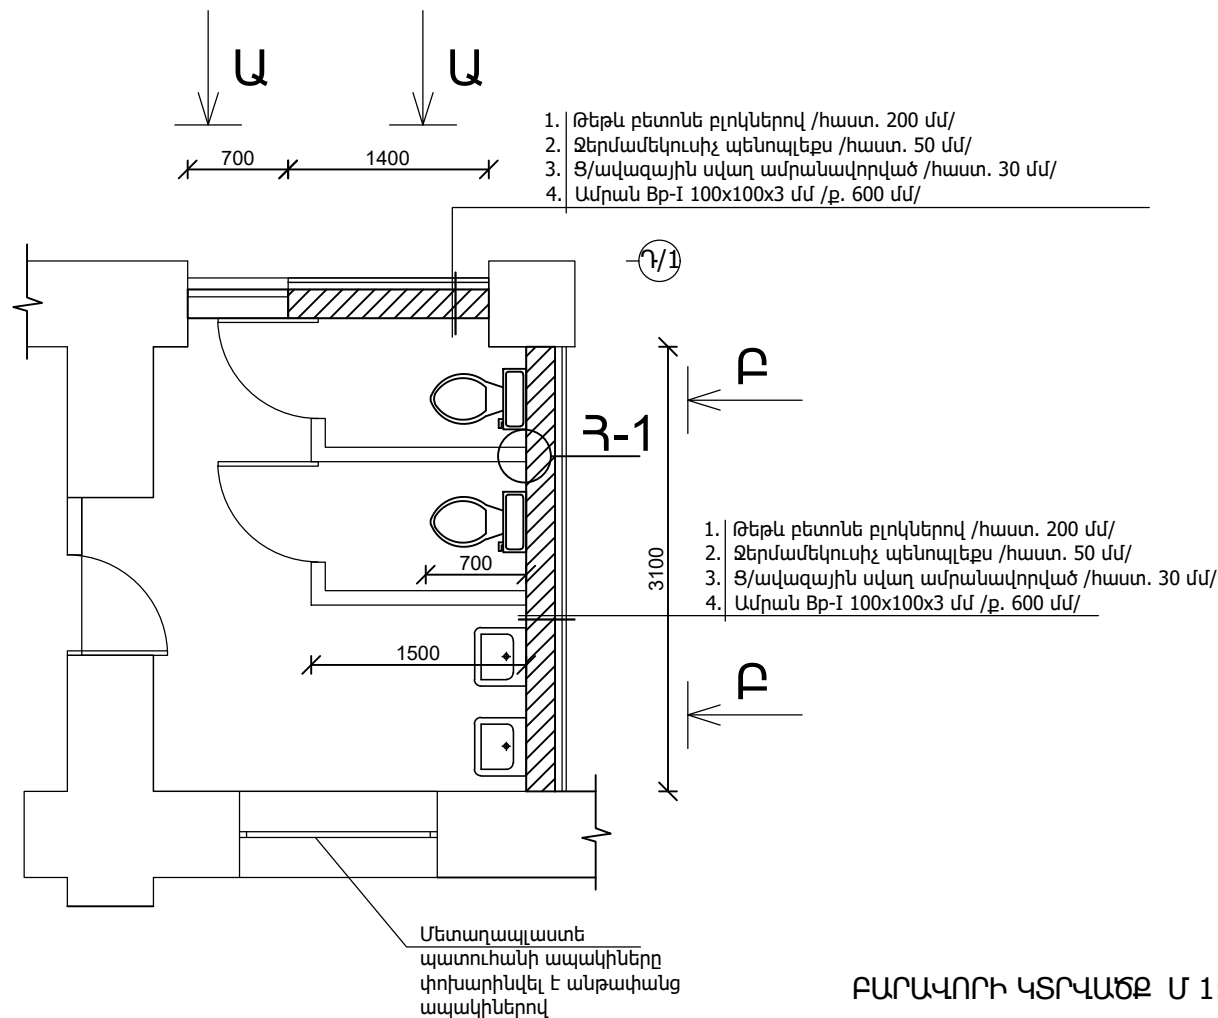


100 մմ ՀԱՍՏՈՒԹՅԱՆ ՄԻՋՆՈՐՄԻ
ԿՏՐՎԱԾՔ Մ 1:50

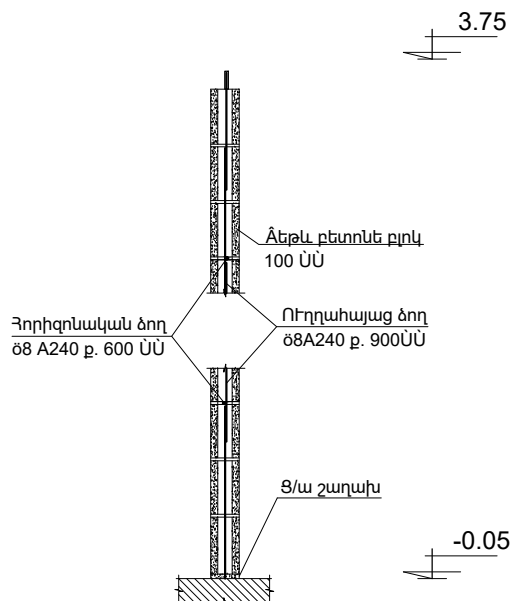

ԲԱՐԱՎՈՐԻ ԿՏՐՎԱԾՔ Մ 1:25

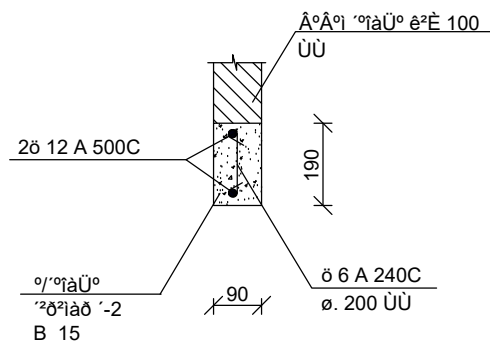


ՀԱՆԳՈՒՅՑ-1 Մ 1:25

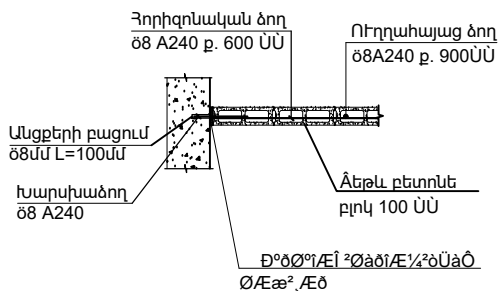


ՏԵՍՔ Ա-Ա Մ 1:50

/ թեթեվ բետոնե բլոկների ամրանավորման եվ ամրացման սխեմա /հաստ. 200 մմ//

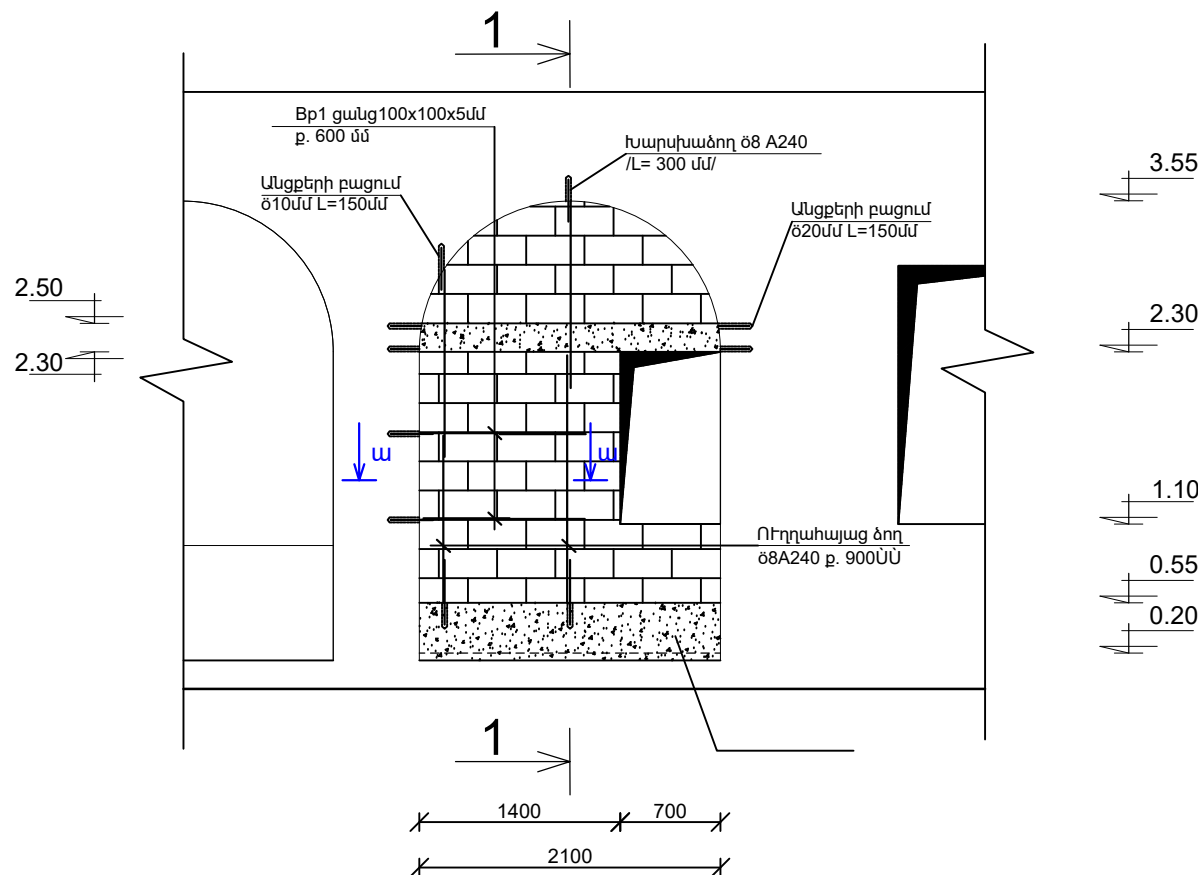


						ՀԱՏՈՐ՝ 1		
						ՊԱՏՎԻՐԱՏՈՒՄ ԹԱԽԻՆԻ ԽԱՄԱՅՆՔԱՎԵՏԱՐԱՆ ՊԱՏՎԵՐ՝ ՀՀ ԱՄ ԹՀ-ՀԲՄԽԾՁԲ-25/146		
						ԱՐԱԳԱԾՈՏՆԻ ՄԱՐԶԻ ԹԱԽԻՆ ՀԱՄԱՅՆՔԻ ՆՈՐ ԱՐԹԻԿ ԲՆԱԿԱՎԱՅՐԻ ՄԵԿԱՎՈՒՅԹԻ ՏԱՆ ՎԵՐԱՆՈՐՈԳՈՒՄ ԵՎ ՎԵՐԱԿԱՆԱԳՆՈՒՄ		
ՓՈՓ.	ՄԱՍ. ԲԱՆ.	ԹԵՐԹ	ՓԱՏՏԱԹ.Ն	ԱՏՈՐԱԳՐ.	ԱՄՍԱԹԻՎ	ՓՈՒԼ	ԹԵՐԹ	ԹԵՐԹԵՐ
ՏՆՈՒՆ՝	Ս.Ղազարյան					ԱՆ	ՃԾ-8	
Ճարտարապետ	Խ.Գրիգորյան					ԳՏԱԳՐԻ ԱՆԱՆՈՒՄԸ		
ՆԳՃ	Ս.Ղազարյան					ՍԱՆՀԱՆԳՈՒՅՑԻ ՀԱՏԱԿԱԳԻԾ, ՏԵՍՔ Ա-Ա, 100 մմ ՀԱՍՏՈՒԹՅԱՆ ՄԻՋՆՈՐՄԻ ԿՏՐՎԱԾՔԵՐ ԵՎ ՀԱՆԳՈՒՅՑ		
Նախագծ.	Հ.Ղազարյան							

ԿՏՐՎԱԾՔ 1-1 Մ 1:25

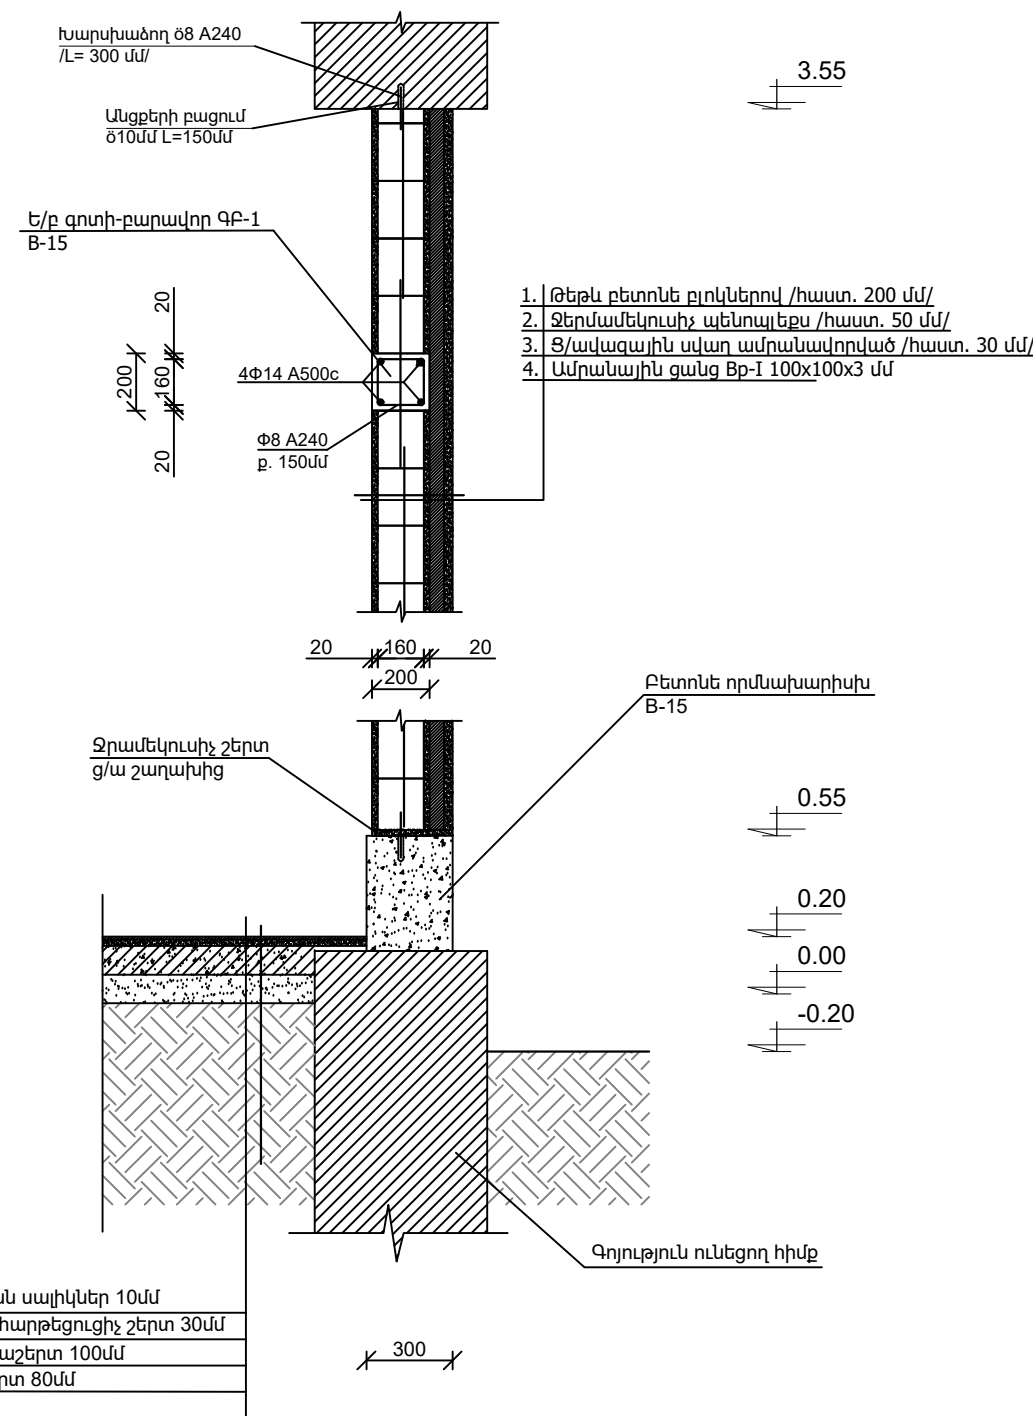

ՏԵՍՔ Բ-Բ Մ 1:50


/թեթեվ բետոնե բլոկների ամրանավորման եվ ամրացման սխեմա /հաստ. 200 մմ//

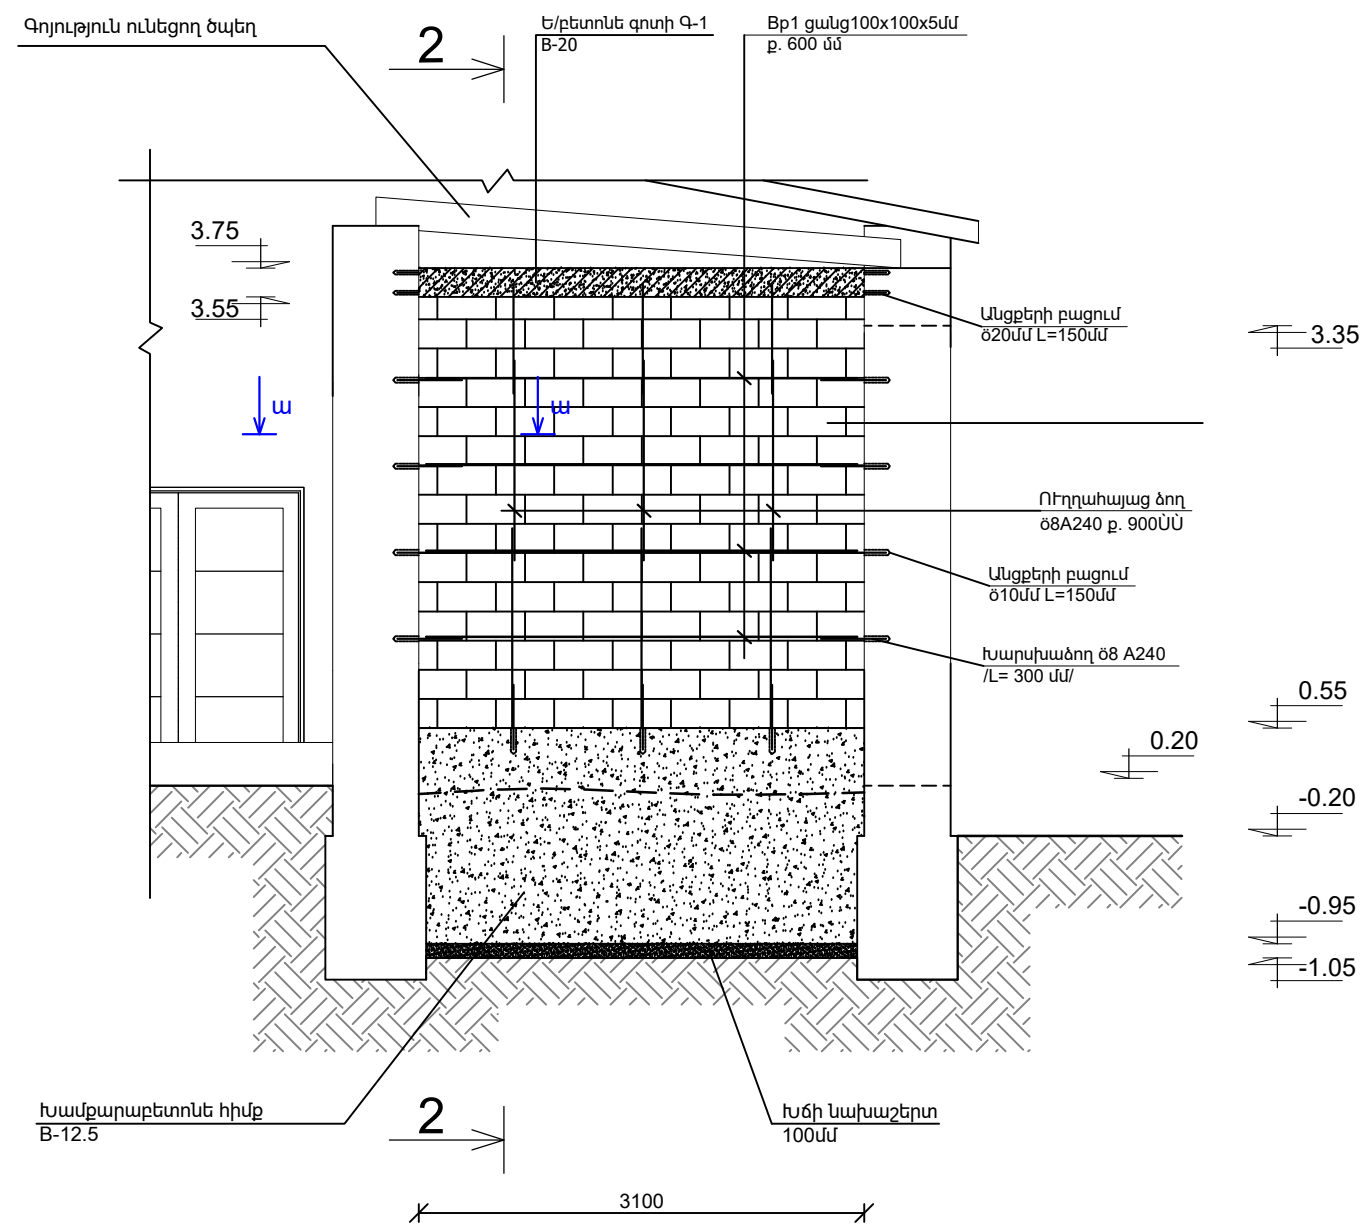

							ՊՍԿԻՐԱՏՈՐ՝ Թալինի համայնքապետարան	ՊՍԿԵՐ՝ ՀՀ ԱՄ ԹՀ-ՀԲՄԽԾԲ-25/146	ՀԱՏՈՐ՝ 1	
							ԱՐԱԳԱՃՈՏՆԻ ՄԱՐԶԻ ԹԱԼԻՆ ՀԱՄԱՅՆՔԻ ՆՈՐ ԱՐԹԻԿ ԲԱԿԱՎԱՅՐԻ ՄԵԱԿՈՒՅԹԻ ՏԱՆ ԿԵՐԱՆՈՐՈԳՈՒՄ ԵՎ ԿԵՐԱԿԱՆԱԳՆՈՒՄ			
ՓՈԹ.	ՄԱՍ. ՔԱՆ.	ԹԵՐԹ	ՓԱՏՏԱԹ.Ն	ԱՏՈՐԱԳՐ.	ԱՄՍԱԹԻՎ			ՓՈՒԼ	ԹԵՐԹ	ԹԵՐԹԵՐ
								ԱՆ	ՃՇ-9	
Տնօրեն՝	Ս.Ղազարյան						ԳՏԱԳՐԻ ԱՎԱՆՈՒՄԸ			
Ճարտարապետ	Խ.Գրիգորյան									
ՆԳՃ	Ս.Ղազարյան						ՏԵՍՔ Բ-Բ, ԿՏՐՎԱԾՔ 1-1			
Նախագծ.	Հ.Ղազարյան									

ԿՏՐՎԱԾՔ 2-2 Մ 1:25


1. Կախովի առաստաղ ՊՎՔ Նյութով
մետաղական հիմնակմաղքով
2. Գոլորշամեկուսիչ պոլիէթիլենային թաղանթ
3. Ջերմամեկուսիչ պենտալեքս /հաստ. 50 մմ/

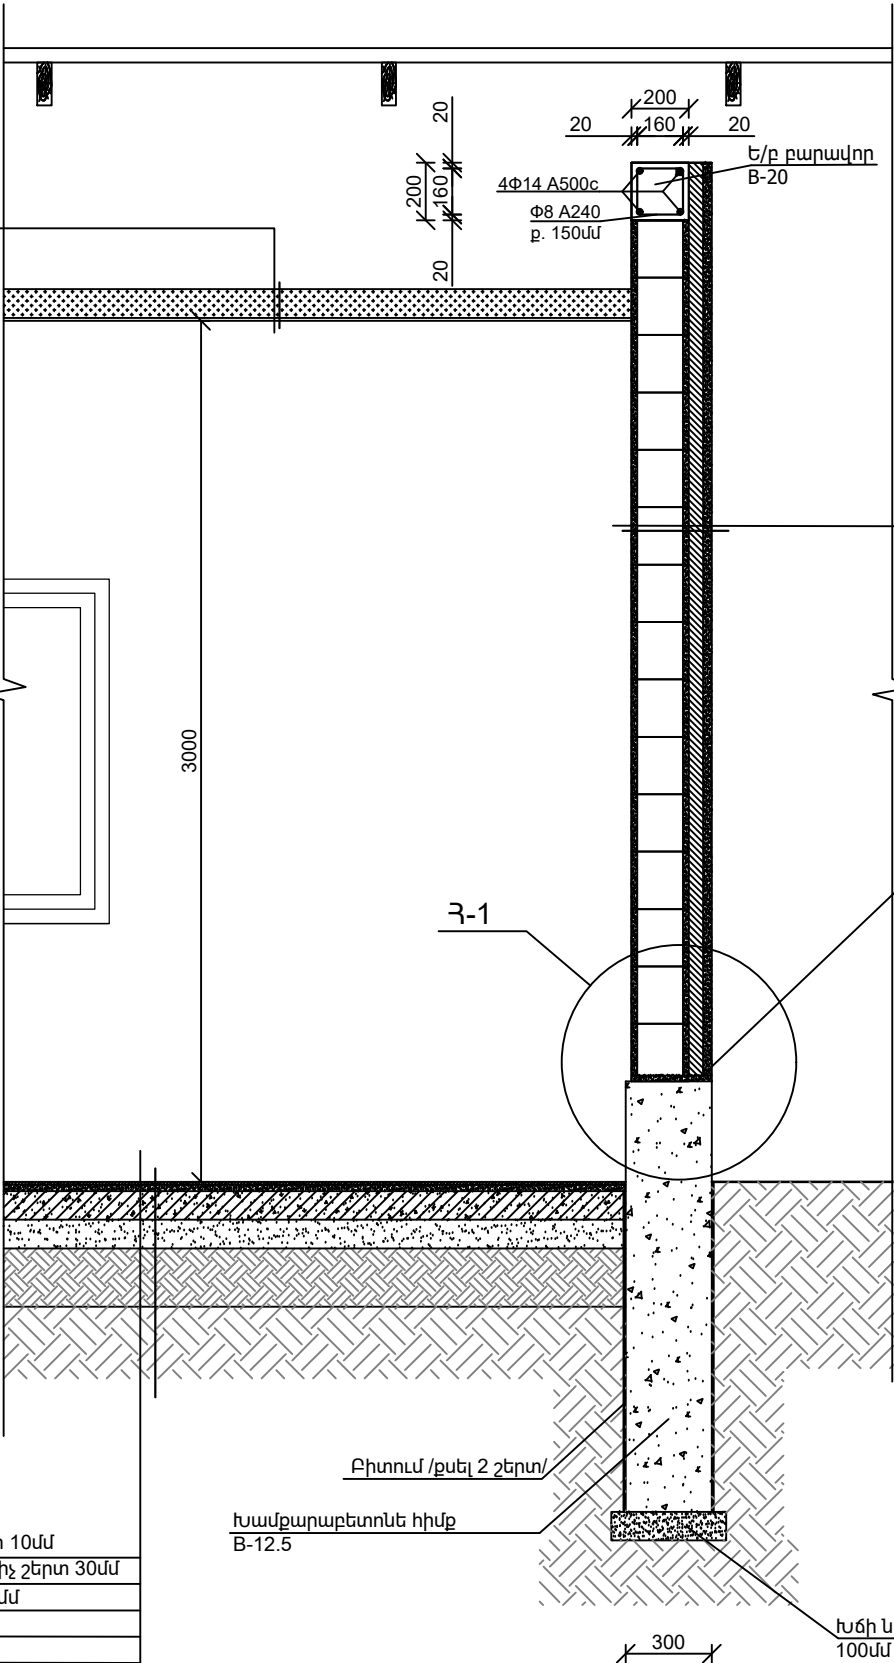


Կերամիկական սալիկներ 10մմ
Ց/ավազային հարթեցուցիչ շերտ 30մմ
Բետոնե նախաշերտ 100մմ
Խճի նախաշերտ 80մմ
Բնահող

1. Թեթև բետոնե բլոկներով /հաստ. 200 մմ/
2. Ջերմամեկուսիչ պենտալեքս /հաստ. 50 մմ/
3. Ց/ավազային սվաղ ամրանավորված /հաստ. 30 մմ/
4. Ամրանային ցանց Bp-I 100x100x3 մմ

ԿՏՐՎԱԾՔ ա-ա Մ 1:25

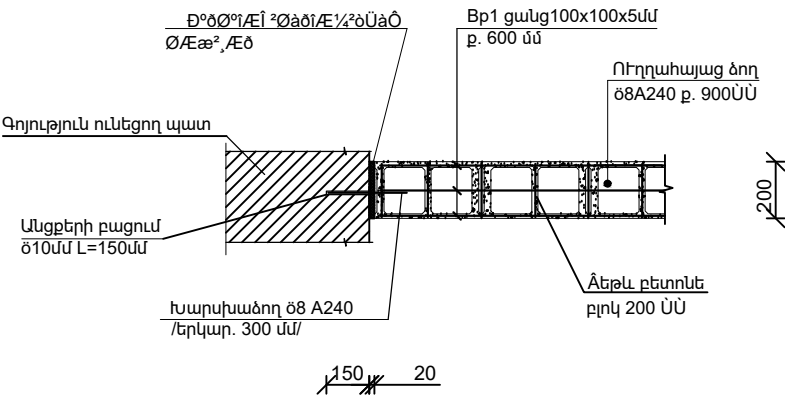

ՀԱՆԳՈՒՅՑ 1 Մ 1:25

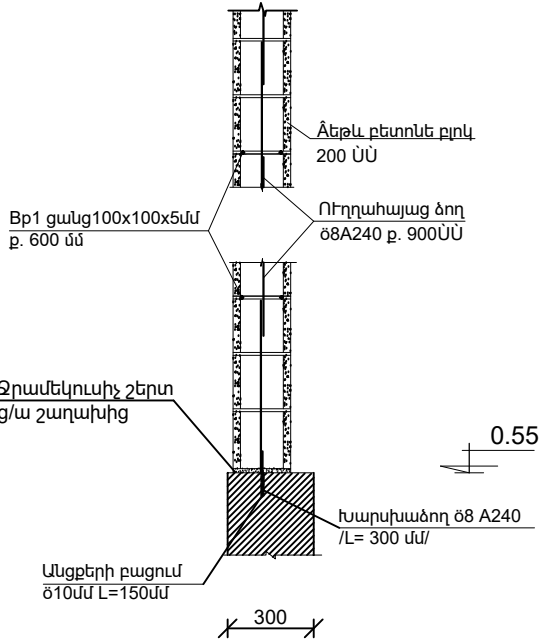

						ՊԱՏՎԻՐԱՏՈՒ՝ Թալինի համայնքապետարան ՊԱՏՎԵՐ՝ ՀՀ ԱՄ ԹՀ-ՀԲՄԽՆԾԲ-25/146			ՀԱՏՈՐ՝ 1
						ԱՐԱԳԱԾՈՏՆԻ ՄԱՐԶԻ ԹԱԼԻՆ ՀԱՄԱՅՆՔԻ ՆՈՐ ԱՐԹԻԿ ԲՆԱԿԱՎԱՅՐԻ ՄԵԱԿՈՒՅԹԻ ՏԱՆ ՎԵՐԱՆՈՐԴՈՒՄ ԵՎ ՎԵՐԱԿԱՆԱԳՆՈՒՄ			
ՓՈԹ.	ՄԱՍ. ԶԱՆ.	ԹԵՐԹ	ՓԱՏԱԶՆ	ԱՏՈՐՎԱՐ.	ԱՄՍԱԹԻՎ		ՓՈՒԼ	ԹԵՐԹ	ԹԵՐԹԵՐ
							ԱՆ	ՃԾ-10	
Տնօրեն՝	Ս.Ղազարյան					ԳՏԱԳՐԻ ԱՆՎԱՆՈՒՄԸ			
Ճարտարապետ	Խ.Գրիգորյան								
ՆԳՃ	Ս.Ղազարյան					ԿՏՐՎԱԾՔՆԵՐ 1-1, ա-ա, ՀԱՆԳՈՒՅՑ-1			
Նախագծ.	Հ.Ղազարյան								



Հիմքերի հողային աշխատանքների ծավալներ

Հիմքերի փորում ձեռքով - 2,5 մ³
Բնահողի հետ լիցք ձեռքով - 1,3 մ³
Բնահողի փռում տեղում - 1,2 մ³

Հիմքերի նյութի ծախս

Կոնստրուկցիա	Քանակը (հատ)	Նյութի անվանումը	Նյութի դասը	Ծախսը 1 գ.ծ.մ. (կգ)	Ընդհանուր երկ. (մ)	Ընդհանուր ծախսը	Չափման միավոր
1	2	3	4	5	6	7	8
Խամբարաբետոնե ժապավենային հիմք	1	Խճի նախաշերտ	-	-	-	0.14	մ³
		Խամբարաբետոն	B-12.5	-	-	1.5	մ³
Որմնախարիսխ	1	Բետոն	B-15	-	-	0.3	մ³
Հիմքերի ջրամեկուսացում /2 շերտ/	-	Բիտում	-	-	-	6.5	մ²

Պատերի և միջնորմների նյութի ծախս

Կոնստրուկցիա	Քանակը (հատ)	Նյութի անվանումը	Նյութի դասը	Ծախսը 1 գ.ծ.մ. (կգ)	Ընդհանուր երկ. (մ)	Ընդհանուր ծախսը	Չափման միավոր
1	2	3	4	5	6	7	8
Պատեր	-	Թեթև բետոնե բլոկ 200մմ	-	-	-	2.9	մ³
		Թեթև բետոնե բլոկների (200մմ) ուղղահայաց ամրան	Փ8 A240	0.395	18.5	7.3	կգ
		Եռակցված ցանց	Bp-1 100x100x5	-	-	3.3	մ²
		Խարսխաձող Փ8մմ L=300մմ	-	-	5.1	17	հատ
		Անցքերի բացում Փ10մմ L=150մմ	-	-	-	17	հատ
		Անցքերի բացում Փ16 մմ L=150 մմ	-	-	-	24	հատ
		Պատերի ջերմամեկուսիչ պենոպլեքս 50մմ	-	-	-	15	մ²
		Յ/ավազային սվաղ	-	-	-	15	մ²
		Ամրանային ցանց	Bp-1 100x100x3	-	-	15	մ²
Միջնորմներ	-	Լրացուցիչ g/ավազային շաղախ ուղղահայաց ձողերի տեղադրմանը համատեղ	-	-	-	0.3	մ³
		Թեթև բետոնե բլոկ 100մմ	-	-	-	17	մ²
		Թեթև բետոնե բլոկների (100մմ) ուղղահայաց ամրան	Փ8 A240	0.395	20.8	8.3	կգ
		Թեթև բետոնե բլոկների (100մմ) հորիզոնական ամրան	Փ8 A240	0.395	26.9	10.7	կգ
		Խարսխաձող Փ8մմ L=300մմ	-	-	4.8	16	հատ
		Անցքերի բացում Փ10մմ L=150մմ	-	-	-	16	հատ
		Անցքերի բացում Փ14մմ L=150մմ	-	-	-	2	հատ
		Լրացուցիչ g/ավազային շաղախ ուղղահայաց ձողերի տեղադրմանը համատեղ	-	-	-	0.2	մ³

Պատերի ե/բետոնե գոտու և գոտի-բարավորի նյութի ծախս

Կոնստրուկցիա	Քանակը (հատ)	Նյութի անվանումը	Նյութի դասը	Ծախսը 1 գ.ծ.մ. (կգ)	Ընդհանուր երկ. (մ)	Ընդհանուր ծախսը	Չափման միավոր
1	2	3	4	5	6	7	8
Երկաթբետոնե բարավոր	-	Ծանր բետոն	B-15	-	-	0.3	մ³
		Ամրան	Փ14 A500c	1.208	28.8	34.8	կգ
		Անուր	Փ8 A240	0.395	33.6	13.3	կգ

Միջնորմի ե/բետոնե բարավորի նյութի ծախս

Կոնստրուկցիա	Քանակը (հատ)	Նյութի անվանումը	Նյութի դասը	Ծախսը 1 գ.ծ.մ. (կգ)	Ընդհանուր երկ. (մ)	Ընդհանուր ծախսը	Չափման միավոր
1	2	3	4	5	6	7	8
Երկաթբետոնե բարավոր	-	Ծանր բետոն	B-15	-	-	0.04	մ³
		Ամրան	Փ12 A500c	0.888	4.3	3.8	կգ
		Անուր	Փ6 A240	0.222	3.6	0.8	կգ


Ե/բ գոտիների, բարավորների ամրանների մասնագիր

N	Էլեմենտի եսքիզը	Ամրանի դասը և կտրվածքը	Քանակը (հատ)	Էլեմենտի երկ. (մ)	Ծախսը 1 գ.ծ.մ. (կգ)	Ընդհանուր երկ. (մ)	Ընդհանուր քաշը (կգ)
1	2	3	4	5	6	7	8
2		A500c Փ14	4	2.4	1.208	28.8	34.8
3		A500c Փ14	4	3.4	1.208		
4		A500c Փ14	4	1.4	1.208		
5		A500c Փ12	2	2.15	0.888	4.3	3.8
6		A240 Փ8	42	0.8	0.395	33.6	13.3
6		A240 Փ6	10	0.36	0.222	3.6	0.8

						ՊԱՏՎԻՐԱՏՈՒ՝ Թալինի համայնքապետարան ՊԱՏՎԵՐ՝ ՀՀ ԱՄ ԹՀ-ՀԲՄԽՃԲ-25/146	ՀԱՏՈՐ՝ 1		
						ԱՐԱԳԱՏՈՏՆԻ ՄԱՐԶԻ ԹԱԼԻՆ ՀԱՄԱՅՆՔԻ ՆՈՐ ԱՐԹԻԿ ԲՆԱԿԱՎԱՅՐԻ ՄԵԱԿՈՒՅԹԻ ՏԱՆ ՎԵՐԱՆՈՐՈԳՈՒՄ ԵՎ ՎԵՐԱԿԱՆԳՈՒՄ			
ՓՈԹ.	ՄԱՍ. ՔԱՆ.	ԹԵՐԹ	ՓԱՏՄԱԹ.Ն	ՍՏՈՐԱԳՐ.	ԱՄՍԱԹԻՎ		ՓՈՒԼ	ԹԵՐԹ	ԹԵՐԹԵՐ
							ԱՆ	ՃԾ-11	
Տնօրեն՝	Ս.Ղազարյան					ԳԵԱԳՐԻ ԱՎԱՆՈՒՄԸ			
Ճարտարապետ	Խ.Գրիգորյան								
ՆԳՃ	Ս.Ղազարյան					ՀԻՄՔԵՐԻ, ՊԱՏԵՐԻ ԵՎ ՄԻՋՆՈՐՄԵՐԻ ՆՅՈՒԹԱԾԱՆԱՍ			
Նախագծ.	Հ.Ղազարյան								



ԿԱՌՈՒՑՎՈՂ ՓԱՅՏԵ ՀԱՏԱԿԻ ՀԱՏԱԿԱԳԻԾ Մ 1:50

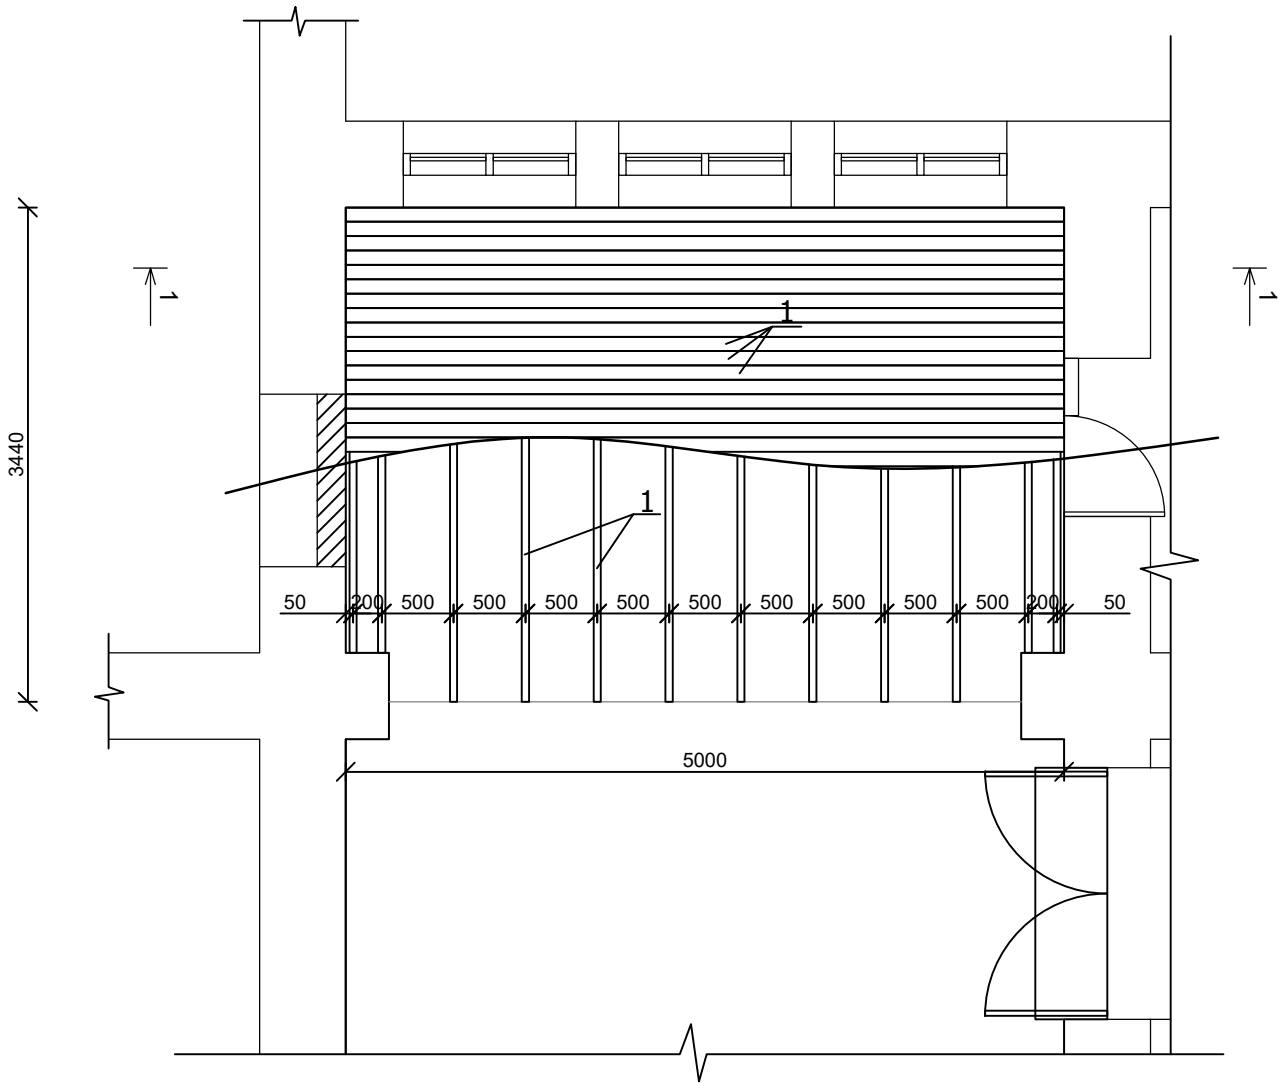


ՀԱՏԱԿԻ ԷԼԵՄԵՆՏՆԵՐԻ ՄԱՍՆԱԳԻՐ

N	Էլեմենտի կտրվածքը (մմ)	Ընդհանուր երկ. (մ)	Ընդհանուր ծախսը	Չափման միավոր
Տախտակ	50x100	168.2	0.9	(մ³)
Տափազերան	50x100	39.9	0.2	(մ³)
Ռուբերոիդ	-	-	4.2	(մ²)

Ծանոթություն:
Փայտանյութը մշակել հականեխիչ և կրակակայուն
լուծույթներով:

ԿՏՐՎԱԾՔ 1-1 Մ 1:25

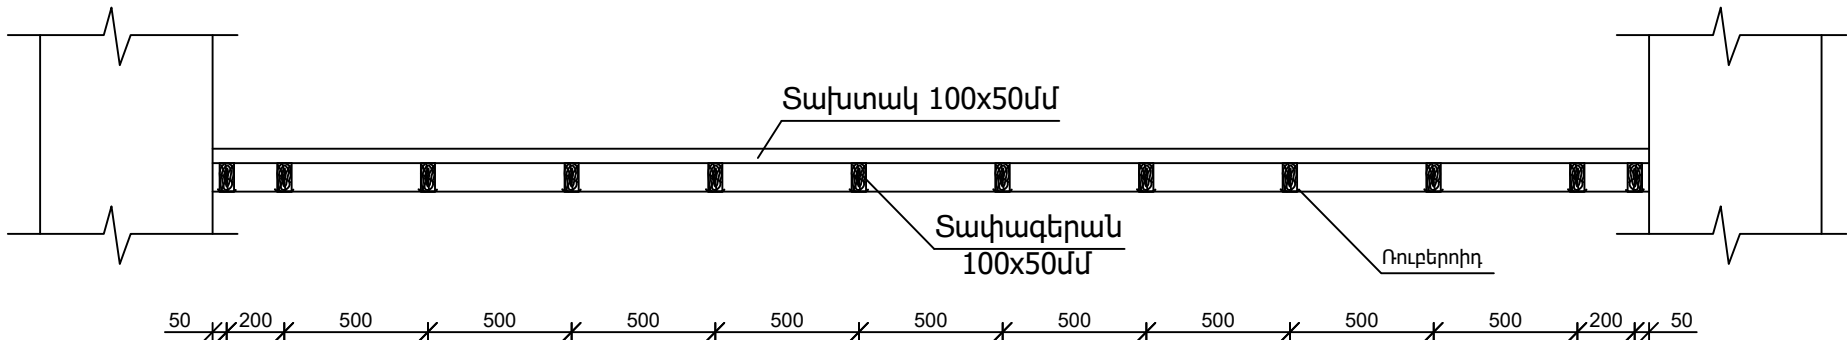

						ՊԱՏՎԻՐԱՏՈՐ՝ Թալինի համայնքապետարան	ՊԱՏՎԵՐ՝ ՀՀ ԱՄ ԹՀ-ՀԲՄԽՃՁԲ-25/146	ՀԱՏՈՐ՝ 1	
						ԱՐԱԳԱԾՈՏՆԻ ՄԱՐԶԻ ԹԱԼԻՆ ՀԱՄԱՅՆՔԻ ՆՈՐ ԱՐԹԻԿ ԲՆԱԿԱՎԱՅՐԻ ՄԵԱԿՈՒՅԹԻ ՏԱՆ ՎԵՐԱՆՈՐՈԳՈՒՄ ԵՎ ՎԵՐԱԿԱՆԳՆՈՒՄ			
ՓՈՓ.	ՄԱՍ. ԶԱՆ.	ԹԵՐԹ	ՓԱՏՏԱԹ.Ն	ԱՏՈՐՎԱՐ.	ԱՄՍԱԹԻՎ		ՓՈՒԼ	ԹԵՐԹ	ԹԵՐԹԵՐ
Տնօրեն՝	Ս.Ղազարյան					ԳՏՆԱԳՐԻ ԱՆՎԱՆՈՒՄԸ	ԱՆ	ՃԾ-12	
Ճարտարապետ	Խ.Գրիգորյան					ԿԱՌՈՒՑՎՈՂ ՓԱՅՏԵ ՀԱՏԱԿԻ ՀԱՏԱԿԱԳԻԾ, ԿՏՐՎԱԾՔ 1-1, ՀԱՏԱԿԻ ԷԼԵՄԵՆՏՆԵՐԻ ՄԱՍՆԱԳԻՐ			
ՆԳՃ	Ս.Ղազարյան								
Նախագծ.	Հ.Ղազարյան								

