

ԿՈՅՈՒՂՈՒ ՆԵՐՔԻՆ ՑԱՆՑԻ ՆՅՈՒԹԵՐԻ ՄԱՍՆԱԳԻՐ


ԹԻՎ	ՄԱԿՆԻՇ	ԱՆՎԱՆՈՒՄ	ՉԱՓՍ	ՉԱՓՄԱՆ ՄԻԱՎՈՐ	ՔԱՆԱԿ
1	2	3	4	5	6
1.		Բնահողի քանդում ձեռքով		մ ³	2.0
2.		Նույնի հետլիցք		մ ³	2.0
3.		Հիմնատակի կառուցում ավազից		մ ³	0.2
4.		Պոլիվինիլքլորիդե խողովակների տեղադրում հողի մեջ	Φ110	գծմ	5.0
5.		Նույնը պատի վրա	Φ110	գծմ	6.0
6.		Նույնը	Φ50	գծմ	2.0
7.		Լվացարանի տեղադրում		լրակազմ	2
8.		Զուգարանակոնքի տեղադրում		լրակազմ	2
9.		Պոլիվինիլքլորիդե մաքրիչ	Φ50	հատ	1
10.		Պոլիվինիլքլորիդե ստուգատեղ	Φ110	հատ	1
11.		Պոլիվինիլքլորիդե եռաբաշխիկ 110x110x110		հատ	2
12.		Նույնը 110x110x50		հատ	1
13.		Նույնը 50x50x50		հատ	2
14.		Պոլիվինիլքլորիդե արմունկ 110x110		հատ	3
15.		Պոլիվինիլքլորիդե արմունկ 50x50		հատ	2
16.		Բետոնե նախապատրաստական շերտի քանդում և կառուցում		մ ³	0.2
17.		Անցքերի բացում բետոնե հիմքերում 400x400 մմ, L=600 մմ		հատ	1
18.		Պոլիվինիլքլորիդե խողովակից պատյանի տեղադրում Φ200, L=600մմ		հատ	1
19.		Խցափակում B-12.5 դասի բետոնով δ=0.2 մ		հատ	1
20.		Պատյանի և խողովակի միջև խցափակում առաձգական նյութով L=0.6 մ, δ=0.2 մ		հատ	1

ՋՐԱՄԱՏԱԿԱՐԱՐՄԱՆ ՆԵՐՔԻՆ ՑԱՆՑԻ ՆՅՈՒԹԵՐԻ ՄԱՍՆԱԳԻՐ

ԹԻՎ	ՄԱԿՆԻՇ	ԱՆՎԱՆՈՒՄ	ՉԱՓՍ	ՉԱՓՄԱՆ ՄԻԱՎՈՐ	ՔԱՆԱԿ
1.		Պոլիպրոպիլենե խողովակների տեղադրում	Φ25	գծմ	35.0
2.		Նույնը	Φ20	գծմ	5.0
3.		Պոլիպրոպիլենե եռաբաշխիկ		հատ	3
4.		Պոլիպրոպիլենե արմունկ		հատ	9
5.		Պոլիպրոպիլենե փականների տեղադրում	Φ25	հատ	2
6.		Նույնը	Φ20	հատ	4
7.		ճկուն խողովակ սարքավորումների միացման համար L=300 մմ	Φ15	հատ	4
8.		Լվացարանի ծորակ	Φ15	հատ	2
9.		Խողովակները ամրացնող մասեր	Φ25	հատ	50
10.		Նույնը	Φ20	հատ	7
11.		Ջրի և կոյուղու կանգնակների երեսապատում ՊՎԷ նյութով		մ ²	2.0
12.		Միացում գոյություն ունեցող ջրագծին		հատ	1
13.		Անցքերի բացում միջնորմներում 100x100 մմ, L=100 մմ		հատ	2
14.		Անցքերի բացում քարե պատերում 100x100 մմ, L=600 մմ		հատ	2
15.		Պոլիվինիլքլորիդե խողովակից պատյանի տեղադրում Φ50 , L=700 մմ		հատ	2
16.		Խցափակում B-12.5 դասի բետոնով δ=0.1 մ		հատ	2
17.		Պատյանի և խողովակի միջև խցափակում առաձգական նյութով L=0.6 մ, δ=0.1 մ		հատ	2

						ՀԱՏՈՐ` 1		
						ՊԱՏՎԻՐԱՏՈՒ` Թալինի համայնքապետարան ՊԱՏՎԵՐ` ՀՀ ԱՄ ԹՀ-ՀԲՄԽԾՔ-25/146		
						ԱՐԱԳԱՇՈՏՆԻ ՄԱՐԶԻ ԹԱԼԻՆ ՀԱՄԱՅՆՔԻ ՆՈՐ ԱՐԹԻԿ ԲՆԱԿԱՎԱՅՐԻ ՄԵԱԿՈՒՅԹԻ ՏԱՆ ՎԵՐԱՆՈՐՈԳՈՒՄ ԵՎ ՎԵՐԱԿԱՆԱԳՆՈՒՄ		
ՓՈՓ.	ՄԱՍ. ԲԱՆ.	ԹԵՐԹ	ՓԱՏՏԱԹ.Ն	ԱՏՈՐԱԳՐ.	ԱՄՍԱԹԻՎ			
Տնօրեն`						ՓՈՒԼ		
Ճարտարապետ						ԹԵՐԹ		
ՆԳՏ						ԱՆ		
Նախագծ.						ԶԿ - 2		
						ԳՏԱԳՐԻ ԱՆՎԱՆՈՒՄԸ		
						Աշխատանքային ծավալների ամփոփագիր /ջրամատակարարման և կոյուղու ներքին ցանցեր/		
								

ՀԱՏԱԿԱԳԻԾ ԶՐԻ ԵՎ ԿՈՅՈՒՂՈՒ ՆԵՐՔԻՆ ՑԱՆՑԵՐՈՎ

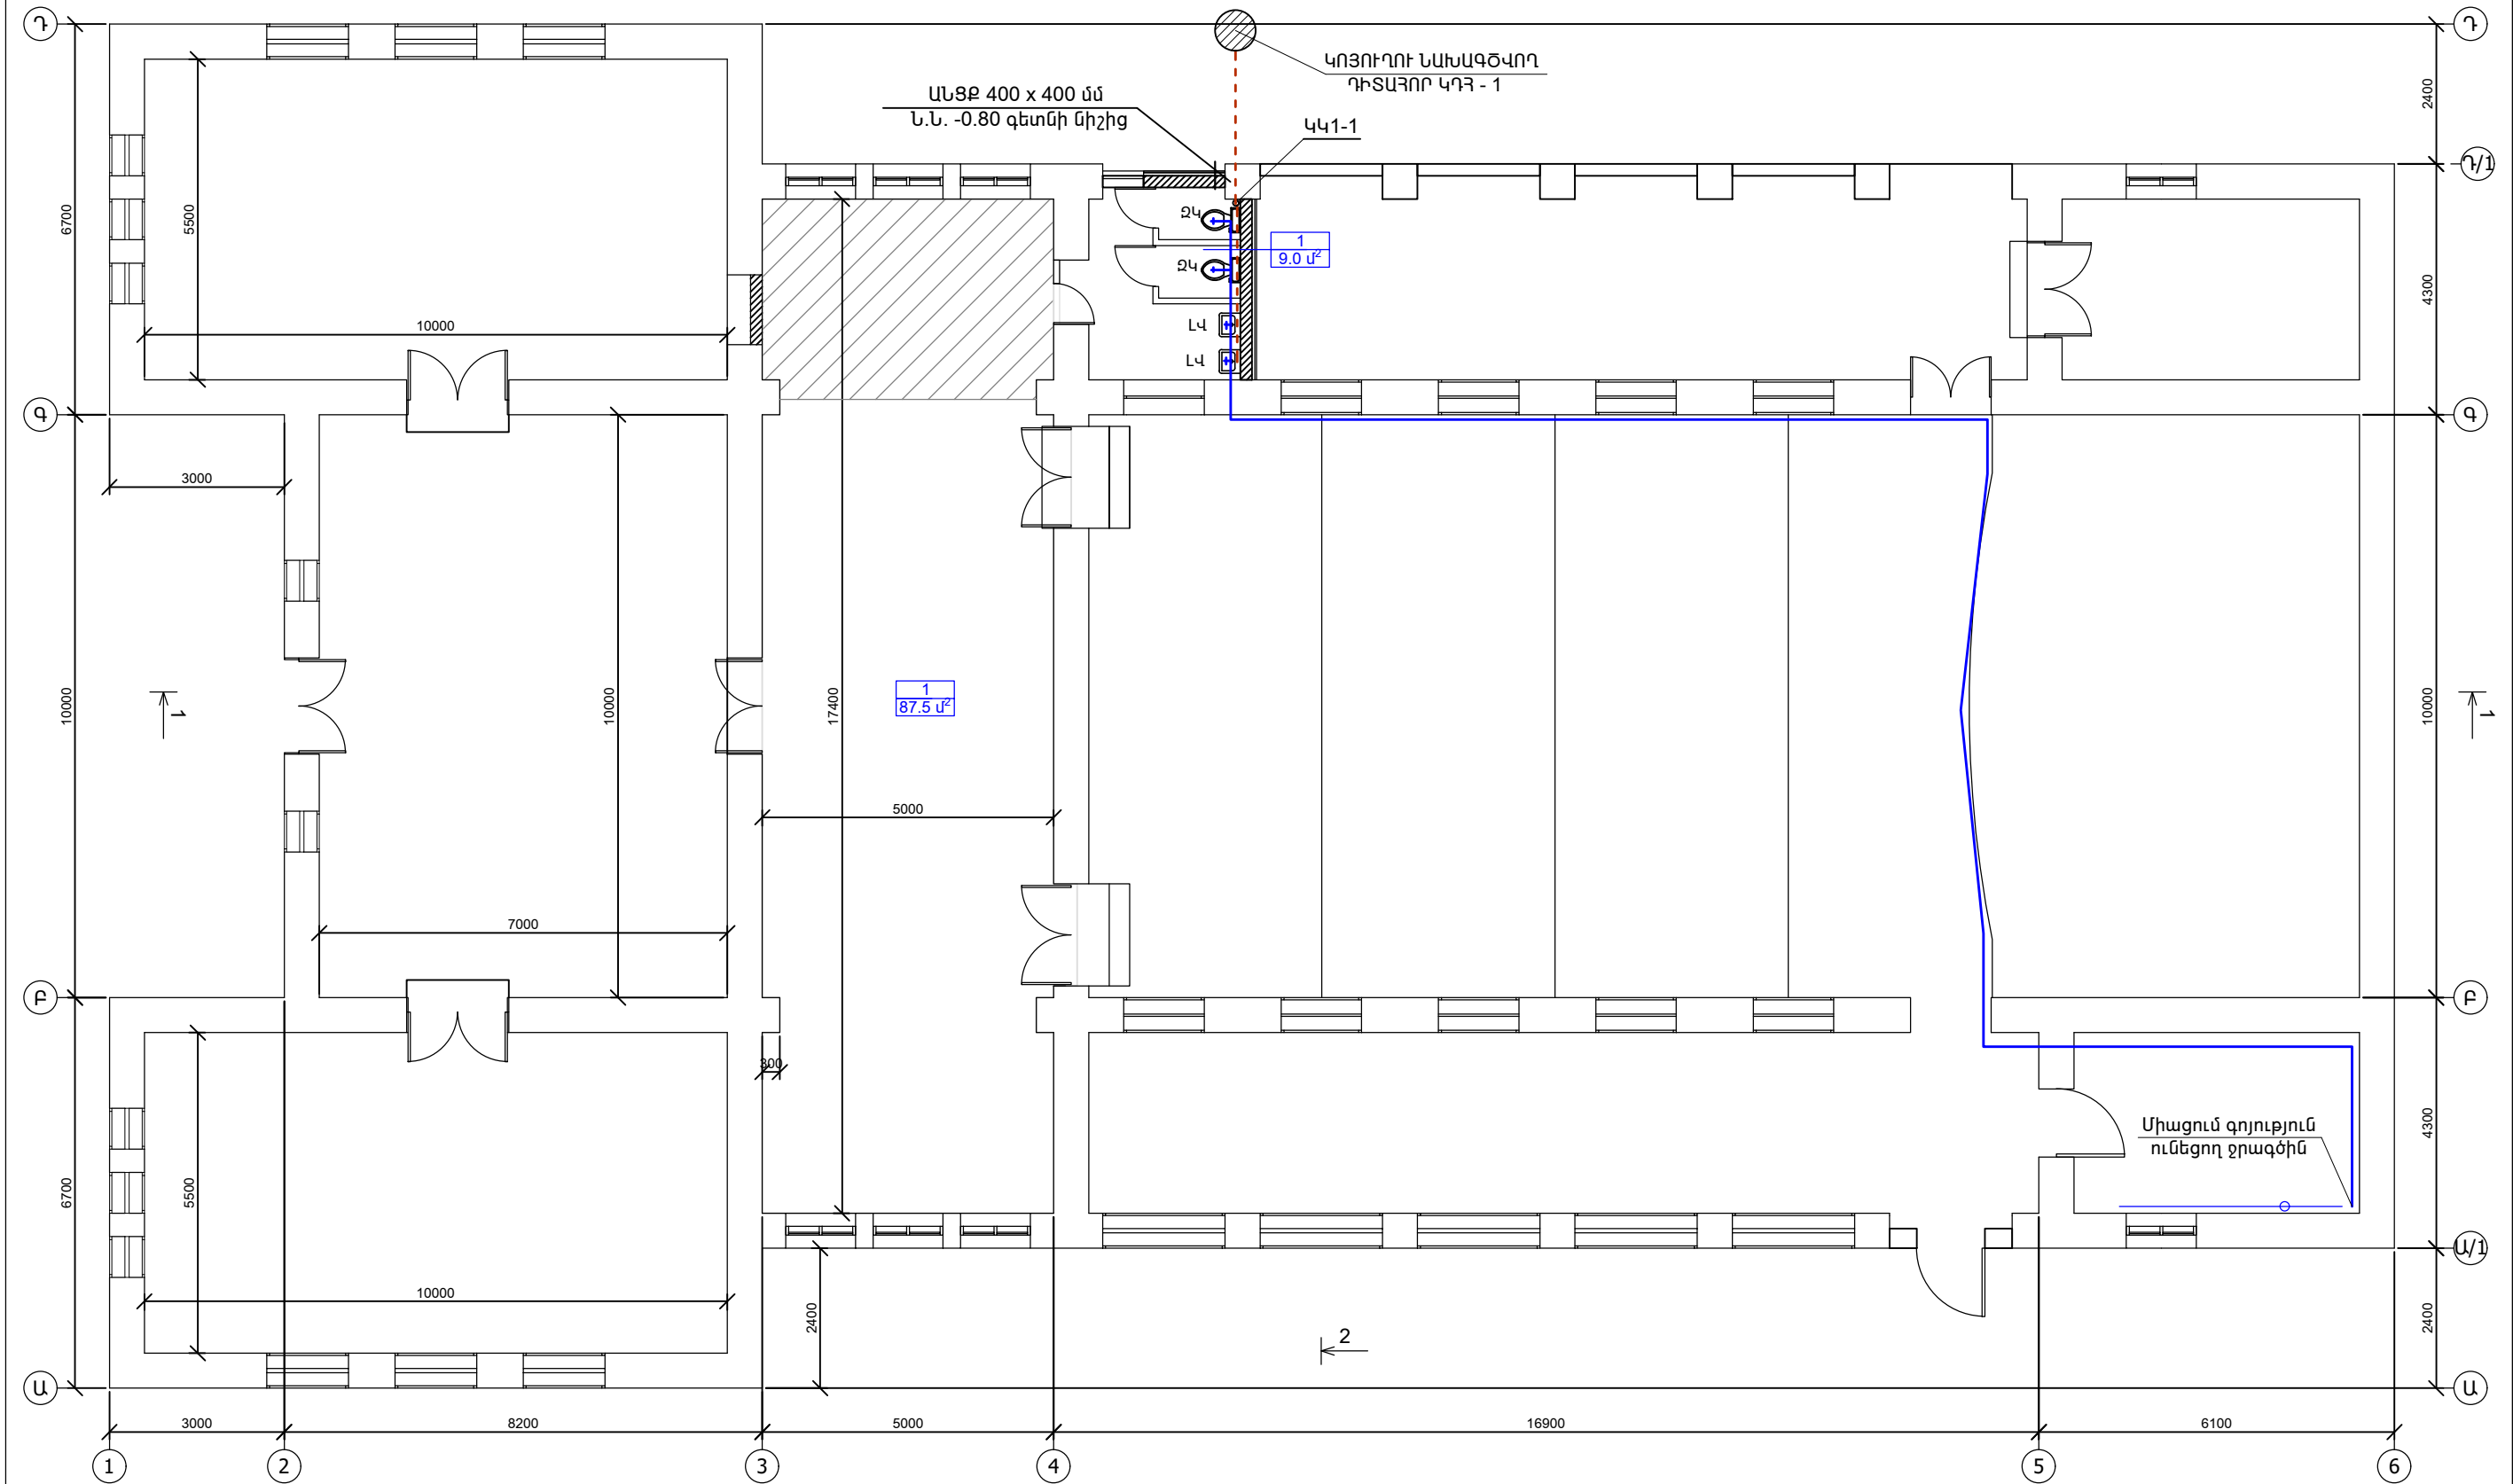

ՊԱՅՄԱՆԱԿԱՆ ՆՇԱՆԱԿՈՒՄՆԵՐ

- ԱՆՎԱՆԱՑԱՆԿ
- 1. Պարի դասասենյակ
 - 2. Սանհանգույց
- ԼՎ - ԼՎԱՑԱՐԱՆ
- ԶԿ - ՋՈՒԳԱՐԱՆԱԿՈՆՔ
 - ԿԿ - ԿՈՅՈՒՂՈՒ ԿԱՆԳՆԱԿ
 - Ս - ՍՏՈՒԳԻՉ

							ՊԱՏԿԻՐԱՏՈՒ՝ Թալինի համայնքապետարան	ՊԱՏԿԵՐ՝ ՀՀ ԱՄ ԹՀ-ՅԲՄԽԾԶԲ-25/146	ՀԱՏՈՐ՝ 1
							ԱՐԱԳԱՏՈՏՆԻ ՄԱՐԶԻ ԹԱԼԻՆ ՀԱՄԱՅՆՔԻ ՆՈՐ ԱՐԹԻԿ ԲՆԱԿԱՎԱՅՐԻ ՄԵԿՈՒԲՅՈՒՄ ՏԱՆ ԿԵՐԱՆՈՐԴՈՒՄ ԵՎ ԿԵՐԱԿԱՆԳՆՈՒՄ		
ՓՈԹ.	ՄԱՍ. ԶԱՆ.	ԹԵՐԹ	ՓԱՍՏԱԹ.Ն	ՍՏՈՐԱԳՐ.	ԱՄՍԱԹԻՎ				
Տնօրեն՝							Ս.Ղազարյան		
Ճարտարապետ							Խ.Գրիգորյան		
ՆԳՏ							Ս.Ղազարյան		
Նախագծ.							Հ.Ղազարյան		
							ԳՑԱԳՐԻ ՄԵԿԱՆՈՒՄԸ	ՓՈՒԼ	ԹԵՐԹ
								ԱՆ	ԶԿ - 3
							ՀԱՏԱԿԱԳԻԾ ԶՐԻ ԵՎ ԿՈՅՈՒՂՈՒ ՆԵՐՔԻՆ ՑԱՆՑԵՐՈՎ	ARCHICRAFTBIM	

ԿՈՅՈՒՂՈՒ ՆԱԽԱԳԾՎՈՂ
ԴԻՏԱՅՐՈՐ ԿԴՅ - 1


ԱՆՑՔ 400 x 400 մմ
Ն.Ն. -0.80 գետնի միջից

ԼԿ - ԼԿԱՑԱՐԱՆ
ԶԿ - ԶՈՒԳԱՐԱՆԱԿՈՆԲ
ԿԿ - ԿՈՅՈՒՂՈՒ ԿԱՆԳԱԿ
Ս - ՍՏՈՒԳԻՉ

Միացում գոյություն
ունեցող ջրագծին

						ՊՍՏՎԻՐԱՏՈՒ՝ Թալինի համայնքապետարան ՊՍՏՎԵՐ՝ ՀՀ ԱՄ ԹՀ-ՀԲԽԾԲ-25/146			ՀԱՏՈՐ՝
									1
						ԱՐԱԳԱՇՈՏՆԻ ՄԱՐԶԻ ԹԱԼԻՆԻ ՀԱՄԱՅՆՔԻ ՆՈՐ ԱՐԹԻԿ ԲՆԱԿԱՎԱՅՐԻ ՄԵԱԿՈՒՅԹԻ ՏԱՆ ՎԵՐԱՆՈՐՈԳՈՒՄ ԵՎ ՎԵՐԱԿԱՆՂՆՈՒՄ			
ՓՈՓ.	ՄԱՍ. ԶԱՆ.	ԹԵՐԹ	ՓԱՏՏԱԹ.Ն	ԱՏՈՐԱԳՐ.	ԱՄՍԱԹՎ.		ՓՈՒԼ	ԹԵՐԹ	ԹԵՐԹԵՐ
							ԱՆ	ԶԿ - 4	
Տնօրեն՝	Ս.Ղազարյան					ԳՏԱԳՐԻ ԱՆԿԱՆՈՒՄԸ			
Ճարտարապետ	Խ.Գրիգորյան					Ջրամատակարարման ներքին ցանցի տարածական սխեմա, Կոյուղու կանգնակներ, կոյուղու կտրվածք			
ՆԳՃ	Ս.Ղազարյան								
Նախագծ.	Հ.Ղազարյան								

ԳԼԽԱՎՈՐ ՀԱՏԱԿԱԳԻԾ ԿՈՅՈՒՂՈՒ ԱՐՏԱՔԻՆ ՑԱՆՑԵՐՈՎ

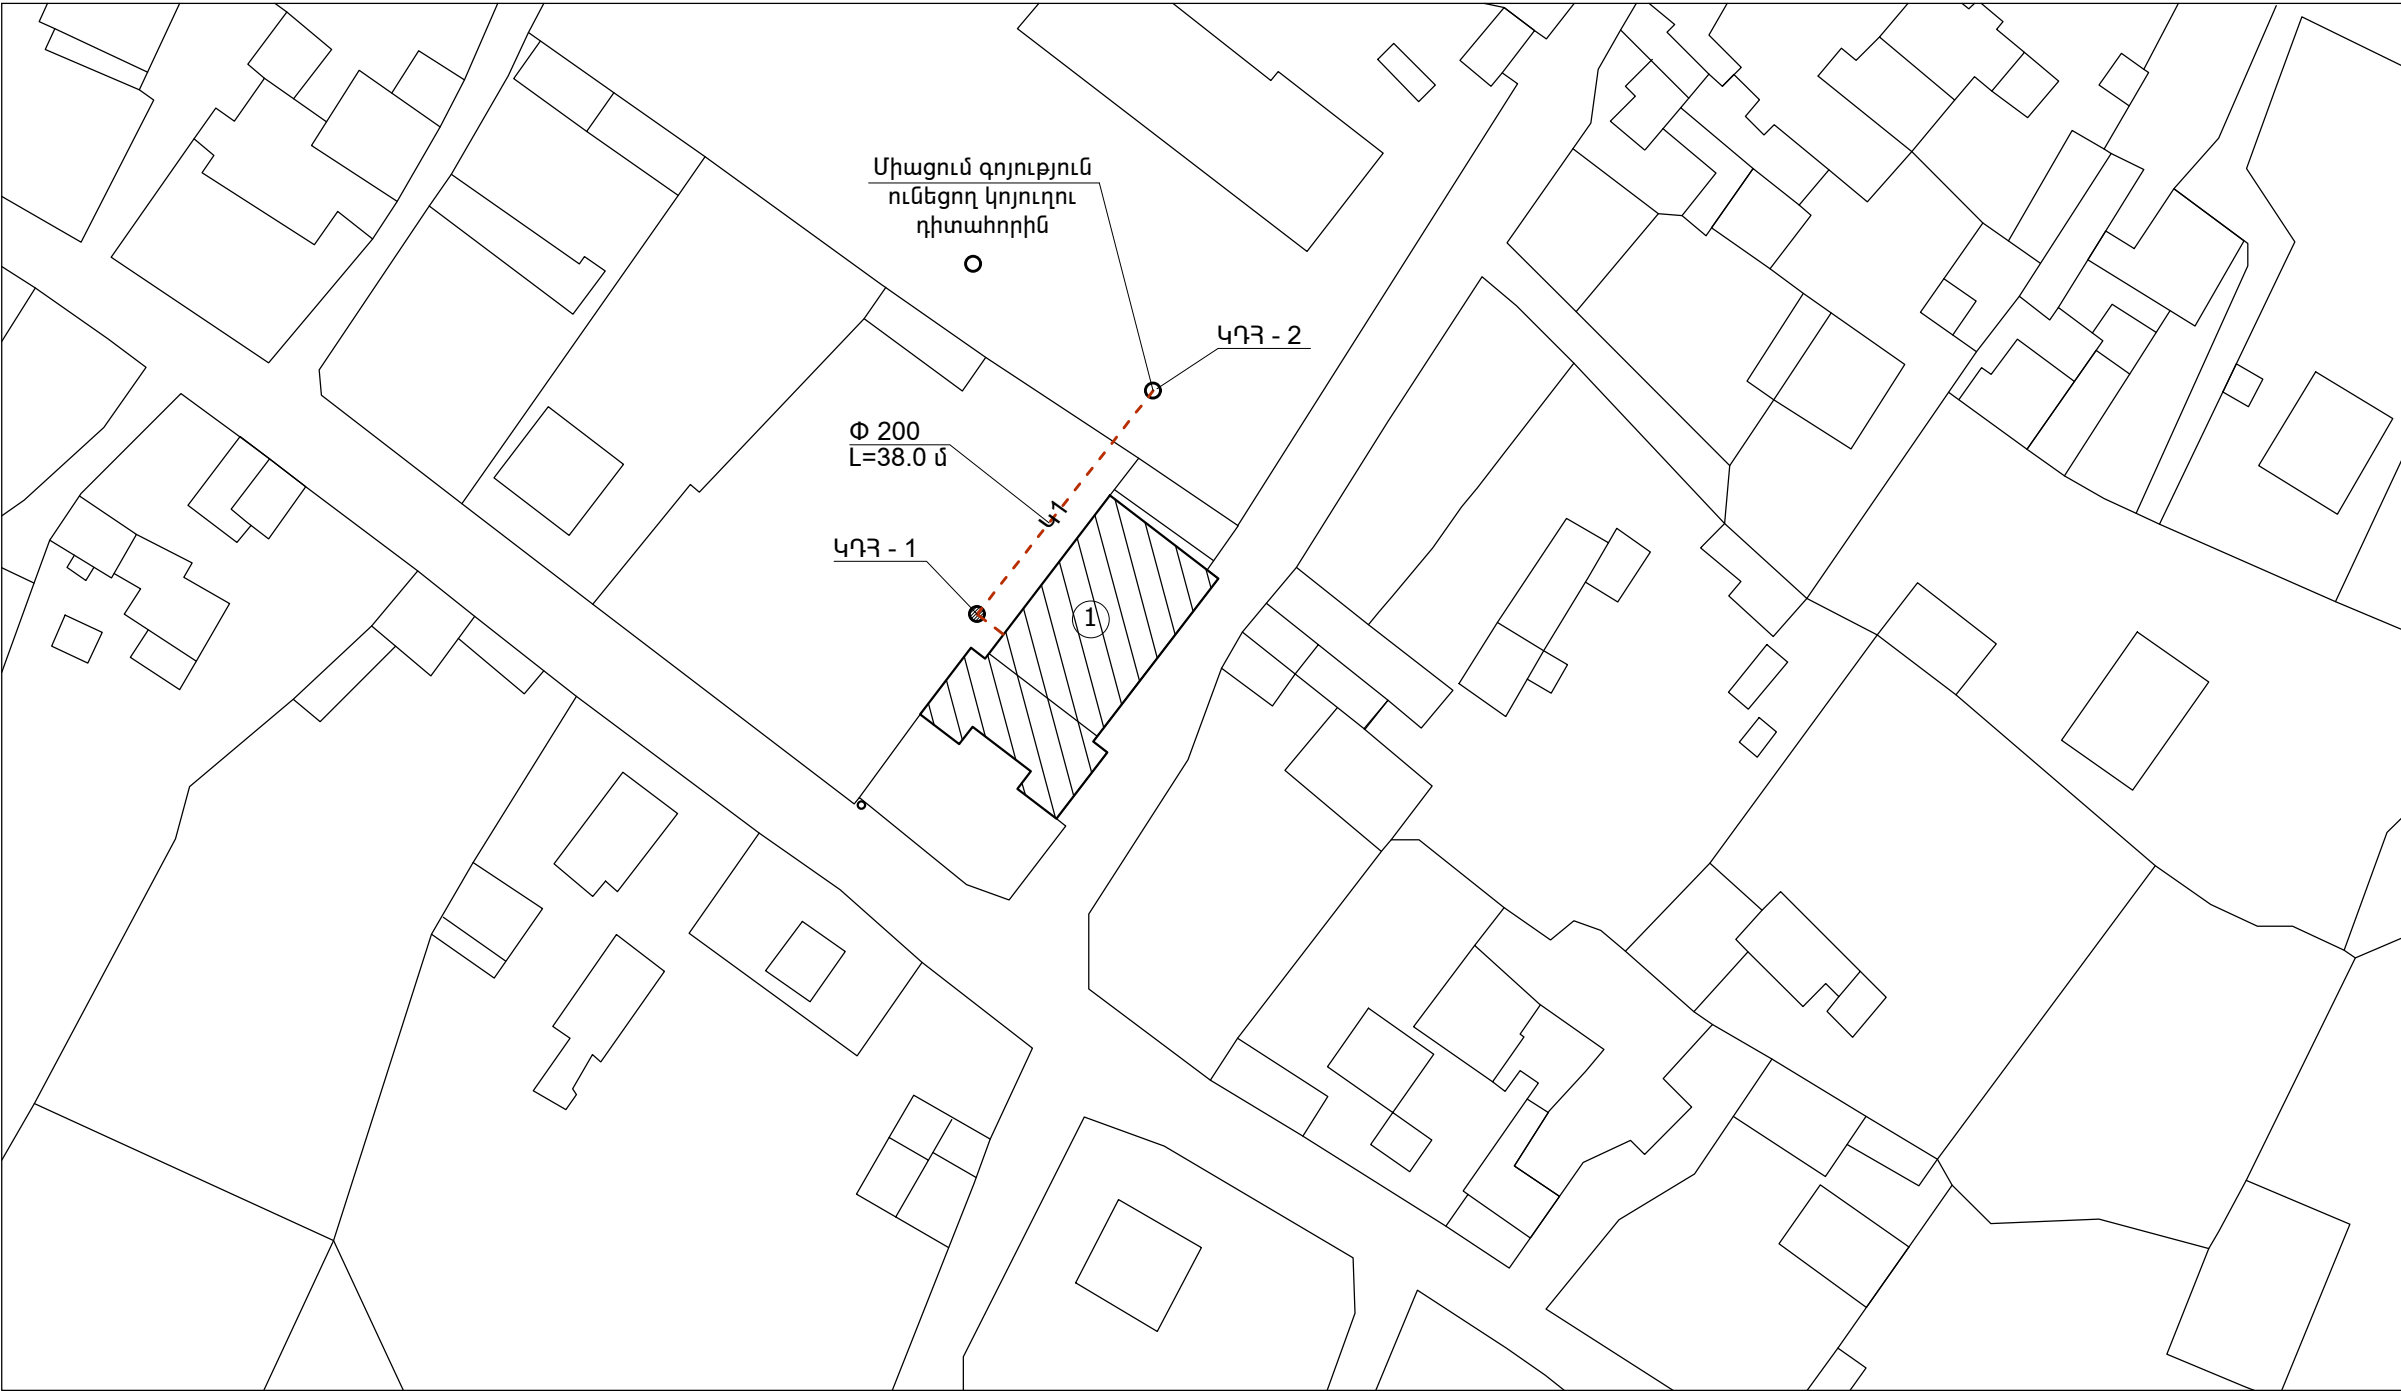

ՊԱՅԱՄԱՆԿԱՆ ՆՇԱՆԱԿՈՒՄՆԵՐ

- ԿՂՀ - ԿՈՅՈՒՂՈՒ ՆԱԽԱԳԾՎՈՂ ԴԻՏԱՀՈՐ
- ԿՂՀ - ԿՈՅՈՒՂՈՒ ԳՈՅՈՒԹՅՈՒՆ ՈՒՆԵՑՈՂ ԴԻՏԱՀՈՐ
- Կ1 - ՆԱԽԱԳԾՎՈՂ ԿՈՅՈՒՂԱԳԻԾ


						ՊԱՏՎԻՐԱՏՈՒ՝ ԹաՎԻՆԻ Խամայնքապետարան ՊԱՏՎԵՐ՝ ՀՀ ԱՄ ԹՀ-ՀԲՄԽԾՁԲ-25/146				ՀԱՏՈՐ՝ 1		
						ԱՐԱԳԱԾՈՏՆԻ ՄԱՐԶԻ ԹԱՎԻՆ ՀԱՄԱՅՆՔԻ ՆՈՐ ԱՐԹԻԿ ԲՆԱԿԱՎԱՅՐԻ ՄԵԱԿՈՒՅԹԻ ՑԱՆ ԿԵՐԱՆՈՐԴՈՒՄ ԵՎ ԿԵՐԱԿԱՆԳՆՈՒՄ						
ՓՈԹ.	ՄԱՍ. ԶԱՆ.	ԹԵՐԹ	ՓԱՏԱԹ.Ն	ԱՏՈՐԱԳՐ.	ԱՄՍԱԹԻՎ					ՓՈՒԼ	ԹԵՐԹ	ԹԵՐԹԵՐ
					ԱՆ					ԱԶԿ - 5		
ՏՆՕՐԵՆ՝	Ա.Ղազարյան					ԳԾԱԳՐԻ ԱՆՎԱՆՈՒՄԸ				 ARCHICRAFTBM		
Ճարտարապետ	Խ.Գրիգորյան					ԳԼԽԱՎՈՐ ՀԱՏԱԿԱԳԻԾ ԿՈՅՈՒՂՈՒ ԱՐՏԱՔԻՆ ՑԱՆՑԵՐՈՎ						
ՆԳՃ	Ա.Ղազարյան											
Նախագծ.	Հ.Ղազարյան											



ԿՈՅՈՒՂՈՒ ԱՐՏԱՔԻՆ ՑԱՆՑԻ ՆՅՈՒԹԵՐԻ ՄԱՍՆԱԳԻՐ

ԹԻՎ	ՄԱԿՆԻՇ	ԱՆՎԱՆՈՒՄ	ՉԱՓՍ	ՉԱՓՄԱՆ ՄԻԱՎՈՐ	ՔԱՆԱԿ
1	2	3	4	5	6
1.		Խրամուղու փորում էքսկավատորով III կարգի գրունտներում		մ ³	28.0
2.		Նույնը ձեռքով		մ ³	3.0
3.		Հիմնատակի կառուցում ավազից /հաստ.-100 մմ/		մ ³	3.0
4.		Կոյուղու պոլիմերային ծալքավոր խողովակների տեղադրում	DN200	գծմ	38.0
5.		Միացում կոյուղու դիտահորին		հատ	1
6.		Ե/բ կոյուղու դիտահորի հատակի սալի տեղադրում	Φ1200	հատ	1
7.		Ե/բետոնե դիտահորի օղակների տեղադրում	Φ1000	հատ	1
8.		Բետոն դիտահորի հատակի համար B-15		մ ³	0.15
9.		Ե/բետոնե դիտահորի կափարիչի տեղադրում թուջե մտոցի հետ միասին	Φ700	հատ	1
10.		Բնահողի հետլիցք բուլդոզերով տոփանումով		մ ³	13.0
11.		Փափուկ բնահողի հետլիցք տոփանումով		մ ³	11.0
12.		Նույնը ձեռքով		մ ³	3.0
13.		Ավելորդ գրունտի բարձում և տեղափոխում		մ ³	4.0

ԱՐՏԱՔԻՆ ԿՈՅՈՒՂՈՒ ԿՏՐՎԱԾՔ

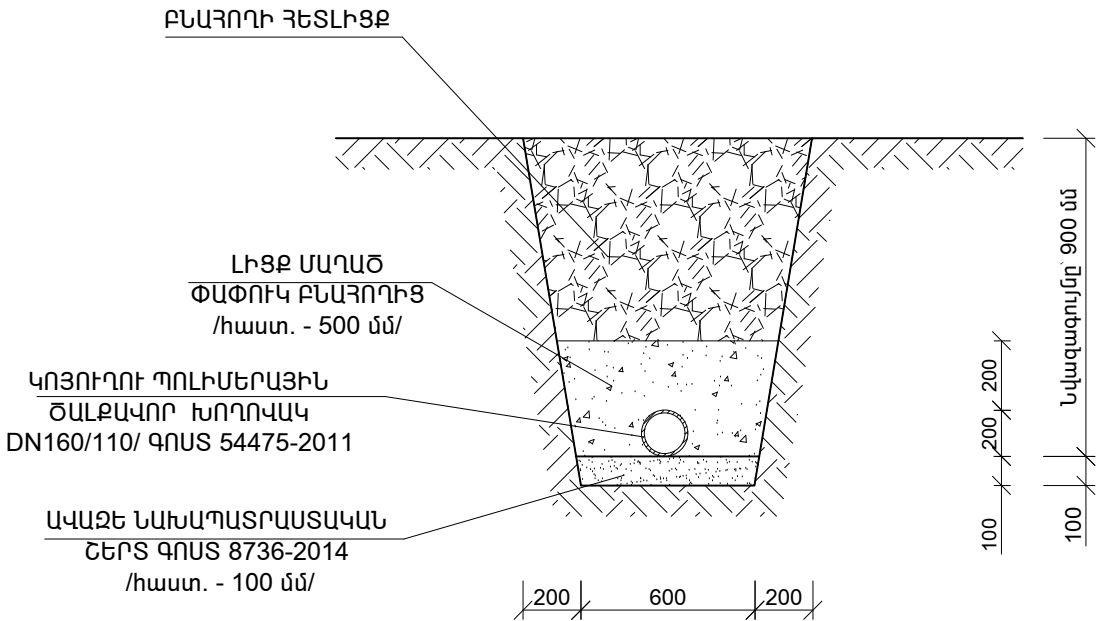

ԾԱՆՈԹՈՒԹՅՈՒՆ

- ՆԱԽԱԳԾՎՈՂ ԿՈՅՈՒՂՈՒ ԽՈՂՈՎԱԿՆԵՐԻ ՏԱԿ ԻՐԱԿԱՆԱՑՆԵԼ ԱՎԱԶԵ ՆԱԽԱՊԱՏՐԱՍՏԱԿԱՆ ՇԵՐՏ /հաստ.-100 մմ/
- ԲՆԱՅՈՂԻ ՀԵՏԼԻՑՔՆ ԻՐԱԿԱՆԱՑՆԵԼ ՇԵՐՏ-ՇԵՐՏ ՏՈՓԱՆՈՒՄՈՎ
- ԲՆԱՅՈՂԸ ՉՊԵՏՔ Է ՊԱՐՈՒՆԱԿԻ 20 մմ-ից ՄԵԾ ՉԱՓԻ ԵՎ ՍՈՒՐ ՔԱՐԵՐ

						ՊԱՏՎԻՐԱՏՈՒՄ՝ Թալինի համայնքապետարան ՊԱՏՎԵՐ՝ ՀՀ ԱՄ ԹՀ-ՀԲՄԽԾՁԲ-25/146	ՀԱՏՈՐ՝
							1
						ԱՐԱԳԱՃՈՏՆԻ ՄԱՐԶԻ ԹԱԼԻՆ ՀԱՄԱՅՆՔԻ ՆՈՐ ԱՐԹԻԿ ԲՆԱԿԱՎԱՅՐԻ ՄՇԱԿՈՒՅԹԻ ՏԱՆ ՎԵՐԱՆՈՐՈՂՈՒՄ ԵՎ ՎԵՐԱԿԱՆԱԳՆՈՒՄ	
ՓՈՓ.	ՄԱՍ. ԶԱՆ.	ԹԵՐԹ	ՓԱՏՏԱԹ.Ն	ՍՏՈՐԱԳՐ.	ԱՄՍԱԹԻՎ		



Հիմնական լրակազմի "ԷԼ" մակնիշի աշխատանքային գծագրերի ամփոփագիր

Թերթ	Անվանում	Ծանոթագրութ.
1	ԸՆԴՀԱՆՈՒՐ ՏՎՅԱԼՆԵՐ	ԷԼ-1
2	ԷԼԵԿՏՐԱՍԱՐՔԱՎՈՐՈՒՄՆԵՐԻ ԵՎ ՆՅՈՒԹԵՐԻ ՄԱՍՆԱԳԻՐ	ԷԼ-2
3	ԼՈՒՍԱՎՈՐՈՒԹՅԱՆ ԷԼԵԿՏՐԱՍԱՐՔԱՎՈՐՈՒՄՆԵՐԻ ԲԱՇԽՈՒՄԸ ՀԱՏԱԿԱԳԾՈՒՄ	ԷԼ-3
4	ՈՒԺԱՅԻՆ ԷԼԵԿՏՐԱՍԱՐՔԱՎՈՐՈՒՄՆԵՐԻ ԲԱՇԽՈՒՄԸ ՀԱՏԱԿԱԳԾՈՒՄ	ԷԼ-4
5	ԲՎ ՀԱՇՎԱՐԿԱՅԻՆ ՍԽԵՄԱ	ԷԼ-5
6	ՀՈՂԱՆՑՄԱՆ ԿՈՆՏՈՒՐԻ ԿՏՐՎԱԾՔ	ԷԼ-6

Առաջարկվող և վկայակոչվող փաստաթղթերի ամփոփագիր

Նշանակում	Անվանում	Ծանոթագրութ.
	<u>Վկայակոչվող փաստաթղթեր</u>	
ПУЭ	Правила Устройства Электроустановок,	
	6-е издание (в редакции 1998г., ПУЭ-6-98);	
	7-е издание.	
ՀՀՇՆ 31-03.04-2022	Նախադպրոցական հաստատությունների շենքեր.	
	Նախագծման նորմաներ	
ՀՀՇՆ 22-03-2017	Արհեստական և բնական լուսավորում	

Արագածոտնի մարզի Թալին համայնքի Նոր Արթիկ բնակավայրի մշակույթի տան էլեկտրասարքավորումների (էլեկտրասնուցման, լուսավորության) սույն նախագծի մշակման համար ծառայել են հետևյալ ելակետային փաստաթղթերն ու տվյալները.

ա. ճարտարապետա-շինարարական առաջադրանքը,

բ. նախագծային առաջադրանքը

Սպառիչի էլեկտրաընդունիչների պահանջվող հզորությունն է 15.4կՎտ , իսկ լարումն ընդունված է՝ ~380 Վ, TN-C-S հողանցման համակարգով:

Համաձայն նախագծային առաջադրանքի նախատեսված է.

էլեկտրաընդունիչների էլեկտրամատակարարման, ինչպես նաև ներքին լուսավորության նպատակով նախատեսված է տեղադրել բաշխիչ վահանը՝ (ԲՎ) կազմված ավտոմատ անջատիչներից, պաշտպանիչ և կոմուտացիոն սարքերից:

Համաձայն ՀՊՅՈՒՄ-110-2003 «Բնակելի և հասարակական շենքերի էլեկտրակայանքների նախագծումն ու մոնտաժը» սահմանված կանոնների հրահանգի 9.1-րդ գլխի միաֆազ խմբային գծերը անհրաժեշտ է իրականացնել 3 -լարանի, առանձին N և PE հաղորդագծերով:

Լուսատեխնիկական հաշվարկները կատարված են «Լուսավորության հաշվարկ» էլեկտրոնային հատուկ ծրագրով, ելնելով սենյակների երկրաչափական չափերից, լույսի անդրադարձման և այլ պարամետրերից, իսկ սենյակների լուսավորվածությունն ընդունված է համաձայն ՀՀՇՆ 22-03-2017 «Արհեստական և բնական լուսավորում» շինարարական նորմերում բերված լուսավորության նորմատիվ արժեքների: Լուսատուներն (ՀՀ-ի տարածքում առաքվող) ընդունված են LED լուսատուներով՝ համաձայն նախագծային առաջադրանքի:

Ներքին լուսավորության ցանցերն ընդունված է BBԴԻԴ - LS-3x1.5 մմ² մակնիշի ու հատույթի, բազմալար ջիղերով մալուխով, ՝ անցկացրած պատերով և առաստաղով՝ փակ-սվաղի տակ:

Վարդակային ցանցերն ընդունված են՝ բաշխիչ վահանից մինչև բաժանարար տուփ՝ BBԴԻԴ- 3x4.0 մմ² և BBԴԻԴ- 3x2.5 մմ² , իսկ բաժանարար տուփից մինչև վարդակ՝ BBԴ ԻԴ- 3x2.5 մմ² մակնիշի ու հատույթի, բազմալար ջիղերով մալուխով, անցկացրած պատերով ՝ փակ - սվաղի տակ:

Սարդկանց էլեկտրական հոսանքից խոցելուց պաշտպանելու նպատակով նախատեսված է վարդակային գծի և ուժային սարքավորումների սկզբում՝ բ/վահանն (ԲՎ) տեղակայել պաշտպանիչ անջատման սարքեր (ՄՅՕ):

Բաշխիչ վահանը տեղադրել հատակից 1.5մ բարձրության վրա, գրադարանում անջատիչները առաջարկվում է տեղադրել հատակից 0.9 մ բարձրության վրա և վարդակները առաջարկվում է տեղադրել հատակից 0.2 մ բարձրության վրա, պարի դասասենյակում 1,8 մ բարձրության վրա:

Շենքում պոտենցիալների հավասարեցման նպատակով նախատեսված է կառուցել հողանցման օջախ:

Ընտրված են թվով 6 հատ L 2.5 մ, երկարությամբ ուղղահայաց հողանցիչներ: Հողանցման սարքվածքի էլեկտրական դիմադրությունը չպետք է գերազանցի 4 Օհմ -ից(R≤4Ω), ցանկացած գրունտի համար, հակառակ դեպքում անհրաժեշտ է ավելացնել հողանցման էլեկտրոդների քանակը: Հողանցման օջախին է միացվում (հեղուսային միացությամբ) հողակցման հաղորդիչը , որը միանում է ԲՎ -ի գլխավոր հողակցվող հաղորդածողին, որտեղից էլ հողակցվում են բոլոր ուժային սարքավորումները, միացվում են ներքին սնող հաղորդագծերի 3 -րդ հողակցման ջիղերը:

էլեկտրամոնտաժային աշխատանքները անհրաժեշտ է կատարել ՀՈՒՄ 3.05.06-85 շինարարական նորմերի, տեխնիկական կանոնակարգերի և ՀՀ - ում գործող այլ կանոնների ու նորմերի համաձայն, պահպանելով աշխատանքի անվտանգության կանոնները:

						ՀԱՏՈՐ՝ ՊԱՏՎԻՐԱՏՈՒ՝ Թալինի համայնքապետարան ՊԱՏՎԵՐ՝ ՀՀ ԱՄ ԹՀ-ՀԲՄԽՃՁԲ-25/146 1			
						ԱՐԱԳԱԾՈՏՆԻ ՄԱՐԶԻ ԹԱԼԻՆ ՀԱՄԱՅՆՔԻ ՆՈՐ ԱՐԹԻԿ ԲՆԱԿԱՎԱՅՐԻ ՄՇԱԿՈՒՅԹԻ ՏԱՆ ՎԵՐԱՆՈՐԳՈՒՄ ԵՎ ՎԵՐԱԿԱՆՈՒՄ			
ՓՈՓ.	ՄԱՍ. ՔԱՆ.	ԹԵՐԹ	ՓԱՏՏԱԹ.Ն	ԱՏՈՐԱԳՐ.	ԱՄՍԱԹԻՎ		ՓՈՒԼ	ԹԵՐԹ	ԹԵՐԹԵՐ
							ԱՆ	ԷԼ - 1	
Տնօրեն՝	Ս.Ղազարյան					ԳՏԱԳՐԻ ԱՆՎԱՆՈՒՄԸ			
Ճարտարապետ	Խ.Գրիգորյան					ԸՆԴՀԱՆՈՒՐ ՏՎՅԱԼՆԵՐ			
ՆԳՃ	Ս.Ղազարյան								
Նախագծ.	Ս.Համբարձումյան								

Հ/Հ	Անվանում Տեխնիկական տվյալներ	Նշանակում Տիպ Մակնիշ	Չ/մ	Քանակ	Ծանոթագր.
	1. Ուժային էլեկտրասարքավորումների մոնտաժում				
1	Բաշխիչ վահան ՍН ~380/220V, ІН=50 А կազմված.		լր-զմ	1	ԲՎ
1.1	Վահանակ պոլիստիրոլէ 24-մոդուլանոց		հատ	1	
1.2	Եռաբևեռ ավտոմատ անջատիչ C դասի, 6kA կոմուտացիոն ունակությամբ, 380V, 40 А - ներանցման, n=1		հատ	1	
1.3	Միաբևեռ ավտոմատ անջատիչ C դասի, 6kA կոմուտացիոն ունակությամբ, 220V, 10 А - բաշխման, n=2		հատ	2	
1.4	Միաբևեռ ավտոմատ անջատիչ C դասի, 6kA կոմուտացիոն ունակությամբ, 220V, 16 А - բաշխման, n=2		հատ	2	
1.5	Միաբևեռ ավտոմատ անջատիչ C դասի, 6kA կոմուտացիոն ունակությամբ, 220V, 25 А - բաշխման, n=4		հատ	4	
1.6	Պաշտպանիչ անջատման սարք երկբևեռ А տիպի, 220 V, 25А , 30mA հ/ա	(У30)	հատ	1	
1.7	Պաշտպանիչ անջատման սարք երկբևեռ А տիպի, 220 V, 32А , 30mA հ/ա	(У30)	հատ	4	
2	Երկտեղ վարդակ շտեպսելային երկբևեռ, 3-րդ հողանցման կոնտակտով, փակ տեղադրման, IP20 պ/ա, 220V, 16А		հատ	6	ՀԵ
3	Վարդակ շտեպսելային երկբևեռ, 3-րդ հողանցման կոնտակտով, փակ տեղադրման, IP20 պ/ա, 220V, 16А		հատ	8	ՀԵ
4	Տուփ վարդակի և անջատիչի տեղադրման		հատ	19	
5	Տուփ բաժանարար փակ տեղադրման		հատ	11	
6	Փորակ վարդակի,անջատիչի և բաժանարար տուփի համար		հատ	30	
7	Խոռոչի փորում պատի վրա, չափս. 435x335x80 մմ		հատ	1	վահանակի տեղադրման
8	Ակոսի քանդում և վերականգնում մալուխի համար		մ	320	
9	Մալուխ պղնձե բազմալար ջիղերով, ՊՎՔ մեկուսացումով և երեսաշերտով, կտրվ. 3x2.5 մմ²	ВВГнг-0.66	մ	100	պատերով փակ - սվաղի տակ
10	Նույնը, կտրվ. 3x4 մմ²	ГОСТ 16442-80	մ	75	պատերով փակ - սվաղի տակ
11	Հաղորդալար պղնձե ջիղով, ՊՎՔ մեկուսացումով, կտրվ. 1x10 մմ²	ПВ2 ГОСТ 6323-79	մ	20	հողանցման հաղորդալար տուփայնով
12	Պողպատ անկյունակ, կտրվ. L 50x50x5 մմ	ГОСТ 8509-86	մ/կգ	15/ 57,0	հողանցման էլեկտրոդ n=6 L= 2.5 մ
13	Պողպատ շերտավոր, կտրվ. - 40x4 մմ	ГОСТ 103-76*	մ/կգ	20/25,5	հողանցման արտաքին կոնտուր
14	ՊՎՔ տուփաողովակ 25x25մմ		մ	20	
15	ՊՎՔ տուփաողովակ 16x25մմ		մ	20	
16	Էլեկտրական մարտկոց ~220վ,2.5 կՎտ		հատ	7	

ՀՈՂԱՅԻՆ ԱՇԽԱՏԱՆՔՆԵՐ

1	Բնահողի քանդում IV կարգ	մ ³	3.0	Հող. կոնտուր
2	Բնահողի հետլիցք	մ ³	3.0	

Հ/Հ	Անվանում Տեխնիկական տվյալներ	Նշանակում Տիպ Մակնիշ	Չ/մ	Քանակ	Ծանոթագր.
	2. Լուսավորության էլեկտրասարքավորումների մոնտաժում				
1	Լուսադիոդային լուսատու առաստաղի 48W LED ,IP20,4800lm, 4100k		հատ	20	■
2	Լուսադիոդային լուսատու 10W LED, ներկառուցվող, IP44,900lm,4000k		հատ	4	⦿
3	Անջատիչ միաբևեռ մեկստեղնավոր փակ տեղադրման ~250 V, 6 А , IP20		հատ	3	⚡
4	Անջատիչ միաբևեռ երկստեղնավոր փակ տեղադրման ~250 V, 6 А , IP20		հատ	2	⚡
5	Մալուխ ուժային Ս~0,66kV պղնձե ջիղերով չայրվող ՊՎՔ մեկուսացումով, կտրվ. 3x1,5մմ²	ВВГнг-LS-0,66	մ	140	պատերով և առաստաղով` փակ
6	Նույնը, կտրվ. 2x1.5 մմ²		մ	5	պատերով ` փակ
7	Հաղորդալար պղնձե բազմալար ջիղով, ՊՎՔ մեկուսացումով, կտրվ. 1x1.5 մմ²	ПВ2 ГОСТ 6323-79	մ	10	լուսատուների լիցքավորման
8	Խողովակ ՊՎՔ (гофра) d _г =16 մմ		մ	5	
9	Մալուխային ամրակ		հատ	640	


0.4 կՎ ՕԳ-ի մոնտաժային աշխատանքներ

1	Հաշվիչի արկղի տեղադրում հենաայան վրա	Եռաֆազ հաշվիչի պլաստմասե արկղ 1- տեղանոց		հատ	1	
2	Ավտոմատ անջատիչի տեղադրում Հաշվիչի արկղում	Եռաբևեռ ավտոմատ անջատիչ Ս~380 V, ІН =50 А		հատ	1	
3	Հաշվիչի տեղադրում հաշվիչի արկղում	Էլեկտրական հաշվիչ եռաֆազ էլեկտրոնային, երկսակազմային 380 V, 60 А		հատ	1	
4	Մալուխ ալյումինե ջիղերով, ՊՎՔ մեկուսացումով և թաղանթով, կտրվ. 4x16 մմ²		ABBГ-0.66 ГОСТ 16442-80	մ	50	օդով և տուփա- խողով.

ԾԱՆՈԹՈՒԹՅՈՒՆ

1. Մասնագրերում բերված էլեկտրասարքավորումների տիպերը ընդունել պայմանական, դրանց ձեռք բերելիս առաջնորդվել սույն մասնագրերում նշված տեխնիկական տվյալներով:

						ՊԱՏՎԻՐԱՏՈՒ՝ Թալինի համայնքապետարան ՊԱՏՎԵՐ՝ ՀՀ ԱՄ ԹՀ-ՀԲԽԾԶԲ-25/146			ՀԱՏՈՐ՝ 1
						ԱՐԱԳԱԾՈՏՆԻ ՄԱՐԶԻ ԹԱԼԻՆ ՀԱՄԱՅՆՔԻ ՆՈՐ ԱՐԹԻԿ ԲՆԱԿԱՎԱՅՐԻ ՄԵԱԿՈՒՅԹԻ ՏԱՆ ՎԵՐԱՆՈՐԴՈՒՄ ԵՎ ՎԵՐԱԿԱՆԳՈՒՄ			
ՓՈԹ.	ՄԱՍ. ԶԱՆ.	ԹԵՐԹ	ՓԱՏՏԱԹ.Ն	ԱՏՈՐԱԳՐ.	ԱՄՍԱԹՎ.		ՓՈՒԼ	ԹԵՐԹ	ԹԵՐԹԵՐ
							ԱՆ	ԷԼ - 2	
Տնօրեն՝	Ս.Ղազարյան					ԳՏԱԳՐԻ ԱՎԱՆՈՒՄԸ			
Ճարտարապետ	Խ.Գրիգորյան					ԷԼԵԿՏՐԱՍԱՐՔԱՎՈՐՈՒՄՆԵՐԻ ԵՎ ՆՅՈՒԹԵՐԻ ՄԱՍՆԱԳԻՐ			
ՆԳՃ	Ս.Ղազարյան								
Նախագծ.	Ս.Համբարձումյան								

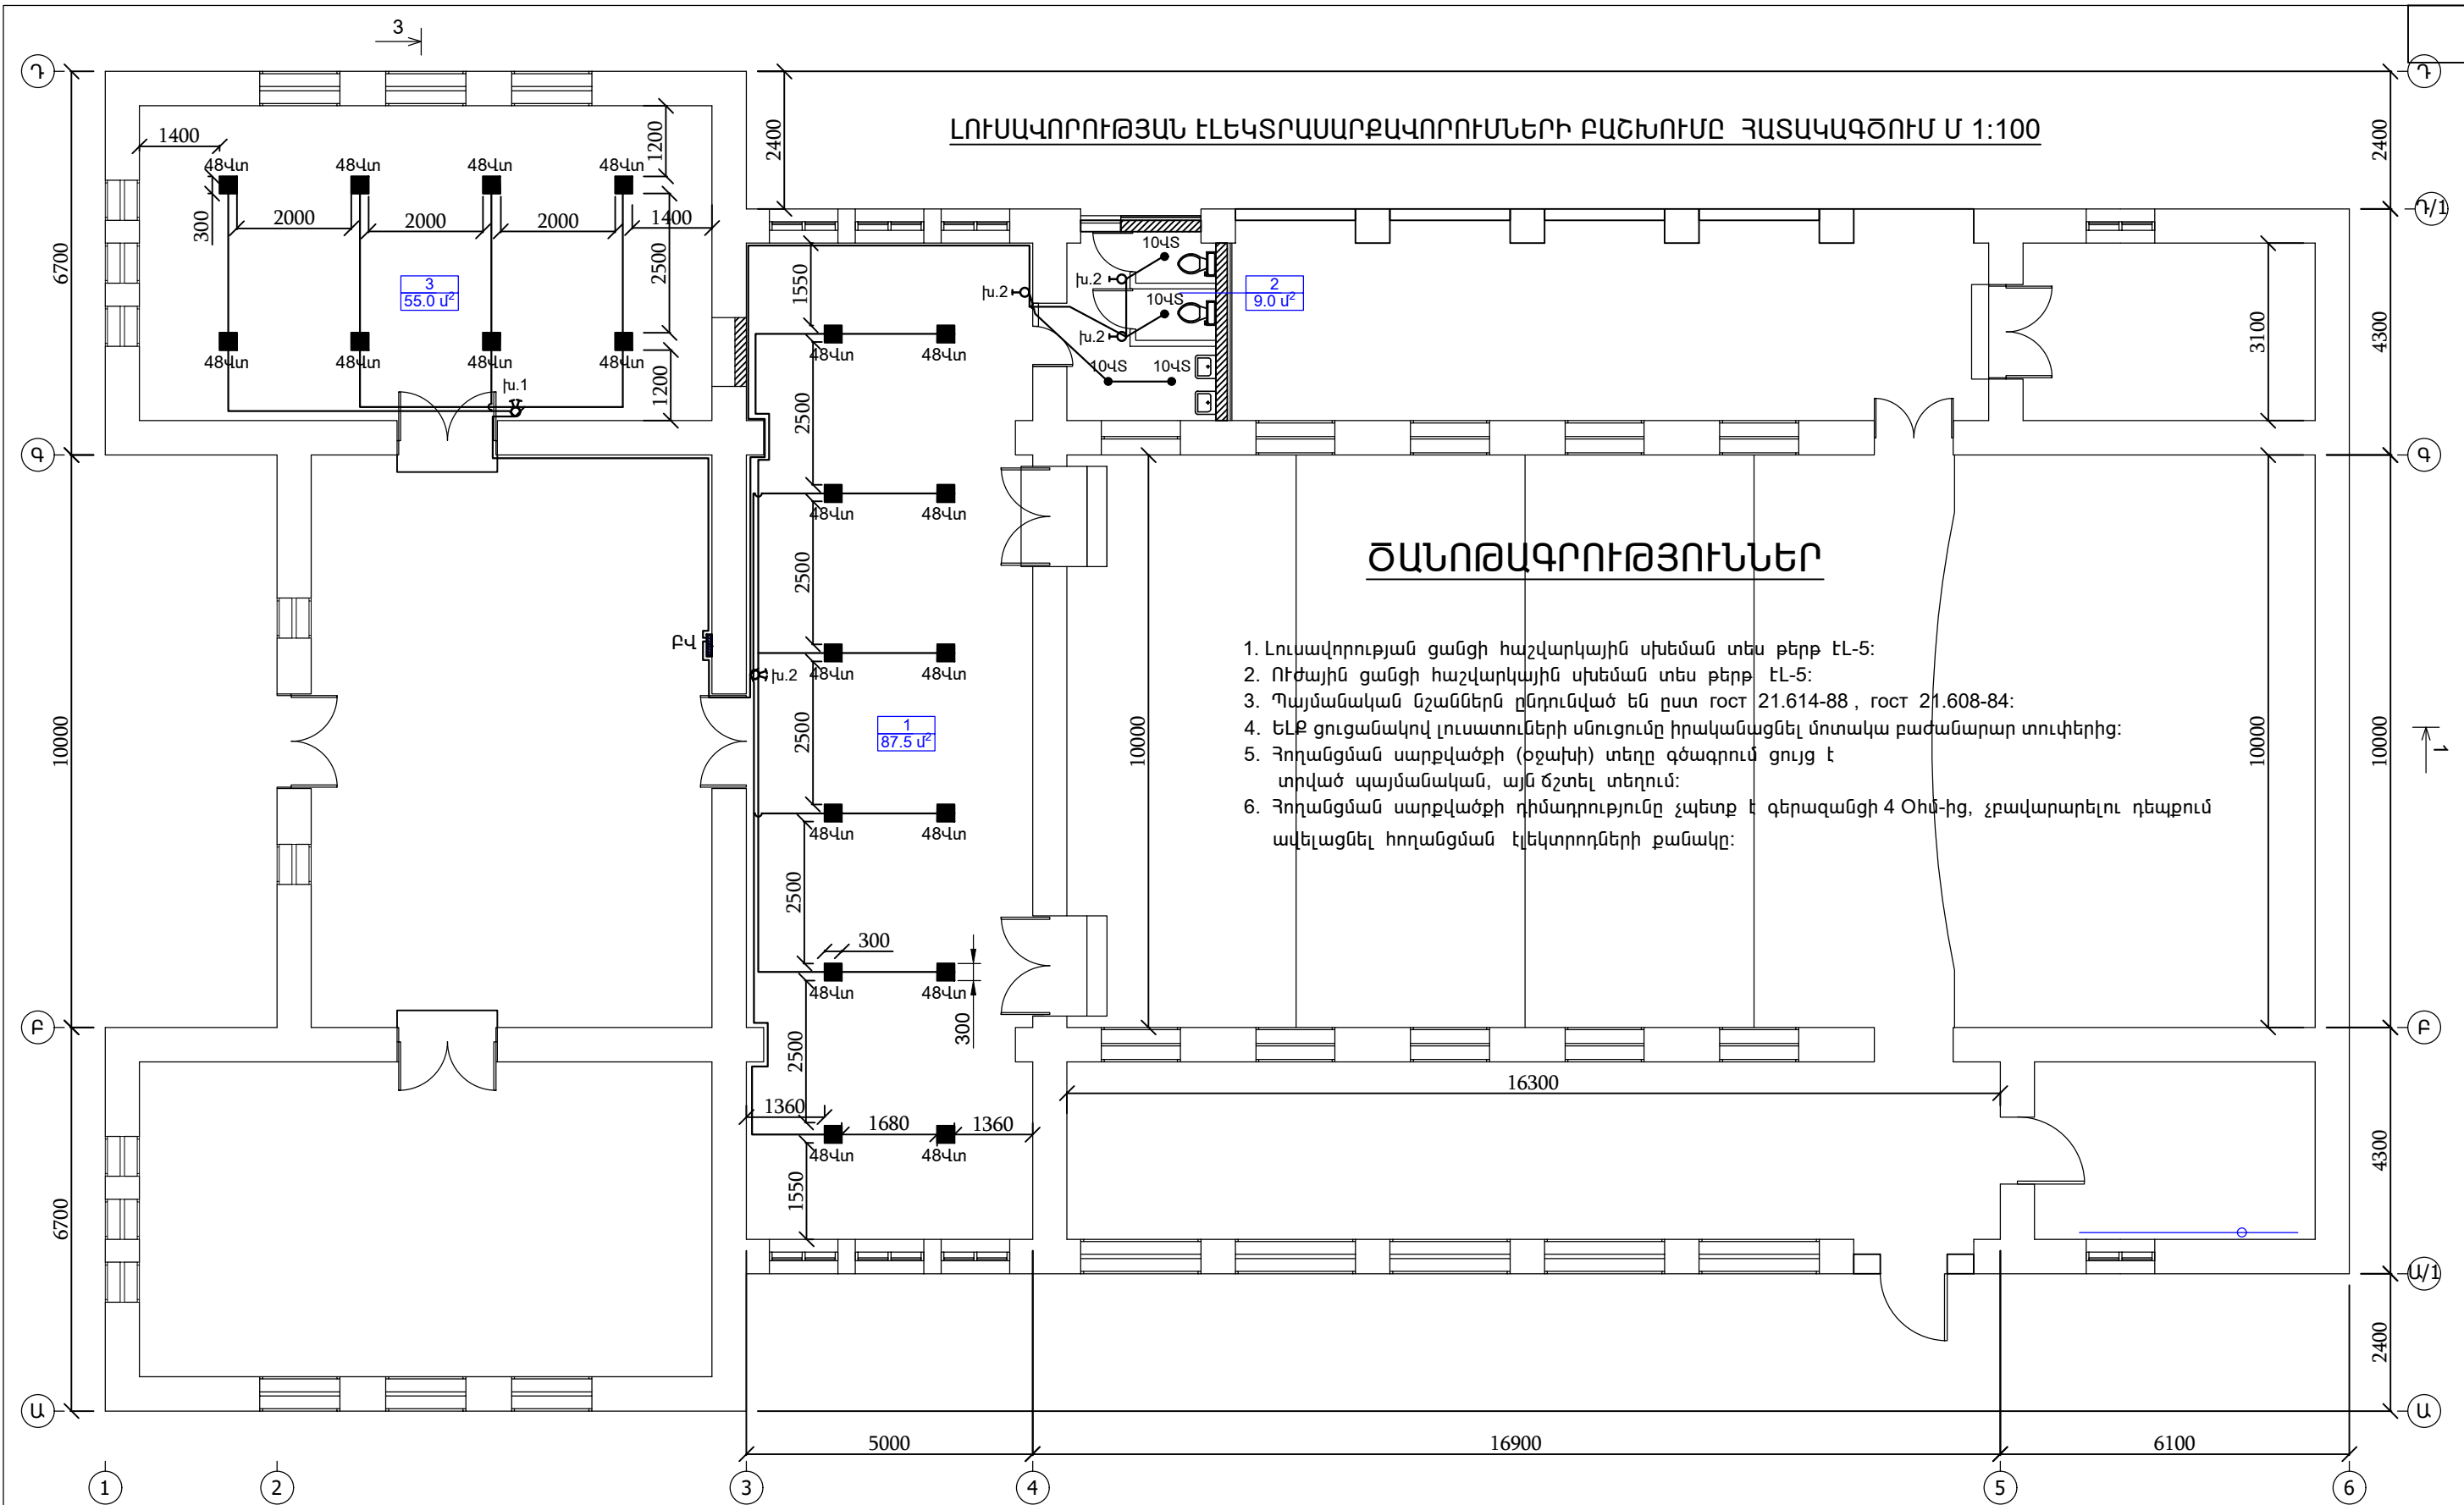

1. Լուսավորության ցանցի հաշվարկային սխեման տես թերթ ԷԼ-5:
2. Ուժային ցանցի հաշվարկային սխեման տես թերթ ԷԼ-5:
3. Պայմանական նշաններն ընդունված են ըստ ГОСТ 21.614-88, ГОСТ 21.608-84:
4. ԵԼՔ ցուցանակով լուսատուների սնուցումը իրականացնել մոտակա բաժանարար տուփերից:
5. Հողանցման սարքվածքի (օջախի) տեղը գծագրում ցույց է տրված պայմանական, այն ճշտել տեղում:
6. Հողանցման սարքվածքի դիմադրությունը չպետք է գերազանցի 4 Օհմ-ից, չբավարարելու դեպքում ավելացնել հողանցման էլեկտրոդների քանակը:

- ԱՆՎԱՆԱՑԱՆԿ
- 1. Պարի դասասենյակ
 - 2. Սանհանգույց
 - 3. Գրադարան

- Ն
- Անջատիչ միաբևեռ մեկստեղնավոր
 - Մ
 - Անջատիչ միաբևեռ երկստեղնավոր
 -
 - Լուսադիոդային լուսատու
 -
 - Բաշխիչ վահան

ՊԱՅՄԱՆԱԿԱՆ ՆՇԱՆՆԵՐ

						ՀԱՏՈՐ՝ 1		
						ՊԱՏԻՐԱՏՈՒՄ՝ Թալինի համայնքապետարան ՊԱՏԻՐ՝ ՀՀ ԱՄ ԹՀ-ՀԲՄԽՃՁԲ-25/146		
						ԱՐԿԱԾՈՏՆԻ ՄԱՐԶԻ ԹԱԽԻՆ ՀԱՄԱՅՆՔԻ ՆՈՐ ԱՐԹԻԿ ԲՆԱԿԱԿԱՅՐԻ ՄԵՆԿՈՒՅԹԻ ՏԱՆ ՎԵՐԱՆՈՐՈԳՈՒՄ ԵՎ ՎԵՐԱԿԱՆԱԳՆՈՒՄ		
ՓՈԹ.	ՄԱՍ. ԶԱՆ.	ԹԵՐԹ	ՓԱՏԱԶ.Ն	ԱՏՈՐԱԳՐ.	ԱՄՍԱԹԻՎ			
						ՓՈՒԼ		
						ԱՆ		
						ԷԼ - 3		
						ԳՑԱԳՐԻ ԱՆՎԱՆՈՒՄԸ		
						ԼՈՒՍԱՎՈՐՈՒԹՅԱՆ ԷԼԵԿՏՐԱՍԱՐՔԱՎՈՐՈՒՄՆԵՐԻ ԲԱՇԽՈՒՄԸ ՀԱՏԱԿԱԳԾՈՒՄ		
						ARCHICRAFTBIM		

Սնող ցանց

Բաշխիչ վահան

Պաշտպանություն

Գծային ավտոմատ անջատիչի տիպը, հատիչի ներդիրը, Ա

Y30

Տիպը

I_H/I_y Ա/մԱ


Ելքային գիծ

Մալուխի (հաղորդալարի) մակնիշը և հատույթը, մմ²

Պայմանական նշանը									
Խմբի № հատակագծում	խ.1	խ.2	խ.3	խ.4	խ.5	խ.6	խ.7		
Լարումը, Վ	220	220	220	220	220	220	220		
Հզորությունը, կՎտ	0.384	0.616	5.0	3.5	5.0	2.4	5.0		
Հոսանքը, Ա	1.85	3.0	24.0	16.8	24.0	11.2	24.0		
Գծի նշանությունը	Լուսավորություն	Լուսավորություն	Ջեռուցման վարդակներ (2հատ)	Վարդակների ջեռուցման վարդակ (1+7հատ)	Ջեռուցման վարդակներ (2հատ)	Վարդակներ (6հատ)	Ջեռուցման վարդակներ (2հատ)		
Սենյակների համարները հատակագծում, հարկը	3	1,2	3	3	1	1	1		
Երկարությունը, մ	50մ(3x1.5)	90մ(3x1.5)+5մ(2x1.5)	30մ(3x4.0)+10մ(3x2.5)	25մ(3x4.0)+25մ(3x2.5)	10մ(3x4.0)+15մ(3x2.5)	35մ(3x2.5)	10մ(3x4.0)+15մ(3x2.5)		

ԲՎ ՀԱՇՎԱՐԿԱՅԻՆ ՍԽԵՄԱ

ABBԴԻԴ- 0.66- 4x16 մմ²

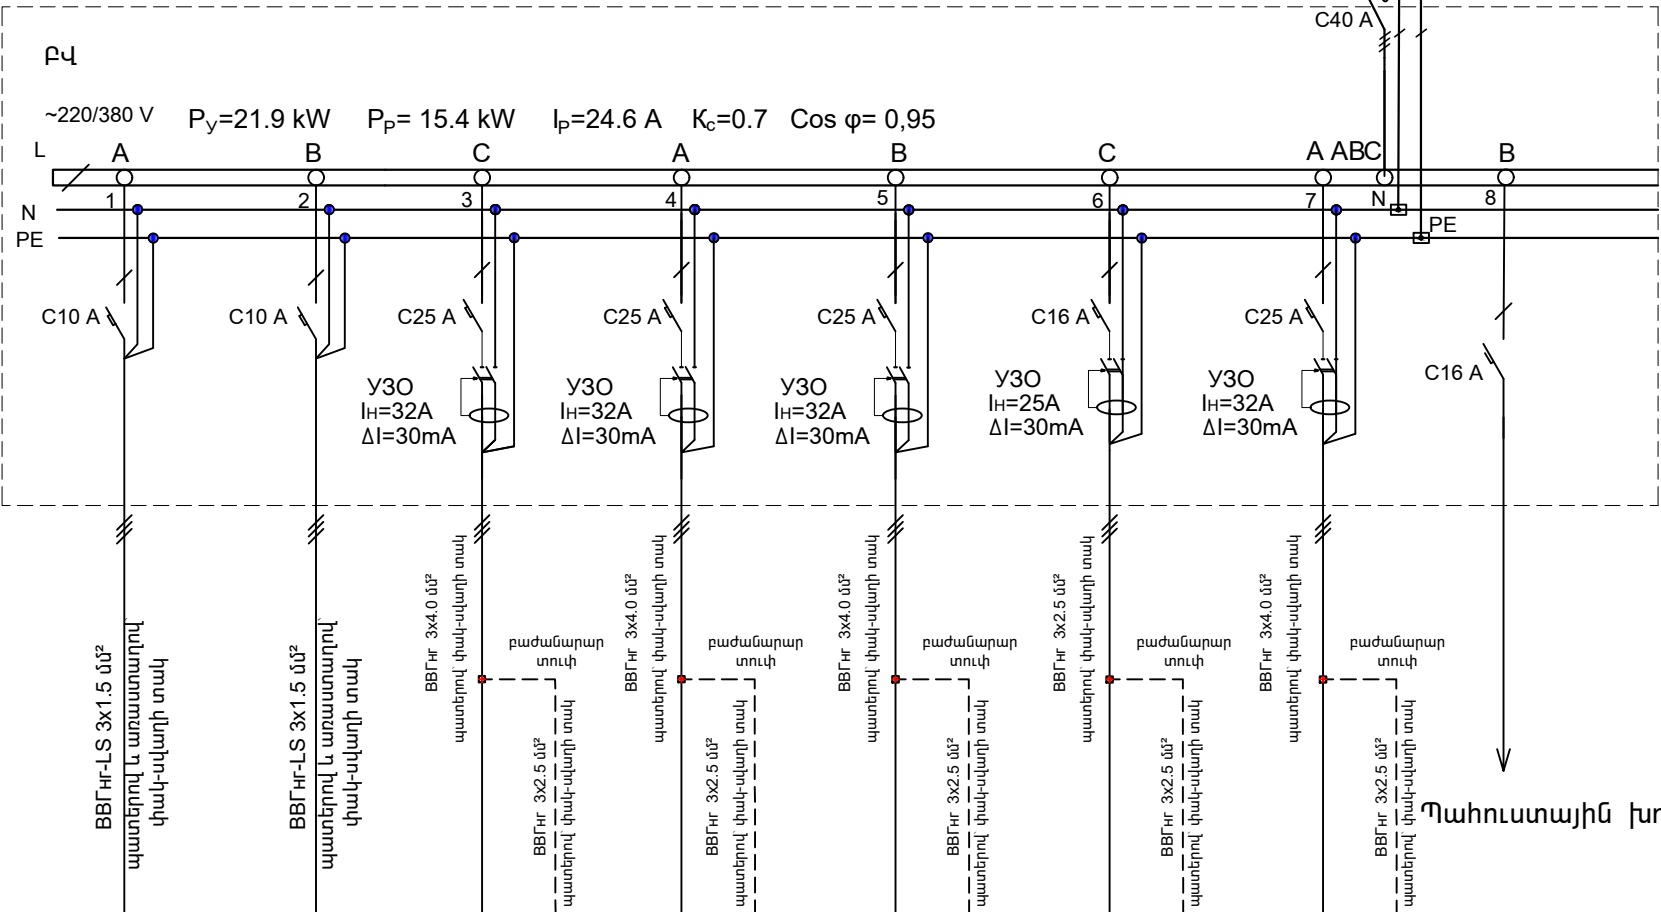


Պահուստային խումբ (ֆիդեր)

							ՊԱՏՎԻՐԱՏՈՒՄ՝ Թալինի համայնքապետարան ՊԱՏՎԵՐ՝ ՀՀ ԱՄ ԹՀ-ՀԲԽԽԾԲ-25/146	ՀԱՏՈՐ՝
								1
							ԱՐԱԳԱԾՈՏՆԻ ՄԱՐԶԻ ԹԱԼԻՆ ՀԱՄԱՅՆՔԻ ՆՈՐ ԱՐԹԻԿ ԲՆԱԿԱՎԱՅՐԻ ՄԵԱԿՈՒՅԹԻ ՏԱՆ ՎԵՐԱՆՈՐՈԳՈՒՄ ԵՎ ՎԵՐԱԿԱՆԳՆՈՒՄ	
ՓՈԹ.	ՄԱՍ. ԶԱՆ.	ԹԵՐԹ	ՓԱՏՏԱԹ.Ն	ՍՏՈՐԱԳՐ.	ԱՄՍԱԹԻՎ			
Տնօրեն՝	Ս.Ղազարյան						ԳՏԱԳՐԻ ԱՆՎԱՆՈՒՄԸ	ՍԼ
Ճարտարապետ	Խ.Գրիգորյան							ԹԵՐԹ
ՆԳԾ	Ս.Ղազարյան							ԷԼ - 5
Նախագծ.	Ս.Համբարձումյան						ԲՎ ՀԱՇՎԱՐԿԱՅԻՆ ՍԽԵՄԱ	



ՀՈՂԱՆՑՄԱՆ ԿՈՆՏՈՒՐԻ ԿՏՐՎԱԾՔ Մ1:25

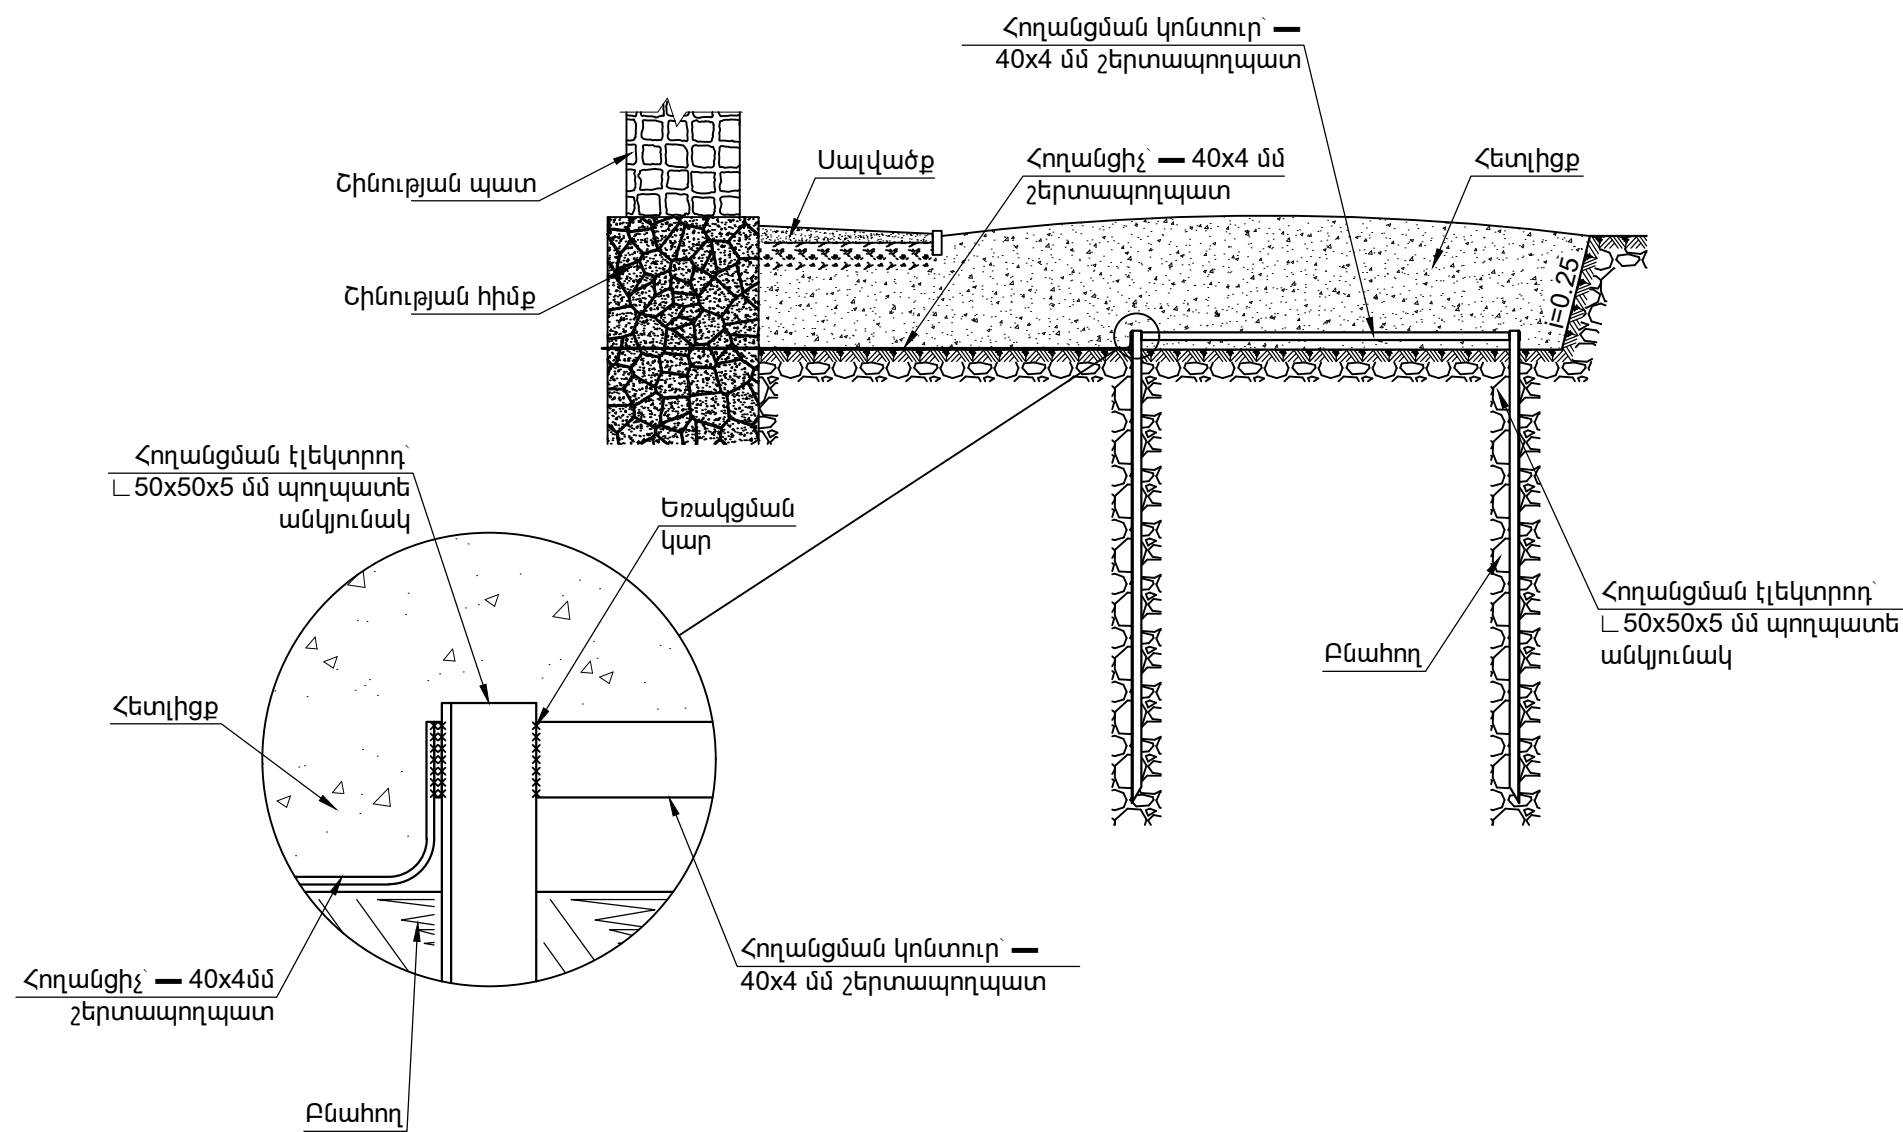

ԾԱՆՈԹՈՒԹՅՈՒՆ

Հողանցման կոնտուրն իրականացվում է հողանցման էլեկտրոդներից (անկյունակ L 50x50x5, n=6, L=2.5 մ)


և այդ էլեկտրոդներն իրար կապող — 40 x 4 մմ շերտապողպատից:

Միացումներն իրականացվում են եռակցումով, ընդ որում եռակցման կարի երկարությունը պետք է լինի lկար≥2B,

որտեղ՝ B=40 մմ շերտապողպատի լայնությունն է: Կարերի բարձրությունն ընդունվում է շերտապողպատի հաստությունը:

Հողանցման կոնտուրի դիմադրությունը չպետք է գերազանցի 4 Օհմը՝ տարվա ցանկացած եղանակին:

Հակառակ դեպքում ավելացնել էլեկտրոդներ:

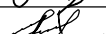						ՊԱՏՎԻՐԱՏՈՒՄ՝ Թալինի համայնքապետարան ՊԱՏՎԵՐ՝ ՀՀ ԱՄ ԹՀ-ՀԲՄԽԾԲ-25/146				ՀԱՏՈՐ՝ 1		
						ԱՐԱԳԱԾՈՏՆԻ ՄԱՐԶԻ ԹԱԼԻՆ ՀԱՄԱՅՆՔԻ ՆՈՐ ԱՐԹԻԿ ԲՆԱԿԱՎԱՅՐԻ ՄԵԱԿՈՒՅԹԻ ՏԱՆ ՎԵՐԱՆՈՐՈԳՈՒՄ ԵՎ ՎԵՐԱԿԱՆԳՆՈՒՄ						
ՓՈԲ.	ՄԱՍ. ԶԱՆ.	ԹԵՐԹ	ՓԱՏՏԱԹ.Ն	ՍՏՈՐԱԳՐ.	ԱՄՍԱԹԻՎ.					ՓՈՒԼ	ԹԵՐԹ	ԹԵՐԹԵՐ
										ԱՆ	ԷԼ - 6	
Տնօրեն՝	Ս.Ղազարյան					ԳՏԱԳՐԻ ԱՆՎԱՆՈՒՄԸ						
Ճարտարապետ	Խ.Գրիգորյան											
ՆԳՃ	Ս.Ղազարյան											
Նախագծ.	Ս.Համբարձումյան											