


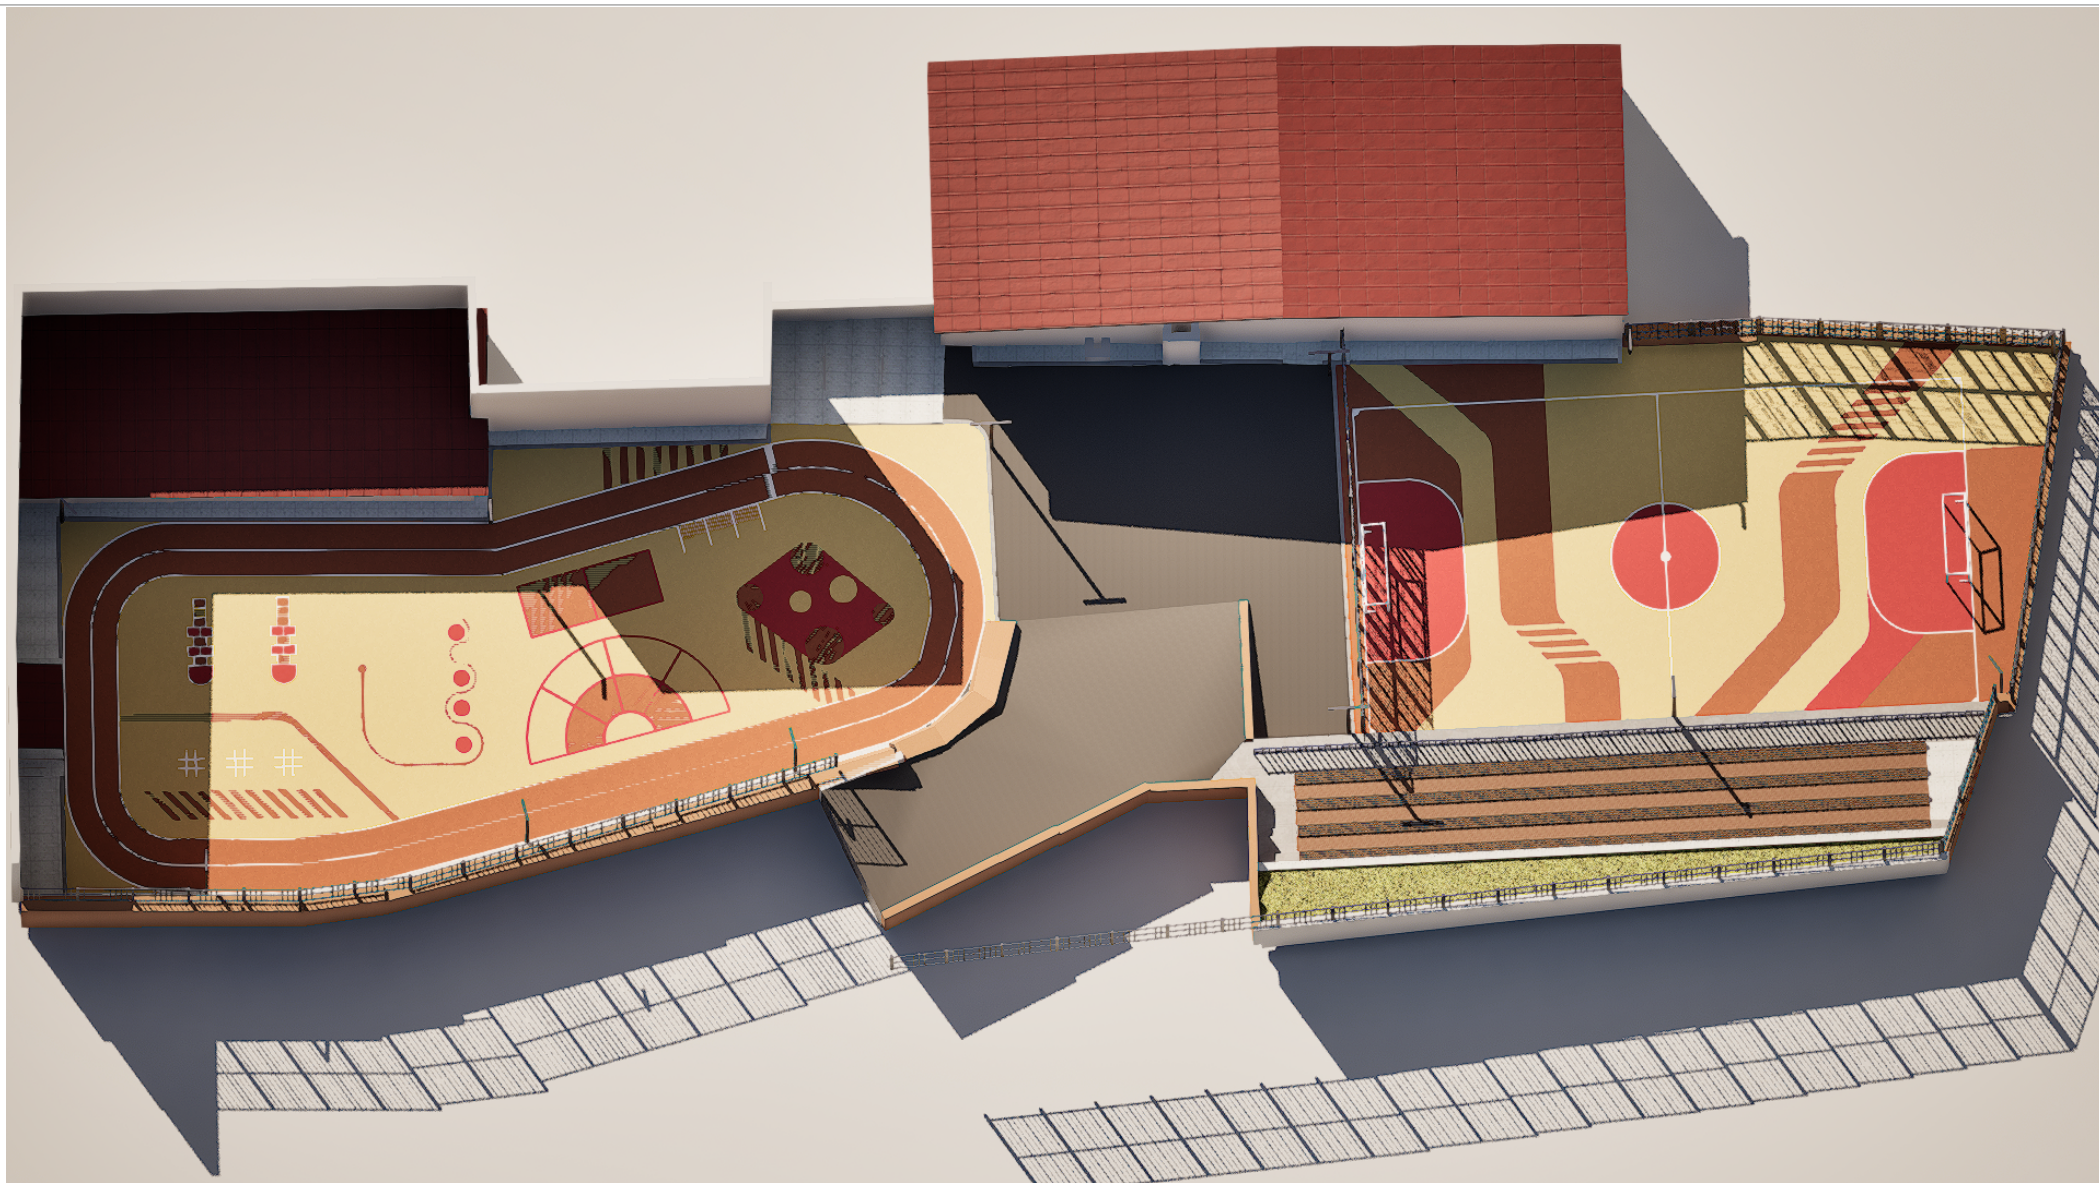

«ԻՆԻՇԸԹԻՎ» ՍՊԸ

Պատվիրատու՝ Երևանի քաղաքապետարան

ԱՇԽԱՏԱՆՔԱՅԻՆ ՆԱԽԱԳԻԾ

ԳԻՐՔ 1

ԱՇԽԱՏԱՆՔԱՅԻՆ ԳԾԱԳՐԵՐ

**ՀՀ, Երևան քաղաքի, Կենտրոն վարչական շրջանի Վաղարշ Վաղարշյանի անվան
համար 80 դպրոցի բակի և ֆուտբոլի դաշտի հիմնանորոգման աշխատանքներ**

Երևան 2026

ԲԱՑԱՏՐԱԳԻՐ

Նախագծով կատարվել է «ՀՀ, Երևան քաղաքի, Կենտրոն վարչական շրջանի Ծովակալ Իսակով 2/1 հասցեի համար 80 դպրոցի բակի և ֆուտբոլի դաշտի հիմնանորոգման աշխատանքներ» աշխատանքային նախագիծը: Նախագիծը համապատասխանում է տվյալ ժամանակահատվածում ՀՀ-ում գործող նորմերին և ստանդարտներին: Նախագիծը բաղկացած է 3 մասից՝

- Ճարտարապետաշինարարական մաս
- Շինարարության կազմակերպում
- Էլեկտրական մաս

Նախագծով նախատեսվում է իրականացնել հետևյալ հիմնական աշխատանքները.

Քանդման և ապամոնտաժման աշխատանքներ
Ապամոնտաժել գոյություն ունեցող ցանցապարիսպը, տրիբունաների հին փայտե նստատեղերը

Կառուցողական աշխատանքներ
Իրականացնել նոր ռետինե ծածկույթ ֆուտբոլի դաշտի համար: Տեղադրել նոր ժամանակակից ֆուտբոլային դարպասներ 3x2x0.6մ չափերով

Ուշադրություն
Շինարարական աշխատանքների կազմակերպումը և անվտանգության ապահովումը պետք է համապատասխանի ”Правила охраны труда при строительстве ремонте и содержании автомобильных дорог 1993-01-01” նորմատիվային փաստաթղթին: Բարեկարգման աշխատանքների ժամանակ կարող են լինել նախագծային և ծավալային շտկումներ՝ ապամոնտաժման աշխատանքներից կախված:

- ՀԻՄՆԱԿԱՆ ՆՇՈՒՄՆԵՐ**
- Սույն նախագծում առկա տեղեկատվությունը պետք է դիտվի բոլոր համապատասխան թերթերի և մասնագրերի հետ համատեղ:
 - Ցանկացած վրիպակ և անհամապատասխանություն գծագրերի միջև պետք է ճշգրտվի և համապատասխանեցվի նախագծային ընկերության հետ:
 - Սույն նախագծում ընդգրկված գծագրերի մասշտաբները չպետք է խախտվեն: Աշխատել գծագրերում առկա չափադրությամբ կամ համապատասխան մասնագրերով:
 - Ստուգված է ըստ նախագծային առաջադրանքի և համապատասխանեցված պայմանագրային փաստաթղթերում առկա տեղեկատվությանը:
 - Սույն նախագծում ներկայացված բոլոր գծագրերը և գրավոր նյութերը իրենցից ներկայացնում են օրիգինալ և չիրապանակված նյութեր և չեն կարող բազմացվել, օգտագործվել և/կամ հրապարակվել առանց ճարտարապետի հետ նախորոք գրավոր համաձայնեցման:

ՆԱԽԱԳԾԱՅԻՆ ԸՆԿԵՐՈՒԹՅՈՒՆ՝ Проектирующая компания:		
«ԻՆԻՇԸԹԻՎ» ՍՊԸ ООО «ИНИШИТИВ»		
ՀԱՍՑԵ՝ АДРЕС:	Նոր Նորքի 7-րդ զանգված, 34 շենք, 36 բնակարան Нор Норк, 7-й массив, дом 34, квартира 36.	
ՔՐՈՍՏ. ԻՆՂԵՔՍ՝ ГОРОД:	ՀՀ, ԵՐԵՎԱՆ РА, ЕРЕВАН	
ՓՈՍՏ. ԻՆՂԵՔՍ՝ ПОЧТ. ИНДЕКС	0092	
ՀԵՐԱՄԽՈՍ ТЕЛЕФОН՝	+374094500038	
ԷԼ. ՓՈՍՏ՝ ЭЛ. ПОЧТА	initiativearchitects@gmail.com	
ԼԻՑԵՆԶԻԱ՝ ЛИЦЕНЗИЯ	ՃԲԴ-Ա-0110	
ՆԱԽԱԳԾԻ ԱՆՎԱՆՈՒՄԸ՝ НАЗВАНИЕ ПРОЕКТА:		
ՀՀ, Երևան քաղաքի, Կենտրոն վարչական շրջանի Վաղարշ Վաղարշյանի անվան համար 80 դպրոցի և բակի ֆուտբոլի դաշտի հիմնանորոգման աշխատանքներ		
ՆԱԽԱԳԾԻ ՀԱՍՑԵ՝ АДРЕС ПРОЕКТА:		
ՀՀ, քաղաք Երևան, Կենտրոն վարչական շրջան, Ծովակալ Իսակովի պողոտա 2/1		
ՊԱՏՎԻՐԱՏՈՒ՝ КЛИЕНТ:		
ԵՐԵՎԱՆԻ ՔՐՈՒԱՔԱՊԵՏԱՐԱՆ МЭРИЯ ЕРЕВАНА		
ՆԱԽԱԳԾԱՅԻՆ ՓՈՒԼ ԵՎ ՄԱՍ՝ РАЗДЕЛ:		
Աշխատանքային նախագիծ Ճարտարապետաշինարարական մաս Рабочий проект Архитектурно-строительный раздел		
ԳԾԱԳՐԻ ԱՆՎԱՆՈՒՄԸ՝ НАЗВАНИЕ ЧЕРТЕЖА:		
Բացատրագիր / Հիմնական նշումներ		
ԹԵՐԹ՝ СТРАНИЦА:	ԹԵՐԹԵՐ՝ СТРАНИЦЫ:	ՄԱՍՇՏԱՔ՝ МАСШТАБ:
ՃՇ-1	34	
Սա համակարգչով իրականացված /CAD/ գծագիր է և չպետք է փոփոխվի ձեռքով Этот чертёж выполнен на компьютере (CAD) и не подлежит ручным изменениям		
ՊԱՇՏՈՆԸ՝ ДОЛЖНОСТЬ:	ԱՆՈՒՆ/ԱԶԳԱՆՈՒՆ՝ ИМЯ/ФАМИЛИЯ:	ՍՏՈՐ.՝ ПОДПИСЬ:
ՏՆՕՐԵՆ՝ ДИРЕКТОР:	Վ. Խաչատրյան В. Хацатрян	
ՆԳԾ՝ ГАП:	Ա. Սահակյան А. Саакян	
ՆԱԽԱԳԾՈՂ՝ АРХИТЕКТОР:	Դ. Զալինյան Д. Запинян	
ՆԱԽԱԳԾՈՂ՝ АРХИТЕКТОР:	Ն. Խաչատրյան Н. Хацатрян	
ՆԱԽԱԳԾՈՂ՝ АРХИТЕКТОР:	Ս. Գրիգորյան С. Григорян	
ՍՏՈՒԳԵՑ՝ ПРОВЕРЕНО:	Ա. Սահակյան А. Саакян	

ՀԻՄՆԱԿԱՆ ԼՐԱԿԱԶՄԻ ԱՇԽԱՏԱՆՔԱՅԻՆ ԳԾԱԳԵՐԻ ՑԱՆԿ		
ՀՀ	ԱՇԽԱՏԱՆՔԻ ԱՆՎԱՆՈՒՄԸ	ԹԵՐԹԻ ՀԱՍՄԱՐԸ
01	Բացատրագիր / Հիմնական նշումներ	ՃՇ-01
02	Հիմնական լրակազմի աշխատանքային գծագրերի ցանկ	ՃՇ-02
03	Տեխնիկական մասնագիր / Շինարարական աշխատանքների ժամանակացույց	ՃՇ-03
04	Դիտարկվող տարածքի տեղադիրքը	ՃՇ-04
05	Իրավիճակային հատակագիծ	ՃՇ-05
06	Իրավիճակային հատակագիծ	ՃՇ-06
07	Գոյություն ունեցող վիճակի գլխավոր հատակագիծ	ՃՇ-07
08	Քանդման աշխատանքների հատակագիծ - ֆուտբոլի դաշտ	ՃՇ-08
09	Քանդման աշխատանքների հատակագիծ - խաղադաշտ	ՃՇ-09
10	Բարեկարգման Հատակագիծ – Հիմնասյուների Տեղադրում, Ճաղավանդակի Իրականացման Հատակագիծ	ՃՇ-10
11	Բարեկարգման հատակագիծ – Ճաղավանդակի իրականացման հատակագիծ	ՃՇ-11
12	Դաշտի ճաղավանդակի իրականացման դրվագ / Դռան իրականացման դրվագ, Մ 1:30	ՃՇ-12
13	Ցանցապարիսպի իրականացման դրվագ	ՃՇ-13
14	Բարեկարգման հատակագիծ	ՃՇ-14
15	Ճակատների նկարազարդում - հարավարևմտյան ճակատ	ՃՇ-15
16	Ճակատների նկարազարդում - հյուսիսարևմտյան ճակատ	ՃՇ-16
17	Ճակատների նկարազարդում - հյուսիսարևմտյան ճակատ	ՃՇ-17
18	Տրիբունայի կտրվածք	ՃՇ-18
19	Դաշտի Ռետինե հատակի իրականացման հատակագիծ	ՃՇ-19
20	Խաղադաշտերի և մարզադաշտերի Ռետինե հատակի իրականացման հատակագիծ	ՃՇ-20
21	Ռետինե հատակի իրականացման հանգույց/ Բազալտե սահմանազատող սալի տեխնիկական բնութագիրը (1,2)	ՃՇ-21
22	Ցանկապատի հիմնասյուների հիմքերի իրականացման հանգույցներ (3,4)	ՃՇ-22
23	Դաշտի Ցանկապատի իրականացման հանգույցներ (5)	ՃՇ-23
24	Լուսավորության համակարգի իրականացման հանգույց (6)	ՃՇ-24
25	Լուսավորության իրականացման տեխնիկական բնութագիր	ՃՇ-25
26	Դարպասի տեղադրման հանգույց / Դարպասների տեխնիկական բնութագիր (7)	ՃՇ-26
27	Աստիճանավանդակի իրականացման հանգույց (9)	ՃՇ-27
28	Տրիբունայի նստատեղերի իրականացման հանգույց (10)	ՃՇ-28
29	Մուտքի ծածկի իրականացման գծագիր	ՃՇ-29
30	Լուսավորության իրականացման հատակագիծ	ԷԼ-01
31	Շինհրապարակի կազմակերպում	ՇԿ-01
32	Եռաչափ վիզուալիզացիա - Տեսք թռչնի բարձրությունից	
33	Եռաչափ վիզուալիզացիա - Տեսք անկյունից	
34	Եռաչափ վիզուալիզացիա - Խաղահրապարակ	

ՆԱԽԱԳԾԱՅԻՆ ԸՆԿԵՐՈՒԹՅՈՒՆ՝ Проектирующая компания: «ԻՆԻՇԸԹԻՎ» ՍՊԸ ООО «ИНИШИТИВ»		
ՀԱՍՑԵ՝ АДРЕС:	Նոր Նորքի 7-րդ զանգված, 34 շենք, 36 բնակարան Нор Норк, 7-й массив, дом 34, квартира 36.	
ՔԱՂԱՔ՝ ГОРД:	ՀՀ, ԵՐԵՎԱՆ РА, ЕРЕВАН	
ՓՈՍՏ. ԻՆԴԵԽ՝ ПОЧТ. ИНДЕКС	0092	
ՀԵՐԱՆՈՒՄ ТЕЛЕФОН՝	+374094500038	
ԷԼ. ՓՈՒՄ՝ ЭЛ. ПОЧТА	initiativearchitects@gmail.com	
ԼԻՑԵՆԶԻԱ՝ ЛИЦЕНЗИЯ	ՃԲԴ-Ա-0110	
ՆԱԽԱԳԾԻ ԱՆՎԱՆՈՒՄԸ՝ НАЗВАНИЕ ПРОЕКТА:		
ՀՀ, Երևան քաղաքի, Կենտրոն վարչական շրջանի Վաղարշ Վաղարշյանի անվան համար 80 դպրոցի և բակի ֆուտբոլի դաշտի հիմնանորոգման աշխատանքներ		
ՆԱԽԱԳԾԻ ՀԱՍՑԵ՝ АДРЕС ПРОЕКТА:		
ՀՀ, քաղաք Երևան, Կենտրոն վարչական շրջան, Ծովակալ Իսակովի պողոտա 2/1		
ՊԱՏՎԻՐԱՏՈՒ՝ КЛИЕНТ:		
ԵՐԵՎԱՆԻ ՔԱՂԱՔԱՊԵՏԱՐԱՆ МЭРИЯ ЕРЕВАНА		
ՆԱԽԱԳԾԱՅԻՆ ՓՈՒԼ ԵՎ ՄԱՍ՝ РАЗДЕЛ:		
Աշխատանքային նախագիծ Ճարտարապետաշինարարական մաս Рабочий проект Архитектурно-строительный раздел		
ԳԾԱԳՐԻ ԱՆՎԱՆՈՒՄԸ՝ НАЗВАНИЕ ЧЕРТЕЖА:		
Հիմնական լրակազմի աշխատանքային գծագրերի ցանկ		
ԹԵՐԹ՝ СТРАНИЦА:	ԹԵՐԹԵՐ՝ СТРАНИЦЫ:	ՄԱՍՇՏԱՔ՝ МАСШТАБ:
ՃՇ-2	34	1:0.71
Սա համակարգով իրականացված /CAD/ գծագիր է և պահպանվում է փոփոխվելի ձևերով Этот чертёж выполнен на компьютере (CAD) и не подлежит ручным изменениям		
ՊԱՇՏՈՆԸ՝ ДОЛЖНОСТЬ:	ԱՆՈՒՆ/ԱԶԳԱՆՈՒՆ՝ ИМЯ/ФАМИЛИЯ:	ՍՏՈՐ՝ ПОДПИСЬ:
ՏՆԾՐԵՆ՝ ДИРЕКТОР:	Վ. Խաչատրյան В. Хачатрян	
ՆԳԾ՝ ГАП:	Ա. Սահակյան А. Саакян	
ՆԱԽԱԳԾՈՂ՝ АРХИТЕКТОР:	Դ. Հալիմյան Д. Халимян	
ՆԱԽԱԳԾՈՂ՝ АРХИТЕКТОР:	Ն. Խաչատրյան Н. Хачатрян	
ՆԱԽԱԳԾՈՂ՝ АРХИТЕКТОР:	Ս. Գրիգորյան С. Григорян	
ՍՏՈՒԳԵՑ՝ ПРОВЕРЕНО:	Ա. Սահակյան А. Саакян	

ՏԵԽՆԻԿԱԿԱՆ ՄԱՍՆԱԳԻՐ	ՇՆԱՐԱՐԱԿՆ ԱՇԽԱՏԱՆՔՆԵՐԻ ԿԱՏԱՐՄԱՆ ԺԱՄԱՆԱԿԱՑՈՒՅՑ
---------------------	---

1. Մասնակիցների «Աշխատանքային ռեսուրսներ» և «Տեխնիկական միջոցներ», «Մասնագիտական փորձառություն» և որակական չափանիշներին ներկայացվող պահանջներ		«ՀՀ, Երևան քաղաքի, Կենտրոն վարչական շրջանի Ծովակալ Իսակով 2/1 հասցեի համար 80 դպրոցի բակի և ֆուտբոլի դաշտի հիմնանորոգման աշխատանքներ»
Աշխատանքի անվանումը	Շինարարական աշխատանքների ժամանակացույցը ըստ 2024 թվականի (2024 թվականի հունիսի 20-ի) համաձայնագրի	

«Աշխատանքային ռեսուրսներ» որակավորման չափանիշ - մասնակցի աշխատակազմում պետք է ընդգրկված լինեն առնվազն՝	ամիսների (մեկ բաժանումը 30 օր)	
	1 (30 օր)	2 (30 օր)
	Շին. մոնտաժային աշխատանքների նախապատրաստման աշխատանքներ	

Հ/Հ	Անվանումը	Որակավորումը, ոլորտը	Քանակը (մարդ)	Աշխատանքային փորձ
1	Աշխույժ	Բաժրագույն կրթությամբ ինժինե-ր- շինարար (քաղաքացիական և արդյունաբերական շինություններ)	1	3 տարի
2	Ռեզիդենտ հատակների իրականացման մասնագետ	ցանկացած	1	3 տարի
3	Հարդարման աշխատանքների մասնագետ (ներկարար)	ցանկացած	2	3 տարի
4	Բանվոր	ցանկացած	2	-

«Տեխնիկական միջոցների» որակավորման չափանիշ - մասնակցի պետք է ընդգրկված ունենա հետևյալ տեխնիկական միջոցները՝

Տեխնիկական միջոցի անվանումը	Տիպը	Պահանջվող քանակը (միավոր)
Ավտոինքնաթափ, բեռնատար, առնվազն 8տ	ցանկացած	1
Հենահատ մուրճ	ցանկացած	2
Ձեռքի հարվածային մուրճ	ցանկացած	2

2. Աշխատանքների կատարման համար պահանջվող լիցենզիան

Աշխատանքի կատարման համար պահանջվում է լիցենզիայի հետևյալ տեսակը.

- Բնակելի, հասարակական և արտադրական

3. Ժամկետներ

Կապալի օբյեկտի, դրա առանձին մասերի (կոնստրուկցիաներ և այլն)
և օգտագործված նյութերի երաշխիքային

Հ/Հ	Նյութի տեսակը	Երաշխիքային նվազագույն ժամկետը (տարի)
1	Մետաղի ներկանյութի շերտ	3
2	Հատակներ և դրանց առանձին նյութեր և շինվածքներ	20
3	Դարպասներ	5


ՇԻՆԱՐԱՐԱԿՆ ԱՇԽԱՏԱՆՔՆԵՐԻ ԿԱՏԱՐՄԱՆ ԺԱՄԱՆԱԿԱՑՈՒՅՑ

«ՀՀ, Երևան քաղաքի, Կենտրոն վարչական շրջանի Ծովակալ Իսակով 2/1 հասցեի համար 80 դպրոցի բակի և ֆուտբոլի դաշտի հիմնանորոգման աշխատանքներ»

Աշխատանքի անվանումը	Շինարարական աշխատանքների ժամանակացույցը ըստ ամիսների (մեկ բաժանումը՝ 30 օր)	
	1 (30 օր)	2 (30 օր)
Շին. մոնտաժային աշխատանքների նախապատրաստման աշխատանքներ		
Քանդման աշխատանքներ		
Կառուցման աշխատանքներ		
Հայտնաբերված թերությունների վերացման, տարածքի մաքրման աշխատանքներ		
Անհրաժեշտ փաստաթղթերի նախապատրաստում, շահագործման հանձնում		

ՆԱԽԱԳԾԱՅԻՆ ԸՆԿԵՐՈՒԹՅՈՒՆ		
Проектирующая компания:		
«ԻՆԻՇԻԱՏԻՎ» ՍՊԸ ООО «ИНИШАТИВ»		
ՀԱՍՑԵ՝ АДРЕС:	Նոր Նորքի 7-րդ զանգված, 34 շենք, 36 բնակարան Flor Норк, 7-й массив, дом 34, квартира 36.	
ՔԱՂԱՔ՝ ГОРОД:	ՀՀ, ԵՐԵՎԱՆ РА, ЕРЕВАН	
ՓՈՍՏ. ԻՆԴԵՔՍ՝ ПОЧТ. ИНДЕКС	0092	
ՀԵՐԱԽՈՍ ТЕЛЕФОН՝	+374094500038	
ԷԼ. ՓՈՍՏ՝ ЭЛ. ПОЧТА	initiativearchitects@gmail.com	
ԼԻՑԵՆԶԻԱ՝ ЛИЦЕНЗИЯ	ՃՐԴ-Ա-0110	
ՆԱԽԱԳԾԻ ԱՆՎԱՆՈՒՄԸ՝ НАЗВАНИЕ ПРОЕКТА:		
ՀՀ. Երևան քաղաքի, Կենտրոն վարչական շրջանի՝ Վաղարշ Վաղարշյանի անվան համար 80 դպրոցի և բակի ֆուտբոլի դաշտի հիմնանորոգման աշխատանքներ		
ՆԱԽԱԳԾԻ ՀԱՍՑԵ՝ АДРЕС ПРОЕКТА:		
ՀՀ. քաղաք Երևան, Կենտրոն վարչական շրջան, Ծովակալ Իսակովի պողոտա 2/1		
ՊԱՏԿԻՐԱՏՈՒ՝ КЛИЕНТ:		
ԵՐԵՎԱՆԻ ՔԱՂԱՔԱՊԵՏԱՐԱՆ МЭРИЯ ЕРЕВАНА		
ՆԱԽԱԳԾԱՅԻՆ ՓՈՒԼ ԵՎ ՄԱՍ՝ РАЗДЕЛ:		
Աշխատանքային նախագիծ Ճարտարապետաշինարարական մաս Рабочий проект Архитектурно-строительный раздел		
ԳԾԱԳՐԻ ԱՆՎԱՆՈՒՄԸ՝ НАЗВАНИЕ ЧЕРТЕЖА:		
Տեխնիկական մասնագիր / Շինարարական աշխատանքների ժամանակացույց		
ԹԵՐԹ՝ СТРАНИЦА:	ԹԵՐԹԵՐ՝ СТРАНИЦЫ:	ՄԱՍՇՏԱԲ՝ МАСШТАБ:
ԾԵ-3	34	
Սա համակարգով իրականացված /CAD/ գծագիր է և չպետք է փոփոխվի ծեղրով Этот чертёж выполнен на компьютере (CAD) и не подлежит ручным изменениям		
ՊԱՇՏՈՒՆ՝ ДОЛЖНОСТЬ:	ԱՆՈՒՆ/ԱԶԳԱՆՈՒՆ՝ ИМЯ/ФАМИЛИЯ:	ՍՏՈՐ՝ ПОДПИСЬ
ՏՆՕՐԵՆ՝ ДИРЕКТОР:	Վ. Խաչատրյան В. Хачатрян	
ՆԳՃ՝ ГАП:	Ա. Սահակյան А. Саакян	
ՆԱԽԱԳԾՈՂ՝ АРХИТЕКТОР:	Դ. Զախլյան Д. Захлянян	
ՆԱԽԱԳԾՈՂ՝ АРХИТЕКТОР:	Ն. Խաչատրյան Н. Хачатрян	
ՆԱԽԱԳԾՈՂ՝ АРХИТЕКТОР:	Գ. Գրիգորյան С. Григорян	
ՍՏՈՐԳԵՃ՝ ПРОВЕРЕНО:	Ա. Սահակյան А. Саакян	

ԴԻՏԱՐԿՎՈՂ ՏԱՐԱԾՔԻ ՏԵՂԱԴԻՐՔԸ

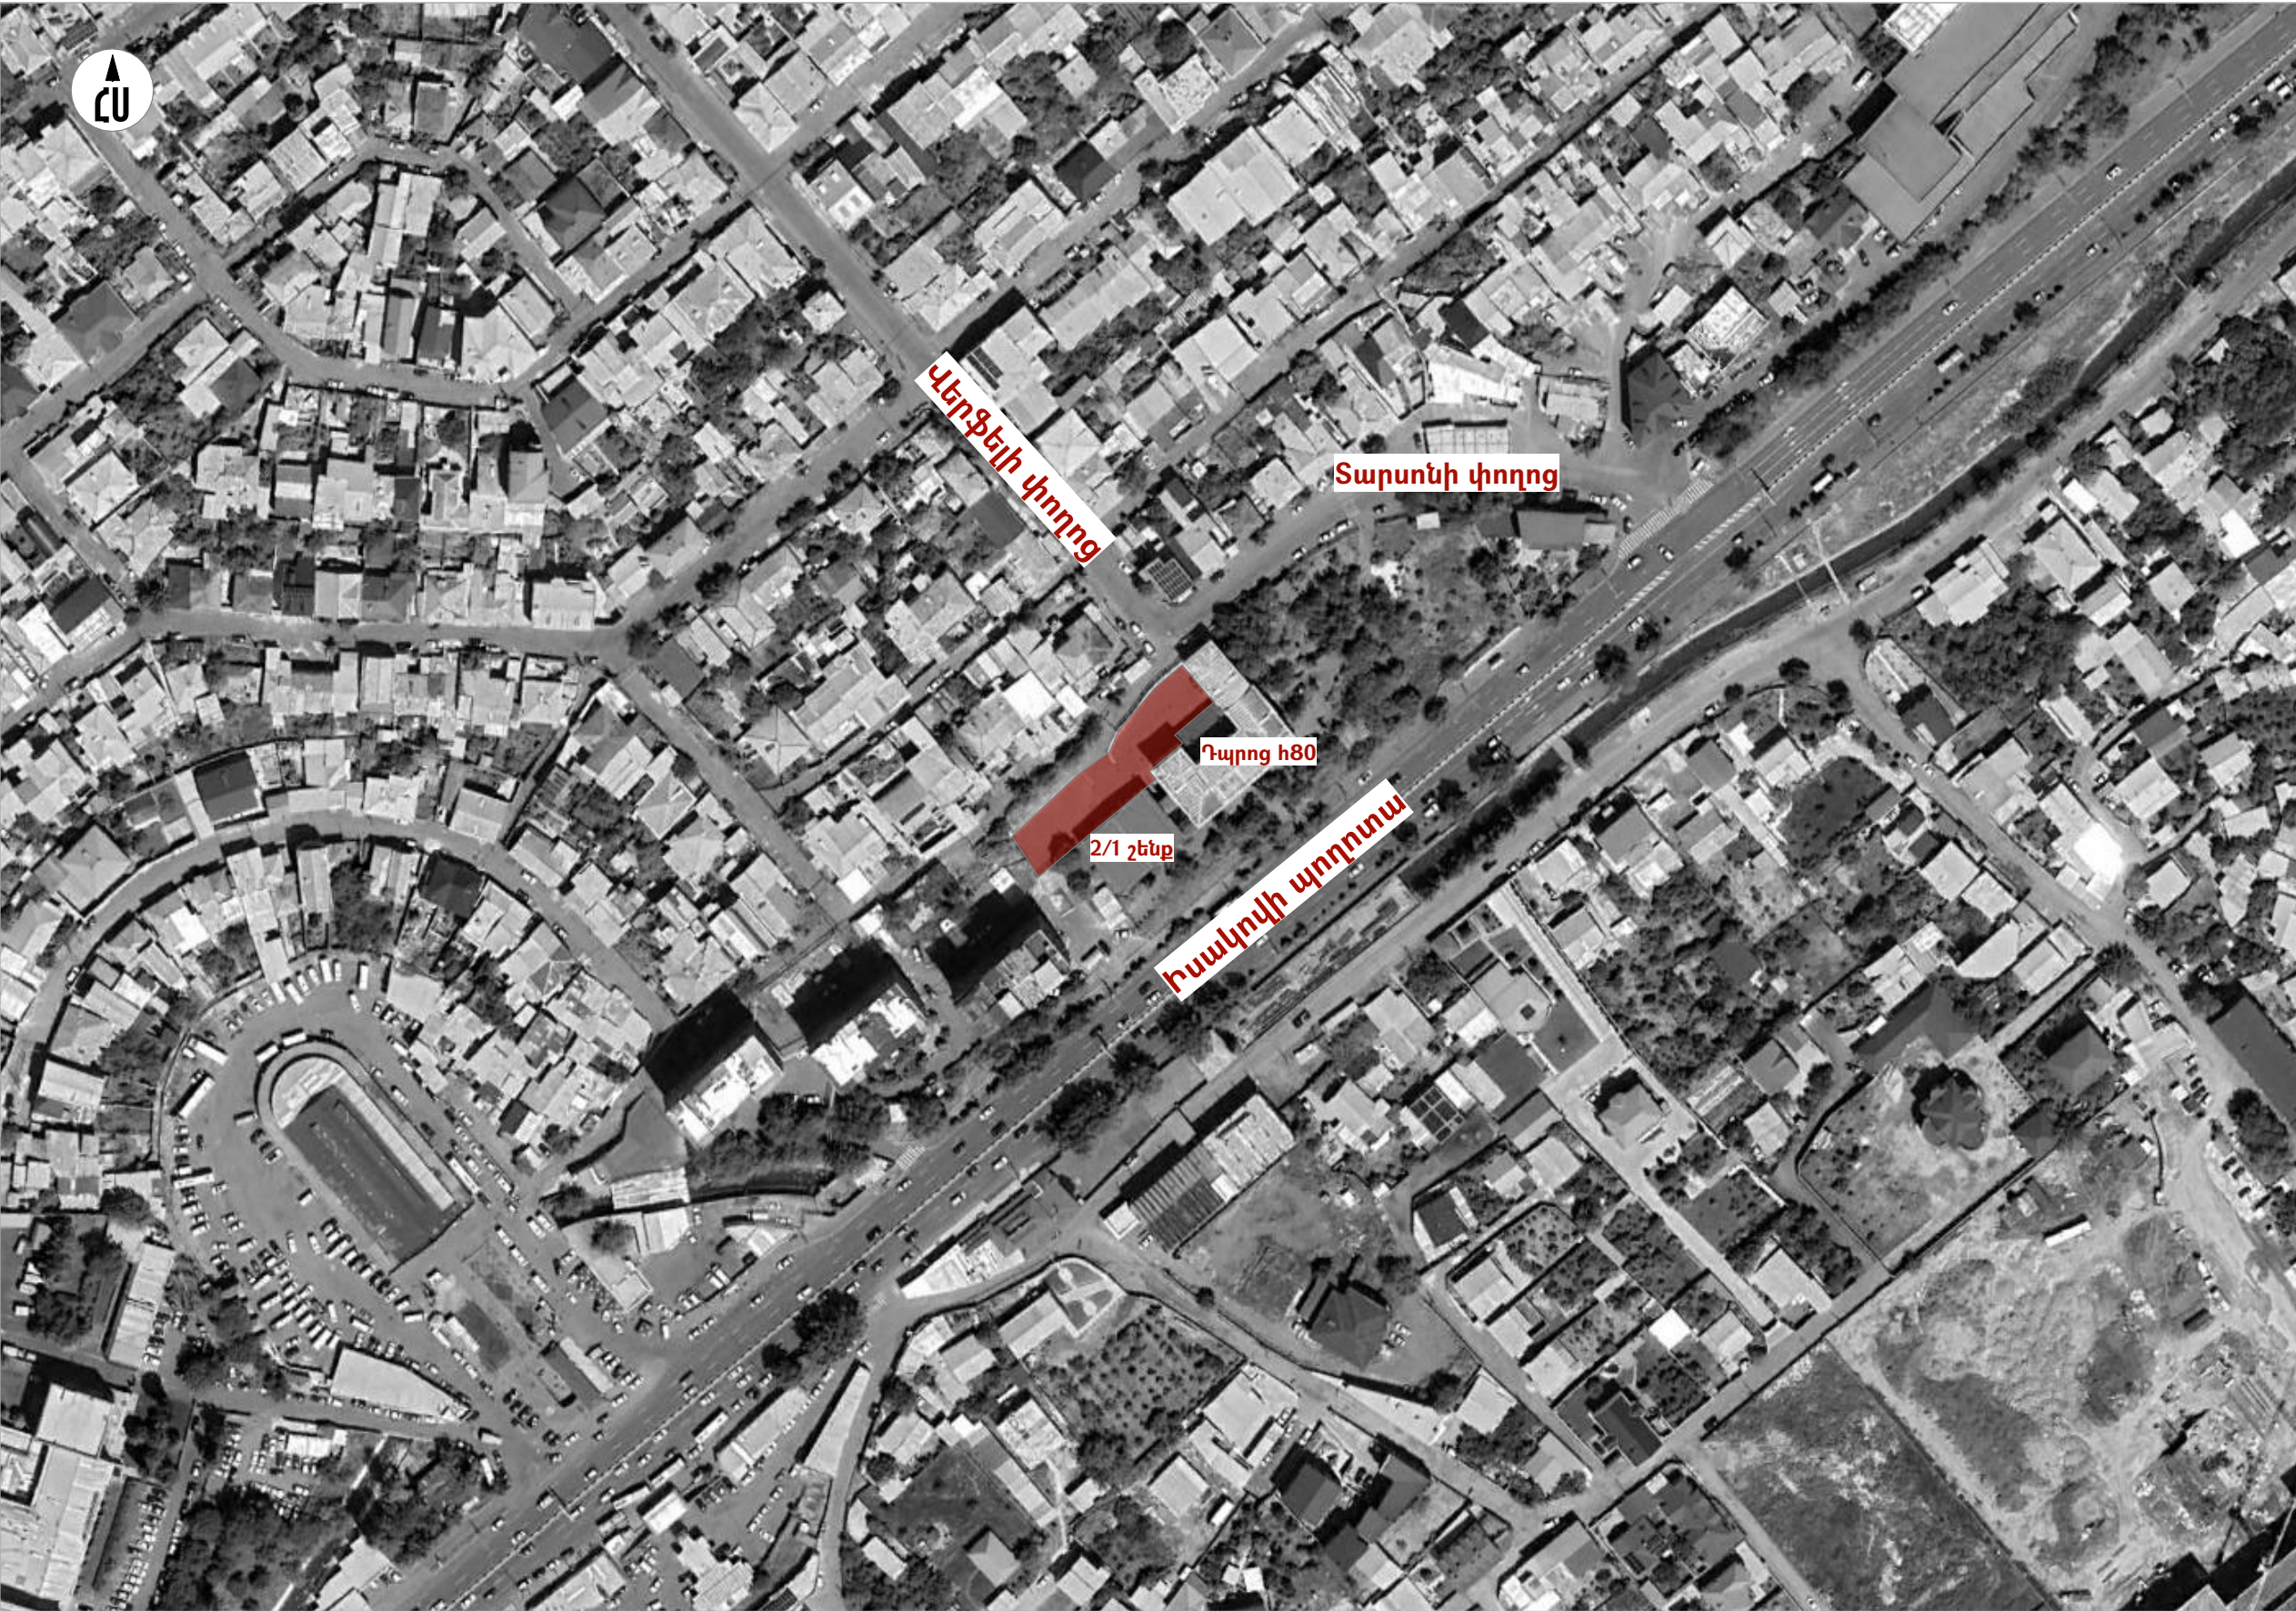


ՊԱՅՄԱՆԱԿԱՆ ՆՇԱՆՆԵՐ

Դիտարկվող տարածք

ՆԱԽԱԳԾԱՅԻՆ ԸՆԿԵՐՈՒԹՅՈՒՆ՝ Проектирующая компания: «ԻՆԻՇԸԹԻՎ» ՍՊԸ ООО «ИНИШИТИВ»		
ՀԱՍՑԵ՝ АДРЕС:	Նոր Նորքի 7-րդ զանգված, 34 բնք, 36 բնակարան For Norx, 7-й массив, дом 34, квартира 36.	
ՔԱՂԱՔ՝ ГОРОД:	ՀՀ, ԵՐԵՎԱՆ РА, ЕРЕВАН	
ՓՈՍՏ. ԻՆԴԵՔՍ՝ ПОЧТ. ИНДЕКС	0092	
ՀԵՐԱՆՈՍ ТЕЛЕФОН՝	+374094500038	
ԷԼ. ՓՈՒՍ՝ ЭЛ. ПОЧТА	initiativearchitects@gmail.com	
ԼԻՑԵՆԶԻԱ՝ ЛИЦЕНЗИЯ	ՃԲԴ-Ա-0110	
ՆԱԽԱԳԾԻ ԱՆՎԱՆՈՒՄԸ՝ НАЗВАНИЕ ПРОЕКТА:		
ՀՀ, Երևան քաղաքի, Կենտրոն վարչական շրջանի Վաղարշ Վաղարշյանի անվան համար 80 դպրոցի և բակի ֆուտբոլի դաշտի հիմնանորոգման աշխատանքներ		
ՆԱԽԱԳԾԻ ՀԱՍՑԵ՝ АДРЕС ПРОЕКТА:		
ՀՀ, քաղաք Երևան, Կենտրոն վարչական շրջան, Ծովակալ Իսակովի պողոտա 2/1		
ՊԱՏՎԻՐԱՏՈՒ՝ КЛИЕНТ:		
ԵՐԵՎԱՆԻ ՔԱՂԱՔԱՊԵՏԱՐԱՆ МЭРИЯ ЕРЕВАНА		
ՆԱԽԱԳԾԱՅԻՆ ՓՈՒԼ ԵՎ ՄԱՍ՝ РАЗДЕЛ:		
Աշխատանքային նախագիծ Ճարտարապետաշինարարական մաս Рабочий проект Архитектурно-строительный раздел		
ԳԾԱԳՐԻ ԱՆՎԱՆՈՒՄԸ՝ НАЗВАНИЕ ЧЕРТЕЖА:		
Դիտարկվող տարածքի տեղադիրքը		
ԹԵՐԹ՝ СТРАНИЦА:	ԹԵՐԹԵՐ՝ СТРАНИЦЫ:	ՄԱՍՇՏԱՔ՝ МАСШТАБ:
ՃՇ-4	34	1:2000
Սա համակարգչով իրականացված /CAD/ գծագիր է և պահպանվում է փոփոխվելի ձևերով Этот чертёж выполнен на компьютере (CAD) и не подлежит ручным изменениям		
ՊԱՇՏՈՆԸ՝ ДОЛЖНОСТЬ:	ԱՆՈՒՆ/ԱԶԳԱՆՈՒՆ՝ ИМЯ/ФАМИЛИЯ:	ՍՏՈՐ՝ ПОДПИСЬ:
ՏՆՕՐԵՆ՝ ДИРЕКТОР:	Վ. Խաչատրյան B. Khachatryan	
ՆԳՃ՝ ГАП:	Ա. Սահակյան A. Saakyan	
ՆԱԽԱԳԾՈՂ՝ АРХИТЕКТОР:	Դ. Զալինյան D. Zalinian	
ՆԱԽԱԳԾՈՂ՝ АРХИТЕКТОР:	Ն. Խաչատրյան N. Khachatryan	
ՆԱԽԱԳԾՈՂ՝ АРХИТЕКТОР:	Ս. Գրիգորյան S. Grigoryan	
ՍՏՈՒԳԵՑ՝ ПРОВЕРЕНО:	Ա. Սահակյան A. Saakyan	

ՏԱՐԱԾՔԻ ԻՐԱՎԻՃԱԿԱՅԻՆ ՀԱՏԱԿԱԳԻԾ Մ 1:2000

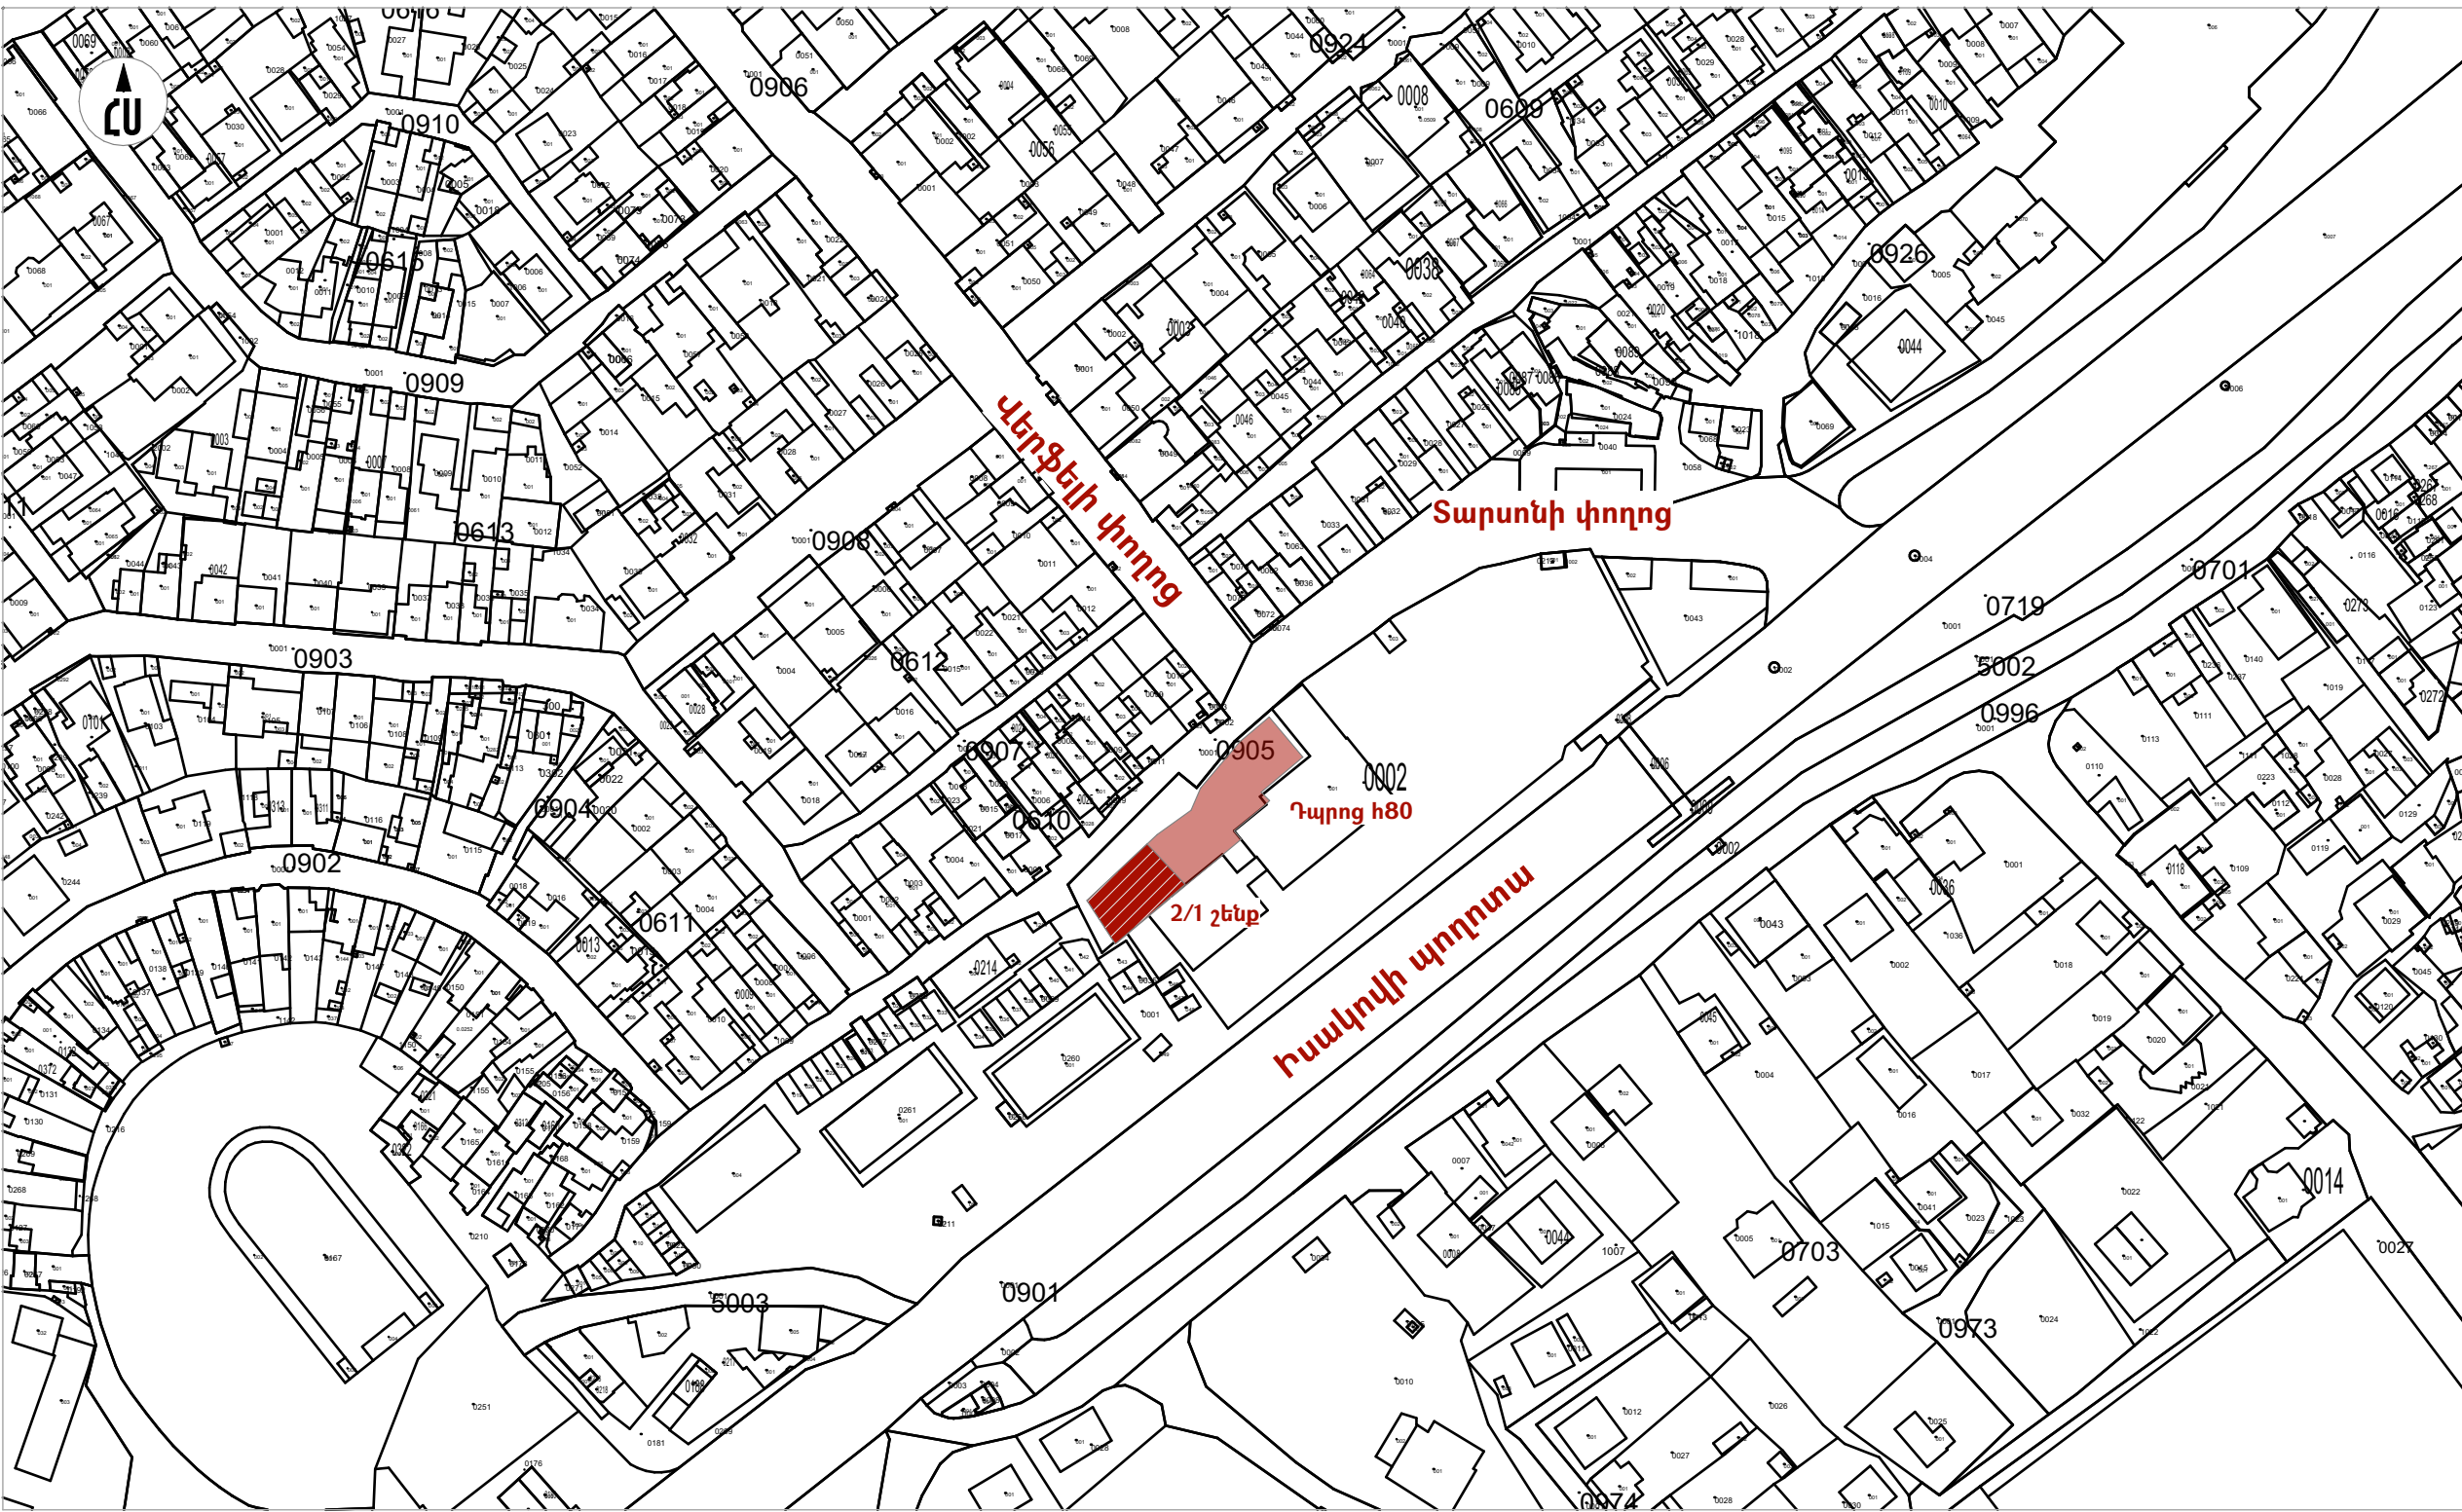

Համաձայնեցված է

Կենտրոն վարչական շրջանի ղեկավար՝

Պ. Պետոյան

ՊԱՅՄԱՆԱԿԱՆ ՆՇԱՆՆԵՐ



Դիտարկվող տարածք



Ֆուտբոլի դաշտ

ՆԱԽԱԳԾԱՅԻՆ ԸՆԿԵՐՈՒԹՅՈՒՆ՝ Проектирующая компания: «ԻՆԻՇԸԹԻՎ» ՍՊԸ ООО «ИНИШИТИВ»	
ՀԱՍՑԵ՝ АДРЕС:	Նոր Նորքի 7-րդ զանգված, 34 հմք. 36 բնակարան Nor Nori, 7-th massiv, dom 34, kvartira 36.
ՔԱՂԱՔ՝ ГОРОД:	ՀՀ, ԵՐԵՎԱՆ РА, ЕРЕВАН
ՓՈՍՏ. ԻՆԴԵՔՍ՝ ПОЧТ. ИНДЕКС	0092
ՀԵՐԱՍՈՒՄ ТЕЛЕФОН՝	+374094500038
ԷԼ. ՓՈՒՍՏ՝ ЭЛ. ПОЧТА	initiativearchitects@gmail.com
ԼԻՇԵՆԶԻԱ ЛИЦЕНЗИЯ	ՃԲԴ-Ա-0110

ՆԱԽԱԳԾԻ ԱՆՎԱՆՈՒՄԸ՝ НАЗВАНИЕ ПРОЕКТА:
ՀՀ, Երևան քաղաքի, Կենտրոն վարչական շրջանի Վաղարշ Վաղարշյանի անվան համար 80 դպրոցի և բակի ֆուտբոլի դաշտի հիմնանորոգման աշխատանքներ

ՆԱԽԱԳԾԻ ՀԱՍՑԵ՝ АДРЕС ПРОЕКТА:
ՀՀ, քաղաք Երևան, Կենտրոն վարչական շրջան, Ծովակալ Իսակովի պողոտա 2/1

ՊԱՏՎԻՐԱՏՈՒ՝ КЛИЕНТ:
ԵՐԵՎԱՆԻ ՔԱՂԱՔԱՊԵՏԱՐԱՆ МЭРИЯ ЕРЕВАНА

ՆԱԽԱԳԾԱՅԻՆ ՓՈՒԼ ԵՎ ՄԱՍ՝ РАЗДЕЛ:
Աշխատանքային նախագիծ Ճարտարապետաշինարարական մաս Рабочий проект Архитектурно-строительный раздел

ԳԾԱԳՐԻ ԱՆՎԱՆՈՒՄԸ՝ НАЗВАНИЕ ЧЕРТЕЖА:
Իրավիճակային հատակագիծ

ԹԵՐԹ՝ СТРАНИЦА:	ԹԵՐԹԵՐ՝ СТРАНИЦЫ:	ՄԱՍՇՏԱՔ՝ МАСШТАБ:
ՃՇ-5	34	1:2000

Սա համակարգով իրականացված /CAD/ գծագիր է և պահվում է փոփոխվել ձեռքով
Этот чертёж выполнен на компьютере (CAD) и не подлежит ручным изменениям

ՊԱՇՏՈՆԸ՝ ДОЛЖНОСТЬ:	ԱՆՈՒՆ/ԱԶԳԱՆՈՒՆ՝ ИМЯ/ФАМИЛИЯ:	ՍՏՈՐ՝ ПОДПИСЬ:
ՏՆՕՐԵՆ՝ ДИРЕКТОР:	Վ. Խաչատրյան B. Khachatryan	
ՆԳՃ՝ ГАП:	Ա. Սահակյան A. Saakyan	
ՆԱԽԱԳԾՈՂ՝ АРХИТЕКТОР:	Դ. Զալինյան D. Zalinian	
ՆԱԽԱԳԾՈՂ՝ АРХИТЕКТОР:	Ն. Խաչատրյան N. Khachatryan	
ՆԱԽԱԳԾՈՂ՝ АРХИТЕКТОР:	Ս. Գրիգորյան S. Grigoryan	
ՍՏՈՒԳԵՑ՝ ПРОВЕРЕНО:	Ա. Սահակյան A. Saakyan	

ՏԱՐԱԾՔԻ ԻՐԱՎԻՃԱԿԱՅԻՆ ՀԱՏԱԿԱԳԻԾ Մ 1:500



Իսակովի պողոտա

ՊԱՅՄԱՆԱԿԱՆ ՆՇԱՆՆԵՐ



Դիտարկվող տարածք



Ֆուտբոլի դաշտ

ՆԱԽԱԳԾԱՅԻՆ ԸՆԿԵՐՈՒԹՅՈՒՆ՝ Проектирующая компания: «ԻՆԻՇԸԹԻՎ» ՍՊԸ ООО «ИНИШИТИВ»		
ՀԱՍՑԵ՝ АДРЕС:	Նոր Նորքի 7-րդ զանգված, 34 հմք. 36 բնակարան For Norx, 7-й массив, дом 34, квартира 36.	
ՔԱՂԱՔ՝ ГОРОД:	ՀՀ, ԵՐԵՎԱՆ РА, ЕРЕВАН	
ՓՈՍՏ. ԻՆԴԵԿՍ՝ ПОЧТ. ИНДЕКС	0092	
ՀԵՐԱՆՈՒՍ ТЕЛЕФОН՝	+374094500038	
ԷԼ. ՓՈՒՍ՝ ЭЛ. ПОЧТА	initiativearchitects@gmail.com	
ԼԻՑԵՆԶԻԱ՝ ЛИЦЕНЗИЯ	ՃԲԴ-Ա-0110	

ՆԱԽԱԳԾԻ ԱՆՎԱՆՈՒՄԸ՝ НАЗВАНИЕ ПРОЕКТА:
ՀՀ, Երևան քաղաքի, Կենտրոն վարչական շրջանի Վաղարշ Վաղարշյանի անվան համար 80 դպրոցի և բակի ֆուտբոլի դաշտի հիմնանորոգման աշխատանքներ

ՆԱԽԱԳԾԻ ՀԱՍՑԵ՝ АДРЕС ПРОЕКТА:
ՀՀ, քաղաք Երևան, Կենտրոն վարչական շրջան, Ծովակալ Իսակովի պողոտա 2/1

ՊԱՏՎԻՐԱՏՈՒ՝ КЛИЕНТ:
ԵՐԵՎԱՆԻ ՔԱՂԱՔԱՊԵՏԱՐԱՆ МЭРИЯ ЕРЕВАНА

ՆԱԽԱԳԾԱՅԻՆ ՓՈՒԼ ԵՎ ՄԱՍ՝ РАЗДЕЛ:
Աշխատանքային նախագիծ Ճարտարապետաշինարարական մաս Рабочий проект Архитектурно-строительный раздел


ԳԾԱԳՐԻ ԱՆՎԱՆՈՒՄԸ՝ НАЗВАНИЕ ЧЕРТЕЖА:
Իրավիճակային հատակագիծ

ԹԵՐԹ՝ СТРАНИЦА:	ԹԵՐԹԵՐ՝ СТРАНИЦЫ:	ՄԱՍՇՏԱՔ՝ МАСШТАБ:
ՃՇ-6	34	1:500

Սա համակարգով իրականացված /CAD/ գծագիր է և պահվում է փոփոխվելու ձևով
Этот чертёж выполнен на компьютере (CAD) и не подлежит ручным изменениям

ՊԱՇՏՈՆԸ՝ ДОЛЖНОСТЬ:	ԱՆՈՒՆ/ԱԶԳԱՆՈՒՆ՝ ИМЯ/ФАМИЛИЯ:	ՍՏՈՐ՝ ПОДПИСЬ:
ՏՆՕՐԵՆ՝ ДИРЕКТОР:	Վ. Խաչատրյան В. Хачатрян	
ՆԳՃ՝ ГАП:	Ա. Սահակյան А. Саакян	
ՆԱԽԱԳԾՈՂ՝ АРХИТЕКТОР:	Դ. Զալինյան Д. Залинян	
ՆԱԽԱԳԾՈՂ՝ АРХИТЕКТОР:	Ն. Խաչատրյան Н. Хачатрян	
ՆԱԽԱԳԾՈՂ՝ АРХИТЕКТОР:	Ս. Գրիգորյան С. Григорян	
ՍՏՈՒԳԵՑ՝ ПРОВЕРЕНО:	Ա. Սահակյան А. Саакян	

ԳՈՅՈՒԹՅՈՒՆ ՈՒՆԵՑՈՂ ՎԻՃԱԿԻ ՀԱՏԱԿԱԳԻԾ Մ 1:600

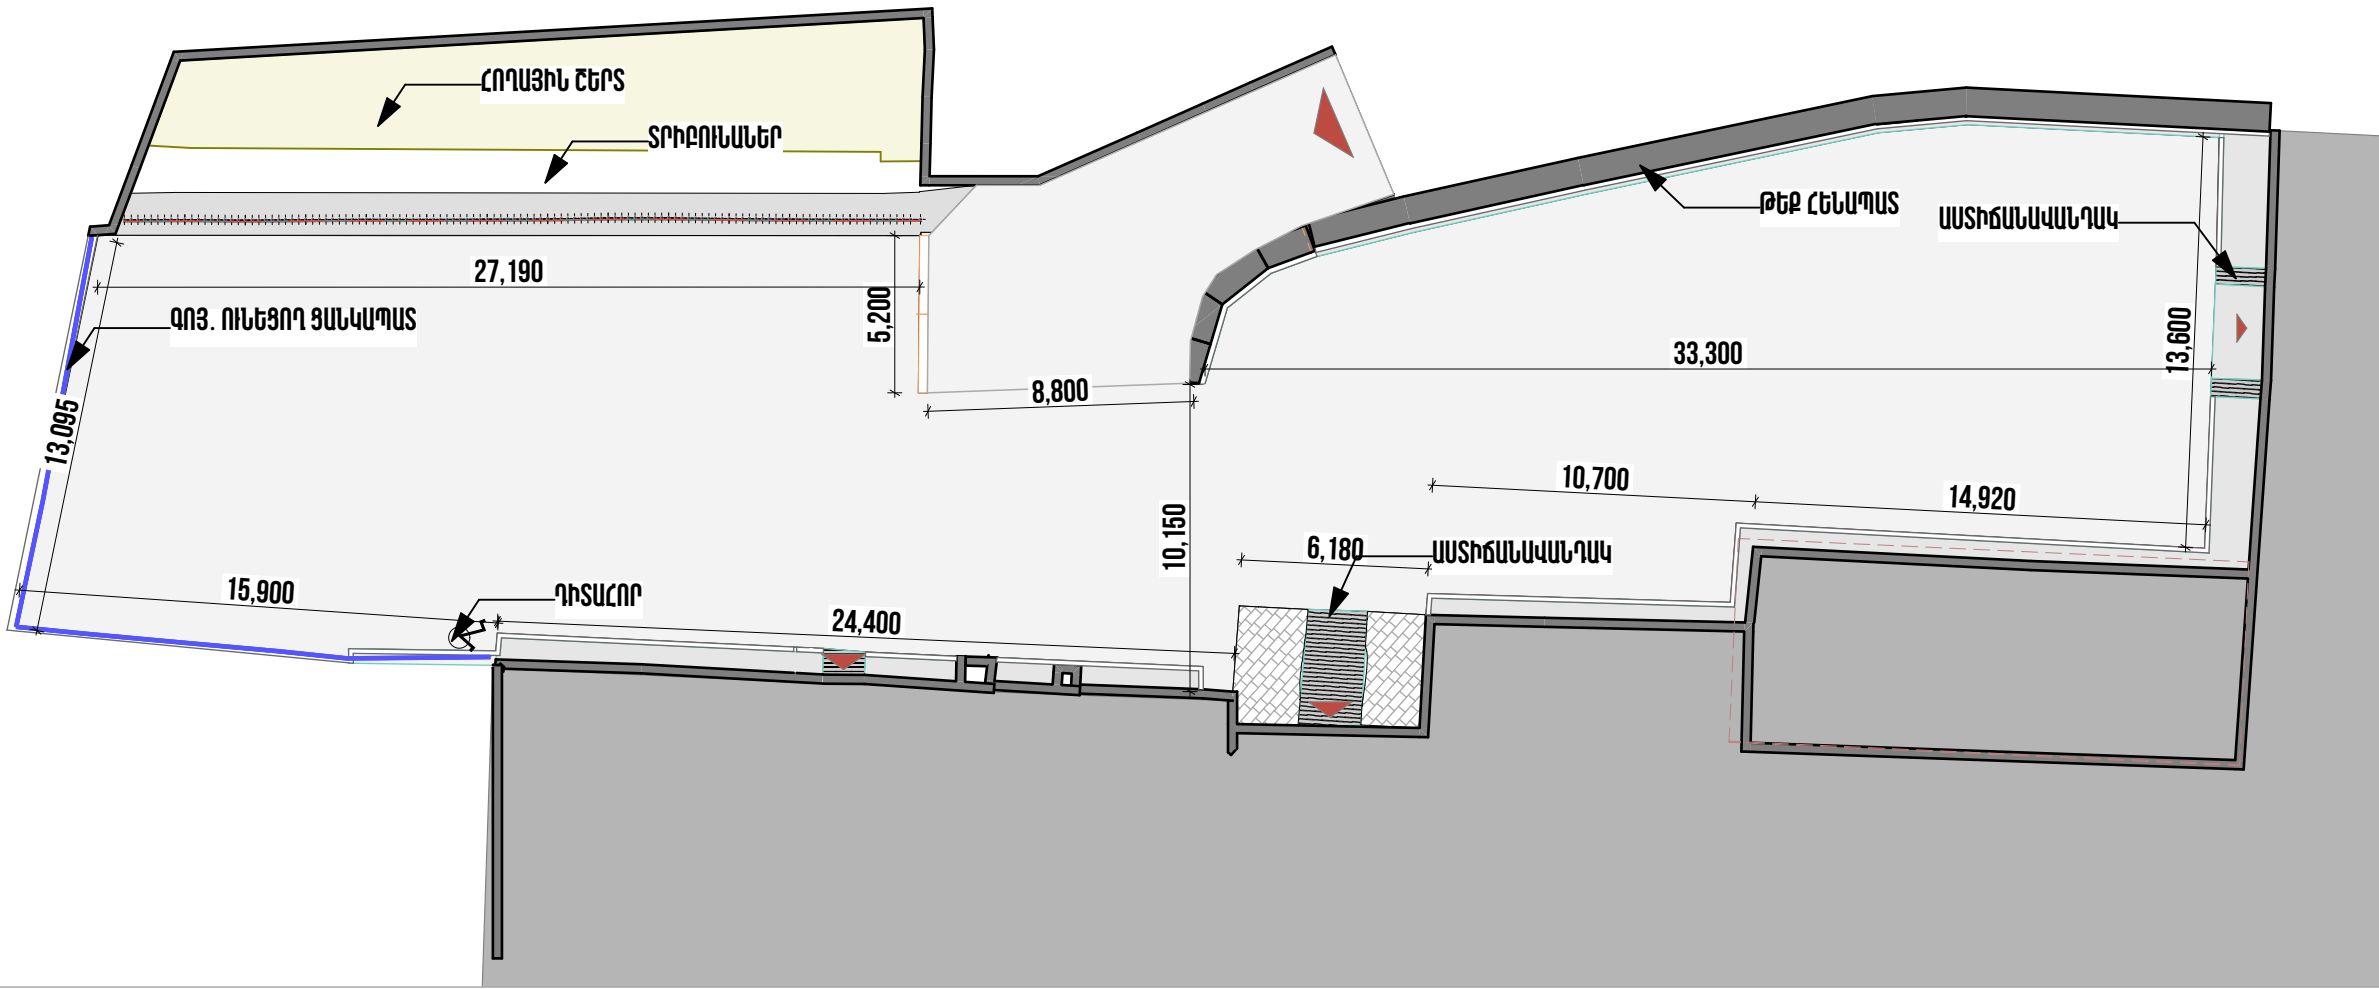

ՊԱՅՄԱՆԱԿԱՆ ՆՇԱՆՆԵՐ

	Ասֆալտ		Հողային շերտ
	Հարակից շինություններ		Մայրեր
	սալահատակ		Մուտքեր

ԾԱՆՈԹԱԳՐՈՒԹՅՈՒՆ.

Բոլոր չափերը տրված են միլիմետրով
Իրական չափերը և նիշերը ճշգրտել տեղում

ՆԱԽԱԳԾԱՅԻՆ ԸՆԿԵՐՈՒԹՅՈՒՆ՝ Проектирующая компания: «ԻՆԻՇԸԹԻՎ» ՍՊԸ ООО «ИНИШИТИВ»	
ՀԱՍՑԵ՝ АДРЕС:	Նոր Նորքի 7-րդ զանգված, 34 հմեր, 36 բնակարան Нор Норк, 7-й массив, дом 34, квартира 36.
ՔԱՂԱՔ՝ ГОРОД:	ՀՀ, ԵՐԵՎԱՆ РА, ЕРЕВАН
ՓՈՍՏ. ԻՆԴԵՔՍ՝ ПОЧТ. ИНДЕКС	0092
ՀԵՐԱՄՈՒՍ ТЕЛЕФОН՝	+374094500038
ԷԼ. ՓՈՍՏԱ՝ ЭЛ. ПОЧТА	initiativearchitects@gmail.com
ԼԻՑԵՆԶԻԱ՝ ЛИЦЕНЗИЯ	ՃԲԴ-Ա-0110

ՆԱԽԱԳԾԻ ԱՆՎԱՆՈՒՄԸ՝ НАЗВАНИЕ ПРОЕКТА:
ՀՀ, Երևան քաղաքի, Կենտրոն վարչական շրջանի Վաղարշ Վաղարշյանի անվան համար 80 դպրոցի և բակի ֆուտբոլի դաշտի հիմնանորոգման աշխատանքներ

ՆԱԽԱԳԾԻ ՀԱՍՑԵ՝ АДРЕС ПРОЕКТА:
ՀՀ, քաղաք Երևան, Կենտրոն վարչական շրջան, Ծովակալ Խակովի պողոտա 2/1

ՊԱՏՎԻՐԱՏՈՒ՝ КЛИЕНТ:
ԵՐԵՎԱՆԻ ՔԱՂԱՔԱՊԵՏԱՐԱՆ МЭРИЯ ЕРЕВАНА

ՆԱԽԱԳԾԱՅԻՆ ՓՈՒԼ ԵՎ ՄԱՍ՝ РАЗДЕЛ:
Աշխատանքային նախագիծ Ճարտարապետաշինարարական մաս Рабочий проект Архитектурно-строительный раздел


ԳԾԱԳՐԻ ԱՆՎԱՆՈՒՄԸ՝ НАЗВАНИЕ ЧЕРТЕЖА:
Գոյություն ունեցող վիճակի գլխավոր հատակագիծ

ԹԵՐԹ՝ СТРАНИЦА:	ԹԵՐԹԵՐ՝ СТРАНИЦЫ:	ՄԱՍՇՏԱՔ՝ МАСШТАБ:
ՃՇ-7	34	1:250

Սա համակարգով իրականացված /CAD/ գծագիր է և պահվում է փոփոխվել ձեռքով
Этот чертёж выполнен на компьютере (CAD) и не подлежит ручным изменениям

ՊԱՇՏՈՆԸ՝ ДОЛЖНОСТЬ:	ԱՆՈՒՆ/ԱԶԳԱՆՈՒՆ՝ ИМЯ/ФАМИЛИЯ:	ՍՏՈՐ՝ ПОДПИСЬ:
ՏՆՕՐԵՆ՝ ДИРЕКТОР:	Վ. Խաչատրյան В. Хачатрян	
ՆԳՃ՝ ГАП:	Ա. Սահակյան А. Саакян	
ՆԱԽԱԳԾՈՂ՝ АРХИТЕКТОР:	Դ. Զալինյան Д. Заляинян	
ՆԱԽԱԳԾՈՂ՝ АРХИТЕКТОР:	Ն. Խաչատրյան Н. Хачатрян	
ՆԱԽԱԳԾՈՂ՝ АРХИТЕКТОР:	Ս. Գրիգորյան С. Григорян	
ՍՏՈՒԳԵՑ՝ ПРОВЕРЕНО:	Ա. Սահակյան А. Саакян	

ՔԱՆԴՄԱՆ ԱՇԽԱՏԱՆՔՆԵՐԻ ՀԱՏԱԿԱԳԻԾ - ՖՈՒՏԲՈԼԻ ԴԱՇՏ

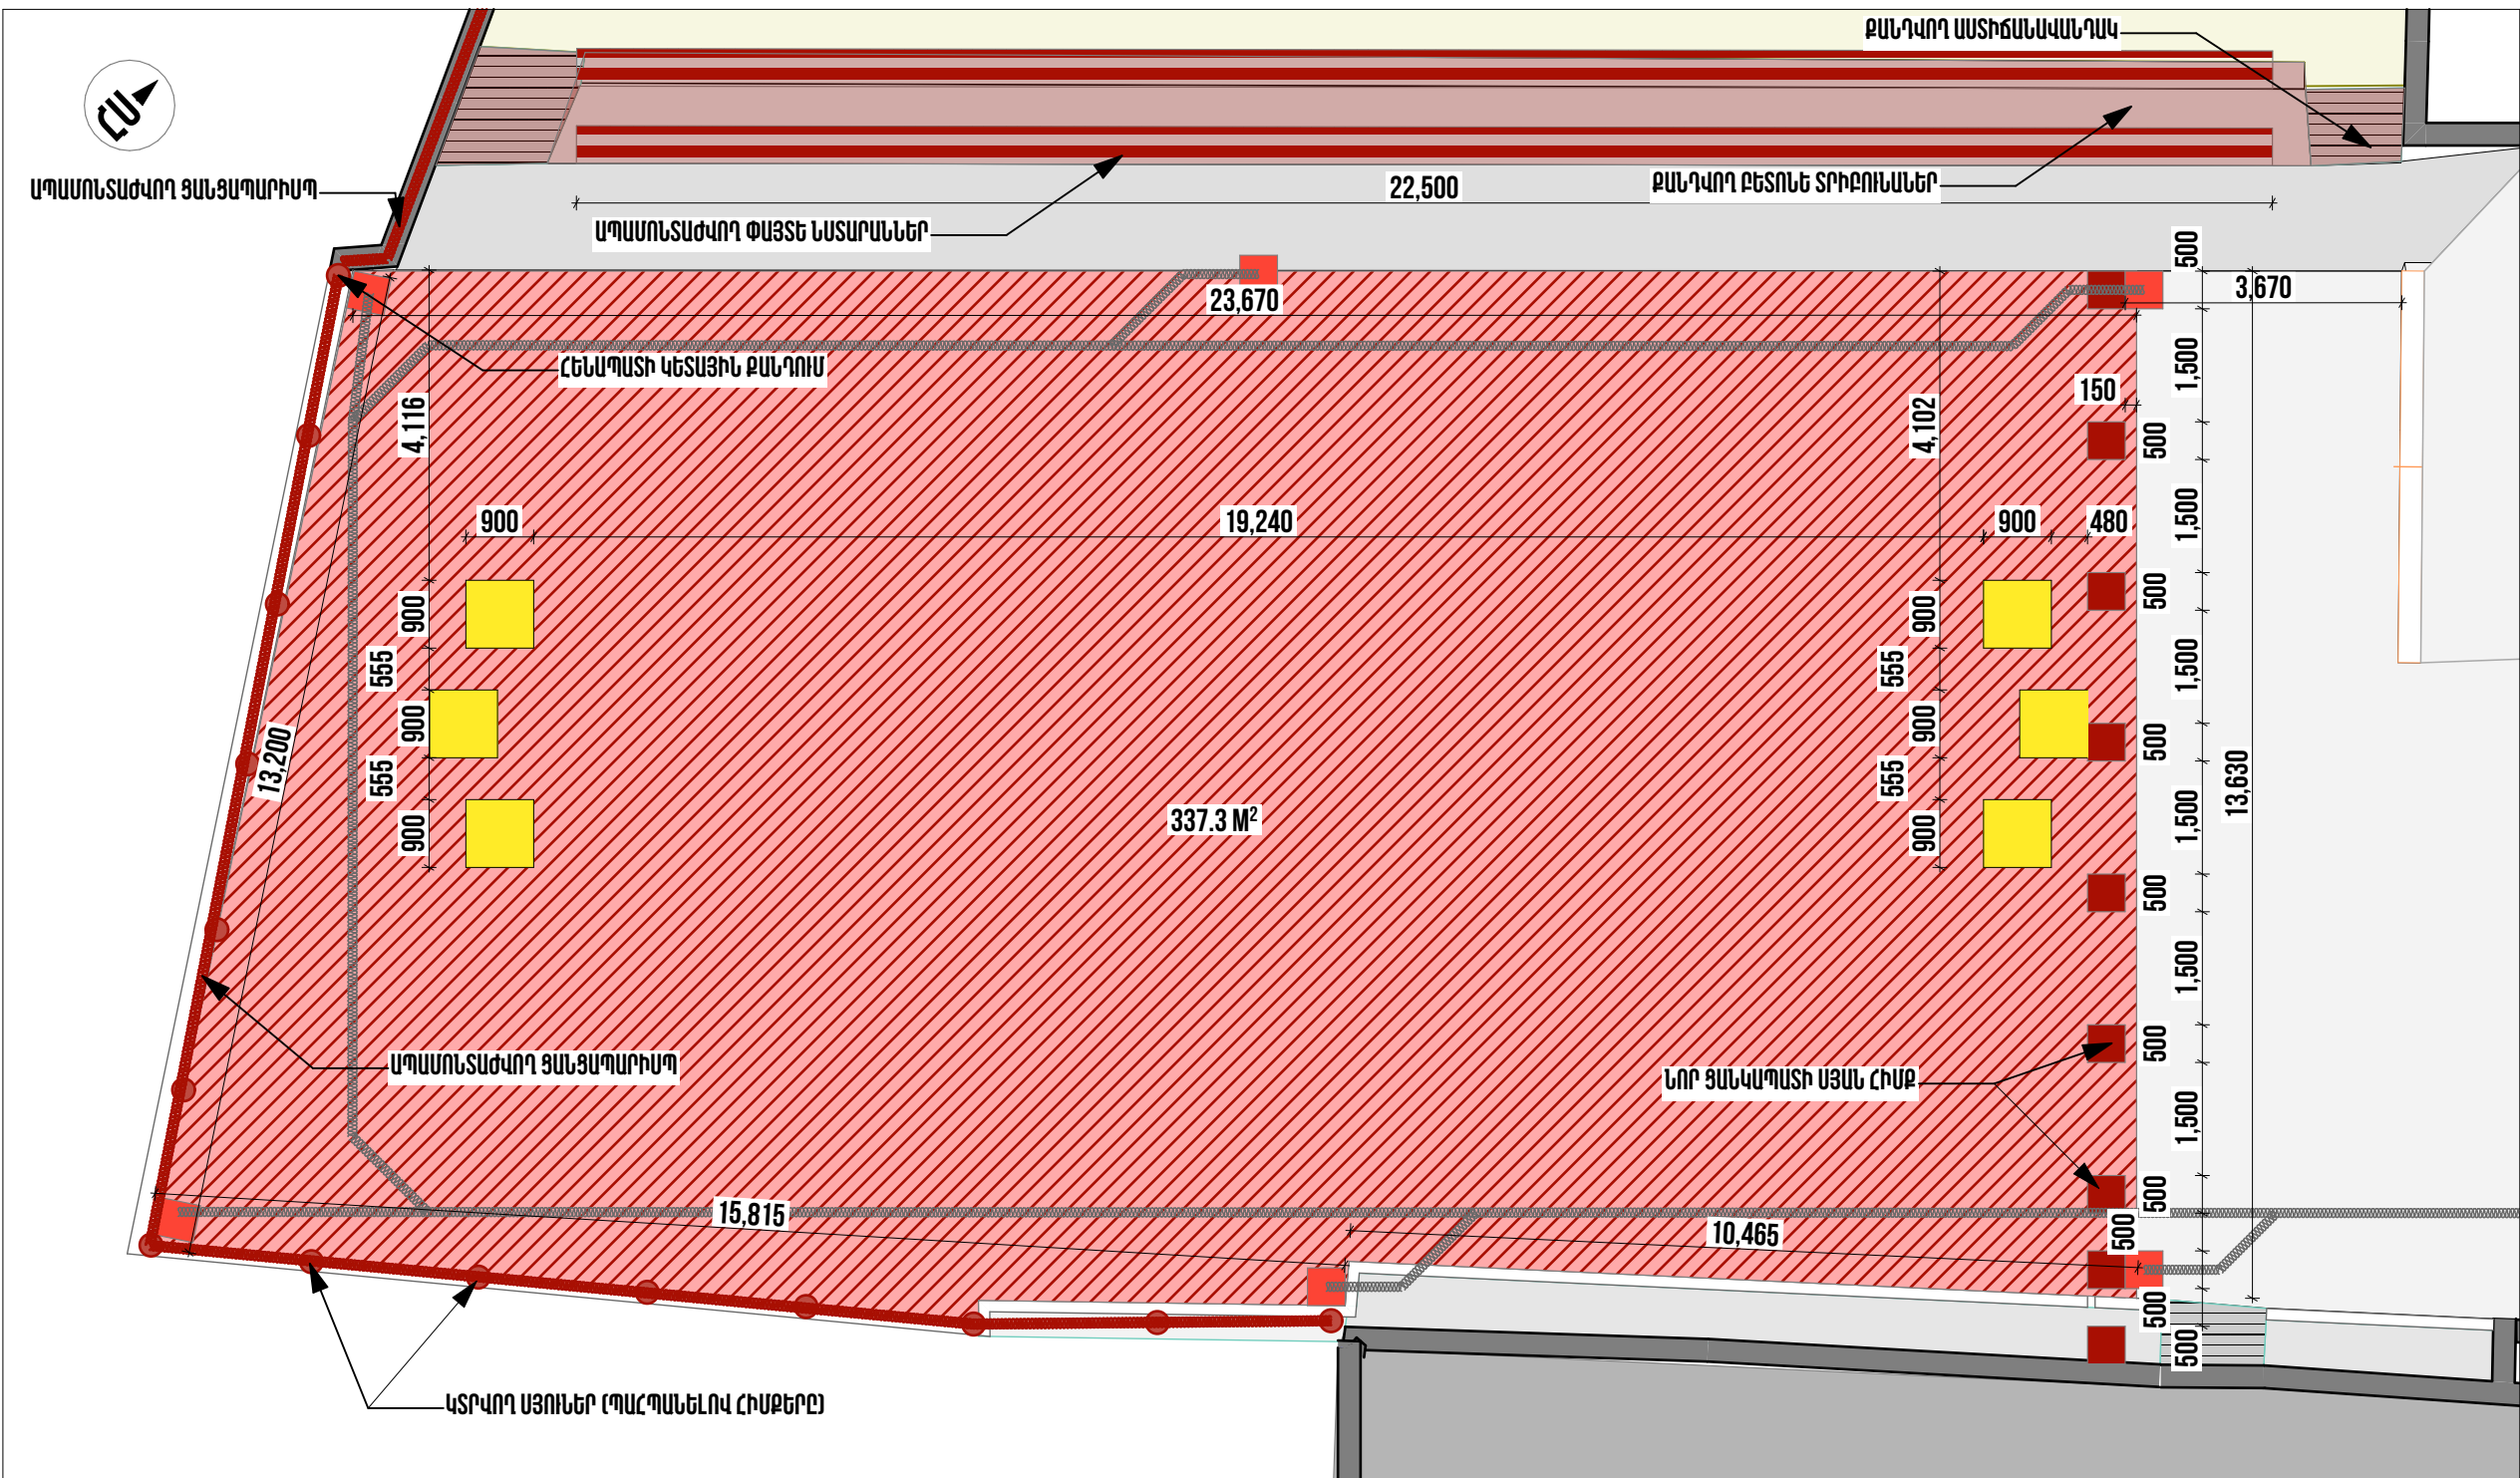

ՆԱԽԱԳԾԱՅԻՆ ԸՆԿԵՐՈՒԹՅՈՒՆ՝ Проектирующая компания: «ԻՆԻՇԻԱՏԻՎ» ՍՊԸ ООО «ИНИШИТИВ»	
ՀԱՍՑԵ՝ АДРЕС:	Նոր Նորքի 7-րդ զանգված, 34 հիմք, 36 բնակարան For Norx, 7-й массив, дом 34, квартира 36.
ՔԱՂԱՔ՝ ГОРОД:	ՀՀ, ԵՐԵՎԱՆ RA, YEREVAN
ՓՈՍՏ. ԻՆԴԵՔՍ՝ ПОЧТ. ИНДЕКС	0092
ՀԵՐԱՄԻՍ ТЕЛЕФՈՆ՝	+374094500038
ԷԼ. ՓՈՒՏ՝ ЭЛ. ПОЧТА	initiativearchitects@gmail.com
ԼԻՑԵՆԶԻԱ՝ ЛИЦЕНЗИЯ	ՃԲԴ-Ա-0110

ՆԱԽԱԳԾԻ ԱՆՎԱՆՈՒՄԸ՝ НАЗВАНИЕ ПРОЕКТА:
ՀՀ, Երևան քաղաքի, Կենտրոն վարչական շրջանի Վաղարշ Վաղարշյանի անվան համար 80 դպրոցի և բակի ֆուտբոլի դաշտի հիմնանորոգման աշխատանքներ

ՆԱԽԱԳԾԻ ՀԱՍՑԵ՝ АДРЕС ПРОЕКТА:
ՀՀ, քաղաք Երևան, Կենտրոն վարչական շրջան, Ծովակալ Իսակովի պողոտա 2/1

ՊԱՏՎԻՐԱՏՈՒ՝ КЛИЕНТ:
ԵՐԵՎԱՆԻ ՔԱՂԱՔԱՊԵՏԱՐԱՆ МЭРИЯ ЕРЕВАНА

ՆԱԽԱԳԾԱՅԻՆ ՓՈԽԼ ԵՎ ՄԱՍ՝ РАЗДЕЛ:
Աշխատանքային նախագիծ Эскизный проект Архитектурно-строительный раздел

ԳԾԱԳՐԻ ԱՆՎԱՆՈՒՄԸ՝ НАЗВАНИЕ ЧЕРТЕЖА:
Քանդման աշխատանքների հատակագիծ - ֆուտբոլի դաշտ


ՊԱՅՄԱՆԱԿԱՆ ՆՇԱՆՆԵՐ	
	Ասֆալտի քանդում
	Ցանկապատի սյան հիմք 1100 մմ խորությամբ
	Դարպասի հիմք 900 մմ խորությամբ
	Հողային շերտ
	Հենապատի կետային քանդում
	Մալուխի անկողնակ
	Լուսասյան հիմք 1000 մմ խորությամբ

ԾԱՆՈԹԱԳՐՈՒԹՅՈՒՆ
Բոլոր չափերը տրված են միլիմետրերով:
Իրական չափերը և նշումները ճշգրտել տեղում:
Չափերը տրված են գոյություն ունեցող ցանկապատի հիմնասյուների առանցքներով:
ՀՂՈՒՄՆԵՐ
Ուսումնասիրել թերթ 21-29-ում տրված հանգույցները:

ՔԱՆԴՄԱՆ ԱՇԽԱՏԱՆՔՆԵՐԻ ՏԵԽՆԻԿԱԿԱՆ ԲՆՈՒԹԱԿԻՐ
Նախքան վերանորոգման աշխատանքների իրականացմանը անցնելը, անիաժեշտ է կատարել ֆուտբոլային դաշտի գոյություն ունեցող ցանկապատի, ցանցապարիսպի և ասֆալտե հատակի
1. Ցանկապատի ապամոնտաժում
29 գ/մ մետաղական ցանցապարիսպ 4մ բարձրությամբ 81 գ/մ մետաղական ցանցապարիսպ 3մ բարձրությամբ
2. Ասֆալտի քանդում
Ասֆալտի և գրունտի քանդում առնվազն 300մմ խորությամբ 337,3ք/մ

ԹԵՐԹ՝ СТРАНИЦА:	ԹԵՐԹԵՐ՝ СТРАНИЦЫ:	ՄԱՍՇՏԱՔ՝ МАСШТАБ:
ՃՇ-8	34	1:100
Սա համակարգով իրականացված /CAD/ գծագիր է և պահվում է փոփոխվելի ձևերով Этот чертёж выполнен на компьютере (CAD) и не подлежит ручным изменениям		
ՊԱՇՏՈՆԸ՝ ДОЛЖНОСТЬ:	ԱՆՈՒՆ/ԱԶԳԱՆՈՒՆ՝ ИМЯ/ФАМИЛИЯ:	ՍՏՈՐ՝ ПОДПИСЬ:
ՏՆՕՐԵՆ՝ ДИРЕКТОР:	Վ. Խաչատրյան B. Khachatryan	
ՆԳՃ՝ ГАП:	Ա. Սահակյան A. Saakyan	
ՆԱԽԱԳԾՈՐ՝ АРХИТЕКТОР:	Դ. Զալինյան D. Zalinian	
ՆԱԽԱԳԾՈՐ՝ АРХИТЕКТОР:	Ս. Խաչատրյան S. Khachatryan	
ՆԱԽԱԳԾՈՐ՝ АРХИТЕКТОР:	Ս. Գրիգորյան S. Grigoryan	
ՍՏՈՒԳԵՑ՝ ПРОВЕРЕНО:	Ա. Սահակյան A. Saakyan	

ՔԱՆԴՄԱՆ ԱՇԽԱՏԱՆՔՆԵՐԻ ՀԱՏԱԿԱԳԻԾ - ԽԱՂԱԴԱՇՏ

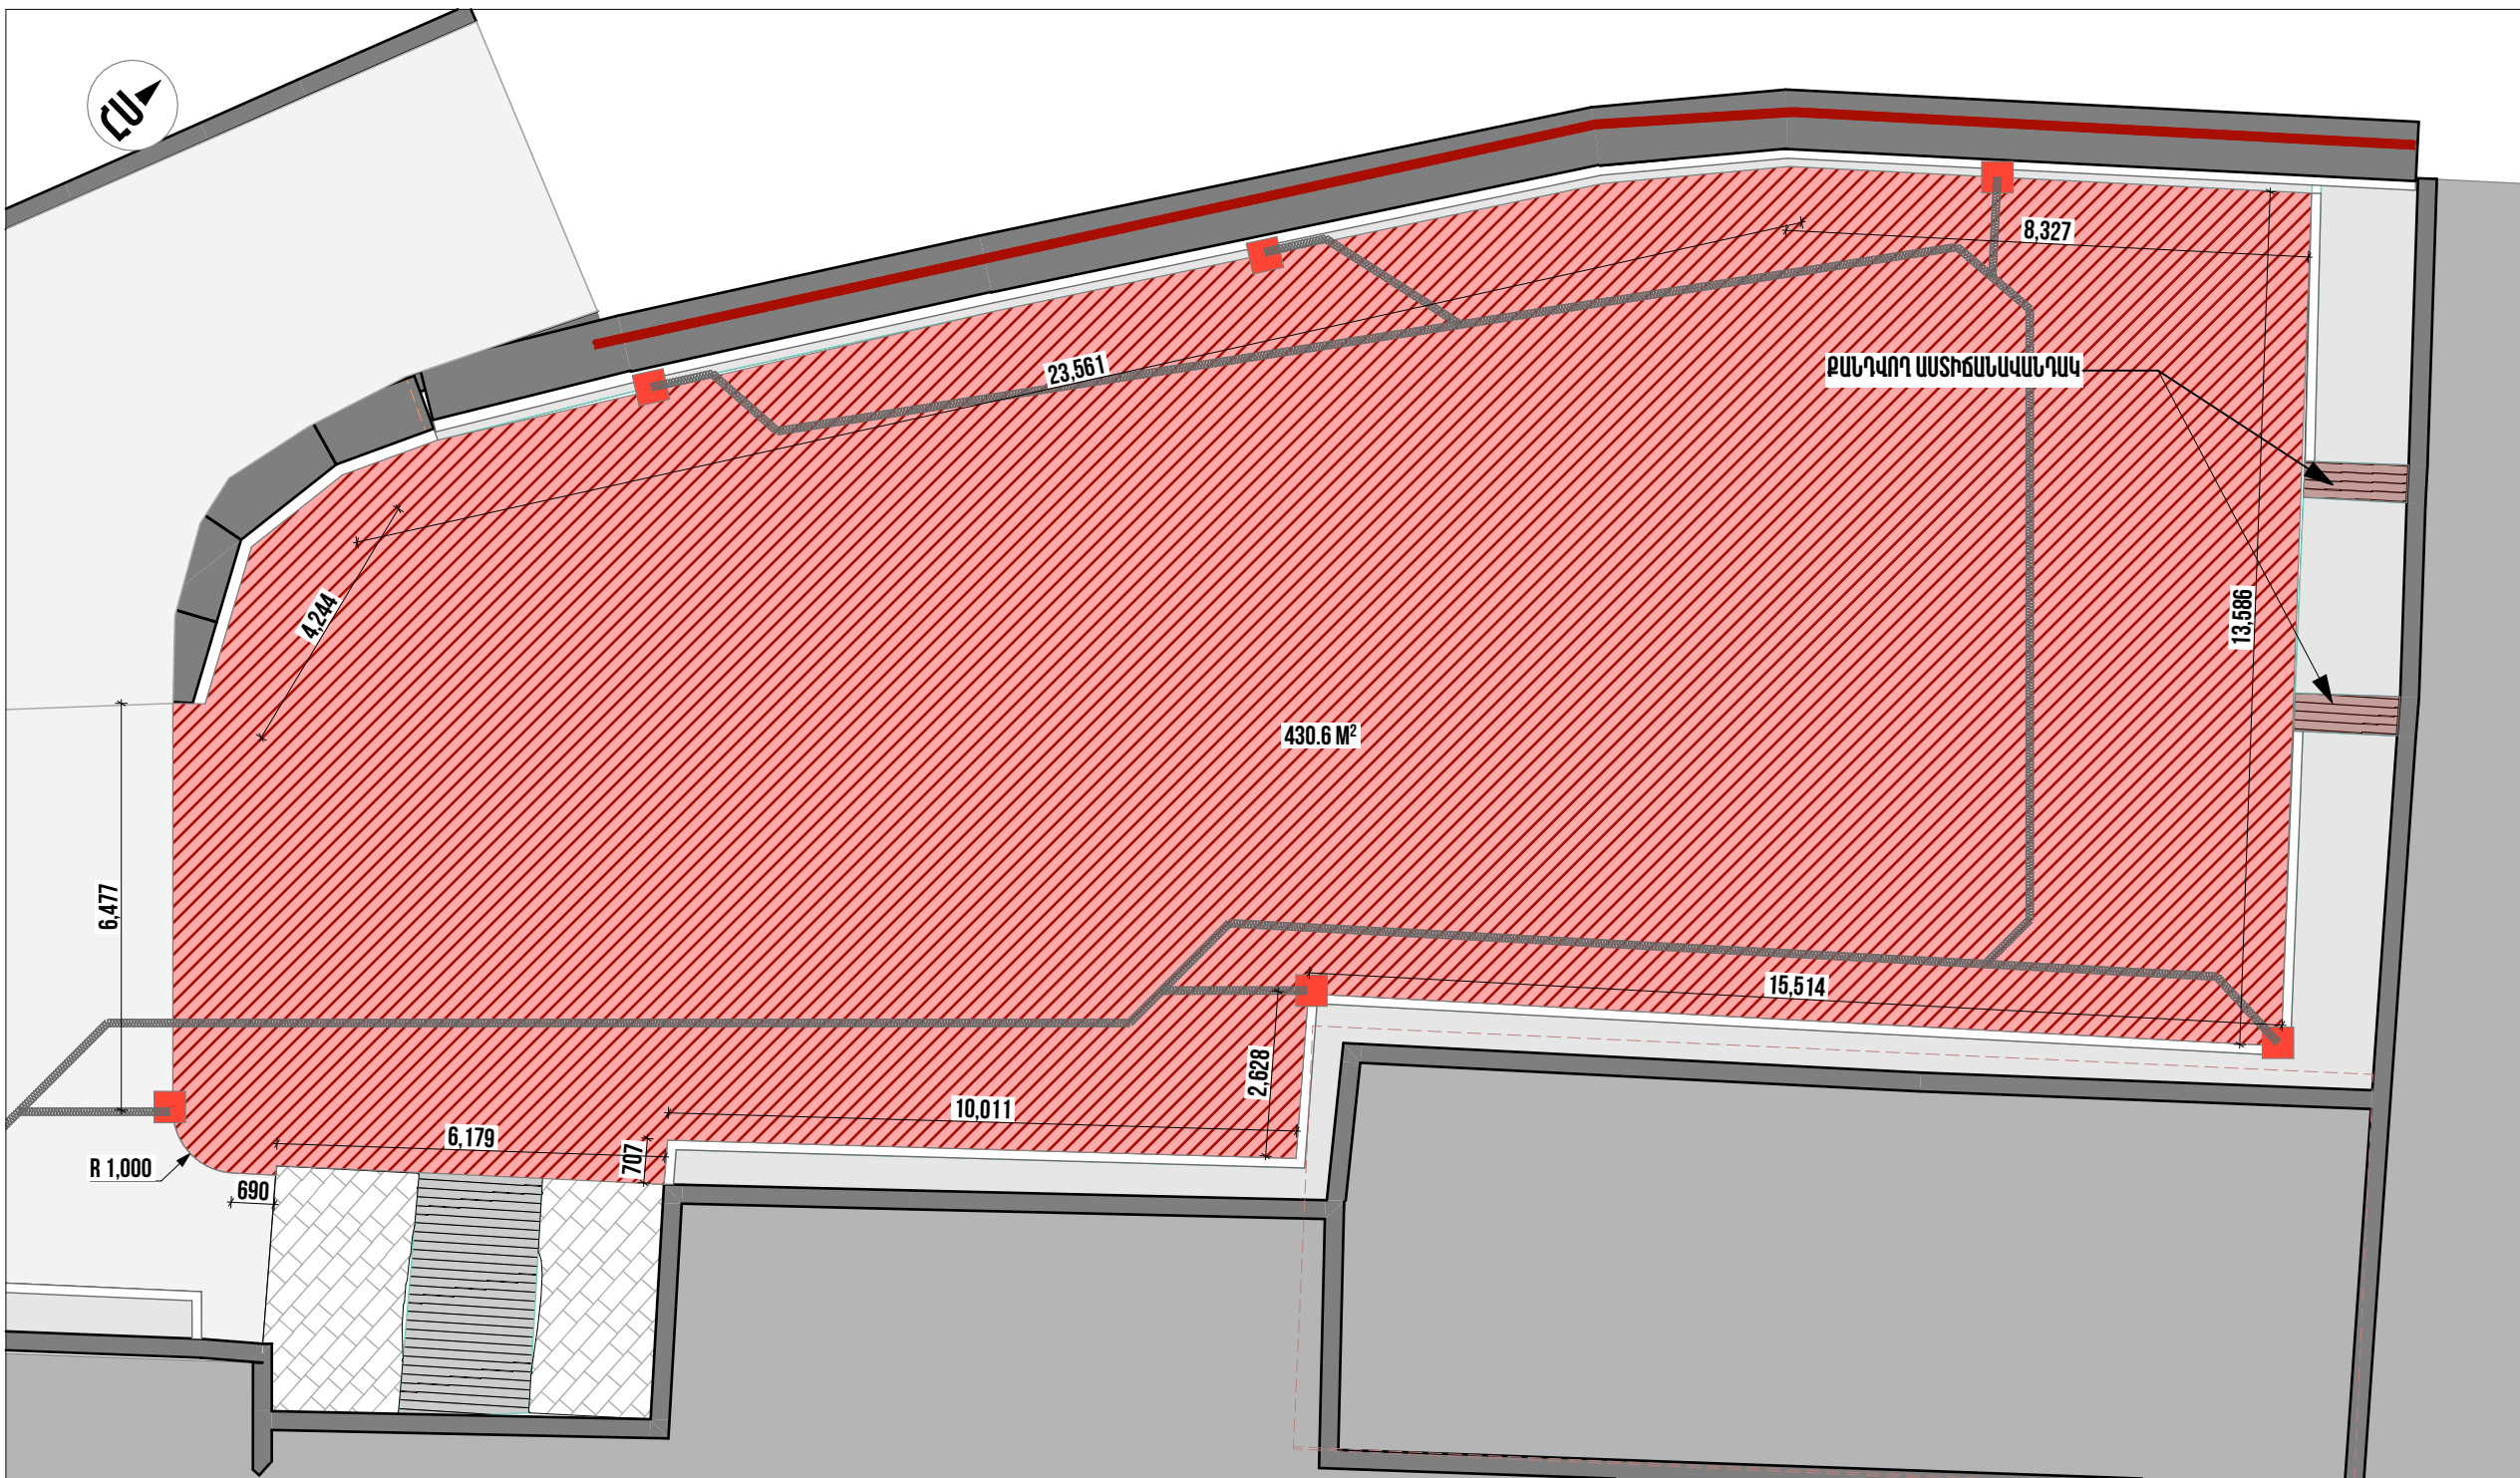

ՊԱՅՄԱՆԱԿԱՆ ՆՇԱՆՆԵՐ

- Ասֆալտի քանդում
Լուսապյան հիմք 1000 մմ խորությամբ
Մալուխի անկողնակ

ԾԱՆՈԹԱԳՐՈՒԹՅՈՒՆ

Բոլոր չափերը տրված են միլիմետրերով:

Իրական չափերը և նշումները ճշգրտել տեղում:

Չափերը տրված են գոյություն ունեցող ցանկապատի հիմնասյուների առանցքներով:

ՀՂՈՒՄՆԵՐ

Ուսումնասիրել թերթ 21-29-ում տրված հանգույցները:

ՔԱՆԴՄԱՆ ԱՇԽԱՏԱՆՔՆԵՐԻ ՏԵԽՆԻԿԱԿԱՆ ԲՆՈՒԹԱԳԻՐ

Նախքան վերանորոգման աշխատանքների իրականացմանը անցնելը, անհրաժեշտ է կատարել ֆուտբոլային դաշտի գոյություն ունեցող ցանկապատի, ցանցապարիսպի և ասֆալտե հատակի քանդման աշխատանքներ՝ հետևյալ հաջորդականությամբ.

1. Ցանկապատի ապամոնտաժում

29 գ/մ մետաղական ցանցապարիսպ 4մ բարձրությամբ
81 գ/մ մետաղական ցանցապարիսպ 3մ բարձրությամբ

2. Ասֆալտի քանդում

Ասֆալտի և գրունտի քանդում առնվազն 300մմ խորությամբ 430,6ք/մ

ՆԱԽԱԳԾԱՅԻՆ ԸՆԿԵՐՈՒԹՅՈՒՆ՝ Проектирующая компания: «ԻՆԻՇԸԹԻՎ» ՍՊԸ ООО «ИНИШИТИВ»	
ՀԱՍՑԵ՝ АДРЕС:	Նոր Նորքի 7-րդ զանգված, 34 հմք, 36 բնակարան For Norx, 7-й массив, дом 34, квартира 36.
ՔԱՂԱՔ՝ ГОРОД:	ՀՀ, ԵՐԵՎԱՆ РА, ЕРЕВАН
ՓՈՍՏ. ԻՆԴԵԿՍ՝ ПОЧТ. ИНДЕКС	0092
ՀԵՐԱՍՈՒՍ ТЕЛЕФОН՝	+374094500038
ԷԼ. ՓՈՍՏ՝ ЭЛ. ПОЧТА	initiativearchitects@gmail.com
ԼԻՑԵՆԶԻԱ՝ ЛИЦЕНЗИЯ	ՃԲԴ-Ա-0110

ՆԱԽԱԳԾԻ ԱՆՎԱՆՈՒՄԸ՝ НАЗВАНИЕ ПРОЕКТА:
ՀՀ, Երևան քաղաքի, Կենտրոն վարչական շրջանի Վաղարշ Վաղարշյանի անվան համար 80 դպրոցի և բակի ֆուտբոլի դաշտի հիմնանորոգման աշխատանքներ

ՆԱԽԱԳԾԻ ՀԱՍՑԵ՝ АДРЕС ПРОЕКТА:
ՀՀ, քաղաք Երևան, Կենտրոն վարչական շրջան, Ծովակալ Իսակովի պողոտա 2/1

ՊԱՏՎԻՐԱՏՈՒ՝ КЛИЕНТ:
ԵՐԵՎԱՆԻ ՔԱՂԱՔԱՊԵՏԱՐԱՆ МЭРИЯ ЕРЕВАНА

ՆԱԽԱԳԾԱՅԻՆ ՓՈՒԼ ԵՎ ՄԱՍ՝ РАЗДЕЛ:
Աշխատանքային նախագիծ Ճարտարապետաշինարարական մաս Рабочий проект Архитектурно-строительный раздел


ԳԾԱԳՐԻ ԱՆՎԱՆՈՒՄԸ՝ НАЗВАНИЕ ЧЕРТЕЖА:
Քանդման աշխատանքների հատակագիծ - խաղադաշտ

ԹԵՐԹ՝ СТРАНИЦА:	ԹԵՐԹԵՐ՝ СТРАНИЦЫ:	ՄԱՍՇՏԱՔ՝ МАСШТАБ:
ՃՇ-9	34	1:120

Սա համակարգչով իրականացված /CAD/ գծագիր է և պետք է փոփոխվի ձեռքով
Этот чертёж выполнен на компьютере (CAD) и не подлежит ручным изменениям

ՊԱՇՏՈՆԸ՝ ДОЛЖНОСТЬ:	ԱՆՈՒՆ/ԱԶԳԱՆՈՒՆ՝ ИМЯ/ФАМИЛИЯ:	ՍՈՐ՝ ПОДПИСЬ:
ՏՆՕՐԵՆ՝ ДИРЕКТОР:	Վ. Խաչատրյան B. Khachatryan	
ՆԳՃ՝ ГАП:	Ա. Սահակյան A. Saakyan	
ՆԱԽԱԳԾՈՂ՝ АРХИТЕКТОР:	Դ. Զալինյան D. Zalinian	
ՆԱԽԱԳԾՈՂ՝ АРХИТЕКТОР:	Ն. Խաչատրյան N. Khachatryan	
ՆԱԽԱԳԾՈՂ՝ АРХИТЕКТОР:	Ս. Գրիգորյան S. Grigoryan	
ՍՏՈՒԳԵՑ՝ ПРОВЕРЕНО:	Ա. Սահակյան A. Saakyan	

ԲԱՐԵԿԱՐԳՄԱՆ ՀԱՏԱԿԱԳԻԾ – ՀԻՄՆԱՍՅՈՒՆԵՐԻ ՏԵՂԱԴՐՈՒՄ, ՃԱՂԱՎԱՆԴԱԿԻ ԻՐԱԿԱՆԱՑՄԱՆ ՀԱՏԱԿԱԳԻԾ

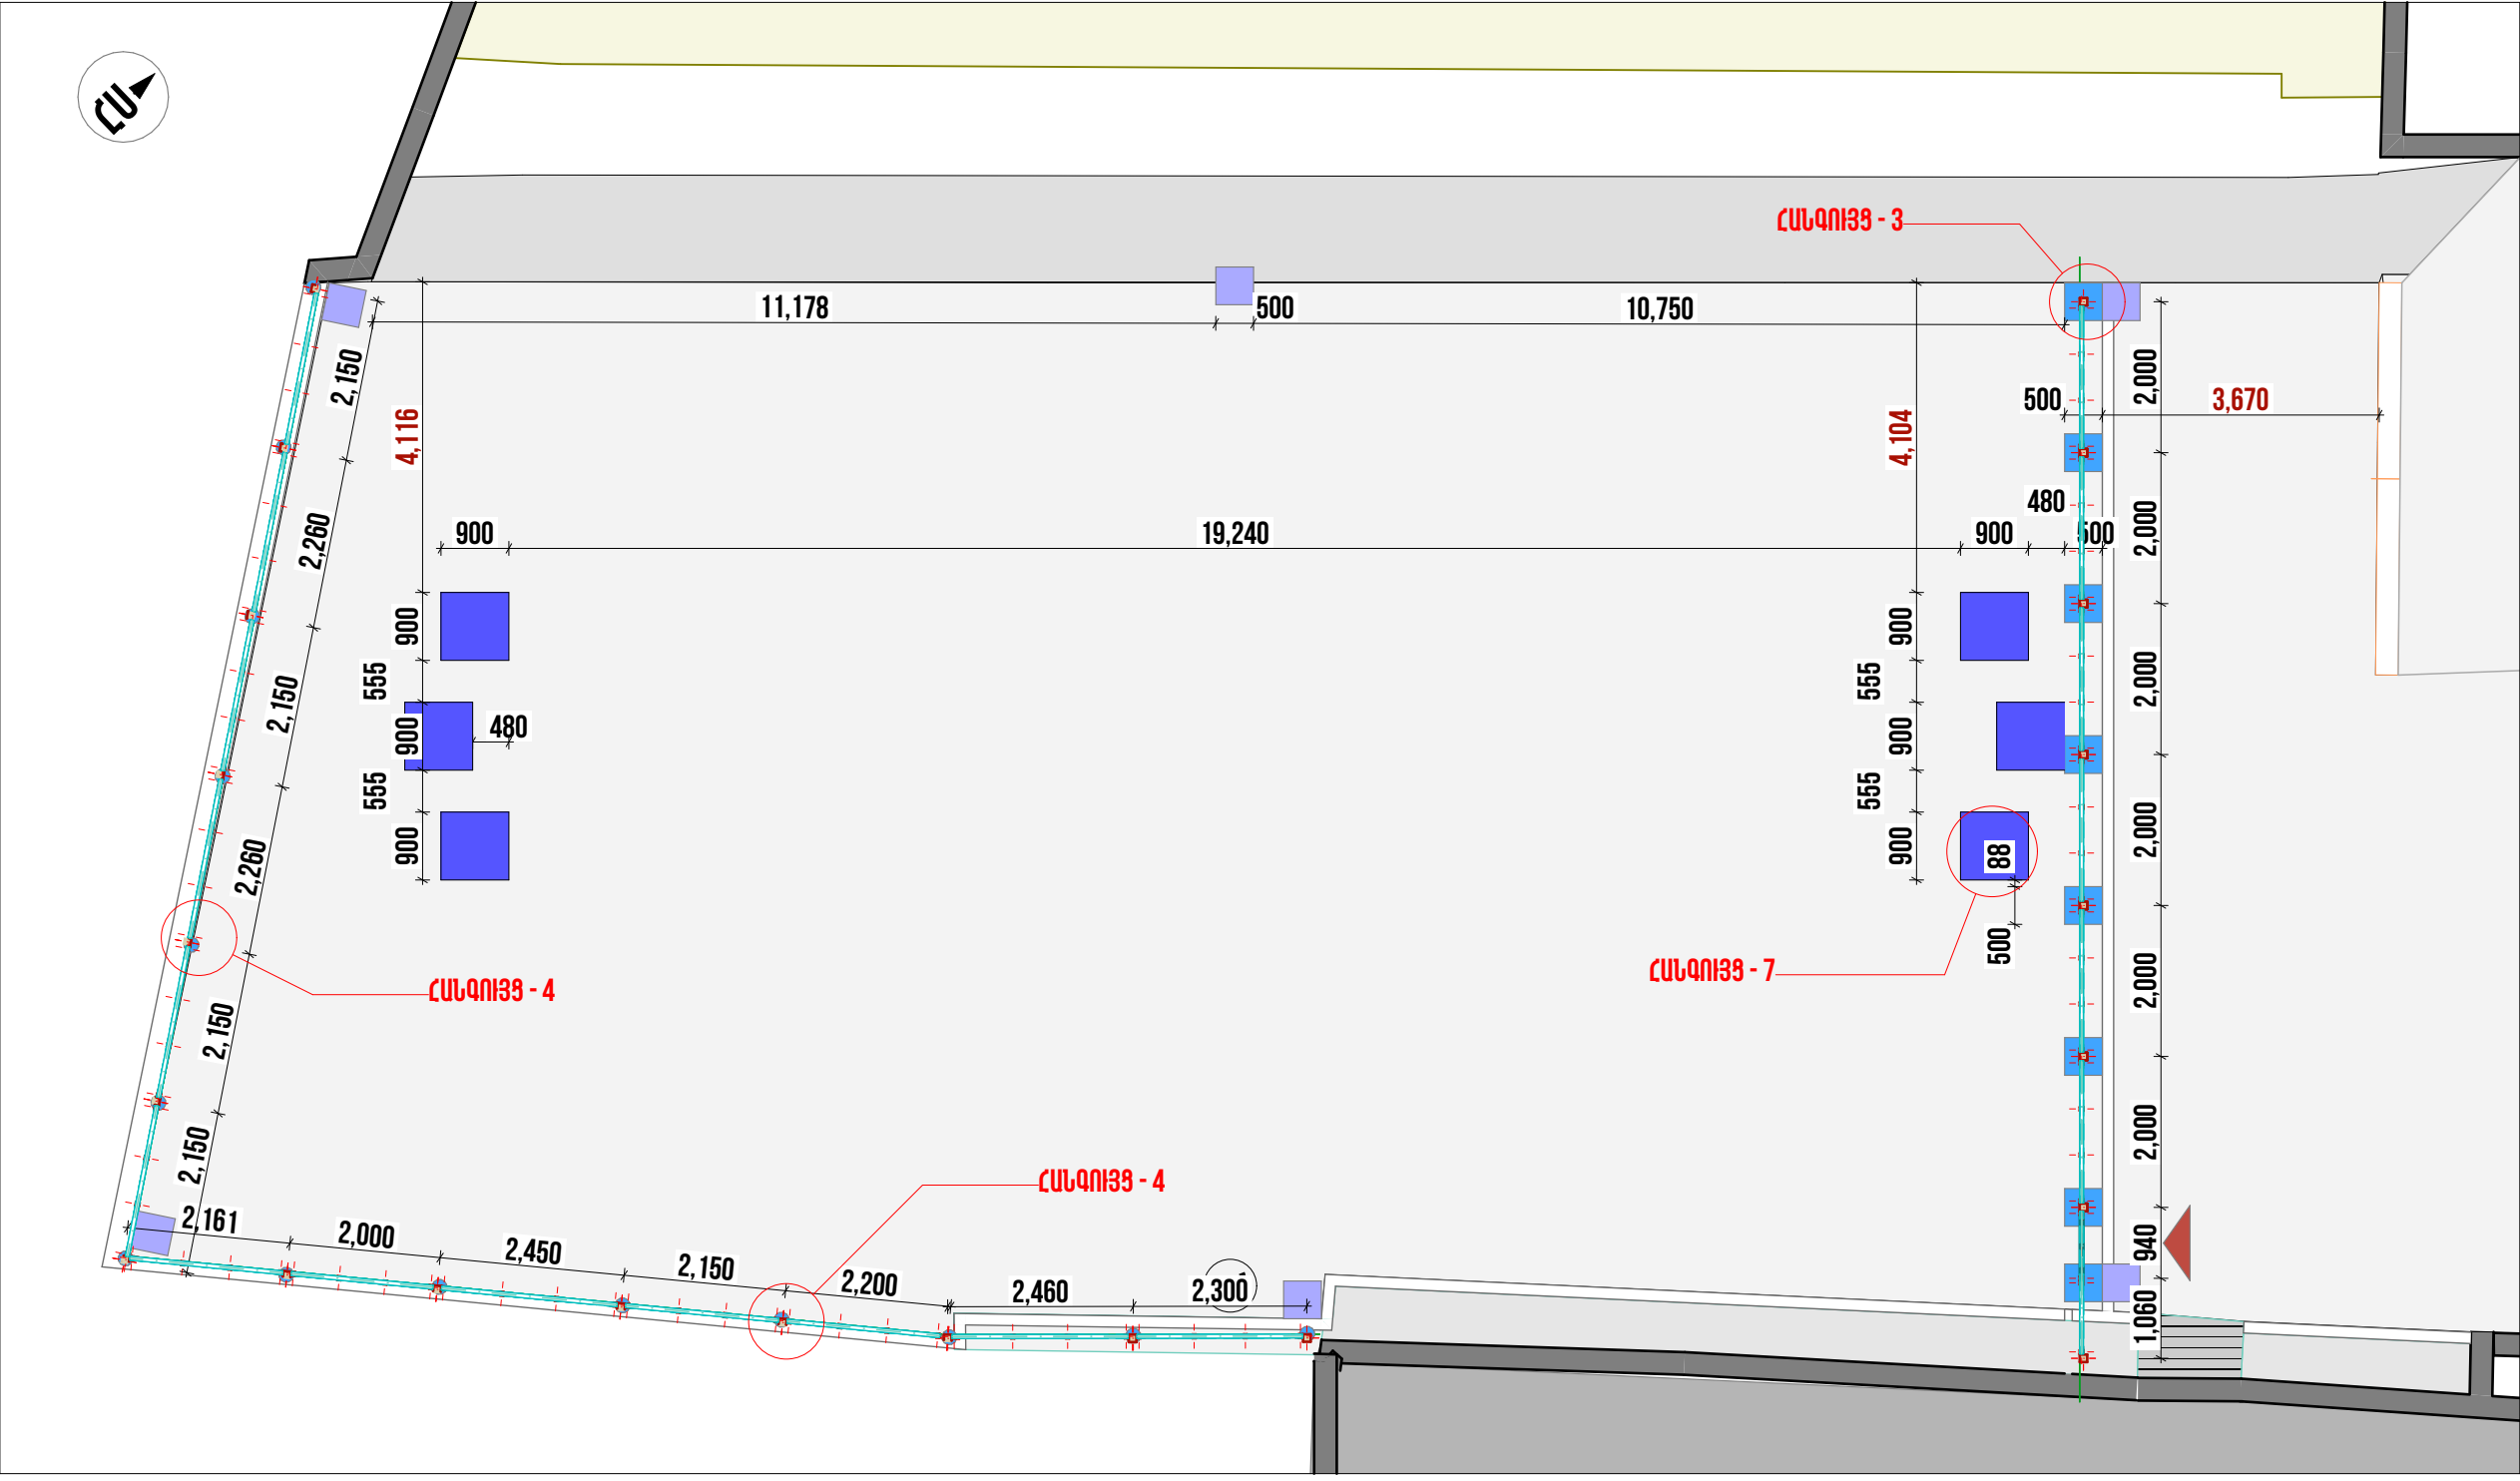

ՊԱՅՄԱՆԱԿԱՆ ՆՇԱՆՆԵՐ	
	Ֆանկապատի հիմնասյան հիմք
	Հողային շերտ
	Դարպասի հիմք
	Առաջարկվող ճաղավանդակ
	Լուսասյան հիմք
	Մուտքեր

ՈւՇԱԴՐՈՒԹՅՈՒՆ

Բարեկարգման աշխատանքների ընթացքում կարող են լինել նախագծային և ծավալային շտկումներ՝ կախված ապամոնտաժման աշխատանքներից:

ԾԱՆՈԹԱԳՐՈՒԹՅՈՒՆ

Բոլոր չափերը տրված են միլիմետրերով:
Իրական չափերը և նշումները ճշգրտել տեղում:

ՀՂՈՒՄՆԵՐ

Հիմնասյուների տեղադրման աշխատանքները իրականացվում են ըստ թերթ 22-ում տրված հանգույցի:
Ցանկապատի և դռան իրականացումը՝ ըստ թերթ 12-ում տրված դրվագների:
Ռետինե հատակի և բազալտե եզերող սալի իրականացումը՝ ըստ թերթ 21-ում տրված հանգույցի:
Ֆուտբոլային դարպասների տեղադրումը՝ ըստ թերթ 26-ում տրված հանգույցի:

Проектирующая компания: «ԻՆՏԵՐՆԱԿԱՆ ՍՊԸ ՕՕՕ «ԻՆՍԻՏԻՎ»	
ՀԱՍՏԻՆ АДРЕС:	Նոր Նորքի 7-րդ զանգված, 34 շենք, 36 բնակարան Փոր Որոշ, 7-й массив, дом 34, квартира 36.
ՔՐԴԱՔՐ ГОРОД:	ՀՀ, ԵՂԵՎԱՆ ՔԱ, ԵՐԵՎԱՆ
ՓՈՍՏ. ԻՆԴԵՔՍ՝ ПОЧТ. ИНДЕКС	0092
ՀԵՐԱՄԱՆՍՍ ТЕЛЕՓՈՆ՝	+374094500038
ԷԼ. ՓՈՍՏ՝ ЭЛ. ПОЧТА	initiativearchitects@gmail.com
ԼԻՑԵԶԻԱ՝ ЛИЦЕНЗИЯ	ԾԲՐ-Ս-0110

ՆԱԽԱԳԾԻ ԱՆՎԱՆՈՒՄԸ՝
НАЗВАНИЕ ПРОЕКТА:

ՀՀ, Երևան քաղաքի, Կենտրոն վարչական շրջանի Վաղարշ Վաղարշյանի անվան համար 80 դպրոցի և բակի ֆուտբոլի դաշտի հիմնանորոգման աշխատանքներ

ՆԱԽԱԳԾԻ ՀԱՍՑԵ՝ ԱԺՐԵՍ ՍՐՔԷԿԻ:
ՀՀ, քաղաք Երևան, Կենտրոն վարչական շրջան, Ծովակալ Իսակովի պողոտա 2/1

ՊԱՏՎԻՐԱՏՈՒ՝ КЛИЕНТ:
ԵՐԵՎԱՆԻ ՔԱՂԱՔԱՊԵՏԱՐԱՆ МЭРИЯ ЕРЕВԱՆԱ

ՆԱԽԱԳԾԱՅԻՆ ՓՈԽԼ ԵՎ ՄԱՍ՝ РАЗДЕЛ: Աշխատանքային նախագիծ Ճարտարապետաշինարարական մաս Рабочий проект Архитектурно-строительный раздел

**ԳԾԱԳՐԻ ԱՆՎԱՆՈՒՄԸ՝
НАЗВАНИЕ ЧЕРТЕЖА:**



Բարեկարգման Հատակագիծ –
Հիմնասյուների Տեղադրում,
Ճաղավանդակի Իրականացման
Հատակագիծ

ԹԵՐԹ՝ СТРАНИЦА:	ԹԵՐԹԵՐ՝ СТРАНИЦЫ:	ՄԱՍՇՏԱՆ՝ МАСШТАБ:
ՃՇ-10	34	1:100

Սա համակարգչով իրականացված /CAD/ գծագիր է
և չպետք է փոփոխվի ձեռքով
Этот чертёж выполнен на компьютере (CAD) и не
подлежит ручным изменениям

ՊԵՏԱՆՈՒԹՅԱՆ ԺՈՂՈՎՈՐԴՈՒԹՅԱՆ ԴԻՐԵԿՏՈՐՆԵՐ	ԱՆՈՒՆ/ԱԶԳԱՆՈՒՆ՝ ИМЯ/ФАМИЛИЯ:	ՍՏՈՐ՝ ПОДПИСЬ:
ՏՈՐՈՒՄԻ ԴԻՐԵԿՏՈՐ:	Կ. Խաչատրյան Բ. Խաչատրյան	
ԵՐԶՐ ԳԱՅԻ:	Ս. Սախալյան Ա. Տազյան	
ՆԱԽԱԳԵՐՈՒՄ ԱՐԽԻԹԵԿՏՈՐ:	Դ. Զախրյան Դ. Զախրյան	
ՆԱԽԱԳԵՐՈՒՄ ԱՐԽԻԹԵԿՏՈՐ:	Բ. Խաչատրյան Ն. Խաչատրյան	
ՆԱԽԱԳԵՐՈՒՄ ԱՐԽԻԹԵԿՏՈՐ:	Ս. Փրփրյան Տ. Գրիգորյան	
ՍՏՈՐՓԵՏՈՒ ՓՐՈՎԵՐԵՆՈՒ:	Ս. Սախալյան Ա. Տազյան	

ԲԱՐԵԿԱՐԳՄԱՆ ՀԱՏԱԿԱԳԻԾ – ՃԱՂԱՎԱՆԴԱԿԻ ԻՐԱԿԱՆԱՑՄԱՆ ՀԱՏԱԿԱԳԻԾ

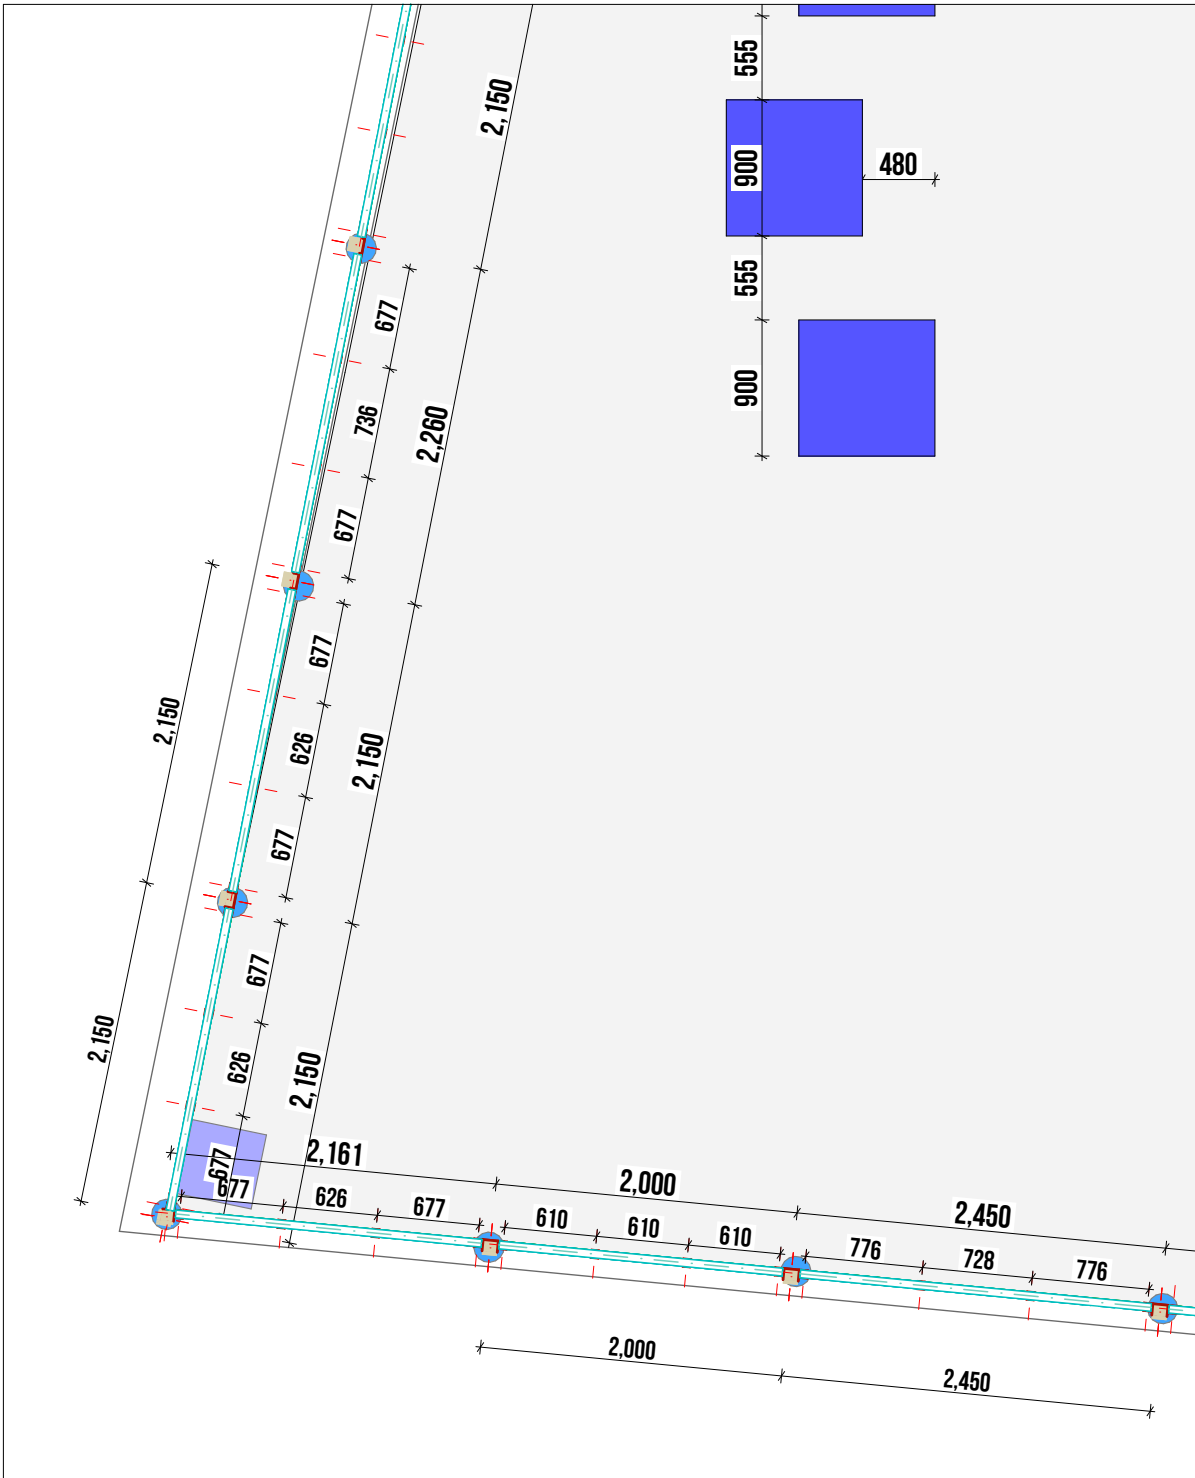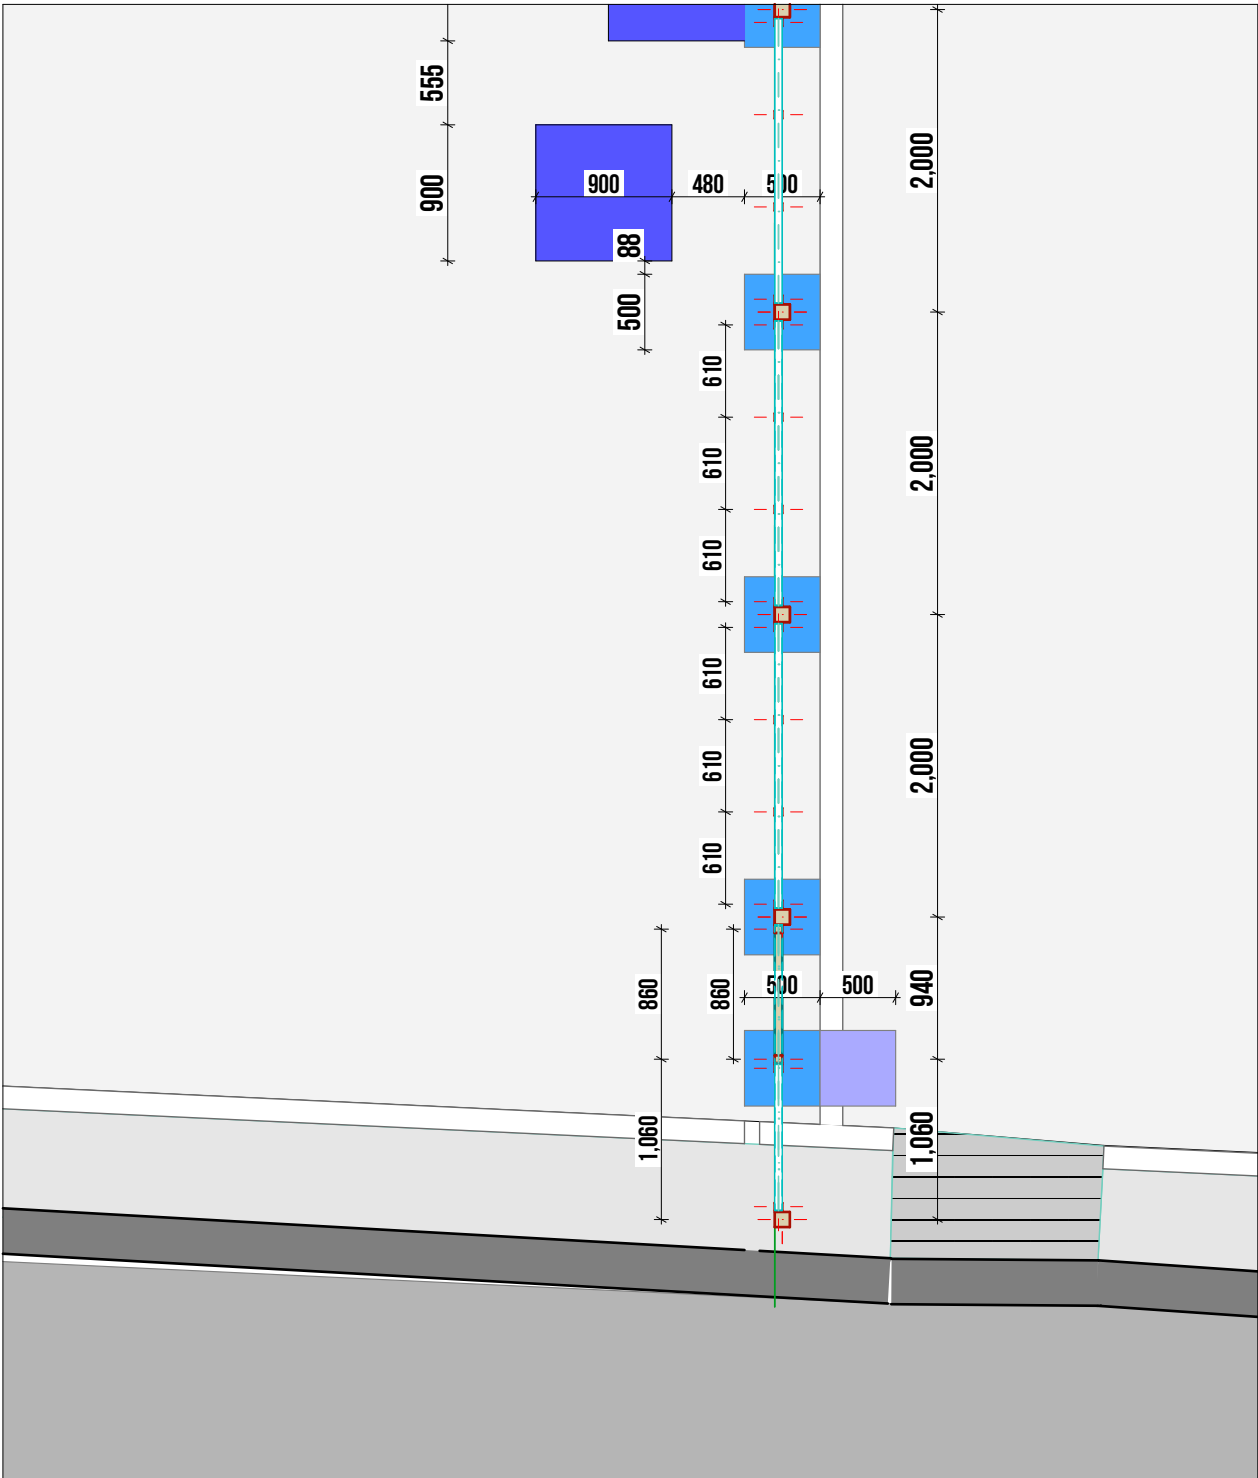

ՊԱՅՄԱՆԱԿԱՆ ՆՇԱՆՆԵՐ

- Ցանկապատի հիմնապատի հիմք
- Դարպասի հիմք
- Լուսասյան հիմք

ՈւՇԱԴՐՈՒԹՅՈՒՆ

Բարեկարգման աշխատանքների ընթացքում կարող են լինել նախագծային և ծավալային շտկումներ՝ կախված ապամոնտաժման աշխատանքներից:

ՅԱՆՈԹԱԳՐՈՒԹՅՈՒՆ

Բոլոր չափերը տրված են միլիմետրերով:
Իրական չափերը և նշումները ճշգրտել տեղում:
Չափերը տրված են նոր ցանկապատի հիմնասյուների առանցքների նկատմամբ:
Մակերեսը հաշվարկված է ցանկապատի հիմնասյուներով սահմանափակված տարածքի համար:

ՀՂՈՒՄՆԵՐ

Հիմնասյուների տեղադրման աշխատանքները իրականացվում են ըստ թերթ 22-ում տրված հանգույցի:
Ցանկապատի և դռան իրականացումը՝ ըստ թերթ 12-ում տրված դրվագների:
Ռետինե հատակի և բազալտե եզերող սալի իրականացումը՝ ըստ թերթ 21-ում տրված հանգույցի:
Ֆուտբոլային դարպասների տեղադրումը՝ ըստ թերթ 26-ում տրված հանգույցի:

ՆԱԽԱԳԾԱՅԻՆ ԸՆԿԵՐՈՒԹՅՈՒՆ՝ Проектирующая компания: «ԻՆԻՇԸԹԻՎ» ՍՊԸ ООО «ИНИШИТИВ»	
ՀԱՍՑԵ՝ АДРЕС:	Նոր Նորքի 7-րդ զանգված, 34 հիմք, 36 բնակարան Нор Норк, 7-й массив, дом 34, квартира 36.
ՔԱՂԱՔ՝ ГОРОД:	ՀՀ, ԵՐԵՎԱՆ РА, ЕРЕВАН
ՓՈՍՏ. ԻՆԴԵՔՍ՝ ПОЧТ. ИНДЕКС	0092
ՀԵՐԱՄՈՍ ТЕЛЕФОН՝	+374094500038
ԷԼ. ՓՈՍՏ՝ ЭЛ. ПОЧТА	initiativearchitects@gmail.com
ԼԻՑԵՆԶԻԱ՝ ЛИЦЕНЗИЯ	ՃԲԴ-Ա-0110

ՆԱԽԱԳԾԻ ԱՆՎԱՆՈՒՄԸ՝ НАЗВАНИЕ ПРОЕКТА:
ՀՀ, Երևան քաղաքի, Կենտրոն վարչական շրջանի Վաղարշ Վաղարշյանի անվան համար 80 դպրոցի և բակի ֆուտբոլի դաշտի հիմնանորոգման աշխատանքներ

ՆԱԽԱԳԾԻ ՀԱՍՑԵ՝ АДРЕС ПРОЕКТА:
ՀՀ, քաղաք Երևան, Կենտրոն վարչական շրջան, Ծովակալ Իսակովի պողոտա 2/1

ՊԱՏՎԻՐԱՏՈՒ՝ КЛИЕНТ:
ԵՐԵՎԱՆԻ ՔԱՂԱՔԱՊԵՏԱՐԱՆ МЭРИЯ ЕРЕВАНА

ՆԱԽԱԳԾԱՅԻՆ ՓՈՒԼ ԵՎ ՄԱՍ՝ РАЗДЕЛ:
Աշխատանքային նախագիծ Ճարտարապետաշինարարական մաս Рабочий проект Архитектурно-строительный раздел

ԳԾԱԳՐԻ ԱՆՎԱՆՈՒՄԸ՝ НАЗВАНИЕ ЧЕРТЕЖА:
Բարեկարգման հատակագիծ – Ճաղավանդակի իրականացման հատակագիծ


ԹԵՐԹ՝ СТРАНИЦА:	ԹԵՐԹԵՐ՝ СТРАНИЦЫ:	ՄԱՍՇՏԱՔ՝ МАСШТАБ:
ՃՇ-11	34	1:50

Սա համակարգով իրականացված /CAD/ գծագիր է և չպետք է փոփոխվի ձեռքով
Этот чертёж выполнен на компьютере (CAD) и не подлежит ручным изменениям


ՊԱՇՏՈՆԸ՝ ДОЛЖНОСТЬ:	ԱՆՈՒՆ/ԱԶԳԱՆՈՒՆ՝ ИМЯ/ФАМИЛИЯ:	ՍՏՈՐ՝ ПОДПИСЬ:
ՏՆՕՐԵՆ՝ ДИРЕКТОР:	Վ. Խաչատրյան В. Хацатрян	
ՆԳՃ՝ ГАП:	Ա. Սահակյան А. Саакян	
ՆԱԽԱԳԾՈՂ՝ АРХИТЕКТОР:	Դ. Զալինյան Д. Заляинян	
ՆԱԽԱԳԾՈՂ՝ АРХИТЕКТОР:	Ն. Խաչատրյան Н. Хацатрян	
ՆԱԽԱԳԾՈՂ՝ АРХИТЕКТОР:	Ս. Գրիգորյան С. Григорян	
ՍՏՈՒԳԵՃ՝ ПРОВЕРЕНО:	Ա. Սահակյան А. Саакян	

ԴԱՇՏԻ ՃԱՂԱՎԱՆԴԱԿԻ ԻՐԱԿԱՆԱՑՄԱՆ ԴՐՎԱԳՆԵՐ / ԴՌԱՆ ԻՐԱԿԱՆԱՑՄԱՆ ԴՐՎԱԳ, Մ 1:30


Դրվազ 1

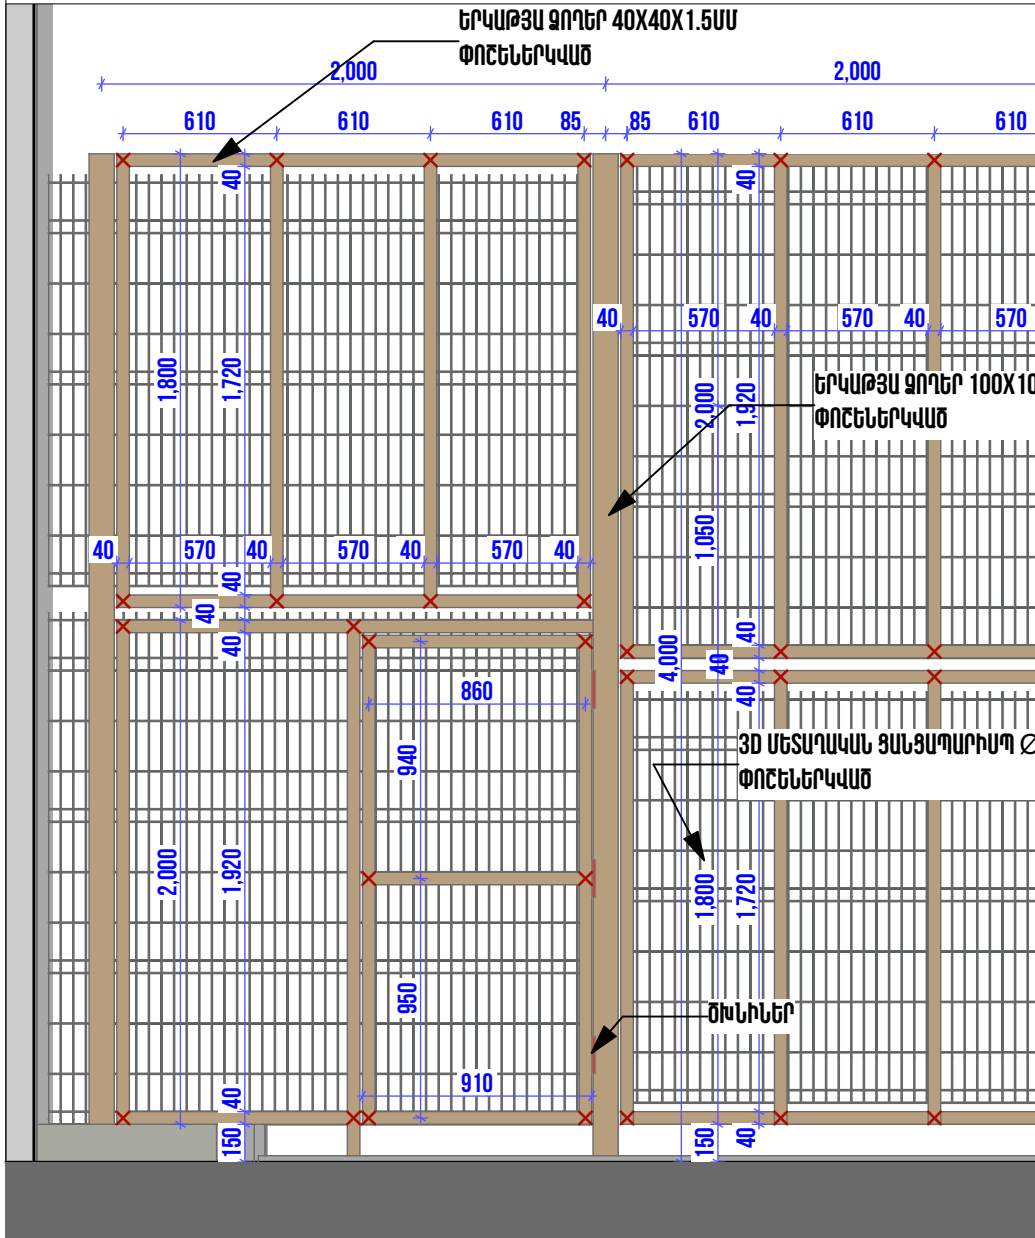

Դրվազ 2

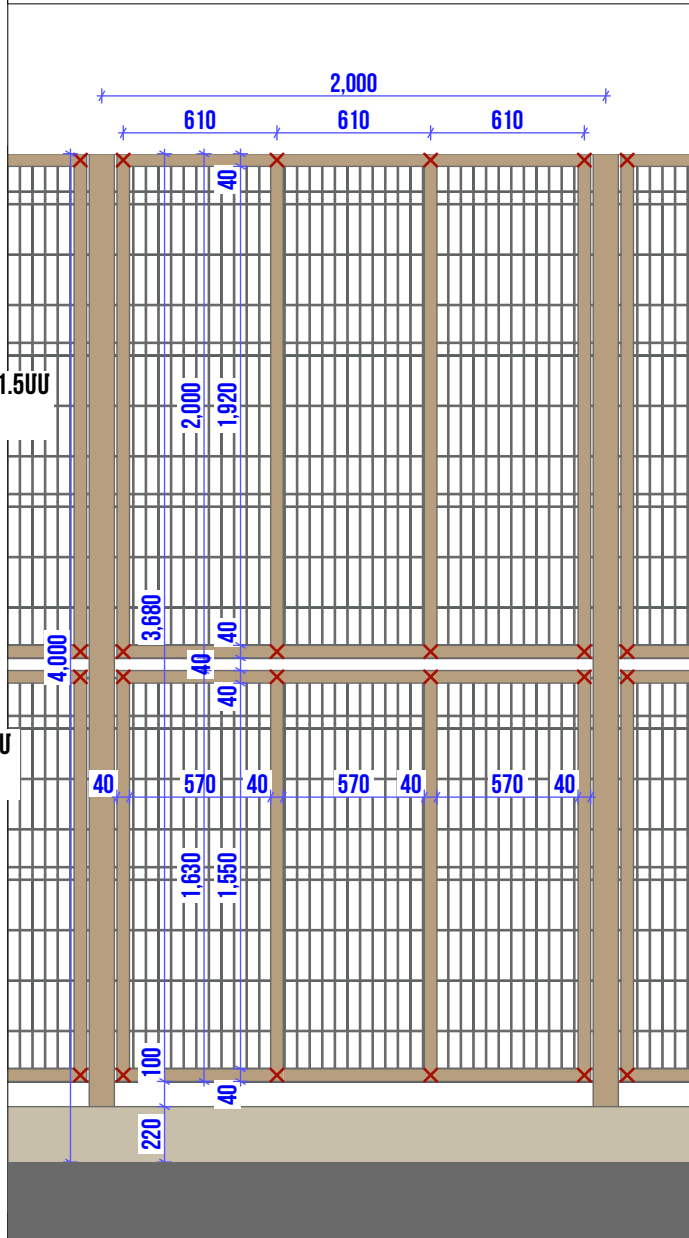

Դրվազ 3

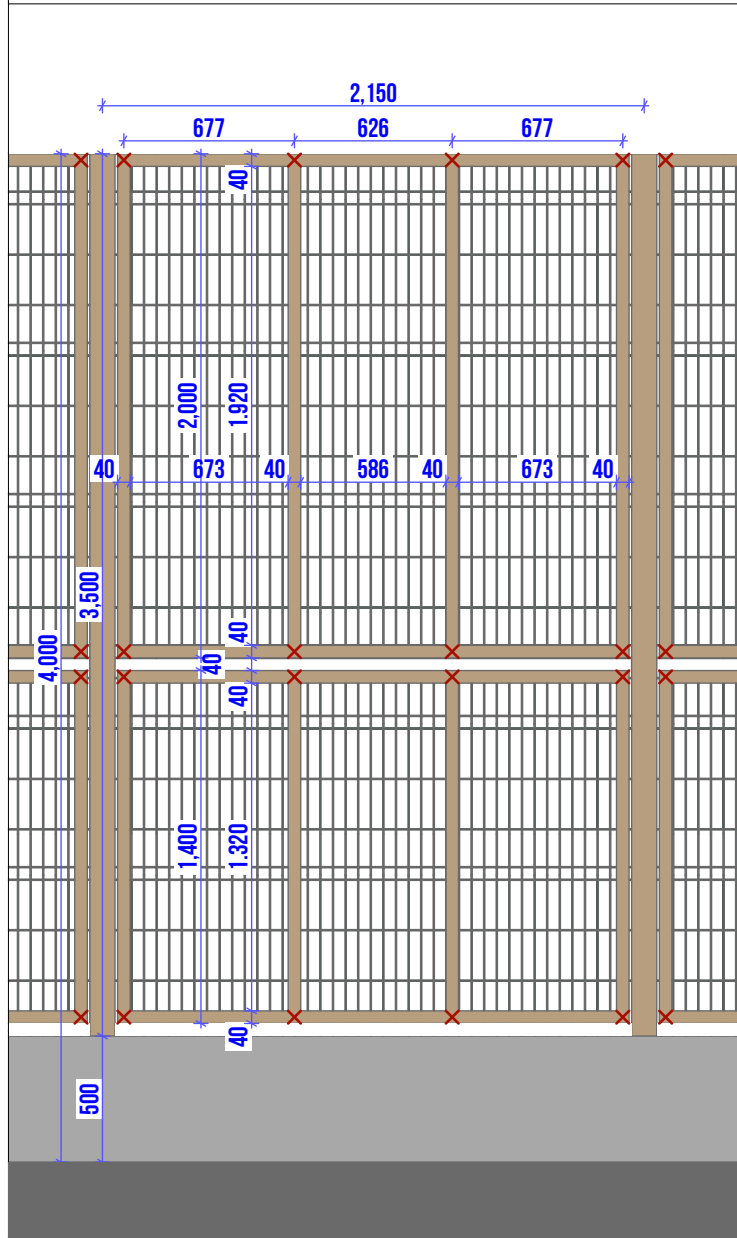

ՊԱՅՄԱՆԱԿԱՆ ՆՇԱՆՆԵՐ

- Երկաթյա ձողեր
- Եռակցում
- Ծխնիններ, 150x50մմ

ԾԱՆՈԹԱԳՐՈՒԹՅՈՒՆ

Բոլոր չափերը տրված են միլիմետրերով:
Իրական չափերը և նշումները ճշգրտել տեղում:
Մետաղական ճաղավանդակի փոշեներկման գույնը համաձայնեցնել պատվիրատուի հետ

ՀՂՈՒՄՆԵՐ

Հիմնասյուների տեղադրման աշխատանքները իրականացվում են ըստ թերթ 22-ում տրված հանգույցի:
Ցանկապատի և դռան իրականացումը՝ ըստ թերթ 12-ում տրված դրվագների:
Ֆուտբոլային դարպասների տեղադրումը՝ ըստ թերթ 26-ում տրված հանգույցի:

ՆԱԽԱԳԾԱՅԻՆ ԸՆԿԵՐՈՒԹՅՈՒՆ՝ Проектирующая компания: «ԻՆԻՇԻՏԻՎ» ՍՊԸ ООО «ИНИШИТИВ»		
ՀԱՍՑԵ՝ АДРЕС:	Նոր Նորքի 7-րդ զանգված, 34 դմբ. 36 բնակարան Нор Норк, 7-й массив, дом 34, квартира 36.	
ՔԱՂԱՔ՝ ГОРОД:	ՀՀ, ԵՐԵՎԱՆ РА, ЕРЕВАН	
ՓՈՍՏ. ԻՆԴԵԿՍ՝ ПОЧТ. ИНДЕКС	0092	
ՀԵՐԱՄԽՈՍ ТЕЛЕФОН՝	+374094500038	
ԷԼ. ՓՈՍՏ՝ ЭЛ. ПОЧТА	initiativearchitects@gmail.com	
ԼԻՑԵՆԶԻԱ՝ ЛИЦЕНЗИЯ	ՃԲԴ-Ա-0110	

ՆԱԽԱԳԾԻ ԱՆՎԱՆՈՒՄԸ՝
НАЗВАНИЕ ПРОЕКТА:

ՀՀ, Երևան քաղաքի, Կենտրոն վարչական
շրջանի Վաղարշ Վաղարշյանի անվան համար
80 դպրոցի և բակի ֆուտբոլի դաշտի
հիմնանորոգման աշխատանքներ

ՆԱԽԱԳԾԻ ՀԱՍՑԵ՝
АДРЕС ПРОЕКТА:

ՀՀ, քաղաք Երևան, Կենտրոն վարչական
շրջան, Ծովակալ Իսակովի պողոտա 2/1

ՊԱՏՎԻՐԱՏՈՒ՝
КЛИЕНТ:

ԵՐԵՎԱՆԻ ՔԱՂԱՔԱՊԵՏԱՐԱՆ
МЭРИЯ ЕРЕВАНА

ՆԱԽԱԳԾԱՅԻՆ ՓՈՒԼ ԵՎ ՄԱՍ՝
РАЗДЕЛ:

Աշխատանքային նախագիծ
Ճարտարապետաշինարարական մաս
Рабочий проект
Архитектурно-строительный раздел

ԳԾԱԳՐԻ ԱՆՎԱՆՈՒՄԸ՝
НАЗВАНИЕ ЧЕРТЕЖА:


Դաշտի ճաղավանդակի
իրականացման դրվագ / Դռան
իրականացման դրվագ, Մ 1:30

ԹԵՐԹ՝ СТРАНИЦА:	ԹԵՐԹԵՐ՝ СТРАНИЦЫ:	ՄԱՍՇՏԱՔ՝ МАСШТАБ:
ՃՇ-12	34	1:30

Սա համակարգով իրականացված /CAD/ գծագիր է
և պահվում է փոփոխվել ձեռքով
Этот чертёж выполнен на компьютере (CAD) и не
подлежит ручным изменениям

ՊԱՇՏՈՆԸ՝ ДОЛЖНОСТЬ:	ԱՆՈՒՆ/ԱԶԳԱՆՈՒՆ՝ ИМЯ/ФАМИЛИЯ:	ՍՏՈՐ՝ ПОДПИСЬ:
ՏՆՕՐԵՆ՝ ДИРЕКТОР:	Վ. Խաչատրյան В. Хачатрян	
ՆԳՃ՝ ГАП:	Ա. Սահակյան А. Саакян	
ՆԱԽԱԳԾՈՂ՝ АРХИТЕКТОР:	Դ. Զալինյան Д. Заляинян	
ՆԱԽԱԳԾՈՂ՝ АРХИТЕКТОР:	Ն. Խաչատրյան Н. Хачатрян	
ՆԱԽԱԳԾՈՂ՝ АРХИТЕКТОР:	Ս. Գրիգորյան С. Григорян	
ՍՏՈՒԳԵՑ՝ ПРОВЕРЕНО:	Ա. Սահակյան А. Саакян	

ՑԱՆՑԱՊԱՐԻՍՊԻ ԻՐԱԿԱՆԱՑՄԱՆ ԴՐՎԱԳ

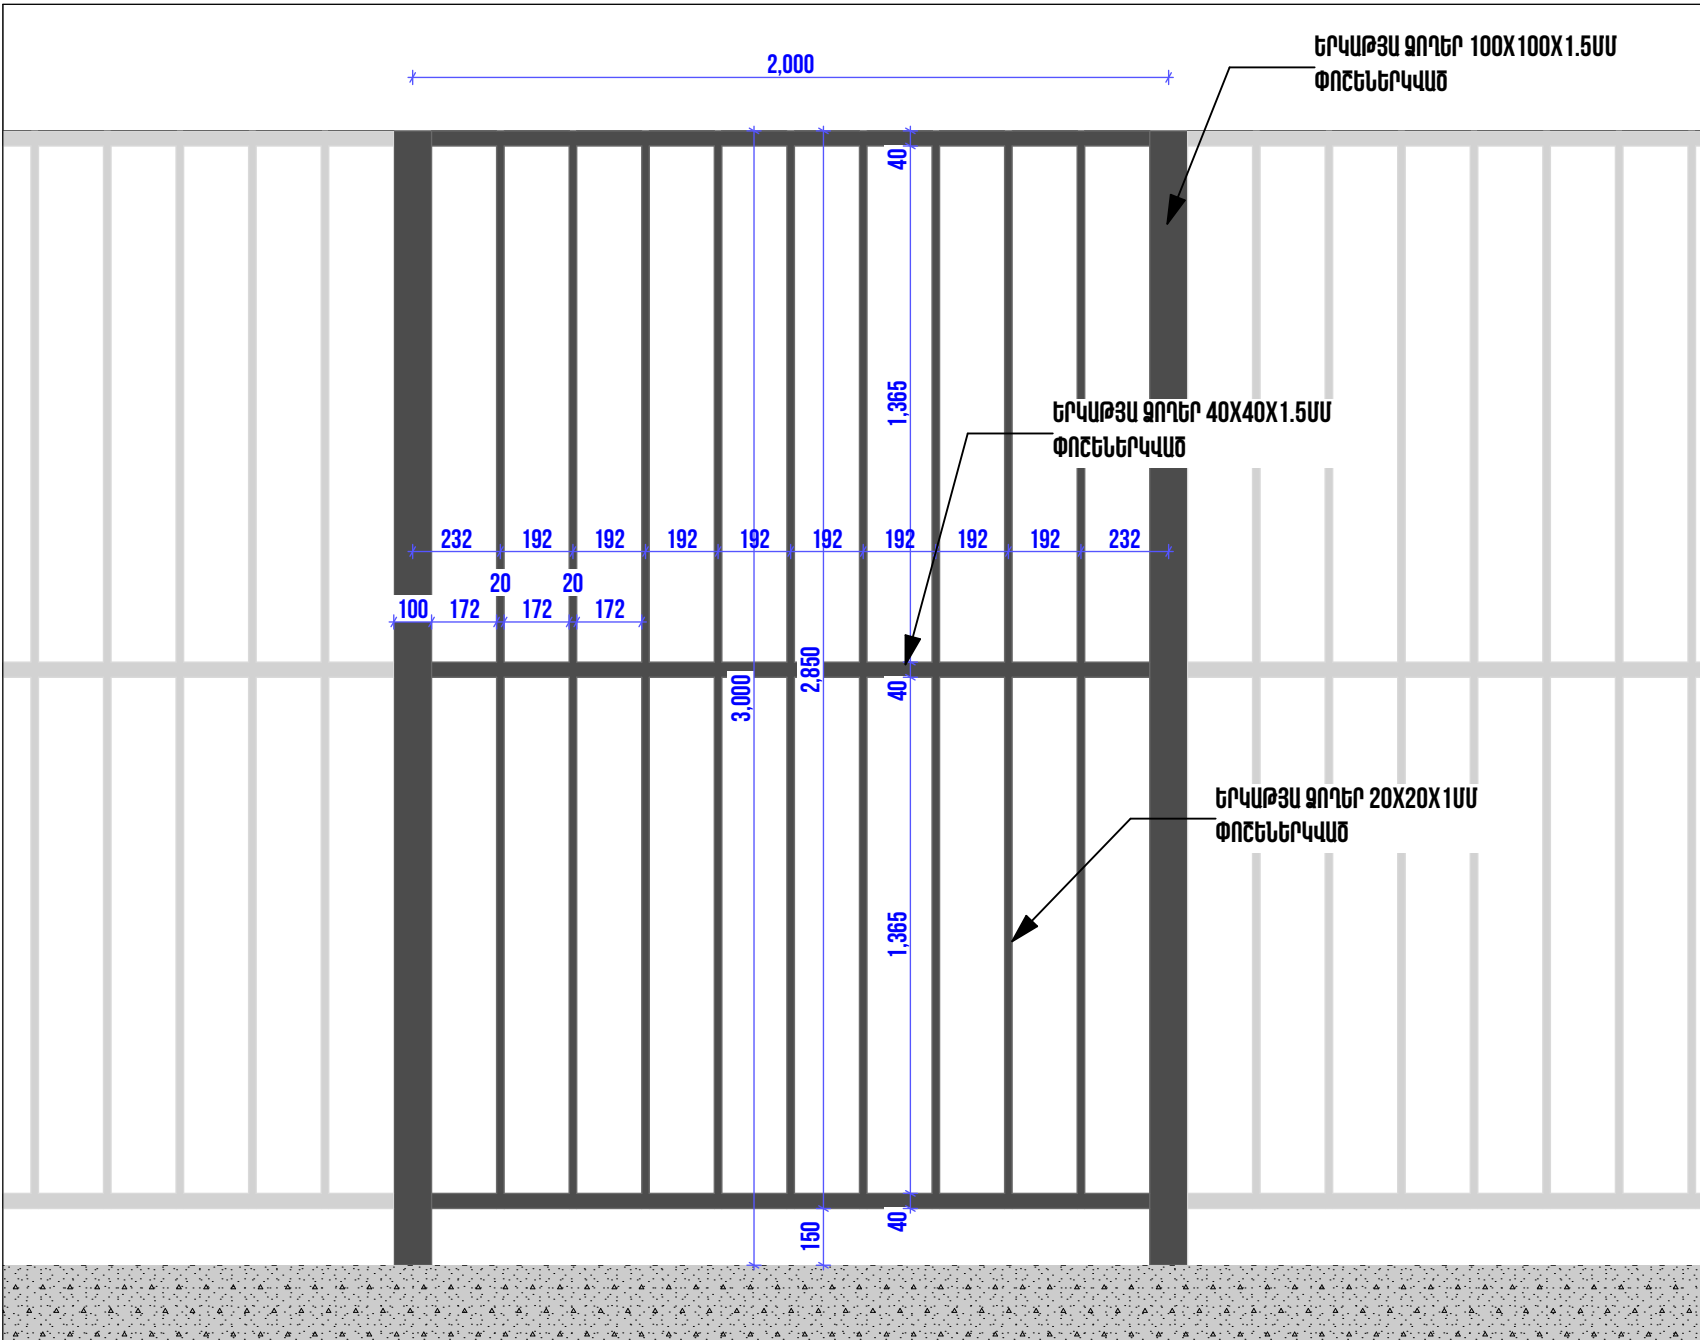

ՊԱՅՄԱՆԱԿԱՆ ՆՇԱՆՆԵՐ

- Երկաթե պրոֆիլներ
- Եռակցում

ԾԱՆՈԹԱԳՐՈՒԹՅՈՒՆ


Բոլոր չափերը տրված են միլիմետրերով:
Իրական չափերը և նշումները ճշգրտել տեղում
Ցանցապարիսպի փոշեներկման գույնը համաձայնեցնել պատվիրատուի հետ
Նախատեսվում է իրականացնել 81գ/մ ցանցապարիսպ

ՀՂՈՒՄՆԵՐ


Հիմնասյուների տեղադրման աշխատանքները իրականացնել՝ համաձայն թերթ 22-ում տրված հանգույցի:

ՆԱԽԱԳԾԱՅԻՆ ԸՆԿԵՐՈՒԹՅՈՒՆ՝		
Проектирующая компания:		
«ԻՆԻՇԸԹԻՎ» ՍՊԸ		
ООО «ИНИШИТИВ»		
ՀԱՍՑԵ՝ АДРЕС:	Նոր Նորքի 7-րդ զանգված, 34 շենք, 36 բնակարան Nor Norx, 7-й массив, дом 34, квартира 36.	
ՔԱՂԱՔ՝ ГОРОД:	ՀՀ, ԵՐԵՎԱՆ РА, ЕРЕВАН	
ՓՈՍՏ. ԻՆԴԵԽ՝ ПОЧТ. ИНДЕКС	0092	
ՀԵՐԱՄՈՒՍ ТЕЛЕФОН՝	+374094500038	
ԷԼ. ՓՈՒՍՏ՝ ЭЛ. ПОЧТА	initiativearchitects@gmail.com	
ԼԻՑԵՆԶԻԱ՝ ЛИЦЕНЗИЯ	ՃԲԴ-Ա-0110	
ՆԱԽԱԳԾԻ ԱՆՎԱՆՈՒՄԸ՝		
НАЗВАНИЕ ПРОЕКТА:		
ՀՀ, Երևան քաղաքի, Կենտրոն վարչական շրջանի Վաղարշ Վաղարշյանի անվան համար 80 դպրոցի և բակի ֆուտբոլի դաշտի հիմնանորոգման աշխատանքներ		
ՆԱԽԱԳԾԻ ՀԱՍՑԵ՝		
АДРЕС ПРОЕКТА:		
ՀՀ, քաղաք Երևան, Կենտրոն վարչական շրջան, Ծովակալ Իսակովի պողոտա 2/1		
ՊԱՏՎԻՐԱՏՈՒ՝		
КЛИЕНТ:		
ԵՐԵՎԱՆԻ ՔԱՂԱՔԱՊԵՏԱՐԱՆ		
МЭРИЯ ЕРЕВАНА		
ՆԱԽԱԳԾԱՅԻՆ ՓՈՒԼ ԵՎ ՄԱՍ՝		
РАЗДЕЛ:		
Աշխատանքային նախագիծ Ճարտարապետաշինարարական մաս Рабочий проект Архитектурно-строительный раздел		
ԳԾԱԳՐԻ ԱՆՎԱՆՈՒՄԸ՝		
НАЗВАНИЕ ЧЕРТЕЖА:		
Ցանցապարիսպի իրականացման դրվագ		
ԹԵՐԹ՝ СТРАНИЦА:	ԹԵՐԹԵՐ՝ СТРАНИЦЫ:	ՄԱՍՇՏԱՔ՝ МАСШТАБ:
ՃՇ-13	34	1:20
Սա համակարգով իրականացված /CAD/ գծագիր է և չպետք է փոփոխվի ձեռքով Этот чертёж выполнен на компьютере (CAD) и не подлежит ручным изменениям		
ՊԱՇՏՈՆԸ՝ ДОЛЖНОСТЬ:	ԱՆՈՒՆ/ԱԶԳԱՆՈՒՆ՝ ИМЯ/ФАМИЛИЯ:	ՍՏՈՐ՝ ПОДПИСЬ:
ՏՆՕՐԵՆ՝ ДИРЕКТОР:	Վ. Խաչատրյան В. Хачатрян	
ՆԳՃ՝ ГАП:	Ա. Սահակյան А. Саакян	
ՆԱԽԱԳԾՈՂ՝ АРХИТЕКТОР:	Դ. Զալինյան Д. Заинян	
ՆԱԽԱԳԾՈՂ՝ АРХИТЕКТОР:	Ն. Խաչատրյան Н. Хачатрян	
ՆԱԽԱԳԾՈՂ՝ АРХИТЕКТОР:	Ս. Գրիգորյան С. Григорян	
ՍՏՈՒԳԵՑ՝ ПРОВЕРЕНО:	Ա. Սահակյան А. Саакян	

ԲԱՐԵԿԱՐԳՄԱՆ ՀԱՏԱԿԱԳԻԾ – ՖՈՒՏԲՈԼԻ ԴԱՇՏԻ ԵՒ ՀԱՐԱԿԻՑ ՏԱՐԱԾՔԻ
ԲԱՐԵԿԱՐԳՄԱՆ ԱՇԽԱՏԱՆՔՆԵՐ ՄԱՍ 2

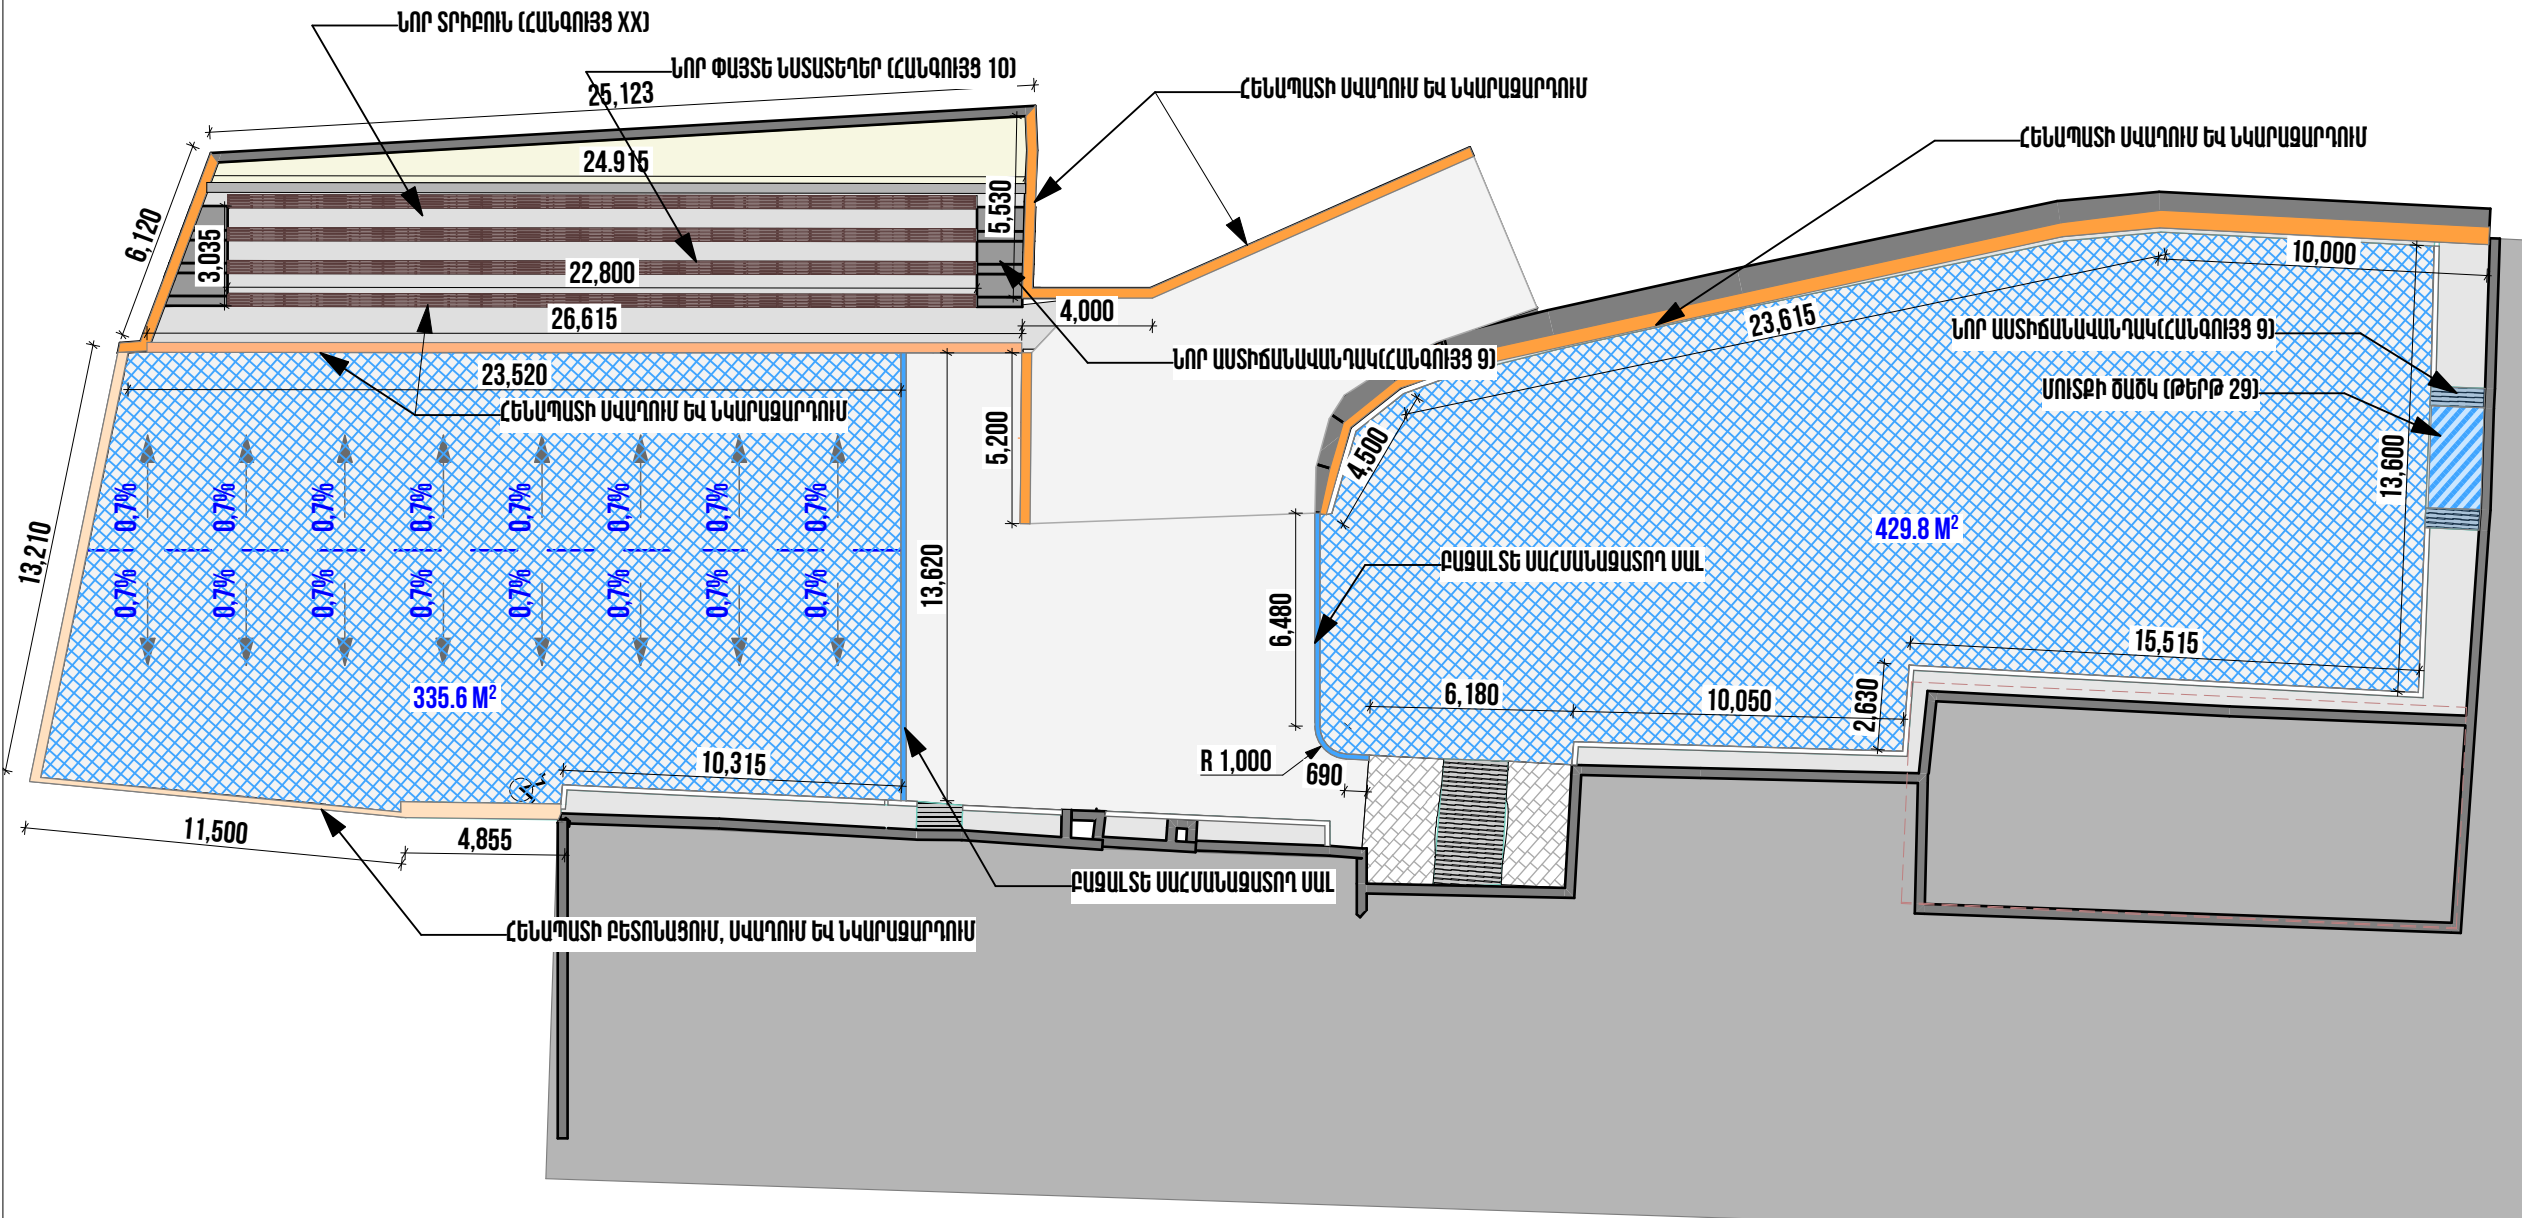

ՊԱՅՄԱՆԱԿԱՆ ՆՇԱՆՆԵՐ

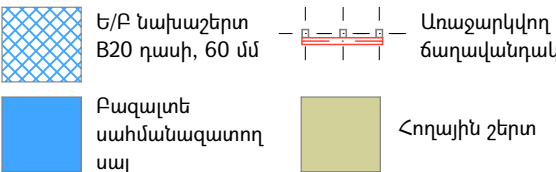

ԾԱՆՈԹԱԳՐՈՒԹՅՈՒՆ

Բոլոր չափերը տրված են միլիմետրերով:
Իրական չափերը և նշումները ճշգրտել տեղում:

Ապահովել 0.7% թեքություն՝ նախատեսվող դաշտի հատակի համար:

ՀՂՈՒՄՆԵՐ

Հիմնասյուների տեղադրման աշխատանքները իրականացվում են ըստ թերթ 22-ում տրված հանգույցի:
Ցանկապատի և դռան իրականացումը՝ ըստ թերթ 12-ում տրված դրվագների:
Ռետինե հատակի և բազալտե եզերող սալի իրականացումը՝ ըստ թերթ 21-ում տրված հանգույցի:
Ֆուտբոլային դարպասների տեղադրումը՝ ըստ թերթ 26-ում տրված հանգույցի:

ՆԱԽԱԳԾԱՅԻՆ ԸՆԿԵՐՈՒԹՅՈՒՆ՝ Проектирующая компания: «ԻՆԻՇԸԹԻՎ» ՍՊԸ ООО «ИНИШИТИВ»	
ՀԱՍՑԵ՝ АДРЕС:	Նոր Նորքի 7-րդ զանգված, 34 դեր, 36 բնակարան Нор Норк, 7-й массив, дом 34, квартира 36.
ՔԱՂԱՔ՝ ГОРОД:	ՀՀ, ԵՐԵՎԱՆ РА, ЕРЕВАН
ՓՈՍՏ. ԻՆԴԵՔՍ՝ ПОЧТ. ИНДЕКС	0092
ՀԵՐԱՄՈՒՍ ТЕЛЕФОН՝	+374094500038
ԷԼ. ՓՈՒՍՏ՝ ЭЛ. ПОЧТА	initiativearchitects@gmail.com
ԼԻՑԵՆԶԻԱ՝ ЛИЦЕНЗИЯ	ՃԲԴ-Ա-0110

ՆԱԽԱԳԾԻ ԱՆՎԱՆՈՒՄԸ՝ НАЗВАНИЕ ПРОЕКТА:
ՀՀ, Երևան քաղաքի, Կենտրոն վարչական շրջանի Վաղարշ Վաղարշյանի անվան համար 80 դպրոցի և բակի ֆուտբոլի դաշտի հիմնանորոգման աշխատանքներ

ՆԱԽԱԳԾԻ ՀԱՍՑԵ՝ АДРЕС ПРОЕКТА:
ՀՀ, քաղաք Երևան, Կենտրոն վարչական շրջան, Ծովակալ Իսակովի պողոտա 2/1

ՊԱՏՎԻՐԱՏՈՒ՝ КЛИЕНТ:
ԵՐԵՎԱՆԻ ՔԱՂԱՔԱՊԵՏԱՐԱՆ МЭРИЯ ЕРЕВАНА

ՆԱԽԱԳԾԱՅԻՆ ՓՈՒԼ ԵՎ ՄԱՍ՝ РАЗДЕЛ:
Աշխատանքային նախագիծ Ճարտարապետաշինարարական մաս Рабочий проект Архитектурно-строительный раздел


ԳԾԱԳՐԻ ԱՆՎԱՆՈՒՄԸ՝ НАЗВАНИЕ ЧЕРТЕЖА:
Բարեկարգման հատակագիծ

ԹԵՐԹ՝ СТРАНИЦА:	ԹԵՐԹԵՐ՝ СТРАНИЦЫ:	ՄԱՍՇՏԱՔ՝ МАСШТАБ:
ՃՇ-14	34	1:230

Սա համակարգչով իրականացված /CAD/ գծագիր է և պետք է փոփոխվի ձեռքով
Этот чертёж выполнен на компьютере (CAD) и не подлежит ручным изменениям

ՊԱՇՏՈՆԸ՝ ДОЛЖНОСТЬ:	ԱՆՈՒՆ/ԱԶԳԱՆՈՒՆ՝ ИМЯ/ФАМИЛИЯ:	ՍՏՈՐ՝ ПОДПИСЬ:
ՏՆՕՐԵՆ՝ ДИРЕКТОР:	Վ. Խաչատրյան B. Khachatryan	
ՆԳՃ՝ ГАП:	Ա. Սահակյան A. Saakyan	
ՆԱԽԱԳԾՈՂ՝ АРХИТЕКТОР:	Դ. Զալինյան D. Zalinian	
ՆԱԽԱԳԾՈՂ՝ АРХИТЕКТОР:	Ն. Խաչատրյան N. Khachatryan	
ՆԱԽԱԳԾՈՂ՝ АРХИТЕКТОР:	Ս. Գրիգորյան S. Grigoryan	
ՍՏՈՒԳԵՑ՝ ПРОВЕРЕНО:	Ա. Սահակյան A. Saakyan	

ՃԱԿԱՏՆԵՐԻ ՆԿԱՐԱԶԱՐԴՈՒՄ - ՀԱՐԱՎԱՐԵՎՄՏՅԱՆ ՃԱԿԱՏ

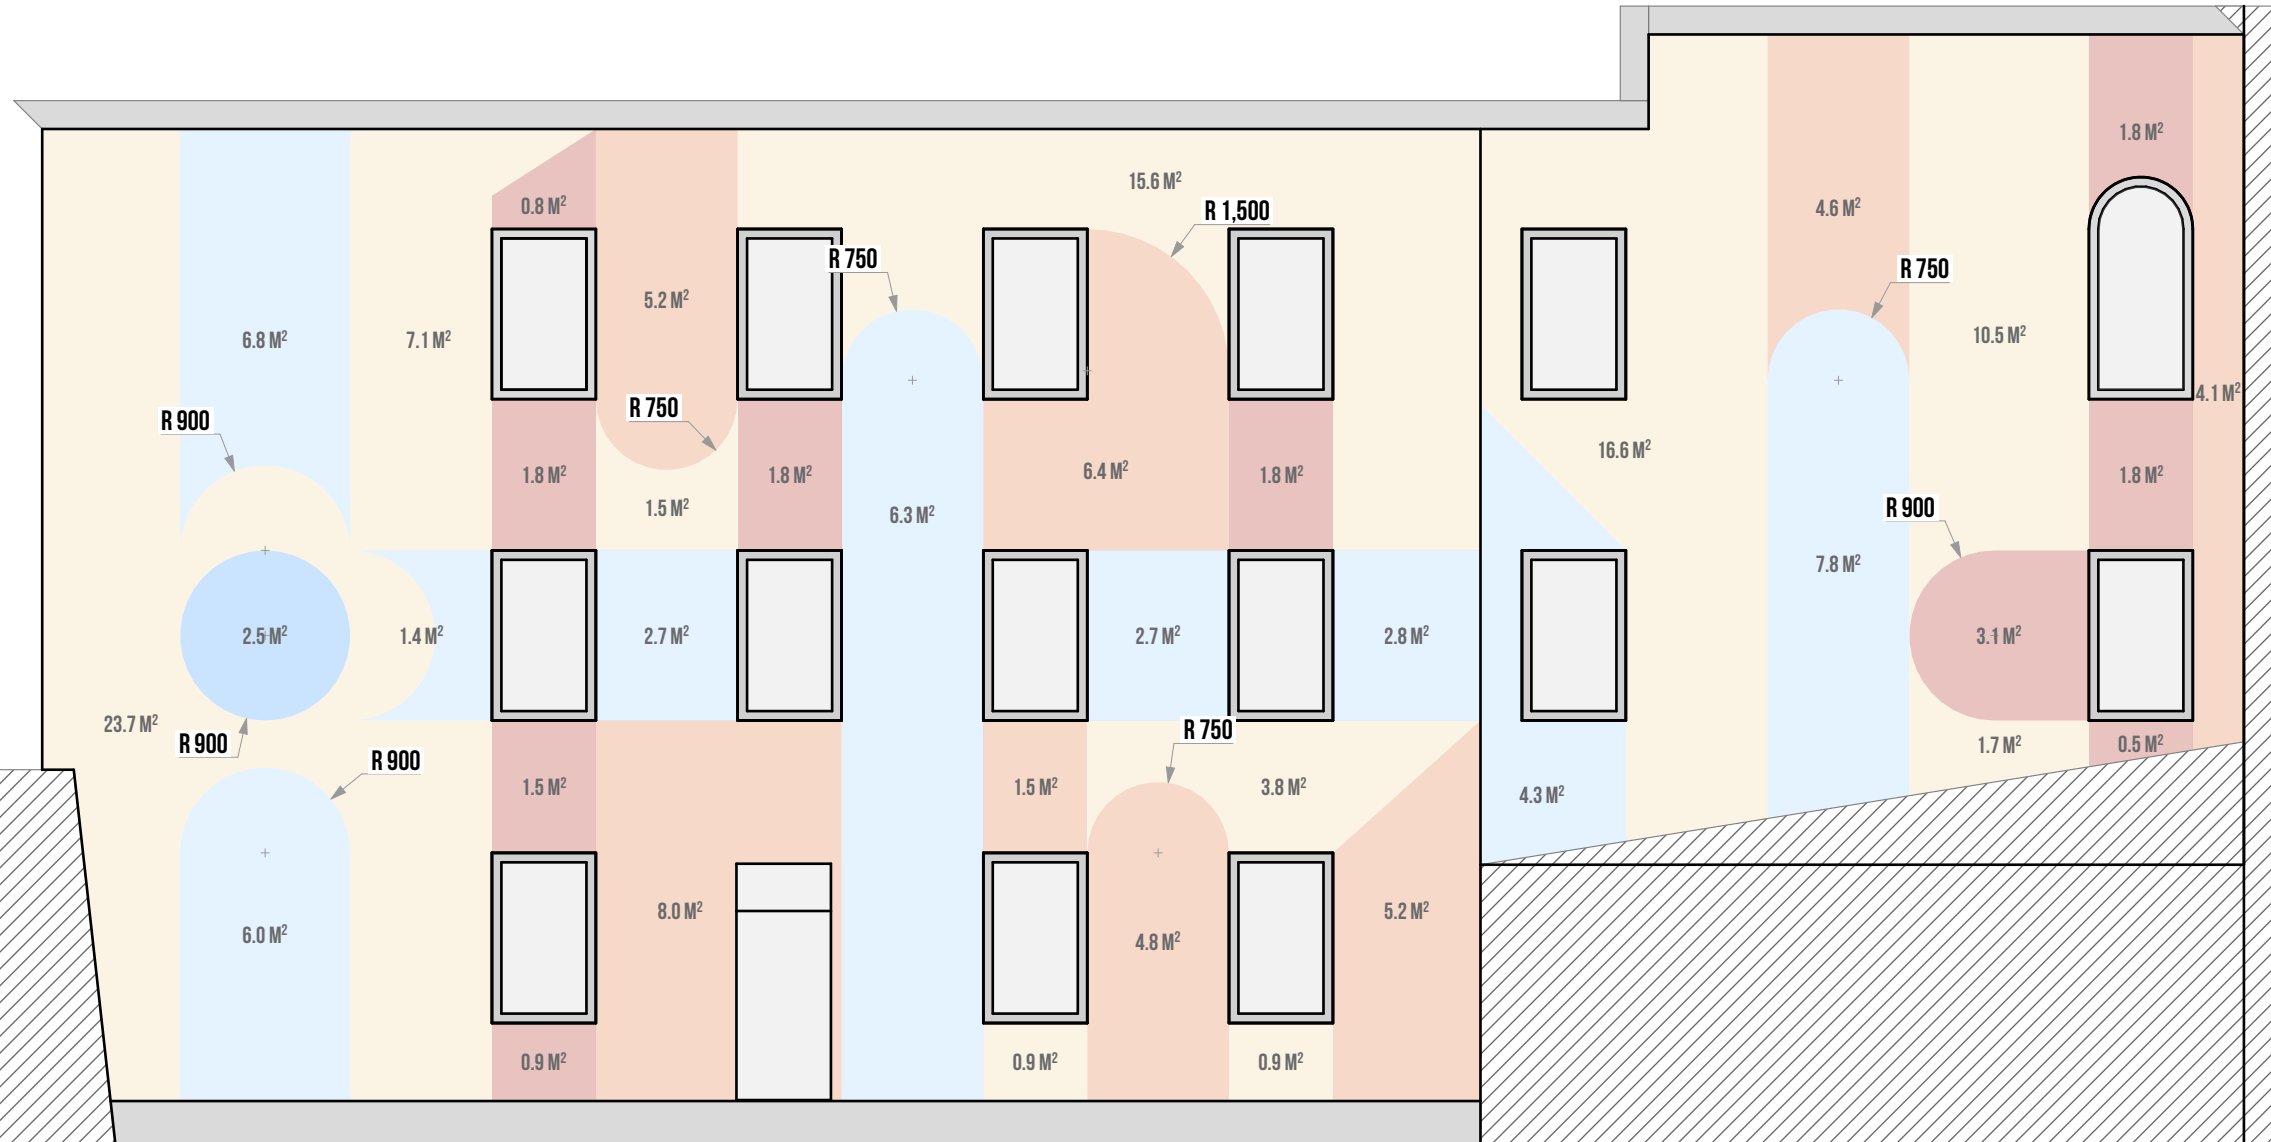

ՆԱԽԱԳԾԱՅԻՆ ԸՆԿԵՐՈՒԹՅՈՒՆ՝ Проектирующая компания: «ԻՆԻՇԻԱՏԻՎ» ՍՊԸ ООО «ИНИШИТИВ»		
ՀԱՍՑԵ՝ АДРЕС:	Նոր Նորքի 7-րդ զանգված, 34 հմք, 36 բնակարան For Norx, 7-й массив, дом 34, квартира 36.	
ՔԱՂԱՔ՝ ГОРОД:	ՀՀ, ԵՐԵՎԱՆ RA, YEREVAN	
ՓՈՍՏ. ԻՆԴԵՔՍ՝ ПОЧТ. ИНДЕКС	0092	
ՀԵՐԱՄՈՍ ТЕЛЕФОН՝	+374094500038	
ԷԼ. ՓՈՒՏ՝ ЭЛ. ПОЧТА	initiativearchitects@gmail.com	
ԼԻՑԵՆԶԻԱ՝ ЛИЦЕНЗИЯ	ՃԲԴ-Ա-0110	

ՆԱԽԱԳԾԻ ԱՆՎԱՆՈՒՄ՝ НАЗВАНИЕ ПРОЕКТА:
ՀՀ, Երևան քաղաքի, Կենտրոն վարչական շրջանի Վաղարշ Վաղարշյանի անվան համար 80 դպրոցի և բակի ֆուտբոլի դաշտի հիմնանորոգման աշխատանքներ

ՆԱԽԱԳԾԻ ՀԱՍՑԵ՝ АДРЕС ПРОЕКТА:
ՀՀ, քաղաք Երևան, Կենտրոն վարչական շրջան, Ծովակալ Իսակովի պողոտա 2/1

ՊԱՏՎԻՐԱՏՈՒ՝ КЛИЕНТ:
ԵՐԵՎԱՆԻ ՔԱՂԱՔԱՊԵՏԱՐԱՆ МЭРИЯ ЕРЕВАНА

ՆԱԽԱԳԾԱՅԻՆ ՓՈՒԼ ԵՎ ՄԱՍ՝ РАЗДЕЛ:
Աշխատանքային նախագիծ Ճարտարապետաշինարարական մաս Рабочий проект Архитектурно-строительный раздел

ԳԾԱԳՐԻ ԱՆՎԱՆՈՒՄ՝ НАЗВАНИЕ ЧЕРТЕЖА:
Ճակատների նկարագրողում - հարավարևմտյան ճակատ

ԹԵՐԹ՝ СТРАНИЦА:	ԹԵՐԹԵՐ՝ СТРАНИЦЫ:	ՄԱՍՇՏԱՔ՝ МАСШТАБ:
ՃՇ-15	34	1:80

Սա համակարգով իրականացված /CAD/ գծագիր է և պետք է փոփոխվի ձեռքով
Этот чертёж выполнен на компьютере (CAD) и не подлежит ручным изменениям

ՊԱՇՏՈՆԸ՝ ДОЛЖНОСТЬ:	ԱՆՈՒՆ/ԱԶԳԱՆՈՒՆ՝ ИМЯ/ФАМИЛИЯ:	ՍՏՈՐ՝ ПОДПИСЬ:
ՏՆՕՐԵՆ՝ ДИРЕКТОР:	Վ. Խաչատրյան B. Xachatryan	
ՆԳԾ՝ ГАП:	Ա. Սահակյան A. Saakyan	
ՆԱԽԱԳԾՈՂ՝ АРХИТЕКТОР:	Դ. Զալինյան D. Zalinian	
ՆԱԽԱԳԾՈՂ՝ АРХИТЕКТОР:	Ն. Խաչատրյան N. Xachatryan	
ՆԱԽԱԳԾՈՂ՝ АРХИТЕКТОР:	Ս. Գրիգորյան S. Grigoryan	
ՍՏՈՒԳԵՑ՝ ПРОВЕРЕНО:	Ա. Սահակյան A. Saakyan	

Ճակատների բարեկարգման ներկի RAL կոդը, գույնը	Մակ. (քմ)	Ընդ. (քմ)
RAL 3016 (տեղրակոտ)	43,3	183քմ
RAL 3027 (կարմիր)	16,4	
RAL 1002 (ավազագույն)	40	
RAL 1002 (ավազագույն)	83,3	


ՈՒՇԱԴՐՈՒԹՅՈՒՆ.

Բարեկարգման աշխատանքների ժամանակ կարող են լինել նախագծային և ծավալային շտկումներ՝ ապամոնտաժման աշխատանքներից կախված

ԾԱՆՈԹԱԳՐՈՒԹՅՈՒՆ.

Բոլոր չափերը տրված են միլիմետրով
Իրական չափերը և նշումները ճշգրտել տեղում
Գծագրում մակերեսը հաշվված է առանձնացված միավորի համար

ՃԱԿԱՏՆԵՐԻ ՆԿԱՐԱԶԱՐԴՈՒՄ - ՀՅՈՒՄԻՍԱՐԵՎՄՏՅԱՆ ՃԱԿԱՏ

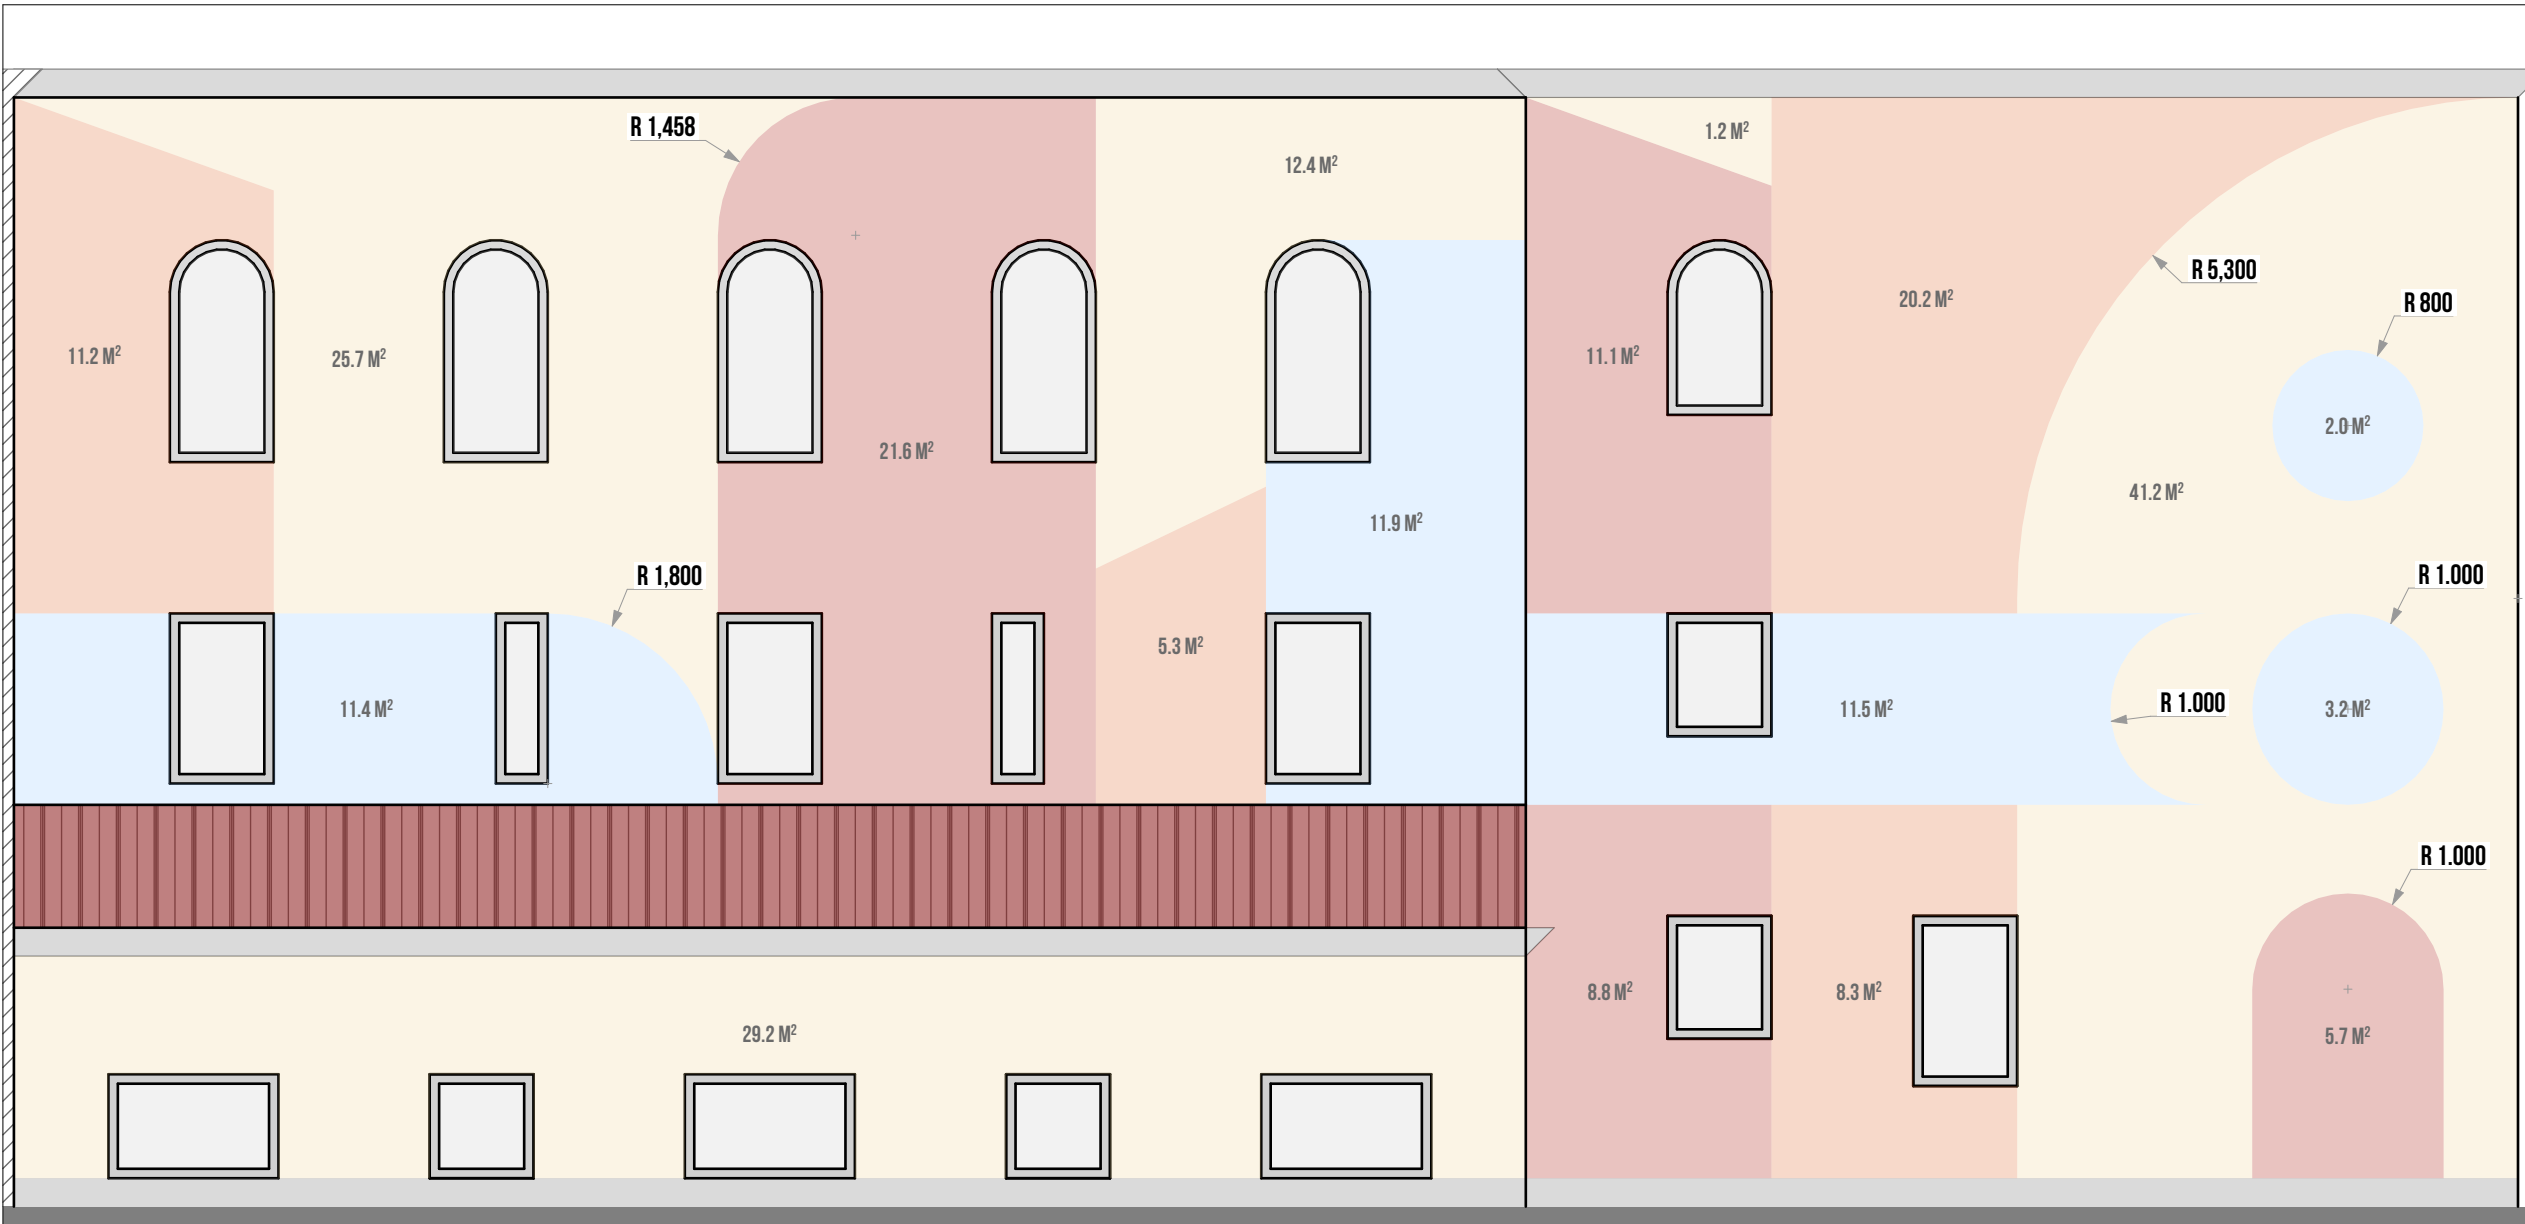

ՆԱԽԱԳԾԱՅԻՆ ԸՆԿԵՐՈՒԹՅՈՒՆ՝ Проектирующая компания: «ԻՆԻՇԸԹԻՎ» ՍՊԸ ООО «ИНИШИТИВ»	
ՀԱՍՑԵ՝ АДРЕС:	Նոր Նորքի 7-րդ զանգված, 34 հմք. 36 բնակարան Нор Норк, 7-й массив, дом 34, квартира 36.
ՔԱՂԱՔ՝ ГОРОД:	ՀՀ, ԵՐԵՎԱՆ РА, ЕРЕВАН
ՓՈՍՏ. ԻՆԴԵՔՍ՝ ПОЧТ. ИНДЕКС	0092
ՀԵՐԱՆՈՍ ТЕЛЕФОН՝	+374094500038
ԷԼ. ՓՈՍՏ՝ ЭЛ. ПОЧТА	initiativearchitects@gmail.com
ԼԻՑԵՆԶԻԱ՝ ЛИЦЕНЗИЯ	ՃԲԴ-Ա-0110

ՆԱԽԱԳԾԻ ԱՆՎԱՆՈՒՄ՝ НАЗВАНИЕ ПРОЕКТА:
ՀՀ, Երևան քաղաքի, Կենտրոն վարչական շրջանի Վաղարշ Վաղարշյանի անվան համար 80 դպրոցի և բակի ֆուտբոլի դաշտի հիմնանորոգման աշխատանքներ

ՆԱԽԱԳԾԻ ՀԱՍՑԵ՝ АДРЕС ПРОЕКТА:
ՀՀ, քաղաք Երևան, Կենտրոն վարչական շրջան, Ծովակալ Իսակովի պողոտա 2/1

ՊԱՏՎԻՐԱՏՈՒ՝ КЛИЕНТ:
ԵՐԵՎԱՆԻ ՔԱՂԱՔԱՊԵՏԱՐԱՆ МЭРИЯ ЕРЕВАНА

ՆԱԽԱԳԾԱՅԻՆ ՓՈԽԼ ԵՎ ՄԱՍ՝ РАЗДЕЛ:
Աշխատանքային նախագիծ Ճարտարապետաշինարարական մաս Рабочий проект Архитектурно-строительный раздел

ԳԾԱԳՐԻ ԱՆՎԱՆՈՒՄ՝ НАЗВАНИЕ ЧЕРТЕЖА:
Ճակատների նկարագրողում - гյուսխարանայան ճակատ

ԹԵՐԹ՝ СТРАНИЦА:	ԹԵՐԹԵՐ՝ СТРАНИЦЫ:	ՄԱՍՇՏԱՔ՝ МАСШТАБ:
ՃՇ-16	34	1:80

Սա համակարգով իրականացված /CAD/ գծագիր է և պահվում է փոփոխվել ձեռքով
Этот чертёж выполнен на компьютере (CAD) и не подлежит ручным изменениям

ՊԱՇՏՈՆԸ՝ ДОЛЖНОСТЬ:	ԱՆՈՒՆ/ԱԶԳԱՆՈՒՆ՝ ИМЯ/ФАМИЛИЯ:	ՍՏՈՐ՝ ПОДПИСЬ:
ՏՆՕՐԵՆ՝ ДИРЕКТОР:	Վ. Խաչատրյան В. Хачатрян	
ՆԳԾ՝ ГАП:	Ա. Սահակյան А. Саакян	
ՆԱԽԱԳԾՈՂ՝ АРХИТЕКТОР:	Դ. Զալինյան Д. Заляинян	
ՆԱԽԱԳԾՈՂ՝ АРХИТЕКТОР:	Ն. Խաչատրյան Н. Хачатрян	
ՆԱԽԱԳԾՈՂ՝ АРХИТЕКТОР:	Ս. Գրիգորյան С. Григорян	
ՍՏՈՒԳԵՑ՝ ПРОВЕРЕНО:	Ա. Սահակյան А. Саакян	

Ճակատների բարեկարգման ներկի RAL կոդը, գույնը	Մակ. (քմ)	Ընդ. (քմ)
RAL 3016 (տեղրակոտ)	40,1	212,8քմ
RAL 3027 (կարմիր)	47,2	
RAL 1002 (ավազագույն)	45	
RAL 1002 (ավազագույն)	80,5	

ՈՒՇԱԴՐՈՒԹՅՈՒՆ.

Բարեկարգման աշխատանքների ժամանակ կարող են լինել նախագծային և ծավալային շտկումներ՝ ապամոնտաժման աշխատանքներից կախված

ԾԱՆՈԹԱԳՐՈՒԹՅՈՒՆ.

Բոլոր չափերը տրված են միլիմետրով
Իրական չափերը և նշումները ճշգրտել տեղում
Գծագրում մակերեսը հաշվված է առանձնացված միավորի համար

ՃԱԿԱՏՆԵՐԻ ՆԿԱՐԱԶԱՐԴՈՒՄ - ՀՅՈՒՄԻՍԱՐԵՎՄՏՅԱՆ ՃԱԿԱՏ

ՆԱԽԱԳԾԱՅԻՆ ԸՆԿԵՐՈՒԹՅՈՒՆ՝ Проектирующая компания: «ԻՆԻՇԸԹԻՎ» ՍՊԸ ООО «ИНИШИТИВ»		
ՀԱՍՑԵ՝ АДРЕС:	Նոր Նորքի 7-րդ զանգված, 34 շենք, 36 բնակարան Нор Норк, 7-й массив, дом 34, квартира 36.	
ՔԱՂԱՔ՝ ГОРОД:	ՀՀ, ԵՐԵՎԱՆ РА, ЕРЕВАН	
ՓՈՍՏ. ԻՆԴԵՔՍ՝ ПОЧТ. ИНДЕКС	0092	
ՀԵՐԱՆՈՒՍ ТЕЛЕФОН՝	+374094500038	
ԷԼ. ՓՈՍՏ՝ ЭЛ. ПОЧТА	initiativearchitects@gmail.com	
ԼԻՑԵՆԶԻԱ՝ ЛИЦЕНЗИЯ	ՃԲԴ-Ա-0110	

ՆԱԽԱԳԾԻ ԱՆՎԱՆՈՒՄԸ՝ НАЗВАНИЕ ПРОЕКТА:
ՀՀ, Երևան քաղաքի, Կենտրոն վարչական շրջանի Վաղարշ Վաղարշյանի անվան համար 80 դպրոցի և բակի ֆուտբոլի դաշտի հիմնանորոգման աշխատանքներ

ՆԱԽԱԳԾԻ ՀԱՍՑԵ՝ АДРЕС ПРОЕКТА:
ՀՀ, քաղաք Երևան, Կենտրոն վարչական շրջան, Ծովակալ Իսակովի պողոտա 2/1

ՊԱՏՎԻՐԱՏՈՒ՝ КЛИЕНТ:
ԵՐԵՎԱՆԻ ՔԱՂԱՔԱՊԵՏԱՐԱՆ МЭРИЯ ЕРЕВАНА


ՆԱԽԱԳԾԱՅԻՆ ՓՈՒԼ ԵՎ ՄԱՍ՝ РАЗДЕЛ:
Աշխատանքային նախագիծ Ճարտարապետաշինարարական մաս Рабочий проект Архитектурно-строительный раздел



ԳԾԱԳՐԻ ԱՆՎԱՆՈՒՄԸ՝ НАЗВАНИЕ ЧЕРТЕЖА:
Ճակատների նկարագրողում - гյուսիսարևմտյան ճակատ

ԹԵՐԹ՝ СТРАНИЦА:	ԹԵՐԹԵՐ՝ СТРАНИЦЫ:	ՄԱՍՇՏԱՔ՝ МАСШТАБ:
ՃՇ-17	34	1:80

Սա համակարգով իրականացված /CAD/ գծագիր է
և պետք է փոփոխվի ձեռքով
Этот чертёж выполнен на компьютере (CAD) и не
подлежит ручным изменениям

ՊԱՇՏՈՆԸ՝ ДОЛЖНОСТЬ:	ԱՆՈՒՆ/ԱԶԳԱՆՈՒՆ՝ ИМЯ/ФАМИЛИЯ:	ՍՏՈՐ՝ ПОДПИСЬ:
ՏՆՕՐԵՆ՝ ДИРЕКТОР:	Վ. Խաչատրյան B. Хачатрян	
ՆԳԾ՝ ГАП:	Ա. Սահակյան A. Саакян	
ՆԱԽԱԳԾՈՂ՝ АРХИТЕКТОР:	Դ. Զալինյան D. Заинян	
ՆԱԽԱԳԾՈՂ՝ АРХИТЕКТОР:	Ն. Խաչատրյան N. Хачатрян	
ՆԱԽԱԳԾՈՂ՝ АРХИТЕКТОР:	Ս. Գրիգորյան S. Григорян	
ՍՏՈՒԳԵՑ՝ ПРОВЕРЕНО:	Ա. Սահակյան A. Саакян	

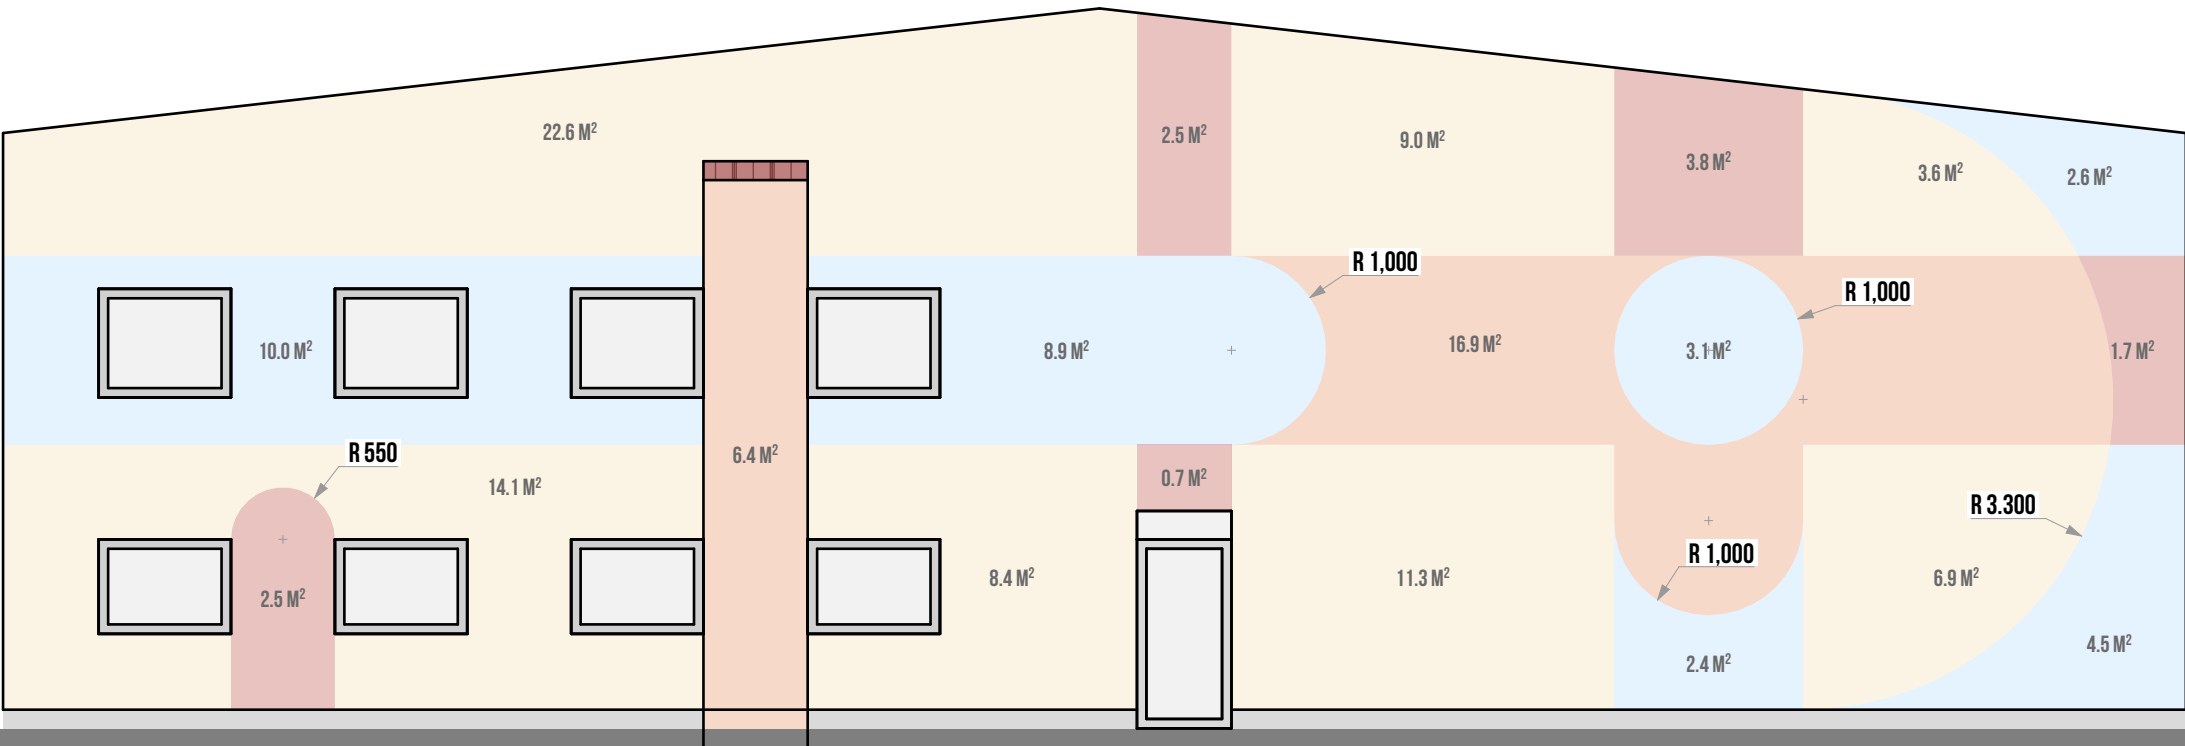

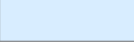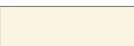Ճակատների բարեկարգման ներկի RAL կոդը, գույնը	Մակ. (քմ)	Ընդ. (քմ)
 RAL 3016 (տեղրակոտ)	31,7	143քմ
 RAL 3027 (կարմիր)	11,7	
 RAL 1002 (ավազագույն)	23,4	
 RAL 1002 (ավազագույն)	76,1	


ՈՒՇԱԴՐՈՒԹՅՈՒՆ.

Բարեկարգման աշխատանքների ժամանակ կարող են լինել նախագծային և ծավալային
շտկումներ՝ ապամոնտաժման աշխատանքներից կախված

ԾԱՆՈԹԱԳՐՈՒԹՅՈՒՆ.

Բոլոր չափերը տրված են միլիմետրով
Իրական չափերը և նշումները ճշգրտել տեղում
Գծագրում մակերեսը հաշվված է առանձնացված միավորի համար

ՏՐԻԲՈՒՆԱՅԻ ԿՏՐՎԱԾՔ

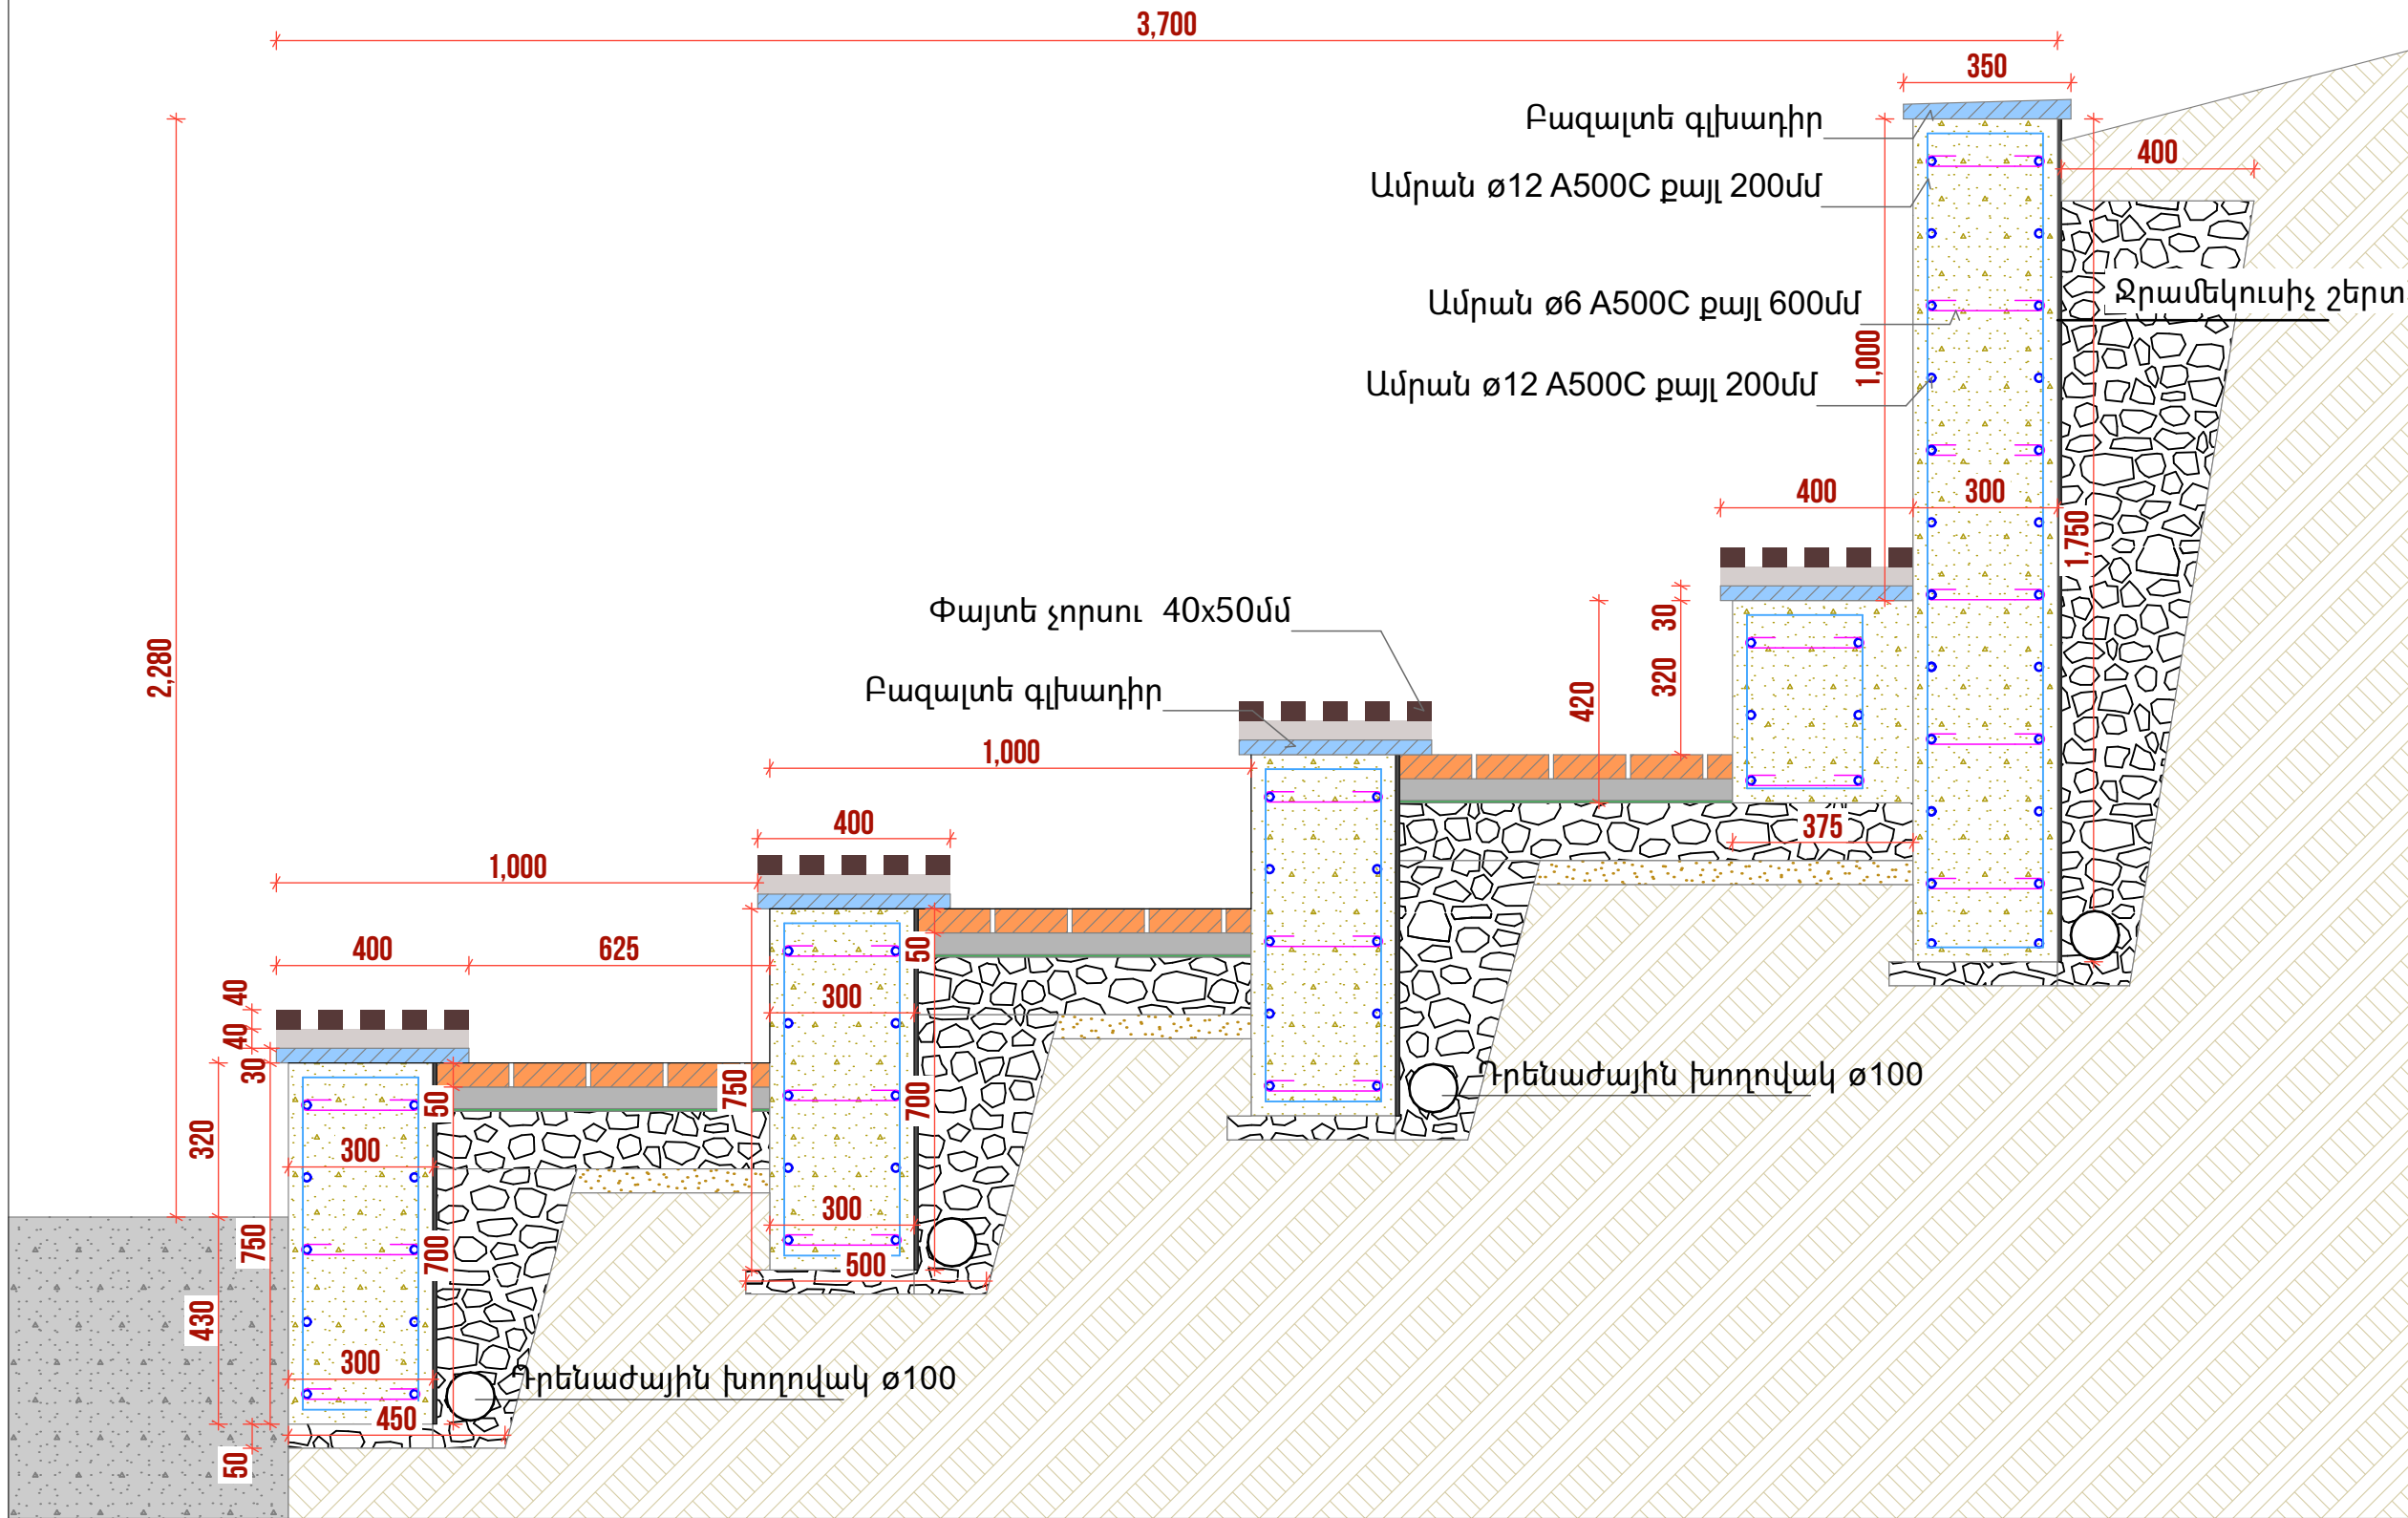

ԾԱՆՈԹԱԳՐՈՒԹՅՈՒՆ

Բոլոր չափերը տրված են միլիմետրերով:
Իրական չափերը և նշումները ճշգրտել տեղում:

ՀՂՈՒՄՆԵՐ

Տրիբունայի իրականացման հանգույց ըստ թերթ 28-ի

ՆԱԽԱԳԾԱՅԻՆ ԸՆԿԵՐՈՒԹՅՈՒՆ՝ Проектирующая компания: «ԻՆԻՇԸԹԻՎ» ՍՊԸ ООО «ИНИШИТИВ»	
ՀԱՍՑԵ՝ АДРЕС:	Նոր Նորքի 7-րդ զանգված, 34 շենք, 36 բնակարան Нор Норк, 7-й массив, дом 34, квартира 36.
ՔԱՂԱՔ՝ ГОРОД:	ՀՀ, ԵՐԵՎԱՆ РА, ЕРЕВАН
ՓՈՍՏ. ԻՆԴԵՔՍ՝ ПОЧТ. ИНДЕКС	0092
ՀԵՐԱՄՈՒՍ ТЕЛЕФОН՝	+374094500038
ԷԼ. ՓՈՒՍ՝ ЭЛ. ПОЧТА	initiativearchitects@gmail.com
ԼԻՑԵՆԶԻԱ՝ ЛИЦЕНЗИЯ	ՃԲԴ-Ա-0110

ՆԱԽԱԳԾԻ ԱՆՎԱՆՈՒՄԸ՝ НАЗВАНИЕ ПРОЕКТА:
ՀՀ, Երևան քաղաքի, Կենտրոն վարչական շրջանի Վաղարշ Վաղարշյանի անվան համար 80 դպրոցի և բակի ֆուտբոլի դաշտի հիմնանորոգման աշխատանքներ

ՆԱԽԱԳԾԻ ՀԱՍՑԵ՝ АДРЕС ПРОЕКТА:
ՀՀ, քաղաք Երևան, Կենտրոն վարչական շրջան, Ծովակալ Իսակովի պողոտա 2/1

ՊԱՏՎԻՐԱՏՈՒ՝ КЛИЕНТ:
ԵՐԵՎԱՆԻ ՔԱՂԱՔԱՊԵՏԱՐԱՆ МЭРИЯ ЕРЕВАНА

ՆԱԽԱԳԾԱՅԻՆ ՓՈՒԼ ԵՎ ՄԱՍ՝ РАЗДЕЛ:
Աշխատանքային նախագիծ Ճարտարապետաշինարարական մաս Рабочий проект Архитектурно-строительный раздел


ԳԾԱԳՐԻ ԱՆՎԱՆՈՒՄԸ՝ НАЗВАНИЕ ЧЕРТЕЖА:
Տրիբունայի կտրվածք

ԹԵՐԹ՝ СТРАНИЦА:	ԹԵՐԹԵՐ՝ СТРАНИЦЫ:	ՄԱՍՇՏԱՔ՝ МАСШТАБ:
ՃՇ-18	34	1:15

Սա համակարգչով իրականացված /CAD/ գծագիր է
և պատրաստվել է փոփոխվել ձեռքով
Этот чертёж выполнен на компьютере (CAD) и не
подлежит ручным изменениям

ՊԱՇՏՈՆԸ՝ ДОЛЖНОСТЬ:	ԱՆՈՒՆ/ԱԶԳԱՆՈՒՆ՝ ИМЯ/ФАМИЛИЯ:	ՍՏՈՐ՝ ПОДПИСЬ:
ՏՆՕՐԵՆ՝ ДИРЕКТОР:	Վ. Խաչատրյան B. Khachatryan	
ՆԳՃ՝ ГАП:	Ա. Սահակյան A. Saakyan	
ՆԱԽԱԳԾՈՂ՝ АРХИТЕКТОР:	Դ. Զալինյան D. Zalinian	
ՆԱԽԱԳԾՈՂ՝ АРХИТЕКТОР:	Ն. Խաչատրյան N. Khachatryan	
ՆԱԽԱԳԾՈՂ՝ АРХИТЕКТОР:	Ս. Գրիգորյան S. Grigoryan	
ՍՏՈՒԳԵՑ՝ ПРОВЕРЕНО:	Ա. Սահակյան A. Saakyan	

ԴԱՇՏԻ ՌԵՏԻՆԵ ՀԱՏԱԿԻ ԻՐԱԿԱՆԱՑՄԱՆ ՀԱՏԱԿԱԳԻԾ Մ 1:100

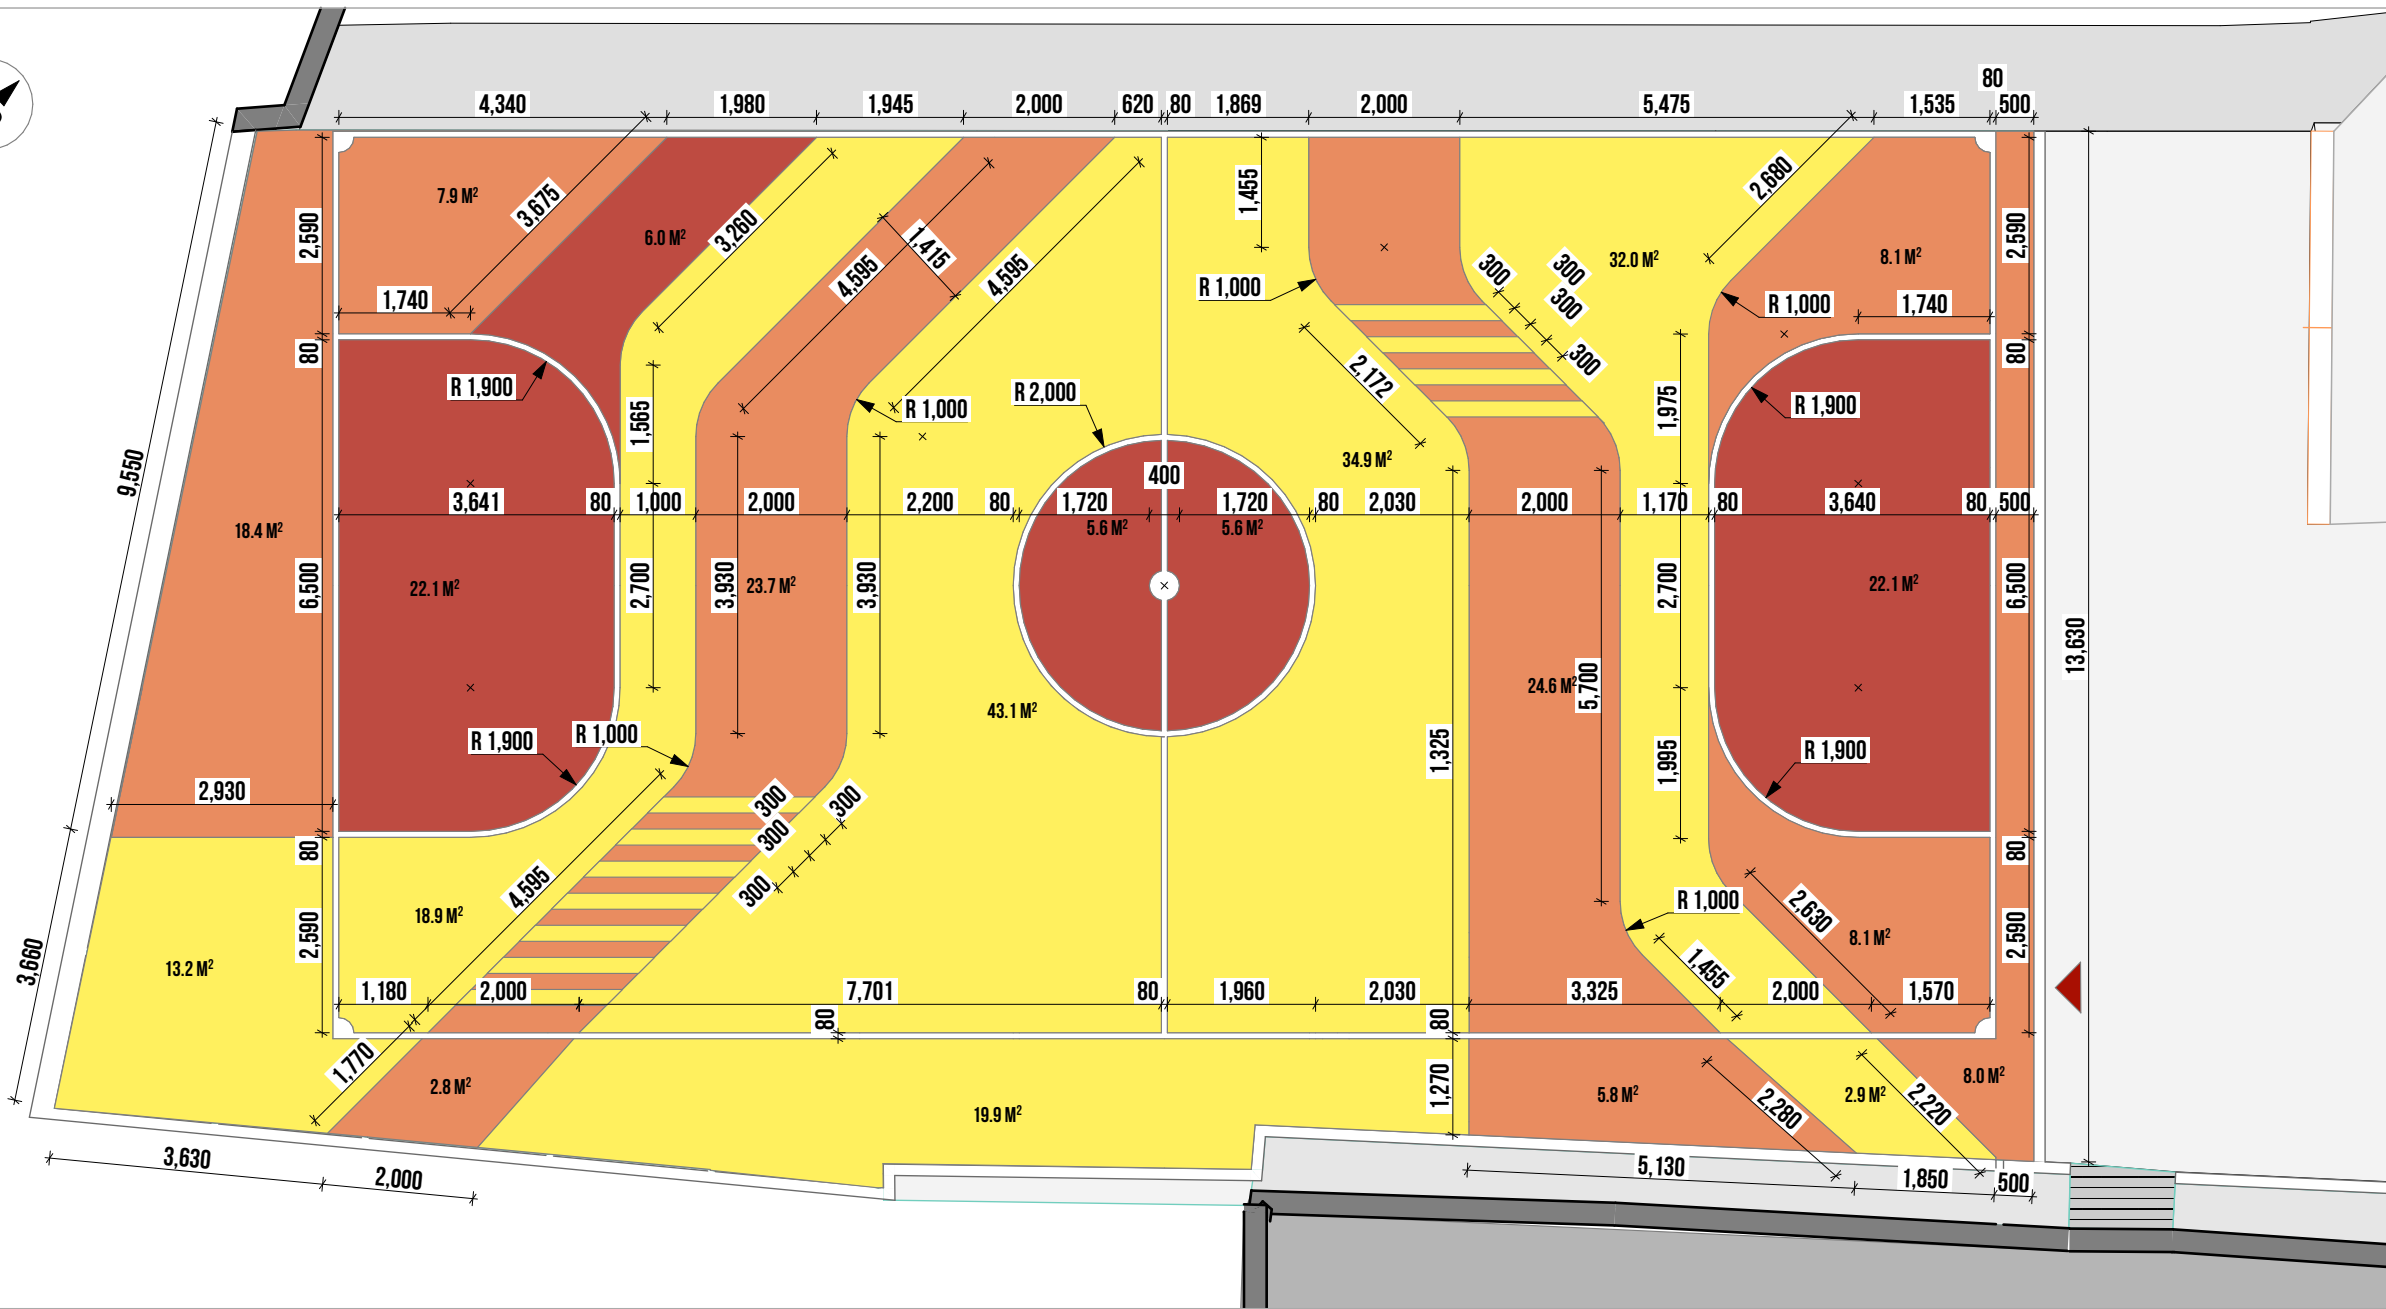

ՊԱՅՄԱՆԱԿԱՆ ՆՇԱՆՆԵՐ



Մուտք

Ռետինե ծածկույթ ավարտուն շերտի տեսակը, RAL կոդը, գույնը		Մակ. (քմ)	Ընդ. (քմ)
	Ռետինե ծածկույթ EPDM RAL 3016 (տերրակոտ)	108,5	335,5քմ
	Ռետինե ծածկույթ EPDM RAL 3027 (կարմիր)	61,5	
	Ռետինե ծածկույթ EPDM RAL 1002 (ավազագույն)	165,5	
 Գծանշում պղնձաթանալային կամ ակրիլային ներկով, 80մմ լայնությամբ, RAL 9001 (սպիտակ)			117 գմ

ՌԵԿՈՆՏՐԱԿՏԱՆԻՆԵՐ.

Բարեկարգման աշխատանքների ժամանակ կարող են լինել նախագծային և ծավալային շտկումներ՝ ապամոնտաժման աշխատանքներից կախված

ԾԱՆՈԹԱԳՐՈՒԹՅՈՒՆ.

Բոլոր չափերը տրված են միլիմետրով
Իրական չափերը և նշումները ճշգրտել տեղում
Չափերը տրված են Ե/Բ սալի անկյունների նկատմամբ
Գծագրում մակերեսը հաշվված է առանձնացված միավորի համար
Ռետինե ծածկույթի գույները համաձայնեցնել պատվիրատուի հետ

ՀՂՈՒՄՆԵՐ.

Ռետինե հատակի իրականացումը ըստ թերթ 21-ում տրված հանգույցի

ՆԱԽԱԳԾԱՅԻՆ ԸՆԿԵՐՈՒԹՅՈՒՆ՝ Проектирующая компания: «ԻՆԻՇԸՐԻՎ» ՍՊԸ ООО «ИНИШИТИВ»		
ՀԱՍՑԵ՝ АДРЕС:	Նոր Նորքի 7-րդ զանգված, 34 թիվը, 36 բնակարան Норк Норк, 7-й массив, дом 34, квартира 36.	
ՔԱՂԱՔ՝ ГОРОД:	ՀՀ, ԵՐԵՎԱՆ РА, ЕРЕВАН	
ՓՈՍՏ. ԻՆԴԵՔՍ՝ ПОЧТ. ИНДЕКС	0092	
ՀԵՐԱՆՈՒՍ ТЕЛЕФОН՝	+374094500038	
ԷԼ. ՓՈՒՍ՝ ЭЛ. ПОЧТА	initiativearchitects@gmail.com	
ԼԻՑԵՆԶԻԱ՝ ЛИЦЕНЗИЯ	ՃԲԴ-Ա-0110	

ՆԱԽԱԳԻԾԻ ԱՆՎԱՆՈՒՄԸ՝ НАЗВАНИЕ ПРОЕКТА:
ՀՀ, Երևան քաղաքի, Կենտրոն վարչական շրջանի Վաղարշ Վաղարշյանի անվան համար 80 դպրոցի և բակի ֆուտբոլի դաշտի հիմնանորոգման աշխատանքներ

ՆԱԽԱԳԻԾԻ ՀԱՍՑԵ՝ АДРЕС ПРОЕКТА:
ՀՀ, քաղաք Երևան, Կենտրոն վարչական շրջան, Ծովակալ Իսակովի պողոտա 2/1

ՊԱՏՎԻՐԱՏՈՒ՝ КЛИЕНТ:
ԵՐԵՎԱՆԻ ՔԱՂԱՔԱՊԵՏԱՐԱՆ МЭРИЯ ЕРЕВАНА

ՆԱԽԱԳԾԱՅԻՆ ՓՈՒԼ ԵՎ ՄԱՍ՝ РАЗДЕЛ:
Աշխատանքային նախագիծ Ճարտարապետաշինարարական մաս Рабочий проект Архитектурно-строительный раздел


ԳԾԱԳՐԻ ԱՆՎԱՆՈՒՄԸ՝ НАЗВАНИЕ ЧЕРТЕЖА:
Դաշտի Ռետինե հատակի իրականացման հատակագիծ

ԹԵՐԹ՝ СТРАНИЦА:	ԹԵՐԹԵՐ՝ СТРАНИЦЫ:	ՄԱՍՇՏԱՔ՝ МАСШТАБ:
ՃՇ-19	34	1:100

Սա համակարգով իրականացված /CAD/ գծագիր է և պնդվում է փոփոխվել ձեռքով
Этот чертёж выполнен на компьютере (CAD) и не подлежит ручным изменениям

ՊԱՇՏՈՒՆԸ՝ ДОЛЖНОСТЬ:	ԱՆՈՒՆ/ԱԶԳԱՆՈՒՆ՝ ИМЯ/ФАМИЛИЯ:	ՍՏՈՐ՝ ПОДПИСЬ:
ՏԻՐՈՐԵՆ՝ ДИРЕКТОР:	Վ. Խաչատրյան В. Хачатрян	
ՆԳՃ՝ ГАП:	Ա. Սահակյան А. Саакян	
ՆԱԽԱԳԾՈՐ՝ АРХИТЕКТОР:	Դ. Զախինյան Д. Захиян	
ՆԱԽԱԳԾՈՐ՝ АРХИТЕКТОР:	Ն. Խաչատրյան Н. Хачатрян	
ՆԱԽԱԳԾՈՐ՝ АРХИТЕКТОР:	Ս. Գրիգորյան С. Григорян	
ՍՏՈՒԳԵՑ՝ ПРОВЕРЕНО:	Ա. Սահակյան А. Саакян	

ԽԱՂԱԴԱՇՏԵՐԻ և ՄԱՐԶԱԴԱՇՏԵՐԻ ՌԵՏԻՆԵ ՀԱՏԱԿԻ ԻՐԱԿԱՆԱՑՄԱՆ ՀԱՏԱԿԱԳԻԾ Մ 1:120

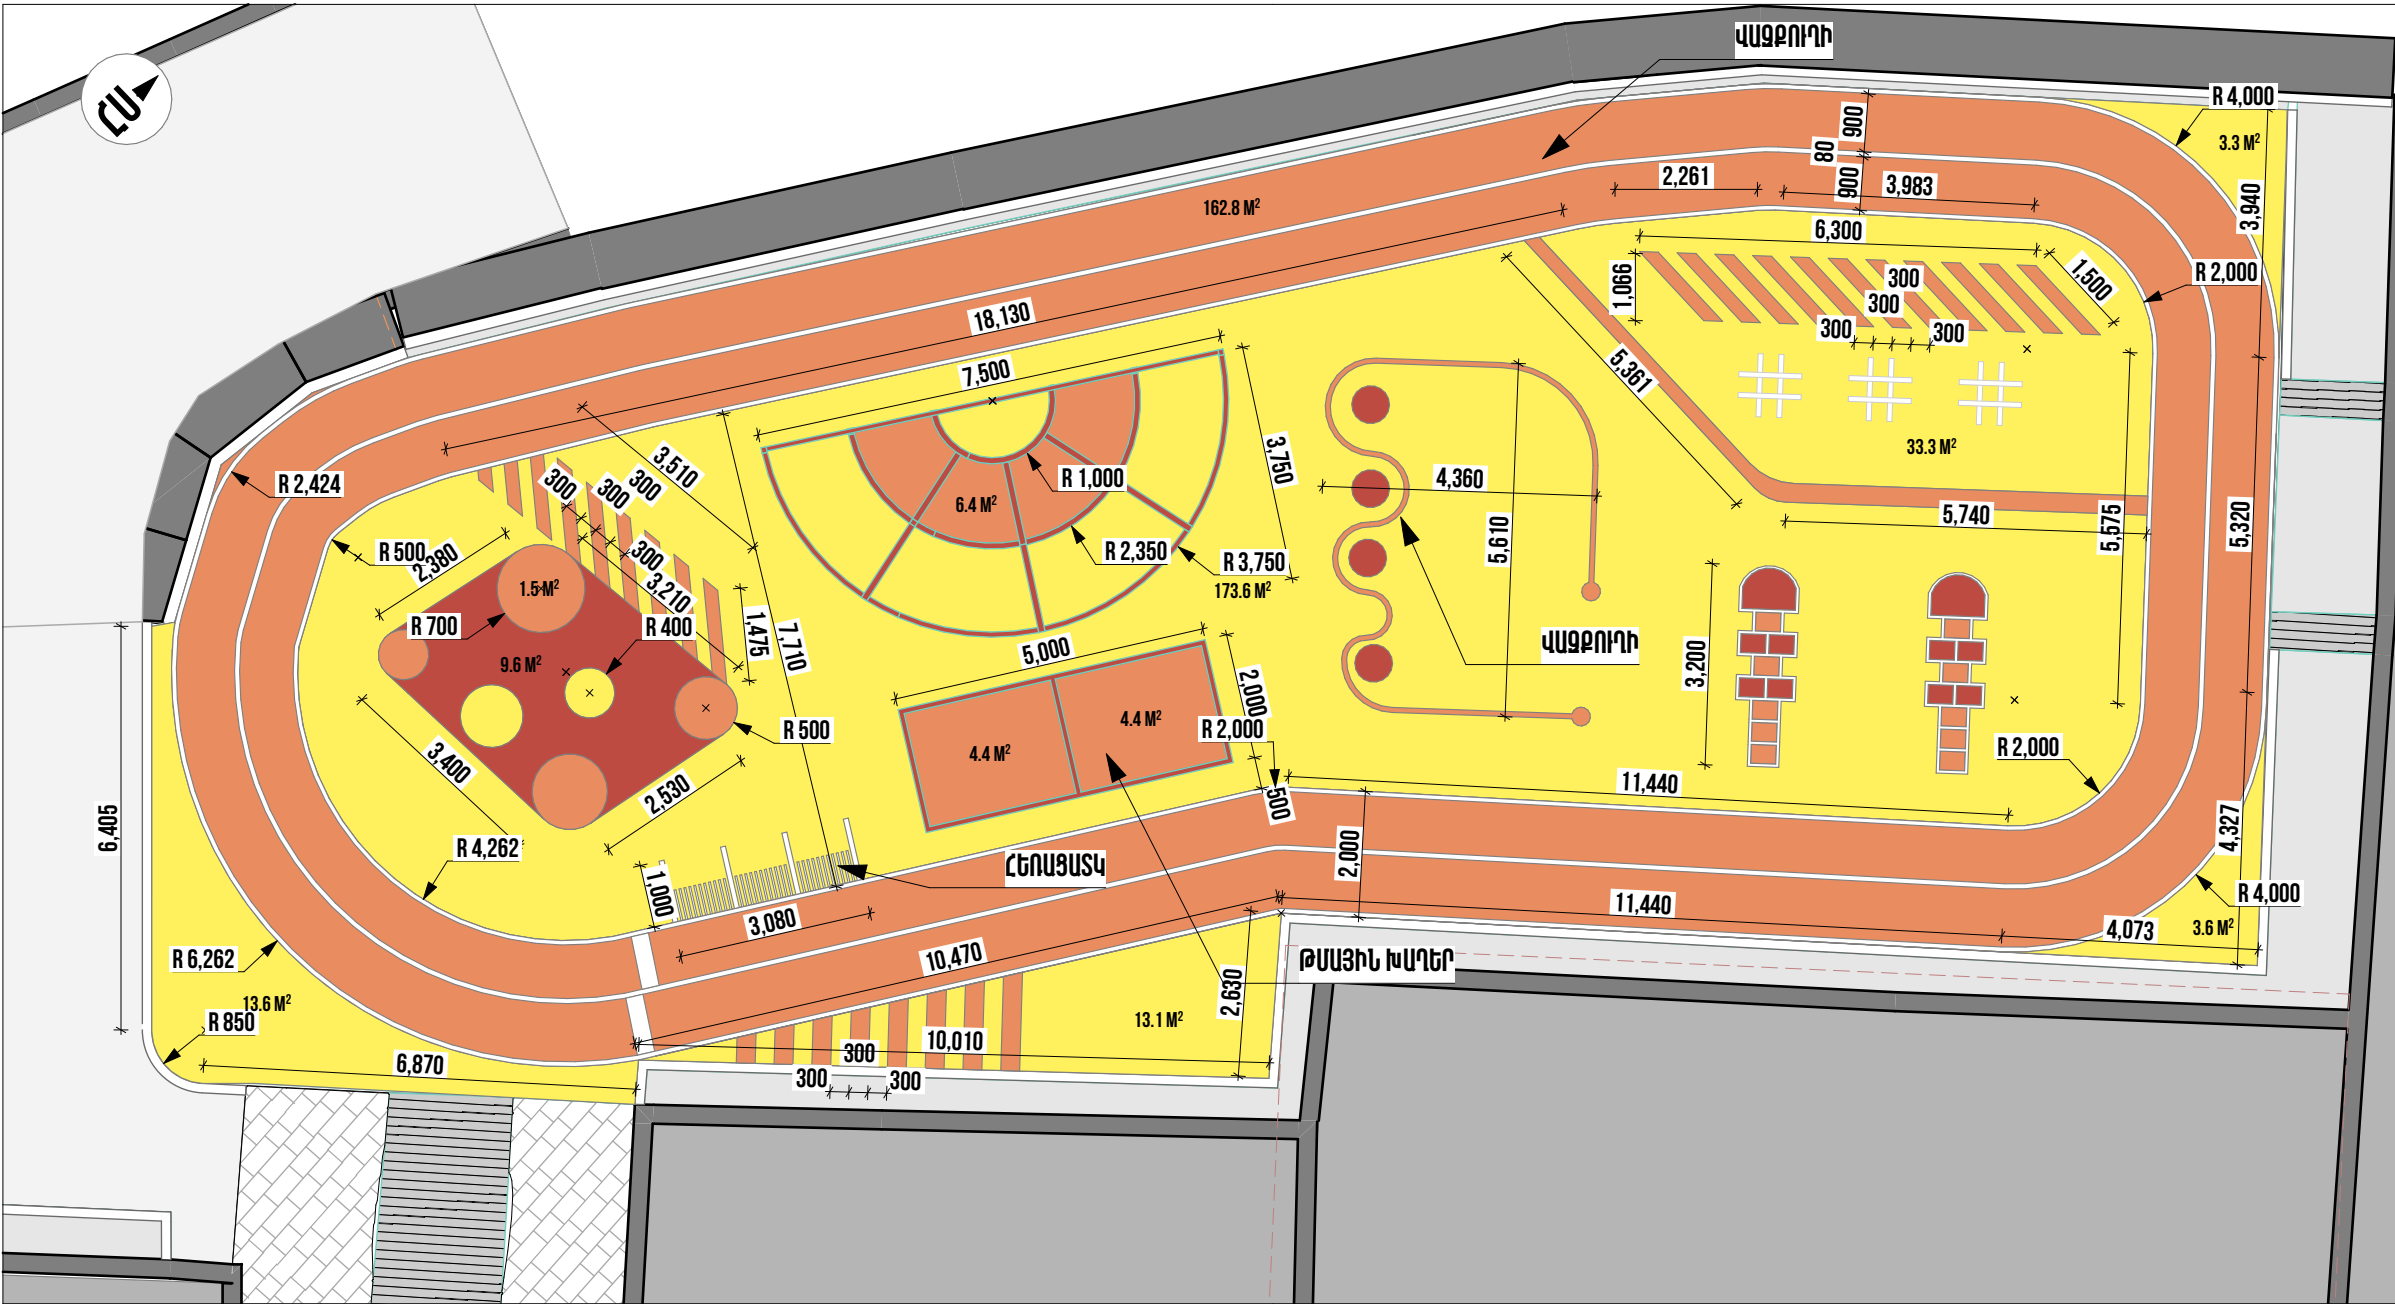

ՊԱՅՄԱՆԱԿԱՆ ՆՇԱՆՆԵՐ

Ռետինե ծածկույթ ավարտուն շերտի տեսակը, RAL կոդը, գույնը	Մակ. (քմ)	Ընդ. (քմ)
Ռետինե ծածկույթ EPDM RAL 3016 (տերրակոտ)	180	430,3քմ
Ռետինե ծածկույթ EPDM RAL 3027 (կարմիր)	19,6	
Ռետինե ծածկույթ EPDM RAL 1002 (ավազագույն)	230,7	
Գծանշում պոլետրեթանային կամ ակրիլային ներկով, 80մմ լայնությամբ, RAL 9001 (սպիտակ)		252,3 գմ

ՌԵԿՈՆՏՐԱԿՏԱՆՈՒՄ.

Բարեկարգման աշխատանքների ժամանակ կարող են լինել նախագծային և ծավալային շտկումներ՝ ապամոնտաժման աշխատանքներից կախված

ԾԱՆՈԹԱԳՐՈՒԹՅՈՒՆ.

Բոլոր չափերը տրված են միլիմետրով
Իրական չափերը և նշումները ճշգրտել տեղում
Չափերը տրված են Ե/Բ սալի անկյունների նկատմամբ
Գծագրում մակերեսը հաշվված է առանձնացված միավորի համար
Ռետինե ծածկույթի գույները համաձայնեցնել պատվիրատուի հետ

ՀՂՈՒՄՆԵՐ.

Ռետինե հատակի իրականացումը ըստ թերթ 21-ում տրված հանգույցի

ՆԱԽԱԳԾԱՅԻՆ ԸՆԿԵՐՈՒԹՅՈՒՆ՝ Проектирующая компания: «ԻՆԻՇԻԱՏԻՎ» ՍՊԸ ООО «ИНИШИТИВ»		
ՀԱՍՑԵ՝ АДРЕС:	Նոր Նորքի 7-րդ զանգված, 34 հիմք, 36 բնակարան Норк Норк, 7-й массив, дом 34, квартира 36.	
ՔԱՂԱՔ՝ ГОРОД:	ՀՀ, ԵՐԵՎԱՆ РА, ЕРЕВАН	
ՓՈՍՏ. ԻՆԴԵՔՍ՝ ПОЧТ. ИНДЕКС	0092	
ՀԵՐԱՆՈՒՍ ТЕЛЕФՈՆ՝	+374094500038	
ԷԼ. ՓՈՍՏ՝ ЭЛ. ПОЧТА	initiativearchitects@gmail.com	
ԼԻՑԵՆԶԻԱ՝ ЛИЦЕНЗИЯ	ՃԲԴ-Ա-0110	

ՆԱԽԱԳԾԻ ԱՆՎԱՆՈՒՄԸ՝ НАЗВАНИЕ ПРОЕКТА:
ՀՀ, Երևան քաղաքի, Կենտրոն վարչական շրջանի Վաղարշ Վաղարշյանի անվան համար 80 դպրոցի և բակի ֆուտբոլի դաշտի հիմնանորոգման աշխատանքներ

ՆԱԽԱԳԾԻ ՀԱՍՑԵ՝ АДРЕС ПРОЕКТА:
ՀՀ, քաղաք Երևան, Կենտրոն վարչական շրջան, Ծովակալ Իսակովի պողոտա 2/1

ՊԱՏՎԻՐԱՏՈՒ՝ КЛИЕНТ:
ԵՐԵՎԱՆԻ ՔԱՂԱՔԱՊԵՏԱՐԱՆ МЭРИЯ ЕРЕВАНА

ՆԱԽԱԳԾԱՅԻՆ ՓՈՒԼ ԵՎ ՄԱՍ՝ РАЗДЕЛ:
Աշխատանքային նախագիծ Эксплуатационно-технический проект Архитектурно-строительный раздел

ԳԾԱԳՐԻ ԱՆՎԱՆՈՒՄԸ՝ НАЗВАНИЕ ЧЕРТЕЖА:
Խաղաղաշտերի և մարզադաշտերի Ռետինե հատակի իրականացման հատակագիծ

ԹԵՐԹ՝ СТРАНИЦА:	ԹԵՐԹԵՐ՝ СТРАНИЦЫ:	ՄԱՍՇՏԱՔ՝ МАСШТАБ:
ՃՇ-20	34	1:120


Սա համակարգով իրականացված /CAD/ գծագիր է և պահպանվում է փոփոխելի ձևով
Этот чертёж выполнен на компьютере (CAD) и не подлежит ручным изменениям

ՊԱՇՏՈՆԸ՝ ДОЛЖНОСТЬ:	ԱՆՈՒՆ/ԱԶԳԱՆՈՒՆ՝ ИМЯ/ФАМИЛИЯ:	ՍՈՌ՝ ПОДПИСЬ:
ՏՆՕՐԵՆ՝ ДИРЕКТОР:	Վ. Խաչատրյան В. Хачатрян	
ՆԳՃ՝ ГАП:	Ա. Սահակյան А. Саакян	
ՆԱԽԱԳԾՈՂ՝ АРХИТЕКТОР:	Դ. Զալինյան Д. Заляинян	
ՆԱԽԱԳԾՈՂ՝ АРХИТЕКТОР:	Ն. Խաչատրյան Н. Хачатрян	
ՆԱԽԱԳԾՈՂ՝ АРХИТЕКТОР:	Ս. Գրիգորյան С. Григорян	
ՍՏՈՒԳԵՑ՝ ПРОВЕРЕНО:	Ա. Սահակյան А. Саакян	

ԲԱԶԱԼՏԵ ՍԱՀՄԱՆԱԶԱՏՈՂ ՍԱԼԻ ՏԵՂԱԴՐՄԱՆ ՀԱՆԳՈՒՅՑ (1) / ՌԵՏԻՆԵ ՀԱՏԱԿԻ ԻՐԱԿԱՆԱՑՄԱՆ ՀԱՆԳՈՒՅՑ (2) / ՌԵՏԻՆԵ ԾԱԾԿՈՒՅԹԻ ՏԵԽՆԻԿԱԿԱՆ ԲՆՈՒԹԱԳԻՐ

ՌԵՏԻՆԵ ԾԱԾԿՈՒՅԹ

EPDM ռետին, 7մմ
Ստիրոլ-բուտադիենային կաուչուկ, 10մմ
Պոլիուրետանային նախաշերտ, <1մմ
Ե/Բ նախաշերտ B20 դասի, 80 մմ
Ամրանացանց, Ø 6 Bp-I, 150x150մմ
Ավազի շերտ, 50մմ
Խճային նախապատրասական շերտ, 150մմ
Տոփանված բնահող

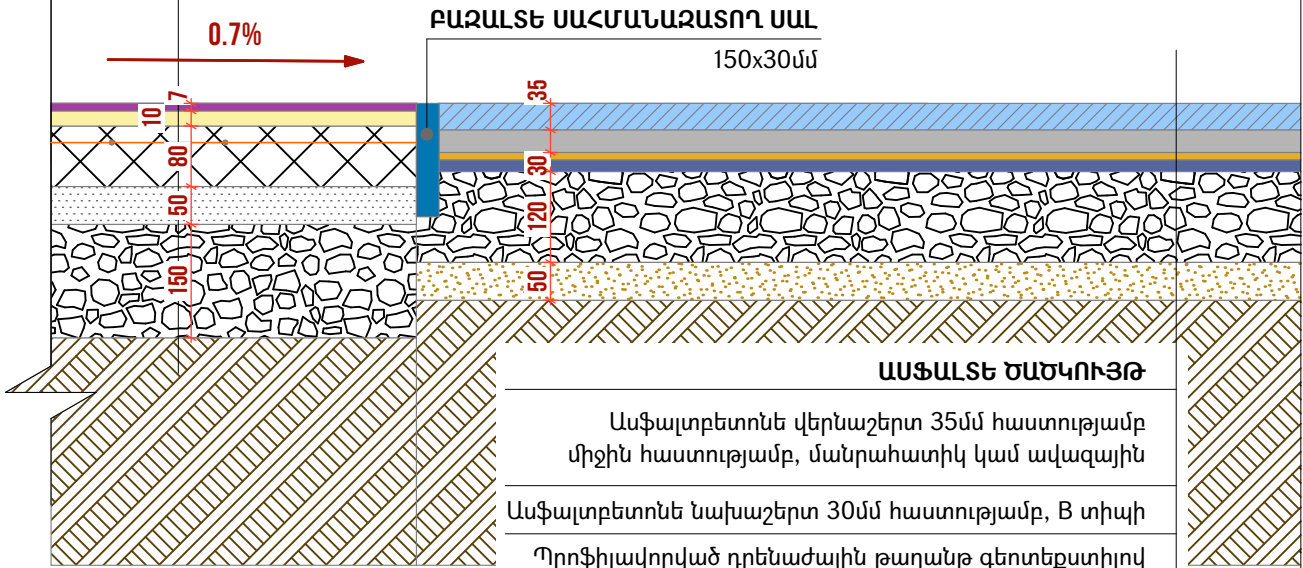

ԱՍՖԱԼՏԵ ԾԱԾԿՈՒՅԹ

Ասֆալտբետոնե վերնաշերտ 35մմ հաստությամբ միջին հաստությամբ, մանրահատիկ կամ ավազային
Ասֆալտբետոնե նախաշերտ 30մմ հաստությամբ, B տիպի
Պրոֆիլավորված դրենաժային թաղանթ գետտեքստիլով
Բիտումապոլիմերային ջրամեկուսիչ մեմբրան (իզոգլամ)
Խճի նախաշերտ, 20-40 ֆրակցիայի, 120մմ
Ավազի նախաշերտ, 50մմ
Տոփանված բնահող

ՌԵՏԻՆԵ ԾԱԾԿՈՒՅԹԻ ՏԵԽՆԻԿԱԿԱՆ ԲՆՈՒԹԱԳԻՐ

Նախատեսվում է բակի ֆուտբոլային դաշտի հատակածածկույթի իրականացում՝ կիրառելով գունավոր EPDM կոպոլիմերային ռետինե ծածկույթ, որը համատեղում է հակասայթաքող, մաշակայուն, հարվածամիյչ և մթնոլորտային ազդեցությունների հանդեպ կայուն հատկություններ:

Նախագծված ծածկույթի շերտերը, ըստ վերևից ներքև հաջորդականության, ներկայացված են ստորև.

1. Սպորտային նշագծման գծեր

Նյութ. սպորտային մակերեսների համար նախատեսված ակրիլային կամ պոլիուրեթանային ներկ՝ բարձր UV և մաշման դիմադրությամբ:
Հաստություն՝ <1 մմ (միայն ներկային շերտ, փոքր ծածկույթով, բայց բարձր տեսանելիությամբ):
Լայնություն՝ ստանդարտ 80 մմ, ըստ նախագծային պահանջների:
Գույն. սպիտակ:
Կիրառման եղանակ. մաքուր, չոր EPDM մակերեսի վրա՝ դիմացկուն ժապավենով նշագծումից հետո՝ ձեռքով կամ մեխանիկացված ներկմամբ:
Չորացման ժամանակ՝ 3-5 ժամ, ամբողջական պոլիմերացում՝ 12-24 ժամ:
Ստանդարտներ՝ ГОСТ 28196-89, EN 12235, DIN 18035-6:

2. Մակերեսային գունավոր EPDM շերտ

Նյութ. էթիլեն-Պրոպիլեն-Դիեն Մոնոմեր (EPDM) գունավոր գրանուլներ 1-3 մմ՝ կապակցված ալիֆատիկ պոլիուրեթանային կապակցիչով:
Հաստություն՝ 7 մմ:
Գույնը և ծավալները՝ համաձայն գծագրերում նշված տվյալների:
Նպատակ. մաշակայուն, հակասայթաքող և գեղագիտական պաշտպանիչ շերտ՝ ուղտրամանուշակագույն ճառագայթման և ջերմաստիճանային տատանումների հանդեպ դիմադրությամբ:
Իրականացման եղանակ. ձեռքով կամ մեխանիկական ձեփիչով՝ նախապես պատրաստված SBR շերտի վրա:
Ստանդարտներ՝ ГОСТ 58726-2019, TP EAՅՑ 042/2017:

3. Սոսնձային հիմք՝ պոլիուրեթանային կապակցիչով

Նյութ. մեկկոմպոնենտ պոլիուրեթանային փրայմեր՝ համատեղելի EPDM համակարգերի հետ:
Նպատակ. ապահովում է ամուր կապում EPDM-ի և ստորին շերտերի միջև:
Չորացման տևողություն՝ 2-4 ժամ, ամբողջական պոլիմերացում՝ 8-12 ժամ:
Կիրառման եղանակ. գլանով կամ ռակիչով:

4. Հիմքային հարվածամիյչ շերտ (SBR ռետին)

Նյութ. ստիրոլ-բուտադիենային կաուչուկի (SBR) գրանուլներ 1-4 մմ՝ պոլիուրեթանային կապակցիչով:
Հաստություն՝ 10 մմ:
Կազմ. մոտ 85% գրանուլ + 15% կապակցիչ:
Նպատակ. հարվածների կլանում, փափկություն և փասսվածքներից պաշտպանություն:
Ստանդարտներ՝ ГОСТ P EN 1177-2013 (անվտանգության պահանջներ):

5. Պոլիուրեթանային նախապատրաստող շերտ (փրայմեր)

Նյութ. մեկկոմպոնենտ պոլիուրեթանային փրայմեր՝ նախատեսված EPDM և SBR ծածկույթների հիմքում կիրառման համար:
Ծախս. 0.2-0.3 կգ/մ² կախված մակերեսի հատկություններից:
Նպատակ. կապ ապահովել բետոնե հիմքի և SBR շերտի միջև՝ բարձրացնելով մածուցիկության և ամրության ցուցանիշները:
Չորացման տևողություն՝ 2-4 ժամ, ամբողջական պոլիմերացում՝ 8-12 ժամ:
Ստանդարտներ՝ TP EAՅՑ 042/2017, EN 14877:2013+A1:

6. Երկաթբետոնե հարթցնող շերտ

Նյութ. B20 դասի բետոն:
Հաստություն՝ 60 մմ:
Ամրացում. Ø4 մմ Bp-I ամրանացանց, 200×200 մմ:
Պաշտպանիչ շերտ. ≥25 մմ:
Թեքություն. 0.7%՝ ջրահեռացման համար:
Լցնում. միանվագ, մեխանիկական խտացմամբ (վիբրատոր):

7. Հողային բնական հիմք

Գոյություն ունեցող Ե/Բ հատակ:

ԲԱԶԱԼՏԵ ՍԱՀՄԱՆԱԶԱՏՈՂ ՍԱԼԻ ՏԵԽՆԻԿԱԿԱՆ ԲՆՈՒԹԱԳԻՐ

Չափերը. 150×30 մմ

Տեղադրման բնույթը. տեղադրվում է պահպանվող ուղղանկյուն մետաղական ցանկապատի հիմնասյուների միջակայքում՝ ուղղահիգ ուղղությամբ:

Նպատակային կիրառումը. ծածկույթի եզրերի մեխանիկական պաշտպանություն:

Տեղադրման խորությունը և տեխնոլոգիան

Բազալտե սաղը տեղադրվում է Ե/Բ նախապատրաստական շերտի իրականացման համար նախատեսված խճային և ավազային շերտերի հետ զուգահեռ: Ե/Բ նախապատրաստական շերտի իրականացմանց հետո բազալտե սալի վերին եզրը պետք է լինի առնվազն 20 մմ բարձր, քան Ե/Բ նախապատրաստական շերտի մակերեսը:


ԾԱՆՈԹԱԳՐՈՒԹՅՈՒՆ

Բոլոր չափերը տրված են միլիմետրերով:


ՆԱԽԱԳԾԱՅԻՆ ԸՆԿԵՐՈՒԹՅՈՒՆ՝ Проектирующая компания: «ԻՆԻՇԸԹԻՎ» ՍՊԸ ООО «ИНИШИТИВ»		
ՀԱՍՑԵ՝ АДРЕС:	Նոր Նորքի 7-րդ զանգված, 34 շենք, 36 բնակարան Nor Norik, 7-й массив, дом 34, квартира 36.	
ՔԱՂԱՔ՝ ГОРОД:	ՀՀ, ԵՐԵՎԱՆ RA, YEREVAN	
ՓՈՍՏ. ԻՆԴԵՔՍ՝ ПОЧТ. ИНДЕКС	0092	
ՀԵՐԱՄՈՍ ТЕЛЕФОН՝	+374094500038	
ԷԼ. ՓՈՍՏ՝ ЭЛ. ПОЧТА	initiativearchitects@gmail.com	
ԼԻՇԵՆԶԻԱ՝ ЛИЦЕНЗИЯ	ՃԲԴ-Ա-0110	
ՆԱԽԱԳԾԻ ԱՆՎԱՆՈՒՄԸ՝ НАЗВАНИЕ ПРОЕКТА:		
ՀՀ, Երևան քաղաքի, Կենտրոն վարչական շրջանի Վաղարշ Վաղարշյանի անվան համար 80 դպրոցի և բակի ֆուտբոլի դաշտի հիմնանորոգման աշխատանքներ		
ՆԱԽԱԳԾԻ ՀԱՍՑԵ՝ АДРЕС ПРОЕКТА:		
ՀՀ, քաղաք Երևան, Կենտրոն վարչական շրջան, Ծովակալ Իսակովի պողոտա 2/1		
ՊԱՏՎԻՐԱՏՈՒ՝ КЛИЕНТ:		
ԵՐԵՎԱՆԻ ՔԱՂԱՔԱՊԵՏԱՐԱՆ МЭРИЯ ЕРЕВАНА		
ՆԱԽԱԳԾԱՅԻՆ ՓՈՒԼ ԵՎ ՄԱՍ՝ РАЗДЕЛ:		
Աշխատանքային նախագիծ Ճարտարապետաշինարարական մաս Рабочий проект Архитектурно-строительный раздел		
ԳԾԱԳՐԻ ԱՆՎԱՆՈՒՄԸ՝ НАЗВАНИЕ ЧЕРТЕЖА:		
Ռետինե հատակի իրականացման հանգույց/ Բազալտե սահմանազատող սալի տեխնիկական բնութագիրը (1,2)		
ԹԵՐԹ՝ СТРАНИЦА:	ԹԵՐԹԵՐ՝ СТРАНИЦЫ:	ՄԱՍՏԱՔ՝ МАСШТАБ:
ՃՇ-21	34	1:10
Սա համակարգով իրականացված /CAD/ գծագիր է և պետք է փոփոխվի ձեռքով Этот чертёж выполнен на компьютере (CAD) и не подлежит ручным изменениям		
ՊԱՇՏՈՆԸ՝ ДОЛЖНОСТЬ:	ԱՆՈՒՆ/ԱԶԳԱՆՈՒՆ՝ ИМЯ/ФАМИЛИЯ:	ՍՏՈՐ՝ ПОДПИСЬ:
ՏՆՕՐԵՆ՝ ДИРЕКТОР:	Վ. Խաչատրյան B. Xachatryan	
ՆԳՃ՝ ГАП:	Ա. Սահակյան A. Saakyan	
ՆԱԽԱԳԾՈՂ՝ АРХИТЕКТОР:	Դ. Զալինյան D. Zalinian	
ՆԱԽԱԳԾՈՂ՝ АРХИТЕКТОР:	Ն. Խաչատրյան N. Xachatryan	
ՆԱԽԱԳԾՈՂ՝ АРХИТЕКТОР:	Ս. Գրիգորյան S. Grigoryan	
ՍՏՈՒԳԵՑ՝ ПРОВЕРЕНО:	Ա. Սահակյան A. Saakyan	

ՑԱՆԿԱՊԱՏԻ ՀԻՄՆԱՍՅՈՒՆՆԵՐԻ ՀԻՄՔԵՐԻ ԻՐԱԿԱՆԱՑՄԱՆ ՀԱՆԳՈՒՅՑՆԵՐ, Մ 1:10

ՀԱՆԳՈՒՅՑ 3

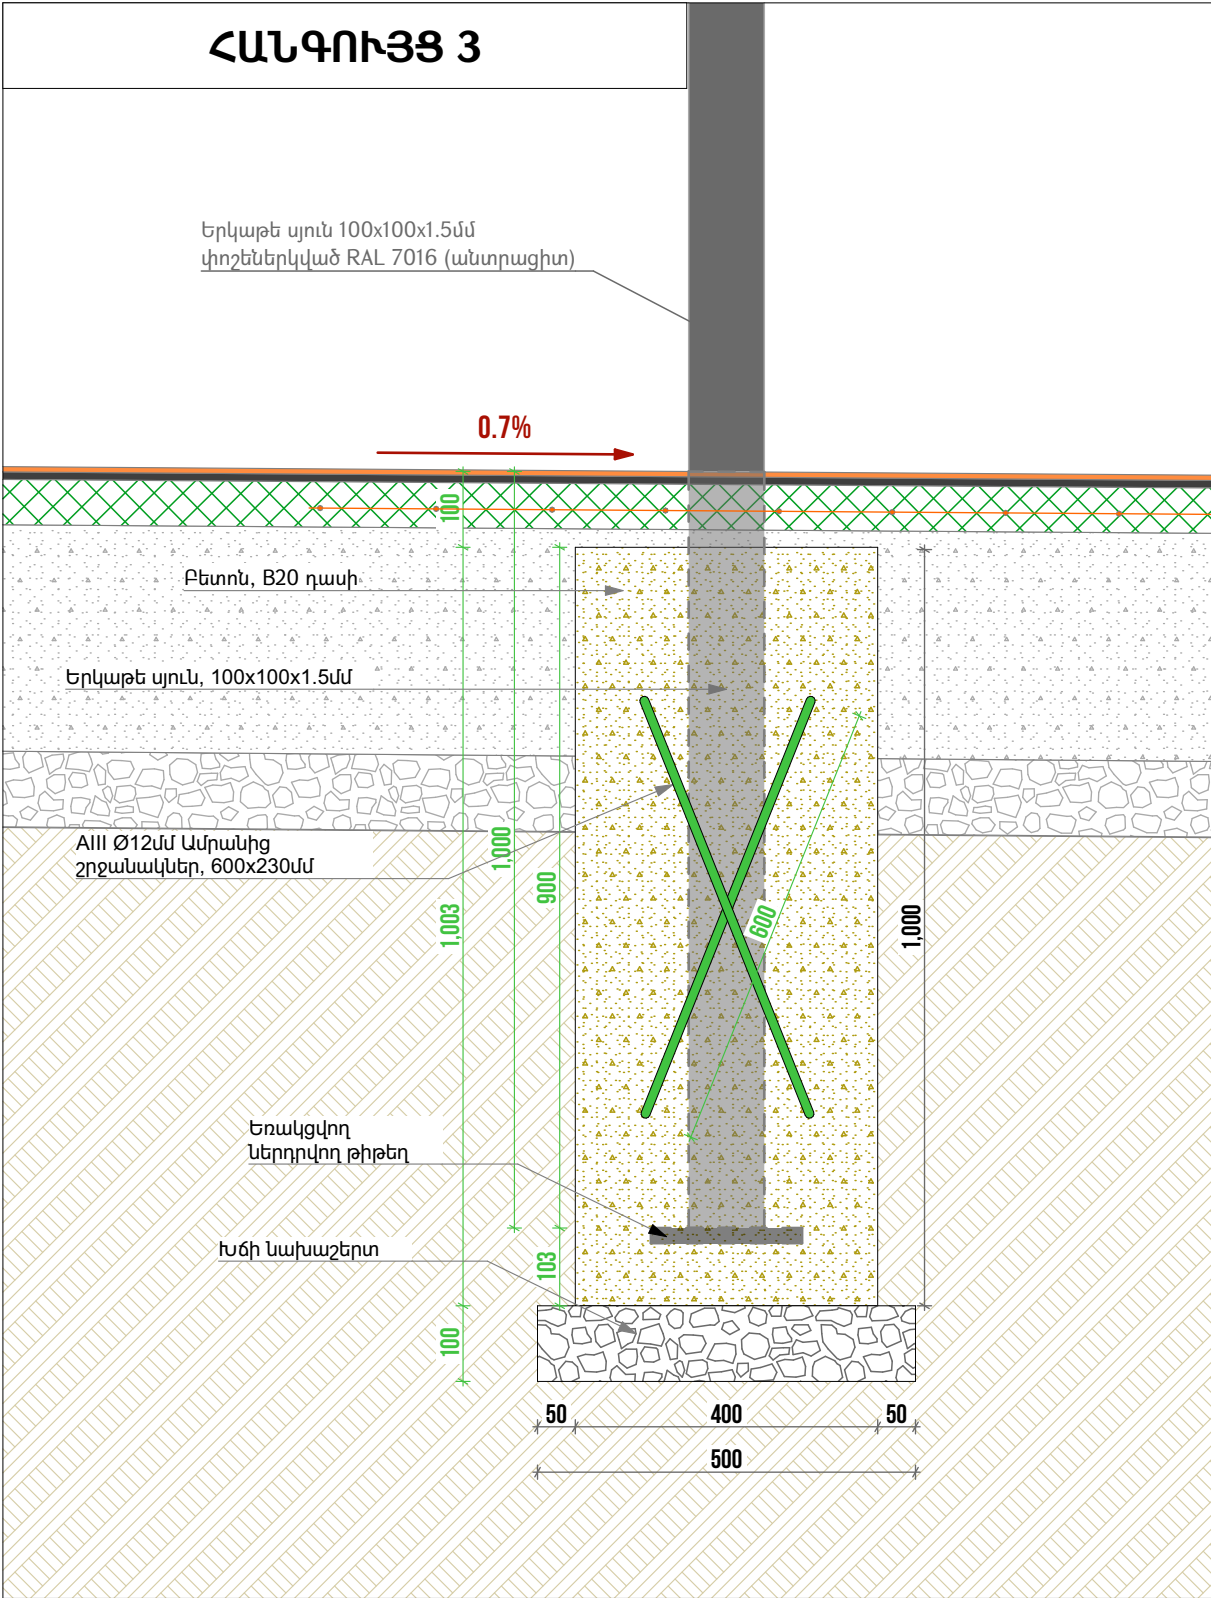

ՀԱՆԳՈՒՅՑ 4

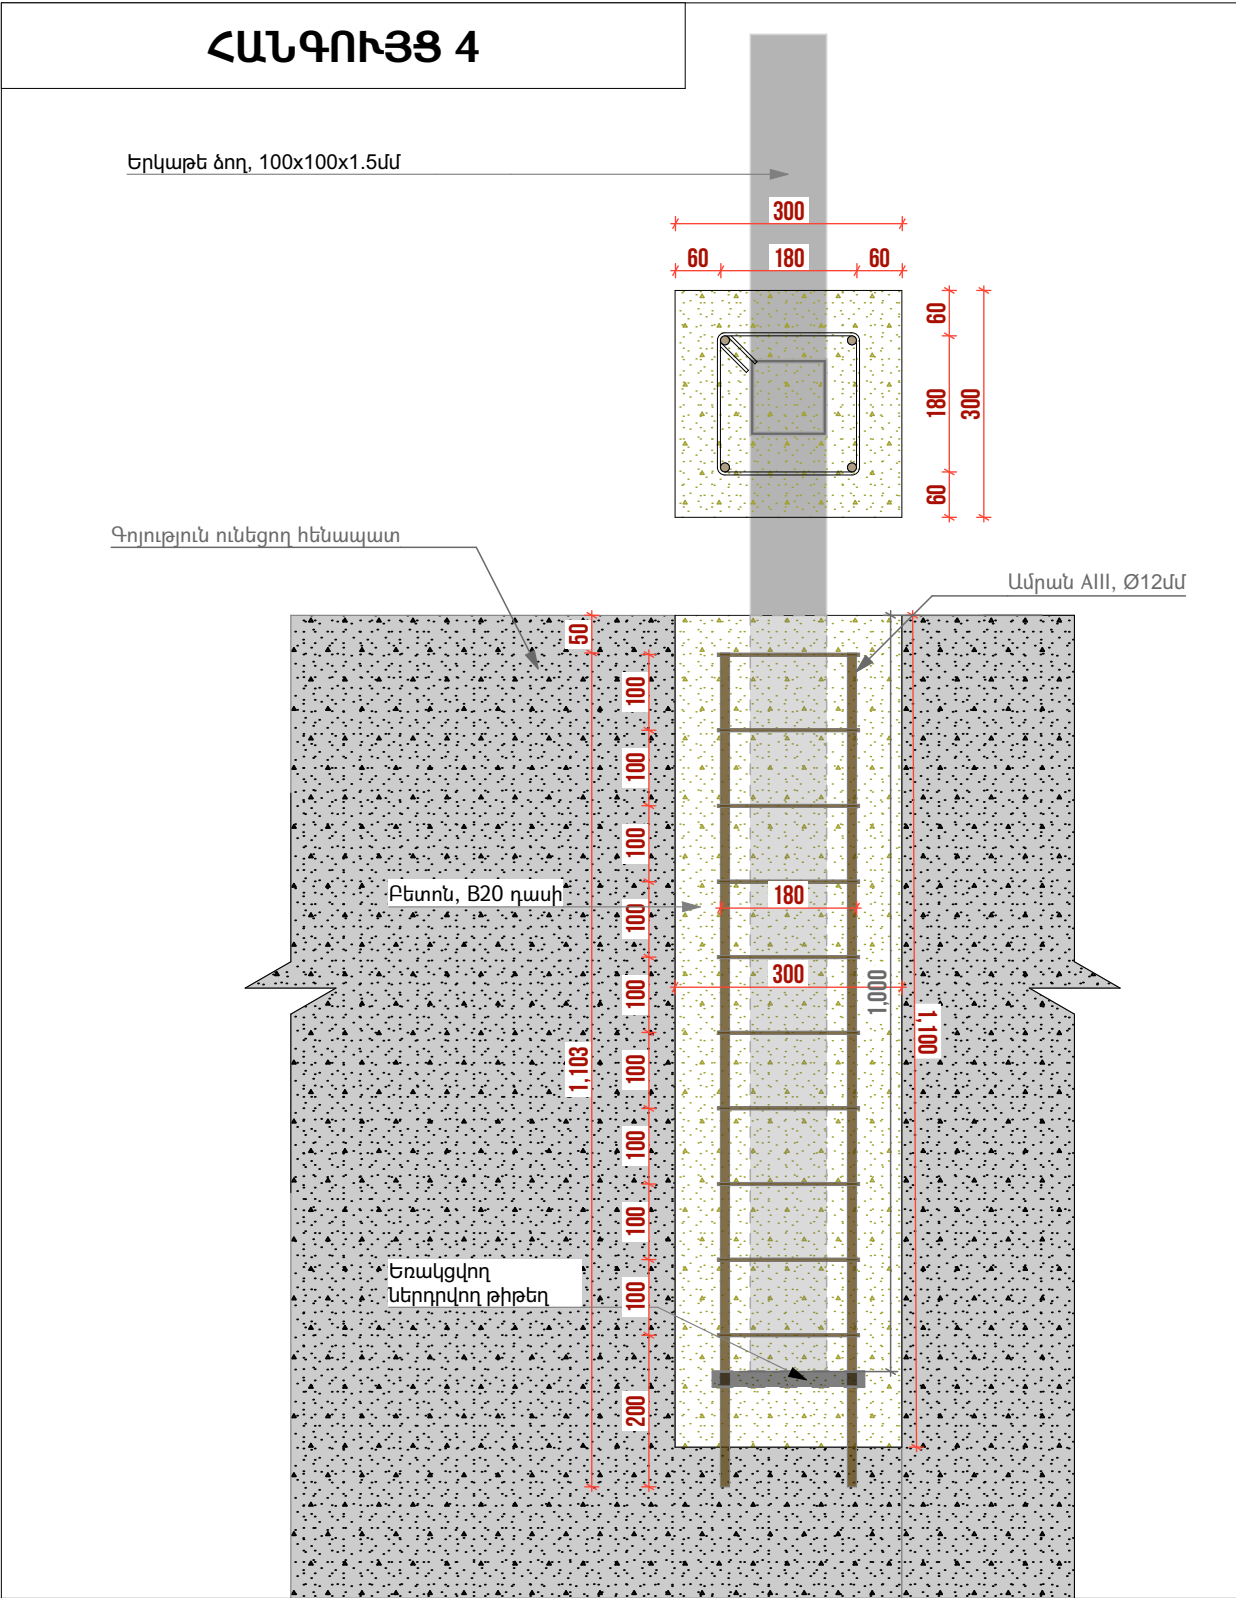

ԾԱՆՈԹԱԳՐՈՒԹՅՈՒՆ

Բոլոր չափերը տրված են միլիմետրերով:
Իրական չափերը և նշումները ճշգրտել տեղում:

ՆԱԽԱԳԾԱՅԻՆ ԸՆԿԵՐՈՒԹՅՈՒՆ՝ Проектирующая компания: «ԻՆԻՇԸԹԻՎ» ՍՊԸ ООО «ИНИШИТИВ»		
ՀԱՍՑԵ՝ АДРЕС:	Նոր Նորքի 7-րդ զանգված, 34 շենք, 36 բնակարան Нор Норк, 7-й массив, дом 34, квартира 36.	
ՔԱՂԱՔ՝ ГОРОД:	ՀՀ, ԵՐԵՎԱՆ РА, ЕРЕВАН	
ՓՈՍՏ. ԻՆԴԵՔՍ՝ ПОЧТ. ИНДЕКС	0092	
ՀԵՐԱՆՈՒՍ ТЕЛЕФОН՝	+374094500038	
ԷԼ. ՓՈՒՍ՝ ЭЛ. ПОЧТА	initiativearchitects@gmail.com	
ԼԻՑԵՆԶԻԱ՝ ЛИЦЕНЗИЯ	ՃԲԴ-Ա-0110	

ՆԱԽԱԳԾԻ ԱՆՎԱՆՈՒՄԸ՝ НАЗВАНИЕ ПРОЕКТА:
ՀՀ, Երևան քաղաքի, Կենտրոն վարչական շրջանի Վաղարշ Վաղարշյանի անվան համար 80 դպրոցի և բակի ֆուտբոլի դաշտի հիմնանորոգման աշխատանքներ

ՆԱԽԱԳԾԻ ՀԱՍՑԵ՝ АДРЕС ПРОЕКТА:
ՀՀ, քաղաք Երևան, Կենտրոն վարչական շրջան, Ծովակալ Իսակովի պողոտա 2/1

ՊԱՏՎԻՐԱՏՈՒ՝ КЛИЕНТ:
ԵՐԵՎԱՆԻ ՔԱՂԱՔԱՊԵՏԱՐԱՆ МЭРИЯ ЕРЕВАНА

ՆԱԽԱԳԾԱՅԻՆ ՓՈՒԼ ԵՎ ՄԱՍ՝ РАЗДЕЛ:
Աշխատանքային նախագիծ Ճարտարապետաշինարարական մաս Рабочий проект Архитектурно-строительный раздел



ԳԾԱԳՐԻ ԱՆՎԱՆՈՒՄԸ՝ НАЗВАНИЕ ЧЕРТЕЖА:
Ցանկապատի հիմնասյունների հիմքերի իրականացման հանգույցներ (3,4)

ԹԵՐԹ՝ СТРАНИЦА:	ԹԵՐԹԵՐ՝ СТРАНИЦЫ:	ՄԱՍՇՏԱՔ՝ МАСШТАБ:
ՃՇ-22	34	1:10

Սա համակարգչով իրականացված /CAD/ գծագիր է
և պետք է փոփոխվի ձեռքով
Этот чертёж выполнен на компьютере (CAD) и не
подлежит ручным изменениям

ՊԱՇՏՈՆԸ՝ ДОЛЖНОСТЬ:	ԱՆՈՒՆ/ԱԶԳԱՆՈՒՆ՝ ИМЯ/ФАМИЛИЯ:	ՍՏՈՐ՝ ПОДПИСЬ:
ՏՆՕՐԵՆ՝ ДИРЕКТОР:	Վ. Խաչատրյան В. Хачатрян	
ՆԳՃ՝ ГАП:	Ա. Սահակյան А. Саакян	
ՆԱԽԱԳԾՈՂ՝ АРХИТЕКТОР:	Դ. Զալինյան Д. Заляинян	
ՆԱԽԱԳԾՈՂ՝ АРХИТЕКТОР:	Ն. Խաչատրյան Н. Хачатрян	
ՆԱԽԱԳԾՈՂ՝ АРХИТЕКТОР:	Ս. Գրիգորյան С. Григорян	
ՍՏՈՒԳԵՑ՝ ПРОВЕРЕНО:	Ա. Սահակյան А. Саакян	

ԴԱՇՏԻ ՑԱՆԿԱՊԱՏԻ ԻՐԱԿԱՆԱՑՄԱՆ ՀԱՆԳՈՒՅՑՆԵՐ (5), Մ 1:2

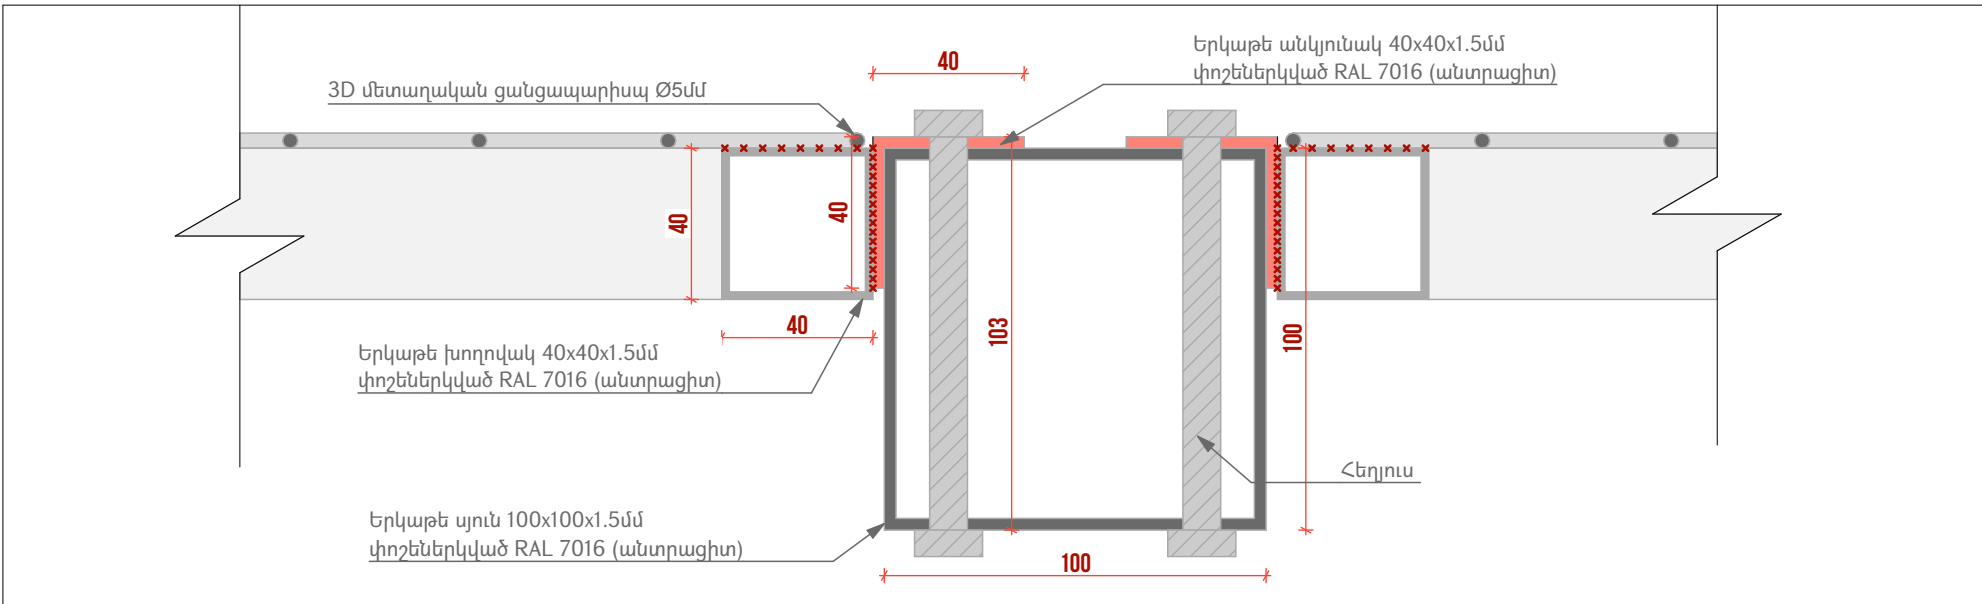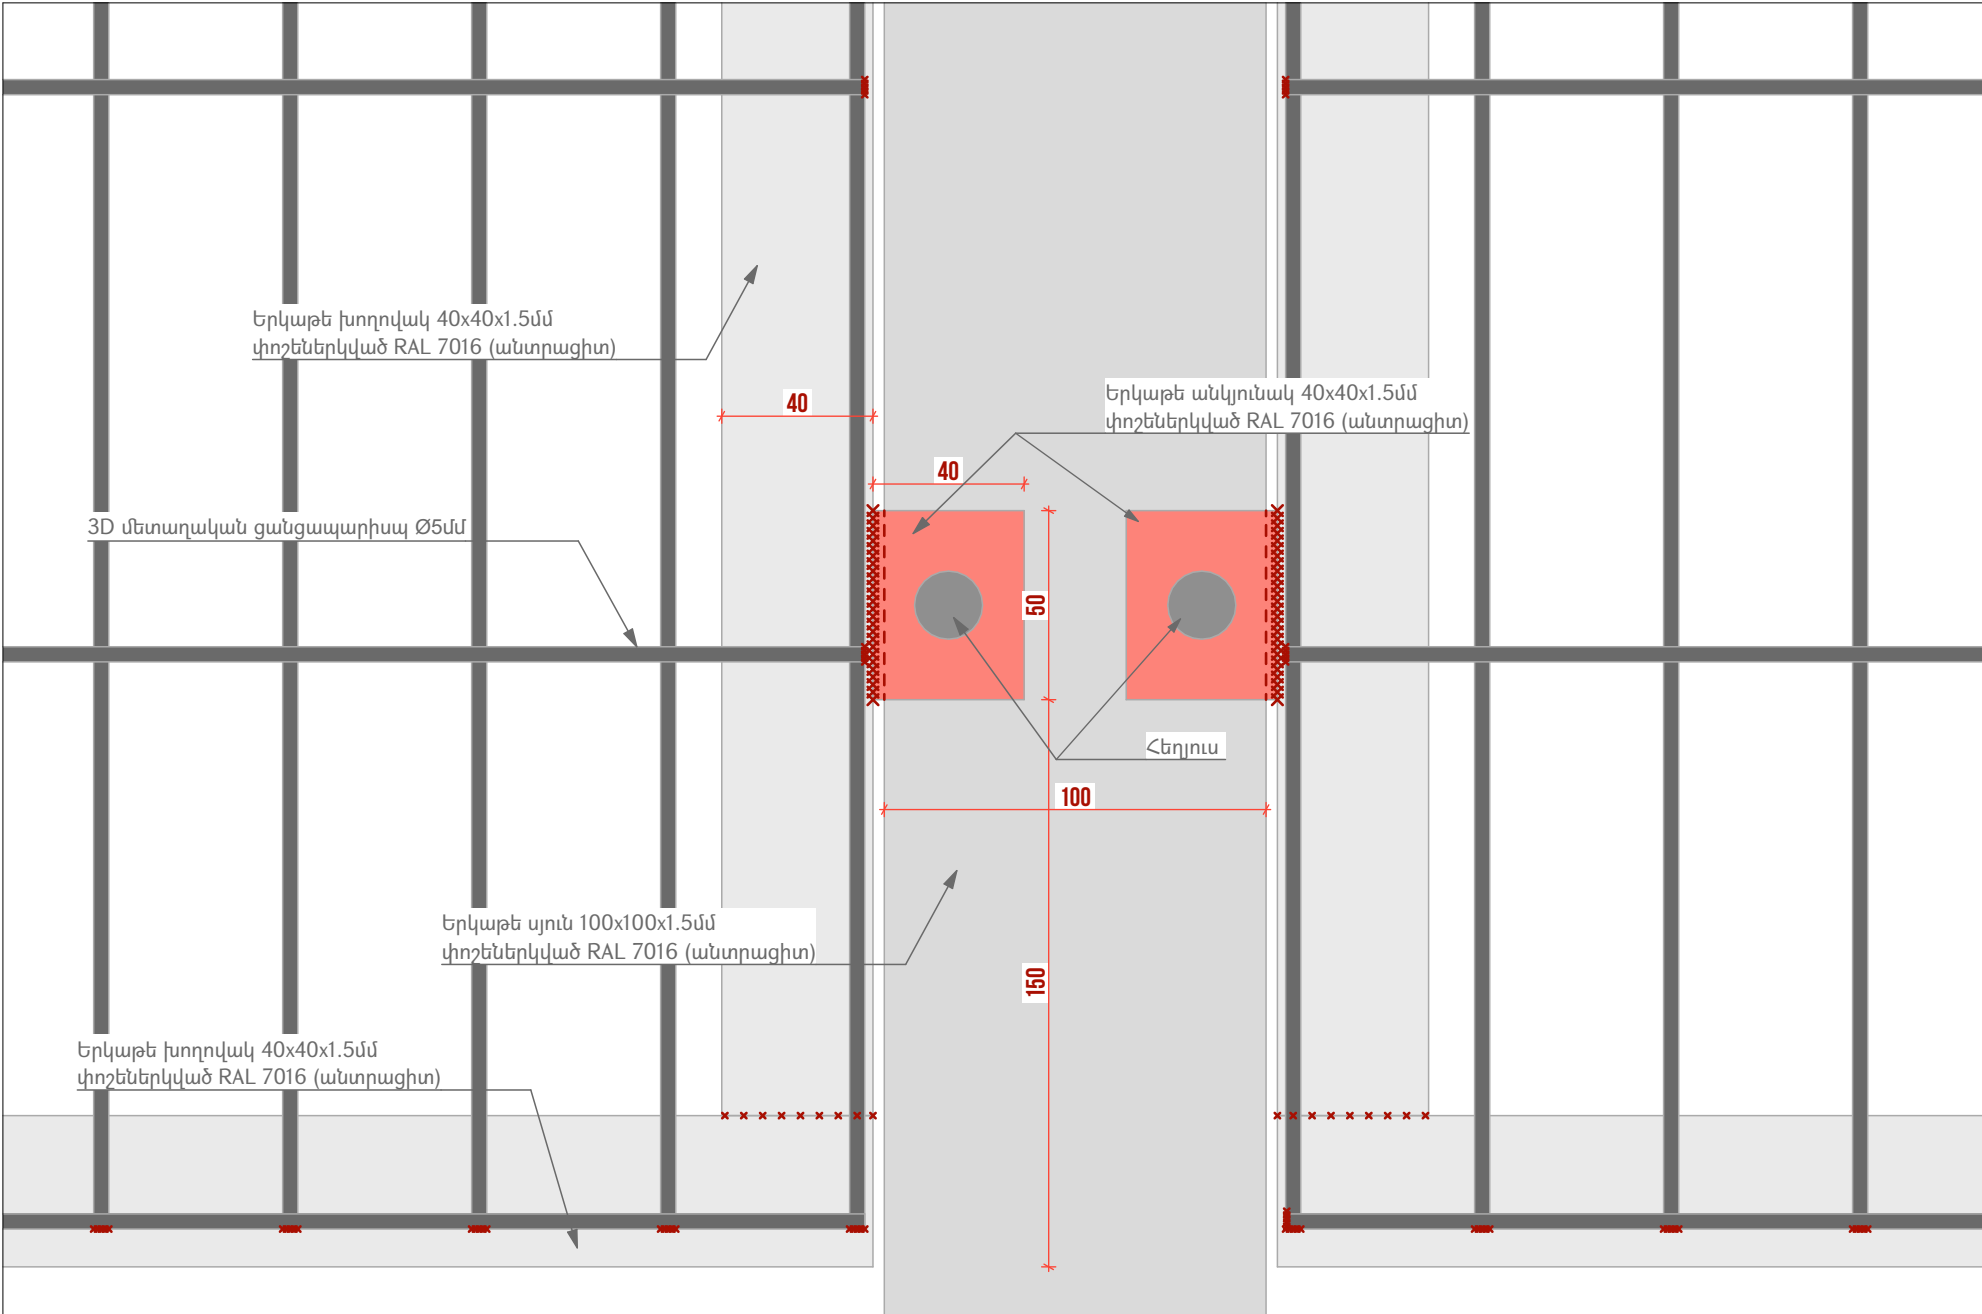

ՆԱԽԱԳԾԱՅԻՆ ԸՆԿԵՐՈՒԹՅՈՒՆ՝ Проектирующая компания: «ԻՆԻՇԸԹԻՎ» ՍՊԸ ООО «ИНИШИТИВ»	
ՀԱՍՑԵ՝ АДРЕС:	Նոր Նորքի 7-րդ զանգված, 34 շենք, 36 բնակարան Нор Норк, 7-й массив, дом 34, квартира 36.
ՔԱՂԱՔ՝ ГОРОД:	ՀՀ, ԵՐԵՎԱՆ РА, ЕРЕВАН
ՓՈՍՏ. ԻՆԴԵՔՍ՝ ПОЧТ. ИНДЕКС	0092
ՀԵՐԱՄԽՈՍ ТЕЛЕФОН՝	+374094500038
ԷԼ. ՓՈՍՏ՝ ЭЛ. ПОЧТА	initiativearchitects@gmail.com
ԼԻՑԵՆԶԻԱ՝ ЛИЦЕНЗИЯ	ՃԲԴ-Ա-0110

ՆԱԽԱԳԾԻ ԱՆՎԱՆՈՒՄԸ՝ НАЗВАНИЕ ПРОЕКТА:
ՀՀ, Երևան քաղաքի, Կենտրոն վարչական շրջանի Վաղարշ Վաղարշյանի անվան համար 80 դպրոցի և բակի ֆուտբոլի դաշտի հիմնանորոգման աշխատանքներ

ՆԱԽԱԳԾԻ ՀԱՍՑԵ՝ АДРЕС ПРОЕКТА:
ՀՀ, քաղաք Երևան, Կենտրոն վարչական շրջան, Ծովակալ Իսակովի պողոտա 2/1

ՊԱՏՎԻՐԱՏՈՒ՝ КЛИЕНТ:
ԵՐԵՎԱՆԻ ՔԱՂԱՔԱՊԵՏԱՐԱՆ МЭРИЯ ЕРЕВАНА

ՆԱԽԱԳԾԱՅԻՆ ՓՈՒԼ ԵՎ ՄԱՍ՝ РАЗДЕЛ:
Աշխատանքային նախագիծ Ճարտարապետաշինարարական մաս Рабочий проект Архитектурно-строительный раздел

ԳԾԱԳՐԻ ԱՆՎԱՆՈՒՄԸ՝ НАЗВАНИЕ ЧЕРТЕЖА:
Դաշտի Ցանկապատի իրականացման հանգույցներ (5)

ԹԵՐԹ՝ СТРАНИЦА:	ԹԵՐԹԵՐ՝ СТРАНИЦЫ:	ՄԱՍՇՏԱՔ՝ МАСШТАБ:
ՃԾ-23	34	1:2

Սա համակարգով իրականացված /CAD/ գծագիր է և չպետք է փոփոխվի ձեռքով
Этот чертёж выполнен на компьютере (CAD) и не подлежит ручным изменениям

ՊԱՇՏՈՆԸ՝ ДОЛЖНОСТЬ:	ԱՆՈՒՆ/ԱԶԳԱՆՈՒՆ՝ ИМЯ/ФАМИЛИЯ:	ՍՏՈՐ՝ ПОДПИСЬ:
ՏՆՕՐԵՆ՝ ДИРЕКТОР:	Վ. Խաչատրյան В. Хачатрян	
ՆԳՃ՝ ГАП:	Ա. Սահակյան А. Саакян	
ՆԱԽԱԳԾՈՐ՝ АРХИТЕКТОР:	Դ. Զալինյան Д. Залинян	
ՆԱԽԱԳԾՈՐ՝ АРХИТЕКТОР:	Ն. Խաչատրյան Н. Хачатрян	
ՆԱԽԱԳԾՈՐ՝ АРХИТЕКТОР:	Ս. Գրիգորյան С. Григорян	
ՍՏՈՒԳԵՑ՝ ПРОВЕРЕНО:	Ա. Սահակյան А. Саакян	


ՊԱՅՄԱՆԱԿԱՆ ՆՇԱՆՆԵՐ

- Երկաթե պրոֆիլներ
- Եռակցում

ԾԱՆՈԹԱԳՐՈՒԹՅՈՒՆ

Բոլոր չափերը տրված են միլիմետրերով:
Իրական չափերը և նշումները ճշգրտել տեղում:

ԼՈՒՍԱՎՈՐՈՒԹՅԱՆ ՀԱՄԱԿԱՐԳԻ ԻՐԱԿԱՆԱՑՄԱՆ ՀԱՆԳՈՒՅՑ (6)

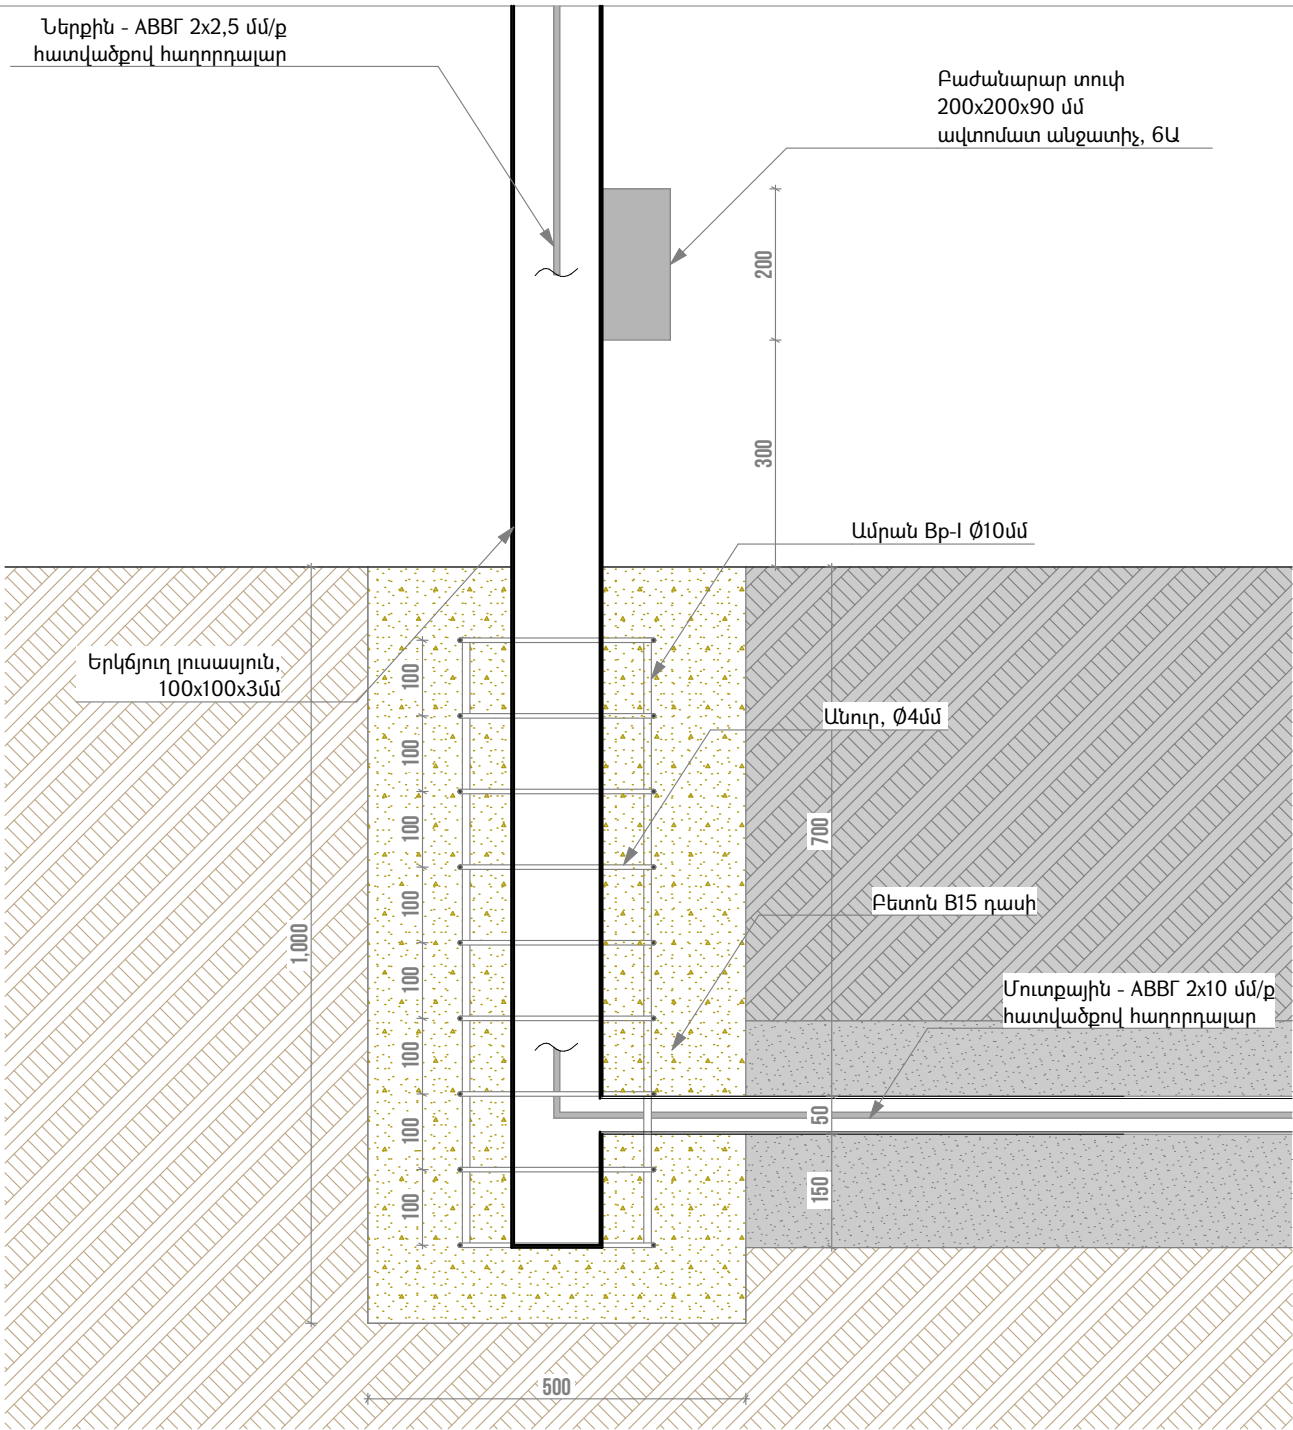




ՊԱՅՄԱՆԱԿԱՆ ՆՇԱՆՆԵՐ

Մետաղական լուսալույն, 100x100x3մմ, Ø60x3մմ

Եռակցման կետեր

Ծանոթագրություն

Բոլոր չափերը տրված են միլիմետրով
Իրական չափերը և նշանները ճշգրտե՛ք տեղում

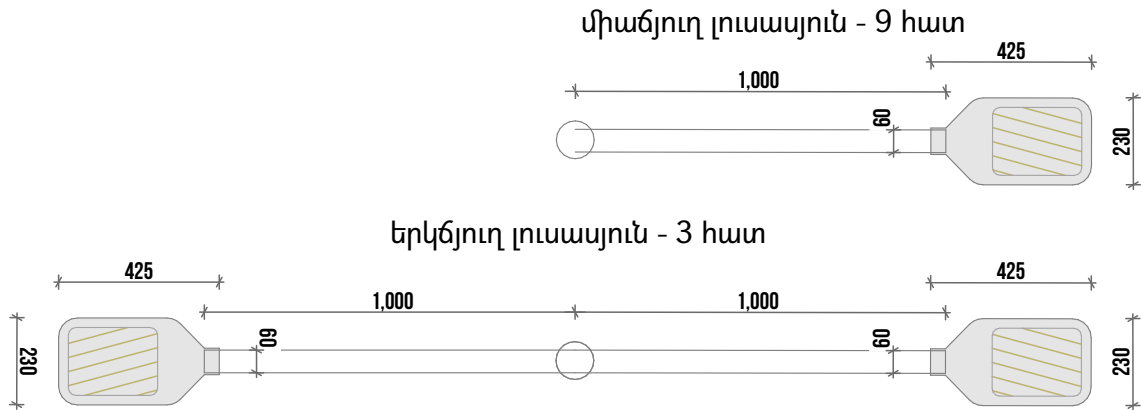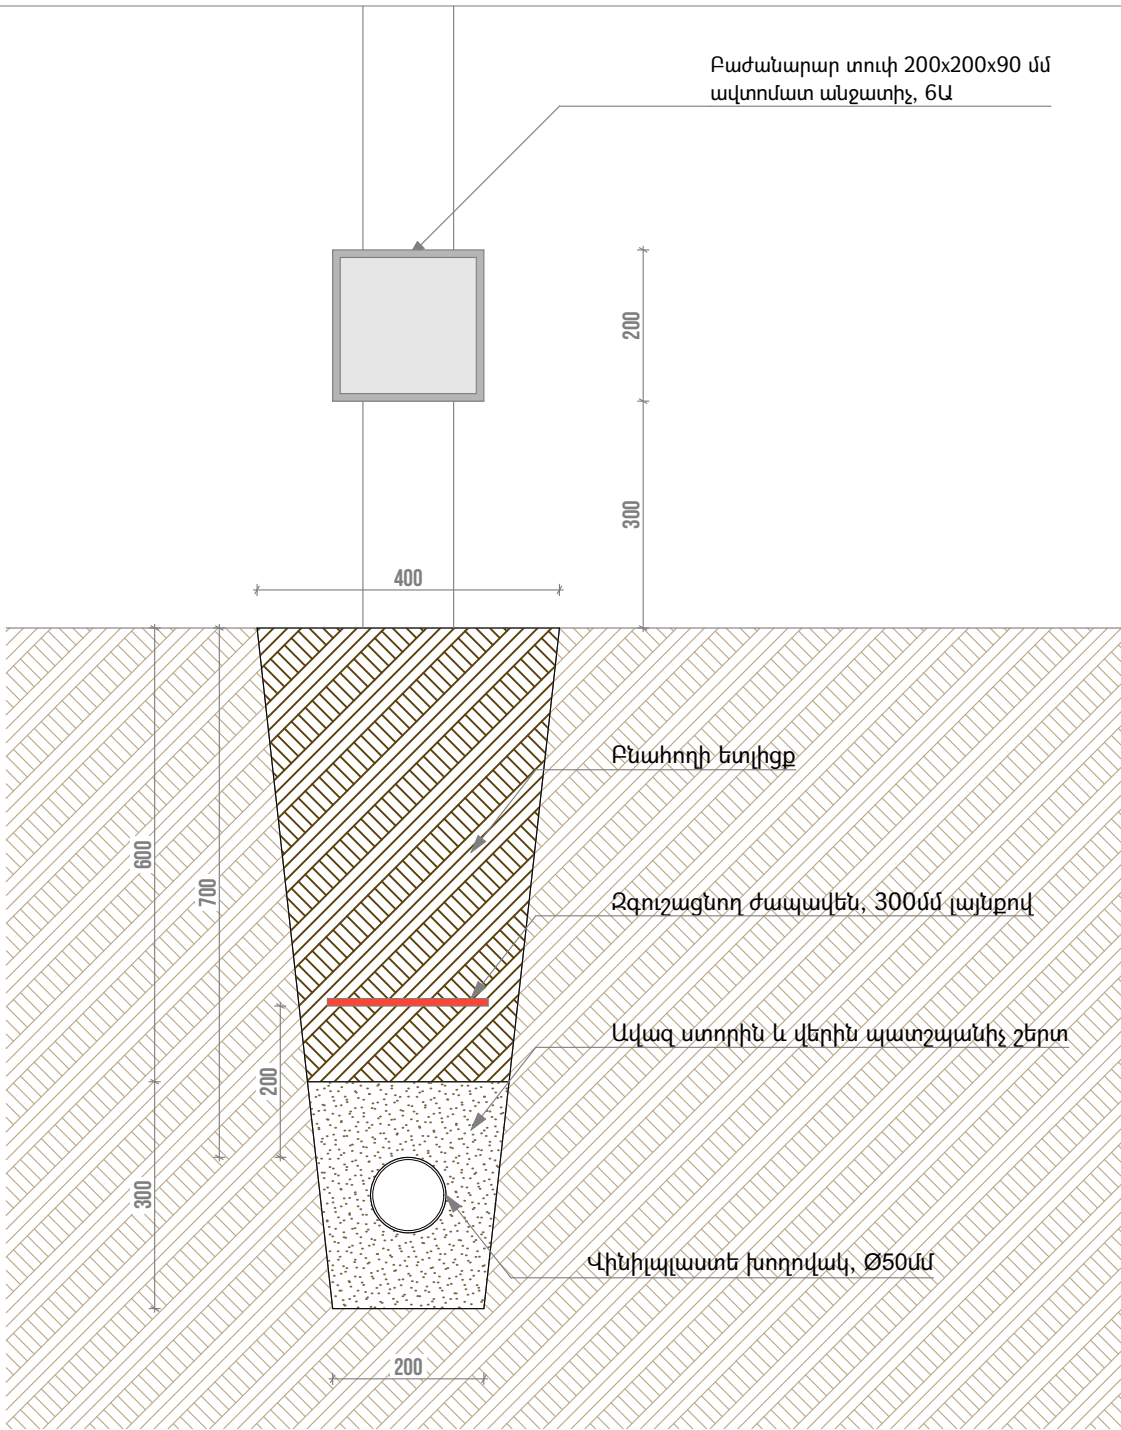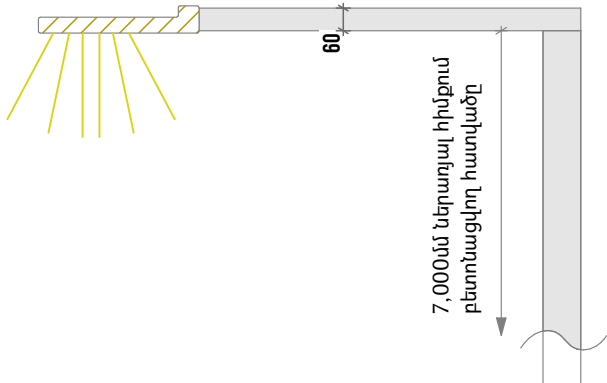

ՆԱԽԱԳԾԱՅԻՆ ԸՆԿԵՐՈՒԹՅՈՒՆ՝ Проектирующая компания: «ԻՆԻՇԻԱՏԻՎ» ՍՊԸ ООО «ИНИШИТИВ»		
ՀԱՍՑԵ՝ АДРЕС:	Նոր Նորքի 7-րդ զանգված, 34 շենք, 36 բնակարան Нор Норк, 7-й массив, дом 34, квартира 36.	
ՔԱՂԱՔ՝ ГОРОД:	ՀՀ, ԵՐԵՎԱՆ РА, ЕРЕВАН	
ՓՈՍՏ. ԻՆԴԵՔՍ՝ ПОЧТ. ИНДЕКС	0092	
ՀԵՐԱՄԽՈՍ ТЕЛЕФОН՝	+374094500038	
ԷԼ. ՓՈՍՏ՝ ЭЛ. ПОЧТА	initiativearchitects@gmail.com	
ԼԻՑԵՆԶԻԱ՝ ЛИЦЕНЗИЯ	ՃԲԴ-Ա-0110	
ՆԱԽԱԳԾԻ ԱՆՎԱՆՈՒՄԸ՝ НАЗВАНИЕ ПРОЕКТА:		
ՀՀ, Երևան քաղաքի, Կենտրոն վարչական շրջանի Վաղարշ Վաղարշյանի անվան համար 80 դպրոցի և բակի ֆուտբոլի դաշտի հիմնանորոգման աշխատանքներ		
ՆԱԽԱԳԾԻ ՀԱՍՑԵ՝ АДРЕС ПРОЕКТА:		
ՀՀ, քաղաք Երևան, Կենտրոն վարչական շրջան, Ծովակալ Իսակովի պողոտա 2/1		
ՊԱՏՎԻՐԱՏՈՒ՝ КЛИЕНТ:		
ԵՐԵՎԱՆԻ ՔԱՂԱՔԱՊԵՏԱՐԱՆ МЭРИЯ ЕРЕВАНА		
ՆԱԽԱԳԾԱՅԻՆ ՓՈՒԼ ԵՎ ՄԱՍ՝ РАЗДЕЛ:		
Աշխատանքային նախագիծ՝ Ճարտարապետաշինարարական մաս Рабочий проект Архитектурно-строительный раздел		
ԳԾԱԳՐԻ ԱՆՎԱՆՈՒՄԸ՝ НАЗВАНИЕ ЧЕРТЕЖА:		
Լուսավորության համակարգի իրականացման հանգույց (6)		
ԹԵՐԹ՝ СТРАНИЦА:	ԹԵՐԹԵՐ՝ СТРАНИЦЫ:	ՄԱՍՇՏԱՔ՝ МАСШТАБ:
ՃՇ-24	34	1:10, 1:20
Սա համակարգով իրականացված /CAD/ գծագիր է և պահվում է փոփոխվելի ձևերով Этот чертёж выполнен на компьютере (CAD) и не подлежит ручным изменениям		
ՊԱՇՏՈՆԸ՝ ДОЛЖНОСТЬ:	ԱՆՈՒՆ/ԱԶԳԱՆՈՒՆ՝ ИМЯ/ФАМИЛИЯ:	ՍՏՈՐ՝ ПОДПИСЬ:
ՏՆՕՐԵՆ՝ ДИРЕКТОР:	Վ. Խաչատրյան B. Xachatryan	
ՆԳՃ՝ ГАП:	Ա. Սահակյան A. Saakyan	
ՆԱԽԱԳԾՈՂ՝ АРХИТЕКТОР:	Դ. Զալինյան D. Zalinian	
ՆԱԽԱԳԾՈՂ՝ АРХИТЕКТОР:	Ս. Խաչատրյան S. Xachatryan	
ՆԱԽԱԳԾՈՂ՝ АРХИТЕКТОР:	Ս. Գրիգորյան S. Grigoryan	
ՍՏՈՒԳԵՑ՝ ПРОВЕРЕНО:	Ա. Սահակյան A. Saakyan	

ԼՈՒՍԱՎՈՐՈՒԹՅԱՆ ՀԱՄԱԿԱՐԳԻ ՏԵԽՆԻԿԱԿԱՆ ԲՆՈՒԹԱԳԻՐ

	Տեղադրվող առարկա	Չափման միավորը	Տեխնիկական բնութագրեր
	1	2	3
1	Բաժանարար տուփ 20*20սմ	Հատ 12	Պողպատից, կողմերի չափը 20*20 սմ, խորությունը 9 սմ, փակվող կափարիչով, հենասյան ներքևի մասում ամրացնելու համար նախատեսված, չօգտագործված:

	Տեղադրվող առարկա	Չափման միավորը	Տեխնիկական բնութագրեր
	1	2	3
1	Լուսատու ԼԵԴ 100 վտ (2200Կելվին)	Հատ 15	Հզորությունը 100 վատտ, թույլատրելի շեղումը +- 5% Մուտքային լարումը առնվազն 200-240 վոլտ Հաճախականությունը 50-60 Հց Արտաքին ազդեցության պաշտպանվածության գործակիցը առնվազն IP65 Գունային ջերմաստիճանը 2200Կելվին, +- 5% Ոչ պակաս 140 լյումեն/վտ Գունափոխանցման գործակիցը (Ra, %) ոչ պակաս 70 Ծառայության ժամկետը առնվազն 50000 ժամ Առնվազն 100 հատ լուսադիոդներով և 100 հատ ոսպնյակներով Իրանը այլումինից կամ ձուլված այլումինից կամ դյուրալյումինից: իրանի գույնը մոխրագույն: Մոնտաժային անցքի մոնտաժման հատվածի տրամաչափը 54-65մմ, մոնտաժման հատվածը խողովակածև, ամրացումը առնվազն 2 հատ հեղյուսների միջոցով: Ամրացումը չպետք է լինի խամուտի միջոցով; Աշխատանքը շրջակա միջավայրի առնվազն -30-ից +40 ջերմաստիճանի պայմաններում Առնվազն 3 տարի երաշխիքային ժամկետ Չօգտագործված, առնվազն 2024թ-ի արտադրության:

ԴԻՏԱՀՈՐԻ ՏԵԽՆԻԿԱԿԱՆ ԲՆՈՒԹԱԳԻՐ

Քանակ - 1 հատ

Ուղղանկյուն դիտահոր` պոլիմերա-ավազային

Նշանակություն – փողոցային լուսավորության էլեկտրական մալուխների ստորգետնյա անցկացում, միացում և սպասարկում

Չափեր (Ե×Լ×Բ) – 640×515×675 մմ

Նյութ – պոլիմերա-ավազային կոմպոզիտ

Կառուցվածք – մոնոլիտ, պատրաստի

Հիմք – ինտեգրված պոլիմերա-ավազային

Կափարիչ – պոլիմերային, քայլքային բեռնատարող (A15)

Տեղադրման վայր – մայթեր, բակային տարածքներ, կանաչ գոտիներ

Ջերմաստիճանային դիմադրություն – –40°C-ից +60°C

Կոռոզիոն դիմադրություն – չի ենթարկվում կոռոզիայի

Խոնավության դիմադրություն – ջրակայուն

ՈՒՇԱԴՐՈՒԹՅՈՒՆ.




Դիտահորերի տեղակայումը համաձայնեցել պատվիրատույի հետ:

	Տեղադրվող առարկա	Չափման միավորը	Տեխնիկական բնութագրեր
	1	2	3
1	Ավտոմատ անջատիչ դիֆերենցիալ	Հատ 12	Տիպ RCBO (MCB + RCD համակցված) Նոմինալ հոսանք In 6A Անջատման բնույթ C կոր (C-curve) Արտաքին ազդեցության պաշտպանվածության գործակիցը IP20 Նոմինալ լարում Un 230 V AC, ±10% Հաճախականություն 50/60 Hz Դիֆերենցիալ հոսք IΔn 30 mA (մարդկային պաշտպանություն) Բևեռների քանակ 1P+N Կարճ միացման անջատման կարողություն Icn 6 kA Դիֆերենցիալ պաշտպանման դաս AC (փոփոխական հոսք) Մեկուսացման լարում Ui 500 V Էլեկտրական դիմացկունություն առնվազն 10 000 միացում/անջատում Մեխանիկական դիմացկունություն առնվազն 20 000 միացում/անջատում Մոնտաժի տեսակ DIN ռելս 35 մմ Լարերի միացման հատված 1.5–25 մմ² (Cu) Աշխատանքը շրջակա միջավայրի առնվազն -25-ից +40 ջերմաստիճանի պայմաններում Կորպուսի նյութ` Ինքնամարվող պլաստմասսա Համապատասխան ստանդարտներ — IEC 61009-1, EN 61009-1 Կիրառման ոլորտ Բնակելի, հասարակական և արդյունաբերական էլեկտրացանցեր Չօգտագործված, առնվազն 2024թ-ի արտադրության:

	Տեղադրվող առարկա	Չափման միավորը	Տեխնիկական բնութագրեր
	1	2	3
	Ավտոմատ անջատիչ դիֆերենցիալ	Հատ 1	Տիպ RCBO (MCB + RCD համակցված) Նոմինալ հոսանք In 63A Անջատման բնույթ C կոր (C-curve) Արտաքին ազդեցության պաշտպանվածության գործակիցը IP20 Նոմինալ լարում Un 230 V AC, ±10% Հաճախականություն 50/60 Hz Դիֆերենցիալ հոսք IΔn 30 mA (մարդկային պաշտպանություն) Բևեռների քանակ 1P+N Կարճ միացման անջատման կարողություն Icn 6 kA Դիֆերենցիալ պաշտպանման դաս AC (փոփոխական հոսք) Մեկուսացման լարում Ui 500 V Էլեկտրական դիմացկունություն առնվազն 10 000 միացում/անջատում Մեխանիկական դիմացկունություն առնվազն 20 000 միացում/անջատում Մոնտաժի տեսակ DIN ռելս 35 մմ Լարերի միացման հատված 1.5–25 մմ² (Cu) Աշխատանքը շրջակա միջավայրի առնվազն -25-ից +40 ջերմաստիճանի պայմաններում Կորպուսի նյութ` Ինքնամարվող պլաստմասսա Համապատասխան ստանդարտներ — IEC 61009-1, EN 61009-1 Կիրառման ոլորտ Բնակելի, հասարակական և արդյունաբերական էլեկտրացանցեր Չօգտագործված, առնվազն 2024թ-ի արտադրության:

ՆԱԽԱԳԾԱՅԻՆ ԸՆԿԵՐՈՒԹՅՈՒՆ՝ Проектирующая компания: «ԻՆԻՇԸԹԻՎ» ՍՊԸ ООО «ИНИШИТИВ»		
ՀԱՍՑԵ՝ АДРЕС:	Նոր Նորքի 7-րդ զանգված, 34 շենք, 36 բնակարան Nor Nork, 7-й массив, дом 34, квартира 36.	
ՔԱՂԱՔ՝ ГОРОД:	ՀՀ, ԵՐԵՎԱՆ RA, YEREVAN	
ՓՈՍՏ. ԻՆԴԵԿՍ՝ ПОЧТ. ИНДЕКС	0092	
ՀԵՐԱՆՈՍ ТЕЛЕФОН՝	+374094500038	
ԷԼ. ՓՈՍՏԱ ЭЛ. ПОЧТА	initiativearchitects@gmail.com	
ԼԻՑԵՆԶԻԱ՝ ЛИЦЕНЗИЯ	ՃԲԴ-Ա-0110	
ՆԱԽԱԳԾԻ ԱՆՎԱՆՈՒՄԸ՝ НАЗВАНИЕ ПРОЕКТА:		
ՀՀ, Երևան քաղաքի, Կենտրոն վարչական շրջանի Վաղարշ Վաղարշյանի անվան համար 80 դպրոցի և բակի ֆուտբոլի դաշտի հիմնանորոգման աշխատանքներ		
ՆԱԽԱԳԾԻ ՀԱՍՑԵ՝ АДРЕС ПРОЕКТА:		
ՀՀ, քաղաք Երևան, Կենտրոն վարչական շրջան, Ծովակալ Իսակովի պողոտա 2/1		
ՊԱՏՎԻՐԱՏՈՒ՝ КЛИЕНТ:		
ԵՐԵՎԱՆԻ ՔԱՂԱՔԱՊԵՏԱՐԱՆ МЭРИЯ ЕРЕВАНА		
ՆԱԽԱԳԾԱՅԻՆ ՓՈՒԼ ԵՎ ՄԱՍ՝ РАЗДЕЛ:		
Աշխատանքային նախագիծ Ճարտարապետաշինարարական մաս Рабочий проект Архитектурно-строительный раздел		
ԳԾԱԳՐԻ ԱՆՎԱՆՈՒՄԸ՝ НАЗВАНИЕ ЧЕРТЕЖА:		
Լուսավորության իրականացման տեխնիկական բնութագիր		
ԹԵՐԹ՝ СТРАНИЦА:	ԹԵՐԹԵՐ՝ СТРАНИЦЫ:	ՄԱՍՇՏԱՔ՝ МАСШТАБ:
ՃՇ-25	34	
Սա համակարգով իրականացված /CAD/ գծագիր է և պետք է փոփոխվի ձեռքով Этот чертёж выполнен на компьютере (CAD) и не подлежит ручным изменениям		
ՊԱՇՏՈՒՆԸ՝ ДОЛЖНОСТЬ:	ԱՆՈՒՆ/ԱԶԳԱՆՈՒՆ՝ ИМЯ/ФАМИЛИЯ:	ՍՏՈՐ՝ ПОДПИСЬ:
ՏՆՕՐԵՆ՝ ДИРЕКТОР:	Վ. Խաչատրյան В. Хацатрян	
ՆԳՃ՝ ГАП:	Ա. Սահակյան А. Саакян	
ՆԱԽԱԳԾՈՂ՝ АРХИТЕКТОР:	Դ. Զալինյան Д. Запинян	
ՆԱԽԱԳԾՈՂ՝ АРХИТЕКТОР:	Ն. Խաչատրյան Н. Хацатрян	
ՆԱԽԱԳԾՈՂ՝ АРХИТЕКТОР:	Ս. Գրիգորյան С. Григорян	
ՍՏՈՒԳԵՑ՝ ПРОВЕРЕНО:	Ա. Սահակյան А. Саакян	

ԴԱՐՊԱՍԻ ՏԵՂԱԴՐՄԱՆ ՀԱՆԳՈՒՅՑ - 7, Մ 1:40

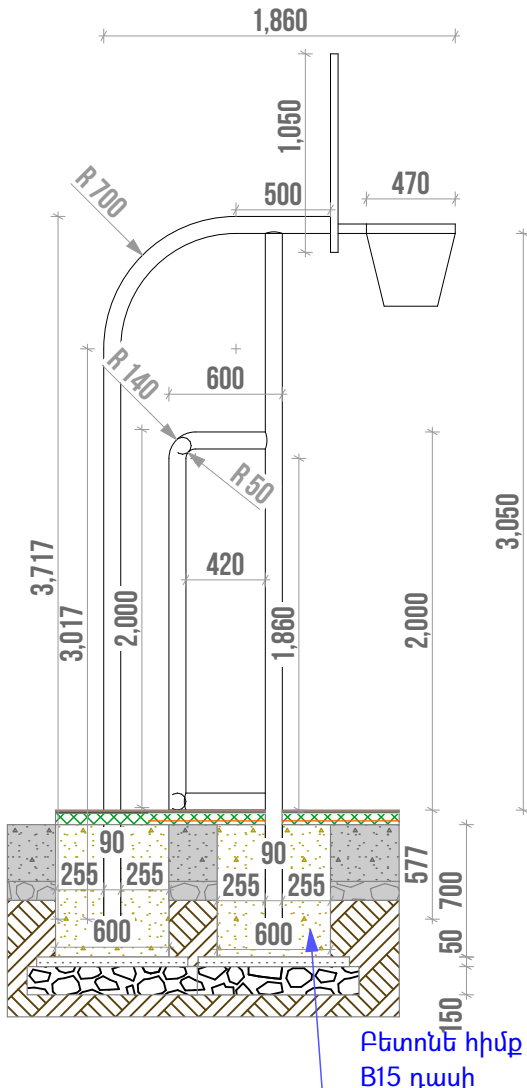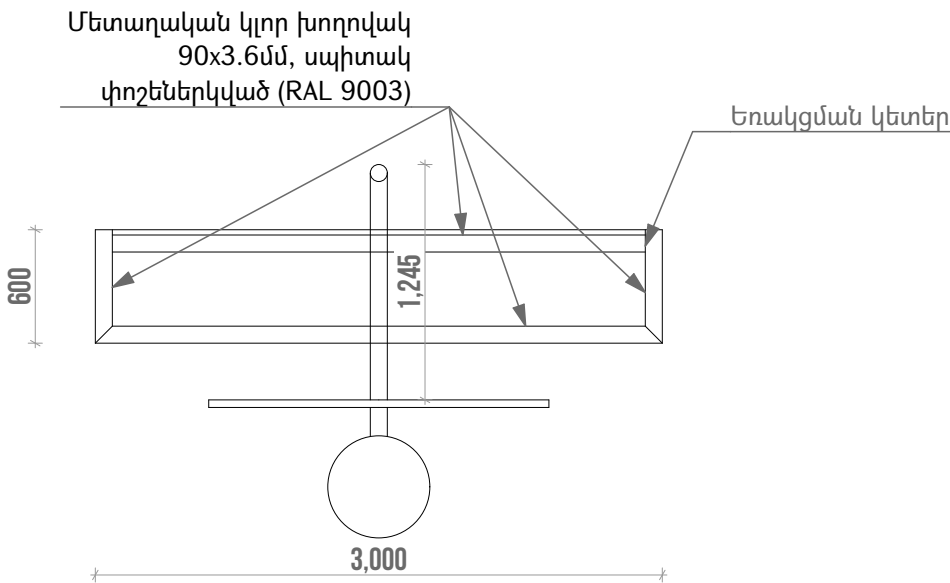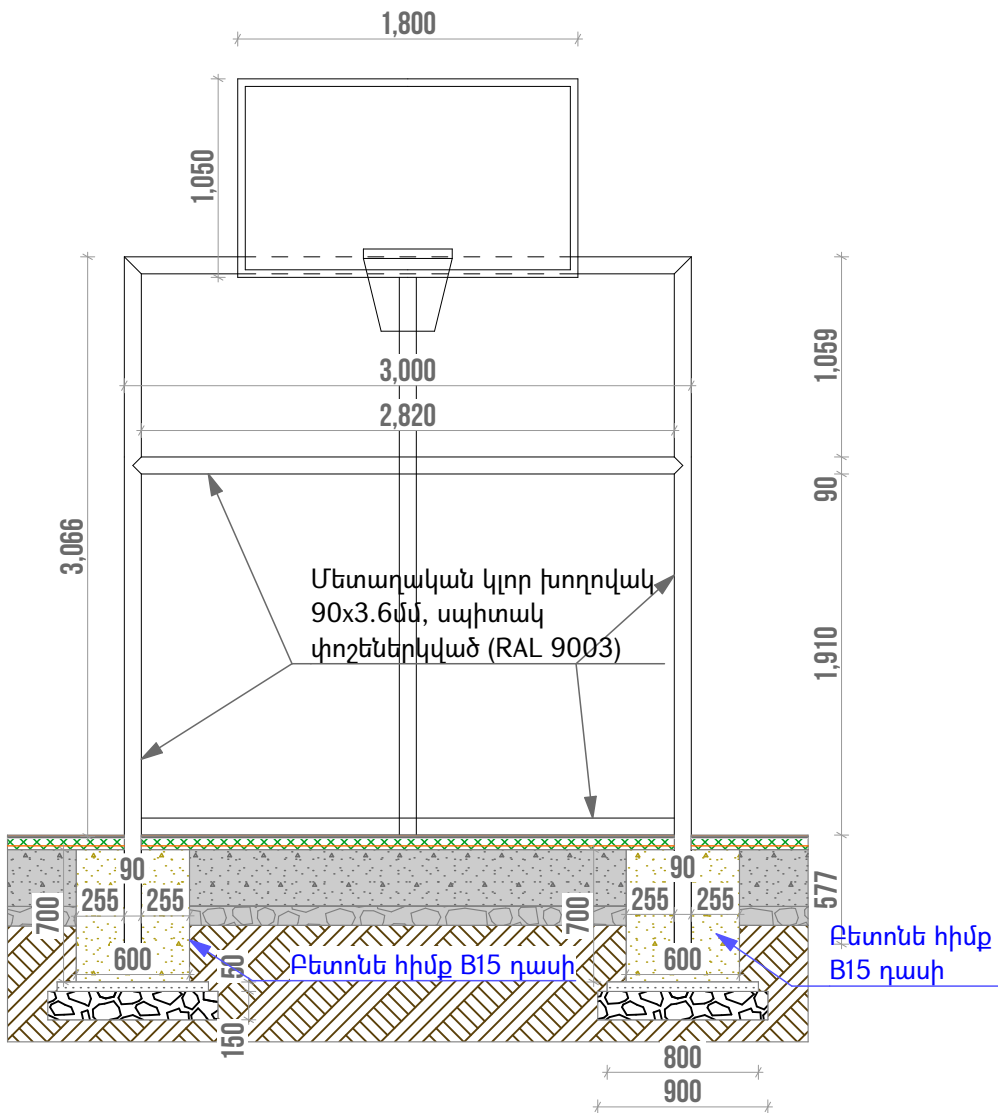

Ֆուտբոլի դարպասի տեխնիկական
բնութագիր

Չափսերը՝ 3.00 մ լայնություն × 2.00 մ բարձրություն

Ֆուտբոլային դարպասները նախատեսված են բացօթյա դաշտերի համար, համապատասխանեցված ոչ պրոֆեսիոնալ (բակային) օգտագործման տեխնիկական պահանջներին: Դարպասներն ունեն հզոր մետաղական կոնստրուկցիա, որը երաշխավորում է կառուցվածքային կայունություն և շահագործման անվտանգություն:

1. Դարպասի հիմնական կոնստրուկցիա
Խողովակային կառուցվածք՝ Ø90 մմ տրամագծով պողպատե խողովակ, միացվում են եռակցման միջոցով (Э-46 ГОСТ 9467-75 մակնիշի էլեկտրողներով)
Պատյանի հաստությունը՝ 3.5 մմ
Մակերեսային մշակում՝ ջերմցող չգազավորված ցինկապատում և փոշեներկում՝ մոխրագույն կամ սպիտակ երանգով
Դարպասի կառուցվածքային միացումներ՝ զսպանակային փականների և կայունացնող թևերի միջոցով

2. Կցամասեր և ամրացումներ
Կայունացուցիչ թևեր՝ 320 հատ (ամրակցում դարպասի հենարանային հատվածներում՝ կոնստրուկցիոնալ ճկունության և ուժային բաշխման համար)
Չսպանակային փականներ՝ 320 հատ (արագ ապամոնտաժման և վերամոնտաժման հնարավորություն)
Ֆիքսող պտուտակներ՝ 320 հատ (բարձր ամրության, հակաժանգային ծածկույթով)

3. Ցանցային համակարգ
Ցանցի տեսակը՝ պոլիպրոպիլենային (PP), բարձր ամրության թելքի հաստությունը՝ Ø12 մմ
Ցանցի ամրացում՝ սինթետիկ պարանոլ՝ Ø12 մմ, ընդհանուր երկարություն՝ 300 գծ. մետր
Ցանցի տեղադրման եղանակը՝ ծածկային կապակցում կոնստրուկցիային՝ առանց սուր ելուստների, ապահովելով անվտանգություն

5. Բետոնացում

Բետոն

Նյութ՝ B15 դասի բետոն, չորացում՝ 7 օրյա խոնավեցում կամ քիմիական հավելանյութերով՝ ըստ ՍՆԻՊ 3.03.01-87:

Հարթեցնող ավազային շերտ

Նյութ՝ լվացված գետային ավազ՝ ըստ ГОСТ 8736-2014, հաստություն՝ 50 մմ, պարտադիր տոփանումից հետո: Նպատակ՝ բետոնե շերտի համար հարթ հենահատակ ապահովում:

Խիճային շերտ

Նյութ՝ մանրացված քարաբեկոր՝ 20-40 մմ հատիկայնությամբ (ըստ ГОСТ 8267-93), հաստություն՝ 100 մմ, պարտադիր տոփանումից հետո:

4. Անվտանգություն և համապատասխանություն

Դարպասների ամբողջական կառուցվածքն ապահովում է շահագործման բարձր անվտանգություն և կայունություն: Համապատասխանում է հետևյալ նորմատիվ և տեխնիկական պահանջներին՝
EN 748 (European Standard for football goals)
ՀՍ 120-2016 / ԳՕՍՍ 55473-2013 (ստուգել համապատասխանությունը ըստ տեղական իրավական դաշտի)


Ճարտարապետական նախագիծ՝ դարպասները տեղադրվում են հատակագծում նշված դիրքերում:

ԾԱՆՈԹԱԳՐՈՒԹՅՈՒՆ.

Բոլոր չափերը տրված են միլիմետրով
Իրական չափերը և նշումները ճշգրտել տեղում

ՆԱԽԱԳԾԱՅԻՆ ԸՆԿԵՐՈՒԹՅՈՒՆ՝ Проектирующая компания: «ԻՆԻՇԸԹԻՎ» ՍՊԸ ООО «ИНИШИТИВ»		
ՀԱՍՑԵ՝ АДРЕС:	Նոր Նորքի 7-րդ զանգված, 34 հինգ, 36 բնակարան Нор Норк, 7-й массив, дом 34, квартира 36.	
ՔԱՂԱՔ՝ ГОРОД:	ՀՀ, ԵՐԵՎԱՆ РА, ЕРЕВАН	
ՓՈՍՏ. ԻՆԴԵՔՍ՝ ПОЧТ. ИНДЕКС	0092	
ՀԵՐԱՆՈՒՍ ТЕЛЕФОН՝	+374094500038	
ԷԼ. ՓՈՍՏ՝ ЭЛ. ПОЧТА	initiativearchitects@gmail.com	
ԼԻՑԵՆԶԻԱ՝ ЛИЦЕНЗИЯ	ՃԲԴ-Ա-0110	
ՆԱԽԱԳԾԻ ԱՆՎԱՆՈՒՄԸ՝ НАЗВАНИЕ ПРОЕКТА:		
ՀՀ, Երևան քաղաքի, Կենտրոն վարչական շրջանի Վաղարշ Վաղարշյանի անվան համար 80 դպրոցի և բակի ֆուտբոլի դաշտի հիմնանորոգման աշխատանքներ		
ՆԱԽԱԳԾԻ ՀԱՍՑԵ՝ АДРЕС ПРОЕКТА:		
ՀՀ, քաղաք Երևան, Կենտրոն վարչական շրջան, Ծովակալ Իսակովի պողոտա 2/1		
ՊԱՏՎԻՐԱՏՈՒ՝ КЛИЕНТ:		
ԵՐԵՎԱՆԻ ՔԱՂԱՔԱՊԵՏԱՐԱՆ МЭРИЯ ЕРЕВАНА		
ՆԱԽԱԳԾԱՅԻՆ ՓՈՒԼ ԵՎ ՄԱՍ՝ РАЗДЕЛ:		
Աշխատանքային նախագիծ Ճարտարապետաշինարարական մաս Рабочий проект Архитектурно-строительный раздел		
ԳԾԱԳՐԻ ԱՆՎԱՆՈՒՄԸ՝ НАЗВАНИЕ ЧЕРТЕЖА:		
Դարպասի տեղադրման հանգույց / Դարպասների տեխնիկական բնութագիր (7)		
ԹԵՐԹ՝ СТРАНИЦА:	ԹԵՐԹԵՐ՝ СТРАНИЦЫ:	ՄԱՍՇՏԱՔ՝ МАСШТАБ:
ՃՇ-26	34	1:40
Սա համակարգով իրականացված /CAD/ գծագիր է և չպետք է փոփոխվի ձեռքով Этот чертёж выполнен на компьютере (CAD) и не подлежит ручным изменениям		
ՊԱՇՏՈՆԸ՝ ДОЛЖНОСТЬ:	ԱՆՈՒՆ/ԱԶԳԱՆՈՒՆ՝ ИМЯ/ФАМИЛИЯ:	ՍՏՈՐ՝ ПОДПИСЬ:
ՏՆՕՐԵՆ՝ ДИРЕКТОР:	Վ. Խաչատրյան B. Xachatryan	
ՆԳՃ՝ ГАП:	Ա. Սահակյան A. Saakyan	
ՆԱԽԱԳԾՈՂ՝ АРХИТЕКТОР:	Դ. Զալինյան D. Zalinian	
ՆԱԽԱԳԾՈՂ՝ АРХИТЕКТОР:	Ն. Խաչատրյան N. Xachatryan	
ՆԱԽԱԳԾՈՂ՝ АРХИТЕКТОР:	Ս. Գրիգորյան S. Grigoryan	
ՍՏՈՒԳԵՑ՝ ПРОВЕРЕНО:	Ա. Սահակյան A. Saakyan	

ԱՍՏԻՃԱՆԱՎԱՆԴԱԿԻ ԻՐԱԿԱՆԱՑՄԱՆ ՀԱՆԳՈՒՅՑ (9)

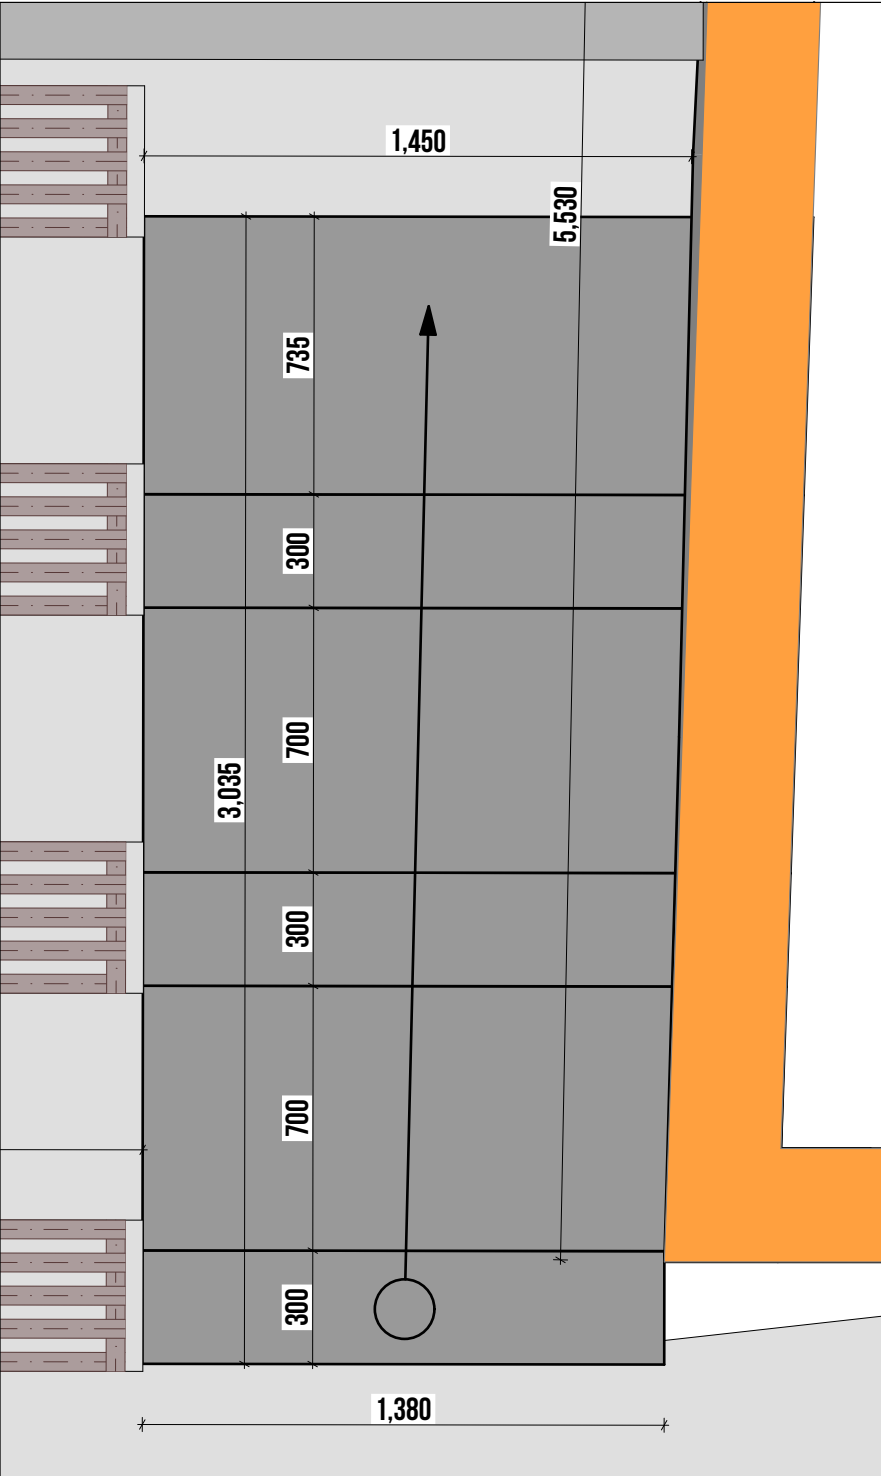

ՊԱՅՄԱՆԱԿԱՆ ՆՇԱՆՆԵՐ

 Նախատեսվող բազայլոտե
աստիճանավանդակ

ԾԱՆՈԹԱԳՐՈՒԹՅՈՒՆ

Բոլոր չափերը տրված են միլիմետրերով:
Իրական չափերը և նշումները ճշգրտել տեղում:
Չափերը տրված են նոր ցանկապատի հիմնասյուների առանցքների նկատմամբ:
Մակերեսը հաշվարկված է ցանկապատի հիմնասյուներով սահմանափակված տարածքի համար:

Բոլոր չափերը տրված են միլիմետրերով:
Իրական չափերը և նշումները ճշգրտելու տեղում:
Չափերը տրված են նոր ցանկապատի հիմնասյուների առանցքների նկատմամբ:
Մակերևույթի հաշվարկված է ցանկապատի հիմնասյուներով սահմանափակված տարածքի համար:

Աստիճանավանդակի իրականացման հանգույց

ՆԱԽԱԳԾԱՅԻՆ ԸՆԿԵՐՈՒԹՅՈՒՆ Проектирующая компания: «ԻՆԻՇԻՏԻՎ», ՍՊԸ ООО «ИНИШИТИВ»	
ՀԱՍՑԵ՝ АДРЕС:	Նոր Նորքի 7-րդ գաղափած, 34 հիշք, 36 բնակարան For Norx, 7-й массив, дом 34, квартира 36.
ՔԱՐԱՔ՝ ГОРОД:	ՀՀ, ԵՐԵՎԱՆ РА, ЕРЕВАН
ՓՈՒՏ. ԻՆԴԵՔՍ՝ ПОЧТ. ИНДЕКС	0092
ՀԵՌԱՆՈՍ ТЕЛЕՓՈՆ՝	+374094500038
ԷԼ. ՓՈՒՏ ЭЛ. ПОЧТА	initiativearchitects@gmail.com
ԼԻՑԵՆԶԻԱ՝ ЛИЦЕНЗИЯ	ՃԲԲ-Ս-0110

Проектирующая компания: «ԻՆԻՇԻԱՏԻՎ» ՍՊԸ ООО «ИНИШИТИВ»	
ՀԱՍԽՑ՝ АДРЕС:	Նոր Նորքի 7-րդ գաղափած, 34 շենք, 36 բնակարան ФОР НОРК, 7-й массив, дом 34, квартира 36.
ՔԱՂԱՔ՝ ГОРОД:	ՀՀ, ԵՐԵՎԱՆ РА, ЕРЕВАН
ՓՈՍՏ. ԻՆԴԵՔՍ՝ ПОЧТ. ИНДЕКС	0092
ՀԵՐԱՆՈՒՄ ТЕЛЕФОН՝	+374094500038
ԷԼ. ՓՈՍՏ՝ ЭЛ. ПОЧТА	initiativearchitects@gmail.com
ԼԻՑԵՆԶԻԱ՝ ЛИЦЕНЗИЯ	ԾԲՐ-Ս-0110

«ԻՆՏԵՐՆԻ» ՍՊԸ ООО «ИНШИТИВ»	
ՀԱՍՏԵ՝ АДРЕС:	Նոր Նորքի 7-րդ զանգված, 34 շենք, 36 բնակարան Нор Норк, 7-й массив, дом 34, квартира 36
ՔՍԿԱՔ՝ ГОРОД:	ՀՀ, ԵՐԵՎԱՆ РА, ЕРЕВАН
ՓՈՒՏ. ԻՆԴԵՔՍ՝ ПОЧТ. ИНДЕКС	0092
ՀԵՌԱՆՈՒՄ ТЕЛЕФОН՝	+374094500038
Է. ՓՈՒՍ՝ ЭЛ. ПОЧТА	initiativearchitects@gmail.com
ԼԻՑԵՆԶԻՆԻՅԱ՝ ЛИЦЕНЗИЯ	ՃԲԲ-Ս-0110

ՀԱՍԹ՝ АДРЕС:	Նոր Նորքի 7-րդ զանգված, 34 շենք, 36 բնակարան Flor Norq, 7-й массив, дом 34, квартира 36.
ՔԱՂԱՔ՝ ГОРОД:	ՀՀ, ԵՐԵՎԱՆ РА, ЕРЕВАН
ՓՈՒՍ. ԻՆԴԵՔՍ՝ ПОЧТ. ИНДЕКС	0092
Հեռ-հաղորդ ТЕЛЕФОН՝	+374094500038
ԷԼ. ՓՈՒՍ՝ ЭЛ. ПОЧТА	initiativearchitects@gmail.com
ԼԻՑԵՆԶԻԱ՝ ЛИЦЕНЗИЯ	ՃԲԴ-Ս 0110

РАУАЭ ГОРОД:	ՀՀ, ԵՐԵՎԱՆ РА, ЕРЕВАН
ՓՈՍՏ. ԻՆՏԵՐՆ ПОЧТ. ИНДЕКС	0092
ՀԵՏԽԵՆՈՒ ТЕЛЕФОН	+374094500038
ԷԼ. ՓՈՍՏ ЭЛ. ПОЧТА	initiativearchitects@gmail.com
ԼԻՑԵՆԶԻԱ ЛИЦЕНЗИЯ	ՃՐԴ-Ս-0110

ФОНУС. ԻՆՏԵՐՆԱԼ ПОЧТ. ИНДЕКС	0092
ՀԵՏԻՄԻՏԻՍ ТЕЛЕФОН	+374094500038
ԷԼ. ФОНУС՝ ЭЛ. ПОЧТА	initiativearchitects@gmail.com
ԼԻՑԵՆԶԻԱ ЛИЦЕНЗИЯ	ՃԲԴ-Ս-0110

ՀՀ ԳՆԱՀԱՆՈՒՄ ՏԵԼԵՓՈՆ՝	+374094500038
ԷԼ. ՓՈՒՍՏ՝ ՃՆ. ՍՈՇՏԱ	initiativearchitects@gmail.com
ԼԻՑԵՆԶԻԱՄ ԼԻՑԵՆԶԻԱ	ՃԲԴ-Ա-0110

ЭЛ. ФОНУС' ЭЛ. ПОЧТА	initiativearchitects@gmail.com
ԼԻՑԵՆԶԻԱ' ЛИЦЕНЗИЯ	ՃԲԴ-Ա-0110

ԼԻՑԵՆԶԻԱ	ՃԲԴ-Ա-0110
----------	------------

ՆԱԽԱԳԾԻ ԱՆՎԱՆՈՒՄԸ՝
НАЗВАНИЕ ПРОЕКТА:

ՀՀ, Երևան քաղաքի, Կենտրոն վարչական շրջանի Վաղարշ Վաղարշյանի անվան համար 80 դպրոցի և բակի ֆուտբոլի դաշտի հիմնանորոգման աշխատանքներ

ՀՀ, Երևան քաղաքի, Կենտրոն վարչական
շրջանի Վաղարշ Վաղարշյանի անվան համար
80 դպրոցի և բակի ֆուտբոլի դաշտի
հիմնանորոգման աշխատանքներ

ՆԱԽԱԳԾԻ ՀԱՍՑԵ՝ ԱԺՐԵՍ ՍՐՔԷԿԻ:
ՀՀ, քաղաք Երևան, Կենտրոն վարչական շրջան, Ծովակալ Իսակովի պողոտա 2/1

ՀՀ, քաղաք Երևան, Կենտրոն վարչական շրջան, Ծովակալ Իսակովի պողոտա 2/1

ՊԱՏՎԻՐԱՏՈՒ՝ КЛИЕНТ:
ԵՐԵՎԱՆԻ ՔԱՂԱՔԱՊԵՏԱՐԱՆ МЭРИЯ ЕРЕВԱՆԱ

ԵՐԵՎԱՆԻ ՔԱՂԱՔԱՊԵՏԱՐԱՆ
МЭРИЯ ЕРЕВАН

ՆԱԽԱԳԾԱՅԻՆ ՓՈԽԸ ԵՎ ՄԱՍ՝ РАЗДЕЛ: Աշխատանքային նախագիծ Զարտարագիտաշինարարական մաս Рабочий проект Архитектурно-строительный раздел

Աշխատանքային նախագիծ
Ճարտարապետաշինարարական մաս
Рабочий проект
Архитектурно-строительный раздел

ԳԾԱԳՐԻ ԱՆՎԱՆՈՒՄԸ՝
НАЗВАНИЕ ЧЕРТЕЖА:

Աստիճանավանդակի
իրականացման հանգույց (9)



Աստիճանավանդակի
իրականացման հանգույց (9)

ԹԵՐԹ՝ СТРАНИЦА:	ԹԵՐԹԵՐ՝ СТРАНИЦЫ:	ՄԱՍՇՏԱՐ՝ МАСШТАБ:
ՃՇ-27	34	1:20

Սա համակարգչով իրականացված /CAD/ գծագիր է
և չպետք է փոփոխվի ձեռքով
Этот чертёж выполнен на компьютере (CAD) и не
подлежит ручным изменениям

ՊՈՏՈՆՈՐ՝ ДОЛЖНОСТЬ:	ԱՆՈՒՆ/ԱԶԳԱՆՈՒՆ՝ ИМЯ/ФАМИЛИЯ:	ՍՏՈՐ՝ ПОДПИСЬ:
ՏՈՐՈՒՄԻ ДИРЕКТОР:	Կ. Խաչատրյան Բ. Խաչատրյան	
ՆԳՏ ԳԱՅ:	Ս. Սախալյան Ա. Տազան	
ՆԱԽԱԳՅՈՐԴ՝ АРХИТЕКТОР:	Դ. Զախրյան Է. Զախրյան	
ՆԱԽԱԳՅՈՐԴ՝ АРХИТЕКТОР:	Բ. Խաչատրյան Խ. Խաչատրյան	
ՆԱԽԱԳՅՈՐԴ՝ АРХИТЕКТОР:	Ս. Գրիգորյան Շ. Գրիգորյան	
ՍՏՈՐԳԵՏ՝ ПРОВЕРЕНО:	Ս. Սախալյան Ա. Տազան	

ՏՐԻԲՈՒՆԱՅԻ ՆՍՏԱՏԵՂԵՐԻ ԻՐԱԿԱՆԱՑՄԱՆ ՀԱՆԳՈՒՅՑ (10)

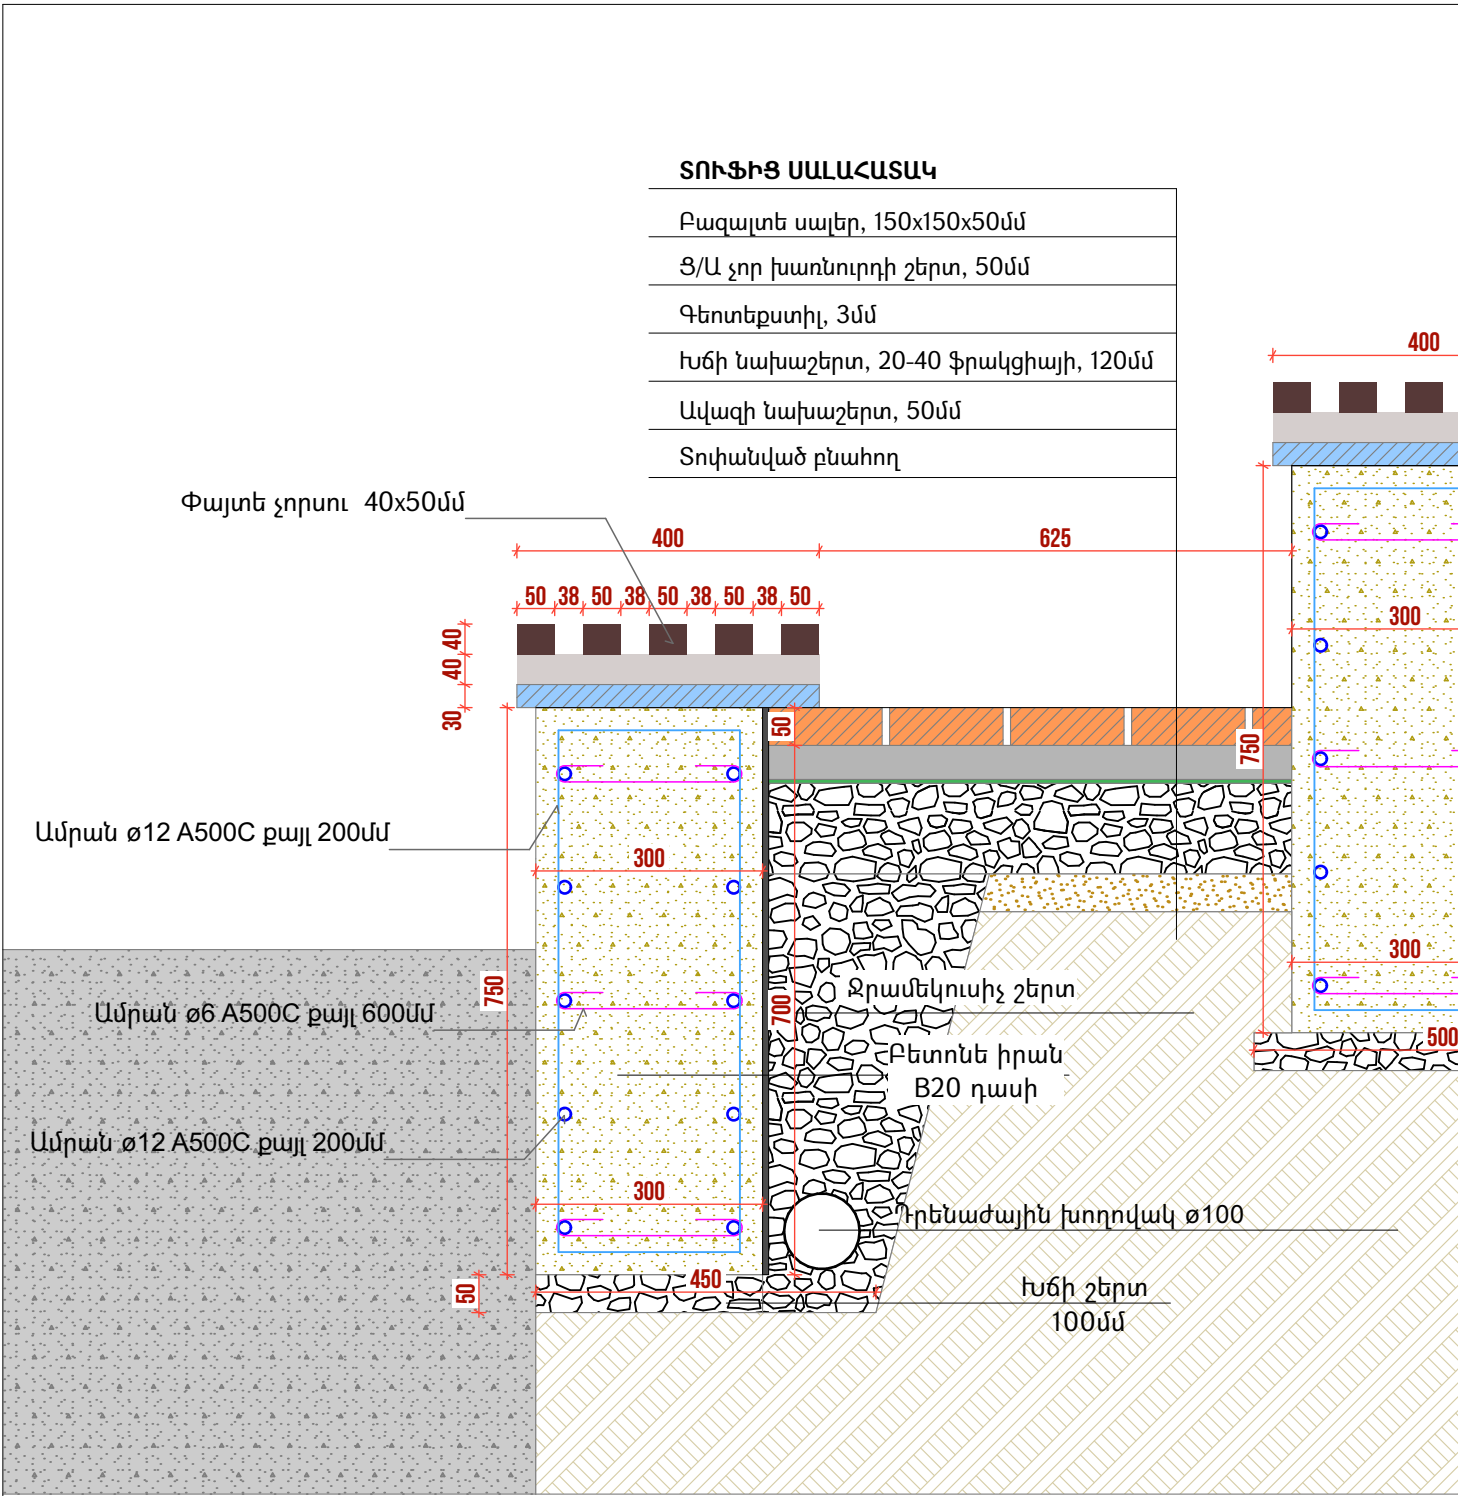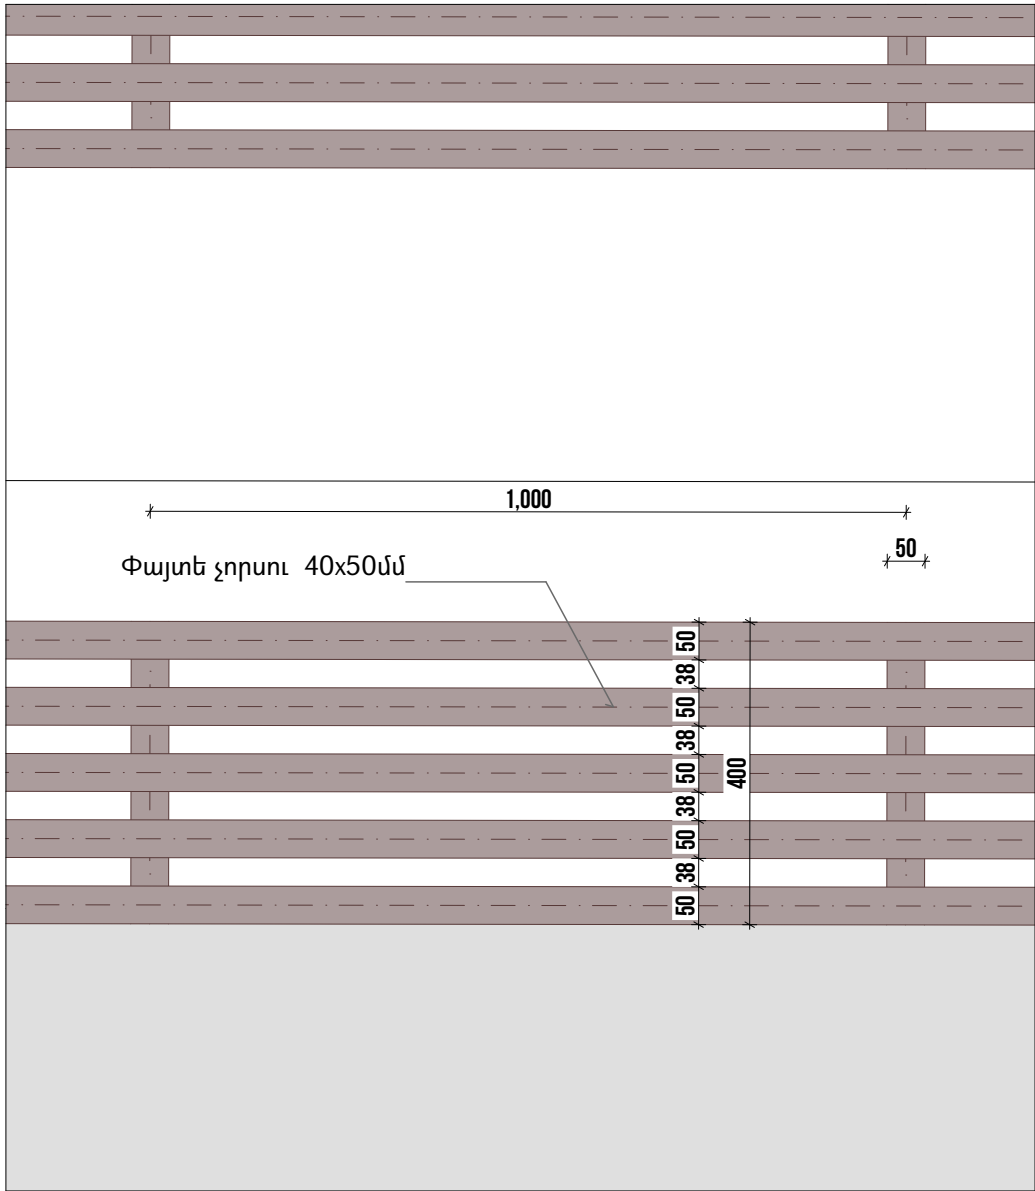

ԾԱՆՈԹԱԳՐՈՒԹՅՈՒՆ

Բոլոր չափերը տրված են միլիմետրերով:
Իրական չափերը և նշումները ճշգրտել տեղում:

ՆԱԽԱԳԾԱՅԻՆ ԸՆԿԵՐՈՒԹՅՈՒՆ՝ Проектирующая компания: «ԻՆԻՇԸԹԻՎ» ՍՊԸ ООО «ИНИШИТИВ»		
ՀԱՍՑԵ՝ АДРЕС:	Նոր Նորքի 7-րդ զանգված, 34 հմք. 36 բնակարան Нор Норк, 7-й массив, дом 34, квартира 36.	
ՔԱՂԱՔ՝ ГОРОД:	ՀՀ, ԵՐԵՎԱՆ РА, ЕРЕВАН	
ՓՈՍՏ. ԻՆԴԵՔՍ՝ ПОЧТ. ИНДЕКС	0092	
ՀԵՐԱՄՈՍ ТЕЛЕФОН՝	+374094500038	
ԷԼ. ՓՈՍՏ՝ ЭЛ. ПОЧТА	initiativearchitects@gmail.com	
ԼԻՑԵՆԶԻԱ՝ ЛИЦЕНЗИЯ	ՃԲԴ-Ա-0110	

ՆԱԽԱԳԾԻ ԱՆՎԱՆՈՒՄԸ՝ НАЗВАНИЕ ПРОЕКТА:
ՀՀ, Երևան քաղաքի, Կենտրոն վարչական շրջանի Վաղարշ Վաղարշյանի անվան համար 80 դպրոցի և բակի ֆուտբոլի դաշտի հիմնանորոգման աշխատանքներ

ՆԱԽԱԳԾԻ ՀԱՍՑԵ՝ АДРЕС ПРОЕКТА:
ՀՀ, քաղաք Երևան, Կենտրոն վարչական շրջան, Ծովակալ Իսակովի պողոտա 2/1

ՊԱՏՎԻՐԱՏՈՒ՝ КЛИЕНТ:
ԵՐԵՎԱՆԻ ՔԱՂԱՔԱՊԵՏԱՐԱՆ МЭРИЯ ЕРЕВАНА

ՆԱԽԱԳԾԱՅԻՆ ՓՈՒԼ ԵՎ ՄԱՍ՝ РАЗДЕЛ:
Աշխատանքային նախագիծ Ճարտարապետաշինարարական մաս Рабочий проект Архитектурно-строительный раздел


ԳԾԱԳՐԻ ԱՆՎԱՆՈՒՄԸ՝ НАЗВАНИЕ ЧЕРТЕЖА:
Տրիբունայի նստատեղերի իրականացման հանգույց (10)

ԹԵՐԹ՝ СТРАНИЦА:	ԹԵՐԹԵՐ՝ СТРАНИЦЫ:	ՄԱՍՇՏԱՔ՝ МАСШТАБ:
ՃԸ-28	34	1:10


Սա համակարգչով իրականացված /CAD/ գծագիր է և պահպանվում է փոփոխման ձեռքով:
Этот чертёж выполнен на компьютере (CAD) и не подлежит ручным изменениям

ՊԱՇՏՈՆԸ՝ ДОЛЖНОСТЬ:	ԱՆՈՒՆ/ԱԶԳԱՆՈՒՆ՝ ИМЯ/ФАМИЛИЯ:	ՍՏՈՐ՝ ПОДПИСЬ:
ՏՆՕՐԵՆ՝ ДИРЕКТОР:	Վ. Խաչատրյան В. Хачатрян	
ՆԳՃ՝ ГАП:	Ա. Սահակյան А. Саакян	
ՆԱԽԱԳԾՈՂ՝ АРХИТЕКТОР:	Դ. Զալինյան Д. Запнян	
ՆԱԽԱԳԾՈՂ՝ АРХИТЕКТОР:	Ն. Խաչատրյան Н. Хачатрян	
ՆԱԽԱԳԾՈՂ՝ АРХИТЕКТОР:	Ս. Գրիգորյան С. Григорян	
ՍՏՈՒԳԵՑ՝ ПРОВЕРЕНО:	Ա. Սահակյան А. Саакян	


ՄՈՒՏՔԻ ԾԱԾԿԻ ԻՐԱԿԱՆԱՑՄԱՆ ԳԾԱԳԻՐ

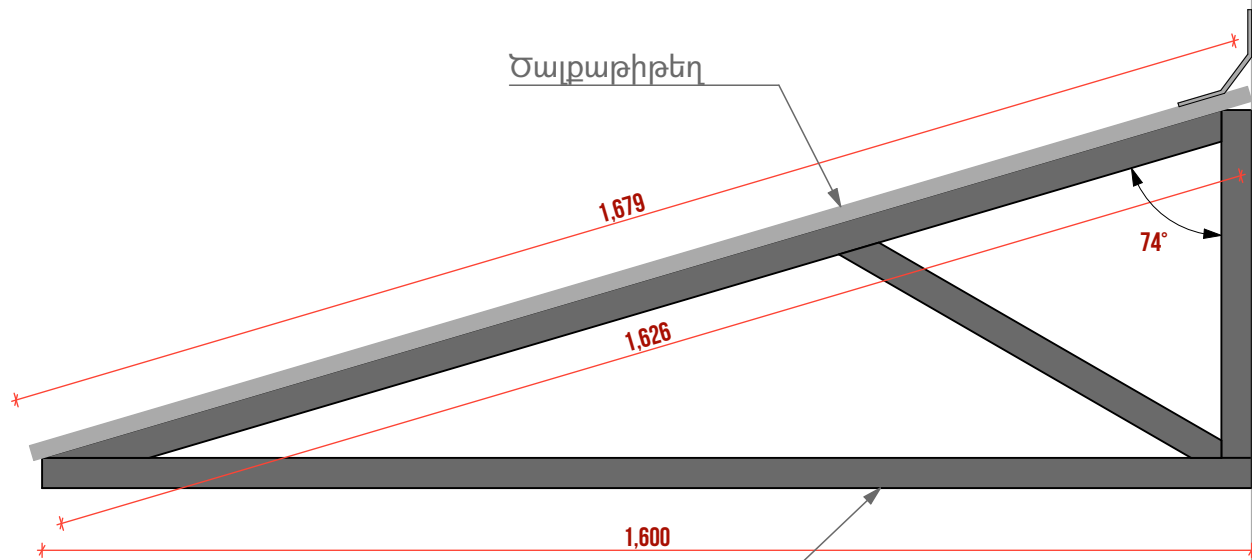

Երկաթե խողովակ 40x40x1.5մմ
փոշեներկված RAL 7016 (անտրացիտ)

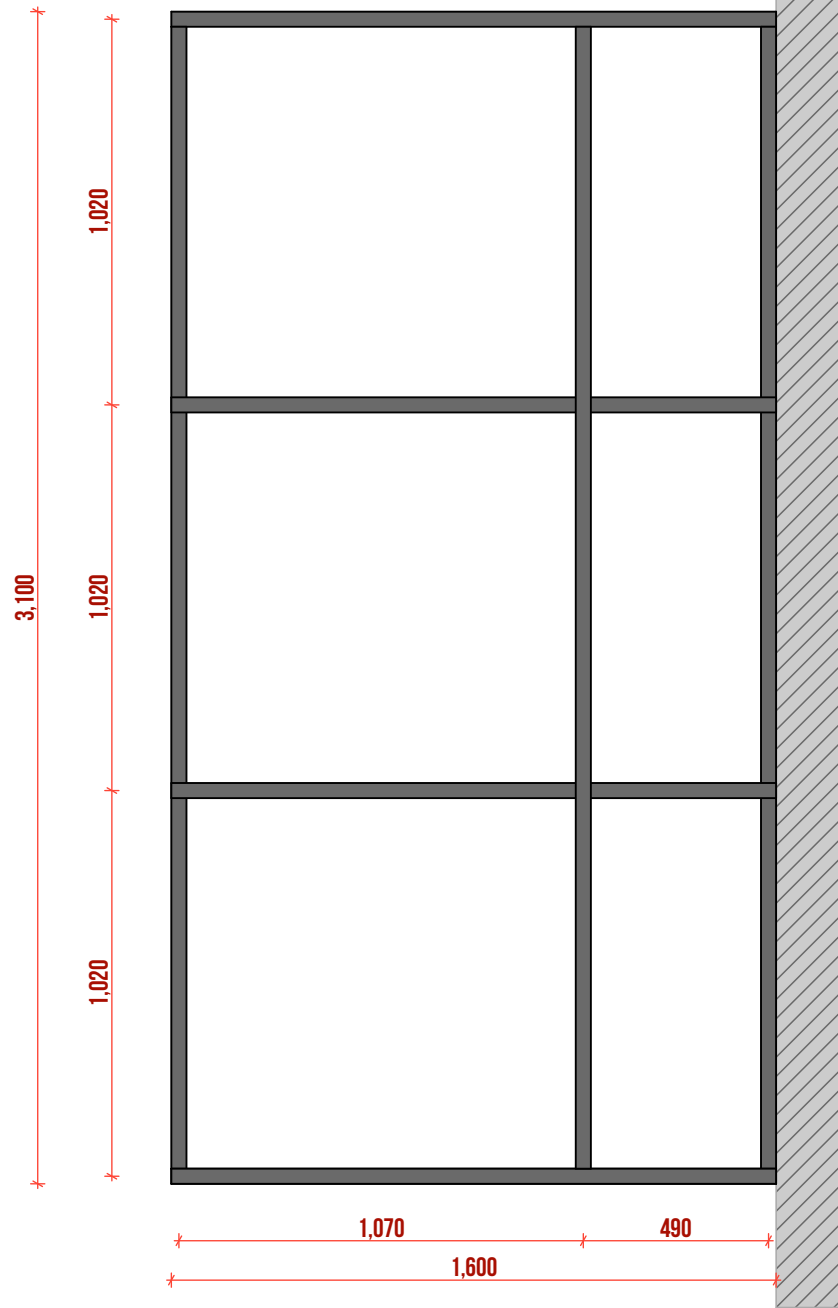

ՊԱՅՄԱՆԱԿԱՆ ՆՇԱՆՆԵՐ

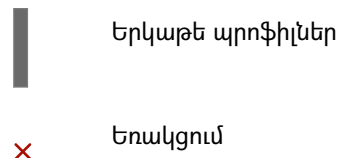

ԾԱՆՈԹԱԳՐՈՒԹՅՈՒՆ

Բոլոր չափերը տրված են միլիմետրերով:
Իրական չափերը և նշումները ճշգրտել տեղում:

ՆԱԽԱԳԾԱՅԻՆ ԸՆԿԵՐՈՒԹՅՈՒՆ՝ Проектирующая компания: «ԻՆԻՇԸԹԻՎ» ՍՊԸ ООО «ИНИШИТИВ»	
ՀԱՍՑԵ՝ АДРЕС:	Նոր Նորքի 7-րդ զանգված, 34 շենք, 36 բնակարան Нор Норк, 7-й массив, дом 34, квартира 36.
ՔԱՂԱՔ՝ ГОРОД:	ՀՀ, ԵՐԵՎԱՆ РА, ЕРЕВАН
ՓՈՍՏ. ԻՆԴԵՔՍ՝ ПОЧТ. ИНДЕКС	0092
ՀԵՐԱՄԽՈՍ ТЕЛЕФОН՝	+374094500038
ԷԼ. ՓՈՒՍՏ՝ ЭЛ. ПОЧТА	initiativearchitects@gmail.com
ԼԻՑԵՆԶԻԱ՝ ЛИЦЕНЗИЯ	ՃԲԴ-Ա-0110

ՆԱԽԱԳԾԻ ԱՆՎԱՆՈՒՄԸ՝ НАЗВАНИЕ ПРОЕКТА:
ՀՀ, Երևան քաղաքի, Կենտրոն վարչական շրջանի Վաղարշ Վաղարշյանի անվան համար 80 դպրոցի և բակի ֆուտբոլի դաշտի հիմնանորոգման աշխատանքներ

ՆԱԽԱԳԾԻ ՀԱՍՑԵ՝ АДРЕС ПРОЕКТА:
ՀՀ, քաղաք Երևան, Կենտրոն վարչական շրջան, Ծովակալ Իսակովի պողոտա 2/1

ՊԱՏՎԻՐԱՏՈՒ՝ КЛИЕНТ:
ԵՐԵՎԱՆԻ ՔԱՂԱՔԱՊԵՏԱՐԱՆ МЭРИЯ ЕРЕВАНА

ՆԱԽԱԳԾԱՅԻՆ ՓՈՒԼ ԵՎ ՄԱՍ՝ РАЗДЕЛ:
Աշխատանքային նախագիծ Ճարտարապետաշինարարական մաս Рабочий проект Архитектурно-строительный раздел


ԳԾԱԳՐԻ ԱՆՎԱՆՈՒՄԸ՝ НАЗВАНИЕ ЧЕРТЕЖА:
Մուտքի ծածկի իրականացման գծագիր

ԹԵՐԹ՝ СТРАНИЦА:	ԹԵՐԹԵՐ՝ СТРАНИЦЫ:	ՄԱՍՇՏԱՔ՝ МАСШТАБ:
ԺՇ-29	34	1:20, 1:10

Սա համակարգով իրականացված /CAD/ գծագիր է
և պետք է փոփոխվի ձեռքով
Этот чертёж выполнен на компьютере (CAD) и не
подлежит ручным изменениям

ՊԱՇՏՈՆԸ՝ ДОЛЖНОСТЬ:	ԱՆՈՒՆ/ԱԶԳԱՆՈՒՆ՝ ИМЯ/ФАМИЛИЯ:	ՍՏՈՐ՝ ПОДПИСЬ:
ՏՆՕՐԵՆ՝ ДИРЕКТОР:	Վ. Խաչատրյան В. Хачатрян	
ՆԳՃ՝ ГАП:	Ա. Սահակյան А. Саакян	
ՆԱԽԱԳԾՈՂ՝ АРХИТЕКТОР:	Դ. Զալինյան Д. Заляинян	
ՆԱԽԱԳԾՈՂ՝ АРХИТЕКТОР:	Ն. Խաչատրյան Н. Хачатрян	
ՆԱԽԱԳԾՈՂ՝ АРХИТЕКТОР:	Ս. Գրիգորյան С. Григорян	
ՍՏՈՒԳԵՑ՝ ПРОВЕРЕНО:	Ա. Սահակյան А. Саакян	

ԼՈՒՍԱՎՈՐՈՒԹՅԱՆ ԲԱՐԵԿԱՐԳՄԱՆ ԸՆԴՀԱՆՈՒՐ ՀԱՏԱԿԱԳԻԾ Մ 1:250

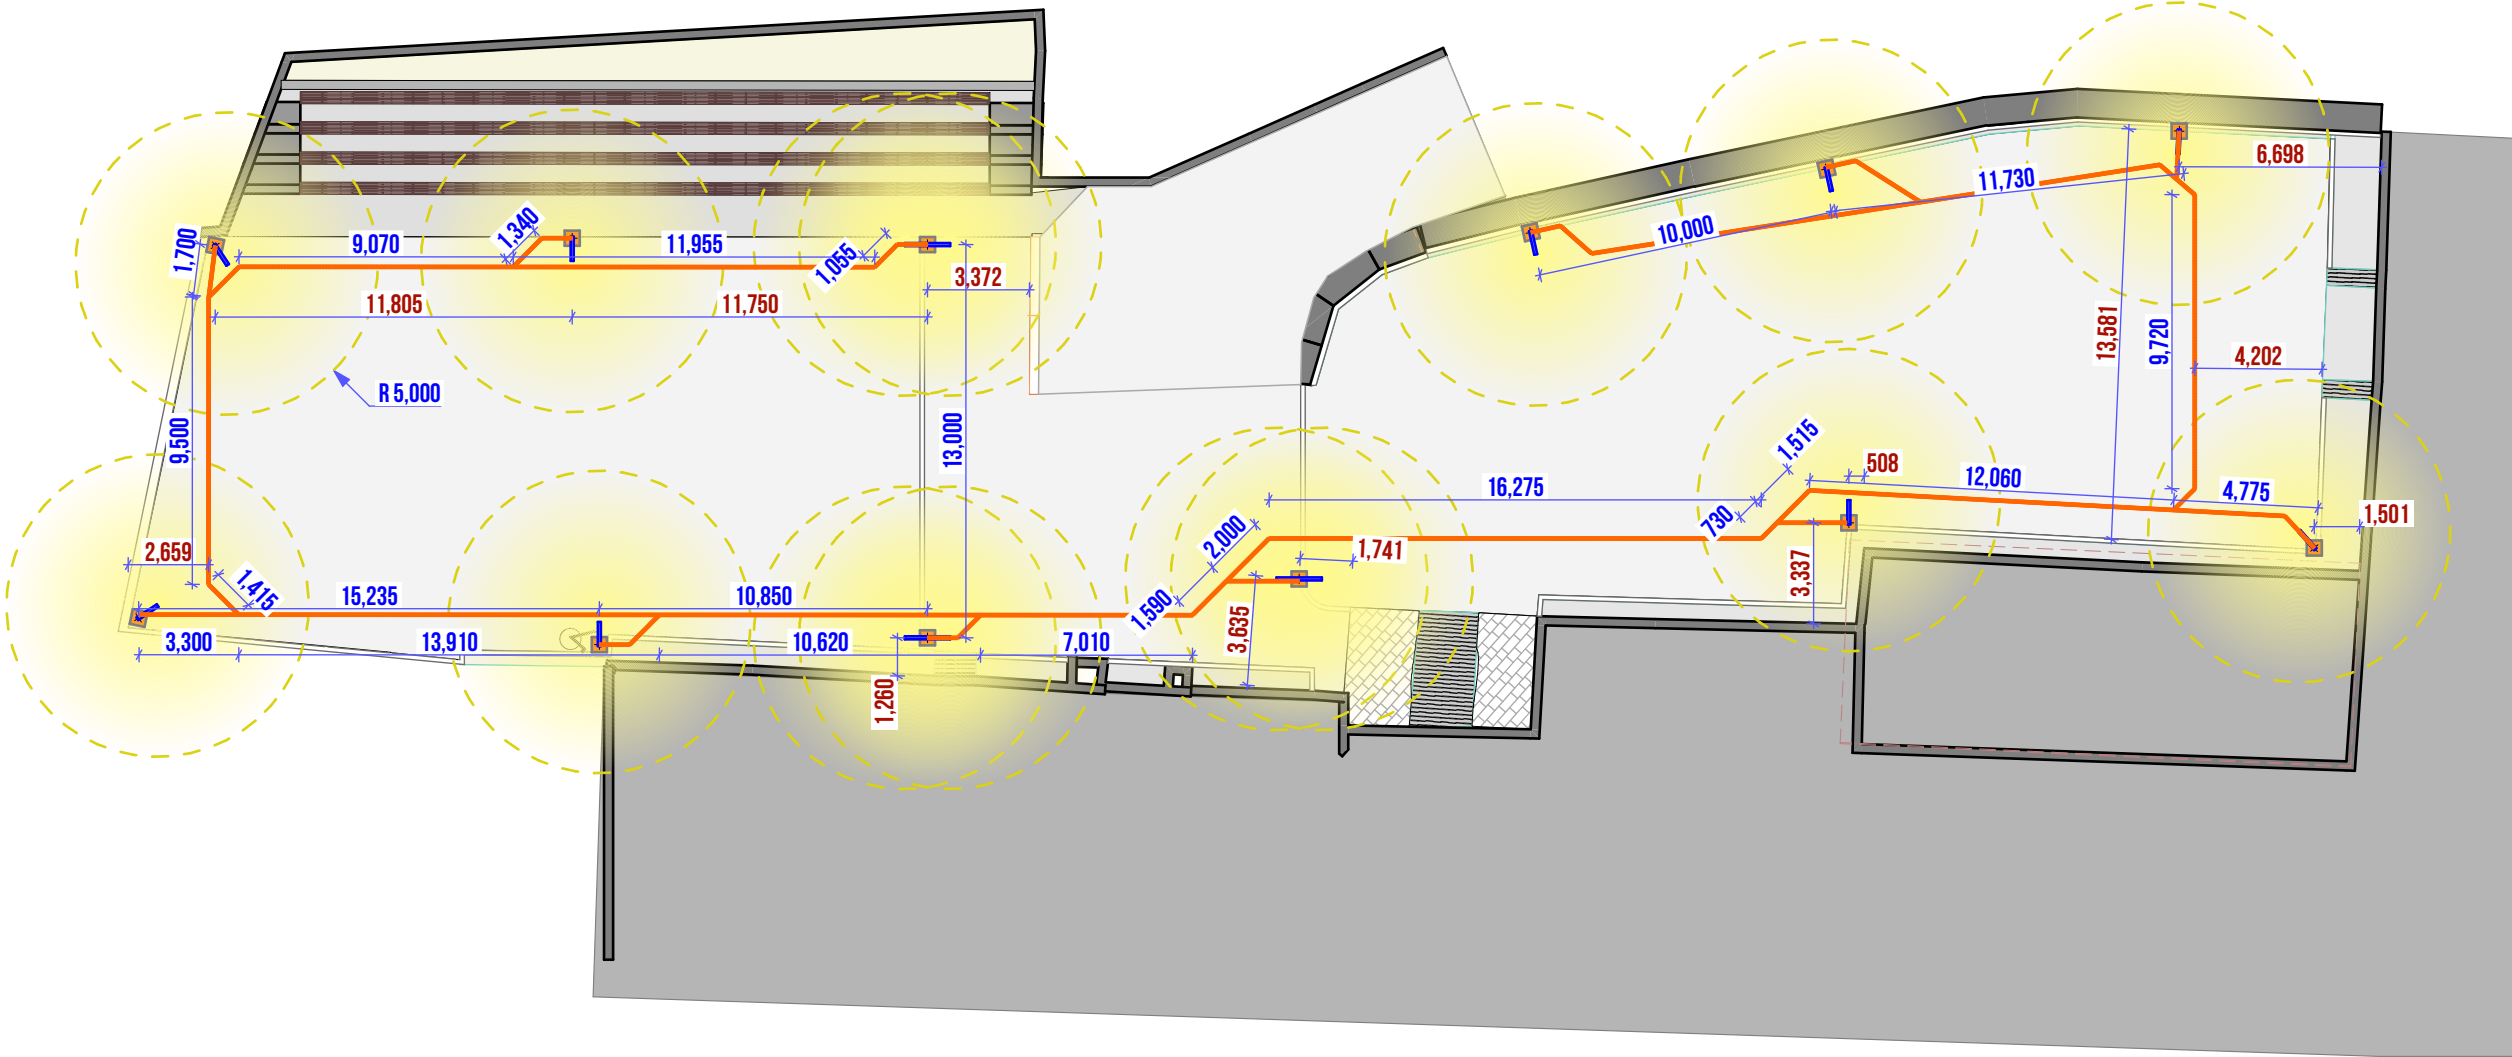

ՊԱՅՄԱՆԱԿԱՆ ՆՇԱՆՆԵՐ

- Լուսասյան Ե/Բ հիմք, 500x500x1000մմ
- Ե/Բ շերտ մալուխների փոսորակի համար
- Վինիլպլաստե խողովակ, Ø50մմ
- Նոր երկճյուղ լուսասյուն
- Նոր միաճյուղ լուսասյուն

ՈՒՇԱԴՐՈՒԹՅՈՒՆ.

Բարեկարգման աշխատանքների ժամանակ կարող են լինել նախագծային և ծավալային շտկումներ՝ ապամոնտաժման աշխատանքներից կախված

ԾԱՆՈԹԱԳՐՈՒԹՅՈՒՆ.

Բոլոր չափերը տրված են միլիմետրով
Իրական չափերը և նշումները ճշգրտել տեղում

ՀՂՈՒՄՆԵՐ.

Լուսասյան տեղադրումը և անկողնակի իրականացումը ըստ թերթ 24-ում տրված հանգույցների

ՆԱԽԱԳԾԱՅԻՆ ԸՆԿԵՐՈՒԹՅՈՒՆ՝ Проектирующая компания: «ԻՆԻՇԸԹԻՎ» ՍՊԸ ООО «ИНИШИТИВ»	
ՀԱՍՑԵ՝ АДРЕС:	Նոր Նորքի 7-րդ զանգված, 34 հիմք, 36 բնակարան Нор Норк, 7-й массив, дом 34, квартира 36.
ՔԱՂԱՔ՝ ГОРОД:	ՀՀ, ԵՐԵՎԱՆ РА, ЕРЕВАН
ՓՈՍՏ. ԻՆԴԵԽՍ՝ ПОЧТ. ИНДЕКС	0092
ՀԵՐԱՆՈՒՍ ТЕЛЕФОН՝	+374094500038
ԷԼ. ՓՈՍՏ՝ ЭЛ. ПОЧТА	initiativearchitects@gmail.com
ԼԻՑԵՆԶԻԱ՝ ЛИЦЕНЗИЯ	ՃԲԴ-Ա-0110

ՆԱԽԱԳԾԻ ԱՆՎԱՆՈՒՄԸ՝ НАЗВАНИЕ ПРОЕКТА:
ՀՀ, Երևան քաղաքի, Կենտրոն վարչական շրջանի Վաղարշ Վաղարշյանի անվան համար 80 դպրոցի և բակի ֆուտբոլի դաշտի հիմնանորոգման աշխատանքներ

ՆԱԽԱԳԾԻ ՀԱՍՑԵ՝ АДРЕС ПРОЕКТА:
ՀՀ, քաղաք Երևան, Կենտրոն վարչական շրջան, Ծովակալ Իսակովի պողոտա 2/1

ՊԱՏՎԻՐԱՏՈՒ՝ КЛИЕНТ:
ԵՐԵՎԱՆԻ ՔԱՂԱՔԱՊԵՏԱՐԱՆ МЭРИЯ ЕРЕВАНА

ՆԱԽԱԳԾԱՅԻՆ ՓՈՒԼ ԵՎ ՄԱՍ՝ РАЗДЕЛ:
Աշխատանքային նախագիծ Ճարտարապետաշինարարական մաս Рабочий проект Архитектурно-строительный раздел


ԳԾԱԳՐԻ ԱՆՎԱՆՈՒՄԸ՝ НАЗВАНИЕ ЧЕРТЕЖА:
Լուսավորության իրականացման հատակագիծ

ԹԵՐԹ՝ СТРАНИЦА:	ԹԵՐԹԵՐ՝ СТРАНИЦЫ:	ՄԱՍՇՏԱՔ՝ МАСШТАБ:
ԷԼ-01	34	1:250

Սա համակարգչով իրականացված /CAD/ գծագիր է և պետք է փոփոխվի ձեռքով
Этот чертёж выполнен на компьютере (CAD) и не подлежит ручным изменениям


ՊԱՇՏՈՆԸ՝ ДОЛЖНОСТЬ:	ԱՆՈՒՆ/ԱԶԳԱՆՈՒՆ՝ ИМЯ/ФАМИЛИЯ:	ՍՏՈՐ՝ ПОДПИСЬ:
ՏՆՕՐԵՆ՝ ДИРЕКТОР:	Վ. Խաչատրյան В. Хацатрян	
ՆԳՃ՝ ГАП:	Ա. Սահակյան А. Саакян	
ՆԱԽԱԳԾՈՂ՝ АРХИТЕКТОР:	Դ. Զալինյան Д. Запинян	
ՆԱԽԱԳԾՈՂ՝ АРХИТЕКТОР:	Ն. Խաչատրյան Н. Хацатрян	
ՆԱԽԱԳԾՈՂ՝ АРХИТЕКТОР:	Ս. Գրիգորյան С. Григорян	
ՍՏՈՒԳԵՑ՝ ПРОВЕРЕНО:	Ա. Սահակյան А. Саакян	

ՇԻՆՀՐԱՊԱՐԱԿԻ ԿԱԶՄԱԿԵՐՊՄԱՆ ՀԱՏԱԿԱԳԻԾ

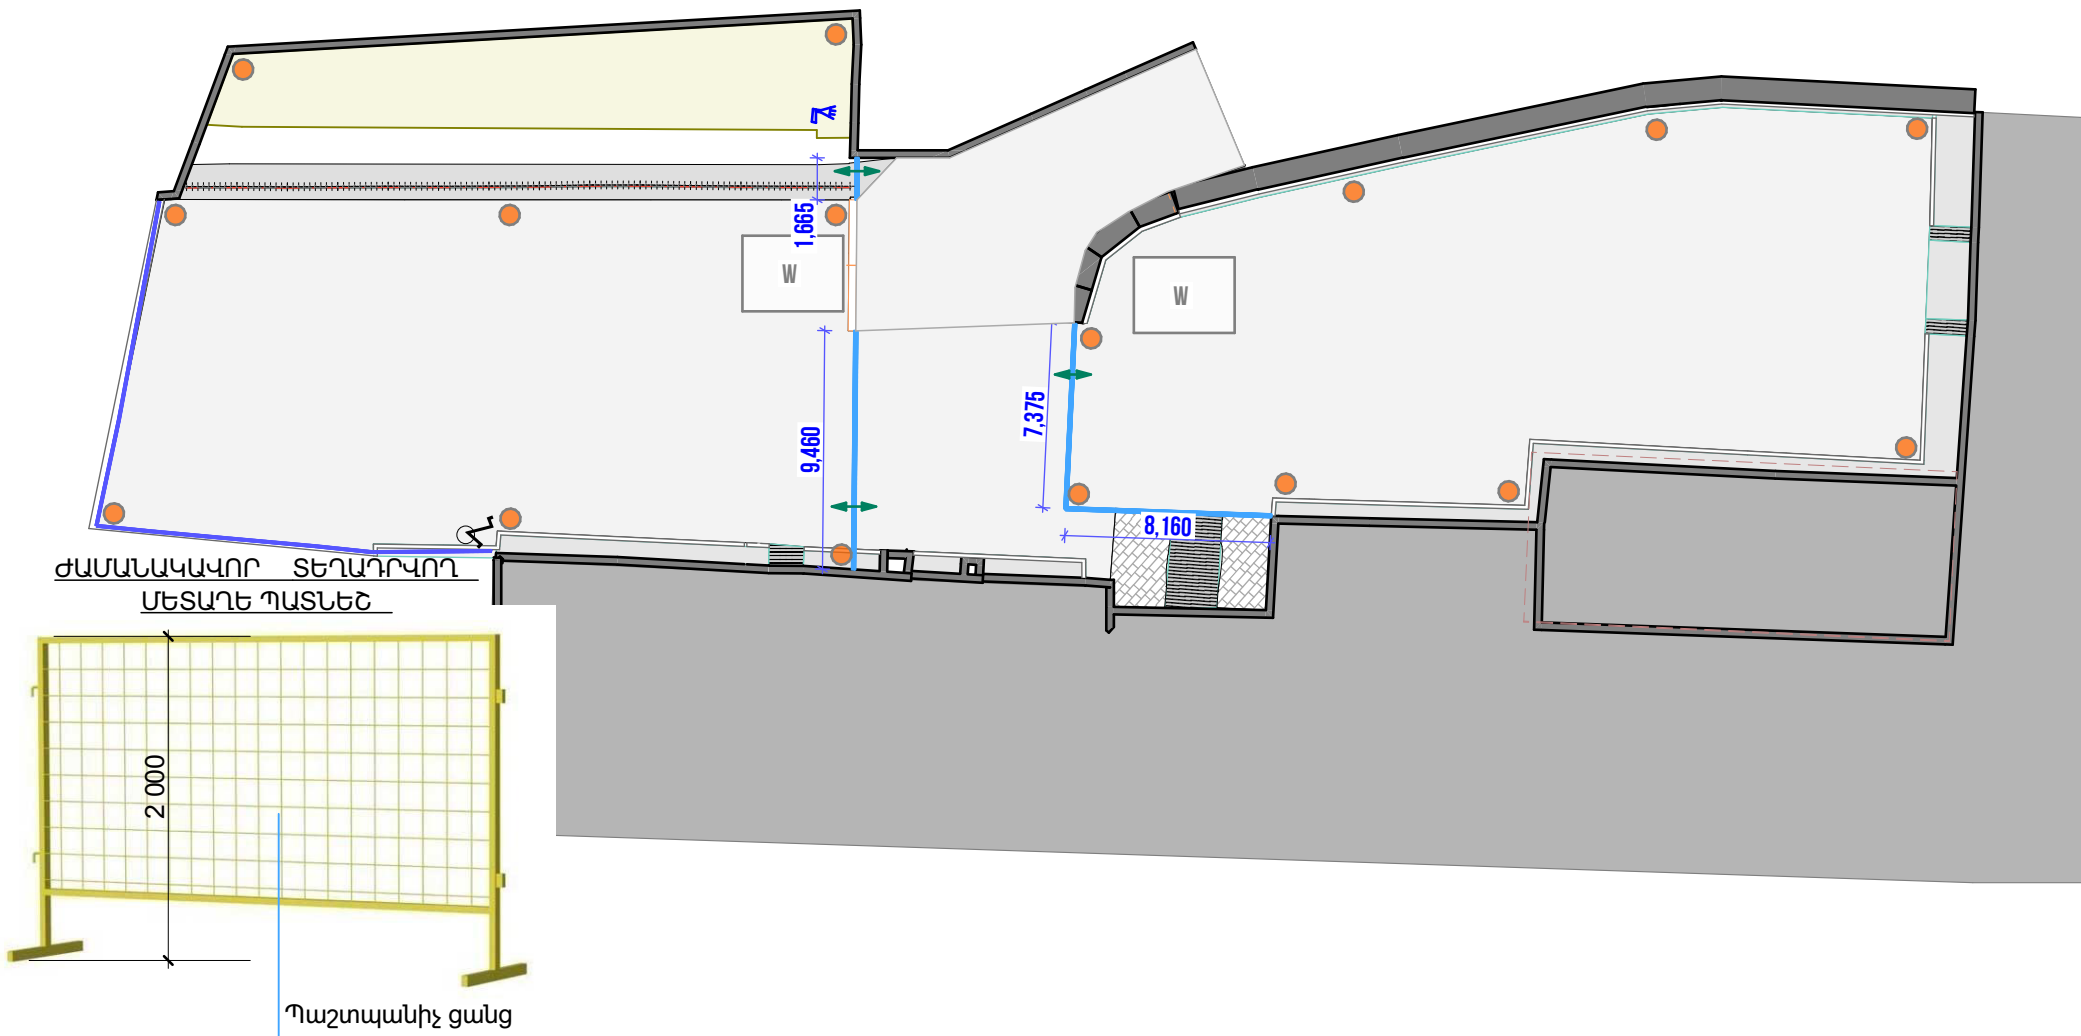

Տեղեկատվական ցուցանակի բովանդակություն

- 1) օբյեկտի վերջնական տեսքի պատկեր
- 2) ճՀԱ տրամադրման ամսաթիվը և համարը
- 3) Շին. թույլտվության ամսաթիվը և համարը
- 4) Շին. աշխատանքների սկիզբը և ավարտը
- 5) Կառուցապատողի (պատվիրատուի) տվյալները
- 6) Կառուցապատման օբյեկտի նախագծի հեղինակի տվյալները
- 7) Շին. աշխատանքներ իրականացնող կազմակերպության տվյալները
- 8) Տեխնիկական հսկողություն իրականացնող կազմակերպության տվյալները

 

ՆԱԽԱԳԾԱՅԻՆ ԸՆԿԵՐՈՒԹՅՈՒՆ՝ Проектирующая компания: «ԻՆԻՇԸԹԻՎ» ՍՊԸ ООО «ИНИШИТИВ»	
ՀԱՍՑԵ՝ АДРЕС:	Նոր Նորքի 7-րդ զանգված, 34 թիվը, 36 բնակարան Нор Норк, 7-й массив, дом 34, квартира 36.
ՔԱՂԱՔ՝ ГОРОД:	ՀՀ, ԵՐԵՎԱՆ РА, ЕРЕВАН
ՓՈՍՏ. ԻՆԴԵԽՍ՝ ПОЧТ. ИНДЕКС	0092
ՀԵՐԱՆԻՍՏ ТЕЛЕФОН՝	+374094500038
ԷԼ. ՓՈԿՏԱ՝ ЭЛ. ПОЧТА	initiativearchitects@gmail.com
ԼԻՑԵՆԶԻԱ՝ ЛИЦЕНЗИЯ	ՃԲԴ-Ա-01110

ՆԱԽԱԳԾԻ ԱՆՎԱՆՈՒՄԸ՝ НАЗВАНИЕ ПРОЕКТА:
ՀՀ, Երևան քաղաքի, Կենտրոն վարչական շրջանի Վաղարշ Վաղարշյանի անվան համար 80 դպրոցի և բակի ֆուտբոլի դաշտի հիմնանորոգման աշխատանքներ

ՆԱԽԱԳԾԻ ՀԱՍՑԵ՝ АДРЕС ПРОЕКТА:
ՀՀ, քաղաք Երևան, Կենտրոն վարչական շրջան, Ծովակալ Իսակովի պողոտա 2/1

ՊԱՏՎԻՐԱՏՈՒ՝ КЛИЕНТ:
ԵՐԵՎԱՆԻ ՔԱՂԱՔԱՊԵՏԱՐԱՆ МЭРИЯ ЕРЕВАНА

ՆԱԽԱԳԾԱՅԻՆ ՓՈՒԼ ԵՎ ՄԱՍ՝ РАЗДЕЛ:
Աշխատանքային նախագիծ Ճարտարապետաշինարարական մաս Рабочий проект Архитектурно-строительный раздел

ԳԾԱԳՐԻ ԱՆՎԱՆՈՒՄԸ՝ НАЗВАНИЕ ЧЕРТЕЖА:
--

Շինհրապարակի կազմակերպում

ԹԵՐԹ՝ СТРАНИЦА:	ԹԵՐԹԵՐ՝ СТРАНИЦЫ:	ՄԱՍՇՏԱՔ՝ МАСШТАБ:
ՇԿ-01	34	1:300

Սա համակարգով իրականացված /САД/ գծագիր է և պետք է փոփոխվի ձեռքով
Этот чертёж выполнен на компьютере (САД) и не подлежит ручным изменениям

ՊԱՇՏՈՆԸ՝ ДОЛЖНОСТЬ:	ԱՆՈՒՆ/ԱԶԳԱՆՈՒՆ՝ ИМЯ/ФАМИЛИЯ:	ՍՏՈՐ՝ ПОДПИСЬ:
ՏՆՕՐԵՆ՝ ДИРЕКТОР:	Վ. Խաչատրյան В. Хачатрян	
ՆԳՃ՝ ГАП:	Ա. Սահակյան А. Саакян	
ՆԱԽԱԳԾՈՂ՝ АРХИТЕКТОР:	Դ. Զալինյան Д. Заляинян	
ՆԱԽԱԳԾՈՂ՝ АРХИТЕКТОР:	Ն. Խաչատրյան Н. Хачатрян	
ՆԱԽԱԳԾՈՂ՝ АРХИТЕКТОР:	Ս. Գրիգորյան С. Григорян	
ՍՏՈՒԳԵՑ՝ ПРОВЕРЕНО:	Ա. Սահակյան А. Саакян	

ԾԱՆՈԹԱԳՐՈՒԹՅՈՒՆ.

Բոլոր չափերը տրված են միլիմետրով
Իրական չափերը և նշումները ճշգրտել տեղում

Շինարարական տրանսպորտները օբյեկտ պետք է մտնեն և դուրս գան մաքուր վիճակով՝ չաղտոտելով ճանապարհները չին. աղբով:
Շինարարական աշխատանքների կազմակերպումը և անվտանգության ապահովումը պետք է համապատասխանի ՝Правила охраны труда при строительстве ремонте и содержании автомобильных дорог 1993-01-01՝ նորմատիվային փաստաթղթին:
Ճանապարհային նշանների նշագծումն ու տեղադրումն իրականացնել համաձայն ГОСТ Р 52289-2000:

- Շինաշխատանքները սկսելուց առաջ անհրաժեշտ է կազմել աշխատանքների կատարման նախագիծ:
- Շինհրապարակը կոմպլեկտավորել հակահրդեհային գույքով, շինհրապարակի հակահրդեհային անվտանգության պատասխանատվությունը կրում է անմիջապես շինարարության ղեկավարը կամ նրան փոխարինող անձը:
- Ամբողջ շինարարության ընթացքում կատարել միջոցառումներ շրջակա միջավայրի պահպանության վերաբերյալ:
- Տարածքի օգտագործումը համաձայնեցնել համապատասխան մարմինների և սեփականատերերի հետ:

ՊԱՅՄԱՆԱԿԱՆ ՆՇԱՆՆԵՐ

W

Շինարարական աղբ


Շարժական լուսարձակ

Մուտք / ելք

Անվաղողների լվացման ծորակ

Շինհրապարակի սահմանագիծ

ԵՌԱԶԱՓ ՎԻԶՈՒԱԼԻԶԱՑԻԱ - ՏԵՍՔ ԹՈՉՆԻ ԹՈՒՉՔԻ ԲԱՐՁՐՈՒԹՅՈՒՆՆԻՑ

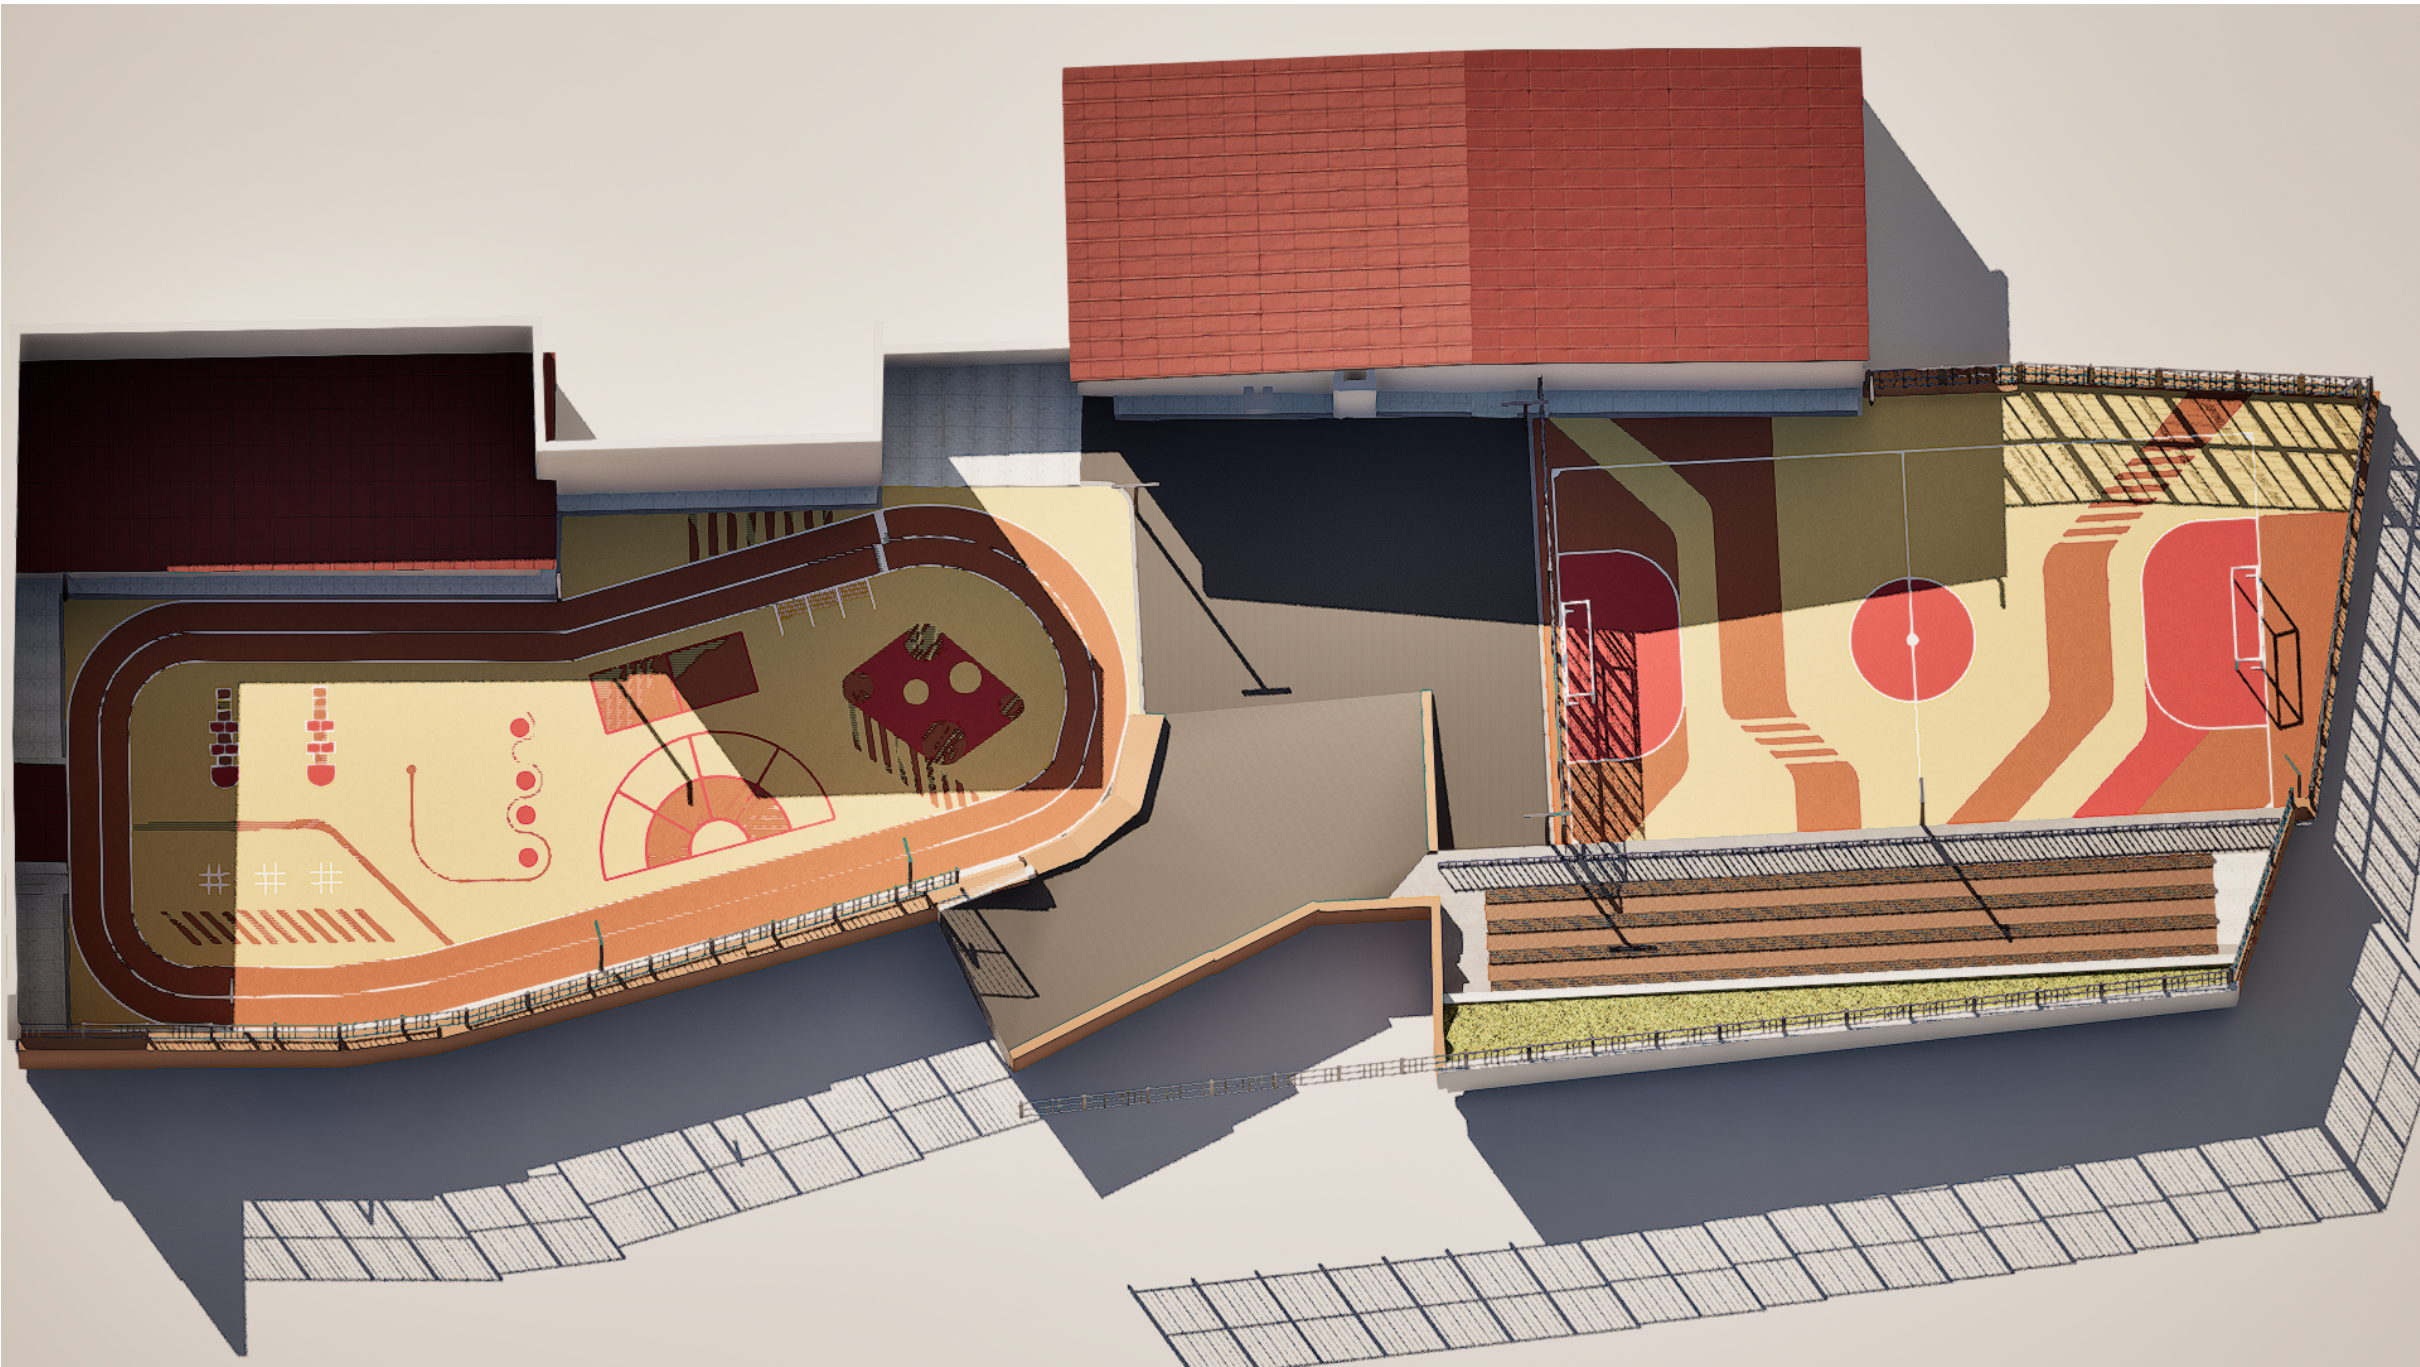

ՆԱԽԱԳԾԱՅԻՆ ԸՆԿԵՐՈՒԹՅՈՒՆ՝ Проектирующая компания: «ԻՆԻՇԸԹԻՎ» ՍՊԸ ООО «ИНИШИТИВ»	
ՀԱՍՑԵ՝ АДРЕС:	Նոր Նորքի 7-րդ զանգված, 34 շենք, 36 բնակարան Нор Норк, 7-й массив, дом 34, квартира 36.
ՔԱՂԱՔ՝ ГОРОД:	ՀՀ, ԵՐԵՎԱՆ РА, ЕРЕВАН
ՓՈՍՏ. ԻՆԴԵՔՍ՝ ПОЧТ. ИНДЕКС	0092
ՀԵՐԱՆՈՒՍ ТЕЛЕФОН՝	+374094500038
ԷԼ. ՓՈՒՍ՝ ЭЛ. ПОЧТА	initiativearchitects@gmail.com
ԼԻՑԵՆԶԻԱ՝ ЛИЦЕНЗИЯ	ՃԲԴ-Ա-0110

ՆԱԽԱԳԾԻ ԱՆՎԱՆՈՒՄԸ՝ НАЗВАНИЕ ПРОЕКТА:
ՀՀ, Երևան քաղաքի, Կենտրոն վարչական շրջանի Վաղարշ Վաղարշյանի անվան համար 80 դպրոցի և բակի ֆուտբոլի դաշտի հիմնանորոգման աշխատանքներ

ՆԱԽԱԳԾԻ ՀԱՍՑԵ՝ АДРЕС ПРОЕКТА:
ՀՀ, քաղաք Երևան, Կենտրոն վարչական շրջան, Ծովակալ Խակոբյի պողոտա 2/1

ՊԱՏՎԻՐԱՏՈՒ՝ КЛИЕНТ:
ԵՐԵՎԱՆԻ ՔԱՂԱՔԱՊԵՏԱՐԱՆ МЭРИЯ ЕРЕВАН

ՆԱԽԱԳԾԱՅԻՆ ՓՈՒԼ ԵՎ ՄԱՍ՝ РАЗДЕЛ:
Աշխատանքային նախագիծ Ճարտարապետաշինարարական մաս Рабочий проект Архитектурно-строительный раздел

ԳԾԱԳՐԻ ԱՆՎԱՆՈՒՄԸ՝ НАЗВАНИЕ ЧЕРТЕЖА:
Եռաչափ վիզուալիզացիա - Տեսք թռչնի բարձրությունից

ԹԵՐԹ՝ СТРАНИЦА:	ԹԵՐԹԵՐ՝ СТРАНИЦЫ:	ՄԱՍՇՏԱՔ՝ МАСШТАБ:
ՃԸ-32	34	

Սա համակարգչով իրականացված /CAD/ գծագիր է
և պահպանվում է փոփոխելի ձևով
Этот чертёж выполнен на компьютере (CAD) и не
подлежит ручным изменениям


ՊԱՇՏՈՆԸ՝ ДОЛЖНОСТЬ:	ԱՆՈՒՆ/ԱԶԳԱՆՈՒՆ՝ ИМЯ/ФАМИЛИЯ:	ՍՏՈՐ՝ ПОДПИСЬ:
ՏՆՕՐԵՆ՝ ДИРЕКТОР:	Վ. Խաչատրյան В. Хачатрян	
ՆԳՃ՝ ГАП:	Ա. Սահակյան А. Саакян	
ՆԱԽԱԳԾՈՂ՝ АРХИТЕКТОР:	Դ. Զախինյան Д. Захиян	
ՆԱԽԱԳԾՈՂ՝ АРХИТЕКТОР:	Ն. Խաչատրյան Н. Хачатрян	
ՆԱԽԱԳԾՈՂ՝ АРХИТЕКТОР:	Ս. Գրիգորյան С. Григорян	
ՍՏՈՒԳԵՑ՝ ПРОВЕРЕНО:	Ա. Սահակյան А. Саакян	

ԵՌԱԶԱՓ ՎԻԶՈՒԱԼԻԶԱՑԻԱ - ՏԵՍՔ ԱՆԿՅՈՒՆՆԻՑ



ՆԱԽԱԳԾԱՅԻՆ ԸՆԿԵՐՈՒԹՅՈՒՆ՝ Проектирующая компания: «ԻՆԻՇԸԹԻՎ» ՍՊԸ ООО «ИНИШИТИВ»		
ՀԱՍՑԵ՝ АДРЕС:	Նոր Նորքի 7-րդ զանգված, 34 շենք, 36 բնակարան Нор Норк, 7-й массив, дом 34, квартира 36.	
ՔԱՂԱՔ՝ ГОРОД:	ՀՀ, ԵՐԵՎԱՆ РА, ЕРЕВАН	
ՓՈՍՏ. ԻՆԴԵՔՍ՝ ПОЧТ. ИНДЕКС	0092	
ՀԵՐԱՆՈՒՍ ТЕЛЕФОН՝	+374094500038	
ԷԼ. ՓՈՒՏ՝ ЭЛ. ПОЧТА	initiativearchitects@gmail.com	
ԼԻՑԵՆԶԻԱ՝ ЛИЦЕНЗИЯ	ՃԲԴ-Ա-0110	
ՆԱԽԱԳԾԻ ԱՆՎԱՆՈՒՄԸ՝ НАЗВАНИЕ ПРОЕКТА:		
ՀՀ, Երևան քաղաքի, Կենտրոն վարչական շրջանի Վաղարշ Վաղարշյանի անվան համար 80 դպրոցի և բակի ֆուտբոլի դաշտի հիմնանորոգման աշխատանքներ		
ՆԱԽԱԳԾԻ ՀԱՍՑԵ՝ АДРЕС ПРОЕКТА:		
ՀՀ, քաղաք Երևան, Կենտրոն վարչական շրջան, Ծովակալ Իսակովի պողոտա 2/1		
ՊԱՏՎԻՐԱՏՈՒ՝ КЛИЕНТ:		
ԵՐԵՎԱՆԻ ՔԱՂԱՔԱՊԵՏԱՐԱՆ МЭРИЯ ЕРЕВАНА		
ՆԱԽԱԳԾԱՅԻՆ ՓՈՒԼ ԵՎ ՄԱՍ՝ РАЗДЕЛ:		
Աշխատանքային նախագիծ Ճարտարապետաշինարարական մաս Рабочий проект Архитектурно-строительный раздел		
ԳԾԱԳՐԻ ԱՆՎԱՆՈՒՄԸ՝ НАЗВАНИЕ ЧЕРТЕЖА:		
Եռաչափ վիզուալիզացիա - Տեսք անկյունից		
ԹԵՐԹ՝ СТРАНИЦА:	ԹԵՐԹԵՐ՝ СТРАНИЦЫ:	ՄԱՍՇՏԱՔ՝ МАСШТАБ:
ՃՇ-33	34	
Սա համակարգչով իրականացված /CAD/ գծագիր է և պահեր է փոփոխվի ձեռքով Этот чертёж выполнен на компьютере (CAD) и не подлежит ручным изменениям		
ՊԱՇՏՈՆԸ՝ ДОЛЖНОСТЬ:	ԱՆՈՒՆ/ԱԶԳԱՆՈՒՆ՝ ИМЯ/ФАМИЛИЯ:	ՍՏՈՐ՝ ПОДПИСЬ:
ՏՆՕՐԵՆ՝ ДИРЕКТОР:	Վ. Խաչատրյան B. Хачатрян	
ՆԳՃ՝ ГАП:	Ա. Սահակյան A. Саакян	
ՆԱԽԱԳԾՈՂ՝ АРХИТЕКТОР:	Դ. Զալինյան D. Заляинян	
ՆԱԽԱԳԾՈՂ՝ АРХИТЕКТОР:	Ն. Խաչատրյան N. Хачатрян	
ՆԱԽԱԳԾՈՂ՝ АРХИТЕКТОР:	Ս. Գրիգորյան S. Григорян	
ՍՏՈՒԳԵՑ՝ ПРОВЕРЕНО:	Ա. Սահակյան A. Саакян	

ԵՌԱԶԱՓ ՎԻԶՈՒԱԼԻԶԱՑԻԱ - ԽԱՂԱՀՐԱՊԱՐԱԿ

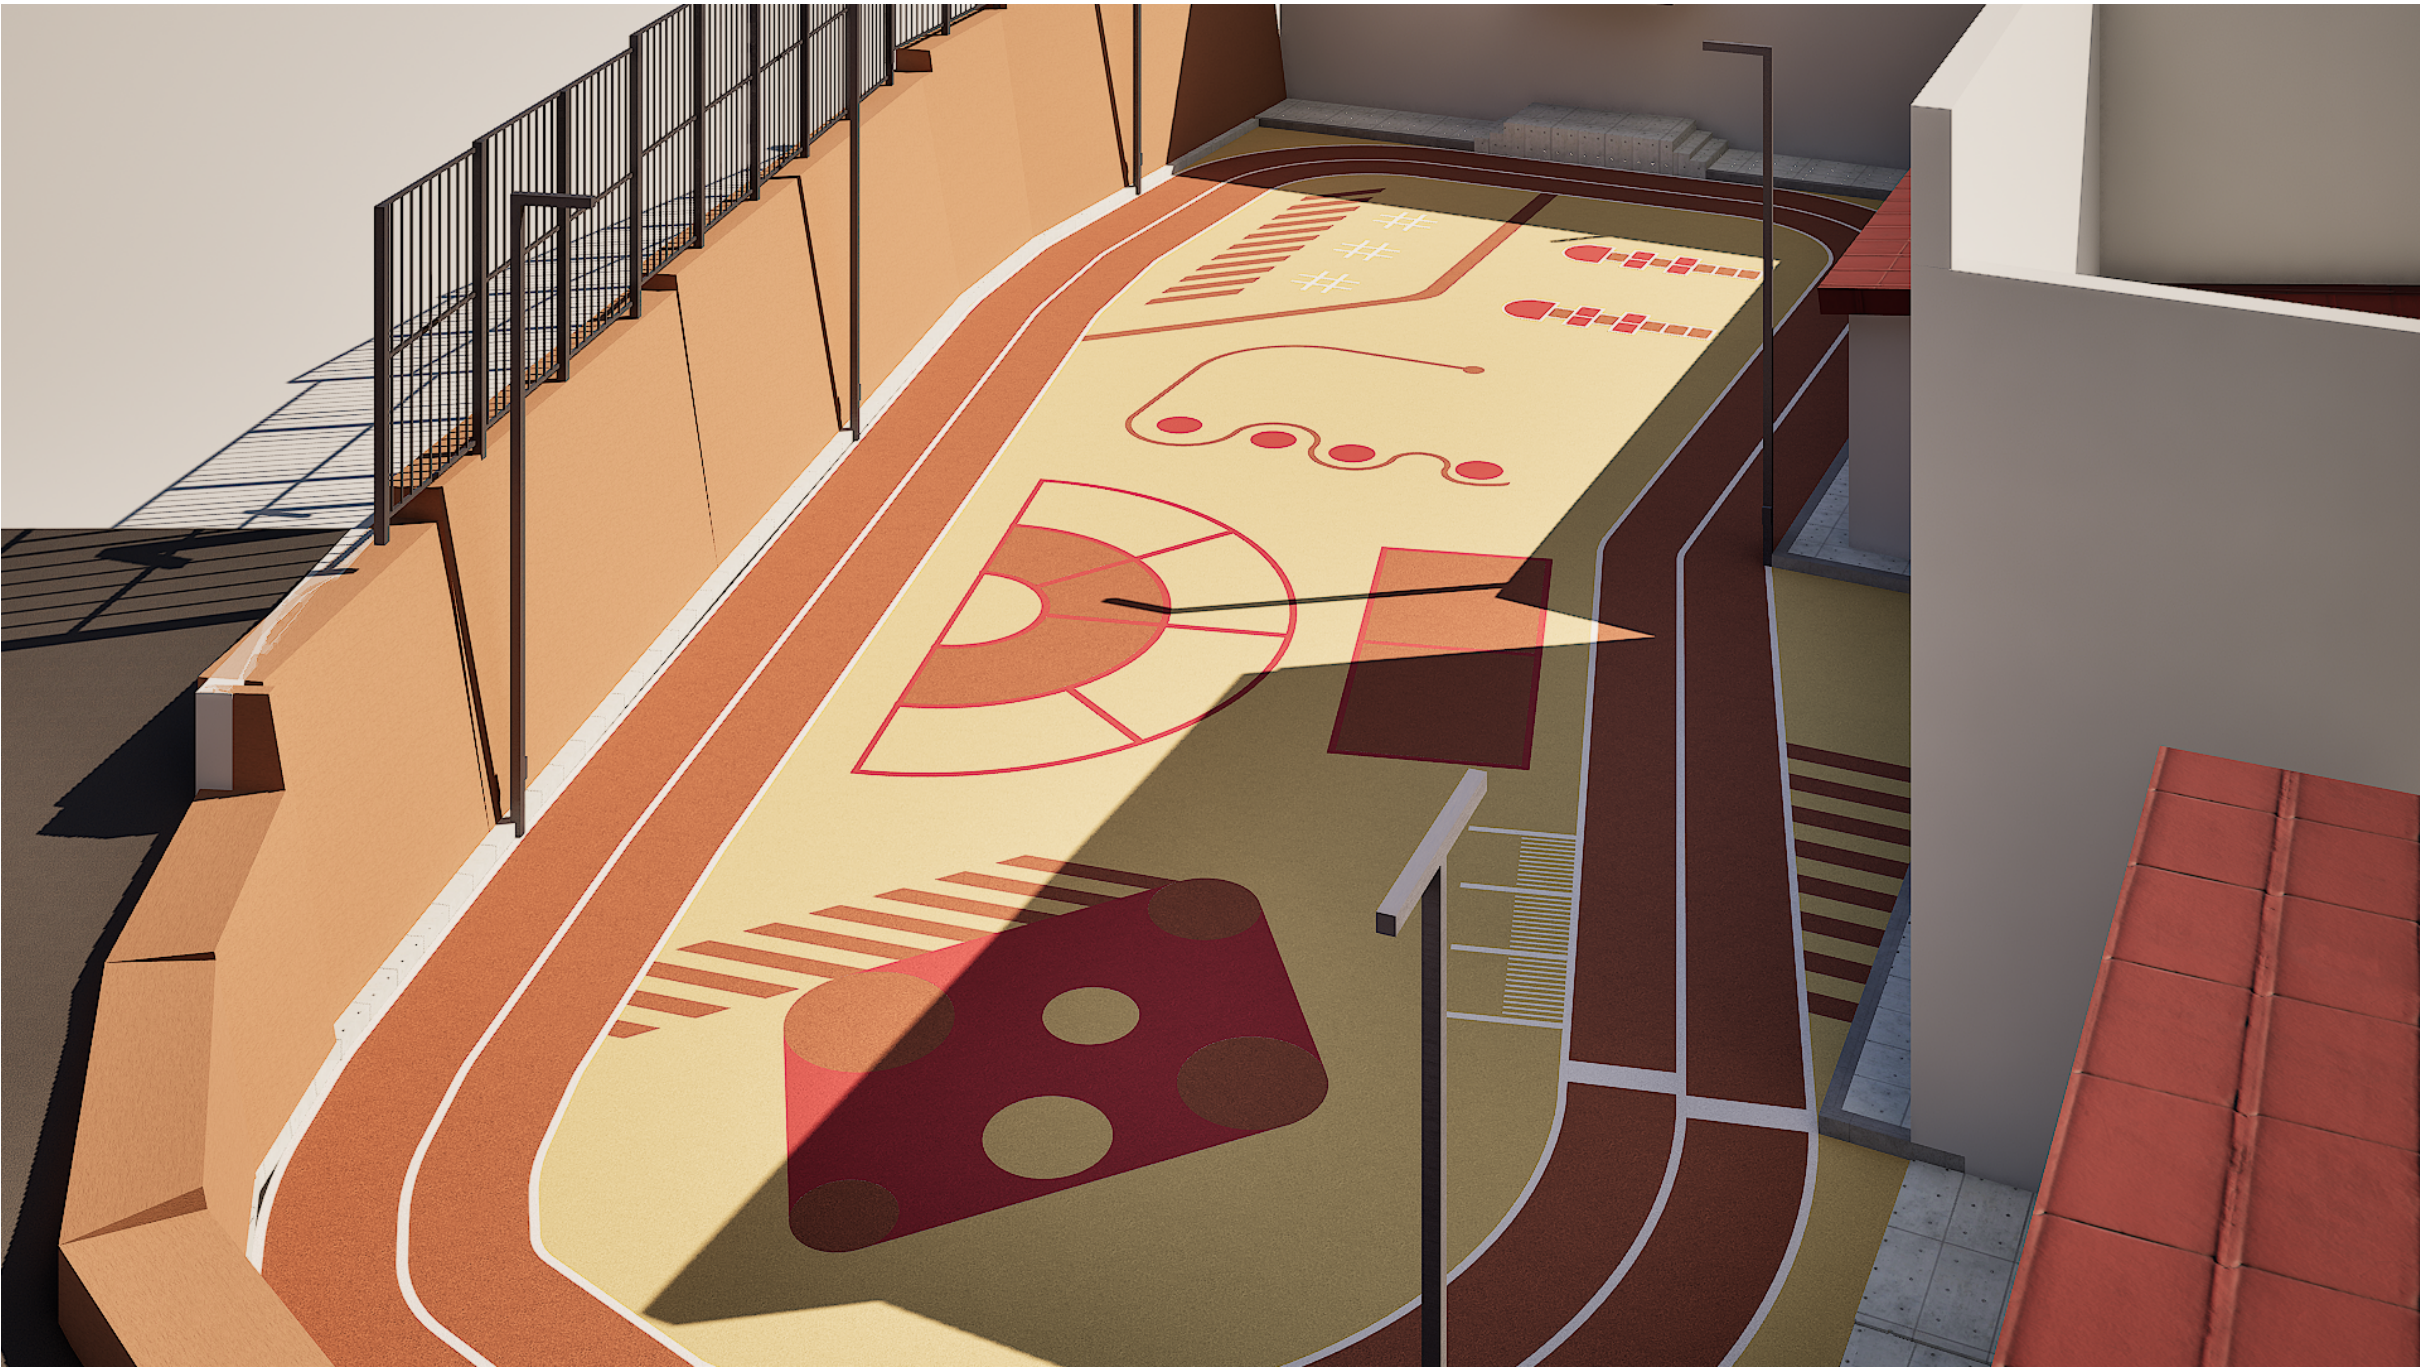

ՆԱԽԱԳԾԱՅԻՆ ԸՆԿԵՐՈՒԹՅՈՒՆ՝ Проектирующая компания: «ԻՆԻՇԸԹԻՎ» ՍՊԸ ООО «ИНИШИТИВ»	
ՀԱՍՑԵ՝ АДРЕС:	Նոր Նորքի 7-րդ զանգված, 34 շենք, 36 բնակարան Нор Норк, 7-й массив, дом 34, квартира 36.
ՔԱՂԱՔ՝ ГОРОД:	ՀՀ, ԵՐԵՎԱՆ РА, ЕРЕВАН
ՓՈՍՏ. ԻՆԴԵՔՍ՝ ПОЧТ. ИНДЕКС	0092
ՀԵՐԱՆՈՒՍ ТЕЛЕФОН՝	+374094500038
ԷԼ. ՓՈՒՏԱ՝ ЭЛ. ПОЧТА	initiativearchitects@gmail.com
ԼԻՑԵՆԶԻԱ՝ ЛИЦЕНЗИЯ	ՃԲԴ-Ա-0110

ՆԱԽԱԳԾԻ ԱՆՎԱՆՈՒՄԸ՝ НАЗВАНИЕ ПРОЕКТА:
ՀՀ, Երևան քաղաքի, Կենտրոն վարչական շրջանի Վաղարշ Վաղարշյանի անվան համար 80 դպրոցի և բակի ֆուտբոլի դաշտի հիմնանորոգման աշխատանքներ

ՆԱԽԱԳԾԻ ՀԱՍՑԵ՝ АДРЕС ПРОЕКТА:
ՀՀ, քաղաք Երևան, Կենտրոն վարչական շրջան, Ծովակալ Իսակովի պողոտա 2/1

ՊԱՏՎԻՐԱՏՈՒ՝ КЛИЕНТ:
ԵՐԵՎԱՆԻ ՔԱՂԱՔԱՊԵՏԱՐԱՆ МЭРИЯ ЕРЕВАНА

ՆԱԽԱԳԾԱՅԻՆ ՓՈՒԼ ԵՎ ՄԱՍ՝ РАЗДЕЛ:
Աշխատանքային նախագիծ Ճարտարապետաշինարարական մաս Рабочий проект Архитектурно-строительный раздел

ԳԾԱԳՐԻ ԱՆՎԱՆՈՒՄԸ՝ НАЗВАНИЕ ЧЕРТЕЖА:
Եռաչափ վիզուալիզացիա - խաղահրապարակ

ԹԵՐԹ՝ СТРАНИЦА:	ԹԵՐԹԵՐ՝ СТРАНИЦЫ:	ՄԱՍՇՏԱՔ՝ МАСШТАБ:
	34	

Սա համակարգչով իրականացված /CAD/ գծագիր է և պետք է փոփոխվի ձեռքով
Этот чертёж выполнен на компьютере (CAD) и не подлежит ручным изменениям

ՊԱՇՏՈՆԸ՝ ДОЛЖНОСТЬ:	ԱՆՈՒՆ/ԱԶԳԱՆՈՒՆ՝ ИМЯ/ФАМИЛИЯ:	ՍՏՈՐ՝ ПОДПИСЬ:
ՏՆՕՐԵՆ՝ ДИРЕКТОР:	Վ. Խաչատրյան В. Хачатрян	
ՆԳԾ՝ ГАП:	Ա. Սահակյան А. Саакян	
ՆԱԽԱԳԾՈՂ՝ АРХИТЕКТОР:	Դ. Զալինյան Д. Заляинян	
ՆԱԽԱԳԾՈՂ՝ АРХИТЕКТОР:	Ն. Խաչատրյան Н. Хачатрян	
ՆԱԽԱԳԾՈՂ՝ АРХИТЕКТОР:	Ս. Գրիգորյան С. Григорян	
ՍՏՈՒԳԵՑ՝ ПРОВЕРЕНО:	Ա. Սահակյան А. Саакян	