



Global Partners  
Group

## **ՀՀ ՎԱՅՈՑ ԶՈՐ ՄԱՐԶԻ ՎԱՅՔ ՀԱՄԱՅՆՔԻ ՎԱՅՔ ՔԱՂԱՔԻ ԹԻՎ 1 ՄԱՆԿԱՊԱՐՏԵԶԻ ՎԵՐԱՆՈՐՈԳՄԱՆ ՆԱԽԱԳԻԾ**

**ՊԱՏՎԻՐԱՏՈՒ՝ ՎԱՅՈՑ ԶՈՐԻ ՄԱՐԶՊԵՏԻ ԱՇԽԱՏԱԿԱԶՄ  
ՊԱՅՄԱՆԱԳԻՐ՝ N ՎՁՄ-ԳՀԽԾՁԲ-31/25**

# ՏԻՏԴՈՍԱԹԵՐԹ

ՀՀ ՎԱՅՈՑ ՁՈՐ ՄԱՐԶԻ ՎԱՅՔ ՀԱՄԱՅՆՔԻ ՎԱՅՔ ՔԱՂԱՔԻ  
ԹԻՎ 1 ՄԱՆԿԱՊԱՐՏԵԶԻ ՎԵՐԱՆՈՐՈԳՄԱՆ ՆԱԽԱԳԻԾ

ՊԱՏՎԻՐԱՏՈՒ՝ ՎԱՅՈՑ ՁՈՐԻ ՄԱՐԶՊԵՏԻ ԱՇԽԱՏԱԿԱԶՄ

ՊԱՅՄԱՆԱԳԻՐ՝ N ՎՁՄ-ԳՀԽԾՁԲ-31/25

ՃԱՐՏԱՐԱՊԵՏԱԾԻՆԱՐԱՐԱԿԱՆ ՄԱՍ


ՆԱԽԱԳԾԻ ԹՈՂԱՐԿՈՂ

«ԳԼՈԲԱԼ ՓԱՐԹՆԵՐՍ ԳՐՈՒՊ» ՍՊԸ -Ի ՏՆՕՐԵՆ

Տ. ԴԱՆԻԵԼՅԱՆ


| ԱՆՎԱՆԱՑԱՆԿ |   | ԱՆՎԱՆԱՑԱՆԿ |   |
|------------|---|------------|---|
| N          | ԳԾԱԳՐԵՐԻ ԱՆՎԱՆՈՒՄ   | N          | ԳԾԱԳՐԵՐԻ ԱՆՎԱՆՈՒՄ                                                                                  |
| 01         | ԳԾԱԳՐԵՐԻ ԱՆՎԱՆԱՑԱՆԿ<br>ВЕДОМОСТЬ ЧЕРТЕЖЕЙ                                                                                           | 21         | ՃԱԿԱՏՆԵՐ Ա ՄԱՍՆԱՇԵՆՔԻ Մ 1:100<br>ФАСАДЫ КОРПУСА А М 1:100                                          |
| 02         | ԳԼԽԱՎՈՐ ՀԱՏԱԿԱԳԻԾ Մ 1:2000<br>ГЕНПЛАН М 1:2000                                                                                      | 22         | ՃԱԿԱՏՆԵՐ Բ ՄԱՍՆԱՇԵՆՔԻ Մ 1:100<br>ФАСАДЫ КОРПУСА Б М 1:100                                          |
| 03         | ԻՐԱՎԻՃԱԿԱՅԻՆ ՀԱՏԱԿԱԳԻԾ<br>СИТУАЦИОННЫЙ ПЛАН                                                                                         | 23         | ՃԱԿԱՏՆԵՐ Բ ՄԱՍՆԱՇԵՆՔԻ Մ 1:100<br>ФАСАДЫ КОРПУСА Б М 1:100                                          |
| 04         | ՏԱՐԱԾՔԻ ԼՈՒՍԱՆԿԱՐՆԵՐ<br>ФОТОГРАФИИ ТЕРРИТОРИИ                                                                                       | 24         | ՃԱԿԱՏՆԵՐ Գ ՄԱՍՆԱՇԵՆՔԻ Մ 1:100<br>ФАСАДЫ КОРПУСА Г М 1:100                                          |
| 05         | ՄԱՍՆԱՇԵՆՔ Ա ԱՌԱՋԻՆ ՀԱՐԿԻ ՉԱՓԱԳՐՈՒԹՅՈՒՆ, ՔԱՆԴՄԱՆ ԱՇԽԱՏԱՆՔՆԵՐ Մ 1:100<br>ЧЕРТЕЖ ПЕРВОГО ЭТАЖА КОРПУСА А, РАБОТЫ ПО ДЕМОНТАЖУ М 1:100  | 25         | ՃԱԿԱՏՆԵՐ Գ ՄԱՍՆԱՇԵՆՔԻ Մ 1:100<br>ФАСАДЫ КОРПУСА Г М 1:100                                          |
| 06         | ՄԱՍՆԱՇԵՆՔ Ա ԵՐԿՐՈՐԴ ՀԱՐԿԻ ՉԱՓԱԳՐՈՒԹՅՈՒՆ, ՔԱՆԴՄԱՆ ԱՇԽԱՏԱՆՔՆԵՐ Մ 1:100<br>ЧЕРТЕЖ ВТОРОГО ЭТАЖА КОРПУСА А, РАБОТЫ ПО ДЕМОНТАЖУ М 1:100 | 26         | ՀՈԿՅԱՐՆԵՐԻ ԻՐԱԿԱՆԱՑՄԱՆ ՀԱՆԳՈՒՅՑՆԵՐ<br>УЗЛЫ УСТРОЙСТВА НАВЕСОВ                                      |
| 07         | ՄԱՍՆԱՇԵՆՔ Բ ՉԱՓԱԳՐՈՒԹՅՈՒՆ, ՔԱՆԴՄԱՆ ԱՇԽԱՏԱՆՔՆԵՐ Մ 1:100<br>ЧЕРТЕЖ КОРПУСА Б, РАБОТЫ ПО ДЕМОНТАЖУ М 1:100                             | 27         | ՆՈՐ ԻՐԱԿԱՆԱՑՎՈՂ ԱՇԽԱՏԱՆՔՆԵՐԻ ԳԼԽԱՎՈՐ ՀԱՏԱԿԱԳԻԾ Մ 1:500<br>ГЕНПЛАН НОВЫХ СТРОИТЕЛЬНЫХ РАБОТ М 1:500 |
| 08         | ՄԱՍՆԱՇԵՆՔ Գ ՉԱՓԱԳՐՈՒԹՅՈՒՆ, ՔԱՆԴՄԱՆ ԱՇԽԱՏԱՆՔՆԵՐ Մ 1:100<br>ЧЕРТЕЖ КОРПУСА Г, РАБОТЫ ПО ДЕМОНТАЖУ М 1:100                             | 28         | ՆՈՐ ԻՐԱԿԱՆԱՑՎՈՂ ԳԼԽԱՎՈՐ ՀԱՏԱԿԱԳԾԻ ՀՈԿՅԱՐՆԵՐԻ ԳԾԱԳՐԵՐ<br>ЧЕРТЕЖИ НАВЕСОВ ГЕНПЛАНА НОВЫХ РАБОТ       |
| 09         | ՄԱՍՆԱՇԵՆՔ Ա ԱՌԱՋԻՆ ՀԱՐԿԻ ՆՈՐ ԻՐԱԿԱՆԱՑՎՈՂ ԱՇԽԱՏԱՆՔՆԵՐԻ ՀԱՏԱԿԱԳԻԾ Մ 1:100<br>ЦПЛАН НОВЫХ ВЫПОЛНЯЕМЫХ РАБОТ НА ПЕРВОМ ЭТАЖЕ КОРПУСА А  | 29         | ՀԱՆԳՈՒՅՑՆԵՐ<br>УЗЕЛ                                                                                |
| 10         | ՄԱՍՆԱՇԵՆՔ Ա ԵՐԿՐՈՐԴ ՀԱՐԿԻ ՆՈՐ ԻՐԱԿԱՆԱՑՎՈՂ ԱՇԽԱՏԱՆՔՆԵՐԻ ՀԱՏԱԿԱԳԻԾ Մ 1:100<br>ПЛАН НОВЫХ ВЫПОЛНЯЕМЫХ РАБОТ НА ВТАРОМ ЭТАЖЕ КОРПУСА А  | 30         | ՏԱՐԱԾՔԻ ՑԱՆԿԱՊԱՏԻ ԻՐԱԿԱՆԱՑՄԱՆ ՀԱՆԳՈՒՅՑՆԵՐ<br>ЭКСПЛИКАЦИЯ ЗАБОРА ТЕРРИТОРИИ                         |
| 11         | ՄԱՍՆԱՇԵՆՔ Բ ՆՈՐ ԻՐԱԿԱՆԱՑՎՈՂ ԱՇԽԱՏԱՆՔՆԵՐԻ ՀԱՏԱԿԱԳԻԾ Մ 1:100<br>ПЛАН НОВЫХ ВЫПОЛНЯЕМЫХ РАБОТ НА В КОРПУСА Б М 1:100                   |            |   |
| 12         | ՄԱՍՆԱՇԵՆՔ Գ ՆՈՐ ԻՐԱԿԱՆԱՑՎՈՂ ԱՇԽԱՏԱՆՔՆԵՐԻ ՀԱՏԱԿԱԳԻԾ Մ 1:100<br>ПЛАН НОВЫХ ВЫПОЛНЯЕМЫХ РАБОТ НА В КОРПУСА Г М 1:100                   |            |   |
| 13         | ՀԱՏԱԿՆԵՐԻ ՄԱՍՆԱԳԻՐ<br>ЭКСПЛИКАЦИЯ ПОЛОВ                                                                                             |            |   |
| 14         | ԱՌԱՍԱՂՆԵՐԻ ՀԱՏԱԿԱԳԻԾ Ա ՄԱՍՆԱՇԵՆՔԻ ՀԱՄԱՐ Մ 1:100<br>ПЛАН ПОТОЛКОВ КОРПУСА А М 1:100                                                  |            |   |
| 15         | ԱՌԱՍԱՂՆԵՐԻ ՀԱՏԱԿԱԳԻԾ Բ ԵՎ Գ ՄԱՍՆԱՇԵՆՔԵՐԻ ՀԱՄԱՐ Մ 1:100<br>ПЛАН ПОТОЛКОВ КОРПУСОВ Б И Г М 1:100                                      |            |   |
| 16         | ԿԱԽՈԿԻ ԱՌԱՍԱՂՆԵՐԻ ԻՐԱԿԱՆԱՑՄԱՆ ՀԱՆՈՒՅՑՆԵՐ<br>ЭКСПЛИКАЦИЯ УСТРОЙСТВА ПОДВЕСНЫХ ПОТОЛКОВ                                               |            |   |
| 17         | Ա ՄԱՍՆԱՇԵՆՔԻ ՆՈՐ ԻՐԱԿԱՆԱՑՎՈՂ ՏԱՆԻՔՆԵՐԻ ՄՈՆՏԱԺԱՅԻՆ ՀԱՏԱԿԱԳԻԾ<br>КОРПУСА А ПЛАН МОНТАЖА НОВЫХ КРЫШ                                    |            |   |
| 18         | Բ ՄԱՍՆԱՇԵՆՔԻ ՆՈՐ ԻՐԱԿԱՆԱՑՎՈՂ ՏԱՆԻՔՆԵՐԻ ՄՈՆՏԱԺԱՅԻՆ ՀԱՏԱԿԱԳԻԾ<br>КОРПУСА Б ПЛАН МОНТАЖА НОВЫХ КРЫШ                                    |            |   |
| 19         | Գ ՄԱՍՆԱՇԵՆՔԻ ՆՈՐ ԻՐԱԿԱՆԱՑՎՈՂ ՏԱՆԻՔՆԵՐԻ ՄՈՆՏԱԺԱՅԻՆ ՀԱՏԱԿԱԳԻԾ<br>КОРПУСА Г ПЛАН МОНТАЖА НОВЫХ КРЫШ                                    |            |   |
| 20         | ՃԱԿԱՏՆԵՐ Ա ՄԱՍՆԱՇԵՆՔԻ Մ 1:100<br>ФАСАДЫ КОРПУСА А М 1:100                                                                           |            |   |

|                                                                                               |                                           |
|-----------------------------------------------------------------------------------------------|-------------------------------------------|
| ՀՀ ՎԱՅՈՑ ՁՈՐ ՄԱՐԶԻ ՎԱՅՔ<br>ՀԱՄԱՅՆՔԻ ՎԱՅՔ ՔԱՂԱՔԻ<br>ԹԻՎ 1 ՄԱՆԿԱՊԱՐՏԵԶԻ<br>ՎԵՐԱՆՈՐՈԳՄԱՆ ՆԱԽԱԳԻԾ |                                           |
| ԹԵՐԹ                                                                                          | ԳԾԱԳՐԵՐԻ ԱՆՎԱՆԱՑԱՆԿ<br>ВЕДОМОСТЬ ЧЕРТЕЖЕЙ |
| 01                                                                                            |                                           |
| ԹԵՐԹԵՐ                                                                                        |                                           |
| 24                                                                                            |                                           |

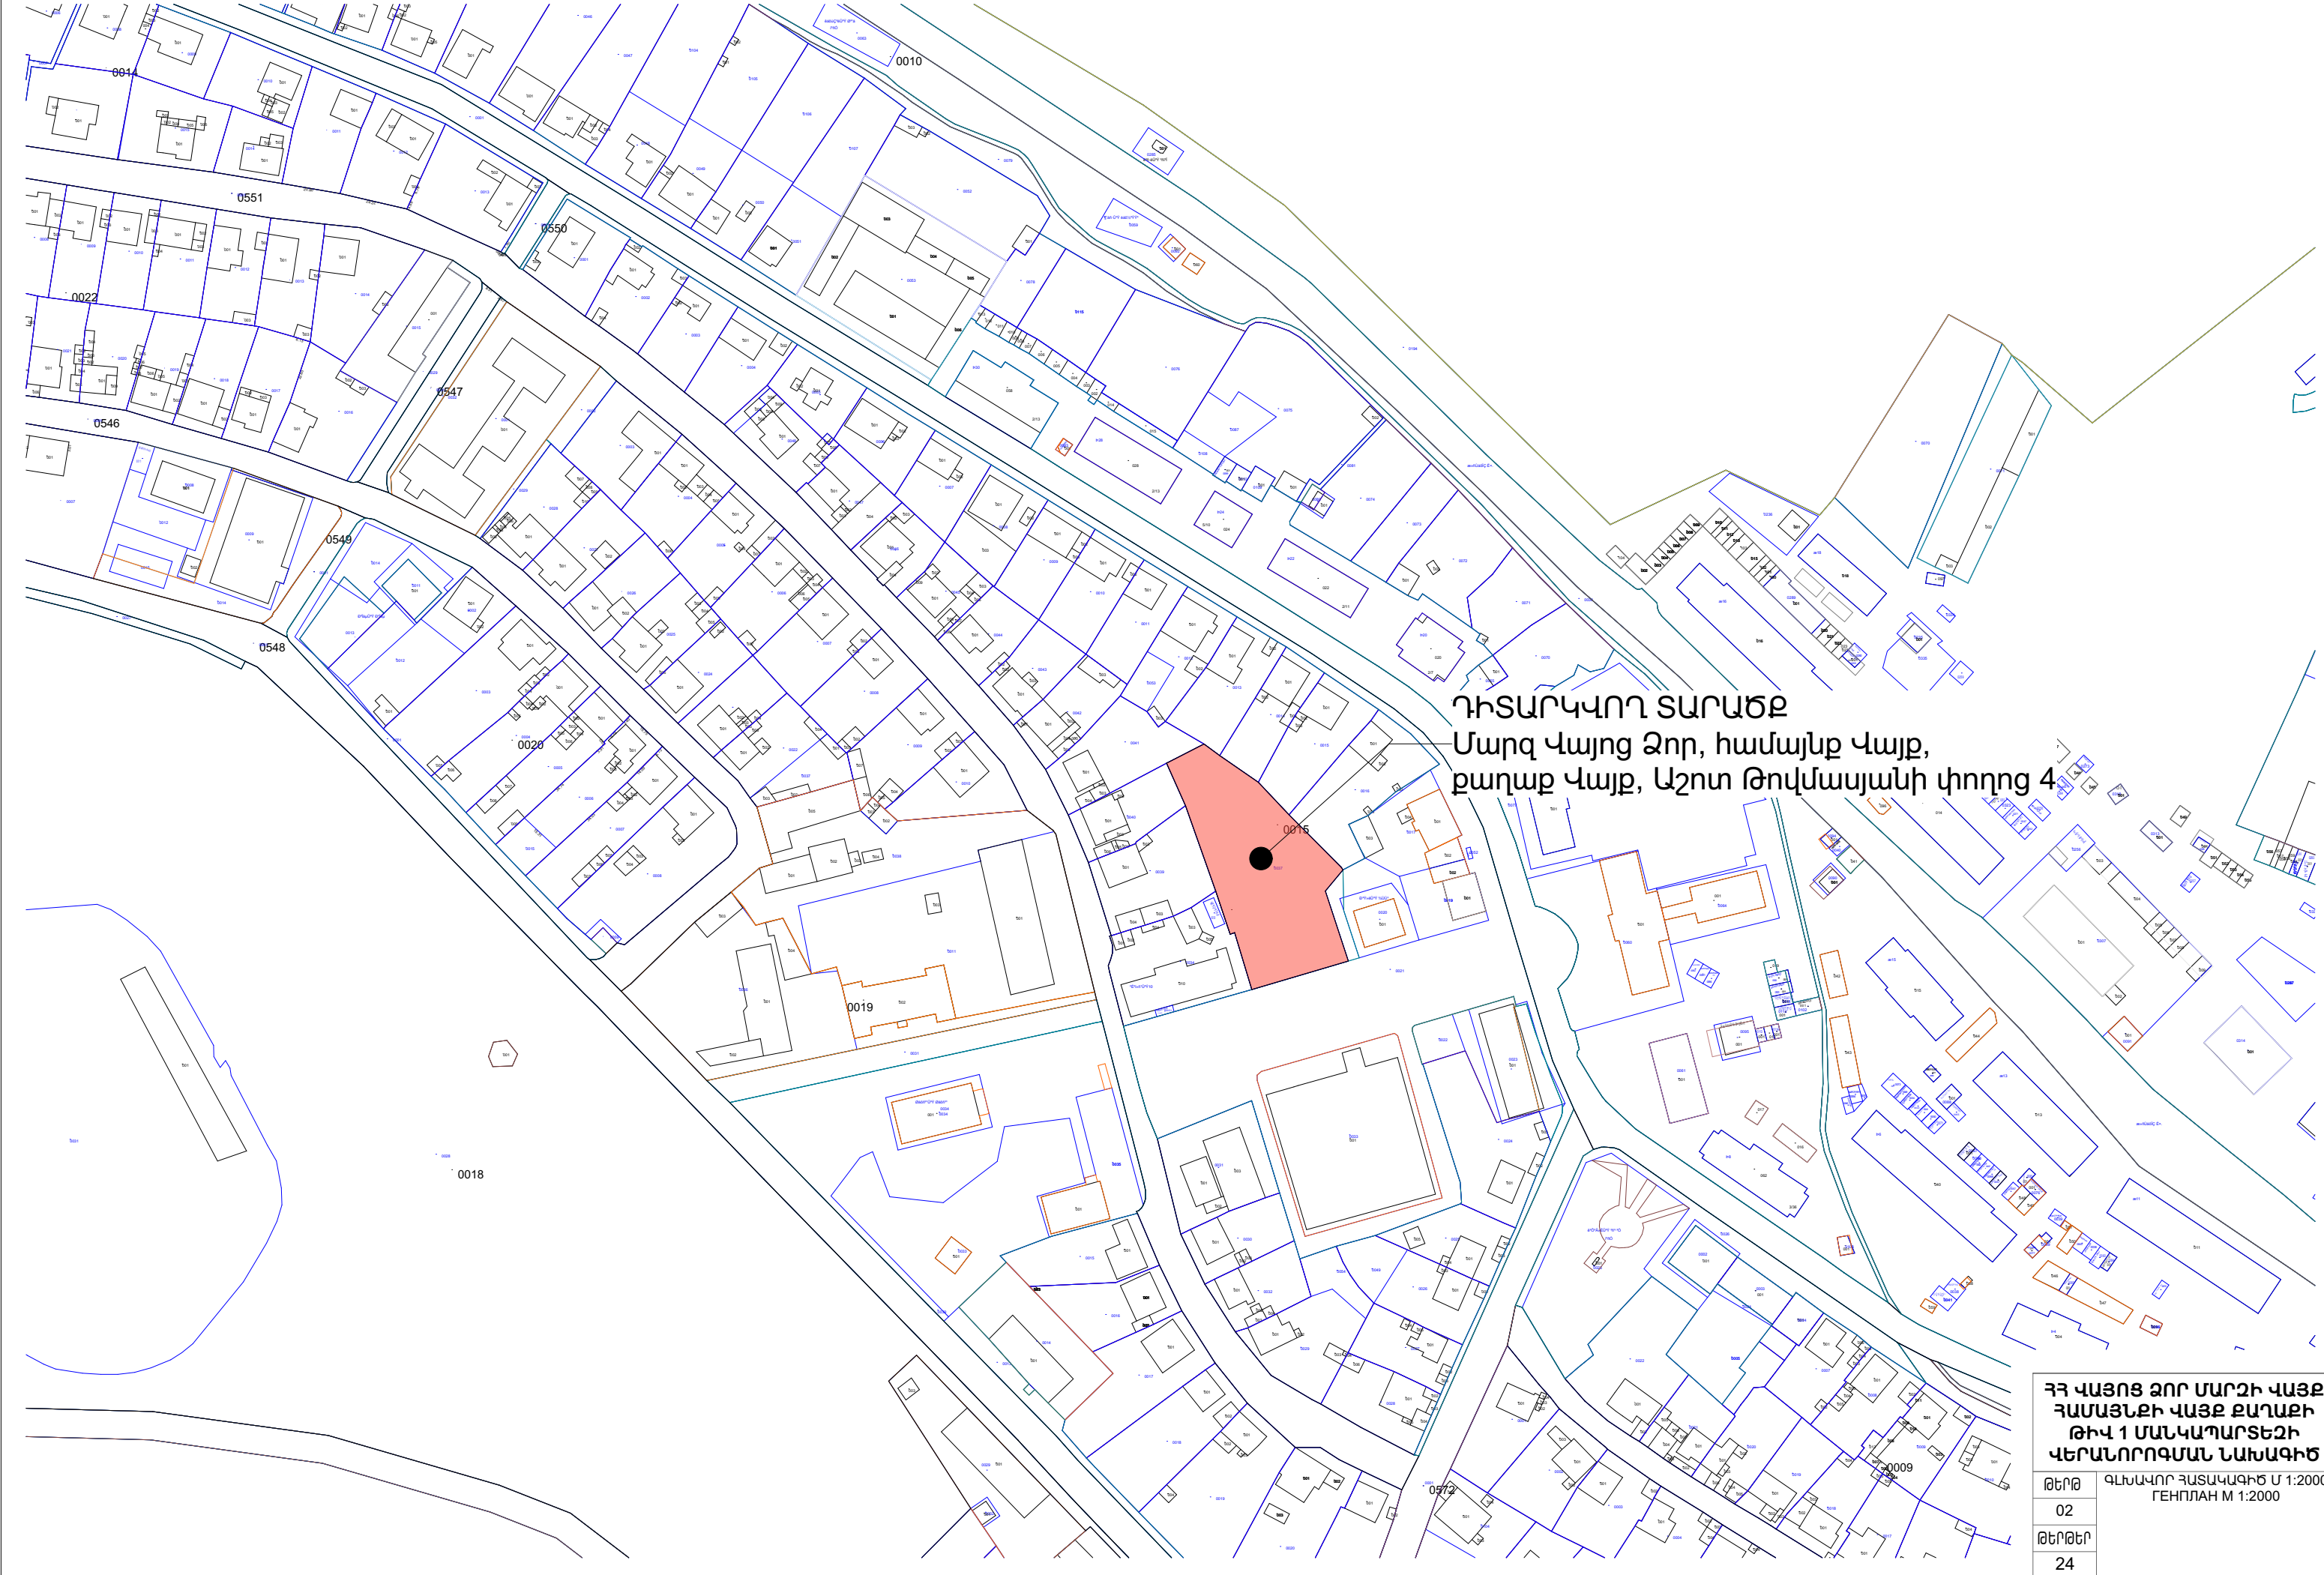

ԴԻՏԱՐԿՎՈՂ ՏԱՐԱԾԸ  
Մարզ Վայոց Ձոր, համայնք Վայք,  
քաղաք Վայք, Աշոտ Թովմասյանի փողոց 4



|                                                                                               |                                                |
|-----------------------------------------------------------------------------------------------|------------------------------------------------|
| ՀՀ ՎԱՅՈՑ ՁՈՐ ՄԱՐԶԻ ՎԱՅՔ<br>ՀԱՄԱՅՆՔԻ ՎԱՅՔ ԶԱՂԱՔԻ<br>ԹԻՎ 1 ՄԱՆՎԱԴԱՐՏԵԶԻ<br>ՎԵՐԱՆՈՐՈԳՄԱՆ ՆԱԽԱԳԻԾ |                                                |
| ԹԵՐԹ                                                                                          | ԳԼԽԱԿՈՐ ՀԱՏԱԿԱԳԻԾ Մ 1:2000<br>ГЕНПЛАН М 1:2000 |
| 02                                                                                            |                                                |
| ԹԵՐԹԵՐ                                                                                        |                                                |
| 24                                                                                            |                                                |

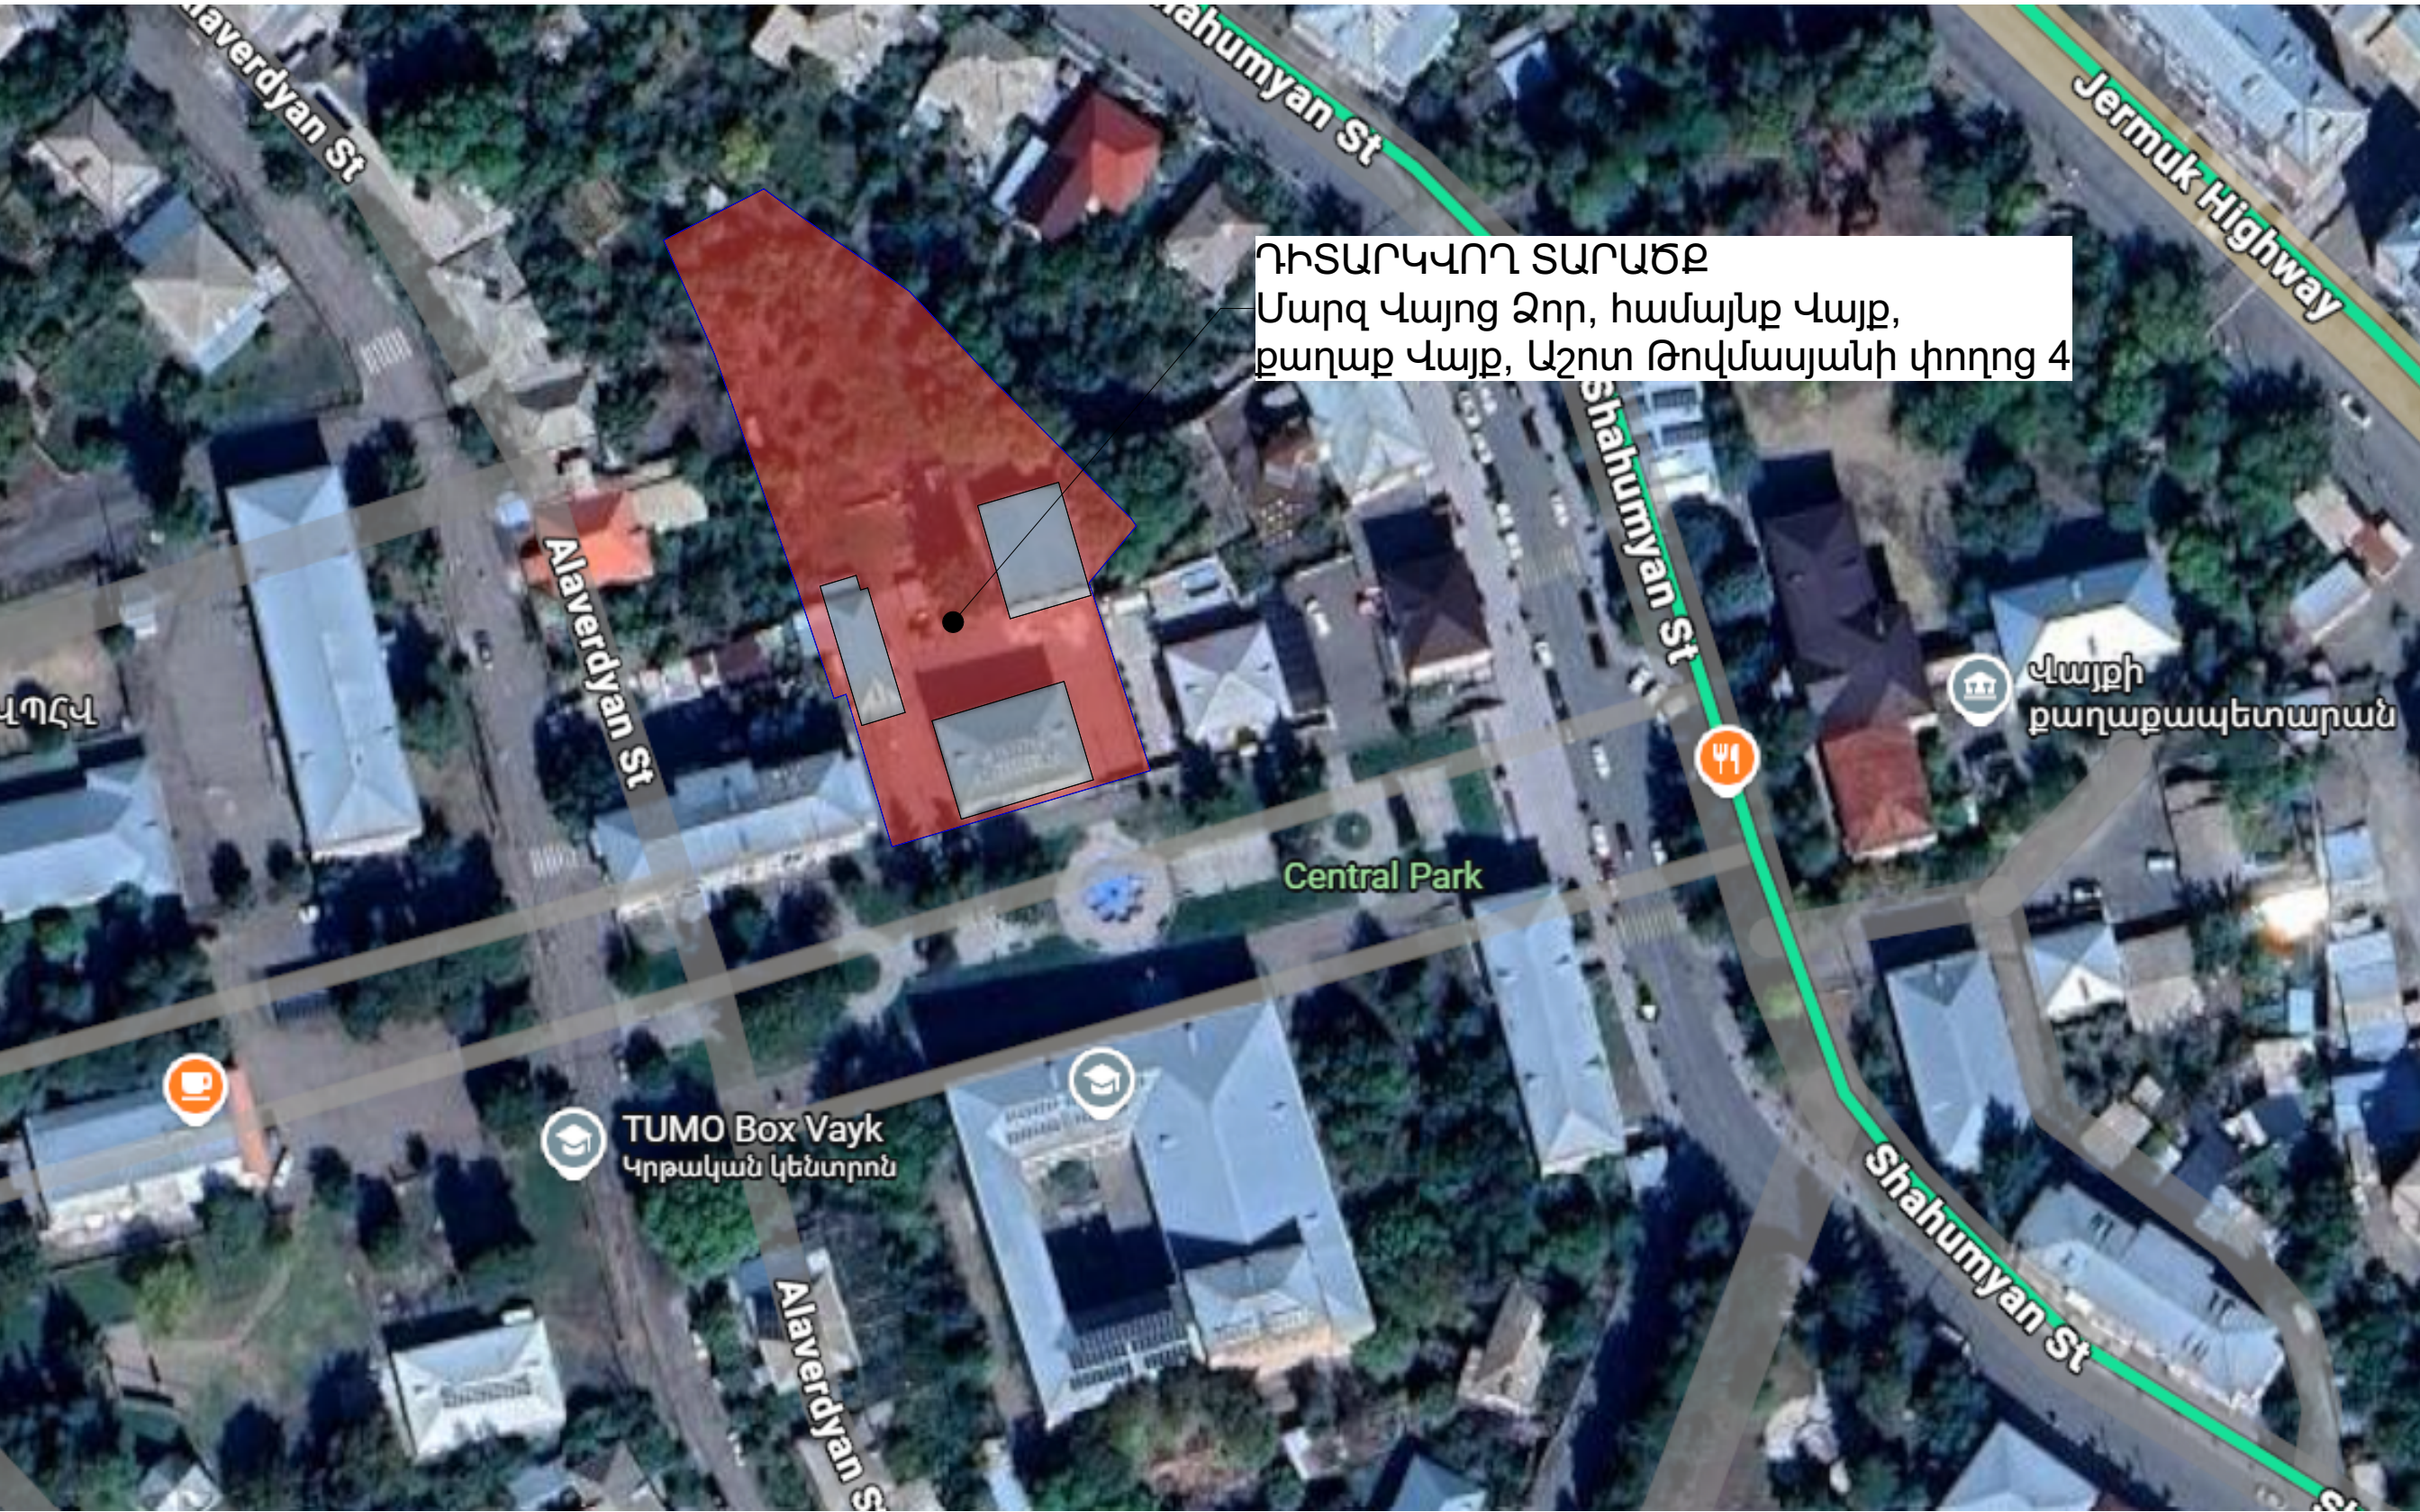

ՀՀ ՎԱՅՈՑ ՁՈՐ ՄԱՐԶԻ ՎԱՅՔ  
ՀԱՄԱՅՆՔԻ ՎԱՅՔ ՔԱՂԱՔԻ  
ԹԻՎ 1 ՄԱՆԿԱԴԱՐՏԵԶԻ  
ՎԵՐԱՆՈՐՈԳՄԱՆ ՆԱԽԱԳԻԾ

|        |                                             |
|--------|---------------------------------------------|
| ԹԵՐԹ   | ԻՐԱՎԻՃԱԿԱՅԻՆ ՀԱՏԱԿԱԳԻԾ<br>СИТУАЦИОННЫЙ ПЛАН |
| 03     |                                             |
| ԹԵՐԹԵՐ |                                             |
| 24     |                                             |



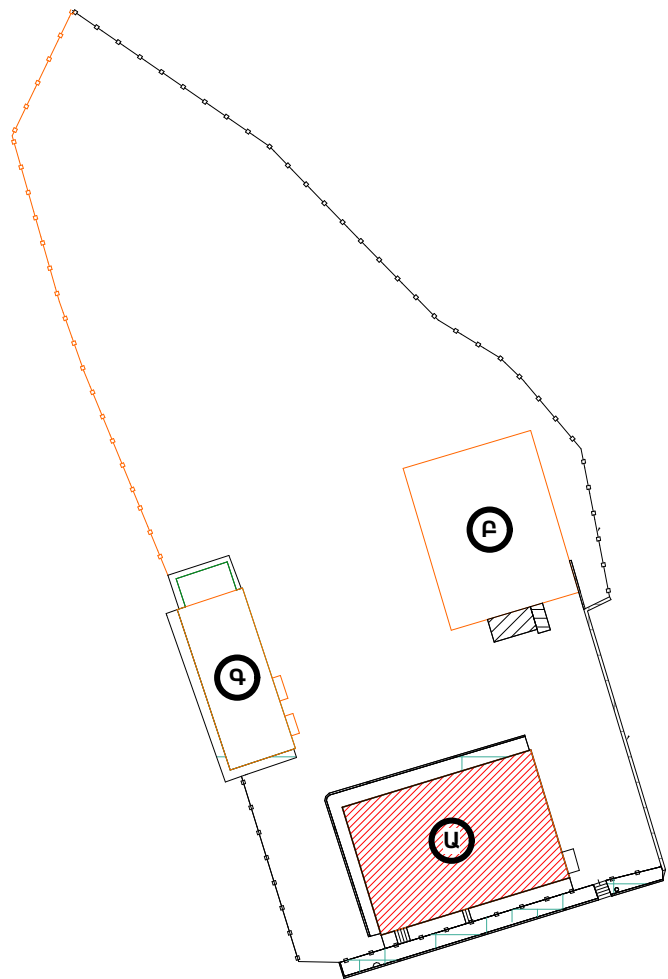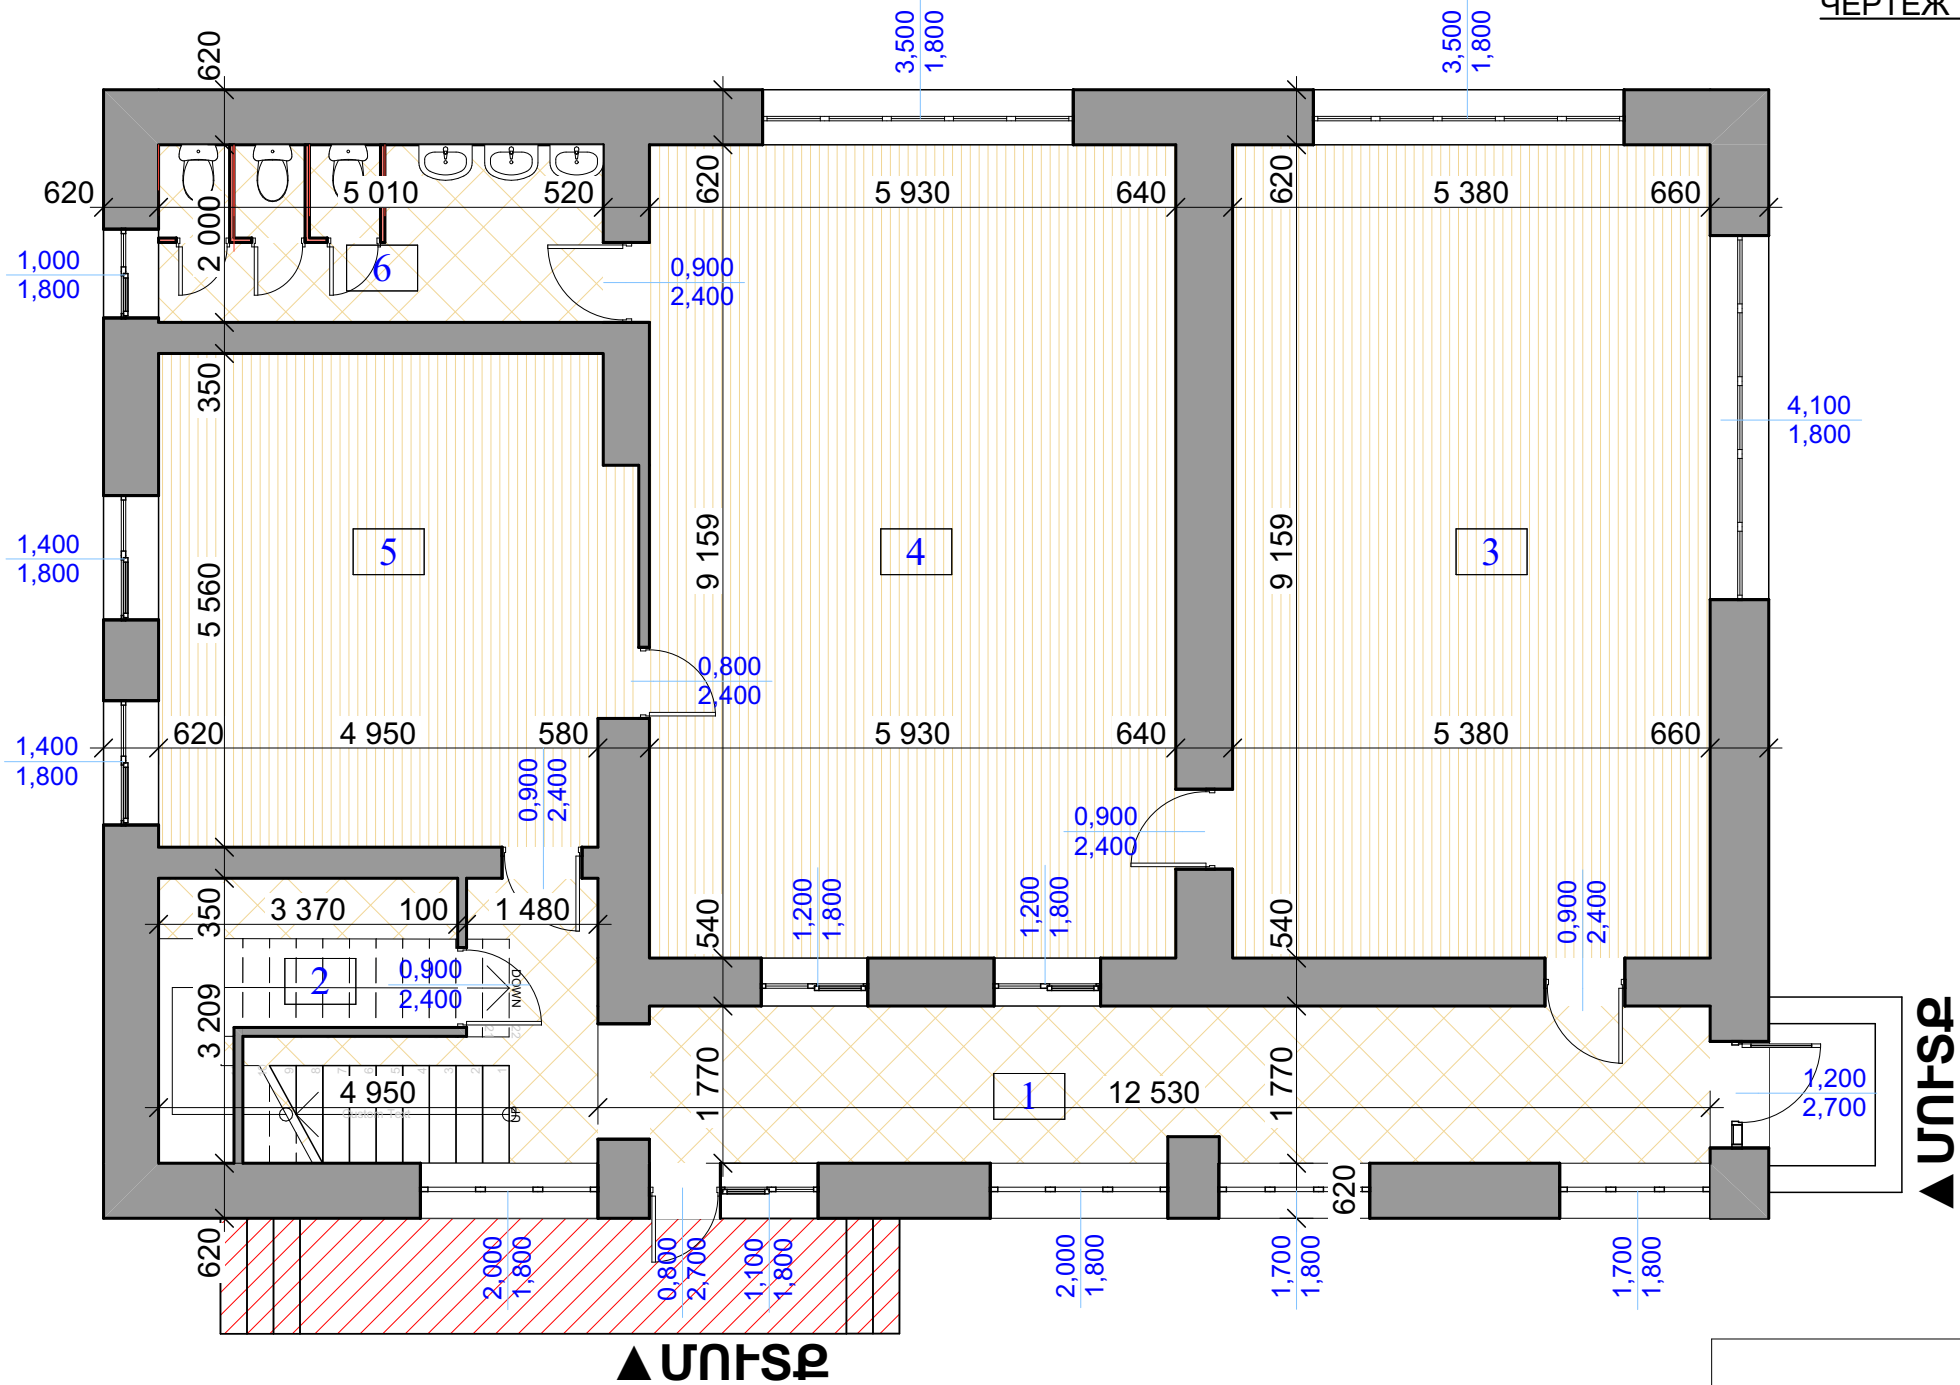

- Քանդվող սալիկահատակ ընդամենը՝ 51,7 քմ  
Демонтаж плиточного покрытия. Общая площадь: 51,7 м²
- Քանդվող լամինատե հատակ ընդամենը՝ 135,5 քմ  
Демонтируемое ламинатное покрытие пола Итого: 135,5 м²
- Սանհանգույցի ՄԴՖ-ից միջնորմների քանդում ընդամենը՝ 11,8 քմ  
Демонтаж перегородок санузла из МДФ – всего 11,8 м²
- Բետոնե հարթակների քանդում ներառյալ բազալտե սալերը ընդամենը՝ 0,9 մ³  
Демонтаж бетонных площадок, включая базальтовые плиты — всего 0,9 м³

- Ապամոնտաժվող լվացարան - 3 հատ  
Демонтируемая раковина - 3 шт
- Ապամոնտաժվող զուգարանակոնք - 3 հատ  
Демонтируемый унитаз - 3 шт
- Կարգաբերման ենթակա պատուհաններ – 13 հատ / 46,6 քմ  
Окна, подлежащие ремонту – 13 шт / 46,6 м²
- Ապամոնտաժվող դռներ – 6 հատ / 13,3 քմ  
Демонтируемые двери – 6 шт / 13,3 м²
- Ապամոնտաժվող մուտքային դռներ - 2 հատ / 5,1 քմ  
Демонтируемые входные двери - 2 шт / 5,1 м²
- Պատերից և շեպերից հին ներկի մաքրում – 376,4 քմ  
Очистка старой краски со стен и шахт – 376,4 м²
- Սանհանգույցի պատերից խեցեալի քանդում- 25,4 քմ  
Демонтаж керамической плитки со стен санузла – 25,4 м²



| ՄԱՍՆԱՇԵՆՔ ՀԱՐԿ        | N | ՍԵՆՅԱԿԻ ԱՆՈՒՆԸ   | ՄԱԿԵՐԵՍ     | ՄԵՆՔԻ ՊԱՐԱԳԻԾ |
|-----------------------|---|------------------|-------------|---------------|
| Ա մասնաշենք 1-ին հարկ | 1 | Միջանցք          | 30,9256     | 40,91         |
| Ա մասնաշենք 1-ին հարկ | 2 | Խոհանոցային մաս  | 6,9608      | 13,16         |
| Ա մասնաշենք 1-ին հարկ | 3 | Ընդհանուր սենյակ | 49,6699     | 29,96         |
| Ա մասնաշենք 1-ին հարկ | 4 | Ննջարան          | 54,7972     | 31,26         |
| Ա մասնաշենք 1-ին հարկ | 5 | Խաղասենյակ       | 28,9942     | 21,94         |
| Ա մասնաշենք 1-ին հարկ | 6 | Սանհանգույց      | 10,2174     | 14,46         |
|                       |   |                  | 181,5651 м² | 151,69 м      |

ԾԱՆՈԹՈՒԹՅՈՒՆ

Ապամոնտաժված պիտանի նյութերը հանձնվում են պատվիրատուի կողմից նշված մարմնին  
Демонтированные пригодные материалы передаются органу, указанному заказчиком.

| ՀՀ ՎԱՅՈՑ ԶՈՐ ՄԱՐԶԻ ՎԱՅՔ ՀԱՄԱՅՆՔԻ ՎԱՅՔ ԶԱՆԴԱՆ ԱՇԽԱՏԱՆՔՆԵՐ Մ 1:100 ՎԵՐԵՋ 1 ՄԱՆՎԱԴԱՐՏԵԶԻ ՎԵՐԱՆՈՐՈԳՄԱՆ ՆԱԽԱԳԻԾ |                                                                    |
|---|--------------------------------------------------------------------|
| ԹԵՐԹ   | ՄԱՍՆԱՇԵՆՔ Ա ԱՌԱՋԻՆ ՀԱՐԿԻ ՉԱՓԱԳՐՈՒԹՅՈՒՆ, ԶԱՆԴԱՆ ԱՇԽԱՏԱՆՔՆԵՐ Մ 1:100 |
| 05   | ЧЕРТЕЖ ПЕРВОГО ЭТАЖА КОРПУСА А, РАБОТЫ ПО ДЕМОНТАЖУ М 1:100        |
| ԹԵՐԹԵՐ   |                                                                    |
| 24   |                                                                    |

ԲԱՆԴԱՄԱՆ  
ԱՊԱԿԵԲԼՈՒՄ  
ՊԱՏՈՒՀԱՆ

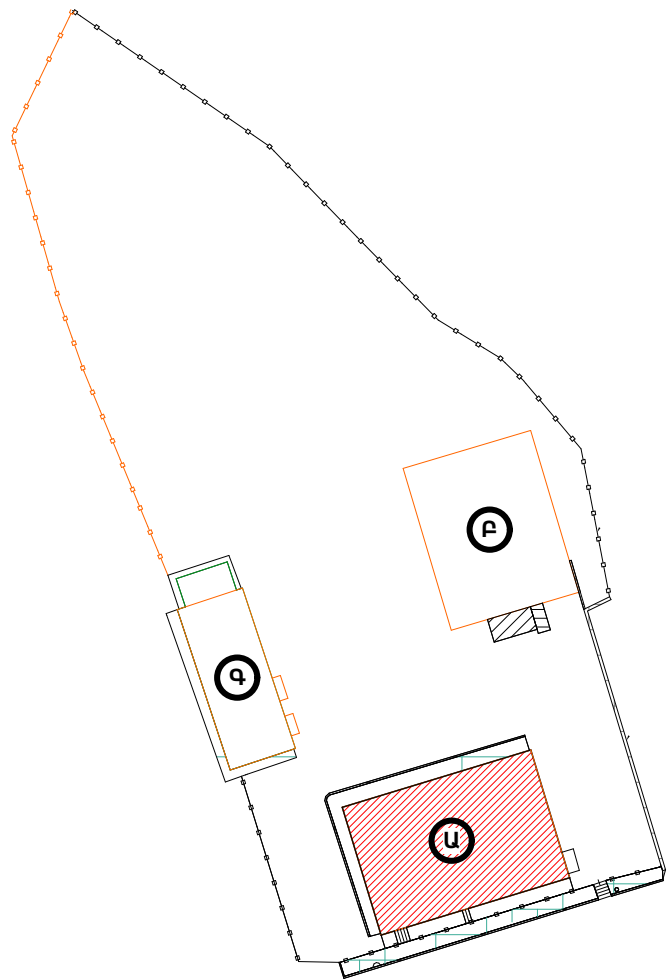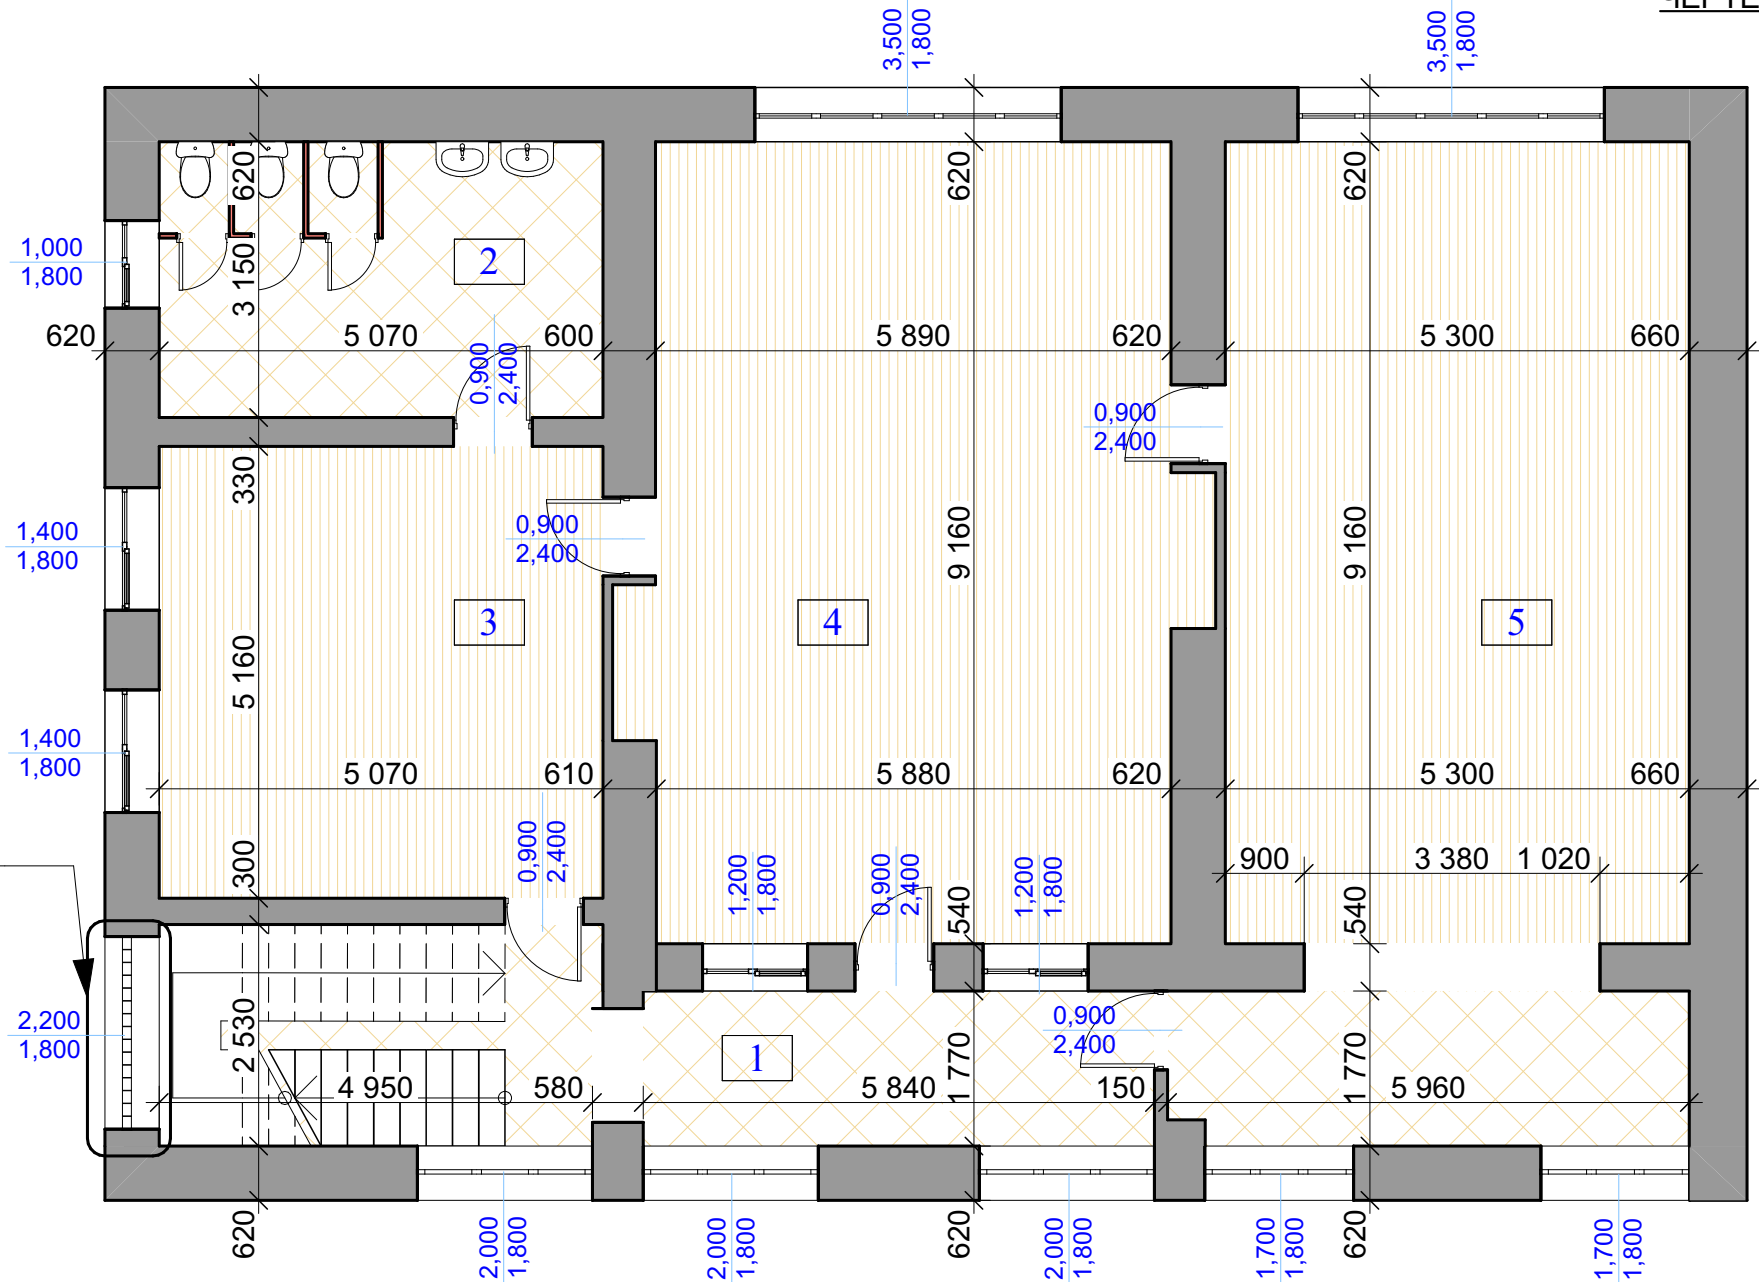

- Քանդվող սալիկահատակ լճկամենը՝ 44,3 քմ  
Демонтаж плиточного покрытия. Общая площадь: 44,3 м²
- Քանդվող լամինատե հատակ լճկամենը՝ 137,6 քմ  
Демонтируемое ламинатное покрытие пола Итого: 137,6 м²
- Սանհանգույցի ՄԴՖ-ից միջնորմների քանդում լճկամենը՝ 11,8 քմ  
Демонтаж перегородок санузла из МДФ – всего 11,8 м²



- Ապամոնտաժվող լվացարան - 2 հատ  
Демонтируемая раковина - 2 шт
- Ապամոնտաժվող զուգարանակոնք - 3 հատ  
Демонтируемый унитаз - 3 шт
- Կարգաբերման ենթակա պատուհաններ – 12 հատ / 41,8 քմ  
Окна, подлежащие ремонту – 12 шт / 41,8 м²
- Քանդվող ապակեբլոկե պատուհան - 4 քմ  
Демонтаж стеклоблочного окна – 4 м²
- Ապամոնտաժվող դռներ – 6 հատ / 13,3 քմ  
Демонтируемые двери – 6 шт / 13,3 м²
- Պատերից և շեփերից հիւն ներկի մաքրում – 354,6 քմ  
Очистка старой краски со стен и шахт – 354,6 м²
- Սանհանգույցի պատերից խեցեալի քանդում- 31,2 քմ  
Демонтаж керамической плитки со стен санузла – 31,2 м²

| ՄԱՍՆԱՇԵՆՔ ՀԱՐԿ        | N | ՍԵՆՅԱԿԻ ԱՆՈՒՆԸ           | ՄԱԿԵՐԵՍ     | ՄԵՆՔԻ ՊԱՐԱԳԻԾ |
|-----------------------|---|--------------------------|-------------|---------------|
| Ա մասնաշենք 2-րդ հարկ | 1 | Միջանցք                  | 35,4960     | 42,46         |
| Ա մասնաշենք 2-րդ հարկ | 2 | Սանհանգույց              | 15,9648     | 16,44         |
| Ա մասնաշենք 2-րդ հարկ | 3 | Ննջարան                  | 26,5201     | 21,26         |
| Ա մասնաշենք 2-րդ հարկ | 4 | Ընդհանուր սեկյակ         | 56,7253     | 33,36         |
| Ա մասնաշենք 2-րդ հարկ | 5 | Հանդիսությունների դահլիճ | 50,5497     | 30,40         |
|                       |   |                          | 185,2559 м² | 143,92 м      |

ԾԱՆՈԹՈՒԹՅՈՒՆ

Ապամոնտաժված պիտանի նյութերը հանձնվում են պատվիրատուի կողմից նշված մարմնին  
Демонтированные пригодные материалы передаются органу, указанному заказчиком.

| ՀՀ ՎԱՅՈՑ ԶՈՐ ՄԱՐԶԻ ՎԱՅՔ<br>ՀԱՄԱՅՆՔԻ ՎԱՅՔ ԲԱՆԱԹԻ<br>ԹԻՎ 1 ՄԱՆՎԱԴԱՐՏԵԶԻ<br>ՎԵՐԱՆՈՐԴԱՄԱՆ ՆԱԽԱԳԻԾ |                                                                             |
|-----------------------------------------------------------------------------------------------|-----------------------------------------------------------------------------|
| ԹԵՐԹ                                                                                          | ՄԱՍՆԱՇԵՆՔ Ա ԵՐԿՐՈՐԴ ՀԱՐԿԻ<br>ԶԱՓԱԳՐՈՒԹՅՈՒՆ, ԲԱՆԴԱՄԱՆ<br>ԱՇԽԱՏԱՆՔՆԵՐ Մ 1:100 |
| 06                                                                                            | ЧЕРТЕЖ ВТОРОГО ЭТАЖА КОРПУСА А,<br>РАБОТЫ ПО ДЕМОНТАЖУ М 1:100              |
| ԹԵՐԹԵՐ                                                                                        |                                                                             |
| 24                                                                                            |                                                                             |

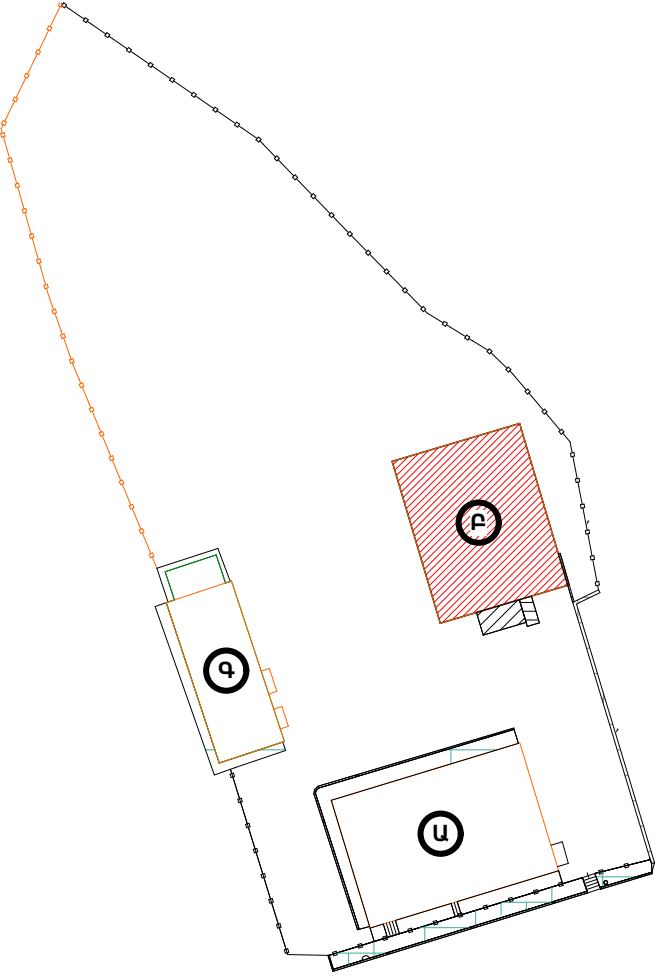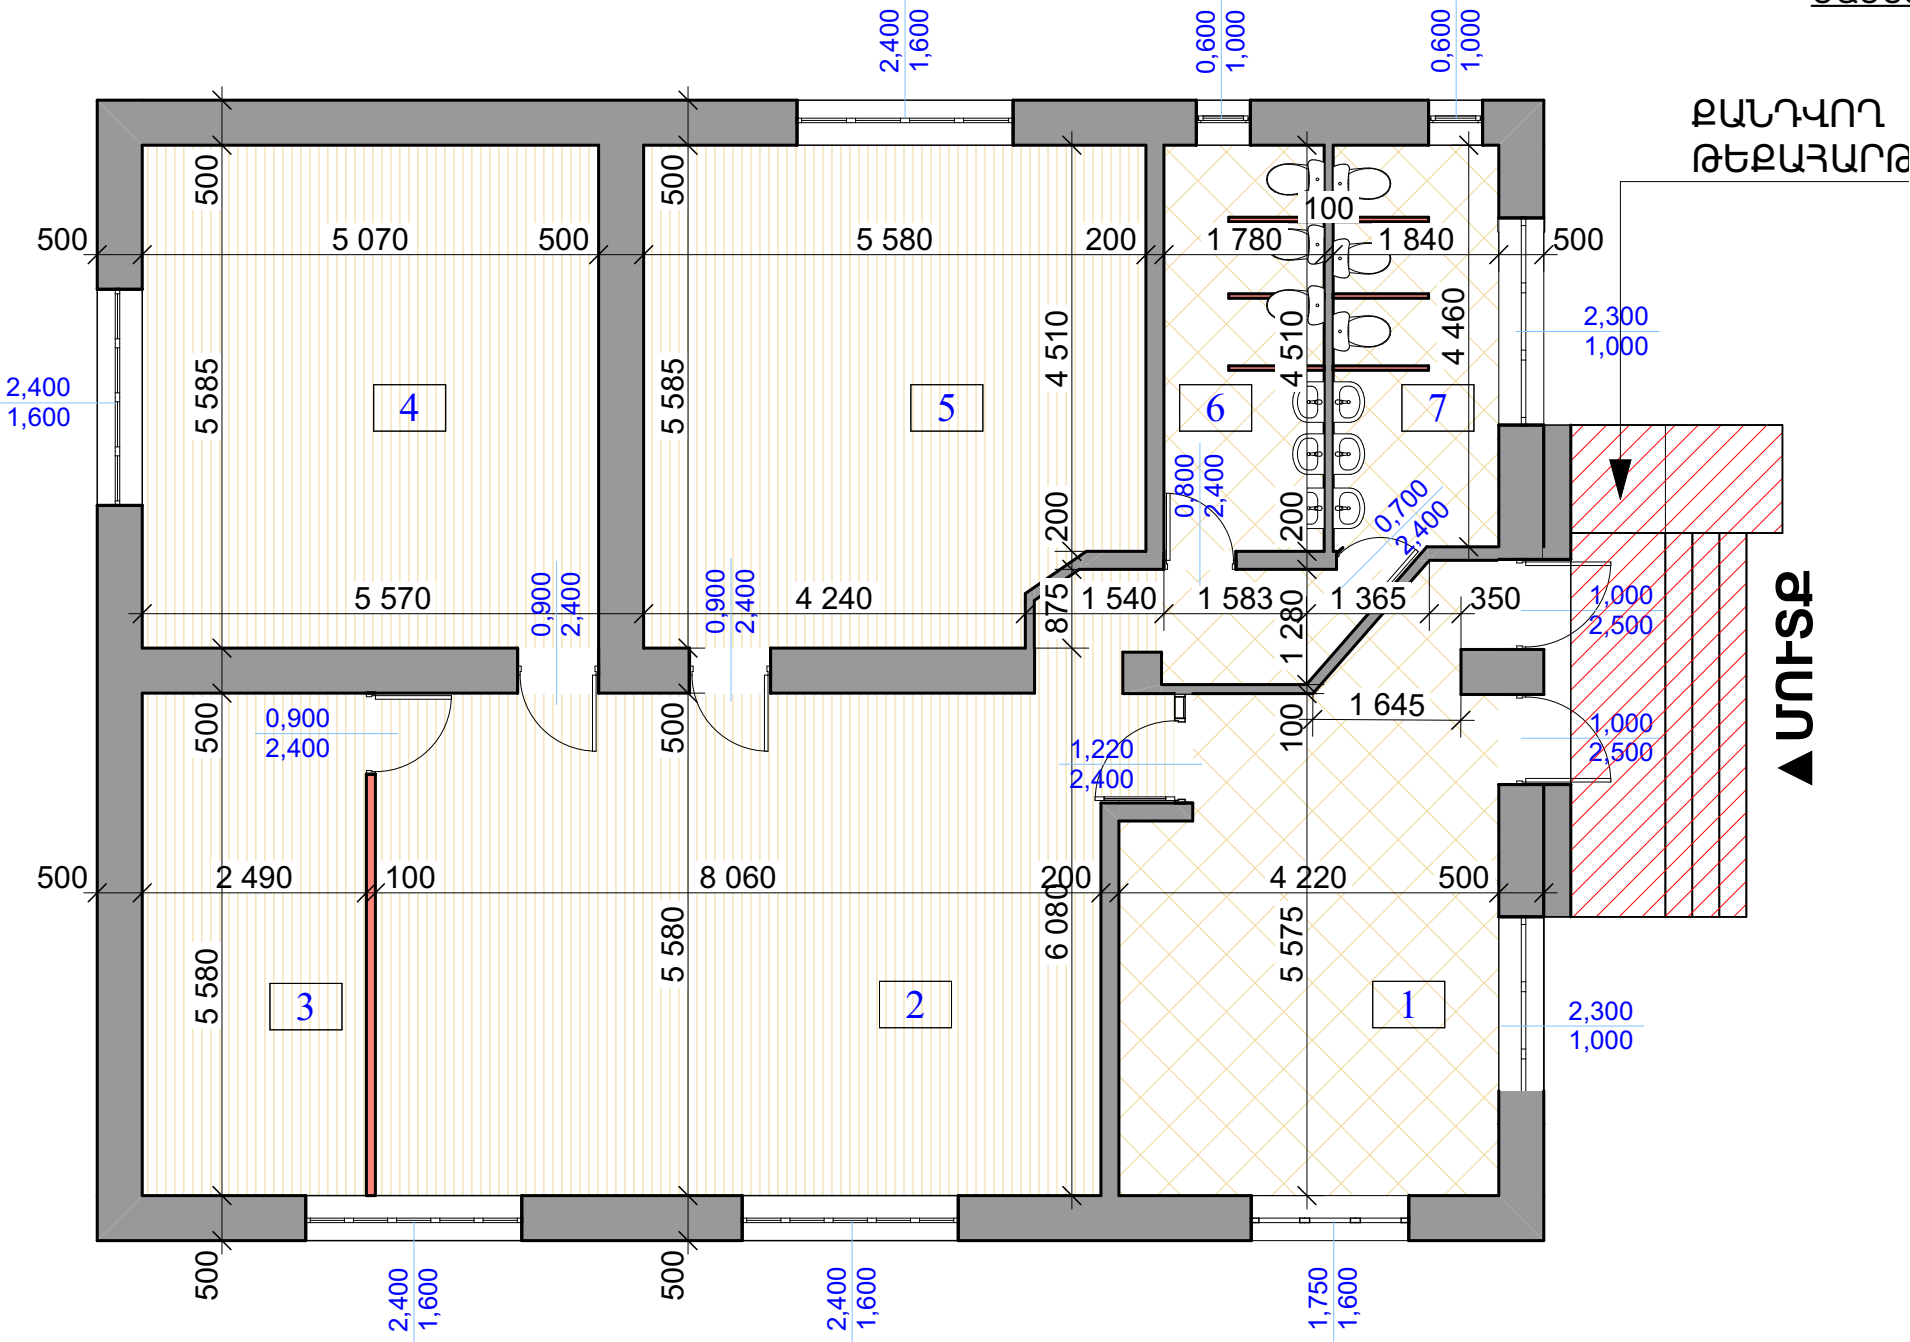


Քանդվող սալիկահատակ լճամենը՝ 45,4 քմ  
Демонтаж плиточного покрытия. Общая площадь: 45,4 м²



Քանդվող լամինատե հատակ լճամենը՝ 125,7 քմ  
Демонтируемое ламинатное покрытие пола Итого: 125,7 м²



Սանհանգույցի ՄԴՖ-ից միջնորմների քանդում լճամենը՝ 30 քմ  
Частичный демонтаж несущих стен. Общая площадь: 30 м²

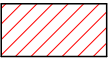

Բետոնե հարթակների քանդում ներառյալ բազալտե սալերը լճամենը՝ 1,5 մ³  
Демонтаж бетонных площадок, включая базальтовые плиты — всего 1,5 м³



Ապամոնտաժվող լվացարան - 3 հատ  
Демонтируемая раковина - 3 шт



Ապամոնտաժվող զուգարանակոնք - 3 հատ  
Демонтируемый унитаз - 3 шт

Կարգաբերման ենթակա պատուհաններ – 9 հատ / 20,3 քմ  
Окна, подлежащие ремонту – 9 шт / 20,3 м²

Ապամոնտաժվող դռներ - 6 հատ / 13,3 քմ  
Демонтируемые двери - 6 шт / 13,3 м²

Ապամոնտաժվող մուտքային դռներ - 2 հատ / 5 քմ  
Демонтируемые входные двери - 2 шт / 5 м²

Պատերից և շեփերից հիև ներկի մաքրում – 362,5 քմ  
Очистка старой краски со стен и шахт – 362,5 м²

Սանհանգույցի պատերից խեցեալի քանդում- 49,2 քմ  
Демонтаж керамической плитки со стен санузла – 49,2 м²

| ՄԱՍՆԱՇԵՆՔ ՀԱՐԿ | N | ՍԵՆՅԱԿԻ ԱՆՈՒՆԸ   | ՄԱԿԵՐԵՍ | ՄԵՆՔԻ ՊԱՐԱԳԻԾ |
|----------------|---|------------------|---------|---------------|
| Բ մասնաշենք    | 1 | Միջանցք          | 27,0704 | 23,20         |
| Բ մասնաշենք    | 1 | Միջանցք          | 27,0704 | 23,20         |
| Բ մասնաշենք    | 2 | Ննջարան          | 47,9959 | 33,09         |
| Բ մասնաշենք    | 3 | Օժանդակ սենյակ   | 13,8942 | 16,14         |
| Բ մասնաշենք    | 4 | Ընդհանուր սենյակ | 28,4947 | 21,71         |
| Բ մասնաշենք    | 5 | Խաղասենյակ       | 30,0621 | 22,41         |
| Բ մասնաշենք    | 6 | Միջանցք          | 8,0281  | 12,58         |
| Բ մասնաշենք    | 6 | Միջանցք          | 8,0281  | 12,58         |



ԾԱՆՈԹՈՒԹՅՈՒՆ

Ապամոնտաժված պիտանի կողմերը հանձնվում են պատվիրատուի կողմից նշված մարմնին

Демонтированные пригодные материалы передаются органу, указанному заказчиком.

ՀՀ ՎԱՅՈՑ ԶՈՐ ՄԱՐԶԻ ՎԱՅՔ  
ՀԱՄԱՅՆՔԻ ՎԱՅՔ ԲԱՆԱՔԻ  
ԹԻՎ 1 ՄԱՆԿԱՊԱՐՏԵԶԻ  
ՎԵՐԱՆՈՐԴՄԱՆ ՆԱԽԱԳԻԾ

|        |                                                               |
|--------|---------------------------------------------------------------|
| ԹԵՐԹ   | ՄԱՍՆԱՇԵՆՔ Բ<br>ՉԱՓԱԳՐՈՒԹՅՈՒՆ, ԲԱՆԴԱՄԱՆ<br>ԱՇԽԱՏԱՆՔՆԵՐ Մ 1:100 |
| 07     | ЧЕРТЕЖ<br>КОРПУСА Б, РАБОТЫ ПО<br>ДЕМОНТАЖУ М 1:100           |
| ԹԵՐԹԵՐ |                                                               |
| 24     |                                                               |

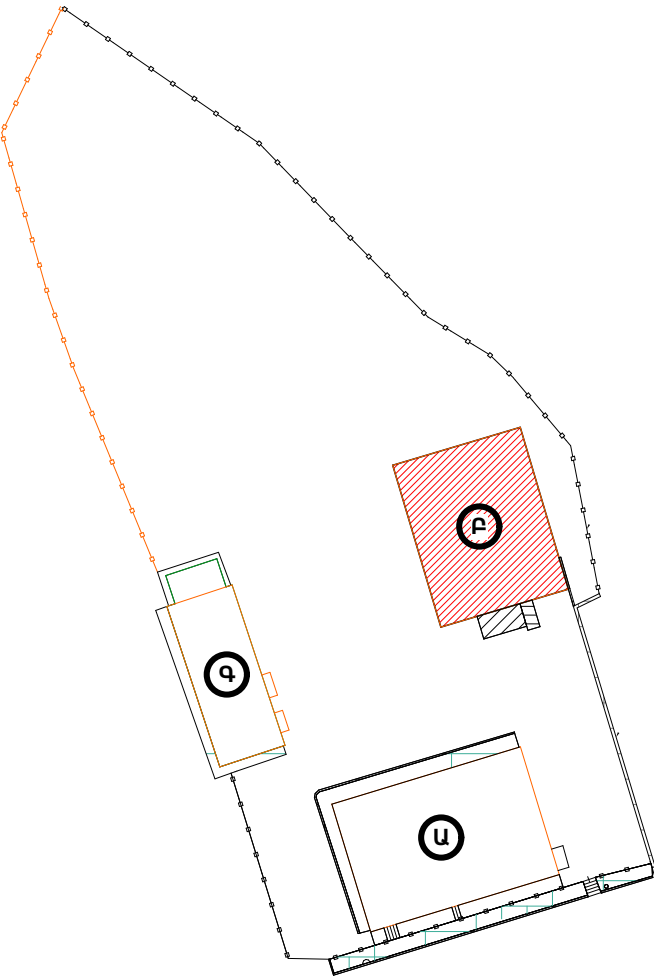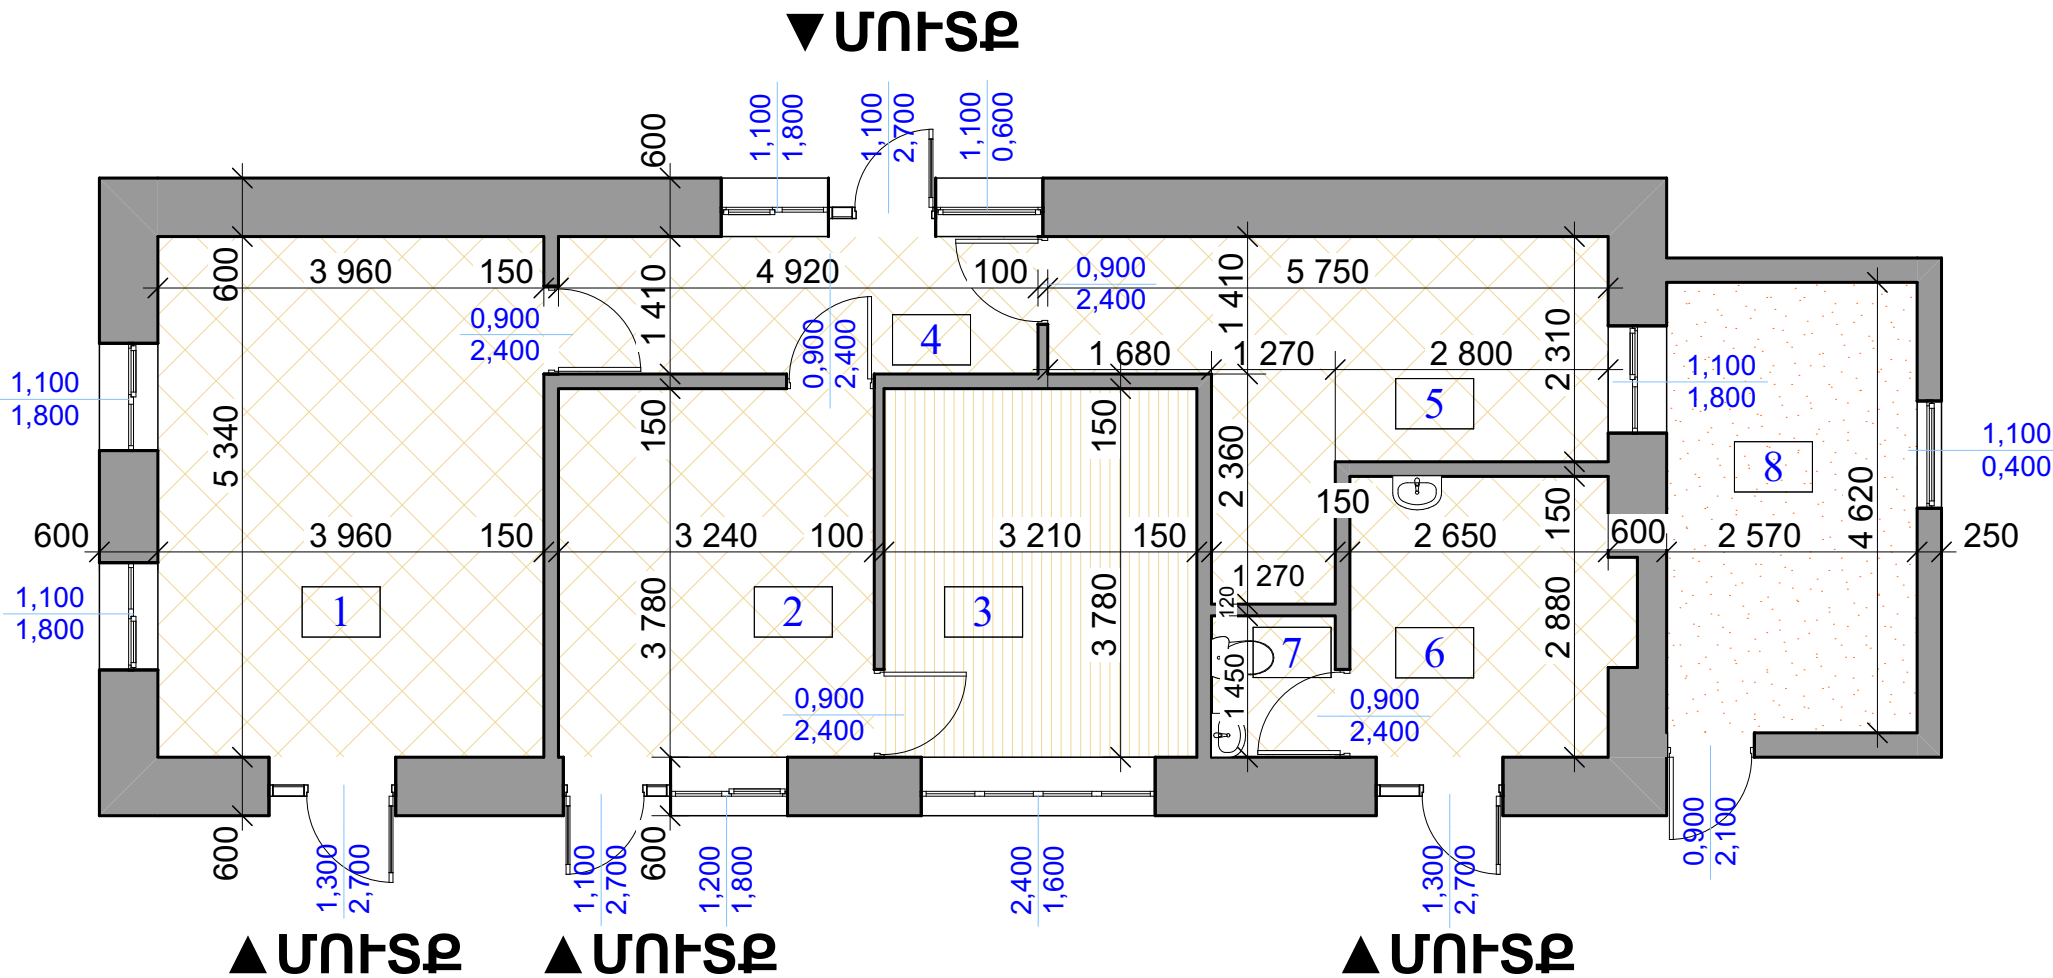

Քանդվող սալիկահատակ Շնդամենը՝ 68,3 քմ  
Демонтаж плиточного покрытия. Общая площадь: 68,3 м²

Քանդվող լամինատե հատակ Շնդամենը՝ 14,3 քմ  
Демонтируемое ламинатное покрытие пола Итого: 14,3 м²

Քանդվող խճաքետոն Շնդամենը՝ 13,2 քմ  
Демонтаж щебеночно-бетонного покрытия – всего 13,2 м²

Բետոնե հարթակների քանդում ներառյալ  
բազալտե սալերը Շնդամենը՝ 10,2 մ³  
Демонтаж бетонных площадок, включая базальтовые плиты — всего 10,2 м³



Ապամոնտաժվող վազարան - 2 հատ  
Демонтируемая раковина - 2 шт



Ապամոնտաժվող զուգարանակոնք - 1 հատ  
Демонтируемый унитаз - 1 шт

Կարգաբերման ենթակա պատուհաններ – 8 հատ / 15,1 քմ  
Окна, подлежащие ремонту – 8 шт / 15,1 м²

Ապամոնտաժվող դռներ - 6 հատ / 13,1 քմ  
Демонтируемые двери - 6 шт / 13,1 м²

Ապամոնտաժվող մուտքային դռներ - 4 հատ / 13,2 քմ  
Демонтируемые входные двери - 4 шт / 13,2 м²

Պատերից և շեփերից հիւն ներկի մաքրում – 283,7 քմ  
Очистка старой краски со стен и шахт – 283,7 м²

Պատերից խեցեալի քանդում- 57,5 քմ  
Демонтаж керамической плитки со стен – 57,5 м²


| ՄԱՍՆԱՇԵՆՔ ՀԱՐԿ | N | ՍԵՆՅԱԿԻ ԱՆՈՒՆԸ  | ՄԱԿԵՐԵՍ     | ՍԵՆՔԻ ՊԱՐԱԳԻԾ |
|----------------|---|-----------------|-------------|---------------|
| Բ մասնաշենք    | 7 | Միջանցք         | 8,2064      | 12,60         |
| Բ մասնաշենք    | 7 | Միջանցք         | 8,2064      | 12,60         |
|                |   |                 | 207,0567 м² | 190,11 м      |
| Գ մասնաշենք    | 1 | Խոհանոց         | 21,5169     | 19,17         |
| Գ մասնաշենք    | 2 | Վարչական սենյակ | 12,5607     | 14,61         |
| Գ մասնաշենք    | 3 | Տնօրենի սենյակ  | 12,1338     | 13,98         |
| Գ մասնաշենք    | 4 | Միջանցք         | 7,1407      | 13,03         |
| Գ մասնաշենք    | 5 | Պահեստ          | 13,6247     | 19,04         |
| Գ մասնաշենք    | 6 | Լվացքատուն      | 8,3492      | 12,24         |

ԾԱՆՈԹՈՒԹՅՈՒՆ

Ապամոնտաժված պիտանի նյութերը  
հանձնվում են պատվիրատուի կողմից նշված  
մարմինն  
Демонтированные пригодные материалы  
передаются органу, указанному заказчиком.

ՀՀ ՎԱՅՈՑ ԶՈՐ ՄԱՐԶԻ ՎԱՅՔ  
ՀԱՄԱՅՆՔԻ ՎԱՅՔ ՔԱՆԱՔԻ  
ԹԻՎ 1 ՄԱՆՎԱՊԱՐՏԵԶԻ  
ՎԵՐԱՆՈՐԴԱՄԱՆ ՆԱԽԱԳԻԾ

|        |                                        |
|--------|----------------------------------------|
| ԹԵՐԹ   | ՄԱՍՆԱՇԵՆՔ Գ                            |
| 08     | ՉԱՓԱԳՐՈՒԹՅՈՒՆ, ՔԱՆԴԱՆ                  |
| ԹԵՐԹԵՐ | ԱՇԽԱՏԱՆՔՆԵՐ Մ 1:100 ЧЕРТЕЖ             |
| 24     | КОРПУСА Գ, РАБОТЫ ПО ДЕМОНТАЖУ М 1:100 |

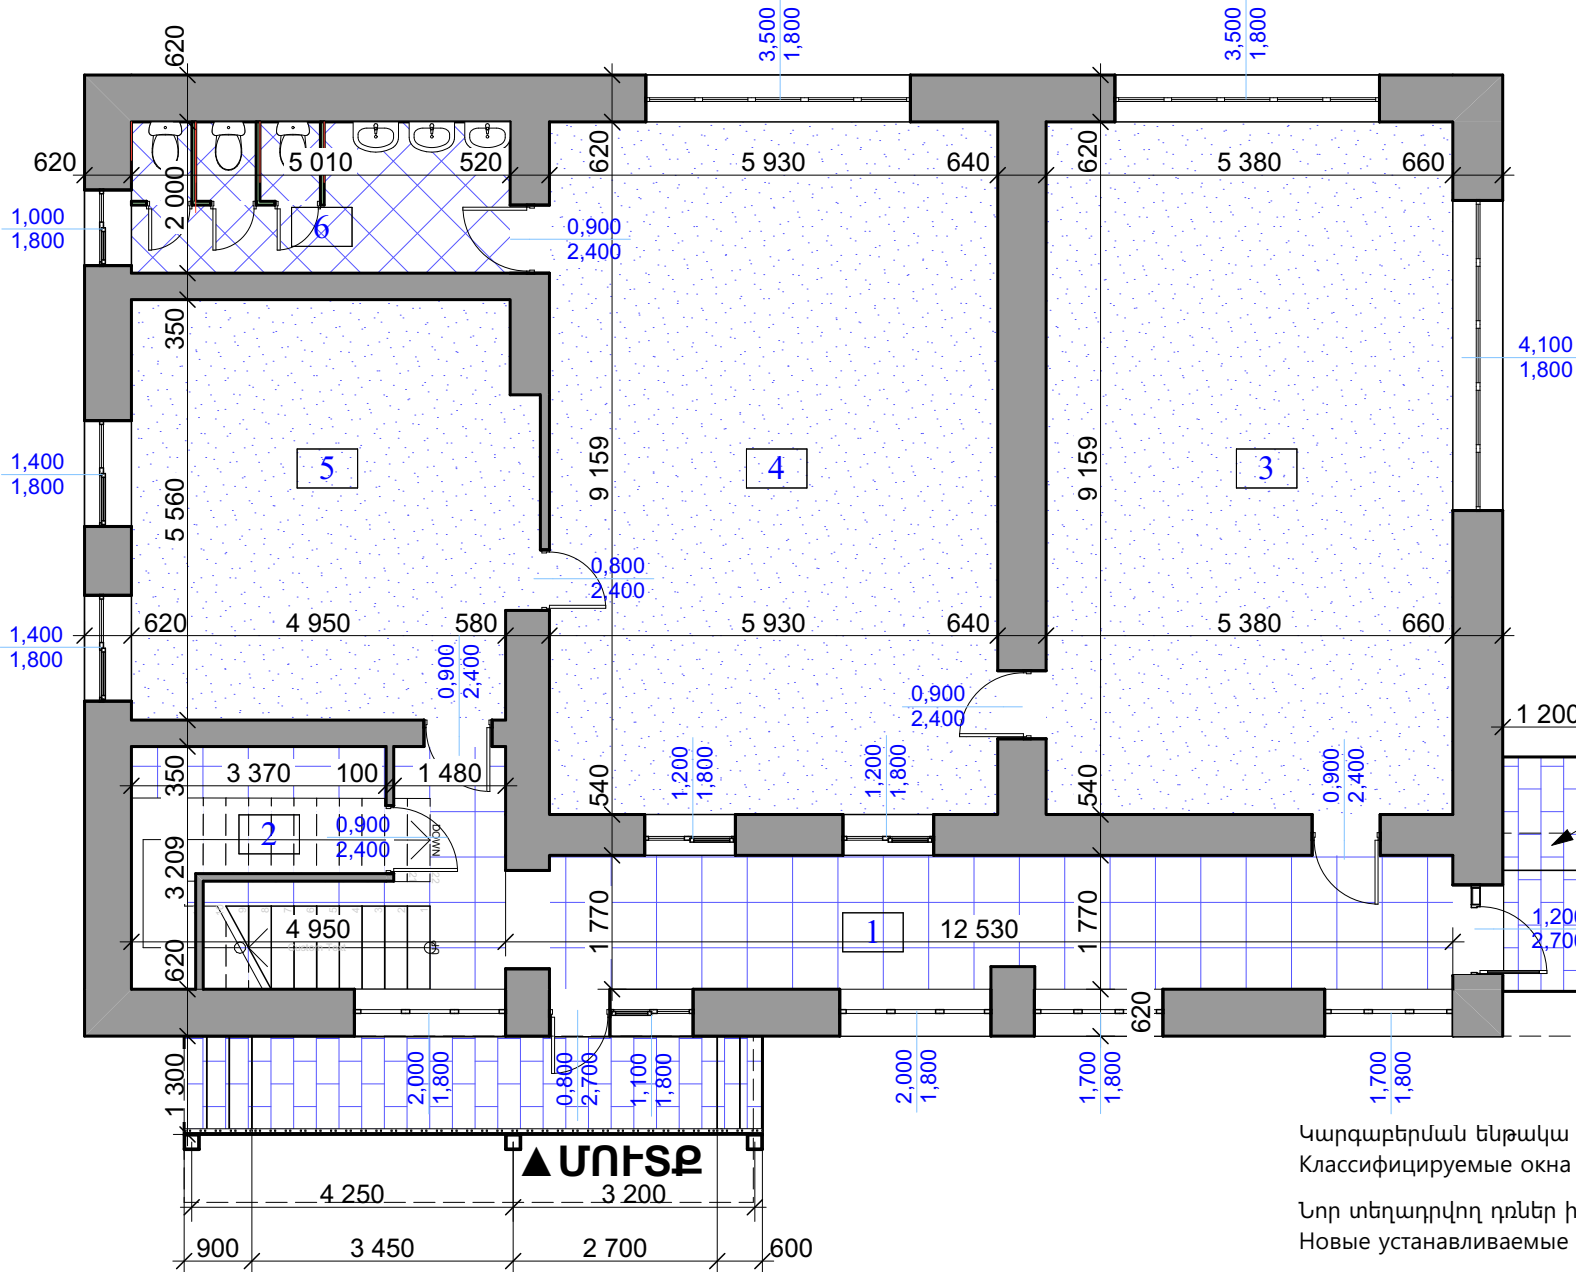

| ՄԱՍՆԱՇՆԵՔ ՀԱՐԿ        | N | ՍԵՆՅԱԿԻ ԱՆՈՒՆԸ   | ՄԱԿԵՐԵՍ     | ՍԵՆՔԻ ՊԱՐԱԳԻԾ |
|-----------------------|---|------------------|-------------|---------------|
| Ա մասնաշենք 1-ին հարկ | 1 | Միջանցք          | 30,9256     | 40,91         |
| Ա մասնաշենք 1-ին հարկ | 2 | Խոհանոցային մաս  | 6,9608      | 13,16         |
| Ա մասնաշենք 1-ին հարկ | 3 | Ընդհանուր սենյակ | 49,6699     | 29,96         |
| Ա մասնաշենք 1-ին հարկ | 4 | Ննջարան          | 54,7972     | 31,26         |
| Ա մասնաշենք 1-ին հարկ | 5 | Խաղասենյակ       | 28,9942     | 21,94         |
| Ա մասնաշենք 1-ին հարկ | 6 | Սանհանգույց      | 10,2174     | 14,46         |
|                       |   |                  | 181,5651 m² | 151,69 m      |

- Նոր իրականացվող հատակ մամլոգրանիտե սալերից 600x600x10մմ - 39,2 քմ  
Новый укладываемый пол из полированных гранитных плит 600x600x10 мм – 39,2 м²
- Նոր իրականացվող վինիլային հատակ 2 մմ - 135,3 քմ  
Новые укладываемые виниловые покрытия 2 мм -135,3 м²
- Նոր իրակաացվող սալիկահատակ 11,2 քմ  
Замена плиточного пола — 11,2 м²
- Մուտքային հատվածի աստիճանների և հարթակի իրականացում բազալտե սալերից 40 մմ հաստությամբ- 19,1 քմ  
Монтаж входных ступеней и площадки из базальтовых плит (40 мм) – 19,1 м²
- Նոր իրականացվող շրիշակներ 80 մմ հաստությամբ - 79,2 գծ/մ  
Новые устанавливаемые плинтус толщиной 80 мм - 79,2 п.м.  
  
Նոր իրականացվող շրիշակներ մամլոգրանիտե սալերից 100 մմ հաստությամբ 49,8 գծ/մ  
Новые устраиваемые плинтусы из полированных гранитных плит толщиной 100 мм – 49,8 п.м.
- Նոր տեղադրվող լվացարան անհրաժեշտ պարագաներով 8 հատ  
Новые устанавливаемые раковины с необходимыми комплектующими — 8 штук
- Նոր տեղադրվող զուգարանակոնքեր անհրաժեշտ պարագաներով 3 հատ  
Новые устанавливаемые унитазы с необходимыми комплектующими — 3 штук

Կարգաբերման ենթակա պատուհաններ՝ 13 հատ / 46,6 քմ  
Классифицируемые окна — 13 штуки / 46,6 м²

Նոր տեղադրվող դռներ իրենց շրջակալներով ապակիով՝ 4 հատ/10,6 քմ  
Новые устанавливаемые двери с обналичкой — 4 штук / 10,6 м²

Նոր տեղադրվող դռներ իրենց շրջակալներով խուլ՝ 2 հատ/ 4,8 քմ  
Новые устанавливаемые двери с обналичкой - 2 штук / 4,8 м²

Փոխարինվող այլումինե մուտքային դռներ բացվող՝ 2 հատ / 5,7 քմ  
Заменяемые алюминиевые входные двери распашного типа – 2 шт / 5,7 м²

Փոխարինվող այլումինե մուտքային ապակեփաթեթներ չբացվող՝ 1 հատ / 1,1 քմ  
Заменяемые алюминиевые входные двери глухого типа – 1 шт / 1,1 м²

Պատերի և շեպերի քսահարթում՝ 376,4 քմ  
Шпаклевка стен и откосов - 376,4 м²

Պատերի և շեպերի ներկում որակյալ լատեքսային ներկով՝ 376,4 քմ  
Покраска стен и откосов качественной латексной краской — 376,4 м²

Կախովի առաստաղների իրականացում գիպսաստվարաթղթե սալերից 9 մմ հաստ- 135,3 քմ  
Устройство подвесных потолков из гипсокартонных листов толщиной 9 мм - 135,3 м²


Կախովի առաստաղների իրականացում AMSTRONG սալերից - 39,2 քմ  
Устройство подвесных потолков из AMSTRONG листов - 39,2 м²

Կախովի պլստիկե առաստաղների իրականացում - 11,2 քմ  
Монтаж подвесных потолков - 11,2 м²


Առաստաղի ներկում որակյալ լատեքսային ներկով՝ 135,3 քմ  
Покраска потолков качественной латексной краской - 135,3 м²

Խեցեսալե պատերի իրականացում -54,6 քմ  
Стены из керамический плиток (новое строительство) – 54,6 м²

Սանհանգույցի բաժանարար միջնորմների իրականացում ջրակայուն ՄԴՖ սալերից - 11,8 քմ  
Устройство перегородок санузла из влагостойких МДФ-панелей – 11,8 м²

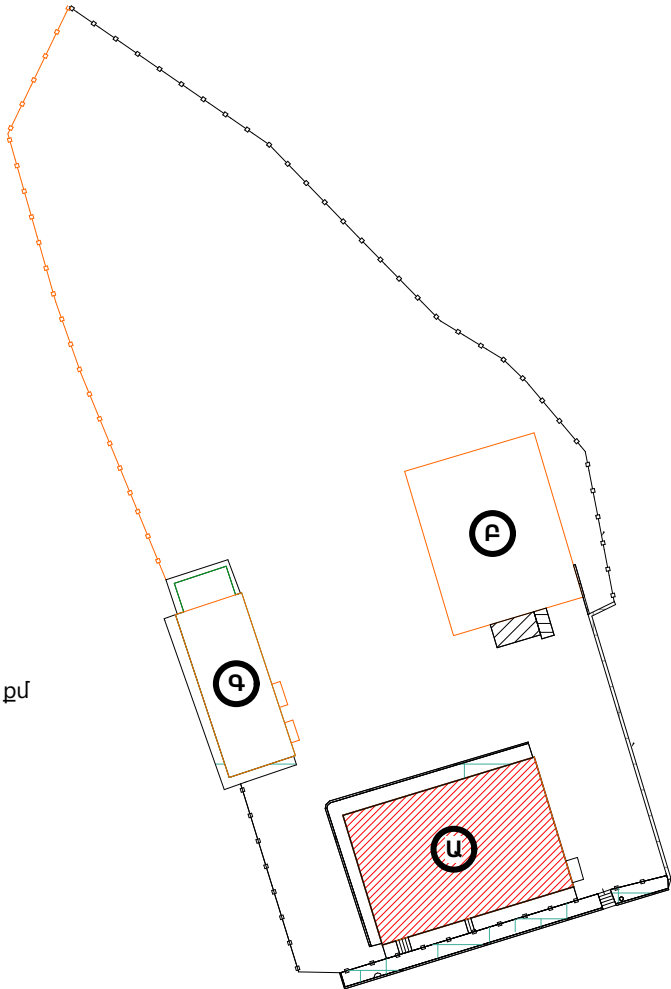

| ՀՀ Վայոց Ձորի մարզ,<br>Արենի համայնք, Աղաձևաձոր<br>բնակավայրի մանկապարտեզի<br>վերանորոգման նախագիծ |   |
|---|---|
| Թերթ                                                                                               | ՄԱՍՆԱՇՆԵՔ Ա ԱՌԱՋԻՆ<br>ՀԱՐԿԻ ՀԱՓԱԳՐՈՒԹՅՈՒՆ,<br>ՔԱՆԴԱՆԱՆ ԱՇԽԱՏԱՆՔՆԵՐ Մ<br>1:100 ЧЕРТЕЖ ПЕРВОГО<br>ЭТАЖА КОРПУСА А, РАБОТЫ<br>ПО ДЕМОНТАЖУ М 1:100 |
| 09                                                                                                 |   |
| Թերթեր                                                                                             |   |
| 24                                                                                                 |   |

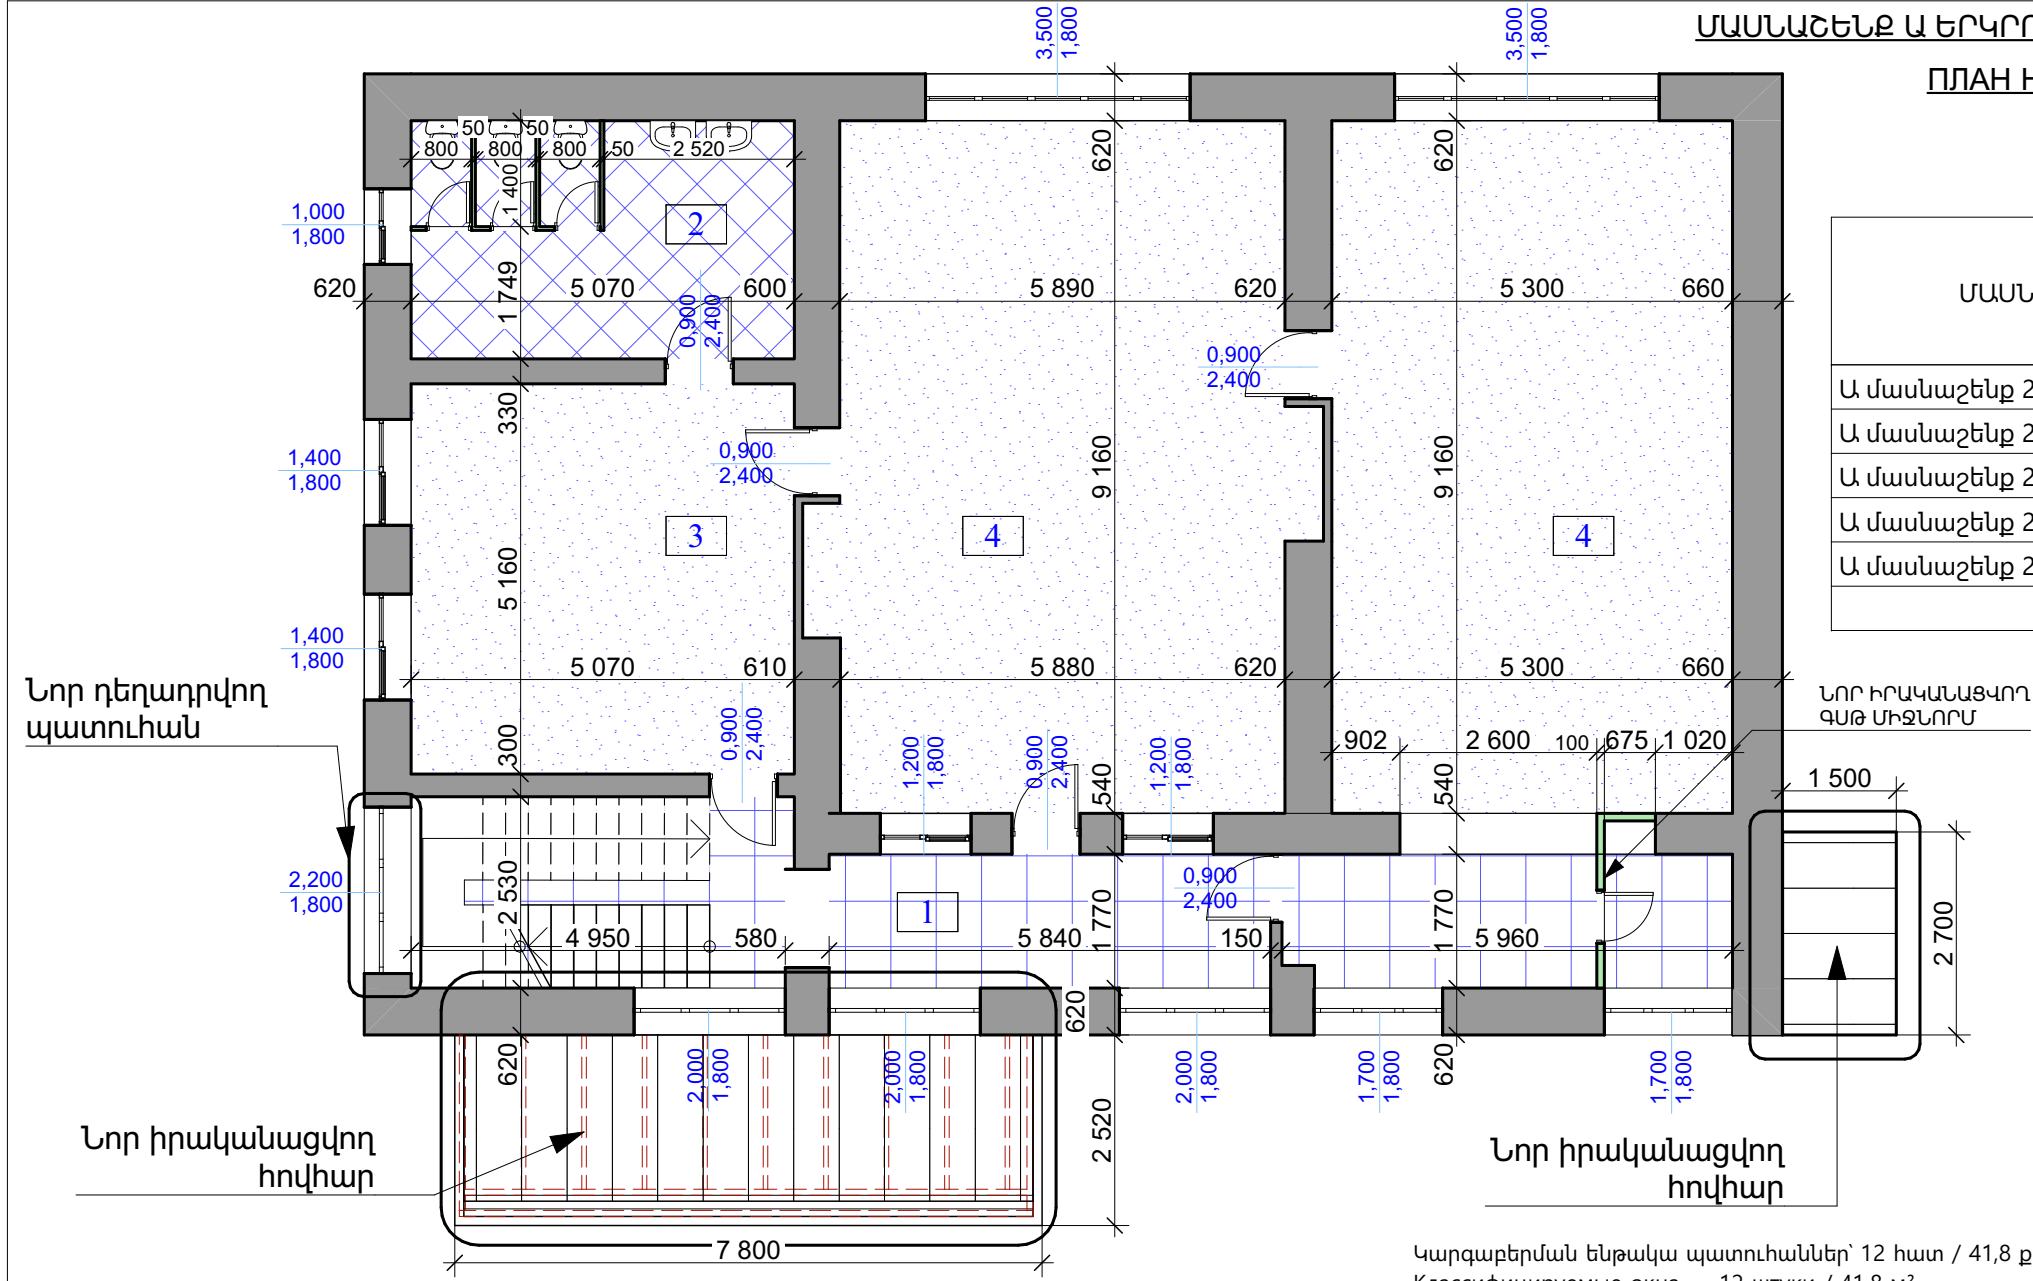

| ՄԱՍՆԱՇԵՆՔ ՀԱՐԿ        | N | ՍԵՆՅԱԿԻ ԱՆՈՒՆԸ   | ՄԱԿԵՐԵՍ                 | ՍԵՆՔԻ ՊԱՐԱԳԻԾ |
|-----------------------|---|------------------|-------------------------|---------------|
| Ա մասնաշենք 2-րդ հարկ | 1 | Միջանցք          | 35,4953                 | 42,46         |
| Ա մասնաշենք 2-րդ հարկ | 2 | Սանհանգույց      | 15,9648                 | 16,44         |
| Ա մասնաշենք 2-րդ հարկ | 3 | Ննջարան          | 26,5201                 | 21,26         |
| Ա մասնաշենք 2-րդ հարկ | 4 | Ընդհանուր սենյակ | 48,7251                 | 29,32         |
| Ա մասնաշենք 2-րդ հարկ | 4 | Ընդհանուր սենյակ | 56,7253                 | 33,36         |
|                       |   |                  | 183,4306 m <sup>2</sup> | 142,84 m      |

Նոր դեղադրվող պատուհան

Նոր իրականացվող գույք միջնորմ

Նոր իրականացվող հովհար

Նոր իրականացվող հովհար

Նոր իրականացվող հատակ մամլոգրանիտե սալերից 600x600x10մմ - 26,5 քմ  
Новый укладываемый пол из полированных гранитных плит 600x600x10 мм – 26,5 м<sup>2</sup>

Նոր իրականացվող վինիլային հատակ 2 մմ - 136,7 քմ  
Новые укладываемые виниловые покрытия 2 мм -136,7 м<sup>2</sup>

Նոր իրականացվող սալիկահատակ 17,8 քմ  
Замена плиточного пола — 17,8 м<sup>2</sup>

Նոր իրականացվող շրիշակներ 80 մմ հաստությամբ - 78,4 գծ/մ  
Новые устанавливаемые плинтус толщиной 80 мм - 78,4 п.м.

Նոր իրականացվող շրիշակներ մամլոգրանիտե սալերից 100 մմ հաստությամբ 31,5 գծ/մ  
Новые устраиваемые плинтусы из полированных гранитных плит толщиной 100 мм – 31,5 п.м.

Նոր տեղադրվող լվացարան անհրաժեշտ պարագաներով 3 հատ  
Новые устанавливаемые раковины с необходимыми комплектующими — 3 штук

Նոր տեղադրվող զուգարանակոնքեր անհրաժեշտ պարագաներով 3 հատ  
Новые устанавливаемые унитазы с необходимыми комплектующими — 3 штук

Կարգաբերման ենթակա պատուհաններ՝ 12 հատ / 41,8 քմ  
Классифицируемые окна — 12 штуки / 41,8 м<sup>2</sup>

Նոր տեղադրվող պատուհան՝ 1 հատ / 4 քմ  
Новое устанавливаемое окно - 1 штуки / 4 м<sup>2</sup>

Նոր տեղադրվող դռներ իրենց շրջակալներով ապակիով՝ 5 հատ/13 քմ  
Новые устанавливаемые двери с обналичкой — 5 штук / 13 м<sup>2</sup>

Նոր տեղադրվող դռներ իրենց շրջակալներով խուլ՝ 2 հատ/ 4,8 քմ  
Новые устанавливаемые двери с обналичкой - 2 штук / 4,8 м<sup>2</sup>

Պատերի և շեպերի քսահարթում 356,4 քմ  
Шпаклевка стен и откосов - 356,4 м<sup>2</sup>

Պատերի և շեպերի ներկում որակյալ լատեքսային ներկով՝ 356,4 քմ  
Покраска стен и откосов качественной латексной краской — 356,4 м<sup>2</sup>

Կախովի առաստաղների իրականացում գիպսաստվարաթղթե սալերից 9 մմ հաստ- 135,8 քմ  
Устройство подвесных потолков из гипсокартонных листов толщиной 9 мм - 135,8 м<sup>2</sup>


Կախովի առաստաղների իրականացում AMSTRONG սալերից - 27,5 քմ  
Устройство подвесных потолков из AMSTRONG листов - 27,5 м<sup>2</sup>

Կախովի պլստիկե առաստաղների իրականացում - 11,2 քմ  
Монтаж подвесных потолков - 11,2 м<sup>2</sup>


Առաստաղի ներկում որակյալ լատեքսային ներկով՝ 135,8 քմ  
Покраска потолков качественной латексной краской - 135,8 м<sup>2</sup>

Խեցեսալե պատերի իրականացում -41,2 քմ  
Стены из керамический плиток (новое строительство) – 41,2 м<sup>2</sup>


Սանհանգույցի բաժանարար միջնորմների իրականացում ջրակայուն ՄԴՖ սալերից - 13,4 քմ  
Устройство перегородок санузла из влагостойких МДФ-панелей – 13,4 м<sup>2</sup>

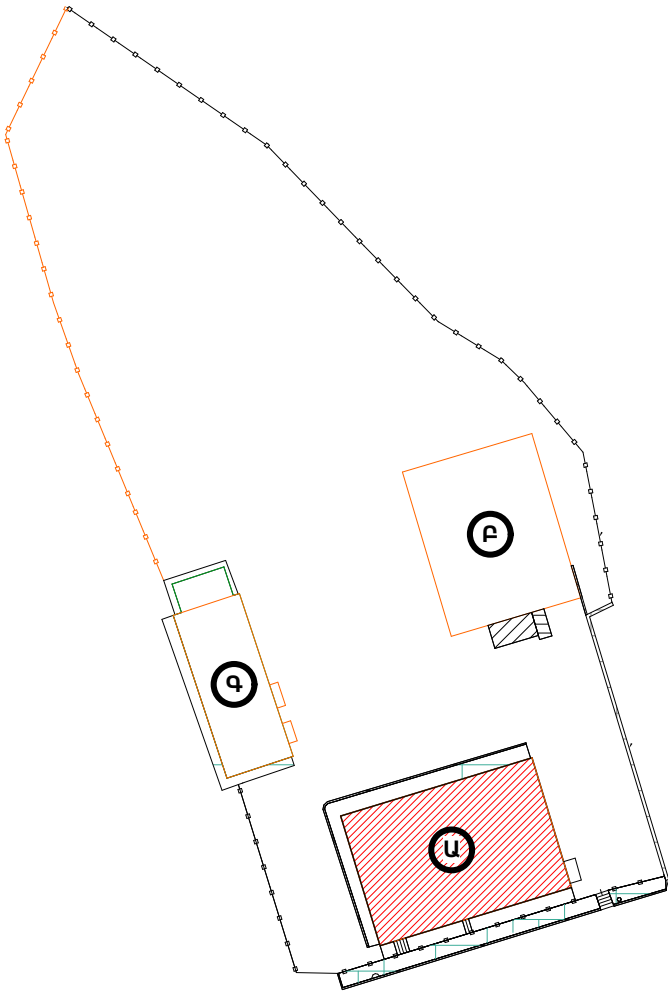


| ՀՀ Վայոց Ձորի մարզ,<br>Արենի համայնք, Աղաձնաձոր<br>բնակավայրի մանկապարտեզի<br>վերանորոգման նախագիծ |                                                                  |
|---|------------------------------------------------------------------|
| Թերթ                                                                                               | ՄԱՍՆԱՇԵՆՔ Ա ԵՐԿՐՈՐԴ ՀԱՐԿԻ ՆՈՐ ԻՐԱԿԱՆԱՑՎՈՂ ԱՇԽԱՏԱՆՔՆԵՐԻ ՀԱՏԱԿԱԳԻԾ |
| 10                                                                                                 | Մ 1:100 ПЛАН НОВЫХ ВЫПОЛНЯЕМЫХ РАБОТ НА ВТАРОМ ЭТАЖЕ КОРПУСА Ա   |
| Թերթեր                                                                                             |                                                                  |
| 24                                                                                                 |                                                                  |

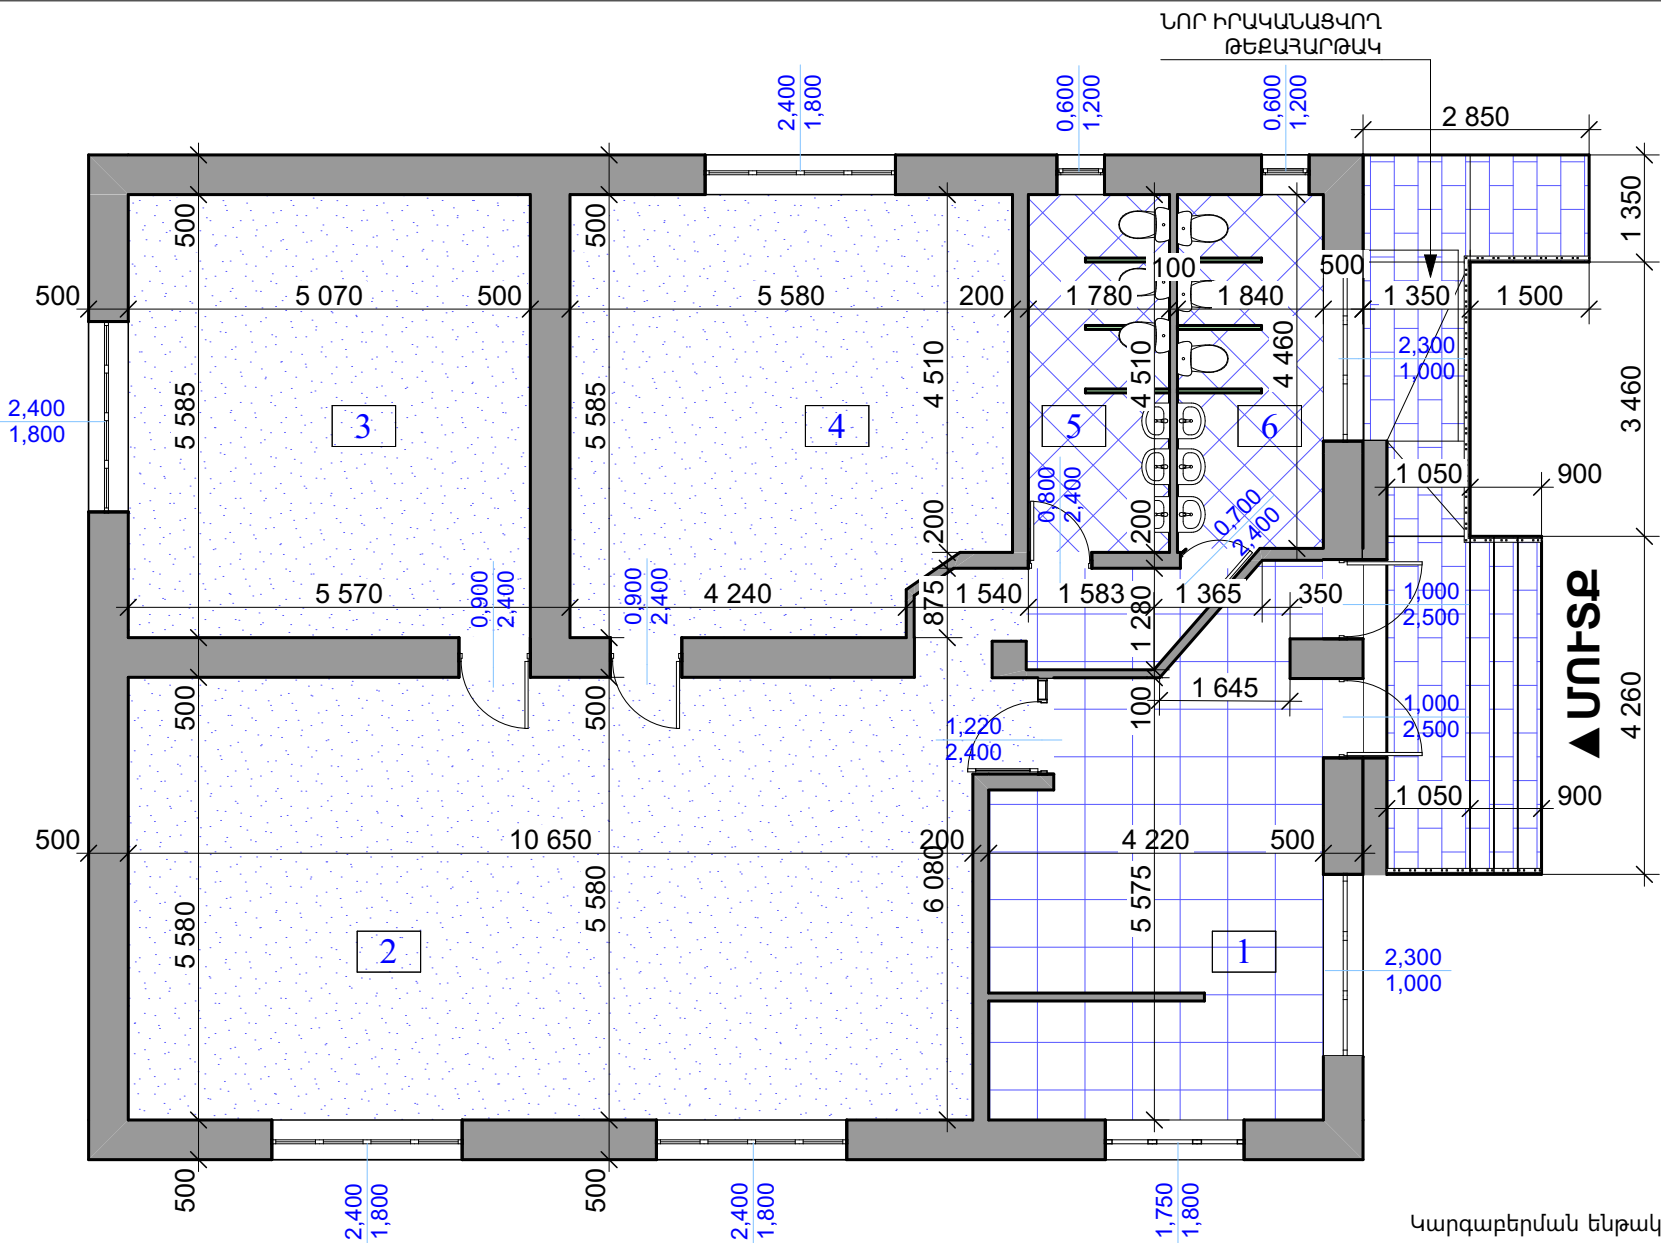



| ՄԱՍՆԱՇԵՆՔ ՀԱՐԿ | N | ՍԵՆՅԱԿԻ ԱՆՈՒՆԸ   | ՄԱԿԵՐԵՍ     | ՍԵՆՔԻ ՊԱՐԱԳԻԾ |
|----------------|---|------------------|-------------|---------------|
| Բ մասնաշենք    | 1 | Միջանցք          | 27,8867     | 24,84         |
| Բ մասնաշենք    | 2 | Ննջարան          | 62,4481     | 38,27         |
| Բ մասնաշենք    | 3 | Ընդհանուր սենյակ | 28,4947     | 21,71         |
| Բ մասնաշենք    | 4 | Խաղասենյակ       | 30,0621     | 22,41         |
| Բ մասնաշենք    | 5 | Միջանցք          | 8,0281      | 12,58         |
| Բ մասնաշենք    | 6 | Միջանցք          | 8,2064      | 12,60         |
|                |   |                  | 165,1261 m² | 132,41 m      |

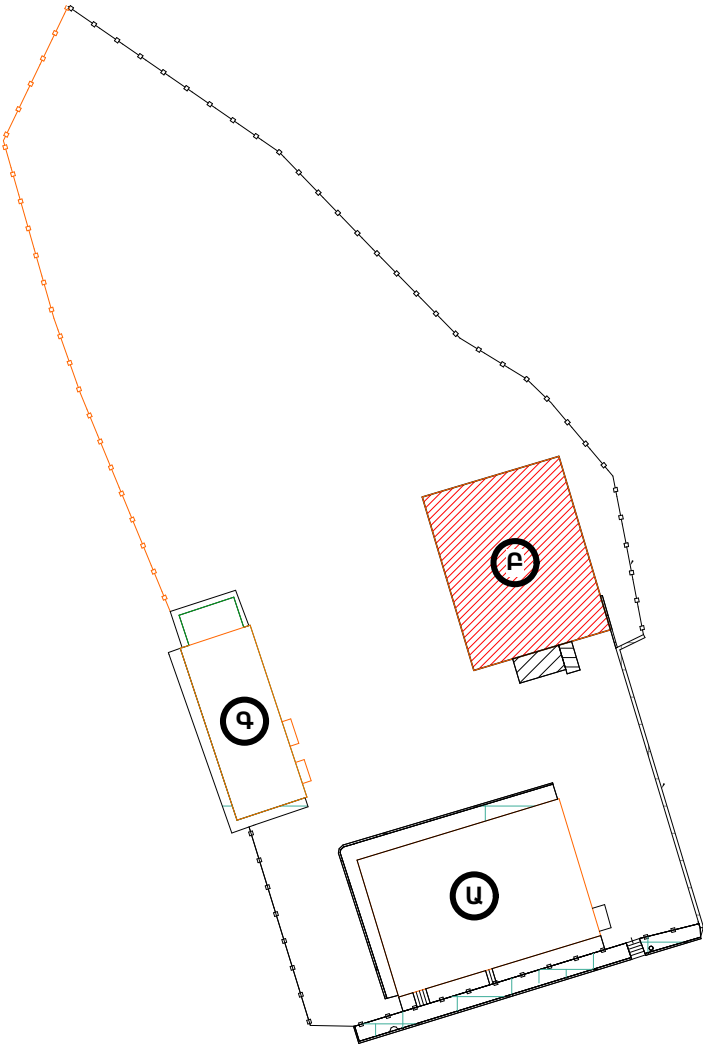

 Նոր իրականացվող հատակ մամլոգրանիտ սալերից 600x600x10մմ - 31,2 քմ  
Новый укладываемый пол из полированных гранитных плит 600x600x10 мм – 31,2 м²

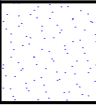 Նոր իրականացվող վինիլային հատակ 2 մմ - 123,5 քմ  
Новые укладываемые виниловые покрытия 2 мм -123,5 м²

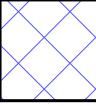 Նոր իրականացվող սալիկահատակ 16,8 քմ  
Замена плиточного пола — 16,8 м²

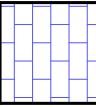 Մուտքային հատվածի աստիճանների և հարթակի իրականացում բազալտե սալերից 40 մմ հաստությամբ- 22,1 քմ  
Монтаж входных ступеней и площадки из базальтовых плит (40 мм) – 22,1 м²

Նոր իրականացվող շրիշակներ 80 մմ հաստությամբ - 88,3 գծ/մ  
Новые устанавливаемые плинтус толщиной 80 мм - 88,3 п.м.

Նոր իրականացվող շրիշակներ մամլոգրանիտ սալերից 100 մմ հաստությամբ 23,8 գծ/մ  
Новые устраиваемые плинтусы из полированных гранитных плит толщиной 100 мм – 23,8 п.м.

 Նոր տեղադրվող լվացարան անհրաժեշտ պարագաներով 6 հատ  
Новые устанавливаемые раковины с необходимыми комплектующими — 6 штук

 Նոր տեղադրվող զուգարանակոնքեր անհրաժեշտ պարագաներով 6 հատ  
Новые устанавливаемые унитазы с необходимыми комплектующими — 6 штук

Կարգաբերման ենթակա պատուհաններ՝ 9 հատ / 20,3 քմ  
Классифицируемые окна — 9 штуки / 20,3 м²

Նոր տեղադրվող դռներ իրենց շրջակալներով ապակիով՝ 4 հատ/10,6 քմ  
Новые устанавливаемые двери с обналичкой — 4 штук / 10,6 м²

Նոր տեղադրվող դռներ իրենց շրջակալներով խուլ՝ 2 հատ/ 4,8 քմ  
Новые устанавливаемые двери с обналичкой - 2 штук / 4,8 м²

Փոխարինվող այլումինե մուտքային դռներ բացվող՝ 2 հատ / 5,7 քմ  
Заменяемые алюминиевые входные двери распашного типа – 2 шт / 5,7 м²

Պատերի և շեպերի քսահարթում՝ 365,8 քմ  
Шпаклевка стен и откосов - 365,8 м²

Պատերի և շեպերի ներկում որակյալ լատեքսային ներկով՝ 365,8 քմ  
Покраска стен и откосов качественной латексной краской — 365,8 м²

Կախովի առաստաղների իրականացում գիպսաստվարաթղթե սալերից 9 մմ հաստ- 123,5 քմ  
Устройство подвесных потолков из гипсокартонных листов толщиной 9 мм - 123,5 м²


Կախովի առաստաղների իրականացում AMSTRONG սալերից - 31,2 քմ  
Устройство подвесных потолков из AMSTRONG листов - 31,2 м²

Կախովի պլստիկե առաստաղների իրականացում - 16,8 քմ  
Монтаж подвесных потолков - 16,8 м²


Առաստաղի ներկում որակյալ լատեքսային ներկով՝ 123,5 քմ  
Покраска потолков качественной латексной краской - 123,5 м²

Խեցեսալե պատերի իրականացում -71,7 քմ  
Стены из керамический плиток (новое строительство) – 71,7 м²


Սանհանգույցի բաժանարար միջնորմների իրականացում ջրակայուն ՄՂՖ սալերից - 11,8 քմ  
Устройство перегородок санузла из влагостойких МДФ-панелей – 11,8 м²

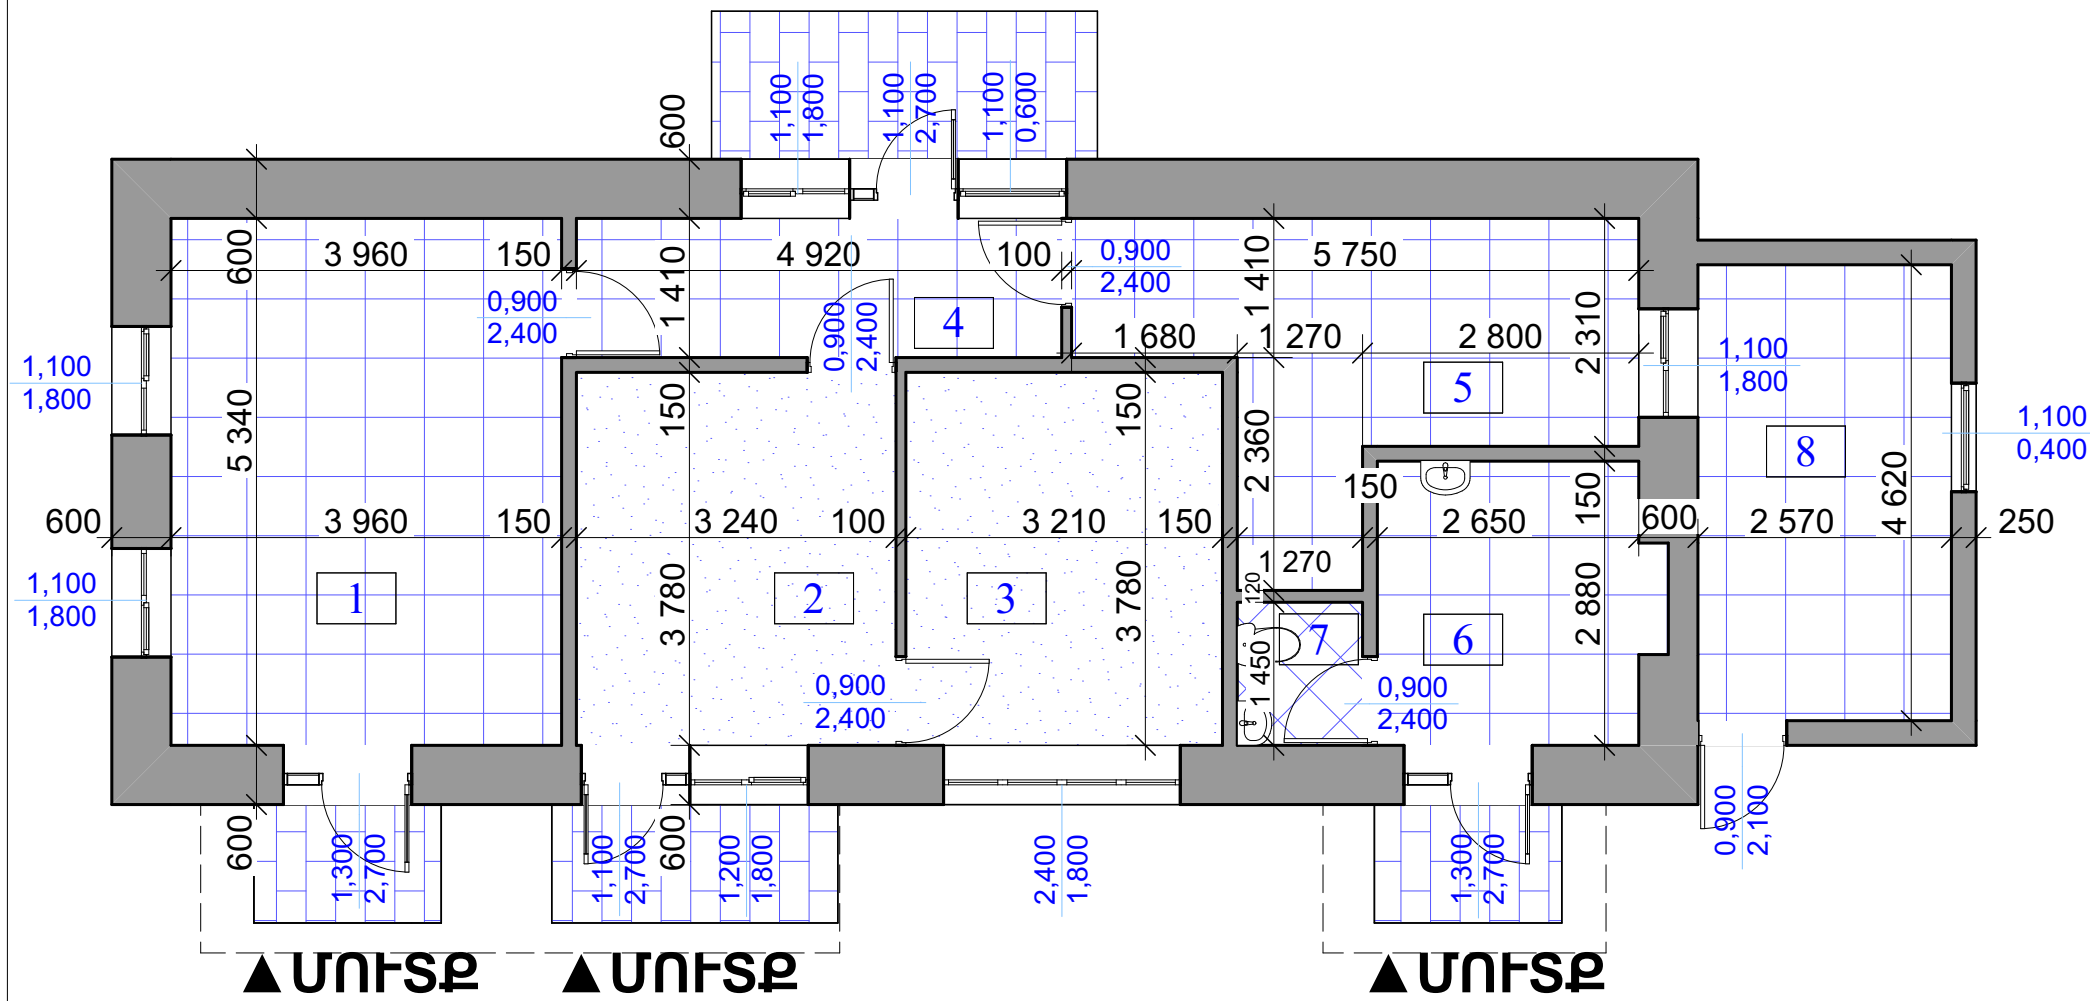


| ՄԱՍՆԱՇԵՆՔ ՀԱՐԿ | N | ՍԵՆՅԱԿԻ ԱՆՈՒՆԸ  | ՄԱԿԵՐԵՍ                | ՍԵՆՔԻ ՊԼՈՒԱԳԻԾ |
|----------------|---|-----------------|------------------------|----------------|
| Գ մանաշենք     | 1 | Խոհանոց         | 21,5169                | 19,17          |
| Գ մանաշենք     | 2 | Վարչական սենյակ | 12,5607                | 14,61          |
| Գ մանաշենք     | 3 | Տնօրենի սենյակ  | 12,1338                | 13,98          |
| Գ մանաշենք     | 4 | Միջանցք         | 7,1407                 | 13,03          |
| Գ մանաշենք     | 5 | Պահեստ          | 13,6247                | 19,04          |
| Գ մանաշենք     | 6 | Լվացքատուն      | 8,3492                 | 12,24          |
| Գ մանաշենք     | 7 | Սանհանգույց     | 1,8415                 | 5,44           |
| Գ մանաշենք     | 8 | Պահեստ          | 12,0091                | 14,68          |
|                |   |                 | 89,1766 m <sup>2</sup> | 112,19 m       |

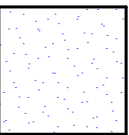

Նոր իրականացվող վինիլային հատակ 2 մմ - 27,2 քմ  
Новые укладываемые виниловые покрытия 2 мм -27,2 м<sup>2</sup>

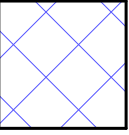

Նոր իրակացվող սալիկահատակ 2,2 քմ  
Замена плиточного пола — 2,2 м<sup>2</sup>

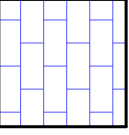

Մուտքային հատվածի աստիճանների և հարթակի իրականացում բազալտե սալերից 40 մմ հաստությամբ- 16,1 քմ  
Монтаж входных ступеней и площадки из базальтовых плит (40 мм) – 16,1 м<sup>2</sup>

Նոր իրականացվող շրիշակներ 80 մմ հաստությամբ - 16,4 գծ/մ  
Новые устанавливаемые плинтус толщиной 80 мм - 16,4 п.м.

Նոր իրականացվող շրիշակներ մամլոգրանիտե սալերից 100 մմ հաստությամբ 44,8 գծ/մ  
Новые устраиваемые плинтусы из полированных гранитных плит толщиной 100 мм – 44,8 п.м.



Նոր տեղադրվող լվացարան անհրաժեշտ պարագաներով 2 հատ  
Новые устанавливаемые раковины с необходимыми комплектующими — 2 штук



Նոր տեղադրվող զուգարանակոնքեր անհրաժեշտ պարագաներով 1 հատ  
Новые устанавливаемые унитазы с необходимыми комплектующими — 1 штук

Կարգաբերման ենթակա պատուհաններ՝ 8 հատ / 15,1 քմ  
Классифицируемые окна — 8 штуки / 15,1 м<sup>2</sup>

Նոր տեղադրվող դռներ իրենց շրջակալներով ապակիով՝ 3 հատ/ 8,6 քմ  
Новые устанавливаемые двери с обналичкой — 3 штук / 8,6 м<sup>2</sup>

Նոր տեղադրվող դռներ իրենց շրջակալներով խուլ՝ 2 հատ/ 4,8 քմ  
Новые устанавливаемые двери с обналичкой - 2 штук / 4,8 м<sup>2</sup>

Փոխարինվող այլումինե մուտքային դռներ բացվող՝ 5 հատ / 12,2 քմ  
Заменяемые алюминиевые входные двери распашного типа – 5 шт / 12,2 м<sup>2</sup>

Փոխարինվող այլումինե մուտքային ապակեփաթեթներ չբացվող՝ 3 հատ / 3,5 քմ  
Заменяемые алюминиевые входные двери глухого типа - 3 шт / 3,5 м<sup>2</sup>

Պատերի և շեպերի քսահարթում 137,5 քմ  
Шпаклевка стен и откосов - 137,5 м<sup>2</sup>


Պատերի և շեպերի ներկում որակյալ լատեքսային ներկով՝ 137,5 քմ  
Покраска стен и откосов качественной латексной краской — 137,5 м<sup>2</sup>

Կախովի առաստաղների իրականացում գիպսաստվարաթղթե սալերից 9 մմ հաստ- 69,8 քմ  
Устройство подвесных потолков из гипсокартонных листов толщиной 9 мм - 69,8 м<sup>2</sup>







Կախովի պլատիկե առաստաղների իրականացում - 24,2 քմ  
Монтаж подвесных потолков - 24,2 м<sup>2</sup>

Առաստաղի ներկում որակյալ լատեքսային ներկով՝ - 69,8 քմ  
Покраска потолков качественной латексной краской - 69,8 м<sup>2</sup>

Խեցեսալե պատերի իրականացում -59,8 քմ  
Стены из керамический плиток (новое строительство) – 59,8 м<sup>2</sup>


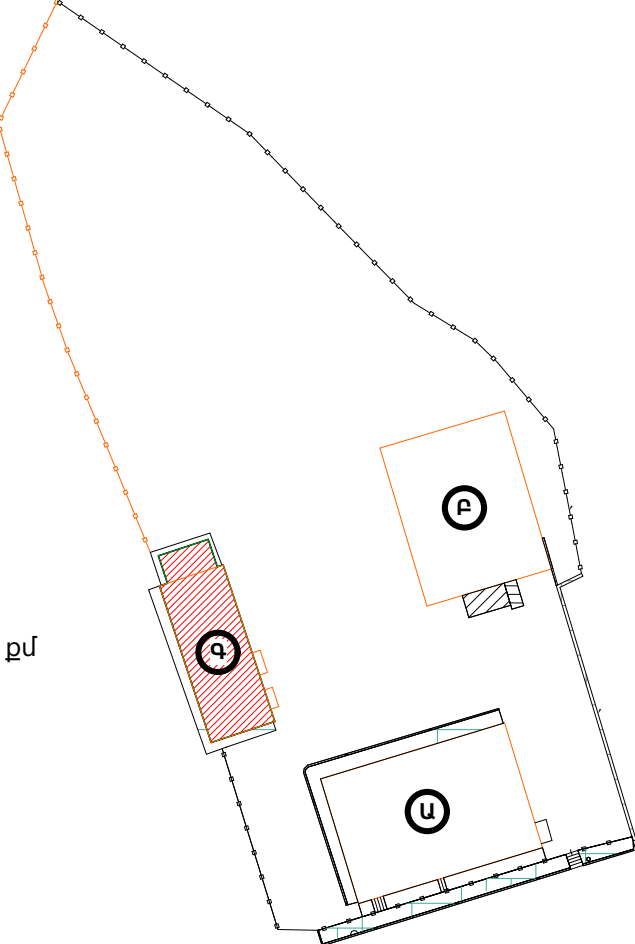


| ՀՀ Վայոց Ձորի մարզ, Արենի համայնք, Աղաձնաձոր բնակավայրի մանկապարտեզի վերանորոգման նախագիծ |                                                            |
|-------------------------------------------------------------------------------------------|------------------------------------------------------------|
| Թերթ                                                                                      | ՄԱՍՆԱՇԵՆՔ Գ ՆՈՐ ԻՐԱԿԱՆԱՑՎՈՂ ԱՇԽԱՏԱՆՔՆԵՐԻ ՀԱՏԱԿԱԳԻԾ Մ 1:100 |
| 12                                                                                        | ПЛАН НОВЫХ ВЫПОЛНЯЕМЫХ РАБОТ НА КОРПУСА Գ М 1:100          |
| Թերթեր                                                                                    |                                                            |
| 24                                                                                        |                                                            |

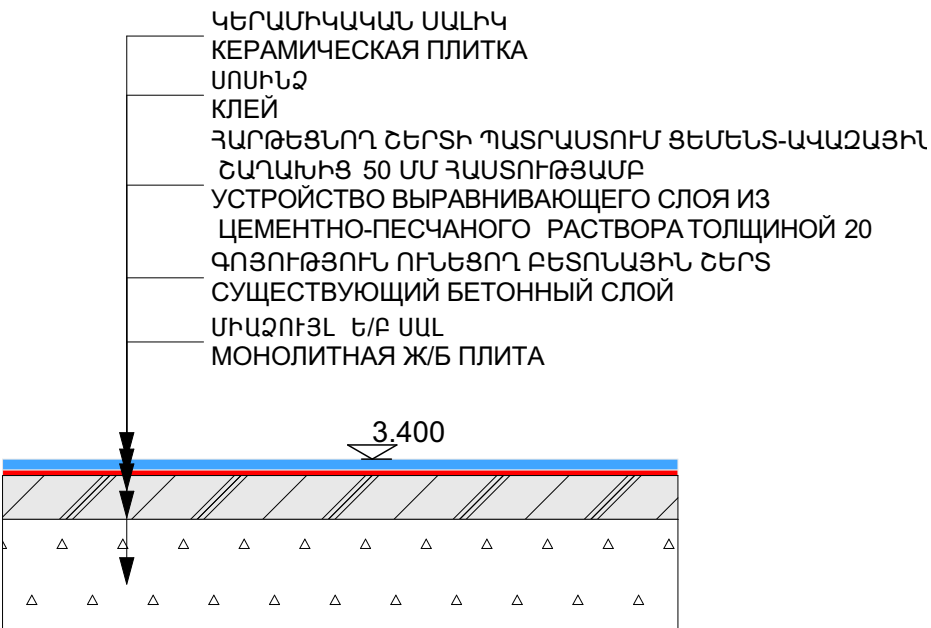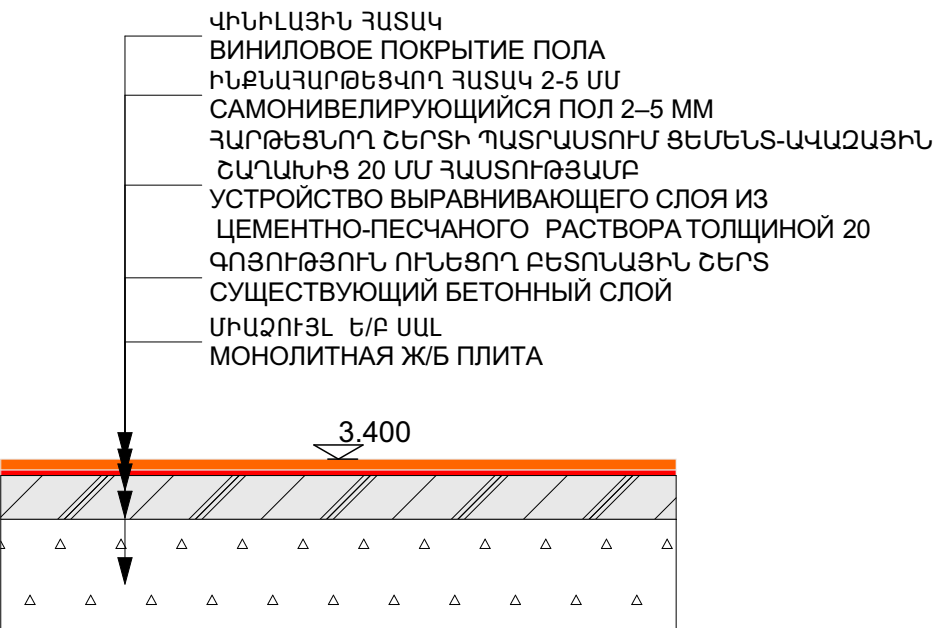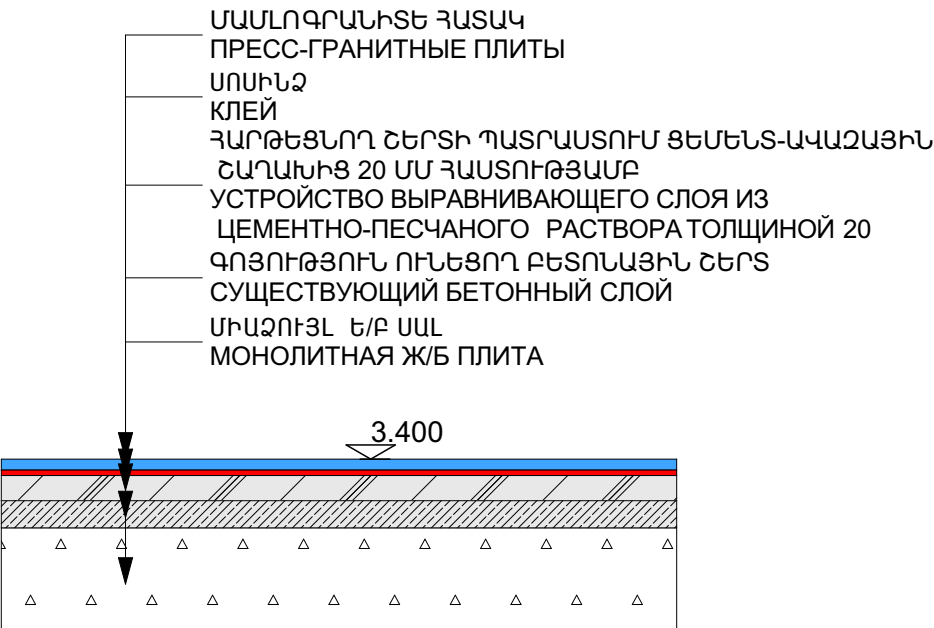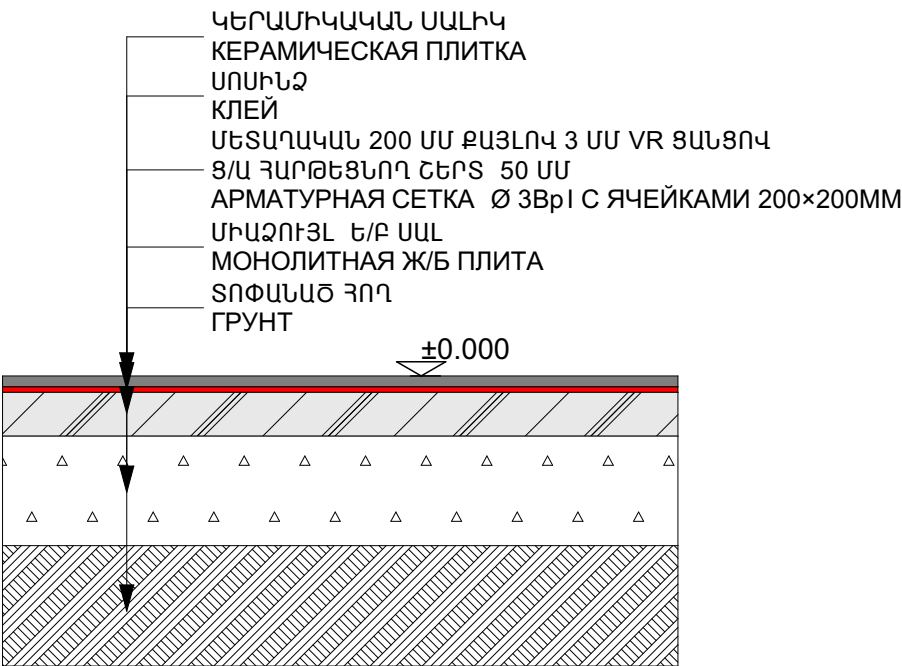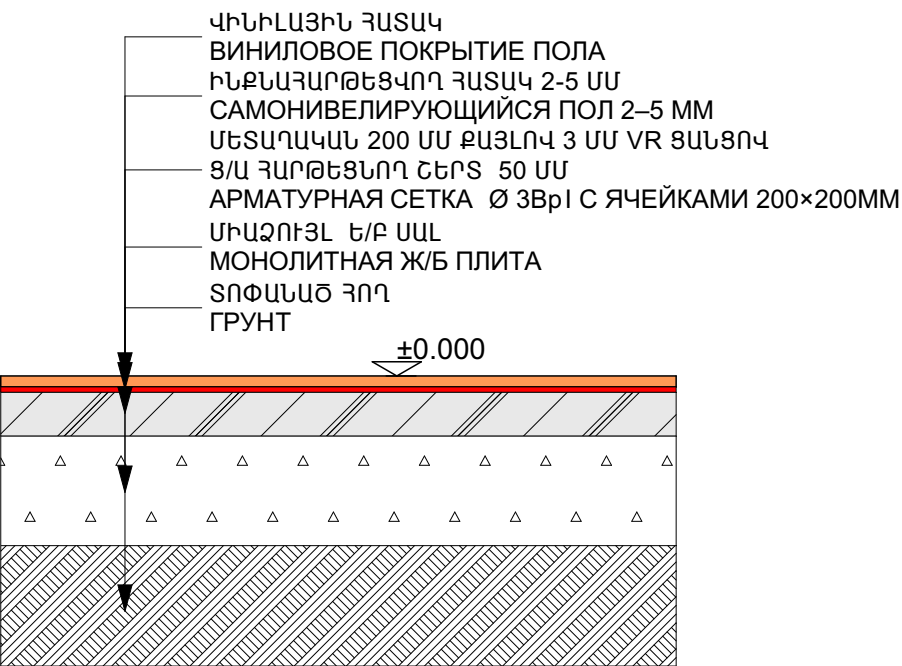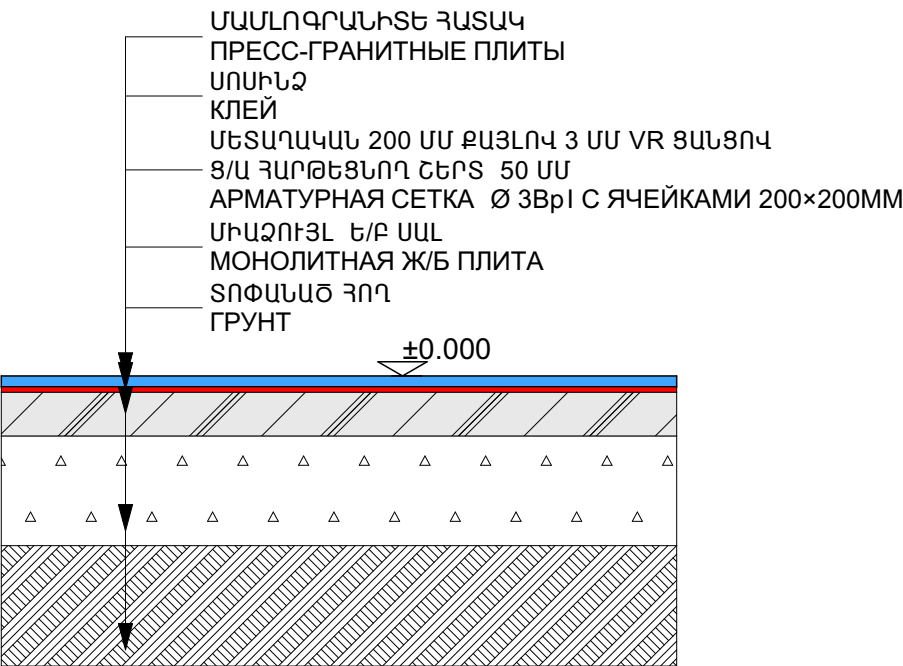



ՀՀ Վայոց Ձորի մարզ,  
Արենի համայնք, Աղաձնաձոր  
բնակավայրի մանկապարտեզի  
վերանորոգման նախագիծ

|        |                                         |
|--------|-----------------------------------------|
| Թերթ   | ՀԱՏԱՎՆԵՐԻ ՄԱՍՆԱԳԻՐ<br>ЭКСПЛИКАЦИЯ ПОЛОВ |
| 13     |                                         |
| Թերթեր |                                         |
| 24     |                                         |

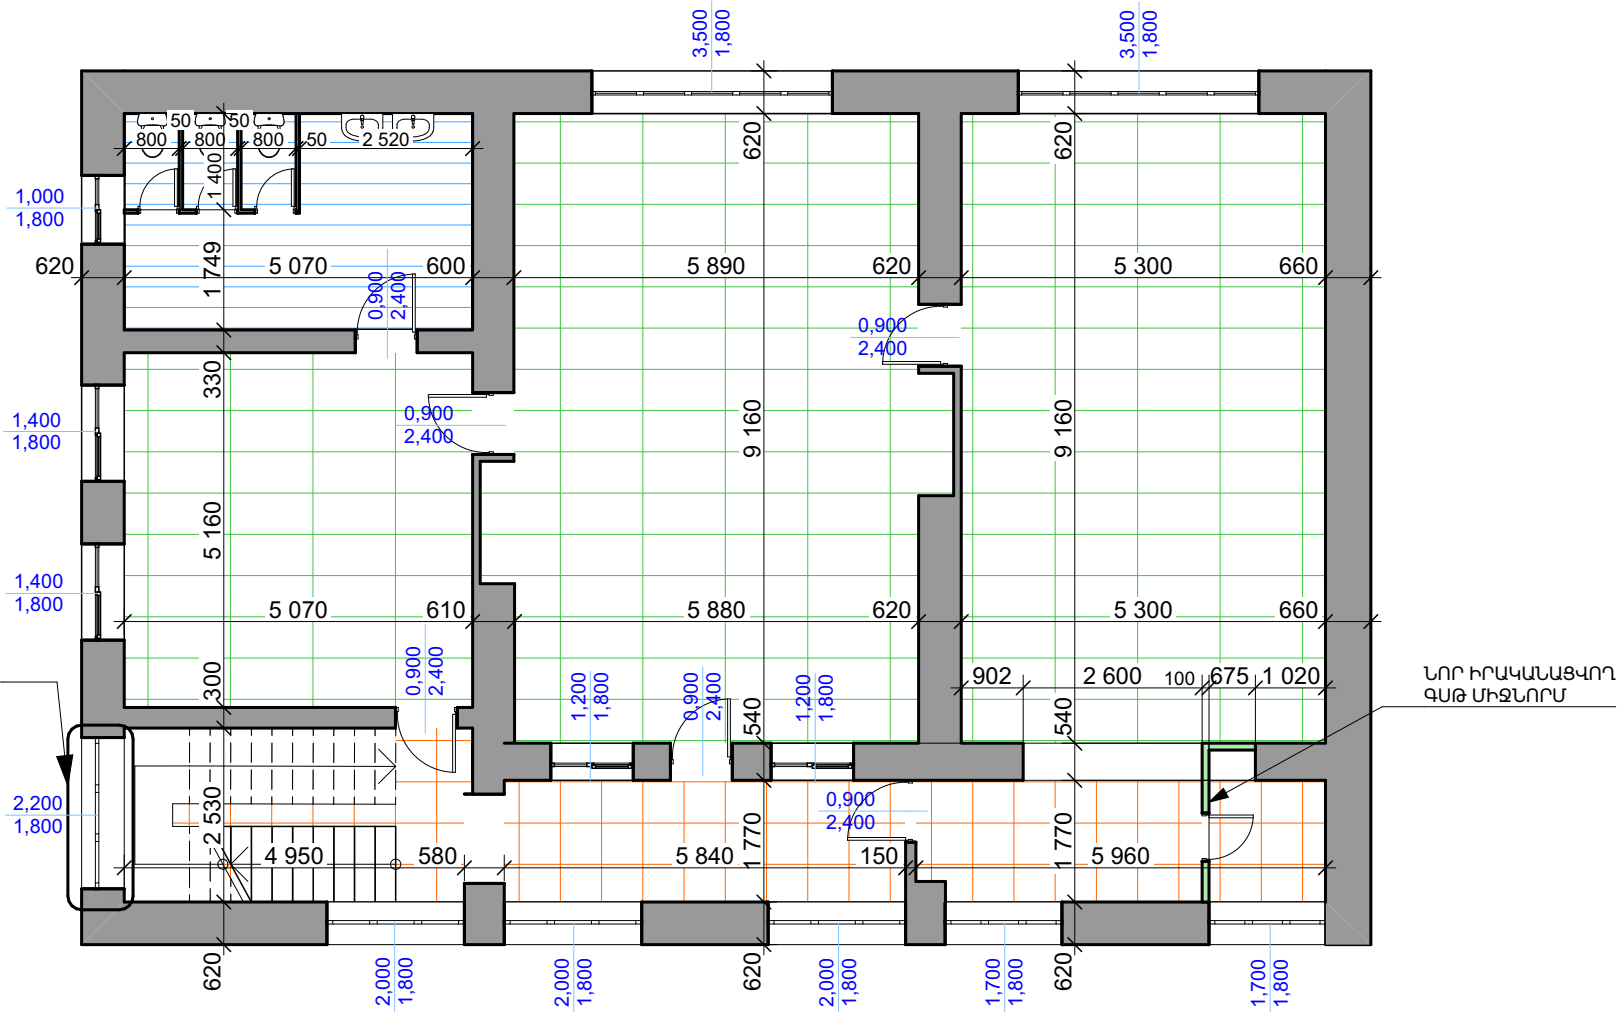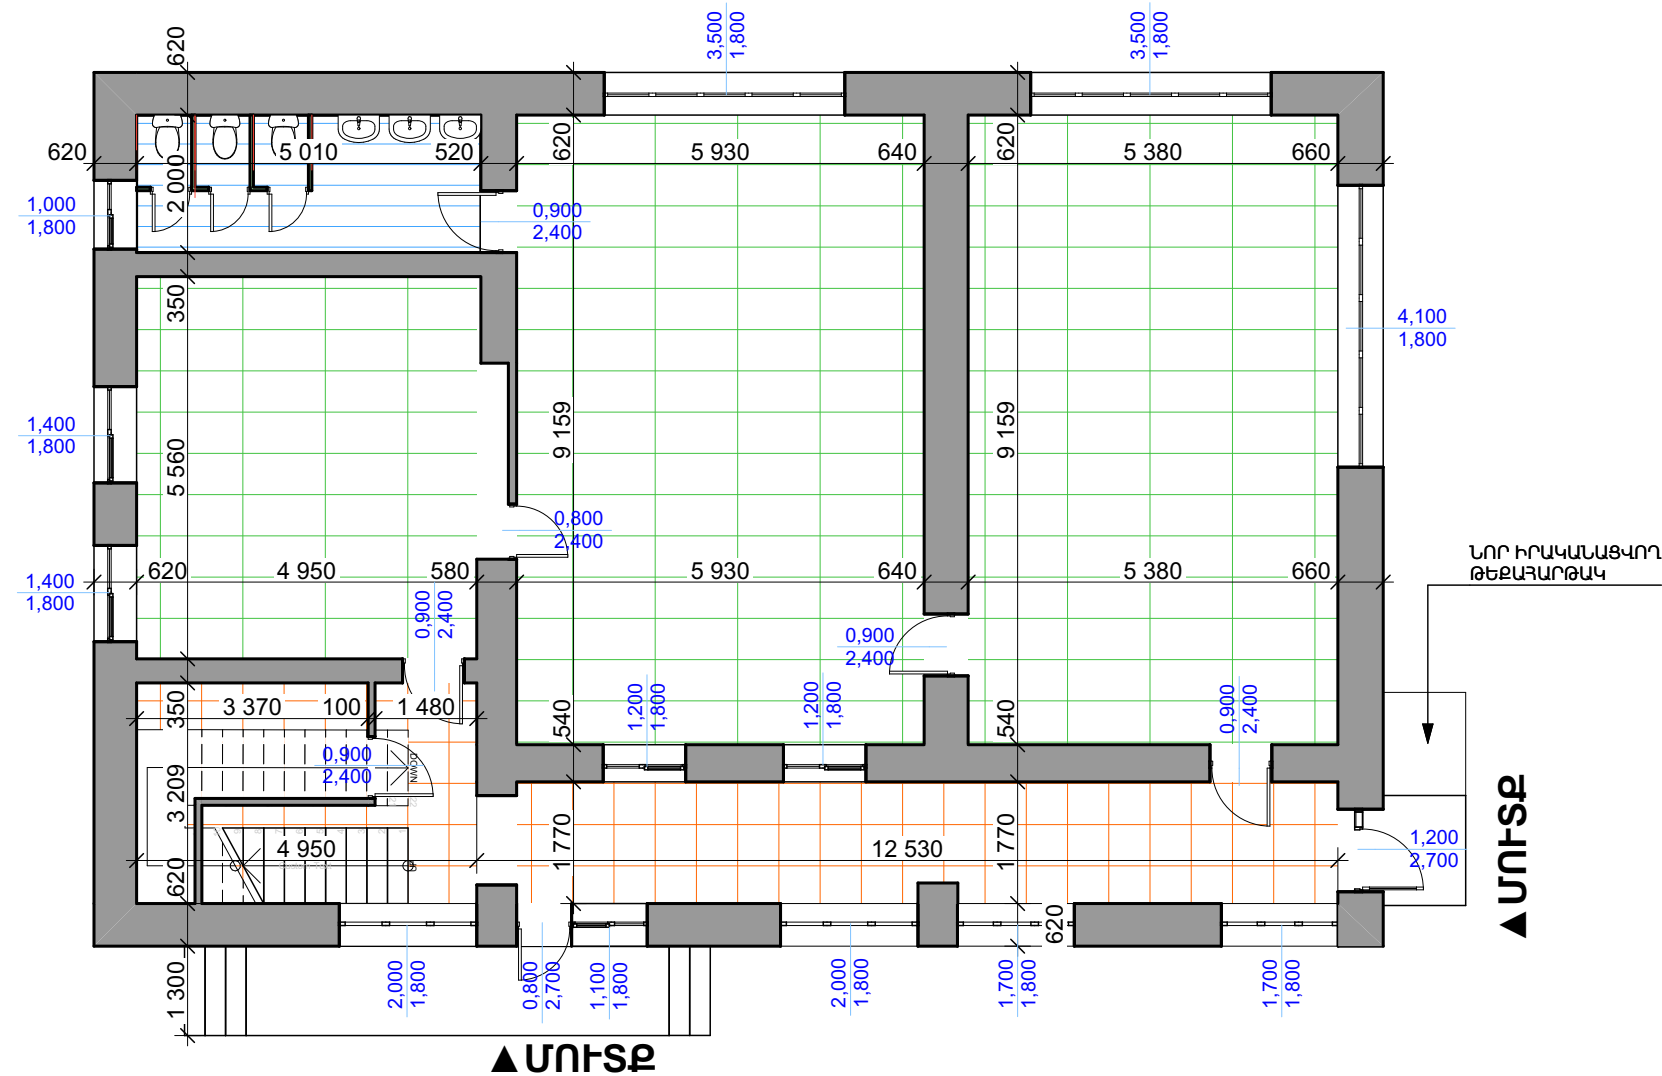


- Կախովի առաստաղ Արմստրոնգ տիպի  
Подвесной потолок типа Армстронг
- Կախովի առաստաղ գիպսակարդոնից  
Подвесной потолок из гипсокартона
- Կախովի առաստաղ շերտավոր պլաստիկից  
Подвесной потолок из пластиковых панелей

| ՀՀ Վայոց Ձորի մարզ,<br>Արենի համայնք, Աղաձնաձոր<br>բնակավայրի մանկապարտեզի<br>վերանորոգման նախագիծ |                       |
|---|-----------------------|
| ԹԵՐԹ                                                                                               | ԱՌԱՍՏԱՂՆԵՐԻ ՀԱՏԱԿԱԳԻԾ |
| 14                                                                                                 | ԱՌԱՋԻՆ ՀԱՐԿԻ ՀԱՄԱՐ Մ  |
| ԹԵՐԹԵՐ                                                                                             | 1:200 ПЛАН ПОТОЛКОВ   |
| 24                                                                                                 | ПЕРВОГО ЭТАЖА М 1:200 |

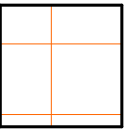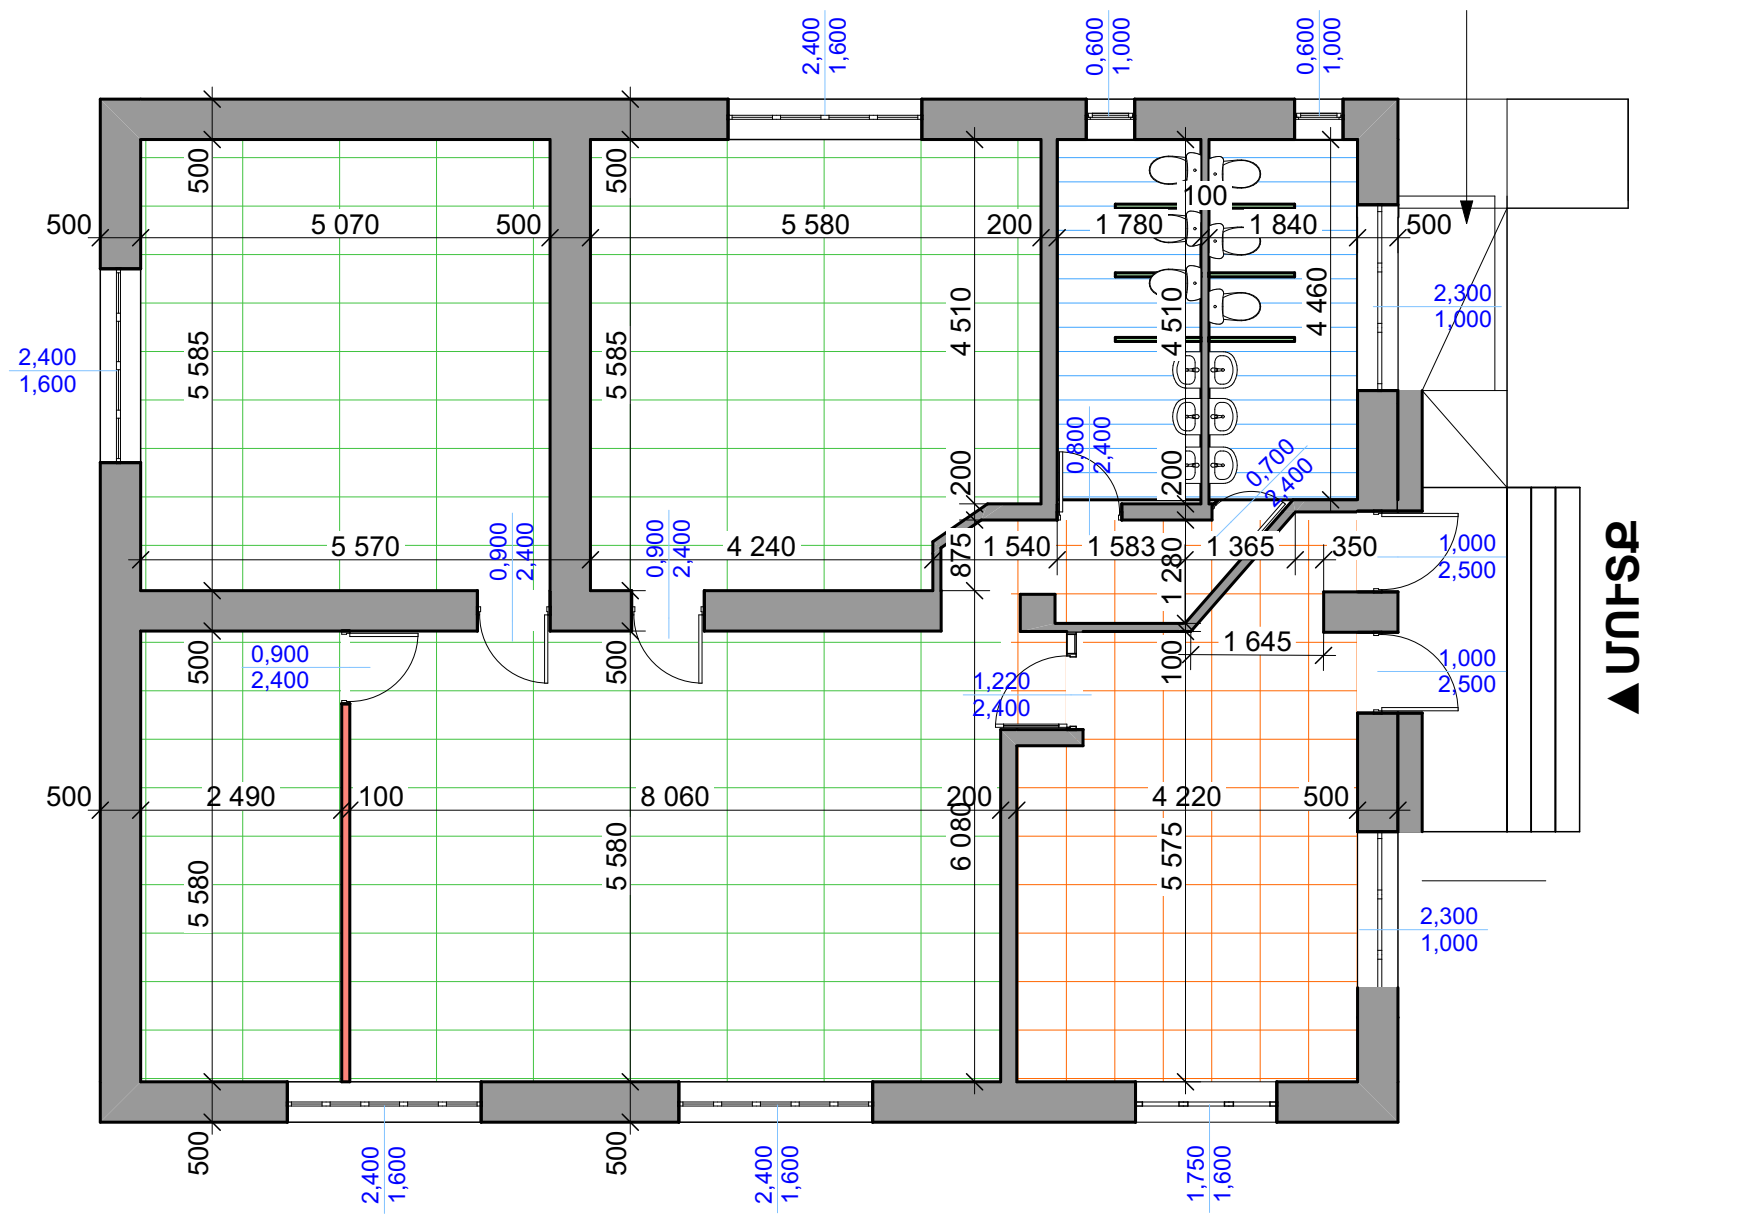


Կախովի առաստաղ Արմստրոնգ տիպի  
Подвесной потолок типа Армстронг

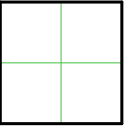

Կախովի առաստաղ գիպսակարդոնից  
Подвесной потолок из гипсокартона




Կախովի առաստաղ շերտավոր պլաստիկից  
Подвесной потолок из пластиковых панелей

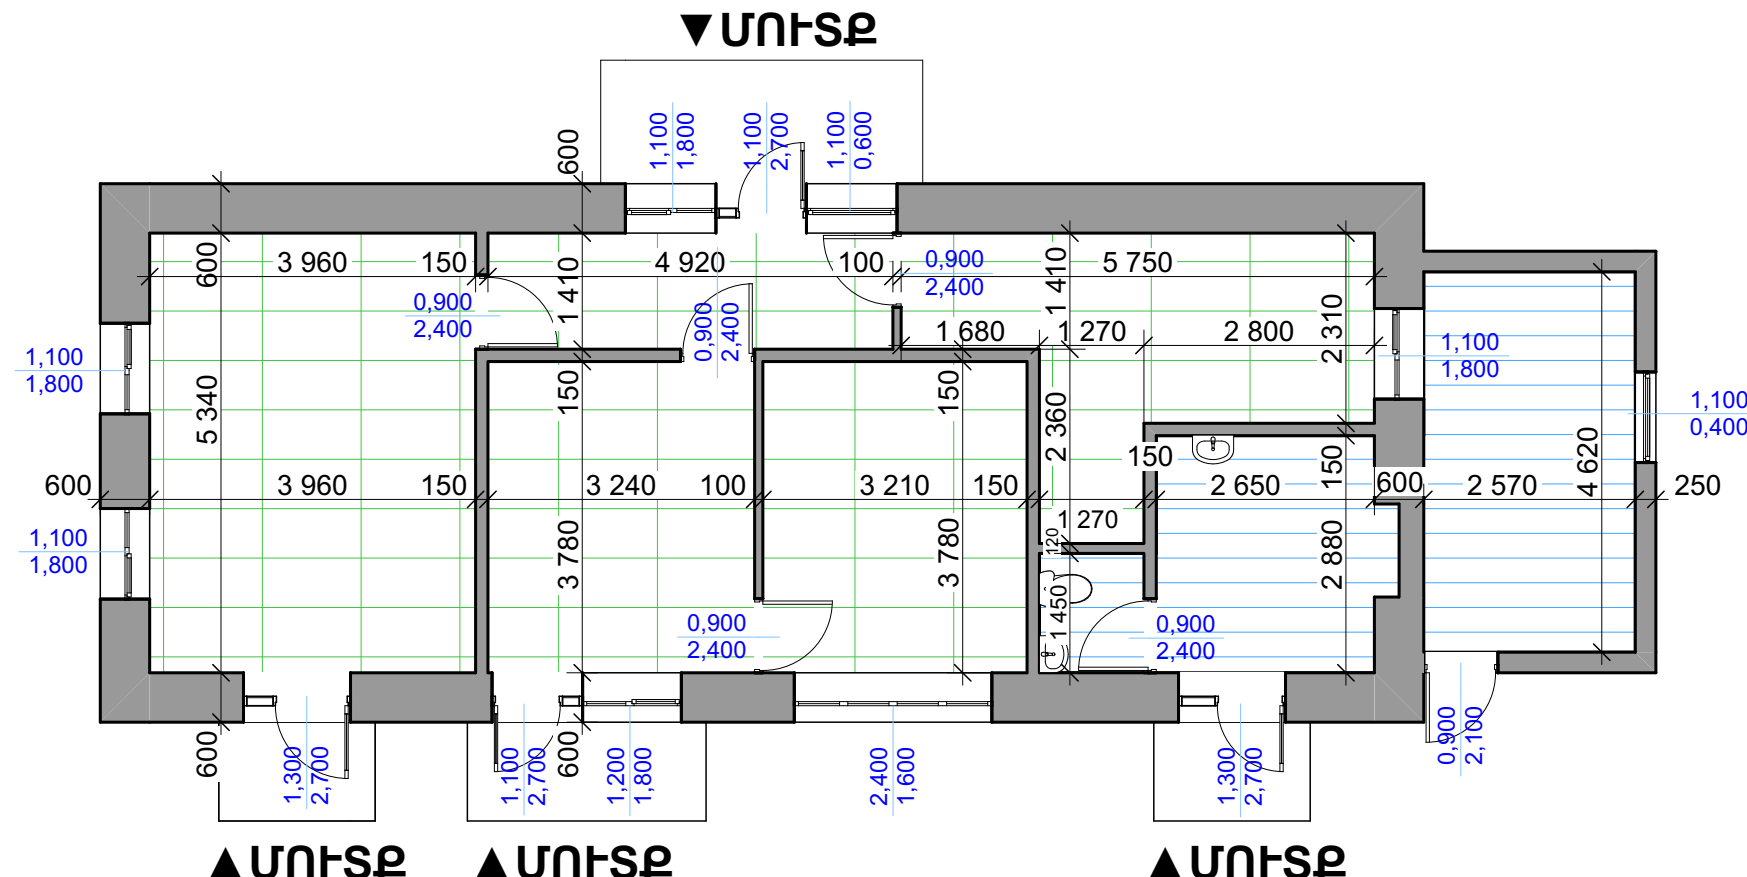


| ՀՀ Վայոց Ձորի մարզ,<br>Արենի համայնք, Աղաձևաձոր<br>բնակավայրի մանկապարտեզի<br>վերանորոգման նախագիծ |                       |
|---|-----------------------|
| Թերթ                                                                                               | ԱՌՈՍՏԱՂՆԵՐԻ ՀԱՏԱԿԱԳԻԾ |
| 15                                                                                                 | ԵՐԿՐՈՐԴ ՀԱՐԿԻ ՀԱՄԱՐ Մ |
| ԹԵՐԹԵՐ                                                                                             | 1:200 ПЛАН ПОТОЛКОВ   |
| 24                                                                                                 | ВТОРОГО ЭТАЖА М 1:200 |


Կախովի առաստաղի սխեմա  
Схема подвесного потолка

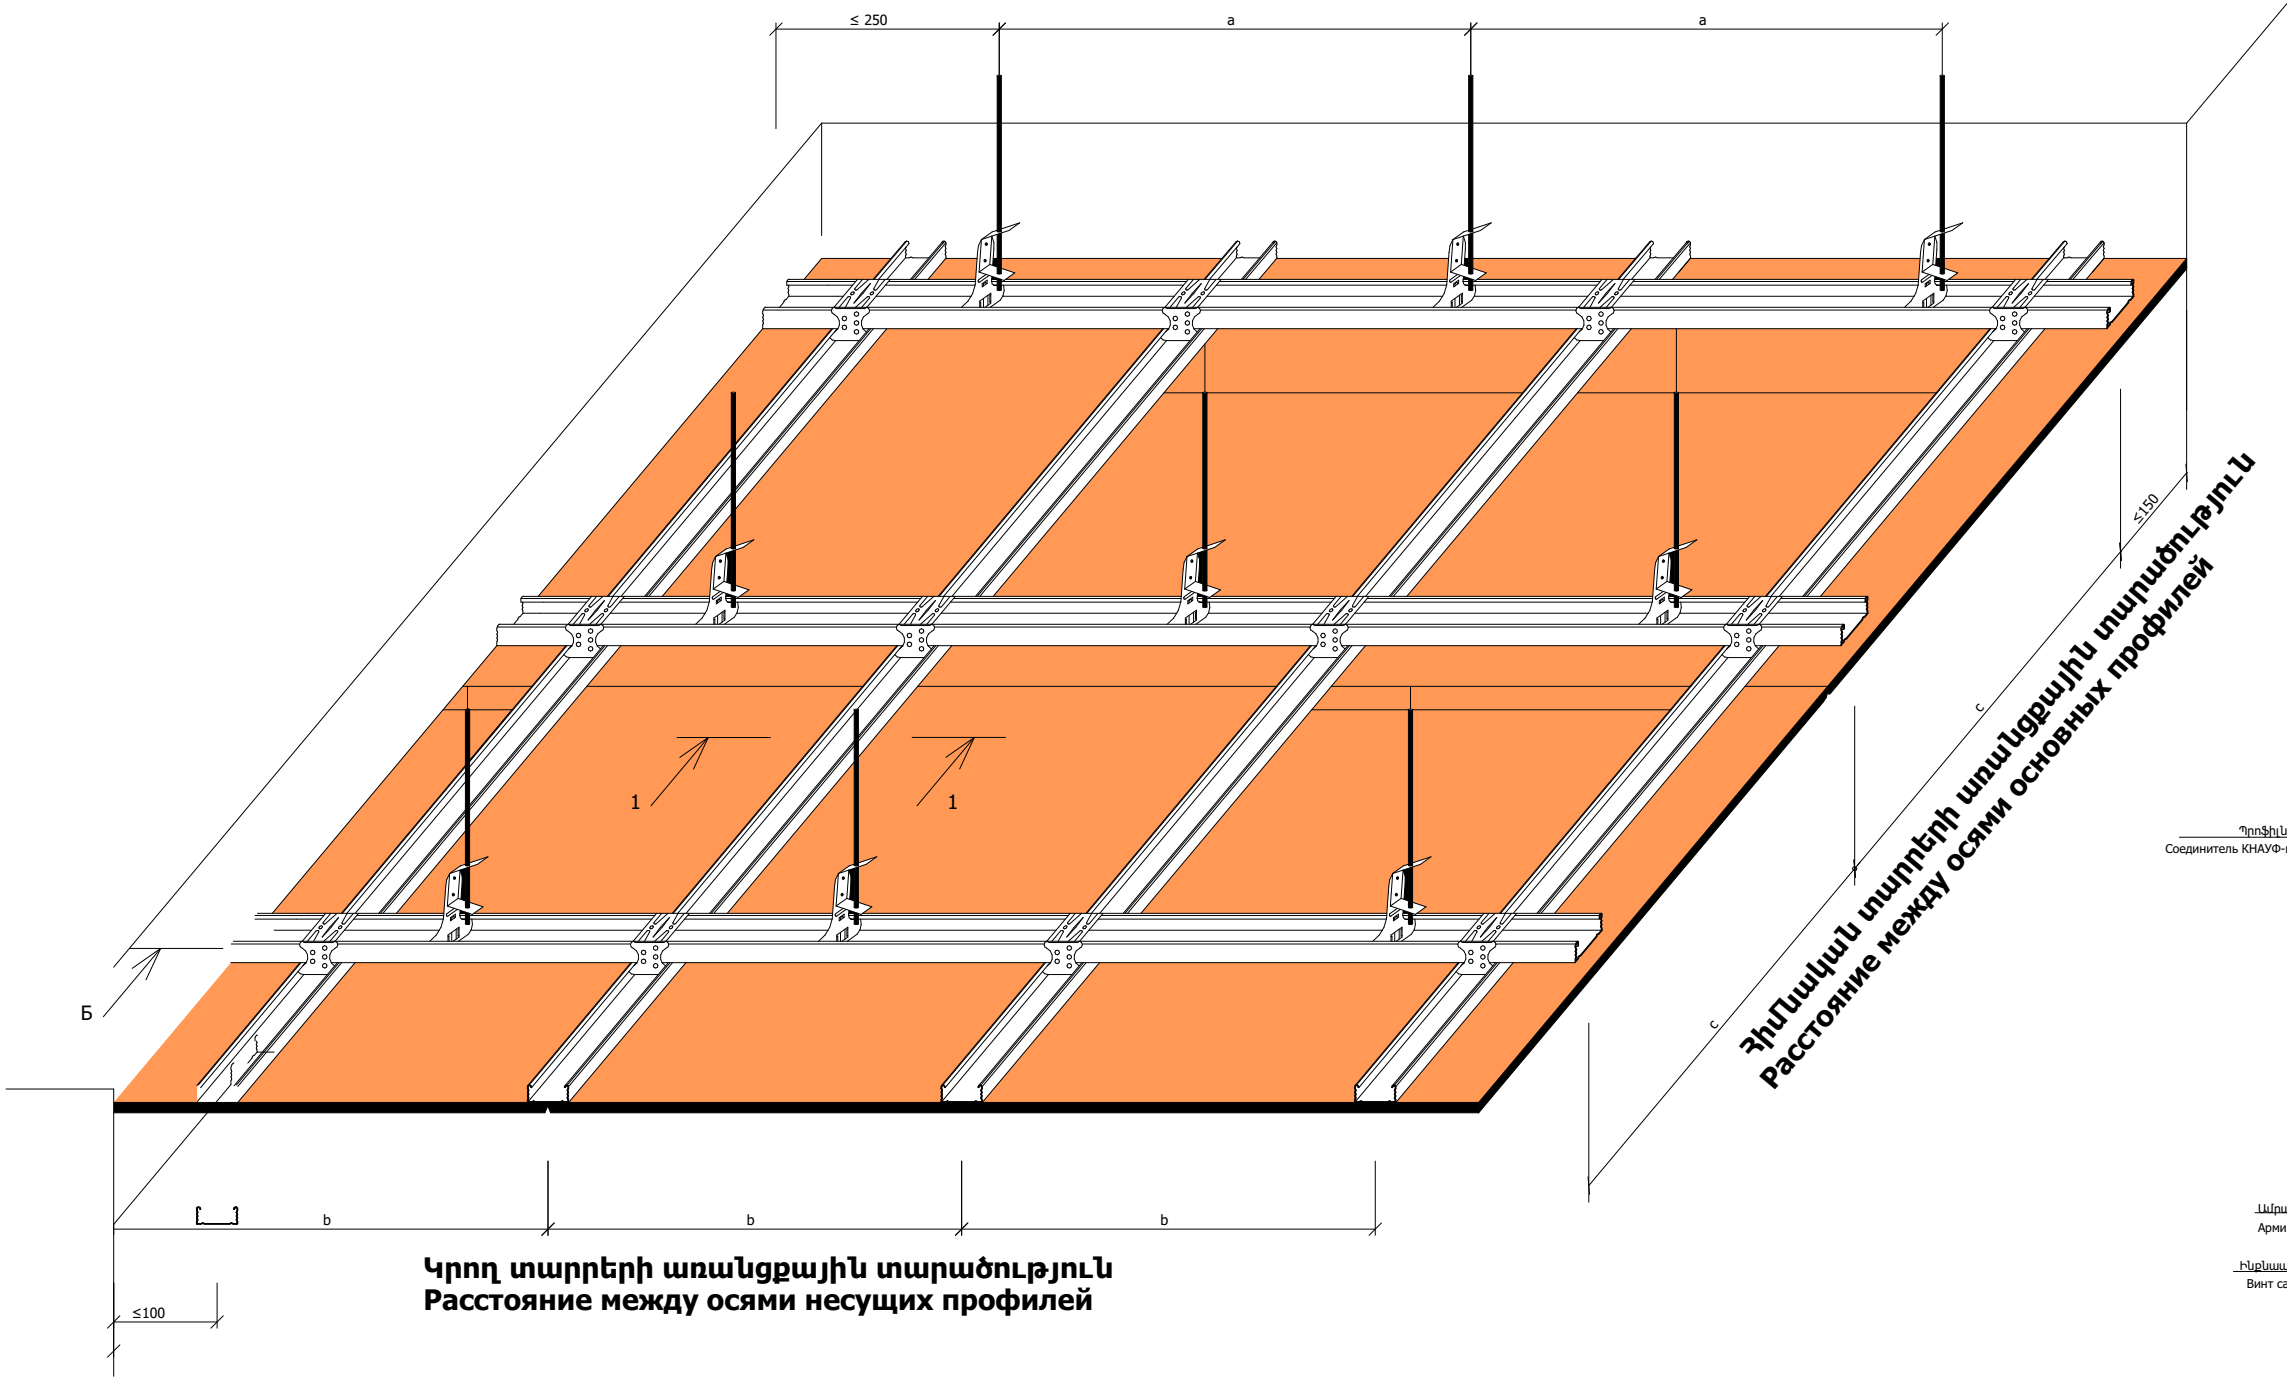


1 - 1

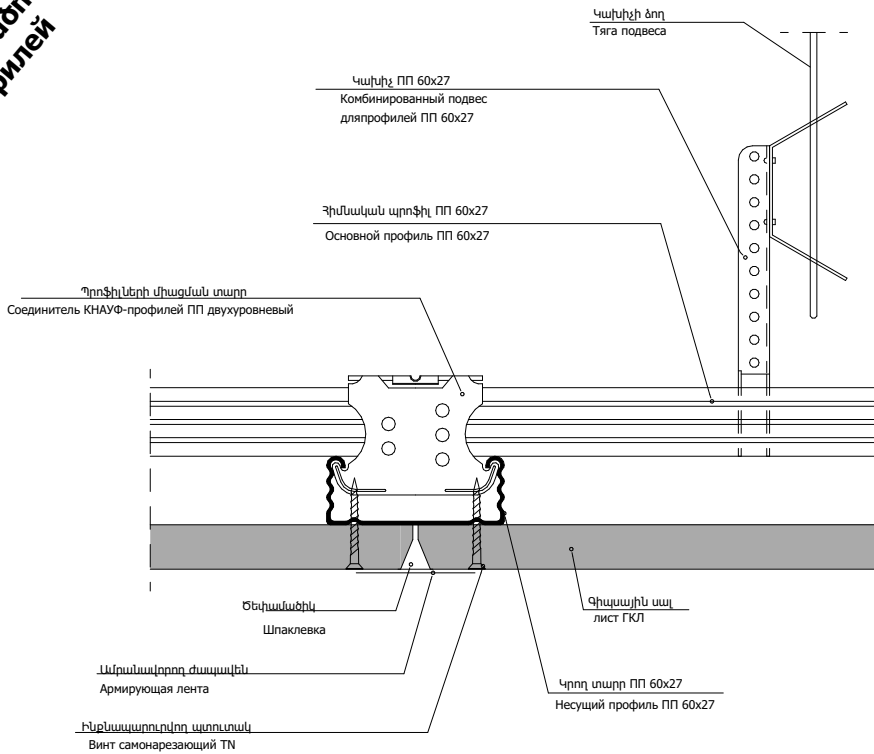

|   |                                                                                             |
|---|---------------------------------------------------------------------------------------------|
| ՀՀ Վայոց Ձորի մարզ,<br>Արենի համայնք, Աղաձնաձոր<br>բնակավայրի մանկապարտեզի<br>վերանորոգման նախագիծ |                                                                                             |
| Թերթ<br>16                                                                                         | ԿԱԽՈՎԻ ԱՌԱՍԱԴՆԵՐԻ<br>ԻՐԱԿԱՆԱՑՄԱՆ ՀԱՆՈՒՅՑՆԵՐ<br>ЭКСПЛИКАЦИЯ УСТРОЙСТВА<br>ПОДВЕСНЫХ ПОТОЛКОВ |
| Թերթեր<br>24                                                                                       |                                                                                             |

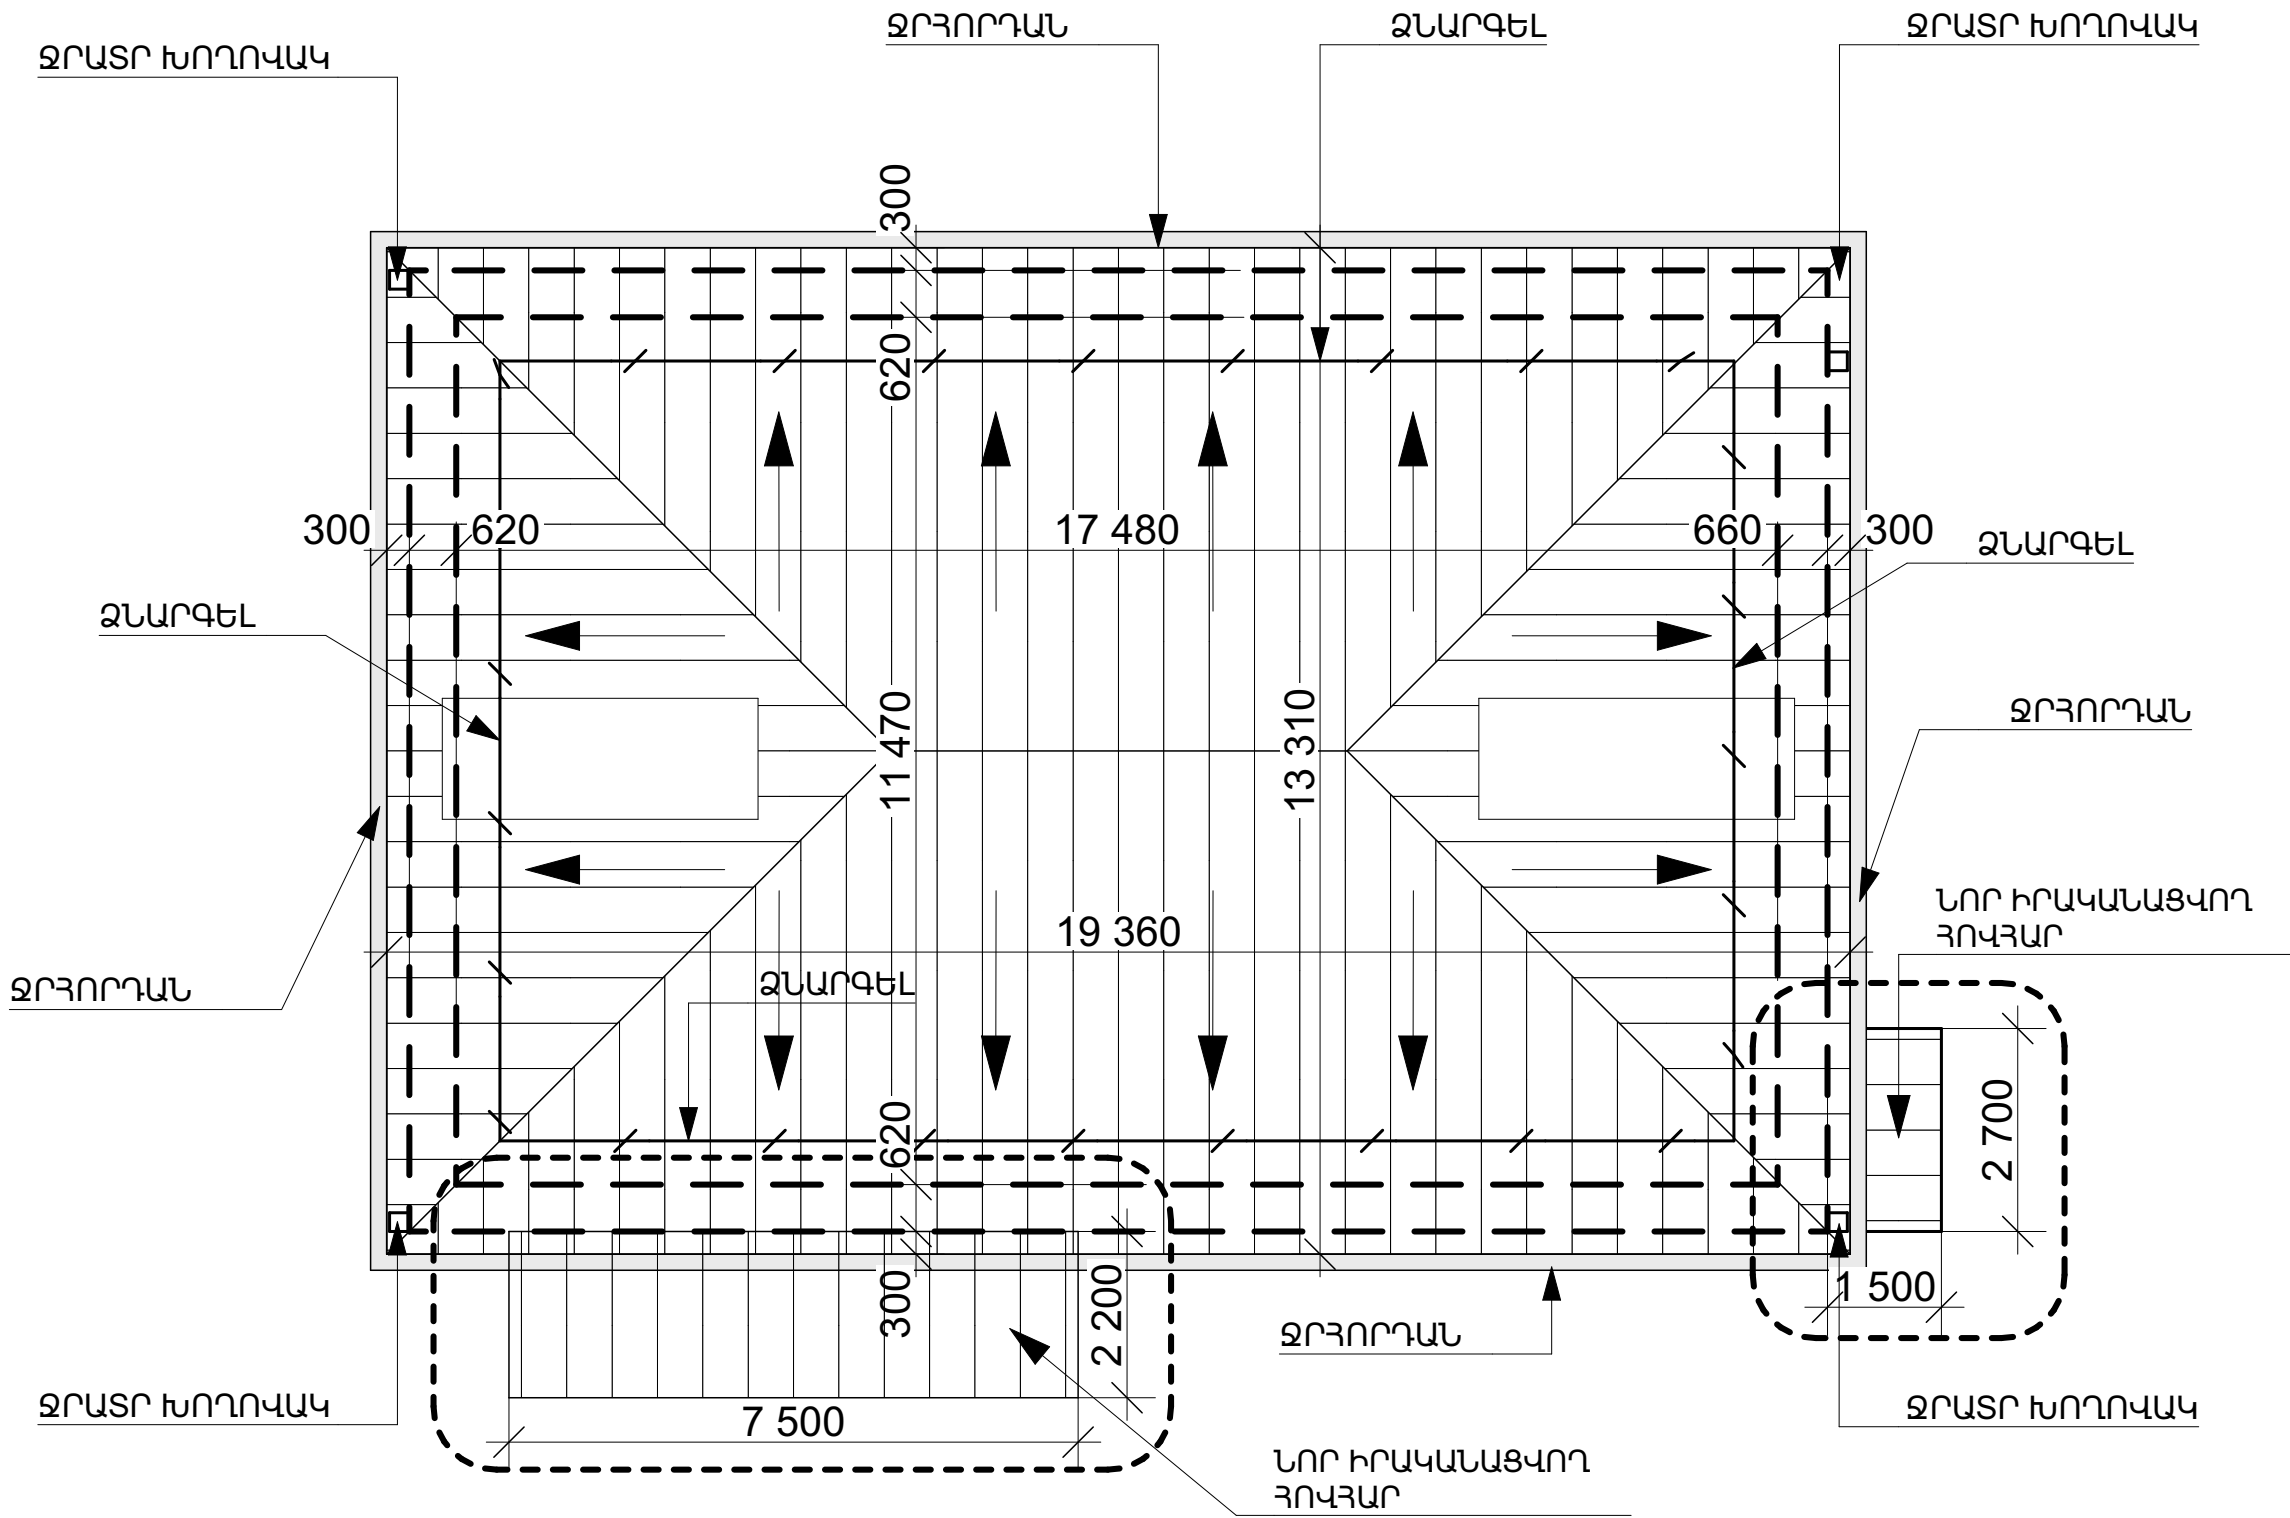

|   |                                      |
|---|--------------------------------------|
| ՀՀ Վայոց Ձորի մարզ,<br>Արենի համայնք, Աղաձնաձոր<br>բնակավայրի մանկապարտեզի<br>վերանորոգման նախագիծ |                                      |
| Թերթ                                                                                               | Ա ՄԱՍՆԱՇԵՆՔԻ ՆՈՐ                     |
| 17                                                                                                 | ԻՐԱԿԱՆԱՑՎՈՂ ՏԱՆԻՔՆԵՐԻ                |
| Թերթեր                                                                                             | ՄՈՆՏԱԺԱՅԻՆ ՀԱՏԱԿԱԳԻԾ                 |
| 24                                                                                                 | КОРПУСА И ПЛАН МОНТАЖА<br>НОВЫХ КРЫШ |

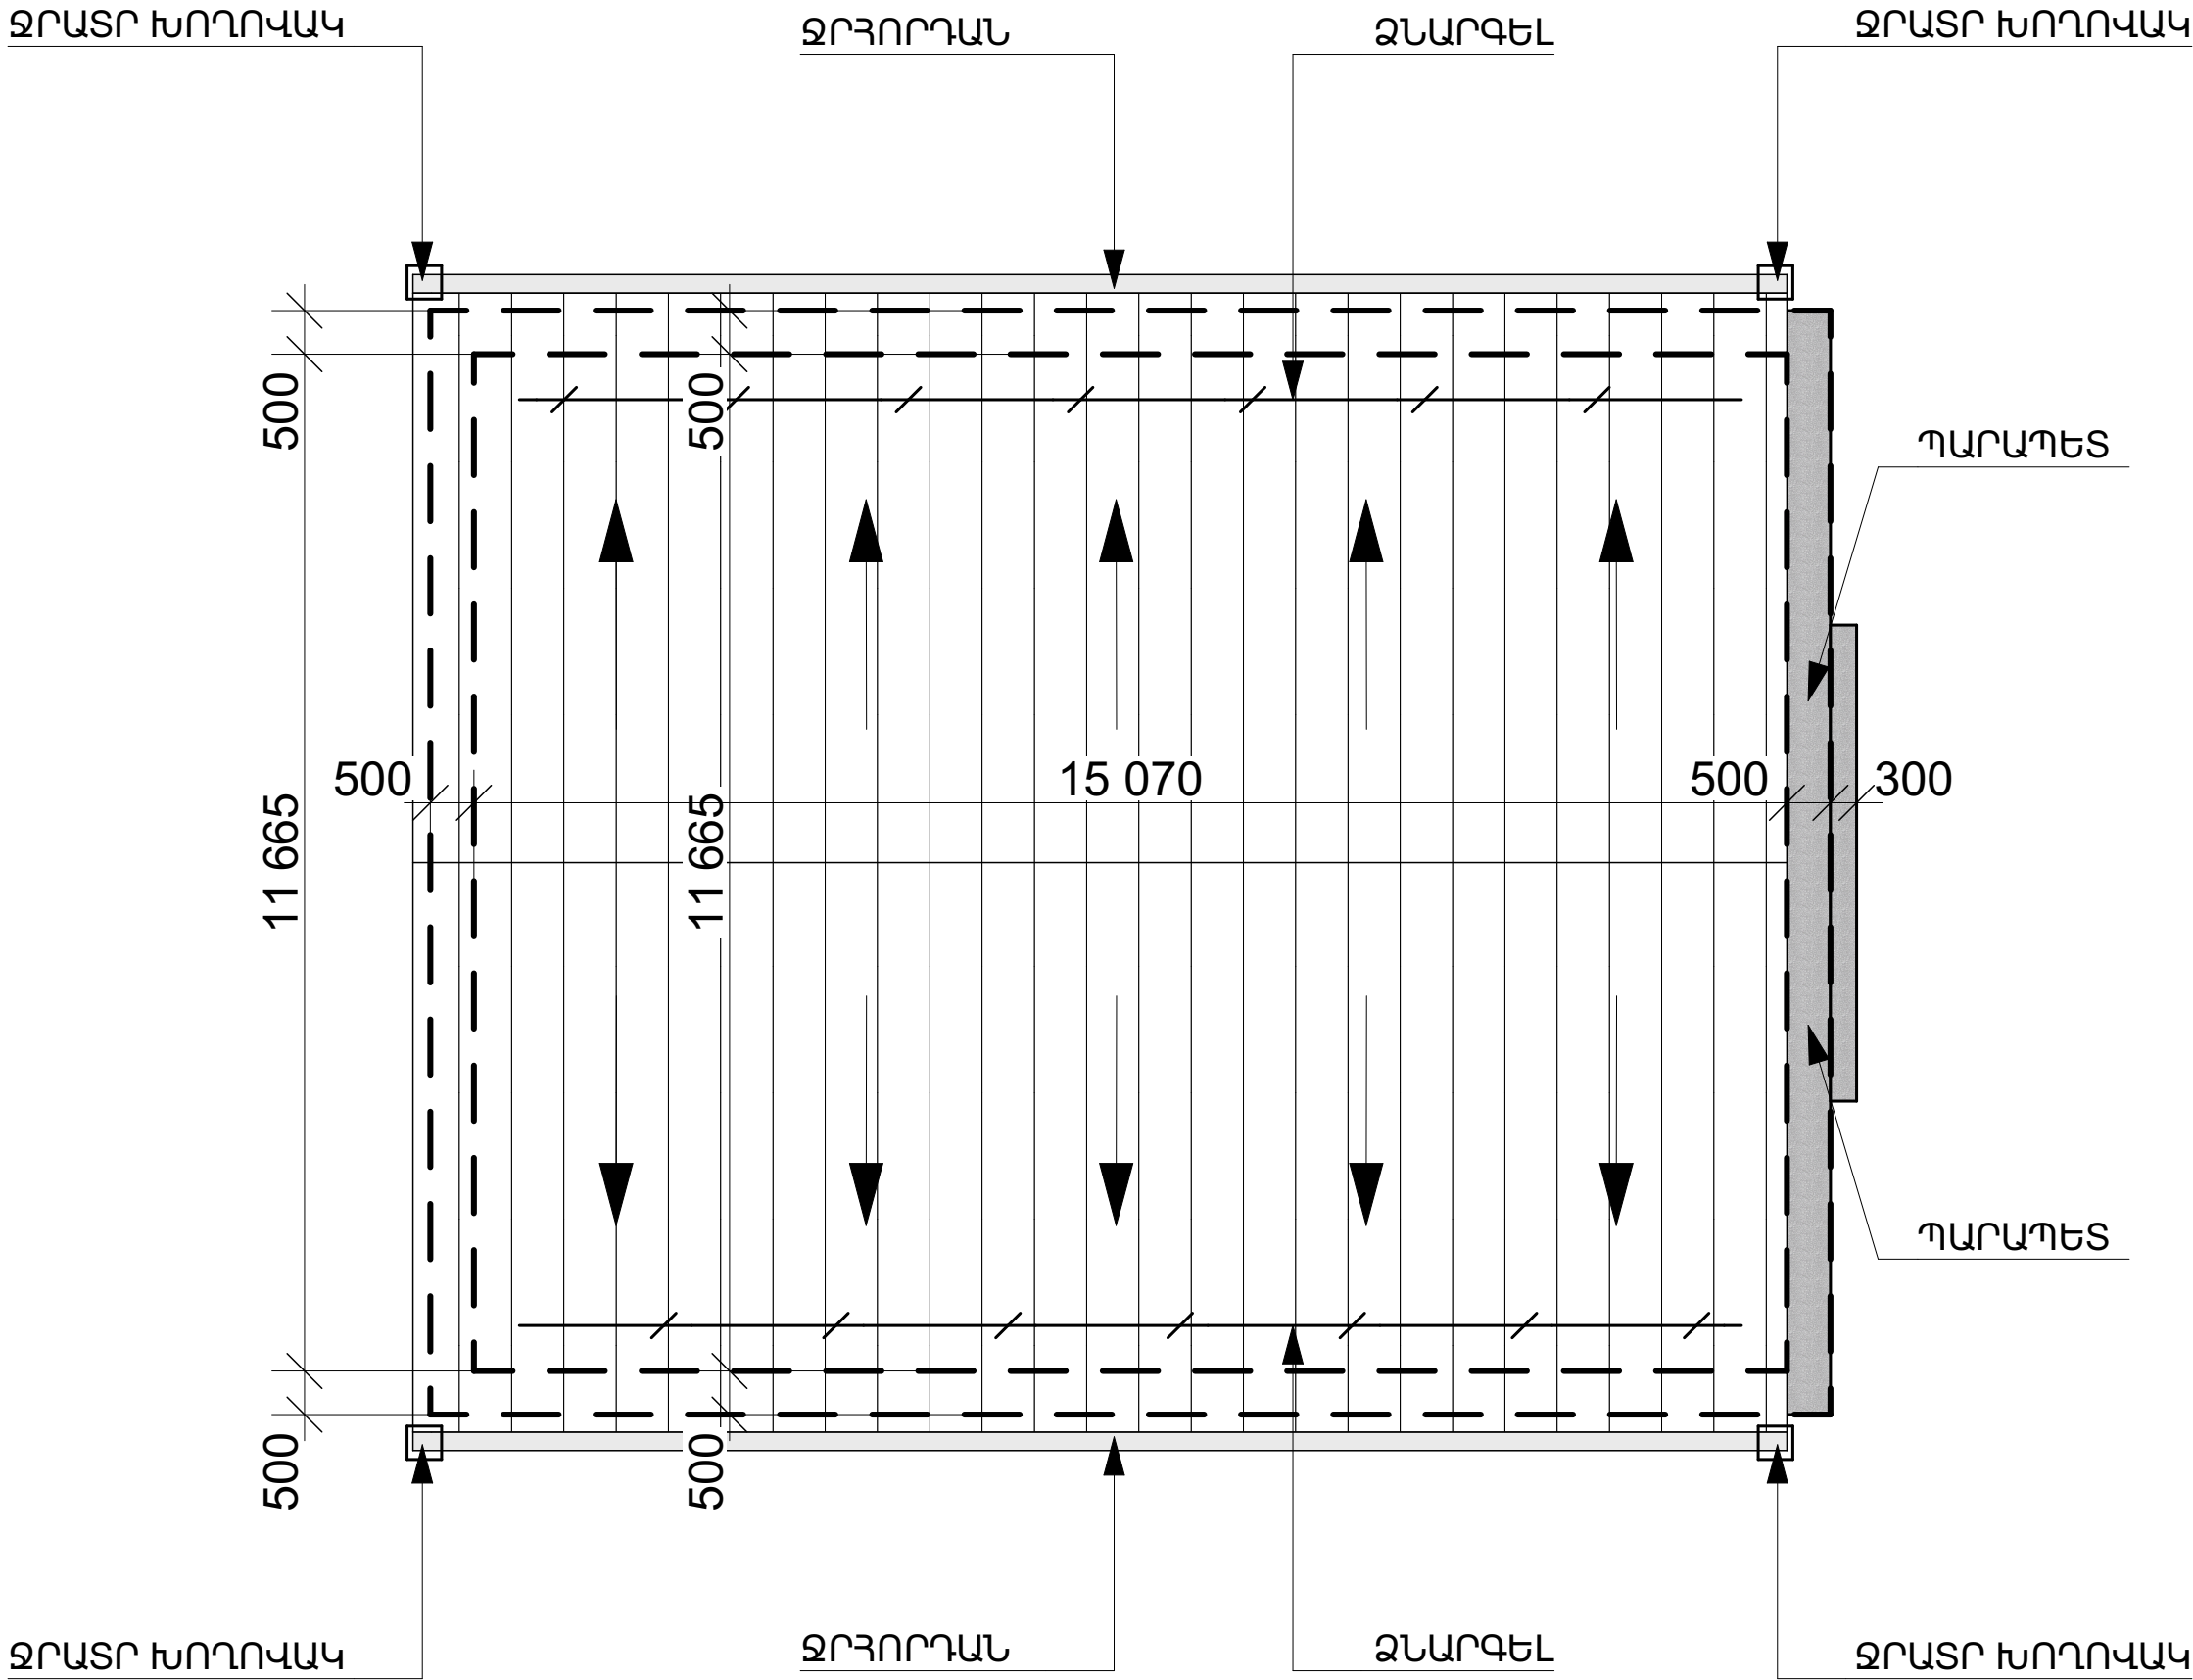

|   |                                      |
|---|--------------------------------------|
| ՀՀ Վայոց Ձորի մարզ,<br>Արենի համայնք, Աղաձնաձոր<br>բնակավայրի մանկապարտեզի<br>վերանորոգման նախագիծ |                                      |
| ԹԵՐԹ                                                                                               | Բ ՄԱՍՆԱՇԵՆՔԻ ՆՈՐ                     |
| 18                                                                                                 | ԻՐԱԿԱՆԱՑՎՈՂ ՏԱՆԻՔՆԵՐԻ                |
| ԹԵՐԹԵՐ                                                                                             | ՄՈՆՏԱԺԱՅԻՆ ՀԱՏԱԿԱԳԻԾ                 |
| 24                                                                                                 | КОРПУСА Б ПЛАН МОНТАЖА<br>НОВЫХ КРЫШ |

ԳՈՅՈՒԹՅՈՒՆ  
ՈՒՆԵՑՈՂ ԾԱԾԿ


КОРПУСА Գ ПЛАН МОНТАЖА НОВЫХ КРЫШ

ՋՐԱՏՐ ԽՈՂՈՎԱԿ

ՋՐԱՏՐ ԽՈՂՈՎԱԿ

ՋՐԱՏՐ ԽՈՂՈՎԱԿ

ՋՐԱՏՐ ԽՈՂՈՎԱԿ

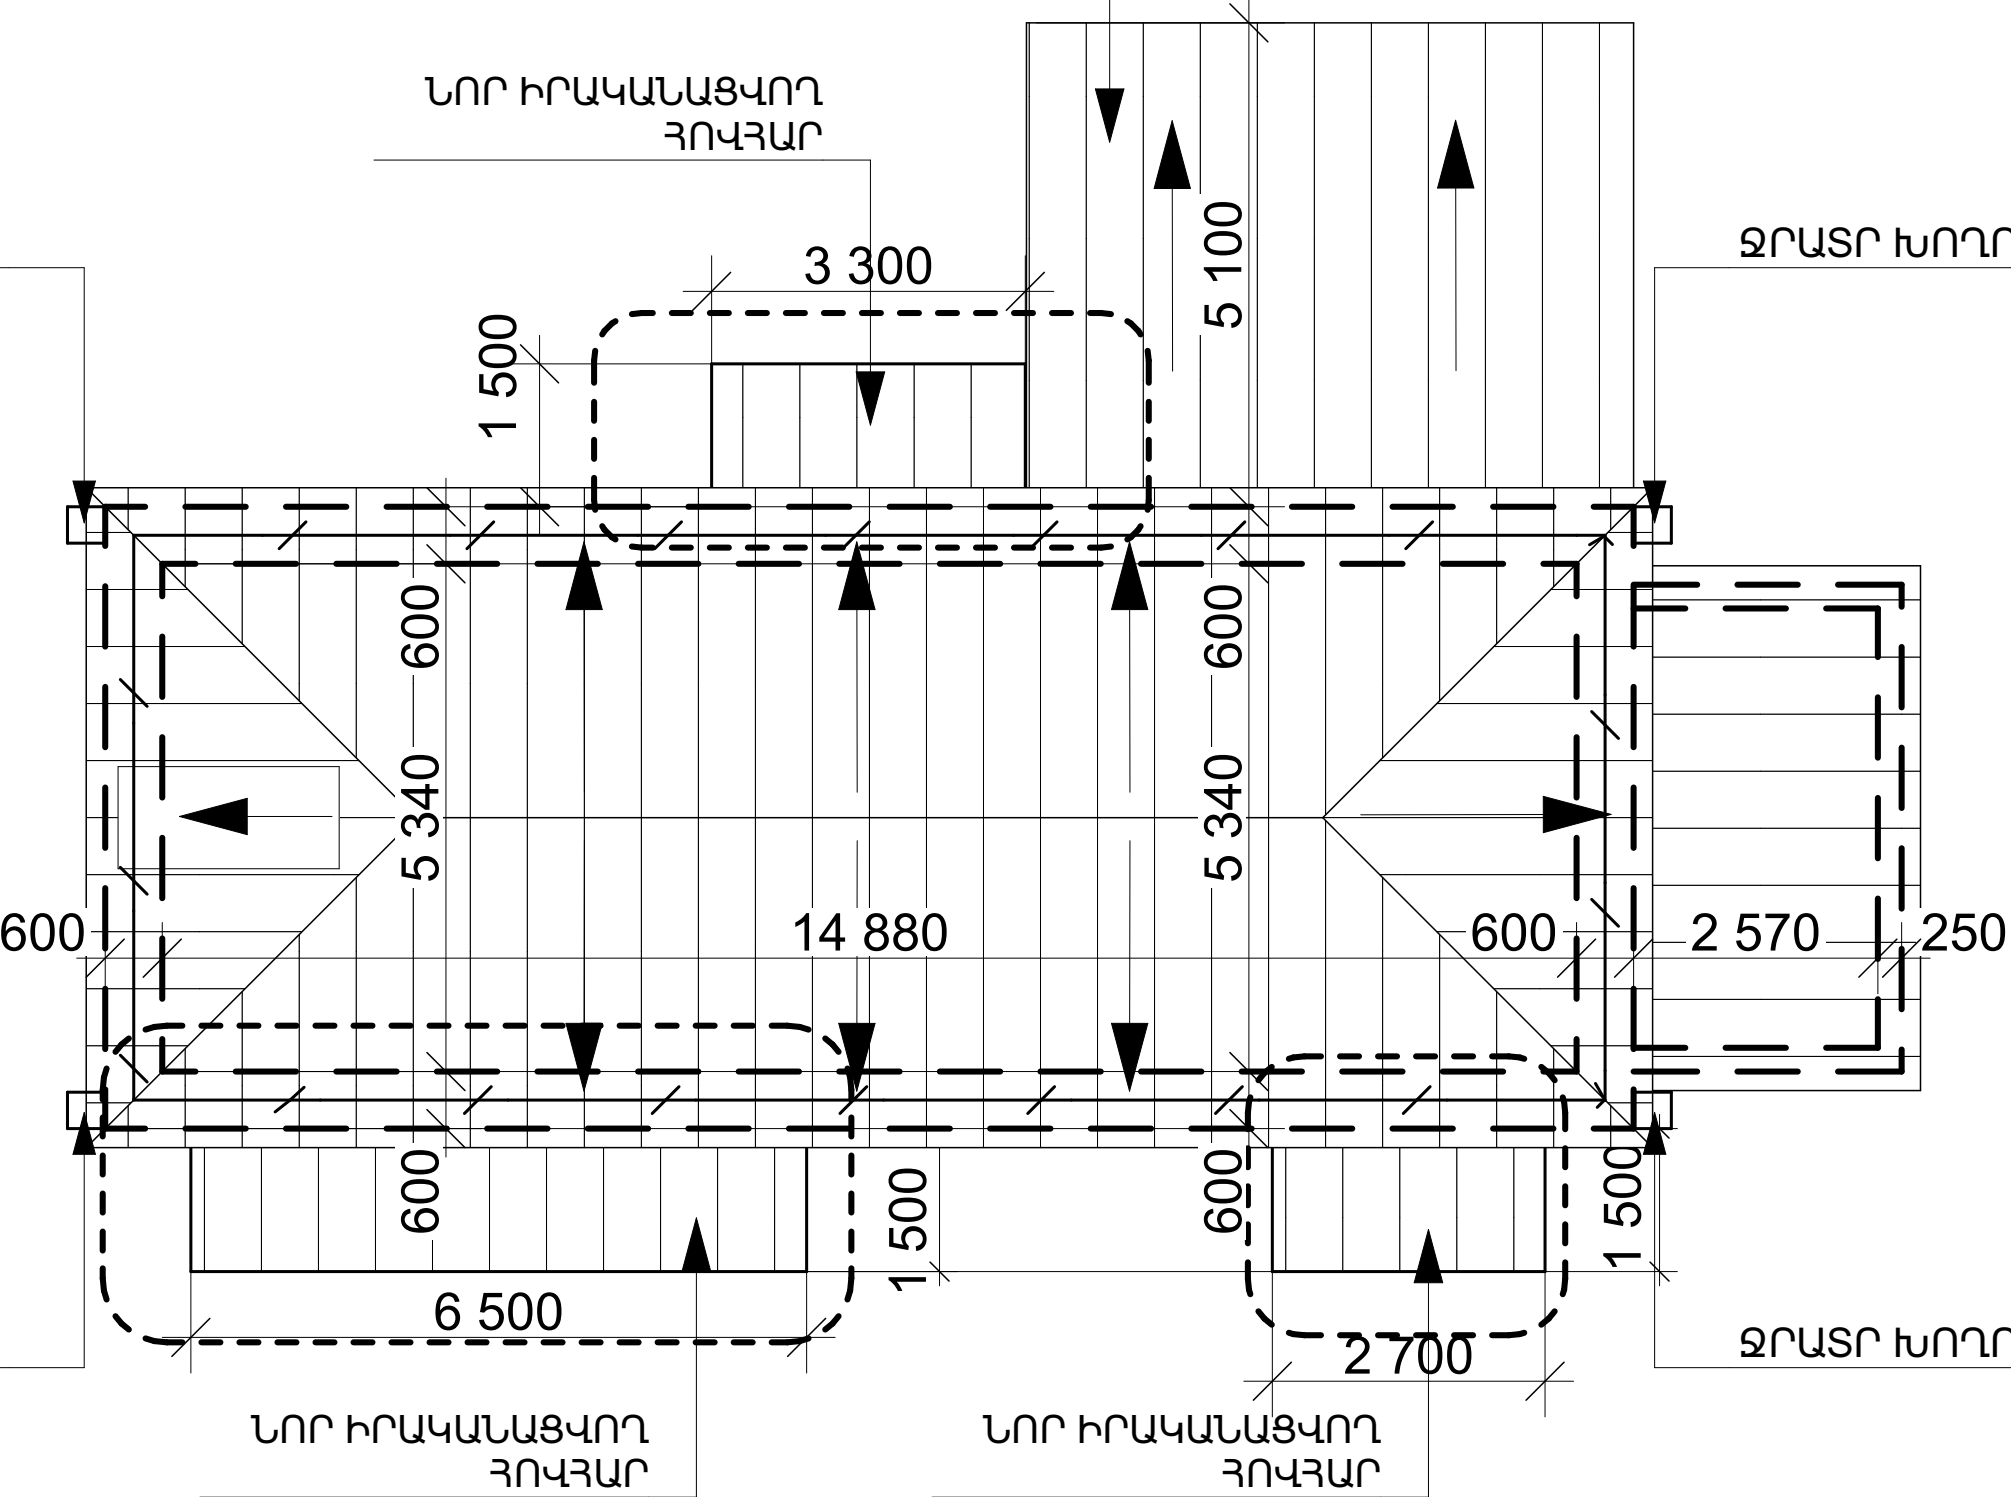


|   |                                      |
|---|--------------------------------------|
| ՀՀ Վայոց Ձորի մարզ,<br>Արենի համայնք, Աղաձնաձոր<br>բնակավայրի մանկապարտեզի<br>վերանորոգման նախագիծ |                                      |
| Թերթ                                                                                               | Գ ՄԱՍՆԱՇԵՆՔԻ ՆՈՐ                     |
| 19                                                                                                 | ԻՐԱԿԱՆԱՑՎՈՂ ՏԱՆԻՔՆԵՐԻ                |
| Թերթեր                                                                                             | ՄՈՆՏԱԺԱՅԻՆ ՀԱՏԱԿԱԳԻԾ                 |
| 24                                                                                                 | КОРПУСА Գ ПЛАН МОНТАЖА<br>НОВЫХ КРЫШ |

ՃԱԿԱՏՆԵՐ Ա ՄԱՍՆԱՇԵՆՔԻ Մ 1:100

ФАСАДЫ КОРПУСА Ա Մ 1:100


ՃԱԿԱՏ 1

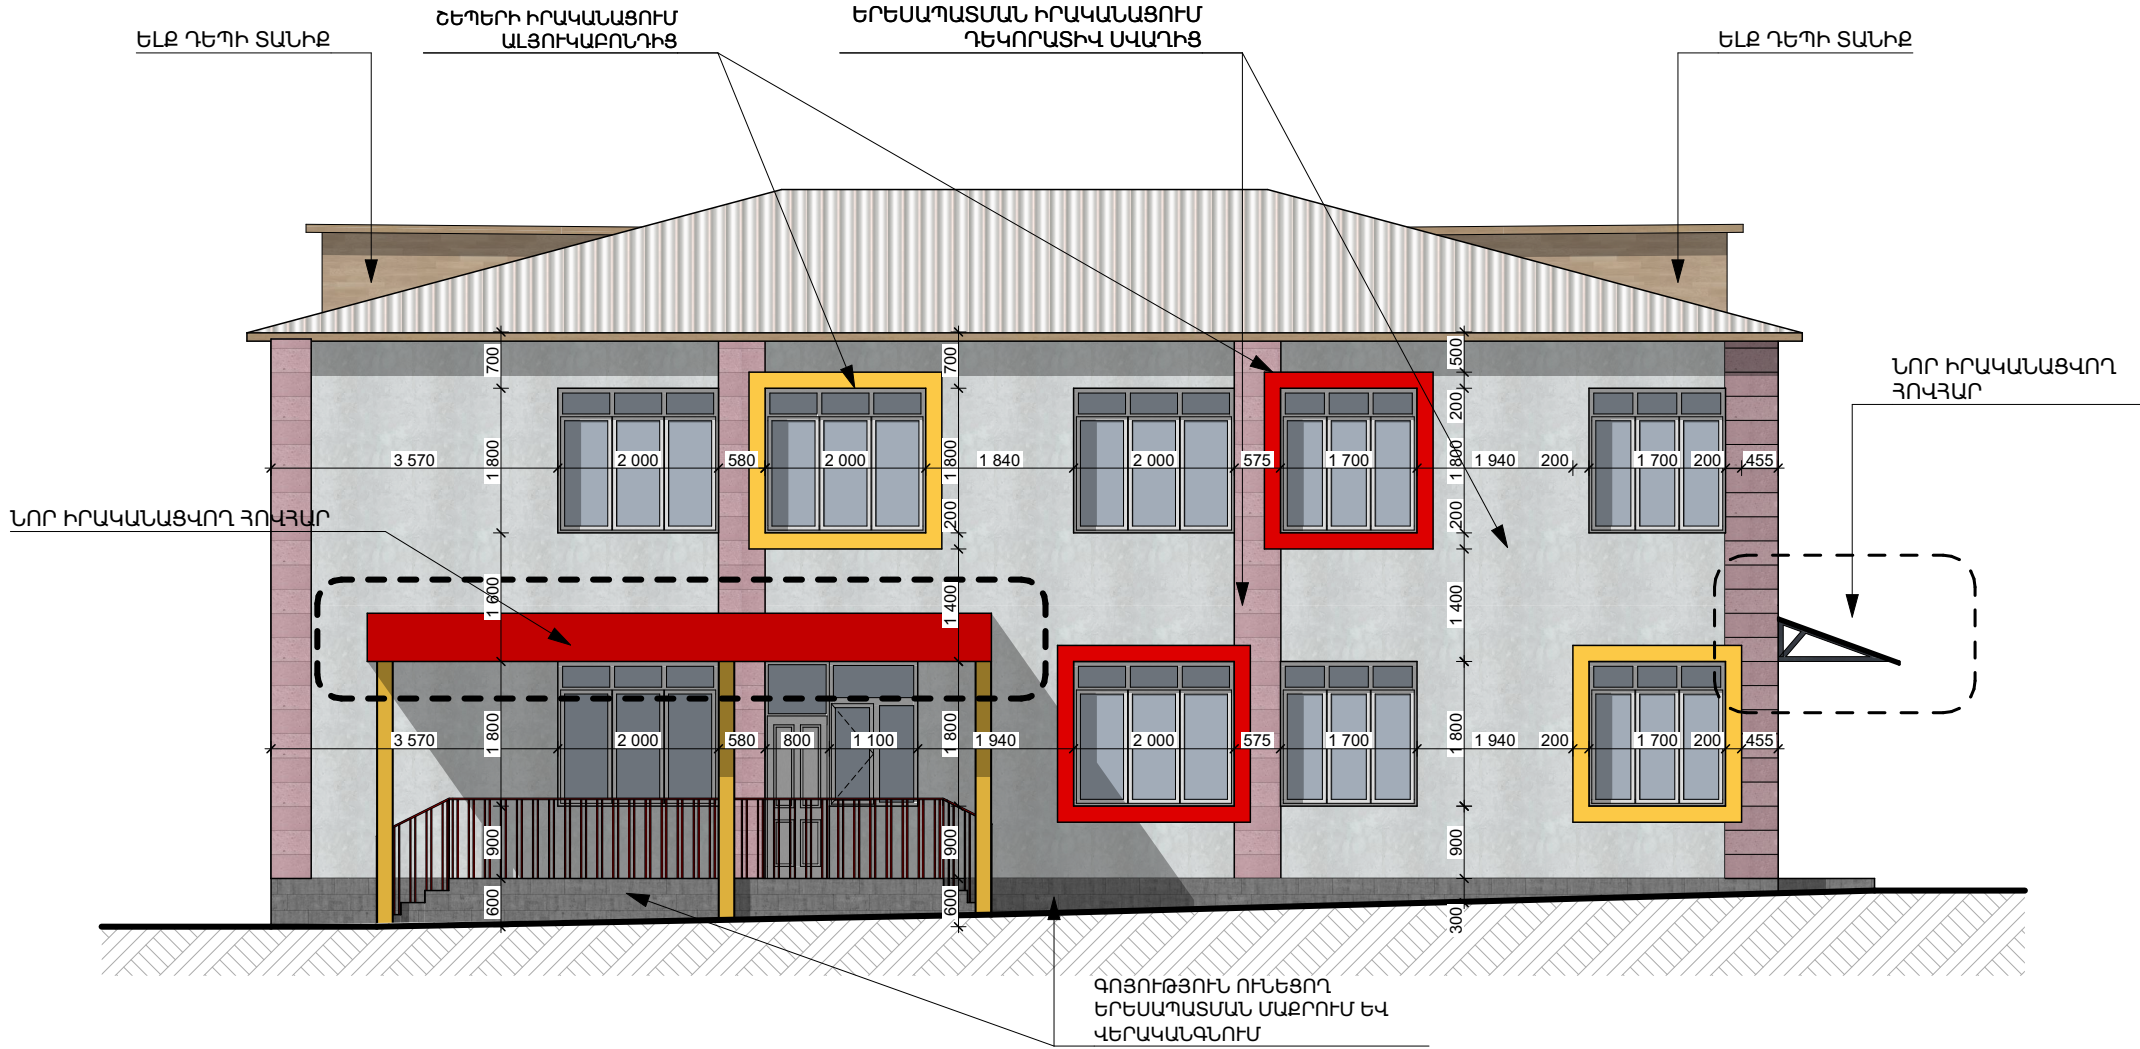

ՃԱԿԱՏ 1 - 134,2 քմ

- ԴԵԿՈՐԱՏԻՎ ՍՎԱՐԻ ԻՐԱԿԱՆԱՑՈՒՄ ՆԵՐԱՌՅԱԼ  
ՇԵՊԵՐԸ - 107,3 քմ  
ВЫПОЛНЕНИЕ ДЕКОРАТИВНОЙ ШТУКАТУРКИ,  
ВКЛЮЧАЯ ОТКОСЫ - 107,3 кв.м.
- ԳՈՅՈՒԹՅՈՒՆ ՈՒՆԵՑՈՂ ԿՈՊՏԱՏԱՇ ԲԱԶԱԼԵ ՍԱԼԵՐԻՑ  
ԵՐԵՍԱՊԱՏՄԱՆ ՄԱՔՐՈՒՄ Ա ՎԵՐԱԿԱՆԳՆՈՒՄ - 22,7 քմ  
ОЧИСТКА И ВОССТАНОВЛЕНИЕ СУЩЕСТВУЮЩЕЙ  
ОБЛИЦОВКИ ИЗ КОЛОТЫХ БАЗАЛЬТОВЫХ ПЛИТ – 22,7 М²
- ՇԵՊԵՐԻ ԻՐԱԿԱՆԱՑՈՒՄ ԱԼՅՈՒԿԱԲՈՆԴԻՑ - 15,9 գծ/մ  
Устройство откосов из алюкобонда – 15,9 шт./м
- ԲԱԶԱԼԵ ՊԱՏՈՒՀԱՆԱԳՈԳԵՐԻ ԻՐԱԿԱՆԱՑՈՒՄ 11 գծ/մ  
ВЫПОЛНЕНИЕ БАЗАЛЬТОВЫХ ПОДОКОННИКОВ 11 шт./м

ՃԱԿԱՏ 2

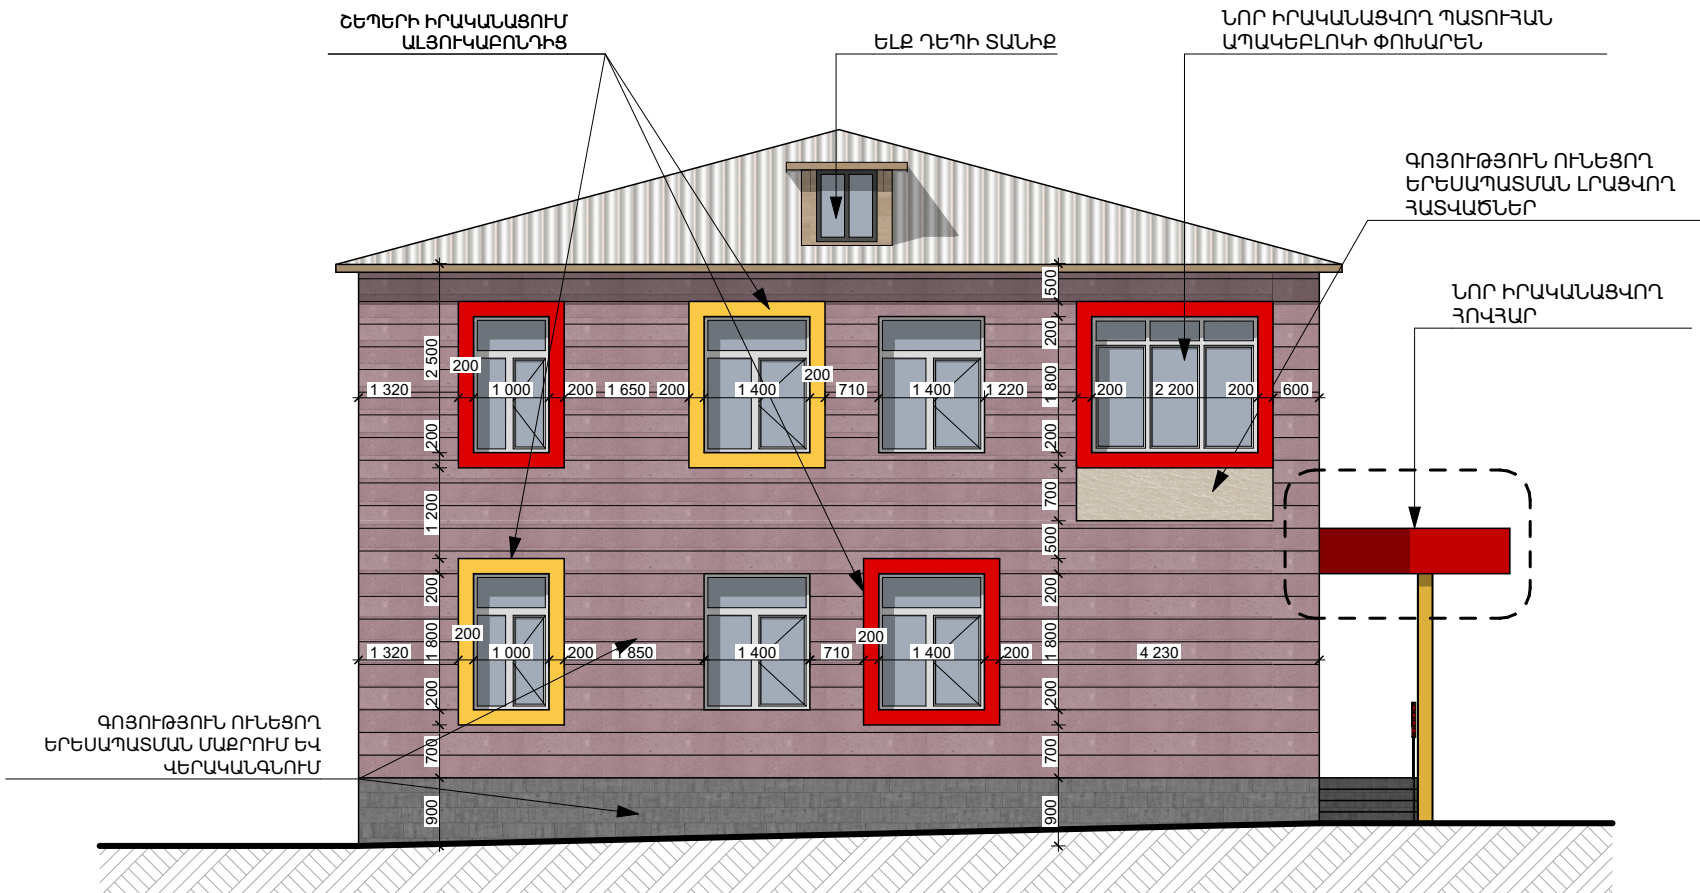


ՃԱԿԱՏ 2 - 93,6 քմ

- ԳՈՅՈՒԹՅՈՒՆ ՈՒՆԵՑՈՂ ԵՐԵՍԱՊԱՏՄԱՆ ՄԱՔՐՈՒՄ Ա ՎԵՐԱԿԱՆԳՆՈՒՄ - 80 քմ  
ОЧИСТКА И ВОССТАНОВЛЕНИЕ СУЩЕСТВУЮЩЕЙ  
ОБЛИЦОВКИ – 80 М²
- ԳՈՅՈՒԹՅՈՒՆ ՈՒՆԵՑՈՂ ԵՐԵՍԱՊԱՏՄԱՆ ԼՐԱՑՎՈՂ ՀԱՏՎԱԾՆԵՐ ՏՈՒՖ ԶԱՐԻՑ - 3 քմ  
ДОПОЛНЕНИЕ СУЩЕСТВУЮЩЕЙ ОБЛИЦОВКИ  
ИЗ ТУФА – 3 М²
- ՇԵՊԵՐԻ ԻՐԱԿԱՆԱՑՈՒՄ ԱԼՅՈՒԿԱԲՈՆԴԻՑ - 15,2 գծ/մ  
Устройство откосов из алюкобонда – 15,2 шт./м
- ԲԱԶԱԼԵ ՊԱՏՈՒՀԱՆԱԳՈԳԵՐԻ ԻՐԱԿԱՆԱՑՈՒՄ - 2,8 գծ/մ  
ВЫПОЛНЕНИЕ БАЗАЛЬТОВЫХ ПОДОКОННИКОВ - 2,8 шт./м

|   |                                                              |
|---|--------------------------------------------------------------|
| ՀՀ Վայոց Ձորի մարզ,<br>Արենի համայնք, Աղաձնաձոր<br>քնակավայրի մանկապարտեզի<br>վերանորոգման նախագիծ |                                                              |
| Թերթ                                                                                               | ՃԱԿԱՏՆԵՐ Ա ՄԱՍՆԱՇԵՆՔԻ Մ<br>1:100 ФАСАДЫ КОРПУСА Ա Մ<br>1:100 |
| 20                                                                                                 |                                                              |
| Թերթեր                                                                                             |                                                              |
| 24                                                                                                 |                                                              |


ՃԱԿԱՏ 3

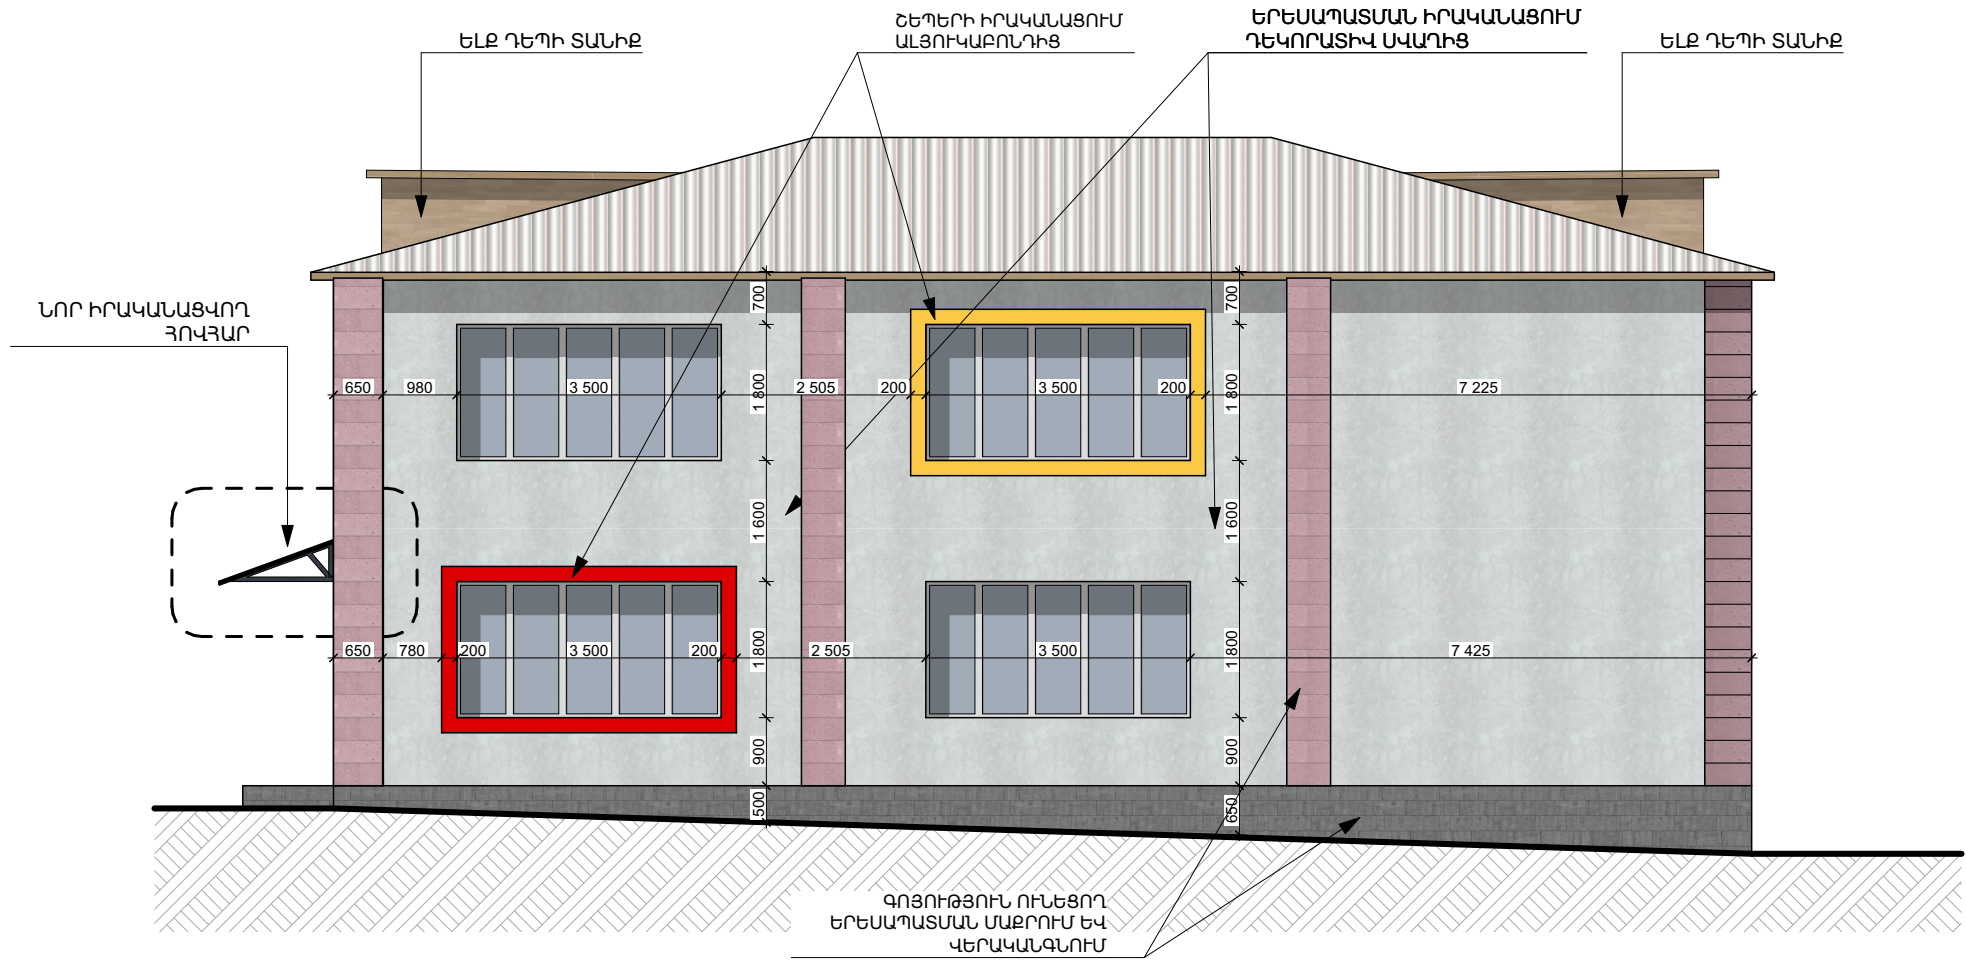

ՃԱԿԱՏ 3 - 142,8 քմ

- ԴԵԿՈՐԱՏԻՎ ՍԿԱԴԻ ԻՐԱՎԱՆԱՑՈՒՄ ՆԵՐԱՌՅԱԼ  
ՇԵՊԵՐԸ - 97,6 քմ  
ВЫПОЛНЕНИЕ ДЕКОРАТИВНОЙ ШТУКАТУРКИ,  
ВКЛЮЧАЯ ОТКОСЫ - 97,6 кв.м.
- ԳՈՅՈՒԹՅՈՒՆ ՈՒՆԵՑՈՂ ԵՐԵՍԱՊԱՏՄԱՆ ՄԱՔՐՈՒՄ Ա  
ՎԵՐԱԿԱՆՁՆՈՒՄ - 24,4 քմ  
ОЧИСТКА И ВОССТАНОВЛЕНИЕ СУЩЕСТВУЮЩЕЙ  
ОБЛИЦОВКИ - 24,4 м²
- ՇԵՊԵՐԻ ԻՐԱՎԱՆԱՑՈՒՄ ԱԼՅՈՒԿՈՆԴԱ - 15,2 գծ/մ  
Устройство откосов из алюкобонда - 15,2 шт./м
- ԲԱԶԱԼՏԵ ՊԱՏՈՒՀԱՆԱԳՈԳԵՐԻ ԻՐԱՎԱՆԱՑՈՒՄ - 7 գծ/մ  
ВЫПОЛНЕНИЕ БАЗАЛЬТОВЫХ ПОДОКОННИКОВ - 7 шт./м



ՃԱԿԱՏ 4

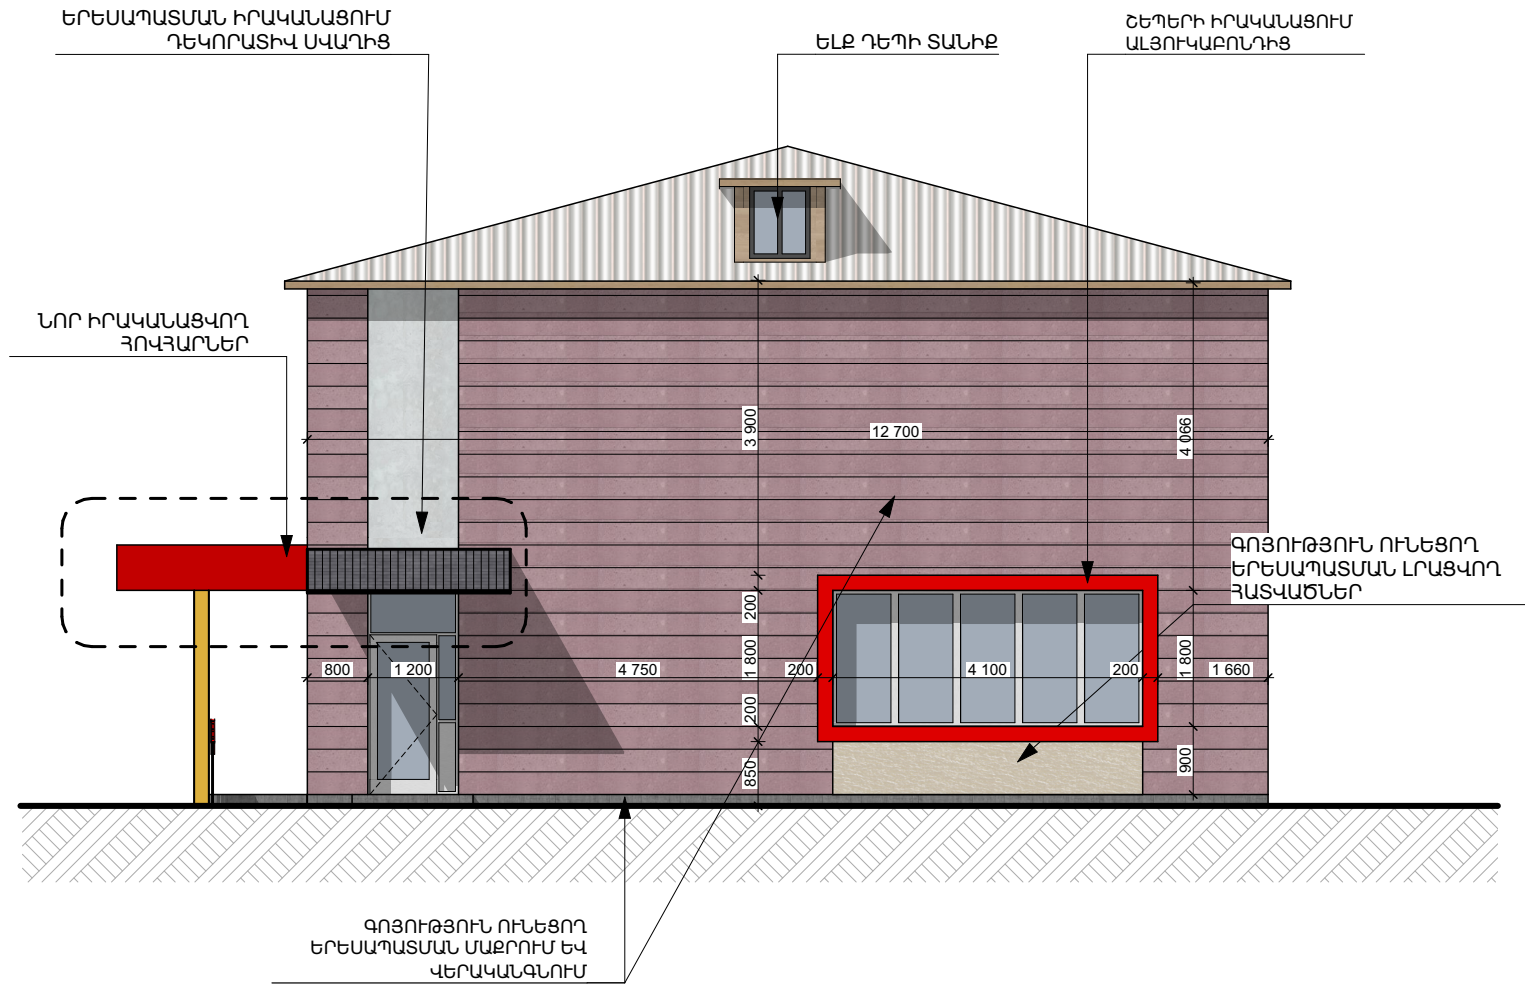

ՃԱԿԱՏ 4 - 87,9 քմ


- ԴԵԿՈՐԱՏԻՎ ՍԿԱԴԻ ԻՐԱՎԱՆԱՑՈՒՄ ՆԵՐԱՌՅԱԼ  
ՇԵՊԵՐԸ - 5,2 քմ  
ВЫПОЛНЕНИЕ ДЕКОРАТИВНОЙ ШТУКАТУРКИ,  
ВКЛЮЧАЯ ОТКОСЫ - 5,2 кв.м.
- ԳՈՅՈՒԹՅՈՒՆ ՈՒՆԵՑՈՂ ԵՐԵՍԱՊԱՏՄԱՆ ՄԱՔՐՈՒՄ Ա  
ՎԵՐԱԿԱՆՁՆՈՒՄ - 71,1 քմ  
ОЧИСТКА И ВОССТАНОВЛЕНИЕ СУЩЕСТВУЮЩЕЙ  
ОБЛИЦОВКИ - 71,1 м²
- ԳՈՅՈՒԹՅՈՒՆ ՈՒՆԵՑՈՂ ԵՐԵՍԱՊԱՏՄԱՆ  
ԼՐԱՑՎՈՂ ՀԱՏՎԱԾՆԵՐ ՏՈՒՖ ԶԱՐԻՑ - 3 քմ  
ДОПОЛНЕНИЕ СУЩЕСТВУЮЩЕЙ ОБЛИЦОВКИ  
ИЗ ТУФА - 3 м²
- ՇԵՊԵՐԻ ԻՐԱՎԱՆԱՑՈՒՄ ԱԼՅՈՒԿՈՆԴԱ - 6,2 գծ/մ  
Устройство откосов из алюкобонда - 6,2 шт./м

| ՀՀ Վայոց Ձորի մարզ,<br>Արենի համայնք, Աղաձնաձոր<br>բնակավայրի մանկապարտեզի<br>վերանորոգման նախագիծ |                                                              |
|---|--------------------------------------------------------------|
| Թերթ                                                                                               | ՃԱԿԱՏՆԵՐ Ա ՄԱՍՆԱՇԵՆՔԻ Մ<br>1:100 ФАСАДЫ КОРПУСА А М<br>1:100 |
| 21                                                                                                 |                                                              |
| Թերթեր                                                                                             |                                                              |
| 24                                                                                                 |                                                              |

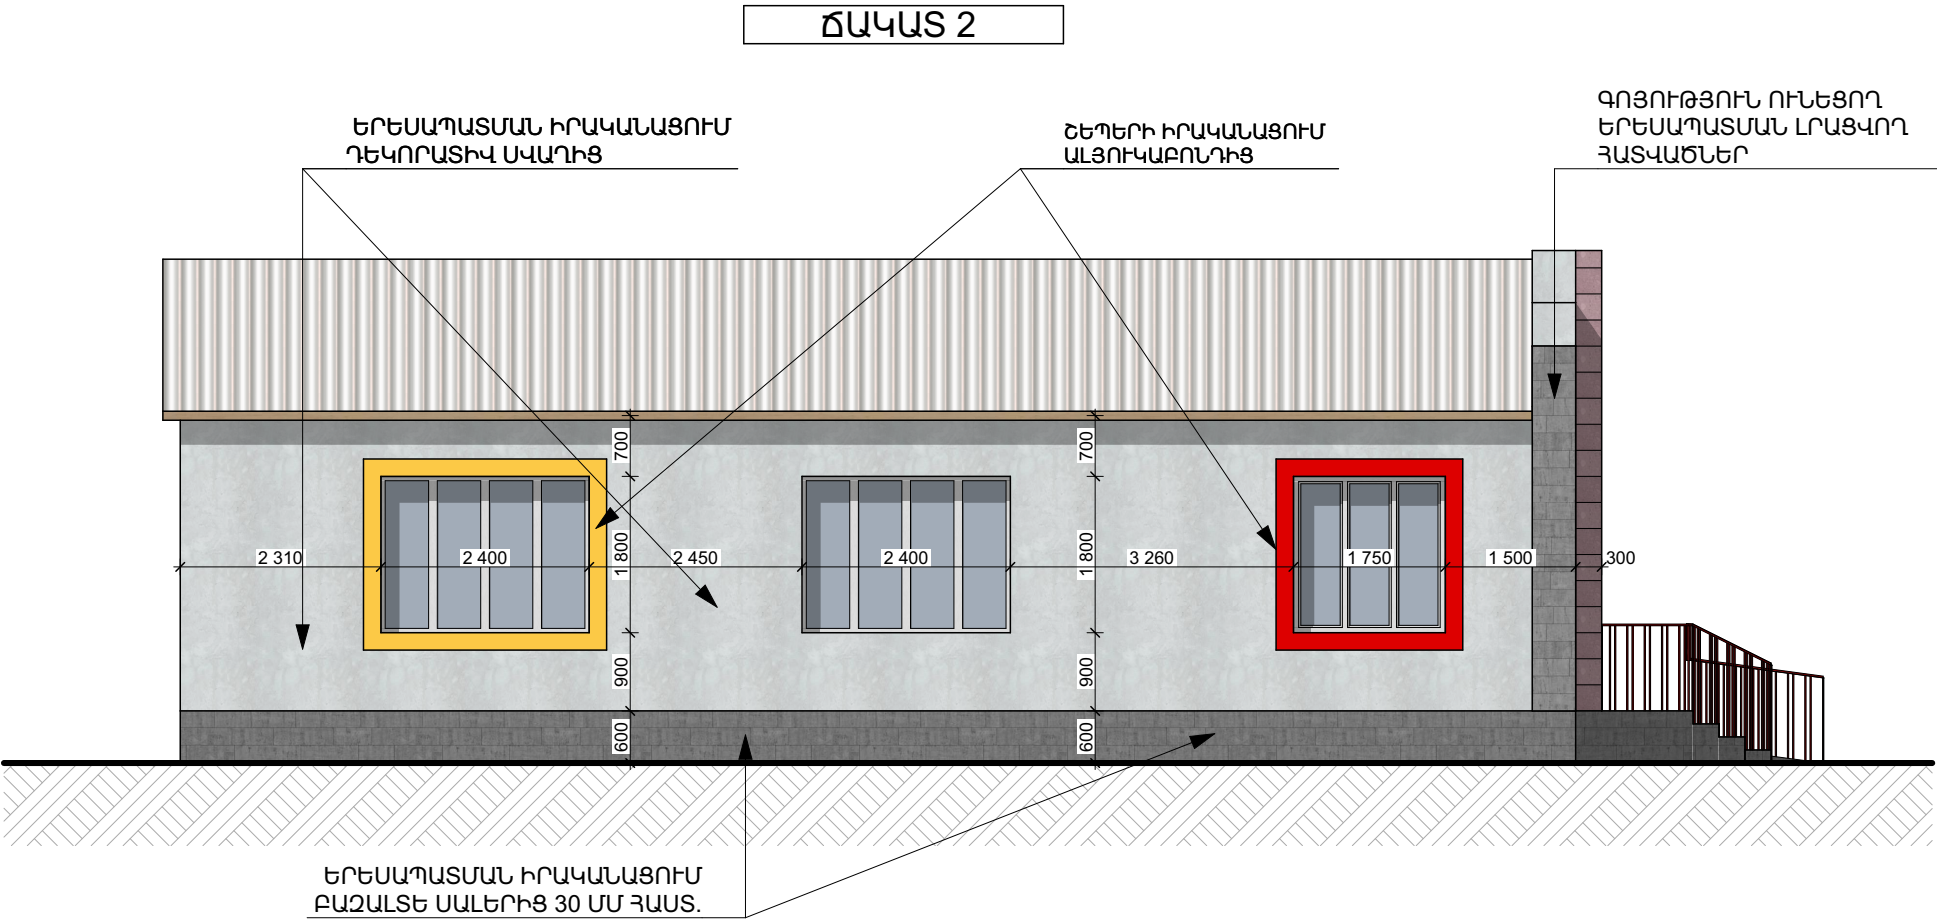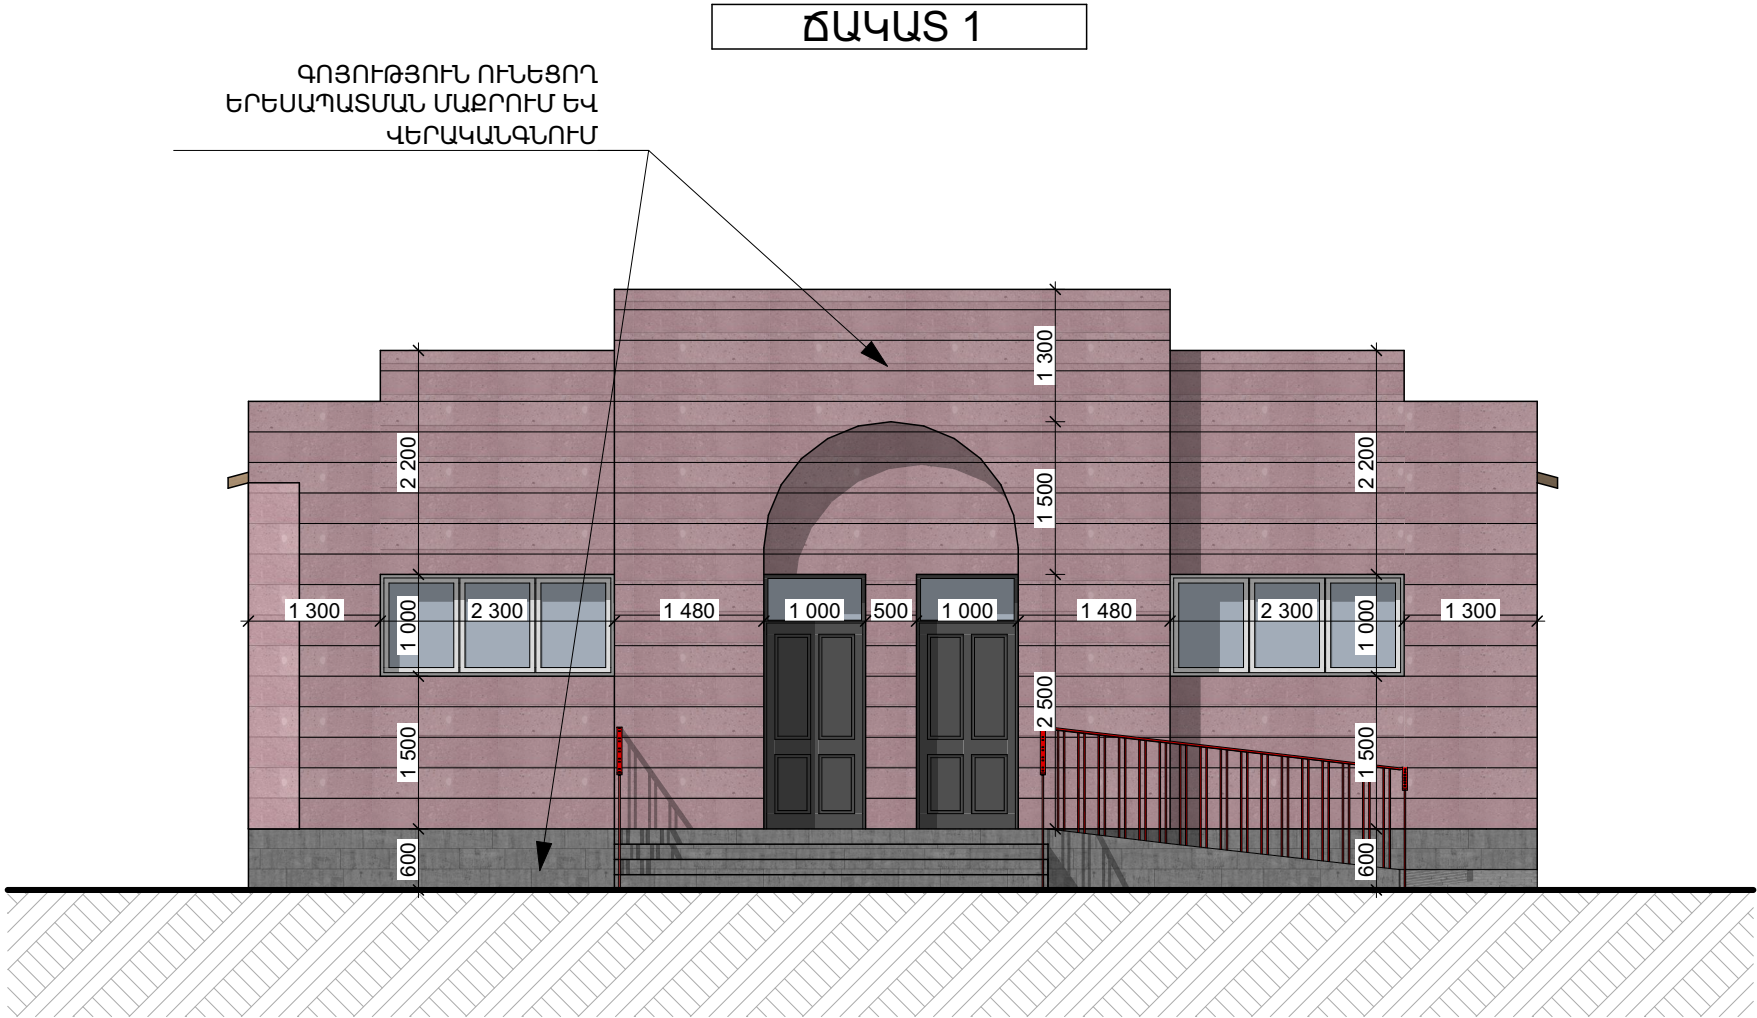

| ՀՀ Վայոց Ձորի մարզ,<br>Արենի համայնք, Աղաձնաձոր<br>բնակավայրի մանկապարտեզի<br>վերանորոգման նախագիծ |                                                     |
|---|-----------------------------------------------------|
| Թերթ                                                                                               | ՃԱԿԱՏՆԵՐ Բ ՄԱՍՆԱՇԵՆՔԻ Մ<br>1:100 ФАСАДЫ КОРПУСА Б М |
| 22                                                                                                 | 1:100                                               |
| Թերթեր                                                                                             |                                                     |
| 24                                                                                                 |                                                     |


ՃԱԿԱՏ 3

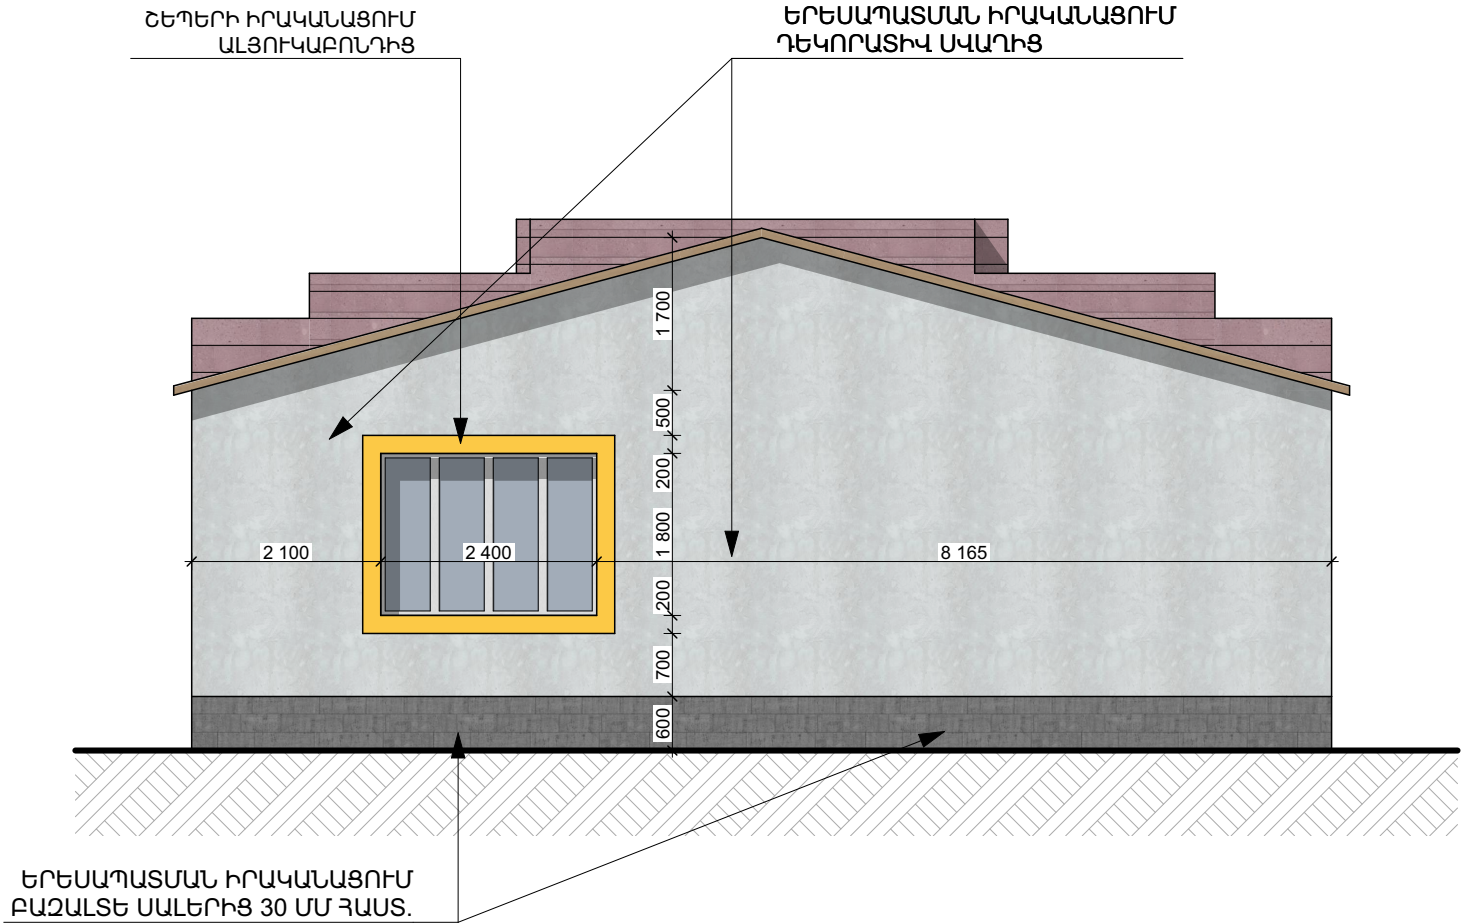

ՃԱԿԱՏ 3 - 67,2 քմ

- ԴԵԿՈՐԱՏԻՎ ՍՎԱԴԻ ԻՐԱԿԱՆԱՑՈՒՄ ՆԵՐԱՌՅԱԼ ՇԵՊԵՐԸ - 51,8 քմ  
ВЫПОЛНЕНИЕ ДЕКОРАТИВНОЙ ШТУКАТУРКИ, ВКЛЮЧАЯ ОТКОСЫ - 51,8 кв.м.
  - ԵՐԵՍԱՊԱՏՄԱՆ ԻՐԱԿԱՆԱՑՈՒՄ ԲԱԶԱԼՏԵ ՍԱԼԵՐԻՑ 30 ՄՄ ՀԱՍՏ - 8,2 քմ  
ОБЛИЦОВКА ИЗ БАЗАЛЬТОВЫХ ПЛИТ ТОЛЩИНОЙ 30 ММ – 8,2 М²
  - ՇԵՊԵՐԻ ԻՐԱԿԱՆԱՑՈՒՄ ԱԼՅՈՒԿԱԲՈՆԴԻՑ - 4,8 գծ/մ  
Устройство откосов из алюкобонда – 4,8 шт./м
- ԲԱԶԱԼՏԵ ԹԱՍԱԿՆԵՐԻ ԻՐԱԿԱՆԱՑՈՒՄ 13,1 գծ/մ  
УСТРОЙСТВО БАЗАЛЬТОВЫХ ПОДСТУПЕНКОВ – 13,1 П. М.

ՃԱԿԱՏ 4

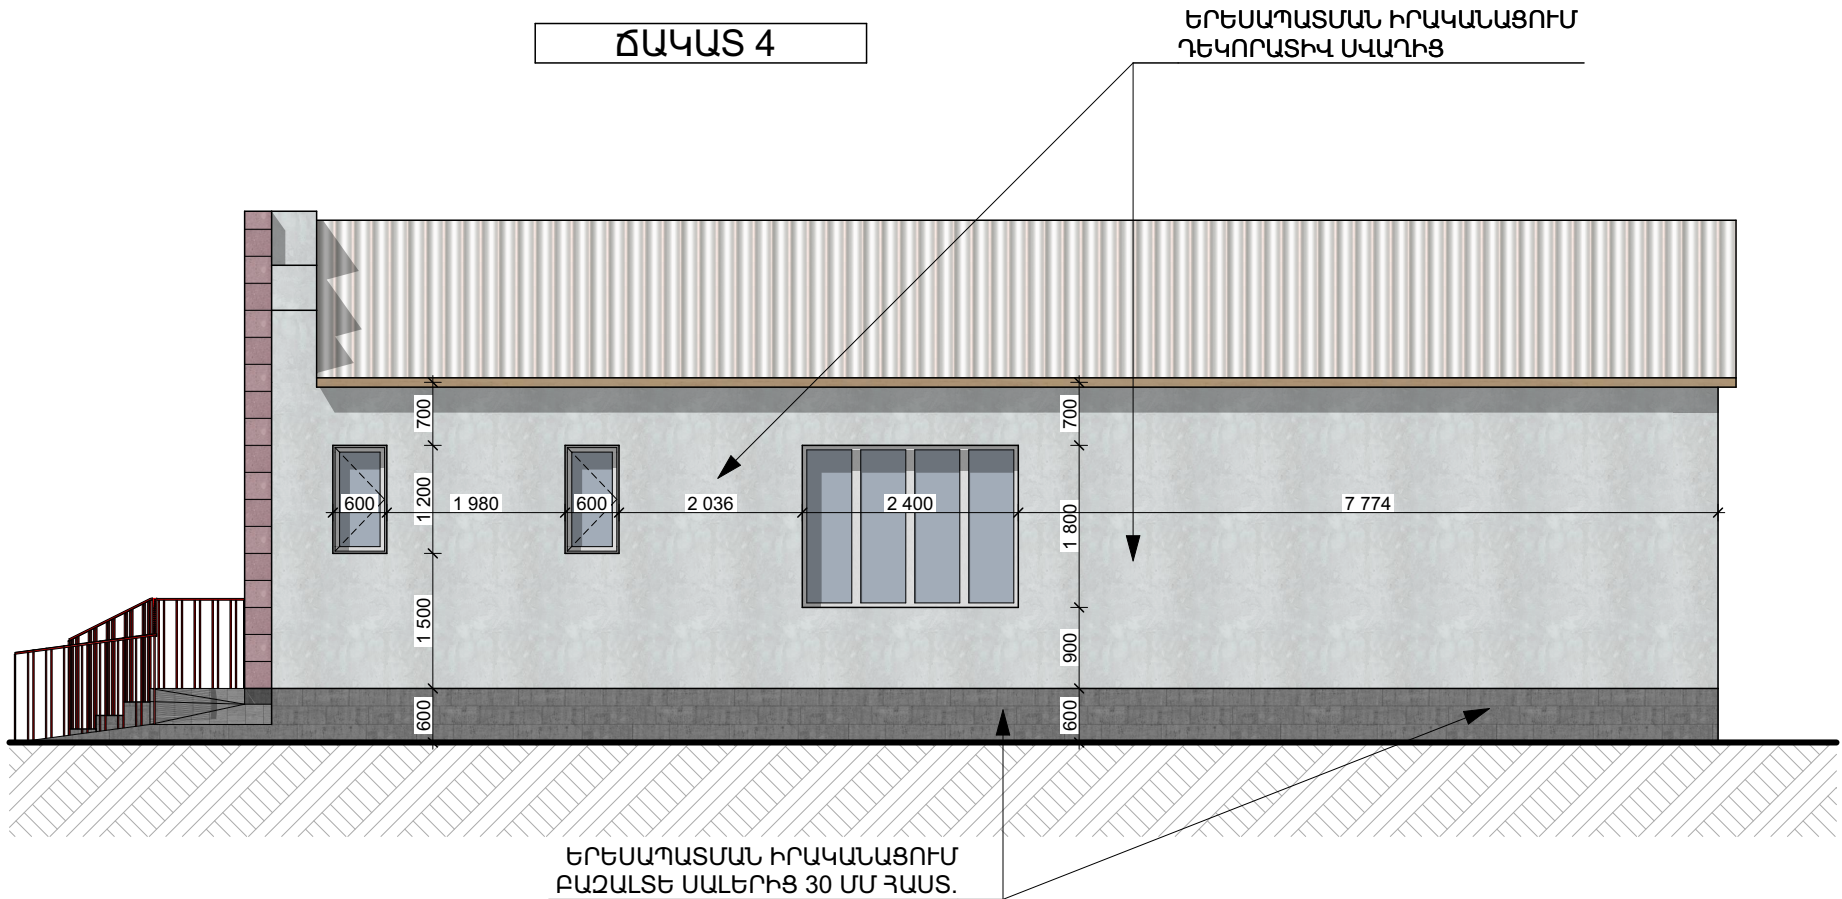


ՃԱԿԱՏ 4 - 64,3 քմ

- ԴԵԿՈՐԱՏԻՎ ՍՎԱԴԻ ԻՐԱԿԱՆԱՑՈՒՄ ՆԵՐԱՌՅԱԼ ՇԵՊԵՐԸ - 52,8 քմ  
ВЫПОЛНЕНИЕ ДЕКОРАТИВНОЙ ШТУКАТУРКИ, ВКЛЮЧАЯ ОТКОСЫ - 52,8 кв.м.
  - ԵՐԵՍԱՊԱՏՄԱՆ ԻՐԱԿԱՆԱՑՈՒՄ ԲԱԶԱԼՏԵ ՍԱԼԵՐԻՑ 30 ՄՄ ՀԱՍՏ - 10,2 քմ  
ОБЛИЦОВКА ИЗ БАЗАЛЬТОВЫХ ПЛИТ ТОЛЩИНОЙ 30 ММ – 10,2 М²
- ԲԱԶԱԼՏԵ ԹԱՍԱԿՆԵՐԻ ԻՐԱԿԱՆԱՑՈՒՄ 16,2 գծ/մ  
УСТРОЙСТВО БАЗАЛЬТОВЫХ ПОДСТУПЕНКОВ – 16,2 П. М.
- ԲԱԶԱԼՏԵ ՊԱՏՈՒՀԱՆԱԳՈԳԵՐԻ ԻՐԱԿԱՆԱՑՈՒՄ 3,6 գծ/մ  
ВЫПОЛНЕНИЕ БАЗАЛЬТОВЫХ ПОДОКОННИКОВ 3,6 шт./м

ՀՀ Վայոց Ձորի մարզ,  
Արենի համայնք, Աղաձնաձոր  
բնակավայրի մանկապարտեզի  
վերանորոգման նախագիծ

|        |                               |
|--------|-------------------------------|
| Թերթ   | ՃԱԿԱՏՆԵՐ Բ ՄԱՍՆԱՇԵՆՔԻ Մ 1:100 |
| 23     | ФАСАДЫ КОРПУСА Б М 1:100      |
| Թերթեր |                               |
| 24     |                               |


ՃԱԿԱՏ 1

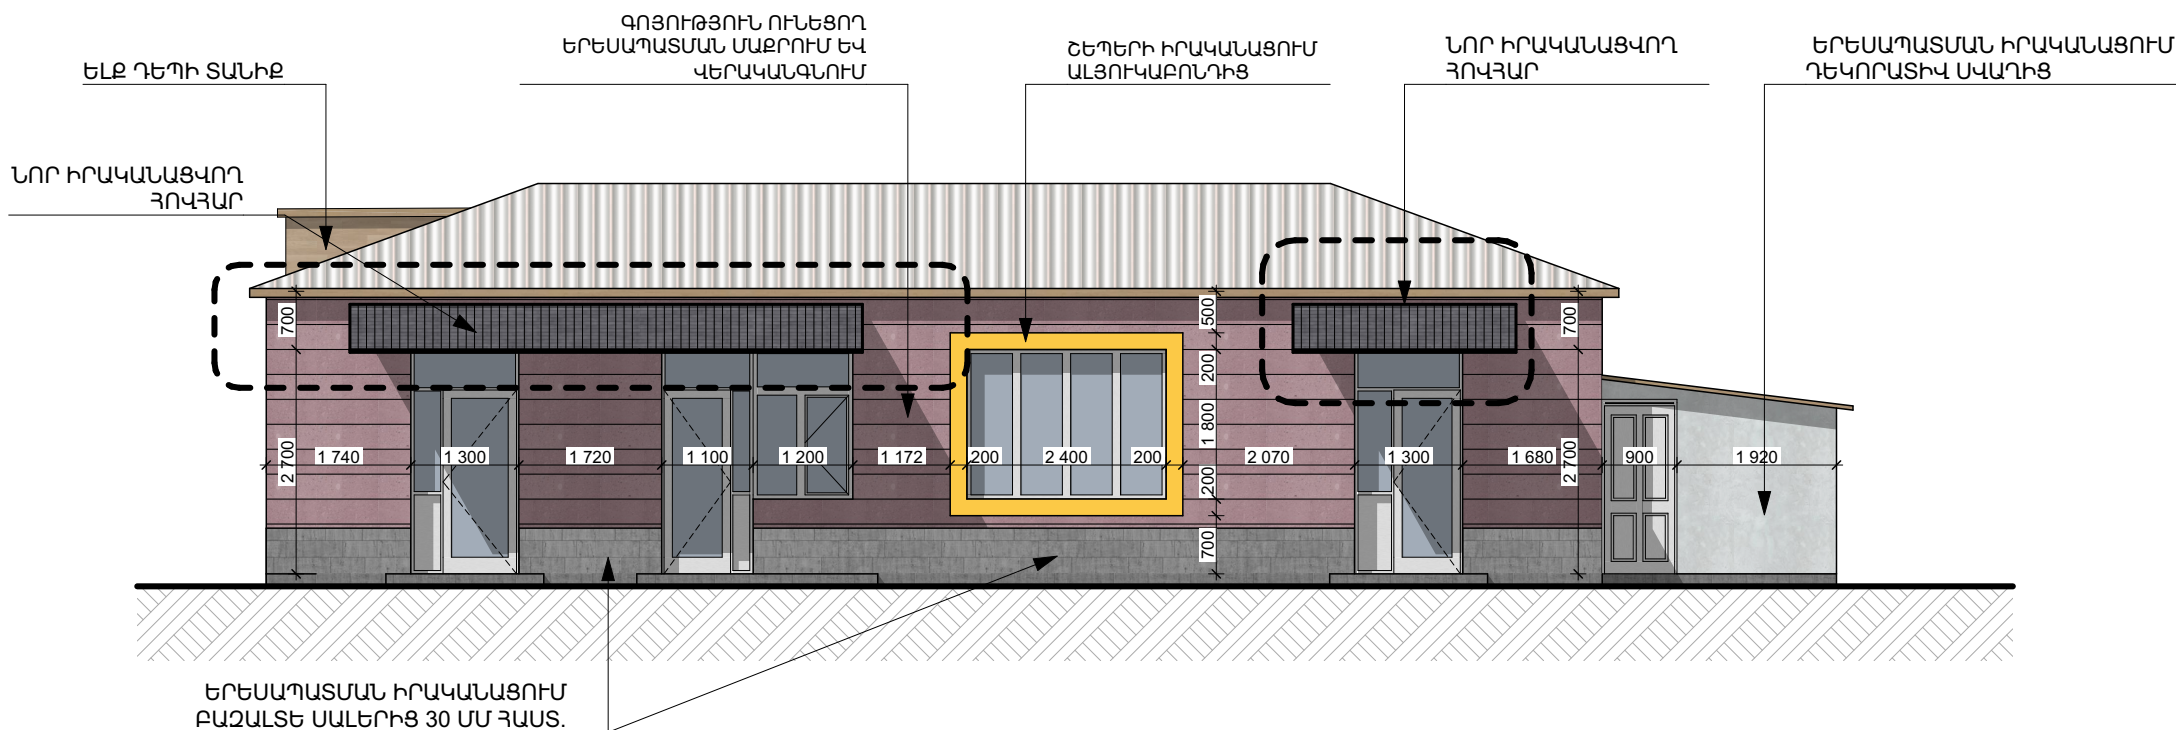

ՃԱԿԱՏ 1 - 63,5 քմ

- ԴԵԿՈՐԱՏԻՎ ՍՎԱԴԻ ԻՐԱԿԱՆԱՑՈՒՄ ՆԵՐԱՌՅԱԼ ՇԵՊԵՐԸ - 4,6 քմ  
ВЫПОЛНЕНИЕ ДЕКОРАТИВНОЙ ШТУКАТУРКИ, ВКЛЮЧАЯ ОТКОСЫ - 4,6 кв.м.
- ԵՐԵՍԱՊԱՏՄԱՆ ԻՐԱԿԱՆԱՑՈՒՄ ԲԱԶԱԼՏԵ ՍԱԼԵՐԻՑ 30 ՄՄ ՀԱՍՏ - 9 քմ  
ОБЛИЦОВКА ИЗ БАЗАЛЬТОВЫХ ПЛИТ ТОЛЩИНОЙ 30 ММ - 9 М²
- ԳՈՅՈՒԹՅՈՒՆ ՈՒՆԵՑՈՂ ՏՈՒՖԵ ՍԱԼԵՐԻՑ ԵՐԵՍԱՊԱՏՄԱՆ ՄԱՔՐՈՒՄ և ՎԵՐԱԿԱՆԳՆՈՒՄ - 31,8 քմ  
ОЧИСТКА И ВОССТАНОВЛЕНИЕ СУЩЕСТВУЮЩЕЙ ОБЛИЦОВКИ ИЗ ТУФОВЫХ ПЛИТ - 31,8 М²
- ՇԵՊԵՐԻ ԻՐԱԿԱՆԱՑՈՒՄ ԱԼՅՈՒԿՈՆԴԱ - 4,8 գծ/մ  
Устройство откосов из алюкобонда - 4,8 шт./м
- ԲԱԶԱԼՏԵ ՊԱՏՈՒՀԱՆԱԳՈԳԵՐԻ ԻՐԱԿԱՆԱՑՈՒՄ - 1,2 գծ/մ  
ВЫПОЛНЕНИЕ БАЗАЛЬТОВЫХ ПОДОКОННИКОВ - 1,2 шт./м
- ԲԱԶԱԼՏԵ ԹԱՍԱԿՆԵՐԻ ԻՐԱԿԱՆԱՑՈՒՄ 12,7 գծ/մ  
УСТРОЙСТВО БАЗАЛЬТОВЫХ ПОДСТУПЕНКОВ - 12,7 П. М.

ՃԱԿԱՏ 2

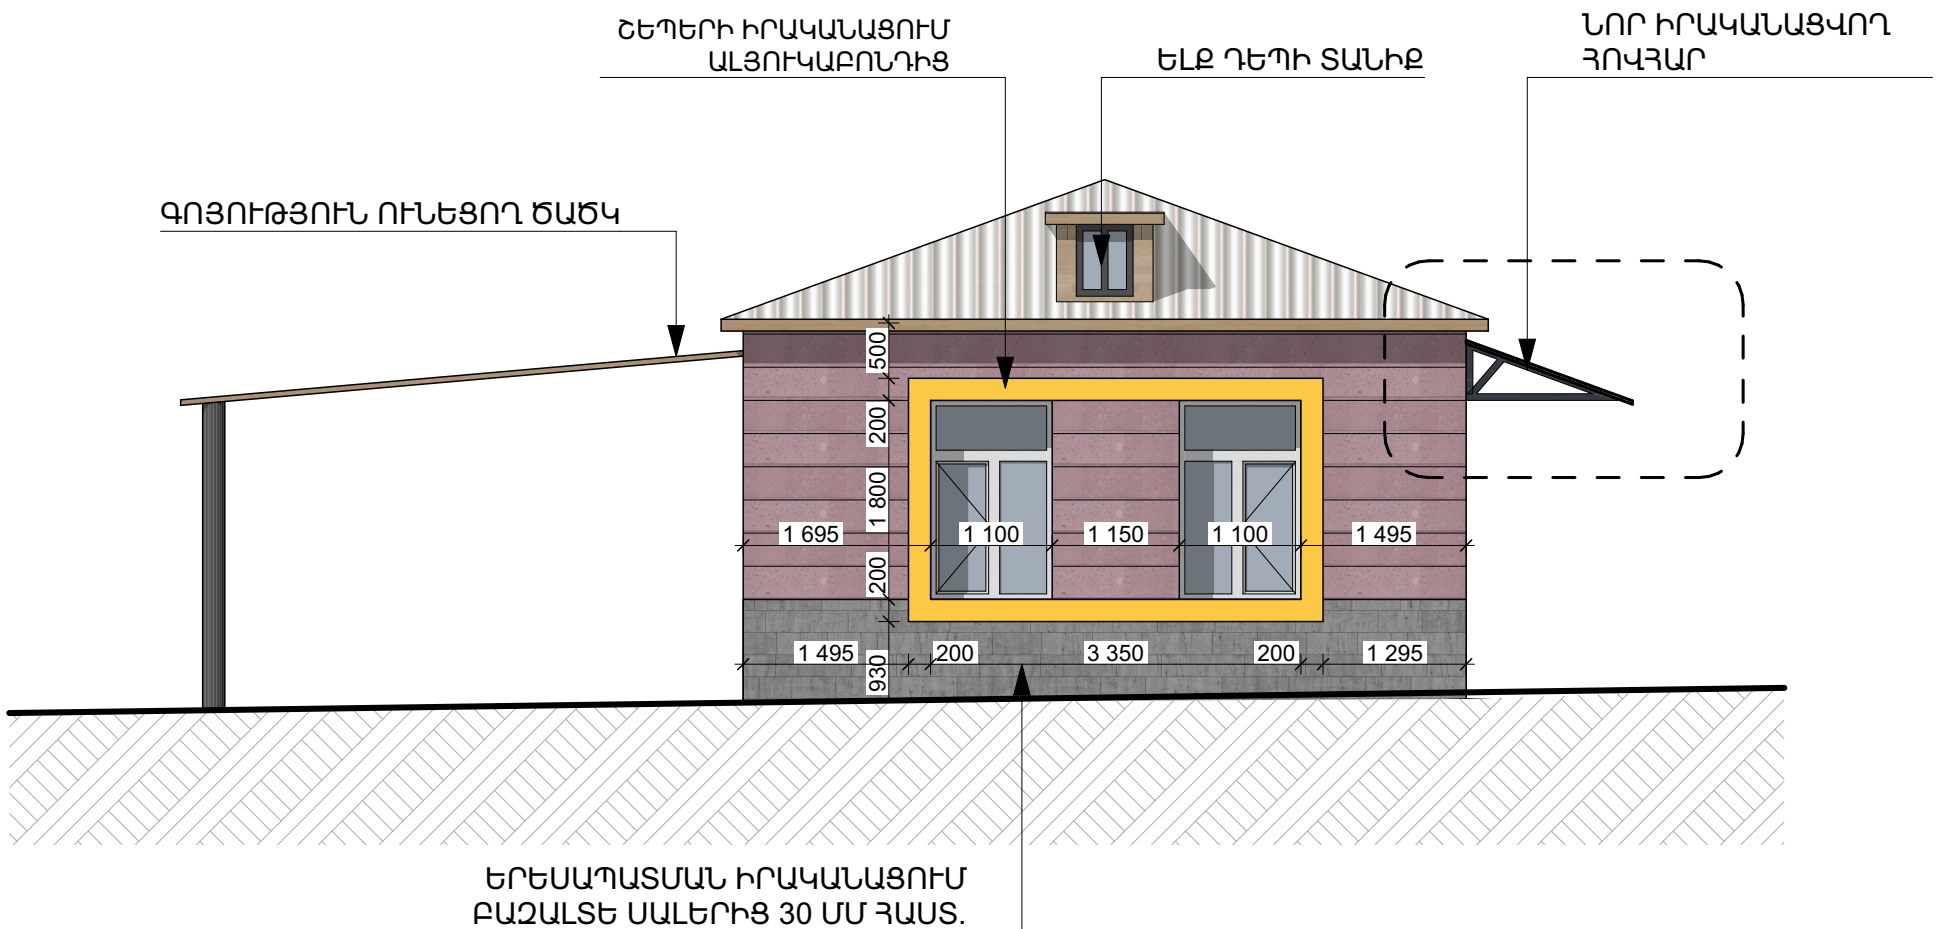


ՃԱԿԱՏ 2 - 23,7 քմ

- ԵՐԵՍԱՊԱՏՄԱՆ ԻՐԱԿԱՆԱՑՈՒՄ ԲԱԶԱԼՏԵ ՍԱԼԵՐԻՑ 30 ՄՄ ՀԱՍՏ - 6,9 քմ  
ОБЛИЦОВКА ИЗ БАЗАЛЬТОВЫХ ПЛИТ ТОЛЩИНОЙ 30 ММ - 6,9 М²
- ԳՈՅՈՒԹՅՈՒՆ ՈՒՆԵՑՈՂ ՏՈՒՖԵ ՍԱԼԵՐԻՑ ԵՐԵՍԱՊԱՏՄԱՆ ՄԱՔՐՈՒՄ և ՎԵՐԱԿԱՆԳՆՈՒՄ - 15,3 քմ  
ОЧИСТКА И ВОССТАНОВЛЕНИЕ СУЩЕСТВУЮЩЕЙ ОБЛИЦОВКИ ИЗ ТУФОВЫХ ПЛИТ - 15,3 М²
- ՇԵՊԵՐԻ ԻՐԱԿԱՆԱՑՈՒՄ ԱԼՅՈՒԿՈՆԴԱ - 10,9 գծ/մ  
Устройство откосов из алюкобонда - 10,9 шт./м
- ԲԱԶԱԼՏԵ ԹԱՍԱԿՆԵՐԻ ԻՐԱԿԱՆԱՑՈՒՄ - 7 գծ/մ  
УСТРОЙСТВО БАЗАЛЬТОВЫХ ПОДСТУПЕНКОВ - 7 П. М.

ՀՀ Վայոց Ձորի մարզ,  
Արենի համայնք, Աղաձնաձոր  
բնակավայրի մանկապարտեզի  
վերանորոգման նախագիծ

|        |                               |
|--------|-------------------------------|
| Թերթ   | ՃԱԿԱՏՆԵՐ Գ ՄԱՍՆԱՇԵՆՔԻ Մ 1:100 |
| 24     | ФАСАДЫ КОРПУСА Գ М 1:100      |
| Թերթեր |                               |
| 24     |                               |


ՃԱԿԱՏ 3

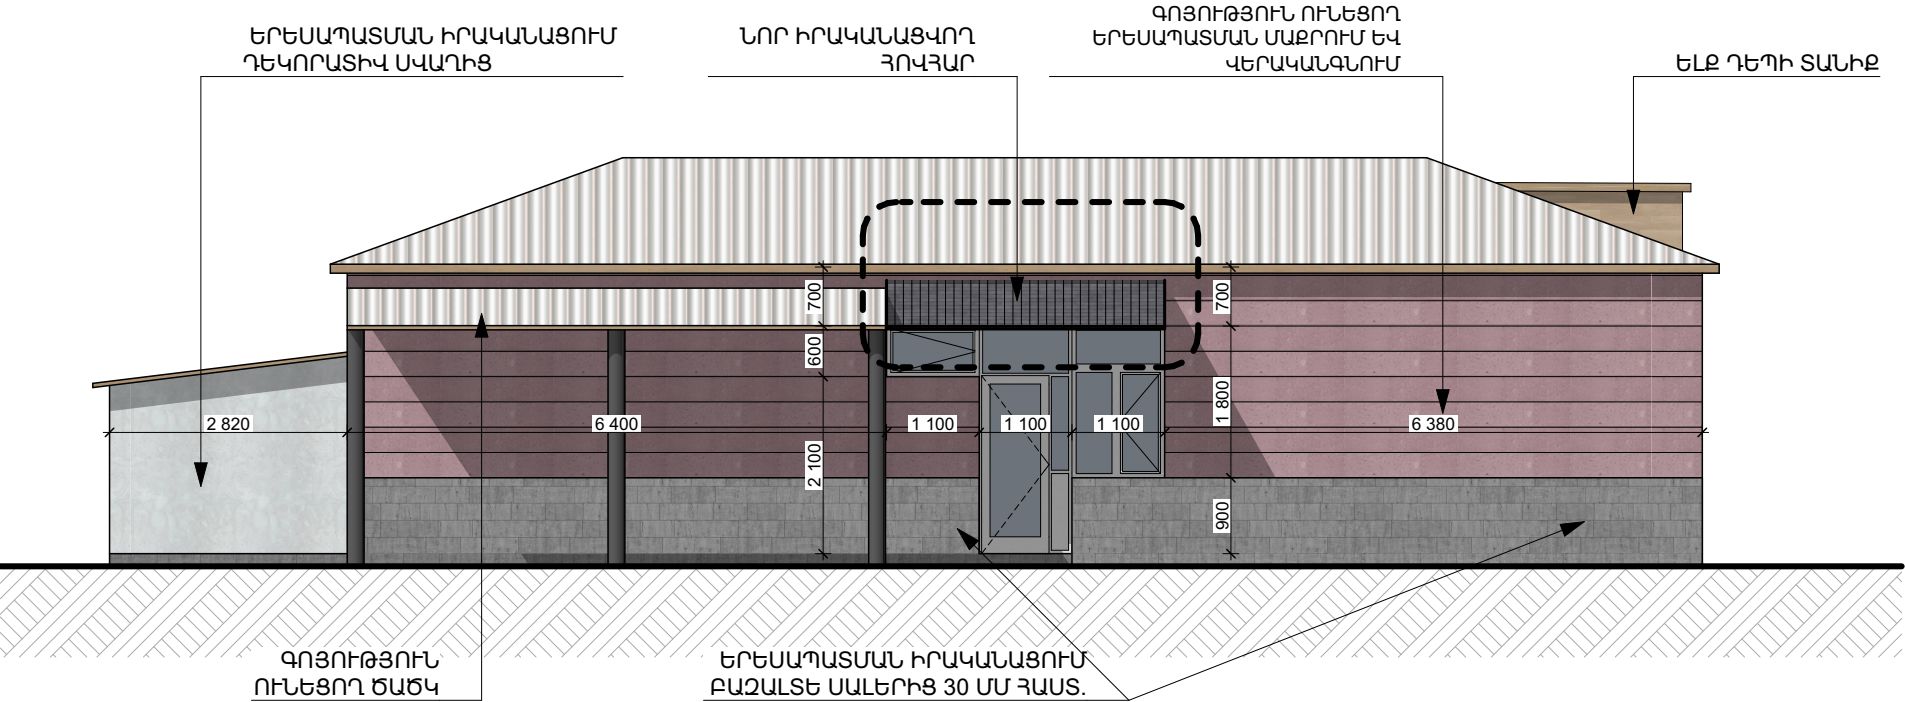

ՃԱԿԱՏ 3 - 55,6 քմ

- ԵՐԵՍԱՊԱՏՄԱՆ ԻՐԱԿԱՆԱՑՈՒՄ ԲԱԶԱԼՏԵ ՍԱԼԵՐԻՑ 30 ՄՄ ՀԱՍՏ - 15,7 քմ  
ОБЛИЦОВКА ИЗ БАЗАЛЬТОВЫХ ПЛИТ ТОЛЩИНОЙ 30 ММ – 15,7 М²
- ԳՈՅՈՒԹՅՈՒՆ ՈՒՆԵՑՈՂ ՏՈՒՖԵ ՍԱԼԵՐԻՑ ԵՐԵՍԱՊԱՏՄԱՆ ՄԱՔՐՈՒՄ և ՎԵՐԱԿԱՆԳՆՈՒՄ - 36,2 քմ  
ОЧИСТКА И ВОССТАНОВЛЕНИЕ СУЩЕСТВУЮЩЕЙ ОБЛИЦОВКИ ИЗ ТУФОВЫХ ПЛИТ – 36,2 М²
- ԲԱԶԱԼՏԵ ԹԱՍԱԿՆԵՐԻ ԻՐԱԿԱՆԱՑՈՒՄ - 15 գծ/մ  
УСТРОЙСТВО БАЗАЛЬТОВЫХ ПОДСТУПЕНКОВ – 15 П. М.
- ԲԱԶԱԼՏԵ ՊԱՏՈՒՀԱՆԱԳՈԳԵՐԻ ԻՐԱԿԱՆԱՑՈՒՄ 2,2 գծ/մ  
ВЫПОЛНЕНИЕ БАЗАЛЬТОВЫХ ПОДОКОННИКОВ 2,2 шт./м

ՃԱԿԱՏ 4

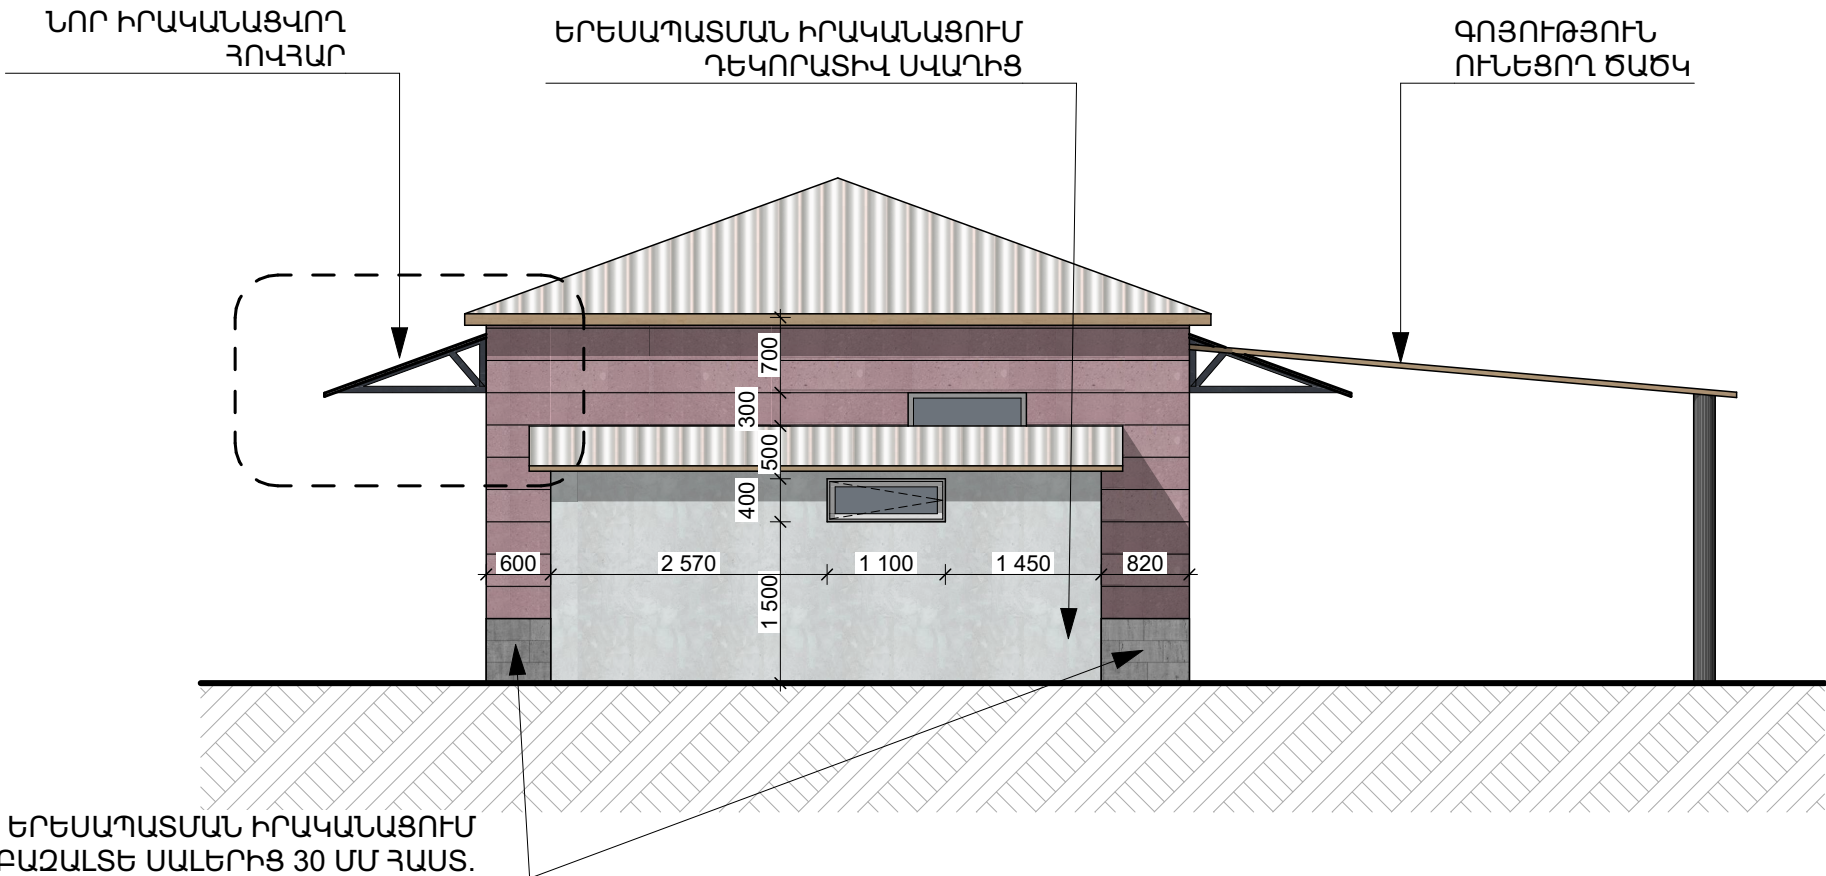


ՃԱԿԱՏ 3 - 22,3 քմ


- ԴԵԿՈՐԱՏԻՎ ՍՎԱՂԻ ԻՐԱԿԱՆԱՑՈՒՄ ՆԵՐԱՌՅԱԼ ՀԵՊԵՐԸ - 10,8 քմ  
ВЫПОЛНЕНИЕ ДЕКОРАТИВНОЙ ШТУКАТУРКИ, ВКЛЮЧАЯ ОТКОСЫ - 10,8 кв.м.
- ԵՐԵՍԱՊԱՏՄԱՆ ԻՐԱԿԱՆԱՑՈՒՄ ԲԱԶԱԼՏԵ ՍԱԼԵՐԻՑ 30 ՄՄ ՀԱՍՏ - 1,2 քմ  
ОБЛИЦОВКА ИЗ БАЗАЛЬТОВЫХ ПЛИТ ТОЛЩИНОЙ 30 ММ – 1,2 М²
- ԳՈՅՈՒԹՅՈՒՆ ՈՒՆԵՑՈՂ ԵՐԵՍԱՊԱՏՄԱՆ ՄԱՔՐՈՒՄ և ՎԵՐԱԿԱՆԳՆՈՒՄ - 9,5 քմ  
ОЧИСТКА И ВОССТАНОВЛЕНИЕ СУЩЕСТВУЮЩЕЙ ОБЛИЦОВКИ – 9,5 М²
- ԲԱԶԱԼՏԵ ՊԱՏՈՒՀԱՆԱԳՈԳԵՐԻ ԻՐԱԿԱՆԱՑՈՒՄ 1,1 գծ/մ  
ВЫПОЛНЕНИЕ БАЗАЛЬТОВЫХ ПОДОКОННИКОВ 1,1 шт./м
- ԲԱԶԱԼՏԵ ԹԱՍԱԿՆԵՐԻ ԻՐԱԿԱՆԱՑՈՒՄ 1,7 գծ/մ  
УСТРОЙСТВО БАЗАЛЬТОВЫХ ПОДСТУПЕНКОВ – 1,7 П. М.




ГЕНПЛАН НОВЫХ СТРОИТЕЛЬНЫХ РАБОТ М 1:500

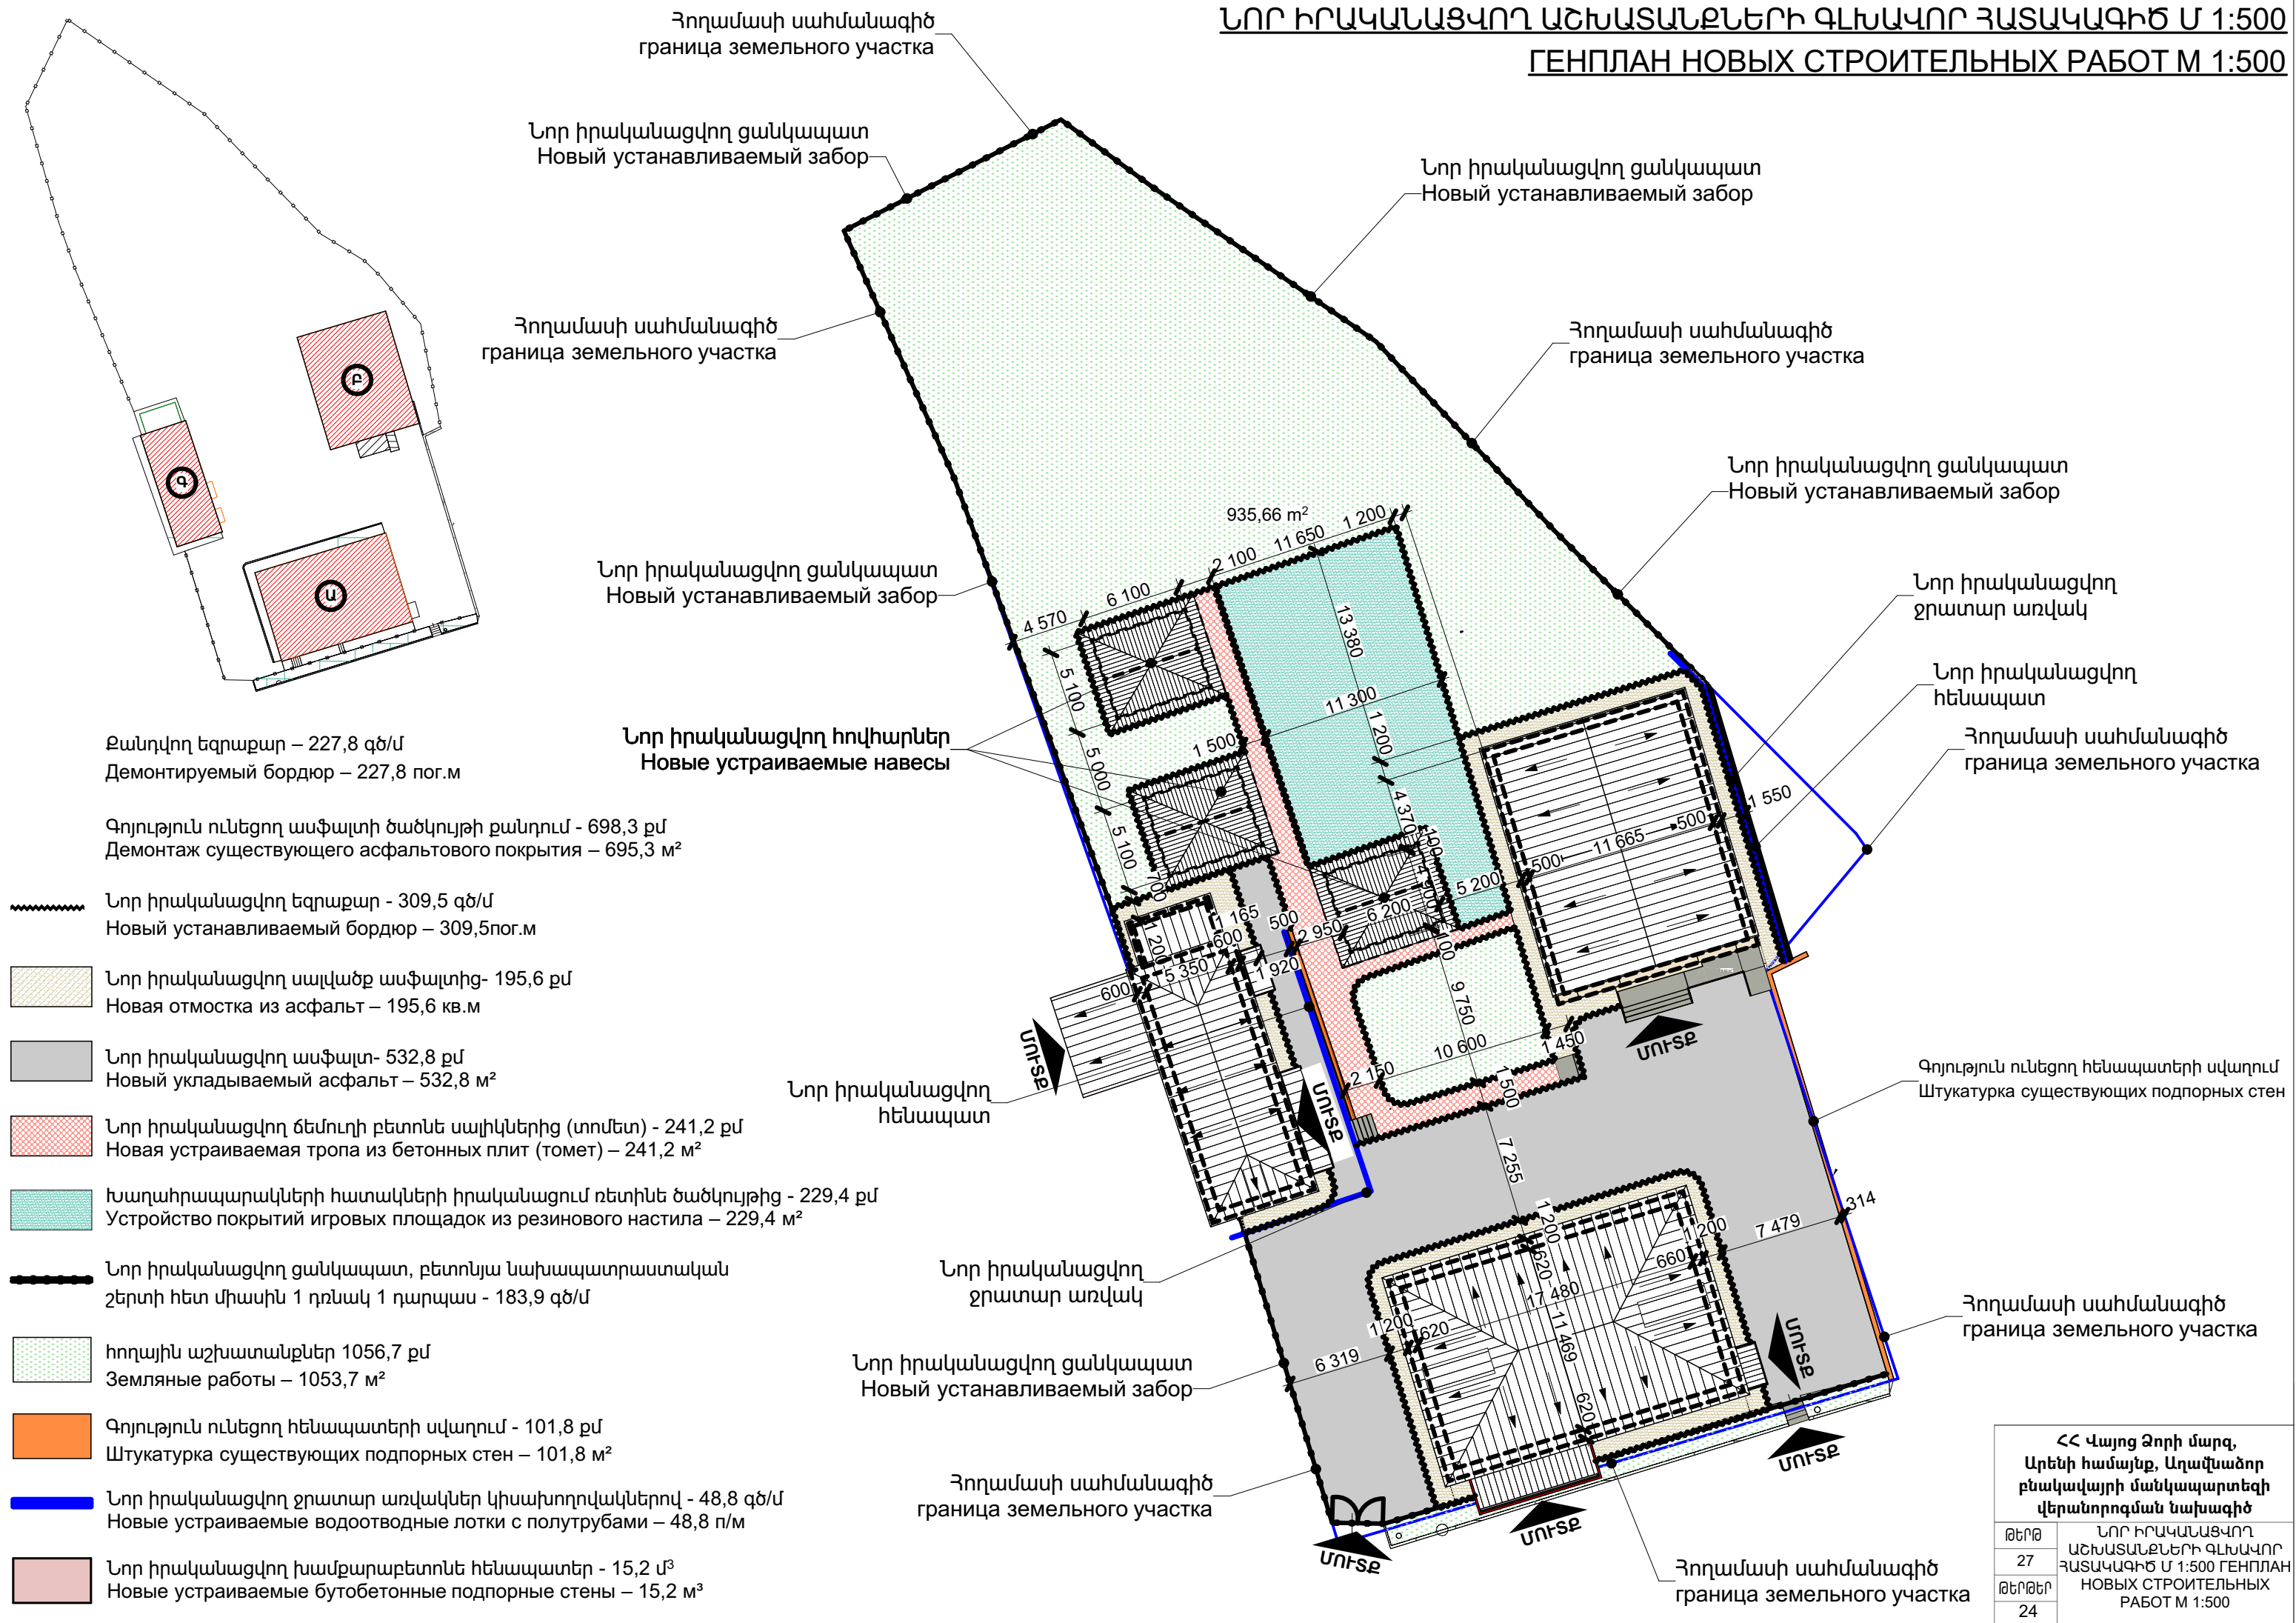


Հովհարի հատակագիծ  
План навеса

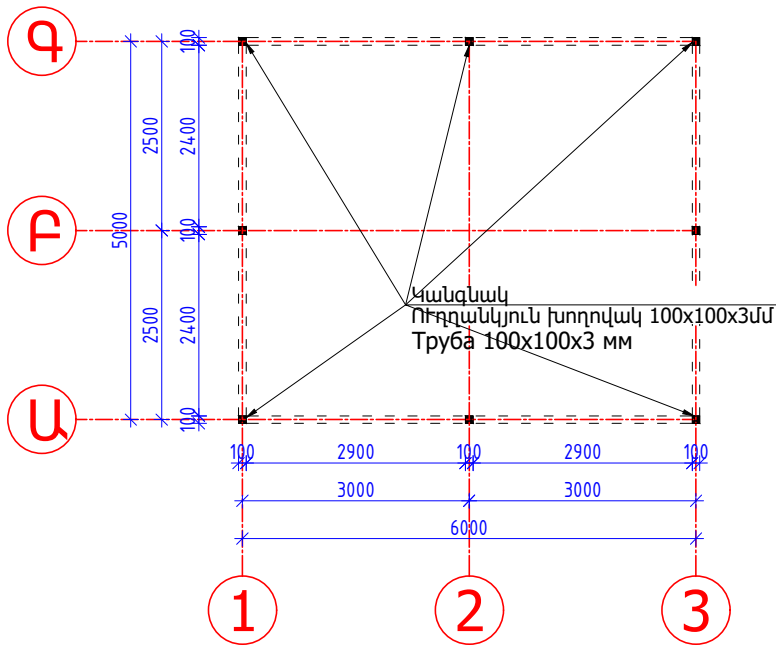


Հովհարի տանիքի հատակագիծ  
План крыши навеса

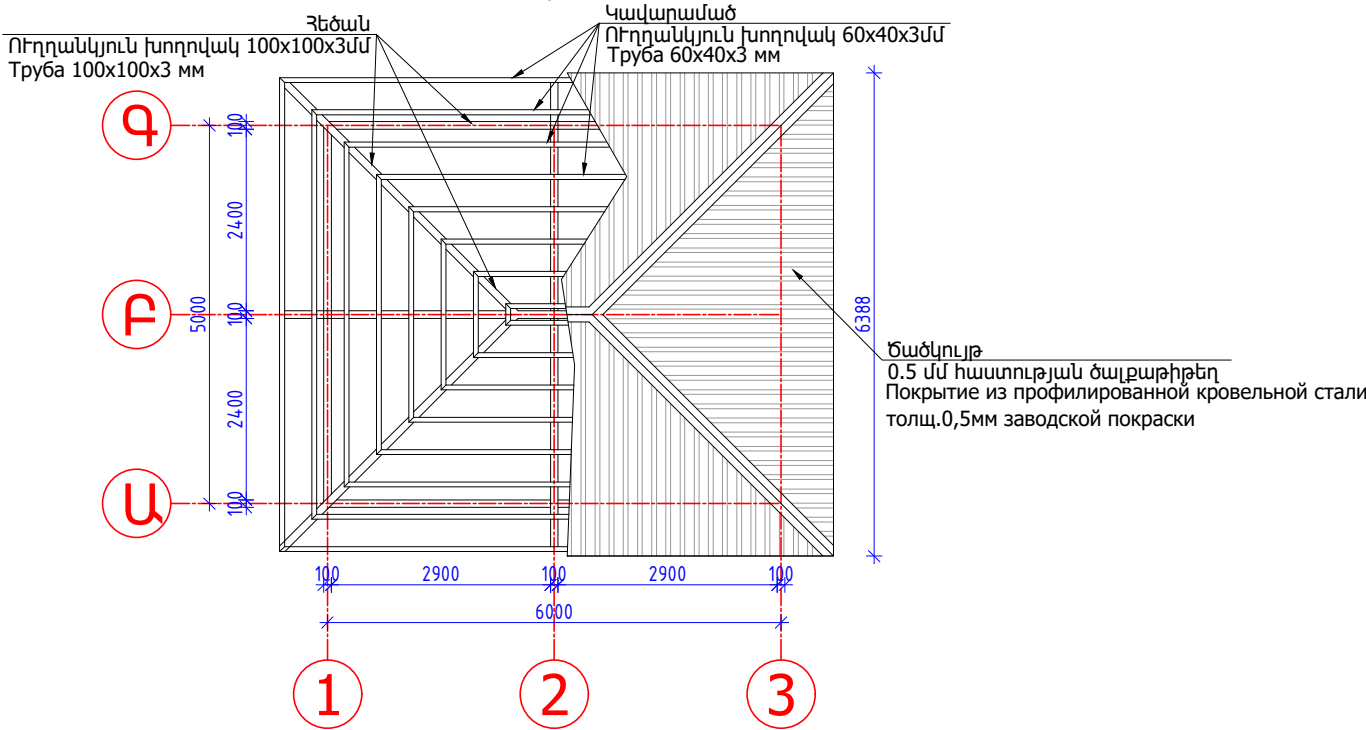


Ճակատ Ա-Գ(Գ-Ա)  
Фасад А-Г(Г-А)  
4,679

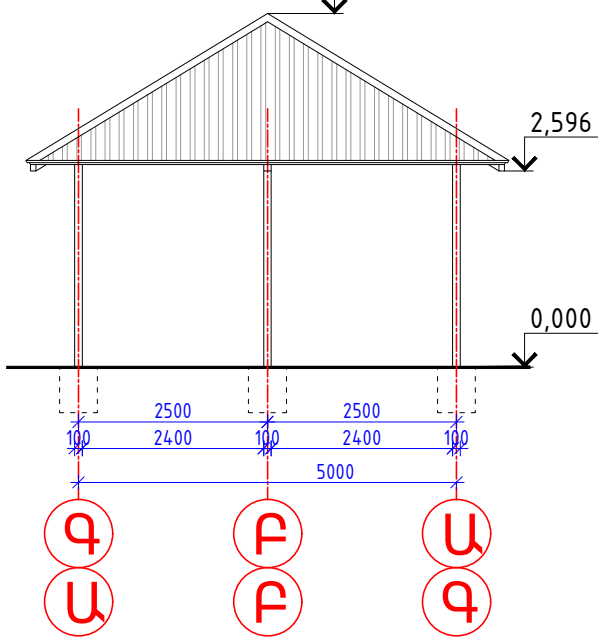

Ճակատ 1-3(3-1)  
Фасад 1-3(3-1)  
4,679

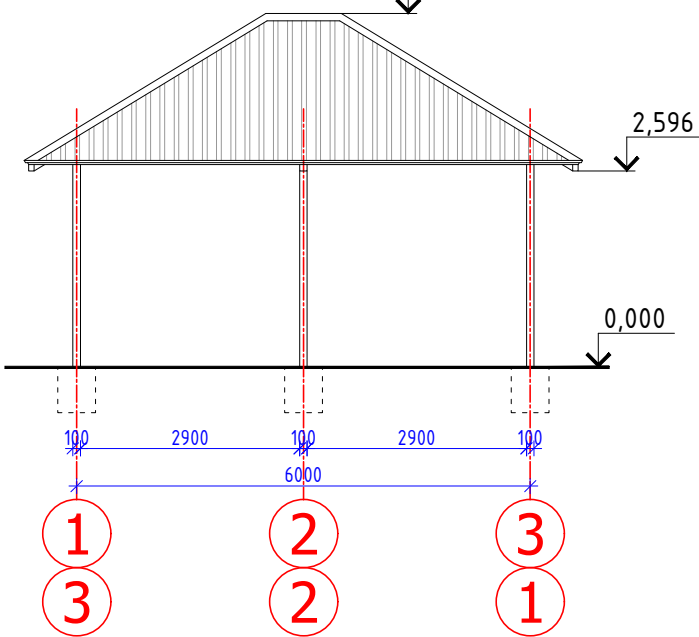

Կտրվածք 1-1  
Разрез 1-1

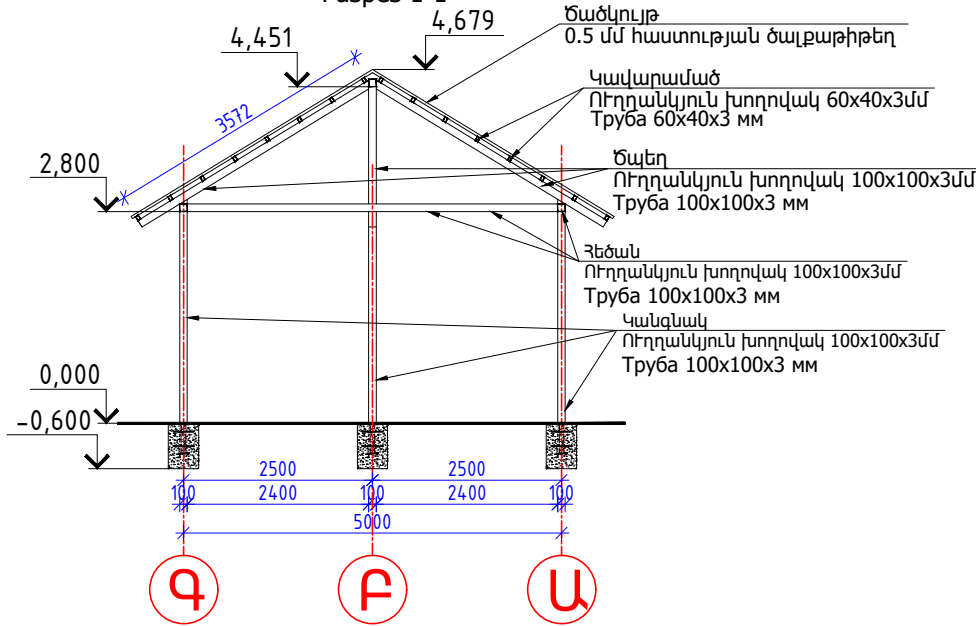

| ՀՀ Վայոց Ձորի մարզ,<br>Արենի համայնք, Աղաձնաձոր<br>քնակավայրի մանկապարտեզի<br>վերանորոգման նախագիծ |                                                            |
|---|------------------------------------------------------------|
| Թերթ                                                                                               | ՆՈՐ ԻՐԱԿԱՆԱՑՎՈՂ<br>ԳԼԽԱՎՈՐ ՀԱՏԱԿԱԳԾԻ<br>ՀՈԿՅԱՐՆԵՐԻ ԳԾԱԳՐԵՐ |
| 28                                                                                                 | ЧЕРТЕЖИ НАВЕСОВ<br>ГЕНПЛАНА НОВЫХ РАБОТ                    |
| Թերթեր                                                                                             |                                                            |
| 24                                                                                                 |                                                            |

ՀԱՏՈՒՅԹ 1-1


ՀԱՏՈՒՅԹ 2-2

ՀԱՏՈՒՅԹ 3-3



ՀԱՆԳՈՒՅՑՆԵՐ

ՆՈՐ ԻՐԱԿԱՆԱՑՎՈՂ ՄԱՅԹԻ ԵՎ ԵՐԹԵՎԵԿԵԼԻ ՄԱՍԻ ԼԾՈՂՄԱՆ ՀԱՆԳՈՒՅԹ

ԿՅԵԼ


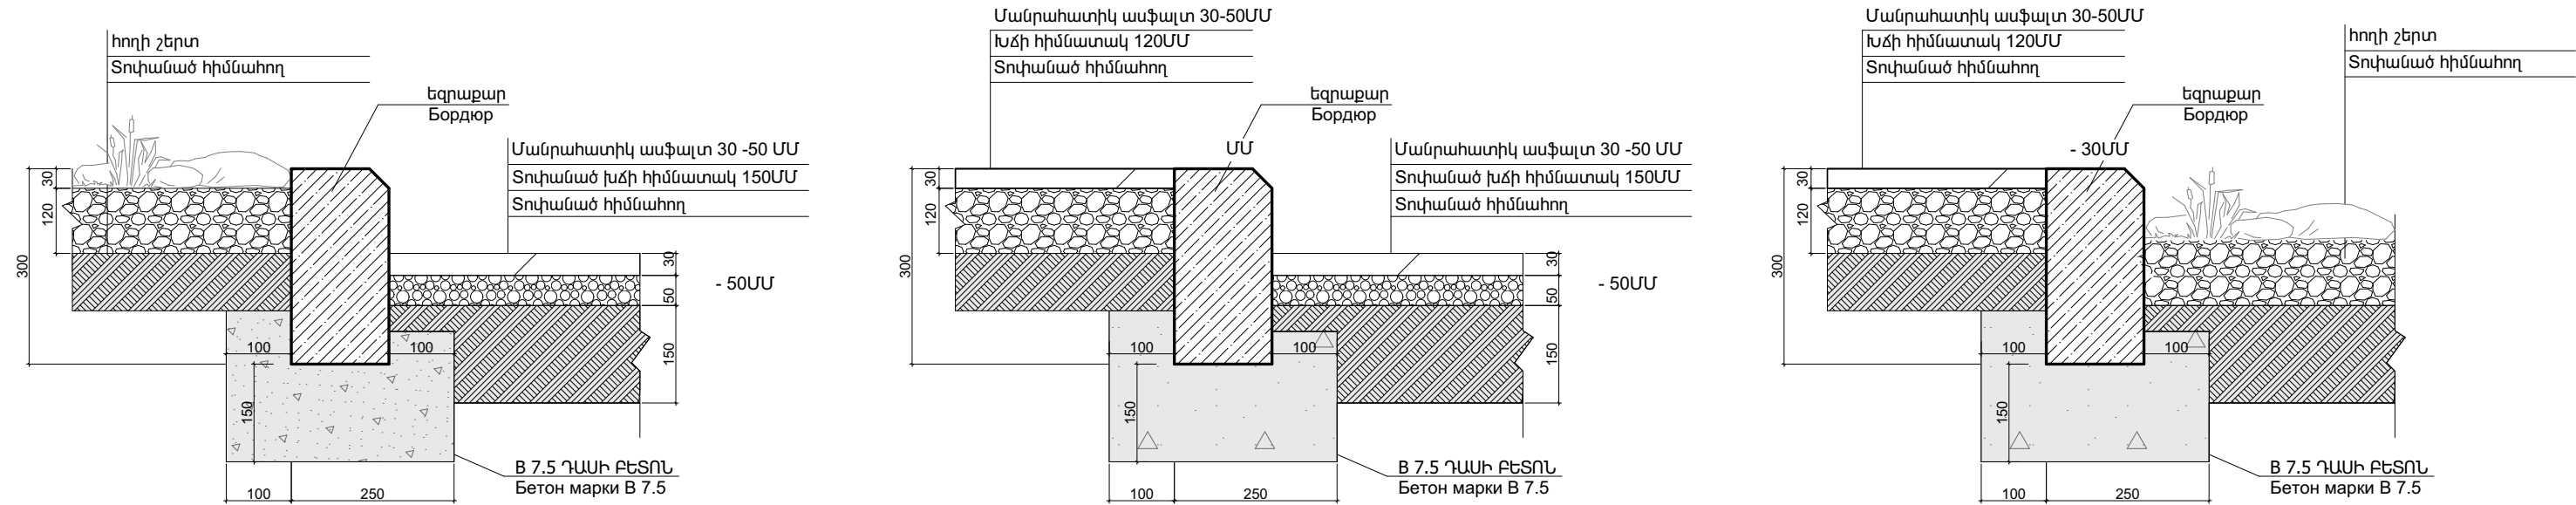


ՌԵՏԻՆԵ ԵՎ ՏՈՄԵՏԻՑ ՀԱՏԱԿՆԵՐԻ ԻՐԱԿԱՆԱՑՄԱՆ ՀԱՆԳՈՒՅԹ

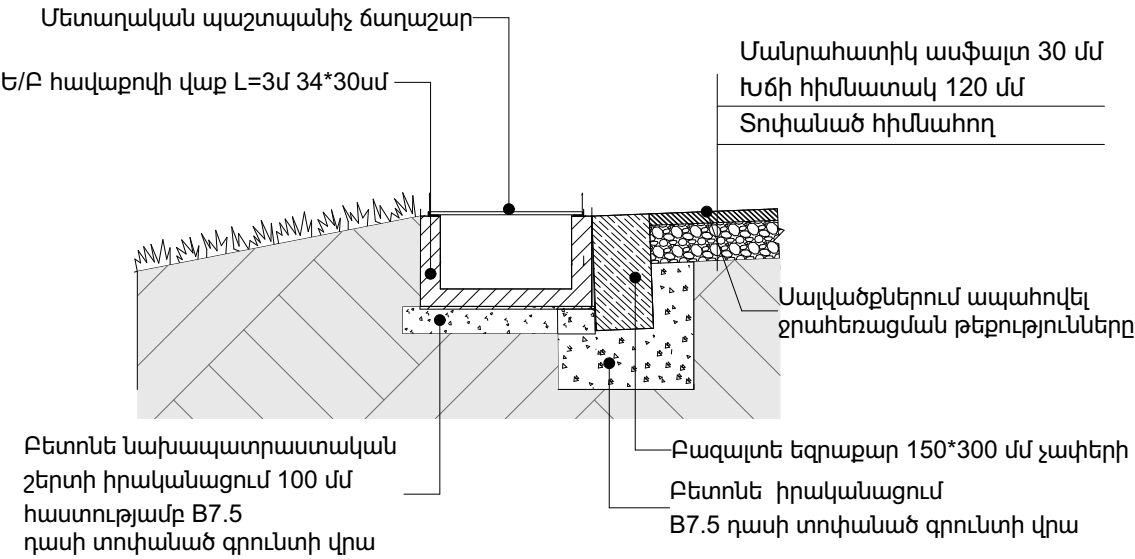
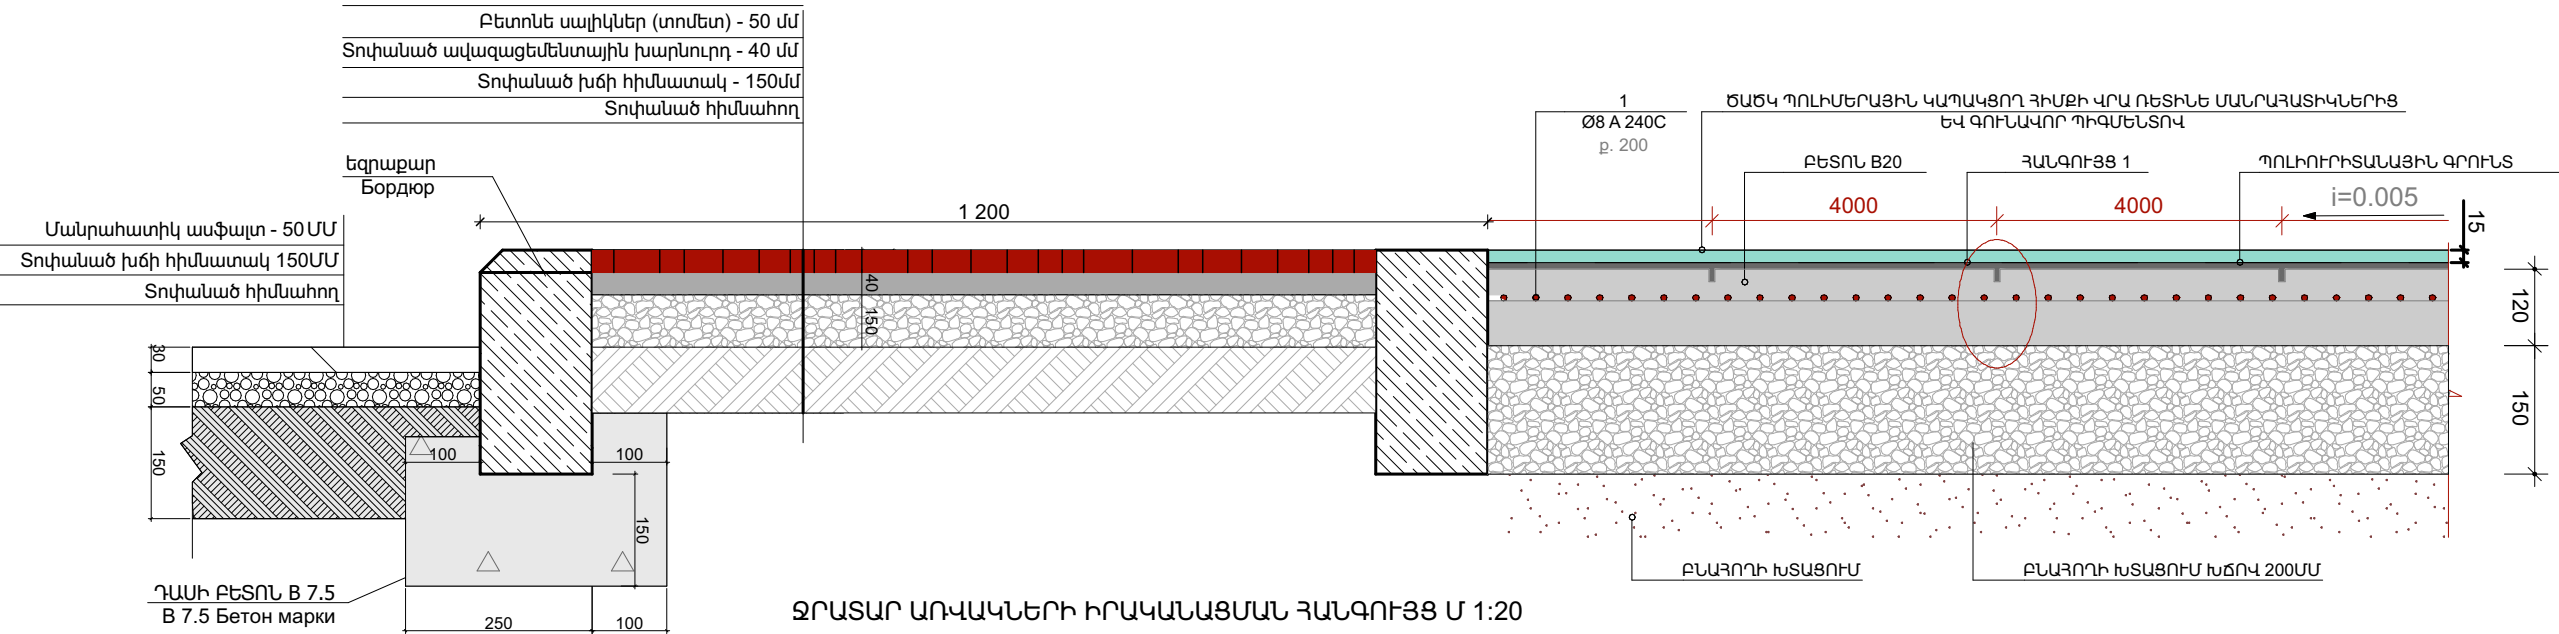


| ՀՀ Վայոց Ձորի մարզ, Արենի համայնք, Աղաձնաձոր բնակավայրի մանկապարտեզի վերանորոգման նախագիծ |                  |  |
|-------------------------------------------------------------------------------------------|------------------|--|
| Թերթ                                                                                      | ՀԱՆԳՈՒՅՑՆԵՐ ԿՅԵԼ |  |
| 29                                                                                        |                  |  |
| Թերթեր                                                                                    |                  |  |
| 24                                                                                        |                  |  |

ՏԱՐԱԾԵԻ ՑԱՆԿԱՊԱՏԻ ԻՐԱԿԱՆԱՑՄԱՆ ՀԱՆԳՈՒՅՑՆԵՐ  
ЭКСПЛИКАЦИЯ ЗАБОРА ТЕРРИТОРИИ

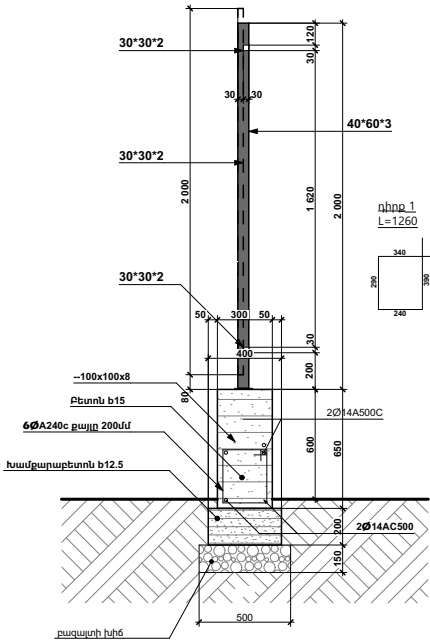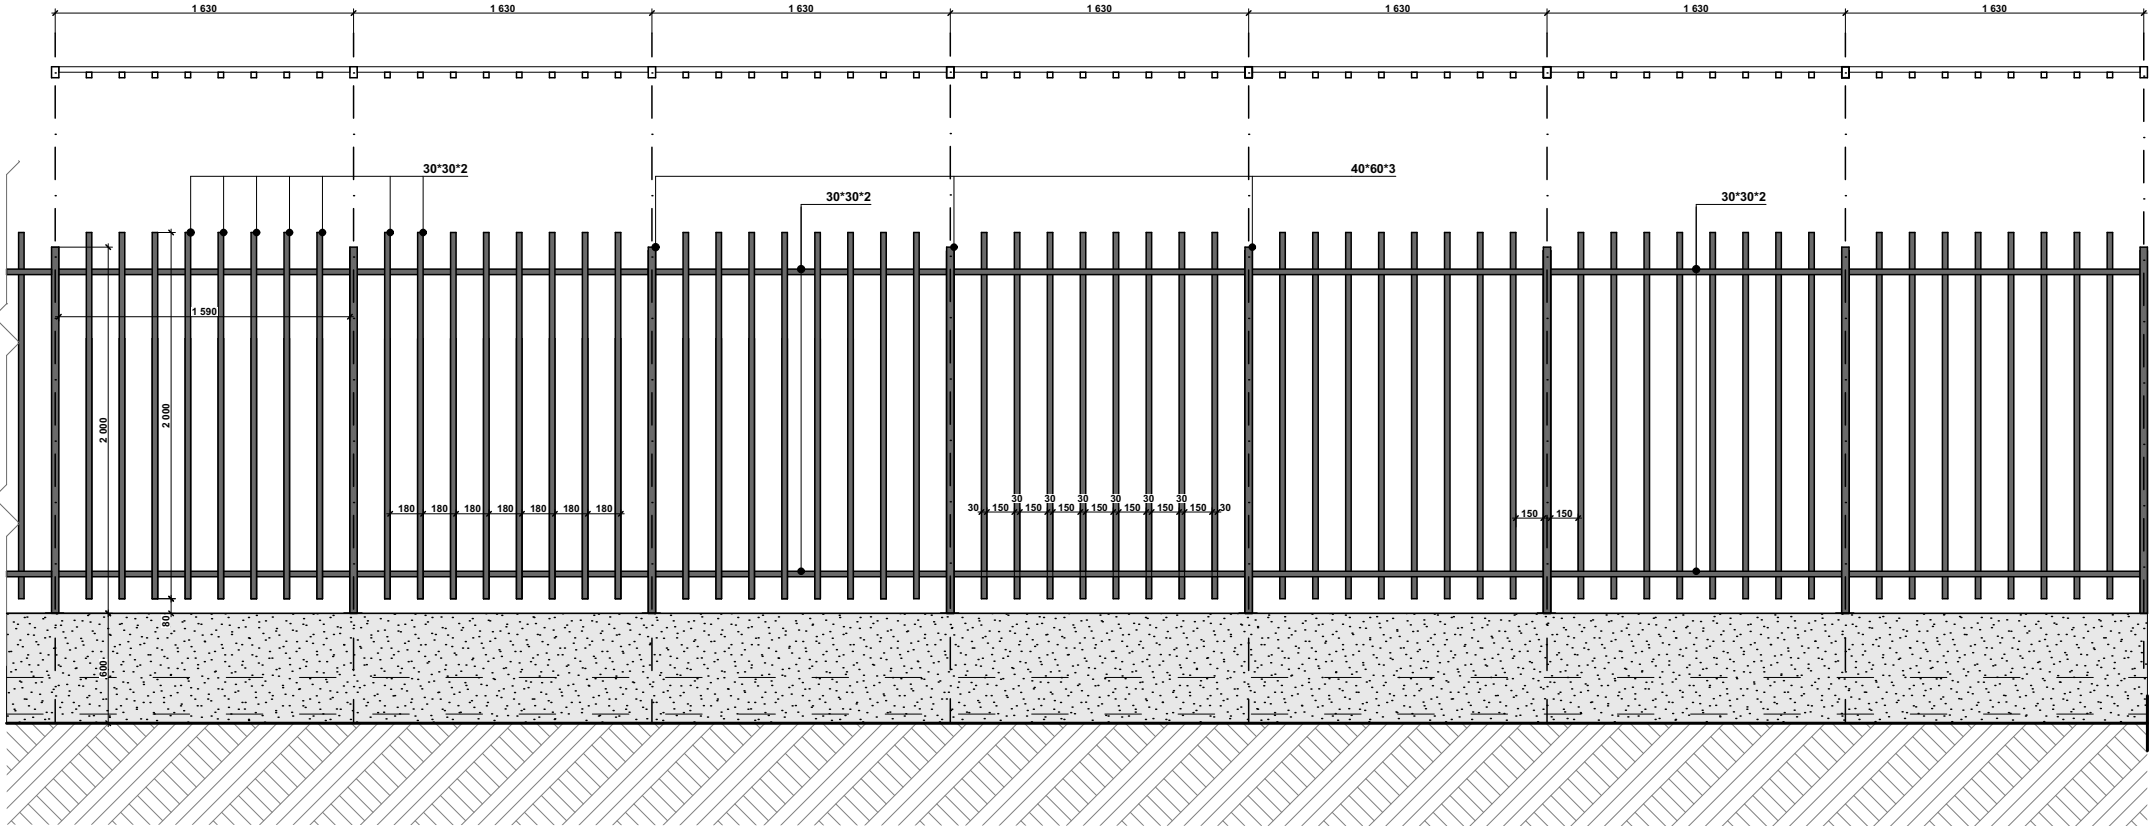

ԴԱՐՊԱՏՆԵՐԻ ԻՐԱԿԱՆԱՑՄԱՆ ՀԱՆԳՈՒՅՑ

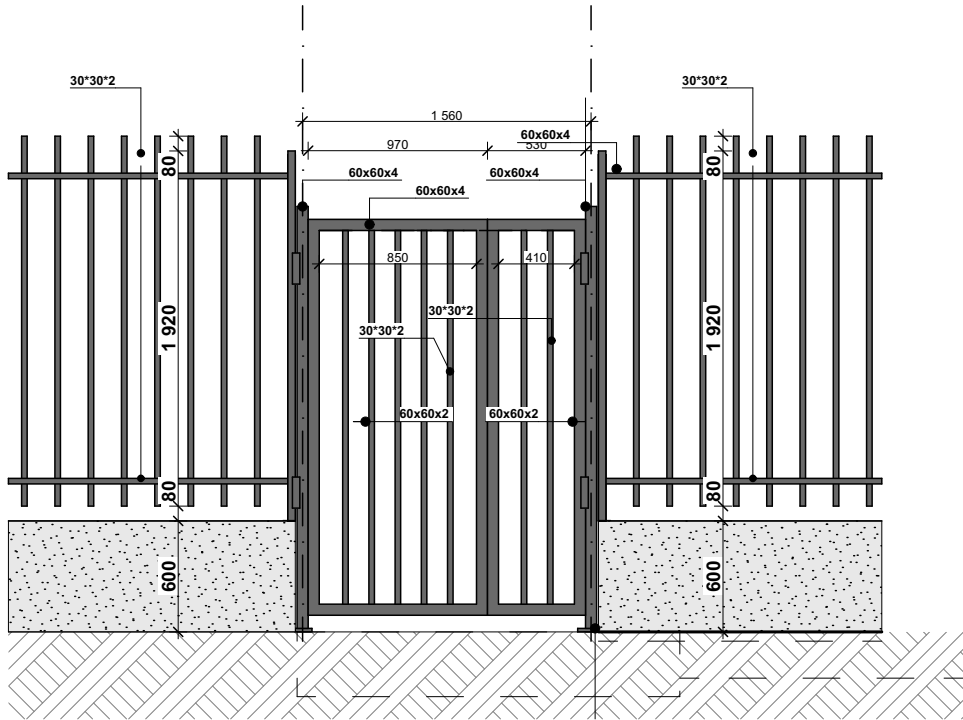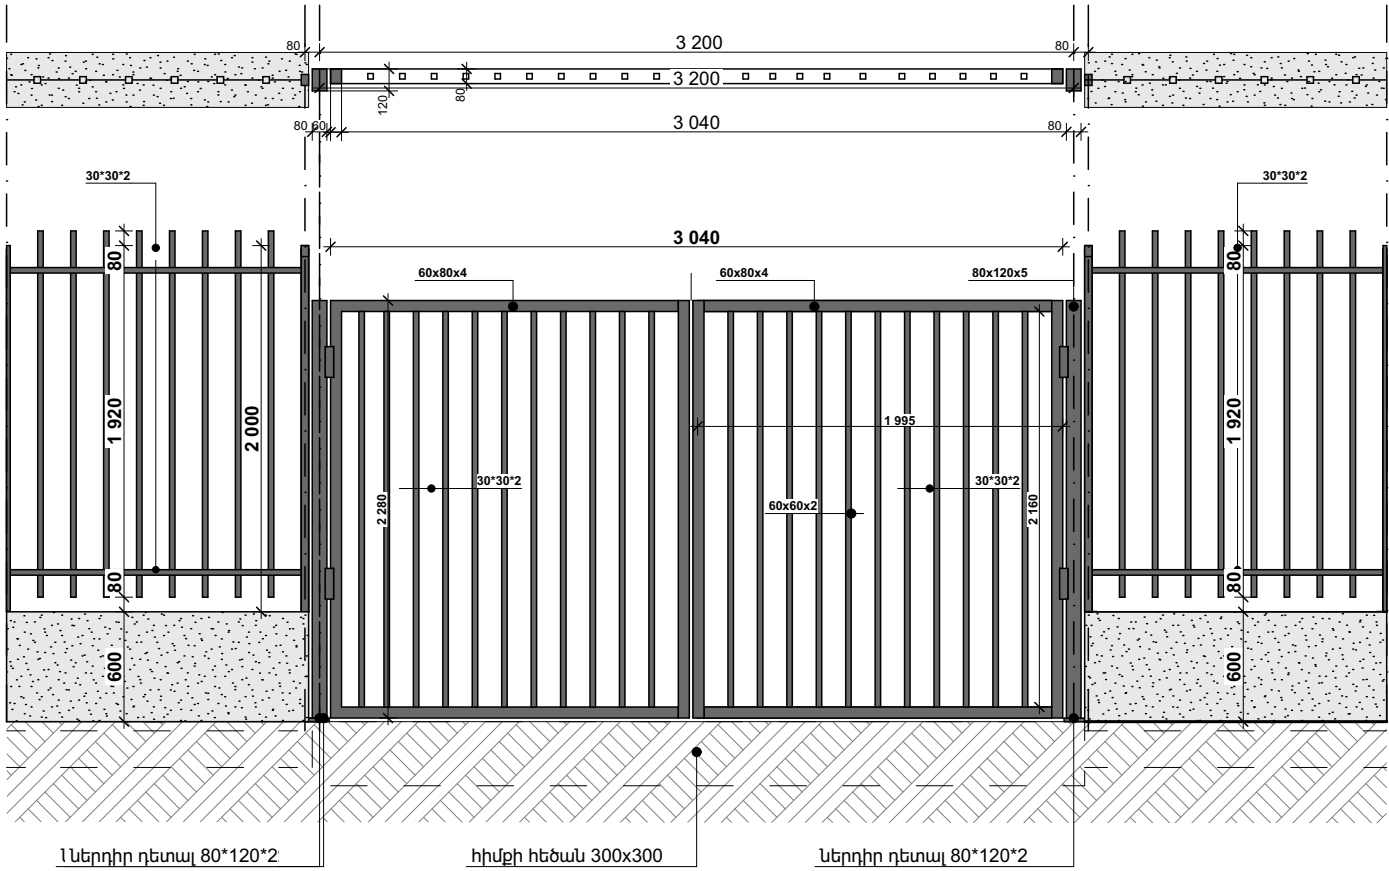


|   |                         |
|---|-------------------------|
| ՀՀ Վայոց Ձորի մարզ,<br>Արենի համայնք, Աղաձնաձոր<br>բնակավայրի մանկապարտեզի<br>վերանորոգման նախագիծ |                         |
| Թերթ                                                                                               | ՏԱՐԱԾԵԻ ՑԱՆԿԱՊԱՏԻ       |
| 30                                                                                                 | ԻՐԱԿԱՆԱՑՄԱՆ             |
| Թերթեր                                                                                             | ՀԱՆԳՈՒՅՑՆԵՐ ԷԿՍՊԼԻԿԱՑԻԱ |
| 24                                                                                                 | ЗАБОРА ТЕРРИТОРИИ       |

ՀՀ ՎԱՅՈՑ ՁՈՐԻ ՄԱՐԶ, ՎԱՅՔ ՀԱՄԱՅՆՔԻ ՎԱՅՔ ՔԱՂԱՔԻ  
ԹԻՎ 1 ՄԱՆԿԱՊԱՐՏԵԶԻ ՎԵՐԱՆՈՐՈԳՄԱՆ ՆԱԽԱԳԻԾ  
ՎԵՐԱՆՈՐՈԳՄԱՆ ԱՇԽԱՏԱՆՔՆԵՐ

Էլեկտրամատակարարում, ցածր լարում  
Ջեռուցում

«Ա» մասնաշենքի էլեկտրական լուսավորության հատկագիծ: Առաջին հարկ  
План электрического освещения блока «А». Первый этаж

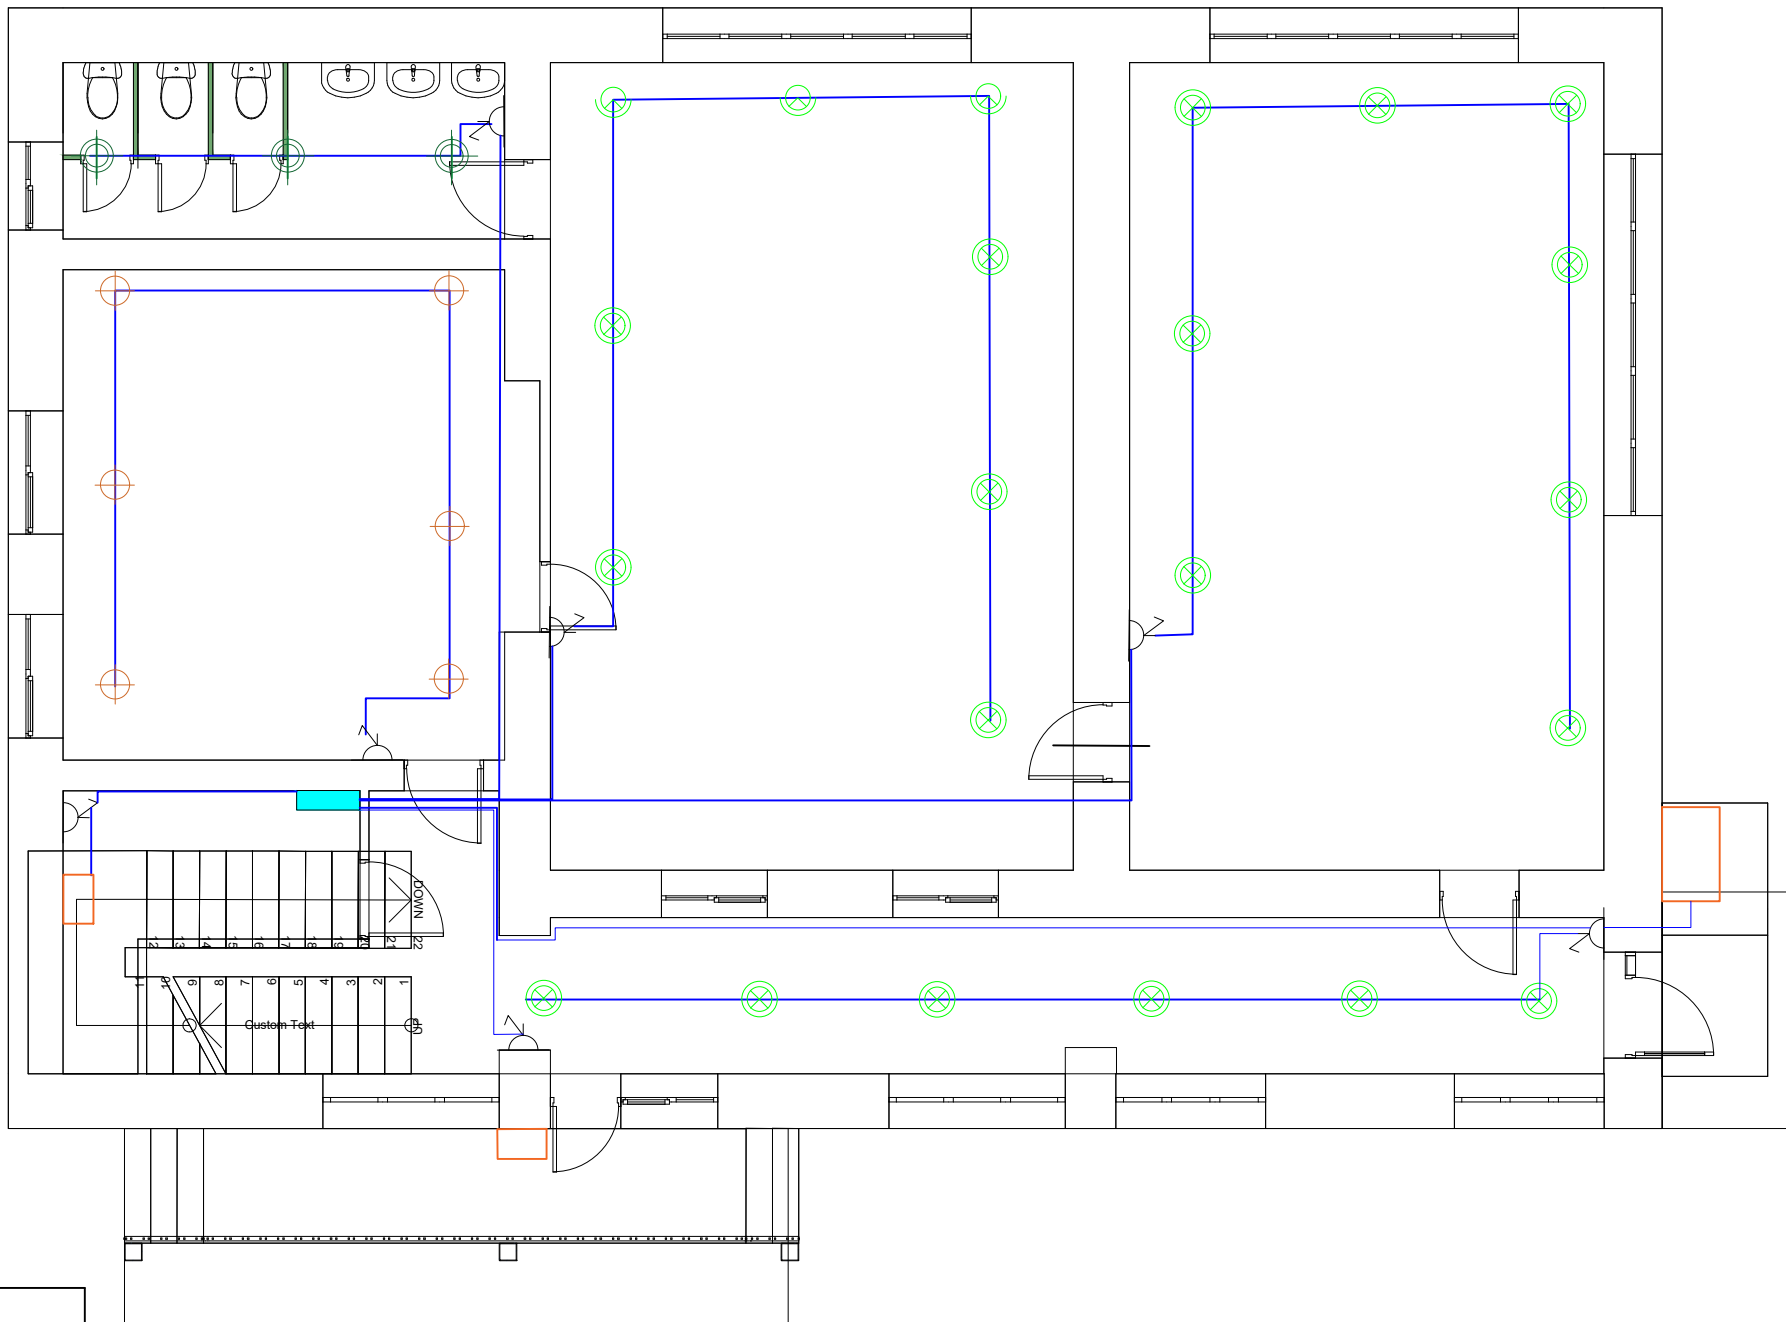


| Պայմանական նշաններ<br>Условные обозначения | Անվանում                            | Наименование                               |
|--------------------------------------------|-------------------------------------|--------------------------------------------|
|                                            | Լուսատու առաստաղի ներքին LED 30 վառ | Светильник потолочный внутренний LED 30 Вт |
|                                            | Լուսատու առաստաղի ներքին LED 24 վառ | Светильник потолочный внутренний LED 24 Вт |
|                                            | Լուսատու առաստաղի ներքին LED 12 վառ | Светильник потолочный внутренний LED 12 Вт |
|                                            | Լուսատու պատի                       | Настенный светильник                       |
|                                            | Անջատիչ                             | Выключатель                                |
|                                            | Վարդակ                              | Розеток                                    |
|                                            | Էլեկտրական վահանակ 36 տեղ           | Электрический щит на 36 модуля             |

- Ծանոթություն  
Примечание
- Լուսատուների, անջատիչների, վարդակների տեսքը համաձայնեցնել պատվիրատուի հետ  
Внешний вид светильников, выключателей и розеток согласовать с заказчиком.
  - Անջատիչների և վարդակների տեղադրումը դասասանակներում՝ առնվազն 1,8 մետր բարձրության վրա, իսկ վարդակն սենյակներում 0,9 մետր բարձրության վրա  
Расположение выключателей и розеток в учебных кабинетах предусматривать на высоте 1,8 м, а в административных помещениях — на высоте 0,9 м.
  - Լարդատուներում հոսանքի անցումները իրականացնել հատկապես  
В лабораториях прокладку силовых линий выполнять по полу.
  - Բոլոր տեսակի մարմինները անցկացնել առաստաղներով և պատերով  
Все виды кабелей прокладывать по потолкам и стенам.
  - Էլ. վահանակից դեպի սենյակ գնացող լուսատուների մուցման մարմինները իրականացնել 3x1,5, իսկ երկար հատվածներում 3x2,5  
Питающие кабели освещения от электрощита к помещениям выполнять сечением 3x1,5, а на протяженных участках — 3x2,5.
  - Վարդակների մուցումը իրականացնել մարմիններով  
Питание розеток выполнять кабелями 3x2,5.

|                                                                                                |                                                                   |
|------------------------------------------------------------------------------------------------|-------------------------------------------------------------------|
| ՀՀ ՎԱՅՈՑ ՁՈՐԻ ՄԱՐԶ, ՎԱՅՔ<br>ՀԱՄԱՅՆՔԻ ՎԱՅՔ ԶԱՂԱՔԻ ԹԻՎ 1<br>ՄԱՆԿԱԴԱՐՏԵՉԻ<br>ՎԵՐԱՆՈՐՈՂՍԱՆ ՆԱԽԱԳԻԾ |                                                                   |
| ԹԵՐԹ<br>1                                                                                      | «Ա» մասնաշենքի էլեկտրական լուսավորության<br>հատկագիծ: Առաջին հարկ |
| ԹԵՐԹԵՐ<br>12                                                                                   | План электрического освещения блока «А». Первый<br>этаж           |

«Ա» մասնաշենքի էլեկտրական լուսավորության հատակագիծ: Երկրորդ հարկ  
План электрического освещения блока «А». Второй этаж

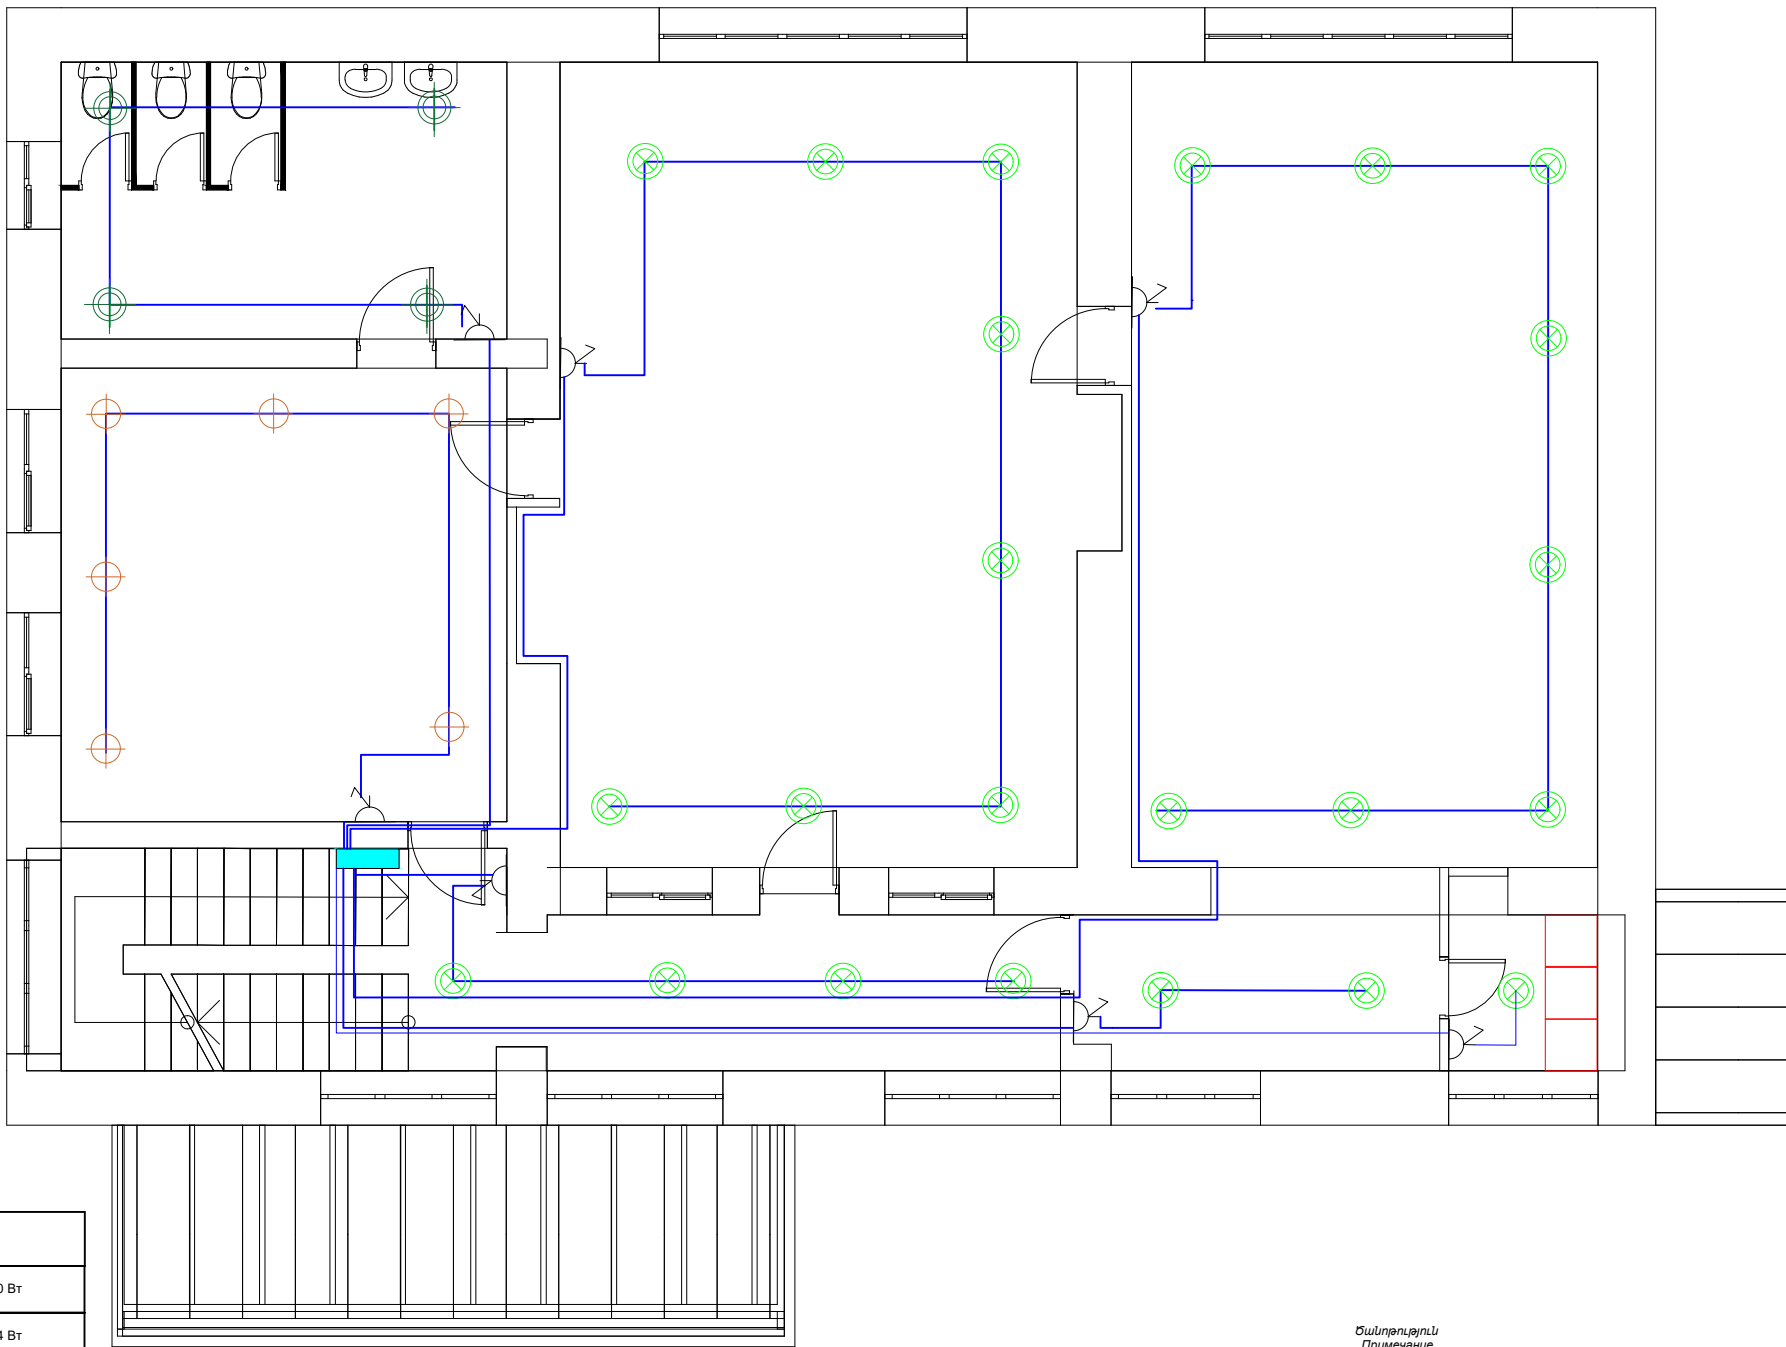


| Պայմանական նշանները<br>Условные обозначения | Անվանում                            | Наименование                               |
|---------------------------------------------|-------------------------------------|--------------------------------------------|
|                                             | Լուսատու առաստաղի ներքին LED 30 վատ | Светильник потолочный внутренний LED 30 Вт |
|                                             | Լուսատու առաստաղի ներքին LED 24 վատ | Светильник потолочный внутренний LED 24 Вт |
|                                             | Լուսատու առաստաղի ներքին LED 12 վատ | Светильник потолочный внутренний LED 12 Вт |
|                                             | Լուսատու պատի                       | Настенный светильник                       |
|                                             | Անջատիչ                             | Выключатель                                |
|                                             | Վարդակ                              | Розеток                                    |
|                                             | Էլեկտրական վահանակ 36 տեղ           | Электрический щит на 36 модуля             |

- Ծանոթություն  
Примечание
- Լուսատուների, անջատիչների, վարդակների տեսքը համաձայնեցնել պատվիրատուի հետ  
Внешний вид светильников, выключателей и розеток согласовать с заказчиком.
  - Անջատիչների և վարդակների տեղադրողը դասասենյակներում՝ նախատեսել 1,8 մետր բարձրության վրա, իսկ վարդակն սենյակներում 0,9 մետր բարձրության վրա  
Расположение выключателей и розеток в учебных кабинетах предусмотреть на высоте 1,8 м, а в административных помещениях — на высоте 0,9 м.
  - Լաբորատորիաներում հոսանքի անջույնները իրականացնել հատակով  
В лабораториях прокладку силовых линий выполнять по полу.
  - Բոլոր տեսակի մարմինները անցկացնել առաստաղներով և պատերով  
Все виды кабелей прокладывать по потолкам и стенам.
  - Էլ. վահանակից դեպի սենյակ գնացող լուսատուների մուցման մարմինները իրականացնել 3x1,5, իսկ երկար հատվածներում 3x2,5  
Питающие кабели освещения от электрощита к помещениям выполнять сечением 3x1,5, а на протяжённых участках — 3x2,5.
  - Վարդակների մուցումը իրականացնել մարմիններով  
Питание розеток выполнить кабелями 3x2,5.

|                                                                                                 |                                                                     |
|-------------------------------------------------------------------------------------------------|---------------------------------------------------------------------|
| ՀՀ ՎԱՅՈՑ ՁՈՐԻ ՄԱՐԶ, ՎԱՅՔ<br>ՀԱՄԱՑՆՔԻ ՎԱՅՔ ԶԱՂԱՔԻ ԹԻՎ 1<br>ՄԱՆԿԱԴԱՐՏԵՉԻ<br>ՎԵՐԱՆՈՐՈՂԱՄԱՆ ՆԱԽԱԳԻԾ |                                                                     |
| ԹԵՐԹ<br>2                                                                                       | «Ա» մասնաշենքի էլեկտրական լուսավորության<br>հատակագիծ: Երկրորդ հարկ |
| ԹԵՐԹԵՐ<br>12                                                                                    | План электрического освещения блока «А». Второй<br>этаж             |

«Բ» մասնաշենքի էլեկտրական լուսավորության հատակագիծ: Առաջին հարկ  
План электрического освещения блока «Б». Первый этаж

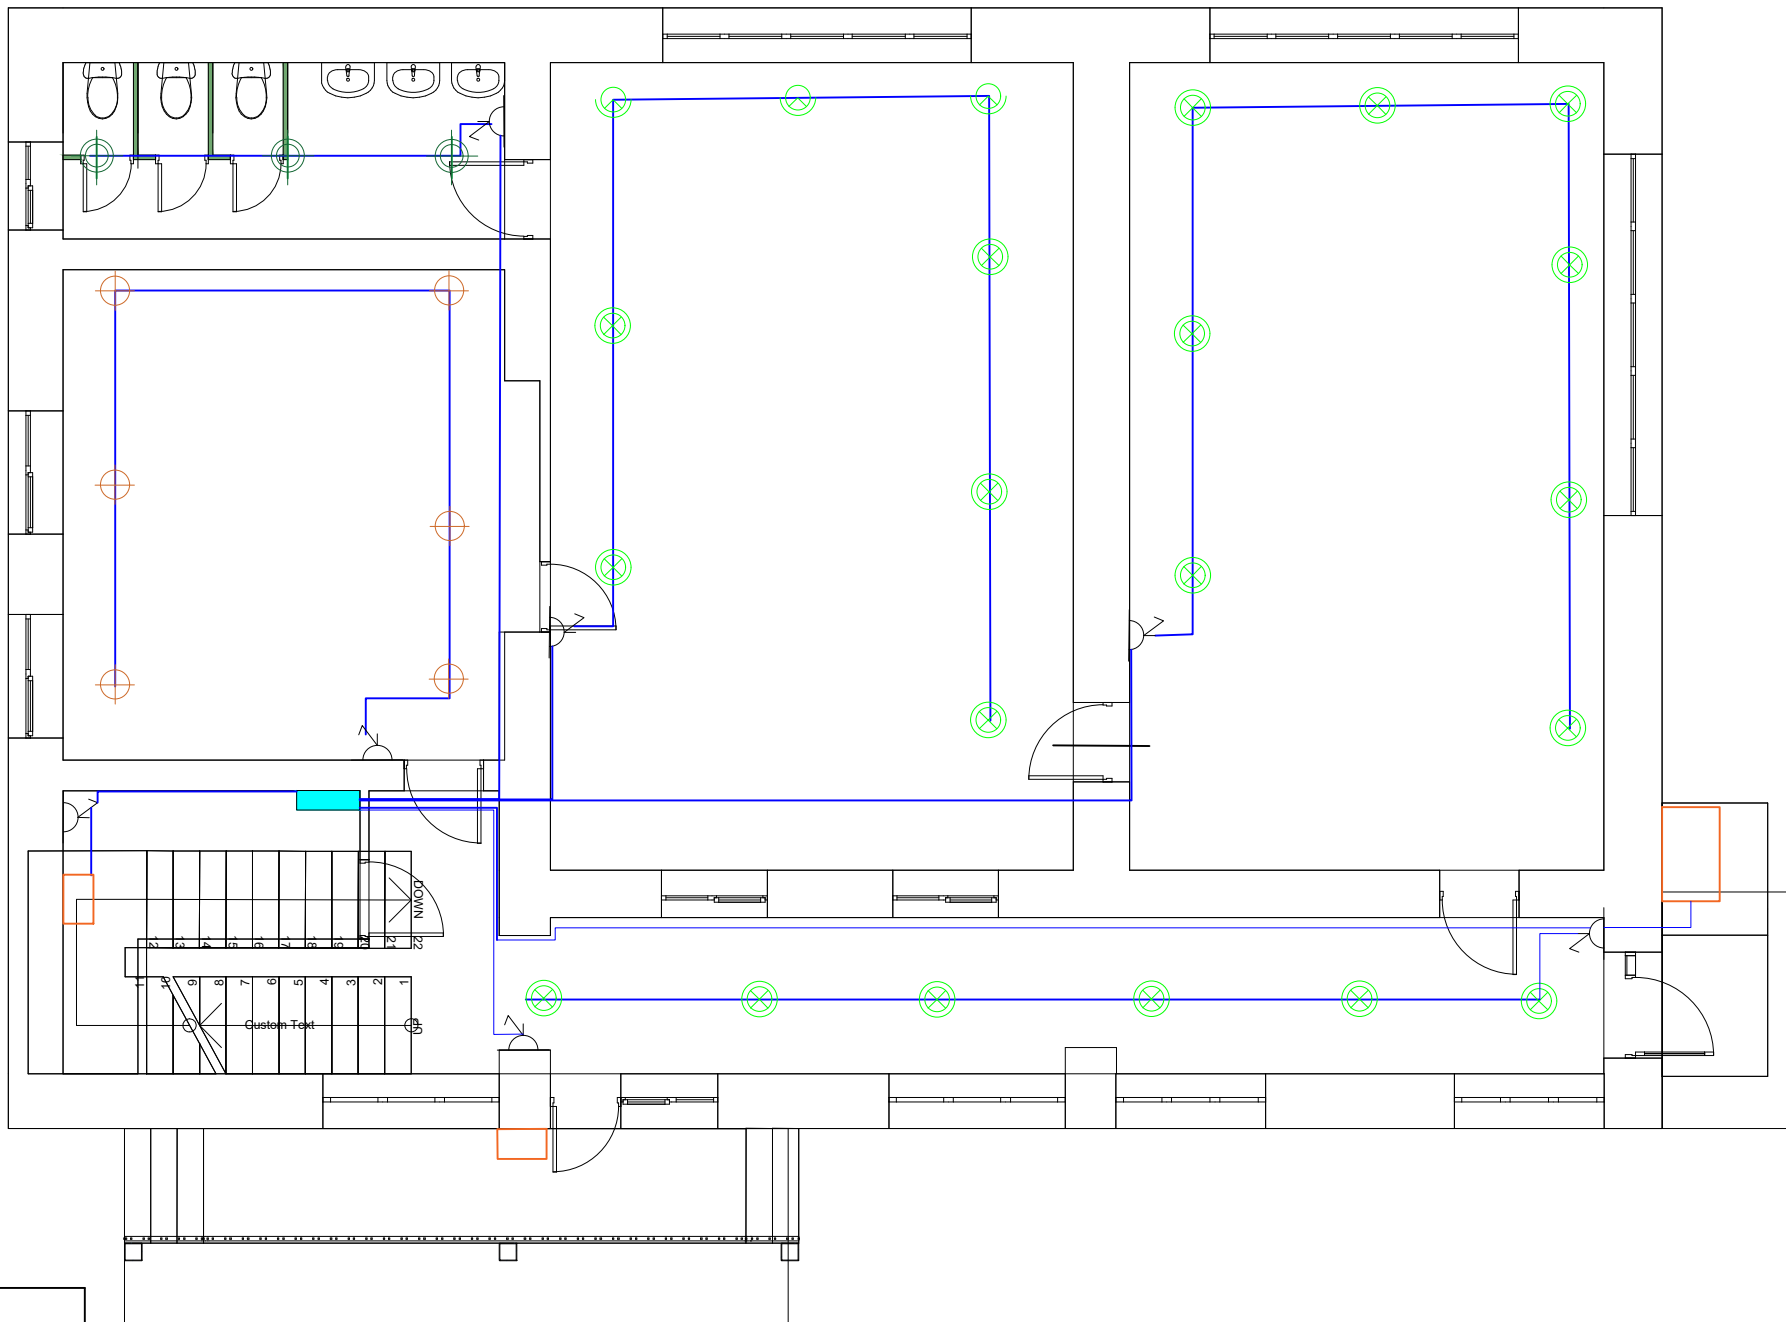


| Պայմանական նշաններ<br>Условные обозначения | Անվանում                            | Наименование                               |
|--------------------------------------------|-------------------------------------|--------------------------------------------|
|                                            | Լուսատու առաստաղի ներքին LED 30 վառ | Светильник потолочный внутренний LED 30 Вт |
|                                            | Լուսատու առաստաղի ներքին LED 24 վառ | Светильник потолочный внутренний LED 24 Вт |
|                                            | Լուսատու առաստաղի ներքին LED 12 վառ | Светильник потолочный внутренний LED 12 Вт |
|                                            | Լուսատու պատի                       | Настенный светильник                       |
|                                            | Անջատիչ                             | Выключатель                                |
|                                            | Վարդակ                              | Розеток                                    |
|                                            | Էլեկտրական վահանակ 36 տեղ           | Электрический щит на 36 модуля             |

- Ծանոթություն  
Примечание
- Լուսատուների, անջատիչների, վարդակների տեսքը համաձայնեցնել պատվիրատուի հետ  
Внешний вид светильников, выключателей и розеток согласовать с заказчиком.
  - Անջատիչների և վարդակների տեղադրումը դասասանակներում՝ առնվազն 1,8 մետր բարձրության վրա, իսկ վարդակն սենյակներում՝ 0,9 մետր բարձրության վրա  
Расположение выключателей и розеток в жилых помещениях предусматривать на высоте 1,8 м, а в административных помещениях — на высоте 0,9 м.
  - Լարդատուներում հոսանքի անցումները իրականացնել հատկապես  
В лабораториях прокладку силовых линий выполнять по полу.
  - Բոլոր տեսակի մարմինները անցկացնել առաստաղներով և պատերով  
Все виды кабелей прокладывать по потолкам и стенам.
  - Էլ. վահանակից դեպի սենյակ գնացող լուսատուների մուցման մարմինները իրականացնել 3x1,5, իսկ երկար հատվածներում՝ 3x2,5  
Питающие кабели освещения от электрощита к помещениям выполнять сечением 3x1,5, а на протяженных участках — 3x2,5.
  - Վարդակների մուցումը իրականացնել մարմիններով  
Питание розеток выполнять кабелями 3x2,5.

|                                                                                                 |                                                                    |
|-------------------------------------------------------------------------------------------------|--------------------------------------------------------------------|
| ՀՀ ՎԱՅՈՑ ՁՈՐԻ ՄԱՐԶ, ՎԱՅՔ<br>ՀԱՄԱՅՆՔԻ ՎԱՅՔ ԶԱՂԱՔԻ ԹԻՎ 1<br>ՄԱՆԿԱԴԱՐՏԵՉԻ<br>ՎԵՐԱՆՈՐՈՂՍՄԱՆ ՆԱԽԱԳԻԾ |                                                                    |
| ԹԵՐԹ<br>3                                                                                       | «Բ» մասնաշենքի էլեկտրական լուսավորության<br>հատակագիծ: Առաջին հարկ |
| ԹԵՐԹԵՐ<br>12                                                                                    | План электрического освещения блока «Б». Первый<br>этаж            |

«Գ» մասնաշենքի էլեկտրական լուսավորության հատակագիծ: Առաջին հարկ  
План электрического освещения блока «Г». Первый этаж

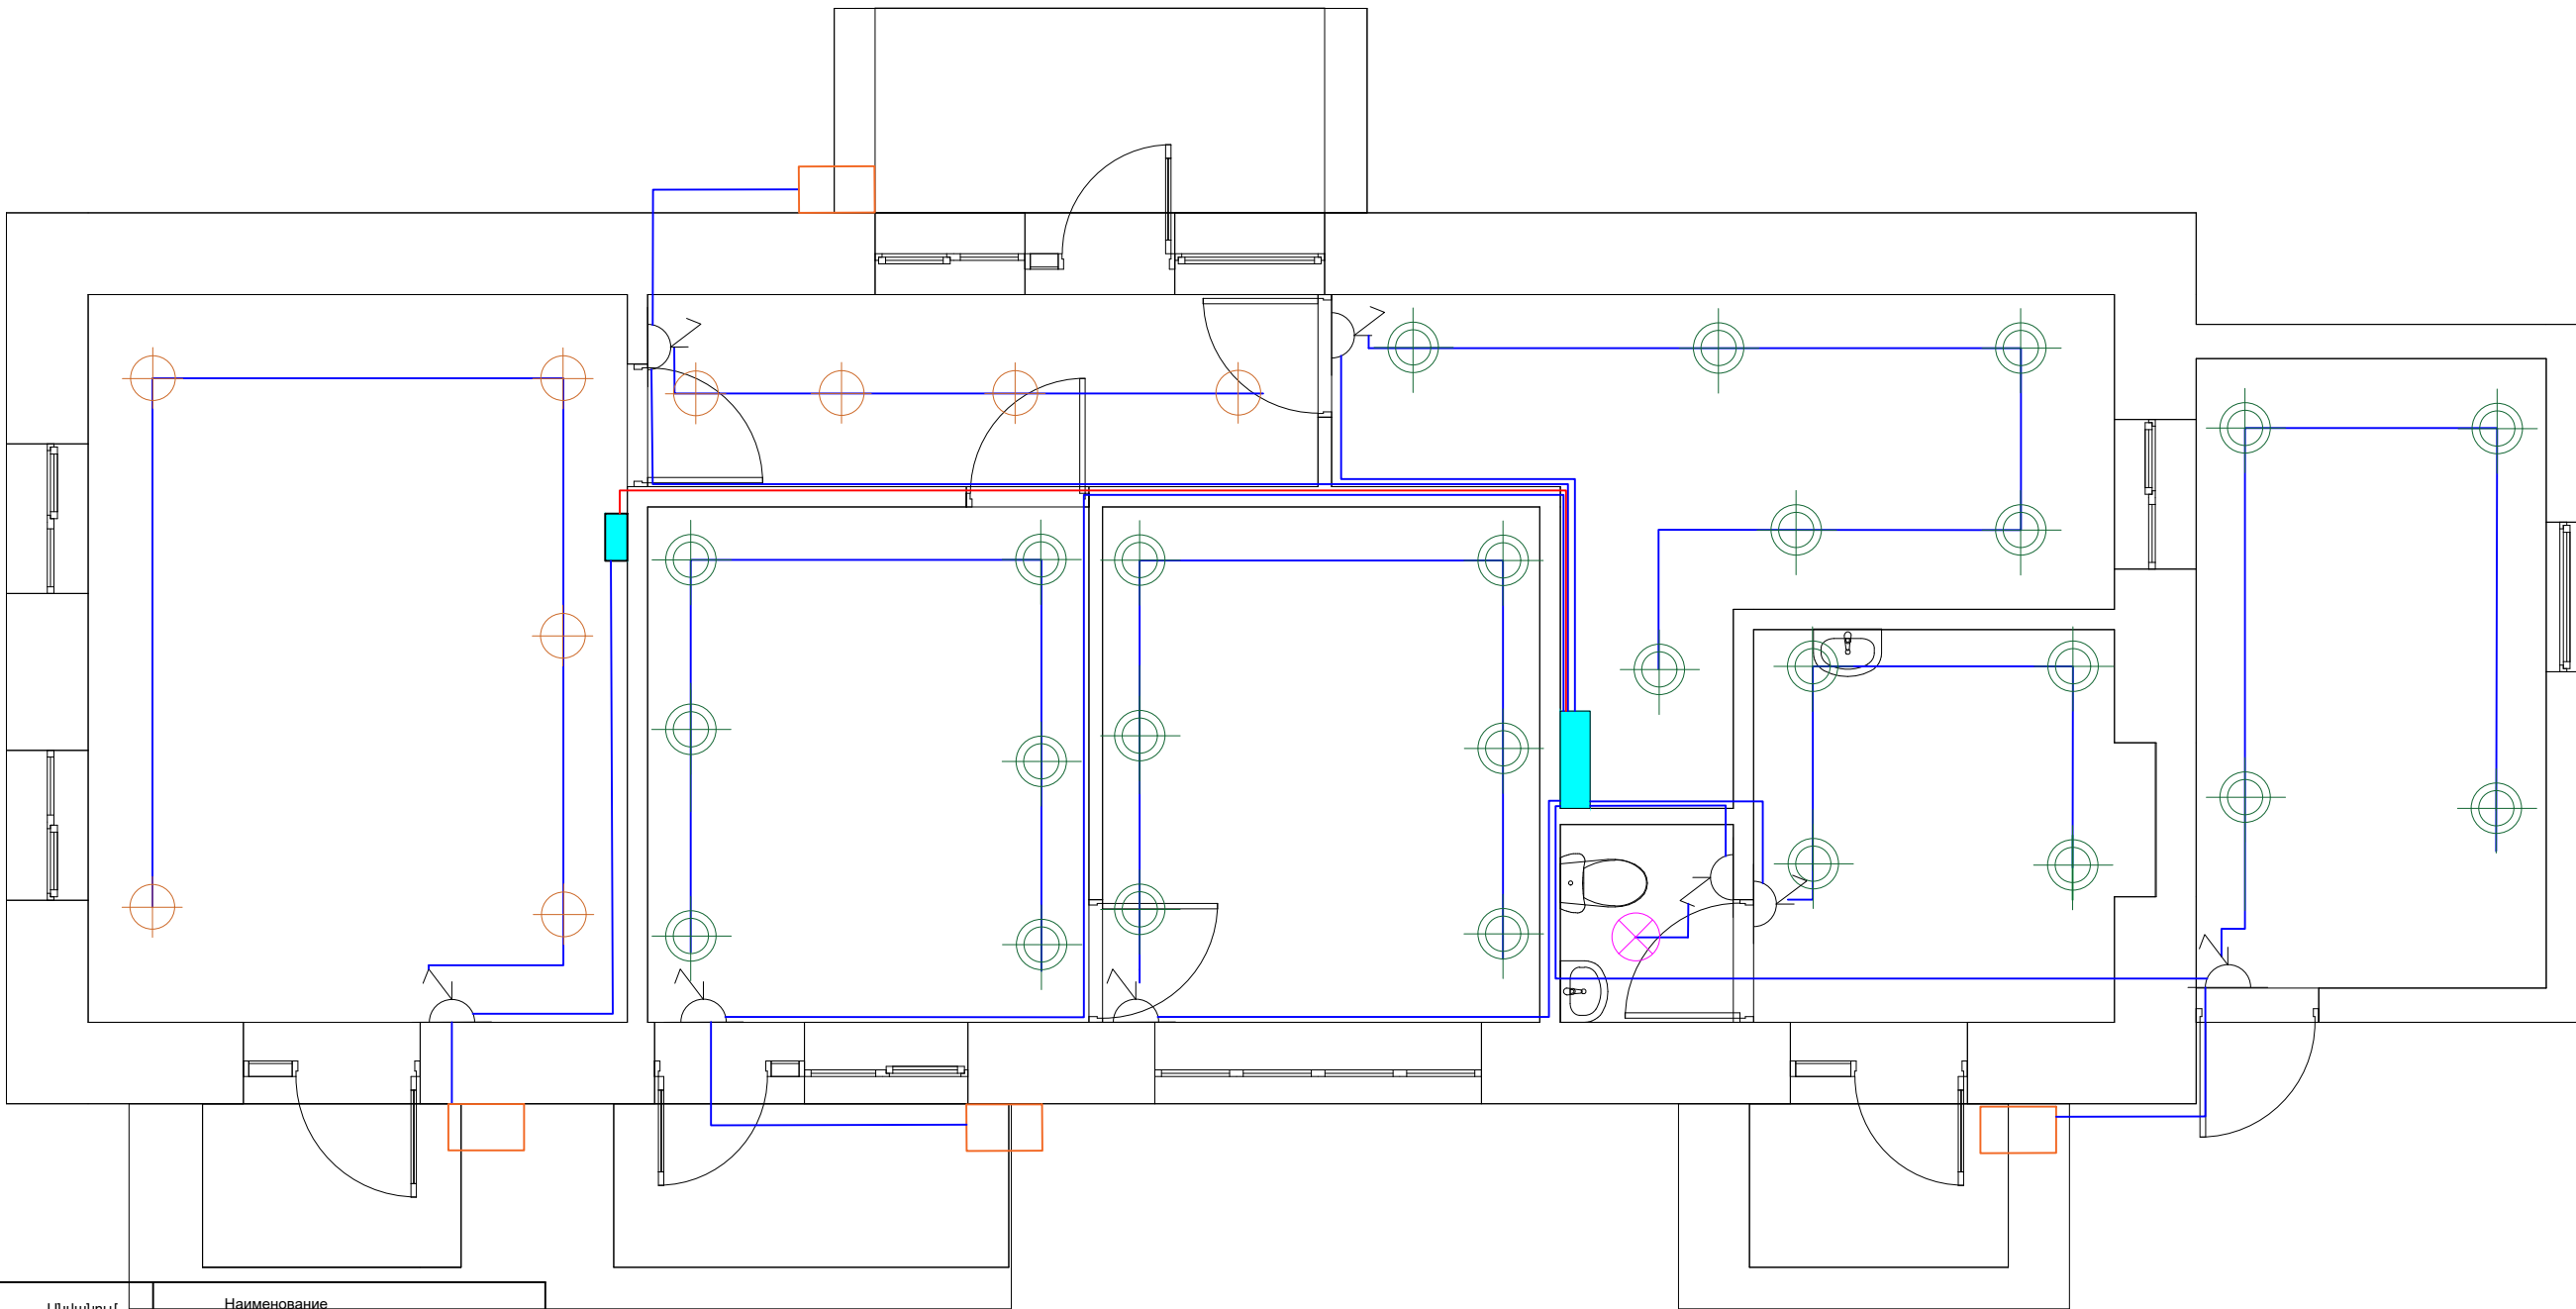


| Պայմանական նշաններ<br>Условные обозначения | Անվանում                            | Наименование                               |
|--------------------------------------------|-------------------------------------|--------------------------------------------|
|                                            | Լուսատու առաստաղի ներքին LED 30 վատ | Светильник потолочный внутренний LED 30 Вт |
|                                            | Լուսատու առաստաղի ներքին LED 24 վատ | Светильник потолочный внутренний LED 24 Вт |
|                                            | Լուսատու առաստաղի ներքին LED 12 վատ | Светильник потолочный внутренний LED 12 Вт |
|                                            | Լուսատու պատի                       | Настенный светильник                       |
|                                            | Անջատիչ                             | Выключатель                                |
|                                            | Վարդակ                              | Розеток                                    |
|                                            | Էլեկտրական վահանակ 36 տեղ           | Электрический щит на 36 модуля             |

- Ծանոթություն  
Примечание
- Լուսատուների, անջատիչների, վարդակների տեսքը համաձայնեցնել պատվիրատուի հետ  
Внешний вид светильников, выключателей и розеток согласовать с заказчиком.
  - Անջատիչների և վարդակների տեղադրողը դասասենյակներում՝ նախատեսել 1,8 մետր բարձրության վրա, իսկ վարդակն սենյակներում 0,9 մետր բարձրության վրա  
Расположение выключателей и розеток в учебных кабинетах предусмотреть на высоте 1,8 м, а в административных помещениях — на высоте 0,9 м.
  - Լարդրատրիաներում հոսանքի անցումները իրականացնել հատակով  
В лабораториях прокладку силовых линий выполнять по полу.
  - Բոլոր տեսակի մարմինները անցկացնել առաստաղներով և պատերով  
Все виды кабелей прокладывать по потолкам и стенам.
  - Էլ. վահանակից դեպի սենյակ գնացող լուսատուների մուցման մարմինները իրականացնել 3x1,5, իսկ երկար հատվածներում 3x2,5  
Питающие кабели освещения от электрощита к помещениям выполнять сечением 3x1,5, а на протяжённых участках — 3x2,5.
  - Վարդակների մուգումը իրականացնել մարմիններով  
Питание розеток выполнять кабелями 3x2,5.

|                                                                                                |                                                                    |
|------------------------------------------------------------------------------------------------|--------------------------------------------------------------------|
| ՀՀ ՎԱՅՈՑ ՁՈՐԻ ՄԱՐԶ, ՎԱՅՔ<br>ՀԱՄԱՅՆՔԻ ՎԱՅՔ ԶԱՂԱՔԻ ԹԻՎ 1<br>ՄԱՆԿԱԴԱՐՏԵՉԻ<br>ՎԵՐԱՆՈՐՈԳՄԱՆ ՆԱԽԱԳԻԾ |                                                                    |
| ԹԵՐԹ<br>4                                                                                      | «Գ» մասնաշենքի էլեկտրական լուսավորության<br>հատակագիծ: Առաջին հարկ |
| ԹԵՐԹԵՐ<br>12                                                                                   | План электрического освещения блока «Г». Первый<br>этаж            |

«Ա» մասնաշենքի Ցածր լարման համակարգերի հատակագիծ : Առաջին հարկ

План слаботочных систем блока «А». Первый этаж

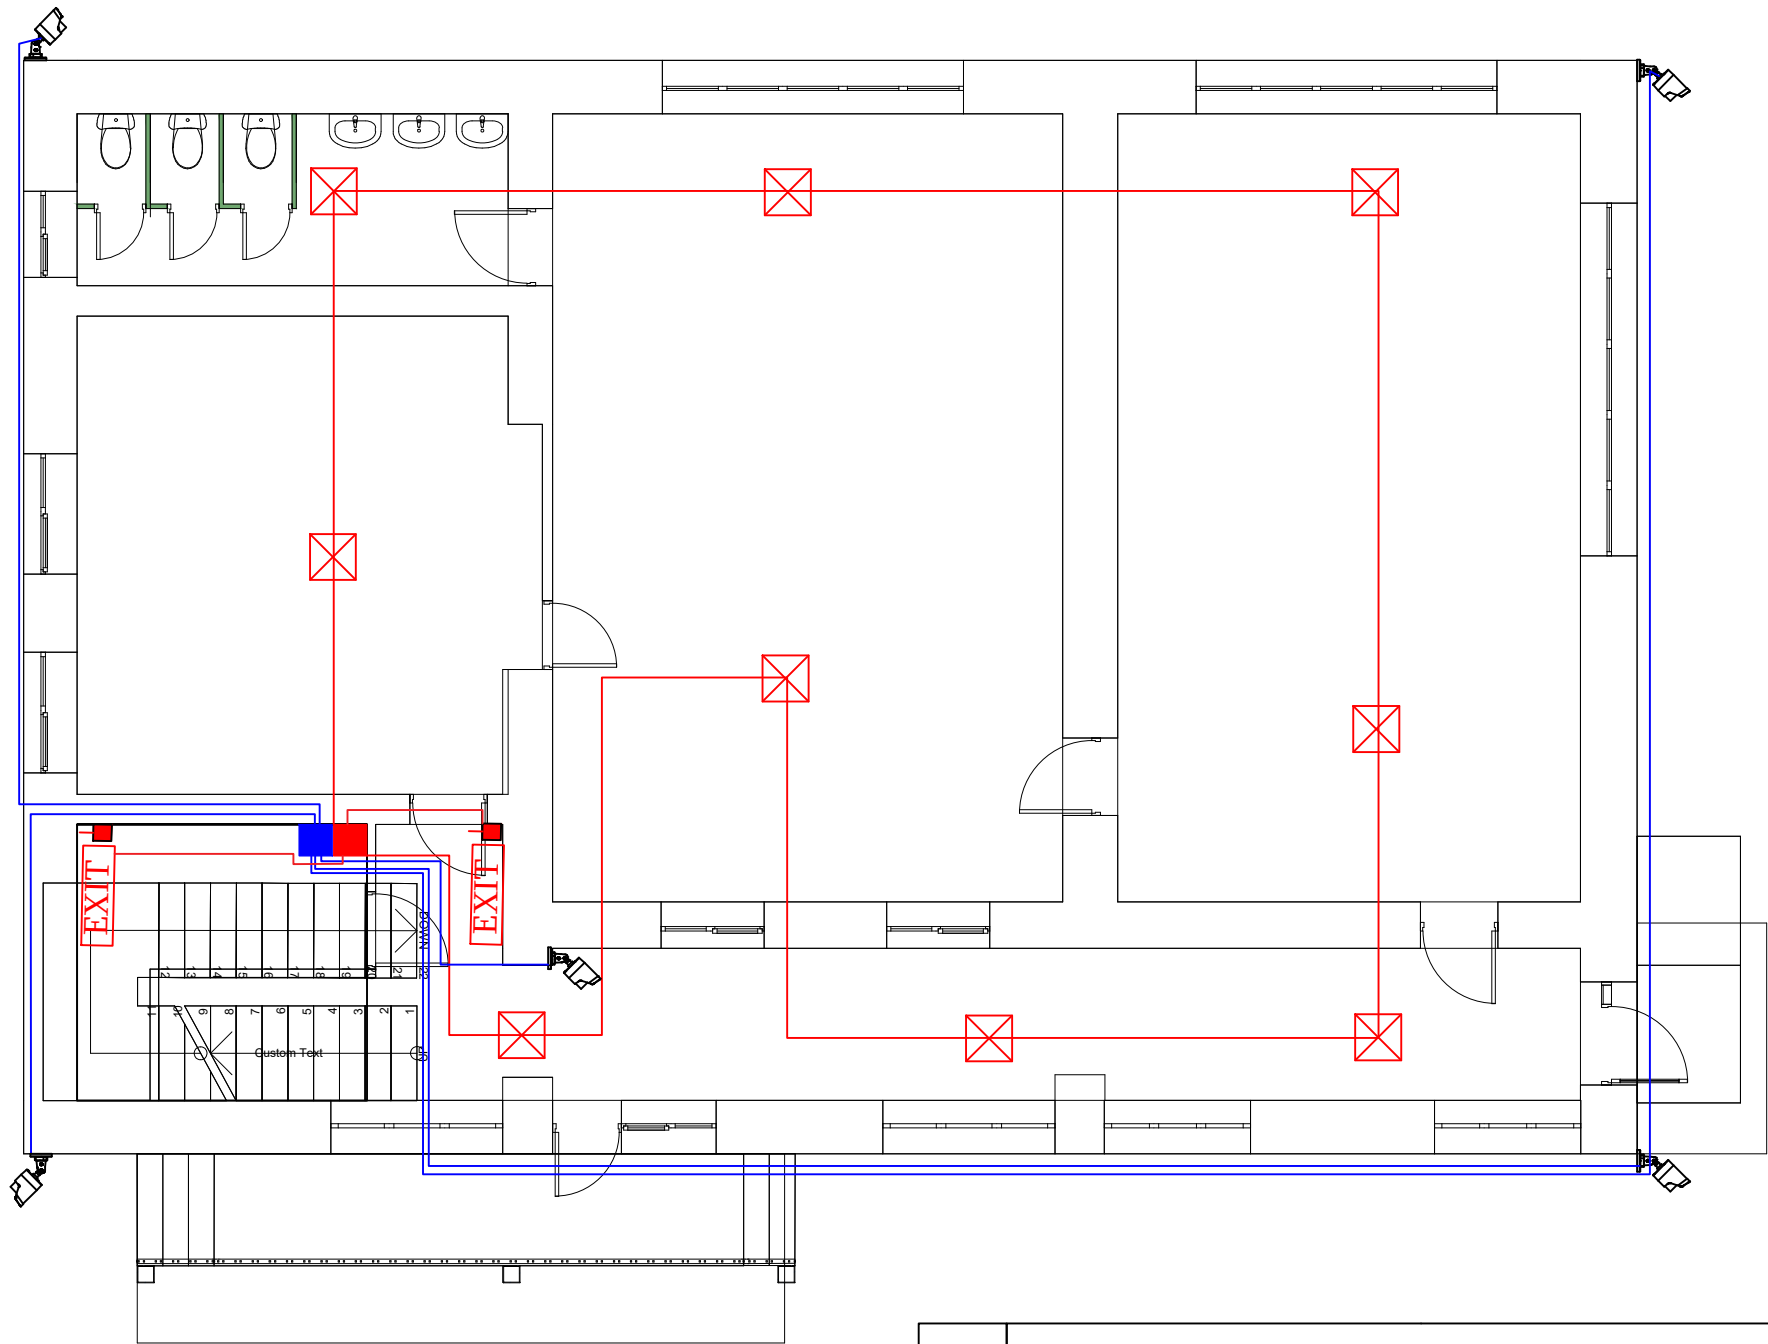

| Պայմանական<br>շանաններ | Անվանում                                                | Название                                               |
|------------------------|---------------------------------------------------------|--------------------------------------------------------|
|                        | Տեսախցիկ                                                | Камера                                                 |
|                        | Ծխի դետեկտոր                                            | Детектор дыма                                          |
|                        | Լուսաձայնային ազդանշան                                  | Световой и звуковой сигнал                             |
|                        | Սնուցման մալուխ Cat 5e                                  | Кабель питания Cat 5e                                  |
|                        | Սնուցման մալուխ КСРВНг(А)-FRLS 1x2x0,97 մմ <sup>2</sup> | Кабель питания КСРВНг(А)-FRLS 1x2x0,97 мм <sup>2</sup> |

ԳԳ ՎԱՅՈՑ ՁՈՐԻ ՄԱՐԶ, ՎԱՅՔ  
ՀԱՄԱՅՆՔԻ ՎԱՅՔ ԶԱՂԱՔԻ ԹԻՎ 1  
ՄԱՆԿԱԴԱՐՏԵՉԻ  
ՎԵՐԱՆՈՐՈՂՈՒՄԱՆ ՆԱԽԱԳԻԾ

ԹԵՐԹ  
9


ԹԵՐԹԵՐ  
12

«Ա» մասնաշենքի Ցածր լարման համակարգերի  
հատակագիծ : Առաջին հարկ

План слаботочных систем блока «А».  
Первый этаж

«Ա» մասնաշենքի Ցածր լարման համակարգերի հատակագիծ : Երկրորդ հարկ

План слаботочных систем блока «А». Второй этаж

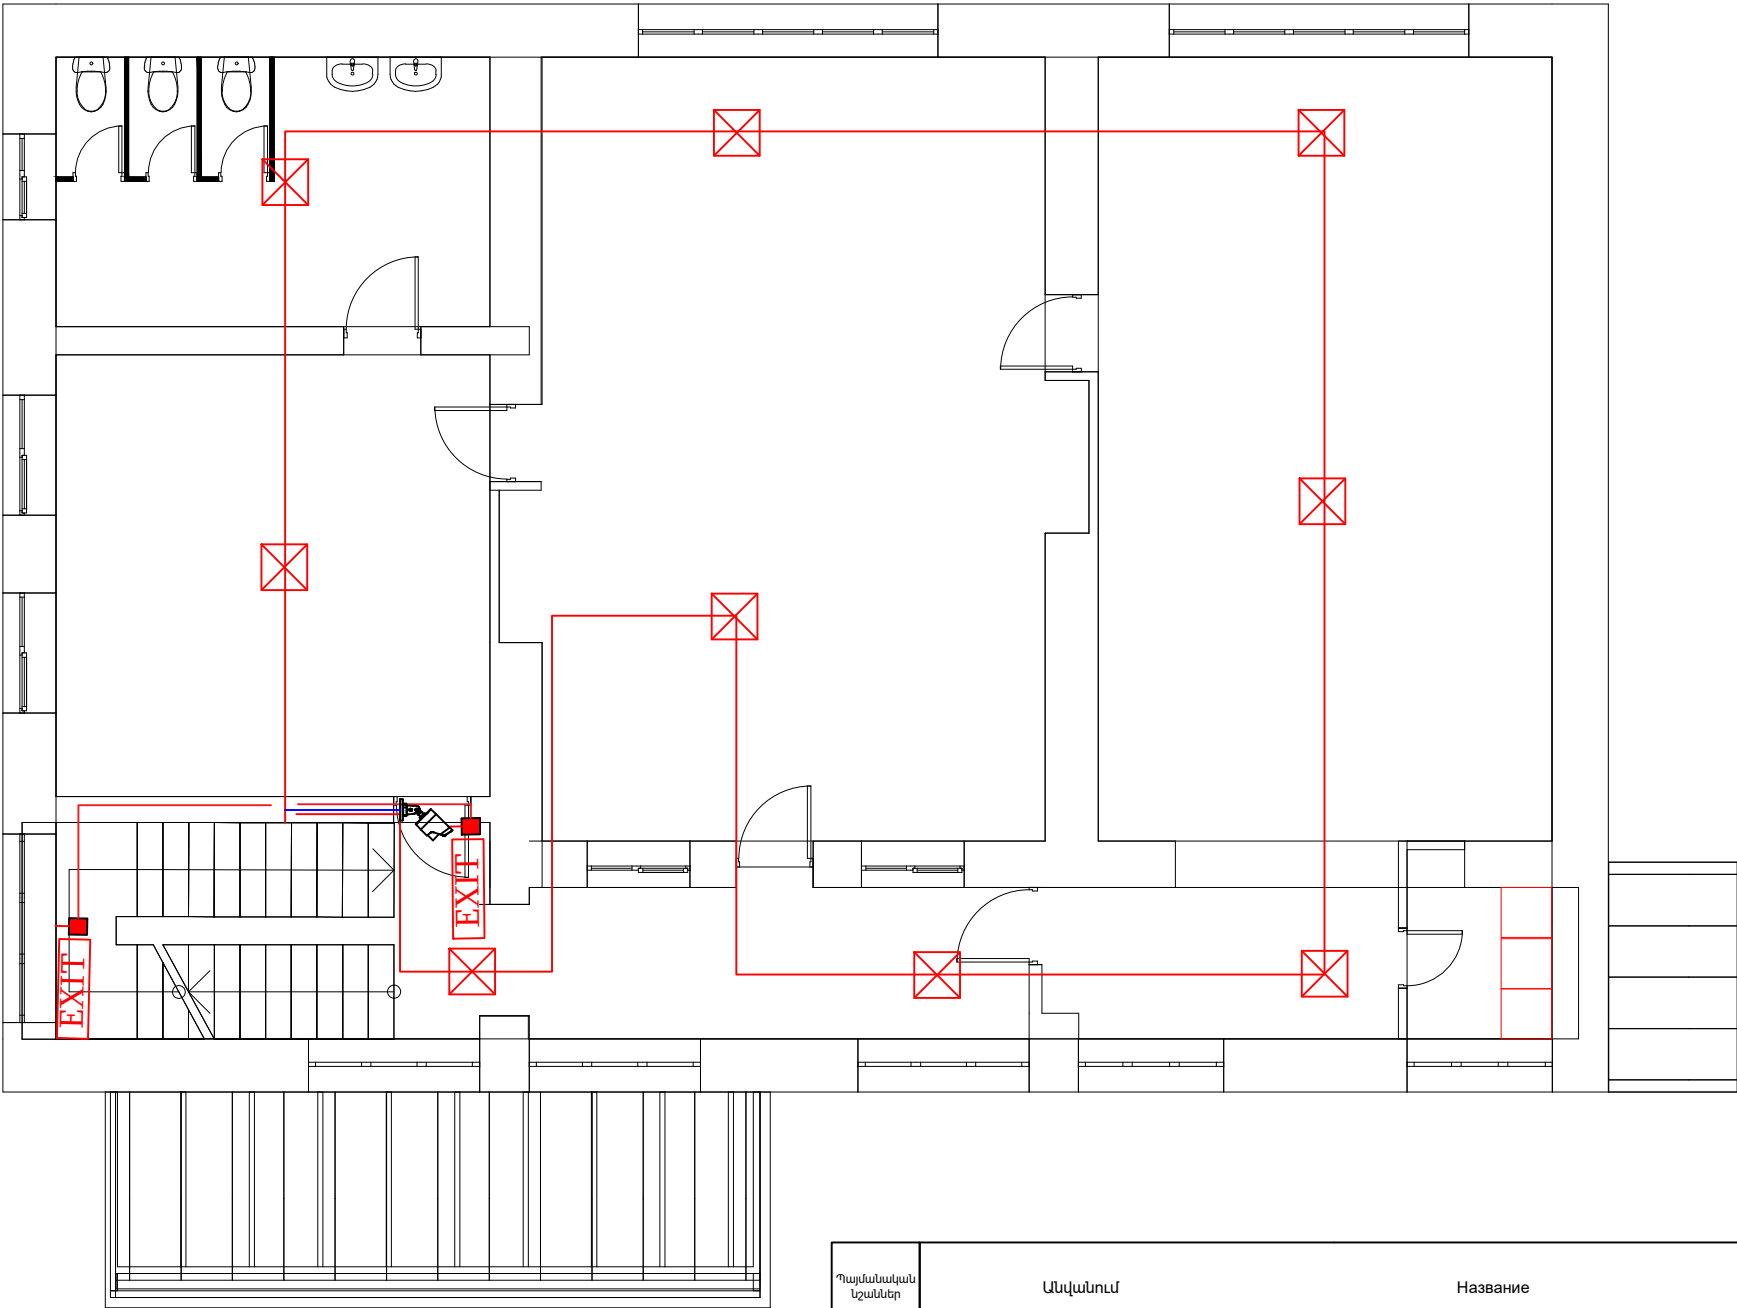


| Պայմանական<br>շանաներ | Անվանում                                                | Название                                               |
|-----------------------|---------------------------------------------------------|--------------------------------------------------------|
|                       | Տեսախցիկ                                                | Камера                                                 |
|                       | Ծխի դետեկտոր                                            | Детектор дыма                                          |
|                       | Լուսաձայնային ազդանշան                                  | Световой и звуковой сигнал                             |
|                       | Սնուցման մալուխ Cat 5e                                  | Кабель питания Cat 5e                                  |
|                       | Սնուցման մալուխ КСРВНг(А)-FRLS 1x2x0,97 մմ <sup>2</sup> | Кабель питания КСРВНг(А)-FRLS 1x2x0,97 мм <sup>2</sup> |

|                                                                                                |                                                                    |
|------------------------------------------------------------------------------------------------|--------------------------------------------------------------------|
| ՀՀ ՎԱՅՈՑ ՁՈՐԻ ՄԱՐԶ, ՎԱՅՔ<br>ՀԱՄԱՅՆՔԻ ՎԱՅՔ ԶԱՂԱՔԻ ԹԻՎ 1<br>ՄԱՆԿԱԴԱՐՏԵՉԻ<br>ՎԵՐԱՆՈՐԴԱՄԱՆ ՆԱԽԱԳԻԾ |                                                                    |
| ԹԵՐԹ<br>10                                                                                     | «Ա» մասնաշենքի Ցածր լարման համակարգերի<br>հատակագիծ : Երկրորդ հարկ |
| ԹԵՐԹԵՐ<br>12                                                                                   | План слаботочных систем блока «А». Второй этаж                     |

«Գ» մասնաշենքի Ցածր լարման համակարգերի հատակագիծ : Առաջին հարկ

План слаботочных систем блока «Г». Первый этаж

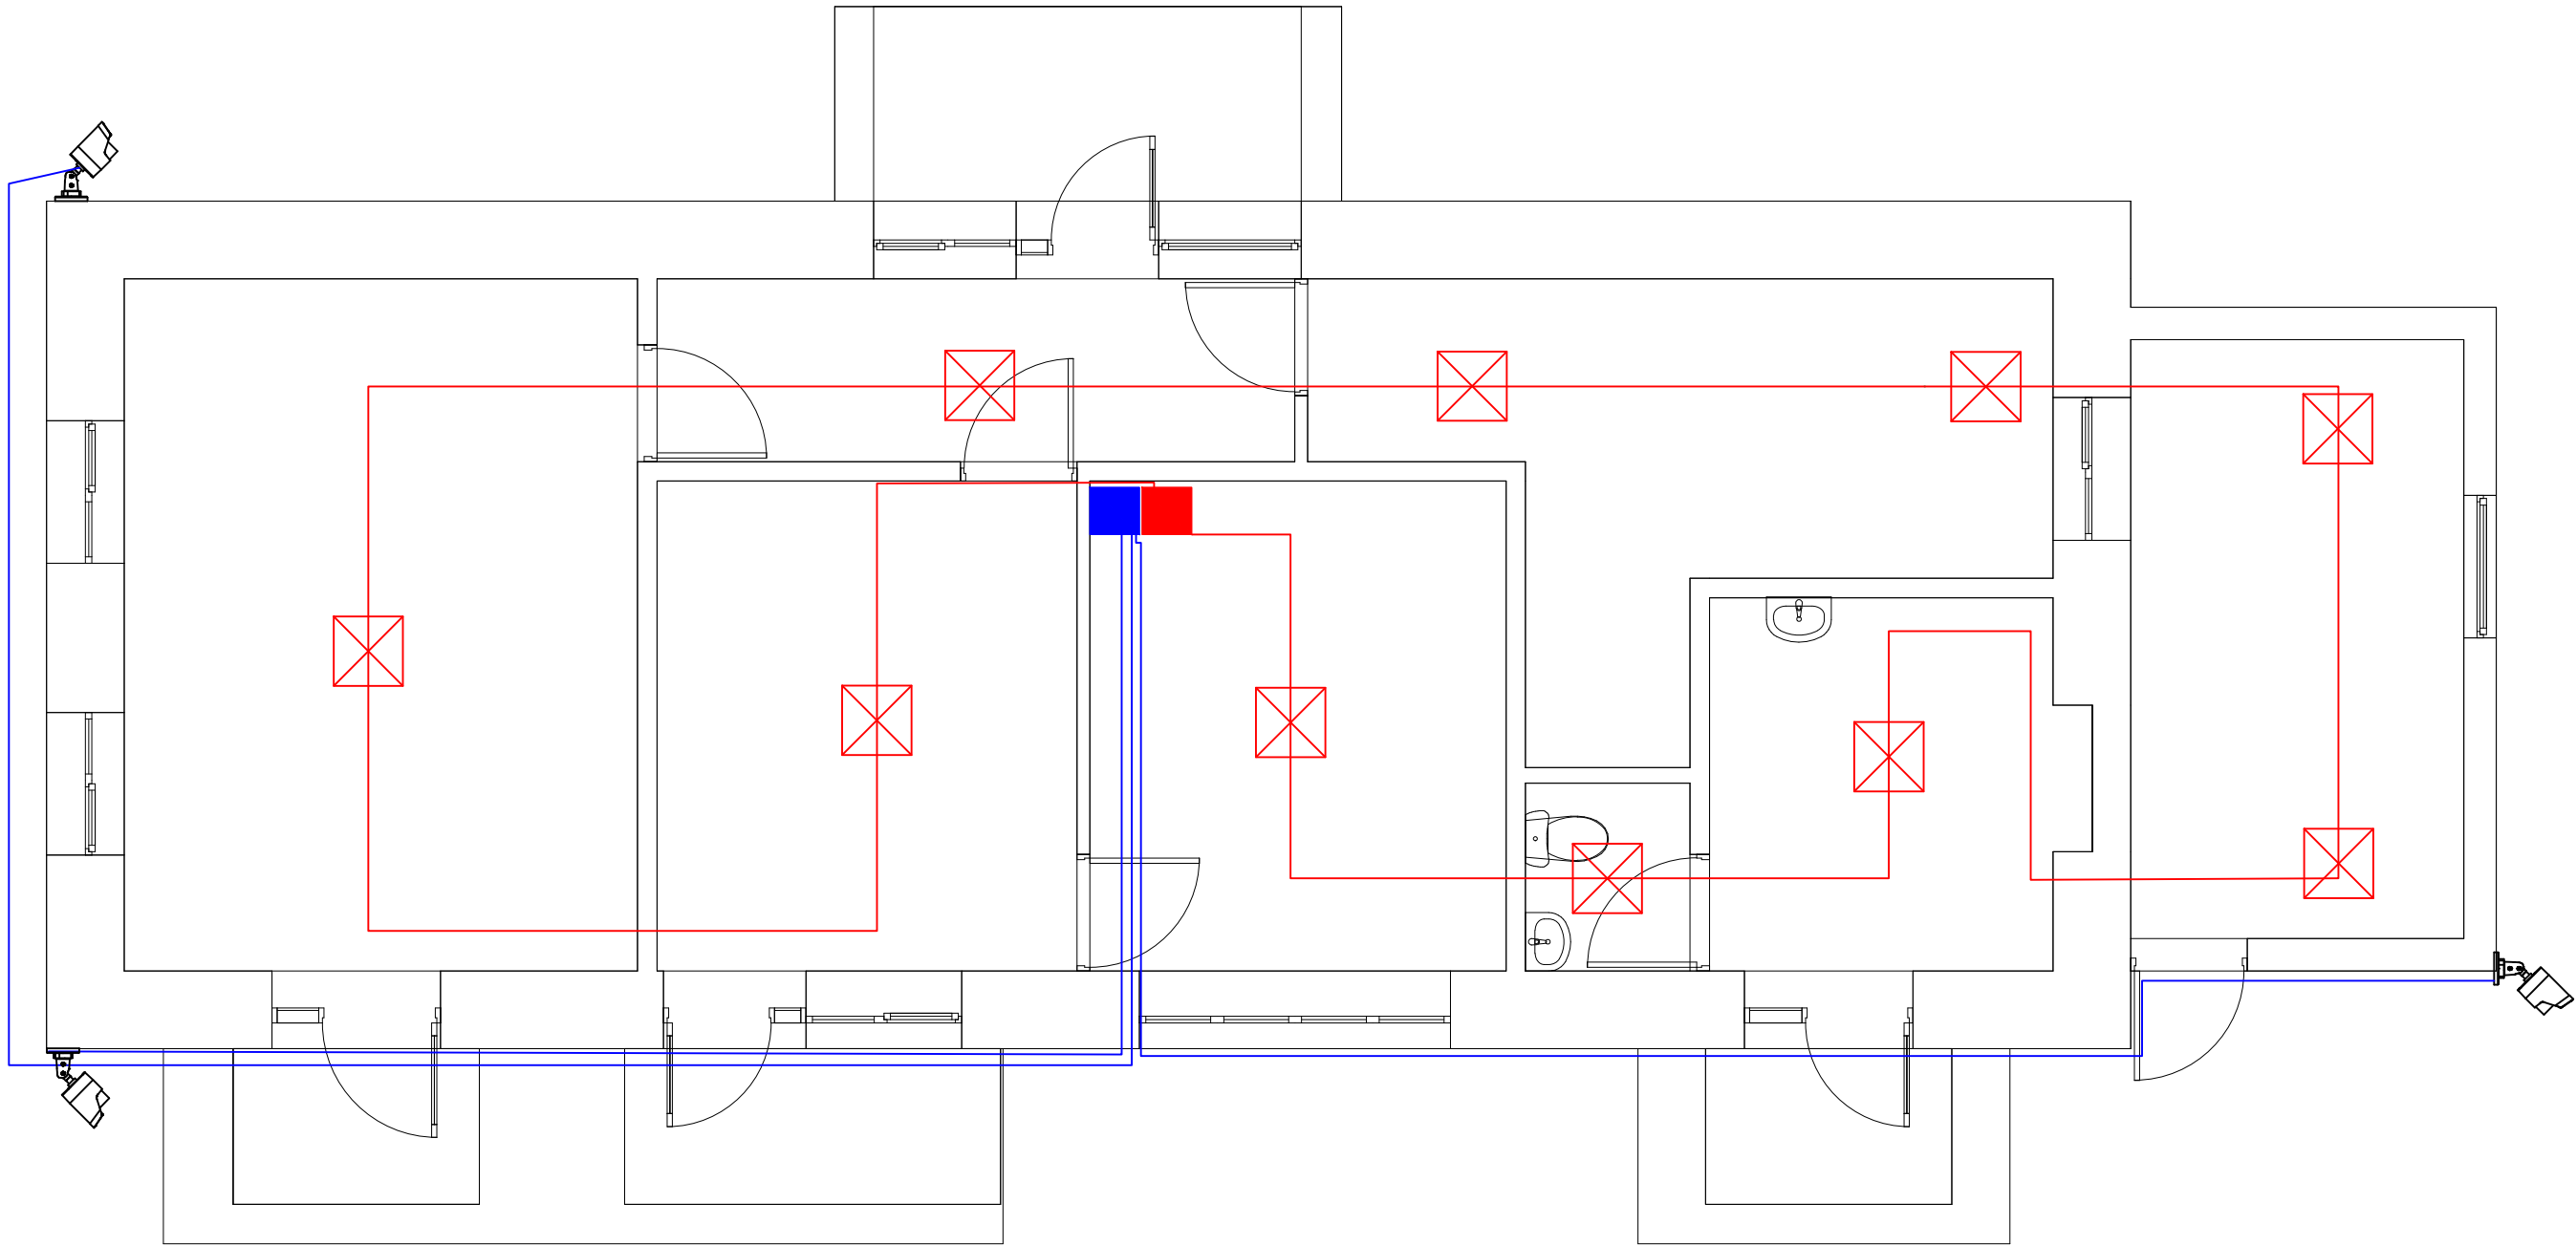

| Պայմանական<br>նշաններ | Անվանում                                                | Название                                               |
|-----------------------|---------------------------------------------------------|--------------------------------------------------------|
|                       | Տեսախցիկ                                                | Камера                                                 |
|                       | Ծխի դետեկտոր                                            | Детектор дыма                                          |
|                       | Լուսաձայնային ազդանշան                                  | Световой и звуковой сигнал                             |
|                       | Սնուցման մալուխ Cat 5e                                  | Кабель питания Cat 5e                                  |
|                       | Սնուցման մալուխ КСРВнг(А)-FRLS 1x2x0,97 մմ <sup>2</sup> | Кабель питания КСРВнг(А)-FRLS 1x2x0,97 мм <sup>2</sup> |

ՀՀ ՎԱՅՈՑ ՁՈՐԻ ՄԱՐԶ, ՎԱՅՔ  
ՀԱՄԱՅՆՔԻ ՎԱՅՔ ԶԱՂԱՔԻ ԹԻՎ 1  
ՄԱՆԿԱԴԱՐԱՐՏԵՉԻ  
ՎԵՐԱՆՈՐԴԱՄԱՆ ՆԱԽԱԳԻԾ


ԹԵՐԹ  
12

ԹԵՐԹԵՐ  
12

«Գ» մասնաշենքի Ցածր լարման համակարգերի  
հատակագիծ : Առաջին հարկ  
План слаботочных систем блока «Г». Первый этаж

«Բ» մասնաշենքի Ցածր լարման համակարգերի հատակագիծ : Առաջին հարկ


План слаботочных систем блока «Б». Первый этаж

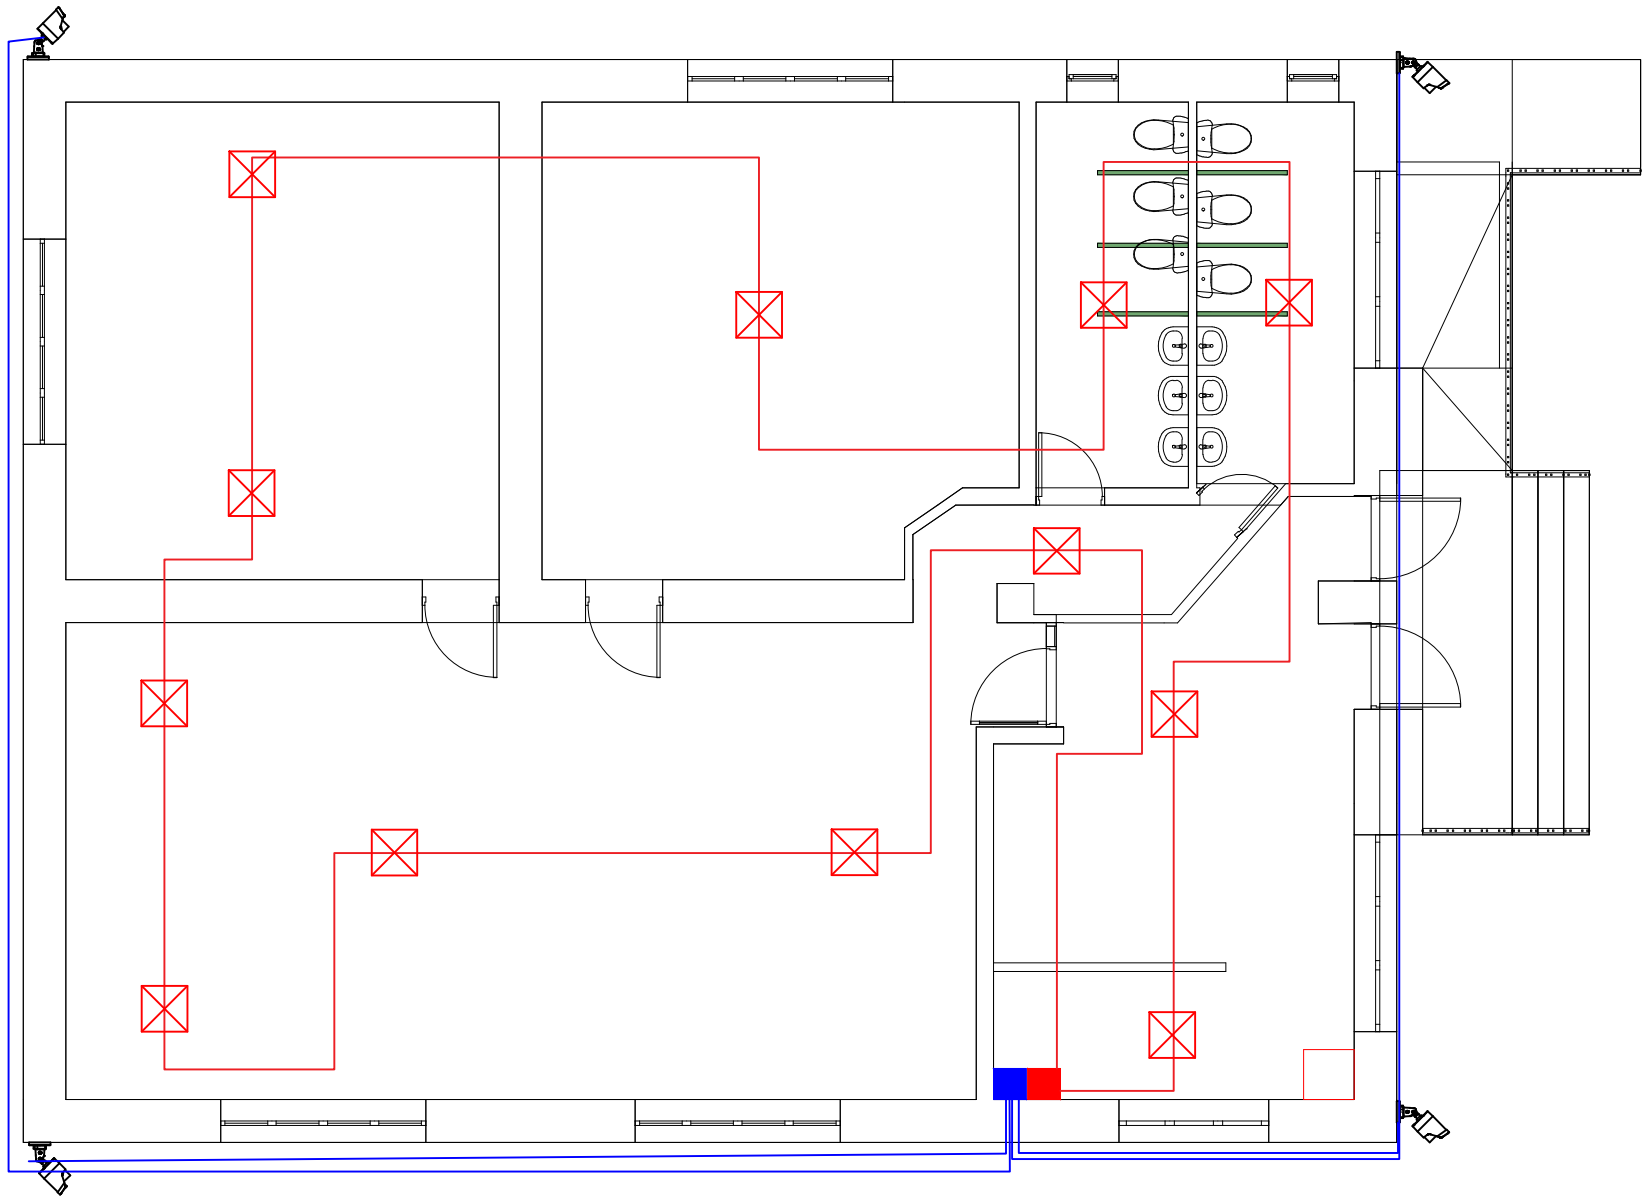

| Պայմանական<br>շանաներ | Անվանում                                                | Название                                               |
|-----------------------|---------------------------------------------------------|--------------------------------------------------------|
|                       | Տեսախցիկ                                                | Камера                                                 |
|                       | Ծխի դետեկտոր                                            | Детектор дыма                                          |
|                       | Լուսաձայնային ազդանշան                                  | Световой и звуковой сигнал                             |
|                       | Սնուցման մալուխ Cat 5e                                  | Кабель питания Cat 5e                                  |
|                       | Սնուցման մալուխ КСРВнг(А)-FRLS 1x2x0,97 մմ <sup>2</sup> | Кабель питания КСРВнг(А)-FRLS 1x2x0,97 мм <sup>2</sup> |

|                                                                                                |                                                                   |
|------------------------------------------------------------------------------------------------|-------------------------------------------------------------------|
| ՀՀ ՎԱՅՈՑ ՁՈՐԻ ՄԱՐԶ, ՎԱՅՔ<br>ՀԱՄԱՅՆՔԻ ՎԱՅՔ ԶԱՂԱՔԻ ԹԻՎ 1<br>ՄԱՆԿԱԴԱՐՏԵՉԻ<br>ՎԵՐԱՆՈՐՈՂՍԱՆ ՆԱԽԱԳԻԾ |                                                                   |
| ԹԵՐԹ<br>11                                                                                     | «Բ» մասնաշենքի Ցածր լարման համակարգերի<br>հատակագիծ : Առաջին հարկ |
| ԹԵՐԹԵՐ<br>12                                                                                   | План слаботочных систем блока «Б».<br>Первый этаж                 |

«Ա» մասնաշենքի Ջեռուցման համակարգերի հատակագիծ: Առաջին հարկ  
План систем отопления корпуса «А»: Первый этаж

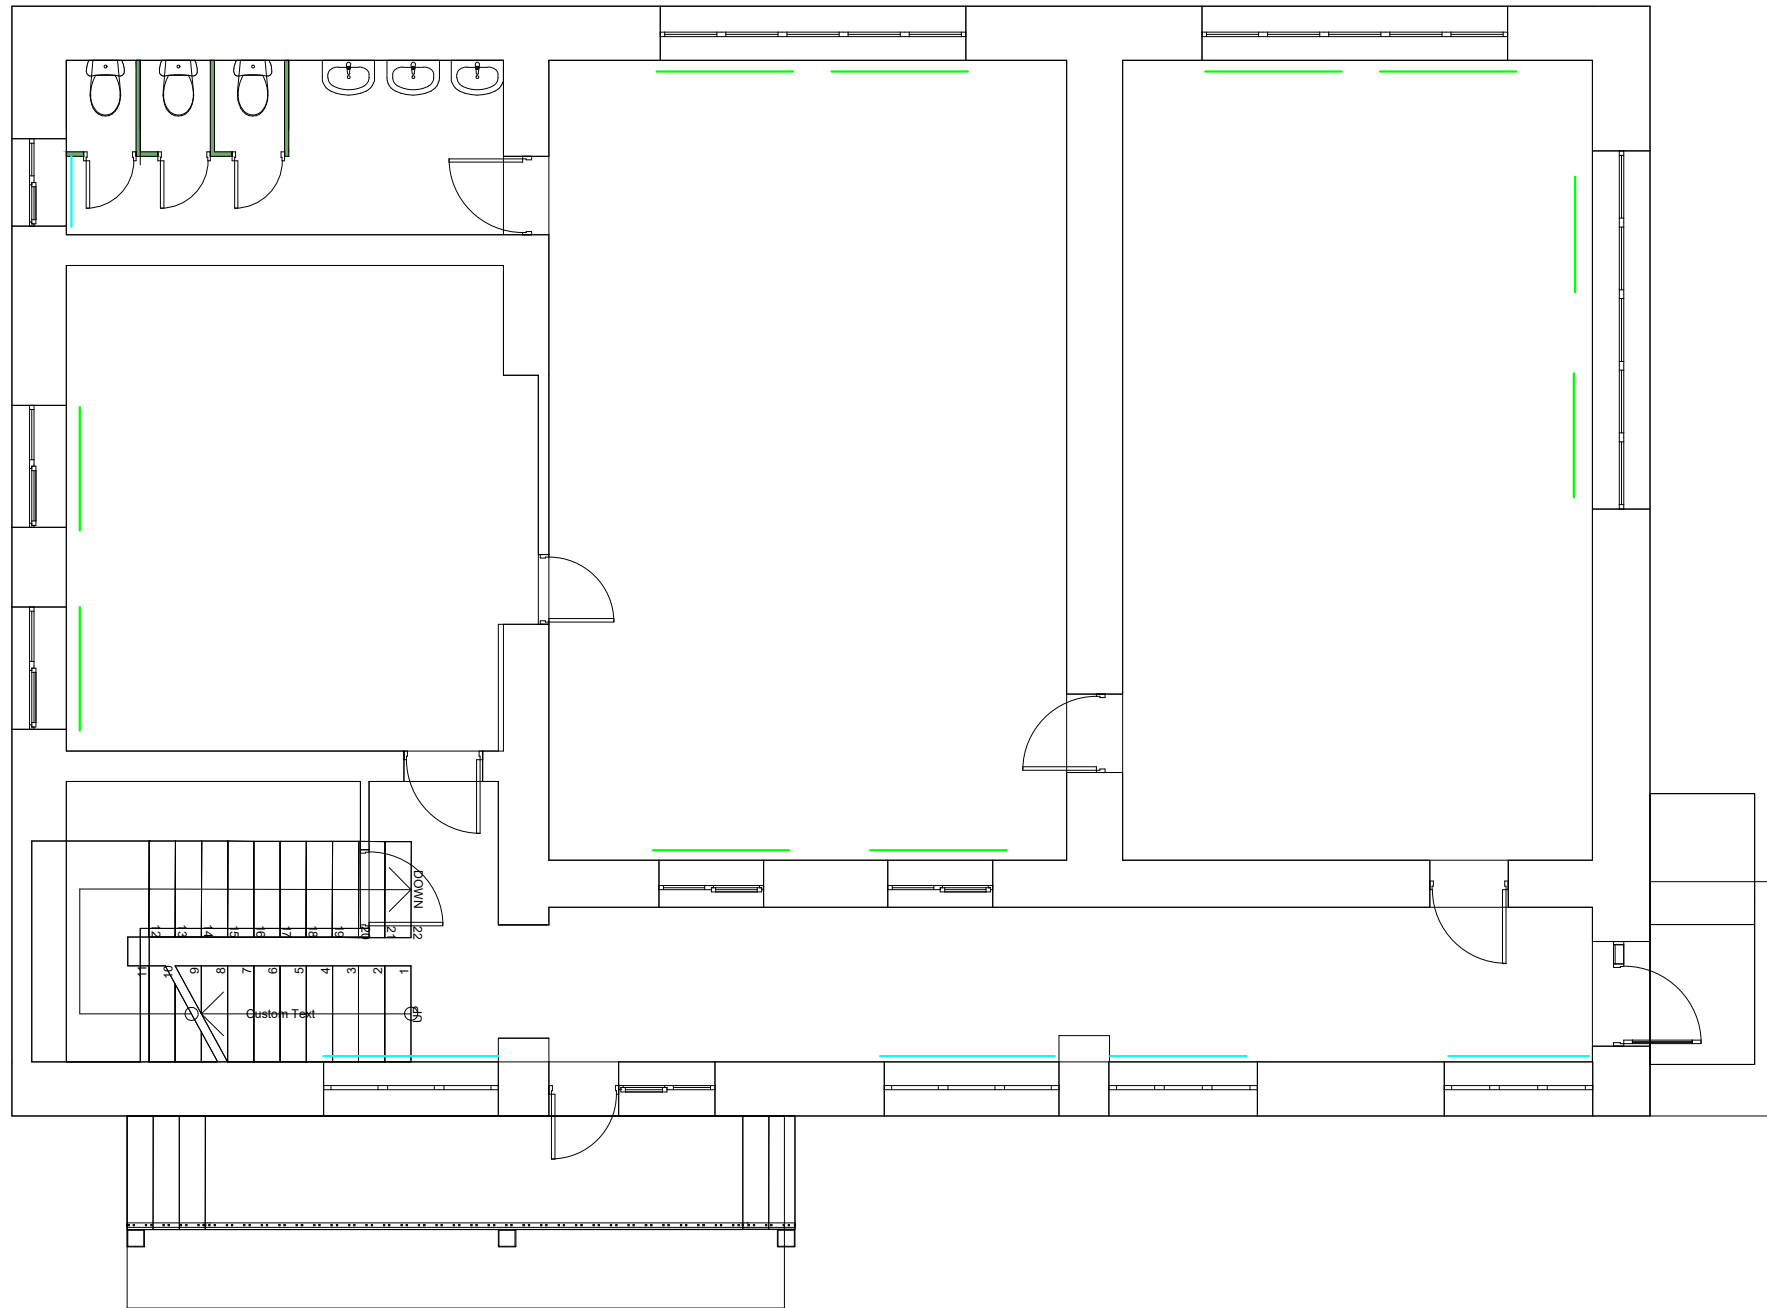

Ծանոթություն  
Примечание

Բոլոր դռների անցումները իրականացնել հատակով՝ լիովին ջերմամեկուսացնելով խողովակները:

Все проходы труб через дверные проёмы выполнить у пола, полностью теплоизолировав трубы.

Բոլոր հանգույցները ձևավորել ըստ հնարավորության


Все узлы оформить по возможности.

Բոլոր խողովակները քողարկել պատերի և հատակի մեջ  
Все трубы спрятать в стены и пол

| Պայմանական<br>նշաններ<br>Условный | Անվանում<br>Название                                          |
|-----------------------------------|---------------------------------------------------------------|
| —                                 | Ջեռուցման մարտկոց Սեկցիա 10<br>Отопительная батарея Секция 10 |
| —                                 | Ջեռուցման մարտկոց Սեկցիա 15<br>Отопительная батарея Секция 15 |

|                                                                                               |                                                                   |
|-----------------------------------------------------------------------------------------------|-------------------------------------------------------------------|
| ՀՀ ՎԱՅՈՑ ՁՈՐԻ ՄԱՐԶ, ՎԱՅՔ<br>ՀԱՄԱՅՆՔԻ ՎԱՅՔ ԶԱՂԱՔԻ ԹԻՎ 1<br>ՄԱՆԿԱԴԱՐՏԵՉԻ<br>ՎԵՐԱՆՈՐԴՍԱՆ ՆԱԽԱԳԻԾ |                                                                   |
| ԹԵՐԹ<br>5                                                                                     | «Ա» մասնաշենքի Ջեռուցման<br>համակարգերի հատակագիծ: Առաջին<br>հարկ |
| ԹԵՐԹԵՐ<br>12                                                                                  | План систем отопления корпуса «А»: Первый этаж                    |

«Ա» մասնաշենքի Ջեռուցման համակարգերի հատակագիծ: Երկրորդ հարկ  
План систем отопления корпуса «А»: Второй этаж

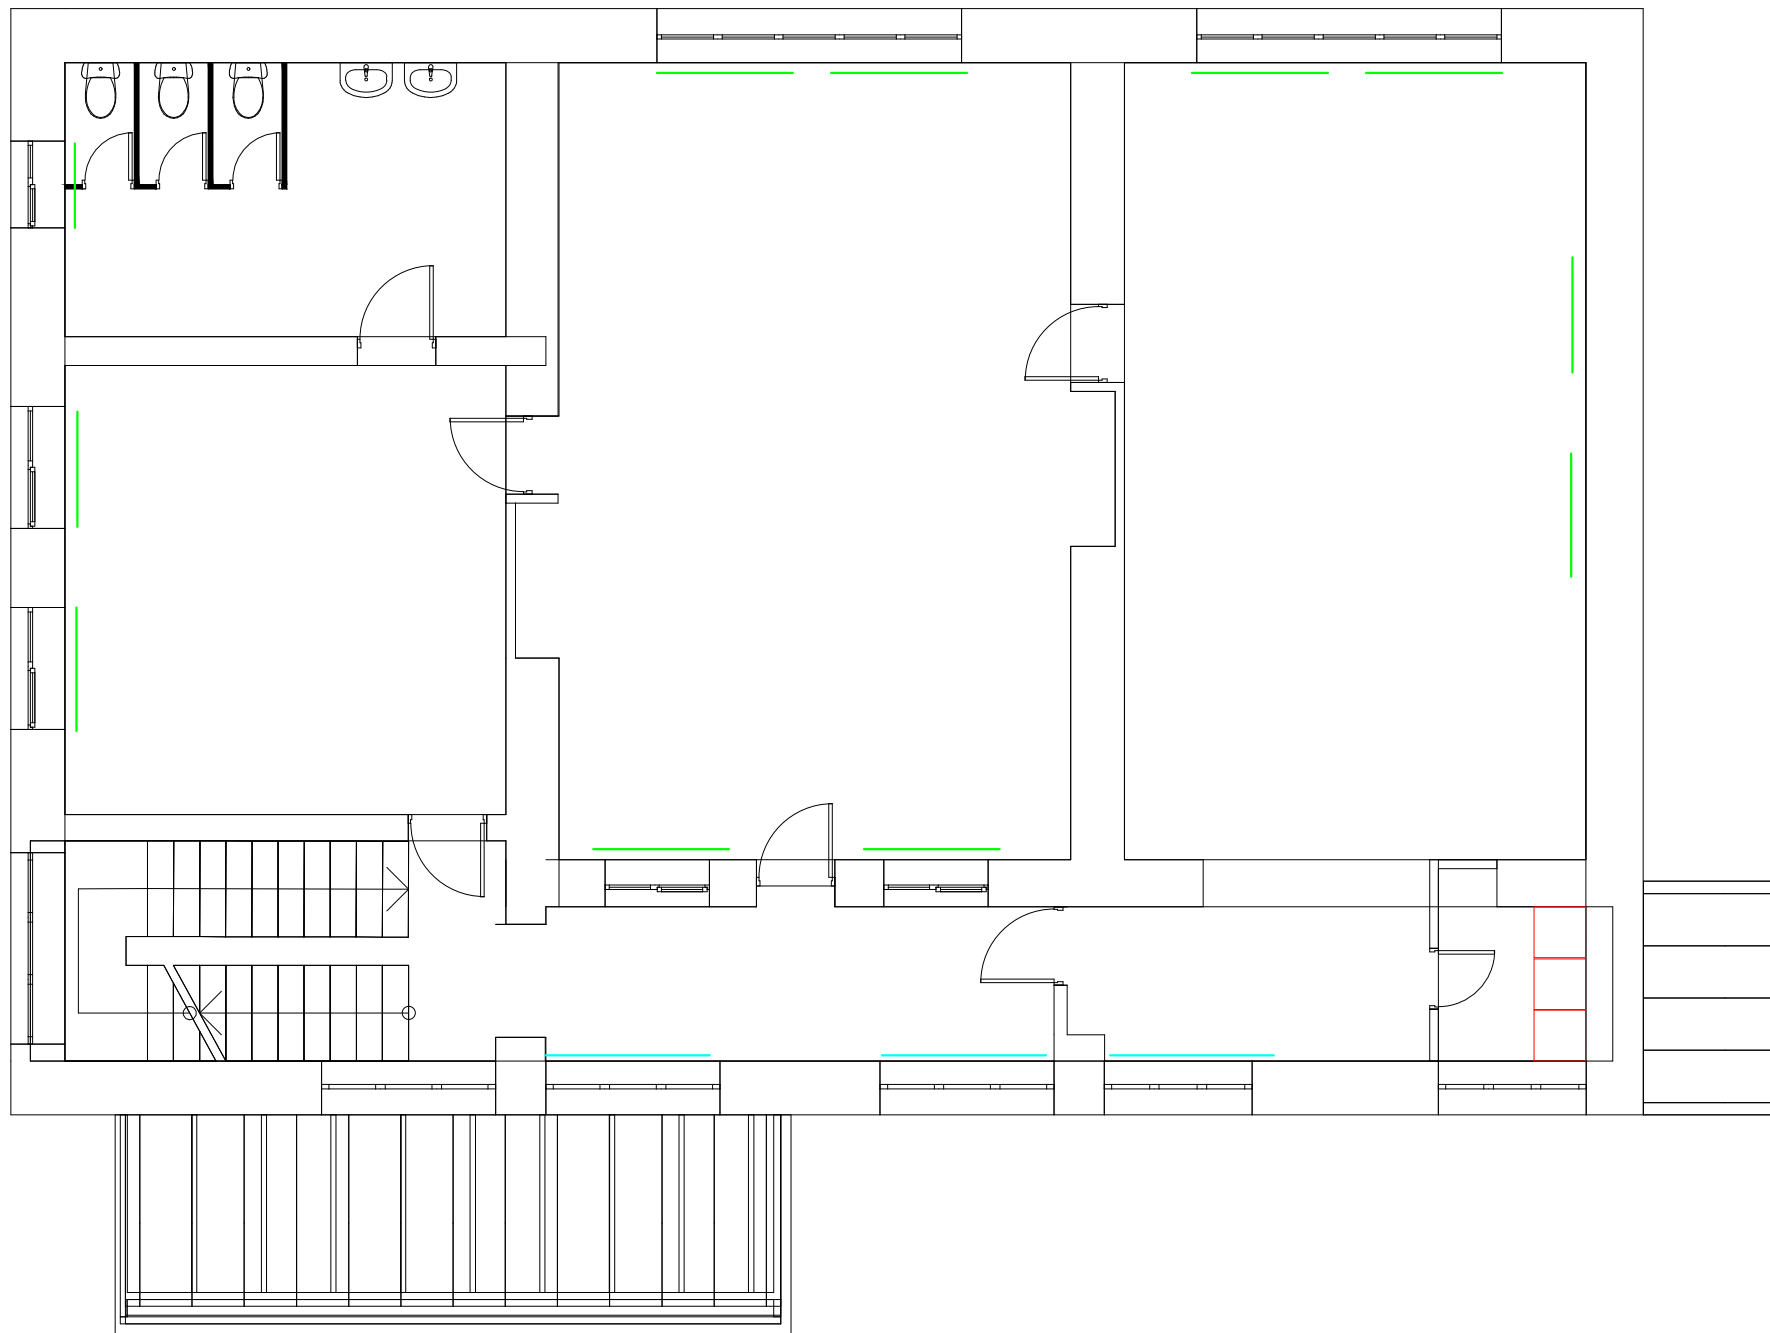


Ծանոթություն  
Примечание

Բոլոր դռների անցումները իրականացնել հատակով՝ լիովին ջերմամեկուսացնելով խողովակները:  
Все проходы труб через дверные проёмы выполнить у пола, полностью теплоизолировав трубы.  
Բոլոր հանգույցները ձևավորել ըստ հնարավորության  
Все узлы оформить по возможности.  
Բոլոր խողովակները քողարկել պատերի և հատակի մեջ  
Все трубы спрятать в стены и пол

| Պայմանական նշաններ<br>Условный | Անվանում                    | Название                       |
|--------------------------------|-----------------------------|--------------------------------|
|                                | Ջեռուցման մարտկոց Սեկցիա 10 | Отопительная батарея Секция 10 |
|                                | Ջեռուցման մարտկոց Սեկցիա 15 | Отопительная батарея Секция 15 |

|                                                                                                |                                                              |
|------------------------------------------------------------------------------------------------|--------------------------------------------------------------|
| ՀՀ ՎԱՅՈՑ ՁՈՐԻ ՄԱՐԶ, ՎԱՅՔ<br>ՀԱՄԱՅՆՔԻ ՎԱՅՔ ԶԱՂԱՔԻ ԹԻՎ 1<br>ՄԱՆԿԱԴԱՐՏԵԶԻ<br>ՎԵՐԱՆՈՐՈԳՄԱՆ ՆԱԽԱԳԻԾ |                                                              |
| ԹԵՐԹ<br>6                                                                                      | «Ա» մասնաշենքի Ջեռուցման համակարգերի հատակագիծ: Երկրորդ հարկ |
| ԹԵՐԹԵՐ<br>12                                                                                   | План систем отопления корпуса «А»: Второй этаж               |

«Բ» մասնաշենքի Ջեռուցման համակարգերի հատակագիծ: Առաջին հարկ  
План систем отопления корпуса «Б»: Первый этаж

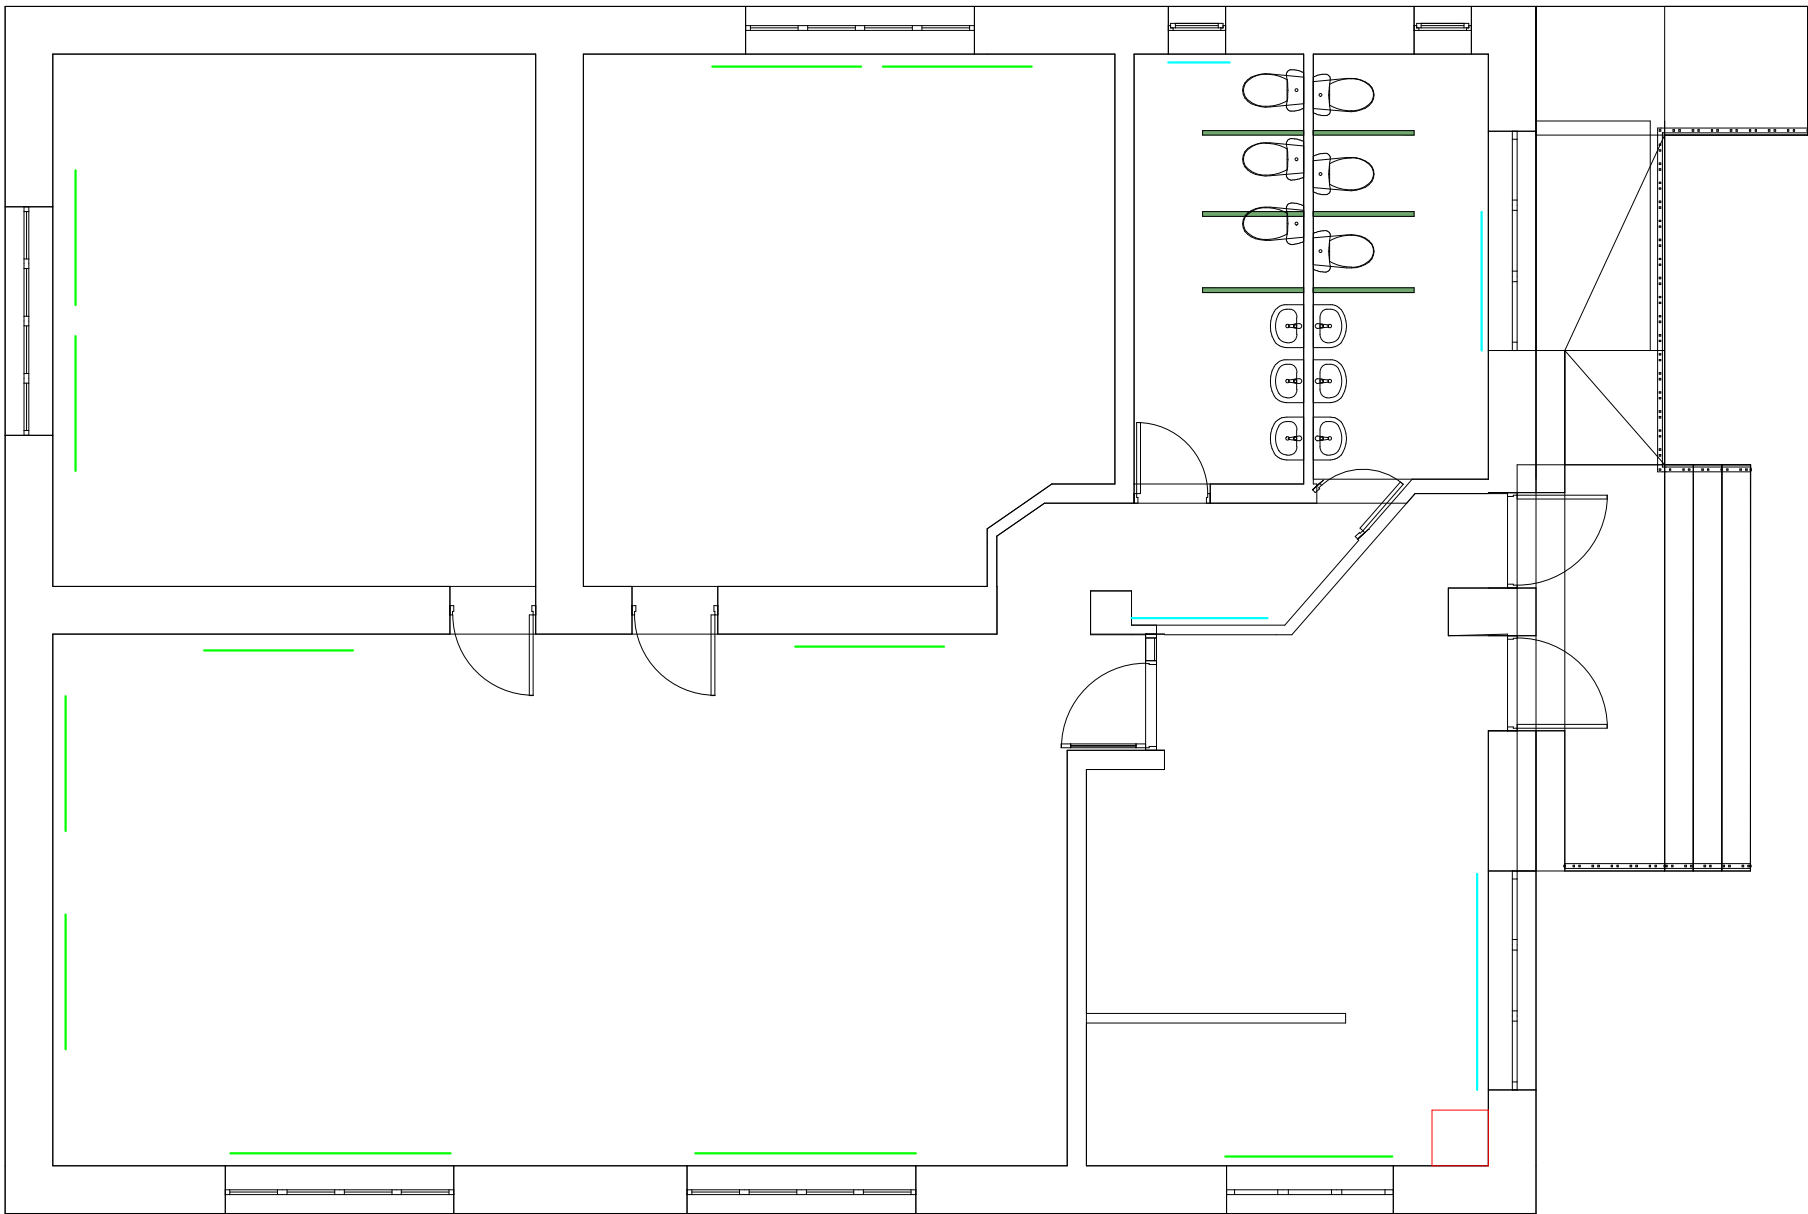


Ծանոթություն  
Примечание

Բոլոր դռների անցումները իրականացնել հատակով՝ լիովին ջերմամեկուսացնելով խողովակները:  
Все проходы труб через дверные проёмы выполнить у пола, полностью теплоизолировав трубы.  
Բոլոր հանգույցները ձևավորել ըստ հնարավորության  
Все узлы оформить по возможности.  
Բոլոր խողովակները քողարկել պատերի և հատակի մեջ  
Все трубы спрятать в стены и пол

| Պայմանական նշաններ<br>Условный | Անվանում<br>Название                                          |
|--------------------------------|---------------------------------------------------------------|
|                                | Ջեռուցման մարտկոց Սեկցիա 10<br>Отопительная батарея Секция 10 |
|                                | Ջեռուցման մարտկոց Սեկցիա 15<br>Отопительная батарея Секция 15 |

|                                                                                                |                                                             |
|------------------------------------------------------------------------------------------------|-------------------------------------------------------------|
| ՀՀ ՎԱՅՈՑ ՁՈՐԻ ՄԱՐԶ, ՎԱՅՔ<br>ՀԱՄԱՅՆՔԻ ՎԱՅՔ ԶԱՂԱՔԻ ԹԻՎ 1<br>ՄԱՆԿԱՊԱՐՏԵԶԻ<br>ՎԵՐԱՆՈՐՈՂՍԱՆ ՆԱԽԱԳԻԾ |                                                             |
| ԹԵՐԹ<br>7                                                                                      | «Բ» մասնաշենքի Ջեռուցման համակարգերի հատակագիծ: Առաջին հարկ |
| ԹԵՐԹԵՐ<br>12                                                                                   | План систем отопления корпуса «Б»: Первый этаж              |

«Գ» մասնաշենքի Ջեռուցման համակարգերի հատակագիծ: Առաջին հարկ  
План систем отопления корпуса «Г»: Первый этаж

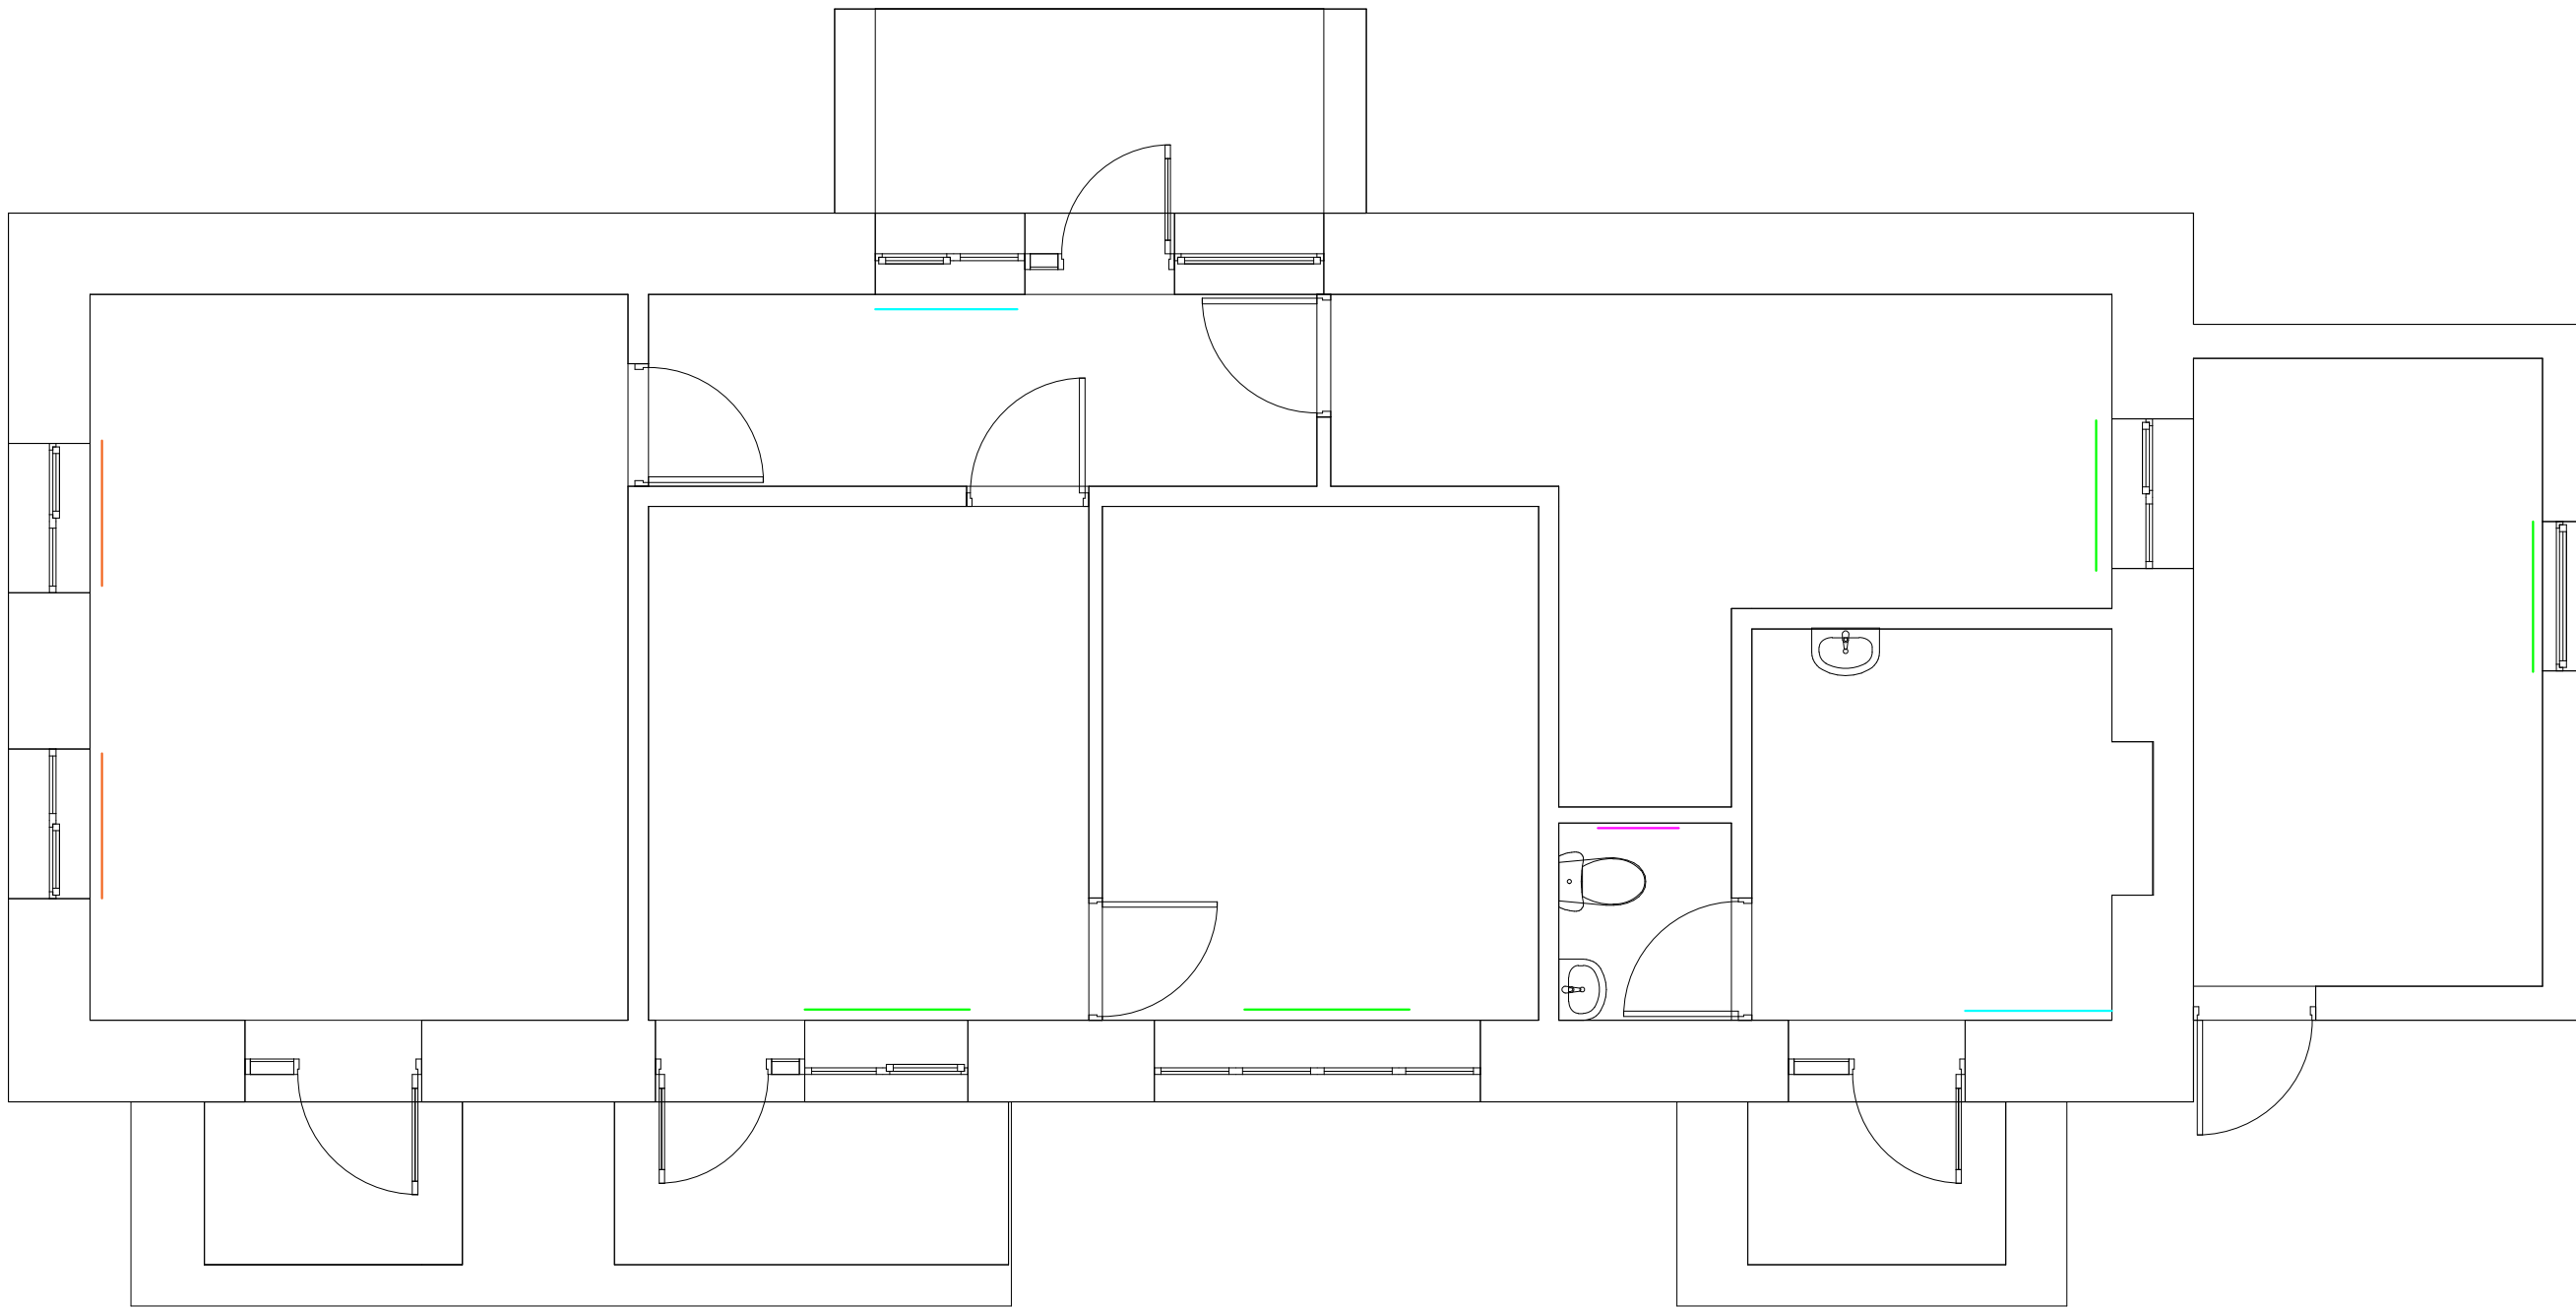

Ծանոթություն  
Примечание

Բոլոր դռների անցումները իրականացնել հատակով՝ լիովին ջերմամեկուսացնելով խողովակները:

Все проходы труб через дверные проёмы выполнить у пола, полностью теплоизолировав трубы.

Բոլոր հանգույցները ձևավորել ըստ հնարավորության

Все узлы оформить по возможности.

Բոլոր խողովակները քողարկել պատերի և հատակի մեջ  
Все трубы спрятать в стены и пол

| Պայմանական<br>նշաններ<br>Условный | Անվանում                    | Название                       |
|-----------------------------------|-----------------------------|--------------------------------|
|                                   | Ջեռուցման մարտկոց Սեկցիա 5  | Отопительная батарея Секция 5  |
|                                   | Ջեռուցման մարտկոց Սեկցիա 10 | Отопительная батарея Секция 10 |
|                                   | Ջեռուցման մարտկոց Սեկցիա 12 | Отопительная батарея Секция 12 |
|                                   | Ջեռուցման մարտկոց Սեկցիա 15 | Отопительная батарея Секция 15 |

ՀՀ ՎԱՅՈՑ ՁՈՐԻ ՄԱՐԶ, ՎԱՅՔ  
ՀԱՄԱՅՆՔԻ ՎԱՅՔ ԶԱՂԱՔԻ ԹԻՎ 1  
ՄԱՆԿԱԴԱՐՏԵՉԻ  
ՎԵՐԱՆՈՐԴԱՄԱՆ ՆԱԽԱԳԻԾ

|        |                                                |
|--------|------------------------------------------------|
| ԹԵՐԹ   | «Գ» մասնաշենքի Ջեռուցման                       |
| 8      | համակարգերի հատակագիծ: Առաջին                  |
| ԹԵՐԹԵՐ | հարկ                                           |
| 12     | План систем отопления корпуса «Г»: Первый этаж |