





ՀՀ Կոտայքի մարզի Արզնի համայնքի հուշարձանի տարածքի բարեկարգման
աշխատանքների նախագիծ

ԱՇԽԱՏԱՆՔԱՅԻՆ ՆԱԽԱԳԻԾ

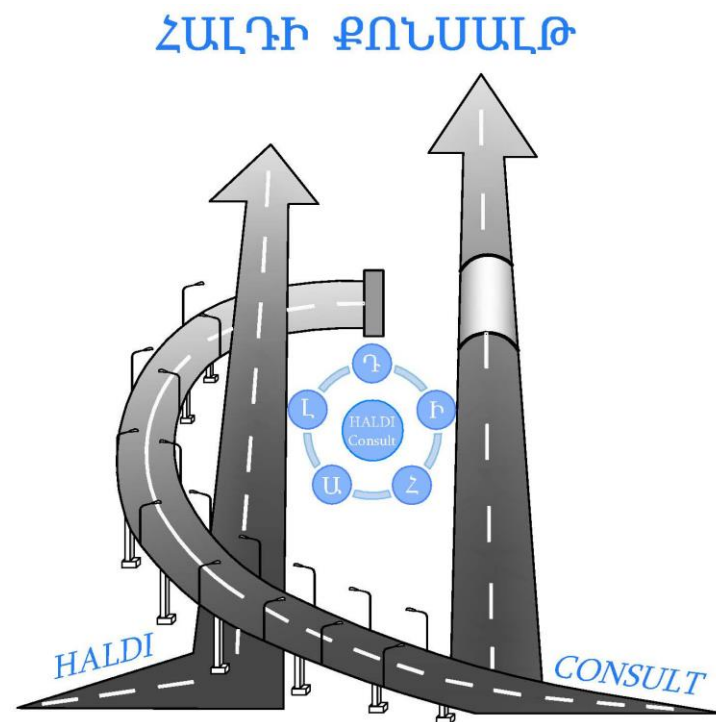

ԵՐԵՎԱՆ 2024

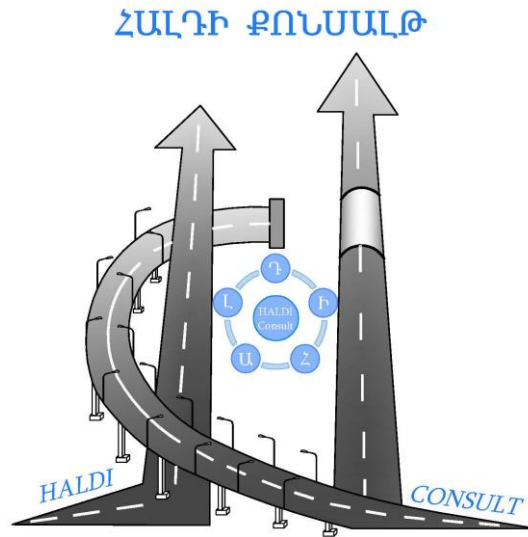

ՀՀ Կոտայքի մարզի Արզնի համայնքի հուշարձանի տարածքի
բարեկարգման աշխատանքների նախագիծ

ԱՇԽԱՏԱՆՔԱՅԻՆ ՆԱԽԱԳԻԾ

Համաձայնեցված է՝
Համայնքի ղեկավար՝

«ՀԱԼԴԻ Քոնսալթ» ՍՊԸ-ի տնօրեն՝

Դ. Հովսեփյան

Նախագծի գլխավոր ինժեներ




Ս. Քեչյան

ԵՐԵՎԱՆ 2024



ՀԱՅԱՍՏԱՆԻ ՀԱՆՐԱՊԵՏՈՒԹՅԱՆ
ՔՐԻՄԻՆԱԿԱՆ ԿԵՆՏՐՈՆ

ԴԻՋԻԿՈՒՆ

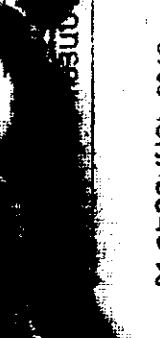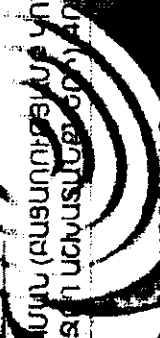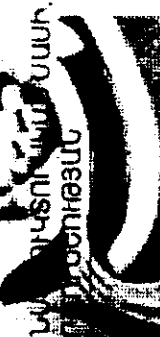

«01 ՓԵՏՐՈՒՄԻ 2019թ.» «ԱՐԻՍՏՈՐ»

(իդենտիֆիկացիոն տարբերակ, համապատասխանում է
իսկ անհատի ծննդյան փաստի վերաբերյալ ազգային

ՏԵԴԻԱՆ

Մարտի 1-ին 2019 թ.

ՀԱՅԱՍՏԱՆԻ ՀԱՆՐԱՊԵՏՈՒԹՅԱՆ
ՔՐԻՄԻՆԱԿԱՆ ԿԵՆՏՐՈՆ

Armenian
Հ.Ս.

Ս. Ս. Ս. Ս.
(անուն, ազգանուն, փ)

(համապատասխանում է)

Handwritten signature



ՀԱՅԱՍՏԱՆԻ ՀԱՆՐԱՊԵՏՈՒԹՅԱՆ
ԲԱՆԱԲԱՇԽԱՆՈՒԹՅԱՆ ԿՈԼԵԽԻՅԵ
ԼԻԲԵՆԱԶԻՆԱՅԻ ՆԵՐՂԻՐ

N 16919 - 4

« ՀԱՂԻ ԲՈՆԱՄԱՆՔ » ՍՊԸ

Լիցենզիայի տեսակ: Լիցենզիայի տեսակ: Լիցենզիայի տեսակ: Լիցենզիայի տեսակ:

Իզմիշ ՀՈԿԱՄԵԾԻ ՀՈԿԱՄԵԾՅԱՆ AN0228078

Լիցենզիայի տեսակ: Լիցենզիայի տեսակ: Լիցենզիայի տեսակ: Լիցենզիայի տեսակ:

ՏՐԱՆՍԴՈՐԱՑՈՒՄ ՕՐԵՅԱՆՏԵՐԻ ՆԱԽԱԾԱՅԻՆ ՓԱՍՏԱԹՈԹԵՐԻ

ՏՐԱՆՍԴՈՐԱՑՈՒՄ ՈՐԴՈՆԵՐ

Լիցենզիայի տեսակ: Լիցենզիայի տեսակ: Լիցենզիայի տեսակ: Լիցենզիայի տեսակ:

01.02.2019թ.

Լիցենզիայի տեսակ: Լիցենզիայի տեսակ: Լիցենզիայի տեսակ: Լիցենզիայի տեսակ:

ՆԱԾԱՄԱՅԵՏ

ԳՐԱԴԱՐԱՆԱԿԱՆ ԿՈԼԵԽԻՅԵ

ՀՀ ԲԱՆԱԲԱՇԽԱՆՈՒԹՅԱՆ

ԿՈԼԵԽԻՅԵ

[Signature]
Լիցենզիայի տեսակ: Լիցենզիայի տեսակ: Լիցենզիայի տեսակ: Լիցենզիայի տեսակ:


Ա. ԴՈՒՆՈՅԱՆ

Լիցենզիայի տեսակ: Լիցենզիայի տեսակ: Լիցենզիայի տեսակ: Լիցենզիայի տեսակ:

Կ 3

Լիցենզիայի տեսակ: Լիցենզիայի տեսակ: Լիցենզիայի տեսակ: Լիցենզիայի տեսակ:

[Signature]

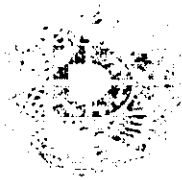

ՀԱՅԱՍՏԱՆԻ ՀԱՆՐԱՊԵՏՈՒԹՅԱՆ
ՔԱՂԱՔԱՆԻՒՆՅԱՆ ԿՈՄԻՏԵ
ԼԻՑԵՆԶԻԱՅԻՆ ՆԵՐՑԻՐ

N 16919 - 5

« ՀԱՐԻ ՔՈՆՍԱԼԴ » ՍՊԸ

ՈՐԻՊԻՆԴ ՀՊԱՄԺԻ ՀՂԱՎԻՓՅԱՆ AK0654270

ՏՐԱՆՍԴՈՒՆԻՆԳ ՕՔՅԵԿՏՆԵՐԻ ՆԱԽԱԳԾԱՅԻՆ ՓԱՍՏԱԾԱԾԻՐ
ՏՐԱՆՍԴՈՒՆԻՆԳ ՕՔՅԵԿՏԻՐԻ ՄՈՇԱՍԽԱԿԱՆ ԿԱՌԱՅՐԵՐ

01.02.2019թ.

ԱՄՍԽԱԿԵՏ

ՉԻՐԿՈՒՄԱՆ ԿՈՄԻՏԵ

ՀՀ ՔԱՂԱՔԱՆԻՒՆՅԱՆ ԿՈՄԻՏԵ

ԿՈՄԻՏԵ

Ա. ՂԱՆԱՐՅԱՆ

Ներդիրը պատկերված է լիցենզիայի ազդարարության դաշտում

ՏԵԽՆԻԿԱԿԱՆ ԲՆՈՒԹԱԳԻՐ - ԳՆՄԱՆ ԺԱՄԱՆԱԿԱՑՈՒՅՑ*

ՀՀ դրամ

Ծառայության							
հրավերով նախատեսված չափաբաժնի համարը	գնումների պլանով նախատեսված միջանցիկ ծածկագիրը՝ ըստ ԳՄԱ դասակարգման (CPV)	տեխնիկական բնութագիրը	չափման միավորը	ընդհանուր գինը/ՀՀ դրամ	ընդհանուր քանակը	մատուցման	
						հասցեն	Ժամկետը**
1	71241200/3	Արզնի համայնքի հուշարձանի տարածքի բարեկարգման աշխատանքների նախագծա-նախահաշվային փաստաթղթերի կազմման ծառայություններ	դրամ		1	ՀՀ Կոտայքի մարզ	Պայմանագիրը ուժի մեջ մտնելուց հետո 20 օրացուցային օր

Պ Ա Տ Վ Ի Ր Ա Տ ՈՒ
ՀՀ Կոտայքի մարզի Արզնիի
համայնքապետարան
 Հասցե՝ ՀՀ Կոտայքի մարզ, գյուղ Արզնի 5-րդ փողոց 1-ին նրբանցք 6

Կ Ա Տ Ա Ր Ո Ղ
ՀԱԼԴԻ Քոնսալթ ՍՊԸ
 Հասցե՝ ՀՀ, ք.Երևան, Եկմալյան 6

Ցանկ

Քարտեզ

Բացատրագիր

Գծագրեր

1. Զբոսայգու վերանորոգման տարածքի նշահարման հատակագիծ
2. Այգու ճեմուղիների պրոֆիլավորման հատակագիծ
3. Այգու բարեկարգման հատակագիծ
4. Այգու մետաղական ցանկապատի սեկցիայի կոնստրուկցիան

Ամփոփագրեր

1. Համահավաք ամփոփագիր

Բացատրագիր

Համաձայն առաջադրանքի կատարվել է Կոտայքի Արզնի քաղաքի հուշահամալիրի զբոսայգու տարածքի վերանորոգման նախագծի համար անհրաժեշտ չափագրումներ և ուսումնասիրություններ:

Ըստ առաջադրանքի նախատեսվել է վերանորոգել ճեմուղիները , փողարինել զբոսայգու մետաղական ցանկապատը , նախատեսել նաև ոռոգման և լուսավորության նոր համակարգեր :

Զբոսայգու առկա ճեղուղիների լայնություն կազմել է 1.5մ , ծածկը իրականացված է հավաքովի 75x75x8սմ ե/բ սալիկներով, իսկ եզրերում իրականացվել են միաձույլ ե/բ եզրաքարերով $b=10$ սմ: Գոյություն ունեցող բետոնե սալիկները և եզրաքարերը քայքայված են ենթակ չեն օգտագործման:

Նախագծով նախատեսվել է ճեմուղիների առկա լայնությունը պահպանել և 8 հատվածներում իրականացնել 3.0×1.20 մ տեղամաս նստարանների ու աղբամանների տեղադրման համար :

Նախագծով նախատեսվել է ճեմուղիները իրականացնել հետևյալ կոնստրուկցիայով `

❖ Բետոնե սալիկներով $h=6$ սմ B30

❖ Չոր ց/ավազային խառնուրդ (30/70 % հարաբերությամբ) $h=5$ սմ

❖ Խճային շերտ $h=12$ սմ

Ճեմուղիների եզրամասերում նախատեսվում են հավաքովի բետոնե BP100.8.20 եզրաքարեր , որոնք տեղադրվում են բետոնե B15 հիմքի վրա :

Զբոսայգու գոյություն ունեցող մետաղական ցանկապատերը որոշ հատվածներ տեղախախտված են և դեֆորմացված են :

Առաջադրանքով նախատեսվել է իրականացնել ե/բետոնե սյուներով $0.4 \times 0.4 \times 1.4$ մ տուֆե սալիկներով երեսարկված և մետաղական 2.34×0.94 մ սեկցիաներով ցանկապատ:

Նախագծով նախատեսվել է ցանկապատի սյուների վրա տեղադրել լուսավորման դեկորատիվ հենասյուն 16հատ:

Շինարարական աշխատանքների կազմակերպման և անվտանգության ապահովում

Շինհրապարակը պետք է կահավորված լինի հակահրդեհային միջոցներով և բժշկական առաջին օգնության պարագաներով: Այն դեպքում երբ շինարարական աշխատանքները իրականացվում են գիշերային պայմաններում կապալառուն պետք է ապահովի շինհրապարակի և աշխատանքների կատարման վայրի համապատասխան լուսավորությունը:

Շինարարական աշխատանքները սկսելուց առաջ Կապալառուն պետք է օբյեկտի սկզբում և վերջում տեղադրի համապատասխան տեղեկատվական նշաններ, որտեղ պետք է նշված լինի օբյեկտի անվանումը, Պատվիրատուն, Կապալառուն, օբյեկտի շինարարական աշխատանքների ժամկետը և կոնտակտային հեռախոսահամարը: Համայնքի ներկայացուցիչների հետ ճշտել ստորգետնյա ցանցերի տեղադիրքը և նշանակությունը:

Աշխատանքը պետք է կազմակերպել այնպես, որպեսզի ապահովվի մարդկանց անվտանգությունն ու հարմարությունը և պաշտպանի տեղամասին մոտ եղած բնակիչներին և նրանց ունեցվածքը: Պետք է ապահովել հանրային երթևեկությունը նորոգվող տեղամասի հարակից ու տեղամասի սահմաններում գտնվող ճանապարհների վրա՝ մինչև աշխատանքն ընդունվի: Կապալառուն պետք է համագործակցի տեղի ճանապարհային ոստիկանության հետ և ձեռք բերի երթևեկության կազմակերպման պլանի իրականացման համար պահանջվող բոլոր թույլտվությունները:

Շինարարական աշխատանքների ընթացքում պետք է երթևեկելի մասից հեռացնել հողի կուտակումներն ու այլ նյութերը:

Շինարարական աշխատանքների ընթացքում, երբ ճանապարհը բաց է հանրային երթևեկության համար, շինարարական գործողությունները անհրաժեշտ է սահմանափակել.

- պետք է ապառհիվել առնվազն 3.5մ լայնությամբ երթևեկության գոտիներ,
- կայանատեղերը պետք է տեղադրել երթևեկելի գոտուց առնվազն 4մ հեռու կամ երթևեկության հաստատված արգելապատնեշներից այն կողմ,
- սարքավորումները պետք է բանեցնել երթևեկության ուղղությամբ, եթե դա գործնականում կիրառելի է,

Շրջակա միջավայրի պահպանում

Շինարարության ժամանակ անհրաժեշտ է հատուկ ուշադրություն դարձնել շրջակա միջավայրի վրա: Աշխատանքների ավարտից հետո անհրաժեշտ է մաքրել շրջակա տարածքը ավելորդ գրունտից և շին.աղբից, նրանց բեռնումով և տեղափոխելով լցակույտ: Շինարարության ժամանակ պետք է պահպանել հետևյալ նորմատիվային փաստաթղթերը.

ՇՆԿ III-4.80 <<Աշխատանքի անվտանգությունը շինարարությունում>>

ՇՆԿ III -1.76 <<Շինարարական արտադրության կազմակերպում >>

Շինարարական աշխատանքների կազմակերպումն իրականացնել ՀՀՇՆ I-3.01.01-08 «Շինարարական արտադրության կազմակերպում» շինարարական նորմերով և ՀՀ քաղաքաշինության նախարարի 2008 թվականի հունվարի 14-ի N 07-Ն հրամանով հաստատված «Շինարարական արտադրության կազմակերպման աշխատանքների կատարման կարգով» սահմանված շինարարական հրապարակի կազմակերպմանը, աշխատանքների իրակա-նացման տեխնոլոգիաների և անվտանգության պայմանների ապահովմանը ներկայացվող պահանջներին համապատասխան, մասնավորապես.

- շինարարության կազմակերպման նախագծով նախատեսված շինարարական հրապարակի գլխավոր հատակագծին համապատասխան տեղում ապահովել շինարարական հրապարակի (ուղեգծի) հատկացումը, ցանկապատումը (պահպանական, պաշտպանական կամ ազդանշանային), լուսավորումը, երկրաբաշխական նշահարման հիմքերի ստեղծումը,

- շինմոնտաժային աշխատանքների կատարման ժամանակ պահպանել օդի փոշոտվածության և գազոտվածության կանխարգելման պահանջները,

- բանվորներին ապահովել անհատական պաշտպանական միջոցներով (հատուկ ար-տահագուստ, կոշիկ),

- շինարարական հրապարակում գոյացած արտադրական ու կենցաղային աղբը մաք-րել, վնասազերծել և փոշու համար անթափանց ծածկոցներ ունեցող մեքենաներով հատուկ սահմանված երթուղիներով տեղափոխել դրանց հեռացման համար նախապես հատկացված վայրեր,

- շինարարական նյութերի և կոնստրուկցիաների փոխադրումը դեպի շինարարական հրապարակ և շինարարական հրապարակից դուրս իրականացնել հատուկ սահմանված երթուղիներով՝ փոշու համար անթափանց ծածկոցներ ունեցող մեքենաներով,

- շինարարության ընթացքում խախտված հողերը ռեկուլտիվացնել, կանխել բնական ռեսուրսների կորուստները, վնասակար արտանետումները հողեր, ջրավազաններ ու մթնոլորտ,

- աշխատանքի պաշտպանության՝ անվտանգության տեխնիկայի, արտադրական, սանիտարահիգիենիկ միջոցառումների և հակահրդեհային անվտանգության վերաբերյալ անցկացնել պարտադիր հրահանգավորում:

Լուսանկարներ

Ճեմուղի



Յանկապատ




Աղբաման և նստարան




Լուսավորության հենասյուն



ՀՀ Կոտայքի մարզի Արզնի համայնքի հուշարձանի տարածքի բարեկարգման աշխատանքների նախագիծ

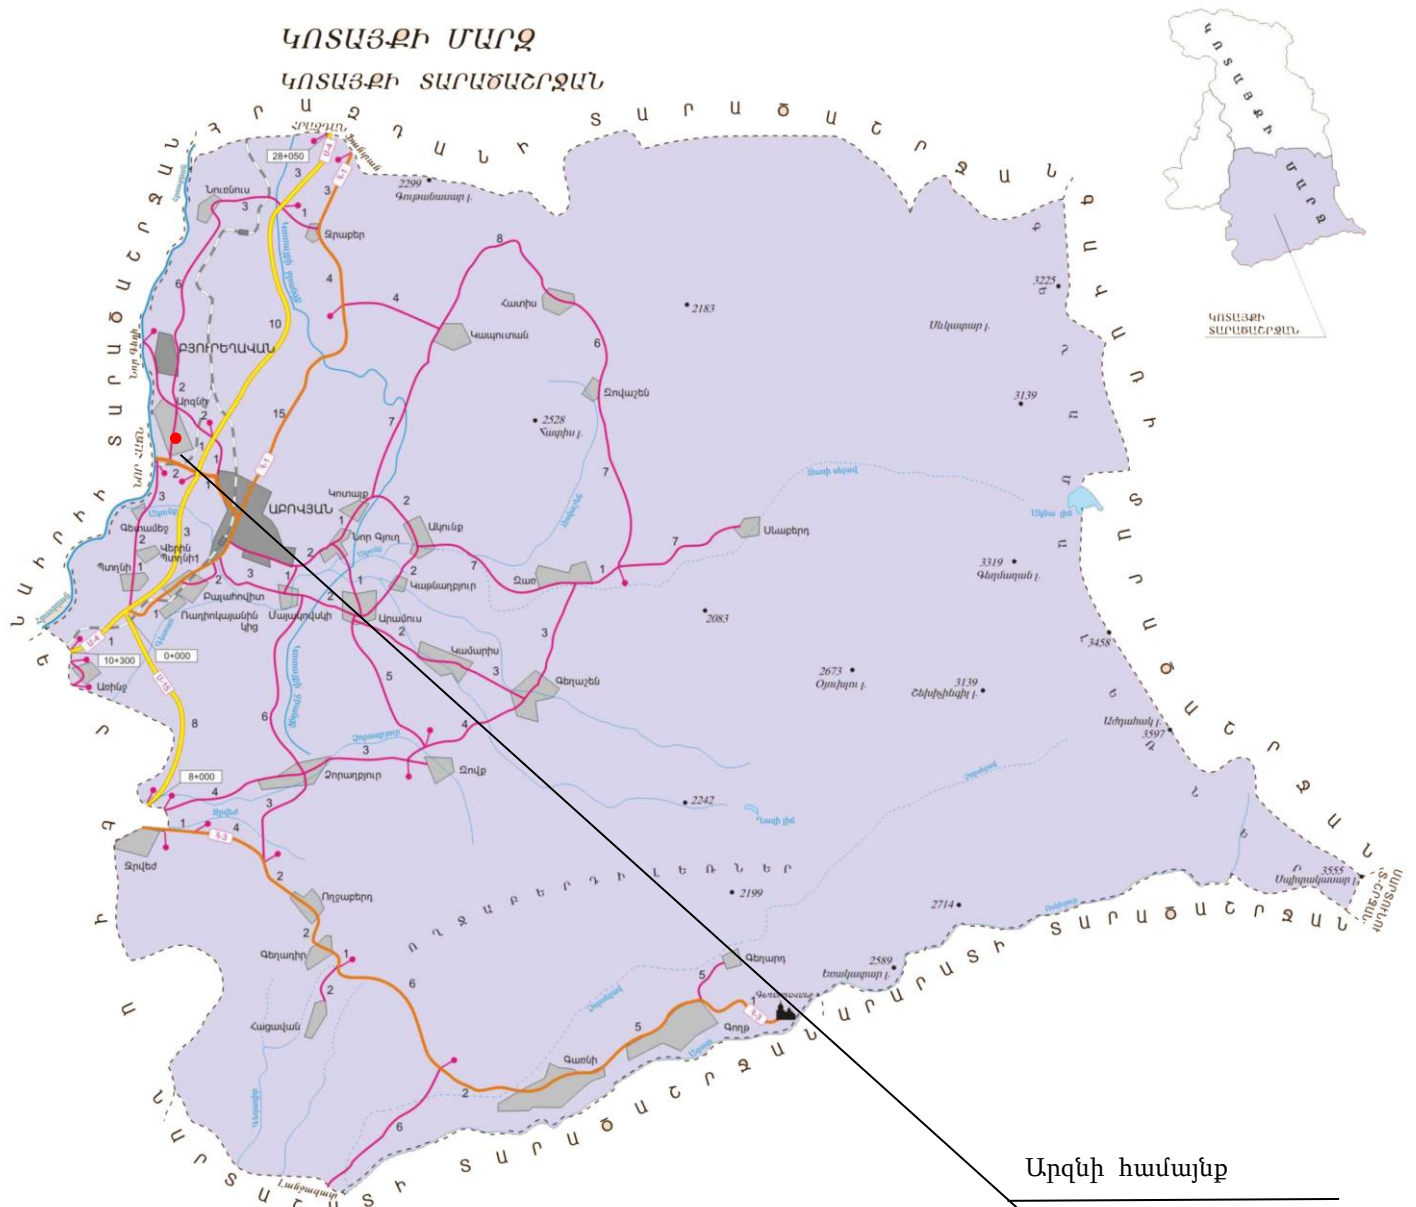


Այգու վերանորոգման նշահարման հատակագիծ

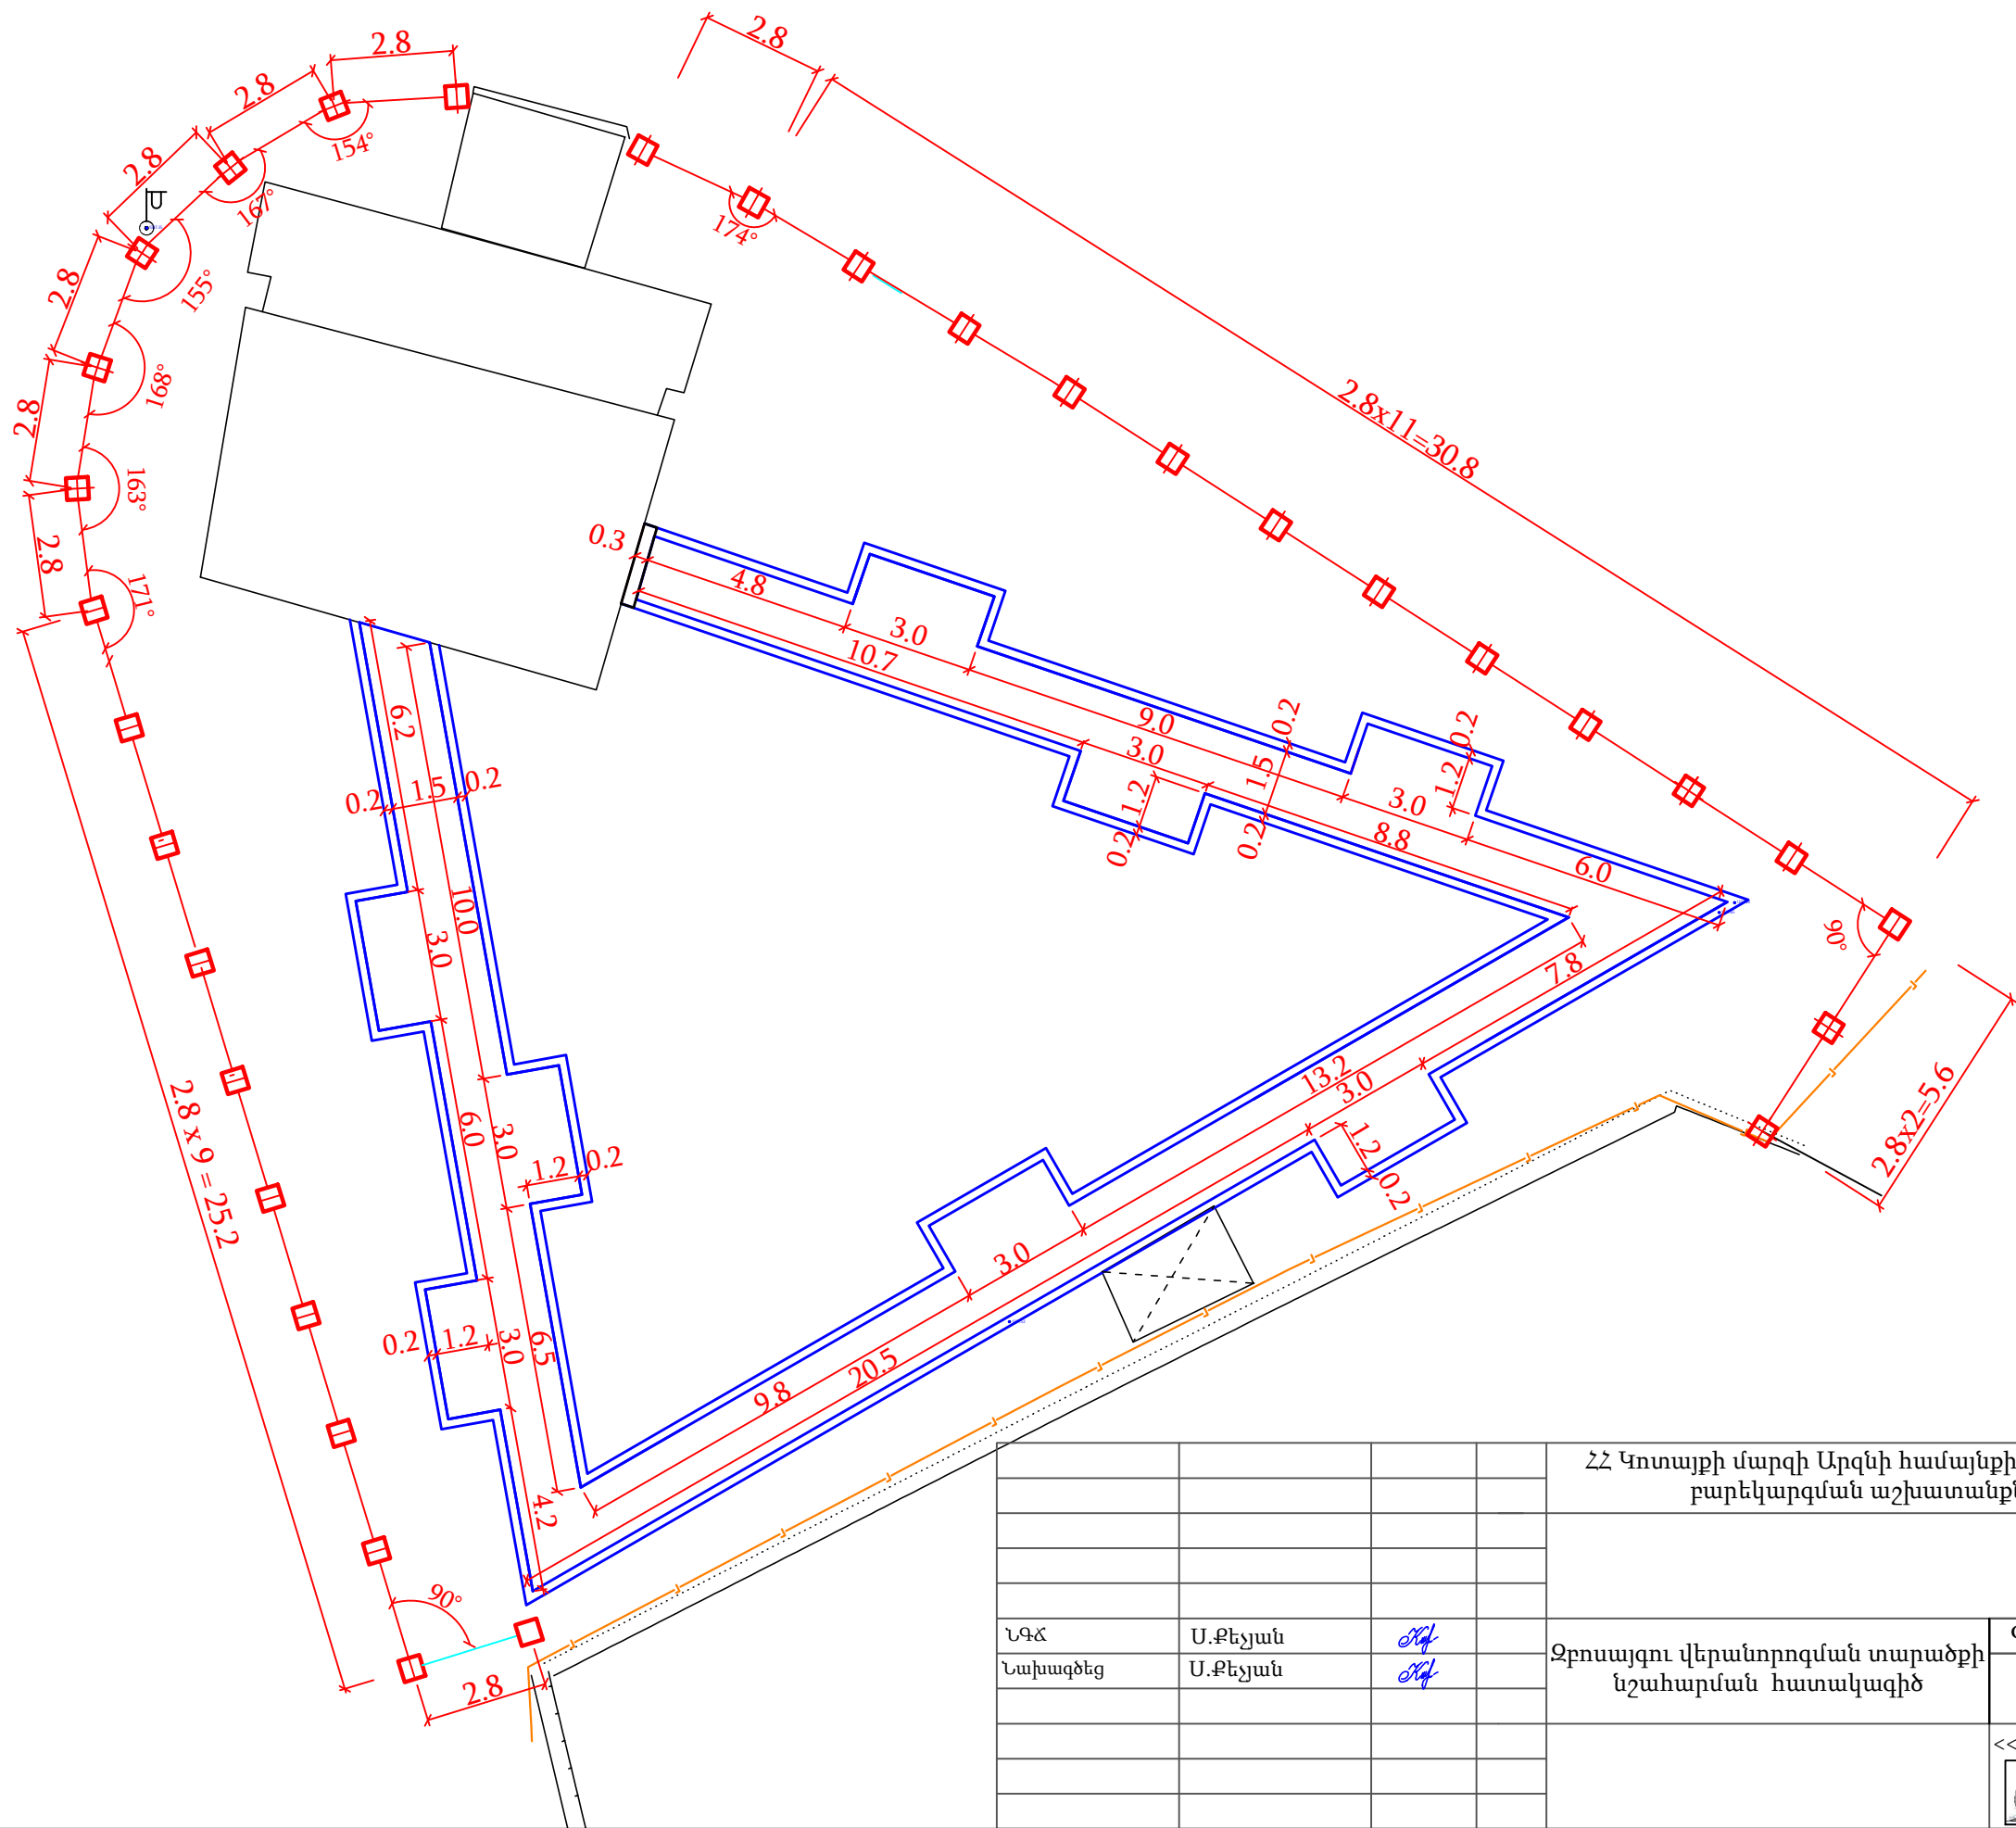

				ՀՀ Կոտայքի մարզի Արզնի համայնքի հուշարձանի տարածքի բարեկարգման աշխատանքների նախագիծ		
ՆԳՃ	Ս.Քեչյան	<i>Քեչյան</i>		Զբոսայգու վերանորոգման տարածքի նշահարման հատակագիծ	Փուլ	Թերթ
Նախագծեց	Ս.Քեչյան	<i>Քեչյան</i>			ԱՆ	1
					<<ՀԱՆԴԻ ՔՈՆՍԱԼԹ >> ՍՊԸ	
						
					2024թ.	

Այգու ճեմուղիների պրոֆիլավորման հատակագիծ

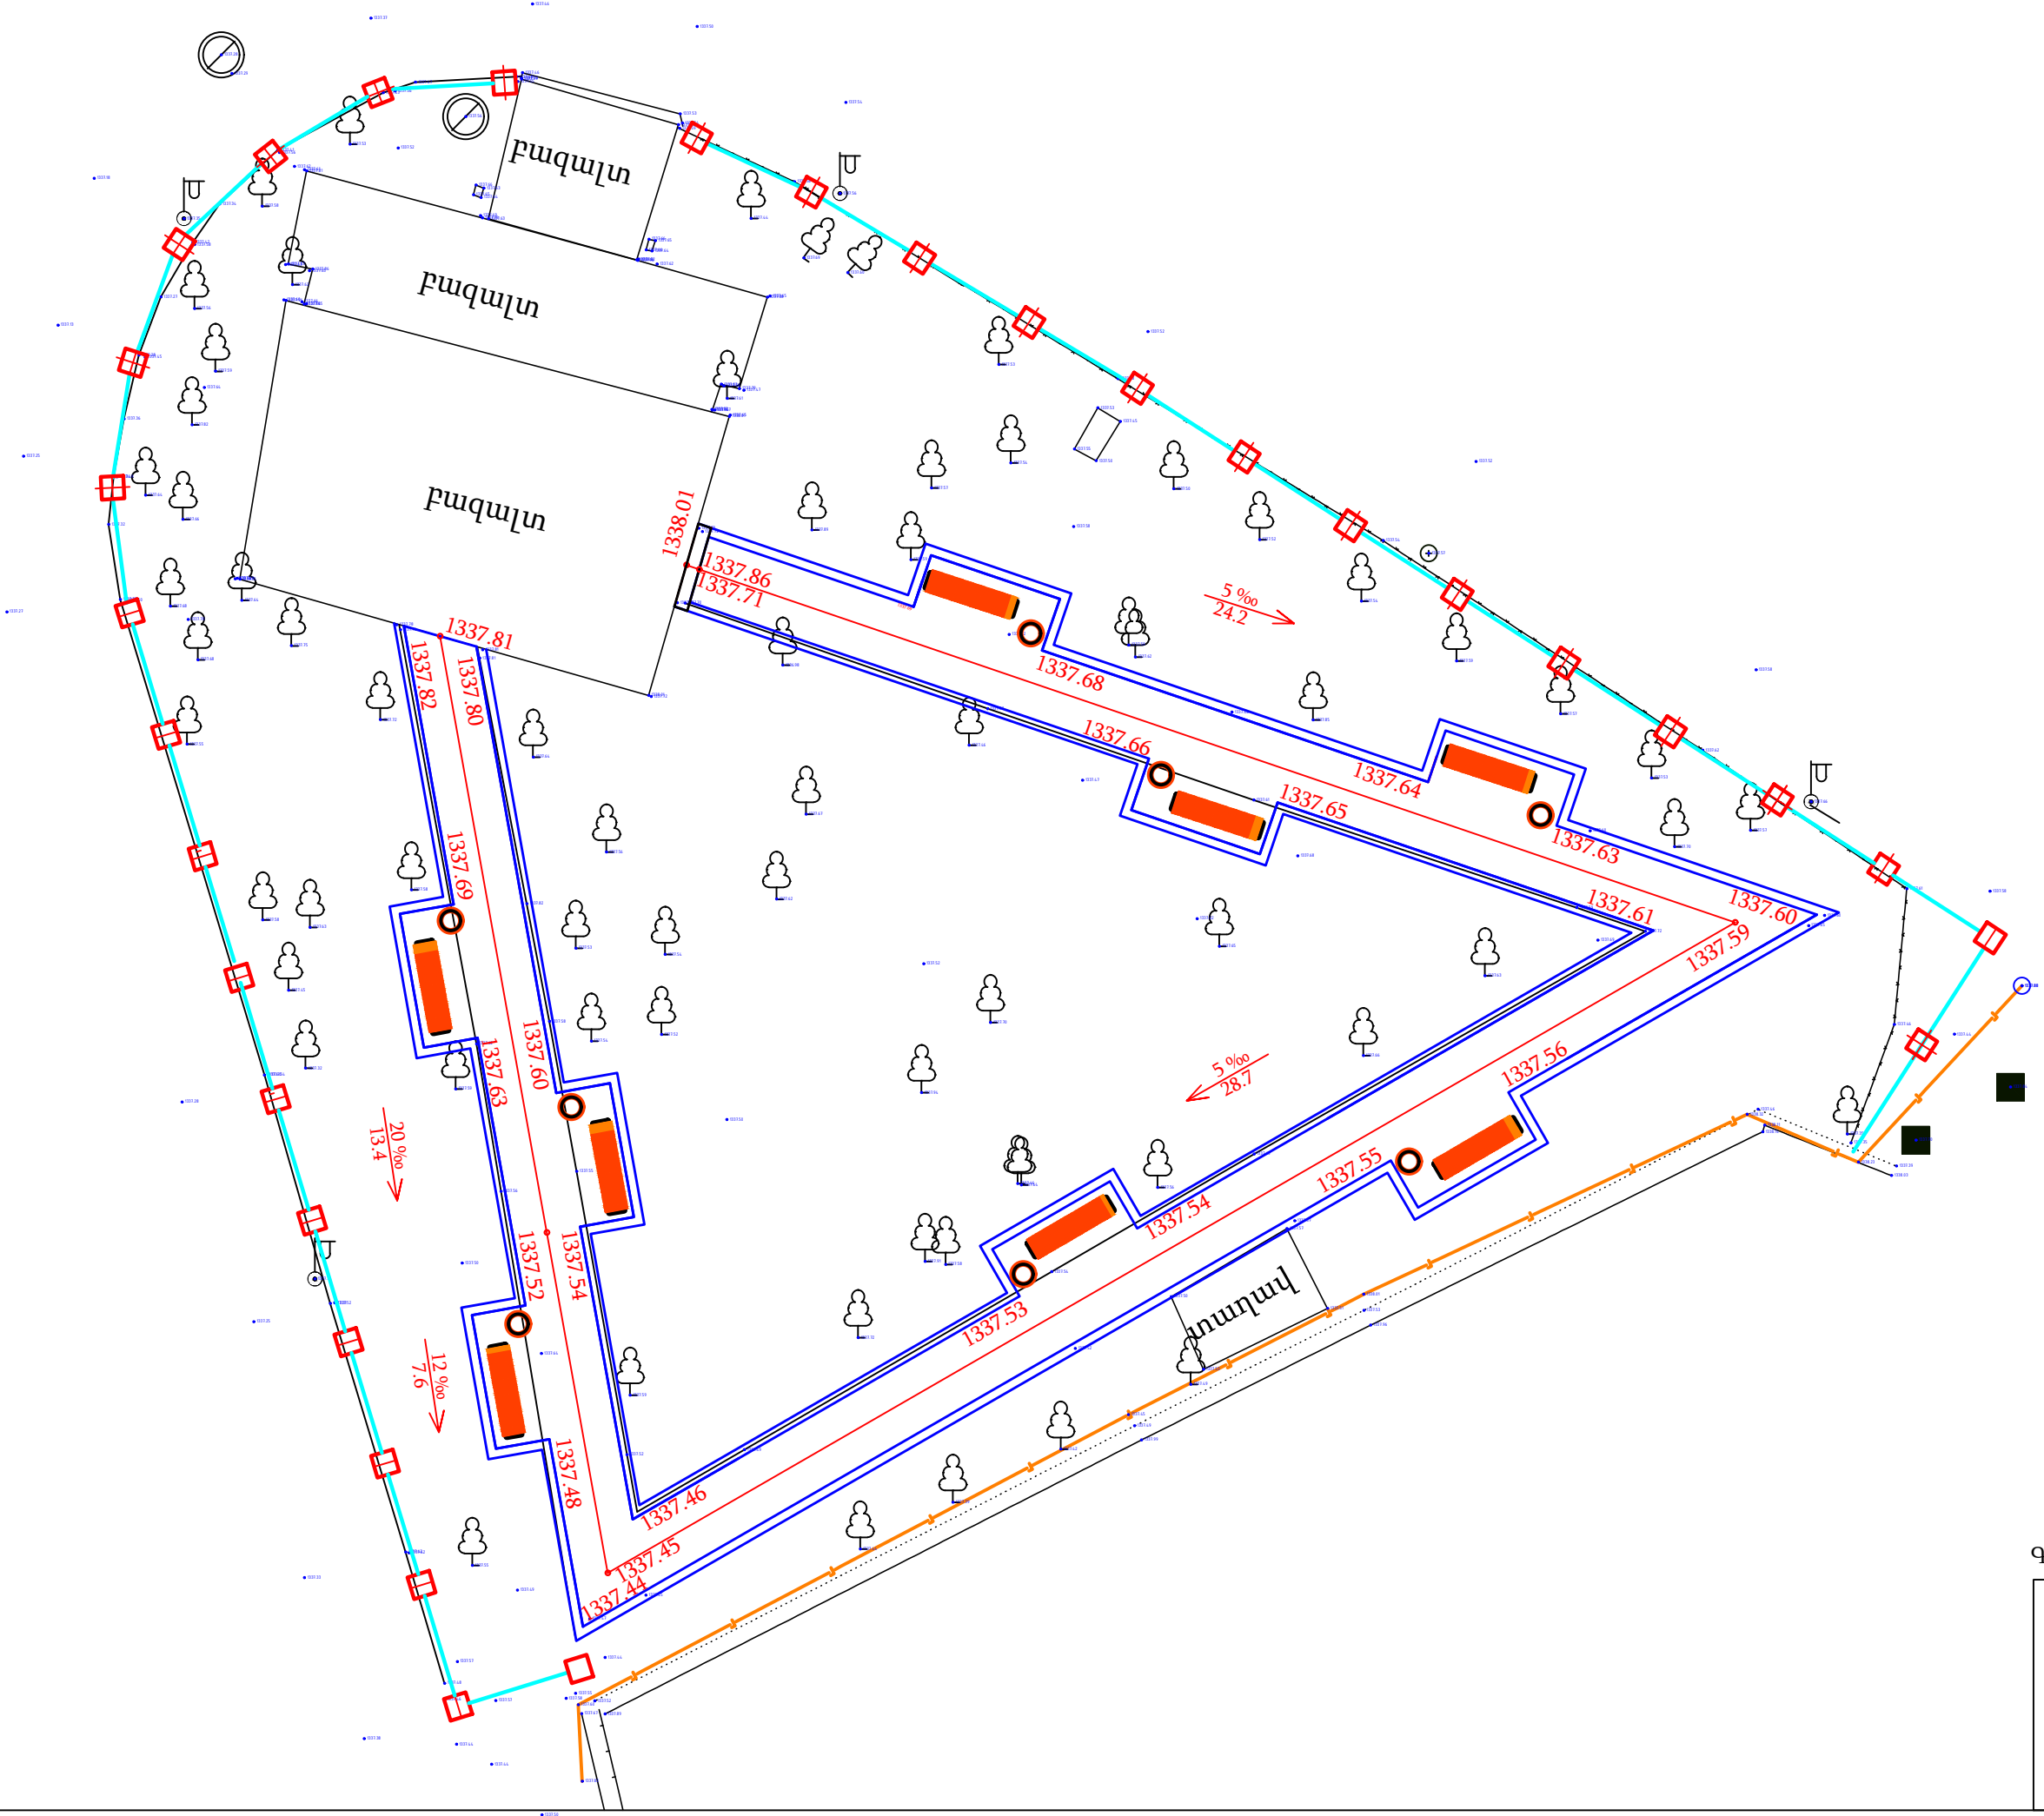


Գծագիր -2

Այգու ճեմուղիների պրոֆիլավորման
հատակագիծ

Այգու բարեկարգման հատակագիծ

Պայմանական նշաններ

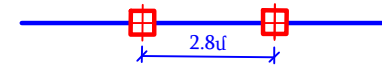

Մետաղական ցանկապատի սեկցիաներ - 30 հատ ,
ե/բ սյուներ տուֆե սալիկներով - 32 հատ



Ճեմուղու բետոնե սալիկներով ծածկ - 140.0 մ²

Հավաքովի բետոնե եզրաշար (БР100.8.20) - 335.0գծ.մ

Բազալտե աստիճան 3.4 x 0.3մ - 1հատ

Լուսավորության դեկորատիվ հենասյուն - 16հատ


Լուսավորության սնուցող АBBГ 4x16մմ² մալուխի
մեկուսիչ խողովակ Ø63մմ L=75.5գծ.մ

Ոռոգման խողովակ ПНД Ø40մմ L=78.5գծ.մ


Փական 7հատ

Նստարան - 8հատ
Աղբաման - 8հատ

Հանգույց -Ա Մ1:10

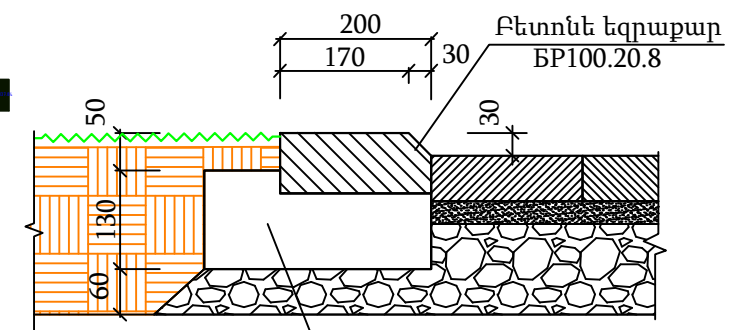

Ճեմուղիների լայնական կտրվածքը և պատվածքի կոնստրուկցիան Մ1:20


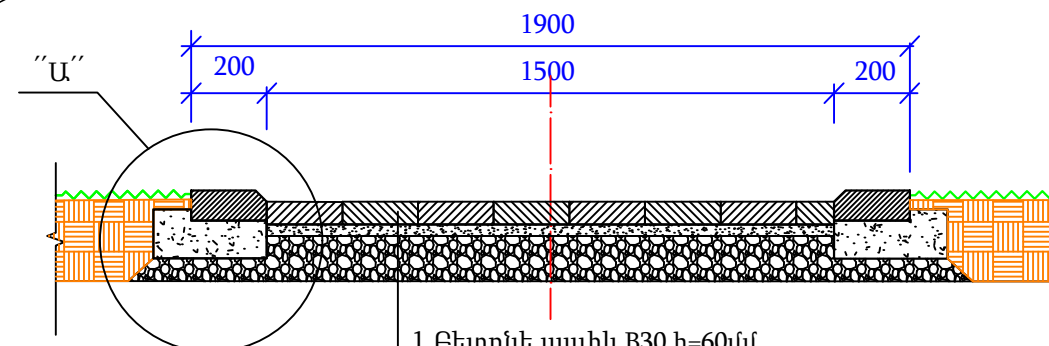


- 1.Բետոնե սալիկ В30 h=60մմ
- 2.Չոր ց/ավազային խառնուրդ (30/70 % հարաբերության) h=50մմ
- 3.Խճալին շերտ h=120մմ


Գծագիր -3

Այգու բարեկարգման հատակագիծ


Այգու մետաղական ցանկապատ ե/բ սյուներով տուֆե սալիկներով երեսարկված

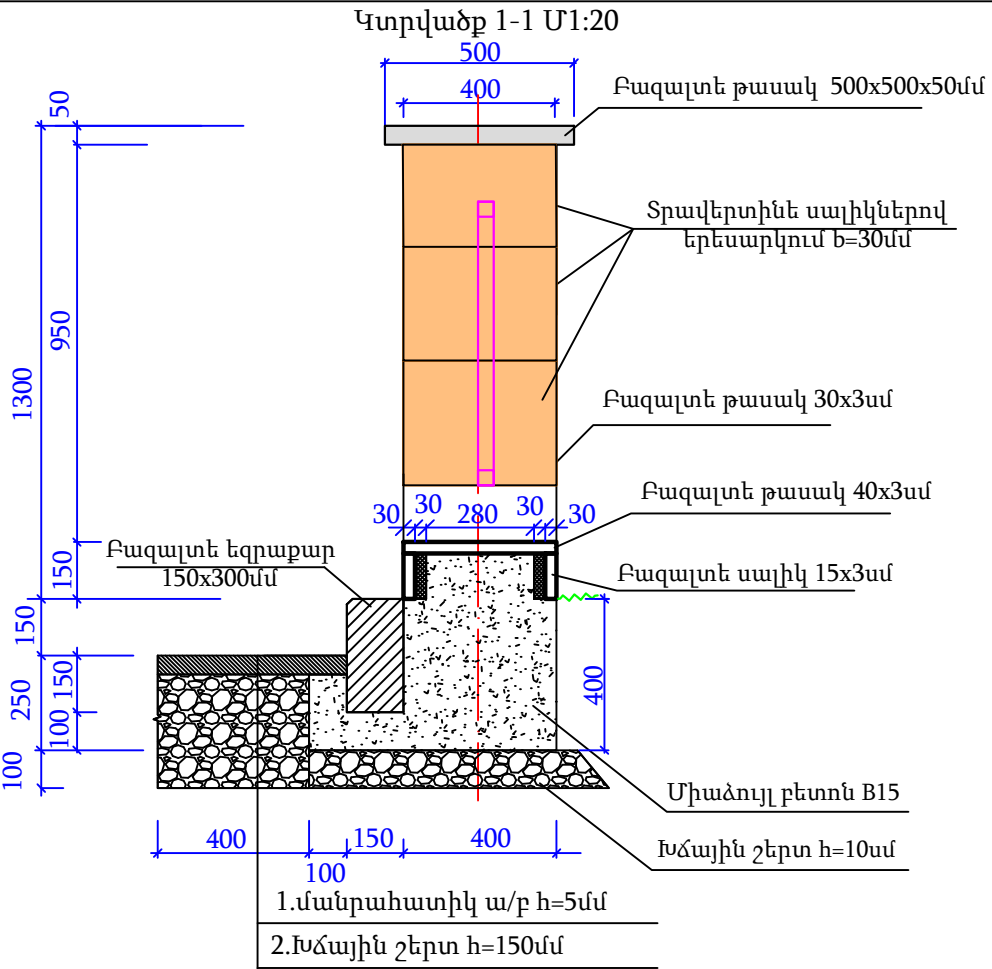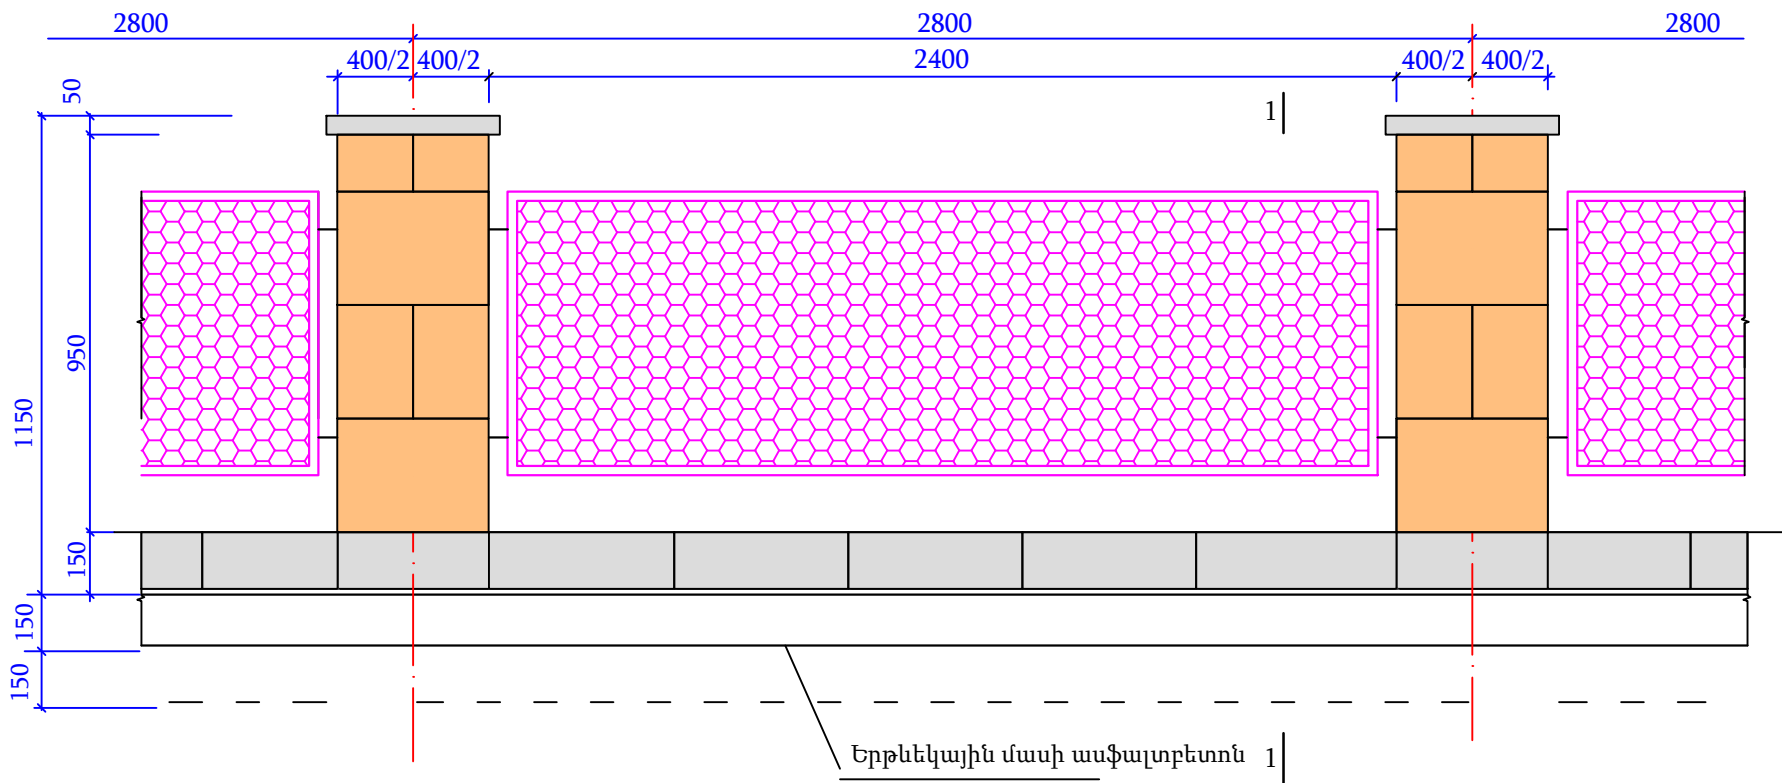

Սյուների ամրանավորումը Մ1:50

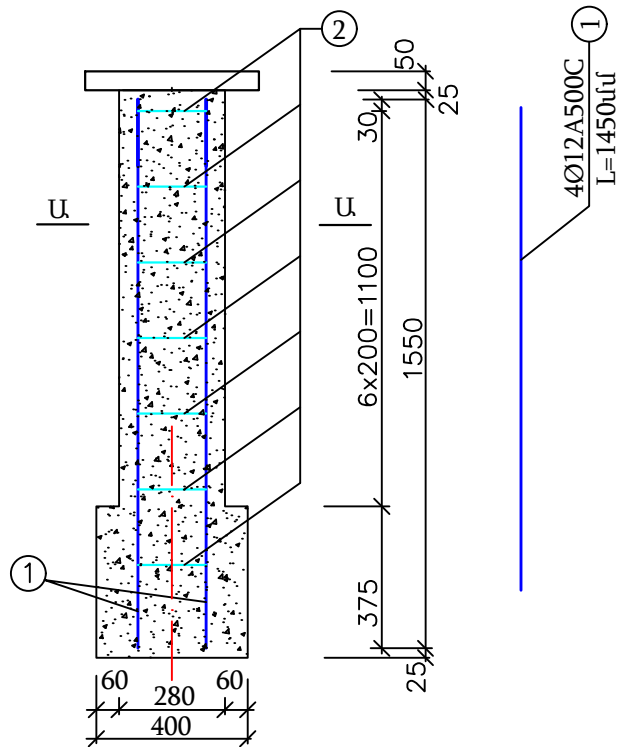

Տեսք Ա-Ա Մ1:50

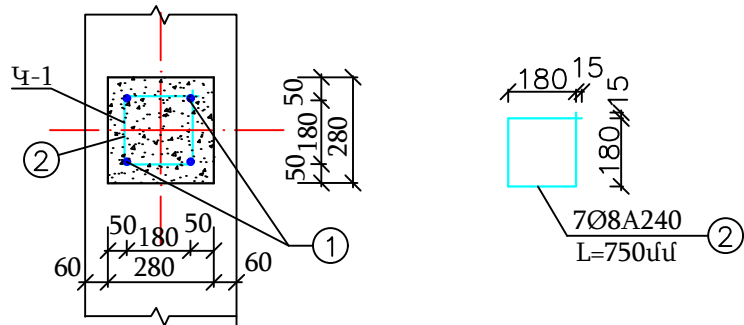

Սյուների ամրանների մասնագիր										
			Կտրվածք և դաս						32հատ	
1	Կ-1	32	Ø12A500C	1,450	4	5,80	0,888	5,150	185,6	164,813
2			Ø8A240	0,75	7	5,25	0,395	2,074	168,00	66,360
Ընդամենը			Ø12A500C						185,6	164,813
			Ø8A240						168,0	66,360
1	Սյուների միաձույլ բետոն B15 - 2.76մ ³ (h=110սմ)									
2	Երեսարկի տրավերտինե սալիկ d=3սմ -48.64մ ² (h=95սմ)									
3	Բազալտե թասակ 50x50x5սմ -16,0զծ.մ									
	Միաձույլ բետոնե ցանկապատ սալիկներով երեսարկված 72զծ.մ ; h=15սմ									
4	Խճային նախապատրաստական շերտ b=65սմ ; h=10սմ - 5,85մ ³									
5	Հիմքի միաձույլ բետոն B15 L=72մ; ; h=40սմ - 14.54մ ³									
6	Բազալտե սալիկ 15x3սմ L=168զծ.մ - 25,2մ ²									
7	Բազալտե թասակ 40x3սմ L=72զծ.մ									

Ծանոթություն

1. Գծագրում չափերը տրված են մմ-ով:

Գծագիր - 4

Մետաղական ցանկապատի սեկցիայի
կոնստրուկցիան

ՀԱՄԱՀԱՎԱՔ ԱՄՓՈՓԱԳԻՐ

Կոտայքի մարզի Արզնի քաղաքի հուշահամալիրի այգու վերանորոգում աշխատանքների

NN	Աշխատանքների անվանումը	Չափ. Միավ.	Ծավալը	Ծանոթ.
1	2	3	4	5
	I.Նախապատրաստական աշխատանքներ			
1	Բազալտե եզրաքարերի 15x30սմ ձեռքով քանդում 0.65մ3 շ.տ. էքս. բարձում ա/ի տեղափոխում լցակույտ 3,0կմ	զծ.մ/մ ³ / տ	62,2 / 2,8 / 6,72	
2	Մետաղական ցանկապատի կազմատում հանձնում սեփականատիրոջը	զծ.մ/կգ	82,2 / 493,2	
3	Ճանապարհային պատվածքի քանդում 0.65մ3 շ.տ. էքս. բարձում ա/ի տեղափոխում լցակույտ 3,0կմ	մ ³ /տ	20,6 / 40,1	
4	9a-I բնահողում փոստրակների փորում ձեռքով կողացումով	մ ³	14.0	
5	Ճեմուղիների բետոնե եզրաշարերի քանդում հետահար մուրճով ,0.65մ3 շ.տ. էքս. բարձում ա/ի տեղափոխում լցակույտ 3,0կմ	զծ.մ/մ ³ / տ	94,0/1,88 / 4,51	
6	Ճեմուղու ծածկի բետոնե 75x75x8սմ բլոկների քանդում 0.65մ3 շ.տ. էքս. բարձում ա/ի տեղափոխում լցակույտ 3,0կմ	մ ³ /տ	11,25 / 24,75	
7	Հիմքի քանդում 0.65մ3 շ.տ. էքս. բարձում ա/ի տեղափոխում լցակույտ 3,0կմ	մ ³ /տ	21,0 / 37,8	
8	Կողացված 9a-I բնահողի փռում տեղում ձեռքով	մ ³	14.0	
	II. Ճեմուղիների կառուցում			
1	Ճեմուղու հարթեցում բուլդոզերով	մ ²	150.0	
2	Նույնը ձեռքով	մ ²	25.0	
3	Խճային շերտի իրականացում h=12սմ	մ ² /մ ³	175,0 / 21,0	
4	Բետոնե ԵՐ.100.8.20 եզրաքարերի տեղադրում միաձույլ բետոնե B15 հիմքի վրա 100զծ.մ-3,3մ ³	զծ.մ	167.0	
5	Զոր ց/ավազային խառնուրդ (10% / 90% հարաբեր.) h=5սմ	մ ² /մ ³	140.0	
6	Բետոնե սալիկների տեղադրում B30 h=60մմ	մ ²	140.0	
7	Բազալտե 15x30սմ աստիճանի տեղադրում	զծ.մ	3.4	
8	Աստիճանի միաձույլ բետոնե հիմք	մ ³	0.15	B15
	III.Երթևեկային մասի վերականգնում b_{տք}=0,5մ			
1	Բազալտե 15x30սմ եզրաքարերի տեղադրում , միաձույլ բետոնե B15 հիմքի վրա 100զծ.մ-3,5մ ³	զծ.մ	66.2	
2	Խճային շերտի իրականացում h=15սմ	մ ² /մ ³	42,0 / 6,3	
3	Մանրահատիկ ա/բետոն h=5սմ	մ ²	42.0	
	IV. Բետոնե պարիսպ (2,8մ սեկցիաներով)	զծ.մ	84.0	30սեկցիա
1	Խճակլիին շերտ h=10սմ , b=65սմ	մ ³	5.85	
2	Ցանկապատի հիմքի միաձույլ բետոն B15 h=40սմ	մ ³	14.54	
3	Զրամեկուսացում տաք երկշերտ բիտումով	մ ²	34.0	
4	Սյունների միաձույլ ե/ բետոն B20 ամրաններ Ø12A500C - Ø8A240 - L=185,6զծ.մ ; G=164,813կգ L=168,0զծ.մ ; G=66,36կգ	մ ³	2.76	32հատ

1	2	3	4	5
5	Պատի ստորին մասերի բազալտե սալիկ 15x3սմ	զծ.մ/մ ²	168/25,2	
6	Սյուների տրավերտինե 30x3սմ սալկիներով երեսարկում	մ ²	48.6	
7	Բազալտե թասակ 40x3սմ	զծ.մ	72.0	
8	Բազալտե թասակ 50x50x5սմ	զծ.մ	16.0	
	V. Լուսավորություն			
1	Մալուխների մեկուսիչ պատյան խողովակ Ø63մմ պատյան	զծ.մ	75.5	
2	Ցնուցող մալուխ ABBF 4x16մմ ²	զծ.մ	75.5	
3	Լուսամփոփներին միացող մալուխ ABBF 3x2,5մմ ²	զծ.մ	72.0	
4	Լուսավորության դեկորատիվ (թուջե) հենասյուններ երկու լուսամփոփով h=2,5մ	հատ	16	
	VI. Ոռոգման համակարգ			
1	Ոռոգման ցանցի խողովակ ПНД Ø40մմ	զծ.մ	78.5	
2	Փական գնդիկավոր Ø40մմ	հատ	7	
	V. Կահավորում			
1	Նսատարաններ	հատ	8	
2	Աղբամաններ	հատ	8	

Կազմեց



Ս.Քեչյան