


ՄՇԱԿՈՒՅԹԻ ՏԱՆ ԱՌԱՋԻՆ ՀԱՐԿԻ ՀԱՏԱԿԱԳԻԾ
/Զափագրություն/ Մ-1:100

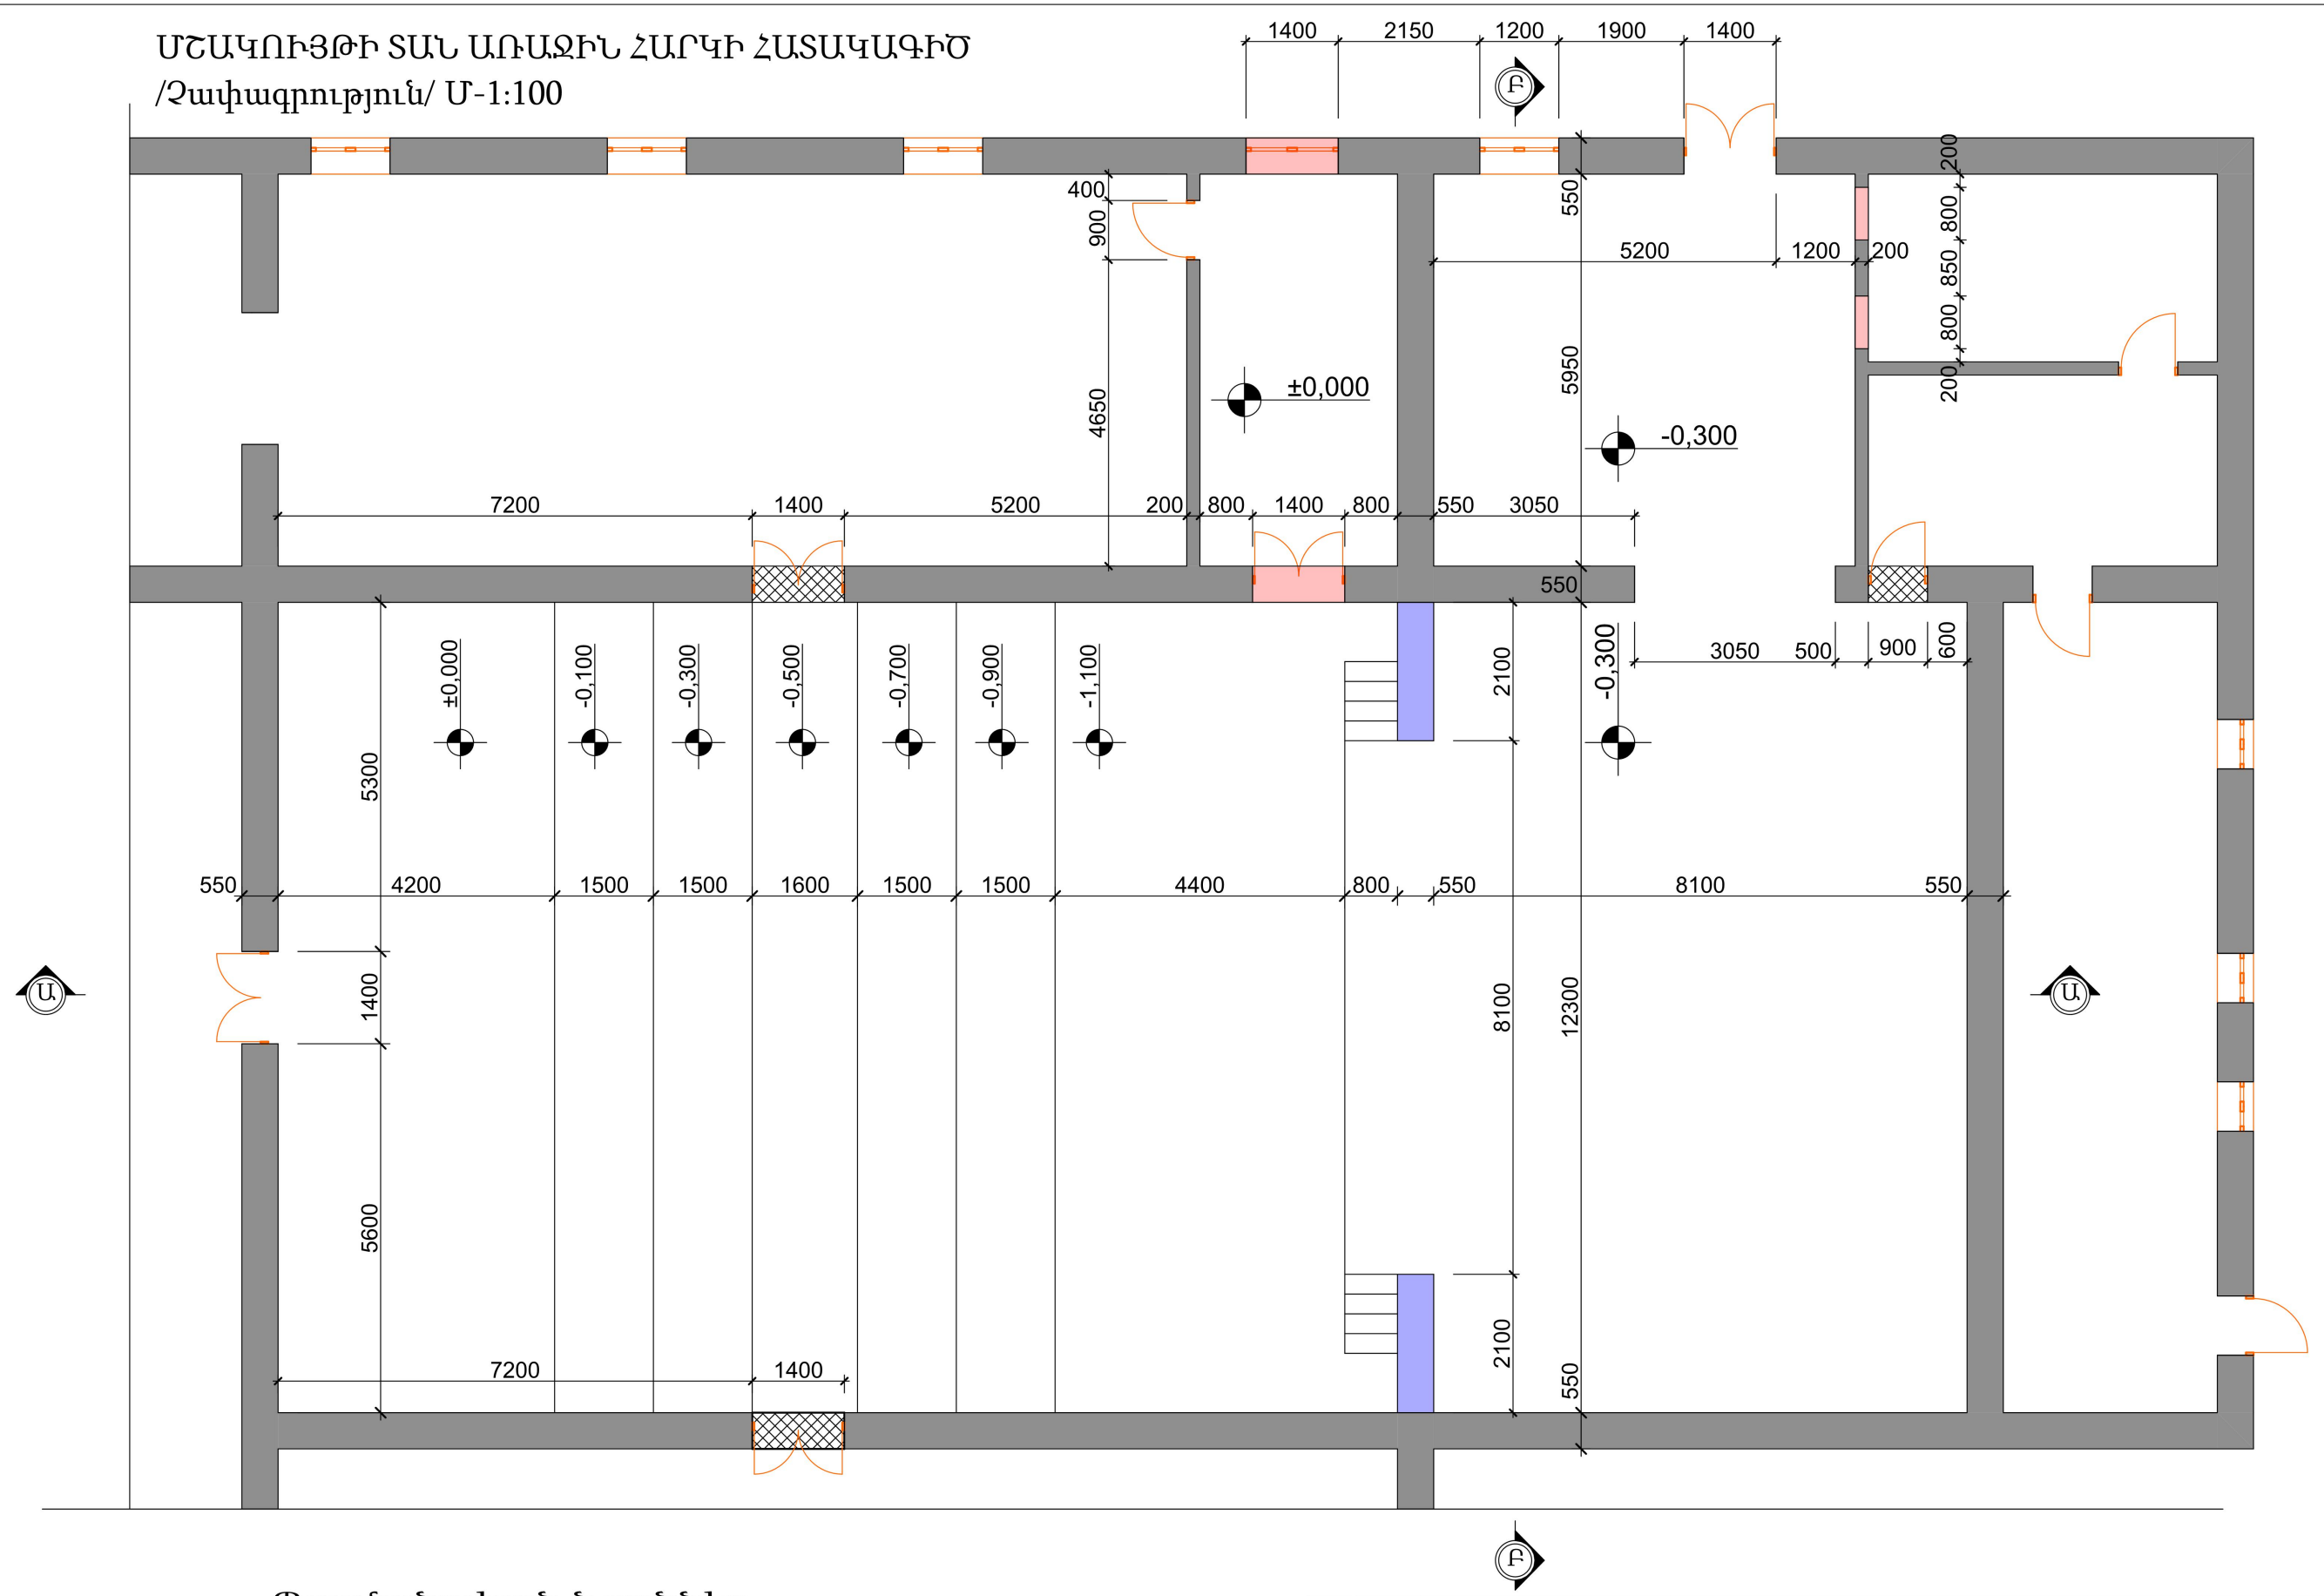


Պայմանական նշաններ


- Քանդվող պատեր
- Նոր բացվածքներ
- Փակվող բացվածքներ

					ՀՀ ԱԿՈՒՆՔ ՀԱՄԱՅՆՔԻ ԱԿՈՒՆՔ ԲՆԱԿԱՎԱՅՐԻ ՄՇԱԿՈՒՅԹԻ ՏԱՆ ՄԵԾ ԴԱՀԼԻՃԻ ՀԻՄՆԱՆՈՐՈԳՄԱՆ ՆԱԽԱԳԻԾ			
Փոփ	Թերթ	Փաստաթուղթ N°	Ստոր	Ամս.	ՃԱՐՏԱՐԱՊԵՏԱՇԻՆԱՐԱՐԱԿԱՆ ԼՈՒԾՈՒՄՆԵՐ	Փուլ	Թերթ	Թերթեր
Տնօրեն	Գ. Այվազյան					ԶՓ	4	19
Հարտարապետ	Ռ. Շաղյան				ՄՇԱԿՈՒՅԹԻ ՏԱՆ ԱՌԱՋԻՆ ՀԱՐԿԻ ՀԱՏԱԿԱԳԻԾ /Զափագրություն/ Մ-1:100	<<ԱՐԽԻ ԹՈՒԼՍ>> ՍՊԸ ԼԻՑ. ՔՊԼ 17532		
Հարտարագետ								

ԿՏՐՎԱԾՔ Ա-Ա Մ-1:100/Չափագրություն/

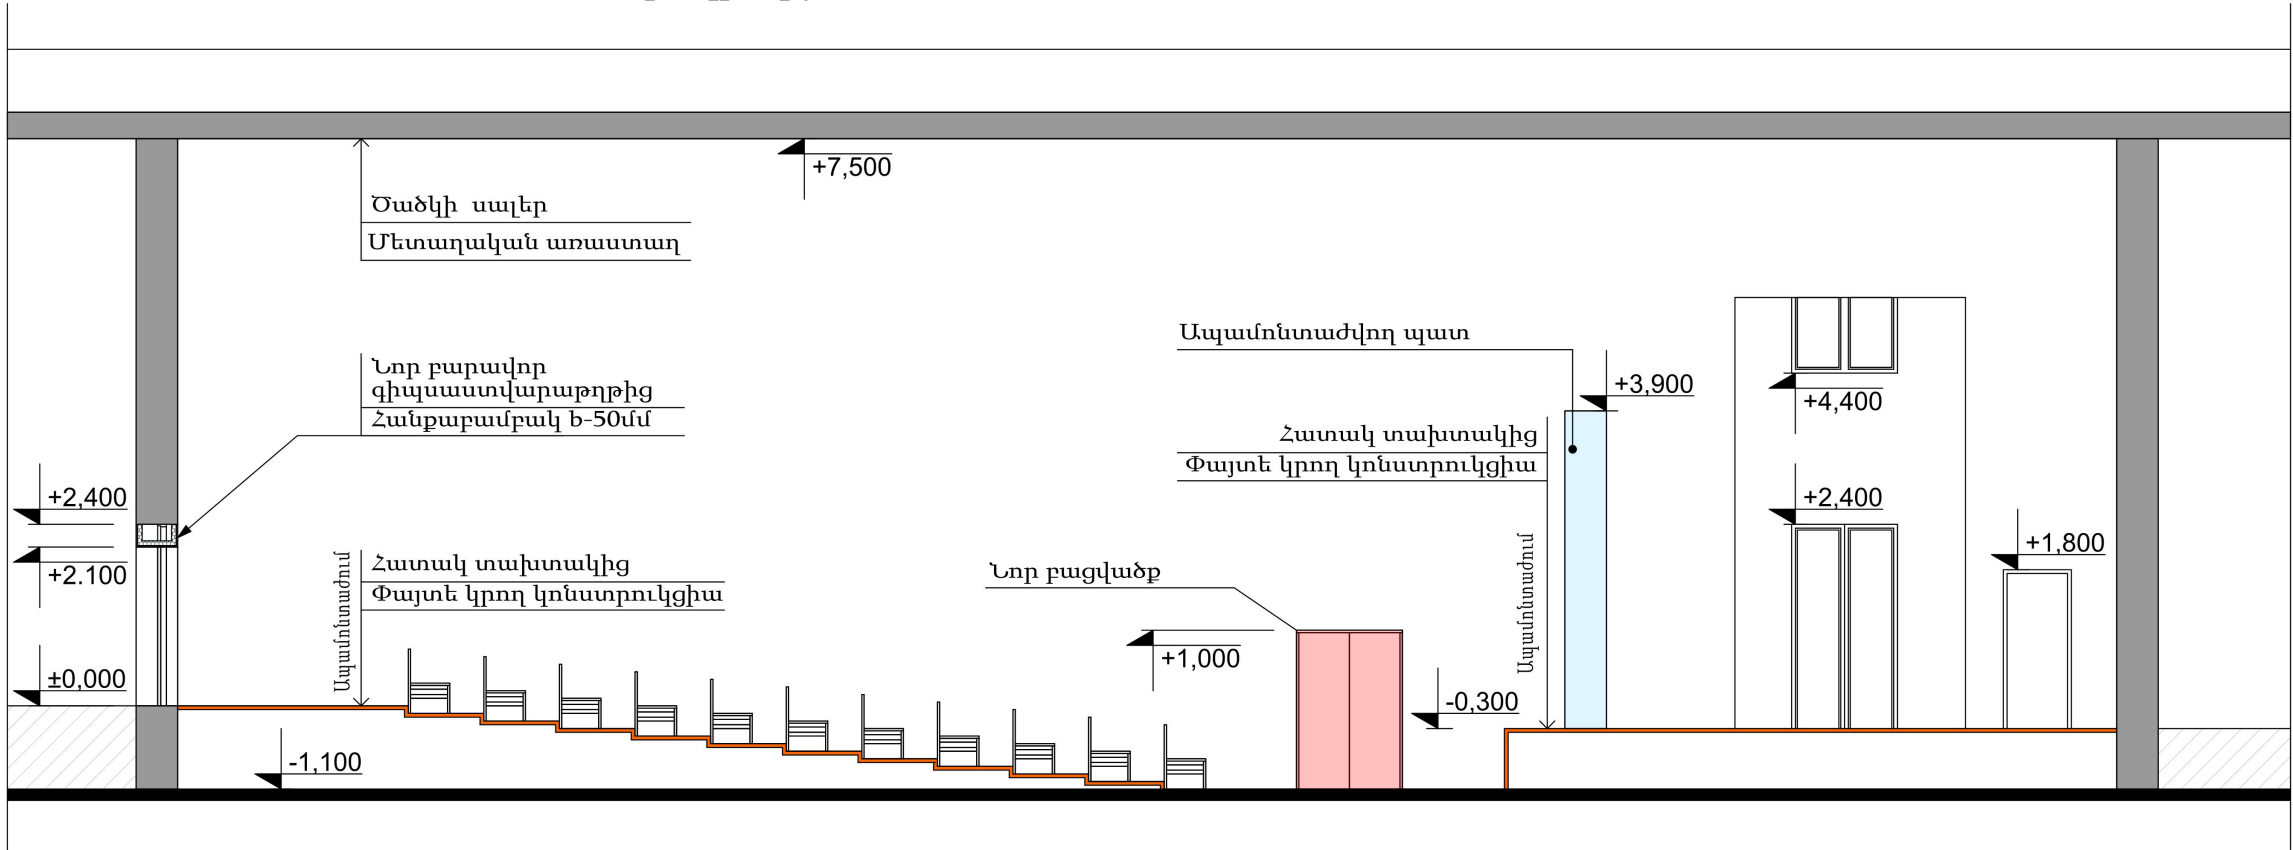

ԿՏՐՎԱԾՔ Բ-Բ Մ-1:100 /Չափագրություն/

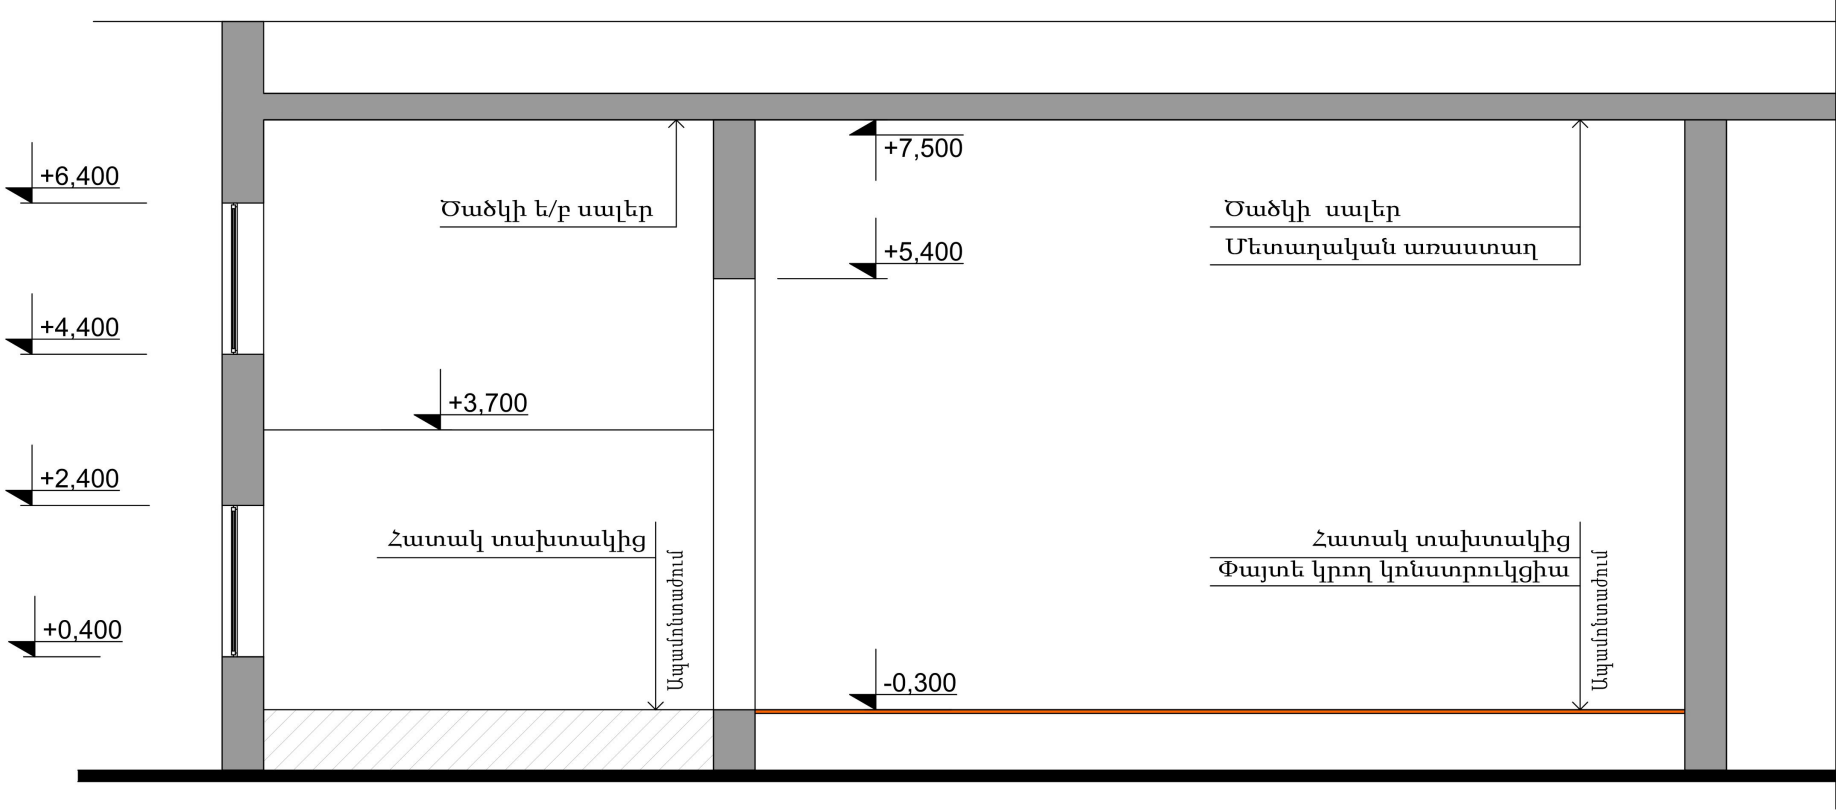

Ծանոթություն

- 1/.Ապամոնտաժվող հատակ տախտակից 16մ³
- 2/.Ապամոնտաժվող պատ 12մ³
- 2/.Ապամոնտաժվող պատ 12մ³
- 3/.Բարավոր գիպսաստվարաթղթից-1,7մ²
- 4/.Հանքաբամբակ b50մմ-0,08մ³

					ՀՀ ԱԿՈՒՆՔ ՀԱՄԱՅՆՔԻ ԱԿՈՒՆՔ ԲՆԱԿԱՎԱՅՐԻ ՄՇԱԿՈՒՅԹԻ ՏԱՆ ՄԵԾ ԴԱՀԼԻՃԻ ՀԻՄՆԱՆՈՐՈԳՄԱՆ ՆԱԽԱԳԻԾ			
Փոփ	Թերթ	Փաստաթուղթ N°	Ստոր	Ամս.	ՃԱՐՏԱՐԱՊԵՏԱՇԻՆԱՐԱՐԱԿԱՆ ԼՈՒԾՈՒՄՆԵՐ	Փուլ	Թերթ	Թերթեր
Տնօրեն	Գ. Այվազյան					ՉՓ	5	19
Հարտարապետ	Ռ. Շադյան				ԿՏՐՎԱԾՔ Ա-Ա: Բ-Բ Մ-1:100/Չափագրություն/	<<ԱՐԽԻ ԹՈՒԼՍ>> ՍՊԸ ԼԻՑ. ՔՊԼ 17532		
Հարտարագետ								


ՄՇԱԿՈՒՅԹԻ ՏԱՆ ԱՌԱՋԻՆ ՀԱՐԿԻ ՀԱՏԱԿԱԳԻԾ Մ-1:100




ԱՆՎԱՆԱՑԱՆԿ					
1	Դահլիճ	198,70մ ²	7	Ռեժիսոր	8,00մ ²
2	Բեմ	99,60մ ²	8	Ռեժիսոր	8,00մ ²
3	Միջանցք	21,80մ ²	9	Սանհանգույց	3,70մ ²
4	Օժանդակ սենյակ	8,40մ ²	10	Սանհանգույց	3,70մ ²
5	Հանդերձարան	8,90մ ²	11	Միջանցք	17,90մ ²
6	Հանդերձարան	15,10մ ²			

					ՀՀ ԱԿՈՒՆԲ ՀԱՄԱՅՆՔԻ ԱԿՈՒՆԲ ԲՆԱԿԱՎԱՅՐԻ ՄՇԱԿՈՒՅԹԻ ՏԱՆ ՄԵԾ ԴԱՀԼԻՃԻ ՀԻՄՆԱՆՈՐՈՎՄԱՆ ՆԱԽԱԳԻԾ			
Փուլ	Թերթ	Փաստաթուղթ N°	Ստոր	Ամս.	ՃԱՐՏԱՐԱՊԵՏԱՇԻՆԱՐԱՐԱԿԱՆ ԼՈՒԾՈՒՄՆԵՐ	Փուլ	Թերթ	Թերթեր
						ԱՆ	6	19
Տնօրեն	Գ. Այվազյան				ՄՇԱԿՈՒՅԹԻ ՏԱՆ ԱՌԱՋԻՆ ՀԱՐԿԻ ՀԱՏԱԿԱԳԻԾ Մ-1:100	<<ԱՐԽԻ ԹՈՒԼՍ>> ՍՊԸ ԼԻՑ. ՔՊԼ 17532		
Հարտարապետ	Ռ. Շաղյան							
Հարտարագետ								

ԿՏՐՎԱԾՔ Գ-Գ Մ-1:100

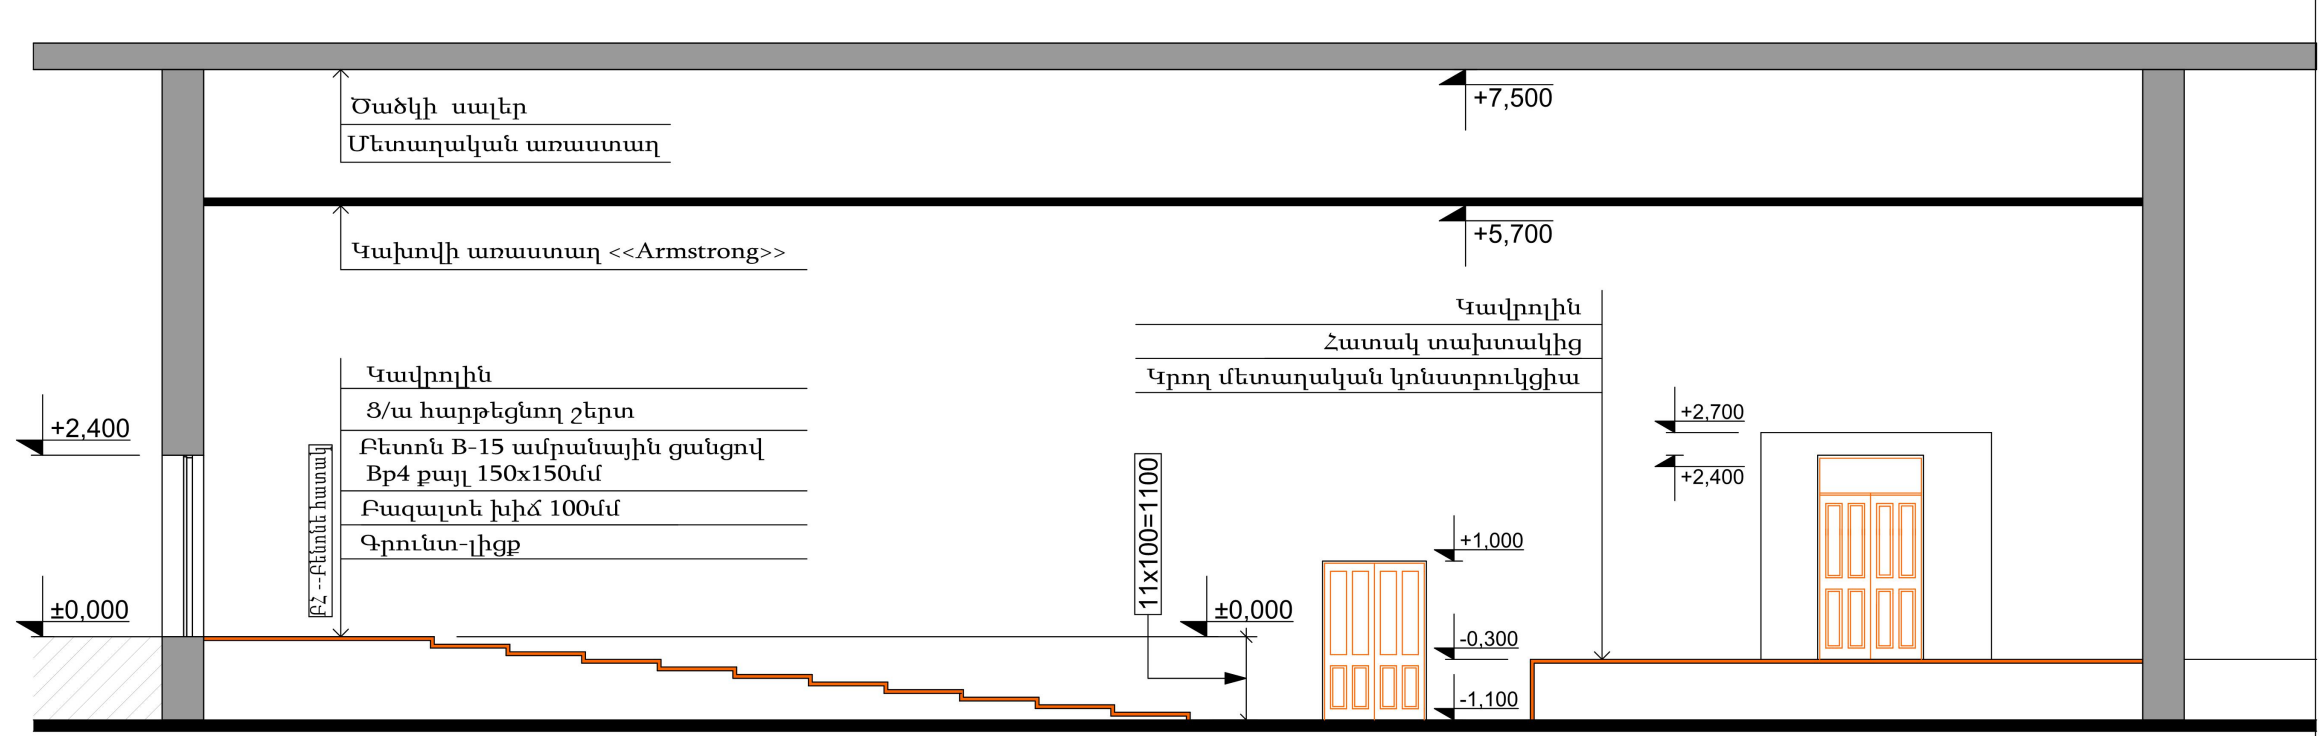


ԿՏՐՎԱԾՔ Դ-Դ Մ-1:100

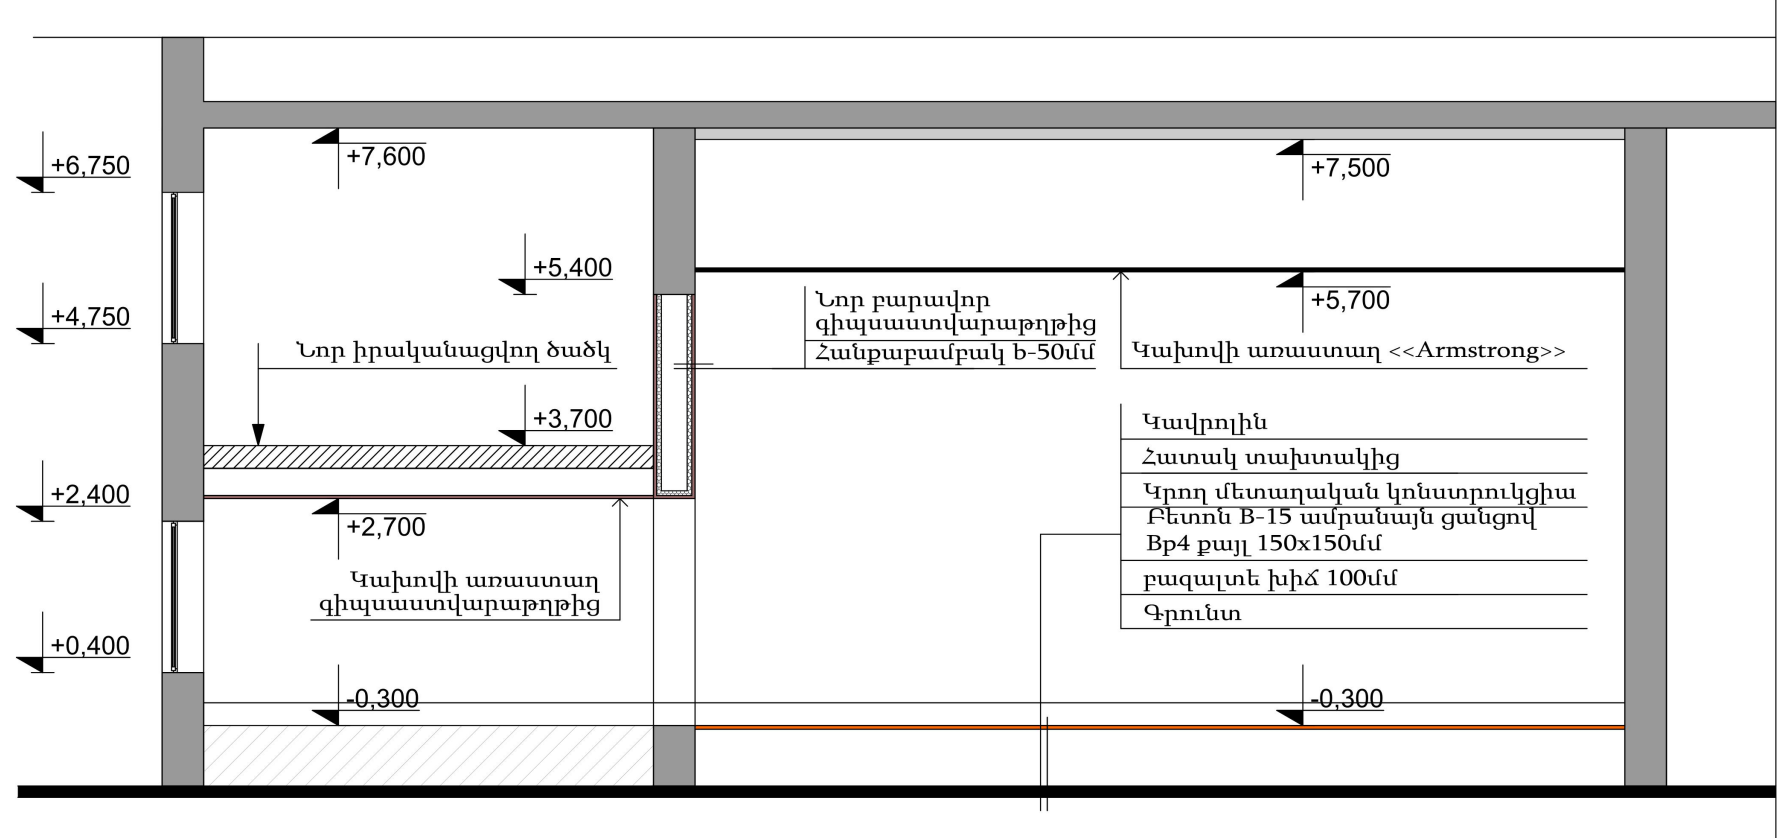


Ծանոթություն
1/.Բարավոր գիպսասովարաթղթից-9,9մ²
2/.Հանքաբամբակ b50մմ-0,90մ³

					ՀՀ ԱԿՈՒՆՔ ՀԱՄԱՅՆՔԻ ԱԿՈՒՆՔ ԲՆԱԿԱՎԱԿԱՅՐԻ ՄՇԱԿՈՒՅԹԻ ՏԱՆ ՄԵԾ ԴԱՀԼԻՃԻ ՀԻՄՆԱՆՈՐՈԳՄԱՆ ՆԱԽԱԳԻԾ			
Փոփ	Թերթ	Փաստաթուղթ N°	Ստոր	Ամս.	ՃԱՐՏԱՐԱՊԵՏԱՇԻՆԱՐԱՐԱԿԱՆ ԼՈՒԾՈՒՄՆԵՐ	Փուլ	Թերթ	Թերթեր
Տնօրեն	Գ. Այվազյան					ԱՆ	7	19
Հարտարապետ	Ռ. Շադյան				ԿՏՐՎԱԾՔ Գ-Գ: Դ-Դ Մ-1:100	<<ԱՐԽԻ ԹՈՒԼՍ>> ՍՊԸ ԼԻՑ. ՔՊԼ 17532		
Հարտարագետ								

ԴՐՎԱԳ-1 Մ-1:50 / 7;8 սենքերի համար/

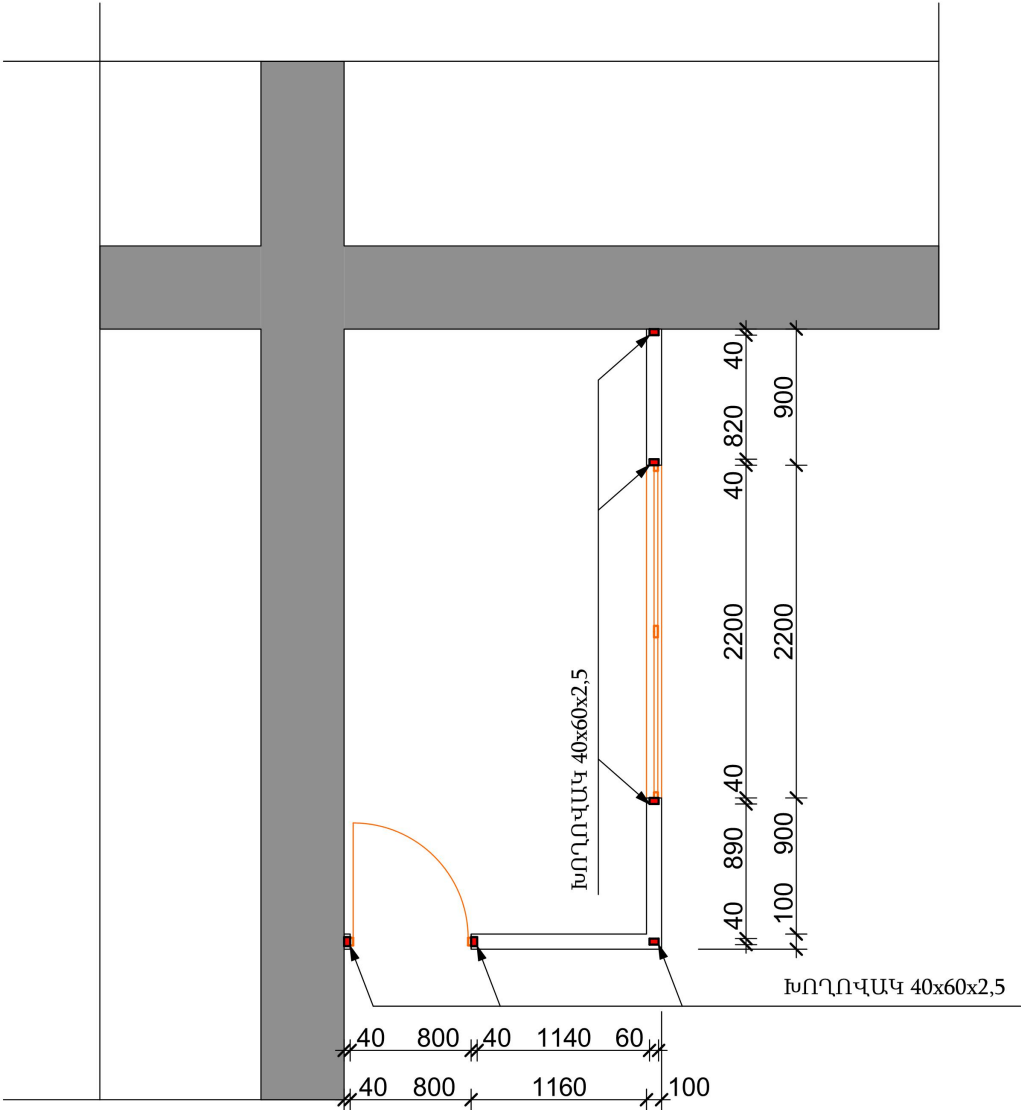

ԳԻՊՍԱՍՏՎԱՐԱԹՂԹԵ ՄԻՋՆՈՐՄԻ ԿԱՐԿԱՍԻ ՍԽԵՄԱ 1 : 25

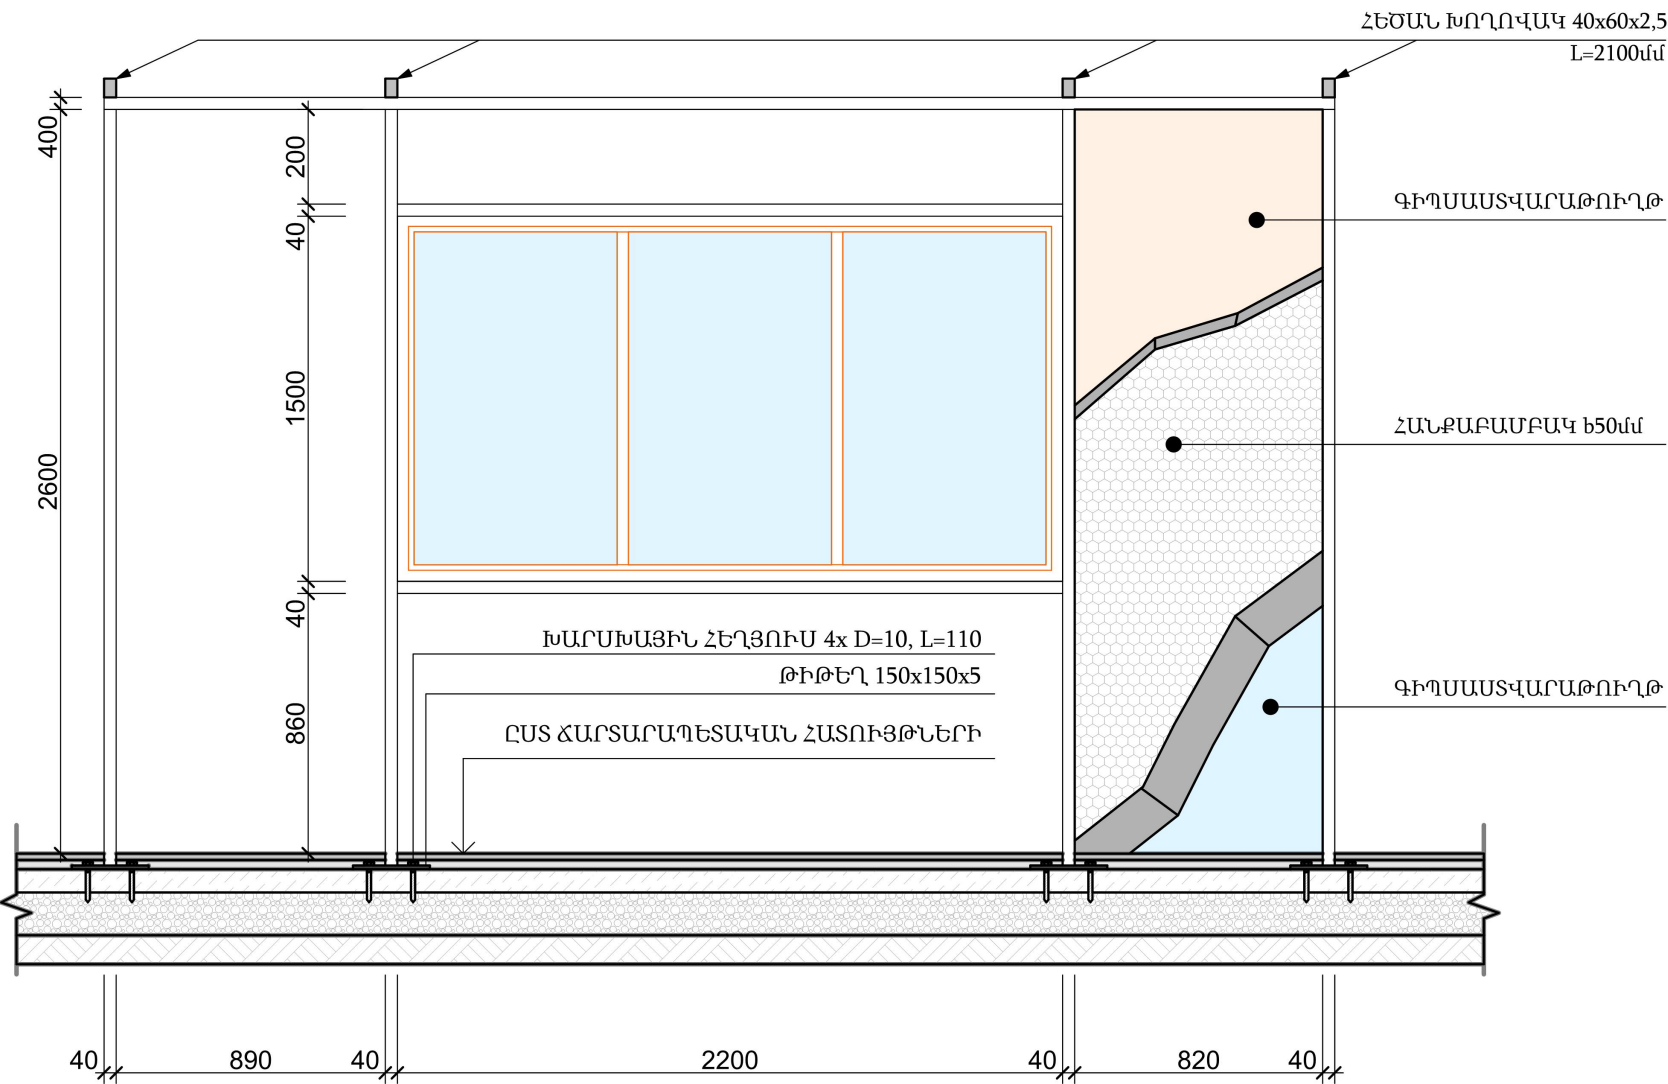

ԳԻՊՍԱՍՏՎԱՐԱԹՂԹԵ ՄԻՋՆՈՐՄՆԵՐԻ ԿԱՌՈՒՑՄԱՆ ԱՄՓՈՓԱԳԻՐ


- 1. ՄԵՏԱՂԱԿԱՆ ՈՒՂԱՆԿՅՈՒՆ ԽՈՂՈՎԱԿՆԵՐ 60x40x2.5մմ-29,30ԳԾՄ
- 2. ԹԻԹԵՂ 150x150x5-10ՀԱՏ
- 3. ԽԱՐՍԽԱՅԻՆ ՀԵՂՅՈՒՄ 4x D=10, L=110- 40ՀԱՏ
- 4. ՄԻՋՆՈՐՄՆԵՐԻ ՄԵՋ ԶԱՅՆԱՄԵԿՈՒՄԻՉ ՀԱՆՔԱԲԱՄԲԱԿԻ ՏԵՂԱԴՐՈՒՄ 50ՄՄ ՀԱՍՏՈՒԹՅԱՄԲ -0,80մ³

ԾԱՆՈԹՈՒԹՅՈՒՆ

- 1. ԳԻՊՍԱՍՏՎԱՐԱԹՂԹԻ ԾԱՎԱԼՆԵՐԸ ՆԵՐԱՌՎԱԾ ԵՆ ՆԵՐՔԻՆ ՀԱՐԴԱՐՄԱՆ ՄԱՍՆԱԳՐԻ ՄԵՋ:


					ՀՀ ԱԿՈՒՆՔ ՀԱՄԱՅՆՔԻ ԱԿՈՒՆՔ ԲՆԱԿԱՎԱԿԱՅՐԻ ՄՇԱԿՈՒՅԹԻ ՏԱՆ ՄԵԾ ԴԱՀԼԻՃԻ ՀԻՄՆԱՆՈՐՈԳՄԱՆ ՆԱԽԱԳԻԾ			
Փոփ	Թերթ	Փաստաթուղթ N°	Ստոր	Ամս.				
Տնօրեն	Գ. Այվազյան				ՀԱՐՏԱՐԱՊԵՏԱՇԻՆԱՐԱՐԱԿԱՆ ԼՈՒԾՈՒՄՆԵՐ	Փուլ	Թերթ	Թերթեր
Հարտապալետ	Ռ. Շաղյան					ԱՆ	7	19
Հարտապալետ					ԿՏՐՎԱԾՔ Գ-Գ: Դ-Դ Մ-1:100	<<ԱՐԽԻ ԹՈՒԼՍ>> ՍՊԸ ԼԻՑ. ՔՊԼ 17532		

ՄՇԱԿՈՒՅԹԻ ՏԱՆ ԱՌԱՋԻՆ ՀԱՐԿԻ ՀԱՏԱԿԱԳԻԾ Մ-1:100

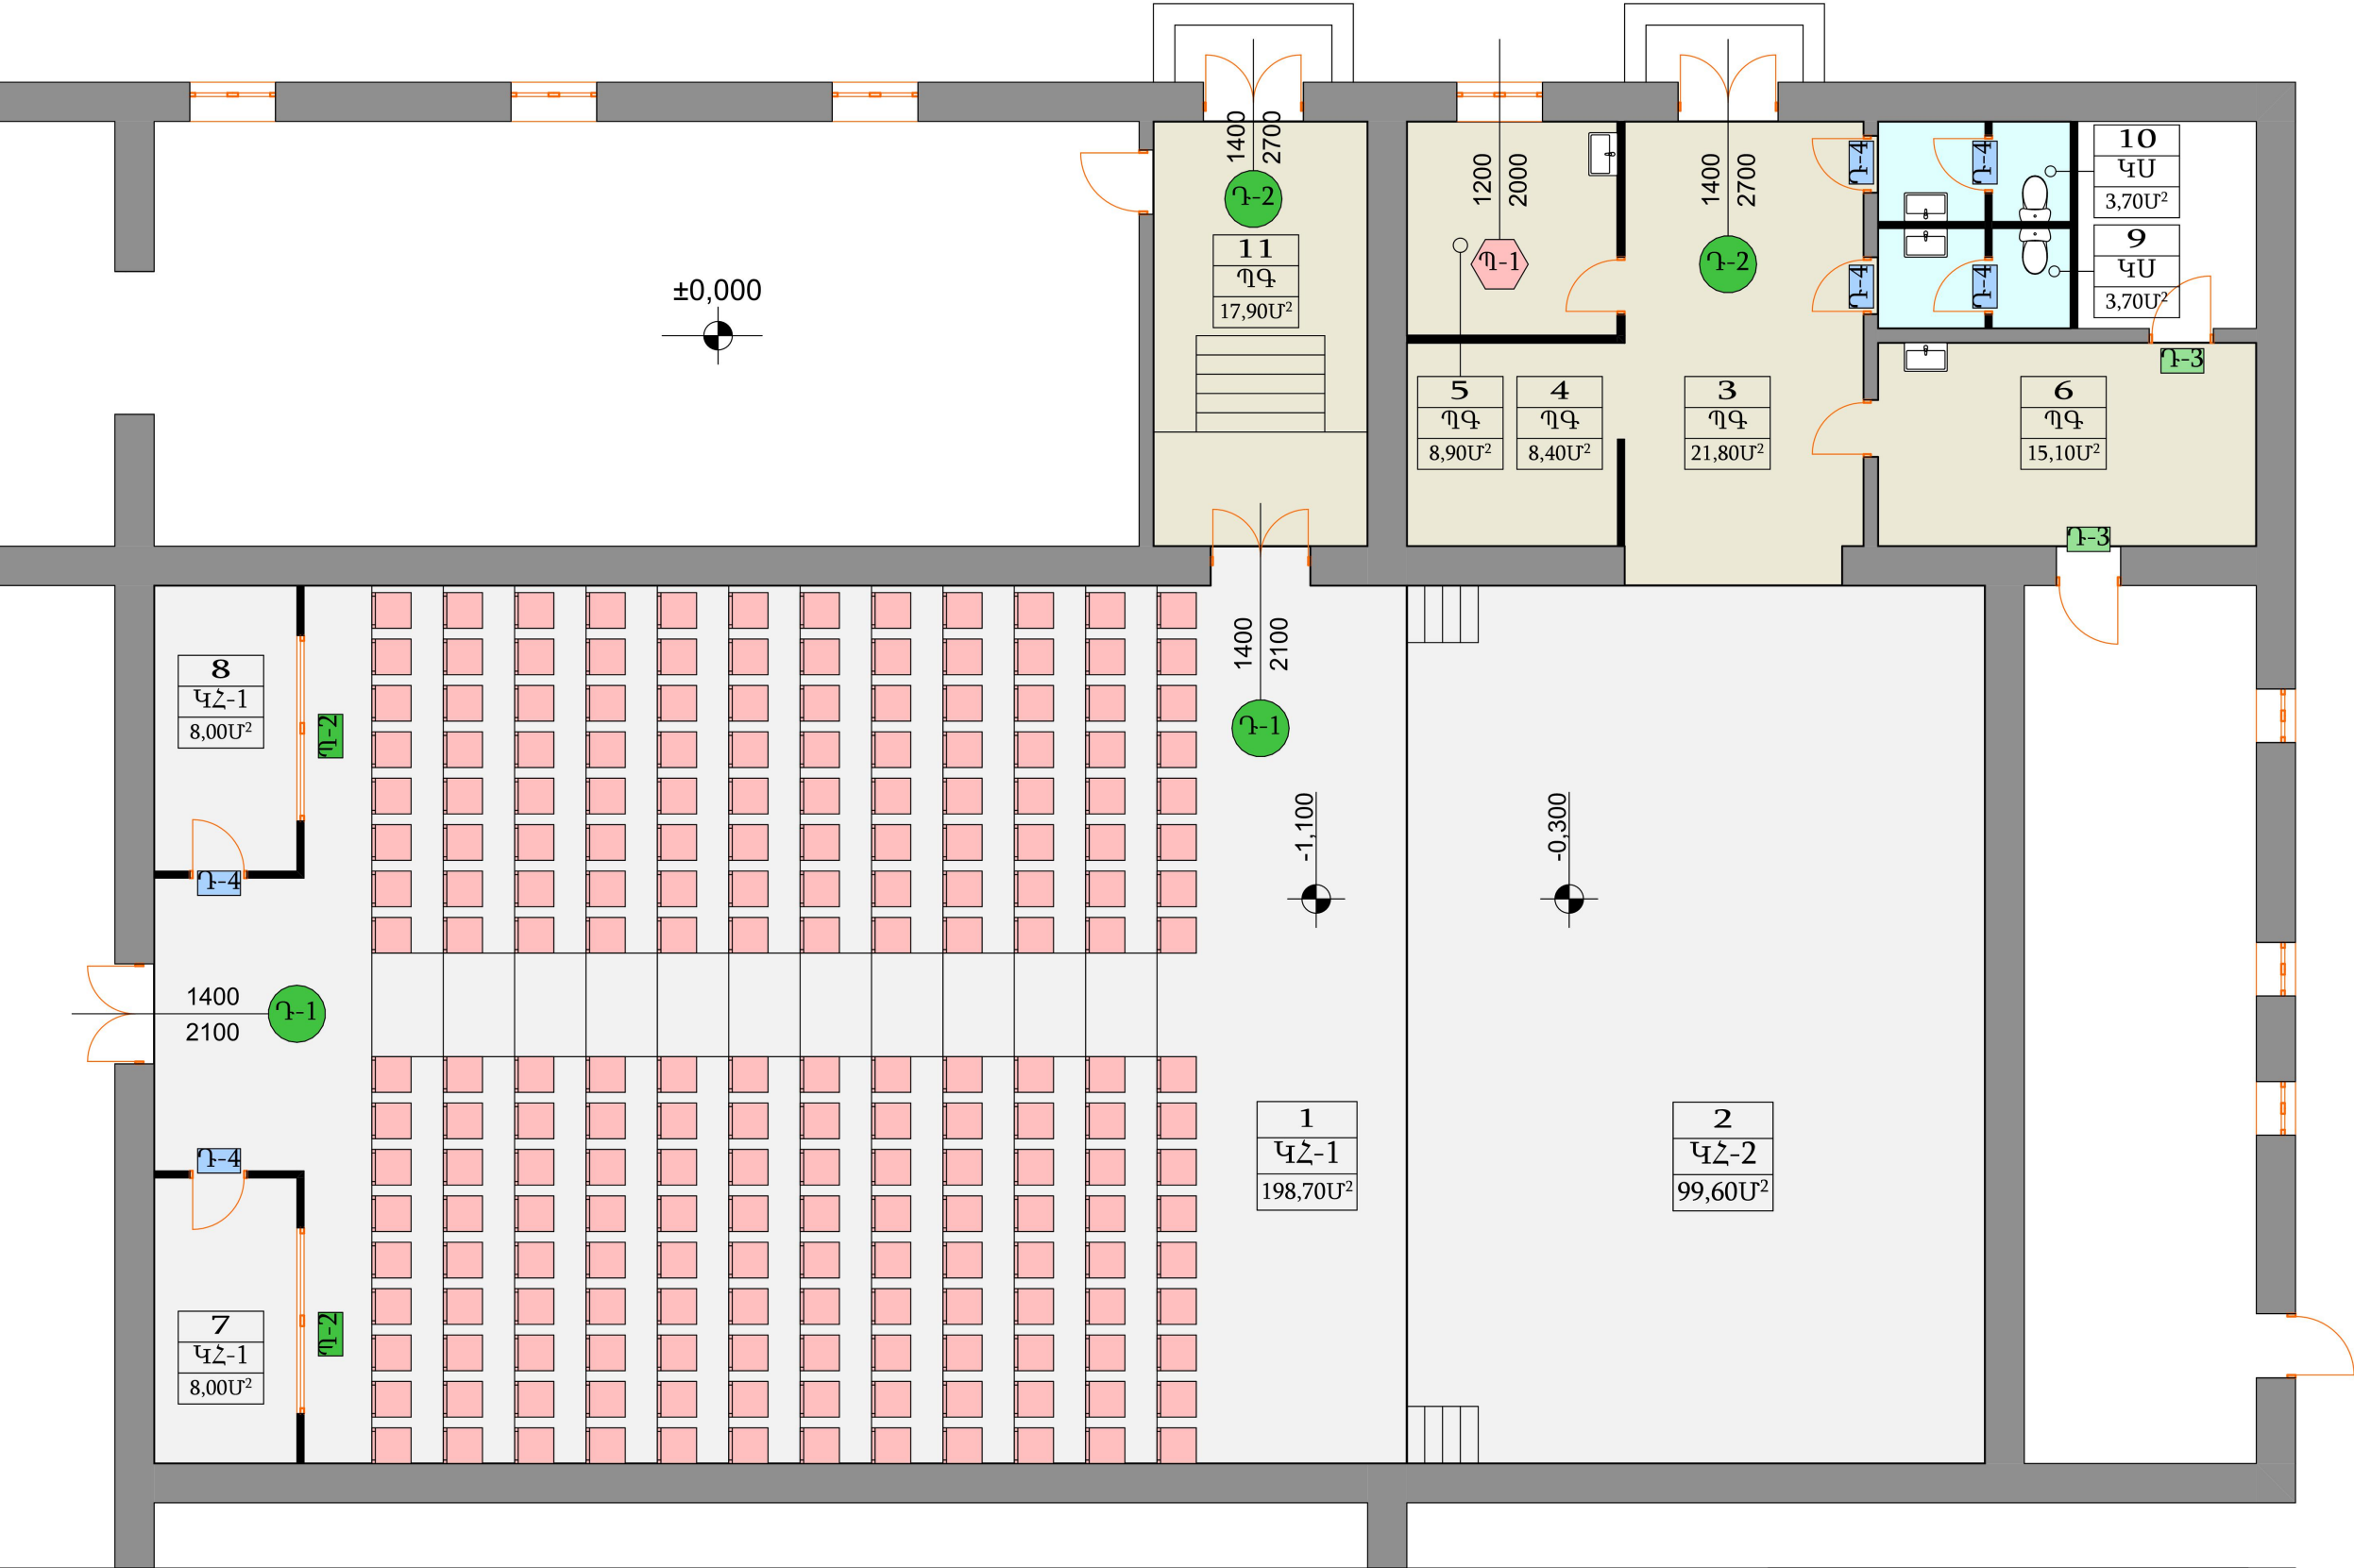

ԱՆՎԱՆԱՑԱՆԿ			
1	Դահլիճ	7	Ռեժիսոր
2	Բեմ	8	Ռեժիսոր
3	Միջանցք	9	Սանհանգույց
4	Օժանդակ սենյակ	10	Սանհանգույց
5	Հանդերձարան	11	Միջանցք
6	Հանդերձարան		

					ՀՀ ԱԿՈՒՆՔ ՀԱՄԱՅՆՔԻ ԱԿՈՒՆՔ ԲՆԱԿԱՎԱՅՐԻ ՄՇԱԿՈՒՅԹԻ ՏԱՆ ՄԵԾ ԴԱՀԼԻՃԻ ՀԻՄՆԱՆՈՐՈԳՄԱՆ ՆԱԽԱԳԻԾ			
Փոփ	Թերթ	Փաստաթուղթ N°	Ստոր	Ամս.	ՃԱՐՏԱՐԱՊԵՏԱՇԻՆԱՐԱՐԱԿԱՆ ԼՈՒԾՈՒՄՆԵՐ	Փուլ	Թերթ	Թերթեր
Տնօրեն	Գ. Այվազյան					ԱՆ	9	19
Հարտարապետ	Ռ. Շաղյան				ՄՇԱԿՈՒՅԹԻ ՏԱՆ ԱՌԱՋԻՆ ՀԱՐԿԻ ՀԱՏԱԿԱԳԻԾ Մ-1:100	<<ԱՐԽԻ ԹՈՒԼՍ>> ՍՊԸ ԼԻՑ. ՔՊԼ 17532		
Հարտարագետ								

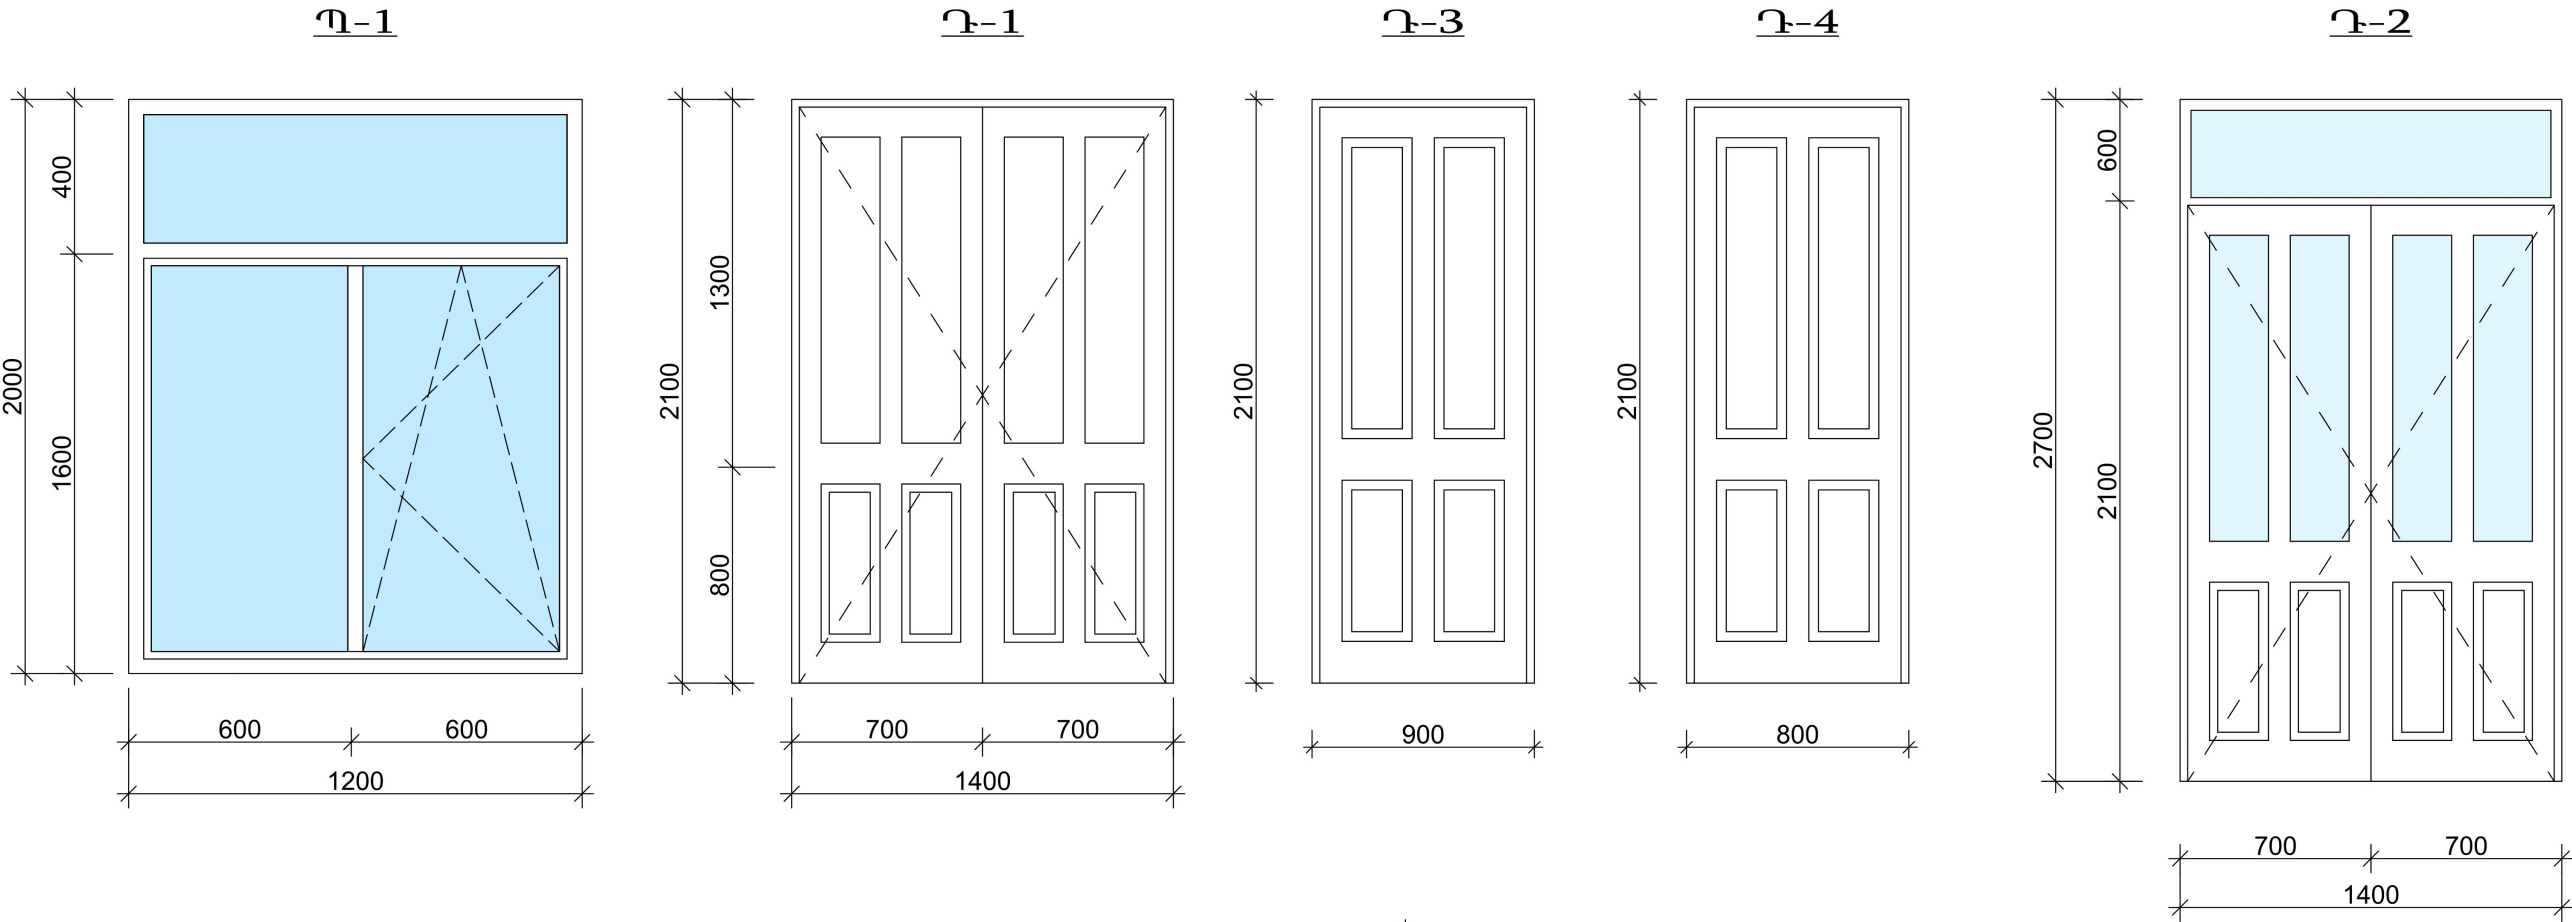

ՊԱՏՈՒՀԱՆՆԵՐԻ ՄԱՍՆԱԳԻՐ							
N/N	ԱՆՎԱՆՈՒՄԸ	I ՀԱՐԿ	ԸՆԴԱ ՄԵՆԸ	ՉԱՓԵՐԸ ՄՄ	ԲԱՑՎՈՂ Մ²	ՉԲԱՅՎՈՂ Մ²	ԾԱՆՈԹ ՈՒԹՅՈՒՆ
		ՔԱՆԱԿ ՀԱՏ					
1	ՊԱՏՈՒՀԱՆ Պ - 1	1	1	1200x2000/h/	0,96	1,44	Մեռադա պլաստ
	ՊԱՏՈՒՀԱՆԱԳՈԳ /ՈԲՃ/			300x1300/L/			
2	ՊԱՏՈՒՀԱՆ Պ - 2	1	1	2200x1500/h/	—	3,30	








ԴՈՒՆԵՐԻ ՄԱՍՆԱԳԻՐ					
N/N	ԱՆՎԱՆՈՒՄԸ	ՔԱՆԱԿ ՀԱՏ	ՉԱՓԵՐԸ ՄՄ	ՄԵԿ ՀԱՏ Մ²	ԾԱՆՈԹՈՒԹՅՈՒՆ
1	ԴՈՒՆ Դ -1	2	1400x2100/h/	2,94	Այլումինե փռչեններկված պրոֆիլից
2	ԴՈՒՆ Դ -2	2	1400x2700/h/	3,78	
3	ԴՈՒՆ Դ -3	2	900x2100/h/	1,89	
4	ԴՈՒՆ Դ -4	6	800x2100/h/	1,68	

ԾԱՆՈԹՈՒԹՅՈՒՆ

1. Պատուհանները և դռները պատրաստելուց առաջ կատարել տեղում ճշգրտող չափեր:
- 2.Դուռ Դ-2 նախատեսված էն այլումինե, ջերմակամուրջակով:
- 3.Պատուհանների բացվող մասերի վրա նախատեսել հակամիջատային ցանց:



					ՀՀ ԱԿՈՒՆՔ ՀԱՄԱՅՆՔԻ ԱԿՈՒՆՔ ԲՆԱԿԱՎԱՅՐԻ ՄՇԱԿՈՒՅԹԻ ՏԱՆ ՄԵԾ ԴԱՀԼԻՃԻ ՀԻՄՆԱՆՈՐՈԳՄԱՆ ՆԱԽԱԳԻԾ			
Փոփ	Թերթ	Փաստաթուղթ N°	Ստոր	Ամս.	ՃԱՐՏԱՐԱՊԵՏԱՇԻՆԱՐԱՐԱԿԱՆ ԼՈՒԾՈՒՄՆԵՐ	Փուլ	Թերթ	Թերթեր
Տնօրեն	Գ. Այվազյան					ԱՆ	10	19
Հարտարապետ	Ռ. Շադյան				ԴՈՒՆԵՐԻ , ՊԱՏՈՒՀԱՆՆԵՐԻ ԵՎ ՀԱՏԱԿՆԵՐԻ ՄԱՍՆԱԳԻՐ	<<ԱՐԽԻ ԹՈՒԼՍ>> ՍՊԸ ԼԻՑ. ՔՊԼ 17532		
Հարտարագետ								

ՆԵՐՔԻՆ ՀԱՐԴԱՐՄԱՆ ԱՇԽԱՏԱՆՔՆԵՐԻ ՄԱՍՆԱԳԻՐ												
N/N	ՍԵՆՅԱԿՆԵՐԻ ԱՆՎԱՆՈՒՄԸ	ՊԱՐԱԳԻԾ ԳՕՄ	ՍԵՆՅԱԿԻ ԲԱՐՁՐ-ՈՒԹՅՈՒՆ (Մ)	ՊԱՏԵՐ /ԱՌԱՆՑ ԲԱՑՎԱԾՔՆԵՐԻ/					ԱՌԱՍՏԱՂՆԵՐ			
				ՍՎԱՂԻ ՏԵՍԱԿ	ԵՐԵՍԱՊԱՏՈՒՄ	S-Մ²	ԲԱՐՁՐ. ՀԱՏԱ-ԿԻՑ	ՇԵՊԵՐ Մ²	ՍՎԱՂԻ ՏԵՍԱԿ	ԵՐԵՍԱՊԱՏՈՒՄ	S-Մ²	ԲԱՐՁՐ. ՀԱՏԱ-ԿԻՑ
ԱՌԱՋԻՆ ՀԱՐԿ / ± 0,000 ՆԻՇ/												
1	ԴԱՀԼԻՃ	59,70	7,50 8,60	ԳԻՊՍԱՍՏՎԱՐԱԹՈՒՂԹ	ԼԱՏԵՔՍԱՅԻՆ ՆԵՐԿՈՒՄ	291,00	5,70 6,80	5,00	ԿԱԽՈՎԻ ԱՌԱՍՏԱՂ /ԱՐՄՍԹՐՈՆԳ/	————	198,70	+5,70 նիշ
2	ԲԵՄ	40,80	6,00	ԳԻՊՍԱՍՏՎԱՐԱԹՈՒՂԹ	ԼԱՏԵՔՍԱՅԻՆ ՆԵՐԿՈՒՄ	162,00	6,00	4,00	ԿԱԽՈՎԻ ԱՌԱՍՏԱՂ /ԱՐՄՍԹՐՈՆԳ/	————	99,60	+5,70 նիշ
3	ՄԻՋԱՆՑՔ	18,60	3,40	ԳԱՋԵ	ԼԱՏԵՔՍԱՅԻՆ ՆԵՐԿՈՒՄ	33,40	3,00	1,70	ԿԱԽՈՎԻ ԱՌԱՍՏԱՂ /ԳԻՊՍԱՍՏՎԱՐԱԹՈՒՂԹ/	ԼԱՏԵՔՍԱՅԻՆ ՆԵՐԿՈՒՄ	21,80	+2,70 նիշ
4	ՕԺԱՆԴԱԿ ՍԵՆՅԱԿ	11,60	3,40	ԳԱՋԵ	ԼԱՏԵՔՍԱՅԻՆ ՆԵՐԿՈՒՄ	31,00	3,00	——	ԿԱԽՈՎԻ ԱՌԱՍՏԱՂ /ԳԻՊՍԱՍՏՎԱՐԱԹՈՒՂԹ/	ԼԱՏԵՔՍԱՅԻՆ ՆԵՐԿՈՒՄ	8,40	+2,70 նիշ
5	ՀԱՆԴԵՐՉԱՐԱՆ	11,90	3,40	ԳԱՋԵ	ԼԱՏԵՔՍԱՅԻՆ ՆԵՐԿՈՒՄ	31,60	3,00	1,30	ԿԱԽՈՎԻ ԱՌԱՍՏԱՂ /ԳԻՊՍԱՍՏՎԱՐԱԹՈՒՂԹ/	ԼԱՏԵՔՍԱՅԻՆ ՆԵՐԿՈՒՄ	8,90	+2,70 նիշ
6	ՀԱՆԴԵՐՉԱՐԱՆ	16,30	3,40	ԳԱՋԵ	ԼԱՏԵՔՍԱՅԻՆ ՆԵՐԿՈՒՄ	43,20	3,00	——	ԿԱԽՈՎԻ ԱՌԱՍՏԱՂ /ԳԻՊՍԱՍՏՎԱՐԱԹՈՒՂԹ/	ԼԱՏԵՔՍԱՅԻՆ ՆԵՐԿՈՒՄ	15,10	+2,70 նիշ
7	ՌԵԺԻՍՈՐ	12,00	2,60	ԳԻՊՍԱՍՏՎԱՐԱԹՈՒՂԹ	ԼԱՏԵՔՍԱՅԻՆ ՆԵՐԿՈՒՄ	26,20	2,60	——	ԿԱԽՈՎԻ ԱՌԱՍՏԱՂ /ԳԻՊՍԱՍՏՎԱՐԱԹՈՒՂԹ/	ԼԱՏԵՔՍԱՅԻՆ ՆԵՐԿՈՒՄ	16,00	+2,60 նիշ
8	ՌԵԺԻՍՈՐ	12,00	2,60	ԳԻՊՍԱՍՏՎԱՐԱԹՈՒՂԹ	ԼԱՏԵՔՍԱՅԻՆ ՆԵՐԿՈՒՄ	26,20	2,60	——	ԿԱԽՈՎԻ ԱՌԱՍՏԱՂ /ԳԻՊՍԱՍՏՎԱՐԱԹՈՒՂԹ/	ԼԱՏԵՔՍԱՅԻՆ ՆԵՐԿՈՒՄ	16,00	+2,60 նիշ
9	ՍԱՆՀԱՆԳՈՒՅՑ	9,50	3,40	Ց/ԱՎԱՋԵ	ԿԵՐԱՄԻԿԱԿԱՆ ՍԱԼԻԿՆԵՐ	22,90	2,60	——	ԿԱԽՈՎԻ ԱՌԱՍՏԱՂ /ՊԼԱՍՏԻԿ/	————	3,70	+2,30 նիշ
10	ՍԱՆՀԱՆԳՈՒՅՑ	9,50	3,40	Ց/ԱՎԱՋԵ	ԿԵՐԱՄԻԿԱԿԱՆ ՍԱԼԻԿՆԵՐ	22,90	2,60	——	ԿԱԽՈՎԻ ԱՌԱՍՏԱՂ /ՊԼԱՍՏԻԿ/	————	3,70	+2,30 նիշ
11	ՄԻՋԱՆՑՔ	17,90	3,40	ԳԱՋԵ	ԼԱՏԵՔՍԱՅԻՆ ՆԵՐԿՈՒՄ	45,20	3,00	3,40	ԿԱԽՈՎԻ ԱՌԱՍՏԱՂ /ԱՐՄՍԹՐՈՆԳ/	————	17,90	+2,70 նիշ

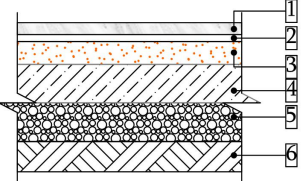 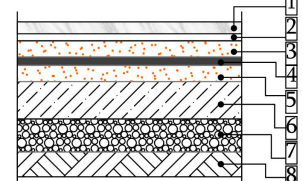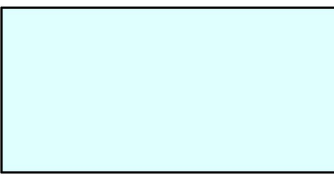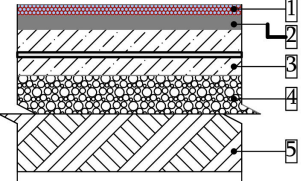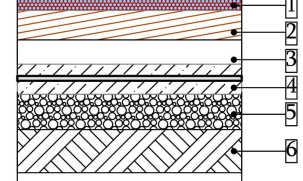 ՀԱՏԱԿՆԵՐԻ ՄԱՍՆԱԳԻՐ							
N/N	ՀԱՏԱԿԻ ՏԵՍԱԿԸ	ՀԱՏԱԿԻ ՀԱՏՈՒՅԹԸ	ՇԵՐՏԵՐԸ	ՍԵՆՅԱԿՆԵՐԻ ՀԱՄԱՐԸ	ՄԱԿԵՐԵՄ /ւ ² /	ԾԱՆՈԹՈՒԹՅՈՒՆ	ՊԱՅՄԱՆԱԿԱՆ ՆՇԱՆԸ ԸՍՏ ՆԱԽԱԳԾԻ
1	ՊԳ ՀԱՏԱԿ ՊՐԵՍԳՐԱՆԻՏԻՑ		1. ՊՐԵՍԳՐԱՆԻՏԵ ՍԱԼԻԿՆԵՐ 2. ԿԵՐԱՄԻԿԱԿԱՆ ՍԱԼԻԿԻ ՍՈՄԻՆՁ 3. Ց/ԱՎԱՋԵ ՀԱՐԹԵՑՆՈՂ ՇԵՐՏ 30 ՄՄ 4. ԲԵՏՈՆ ԱՄՐԱՆԱՅԻՆ ՑԱՆՑՈՎ 100 ՄՄ 5. ԲԱԶԱԼՏԵ ԽԻՃ 100ՄՄ 6. ԳՐՈՒՆՏ	3 4 5 6 11	72,10	Պրեսգրանիտե շրիշակ h=10սմ L=62,90 գծմ Ա-1 աստիճան Աստիճանաճակատ-2,0մ ²	
2	ԿՍ ՀԱՏԱԿՆԵՐ ԿԵՐԱՄԻԿԱԿԱՆ ՍԱԼԻԿՆԵՐԻՑ		1. ԿԵՐԱՄԻԿԱԿԱՆ ՍԱԼԻԿՆԵՐ 2. ԿԵՐԱՄԻԿԱԿԱՆ ՍԱԼԻԿԻ ՍՈՄԻՆՁ 3. Ց/ԱՎԱՋԵ ՀԱՐԹԵՑՆՈՂ ՇԵՐՏ 20 ՄՄ 4. ՋՐԱՄԵԿՈՒՄԱՑՈՒՄ /շՇԵՐՏ/ 5. Ց/ԱՎԱՋԵ ՀԱՐԹԵՑՆՈՂ ՇԵՐՏ 20 ՄՄ 4. ԲԵՏՈՆ ԱՄՐԱՆԱՅԻՆ ՑԱՆՑՈՎ 100 ՄՄ 5. ԲԱԶԱԼՏԵ ԽԻՃ 100ՄՄ 6. ԳՐՈՒՆՏ	9 10	7,40		
3	ԿՀ-1 ԿԱՎՐՈՒԼԻՏԵ ՀԱՏԱԿ		1. ԿԱՎՐՈՒԼԻՏ 2. Ց/ԱՎԱՋԵ ՀԱՐԹԵՑՆՈՂ ՇԵՐՏ 30 ՄՄ 3. ԲԵՏՈՆ B-15 ԱՄՐԱՆԱՅԻՆ ՑԱՆՑՈՎ Bp4 ՔԱՅԼ 150X150ՄՄ 4. ԲԱԶԱԼՏԵ ԽԻՃ 100ՄՄ 5. ԳՐՈՒՆՏ	1 7 8	214,70		
4	ԿՀ-2 ԿԱՎՐՈՒԼԻՏԵ ՀԱՏԱԿ		1. ԿԱՎՐՈՒԼԻՏ 2. ՏԱԽՏԱԼՈՒՄ b=40սմ 3. ԿՐՈՂ ՄԵՏԱՂԱԿԱՆ ԿՈՆՍՏՐՈՒԿՑՎԻԱ 4. ԲԵՏՈՆ B-15 ԱՄՐԱՆԱՅԻՆ ՑԱՆՑՈՎ Bp4 ՔԱՅԼ 150X150ՄՄ 5. ԲԱԶԱԼՏԵ ԽԻՃ 100ՄՄ 6. ԳՐՈՒՆՏ	2	99,60		

ՀՀ ԱՎՈՒՆՔ ՀԱՄԱՅՆՔԻ ԱՎՈՒՆՔ ԲՆԱԿԱՎԱՅՐԻ ՄՇԱԿՈՒՑՐԻ ՏՆՆ ՄԵԾ ԴԱՀԼԻՃԻ ՀԻՄՆԱՆՈՐՈԳՄԱՆ ՆԱԽԱԳԻԾ		ԹԵՂԵՐ		ԹԵՂԵՐ		ՀԱՐՏԱՐԱՊԵՏՆԵՐՆԱՐԱՐԱԿԱՆ ԼՈՒԾՈՒՄՆԵՐ		ՀԱՏԱԿՆԵՐԻ ՄԱՍՆԱԳԻՐ	
		Փուլ	Թեղք	Փուլ	Թեղք				
		Ան.		Ան.	19	<<ԱՐԽԻ ԹՈՒԼՍ>> ՍՊԸ ԼԻՑ. ՔՊԼ 17532			
		Ստոր			11				
		Փաստաթուղթ N°				Ստոր			
		Տնօրին	Գ. Ավետիսյան						
		Հարապալագետ							


ԲԵՄԻ ՀԱՏԱԿԱԳԻԾ Մ-1:100

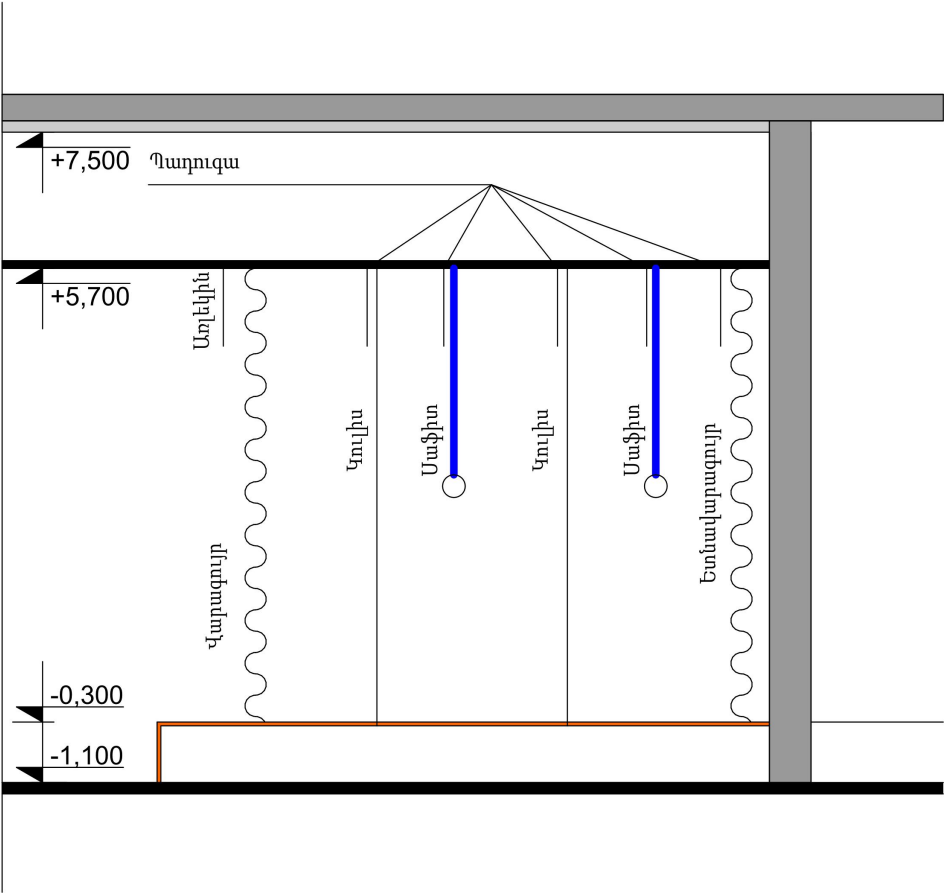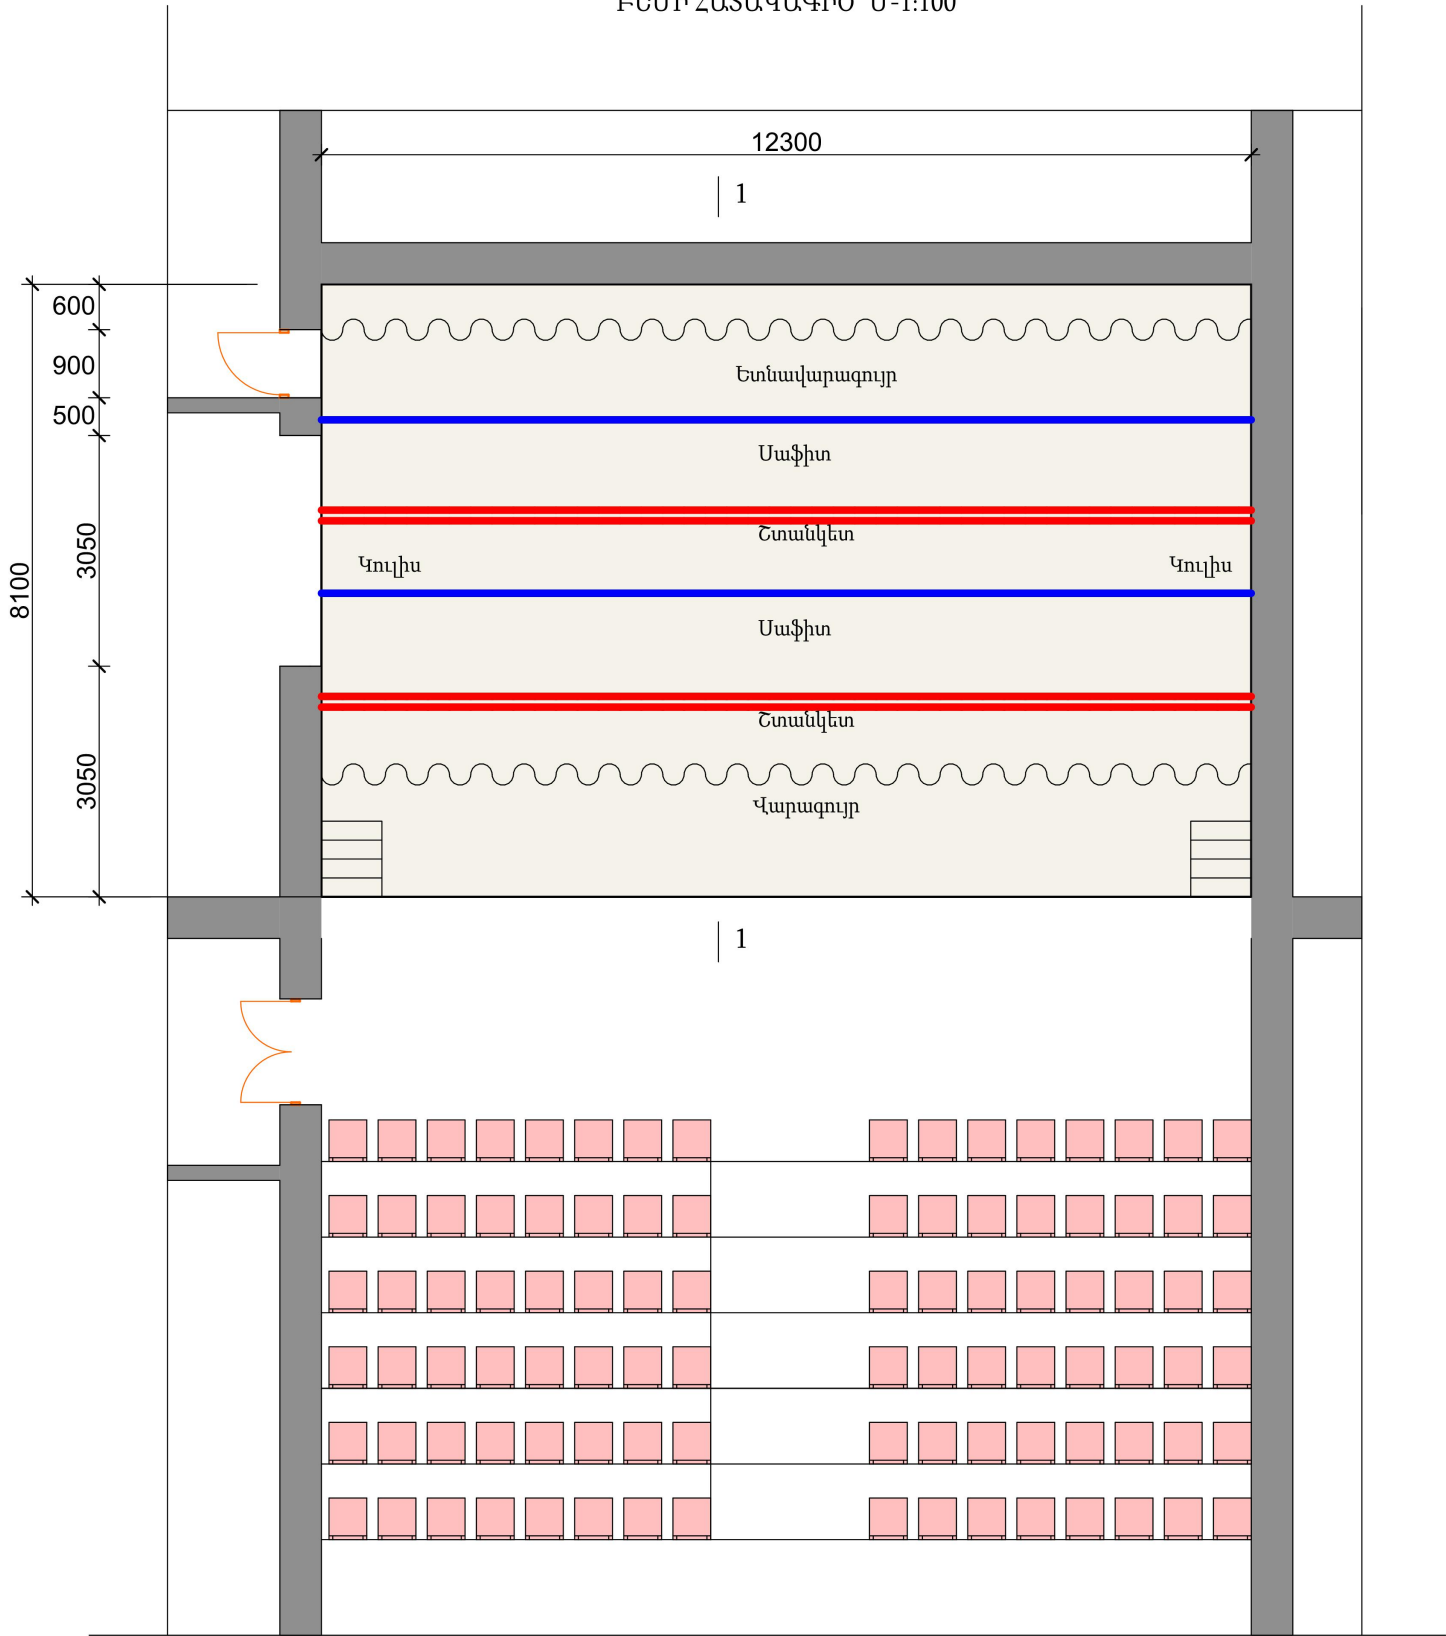

Բեմի հայելու կտոր H=5.0մ Կտոր վիլյոռե 3.0 մ լայնությամբ	5.0	մ	10.0	մ
--	-----	---	------	---

					ՀՀ ԱԿՈՒՆՔ ՀԱՄԱՅՆՔԻ ԱԿՈՒՆՔ ԲՆԱԿԱՎԱԿԱՅՐԻ ՄՇԱԿՈՒՅԹԻ ՏԱՆ ՄԵԾ ԴԱՀԼԻՃԻ ՀԻՄՆԱՆՈՐՈՎՄԱՆ ՆԱԽԱԳԻԾ			
Փուլ	Թերթ	Փաստաթուղթ N°	Ստոր	Ամս.				
						Փուլ	Թերթ	Թերթեր
Տնօրեն	Գ. Այվազյան				ՃԱՐՏԱՐԱՊԵՏԱՇԻՆԱՐԱՐԱԿԱՆ ԼՈՒԾՈՒՄՆԵՐ	ԱՆ	12	19
Հարտարապետ	Ռ. Շադյան							
Հարտարագետ					ԲԵՄԻ ՀԱՏԱԿԱԳԻԾ	<<ԱՐԽԻ ԹՈՒԼՍ>> ՍՊԸ ԼԻՑ. ՔՊԼ 17532		

Սոֆիտների իրականացման սկզբունքային սխեմա
2 հատ

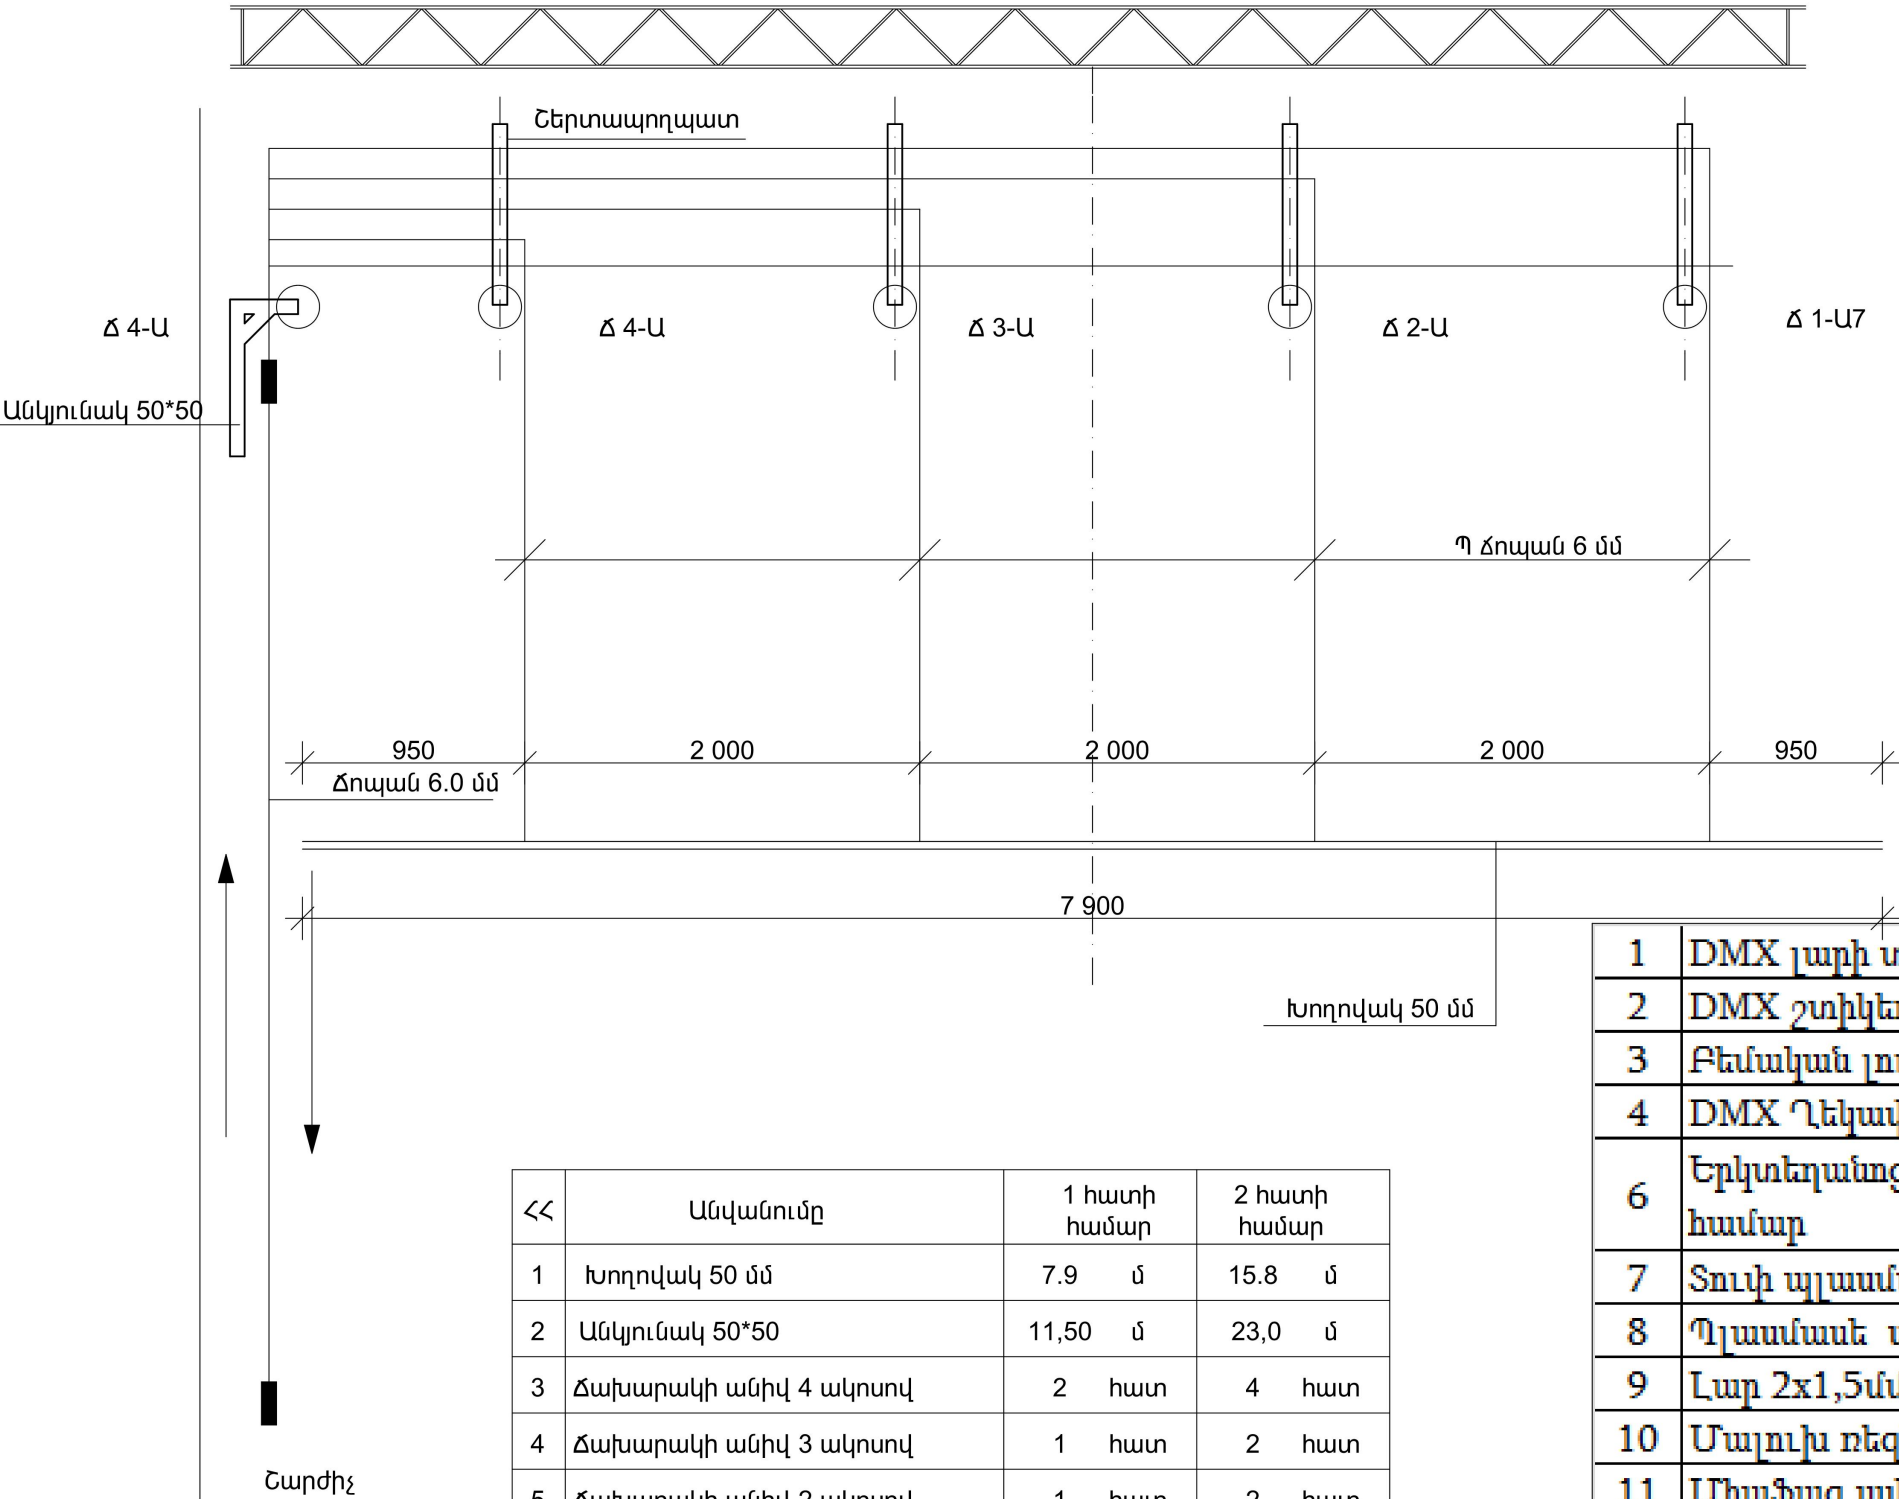


ՀՀ	Անվանումը	1 հատի համար	2 հատի համար
1	Խողովակ 50 մմ	7.9 մ	15.8 մ
2	Անկյունակ 50*50	11,50 մ	23,0 մ
3	Ճախարակի անիվ 4 ակոսով	2 հատ	4 հատ
4	Ճախարակի անիվ 3 ակոսով	1 հատ	2 հատ
5	Ճախարակի անիվ 2 ակոսով	1 հատ	2 հատ
6	Ճախարակի անիվ 1 ակոսով 12մմ	1 հատ	2 հատ
7	Ճոպան 6.0 մմ	60.0 մ	120.0 մ
8	Անկյունակ 50*50	2.0 մ	4.0 մ

1	DMX լարի տեղադրում	145	մ
2	DMX շտիկեղի տեղադրում	32	հատ
3	Բեմական լույսերի տեղադրում (LED PAR)	16	հատ
4	DMX Ղեկավարման վահանի տեղադրում	1	հատ
6	Երկտեղանոց վարդակ երկարացման լարի համար	10	հատ
7	Տուփ պլասմասե ավտոմատների համար	1	հատ
8	Պլասմասե սակառ լարանցման համար	60	մ
9	Լար 2x1,5մմ	145	մ
10	Մալուխ ռեզինե մեկուսիչով 2x2,5մմ	20	մ
11	Միաֆազ ավտոմատ 25Ա	2	հատ

Բեմական լույսերի LED PAR համաձայնեցնել պատվիրատուի հետ:

					ՀՀ ԱԿՈՒՆՔ ՀԱՄԱՅՆՔԻ ԱԿՈՒՆՔ ԲՆԱԿԱՎԱԿԱՅՐԻ ՄՇԱԿՈՒՅԹԻ ՏԱՆ ՄԵԾ ԴԱՀԼԻՃԻ ՀԻՄՆԱՆՈՐՈՎՄԱՆ ՆԱԽԱԳԻԾ			
Փուլ	Թերթ	Փաստաթուղթ N°	Ստոր	Ամս.	ՃԱՐՏԱՐԱՊԵՏԱՇԻՆԱՐԱՐԱԿԱՆ ԼՈՒԾՈՒՄՆԵՐ	Փուլ	Թերթ	Թերթեր
Տնօրեն	Գ. Այվազյան					ԱՆ	13	19
					ՍՈՖԻՏՆԵՐԻ ԻՐԱԿԱՆԱՑՄԱՆ ՄԿՋԲՈՒՆՔԱՅԻՆ ՍԽԵՄԱ	<<ԱՐԽԻ ԹՈՒԼՍ>> ՍՊԸ ԼԻՑ. ՔՊԼ 17532		

Կուլիսների և Ետնավարագույրի իրականացման սկզբունքային սխեմա

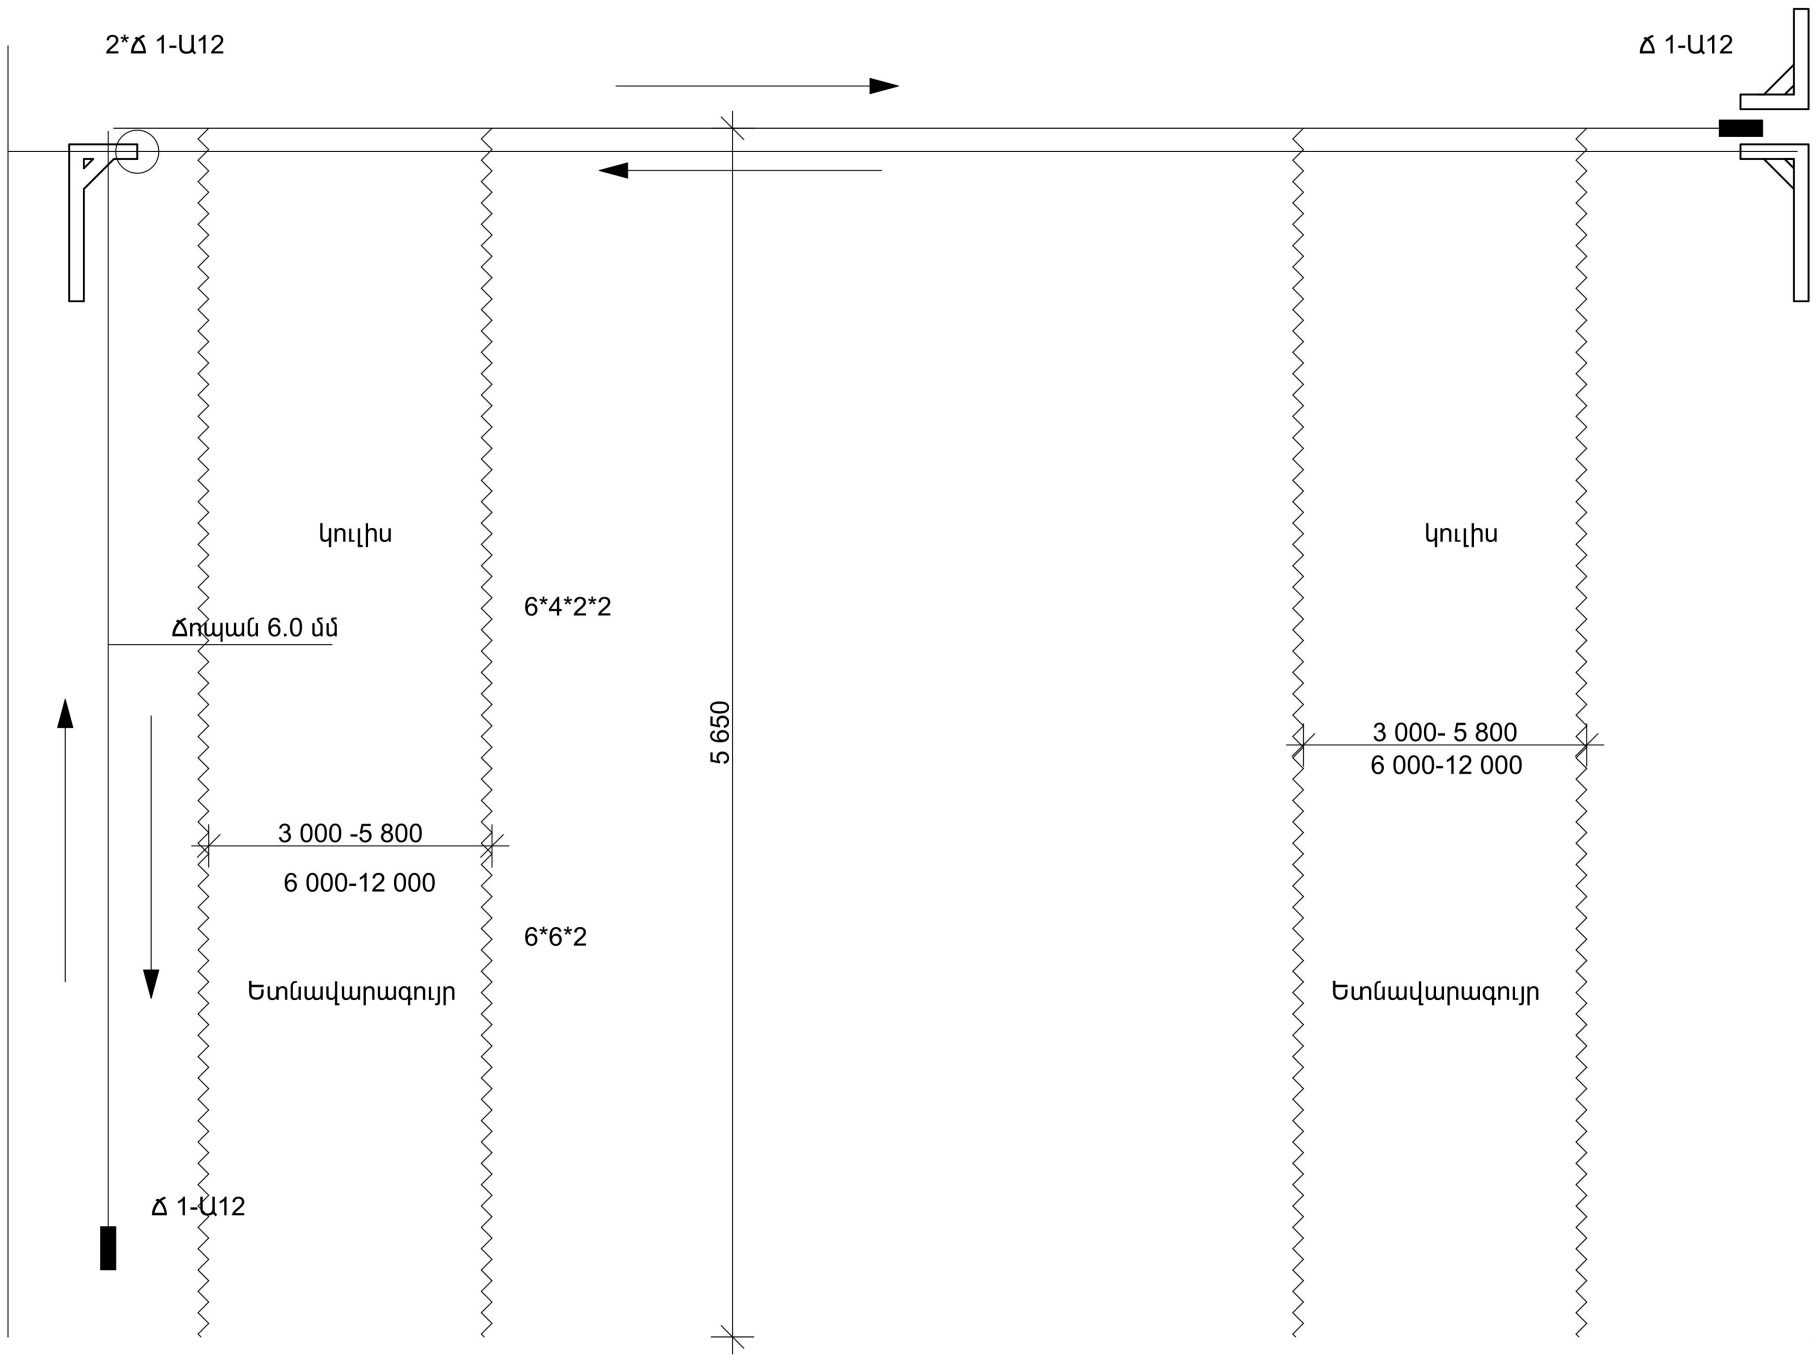


<<	Անվանումը	1 հատի համար	Ընդամենը
1	Ճախարակի անիվ 1 ակոսով 12մմ կուլիս	4 հատ	8 հատ
2	Ճախարակի անիվ 1 ակոսով 12մմ ետնավարագույր	4 հատ	4 հատ
3	Կտոր վիյոռե վարագույրի 3.0 մ լայն. կուլիս 2*2 հատի համար երկակի դարձվածքով	24.0 մ	48.0 մ
4	Կտոր վիյոռե 3.0 մ լայնությամբ ետնավարագույրի 2*2 հատի համար երկակի դարձվածքով	42.0 մ	42.0 մ
5	Պարան բամբակե 10.0 մմ կուլիս	32.0 մ	64.0 մ
6	Պարան բամբակե 10.0 մմ ետնավարագույր	32.0 մ	32.0 մ
7	Ճոպան 8.0 մմ կուլիսների համար	11.0 մ	22.0 մ
8	Ճոպան 8.0 մմ կուլիսների համար	11.0 մ	22.0 մ
9	Ճոպան 6.0 մմ պողպատեների համար	11.0 մ	55.0 մ


Վարագույրն ամրացնել ճոպաններին կարաբինների օգնությամբ առնվազն 30 սմ քայլով

					ՀՀ ԱԿՈՒՆՔ ՀԱՄԱՅՆՔԻ ԱԿՈՒՆՔ ԲՆԱԿԱՎԱՅՐԻ ՄՇԱԿՈՒՅԹԻ ՏԱՆ ՄԵԾ ԴԱՀԼԻՃԻ ՀԻՄՆԱՆՈՐՈԳՄԱՆ ՆԱԽԱԳԻԾ			
Փոփ	Թերթ	Փաստաթուղթ N°	Ստոր	Ամս.	ՃԱՐՏԱՐԱՊԵՏԱՇԻՆԱՐԱՐԱԿԱՆ ԼՈՒԾՈՒՄՆԵՐ	Փուլ	Թերթ	Թերթեր
Տնօրեն	Գ. Այվազյան					ԱՆ	14	19
					ԿՈՒԼԻՍՆԵՐԻ ԵՎ ԵՏՆԱՎԱՐԱԳՈՒՅՐԻ ԻՐԱԿԱՆԱՑՄԱՆ ՄԿՋԲՈՒՆՔԱՅԻՆ ՍԽԵՄԱ	<<ԱՐԽԻ ԹՈՒԼՍ>> ՍՊԸ ԼԻՑ. ՔՊԼ 17532		

Անիվաժոր շարժական մեխանիզմ
26 հատ

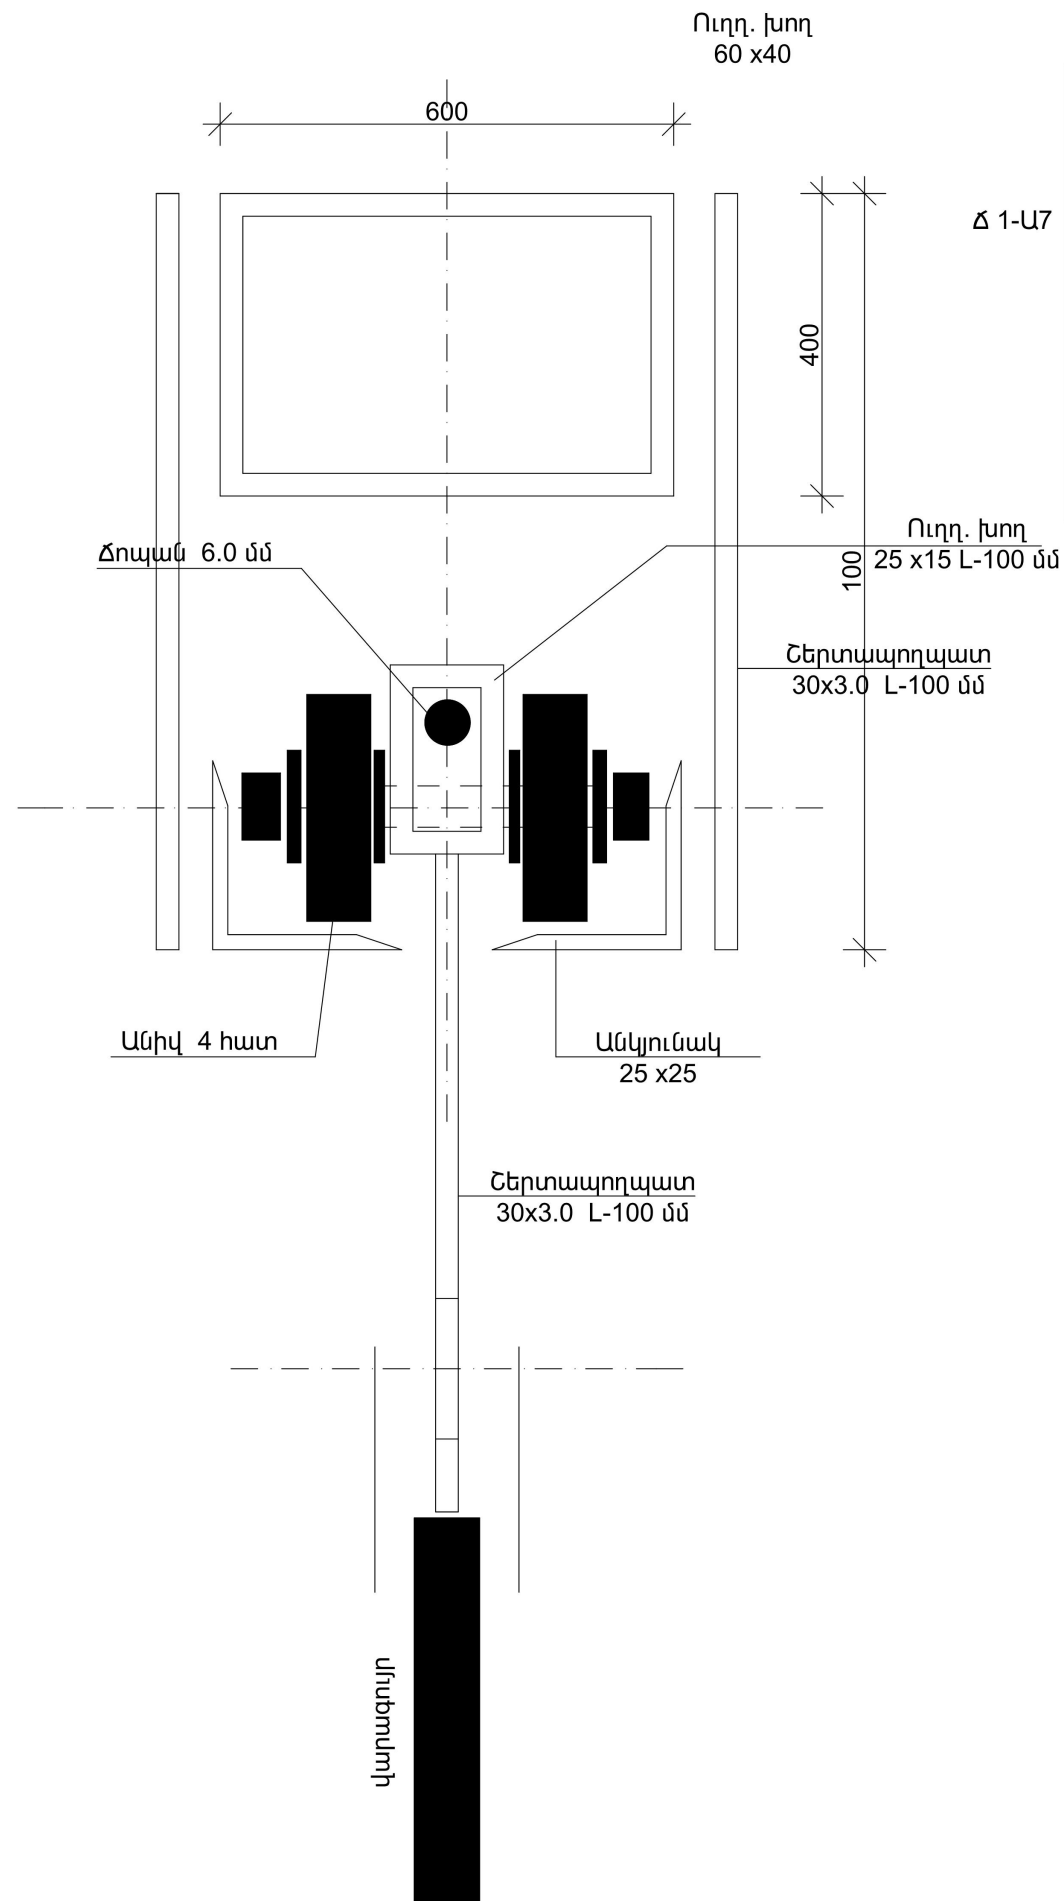


Վարագույրի հրականացման սկզբունքային սխեմա

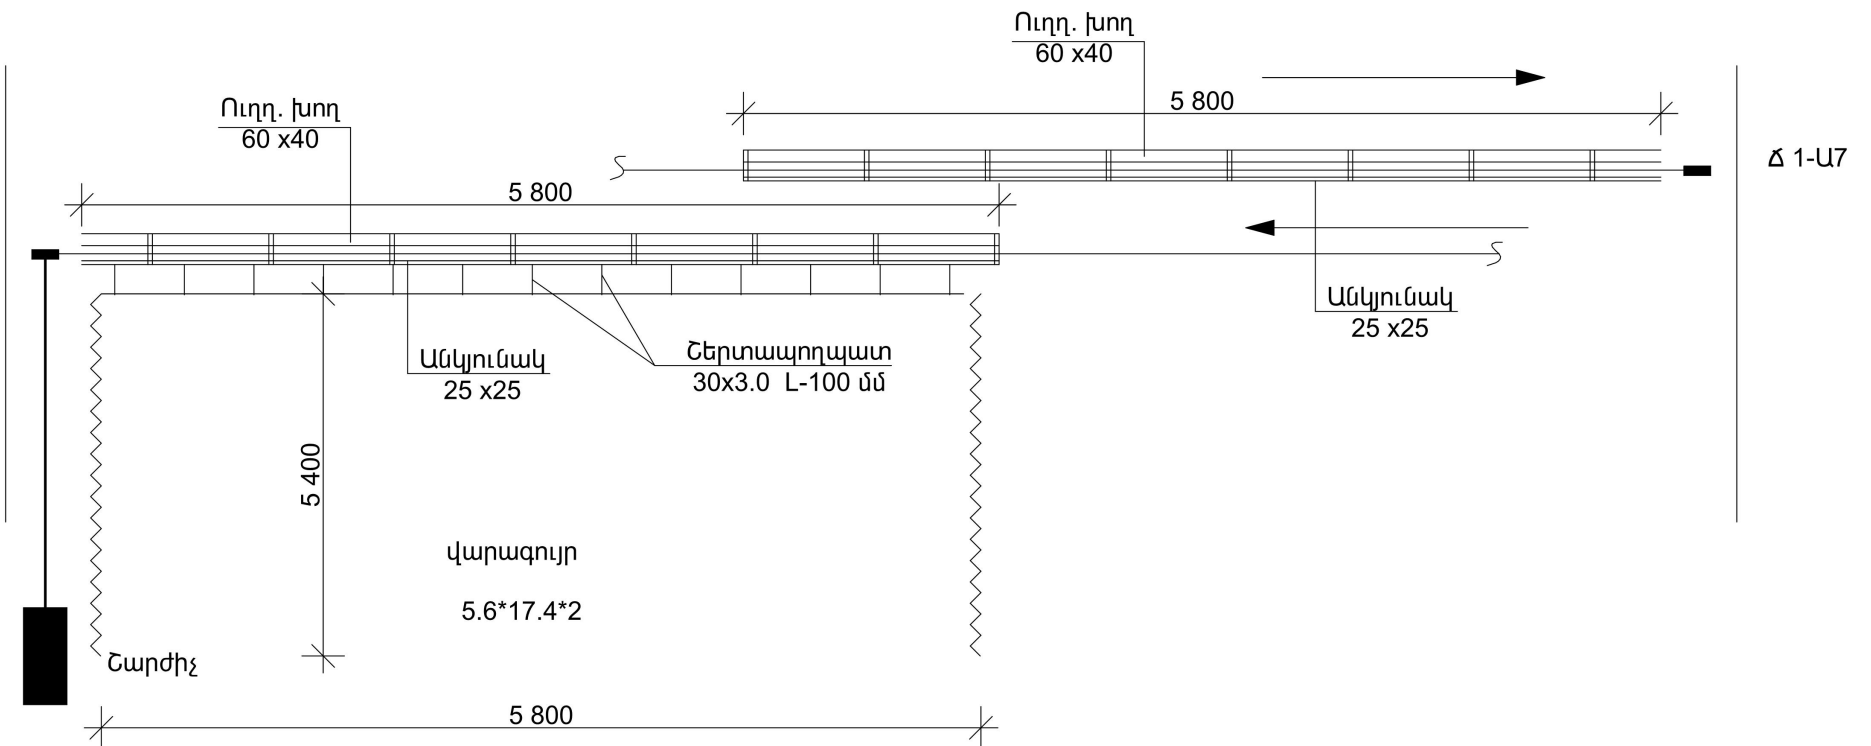


1	խողովակ 32 մմ arlekin	10.0	մ
2	Ուղղ. խողովակ 60*40	10.0	մ
3	Անկյունակ 25*25	22.0	մ
4	Ճախարակի անիվ 1 ակոսով 12մմ	4	հատ
6	Կտոր վիլյուռե 1.5 մ լայնությամբ 3 դարձվածքով եռակի դարձվածքով	140.0	մ
7	Կտոր վիլյուռե առէկինի համար 1.5 մ լայնությամբ եռակի դարձվածքով	27.3	մ
8	Շերտապողպատ 30*3.0մմ	8	հատ
9	Ճոպան 6.0 մմ	32.0	մ
10	Պողոզու 5 հատ, Կտոր վիլյուռե պողուգայի համար 3.0 մ լայնությամբ երկակի դարձվածքով	50.0	մ

					ՀՀ ԱԿՈՒՆԸ ՀԱՄԱՅՆՔԻ ԱԿՈՒՆԸ ԲՆԱԿԱՎԱՅՐԻ ՄՇԱԿՈՒՅԹԻ ՏԱՆ ՄԵԾ ԴԱՀԼԻՃԻ ՀԻՄՆԱՆՈՐՈԳՄԱՆ ՆԱԽԱԳԻԾ			
Փռփ	Թերթ	Փաստաթուղթ N°	Ստոր	Ամս.				
					ՃԱՐՏԱՐԱՊԵՏԱՇԻՆԱՐԱՐԱԿԱՆ ԼՈՒԾՈՒՄՆԵՐ	Փուլ	Թերթ	Թերթեր
Տնօրեն	Գ. Այվազյան					ԱՆ	15	19
					ՎԱՐԱԳՈՒՅՐԻ ԻՐԱԿԱՆԱՅՄԱՆ ՍԿԶԲՈՒՆԸԱՅԻՆ ՍԽԵՄԱ	<<ԱՐԽԻ ԹՈՒԼՍ>> ՍՊԸ ԼԻՅ. ՔՊԼ 17532		


Բ-1 ԲԱՑՎԱԾՔԻ ՏԵՂԱԿԱՅՄԱՆ ՀԱՏԱԿԱԳԻԾ
Մ-1:50

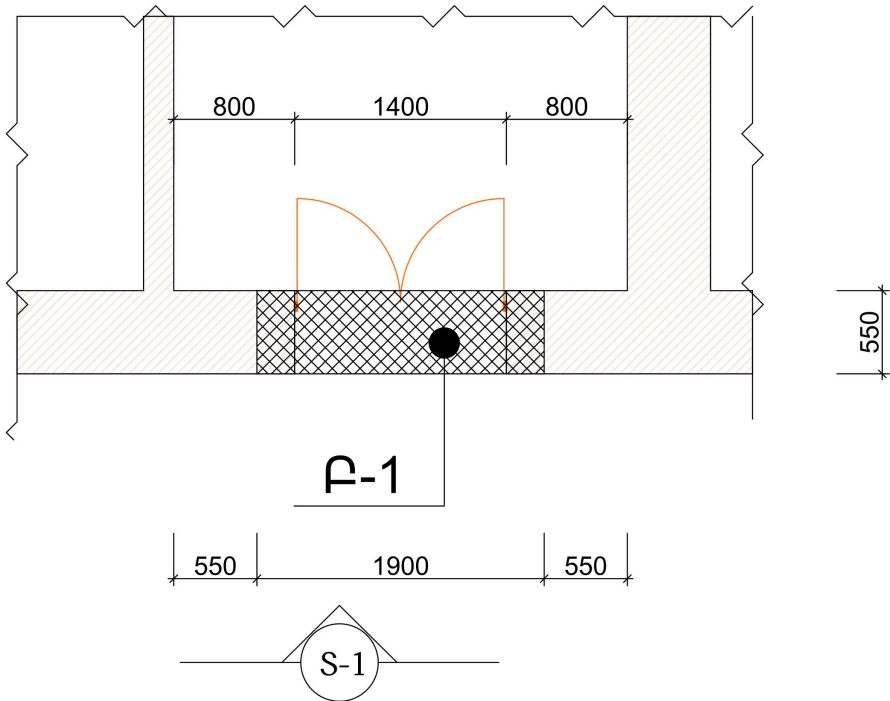


ԲԱՑՎԱԾՔԻ ԻՐԱԿԱՆԱՑՄԱՆ ՏԵՍՔ S-1
Մ-1:50

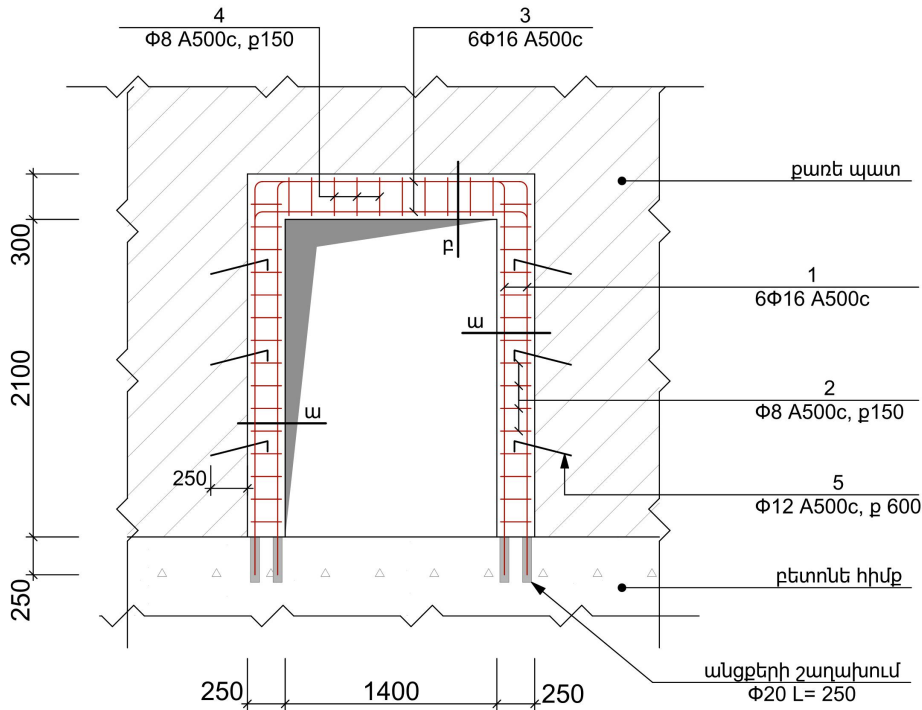

ա - ա

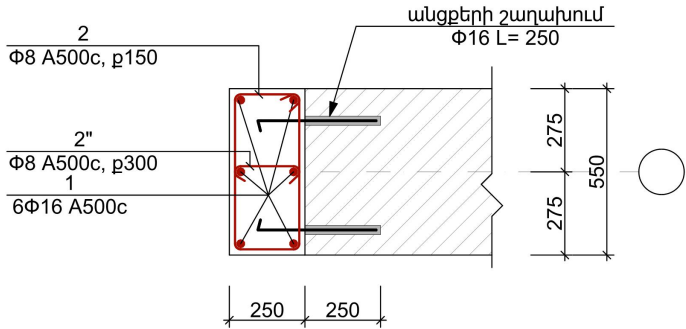


բ - բ

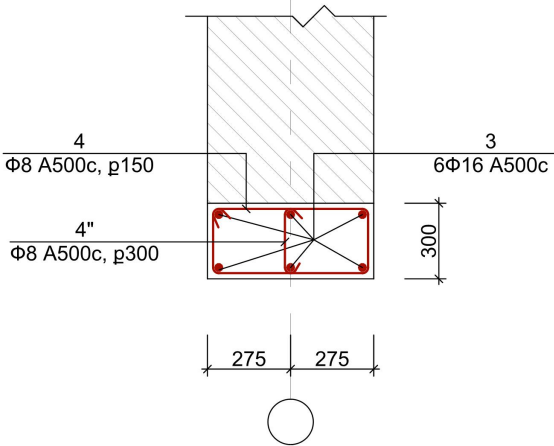


					ՀՀ ԱԿՈՒՆՔ ՀԱՄԱՅՆՔԻ ԱԿՈՒՆՔ ԲՆԱԿԱՎԱՅՐԻ ՄՇԱԿՈՒՅԹԻ ՏԱՆ ՄԵԾ ԴԱՀԼԻՃԻ ՀԻՄՆԱՆՈՐՈԳՄԱՆ ՆԱԽԱԳԻԾ			
Փուլ	Թերթ	Փաստաթուղթ N°	Ստոր	Ամս.	ՃԱՐՏԱՐԱՊԵՏԱՇԻՆԱՐԱՐԱԿԱՆ ԼՈՒԾՈՒՄՆԵՐ	Փուլ	Թերթ	Թերթեր
Տնօրեն	Գ. Այվազյան					ԱՆ	16	19
Հարտարապետ	Ռ. Շաղյան				Բ-1 ԲԱՑՎԱԾՔԻ ՏԵՂԱԿԱՅՄԱՆ ՀԱՏԱԿԱԳԻԾ Մ-1:50	<<ԱՐԽԻ ԹՈՒԼՍ>> ՍՊԸ ԼԻՑ. ՔՊԼ 17532		
Հարտարագետ								


ՀԱՏԱԿՆԵՐԻ ՀԻՍՔԵՐԻ ՀԱՏԱԿԱԳԻԾ Մ-1:100

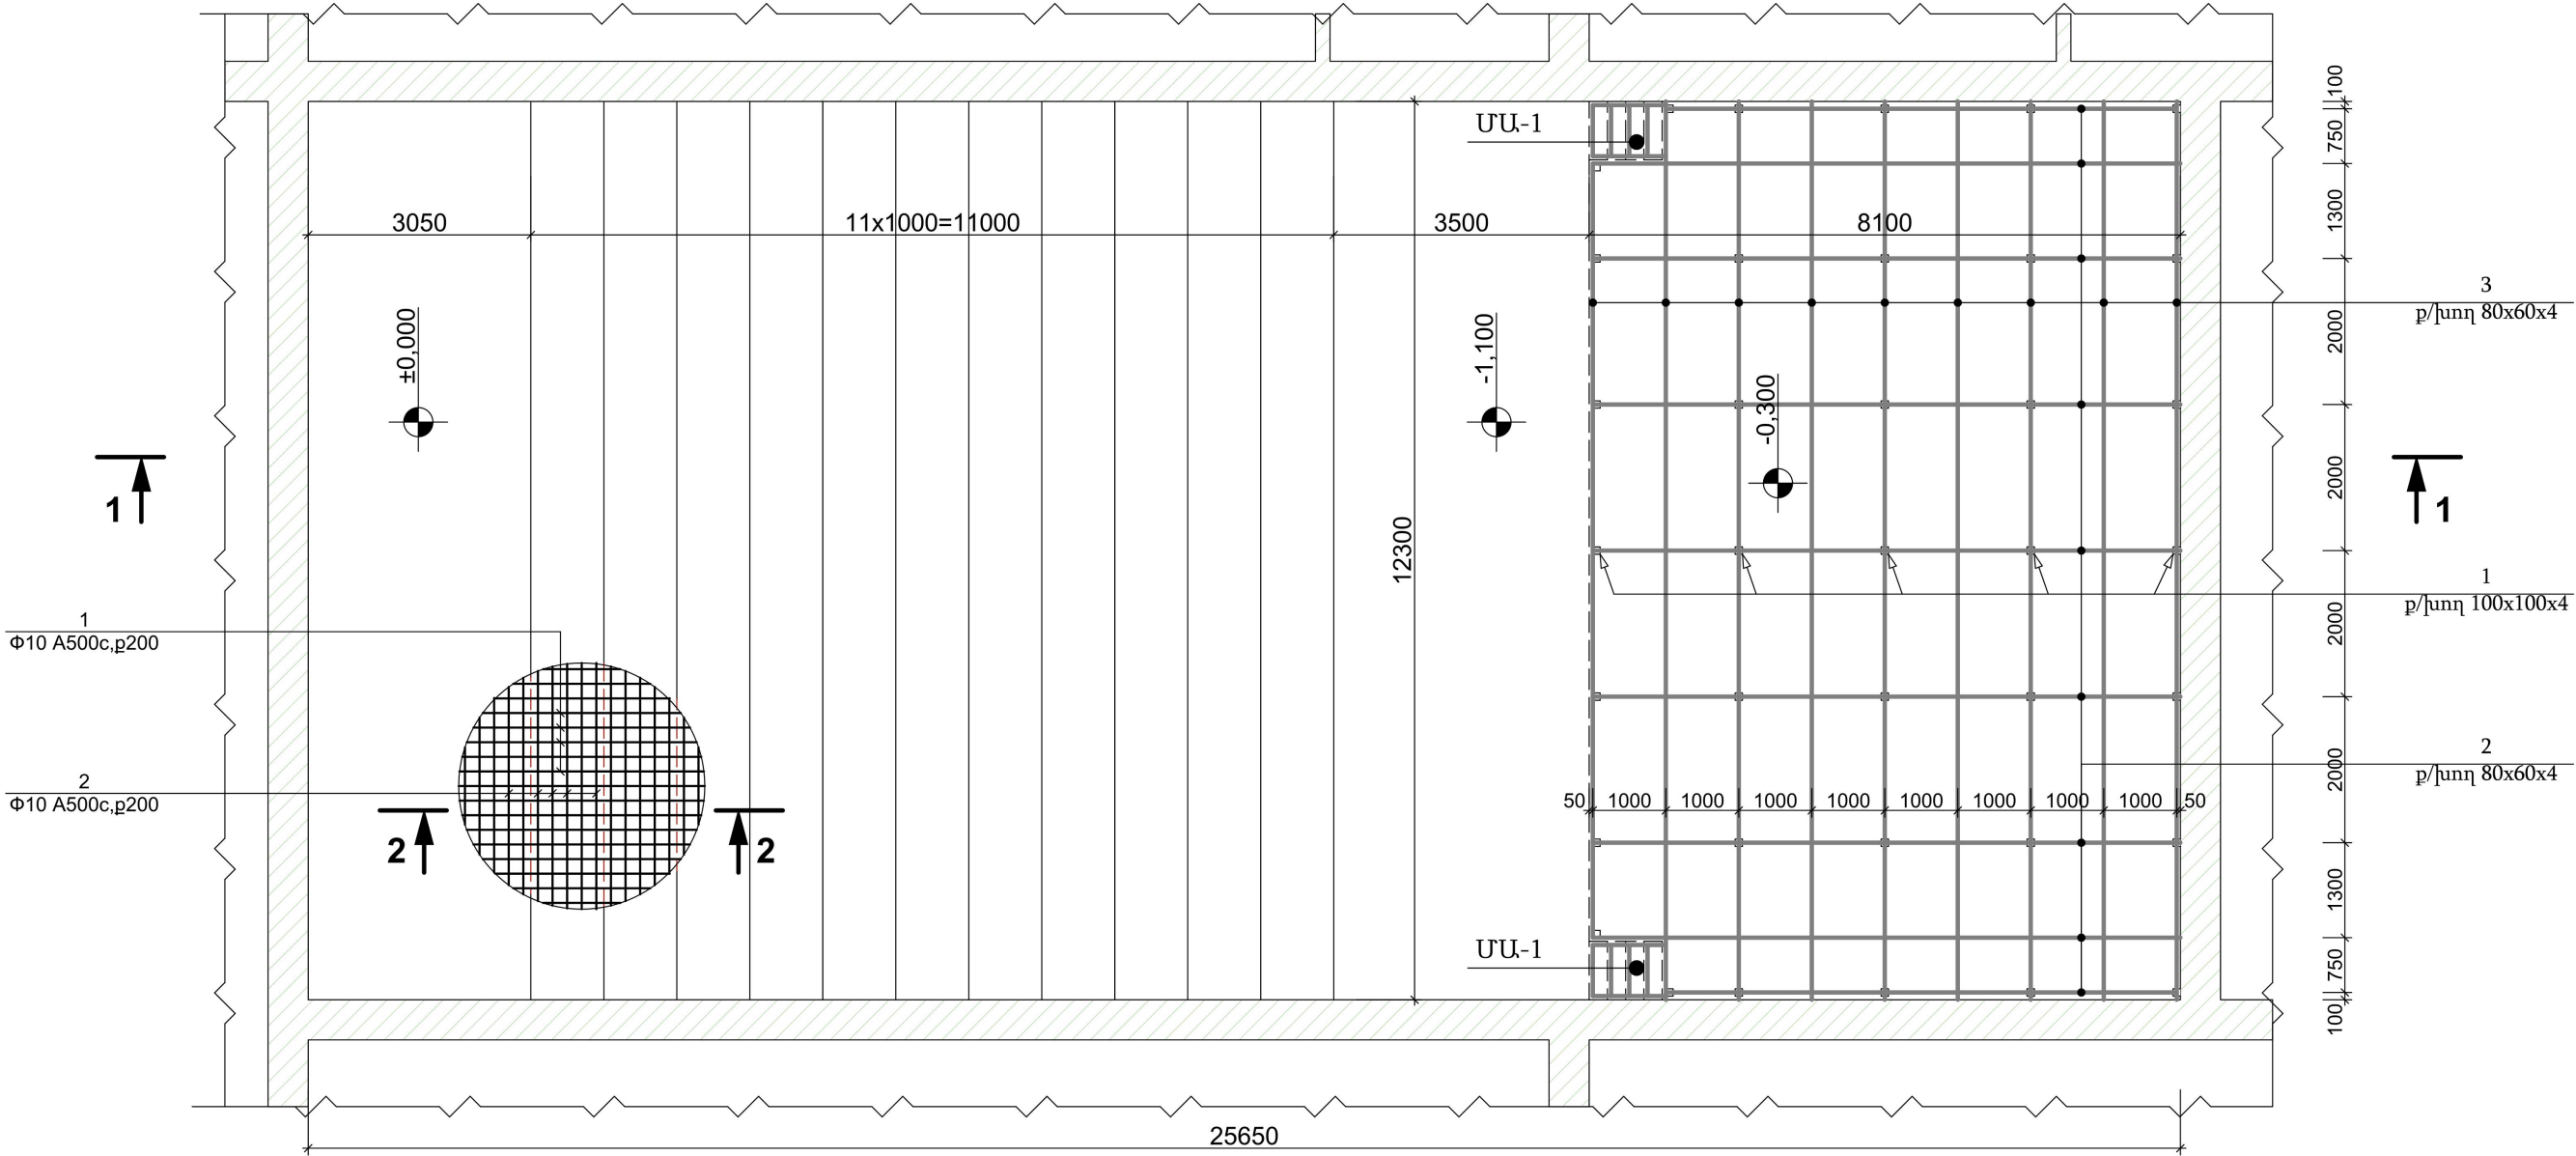

ԿՏՐՎԱԾՔ 1-1

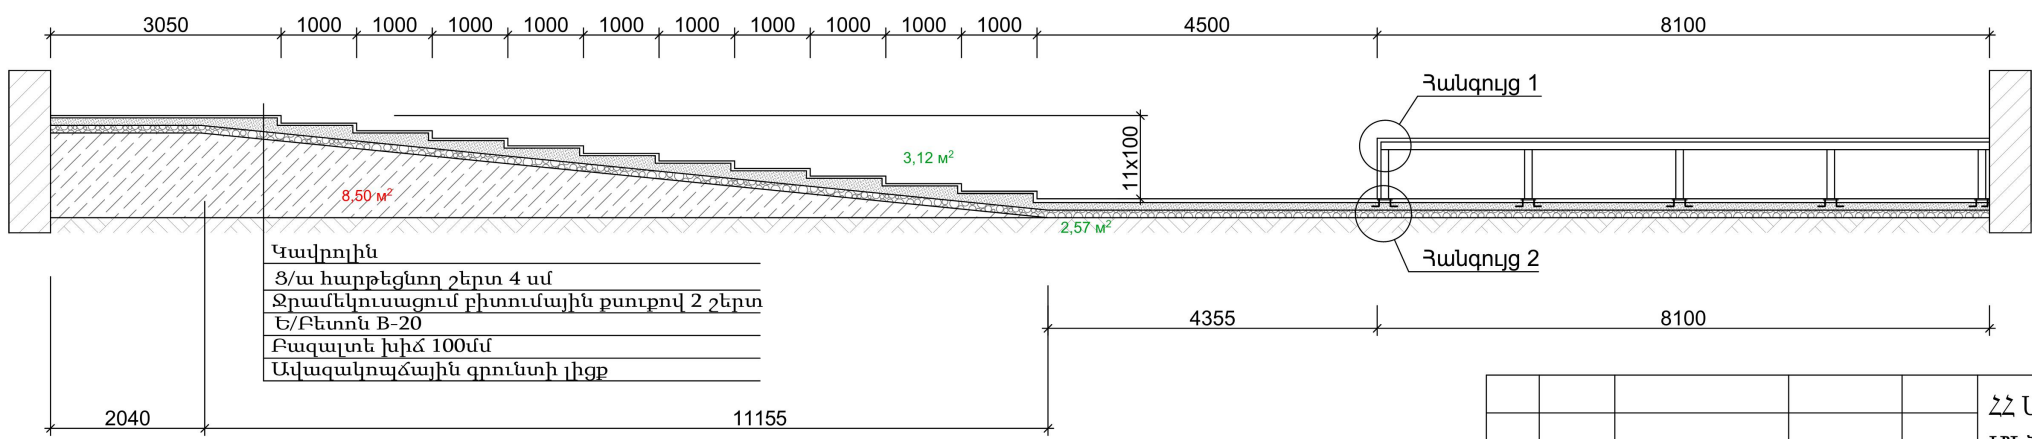


ԿՏՐՎԱԾՔ 2-2

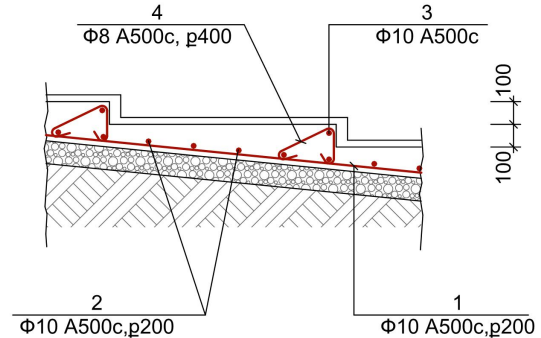


Կալրոյին
Ց/ա հարթեցնող շերտ 4 սմ
Ջրամեկուսացում բիտումային քսուքով 2 շերտ
Ե/Բետոն B-20
Բազալտե խիճ 100մմ
Ավազակոպձային գրունտի լիցք

					ՀՀ ԱԿՈՒՆՔ ՀԱՄԱՅՆՔԻ ԱԿՈՒՆՔ ԲՆԱԿԱՎԱՅՐԻ ՄՇԱԿՈՒՅԹԻ ՏԱՆ ՄԵԾ ԴԱՀԼԻՃԻ ՀԻՄՆԱՆՈՐՈՎՄԱՆ ՆԱԽԱԳԻԾ			
Փուլ	Թերթ	Փաստաթուղթ N°	Ստոր	Ամս.	ՃԱՐՏԱՐԱՊԵՏԱՇԻՆԱՐԱՐԱԿԱՆ ԼՈՒԾՈՒՄՆԵՐ	Փուլ	Թերթ	Թերթեր
Տնօրեն	Գ. Այվազյան					ԱՆ	17	19
Ճարտարապետ	Ռ. Շաղյան				ՀԱՏԱԿՆԵՐԻ ՀԻՍՔԵՐԻ ՀԱՏԱԿԱԳԻԾ, ԿՏՐՎԱԾՔ 1-1; 2-2	<<ԱՐԽԻ ԹՈՒԼՍ>> ՍՊԸ ԼԻՑ. ՔՊԼ 17532		
Ճարտարագետ								


Հանգույց - 2

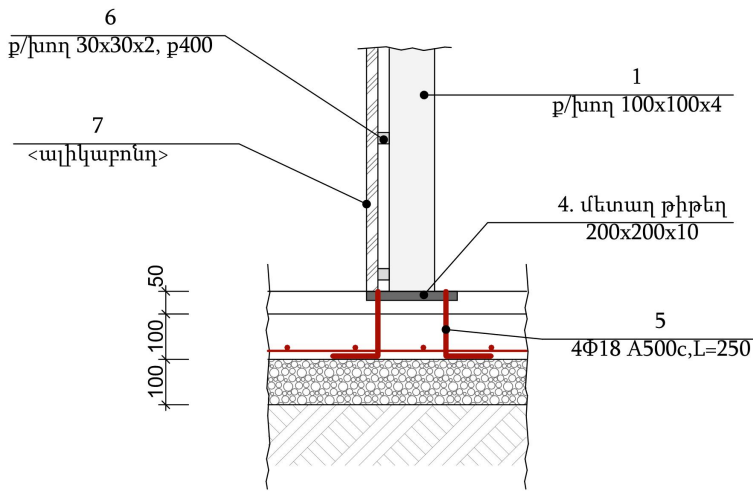


Հանգույց - 1

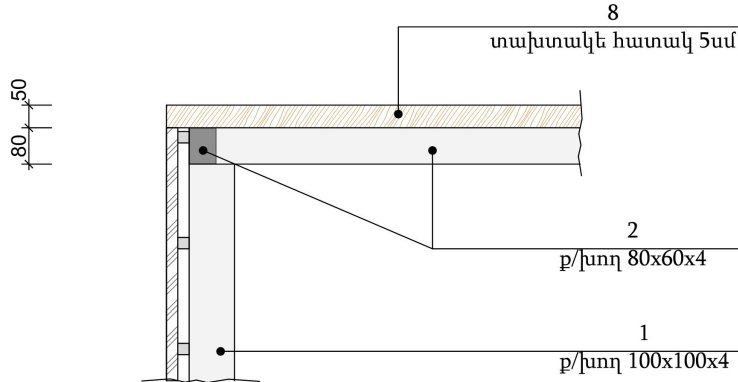

ՄԵՏԱՂԱԿԱՆ ԱՍՏԻՃԱՆ ՄԱ-1

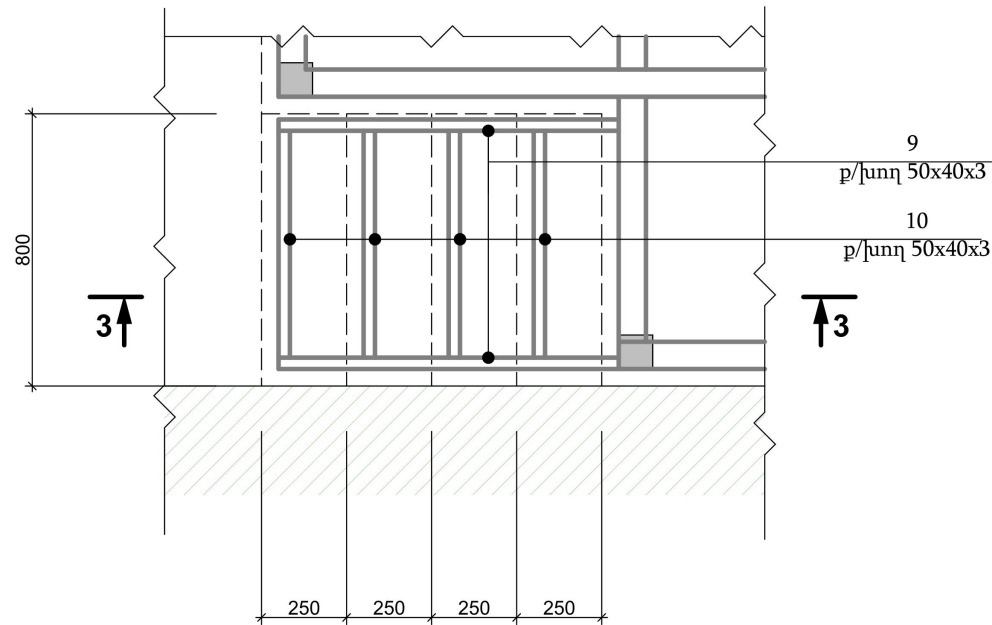


ԿՏՐՎԱԾՔ 3-3

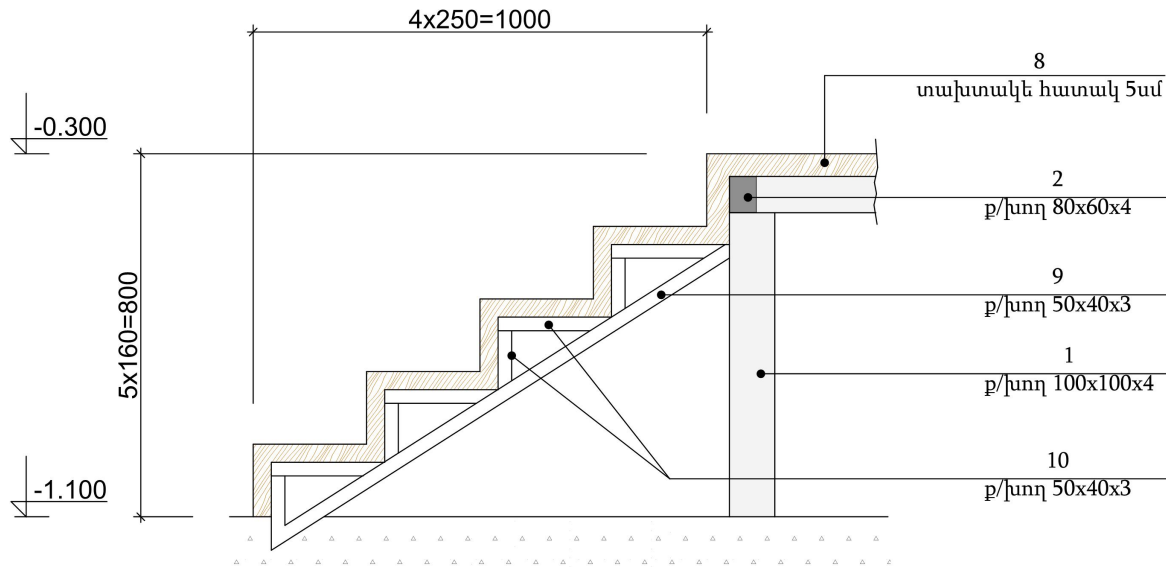


					ՀՀ ԱԿՈՒՆՔ ՀԱՄԱՅՆՔԻ ԱԿՈՒՆՔ ԲՆԱԿԱՎԱՅՐԻ ՄՇԱԿՈՒՅԹԻ ՏԱՆ ՄԵԾ ԴԱՀԼԻՃԻ ՀԻՄՆԱՆՈՐՈԳՄԱՆ ՆԱԽԱԳԻԾ			
Փուլ	Թերթ	Փաստաթուղթ N°	Ստոր	Ամս.	ՃԱՐՏԱՐԱՊԵՏԱՇԻՆԱՐԱՐԱԿԱՆ ԼՈՒԾՈՒՄՆԵՐ	Փուլ	Թերթ	Թերթեր
Տնօրեն	Գ. Այվազյան					ԱՆ	18	19
Հարտարապետ	Ռ. Շադյան				ՀԱՆԳՈՒՅՑՆԵՐ, ԿՏՐՎԱԾՔՆԵՐ	<<ԱՐԽԻ ԹՈՒԼՍ>> ՍՊԸ ԼԻՑ. ՔՊԼ 17532		
Հարտարագետ								


ԱՍՏԻՃԱՆ Ա-1

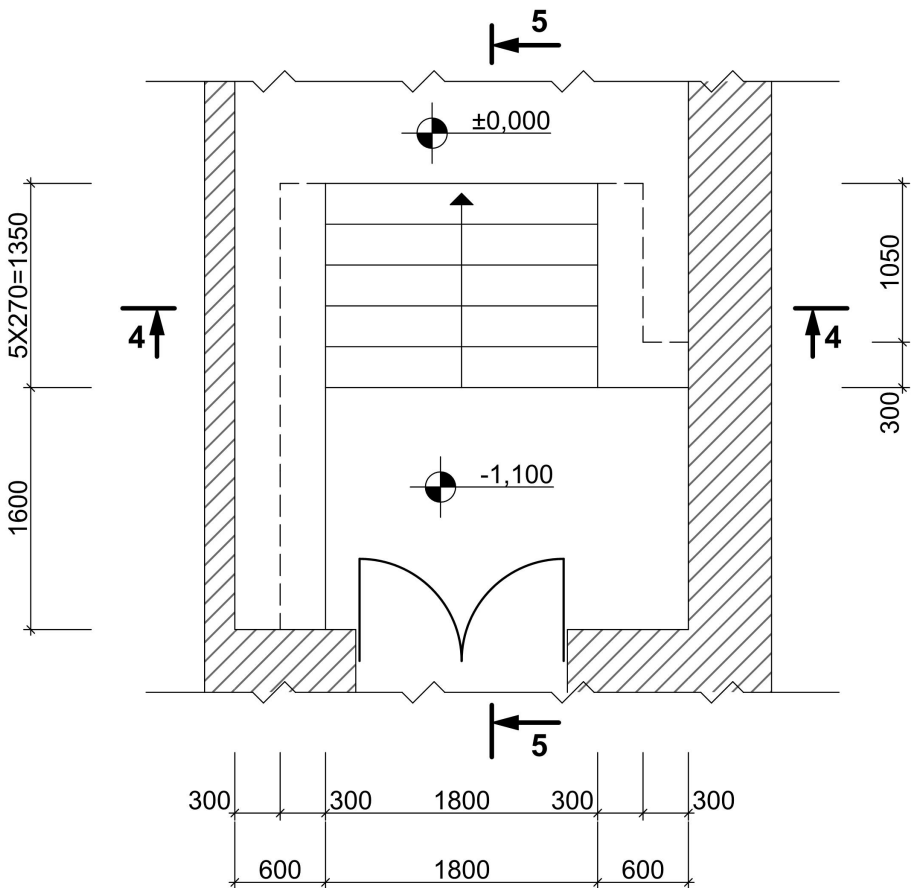


ԿՏՐՎԱԾՔ 4-4

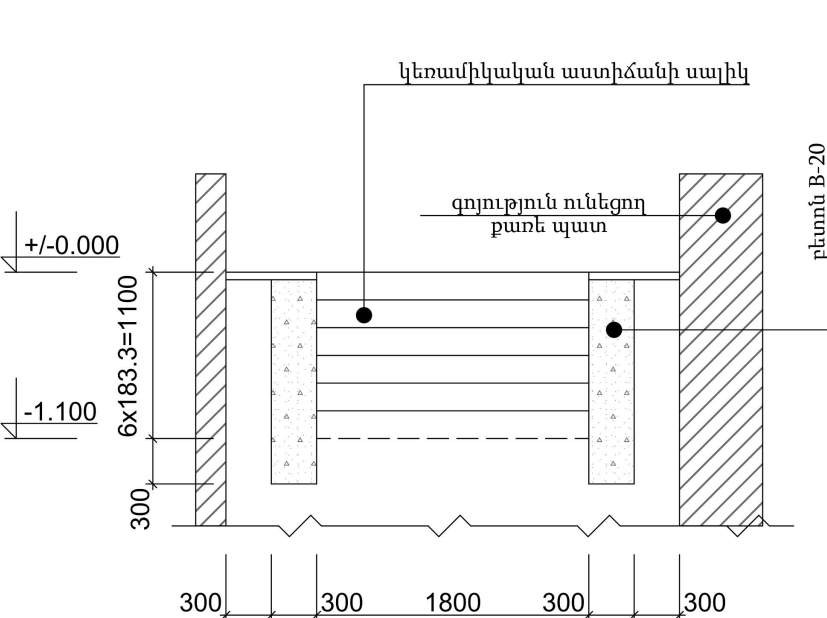


ԿՏՐՎԱԾՔ 5-5

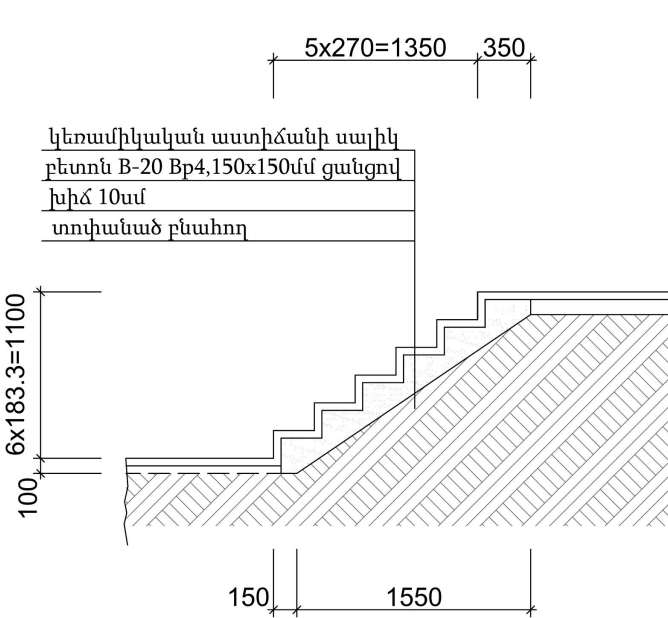

ԱՍՏԻՃԱՆ ԱԱ-1

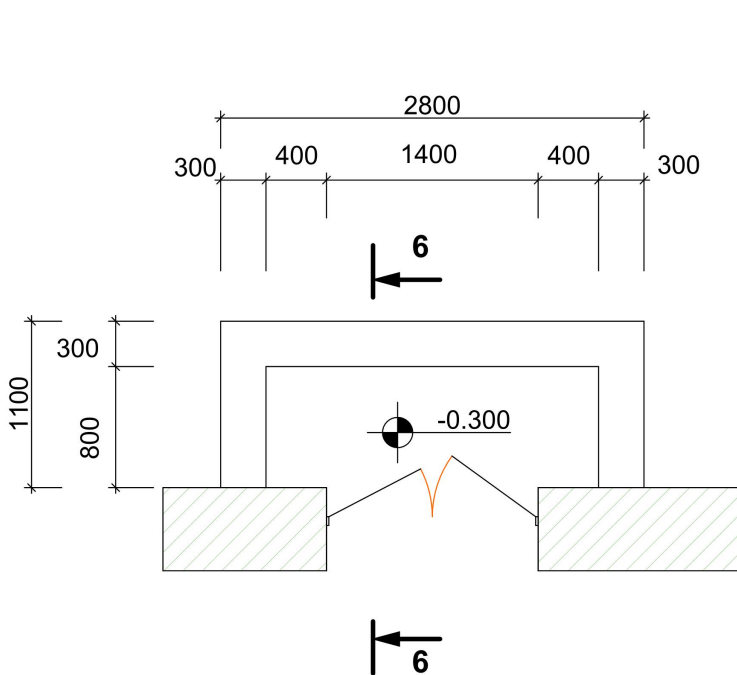


ԿՏՐՎԱԾՔ 6-6

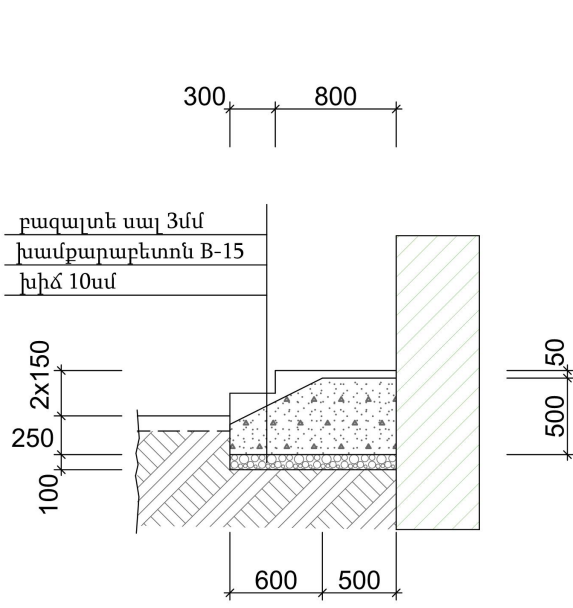

					ՀՀ ԱԿՈՒՆՔ ՀԱՄԱՅՆՔԻ ԱԿՈՒՆՔ ԲՆԱԿԱՎԱՅՐԻ ՄՇԱԿՈՒՅԹԻ ՏԱՆ ՄԵԾ ԴԱՀԼԻՃԻ ՀԻՄՆԱՆՈՐՈԳՄԱՆ ՆԱԽԱԳԻԾ			
Փոփ	Թերթ	Փաստաթուղթ N°	Ստոր	Ամս.	ՀԱՐՏԱՐԱՊԵՏԱՇԻՆԱՐԱՐԱԿԱՆ ԼՈՒԾՈՒՄՆԵՐ	Փուլ	Թերթ	Թերթեր
Տնօրեն	Գ. Այվազյան					ԱՆ	19	19
Հարտարապետ	Ռ. Շադյան				ԱՍՏԻՃԱՆ Ա-1 և ԱԱ-1	<<ԱՐԽԻ ԹՈՒԼՍ>> ՍՊԸ ԼԻՑ. ՔՊԼ 17532		
Հարտարագետ								


ՆՈՐ ԻՐԱԿԱՆԱՑՎՈՂ ԾԱԾԿԻ ՀԱՏԱԿԱԳԻԾ

Մ-1:100

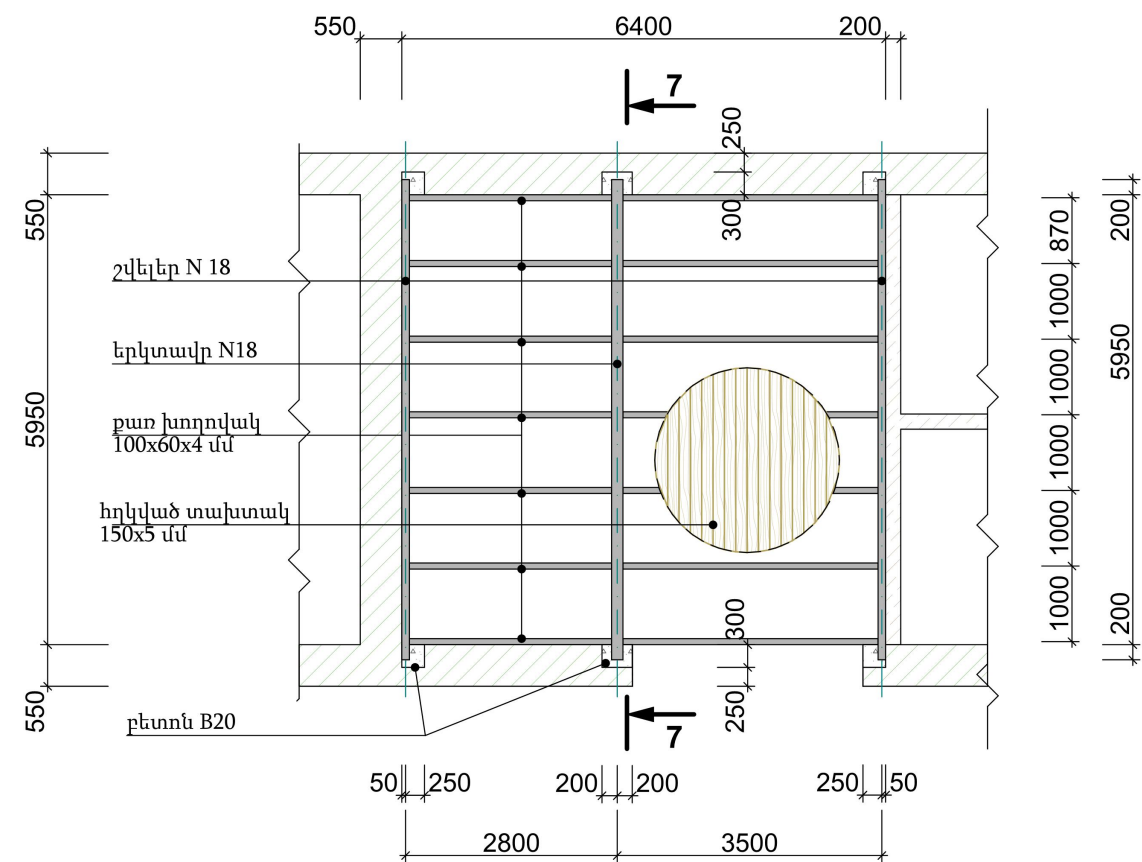


ԿՏՐՎԱԾՔ 7-7

Մ-1:50

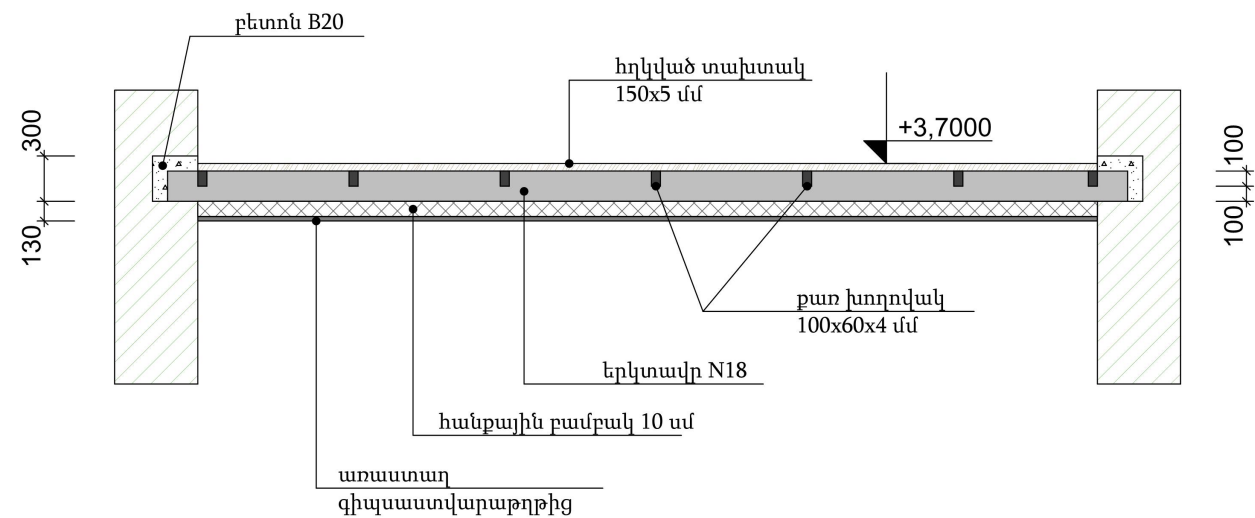

ԴՐՎԱԳ-2 Մ-1:25

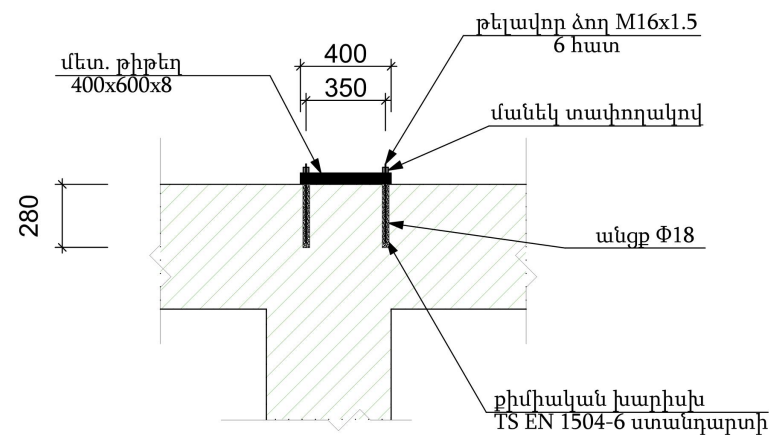

Ծանուցում՝
Քիմիական խարիսխման նյութերին և տեխնոլոգիական
պրոցեսին կարող էք ծանոթանալ www.krepkom.ru կայքում

					ՀՀ ԱԿՈՒՆՔ ՀԱՄԱՅՆՔԻ ԱԿՈՒՆՔ ԲՆԱԿԱՎԱՅՐԻ ՄՇԱԿՈՒՅԹԻ ՏԱՆ ՄԵԾ ԴԱՀԼԻՃԻ ՀԻՄՆԱՆՈՐՈՎՄԱՆ ՆԱԽԱԳԻԾ			
Փուլ	Թերթ	Փաստաթուղթ N°	Ստոր	Ամս.	ՀԱՐՏԱՐԱՊԵՏԱՇԻՆԱՐԱՐԱԿԱՆ ԼՈՒԾՈՒՄՆԵՐ	Փուլ	Թերթ	Թերթեր
Տնօրեն	Գ. Այվազյան					ԱՆ	20	19
Հարտարապետ	Ռ. Շադյան				ՆՈՐ ԻՐԱԿԱՆԱՑՎՈՂ ԾԱԾԿԻ ՀԱՏԱԿԱԳԻԾ Մ-1:100	<<ԱՐԽԻ ԹՈՒԼՍ>> ՍՊԸ ԼԻՑ. ՔՊԼ 17532		
Հարտարագետ								

Կոնստրուկցիանների մասնագիր

Մակնիշ	Էլեմենտ	Դիրք	Անվանումը	Չ.մ.	Չափը	Քանակը	Քաշը	Ընդամենը
Դռան բացվածք "Բ-1"	Ե/Բ սյուն	1	Φ16 A500c	գ.մ.	2.90	12	4.64	56
		2	Φ8 A500c	գ.մ.	1.50	28	0.59	17
		2"	Φ8 A500c	գ.մ.	0.40	14	0.16	2
			Բետոն B20	մ3		0.58		
	Ե/Բ հեծան	1	Φ16 A500c	գ.մ.	2.5	6	4.00	24
		2	Φ8 A500c	գ.մ.	1.60	10	0.63	6
		2"	Φ8 A500c	գ.մ.	0.50	5	0.20	1
			Բետոն B20	մ3		5.70		
	ԸՆԴԱՄԵՆԸ 1 ԲԱՑՎԱԾՔԻ					6.3		106
	ԸՆԴԱՄԵՆԸ 2 ԲԱՑՎԱԾՔԻ					12.6		212
Հատակի հիմք	Ե/Բ հիմքի սալ	1	Φ10 A500c	գ.մ.	26.2	62	16.14	1001
		2	Φ10 A500c	գ.մ.	12.80	130	7.88	1025
		3	Φ10 A500c	գ.մ.	12.80	11	7.88	87
		4	Φ8 A500c	գ.մ.	0.60	340	0.24	81
			Բետոն B-20	մ3	38.4			
	Նախապ շերտեր		Խիճ	մ3	32			
			ավազակոպիճ	մ3	105			
			ցեմենտ.ավազե շաղախ B-10	մ3	16			
	ԸՆԴԱՄԵՆԸ							2193
Աստիճան "Ա-1"	Բետոնե պատ		Բետոն B-20	մ3	1.8			
			Բետոն B-20	մ3	2.5			
	Բետոնե աստիճան		Մետաղ. ցանց Bp-4, 150x150	մ2	4.0			
			Կերամիկական աստիճանի սալիկ	գ.մ.	10.80			
	Նախապ շերտեր		Խիճ	մ3	1.00			
			ավազակոպիճ	մ3	2.00			
Աստիճան "ԱԱ-1" (2 հատ)	Բետոնե հիմք		Խիճ	մ3	0.31			0.62
			խամբարաբետոն B-15	մ3	1.15			2.30
	Երեսապատում		Բազալտե սալ 3սմ	մ2	0.80			1.60
			Բազալտե աստիճան 3սմ	գ.մ.	8.80			17.60

"Դրվագ 2"	Մետաղակոնստրուկցիա		Քարե պատերում Φ18 անցկերի խորատում	հատ	6	2		12
			թելավոր ձողերի տեղադրում քիմիական խարիսխով	կ-տ	6	2		12
			մետաղ. թիթեղ 600x400x8մմ	մ2	0.24	2	15.1	30.1
	ԸՆԴԱՄԵՆԸ							30.1

Բենի կոնստրուկցիա	Մետաղակախիք	1	քառ.խողովակ 100x100x4 մմ	գ.մ.	0.70	37	8.2	303.8
		2	քառ.խողովակ 80x60x4 մմ	գ.մ.	8.10	9	64.6	581.0
		3	քառ.խողովակ 80x60x4 մմ	գ.մ.	12.30	9	98.0	882.3
		4	մետաղ. թիթեղ 200x200x10մմ	մ2	0.04	37	3.14	116.2
		5	Φ18 A500c	գ.մ.	0.30	148	0.60	88.8
		6	քառ.խողովակ 30x30x2 մմ	գ.մ.	10.70	3	18.2	54.6
		9	քառ.խողովակ	գ.մ.	3.00	4	11.3	45.2
		10	50x40x3 մմ					
	Երեսապատում	8	Եզրահատ տախտակ 5սմ	մ2	98			
			Եզրահատ տախտակե աստիճան 5սմ	գ.մ.	6.40			
			<ալիկաբոնդ>	մ2	8.60			
ԸՆԴԱՄԵՆԸ								2072
Ծածկի կոնստրուկցիա	Մետաղակոնստրուկցիա		Քարե պատերում անցկերի քանդում	մ3	0.14			
			Բետոն B-20	մ3	0.15			
			Շվեյլեր N18	գ.մ.	6.35	4	103.5	414.0
			Երկտավր N18	գ.մ.	6.35	2	119.4	238.8
			քառ.խողովակ 100x60x4 մմ	գ.մ.	6.40	7	59.0	413.1
	Երեսապատում		Եզրահատ հղկված տախտակե հատակ 5սմ	մ2	38.4			
			ջերմա և ձայնամեկուսացում հանքային բանբակով 10սմ հաստ:	մ2	38.4			
ԸՆԴԱՄԵՆԸ								1066

					ՀՀ ԱԿՈՒՆՔ ՀԱՄԱՅՆՔԻ ԱԿՈՒՆՔ ԲՆԱԿԱՎԱԿԱՅՐԻ ՄՇԱԿՈՒՅԹԻ ՏԱՆ ՄԵԾ ԴԱՀԼԻՃԻ ՀԻՄՆԱՆՈՐՈՎՄԱՆ ՆԱԽԱԳԻԾ			
Փոփ	Թերթ	Փաստաթուղթ N°	Ստոր	Ամս.	ՃԱՐՏԱՐԱՊԵՏԱՇԻՆԱՐԱՐԱԿԱՆ ԼՈՒԾՈՒՄՆԵՐ	Փուլ	Թերթ	Թերթեր
Տնօրեն	Գ. Այվազյան					ԱՆ	21	19
Հարտարապետ	Ռ. Շադյան				ՄԱՍՆԱԳՐԵՐ	<<ԱՐԽԻ ԹՈՒԼՍ>> ՍՊԸ ԼԻՑ. ՔՊԼ 17532		
Հարտարագետ								