

ՀՀ ԱՐԱՐԱՏԻ ՄԱՐԶԻ ՎԵՂԻ ՀԱՄԱՅՆՔԻ ՎԵՂԻ ԲԱՂԱՔԻ ԱՐԱՄ ԵՂՅԱՆ ՓՈՂՈՑ 2-ՐԴ ՆՐՔԱՆՑՔՈՒՄ ԵՎ ՊՈՒՇԿԻՆԻ ՓՈՂՈՒՄ ԿՈՅՈՒՂԱԳԾԵՐԻ ԿԱՌՈՒՑՈՒՄ

Հս








Արամ Եղյան փ. 2-րդ նրբանցք
Նախագծվող Կ կողեկտորի վերջ
h=1.5 մ

Պուշկինի փողոց
Նախագծվող Կ կողեկտորի վերջ
h=1.9 մ

	ՀՀ ԱՐԱՐԱՏԻ ՄԱՐԶԻ ՎԵՂԻ ՀԱՄԱՅՆՔԻ ՎԵՂԻ, ՓՈՔՐ ՎԵՂԻ Եւ ԼՈՒՍԱՌԱՏ ԲՆԱԿԱՎԱՅՐԵՐԻ ԿՈՅՈՒՂՈՒ ՑԱՆՑԻ ՆԱԽԱԳԻԾ			ՊԱՅՄԱՆԱԳԻՐ ՀՀ-ԱՄՎՀ- ԳՀԽԾՁԲ-23/19	
ՆԳՃ			ԿՈՅՈՒՂԻ	ԹԵՐԹ	ԹԵՐԹԵՐ
ՆԱԽԱԳԾՈՂ	ԽԱՉԱՏՏՐՅԱՆ			125	137
ՍՏՈՒԳՈՂ			ՎԵՂԻԻ ԿՈԼԵԿՏՈՐՆԵՐԻ ԳԼԽԱՎՈՐ ՀԱՏԱԿԱԳԻԾ	«ԱՐԽԻԹՈՒԼՍ» ՍՊԸ	

ԱՐԱՄ ԵՂՅԱՆ ՓՈՂՈՑԻ ԵՐԿՐՈՐԴ ՆՐԲԱՆՑՔԻ ԿՈՒԵԿՏՈՐԻ ՀԱՏԱԿԱԳԻԾ

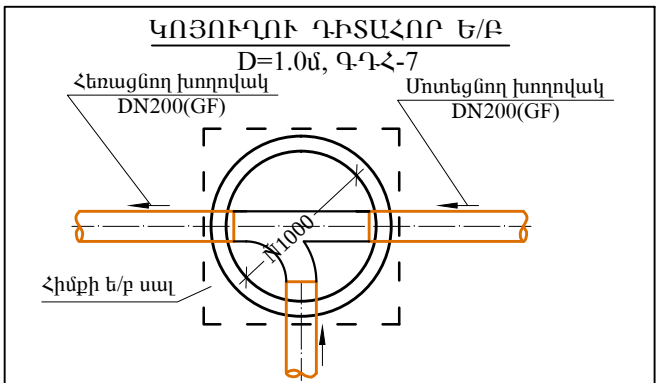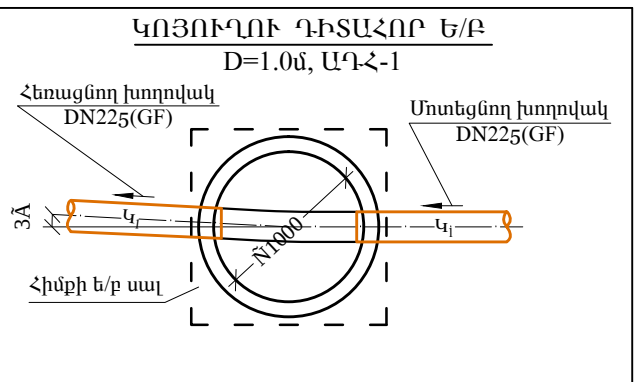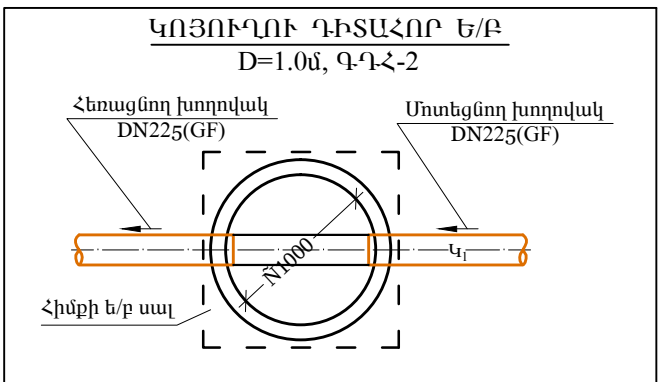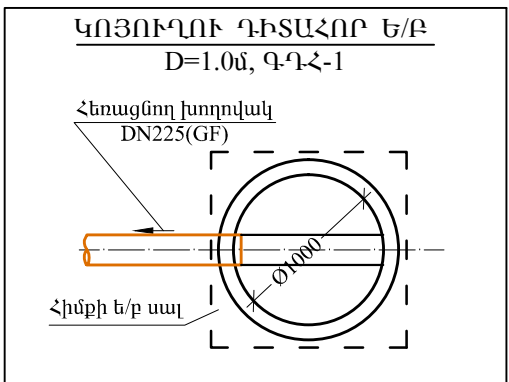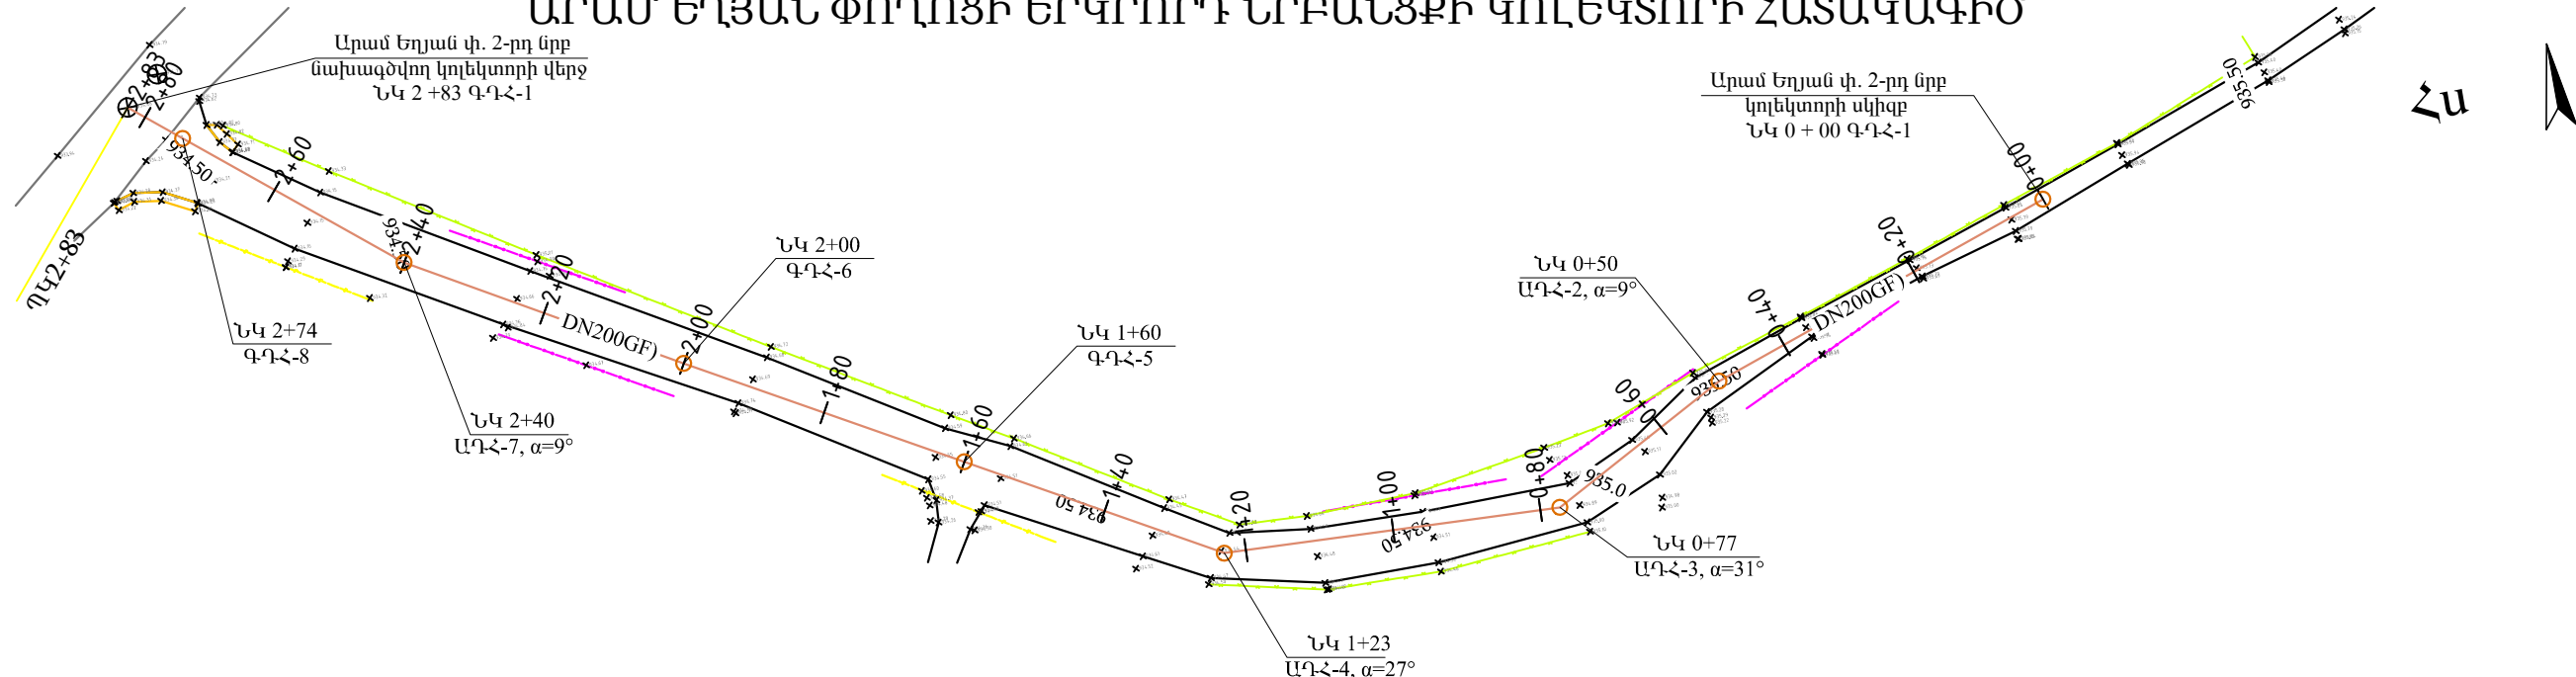


ՊԱՅՄԱՆԱԿԱՆ ՆՇԱՆՆԵՐ	
DN	Նախագծվող կոյուղու կոլեկտոր
○	Նախագծվող կոյուղու ե/ք դիտահոր
—	Գոյություն ունեցող ոռոգման խողովակներ
—	Գոյություն ունեցող էլեկտրական գիծ
—	Գոյություն ունեցող գազի գիծ
➤	Հոսքի ուղղություն
ԱԴՀ	Անկյունային դիտահոր
Գ-ԴՀ	Գծային դիտահոր

Ծանոթություն

- Մույն գծագիրը նայել N 125, 127 և 130 գծագրերի հետ համատեղ:
- Ուսումնասիրությունների ժամանակ քաղաքապետարանի աշխատակիցները հավաստել են, որ նշված փողոցից դեպի դիտահոր մոտեցնող կարճ խողովակ կա տեղադրված:






	ՀՀ ԱՐԱՐԱՏԻ ՄԱՐԶԻ ՎԵՐԻ ՀԱՄԱՅՆՔԻ ՎԵՐԻ, ՓՈՔՐ ՎԵՐԻ ԵՎ ԼՈՒՍԱՌԱՏ ԲՆԱԿԱՎԱՅՐԵՐԻ ԿՈՅՈՒՂՈՒ ՑԱՆՑԻ ՆԱԽԱԳԻԾ			ՊԱՅՄԱՆԱԳԻՐ ՀՀ-ԱՄՎՀ-ԳՀԽԾՁԲ-23/19	
ՆԳՃ			ԿՈՅՈՒՂԻ	ԹԵՐԹ	ԹԵՐԹԵՐ
ՆԱԽԱԳԾՈՂ	ԽԱԶԱՏՐՅԱՆ			126	137
ՍՏՈՒԳՈՂ			Կ-Ա.Ե. ԿՈՒԵԿՏՈՐԻ ՀԱՏԱԿԱԳԻԾ Մ1:1000	«ԱՐԽԻԹՈՒԼՍ» ՍՊԸ	

ԱՐԱՄ ԵՂՅԱՆ ՓՈՂՈՑԻ ԵՐԿՐՈՐԴ ՆՐԲԱՆՑՔԻ ԿՈԼԵԿՏՈՐԻ ԵՐԿԱՅՆԱԿԱՆ ԿՏՐՎԱԾՔ

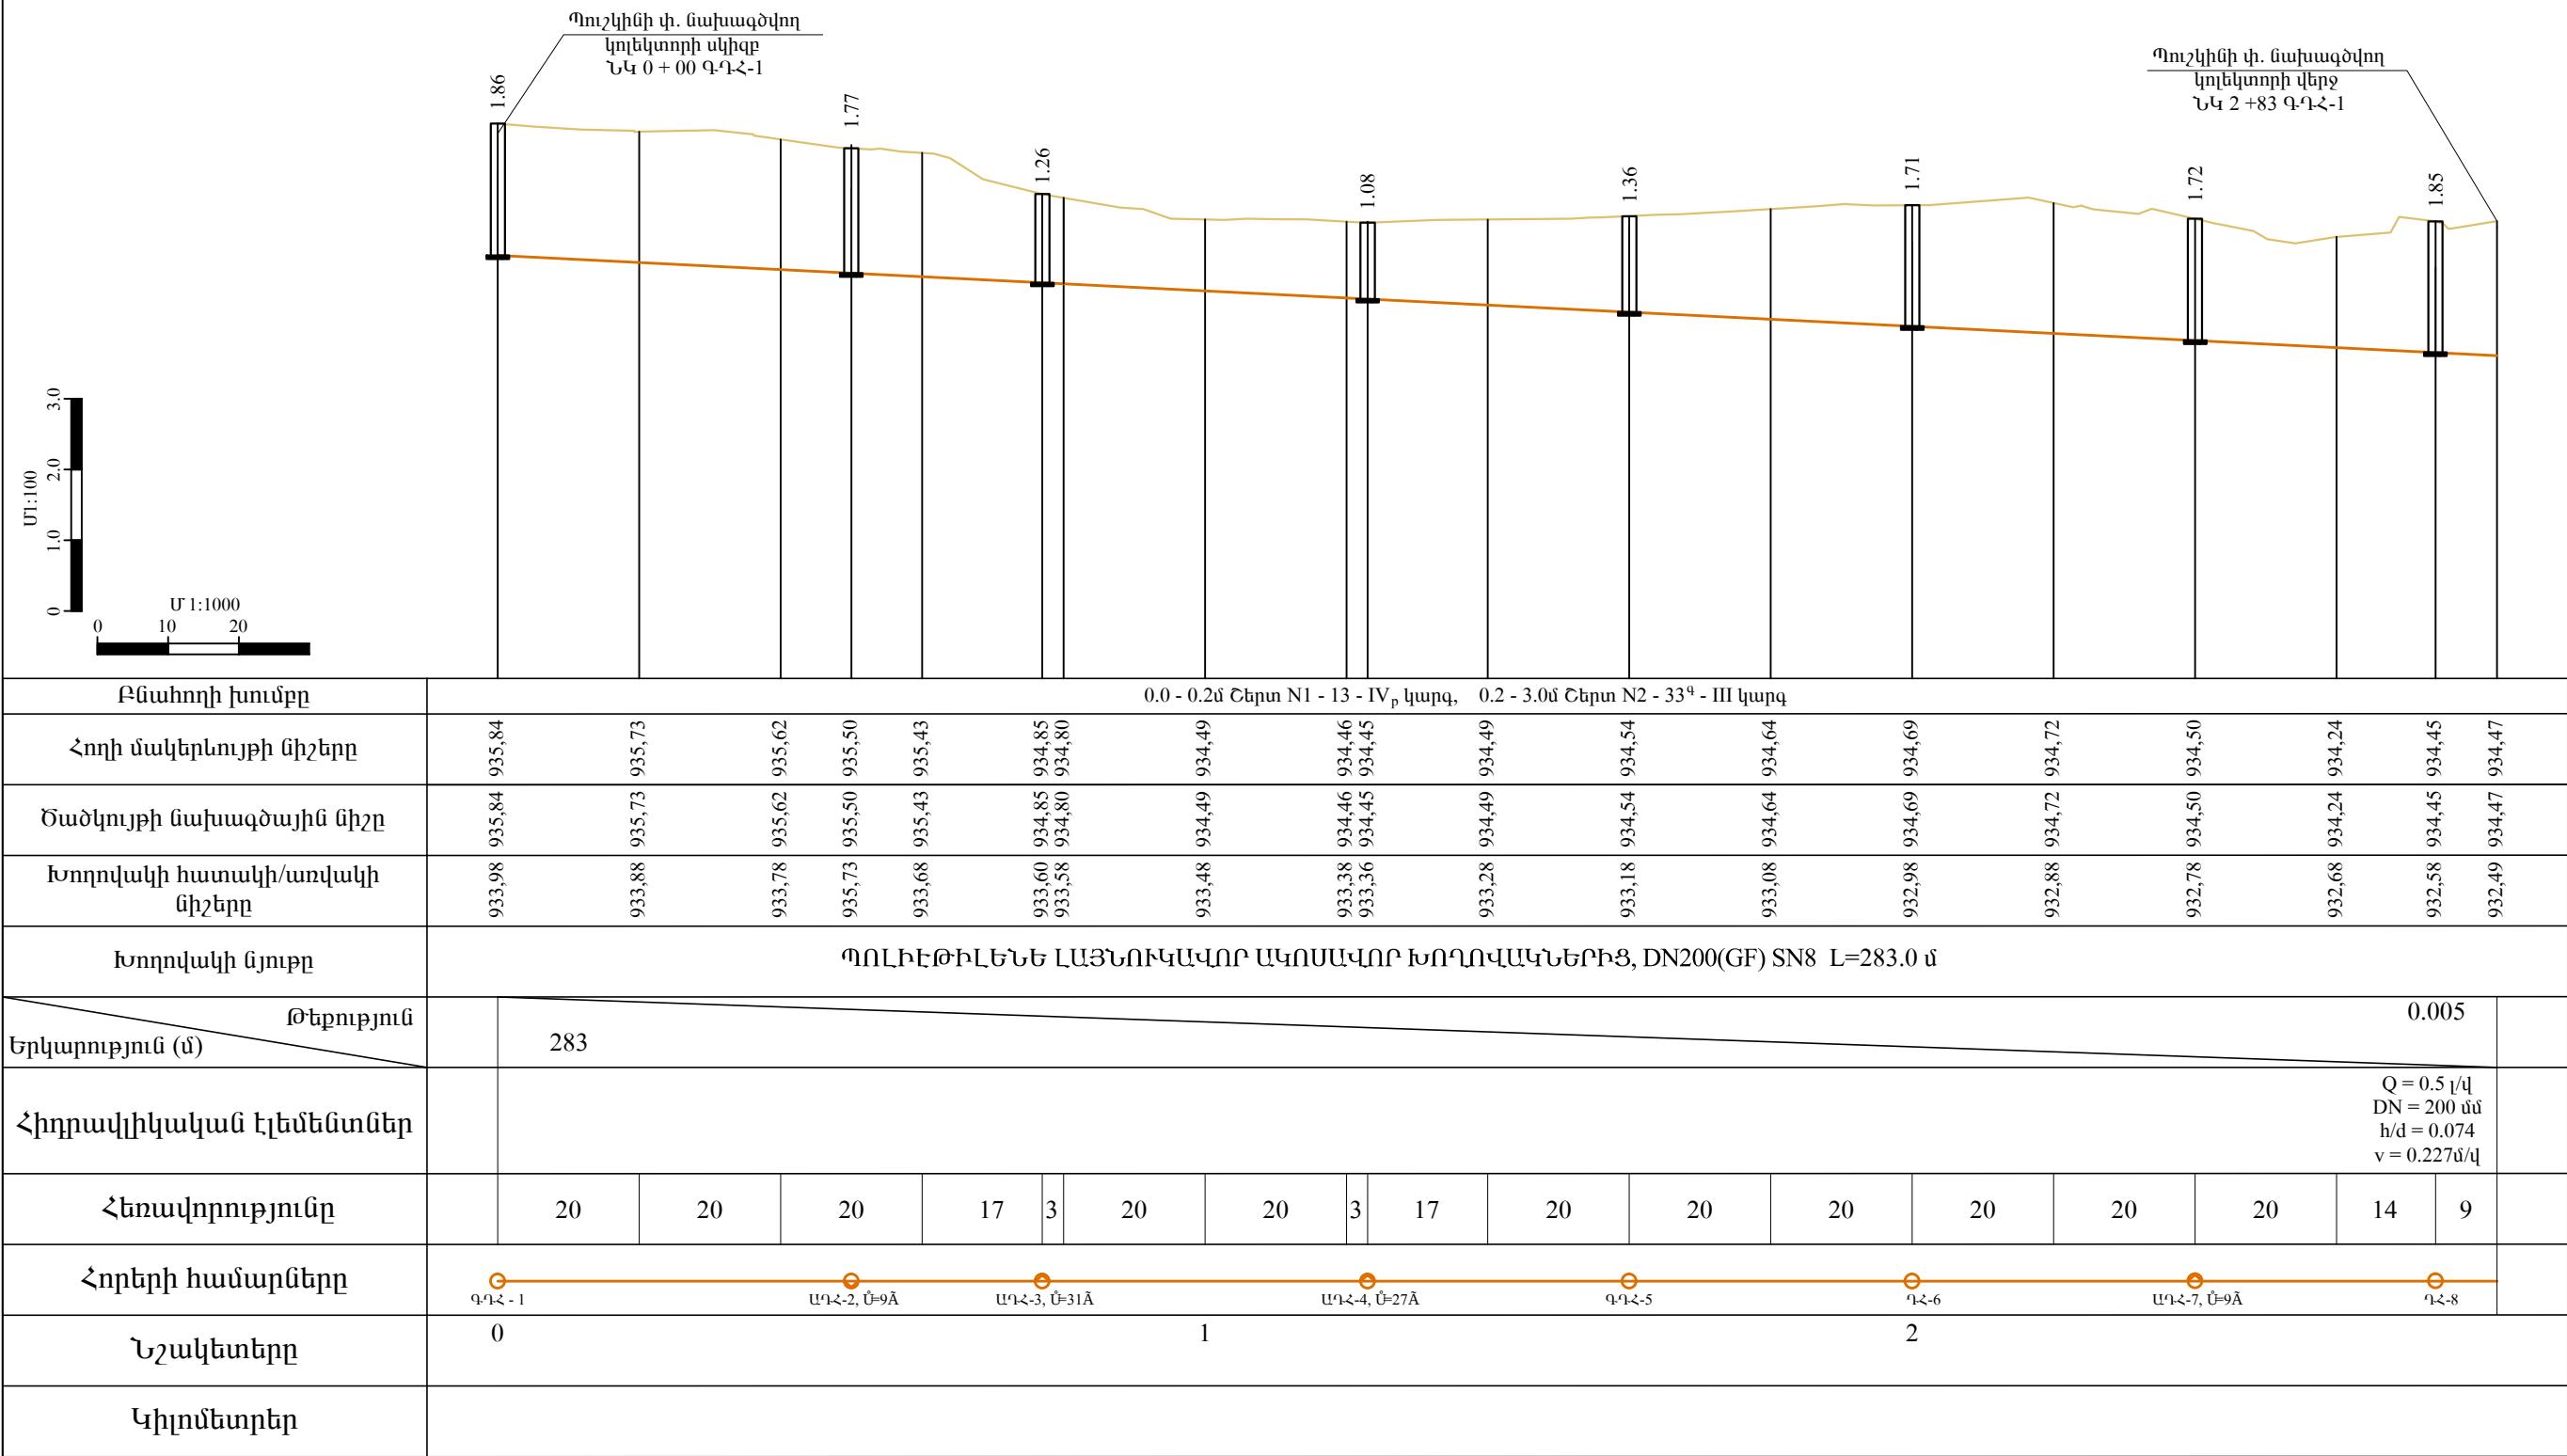

	ՀՀ ԱՐԱՐԱՏԻ ՄԱՐԶԻ ՎԵՂԻ ՀԱՄԱՅՆՔԻ ՎԵՂԻ, ՓՈՔՐ ՎԵՂԻ Եւ ԼՈՒՍՍԱՌԱՏ ԲՆԱԿԱՎԱՅՐԵՐԻ ԿՈՅՈՒՂՈՒ ՑԱՆՑԻ ՆԱԽԱԳԻԾ			ՊԱՅՄԱՆԱԳԻՐ ՀՀ-ԱՄՎՀ- ԳՀԽԾՁԲ-23/19		
			ԿՈՅՈՒՂԻ		ԹԵՐԹ	ԹԵՐԹԵՐ
ՆԳՃ					127	137
ՆԱԽԱԳԾՈՂ	ԽԱԶԱՏՐՅԱՆ		Կ-Ա.Ե. ԿՈԼԵԿՏՈՐԻ ԵՐԿԱՅՆԱԿԱՆ ԿՏՐՎԱԾՔ	«ԱՐԽԻԹՈՒԼՍ» ՍՊԸ		
ՍՏՈՒԳՈՂ						

ՊՈՒՇԿԻՆԻ ՓՈՂՈՑԻ ԿՈԼԵԿՏՈՐԻ ՀԱՏԱԿԱԳԻԾ

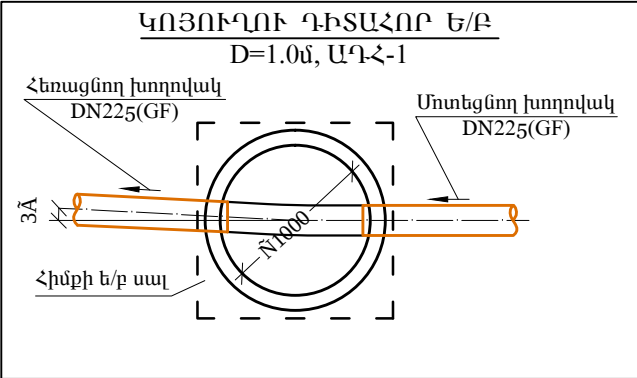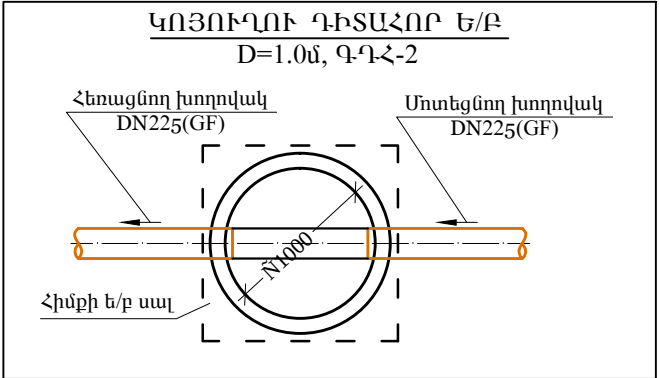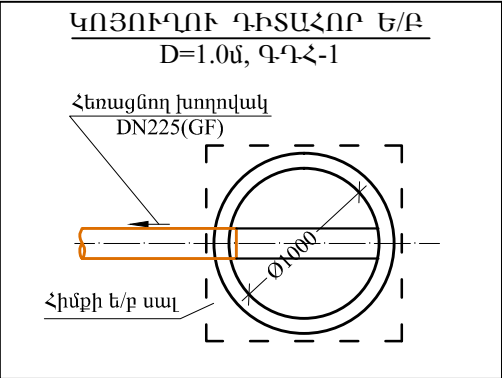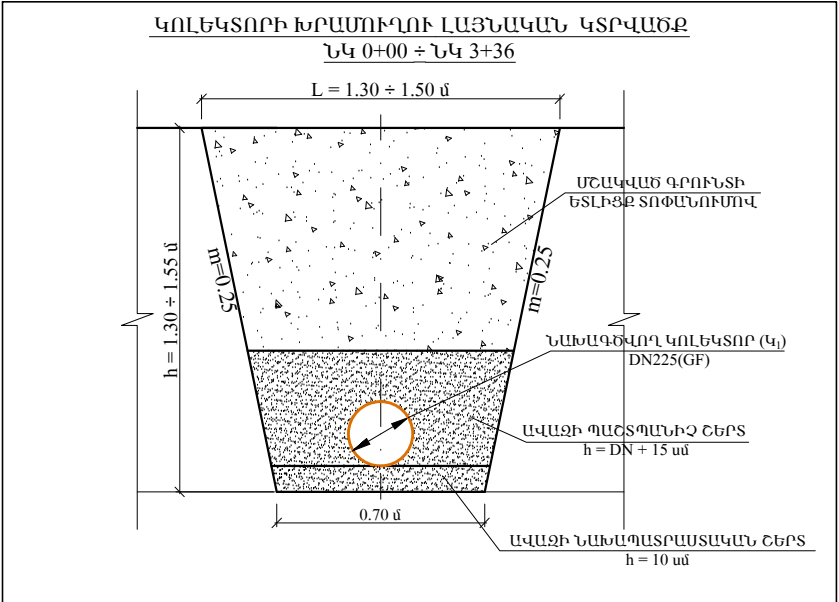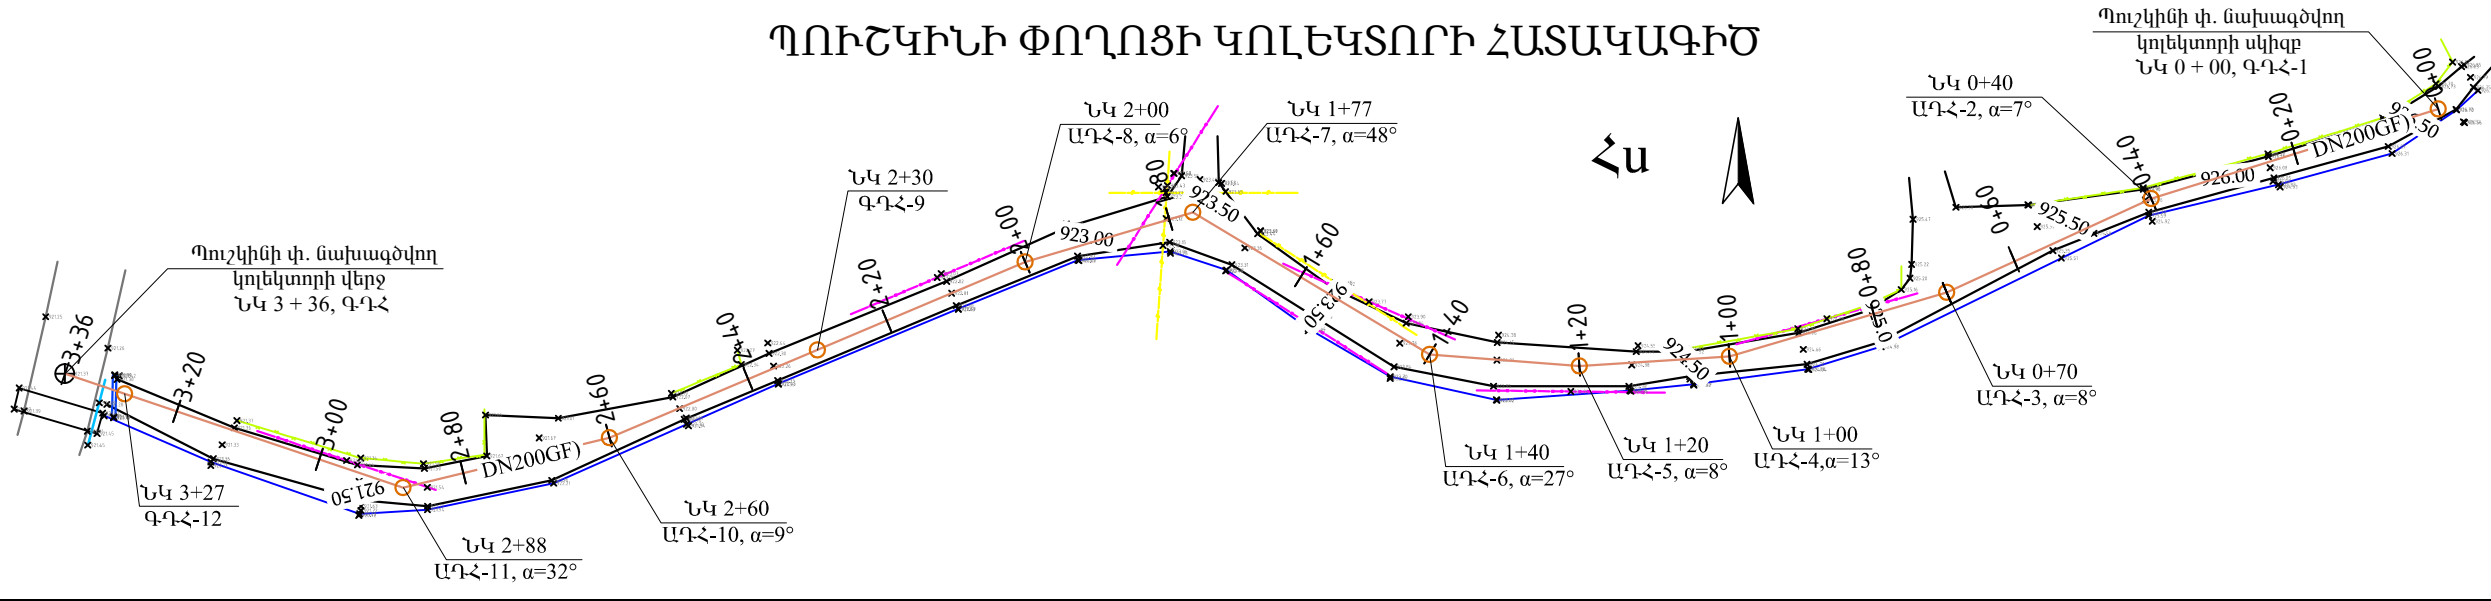


ՊԱՅՄԱՆԱԿԱՆ ՆՇԱՆՆԵՐ	
DN	Նախագծվող կոյուղու կոլեկտոր
○	Նախագծվող կոյուղու ե/ք դիտահոր
—	Գոյություն ունեցող ոռոգման խողովակներ
—+—	Գոյություն ունեցող էլեկտրական գիծ
—	Գոյություն ունեցող գազի գիծ
➤	Հոսքի ուղղություն
Ա.Գ.Հ	Անկյունային դիտահոր
Գ.Գ.Հ	Գծային դիտահոր

Ծանոթություն

- 1. Մույն գծագիրը նայել N 125, 129 և 130 գծագրերի հետ համատեղ:
- 2. Ուսումնասիրությունների ժամանակ քաղաքապետարանի աշխատակիցները հավաստել են, որ նշված փողոցից դեպի դիտահոր մոտեցնող կարճ խողովակ կա տեղադրված:

	ՀՀ ԱՐԱՐԱՏԻ ՄԱՐԶԻ ՎԵՐԻ ՀԱՄԱՅՆՔԻ ՎԵՐԻ, ՓՈՔՐ ՎԵՐԻ ԵՎ ԼՈՒՍԱՌԱՏ ԲՆԱԿԱՎԱՅՐԵՐԻ ԿՈՅՈՒՂՈՒ ՑԱՆՑԻ ՆԱԽԱԳԻԾ			ՊԱՅՄԱՆԱԳԻՐ ՀՀ-ԱՄՎՀ-ԳՀԽԾՁԲ-23/19	
ՆԳՃ			ԿՈՅՈՒՂԻ	ԹԵՐԹ	ԹԵՐԹԵՐ
ՆԱԽԱԳԾՈՂ	ԽԱԶԱՏՐՅԱՆ			128	137
ՍՏՈՒԳՈՂ			Կ-Պ ԿՈԼԵԿՏՈՐԻ ՀԱՏԱԿԱԳԻԾ Մ1:1000	«ԱՐԽԻԹՈՒԼՍ» ՍՊԸ	

ՊՈԻՇԿԻՆԻ ՓՈԴՈՑԻ ԿՈԼԵԿՏՈՐԻ ԵՐԿԱՅՆԱԿԱՆ ԿՏՐՎԱԾՔ

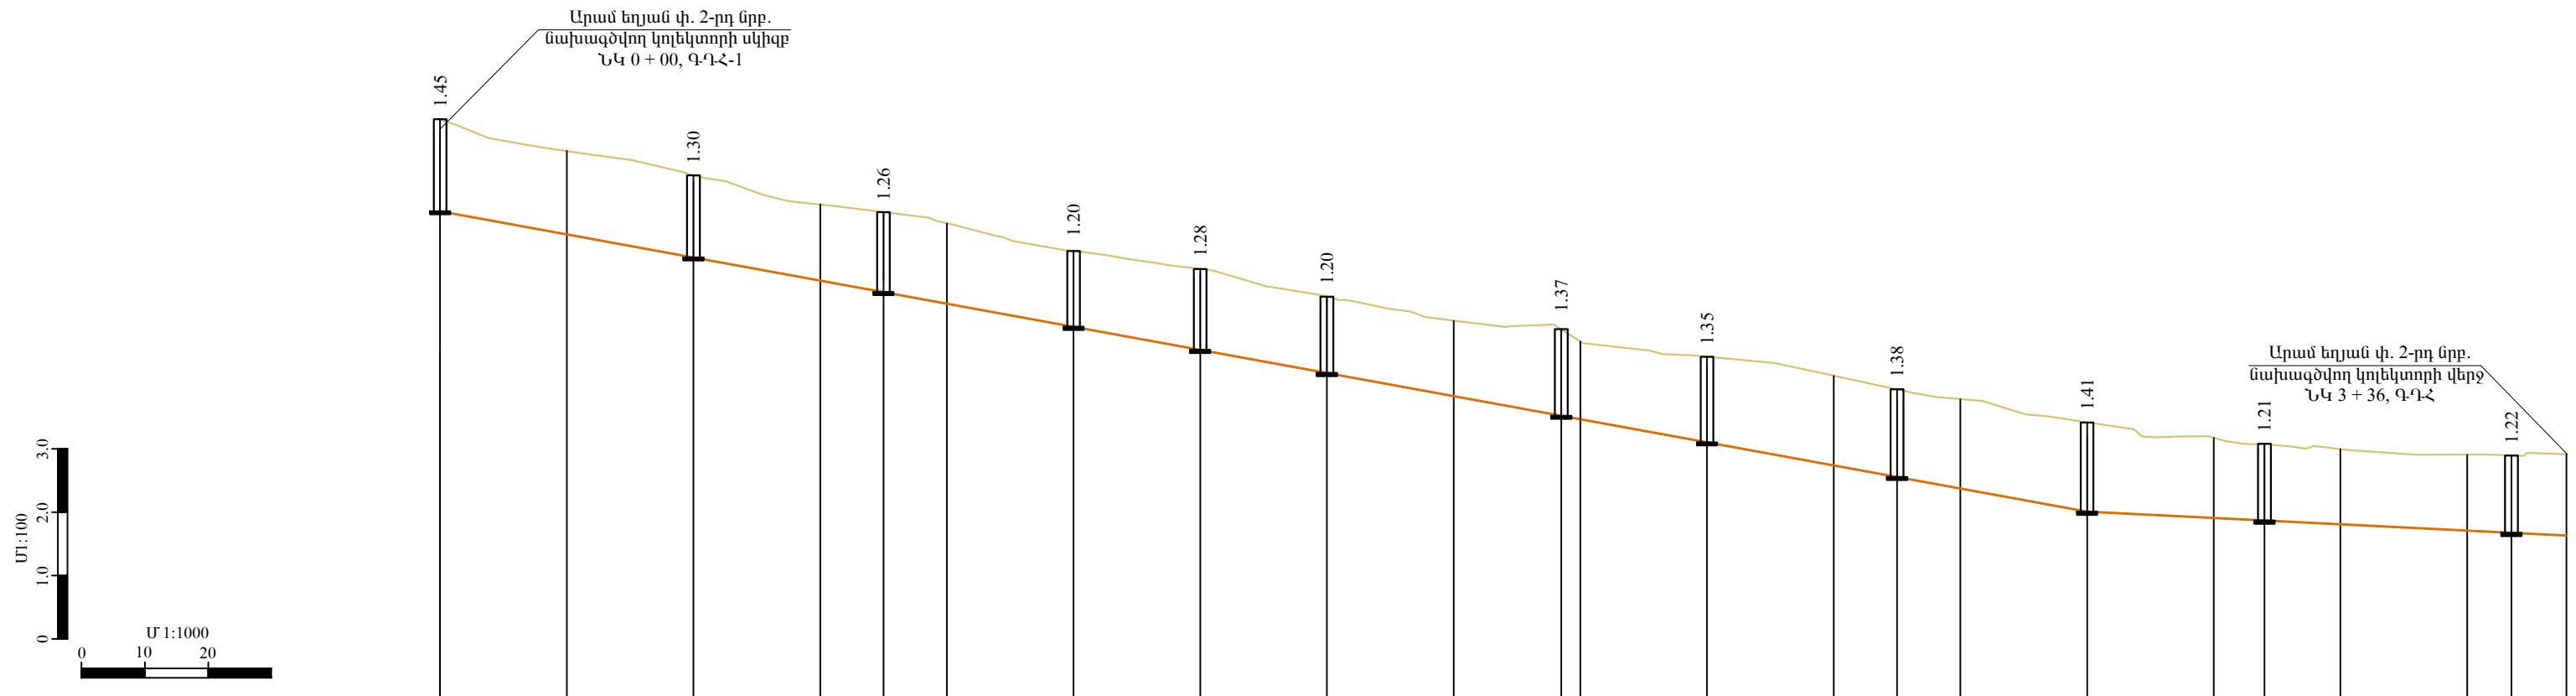

Բնահողի խումբը	0.0 - 0.2մ Շերտ N1 - 13 - IV _p կարգ, 0.2 - 3.0մ Շերտ N2 - 33 ^q - III կարգ																							
Հողի մակերևույթի միշերը	926,65	926,15	925,77	925,31	925,15	925,01	924,57	924,29	923,86	923,47	923,34	923,15	922,91	922,61	922,40	922,24	921,87	921,63	921,53	921,45	921,36	921,35	921,37	
Ծածկույթի նախագծային միշը	926,65	926,15	925,77	925,31	925,15	925,01	924,57	924,29	923,86	923,47	923,34	923,15	922,91	922,61	922,40	922,24	921,87	921,63	921,53	921,45	921,36	921,35	921,37	
Խողովակի հատակի/առվակի միշերը	925,20	924,84	924,47	924,11	923,89	923,74	923,37	923,01	922,66	922,29	921,97	921,93	921,56	921,20	921,02	920,83	920,46	920,37	920,32	920,26	920,16	920,13	920,09	
Խողովակի նյութը	ՊՈԼԻԷԹԻԼԵՆԵ ԼԱՅՆՈՒԿԱՎՈՐ ԱԿՈՍԱՎՈՐ ԽՈՂՈՎԱԿՆԵՐԻՑ, DN200(GF) SN8 L=336.0 մ																							
Թեքություն	0.018																0.005							
Երկարություն (մ)	260																76							
Հիդրավիկական էլեմենտներ	Q = 0.5 լ/վ DN = 200 մմ h/d = 0.065 v = 0.293մ/վ																Q = 0.5 լ/վ DN = 200 մմ h/d = 0.087 v = 0.253մ/վ							
Հեռավորությունը	20	20	20	20	20	20	20	20	20	17	3	20	20	10	10	20	20	8	12	20	7	9		
Հորերի համարները	ԳՂՀ-1 ԱՂՀ-2, Ծ=7Ա ԱՂՀ-3, Ծ=8Ա ԱՂՀ-4, α=13° ԱՂՀ-5, Ծ=8Ա ԱՂՀ-6, Ծ=27Ա ԱՂՀ-7, Ծ=48Ա ԱՂՀ-8, Ծ=6Ա ԱՂՀ-9 ԱՂՀ-10, Ծ=9Ա ԱՂՀ-11, Ծ=32Ա ԳՂՀ-12 336																							
Նշակետերը	0 1 2																							
Կիլոմետրեր																								

	ՀՀ ԱՐԱՐԱՏԻ ՄԱՐԶԻ ՎԵՂԻ ՀԱՄԱՅՆՔԻ ՎԵՂԻ, ՓՈՔԻ ՎԵՂԻ ԵՒ ԼՈՒՍԱՌԱՏ ԲՆԱԿԱՎԱՅՐԵՐԻ ԿՈՅՈՒՂՈՒ ՑԱՆՑԻ ՆԱԽԱԳԻԾ			ՊԱՅՄԱՆԱԳԻՐ ՀՀ-ԱՄՎՀ- ԳՀԽԾՁԲ-23/19		
			ԿՈՅՈՒՂԻ		ԹԵՐԹ	ԹԵՐԹԵՐ
ՆԳՃ					129	137
ՆԱԽԱԳԾՈՂ	ԽԱՉԱՏՐՅԱՆ		Կ-Պ ԿՈԼԵԿՏՈՐԻ ԵՐԿԱՅՆԱԿԱՆ ԿՏՐՎԱԾՔ	«ԱՐԽԻԹՈՒԼՍ» ՍՊԸ		
ՍՏՈՒԳՈՂ						

Արամ Եղյան երկրորդ նրբանցքի կոլեկտորի դիտահորերի հավաքովի ե/ք կոնստրուկցիաների մասնագիր

Դիտահորերի համարները և նշանները	Դիտահորերի տիպը	Դիտահորերի տրամագիծը (մմ)	Աշխատանքային բարձրությունը (մմ)	Հավաքովի ե/ք հիմնական տարրերի տիպերը						B 7.5 դասի բետոնի նախապատրաստված շերտ, h=10սմ (մ ³)	B 12.5 դասի առկված երկաթբյուրեղամուկ	
				Հիմքի սալ ՀՍ1-10 (հատ/մ ³)	Ծածկի սալ ԾՍ1-10 (հատ/մ ³)	Պատի օղակ ՊՕ-10-3 (հատ/մ ³)	Պատի օղակ ՊՕ-10-6 (հատ/մ ³)	Պատի օղակ ՊՕ-10-9 (հատ/մ ³)	Թուջե մտոց կափարիչով 600 (հատ)		h=(մմ)	(մ ³)
Պուշկինի փ.կոլեկտոր												
Գ.Դ.Հ-1 (ՆԿ 0+00)	գծային	1000	1200	1/0.18	1/0.15		2/0.32		1	0.32	440	0.55
ԱԳ.Հ-2 (ՆԿ 0+50)	գծային	1000	1200	1/0.18	1/0.15		2/0.32		1	0.32	350	0.44
ԱԳ.Հ-3 (ՆԿ 0+77)	գծային	1000	600	1/0.18	1/0.15		1/0.16		1	0.32	440	0.55
ԱԳ.Հ-4 (ՆԿ 1+23)	գծային	1000	300	1/0.18	1/0.15	1/0.08			1	0.32	560	0.71
Գ.Դ.Հ-5 (ՆԿ 1+60)	գծային	1000	600	1/0.18	1/0.15		1/0.16		1	0.32	540	0.69
Գ.Դ.Հ-6 (ՆԿ 2+00)	անկյունային	1000	900	1/0.18	1/0.15			1/0.24	1	0.32	590	0.74
ԱԳ.Հ-7 (ՆԿ 2+40)	անկյունային	1000	1200	1/0.18	1/0.15		2/0.32		1	0.32	340	0.43
Գ.Դ.Հ-8 (ՆԿ 2+74)	անկյունային	1000	1200	1/0.18	1/0.15		2/0.32		1	0.32	430	0.54

Պուշկինի փողոցի կոլեկտորի դիտահորերի հավաքովի ե/ք կոնստրուկցիաների մասնագիր

Դիտահորերի համարները և նշանները	Դիտահորերի տիպը	Դիտահորերի տրամագիծը (մմ)	Աշխատանքային բարձրությունը (մմ)	Հավաքովի ե/ք հիմնական տարրերի տիպերը					B 7.5 դասի բետոնի նախապատրաստված շերտ, h=10սմ (մ ³)	B 12.5 դասի առկված երկաթբյուրեղամուկ	
				Հիմքի սալ ՀՍ1-10 (հատ/մ ³)	Ծածկի սալ ԾՍ1-10 (հատ/մ ³)	Պատի օղակ ՊՕ-10-3 (հատ/մ ³)	Պատի օղակ ՊՕ-10-6 (հատ/մ ³)	Թուջե մտոց կափարիչով 600 (հատ)		h=(մմ)	(մ ³)
										Կոլեկտոր Կ-Պ	
Գ.Դ.Հ-1 (ՆԿ 0+00)	գծային	1000	600	1/0.18	1/0.15		1/0.16	1	0.32	630	0.78
ԱԳ.Հ-2 (ՆԿ 0+40)	գծային	1000	600	1/0.18	1/0.15		1/0.16	1	0.32	480	0.61
ԱԳ.Հ-3 (ՆԿ 0+70)	գծային	1000	600	1/0.18	1/0.15		1/0.16	1	0.32	440	0.55
ԱԳ.Հ-4 (ՆԿ 1+00)	գծային	1000	600	1/0.18	1/0.15		1/0.16	1	0.32	380	0.48
ԱԳ.Հ-5 (ՆԿ 1+20)	գծային	1000	600	1/0.18	1/0.15		1/0.16	1	0.32	460	0.58
ԱԳ.Հ-6 (ՆԿ 1+40)	գծային	1000	600	1/0.18	1/0.15		1/0.16	1	0.32	380	0.48
ԱԳ.Հ-7 (ՆԿ 1+77)	գծային	1000	600	1/0.18	1/0.15		1/0.16	1	0.32	550	0.70
ԱԳ.Հ-8 (ՆԿ 2+00)	գծային	1000	600	1/0.18	1/0.15		1/0.16	1	0.32	530	0.67
Գ.Դ.Հ-9 (ՆԿ 2+30)	գծային	1000	600	1/0.18	1/0.15		1/0.16	1	0.32	560	0.71
ԱԳ.Հ-10 (ՆԿ 2+60)	գծային	1000	600	1/0.18	1/0.15		1/0.16	1	0.32	590	0.74
ԱԳ.Հ-11 (ՆԿ 2+88)	գծային	1000	600	1/0.18	1/0.15		1/0.16	1	0.32	390	0.49
Գ.Դ.Հ-12 (ՆԿ 3+27)	գծային	1000	600	1/0.18	1/0.15		1/0.16	1	0.32	400	0.50

ՊԱՅՄԱՆԱԿԱՆ ՆՇԱՆՆԵՐ	
ԱԳՀ	Անկյունային դիտահոր
Գ.ԴՀ	Գծային դիտահոր

	ՀՀ ԱՐԱՐԱՏԻ ՄԱՐԶԻ ՎԵՂԻ ՀԱՄԱՅՆՔԻ ՎԵՂԻ, ՓՈՔՐ ՎԵՂԻ Եւ ԼՈՒՍԱՌԱՏ ԲՆԱԿԱՎԱՅՐԵՐԻ ԿՈՅՈՒՂՈՒ ՑԱՆՑԻ ՆԱԽԱԳԻԾ			ՊԱՅՄԱՆԱԳԻՐ ՀՀ-ԱՄՎՀ-ԳՀԽԾԲ-23/19		
			ԿՈՅՈՒՂԻ		ԹԵՐԹ	ԹԵՐԹԵՐ
ՆԳՃ					130	137
ՆԱԽԱԳԾՈՂ	ԽԱԶԱՏՐՅԱՆ		Կ-Ա.Ե., Կ-Պ. ԿՈԼԵԿՏՈՐՆԵՐԻ ԴԻՏԱՀՈՐԵՐԻ ՄԱՍՆԱԳԻՐ	«ԱՐԽԻԹՈՒԼՍ» ՍՊԸ		
ՍՏՈՒԳՈՂ						