


ՍԱՐՋ ԳԵՂԱՐՔՈՒՆԻՔ, ՀԱՄԱՅՆՔ ՍԵՎԱՆ, ԼՃԱՇԵՆ ԲՆԱԿԱԿԱՅՐՈՒՄ ՆՈՐ ԿԱՌՈՒՑՎՈՂ
<<ՍՈՒՐԲ ԱՍՏՎԱԾԱԾԻՆ ԵԿԵՂԵՑՈՒ>> ԳԱԶԱՖԻԿԱՑՄԱՆ ՆԱԽԱԳԾԱՅԻՆ
ՓԱՍՏԱԹՂԹԵՐԻ ՄՇԱԿՈՒՄ

ԱՇԽԱՏԱՆՔԱՅԻՆ ՆԱԽԱԳԻԾ

ԸՆԴՀԱՆՈՒՐ ԴՐՈՒՅԹՆԵՐ, ԱՇԽԱՏԱՆՔԱՅԻՆ ԳԾԱԳՐԵՐ

«ԴԱԶԱՐՅԱՆ ՇԻՆ» ՍՊԸ ՏՆՕՐԵՆ՝

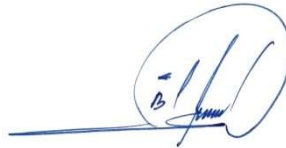

Վ. ԴԱԶԱՐՅԱՆ



ԵՐԵՎԱՆ 2025





ՀԱՅԱՍՏԱՆԻ ՀԱՆՐԱՊԵՏՈՒԹՅԱՆ ՔԱՂԱՔԱՇԻՆՈՒԹՅԱՆ ԿՈՄԻՏԵ

ԼԻՑԵՆԶԻԱ

ՔՊԼ-000277, 1-ին դաս

(սերիան, համարը, դասը)

ՔԱՂԱՔԱՇԻՆԱԿԱՆ ՓԱՍՏԱԹՂԹԵՐԻ ԿԱԶՄՈՒՄ՝ ԲԱՑԱՌՈՒԹՅԱՄԲ ԿՈՆՍՏՐՈՒԿՏՈՐԱԿԱՆ ԵՎ
ՃԱՐՏԱՐԱՊԵՏԱԿԱՆ ՄԱՍԵՐԻ

(քաղաքաշինության բնագավառում գործունեության տեսակը)

ՏՐՎԱԾ Է

2024-08-20, «ՂԱԶԱՐՅԱՆ ՇԻՆ» ՍՊԸ

(լիցենզիան տալու տարեթիվը, ամիսը, օրը, քաղաքաշինության գործունեության սուբյեկտի անվանումը,

ՀՀ, ԵՐԵՎԱՆ, ԱՐԱՐԿԻՐ, ՄԱՄԻԿՈՆՅԱՆՑ Փ., 6/1, 35

գտնվելու վայրը՝ այդ թվում, անհատ ձեռնակատիրոջ դեպքում՝ անունը, ազգանունը և բնակության վայրը)

Գործողության ժամկետը՝ 20.08.2029թ.

(օրը, ամիսը, տարեթիվը)



ՀՄԿԻԶ ՀԱՄԱՐ՝ UG58-8483-671A-3FEF

Սույն փաստաթուղթը տրված է բացառապես էլեկտրոնային եղանակով: Փաստաթղթի վավերականության ստուգումն ու
էլեկտրոնային բնօրինակի ներքեռնումը հնարավոր է իրականացնել <https://verify.e-gov.am> Հայաստանի Հանրապետության
պաշտոնական փաստաթղթերի վավերականության ստուգման միասնական համակարգի կայքում մուտքագրելով հսկիչ
համարը կամ սքանավորելով արագ արձագանքման ծածկագիրը (QR Code):



ՀԱՅԱՍՏԱՆԻ ՀԱՆՐԱՊԵՏՈՒԹՅԱՆ ՔԱՂԱՔԱՇԻՆՈՒԹՅԱՆ ԿՈՄԻՏԵ

ԼԻՑԵՆԶԻԱՅԻ ՆԵՐԴԻՐ

ՔՊՆ-000277-06

(ներդիրի սերիան, համարը)

«ՂԱԶԱՐՅԱՆ ՇԻՆ» ՍՊԸ

(լիցենզավորված քաղաքաշինության գործունեության սուբյեկտի անվանումը)

ՋԵՐՄԱԳԱԶԱՄԱՏԱԿԱՐԱՐՈՒՄ ԵՎ ՕԴԱՓՈԽՈՒԹՅՈՒՆ (ՕԴԱՓՈԽՈՒԹՅԱՆ, ՋԵՌՈՒՑՄԱՆ ԵՎ ՕԴԻ
ԼԱՎՈՐԱԿՄԱՆ ՀԱՄԱԿԱՐԳԵՐ, ՋԵՐՄԱՄԱՏԱԿԱՐԱՐԱՄԱՆ ԵՎ ԳԱԶԱՄԱՏԱԿԱՐԱՐԱՄԱՆ ՀԱՄԱԿԱՐԳԵՐ)

(քաղաքաշինության բնագավառում գործունեության ենթատեսակը)

04.09.2024թ.

(ներդիրը տալու օրը, ամիսը, տարեթիվը)

Գործողության ժամկետը՝

20.08.2029թ.

(օրը, ամիսը, տարեթիվը)

Ներդիրը վավերական է լիցենզիայի առկայության դեպքում



ՀՍԿԻՉ ՀԱՄԱՐ՝ UGFD-2D5D-9893-2AF2

Սույն փաստաթուղթը տրված է բացառապես էլեկտրոնային եղանակով: Փաստաթղթի վավերականության ստուգումն ու
էլեկտրոնային բնօրինակի ներքեռնումը հնարավոր է իրականացնել <https://verify.e-gov.am> Հայաստանի Հանրապետության
պաշտոնական փաստաթղթերի վավերականության ստուգման միասնական համակարգի կայքում մուտքագրելով հսկիչ
համարը կամ սքանավորելով արագ արձագանքման ծածկագիրը (QR Code):

Պատասխանատու մասնագետի/ների անձնագրային տվյալներ	հավաստագրի սերիա	հավաստագրի համար	ստանալու օր, ամիս, տարեթիվ
ԱՐՄԵՆ ՎԻՐԱԲՅԱՆ	<	000314	2024-05-23



ՀՍԿԻՉ ՀԱՄԱՐ՝ UGFD-2D5D-9893-2AF2

Սույն փաստաթուղթը տրված է բացառապես էլեկտրոնային եղանակով: Փաստաթղթի վավերականության ստուգումն ու էլեկտրոնային բնօրինակի ներքետնումը հնարավոր է իրականացնել <https://verify.e-gov.am> Հայաստանի Հանրապետության պաշտոնական փաստաթղթերի վավերականության ստուգման միասնական համակարգի կայքում մուտքագրելով հսկիչ համարը կամ սքանավորելով արագ արձագանքման ծածկագիրը (QR Code):

ՀԱՍՏԱՏՈՒՄ ԵՄ
Սևանի գգս փոխտնօրեն՝
Դ.Ավետիսյան
«16» 09 2025թ.

ՏԵԽՆԻԿԱԿԱՆ ՊԱՅՄԱՆՆԵՐ

Համաձայն 11.09.2025թ.-ի Սհ1/1715 գրության, ք. Սևան Լճաշեն բնակավայրում նոր կառուցվող «Սուրբ Աստվածածին եկեղեցու» գազաֆիկացման վերաբերյալ:

1. Միացվող գազատարում գազի ճնշումը՝ ց/ճ
2. Միացման կետը՝ Լճաշեն գյուղի ներքին ցանց ց/ճ վ/գ d=159մմ գազատարից:
3. Լրացուցիչ պահանջները՝ Կառուցել ցածր ճնշման գազատար և տեղադրել ըստ գազասպառման ծախսերի բարձր ճշտության դասի գազահաշվիչ:

4. Տեխնիկական պայմանները կազմված են «16» սեպտեմբեր 2025թ.
և գործում են մինչև «16» սեպտեմբեր 2026թ.

ՇՏԲ պետ՝



Հ. Հովասափյան



ԱՇԽԱՏԱՆՔԱՅԻՆ ԳԾԱԳՐԵՐԻ ԱՆՎԱՆԱՑԱՆԿ

Հ/Հ	ԱՆՎԱՆՈՒՄԸ	ԹԵՐԹ
1	Ընդհանուր տվյալներ	1
2	Տեղադիրքային հատակագիծ Մ 1:2000	2
3	Գլխավոր հատակագիծ Մ 1:500	3
4	Մոնտաժային աշխատանքների տարածական սխեմա, Սարքավորումների տեղադրման հատակագիծ	4
5	Գազատարի խրամուղու քանդման լայնական կտրվածք, ամփոփագիր	5

Շինարարական աշխատանքների կատարման ժամանակացույց

№ Հ/Հ	Աշխատանքների անվանումը	Աշխատանքների կատարման ժամանակացույց (Աշխատանքային ամիսներ)
		1
Նախապատրաստական փուլ		
1	Պատվիրատուի կողմից շին. հրապարակի ակտի ընդունում: Կապալառուի և պատվիրատուի կողմից օբյեկտի համար պատասխանատու ներկայացուցիչների նշանակում:	—
Հիմնական փուլ		
1	Շին. մոնտաժային աշխատանքների նախապատրաստում	—
2	Շին. մոնտաժային աշխատանքների իրականացում	—————
3	Փորձարկում, հայտնաբերված թերությունների վերացում	—————
4	Կողմերի կողմից հանձնման-ընդունման ակտի ստորագրում	—————

Բացատրագիր

Նախագիծն իրականացված է Մարզ Գեղարքունիք, համայնք Սևան, Լճաշեն բնակավայրում նոր կառուցվող <<Սուրբ Աստվածածին եկեղեցու>> գազաֆիկացման վերաբերյալ <<Գազարոմ Արմենիա>> ՓԲԸ Սևանի ԳԳՄ-ի կողմից տրված տեխնիկական պայմանի համաձայն:

Գազամատակարարումը նախատեսված է Լճաշեն գյուղի ներքին ցանցի ցածր ճնշման վերգետնյա Ø159մմ տրամագծի պողպատե գազատարից: Նախագծով նախատեսված է Գ/Հ Գ-6 գազահաշվիչ հանգույցի տեղադրում, DN25x2.5մմ տրամագծի պողպատե և (ՆՏ)Ø32 պոլիէթիլենե խողովակաշարի մոնտաժման աշխատանքներ:

Գազատարի հատակագծային ընդհանուր ուղեգիծը 50.0մ է, իսկ անցումային ընդհանուր երկարությունը 59.0մ: Ներտարածային գազամատակարարման անվտանգությունը ապահովելու նպատակով սենքերում նախատեսված է տեղադրել հսկիչ ազդանշանային սարքեր և միացնել արտաքին խողովակագծի վրա տեղադրվող փականներին:

Մոնտաժային աշխատանքների ավարտից հետո անհրաժեշտ է իրականացնել հիդրավլիկ փորձարկում: Բոլոր մետաղական խողովակները և ձևավոր մասերը նախատեսված է երկշերտ յուղաներկել:

Մոնտաժային աշխատանքների հատակագծերը և տարածական սխեմաները բերված են գծագրական թերթերում:


Ծանոթություն

1. Շինարարական աշխատանքներում ներգրավված բոլոր անձանց ծանոթացնել անվտանգության կանոններին:

Հավելված


1. Շինարարական աշխատանքները կատարելու համար պահանջվում է հետևյալ լիցենզիան. Շինարարության իրականացում ըստ քաղաքաշինության հետևյալ ոլորտի. Էներգետիկ

Փոփոխություն		Ամիս/ամսաթիվ	Դիտողություն	Հեղինակ	Ստուգեց
 ԵՐԵՎԱՆ 2025թ.		ՊԱՏՎԻՐԱՏՈՒ - ՍԵՎԱՆԻ ՀԱՄԱՅՆՔԱՊԵՏԱՐԱՆ			
		ՆԱԽԱԳԾԱ-ՆԱԽԱՀԱՇՎԱՅԻՆ ՓԱՏՆԱԹՂԹԵՐԻ ԿԱԶՄՈՒՄ ԵՎ ԽՈՐՀՐԴԱՏՎԱԿԱՆ ԾԱՌԱՅՈՒԹՅՈՒՆՆԵՐԻ ՄԱՏՈՒՑՈՒՄ			
Տնօրեն	Վ.Ղազարյան		Լճաշեն բնակավայրում նոր կառուցվող <<Սուրբ Աստվածածին եկեղեցու>> գազաֆիկացում		Աշխատանքային նախագիծ
Նախագծեց	Ֆ.Ղարիբյան				
			Ընդհանուր տվյալներ		Բաժին ԳԳ
					Թերթ
					Թերթեր
					1
					5

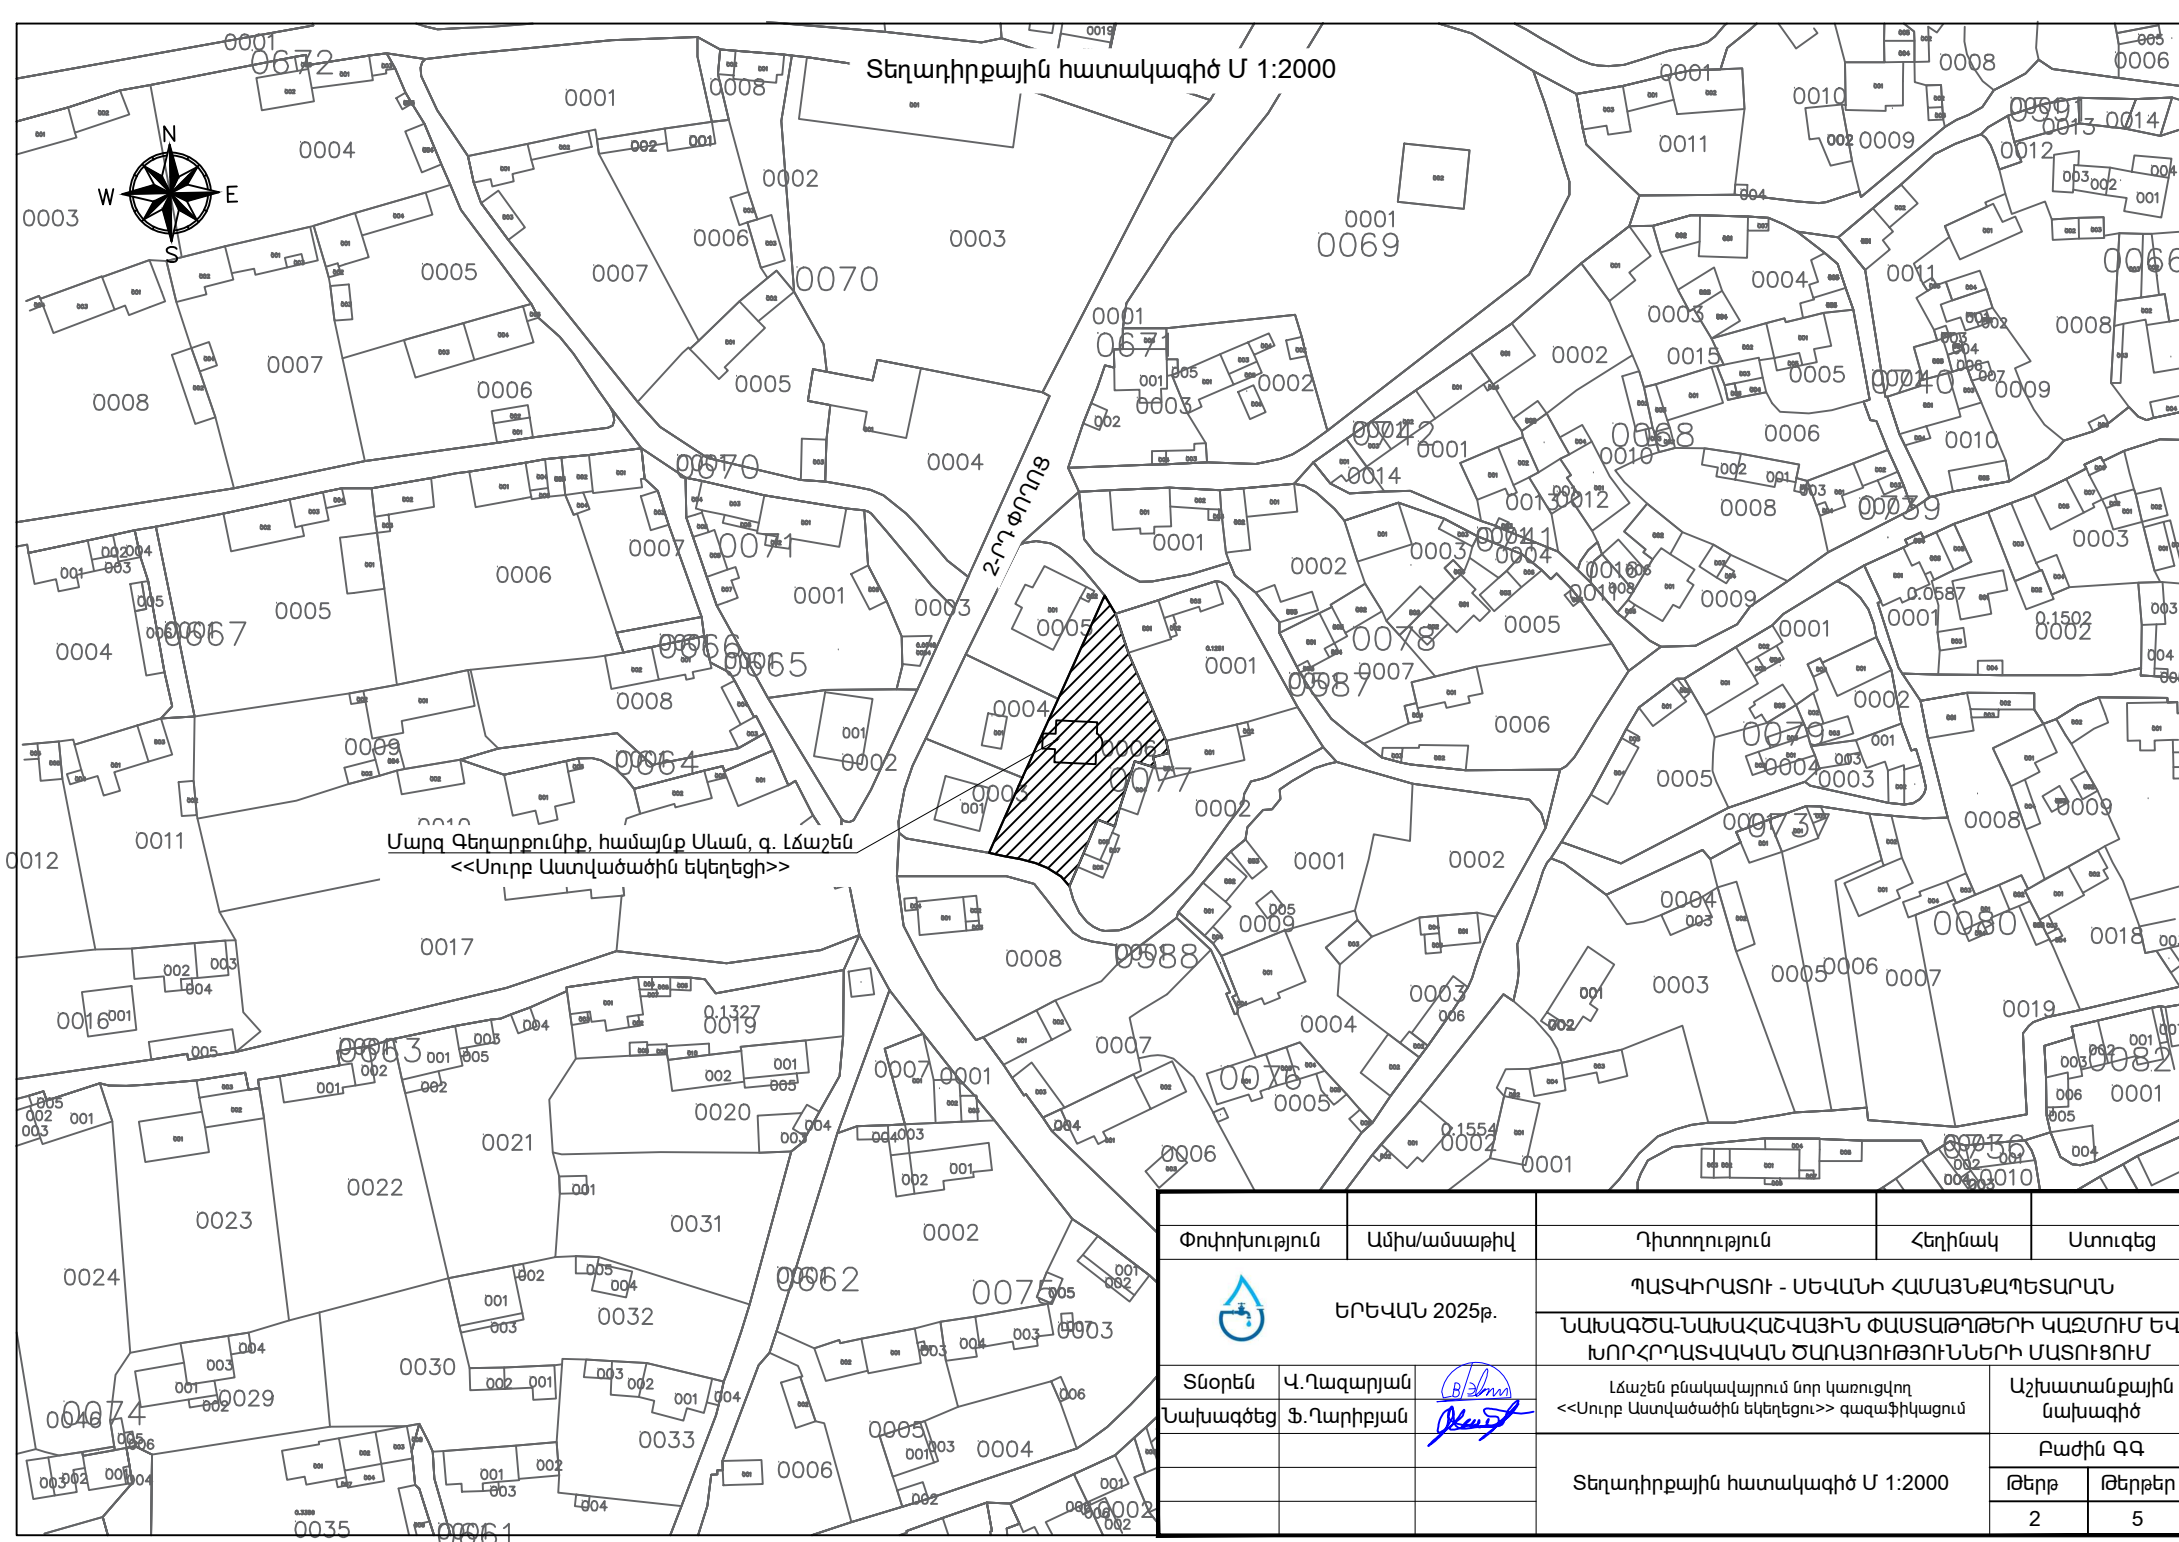


Մարզ Պետությունը, համայնք Սևան, գ. Լճաշեն
<<Սուրբ Աստվածածին եկեղեցի>>

Փոփոխություն		Ամիս/ամսաթիվ	Դիտողություն	Հեղինակ	Ստուգեց
		ԵՐԵՎԱՆ 2025թ.		ՊԱՏԿԻՐԱՏՈՒ - ՍԵՎԱՆԻ ՀԱՄԱՅՆՔԱՊԵՏԱՐԱՆ	
				ՆԱԽԱԳԾԱ-ՆԱԽԱՀԱՇՎԱՅԻՆ ՓԱՍՏԱԹԱԹԵՐԻ ԿԱԶՄՈՒՄ ԵՎ ԽՈՐՀՐԴԱՏՎԱԿԱՆ ԾԱՌԱՅՈՒԹՅՈՒՆՆԵՐԻ ՄԱՏՈՒՑՈՒՄ	
Տնօրեն	Վ.Ղազարյան	Վ.Ղազարյան	Ս.Դարիբյան	Լճաշեն բնակավայրում նոր կառուցվող <<Սուրբ Աստվածածին եկեղեցու>> գազափակցում	Աշխատանքային նախագիծ
Ստախագծեց					Բաժին ԳԳ
				Տեղադիրքային հատակագիծ Մ 1:2000	Թերթ Թերթեր
					2 5

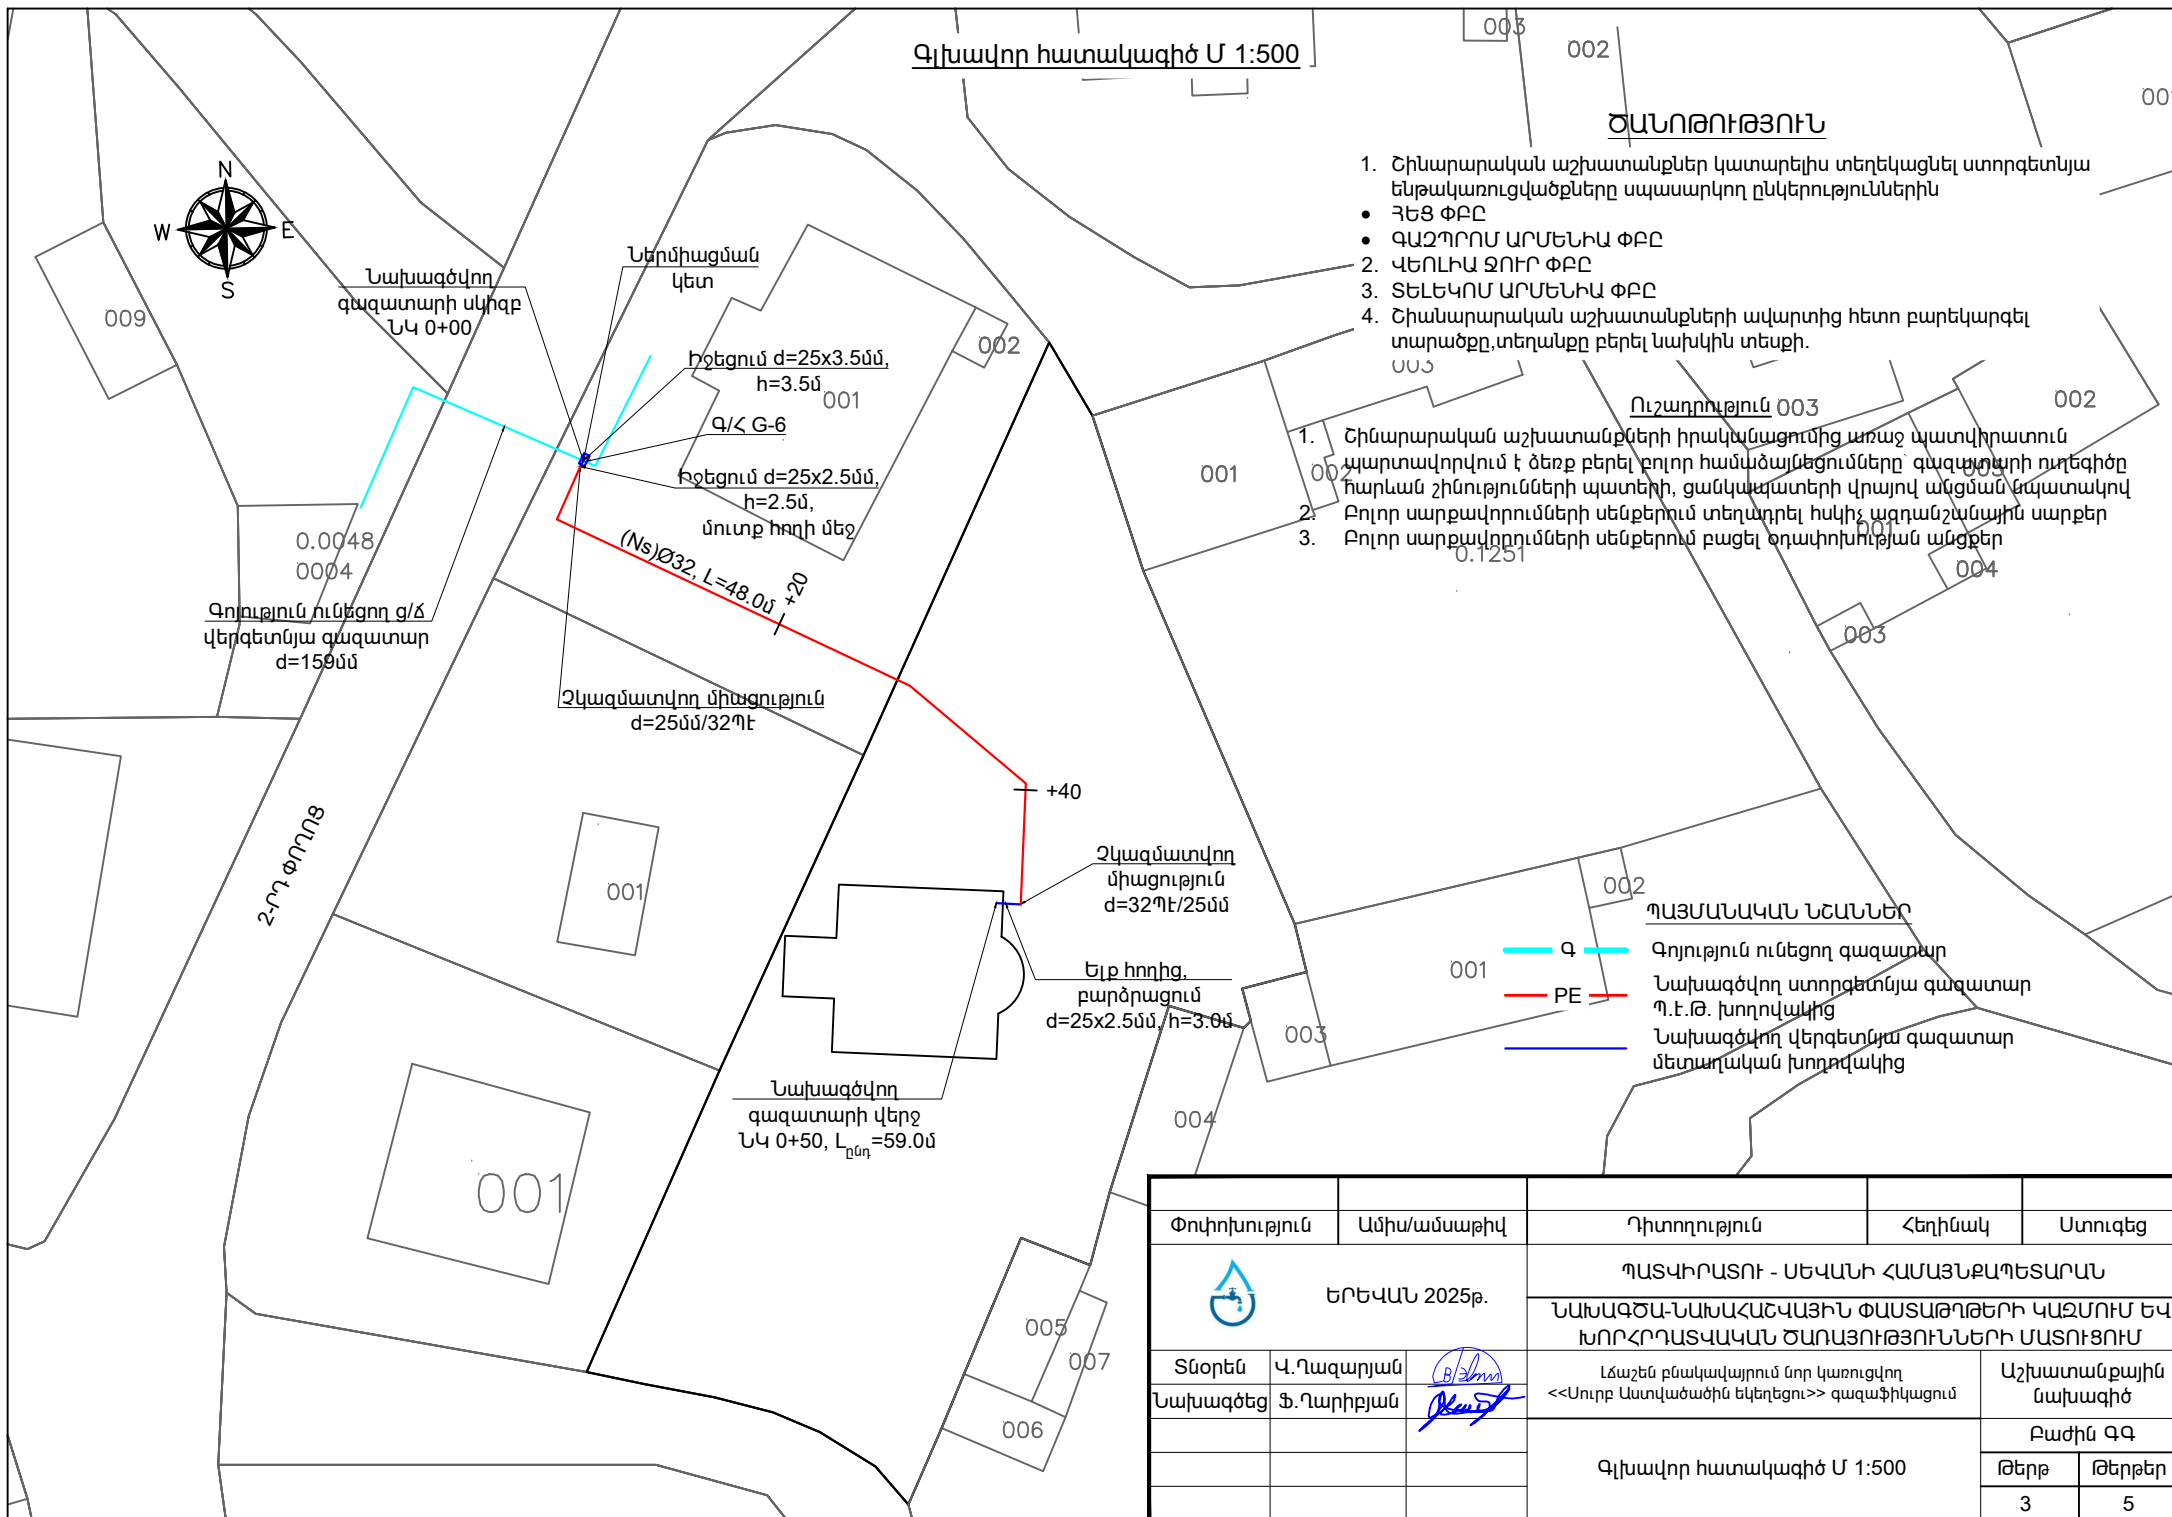


Մոնտաժային աշխատանքների տարածական սխեմա

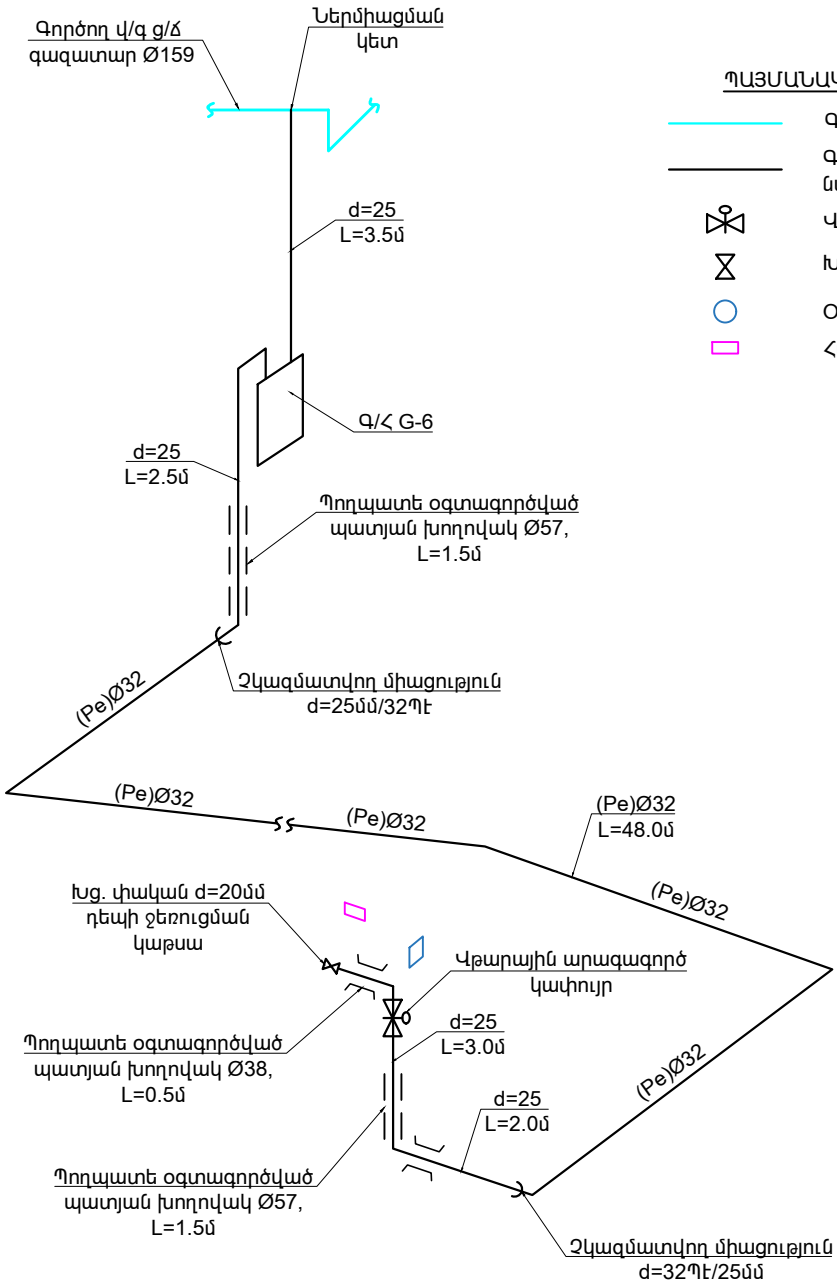

ՊԱՅՄԱՆԱԿԱՆ ՆՇԱՆՆԵՐ

- Գործող գազատար
- Գազամատակարարման նախագծվող խողովակաշար
- Վթարային արագագործ կափույր
- Խցանային փական
- Օդափոխության անցք
- Հսկիչ ազդանշանային սարք

Սարքավորումների տեղադրման հատակագիծ

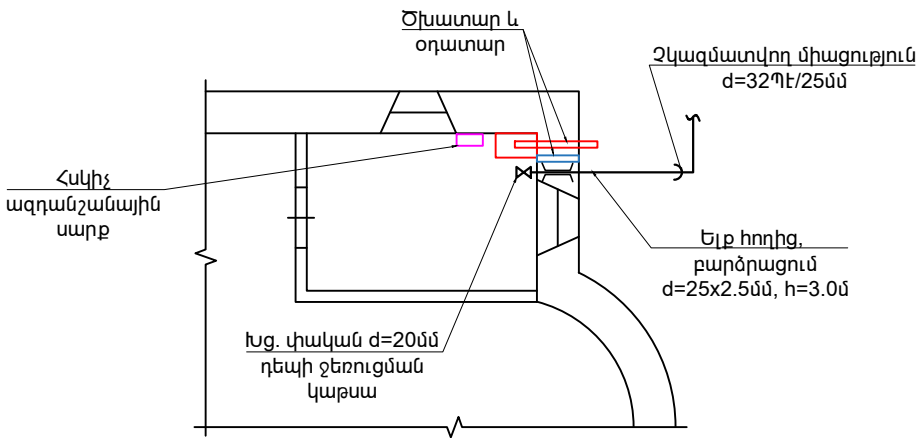


Փոփոխություն		Ամիս/ամսաթիվ	Դիտողություն	Հեղինակ	Ստուգեց
		ԵՐԵՎԱՆ 2025թ.			
		ՊԱՏԿԻՐԱՏՈՒ - ՍԵՎԱՆԻ ՀԱՄԱՅՆՔԱՊԵՏԱՐԱՆ			
Տնօրեն		Վ. Ղազարյան	ՆԱԽԱԳԾԱ-ՆԱԽԱՀԱՇՎԱՅԻՆ ՓԱՏԱԹՈԹԵՐԻ ԿԱԶՄՈՒՄ ԵՎ ԽՈՐՀՐԴԱՏՎԱԿԱՆ ԾԱՌԱՅՈՒԹՅՈՒՆՆԵՐԻ ՄԱՏՈՒՑՈՒՄ		
Նախագծեց		Ֆ. Ղարիբյան	Լճաշեն բնակավայրում նոր կառուցվող <<Սուրբ Աստվածածին եկեղեցու>> գազաֆիկացում		
			Մոնտաժային աշխատանքների տարածական սխեմա, Սարքավորումների տեղադրման հատակագիծ		
				Աշխատանքային նախագիծ	
				Բաժին ԳԳ	
				Թերթ	Թերթեր
				4	5

ԱՄՓՈՓԱԳԻՐ

Հ/Հ N	ԱՆՎԱՆՈՒՄ	ՉԱՓՄԱՆ ՄԻԱՎՈՐ	ՔԱՆ ԱՎԸ
1	2	3	4
1	Ստորգետնյա խողովակաշարի մոնտաժում պոլիէթիլենե խողովակներից (Pe)Յ32	մ	48.0
2	Վերգետնյա խողովակաշարի մոնտաժում մետաղական խողովակներից Ø25x2.5մմ պնմատիկ փորձարկմամբ	մ	11.0
3	Փոստրակների քանդում ձեռքով 4-րդ կարգի գրունտներում	մ ³	55.5
4	Ավելորդ գրունտի փռում տեղում	մ ³	13.0
5	Ետլիցք կողալիցքի մշակված գրունտներից տոփանումով	մ ³	42.5
6	Ավազի նախապատրաստական շերտ	մ ³	4.0
7	Ավազի պաշտպանիչ շերտ	մ ³	9.0
8	Պղնձե լար 2.5 մմ ² կտրվածքով	մ	59.0
9	Բացահայտիչ ժապավեն "Զգուշացիր ԳԱԶ" մակագրությամբ	մ	59.0
10	Պողպատե պատյան խողովակ Ø57	մ	3.0
11	Պողպատե պատյան խողովակ Ø38	մ	0.5
12	Մետաղական ամրացման տարրեր	կգ	0.5
13	Գ/Հ G-6	համ	1
14	Միացում գազատարին Ø159	տեղ	1
15	Համակարգի փչամաքրում	մ	59.0
16	Գազի ձկախողովակի տեղադրում Ø20մմ L-0,9մ	հատ	1
17	Գազի ազդանշանային սարքի տեղադրում	հատ	1
18	Գազի ավտոմատ անջատման կափույր Ø25մմ	հատ	1
19	Գազի ֆիլտրի տեղադրում Ø20մմ	հատ	1
20	Խցանային փականի տեղադրում Ø25մմ	հատ	1
21	Խցանային փականի տեղադրում Ø20մմ	հատ	1
22	Խողովակաշարի և կանգնակների երկշերտ յուղաներկում	մ ²	0.9
23	Անցքերի բացում պատերում	տեղ	1
24	Անցքերի փակում պատերում	մ ³	0.025

ԳԱԶԱՏԱՐԻ ԽՐԱՄՈՒՂՈՒ ՔԱՆՂԱՆ ԼԱՅՆԱԿԱՆ ԿՏՐՎԱԾՔ

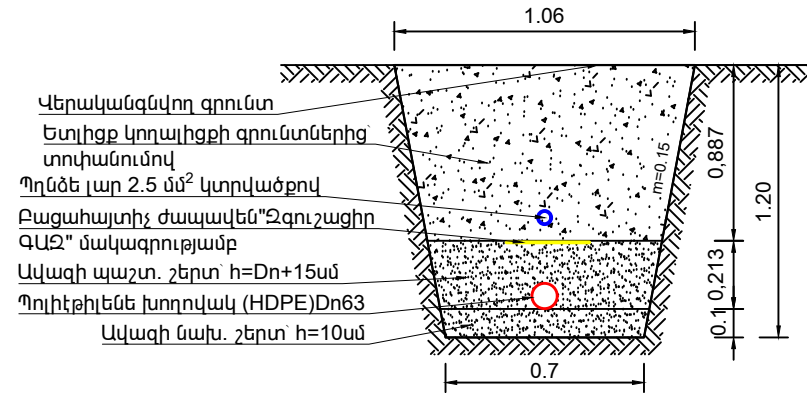

Փոփոխություն	Ամիս/ամսաթիվ	Դիտողություն	Հեղինակ	Ստուգեց
	ԵՐԵՎԱՆ 2025թ.	ՊԱՏՎԻՐԱՏՈՒ - ՍԵՎԱՆԻ ՀԱՄԱՅՆՔԱՊԵՏԱՐԱՆ		
		ՆԱԽԱԳԾԱ-ՆԱԽԱՀԱՇՎԱՅԻՆ ՓԱՏԱԹՈՐԹԵՐԻ ԿԱԶՄՈՒՄ ԵՎ ԽՈՐՀՐԴԱՏՎԱԿԱՆ ԾԱՌԱՅՈՒԹՅՈՒՆՆԵՐԻ ՄԱՏՈՒՑՈՒՄ		
Տնօրեն	Վ.Ղազարյան		Լճաշեն բնակավայրում նոր կառուցվող <<Սուրբ Աստվածածին եկեղեցու>> գազաֆիկացում	
Նախագծեց	Ֆ.Ղարիբյան		Աշխատանքային նախագիծ	
		Գազատարի խրամուղու քանդման լայնական կտրվածք, ամփոփագիր	Բաժին ԳԳ	
			Թերթ	Թերթեր
			5	5