

ՀԱՅԱՍՏԱՆԻ ՀԱՆՐԱՊԵՏՈՒԹՅՈՒՆ



«ԱՄԷԼԻ» ՍՊԸ

**ՊԱՏՎԻՐԱՏՈՒ՝ ԵՐԵՎԱՆԻ ՔԱՂԱՔԱՊԵՏԱՐԱՆ
ՊԱՅՄԱՆԱԳԻՐ՝ N ԵՔ-ԲՄԽԱՇՁԲ-25/33**

ԱՇԽԱՏԱՆՔԱՅԻՆ ՆԱԽԱԳԻԾ

ԳԻՐՔ 1

ԱՇԽԱՏԱՆՔԱՅԻՆ ԳԾԱԳՐԵՐ

«ՀՀ Երևան քաղաքի, Աջափնյակ վարչական շրջանի Սիլիկյան 7-րդ փողոց Նորվեգական թաղամասի հարևանությամբ բակային տարածքի հիմնանորոգման աշխատանքներ»

ԵՐԵՎԱՆ 2026



«ՀՀ Երևան քաղաքի, Աջափնյակ վարչական շրջանի Սիլիկյան 7-րդ փողոց Նորվեգական թաղամասի հարևանությամբ բակային տարածքի հիմնանորոգման աշխատանքներ»

Ա Շ Խ Ա Տ Ա Ն Ք Ա Յ Ի Ն Ն Ա Խ Ա Գ Ի Ծ

ԳԻՐՔ 1

ԱՇԽԱՏԱՆՔԱՅԻՆ ԳԾԱԳՐԵՐ

«ԱՄԷԼԻ» ՍՊԸ ՏՆՕՐԵՆ՝

Ա. Դավթյան

ԲԱՑԱՏՐԱԳԻՐ

Նախագծով կատարվել է «ՀՀ Աջափնյակ վարչական շրջանի Սիլիկյան 7-րդ փողոց Նորվեգական թաղամասի հարևանությամբ բակային տարածքի հիմնանորոգման աշխատանքներ» աշխատանքային նախագիծը: Նախագիծը համապատասխանում է տվյալ ժամանակահատվածում ՀՀ-ում գործող նորմերին և ստանդարտներին:

Նախագծով նախատեսվում է իրականացնել հետևյալ հիմնական աշխատանքները.
Քանդման և ապամոնտաժման աշխատանքներ
Քանդել գոյություն ունեցող ասֆալտբետոնյա շերտը իր նախաշերտով: Ապամոնտաժել առկա նստարանները և սեղանը, խաղասարքերը և մարզասարքերը:

Կառուցողական աշխատանքներ
Տեղադրել Նոր բազալտե եզրաքարեր 200x100մմ չափերով: Կազմակերպել Նոր խաղահրապարակ՝ ռետինե միաձույլ հատակով, տեղադրել Նոր մանկական խաղասարքեր և մարզադարձեր, կառուցել անցումներ բետոնե ձևավոր սալերով /տոմետ/, տեղադրել Նոր նստարաններ, աղբամաններ, վերանորոգել և նկարազարդել առկա պատերը, իրականացնել բուսահողի փռում և սերմի ցանում, կառուցել Նոր ֆուտբոլի/բասկետբոլի դաշտ՝ ռետինե միաձույլ հատակով, տեղադրել Նոր ֆուտբոլի դաշտեր և բասկետբոլի վահանակներ, դաշտի պարագծով տեղադրել մետաղական ցանկապատ՝ 4մ բարձրությամբ:
Նախատեսել արտաքին լուսավորության ցանցի ընդլայնում:

Ուշադրություն
Շինարարական աշխատանքների կազմակերպումը և անվտանգության ապահովումը պետք է համապատասխանի "Правила охраны труда при строительстве ремонте и содержании автомобильных дорог 1993-01-01" նորմատիվային փաստաթղթին:
Ճանապարհային նշանների նշագծումն ու տեղադրումն իրականացնել համաձայն ГОСТ Р 52289-2000:

ՀՀ օրենսդրությամբ շրջանառության մեջ դրված մանկական խաղահրապարակների շահագործվող սարքավորումները տեղադրելիս պետք է ապահովված լինեն դրանց անվտանգ շահագործումը և համապատասխանեն ԵՏՄ ստանդարտներին:

1. Մասնակիցների «Աշխատանքային ռեսուրսներ» և «Տեխնիկական միջոցներ», «Մասնագիտական փորձառություն» որակավորման չափանիշներին ներկայացվող պահանջները

- «Աշխատանքային ռեսուրսներ» որակավորման չափանիշ - մասնակցի աշխատակազմում պետք է ընդգրկված լինեն առնվազն

Հ/Հ	Անվանումը	/որակավորումը, ոլորտը/	Քանակը /մարդ/	Աշխատանքային փորձ
1	Աշխույժ	բարձրագույն կրթությամբ /ինժեներ-շինարար քաղաքական արդյունաբերական շինարարություն և	1	3 տարի
2	Ձողող	ցանկացած	1	3 տարի
3	Ծեփագործ	ցանկացած	1	3 տարի
4	Հարդարման աշխատանքների մասնագետ (ներկարար)	ցանկացած	1	3 տարի
5	Սանտեխնիկ	ցանկացած	1	3 տարի
6	Էլեկտրիկ	ցանկացած	1	3 տարի
7	Բանվոր	ցանկացած	2	-

«Տեխնիկական միջոցներ» որակավորման չափանիշ – մասնակիցը պետք է ունենա հետևյալ տեխնիկական միջոցները.

Տեխնիկական միջոցի անվանումը	Տիպը	Պահանջվող քանակը
Ավտոմեքենա, բեռն. առնվազն 8տ	ցանկացած	1
Եռակցման ագրեգատ	ցանկացած	1
Հետախառ մուրճ	ցանկացած	2
Չեռքի հարվածամուրճ	ցանկացած	2

«ՀՀ, Աջափնյակ վարչական շրջանի Սիլիկյան 7-րդ փողոց Նորվեգական թաղամասի հարևանությամբ բակային տարածքի հիմնանորոգման աշխատանքներ»			
ԾԽԱՐԱՐԱԿԱՆ ԱՇԽԱՏԱՆՔՆԵՐԻ ԿԱՏԱՐՄԱՆ ԺԱՄԱՆԱԿԱՑՈՒՅՑ			
ԱՇԽԱՏԱՆՔՆԵՐԻ ԱՆՎԱՆՈՒՄԸ	ԾԽԱՐԱՐԱԿԱՆ ԱՇԽԱՏԱՆՔՆԵՐԻ ԿԱՏԱՐՄԱՆ ԺԱՄԱՆԱԿԱՑՈՒՅՑԸ ԸՍՏ ԱՄԻՄՆԵՐԻ ՄԵՎ ԲԱԺԱՆՈՒՄԸ 30 ՕՐ/		
	1 /30 ՕՐ/	2 /30 ՕՐ/	3 /30 ՕՐ/
ՇԻՆ. ՍՈՆՏԱԺԱՅԻՆ ԱՇԽԱՏԱՆՔՆԵՐԻ ՆԱԽԱՊԱՏՐԱՍՏՄԱՆ ԱՇԽԱՏԱՆՔՆԵՐ	_____		
ՔԱՆՈՒՄԱՆ ԱՇԽԱՏԱՆՔՆԵՐ	_____		
ԿԱՌՈՒՄԱՆ ԱՇԽԱՏԱՆՔՆԵՐ	_____		
ՀԱՅՏԱԲԵՐՎԱԾ ԹԵՐՈՒԹՅՈՒՆՆԵՐԻ ՎԵՐԱՍՄԱՆ, ՏԱՐԱԾՔԻ ՄԱՅՐՄԱՆ ԱՇԽԱՏԱՆՔՆԵՐ			_____
ԱՆՀՐԱԺԵՇ ՓԱՍՏԱԹԻՐԵՐԻ ՆԱԽԱՊԱՏՐԱՍՏՈՒՄ, ԸՆՀԱԳՈՐԾՄԱՆ ՀԱՆՁՆՈՒՄ			_____

ՀԻՄՆԱԿԱՆ ԼՐԱԿԱԶՄԻ ԱՇԽԱՏԱՆՔԱՅԻՆ ՉԾԱԳՐԵՐԻ ՑԱՆԿ

Հ/Հ	ԱՇԽԱՏԱՆՔԻ ԱՆՎԱՆՈՒՄԸ	Թերթի համարը
1	ԲԱՑԱՏՐԱԳԻՐ, ԱՆՎԱՆԱՑԱՆԿ, ՏԵԽՆԻԿԱԿԱՆ ՄԱՍՆԱԳԻՐ, ԺԱՄԱՆԱԿԱՑՈՒՅՑ	ՃՇ-1
2	ՏԱՐԱԾՔԻ ԻՐԱՎԻՃԱԿԱՅԻՆ ՀԱՏԱԿԱԳԻԾ, Մ 1:2000	ՃՇ-2
3	ՏԱՐԱԾՔԻ ԻՐԱՎԻՃԱԿԱՅԻՆ ՀԱՏԱԿԱԳԻԾ, Մ 1:500	ՃՇ-3
4	ԱՐԿԱ ՎԻՃԱԿԻ ՀԱՏԱԿԱԳԻԾ /ԾԱԾԿՈՒՅԹՆԵՐԻ ՄԱԿԱՆՇՄԱՍԲ ԵՎ ՉԱՓԱԴՐՄԱՍԲ/	ՃՇ-4
5	ԲԱՐԵԿԱՐԳՄԱՆ ՀԱՏԱԿԱԳԻԾ /ԾԱԾԿՈՒՅԹՆԵՐԻ ՄԱԿԱՆՇՄԱՍԲ ԵՎ ՉԱՓԱԴՐՄԱՍԲ/	ՃՇ-5
6	ԼԱՅՆԱԿԱՆ ԿՏՐՎԱԾՔՆԵՐ ԵԶՐԱՔԱՐԵՐԻ ՏԵՂԱԴՐՄԱՆ ԴԻՔԵՐՈՎ ԵՎ ՆԱԽԱԾԵՐՏԵՐՈՎ	ՃՇ-6
7	ԴԱՇՏԻ ՀԱՏԱԿԱԳԻԾ /ՉԱՓԱԴՐՄԱՍԲ, ԿՏՐՎԱԾՔ, ՏԱՐՐԵՐԻ ՄԱՍՆԱԳԻՐ/	ՃՇ-7
8	ԴԱՇՏԻ ՀԱՏԱԿԱԳԻԾ /ԾԱԾԿՈՒՅԹՆԵՐԻ ՄԱԿԱՆՇՄԱՍԲ/	ՃՇ-8
9	ԲԱՍԿԵՏԲՈՒԼԻ ՎԱՅԱՆ ՆՅՈՒԹԱԾԱԽՍԻ ՄԱՍՆԱԳԻՐ	ՃՇ-9
10	ՄԵՏԱՂԱԿԱՆ ՑԱՆԿԱՊԱՏԻ ԴՐՎԱԳ H=4Մ, ՄԵՏԱՂԱԿԱՆ ԴՈՒՌ ՆՅՈՒԹԱԾԱԽՍԻ ՄԱՍՆԱԳԻՐ	ՃՇ-10
11	ՖՈՒՏԲՈՒԼԻ ԴԱՐՊԱՍ ՀԱՆԳՈՒՅՑ	ՃՇ-11
12	ԼՈՒՍԱՏՈՒՆԵՐԻ ՏԵՂԱԿԱՅՄԱՆ ՀԱՏԱԿԱԳԻԾ	ԷԼ-1
13	ԼՈՒՍԱԿՈՐՈՒԹՅԱՆ ՄԻԱԵՂՋՅՈՒՐ ԲԱՐՉԱԿՈՎ ՀԵՆԱՍՅԱՆ ՍՈՆՏԱԺՄԱՆ ՏԻՊԱՅԻՆ ՉԾԱԳԻՐ	ԷԼ-2
14	ԼՈՒՍԱԿՈՐՈՒԹՅԱՆ ԵՐԿԵՂՋՅՈՒՐ ԲԱՐՉԱԿՈՎ ՀԵՆԱՍՅԱՆ ՍՈՆՏԱԺՄԱՆ ՏԻՊԱՅԻՆ ՉԾԱԳԻՐ	ԷԼ-3
15	ԱՐԱՎՅԻՆ ԼՈՒՍԱԿՈՐՈՒԹՅԱՆ ԴԵԿՈՐԱՏԻՎ ՀԵՆԱՍՅՈՒՆ 4Մ, ԿՏՐՎԱԾՔ, ՄԱՍՆԱԳԻՐ	ԷԼ-4
16	ԾԽԱՐԱՐՈՒԹՅԱՆ ԿԱԶՄԱԿԵՐՊՈՒՄ	ՇԿ-1

2. Աշխատանքների կատարման համար պահանջվող լիցենզիան աշխատանքների համար պահանջվում է հետևյալ լիցենզիայի տեսակները. շինարարության իրականացում ըստ քաղաքաշինության հետևյալ ոլորտի՝
-ԲԱՎԵՐ ՀԱՄԱՐԱԿԱՆ ԵՎ ԱՐՏԱՐԱԿԱՆ
-ԻՆՎԵՍՏԱՄԱՐՄԱՆ

3. ԺԱՄԱԿԵՏՆԵՐ

Կապալի օբյեկտի, որա առանձին մասերի (կոնստրուկցիաներ և այլն) և օգտագործված նյութերի երաշխիքային

Հ/Հ	Նյութերի տեսակները	Երաշխիքային նվազագույն ժամկետ (տարի)
1	Մետաղ	30
2	Ապակի	5
3	Մետաղապլատ	10
4	Հատակներ և դրանց առանձին նյութեր և շինվածքներ	10
5	Փաշ	20
6	Ցեմենտ	20
7	Ավազ	20
8	Երեսպատման սալեր	10
9	Պոլիպրոպիլենային խողովակ	30
10	Մալուխ	25



«ԱՄԷԼԻ» ՍՊԸ
«AMELI» LLC



ՆԱԽԱԳԾԻ ՀԱՍՑԵ՝

Աջափնյակ վարչական Սիլիկյան 7-րդ փողոց Նորվեգական թաղամասի հարևանությամբ բակային տարածքի հիմնանորոգման աշխատանքներ

ՆԱԽԱԳԾԻ ԱՆՎԱՆՈՒՄԸ՝


ԲԱՑԱՏՐԱԳԻՐ, ԱՆՎԱՆԱՑԱՆԿ, ՏԵԽՆԻԿԱԿԱՆ ՄԱՍՆԱԳԻՐ, ԺԱՄԱՆԱԿԱՑՈՒՅՑ

Թերթ՝	Թերթեր՝	ՄԱՍՇՏԱԲ՝
ՃՇ-1	16	1:150
ՏՆՕՐԵՆ՝	Ա.ԴԱՎԹՅԱՆ	
ՆԱԽԱԳԾՈՂ՝	Ա. ԹԱԴԵՎՈՅԱՆ	
ԱՏՐՈՒԹՅ՝	Ա.ԴԱՎԹՅԱՆ	

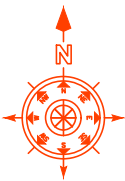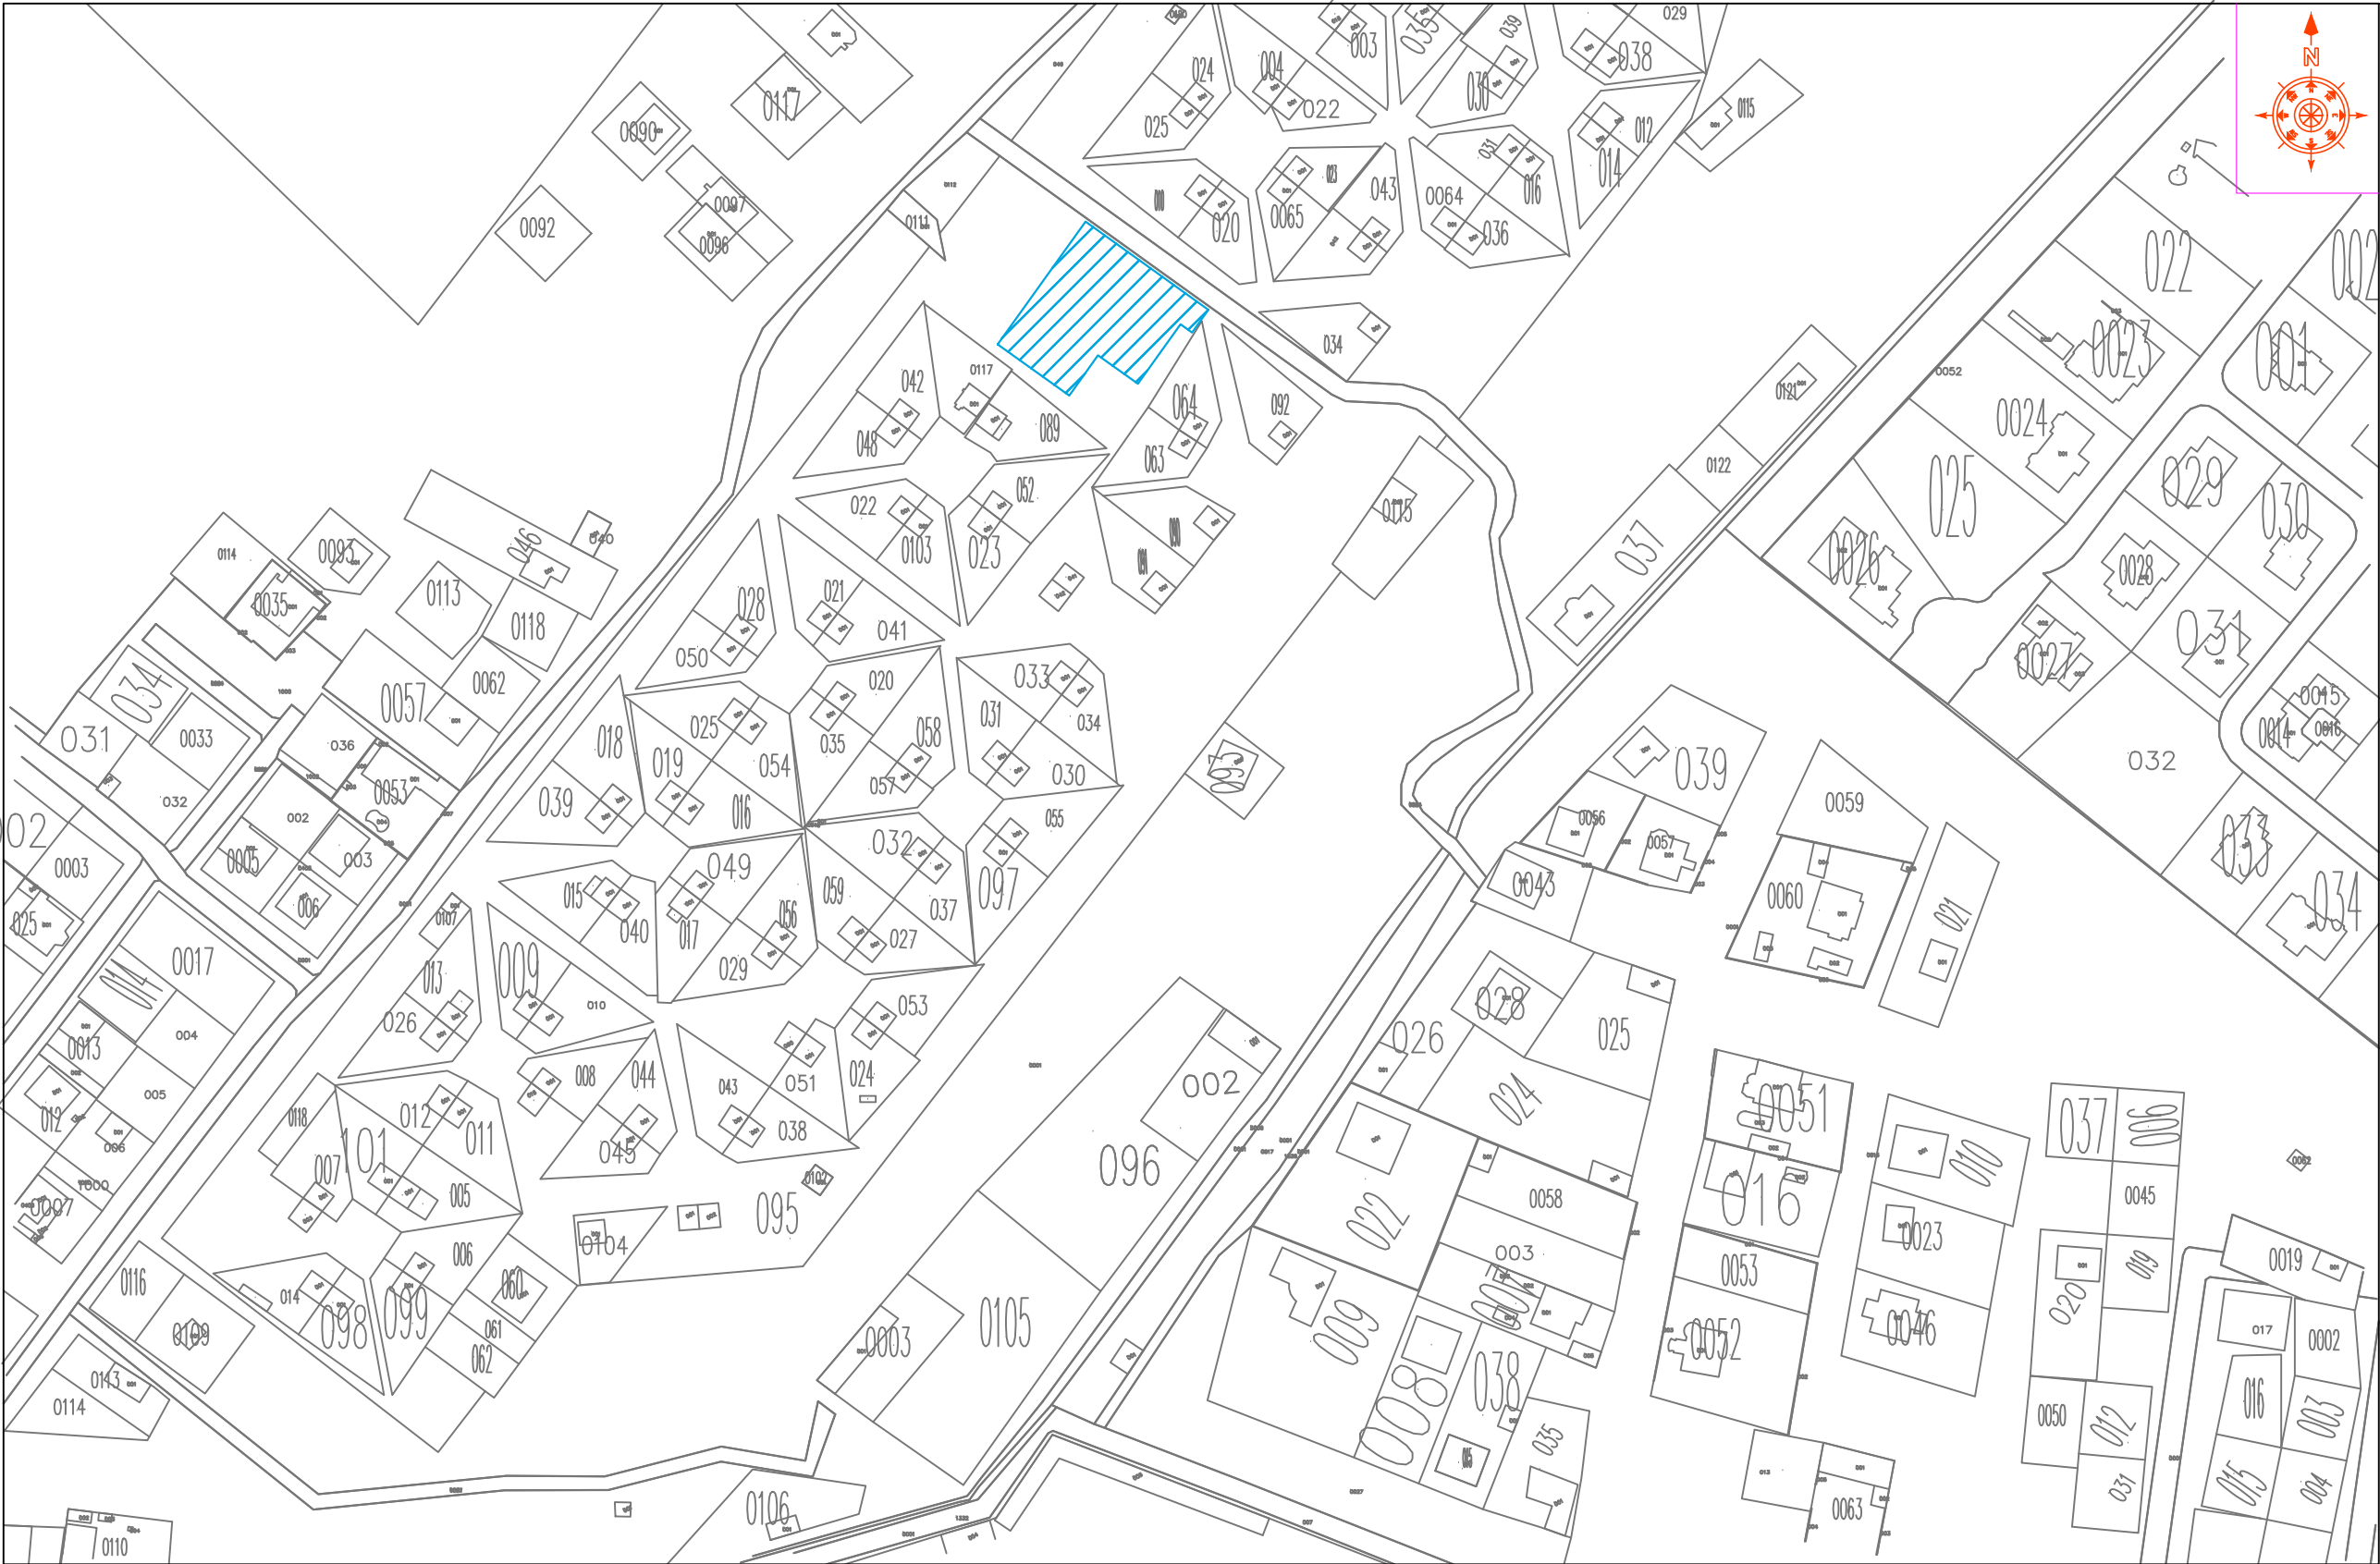

Քննարկվող տարածք

ՆԱԽԱԳԾԱՅԻՆ ԸՆԿԵՐՈՒԹՅՈՒՆ՝

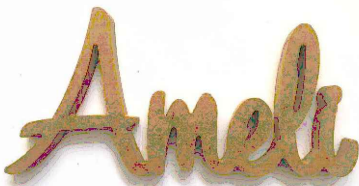

«ԱՄԵԼԻ» ՍՊԸ
«AMELI» LLC


ՆԱԽԱԳԾԻ ՀԱՍԿԵ՛

Աջափնյակ վարչական Սիլիկյան 7-րդ փողոց Նորվեգական թաղամասի հարևանությամբ բակային տարածքի հիմնանորոգման աշխատանքներ

ՆԱԽԱԳԾԻ ԱՆՎԱՆՈՒՄԸ՝

ՏԱՐԱԾՔԻ ԻՐԱՎԻՃԱԿԱՅԻՆ ՀԱՏԱԿԱԳԻԾ 1:2000


ԹԵՐԹ՝	ԹԵՐԹԵՐ՝	ՄԱՍՇՏԱՐ՝
ՃՇ-2	16	1:150
ՏՆՕՐԵՆ՝	Ա.ԴԱԿԹՅԱՆ	
ՆԱԽԱԳԾՈՂ՝	Ա. ԹԱՐԵՎՈՍՅԱՆ	
ԱՏՈՒԳԵՑ՝	Ա.ԴԱԿԹՅԱՆ	

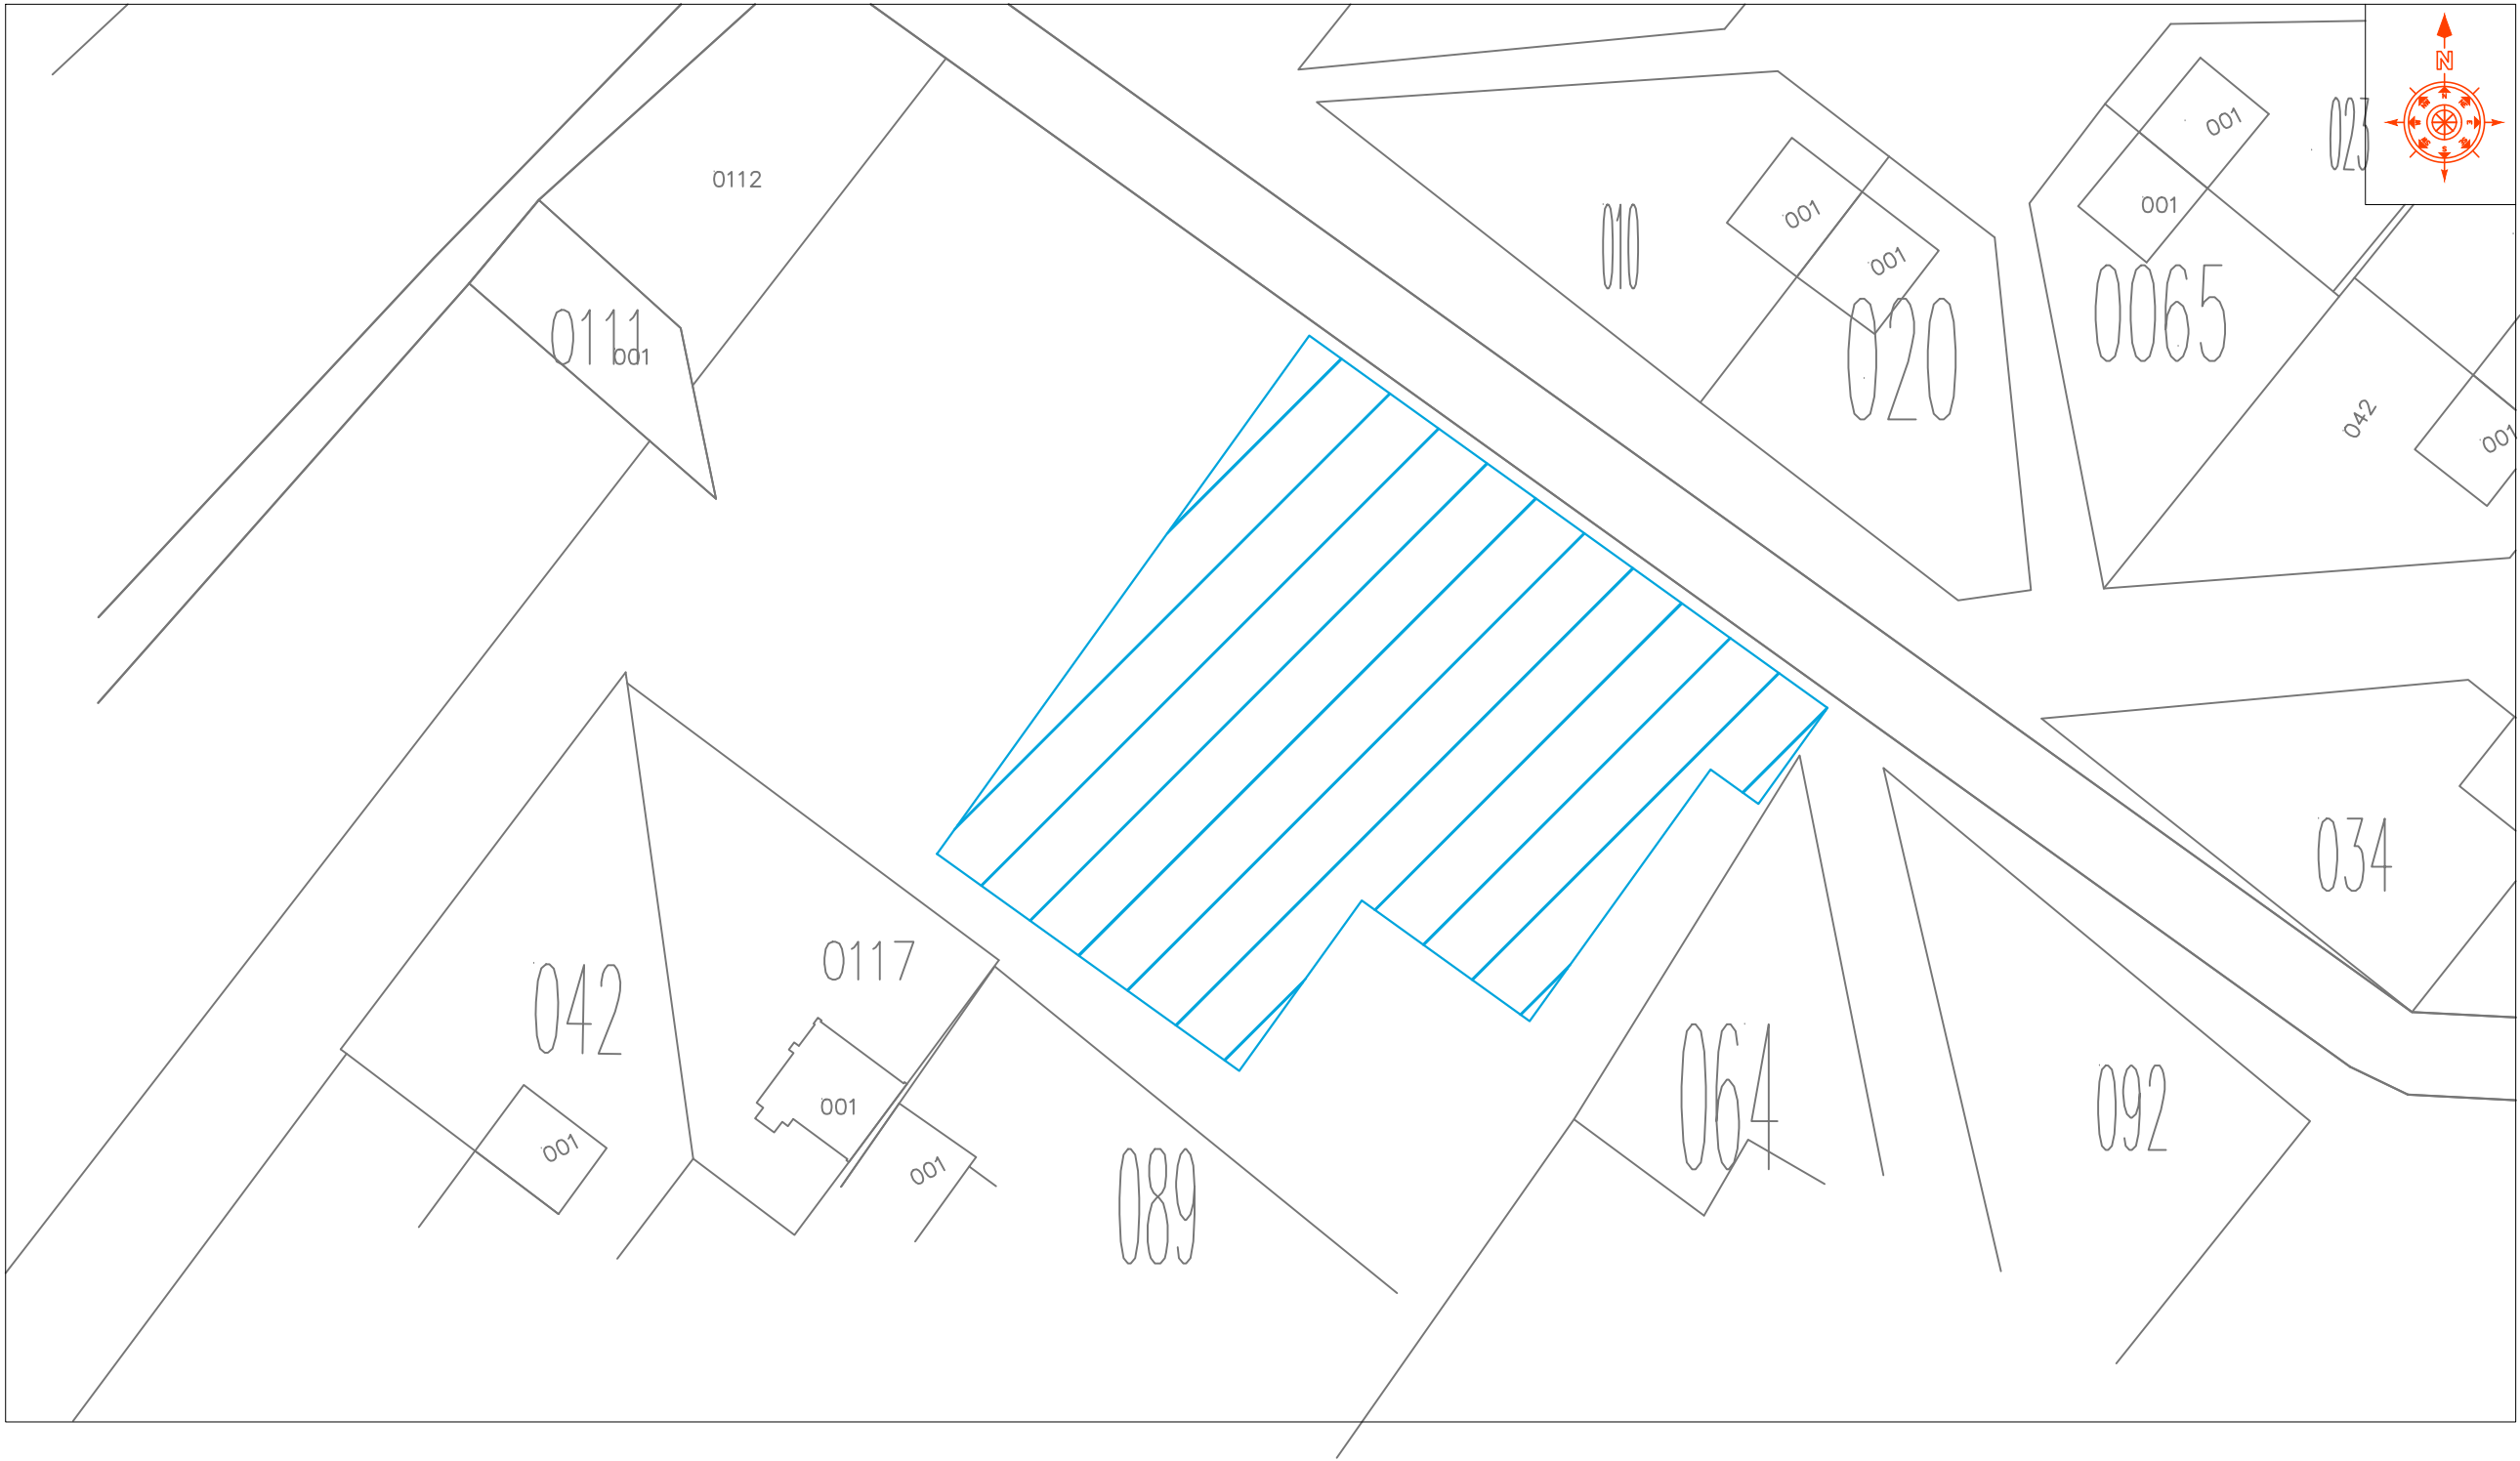

ՀԱՄԱՁԱՅՆՆԵՑՎԱԾ Է

ԱԶԱՓՆՅԱԿ ՎԱՐՉԱԿԱՆ ՇՐՋԱՆԻ ՂԵԿԱՎԱՐ՝ _____ Ս. ՍԱՐԳՍՅԱՆ

ՆԱԽԱԳԾԱՅԻՆ ԸՆԿԵՐՈՒԹՅՈՒՆ՝

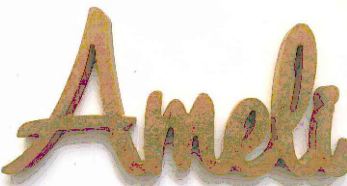

«ԱՄԵԼԻ» ՍՊԸ
«AMELI» LLC


ՆԱԽԱԳԾԻ ՀԱՍՑԵ՝

Աջափնյակ վարչական Սիլիկյան 7-րդ փողոց Նորվեգական թաղամասի հարևանությամբ բակային տարածքի հիմնանորոգման աշխատանքներ

ՆԱԽԱԳԾԻ ԱՆՎԱՆՈՒՄԸ՝

ՏԱՐԱԾՔԻ ԻՐԱՎԻՃԱԿԱՅԻՆ
ՀԱՏԱԿԱԳԻԾ 1:500

ԹԵՐԹ՝	ԹԵՐԹԵՐ՝	ՄԱՍՇՏԱՐ՝
ՃՇ-3	16	1:150
ՏՆՕՐԵՆ՝	Ա.ԴԱՎԹՅԱՆ	
ՆԱԽԱԳԾՈՂ՝	Ա. ԹԱՐԵՎՈՍՅԱՆ	
ԱՏՈՒԳԵՑ՝	Ա.ԴԱՎԹՅԱՆ	

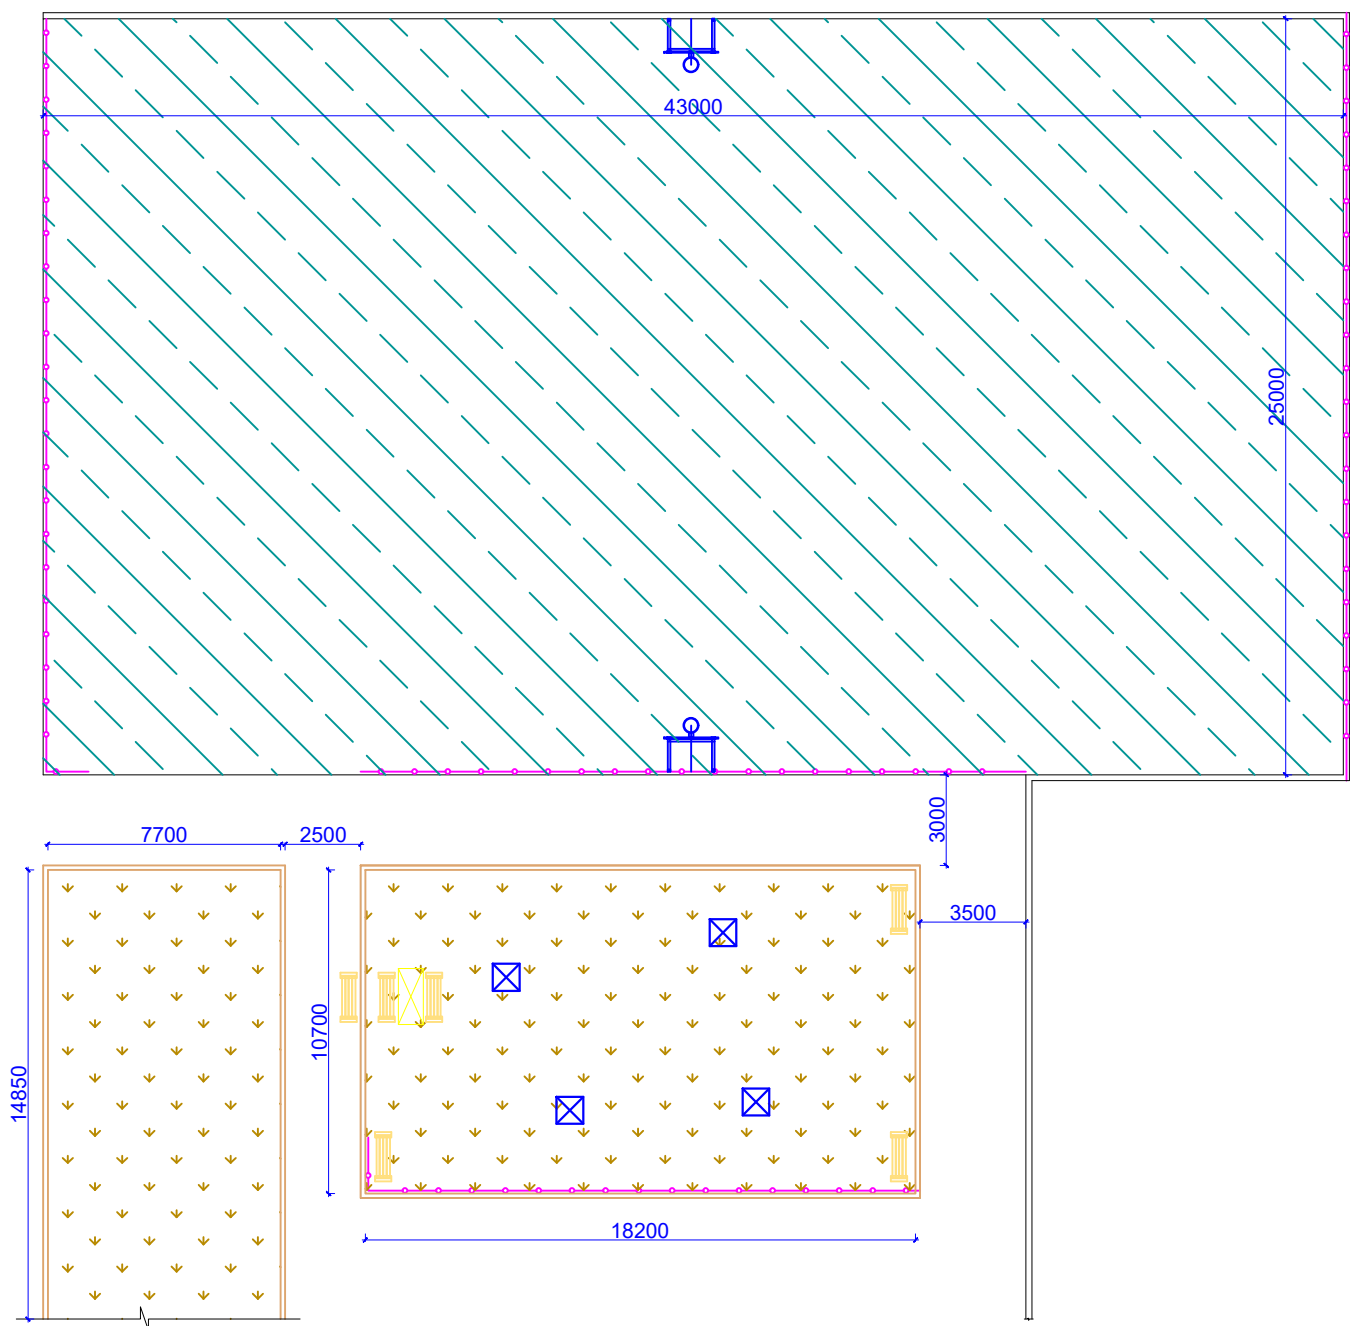

ԱՇԽԱՏԱՆՔԱՅԻՆ ԾԱՎԱԼՆԵՐ

NN	Աշխատանքների անվանումը	Չափման միավորը	Ծավալը
1	3	4	5
Քանոցման աշխատանքներ			
1	Նստարանների և սեղանի ապամոնտաժում	հատ	7
2	Գոյություն ունեցող խաղասարքերի և մարզասարքերի ապամոնտաժում	տ	1.75
3	Անֆալտրետոնե շերտի քանդում	մ ³	53.75
4	Բասկետբոլի վահանների ապամոնտաժում	տ	0.30
5	Գրունտի մշակում մեխանիզմով/հողի շերտի հատույթ, շին աղբի հավաքում, ինքնաթափ մեքենաների վրա բարձելով	մ ³	45.0
6	Գրունտի մշակում ծեցքով	մ ³	5.0
7	Գրունտի տեղափոխում աղբավայր	տ	54.0
8	Շին. աղբի հավաքում, բարձում ինքնաթափների վրա եւ տեղափոխում աղբավայր	տ	88.90

ՊԱՅՄԱՆԱԿԱՆ ՆՇԱՆՆԵՐ:

- 

Ապամոնտաժվող բետոնյա եզրաքարեր
- 

Ապամոնտաժվող նստարաններ և սեղան
- 

Ապամոնտաժվող մետաղ. ցանկապատ և ճաղաշար
- 

Ապամոնտաժվող մանկական խաղասարքեր
- 

Ապամոնտաժվող բասկետբոլի վահաններ
- 

Գրունտային ծածկույթ
- 

Ա/բ-յա ծածկույթ

ՆԱԽԱԳԾԱՅԻՆ ԸՆԿԵՐՈՒԹՅՈՒՆ՝



«ԱՄԵԼԻ» ՍՊԸ
«AMELI» LLC




ՆԱԽԱԳԾԻ ՀԱՍՑԵ՝

Աջափնյակ վարչական Սիլիկյան 7-րդ փողոց Նորվեգական թաղամասի հարևանությամբ բակային տարածքի հիմնանորոգման աշխատանքներ

ՆԱԽԱԳԾԻ ԱՆՎԱՆՈՒՄԸ՝

ԱՌԿԱ ԿԻՃԱԿԻ ՀԱՏԱԿԱԳԻԾ
/ԾԱԾԿՈՒՅԹՆԵՐԻ ՄԱԿՆԱՆՇՄԱՄԲ ԵՎ ՉԱՓԱՂՄԱՄԲ/

Թերթ՝	Թերթեր՝	ՄԱՍՇՏԱՐ՝
ՃՇ-4	16	1:250
ՏՆՕՐԵՆ՝	Ա.ԴԱՎԹՅԱՆ	
ՆԱԽԱԳԾՈՂ՝	Ա. ԹԱԴԵՎՈՅԱՆ	
ՍՏՈՒԳԵՑ՝	Ա.ԴԱՎԹՅԱՆ	

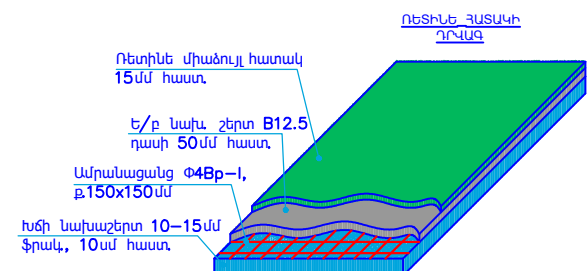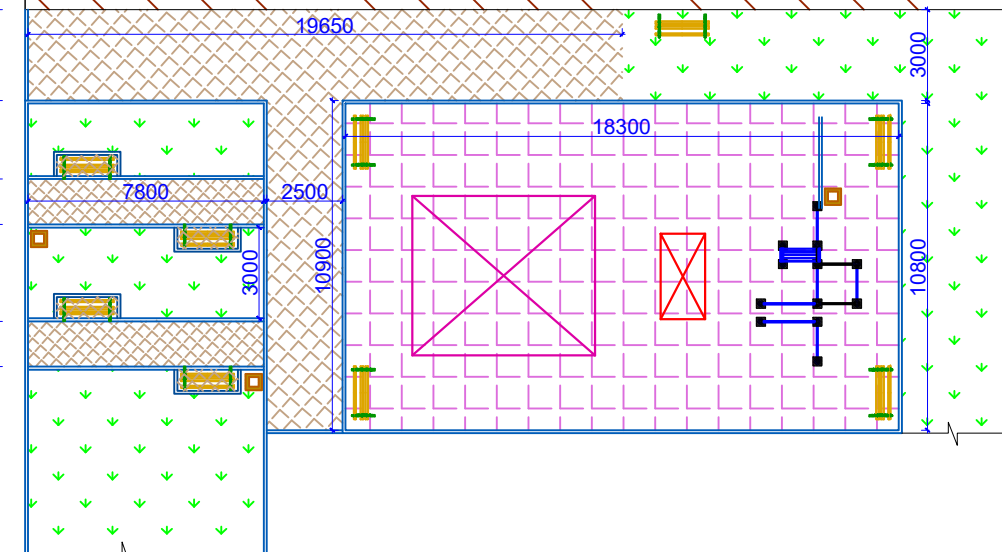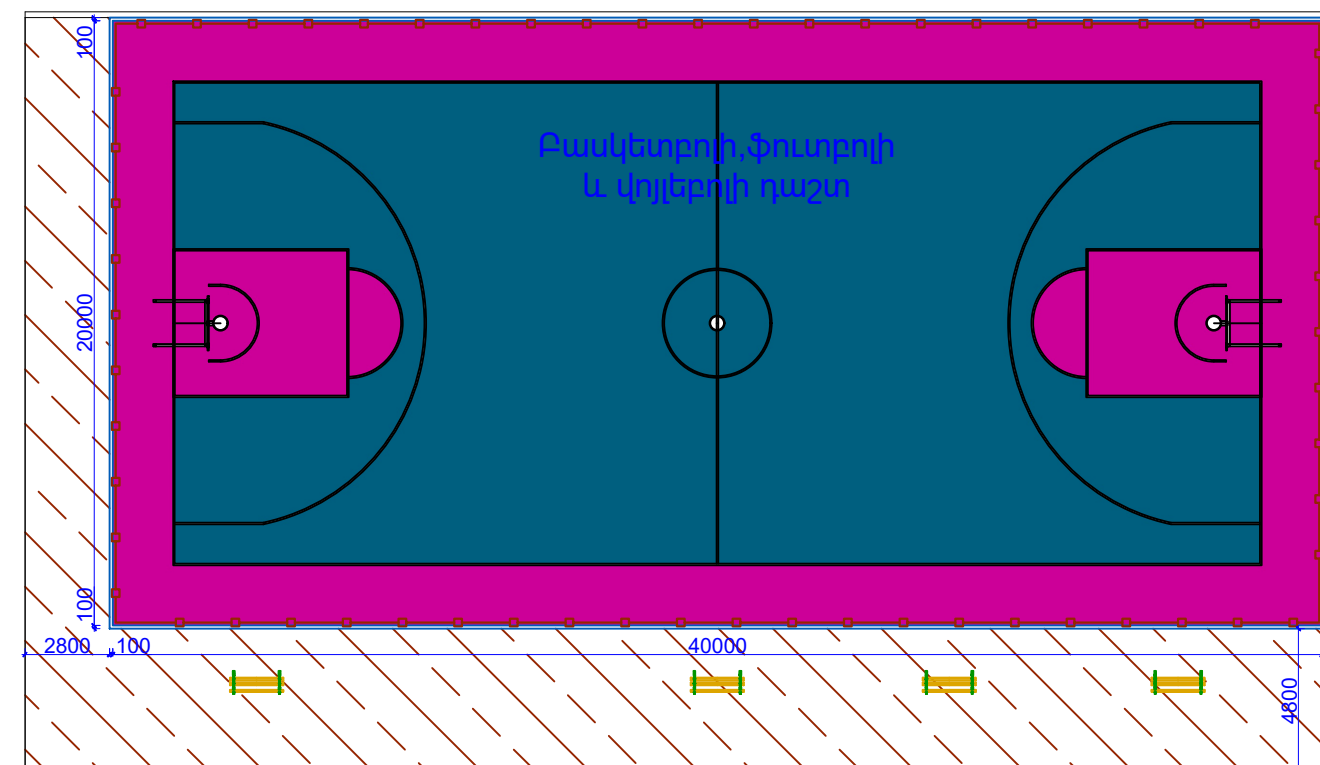

ՇԱՆՈՑՈՒԹՅՈՒՆ

Ռետինե հատակի և ասֆալտի շերտերը պետք է իրականացվեն համապատասխան հետևյալ նորմատիվային փաստաթղթերի՝

- Խճի և ասֆալտի շերտեր - СНИП 3.06.03-85 "Автомобильные дороги" — կետ 7.4 "Устройство щебеночных оснований и покрытий методом укладки".
- Երկրաշերտեր B12.5 դասի բետոնից - ГОСТ 26633-2015 "Бетонные и мелкозернистые", Технические условия.
- Արմատացված ԲԲԲ-1 (150x150մմ) - ГОСТ 2715-75 "Сетки металлическое проволочные".
- Միառժամանակ հատվածներով զորգի տեղիում 15մմ հաստությամբ - ГОСТ 58725-2019 "Покрывтия спортивные резиновые рулонные-типы, основные параметры, размеры".

Գույնի և ձևի ընտրությունը համապատասխան պատվիրատուի հետ:

ԱՆԽԱՏԱՆԱՅԻՆ ԾԱՎԱՆՆԵՐ

Հատուցողական աշխատանքներ			Այլ աշխատանքներ		
Շաղկապե եզրաքարերի տեղադրում 200x100 մմ չափերով /ԴՆԱՆՈՒՆ ԿՈՆՔՐԵՏԻ ՆԱԽԱՐԱՐՈՒՄ/			1 Նոր փայտյա հատարանների ձևեր բերում և տեղադրում	հատ	13
Խճի նախապատրաստական շերտի իրականացում 5սմ հաստությամբ	մ ²	2.06	2 Նոր մետաղյա սաղարանների ձևեր բերում և տեղադրում	հատ	3
Շաղկապե եզրաքարերի տեղադրում 200x100 մմ չափերով /ԴՆԱՆՈՒՆ ԿՈՆՔՐԵՏԻ ՆԱԽԱՐԱՐՈՒՄ/	գմ	275	3 Նոր մետաղյա սաղարանների ձևեր բերում և տեղադրում	կ/տ	1.0
Խաղահրապարակում ռետինե ծածկույթի իրականացում			4 Նոր մետաղյա սաղարանների ձևեր բերում և տեղադրում	կ/տ	1.0
Խճի նախապատրաստական շերտի իրականացում 10սմ հաստությամբ	մ ²	19.8	5 Նոր մետաղյա սաղարանների ձևեր բերում և տեղադրում	կ/տ	1.0
Երկրաշերտերի պատրաստում B12.5 դասի բետոնից	մ ²	9.90	6 Նոր մետաղյա սաղարանների ձևեր բերում և տեղադրում	կ/տ	1.0
Ամրամացնի տեղադրում Փ4Բր ամրամիջ	տ	0.267	7 Նոր մետաղյա սաղարանների ձևեր բերում և տեղադրում	կ/տ	1.0
Ամրամացնի Փ4Բր, p. 150x150մմ	մ ²	198.0	8 Նոր մետաղյա սաղարանների ձևեր բերում և տեղադրում	կ/տ	1.0
Միառժամանակ ծածկույթի իրականացում 15սմ հաստությամբ և գրանիտե քարերով ծածկում	մ ²	198.0	9 Նոր մետաղյա սաղարանների ձևեր բերում և տեղադրում	կ/տ	1.0
Րետինե սալիկների (տոննոս) տեղադրում-գրանիտե/Կարմիր քարով			10 Նոր մետաղյա սաղարանների ձևեր բերում և տեղադրում	կ/տ	1.0
Խճի նախապատրաստական շերտի իրականացում 5սմ հաստությամբ	մ ³	6.000	11 Նոր մետաղյա սաղարանների ձևեր բերում և տեղադրում	կ/տ	1.0
Հարթեցնող շերտ րետինե սալերի տակ 4սմ հաստությամբ չոր ցեղ շաղկապով	մ ³	4.80			
Սալիկապատում րետինե սալիկներով 4սմ հաստությամբ/Կարմիր քարով	մ ²	120.0			

Հատուցողական աշխատանքներ		
1 5 սմ հաստությամբ խճի շերտի իրականացում	մ ²	800
2 Երկրաշերտերի պատրաստում B15 դասի բետոնից միջին 5սմ	մ ²	40.00
3 Ամրամացնի տեղադրում Փ5Բր ամրամիջ	տ	1.6800
4 Ամրամացնի Փ5Բր, p. 150x150մմ	մ ²	800.0
5 Միառժամանակ ծածկույթի իրականացում 15սմ հաստությամբ և գրանիտե քարերով ծածկում	մ ²	800.0
6 Շաղկապե եզրաքարերի տեղադրում 200x100 մմ չափերով /ԴՆԱՆՈՒՆ ԿՈՆՔՐԵՏԻ ՆԱԽԱՐԱՐՈՒՄ/	գմ	180
7 Մետաղյա սաղարանների ձևեր բերում և տեղադրում	գմ	60.0
8 Րետինե սալիկների տեղադրում և տեղադրում	հատ	2.0
9 Շաղկապե եզրաքարերի տեղադրում 200x100 մմ չափերով /ԴՆԱՆՈՒՆ ԿՈՆՔՐԵՏԻ ՆԱԽԱՐԱՐՈՒՄ/	մ ²	1.008
10 Մետաղյա սաղարանների ձևեր բերում և տեղադրում	տ	0.23
11 Մետաղյա սաղարանների ձևեր բերում և տեղադրում	գմ	16.7
12 Մետաղյա սաղարանների ձևեր բերում և տեղադրում	գմ	25.6
13 Մետաղյա սաղարանների ձևեր բերում և տեղադրում	մ ²	0.4
14 Մետաղյա սաղարանների ձևեր բերում և տեղադրում	մ ²	46
15 Շաղկապե եզրաքարերի տեղադրում 200x100 մմ չափերով /ԴՆԱՆՈՒՆ ԿՈՆՔՐԵՏԻ ՆԱԽԱՐԱՐՈՒՄ/	հատ	2
16 Նախապատրաստական շերտի իրականացում 5սմ հաստությամբ	կ/տ	3.5

Ամփոփող տվյալներ աշխատանքներ		
1 Խճի շերտի իրականացում	մ ²	265
2 Երկրաշերտերի պատրաստում B15 դասի բետոնից միջին 5սմ	տ	1.060
3 Մետաղյա սաղարանների ձևեր բերում և տեղադրում	մ ²	265
4 Շաղկապե եզրաքարերի տեղադրում 200x100 մմ չափերով /ԴՆԱՆՈՒՆ ԿՈՆՔՐԵՏԻ ՆԱԽԱՐԱՐՈՒՄ/	գմ	180
5 Մետաղյա սաղարանների ձևեր բերում և տեղադրում	գմ	60.0
6 Րետինե սալիկների տեղադրում և տեղադրում	հատ	3
7 Շաղկապե եզրաքարերի տեղադրում 200x100 մմ չափերով /ԴՆԱՆՈՒՆ ԿՈՆՔՐԵՏԻ ՆԱԽԱՐԱՐՈՒՄ/	մ ²	3
8 Նախապատրաստական շերտի իրականացում 5սմ հաստությամբ	հատ	5

ՆՈՐ-ԽԱՂԱՍԱՐԵ

ՆՈՐ-ԽԱՂԱՍԱՐԵ

ՄԱՐԶԱՍԱՐԵ -WORKOUT

ՆՍԱՐԱՐԱՆ

ԱՐԲԱՍԱՆ

ՆԱԽԱԳԾԱՅԻՆ ԸՆԿԵՐՈՒԹՅՈՒՆ՝

«ԱՄԵԼԻ» ՍՊԸ
«AMELI» LLC

ՆԱԽԱԳԾԻ ՀԱՍՑԵ՝

Աջափնյակ վարչական Սիլիկյան 7-րդ փողոց Նորվեգական թաղամասի հարևանությամբ բակային տարածքի հիմնանորոգման աշխատանքներ

ՆԱԽԱԳԾԻ ԱՆՎԱՆՈՒՄ՝

ԲԱՐԵԿԱՐԳԱՆ ՀԱՏԱԿԱԳԻԾ /ԾԱԿՈՒԹՅԱՆ ՍԱԿԱՆՆԱՄԱՐ ԵՎ ՀԱՓԱՐԿԱՄԱՐ/

ԹԵՐԹ՝	ԹԵՐԹԵՐ՝	ՄԱՍՇՏԱՐ՝
ՃՇ-5	16	1:250
ՏՆՈՐԵՆ՝	Ա.ԴԱԿԹՅԱՆ	ԲԼԲ
ՆԱԽԱԳԾՈՂ՝	Ա. ԹԱՐԵԿՅԱՆ	ԲԼԲ
ԱՏՐՈՒԹՅՈՒՆ՝	Ա.ԴԱԿԹՅԱՆ	ԲԼԲ

ՊԱՅՄԱՆԱԿԱՆ ՆՇԱՆՆԵՐ:

Նոր ա/բ-յա շերտ 50մմ

Նոր իրականացվող միառնույն ռետինե հատակ 15մմ

Նոր բասկետբոլի և ֆուտբոլի դաշտ


Նոր տեղադրվող բազալտե եզրաքար 100*200մմ

Նոր տեղադրվող խողովակներ




Արձագանքների տեղադրում

Նոր մարզադաշտ

Նոր մանկական խաղադաշտ

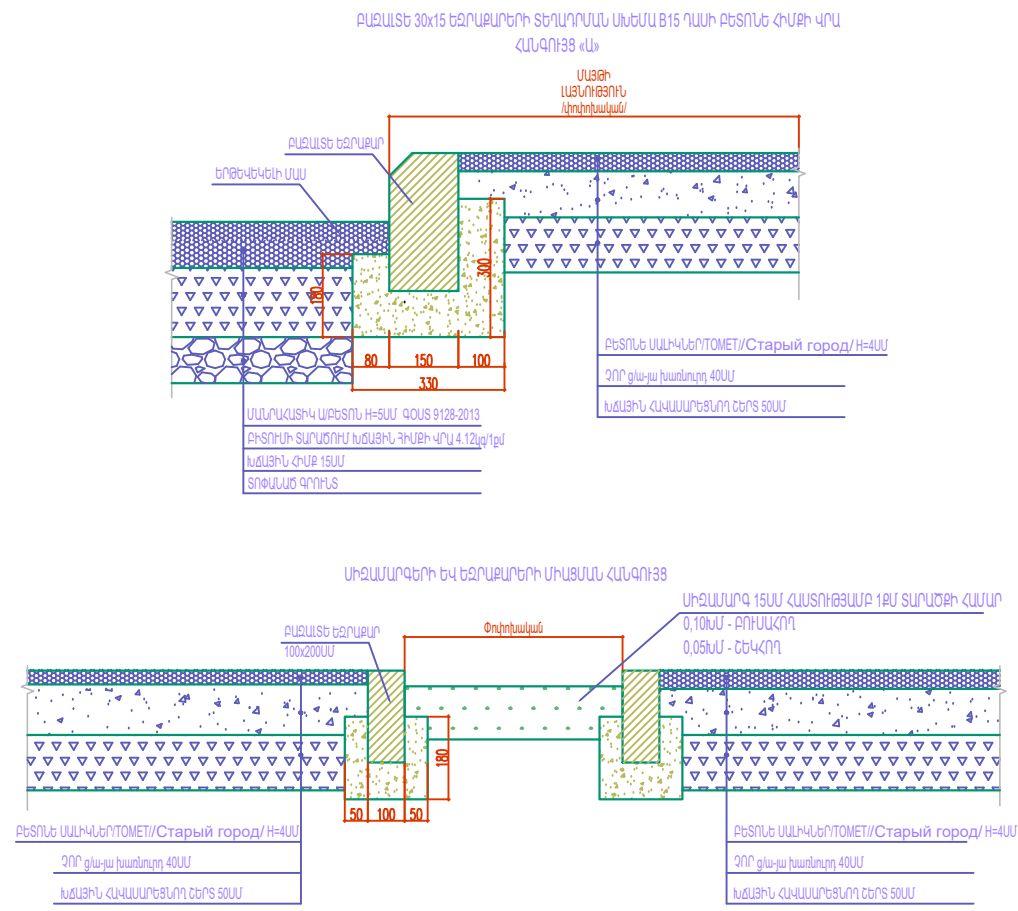

Ե/Բ ՊԱՏԻ ԿՏՐՎԱԾՔ Մ1:25

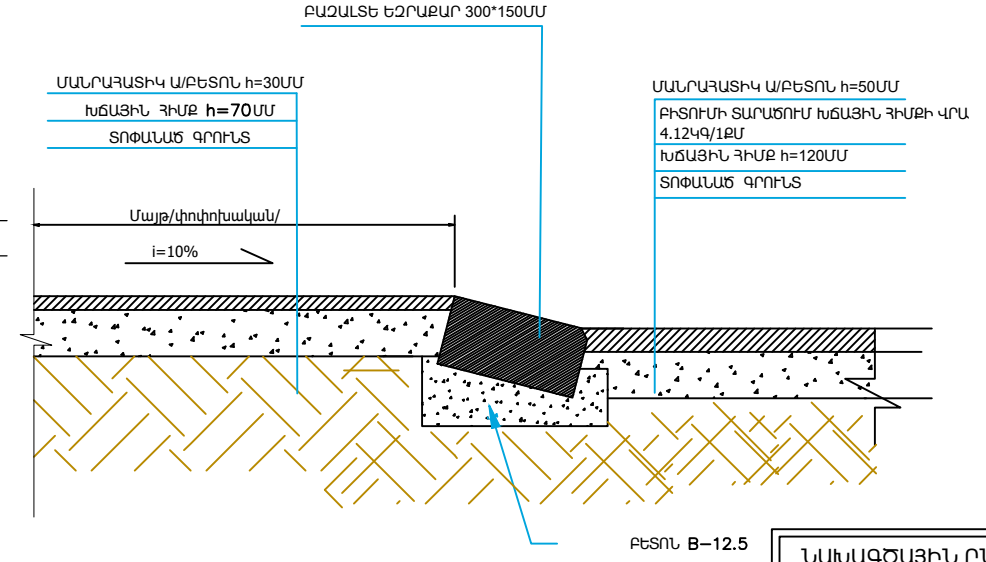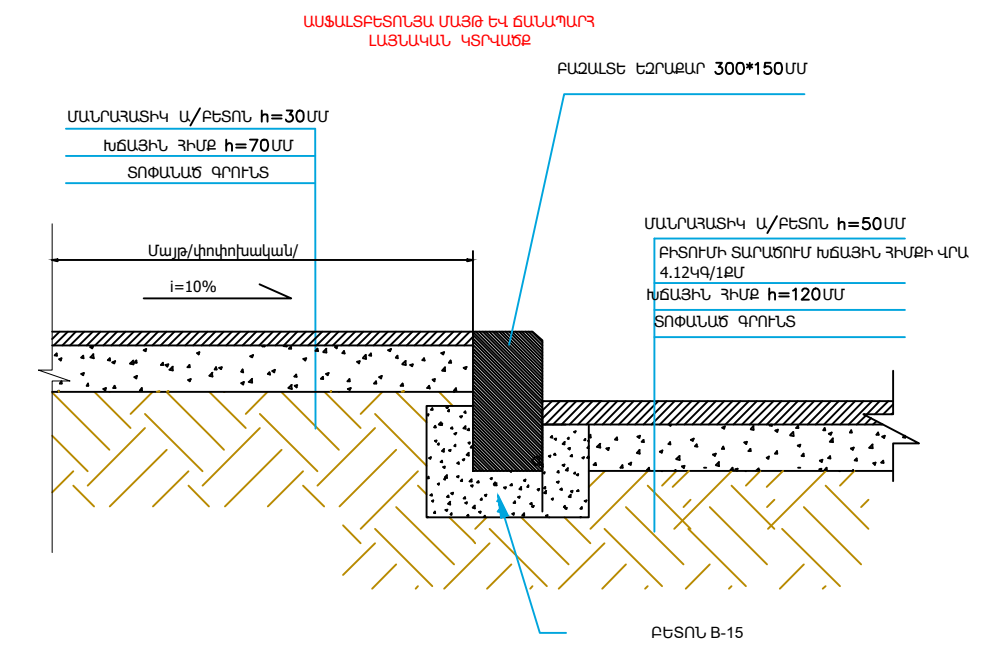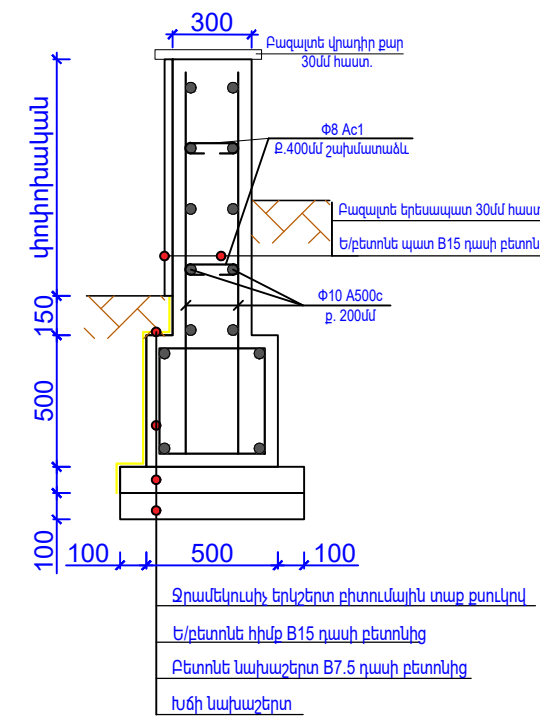

- ՇԱՆՈՋՈՒԹՅՈՒՆ
1. **Բազալտե եզրաքարերի տեղադրումն իրականացնել համաձայն հետևյալ նորմատիվային փաստաթղթերի՝**
 - Բազալտե եզրաքար 150x300մմ և 100x200մմ չափերի - ГОСТ 32018-2012 "Изделия строительно-дорожные из природного камня".
 - Բետոն B15 դասի - ГОСТ 26633-2015 "Бетоны тяжелые и мелкозернистые, технические условия".
 - Խճի կախաշերտ 50մմ հաստ. և 70մմ հաստ. - СНиП 3.06.03-85 "Автомобильные дороги" – կետ 7.4 "Устройство щебеночных оснований и покрытий методом закладки".
 - Հստ ГОСТ 25100-2011 "Грунты, классификация" որպես հիմնատակ ընդունվել են ոչ աղակալած, չուղղող և ոչ նստվածքային գրունտներ: Գրունտային ջրերը բացակայում են : Հողային աշխատանքներն իրականացնելիս ըստ անհրաժեշտության կծեռնարկվեն լրացուցիչ միջոցառումներ:
 2. **Ս/բ ծածկույթն իրականացնել համաձայն հետևյալ նորմատիվային փաստաթղթերի՝**
 - Տաք մանրահատիկ ա/բ 5մմ հաստ. - ըստ ГОСТ 9128-2013 "Смеси асфальтбетонные, полимерасфальтбетонные, асфальтбетон, полимерасфальтбетон для автомобильных дорог и аэродромов, технические условия" մանրահատիկ ա/բ մակնիշը՝ II, խիտ B տիպի:
 - Խճային հիմք բիտումի տարածումով 4.12տ/1000քմ - իրականացնել համաձայն ՀՀՇՆ IV 11.05.02-99 «Ավտոմոբիլային ճանապարհներ» կետեր 14.52-14.62:
 - Հստ ГОСТ 25100-2011 "Грунты, классификация" որպես հիմնատակ ընդունվել են ոչ աղակալած, չուղղող և ոչ նստվածքային գրունտներ: Գրունտային ջրերը բացակայում են : Հողային աշխատանքներն իրականացնելիս ըստ անհրաժեշտության կծեռնարկվեն լրացուցիչ միջոցառումներ:

ՆԱԽԱԳԾԱՅԻՆ ԸՆԿԵՐՈՒԹՅՈՒՆ՝

Ameli

«ԱՄԵԼԻ» ՍՊԸ
«AMELI» LLC


ՆԱԽԱԳԾԻ ՀԱՍՑԵ՝

Աջափնյակ վարչական Սիլիկյան 7-րդ փողոց Նորվեգական թաղամասի հարևանությամբ բակային տարածքի հիմնանորոգման աշխատանքներ


ՆԱԽԱԳԾԻ ԱՆՎԱՆՈՒՄԸ՝

ԼԱՅՆԱԿԱՆ ԿՏՐՎԱԾՔՆԵՐ ԵԶՐԱՔԱՐԵՐԻ ՏԵՆԱԴՐՄԱՆ ԴԻՔԵՐՈՎ ԵՎ ՆԱԽԱԾԵՐՏԵՐՈՎ

ԹԵՐԹ՝	ԹԵՐԹԵՐ՝	ՄԱՍՇՏԱԲ՝
ՃՇ-6	16	1:100
ՏՆՕՐԵՆ՝	Ա.ԴԱԿԹՅԱՆ	<i>[Signature]</i>
ՆԱԽԱԳԾՈՂ՝	Ա. ԹԱԵՎՈՍՅԱՆ	<i>[Signature]</i>
ՍՏՈՂԳԵՑ՝	Ա.ԴԱԿԹՅԱՆ	<i>[Signature]</i>

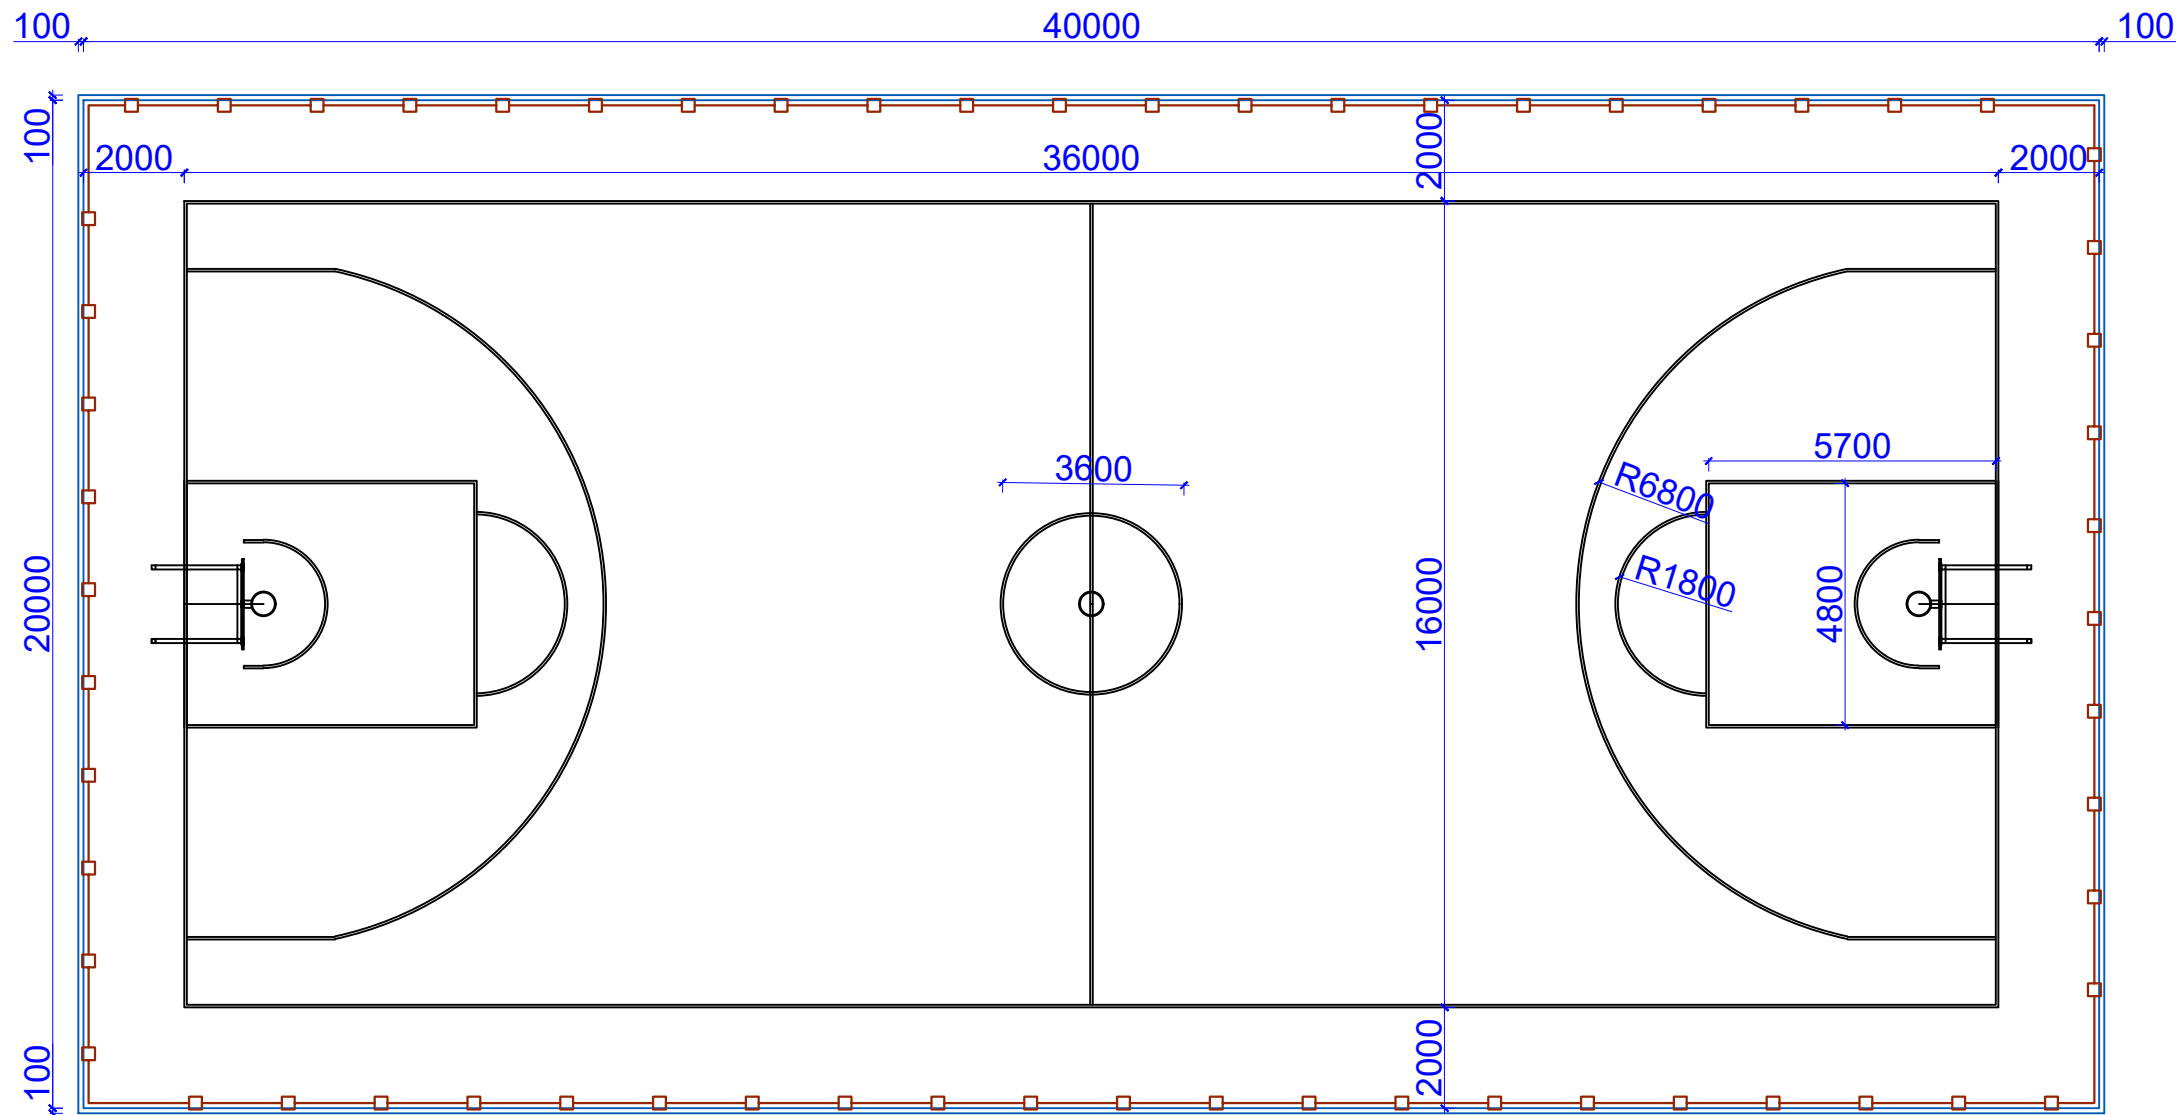

ԴԱՇՏԻ ԾԱԾԿՈՒՅԹԻ ԿՏՐՎԱԾՔ Մ1:20

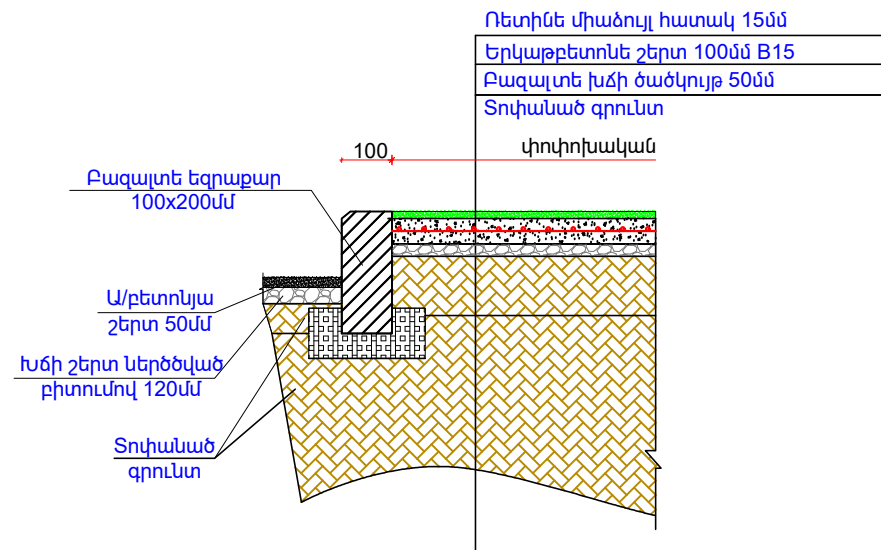

ՏԱՐՐԵՐԻ ՄԱՍՆԱԳԻՐ

	ՏԱՐՐԵՐ	Մակերես
1.	Մակերեսների հարթեցում Հիմնակատակի նախաշերտ բազալտե խճուղ 5 սմ /	800.0 մ ² 800.0 մ ²
2.	Բետոնի շերտ 100 մմ B-15 դաս Ամրան 200*200 մմ Փ8 A500c	800.0 մ ² 800.0 մ ²
3.	Ռետինե միաձուլ հատակ 15մմ	800.0 մ ²

ՆԱԽԱԳԾԱՅԻՆ ԸՆԿԵՐՈՒԹՅՈՒՆ՝



«ԱՄԵԼԻ» ՍՊԸ
«AMELI» LLC


ՆԱԽԱԳԾԻ ՀԱՍՑԵ՝

Աջափնյակ վարչական Սիլիկյան 7-րդ փողոց Նորվեգական թաղամասի հարևանությամբ բակային տարածքի հիմնանորոգման աշխատանքներ

ՆԱԽԱԳԾԻ ԱՆՎԱՆՈՒՄԸ՝

ԴԱՇՏԻ ՀԱՏԱԿԱԳԻԾ
/ՉԱՓԱՂԻՄԱՍԻ, ԿՏՐՎԱԾՔ,
ՏԱՐՐԵՐԻ ՄԱՍՆԱԳԻՐ/

ԹԵՐԹ՝	ԹԵՐԹԵՐ՝	ՄԱՍՇՏԱՐ՝
ՃՇ-7	16	1:150
ՏՆՕՐԵՆ՝	Ա.ԴԱՎԹԱՆ	
ՆԱԽԱԳԾՈՂ՝	Ա. ԹԱՐԵՎՈՍՅԱՆ	
ՍՏՈՒԳԵՑ՝	Ա.ԴԱՎԹԱՆ	

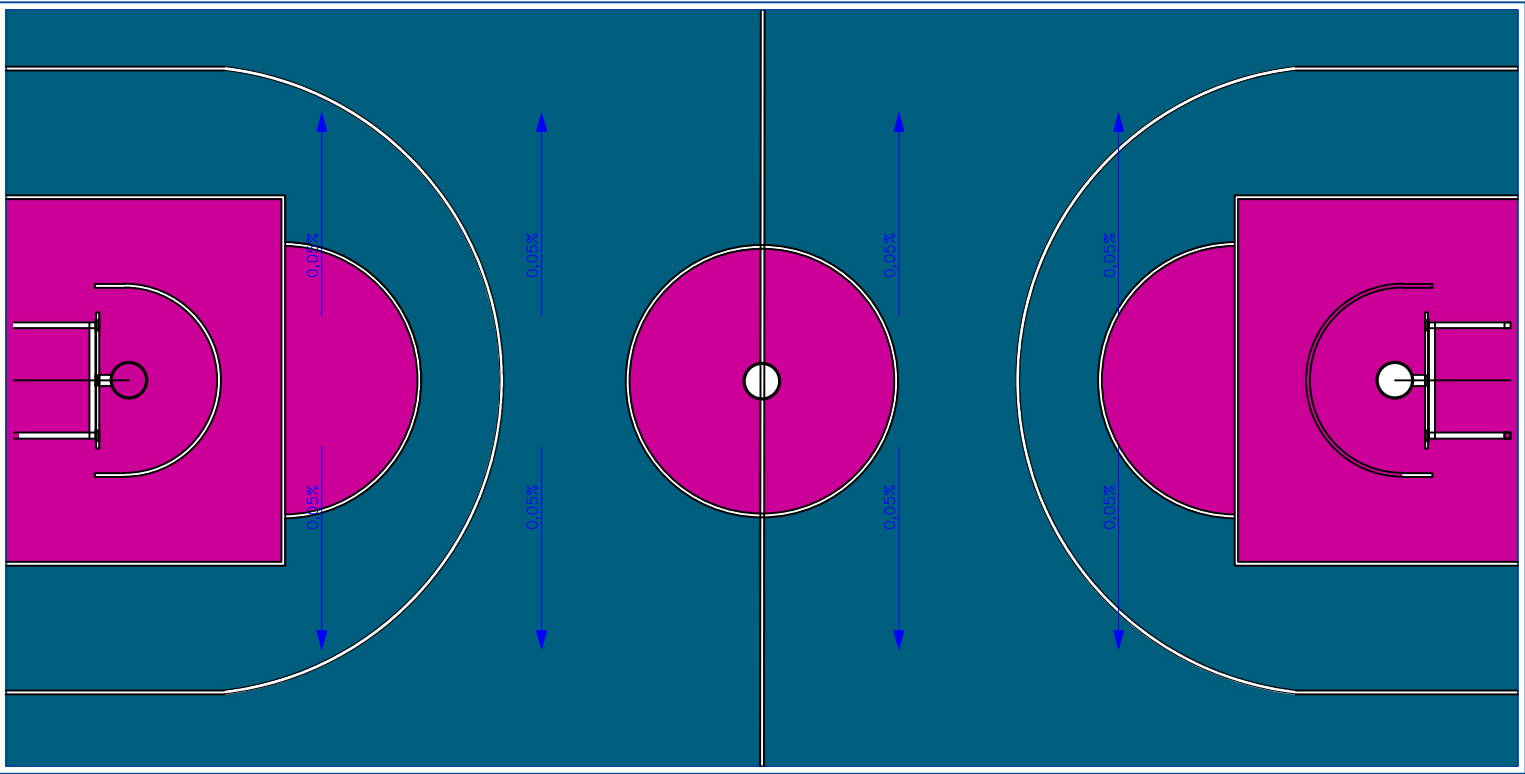

ՊԱՅՄԱՆԱԿԱՆ ՆՇԱՆՆԵՐ:

  — Ունտինե միաձույլ հատակ 15մմ - 200.0 gr

 — Դաշտի գծանշումներ

ՆԱԽԱԳԾԱՅԻՆ ԸՆԿԵՐՈՒԹՅՈՒՆ՝



«ԱՄԵԼԻ» ՍՊԸ
«AMELI» LLC





ՆԱԽԱԳԾԻ ՀԱՍՑԵ՝

Աջափնյակ վարչական Սիլիկյան 7-րդ փողոց Նորվեգական թաղամասի հարևանությամբ բակային տարածքի հիմնանորոգման աշխատանքներ

ՆԱԽԱԳԾԻ ԱՆՎԱՆՈՒՄԸ՝

ԴԱՇՏԻ ՀԱՏԱԿԱԳԻԾ
/ԾԱԾԿՈՒՅԹՆԵՐԻ ՄԱԿՆԱՆՇՄԱՍԲ/

ԹԵՐԹ՝	ԹԵՐԹԵՐ՝	ՄԱՍՇՏԱԲ՝
ՃՇ-8	16	1:100
ՏՆՕՐԵՆ՝	Ա.ԴԱՎԹՅԱՆ	
ՆԱԽԱԳԾՈՂ՝	Ա. ԹԱԴԵՎՈՅԱՆ	
ՍՏՈՒԳԵՑ՝	Ա.ԴԱՎԹՅԱՆ	

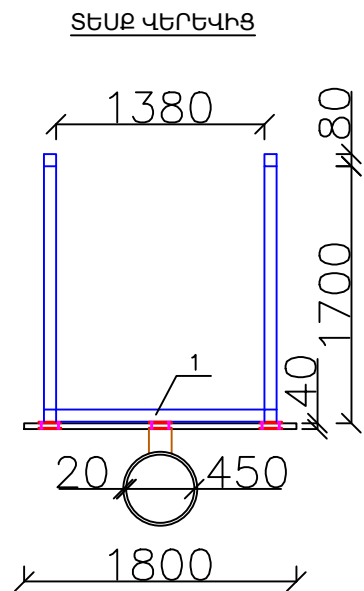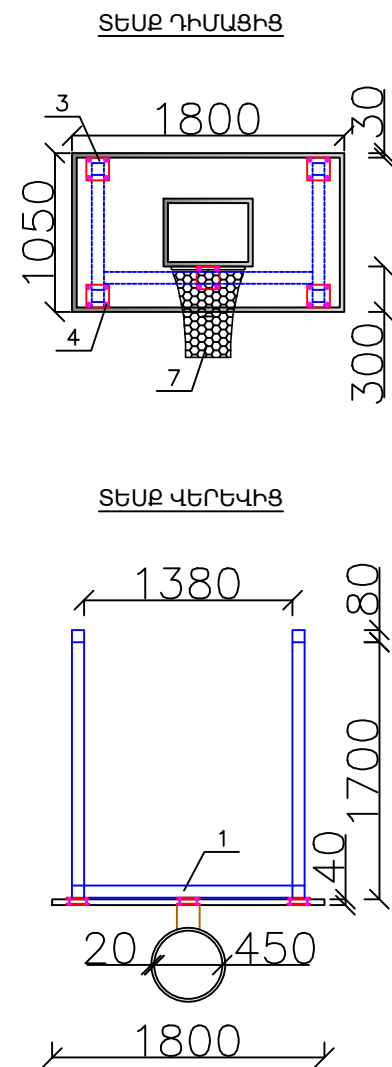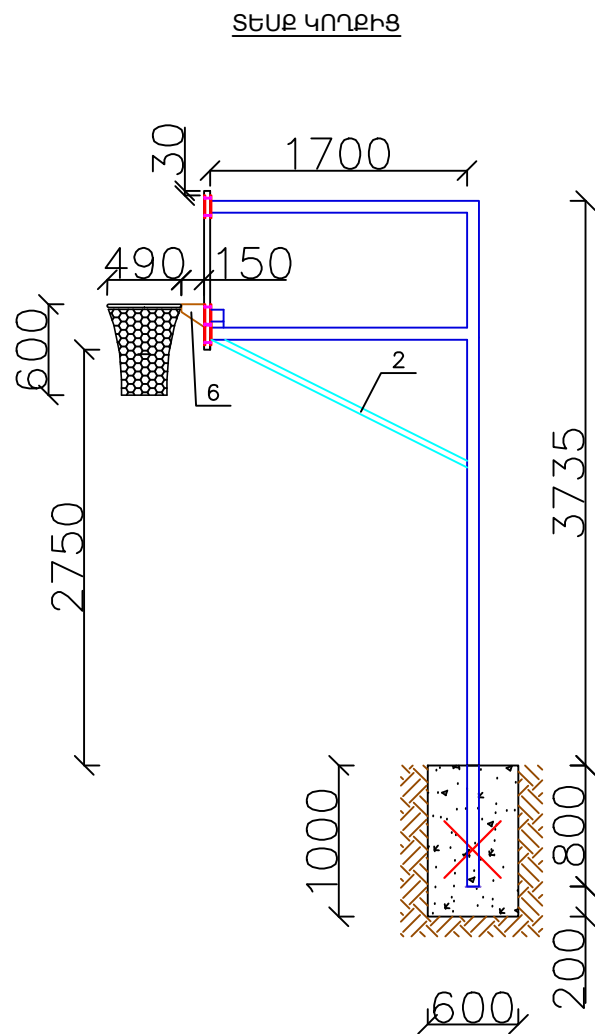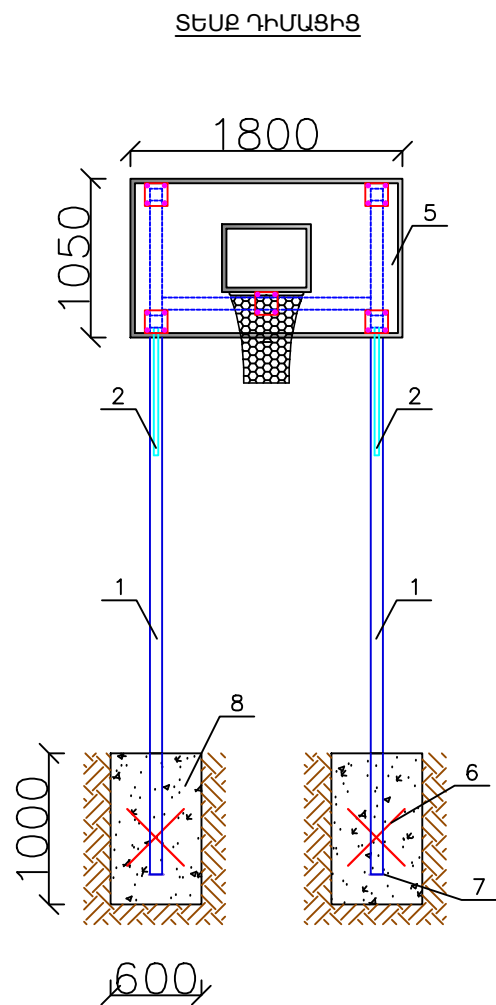

ԲԱՍՎԵՏՔՈՒԽ ՎԱՅԱՆԻ ՆՅՈՒԹԱԾԱՆՍԻ ՄԱՍՆԱԳԻՐ ՄԵՎ ԷԼԵՄԵՆՏԻ ՀԱՄԱՐ

ԴԻՐՔ	ՆՇԱՆԱԿՈՒՄԸ	ԱՆՎԱՆՈՒՄԸ	ՔԱՆ., ՀԱՏ	1 ԳՄ-Ի ՔԱՇՈՂ, ԿԳ	ԸՆԴ. ՔԱՇՈՂ, ԿԳ
1	ГОСТ Р 54157-2010	□80x80x5 մմ - L=17400մմ+ /5% թափոն/	—	11.7	213.76
2	ГОСТ 8645-68	□40x30x2.5 մմ - L=3800մմ+ /5% թափոն/	—	2.54	10.14
3	ГОСТ 103-2006	-10x150x150 մմ+ /5% թափոն/	5	1.86 կգ հատը	9.3
4	Հեղույս, մանեկ, տափօղակ Φ12 - 20 հատ				
5	Պլաստմասե վահան Բասկետբոլի զամբյուղ/օղագոտու և ցանցի հետ միասին/ - 1 հատ				
6	ГОСТ 5781-82	Φ12AIII - L= 600մմ+/5% թափոն/	4	0.888 կգ 1գմ	2.24
7	ГОСТ 103-2006	-5x100 մմ - L=100մմ+ /5% թափոն/	2	0.4 կգ հատը	0.84
8	Բետոն B20 դասի - 0.72 մ³				
	Ընդամենը, կգ մետաղ				236.28

ԾԱՆՈԹՈՒԹՅՈՒՆ
1. Եռակցումը կատարել Յ-46 (ГОСТ 9467-75) մակնիշի էլեկտրողներով
2. Բոլոր չափերը տրված են մմ-ով

ՆԱԽԱԳԾԱՅԻՆ ԸՆԿԵՐՈՒԹՅՈՒՆ՝



«ԱՄԵԼԻ» ՍՊԸ
«AMELI» LLC

ՆԱԽԱԳԾԻ ՀԱՍՑԵ՝


Աջափնյակ վարչական Սիլիկյան 7-րդ փողոց Նորվեգական թաղամասի հարևանությամբ բակային տարածքի հիմնանորոգման աշխատանքներ

ՆԱԽԱԳԾԻ ԱՆՎԱՆՈՒՄԸ՝


ԲԱՍՎԵՏՔՈՒԽ ՎԱՅԱՆ
ՆՅՈՒԹԱԾԱՆՍԻ ՄԱՍՆԱԳԻՐ

ԹԵՐԹ՝	ԹԵՐԹԵՐ՝	ՄԱՍՇՏԱՐ՝
ՃՇ-9	16	1:100
ՏՆՕՐԵՆ՝	Ա.ԴԱՎԹԱՆ	<i>[Signature]</i>
ՆԱԽԱԳԾՈՂ՝	Ա. ԹԱՐԵՎՈՍԱՆ	<i>[Signature]</i>
ԱՏՈՒԳԵՑ՝	Ա.ԴԱՎԹԱՆ	<i>[Signature]</i>


ՄԵՏԱՂԱԿԱՆ ՑԱՆԿԱՊԱՏԻ ԴՐՎԱԳ H=4.0Մ

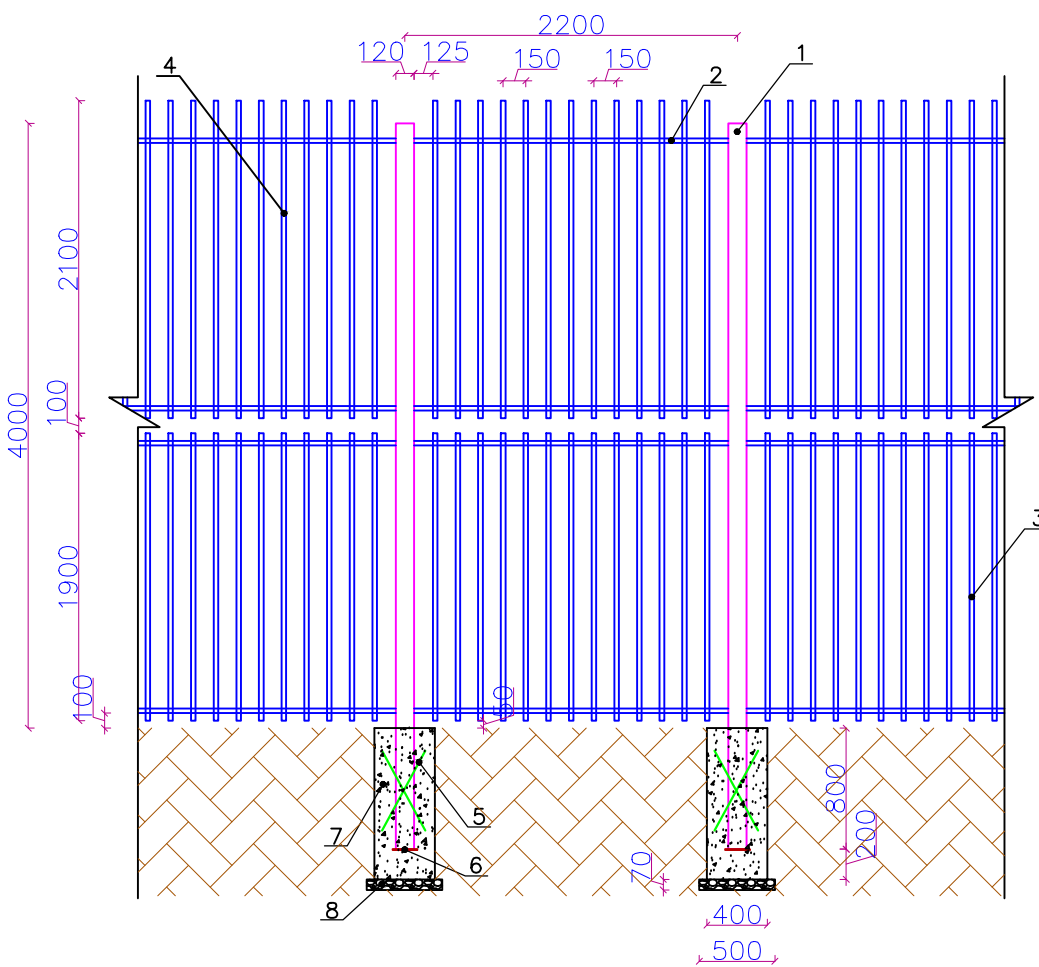

ՏԵՍՔԸ ՎԵՐԵՎԻՑ

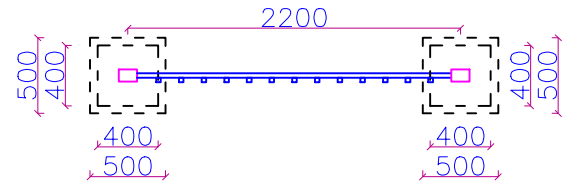

ՄԵՏԱՂԱԿԱՆ ՑԱՆԿԱՊԱՏԻ ԴՈՆԱԿ

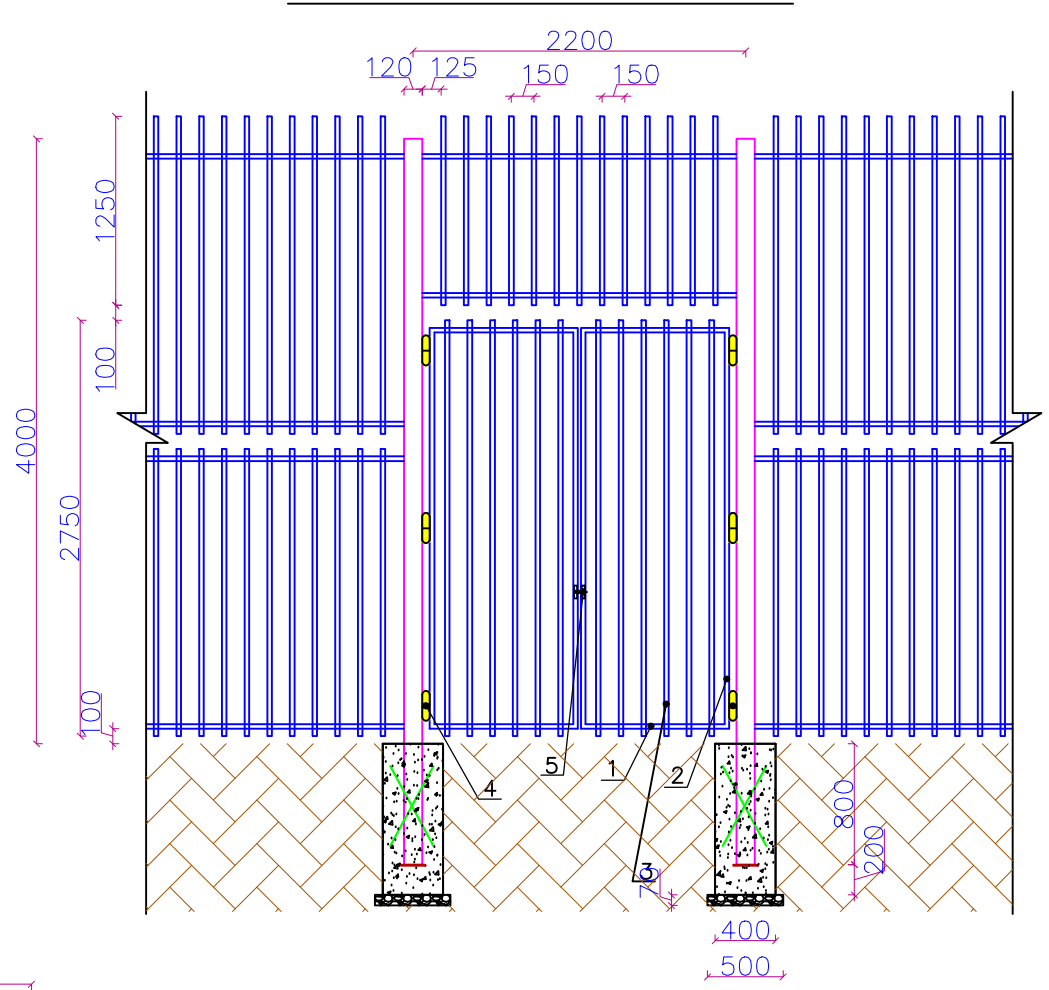

4.0 Մ ՑԱՆԿԱՊԱՏԻ ՆՅՈՒԹԱԾԱՆՍԻ ՄԱՍՆԱԳԻՐ ՄԵՎ ԷԼԵՄԵՆՏԻ ՀԱՄԱՐ

ԴԻՐՔ	ՆՇԱՆԱԿՈՒՄԸ	ԱՆՎԱՆՈՒՄԸ	ՔԱՆ., ՀԱՏ	1 զԱ-Ի ՔԱՇՈՐ, ԿԳ	ԸՆԴ. ՔԱՇՈՐ, ԿԳ
1	ГОСТ 8645-68	□120x80x4 մմ - L=4800մմ+ /5% թափոն/	2	11.98	120.76
2	ГОСТ 8639-82	□30x30x2 մմ - L=2080մմ+ /5% թափոն/	4	1.75	15.29
3	ГОСТ 8639-82	□30x30x2 մմ - L=1900մմ+ /5% թափոն/	13	1.75	45.39
4	ГОСТ 8639-82	□30x30x2 մմ - L=2100մմ+ /5% թափոն/	13	1.75	50.17
5	ГОСТ 5781-82	Φ12AIII - L= 600մմ+/5% թափոն/	4	0.888	2.24
6	ГОСТ 103-2006	-5x100 մմ - L=100մմ+ /5% թափոն/	2	0.4 կգ հատը	0.84
7	Բետոն B20 դասի - 0.32 մ³				
8	Խճի նախապատրաստական շերտ - 0.035 մ³				
9	Ընդամենը, կգ մետաղ				234.69

4.0 Մ ՑԱՆԿԱՊԱՏԻ ԴՈՆԱԿԻ (2.2x2.85/H/) ՆՅՈՒԹԱԾԱՆՍԻ ՄԱՍՆԱԳԻՐ

ԴԵԾ	ՆՇԱՆԱԿՈՒՄԸ	ԱՆՎԱՆՈՒՄԸ	ՔԱՆ., ՀԱՏ	1 զԱ-Ի ՔԱՇՈՐ, ԿԳ	ԸՆԴ. ՔԱՇՈՐ, ԿԳ
1	ГОСТ 8639-82	□30x30x2 մմ - L=980մմ+ /5% թափոն/	4	1.75	7.21
2	ГОСТ 8639-82	□30x30x2 մմ - L=2650մմ+ /5% թափոն/	4	1.75	19.48
3	ГОСТ 8639-82	□30x30x2 մմ - L=2750մմ+ /5% թափոն/	12	1.75	60.64
4	Ծխնի - 6 հատ				
5	Կողպեք - 1 հատ				
6	Ընդամենը, կգ մետաղ				87.33

ԾԱՆՈԹՈՒԹՅՈՒՆ
1.Եռակցումը կատարել Յ-46 (ГОСТ 9467-75)
մակնիշի էլեկտրոդներով
2.Բոլոր չափերը տրված են մմ-ով

ՆԱԽԱԳԾԱՅԻՆ ԸՆԿԵՐՈՒԹՅՈՒՆ



«ԱՄԵԼԻ» ՍՊԸ
«AMELI» LLC




ՆԱԽԱԳԾԻ ՀԱՍՑԵ՝

Աջափնյակ վարչական Սիլիկյան 7-րդ փողոց Նորվեգական թաղամասի հարևանությամբ բակային տարածքի հիմնանորոգման աշխատանքներ

ՆԱԽԱԳԾԻ ԱՆՎԱՆՈՒՄԸ՝

ՄԵՏԱՂԱԿԱՆ ՑԱՆԿԱՊԱՏԻ ԴՐՎԱԳ H=4Մ, ՄԵՏԱՂԱԿԱՆ ԴՈՒՐ ՆՅՈՒԹԱԾԱՆՍԻ ՄԱՍՆԱԳԻՐ

ԹԵՐԹ	ԹԵՐԹԵՐ	ՄԱՍՇՏԱԲ
ՃՇ-10	16	1:50
ՏՆՕՐԵՆ	Ա.ԴԱՎԹԱՆ	Ameli
ՆԱԽԱԳԾՈՂ	Ա. ԹԱՐԵՎՈՍՅԱՆ	Ameli
ԱՏՈՒԳԵՑ	Ա.ԴԱՎԹԱՆ	Ameli

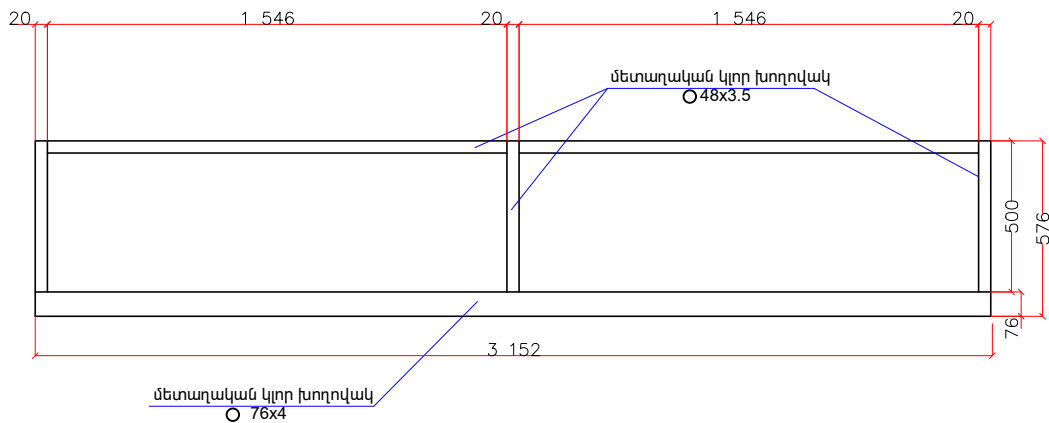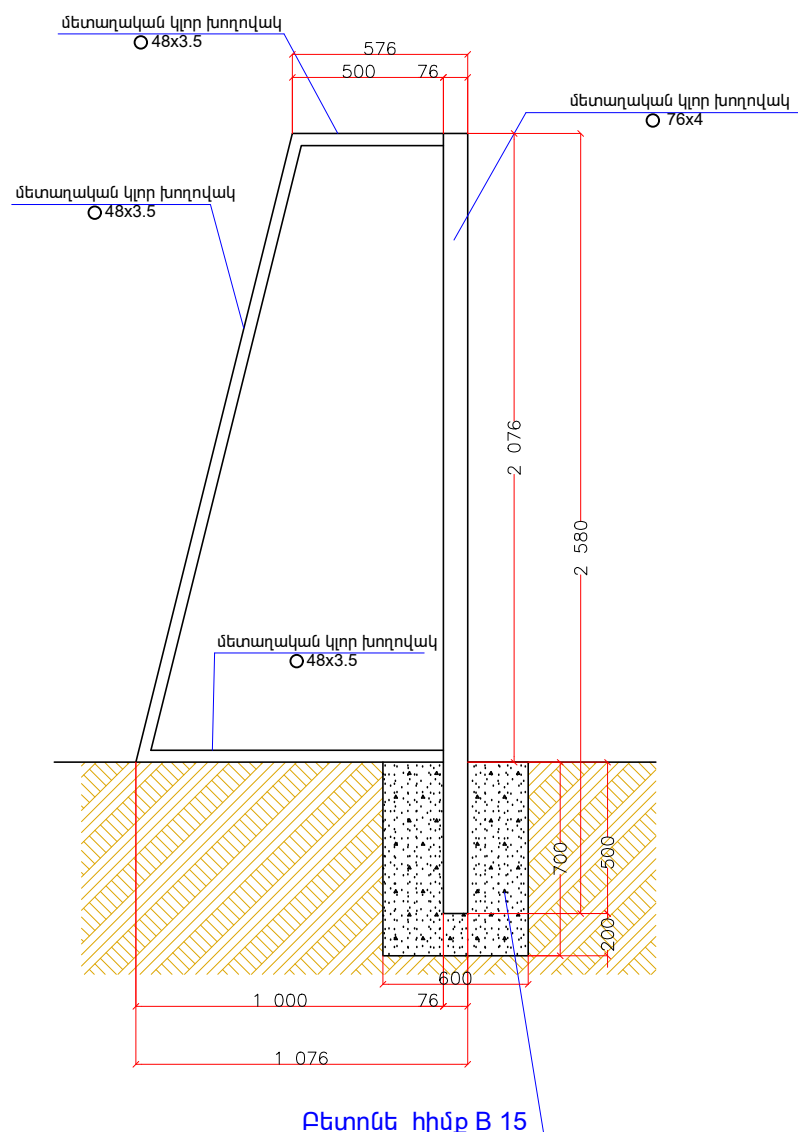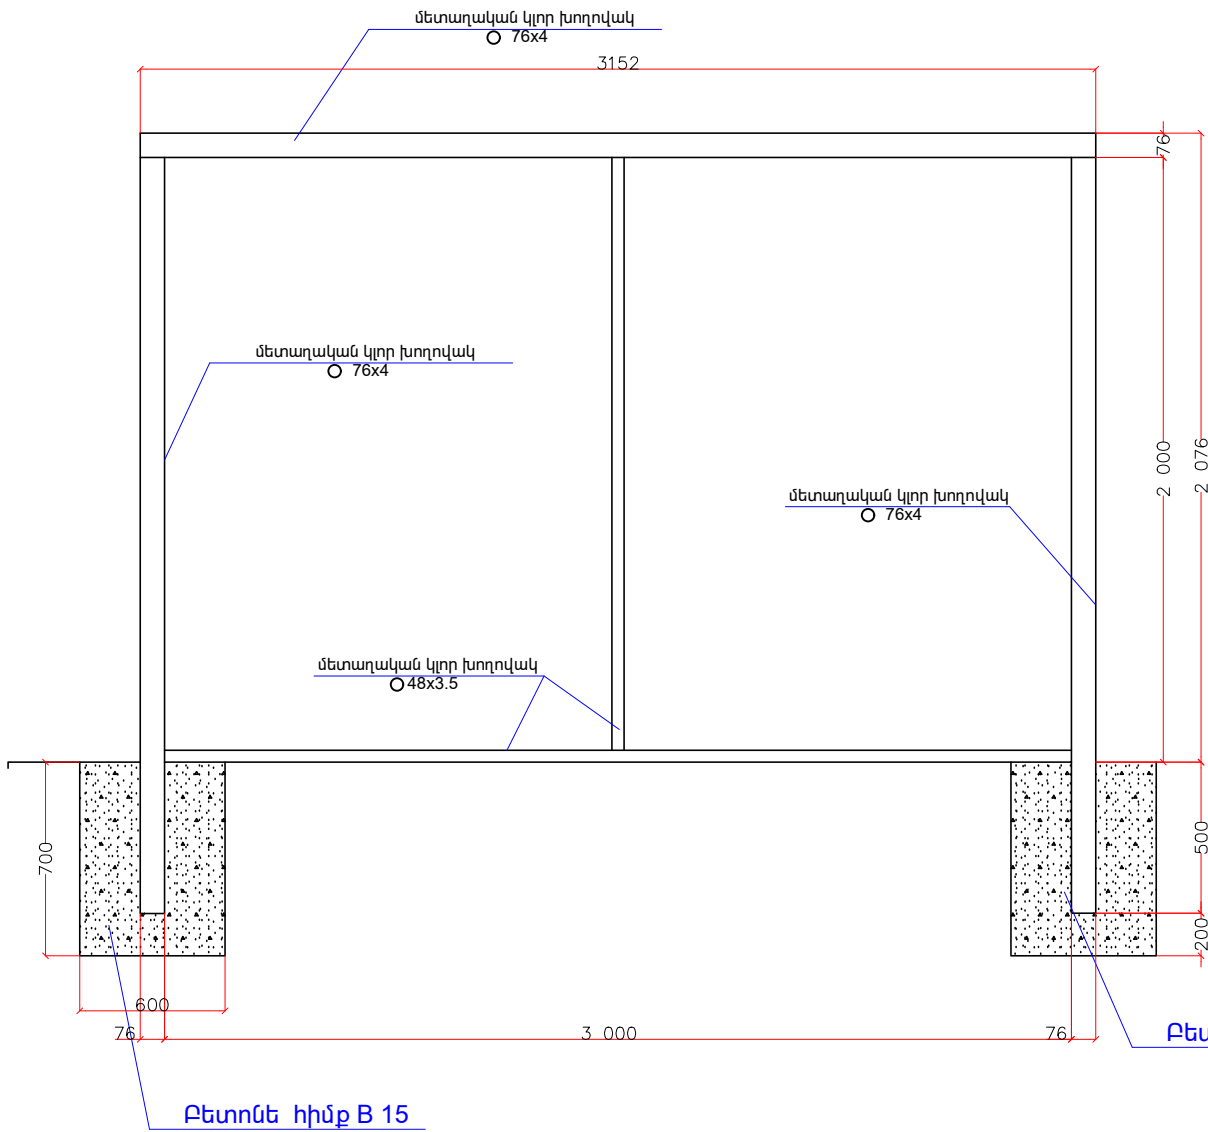

ԾԱՆՈԹՈՒԹՅՈՒՆ

Ֆուտբոլի դարպասի իրականացումը կատարել համաձայն հետևյալ նորմատիվային փաստաթղթերի՝

- Մետաղական կլոր խողովակներ -ГОСТ 8732-78 "Трубы стальные бесшовные горячдеформированные"
- Քետոնե հիմք B15 դասի բետոնից - ГОСТ 26633—2015 "Бетон тяжелый и мелкозернистый", Технические условия.

ՆԱԽԱԳԾԱՅԻՆ ԸՆԿԵՐՈՒԹՅՈՒՆ՝

Ameli

«ԱՄԵԼԻ» ՍՊԸ
«AMELI» LLC


ՆԱԽԱԳԾԻ ՀԱՍՑԵ՝

Աջափնյակ վարչական Սիլիկյան 7-րդ փողոց Նորվեգական թաղամասի հարևանությամբ բակային տարածքի հիմնանորոգման աշխատանքներ


ՆԱԽԱԳԾԻ ԱՆՎԱՆՈՒՄԸ՝

ՖՈՒՏԲՈԼԻ ԴԱՐՊԱՍ ՀԱՆԳՈՒՅՑ

ԹԵՐԹ՝	ԹԵՐԹԵՐ՝	ՄԱՍՇՏԱԲ՝
ՃՇ-11	16	1:100
ՏՆՕՐԵՆ՝	Ա.ԴԱՎԹՅԱՆ	<i>[Signature]</i>
ՆԱԽԱԳԾՈՂ՝	Ա. ԹԱԴԵՎՈՅԱՆ	<i>[Signature]</i>
ՍՏՈՒԳԵՑ՝	Ա.ԴԱՎԹՅԱՆ	<i>[Signature]</i>

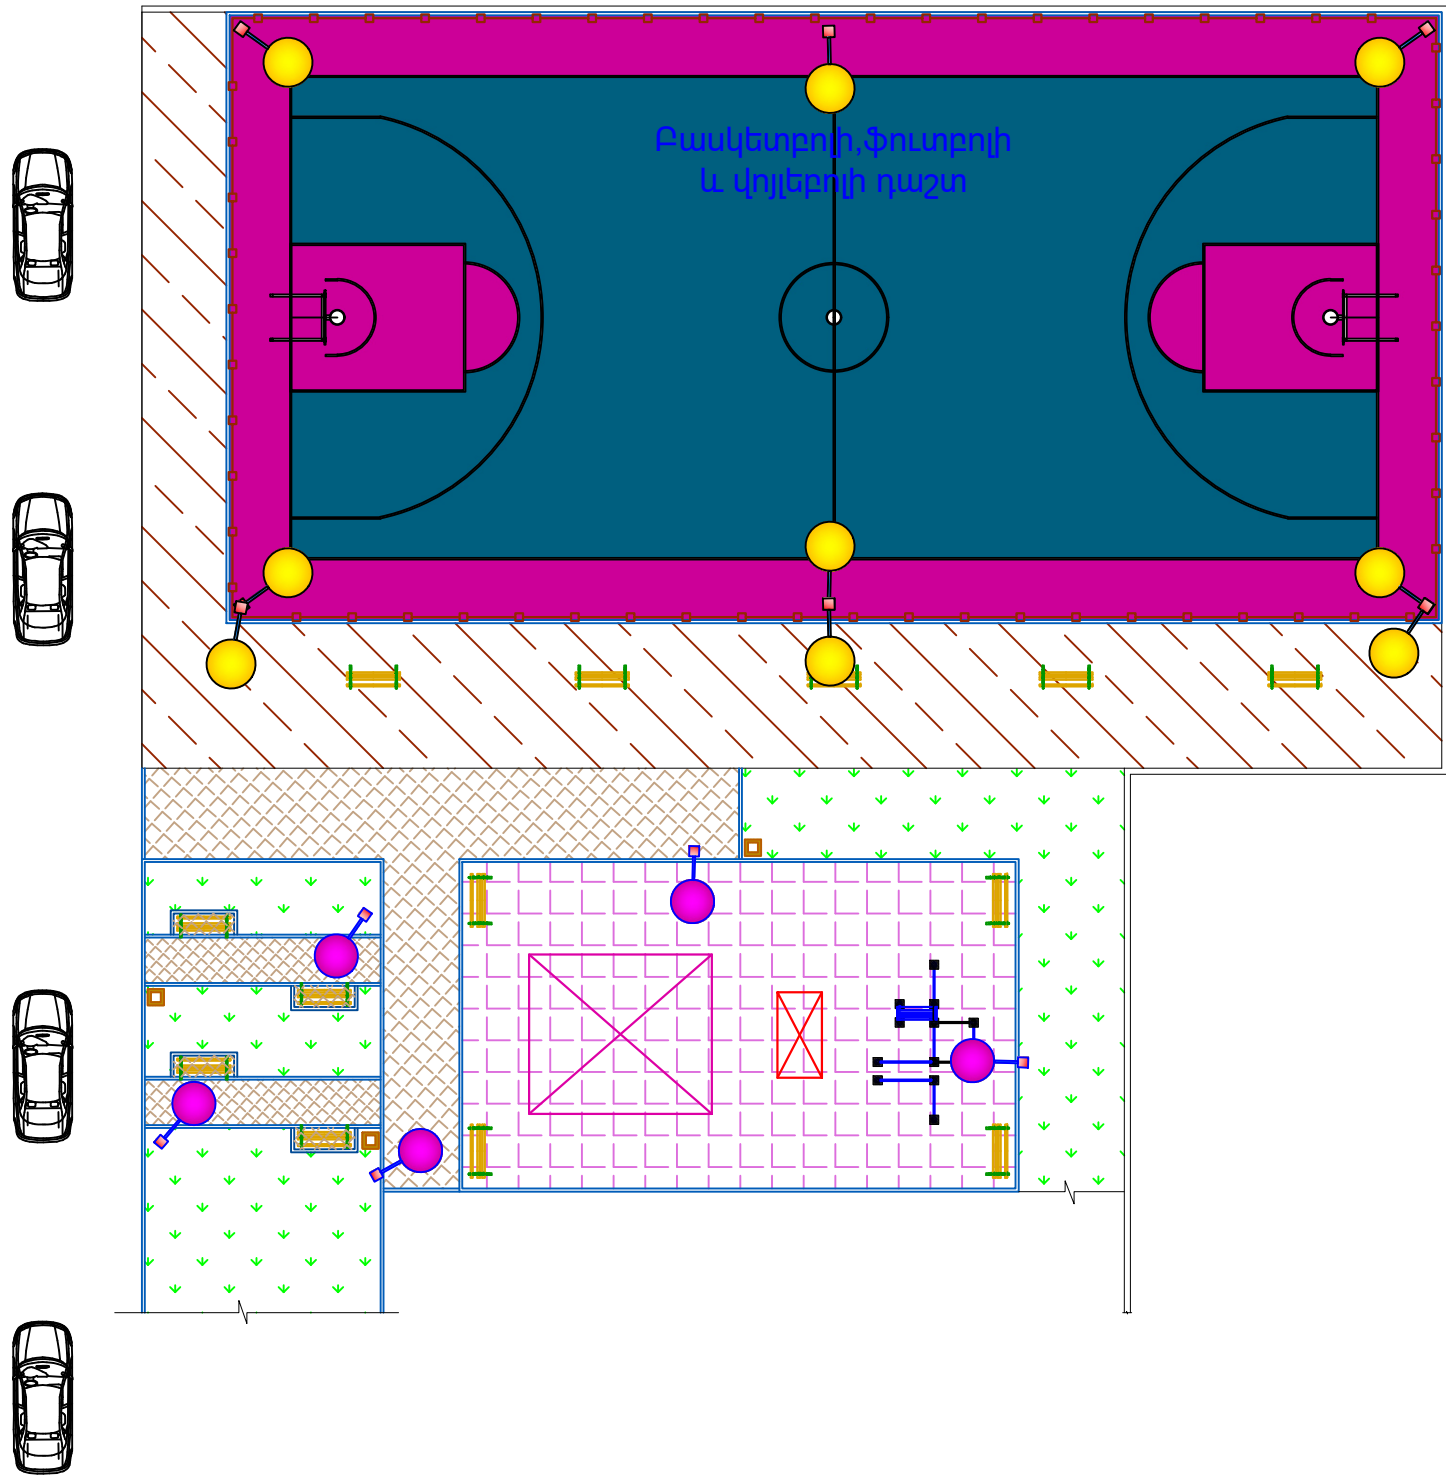

ՊԱՅՄԱՆԱԿԱՆ ՆՇԱՆՆԵՐ:

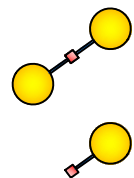

ԱՐԵՎԱՅԻՆ ԵՐԿԵՐՋՈՒՐԻ ԼՈՒՍԱՏՈՒ 6.1Մ

ԱՐԵՎԱՅԻՆ ՄԻԱԵՐՋՈՒՐԻ ԼՈՒՍԱՏՈՒ 6.1Մ



ԱՐԵՎԱՅԻՆ ԼՈՒՍԱՏՈՒ 4.0Մ

ՆԱԽԱԳԾԱՅԻՆ ԸՆԿԵՐՈՒԹՅՈՒՆ՝



«ԱՄԵԼԻ» ՍՊԸ
«AMELI» LLC

ՆԱԽԱԳԾԻ ՀԱՍՑԵ՝


Աջափնյակ վարչական Սիլիկյան 7-րդ փողոց Նորվեգական թաղամասի հարևանությամբ բակային տարածքի հիմնանորոգման աշխատանքներ

ՆԱԽԱԳԾԻ ԱՆՎԱՆՈՒՄԸ՝

ԼՈՒՍԱԿՈՐՈՒԹՅԱՆ ՀԵՆԱՍՅՈՒՆԵՐԻ ՏԵՂԱԿԱՑՄԱՆ ՀԱՏԱԿԱԳԻԾ

ԹԵՐԹ՝	ԹԵՐԹԵՐ՝	ՄԱՍՇՏԱԲ՝
ԷԼ-1	16	1:250
ՏՆՕՐԵՆ՝	Ա.ԴԱՎԹՅԱՆ	
ՆԱԽԱԳԾՈՂ՝	Ա. ԹԱՐԵՎՈՍՅԱՆ	
ԱՏՈՒԳԵՑ՝	Ա.ԴԱՎԹՅԱՆ	

(հիմքի պաշտպանիչ բետոնը ցույց տված չէ)

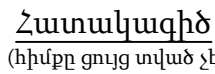

Հ/հ	Աշխատանքի անվանումը	Չափի միավ.	Քանակ
1.	Փոստրակի փորում ձեռքով:	մ ³	1.21
2.	Խճային հիմնատակի տեղադրում և տոփանում h=10սմ:	մ ³	0.1
3.	Միաձ. բետոնե հիմքի տեղադրում, B20 դասի:	մ ³	0.512
4.	Բետոնե հիմքի ջրամեկուսացում տաք հեղուկ բիտումով:	մ ²	3.2
5.	Որմնակապալիյի ամրանի տեղադրում Փ14AIII, l=7.6մ, m=9.18կգ:	հատ	1
6.	Հիմնամասի խողովակի մոնտաժում` Փ114x4մմ, L=0.7մ:	հատ	1
7.	Հենապյան մոնտաժում Փ102x4մմ, L=6.8մ:	հատ	1
8.	Բարձակ Փ40x3մմ, L=1.2մ:	հատ	1
9.	Արևային լուսատու 300Վտ	հատ	1
10.	Հենապյան ներկում:	մ ²	2.18
11.	Գրունտի հակադարձ լիցք ձեռքով:	մ ³	0.6
12.	Ավելորդ գրունտի կույտավորում, բարձում ինքնաթափ և տեղափոխում լցակույտ:	մ ³	0.61

1. զծագրում տրված է արտաքին լուսավորության երկեղջյուր հենասյան տիպային զծագիրը:
2. Հենասյան հիմքը իրականացվում է B20 դասի և F100 սառնակայունությամբ ծանր բետոնից:
3. Հիմքի գրունտի հետ շփվող մակերեսները ջրամեկուսավում է տաք հեղուկ բիտումով:
4. Որմնակապային ամրանները նախատեսված են պարբերական պրոֆիլի $\Phi 14AIII$ դասի՝ միայնակ միացվում են եռակցման միջոցով, այնուհետև հիմնամասի պողպատե խողովակին $\Phi 114 \times 4$ մմ, $L=0.7$ մ:
5. Լուսավորության հենասյան կրող խողովակը իրենից ներկայացնում է $\Phi 102 \times 4$ մմ, $L=6.8$ մ:
6. Հիմքի բետոնի ամրանալուց հետո հենասյունը ինքնազանգ սլաքավոր ամբարձիչով մոնտաժվում է հիմնամասի խողովակի մեջ և եռակցվում դրան:
7. Չափերը տված են «սմ»-ով:

ՆԱԽԱԳԾԱՅԻՆ ԸՆԿԵՐՈՒԹՅՈՒՆ 		
«ԱՄԵԼԻ» ՍՊԸ «AMELI» LLC		
ՆԱԽԱԳԾԻ ՀԱՅՅԵ՛		
Ազգայնական վարչապետի Սիլվիայի 7-րդ փողոց Նորիշեզաման թաղամասի խորհրդակցության բաժնյալի տղթաձեթի հիմնադրուղական աշխատանքներ		
ՆԱԽԱԳԾԻ ԱՎԱՆՈՒԹՅՈՒՆ՝		
ԼՈՒՍԱԿՈՐՈՒԹՅԱՆ ՄԻԵՆՏՅՈՒՆ ԲԱՐՁՐԱԿՈՎ ՀԵՆԱԿՅԱՆ ՄՈՒՏՄԵՆԱՆ ՏՐՈՒՄԻՆ ԳԾԱԳԻՐ		
ԹԵՐԹ՝	ԹԵՐԹԵՐ՝	ՍԱՏԵՏԱԲ
ԷԼ-2	16	1:100
ՏՐՈՒՆ՝	ԱՐԿԱԾԱՆ	
ՆԱԽԱԳԾՈ՛Ղ՝	Ա ՁԵՐԿՈՒՄԱՆ	
ԱՏՈՒԳԵՐ՝	ԱՐԿԱԾԱՆ	

(հիմքի պաշտպանիչ բետոնը ցույց տված չէ)



(հիմքը ցույց տված չէ)

Միաձ. բետոնե հիմք
B20 դասի, F100 սառնակայ.


Ֆսվածքային
ջրամեկուսացում

Տոփանած խճային
հիմնատակ

120
80
100
80
10
10

Հ/հ	Աշխատանքի անվանումը	Չափի միավ.	Քանակ
1.	Փոստրակի փորում ձեռքով:	մ ³	1.21
2.	Խճային հիմնատակի տեղադրում և տոփանում h=10սմ:	մ ³	0.1
3.	Միաձ. բետոնե հիմքի տեղադրում, B20 դասի:	մ ³	0.512
4.	Բետոնե հիմքի ջրամեկուսացում տաք հեղուկ բիտումով:	մ ²	3.2
5.	Որմնակապալի ամրանի տեղադրում Փ14AIII, l=7.6մ, m=9.18կգ:	հատ	1
6.	Հիմնամասի խողովակի մոնտաժում՝ Փ114x4մմ, L=0.7մ:	հատ	1
7.	Հենապան մոնտաժում Փ102x4մմ, L=6.8մ:	հատ	1
8.	Բարձակ Փ40x3մմ, L=1.2մ:	հատ	2
9.	Արևային լուսատու 300Վտ	հատ	2
10.	Հենապան ներկում:	մ ²	2.68
11.	Գրունտի հակադարձ լիցք ձեռքով:	մ ³	0.6
12.	Ավելորդ գրունտի կույտավորում, Բարձում ինքնաթափ և տեղափոխում լցակույտ:	մ ³	0.61

1. զծագրում տրված է արտաքին լուսավորության երկեղջյուր հենասյան տիպային զծագիրը:
2. Հենասյան հիմքը իրականացվում է B20 դասի և F100 սառնակայունությամբ ծանր բետոնից:
3. Հիմքի գրունտի հետ շփվող մակերեսները ջրամեկուսավում է տաք հեղուկ բիտումով:
4. Որմնակապային ամրանները նախատեսված են պարբերական պրոֆիլի $\Phi 14AIII$ դասի՝ միայնակ միացվում են եռակցման միջոցով, այնուհետև հիմնամասի պողպատե խողովակին $\Phi 114 \times 4$ մմ, $L=0.7$ մ:
5. Լուսավորության հենասյան կրող խողովակը իրենից ներկայացնում է $\Phi 102 \times 4$ մմ, $L=6.8$ մ:
6. Հիմքի բետոնի ամրանալուց հետո հենասյունը ինքնազանգ սլաքավոր ամբարձիչով մոնտավում է հիմնամասի խողովակի մեջ և եռակցվում դրան:
7. Չափերը տված են «սմ»-ով:

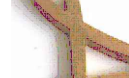

ՆԱԽԱԳԾԱՅԻՆ ԸՆԴԵՐՈՒԹՅՈՒՆ

«ԱՄԵԼ» ՍՊԸ
«AMEL» LLC

ՆԱԽԱԳԾԻ ՀԱՅԵՆ՝


Ազգայնական վարչապետին Սիրիայի 7-րդ փողոցի Նորիելեզյան թաղամասի հայրենասիրական բակային տարածքի հիմնաստորագրման աշխատանքները

ՆԱԽԱԳԾԻ ԱՎԱՆՈՒՄ՝

ԼՈՒՍԱԿՈՐՈՒԹՅԱՆ
ԵՐԽԵՂՅՈՒՐ
ԲԱՐՁՐԱԿՈՎ ՀԵՆԱՍՅԱՆ
ՈՒՄՆԵՄԱՆ
ՏՐՈՎՅԻՆ ԳԾԱԳԻՐ


ԹԵՐԹ՝	ԹԵՐԹԵՐ՝	ՍԱՏԵՏԱԲ
ԷԼ-3	16	1:100
ՏՐՈՒՆ՝	ԱՐԱՊԱՅԱՆ	
ՆԱԽԱԳԾՈՂ՝	Ա. ԹԱԵԿՈՅԱՆ	
ԱՏՈՒԳԵՐ՝	ԱՐԱՊԱՅԱՆ	

ԼՈՒՍԱԿՈՐՈՒԹՅԱՆ ԴԵԿՈՐԱՏԻՎ ՀԵՆԱՍՅԱՆ ԸՆԴՀԱՆՈՒՐ ՏԵՍԶԸ
/հիմքի պաշտպանիչ բետոնը պայմանականորեն ցույց տրված չէ/
Մ 1: 25

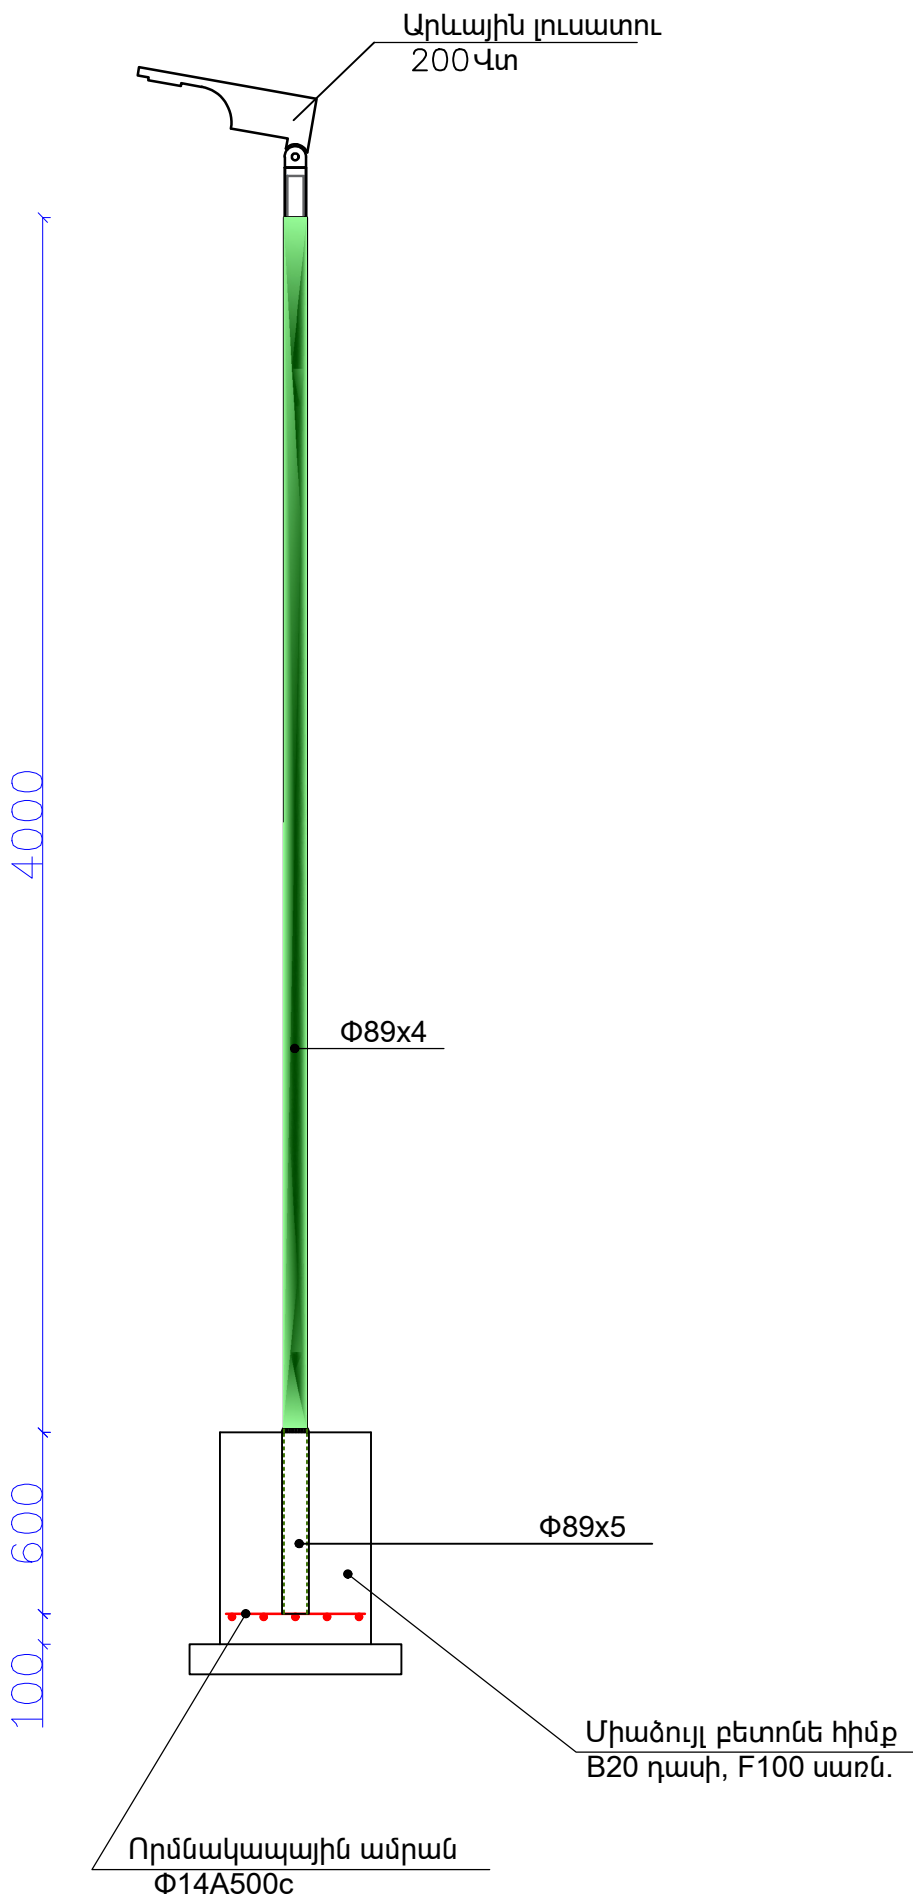


ՀՀ	ԱՇԽԱՏԱՆՔԻ ԱՆՎԱՆՈՒՄԸ	ՉԱՓ. ՄԻԱՎ.	ՔԱՆԱԿ
1	Փոստրակի մշակում ձեռքով	խմ	0.650
2	Խճային հիմնատակի տեղադրում, տոփանում, h=10սմ	խմ	0.049
3	Միաձույլ բետոնե հիմքի իրականացում, B20 դասի	խմ	0.15
4	Բետոնե հիմքի ջրամեկուսացում տաք հեղուկ բիտումով	քմ	1.50
5	Որմնակապային ամրանի տեղադրում, Փ14A500c, 4.60 գմ	տն	0.006
6	Հիմնամասի խողովակի մոնտաժում Փ102x4 մմ, 0.6 գմ	հատ	1
7	Հենասյան մոնտաժում Փ89x4 մմ	գմ	4.6
8	Մետ. թիթեղ 3x100 L=250 մմ	կգ	1.18
9	Անկյունակ 30x3 մմ	կգ	1.69
10	Արևային լուսատու 200x40	հատ	1
11	Կրանշտեյն, 2 հատ	կգ	1.25
12	Հենասյան ներկում	քմ	1.1
13	Բնահողի հակադարձ լիցք ձեռքով	խմ	0.451
14	Ավելորդ բնահողի բարձում ա/հիմնաթափեր, տեղափոխում	խմ	0.199

ՈՐՄԱԿԱՊԱՅԻՆ ԱՄՐԱՆ
Մ 1: 10

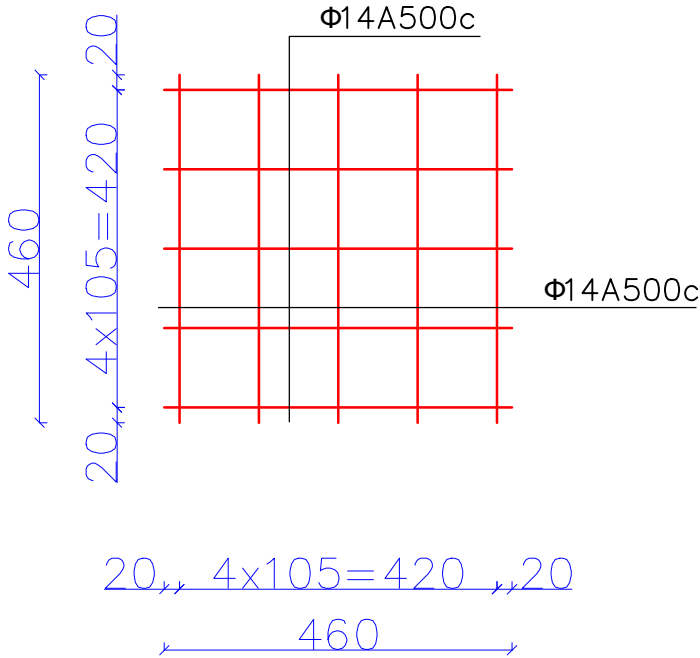

ՆԱԽԱԳԾԱՅԻՆ ԸՆԿԵՐՈՒԹՅՈՒՆ՝

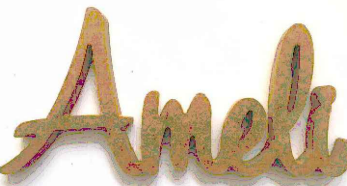

«ԱՄԵԼԻ» ՍՊԸ
«AMELI» LLC



ՆԱԽԱԳԾԻ ՀԱՍՑԵ՝

Աջափնյակ վարչական Սիլիկյան 7-րդ փողոց Նորվեգական թաղամասի հարևանությամբ բակային տարածքի հիմնանորոգման աշխատանքներ

ՆԱԽԱԳԾԻ ԱՆՎԱՆՈՒՄԸ՝

ԱՐԱՑԻՆ ԼՈՒՍԱԿՈՐՈՒԹՅԱՆ ԴԵԿՈՐԱՏԻՎ ՀԵՆԱՍՅՈՒՆ 4Մ, ԿՏՐՎԱԾՔ, ՍԱՄՆԱԳԻՐ

ԹԵՐԹ՝	ԹԵՐԹԵՐ՝	ՄԱՍՇՏԱԲ՝
ԷԼ-4	16	1:100
ՏՆՕՐԵՆ՝	Ա.ԴԱՎԹԱՆ	<i>[Signature]</i>
ՆԱԽԱԳԾՈՂ՝	Ա. ԹԱՐԵՎՈՍԱՆ	<i>[Signature]</i>
ԱՏՈՒԳԵՑ՝	Ա.ԴԱՎԹԱՆ	<i>[Signature]</i>

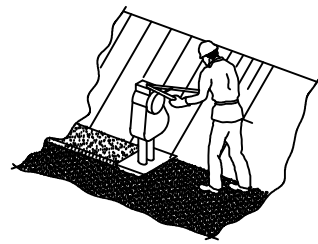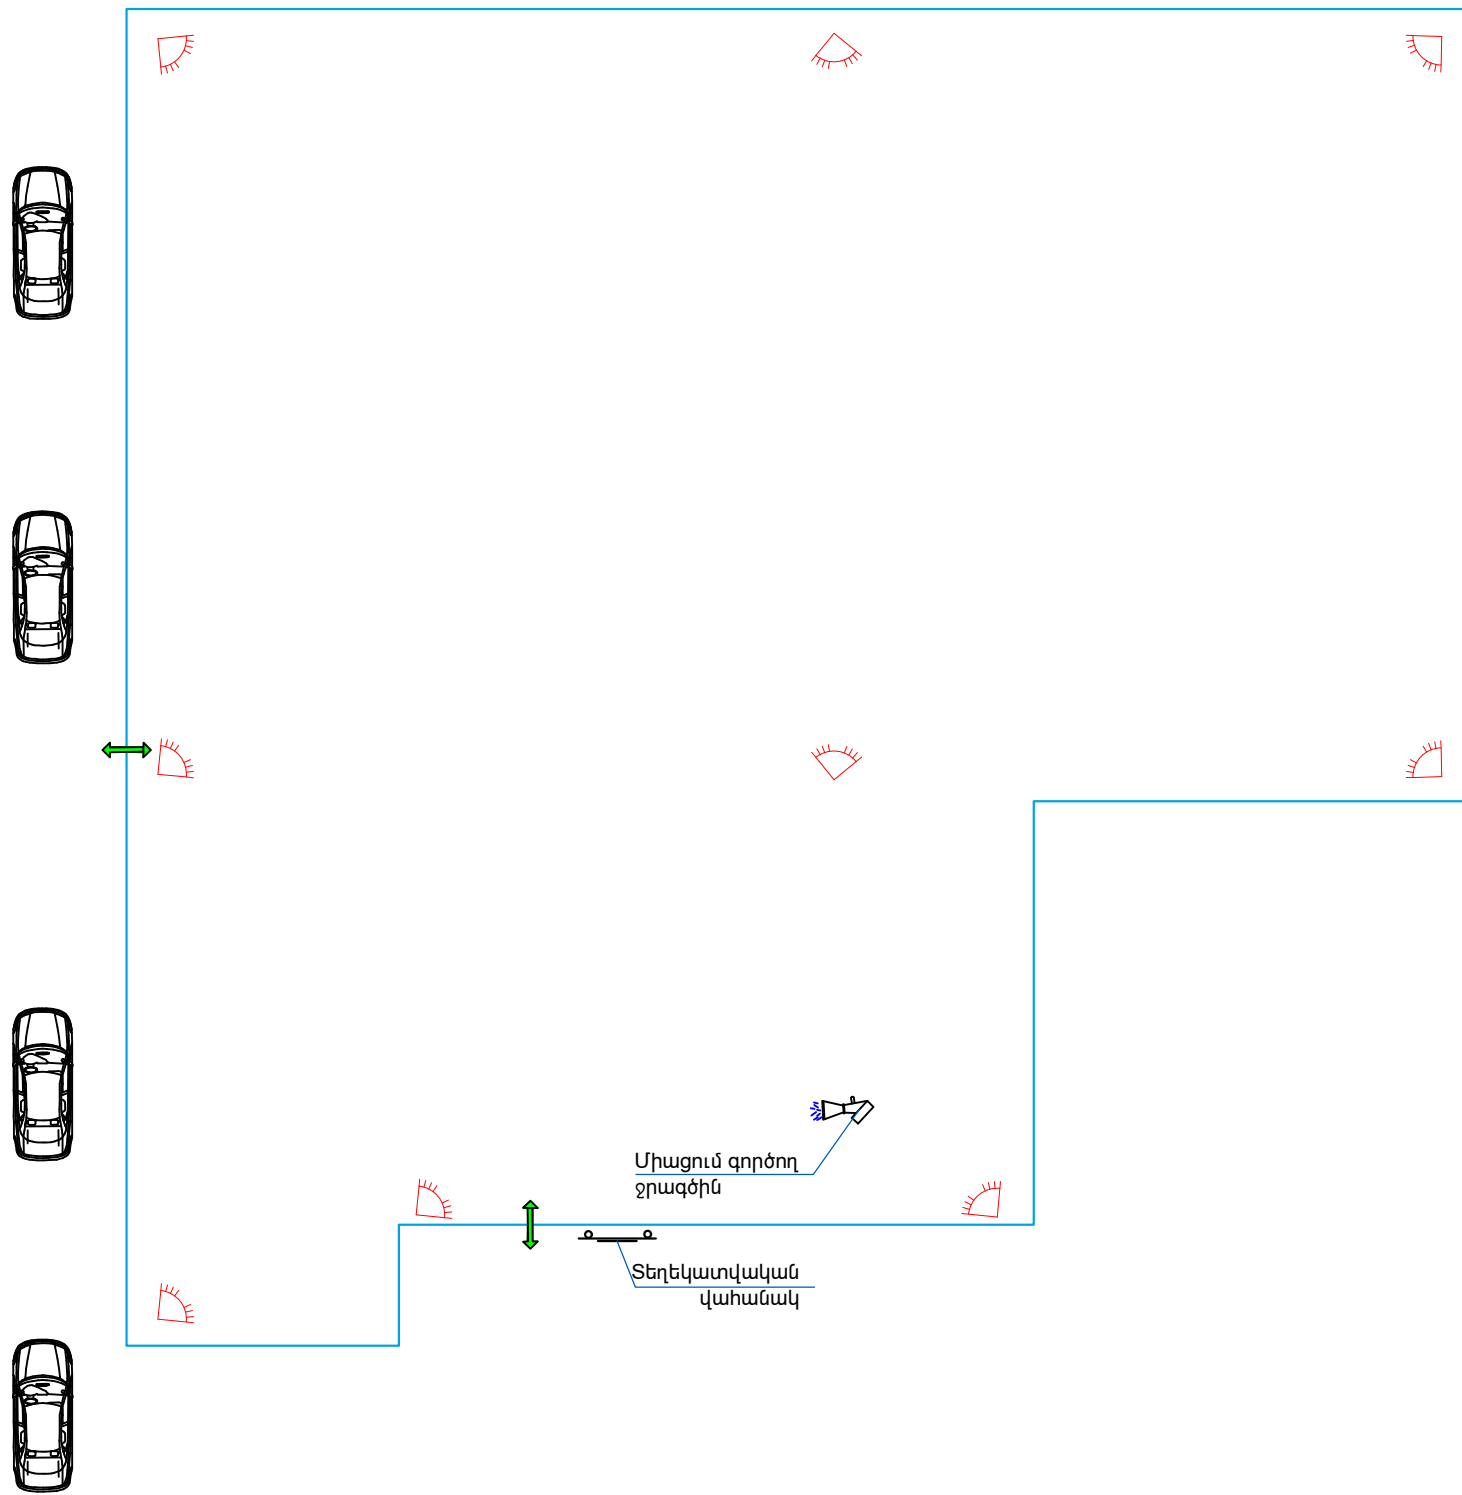


- Շին. ԱՇԽԱՏԱՆՔՆԵՐԸ ՍԿԱՅԼՈՒՑ ԱՌԱՋ ԱՆՀՐԱԹԵՇ Է ԿԱՋՄԵԼ ԱՇԽԱՏԱՆՔՆԵՐԻ ԿԱՏԱՐՄԱՆ ՆԱԽԱԳԻԾ:
- Շին. ՀՐԱՊԱՐԱԿԸ ԿՈՄՊԼԵԿՏԱՎՈՐԵԼ ՀԱՎԱՀՐԴԵՀԱՅԻՆ ԳՈՅՔՈՎ, Շին. ՀՐԱՊԱՐԱԿԻ ՀԱՎԱՀՐԴԵՀԱՅԻՆ ԱՆՎՏԱՆԳՈՒԹՅԱՆ ՊԱՏԱՆԱՆԱՏՎՈՒԹՅՈՒՆԸ ԿՐՈՒՄ Է ԱՆՄԻՋԱՊԵՍ ՇԻՆԱՐԱՐՈՒԹՅԱՆ ԴԵՎԱՎԱՐԸ ԿԱՄ ՆՐԱՆ ՓՈԽԱՐԻՆՈՂ ԱՆՁԸ:
- ԱՄԲՈՂՋ ՇԻՆԱՐԱՐՈՒԹՅԱՆ ԸՆԹԱՑՔՈՒՄ ԿԱՏԱՐԵԼ ՄԻՋՈՑԱՌՈՒՄՆԵՐ ԵՐՋԱԿԱՎ ՄԻՋԱՎԱՅԻ ՊԱՀՊԱՆՈՒԹՅԱՆ ԿԵՐԱԲԵՐՅԱԼ

ՈՒՇԱԴՐՈՒԹՅՈՒՆ

ՏԱՐԱԾՔՆԵՐԻ ՕԳՏԱԳՈՐԾՈՒՄԸ ՀԱՄԱՁԱՅՆԵՑՆԵԼ ՀԱՄԱՊԱՏԱՍԽԱՆ ՄԱՐՄԻՆՆԵՐԻ ԵՎ ՍԵՓԱԿԱՆԱՏԵՐԵՐԻ ՀԵՏ:

ԾԱՆՈԹՈՒԹՅՈՒՆ

1. Շինարարական տրանսպորտները օբյեկտ պետք է մտնեն և դուրս գան մաքուր վիճակով՝ չաղտոտելով ճանապարհները չին. աղբով:
2. Շինարարական աշխատանքների կազմակերպումը և անվտանգության ապահովումը պետք է համապատասխանի "Правила охраны труда при строительстве, ремонте и содержании автомобильных дорог 1993-01-01" նորմատիվային փաստաթղթին:

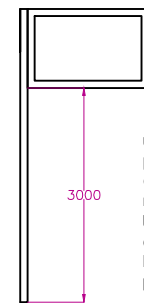

ՏԵՂԵԿԱՏՎԱԿԱՆ ՑՈՒՑԱՆԱԿ

- ա. օբյեկտի վերջնական տեսքի պատկեր
- բ. ձՀԱ տրամադրման ամսաթիվը և համարը
- գ. Շին. թույլտվության համարը և ամսաթիվը
- դ. Շին. աշխատանքների սկիզբը և ավարտը
- ե. Կառուցապատողի /պատվիրատուի/ տվյալները
- զ. Կառուցապատման օբյեկտի նախագծի հեղինակի տվյալները
- է. Շին. աշխատանքներ իրականացնող կազմակերպության տվյալները
- ը. Տեխնիկական հսկողություն իրականացնող կազմակերպության տվյալները

ՆԱԽԱԳԾԱՅԻՆ ԸՆԿԵՐՈՒԹՅՈՒՆ՝



«ԱՄԵԼԻ» ՍՊԸ
«AMELI» LLC

ՆԱԽԱԳԾԻ ՀԱՍՑԵ՝


Աջափնյակ վարչական Սիլիկյան 7-րդ փողոց Նորվեգական թաղամասի հարևանությամբ բակային տարածքի հիմնանորոգման աշխատանքներ

ՆԱԽԱԳԾԻ ԱՆՎԱՆՈՒՄԸ՝

ՇԻՆՀՐԱՊԱՐԱԿԻ ԿԱԶՄԱԿԵՐՊՈՒՄ

ԹԵՐԹ՝	ԹԵՐԹԵՐ՝	ՄԱՍՇՏԱԲ՝
ԸԿ-1	16	1:250
ՏՆՕՐԵՆ՝	Ա.ԴԱՎԹՅԱՆ	<i>[Signature]</i>
ՆԱԽԱԳԾՈՂ՝	Ա. ԹԱՐԵՎՈՅԱՆ	<i>[Signature]</i>
ԱՏՈՒԳԵՑ՝	Ա.ԴԱՎԹՅԱՆ	<i>[Signature]</i>

ՊԱՅՄԱՆԱԿԱՆ ՆՇԱՆՆԵՐ՝

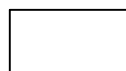

Բաց պահեստ



Բետոնի ընդունման հարթակ



Մուտք/ելք



Շինարարական աղբ



Դեղատուփ



Շարժական լուսարձակ



Անվադրողերի լվացման ծորակ



Շին. հրապարակի սահմանագիծ