


ՀԱՅԱՍՏԱՆԻ ՀԱՆՐԱՊԵՏՈՒԹՅՈՒՆ

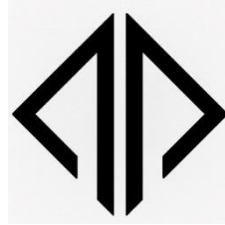

«ԿԱՊԻՏԱԼ ԴԻԶԱՅՆ» ՍՊԸ

**ՊԱՏՎԻՐԱՏՈՒ՝ ԵՐԵՎԱՆԻ ՔԱՂԱՔԱՊԵՏԱՐԱՆ
ՊԱՅՄԱՆԱԳԻՐ՝ ԵՔ-ԲՄԽԱՇՁԲ-23/170**


ԱՇԽԱՏԱՆՔԱՅԻՆ ՆԱԽԱԳԻԾ

ԳԻՐԶ 1

ԱՇԽԱՏԱՆՔԱՅԻՆ ԳԾԱԳՐԵՐ

« ՀՀ, Երևան քաղաքի Աջափնյակ վարչական շրջանի Ֆուչիկի 1-ին
նրբ. 72ենքի բակային տարածքի, խաղահրապարակի
հիմնանորոգման աշխատանքներ»

ԵՐԵՎԱՆ 2024

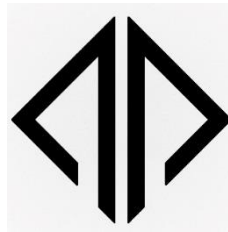

Օբյեկտ՝ « ՀՀ, Երևան քաղաքի Աջափնյակ վարչական շրջանի Ֆուչիկի 1-ին նրբ. 72ենքի բակային տարածքի,խաղահրապարակի հիմնանորոգման աշխատանքներ»

Ա Շ Խ Ա Տ Ա Ն Բ Ա Յ Ի Ն Ն Ա Խ Ա Գ Ի Ծ

Գ Ի Բ Ը 1

Ա Շ Խ Ա Տ Ա Ն Բ Ա Յ Ի Ն Գ Ծ Ա Գ Ի Ե Ր

«ԿԱՊԻՏԱԼ ԴԻԶԱՅՆ» ՍՊԸ ՏՆՕՐԵՆ՝

Է.Դավթյան

ԲԱՑԱՏՐԱԳԻՐ

Նախագծով կատարվել է «ՀՀ Աջափնյակ վարչական շրջանի Ֆուչիկի 1-ին նրբ. 7 շենքի բակային տարածքի, խաղահրապարակի հիմնանորոգման աշխատանքներ» աշխատանքային նախագիծը: Նախագիծը համապատասխանում է տվյալ ժամանակահատվածում ՀՀ-ում գործող նորմերին և ստանդարտներին:

Նախագծով նախատեսվում է իրականացնել հետևյալ հիմնական աշխատանքները.
Քանդման և ապամոնտաժման աշխատանքներ
Քանդել գույություն ունեցող քարե պատերով շինությունը՝ ծածկով և հիմքերով, բետոնյա պատերը, բետոնյա հարթակները և աստիճանները, ասֆալտբետոնյա շերտը իր նախաշերտով, ապամոնտաժել առկա եզրաքարերը, մետաղական ճաղաշարերը, մետաղական զրուցատաղավարը, նստարանները, խաղասարքերը և մարզասարքերը, մետաղական հենասյուները:

Կառուցողական աշխատանքներ
Տեղադրել նոր բազալտե եզրաքարեր 300x150մմ և 200x100մմ չափերով: Կազմակերպել նոր խաղահրապարակ՝ ռետինե միաձույլ հատակով, տեղադրել նոր մանկական խաղասարքեր և մարզադարձեր, կառուցել անցումներ բետոնե ձևավոր սալերով /տոմսե/, տեղադրել նոր նստարաններ, աղբամաններ, կառուցել նոր աստիճաններ և թեքահարթակ՝ երեսապատելով բազալտե սալերով, իրականացնել բուսահողի փռում և սերմի ցանում, մետաղական մակերևույթները ներկել հակակոռոզիոն ներկով, կառուցել նոր բետոնե հենապատեր և տուֆե պատեր՝ համաձայն նախագծի, հենապատերը ներկել ֆասսադային ներկով/երանգը համաձայնեցնել պատվիրատուի հետ/, Նախատեսել արտաքին լուսավորության ցանցի ընդլայնում և նոր ոռոգման համակարգի կազմակերպում:

Ուշադրություն
Շինարարական աշխատանքների կազմակերպումը և անվտանգության ապահովումը պետք է համապատասխանի "Правила охраны труда при строительстве ремонте и содержании автомобильных дорог 1993-01-01" նորմատիվային փաստաթղթին:
Ճանապարհային նշանների նշագծումն ու տեղադրումն իրականացնել համաձայն ГОСТ Р 52289-2000:

ՀՀ օրենսդրությամբ շրջանառության մեջ դրված մանկական խաղահրապարակների շահագործվող սարքավորումները տեղադրելիս պետք է ապահովված լինեն դրանց անվտանգ շահագործումը և համապատասխանեն ԵՏՄ ստանդարտներին:

1. Մասնակիցների «Աշխատանքային ռեսուրսներ» և «Տեխնիկական միջոցներ», «Մասնագիտական փորձառություն» որակավորման չափանիշներին ներկայացվող պահանջները

- «Աշխատանքային ռեսուրսներ» որակավորման չափանիշ - մասնակցի աշխատակազմում պետք է ընդգրկված լինեն առնվազն				
Հ/Հ	Անվանումը	/որակավորումը, ոլորտը/	Քանակը /մարդ/	Աշխատանքային փորձ
1	Աշխույժ	բարձրագույն կրթությամբ /ինժեներ-շինարար քաղաքական արդյունաբերական շինարարություն և	1	3 տարի
2	Զուդող	ցանկացած	1	3 տարի
3	Ծեփագործ	ցանկացած	1	3 տարի
4	Հարդարման աշխատանքների մասնագետ (ներկարար)	ցանկացած	1	3 տարի
5	Սանտեխնիկ	ցանկացած	1	3 տարի
6	Էլեկտրիկ	ցանկացած	1	3 տարի
7	Բանվոր	ցանկացած	2	-

«Տեխնիկական միջոցներ» որակավորման չափանիշ – մասնակիցը պետք է ունենա հետևյալ տեխնիկական միջոցները.		
Տեխնիկական միջոցի անվանումը	Տիպը	Պահանջվող քանակը
Ավտոինքնաթափ, բեռն. առնվազն 8տ	ցանկացած	1
Եռակցման ագրեգատ	ցանկացած	1
Հետահատ մուրճ	ցանկացած	2
Չեռքի հարվածամուրճ	ցանկացած	2

«ՀՀ Աջափնյակ վարչական շրջանի Ֆուչիկի 1-ին նրբ. 7 շենքի բակային տարածքի, խաղահրապարակի հիմնանորոգման աշխատանքներ»			
ՇԻՆԱՐԱՐԱԿԱՆ ԱՇԽԱՏԱՆՔՆԵՐԻ ԿԱՏԱՐՄԱՆ ԺԱՄԱՆԱԿԱՑՈՒՅՑ			
ԱՇԽԱՏԱՆՔՆԵՐԻ ԱՆՎԱՆՈՒՄԸ	ՇԻՆԱՐԱՐԱԿԱՆ ԱՇԽԱՏԱՆՔՆԵՐԻ ԿԱՏԱՐՄԱՆ ԺԱՄԱՆԱԿԱՑՈՒՅՑԸ ԸՍՏ ԱՄԻՆՆԵՐԻ ՆԵՎ ԲԱԺԱՆՈՒՄԸ 30 ՕՐ/		
	1 /30 ՕՐ/	2 /30 ՕՐ/	3 /30 ՕՐ/
ՇԻՆ. ՄՈՆՏԱՎԱՅԻՆ ԱՇԽԱՏԱՆՔՆԵՐԻ ՆԱԽԱԴԱՏՐԱՑՄԱՆ ԱՇԽԱՏԱՆՔՆԵՐ	_____		
ՔԱՆԴՄԱՆ ԱՇԽԱՏԱՆՔՆԵՐ	_____		
ԿԱՌԴՑՄԱՆ ԱՇԽԱՏԱՆՔՆԵՐ	_____	_____	
ՀԱՅՏԱԲԵՐՎԱԾ ԹԵՐՈՒԹՅՈՒՆՆԵՐԻ ՎԵՐԱՑՄԱՆ, ՏԱՐԱԾՔԻ ՄԱՐՄԱՆ ԱՇԽԱՏԱՆՔՆԵՐ			_____
ԱՆՇՐԱԺԵՇ ՓԱՍՏԱԹԻՐՆԵՐԻ ՆԱԽԱԴԱՏՐԱՑՈՒՄ, ԵԱՀԱԳՈՐԾՄԱՆ ՀԱՆՁՆՈՒՄ			_____

ՀԻՄՆԱԿԱՆ ԼՐԱԿԱԶՄԻ ԱՇԽԱՏԱՆՔԱՅԻՆ ՉԾԱԳՐԵՐԻ ՑԱՆԿ

Հ/Հ	ԱՇԽԱՏԱՆՔԻ ԱՆՎԱՆՈՒՄԸ	Թերթի համարը
1	ԲԱՑԱՏՐԱԳԻՐ, ԱՆՎԱՆԱՑԱՆԿ, ՏԵԽՆԻԿԱԿԱՆ ՄԱՍՆԱԳԻՐ, ԺԱՄԱՆԱԿԱՑՈՒՅՑ	1
2	ՏԱՐԱԾՔԻ ԻՐԱՎԻՃԱԿԱՅԻՆ ՀԱՏԱԿԱԳԻԾ, Մ 1:2000	2
3	ՏԱՐԱԾՔԻ ԻՐԱՎԻՃԱԿԱՅԻՆ ՀԱՏԱԿԱԳԻԾ, Մ 1:500	3
4	ԱՌԿԱ ՎԻՃԱԿԻ ՀԱՏԱԿԱԳԻԾ /ԾԱԾԿՈՒՅԹՆԵՐԻ ՄԱԿՆԱՆՇՄԱՍԲ ԵՎ ՉԱՓԱԴՐՄԱՍԲ/	4
5	ԲԱՐԵԿԱՐԳՄԱՆ ՀԱՏԱԿԱԳԻԾ /ԾԱԾԿՈՒՅԹՆԵՐԻ ՄԱԿՆԱՆՇՄԱՍԲ/	5
6	ԲԱՐԵԿԱՐԳՄԱՆ ՀԱՏԱԿԱԳԻԾ /ՉԱՓԱԴՐՄԱՍԲ/	6
7	ԼԱՅՆԱԿԱՆ ԿՏՐՎԱԾՔՆԵՐ ԵԶՐԱՔԱՐԵՐԻ ՏԵՂԱԴՐՄԱՆ ԴԻՔԵՐՈՎ ԵՎ ՆԱԽԱՇԵՐՏԵՐՈՎ	7
8	ՏՈՒՖԵ ՊԱՏԻ ԿՈՆՍՏՐՈՒԿԱՎՈՐՈՒՄ ՀԻՄՔԻ ՀԱՏԱԿԱԳԻԾ	8
9	ԼՈՒՍԱՏՈՒՆԵՐԻ ՏԵՂԱԿԱՅՄԱՆ ՀԱՏԱԿԱԳԻԾ	9
10	ԱՐԱՄՅԻՆ ԼՈՒՍԱՎՈՐՈՒԹՅԱՆ ԴԵԿՈՐԱՏԻՎ ՀԵՆԱՅՈՒՆ 4Մ, ԿՏՐՎԱԾՔ, ՄԱՍՆԱԳԻՐ	10
11	ՈՌՈԳՈՒՄ	11
12	ՇԻՆԱՐԱՐՈՒԹՅԱՆ ԿԱԶՄԱԿԵՐՊՈՒՄ	12

2. Աշխատանքների կատարման համար պահանջվող լիցենզիան աշխատանքների համար պահանջվում է հետևյալ լիցենզիայի տեսակները. շինարարության իրականացում ըստ քաղաքաշինության հետևյալ ոլորտի՝
-ԲՆԱԿԵԼԻ ՀԱՄԱՐԱԿԱԿԱՆ ԵՎ ԱՐՏԱՐԱԿԱՆ
-ԷԼԵԿՏՐԱՄԱՍՏԱԿԱՐԱՐՄԱՆ
-ԶՐԱՄԱՏԱԿԱՐԱՐՄԱՆ ԵՎ ԶՐԱՇԵՈՒՄԱՆ

3. ԺԱՄԱԿԵՏՆԵՐ
Կապալի օբյեկտի, դրա առանձին մասերի (կոնստրուկցիաներ և այլն) և օգտագործված նյութերի երաշխիքային

Հ/Հ	Նյութերի տեսակները	Երաշխիքային նվազագույն ժամկետ (տարի)
1	Մետաղ	30
2	Ապակի	5
3	Մետաղալպաստ	10
4	Հատակներ և դրանց առանձին նյութեր և շինվածքներ	10
5	Չափ	20
6	Ցեմենտ	20
7	Ավազ	20
8	Երեսպատման սալեր	10
9	Պոլիպրոպիլենային խողովակ	30
10	Մալուխ	25

ՆԱԽԱԳԾԱՅԻՆ ԸՆԿԵՐՈՒԹՅՈՒՆ՝

«ԿԱՊԻՏԱԼ ԴԻԶԱՅՆ» ՍՊԸ
"CAPITAL DESIGN" LLC


ՆԱԽԱԳԾԻ ՀԱՍՑԵ՝

Աջափնյակ վարչական շրջանի Ֆուչիկի 1-ին նրբ. 7շենքի բակային տարածքի, խաղահրապարակի հիմնանորոգման աշխատանքներ


ՆԱԽԱԳԾԻ ԱՆՎԱՆՈՒՄԸ՝

ԲԱՑԱՏՐԱԳԻՐ, ԱՆՎԱՆԱՑԱՆԿ, ՏԵԽՆԻԿԱԿԱՆ ՄԱՍՆԱԳԻՐ, ԺԱՄԱՆԱԿԱՑՈՒՅՑ

ԹԵՐԹ՝	ԹԵՐԹԵՐ՝	ՄԱՍՇՏԱԲ՝
1	12	1:200
ՏՆՕՐԵՆ՝	Է. ԴԱՎԹԱՆ	
ՆԱԽԱԳԾՈՎ՝	Ա. ԽԱՉԱՏՐՅԱՆ	
ՍՏՈՒԳԵՑ՝	Է. ԴԱՎԹԱՆ	

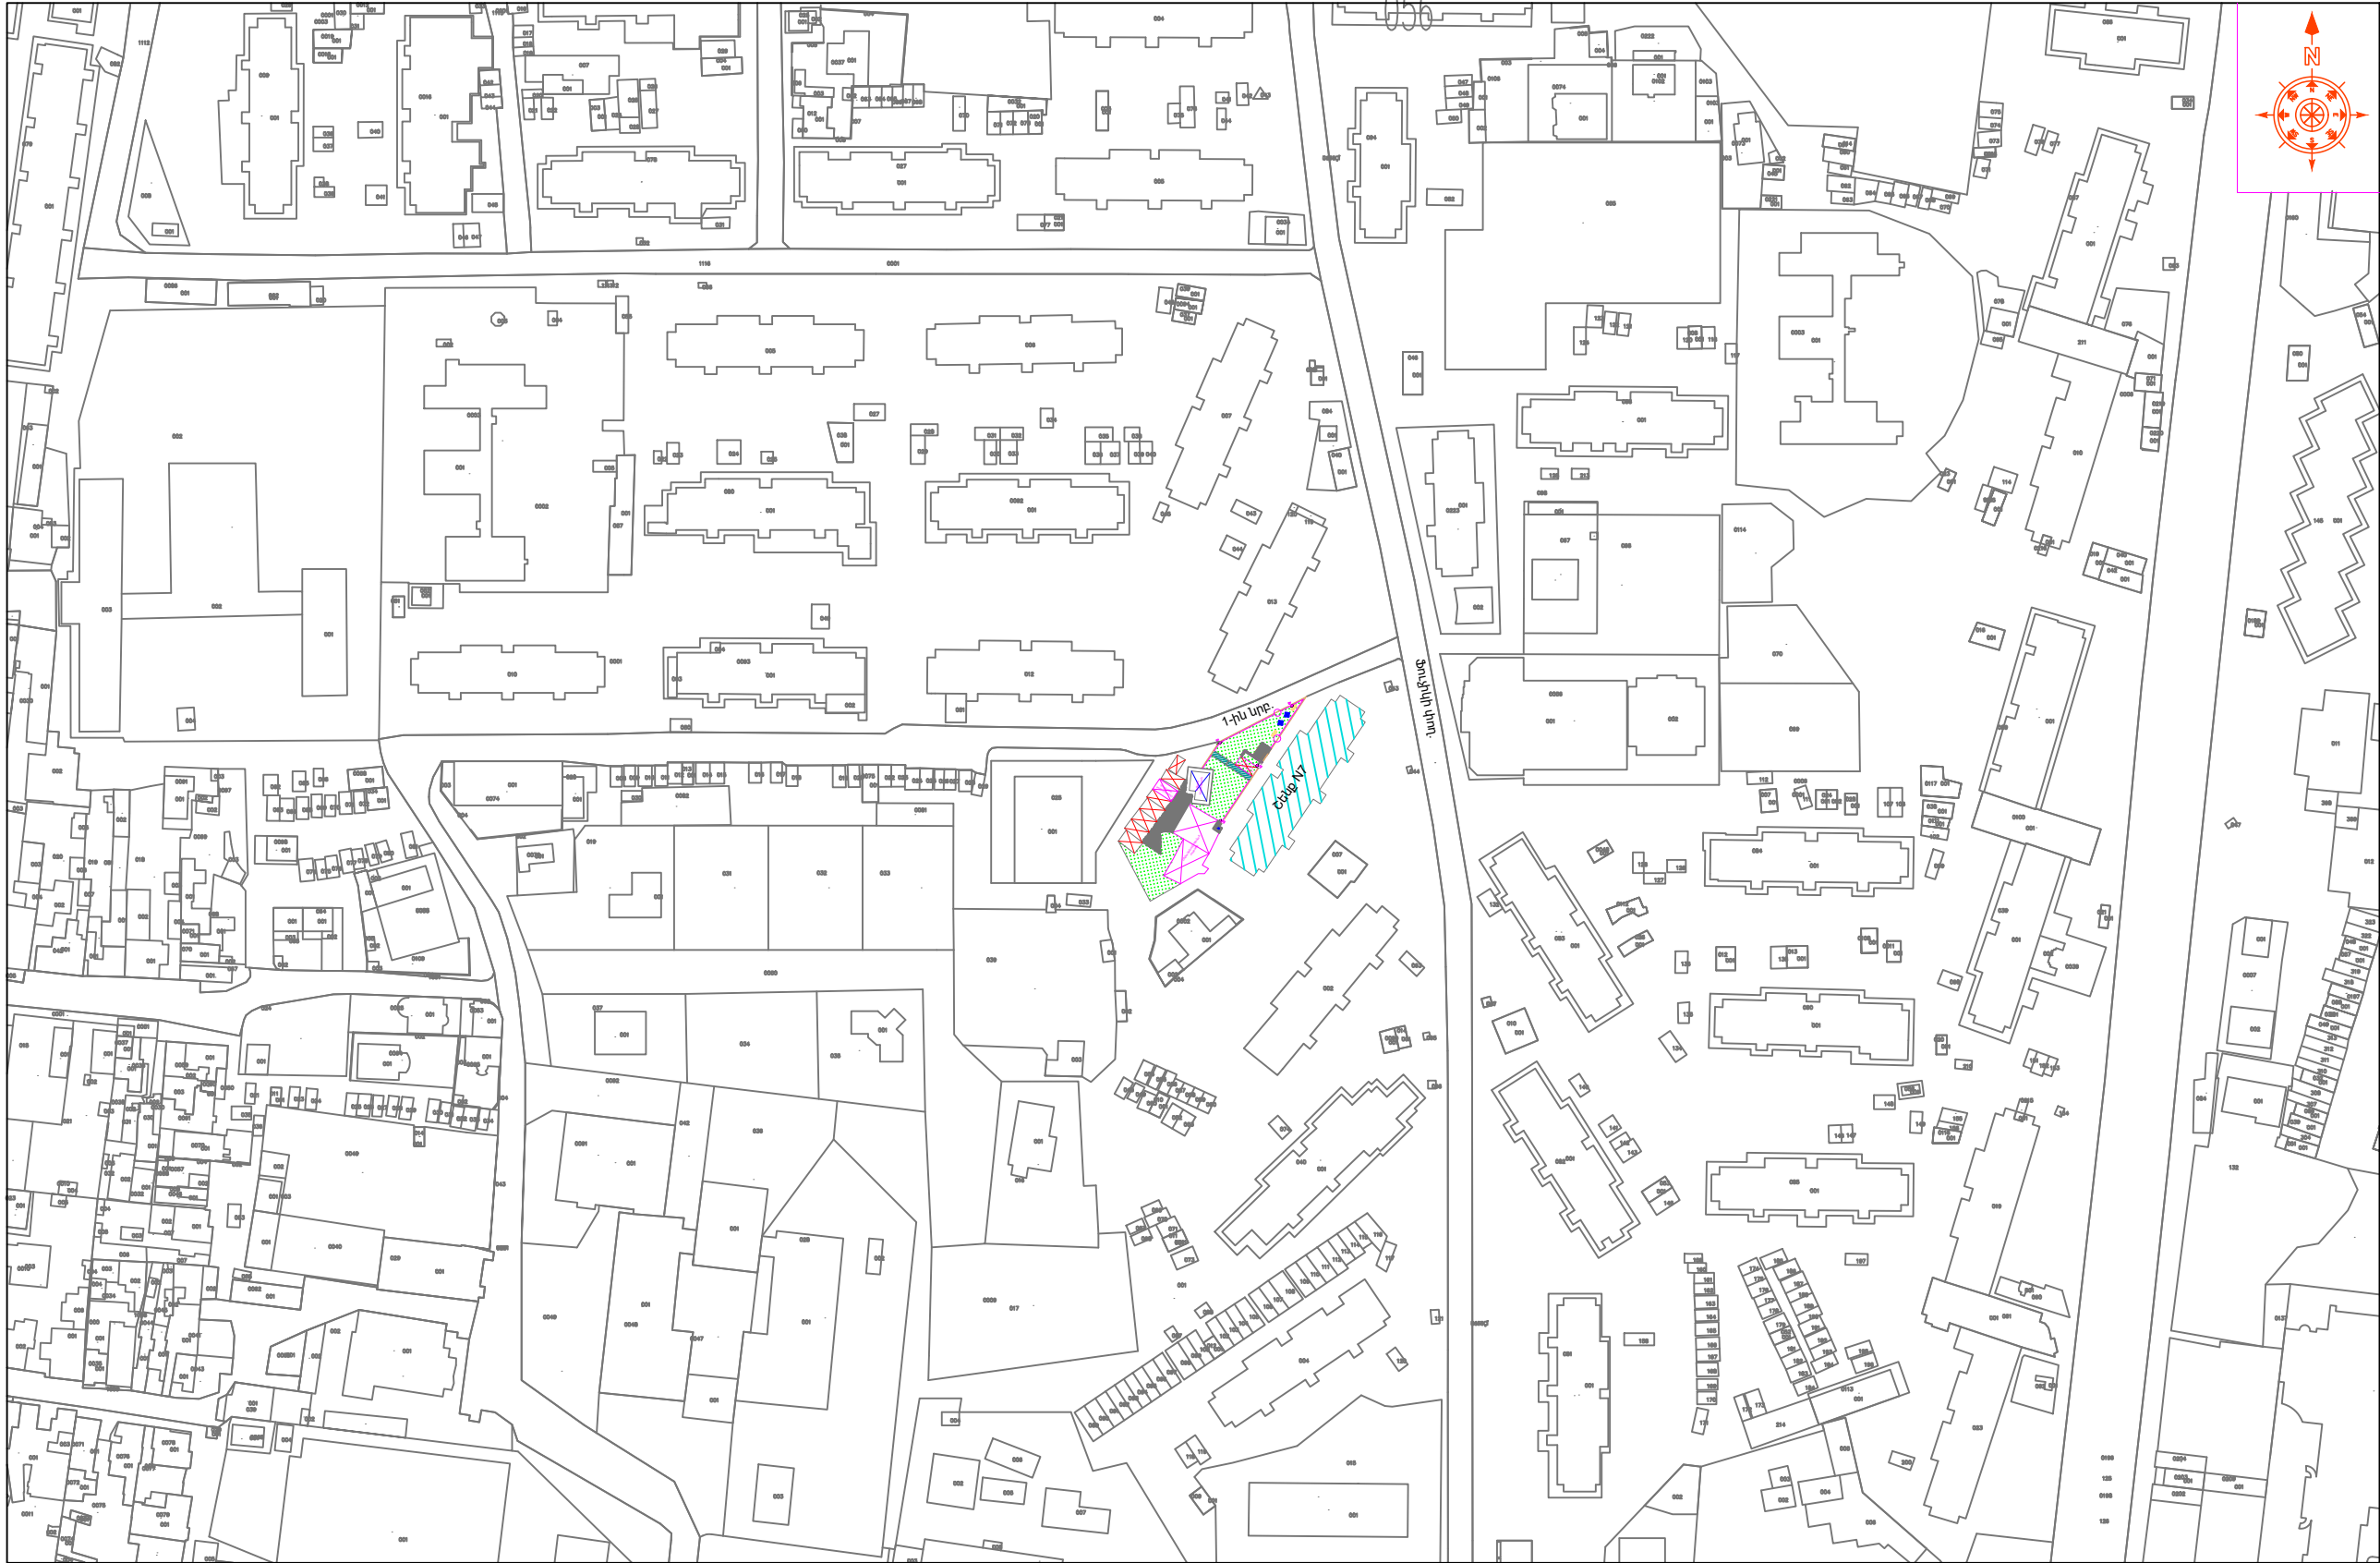

ՆԱԽԱԳԾԱՅԻՆ ԸՆԿԵՐՈՒԹՅՈՒՆ՝

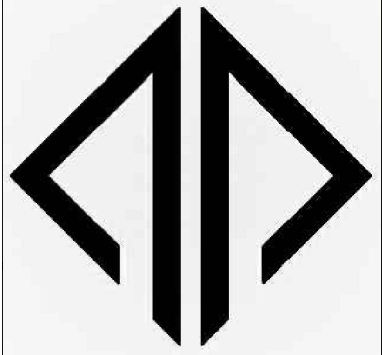

«ԿԱՊԻՏԱԼ ԴԻԶԱՅՆ» ՍՊԸ
"CAPITAL DESIGN" LLC


ՆԱԽԱԳԾԻ ՀԱՄՑԵ՝

Աջափնյակ վարչական
շրջանի Ֆուչիկի 1-ին կոր. 72ենքի
բակային տարածքի,
խաղաղապարակի հիմնանորոգման
աշխատանքներ

ՆԱԽԱԳԾԻ ԱՆՎԱՆՈՒՄԸ՝

ՏԱՐԱԾՔԻ ԻՐԱՎԻՃԱԿԱՅԻՆ
ՀԱՏԱԿԱԳԻԾ 1:2000


ԹԵՐԹ՝	ԹԵՐԹԵՐ՝	ՄԱՍՇՏԱԲ՝
2	12	1:200
ՏՆՕՐԵՆ՝	Է. ԴԱՎԹԱՆ	
ՆԱԽԱԳԾՈՂ՝	Ա. ԽԱՇԱՏՐՅԱՆ	
ԱՏՈՒԳԵՑ՝	Է. ԴԱՎԹԱՆ	

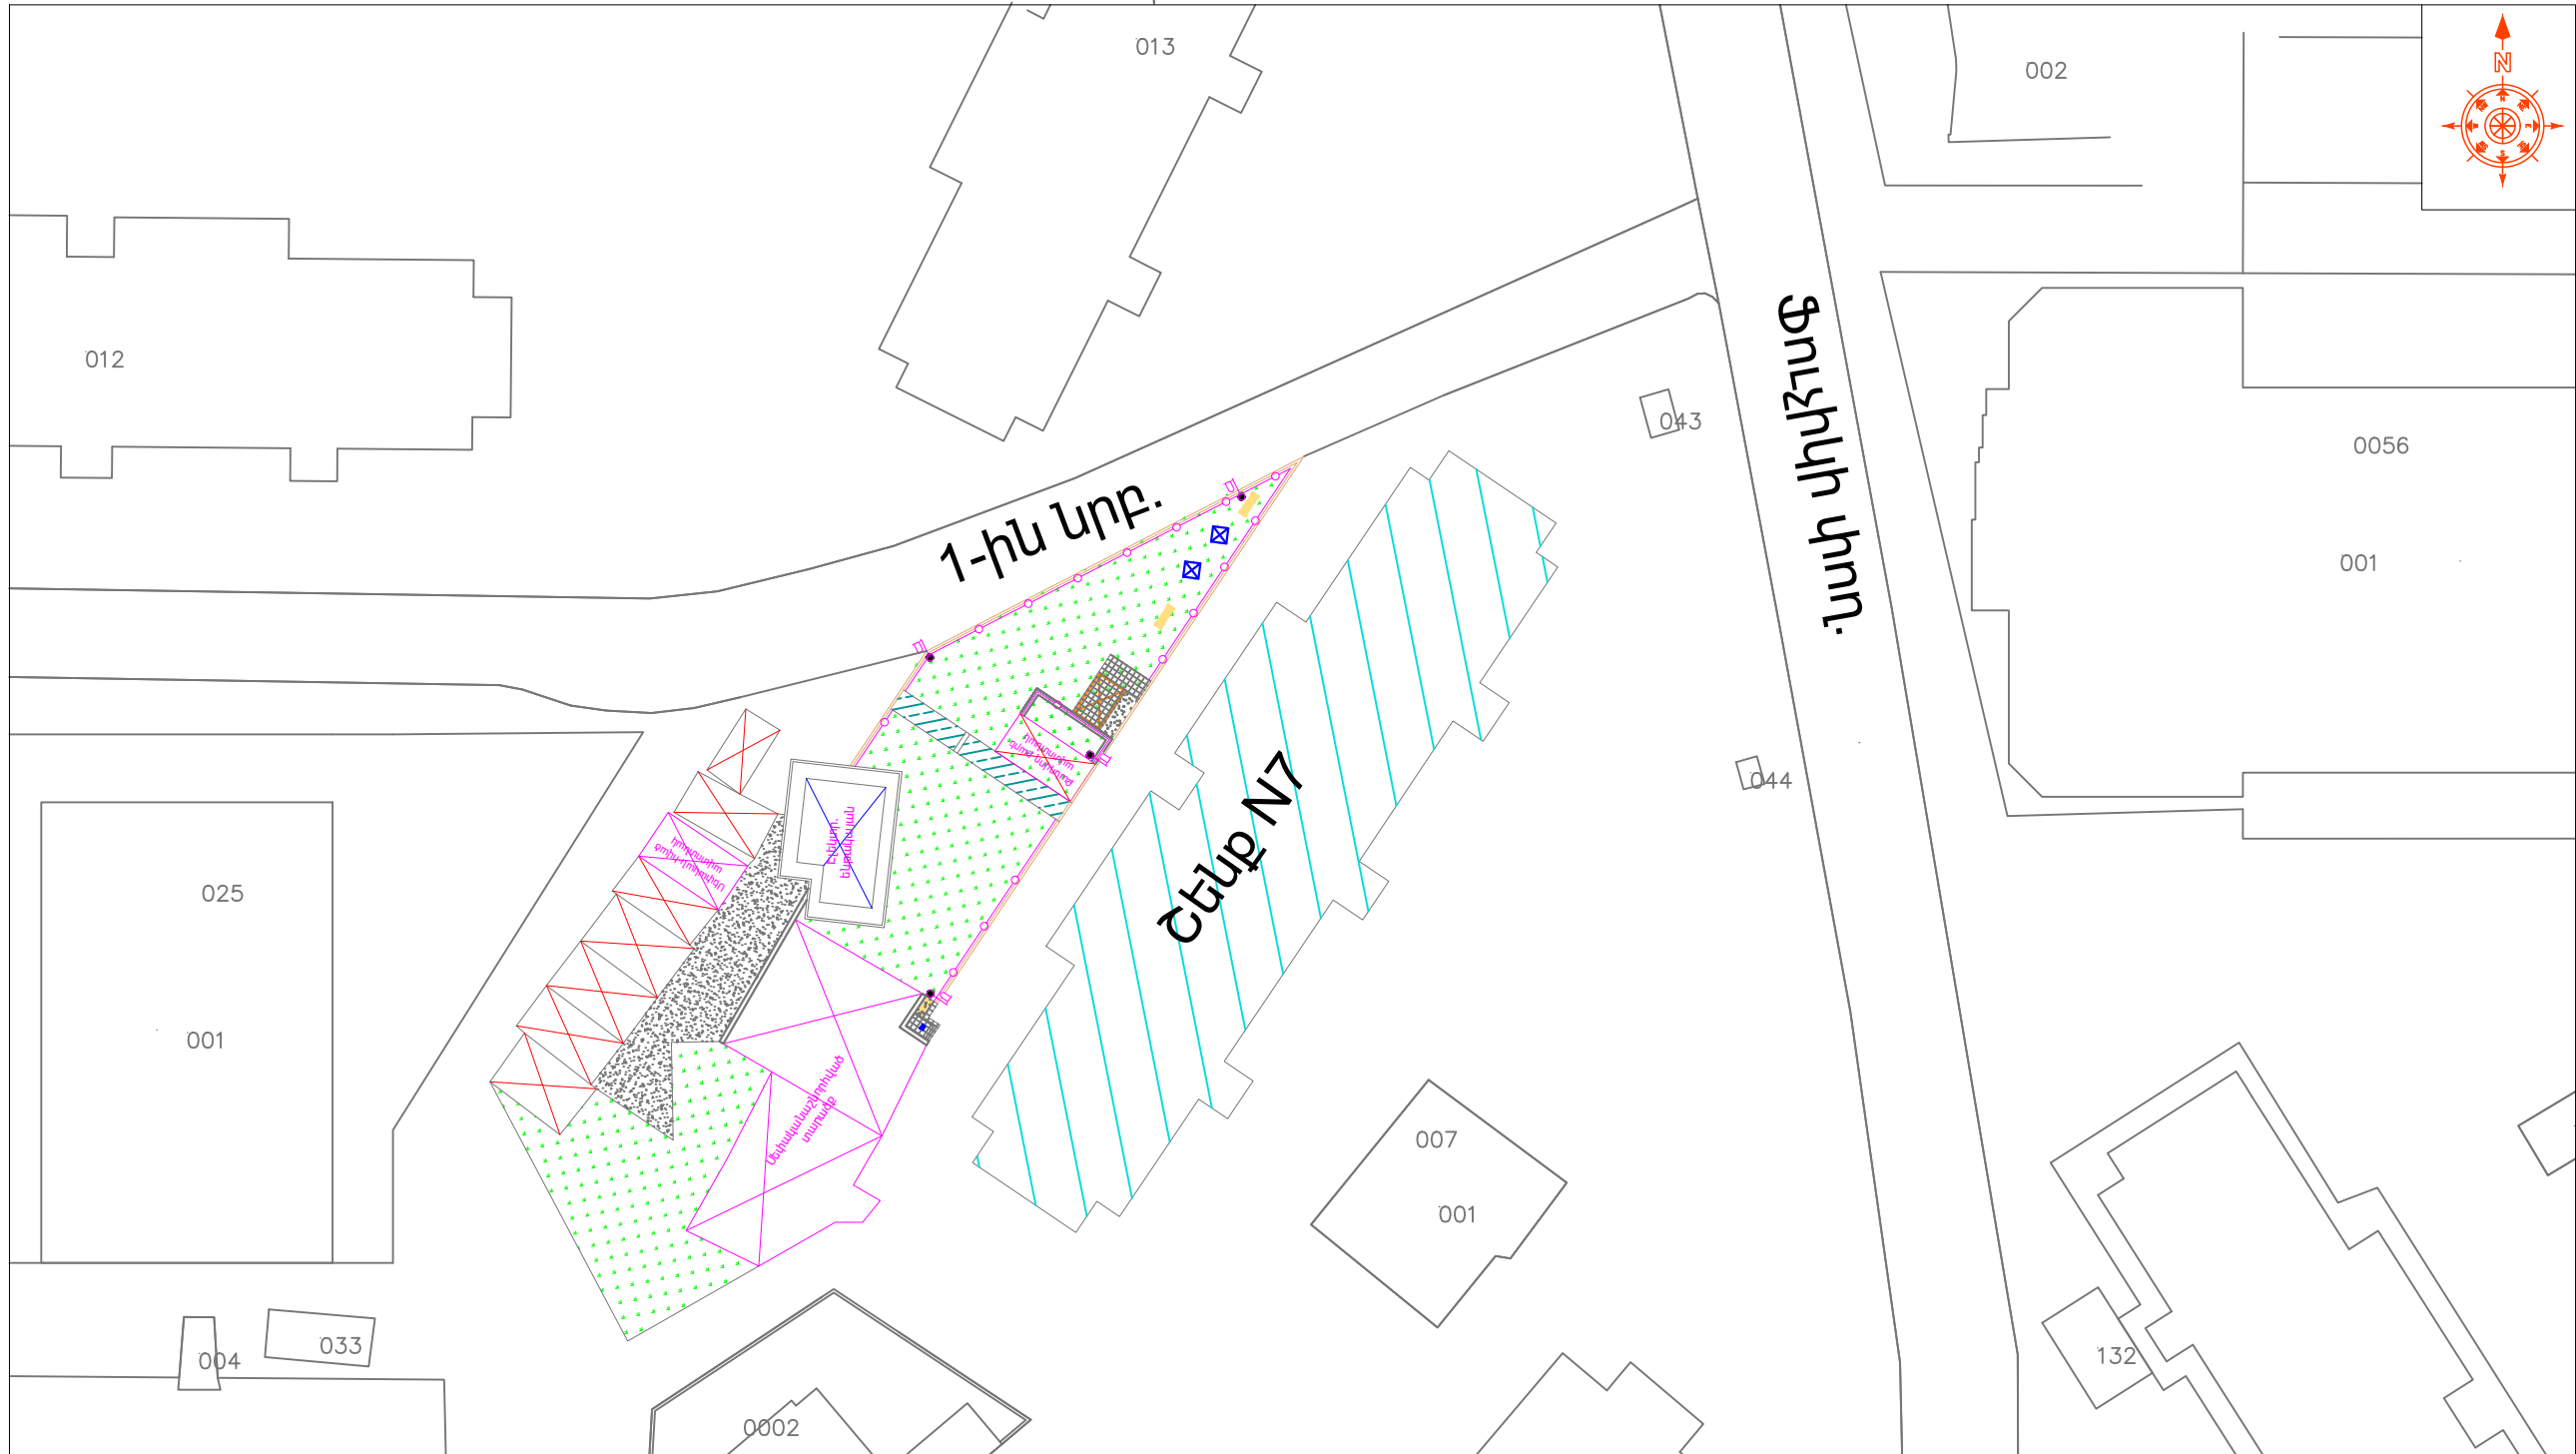

ՀԱՄԱՁԱՅՆՆԵՑԿԱԾ Է

ԱԶԱՓՆՅԱԿ ՎԱՐՉԱԿԱՆ ՇՐՋԱՆԻ ՂԵԿԱՎԱՐ՝ _____ Ս.ՍԱՐԳՍՅԱՆ

ՆԱԽԱԳԾԱՅԻՆ ԸՆԿԵՐՈՒԹՅՈՒՆ՝

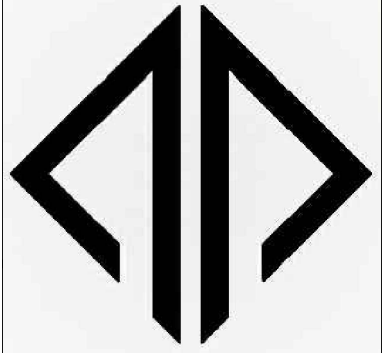

«ԿԱՊԻՏԱԼ ԴԻԶԱՅՆ» ՍՊԸ
"CAPITAL DESIGN" LLC



ՆԱԽԱԳԾԻ ՀԱՄՑԵ՝

Աջափնյակ վարչական
շրջանի Ֆուչիկի 1-ին նոր. 7շենքի
բակային տարածքի,
խաղահրապարակի հիմնանորոգման
աշխատանքներ

ՆԱԽԱԳԾԻ ԱՆՎԱՆՈՒՄԸ՝

ՏԱՐԱԾՔԻ ԻՐԱՎԻՃԱԿԱՅԻՆ
ՀԱՏԱԿԱԳԻԾ 1:500




ԹԵՐԹ՝	ԹԵՐԹԵՐ՝	ՄԱՍՇՏԱԲ՝
3	12	1:200
ՏՆՕՐԵՆ՝	Է. ԴԱՎԹՅԱՆ	
ՆԱԽԱԳԾՈՂ՝	Ա. ԽԱՉԱՏՐՅԱՆ	
ՍՏՈՒԳԵՑ՝	Է. ԴԱՎԹՅԱՆ	

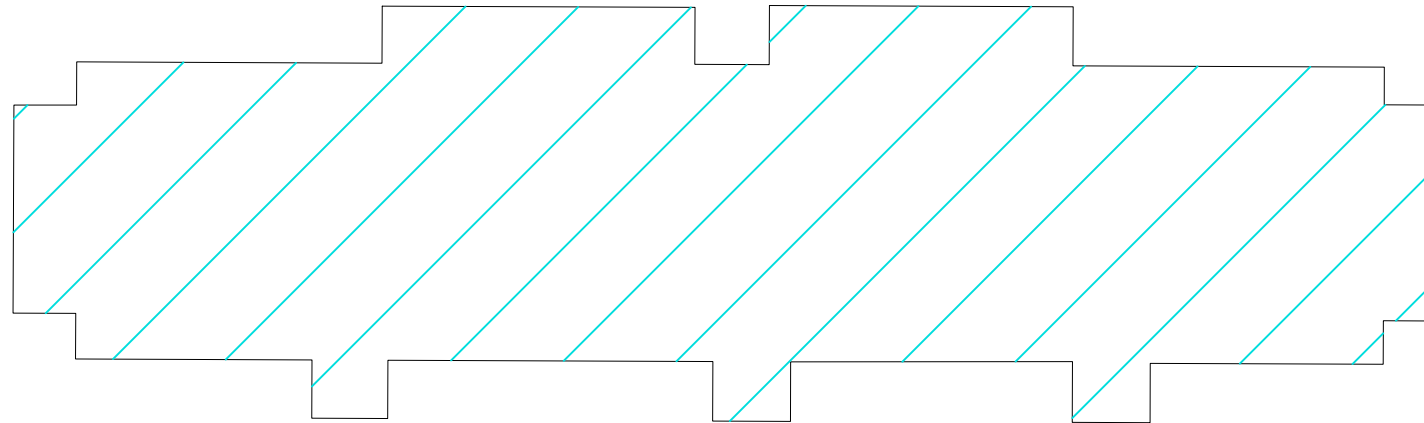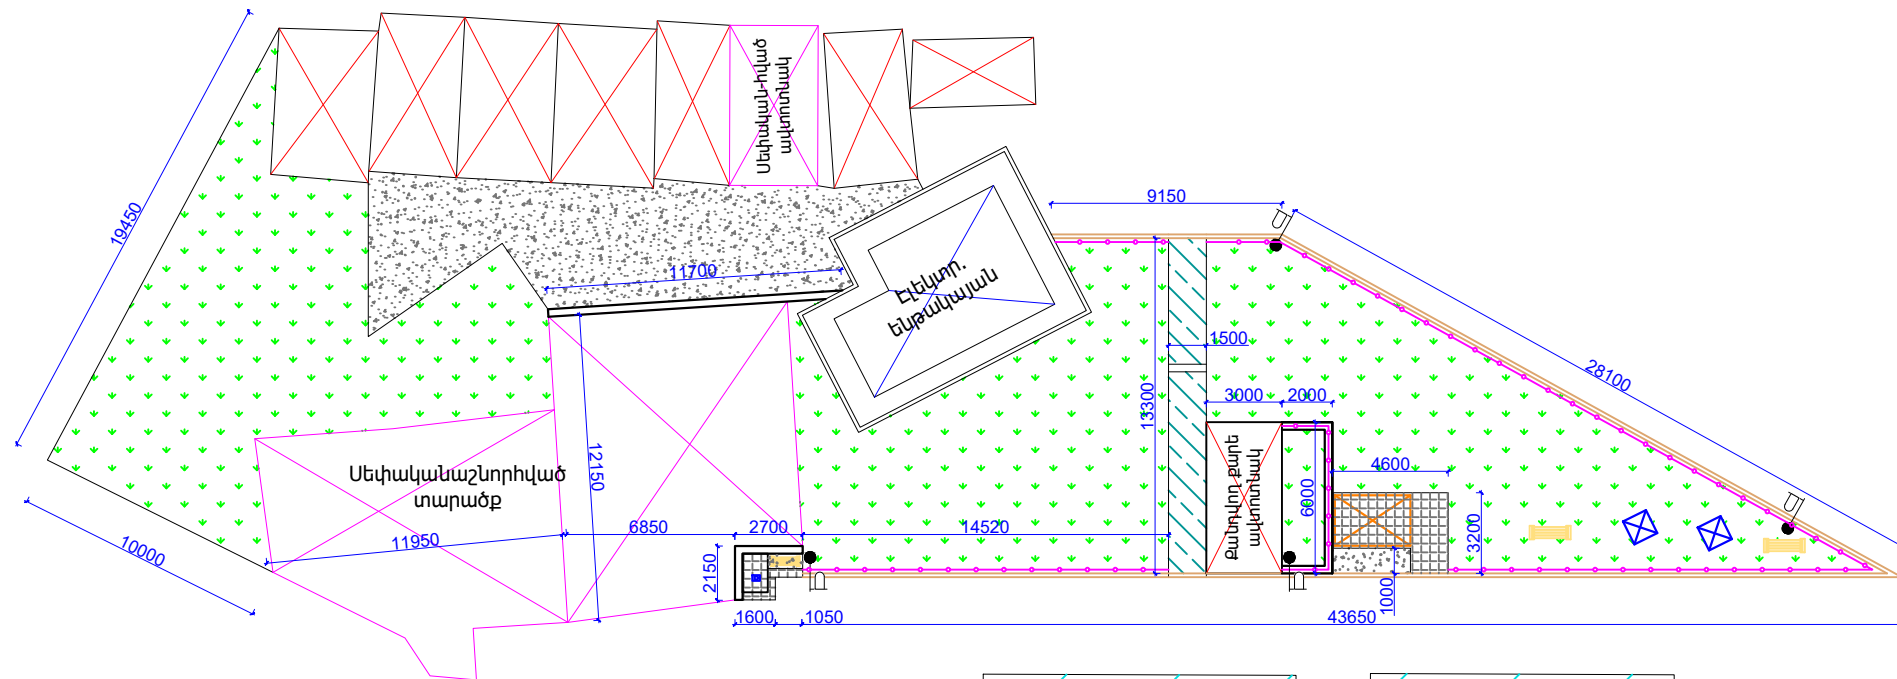

ՊԱՅՄԱՆԱԿԱՆ ՆՇԱՆՆԵՐ:

	Ապամոնտաժվող բետոնյա եզրաքարեր		Ապամոնտաժվող մետաղ. ճաղաշար		Քանդվող սալահատակ		Առկա լուսատու		Ապամոնտաժվող մետաղական շինություններ
	Քանդվող ա/բ-յա շերտ		Ապամոնտաժվող մանկական խաղասարքեր		Քանդվող բետոնյա հիմքեր և հարթակներ		Առկա ցայտաղբյուր		Քանդվող պատեր
	Ապամոնտաժվող նստարաններ		Ապամոնտաժվող գրուցատաղավար		Առկա ծառեր		Բուսական և գրուցատաղյին տարածք		

ՆԱԽԱԳԾԱՅԻՆ ԸՆԿԵՐՈՒԹՅՈՒՆ՝		
«ԿԱՊԻՏԱԼ ԴԻԶԱՅՆ» ՍՊԸ "CAPITAL DESIGN" LLC		
ՆԱԽԱԳԾԻ ՀԱՍՑԵ՝		
ԱՋԱՓՆՅԱԿ ՎԱՐՉԱԿԱՆ ՀԱՆՐԱՅԱՆ 65 ԾԵՆՔԻ ԲԱԿԻ ՀԻՄՆԱՆՈՐՈԳՄԱՆ ԱՇԽԱՏԱՆՔՆԵՐ		
ՆԱԽԱԳԾԻ ԱՆՎԱՆՈՒՄԸ՝		
ԱՌԿԱ ՎԻՃԱԿԻ ՀԱՏԱԿԱԳԻԾ /ՉԱՓԱԴՐՄԱՄԲ ԵՎ ԾԱԾԿՈՒՅԹՆԵՐԻ ՄԱԿԱՆՇԱՄԱՐ/		
ԹԵՐԹ՝	ԹԵՐԹԵՐ՝	ՄԱՍՇՏԱԲ՝
4	12	1:200
ՏՆՕՐԵՆ՝	Է. ԴԱՎԹՅԱՆ	
ՆԱԽԱԳԾՈՂ՝	Ա. ԽԱՉԱՏՐՅԱՆ	
ՍՏՈՒԳԵՑ՝	Է. ԴԱՎԹՅԱՆ	

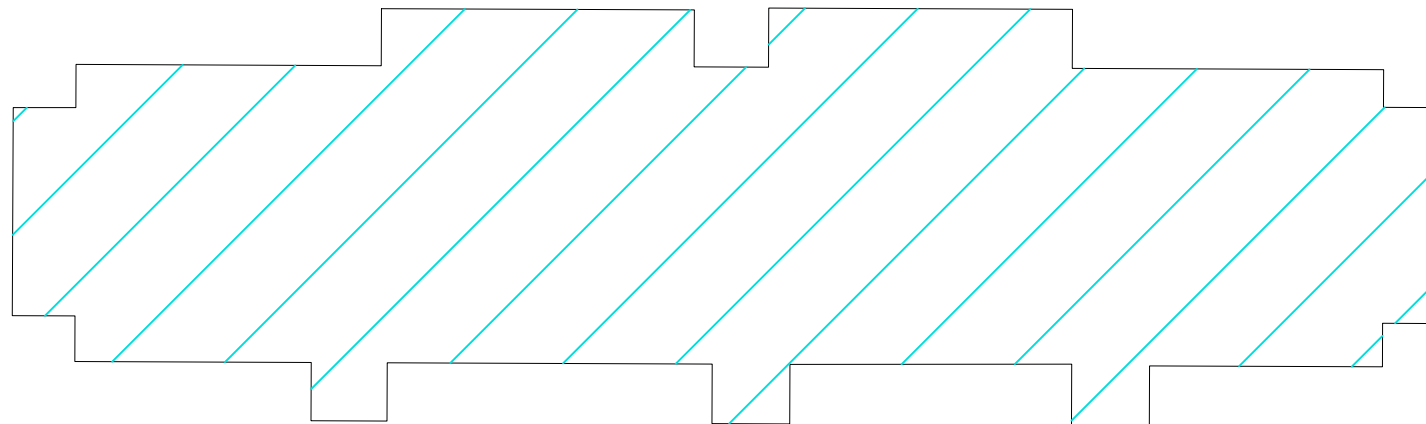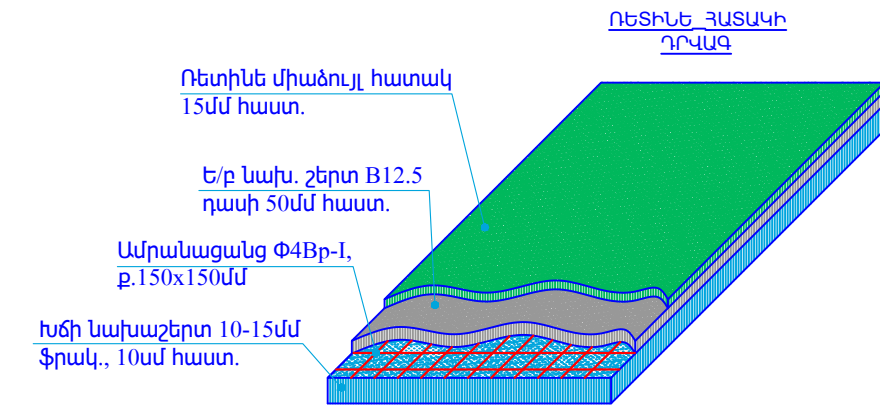
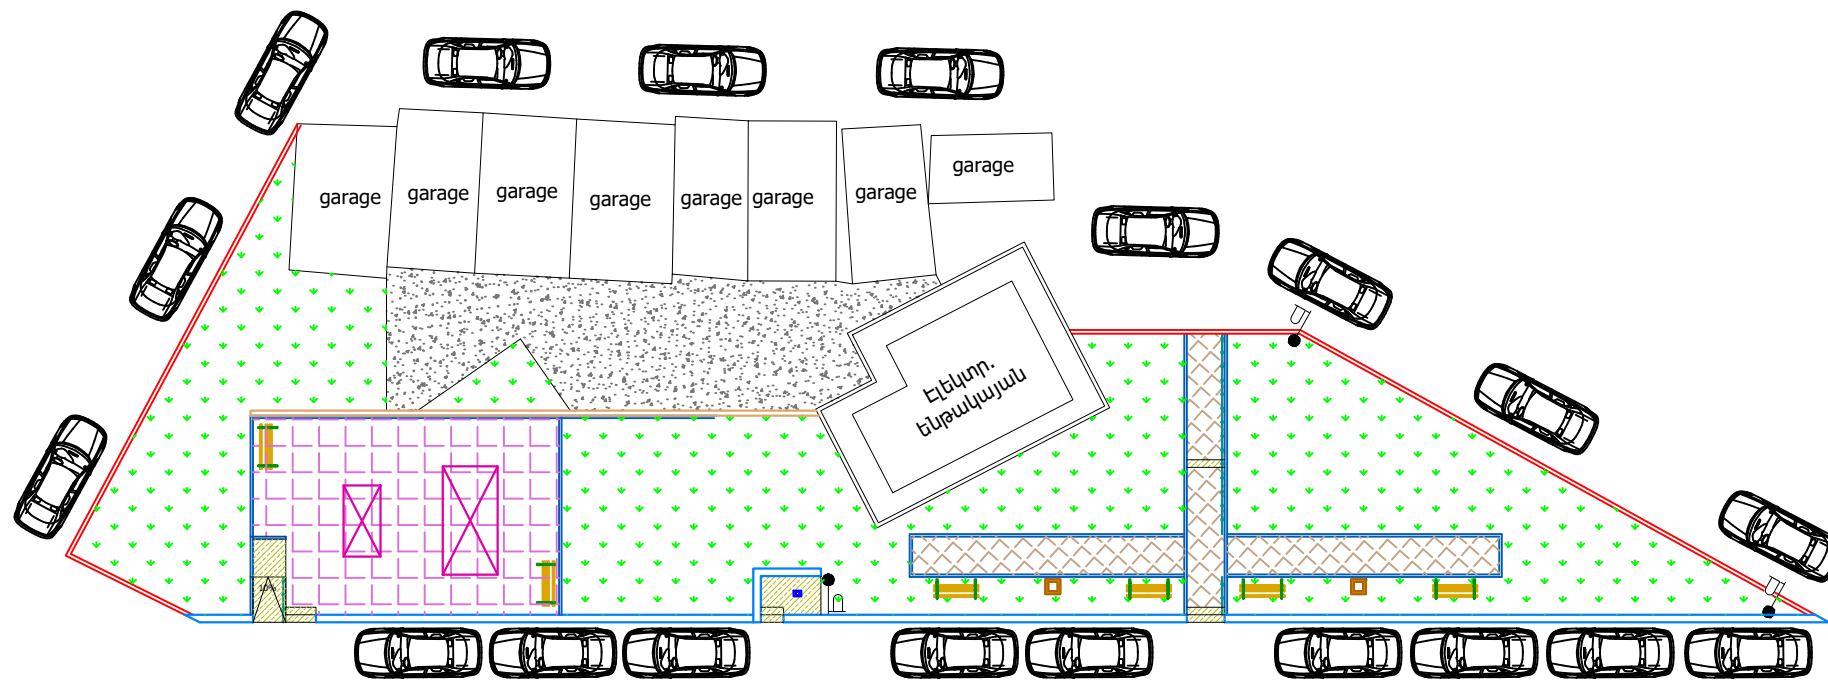



ՆՍՏԱՐԱՆ	ԱՐԲԱՄԱՆ	ՆՈՐ-ԽԱՂԱՍԱՐԷ	ՆՈՐ-ԽԱՂԱՍԱՐԷ


ՊԱՅՄԱՆԱԿԱՆ ՆՇԱՆՆԵՐ:

	Նոր տեղադրվող բազալտե եզրաքարեր 150x300մմ		Նոր տեղադրվող բետոնյա ձևավոր սալահատակ		Նոր իրականացվող բազալտե սալահատակ 30մմ հաստ.		Նոր տեղադրվող բռնածող
	Նոր տեղադրվող բազալտե եզրաքարեր 100x200մմ		Նոր իրականացվող ռետինե միաձուլյալ հատակ 15մմ հաստությամբ		Բուսական տարածք		Աղբամանների տեղադրում
	Նոր տեղադրվող զրուցատաղավար 3x4մ		Նոր տեղադրվող մարզասարքեր		Նոր տեղադրվող խողովակներ		Նոր տեղադրվող խողովակներ



ՆԱԽԱԳԾԱՅԻՆ ԸՆԿԵՐՈՒԹՅՈՒՆ		
«ԿԱՊԻՏԱԼ ԴԻՉԱՅՆ» ՍՊԸ "CAPITAL DESIGN" LLC		
ՆԱԽԱԳԾԻ ՀԱՍՑԵ՝		
ԱՋԱՓՆՅԱԿ ՎԱՐՉԱԿԱՆ ՀԱՆՐԱՅԱՆ 65 ԾԵՆՔԻ ԲԱԿԻ ՀԻՄՆԱՆՈՐՈԳՄԱՆ ԱԾԽԱՏԱՆՔՆԵՐ		
ՆԱԽԱԳԾԻ ԱՆՎԱՆՈՒՄԸ՝		
ԲԱՐԵԿԱՐԳՄԱՆ ՀԱՏԱԿԱԳԻԾ /ԾԱԾԿՈՒՅԹՆԵՐԻ ՄԱԿԱՆՆԵՄԱՐ/		
ԹԵՐԹ՝	ԹԵՐԹԵՐ՝	ՄԱՍՇՏԱԲ՝
5	12	1:200
ՏՆՕՐԵՆ՝	Է. ԴԱՎԹՅԱՆ	
ՆԱԽԱԳԾՈՂ՝	Ա. ԽԱՉԱՏՐՅԱՆ	
ՍՏՈՒԳԵՑ՝	Է. ԴԱՎԹՅԱՆ	

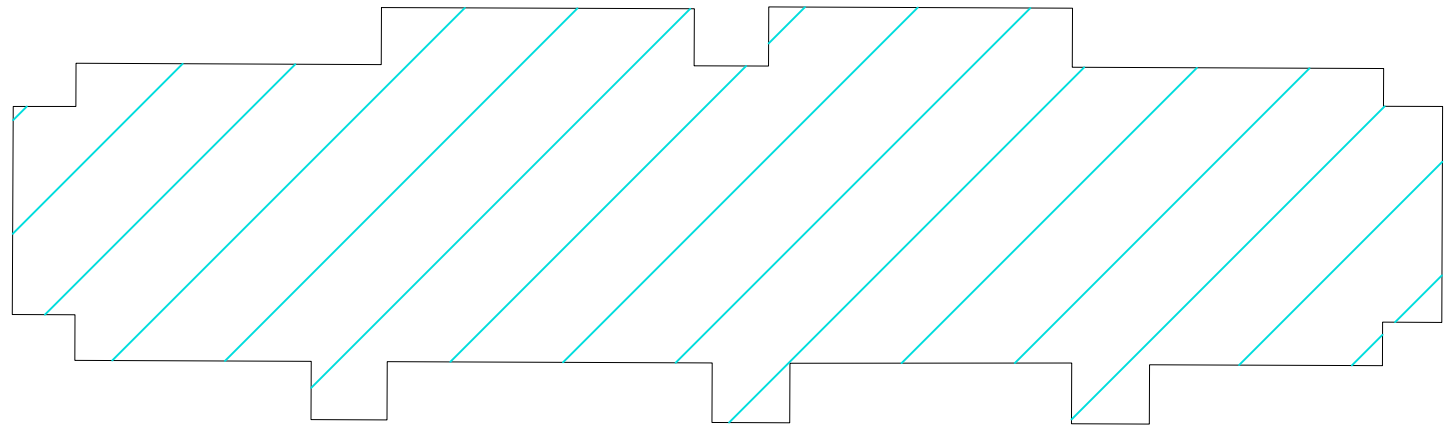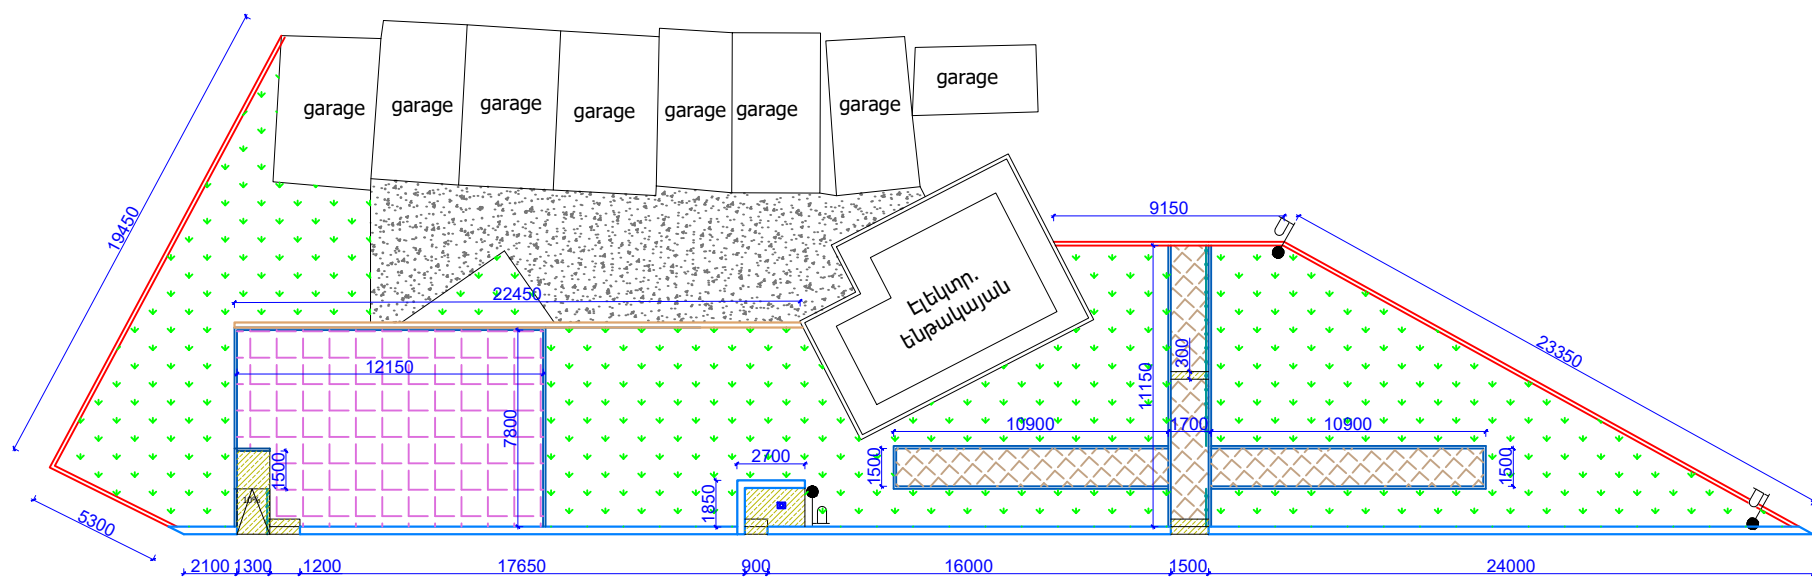

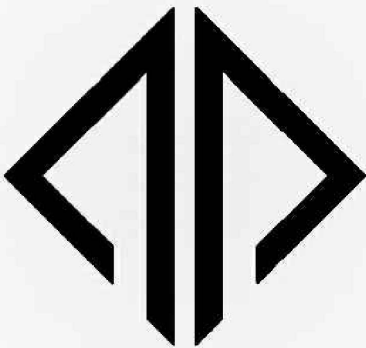
ՆԱԽԱԳԾԱՅԻՆ ԸՆԿԵՐՈՒԹՅՈՒՆ՝		
		
«ԿԱՊԻՏԱԼ ԴԻԶԱՅՆ» ՍՊԸ "CAPITAL DESIGN" LLC		
ՆԱԽԱԳԾԻ ՀԱՄՅԵ՛		
ԱՋԱՓՆՅԱԿ ՎԱՐՉԱԿԱՆ ՀԱՆՐԱՅԱՆ 65 ԾԵՆՔԻ ԲԱԿԻ ՀԻՄՆԱՆՈՐՈՂՄԱՆ ԱՇԽԱՏԱՆՔՆԵՐ		
ՆԱԽԱԳԾԻ ԱՆՎԱՆՈՒՄԸ՝		
ԲԱՐԵԿԱՐԳՄԱՆ ՀԱՏԱԿԱԳԻԾ /ՉԱՓԱԴՐՄԱՄԲ/		
ԹԵՐԹ՝	ԹԵՐԹԵՐ՝	ՄԱՍՇՏԱԲ՝
6	12	1:200
ՏՆՕՐԵՆ՝	Է. ԴԱՎԹՅԱՆ	
ՆԱԽԱԳԾՈՂ՝	Ա. ԽԱՉԱՏՐՅԱՆ	
ՍՏՈՒՂԵՑ՝	Է. ԴԱՎԹՅԱՆ	

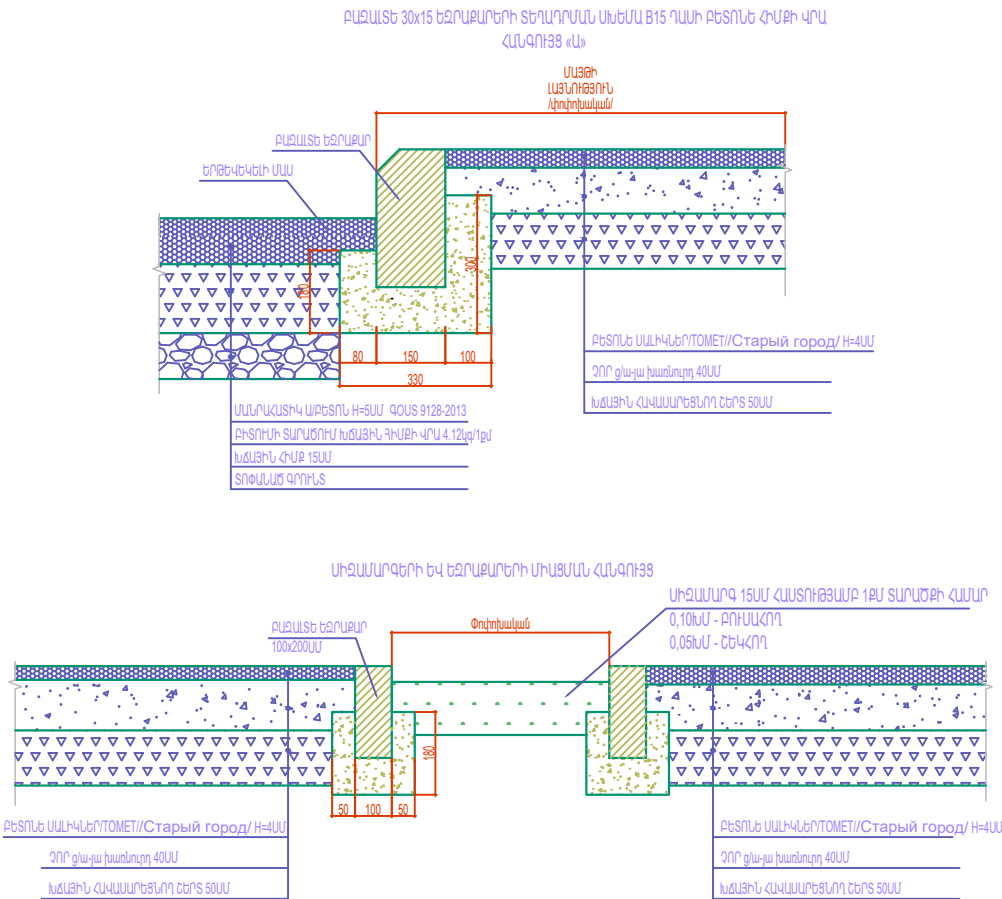

Ե/Բ ՊԱՏԻ ԿՏՐՎԱԾՔ Մ1:25

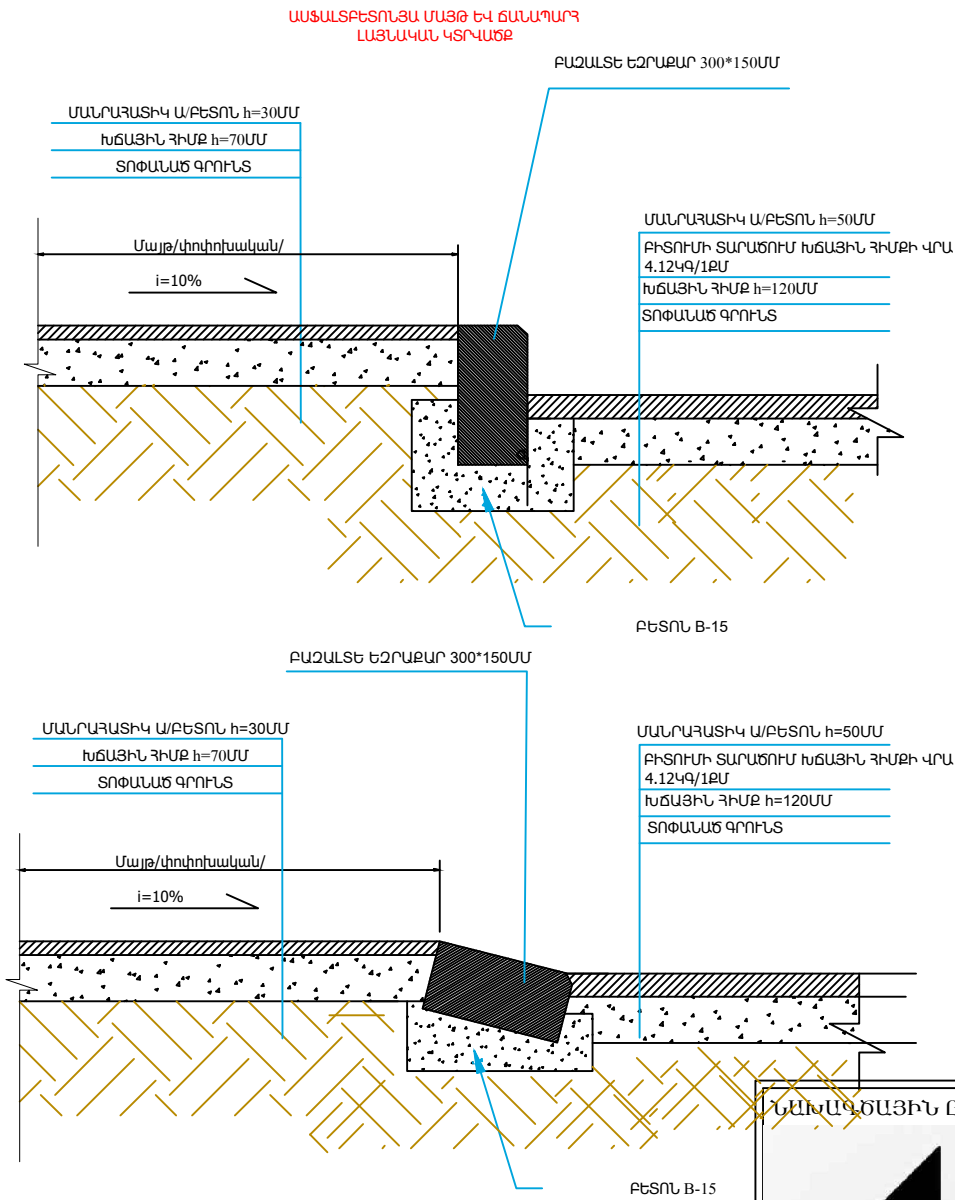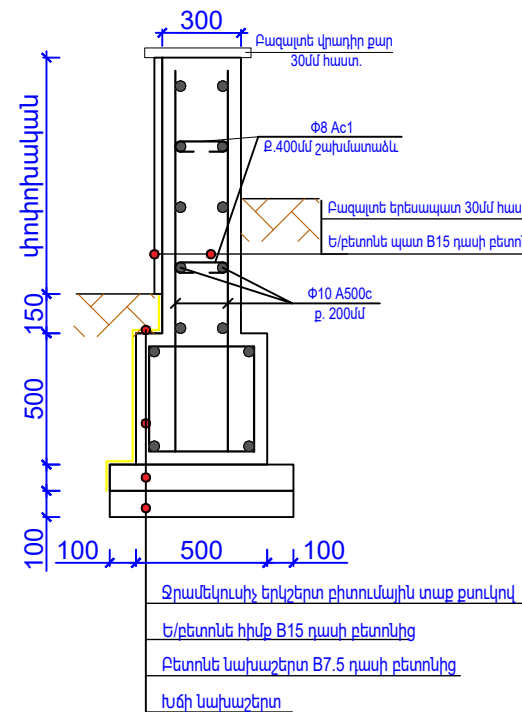

ՆԱԽԱԳԾԱՅԻՆ ԸՆԿԵՐՈՒԹՅՈՒՆ՝

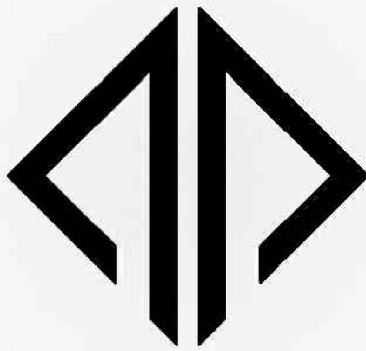

«ԿԱՊԻՏԱԼ ԴԻԶԱՅՆ» ՍՊԸ

"CAPITAL DESIGN" LLC

ՆԱԽԱԳԾԻ ՀԱՍՑԵ՝

ԱՋԱՓՅԱԿ ՎԱՐՉԱԿԱՆ
ՀԱԼԱԲՅԱՆ 65 ԾԵՆՔԻ ԲԱԿԻ
ՀԻՄՆԱՆՈՐՈԳՄԱՆ
ԱԾԽԱՏԱՆՔՆԵՐ

ՆԱԽԱԳԾԻ ԱՆՎԱՆՈՒՄԸ՝


ԱՅՆԱԿԱՆ ԿՏՐՎԱԾՔՆԵՐ
ԵԶՐԱՔԱՐԵՐԻ
ՏԵՂԱԴՐՄԱՆ ԴԻՐՔԵՐՈՎ ԵՎ
ՆԱԽԱԾԵՐՏԵՐՈՎ

ԹԵՐԹ՝	ԹԵՐԹԵՐ՝	ՄԱՍՇՏԱԲ՝
7	12	1:200
ՏՆՕՐԵՆ՝	Է. ԴԱՎԹՅԱՆ	
ՆԱԽԱԳԾՈՎ՝	Ա. ԽԱՉԱՏՐՅԱՆ	
ՍՏՈՒԳԵՑ՝	Է. ԴԱՎԹՅԱՆ	




Պարսպի կտրվածք 1-1

ՏՈՒՖԵ ՊԱՏԻ ԿՈՆՍՏՐՈՒԿՏԱԿՈՐՈՒՄ
ՀԻՄՔԻ ՀԱՏԱԿԱԳԻԾ

Խամուտի տեսքը

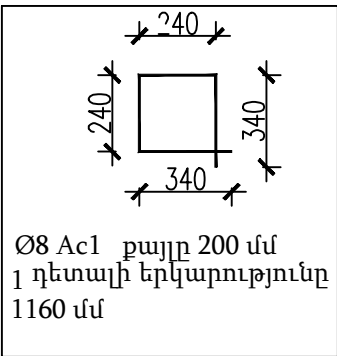

Երկայնական ամրանների ագուցում

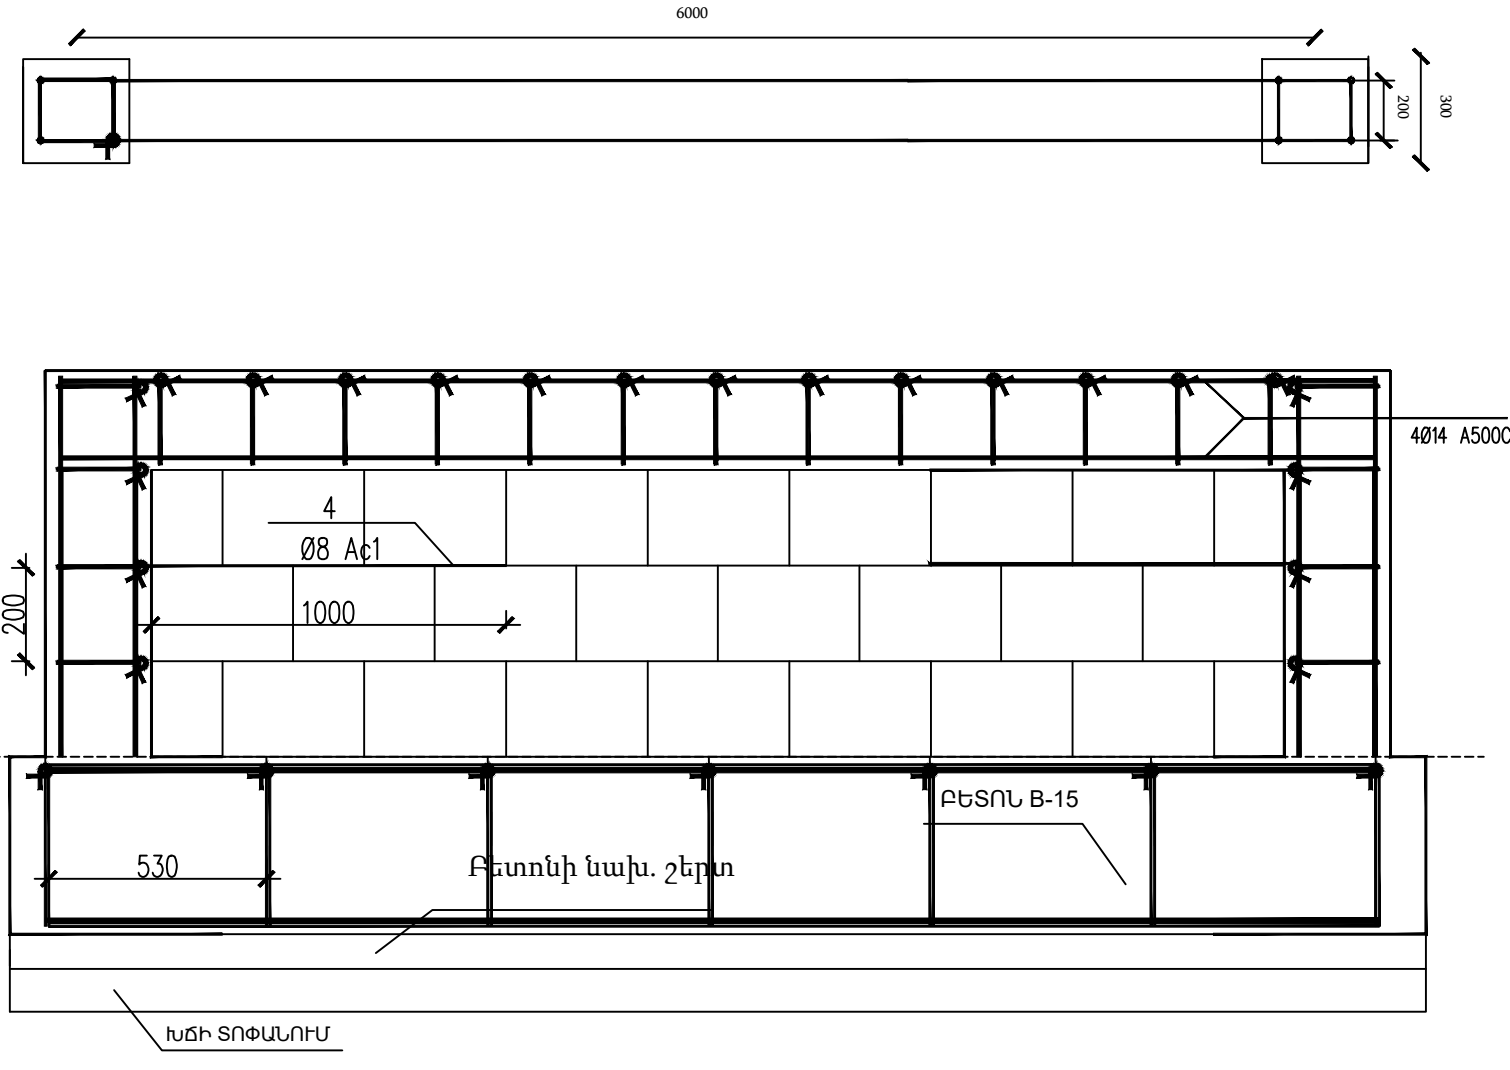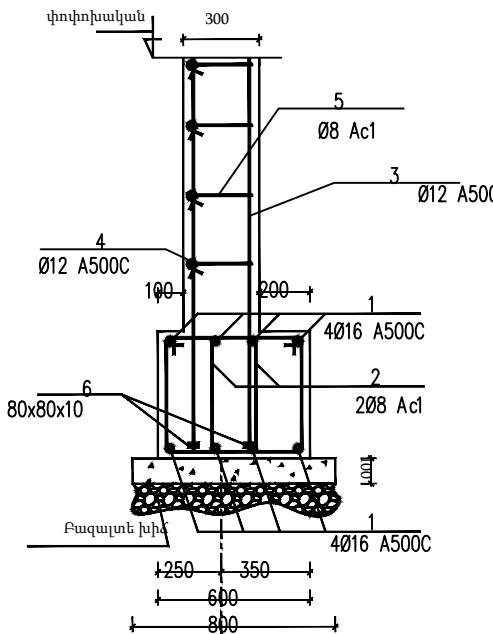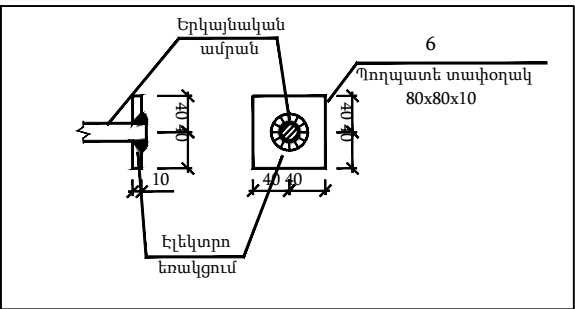

ՆԱԽԱԳԾԱՅԻՆ ԸՆԿԵՐՈՒԹՅՈՒՆ՝

«ԿԱՊԻՏԱԼ ԴԻԶԱՅՆ» ՍՊԸ
"CAPITAL DESIGN" LLC

ՆԱԽԱԳԾԻ ՀԱՍՑԵ՝



ԱՋԱՓՆՅԱԿ ՎԱՐՉԱԿԱՆ
ՀԱՆՐԱՅԱՆ 65 ԾԵՆՔԻ ԲԱԿԻ
ՀԻՄՆԱՆՈՐՈԳՄԱՆ
ԱՇԽԱՏԱՆՔՆԵՐ՝

ՆԱԽԱԳԾԻ ԱՆՎԱՆՈՒՄԸ՝

ՏՈՒՖԵ ՊԱՏԻ
ԿՈՆՍՏՐՈՒԿՏԱԿՈՐՈՒՄ
ՀԻՄՔԻ ՀԱՏԱԿԱԳԻԾ

ԹԵՐԹ՝	ԹԵՐԹԵՐ՝	ՄԱՍՇՏԱԲ՝
8	12	1:200


ՏՆՕՐԵՆ՝	Է. ՊԱՎԹՅԱՆ	
ՆԱԽԱԳԾՈՂ՝	Ա. ԽԱՉԱՏՐՅԱՆ	
ԱՏՈՒԳԵՑ՝	Է. ՊԱՎԹՅԱՆ	

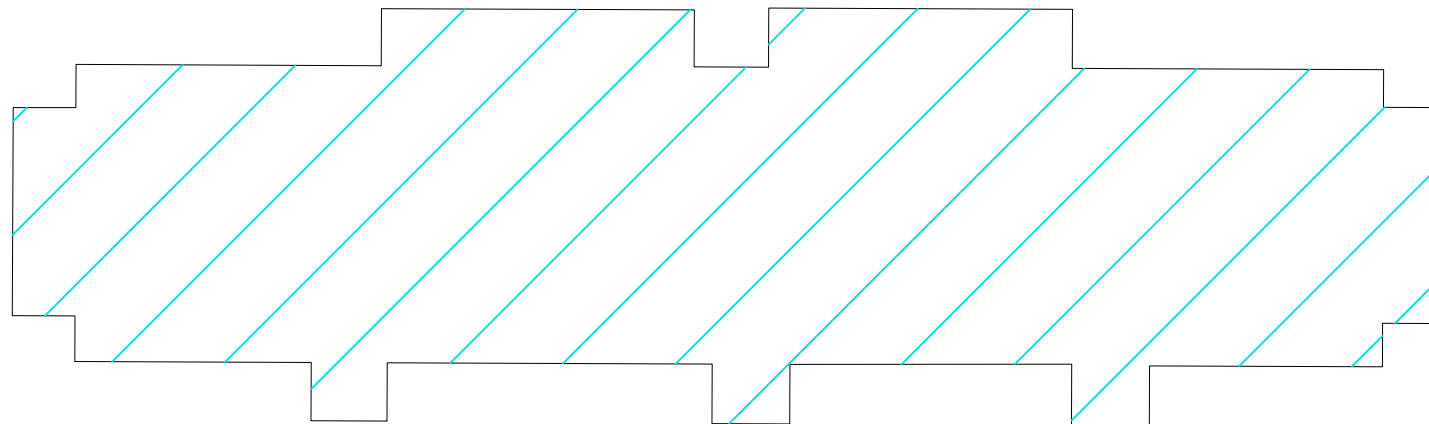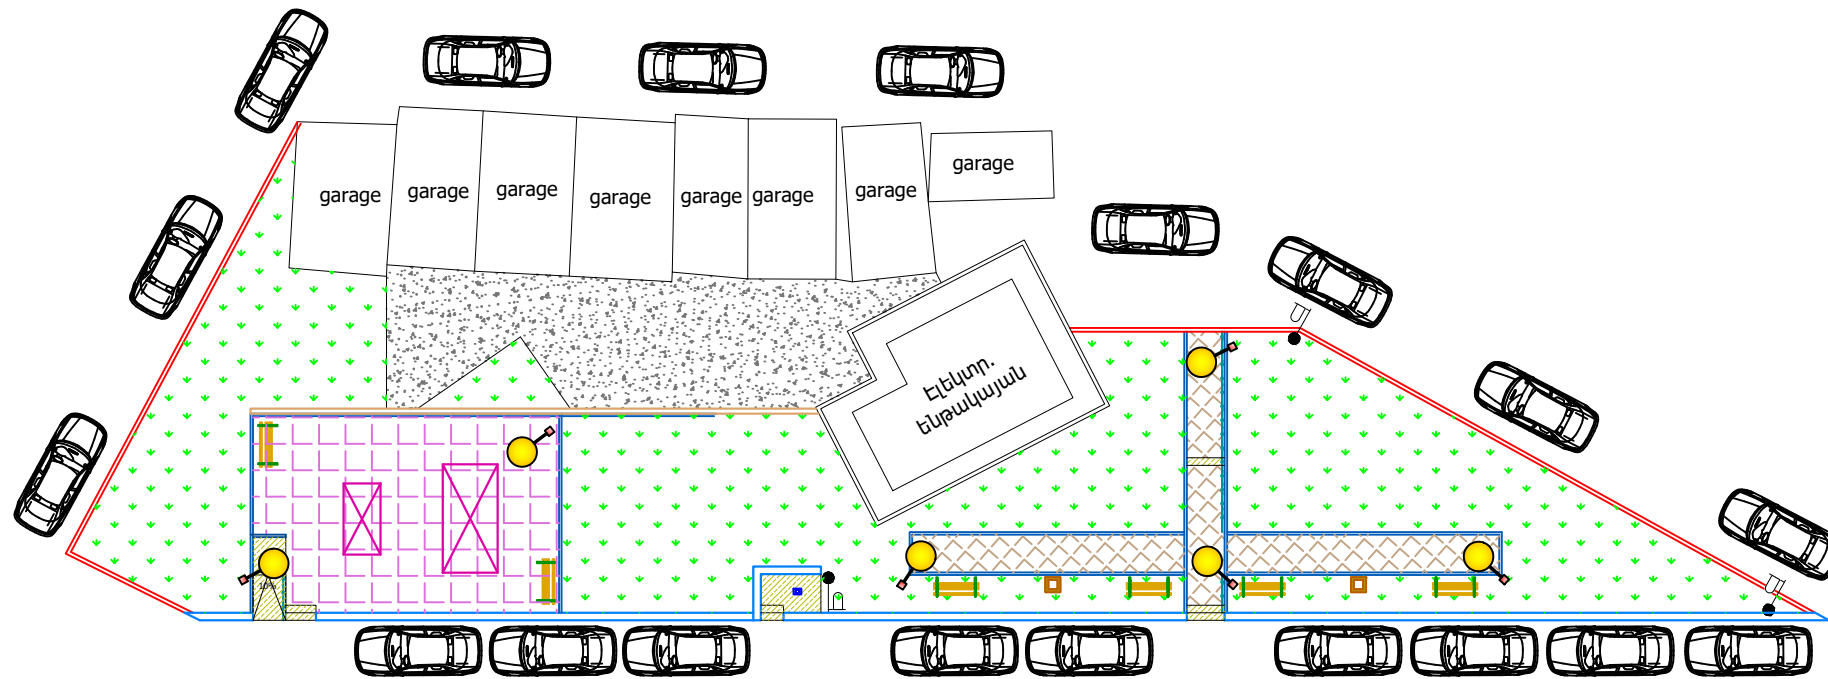


ՊԱՅՄԱՆԱԿԱՆ ՆՇԱՆՆԵՐ:



Նոր տեղադրվող 4մ-անոց լուսավորության հենասյուն
արևային լուսատուով

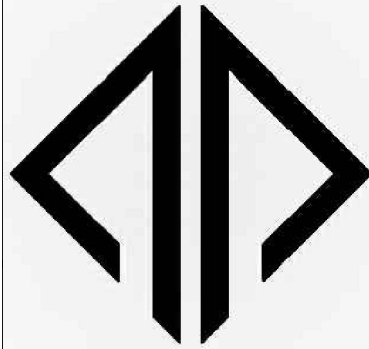
ՆԱԽԱԳԾԱՅԻՆ ԸՆԿԵՐՈՒԹՅՈՒՆ		
		
«ԿԱՊԻՏԱԼ ԴԻԶԱՅՆ» ՍՊԸ "CAPITAL DESIGN" LLC		
ՆԱԽԱԳԾԻ ՀԱՍՑԵ՝		
ԱՋԱՓՆՅԱԿ ՎԱՐՉԱԿԱՆ ՀԱՆՐԱՅԱՆ 65 ԾԵՆՔԻ ԲԱԿԻ ՀԻՄՆԱՆՈՐՈԳՄԱՆ ԱՇԽԱՏԱՆՔՆԵՐ		
ՆԱԽԱԳԾԻ ԱՆՎԱՆՈՒՄԸ՝		
ԼՈՒՍԱՏՈՒՆԵՐԻ ՏԵՂԱԿԱՅՄԱՆ ՀԱՏԱԿԱԳԻԾ		
ԹԵՐԹ՝	ԹԵՐԹԵՐ՝	ՄԱՍՇՏԱԲ՝
9	12	1:200
ՏՆՕՐԵՆ՝	Է. ԴԱՎԹՅԱՆ	
ՆԱԽԱԳԾՈՂ՝	Ա. ԽԱՉԱՏՐՅԱՆ	
ԱՏՈՒԳԵՑ՝	Է. ԴԱՎԹՅԱՆ	

ԼՈՒՍԱԿՈՐՈՒԹՅԱՆ ԴԵԿՈՐԱՏԻՎ ՀԵՆԱՍՅԱՆ ԸՆԴՀԱՆՈՒՐ ՏԵՍԲԸ
/հիմքի պաշտպանիչ բետոնը պայմանականորեն ցույց տրված չէ/
Մ 1:25

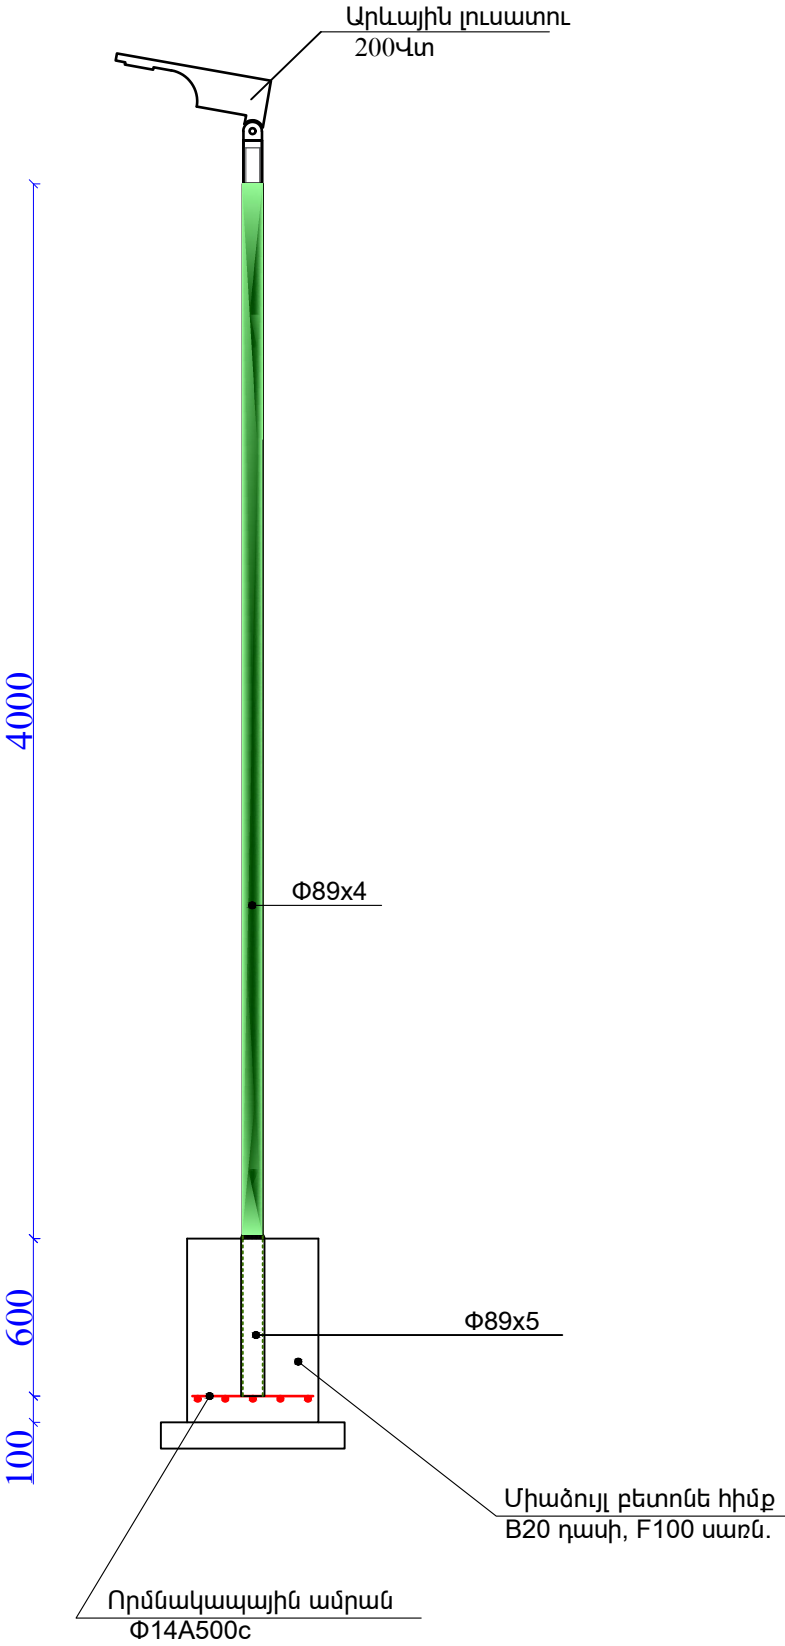

ՀՀ	ԱՇԽԱՏԱՆՔԻ ԱՆՎԱՆՈՒՄԸ	ՉԱՓ. ՄԻԱՎ.	ՔԱՆԱԿ
1	Փոստրակի մշակում ծեռքով	խմ	0.650
2	Խճային հիմնատակի տեղադրում, տոփանում, h=10սմ	խմ	0.049
3	Միաձույլ բետոնե հիմքի իրականացում, B20 դասի	խմ	0.15
4	Բետոնե հիմքի ջրամեկուսացում տաք հեղուկ քիտումով	քմ	1.50
5	Որմնակապային ամրանի տեղադրում, Φ14A500c, 4.60 զմ	տն	0.006
6	Հիմնամասի խողովակի մոնտաժում Φ102x4 մմ, 0.6 զմ	հատ	1
7	Հենասյան մոնտաժում Φ89x4 մմ	զմ	4.6
8	Մետ. թիթեղ 3x100 L=250 մմ	կգ	1.18
9	Անկյունակ 30x3 մմ	կգ	1.69
10	Արևային լուսատու 200Վտ	հատ	1
11	Կրանշտեյն, 2 հատ	կգ	1.25
12	Հենասյան ներկում	քմ	1.1
13	Բնահողի հակադարձ լիցք ծեռքով	խմ	0.451
14	Ավելորդ բնահողի բարձում ա/հիմնաթափեր, տեղափոխում	խմ	0.199

ՈՐՄՆԱԿԱՊԱՅԻՆ ԱՄՐԱՆ
Մ 1:10

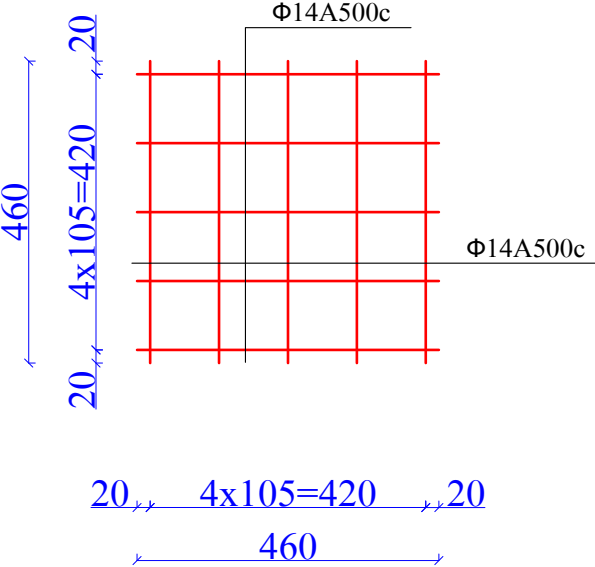

«ԿԱՊԻՏԱԼ ԴԻԶԱՅՆ» ՍՊԸ
"CAPITAL DESIGN" LLC

ՆԱԽԱԳԾԻ ՀԱՍՑԵ՝



ԱՋԱՓՆՅԱԿ ՎԱՐՉԱԿԱՆ
ՀԱՆԱԲՅԱՆ 65 ԾԵՆՔԻ ԲԱԿԻ
ՀԻՄՆԱՆՈՐՈԳՄԱՆ
ԱՇԽԱՏԱՆՔՆԵՐ

ՆԱԽԱԳԾԻ ԱՆՎԱՆՈՒՄԸ՝


ԱՐԱՅԻՆ ԼՈՒՍԱԿՈՐՈՒԹՅԱՆ
ԴԵԿՈՐԱՏԻՎ
ՀԵՆԱՍՅՈՒՆ 4Մ, ԿՏՐՎԱԾՔ,
ՄԱՍՆԱԳԻՐ

ԹԵՐԹ՝	ԹԵՐԹԵՐ՝	ՄԱՍՇՏԱԲ՝
10	12	1:200


ՏՆՕՐԵՆ՝	Է. ԴԱՎԹՅԱՆ	
ՆԱԽԱԳԾՈՂ՝	Ա. ԽԱՉԱՏՐՅԱՆ	
ՍՏՈՒԳԵՑ՝	Է. ԴԱՎԹՅԱՆ	

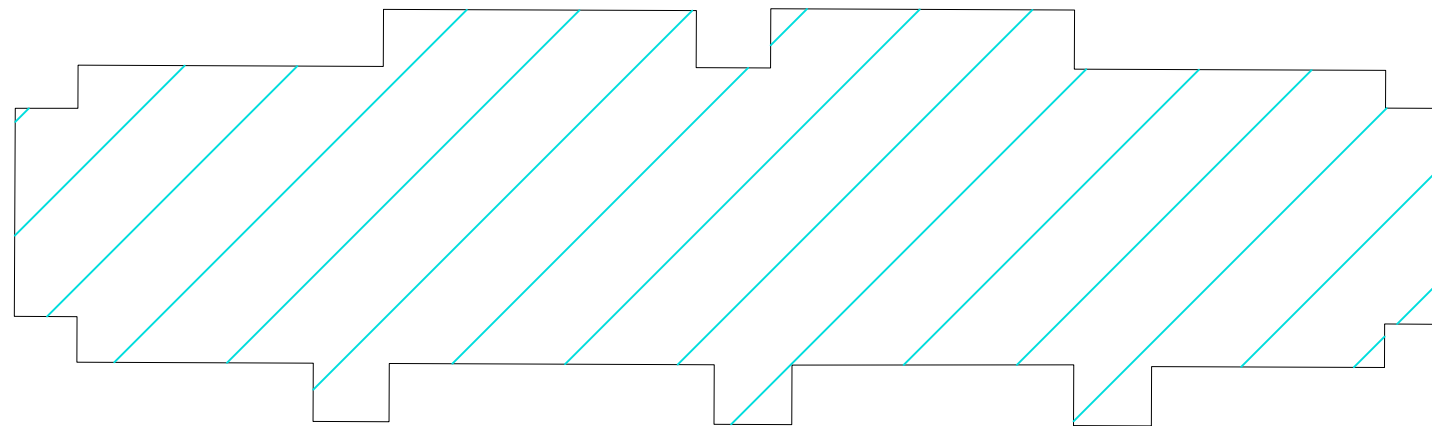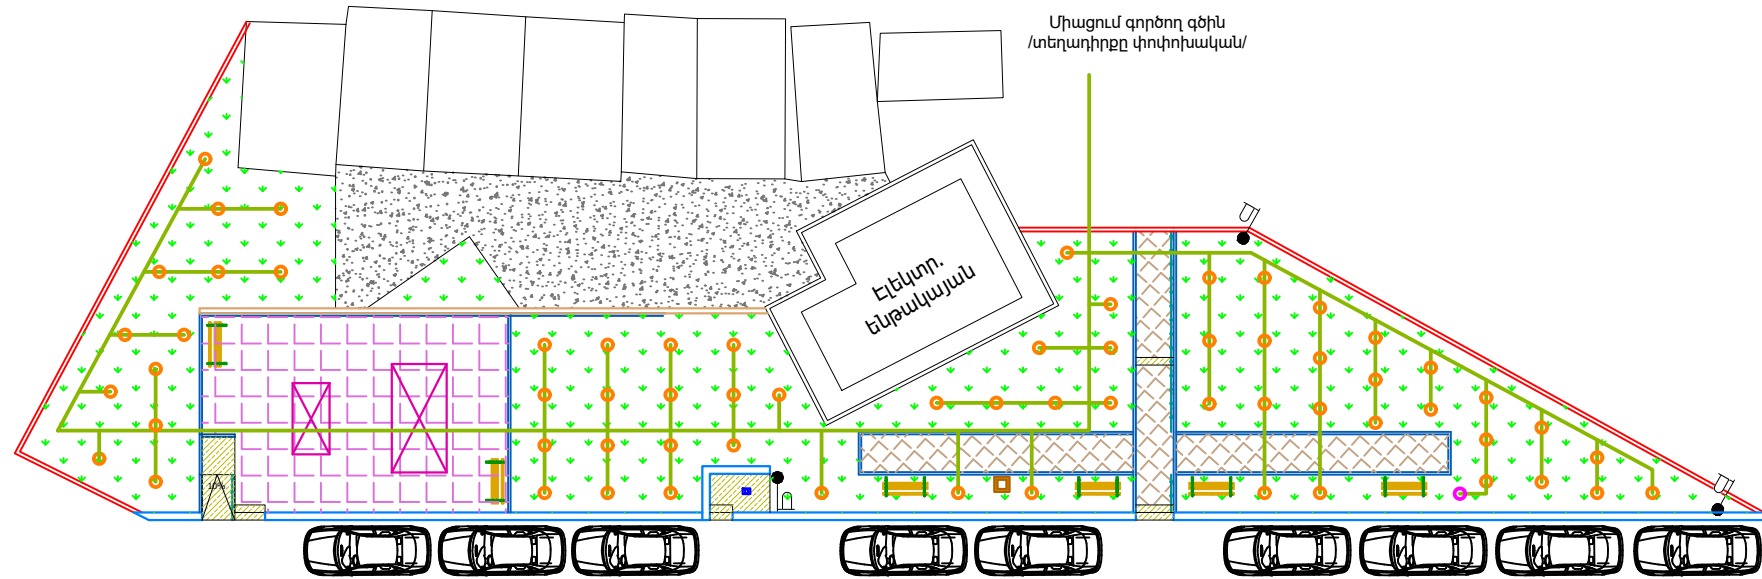

- Ջրցան ցնցուղ
- Կարճախողովակ փականով

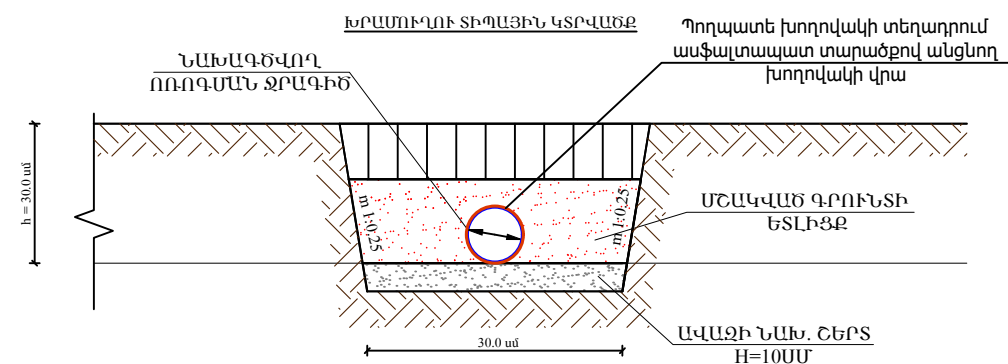

ՆԱԽԱԳԾԱՅԻՆ ԸՆԿԵՐՈՒԹՅՈՒՆ՝		
«ԿԱՊԻՏԱԼ ԴԻԶԱՅՆ» ՍՊԸ "CAPITAL DESIGN" LLC		
ՆԱԽԱԳԾԻ ՀԱՄՑԵ՝		
ԱՋԱԹՆՅԱԿ ՎԱՐՉԱԿԱՆ ՀԱՆՐԱՅԱՆ 65 ԾԵՆՔԻ ԲԱԿԻ ՀԻՄՆԱՆՈՐՈԳՄԱՆ ԱՇԽԱՏԱՆՔՆԵՐ		
ՆԱԽԱԳԾԻ ԱՆՎԱՆՈՒՄԸ՝		
ՈՌՈԳՈՒՄ		
ԹԵՐԹ՝	ԹԵՐԹԵՐ՝	ՄԱՍՇՏԱԲ՝
11	12	1:200
ՏՆՕՐԵՆ՝	Է. ԴԱՎԹՅԱՆ	
ՆԱԽԱԳԾՈՂ՝	Ա. ԽԱՉԱՏՐՅԱՆ	
ՍՏՈՒԳԵՑ՝	Է. ԴԱՎԹՅԱՆ	

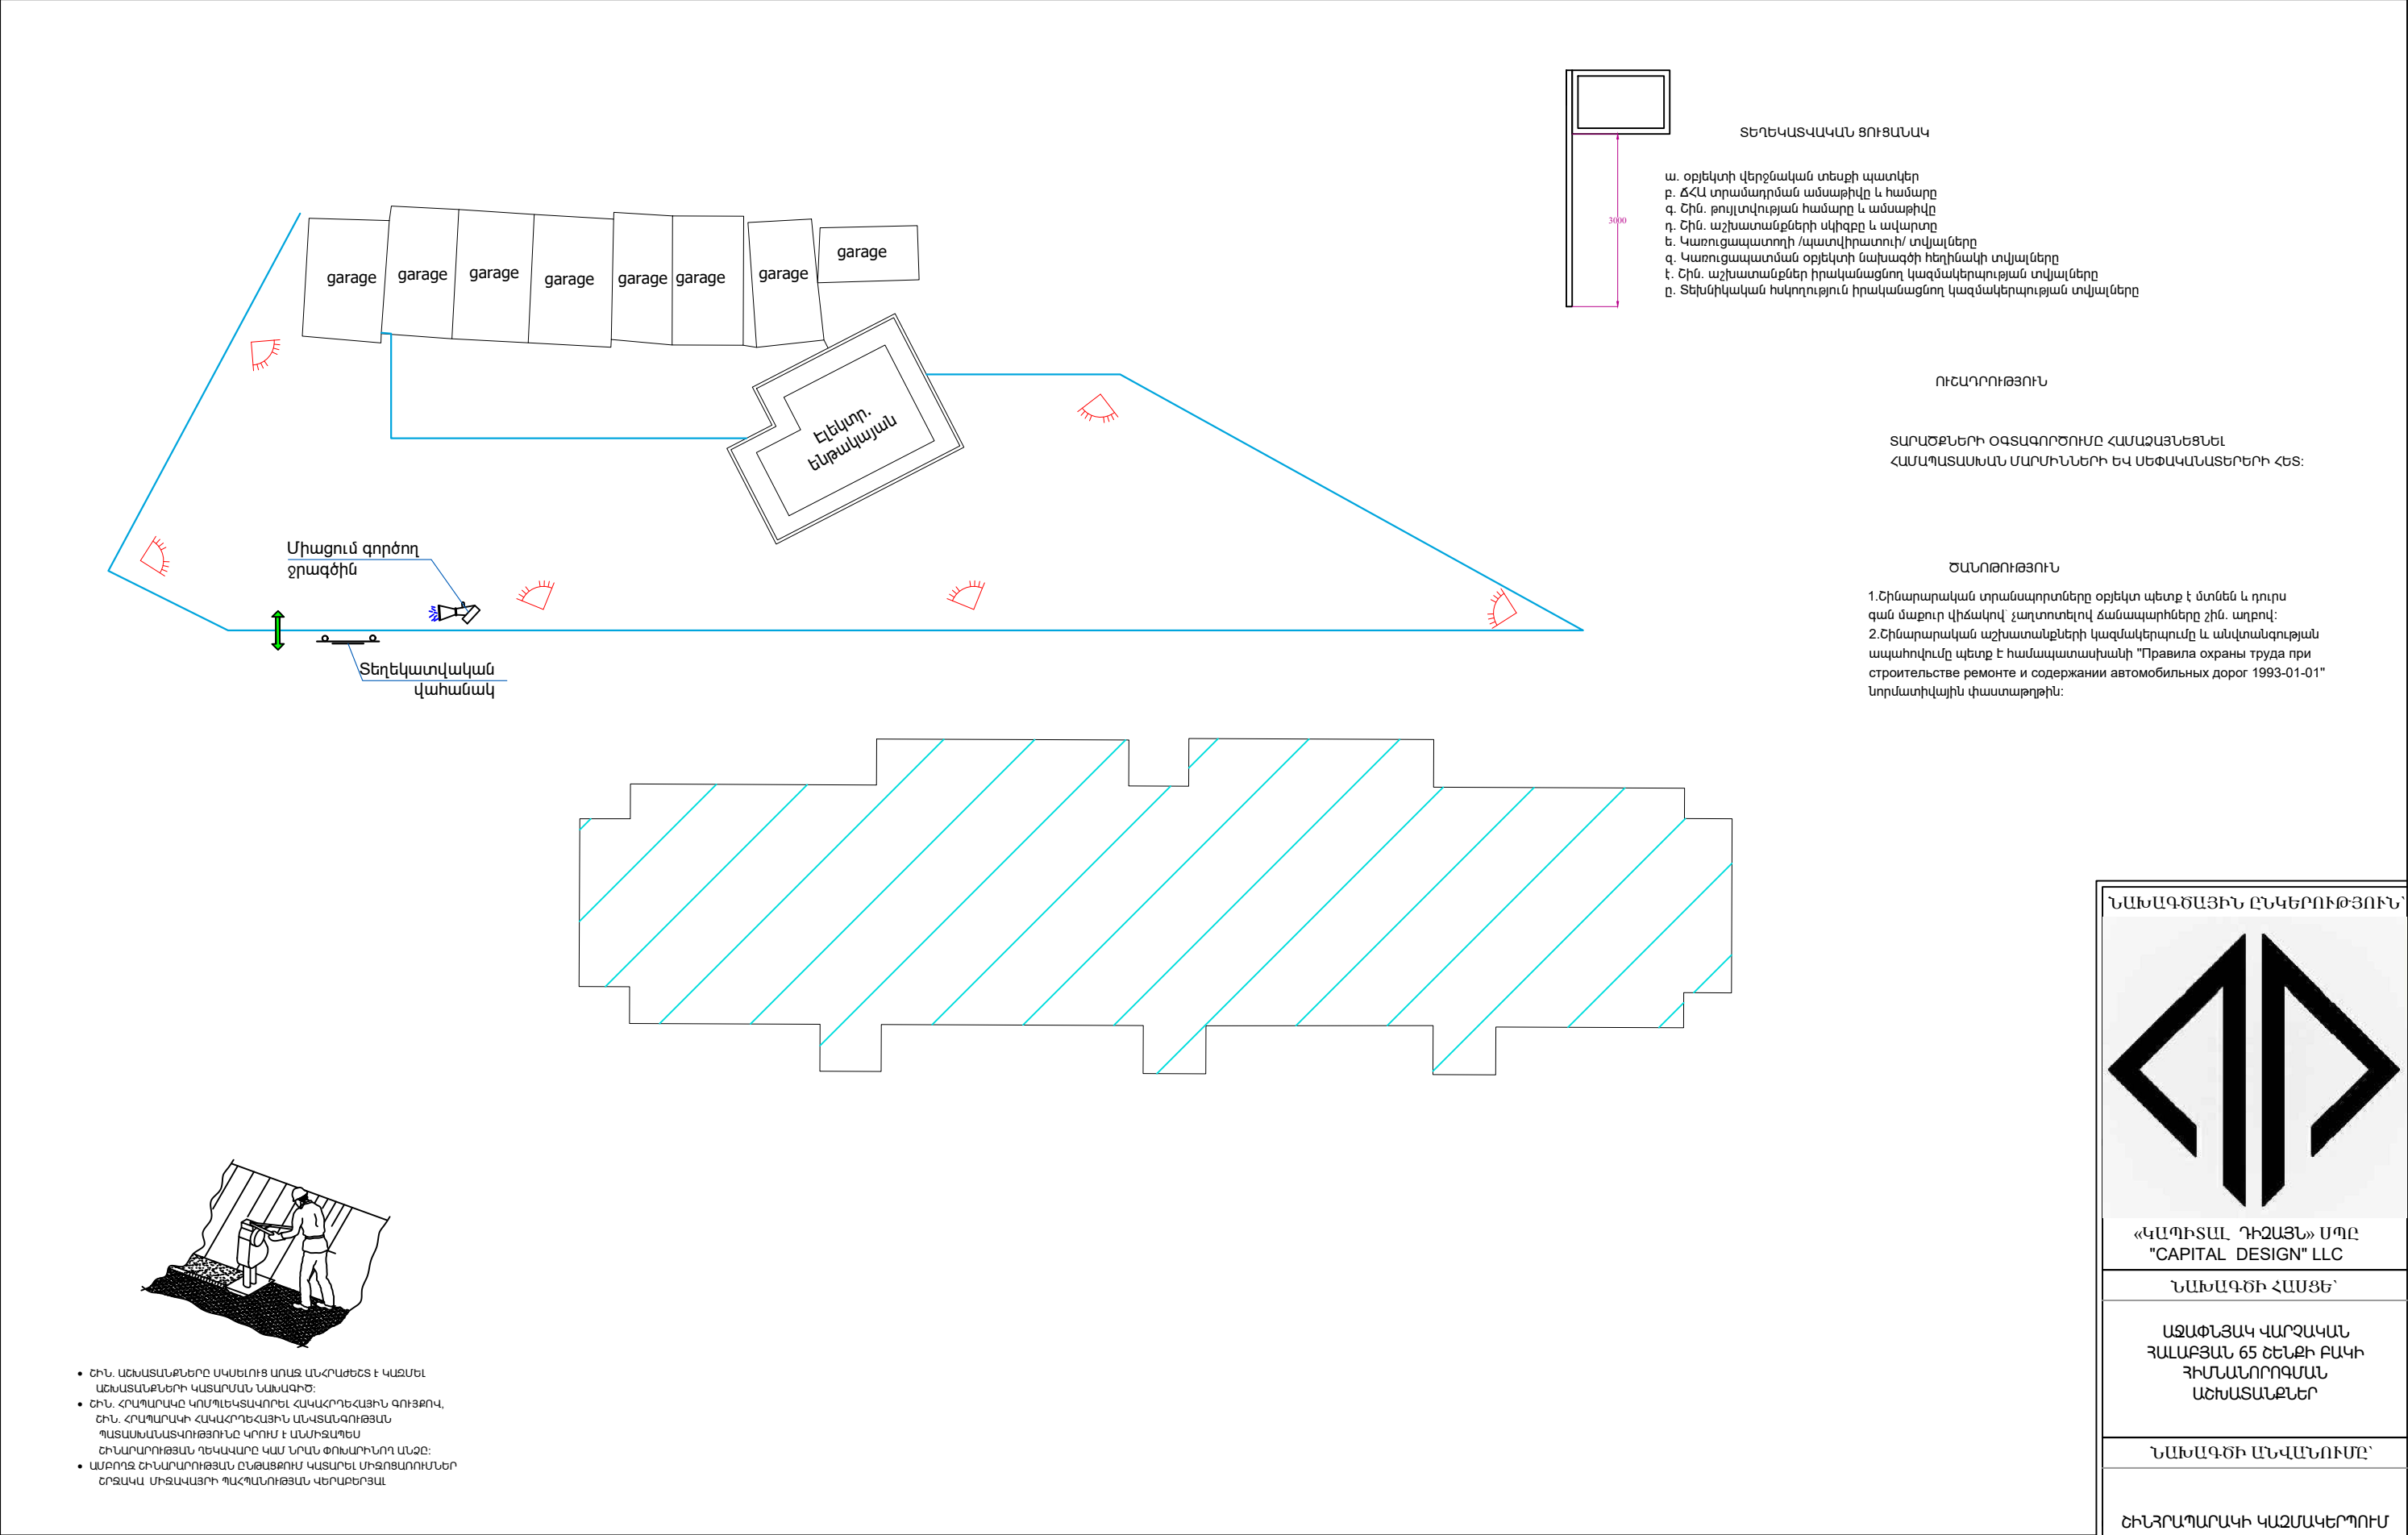

- ԸՆԴ. ԱՇԽԱՏԱՆՔՆԵՐԸ ՍԿԵԼԻՈՒՑ ԱՈՒՋ ԱՆՀՐԱՊԵՇԵՐ Է ԿԱՋՄԵԼ ԱՇԽԱՏԱՆՔՆԵՐԻ ԿԱՏԱՐՈՄԵՆ ՆԱԽԱԳԻԾ:
- ԸՆԴ. ՀՐԱՊԱՐԱԿԸ ԿՈՄՊԼԵԿՏԱԿՈՐԵԼ ՀԱԿԱՀՐԻԵՀԱՅԻՆ ԳՈՒՅՔՈՎ, ԸՆԴ. ՀՐԱՊԱՐԱԿԻ ՀԱԿԱՀՐԻԵՀԱՅԻՆ ՍՆՎՏԱՆԳՈՒԹՅԱՆ ՊԱՏԱՍԽԱՆԱՏՎՈՒԹՅՈՒՆԸ ԿՐՈՒՄ Է ԱՆՄԻՏԱՊԵՍ ԸՆԴԱՐԱՐՈՒԹՅԱՆ ԴԵԿԱՎԱՐԸ ԿԱՄ ՆՐԱՆ ՓՈԽԱՌԻՆՈՂ ԱՆՉԸ:
- ԱՄԲՈՂՋ ԸՆԴԱՐԱՐՈՒԹՅԱՆ ԸՆԹԱՑՔՈՒՄ ԿԱՏԱՐԵԼ ՄԻՋՑԱՌՈՒՄՆԵՐ ԵՐՋԱԿԱՆ ՄԻՋԱԿԱՅԻ ՊԱՀՊԱՆՈՒԹՅԱՆ ԿԵՐԱՐԵՅԱԼ

3000

ՏԵՂԵԿԱՏՎԱԿԱՆ ՑՈՒՑԱՆԱԿ

ա. օբյեկտի վերջնական տեսքի պատկեր
բ. ձՀԱ տրամադրման ամսաթիվը և համարը
գ. Շին. թույլտվության համարը և ամսաթիվը
դ. Շին. աշխատանքների սկիզբը և ավարտը
ե. Կառուցապատողի /պատվիրատուի/ տվյալները
զ. Կառուցապատման օբյեկտի նախագծի հեղինակի տվյալները
է. Շին. աշխատանքներ իրականացնող կազմակերպության տվյալները
ը. Տեխնիկական հսկողություն իրականացնող կազմակերպության տվյալները

ՈՒՇԱԴՐՈՒԹՅՈՒՆ

ՏԱՐԱԾՔՆԵՐԻ ՕԳՏԱԳՈՐԾՈՒՄԸ ՀԱՄԱՁԱՅՆԵՑՆԵԼ
ՀԱՄԱՊԱՏԱՍԽԱՆ ՄԱՐԻՆՆԵՐԻ ԵՎ ՍԵՓԱԿԱՆԱՏԵՐԵՐԻ ՀԵՏ:

- ԾԱՆՈԹՈՒԹՅՈՒՆ
1. Շինարարական տրանսպորտները օբյեկտ պետք է մտնեն և դուրս գան մաքուր վիճակով՝ չաղտոտելով ճանապարհները չին. աղբով:
 2. Շինարարական աշխատանքների կազմակերպումը և անվտանգության ապահովումը պետք է համապատասխանի "Правила охраны труда при строительстве ремонте и содержании автомобильных дорог 1993-01-01" նորմատիվային փաստաթղթին:

ՆԱԽԱԳԾԱՅԻՆ ԸՆԿԵՐՈՒԹՅՈՒՆ՝		
«ԿԱՊԻՏԱԼ ԴԻԶԱՅՆ» ՍՊԸ "CAPITAL DESIGN" LLC		
ՆԱԽԱԳԾԻ ՀԱՄՑԵ՝		
ԱՋԱՓՆՅԱԿ ԿԱՐԶԱԿԱՆ ՀԱԼԱՐՅԱՆ 65 ԾԵՆՔԻ ԲԱԿԻ ՀԻՆԱՆՈՐՈԳՄԱՆ ԱՇԽԱՏԱՆՔՆԵՐ		
ՆԱԽԱԳԾԻ ԱՆՎԱՆՈՒՄԸ՝		
ԾԻՆՀՐԱՊԱՐԱԿԻ ԿԱԶՄԱԿԵՐՊՈՒՄ		
ԹԵՐԹ՝	ԹԵՐԹԵՐ՝	ՄԱՍՇՏԱԲ՝
12	12	1:200
ՏՆՕՐԵՆ՝	Է. ԴԱԿԹՅԱՆ	
ՆԱԽԱԳԾՈՂ՝	Ա. ԽԱՉԱՏՐՅԱՆ	
ՍՏՈՒԳԵՑ՝	Է. ԴԱԿԹՅԱՆ	

ՊԱՅՄԱՆԱԿԱՆ ՆՇԱՆՆԵՐ:

- Բաց պահեստ

Դեղատուփ

Բետոնի ընդունման հարթակ

Շարժական լուսարձակ

Մուտք/ելք

Անվադողերի լվացման ծորակ

W

Շինարարական աղբ

Շին. հրապարակի սահմանագիծ