


ՀԱՅԱՍՏԱՆԻ ՀԱՆՐԱՊԵՏՈՒԹՅՈՒՆ

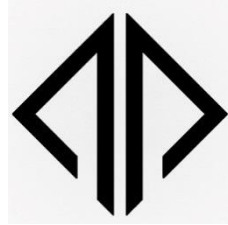

«ԿԱՊԻՏԱԼ ԴԻՉԱՅՆ» ՍՊԸ

**ՊԱՏՎԻՐԱՏՈՒ՝ ԵՐԵՎԱՆԻ ՔԱՂԱՔԱՊԵՏԱՐԱՆ
ՊԱՅՄԱՆԱԳԻՐ՝ N ԵՔ-ԲՄԽԱՇՁԲ-23/137**


ԱՇԽԱՏԱՆՔԱՅԻՆ ՆԱԽԱԳԻԾ

ԳԻՐԶ 1

ԱՇԽԱՏԱՆՔԱՅԻՆ ԳԾԱԳՐԵՐ

«ՀՀ, Երևան քաղաքի Աջափնյակ վարչական շրջանի Բաշինջաղյան 1-ին
ներ. 1 և 3 շենքերի բակի հիմնանորոգման աշխատանքներ»

ԵՐԵՎԱՆ 2023

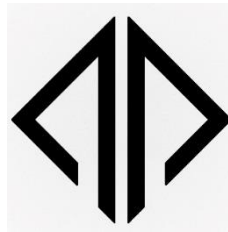

Օբյեկտ՝ «ՀՀ, Երևան քաղաքի Աջափնյակ վարչական շրջանի Բաշինջաղյան 1-ին ներ. 1 և 3 շենքերի քակի հիմնանորոգման աշխատանքներ»

ԱՇԽԱՏԱՆՔԱՅԻՆ ՆԱԽԱԳԻԾ

ԳԻՐԶ 1

ԱՇԽԱՏԱՆՔԱՅԻՆ ԳԾԱԳՐԵՐ

«ԿԱՊԻՏԱԼ ԴԻՉԱՅՆ» ՍՊԸ ՏՆՕՐԵՆ՝

Է.Դավթյան

ԲԱՑԱՏՐԱԳԻՐ

Նախագծով կատարվել է «ՀՀ, Երևան քաղաքի Աջափնյակ վարչական շրջանի Բաշինջղյան Նրբ. 1 և 3 շենքերի բակի հիմնանորոգման աշխատանքներ» աշխատանքային նախագիծը: Նախագիծը համապատասխանում է տվյալ ժամանակահատվածում ՀՀ-ում գործող նորմերին և ստանդարտներին:

Նախագծով նախատեսվում է իրականացնել հետևյալ հիմնական աշխատանքները.

Քանդման և ապամոնտաժման աշխատանքներ

Քանդել գոյություն ունեցող ասֆալտբետոնյա շերտը իր նախաշերտով: Ապամոնտաժել մետաղական ճաղաշարերը և ցավկապատտերը: Քանդել գոյություն ունեցող մետաղական զրուցատաղավարը: Իրականացնել բետոնյա սալահատակի և բետոնյա հիմքերի քանդման աշխատանքներ:Ապամոնտաժել Նստարանները,աղբամանները:Քանդել բետոնյա եզրաքարերը: Քանդել առկա շինությունները` ըստ Նախագծի /լրացուցիչ համաձայնեցնել Պատվիրատուի հետ/:

Կառուցողական աշխատանքներ

Տեղադրել Նորբազալտե եզրաքարեր 200x100մմ և 300x150մմ չափսերով: Իրականացնել Նոր բետոնյա ձևավոր սալիկներ 50մմ հաստությամբ: Տեղադրել Նոր Նստարաններ,աղբամաններ,մանկական խաղասարքեր, մարզասարքեր, զրուցատաղավարներ: Տեղադրել Նոր մետաղական ճաղաշար: Խաղահրապարակում և մարզահրապարակում իրականացնել միաձուլվ ոճտիկե հատակ: Անցկացնել ներքին ոռոգման ցանց, Նախատեսել արտաքին լուսավորության ցանցի ընդլայնում` արևային լուսատուներով:

Ուշադրություն

Շինարարական աշխատանքների կազմակերպումը և անվտանգության ապահովումը պետք է համապատասխանի "Правила охраны труда при строительстве ремонте и содержании автомобильных дорог 1993-01-01" Նորմատիվային փաստաթղթին: Ճանապարհային Նշանների Նշագծումև ու տեղադրումև իրականացնել համաձայն ГОСТ Р 52289-2000:

ՀՀ օրենսդրությամբ շրջանառության մեջ դրված մանկական խաղահրապարակների շահագործվող սարքավորումները տեղադրելիս պետք է ապահովված լինեն դրանց անվտանգ շահագործումը և համապատասխանեն ԵՏՄ ստանդարտներին:

1. Մասնակիցների «Աշխատանքային ռեսուրսներ» և «Տեխնիկական միջոցներ», «Մասնագիտական փորձառություն» որակավորման չափանիշներին ներկայացվող պահանջները

- «Աշխատանքային ռեսուրսներ» որակավորման չափանիշ - մասնակցի աշխատակազմում պետք է ընդգրկված լինեն առնվազն

Հ/Հ	Անվանումը	/որակավորումը, ոլորտը/	Քանակը /մարդ/	Աշխատանքային փորձ
1	Աշխույժ	բարձրագույն կրթությամբ /ինժեներ-շինարար քաղաքական արդյունաբերական շինարարություն և	1	3 տարի
2	Ջրող	ցանկացած	1	3 տարի
3	Ծեփագործ	ցանկացած	1	3 տարի
4	Հարդարման աշխատանքների մասնագետ (ներկարար)	ցանկացած	1	3 տարի
5	Սանտեխնիկ	ցանկացած	1	3 տարի
6	Էլեկտրիկ	ցանկացած	1	3 տարի
7	Բանվոր	ցանկացած	2	-

«Տեխնիկական միջոցներ» որակավորման չափանիշ – մասնակիցը պետք է ունենա հետևյալ տեխնիկական միջոցները.

Տեխնիկական միջոցի անվանումը	Տիպը	Պահանջվող քանակը
Ավտոմոբիլային, բեռն. առնվազն 8տ	ցանկացած	1
Երակցման աղբեզատ	ցանկացած	1
Հետափառ մուլոն	ցանկացած	2
Ձեռքի հարվածամուլոն	ցանկացած	2

ՀԻՄՆԱԿԱՆ ԼՐԱԿԱԶՄԻ ԱՇԽԱՏԱՆՔԱՅԻՆԳԾՆԱԳՐԵՐԻ ՑԱՆԿ

Հ/Հ	ԱՇԽԱՏԱՆՔԻ ԱՆՎԱՆՈՒՄԸ	Թերթի համարը
1	ԲԱՑԱՏՐԱԳԻՐ, ԱՆՎԱՆԱՑԱՆԿ, ՏԵԽՆԻԿԱԿԱՆ ՄԱՍՆԱԳԻՐ, ԺԱՄԱՆԱԿԱՑՈՒՅՑ	ՃՇ-1
2	ՏԱՐԱԾՔԻ ԻՐԱՎԻՃԱԿԱՅԻՆ ՀԱՏԱԿԱԳԻԾ, Մ 1:2000	ՃՇ-2
3	ՏԱՐԱԾՔԻ ԻՐԱՎԻՃԱԿԱՅԻՆ ՀԱՏԱԿԱԳԻԾ, Մ 1:500	ՃՇ-3
4	ԱՌԿԱ ՎԻՃԱԿԻ ՀԱՏԱԿԱԳԻԾ /ԾԱԾԿՈՒՅԹՆԵՐԻ ՄԱԿԱՆՆՄԱՄԲ ԵՎ ՉԱՓԱԴՐՄԱՄԲ/	ՃՇ-4
5	ԲԱՐԵԿԱՐԳՄԱՆ ՀԱՏԱԿԱԳԻԾ /ԾԱԾԿՈՒՅԹՆԵՐԻ ՄԱԿԱՆՆՄԱՄԲ/	ՃՇ-5
6	ԲԱՐԵԿԱՐԳՄԱՆ ՀԱՏԱԿԱԳԻԾ /ՉԱՓԱԴՐՄԱՄԲ/	ՃՇ-5/1
7	ԵԶՐԱՔԱՐԻ ՏԻՊԱՅԻՆ ԿՏՐԱԾՔՆԵՐ	ՃՇ-6
8	ԶՐՈՒՑԱՐԱՆԻ ՍԵՂԱՆ ԵՎ ԱՅՈՐ, ՄԱՍՆԱԳՐԵՐ	ՃՇ-7
9	ԼՈՒՍԱՏՈՒՆԵՐԻ ՏԵՂԱԿԱՑՄԱՆ ՀԱՏԱԿԱԳԻԾ	ԷԼ-1
10	ԼՈՒՍԱԿՈՐՈՒԹՅԱՆ ՀԵՆԱՍՅԱՆ ՄՈՆՏԱԺՄԱՆ ՏԻՊԱՅԻՆ ԳԾԱԳԻՐ	ԷԼ-2
11	ՈՐՈՐԳՈՒՄ	Ռ-1
12	ԾԽԱՐԱՐՈՒԹՅԱՆ ԿԱԶՄԱԿԵՐՊՈՒՄ	ԾԿ-1

ՇԻՆԱՐԱՐԱԿԱՆ ԱՇԽԱՏԱՆՔՆԵՐԻ ԿԱՏԱՐՄԱՆ ԺԱՄԱՆԱԿԱՑՈՒՅՑ			
ԱՇԽԱՏԱՆՔՆԵՐԻ ԱՆՎԱՆՈՒՄԸ	ՇԻՆԱՐԱՐԱԿԱՆ ԱՇԽԱՏԱՆՔՆԵՐԻ ԿԱՏԱՐՄԱՆ ԺԱՄԱՆԱԿԱՑՈՒՅՑԸ ԸՍՏ ԱՄԻՍՆԵՐԻ /ՄԵԿ ԲԱԺԱՆՈՒՄԸ 30 ՕՐ/		
	1 /30 ՕՐ/	2 /30 ՕՐ/	3 /30 ՕՐ/
ՇԻՆ. ՄՈՆՏԱԺԱՅԻՆ ԱՇԽԱՏԱՆՔՆԵՐԻ ՆԱԽԱՊԱՐԱՍՏՄԱՆ ԱՇԽԱՏԱՆՔՆԵՐ			
ՔԱՆԴՄԱՆ ԱՇԽԱՏԱՆՔՆԵՐ			
ԿԱՌՈՒՑՄԱՆ ԱՇԽԱՏԱՆՔՆԵՐ			
ՀԱՅՏՆԱԲԵՐՎԱԾ ԹԵՐՈՒԹՅՈՒՆՆԵՐԻ ՎԵՐԱՑՄԱՆ, ՏԱՐԱԾՔԻ ՄԱՔՐՄԱՆ ԱՇԽԱՏԱՆՔՆԵՐ			
ԱՆՀՐԱԺԵՏ ՓԱՍՏԱԹՐԹԵՐԻ ՆԱԽԱՊԱՐԱՍՏՈՒՄ, ԸԱԿԱԳՈՐԾՄԱՆ ՀԱՆՁՆՈՒՄ			

2. Աշխատանքների կատարման համար պահանջվող լիցենզիան աշխատանքների համար պահանջվում է հետևյալ լիցենզիայի տեսակները. շինարարության իրականացում ըստ քաղաքաշինության հետևյալ ոլորտի`

-ԲՆԱԿԵՒԻ ՀԱՍԱՐԱԿԱԿԱՆ ԵՎ ԱՐՏԱՐԱԿԱՆ

-ԷԼԵԿՏՐԱՍՏԱԿԱՐԱՐՈՒՄ


-ԶՐԱՍՏԱԿԱՐԱՐՈՒՄ ԵՎ ԶՐԱՀԵՌԱՑՈՒՄ

3. ԺԱՄԱԿԵՏՆԵՐ

Կապալի օբյեկտի, դրա առանձին մասերի (կոնստրուկցիաներ և այլն) և օգտագործված նյութերի երաշխիքային

Հ/Հ	Նյութերի տեսակները	Երաշխիքային նվազագույն ժամկետ (տարի)
1	Մետաղ	30
2	Ալյակի	5
3	Մետաղապլաստ	10
4	Հատակներ և դրանց առանձին նյութեր և շինվածքներ	10
5	Չափ	20
6	Ցեմենտ	20
7	Ավազ	20
8	Երեսպատման սալեր	10
9	Պոլիպրոպիլենային խողովակ	30
10	Մալուխ	25

ՆԱԽԱԳԾԱՅԻՆ ԸՆԿԵՐՈՒԹՅՈՒՆ՝

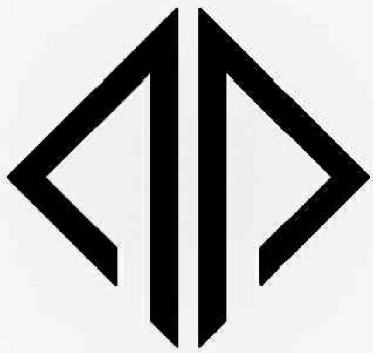

«ԿԱՊԻՏԱԼ ԴԻԶԱՅՆ» ՍՊԸ
"CAPITAL DESIGN" LLC

ՆԱԽԱԳԾԻ ՀԱՍՑԵ՝

ԱԶԱՓԱՅԱԿ ՎԱՐՉԱԿԱՆ
ԾՐՋԱՆԻ ԲԱԾԻՋԱՂՅԱՆ 1-ԻՆ
ՆՐԲ. 1 և 3 ԾԵՆՔԵՐԻ ԲԱԿԻ
ՀԻՄՆԱՆՈՐՈԳՄԱՆ ԱՇԽԱՏԱՆՔՆԵՐ

ՆԱԽԱԳԾԻ ԱՆՎԱՆՈՒՄԸ՝

ԲԱՑԱՏՐԱԳԻՐ, ԱՆՎԱՆԱՑԱՆԿ,
ՏԵԽՆԻԿԱԿԱՆ ՄԱՍՆԱԳԻՐ,
ԺԱՄԱՆԱԿԱՑՈՒՅՑ

ԹԵՐԹ՝ ԹԵՐԹԵՐ՝ ՄԱՍՇՏԱԲ՝

ՃՇ-1 12 1:150


ՏՆՕՐԵՆ՝ Է. ԴԱՎԹՅԱՆ

ՆԱԽԱԳԾՈՂ՝ Ա. ԽԱԶԱՏՅԱՆ

ԱՏՈՒԳԵՑ՝ Է. ԴԱՎԹՅԱՆ



ՆԱԽԱԳԾԱՅԻՆ ԸՆԿԵՐՈՒԹՅՈՒՆ՝

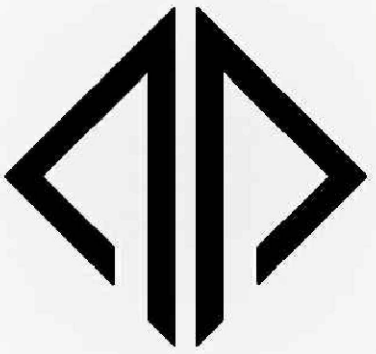

«ԿԱՊԻՏԱԼ ԴԻԶԱՅՆ» ՍՊԸ
"CAPITAL DESIGN" LLC

ՆԱԽԱԳԻԾԻ ՀԱՍՑԵ՝

ԱԶԱՓՆՅԱԿ ԿԱՐԶԱԿԱՆ
ԵՐԶԱՆԻ ԲԱՇԽԱՋԱՂՅԱՆ 1-ԻՆ
ՆՐԲ. 1 և 3 ԾԵՆՔԵՐԻ ԲԱԿԻ
ՋԻՄԱՆՈՐՈՂՄԱՆ ԱՇԽԱՏԱՆՔՆԵՐ

ՆԱԽԱԳԻԾԻ ԱՆՎԱՆՈՒՄԸ՝

ՏԱՐԱԾՔԻ ԻՐԱՎԻՃԱԿԱՅԻՆ
ՀԱՏԱԿԱԳԻԾ 1:2000

ՊԱՅՄԱՆԱԿԱՆ ՆՇԱՆՆԵՐ՝


ԹԵՐԹ՝	ԹԵՐԹԵՐ՝	ՄԱՍՇՏԱԲ՝
ՃԸ-2	12	1:150
ՏՆՕՐԵՆ՝	Է. ԴԱՎԹՅԱՆ	
ՆԱԽԱԳԾՈՂ՝	Ա. ԽԱՉԱՏՐՅԱՆ	
ԱՏՈՒԳԵՑ՝	Է. ԴԱՎԹՅԱՆ	



ՀԱՄԱՁԱՅՆԵՑՎԱԾ Է

ԱԶԱՓՆՅԱԿ ՎԱՐՉԱԿԱՆ ԾՐՋԱՆԻ ՂԵԿԱՎԱՐ՝ _____ Ս. ՍԱՐԳՍՅԱՆ

ՆԱԽԱԳԾԱՅԻՆ ԸՆԿԵՐՈՒԹՅՈՒՆ՝

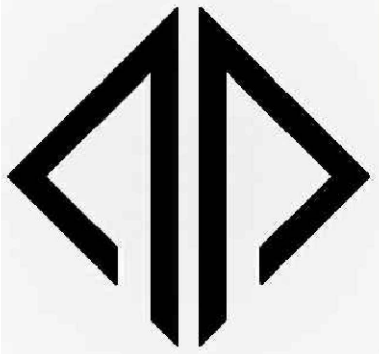

«ԿԱՊԻՏԱԼ ԴԻԶԱՅՆ» ՍՊԸ
"CAPITAL DESIGN" LLC


ՆԱԽԱԳԾԻ ՀԱՍՑԵ՝

ԱԶԱՓՆՅԱԿ ՎԱՐՉԱԿԱՆ
ԾՐՋԱՆԻ ԲԱՇԽԱՋԱՂՅԱՆ 1-ԻՆ
ՆՐԲ. 1 և 3 ԾԵՆՔԵՐԻ ԲԱԿԻ
ՋԻՄԱՆԱՆՈՐՈԳՄԱՆ ԱՇԽԱՏԱՆՔՆԵՐ

ՆԱԽԱԳԾԻ ԱՆՎԱՆՈՒՄԸ՝

ՏԱՐԱԾՔԻ ԻՐԱՎԻՃԱԿԱՅԻՆ
ՀԱՏԱԿԱԳԻԾ 1:500

ԹԵՐԹ՝	ԹԵՐԹԵՐ՝	ՄԱՍՇՏԱԲ՝
ՃԸ-3	12	1:150
ՏՆՕՐԵՆ՝	Է. ԴԱՎԹՅԱՆ	
ՆԱԽԱԳԾՈՂ՝	Ա. ԽԱՉԱՏՐՅԱՆ	
ՍՏՈՒԳԵՑ՝	Է. ԴԱՎԹՅԱՆ	

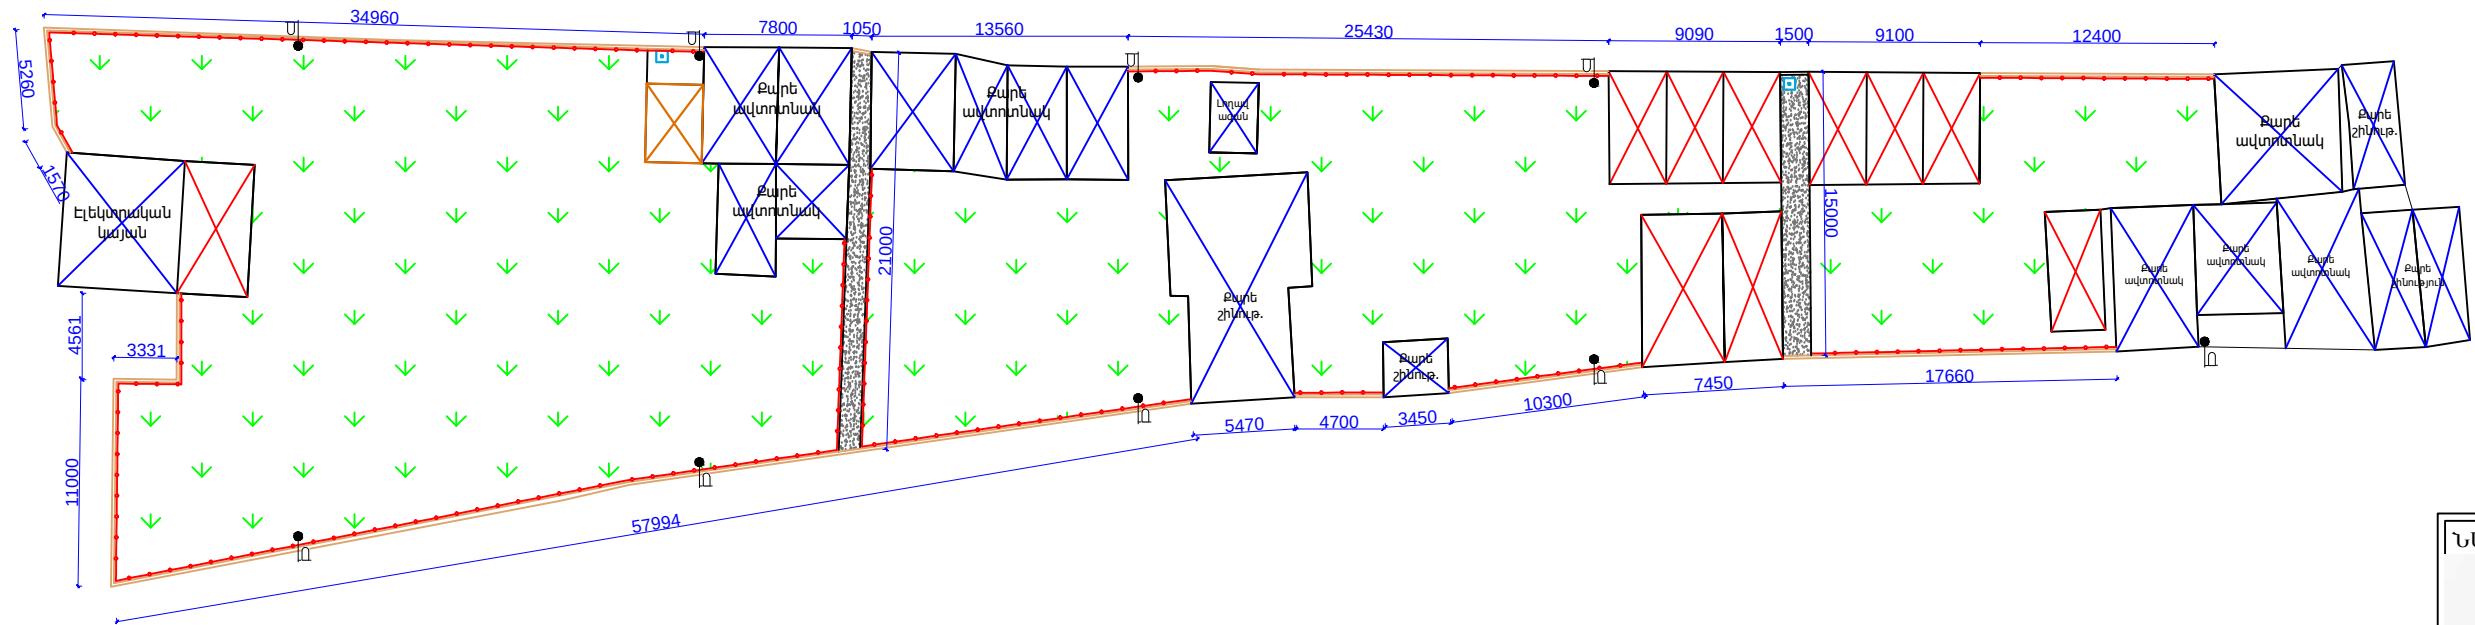

ՆԱԽԱԳԾԱՅԻՆ ԸՆԿԵՐՈՒԹՅՈՒՆ՝

«ԿԱՊԻՏԱԼ ԴԻԶԱՅՆ» ՍՊԸ
"CAPITAL DESIGN" LLC

ՆԱԽԱԳԾԻ ՀԱՍՑԵ՝

ԱԶԱՓՆՅԱԿ ՎԱՐՉԱԿԱՆ
ԵՐԶԱՆԻ ԲԱՇԽԱՋԱՂՅԱՆ 1-ԻՆ
ՆՐԲ. 1 և 3 ԾԵՆՔԵՐԻ ԲԱԿԻ
ՀԻՄՆԱՆՈՐՈՂՄԱՆ ԱԾԽԱՏԱՆՔՆԵՐ


ՆԱԽԱԳԾԻ ԱՆՎԱՆՈՒՄԸ՝

ԱՌԿԱ ՎԻՃԱԿԻ ՀԱՏԱԿԱԳԻԾ
/ԾԱԾԿՈՒՅԹՆԵՐԻ ՄԱԿԱՆՆՆՄԱՄԲ
ԵՎ ՉԱՓԱԴԻՄԱՄԲ/

ԹԵՐԹ՝	ԹԵՐԹԵՐ՝	ՄԱՍՇՏԱԲ՝
ՃՇ-4	12	1:400
ՏՆՕՐԵՆ՝	Է. ԴԱՎԹՅԱՆ	
ՆԱԽԱԳԾՈՂ՝	Ա. ԽԱՉԱՏՐՅԱՆ	
ՍՏՈՒՂԵՑ՝	Է. ԴԱՎԹՅԱՆ	

ՊԼԱՆԱՆԱԿԱՆ ՆՇԱՆՆԵՐ՝

- Ապամոնտաժվող բետոնյա եզրաքարեր -150*300մմ
- Քանդվող ա/բ-յա շերտ հարակից տարածքը ներառյալ
- Քարե շինություններ
- Ապամոնտաժվող մետաղ. ցանկապատ և ճաղաշար
- Ապամոնտաժվող գրուցատաղավար
- Առկա ծառեր
- Քանդվող բետոնյա հարթակներ
- Առկա լուսատուներ
- Ապամոնտաժվող մետաղե շինություններ և տարածքներ
- Գրունտային և խտածածկ տարածք
- Առկա ցայտադրյալ

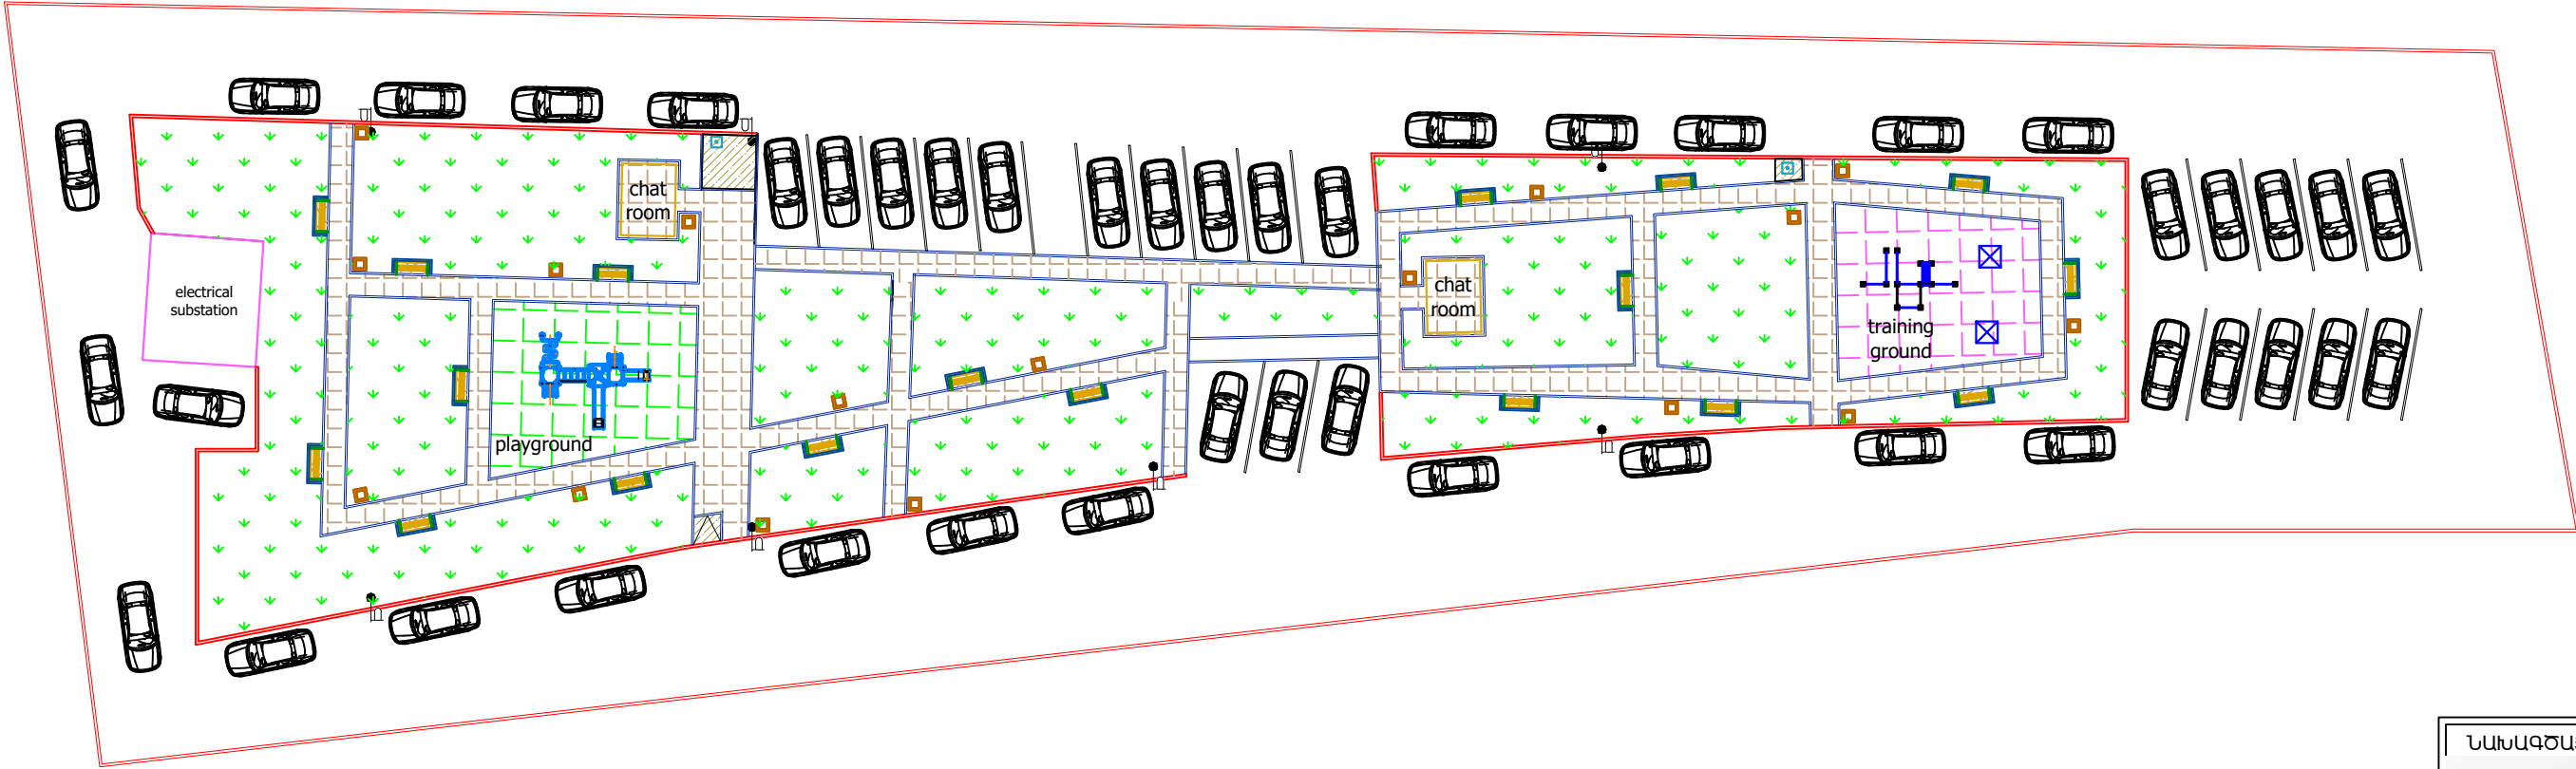


ԾԱՆՈԹՈՒԹՅՈՒՆ

Ունեին հատակի՝ նախաշերտերը պետք է իրականացվեն համաձայն հետևյալ նորմատիվային փաստաթղթերի՝

- հսճի նախաշերտ - СНИП 3.06.03-85 "Автомобильные дороги" — կետ 7.4 "Устройство щебеночных оснований и покрытий методом закладки".
- Ե/բ նախաշերտ B12.5 դասի բետոնից - ГОСТ 26633—2015 "Бетины тяжелые и мелкозернистые", Технические условия.
- Ամրանացանց Ф4Вр-1 (150x150սմ) — ГОСТ 2715—75 "Сетки металлическое проволочные"
- Միաձուլվ ունեին հատիկներով գորգի ստեղծում՝ 15սմ հաստությամբ - ГОСТ 58725—2019 "Покртия спортивные резиновые рулонные-типы, основные параметры, размеры".

Գույնի և ձևի ընտրությունը համաձայնեցնել պատվիրատուի հետ:

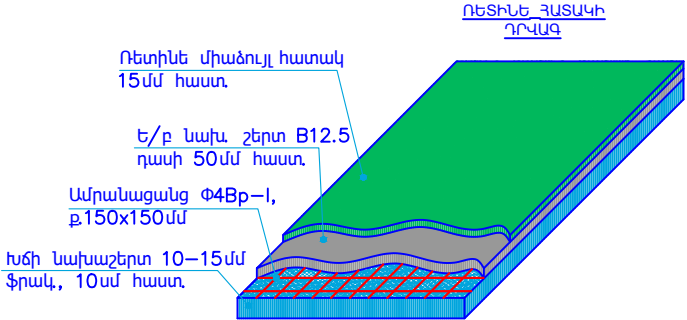

ՊԱՅՄԱՆԱԿԱՆ ՆՇԱՆՆԵՐ:					
	Նոր բազալտե եզրաքարերի իրականացում 150x300սմ չափերի		Երեսապատում բազալտե սալերով		Նստարանների տեղադրում
	Նոր բազալտե եզրաքարերի իրականացում 200x100սմ չափերով		Ունեին ծածկույթ		Աղբամանների տեղադրում
			Բետոնե սալեր /տոմետ/		Նոր զրուցատաղավար 3x4մ
					Նոր մանկական խաղասարքեր
					Նոր մարզասարքեր

ՈՒՇԱԴՐՈՒԹՅՈՒՆ
1. Տարածքի փակ և ոչ բավարար տեսանելի/հասանելի լինելու պատճառով շինարարության ընթացքում հնարավոր է լինեն նախագծային փոփոխություններ:

ՆԱԽԱԳԾԱՅԻՆ ԸՆԿԵՐՈՒԹՅՈՒՆ՝

«ԿԱՊԻՏԱԼ ԴԻԶԱՅՆ» ՍՊԸ
"CAPITAL DESIGN" LLC


ՆԱԽԱԳԾԻ ՀԱՍՑԵ՝



ԱՋԱՓՆՅԱԿ ՎԱՐՉԱԿԱՆ
ՇՐՋԱՆԻ ԲԱՇԽԱՋԱՂՅԱՆ 1-ԻՆ
ՆՐԲ. 1 և 3 ՇԵՆՔԵՐԻ ԲԱԿԻ
ՀԻՄՆԱՆՈՐՈԳՄԱՆ ԱՇԽԱՏԱՆՔԵՐ

ՆԱԽԱԳԾԻ ԱՆՎԱՆՈՒՄԸ՝


ԲԱՐԵԿԱՐԳՄԱՆ ՀԱՏԱԿԱԳԻԾ
/ՇԱԾԿՈՒՅԹՆԵՐԻ ՄԱԿԱՆԱԾՄԱՐԷ/

ԹԵՐԹ՝	ԹԵՐԹԵՐ՝	ՄԱՍՇՏԱԲ՝
ՃՇ-4	12	1:400
ՏՆՕՐԵՆ՝	Է. ԴԱՎԹՅԱՆ	
ՆԱԽԱԳԾՈՐ՝	Ա. ԽԱԶՆՏՐՅԱՆ	
ՍՏՈՒԳԵՑ՝	Է. ԴԱՎԹՅԱՆ	

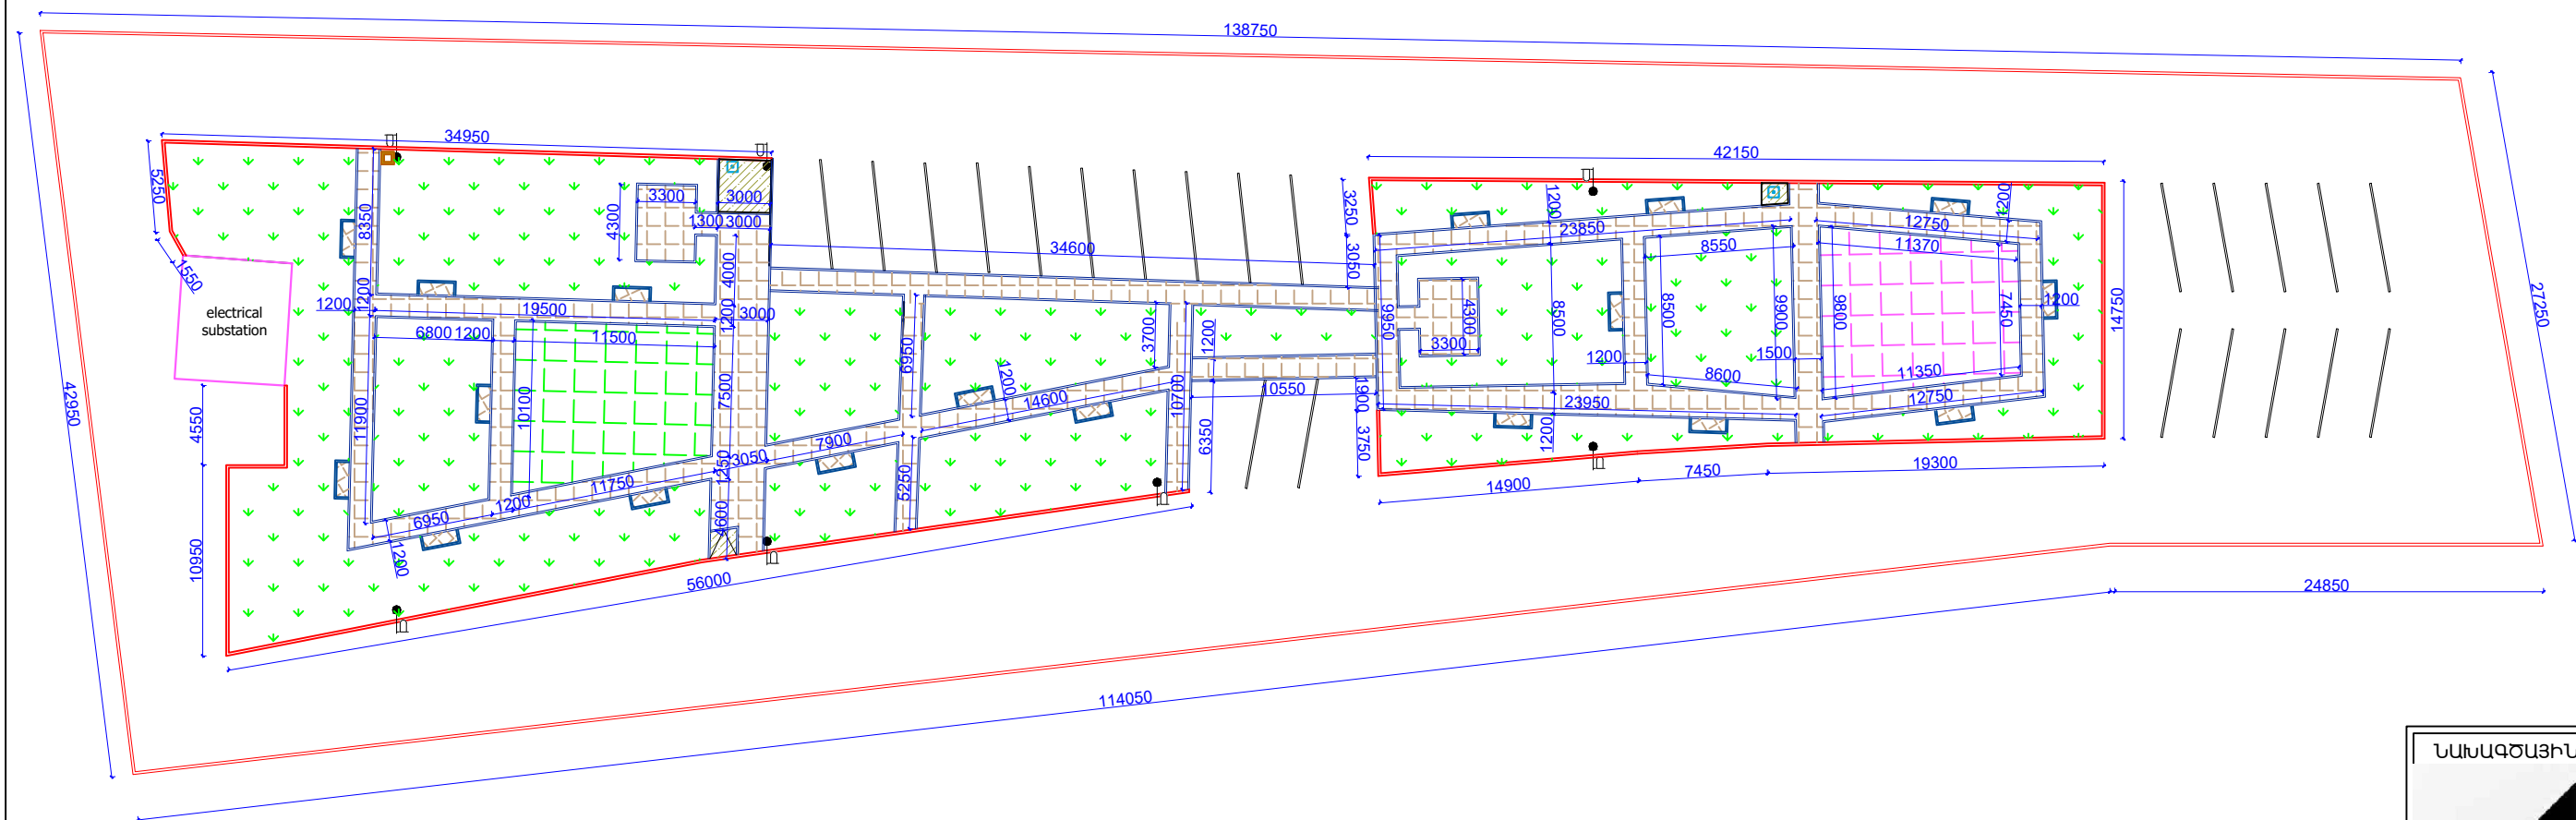

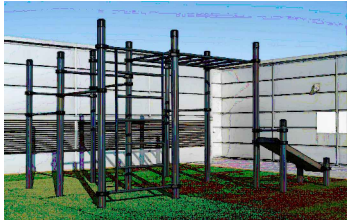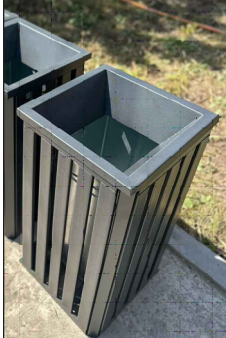ՆՈՐ-ԽԱՂԱՍԱՐԸ	ՆՈՐ-ԽԱՂԱՍԱՐԸ	ՄԱՐԶԱՍԱՐԸ -WORKOUT	ՄԱՐԶԱՍԱՐԸ -ՋԵՌՔԵՐԻ ՄԱՐԶԻՉ	ՄԱՐԶԱՍԱՐԸ -ԷԼԻՊՍԱՋԵԿ ՄԱՐԶԻՉ
				
	ՆՍՏԱՐԱՆ	ԱՐԲԱՍԱՆ	ՄԱՐԶԱՍԱՐԸ ՍՏԵՊ	ՄԱՐԶԱՍԱՐԸ -ՈՏՔԵՐԻ ՄԱՐԶԻՉ
				

ՆԱԽԱԳԾԱՅԻՆ ԸՆԿԵՐՈՒԹՅՈՒՆ՝

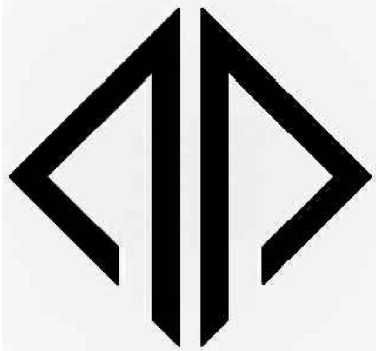

«ԿԱՊԻՏԱԼ ԴԻԶԱՅՆ» ՍՊԸ
"CAPITAL DESIGN" LLC

ՆԱԽԱԳԾԻ ՀԱՍՑԵ՝


ԱՋԱՓՆՅԱԿ ՎԱՐՉԱԿԱՆ
ՇՐՋԱՆԻ ԲԱՇԽԱՋԱՐՅԱՆ 1-ԻՆ
ՆՐՔ. 1 և 3 ՇԵՆՔԵՐԻ ԲԱԿԻ
ՀԻՄՆԱՆՈՐՈՂԱՄԱՆ ԱՇԽԱՏԱՆՔԵՐ

ՆԱԽԱԳԾԻ ԱՆՎԱՆՈՒՄԸ՝

ԲԱՐԵԿԱՐԳԱՆ ՀԱՏԱԿԱԳԻԾ
/ՉԱՓԱԴՐՄԱՄԲ/

ԹԵՐԹ՝	ԹԵՐԹԵՐ՝	ՄԱՍՇՏԱՐ՝
ՃՇ-5	12	1:400

ՏՆՕՐԵՆ՝	Է. ԴԱՎԹՅԱՆ	
ՆԱԽԱԳԾՈՂ՝	Ա. ԽԱՉԱՏՐՅԱՆ	
ԱՏՈՒԳԵՑ՝	Է. ԴԱՎԹՅԱՆ	

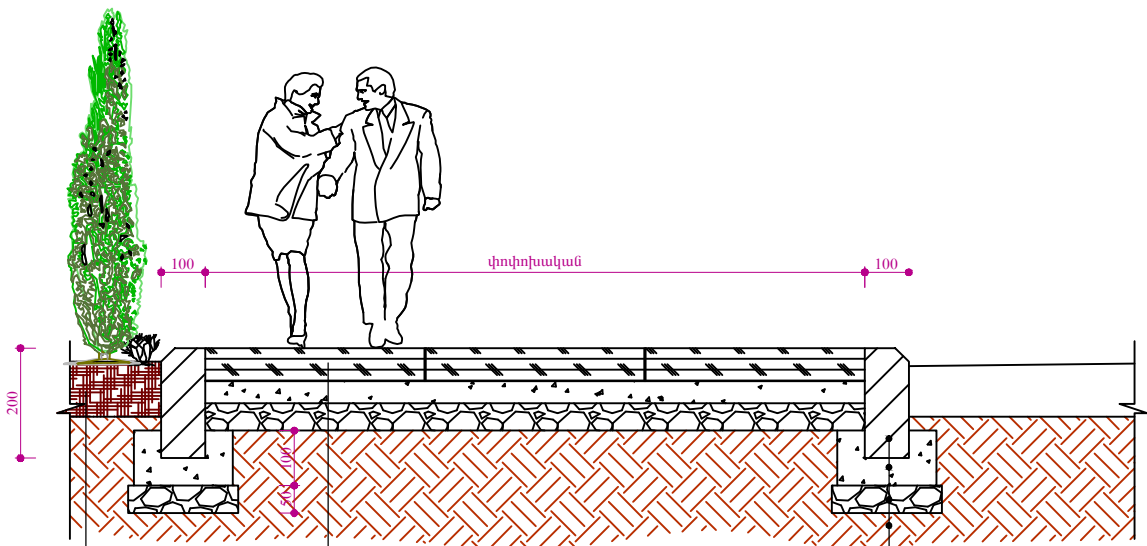

Բնահող

Բետոնե գեղարվեստական սալիկներ, 60մմ

Չոր ց/ա խառնուրդ, 40մմ

Խճի շերտ, 50մմ


Բնահող

Բազալտե եզրաքար 200x100մմ

Բետոն B7.5 դասի

Խճի նախ. շերտ, 50մմ

Բնահող

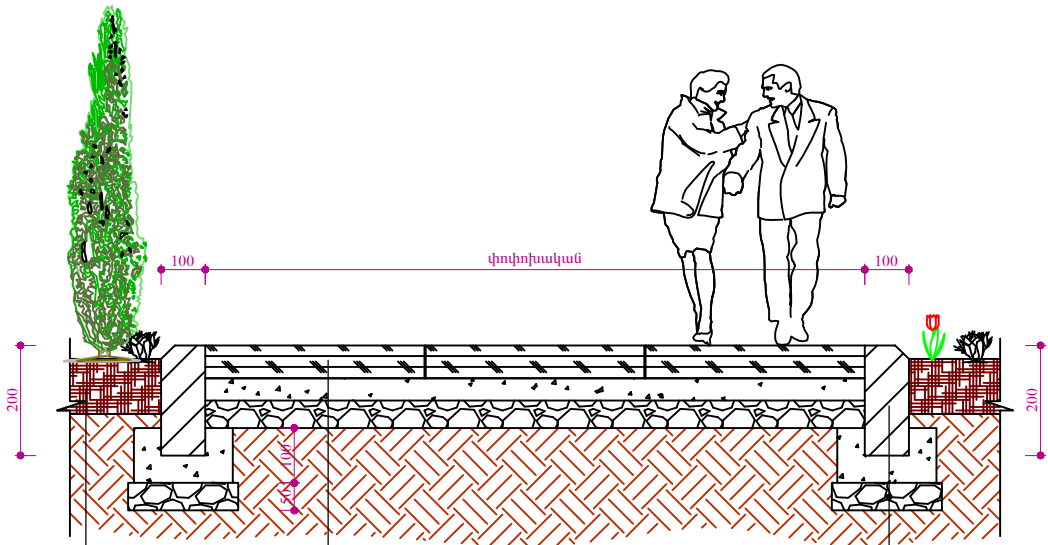

Բնահող

Բետոնե սալիկներ, 50մմ

Չոր ց/ա խառնուրդ, 40մմ

Խճի շերտ, 50մմ


Բնահող

Բազալտե եզրաքար 200x100մմ

Բետոն B7.5 դասի

Խճի նախ. շերտ, 50մմ

Բնահող

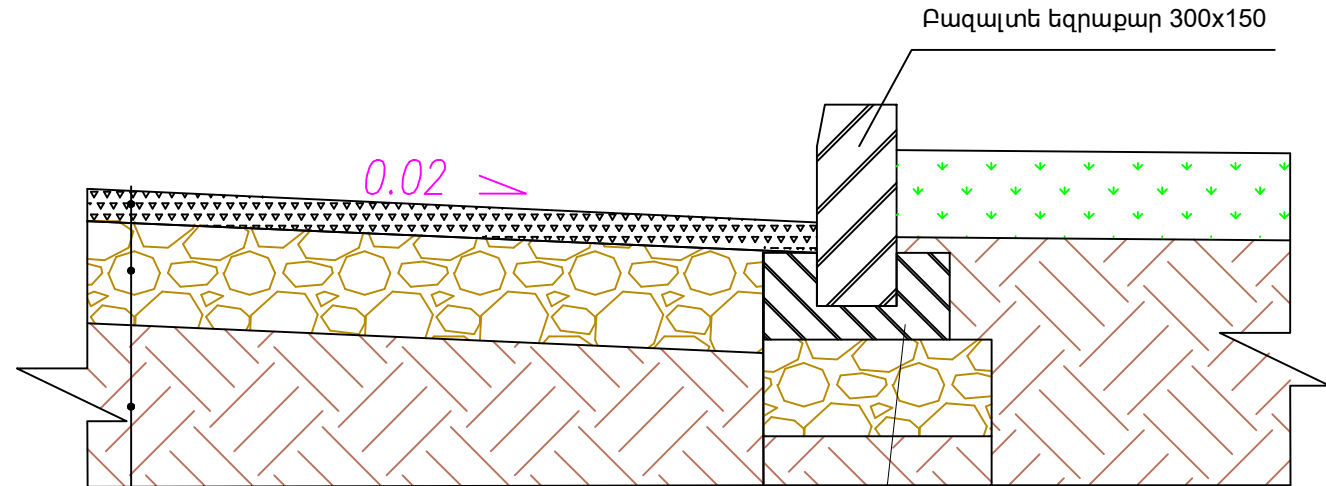

Բազալտե եզրաքար 300x150

0.02

Բետոն B15

Մանրահատիկ ա/բետոն, 5սմ


Խճային հիմք 12սմ, բիտումի տարածումով

Տոփանած գրունտ

ԾԱՆՈԹՈՒԹՅՈՒՆ

- Բետոնե գեղարվեստական սալիկների տեղադրումն իրականացնել համաձայն հետևյալ նորմատիվային փաստաթղթերի՝
 - Բետոնե գեղարվեստական սալիկներ 60մմ հաստ. - ГОСТ 17608-2017 "Плиты бетонные тротуарные" .
 - Չոր ց/ավազե խառնուրդ 40մմ հաստ., ցեմենտի և ավազի հարաբերությունը համապատասխանաբար 1:5, ավազը պետք է լինի միջին և մանր հատիկավոր ըստ ГОСТ 8736-ի, հատիկի առավելագույն մեծությունը պետք է լինի ոչ ավելին քան 5մմ-ը: Միջինում ավազի հատիկաչափը պետք է լինի 1.5-3մմ: Ավազի խոնավությունը պետք է լինի 10%-ից ոչ ավելին: Խորհուրդ է տրվում օգտագործել գետի ավազ: Բետոնե ձևավոր սալիկների ց/ավազե նախաշերտի ավազի հատիկաչափը պետք է փոքր լինի կարերի միջև լցվող ավազի հատիկաչափից՝ չափազործման ընթացքում միմյանց միախառնվելուց խուսափելու համար:
 - Խճի նախաշերտ 50մմ հաստ. - СНИП 3.06.03-85 "Автомобильные дороги" -կետ 7.4 "Устройство щебеночных оснований и покрытий методом закладки".
 - Ըստ ГОСТ 25100-2011 "Грунты, классификация" որպես հիմնատակ ընդունվել են ոչ աղակալած, չտալող և ոչ նստվածքային գրունտներ: Գրունտային ջրերը բացակայում են : Հողային աշխատանքներն իրականացնելիս ըստ անհրաժեշտության կձեռնարկվեն լրացուցիչ միջոցառումներ:
- Բազալտե եզրաքարերի տեղադրումն իրականացնել համաձայն հետևյալ նորմատիվային փաստաթղթերի՝
 - Բազալտե եզրաքար 150x300մմ և 100x200մմ չափերի - ГОСТ 32018-2012 "Изделия строительно-дорожные из природного камня" .
 - Բետոն B15 դասի և B7.5 դասի- ГОСТ 26633-2015 "Бетоны тяжелые и мелкозернистые, технические условия" .
 - Խճի նախաշերտ 50մմ հաստ. և 70մմ հաստ. - СНИП 3.06.03-85 "Автомобильные дороги" -կետ 7.4 "Устройство щебеночных оснований и покрытий методом закладки".
 - Ըստ ГОСТ 25100-2011 "Грунты, классификация" որպես հիմնատակ ընդունվել են ոչ աղակալած, չտալող և ոչ նստվածքային գրունտներ: Գրունտային ջրերը բացակայում են : Հողային աշխատանքներն իրականացնելիս ըստ անհրաժեշտության կձեռնարկվեն լրացուցիչ միջոցառումներ:
- Ա/բ ծածկույթն իրականացնել համաձայն հետևյալ նորմատիվային փաստաթղթերի՝
 - Տարբ. մանրահատիկ ա/բ 5սմ հաստ. - ըստ ГОСТ 9128-2013 "Смеси асфальтбетонные, полимерасфальтбетонные, асфальтбетон, полимерасфальтбетон для автомобильных дорог и аэродромов, технические условия" մանրահատիկ ա/բ մակկնիշը՝ II, խիտ B տիպի:
 - Խճային հիմք բիտումի տարածումով 4.12տ/1000քմ - իրականացնել համաձայն ՀՀՀՆ IV 11.05.02-99 «Ավտոմոբիլային ճանապարհներ» կետեր 14.52-14.62:
 - Ըստ ГОСТ 25100-2011 "Грунты, классификация" որպես հիմնատակ ընդունվել են ոչ աղակալած, չտալող և ոչ նստվածքային գրունտներ: Գրունտային ջրերը բացակայում են : Հողային աշխատանքներն իրականացնելիս ըստ անհրաժեշտության կձեռնարկվեն լրացուցիչ միջոցառումներ:

ՆԱԽԱԳԾԱՅԻՆ ԸՆԿԵՐՈՒԹՅՈՒՆ՝

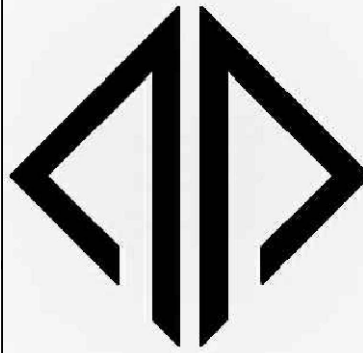

«ԿԱՊԻՏԱԼ ԴԻԶԱՅՆ» ՍՊԸ
"CAPITAL DESIGN" LLC





ՆԱԽԱԳԾԻ ՀԱՍՑԵ՝

ԱՍՋԱՓՆԱԿ ԿԱՐԶԱԿԱՆ
ԵՐԶԱՆԻ ԲԱՇԽԱՋԱՂՅԱՆ 1-ԻՆ
ՆՐԲ. 1 և 3 ԾԵՆՔԵՐԻ ԲԱԿԻ
ՀԻՄՆԱՆՈՐՈՎՄԱՆ ԱԾԽԱՏԱՆՔՆԵՐ

ՆԱԽԱԳԾԻ ԱՆՎԱՆՈՒՄԸ՝

ԵԶՐԱՔԱՐԻ ՏԻՊԱՅԻՆ
ԿՏՐՎԱԾՔՆԵՐ

ԹԵՐԹ՝	ԹԵՐԹԵՐ՝	ՄԱՍՇՏԱԲ՝
ՃԸ-7	12	1:100
ՏՆՕՐԵՆ՝	Է. ԴԱՎԹՅԱՆ	
ՆԱԽԱԳԾՈՂ՝	Ա. ԽԱՉԱՏՐՅԱՆ	
ԱՏՈՒԳԵՑ՝	Է. ԴԱՎԹՅԱՆ	

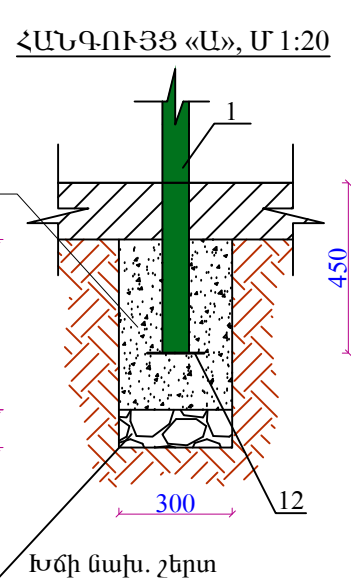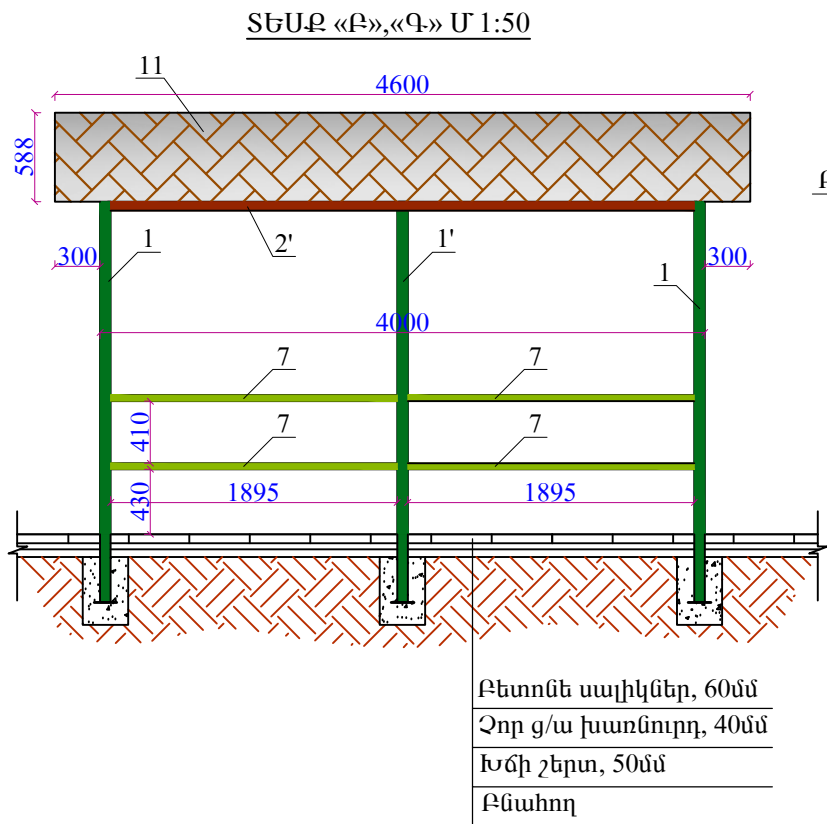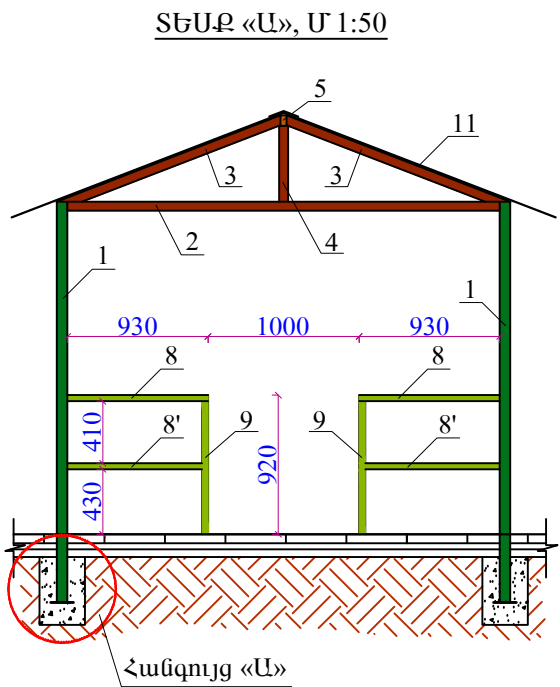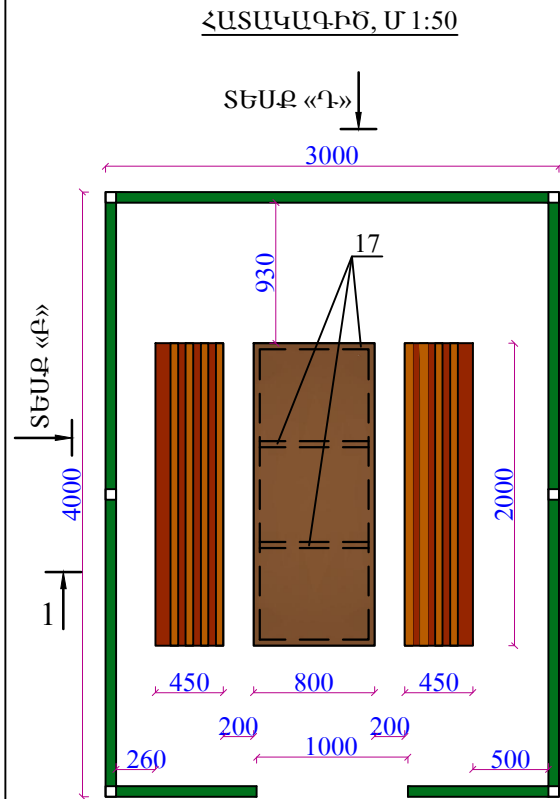



ԾԱՆՈԹՈՒԹՅՈՒՆ

1. Բետոնե գեղարվեստական սալիկների տեղադրումն իրականացնել համաձայն հետևյալ նորմատիվային փաստաթղթերի՝


- Բետոնե գեղարվեստական սալիկներ 60մմ հաստ. - ГОСТ 17608-2017 "Плиты бетонные тротуарные".
- Չոր ց/ալագե խառնուրդ 40մմ հաստ., ցեմենտի և ավազի հարաբերությունը համապատասխանաբար 1:5,

ավազը պետք է լինի միջին և մանր հատիկավոր ըստ ГОСТ 8736-ի, հատիկի առավելագույն մեծությունը պետք է լինի ոչ ավելին քան 5մմ-ը: Միջինում ավազի հատիկաչափը պետք է լինի 1.5-3մմ: Ավազի խոնավությունը պետք է լինի 10%-ից ոչ ավելին: Խորհուրդ է տրվում օգտագործել գետի ավազ: Բետոնե ձևավոր սալիկների ց/ալագե նախաշերտի ավազի հատիկաչափը պետք է փոքր լինի կարերի միջև լցվող ավազի հատիկաչափից՝ շահագործման ընթացքում միմյանց միախառնվելուց խուսափելու համար:


- Խճի նախաշերտ 50մմ հաստ. - СНИП 3.06.03-85 "Автомобильные дороги" - կետ 7.4 "Устройство щебеночных оснований и покрытий методом закладки".
- Ըստ ГОСТ 25100-2011 "Грунты, классификация" որպես հիմնատակ ընդունվել են ոչ աղակալած, չորչոր և ոչ նստվածքային գրունտներ: Գրունտային ջրերը բացակայում են: Հողային աշխատանքներն իրականացնելիս ըստ անհրաժեշտության կծեռնարկվեն լրացուցիչ միջոցառումներ:

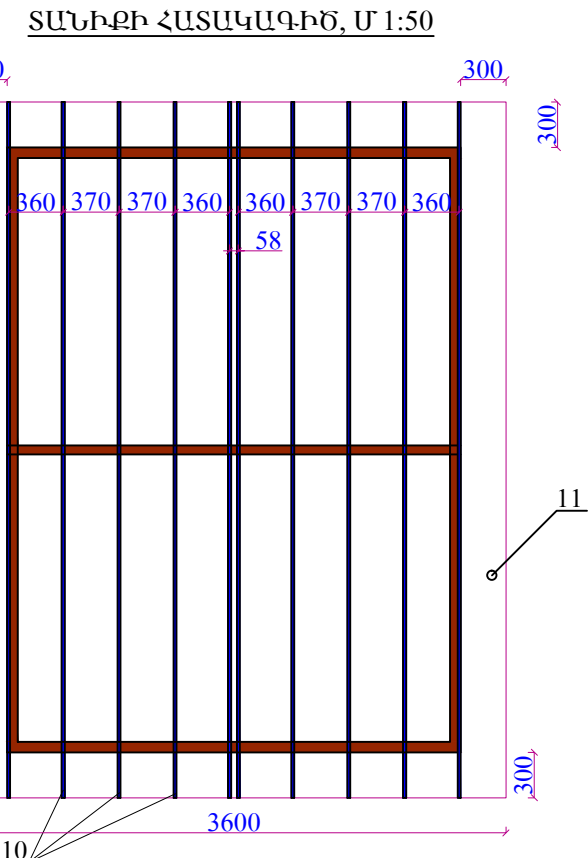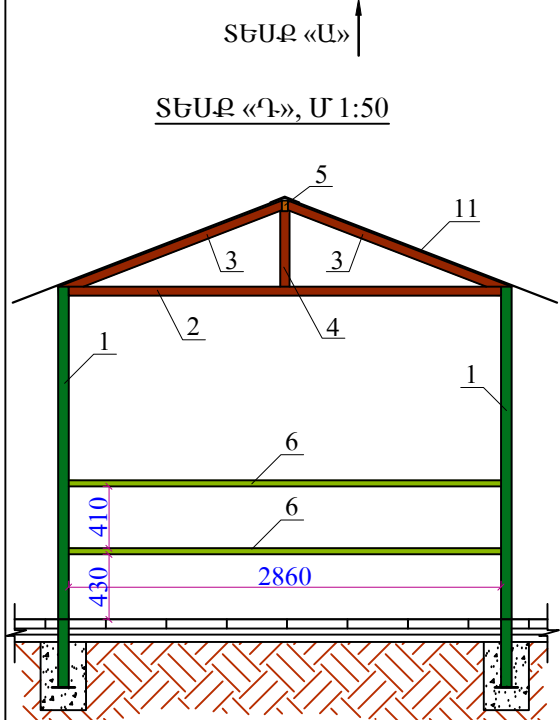

ՄԵՏԱՂԱԿԱՆ ՆՍԱՐԱՆ, Մ 1:25

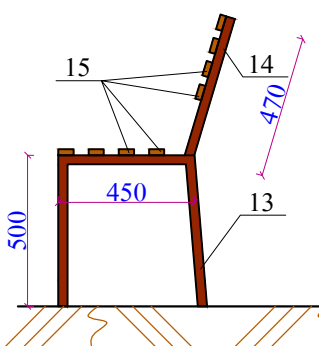

ՄԵՏԱՂԱԿԱՆ ՍԵՂԱՆ /800x2000մմ/, Մ 1:25

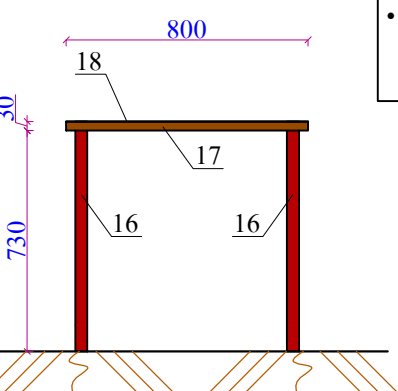

ՋՐՈՒՅԱՐԱՆ 4.0 x 3.0 Մ ԱՐՏԱՔԻՆ ՉԱՓԵՐՈՎ

Գիրք	Նշանակումը	Անվանումը	Քան., հատ	1 գմ-ի քաշը, կգ	Ընդհ. քաշը, կգ
1	ГОСТ 8639-82	□ 70x70x3 L = 2650	4	6.27	66.46
1'	—	□ 70x70x3 L = 2590	2	6.27	32.48
2	ГОСТ 8645-92	□ 60x40x3 L = 2860	3	4.40	37.75
2'	—	□ 60x40x3 L = 3860	2	4.40	33.97
3	—	□ 60x40x3 L = 1590	6	4.40	41.98
4	—	□ 60x40x3 L = 500	3	4.40	6.60
5	—	□ 70x40x3 L = 4100	1	4.87	19.97
6	—	□ 70x40x3 L = 2860	2	4.87	27.86
7	—	□ 70x40x3 L = 1895	8	4.87	73.83
8	—	□ 70x40x3 L = 930	2	4.87	9.06
8'	—	□ 70x40x3 L = 890	2	4.87	8.67
9	—	□ 70x40x3 L = 920	2	4.87	8.96
10	ГОСТ 8639-82	□ 20x20x2 L = 4600	10	1.075	49.45
11	ГОСТ 58153-2018	Մետաղական կղմինդր - 18.0 մ²			
12	ГОСТ 19903-74	Մետ. փիթեղ -150x6 L=150մմ	6	1 հատը 1.06 կգ	6.36
	ГОСТ 9.402-2004	Մետաղական մասերի երկտակ յուղաներկում՝ 511.34 կգ/մետաղ			
	ГОСТ 26633-2015	Հիմքերի բետոնացում B20 դասի բետոնով՝ 0.243 մ³			
	СНИП 3.06.03-85	Խճի նախապատրաստական շերտ՝ 0.054 մ³			

ՆՍԱՐԱՆ /2 հատի համար/

Գիրք	Նշանակումը	Անվանումը	Քան., հատ	1 գմ-ի քաշը, կգ	Ընդհ. քաշը, կգ
13	ГОСТ 8645-92	□ 50x30x3 L = 1450	6	3.36	29.23
14	—	□ 50x30x3 L = 470	6	3.36	9.48
15	СП 64.13330.2011	Փայտե չորսուններ 50x20մմ L=2000մմ /16 հատ/ 0.032 մ³			
	ГОСТ 9.402-2004	Մետաղական մասերի երկտակ յուղաներկում՝ 38.71 կգ/մետաղ			
	ГОСТ 24404-80	Փայտե մասերի երկտակ յուղաներկում՝ 4.48 մ²			

ՄԵՏԱՂԱԿԱՆ ՍԵՂԱՆ /800x2000մմ/


Գիրք	Նշանակումը	Անվանումը	Քան., հատ	1 գմ-ի քաշը, կգ	Ընդհ. քաշը, կգ
16	ГОСТ 8639-82	□ 40x40x3 L = 760	4	3.36	10.21
17	—	□ 30x30x3 L = 7200	1	2.42	17.42
18	ГОСТ 19903-74	Մետ. փիթեղ -800x3 L=2000մմ	1	1 հատը 37.68 կգ	37.68
	ГОСТ 9.402-2004	Մետաղական մասերի երկտակ յուղաներկում՝ 65.31 կգ/մետաղ			

ԾԱՆՈԹՈՒԹՅՈՒՆ


1.Շռակցումը կատարել Յ-46 (ГОСТ 9467-75) մակնիշի էլեկտրողներով

2.Բոլոր չափերը տրված են մմ-ով

ՏԱՆԻՔԻ ՀԱՆԳՈՒՅՑ, Մ 1:25

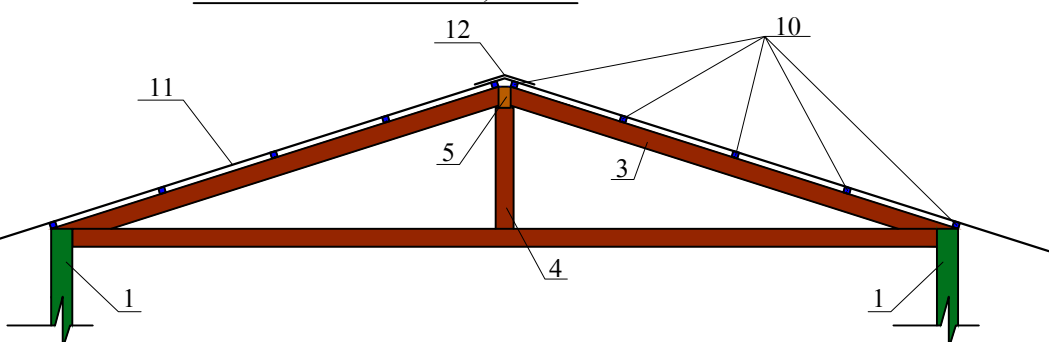

ՆԱԽԱԳԾԱՅԻՆ ԸՆԿԵՐՈՒԹՅՈՒՆ՝

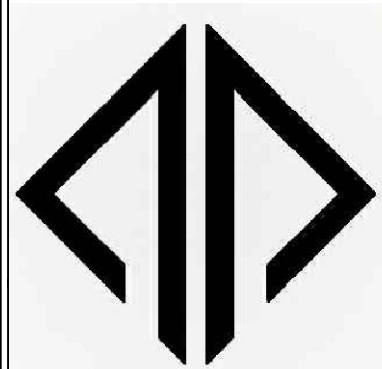

«ԿԱՊԻՏԱԼ ԴԻԶԱՅՆ» ՍՊԸ
"CAPITAL DESIGN" LLC


ՆԱԽԱԳԾԻ ՀԱՍՅԵ՝

ԱՋԱՓՆԱԿ ԿԱՐԶԱԿԱՆ
ԾՐՋԱՆԻ ԲԱՇԽԱՋԱՐՅԱՆ 1-ԻՆ
ՆՐԲ. 1 և 3 ՇԵՆՔԵՐԻ ԲԱԿԻ
ՀԻՄՆԱՆՈՐՈՂՄԱՆ ԱՇԽԱՏԱՆՔՆԵՐ

ՆԱԽԱԳԾԻ ԱՆՎԱՆՈՒՄԸ՝

ՋՐՈՒՅԱՐԱՆ ՍԵՂԱՆՈՎ,
ՄԱՍՆԱԳԻՐ

ԹԵՐԹ՝	ԹԵՐԹԵՐ՝	ՄԱՍՇՏԱԲ՝
ՃԸ-8	12	1:50
ՏՆՕՐԵՆ՝	Է. ԴԱՎԹԵԱՆ	
ՆԱԽԱԳԾՈՂ՝	Ա. ԽԱՉԱՏՐՅԱՆ	
ՍՏՈՒԳԵՑ՝	Է. ԴԱՎԹԵԱՆ	

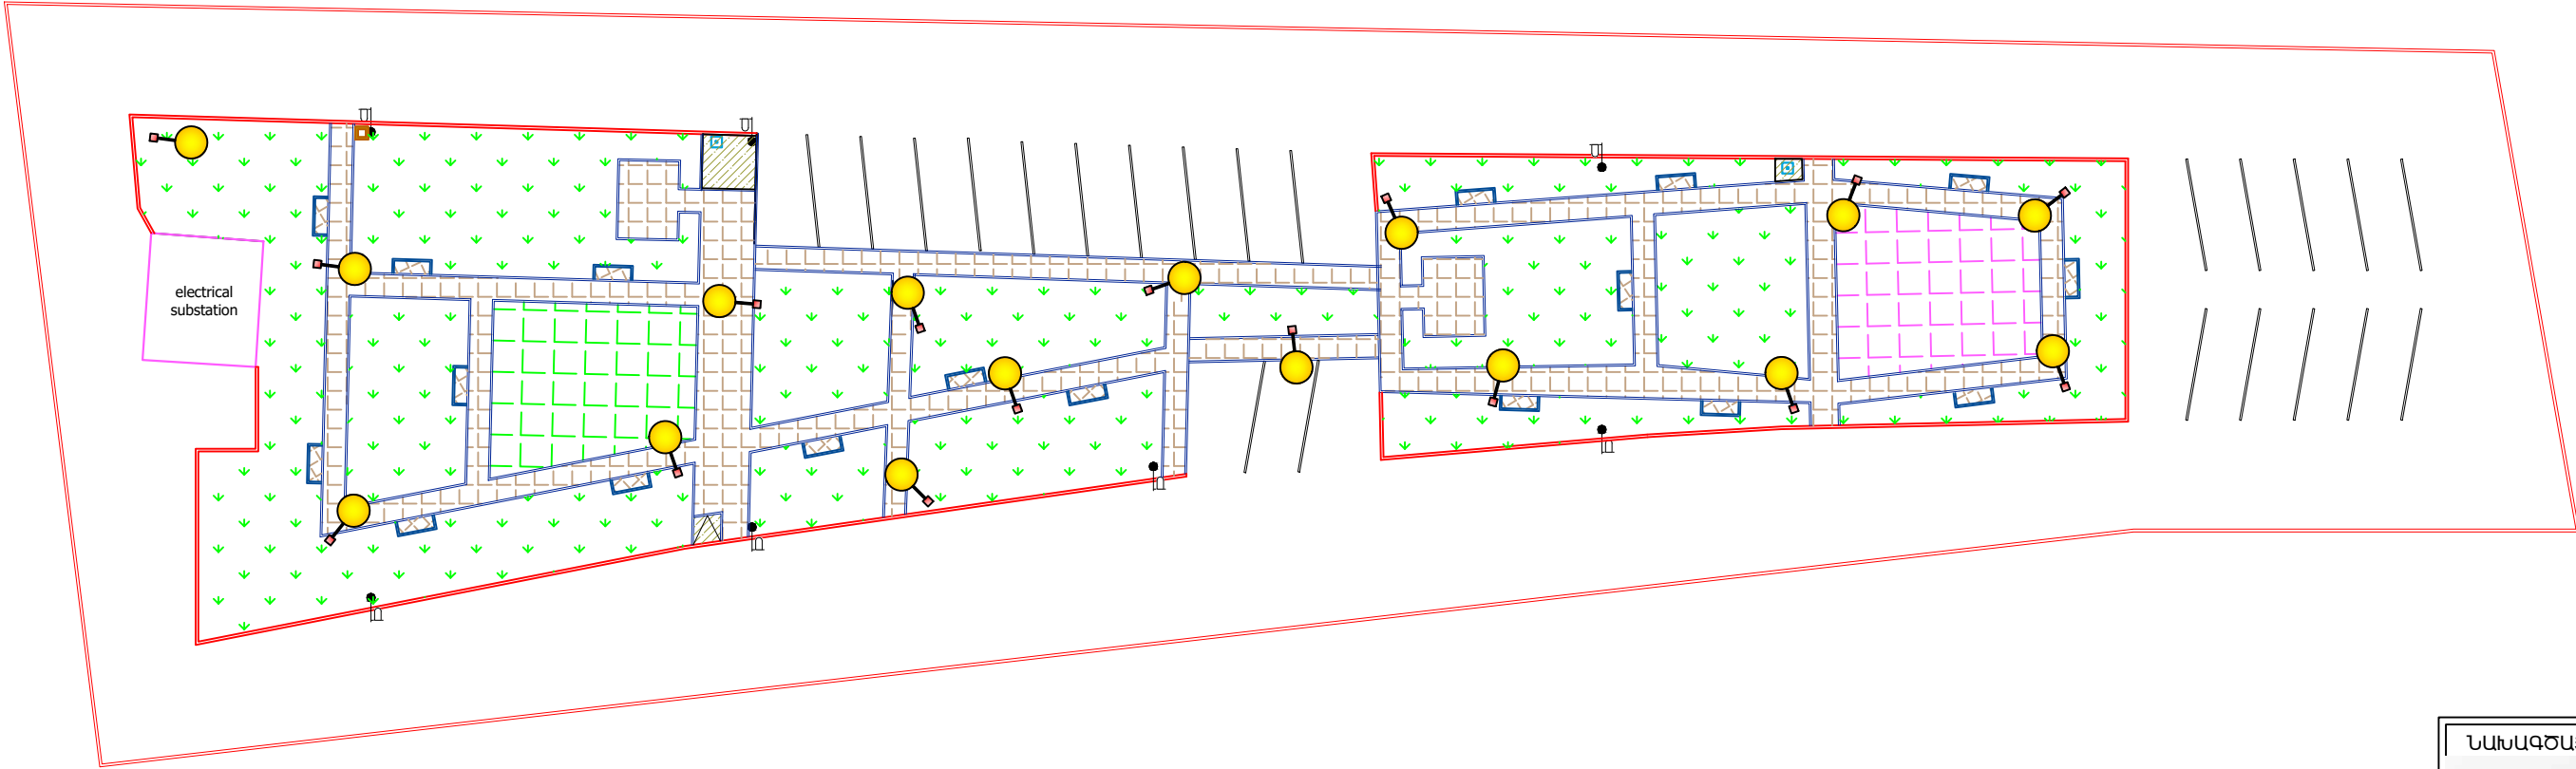

ձՅՑՑՐՑՐՑ ՍԽՑՑՐՑ:



Նոր տեղադրվող 4մ-անոց լուսավորության
հենասյուն արևային լուսատուով

ՆԱԽԱԳԾԱՅԻՆ ԸՆԿԵՐՈՒԹՅՈՒՆ՝

«ԿԱՊԻՏԱԼ ԴԻԶԱՅՆ» ՍՊԸ
"CAPITAL DESIGN" LLC

ՆԱԽԱԳԾԻ ՀԱՍՑԵ՝


ԱՋԱՓՆՅԱԿ ՎԱՐՉԱԿԱՆ
ՇՐՋԱՆԻ ԲԱՇԽՆՋԱՂՅԱՆ 1-ԻՆ
ՆՐԲ. 1 և 3 ՇԵՆՔԵՐԻ ԲԱԿԻ
ՀԻՄՆԱՆՈՐՈԳՄԱՆ ԱՇԽԱՏԱՆՔԵՐ

ՆԱԽԱԳԾԻ ԱՆՎԱՆՈՒՄԸ՝

ԼՈՒՍԱՏՈՒՆԵՐԻ ՏԵՂԱԼԱՅՄԱՆ
ՀԱՏԱԿԱԳԻԾ


ԹԵՐԹ՝	ԹԵՐԹԵՐ՝	ՄԱՍՇՏԱԲ՝
ԷԼ-1	12	1:400
ՏՆՕՐԵՆ՝	Է. ԴԱՎԹՅԱՆ	
ՆԱԽԱԳԾՈՐ՝	Ա. ԽԱԶԱՏՐՅԱՆ	
ԱՏՈՒԳԵՑ՝	Է. ԴԱՎԹՅԱՆ	

ԼՈՒՍԱԿՈՐՈՒԹՅԱՆ ԴԵԿՈՐԱՏԻՎ ՀԵՆԱՍՅԱՆ ԸՆԴՀԱՆՈՒՐ ՏԵՍԶԸ
/հիմքի պաշտպանիչ բետոնը պայմանականորեն ցույց տրված չէ/
Մ 1: 25

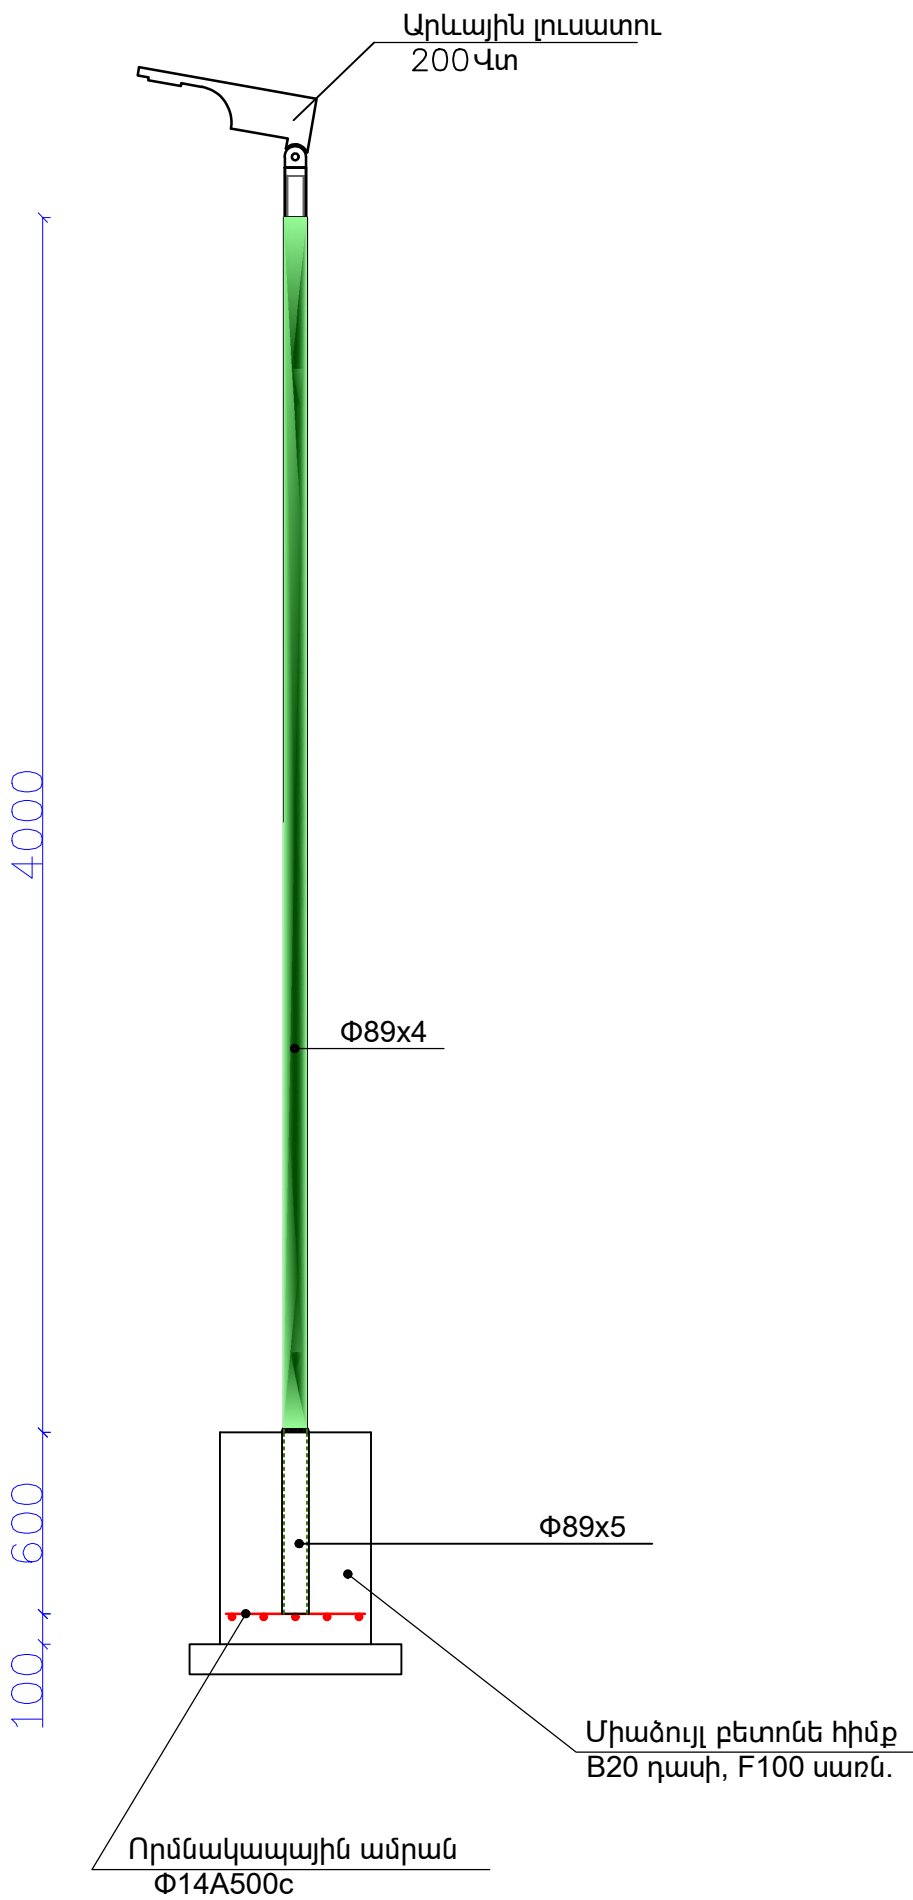


ՀՀ	ԱՇԽԱՏԱՆՔԻ ԱՆՎԱՆՈՒՄԸ	ՉԱՓ. ՄԻԱՎ.	ՔԱՆԱԿ
1	Փոսորակի մշակում ձեռքով	խմ	0.650
2	Խճային հիմնատակի տեղադրում, տոփանում, h=10սմ	խմ	0.049
3	Միաձույլ բետոնե հիմքի իրականացում, B20 դասի	խմ	0.15
4	Բետոնե հիմքի ջրամեկուսացում տաք հեղուկ բիտումով	քմ	1.50
5	Որմնակապային ամրանի տեղադրում, Փ14A500c, 4.60 գմ	տն	0.006
6	Հիմնամասի խողովակի մոնտաժում Փ102x4 մմ, 0.6 գմ	հատ	1
7	Հենասյան մոնտաժում Փ89x4 մմ	գմ	4.6
8	Մետ. թիթեղ 3x100 L=250 մմ	կգ	1.18
9	Անկյունակ 30x3 մմ	կգ	1.69
10	Արևային լուսատու 200Վտ	հատ	1
11	Կրանշտեյն, 2 հատ	կգ	1.25
12	Հենասյան ներկում	քմ	1.1
13	Բնահողի հակադարձ լիցք ձեռքով	խմ	0.451
14	Ավելորդ բնահողի բարձում ա/իննաթափեր, տեղափոխում	խմ	0.199

ՈՐՄԱԿԱՊԱՅԻՆ ԱՄՐԱՆ
Մ 1: 10

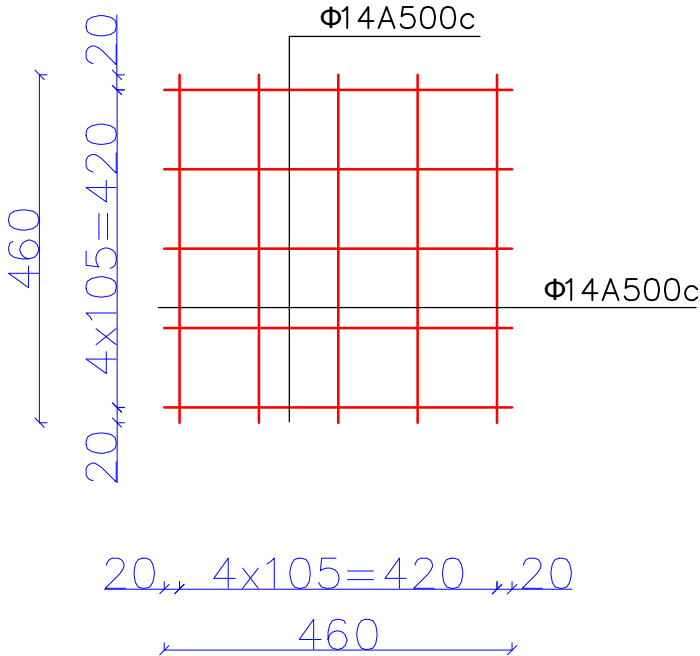

ՆԱԽԱԳԾԱՅԻՆ ԸՆԿԵՐՈՒԹՅՈՒՆ՝

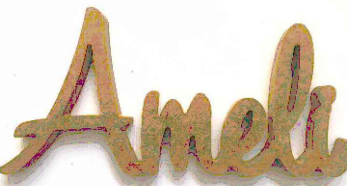

«ԱՄԵԼԻ» ՍՊԸ
«AMELI» LLC


ՆԱԽԱԳԾԻ ՀԱՍՑԵ՝

ԱՋԱՓՆՅԱԿ ՎԱՐՉԱԿԱՆ
ՇՐՋԱՆԻ ԲԱԾԻՆՋԱՂՅԱՆ 1-ԻՆ
ՆՐԲ. 1 և 3 ՇԵՆՔԵՐԻ ԲԱԿԻ
ՀԻՄՆԱՆՈՐՈԳՄԱՆ ԱՇԽԱՏԱՆՔՆԵՐ

ՆԱԽԱԳԾԻ ԱՆՎԱՆՈՒՄԸ՝


ԱՐԱՄՅԻՆ ԼՈՒՍԱԿՈՐՈՒԹՅԱՆ
ԴԵԿՈՐԱՏԻՎ
ՀԵՆԱՍՅՈՒՆ 4Մ, ԿՏՐՎԱԾՔ,
ՍԱՄՆԱԳԻՐ

ԹԵՐԹ՝	ԹԵՐԹԵՐ՝	ՄԱՍՇՏԱԲ՝
ԷԼ-2	12	1:100
ՏՆՕՐԵՆ՝	Ա.ԴԱՎԹՅԱՆ	<i>[Signature]</i>
ՆԱԽԱԳԾՈՂ՝	Ա. ԹԱՐԵՎՈՅԱՆ	<i>[Signature]</i>
ԱՏՈՒԳԵՑ՝	Ա.ԴԱՎԹՅԱՆ	<i>[Signature]</i>

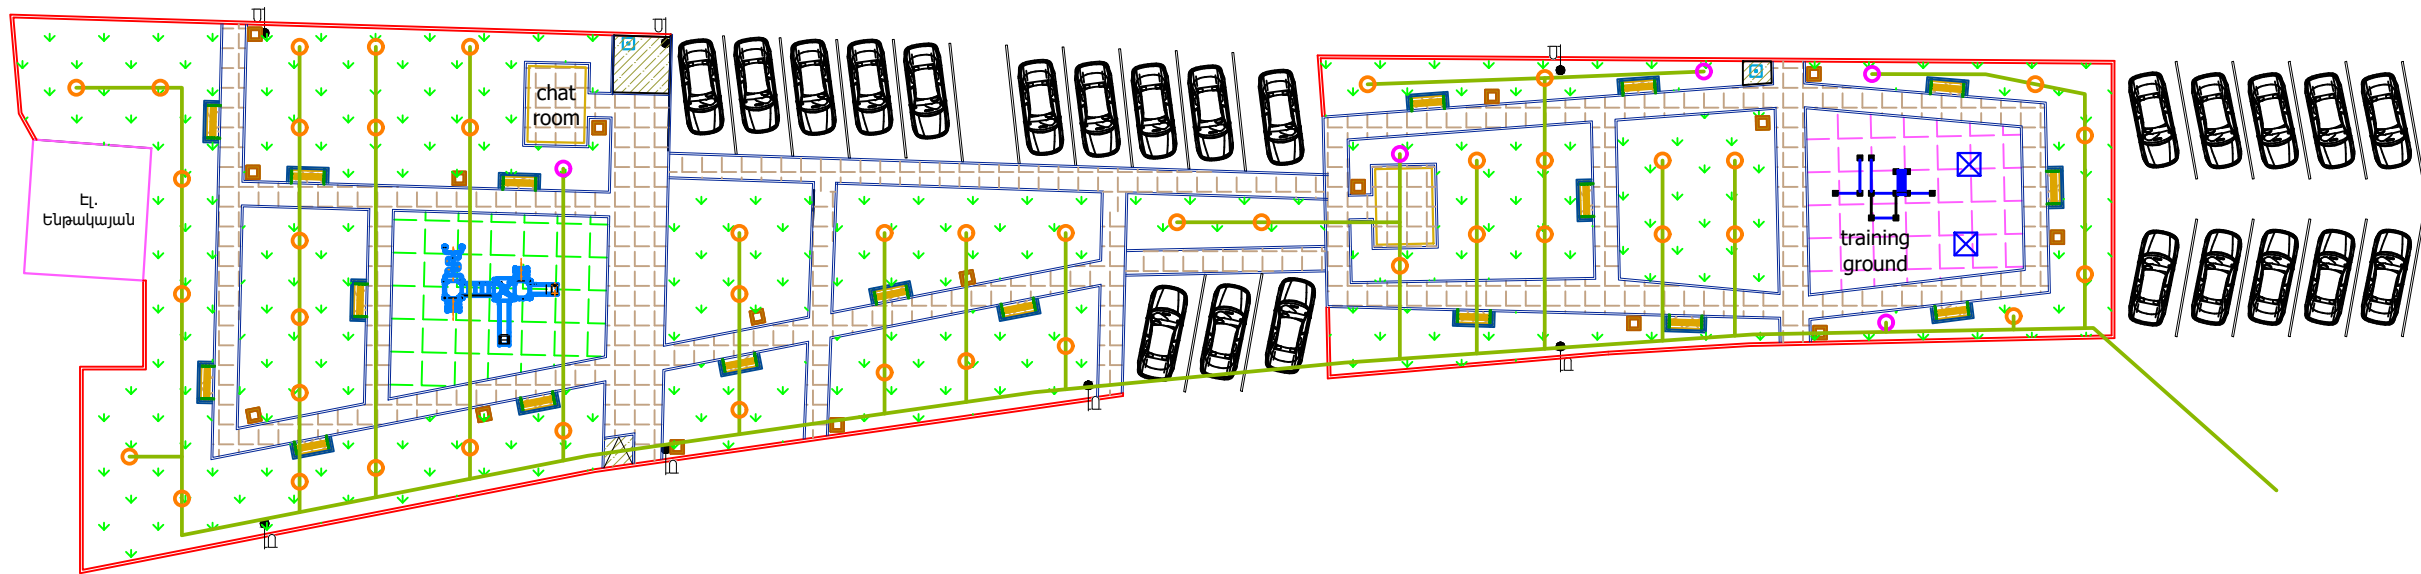

Միացում գործող գծին
/տեղադիրքը փոփոխական/

- Ջրան ցնցուղ
- Կարճախողովակ փականով

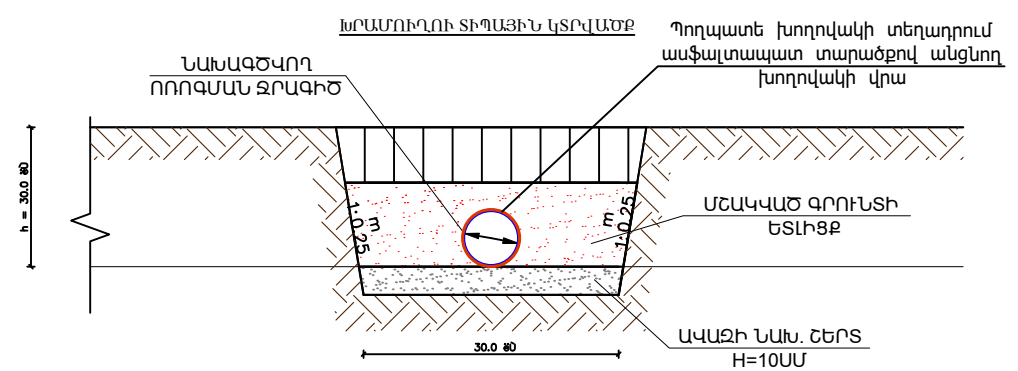

ՆԱԽԱԳԾԱՅԻՆ ԸՆԿԵՐՈՒԹՅՈՒՆ՝

«ԿԱՊԻՏԱԼ ԴԻԶԱՅՆ» ՍՊԸ
"CAPITAL DESIGN" LLC

ՆԱԽԱԳԾԻ ՀԱՍՑԵ՝

ԱՋԱՓՆՅԱԿ ՎԱՐՉԱԿԱՆ
ՇՐՋԱՆԻ ԲԱՇԽՆՋԱՂՅԱՆ 1-ԻՆ
ՆՐԲ. 1 և 3 ՇԵՆՔԵՐԻ ԲԱԿԻ
ՀԻՄՆԱՆՈՐՈԳՄԱՆ ԱՇԽԱՏԱՆՔԵՐ

ՆԱԽԱԳԾԻ ԱՆՎԱՆՈՒՄԸ՝

ՈՐՈՐԳԱՆ

ԹԵՐԹ՝	ԹԵՐԹԵՐ՝	ՄԱՍՇՏԱԲ՝
Ո-1	12	1:400
ՏՆՕՐԵՆ՝	Է. ԴԱՎԹՅԱՆ	
ՆԱԽԱԳԾՈՂ՝	Ա. ԽԱԶՆՏՐՅԱՆ	
ԱՏՈՒԳԵՑ՝	Է. ԴԱՎԹՅԱՆ	

