

ՀԱՅԱՍՏԱՆԻ ՀԱՆՐԱՊԵՏՈՒԹՅՈՒՆ



«ԱՄԷԼԻ» ՍՊԸ

**ՊԱՏՎԻՐԱՏՈՒ՝ ԵՐԵՎԱՆԻ ՔԱՂԱՔԱՊԵՏԱՐԱՆ
ՊԱՅՄԱՆԱԳԻՐ՝ N ԵՔ-ԲՄԽԱՇՁԲ-25/33**

ԱՇԽԱՏԱՆՔԱՅԻՆ ՆԱԽԱԳԻԾ

ԳԻՐՔ 1

ԱՇԽԱՏԱՆՔԱՅԻՆ ԳԾԱԳՐԵՐ

«ՀՀ Երևան քաղաքի, Աջափնյակ վարչական շրջանի Հալաբյան 9 և 11 շենքերի բակային տարածքի հիմնանորոգման աշխատանքներ»

ԵՐԵՎԱՆ 2026



«ՀՀ Երևան քաղաքի, Աջափնյակ վարչական շրջանի Հալաբյան 9 և 11 շենքերի բակային տարածքի հիմնանորոգման աշխատանքներ»

Ա Շ Խ Ա Տ Ա Ն Ք Ա Յ Ի Ն Ն Ա Խ Ա Գ Ի Ծ

ԳԻՐՔ 1

ԱՇԽԱՏԱՆՔԱՅԻՆ ԳԾԱԳՐԵՐ

«ԱՄԷԼԻ» ՍՊԸ ՏՆՕՐԵՆ՝

Ա. Դավթյան

ԲԱՑԱՏՐԱԳԻՐ

Նախագծով կատարվել է «ՀՀ, Աջափնյակ վարչական շրջանի Հալաբյան 9 և 11 շենքերի բակային տարածքի հիմնանորոգման աշխատանքներ» աշխատանքային նախագիծը: Նախագիծը համապատասխանում է տվյալ ժամանակահատվածում ՀՀ-ում գործող նորմերին և ստանդարտներին:

Նախագծով նախատեսվում է իրականացնել հետևյալ հիմնական աշխատանքները.

Քանդման և ապամոնտաժման աշխատանքներ

Քանդել գոյություն ունեցող ասֆալտբետոնյա շերտը իր նախաշերտով: Իրականացնել բետոնյա եզրաքարերի, հիմքերի քանդման աշխատանքներ: Ապամոնտաժել մետաղաան ցանկապատերը, մետաղական շինությունները, մետաղական հենասյուները:

Կառուցողական աշխատանքներ

Տեղադրել նոր բազալտե եզրաքարեր 300x150մմ և 200x100մմ չափերով: Կազմակերպել անցումներ բետոնե ձևավոր սալերով /տոմետ/: Տեղադրել նոր ռետարաններ, աղբամաններ: Կառուցել մանկական խաղահրապարակ, մարզահրապարակ՝ միաձույլ ռետինե հատակով, տեղադրել նոր մանկական խաղասարքեր, մարզասարքեր: Լրացնել հենապատի բացակայող հատվածը:

Նախատեսել արտաքին լուսավորության ցանցի և ոռոգման ցանցի ընդլայնում:

Ուշադրություն

Շինարարական աշխատանքների կազմակերպումը և անվտանգության ապահովումը պետք է համապատասխանի "Правила охраны труда при строительстве ремонте и содержании автомобильных дорог 1993-01-01" նորմատիվային փաստաթղթին: Ճանապարհային նշանների նշագծումն ու տեղադրումն իրականացնել համաձայն ГОСТ Р 52289-2000:

ՀՀ օրենսդրությամբ շրջանառության մեջ դրված մանկական խաղահրապարակների շահագործվող սարքավորումները տեղադրելիս պետք է ապահովված լինեն դրանց անվտանգ շահագործումը և համապատասխանեն ԵՏՄ ստանդարտներին:

1. Մասնակիցների «Աշխատանքային ռեսուրսներ» և «Տեխնիկական միջոցներ», «Մասնագիտական փորձառություն» որակավորման չափանիշներին ներկայացվող պահանջները

- «Աշխատանքային ռեսուրսներ» որակավորման չափանիշ - մասնակցի աշխատակազմում պետք է ընդգրկված լինեն առնվազն

Հ/Հ	Անվանումը	/որակավորումը, ոլորտը/	Քանակը /մարդ/	Աշխատանքային փորձ
1	Աշխույժ	բարձրագույն կրթությամբ /ինժեներ-շինարար քաղաքական արդյունաբերական շինարարություն և	1	3 տարի
2	Զուդող	ցանկացած	1	3 տարի
3	Ծեփագործ	ցանկացած	1	3 տարի
4	Հարդարման աշխատանքների մասնագետ (ներկարար)	ցանկացած	1	3 տարի
5	Սանտեխնիկ	ցանկացած	1	3 տարի
6	Էլեկտրիկ	ցանկացած	1	3 տարի
7	Բանվոր	ցանկացած	2	-

«Տեխնիկական միջոցներ» որակավորման չափանիշ – մասնակիցը պետք է ունենա հետևյալ տեխնիկական միջոցները.

Տեխնիկական միջոցի անվանումը	Տիպը	Պահանջվող քանակը
Ավտոինժնաքափ, բեռն. առնվազն 8տ	ցանկացած	1
Եռակցման ագրեգատ	ցանկացած	1
Հետափառ մուրճ	ցանկացած	2
Ձեռքի հարվածամուրճ	ցանկացած	2

«ՀՀ, Աջափնյակ վարչական շրջանի Հալաբյան 9 և 11 շենքերի բակային տարածքի հիմնանորոգման աշխատանքներ»			
ՇԻՆԱՐԱՐԱԿԱՆ ԱՇԽԱՏԱՆՔՆԵՐԻ ԿԱՏԱՐՄԱՆ ԺԱՄԱՆԱԿԱՑՈՒՅՑ			
ԱՇԽԱՏԱՆՔՆԵՐԻ ԱՆՎԱՆՈՒՄԸ	ՇԻՆԱՐԱՐԱԿԱՆ ԱՇԽԱՏԱՆՔՆԵՐԻ ԿԱՏԱՐՄԱՆ ԺԱՄԱՆԱԿԱՑՈՒՅՑԸ ԸՍՏ ԱՄՒՍՆԵՐԻ ՄԵԿ ԲԱԺԱՆՈՒՄԸ 30 ՕՐ/		
	1 /30 ՕՐ/	2 /30 ՕՐ/	3 /30 ՕՐ/
ՇԻՆ. ՄՈՆՏԱՑԱՅԻՆ ԱՇԽԱՏԱՆՔՆԵՐԻ ՆԱՍՄԱՐԱՏՐՈՍՄԱՆ ԱՇԽԱՏԱՆՔՆԵՐ	_____		
ՔԱՆԴՄԱՆ ԱՇԽԱՏԱՆՔՆԵՐ	_____		
ԿԱՌԻՑՄԱՆ ԱՇԽԱՏԱՆՔՆԵՐ	_____	_____	
ՀԱՅՏԱՌԵՐՎԱԾ ԹԵՐՈՒԹՅՈՒՆՆԵՐԻ ՎԵՐԱԿՑՄԱՆ, ՏԱՐԱԾՔԻ ՄԱՐՄԱՆ ԱՇԽԱՏԱՆՔՆԵՐ			_____
ԱՆՇՐԱԺԵԾ ՓԱՍՏԱԹՅՈՒՆԻ ՆԱՍՄԱՐԱՏՐՈՍՈՒՄ, ԵՎԱԳՈՐԾՄԱՆ ՀԱՆՁՆՈՒՄ			_____

ՀԻՄՆԱԿԱՆ ԼՐԱԿԱԶՄԻ ԱՇԽԱՏԱՆՔԱՅԻՆ ԳԾԱԳՐԵՐԻ ՑԱՆԿ

Հ/Հ	ԱՇԽԱՏԱՆՔԻ ԱՆՎԱՆՈՒՄԸ	Թերթի համարը
1	ԲԱՑԱՏՐԱԳԻՐ, ԱՆՎԱՆԱՑԱՆԿ, ՏԵԽՆԻԿԱԿԱՆ ՄԱՍՆԱԳԻՐ, ԺԱՄԱՆԱԿԱՑՈՒՅՑ	ՃՇ-1
2	ՏԱՐԱԾՔԻ ԻՐԱՎԻՃԱԿԱՅԻՆ ՀԱՏԱԿԱԳԻԾ, Մ 1:2000	ՃՇ-2
3	ՏԱՐԱԾՔԻ ԻՐԱՎԻՃԱԿԱՅԻՆ ՀԱՏԱԿԱԳԻԾ, Մ 1:500	ՃՇ-3
4	ԱՌԿԱ ՎԻՃԱԿԻ ՀԱՏԱԿԱԳԻԾ /ԾԱԾԿՈՒՅԹՆԵՐԻ ՄԱԿԱՆՇՄԱՍԲ ԵՎ ՉԱՓԱԴՐՄԱՍԲ/	ՃՇ-4
5	ԲԱՐԵԿԱՐԳՄԱՆ ՀԱՏԱԿԱԳԻԾ /ԾԱԾԿՈՒՅԹՆԵՐԻ ՄԱԿԱՆՇՄԱՍԲ /	ՃՇ-5
6	ԲԱՐԵԿԱՐԳՄԱՆ ՀԱՏԱԿԱԳԻԾ /ՉԱՓԱԴՐՄԱՍԲ/	ՃՇ-6
7	ԱՇԽԱՏԱՆՔԱՅԻՆ ԾԱՎԱԼՆԵՐ	ՃՇ-7
8	ԼԱՅՆԱԿԱՆ ԿՏՐԱԾՔՆԵՐ ԵԶՐԱՔԱՐԵՐԻ ՏԵՂԱԴՐՄԱՆ ԴԻՐՔԵՐՈՎ ԵՎ ՆԱԽԱԾԵՐՏԵՐՈՎ	ՃՇ-8
9	ԶՐՈՒՑԱՐԱՆ ՍԵՂԱՆՈՎ, ՄԱՍՆԱԳՐԵՐ	ՃՇ-9
10	ԱՍՏԻՃԱՆՆԵՐԻ ԿՏՐՎԱԾ, ՄԵՏԱՂԱԿԱՆ ԲԱԶՐԻՔԻ ԴՐՎԱԳ	ՃՇ-10
11	ԼՈՒՍԱՑՈՒՆԵՐԻ ՏԵՂԱԿԱՅՄԱՆ ՀԱՏԱԿԱԳԻԾ	ԷԼ-1
12	ԱՐԱՋՅԻՆ ԼՈՒՍԱՎՈՐՈՒԹՅԱՆ ԴԵԿՈՐԱՏԻՎ ՀԵՆԱՍՅՈՒՆ 4Մ, ԿՏՐՎԱԾՔ, ՄԱՍՆԱԳԻՐ	ԷԼ-2
13	ՈՐՈՐԳՈՒՄ	Ո-1
14	ՇԻՆԱՐԱՐՈՒԹՅԱՆ ԿԱԶՄԱԿԵՐՊՈՒՄ	ՇԿ-1

2. Աշխատանքների կատարման համար պահանջվող լիցենզիան աշխատանքների համար պահանջվում է հետևյալ լիցենզիայի տեսակները. շինարարության իրականացում ըստ քաղաքաշինության հետևյալ ոլորտի՝ -ԲՆԱԿԵԼԻ ՀԱՄԱՐԱԿԱՄԱՆ ԵՎ ԱՐՏԱՐՈՎԱՆ -ԷԼԵԿՏՐԱՍՏԱԿԱՐՄԱՆ -ԶՐԱՍՏԱԿԱՐՄԱՆ ԵՎ ԶՐԱՇՈՒՑՄԱՆ

3. ԺԱՄԱԿԵՏՆԵՐ

Կապալի օբյեկտի, դրա առանձին մասերի (կոնստրուկցիաներ և այլն) և օգտագործված նյութերի երաշխիքային

Հ/Հ	Նյութերի տեսակները	Երաշխիքային նվազագույն ժամկետ (տարի)
1	Մետաղ	30
2	Ապակի	5
3	Մետաղապլաստ	10
4	Հատակներ և դրանց առանձին նյութեր և շինվածքներ	10
5	Գաջ	20
6	Ցեմենտ	20
7	Ավազ	20
8	Երեսպատման սալեր	10
9	Պոլիպրոպիլենային խողովակ	30
10	Մալուխ	25

ՆԱԽԱԳԾԱՅԻՆ ԸՆԿԵՐՈՒԹՅՈՒՆ՝



«ԱՄԷԼԻ» ՍՊԸ
«AMELI» LLC


ՆԱԽԱԳԾԻ ՀԱՍՑԵ՝

Աջափնյակ վարչական Հալաբյան 9 և 11 շենքերի բակային տարածքի հիմնանորոգման աշխատանքներ

ՆԱԽԱԳԾԻ ԱՆՎԱՆՈՒՄԸ՝

ԲԱՑԱՏՐԱԳԻՐ, ԱՆՎԱՆԱՑԱՆԿ, ՏԵԽՆԻԿԱԿԱՆ ՄԱՍՆԱԳԻՐ, ԺԱՄԱՆԱԿԱՑՈՒՅՑ

Թերթ՝	Թերթեր՝	ՄԱՍՇՏԱԲ՝
ՃՇ-1	14	1:150
ՏՆՕՐԵՆ՝	Ա.ԴԱՎԹԱՆ	
ՆԱԽԱԳԾՈՂ՝	Ա. ԹԱԵԿՈՅԱՆ	
ՍՏՈՒԳԵՑ՝	Ա.ԴԱՎԹԱՆ	

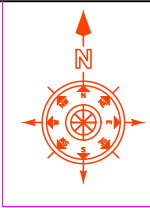

ՆԱԽԱԳԾԱՅԻՆ ԸՆԿԵՐՈՒԹՅՈՒՆ՝



«ԱՄԵԼԻ» ՍՊԸ
«AMELI» LLC


ՆԱԽԱԳԾԻ ՀԱՍՑԵ՝

Աջափնյակ վարչական շրջանի
9 և 11 շենքերի բակային տարածքի
հիմնանորոգման աշխատանքներ

ՆԱԽԱԳԾԻ ԱՆՎԱՆՈՒՄԸ՝

ՏԱՐԱԾՔԻ ԻՐԱՎԻՃԱԿԱՅԻՆ
ՀԱՏԱԿԱԳԻԾ 1:2000

ԹԵՐԹ՝	ԹԵՐԹԵՐ՝	ՄԱՍՇՏԱԲ՝
ՃՇ-2	14	1:150
ՏՆՕՐԵՆ՝	Ա.ԴԱՎԹԻՍԱՆ	
ՆԱԽԱԳԾՈՐ՝	Ա. ԹԱՐԵՎՈՍՅԱՆ	
ՍՏՈՒԳԵՑ՝	Ա.ԴԱՎԹԻՍԱՆ	

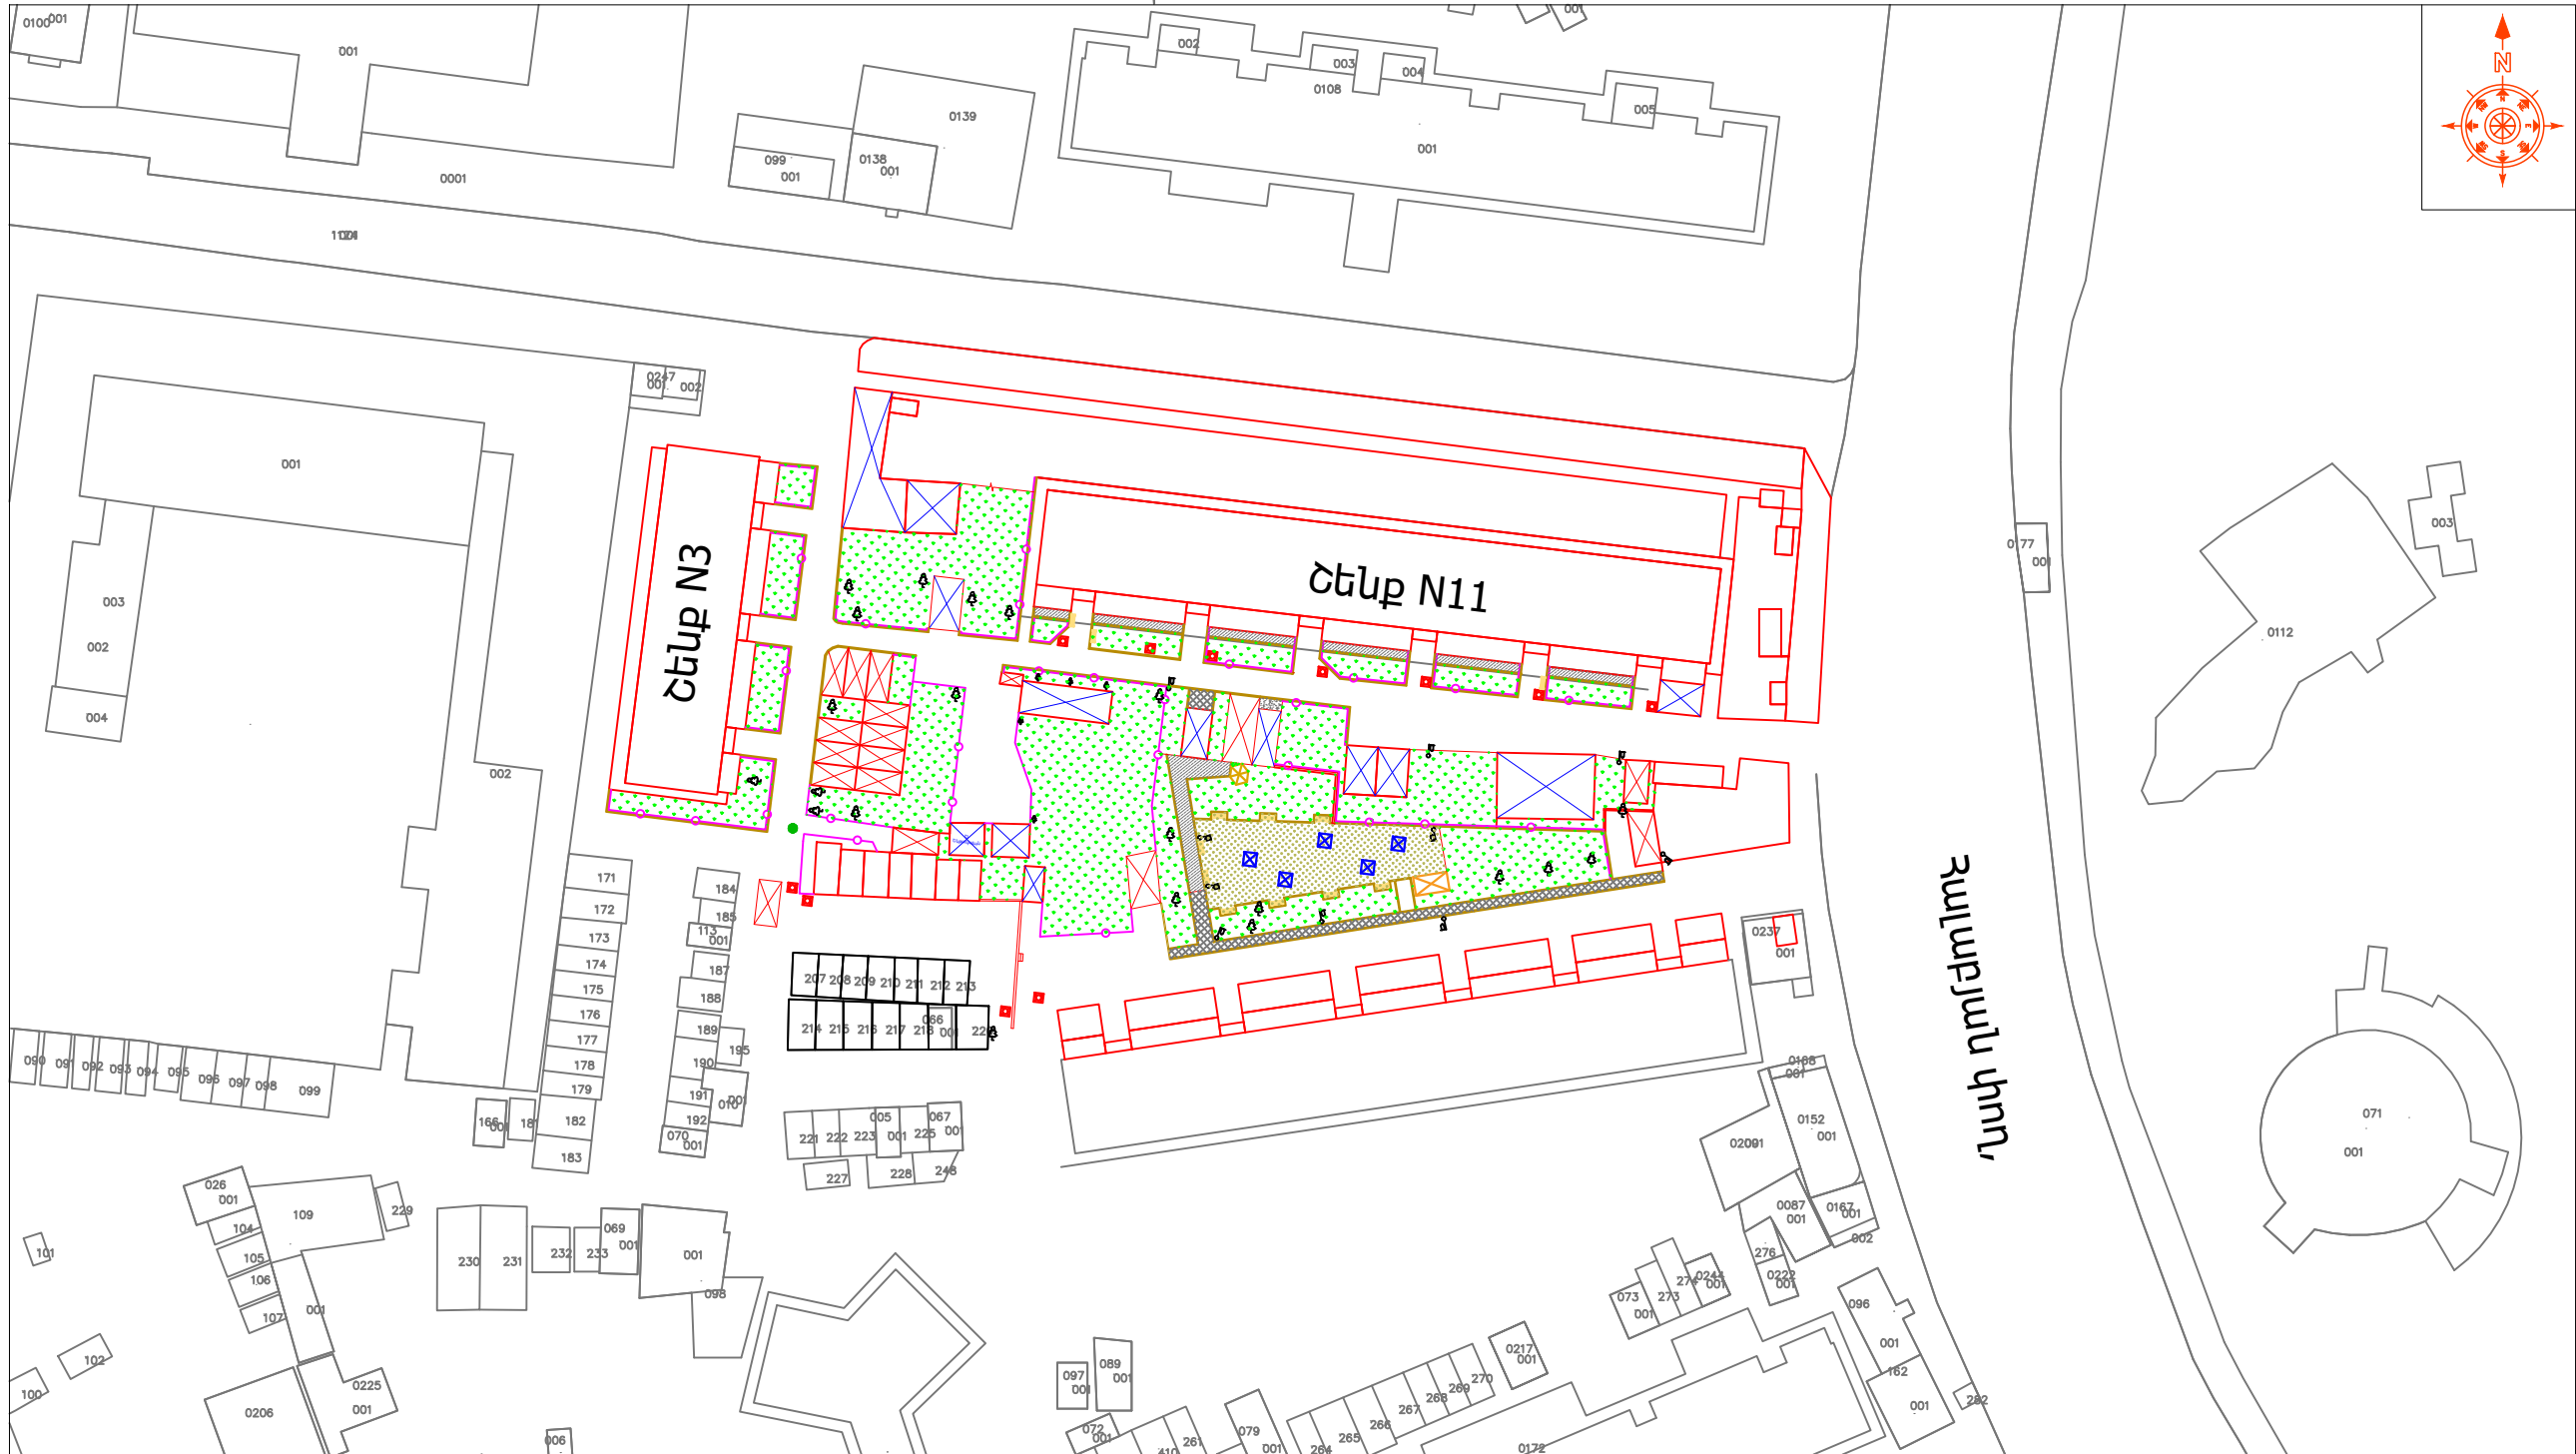

ՀԱՄԱՁԱՅՆԵՅՎԱԾ Է

ԱՁԱՓՆՅԱԿ ՎԱՐՉԱԿԱՆ ԾՐՋԱՆԻ ՂԵԿԱՎԱՐ՝ _____ Ս. ՍԱՐԳՍՅԱՆ

ՆԱԽԱԳԾԱՅԻՆ ԸՆԿԵՐՈՒԹՅՈՒՆ՝

Ameli

«ԱՄԵԼԻ» ՍՊԸ
«AMELI» LLC


ՆԱԽԱԳԾԻ ՀԱՍՑԵ՝

Աջափնյակ վարչական Շաղաթյան
9 և 11 շենքերի բակային տարածքի
հիմնանորոգման աշխատանքներ

ՆԱԽԱԳԾԻ ԱՆՎԱՆՈՒՄԸ՝

ՏԱՐԱԾՔԻ ԻՐԱՎԻՃԱԿԱՅԻՆ
ՀԱՏԱԿԱԳԻԾ 1:500

ԹԵՐԹ՝	ԹԵՐԹԵՐ՝	ՄԱՍՇՏԱԲ՝
ՃՇ-3	14	1:150
ՏՆՕՐԵՆ՝	Ա.ԴԱՎԹՅԱՆ	
ՆԱԽԱԳԾՈՂ՝	Ա. ԹԱՐԵՎՈՅԱՆ	
ՍՏՈՒԳԵՑ՝	Ա.ԴԱՎԹՅԱՆ	

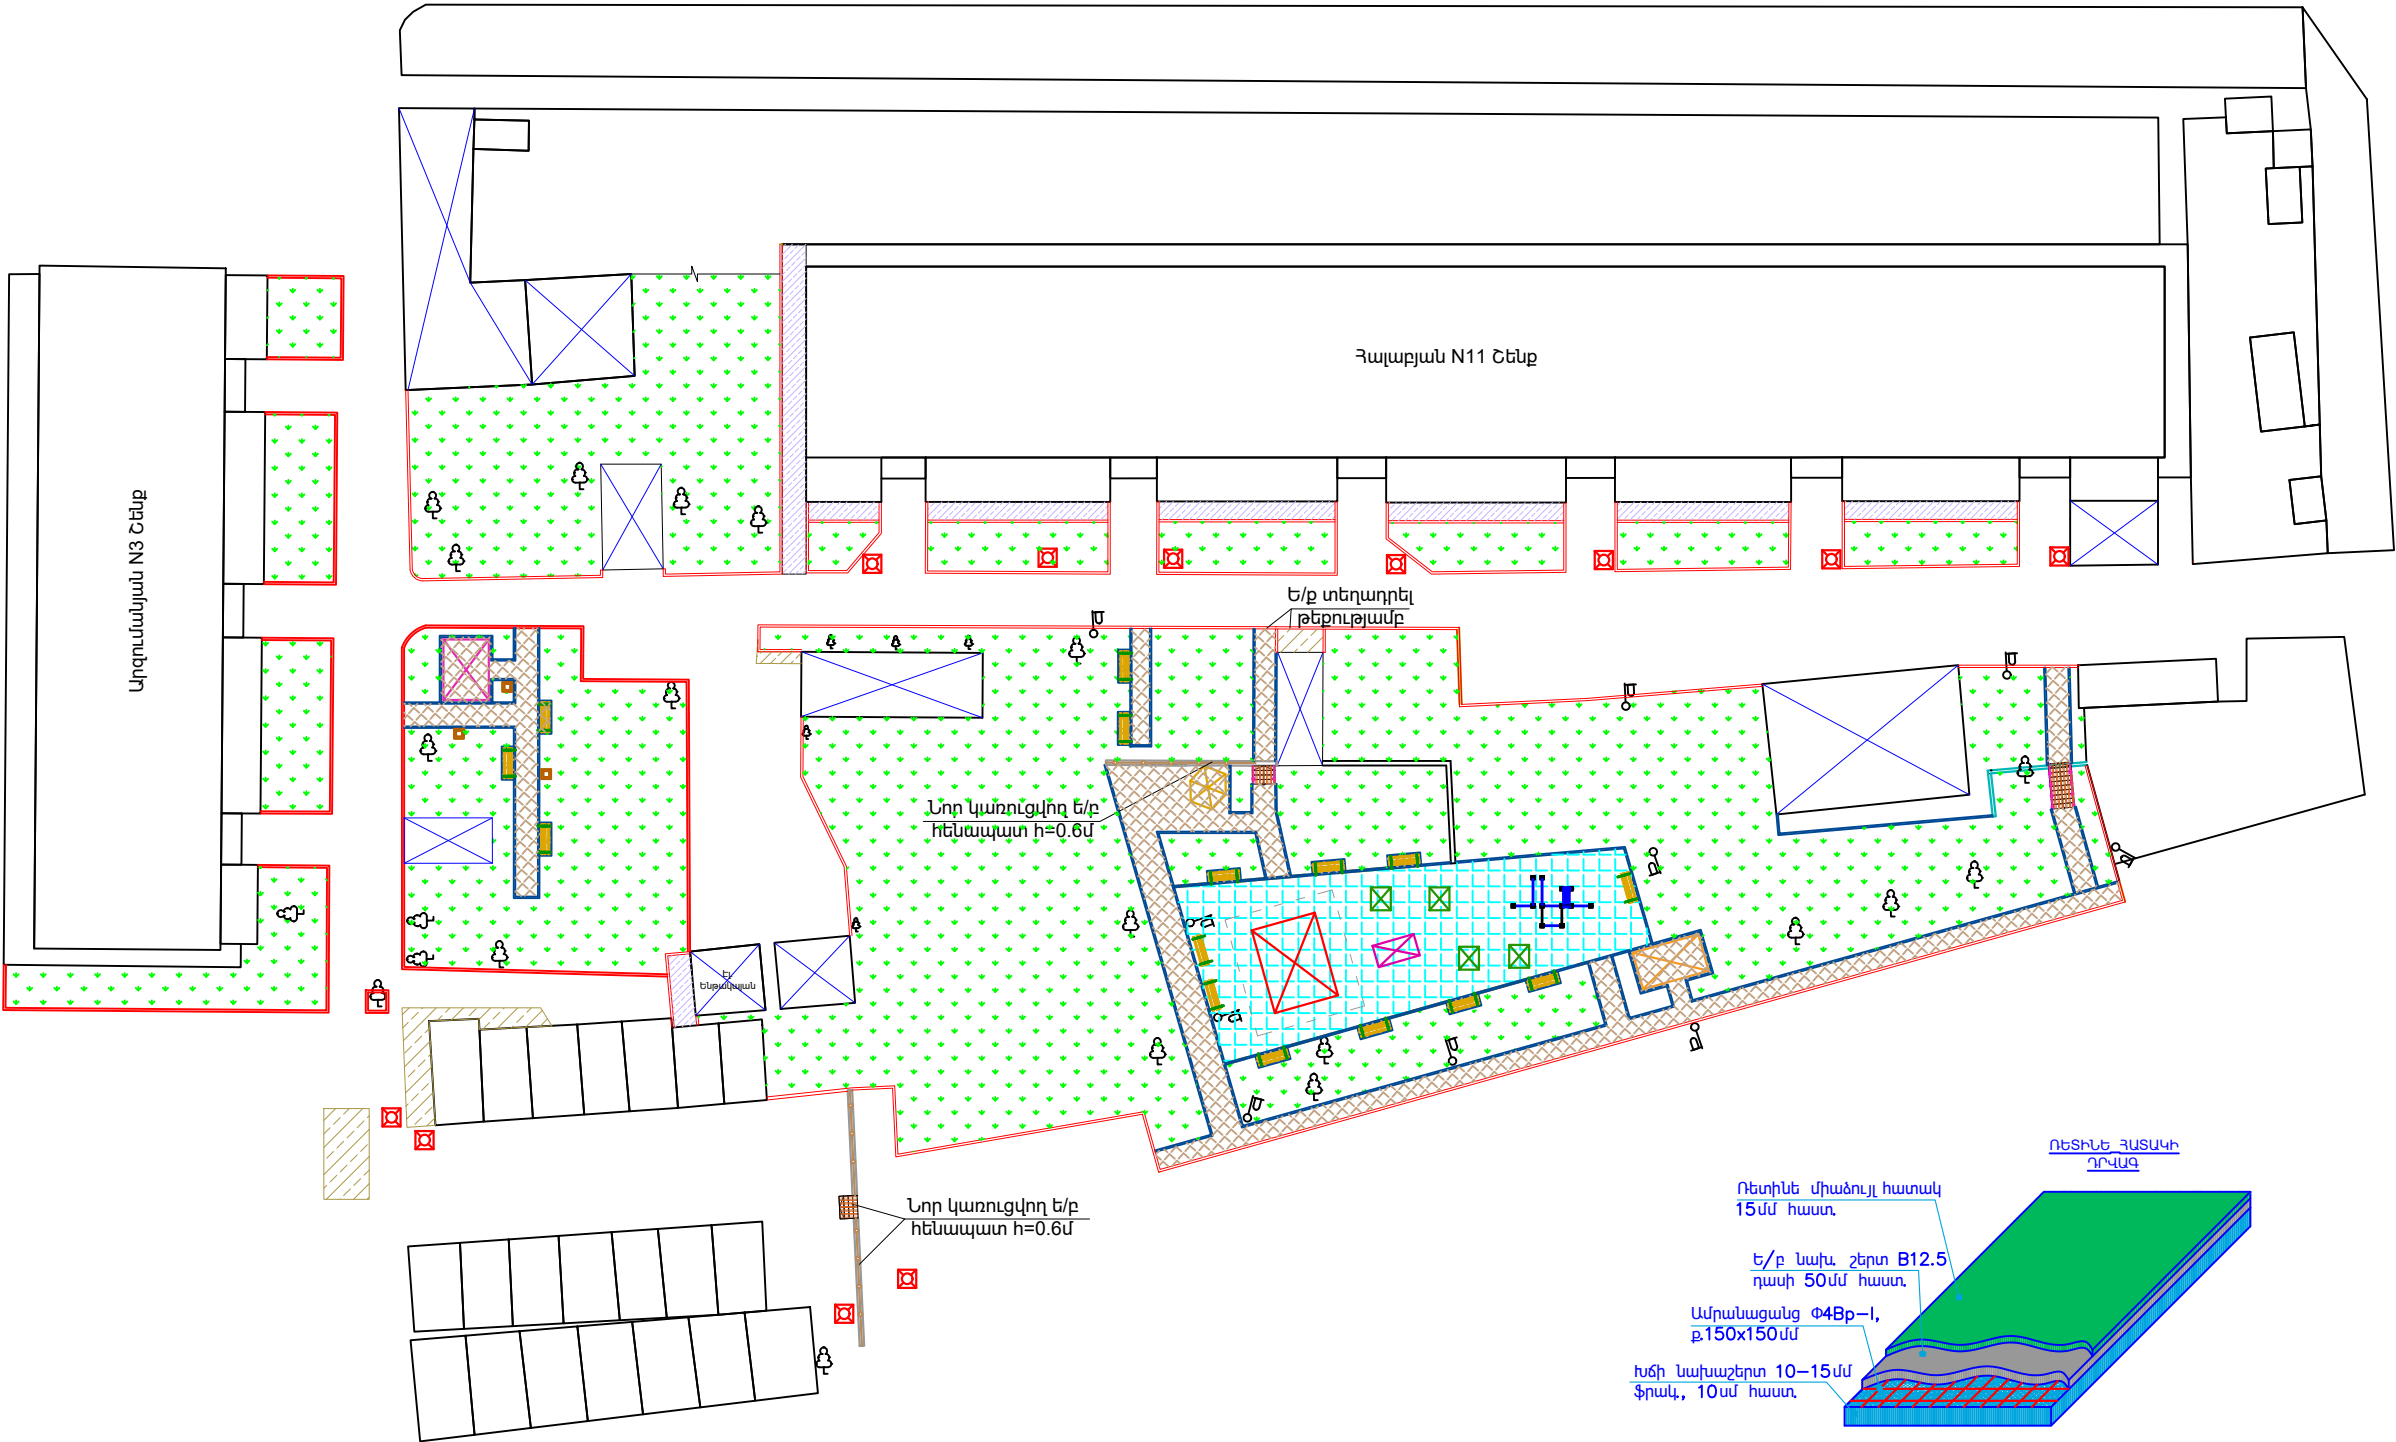

ՊԱՅՄԱՆԱԿԱՆ ՆՇԱՆՆԵՐ:

	Նոր տեղադրվող բազալտե եզրաքարեր 150x300մմ		Նոր տեղադրվող բետոնյա ձևավոր սալահատակ		Նոր իրականացվող բազալտե երեսապատման սալեր 30սմ հաստ.		Ա/ք ծածկույթ		Նոր տեղադրվող բռնածող
	Նոր տեղադրվող բազալտե եզրաքարեր 100x200մմ		Նոր իրականացվող ռետինե միաձուլյա հատակ 15մմ հաստությամբ		Բուսական տարածք		Աղբամանների տեղադրում		
	Նոր տեղադրվող զրուցատաղավար 3x4մ		Նոր տեղադրվող խողասարքեր և մարզասարքեր		Ա/ք ծածկույթ մայթերում		Նոր տեղադրվող խողասարքեր		

ՆԱԽԱԳԾԱՅԻՆ ԸՆԿԵՐՈՒԹՅՈՒՆ՝



«ԱՄԵԼԻ» ՍՊԸ
«AMELI» LLC


ՆԱԽԱԳԾԻ ՀԱՍՑԵ՝

Աջափնյակ վարչական շախմատային տարածքի հիմնանորոգման աշխատանքներ

ՆԱԽԱԳԾԻ ԱՆՎԱՆՈՒՄԸ՝

ԲԱՐԵԿԱՐԳՄԱՆ ՀԱՏԱԿԱԳԻԾ
/ԾԱԾԿՈՒՅԹՆԵՐԻ ՄԱԿԱՆՆԵՄԱՄԲ/

ԹԵՐԹ՝	ԹԵՐԹԵՐ՝	ՄԱՍՇՏԱԲ՝
ՃՇ-5	14	1:400
ՏՆՕՐԵՆ՝	Ա.ԴԱՎԹԻՍՅԱՆ	
ՆԱԽԱԳԾՈՂ՝	Ա. ԹԱՐԵԿՈՍՅԱՆ	
ՍՏՈՒԳԵՑ՝	Ա.ԴԱՎԹԻՍՅԱՆ	

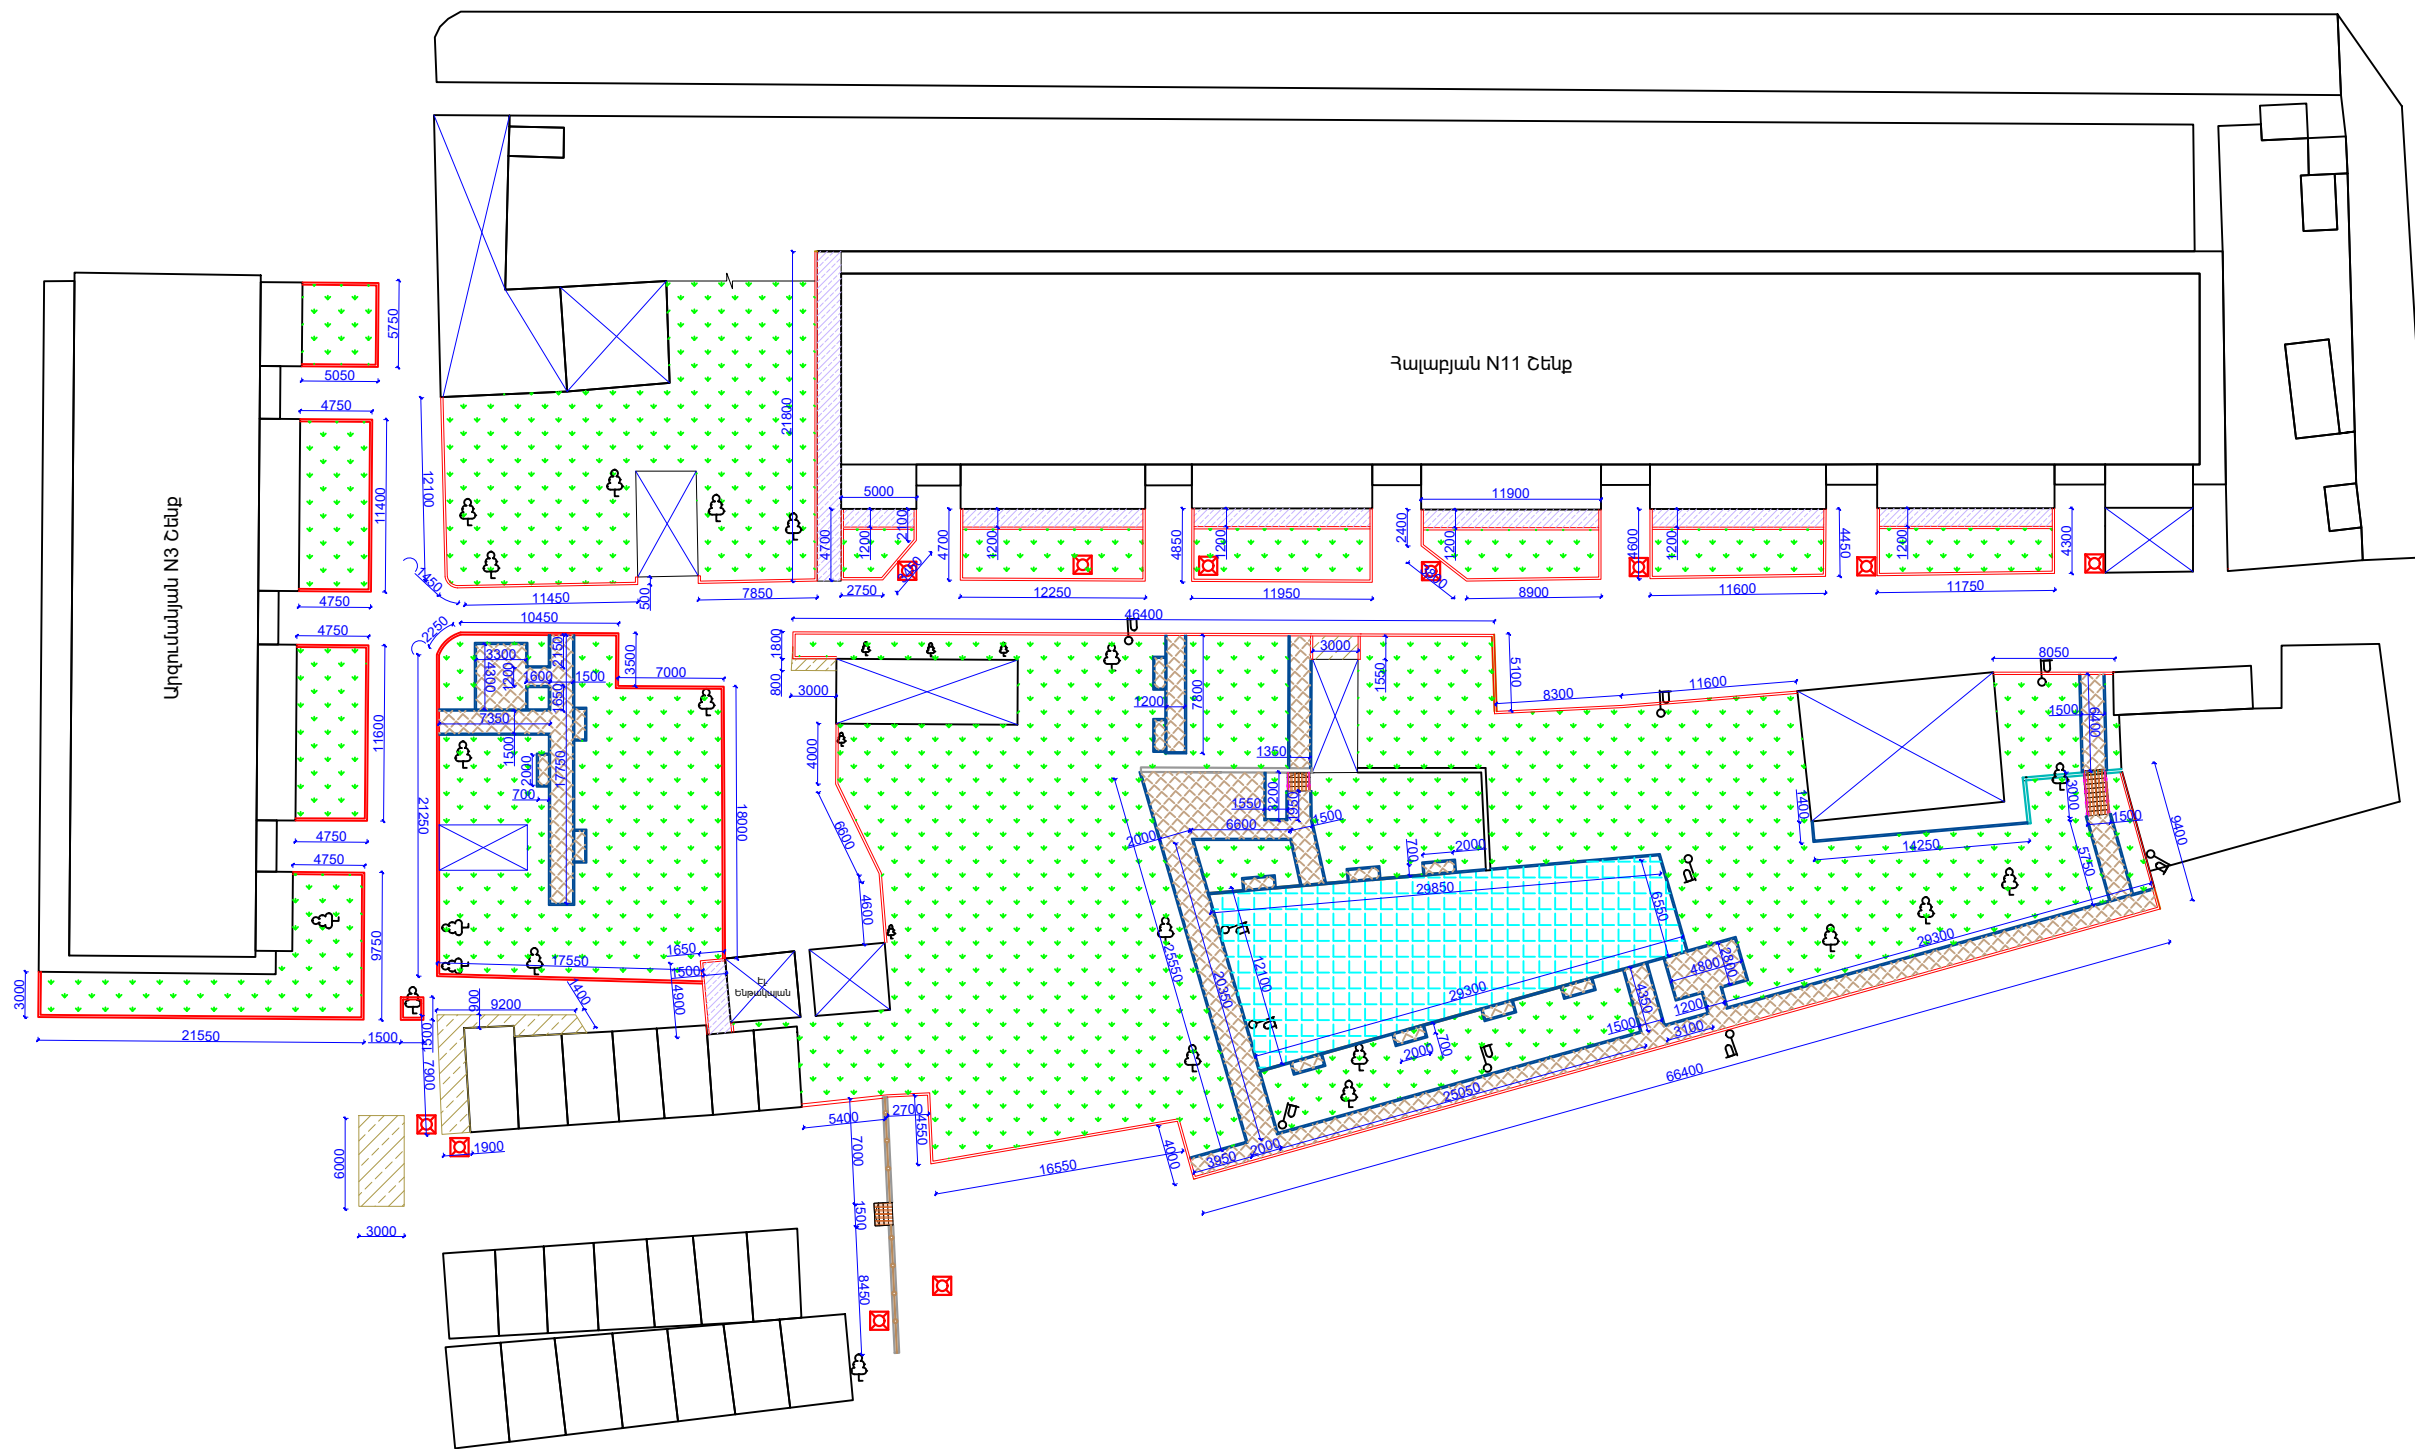

ՄԱՐԶԱՍԱՐՔ -ԶԱՅԼ	ՄԱՐԶԱՍԱՐՔ -ԷԼԻՊՍԱԶԵԿ ՄԱՐԶԻԴ	ՄԱՐԶԱՍԱՐՔ -ՈՏԵՐԻ ՄԱՐԶԻԴ	ՄԱՐԶԱՍԱՐՔ -ՍԵՂՈՒՆ	ՆԱՍԱՐԱՆ	ԱՂԲԱՄԱՆ	ՆՈՐ-ԽԱՂԱՍԱՐՔ	ՆՈՐ-ԽԱՂԱՍԱՐՔ

ՆԱԽԱԳԾԱՅԻՆ ԸՆԿԵՐՈՒԹՅՈՒՆ՝

Ameli

«ԱՄԵԼԻ» ՍՊԸ
«AMELI» LLC

ՆԱԽԱԳԾԻ ՀԱՍՑԵ՝


Աջափնյակ վարչական Հայաբլան 9 և 11 շենքերի բակային տարածքի հիմնանորոգման աշխատանքներ

ՆԱԽԱԳԾԻ ԱՆՎԱՆՈՒՄԸ՝



ԲԱՐԵԿԱՐԳԱՆ ՀԱՏԱԿԱԳԻԾ /ՉԱՓԱԴՐԱՄԲ/

ԹԵՐԹ՝	ԹԵՐԹԵՐ՝	ՄԱՍՇՏԱԲ՝
ՃՇ-6	14	1:400

ՏՆՕՐԵՄ՝	Ա.ԴԱՎԹԻՍԱՆ	
ՆԱԽԱԳԾՈՂ՝	Ա. ԹԱՐԵԿՈՍՅԱՆ	
ՍՏՈՒԳԵՑ՝	Ա.ԴԱՎԹԻՍԱՆ	

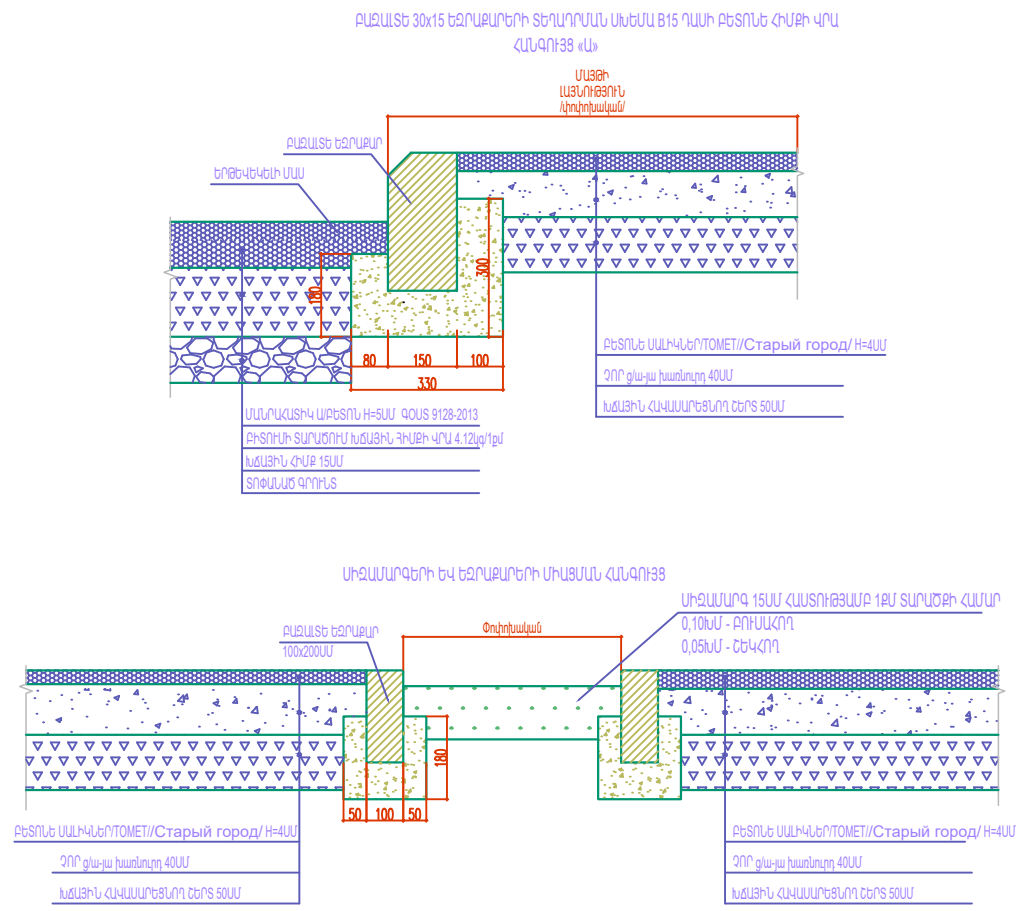

Ե/Բ ՂԱՏԻ ԿՏՐՎԱԾԸ Մ1:25

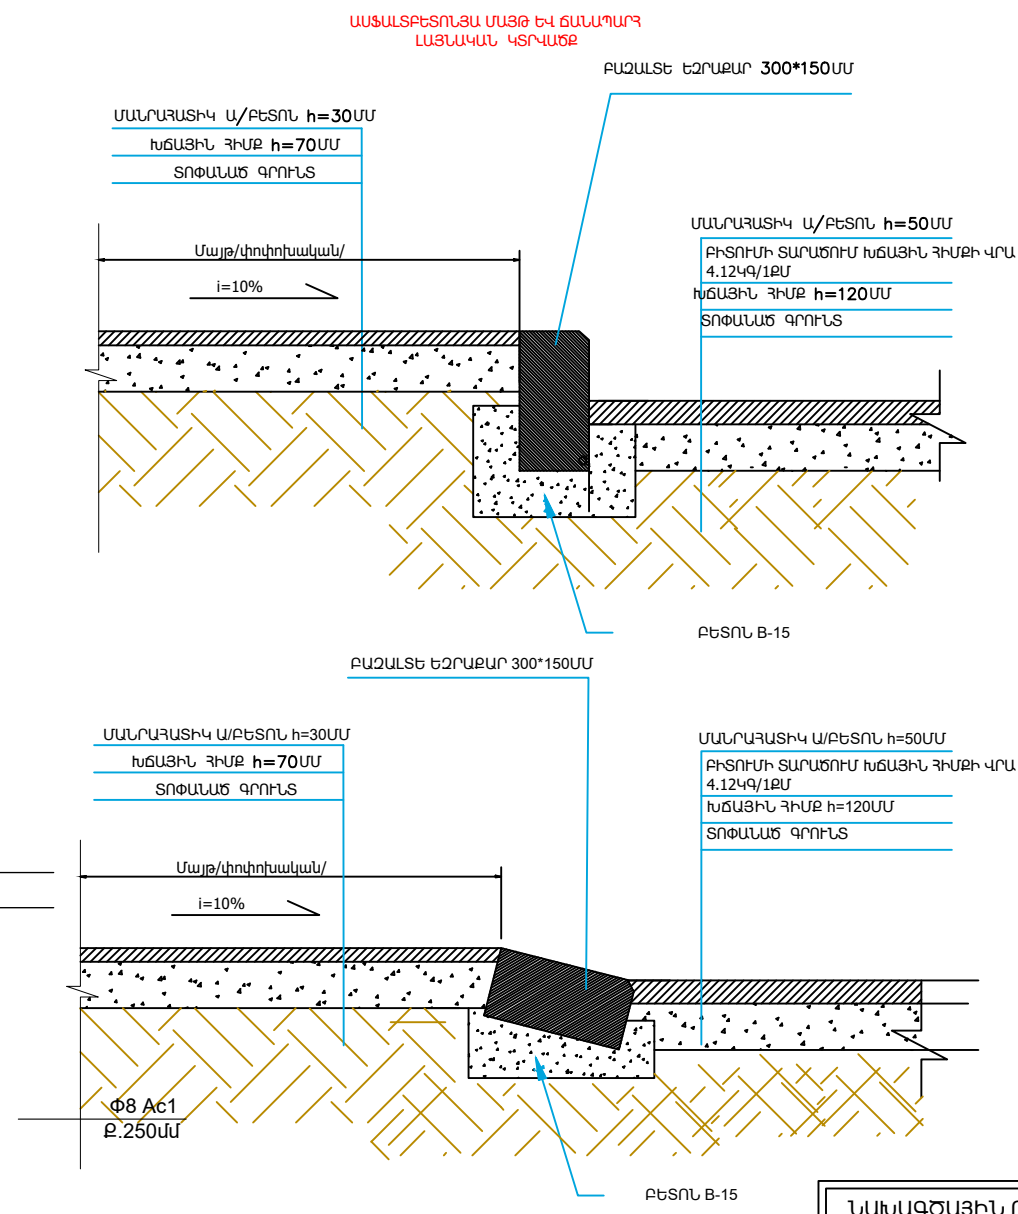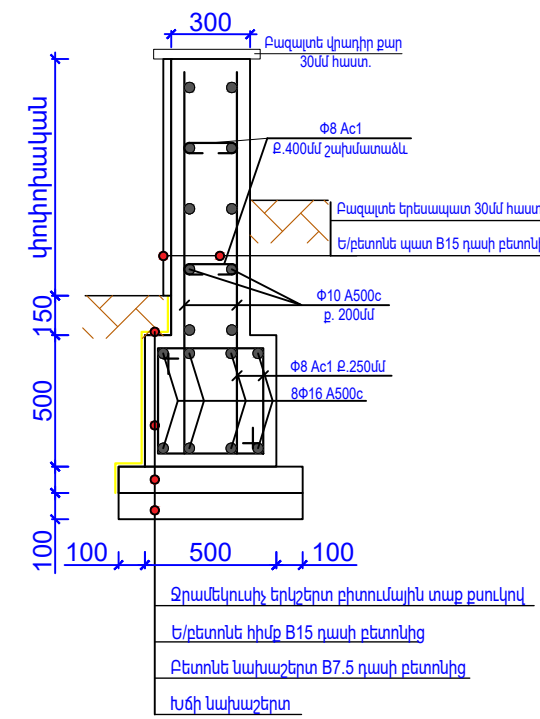

- ՇԱՆՈԹՈՒԹՅՈՒՆ
- Քաղալտե եզրաքարերի տեղադրումն իրականացնել համաձայն հետևյալ նորմատիվային փաստաթղթերի՝
 - Քաղալտե եզրաքար 150x300մմ և 100x200մմ չափերի - ГОСТ 32018-2012 "Изделия строительно-дорожные из природного камня" .
 - Բետոն B15 ղապի - ГОСТ 26633-2015 "Бетоны тяжелые и мелкозернистые, технические условия" .
 - Խճի կախաշերտ 50մմ հաստ. և 70մմ հաստ. - СНИП 3.06.03-85 "Автомобильные дороги" — կետ 7.4 "Устройство щебеночных оснований и покрытий методом закладки".
 - Հստ ГОСТ 25100-2011 "Грунты, классификация" որպես հիմնատակ ընդունվել են ոչ աղակալած, չուռչող և ոչ նստվածքային գրունտներ: Գրունտային ջրերը բացակայում են : Հողային աշխատանքներն իրականացնելիս ըստ անհրաժեշտության կձեռնարկվեն լրացուցիչ միջոցառումներ:
 - Ա/բ ծածկույթն իրականացնել համաձայն հետևյալ նորմատիվային փաստաթղթերի՝
 - Տաք մանրահատիկ ա/բ 5սմ հաստ. - ըստ ГОСТ 9128-2013 "Смеси асфальтбетонные, полимерасфальтбетонные, асфальтбетон, полимерасфальтбетон для автомобильных дорог и аэродромов, технические условия" մանրահատիկ ա/բ մակկիշը՝ II, խիտ B տիպի:
 - Խճային հիմք փրոտային տարածումով 4.12տ/1000քմ - իրականացնել համաձայն ՀՀՇՆ IV 11.05.02-99 «Ավտոմոբիլային ճանապարհներ» կետեր 14.52-14.62:
 - Հստ ГОСТ 25100-2011 "Грунты, классификация" որպես հիմնատակ ընդունվել են ոչ աղակալած, չուռչող և ոչ նստվածքային գրունտներ: Գրունտային ջրերը բացակայում են : Հողային աշխատանքներն իրականացնելիս ըստ անհրաժեշտության կձեռնարկվեն լրացուցիչ միջոցառումներ:

ՆԱԽԱԳԾԱՅԻՆ ԸՆԿԵՐՈՒԹՅՈՒՆ՝

Ameli

«ԱՄԷԼԻ» ՍՊԸ
«AMELI» LLC










ՆԱԽԱԳԾԻ ՀԱՍՑԵ՝

Աջափնյակ վարչական Ջալաբյան 9 և 11 շենքերի բակային տարածքի հիմնանորոգման աշխատանքներ

ՆԱԽԱԳԾԻ ԱՆՎԱՆՈՒՄԸ՝

ԼԱՅՆԱԿԱՆ ԿՏՐՎԱԾՔՆԵՐ ԵԶՐԱՔԱՐԵՐԻ ՏԵՂԱԴՐՍՆ ԴԻՐԹԵՐՈՎ ԵՎ ՆԱԽԱԾԵՐՏԵՐՈՎ

ԹԵՐԹ՝	ԹԵՐԹԵՐ՝	ՄԱՍՇՏԱԲ՝
ՃՇ-8	14	1:100
ՏՆՕՐԵՆ՝	Ա.ԴԱԿԹՅԱՆ	<i>Ameli</i>
ՆԱԽԱԳԾՈՂ՝	Ա.ԹՅՈՒՆՅԱՆ	<i>Ameli</i>
ԱՏՈՒԳԵՑ՝	Ա.ԴԱԿԹՅԱՆ	<i>Ameli</i>

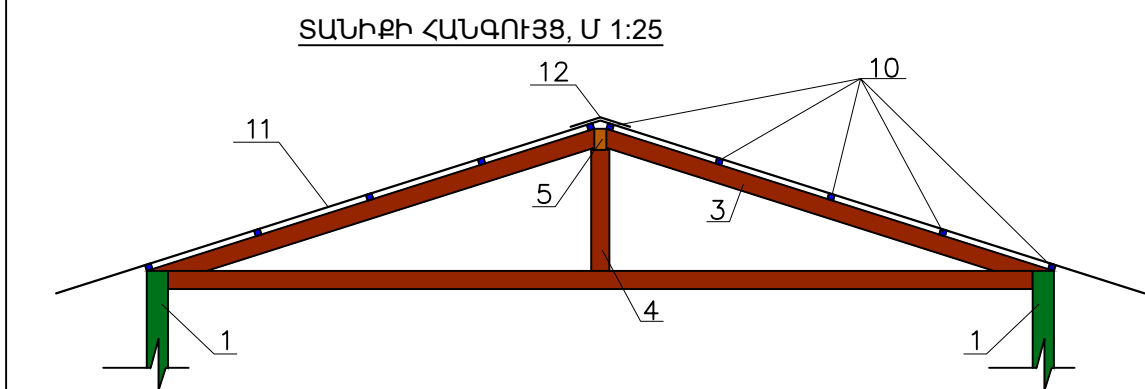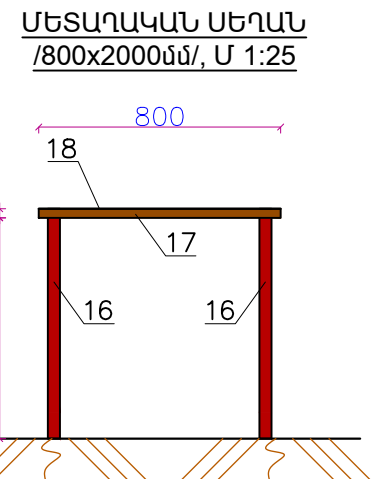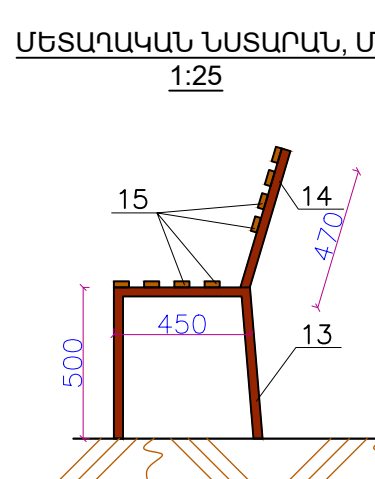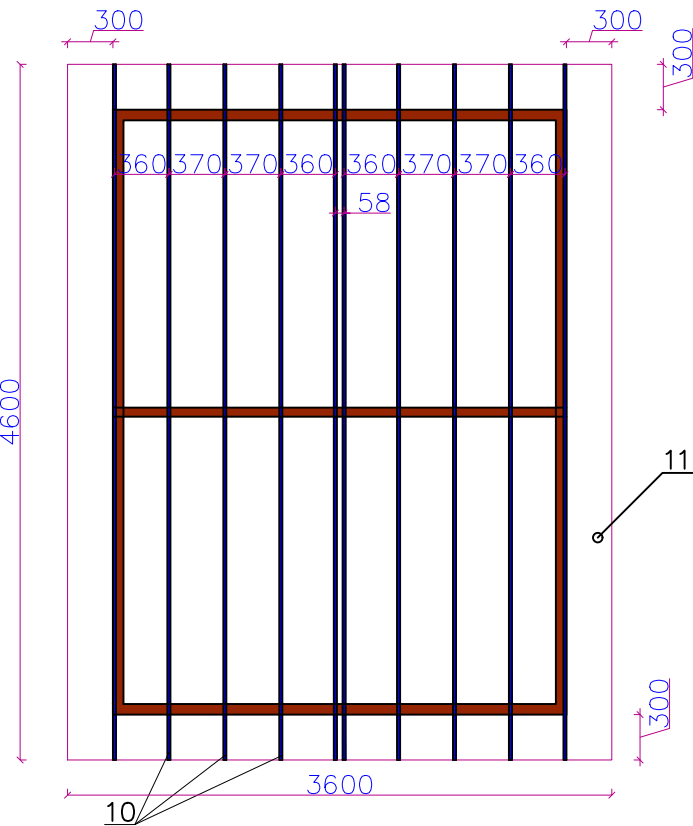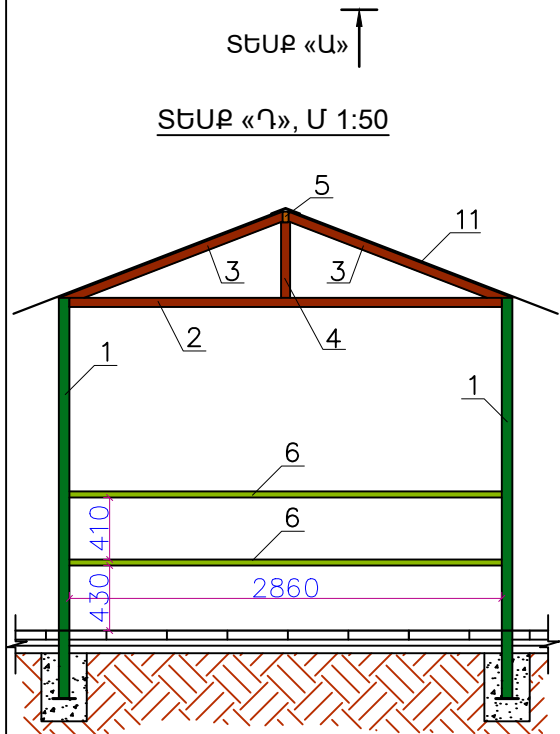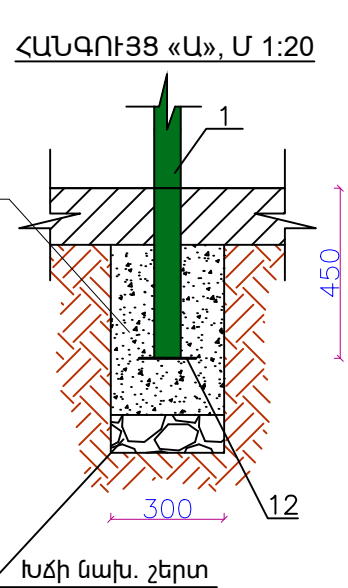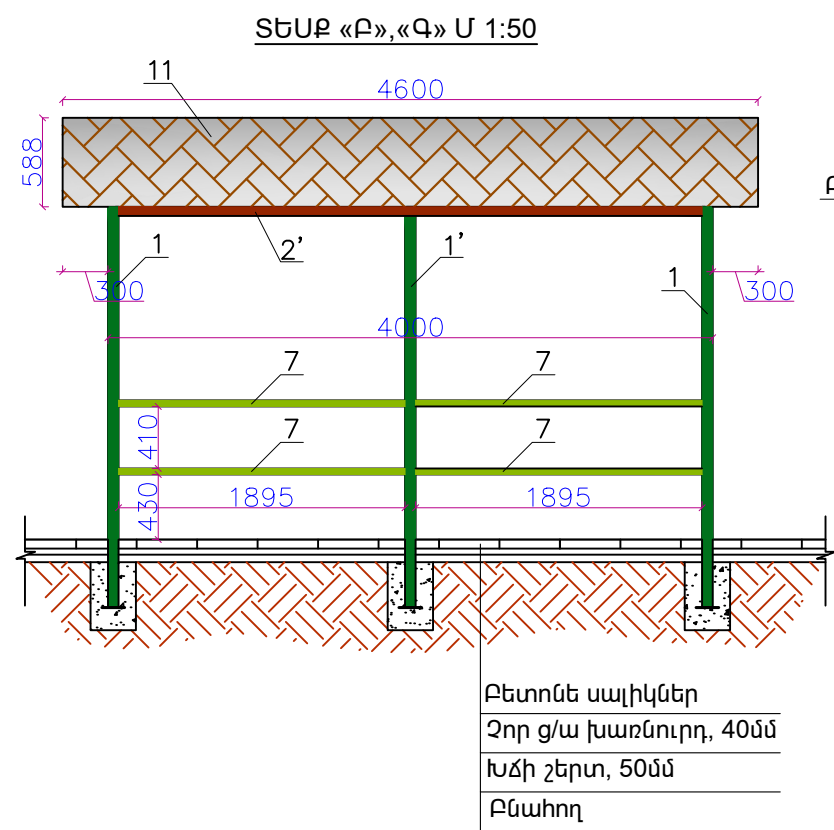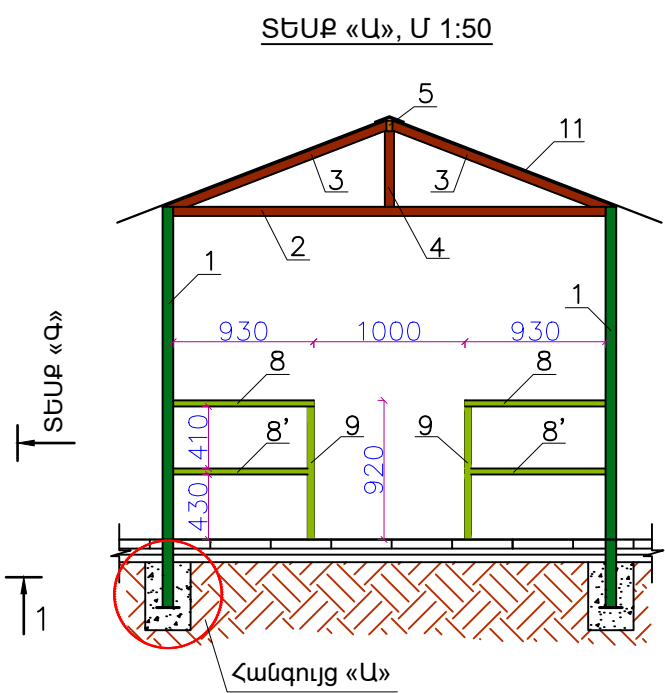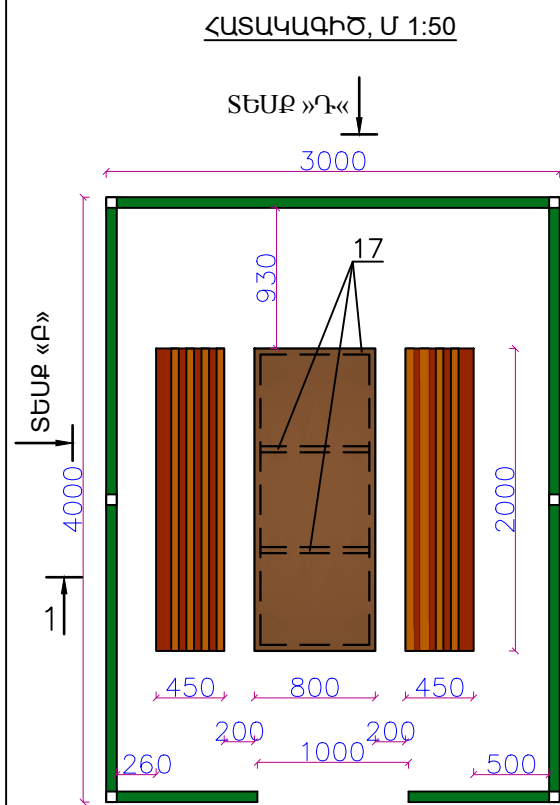

ԶՐՈՒՑԱՐԱՆ 4.0 x 3.0 Մ ԱՐՏԱՔԻՆ ԶԱՓԵՐՈՎ

Դիրք	Նշանակումը	Անվանումը	Քան., հատ	1 գմ-ի թաշն. կգ	Ընդհ. թաշն. կգ
1	ГОСТ 8639-82	□ 70x70x3 L = 2650	4	6.27	66.46
1*	—	□ 70x70x3 L = 2590	2	6.27	32.48
2	ГОСТ 8645-92	□ 60x40x3 L = 2860	3	4.40	37.75
2*	—	□ 60x40x3 L = 3860	2	4.40	33.97
3	—	□ 60x40x3 L = 590	6	4.40	41.98
4	—	□ 60x40x3 L = 500	3	4.40	6.60
5	—	□ 70x40x3 L = 4100	1	4.87	19.97
6	—	□ 70x40x3 L = 2860	2	4.87	27.86
7	—	□ 70x40x3 L = 4895	8	4.87	73.83
8	—	□ 70x40x3 L = 930	2	4.87	9.06
8*	—	□ 70x40x3 L = 890	2	4.87	8.67
9	—	□ 70x40x3 L = 920	2	4.87	8.96
10	ГОСТ 8639-82	□ 20x20x2 L = 4600	10	1.075	49.45
11	Մետաղական կղմինդր - 18.0 մ²				
12	ГОСТ 19903-74	Մետ. փթեղ -150x6 L=150մմ	6	1 հատը 1.06 կգ	6.36
Մետաղական մասերի երկտակ յուղաներկում 511.34 կգ/մետաղ					
Հիմքերի բետոնացում B20 դասի բետոնով 0.243 մ³					
Խճի նախապատրաստական շերտ 0.054 մ³					

ՆԱՏԱՐԱՆ /2 հատի համար/

Դիրք	Նշանակումը	Անվանումը	Քան., հատ	1 գմ-ի թաշն. կգ	Ընդհ. թաշն. կգ
13	ГОСТ 8645-92	□50x30x3 L =450	6	3.36	29.23
14	—————	□50x30x3 L =470	6	3.36	9.48
15	Փայտե չորտուներ 50x20մմ /16 հատ/ 0.032 մ ³				
Մետաղական մասերի երկտակ յուղաներկում 38.71 կգ/մետաղ					
Փայտե մասերի երկտակ յուղաներկում 4.48 մ ²					

ՄԵՏԱՂԱԿԱՆ ՍԵՂԱՆ /800x2000մմ/

Դիրք	Նշանակումը	Անվանումը	Քան., հատ	1 գմ-ի թաշն. կգ	Ընդհ. թաշն. կգ
16	ГОСТ 8639-82	□ 40x40x3 L = 760	4	3.36	10.21
17	—	□ 30x30x3 L = 7200	1	2.42	17.42
18	ГОСТ 19903-74	Մետ. փթեղ -800x3 L=2000մմ	1	1 հատը 37.68 կգ	37.68
Մետաղական մասերի երկտակ յուղաներկում 65.31 կգ/մետաղ					

ԾԱՆՈԹՈՒԹՅՈՒՆ

1. Եռակցումը կատարել Յ-46 (թվիձ 9467-75) մակնիշի էլեկտրողներով
2. Բոլոր չափերը տրված են մմ-ով

ՆԱԽԱԳԾԱՅԻՆ ԸՆԿԵՐՈՒԹՅՈՒՆ

Ameli

«ԱՄԵԼԻ» ՍՊԸ
«AMELI» LLC

ՆԱԽԱԳԾԻ ՀԱՅԵՐ


Աջափնյակ վարչական Ջալաբյան 9 և 11 շենքերի բակային տարածքի հիմնանորոգման աշխատանքներ

ՆԱԽԱԳԾԻ ԱՆՎԱՆՈՒՄԸ

ԶՐՈՒՑԱՐԱՆ ՍԵՂԱՆՈՎ, ՄԱՍՆԱԳԵՐ


Թերթ	Թերթեր	ՄԱՍՇՏԱԲ
ՃՇ-9	14	1:50
ՏՆՕՐԵՐ	Ա.ԴԱՎԹԻՍԱՆ	ԲԻԼ
ՆԱԽԱԳԾՈՐ	Ա. ԹԱՐԵՎԻՍԱՆ	ԲԻԼ
ՍՏՈՒԳԵՑ	Ա.ԴԱՎԹԻՍԱՆ	ԲԻԼ

ԱՍՏԻՃԱՆՆԵՐԻ ՏԻՊԱՅԻՆ ԿՏՐՎԱԾԸ Մ1:50

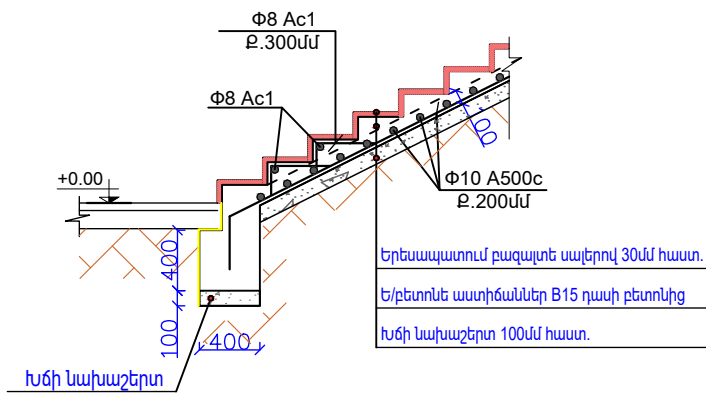

ՈՒՇԱԴՐՈՒԹՅՈՒՆ
1. Նոր կառուցվող աստիճաններն իրականացնել հնարավորինս մոտ 150(հ)x300մմ չափերին:

ԱՍՏԻՃԱՆՆԵՐԻ ՄԵՏԱՂԱԿԱՆ ԲԱԶՐԻՔԻ ՏԻՊԱՅԻՆ ԿՏՐՎԱԾԸ

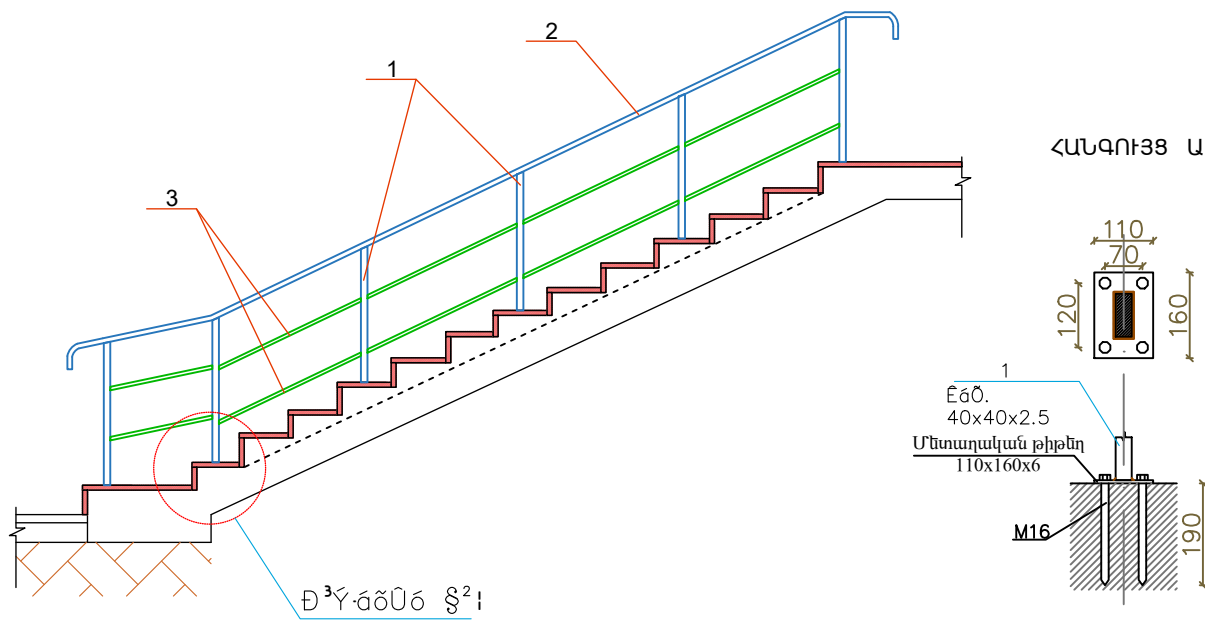

ՄԵՏԱՂԱԿԱՆ ԲԱԶՐԻՔԻ ԴԵՏԱՆՆԵՐԻ ՄԱԿՆԻՇԱՎՈՐՄԱՆ ՄՏԱՆՈՒՄՆԵՐ		
ԴԻՐՔ	ՆՇԱՆԱԿՈՒՄ	ԱՆՎԱՆՈՒՄ
1	ГОСТ 8639-82	□ 40X40X2.5
2	ГОСТ 8645-68	□ 40X30X2.5
3	ГОСТ 8645-68	□ 20X20X1.5
4	ГОСТ 19903-2015	— 110X160X6

ԾԱՆՈԹՈՒԹՅՈՒՆ
1. Եռակցումը կատարել Յ-46 (ГОСТ 9467-75) մակնիշի էլեկտրողներով
2. Բոլոր չափերը տրված են մմ– ով

ՆԱԽԱԳԾԱՅԻՆ ԸՆԿԵՐՈՒԹՅՈՒՆ՝



«ԱՄԵԼԻ» ՍՊԸ
«AMELI» LLC


ՆԱԽԱԳԾԻ ՀԱՍՑԵ՝

Աջափնյակ վարչական Ջալաբյան 9 և 11 շենքերի բակային տարածքի հիմնանորոգման աշխատանքներ

ՆԱԽԱԳԾԻ ԱՆՎԱՆՈՒՄԸ՝

ԱՍՏԻՃԱՆՆԵՐԻ ԿՏՐՎԱԾ,
ՄԵՏԱՂԱԿԱՆ ԲԱԶՐԻՔԻ ԴՐՎԱԳ

ԹԵՐԹ՝	ԹԵՐԹԵՐ՝	ՄԱՍՇՏԱԲ՝
ՃՇ-10	14	1:50
ՏՆՕՐԵՆ՝	Ա.ԴԱՎԹԻՍԱՆ	
ՆԱԽԱԳԾՈՂ՝	Ա. ԹԱՐԵՎՈՍՅԱՆ	
ՍՏՈՒԳԵՑ՝	Ա.ԴԱՎԹԻՍԱՆ	

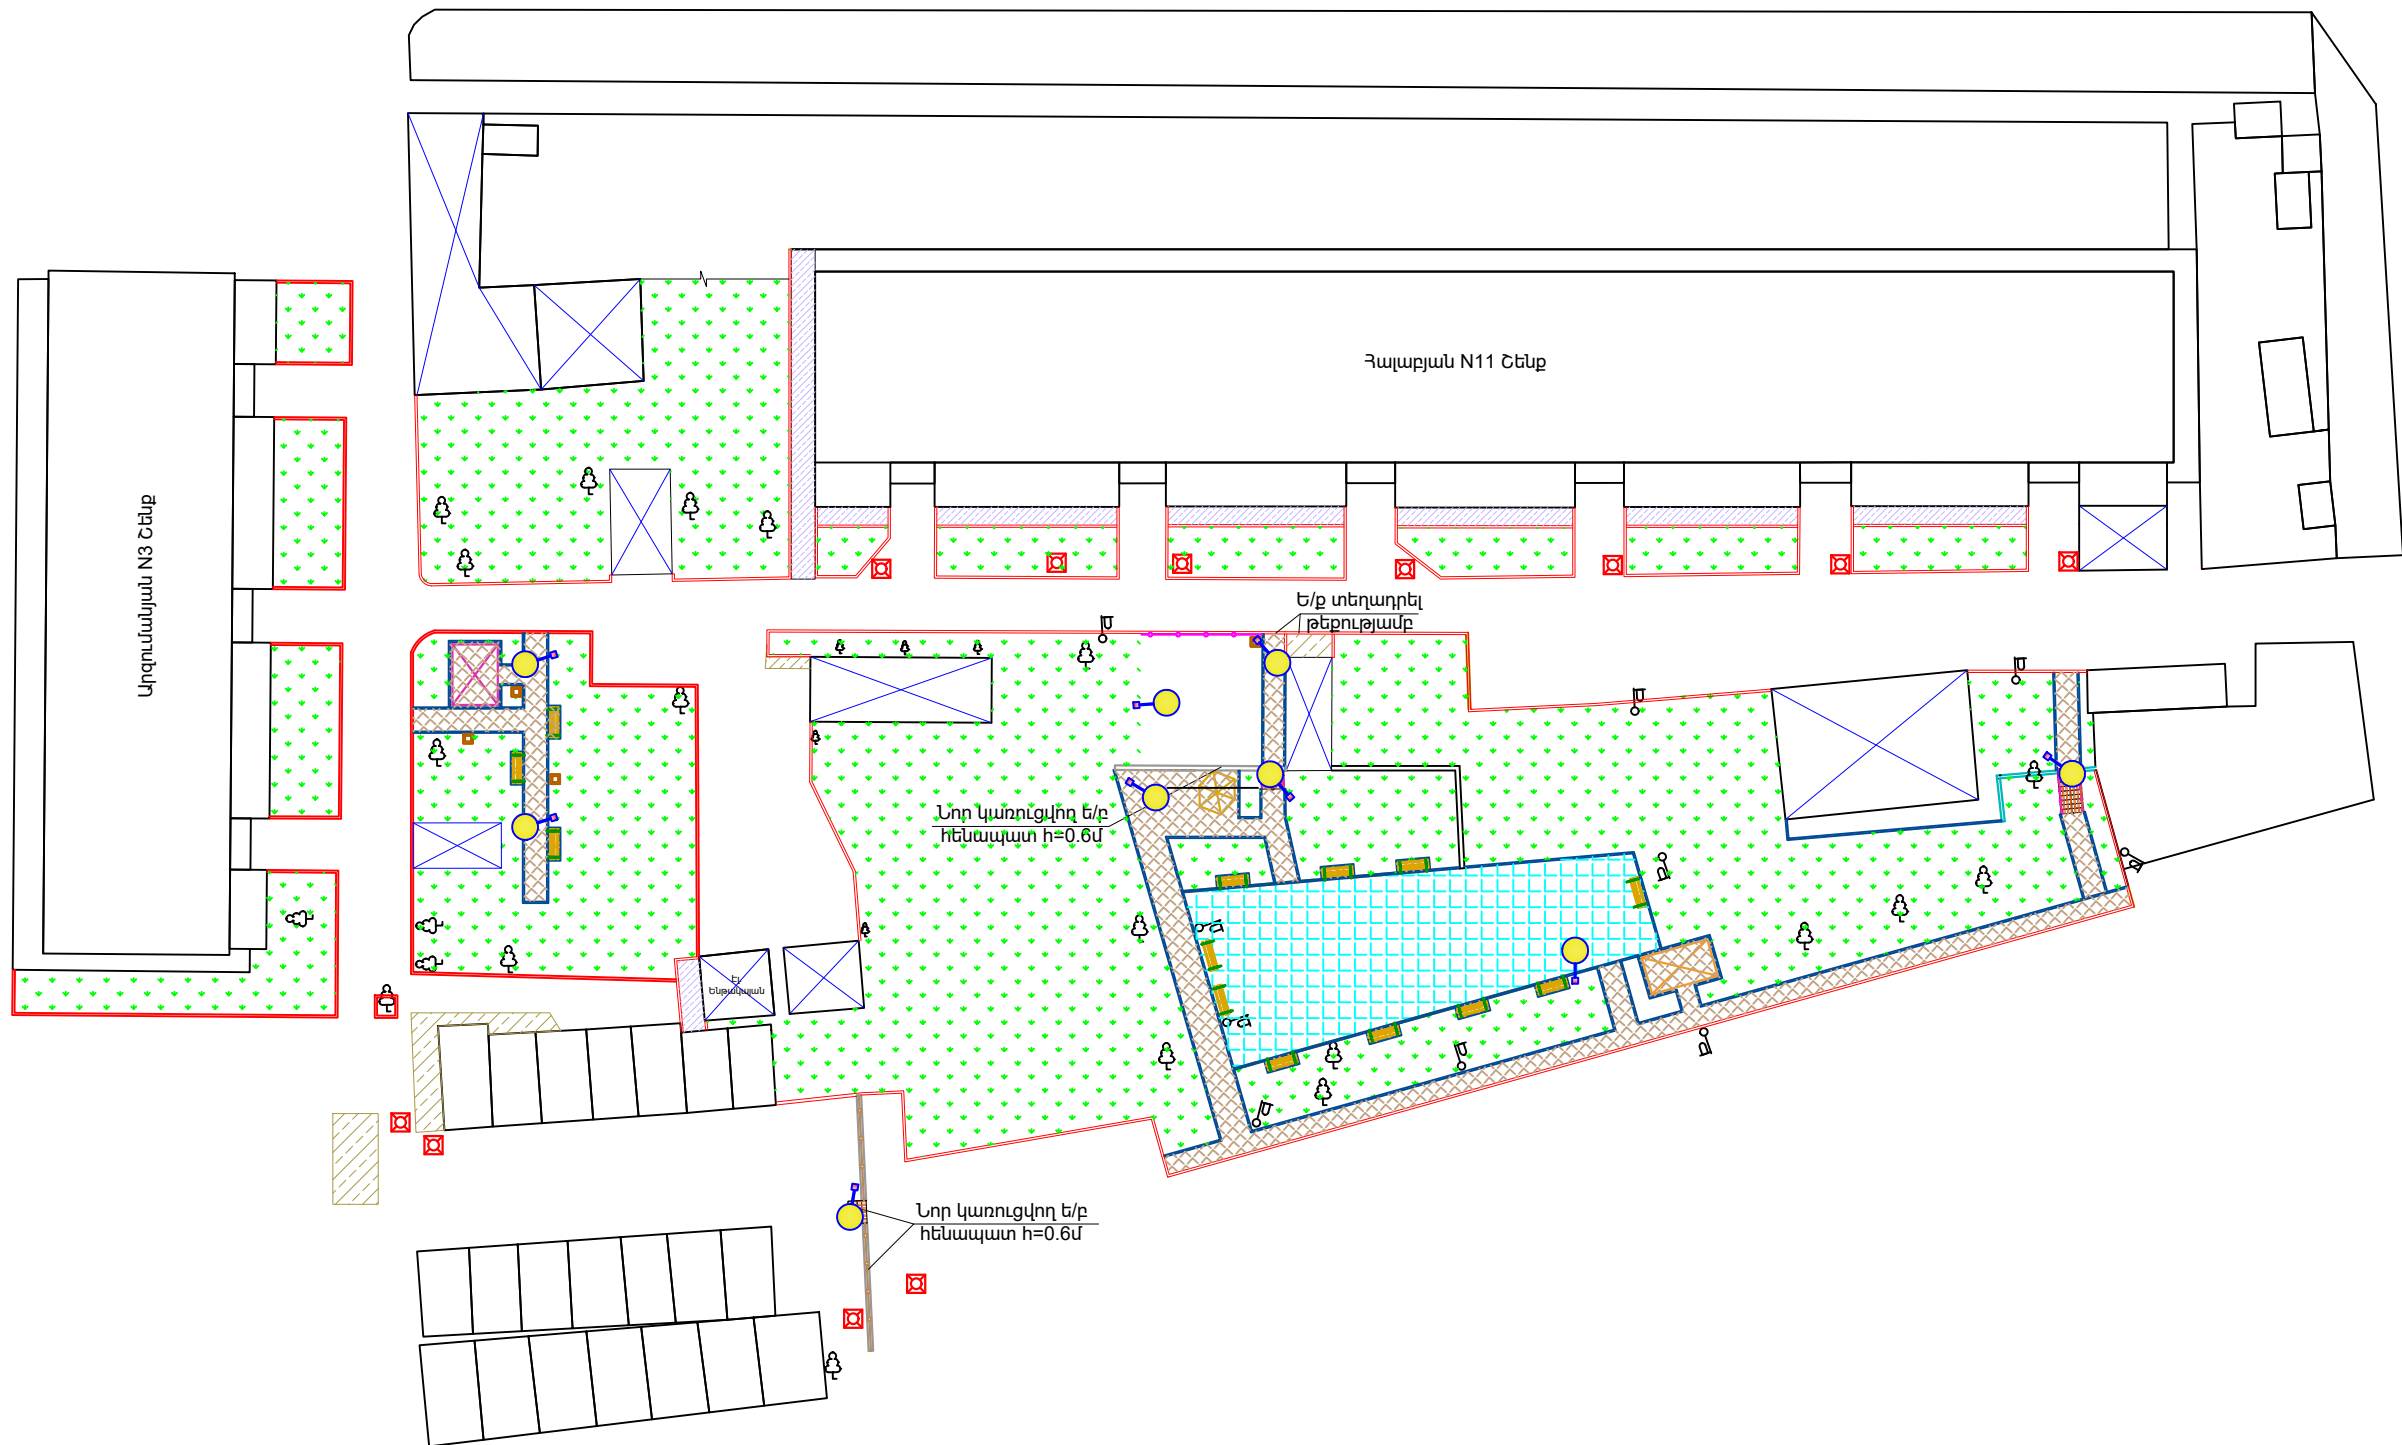

ՆԱԽԱԳԾԱՅԻՆ ԸՆԿԵՐՈՒԹՅՈՒՆ՝

Ameli

«ԱՄԵԼԻ» ՍՊԸ
«AMELI» LLC


ՆԱԽԱԳԾԻ ՀԱՍՑԵ՝

Աջափնյակ վարչական Հալաբյան 9 և 11 շենքերի բակային տարածքի հիմնանորոգման աշխատանքներ

ՆԱԽԱԳԾԻ ԱՆՎԱՆՈՒՄԸ՝

ԼՈՒՍԱՏՈՒՆԵՐԻ ՏԵՂԱԿԱՅՄԱՆ ՀԱՏԱԿԱԳԻԾ


ԹԵՐԹ՝	ԹԵՐԹԵՐ՝	ՄԱՍՇՏԱԲ՝
ԷԼ-1	14	1:300
ՏՆՕՐԵՆ՝	Ա.ԴԱՎԹԵՍԱՆ	<i>[Signature]</i>
ՆԱԽԱԳԾՈՂ՝	Ա. ԹԱՐԵՎՈՍՅԱՆ	<i>[Signature]</i>
ԱՏՈՒԳԵՑ՝	Ա.ԴԱՎԹԵՍԱՆ	<i>[Signature]</i>

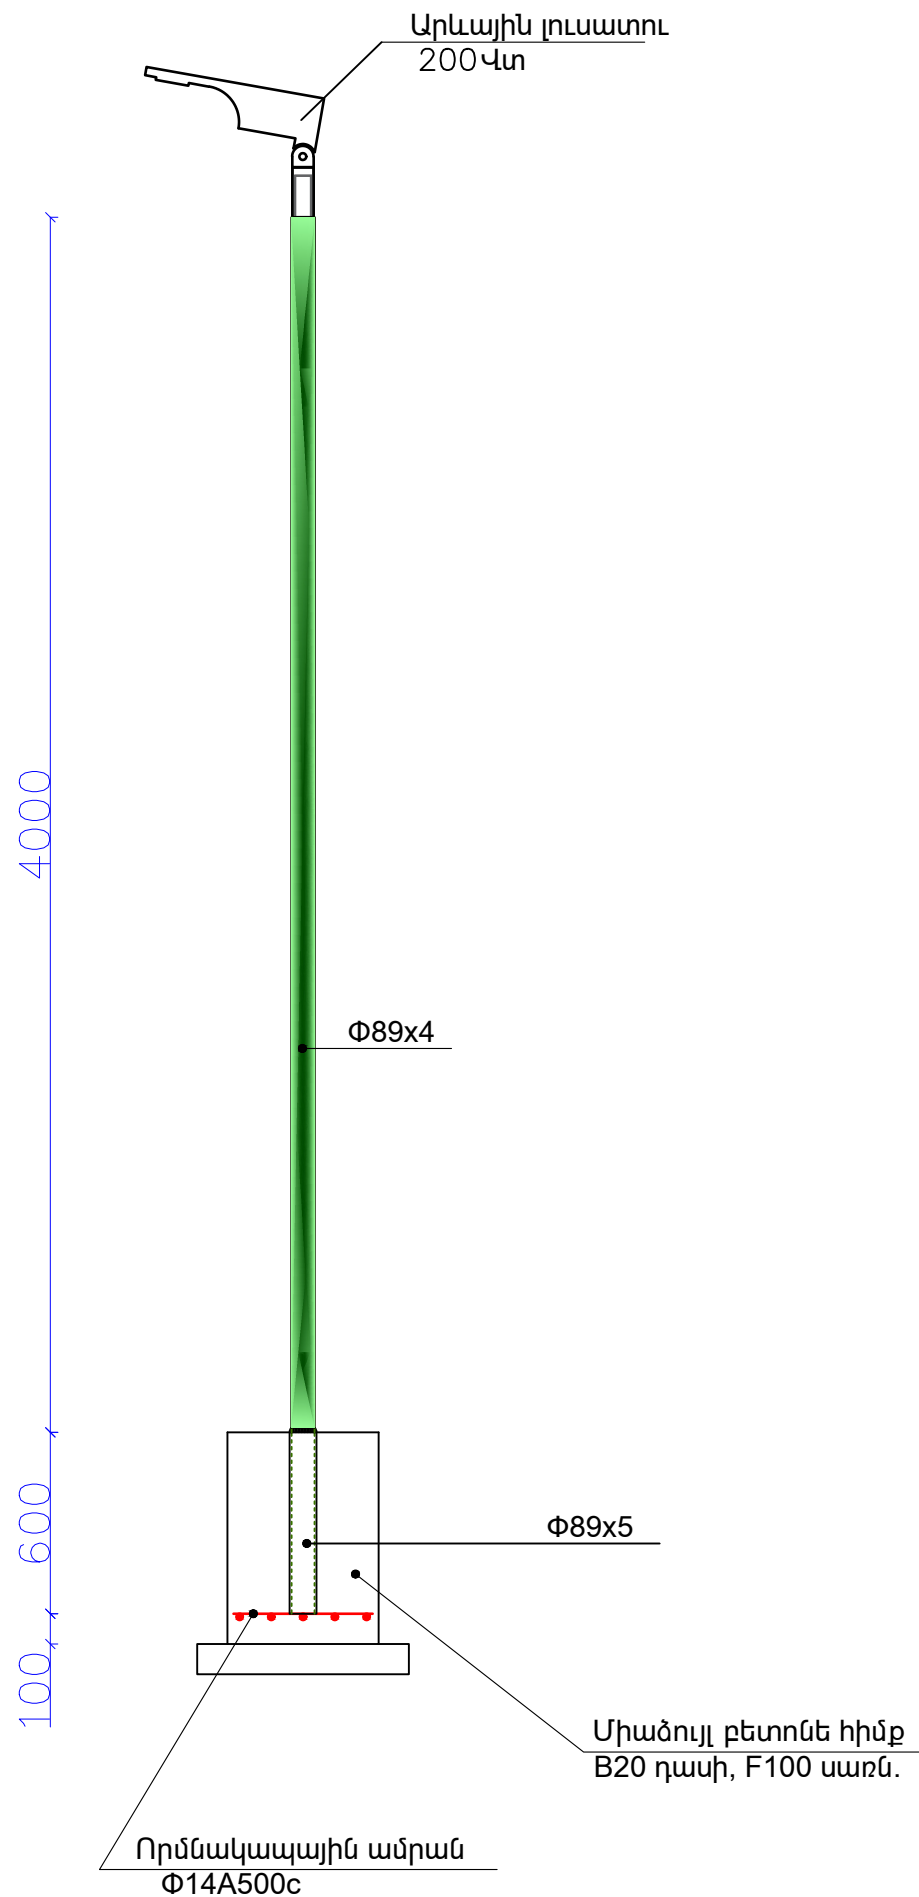

ՀՀ	ԱՇԽԱՏԱՆՔԻ ԱՆՎԱՆՈՒՄԸ	ՉԱՓ. ՄԻԱՎ.	ՔԱՆԱԿ
1	Փոսորակի մշակում ձեռքով	խմ	0.650
2	Խճային հիմնատակի տեղադրում, տոփանում, h=10սմ	խմ	0.049
3	Միաձույլ բետոնե հիմքի իրականացում, B20 դասի	խմ	0.15
4	Բետոնե հիմքի ջրամեկուսացում տաք հեղուկ բիտումով	քմ	1.50
5	Որմնակապային ամրանի տեղադրում, Φ14A500c, 4.60 զմ	տն	0.006
6	Հիմնամասի խողովակի մոնտաժում Φ102x4 մմ, 0.6 զմ	հատ	1
7	Հենասյան մոնտաժում Φ89x4 մմ	զմ	4.6
8	Մետ. թիթեղ 3x100 L=250 մմ	կգ	1.18
9	Անկյունակ 30x3 մմ	կգ	1.69
10	Արևային լուսատու 200Վտ	հատ	1
11	Կրանշտեյն, 2 հատ	կգ	1.25
12	Հենասյան ներկում	քմ	1.1
13	Բնահողի հակադարձ լիցք ձեռքով	խմ	0.451
14	Ավելորդ բնահողի բարձում ա/իննաթափեր, տեղափոխում	խմ	0.199

ՈՐՄԱԿԱՊԱՅԻՆ ԱՄՐԱՆ

Մ 1: 10

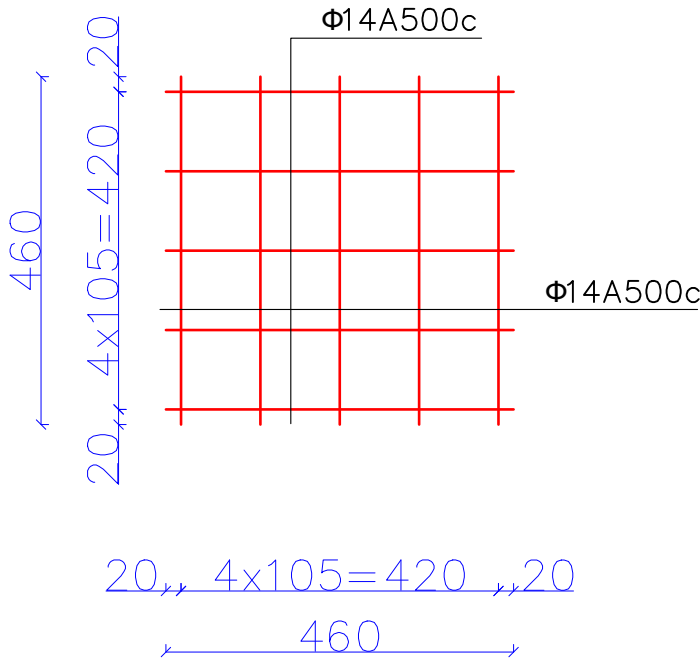

ՆԱԽԱԳԾԱՅԻՆ ԸՆԿԵՐՈՒԹՅՈՒՆ՝

Ameli

«ԱՄԵԼԻ» ՍՊԸ
«AMELI» LLC


ՆԱԽԱԳԾԻ ՀԱՍՑԵ՝

Աջափնյակ վարչական Ջալաբյան
9 և 11 շենքերի բակային տարածքի
հիմնանորոգման աշխատանքներ


ՆԱԽԱԳԾԻ ԱՆՎԱՆՈՒՄԸ՝

ԱՐԱՄՅԻՆ ԼՈՒՍԱԿՈՐՈՒԹՅԱՆ
ԴԵԿՈՐԱՏԻՎ
ՀԵՆԱՍՅՈՒՆ 4Մ, ԿՏՐՎԱԾՔ,
ՄԱՍՆԱԳԻՐ

ԹԵՐԹ՝	ԹԵՐԹԵՐ՝	ՄԱՍՇՏԱԲ՝
ԷԼ-2	14	1:100
ՏՆՕՐԵՆ՝	Ա.ԴԱՎԹՅԱՆ	
ՆԱԽԱԳԾՈՂ՝	Ա. ԹԱՐԵՎՈՍՅԱՆ	
ԱՏՈՒԳԵՑ՝	Ա.ԴԱՎԹՅԱՆ	

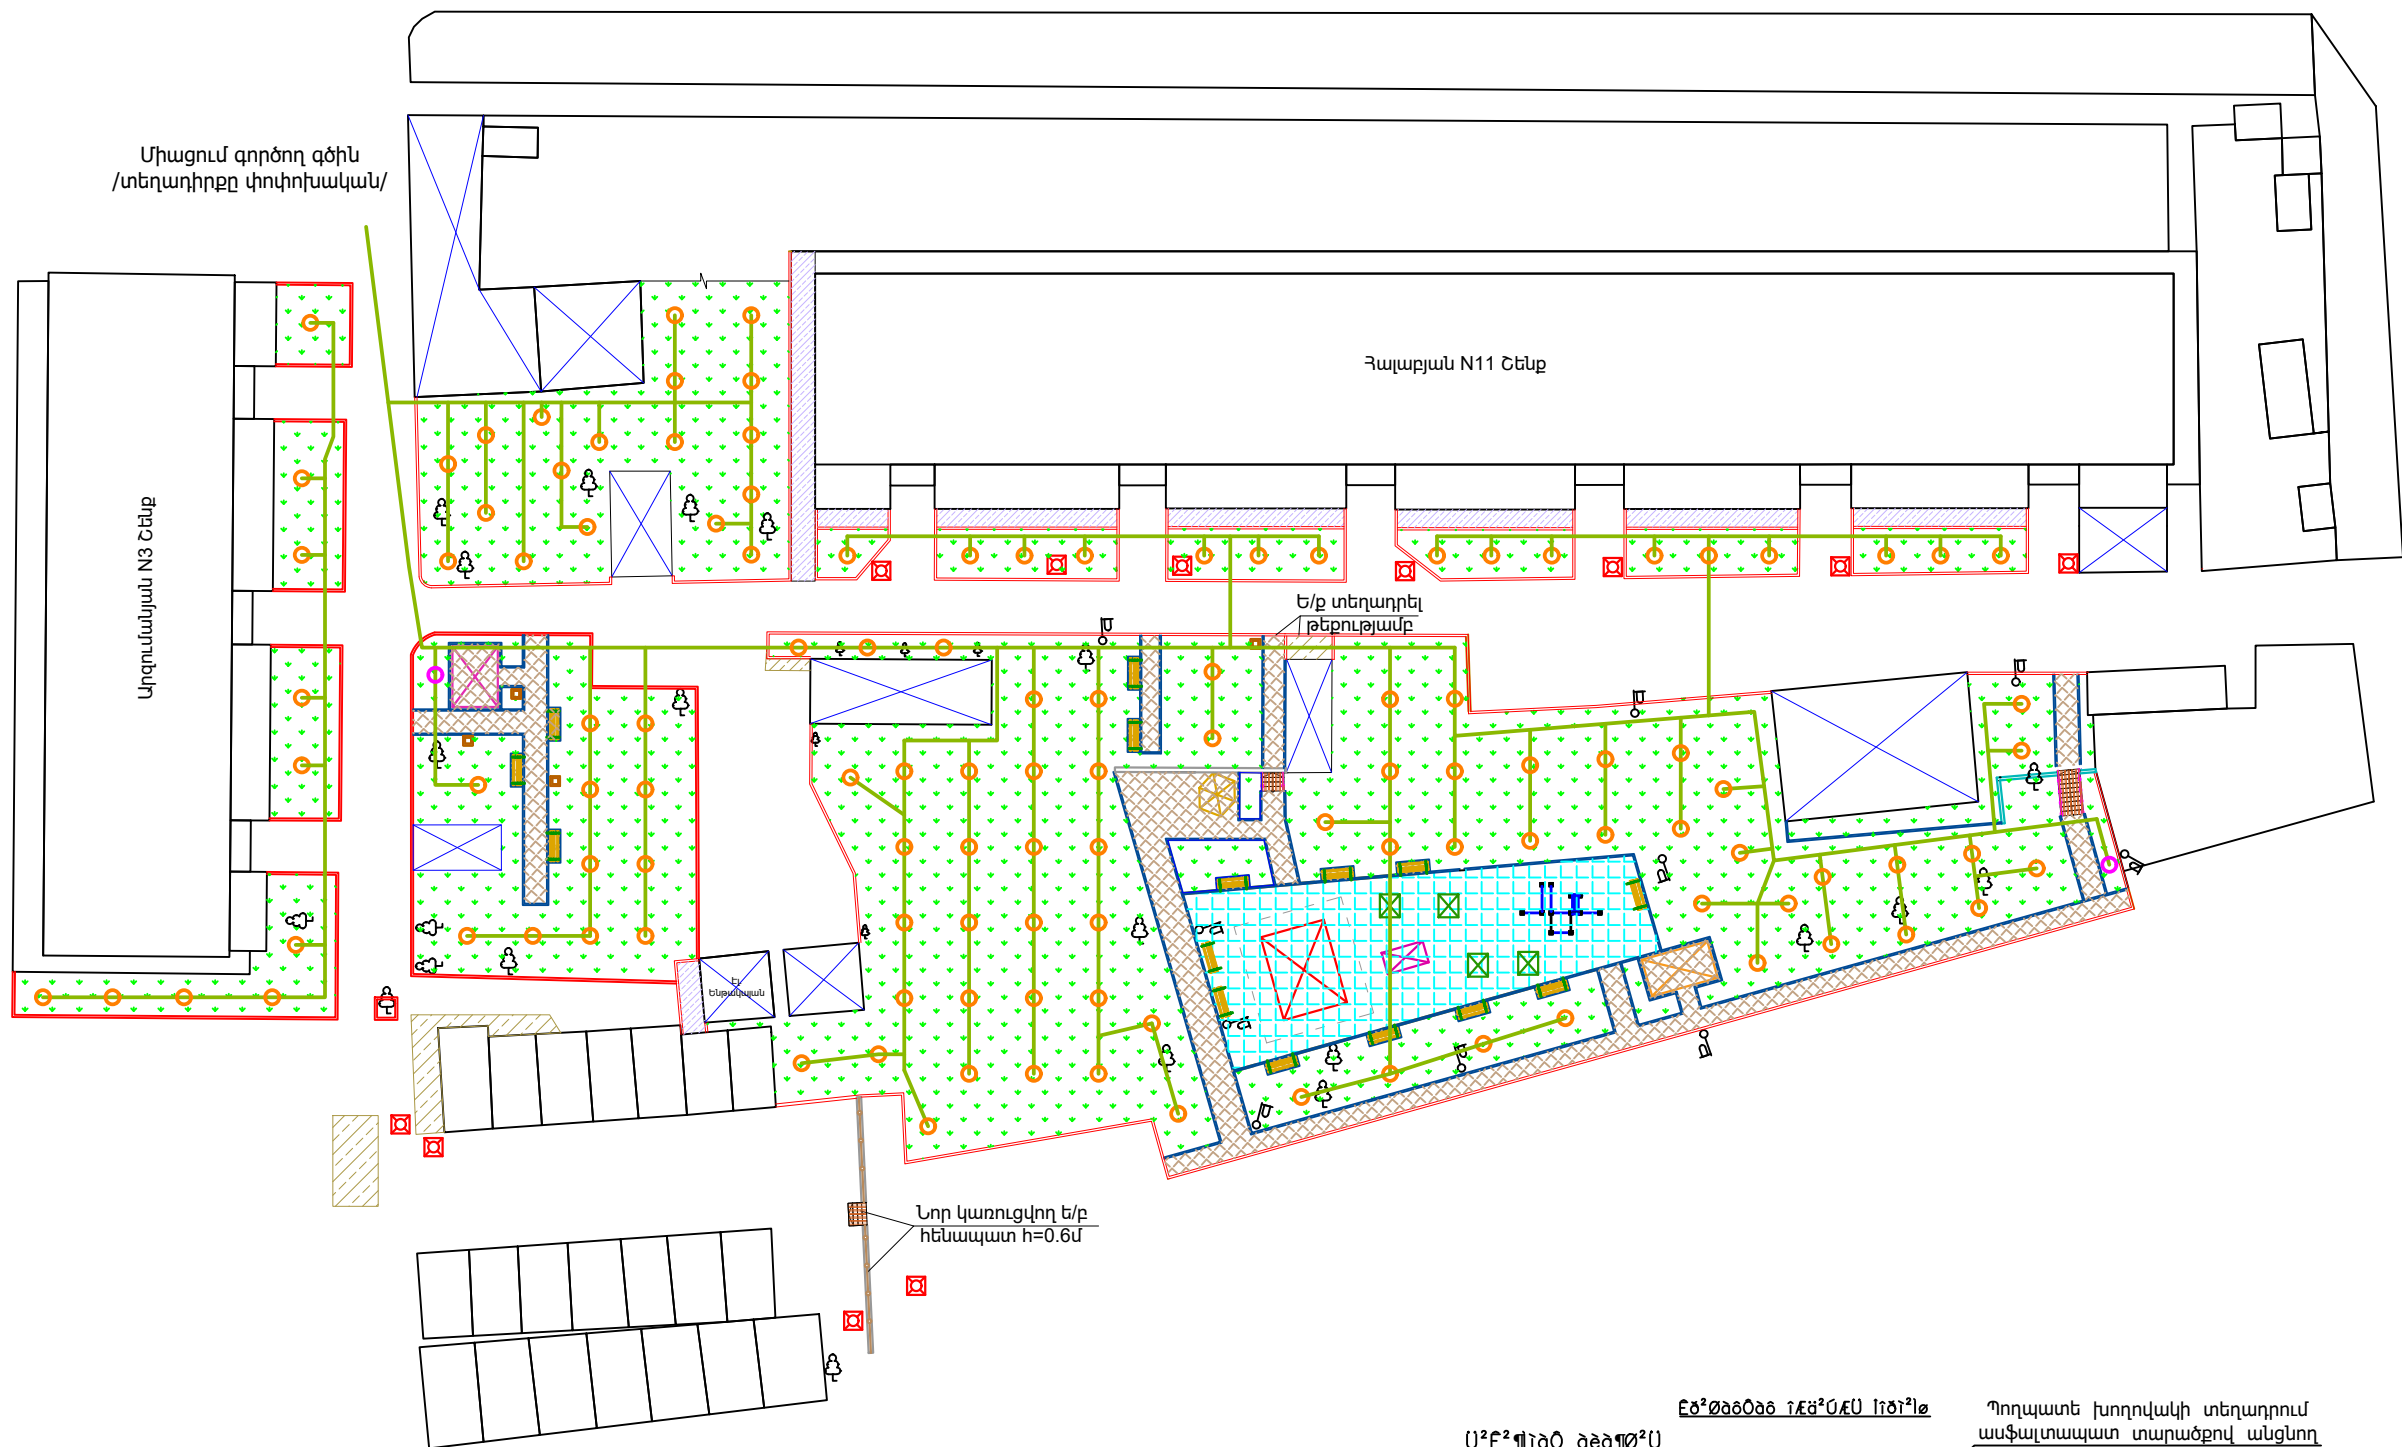

- Ջրցան ցնցուղ
- Կարճախողովակ փականով

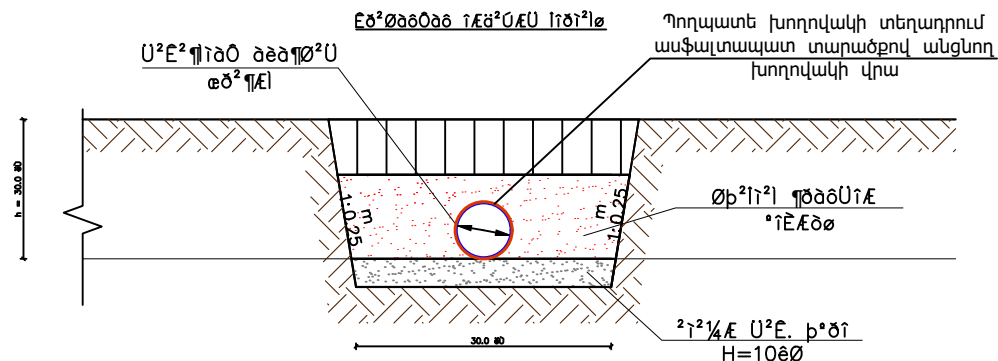

ՆԱԽԱԳԾԱՅԻՆ ԸՆԿԵՐՈՒԹՅՈՒՆ



«ԱՄԵԼԻ» ՍՊԸ
«AMELI» LLC

ՆԱԽԱԳԾԻ ՀԱՍՑԵ՝

Աջափնյակ վարչական Հալարյան
9 և 11 շենքերի բակային տարածքի
հիմնանորոգման աշխատանքներ

ՆԱԽԱԳԾԻ ԱՆՎԱՆՈՒՄԸ՝


ՈՌՈԳՐԱՄ

ԹԵՐԹ՝	ԹԵՐԹԵՐ՝	ՄԱՍՇՏԱԲ՝
Ո-1	14	1:300
ՏՆՕՐԵՆ՝	Ա.ԴԱՎԹԵՍԱՆ	
ՆԱԽԱԳԾՈՐ՝	Ա. ԹԱՐԵՎՈՍՅԱՆ	
ԱՏՈՒԳԵՑ՝	Ա.ԴԱՎԹԵՍԱՆ	

ՏԱՐԱԾՔՆԵՐԻ ՕԳՏԱԳՈՐԾՈՒՄԸ ՀԱՄԱՁԱՅՆԵՑՆԵԼ ՀԱՄԱՊԱՏԱՍԽԱՆ ՄԱՐՄԻՆՆԵՐԻ ԵՎ ՍԵՓԱԿԱՆՏԵՐԵՐԻ ՀԵՏ:

ԾԱՆՈԹՈՒԹՅՈՒՆ

1. Շինարարական տրանսպորտները օբյեկտ պետք է մտնեն և դուրս գան մաքուր վիճակով՝ չաղտոտելով ճանապարհները չին. աղբով:
2. Շինարարական աշխատանքների կազմակերպումը և անվտանգության ապահովումը պետք է համապատասխանի "Правила охраны труда при строительстве ремонте и содержании автомобильных дорог 1993-01-01" նորմատիվային փաստաթղթին:

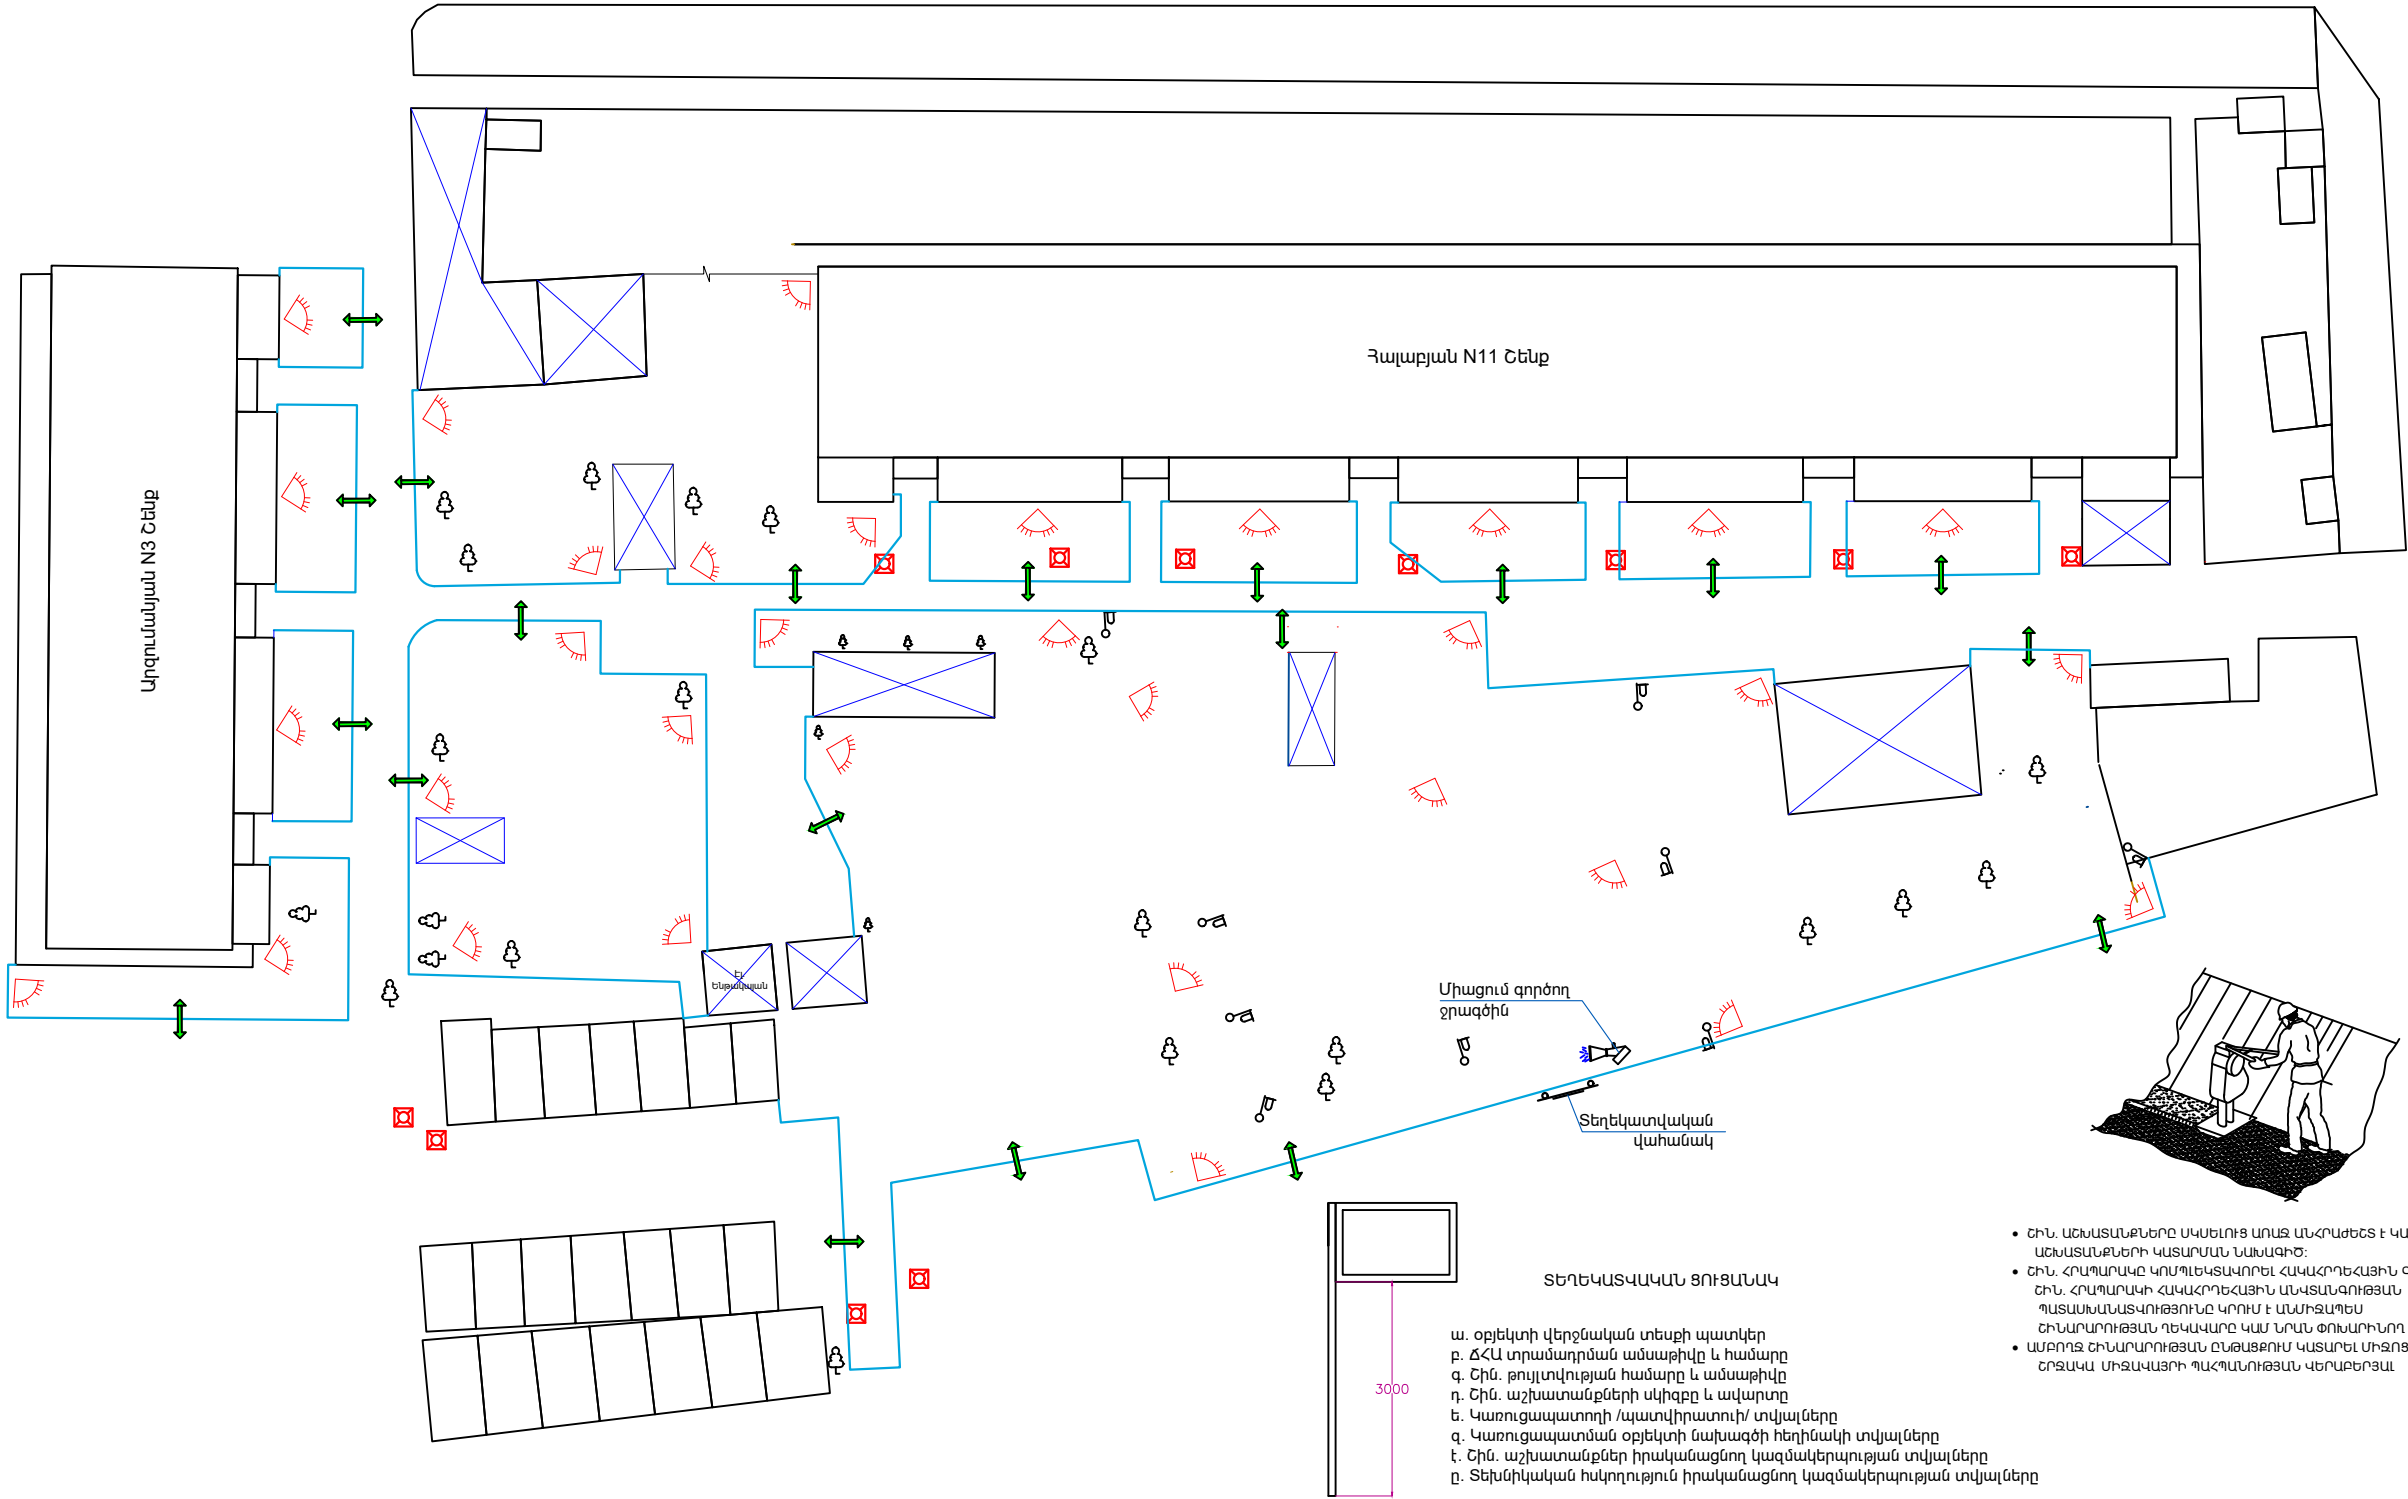

ՏԵՂԵԿԱՏՎԱԿԱՆ ՑՈՒՑԱՆԱԿ

- ա. օբյեկտի վերջնական տեսքի պատկեր
- բ. ճՀԱ տրամադրման ամսաթիվը և համարը
- գ. Շին. թույլտվության համարը և ամսաթիվը
- դ. Շին. աշխատանքների սկիզբը և ավարտը
- ե. Կառուցապատողի /պատվիրատուի/ տվյալները
- զ. Կառուցապատման օբյեկտի նախագծի հեղինակի տվյալները
- է. Շին. աշխատանքներ իրականացնող կազմակերպության տվյալները
- ը. Տեխնիկական հսկողություն իրականացնող կազմակերպության տվյալները

- Շին. ԱՇԽԱՏԱՆՔՆԵՐԻ ՍԿԵԼԵՏԻՑ ՄՈՒՋ ԱՆՀՐԱԹԵՏ Է ԿԱԶՄԵԼ ԱՇԽԱՏԱՆՔՆԵՐԻ ԿԱՏԱՐՄԱՆ ՆԱԽԱԳԻԾ:
- Շին. ՀՐԱՊԱՐԱԿԸ ԿՈՄՊԼԵԿՏԱԿՈՐԵԼ ՀԱՎԱՀՐԻԵՀԱՅԻՆ ԳՈՒՅՈՎ, Շին. ՀՐԱՊԱՐԱԿԻ ՀԱՎԱՀՐԻԵՀԱՅԻՆ ԱՆԿՏԱՆԳՈՒԹՅԱՆ ՊԱՏԱՍԽԱՆՏԱՎՈՒԹՅՈՒՆԸ ԿՐՈՒՄ Է ԱՆԽՏԱՊԵՍ ՇԻՆԱՐԱՐՈՒԹՅԱՆ ԴԵՎԱԿԱՐԸ ԿԱՄ ՆՈՒՆ ՓՈԽԱՐԻՆՈՂ ԱՆՁԸ:
- ԱՄԲՈՂՑ ՇԻՆԱՐԱՐՈՒԹՅԱՆ ԸՆԹՅՑՔՈՒՄ ԿԱՏԱՐԵԼ ՄԻՋՈՑԱՌՈՒՄՆԵՐ ԵՐԱՎԿԱՆ ՄԻՋԱԿԱՅՐԻ ՊԸՀՊԱՆՈՒԹՅԱՆ ԿԵՐԱՔԵՐՑԱԼ

ՊԱՅՄԱՆԱԿԱՆ ՆՇԱՆՆԵՐ:

	Բաց պահեստ		Բետոնի ընդունման հարթակ		Մուտք/ելք		Շինարարական աղբ
	Դեղատուփ		Շարժական լուսարձակ		Անվաղողերի լվացման ծորակ		Շին. հրապարակի սահմանագիծ

ՆԱԽԱԳԾԱՅԻՆ ԸՆԿԵՐՈՒԹՅՈՒՆ



«ԱՄԵԼԻ» ՍՊԸ
«AMELI» LLC

ՆԱԽԱԳԾԻ ՀԱՍՑԵ

Աջափնյակ վարչական Հալաբյան
9 և 11 շենքերի բակային տարածքի
հիմնանորոգման աշխատանքներ

ՆԱԽԱԳԾԻ ԱՆՎԱՆՈՒՄԸ

ՇԻՆԱՐԱՐԱԿԻ ԿԱԶՄԱԿԵՐՊՈՒՄ

ԹԵՐԹ	ԹԵՐԹԵՐ	ՄԱՍՇՏԱԲ
ՇԿ-1	14	1:300
ՏՆՕՐԵՆ	Ա.ԴԱՎԹԵՍ	
ՆԱԽԱԳԾՈՂ	Ա. ԹԱՐԱԿՈՅԱՆ	
ԱՏՈՒԳԵՑ	Ա.ԴԱՎԹԵՍ	