


ՀԱՅԱՍՏԱՆԻ ՀԱՆՐԱՊԵՏՈՒԹՅՈՒՆ

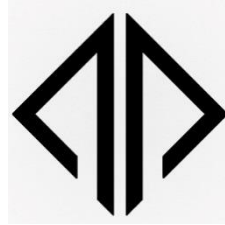

«ԿԱՊԻՏԱԼ ԴԻՉԱՅՆ» ՍՊԸ

**ՊԱՏՎԻՐԱՏՈՒ՝ ԵՐԵՎԱՆԻ ՔԱՂԱՔԱՊԵՏԱՐԱՆ
ՊԱՅՄԱՆԱԳԻՐ՝ N ԵՔ-ԲՄԽԱՇՁԲ-22/57-1**


ԱՇԽԱՏԱՆՔԱՅԻՆ ՆԱԽԱԳԻԾ

ԳԻՐԶ 1

ԱՇԽԱՏԱՆՔԱՅԻՆ ԳԾԱԳՐԵՐ

«ՀՀ, Երևան քաղաքի Նոր Նորք վարչական շրջանի Լյուքսեմբուրգի 2-րդ նրբ., հ.5 շենքի աստիճանների հիմնանորոգման աշխատանքներ»

ԵՐԵՎԱՆ 2022

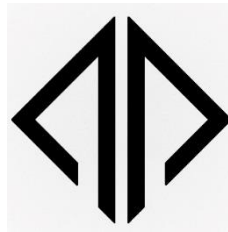

Օբյեկտ՝ «ՀՀ, Երևան քաղաքի Նոր Նորք վարչական շրջանի Լյուքսենբուրգի 2-րդ նրբ., հ.5 շենքի
աստիճանների հիմնանորոգման աշխատանքներ»

ԱՇԽԱՏԱՆՔԱՅԻՆ ՆԱԽԱԳԻԾ

ԳԻՐԸ 1

ԱՇԽԱՏԱՆՔԱՅԻՆ ԳԾԱԳՐԵՐ

«ԿԱՊԻՏԱԼ ԴԻՉԱՅՆ» ՍՊԸ ՏՆՕՐԵՆ՝

Է.Դավթյան

ԲԱՑԱՏՐԱԳԻՐ

Նախագծով կատարվել է “ՀՀ ք. Երևան, Նոր Նորք վարչական շրջանի “Լյուքսեմբուրգի 2-րդ Նորք., հ.5 շենքի աստիճանների հիմնանորոգման աշխատանքներ” աշխատանքային նախագիծը: Նախագիծը համապատասխանում է տվյալ ժամանակահատվածում ՀՀ-ում գործող նորմերին և ստանդարտներին:

Նախագծով նախատեսվում է իրականացնել հետևյալ հիմնական աշխատանքները:
Քանդման աշխատանքներ
Ապամոնտաժել գոյություն ունեցող աստիճանների մետաղական ճաղերը: Քանդել աստիճաններից քայքայված ց/ավազե սվաղը:

Կառուցողական աշխատանքներ
Գոյություն ունեցող աստիճանների քայլերը հավասարեցնել, երեսապատել 30սմ հաստություև ունեցող բազալտե սալերով՝ 30սմ լայնությամբ, իսկ աստիճանների և աստիճանահարթակների մնացած մասի վրա իրականացնել մանրահատիկ ասֆալտե ծածկույթ՝ համապատասխան նախագծի: Տեղադրել Նոր մետաղական ճաղաշար աստիճանների վրա :

1. Մասնակիցների «Աշխատանքային ռեսուրսներ» և «Տեխնիկական միջոցներ», «Մասնագիտական փորձառություն» որակավորման չափանիշներին ներկայացվող պահանջները

- «Աշխատանքային ռեսուրսներ» որակավորման չափանիշ - մասնակցի աշխատակազմում պետք է ընդգրկված լինեն առնվազն

Հ/Հ	Անվանումը	/որակավորումը, ոլորտը/	Քանակը /մարդ/	Աշխատանքային փորձ
1	Աշխույժ	բարձրագույն կրթությամբ ինժեներ-շինարար քաղացիական և արդյունաբերական շինարարություն	1	3 տարի
2	Զոդող	ցանկացած	1	3 տարի
3	Ծեփագործ	ցանկացած	1	3 տարի
4	Բանվոր	ցանկացած	2	-

«Տեխնիկական միջոցներ» որակավորման չափանիշ – մասնակիցը պետք է ունենա հետևյալ տեխնիկական միջոցները.

Տեխնիկական միջոցի անվանումը	Տիպը	Պահանջվող քանակը
Ավտոինքնաթափ, բեռն. առնվազն 8տ	ցանկացած	1
Եռակցման ագրեգատ	ցանկացած	1
Հետահատ մուրճ	ցանկացած	2
Ձեռքի հարվածամուրճ	ցանկացած	2

ԱՇԽԱՏԱՆՔԱՅԻՆ ԳԾԱԳՐԵՐԻ ԶԱՆԿ

Հ/Հ	ԱՇԽԱՏԱՆԻ ԱՆՎԱՆՈՒՄԸ	Թերթի համարը
1	ԲԱՑԱՏՐԱԳԻՐ, ԱՆՎԱՆԱՑԱՆԿ, ՏԵԽՆԻԿԱԿԱՆ ՄԱՍՆԱԳԻՐ, ԺԱՄԱՆԱԿԱՑՈՒՅՑ	ԾՇ-1
2	ՏԱՐԱԾՔԻ ԻՐԱՎԻՃԱԿԱՅԻՆ ՀԱՏԱԿԱԳԻԾ	ԾՇ-2
3	ՏԱՐԱԾՔԻ ԻՐԱՎԻՃԱԿԱՅԻՆ ՀԱՏԱԿԱԳԻԾ	ԾՇ-3
4	ԱՊԱՄՈՆՏԱԺՄԱՆ ՀԱՏԱԿԱԳԻԾ:ԿՏՐՎԱԾԸ 1-1 /չափագրություն/	ԾՇ-4
5	ՎԵՐԱՆՈՐՈԳՎՈՂ ԱՍՏԻՃԱՆՆԵՐԻ ՀԱՏԱԿԱԳԻԾ; ԿՏՐՎԱԾԸ 1-1	ԾՇ-5
6	ԱՍՏԻՃԱՆՆԵՐԻ ՄԵՏԱՂԱԿԱՆ ԲԱԶՐԻԵ; ՄԱՍՆԱԳԻՐ	ԾՇ-6
7	ԾԻՆԱՐԱՐՈՒԹՅԱՆ ԿԱԶՄԱԿԵՐՊՈՒՄ	ՇԿ-1

2. Աշխատանքների կատարման համար պահանջվող լիցենզիան
աշխատանքների համար պահանջվում է հետևյալ լիցենզիայի տեսակները.
շինարարության իրականացում ըստ քաղաքաշինության հետևյալ ոլորտի՝
-ԲՆԱՆՈՒ ԺԱՍՏՆԱԿԱՆ ԵՎ ՄՐՏԱՐԱԿԱՆ

3. ԺԱՄԱԿԵՏՆԵՐ
Կապալի օբյեկտի, որա առանձին մասերի (կոնստրուկցիաներ և այլն) և օգտագործված նյութերի երաշխիքային

Հ/Հ	Նյութերի տեսակները	Երաշխիքային նվազագույն ժամկետ (տարի)
1	Սետաղ	30
2	Ցեմենտ	20
3	Ավազ	20
4	Երեսպատման սալեր	10

ԾԻՆԱՐԱՐԱԿԱՆ ԱՇԽԱՏԱՆՔՆԵՐԻ ԿԱՏԱՐՄԱՆ ԺԱՄԱՆԱԿԱՑՈՒՅՑ			
ԱՇԽԱՏԱՆՔՆԵՐԻ ԱՆՎԱՆՈՒՄԸ	ԾԻՆԱՐԱՐԱԿԱՆ ԱՇԽԱՏԱՆՔՆԵՐԻ ԿԱՏԱՐՄԱՆ ԺԱՄԱՆԱԿԱՑՈՒՅՑԸ ԸՍՏ ԱՄԻՄՆԵՐԻ ՄԵԿ ԲԱԺԱՆՈՒՄԸ 30 ՕՐ/		
	1 /30 ՕՐ/	2 /30 ՕՐ/	3 /30 ՕՐ/
ԾԻՆ. ՄՈՆԻՏԺՄԵՆ ԱՇԽԱՏԱՆՔՆԵՐԻ ՆԱԽԱՐԱՏՐԱՍՏՈՒՄ	_____		
ԲԱՆՂՄԱՆ ԱՇԽԱՏԱՆՔՆԵՐ	_____		
ԿԱՌՈՒԹՄԱՆ ԱՇԽԱՏԱՆՔՆԵՐ	_____	_____	
ՀԱՅՏԱՆԱԲԵՐՎԱԾ ԹԵՐՈՒԹՅՈՒՆՆԵՐԻ ՎԵՐԱԾՄԱՆ, ՏԱՐԱԾՔԻ ՄԱԲՐՄԱՆ ԱՇԽԱՏԱՆՔՆԵՐ			_____
ԱՆՀՐԱԺԵՇՏ ՓԱՍՏԱԹՂԱԵՐԻ ՆԱԽԱՐԱՏՐԱՍՏՈՒՄ, ԾԱՀԱԳՈՐԾՄԱՆ ՀԱՆՁՆՈՒՄ			_____

ՆԱԽԱԳԾԱՅԻՆ ԸՆԿԵՐՈՒԹՅՈՒՆ՝

«ԿԱՊԻՏԱԼ ԴԻԶԱՅՆ» ՍՊԸ
"CAPITAL DESIGN" LLC

ՆԱԽԱԳԾԻ ՀԱՍՑԵ՝


Նոր Նորք վարչական շրջանի
Լյուքսեմբուրգի 2-րդ Նորք., հ.5 շենքի
աստիճանների հիմնանորոգման
աշխատանքներ

ՆԱԽԱԳԾԻ ԱՆՎԱՆՈՒՄԸ՝

ԲԱՑԱՏՐԱԳԻՐ, ԱՆՎԱՆԱՑԱՆԿ,
ՏԵԽՆԻԿԱԿԱՆ ՄԱՍՆԱԳԻՐ,
ԺԱՄԱՆԱԿԱՑՈՒՅՑ


ԹԵՐԹ՝	ԹԵՐԹԵՐ՝	ՄԱՍՇՏԱԲ՝
ԾՇ-1	7	1:150

ՏՆՕՐԵՆ՝	Է. ԴԱՎԹՅԱՆ	
ՆԱԽԱԳԾՈՂ՝	Ա. ԽԱԶԱՏՐՅԱՆ	
ԱՏՈՒԳԵՏ՝	Է. ԴԱՎԹՅԱՆ	

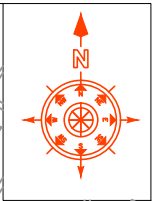

ՆԱԽԱԳԾԱՅԻՆ ԸՆԿԵՐՈՒԹՅՈՒՆ՝		
«ԿԱՊԻՏԱԼ ԴԻԶԱՅՆ» ՍՊԸ "CAPITAL DESIGN" LLC		
ՆԱԽԱԳԾԻ ՀԱՍՑԵ՝		
Նոր Նորք վարչական շրջանի Լյուքսեմբուրգի 2-րդ Նրբ., հ.5 շենքի աստիճանների հիմնանորոգման աշխատանքներ		
ՆԱԽԱԳԾԻ ԱՆՎԱՆՈՒՄԸ՝		
ՏԱՐԱԾՔԻ ԻՐԱՎԻՃԱԿԱՅԻՆ ՀԱՏԱԿԱԳԻԾ 1:2000		
ԹԵՐԹ՝	ԹԵՐԹԵՐ՝	ՄԱՍՇՏԱԲ՝
ՃԸ-2	7	1:150
ՏՆՕՐԵՆ՝	Է. ԴԱՎԹՅԱՆ	
ՆԱԽԱԳԾՈՂ՝	Ա. ԽԱՉԱՏՐՅԱՆ	
ԱՏՈՒԳԵՑ՝	Է. ԴԱՎԹՅԱՆ	

ՊԱՅՄԱՆԱԿԱՆ ՆՇԱՆՆԵՐ՝

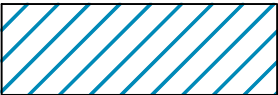

ՔՆՆԱՐԿՎՈՂ ՏԱՐԱԾՔ


ՏԱՐԱԾՔԻ ԳԼԽԱՎՈՐ ՀԱՏԱԿԱԳԻԾ, Մ 1:1000



ՀԱՄԱՁԱՅՆԵՑՎԱԾ Է

ՆՈՐ ՆՈՐՔ ՎԱՐՉԱԿԱՆ ՇՐՋԱՆԻ ԴԵԿԱԿԱՐ՝ _____ Ա. ՄԻՐՅԱՆ


ՊԱՅՄԱՆԱԿԱՆ ՆՇԱՆՆԵՐ՝

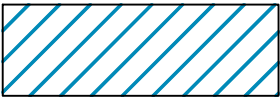


ՔՆՆԱՐԿՎՈՐ ՏԱՐԱԾՔ

ՆԱԽԱԳԾԱՅԻՆ ԸՆԿԵՐՈՒԹՅՈՒՆ՝		
«ԿԱՊԻՏԱԼ ԴԻԶԱՅՆ» ՍՊԸ "CAPITAL DESIGN" LLC		
ՆԱԽԱԳԾԻ ՀԱՍՑԵ՝		
Նոր Նորք վարչական շրջանի Լյուքսեմբուրգի 2-րդ Նորք., հ.5 շենքի աստիճանների հիմնանորոգման աշխատանքներ		
ՆԱԽԱԳԾԻ ԱՆՎԱՆՈՒՄԸ՝		
ՏԱՐԱԾՔԻ ԳԼԽԱՎՈՐ ՀԱՏԱԿԱԳԻԾ 1:1000		
ԹԵՐԹ՝	ԹԵՐԹԵՐ՝	ՄԱՍՇՏԱԲ՝
ՃԸ-3	7	1:150
ՏՆՕՐԵՆ՝	Է. ԴԱՎԹՅԱՆ	
ՆԱԽԱԳԾՈՂ՝	Ա. ԽԱՉԱՏՐՅԱՆ	
ԱՏՈՒԳԵՑ՝	Է. ԴԱՎԹՅԱՆ	

ԱՊԱՄՈՆՏԱԺՄԱՆ ՀԱՏԱԿԱԳԻԾ /չափագրություն/ Մ1:100

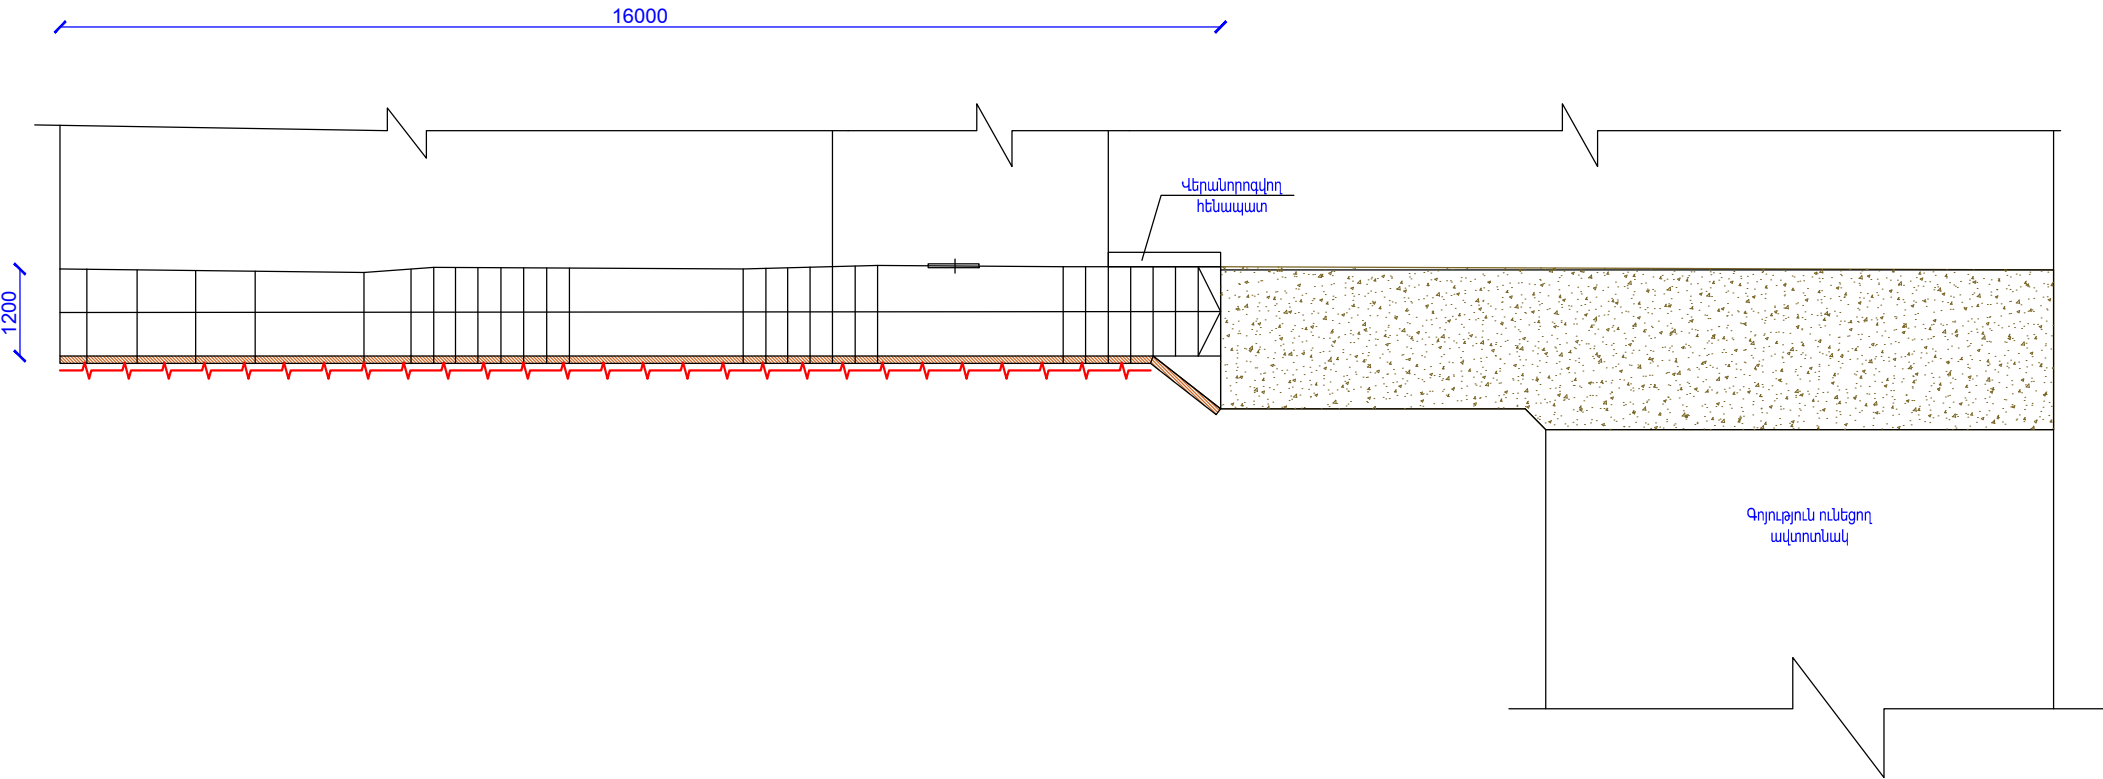


ԿՏՐՎԱԾՔ 1-1 /չափագրություն/ Մ1:50

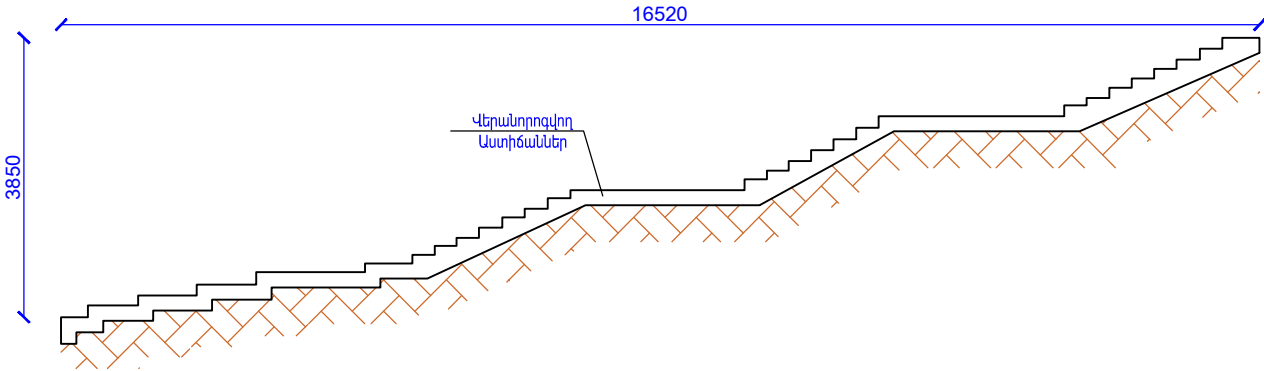

Պայմանական նշաններ

	Վերանորոգվող պատի շար
	Հողապատ տարածք
	Ապամոնտավորվող մետաղական բազրիք

ՆԱԽԱԳԾԱՅԻՆ ԸՆԿԵՐՈՒԹՅՈՒՆ՝

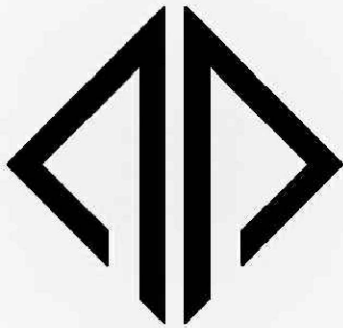

‘ԿԱՊԻՏԱԼ ԴԻԶԱՅՆ’ ՍՊԸ
"CAPITAL DESIGN" LLC

ՆԱԽԱԳԾԻ ՀԱՍՑԵ՝

Նոր Նորք վարչական շրջանի
Լյուքսեմբուրգի 2-րդ Նորք., հ.5 շենքի
աստիճանների հիմնանորոգման
աշխատանքներ


ՆԱԽԱԳԾԻ ԱՆՎԱՆՈՒՄԸ՝

ԱՊԱՄՈՆՏԱԺՄԱՆ ՀԱՏԱԿԱԳԻԾ;
ԿՏՐՎԱԾՔ 1-1
/չափագրություն/


ԹԵՐԹ՝	ԹԵՐԹԵՐ՝	ՄԱՍՇՏԱԲ՝
ՃՇ-4	7	1:100

ՏՆՕՐԵՆ՝	Է. ԴԱՎԹՅԱՆ	
ՆԱԽԱԳԾՈՂ՝	Ա. ԽԱՉԱՏՐՅԱՆ	
ԱՏՈՒԳԵՑ՝	Է. ԴԱՎԹՅԱՆ	

ՎԵՐԱՆՈՐՈԳՎՈՂ ԱՍՏԻՃԱՆՆԵՐԻ ՀԱՏԱԿԱԳԻԾ Մ1:100

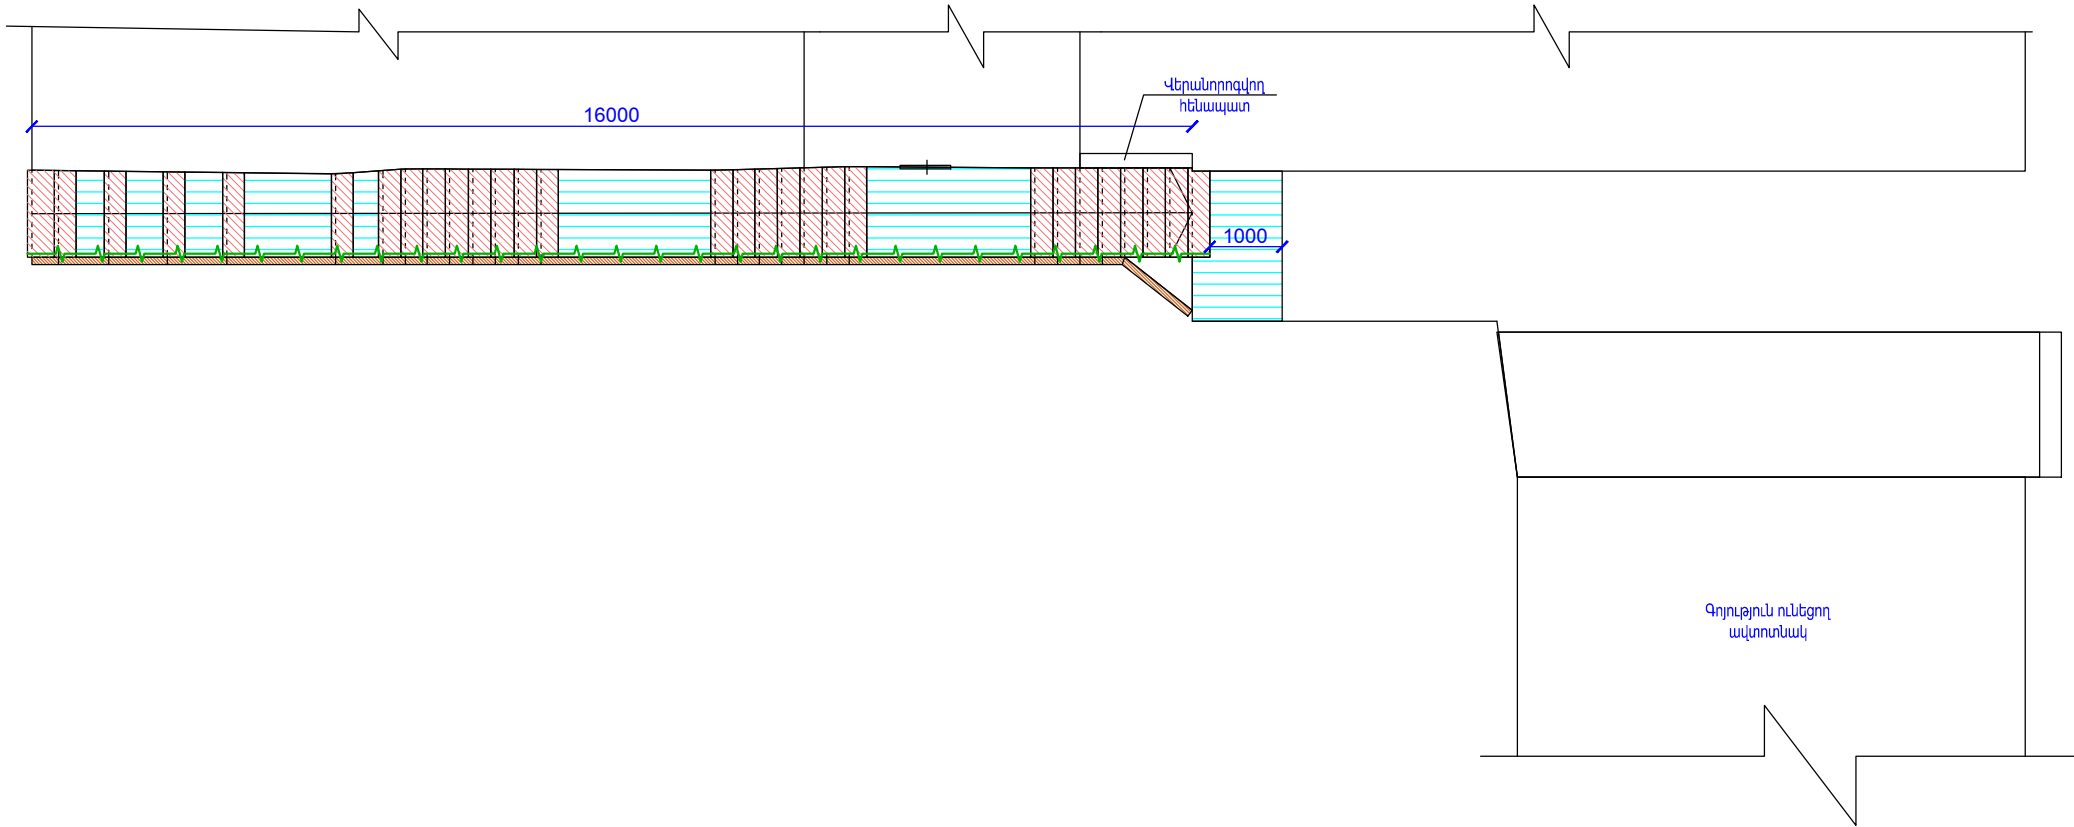

ԿՏՐՎԱԾԸ 1-1 Մ1:50

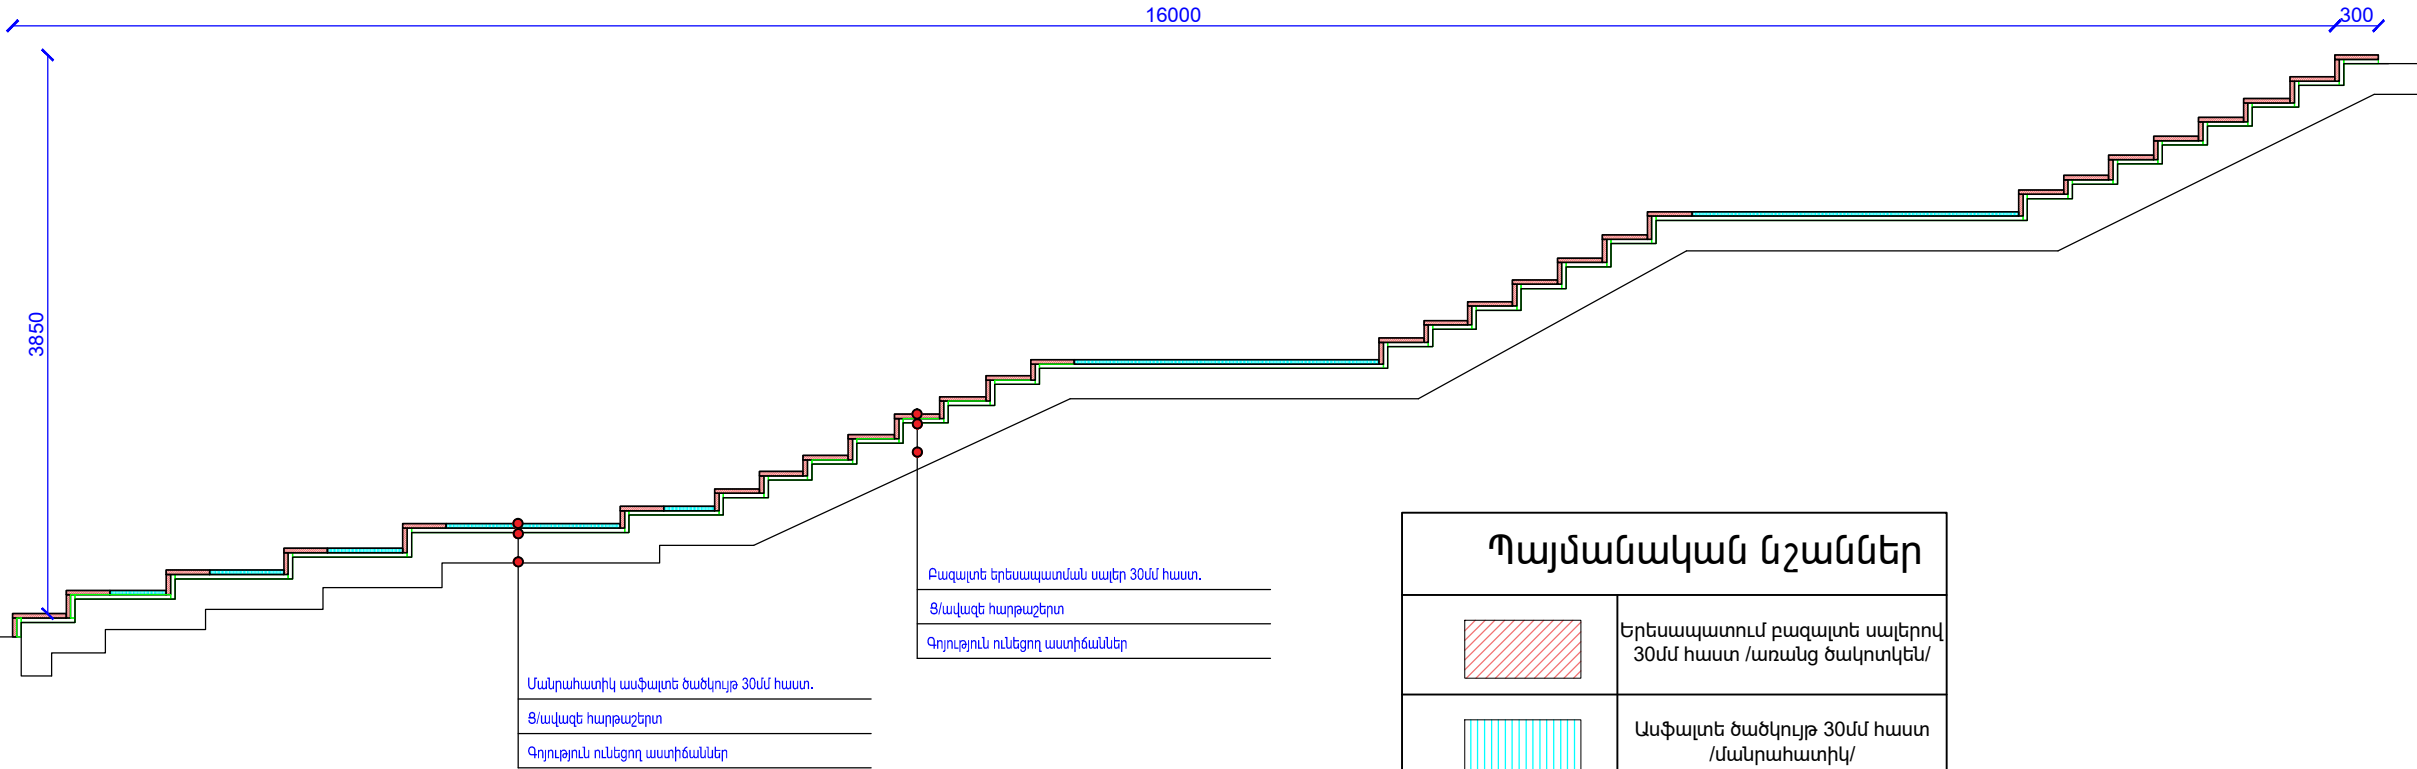


Պայմանական նշաններ


	Երեսապատում բազալտե սալերով 30մմ հաստ /առանց ծակոտկեն/
	Ասֆալտե ծածկույթ 30մմ հաստ /մանրահատիկ/
	Նոր տեղադրվող մետաղական բազրիք

ՆԱԽԱԳԾԱՅԻՆ ԸՆԿԵՐՈՒԹՅՈՒՆ՝		
'ԿԱՊԻՏԱԼ ԴԻԶԱՅՆ' ՍՊԸ "CAPITAL DESIGN" LLC		
ՆԱԽԱԳԾԻ ՀԱՍՑԵ՝		
Նոր Նորք վարչական շրջանի Լյուքսեմբուրգի 2-րդ Նորք., հ.5 շենքի աստիճանների հիմնանորոգման աշխատանքներ		
ՆԱԽԱԳԾԻ ԱՆՎԱՆՈՒՄԸ՝		
ՎԵՐԱՆՈՐՈԳՎՈՂ ԱՍՏԻՃԱՆՆԵՐԻ ՀԱՏԱԿԱԳԻԾ; ԿՏՐՎԱԾԸ 1-1		
ԹԵՐԹ՝	ԹԵՐԹԵՐ՝	ՄԱՍՇՏԱԲ՝
ՃՇ-5	7	1:100
ՏՆՕՐԵՆ՝	Է. ՊԱԿԹՅԱՆ	
ՆԱԽԱԳԾՈՂ՝	Ա. ԽԱՉԱՏՐՅԱՆ	
ՍՏՈՒԳԵՑ՝	Է. ՊԱԿԹՅԱՆ	

ԱՍՏԻՃԱՆՆԵՐԻ ՄԵՏԱՂԱԿԱՆ ԲԱԶՐԻՔ

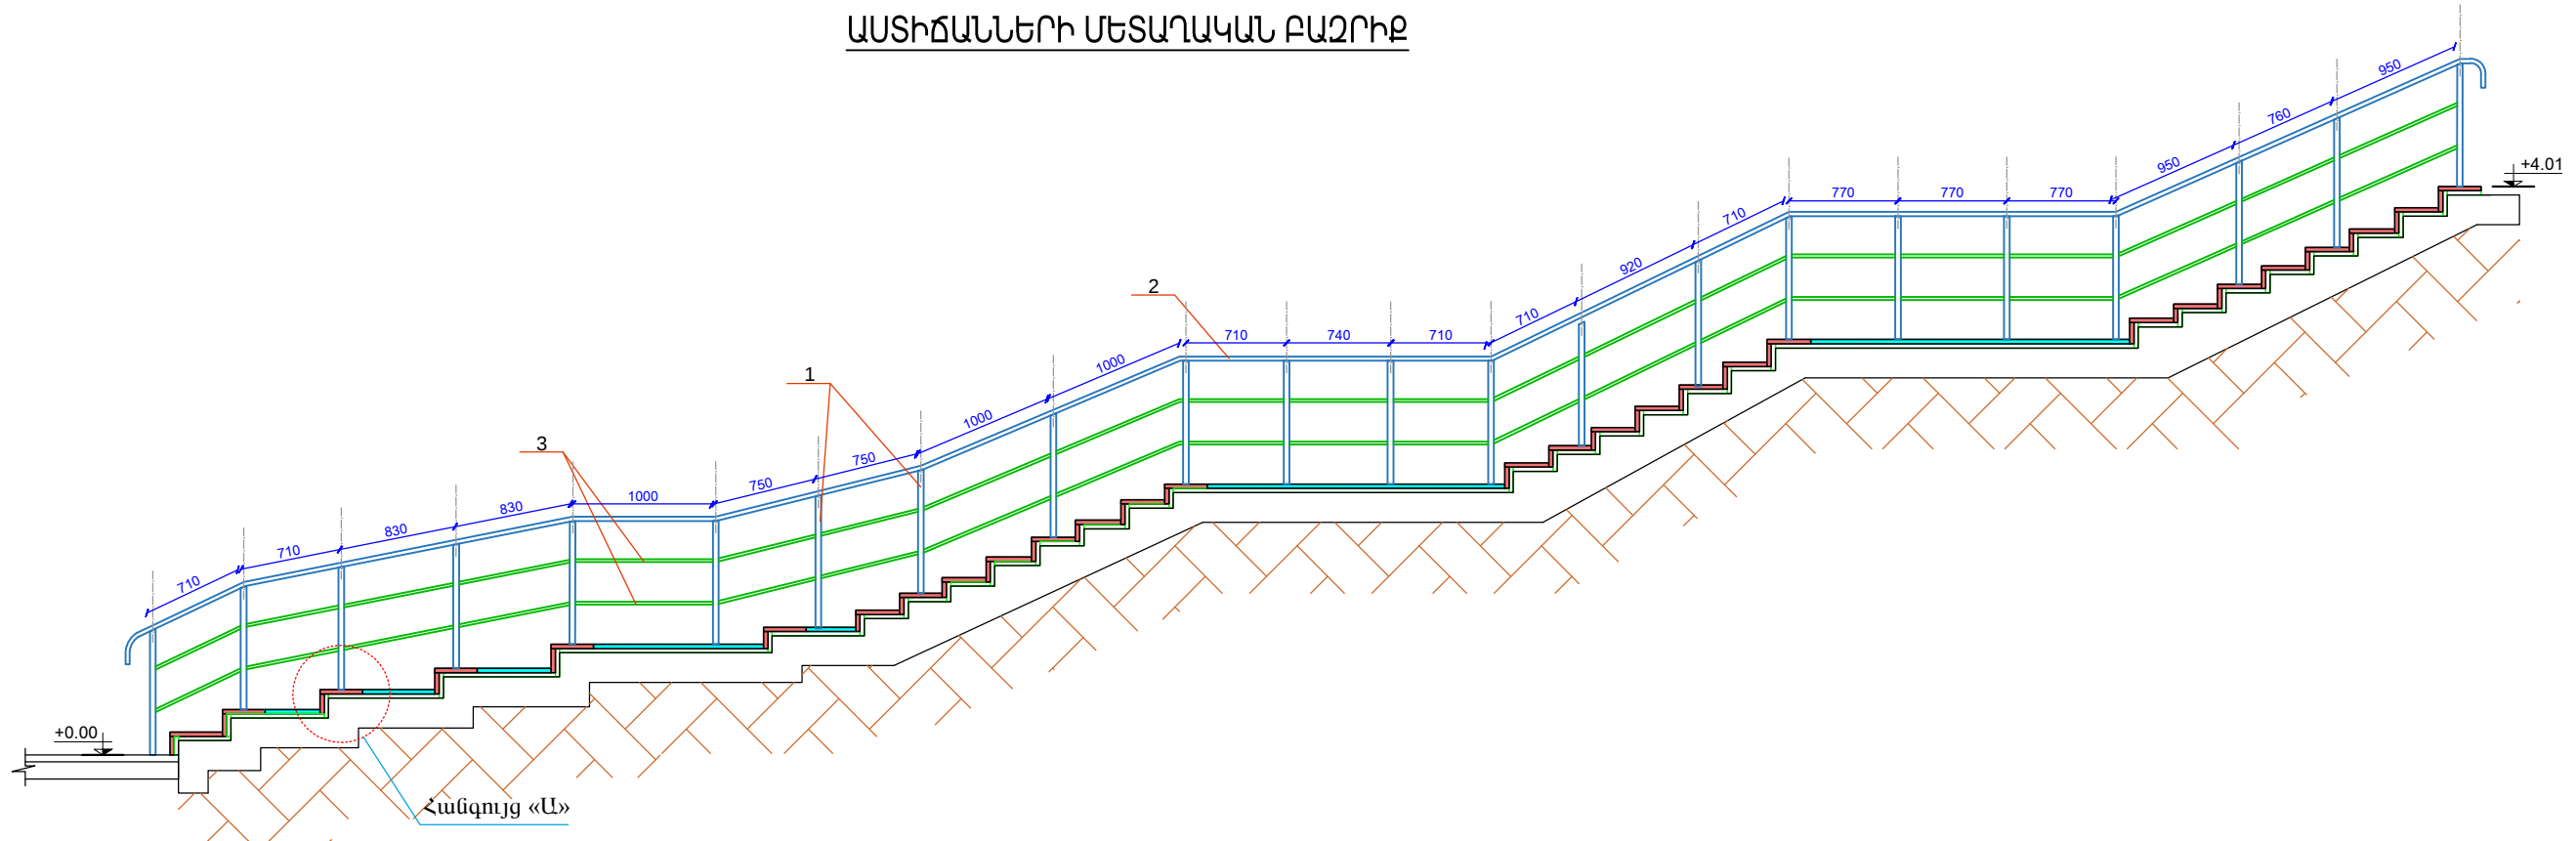

ገጽ 38 ሀ

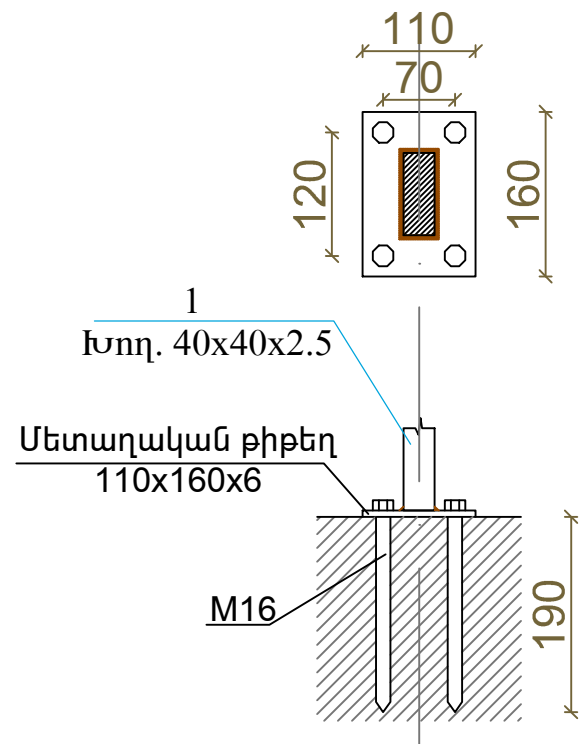


6.0 ԳՄ ՄԵՏԱՂԱԿԱՆ ԲԱԶՐԻԸԻ ՆՅՈՒԹԱԾԱԽՍԻ ՄԱՍՆԱԳԻՐ

ԴԻՔ	ՆՇԱՆԱԿՈՒՄ	ԱՆՎԱՆՈՒՄ	ԵՐԿԱՐՈՒ ԹՅՈՒՆ Մ	ՔԱՆ. ՀԱՏ	1ԳԾՄ. ՔԱՇԸ ԿԳ	ԸՆԴ. ԿԳ
1	ГОСТ 8639-82	□ 40X40X2.5	L= 0.87	22	2.85	54.55
2	ГОСТ 8645-68	□ 40X30X2.5	L= 18.0	գծմ	2.47	44.46
3	ГОСТ 8645-68	□ 20X20X1.5	L= 37.40	գծմ	0.841	31.45
4	ГОСТ 19903-2015	— 110X160X6		22	0.83 1 հատը	18.35
5	ГОСТ 11473-75	M16		88		
ԸՆԴԱՄԵՆԸ ՄԵՏԱՂ +5% ԿՈՐՈՒՄՏ						156.32
	Պողպատե տարրերի երկշերտ ներկում հալակողողզին ներկով					9.1 թմ

ԾԱՆՈԹՈՒԹՅՈՒՆ

1. Եռակցումը կատարել Յ-46 (ГОСТ 9467-75) մակնիշի
Էլեկտրողներով
2. Բոլոր չափերը տրված են մմ-ով

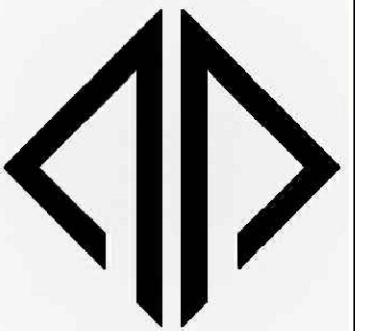

'ԿԱՊԻՏԱԼ ԴԻԶԱՅՆ' ՍՊԸ
"CAPITAL DESIGN" LLC

ՆԱԽԱԳԾԻ ՀԱՍՑԵ՝



Նոր Նորք վարչական շրջանի
Լյուքսեմբուրգի 2-րդ խմբ., հ.5 շենքի
աստիճանների հիմնանորոգման
աշխատանքներ

ՆԱԽԱԳԾԻ ԱՆՎԱՆՈՒՄԸ՝

ՄԵՏԱՂԱԿԱՆ ԲԱԶՐԻԷ,
ՄԱՍՆԱԳԻՐ

ԹԵՐԹ՝	ԹԵՐԹԵՐ՝	ՄԱՍՇՏԱՐ՝
ՃՇ-6	7	1:100
ՏՆՕՐԵՆ՝	Է. ԴԱԿՁՅԱՆ	
ՆԱԽԱԳՏՈՐ՝	Ա. ԽԱՍԱՏՐՅԱՆ	
ՍՏՐՈՒԹԵՆ՝	Է. ԴԱԿՁՅԱՆ	

ՇԻՆՅՐԱՊԱՐԱԿԻ ԿԱԶՄԱԿԵՐՊՈՒՄ Մ1:100

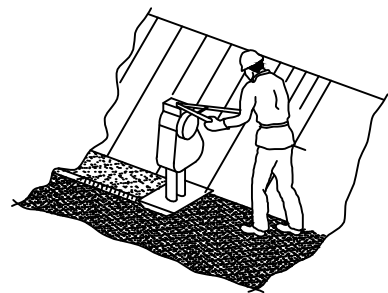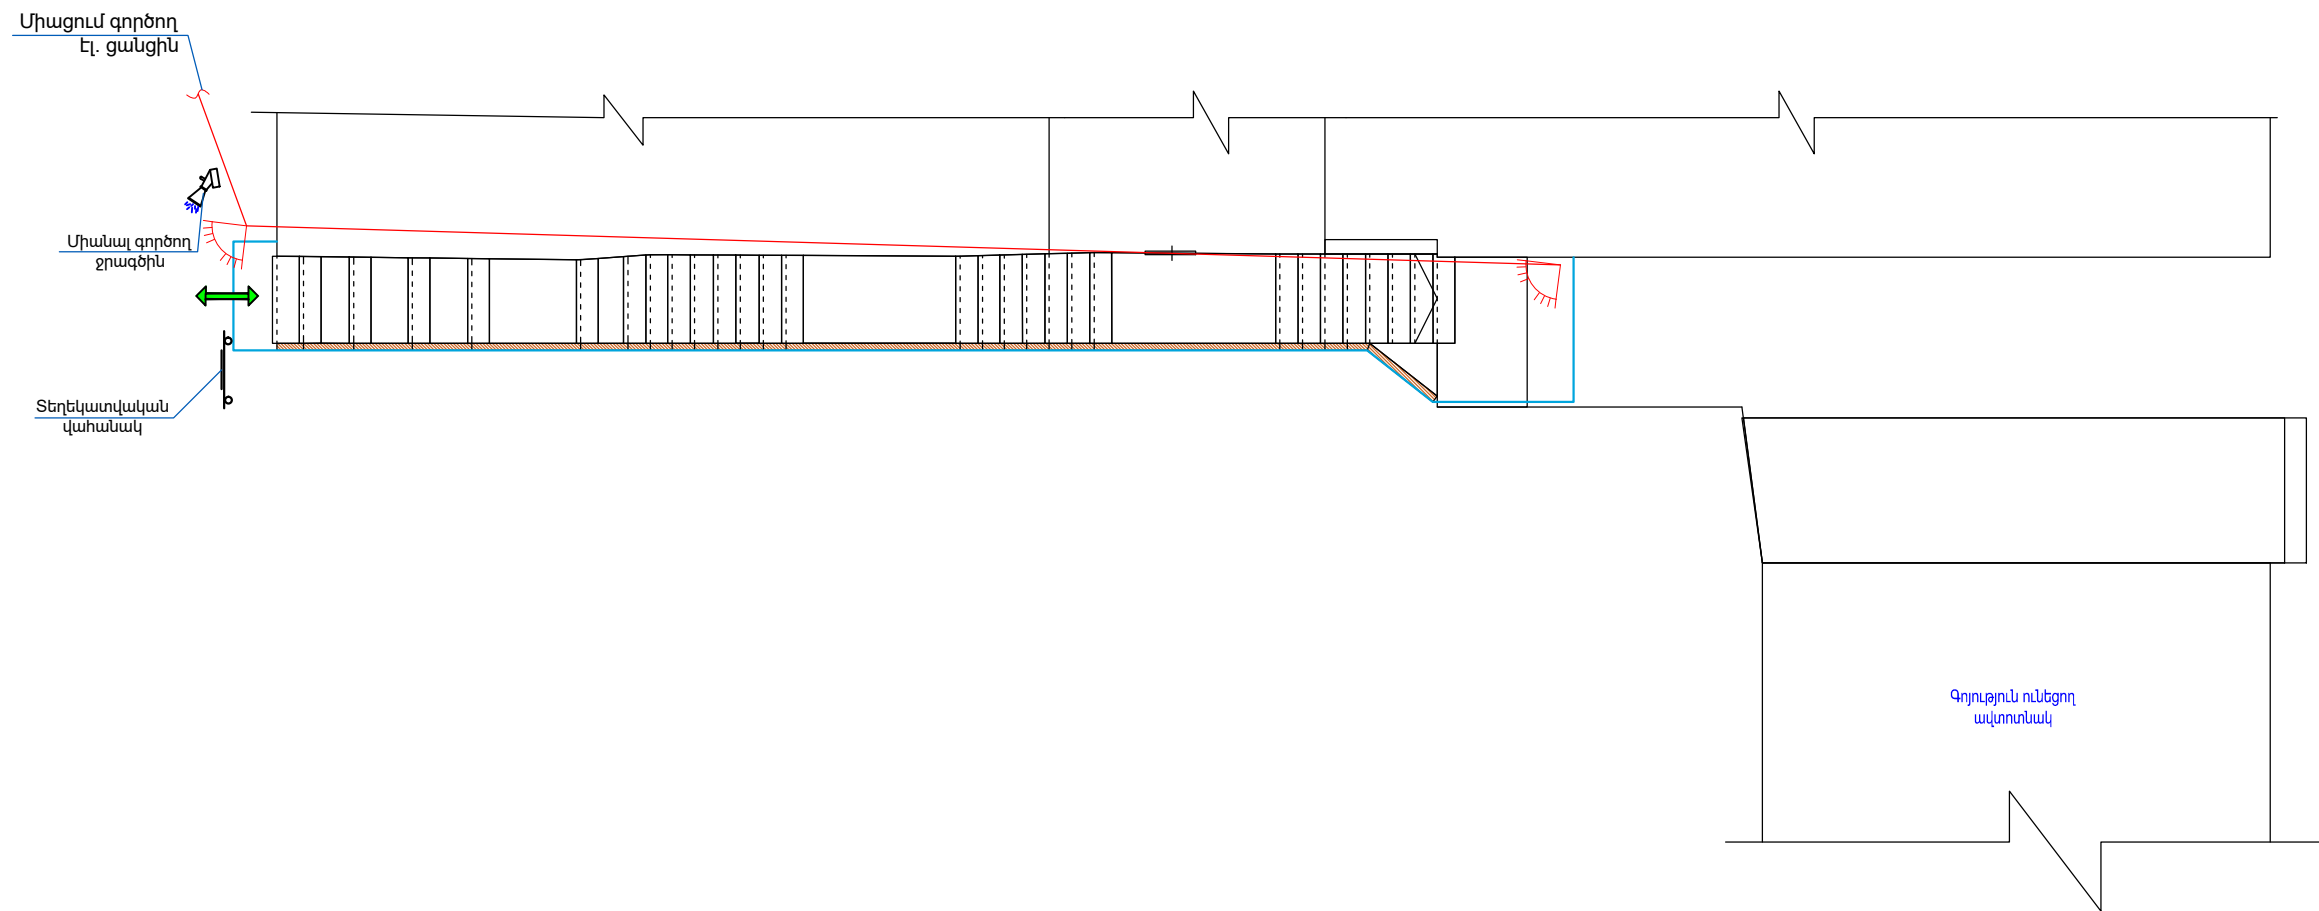

ՏԵՂԵԿԱՏՎԱԿԱՆ ՑՈՒՑԱՆԱԿ

ա. օբյեկտի վերջնական տեսքի պատկեր
բ. ճՀԱ տրամադրման ամսաթիվը և համարը
գ. ՇԻՆ. թույլտվության համարը և ամսաթիվը
դ. ՇԻՆ. աշխատանքների սկիզբը և ավարտը
ե. Կառուցապատողի /պատվիրատուի/ տվյալները
զ. Կառուցապատման օբյեկտի նախագծի հեղինակի տվյալները
է. ՇԻՆ. աշխատանքներ իրականացնող կազմակերպության տվյալները
ը. Տեխնիկական հսկողություն իրականացնող կազմակերպության տվյալները

Պայմանական նշաններ	
	Մուտք/Ելք
	Բաց պահեստ
	Դեղատուփ
	Շինարարական աղբ
	Շինհրապարակի սահմանագիծ
	Շարժական լուսարձակ
	Անվադողերի լվացման ծորակ

- ՇԻՆ. ԱՇԽԱՏԱՆՔՆԵՐԸ ՍԿՍԵԼՈՒՑ ԱՌԱՋ ԱՆՅՐԱԺԵՇՏ Է ԿԱԶՄԵԼ ԱՇԽԱՏԱՆՔՆԵՐԻ ԿԱՏԱՐՄԱՆ ՆԱԽԱԳԻԾ:
- ՇԻՆ. ՅՐԱՊԱՐԱԿԸ ԿՈՄՊԼԵԿՏԱՎՈՐԵԼ ՀԱԿԱՅՐԴԵՀԱՅԻՆ ԳՈՒՅՔՈՎ,
- ՇԻՆ. ՅՐԱՊԱՐԱԿԻ ՀԱԿԱՅՐԴԵՀԱՅԻՆ ԱՆՎՏԱՆԳՈՒԹՅԱՆ ՊԱՏԱՍԽԱՆԱՏՎՈՒԹՅՈՒՆԸ ԿՐՈՒՄ Է ԱՆՄԻՋԱՊԵՍ ՇԻՆԱՐԱՐՈՒԹՅԱՆ ԴԵԿԱՎԱՐԸ ԿԱՄ ՆՐԱՆ ՓՈԽԱՐԻՆՈՂ ԱՆՁԸ:
- ԱՄԲՈՂՋ ՇԻՆԱՐԱՐՈՒԹՅԱՆ ԸՆԹԱՅՔՈՒՄ ԿԱՏԱՐԵԼ ՄԻՋՈՑԱՌՈՒՄՆԵՐ ՇՐՋԱԿԱ ՄԻՋԱԿԱՅՐԻ ՊԱՅՊԱՆՈՒԹՅԱՆ ՎԵՐԱԲԵՐՅԱԼ

ԾԱՆՈՐՈՒԹՅՈՒՆ
Շինարարական տրանսպորտները օբյեկտ պետք է մտնեն և դուրս գան մաքուր վիճակով՝ չաղտոտելով ճանապարհները շին. աղբով:

ՈՒՇԱԴՐՈՒԹՅՈՒՆ

ՏԱՐԱԾՔՆԵՐԻ ՕԳՏԱԳՈՐԾՈՒՄԸ ՀԱՄԱՁԱՅՆԵՑՆԵԼ ՀԱՄԱՊԱՏԱՍԽԱՆ ՄԱՐՄԻՆՆԵՐԻ ԵՎ ՍԵՓԱԿԱՆԱՏԵՐԵՐԻ ՀԵՏ:

ՆԱԽԱԳԾԱՅԻՆ ԸՆԿԵՐՈՒԹՅՈՒՆ՝

'ԿԱՊԻՏԱԼ ԴԻԶԱՅՆ' ՍՊԸ
"CAPITAL DESIGN" LLC

ՆԱԽԱԳԾԻ ՀԱՍՑԵ՝

Նոր Նորք վարչական շրջանի
Լյուքսեմբուրգի 2-րդ Նոր., հ.5 շենքի
աստիճանների հիմնանորոգման
աշխատանքներ

ՆԱԽԱԳԾԻ ԱՆՎԱՆՈՒՄԸ՝

ՇԻՆՅՐԱՊԱՐԱԿԻ ԿԱԶՄԱԿԵՐՊՈՒՄ

ԹԵՐԹ՝	ԹԵՐԹԵՐ՝	ՄԱՍՇՏԱԲ՝
ՇԿ-1	7	1:100

ՏՆՕՐԵՆ՝	Է. ՊԱՎԹՅԱՆ	
ՆԱԽԱԳԾՈՂ՝	Ա. ԽԱՉԱՏՐՅԱՆ	
ՍՏՈՒԳԵՑ՝	Է. ՊԱՎԹՅԱՆ	