


ՀԱՅԱՍՏԱՆԻ ՀԱՆՐԱՊԵՏՈՒԹՅՈՒՆ

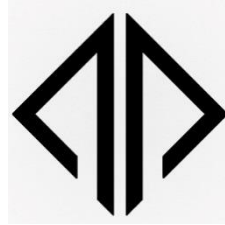

«ԿԱՊԻՏԱԼ ԴԻՉԱՅՆ» ՍՊԸ

**ՊԱՏՎԻՐԱՏՈՒ՝ ԵՐԵՎԱՆԻ ՔԱՂԱՔԱՊԵՏԱՐԱՆ
ՊԱՅՄԱՆԱԳԻՐ՝ N ԵՔ-ԲՄԽԱՇՁԲ-22/57-1**


ԱՇԽԱՏԱՆՔԱՅԻՆ ՆԱԽԱԳԻԾ

ԳԻՐՔ 1

ԱՇԽԱՏԱՆՔԱՅԻՆ ԳԾԱԳՐԵՐ

«ՀՀ, Երևան քաղաքի Նոր Նորք վարչական շրջանի Լվովյան փողոց հ.25
շենքի խաղահրապարակի վերակառուցման
աշխատանքներ» /Փուլ-1- աստիճանների հիմնանորոգում/

ԵՐԵՎԱՆ 2022

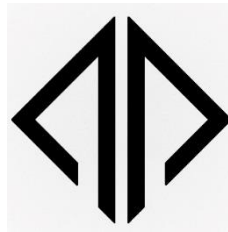

Օբյեկտ՝ «ՀՀ, Երևան քաղաքի Նոր Նորք վարչական շրջանի Լվովյան փողոց հ.25 շենքի
խաղահրապարակի վերակառուցման աշխատանքներ» /Փուլ-1 աստիճանների հիմնանորոգում/

ԱՇԽԱՏԱՆՔԱՅԻՆ ՆԱԽԱԳԻԾ

ԳԻՐԹ 1

ԱՇԽԱՏԱՆՔԱՅԻՆ ԳԾԱԳՐԵՐ

«ԿԱՊԻՏԱԼ ԴԻՉԱՅՆ» ՍՊԸ ՏՆՕՐԵՆ՝

Է.Դավթյան

ԲԱՑԱՏՐԱԳԻՐ

Նախագծով կատարվել է “ՀՀ ք. Երևան, Նոր Նորք վարչական շրջանի “Լվովյան փողոց հ.25 շենքի խաղահրապարակի վերակառուցման աշխատանքներ” աշխատանքային նախագիծը: Նախագիծը համապատասխանում է տվյալ ժամանակահատվածում ՀՀ-ում գործող նորմերին և ստանդարտներին:

Նախագծով նախատեսվում է իրականացնել հետևյալ հիմնական աշխատանքները.

Քանդման և ապամոնտաժման աշխատանքներ

Քանդել գոյություն ունեցող բետոնե աստիճանները և մետաղական բազրիքները:

Կառուցողական աշխատանքներ

Կառուցել նոր ե/բ աստիճաններ, աստիճանները երեսապատել բազալտե սալերով, աստիճանահարթակներն երեսապատել բազալտե սալերով 30սմ լայնությամբ, իսկ մնացած հատվածներին իրականացնել մանրահատիկ ասֆալտե ծածկույթ: Տեղադրել նոր մետաղական բազրիք, աստիճանների կողային հատվածում ըստ ռելիեֆի կառուցել բետոնե պատ՝ համապատասխան նախագծի:

1. Մասնակիցների «Աշխատանքային ռեսուրսներ» և «Տեխնիկական միջոցներ», «Մասնագիտական փորձառություն» որակավորման չափանիշներին ներկայացվող պահանջները

- «Աշխատանքային ռեսուրսներ» որակավորման չափանիշ - մասնակցի աշխատակազմում պետք է ընդգրկված լինեն առնվազն

Հ/Հ	Անվանումը	/որակավորումը, ոլորտը/	Քանակը /մարդ/	Աշխատանքային փորձ
1	Աշխույժ	բարձրագույն կրթությամբ ինժեներ-շինարար քաղացիական և արդյունաբերական շինարարություն	1	3 տարի
2	Զոդող	ցանկացած	1	3 տարի
3	Ծեփագործ	ցանկացած	1	3 տարի
4	Բանվոր	ցանկացած	2	-

«Տեխնիկական միջոցներ» որակավորման չափանիշ – մասնակիցը պետք է ունենա հետևյալ տեխնիկական միջոցները.

Տեխնիկական միջոցի անվանումը	Տիպը	Պահանջվող քանակը
Ավտոինքնաթափ, բեռն. առնվազն 8տ	ցանկացած	1
Եռակցման ագրեգատ	ցանկացած	1
Հետահատ մուրճ	ցանկացած	2
Ձեռքի հարվածամուրճ	ցանկացած	2

ԱՇԽԱՏԱՆՔԱՅԻՆ ԳԾԱԳՐԵՐԻ ԶԱՆԿ

Հ/Հ	ԱՇԽԱՏԱՆԻ ԱՆՎԱՆՈՒՄԸ	Թերթի համարը
1	ԲԱՑԱՏՐԱԳԻՐ, ԱՆՎԱՆԱՑԱՆԿ, ՏԵԽՆԻԿԱԿԱՆ ՄԱՍՆԱԳԻՐ, ԺԱՄԱՆԱԿԱՑՈՒՅՑ	ՃՇ-1
2	ՏԱՐԱԾՔԻ ԻՐԱՎԻՃԱԿԱՅԻՆ ՀԱՏԱԿԱԳԻԾ	ՃՇ-2
3	ՏԱՐԱԾՔԻ ԻՐԱՎԻՃԱԿԱՅԻՆ ՀԱՏԱԿԱԳԻԾ	ՃՇ-3
4	ԱՍՏԻՃԱՆՆԵՐԻ ՀԱՏԱԿԱԳԻԾ; ԿՏՐՎԱԾԸ 1-1 /չափագրություն/	ՃՇ-4
5	ՆՈՐ ԻՐԱԿԱՆԱՑՎՈՂ ԱՍՏԻՃԱՆՆԵՐԻ ՀԱՏԱԿԱԳԻԾ; ԿՏՐՎԱԾԸ 1-1, ԿՏՐՎԱԾԸ 2-2	ՃՇ-5
6	ԱՍՏԻՃԱՆՆԵՐԻ ԱՍՐԱՆԱԿՈՐՈՒՄ; ՄԵՏԱՂԱԿԱՆ ԲԱԶՐԻՔ; ՄԱՍՆԱԳԻՐ	ՃՇ-6
7	ԾԻՆԱՐԱՐՈՒԹՅԱՆ ԿԱԶՄԱԿԵՐՊՈՒՄ	ՇԿ-1

2. Աշխատանքների կատարման համար պահանջվող լիցենզիան
աշխատանքների համար պահանջվում է հետևյալ լիցենզիայի տեսակները.
շինարարության իրականացում ըստ քաղաքաշինության հետևյալ ոլորտի՝
-ԲՆԱՆԵԻ ՀԱՍՏՈՒՎԱԾՆԵԿ ԱՐՏԱՐԱՐԱՆ

3. ԺԱՄԱԿԵՏՆԵՐ

Կապալի օբյեկտի, որա առանձին մասերի (կոնստրուկցիաներ և այլն) և օգտագործված նյութերի երաշխիքային

Հ/Հ	Նյութերի տեսակները	Երաշխիքային նվազագույն ժամկետ (տարի)
1	Սետաղ	30
2	Ցեմենտ	20
3	Ավազ	20
4	Երեսպատման սալեր	10

ԾԻՆԱՐԱՐԱԿԱՆ ԱՇԽԱՏԱՆՔՆԵՐԻ ԿԱՏԱՐՄԱՆ ԺԱՄԱՆԱԿԱՑՈՒՅՑ			
ԱՇԽԱՏԱՆՔՆԵՐԻ ԱՆՎԱՆՈՒՄԸ	ԾԻՆԱՐԱՐԱԿԱՆ ԱՇԽԱՏԱՆՔՆԵՐԻ ԿԱՏԱՐՄԱՆ ԺԱՄԱՆԱԿԱՑՈՒՅՑԸ ԸՍՏ ԱՄԻՍՆԵՐԻ /ՄԵԿ ԲԱԺԱՆՈՒՄԸ 30 ՕՐ/		
	1 /30 ՕՐ/	2 /30 ՕՐ/	3 /30 ՕՐ/
ԾԻՆ. ՄՈՆԻՏԺԱՅԻՆ ԱՇԽԱՏԱՆՔՆԵՐԻ ՆԱԽԱՊԱՏՐԱՄՏՈՒՄ	—		
ԲԱՆ.ՂՄԱՆ ԱՇԽԱՏԱՆՔՆԵՐ	—		
ԿԱՌՈՒՅՄԱՆ ԱՇԽԱՏԱՆՔՆԵՐ		—	
ՀԱՅՏԱՆԱԲԵՐՎԱԾ ԹԵՐՈՒԹՅՈՒՆՆԵՐԻ ՎԵՐԱՅՄԱՆ, ՏԱՐԱԾՔԻ ՄԱԲՐՄԱՆ ԱՇԽԱՏԱՆՔՆԵՐ		—	
ԱՆՀՐԱԹԵԾՑ ՓԱՄՏԱԹՂԹԵՐԻ ՆԱԽԱՊԱՏՐԱՄՏՈՒՄ, ԾԱՀԱԳՈՐԾՄԱՆ ՀԱՆՁՆՈՒՄ		—	

ՆԱԽԱԳԾԱՅԻՆ ԸՆԿԵՐՈՒԹՅՈՒՆ՝

«ԿԱՊԻՏԱԼ ԴԻԶԱՅՆ» ՍՊԸ
"CAPITAL DESIGN" LLC

ՆԱԽԱԳԾԻ ՀԱՍՑԵ՝


Նոր Նորք վարչական շրջանի Լվովյան փողոց հ.25 շենքի խաղահրապարակի վերակառուցման աշխատանքներ

ՆԱԽԱԳԾԻ ԱՆՎԱՆՈՒՄԸ՝


ԲԱՑԱՏՐԱԳԻՐ, ԱՆՎԱՆԱՑԱՆԿ, ՏԵԽՆԻԿԱԿԱՆ ՄԱՍՆԱԳԻՐ, ԺԱՄԱՆԱԿԱՑՈՒՅՑ

ԹԵՐԹ՝	ԹԵՐԹԵՐ՝	ՄԱՍՇՏԱԲ՝
ՃՇ-1	7	1:150

ՏՆՕՐԵՆ՝	Է. ԴԱՎԹՅԱՆ	
ՆԱԽԱԳԾՈՂ՝	Ա. ԽԱԶԱՏՐՅԱՆ	
ԱՏՈՒԳԵՏ՝	Է. ԴԱՎԹՅԱՆ	

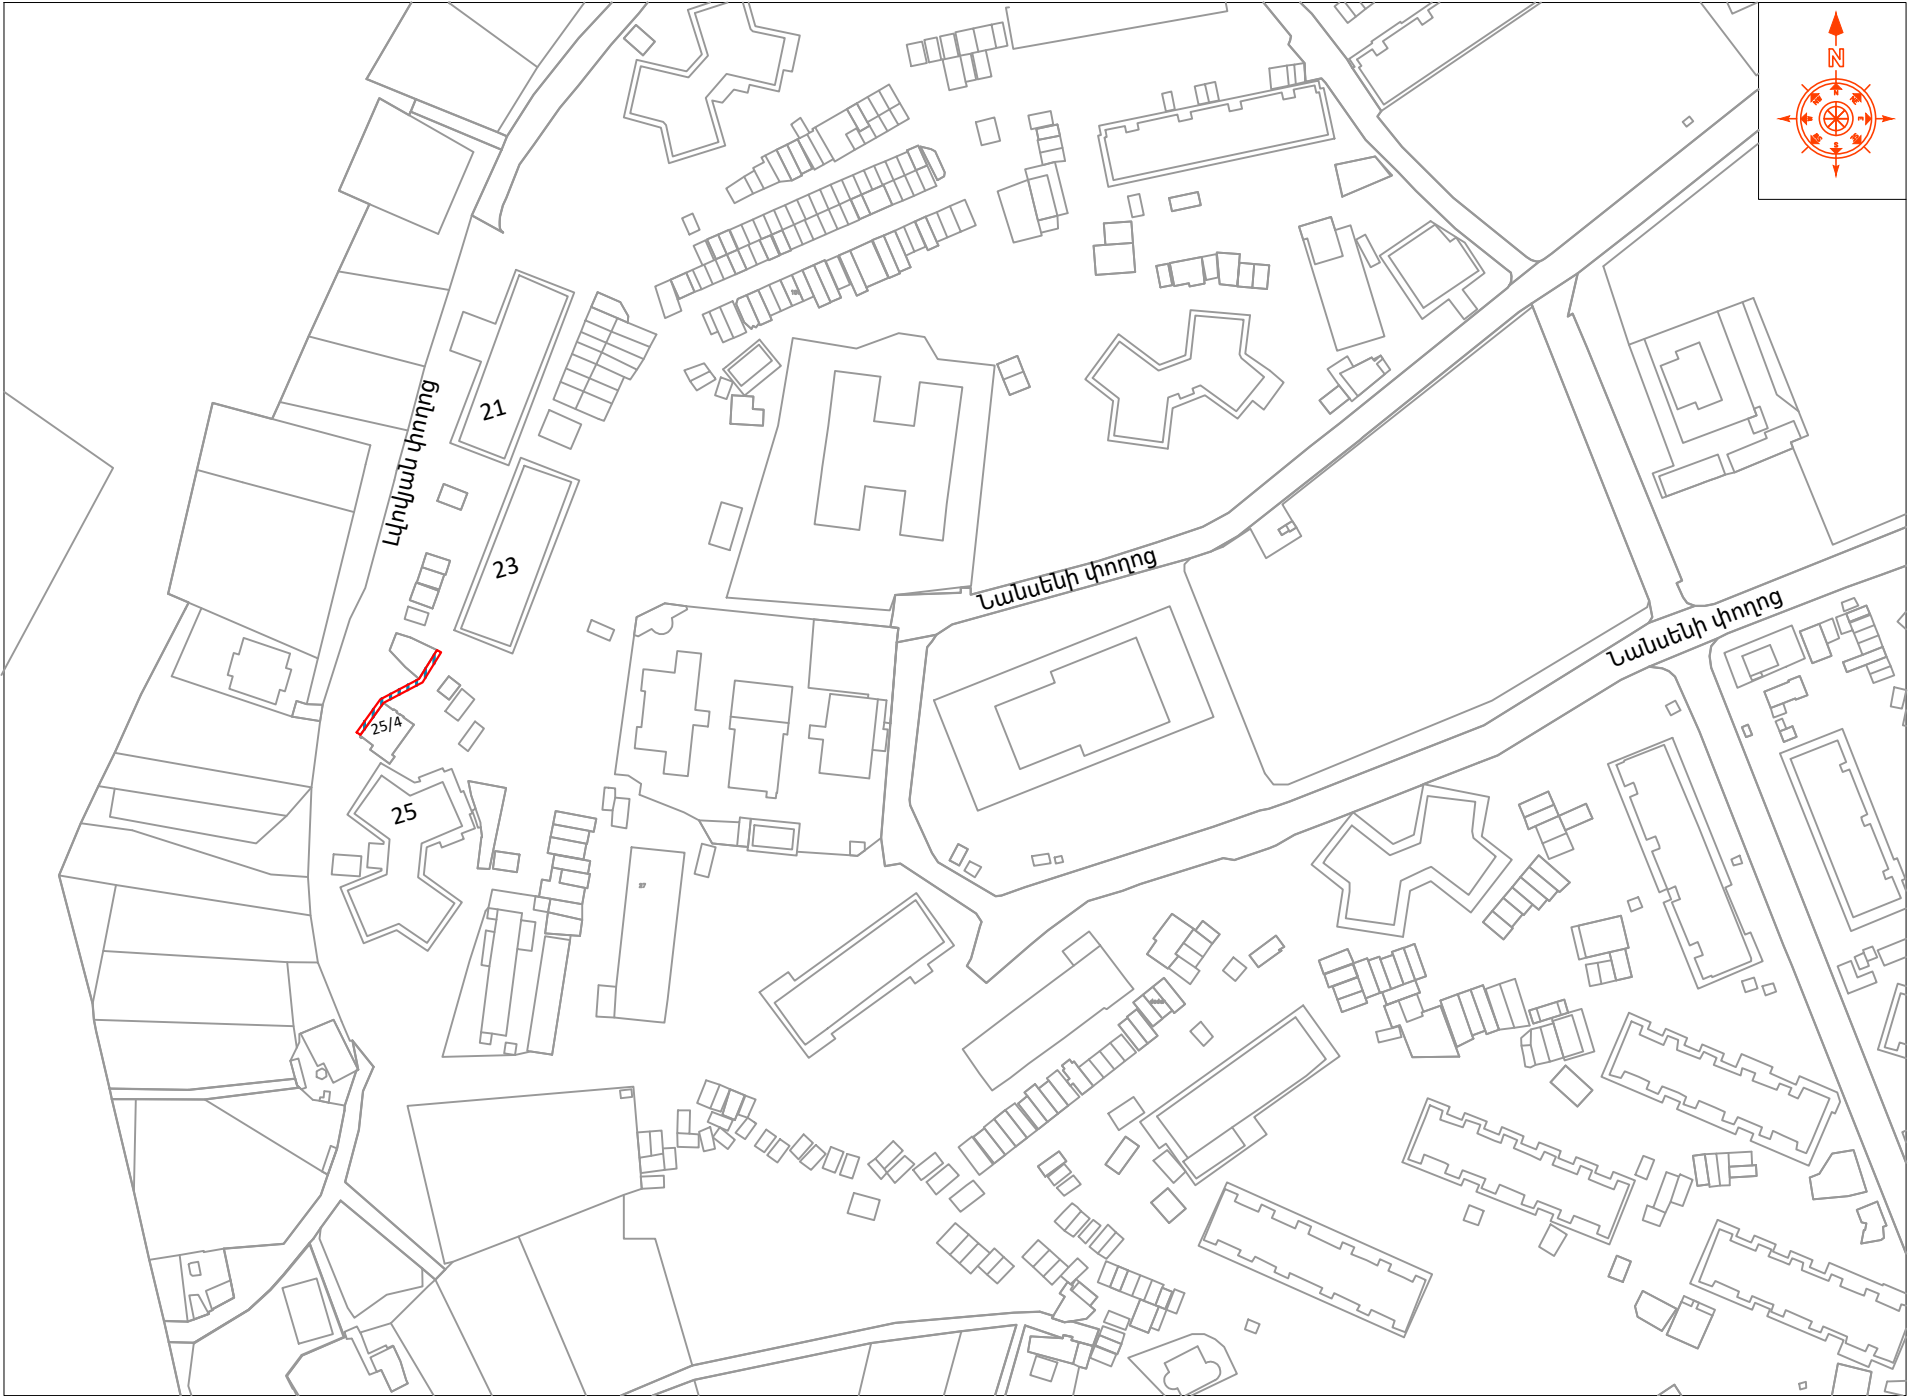


ՊԱՅՄԱՆԱԿԱՆ ՆՇԱՆՆԵՐ:

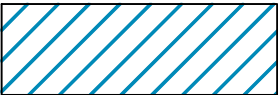

ՔՆՆԱՐԿՈՂ ՏԱՐԱԾՔ

ՆԱԽԱԳԾԱՅԻՆ ԸՆԿԵՐՈՒԹՅՈՒՆ՝		
«ԿԱՊԻՏԱԼ ԴԻԶԱՅՆ» ՍՊԸ "CAPITAL DESIGN" LLC		
ՆԱԽԱԳԾԻ ՀԱՍՑԵ՝		
Նոր Նորք վարչական շրջանի Լյովյան փողոց հ.25 շենքի խաղահրապարակի վերակառուցման աշխատանքներ		
ՆԱԽԱԳԾԻ ԱՆՎԱՆՈՒՄԸ՝		
ՏԱՐԱԾՔԻ ԻՐԱՎԻՃԱԿԱՅԻՆ ՀԱՏԱԿԱԳԻԾ 1:2000		
ԹԵՐԹ՝	ԹԵՐԹԵՐ՝	ՄԱՍՇՏԱԲ՝
ՃՇ-2	7	1:150
ՏՆՕՐԵՆ՝	Է. ԴԱՎԹՅԱՆ	
ՆԱԽԱԳԾՈՂ՝	Ա. ԽԱՉԱՏՐՅԱՆ	
ԱՏՈՒԳԵՑ՝	Է. ԴԱՎԹՅԱՆ	


ՏԱՐԱԾՔԻ ԳԼԽԱՎՈՐ ՀԱՏԱԿԱԳԻԾ, Մ 1:1000

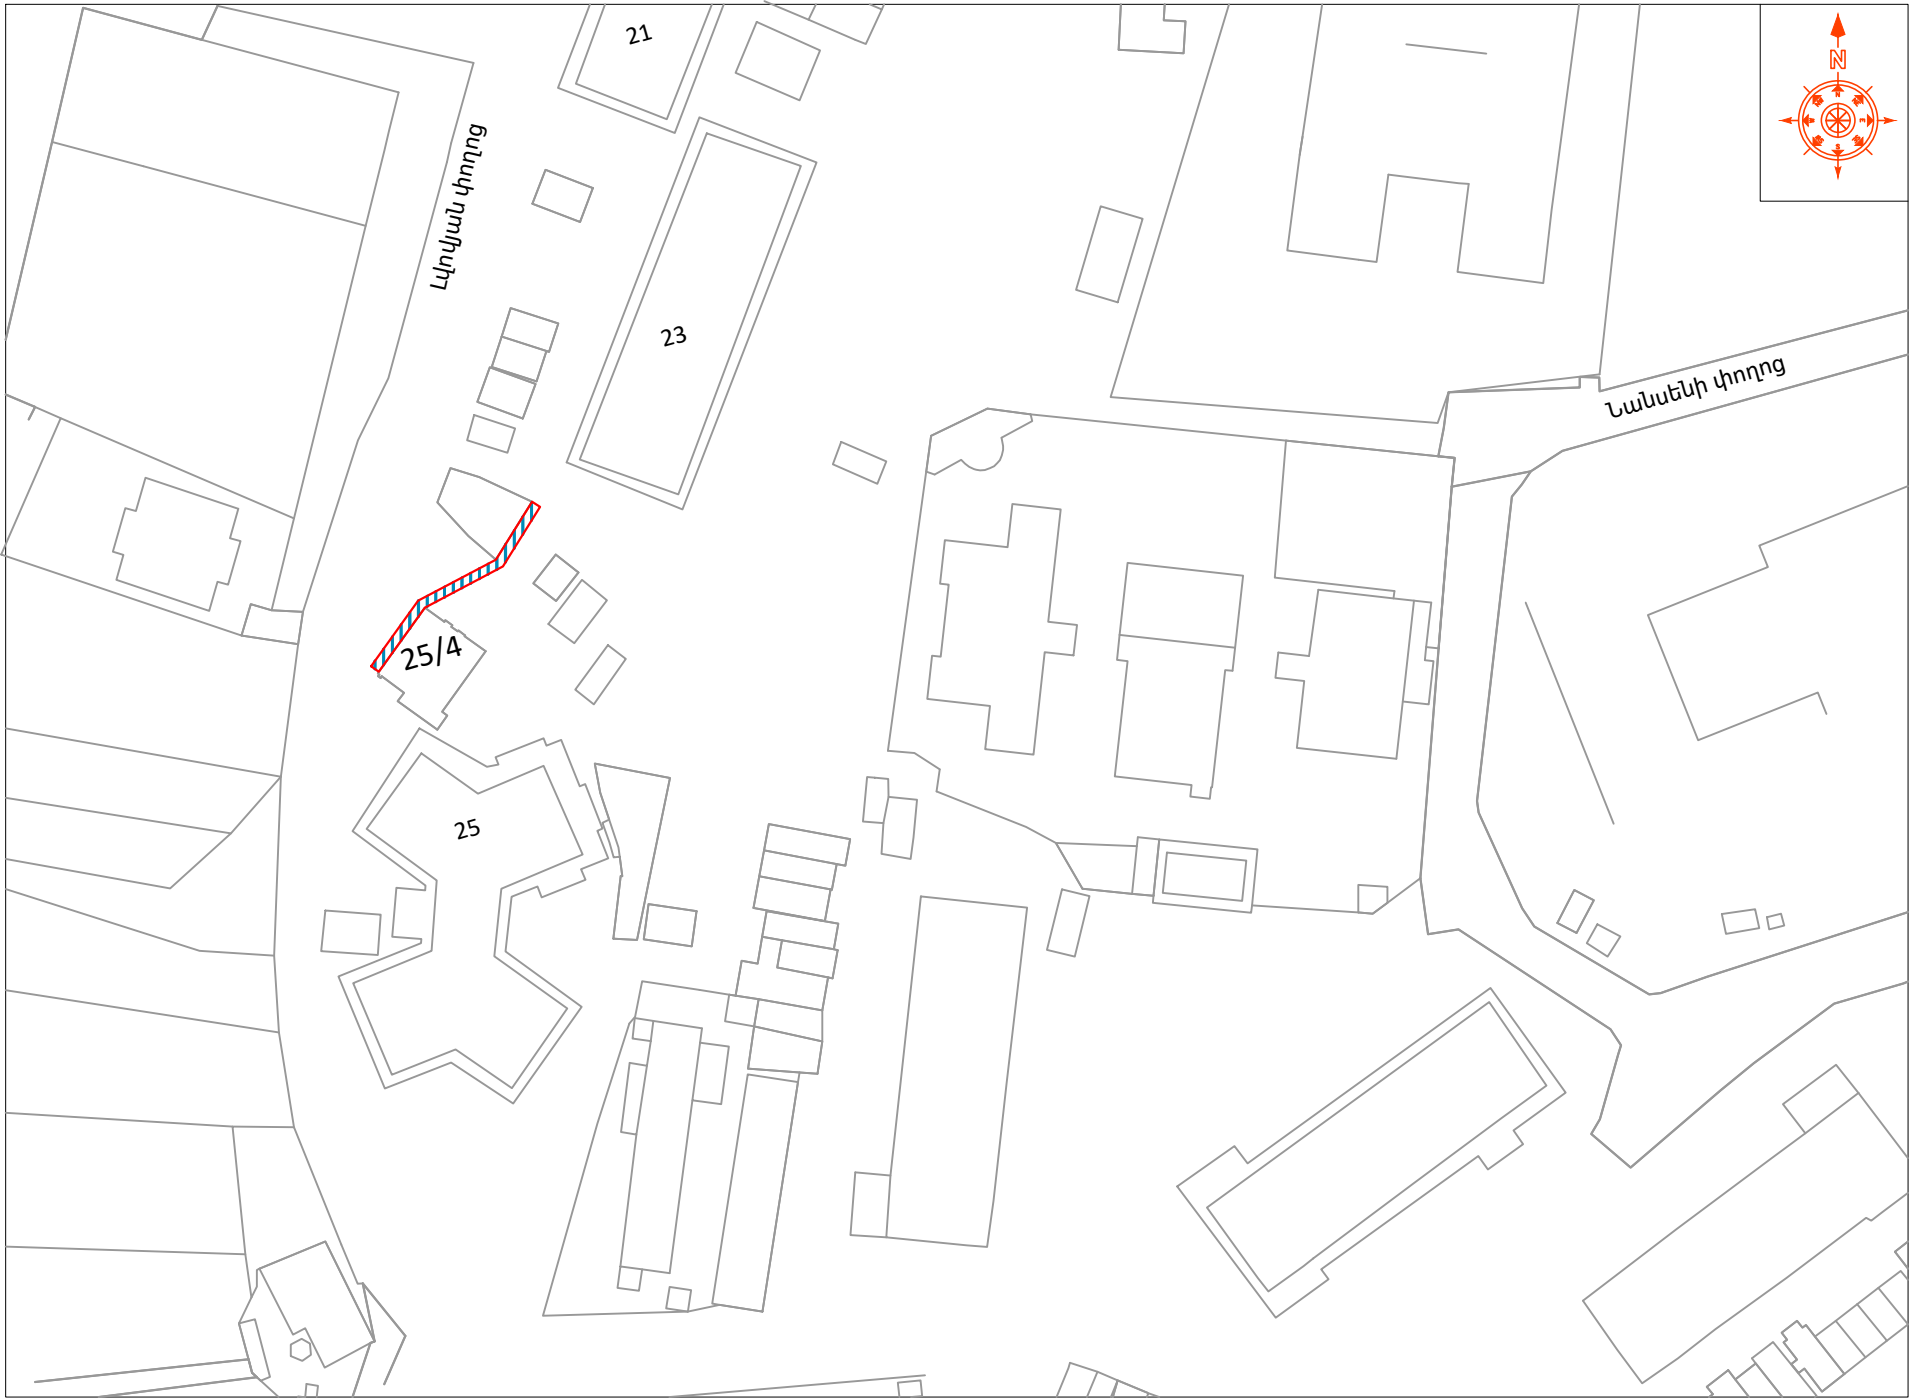

ՀԱՄԱՁԱՅՆԵՑՎԱԾ Է

ՆՈՐ ՆՈՐՔ ՎԱՐՉԱԿԱՆ ԾՐՋԱՆԻ ՂԵԿԱՎԱՐ՝ _____ Ա. ՄՅԵՐՅԱՆ


ՊԱՅՄԱՆԱԿԱՆ ՆՇԱՆՆԵՐ՝

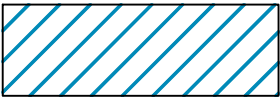


ՔՆՆԱՐԿՎՈՐ ՏԱՐԱԾՔ

ՆԱԽԱԳԾԱՅԻՆ ԸՆԿԵՐՈՒԹՅՈՒՆ՝		
«ԿԱՊԻՏԱԼ ԴԻԶԱՅՆ» ՍՊԸ "CAPITAL DESIGN" LLC		
ՆԱԽԱԳԾԻ ՀԱՍՑԵ՝		
Նոր Նորք վարչական շրջանի Լյուբյան փողոց հ.25 շենքի խաղահրապարակի վերակառուցման աշխատանքներ		
ՆԱԽԱԳԾԻ ԱՆՎԱՆՈՒՄԸ՝		
ՏԱՐԱԾՔԻ ԳԼԽԱՎՈՐ ՀԱՏԱԿԱԳԻԾ 1:1000		
ԹԵՐԹ՝	ԹԵՐԹԵՐ՝	ՄԱՍՇՏԱԲ՝
ՃԸ-3	7	1:150
ՏՆՕՐԵՆ՝	Է. ԴԱՎԹՅԱՆ	
ՆԱԽԱԳԾՈՂ՝	Ա. ԽԱՉԱՏՐՅԱՆ	
ԱՏՈՒԳԵՑ՝	Է. ԴԱՎԹՅԱՆ	

ՔԱՆԴԱՆՈՒ ՄԱՍԻՃԱՆՆԵՐԻ ՀԱՏՄԱԿԱԳԻԾ /չափագրություն/ Մ1:150

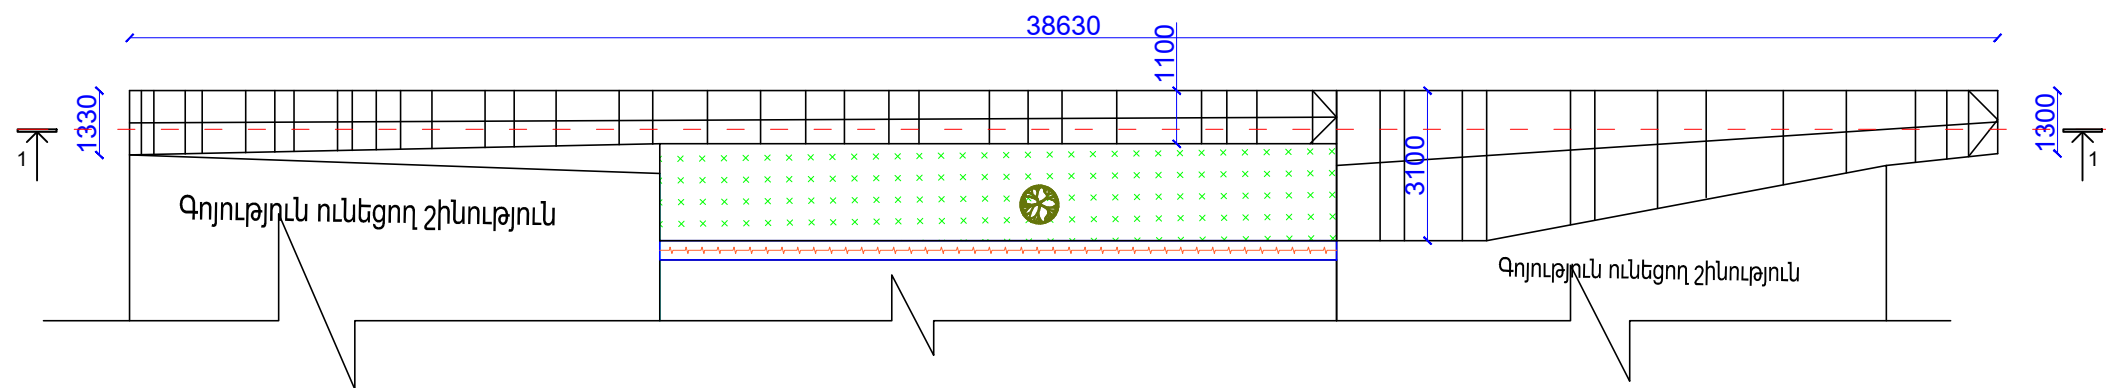


ԿՏՐՎԱԾՔ 1-1 /չափագրություն/ Մ1:150

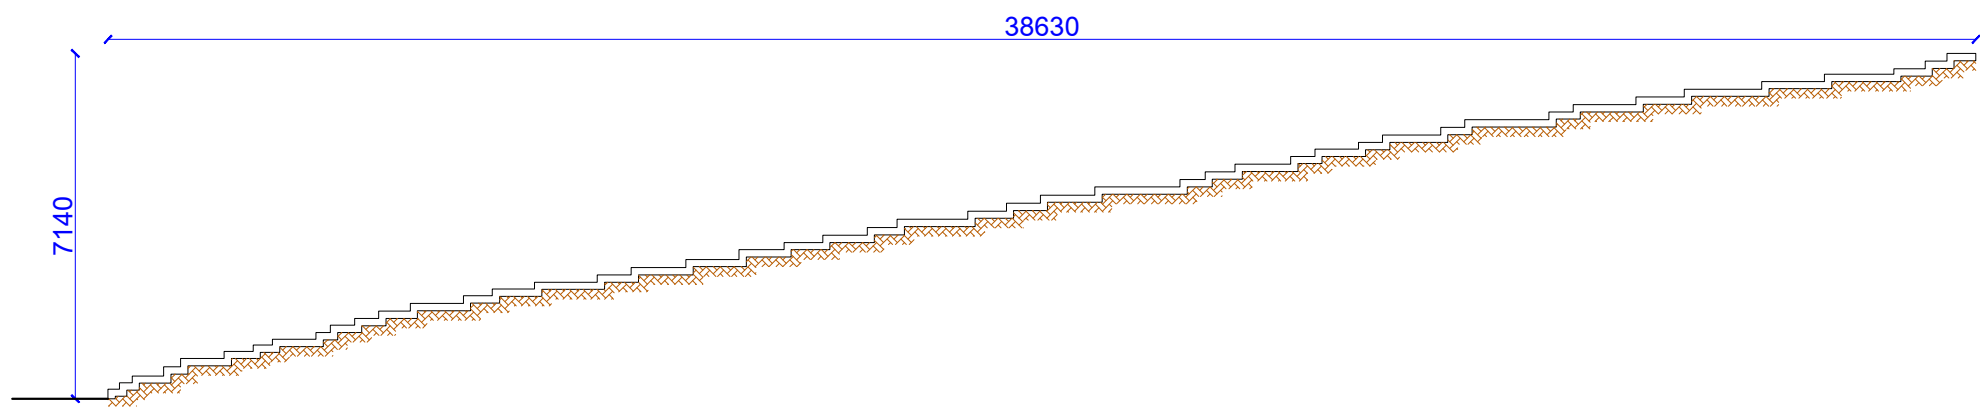


ՆԱԽԱԳԾԱՅԻՆ ԸՆԿԵՐՈՒԹՅՈՒՆ՝		
'ԿԱՊԻՏԱԼ ԴԻԶԱՅՆ' ՍՊԸ "CAPITAL DESIGN" LLC		
ՆԱԽԱԳԾԻ ՀԱՍՑԵ՝		
Նոր Նորք վարչական շրջանի Լվովյան փողոց հ.25 շենքի խաղահրապարակի վերականգնման աշխատանքներ		
ՆԱԽԱԳԾԻ ԱՆՎԱՆՈՒՄԸ՝		
ԱՊԱՍՏՈՆՏԱԺՄԱՆ ՀԱՏՄԱԿԱԳԻԾ /չափագրություն/		
ԹԵՐԹ՝	ԹԵՐԹԵՐ՝	ՄԱՍՇՏԱԲ՝
ՃՇ-4	7	1:150
ՏՆՕՐԵՆ՝	Է. ԴԱՎԹՅԱՆ	
ՆԱԽԱԳԾՈՂ՝	Ա. ԽԱՉԱՏՐՅԱՆ	
ՍՏՈՒԳԵՑ՝	Է. ԴԱՎԹՅԱՆ	


ՆՈՐ ԿԱՌՈՒՑՎՈՂ ԱՍՏԻՃԱՆՆԵՐԻ ՀԱՏԱԿԱԳԻԾ Մ1:100

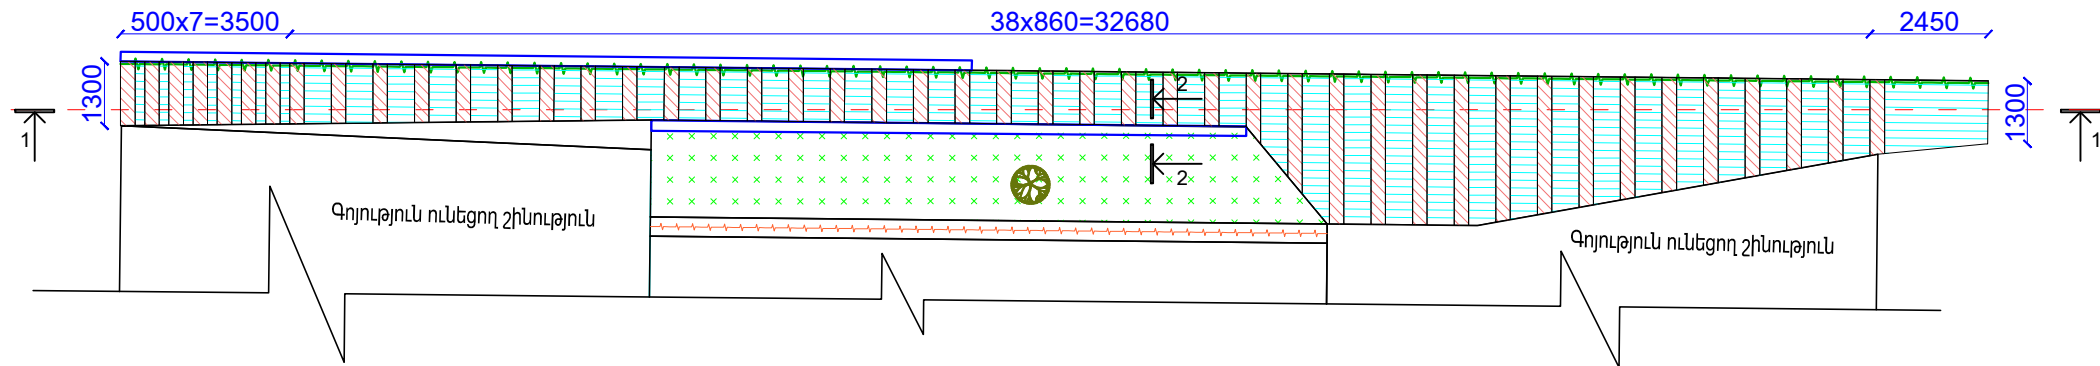

ԿՏՐՎԱԾՔ 1-1 Մ1:100

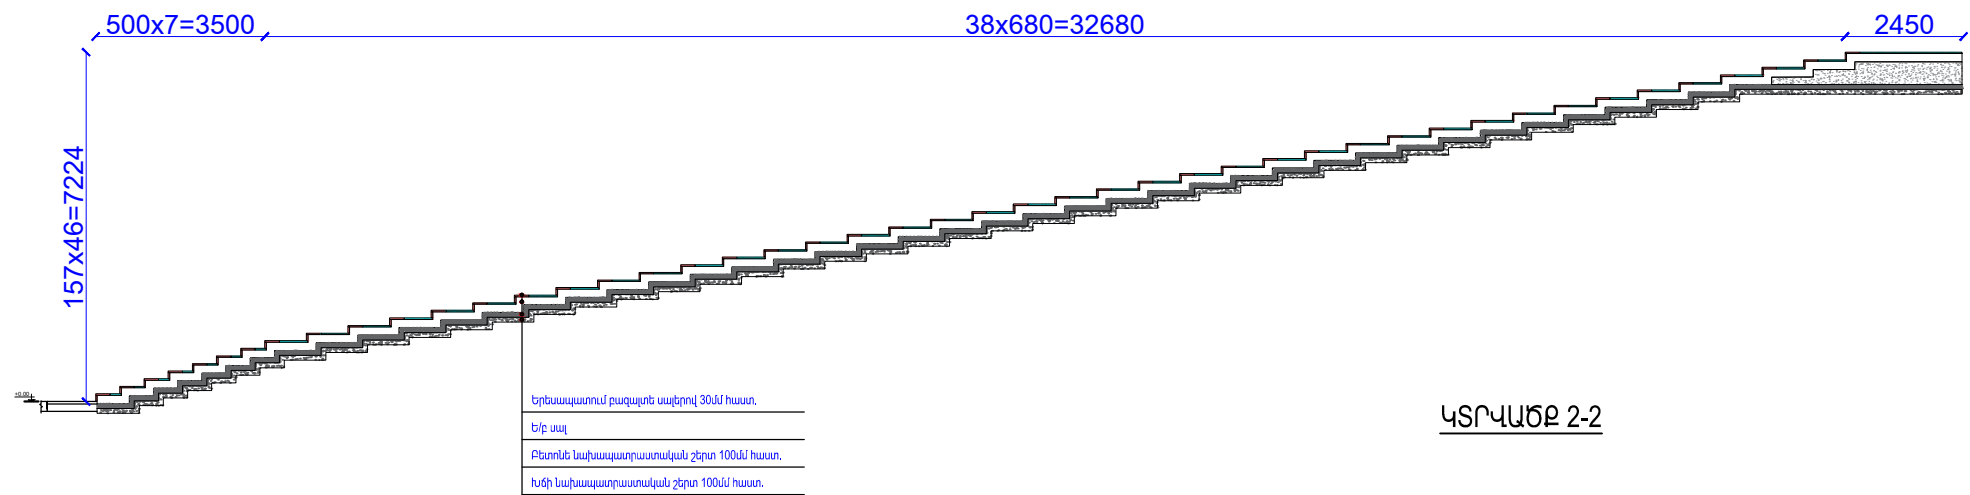


ԿՏՐՎԱԾՔ 2-2

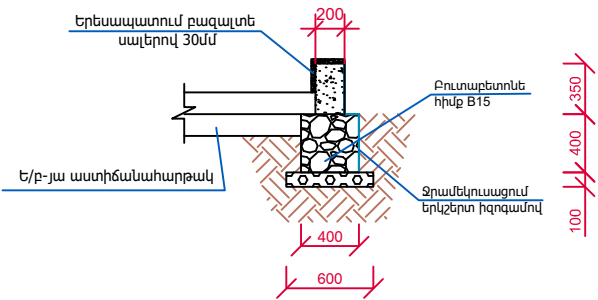

Պայմանական նշաններ	
	Երեսապատում բազալտ սալերով 30մ հաստ /առանց ծակոտկեն/
	Ասֆալտե ծածկույթ 30մ հաստ /մանրահատիկ/
	Նոր տեղադրվող մետաղական բազրիք
	Նոր կառուցվող բետոնե պատ

ՆԱԽԱԳԾԱՅԻՆ ԸՆԿԵՐՈՒԹՅՈՒՆ՝		
'ԿԱՊԻՏԱԼ ԴԻԶԱՅՆ' ՍՊԸ "CAPITAL DESIGN" LLC		
ՆԱԽԱԳԾԻ ՀԱՍՑԵ՝		
Նոր Նորք վարչական շրջանի Լվովյան փողոց հ.25 շենքի խաղահրապարակի վերականգնման աշխատանքներ		
ՆԱԽԱԳԾԻ ԱՆՎԱՆՈՒՄԸ՝		
ՆՈՐ ԻՐԱԿԱՆԱՑՎՈՂ ԱՍՏԻՃԱՆՆԵՐԻ ՀԱՏԱԿԱԳԻԾ; ԿՏՐՎԱԾՔ 1-1		
ԹԵՐԹ՝	ԹԵՐԹԵՐ՝	ՄԱՍՇՏԱԲ՝
ՃՇ-5	7	1:150
ՏՆՕՐԵՆ՝	Է. ՂԱԿԹՅԱՆ	
ՆԱԽԱԳԾՈՂ՝	Ա. ԽԱՇԱՏՐՅԱՆ	
ՍՏՈՒԳԵՑ՝	Է. ՂԱԿԹՅԱՆ	


ՆՈՐ ԿԱՌՈՒՑՎՈՂ ԱՍՏԻՃԱՆՆԵՐԻ ԶԱՏԱԿԱԳԻԾ Մ1:100

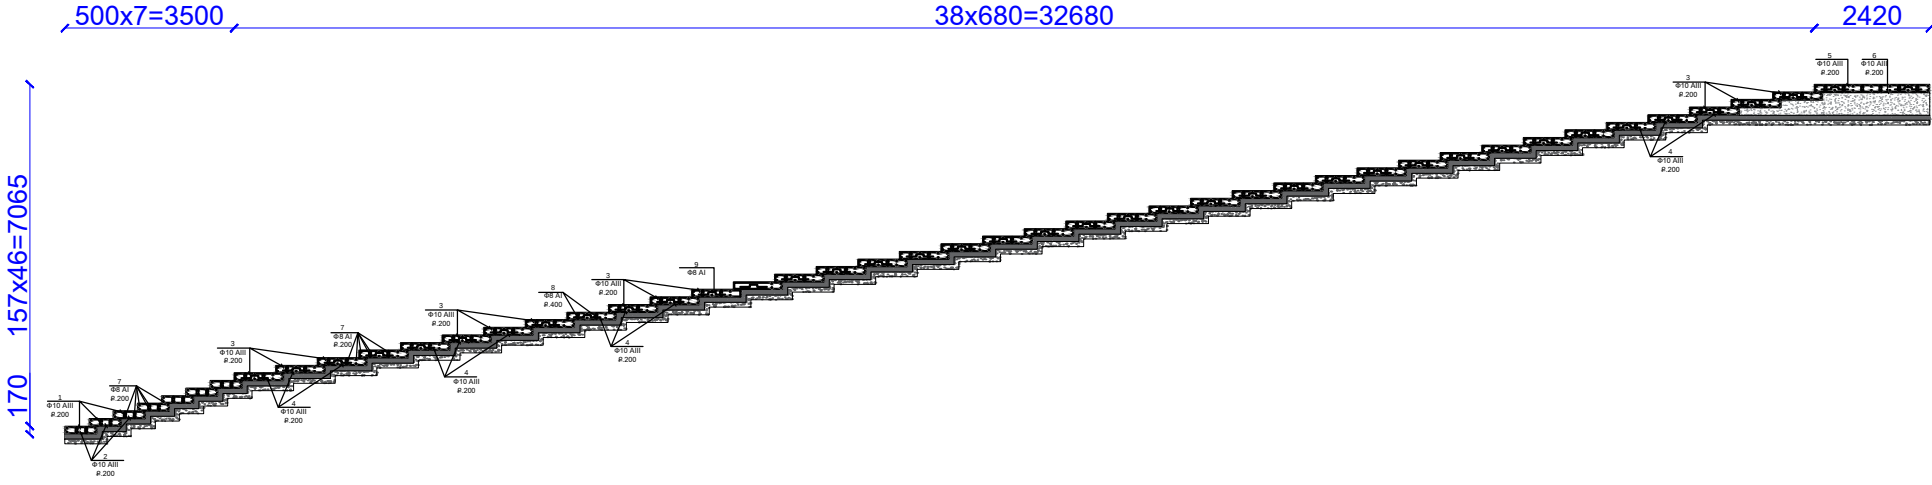


ՄԱՍՆԱԳԻՐ

[illegible]

ԱՍՏԻՃԱՆՆԵՐԻ ՄԵՏԱՂԱԿԱՆ ԲԱԶՐԻՔ

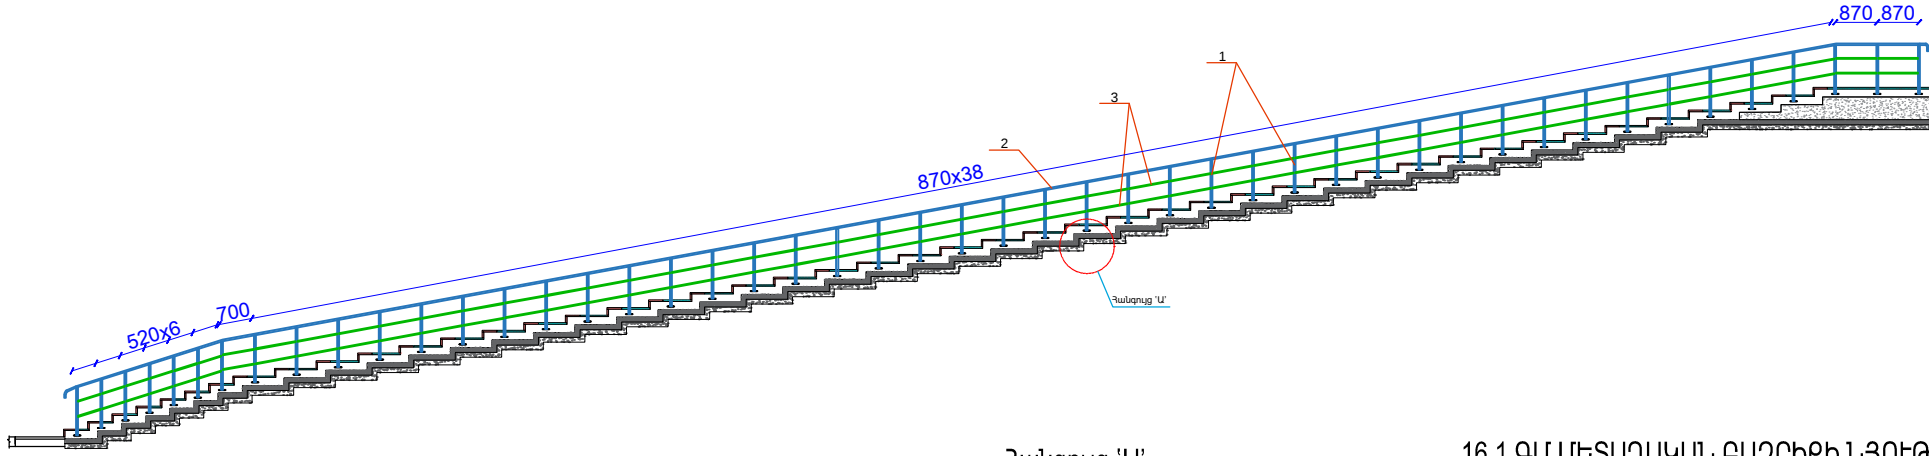

Հանգույց 'Ա

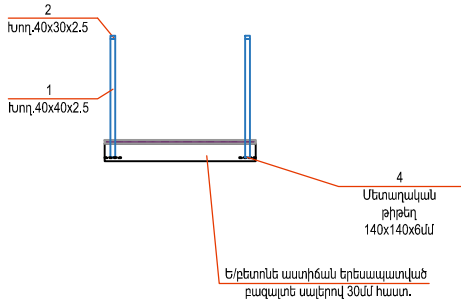


16.1 ԳՄ ՄԵՏԱՂԱԿԱՆ ԲԱԶՐԻՔԻ ՆՅՈՒԹԱԾԱԽՍԻ ՄԱՍՆԱԳԻՐ

ԴԻԶ	ՆՇԱՆԱԿՈՒՄ	ԱՆՎԱՆՈՒՄ	ԵՐԱՐՈՒՐ ԹՅՈՒՆ Մ	ԶԱՆ. ՉԱՏ	1ԳՄ. ԶԱՇՇ ԿԳ	ԸՆԴ. ԿԳ
1	ГОСТ 8639-82	□ 40X40X2.5	L= 1.00	48	2.85	136.80
2	ГОСТ 8645-68	□ 40X30X2.5	L= 39.8	զծմ	2.47	98.31
3	ГОСТ 8645-68	□ 20X20X1.5	L= 75.40	զծմ	0.841	63.41
4	ГОСТ 19903-2015	— 140X140X6		48	0.93 1 հատը	44.64
ԸՆԴԱՄԵՆԸ ՄԵՏԱՂ +5% ԿՈՐՈՒՄՏ						360.36
Պողպատե տարրերի երկշերտ ներկում հալակողողոցին ներկով						19.8 քմ



ԾԱՆՈԹՈՒԹՅՈՒՆ

1. Եռակցումը կատարել Զ-46 (ГОСТ 9467-75) մակնիշի
Էլեկտրողնեղով

2. Բոլոր չափերը տրված են մմ-ով

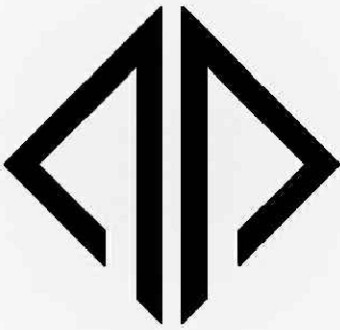ԼԱԽԱԳԾԱՅԻՆ ԸՆԿԵՐՈՒԹՅՈՒՆ՝		
		
'ԿԱՊԻՏԱԼ ԴԻԶԱՅՆ' ՍՊԸ "CAPITAL DESIGN" LLC		
ԼԱԽԱԳԾԻ ՀԱՍՑԵ՝		
Նոր Նորք վարչական շրջանի Լկովյան փողոց հ.25 շենքի խաղաղապարակի վերակառուցման աշխատանքներ		
ԼԱԽԱԳԾԻ ԱՆՎԱՆՈՒՄԸ՝		
ԿՏՐՎԱԾԸ 1-1 /ամրանավորմամբ/, ԱՍՏԻՃԱՆՆԵՐԻ ՄԵՏԱՐԱԿԱՆ ԲԱԶՐԻԸ, ՄԱՍՆԱԳԻՐ		
ԹԵՐԹ՝	ԹԵՐԹԵՐ՝	ՄԱՍՇՏԱԲ՝
ՃԸ-6	7	1:150
ՏՕՐԵՆ՝	Է. ԴԱԿԹՅԱՆ	
ԼԱԽԱԳԾՈՐ՝	Ա. ԽԱՉԱՏՐՅԱՆ	
ԱՏՈՒԳԵՑ՝	Է. ԴԱԿԹՅԱՆ	

ՇԻՆՅՐԱՊԱՐԱԿԻ ԿԱԶՄԱԿԵՐՊՈՒՄ Մ1:100

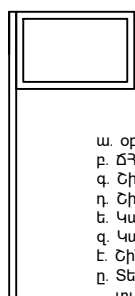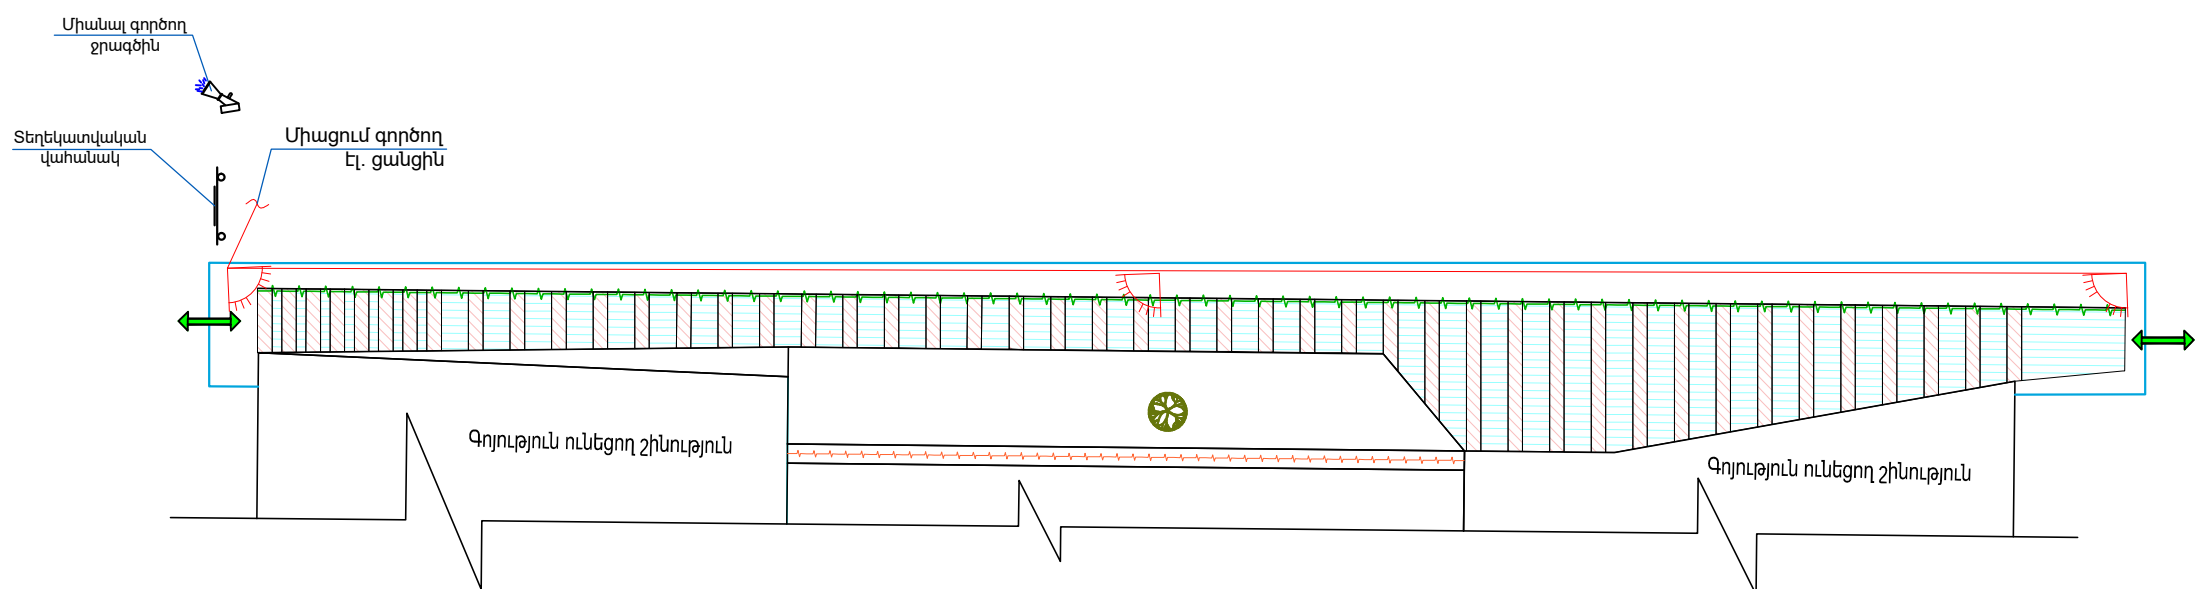

ՏԵՂԵԿԱՏՎԱԿԱՆ ՑՈՒՑԱՆԱԿ

ա. օբյեկտի վերջնական տեսքի պատկեր
բ. ճՀՆԱ տրամադրման ամսաթիվը և համարը
գ. ՇԻՆ. թույլտվության համարը և ամսաթիվը
դ. ՇԻՆ. աշխատանքների սկիզբը և ավարտը
ե. Կառուցապատողի /պատվիրատուի/ տվյալները
զ. Կառուցապատման օբյեկտի նախագծի հեղինակի տվյալները
է. ՇԻՆ. աշխատանքներ իրականացնող կազմակերպության տվյալները
ը. Տեխնիկական հսկողություն իրականացնող կազմակերպության տվյալները

- ՇԻՆ. ԱՇԽԱՏԱՆՔՆԵՐԸ ՍԿՍԵԼՈՒՑ ԱՌԱՋ ԱՆՅՐԱԺԵՇՏ Է ԿԱԶՄԵԼ ԱՇԽԱՏԱՆՔՆԵՐԻ ԿԱՏԱՐՄԱՆ ՆԱԽԱԳԻԾ:
- ՇԻՆ. ՀՐԱՊԱՐԱԿԸ ԿՈՄՊԼԵԿՏԱՎՈՐԵԼ ՀԱԿԱՀՐԴԵՀԱՅԻՆ ԳՈՒՅՔՈՎ,
- ՇԻՆ. ՀՐԱՊԱՐԱԿԻ ՀԱԿԱՀՐԴԵՀԱՅԻՆ ԱՆՎՏԱՆԳՈՒԹՅԱՆ ՊԱՏԱՍԽԱՆԱՏՎՈՒԹՅՈՒՆԸ ԿՐՈՒՄ Է ԱՆՄԻՋԱՊԵՍ ՇԻՆԱՐԱՐՈՒԹՅԱՆ ԴԵԿԱԿԱՐԸ ԿԱՄ ՆՐԱՆ ՓՈԽԱՐԻՆՈՂ ԱՆՁԸ:
- ԱՄԲՈՂՋ ՇԻՆԱՐԱՐՈՒԹՅԱՆ ԸՆԹԱՑՔՈՒՄ ԿԱՏԱՐԵԼ ՄԻՋՈՑԱՌՈՒՄՆԵՐ ՀՐՋԱԿԱ ՄԻՋԱԿԱՅՐԻ ՊԱՀՊԱՆՈՒԹՅԱՆ ՎԵՐԱԲԵՐՅԱԼ

ՈՒՇԱԴՐՈՒԹՅՈՒՆ

ՏԱՐԱԾՔՆԵՐԻ ՕԳՏԱԳՈՐԾՈՒՄԸ ՀԱՄԱՁԱՅՆԵՑՆԵԼ ՀԱՄԱՊԱՏԱՍԽԱՆ ՄԱՐՄԻՆՆԵՐԻ ԵՎ ՍԵՓԱԿԱՆԱՏԵՐԻ ՀԵՏ:

Պայմանական նշաններ

	Մուտք/Ելք
	Բաց պահեստ
	Դեղատուփ
	Շինարարական աղբ
	Շինհրապարակի սահմանագիծ
	Շարժական լուսարձակ
	Անվադողերի լվացման ծորակ

ԾԱՆՈՐՈՒԹՅՈՒՆ

Շինարարական տրանսպորտները օբյեկտ պետք է մտնեն և դուրս գան մաքուր վիճակով՝ չաղտոտելով ճանապարհները շին. աղբով:

ՆԱԽԱԳԾԱՅԻՆ ԸՆԿԵՐՈՒԹՅՈՒՆ՝		
'ԿԱՊԻՏԱԼ ԴԻԶԱՅՆ' ՍՊԸ "CAPITAL DESIGN" LLC		
ՆԱԽԱԳԾԻ ՀԱՍՑԵ՝		
Նոր Նորք վարչական շրջանի Լվովյան փողոց հ.25 շենքի խաղահրապարակի վերակառուցման աշխատանքներ		
ՆԱԽԱԳԾԻ ԱՆՎԱՆՈՒՄԸ՝		
ՇԻՆՅՐԱՊԱՐԱԿԻ ԿԱԶՄԱԿԵՐՊՈՒՄ		
ԹԵՐԹ՝	ԹԵՐԹԵՐ՝	ՄԱՍՇՏԱԲ՝
ՇԿ-1	7	1:150
ՏՆՕՐԵՆ՝	Է. ՊԱԿԹՅԱՆ	
ՆԱԽԱԳԾՈՂ՝	Ա. ԽԱՉԱՏՐՅԱՆ	
ՍՏՈՒԳԵՑ՝	Է. ՊԱԿԹՅԱՆ	