

Նախագծի կազմ/Բացատրագիր

ԲԱՑԱՏՐԱԳԻՐ

Անվանացանկ	
Թերթ	Անվանումը
Ճ-1	Նախագծի կազմ/Բացատրագիր
Ճ-2	Իրավիճակային լուսանկարներ
Ճ-3	Գլխավոր հատակագիծ Մ1:2000
Ճ-4	Քանդման աշխատանքների հատակագիծ
Ճ-5	Առաջարկվող տարբերակի հատակագիծ /աստիճաններ/
Ճ-6	Նոր իրակնացվող եզրաքար
Ճ-7	Նոր իրականացվող բետոնե պատ
Ճ-8	Ցանկապատի մասնագիր
Ճ-9	ՇԿ-1 Շինարարության իրականացման ժամանակացույց
Ճ-10	ՇԿ-2 Շինարարական Հրապարակի Կազմակերպման Հատակագիծ
Ճ-11	ՇԿ-3 Ավտոկռուկի աշխատանքի տեխնոլոգիական քարտեզ
Ճ-12	ՇԿ-4 Ճոպանասարքերի աղյուսակն ըստ բեռների
Ճ-13	ՇԿ-5 Բացատրագիր

Երևանի Նոր Նորք վարչական շրջանի կարիքների համար Մոլդովական 29/4 շենքի դիմաց հենապատի հիմնանորոգման նախագիծ ու մշակվել է ԵԶ-ԳՀԽԱՇՁԲ-25/57 պայմանագրի հիման վրա:

Նախագծում նախատեսվում է հետևյալ աշխատանքները՝
• շինհրապարակը սահմանազատել փակ ցանկապատի միջոցով,

• քանդել առկա բետոնե և բազալտե աստիճանները,

• քանդել բետոնե հիմնատակերը,

• կառուցել նոր հենապատ,

• կառուցել նոր բետոնե հիմնատակեր ամրանային ցանցով,

• կառուցել նոր բետոնե աստիճաններ, և երեսպատել բազալտե սայիկներով,

• տեղադրել նոր մետաղական բազրիքներ:


Աշխատանքների ավարտից հետո իրականացնել տարածքի բարեկարգում:



ՀԱՐՏԱՐԱՊԵՏ	Ա. ՄԱՐՏԻՐՈՍՅԱՆ	
«ԷՅ ՎԻ ԷՆ ԳՐՈՒՊ» ՍՊԸ ՏՆՕՐԵՆ Գ. ԲԵԶԻՐՋՅԱՆ		

Երևանի Նոր Նորք վարչական շրջանի կարիքների համար Մոլդովական 29/4 շենքի դիմաց հենապատի հիմնանորոգման նախագիծ			
Հար. շին մաս		ձ-1	ձ-13
Նախագծի կազմ/Բացատրագիր			

Գլխավոր հատակագիծ Մ1:2000

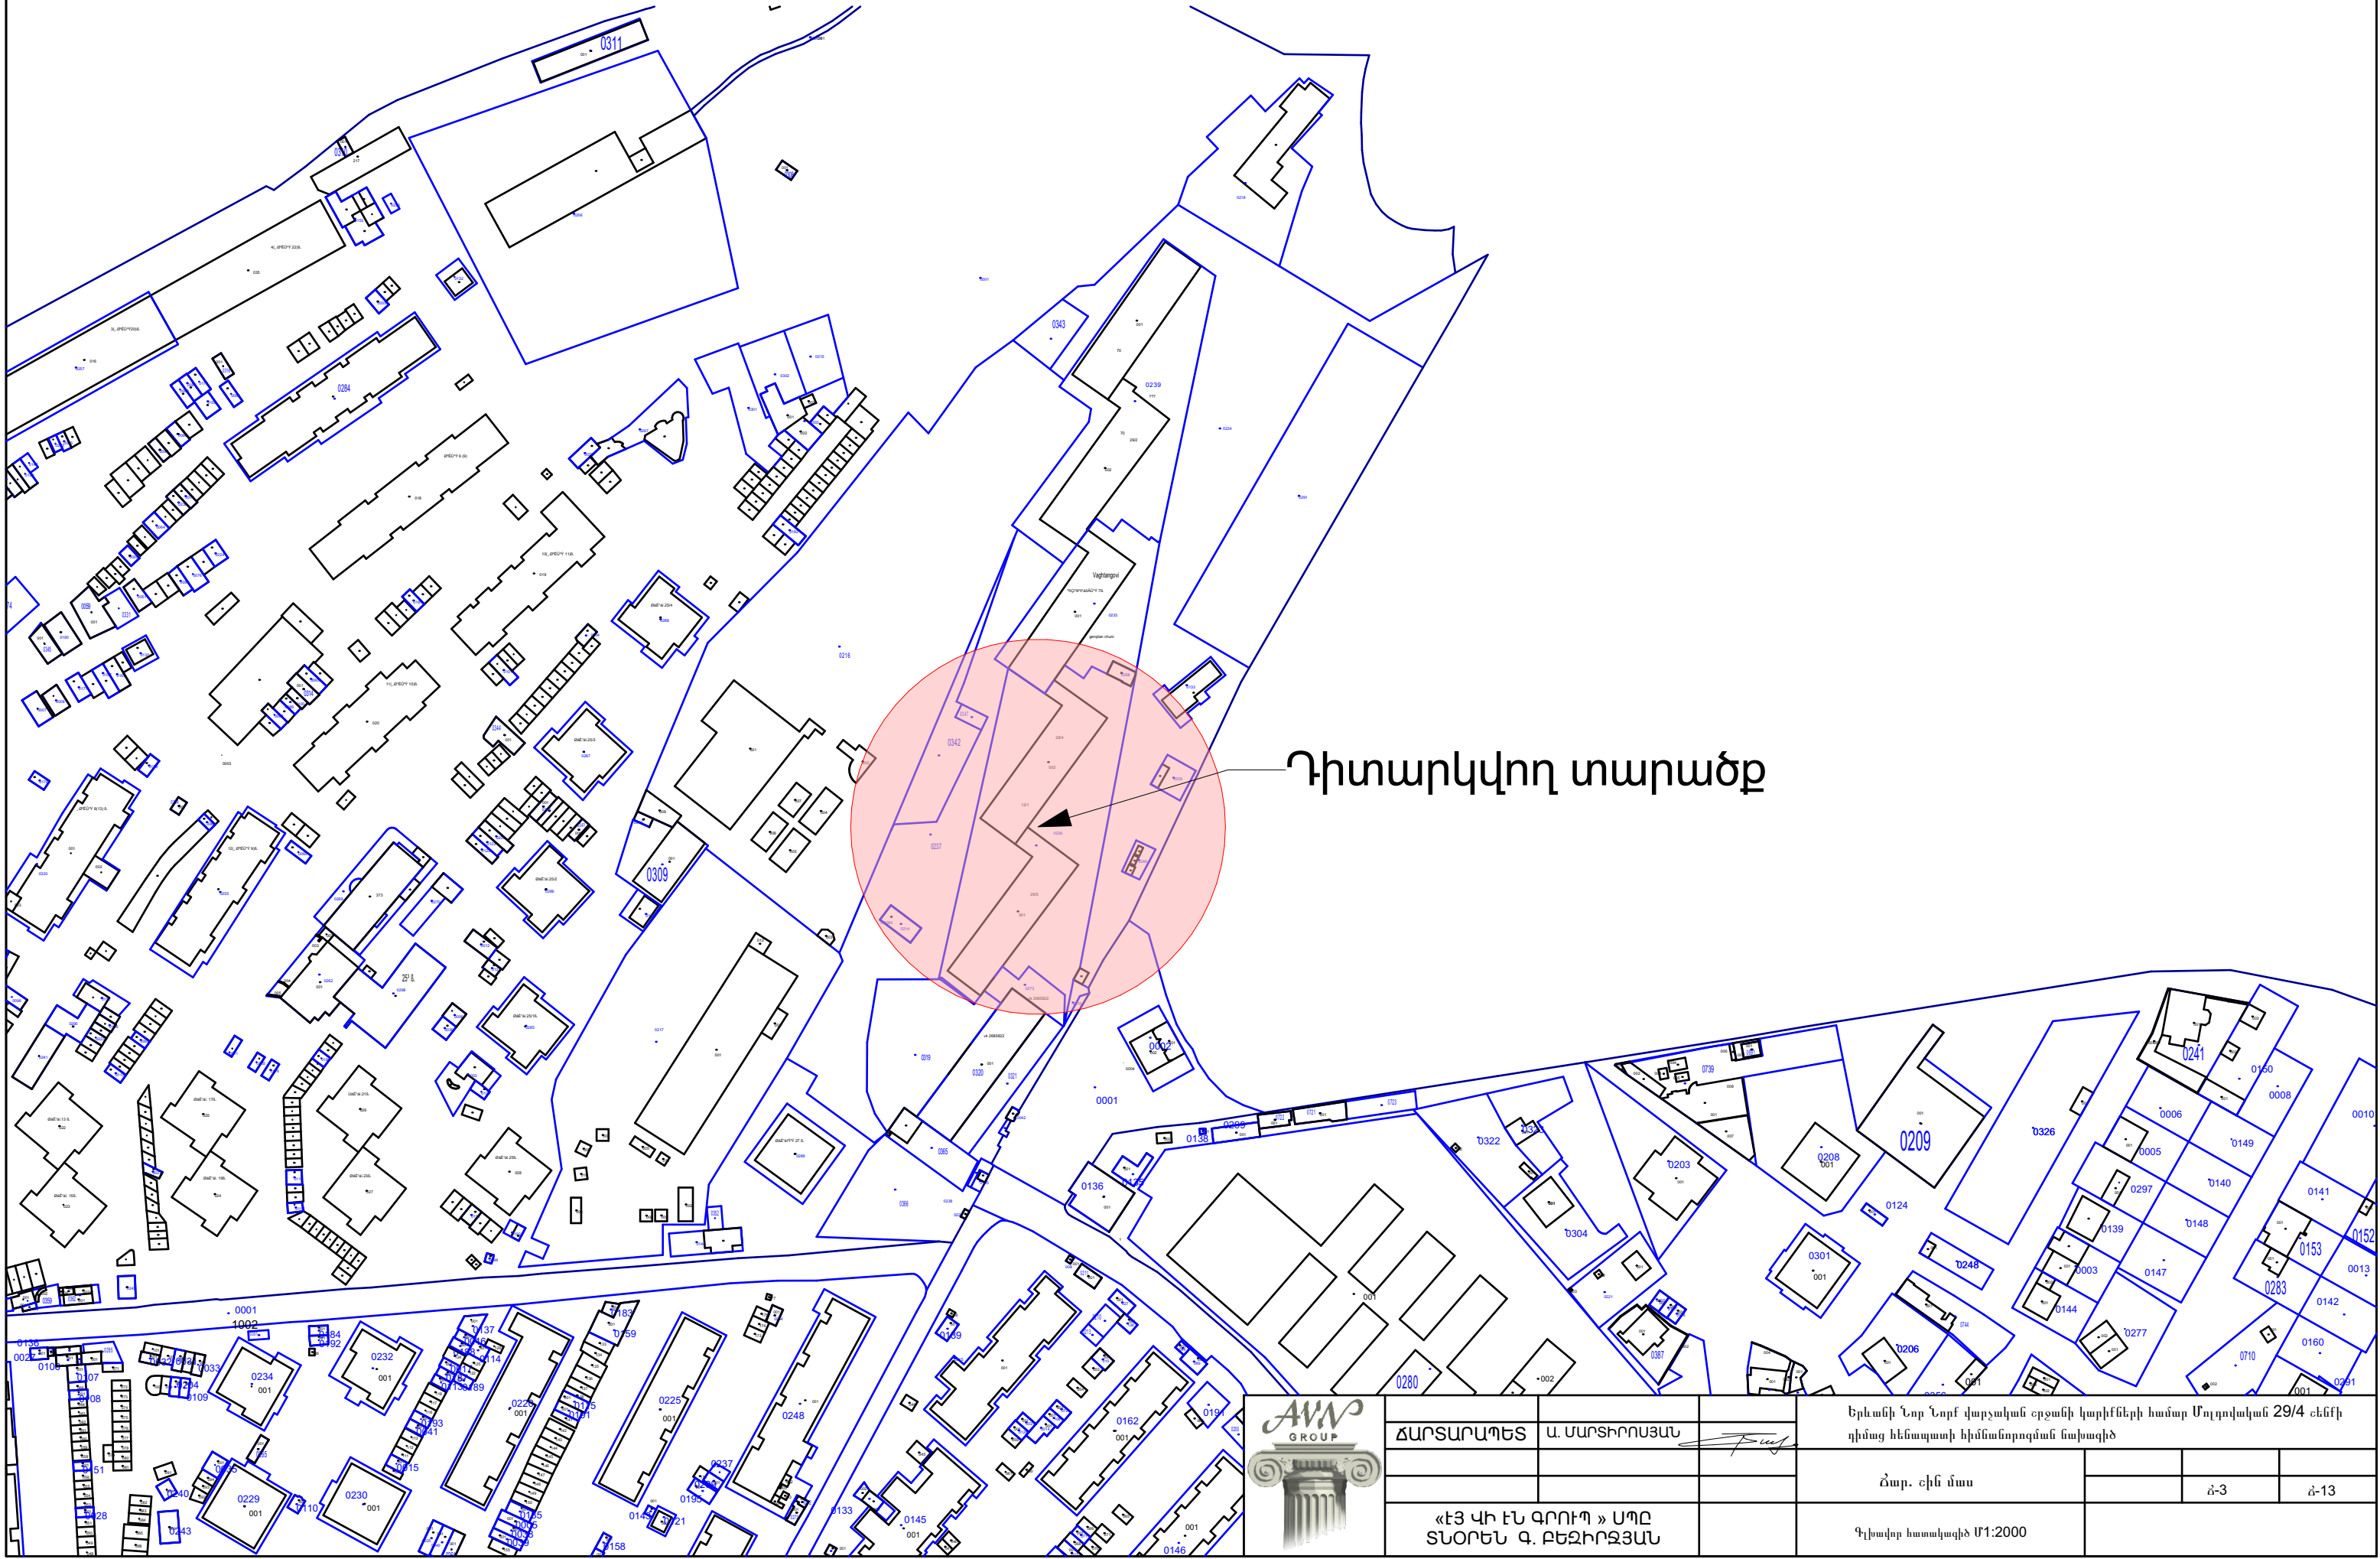




Դիտարկվող տարածք



ՀԱՐՏԱՐԱՊԵՏ	Ա. ՄԱՐՏԻՐՈՍՅԱՆ
«ԷՅ ԿԻ ԷՆ ԳՐՈՒՊ» ՍՊԸ ՏՆՕՐԵՆ Գ. ԲԵԶԻՐՋՅԱՆ	


Երևանի Նոր Նորք վարչական շրջանի կառնիքների համար Մոլդովական 29/4 շենքի դիմաց հենապատի հիմնանորոգման նախագիծ			
Հար. շին մաս		ձ-3	ձ-13
Գլխավոր հատակագիծ Մ1:2000			

Քանդման աշխատանքների հատակագիծ

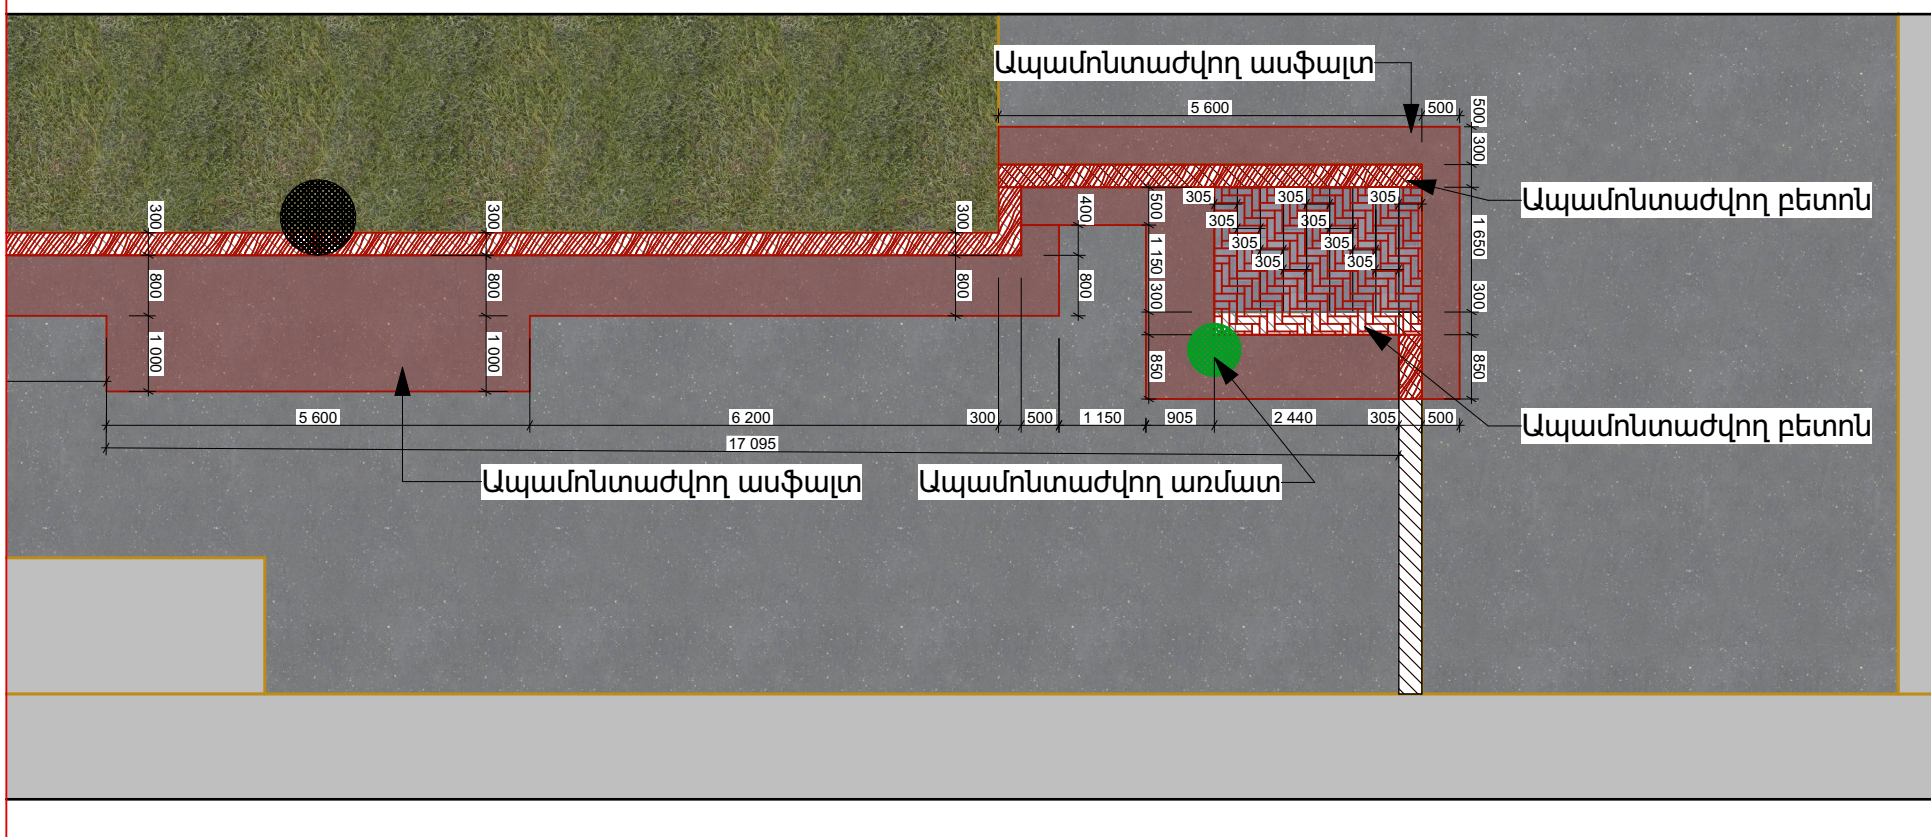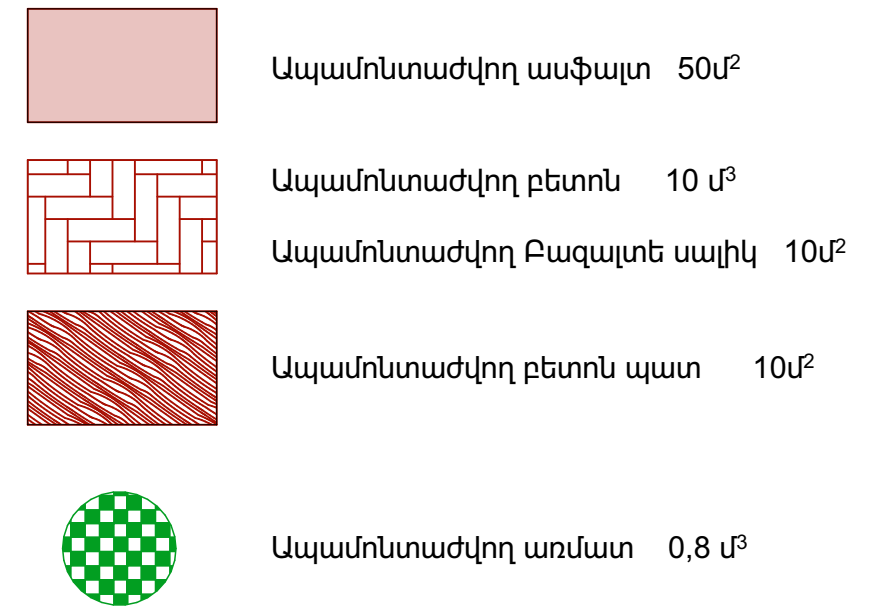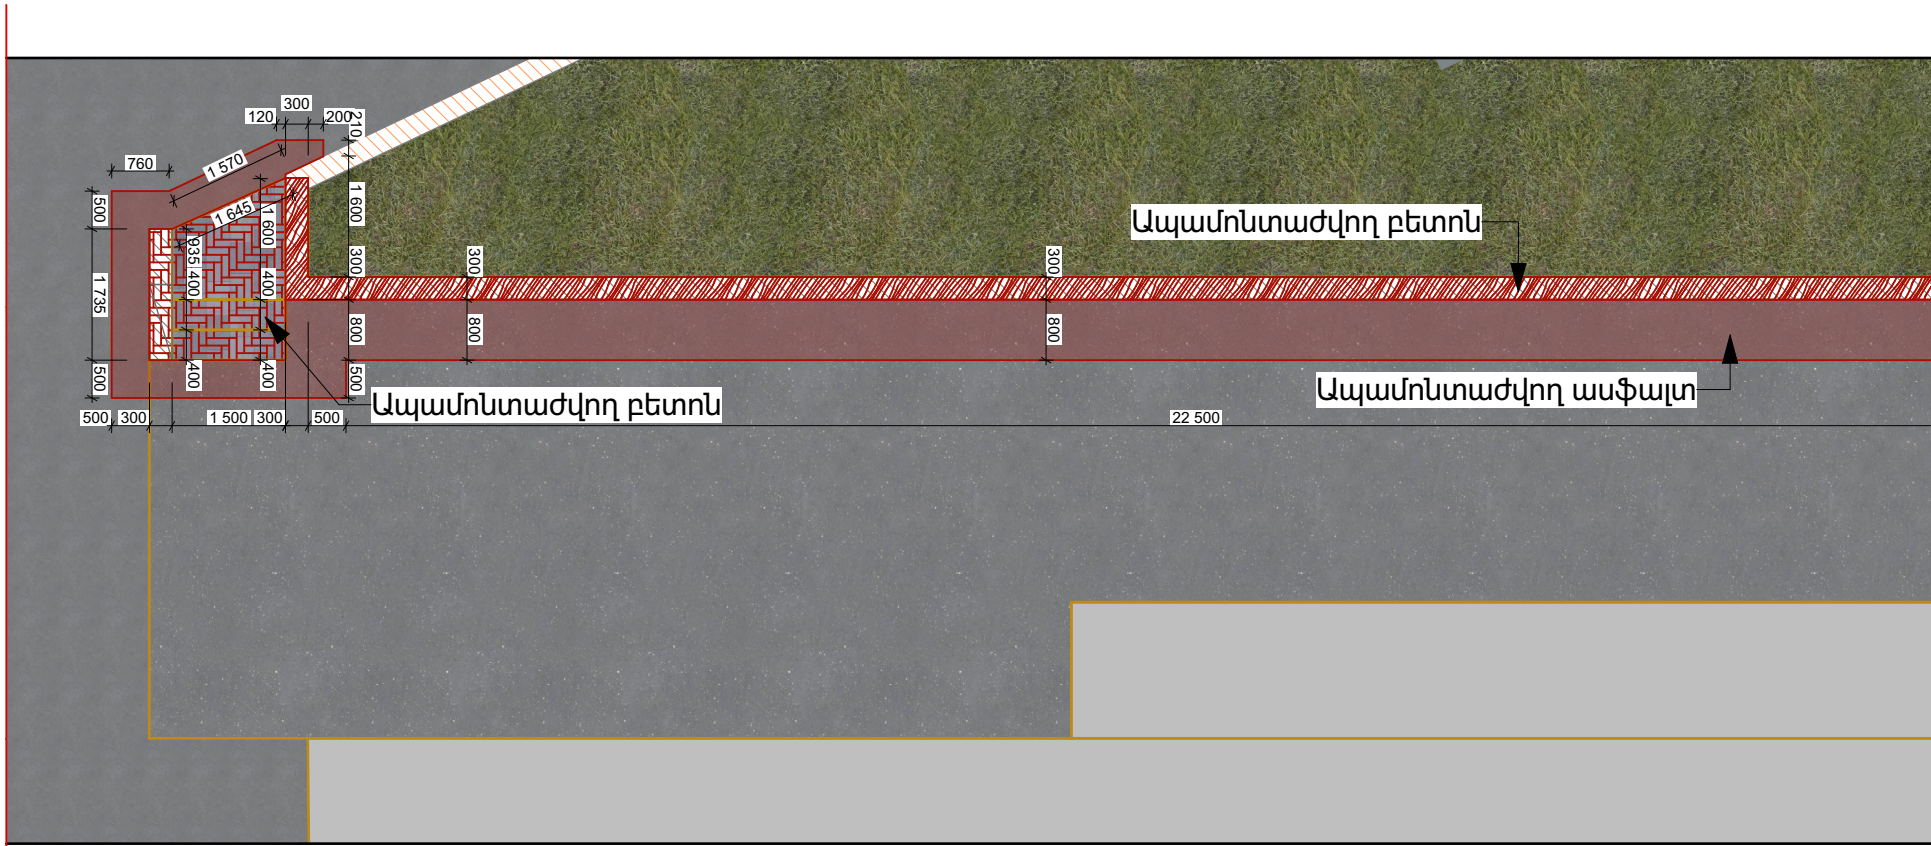


			Երևանի Նոր Նորի վարչական շրջանի կաթիլների համար Մուղղական 29/4 շենքի զինաց հեռազատի հիմնանորոգման նախագիծ			
ՀԱՐՏԱՐԱՊԵՏ	Ա. ՄԱՐՏԻՐՈՍՅԱՆ		Հար. շին մաս			
					ձ-4	ձ-13
«ԷՅ ՎԻ ԷՆ ՂՐՈՒՊ» ՍՊՈԸ ՏՆՕՐԵՆ Գ. ԲԵԶԻՐՅԱՆ			Գանձման աշխատանքների հաստատագիծ			

Առաջարկվող տարբերակի հատակագիծ /աստիճաններ/

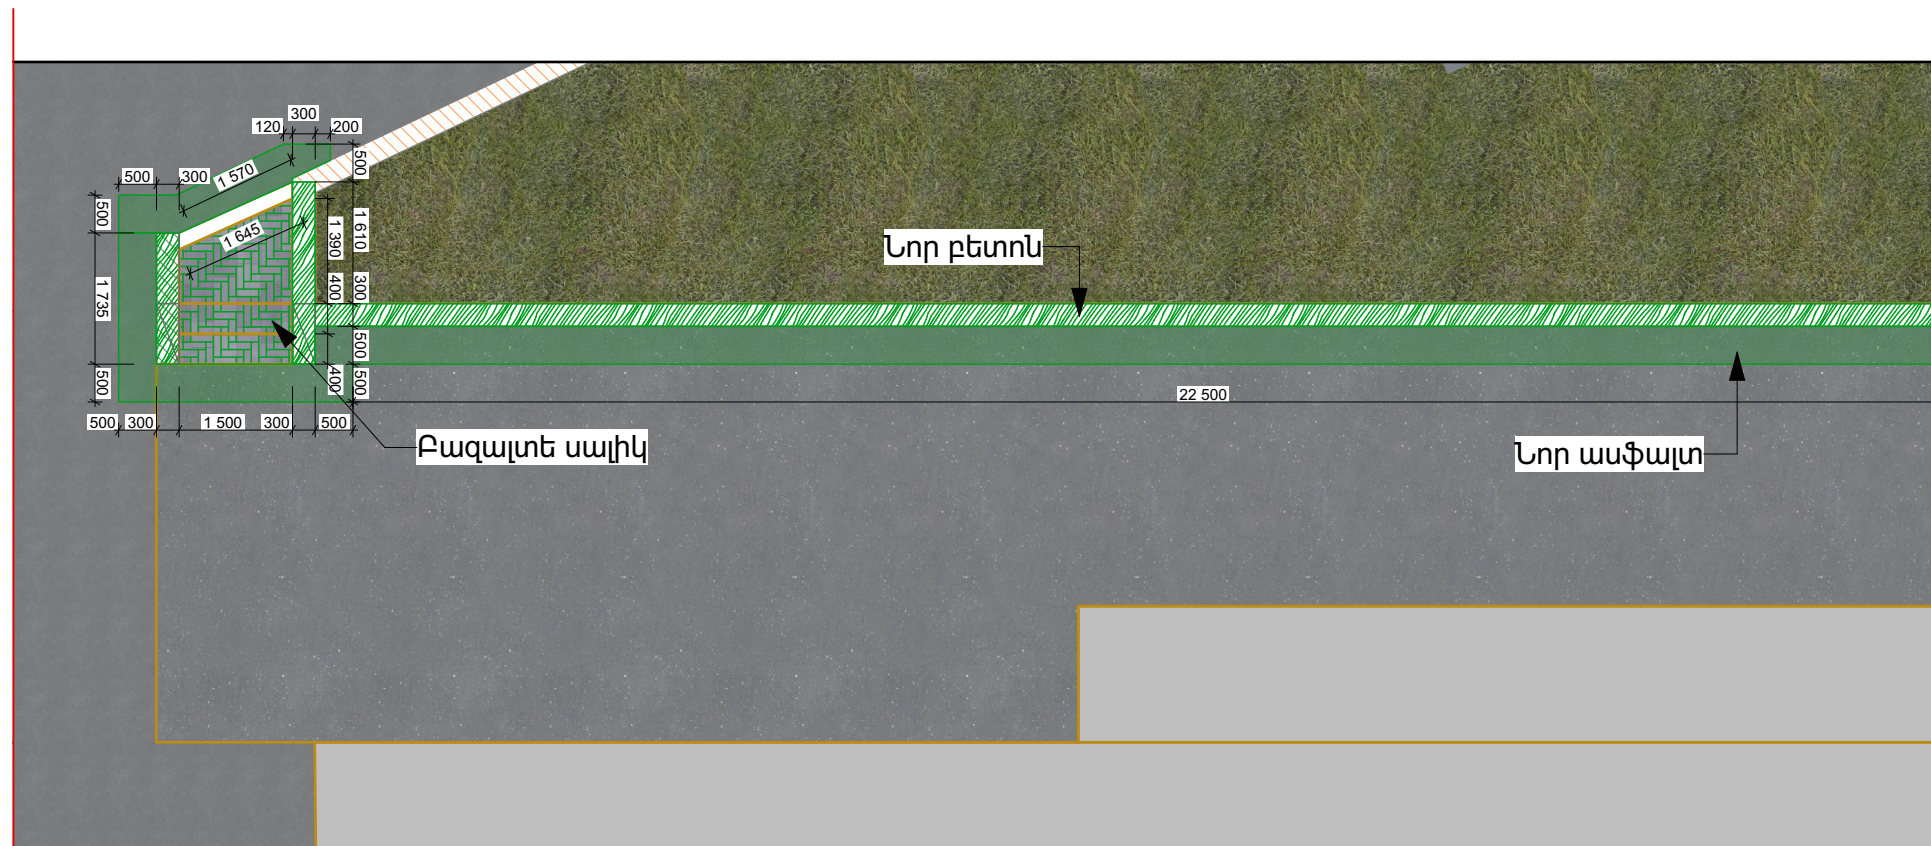



 Նոր ասֆալտ 35մ²

Անֆալտ 1,75 մ³
Խիճ 8,75 մ³
Ավազ 10,5 մ³



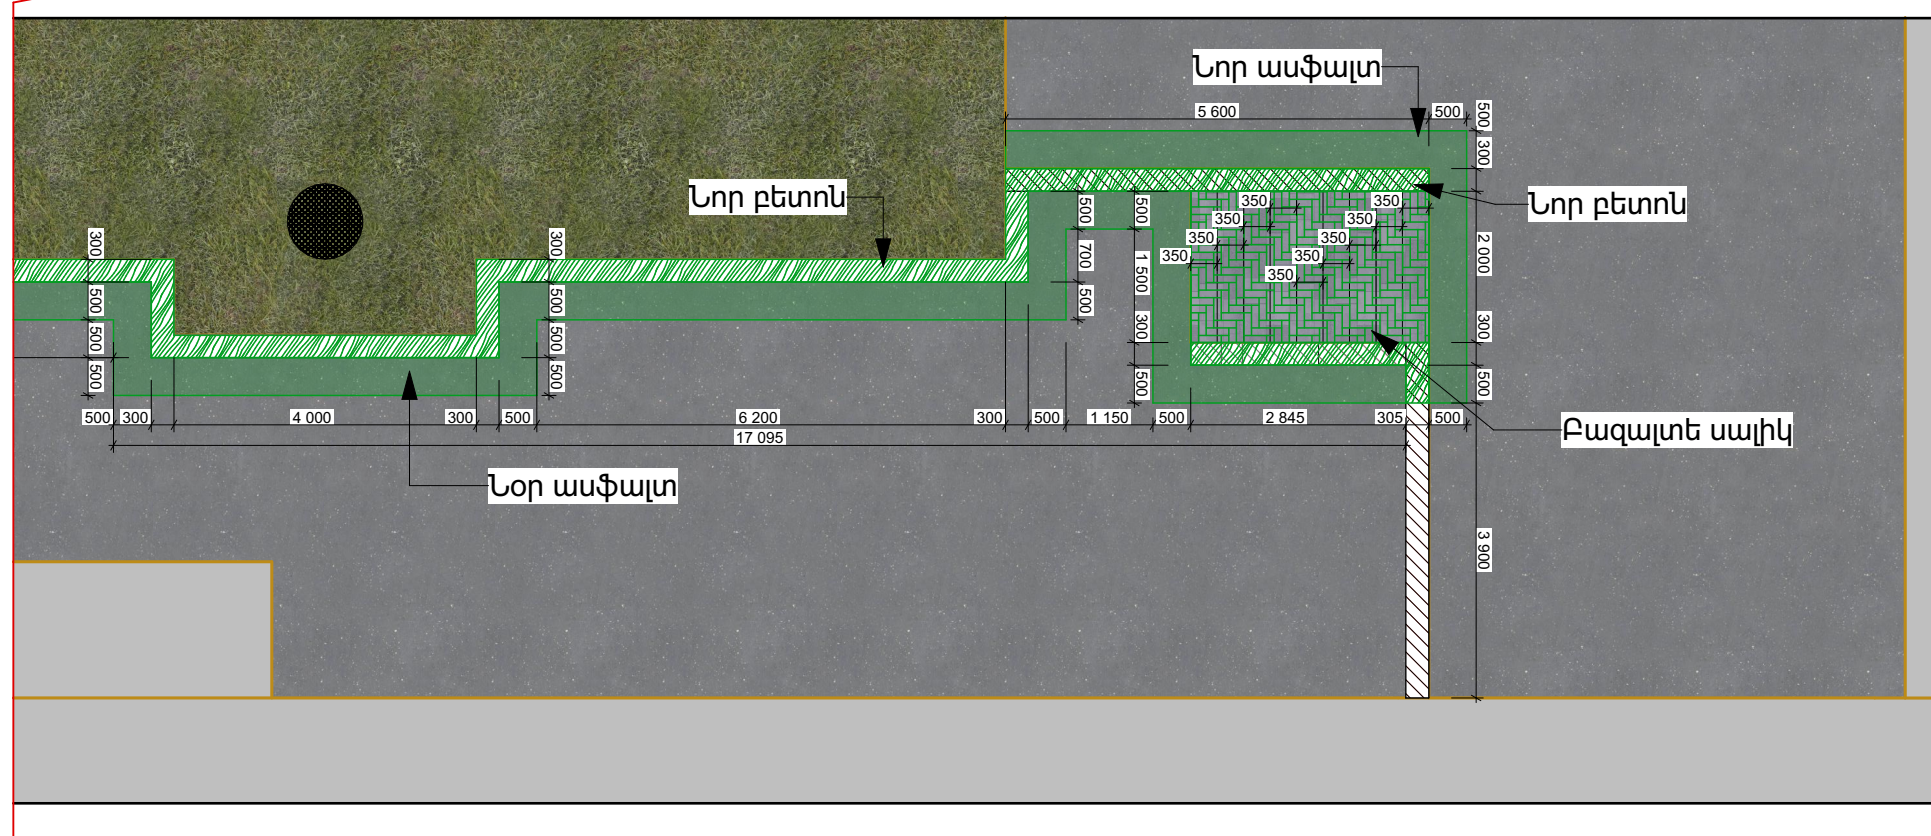


Անֆալտ 50մմ
Խիճ 250մմ
Ավազ 300մմ

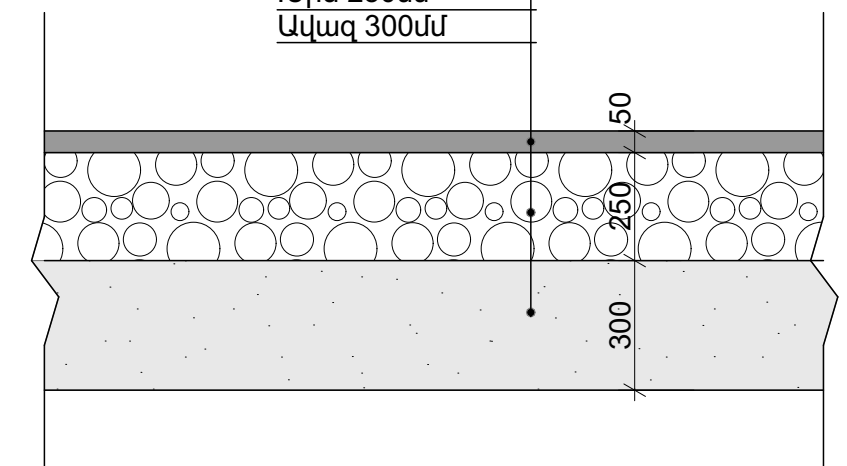

			Երևանի Նոր Նորվ զարգացման շրջանի կարիքների համար Մուլտիպլան 29/4 շենքի դիմաց հենապատի էլեմենտորոգման նախագիծ		
ՃԱՐՏԱՐԱՊԵՏ	Ա. ՄԱՐՏԻՐՈՍՅԱՆ				
			Ճար. Շին մաս		
				Ճ-5	Ճ-13
«ԷՅ ԿԻ ԷՆ ԳՐՈՒՊ» ՍՊԸ ՏՆՕՐԵՆ Գ. ԲԵԶԻՐԶՅԱՆ			Առաջարկվող տարբերակի հատակագիծ /տատվեցՈՐԸ/		

Նոր իրականացվող եզրաքար

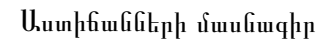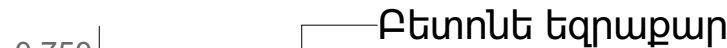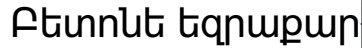

Քանակ

 10u^2

Բազալտե սալիկ

/30nn/

Բազալտե սալիկ


/30uu/

Եզրափարերի մասնագիր

Phung

 2_{qdf}

Բետոնե եզրաքար 150x300մմ	
Միաձույլ բետոն B15 դասի	
Խիճ 50մմ	


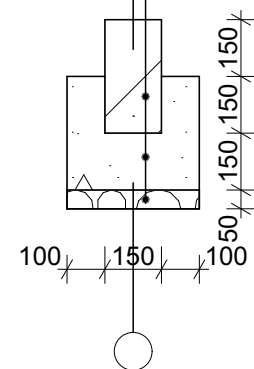



Ծանոթացում
Բետոն B2 0 դասի - 7 մ³
Ամրան Ø10A500C - 8 6kg



			Երևանի Նոր Նորք վարչական շրջանի կարիքների համար Մոլդովական 29/4 շենքի դիմաց հենապատի հիմնադրադման նախագիծ			
ՀԱՐՏԱՐԱՊԵՏ	Ա. ՄԱՐՏԻՐՈՍՅԱՆ		ձառ. շին մաս			
					ձ-6	ձ-13
«ԷՅ ՎԻ ԷՆ ԳՐՈՒԿ» ՍՊԸ ՏՆՕՐԵՆ Գ. ԲԵԶԻՐԶՅԱՆ			Նոր իրականացվող եզրամաս			

Նոր իրականացվող բեռունե պատ

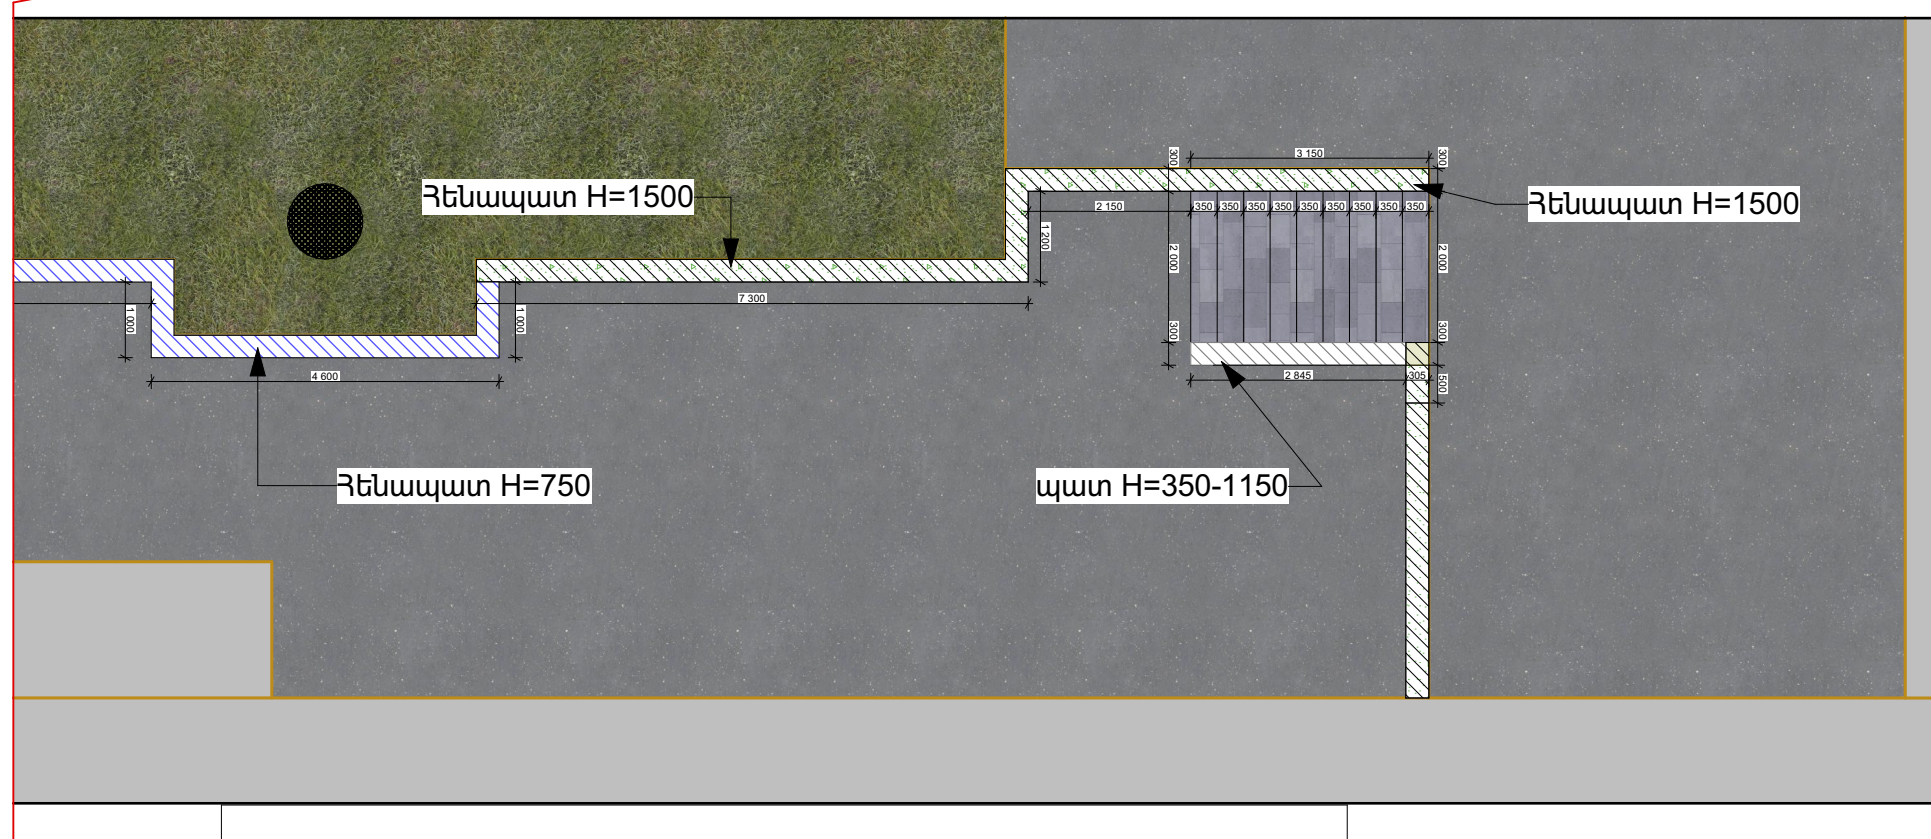
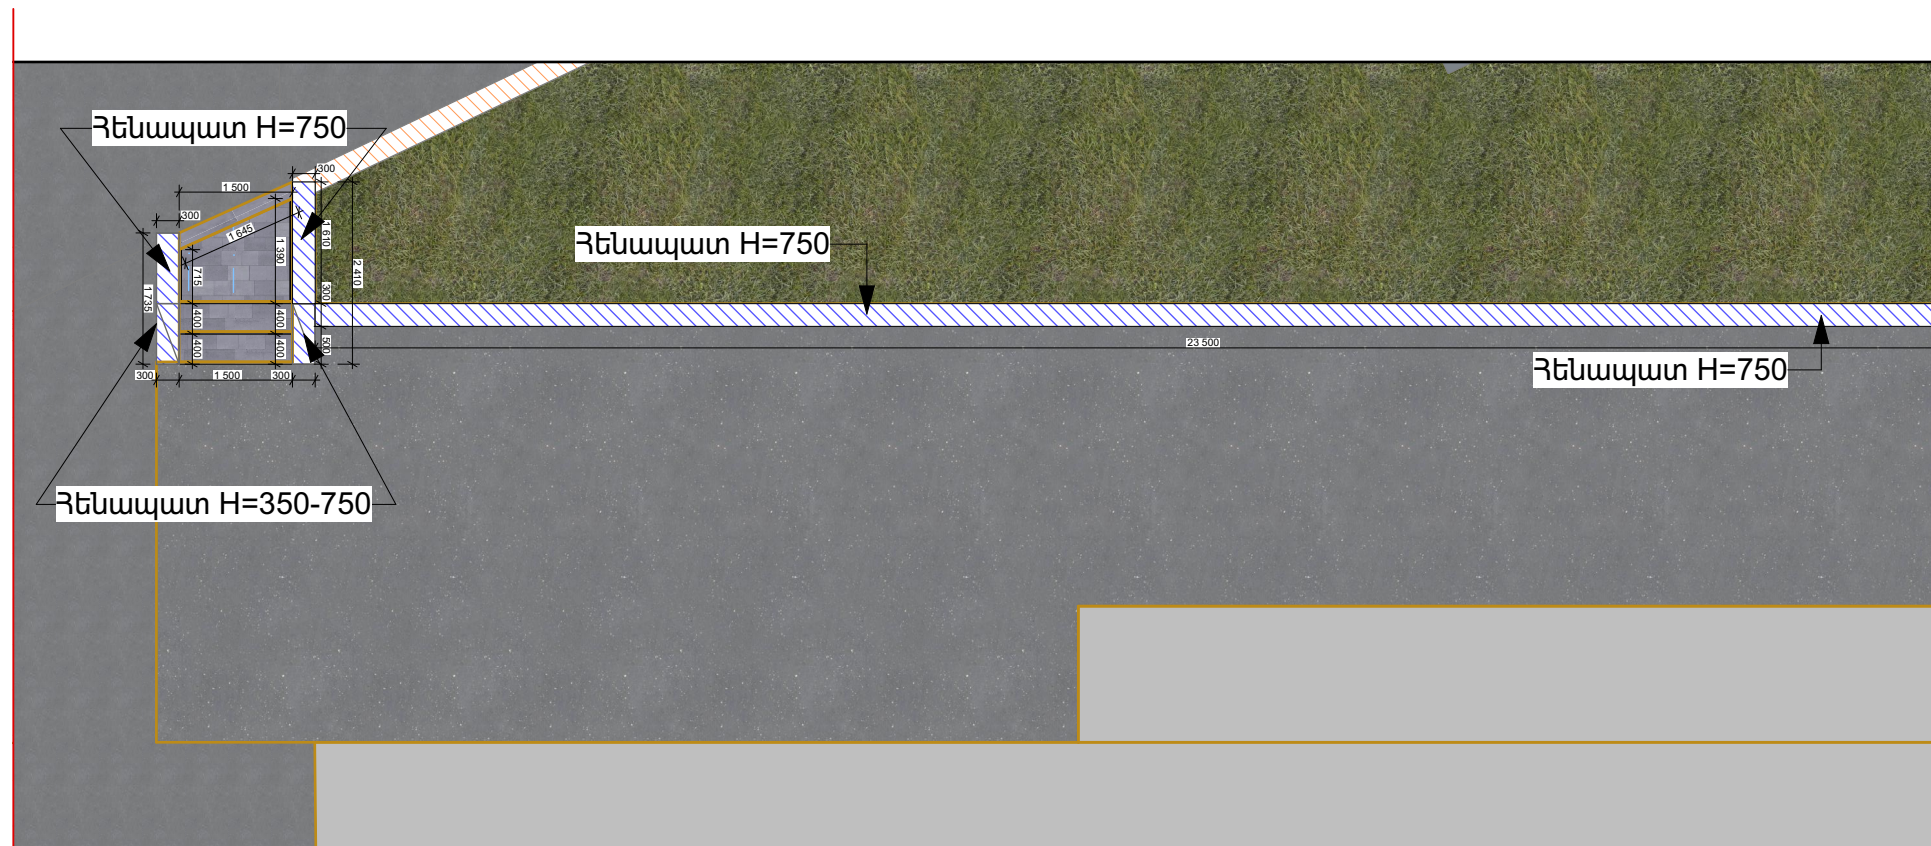


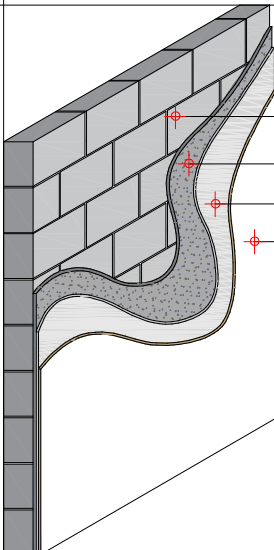Պատերի մասնագիր		
Տեսակ	Պատի շերտեր	Քանակ
Ֆասադային ներկ	 1. Պատի կոնստրուկցիա 2. Ցեմենտ-ավազ 3. Ծեփամածիկ 4. Ֆասադային ներկ	71.75 մ²

Հենապատ $H=1500$ 17գծմ



Հենապատ $H=750$ 35գծմ

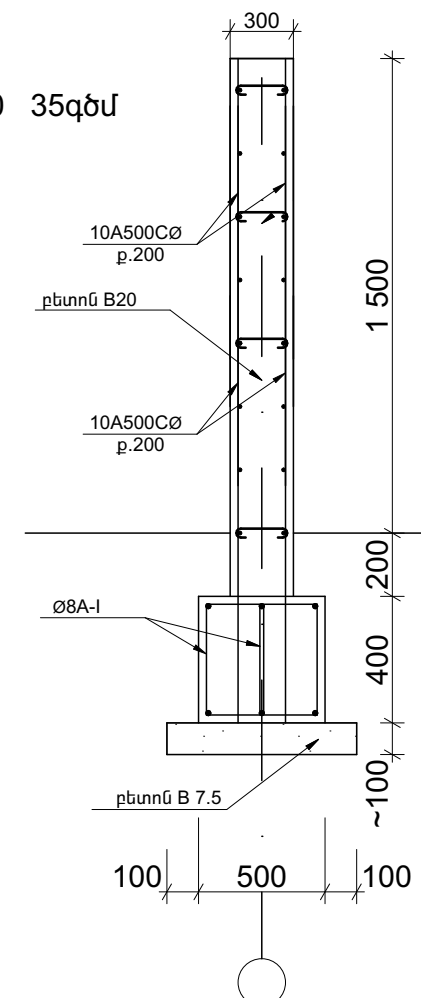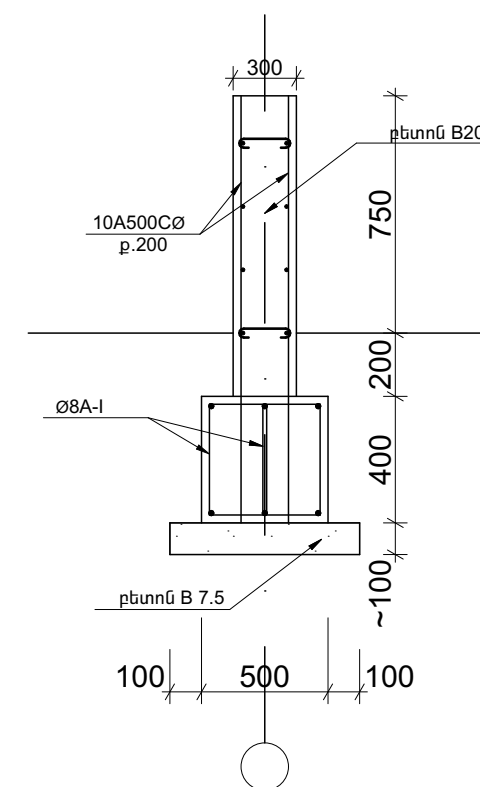

Ծանոթացում

Ծանոթացում Բետոն B2 Օդասի - 29.5մ3

Բետոն B7.5 դասի - 3.8մ3

Ամրան ՀԻՄԿ Ø10I - 1 70kg

Ամրան ՀԻՄԿ Ø8A500C - 340kg

Ամրան Ø10A500C - 940kg




Ամրան Ø8AI - 40kg

ԽԽՃ - 7.6մ





			Երևանի Նոր Նորի վարչական շրջանի կարիքների համար Մուղղական 29/4 շենքի դիմաց հենապատի հիմնանորոգման նախագիծ			
ՀԱՐՏԱՐԱՊԵՏ	Ա. ՄԱՐՏԻՐՈՍՅԱՆ		Հար. շին մաս			
					ձ-7	ձ-13
«ԷՅ ԿԻ ԷՆ ԳՐՈՒՊ » ՍՊԸ ՏՆՕՐԵՆ Պ. ԲԵԶԻՐՉՅԱՆ			Նոր իրականացվող բեռնոց պատ			

Ցանկապատի մասնագիր

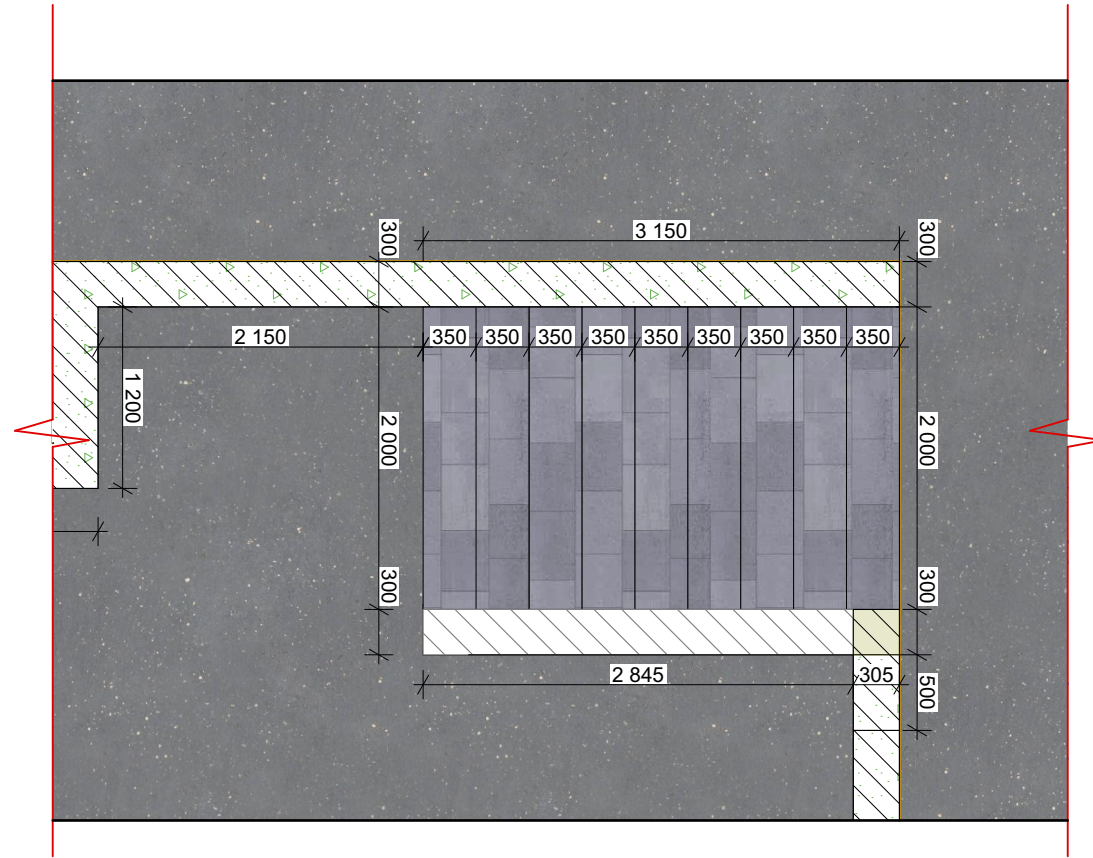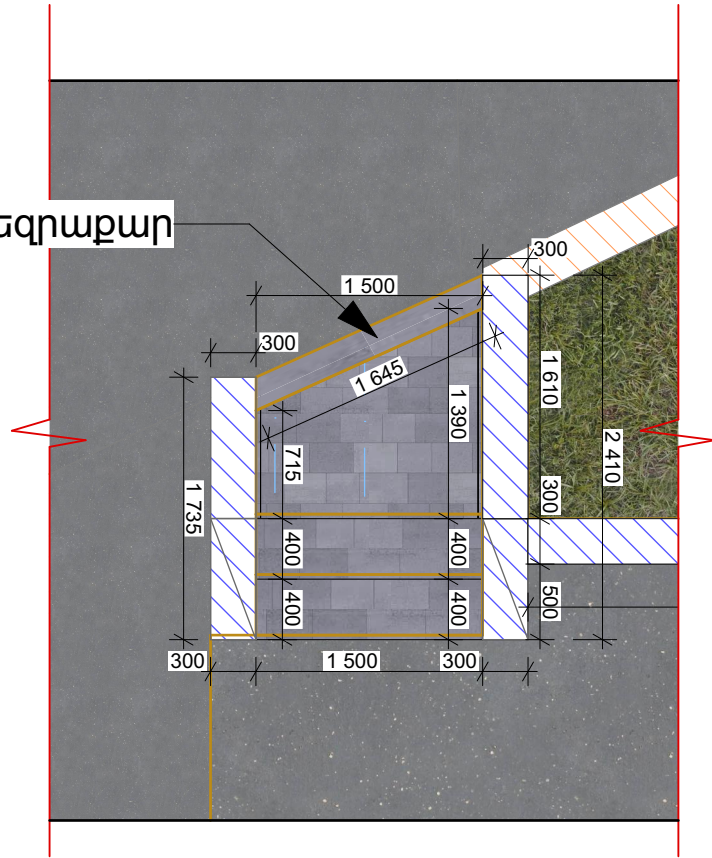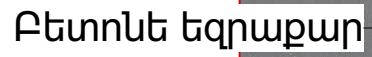

Ծանոթացում

Նոր տեղադրվող պողպատե բազրիք -
 $50 \times 50 \times 2$, $L=8,4$ գծմ, $m=24,9$ կգ
 $30 \times 30 \times 1,5$, $L=5,6$ գծմ, $m=7,3$ կգ
 Երկշերտ յուղաներկում $2 \times 3,2=6,4 \text{մ}^2$

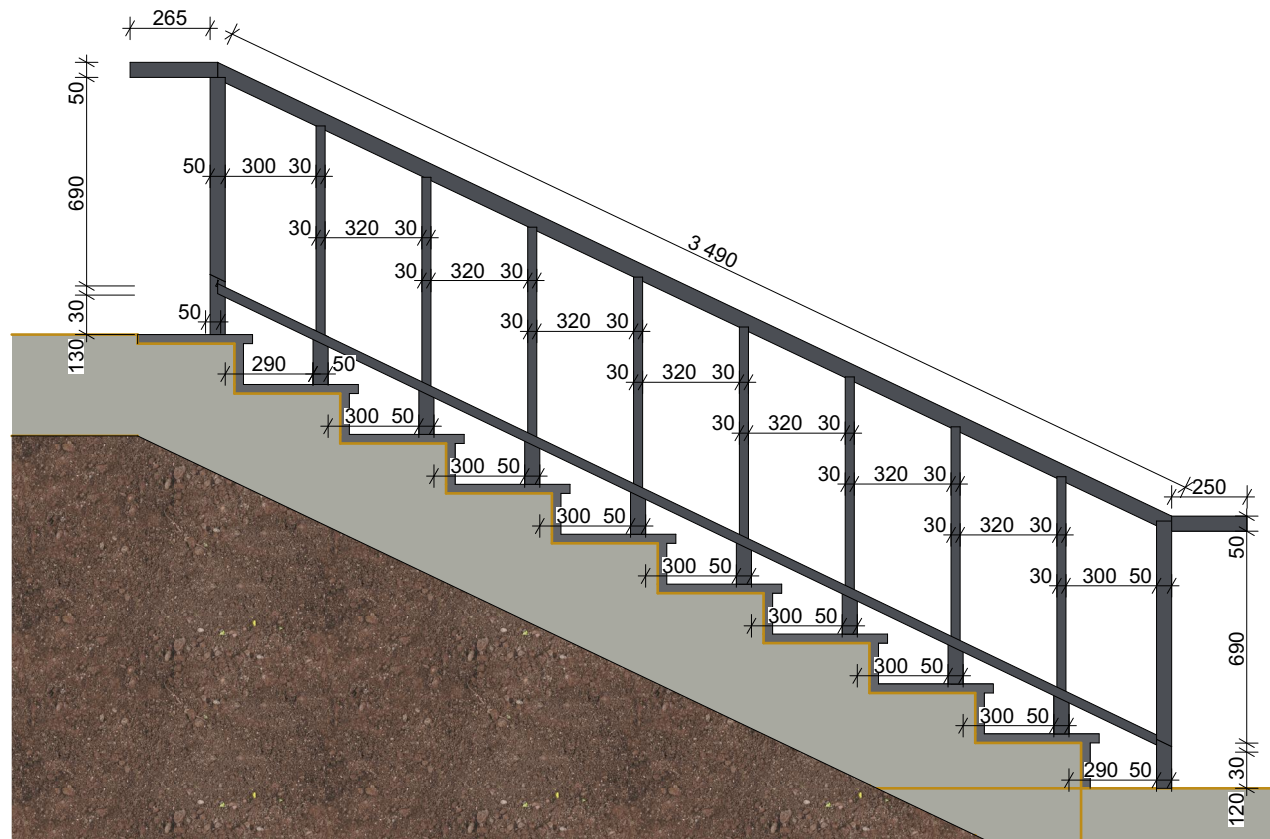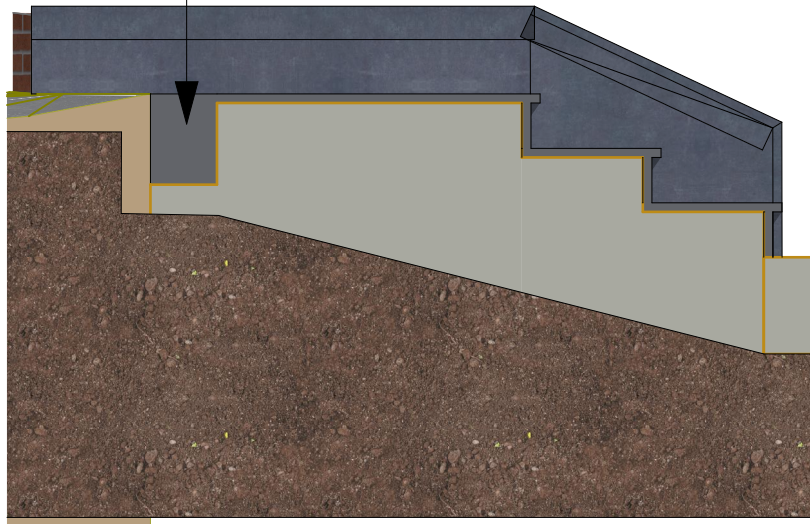

			Երևանի Նոր Նորի վարչական շրջանի կարիֆների համար Մոլդովական 29/4 շենքի ղիմաց հենապատի հիմնանորոգման նախագիծ			
ՀԱՐՏԱՐԱՊԵՏ	Ա. ՄԱՐՏԻՐՈՍՅԱՆ		Հար. շին մաս			
					ձ-8	ձ-13
«ԷՅ ՎԻ ԷՆ ՂՐՈՒՊ» ՍՊԸ ՏՆՕՐԵՆ Գ. ԲԵԶԻՐՉՅԱՆ			Ցանկապատի մասնագիր			

ՇԿ-1 Շինարարության իրականացման ժամանակացույց

N	Աշխատանքի անվան	Օրացուցային գրաֆիկ		
		1 ամիս	2 ամիս	3 ամիս
1	Նախապատրաստական աշխատանքներ			
2	Քանդման աշխատանքներ			
3	Նորի կառուցման աշխատանքներ			
4	Բարեկարգման աշխատանքներ			



ՃԱՐՏԱՐԱՊԵՏ	Ա. ՄԱՐՏԻՐՈՍՅԱՆ	
«ԷՅ ՎԻ ԷՆ ԳՐՈՒՊ» ՍՊԸ ՏՆՕՐԵՆ Գ. ԲԵԶԻՐԶՅԱՆ		

Երևանի Նոր Նորք վարչական շրջանի կարիքների համար Մոլլովական 29/4 շենքի դիմաց հեռապատի կիմնանորոգման նախագիծ			
ձառ. շին մաս			
		ձ-9	ձ-13
ՇԿ-1 Շինարարության իրականացման ժամանակացույց			