


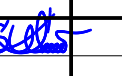



ՃՇ - ՀԻՄՆԱԿԱՆ ԼՐԱԿԱԶՄԻ ԱՇԽԱՏԱՆՔԱՅԻՆ ԳԾԱԳՐԵՐԻ ԱՄՓՈՓԱԳԻՐ ՄԿԻԶԲ									
Թերթ	Անվանումը					Ծանոթություն			
1	ՃՇ - ՀԻՄՆԱԿԱՆ ԼՐԱԿԱԶՄԻ ԱՇԽԱՏԱՆՔԱՅԻՆ ԳԾԱԳՐԵՐԻ ԱՄՓՈՓԱԳԻՐ ՄԿԻԶԲ								
2	ՃՇ - ՀԻՄՆԱԿԱՆ ԼՐԱԿԱԶՄԻ ԱՇԽԱՏԱՆՔԱՅԻՆ ԳԾԱԳՐԵՐԻ ԱՄՓՈՓԱԳԻՐ ՎԵՐՋ								
3	ԸՆԴՀԱՆՈՒՐ ՏՎՅԱԼՆԵՐ								
4	ԻՐԱԴՐՈՒԹՅԱՆ ՀԱՏԱԿԱԳԻԾ Մ 1:2000								
5	ԻՐԱԴՐՈՒԹՅԱՆ ՀԱՏԱԿԱԳԻԾ Մ 1:500								
6	ՏԱՐԱԾՔԻ ՉԱՓԱԳՐՈՒԹՅՈՒՆ ԳԵՈՂԵԶԻԱԿԱՆ ՀԱՆՈՒՅԹ Մ 1:200								
7	ՆԿՈՒՂԱՅԻՆ ՀԱՐԿԻ ՀԱՏԱԿԱԳԻԾ Մ1:100 /ՉԱՓԱԳՐՈՒԹՅՈՒՆ/								
8	ԱՌԱՋԻՆ ՀԱՐԿԻ ՀԱՏԱԿԱԳԻԾ Մ1:100 /ՉԱՓԱԳՐՈՒԹՅՈՒՆ/								
9	ԱՌԱՋԻՆ ՀԱՐԿԻ ՀԱՏԱԿԱԳԻԾ Մ1:100 /ՔԱՆԴՄԱՆ ԱՇԽԱՏԱՆՔՆԵՐ/								
10	ԵՐԿՐՈՐԴ ՀԱՐԿԻ ՀԱՏԱԿԱԳԻԾ Մ1:100 /ՉԱՓԱԳՐՈՒԹՅՈՒՆ/								
11	ԵՐԿՐՈՐԴ ՀԱՐԿԻ ՀԱՏԱԿԱԳԻԾ Մ1:100 /ՔԱՆԴՄԱՆ ԱՇԽԱՏԱՆՔՆԵՐ/								
12	ՃԱԿԱՏ 1 - 6 ԱՌԱՆՅՔՆԵՐԻ ՄԻՋԵՎ Մ1:100 /ՉԱՓԱԳՐՈՒԹՅՈՒՆ/								
13	ՃԱԿԱՏ 6 - 1 ԱՌԱՆՅՔՆԵՐԻ ՄԻՋԵՎ Մ1:100 /ՉԱՓԱԳՐՈՒԹՅՈՒՆ/								
14	ՃԱԿԱՏ Գ - Ա ԵՎ Ա - Գ ԱՌԱՆՅՔՆԵՐԻ ՄԻՋԵՎ Մ1:100 /ՉԱՓԱԳՐՈՒԹՅՈՒՆ/								
15	ԿՏՐՎԱԾՔ 1 - 1 Մ1:100 /ՉԱՓԱԳՐՈՒԹՅՈՒՆ/								
16	ԿՏՐՎԱԾՔ 2 - 2 Մ1:100 /ՉԱՓԱԳՐՈՒԹՅՈՒՆ/								
17	ՏԱՆԻՔԻ ՋՐԱՀԵՌԱՑՄԱՆ ՀԱՏԱԿԱԳԻԾ Մ1:125 /ՉԱՓԱԳՐՈՒԹՅՈՒՆ/								
18	ԸՆԴՀԱՆՈՒՐ ՔԱՆԴՄԱՆ ԱՇԽԱՏԱՆՔՆԵՐ								
19	ԳԼԽԱՎՈՐ ՀԱՏԱԿԱԳԻԾ Մ 1:500								
20	ԳԼԽԱՎՈՐ ՀԱՏԱԿԱԳԻԾ Մ 1:500								
21	ՆԿՈՒՂԱՅԻՆ ՀԱՐԿԻ ՀԱՏԱԿԱԳԻԾ Մ1:100 /ՎԵՐԱԿԱՌՈՒՑՈՒՄ/								
22	ՆԿՈՒՂԱՅԻՆ ՀԱՐԿԻ ՀԱՏԱԿԱԳԻԾ Մ1:100 /ԿԱՀԱՎՈՐՈՒՄ/								
23	ԱՌԱՋԻՆ ՀԱՐԿԻ ՀԱՏԱԿԱԳԻԾ Մ1:100 /ՎԵՐԱԿԱՌՈՒՑՈՒՄ/								
24	ԱՌԱՋԻՆ ՀԱՐԿԻ ՀԱՏԱԿԱԳԻԾ Մ1:100 /ԿԱՀԱՎՈՐՈՒՄ/								
25	ԵՐԿՐՈՐԴ ՀԱՐԿԻ ՀԱՏԱԿԱԳԻԾ Մ1:100 /ՎԵՐԱԿԱՌՈՒՑՈՒՄ/								
26	ԵՐԿՐՈՐԴ ՀԱՐԿԻ ՀԱՏԱԿԱԳԻԾ Մ1:100 /ԿԱՀԱՎՈՐՈՒՄ/								
27	ՃԱԿԱՏ 1 - 6 ԱՌԱՆՅՔՆԵՐԻ ՄԻՋԵՎ Մ1:100 ՎԵՐԱԿԱՌՈՒՑՈՒՄ								
28	ՃԱԿԱՏ Ա - Ե ԱՌԱՆՅՔՆԵՐԻ ՄԻՋԵՎ Մ1:100								
29	ՃԱԿԱՏ 6 - 1 ԱՌԱՆՅՔՆԵՐԻ ՄԻՋԵՎ Մ1:100								
30	ՃԱԿԱՏ Ե - Ա ԱՌԱՆՅՔՆԵՐԻ ՄԻՋԵՎ Մ1:100								
31	ԿՏՐՎԱԾՔ 1 - 1 Մ1:100 ՎԵՐԱԿԱՌՈՒՑՈՒՄ								
32	ԿՏՐՎԱԾՔ 2 - 2 Մ1:100 ՎԵՐԱԿԱՌՈՒՑՈՒՄ								

Թերթ	Անվանումը					Ծանոթություն
33	ԿՏՐՎԱԾՔ 3 - 3 Մ1:100 ՎԵՐԱԿԱՌՈՒՑՈՒՄ					
34	ԿՏՐՎԱԾՔ 4 - 4 Մ1:100 ՎԵՐԱԿԱՌՈՒՑՈՒՄ					
35	ՃԱԿԱՏԱՅԻՆ ԴՐՎԱԳՆԵՐ					
36	ՃԱԿԱՏ 6 - 1 ԱՌԱՆՅՔՆԵՐԻ ՄԻՋԵՎ					
37	ԱՐՏԱՔԻՆ ՊԱՏԵՐԻ ՋԵՐՄԱՄԵԿՈՒՄԱՑՈՒՄ					
38	ԱՐՏԱՔԻՆ ՊԱՏԵՐԻ ՋԵՐՄԱՄԵԿՈՒՄԱՑՈՒՄ					
39	ՆԿՈՒՂԱՅԻՆ ՀԱՐԿԻ ՀԱՏԱԿԱԳԻԾ Մ1:100 ԴՌՆԵՐԻ ԵՎ ՊԱՏՈՒՀԱՆՆԵՐԻ ՄԱԿՆԻՇԱՎՈՐՈՒՄ					
40	ԱՌԱՋԻՆ ՀԱՐԿԻ ՀԱՏԱԿԱԳԻԾ Մ1:100 ԴՌՆԵՐԻ ԵՎ ՊԱՏՈՒՀԱՆՆԵՐԻ ՄԱԿՆԻՇԱՎՈՐՈՒՄ					
41	ԵՐԿՐՈՐԴ ՀԱՐԿԻ ՀԱՏԱԿԱԳԻԾ Մ1:100 ԴՌՆԵՐԻ ԵՎ ՊԱՏՈՒՀԱՆՆԵՐԻ ՄԱԿՆԻՇԱՎՈՐՈՒՄ					
42	ԴՌՆԵՐԻ ԷՍՔԻԶՆԵՐ ԵՎ ՄԱՍՆԱԳՐԵՐ					
43	ՊԱՏՈՒՀԱՆՆԵՐԻ ԷՍՔԻԶՆԵՐ ԵՎ ՄԱՍՆԱԳՐԵՐ					
44	ՆԿՈՒՂԱՅԻՆ ՀԱՐԿԻ ՀԱՏԱԿԱԳԻԾ Մ1:100 ՀԱՏԱԿՆԵՐԻ ՄԱԿՆԻՇԱՎՈՐՈՒՄ					
45	ԱՌԱՋԻՆ ՀԱՐԿԻ ՀԱՏԱԿԱԳԻԾ Մ1:100 ՀԱՏԱԿՆԵՐԻ ՄԱԿՆԻՇԱՎՈՐՈՒՄ					
46	ԵՐԿՐՈՐԴ ՀԱՐԿԻ ՀԱՏԱԿԱԳԻԾ Մ1:100 ՀԱՏԱԿՆԵՐԻ ՄԱԿՆԻՇԱՎՈՐՈՒՄ					
47	ՀԱՏԱԿՆԵՐԻ ՀԱՏՈՒՅԹՆԵՐ					
48	ՀԱՏԱԿՆԵՐԻ ՀԱՏՈՒՅԹՆԵՐ					
49	ՀԱՏԱԿՆԵՐԻ ՀԱՏՈՒՅԹՆԵՐ					
50	ՀԱՏԱԿՆԵՐԻ ՀԱՏՈՒՅԹՆԵՐ					
51	ԴԱՀԼԻՃԻ ՀԱՏԱԿԻ ՄԱՆՐԱՄԱՍՆԵՐ					
52	ԱՌԱՋԻՆ ՀԱՐԿԻ ՀԱՏԱԿԱԳԻԾ Մ1:100 ՀԱՏԱԿՆԵՐԻ ԵՎ ԱՌԱՍՏԱՂԻ ԻՐԱԿԱՆԱՑՄԱՆ ՄԽԵՄԱ					
53	ԱՌԱՍՏԱՂՆԵՐԻ ՏԻՊԱՅԻՆ ՀԱՆԳՈՒՅՑՆԵՐ					
54	ՄԻՋՆՈՐՄՆԵՐԻ ԻՐԱԿԱՆԱՑՈՒՄ					
55	ՄԻՋՆՈՐՄՆԵՐԻ ԻՐԱԿԱՆԱՑՈՒՄ					
56	ՄԻՋՆՈՐՄՆԵՐԻ ԻՐԱԿԱՆԱՑՈՒՄ 100 ՄՄ					
57	ՄԻՋՆՈՐՄՆԵՐԻ ԻՐԱԿԱՆԱՑՈՒՄ 200 ՄՄ					

						ԵՔ-ԳՀԽԱՇՁԲ - 25/10				
						ԵՐԵՎԱՆ ՔԱՂԱՔԻ ՔԱՆԱՔԵՌ-ՋԵՅԹՈՒՆ ՎԱՐՉԱԿԱՆ ՇՐՋԱՆԻ Հ.150 ՄԱՆԿԱՊԱՐՏԵԶԻ ՀԻՄՆԱՆՈՐՈԳՄԱՆ ԵՎ ԲԱԿԻ ԲԱՐԵԿԱՐԳՈՒՄ				
Փոփ	Տղմ.քան	Թերթ	Փաստ.քիլ	Ստորագ.	Թվակ.					
Տնօրեն		Վ.Իսախանյան				ՃԱՐՏԱՐԱՊԵՏԱԿԱՆ ՄԱՍ		Փուլ	Թերթ	Թերթեր
								Ա	1	75
Նախագծող		Ս.Հարությունյան				ՃՇ - ՀԻՄՆԱԿԱՆ ԼՐԱԿԱԶՄԻ ԱՇԽԱՏԱՆՔԱՅԻՆ ԳԾԱԳՐԵՐԻ ԱՄՓՈՓԱԳԻՐ ՄԿԻԶԲ		ՕՆ ԴԻԶԱՅՆ ՍՊԸ		
Նախագծող		Ա.Պողոսյան								


ԵՐԵՎԱՆ
ՔԱՆԱՔԵՆ ԶԵՅԹՈՒՆ

ԻՐԱՂՐՈՒԹՅԱՆ ՀԱՏԱԿԱԳԻԾ Մ 1:2000

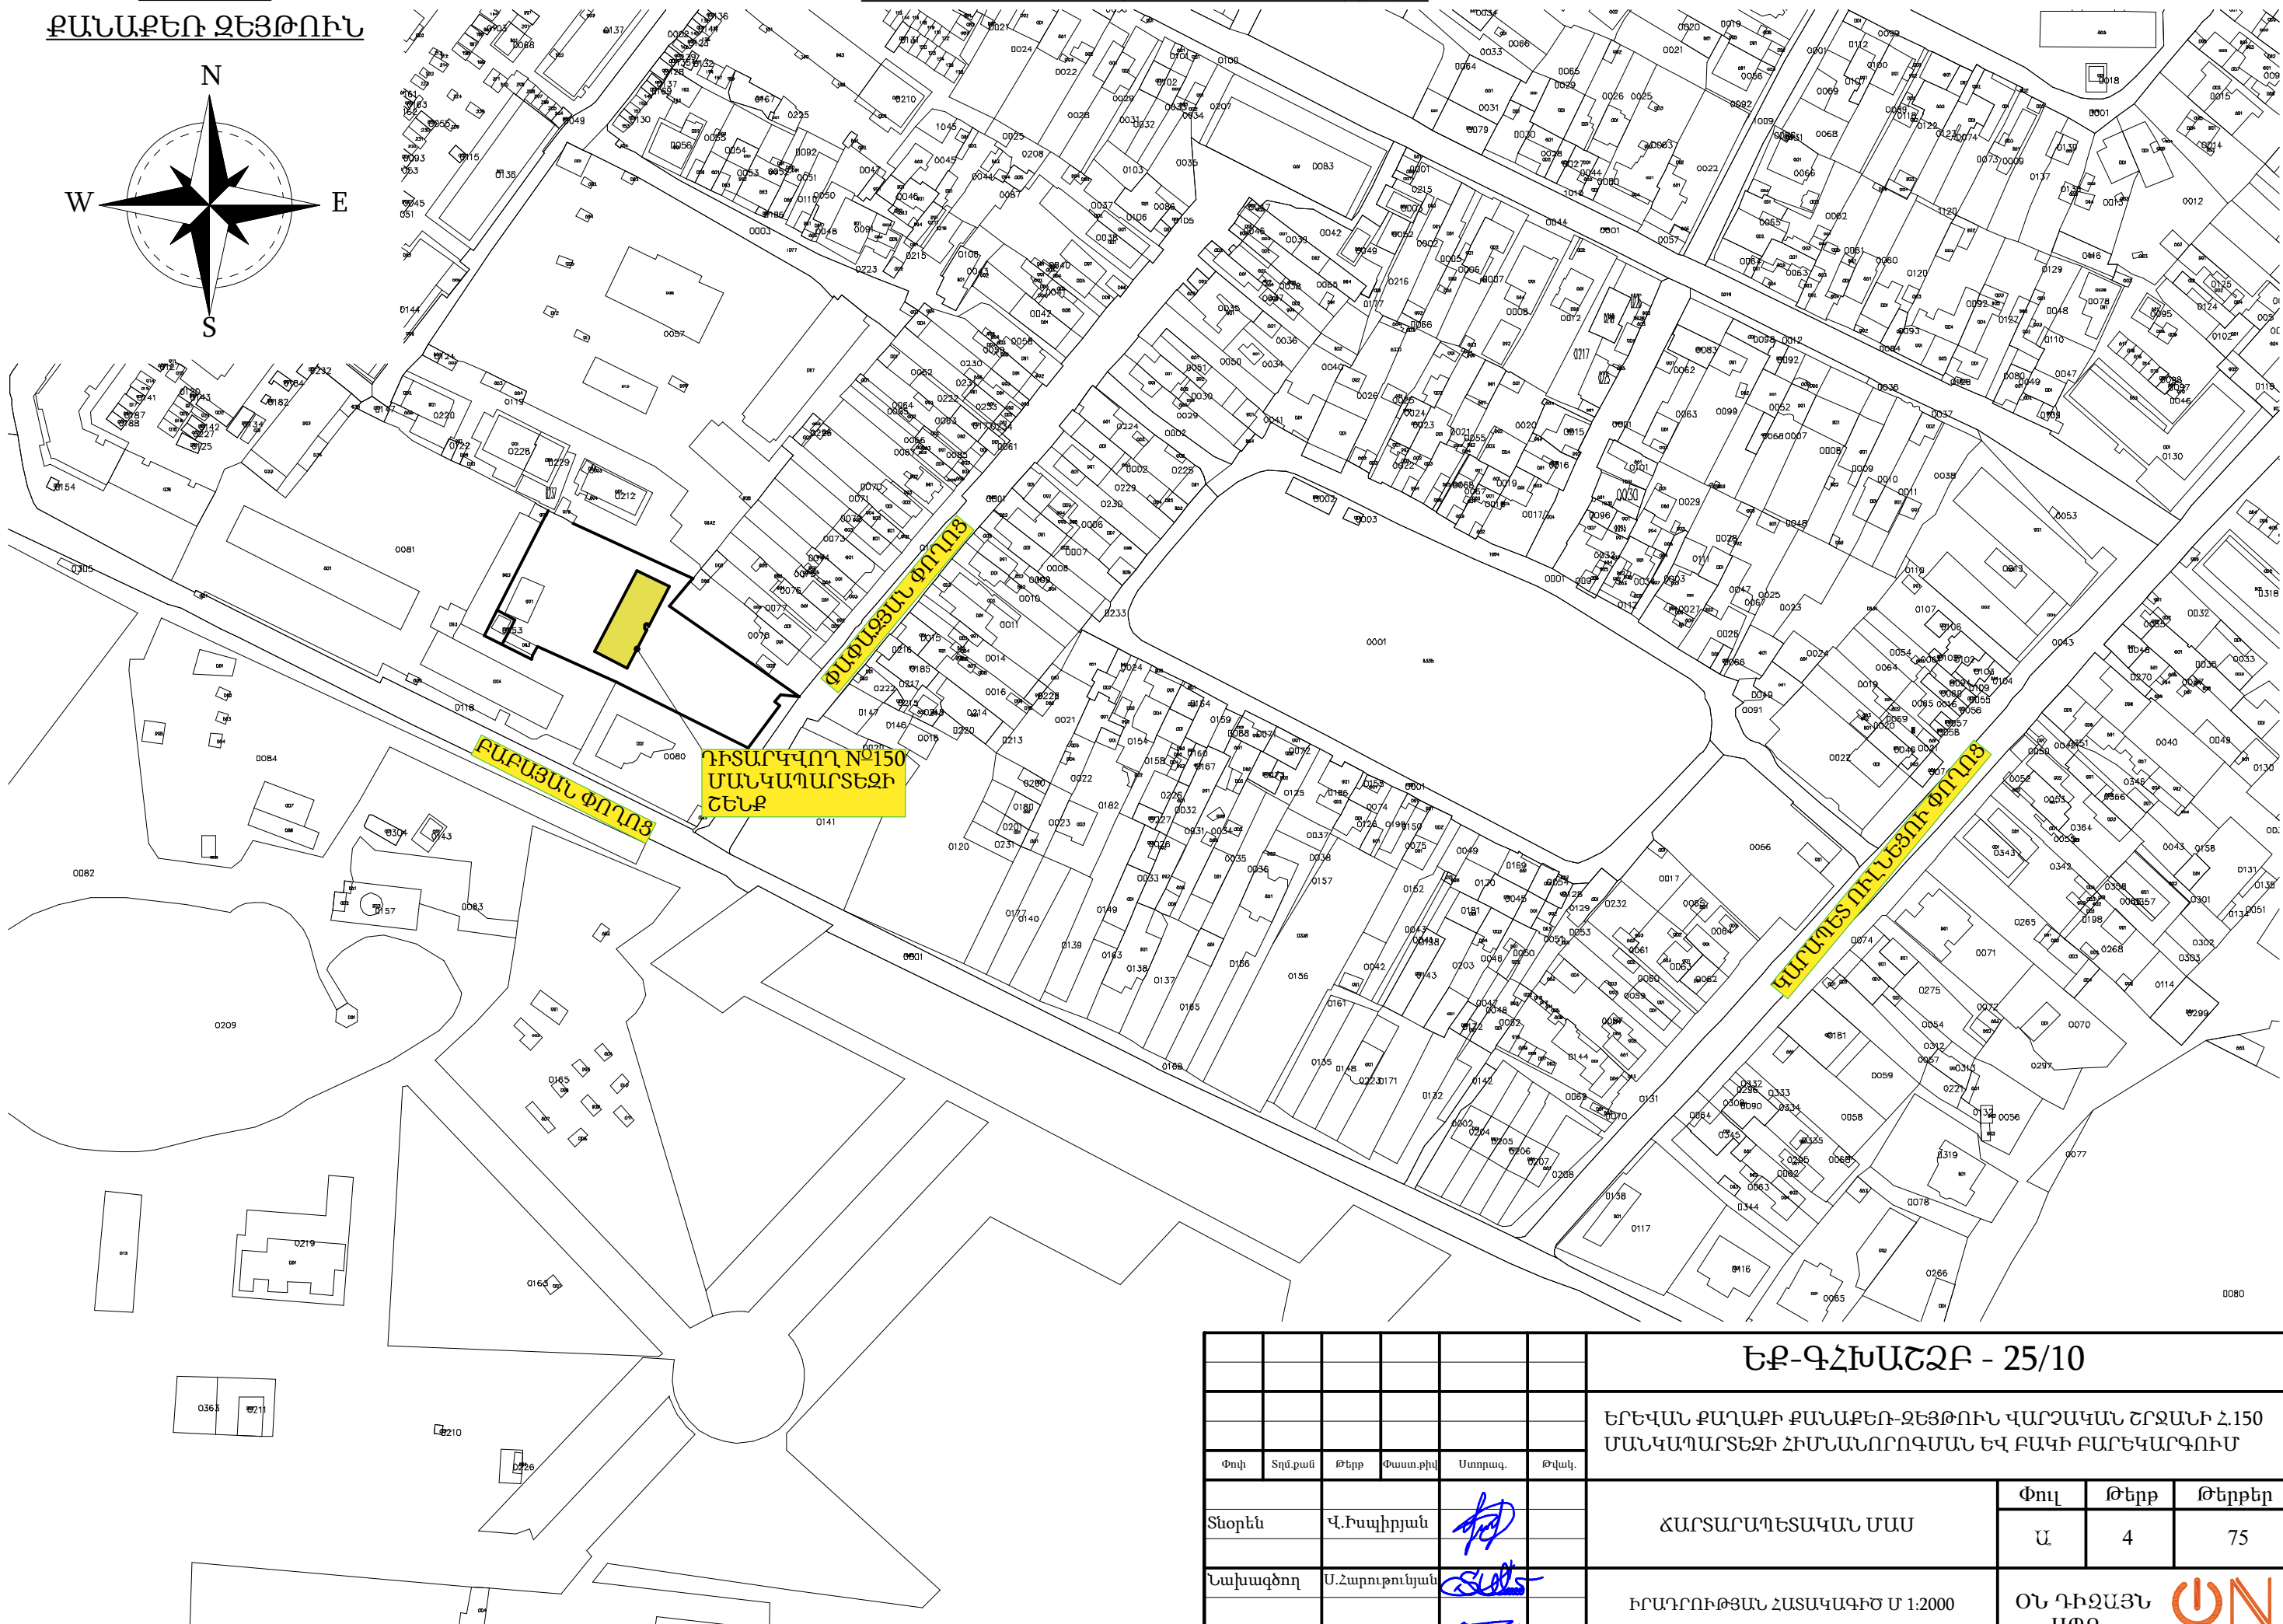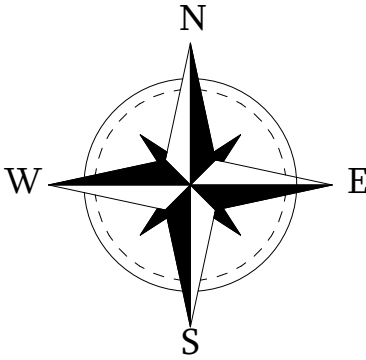

						ԵՔ-ԳՀԽԱՇՁԲ - 25/10			
						ԵՐԵՎԱՆ ՔԱՂԱՔԻ ՔԱՆԱՔԵՆ-ԶԵՅԹՈՒՆ ՎԱՐՉԱԿԱՆ ՇՐՋԱՆԻ Հ.150 ՄԱՆԿԱՊԱՐՏԵԶԻ ՀԻՄՆԱՆՈՐՈՎՄԱՆ ԵՎ ԲԱԿԻ ԲԱՐԵԿԱՐԳՈՒՄ			
Փոփ	Տղմ.քամ	Թերթ	Փաստ.քիվ	Ստորագ.	Թվակ.	ՀԱՐՏԱՐԱՊԵՏԱԿԱՆ ՄԱՍ	Փուլ	Թերթ	Թերթեր
Տնօրեն	Վ.Իսախրյան						Ա	4	75
Նախագծող	Ս.Հարությունյան					ԻՐԱՂՐՈՒԹՅԱՆ ՀԱՏԱԿԱԳԻԾ Մ 1:2000	ՕՆ ԴԻԶԱՅՆ ՍՊԸ		
Նախագծող	Ա.Պողոսյան								

ԵՐԵՎԱՆ
ՔԱՆԱՔԵՆՈՒ ԶԵՅԹՈՒՆ

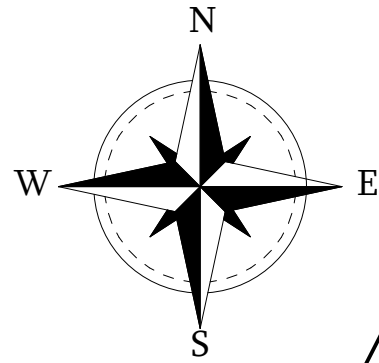

ԻՐԱԴՐՈՒԹՅԱՆ ՀԱՏԱԿԱԳԻԾ Մ 1:500

1520

ԻՏԱՐԿՎՈՂ N°150
ՄԱՆԿԱՊԱՐՏԵԶԻ
ՇԵՆՔ

ԲԱԲԱՅԱՆ ՓՈՂՈՅ


ԵՔ-ԳՀԽԱՇՁԲ - 25/10

ԵՐԵՎԱՆ ՔԱՂԱՔԻ ՔԱՆԱՔԵՆՈՒ-ԶԵՅԹՈՒՆ ՎԱՐՉԱԿԱՆ ՇՐՋԱՆԻ Հ.150
ՄԱՆԿԱՊԱՐՏԵԶԻ ՀԻՄՆԱՆՈՐՈԳՄԱՆ ԵՎ ԲԱԿԻ ԲԱՐԵԿԱՐԳՈՒՄ

						ԵՔ-ԳՀԽԱՇՁԲ - 25/10		
						ԵՐԵՎԱՆ ՔԱՂԱՔԻ ՔԱՆԱՔԵՌ-ԶԵՅԹՈՒՆ ՎԱՐՉԱԿԱՆ ՇՐՋԱՆԻ Հ.150 ՄԱՆԿԱՊԱՐՏԵԶԻ ՀԻՄՆԱՆՈՐՈԳՄԱՆ ԵՎ ԲԱԿԻ ԲԱՐԵԿԱՐԳՈՒՄ		
Փուլ	Տղմ.քան	Թերթ	Փաստ.քիվ	Ստորագ.	Թվակ.			
Տնօրեն	Վ.Իսախյրյան					ՀԱՐՏԱՐԱՊԵՏԱԿԱՆ ՄԱՍ		
Նախագծող	Ս.Հարությունյան					ԻՐԱԴՐՈՒԹՅԱՆ ՀԱՏԱԿԱԳԻԾ Մ 1:500		
Նախագծող	Ա.Պողոսյան					ՕՆ ԴԻԶԱՅՆ ՍՊԸ		
								




**ՏԱՐԱԾՔԻ ՉԱՓԱԳՐՈՒԹՅՈՒՆ
ԳԵՈՂԵԶԻԱԿԱՆ ՀԱՆՈՒՅԹ Մ 1:200**

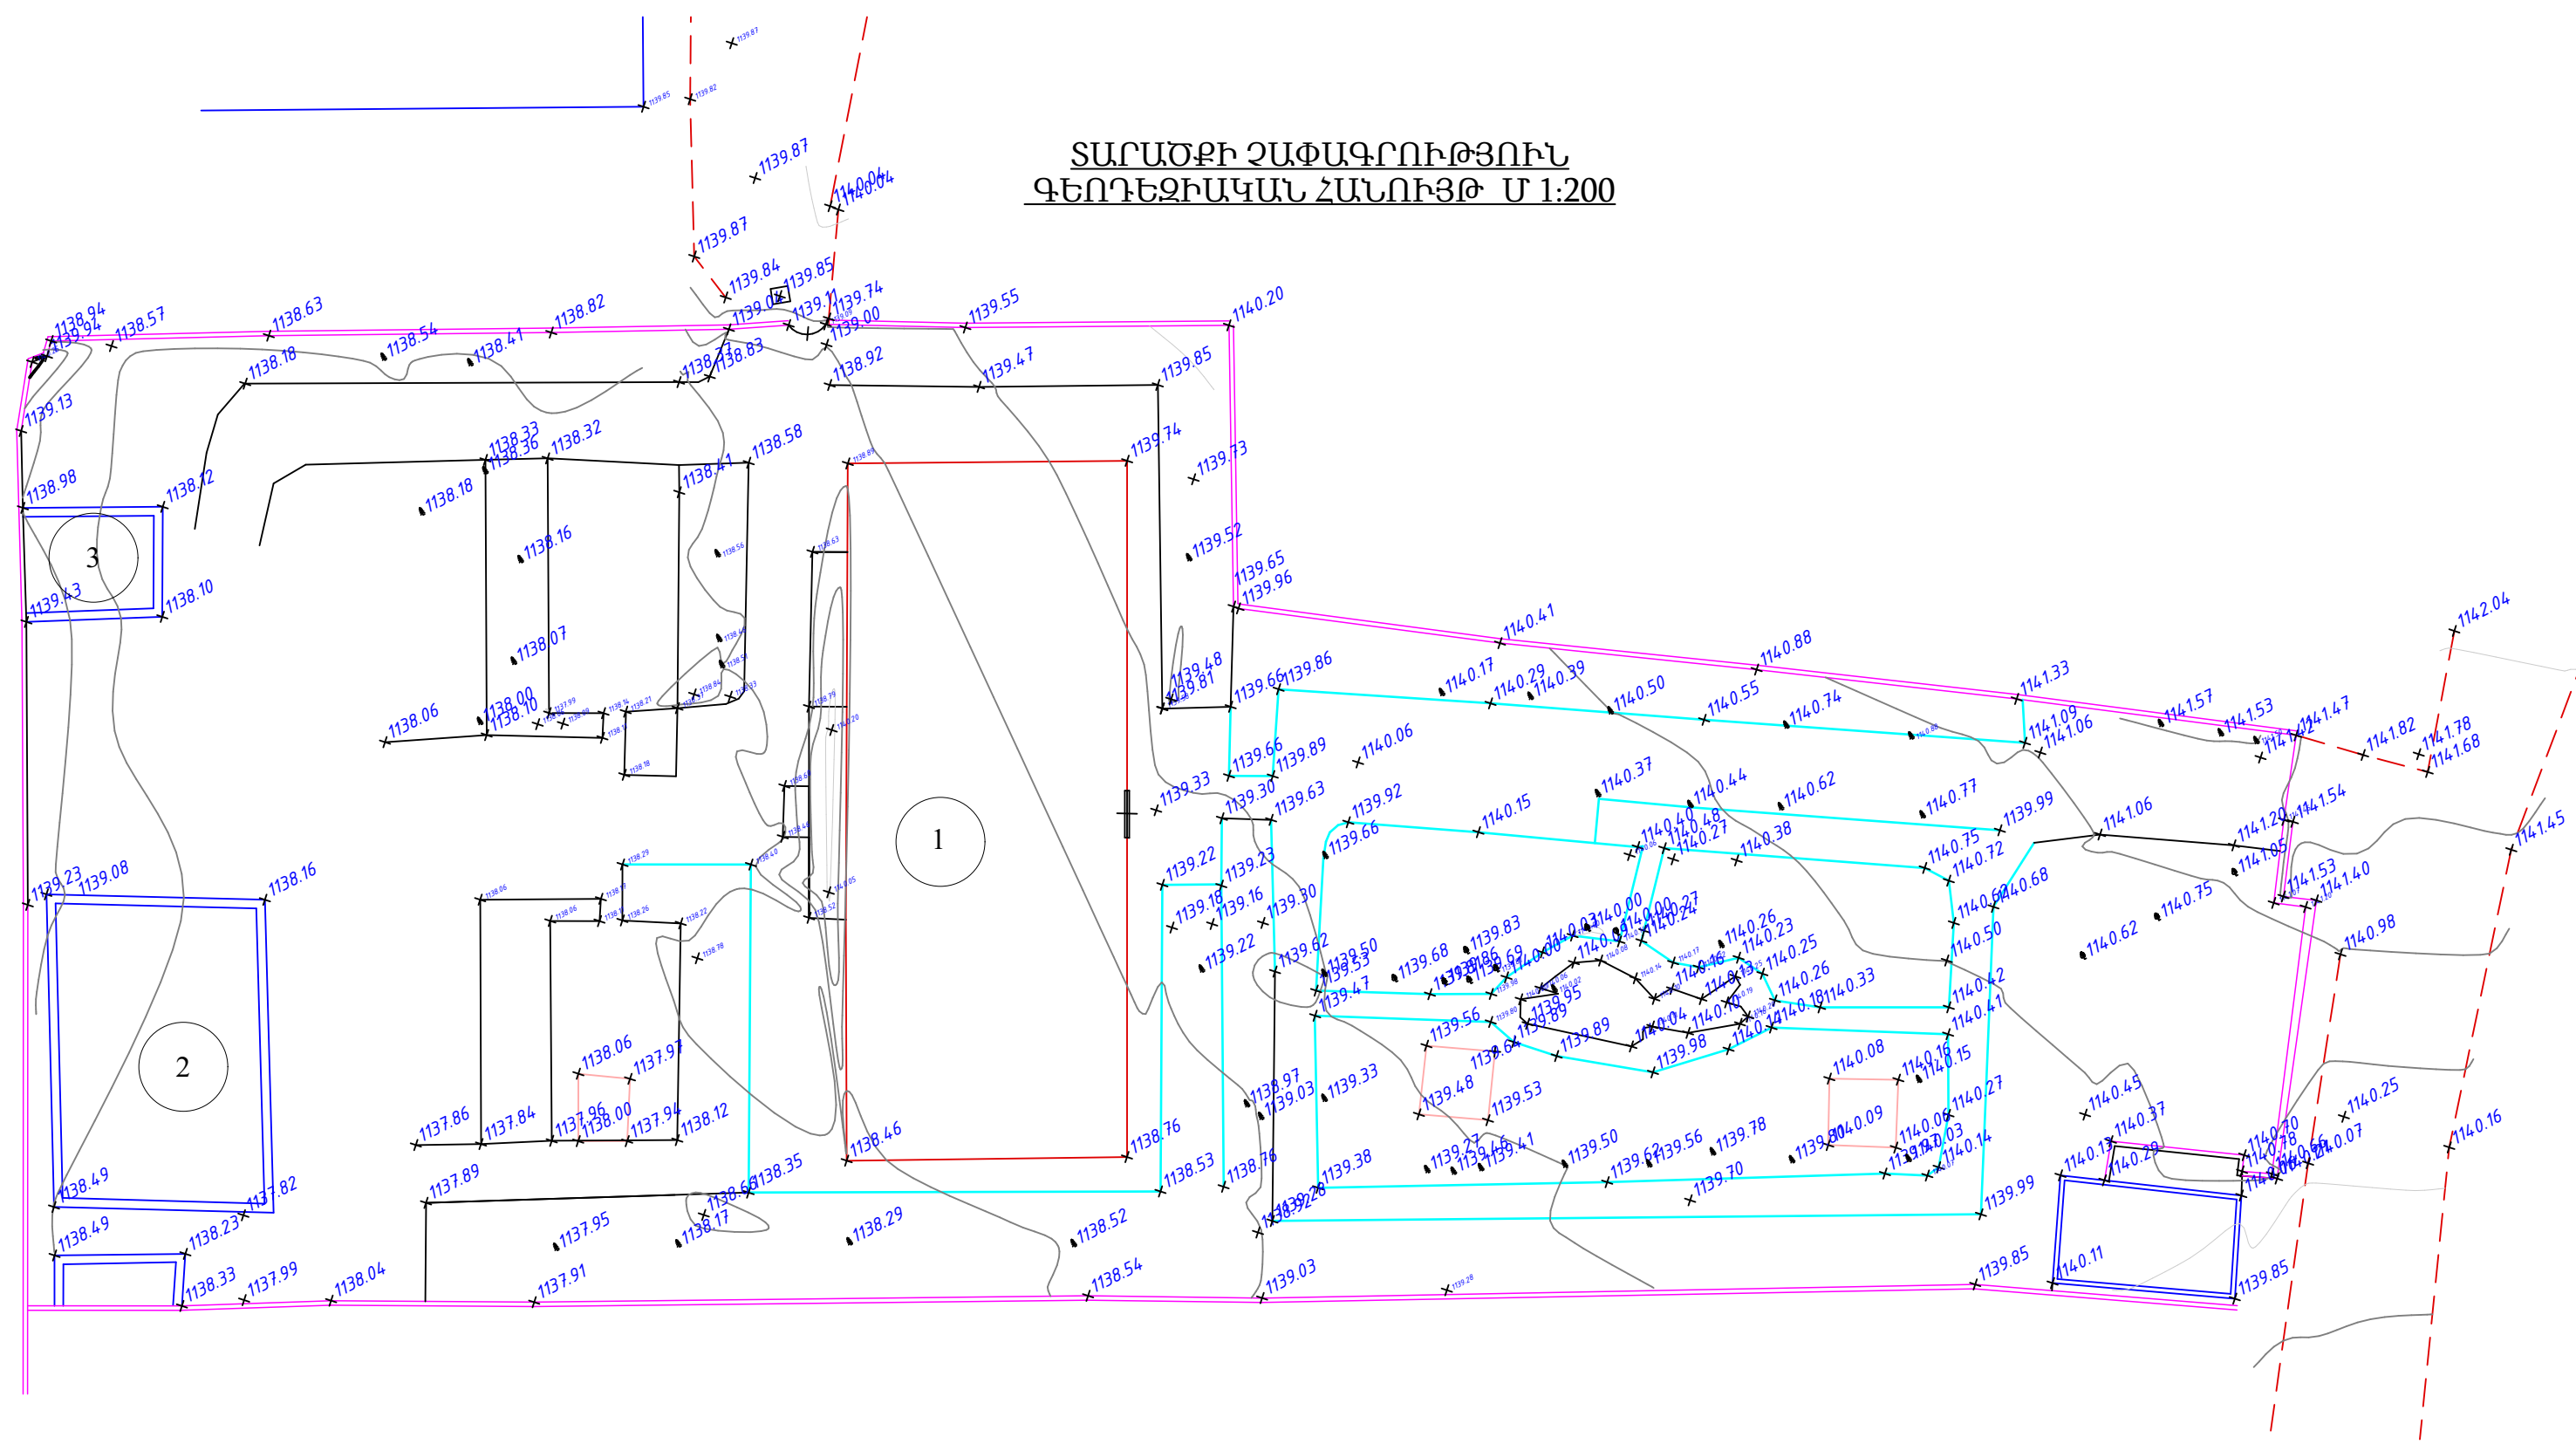


ԾԱՆՈԹԱԳՐՈՒԹՅՈՒՆ

- 1- Գոյություն ունեցող մանկապարտեզի երկհարկանի շինություն նախատեսվում է վերակառուցել:
- 2- Գոյություն ունեցող օժանդակ շինություն նախատեսվում է քանդել հիմնովի
- 3- Գոյություն ունեցող օժանդակ շինություն նախատեսվում է քանդել հիմնովի


						ԵՔ-ԳՀԽԱՇՁԲ - 25/10					
						ԵՐԵՎԱՆ ՔԱՂԱՔԻ ՔԱՆԱՔԵՌ-ԶԵՅԹՈՒՆ ՎԱՐՉԱԿԱՆ ՇՐՋԱՆԻ Հ.150 ՄԱՆԿԱՊԱՐՏԵԶԻ ՀԻՄՆԱՆՈՐՈՎՄԱՆ ԵՎ ԲԱԿԻ ԲԱՐԵՎԱՐԳՈՒՄ					
Փոփ	Տղմ.քամ	Թերթ	Փաստ.քիվ	Ստորագ.	Թվակ.	ՀԱՐՏԱՐԱՊԵՏԱԿԱՆ ՄԱՍ			Փուլ	Թերթ	Թերթեր
Տնօրեն	Վ.Իսախանյան								Ա	6	75
Նախագծող	Մ.Հարությունյան					ՏԱՐԱԾՔԻ ՉԱՓԱԳՐՈՒԹՅՈՒՆ ԳԵՈՂԵԶԻԱԿԱՆ ՀԱՆՈՒՅԹ Մ 1:200			ՕՆ ԴԻԶԱՅՆ ՄՊԸ		
Նախագծող	Ա.Պողոսյան										
											

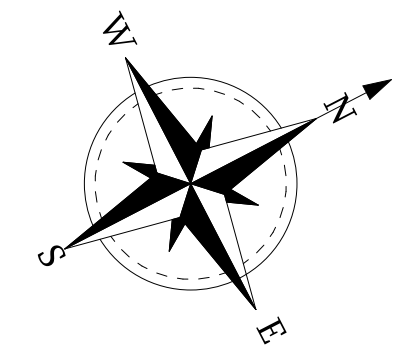

ՆԿՈՒՂԱՅԻՆ ՀԱՐԿԻ ՀԱՏԱԿԱԳԻԾ Մ1:100
/ԶԱՓԱԳՐՈՒԹՅՈՒՆ/

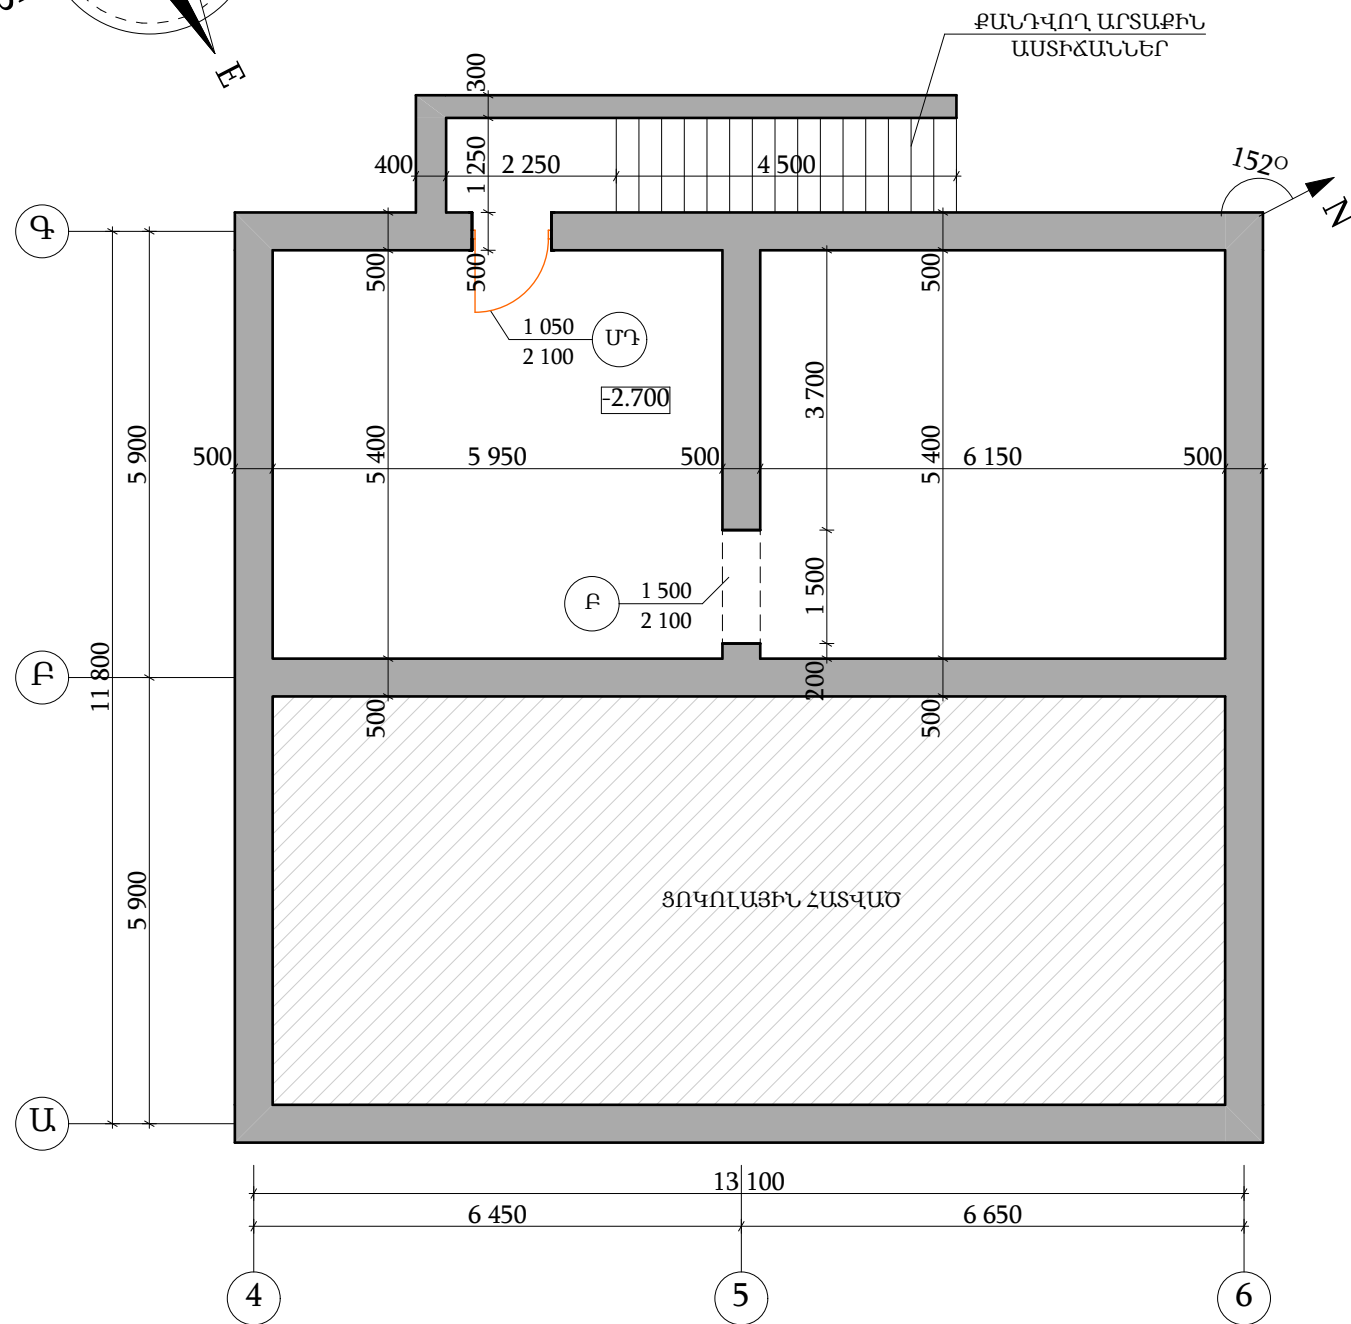

ՊԱՅՄԱՆԱԿԱՆ ՆՇԱՆՆԵՐ

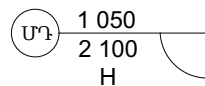


ԱՊԱՄՈՆՏԱԺՎՈՂ ՄԵՏԱՂԱԿԱՆ ԴՈՒՌ
ԲԱՅՎԱԾՔԻ ՓԱԿՈՒՄ

ԾԱՆՈԹԱԳՐՈՒԹՅՈՒՆ

- 1- ՆԱԽԱՏԵՍՎՈՒՄ Է ՆԿՈՒՂԱՅԻՆ ՀԱՐԿԻ ԱՌԱՍՏԱՂԻ ԿՈՂԱՎՈՐ ՊԱՆԵԼՆԵՐԻ ԱՊԱՄՈՆՏԱԺՈՒՄ, ԴՈՒՆ ԲԱՅՎԱԾՔԻ ՓԱԿՈՒՄ, ՆԿՈՒՂԱՅԻՆ ՀԱՐԿՈՒՄ ԼԻՅՔԻ ԻՐԱԿԱՆԱՅՈՒՄ, ԱՐՏԱՔԻՆ ԱՍՏԻՃԱՆՆԵՐԻ ՔԱՆԴՈՒՄ


ՆԿԱՐՆԵՐ ԳՈՅՈՒԹՅՈՒՆ ՈՒՆԵՑՈՂ
ՆԿՈՒՂԱՅԻՆ ՀԱՐԿԻՑ

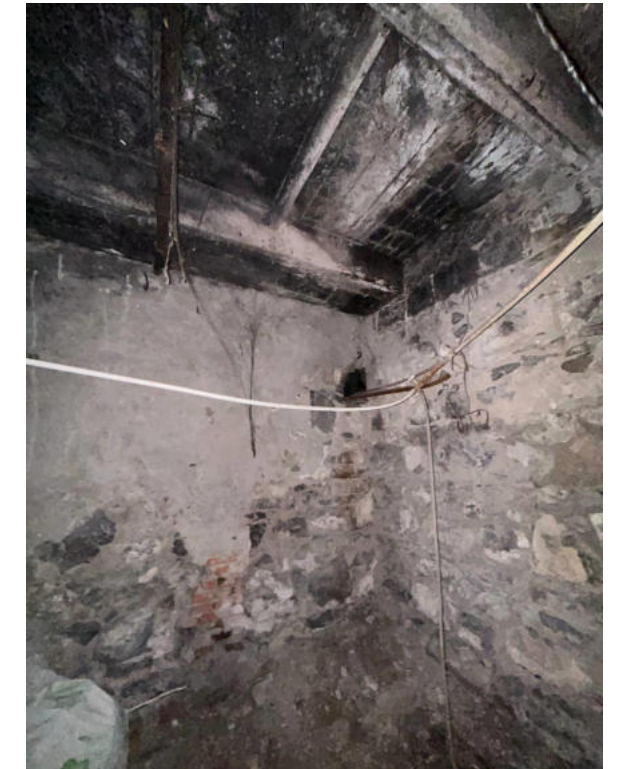

						ԵՔ-ԳՀԽԱՇՁԲ - 25/10			
						ԵՐԵՎԱՆ ՔԱՂԱՔԻ ՔԱՆԱՔԵՌ-ԶԵՅԹՈՒՆ ՎԱՐՉԱԿԱՆ ՇՐՋԱՆԻ Հ.150 ՄԱՆԿԱՊԱՐՏԵԶԻ ՀԻՄՆԱՆՈՐՈԳՄԱՆ ԵՎ ԲԱԿԻ ԲԱՐԵԿԱՐԳՈՒՄ			
Փոփ	Տղմ.քան	Թերթ	Փաստ.քիվ	Ստորագ.	Թվակ.	ՃԱՐՏԱՐԱՊԵՏԱԿԱՆ ՄԱՍ	Փուլ	Թերթ	Թերթեր
Տնօրեն	Վ.Իսախանյան						Ա	7	75
Նախագծող	Ս.Հարությունյան					ՆԿՈՒՂԱՅԻՆ ՀԱՐԿԻ ՀԱՏԱԿԱԳԻԾ Մ1:100 /ԶԱՓԱԳՐՈՒԹՅՈՒՆ/	ՕՆ ԴԻԶՄՅՆ ՍՊԸ		
Նախագծող	Ա.Պողոսյան								



ԱՌԱՋԻՆ ՀԱՐԿԻ ՀԱՏԱԿԱԳԻԾ Մ1:100
/ԶԱՓԱԳՐՈՒԹՅՈՒՆ/

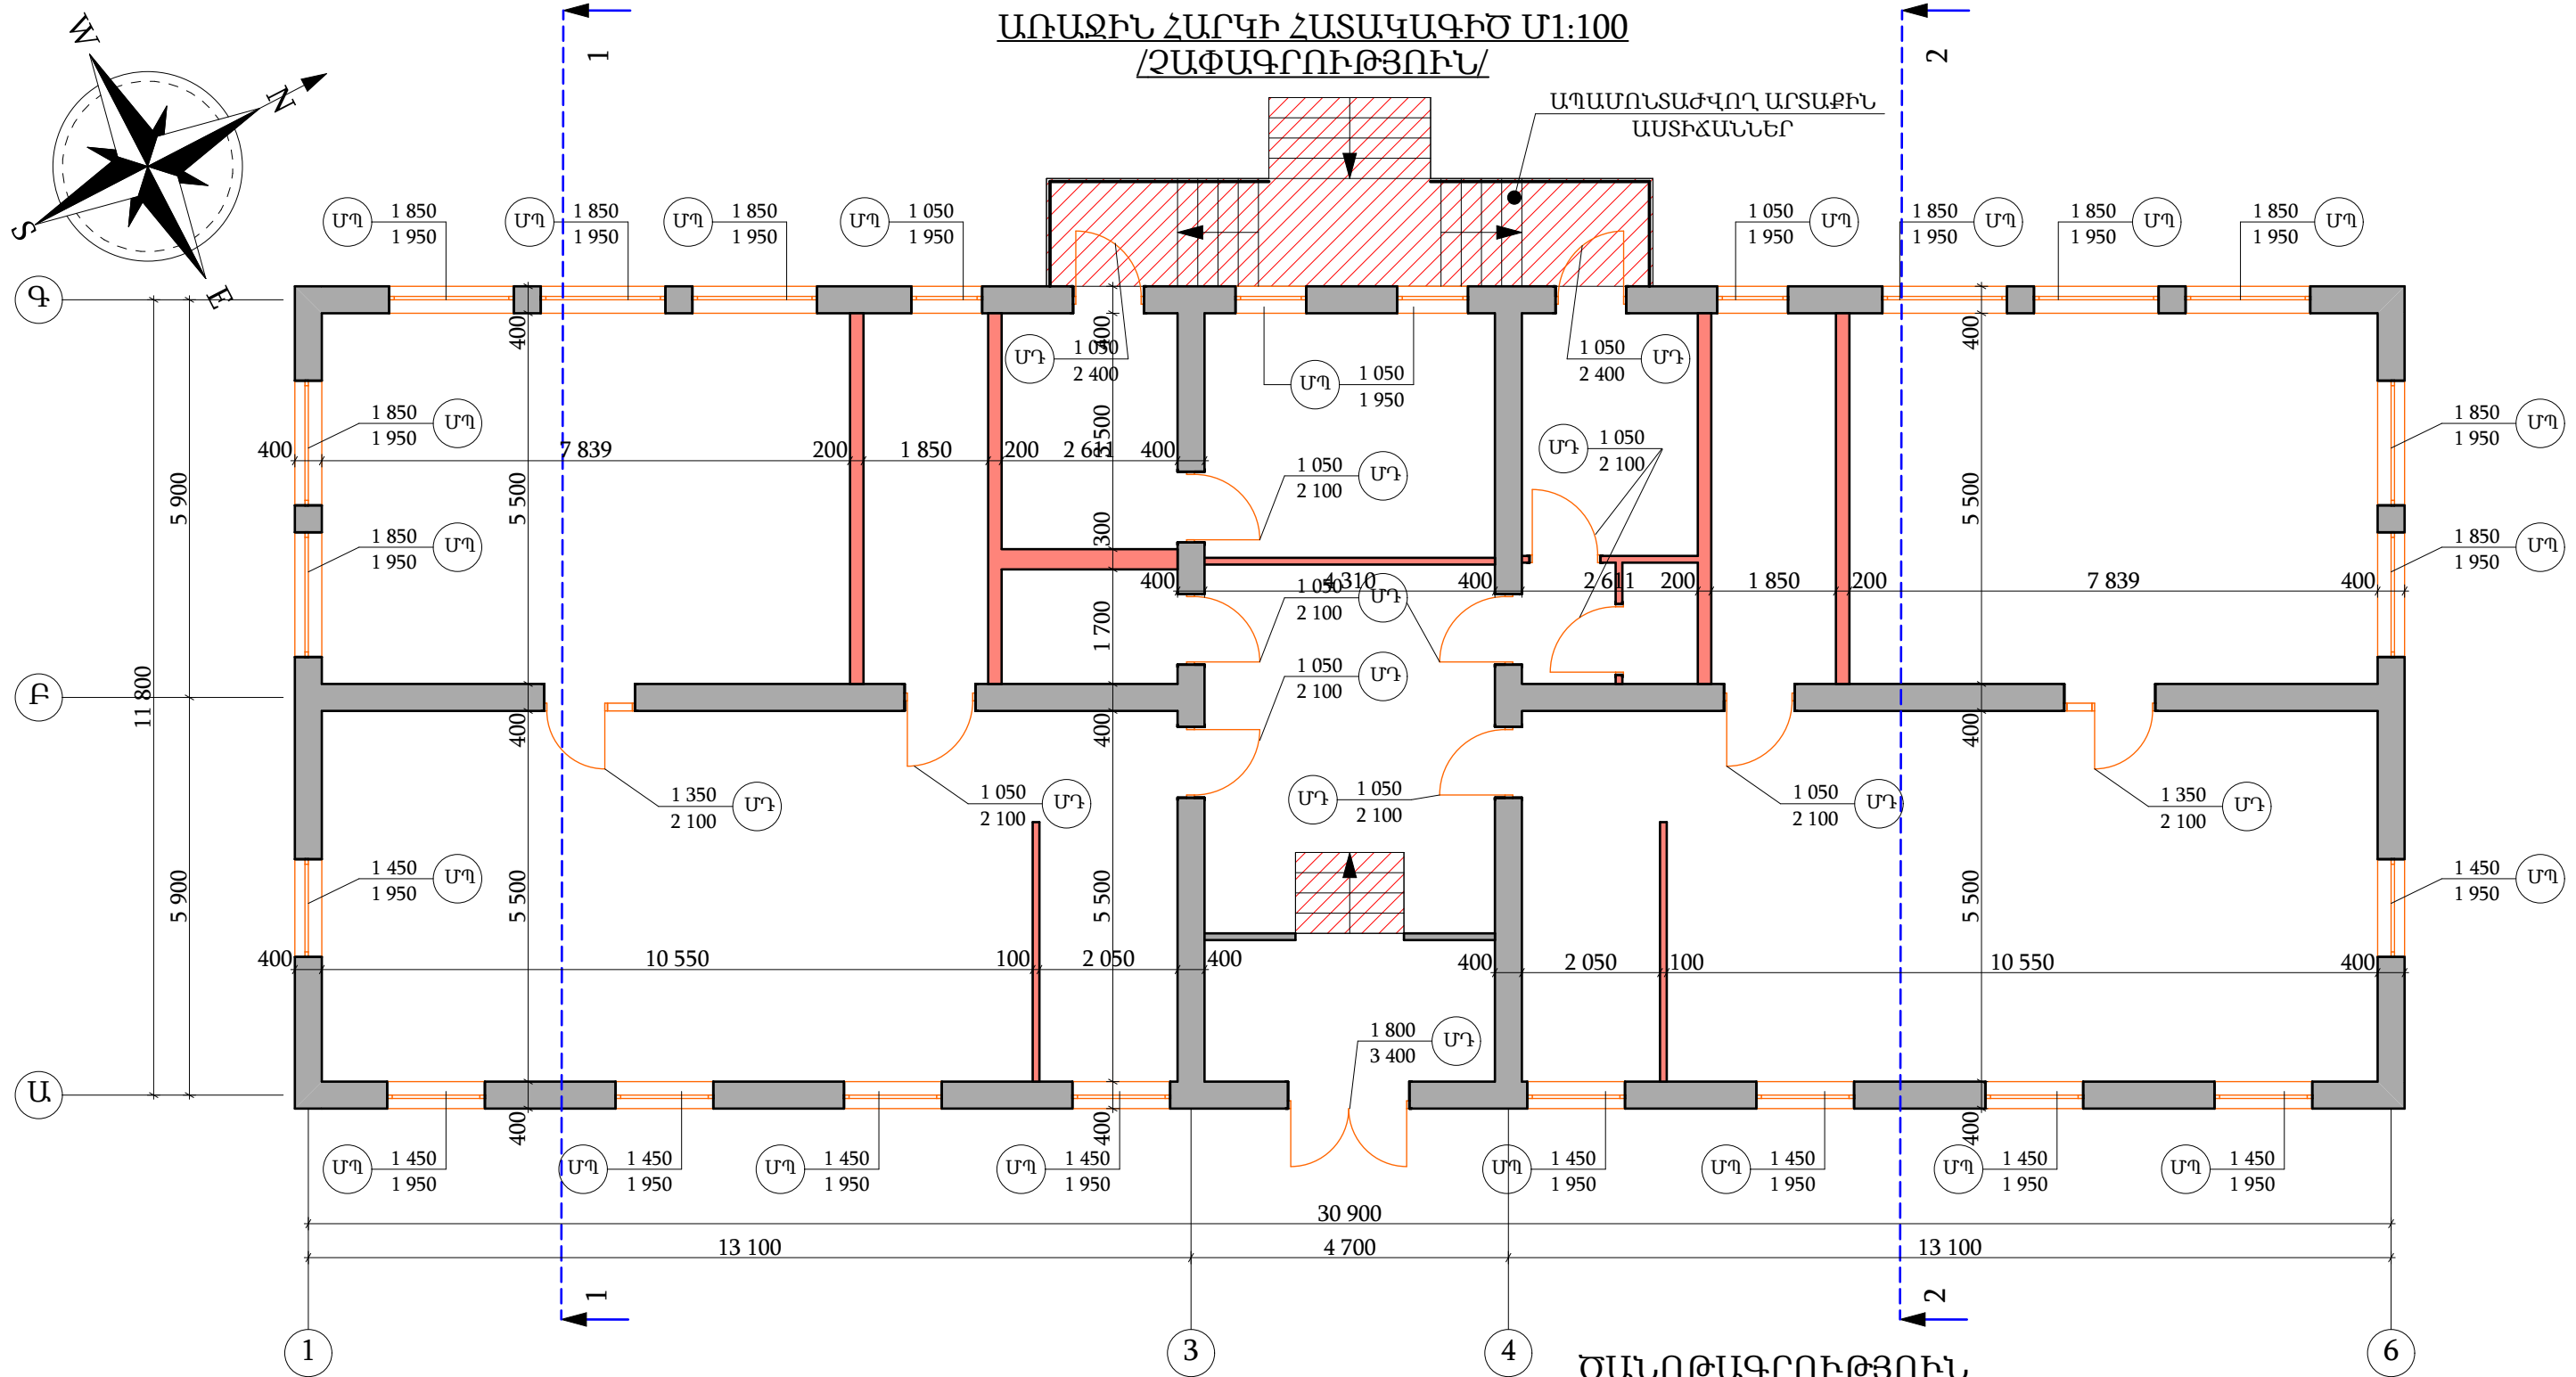

ՊԱՅՄԱՆԱԿԱՆ ՆՇԱՆՆԵՐ

- ՄՂ 1 050
2 100
H
ԱՊԱՄՈՆՏԱԺՎՈՂ ՄԵՏԱՂԱԿԱՆ ԴՈՒՌ
ԲԱՅՎԱԾՔԻ ՓԱԿՈՒՄ
- ՄՂ 850
2 100
H
ԱՊԱՄՈՆՏԱԺՎՈՂ ՄԵՏԱՂԱՊԼԱՍՏԵ ՊԱՏՈՒՀԱՆ
- ՄԻՋՆՈՐՄՆԵՐԻ ՔԱՆԴՈՒՄ 100 ԵՎ 200 ՄՄ
ՀԱՍՏՈՒԹՅԱՄԲ
- ԱՊԱՄՈՆՏԱԺՎՈՂ ԱՐՏԱՔԻՆ ԵՎ ՆԵՐՔԻՆ
ԱՍՏԻՃԱՆՆԵՐ


ԾԱՆՈԹԱԳՐՈՒԹՅՈՒՆ

- ԱՊԱՄՈՆՏԱԺՎՈՐՄ ԵՆ ԲՈԼՈՐ ՊԱՏՈՒՀԱՆՆԵՐԸ ԵՎ ԴՈՒՆԵՐԸ ՈՐՈՆՔ ՄԱԿՆԻՇԱՎՈՐՎԱԾ ԵՆ:
- ԱՌԱՋԻՆ ՀԱՐԿԻ ՀԱՏԱԿՆԵՐԸ ԱՄԲՈՂՋՈՐՅԱՄ ՆԱԽԱՏԵՄՎՈՒՄ Է ՔԱՆԴԵԼ:
- ՔԱՆԴՄԱՆ ԱՇԽԱՏԱՆՔՆԵՐԻ ՄԱՆՐԱՄԱՍՆԵՐԸ ՏԵՍ ԹԵՐԹ ԱՆ- 18:

ԵՔ-ԳՀԽԱՇՁԲ - 25/10

						ԵՐԵՎԱՆ ՔԱՂԱՔԻ ՔԱՆԱՔԵՌ-ՋԵՅԹՈՒՆ ՎԱՐՉԱԿԱՆ ՇՐՋԱՆԻ Հ.150 ՄԱՆԿԱՊԱՐՏԵՁԻ ՀԻՄՆԱՆՈՐՈԳՄԱՆ ԵՎ ԲԱԿԻ ԲԱՐԵԿԱՐԳՈՒՄ		
Փոփ	Տղմ.քան	Թերթ	Փաստ.քիվ	Ստորագ.	Թվակ.			
Տնօրեն	Վ.Իսախանյան					ՀԱՐՏԱՐԱՊԵՏԱԿԱՆ ՄԱՍ		Փուլ
Նախագծող	Ս.Հարությունյան							Թերթ
Նախագծող	Ա.Պողոսյան							Թերթեր
						ԱՌԱՋԻՆ ՀԱՐԿԻ ՀԱՏԱԿԱԳԻԾ Մ1:100 /ԶԱՓԱԳՐՈՒԹՅՈՒՆ/		
						ՕՆ ԴԻՉԱՅՆ ՍՊԸ		
						UN DESIGN		

ԱՌԱՋԻՆ ՀԱՐԿԻ ՀԱՏԱԿԱԳԻԾ Մ1:100
/ՔԱՆԴՄԱՆ ԱՇԽԱՏԱՆՔՆԵՐ/

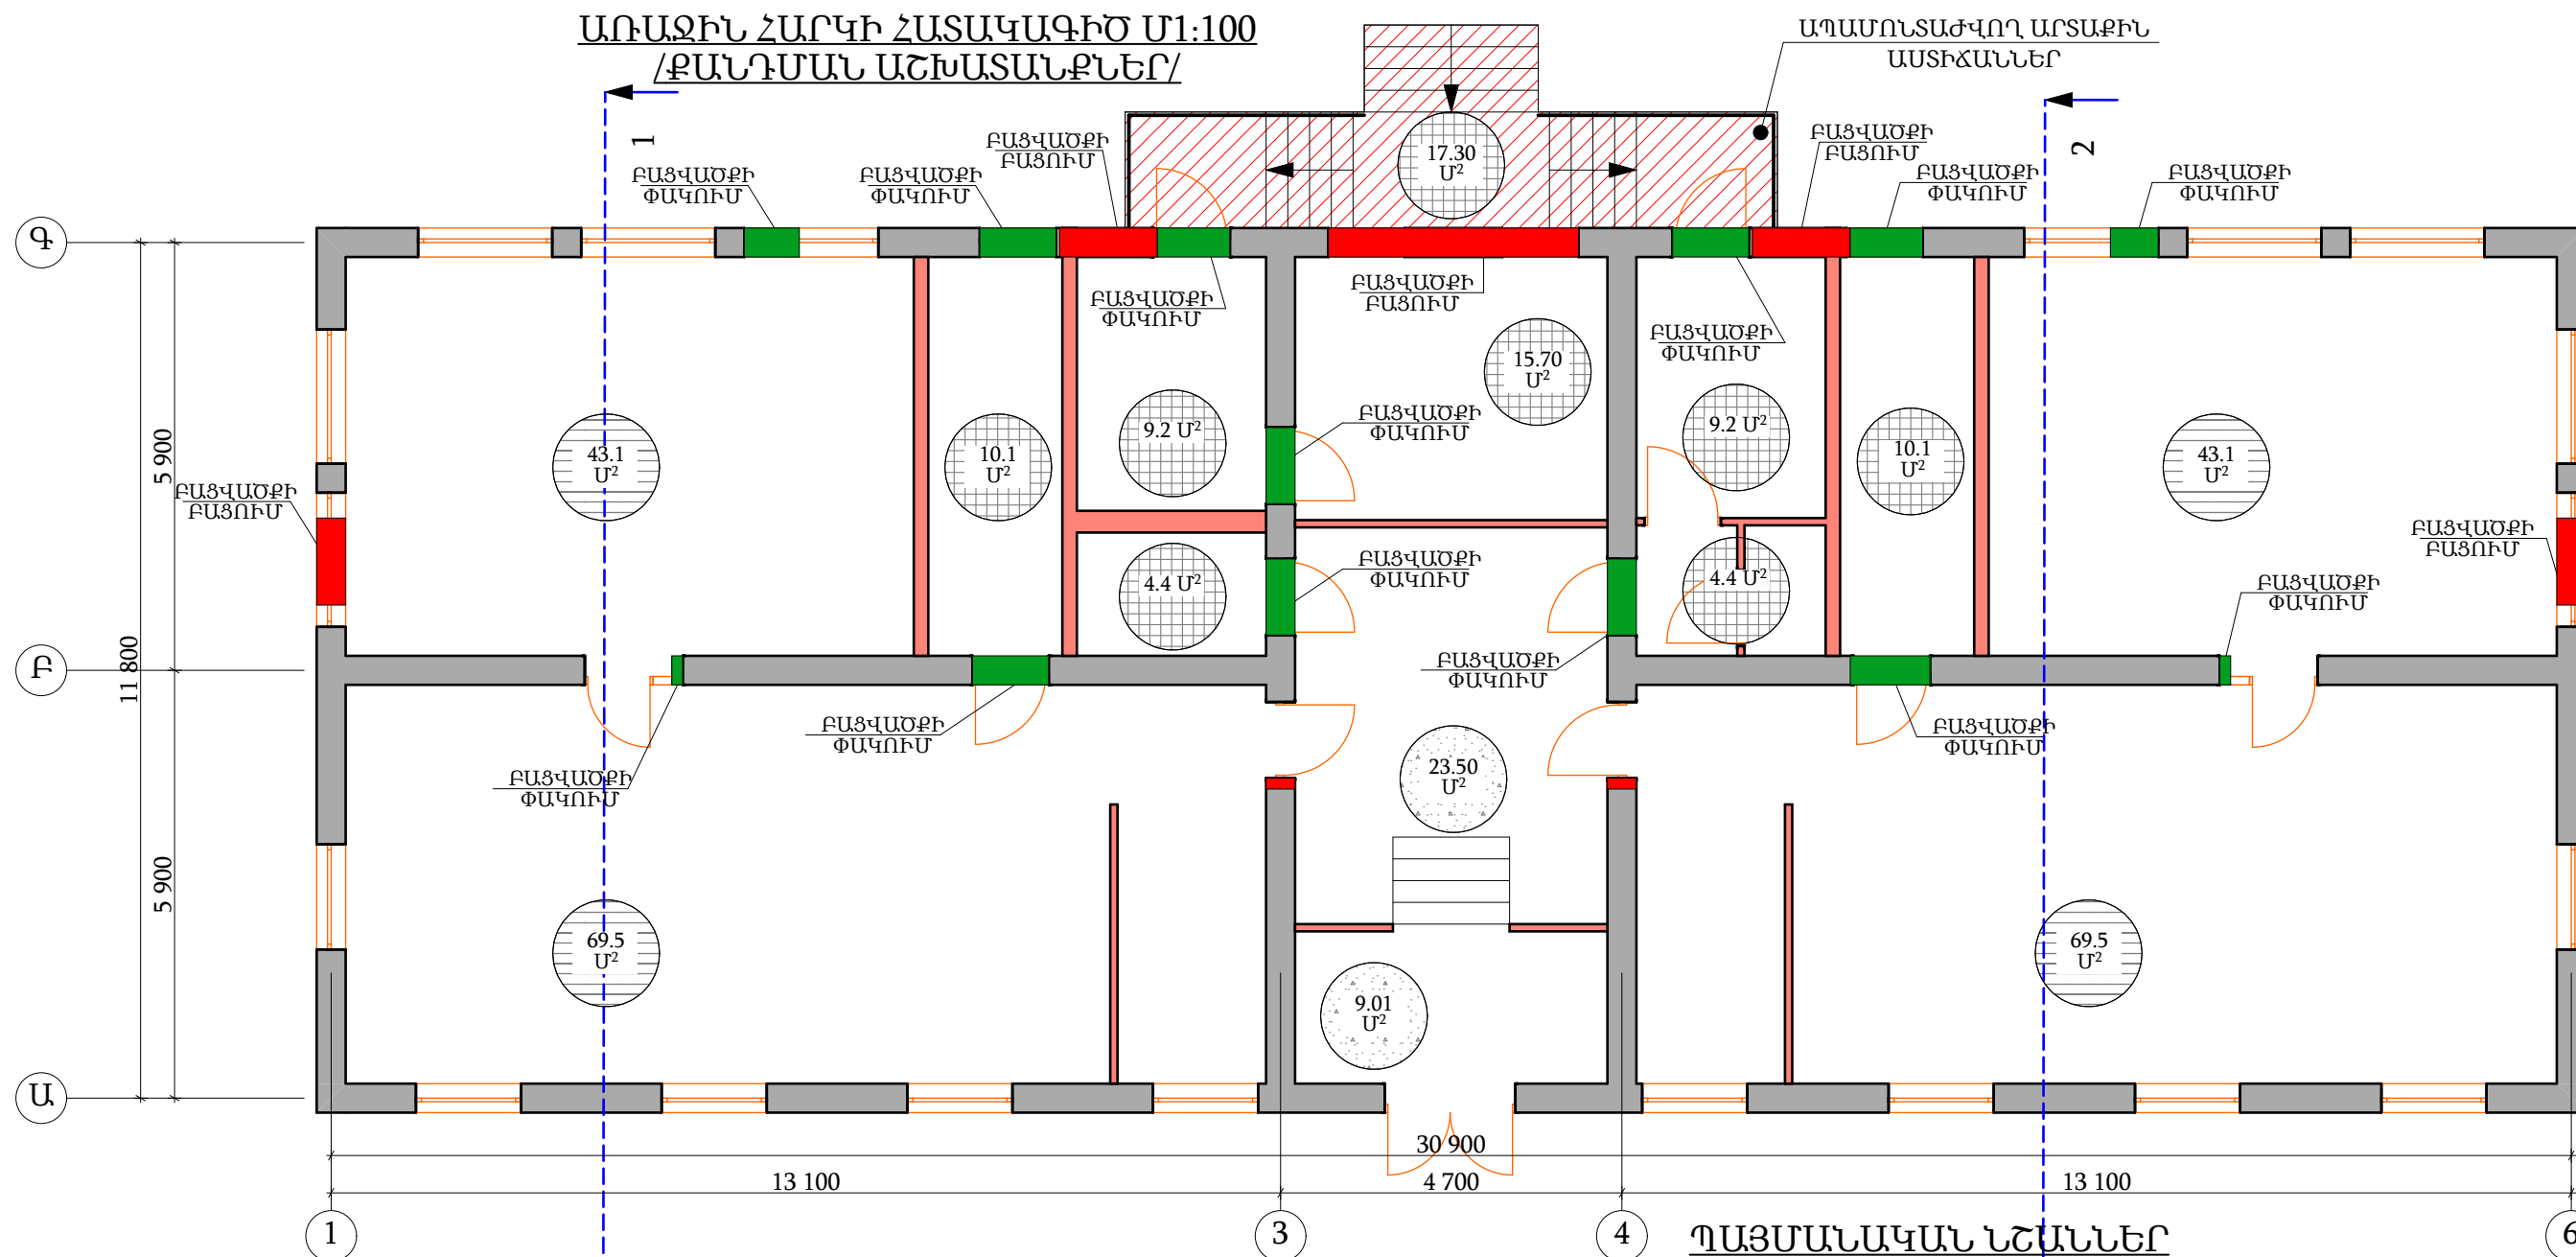

ԼԱՄԻՆԱՏԻՑ ՀԱՏԱԿԻ ՔԱՆԴՈՒՄ




ԿԵՐԱՄԻԿԱԿԱՆ ՀԱՏԱԿԻ ՔԱՆԴՈՒՄ


- ԳՈՅՈՒԹՅՈՒՆ ՈՒՆԵՑՈՂ ԲԱՑՎԱԾՔԻ ՓԱԿՈՒՄ ՏԵՄ ԿՈՆՍՏՐՈՒԿՏՈՐԱԿԱՆ ՄԱՍՈՒՄ
- ԿՐՈՂ ՊԱՏԵՐՈՒՄ ԲԱՑՎԱԾՔԻ ԲԱՅՈՒՄ ՏԵՄ ԿՈՆՍՏՐՈՒԿՏՈՐԱԿԱՆ ՄԱՍՈՒՄ
- ԱՊԱՍՈՆՏԱԺՎՈՂ ԱՐՏԱՔԻՆ ԵՎ ՆԵՐՔԻՆ ԱՍՏԻՃԱՆՆԵՐ

- ԼԱՄԻՆԱՏԻՑ ՀԱՏԱԿԻ ՔԱՆԴՈՒՄ
- ԲԵՏՈՆԻՑ ՍՈՋԱԿԻ ՀԱՏԱԿԻ ՔԱՆԴՈՒՄ
- ԿԵՐԱՄԻԿԱԿԱՆ ՀԱՏԱԿԻ ՔԱՆԴՈՒՄ

ԵՔ-ԳՀԽԱՇՁԲ - 25/10					
ԵՐԵՎԱՆ ՔԱՂԱՔԻ ՔԱՆԱՔԵՆ-ՋԵՅԹՈՒՆ ՎԱՐՉԱԿԱՆ ՇՐՋԱՆԻ Հ.150 ՄԱՆԿԱՊԱՐՏԵՁԻ ՀԻՄՆԱՆՈՐՈԳՄԱՆ ԵՎ ԲԱԿԻ ԲԱՐԵԿԱՐԳՈՒՄ					
Փոփ	Տղմ.քան	Թերթ	Փաստ.թիվ	Ստորագ.	Թվակ.
Տնօրեն	Վ.Իսախանյան				
Նախագծող	Ս.Հարությունյան				
Նախագծող	Ա.Պողոսյան				
ՀԱՐՏԱՐԱՊԵՏԱԿԱՆ ՄԱՍ				Փուլ	Թերթ
ԱՌԱՋԻՆ ՀԱՐԿԻ ՀԱՏԱԿԱԳԻԾ Մ1:100 /ՔԱՆԴՄԱՆ ԱՇԽԱՏԱՆՔՆԵՐ/				Ա	9
				Թերթեր	75
				ՕՆ ԴԻՉԱՅՆ ՍՊԸ	
				ON DESIGN	

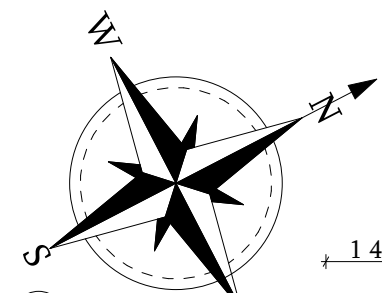

ԵՐԿՐՈՐԴ ՀԱՐԿԻ ՀԱՏԱԿԱԳԻԾ Մ1:100
/ԶԱՓԱԳՐՈՒԹՅՈՒՆ/

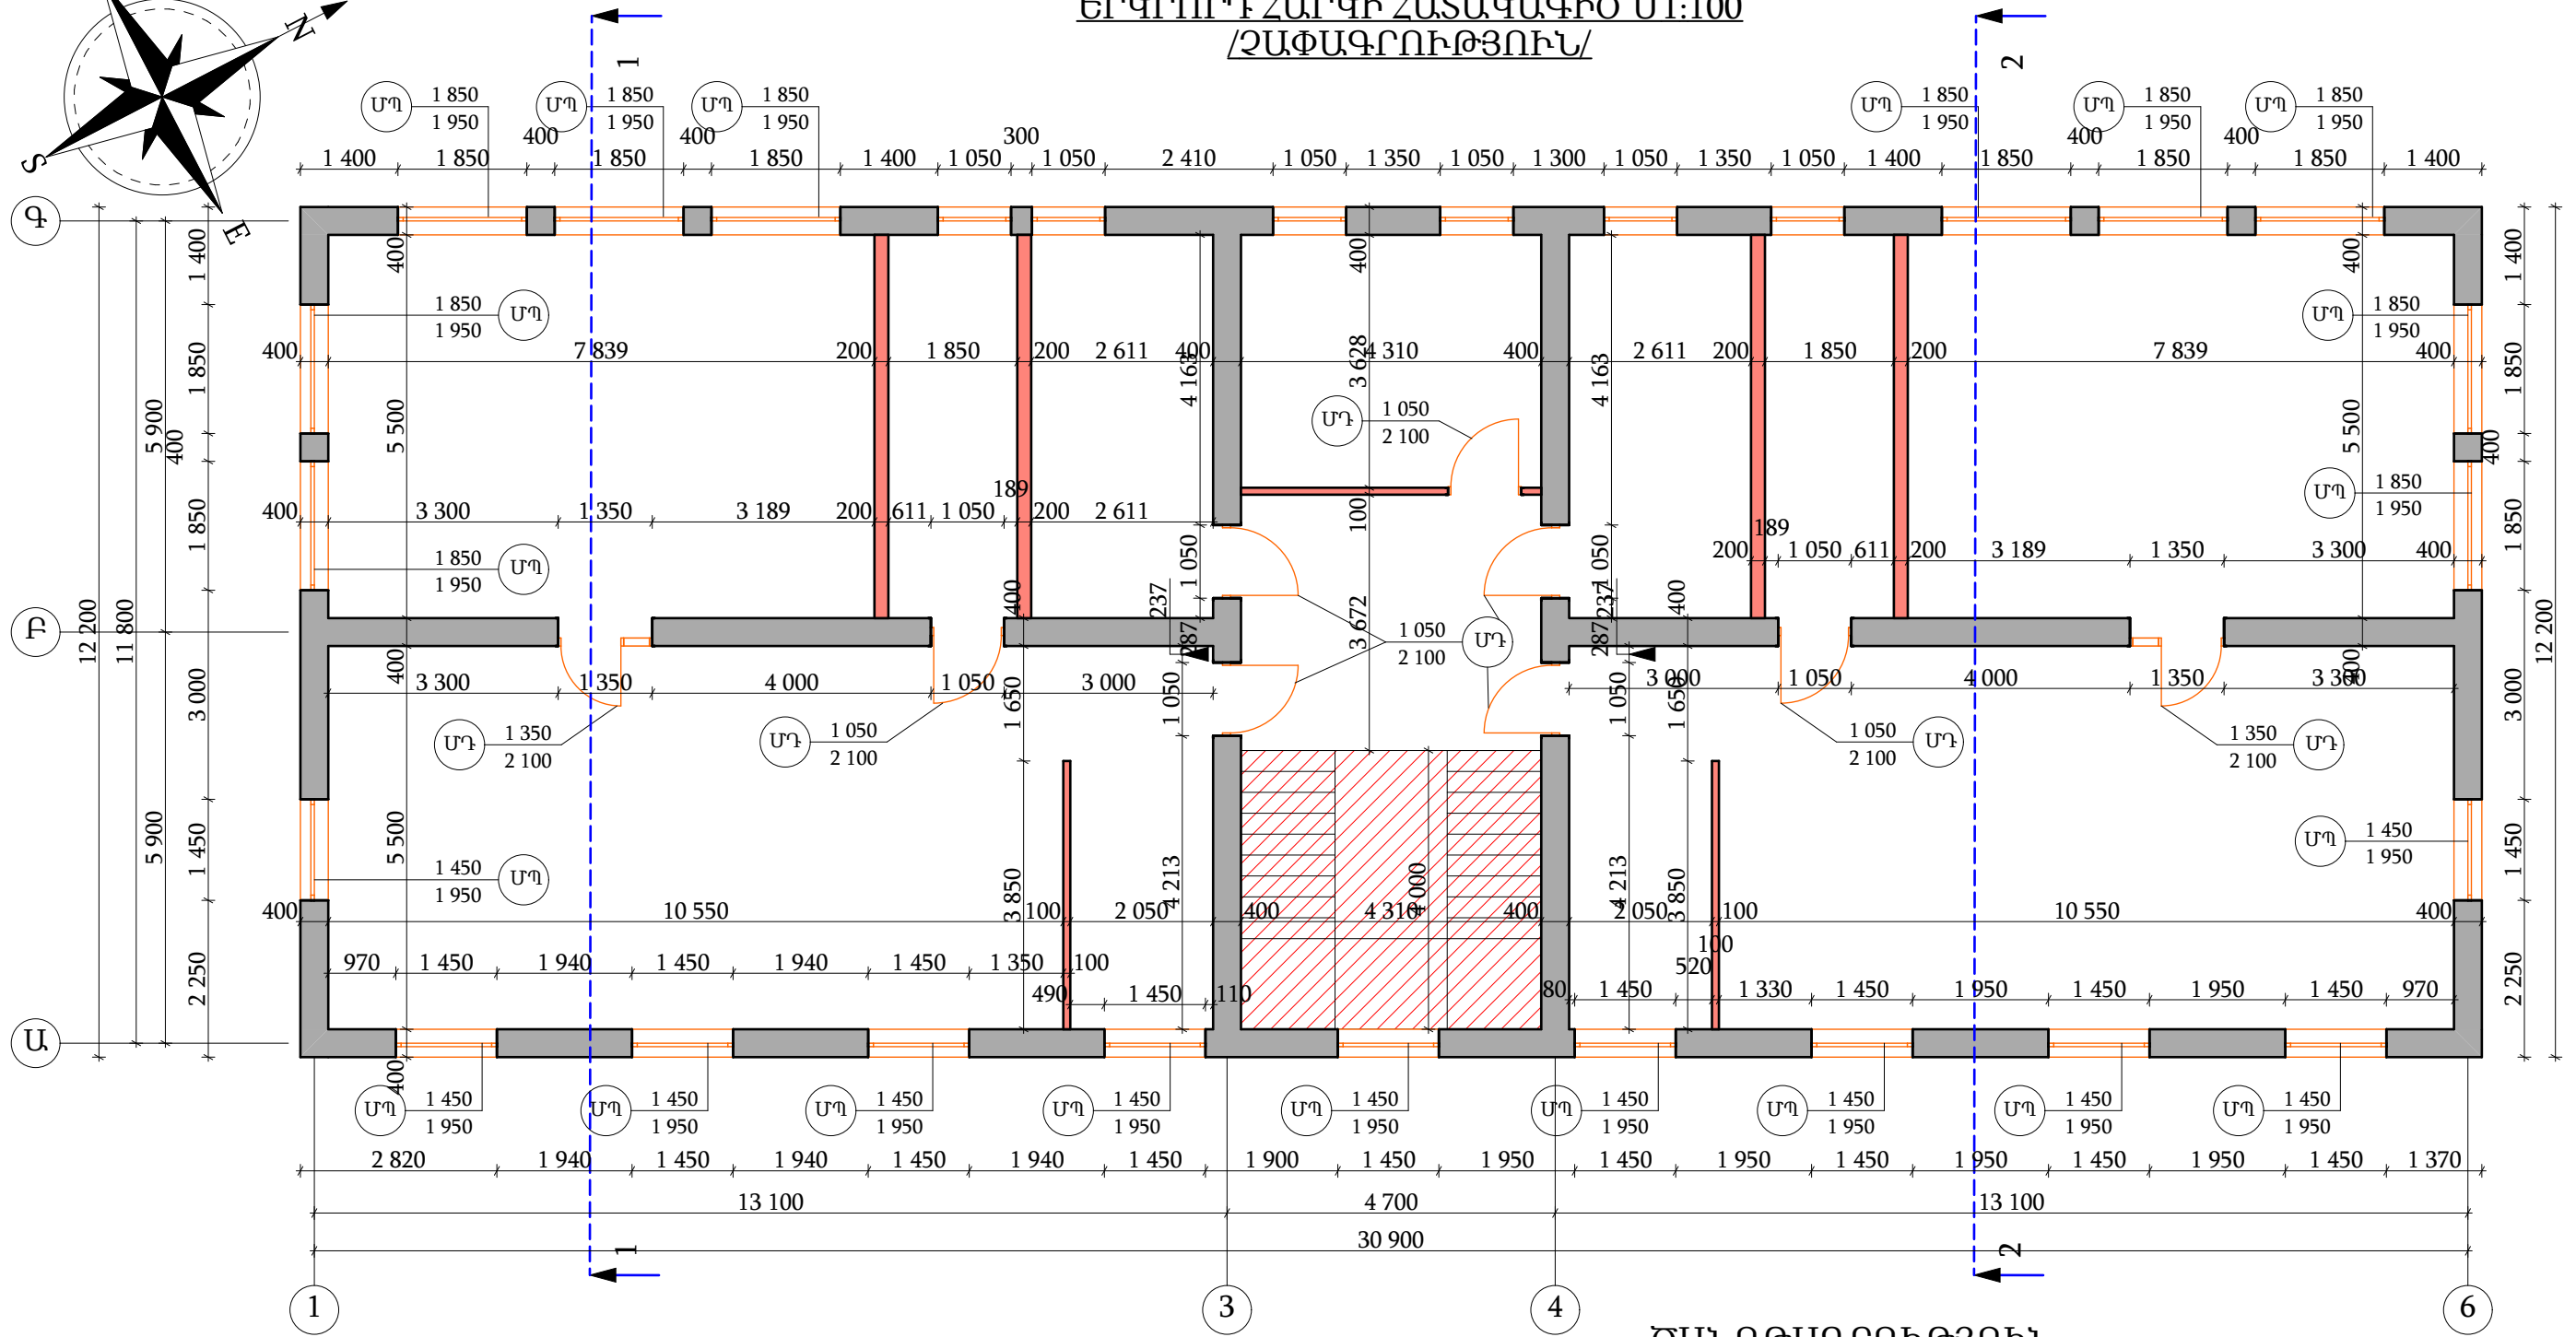

ՊԱՅՄԱՆԱԿԱՆ ՆՇԱՆՆԵՐ

- Մշ 1 050
2 100
H
Աղասոնսաժվորդ մեսարապան ԴՈՒՌ
ԲԱՅՎԱԾՔԻ ՓԱԿՈՒՄ
- Մշ 850
2 100
H
Աղասոնսաժվորդ մեսարաղլաստե ՊԱՏՈՒՀԱՆ
- Միջնորդների քանդակ 100 եվ 200 ՄՄ
ՀԱՍՏՈՒԹՅԱՄԲ
- Աղասոնսաժվորդ աղսաքին եվ ներքին
ԱՍՏԻՃԱՆՆԵՐ


ԾԱՆՈԹԱԳՐՈՒԹՅՈՒՆ

- Աղասոնսաժվորդ եւ ԲՈԼՈՐ ՊԱՏՈՒՀԱՆՆԵՐԸ ԵՎ ԴՈՒՆԵՐԸ ՈՐՈՆՔ
ՄԱԿՆԻՇԱՎՈՐՎԱԾ ԵՆ:
- ԱՌԱՋԻՆ ՀԱՐԿԻ ՀԱՏԱԿՆԵՐԸ ԱՄԲՈՂՋՈՐՅԱՄ ՆԱԽԱՏԵՍՎՈՒՄ Է ՔԱՆԴԵԼ:
- ՔԱՆԴԻՄԱՆ ԱՇԽԱՏԱՆՔՆԵՐԻ ՄԱՆՐԱՄԱՍՆԵՐԸ ՏԵՍ ԹԵՐԹ ԱՆ- 18:

ԵՔ-ԳՀԽԱՇՁԲ - 25/10					
ԵՐԵՎԱՆ ՔԱՂԱՔԻ ՔԱՆԱՔԵՆ-ՋԵՅԹՈՒՆ ՎԱՐՉԱԿԱՆ ՇՐՋԱՆԻ Հ.150 ՄԱՆԿԱՊԱՐՏԵՁԻ ՀԻՄՆԱՆՈՐՈԳՄԱՆ ԵՎ ԲԱԿԻ ԲԱՐԵԿԱՐԳՈՒՄ					
Փոփ	Տղմ.քան	Թերթ	Փաստ.քիվ	Ստորագ.	Թվակ.
Տնօրեն	Վ.Իսախանյան				
Նախագծող	Ս.Հարությունյան				
Նախագծող	Ա.Պողոսյան				
ՀԱՐՏԱՐԱՊԵՏԱԿԱՆ ՄԱՍ				Փուլ	Թերթ
ԵՐԿՐՈՐԴ ՀԱՐԿԻ ՀԱՏԱԿԱԳԻԾ Մ1:100 /ԶԱՓԱԳՐՈՒԹՅՈՒՆ/				Ա	10
				Թերթեր	75
ՕՆ ԴԻՉԱՅՆ ՍՊԸ				ON DESIGN	

ԵՐԿՐՈՐԴ ՀԱՐԿԻ ՀԱՏԱԿԱԳԻԾ Մ1:100

ՔԱՆԴՄԱՆ ԱՇԽԱՏԱՆՔՆԵՐ

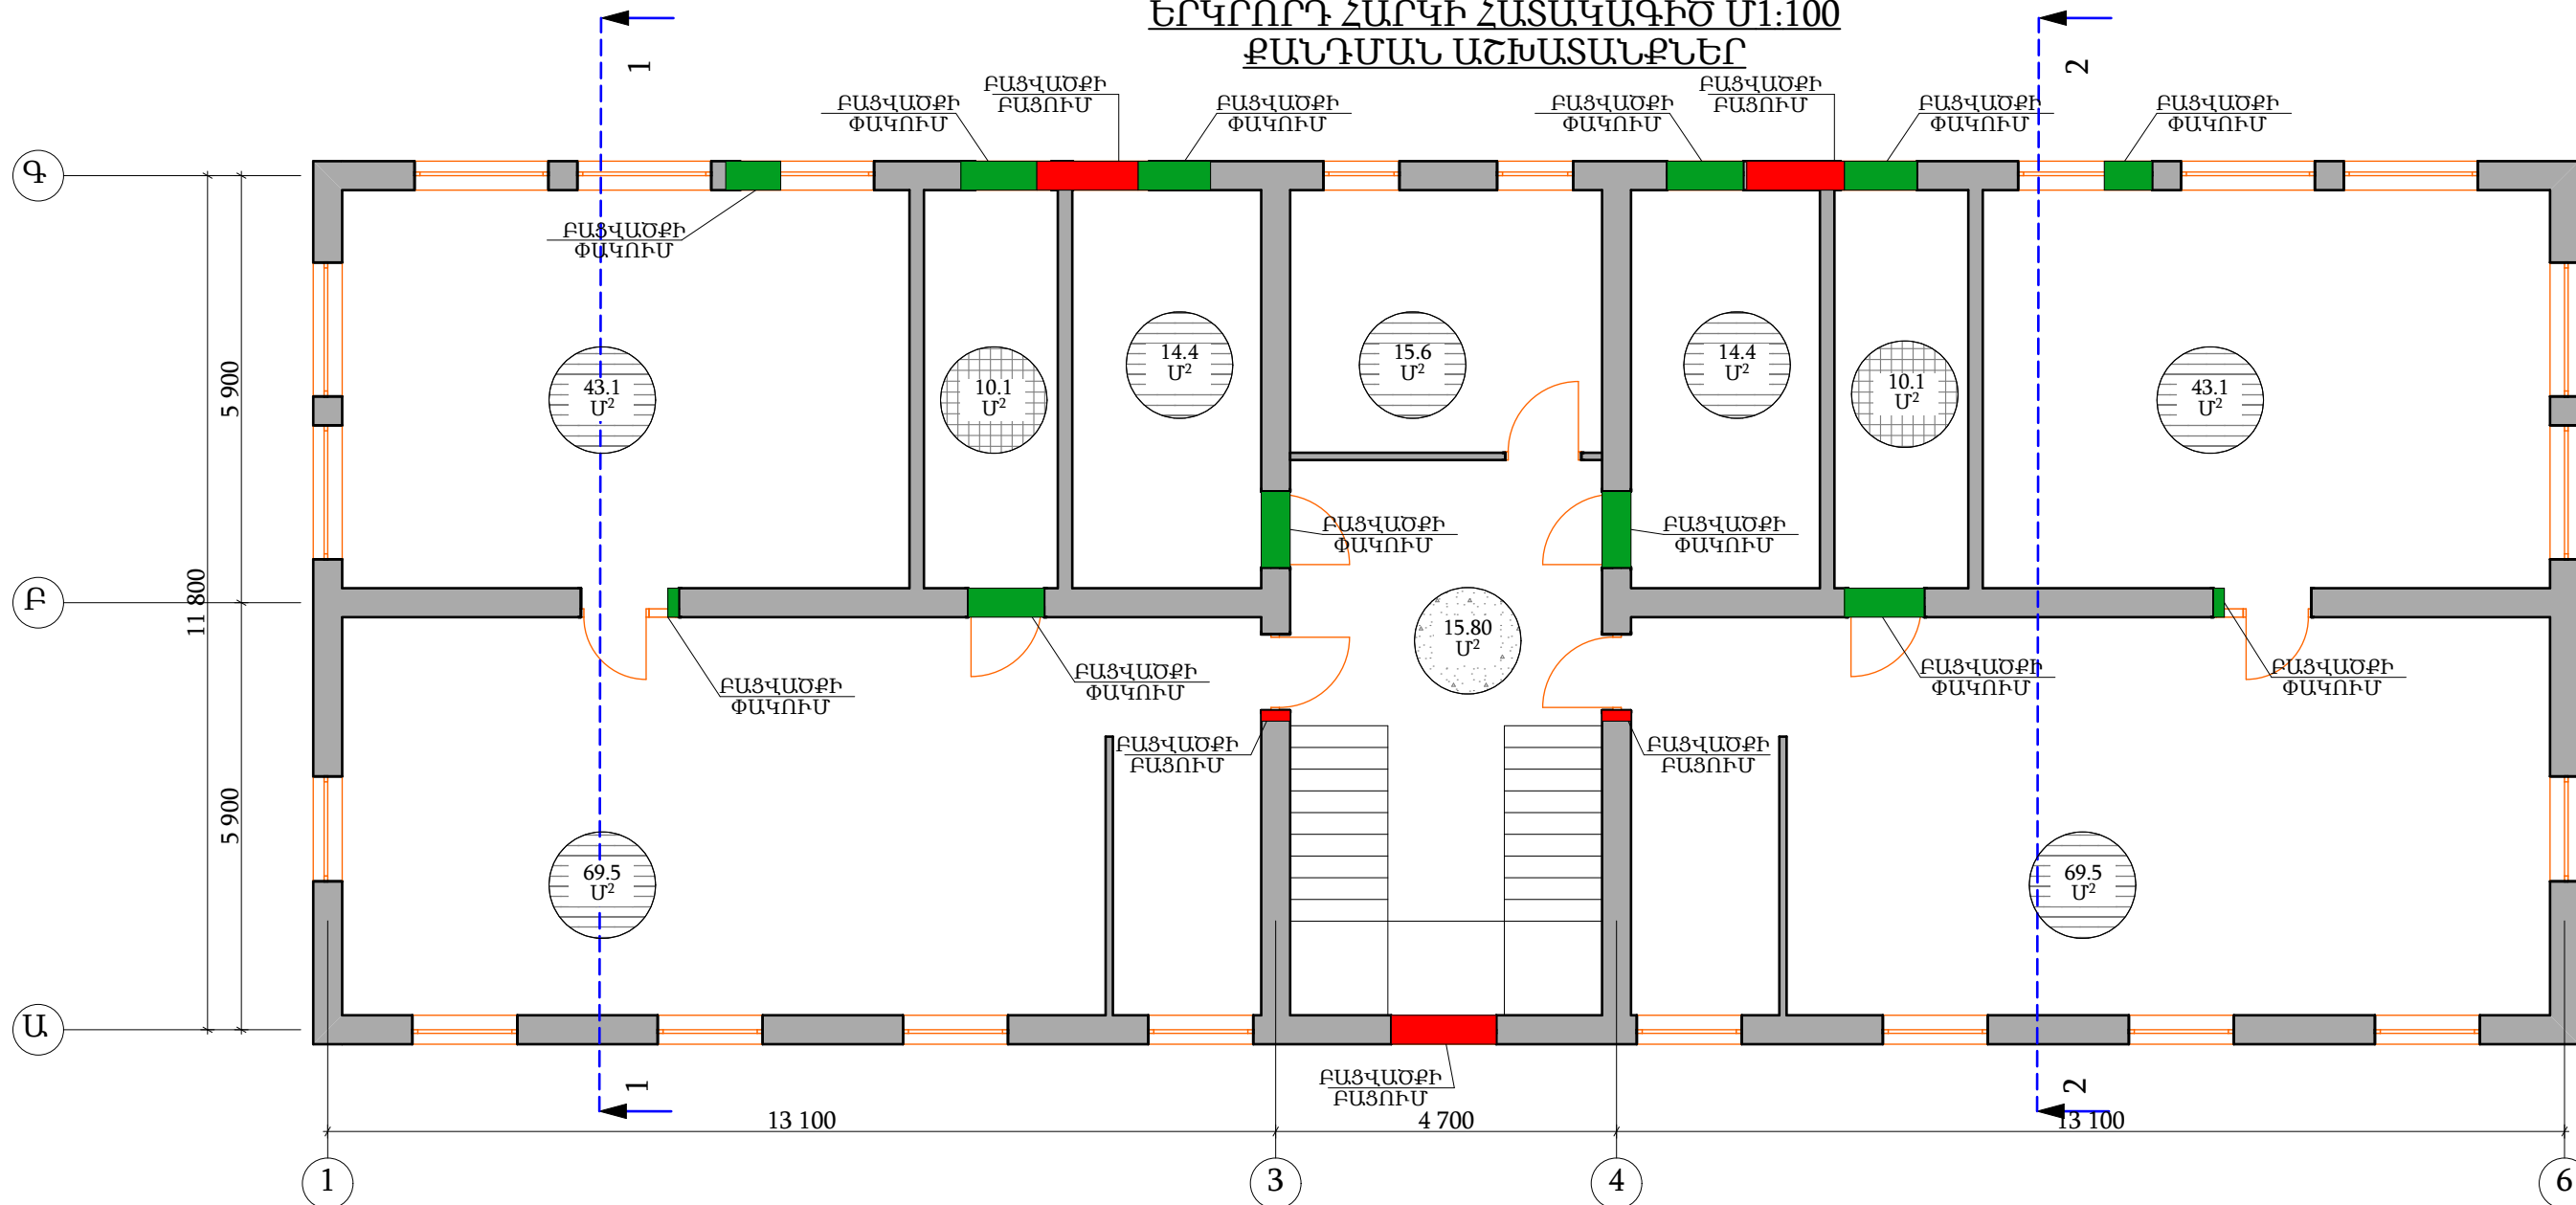


ՊԱՅՄԱՆԱԿԱՆ ՆՇԱՆՆԵՐ

- ԳՈՅՈՒԹՅՈՒՆ ՈՒՆԵՑՈՂ ԲԱՅՎԱԾՔԻ ՓԱԿՈՒՄ ՏԵՍ ԿՈՆՍՏՐՈՒԿՏՈՐԱԿԱՆ ՄԱՍՈՒՄ
- ԿՐՈՂ ՊԱՏԵՐՈՒՄ ԲԱՅՎԱԾՔԻ ԲԱՅՈՒՄ ՏԵՍ ԿՈՆՍՏՐՈՒԿՏՈՐԱԿԱՆ ՄԱՍՈՒՄ
- ԱՊԱՄՈՆՏԱԺՎՈՂ ԱՐՏԱՔԻՆ ԵՎ ՆԵՐՔԻՆ ԱՍՏԻՃԱՆՆԵՐ

- 43.1 m^2 ԼԱՄԻՆԱՏԻՑ ՀԱՏԱԿԻ ՔԱՆԴՈՒՄ
- 9.01 m^2 ԲԵՏՈՆԻՑ ՍՈՋԱԿԻ ՀԱՏԱԿԻ ՔԱՆԴՈՒՄ
- 10.1 m^2 ԿԵՐԱՄԻԿԱԿԱՆ ՀԱՏԱԿԻ ՔԱՆԴՈՒՄ




ԲԵՏՈՆԻՑ ՍՈՋԱԿԻ ՀԱՏԱԿԻ ՔԱՆԴՈՒՄ

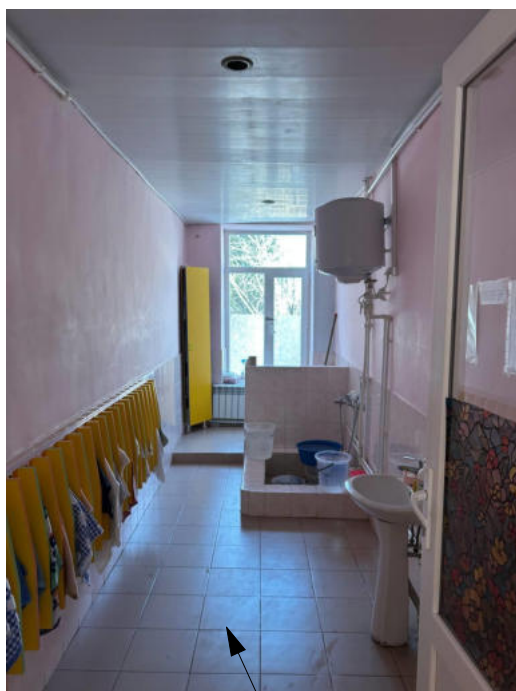

ԿԵՐԱՄԻԿԱԿԱՆ ՀԱՏԱԿԻ ՔԱՆԴՈՒՄ

ԵՔ-ԳՀԽԱՇՁԲ - 25/10					
ԵՐԵՎԱՆ ՔԱՂԱՔԻ ՔԱՆԱՔԵՈՒ-ՋԵՅԹՈՒՆ ՎԱՐՉԱԿԱՆ ՇՐՋԱՆԻ Հ.150 ՄԱՆԿԱՊԱՐՏԵԶԻ ՀԻՄՆԱՆՈՐՈԳՄԱՆ ԵՎ ԲԱԿԻ ԲԱՐԵԿԱՐԳՈՒՄ					
Փոփ	Տղմ.քան	Թերթ	Փաստ.քիվ	Ստորագ.	Թվակ.
Տնօրեն	Վ.Իսախանյան				
Նախագծող	Ս.Հարությունյան				
Նախագծող	Ա.Պողոսյան				
ՀԱՐՏԱՐԱՊԵՏԱԿԱՆ ՄԱՍ					Փուլ
ԵՐԿՐՈՐԴ ՀԱՐԿԻ ՀԱՏԱԿԱԳԻԾ Մ1:100 ՔԱՆԴՄԱՆ ԱՇԽԱՏԱՆՔՆԵՐ					Ա
					Թերթ
					Թերթեր
					11
					75
ՕՆ ԴԻՉԱՅՆ ՍՊԸ					ON DESIGN


ՃԱԿԱՏ 1 - 4 ԱՌԱՆՑՔՆԵՐԻ ՄԻՋԵՎ Մ1:100
ԶԱՓԱԳՐՈՒԹՅՈՒՆ

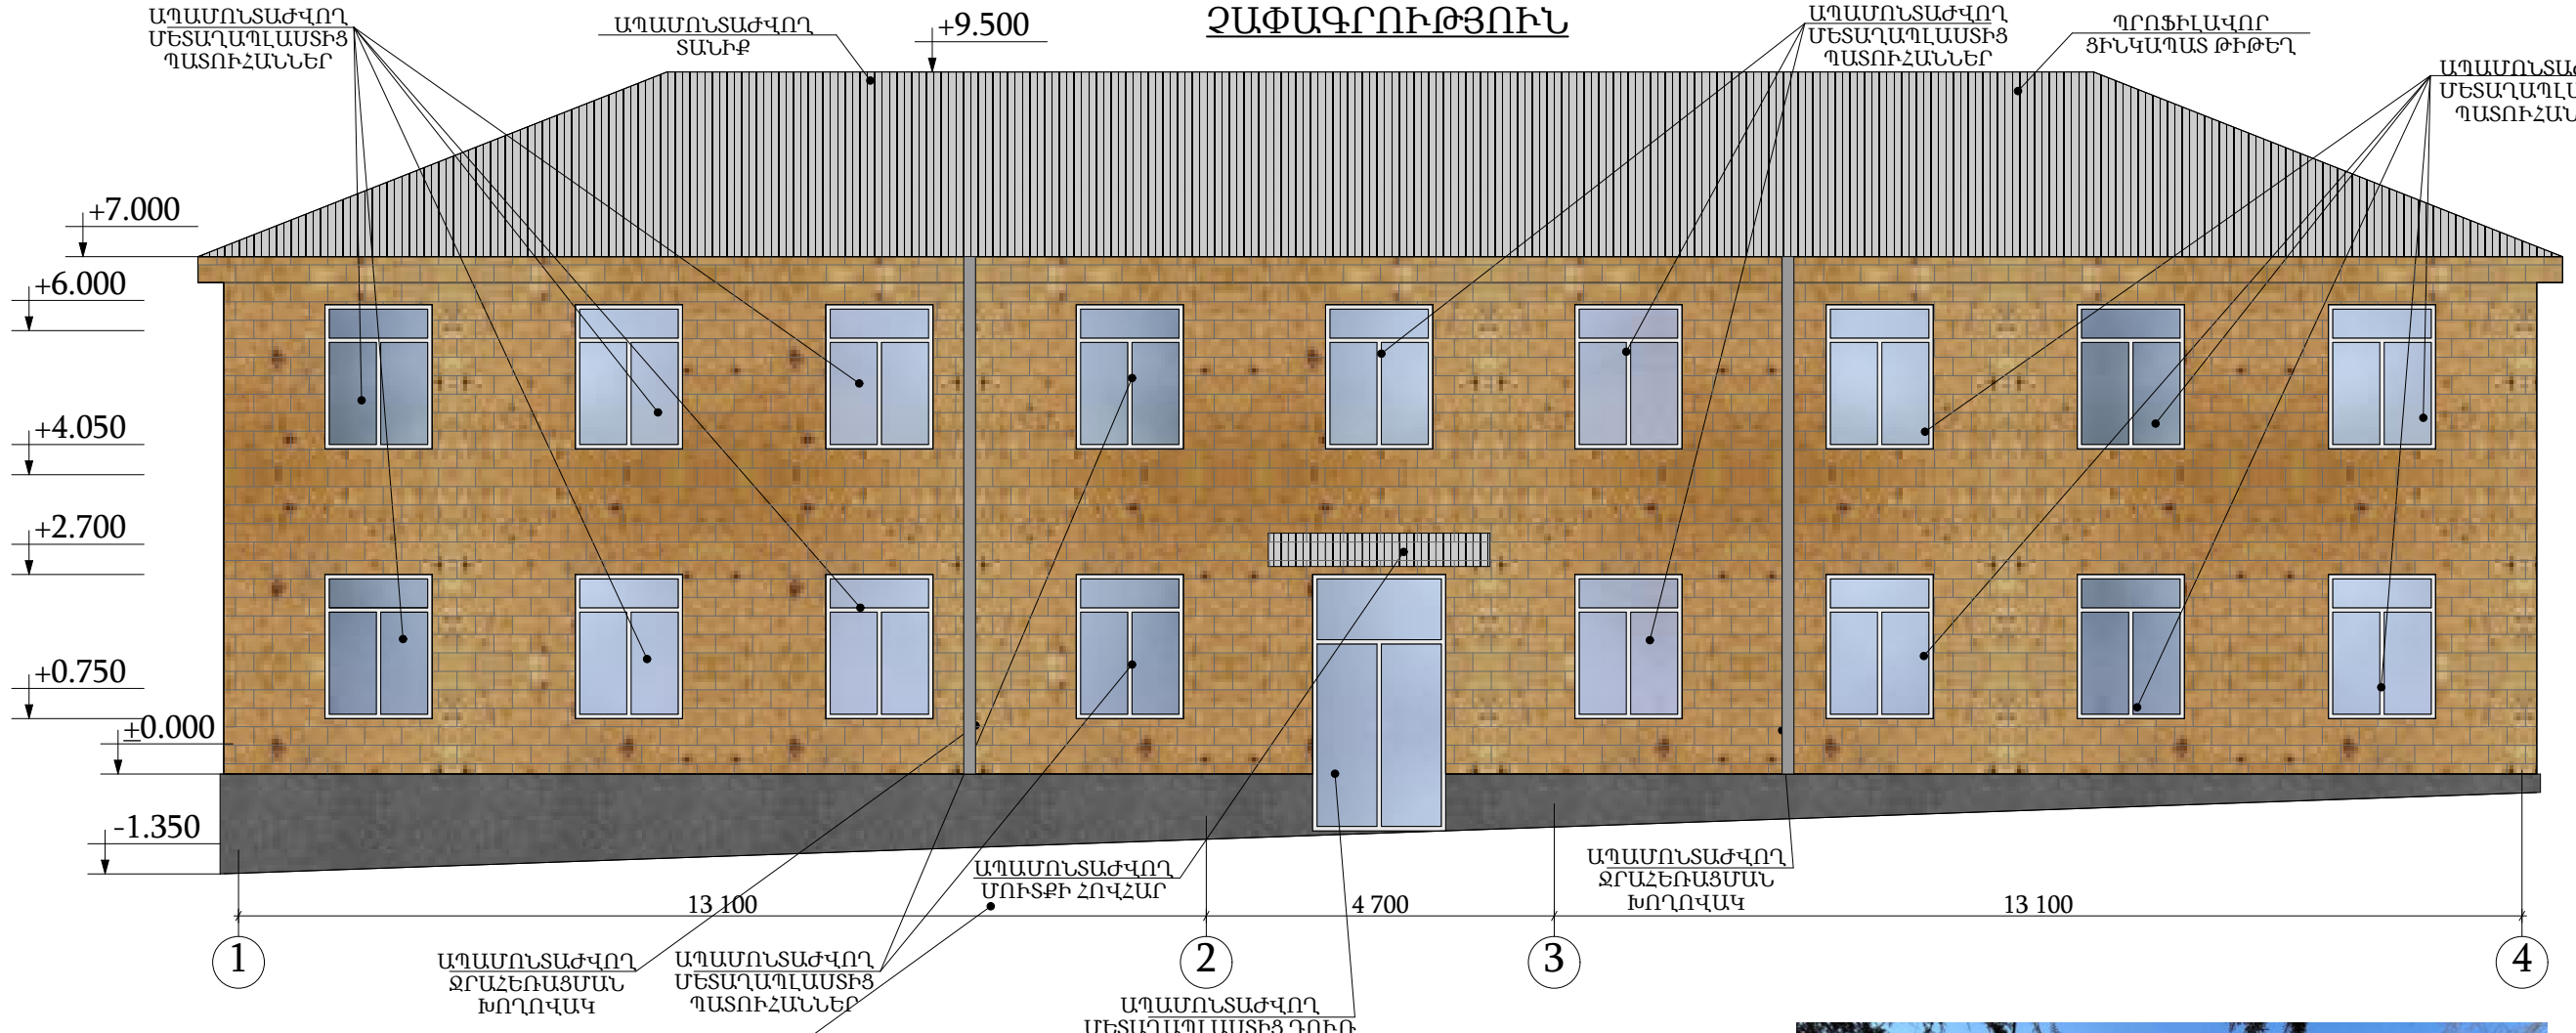

ԾԱՆՈԹԱԳՐՈՒԹՅՈՒՆ

1. ԲՈՒՆՈՐ ՊԱՏՈՒՀԱՆՆԵՐԻ ԶԱՓԵՐԸ ՏԵՍ ԹԵՐԹ ԱՆ - 8; ԱՆ - 10:
2. ՔԱՆԴՄԱՆ ԱՇԽԱՏԱՆՔՆԵՐԻ ԾԱՎԱԼՆԵՐԸ ՏԵՍ ԹԵՐԹ ԱՆ-18:
3. ՆՈՐ ՎԵՐԱԿԱՌՈՒՑՎՈՂ ՄԱՆԿԱՊԱՐՏԵԶԻ ՇԵՆՔԻ ՄԱՆՐԱՄԱՆԵՐԸ ՏԵՍ ԹԵՐԹ ԱՆ -19 ԻՑ ԱՆ- 91:

ՊԱՅՄԱՆԱԿԱՆ ՆՇԱՆՆԵՐ

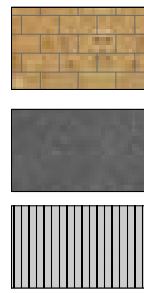

ԳՈՅՈՒԹՅՈՒՆ ՈՒՆԵՑՈՂ ՏՈՒՖԵ ՔԱՐԻՑ ԱՐՏԱՔԻՆ ՊԱՏ


ԳՈՅՈՒԹՅՈՒՆ ՈՒՆԵՑՈՂ ԲԱԶԱԼՏԵ ՈՐՄՆԱԽԱՐԻՍԽ

ՊՐՈՖԻԼԱՎՈՐ ՏԱՆԻՔԱԾԱԾԿՈՒՅԹ



						ԵՔ-ԳՀԽԱՇՁԲ - 25/10		
						ԵՐԵՎԱՆ ՔԱՂԱՔԻ ՔԱՆԱՔԵՆ-ԶԵՅԹՈՒՆ ՎԱՐՉԱԿԱՆ ՇՐՋԱՆԻ Հ.150 ՄԱՆԿԱՊԱՐՏԵԶԻ ՀԻՄՆԱՆՈՐՈՂՊՄԱՆ ԵՎ ԲԱԿԻ ԲԱՐԵԿԱՐԳՈՒՄ		
Փոփ	Տղմ.քամ	Թերթ	Փաստ.քիվ	Ստորագ.	Թվակ.			
Տնօրեն	Վ.Իսախանյան					ՃԱՐՏԱՐԱՊԵՏԱԿԱՆ ՄԱՍ		
Նախագծող	Ս.Հարությունյան							
Նախագծող	Ա.Պողոսյան					ՃԱԿԱՏ 1 - 6 ԱՌԱՆՑՔՆԵՐԻ ՄԻՋԵՎ Մ1:100 /ԶԱՓԱԳՐՈՒԹՅՈՒՆ/		
						Փուլ	Թերթ	Թերթեր
						Ա	12	75
						ՕՆ ԴԻԶԱՅՆ ՍՊԸ		
						ON DESIGN		

ՃԱԿԱՏ 4 - 1 ԱՌԱՆՅՔՆԵՐԻ ՄԻՋԵՎ Մ1:100
ՉԱՓԱԳՐՈՒԹՅՈՒՆ

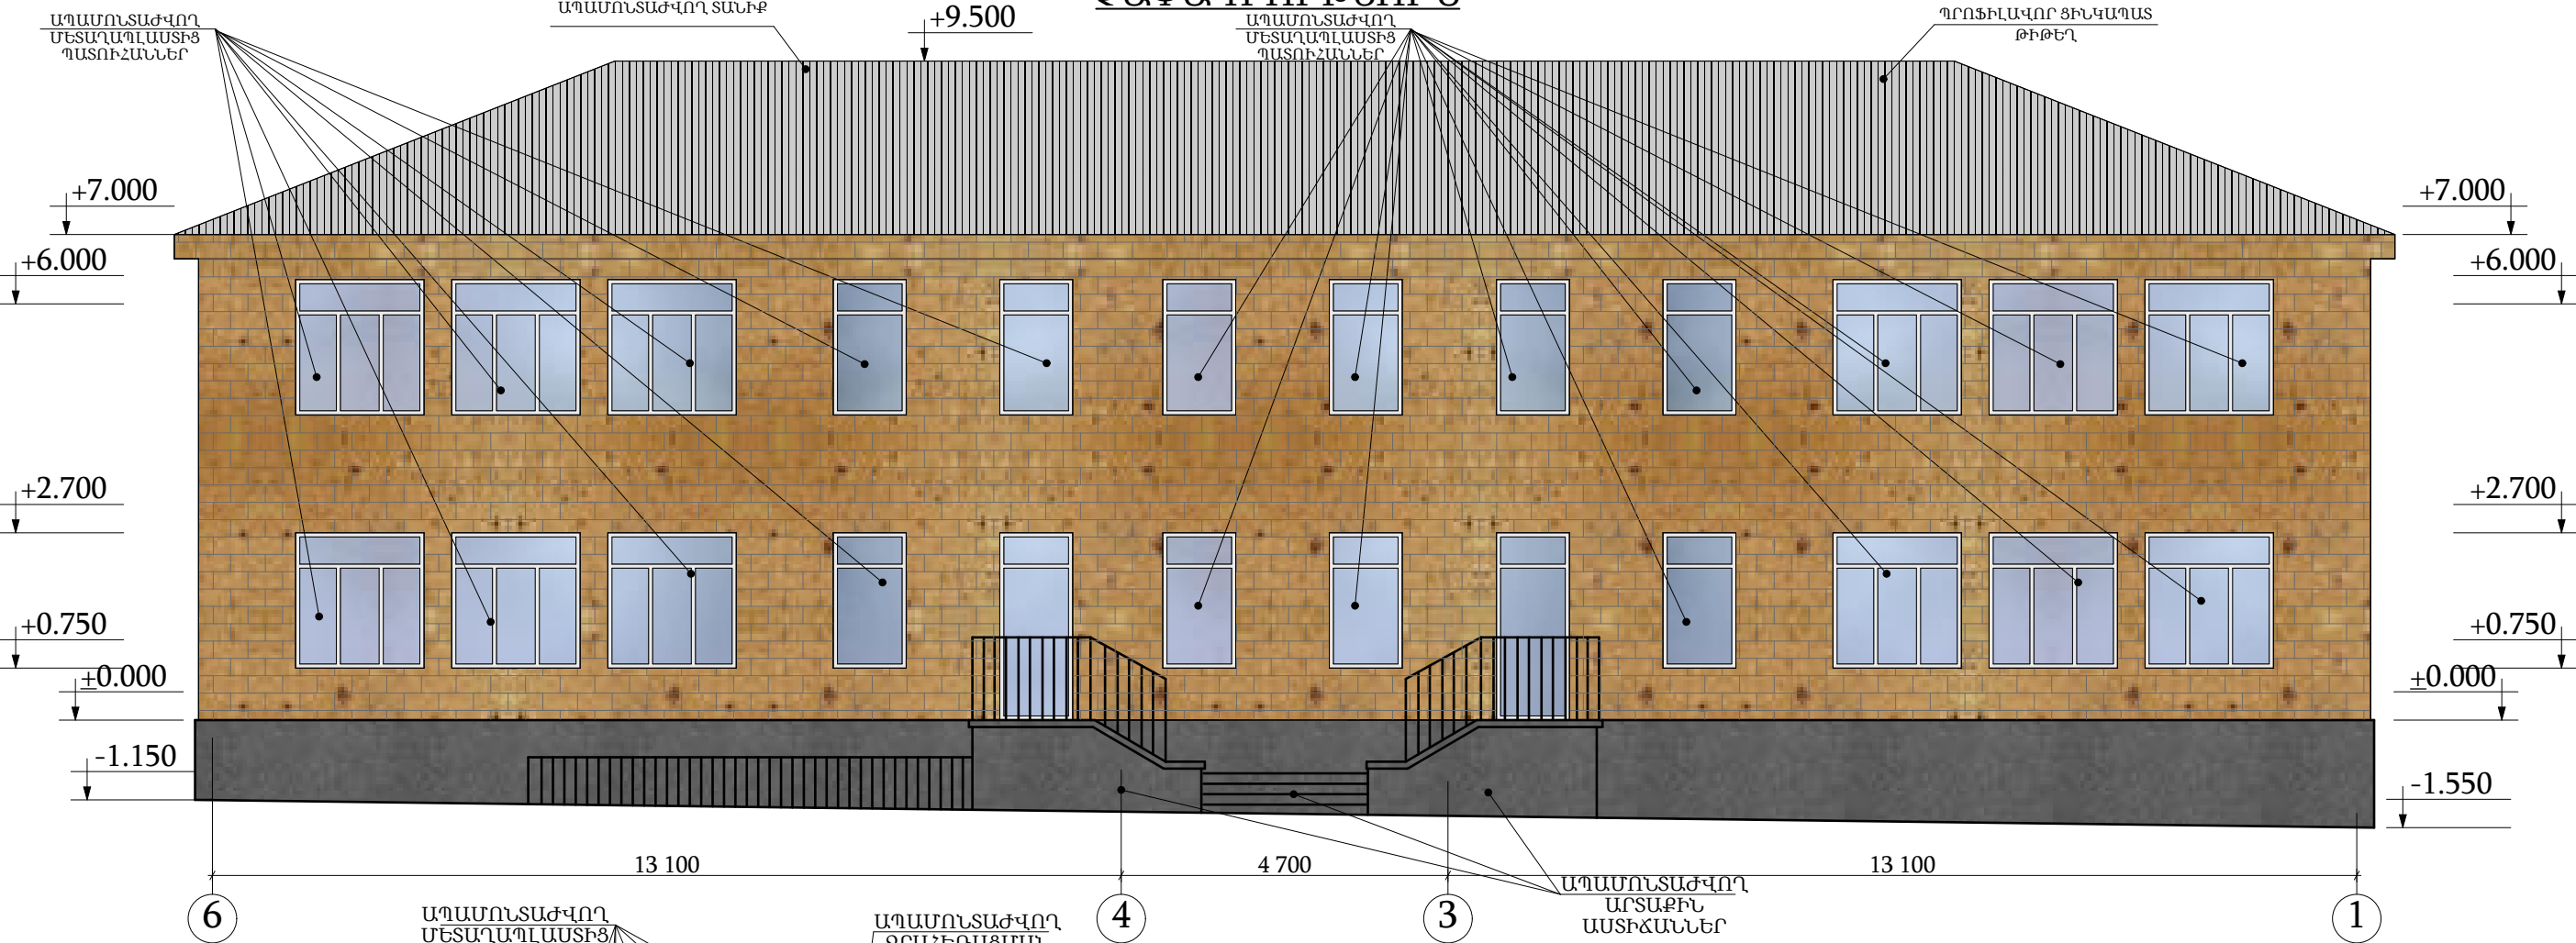

ԱՊԱՄՈՆՏԱԺՎՈՂ
ՋՐԱՀԵՌԱՑՄԱՆ
ԽՈՂՈՎԱԿ


ԱՊԱՄՈՆՏԱԺՎՈՂ
ՄԵՏԱՂԱՊԼԱՍՏԻՑ
ՊԱՏՈՒՀԱՆՆԵՐ

ԱՊԱՄՈՆՏԱԺՎՈՂ
ԱՐՏԱՔԻՆ
ԱՍՏԻՃԱՆՆԵՐ

ԾԱՆՈԹԱԳՐՈՒԹՅՈՒՆ

1. ԲՈՒՈՐ ՊԱՏՈՒՀԱՆՆԵՐԻ ՉԱՓԵՐԸ ՏԵՍ ԹԵՐԹ ԱՆ - 8; ԱՆ - 10:
2. ՔԱՆԴՄԱՆ ԱՇԽԱՏԱՆՔՆԵՐԻ ԾԱՎԱԼՆԵՐԸ ՏԵՍ ԹԵՐԹ ԱՆ - 18:
3. ՆՈՐ ՎԵՐԱԿԱՌՈՒՑՎՈՂ ՄԱՆԿԱՊԱՐՏԵԶԻ ՇԵՆՔԻ ՄԱՆԴԱՄԱՆԵՐԸ ՏԵՍ ԹԵՐԹ ԱՆ - 19 ԻՑ ԱՆ - 91:


ՊԱՅՄԱՆԱԿԱՆ ՆՇԱՆՆԵՐ

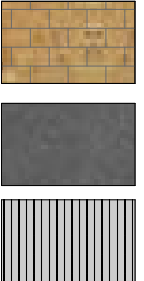



- ԳՈՅՈՒԹՅՈՒՆ ՈՒՆԵՑՈՂ ՏՈՒՖԵ ՔԱՐԻՑ ԱՐՏԱՔԻՆ ՊԱՏ
- ԳՈՅՈՒԹՅՈՒՆ ՈՒՆԵՑՈՂ ԲԱԶԱԼՏԵ ՈՐՄՆԱԽԱՐԻՍԽ
- ՊՐՈՖԻԼԱՎՈՐ ՏԱՆԻՔԱԾԱԾԿՈՒՅԹ

						ԵՔ-ԳՀԽԱՇՁԲ - 25/10			
						ԵՐԵՎԱՆ ՔԱՂԱՔԻ ՔԱՆԱՔԵՌ-ԶԵՅԹՈՒՆ ՎԱՐՉԱԿԱՆ ՇՐՋԱՆԻ Հ.150 ՄԱՆԿԱՊԱՐՏԵԶԻ ՀԻՄՆԱՆՈՐՈԳՄԱՆ ԵՎ ԲԱԿԻ ԲԱՐԵԿԱՐԳՈՒՄ			
Փոփ	Տղմ.քան	Թերթ	Փաստ.քիվ	Ստորագ.	Թվակ.	ՃԱՐՏԱՐԱՊԵՏԱԿԱՆ ՄԱՍ	Փուլ	Թերթ	Թերթեր
Տնօրեն	Վ.Իսախանյան						Ա	13	75
Նախագծող	Ս.Հարությունյան						ՃԱԿԱՏ 6 - 1 ԱՌԱՆՅՔՆԵՐԻ ՄԻՋԵՎ Մ1:100 /ՉԱՓԱԳՐՈՒԹՅՈՒՆ/	ՕՆ ԴԻԶԱՅՆ ՍՊԸ	
Նախագծող	Ա.Պողոսյան								

ՃԱԿԱՏ Ա - Գ ԱՌԱՆՑՔՆԵՐԻ ՄԻՋԵՎ Մ1:100
ՉԱՓԱԳՐՈՒԹՅՈՒՆ

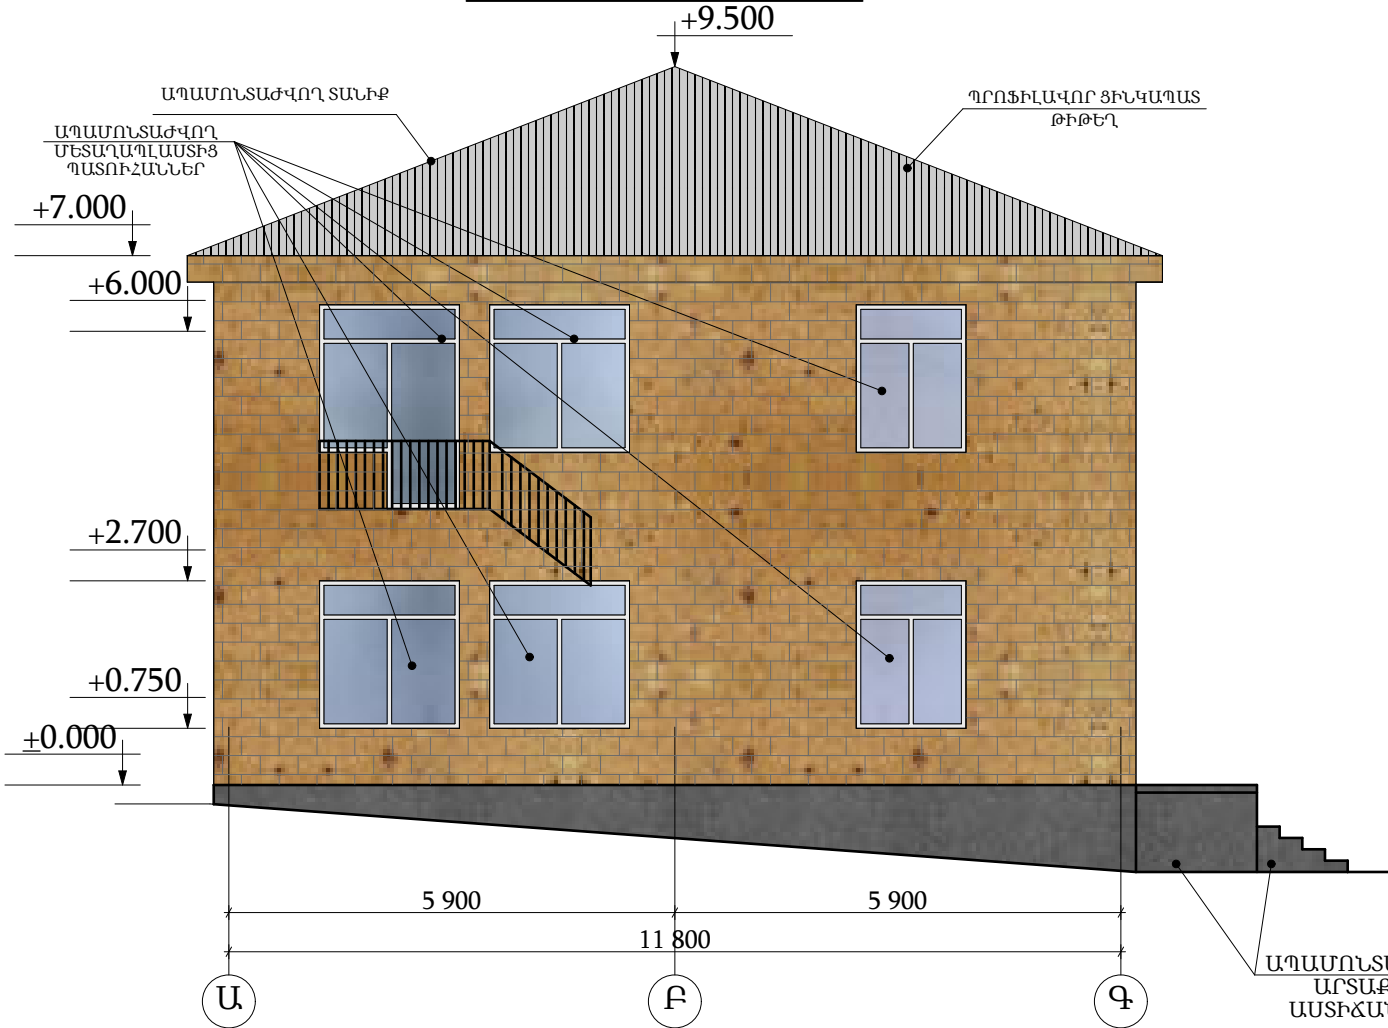


ՃԱԿԱՏ Գ - Ա ԱՌԱՆՑՔՆԵՐԻ ՄԻՋԵՎ Մ1:100
ՉԱՓԱԳՐՈՒԹՅՈՒՆ

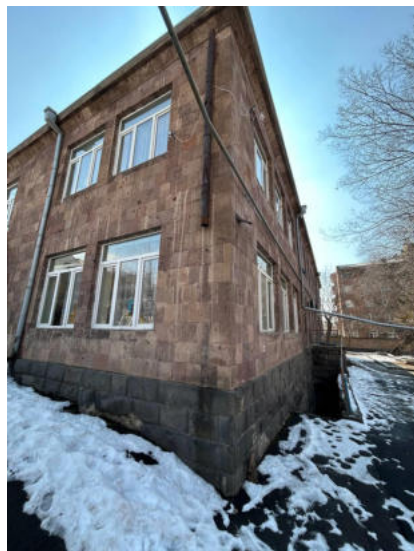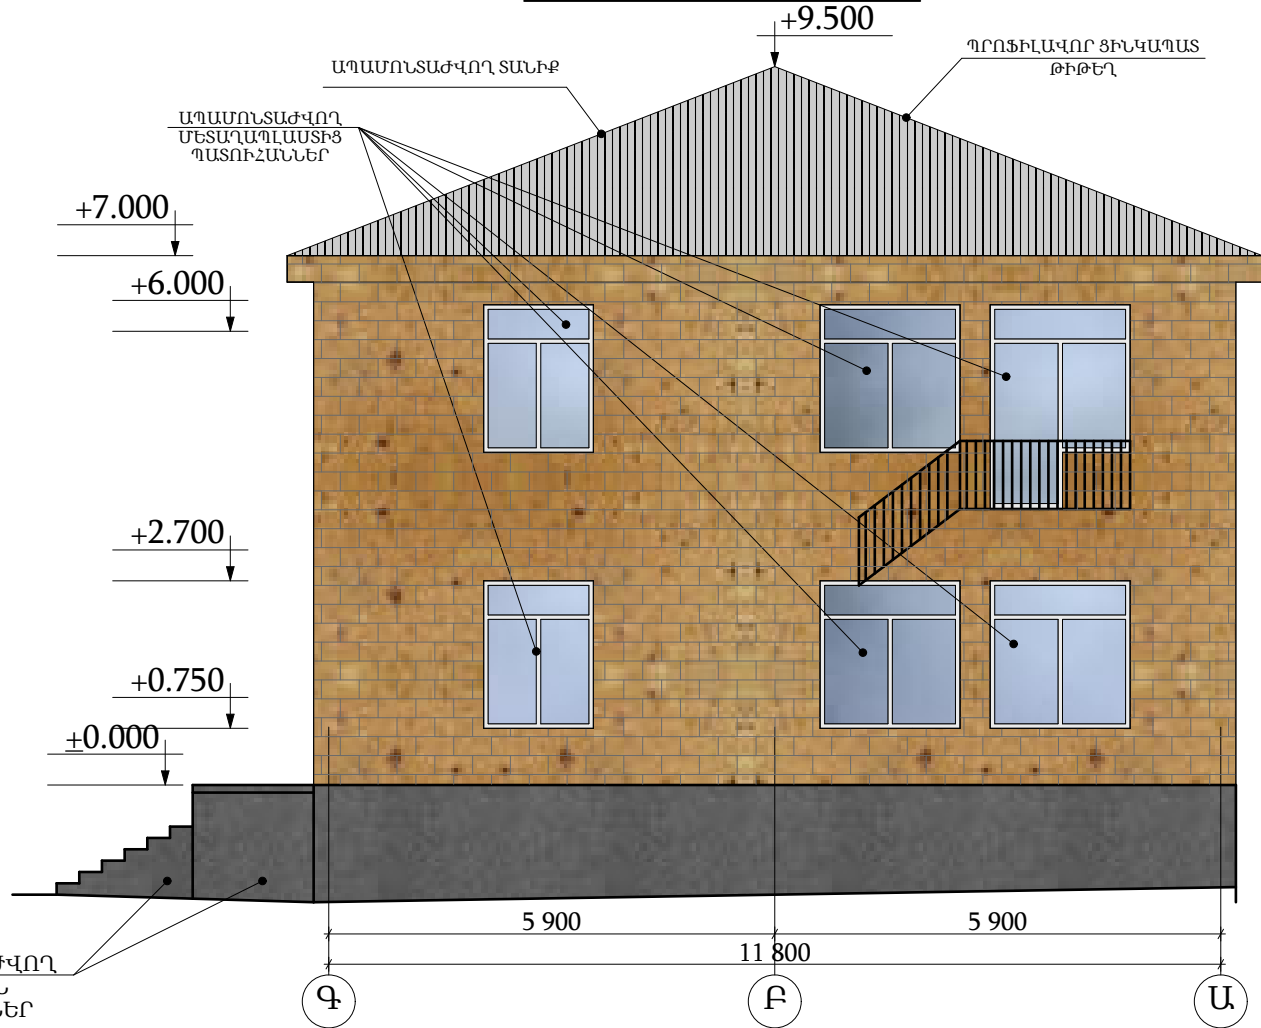

ԾԱՆՈԹԱԳՐՈՒԹՅՈՒՆ

1. ԲՈՒՈՐ ՊԱՏՈՒՀԱՆՆԵՐԻ ՉԱՓԵՐԸ ՏԵՍ ԹԵՐԹ ԱՆ - 8; ԱՆ - 10:
2. ՔԱՆԴՄԱՆ ԱՇԽԱՏԱՆՔՆԵՐԻ ԾԱՎԱԼՆԵՐԸ ՏԵՍ ԹԵՐԹ ԱՆ-18:
3. ՆՈՐ ՎԵՐԱԿԱՌՈՒՑՎՈՂ ՄԱՆԿԱՊԱՐՏԵՁԻ ՇԵՆՔԻ ՄԱՆՐԱՄԱՍՆԵՐԸ ՏԵՍ ԹԵՐԹ ԱՆ -19 ԻՑ ԱՆ- 91:

ՊԱՅՄԱՆԱԿԱՆ ՆՇԱՆՆԵՐ

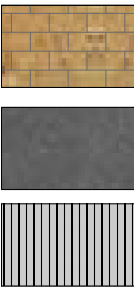

ԳՈՅՈՒԹՅՈՒՆ ՈՒՆԵՑՈՂ ՏՈՒՖԵ ՔԱՐԻՑ ԱՐՏԱՔԻՆ ՊԱՏ

ԳՈՅՈՒԹՅՈՒՆ ՈՒՆԵՑՈՂ ԲԱԶԱԼՏԵ ՈՐՄՆԱԽԱՐԻՍԽ

ՊՐՈՖԻԼԱՎՈՐ ՏԱՆԻՔԱԾԱԾԿՈՒՅԹ

ԵՔ-ԳՀԽԱՇՁԲ - 25/10


						ԵՔ-ԳՀԽԱՇՁԲ - 25/10				
						ԵՐԵՎԱՆ ՔԱՂԱՔԻ ՔԱՆԱՔԵՌ-ԶԵՅԹՈՒՆ ՎԱՐՉԱԿԱՆ ՇՐՋԱՆԻ Հ.150 ՄԱՆԿԱՊԱՐՏԵՁԻ ՀԻՄՆԱՆՈՐՈԳՄԱՆ ԵՎ ԲԱԿԻ ԲԱՐԵԿԱՐԳՈՒՄ				
Փոփ	Տղմ.քան	Թերթ	Փաստ.թիվ	Ստորագ.	Թվակ.	ՃԱՐՏԱՐԱՊԵՏԱԿԱՆ ՄԱՍ	Փուլ	Թերթ	Թերթեր	
Տնօրեն	Վ.Իսախանյան						Ա	14	75	
Նախագծող	Ս.Հարությունյան						ՃԱԿԱՏ Գ - Ա ԵՎ Ա - ԳԱՌԱՆՅՔՆԵՐԻ ՄԻՋԵՎ Մ1:100 /ՉԱՓԱԳՐՈՒԹՅՈՒՆ/			
Նախագծող	Ա.Պողոսյան									
							ՕՆ ԴԻԶԱՅՆ ՍՊԸ			





ԿՏՐՎԱԾՔ 1 - 1 ՉԱՓԱԳՐՈՒԹՅՈՒՆ

ՆԱԽԱՏԵՍՎՈՒՄ Է ՏԱՆԻՔԸ ՔԱՆԴԵԼ
ԱՍԲՈՂՋՈՒԹՅԱՄԲ,ԾԱԾԿՈՒՅԹ ԵՎ ՓԱՅՏԵ ԾՊԵՂՆԱՅԻՆ
ՀԱՄԱԿԱՐԳԸ ՀԻՄՆՈՎԻՆ:
ԱՅՆՈՒՀԵՏԻՆ ՆԱԽԱՏԵՍՎՈՒՄ Է ՄԱՔՐԵԼ ՏԱՆԻՔԸ ՇԻՆ
ԱՂԲԻՑ ԵՎ ՋԵՐՄԱՄԵԿՈՒՄԻՉ ՇԵՐՏԻՑ ՈՐՊԵՍՁԻ
ԿԱՏԱՐՎԻ ՎԵՐՆԱԾԱԾԿԻ ՈՒԺԵՂԱՑՈՒՄ
ՄԱՆՐԱՄԱՍՆԵՐԸ ԸՍՏ ԿՈՆՍՏՐՈՒԿՏՈՐԱԿԱՆ ՄԱՍԻ:

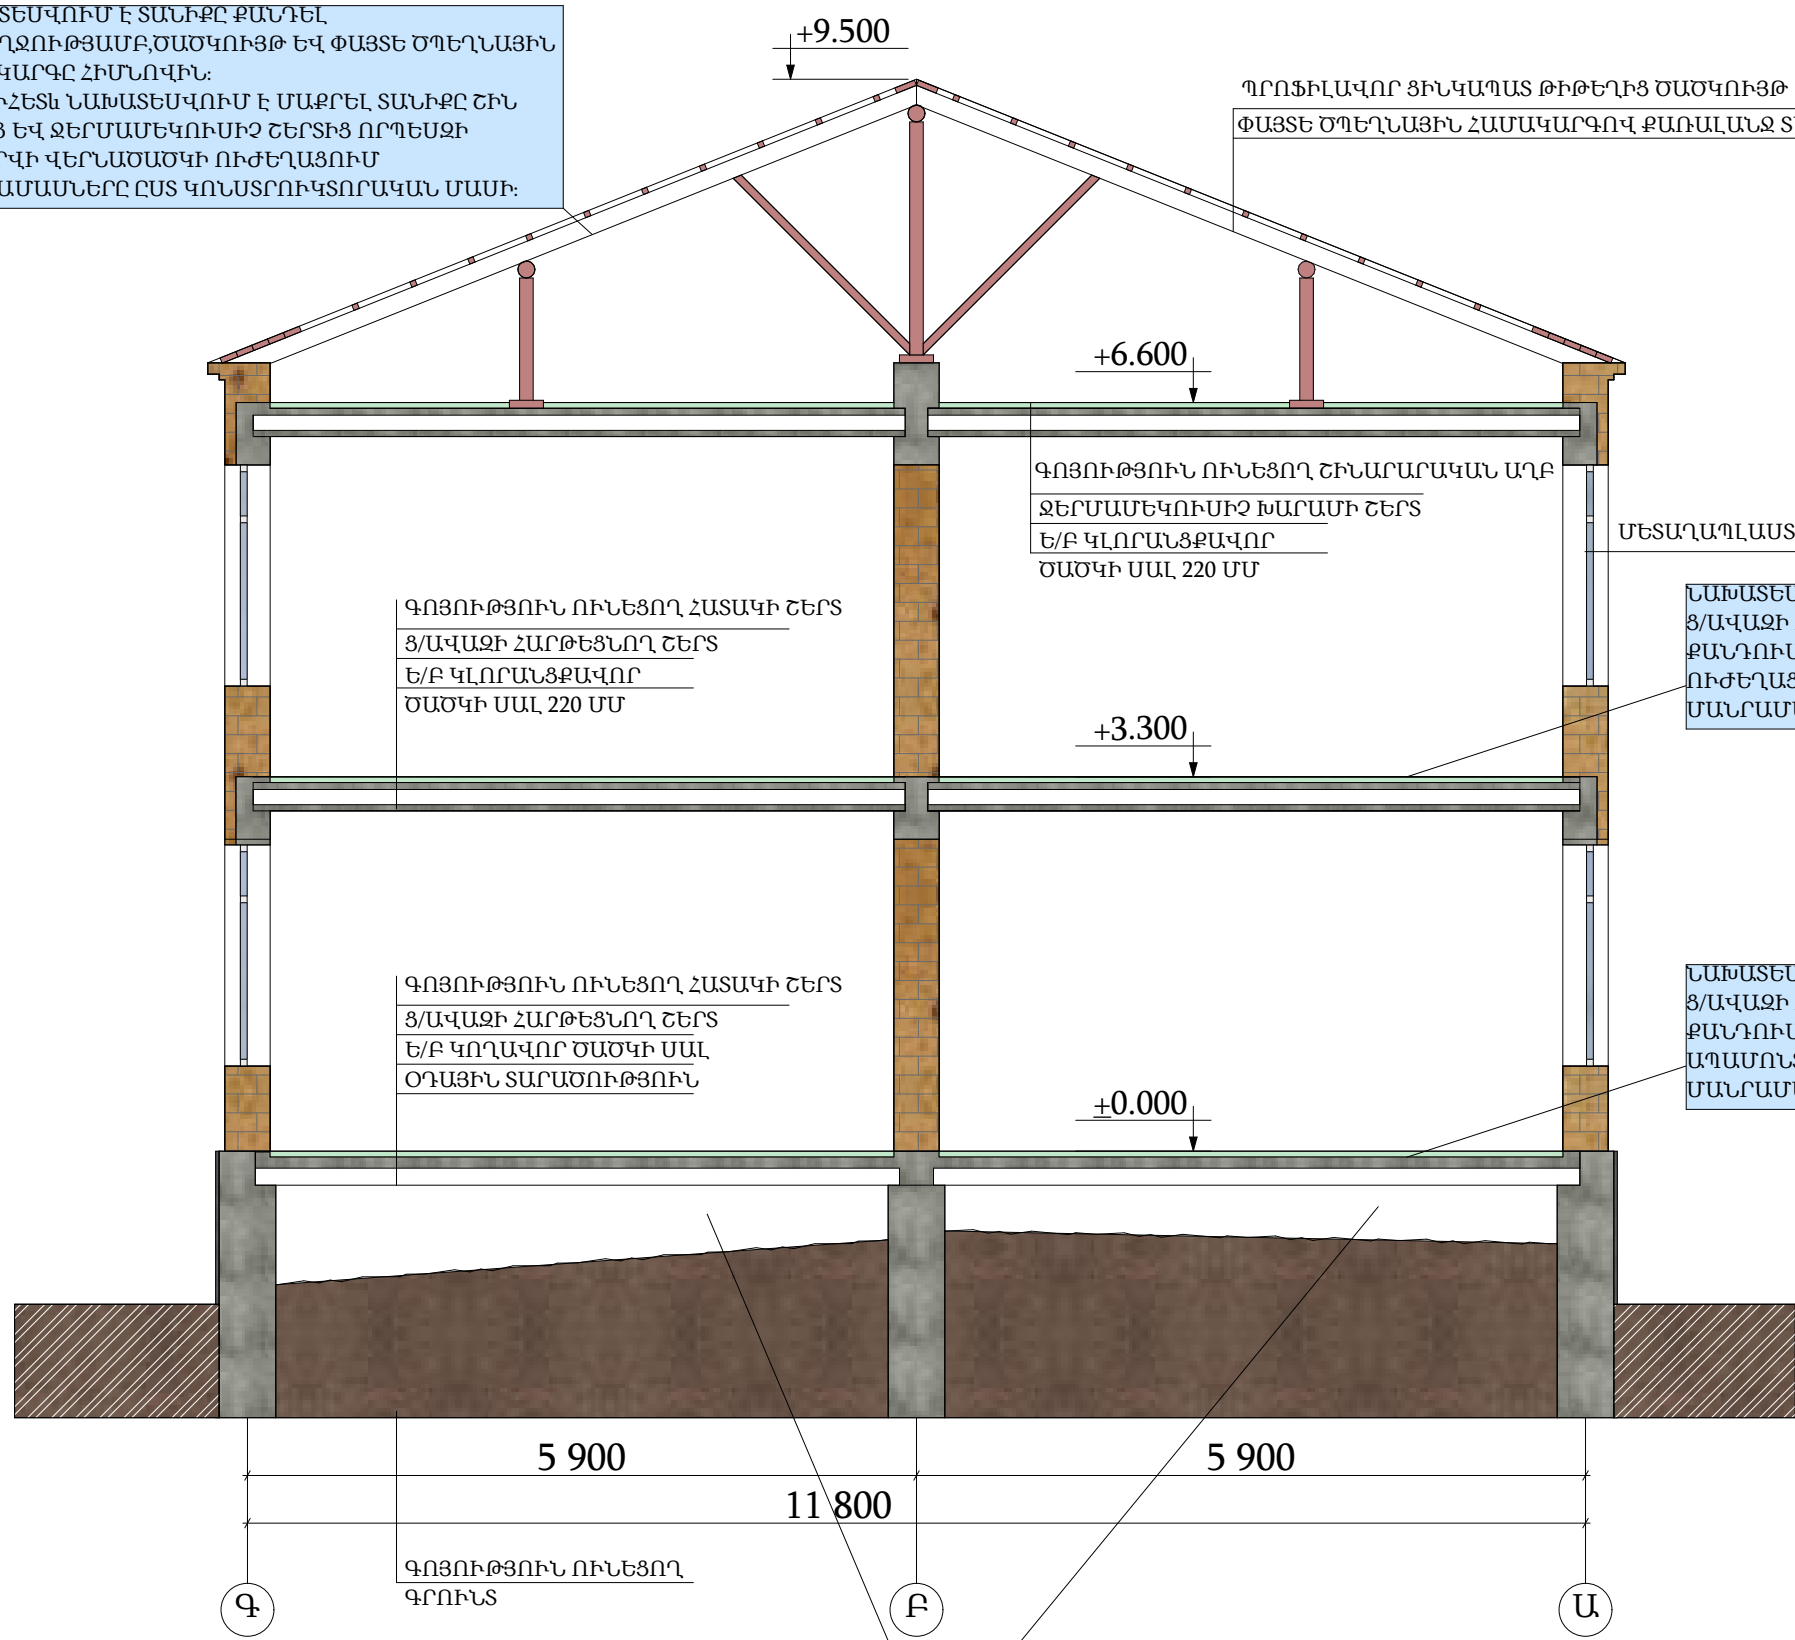

ՊՐՈՖԻԼԱՎՈՐ ՑԻՆԿԱՊԱՏ ԹԻԹԵՂԻՑ ԾԱԾԿՈՒՅԹ
ՓԱՅՏԵ ԾՊԵՂՆԱՅԻՆ ՀԱՄԱԿԱՐԳՈՎ ՔԱՌԱՆԱՆՋ ՏԱՆԻՔ

ԾԱՆՈԹԱԳՐՈՒԹՅՈՒՆ

- 1.ԲՈՒՈՐ ՊԱՏՈՒՀԱՆՆԵՐԻ ՉԱՓԵՐԸ ՏԵՍ ԹԵՐԹ ԱՆ - 8; ԱՆ - 10:
- 2.ՔԱՆԴՄԱՆ ԱՇԽԱՏԱՆՔՆԵՐԻ ԾԱՎԱԼՆԵՐԸ ՏԵՍ ԹԵՐԹ ԱՆ-18:
- 3.ՆՈՐ ՎԵՐԱԿԱՌՈՒՑՎՈՂ ՄԱՆԿԱՊԱՐՏԵՁԻ ՇԵՆՔԻ
ՄԱՆՐԱՄԱՍՆԵՐԸ ՏԵՍ ԹԵՐԹ ԱՆ -19 ԻՑ ԱՆ- 91:

ԳՈՅՈՒԹՅՈՒՆ ՈՒՆԵՑՈՂ ՀԱՏԱԿԻ ՇԵՐՏ
Ց/ԱՎԱՁԻ ՀԱՐԹԵՑՆՈՂ ՇԵՐՏ
Ե/Բ ԿԼՈՐԱՆՑՔԱՎՈՐ
ԾԱԾԿԻ ՄԱԼ 220 ՄՄ

ԳՈՅՈՒԹՅՈՒՆ ՈՒՆԵՑՈՂ ՇԻՆԱՐԱՐԱԿԱՆ ԱՂԲ
ՋԵՐՄԱՄԵԿՈՒՄԻՉ ԽԱՐԱՄԻ ՇԵՐՏ
Ե/Բ ԿԼՈՐԱՆՑՔԱՎՈՐ
ԾԱԾԿԻ ՄԱԼ 220 ՄՄ

ՄԵՏԱՂԱՊԼԱՍՏԵ ՊԱՏՈՒՀԱՆՆԵՐ

ՆԱԽԱՏԵՍՎՈՒՄ Է ՀԱՏԱԿՆԵՐԻ ՎԵՐԻՆ ՇԵՐՏԻ ԵՎ
Ց/ԱՎԱՁԻ ՀԱՐԹԵՑՆՈՂ ՇԵՐՏԻ ԱՍԲՈՂՋՈՒԹՅԱՄԲ
ՔԱՆԴՈՒՄ ,ԾԱԾԿԻ ԿԼՈՐԱՆՑՔԱՎՈՐ ՄԱԼԵՐԻ
ՈՒԺԵՂԱՑՈՒՄԸ ԿԱՏԱՐԵԼՈՒ ՀԱՄԱՐ:
ՄԱՆՐԱՄԱՍՆԵՐԸ ԸՍՏ ԿՈՆՍՏՐՈՒԿՏՈՐԱԿԱՆ ՄԱՍԻ:

ԳՈՅՈՒԹՅՈՒՆ ՈՒՆԵՑՈՂ ՀԱՏԱԿԻ ՇԵՐՏ
Ց/ԱՎԱՁԻ ՀԱՐԹԵՑՆՈՂ ՇԵՐՏ
Ե/Բ ԿՈՂԱՎՈՐ ԾԱԾԿԻ ՄԱԼ
ՕՂԱՅԻՆ ՏԱՐԱԾՈՒԹՅՈՒՆ

ՆԱԽԱՏԵՍՎՈՒՄ Է ՀԱՏԱԿՆԵՐԻ ՎԵՐԻՆ ՇԵՐՏԻ ԵՎ
Ց/ԱՎԱՁԻ ՀԱՐԹԵՑՆՈՂ ՇԵՐՏԻ ԱՍԲՈՂՋՈՒԹՅԱՄԲ
ՔԱՆԴՈՒՄ ,ԾԱԾԿԻ ՀԱՎԱՔՈՎԻ ԿՈՂԱՎՈՐ ՄԱԼԵՐԻ
ԱՊԱՄՈՆՏԱԺՄԱՆ ՀԱՄԱՐ:
ՄԱՆՐԱՄԱՍՆԵՐԸ ԸՍՏ ԿՈՆՍՏՐՈՒԿՏՈՐԱԿԱՆ ՄԱՍԻ:

ՆԱԽԱՏԵՍՎՈՒՄ Է ՕՂԱՅԻՆ ՏԱՐԱԾՈՒԹՅՈՒՆԸ ԼՅՆԵԼ
ԳՐՈՒՆՏՈՎ ԱՍԲՈՂՋՈՒԹՅԱՄԲ ՈՐԻ ՎՐԱ
ԻՐԱԿԱՆԱՅՆԵԼ ՆՈՐ ՀԱՏԱԿԱՄԱԼ ԱՍԲՈՂ ԱՌԱՋԻՆ
ՀԱՐԿԻ ՄԱԿԵՐԵՍՈՎ:


ԵՔ-ԳՀԽԱՇՁԲ - 25/10

ԵՐԵՎԱՆ ՔԱՂԱՔԻ ՔԱՆԱՔԵՌ-ՋԵՅԹՈՒՆ ՎԱՐՉԱԿԱՆ ՇՐՋԱՆԻ Հ.150
ՄԱՆԿԱՊԱՐՏԵՁԻ ՀԻՄՆԱՆՈՐՈԳՄԱՆ ԵՎ ԲԱԿԻ ԲԱՐԵԿԱՐԳՈՒՄ

						ԵՔ-ԳՀԽԱՇՁԲ - 25/10					
						ԵՐԵՎԱՆ ՔԱՂԱՔԻ ՔԱՆԱՔԵՌ-ԶԵՅԹՈՒՆ ՎԱՐՉԱԿԱՆ ՇՐՋԱՆԻ Հ.150 ՄԱՆԿԱՊԱՐՏԵԶԻ ՀԻՄՆԱՆՈՐՈԳՄԱՆ ԵՎ ԲԱԿԻ ԲԱՐԵԿԱՐԳՈՒՄ					
Փոփ	Տղմ.քան	Թերթ	Փաստ.թիվ	Ստորագ.	Թվակ.	ՀԱՐՏԱՐԱՊԵՏԱԿԱՆ ՄԱՍ			Փուլ	Թերթ	Թերթեր
Տնօրեն	Վ.Իսախանյան								Ա	15	75
Նախագծող	Ս.Հարությունյան					ԿՏՐՎԱԾՔ 1 - 1 Մ1:100 /ՉԱՓԱԳՐՈՒԹՅՈՒՆ/			ՕՆ ԴԻՉԱՅՆ ՍՊԸ		
Նախագծող	Ա.Պողոսյան										
						ON DESIGN					

ՆԱԽԱՏԵՍՎՈՒՄ Է ՏԱՆԻՔԸ ՔԱՆԴԵԼ
ԱՄԲՈՂՋՈՒԹՅԱՄԲ,ԾԱԾԿՈՒՅԹ ԵՎ ՓԱՅՏԵ ԾՊԵՂԱՅԻՆ
ՀԱՄԱԿԱՐԳԸ ՀԻՄՆՈՎԻՆ:
ԱՅՆՈՒՆԵՏԻՆ ՆԱԽԱՏԵՍՎՈՒՄ Է ՄԱՔՐԵԼ ՏԱՆԻՔԸ ՇԻՆ
ԱՂԲԻՑ ԵՎ ՋԵՐՄԱՄԵԿՈՒՄԻՉ ՇԵՐՏԻՑ ՈՐՊԵՍՁԻ
ԿԱՏԱՐՎԻ ՎԵՐԱԾԱԾԿԻ ՈՒԺԵՂԱՅՈՒՄ
ՄԱՆՐԱՄԱՍՆԵՐԸ ԸՍՏ ԿՈՆՍՏՐՈՒԿՏՈՐԱԿԱՆ ՄԱՍԻ:

ԿՏՐՎԱԾՔ 2 - 2 ՉԱՓԱԳՐՈՒԹՅՈՒՆ

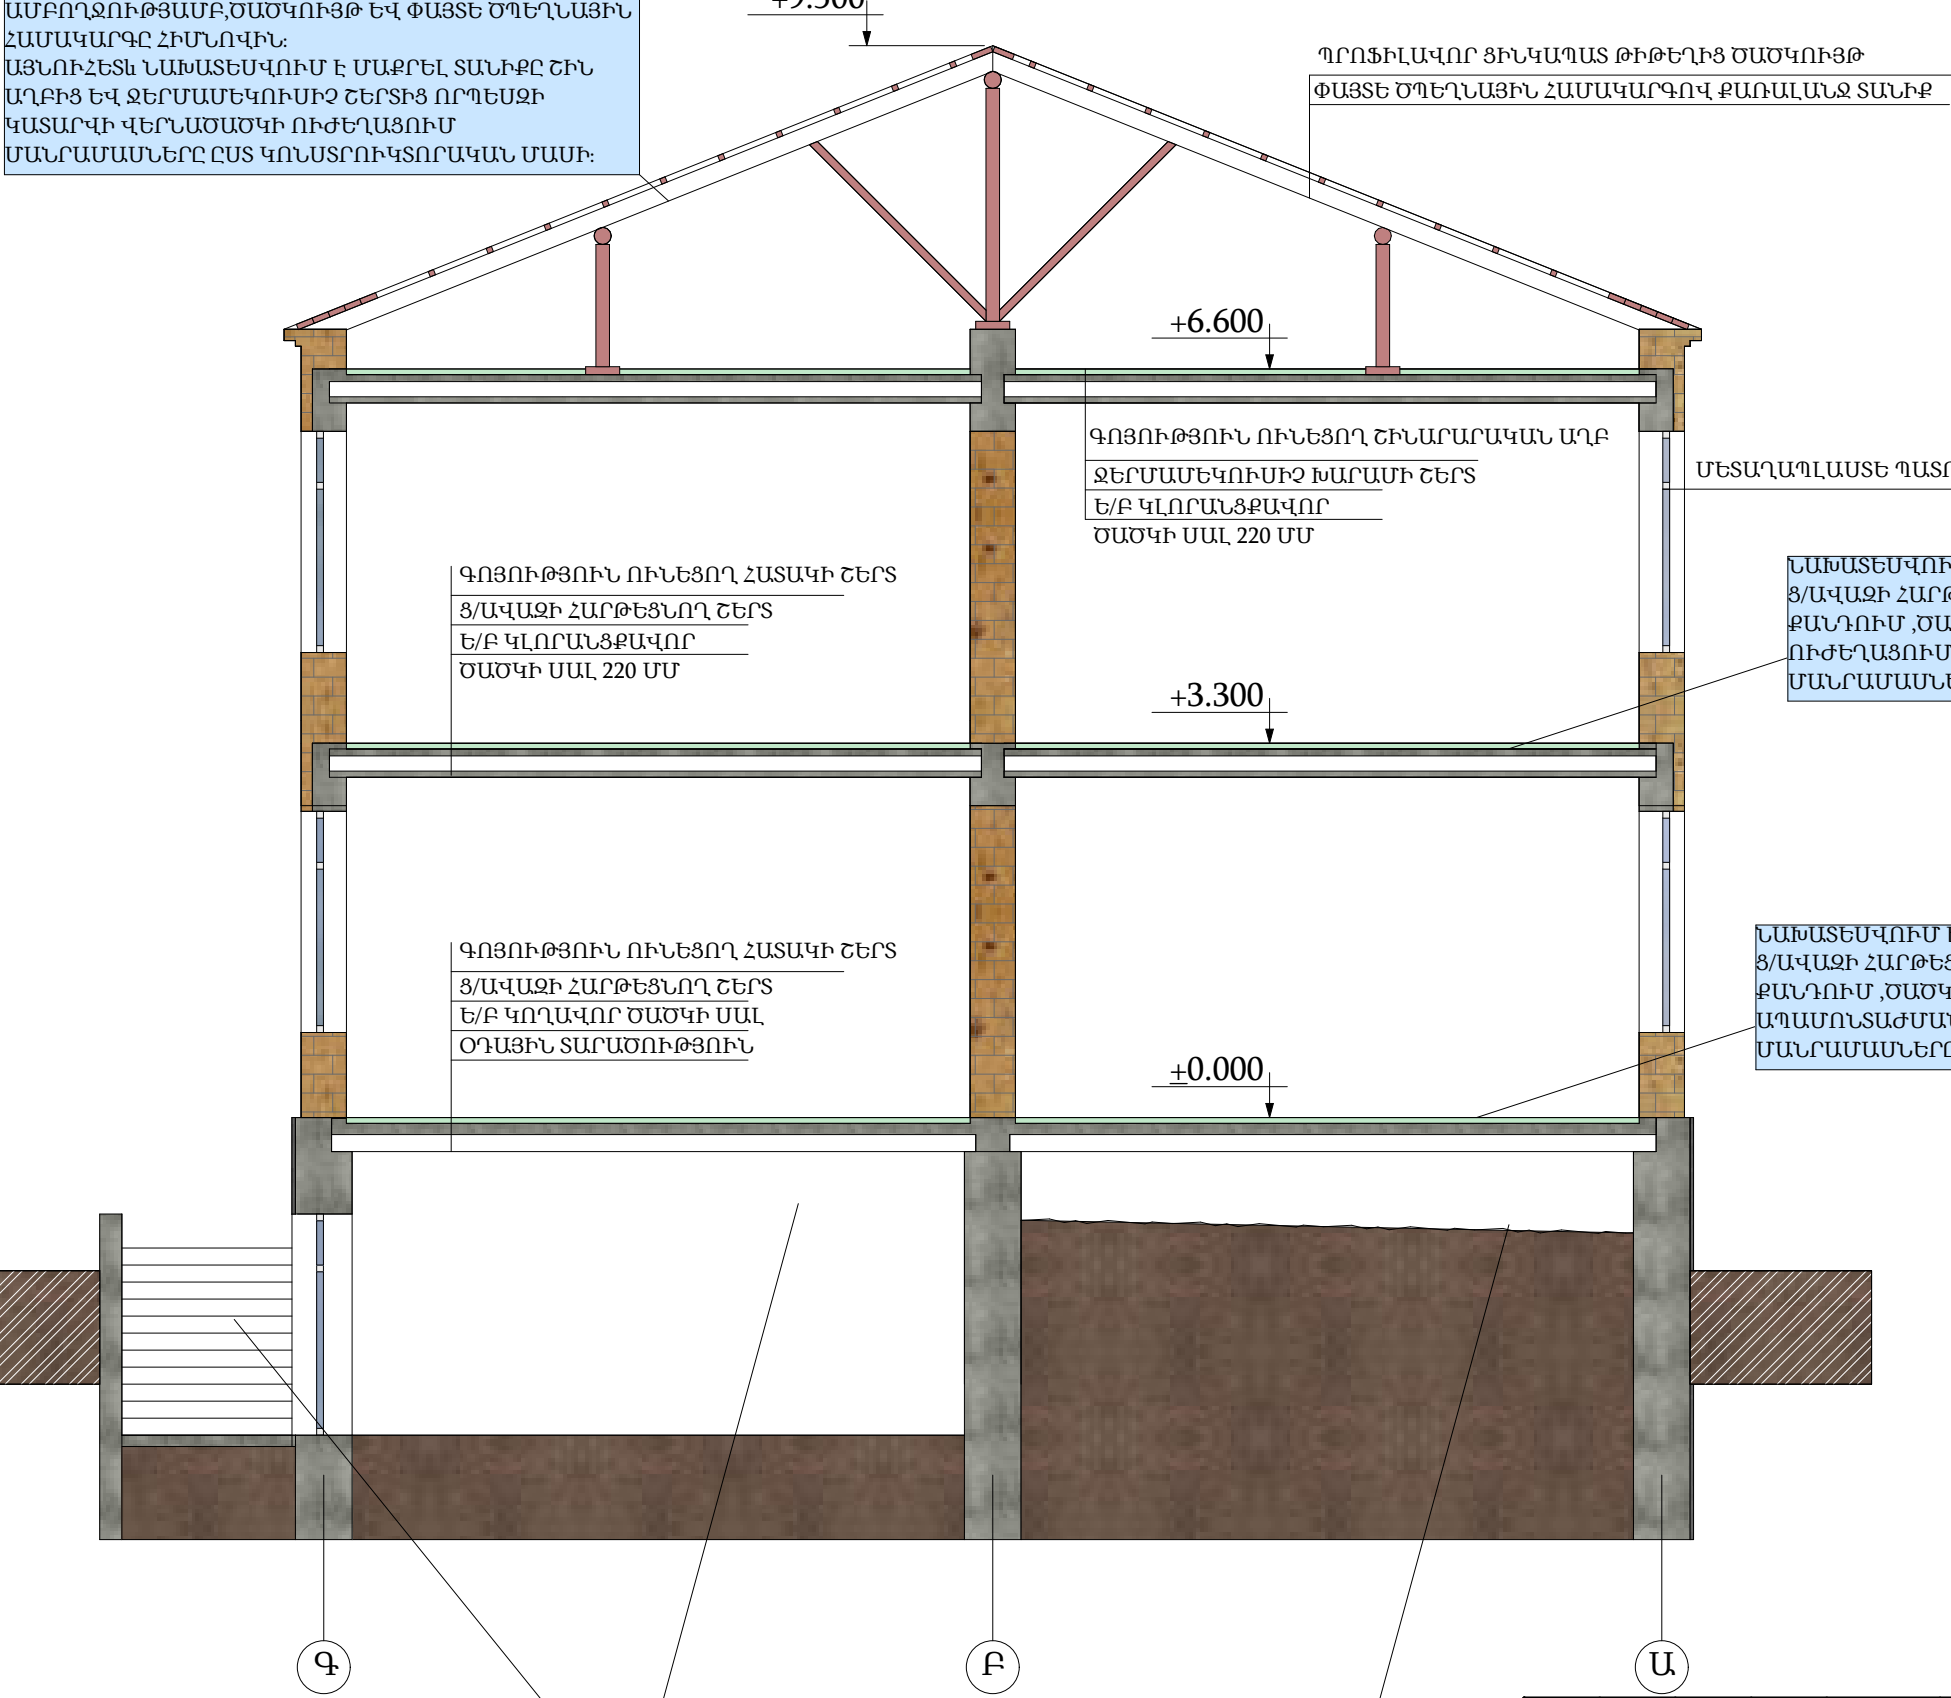

ՆԱԽԱՏԵՍՎՈՒՄ Է ՆԿՈՒՂԱՅԻՆ ՀԱՐԿԻ
ՏԱՐԱԾՈՒԹՅՈՒՆԸ ԼՅՆԵԼ ԳՐՈՒՆՏՈՎ
ԱՄԲՈՂՋՈՒԹՅԱՄԲ, ՈՐԻ ՎՐԱ ԻՐԱԿԱՆԱՅՆԵԼ ՆՈՐ
ՀԱՏԱԿԱՍԱԼ ԱՄԲՈՂՋ ՄԱԿԵՐԵՍՈՎ,ԻՆՉՊԵՍ ՆԱԽ
ՆԱԽԱՏԵՍՎՈՒՄ Է ՔԱՆԴԵԼ ԱՐՏԱՔԻՆ ԱՍՏԻՃԱՆՆԵՐԸ ԵՎ
ՓԱԿԵԼ ՆԿՈՒՂԻ ԴՈՒՌԸ:

ՆԱԽԱՏԵՍՎՈՒՄ Է ԱՆՕԴ ՏԱՐԱԾՈՒԹՅՈՒՆԸ ԼՅՆԵԼ
ԳՐՈՒՆՏՈՎ ԱՄԲՈՂՋՈՒԹՅԱՄԲ ՈՐԻ ՎՐԱ
ԻՐԱԿԱՆԱՅՆԵԼ ՆՈՐ ՀԱՏԱԿԱՍԱԼ ԱՄԲՈՂ ԱՌԱՋԻՆ
ՀԱՐԿԻ ՄԱԿԵՐԵՍՈՎ:


ԾԱՆՈԹԱԳՐՈՒԹՅՈՒՆ

- 1.ԲՈՒՆՐ ՊԱՏՈՒՀԱՆՆԵՐԻ ՉԱՓԵՐԸ ՏԵՍ ԹԵՐԹ ԱՆ - 8; ԱՆ - 10:
- 2.ՔԱՆԴՄԱՆ ԱՇԽԱՏԱՆՔՆԵՐԻ ԾԱՎԱԼՆԵՐԸ ՏԵՍ ԹԵՐԹ ԱՆ-18:
- 3.ՆՈՐ ՎԵՐԱԿԱՌՈՒՑՎՈՂ ՄԱՆԿԱՊԱՐՏԵՁԻ ՇԵՆՔԻ
ՄԱՆՐԱՄԱՍՆԵՐԸ ՏԵՍ ԹԵՐԹ ԱՆ -19 ԻՑ ԱՆ- 91:

ԵՔ-ԳՀԽԱՇՁԲ - 25/10						Փուլ		
ԵՐԵՎԱՆ ՔԱՂԱՔԻ ՔԱՆԱՔԵՆ-ՋԵՅԹՈՒՆ ՎԱՐՉԱԿԱՆ ՇՐՋԱՆԻ Հ.150 ՄԱՆԿԱՊԱՐՏԵՁԻ ՀԻՄՆԱՆՈՐՈԳՄԱՆ ԵՎ ԲԱԿԻ ԲԱՐԵԿԱՐԳՈՒՄ						Ա	16	75
Տնօրեն	Վ.Իսախանյան					ՀԱՐՏԱՐԱՊԵՏԱԿԱՆ ՄԱՍ		
Նախագծող	Ս.Հարությունյան					ԿՏՐՎԱԾՔ 2 - 2 Մ1:100 /ՉԱՓԱԳՐՈՒԹՅՈՒՆ/		
Նախագծող	Ա.Պողոսյան							
						ՕՆ ԴԻՉԱՅՆ ՍՊԸ		



ՏԱՆԻՔԻ ՋՐԱՀԵՌԱՑՄԱՆ ՀԱՏԱԿԱԳԻԾ
Մ1:125 /ԶԱՓԱԳՐՈՒԹՅՈՒՆ/

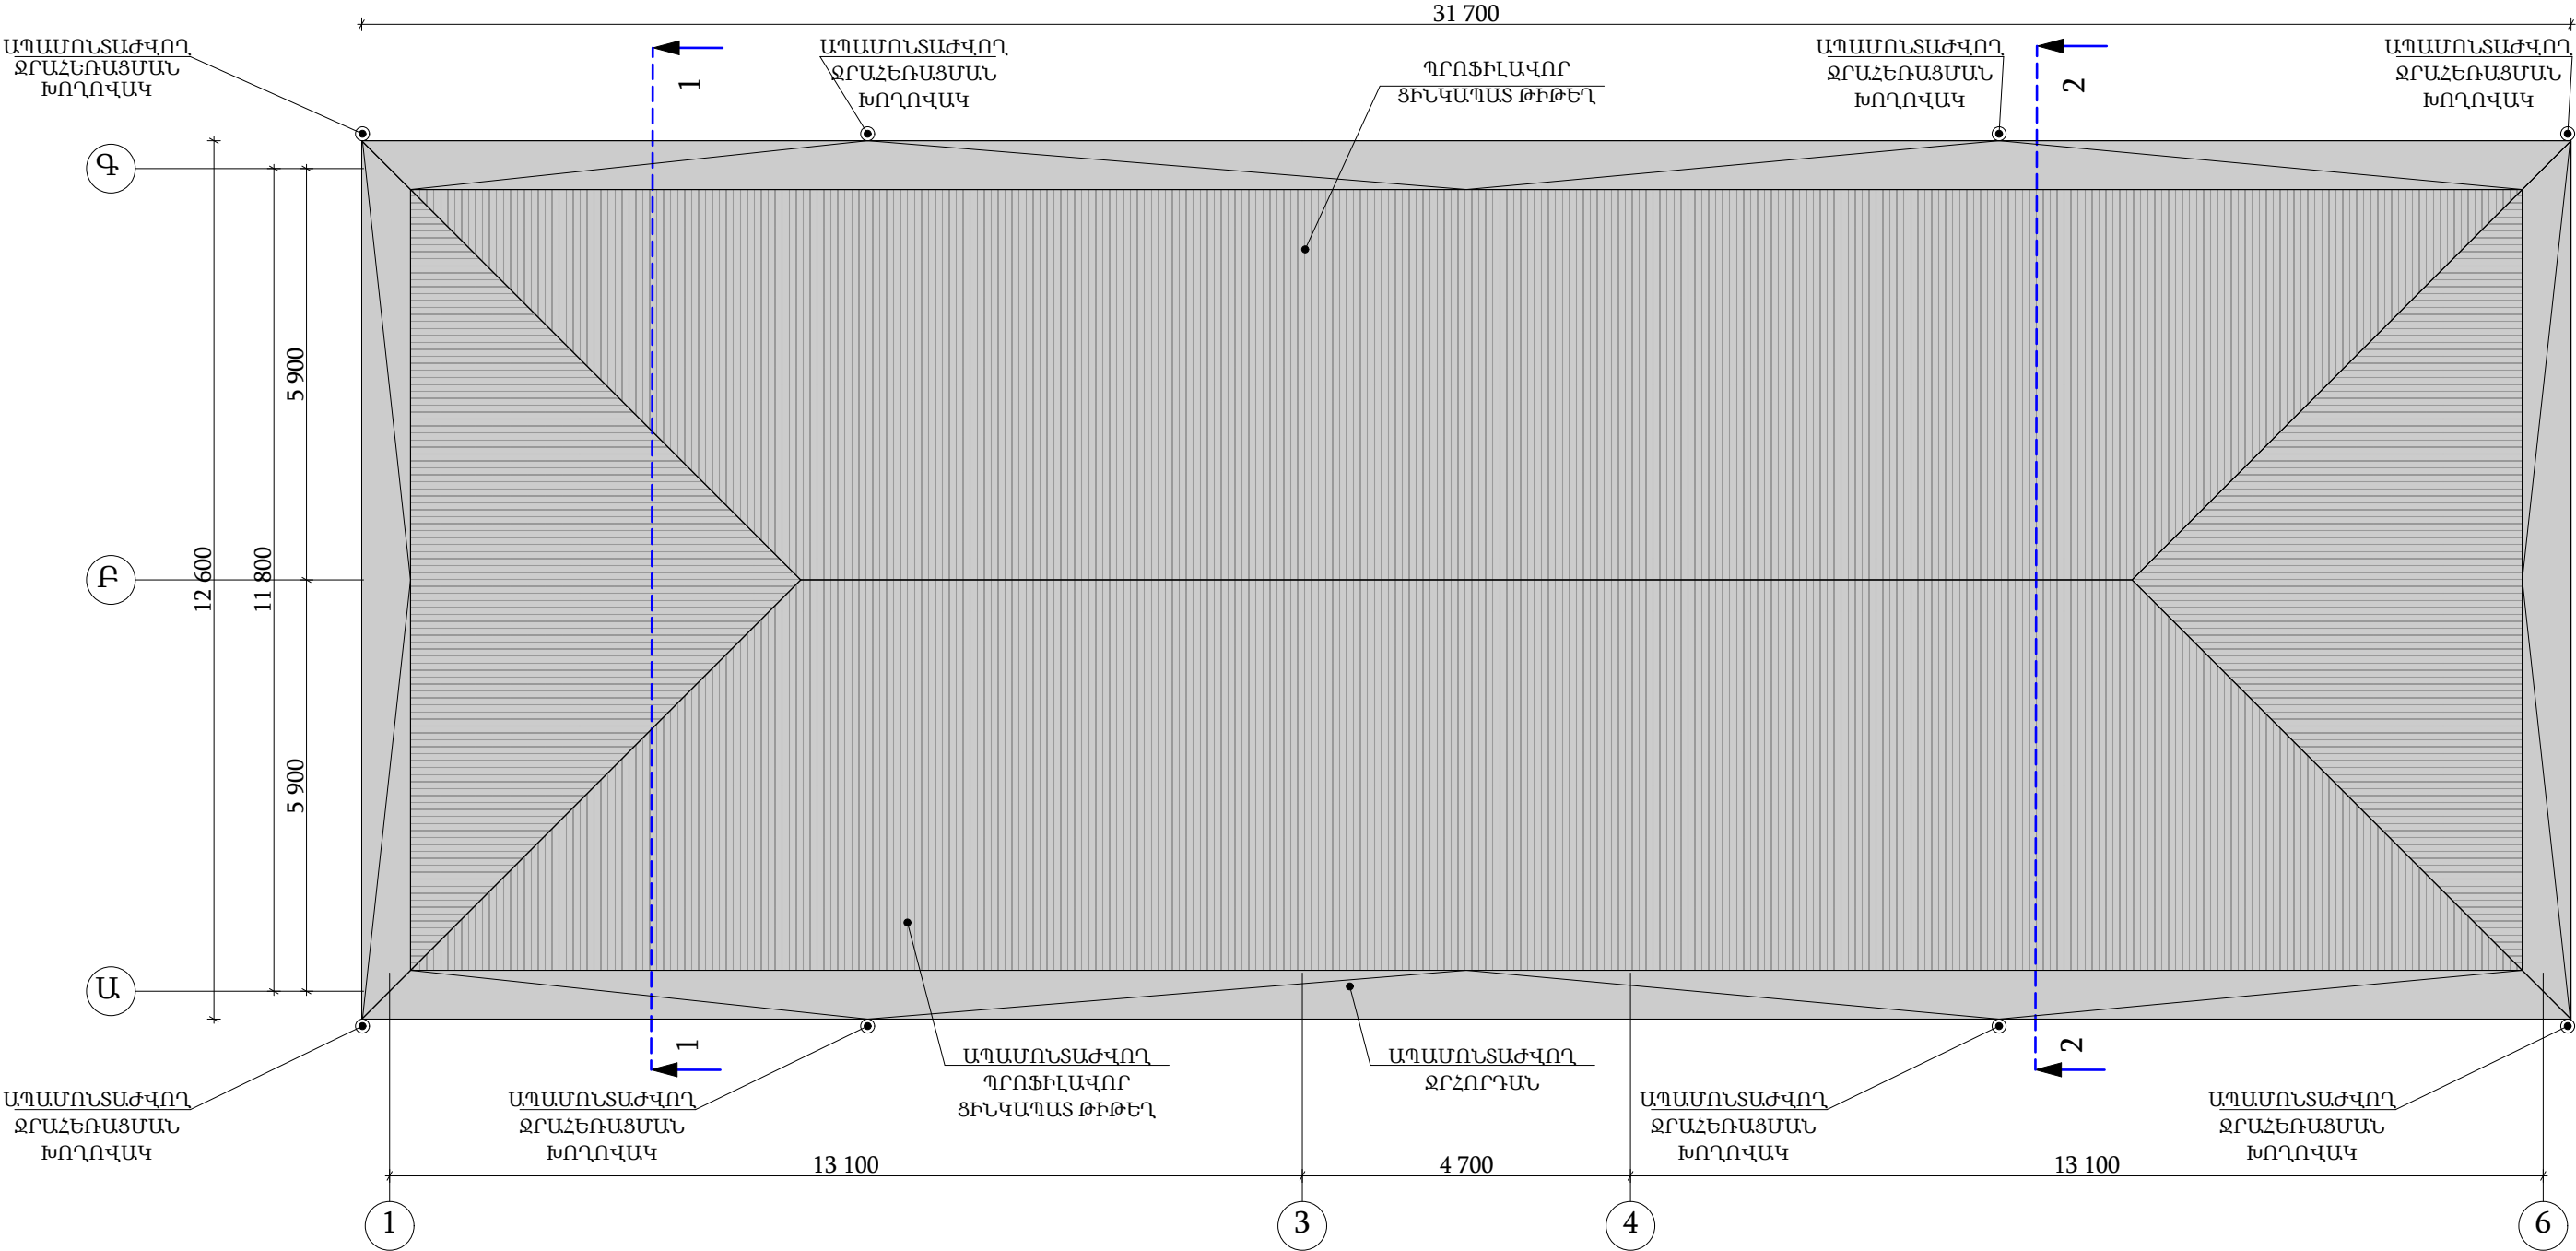

ԾԱՆՈԹԱԳՐՈՒԹՅՈՒՆ

1. ԱՊԱՄՈՆՏԱԺՎՈՒՄ Է ՏԱՆԻՔԸ ԻՐԵՆՅ ՓԱՅՏԵ ԾՊԵՂՆԱՅԻՆ ՀԱՄԱԿԱՐԳՈՎ ԱՄԲՈՂՋՈՒԹՅԱՄԲ:
2. ԿՏՐՎԱԾՔ 1 - 1 ՏԵՍ ԹԵՐԹ ԱՆ - 15:
3. ԿՏՐՎԱԾՔ 2 - 2 ՏԵՍ ԹԵՐԹ ԱՆ - 16:
4. ՆՈՐ ԻՐԱԿԱՆԱՅՎՈՂ ՏԱՆԻՔԻ ՄԱՆՐԱՄԱՍՆԵՐԸ ՏԵՍ ԹԵՐԹ ԱՆ - 57 : ԱՆ-66:
5. ՏԱՆԻՔԻ ՔԱՆԴՄԱՆ ԱՇԽԱՏԱՆՔՆԵՐԸ ՏԵՍ ԹԵՐԹ ԱՆ - 18:

						ԵՔ-ԳՀԽԱՇՁԲ - 25/10		
						ԵՐԵՎԱՆ ՔԱՂԱՔԻ ՔԱՆԱՔԵՌ-ՋԵՅԹՈՒՆ ՎԱՐՉԱԿԱՆ ՇՐՋԱՆԻ Հ.150 ՄԱՆԿԱՊԱՐՏԵՁԻ ՀԻՄՆԱՆՈՐՈԳՄԱՆ ԵՎ ԲԱԿԻ ԲԱՐԵԿԱՐԳՈՒՄ		
Փոփ	Տղմ.քան	Թերթ	Փաստ.քիվ	Ստորագ.	Թվակ.			
Տնօրեն	Վ.Իսախանյան					ՀԱՐՏԱՐԱՊԵՏԱԿԱՆ ՄԱՍ	Փուլ	Թերթ
Նախագծող	Ս.Հարությունյան						Ա	17
Նախագծող	Ա.Պողոսյան					ՏԱՆԻՔԻ ՋՐԱՀԵՌԱՑՄԱՆ ՀԱՏԱԿԱԳԻԾ Մ1:125 /ԶԱՓԱԳՐՈՒԹՅՈՒՆ/	ՕՆ ԴԻՉԱՅՆ ՍՊԸ	



N ^o	ՔԱՆԴՄԱՆ ԱՇԽԱՏԱՆՔՆԵՐ ԱՆՎԱՆՈՒՄԸ	ՆԿՈՒՂԱՅԻՆ ՀԱՐԿ	ԱՌԱՋԻՆ ՀԱՐԿ	ԵՐԿՐՈՐԴ ՀԱՐԿ	ՏԱՆԻՔ	ԸՆԴՀԱՄԵՆԸ
1	ՄԵՏԱՂԱՊԼԱՍԵ ՊԱՏՈՒՀԱՆՆԵՐԻ ԱՊԱՄՈՆՏԱԺՈՒՄ	————	76.14 Մ²	79.45 Մ²	————	155.59 Մ²
2	ՄԵՏԱՂԱՊԼԱՍԵ ԴՈՆԵՐԻ ԱՊԱՄՈՆՏԱԺՈՒՄ	————	34.47 Մ²	18.90 Մ²	————	53.37 Մ²
3	ՄԵՏԱՂԱԿԱՆ ԴՈՆԵՐԻ ԱՊԱՄՈՆՏԱԺՈՒՄ	2.10 Մ²	————	————	————	2.10 Մ²
4	200 ՄՄ ՄԻՋՆՈՐՄՆԵՐԻ ՔԱՆԴՈՒՄ	————	14.76 Մ³	13.20 Մ³	————	27.96 Մ³
5	100 ՄՄ ՄԻՋՆՈՐՄՆԵՐԻ ՔԱՆԴՈՒՄ	————	3.60 Մ³	3.25 Մ³	————	6.85 Մ³
6	ՊԱՏԵՐԻՑ ԳԱՋԻ ՍՎԱՂԻ ՔԱՆԴՈՒՄ	————	454.00 Մ²	451.20 Մ²	————	905.20 Մ²
7	Ց/ԱՎԱՋԻ ՍՎԱՂԻ ՔԱՆԴՈՒՄ ՊԱՏԵՐԻՑ	————	85.5 Մ²	53.20 Մ²	————	138.70 Մ²
8	ՇԵՊԵՐԻՑ ԳԱՋԻ ՍՎԱՂԻ ՔԱՆԴՈՒՄ	————	31.5 Մ²	28.60 Մ²	————	60.10 Մ²
9	ՊԱՏԵՐԻՑ ԿԵՐԱՄԻԿԱԿԱՆ ՍԱԼԵՐԻ ՔԱՆԴՈՒՄ	————	31.5 Մ²	28.60 Մ²	————	60.10 Մ²
10	ԼԱՄԻՆԱՏԵ ՀԱՏԱԿՆԵՐԻ ՔԱՆԴՈՒՄ	————	225.20 Մ²	269.60 Մ²	————	494.80 Մ²
15	ՄՈՋԱԻԿ ՀԱՏԱԿՆԵՐԻ ՔԱՆԴՈՒՄ	————	32.51 Մ²	15.80 Մ²	————	48.31 Մ²
16	ԿԵՐԱՄԻԿԱԿԱՆ ՀԱՏԱԿՆԵՐԻ ՔԱՆԴՈՒՄ	————	80.40 Մ²	20.20 Մ²	————	100.60 Մ²
17	Ց/ԱՎԱՋԻ ՀԱՐԹԵՑՆՈՂ ՇԵՐՏԻ ՔԱՆԴՈՒՄ	————	338.11 Մ²	305.60 Մ²	————	643.71 Մ²
18	ԱՐՏԱՔԻՆ ԲԵՏՈՆԻՑ ԱՍՏԻՃԱՆՆԵՐԻ ՔԱՆԴՈՒՄ	————	————	————	————	28.31 Մ³
19	ԲԱՋՐԻՔՆԵՐԻ ՔԱՆԴՈՒՄ ՆԵՐՔԻՆ ԱՍՏԻՃԱՆԵՐՈՒՄ	————	9.50 ԳԾՄ	————	————	9.50 ԳԾՄ
20	ՓԱՅՏԵ ԾՊԵՂՆԱՅԻՆ ՀԱՄԱԿԱՐԳԻ ԱՊԱՄՈՆՏԱԺՈՒՄ	————	————	————	16.30 Մ³	16.30 Մ³
21	ՏԱՆԻՔԻ ԾԱԾԿՈՒՅԹԻ ԱՊԱՄՈՆՏԱԺՈՒՄ ՀԱՐԹ ԹԻԹԵՂԻՑ	————	————	————	458.00 Մ²	458.00 Մ²
22	ՋԵՂՆԱԼՈՒՍԱՄՈՒՏՆԵՐԻ ԱՊԱՄՈՆՏԱԺՈՒՄ	————	————	————	2.0 ՀԱՏ	2.0 ՀԱՏ
23	ՋՐՀՈՐԴԱՆ ՑՎԻՔԻ ԱՊԱՄՈՆՏԱԺՈՒՄ 1000ՄՄ ԼԱՅՆՈՒԹՅԱՄԲ	————	————	————	88.60 ԳԾՄ	88.60 ԳԾՄ
24	ՏԱՆԻՔՈՒՄ ՋԵՐՄԱՄԵԿՈՒՄԻՉ ԽԱՐԱՄԻ ՇԵՐՏԻ ՄԱՔՐՈՒՄ 150 ՄՄ ՀԱՍՏՈՒԹՅԱՄԲ	————	————	————	55.50 Մ³	55.50 Մ³
25	ՏԱՆԻՔՈՒՄ ՇԻՆ ԱՂԲԻ ՄԱՔՐՈՒՄ	————	————	————	20.10 Մ³	20.10 Մ³
26	ՋՐԱՀԵՌԱՅՄԱՆ ԽՈՂՈՎԱԿՆԵՐԻ ԱՊԱՄՈՆՏԱԺՈՒՄ 5,5 Մ ԵՐԿԱՐՈՒԹՅԱՄԲ	————	————	————	44.00 ԳԾՄ	44.00 ԳԾՄ
27	ՇԻՆ ԱՂԲԻ ՀԱՎԱՔՈՒՄ ՇԵՆՔԻ ՆԵՐՍՈՒՄ ԵՎ ԴՈՒՐՄ ԲԵՐՈՒՄ ՇԵՆՔԻՑ	5.6 Մ³	53.14 Մ³	49.78 Մ³	75.60 Մ³	184.12 Մ³
28	ՇԻՆ ԱՂԲԻ ԲԱՐՁՈՒՄ ԻՆՔՆԱԹԱՓԻ ՎՐԱ ԵՎ ՏԵՂԱՓՈԽՈՒՄ 5 ԿՄ	9.52 S	90.34 S	84.63 S	128.52 S	303.5 S




						ԵՔ-ԳՀԽԱՇՁԲ - 25/10			
						ԵՐԵՎԱՆ ՔԱՂԱՔԻ ՔԱՆԱՔԵՌ-ՋԵՅԹՈՒՆ ՎԱՐՉԱԿԱՆ ՇՐՋԱՆԻ Հ.150 ՄԱՆԿԱՊԱՐՏԵՁԻ ՀԻՄՆԱՆՈՐՈԳՄԱՆ ԵՎ ԲԱԿԻ ԲԱՐԵԿԱՐԳՈՒՄ			
Փոփ	Տղմ.քան	Թերթ	Փաստ.քիվ	Ստորագ.	Թվակ.				
Տնօրեն		Վ.Իսախանյան				ՀԱՐՏԱՐԱՊԵՏԱԿԱՆ ՄԱՍ	Փուլ	Թերթ	Թերթեր
							Ա	18	75
Նախագծող		Ս.Հարությունյան				ԸՆԴՀԱՆՈՒՐ ՔԱՆԴՄԱՆ ԱՇԽԱՏԱՆՔՆԵՐ	ՕՆ ԴԻՉԱՅՆ ՍՊԸ 		
Նախագծող		Ա.Պողոսյան							



ԵՐԵՎԱՆ
ՔԱՆԱՔԵՆԻ ԶԵՅԹՈՒՆ

ԳԼԽԱՎՈՐ ՀԱՏԱԿԱԳԻԾ Մ 1:500

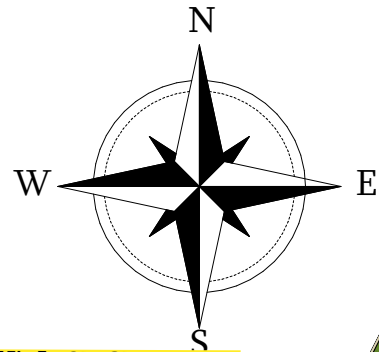

ՄԵԿ ՀԱՐԿԱՆԻ ՔԱՐԵ
ՈՉ ԲՆԱԿԵԼԻ ՇԻՆՈՒԹՅՈՒՆ
II ՀՐԱԿԱՅՆՈՒԹՅԱՆ ԱՍՏ

ՄԵԿ ՀԱՐԿԱՆԻ ՔԱՐԵ
ՈՉ ԲՆԱԿԵԼԻ ՇԻՆՈՒԹՅՈՒՆ
II ՀՐԱԿԱՅՆՈՒԹՅԱՆ ԱՍՏ

ՄԵԿ ՀԱՐԿԱՆԻ ՔԱՐԵ
ՈՉ ԲՆԱԿԵԼԻ ՇԻՆՈՒԹՅՈՒՆ
II ՀՐԱԿԱՅՆՈՒԹՅԱՆ ԱՍՏ

ՄԵԿ ՀԱՐԿԱՆԻ ՔԱՐԵ
ՈՉ ԲՆԱԿԵԼԻ ՇԻՆՈՒԹՅՈՒՆ
II ՀՐԱԿԱՅՆՈՒԹՅԱՆ ԱՍՏ

5 ՀԱՐԿԱՆԻ ՔԱՐԵ
ԲՆԱԿԵԼԻ ՇԻՆՈՒԹՅՈՒՆ
II ՀՐԱԿԱՅՆՈՒԹՅԱՆ ԱՍՏ

ՓՈՂՈՑ

ՄԵԿ ՀԱՐԿԱՆԻ ՔԱՐԵ
ՈՉ ԲՆԱԿԵԼԻ ՇԻՆՈՒԹՅՈՒՆ
II ՀՐԱԿԱՅՆՈՒԹՅԱՆ ԱՍՏ

9.5Մ
6.2Մ

7.0Մ

ՄԵԿ ՀԱՐԿԱՆԻ ՔԱՐԵ
ՈՉ ԲՆԱԿԵԼԻ ՇԻՆՈՒԹՅՈՒՆ
II ՀՐԱԿԱՅՆՈՒԹՅԱՆ ԱՍՏ

ԲՆԱԿԵԼԻ ՔԱՐԵ
2 ՀԱՐԿԱՆԻ ՏՈՒՆ
II ՀՐԱԿԱՅՆՈՒԹՅԱՆ ԱՍՏ

ՔԱՐԵ
5 ՀԱՐԿԱՆԻ ՇԻՆՈՒԹՅՈՒՆ
II ՀՐԱԿԱՅՆՈՒԹՅԱՆ ԱՍՏ

ԲԱՐԱՅԱՆ ՓՈՂՈՑ

ՔՈՒՎԵՅԹԻ ԴԵՍՊԱՆԱՏՈՒՆ
4 ՀԱՐԿԱՆԻ ՇԻՆՈՒԹՅՈՒՆ
II ՀՐԱԿԱՅՆՈՒԹՅԱՆ ԱՍՏ

ՓԱՓԱԶՅԱՆ ՓՈՂՈՑ

ՀԱՄԱԶԱՅՆԵՑՎԱԾ Է՝
ԵՐԵՎԱՆԻ ՔԱՂԱՔԱՊԵՏ

Տ.ԱՎԻՆՅԱՆ

ԵՔ-ԳՀԽԱՇՁԲ - 25/10

ԵՐԵՎԱՆ ՔԱՂԱՔԻ ՔԱՆԱՔԵՆԻ-ԶԵՅԹՈՒՆ ՎԱՐՉԱԿԱՆ ՇՐՋԱՆԻ Հ.150
ՄԱՆԿԱՊԱՐՏԵԶԻ ՀԻՄՆԱՆՈՐՈՎՄԱՆ ԵՎ ԲԱԿԻ ԲԱՐԵԿԱՐԳՈՒՄ

Փոփ	Տղմ.քամ	Թերթ	Փաստ.քիվ	Ստորագ.	Թվակ.
Տնօրեն	Վ.Խաչիկյան				
Նախագծող	Ս.Հարությունյան				
Նախագծող	Ա.Պողոսյան				

ՃԱՐՏԱՐԱՊԵՏԱԿԱՆ ՄԱՍ


Փուլ	Թերթ	Թերթեր
Ա	19	75

ԳԼԽԱՎՈՐ ՀԱՏԱԿԱԳԻԾ Մ 1:500

ՕՆ ԴԻՉԱՅՆ
ՍՊԸ



ԵՐԵՎԱՆ
ՔԱՆԱՔԵՆԻ ԶԵՅԹՈՒՆ

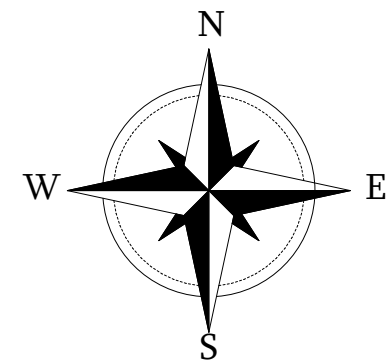

ԳԼԽԱՎՈՐ ՀԱՏԱԿԱԳԻԾ Մ 1:500




						ԵՔ-ԳՀԽԱՇՁԲ - 25/10			
						ԵՐԵՎԱՆ ՔԱՂԱՔԻ ՔԱՆԱՔԵՆԻ-ԶԵՅԹՈՒՆ ՎԱՐՉԱԿԱՆ ՇՐՋԱՆԻ Հ.150 ՄԱՆԿԱՊԱՐՏԵԶԻ ՀԻՄՆԱՆՈՐՈԳՄԱՆ ԵՎ ԲԱԿԻ ԲԱՐԵԿԱՐԳՈՒՄ			
Փուլ	Տղմ.քան	Թերթ	Փաստ.թիվ	Ստորագ.	Թվակ.	ՀԱՐՏԱՐԱՊԵՏԱԿԱՆ ՄԱՍ	Փուլ	Թերթ	Թերթեր
Տնօրեն	Վ.Իսախանյան						Ա	20	75
Նախագծող	Ս.Հարությունյան					ԳԼԽԱՎՈՐ ՀԱՏԱԿԱԳԻԾ Մ 1:500	ՕՆ ԴԻԶԱՅՆ ՍՊԸ		
Նախագծող	Ա.Պողոսյան								



ՆԿՈՒՂԱՅԻՆ ՀԱՐԿԻ
ՀԱՏԱԿԱԳԻԾ Մ 1:100

ԾԱՆՈԹԱԳՐՈՒԹՅՈՒՆ

1. ՊԱՏՈՒՀԱՆՆԵՐԻ ԷՍՔԻԶՆԵՐԸ ԵՎ ՄԱՍՆԱԳՐԵՐԸ ՏԵՍ ԹԵՐԹ ԱՆ -39 ԵՎ ԱՆ-43:
2. ԴՈՒՆԵՐԻ ԷՍՔԻԶՆԵՐԸ ԵՎ ՄԱՍՆԱԳՐԵՐԸ ՏԵՍ ԹԵՐԹ ԱՆ - 42:
3. ՄԻՋՆՈՐՄՆԵՐԻ ԻՐԱԿԱՆԱՑՄԱՆ ՄԽԵՄԱՆՆԵՐԸ ՏԵՍ ԹԵՐԹ ԱՆ -51 ԵՎ ԱՆ - 52:
4. ԱՐՏԱՔԻՆ ՊԱՏԵՐԻ ՄԱՆՐԱՄԱՍՆ ՏԵՍ ԹԵՐԹ ԱՆ -37 ԵՎ ԱՆ -38:
5. ԿՏՐՎԱԾՔՆԵՐԸ ՏԵՍ ՀԱՄԱՏԵՂ ԱՆ-31,ԱՆ-32,ԱՆ-33 ԵՎ ԱՆ-34:
6. ՕԴԱՓՈԽՈՒԹՅԱՆ ՀՈՐԱՆՆԵՐԸ ՃՇՏԵԼ ԻՆժԻՆԵՐԱԿԱՆ ԳԾԱԳՐԵՐԻ ՀԵՏ

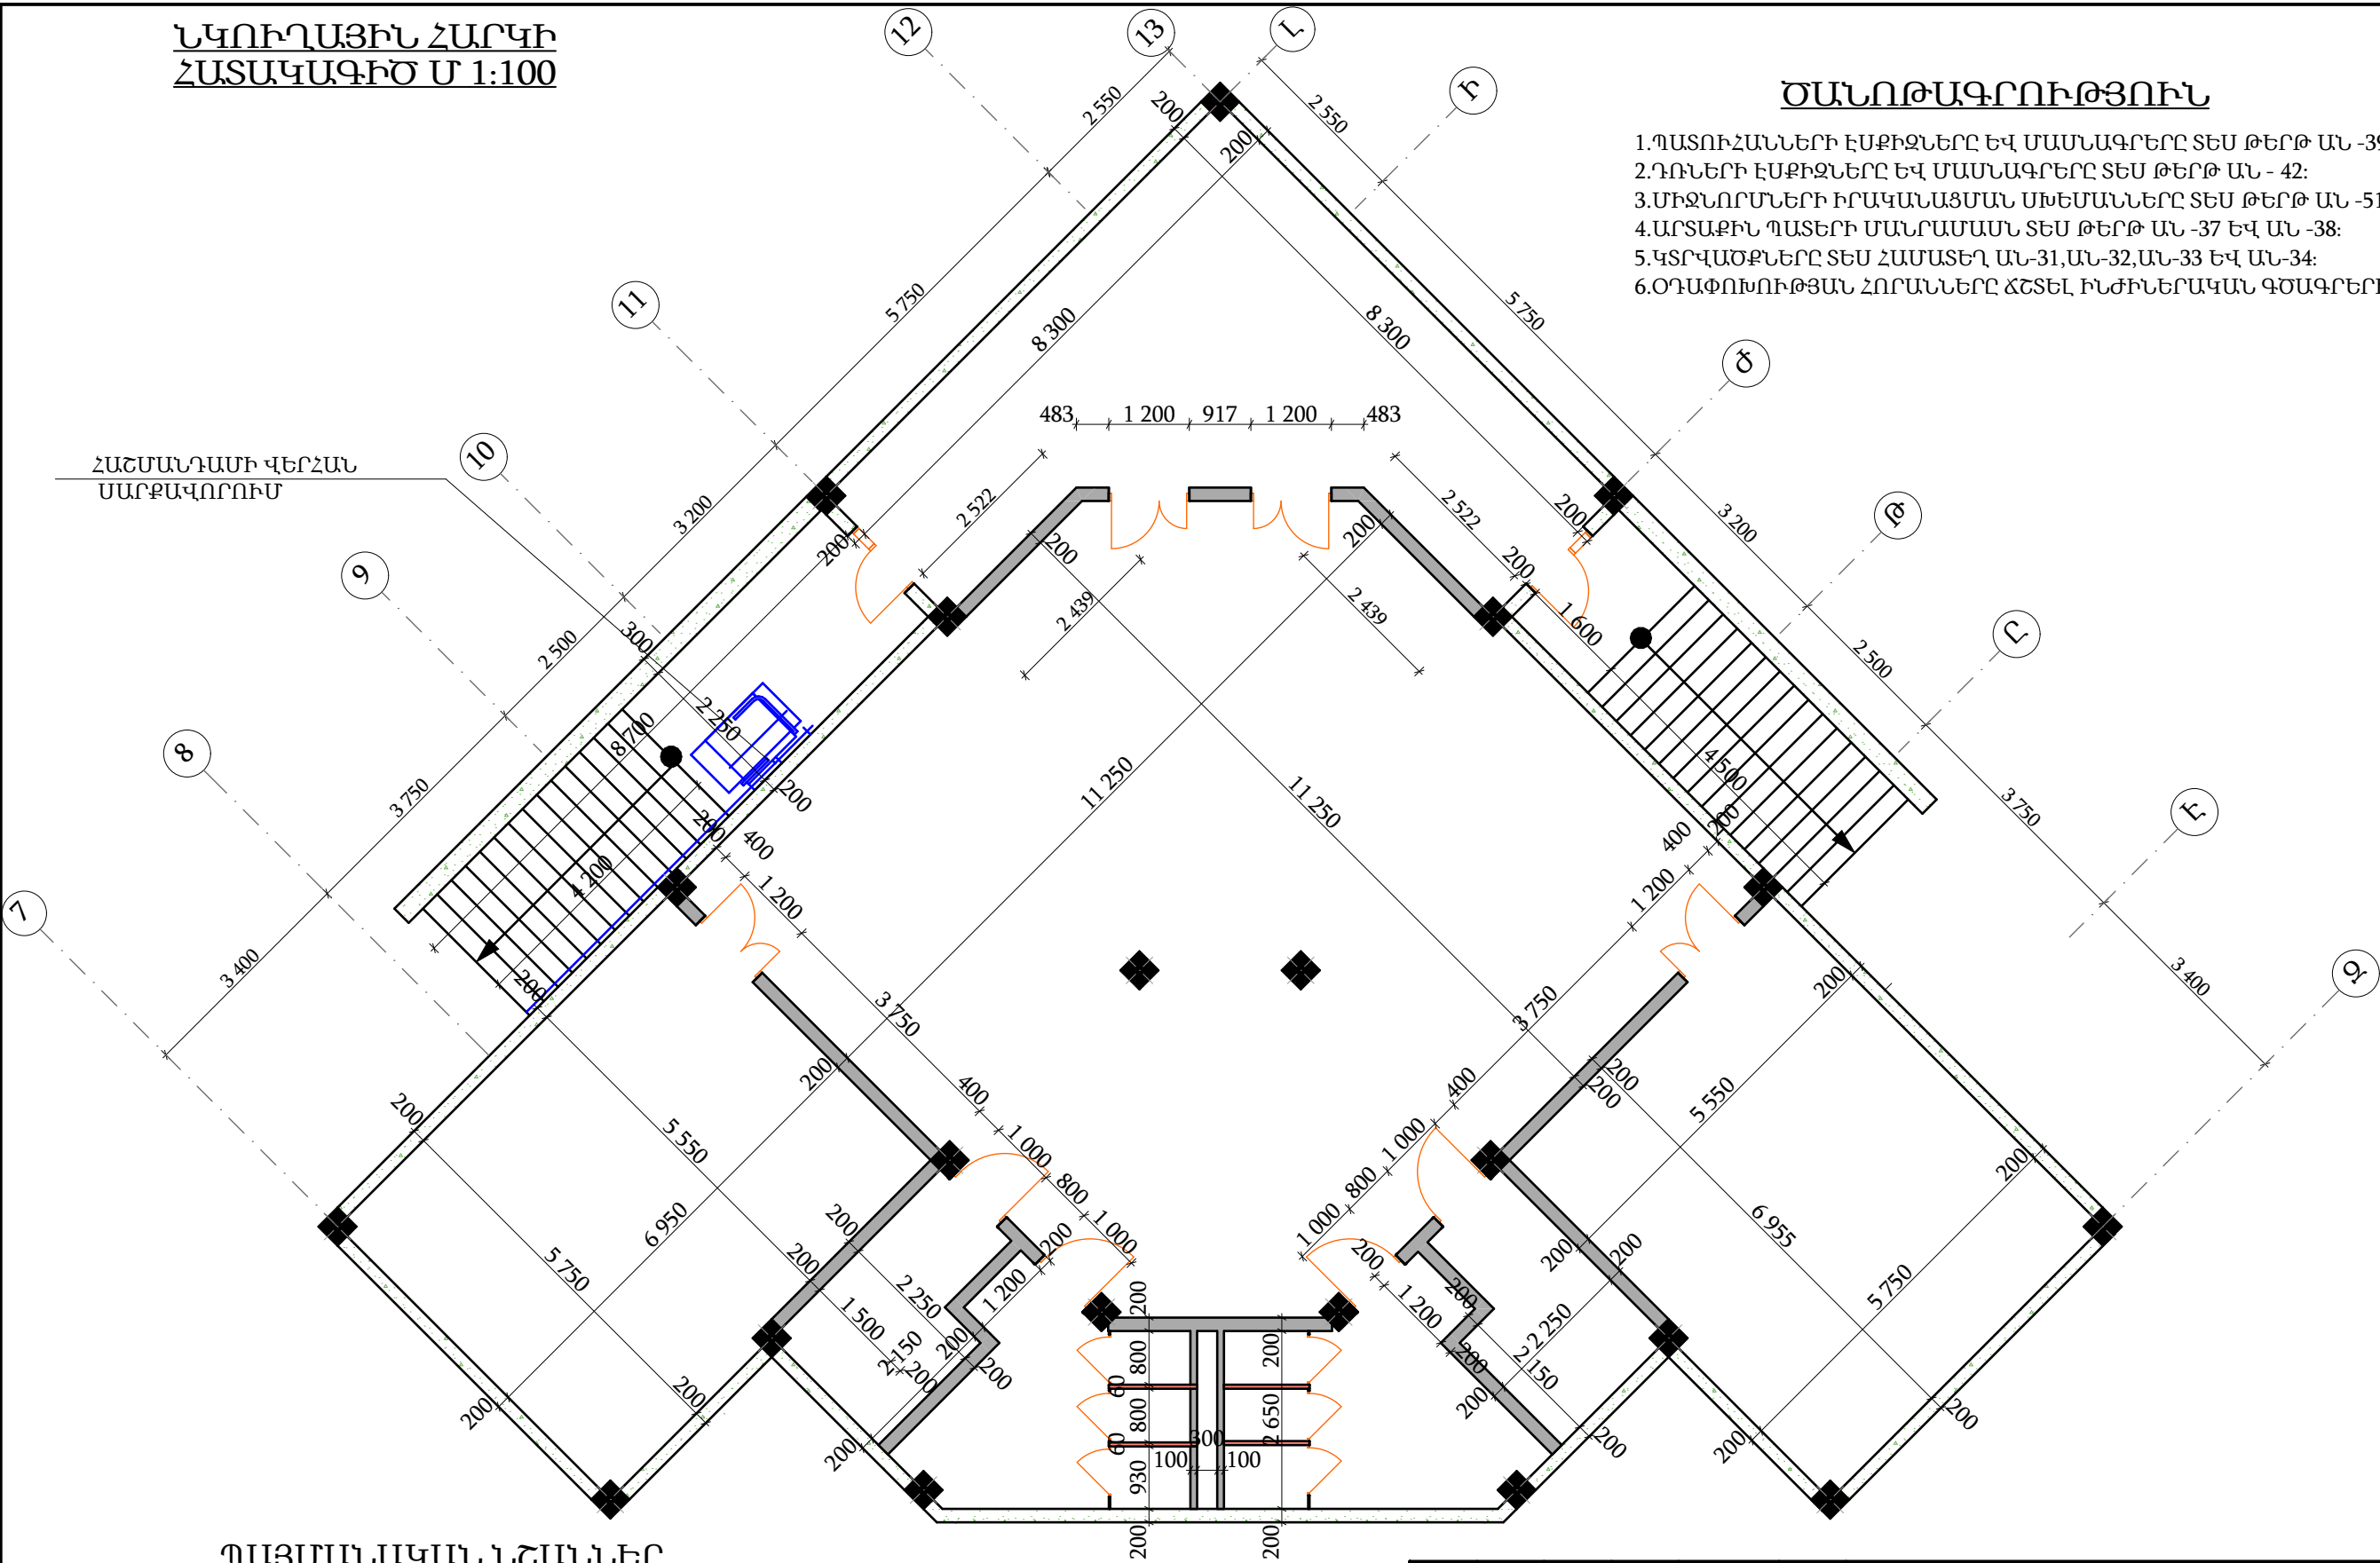

ՊԱՅՄԱՆԱԿԱՆ ՆՇԱՆՆԵՐ

60	ՄԵՏԱՂԱՊԼԱՍՏԵ ՄԻՋՆՈՐՄՆԵՐ
100	ՊԵՄՁԱԲԼՈԿԻՑ ՄԻՋՆՈՐՄՆԵՐ 100ՄՄ ԵՎ 200 ՄՄ
200	Ե/Բ ՄԻԱԶՈՒՅԼ ՊԱՏԵՐ 200 ՄՄ ՏԵՍ ԿՈՆՍՏՐՈՒԿՏՈՐԱԿԱՆ ՄԱՍՈՒՄ


ԵՔ-ԳՀԽԱՇՁԲ - 25/10

						ԵՔ-ԳՀԽԱՇՁԲ - 25/10			
						ԵՐԵՎԱՆ ՔԱՂԱՔԻ ՔԱՆԱՔԵՌ-ՁԵՅԹՈՒՆ ՎԱՐՉԱԿԱՆ ՇՐՋԱՆԻ Հ.150 ՄԱՆԿԱՊԱՐՏԵՁԻ ՀԻՄՆԱՆՈՐՈԳՄԱՆ ԵՎ ԲԱԿԻ ԲԱՐԵԿԱՐԳՈՒՄ			
Փոփ	Տղմ.քան	Թերթ	Փաստ.քիվ	Ստորագ.	Թվակ.				
						ՀԱՐՏԱՐԱՊԵՏԱԿԱՆ ՄԱՍ	Փուլ	Թերթ	Թերթեր
Տնօրեն		Վ.Իսախանյան					Ա	21	75
Նախագծող		Ս.Հարությունյան				ՆԿՈՒՂԱՅԻՆ ՀԱՐԿԻ ՀԱՏԱԿԱԳԻԾ Մ 1:100	ՕՆ ԴԻՉԱՅՆ ՍՊԸ		
Նախագծող		Ա.Պողոսյան							

ՊԱՅՄԱՆԱԿԱՆ ՆՇԱՆՆԵՐ

ՍԵՆՅԱԿՆԵՐԻ ԱՆՎԱՆԱՑԱՆԿ

ՀԱՄԱՐ	ԱՆՎԱՆՈՒՄԸ	ՄԱԿԵՐԵՍ	ԳՈՒՅՆԸ
ՆԿՈՒՂԱՅԻՆ ՀԱՐԿ - 3.600 ՆԻՇ			
0.1	ՆԱԽԱՄՈՒՏՔ	40.21 մ²	
0.2	ԱՊԱՍՏԱՐԱՆ	121.00 մ²	
0.3	ՊԱՀՈՒՍՏԱՅԻՆ ՍԵՆՅԱԿ	39.10 մ²	
0.4	ՊԱՀՈՒՍՏԱՅԻՆ ՍԵՆՅԱԿ	39.10 մ²	
0.5	ՀԱՇՄԱՆԴԱՄԻ ՍԱՆՀԱՆԳՈՒՅՑ	6.80 մ²	
0.6	ՍԱՆՀԱՆԳՈՒՅՑ	11.70 մ²	
0.7	ՍԱՆՀԱՆԳՈՒՅՑ	11.70 մ²	
0.8	ՏՆՏԵՍԱԿԱՆ ՍԵՆՅԱԿ	6.80 մ²	
0.9	ԱՐՏԱՔԻՆ ԱՍՏԻՃԱՆՆԵՐ	18.70 մ²	
0.10	ԱՐՏԱՔԻՆ ԱՍՏԻՃԱՆՆԵՐ	13.50 մ²	

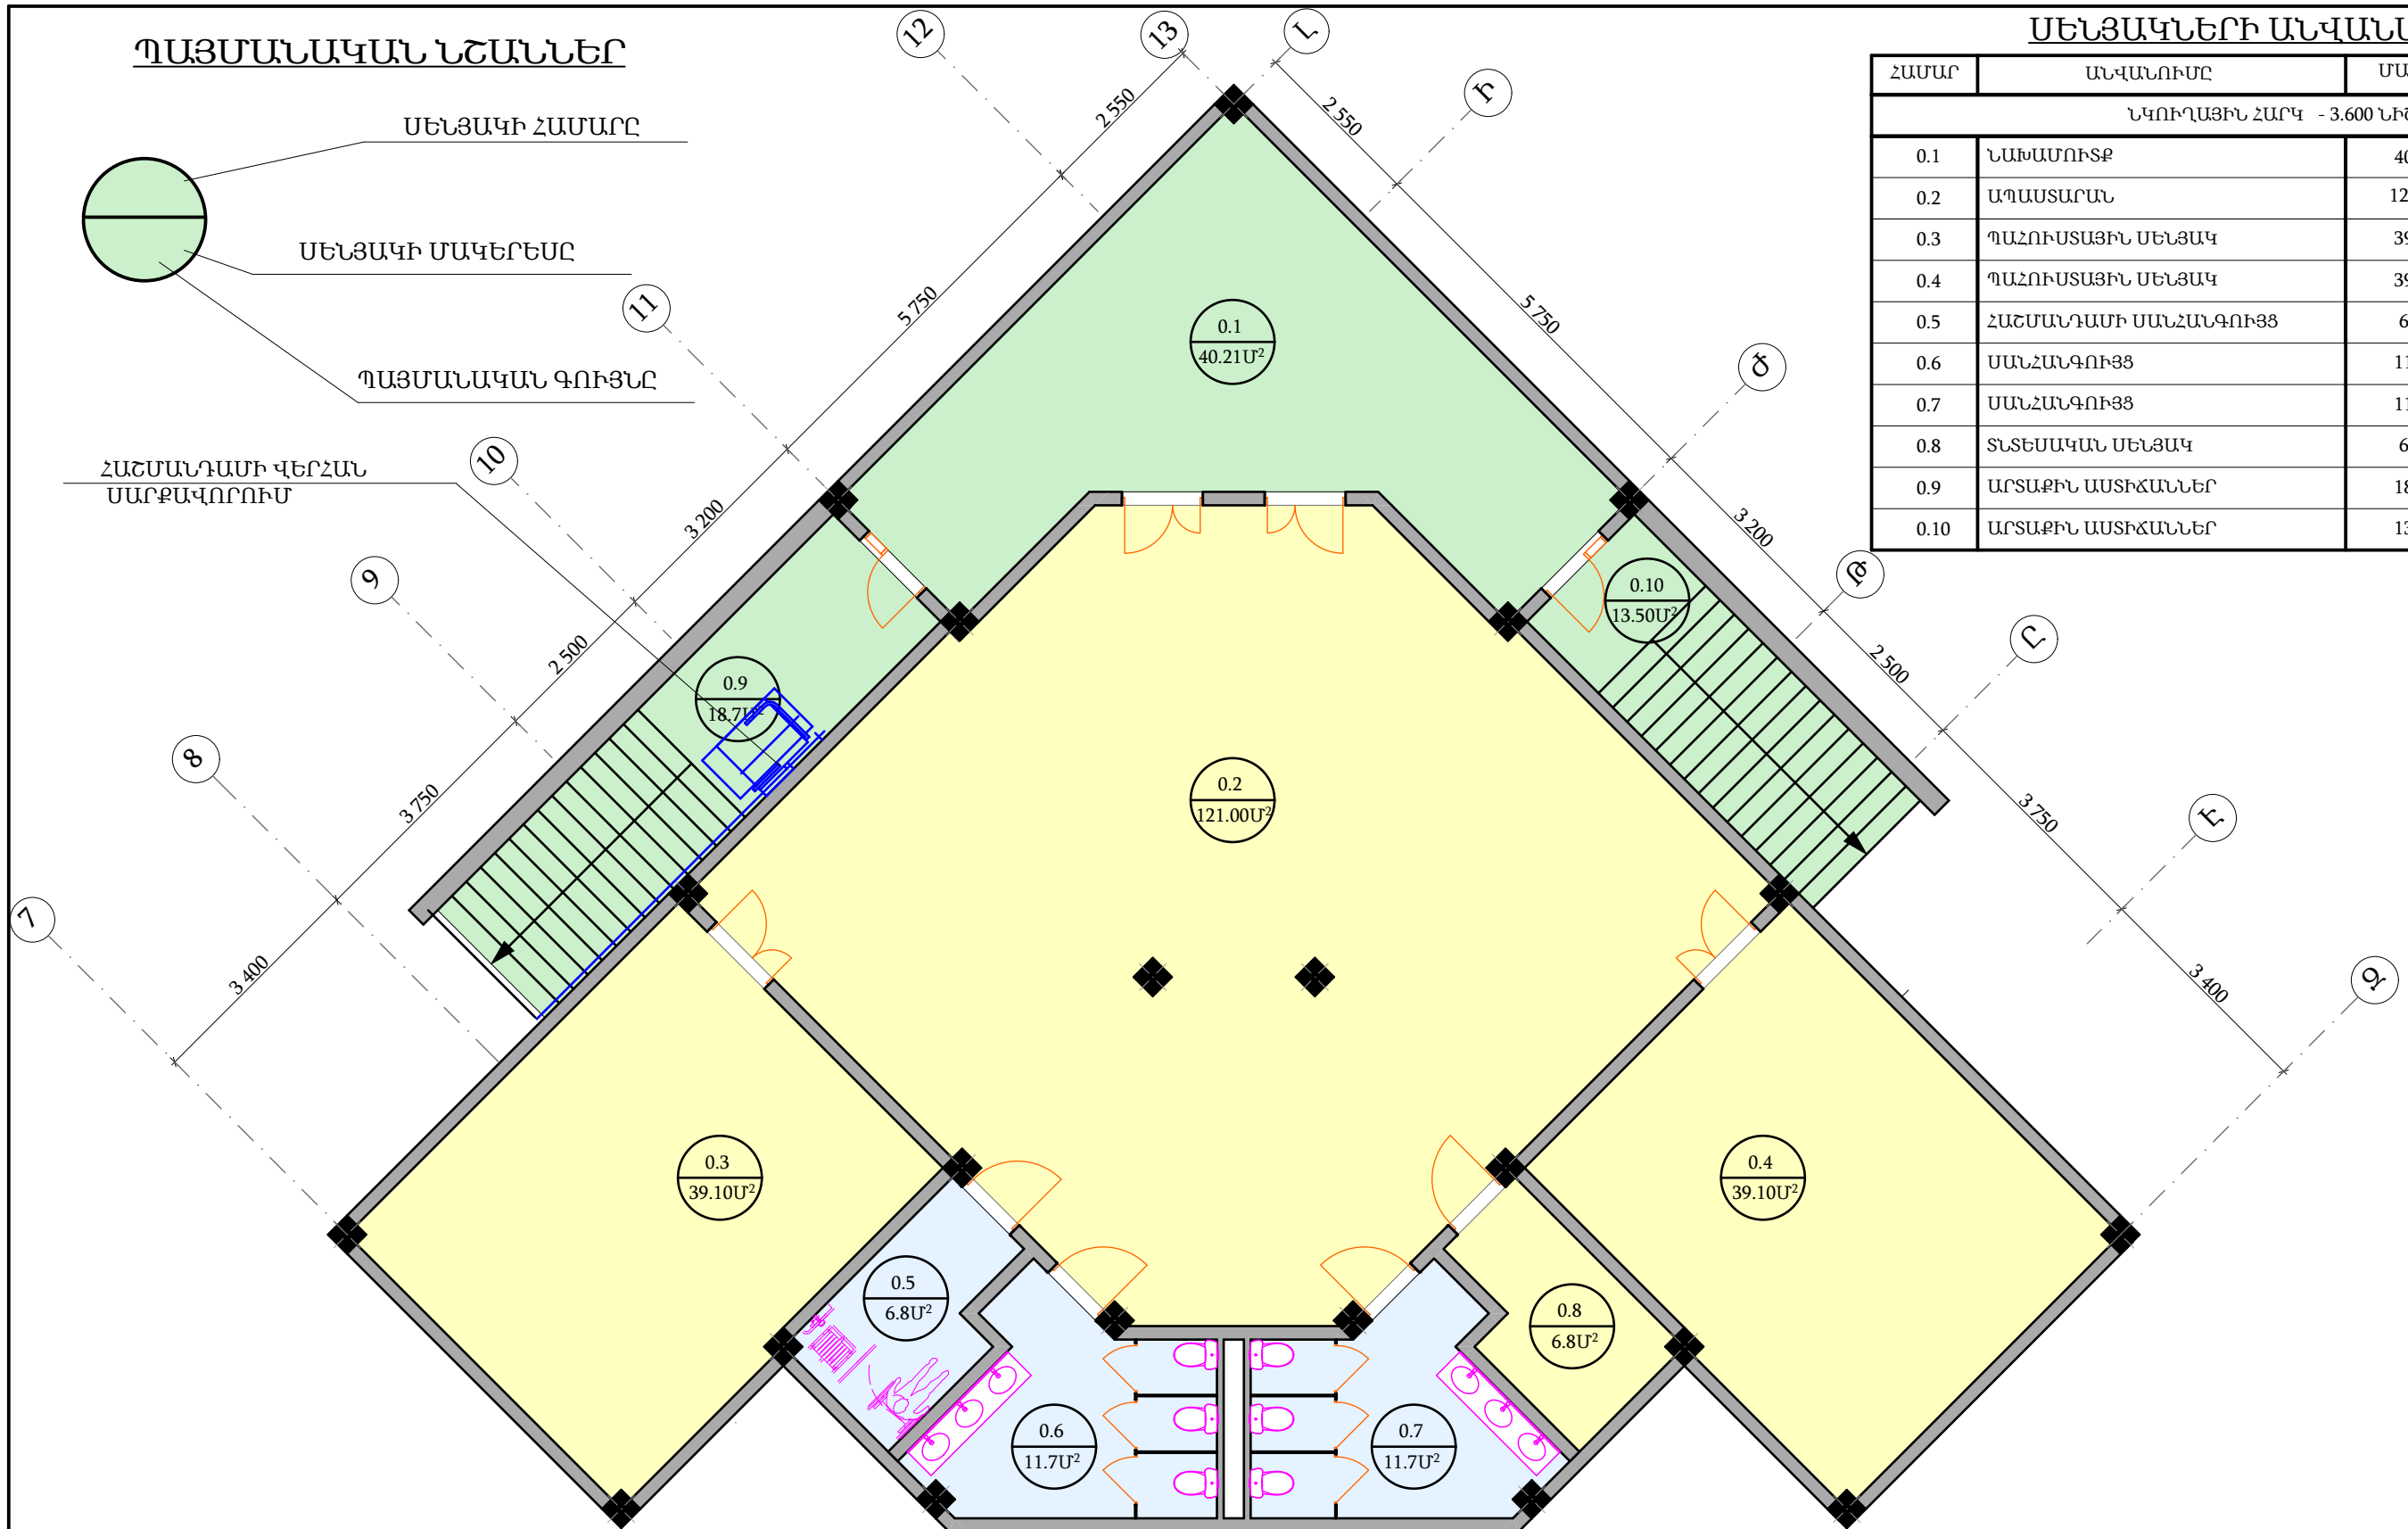

ԾԱՆՈԹԱԳՐՈՒԹՅՈՒՆ

1. ՈՐՊԵՍ ± 0,000 ՆԻՇ ԸՆԴՈՒՆՎԱԾ Է ԳՈՅՈՒԹՅՈՒՆ ՈՒՆԵՑՈՂ ՇԻՆՈՒԹՅԱՆ ԱՌԱՋԻՆ ՀԱՐԿԻ ՄԱՔՈՒՐ ՀԱՏԱԿԻ ՆԻՇԸ:
2. ՍԵՆՅԱԿՆԵՐԻ ՉԱՓԱԴՐՈՒՄԸ ՏԵՍ ԱՆ -21:

ԵՔ-ԳՀԽԱՇՁԲ - 25/10

ԵՐԵՎԱՆ ՔԱՂԱՔԻ ՔԱՆԱՔԵՌ-ՋԵՅԹՈՒՆ ՎԱՐՉԱԿԱՆ ՇՐՋԱՆԻ Հ.150 ՄԱՆԿԱՊԱՐՏԵՁԻ ՀԻՄՆԱՆՈՐՈԳՄԱՆ ԵՎ ԲԱԿԻ ԲԱՐԵԿԱՐԳՈՒՄ					
Փոփ	Տղմ.քան	Թերթ	Փաստ.քիվ	Ստորագ.	Թվակ.
Տնօրեն	Վ.Իսախանյան				
Նախագծող	Ս.Հարությունյան				
Նախագծող	Ա.Պողոսյան				
ՀԱՐՏԱՐԱՊԵՏԱԿԱՆ ՄԱՍ			Փուլ	Թերթ	Թերթեր
ՆԿՈՒՂԱՅԻՆ ՀԱՐԿԻ ՀԱՏԱԿԱԳԻԾ Մ 1:100 ԿԱՀԱՎՈՐՈՒՄ			Ա	22	75
			ՕՆ ԴԻՉԱՅՆ ՍՊԸ		



ԱՌԱՋԻՆ ՀԱՐԿԻ ՀԱՏԱԿԱԳԻԾ
Մ1:100 /ՉԱՓԱԴՐՈՒՄ/

ԾԱՆՈԹԱԳՐՈՒԹՅՈՒՆ

1. ՊԱՏՈՒՀԱՆՆԵՐԻ ԷՍՔԻԶՆԵՐԸ ԵՎ ՄԱՍՆԱԳՐԵՐԸ ՏԵՍ ԹԵՐԹ ԱՆ -39 ԵՎ ԱՆ-43:
2. ԴՈՒՆԵՐԻ ԷՍՔԻԶՆԵՐԸ ԵՎ ՄԱՍՆԱԳՐԵՐԸ ՏԵՍ ԹԵՐԹ ԱՆ - 42:
3. ՄԻՋՆՈՐՄՆԵՐԻ ԻՐԱԿԱՆԱՑՄԱՆ ՄԽԵՄԱՆՆԵՐԸ ՏԵՍ ԹԵՐԹ ԱՆ -51 ԵՎ ԱՆ - 52:
4. ԱՐՏԱՔԻՆ ՊԱՏԵՐԻ ՄԱՆՐԱՄԱՍՆ ՏԵՍ ԹԵՐԹ ԱՆ -37 ԵՎ ԱՆ -38:
5. ԿՏՐՎԱԾՔՆԵՐԸ ՏԵՍ ՀԱՄԱՏԵՂ ԱՆ-31,ԱՆ-32,ԱՆ-33 ԵՎ ԱՆ-34:
6. ՕԴԱՓՈԽՈՒԹՅԱՆ ՀՈՐԱՆՆԵՐԸ ՃՇՏԵԼ ԻՆժԻՆԵՐԱԿԱՆ ԳՕԱԳՐԵՐԻ ՀԵՏ

ՊԱՅՄԱՆԱԿԱՆ ՆՇԱՆՆԵՐ

- 60⁺ ————— ՄԵՏԱՂԱՊԼԱՍՏԵ ՄԻՋՆՈՐՄՆԵՐ
- 100⁺ ————— ԳԻՊՍՈՍՏՎԱՐԱԹՂԹԵ ՄԻՋՆՈՐՄՆԵՐ 100ՄՄ
- ԱՐՏԱՔԻՆ ՊԱՏ ՄԱՆՐԱՄԱՍՆ ՏԵՍ ԹԵՐԹ ԱՆ - 37
- ՆՈՐ ԻՐԱԿԱՆԱՑՎՈՂ Ե/Ֆ ՇՐՋԱՆԱԿԻ ՍՅՈՒՆԵՐ
- ԱՐՏԱՔԻՆ ՊԱՏ ՄԱՆՐԱՄԱՍՆ ՏԵՍ ԹԵՐԹ ԱՆ - 37
- 50⁺ ————— ՄԵՏԱՂԱԿԱՆ ԲԱԶՐԻՔ ՏԵ ԱՆ -50

ԵՔ-ԳՀԽԱՇՁԲ - 25/10

ԵՐԵՎԱՆ ՔԱՂԱՔԻ ՔԱՆԱՔԵՌ-ԶԵՅԹՈՒՆ ՎԱՐՉԱԿԱՆ ՇՐՋԱՆԻ Հ.150 ՄԱՆԿԱՊԱՐՏԵԶԻ ՀԻՄՆԱՆՈՐՈՎՄԱՆ ԵՎ ԲԱԿԻ ԲԱՐԵԿԱՐԳՈՒՄ

Փոփ	Տղմ.քան	Թերթ	Փաստ.քիվ	Ստորագ.	Թվակ.	ՃԱՐՏԱՐԱՊԵՏԱԿԱՆ ՄԱՍ			Փուլ	Թերթ	Թերթեր
Տուրեն	Վ.Իսպիրյան								Ա	23	75
Նախագծող	Ս.Հարությունյան					ԱՌԱՋԻՆ ՀԱՐԿԻ ՀԱՏԱԿԱԳԻԾ Մ1:100 /ՎԵՐԱԿԱՌՈՒՑՈՒՄ/			ՕՆ ԴԻԶՆՅՆ ՍՊԸ		
Նախագծող	Ա.Պողոսյան										




ԱՌԱՋԻՆ ՀԱՐԿԻ ՀԱՏԱԿԱԳԻԾ
Մ1:100 /ԿԱՀԱՎՈՐՈՒՄ/

ՄԵՆՅԱԿՆԵՐԻ ԱՆՎԱՆԱՑԱՆԿ

ՀԱՄԱՐ	ԱՆՎԱՆՈՒՄԸ	ՄԱԿԵՐԵՄ	ԳՈՒՅՆԸ
ԱՌԱՋԻՆ ՀԱՐԿԻ ± 0.000 ՆԻՇ			
ԽՄԲԱԿԱՅԻՆ ԲՁԻՋ - 1 / 24 ՏԵՂ /			
1.1	ԽՄԲԱԿԱՅԻՆ ՄԵՆՅԱԿ	46.30 մ²	
1.2	ՆԱԶԱՐԱՆ	51.50 մ²	
1.3	ՀԱՆԴԵՐՁԱՐԱՆ	17.30 մ²	
1.4	ՍԱՆՀԱՆԳՈՒՅՑ	16.20 մ²	
1.5	ԽՈՀԱՆՈՑԱՅԻՆ ՀԱՏՎԱԾ	3.90 մ²	
ԽՄԲԱԿԱՅԻՆ ԲՁԻՋ - 2 / 24 ՏԵՂ /			
1.6	ԽՄԲԱԿԱՅԻՆ ՄԵՆՅԱԿ	46.30 մ²	
1.7	ՆԱԶԱՐԱՆ	51.50 մ²	
1.8	ՀԱՆԴԵՐՁԱՐԱՆ	17.30 մ²	
1.9	ՍԱՆՀԱՆԳՈՒՅՑ	16.20 մ²	
1.10	ԽՈՀԱՆՈՑԱՅԻՆ ՀԱՏՎԱԾ	3.90 մ²	

ՀԱՄԱՐ	ԱՆՎԱՆՈՒՄԸ	ՄԱԿԵՐԵՄ	ԳՈՒՅՆԸ
ԽՈՀԱՆՈՑԱՅԻՆ ԲՁԻՋ			
1.11	ԽՈՀԱՆՈՑ ԵՎ ՄԱՏՈՒՑՄԱՆ ՄԻՋ	27.10 մ²	
1.12	ԶՈՐ ՄԹԵՐՔԻ ՊԱՀԵՍ	4.25 մ²	
1.13	ԲԱՆՋԱՐԵՂԵՆԻ ՊԱՀԵՍ	8.15 մ²	
1.14	ՄԹԵՐՔԻՆ ՄԵՆՅԱԿ ՄԱՆ ՄԵՆՅԱԿ	10.85 մ²	
1.15	ՆԱԽԱՄՈՒՏՔ	7.65 մ²	
1.16	ՄՊԱՍՔԻ ԼՎԱՑՄԱՆ ՄԵՆՅԱԿ	7.00 մ²	
1.17	ԱՇԽԱՏԱԿԱԶՄԻ ՀԱՆԴԵՐՁԱՐԱՆ	6.45 մ²	
1.18	ՍԱՆՀԱՆԳՈՒՅՑ	3.60 մ²	
ՎԱՐՉԱԿԱՆ ԲՁԻՋ			
1.19	ՎԱՐԻՉԻ ԱՌԱՋՆԱՄԵՆՅԱԿ	14.40 մ²	
1.20	ՄԵԹՈՂԻՍԻ ԱՇԽԱՏԱՄԵՆՅԱԿ	10.55 մ²	
1.21	ԱՆՋԱԿԱԶՄԻ ՍԱՆՀԱՆԳՈՒՅՑ	6.00 մ²	
1.22	ՄԻՋԱՆՔ	12.40 մ²	
1.23	ՏԵԽՆԻԿԱԿԱՆ ՄԵՆՅԱԿ	5.00 մ²	
ԲԺՇԿԱԿԱՆ ԲՁԻՋ			
1.24	ԲՈՒԺԱԿԱՆ ՄԵՆՅԱԿ	9.70 մ²	
1.25	ՀԻՎԱՆԴԱՄԵՆՅԱԿ	8.64 մ²	
1.26	ԲՈՒԺԱԿՈՐԾԱԿԱՆ ՄԵՆՅԱԿ	3.22 մ²	
1.27	ՍԱՆՀԱՆԳՈՒՅՑ	4.50 մ²	
ԸՆԴՀԱՆՈՒՐ ՕԳՏԱԳՈՐԾՄԱՆ ՏԱՐԱԾՔ			
1.28	ՆԱԽԱՄՐԱՀ	58.50 մ²	
1.29	ԷԼԵԿՏՐԱԿԱՆ ՍԱՐՔԱՎՈՐՈՒՄՆԵՐ	2.40 մ²	
1.30	ԴԱՀԼԻՃ	67.64 մ²	
1.31	ԳՈՒՅՑԻ ՊԱՀԵՍ	5.95 մ²	
1.32	ԿԱԹՍԱՑԱՏՈՒՆ	7.60 մ²	
1.33	ՄԻՋԱՆՔ	23.50 մ²	
1.34	ԱՍՏԻՃԱՆԱՎԱՆԴԱԿ	18.10 մ²	
1.35	ՄԻՋԱՆՔ	29.50 մ²	
1.36	ԱՐՏԱՔԻՆ ԱՍՏԻՃԱՆ	17.90 մ²	
1.37	ԱՐՏԱՔԻՆ ԱՍՏԻՃԱՆ	17.00 մ²	
1.38	ԱՐՏԱՔԻՆ ԱՍՏԻՃԱՆ	17.00 մ²	
1.39	ԱՐՏԱՔԻՆ ԱՍՏԻՃԱՆ	6.00 մ²	
1.40	ԱՐՏԱՔԻՆ ԱՍՏԻՃԱՆ	15.40 մ²	

ՊԱՅՄԱՆԱԿԱՆ ՆՇԱՆՆԵՐ

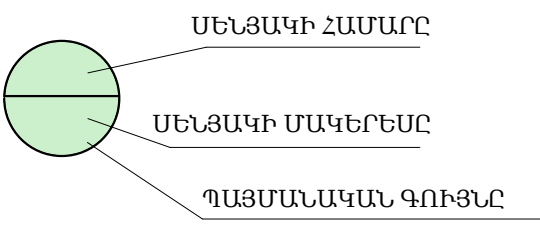


ԾԱՆՈԹԱԳՐՈՒԹՅՈՒՆ

1. ՈՐՊԵՄ ± 0.000 ՆԻՇ ԸՆԴՈՒՆՎԱԾ Է ԳՈՅՈՒԹՅՈՒՆ ՈՒՆԵՑՈՂ ՇԻՆՈՒԹՅԱՆ
ԱՌԱՋԻՆ ՀԱՐԿԻ ՄԱՔՈՒՐ ՀԱՏԱԿԻ ՆԻՇԸ:
2. ՄԵՆՅԱԿՆԵՐԻ ԶԱՓԱԴՐՈՒՄԸ ՏԵՄ ԱՆ -23:


ԵՔ-ԳՀԽԱՇՁԲ - 25/10

ԵՐԵՎԱՆ ՔԱՂԱՔԻ ՔԱՆԱՔԵՆ-ՋԵՅԹՈՒՆ ՎԱՐՉԱԿԱՆ ՇՐՋԱՆԻ Հ.150 ՄԱՆԿԱՊԱՐՏԵՁԻ ՀԻՄՆԱՆՈՐՈԳՄԱՆ ԵՎ ԲԱԿԻ ԲԱՐԵԿԱՐԳՈՒՄ					
Փոփ	Տղմ.քան	Թերթ	Փաստ.քիվ	Ստորագ.	Թվակ.
Տնօրեն	Վ.Իսախանյան				
Նախագծող	Ս.Հարությունյան				
Նախագծող	Ա.Պողոսյան				
ՀԱՐՏԱՐԱՊԵՏԱԿԱՆ ՄԱՍ					
ԱՌԱՋԻՆ ՀԱՐԿԻ ՀԱՏԱԿԱԳԻԾ Մ1:100 /ԿԱՀԱՎՈՐՈՒՄ/					
Փուլ			Թերթ	Թերթեր	
Ա			24	75	
ՕՆ ԴԻՋԻՏԱԿԱՆ ՄՊԸ			ON DESIGN		

ԵՐԿՐՈՐԴ ՀԱՐԿԻ ՀԱՏԱԿԱԳԻԾ Մ1:100 ՎԵՐԱԿԱՌՈՒՑՈՒՄ ՉԱՓԱՂՈՒՄ

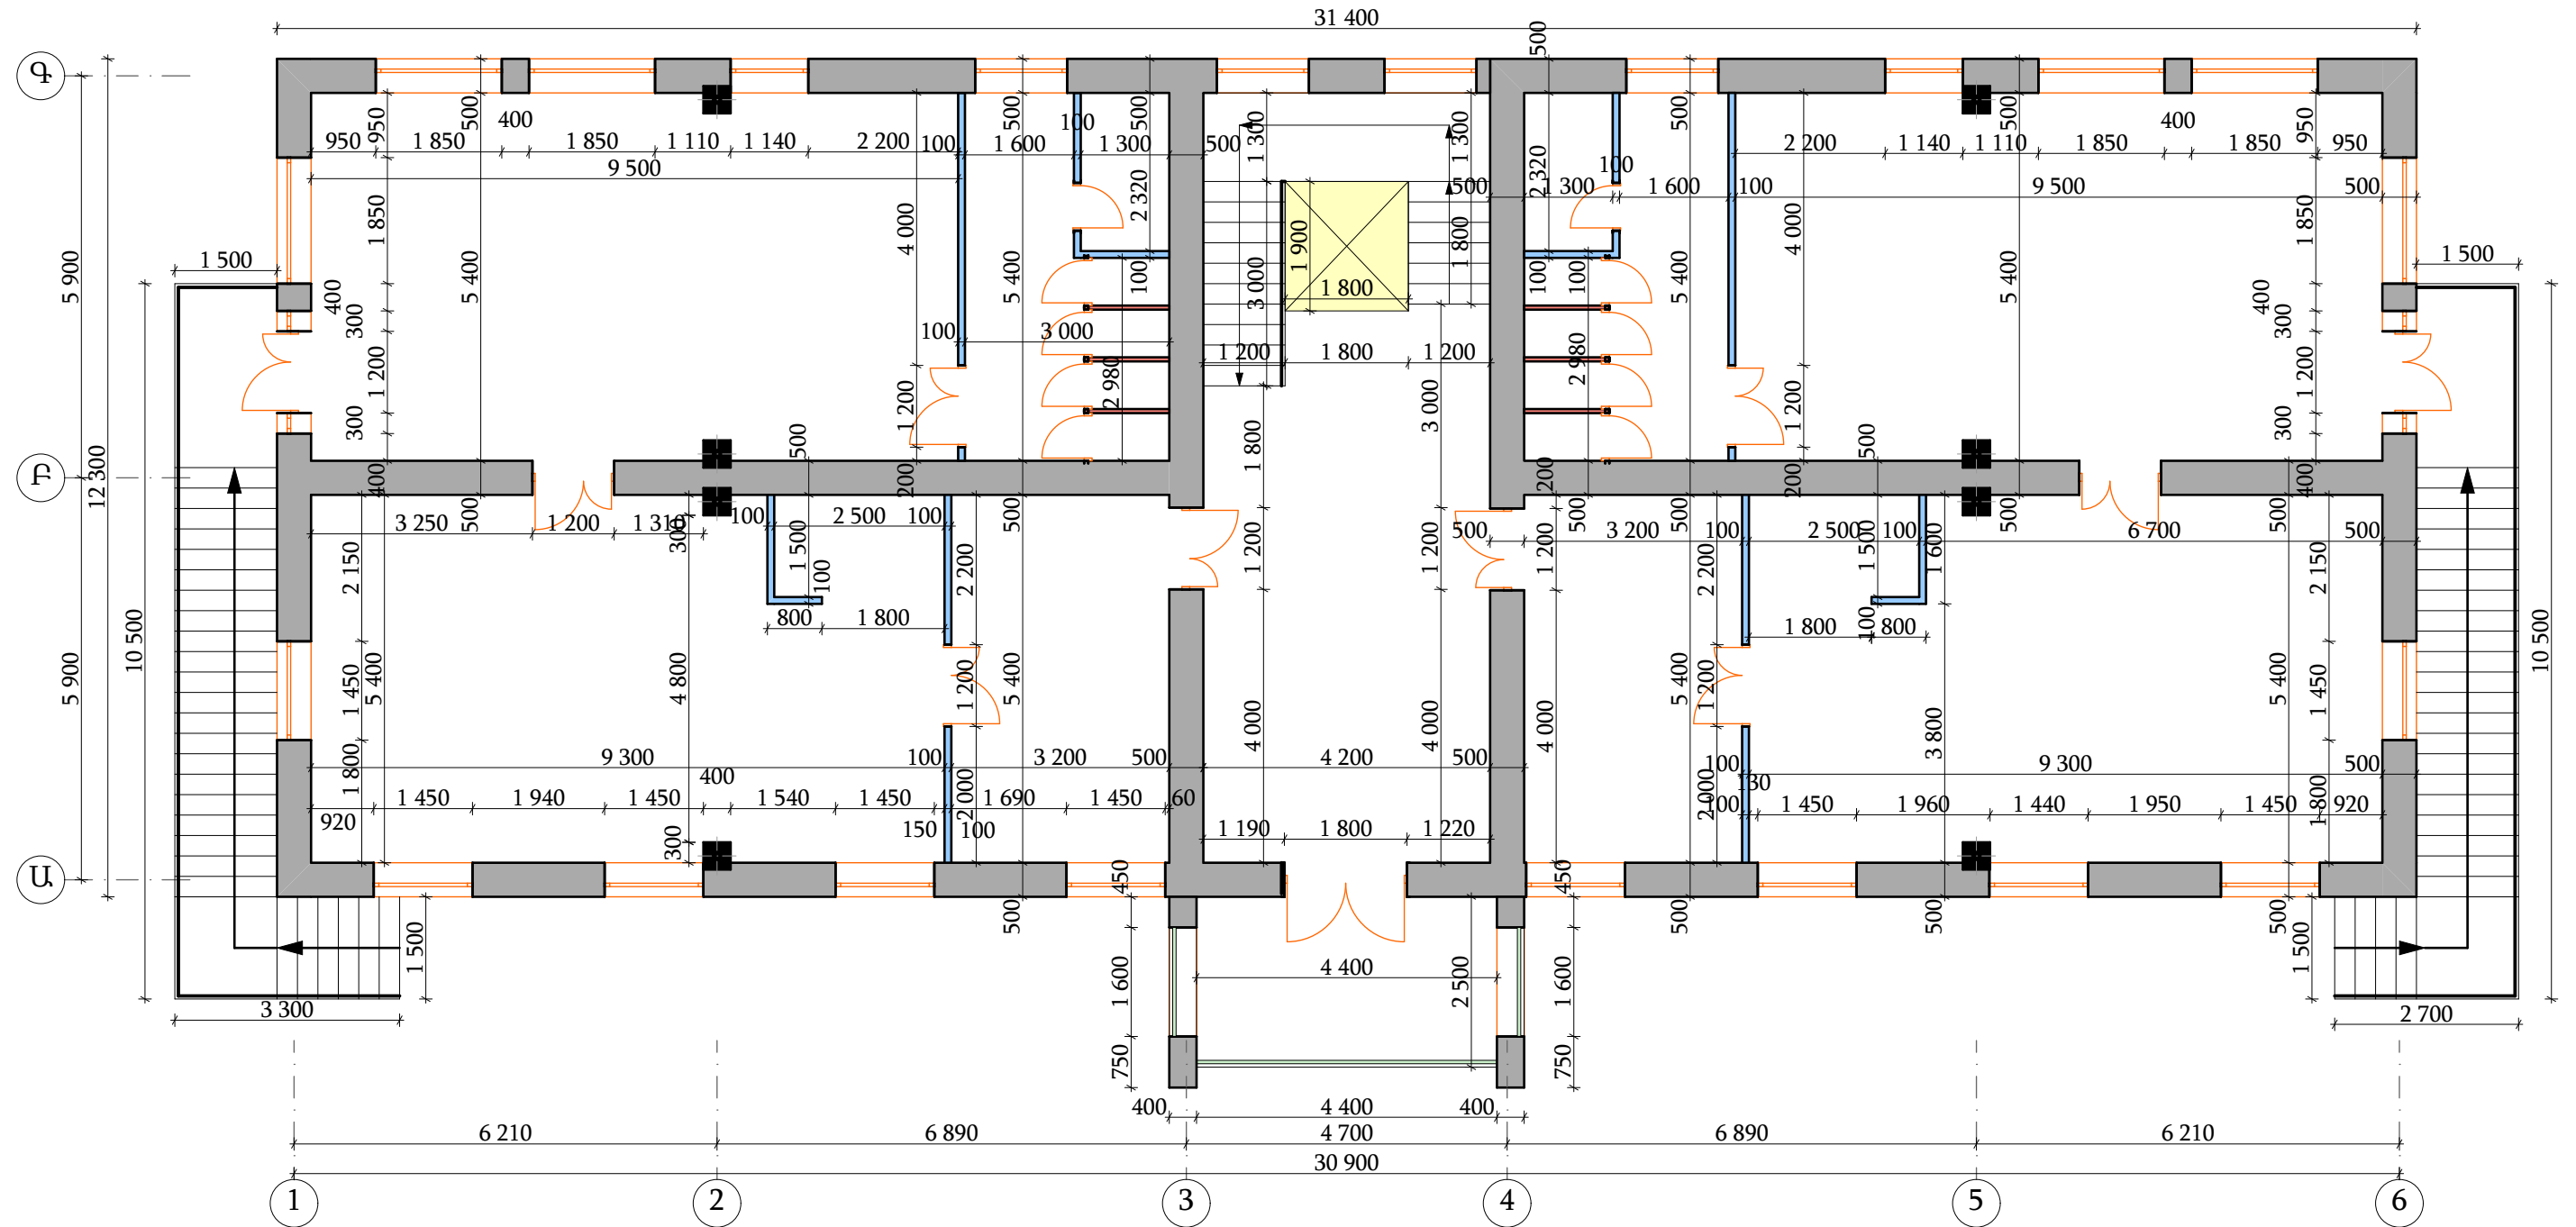

ՊԱՅՄԱՆԱԿԱՆ ՆՇԱՆՆԵՐ

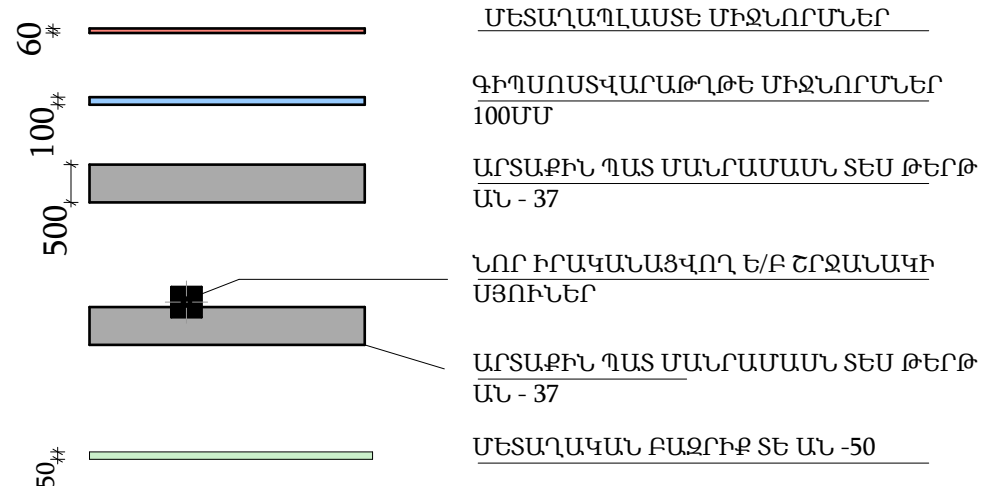


ԾԱՆՈԹԱԳՐՈՒԹՅՈՒՆ

1. ՊԱՏՈՒՀԱՆՆԵՐԻ ԷՍՔԻԶՆԵՐԸ ԵՎ ՄԱՍՆԱԳՐԵՐԸ ՏԵՍ ԹԵՐԹ ԱՆ - 41 ԵՎ ԱՆ - 43:
2. ԴՈՒՆԵՐԻ ԷՍՔԻԶՆԵՐԸ ԵՎ ՄԱՍՆԱԳՐԵՐԸ ՏԵՍ ԹԵՐԹ ԱՆ - 42:
3. ՄԻՋՆՈՐՄՆԵՐԻ ԻՐԱԿԱՆԱՑՄԱՆ ՄԻԵՄԱՆՆԵՐԸ ՏԵՍ ԹԵՐԹ ԱՆ - 51 ԵՎ ԱՆ - 52:
4. ԱՐՏԱՔԻՆ ՊԱՏԵՐԻ ՄԱՆՐԱՄԱՍՆ ՏԵՍ ԹԵՐԹ ԱՆ - 37 ԵՎ ԱՆ - 38:
5. ԿՏՐՎԱԾՔՆԵՐԸ ՏԵՍ ՀԱՄԱՏԵՂ ԱՆ - 31, ԱՆ - 32, ԱՆ - 33 ԵՎ ԱՆ - 34:
6. ՕԴԱՓՈԽՈՒԹՅԱՆ ՀՈՐԱՆՆԵՐԸ ՃՇՏԵԼ ԻՆՋԻՆԵՐԱԿԱՆ ԳՕՍԱԳՐԵՐԻ ՀԵՏ


ԵՔ-ԳՀԽԱՇՁԲ - 25/10					
ԵՐԵՎԱՆ ՔԱՂԱՔԻ ՔԱՆԱՔԵՌ-ԶԵՅԹՈՒՆ ՎԱՐՉԱԿԱՆ ՇՐՋԱՆԻ Հ.150 ՄԱՆԿԱՊԱՐՏԵԶԻ ՀԻՄՆԱՆՈՐՈԳՄԱՆ ԵՎ ԲԱԿԻ ԲԱՐԵԿԱՐԳՈՒՄ					
Փոփ	Տղմ.քան	Թերթ	Փաստ.թիվ	Ստորագ.	Թվակ.
Տնօրեն	Վ.Իսախանյան				
Նախագծող	Ս.Հարությունյան				
Նախագծող	Ա.Պողոսյան				
ՀԱՐՏԱՐԱՊԵՏԱԿԱՆ ՄԱՍ				Փուլ	Թերթ
				Ա	25
ԵՐԿՐՈՐԴ ՀԱՐԿԻ ՀԱՏԱԿԱԳԻԾ Մ1:100 /ՎԵՐԱԿԱՌՈՒՑՈՒՄ/				Թերթեր	75
				ՕՆ ԴԻԶԱՅՆ ՍՊԸ	ON DESIGN

ԵՐԿՐՈՐԴ ՀԱՐԿԻ ՀԱՏԱԿԱԳԻԾ Մ1:100 /ԿԱՀԱՎՈՐՈՒՄ/

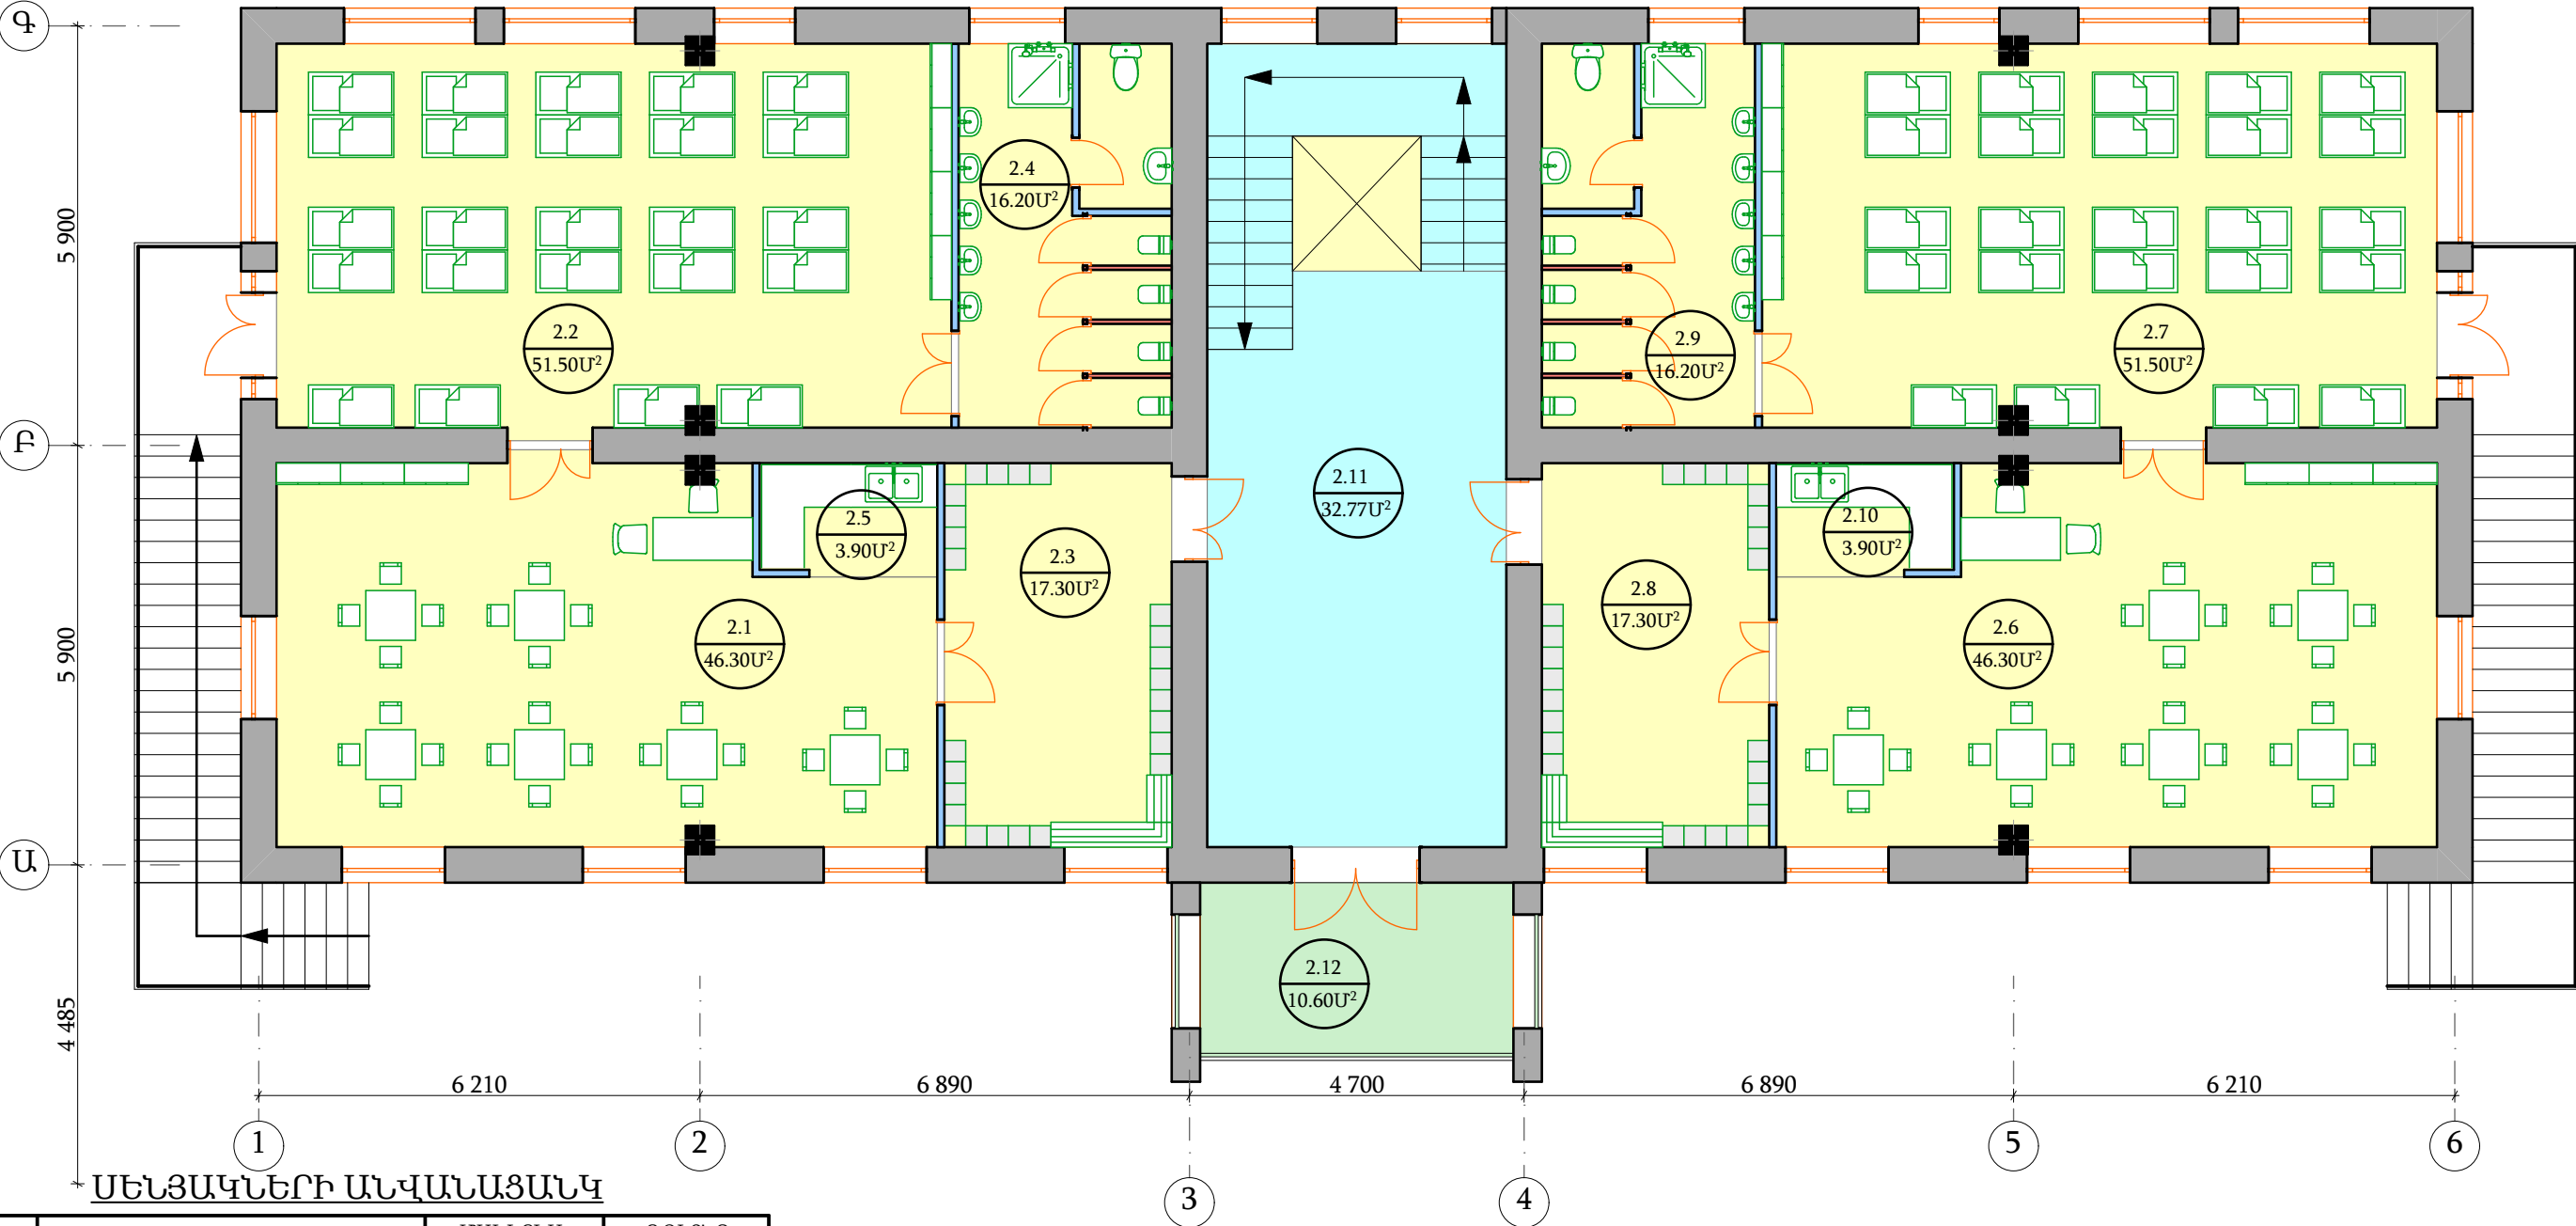

ՀԱՄԱՐ	ԱՆՎԱՆՈՒՄԸ	ՄԱԿԵՐԵՄ	ԳՈՒՅՆԸ
ԼԿՈՒՂԱՅԻՆ ՀԱՐԿԻ + 3.300 ՆԻՇ			
ԽՄԲԱԿԱՅԻՆ ԲՋԻՋ - 3 / 24 ՏԵՂ /			
2.1	ԽՄԲԱԿԱՅԻՆ ՍԵՆՅԱԿ	46.30 մ²	
2.2	ՆԱԶԱՐԱՆ	51.50 մ²	
2.3	ՀԱՆԴԵՐՁԱՐԱՆ	17.30 մ²	
2.4	ՍԱՆՀԱՆԳՈՒՅՑ	16.20 մ²	
2.5	ԽՈՆՀԱՆՈՑԱՅԻՆ ՀԱՏՎԱԾ	3.90 մ²	
ԽՄԲԱԿԱՅԻՆ ԲՋԻՋ - 4 / 24 ՏԵՂ /			
2.6	ԽՄԲԱԿԱՅԻՆ ՍԵՆՅԱԿ	46.30 մ²	
2.7	ՆԱԶԱՐԱՆ	51.50 մ²	
2.8	ՀԱՆԴԵՐՁԱՐԱՆ	17.30 մ²	
2.9	ՍԱՆՀԱՆԳՈՒՅՑ	16.20 մ²	
2.10	ԽՈՆՀԱՆՈՑԱՅԻՆ ՀԱՏՎԱԾ	3.90 մ²	
ԸՆԴՀԱՆՈՒՐ ՕԳՏԱԳՈՐԾՄԱՆ ՏԱՐԱԾՔ			
2.11	ՄԻՋԱՆՑՔ	32.77 մ²	
2.12	ՊԱՏԵԳԱՄԲ	10.60 մ²	

ՊԱՅՄԱՆԱԿԱՆ ՆՇԱՆՆԵՐ

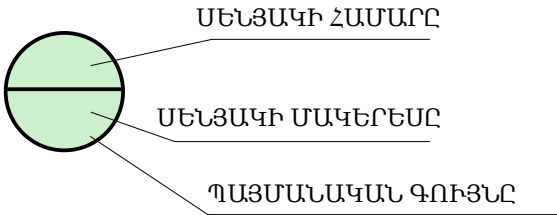

ԾԱՆՈԹԱԳՐՈՒԹՅՈՒՆ

1. ՈՐՊԵՍ ± 0,000 ՆԻՇ ԸՆԴՈՒՆՎԱԾ Է ԳՈՅՈՒԹՅՈՒՆ ՈՒՆԵՑՈՂ ՇԻՆՈՒԹՅԱՆ ԱՌԱՋԻՆ ՀԱՐԿԻ ՄԱՔՈՒՐ ՀԱՏԱԿԻ ՆԻՇԸ:
2. ՍԵՆՅԱԿՆԵՐԻ ՉԱՓԱԴՐՈՒՄԸ ՏԵՍ ԱՆ -25:

ԵՔ-ԳՀԽԱՇՁԲ - 25/10					
ԵՐԵՎԱՆ ՔԱՂԱՔԻ ՔԱՆԱՔԵՆ-ՁԵՅԹՈՒՆ ՎԱՐՉԱԿԱՆ ՇՐՋԱՆԻ Հ.150 ՄԱՆԿԱՊԱՐՏԵՁԻ ՀԻՄՆԱՆՈՐՈԳՄԱՆ ԵՎ ԲԱԿԻ ԲԱՐԵԿԱՐԳՈՒՄ					
Փուլ	Տղմ.քան	Թերթ	Փաստ.քիվ	Ստորագ.	Թվակ.
Տնօրեն	Վ.Խաչիկյան				
Նախագծող	Ս.Հարությունյան				
Նախագծող	Ա.Պողոսյան				
ՀԱՐՏԱՐԱՊԵՏԱԿԱՆ ՄԱՍ				Փուլ	Թերթ
ԵՐԿՐՈՐԴ ՀԱՐԿԻ ՀԱՏԱԿԱԳԻԾ Մ1:100 /ԿԱՀԱՎՈՐՈՒՄ/				Ա	26
				Թերթեր	75
				ՕՆ ԴԻՉԱՅՆ ՄՊԸ	ON DESIGN

ՃԱԿԱՏ 1 - 6 ԱՌԱՆՑՔՆԵՐԻ ՄԻՋԵՎ Մ1:100
ՎԵՐԱԿԱՌՈՒՑՈՒՄ



ՊԱՅՄԱՆԱԿԱՆ ՆՇԱՆՆԵՐ


- ՖԻԲՐՈՑԵՄԵՆՏԱՅԻՆ ՍԱԼԵՐ ՉԱՓԵՐԸ ԵՎ ԳՈՒՅՆԵՐԸ ՃՇՏԵԼ ՇԻՆԱՐԱՐՈՒԹՅԱՆ ԺԱՄԱՆԱԿ ՊԱՏՎԻՐԱՏՈՒՅԻ ԵՎ ՆԱԽԱԳԾԱՅԻՆ ԿԱԶՄԱԿԵՐՊՈՒԹՅԱՆ ՀԵՏ
- ՖԻԲՐՈՑԵՄԵՆՏԱՅԻՆ ՍԱԼԵՐ ՉԱՓԵՐԸ ԵՎ ԳՈՒՅՆԵՐԸ ՃՇՏԵԼ ՇԻՆԱՐԱՐՈՒԹՅԱՆ ԺԱՄԱՆԱԿ ՊԱՏՎԻՐԱՏՈՒՅԻ ԵՎ ՆԱԽԱԳԾԱՅԻՆ ԿԱԶՄԱԿԵՐՊՈՒԹՅԱՆ ՀԵՏ
- ՖԻԲՐՈՑԵՄԵՆՏԱՅԻՆ ՍԱԼԵՐ ՉԱՓԵՐԸ ԵՎ ԳՈՒՅՆԵՐԸ ՃՇՏԵԼ ՇԻՆԱՐԱՐՈՒԹՅԱՆ ԺԱՄԱՆԱԿ ՊԱՏՎԻՐԱՏՈՒՅԻ ԵՎ ՆԱԽԱԳԾԱՅԻՆ ԿԱԶՄԱԿԵՐՊՈՒԹՅԱՆ ՀԵՏ
- ԳՈՒՆԱՎՈՐ ՊՐՈՖԷՆԱՎՈՐ ԹԻԹԵՂ ՄԱՆՐԱՄԱՍՆԵՐԸ ՏԵՍ ՏԱՆԻՔԻ ԳԾԱԳՐԵՐՈՒՄ
- ԳԵՏՆԱԽԱՐԻՄԽԻ ԵՐԵՍԱՊԱՏՈՒՄ ԲԱԶԱՆՏԵ ՍԱԼԻԿՆԵՐՈՎ 30 ՄՄ ՀԱՍՏՈՒԹՅԱՄԲ

ԾԱՆՈԹԱԳՐՈՒԹՅՈՒՆ

- ՊԱՏՈՒՀԱՆՆԵՐԻ ԷՍՔԻԶՆԵՐԸ ԵՎ ՄԱՍՆԱԳՐԵՐԸ ՏԵՍ ԹԵՐԹ ԱՆ -41 ԵՎ ԱՆ-43:
- ԴՌԱՆԵՐԻ ԷՍՔԻԶՆԵՐԸ ԵՎ ՄԱՍՆԱԳՐԵՐԸ ՏԵՍ ԹԵՐԹ ԱՆ - 42:
- ԱՐՏԱՔԻՆ ՊԱՏԵՐԻ ՄԱՆՐԱՄԱՍՆ ՏԵՍ ԹԵՐԹ ԱՆ -37 ԵՎ ԱՆ -38:

ԵՔ-ԳՀԽԱՇՁԲ - 25/10					
ԵՐԵՎԱՆ ՔԱՂԱՔԻ ՔԱՆԱՔԵՌ-ԶԵՅԹՈՒՆ ՎԱՐՉԱԿԱՆ ՇՐՋԱՆԻ Հ.150 ՄԱՆԿԱՊԱՐՏԵԶԻ ՀԻՄՆԱՆՈՐՈԳՄԱՆ ԵՎ ԲԱԿԻ ԲԱՐԵԿԱՐԳՈՒՄ					
Փուլ	Տղմ.քան	Թերթ	Փաստ.թիվ	Ստորագ.	Թվակ.
Տնօրեն	Վ.Իսախանյան				
Նախագծող	Ս.Հարությունյան				
Նախագծող	Ա.Պողոսյան				
ՃԱՐՏԱՐԱՊԵՏԱԿԱՆ ՄԱՍ				Փուլ	Թերթ
ՃԱԿԱՏ 1 - 6 ԱՌԱՆՑՔՆԵՐԻ ՄԻՋԵՎ Մ1:100 ՎԵՐԱԿԱՌՈՒՑՈՒՄ				Ա	27
				Թերթեր	75
				ՕՆ ԴԻԶԱՅՆ ՍՊԸ	ON DESIGN

ՃԱԿԱՏ Ա - Դ ԱՌԱՆՑՔՆԵՐԻ ՄԻՋԵՎ Մ1:100
ՎԵՐԱԿԱՌՈՒՑՈՒՄ

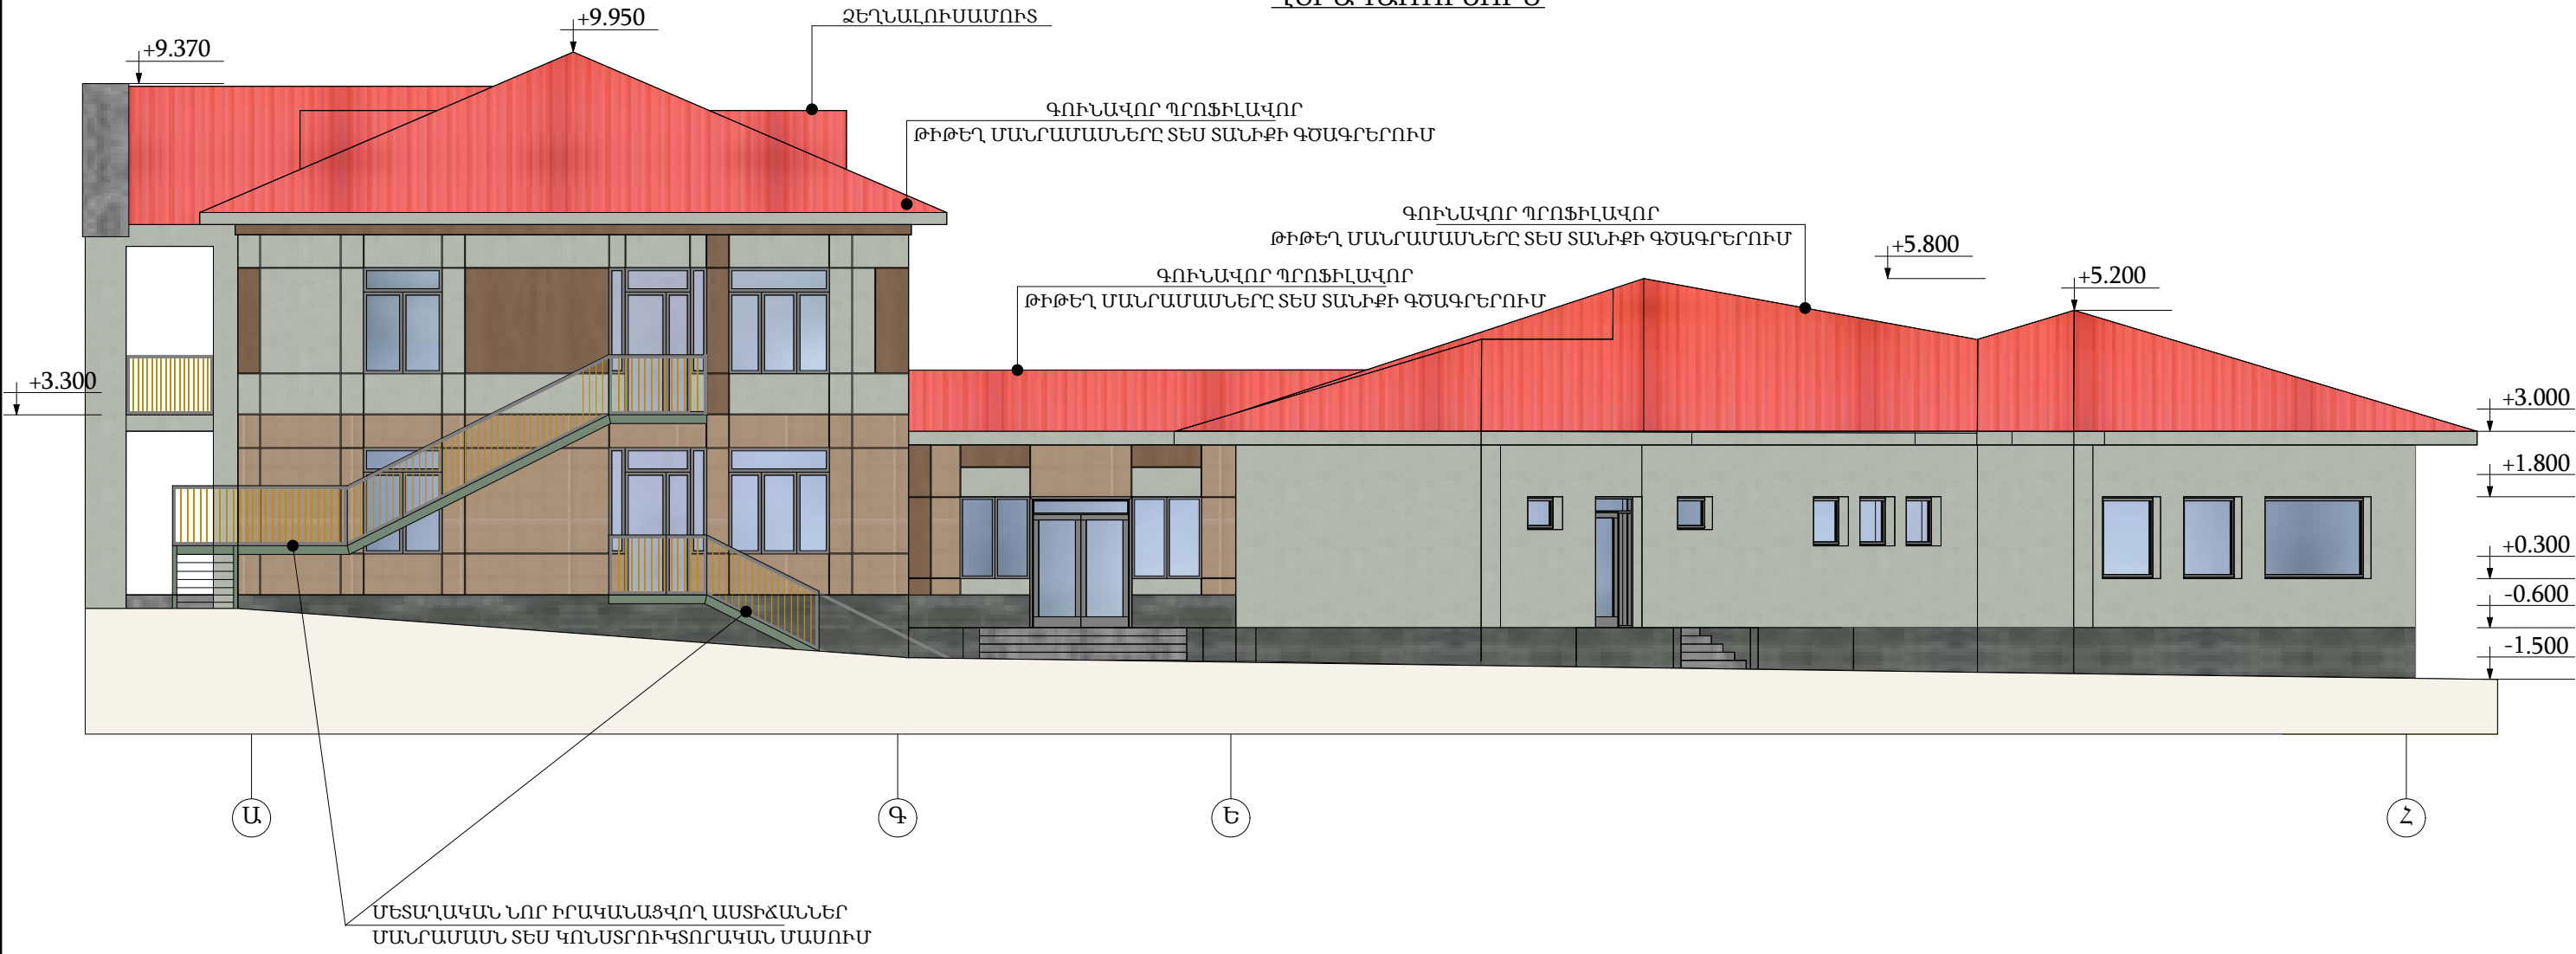

ՊԱՅՄԱՆԱԿԱՆ ՆՇԱՆՆԵՐ

- ՖԻԲՐՈՑԵՄԵՆՏԱՅԻՆ ՍԱԼԵՐ ՉԱՓԵՐԸ ԵՎ ԳՈՒՅՆԵՐԸ
ՃՇՏԵԼ ՇԻՆԱՐԱՐՈՒԹՅԱՆ ԺԱՄԱՆԱԿ ՊԱՏՎԻՐԱՏՈՒՅԻ
ԵՎ ՆԱԽԱԳԾԱՅԻՆ ԿԱԶՄԱԿԵՐՊՈՒԹՅԱՆ ՀԵՏ
- ՖԻԲՐՈՑԵՄԵՆՏԱՅԻՆ ՍԱԼԵՐ ՉԱՓԵՐԸ ԵՎ ԳՈՒՅՆԵՐԸ
ՃՇՏԵԼ ՇԻՆԱՐԱՐՈՒԹՅԱՆ ԺԱՄԱՆԱԿ ՊԱՏՎԻՐԱՏՈՒՅԻ
ԵՎ ՆԱԽԱԳԾԱՅԻՆ ԿԱԶՄԱԿԵՐՊՈՒԹՅԱՆ ՀԵՏ
- ՖԻԲՐՈՑԵՄԵՆՏԱՅԻՆ ՍԱԼԵՐ ՉԱՓԵՐԸ ԵՎ ԳՈՒՅՆԵՐԸ
ՃՇՏԵԼ ՇԻՆԱՐԱՐՈՒԹՅԱՆ ԺԱՄԱՆԱԿ ՊԱՏՎԻՐԱՏՈՒՅԻ
ԵՎ ՆԱԽԱԳԾԱՅԻՆ ԿԱԶՄԱԿԵՐՊՈՒԹՅԱՆ ՀԵՏ
- ԳՈՒՆԱՎՈՐ ՊՐՈՖԻԼԱՎՈՐ
ԹԻԹԵՂ ՄԱՆՐԱՄԱՍՆԵՐԸ ՏԵՍ ՏԱՆԻՔԻ
ԳԾԱԳՐԵՐՈՒՄ
- ԳԵՏՆԱԽԱՐԻՄԽԻ ԵՐԵՍԱՊԱՏՈՒՄ ԲԱԶԱԼՏԵ
ՍԱԼԻԿՆԵՐՈՎ 30 ՄՄ ՀԱՍՏՈՒԹՅԱՄԲ

ԾԱՆՈԹԱԳՐՈՒԹՅՈՒՆ

- 1. ՊԱՏՈՒՀԱՆՆԵՐԻ ԷՍՔԻԶՆԵՐԸ ԵՎ ՄԱՍՆԱԳՐԵՐԸ ՏԵՍ ԹԵՐԹ ԱՆ - 41 ԵՎ ԱՆ - 43:
- 2. ԴՌՆԵՐԻ ԷՍՔԻԶՆԵՐԸ ԵՎ ՄԱՍՆԱԳՐԵՐԸ ՏԵՍ ԹԵՐԹ ԱՆ - 42:
- 3. ԱՐՏԱՔԻՆ ՊԱՏԵՐԻ ՄԱՆՐԱՄԱՍՆ ՏԵՍ ԹԵՐԹ ԱՆ - 37 ԵՎ ԱՆ - 38:

ԵՔ-ԳՀԽԱՇՁԲ - 25/10					
ԵՐԵՎԱՆ ՔԱՂԱՔԻ ՔԱՆԱՔԵՌ-ԶԵՅԹՈՒՆ ՎԱՐՉԱԿԱՆ ՇՐՋԱՆԻ Հ.150 ՄԱՆԿԱՊԱՐՏԵԶԻ ՀԻՄՆԱՆՈՐՈԳՄԱՆ ԵՎ ԲԱԿԻ ԲԱՐԵԿԱՐԳՈՒՄ					
Փոփ	Տղմ.քան	Թերթ	Փաստ.քիվ	Ստորագ.	Թվակ.
Տնօրեն	Վ.Իսախանյան				
Նախագծող	Ս.Հարությունյան				
Նախագծող	Ա.Պողոսյան				
ՃԱՐՏԱՐԱՊԵՏԱԿԱՆ ՄԱՍ				Փուլ	Թերթ
ՃԱԿԱՏ Ա - Ե ԱՌԱՆՑՔՆԵՐԻ ՄԻՋԵՎ Մ1:100				Ա	28
				Թերթեր	75
				ՕՆ ԴԻԶԱՅՆ ՍՊԸ	
				ON DESIGN	

ՃԱԿԱՏ 6 - 1 ԱՌԱՆՑՔՆԵՐԻ ՄԻՋԵՎ Մ1:100
ՎԵՐԱԿԱՌՈՒՑՈՒՄ



ՊԱՅՄԱՆԱԿԱՆ ՆՇԱՆՆԵՐ


	ՖԻԲՐՈՑԵՄԵՆՏԱՅԻՆ ՍԱԼԵՐ ՉԱՓԵՐԸ ԵՎ ԳՈՒՅՆԵՐԸ ՃՇՏԵԼ ՇԻՆԱՐԱՐՈՒԹՅԱՆ ԺԱՄԱՆԱԿ ՊԱՏՎԻՐԱՏՈՒՅԻ ԵՎ ՆԱԽԱԳԾԱՅԻՆ ԿԱԶՄԱԿԵՐՊՈՒԹՅԱՆ ՀԵՏ
	ՖԻԲՐՈՑԵՄԵՆՏԱՅԻՆ ՍԱԼԵՐ ՉԱՓԵՐԸ ԵՎ ԳՈՒՅՆԵՐԸ ՃՇՏԵԼ ՇԻՆԱՐԱՐՈՒԹՅԱՆ ԺԱՄԱՆԱԿ ՊԱՏՎԻՐԱՏՈՒՅԻ ԵՎ ՆԱԽԱԳԾԱՅԻՆ ԿԱԶՄԱԿԵՐՊՈՒԹՅԱՆ ՀԵՏ
	ՖԻԲՐՈՑԵՄԵՆՏԱՅԻՆ ՍԱԼԵՐ ՉԱՓԵՐԸ ԵՎ ԳՈՒՅՆԵՐԸ ՃՇՏԵԼ ՇԻՆԱՐԱՐՈՒԹՅԱՆ ԺԱՄԱՆԱԿ ՊԱՏՎԻՐԱՏՈՒՅԻ ԵՎ ՆԱԽԱԳԾԱՅԻՆ ԿԱԶՄԱԿԵՐՊՈՒԹՅԱՆ ՀԵՏ
	ԳՈՒՆԱՎՈՐ ՊՐՈՖԻԼԱՎՈՐ ԹԻԹԵՂ ՄԱՆՐԱՄԱՍՆԵՐԸ ՏԵՍ ՏԱՆԻՔԻ ԳԾԱԳՐԵՐՈՒՄ
	ԳԵՏՆԱԽԱՐԻՄԽԻ ԵՐԵՍԱՊԱՏՈՒՄ ԲԱԶԱԼՏԵ ՍԱԼԻԿՆԵՐՈՎ 30 ՄՄ ՀԱՍՏՈՒԹՅԱՄԲ

ԾԱՆՈԹԱԳՐՈՒԹՅՈՒՆ

1. ՊԱՏՈՒՀԱՆՆԵՐԻ ԷՍՔԻԶՆԵՐԸ ԵՎ ՄԱՍՆԱԳՐԵՐԸ ՏԵՍ ԹԵՐԹ ԱՆ -41 ԵՎ ԱՆ-43:
2. ԴՌՆԵՐԻ ԷՍՔԻԶՆԵՐԸ ԵՎ ՄԱՍՆԱԳՐԵՐԸ ՏԵՍ ԹԵՐԹ ԱՆ - 42:
3. ԱՐՏԱՔԻՆ ՊԱՏԵՐԻ ՄԱՆՐԱՄԱՍՆ ՏԵՍ ԹԵՐԹ ԱՆ -37 ԵՎ ԱՆ -38:

ԵՔ-ԳՀԽԱՇՁԲ - 25/10					
ԵՐԵՎԱՆ ՔԱՂԱՔԻ ՔԱՆԱՔԵՌ-ԶԵՅԹՈՒՆ ՎԱՐՉԱԿԱՆ ՇՐՋԱՆԻ Հ.150 ՄԱՆԿԱՊԱՐՏԵԶԻ ՀԻՄՆԱՆՈՐՈՎՄԱՆ ԵՎ ԲԱԿԻ ԲԱՐԵԿԱՐԳՈՒՄ					
Փուլ	Տղմ.քան	Թերթ	Փաստ.քիվ	Ստորագ.	Թվակ.
Տնօրեն	Վ.Իսախանյան				
Նախագծող	Ս.Հարությունյան				
Նախագծող	Ա.Պողոսյան				
ՀԱՐՏԱՐԱՊԵՏԱԿԱՆ ՄԱՍ				Փուլ	Թերթ
ՀԱԿԱՏ 6 - 1 ԱՌԱՆՑՔՆԵՐԻ ՄԻՋԵՎ Մ1:100				Ա	29
				Թերթեր	75
				ՕՆ ԴԻԶԱՅՆ ՍՊԸ	
				ON DESIGN	

ՃԱԿԱՏ Ե - Ա ԱՌԱՆՑՔՆԵՐԻ ՄԻՋԵՎ Մ1:100
ՎԵՐԱԿԱՌՈՒՑՈՒՄ

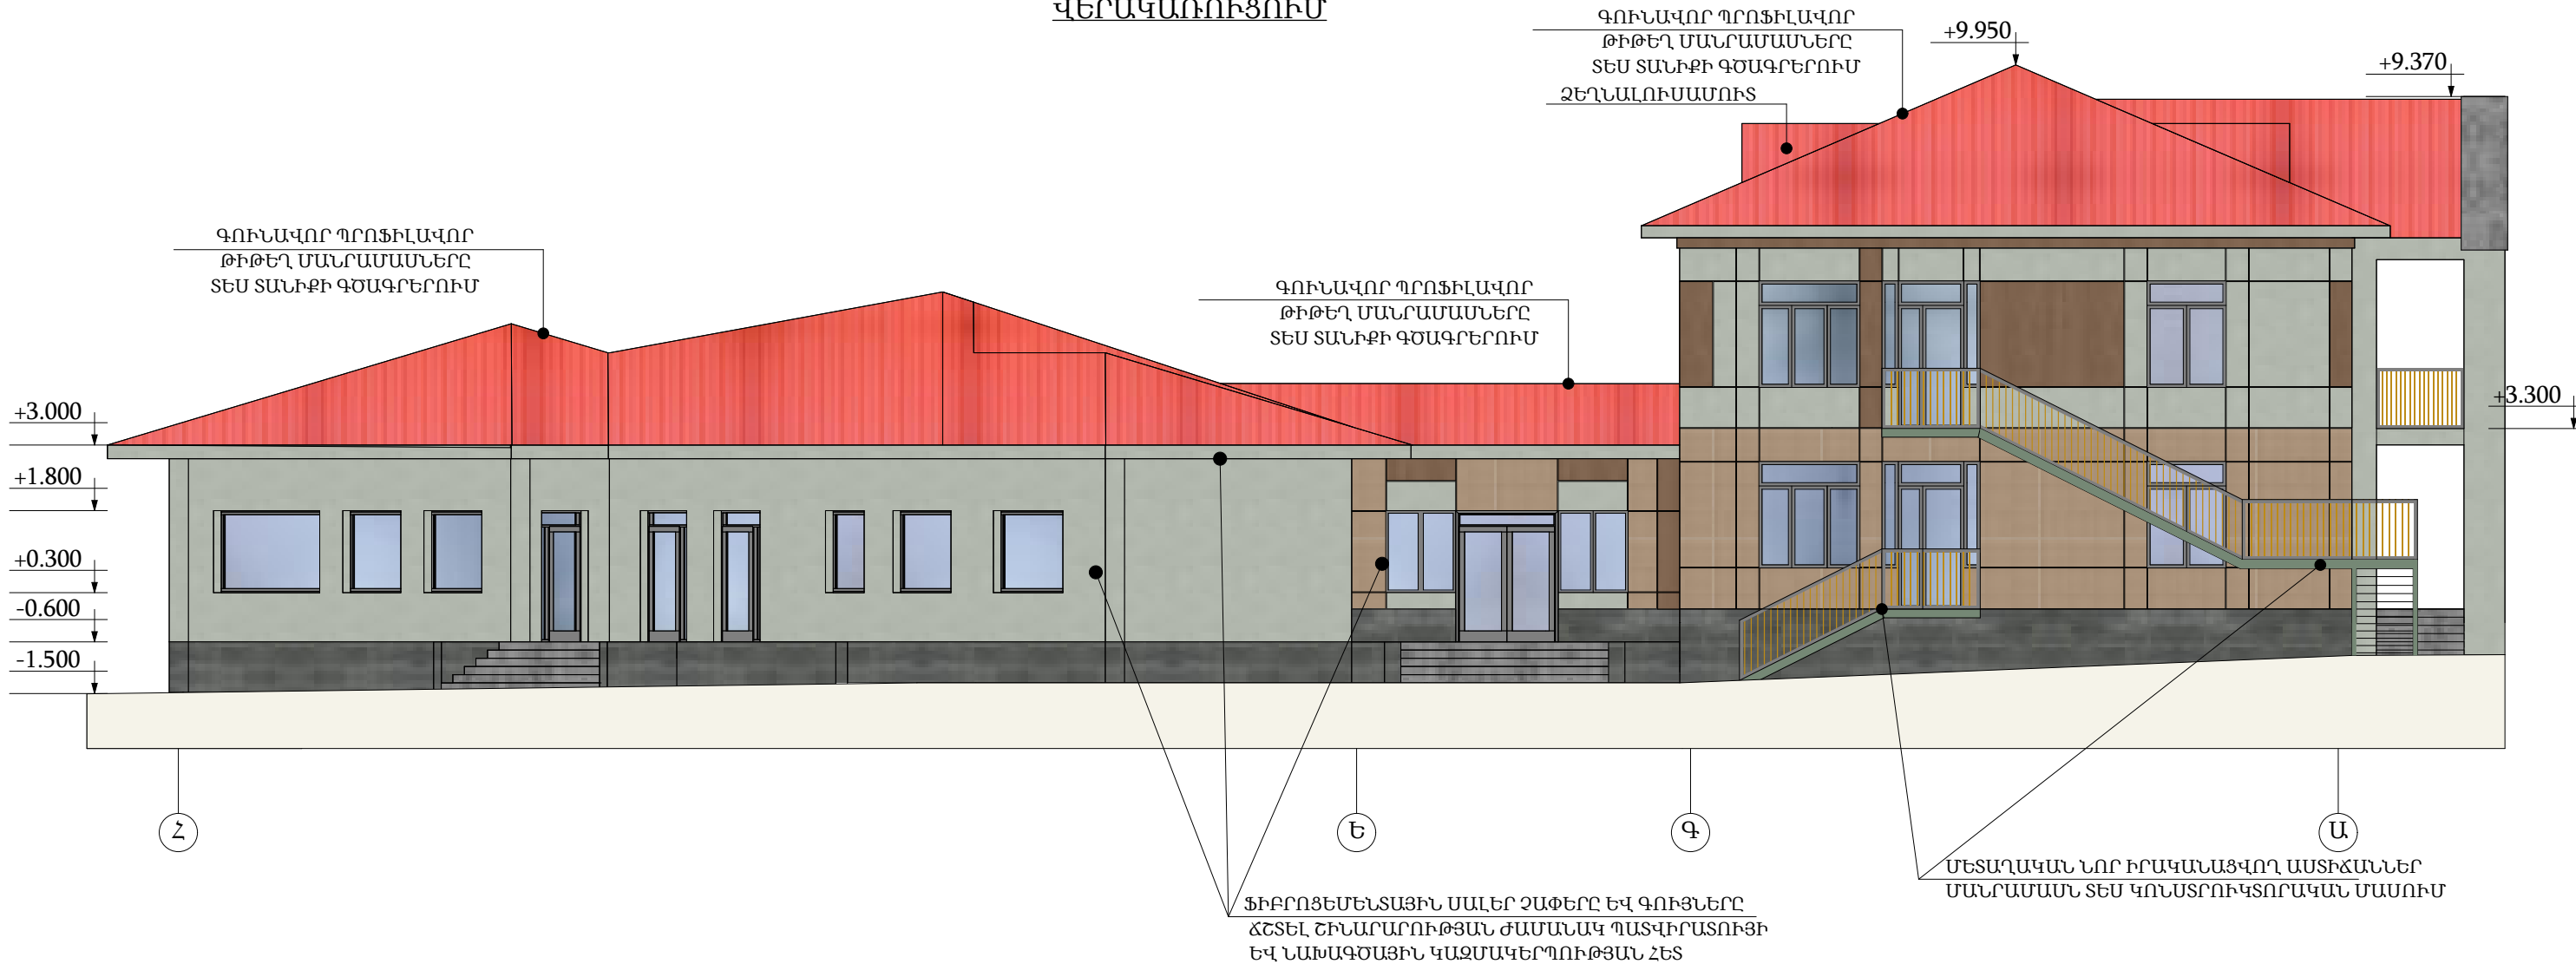

ՊԱՅՄԱՆԱԿԱՆ ՆՇԱՆՆԵՐ


	ՖԻԲՐՈՑԵՄԵՆՏԱՅԻՆ ՍԱԼԵՐ ՉԱՓԵՐԸ ԵՎ ԳՈՒՅՆԵՐԸ ՃՇՏԵԼ ՇԻՆԱՐԱՐՈՒԹՅԱՆ ԺԱՄԱՆԱԿ ՊԱՏՎԻՐԱՏՈՒՅԻ ԵՎ ՆԱԽԱԳԾԱՅԻՆ ԿԱԶՄԱԿԵՐՊՈՒԹՅԱՆ ՀԵՏ
	ՖԻԲՐՈՑԵՄԵՆՏԱՅԻՆ ՍԱԼԵՐ ՉԱՓԵՐԸ ԵՎ ԳՈՒՅՆԵՐԸ ՃՇՏԵԼ ՇԻՆԱՐԱՐՈՒԹՅԱՆ ԺԱՄԱՆԱԿ ՊԱՏՎԻՐԱՏՈՒՅԻ ԵՎ ՆԱԽԱԳԾԱՅԻՆ ԿԱԶՄԱԿԵՐՊՈՒԹՅԱՆ ՀԵՏ
	ՖԻԲՐՈՑԵՄԵՆՏԱՅԻՆ ՍԱԼԵՐ ՉԱՓԵՐԸ ԵՎ ԳՈՒՅՆԵՐԸ ՃՇՏԵԼ ՇԻՆԱՐԱՐՈՒԹՅԱՆ ԺԱՄԱՆԱԿ ՊԱՏՎԻՐԱՏՈՒՅԻ ԵՎ ՆԱԽԱԳԾԱՅԻՆ ԿԱԶՄԱԿԵՐՊՈՒԹՅԱՆ ՀԵՏ
	ԳՈՒՆԱՎՈՐ ՊՐՈՖԻԼԱՎՈՐ ԹԻԹԵՂ ՄԱՆՐԱՄԱՍՆԵՐԸ ՏԵՍ ՏԱՆԻՔԻ ԳԾԱԳՐԵՐՈՒՄ
	ԳԵՏՆԱԽԱՐԻՄԻ ԵՐԵՍԱՊԱՏՈՒՄ ԲԱԶԱԼՏԵ ՍԱԼԻԿՆԵՐՈՎ 30 ՄՄ ՀԱՍՏՈՒԹՅԱՄԲ

ԾԱՆՈԹԱԳՐՈՒԹՅՈՒՆ

- ՊԱՏՈՒՀԱՆՆԵՐԻ ԷՍՔԻԶՆԵՐԸ ԵՎ ՄԱՍՆԱԳՐԵՐԸ ՏԵՍ ԹԵՐԹ ԱՆ -41 ԵՎ ԱՆ-43:
- ԴՌՆԵՐԻ ԷՍՔԻԶՆԵՐԸ ԵՎ ՄԱՍՆԱԳՐԵՐԸ ՏԵՍ ԹԵՐԹ ԱՆ - 42:
- ԱՐՏԱՔԻՆ ՊԱՏԵՐԻ ՄԱՆՐԱՄԱՍՆ ՏԵՍ ԹԵՐԹ ԱՆ -37 ԵՎ ԱՆ -38:

ԵՔ-ԳՀԽԱՇՁԲ - 25/10					
ԵՐԵՎԱՆ ՔԱՂԱՔԻ ՔԱՆԱՔԵՌ-ԶԵՅԹՈՒՆ ՎԱՐՉԱԿԱՆ ՇՐՋԱՆԻ Հ.150 ՄԱՆԿԱՊԱՐՏԵԶԻ ՀԻՄՆԱՆՈՐՈԳՄԱՆ ԵՎ ԲԱԿԻ ԲԱՐԵԿԱՐԳՈՒՄ					
Փուլ	Տղմ.քան	Թերթ	Փաստ.քիվ	Ստորագ.	Թվակ.
Տնօրեն	Վ.Իսախանյան				
Նախագծող	Ս.Հարությունյան				
Նախագծող	Ա.Պողոսյան				
ՃԱՐՏԱՐԱՊԵՏԱԿԱՆ ՄԱՍ				Փուլ	Թերթ
ՃԱԿԱՏ Ե - Ա ԱՌԱՆՑՔՆԵՐԻ ՄԻՋԵՎ Մ1:100				Ա	30
ՃԱԿԱՏ Ե - Ա ԱՌԱՆՑՔՆԵՐԻ ՄԻՋԵՎ Մ1:100				Թերթեր	75
ՕՆ ԴԻԶԱՅՆ ՍՊԸ				ON DESIGN	

ԿՏՐՎԱԾՔ 1 - 1 ՎԵՐԱԿԱՌՈՒՑՈՒՄ

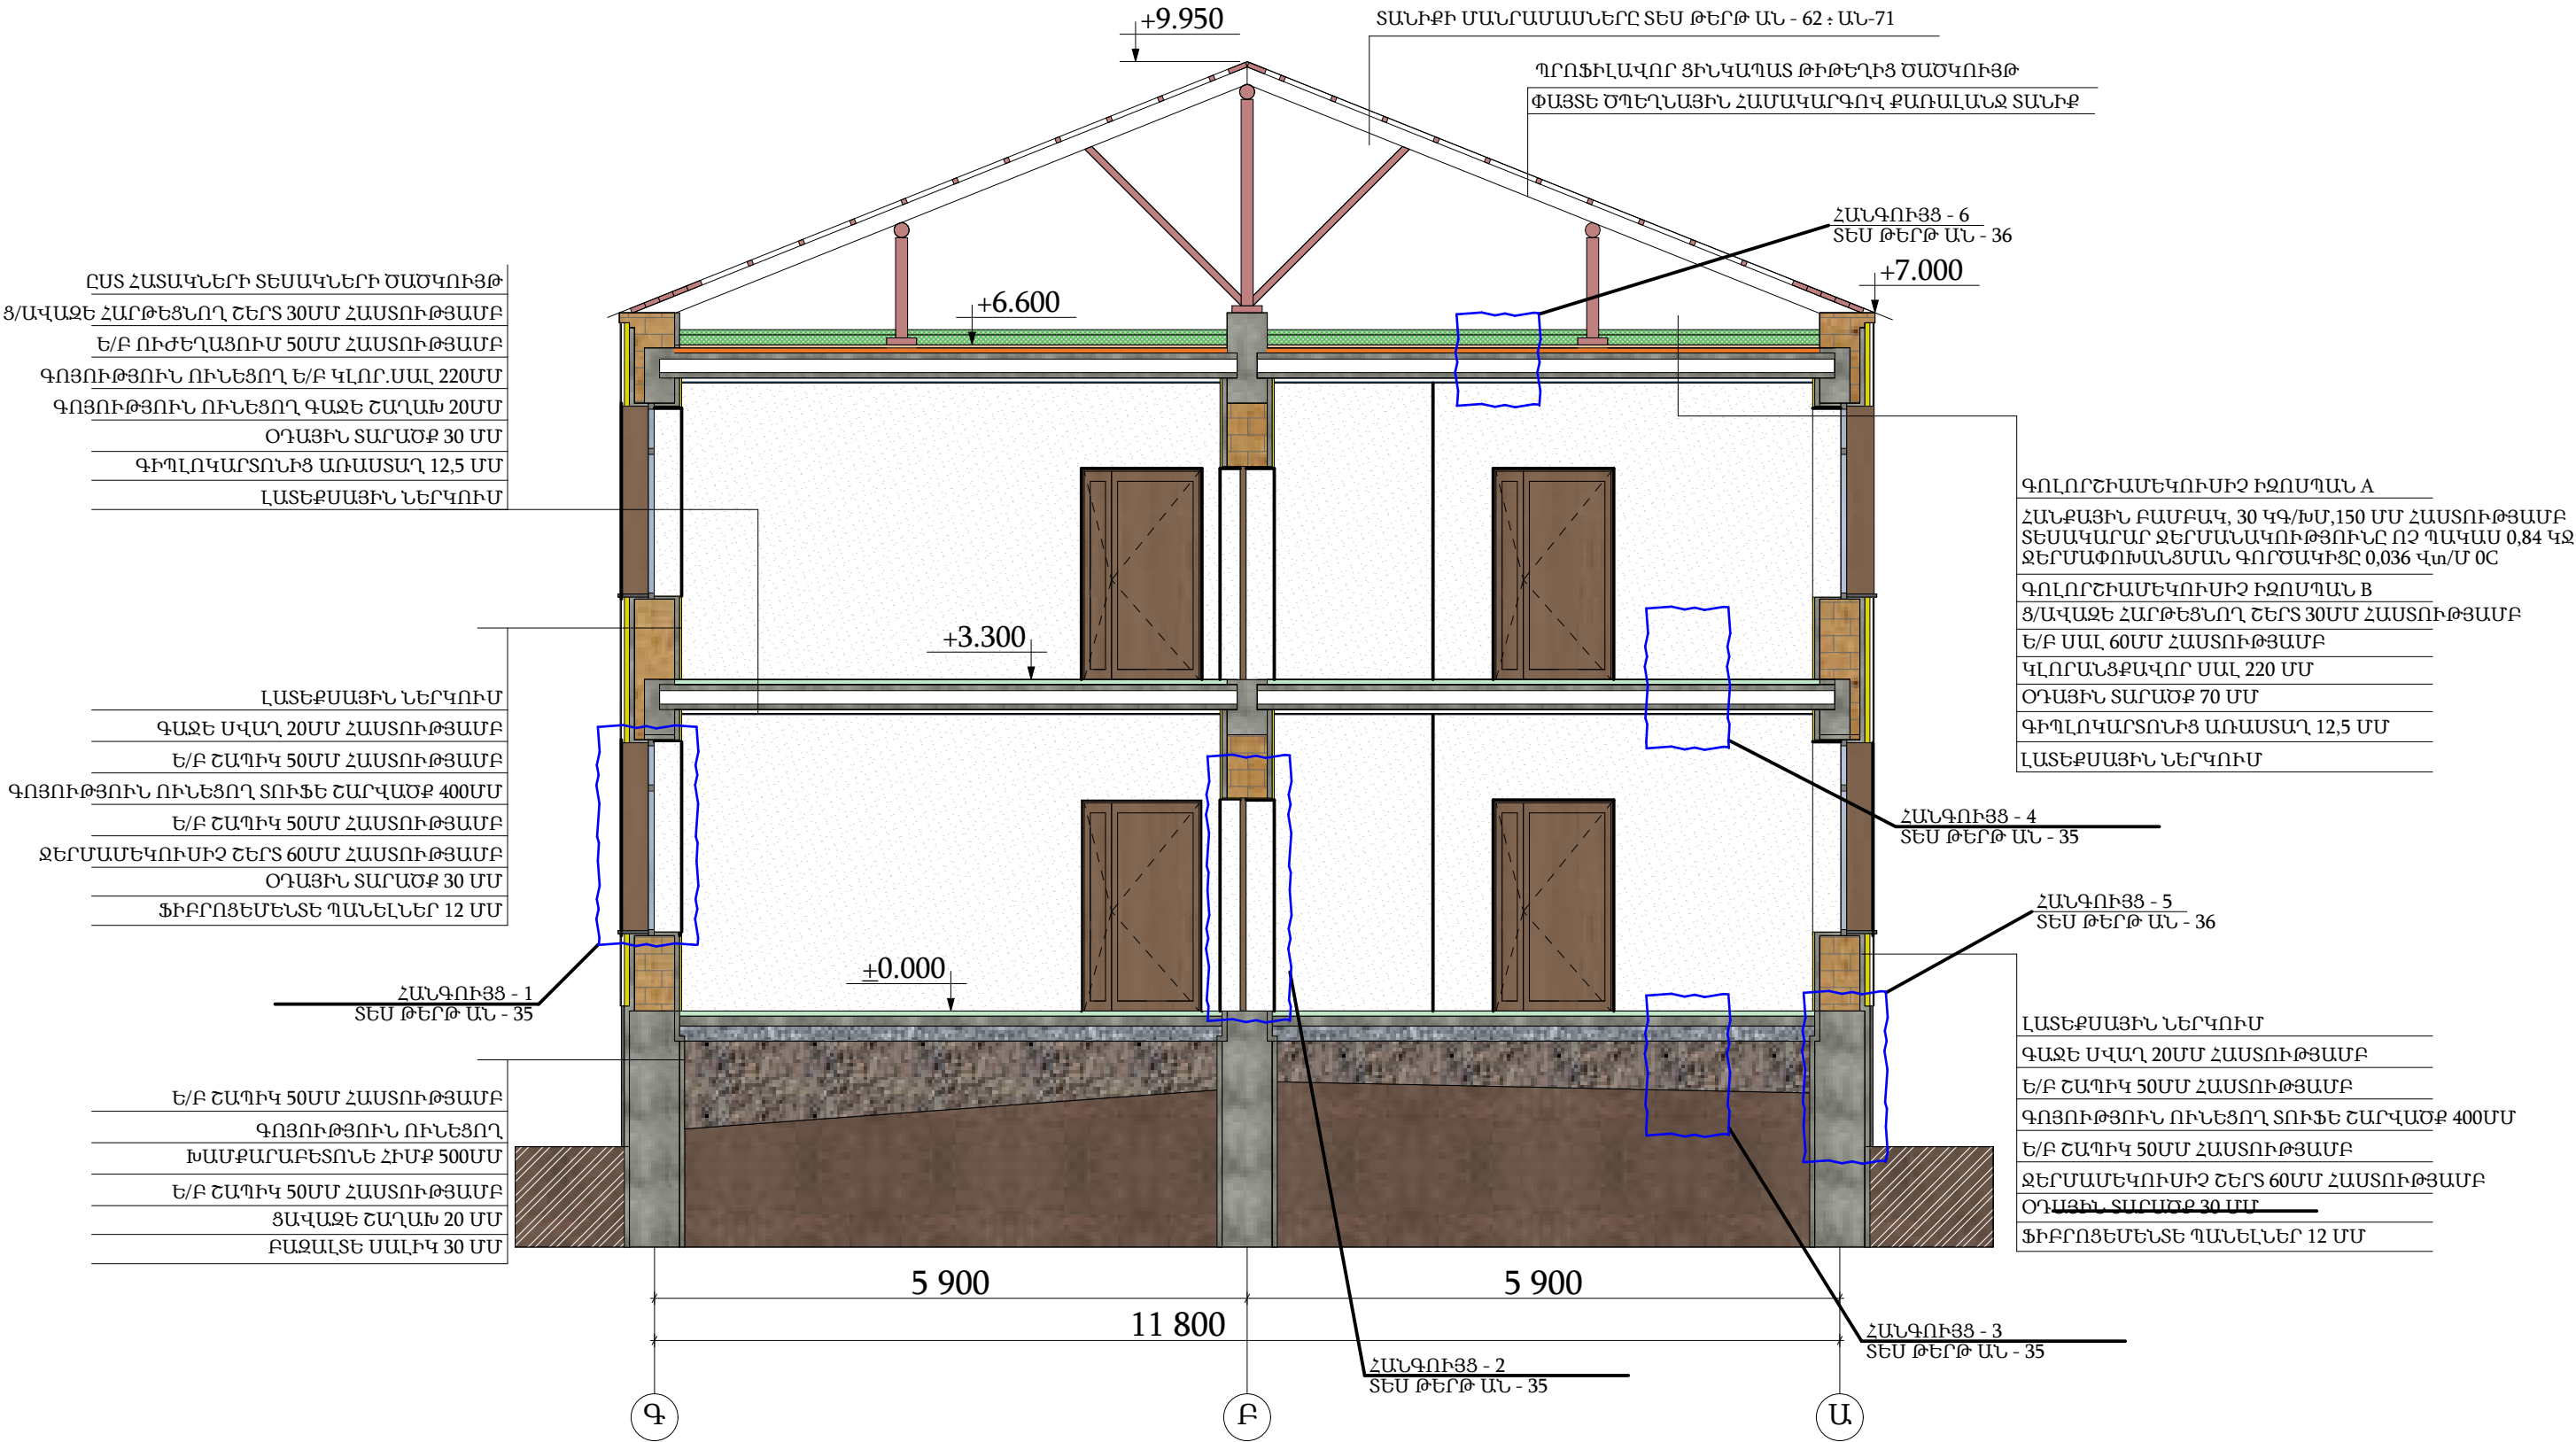

						ԵՔ-ԳՀԽԱՇՁԲ - 25/10			
						ԵՐԵՎԱՆ ՔԱՂԱՔԻ ՔԱՆԱՔԵՌ-ՋԵՅԹՈՒՆ ՎԱՐՉԱԿԱՆ ՇՐՋԱՆԻ Հ.150 ՄԱՆԿԱՊԱՐՏԵԶԻ ՀԻՄՆԱՆՈՐՈԳՄԱՆ ԵՎ ԲԱԿԻ ԲԱՐԵԿԱՐԳՈՒՄ			
Փոփ	Տղմ.քան	Թերթ	Փաստ.քիվ	Ստորագ.	Թվակ.	ՃԱՐՏԱՐԱՊԵՏԱԿԱՆ ՄԱՍ	Փուլ	Թերթ	Թերթեր
Տուրեն	Վ.Իսախանյան						Ա	31	75
Նախագծող	Ս.Հարությունյան								
Նախագծող	Ա.Պողոսյան					ԿՏՐՎԱԾՔ 1 - 1 Մ1:100 ՎԵՐԱԿԱՌՈՒՑՈՒՄ	ՕՆ ԴԻՋԻՏԱԿԱՆ ՍՊԸ		



ԳՈՒՈՐԾԻԱՄԵԿՈՒՄԻՉ ԻԶՈՍՊԱՆ A
ՀԱՆՔԱՅԻՆ ԲԱՄԲԱԿ. 30 ԿԳ/ԽՄ. 150 ՄՄ ՀԱՍՏՈՒԹՅԱՄԲ
ՏԵՍԱԿԱՐԱՐ ՋԵՐՄԱՆԱԿՈՒԹՅՈՒՆԸ ՈՉ ՊԱԿԱՍ 0,84 ԿՋ
ՋԵՐՄԱՓՈԽԱՆՑՄԱՆ ԳՈՐԾԱԿԻՑԸ 0,036 ԿՎ/Մ ՕՇ
ԳՈՒՈՐԾԻԱՄԵԿՈՒՄԻՉ ԻԶՈՍՊԱՆ B
Ց/ԱՎԱԶԵ ՀԱՐԹԵՑՆՈՂ ՇԵՐՏ 30ՄՄ ՀԱՍՏՈՒԹՅԱՄԲ
Ե/Բ ՄԻՋՈՒՅԼ ՄԱԼ 180 ՄՄ
ՕՂԱՅԻՆ ՏԱՐԱԾՔ 70 ՄՄ
ԳԻՊԼՈԿԱՐՏՈՆԻՑ ԱՌԱՍՏԱՂ 12,5 ՄՄ
ԼԱՏԵՔՍԱՅԻՆ ՆԵՐԿՈՒՄ

ՊՐՈՖԻԼԱՎՈՐ ՑԻՆԿԱՊԱՏ ԹԻԹԵՂԻՑ ԾԱԾԿՈՒՅԹ
ՓԱՅՏԵ ԾՊԵՂՆԱՅԻՆ ՀԱՄԱԿԱՐԳՈՎ ՔԱՌԱԼԱՆՋ ՏԱՆԻՔ

ՏԱՆԻՔԻ ՄԱՆՐԱՄԱՆԵՐԸ ՏԵՍ
ԹԵՐԹ ԱՆ - 62 : ԱՆ-71


ԿՏՐՎԱԾՔ 2 - 2 ՎԵՐԱԿԱՌՈՒՑՈՒՄ

ՊՐՈՖԻԼԱՎՈՐ ՑԻՆԿԱՊԱՏ ԹԻԹԵՂԻՑ ԾԱԾԿՈՒՅԹ
ՓԱՅՏԵ ԾՊԵՂՆԱՅԻՆ ՀԱՄԱԿԱՐԳՈՎ ՔԱՌԱԼԱՆՋ ՏԱՆԻՔ

ԳՈՒՈՐԾԻԱՄԵԿՈՒՄԻՉ ԻԶՈՍՊԱՆ A
ՀԱՆՔԱՅԻՆ ԲԱՄԲԱԿ. 30 ԿԳ/ԽՄ. 150 ՄՄ ՀԱՍՏՈՒԹՅԱՄԲ
ՏԵՍԱԿԱՐԱՐ ՋԵՐՄԱՆԱԿՈՒԹՅՈՒՆԸ ՈՉ ՊԱԿԱՍ 0,84 ԿՋ
ՋԵՐՄԱՓՈԽԱՆՑՄԱՆ ԳՈՐԾԱԿԻՑԸ 0,036 ԿՎ/Մ ՕՇ
ԳՈՒՈՐԾԻԱՄԵԿՈՒՄԻՉ ԻԶՈՍՊԱՆ B
Ց/ԱՎԱԶԵ ՀԱՐԹԵՑՆՈՂ ՇԵՐՏ 30ՄՄ ՀԱՍՏՈՒԹՅԱՄԲ
Ե/Բ ՄԱԼ 60ՄՄ ՀԱՍՏՈՒԹՅԱՄԲ
ԿԼՈՐԱՆՑՔԱՎՈՐ ՄԱԼ 220 ՄՄ
ՕՂԱՅԻՆ ՏԱՐԱԾՔ 70 ՄՄ
ԳԻՊԼՈԿԱՐՏՈՆԻՑ ԱՌԱՍՏԱՂ 12,5 ՄՄ
ԼԱՏԵՔՍԱՅԻՆ ՆԵՐԿՈՒՄ

ՀԱՆԳՈՒՑՑ - 1
ՏԵՍ ԹԵՐԹ ԱՆ - 35

ՏԱՆԻՔԻ ՄԱՆՐԱՄԱՆԵՐԸ ՏԵՍ ԹԵՐԹ ԱՆ - 57 : ԱՆ-66

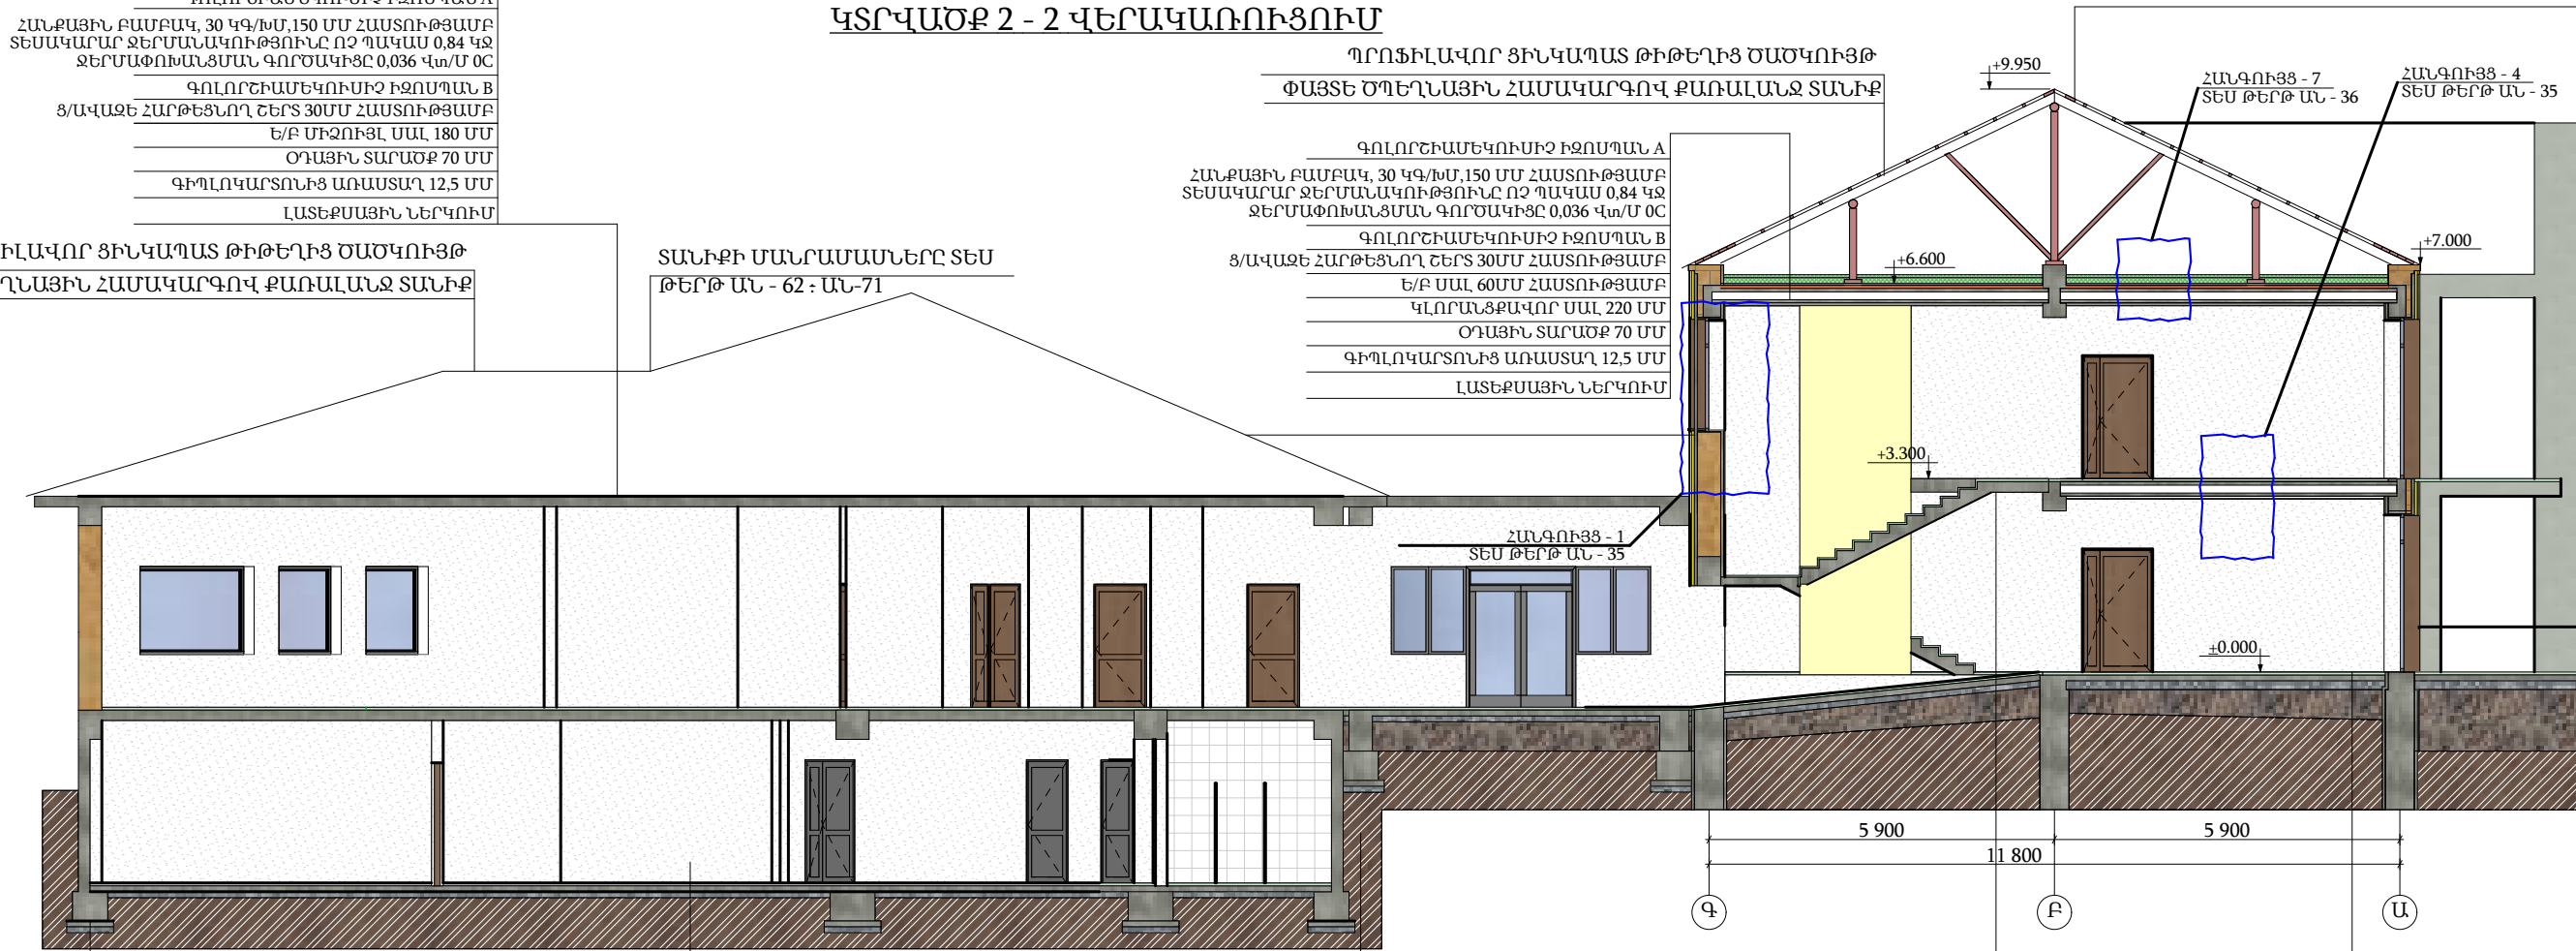

ԸՍՏ ՀԱՏԱԿՆԵՐԻ ՏԵՍԱԿՆԵՐԻ ԾԱԾԿՈՒՅԹ
Ց/ԱՎԱԶԵ ՀԱՐԹԵՑՆՈՂ ՇԵՐՏ 30ՄՄ ՀԱՍՏՈՒԹՅԱՄԲ
Ե/Բ ՀԱՏԱԿԱՍԱԼ 100 ՄՄ ՏԵՍ ԿՈՆՍՏՐՈՒԿՏՈՐԱԿԱՆ ՄԱՍՈՒՄ
ԽՃԻ ՆԱԽԱՇԵՐՏ 100 ՄՄ ՏԵՍ ԿՈՆՍՏՐՈՒԿՏՈՐԱԿԱՆ ՄԱՍՈՒՄ
ԳՐՈՒՆՏԻ ՀԵՏԼԻՑՔ ՏՈՓԱՆՈՒՄՈՎ
ԳՈՅՈՒԹՅՈՒՆ ՈՒՆԵՑՈՂ ԳՐՈՒՆՏ


ԸՍՏ ՀԱՏԱԿՆԵՐԻ ՏԵՍԱԿՆԵՐԻ ԾԱԾԿՈՒՅԹ
Ց/ԱՎԱԶԵ ՀԱՐԹԵՑՆՈՂ ՇԵՐՏ 30ՄՄ ՀԱՍՏՈՒԹՅԱՄԲ
Ե/Բ ՈՒԺԵՂԱՑՈՒՄ 50ՄՄ ՀԱՍՏՈՒԹՅԱՄԲ
ԳՈՅՈՒԹՅՈՒՆ ՈՒՆԵՑՈՂ Ե/Բ ԿԼՈՐ.ՄԱԼ 220ՄՄ
ԳՈՅՈՒԹՅՈՒՆ ՈՒՆԵՑՈՂ ԳԱՋԵ ՇԱՂԱԽ 20ՄՄ
ՕՂԱՅԻՆ ՏԱՐԱԾՔ 30 ՄՄ
ԳԻՊԼՈԿԱՐՏՈՆԻՑ ԱՌԱՍՏԱՂ 12,5 ՄՄ
ԼԱՏԵՔՍԱՅԻՆ ՆԵՐԿՈՒՄ

ԸՍՏ ՀԱՏԱԿՆԵՐԻ ՏԵՍԱԿՆԵՐԻ ԾԱԾԿՈՒՅԹ
Ց/ԱՎԱԶԵ ՀԱՐԹԵՑՆՈՂ ՇԵՐՏ 30ՄՄ ՀԱՍՏՈՒԹՅԱՄԲ
Ե/Բ ՀԱՏԱԿԱՍԱԼ 100 ՄՄ ՏԵՍ ԿՈՆՍՏՐՈՒԿՏՈՐԱԿԱՆ ՄԱՍՈՒՄ
ԽՃԻ ՆԱԽԱՇԵՐՏ 100 ՄՄ ՏԵՍ ԿՈՆՍՏՐՈՒԿՏՈՐԱԿԱՆ ՄԱՍՈՒՄ
ԳՐՈՒՆՏԻ ՀԵՏԼԻՑՔ ՏՈՓԱՆՈՒՄՈՎ
ԳՈՅՈՒԹՅՈՒՆ ՈՒՆԵՑՈՂ ԳՐՈՒՆՏ

						ԵՔ-ԳՀԽԱՇՁԲ - 25/10			
						ԵՐԵՎԱՆ ՔԱՂԱՔԻ ՔԱՆԱՔԵՌ-ՋԵՅԹՈՒՆ ՎԱՐՉԱԿԱՆ ՇՐՋԱՆԻ Հ.150 ՄԱՆԿԱՊԱՐՏԵՁԻ ՀԻՄՆԱՆՈՐՈԳՄԱՆ ԵՎ ԲԱԿԻ ԲԱՐԵԿԱՐԳՈՒՄ			
Փոփ	Տղմ.քան	Թերթ	Փաստ.թիվ	Ստորագ.	Թվակ.	ՃԱՐՏԱՐԱՊԵՏԱԿԱՆ ՄԱՍ	Փուլ	Թերթ	Թերթեր
Տուրեն	Վ.Իսախանյան						Ա	32	75
Նախագծող	Ս.Հարությունյան					ԿՏՐՎԱԾՔ 2 - 2 Մ1:100 ՎԵՐԱԿԱՌՈՒՑՈՒՄ	ՕՆ ԴԻՉԱՅՆ ՍՊԸ		
Նախագծող	Ա.Պողոսյան								



ՎԵՐԱԿԱՌՈՒՑՈՒՄ

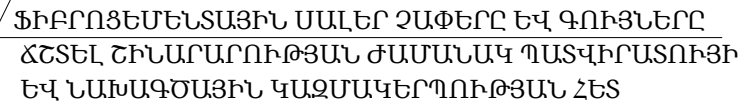

ՖԻՐՈՑԵՄԵՆՏԱՅԻՆ ՍԱԼԵՐ ԶԱՓԵՐԸ ԵՎ ԳՈՒՅՆԵՐԸ
ՃՇՏԵԼ ՇԻՆԱՐԱՐՈՒԹՅԱՆ ԺԱՄԱՆԱԿ ՊԱՏՎԻՐԱՏՈՒՅԻ
ԵՎ ՆԱԽԱԳԾԱՅԻՆ ԿԱԶՄԱԿԵՐՊՈՒԹՅԱՆ ՀԵՏ

ՖԻՐՈՑԵՄԵՆՏԱՅԻՆ ՍԱԼԵՐ ՉԱՓԵՐԸ ԵՎ ԳՈՒՅՆԵՐԸ
ՃՇՏԵԼ ՇԻՆԱՐԱՐՈՒԹՅԱՆ ԺԱՄԱՆԱԿ ՊԱՏՎԻՐԱՏՈՒՅԻ
ԵՎ ՆԱԽԱԳԾՍՅԻՆ ԿԱԶՄԱԿԵՐՊՈՒԹՅԱՆ ՀԵՏ

ՖԻՐՈՑԵՄԵՆՏԱՅԻՆ ՄԱԼԵՐ ԶԱՓԵՐԸ ԵՎ ԳՈՒՅՆԵՐԸ
ՃՇՏԵԼ ՇԻՆԱՐԱՐՈՒԹՅԱՆ ԺԱՄԱՆԱԿ ՊԱՏՎԻՐԱՏՈՒՅԻ
ԵՎ ՆԱԽԱԳԾՈՒՄԻՆ ԿԱԶՄԱԿԵՐՊՈՒԹՅԱՆ ՀԵՏ


ԳՈՒՆԱՎՈՐ ՊՐՈՖԷՍՐԱՎՈՐ
ԹԻԹԵՂ ՄԱՆՐԱՄԱՍՆԵՐԸ
ՏԵՍ ՏԱՆԻՔԻ ԳԾԱԳՐԵՐՈՒՄ

ԳԵՏՆԱԽԱՐԻՍԽԻ ԵՐԵՍԱՊԱՏՈՒՄ ԲԱԶԱԼՏԵ
ՍԱԼԻԿԼԵՐՈՎ 30 ՄՄ ՀԱՍՏՈՒԹՅԱՄԲ

1. ՊԱՏՈՒՀԱՆՆԵՐԻ ԷՍՔԻԶՆԵՐԸ ԵՎ ՄԱՍՆԱԳՐԵՐԸ ՏԵՍ ԹԵՐԹ ԱՆ -41 ԵՎ ԱՆ-43:
2. ԴՌՆԵՐԻ ԷՍՔԻԶՆԵՐԸ ԵՎ ՄԱՍՆԱԳՐԵՐԸ ՏԵՍ ԹԵՐԹ ԱՆ - 42:
3. ԱՐՏԱՔԻՆ ՊԱՏԵՐԻ ՄԱՆՐԱՄԱՍՆ ՏԵՍ ԹԵՐԹ ԱՆ -37 ԵՎ ԱՆ -38:

						ԵՔ-ԳՀԽԱՇՁԲ - 25/10				
						ԵՐԵՎԱՆ ՔԱՂԱՔԻ ՔԱՆԱՔԵՌ-ԶԵՅԹՈՒՆ ՎԱՐՉԱԿԱՆ ՇՐՋԱՆԻ Հ.150 ՄԱՆԿԱՊԱՐՏԵԶԻ ՀԻՄՆԱՆՈՐՈԳՄԱՆ ԵՎ ԲԱԿԻ ԲԱՐԵԿԱՐԳՈՒՄ				
Փոփ	Տղմ.քան	Թերթ	Փաստ.թիվ	Ստորագ.	Թվակ.					
Տնօրեն		Վ.Բապիրյան				ՃԱՐՏԱՐԱՊԵՏԱԿԱՆ ՄԱՍ		Փուլ	Թերթ	Թերթեր
								Ա	33	75
Նախագծող	Մ.Հարությունյան					ԿՏՐՎԱԾՔ 3 - 3 Մ1:100 ՎԵՐԱԿԱՌՈՒՑՈՒՄ		ՕՆ ԴԻԶԱՅՆ ՍՊԸ		
Նախագծող	Ա.Պողոսյան									



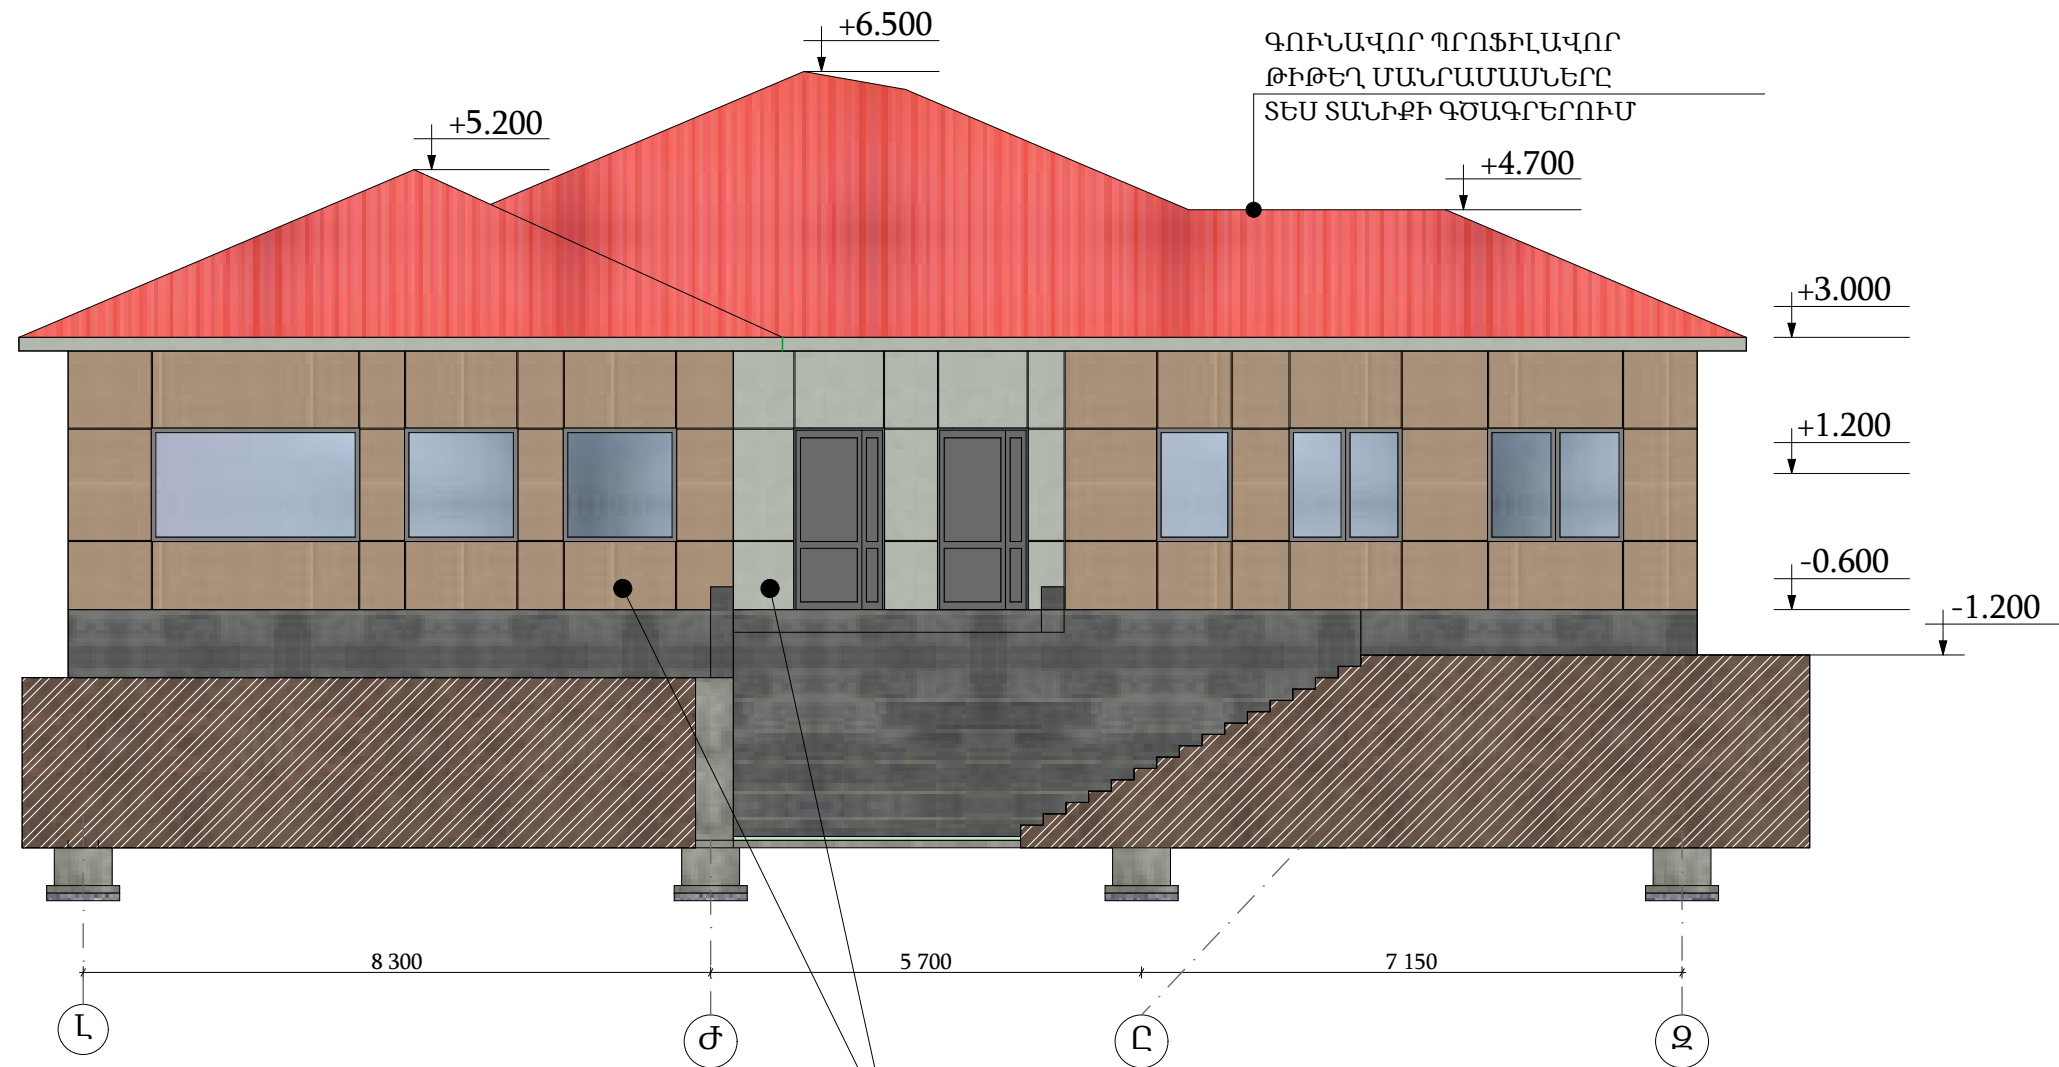

ՖԻԲՐՈՑԵՄԵՆՏԱՅԻՆ ՍԱԼԵՐ ՉԱՓԵՐԸ ԵՎ ԳՈՒՅՆԵՐԸ
ՃՇՏԵԼ ՇԻՆԱՐԱՐՈՒԹՅԱՆ ԺԱՄԱՆԱԿ ՊԱՏՎԻՐԱՏՈՒՅԻ
ԵՎ ՆԱԽԱԳԾԱՅԻՆ ԿԱԶՄԱԿԵՐՊՈՒԹՅԱՆ ՀԵՏ

ՊԱՅՄԱՆԱԿԱՆ ՆՇԱՆՆԵՐ


	ՖԻԲՐՈՑԵՄԵՆՏԱՅԻՆ ՍԱԼԵՐ ՉԱՓԵՐԸ ԵՎ ԳՈՒՅՆԵՐԸ ՃՇՏԵԼ ՇԻՆԱՐԱՐՈՒԹՅԱՆ ԺԱՄԱՆԱԿ ՊԱՏՎԻՐԱՏՈՒՅԻ ԵՎ ՆԱԽԱԳԾԱՅԻՆ ԿԱԶՄԱԿԵՐՊՈՒԹՅԱՆ ՀԵՏ
	ՖԻԲՐՈՑԵՄԵՆՏԱՅԻՆ ՍԱԼԵՐ ՉԱՓԵՐԸ ԵՎ ԳՈՒՅՆԵՐԸ ՃՇՏԵԼ ՇԻՆԱՐԱՐՈՒԹՅԱՆ ԺԱՄԱՆԱԿ ՊԱՏՎԻՐԱՏՈՒՅԻ ԵՎ ՆԱԽԱԳԾԱՅԻՆ ԿԱԶՄԱԿԵՐՊՈՒԹՅԱՆ ՀԵՏ
	ՖԻԲՐՈՑԵՄԵՆՏԱՅԻՆ ՍԱԼԵՐ ՉԱՓԵՐԸ ԵՎ ԳՈՒՅՆԵՐԸ ՃՇՏԵԼ ՇԻՆԱՐԱՐՈՒԹՅԱՆ ԺԱՄԱՆԱԿ ՊԱՏՎԻՐԱՏՈՒՅԻ ԵՎ ՆԱԽԱԳԾԱՅԻՆ ԿԱԶՄԱԿԵՐՊՈՒԹՅԱՆ ՀԵՏ
	ԳՈՒՆԱՎՈՐ ՊՐՈՖԻԼԱՎՈՐ ԹԻԹԵՂ ՄԱՆՐԱՄԱՍՆԵՐԸ ՏԵՍ ՏԱՆԻՔԻ ԳԾԱԳՐԵՐՈՒՄ
	ԳԵՏՆԱԽԱՐԻՄԽԻ ԵՐԵՍԱՊԱՏՈՒՄ ԲԱԶԱԼՏԵ ՍԱԼԻԿՆԵՐՈՎ 30 ՄՄ ՀԱՍՏՈՒԹՅԱՄԲ

ԾԱՆՈԹԱԳՐՈՒԹՅՈՒՆ


- ՊԱՏՈՒՀԱՆՆԵՐԻ ԷՍՔԻԶՆԵՐԸ ԵՎ ՄԱՍՆԱԳՐԵՐԸ ՏԵՍ ԹԵՐԹ ԱՆ -41 ԵՎ ԱՆ-43:
- ԴՈՆԵՐԻ ԷՍՔԻԶՆԵՐԸ ԵՎ ՄԱՍՆԱԳՐԵՐԸ ՏԵՍ ԹԵՐԹ ԱՆ - 42:
- ԱՐՏԱՔԻՆ ՊԱՏԵՐԻ ՄԱՆՐԱՄԱՍՆ ՏԵՍ ԹԵՐԹ ԱՆ -37 ԵՎ ԱՆ -38:

ԵՔ-ԳՀԽԱՇՁԲ - 25/10					
ԵՐԵՎԱՆ ՔԱՂԱՔԻ ՔԱՆԱՔԵՌ-ԶԵՅԹՈՒՆ ՎԱՐՉԱԿԱՆ ՇՐՋԱՆԻ Հ.150 ՄԱՆԿԱՊԱՐՏԵԶԻ ՀԻՄՆԱՆՈՐՈԳՄԱՆ ԵՎ ԲԱԿԻ ԲԱՐԵԿԱՐԳՈՒՄ					
Փուլ	Տղմ.քան	Թերթ	Փաստ.թիվ	Ստորագ.	Թվակ.
Տնօրեն	Վ.Իսախանյան				
Նախագծող	Ս.Հարությունյան				
Նախագծող	Ա.Պողոսյան				
ՀԱՐՏԱՐԱՊԵՏԱԿԱՆ ՄԱՍ				Փուլ	Թերթ
ԿՏՐՎԱԾՔ 4 - 4 Մ1:100 ՎԵՐԱԿԱՌՈՒՑՈՒՄ				Ա	34
				Թերթեր	75
				ՕՆ ԴԻԶՆՅՆ ՍՊԸ	


ՀԱՆԳՈՒՅՑ - 1
Մ1:25

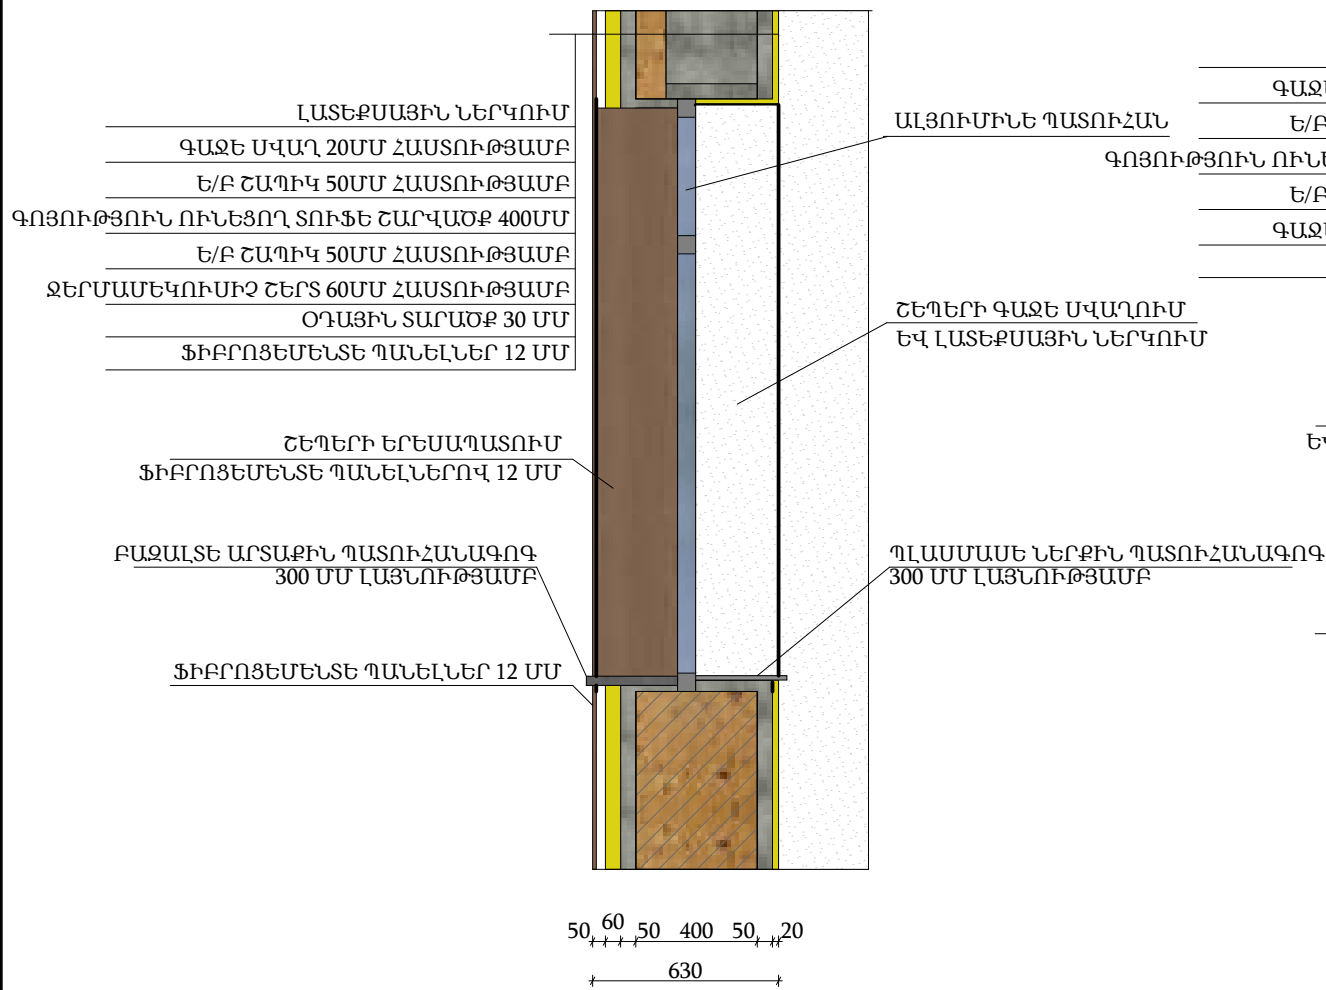

ՀԱՆԳՈՒՅՑ - 2
Մ1:25

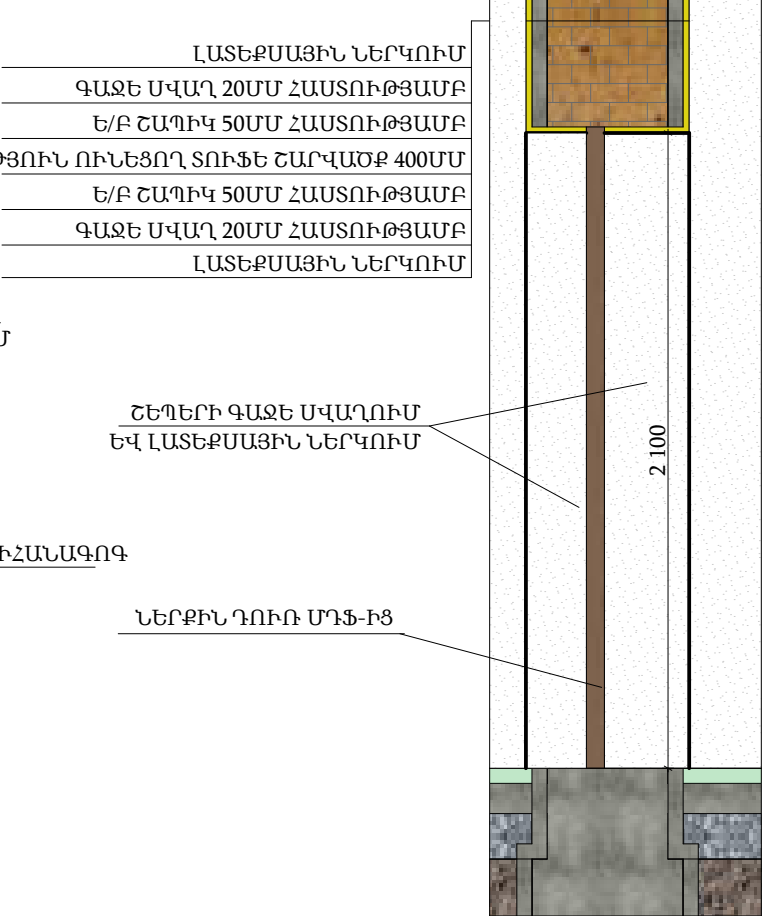


ՀԱՆԳՈՒՅՑ - 3
Մ1:25

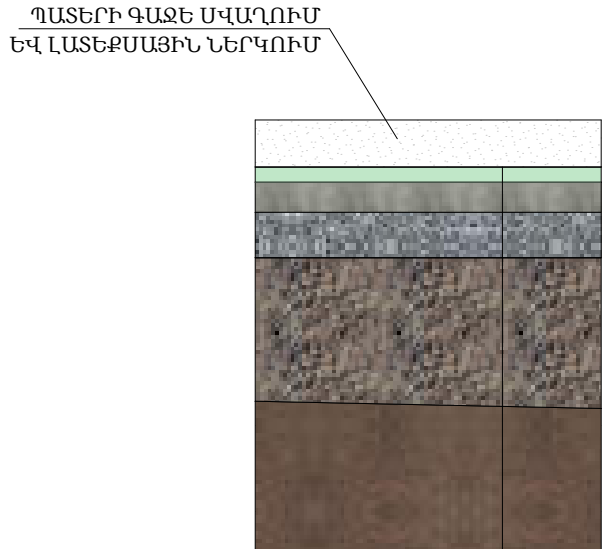


ԸՍՏ ՀԱՍԱԿՆԵՐԻ ՏԵՍԱԿՆԵՐԻ ԾԱԾԿՈՒՅԹ
Ց/ԱՎԱԶԵ ՀԱՐԹԵՑՆՈՂ ՇԵՐՏ 30ՄՄ ՀԱՍՏՈՒԹՅԱՄԲ
Ե/Բ ՀԱՍԱԿԱՍԱԼ 100 ՄՄ ՏԵՍ ԿՈՆՍՏՐՈՒԿՏՈՐԱԿԱՆ ՄԱՍՈՒՄ
ԽՃԻ ՆԱԽԱՇԵՐՏ 100 ՄՄ ՏԵՍ ԿՈՆՍՏՐՈՒԿՏՈՐԱԿԱՆ ՄԱՍՈՒՄ
ԳՐՈՒՆՏԻ ՀԵՏԼԻՑՔ ՏՈՓԱՆՈՒՄՈՎ
ԳՈՅՈՒԹՅՈՒՆ ՈՒՆԵՑՈՂ ԳՐՈՒՆՏ


ՀԱՆԳՈՒՅՑ - 5
Մ1:25

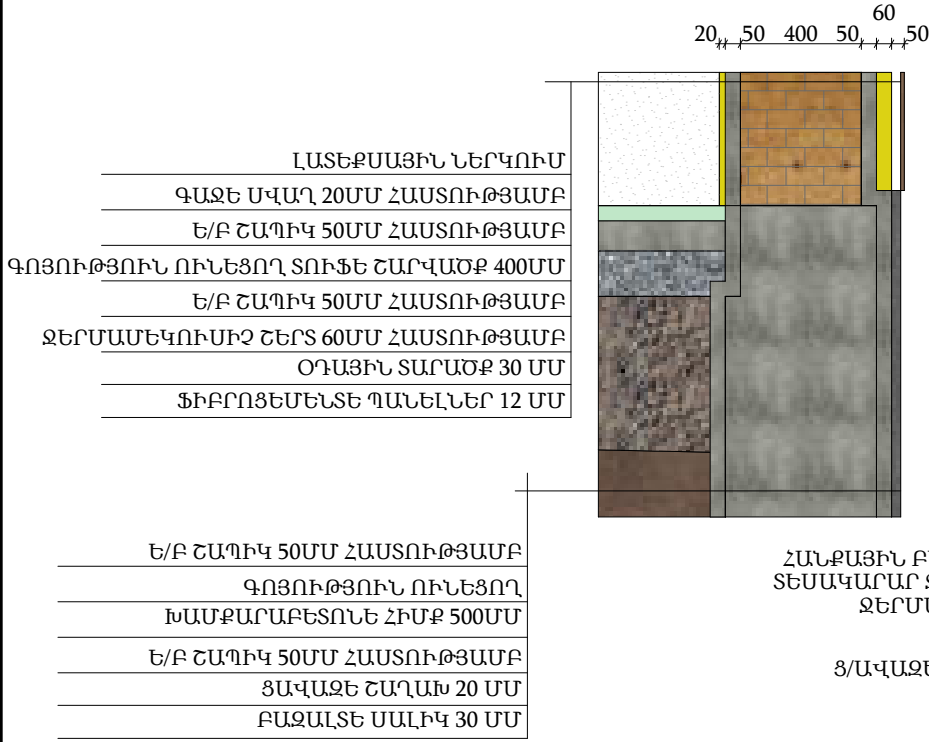

ՀԱՆԳՈՒՅՑ - 6
Մ1:25

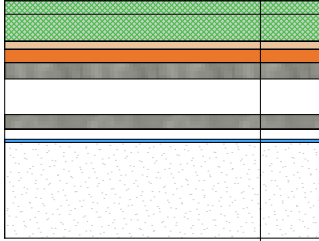

ՀԱՆԳՈՒՅՑ - 4
Մ1:25

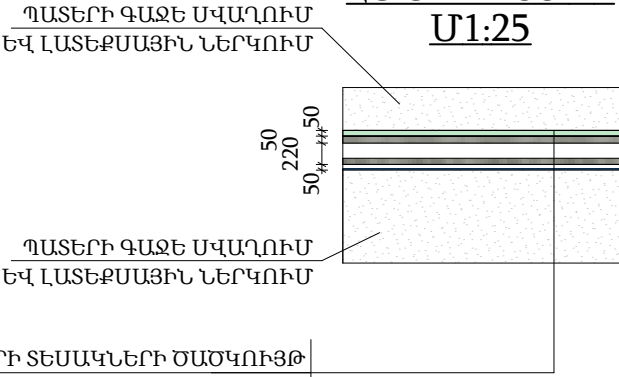

ԸՍՏ ՀԱՍԱԿՆԵՐԻ ՏԵՍԱԿՆԵՐԻ ԾԱԾԿՈՒՅԹ
Ց/ԱՎԱԶԵ ՀԱՐԹԵՑՆՈՂ ՇԵՐՏ 30ՄՄ ՀԱՍՏՈՒԹՅԱՄԲ
Ե/Բ ՈՒԺԵՂԱՅՈՒՄ 50ՄՄ ՀԱՍՏՈՒԹՅԱՄԲ
ԳՈՅՈՒԹՅՈՒՆ ՈՒՆԵՑՈՂ Ե/Բ ԿԼՈՐ.ՍԱԼ 220ՄՄ
ԳՈՅՈՒԹՅՈՒՆ ՈՒՆԵՑՈՂ ԳԱՋԵ ՇԱՂԱԽ 20ՄՄ
ՕՂԱՅԻՆ ՏԱՐԱԾՔ 30 ՄՄ
ԳԻՊԼՈԿԱՐՏՈՆԻՑ ԱՌԱՍՏԱՂ 12,5 ՄՄ
ԼԱՏԵՔՍԱՅԻՆ ՆԵՐԿՈՒՄ

ԵՔ-ԳՀԽԱՇՁԲ - 25/10

ԵՐԵՎԱՆ ՔԱՂԱՔԻ ՔԱՆԱՔԵՌ-ԶԵՅԹՈՒՆ ՎԱՐՉԱԿԱՆ ՇՐՋԱՆԻ Հ.150 ՄԱՆԿԱՊԱՐՏԵԶԻ ՀԻՄՆԱՆՈՐՈԳՄԱՆ ԵՎ ԲԱԿԻ ԲԱՐԵԿԱՐԳՈՒՄ

Փոփ	Տղմ.քան	Թերք	Փաստ.քիլ	Ստորագ.	Թվակ.			
Տուրեն	Վ.Իսախանյան					ՀԱՐՏԱՐԱՊԵՏԱԿԱՆ ՄԱՍ	Փուլ	Թերք
Նախագծող	Ս.Հարությունյան						Ա	35
						ՀԱԿԱՏԱՅԻՆ ԴՐՎԱԳՆԵՐ	ՕՆ ԴԻԶԱՅՆ ՍՊԸ	
Նախագծող	Ա.Պողոսյան							



ՃԱԿԱՏ 6 - 1 ԱՌԱՆՑՔՆԵՐԻ ՄԻՋԵՎ Մ1:100
ՎԵՐԱԿԱՌՈՒՑՈՒՄ



ՊԱՅՄԱՆԱԿԱՆ ՆՇԱՆՆԵՐ

	ՖԻԲՐՈՑԵՄԵՆՏԱՅԻՆ ՍԱԼԵՐ ՉԱՓԵՐԸ ԵՎ ԳՈՒՅՆԵՐԸ ՃՇՏԵԼ ՇԻՆԱՐԱՐՈՒԹՅԱՆ ԺԱՄԱՆԱԿ ՊԱՏՎԻՐԱՏՈՒՅԻ ԵՎ ՆԱԽԱԳԾԱՅԻՆ ԿԱԶՄԱԿԵՐՊՈՒԹՅԱՆ ՀԵՏ
	ՖԻԲՐՈՑԵՄԵՆՏԱՅԻՆ ՍԱԼԵՐ ՉԱՓԵՐԸ ԵՎ ԳՈՒՅՆԵՐԸ ՃՇՏԵԼ ՇԻՆԱՐԱՐՈՒԹՅԱՆ ԺԱՄԱՆԱԿ ՊԱՏՎԻՐԱՏՈՒՅԻ ԵՎ ՆԱԽԱԳԾԱՅԻՆ ԿԱԶՄԱԿԵՐՊՈՒԹՅԱՆ ՀԵՏ
	ՖԻԲՐՈՑԵՄԵՆՏԱՅԻՆ ՍԱԼԵՐ ՉԱՓԵՐԸ ԵՎ ԳՈՒՅՆԵՐԸ ՃՇՏԵԼ ՇԻՆԱՐԱՐՈՒԹՅԱՆ ԺԱՄԱՆԱԿ ՊԱՏՎԻՐԱՏՈՒՅԻ ԵՎ ՆԱԽԱԳԾԱՅԻՆ ԿԱԶՄԱԿԵՐՊՈՒԹՅԱՆ ՀԵՏ
	ԳՈՒՆԱՎՈՐ ՊՐՈՖԻԼԱՎՈՐ ԹԻԹԵՂ ՄԱՆՐԱՄԱՍՆԵՐԸ ՏԵՍ ՏԱՆԻՔԻ ԳԾԱԳՐԵՐՈՒՄ
	ԳԵՏՆԱԽԱՐԻՍԽԻ ԵՐԵՍԱՊԱՏՈՒՄ ԲԱԶԱԼՏԵ ՍԱԼԻԿՆԵՐՈՎ 30 ՄՄ ՀԱՍՏՈՒԹՅԱՄԲ

ԾԱՆՈԹԱԳՐՈՒԹՅՈՒՆ

- ՊԱՏՈՒՀԱՆՆԵՐԻ ԷՍՔԻԶՆԵՐԸ ԵՎ ՄԱՍՆԱԳՐԵՐԸ ՏԵՍ ԹԵՐԹ ԱՆ -41 ԵՎ ԱՆ-43:
- ԴՌՆԵՐԻ ԷՍՔԻԶՆԵՐԸ ԵՎ ՄԱՍՆԱԳՐԵՐԸ ՏԵՍ ԹԵՐԹ ԱՆ - 42:
- ԱՐՏԱՔԻՆ ՊԱՏԵՐԻ ՄԱՆՐԱՄԱՍՆ ՏԵՍ ԹԵՐԹ ԱՆ -37 ԵՎ ԱՆ -38:


						ԵՔ-ԳՀԽԱՇՁԲ - 25/10			
						ԵՐԵՎԱՆ ՔԱՂԱՔԻ ՔԱՆԱՔԵՌ-ԶԵՅԹՈՒՆ ՎԱՐՉԱԿԱՆ ՇՐՋԱՆԻ Հ.150 ՄԱՆԿԱՊԱՐՏԵԶԻ ՀԻՄՆԱՆՈՐՈԳՄԱՆ ԵՎ ԲԱԿԻ ԲԱՐԵԿԱՐԳՈՒՄ			
Փոփ	Տղմ.քան	Թերթ	Փաստ.քիվ	Ստորագ.	Թվակ.				
Տնօրեն	Վ.Իսախանյան					ՃԱՐՏԱՐԱՊԵՏԱԿԱՆ ՄԱՍ		Փուլ	Թերթ
Նախագծող	Ս.Հարությունյան							Ա	36
Նախագծող	Ա.Պողոսյան					ՃԱԿԱՏ 6 - 1 ԱՌԱՆՑՔՆԵՐԻ ՄԻՋԵՎ		Թերթեր	75
								ՕՆ ԴԻԶԱՅՆ ՄՊԸ	

ՋԵՐՄԱՄԵԿՈՒՍԱՑՄԱՆ ՄԽԵՄԱ



ՊԱՅՄԱՆԱԿԱՆ ՆՇԱՆՆԵՐ

ՏԻՊ - Ա

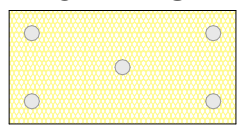


ՋԵՐՄԱՄԵԿՈՒՄԻՉ ՇԵՐՏ ԲԱԶԱԼՏ ՄԱՆՐԱԹԵԼԱՅԻՆ ՀԱՆՔԱՅԻՆ ԲԱՍԲԱԿԻՑ /ԱՐՏԱՔԻՆ ՇԵՐՏԸ 18 ՄՄ 170 ԿԳ/ԽՄ, ՆԵՐՔԻՆ ՇԵՐՏԸ 42 ՄՄ 86ԿԳ/ԽՄ/ ԸՆԴՀԱՆՈՒՐ ՀԱՍՏՈՒԹՅՈՒՆԸ 60ՄՄ

ՏԻՊ - Ա



ԳԵՏՆԱԽԱՐԻՄԽԻ ԵՐԵՍԱՊԱՏՈՒՄ ԲԱԶԱԼՏԵ ՍԱԼԻԿՆԵՐՈՎ 30 ՄՄ ՀԱՍՏՈՒԹՅԱՄԲ

ՏԻՊ - Ա

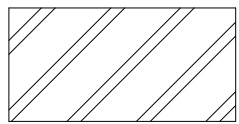

ԱՐՏԱՔԻՆ ՊԱՏԻ ՄԻՋՈՒԿ

ԵՔ-ԳՀԽԱՇՁԲ - 25/10					
ԵՐԵՎԱՆ ՔԱՂԱՔԻ ՔԱՆԱՔԵՌ-ՋԵՅԹՈՒՆ ՎԱՐՉԱԿԱՆ ՇՐՋԱՆԻ Հ.150 ՄԱՆԿԱՊԱՐՏԵՁԻ ՀԻՄՆԱՆՈՐՈՎՄԱՆ ԵՎ ԲԱԿԻ ԲԱՐԵԿԱՐԳՈՒՄ					
Փոփ	Տղմ.քան	Թերթ	Փաստ.քիվ	Ստորագ.	Թվակ.
Տնօրեն	Վ.Իսախանյան				
Նախագծող	Ս.Հարությունյան				
Նախագծող	Ա.Պողոսյան				
ՀԱՐՏԱՐԱՊԵՏԱԿԱՆ ՄԱՍ				Փուլ	Թերթ
ԱՐՏԱՔԻՆ ՊԱՏԵՐԻ ՋԵՐՄԱՄԵԿՈՒՍԱՑՈՒՄ				Ա	37
				Թերթեր	75
				ՕՆ ԴԻՉԱՅՆ ՍՊԸ	
					

ԼԱՏԵՔՍԱՅԻՆ ՆԵՐԿՈՒՄ

ԳԱԶԵ ՍՎԱՂՈՒՄ 20ՄՄ

ԱՄՐԱՆԱՎՈՐՎԱԾ ԹԵԹԵՎ ԲԵՏՈՆԵ ԲԼՈԿՆԵՐ 400ՄՄ

ՋԵՐՄԱՄԵԿՈՒՄԻՉ ՇԵՐՏ ԲԱԶԱԼՏԵ ՄԱՆՐԱԹԵԼԷՐԻՑ


ՀԱՆՔԱՅԻՆ ԲԱՄԲԱԿԻՑ /ԱՐՏԱՔԻՆ ՇԵՐՏԸ 18 ՄՄ

170 ԿԳ/ԽՄ, ՆԵՐՔԻՆ ՇԵՐՏԸ 82 ՄՄ 86ԿԳ/ԽՄ/

ՃԱԿԱՏՆԵՐԻ ԵՐԵՍԱՊԱՏՈՒՄ ՖԻԲՐՈՑԵՄԵԼՏԵ

12 ՄՄ ՍԱԼԵՐՈՎ ՆԵՌԱՌՅԱԼ ՀԻՄՆԱԿՄԱԽՔԸ

ՀԱՏՈՒՅԹ Ա-Ա ՏԻՊ Ա

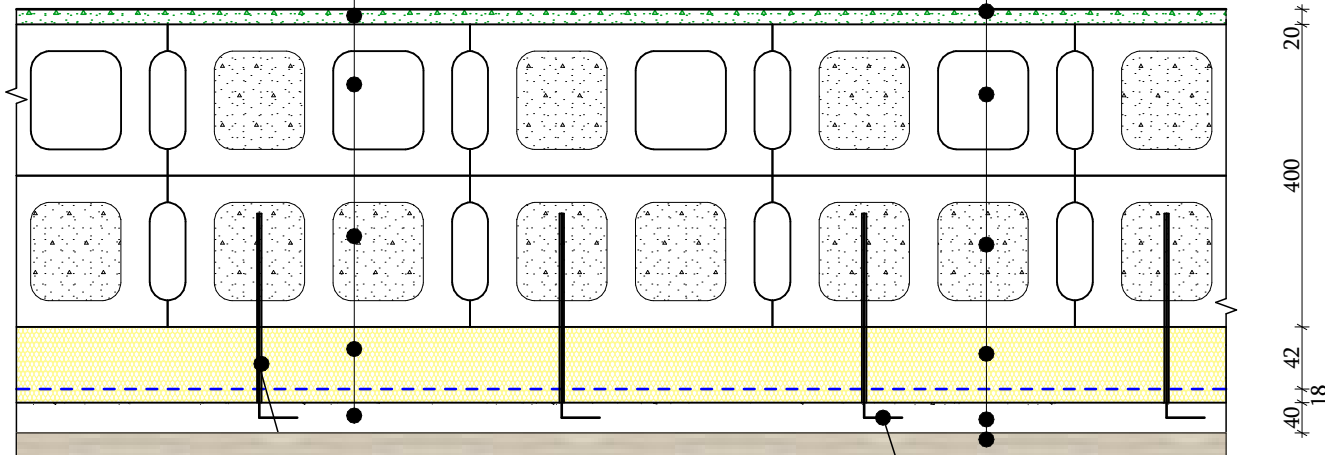


ԱՆՑՔԵՐԻ ՇԱՂԱԹՈՒՄ
ՄԱՆՐԱՄԱՍՆ ՏԵՄ
ԿՈՆՍՏՐՈՒԿՏՈՐԱԿԱՆ
ՄԱՍՈՒՄ

ԱՄՐԱՆ Ø8A500C
ՄԱՆՐԱՄԱՍՆ ՏԵՄ
ԿՈՆՍՏՐՈՒԿՏՈՐԱԿԱՆ
ՄԱՍՈՒՄ

20
400
42
18

ՋԵՐՄԱՄԵԿՈՒՄԻՉ ՇԵՐՏ ԲԱԶԱԼՏԵ ՄԱՆՐԱԹԵԼԷՐԻՑ ՍԱԼԵՐՈՎ ԱՆԿՑՈՒՆԱՅԻՆ ՄԻԱՑՈՒՄՆԵՐԻ ՀԱՆԳՈՒՅՑ

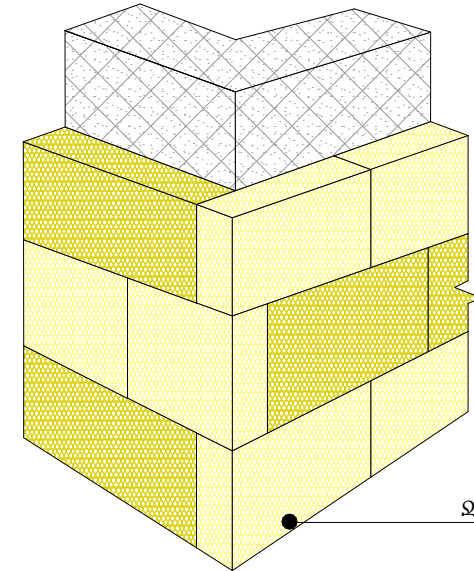


ՋԵՐՄԱՄԵԿՈՒՄԻՉ ՇԵՐՏ 60 ՄՄ

ՊԱՏԵՐԻ ԱՆԿՑՈՒՆԱՅԻՆ ՄԱՍԵՐԻ ՋԵՐՄԱՄԵԿՈՒՄԱՑՈՒՄ

ԽՅԱԲՈՒԹԱԿ
5-8 ՀԱՏ/Մ²

ՃԱԿԱՏՆԵՐԻ ԵՐԵՍԱՊԱՏՈՒՄ ՖԻԲՐՈՑԵՄԵԼՏԵ
12 ՄՄ ՍԱԼԵՐՈՎ ՆԵՌԱՌՅԱԼ ՀԻՄՆԱԿՄԱԽՔԸ

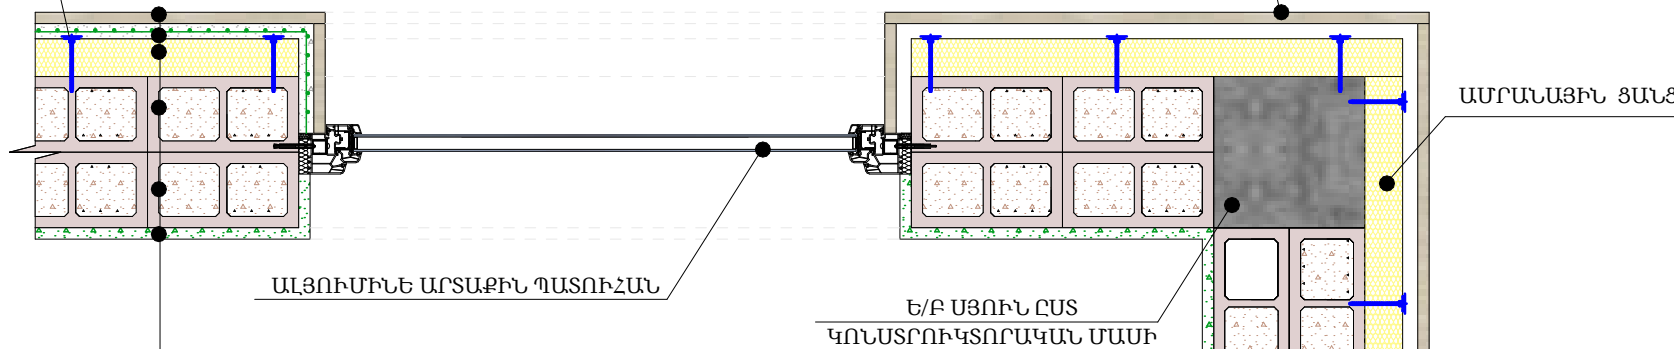

ԱԼՅՈՒՄԻՆԵ ԱՐՏԱՔԻՆ ՊԱՏՈՒՀԱՆ

Ե/Բ ՍՅՈՒՆ ԸՍՏ
ԿՈՆՍՏՐՈՒԿՏՈՐԱԿԱՆ ՄԱՍԻ

ԱՄՐԱՆԱՅԻՆ ՑԱՆՑ

ԼԱՏԵՔՍԱՅԻՆ ՆԵՐԿՈՒՄ

ԳԱԶԵ ՍՎԱՂՈՒՄ 20ՄՄ

ԱՄՐԱՆԱՎՈՐՎԱԾ ԹԵԹԵՎ ԲԵՏՈՆԵ ԲԼՈԿՆԵՐ 400ՄՄ

ՋԵՐՄԱՄԵԿՈՒՄԻՉ ՇԵՐՏ 60 ՄՄ

ՃԱԿԱՏՆԵՐԻ ԵՐԵՍԱՊԱՏՈՒՄ ՖԻԲՐՈՑԵՄԵԼՏԵ
12 ՄՄ ՍԱԼԵՐՈՎ ՆԵՌԱՌՅԱԼ ՀԻՄՆԱԿՄԱԽՔԸ

ՆԵՐՔԻՆ ՀԱՐԴԱՐՈՒՄ
/ԳԱԶԵ ՍՎԱՂԻ ՆԵՐԿՈՒՄ/

ԱՐՏԱՔԻՆ ՊԱՏԵՐԻ ՄԻՋՈՒԿ
ԸՍՏ ԿՈՆՍՏՐՈՒԿՏՈՐԱԿԱՆ ՄԱՍԻ

N/N	ԱՇԽԱՏԱՆՔՆԵՐԻ ԱՆՎԱՆՈՒՄԸ	ՔԱՆԱԿԸ
ԱՐՏԱՔԻՆ ՀԱՐԴԱՐՈՒՄ		
1	ԳԵՏՆԱԽԱՐՄԻՒ ԵՐԵՍԱՊԱՏՈՒՄ ԲԱԶԱԼՏԵ 30 ՄՄ ՍԱԼԵՐՈՎ ՆԵՌԱՌՅԱԼ ՀԻՄՆԱԿՄԱԽՔԸ	196.95 Մ²
2	ՃԱԿԱՏՆԵՐԻ ԵՐԵՍԱՊԱՏՈՒՄ ՖԻԲՐՈՑԵՄԵԼՏԵ 12 ՄՄ ՍԱԼԵՐՈՎ ՆԵՌԱՌՅԱԼ ՀԻՄՆԱԿՄԱԽՔԸ	705.81 Մ²
3	ՋԵՐՄԱՄԵԿՈՒՄԻՉ ՇԵՐՏ ԲԱԶԱԼՏԵ ՄԱՆՐԱԹԵԼԷՐԻՑ ՀԱՆՔԱՅԻՆ ԲԱՄԲԱԿԻՑ /ԱՐՏԱՔԻՆ ՇԵՐՏԸ 18 ՄՄ 170 ԿԳ/ԽՄ, ՆԵՐՔԻՆ ՇԵՐՏԸ 42 ՄՄ 86ԿԳ/ԽՄ/ 60ՄՄ	705.81 Մ²
4	ՄԵՏԱՂԱԿԱՆ ԽՅԱԲՈՒԹԱԿՆԵՐԻ ՏԵՂԱԴՐՈՒՄ 140 ՄՄ ԵՐԿԱՐՈՒԹՅԱՄԲ	706.0 ՀԱՏ
5	ՊԼԱՍՄԱՍԵ ԽՅԱԲՈՒԹԱԿՆԵՐԻ ՏԵՂԱԴՐՈՒՄ 140 ՄՄ ԵՐԿԱՐՈՒԹՅԱՄԲ	2825.0 ՀԱՏ
6	ԲԱԶԱԼՏԻՑ ՊԱՏՈՒՀԱՆԱԳՈԳԵՐԻ ՏԵՂԱԴՐՈՒՄ 50 ՄՄ ՀԱՍՏՈՒԹՅԱՄԲ	27.72 Մ²
7	ԱՐՏԱՔԻՆ ՇԵՐՏԻ ԵՐԵՍԱՊԱՏՈՒՄ ՖԻԲՐՈՑԵՄԵԼՏԱՅԻՆ ՍԱԼԵՐՈՎ	106.13 Մ²
8	ԳՈՒՅՔԱՅԻՆ ՏԱԽՏԱԿԱՄԱԾ	700.0 Մ²

ԵՔ-ԳՀԽԱՇՁԲ - 25/10


						ԵՔ-ԳՀԽԱՇՁԲ - 25/10					
						ԵՐԵՎԱՆ ՔԱՂԱՔԻ ՔԱՆԱՔԵՌ-ՋԵՅԹՈՒՆ ՎԱՐՉԱԿԱՆ ՇՐՋԱՆԻ Հ.150 ՄԱՆԿԱՊԱՐՏԵՁԻ ՀԻՄՆԱՆՈՐՈՎՊՄԱՆ ԵՎ ԲԱԿԻ ԲԱՐԵԿԱՐԳՈՒՄ					
Փոփ	Տղմ.քան	Թերթ	Փաստ.քիվ	Ստորագ.	Թվակ.	ՀԱՐՏԱՐԱՊԵՏԱԿԱՆ ՄԱՍ			Փուլ	Թերթ	Թերթեր
Տնօրեն	Վ.Իսախանյան								Ա	38	75
Նախագծող	Ս.Հարությունյան					ԱՐՏԱՔԻՆ ՊԱՏԵՐԻ ՋԵՐՄԱՄԵԿՈՒՄԱՑՈՒՄ			ՕՆ ԴԻՉԱՅՆ ՍՊԸ 		
Նախագծող	Ա.Պողոսյան										



ՆԿՈՒՂԱՅԻՆ ՀԱՐԿԻ ՀԱՏԱԿԱԳԻԾ Մ1:100
ԴՈՆԵՐԻ ԵՎ ՊԱՏՈՒՀԱՆՆԵՐԻ
ՄԱԿՆԻՇԱՎՈՐՈՒՄ

ԾԱՆՈԹԱԳՐՈՒԹՅՈՒՆ

- 1. ԲՈՒՆՈՐ ՍԵՆՅԱԿՆԵՐՈՒՄ ՉԱՓԵՐԸ ՊԱՅՄԱՆԱԿԱՆ ՏԵՂԱԴՐՎԱԾ ՉԵՆ:
- 2. ԴՈՆԵՐԻ ԷՍՔԻԶՆԵՐԸ ԵՎ ՄԱՍՆԱԳՐԵՐԸ ՏԵՍ ԹԵՐԹ ԱՆ - 42:
- 3. ՕԴԱՓՈԽՈՒԹՅԱՆ ՀՈՐԱՆՆԵՐԸ ՊԱՅՄԱՆԱԿԱՆ ՑՈՒՅՑ ՉԵՆ ՏՐՎԱԾ:

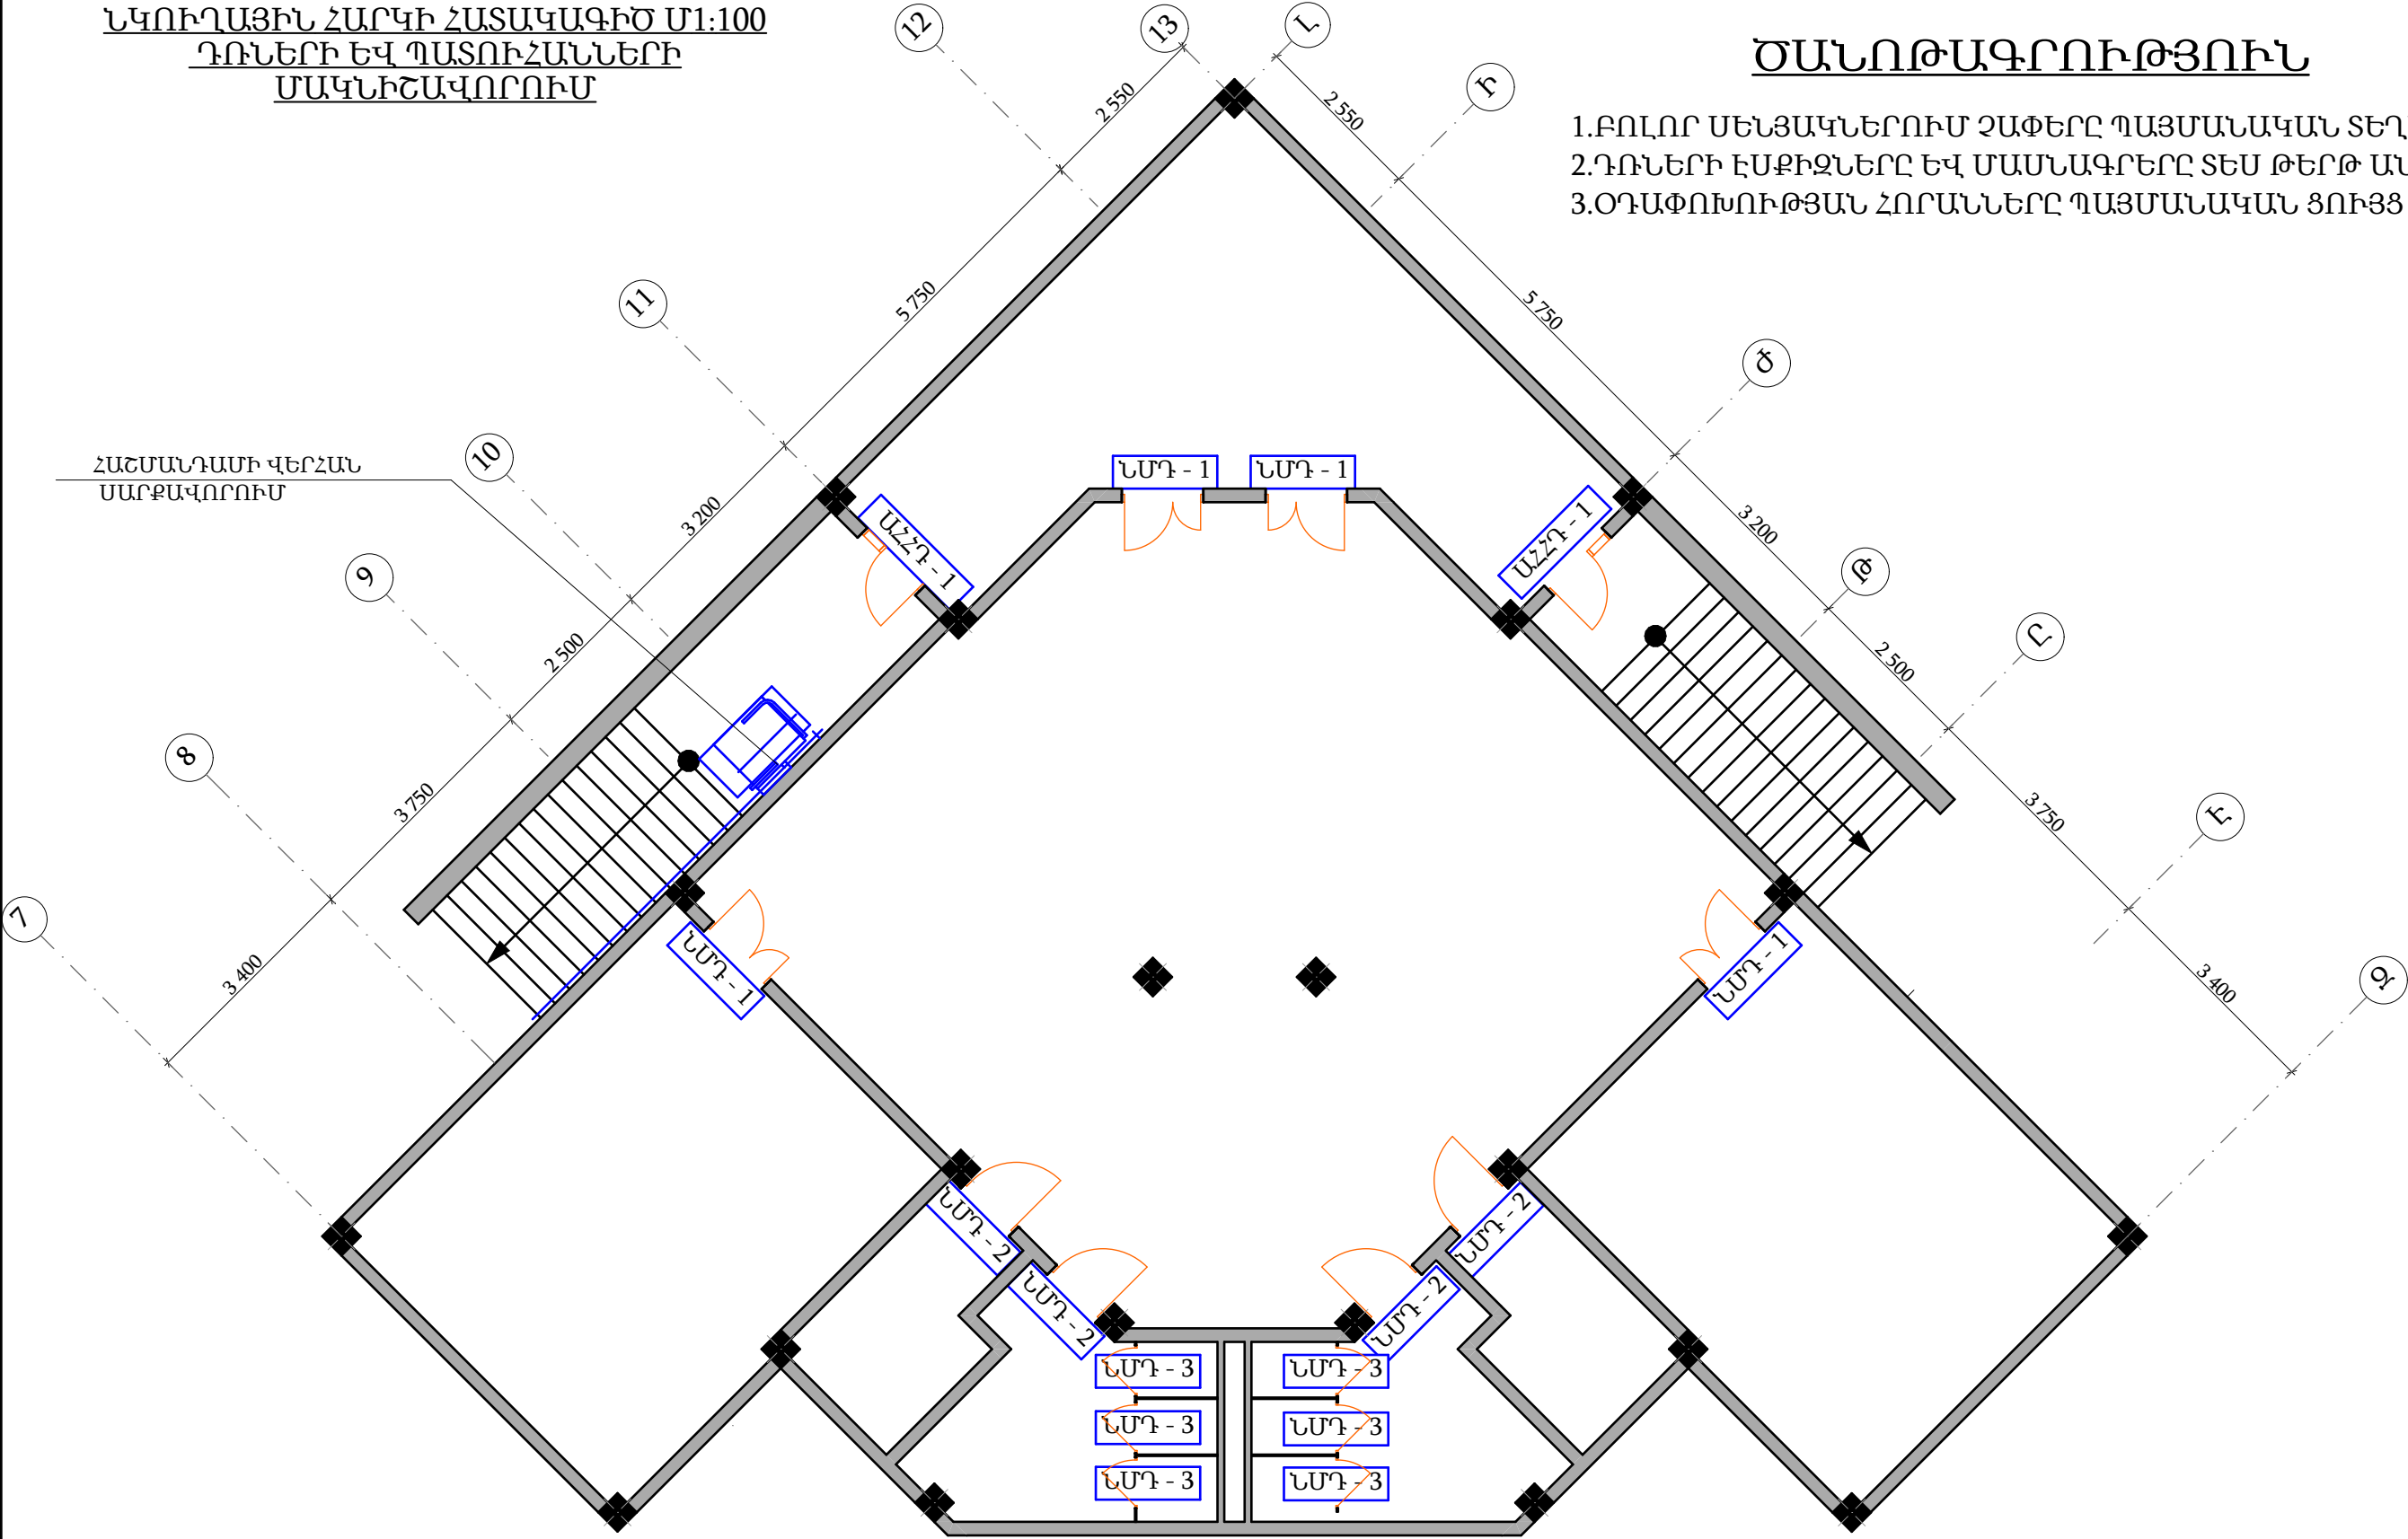


ԴՈՆԵՐԻ ՔԱՆԱԿԱԿԱՆ ՄԱՍՆԱԳԻՐ

№	ԱՆՎԱՆՈՒՄԸ	ՉԱՓՄԵՐԸ ՄՄ	ՔԱՆԱԿԸ ՀԱՏ
1	ԱՐՏԱՔԻՆ ԴՈՒՌ ԱՀՀԴ - 1	1 200 x 2 400	2
2	ՆԵՐՔԻՆ ԴՈՒՌ ՆՄԴ - 1	1 200 x 2 100	4
3	ՆԵՐՔԻՆ ԴՈՒՌ ՆՄԴ - 2	1 000 x 2 100	4
4	ՆԵՐՔԻՆ ԴՈՒՌ ՆՄԴ - 3	750 x 1 500	6

ԵՔ-ԳՀԽԱՇՁԲ - 25/10						Փուլ		
ԵՐԵՎԱՆ ՔԱՂԱՔԻ ՔԱՆԱՔԵՌ-ՋԵՅԹՈՒՆ ՎԱՐՉԱԿԱՆ ՇՐՋԱՆԻ Հ.150 ՄԱՆԿԱՊԱՐՏԵԶԻ ՀԻՄՆԱՆՈՐՈԳՄԱՆ ԵՎ ԲԱԿԻ ԲԱՐԵԿԱՐԳՈՒՄ						Ա	39	75
Տնօրեն						ՃԱՐՏԱՐԱՊԵՏԱԿԱՆ ՄԱՍ		
Վ.Իսախանյան						ՆԿՈՒՂԱՅԻՆ ՀԱՐԿԻ ՀԱՏԱԿԱԳԻԾ Մ1:100		
Նախագծող						ԴՈՆԵՐԻ ԵՎ ՊԱՏՈՒՀԱՆՆԵՐԻ		
Ս.Հարությունյան						ՄԱԿՆԻՇԱՎՈՐՈՒՄ		
Նախագծող						ՕՆ ԴԻՉԱՅՆ ՍՊԸ		
Ա.Պողոսյան						ON DESIGN		

ԱՌԱՋԻՆ ՀԱՐԿԻ ՀԱՏԱԿԱԳԻԾ
Մ1:100 ԴՌՆԵՐԻ ԵՎ
ՊԱՏՈՒՀԱՆՆԵՐԻ
ՄԱԿՆԻՇԱՎՈՐՈՒՄ

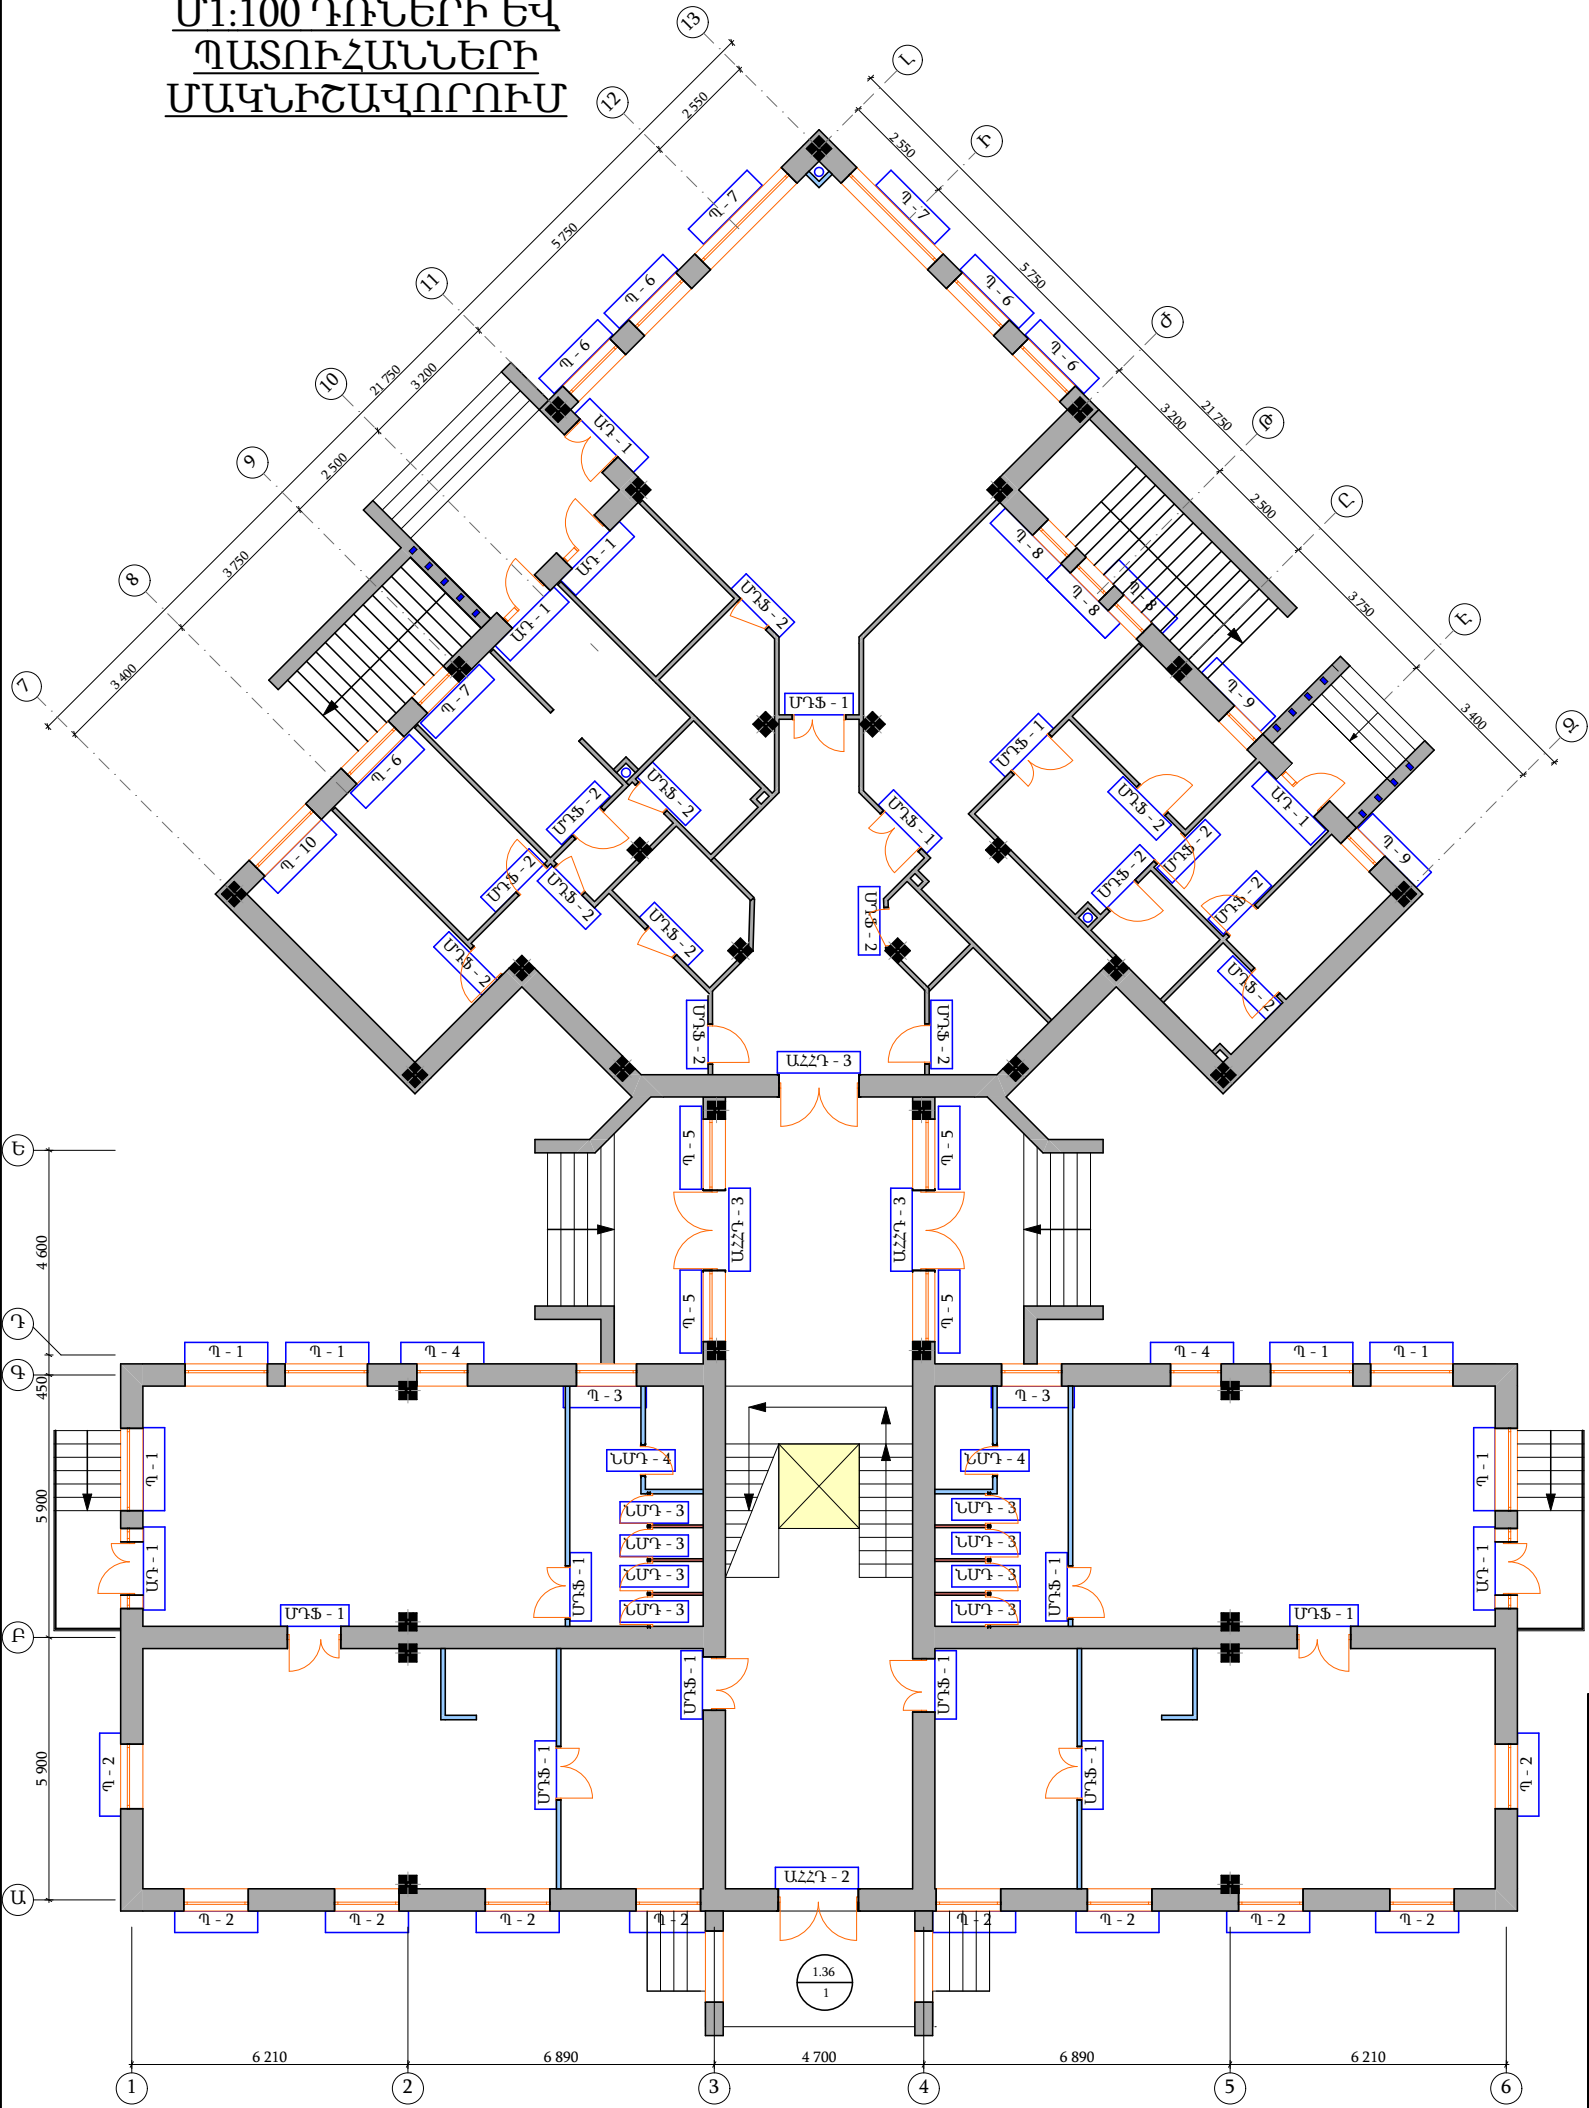

ԴՌՆԵՐԻ ՔԱՆԱԿԱԿԱՆ ՄԱՍՆԱԳԻՐ

№	ԱՆՎԱՆՈՒՄԸ	ՉԱՓՄԵՐԸ ՄՄ	ՔԱՆԱԿԸ ՀԱՏ
1	ԱՐՏԱՔԻՆ ԴՈՒՌ ԱՀՀԴ - 2	1 850 x 2 700	1
2	ԱՐՏԱՔԻՆ ԴՈՒՌ ԱՀՀԴ - 3	1 800 x 2 400	3
3	ԱՐՏԱՔԻՆ ԴՈՒՌ ԱԴ - 1	1 200 x 2 400	6
4	ՆԵՐՔԻՆ ԴՈՒՌ ՄԴՖ - 1	1 200 x 2 100	11
5	ՆԵՐՔԻՆ ԴՈՒՌ ՄԴՖ - 2	900 x 2 100	15
6	ՆԵՐՔԻՆ ԴՈՒՌ ՆՄԴ - 3	750 x 1 500	8
7	ՆԵՐՔԻՆ ԴՈՒՌ ՆՄԴ - 4	700 x 2 100	2

ՊԱՏՈՒՀԱՆՆԵՐԻ ՔԱՆԱԿԱԿԱՆ ՄԱՍՆԱԳԻՐ


№	ԱՆՎԱՆՈՒՄԸ	ՉԱՓՄԵՐԸ ՄՄ	ՔԱՆԱԿԸ ՀԱՏ
1	ՊԱՏՈՒՀԱՆ Պ - 1	1 850 x 1 950	6
2	ՊԱՏՈՒՀԱՆ Պ - 2	1 450 x 1 950	10
3	ՊԱՏՈՒՀԱՆ Պ - 3	1 350 x 1 950	2
4	ՊԱՏՈՒՀԱՆ Պ - 4	1 150 x 1 950	2
5	ՊԱՏՈՒՀԱՆ Պ - 5	1 600 x 1 500	4
6	ՊԱՏՈՒՀԱՆ Պ - 6	1 500 x 1 500	4
7	ՊԱՏՈՒՀԱՆ Պ - 7	2 750 x 1 500	2
8	ՊԱՏՈՒՀԱՆ Պ - 8	900 x 900	3
9	ՊԱՏՈՒՀԱՆ Պ - 9	900 x 600	2
10	ՊԱՏՈՒՀԱՆ Պ - 10	1 800 x 1 500	1

ԾԱՆՈԹԱԳՐՈՒԹՅՈՒՆ

- ԲՈՒՈՐ ՄԵՆՅԱԿՆԵՐՈՒՄ ՉԱՓԵՐԸ ՊԱՅՄԱՆԱԿԱՆ ՏԵՂԱԴՐՎԱԾ ՉԵՆ:
- ԴՌՆԵՐԻ ԷՍՔԻԶՆԵՐԸ ԵՎ ՄԱՍՆԱԳՐԵՐԸ ՏԵՍ ԹԵՐԹ ԱՆ - 42:
- ՕԴԱՓՈԽՈՒԹՅԱՆ ՀՈՐԱՆՆԵՐԸ ՊԱՅՄԱՆԱԿԱՆ ՑՈՒՅՑ ՉԵՆ ՏՐՎԱԾ:

						ԵՔ-ԳՀԽԱՇՁԲ - 25/10			
						ԵՐԵՎԱՆ ՔԱՂԱՔԻ ՔԱՆԱՔԵՌ-ԶԵՅԹՈՒՆ ՎԱՐՉԱԿԱՆ ՇՐՋԱՆԻ Հ.150 ՄԱՆԿԱՊԱՐՏԵԶԻ ՀԻՄՆԱՆՈՐՈԳՄԱՆ ԵՎ ԲԱԿԻ ԲԱՐԵԿԱՐԳՈՒՄ			
Փոփ	Տղմ.քան	Թերթ	Փաստ.քիվ	Ստորագ.	Թվակ.	ՀԱՐՏԱՐԱՊԵՏԱԿԱՆ ՄԱՍ	Փուլ	Թերթ	Թերթեր
Տնօրեն	Վ.Խաչիկյան						Ա	40	75
Նախագծող	Ս.Հարությունյան						ԱՌԱՋԻՆ ՀԱՐԿԻ ՀԱՏԱԿԱԳԻԾ Մ1:100 ԴՌՆԵՐԻ ԵՎ ՊԱՏՈՒՀԱՆՆԵՐԻ ՄԱԿՆԻՇԱՎՈՐՈՒՄ	ՕՆ ԳԻԶԱՅՆ ՍՊԸ	
Նախագծող	Ա.Պողոսյան								

ԵՐԿՐՈՐԴ ՀԱՐԿԻ ՀԱՏԱԿԱԳԻԾ Մ1:100 ՀԱՏԱԿՆԵՐԻ
ՄԱԿՆԻՇԱՎՈՐՈՒՄ

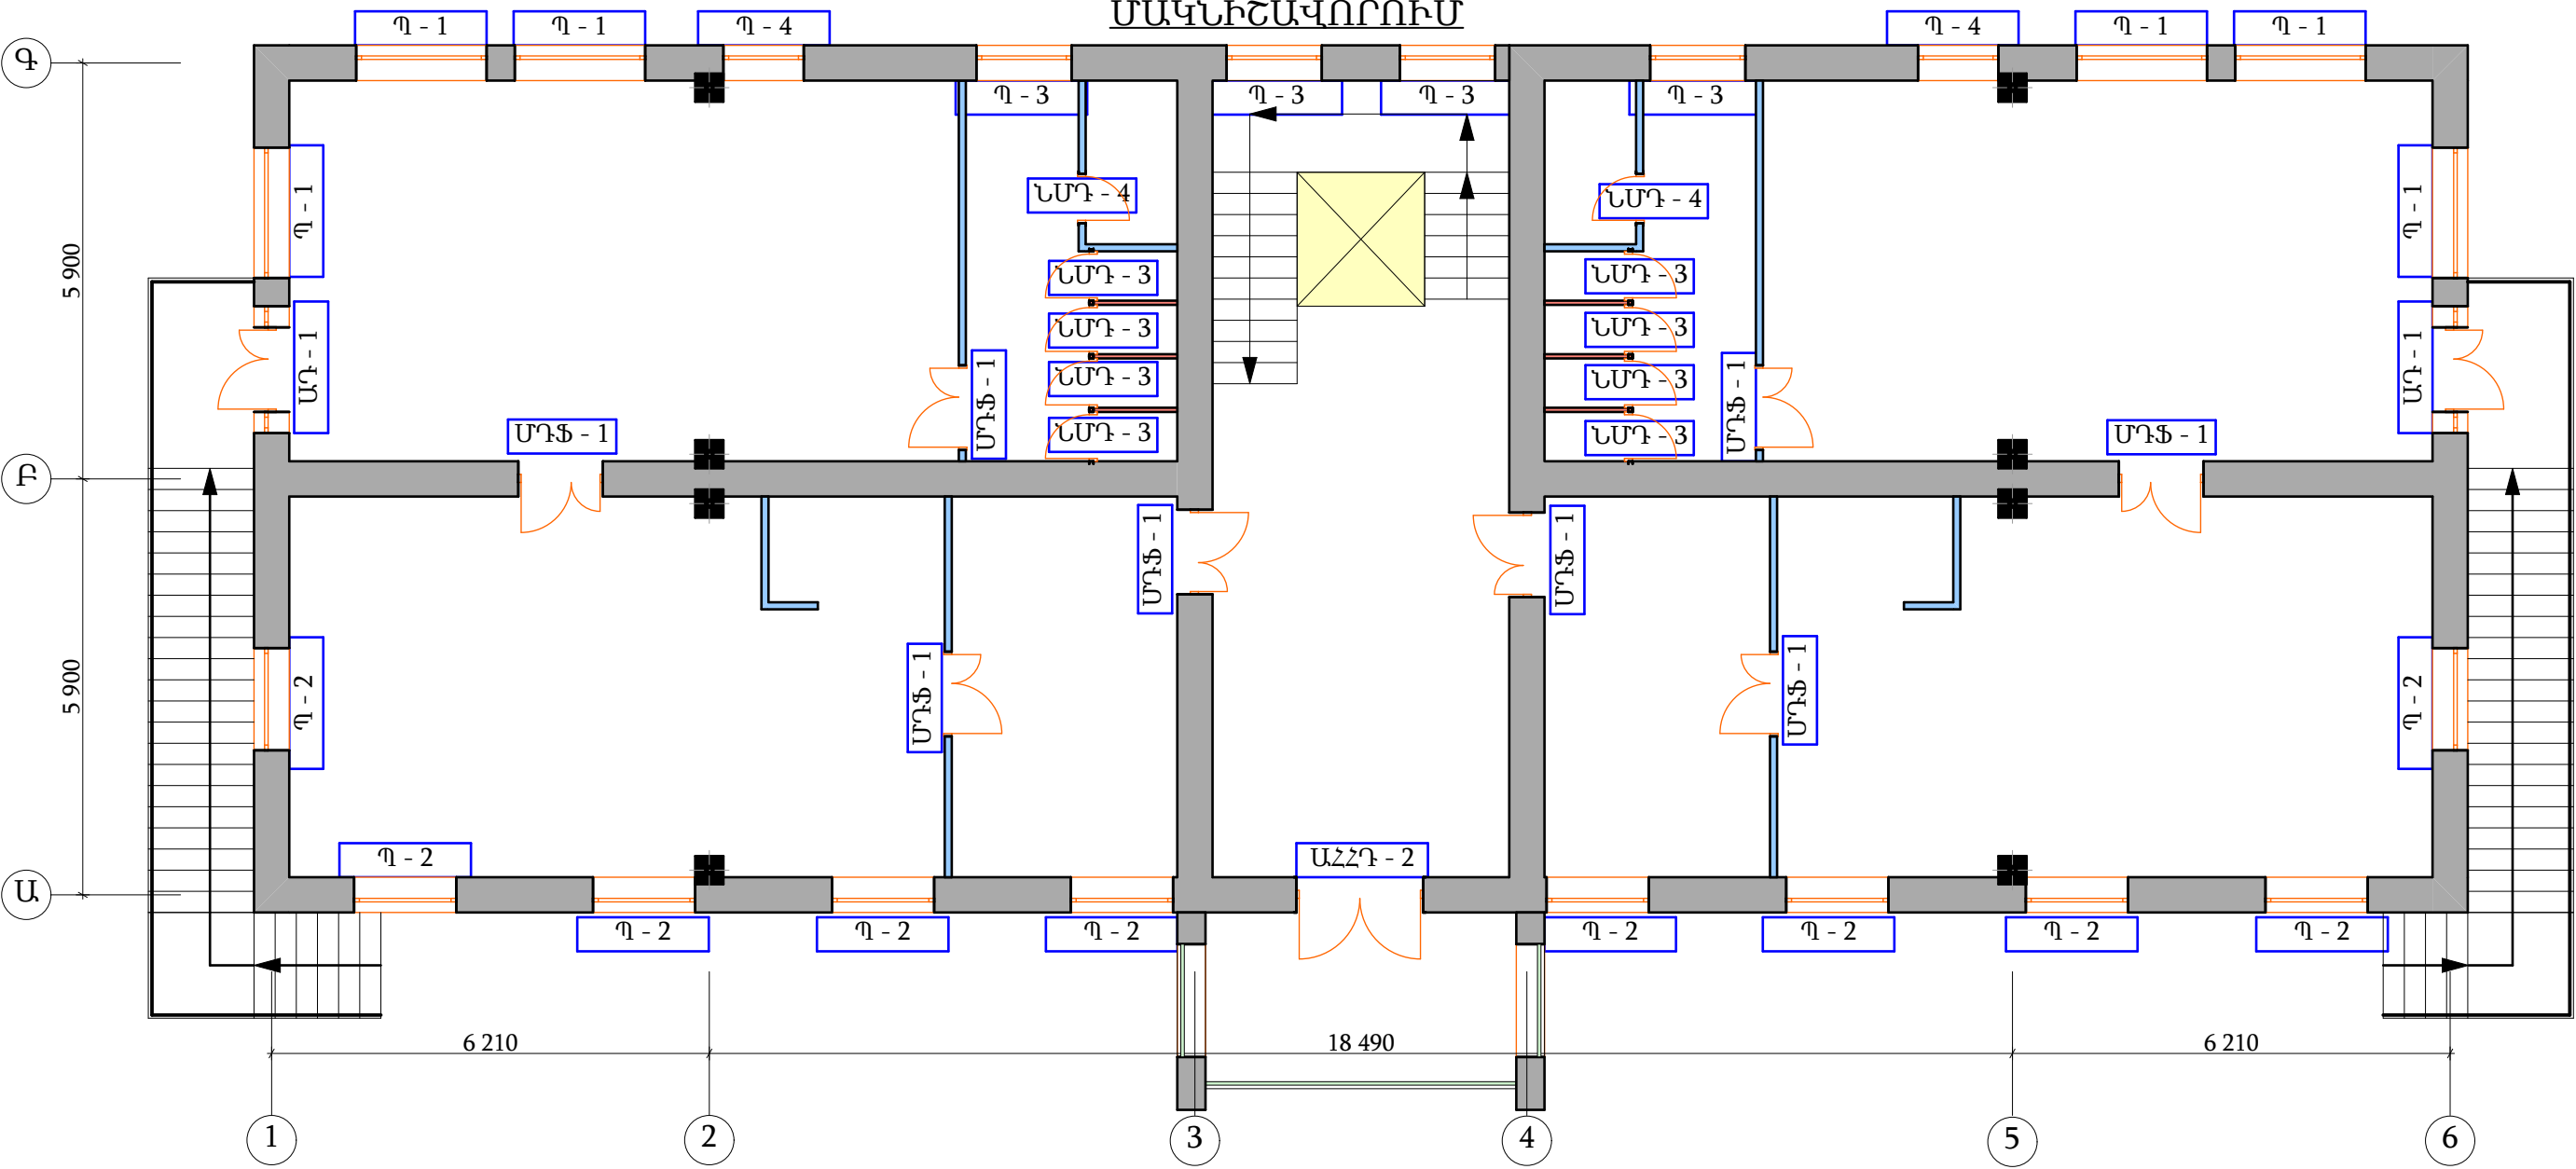

ԴՈՆԵՐԻ ՔԱՆԱԿԱԿԱՆ ՄԱՍՆԱԳԻՐ

№	ԱՆՎԱՆՈՒՄԸ	ՉԱՓՄԵՐԸ ՄՄ	ՔԱՆԱԿԸ ՀԱՏ
1	ԱՐՏԱՔԻՆ ԴՈՒՌ ԱՀՀԴ - 2	1 850 x 2 700	1
2	ԱՐՏԱՔԻՆ ԴՈՒՌ ԱԴ - 1	1 200 x 2 400	6
3	ՆԵՐՔԻՆ ԴՈՒՌ ՍՐՖ - 1	1 200 x 2 100	8
4	ՆԵՐՔԻՆ ԴՈՒՌ ՆՍԴ - 3	750 x 1 500	8
5	ՆԵՐՔԻՆ ԴՈՒՌ ՆՍԴ - 4	700 x 2 100	2

ԾԱՆՈԹԱԳՐՈՒԹՅՈՒՆ

1. ԲՈՂՈՐ ՍԵՆՅԱԿՆԵՐՈՒՄ ՉԱՓԵՐԸ ՊԱՅՄԱՆԱԿԱՆ ՏԵՂԱԴՐՎԱԾ ՉԵՆ:
2. ԴՈՆԵՐԻ ԷՍՔԻԶՆԵՐԸ ԵՎ ՄԱՍՆԱԳՐԵՐԸ ՏԵՍ ԹԵՐԹ ԱՆ - 42:
3. ՕԴԱՓՈԽՈՒԹՅԱՆ ՀՈՐԱՆՆԵՐԸ ՊԱՅՄԱՆԱԿԱՆ ՑՈՒՅՑ ՉԵՆ ՏՐՎԱԾ:


ՊԱՏՈՒՀԱՆՆԵՐԻ ՔԱՆԱԿԱԿԱՆ ՄԱՍՆԱԳԻՐ

№	ԱՆՎԱՆՈՒՄԸ	ՉԱՓՄԵՐԸ ՄՄ	ՔԱՆԱԿԸ ՀԱՏ
1	ՊԱՏՈՒՀԱՆ Պ - 1	1 850 x 1 950	6
2	ՊԱՏՈՒՀԱՆ Պ - 2	1 450 x 1 950	10
3	ՊԱՏՈՒՀԱՆ Պ - 3	1 350 x 1 950	4
4	ՊԱՏՈՒՀԱՆ Պ - 4	1 150 x 1 950	2


ԵՔ-ԳՀԽԱՇՁԲ - 25/10

ԵՐԵՎԱՆ ՔԱՂԱՔԻ ՔԱՆԱՔԵՌ-ՋԵՅԹՈՒՆ ՎԱՐՉԱԿԱՆ ՇՐՋԱՆԻ Հ.150 ՄԱՆԿԱՊԱՐՏԵՁԻ ՀԻՄՆԱՆՈՐՈՎՄԱՆ ԵՎ ԲԱԿԻ ԲԱՐԵԿԱՐԳՈՒՄ					
Փոփ	Տղմ.քան	Թերթ	Փաստ.քիվ	Ստորագ.	Թվակ.
Տնօրեն	Վ.Իսախանյան				
Նախագծող	Ս.Հարությունյան				
Նախագծող	Ա.Պողոսյան				
ՀԱՐՏԱՐԱՊԵՏԱԿԱՆ ՄԱՍ				Փուլ	Թերթ
				Ա	41
ԵՐԿՐՈՐԴ ՀԱՐԿԻ ՀԱՏԱԿԱԳԻԾ Մ1:100 ԴՈՆԵՐԻ ԵՎ ՊԱՏՈՒՀԱՆՆԵՐԻ ՄԱԿՆԻՇԱՎՈՐՈՒՄ				Թերթեր	75
				ՕՆ ԴԻՉԱՅՆ ՍՊԸ	ON DESIGN


ԱՐՏԱՔԻՆ ԴՈՒՌ
ԱՀՀԴ - 1

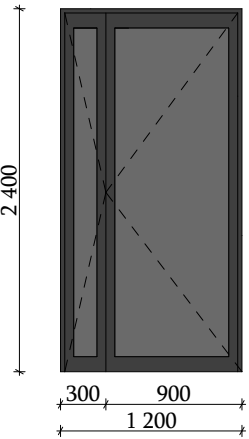


ԱՐՏԱՔԻՆ ԴՈՒՌ
ԱՀՀԴ - 2

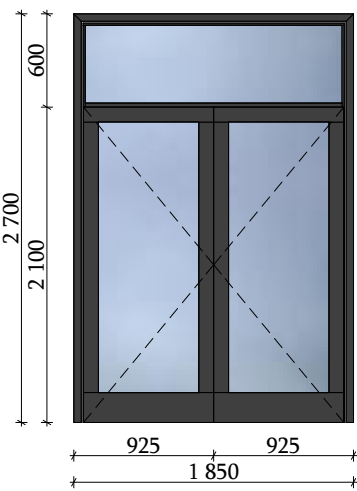


ԱՐՏԱՔԻՆ ԴՈՒՌ
ԱՀՀԴ - 3

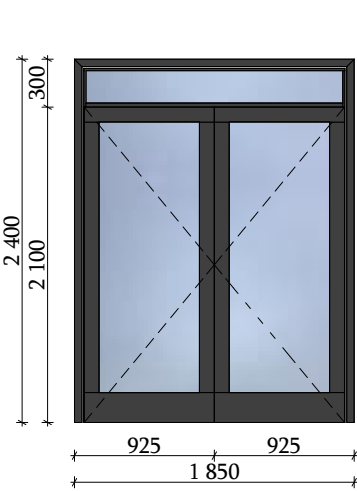


ԱՐՏԱՔԻՆ ԴՈՒՌ
ԱԴ - 1

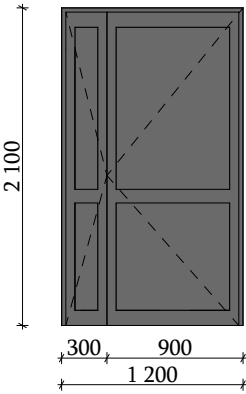


ՆԵՐՔԻՆ ԴՈՒՌ
ՆՄԴ - 1

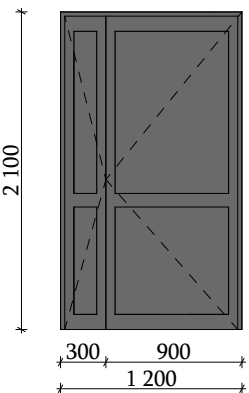


ՆԵՐՔԻՆ ԴՈՒՌ
ՆՄԴ - 2

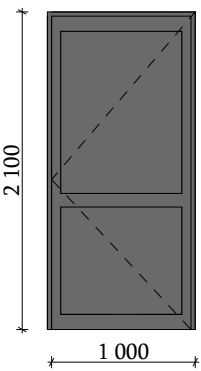


ՆԵՐՔԻՆ ԴՈՒՌ
ՆՄԴ - 3

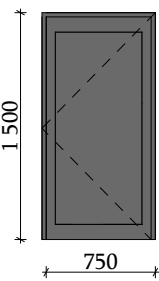


ՆԵՐՔԻՆ ԴՈՒՌ
ՆՄԴ - 4

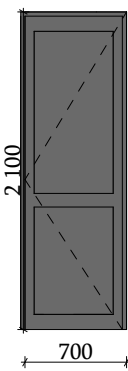

ՆԵՐՔԻՆ ԴՈՒՌ
ՄԴՖ - 1

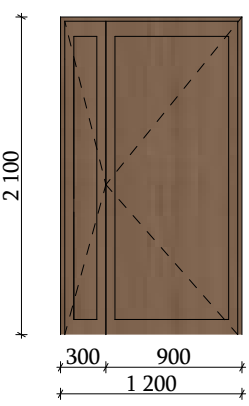

ՆԵՐՔԻՆ ԴՈՒՌ
ՆՄՖ - 2

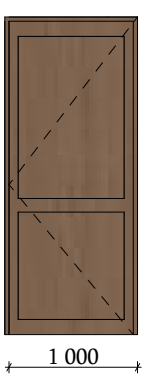

ԴՌՆԵՐԻ ՄԱՍՆԱԳԻՐ

N/N	ԱՆՎԱՆՈՒՄԸ	ՔԱՆԱԿ ՀԱՏ	ՉԱՓԵՐԸ ՄՄ	ԲԱՑՎՈՂ Մ²	ՉԲԱՑՎՈՂ Մ²	ԸՆԴՀԱՄԵՆԸ Մ²	
						ԲԱՑՎՈՂ	ՉԲԱՑՎՈՂ
1	ԱՐՏԱՔԻՆ ԴՈՒՌ ԱՀՀԴ - 1	2	1 200x2 400/h/	2.52	0.36	5.04	0.72
2	ԱՐՏԱՔԻՆ ԴՈՒՌ ԱՀՀԴ - 2	2	1 850 x 2 700/h/	3.88	1.12	7.76	2.24
3	ԱՐՏԱՔԻՆ ԴՈՒՌ ԱՀՀԴ - 3	3	1 800 x 2 400/h/	3.78	0.54	11.34	1.62
4	ԱՐՏԱՔԻՆ ԴՈՒՌ ԱԴ - 1	12	1 200 x 2 400/h/	2.52	0.36	30.24	0.36
5	ՆԵՐՔԻՆ ԴՈՒՌ ՆՄԴ - 1	4	1 200x2 100/h/	2.52	0.00	10.08	0.00
6	ՆԵՐՔԻՆ ԴՈՒՌ ՆՄԴ - 2	4	1 000 x 2 100/h/	2.10	0.00	8.40	0.00
7	ՆԵՐՔԻՆ ԴՈՒՌ ՆՄԴ - 3	24	750 x 1 500/h/	1.12	0.00	27.0	0.00
8	ՆԵՐՔԻՆ ԴՈՒՌ ՆՄԴ - 4	4	700 x 2 100 /h/	1.47	0.00	5.88	0.00
9	ՆԵՐՔԻՆ ԴՈՒՌ ՄԴՖ - 1	19	1 200 x 2 100 /h/	2.52	0.00	47.88	0.00
10	ՆԵՐՔԻՆ ԴՈՒՌ ՄԴՖ - 2	15	900 x 2 100 /h/	1.89	0.00	28.35	0.00
ԸՆԴՀԱՄԵՆԸ ԱՐՏԱՔԻՆ ԴՈՒՌ ԱՆՑՈՒՄԻՆԻՑ 4		12	28.72		24.14		4.58
ԸՆԴՀԱՄԵՆԸ ՀԱԿԱՀԴԵՆՑՈՒՆ ԴՈՒՌ ԱՆՑՈՒՄԻՆԻՑ 1;2;3		7	30.60		30.24		0.36
ԸՆԴՀԱՄԵՆԸ ՄԵՏԱՂԱՊԼԱՍՏԻՑ ԴՈՒՌ 5;6;7;8		36	52.80		52.80		0.00
ԸՆԴՀԱՄԵՆԸ ՆԵՐՔԻՆ ԴՈՒՌ ՄԴՖ-ԻՑ 9;10		34	76.23		76.23		0.00


ԾԱՆՈԹԱԳՐՈՒԹՅՈՒՆ

- ԴՌՆԵՐԻ ՄԱԿՆԻՇԱՎՈՐՈՒՄԸ ՏԵՍ ԹԵՐԹ ԱՆ -39,ԱՆ -40 ԵՎ ԹԵՐԹ ԱՆ -41:
- ԱՆՑՈՒՄԻՆԵ ԵՌԱՇԵՐՏ,ՋԱՅՆԱ ԵՎ ՋԵՐՄԱՄԵԿՈՒՄԻՉ ԱՐՏԱՔԻՆ ԴՈՒՌ /ՓՈՇԵՆԵՐԿՎԱԾ/ ԳՈՒՅՆԸ ՃՇՏԵԼ ՊԱՏՎԻՐԱՏՈՒԻ ՀԵՏ:
- ԲՈԼՈՐ ՆԵՐՔԻՆ ԴՌՆԵՐԸ ԻՐԱԿԱՆԱՅՆԵԼ ԱՌԱՆՁ ՇԵՄԵՐԻ:
- ԲՈԼՈՐ ԴՌՆԵՐԻ ՊԱՏՎԵՐՆԵՐԸ ՁԵՎԱԿԵՐՊԵԼ ԲԱՑՎԱԾՔՆԵՐԻ ՉԱՓԵՐԸ ԼՐԱՑՈՒՑԻՉ ՃՇԳՐՏԵԼՈՒՑ ՀԵՏՈ ՄԻԱՅՆ:


ԵՔ-ԳՀԽԱՇՁԲ - 25/10

						ԵՔ-ԳՀԽԱՇՁԲ - 25/10				
						ԵՐԵՎԱՆ ՔԱՂԱՔԻ ՔԱՆԱՔԵՌ-ՋԵՅԹՈՒՆ ՎԱՐՉԱԿԱՆ ՇՐՋԱՆԻ Հ.150 ՄԱՆԿԱՊԱՐՏԵՁԻ ՀԻՄՆԱՆՈՐՈԳՄԱՆ ԵՎ ԲԱԿԻ ԲԱՐԵԿԱՐԳՈՒՄ				
Փոփ	Տղմ.քան	Թերթ	Փաստ.թիվ	Ստորագ.	Թվակ.					
Տնօրեն		Վ.Իսախանյան				ՀԱՐՏԱՐԱՊԵՏԱԿԱՆ ՄԱՍ		Փուլ	Թերթ	Թերթեր
								Ա	42	75
Նախագծող		Ս.Հարությունյան				ԴՌՆԵՐԻ ԷՍՔԻՋՆԵՐ ԵՎ ՄԱՍՆԱԳՐԵՐ		ՕՆ ԴԻՉԱՅՆ ՍՊԸ		
Նախագծող		Ա.Պողոսյան								


ՊԱՏՈՒՀԱՆ Պ - 1

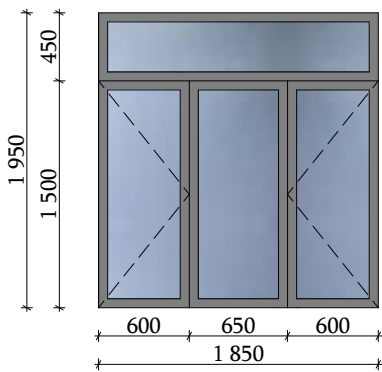


ՊԱՏՈՒՀԱՆ Պ - 2

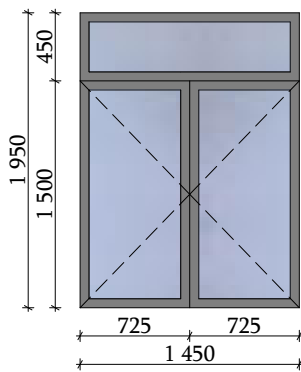

ՊԱՏՈՒՀԱՆ Պ - 3

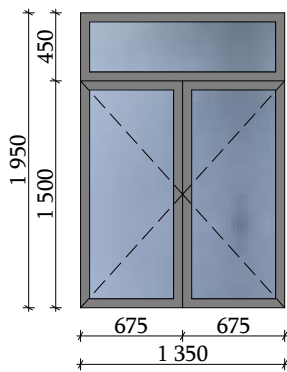


ՊԱՏՈՒՀԱՆ Պ - 4

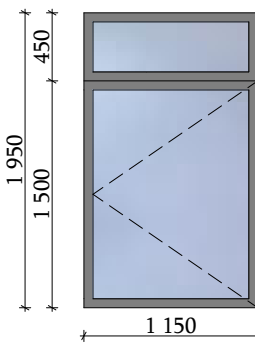


ՊԱՏՈՒՀԱՆՆԵՐԻ ՄԱՍՆԱԳԻՐ

N/N	ԱՆՎԱՆՈՒՄԸ	ՔԱՆԱԿ ՀԱՏ	ՉԱՓԵՐԸ ՄՄ	ԲԱՅՎՈՂ Մ²	ՉԲԱՅՎՈՂ Մ²	ԸՆԴՀԱՄԵՆԸ Մ²	
						ԲԱՅՎՈՂ	ՉԲԱՅՎՈՂ
1	ՊԱՏՈՒՀԱՆ Պ - 1	12	1 850x1 950/h/	1.80	1.81	21.60	21.72
	ՊԱՏՈՒՀԱՆԱԳՈԳ Պ - 1		300x1 850/L/				
2	ՊԱՏՈՒՀԱՆ Պ - 2	20	1 450x1 950/h/	2.18	0.65	43.60	13.00
	ՊԱՏՈՒՀԱՆԱԳՈԳ Պ - 2		300x1 450/L/				
3	ՊԱՏՈՒՀԱՆ Պ - 3	6	1 350x1 950/h/	2.03	0.61	12.18	3.66
	ՊԱՏՈՒՀԱՆԱԳՈԳ Պ - 3		300x1 350/L/				
4	ՊԱՏՈՒՀԱՆ Պ - 4	4	1 150x1 950/h/	1.72	0.52	6.88	2.08
	ՊԱՏՈՒՀԱՆԱԳՈԳ Պ - 4		300x1 150/L/				
5	ՊԱՏՈՒՀԱՆ Պ - 5	4	1 600x1 500/h/	2.40	0.00	9.60	0.00
	ՊԱՏՈՒՀԱՆԱԳՈԳ Պ - 5		300x1 600/L/				
6	ՊԱՏՈՒՀԱՆ Պ - 6	4	1 500x1 500/h/	2.25	0.00	9.00	0.00
	ՊԱՏՈՒՀԱՆԱԳՈԳ Պ - 6		300x1 500/L/				
7	ՊԱՏՈՒՀԱՆ Պ - 7	2	2 750x1 500/h/	0.00	4.12	0.00	8.24
	ՊԱՏՈՒՀԱՆԱԳՈԳ Պ - 7		300x2 750/L/				
8	ՊԱՏՈՒՀԱՆ Պ - 8	3	900x900/h/	0.81	0.00	2.43	0.00
	ՊԱՏՈՒՀԱՆԱԳՈԳ Պ - 8		300x1 700L/				
9	ՊԱՏՈՒՀԱՆ Պ - 9	2	900x600/h/	0.54	0.00	1.08	0.00
	ՊԱՏՈՒՀԱՆԱԳՈԳ Պ - 9		300x900/L/				
10	ՊԱՏՈՒՀԱՆ Պ - 10	1	1 800x1 500/h/	2.70	0.00	2.70	0.00
	ՊԱՏՈՒՀԱՆԱԳՈԳ Պ - 10		300x1 800/L/				
ԸՆԴՀԱՄԵՆԸ ՄԵՏԱՂԱՊԼԱՍՏ ՊԱՏՈՒՀԱՆ		58	157.77			109.07	48.70
ԸՆԴՀԱՄԵՆԸ ՊԱՏՈՒՀԱՆԱԳՈԳ ՊԼԱՍՄԱՍԻՑ 300 ՄՄ				$\sum L = 88.10 \text{ Մ}$			
ԸՆԴՀԱՄԵՆԸ ՊԱՏՈՒՀԱՆԱԳՈԳԻ ՏԱԿ Ց/ԱՎԱԶԻ ՀԱՐԹԵՑՆՈՂ ՇԵՐՏ 30 ՄՄ				$\sum S = 26.43 \text{ Մ}^2$			


ՊԱՏՈՒՀԱՆ Պ - 5

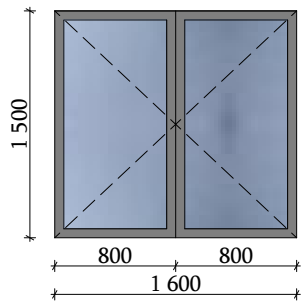


ՊԱՏՈՒՀԱՆ Պ - 6

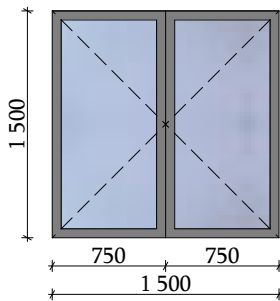


ՊԱՏՈՒՀԱՆ Պ - 7

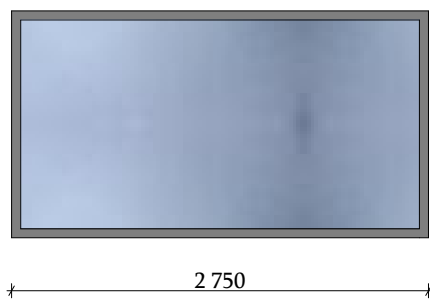


ՊԱՏՈՒՀԱՆ Պ - 8

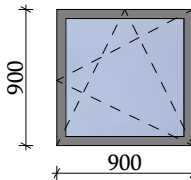

ՊԱՏՈՒՀԱՆ Պ - 9

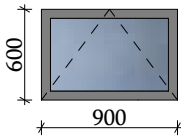

ՊԱՏՈՒՀԱՆ Պ - 10

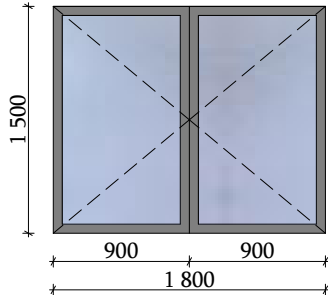

ԾԱՆՈԹԱԳՐՈՒԹՅՈՒՆ

1. ՊԱՏՈՒՀԱՆՆԵՐԻ ՄԱԿՆԻՇԱՎՈՐՈՒՄԸ ՏԵՍ ԹԵՐԹ ԱՆ -39,ԱՆ -40 ԵՎ ԹԵՐԹ ԱՆ -41:
2. ԱԼՅՈՒՄԻՆԵ ԵՌԱՇԵՐՏ,ԶԱՅՆԱ ԵՎ ԶԵՐՄԱՄԵԿՈՒՄԻՉ ՊԱՏՈՒՀԱՆ
/ՓՈՇԵՆԵՐԿՎԱԾ/ ԳՈՒՅՆԸ ՃՇՏԵԼ ՊԱՏՎԻՐԱՏՈՒԻ ՀԵՏ:

						ԵՔ-ԳՀԽԱՇՁԲ - 25/10					
						ԵՐԵՎԱՆ ՔԱՂԱՔԻ ՔԱՆԱՔԵՌ-ԶԵՅԹՈՒՆ ՎԱՐՉԱԿԱՆ ՇՐՋԱՆԻ Հ.150 ՄԱՆԿԱՊԱՐՏԵԶԻ ՀԻՄՆԱՆՈՐՈԳՄԱՆ ԵՎ ԲԱԿԻ ԲԱՐԵԿԱՐԳՈՒՄ					
Փոփ	Տղմ.քան	Թերթ	Փաստ.թիվ	Ստորագ.	Թվակ.	ՀԱՐՏԱՐԱՊԵՏԱԿԱՆ ՄԱՍ			Փուլ	Թերթ	Թերթեր
Տնօրեն		Վ.Իսախանյան							Ա	43	75
Նախագծող		Ս.Հարությունյան				ՊԱՏՈՒՀԱՆՆԵՐԻ ԷՍՔԻԶՆԵՐ ԵՎ ՄԱՍՆԱԳՐԵՐ			ՕՆ ԴԻԶԱՅՆ ՍՊԸ		
Նախագծող		Ա.Պողոսյան									


ՆԿՈՒՂԱՅԻՆ ՀԱՐԿԻ ՀԱՏԱԿԱԳԻԾ Մ1:100
ՀԱՏԱԿՆԵՐԻ ՄԱԿՆԻՇԱՎՈՐՈՒՄ

ՀԱՇՄԱՆԴԱՄԻ ՎԵՐՀԱՆ
ՍԱՐՔԱՎՈՐՈՒՄ

ԾԱՆՈԹԱԳՐՈՒԹՅՈՒՆ

1. ՀԱՏԱԿՆԵՐԻ ՀԱՏՈՒՑԹՆԵՐԸ ԵՎ ՄԱՄՆԱԳՐԵՐԸ ՏԵՍ ԹԵՐԹ ԱՆ - 47:

ՊԱՅՄԱՆԱԿԱՆ ՆՇԱՆՆԵՐ

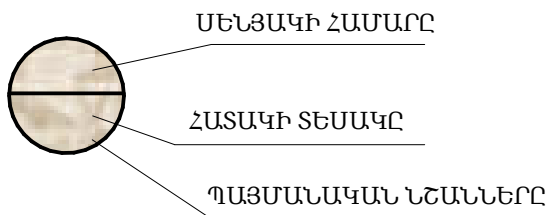

ՄԵՆՅԱԿՆԵՐԻ ԱՆՎԱՆԱՑԱՆԿ

ՀԱՄԱՐ	ԱՆՎԱՆՈՒՄԸ	ՏԵՍԱԿԸ	ՆՇԱՆԸ
ՆԿՈՒՂԱՅԻՆ ՀԱՐԿ - 3.600 ՆԻՇ			
0.1	ՆԱԽԱՄՈՒՏՔ	2	
0.2	ԱՊԱՍՏԱՐԱՆ	2	
0.3	ՊԱՀՈՒՍՏԱՅԻՆ ՄԵՆՅԱԿ	2	
0.4	ՊԱՀՈՒՍՏԱՅԻՆ ՄԵՆՅԱԿ	2	
0.5	ՀԱՇՄԱՆԴԱՄԻ ՍԱՆՀԱՆԳՈՒՅՑ	3	
0.6	ՍԱՆՀԱՆԳՈՒՅՑ	3	
0.7	ՍԱՆՀԱՆԳՈՒՅՑ	3	
0.8	ՏՆՏԵՍԱԿԱՆ ՄԵՆՅԱԿ	2	
0.9	ԱՐՏԱՔԻՆ ԱՍՏԻՃԱՆՆԵՐ	1	
0.10	ԱՐՏԱՔԻՆ ԱՍՏԻՃԱՆՆԵՐ	1	

ԵՔ-ԳՀԽԱՇՁԲ - 25/10

ԵՐԵՎԱՆ ՔԱՂԱՔԻ ՔԱՆԱՔԵՌ-ՁԵՅԹՈՒՆ ՎԱՐՉԱԿԱՆ ՇՐՋԱՆԻ Հ.150
ՄԱՆԿԱՊԱՐՏԵՁԻ ՀԻՄՆԱՆՈՐՈՎՄԱՆ ԵՎ ԲԱԿԻ ԲԱՐԵԿԱՐԳՈՒՄ

Փոփ	Տղմ.քան	Թերթ	Փաստ.թիվ	Ստորագ.	Թվակ.			
Տնօրեն	Վ.Իսախանյան					ՀԱՐՏԱՐԱՊԵՏԱԿԱՆ ՄԱՍ		
Նախագծող	Ս.Հարությունյան							
Նախագծող	Ա.Պողոսյան							
						ՆԿՈՒՂԱՅԻՆ ՀԱՐԿԻ ՀԱՏԱԿԱԳԻԾ Մ1:100 ՀԱՏԱԿՆԵՐԻ ՄԱԿՆԻՇԱՎՈՐՈՒՄ		
						Փուլ	Թերթ	Թերթեր
						Ա	44	75
						ՕՆ ԴԻՉԱՅՆ ՍՊԸ		
						ON DESIGN		


ԱՌԱՋԻՆ ՀԱՐԿԻ ՀԱՏԱԿԱԳԻԾ
Մ1:100 /ԿԱՀԱՎՈՐՈՒՄ/

ՄԵՆՅԱԿՆԵՐԻ ԱՆՎԱՆԱՑԱՆԿ

ՀԱՄԱՐ	ԱՆՎԱՆՈՒՄԸ	ՏԵՍԱԿԸ	ՆՇԱՆԸ
ԱՌԱՋԻՆ ՀԱՐԿ ԲՁԻՋ - 1 / 24 ՏԵՂ /			
1.1	ԽՄԲԱԿԱՅԻՆ ՄԵՆՅԱԿ	4	
1.2	ՆԱԶԱՐԱՆ	4	
1.3	ՀԱՆԴԵՐՁԱՐԱՆ	4	
1.4	ՍԱՆՀԱՆԳՈՒՅՑ	3	
1.5	ԽՈՀԱՆՈՑԱՅԻՆ ՀԱՏՎԱԾ	3	
ԽՄԲԱԿԱՅԻՆ ԲՁԻՋ - 2 / 24 ՏԵՂ /			
1.6	ԽՄԲԱԿԱՅԻՆ ՄԵՆՅԱԿ	4	
1.7	ՆԱԶԱՐԱՆ	4	
1.8	ՀԱՆԴԵՐՁԱՐԱՆ	4	
1.9	ՍԱՆՀԱՆԳՈՒՅՑ	3	
1.10	ԽՈՀԱՆՈՑԱՅԻՆ ՀԱՏՎԱԾ	3	

ՀԱՄԱՐ	ԱՆՎԱՆՈՒՄԸ	ՏԵՍԱԿԸ	ՆՇԱՆԸ
ԽՈՀԱՆՈՑԱՅԻՆ ԲՁԻՋ			
1.11	ԽՈՀԱՆՈՑ ԵՎ ՄԱՏՈՒՑՄԱՆ ՄՐԱՀ	5	
1.12	ՉՈՐ ՄԹԵՐՔԻ ՊԱՀԵՍՏ	5	
1.13	ԲԱՆՁԱՐԵՂԵՆԻ ՊԱՀԵՍՏ	5	
1.14	ՄԹԵՐՔԻՆ ՄՇԱԿՄԱՆ ՄԵՆՅԱԿ	5	
1.15	ՆԱԽԱՄՈՒՑՔ	5	
1.16	ՄՊԱՍՔԻ ԼՎԱՑՄԱՆ ՄԵՆՅԱԿ	5	
1.17	ԱՇԽԱՏԱԿԱԶՄԻ ՀԱՆԴԵՐՁԱՐԱՆ	5	
1.18	ՍԱՆՀԱՆԳՈՒՅՑ	6	
ՎԱՐՉԱԿԱՆ ԲՁԻՋ			
1.19	ՎԱՐԻՉԻ ԱՌԱՋՆԱՄԵՆՅԱԿ	5	
1.20	ՄԵԹՈՂԻՍԻ ԱՇԽԱՏԱՄԵՆՅԱԿ	5	
1.21	ԱՆՁՆԱԿԱԶՄԻ ՍԱՆՀԱՆԳՈՒՅՑ	6	
1.22	ՄԻՋԱՆՔ	5	
1.23	ՏԵԽՆԻԿԱԿԱՆ ՄԵՆՅԱԿ	5	
ԲԺՇԿԱԿԱՆ ԲՁԻՋ			
1.24	ԲՈՒԺԱԿԱՆ ՄԵՆՅԱԿ	5	
1.25	ՀԻՎԱՆԴԱՄԵՆՅԱԿ	5	
1.26	ԲՈՒԺԱԳՈՐԾԱԿԱՆ ՄԵՆՅԱԿ	5	
1.27	ՍԱՆՀԱՆԳՈՒՅՑ	6	
ԸՆԴՀԱՆՈՒՐ ՕԳՏԱԳՈՐԾՄԱՆ ՏԱՐԱԾՔ			
1.28	ՆԱԽԱՄՐԱՀ	5	
1.29	ԷԼԵԿՏՐԱԿԱՆ ՍԱՐՔԱՎՈՐՈՒՄՆԵՐ	5	
1.30	ԴԱՀԼԻՃ	7	
1.31	ԳՈՒՅՔԻ ՊԱՀԵՍՏ	5	
1.32	ԿԱԹՍԱՑԱՏՈՒՆ	5	
1.33	ՄԻՋԱՆՔ	2	
1.34	ԱՍՏԻՃԱՆԱՎԱՆԴԱԿ	5	
1.35	ՄԻՋԱՆՔ	2	
1.36	ԱՐՏԱՔԻՆ ԱՍՏԻՃԱՆ	1	
1.37	ԱՐՏԱՔԻՆ ԱՍՏԻՃԱՆ	1	
1.38	ԱՐՏԱՔԻՆ ԱՍՏԻՃԱՆ	1	
1.39	ԱՐՏԱՔԻՆ ԱՍՏԻՃԱՆ	8	
1.40	ԱՐՏԱՔԻՆ ԱՍՏԻՃԱՆ	8	

ՊԱՅՄԱՆԱԿԱՆ ՆՇԱՆՆԵՐ

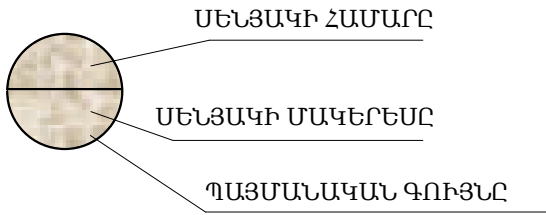


ԾԱՆՈԹԱԳՐՈՒԹՅՈՒՆ

1.ՀԱՏԱԿՆԵՐԻ ՀԱՏՈՒՅԹՆԵՐԸ ԵՎ ՄԱՍՆԱԳՐԵՐԸ ՏԵՍ ԹԵՐԹ ԱՆ - 47 ԵՎ ԱՆ -48:

ԵՔ-ԳՀԽԱՇՁԲ - 25/10					
ԵՐԵՎԱՆ ՔԱՂԱՔԻ ՔԱՆԱՔԵՌ-ՋԵՅԹՈՒՆ ՎԱՐՉԱԿԱՆ ՇՐՋԱՆԻ Հ.150 ՄԱՆԿԱՊԱՐՏԵՁԻ ՀԻՄՆԱՆՈՐՈՂԳՄԱՆ ԵՎ ԲԱԿԻ ԲԱՐԵԿԱՐԳՈՒՄ					
Փոփ	Տղմ.քան	Թերթ	Փաստ.քիվ	Ստորագ.	Թվակ.
Տնօրեն	Վ.Իսախանյան				
Նախագծող	Ս.Հարությունյան				
Նախագծող	Ա.Պողոսյան				
ՀԱՐՏԱՐԱՊԵՏԱԿԱՆ ՄԱՍ				Փուլ	Թերթ
ԱՌԱՋԻՆ ՀԱՐԿԻ ՀԱՏԱԿԱԳԻԾ Մ1:100 ՀԱՏԱԿՆԵՐԻ ՄԱԿՆԻՇՎՈՐՈՒՄ				Ա	45
				Թերթեր	75
				ՕՆ ԴԻՋԻՏԱԿԱՆ ՍՊԸ	
				ON DESIGN	


ԵՐԿՐՈՐԴ ՀԱՐԿԻ ՀԱՏԱԿԱԳԻԾ Մ1:100 ՀԱՏԱԿՆԵՐԻ
ՄԱԿՆԻՇԱՎՈՐՈՒՄ

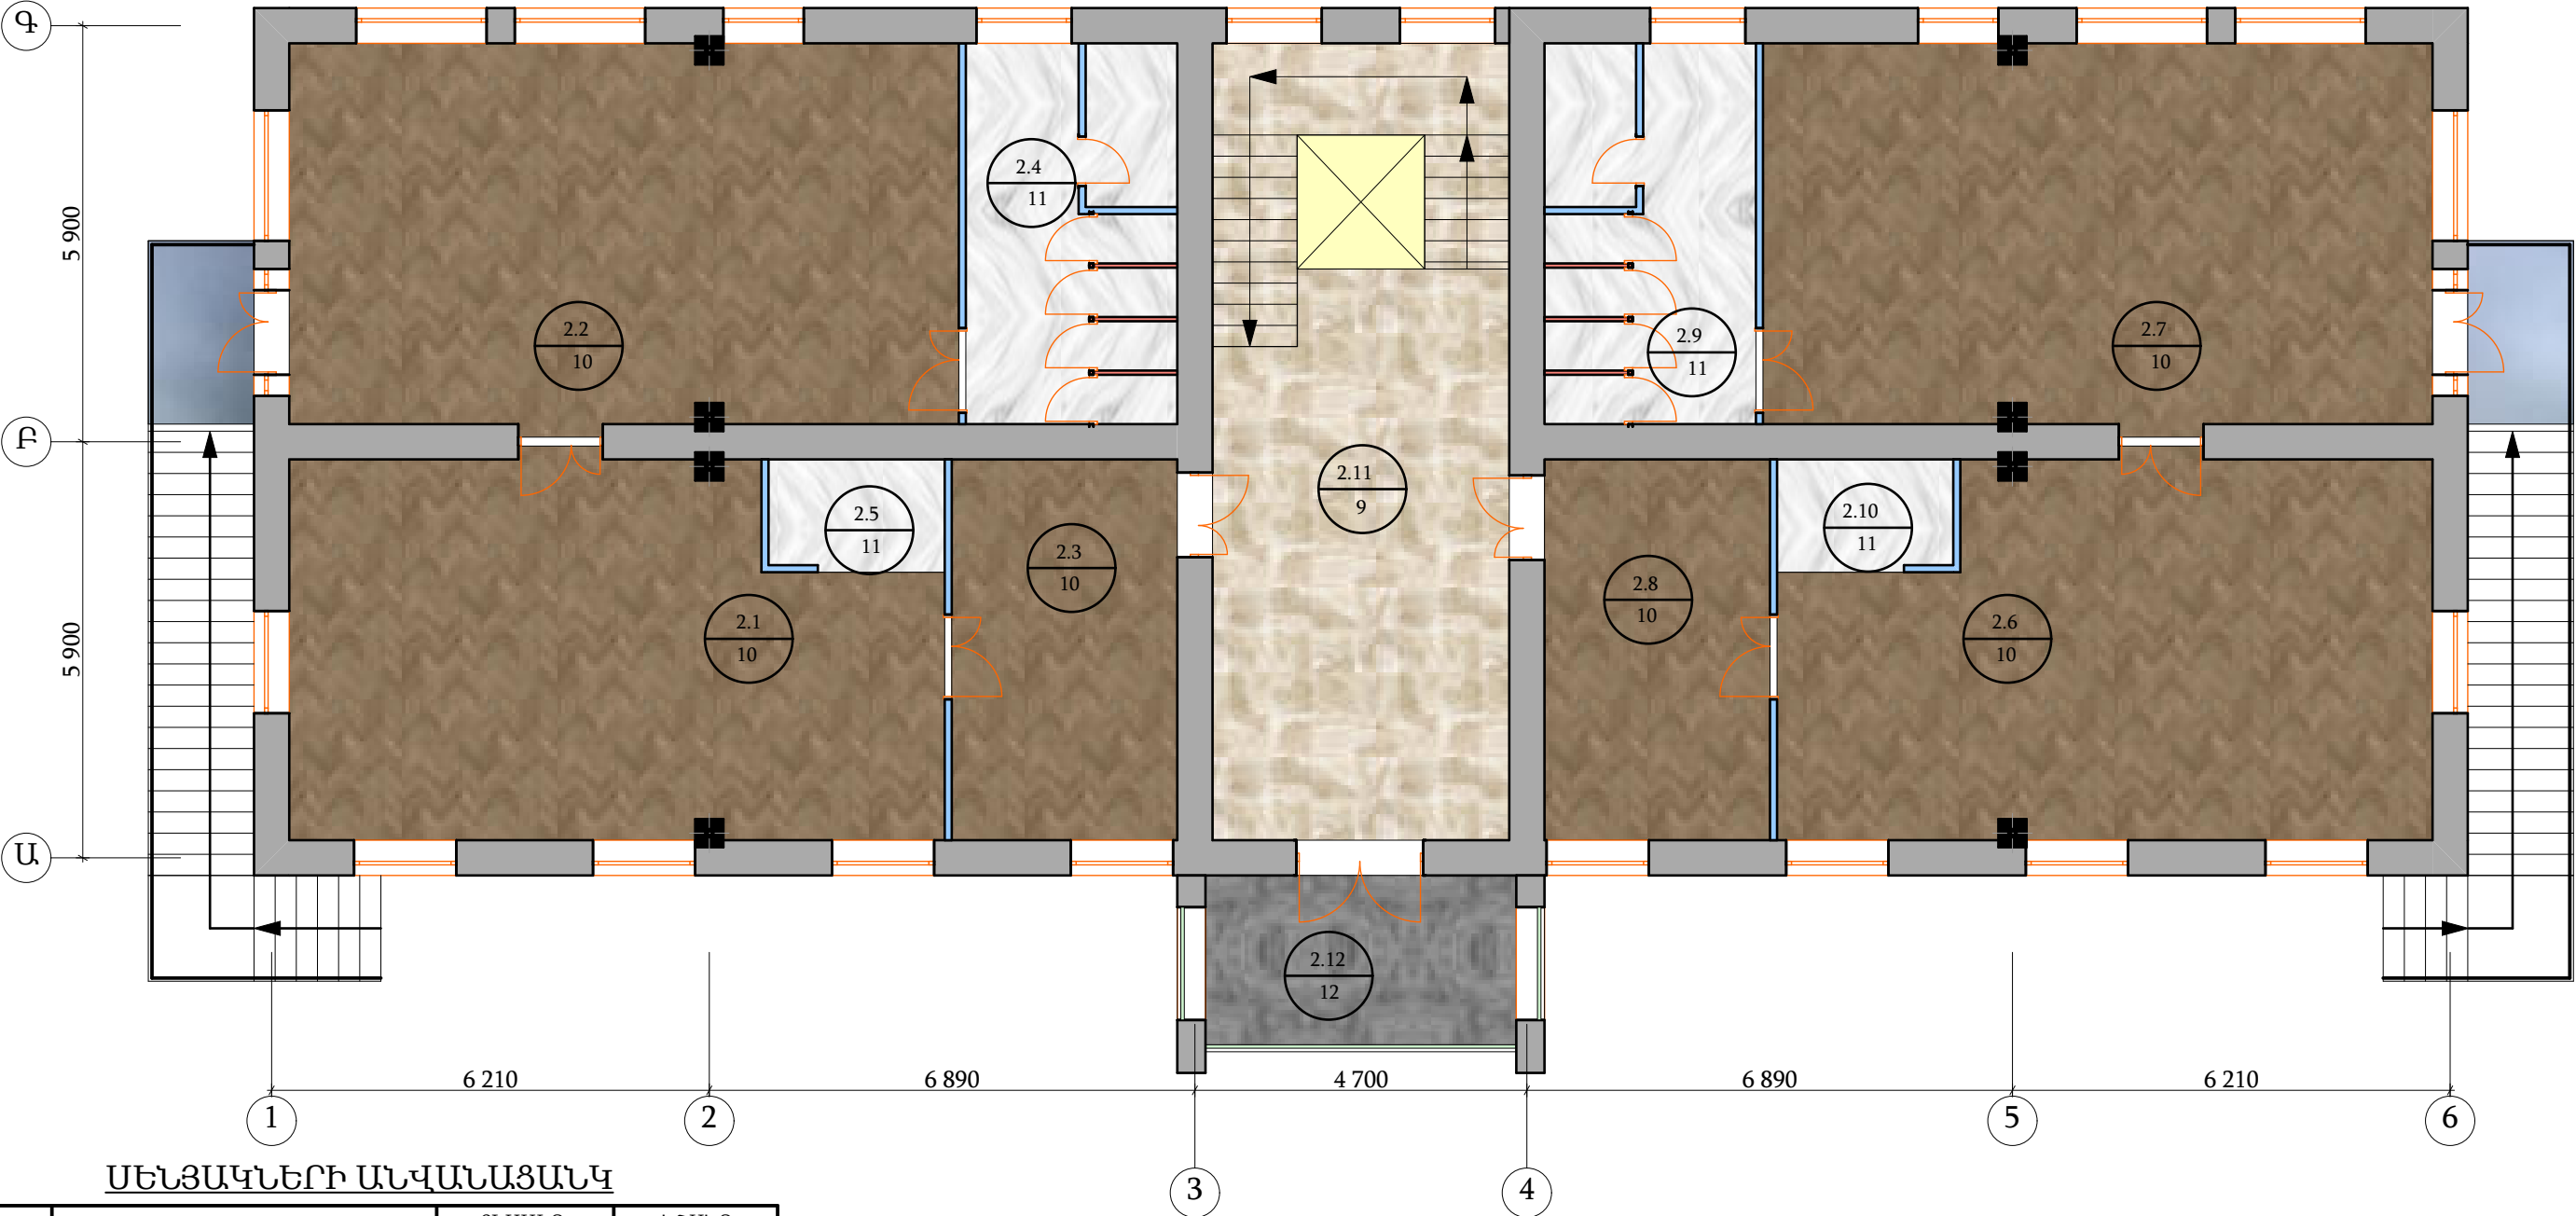

ՄԵՆՅԱԿՆԵՐԻ ԱՆՎԱՆԱՑԱՆԿ

ՀԱՄԱՐ	ԱՆՎԱՆՈՒՄԸ	ՏԵՄԱԿԸ	ՆՇԱՆԸ
ԿՈՒՐՍՅԱՆ ՀԱՐԿԻ + 3.300 ՆԻՇ			
ԽՄԲԱԿԱՅԻՆ ԲՁԻՋ - 3 / 24 ՏԵՂ /			
2.1	ԽՄԲԱԿԱՅԻՆ ՄԵՆՅԱԿ	10	
2.2	ՆԱԶԱՐԱՆ	10	
2.3	ՀԱՆԴԵՐՁԱՐԱՆ	10	
2.4	ՍԱՆՀԱՆԳՈՒՅՑ	11	
2.5	ԽՈՆԱՆՈՑԱՅԻՆ ՀԱՏՎԱԾ	11	
ԽՄԲԱԿԱՅԻՆ ԲՁԻՋ - 4 / 24 ՏԵՂ /			
2.6	ԽՄԲԱԿԱՅԻՆ ՄԵՆՅԱԿ	10	
2.7	ՆԱԶԱՐԱՆ	10	
2.8	ՀԱՆԴԵՐՁԱՐԱՆ	10	
2.9	ՍԱՆՀԱՆԳՈՒՅՑ	11	
2.10	ԽՈՆԱՆՈՑԱՅԻՆ ՀԱՏՎԱԾ	11	
ԸՆԴՀԱՆՈՒՐ ՕԳՏԱԳՈՐԾՄԱՆ ՏԱՐԱԾՔ			
2.11	ՄԻՋԱՆՅՔ	9	
2.12	ՊԱՏԵԳԱՄՔ	12	

ՊԱՅՄԱՆԱԿԱՆ ՆՇԱՆՆԵՐ





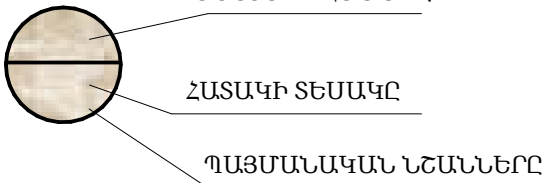


ԾԱՆՈԹԱԳՐՈՒԹՅՈՒՆ

1. ՀԱՏԱԿՆԵՐԻ ՀԱՏՈՒՅԹՆԵՐԸ ԵՎ ՄԱՍՆԱԳՐԵՐԸ ՏԵՍ ԹԵՐԹ ԱՆ - 49:

ԵՔ-ԳՀԽԱՇՁԲ - 25/10					
ԵՐԵՎԱՆ ՔԱՂԱՔԻ ՔԱՆԱՔԵՆ-ՁԵՅԹՈՒՆ ՎԱՐՉԱԿԱՆ ՇՐՋԱՆԻ Հ.150 ՄԱՆԿԱՊԱՐՏԵՁԻ ՀԻՄՆԱՆՈՐՈԳՄԱՆ ԵՎ ԲԱԿԻ ԲԱՐԵԿԱՐԳՈՒՄ					
Փոփ	Տղմ.քան	Թերթ	Փաստ.քիվ	Ստորագ.	Թվակ.
Տնօրեն	Վ.Իսախանյան				
Նախագծող	Ս.Հարությունյան				
Նախագծող	Ա.Պողոսյան				
ՀԱՐՏԱՐԱՊԵՏԱԿԱՆ ՄԱՍ				Փուլ	Թերթ
ԵՐԿՐՈՐԴ ՀԱՐԿԻ ՀԱՏԱԿԱԳԻԾ Մ1:100 ՀԱՏԱԿՆԵՐԻ ՄԱԿՆԻՇԱՎՈՐՈՒՄ				Ա	46
				Թերթեր	75
				ՕՆ ԴԻՉԱՅՆ ՍՊԸ	ON DESIGN

ՀԱՏԱԿՆԵՐԻ ՄԱՍՆԱԳԻՐ	
N/N	ՀԱՏԱԿԻ ՏԵՍԱԿԸ	ՀԱՏԱԿԻ ՀԱՏՈՒՅԹԸ	ՇԵՐՏԵՐԸ	ՄԱԿԵՐԵՍ /մ²/	ՍԵՆՅԱԿՆԵՐԻ ՀԱՄԱՐԸ	ԾԱՆՈԹՈՒԹՅՈՒՆ	ՊԱՅՄԱՆԱԿԱՆ ՆՇԱՆ	
ՆԿՈՒՂԱՅԻՆ ՀԱՐԿ	
1	ԲԱԶԱԼՏԵ ՀԱՏԱԿ		1. Բազալտե սալիկ 30 մմ 2. Ցեմենտ-ավազի հարթեցնող շերտ 20մմ 3. Ե/բետոնե սալահատակ 100մմ 4. Խճի նախաշերտ 100 մմ 5. Տոփանած գրունտ գոյություն ունեցող	42.76	0.9;0.10	Բազալտե շրիշակ h=10սմ L=36.8 զծմ 3,4,5 Դիրքերի ծավալները տես կոնստրուկտորական մասում	
2	ՊՐԵՍԳՐԱՆԻՏԵ ՀԱՏԱԿ		6. Պրեսգրանիտ սալ 500x500մմ 7. Կերամիկական սալիկի սոսինձ 8. Ցեմենտ-ավազի հարթեցնող շերտ 30մմ 3. Ե/բետոն ամրանային ցանցով 100 մմ 4. Խճի նախաշերտ 100 մմ 5. Տոփանած գրունտ գոյություն ունեցող	246.1	0.1;0.2;0.3;0.4;0.8	Պրեսգրանիտե շրիշակ h=10սմ L=120.4 զծմ 3,4,5 Դիրքերի ծավալները տես կոնստրուկտորական մասում	
3	ԿԵՐԱՄԻԿԱԿԱՆ ՀԱՏԱԿ		9. Կերամիկական սալ 300x300մմ 7. Կերամիկական սալիկի սոսինձ 8. Ցեմենտ-ավազի հարթեցնող շերտ 30մմ 10. Ջրամեկուսիչ ռուբեռոիդով 3. Ե/բետոն ամրանային ցանցով 100 մմ 4. Խճի նախաշերտ 100 մմ 5. Տոփանած գրունտ գոյություն ունեցող	20.20	0.5;0.6;0.7	3,4,5 Դիրքերի ծավալները տես կոնստրուկտորական մասում	
ԱՌԱՋԻՆ ՀԱՐԿ	
1	ԲԱԶԱԼՏԵ ՀԱՏԱԿ		1. Բազալտե սալիկ 30 մմ 2. Ցեմենտ-ավազի հարթեցնող շերտ 20մմ 3. Ե/բետոնե սալահատակ 100մմ 4. Խճի նախաշերտ 100 մմ 5. Տոփանած գրունտ գոյություն ունեցող	51.90	1.36;1.37;1.38	3,4,5 Դիրքերի ծավալները տես կոնստրուկտորական մասում	
ԾԱՆՈԹԱԳՐՈՒԹՅՈՒՆ 1.ՀԱՏԱԿՆԵՐԻ ՄԱԿՆԻՇԱՎՈՐՈՒՄԸ ՏԵՍ ԹԵՐԹ ԱՆ - 44 ԵՎ ԱՆ 45: 2.ՇԱՐՈՒՆԱԿՈՒԹՅՈՒՆԸ ՏԵՍ ԹԵՐԹ ԱՆ - 48:				<table><tr><td></td><td></td><td></td><td></td><td></td><td></td><td colspan="3">ԵՔ-ԳՀԽԱՇՁԲ - 25/10</td></tr><tr><td colspan="6"></td><td colspan="3">ԵՐԵՎԱՆ ՔԱՂԱՔԻ ՔԱՆԱՔԵՌ-ԶԵՅԹՈՒՆ ՎԱՐՉԱԿԱՆ ՇՐՋԱՆԻ Հ.150 ՄԱՆԿԱՊԱՐՏԵԶԻ ՀԻՄՆԱՆՈՐՈԳՄԱՆ ԵՎ ԲԱԿԻ ԲԱՐԵԿԱՐԳՈՒՄ</td></tr><tr><td>Փոփ</td><td>Տղմ.քամ</td><td>Թերթ</td><td>Փաստ.քիվ</td><td>Ստորագ.</td><td>Թվակ.</td><td colspan="2"></td><td></td></tr><tr><td colspan="2">Տնօրեն</td><td colspan="2">Վ.Իսախանյան</td><td></td><td></td><td colspan="2">ՀԱՐՏԱՐԱՊԵՏԱԿԱՆ ՄԱՍ</td><td>Փուլ Ա</td></tr><tr><td colspan="2"></td><td colspan="2"></td><td></td><td></td><td colspan="2"></td><td>Թերթ 47</td></tr><tr><td colspan="2"></td><td colspan="2"></td><td></td><td></td><td colspan="2"></td><td>Թերթեր 75</td></tr><tr><td colspan="2">Նախագծող</td><td colspan="2">Ս.Հարությունյան</td><td></td><td></td><td colspan="2">ՀԱՏԱԿՆԵՐԻ ՀԱՏՈՒՅԹՆԵՐ</td><td rowspan="2">ՕՆ ԴԻԶԱՅՆ ՍՊԸ</td></tr><tr><td colspan="2">Նախագծող</td><td colspan="2">Ա.Պողոսյան</td><td></td><td></td><td colspan="2"></td></tr></table>										ԵՔ-ԳՀԽԱՇՁԲ - 25/10									ԵՐԵՎԱՆ ՔԱՂԱՔԻ ՔԱՆԱՔԵՌ-ԶԵՅԹՈՒՆ ՎԱՐՉԱԿԱՆ ՇՐՋԱՆԻ Հ.150 ՄԱՆԿԱՊԱՐՏԵԶԻ ՀԻՄՆԱՆՈՐՈԳՄԱՆ ԵՎ ԲԱԿԻ ԲԱՐԵԿԱՐԳՈՒՄ			Փոփ	Տղմ.քամ	Թերթ	Փաստ.քիվ	Ստորագ.	Թվակ.				Տնօրեն		Վ.Իսախանյան				ՀԱՐՏԱՐԱՊԵՏԱԿԱՆ ՄԱՍ		Փուլ Ա									Թերթ 47									Թերթեր 75	Նախագծող		Ս.Հարությունյան				ՀԱՏԱԿՆԵՐԻ ՀԱՏՈՒՅԹՆԵՐ		ՕՆ ԴԻԶԱՅՆ ՍՊԸ	Նախագծող		Ա.Պողոսյան					
						ԵՔ-ԳՀԽԱՇՁԲ - 25/10	
						ԵՐԵՎԱՆ ՔԱՂԱՔԻ ՔԱՆԱՔԵՌ-ԶԵՅԹՈՒՆ ՎԱՐՉԱԿԱՆ ՇՐՋԱՆԻ Հ.150 ՄԱՆԿԱՊԱՐՏԵԶԻ ՀԻՄՆԱՆՈՐՈԳՄԱՆ ԵՎ ԲԱԿԻ ԲԱՐԵԿԱՐԳՈՒՄ	
Փոփ	Տղմ.քամ	Թերթ	Փաստ.քիվ	Ստորագ.	Թվակ.	
Տնօրեն		Վ.Իսախանյան				ՀԱՐՏԱՐԱՊԵՏԱԿԱՆ ՄԱՍ		Փուլ Ա	
								Թերթ 47	
								Թերթեր 75	
Նախագծող		Ս.Հարությունյան				ՀԱՏԱԿՆԵՐԻ ՀԱՏՈՒՅԹՆԵՐ		ՕՆ ԴԻԶԱՅՆ ՍՊԸ	
Նախագծող		Ա.Պողոսյան	

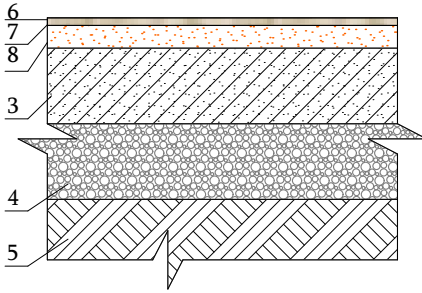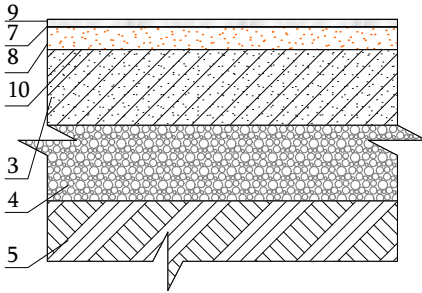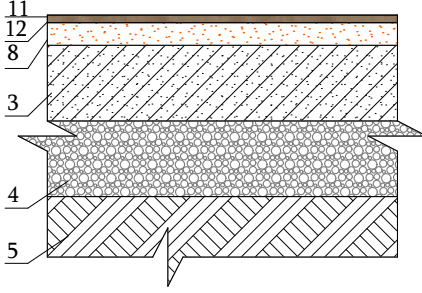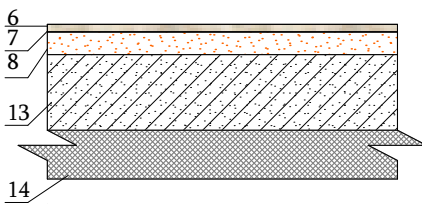
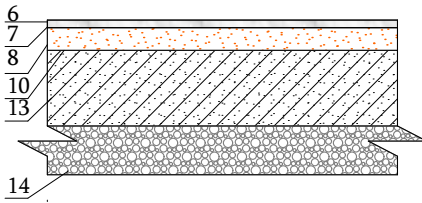
N/N	ՀԱՏԱԿԻ ՏԵՍԱԿԸ	ՀԱՏԱԿԻ ՀԱՏՈՒՅԹԸ	ՇԵՐՏԵՐԸ	ՄԱԿԵՐԵՍ /մ²/	ՄԵՆՅԱԿՆԵՐԻ ՀԱՄԱՐԸ	ԾԱՆՈԹՈՒԹՅՈՒՆ	ՊԱՅՄԱՆԱԿԱՆ ՆՇԱՆ
2	ՊՐԵՍԳՐԱՆԻՏԵ ՀԱՏԱԿ		6. Պրեսգրանիտ սալ 500x500մմ 7. Կերամիկակն սալիկի սոսինձ 8. Ցեմենտ-ավազի հարթեցնող շերտ 30մմ 3. Ե/բետոն ամրանային ցանցով 100 մմ 4. Խճի նախաշերտ 100 մմ 5. Տոփանած գրունտ գոյություն ունեցող	53.0	1.33;1.35	Պրեսգրանիտե շրիշակ h=10սմ L=40.0 գծմ 3,4,5 Դիրքերի ծավալները տես կոնստրուկտորական մասում	
3	ԿԵՐԱՄԻԿԱԿԱՆ ՀԱՏԱԿ		9. Կերամիկական սալ 300x300մմ 7. Կերամիկակն սալիկի սոսինձ 8. Ցեմենտ-ավազի հարթեցնող շերտ 30մմ 10. Ջրամեկուսիչ ռուբեռոիդով 3. Ե/բետոն ամրանային ցանցով 100 մմ 4. Խճի նախաշերտ 100 մմ 5. Տոփանած գրունտ գոյություն ունեցող	40.20	1.4;1.5;1.9;1.10	3,4,5 Դիրքերի ծավալները տես կոնստրուկտորական մասում	
4	ՎԻՆԻԼԱՅԻՆ ՀԱՏԱԿ		11. Վինիլ 3 մմ 12. Ինքնահարթեցվող շերտ 8. Ցեմենտ-ավազի հարթեցնող շերտ 30մմ 3. Ե/բետոն ամրանային ցանցով 100 մմ 4. Խճի նախաշերտ 100 մմ 5. Տոփանած գրունտ գոյություն ունեցող	230.20	1.1;1.2;1.3;1.6;1.7;1.8	Պլասմասե շրիշակ L=140.0 Գծմ 3,4,5 Դիրքերի ծավալները տես կոնստրուկտորական մասում	
5	ՊՐԵՍԳՐԱՆԻՏԵ ՀԱՏԱԿ		6. Պրեսգրանիտ սալ 500x500մմ 7. Կերամիկակն սալիկի սոսինձ 8. Ցեմենտ-ավազի հարթեցնող շերտ 30մմ 13. Ե/բ ծածկի միաձույլ սալ նոր իրակ. 14. Ջերմամեկուսիչ 50մմ հաստությամբ	218.36	1.11;1.12;1.13;1.14;1.15; 1.16;1.17;1.19;1.20;1.22; 1.23;1.24;1.25;1.26;1.27; 1.28;1.29;1.31;1.32;1.34	Պրեսգրանիտե շրիշակ h=10սմ L=260.5 գծմ 13 Դիրքի ծավալները տես կոնստրուկտորական մասում	
6	ԿԵՐԱՄԻԿԱԿԱՆ ՀԱՏԱԿ		9. Կերամիկական սալ 300x300մմ 7. Կերամիկակն սալիկի սոսինձ 8. Ցեմենտ-ավազի հարթեցնող շերտ 30մմ 10. Ջրամեկուսիչ ռուբեռոիդով 13. Ե/բ ծածկի միաձույլ սալ նոր իրակ. 14. Ջերմամեկուսիչ 50մմ հաստությամբ	14.10	1.18;1.21;1.27	13 Դիրքի ծավալները տես կոնստրուկտորական մասում	

ԾԱՆՈԹԱԳՐՈՒԹՅՈՒՆ



1.ՀԱՏԱԿՆԵՐԻ ՄԱԿՆԻՇԱՎՈՐՈՒՄԸ ՏԵՍ ԹԵՐԹ ԱՆ - 45:
2.ՇԱՐՈՒՆԱԿՈՒԹՅՈՒՆԸ ՏԵՍ ԹԵՐԹ ԱՆ - 49:

						ԵՔ-ԳՀԽԱՇՁԲ - 25/10			
						ԵՐԵՎԱՆ ՔԱՂԱՔԻ ՔԱՆԱՔԵՌ-ՋԵՅԹՈՒՆ ՎԱՐՉԱԿԱՆ ՇՐՋԱՆԻ Հ.150 ՄԱՆԿԱՊԱՐՏԵՁԻ ՀԻՄՆԱՆՈՐՈԳՄԱՆ ԵՎ ԲԱԿԻ ԲԱՐԵԿԱՐԳՈՒՄ			
Փոփ	Տղմ.քան	Թերք	Փաստ.քիվ	Ստորագ.	Թվակ.				
Տնօրեն		Վ.Իսախրյան				ՀԱՐՏԱՐԱՊԵՏԱԿԱՆ ՄԱՍ	Փուլ	Թերք	Թերքեր
							Ա	48	75
Նախագծող		Ս.Հարությունյան				ՀԱՏԱԿՆԵՐԻ ՀԱՏՈՒՅԹՆԵՐ	ՕՆ ԴԻՉԱՅՆ ՍՊԸ 		
Նախագծող		Ա.Պողոսյան							

ՀԱՏԱԿՆԵՐԻ ՄԱՍՆԱԳԻՐ

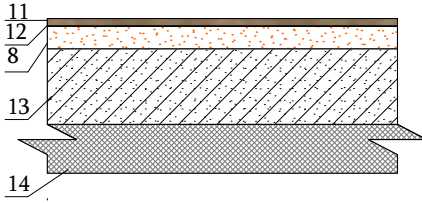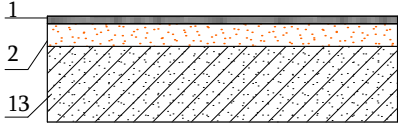
N/N	ՀԱՏԱԿԻ ՏԵՍԱԿԸ	ՀԱՏԱԿԻ ՀԱՏՈՒՅԹԸ	ՇԵՐՏԵՐԸ	ՄԱԿԵՐԵՍ /մ²/	ՍԵՆՅԱԿՆԵՐԻ ՀԱՄԱՐԸ	ԾԱՆՈԹՈՒԹՅՈՒՆ	ՊԱՅՄԱՆԱԿԱՆ ՆՇԱՆ
7	ՎԻՆԻԼԱՅԻՆ ՀԱՏԱԿ		11. Վինիլ 4 մմ 12. Ինքնահարթեցվող շերտ 8. Ցեմենտ-ավազի հարթեցնող շերտ 30մմ 13. Ե/բ ծածկի միաձույլ սալ նոր իրակ. 14. Ջերմամեկուսիչ 50մմ հաստությամբ	67.64	1.30	Պլասմասե շրիշակ L=34.0 Գծմ 13 Դիրքի ծավալները տես կոնստրուկտորական մասում	
8	ԲԱԶԱԼՏԵ ՀԱՏԱԿ		1. Բազալտե սալիկ 30 մմ 2. Ցեմենտ-ավազի հարթեցնող շերտ 20մմ 13. Ե/բ ծածկի միաձույլ սալ նոր իրակ.	21.40	1.39;1.40	13 Դիրքի ծավալները տես կոնստրուկտորական մասում	



ԵՐԿՐՈՐԴ ՀԱՐԿ

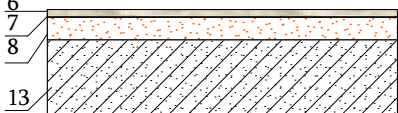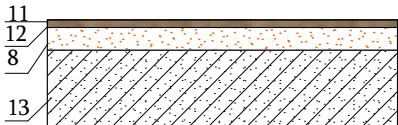9	ՊՐԵՍԳՐԱՆԻՏԵ ՀԱՏԱԿ		6. Պրեսգրանիտ սալ 500x500մմ 7. Կերամիկական սալիկի սոսինձ 8. Ցեմենտ-ավազի հարթեցնող շերտ 30մմ 13. Ե/բ ծածկի միաձույլ սալ նոր իրակ.	32.77	2.11	Պրեսգրանիտե շրիշակ h=10սմ L=15.5 գծմ 13 Դիրքի ծավալները տես կոնստրուկտորական մասում	
10	ՎԻՆԻԼԱՅԻՆ ՀԱՏԱԿ		11. Վինիլ 3 մմ 12. Ինքնահարթեցվող շերտ 8. Ցեմենտ-ավազի հարթեցնող շերտ 30մմ 13. Ե/բ ծածկի միաձույլ սալ նոր իրակ.	230.20	2.1;2.2;2.3;2.6;2.7;2.8	Պլասմասե շրիշակ L=140.0 Գծմ 13 Դիրքի ծավալները տես կոնստրուկտորական մասում	


ԾԱՆՈԹԱԳՐՈՒԹՅՈՒՆ

- 1.ՀԱՏԱԿՆԵՐԻ ՄԱԿՆԻՇԱՎՈՐՈՒՄԸ ՏԵՍ ԹԵՐԹ ԱՆ - 45 ԵՎ ԱՆ - 46:
2.ՇԱՐՈՒՆԱԿՈՒԹՅՈՒՆԸ ՏԵՍ ԹԵՐԹ ԱՆ - 50:

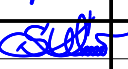						ԵՔ-ԳՀԽԱՇՁԲ - 25/10			
						ԵՐԵՎԱՆ ՔԱՂԱՔԻ ՔԱՆԱՔԵՌ-ԶԵՅԹՈՒՆ ՎԱՐՉԱԿԱՆ ՇՐՋԱՆԻ Հ.150 ՄԱՆԿԱՊԱՐՏԵԶԻ ՀԻՄՆԱՆՈՐՈԳՄԱՆ ԵՎ ԲԱԿԻ ԲԱՐԵԿԱՐԳՈՒՄ			
Փոփ	Տղմ.քան	Թերթ	Փաստ.քիվ	Ստորագ.	Թվակ.				
Տնօրեն		Վ.Իսախիրյան				ՀԱՐՏԱՐԱՊԵՏԱԿԱՆ ՄԱՍ	Փուլ	Թերթ	Թերթեր
							Ա	49	75
Նախագծող		Ս.Հարությունյան				ՀԱՏԱԿՆԵՐԻ ՀԱՏՈՒՅԹՆԵՐ	ՕՆ ԴԻԶՆՅՆ ՍՊԸ 		
Նախագծող		Ա.Պողոսյան							

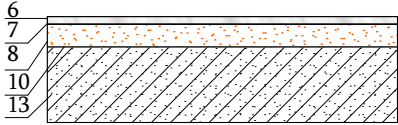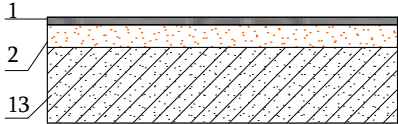
N/N	ՀԱՏԱԿԻ ՏԵՄԱԿԸ	ՀԱՏԱԿԻ ՀԱՏՈՒՅԹԸ	ՇԵՐՏԵՐԸ	ՄԱԿԵՐԵՍ /մ²/	ՄԵՆՅԱԿՆԵՐԻ ՀԱՄԱՐԸ	ԾԱՆՈԹՈՒԹՅՈՒՆ	ՊԱՅՄԱՆԱԿԱՆ ՆՇԱՆ
11	ԿԵՐԱՄԻԿԱԿԱՆ ՀԱՏԱԿ		9. Կերամիկական սալ 300x300մմ 7. Կերամիկական սալիկի սոսինձ 8. Ցեմենտ-ավազի հարթեցնող շերտ 30մմ 10. Ջրամեկուսիչ ռուբեռոիդով 13. Ե/բ ծածկի միաձույլ սալ նոր իրակ.	40.26	2.4;2.5;2.9;2.10	13 Դիրքի ծավալները տես կոնստրուկտորական մասում	
12	ԲԱԶԱԼՏԵ ՀԱՏԱԿ		1. Բազալտե սալիկ 30 մմ 2. Ցեմենտ-ավազի հարթեցնող շերտ 20մմ 13. Ե/բ ծածկի միաձույլ սալ նոր իրակ.	10.60	2.12	13 Դիրքի ծավալները տես կոնստրուկտորական մասում	


ԱԼՅՈՒՄԻՆԵ ԴԵԿՈՐԱՏԻՎ ԲԱԶՐԻՔ

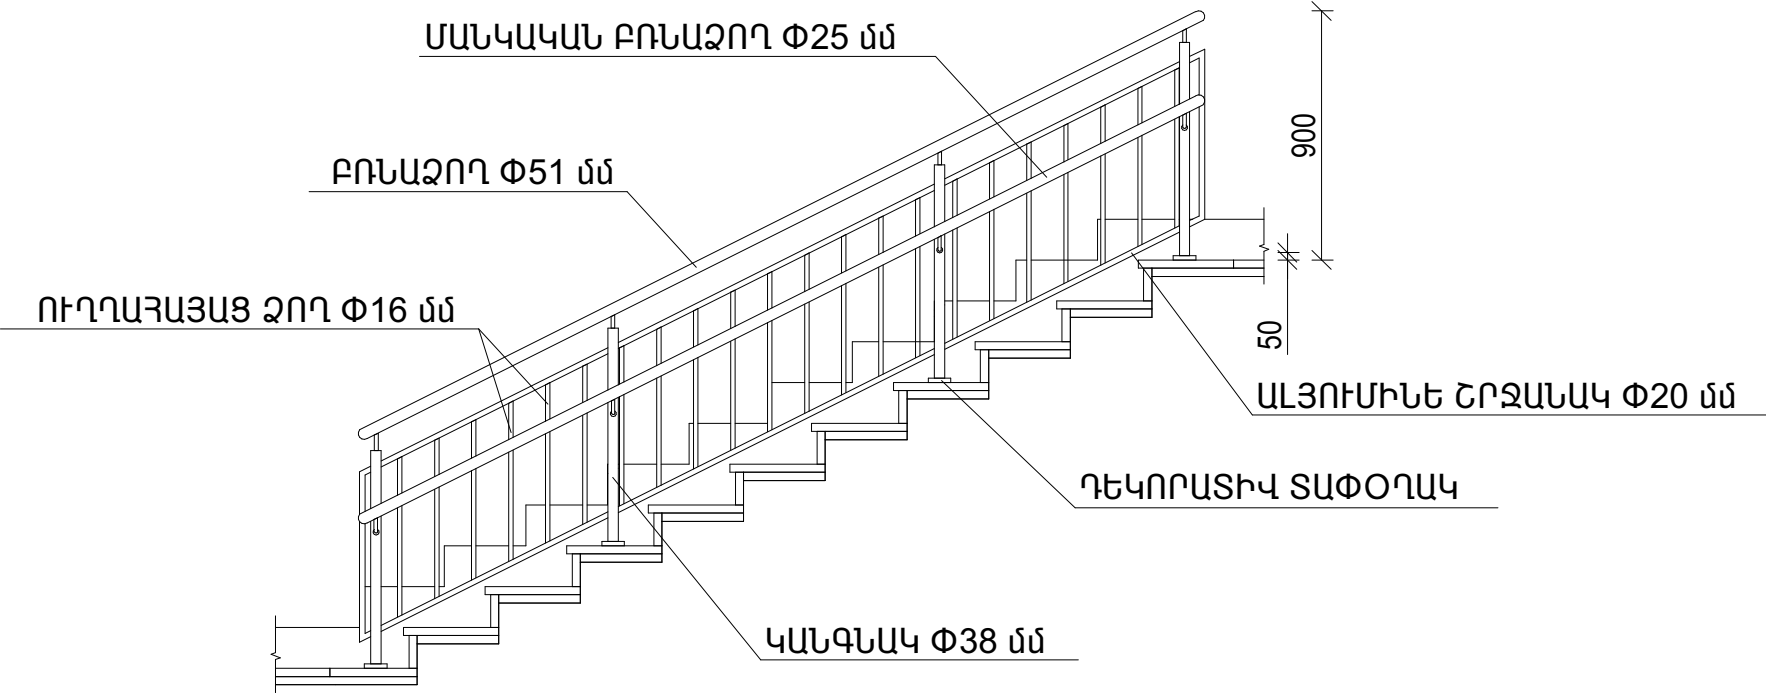

ԾԱՆՈԹԱԳՐՈՒԹՅՈՒՆ

1.ՀԱՏԱԿՆԵՐԻ ՄԱԿՆԻՇԱՎՈՐՈՒՄԸ ՏԵՍ ԹԵՐԹ ԱՆ - 46:

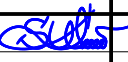						ԵՔ-ԳՀԽԱՇՁԲ - 25/10					
						ԵՐԵՎԱՆ ՔԱՂԱՔԻ ՔԱՆԱՔԵՌ-ՋԵՅԹՈՒՆ ՎԱՐՉԱԿԱՆ ՇՐՋԱՆԻ Հ.150 ՄԱՆԿԱՊԱՐՏԵՁԻ ՀԻՄՆԱՆՈՐՈԳՄԱՆ ԵՎ ԲԱԿԻ ԲԱՐԵԿԱՐԳՈՒՄ					
Փոփ	Տղմ.քան	Թերթ	Փաստ.քիվ	Ստորագ.	Թվակ.	ՀԱՐՏԱՐԱՊԵՏԱԿԱՆ ՄԱՍ			Փուլ	Թերթ	Թերթեր
Տնօրեն		Վ.Իսախանյան							Ա	50	75
Նախագծող		Ս.Հարությունյան				ՀԱՏԱԿՆԵՐԻ ՀԱՏՈՒՅԹՆԵՐ			ՕՆ ԴԻՉԱՅՆ ՍՊԸ 		
Նախագծող		Ա.Պողոսյան									

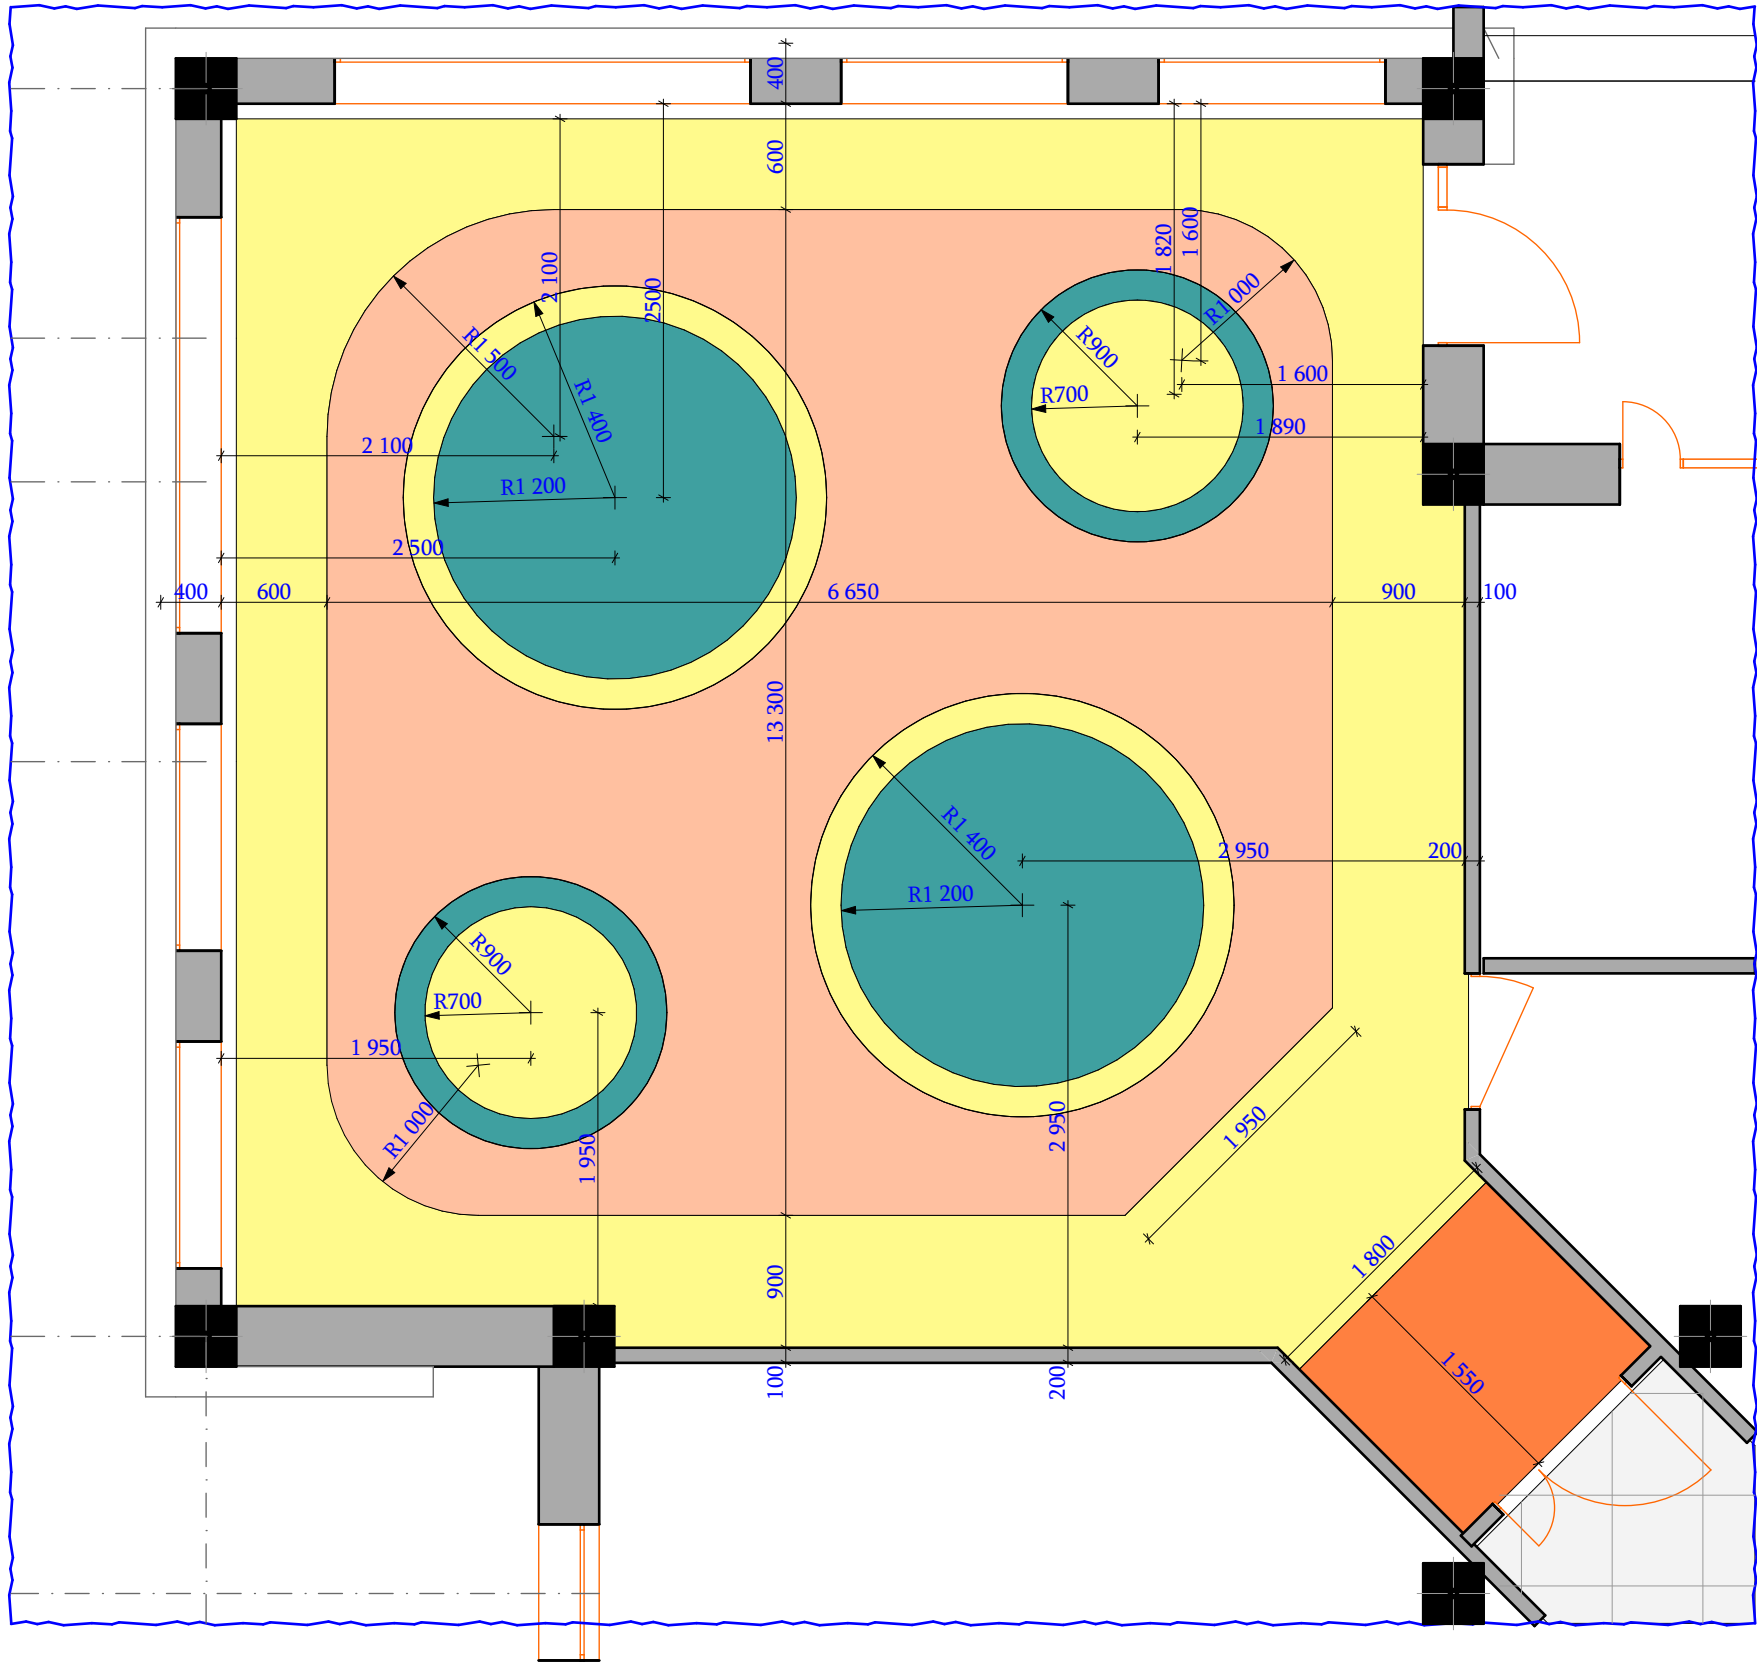


ՊԱՅՄԱՆԱԿԱՆ ՆՇԱՆՆԵՐ

- ՎԻՆԻԼԱՅԻՆ ԳՈՒՅՆԸ RAL 2008 ԿԱՄ ՆՄԱՆԱՏԻՊ ՎԵՐՋՆԱԿԱՆ ԳՈՒՅՆԸ ՃՇՏԵԼ ՊԱՏՎԻՐԱՏՈՒԻ ՀԵՏ
- ՎԻՆԻԼԱՅԻՆ ԳՈՒՅՆԸ RAL 2003 ԿԱՄ ՆՄԱՆԱՏԻՊ ՎԵՐՋՆԱԿԱՆ ԳՈՒՅՆԸ ՃՇՏԵԼ ՊԱՏՎԻՐԱՏՈՒԻ ՀԵՏ
- ՎԻՆԻԼԱՅԻՆ ԳՈՒՅՆԸ RAL 6000 ԿԱՄ ՆՄԱՆԱՏԻՊ ՎԵՐՋՆԱԿԱՆ ԳՈՒՅՆԸ ՃՇՏԵԼ ՊԱՏՎԻՐԱՏՈՒԻ ՀԵՏ
- ՎԻՆԻԼԱՅԻՆ ԳՈՒՅՆԸ RAL 1021 ԿԱՄ ՆՄԱՆԱՏԻՊ ՎԵՐՋՆԱԿԱՆ ԳՈՒՅՆԸ ՃՇՏԵԼ ՊԱՏՎԻՐԱՏՈՒԻ ՀԵՏ

						ԵՔ-ԳՀԽԱՇՁԲ - 25/10			
						ԵՐԵՎԱՆ ՔԱՂԱՔԻ ՔԱՆԱՔԵՌ-ԶԵՅԹՈՒՆ ՎԱՐՉԱԿԱՆ ՇՐՋԱՆԻ Հ.150 ՄԱՆԿԱՊԱՐՏԵԶԻ ՀԻՄՆԱՆՈՐՈԳՄԱՆ ԵՎ ԲԱԿԻ ԲԱՐԵՎԱՐԳՈՒՄ			
Փոփ	Տղմ.քան	Թերթ	Փաստ.թիվ	Ստորագ.	Թվակ.	ՃԱՐՏԱՐԱՊԵՏԱԿԱՆ ՄԱՍ	Փուլ	Թերթ	Թերթեր
Տնօրեն	Վ.Իսախանյան						Ա	51	75
Նախագծող	Ս.Հարությունյան					ԴԱՀԼԻՃԻ ՀԱՏԱԿԻ ՄԱՆՐԱՄԱՍՆԵՐ	ՕՆ ԴԻԶԱՅՆ ՍՊԸ		
Նախագծող	Ա.Պողոսյան								



ԱՌԱՋԻՆ ՀԱՐԿԻ ՀԱՏԱԿԱԳԻԾ
Մ1:100 ՀԱՏԱԿՆԵՐԻ ԵՎ
ԱՌԱՍՏԱՂԻ ԻՐԱԿԱՆԱՑՄԱՆ
ՄԽԵՄԱ

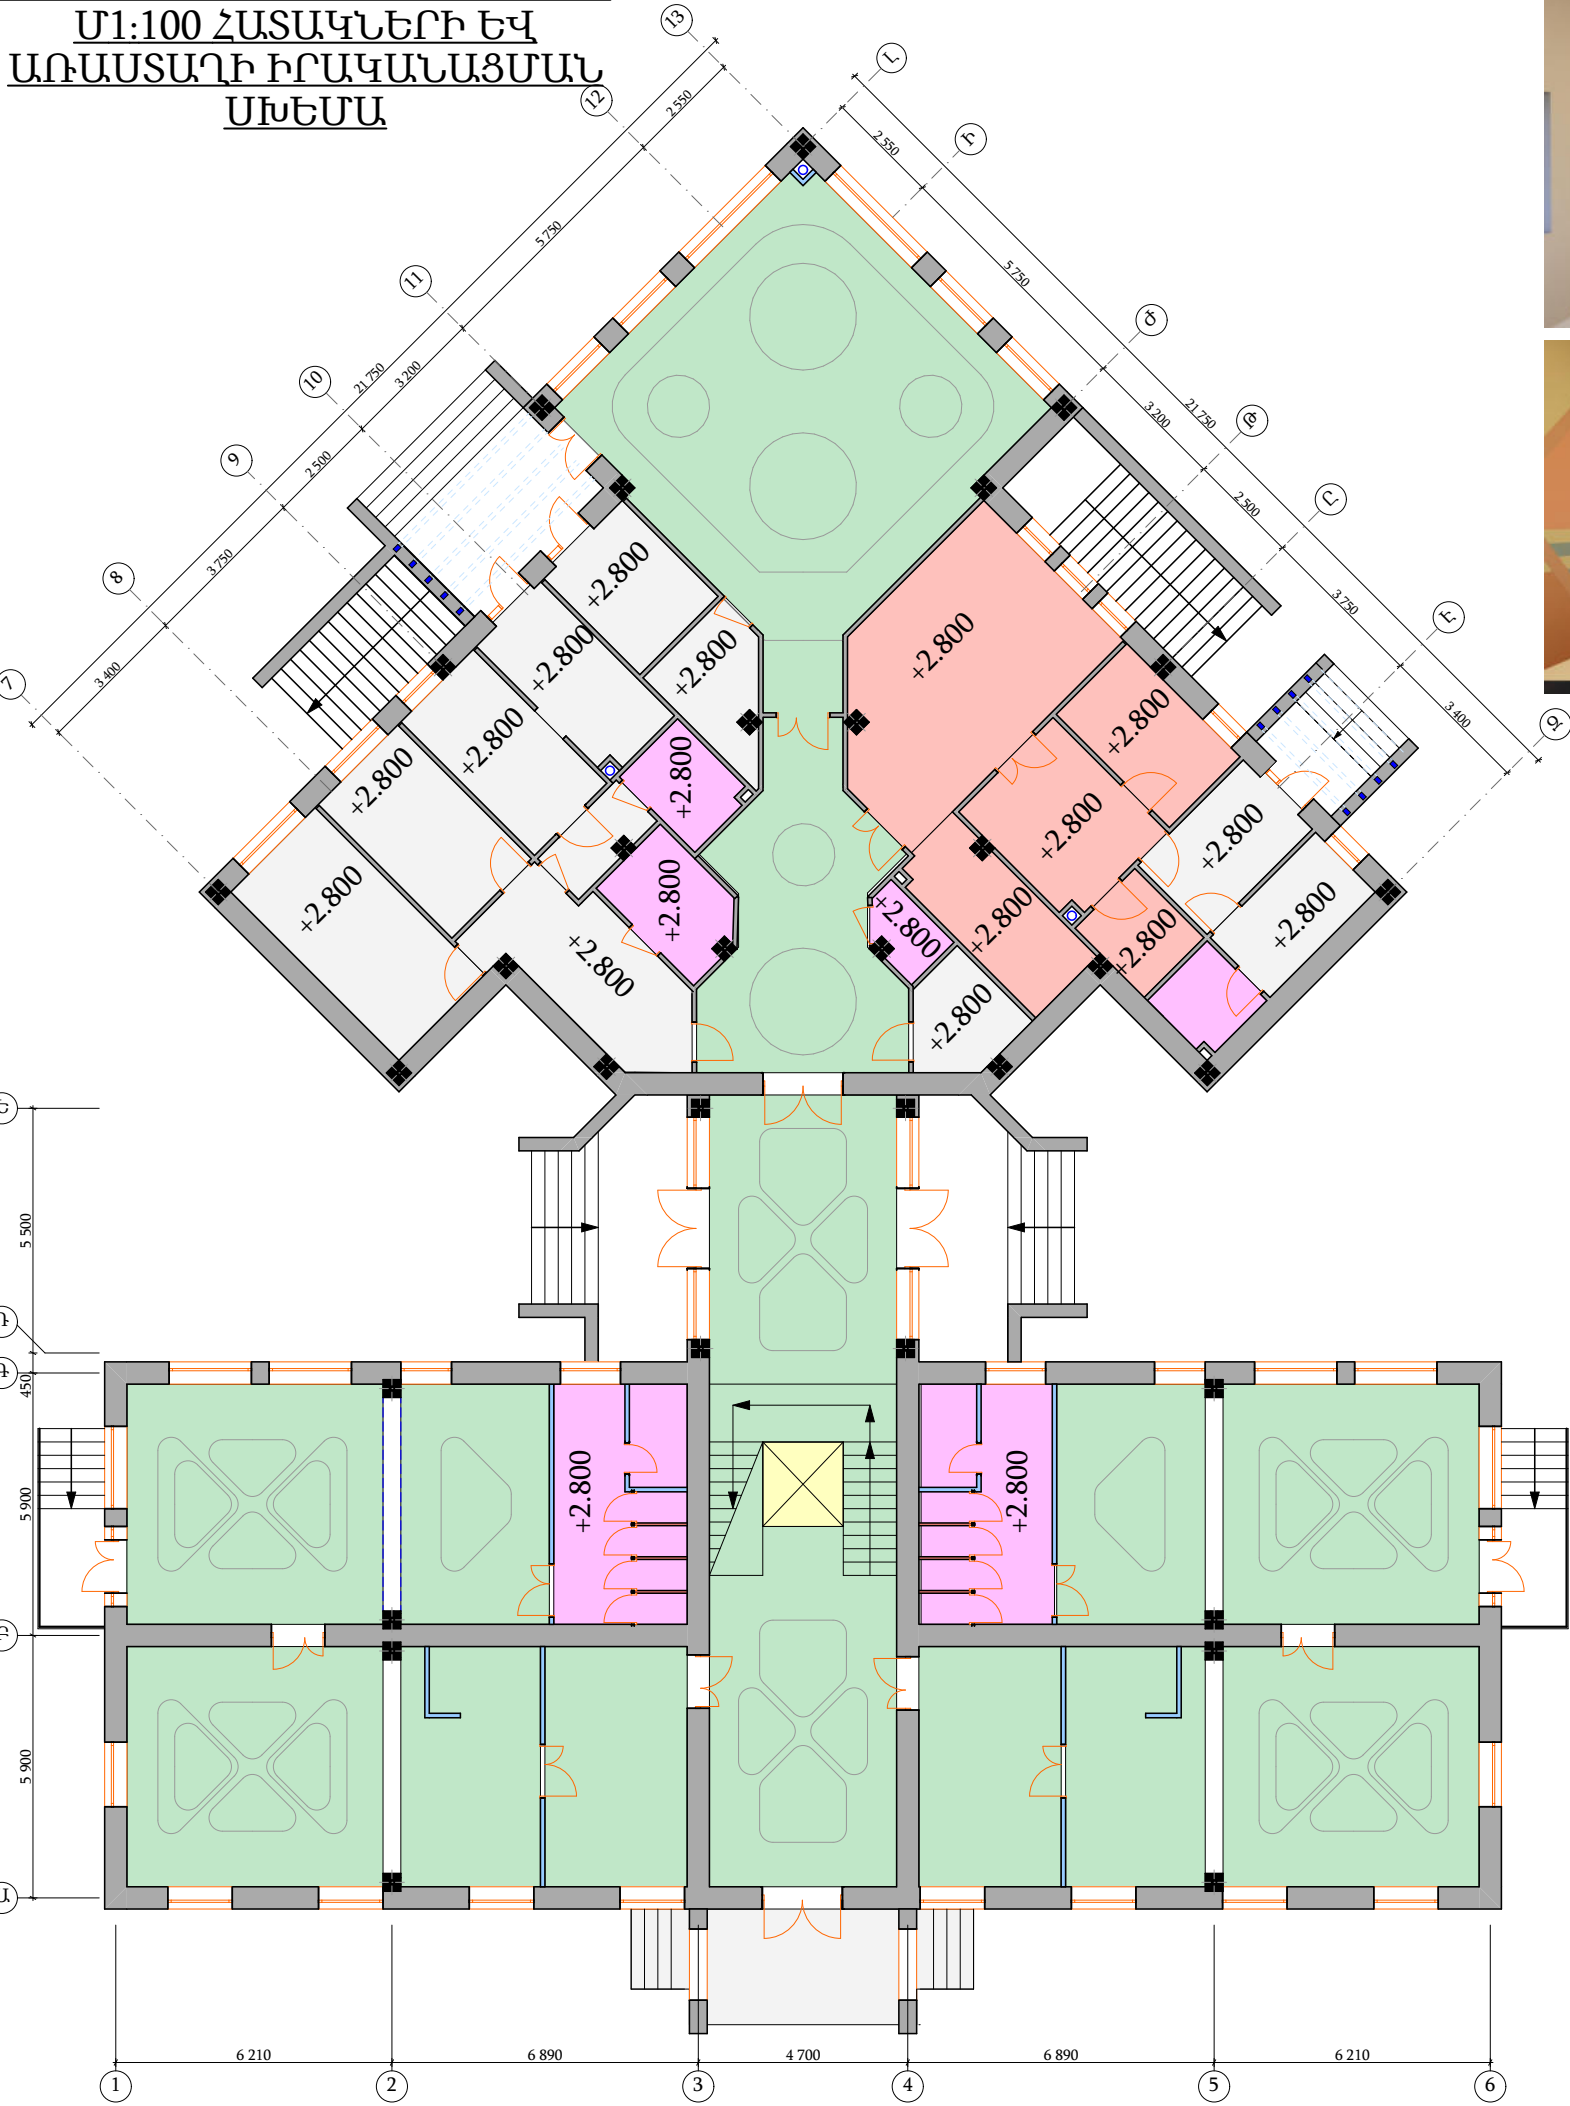

ԾԱՆՈԹԱԳՐՈՒԹՅՈՒՆ


ՀԱՐԴԱՐՄԱՆ ԳՈՒՅՆԵՐԸ ՃՇՏԵԼ ՀԻՆԱՐԱՐՈՒԹՅԱՆ ԺԱՄԱՆԱԿ ՊԱՏՎԻՐԱՏՈՒԻ
ԵՎ ՆԱԽԱԳԾԱՅԻՆ ԿԱԶՄԱԿԵՐՊՈՒԹՅԱՆ ՀԵՏ:
ԱՌԱՍՏԱՂԻ ԻՐԱԿԱՆԱՑՄԱՆ ՄԱՆՐԱՄԱՍՆԵՐԸ ՃՇՏԵԼ ՀԻՆԱՐԱՐՈՒԹՅԱՆ ԺԱՄԱՆԱԿ
ՆԱԽԱԳԾԱՅԻՆ ԿԱԶՄԱԿԵՐՊՈՒԹՅԱՆ

ՊԱՅՄԱՆԱԿԱՆ ՆՇԱՆՆԵՐ


- ԿԱԽՈՎԻ ԶԵՎԱՎՈՐ ԱՌԱՍՏԱՂ ԳԻՊՍՈՍՏՎԱՐԱԹՂԹՅ
- ԿԱԽՈՎԻ ԱՌԱՍՏԱՂ ԱՐՄՍՏՈՆԳԻՑ
- ԿԱԽՈՎԻ ԱՌԱՍՏԱՂ ԳԻՊՍԱՍՏՎԱՐԱԹՂԹՅ
- ԿԱԽՈՎԻ ԱՌԱՍՏԱՂ ՊՎԽ
- +2.800 ԱՌԱՍՏԱՂԻ ՊԱՅՄԱՆԱԿԱՆ ՆԻՇԸ

ԵՔ-ԳՀԽԱՇՁԲ - 25/10					
ԵՐԵՎԱՆ ՔԱՂԱՔԻ ՔԱՆԱՔԵՌ-ԶԵՅԹՈՒՆ ՎԱՐՉԱԿԱՆ ՀՐԶԱՆԻ Հ.150 ՄԱՆԿԱՊԱՐՏԵԶԻ ՀԻՄՆԱՆՈՐՈԳՄԱՆ ԵՎ ԲԱԿԻ ԲԱՐԵԿԱՐԳՈՒՄ					
Փոփ	Տղմ.քան	Թերք	Փաստ.քիվ	Ստորագ.	Թվակ.
Տնօրեն	Վ.Խաչիկյան				
Նախագծող	Ս.Հարությունյան				
Նախագծող	Ա.Պողոսյան				
ՀԱՐՏԱՐԱՊԵՏԱԿԱՆ ՄԱՍ				Փուլ	Թերք
				Ա	52
ԱՌԱՋԻՆ ՀԱՐԿԻ ՀԱՏԱԿԱԳԻԾ Մ1:100 ՀԱՏԱԿՆԵՐԻ ԵՎ ԱՌԱՍՏԱՂԻ ԻՐԱԿԱՆԱՑՄԱՆ ՄԽԵՄԱ				Թերթեր	75
				ՕՆ ԴԻԶԱՅՆ ՍՊԸ	ON DESIGN


ՀԱՆԳՈՒՅՑ - 1 Մ1:10

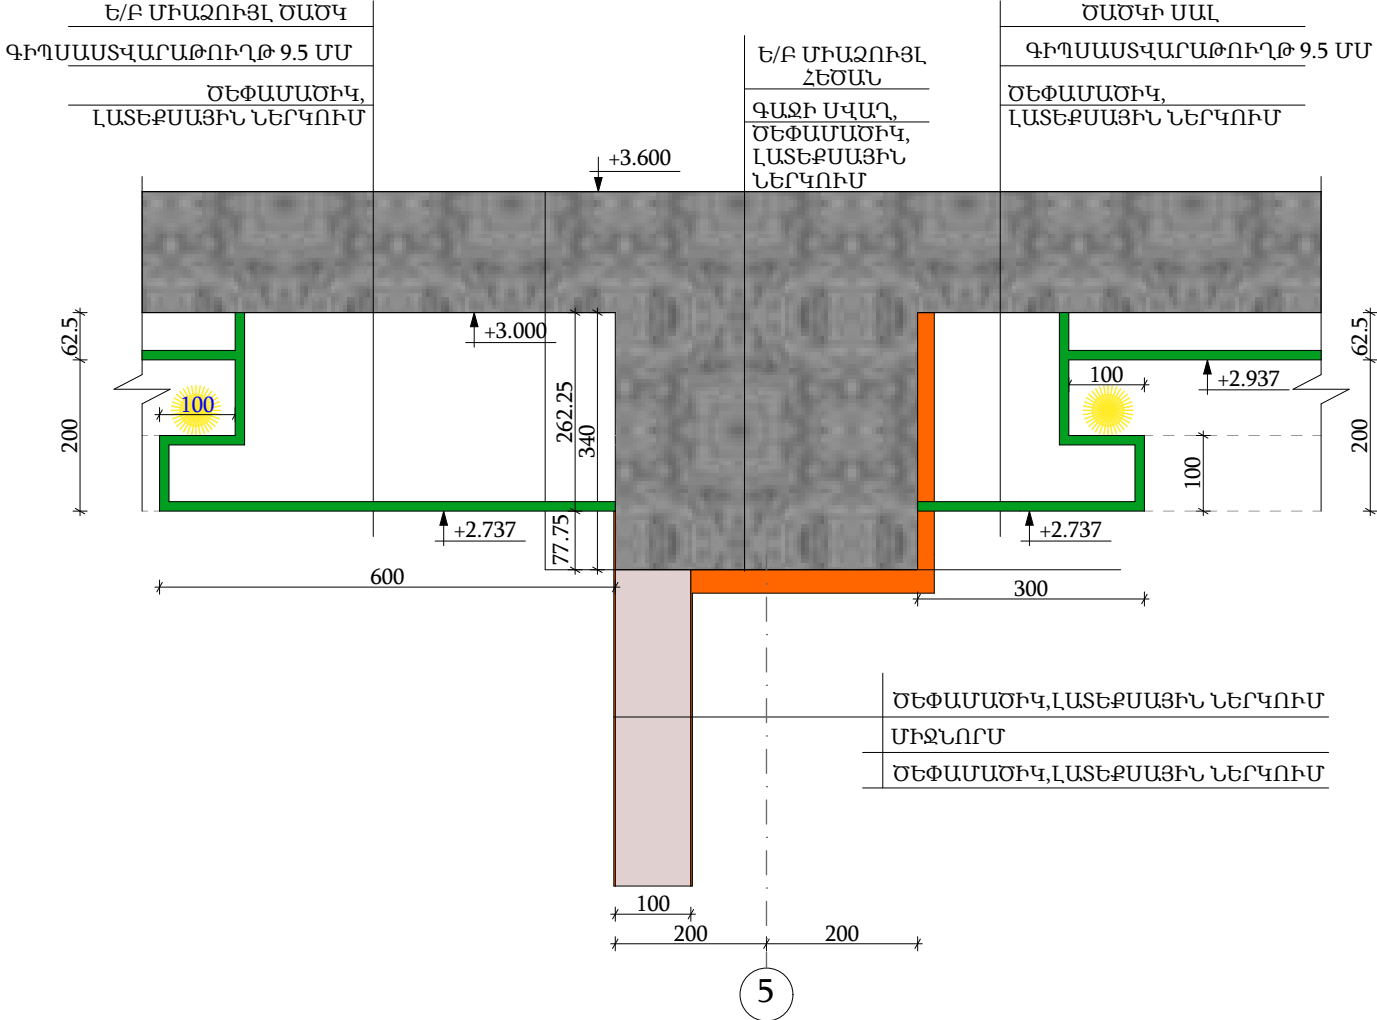


ԽԱՂԱՍԵՆՅԱԿԻ ԵՎ
ՆՋԱՍԵՆՅԱԿԻ ԱՌԱՍՏԱՂՆԵՐԻ
ԻՐԱԿԱՆԱՑՄԱՆ ՍԽԵՄԱ - 1 Մ1:10

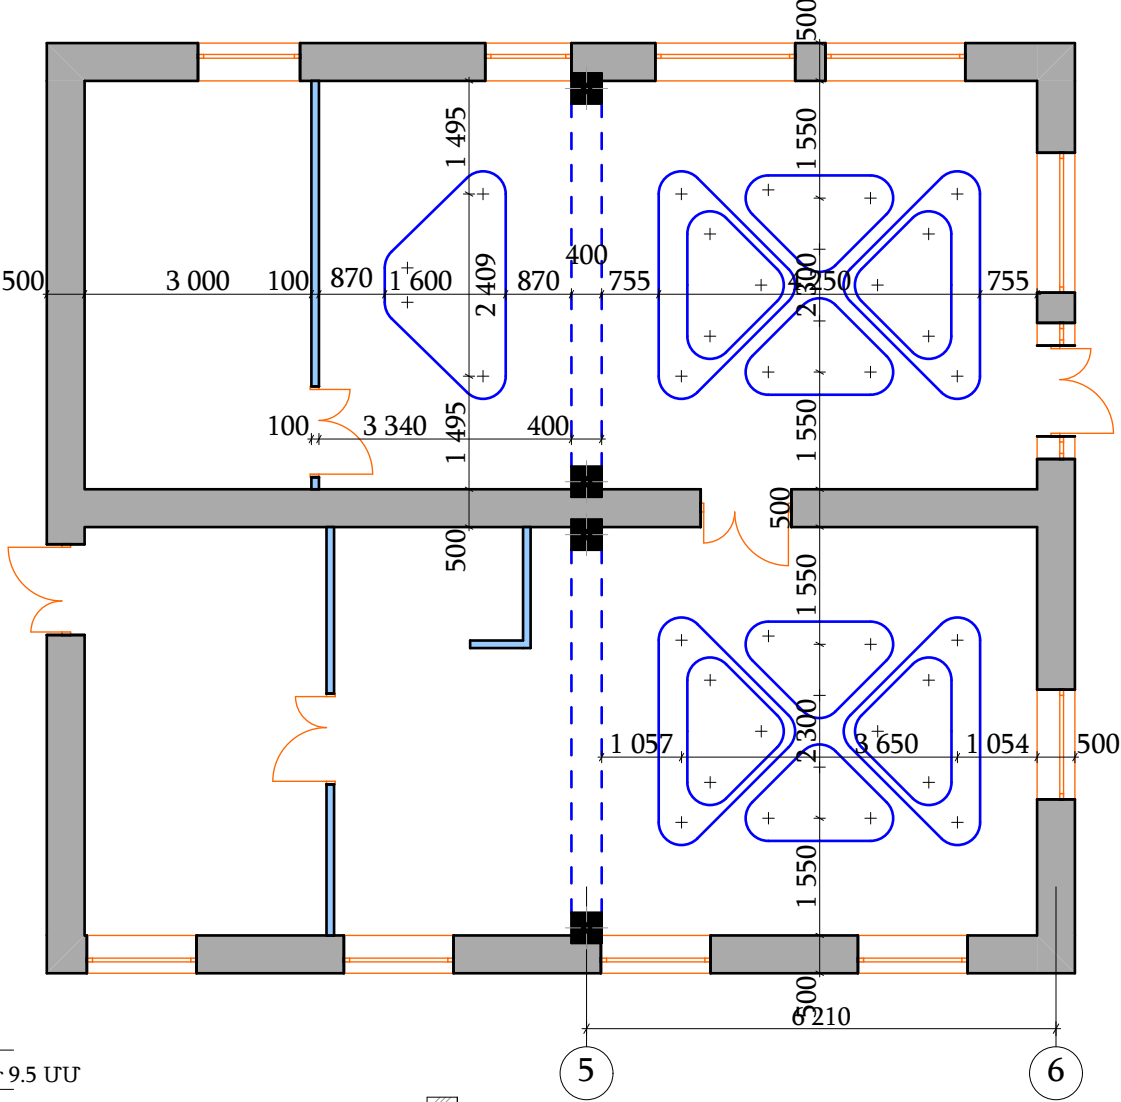

ԿՏՐՎԱԾ 1 - 1 Մ1:50

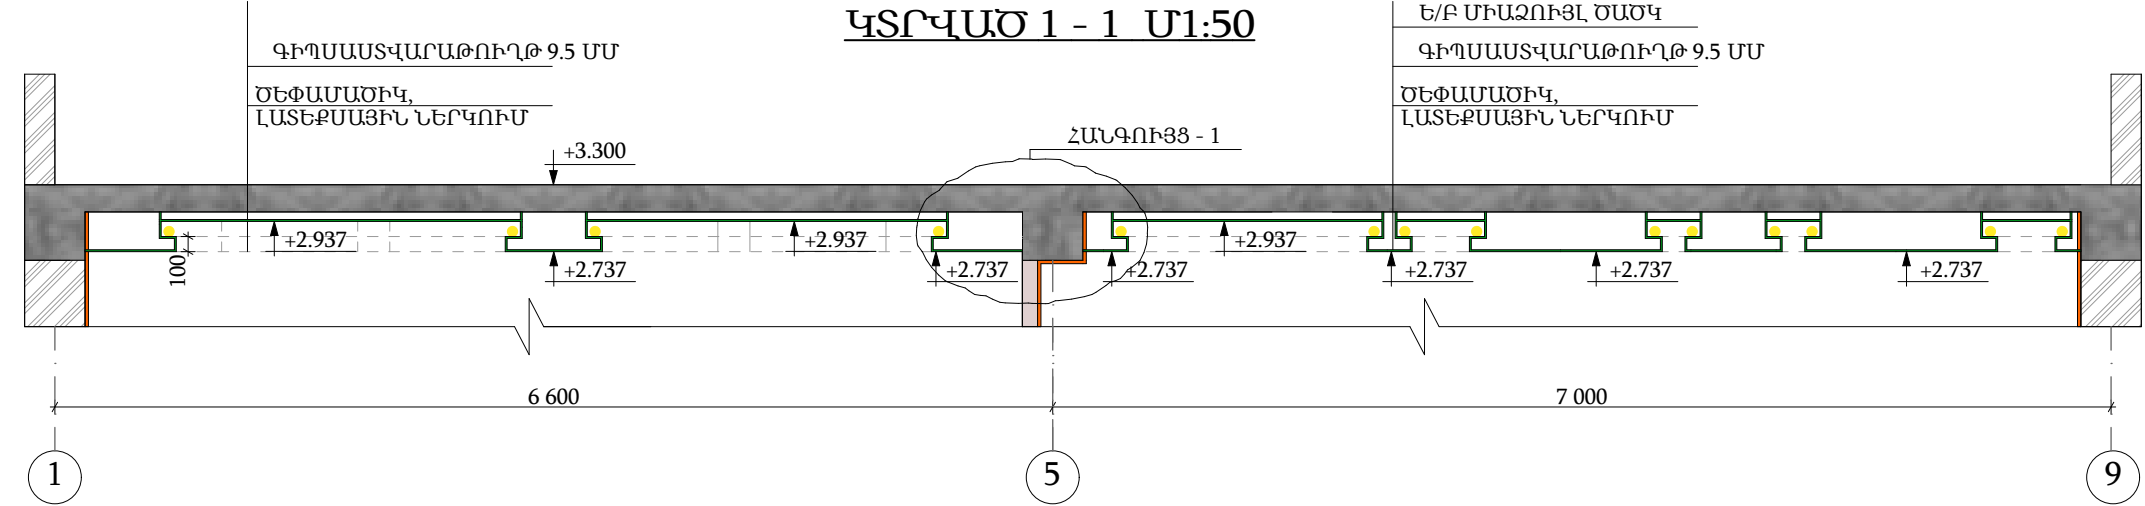


ՁԵՎԱՎՈՐ ԱՌԱՍՏԱՂԻ ԿՈՐ
ՄԱՍԵՐԸ ԸՆԴՈՒՆԵԼ ՀԱՎԱՍ
ԲՈԼՈՐ ՏԵՂԵՐՈՒՄ ԵՎ ՊԱՀՊԱՆԵԼ
300 ՄՄ ՉԱՓ

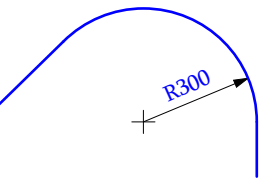


ԵՔ-ԳՀԽԱՇՁԲ - 25/10						Փուլ		
ԵՐԵՎԱՆ ՔԱՂԱՔԻ ՔԱՆԱՔԵՆ-ՁԵՅԹՈՒՆ ՎԱՐՉԱԿԱՆ ՇՐՋԱՆԻ Հ.150 ՄԱՆԿԱՊԱՐՏԵՁԻ ՀԻՄՆԱՆՈՐՈԳՄԱՆ ԵՎ ԲԱԿԻ ԲԱՐԵԿԱՐԳՈՒՄ						Ա	53	75
Տնօրեն	Վ.Իսախանյան					ՀԱՐՏԱՐԱՊԵՏԱԿԱՆ ՄԱՍ		
Նախագծող	Ս.Հարությունյան					ԱՌԱՍՏԱՂՆԵՐԻ ՏԻՊԱՅԻՆ ՀԱՆԳՈՒՅՑՆԵՐ		
Նախագծող	Ա.Պողոսյան							



ԳԻՊՍԱՍՏՎԱՐԱԹՂԹԵ ՄԻՋՆՈՐՄԻ ՈՒՂՂԱՀԱՅԱՑ ԿՏՐՎԱԾՔ 1 : 3

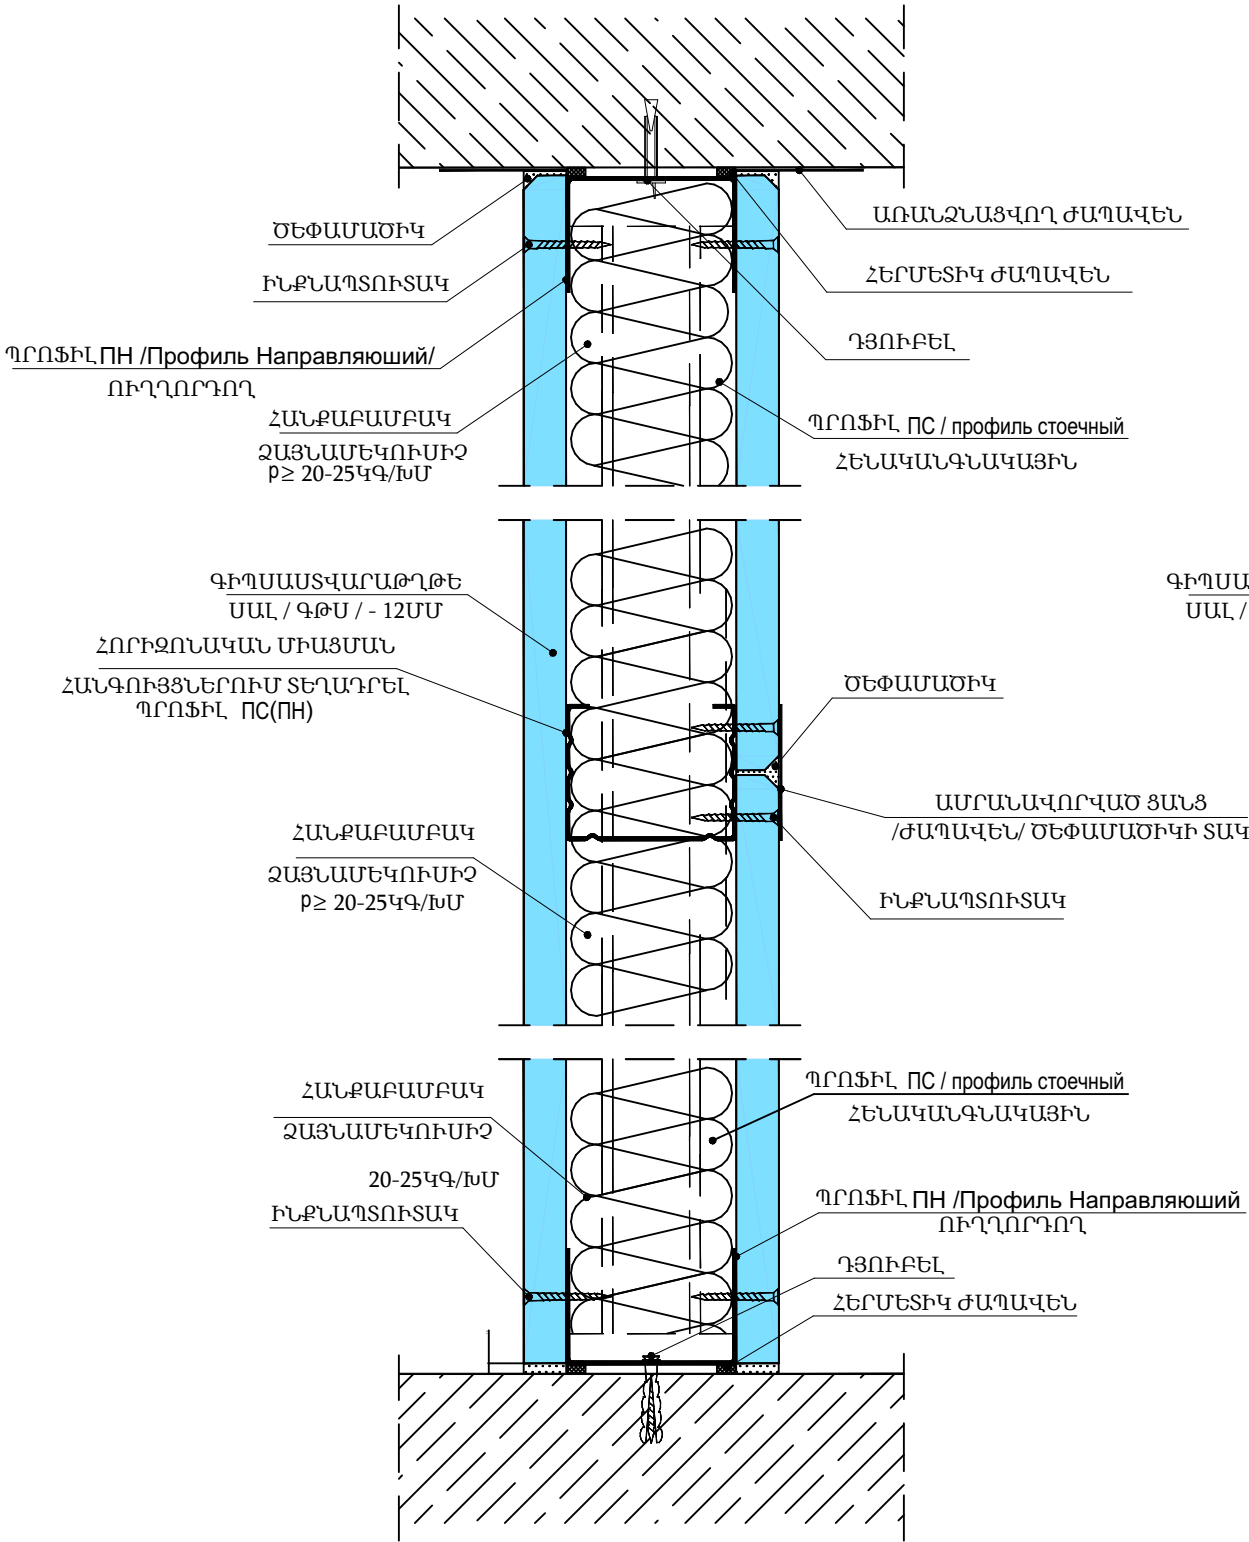

ԳԻՊՍԱՍՏՎԱՐԱԹՂԹԵ ՄԻՋՆՈՐՄԻ ԵՎ ԱՌԱՍՏԱՂԻ ԱՄՐԱՑՄԱՆ ՀԱՆԳՈՒՅՑ 1 : 3

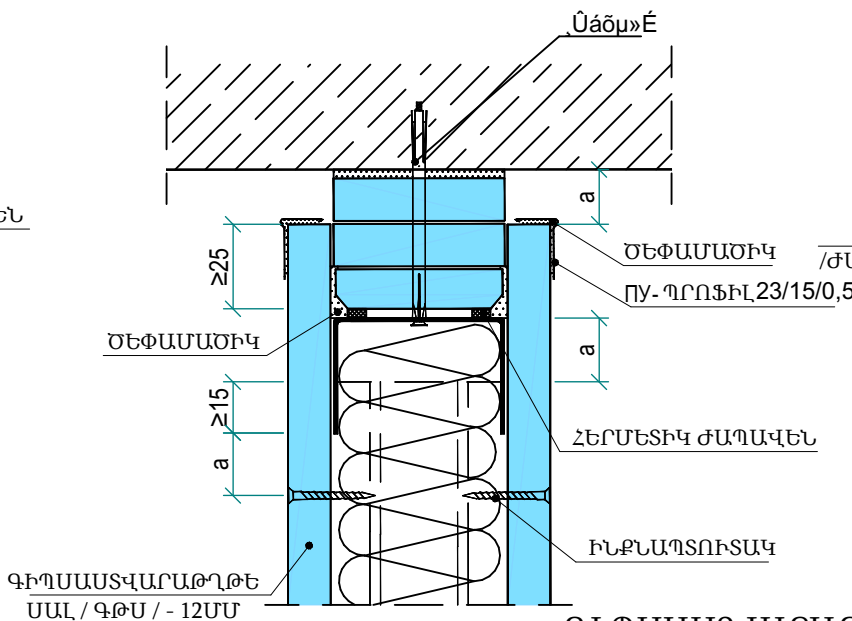

ԳԻՊՍԱՍՏՎԱՐԱԹՂԹԵ ՄԻՋՆՈՐՄԻ ԻՐԱՐ ՄԻԱՑՄԱՆ ՀԱՆԳՈՒՅՑ 1 : 3


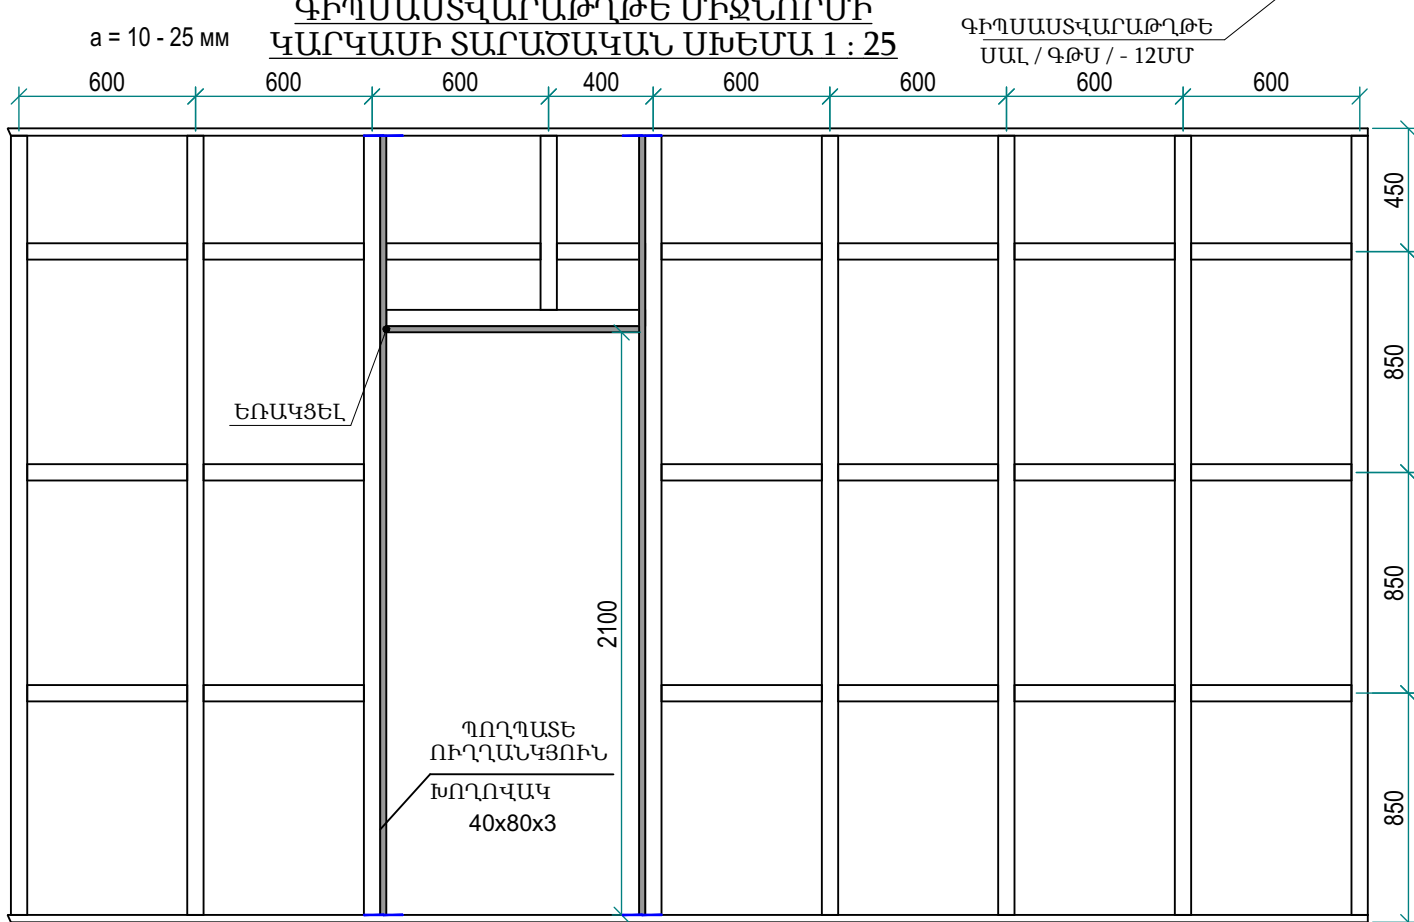
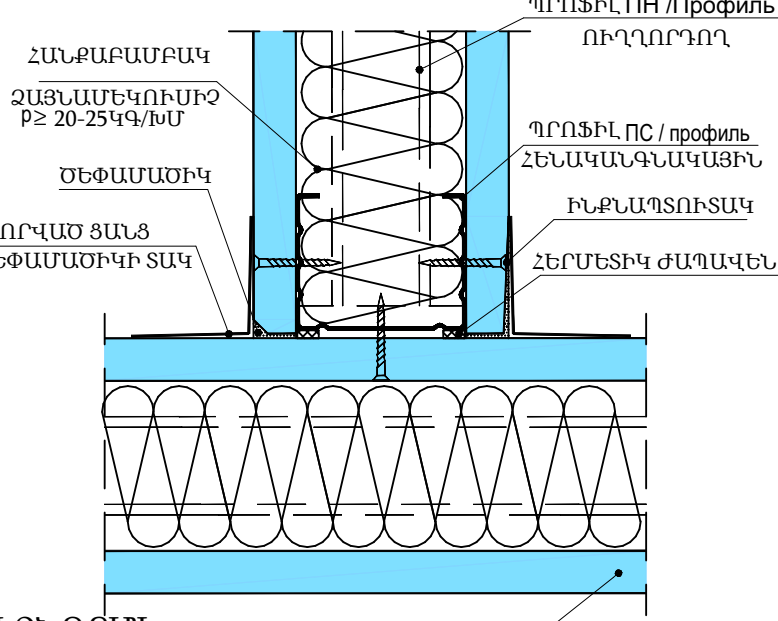


ԾԱՆՈԹԱԳՐՈՒԹՅՈՒՆ

1. ՄԻՋՆՈՐՄԵՐԻ ՆՅՈՒԹԾԱԽՄԻ ՄԱՍՆԱԳԻՐԸ ՏԵՍ ԹԵՐԹ ԱՆ - 55:

ԵՔ-ԳՀԽԱՇՁԲ - 25/10					
ԵՐԵՎԱՆ ՔԱՂԱՔԻ ՔԱՆԱՔԵՌ-ՋԵՅԹՈՒՆ ՎԱՐՉԱԿԱՆ ՇՐՋԱՆԻ Հ.150 ՄԱՆԿԱՊԱՐՏԵՁԻ ՀԻՄՆԱՆՈՐՈՐԳՄԱՆ ԵՎ ԲԱԿԻ ԲԱՐԵԿԱՐԳՈՒՄ					
Փուլ	Տղմ.քան	Թերթ	Փաստ.թիվ	Ստորագ.	Թվակ.
Տնօրեն	Վ.Իսախանյան				
Նախագծող	Ս.Հարությունյան				
Նախագծող	Ա.Պողոսյան				
ՃԱՐՏԱՐԱՊԵՏԱԿԱՆ ՄԱՍ			Փուլ	Թերթ	Թերթեր
ՄԻՋՆՈՐՄԵՐԻ ԻՐԱԿԱՆԱՑՈՒՄ			Ա	54	75
			ՕՆ ԴԻՉԱՅՆ ՍՊԸ		

ԳԻՊՍԱՍՏՎԱՐԱԹՂԹԵ
ԻՐԱՐ ՄԻԱՅՄԱՆ ՀԱՆԳՈՒՅՑ 1 : 3

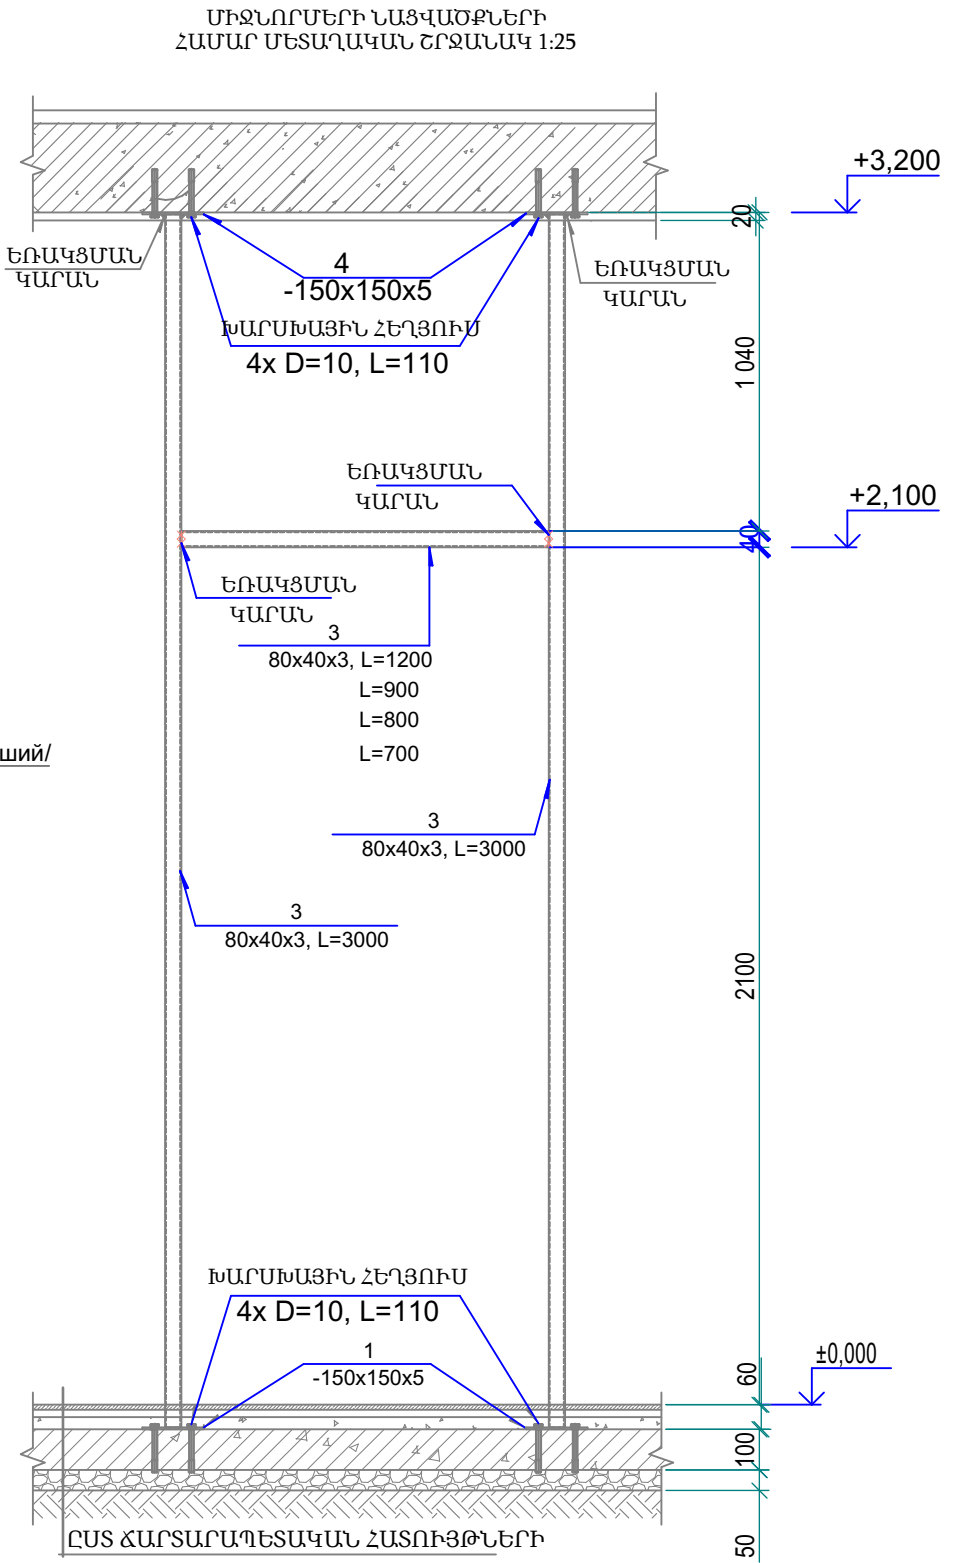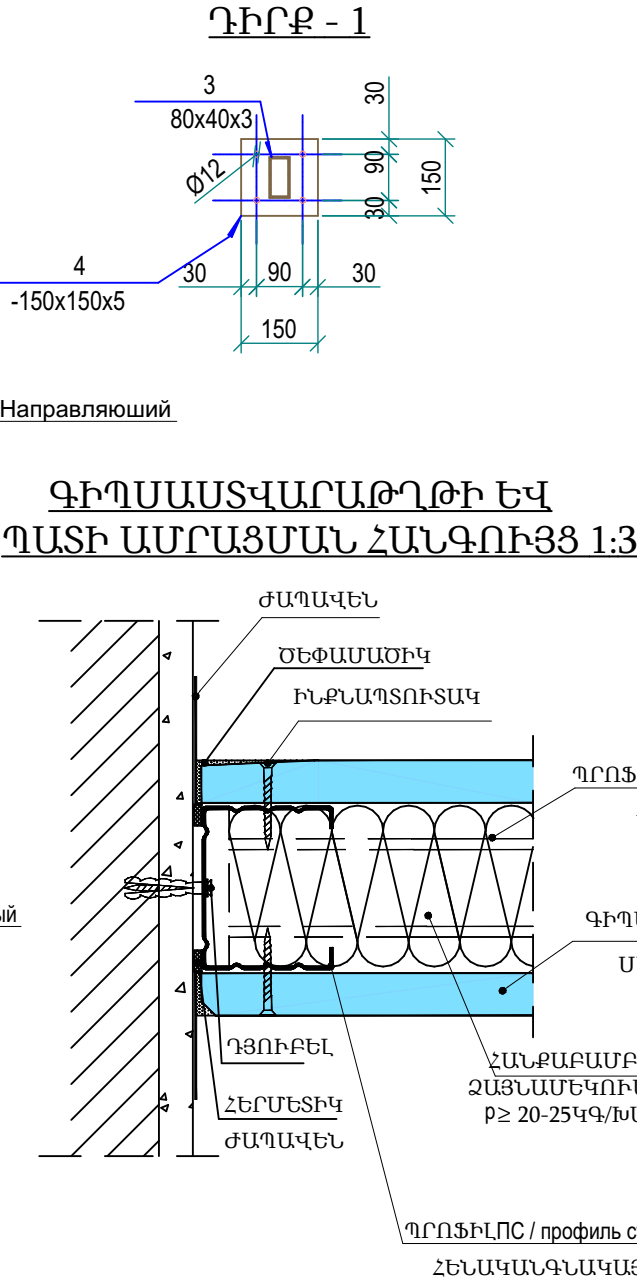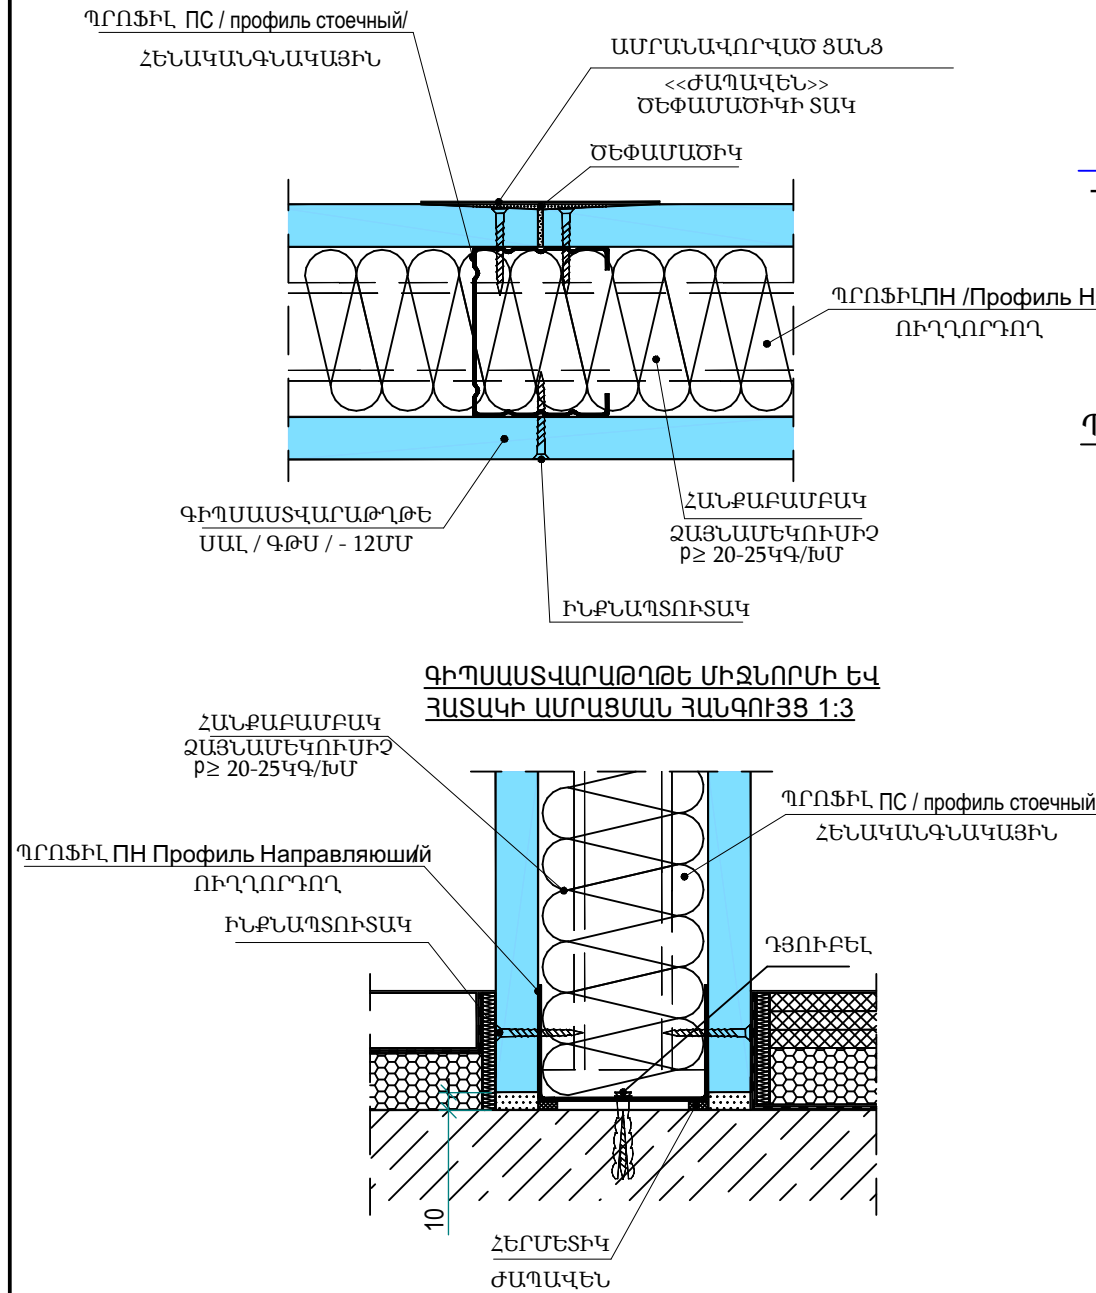

ԳԻՊՍԱՍՏՎԱՐԱԹՂԹԵ ՄԻՋՆՈՐՄԻՆԵՐԻ ԿԱՌՈՒՑՄԱՆ ՄԱՍՆԱԳԻՐ

N	ԱՆՎԱՆՈՒՄԸ	ՔԱՆԱԿԸ
1	ՄԻՋՆՈՐՄԻՆԵՐԻ ԿԱՌՈՒՑՈՒՄ 12.5 ՄՄ ՀՐԱԿԱՅՈՒՆ ԵՎ ՋՐԱԿԱՅՈՒՆ ԳԻՊՍԱՍՏՎԱՐԱԹՂԹԵ ՄԱԼԵՐՈՎ, <<ԵՐԿԿՈՂՄԱՆԻ>> ՊՐՈՖԻԼՆԵՐԻ ՀԵՏ ՄԻԱՄԻՆ 100ՄՄ	698.7 Մ²
2	ՄԻՋՆՈՐՄԻՆԵՐԻ ՄԵՋ ՁԱՅՆԱՄԵԿՈՒՄԻՉ ՀԱՆՔԱԲԱՄԲԱԿԻ ՏԵՂԱԴՐՈՒՄ 100 ՄՄ ՀԱՍՏՈՒԹՅԱՄԲ, $\rho \geq 20-25$ կգ/խմ ԽՏՈՒԹՅԱՄԲ	69.87 Մ³
3	ՆԵՐՔԻՆ ԴՌՆԵՐԻ ՇՐՋԱՆԱԿԱՌՈՒՄ ՄԵՏԱՂԱԿԱՆ ՈՒՂՂԱՆԿՅՈՒՆ ԽՈՂՈՎԱԿՆԵՐՈՎ 80x40x3ՄՄ	298.0 ԳԾՄ
4	ՄԵՏԱՂԱԿԱՆ ԹԻԹԵՂ 150x150x5 ՄՄ	320 ՀԱՏ
5	ԴՅՈՒԲԵԼ M10 L = 110 ՄՄ	1280 ՀԱՏ


ԾԱՆՈԹՈՒԹՅՈՒՆ

- ՏՎՅԱԼ ՀԱՆԳՈՒՅՑՆԵՐԻ ՀԱՄԱՐ ՀԻՄՔ Է ՀԱՆԴԻՍԱՑԵԼ ՍՊ 55-102-2001 « Конструкции с применением гипсоволокнистых листов » /ԿՈՆՍՏՐՈՒԿՑԻԱՆՆԵՐ
ԳԻՊՍԱՍՏՎԱՐԱԹՂԹԵ ԹԵՐԹԵՐԻ ՕԳՏԱԳՈՐԾՄԱՄԲ/
- ԻՆՔՆԱՊՏՈՒՏԱԿՆԵՐԸ ՍՐԱԾԱՅԻՐ, L=25սմ


ԵՔ-ԳՀԽԱՇՁԲ - 25/10					
ԵՐԵՎԱՆ ՔԱՂԱՔԻ ՔԱՆԱՔԵՌ-ՋԵՅԹՈՒՆ ՎԱՐՉԱԿԱՆ ՇՐՋԱՆԻ Հ.150 ՄԱՆԿԱՊԱՐՏԵՁԻ ՀԻՄՆԱՆՈՐՈԳՄԱՆ ԵՎ ԲԱԿԻ ԲԱՐԵՎԱՐԳՈՒՄ					
Փոփ	Տղմ.քան	Թերթ	Փաստ.թիվ	Ստորագ.	Թվակ.
Տնօրեն	Վ.Իսախանյան				
Նախագծող	Ս.Հարությունյան				
Նախագծող	Ա.Պողոսյան				
ՃԱՐՏԱՐԱՊԵՏԱԿԱՆ ՄԱՍ				Փուլ	Թերթ
				Ա	55
ՄԻՋՆՈՐՄԻՆԵՐԻ ԻՐԱԿԱՆԱՅՈՒՄ				Թերթեր	75
				ՕՆ ԴԻՉԱՅՆ ՍՊԸ	




ՄԻՋՆՈՐՄՆԵՐԻ ԻՐԱԿԱՆԱՑՄԱՆ ՕՐԻՆԱԿ

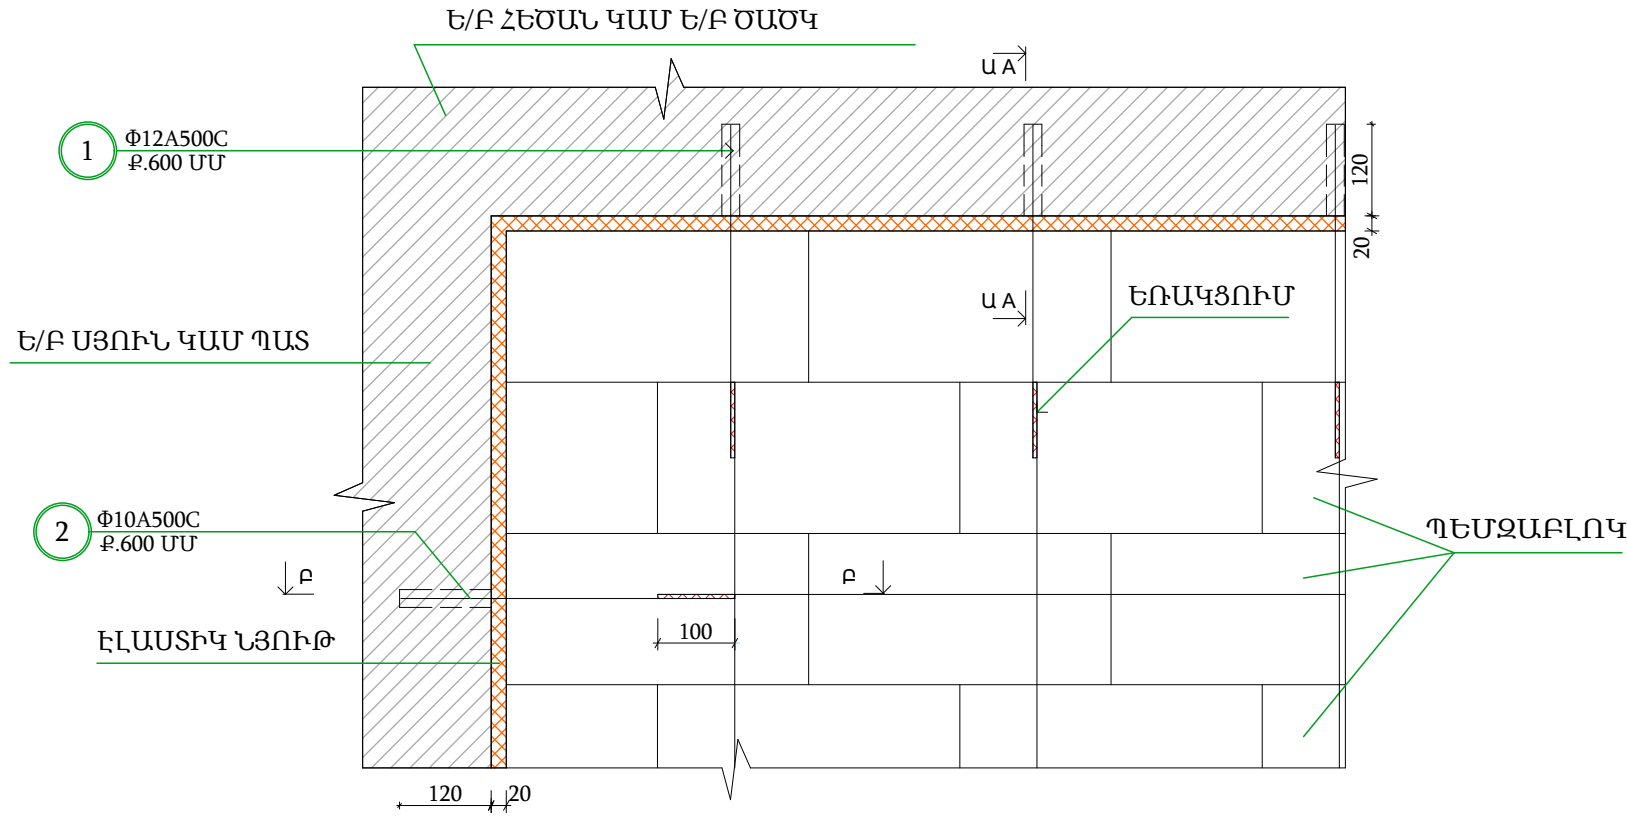


ԲԱՐԱՎՈՐՆԵՐ 100ՄՄ ՄԻՋՆՈՐՄՆԵՐՈՒՄ

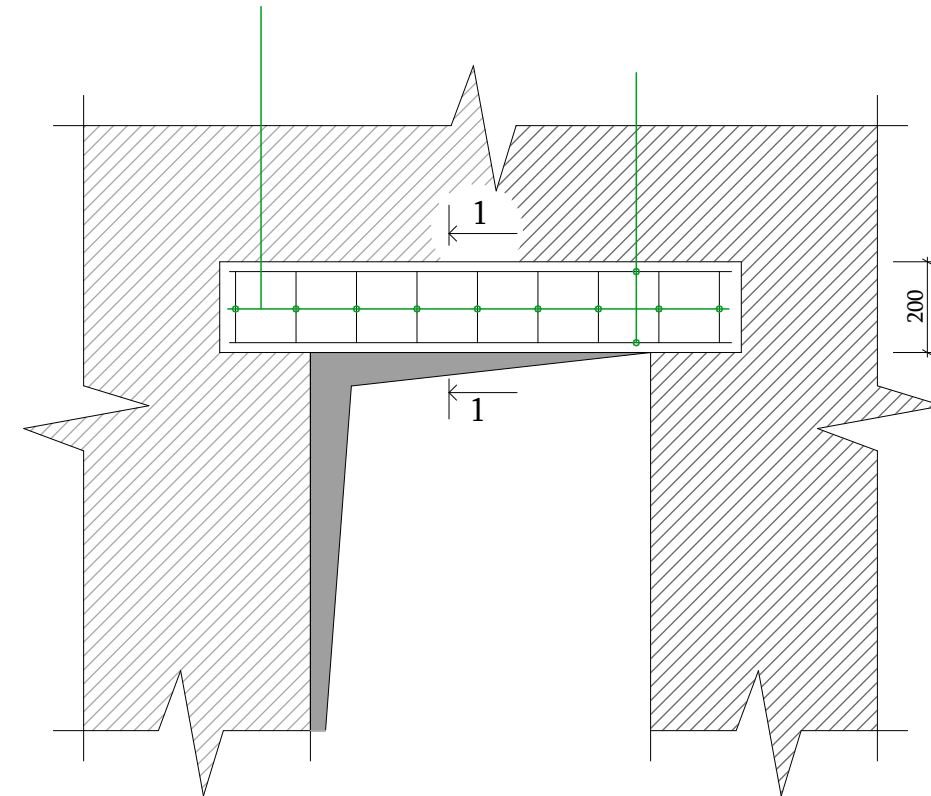

ԿՏՐՎԱԾՔ Ա - Ա

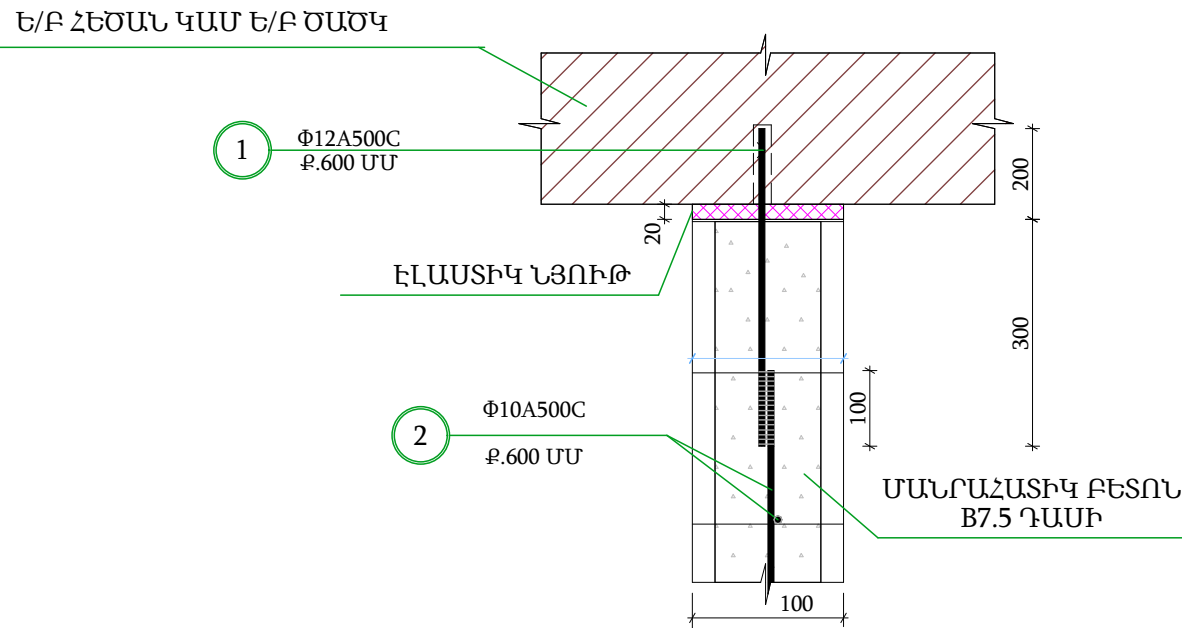

ԿՏՐՎԱԾՔ Բ - Բ

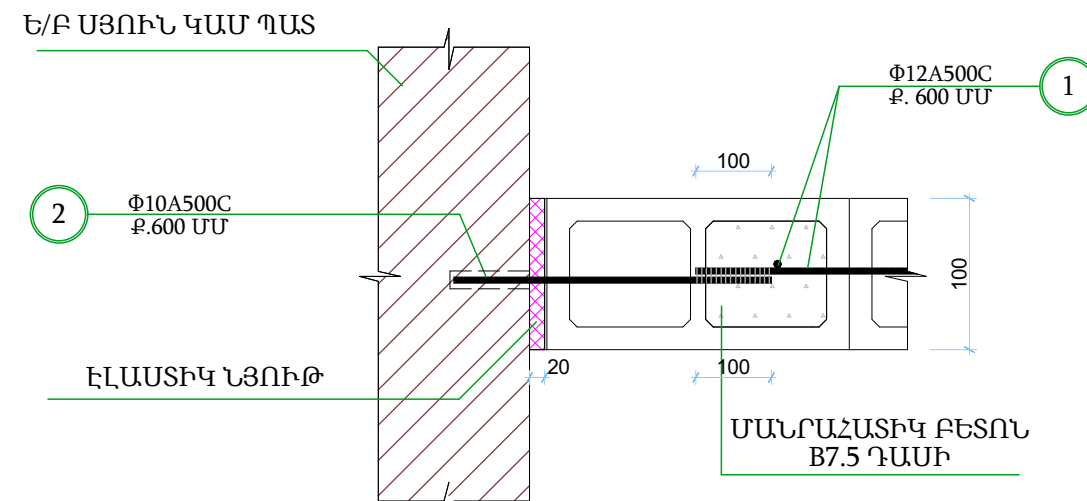

ԾԱՆՈԹՈՒԹՅՈՒՆ

- Միջնորմների և կրող տարրերի / սյուների, հեծանների և ծածկերի / միջև, երկու կողային և վերին հատվածքում թողնել 20մմ հաստությամբ տարածքներ, որոնցում իրականացվում են էլաստիկ նյութով լցում:
- Ուղղաձիգ ուղղամբ ձողերի քայլը պետք է լինի 600 մմ- ից ոչ ավելի:
Բացվածքների եզրերում դրանց տեղադրելը պարտադիր է:
- Միջնորմների և բարավորների չափերը տրված են ճարտարապետական գծագրերում:
- Միջնորմները իրականացվում են կարկասի լցվածքի տեսքով, որոնք ամրացվում են կարկասային ձկուն կապերով:
- Պենզաբլոկի անցքերը լցվում են B7.5 դասի թեթև բետոնով:

ՄԻՋՆՈՐՄՆԵՐԻ ՆՅՈՒԹԱԾԱԽՄԻ ՄԱՍՆԱԳԻՐ


Ստանդարտ	Դիրք	Անվանում	Երկարություն	Քաշը / կգ /			
				Քան.	Մեկ դիրքի	Բոլոր դիրքերի	Քաշը / կգ /
ГОСТ P 52544-2006	1	Φ12A500C	Σ L=28 մ	1	0.90	25.20	43.80
ГОСТ P 52544-2006	2	Φ10A500C	Σ L=30մ	1	0.62	18.60	
ՊԵՄՁԱԲԼՈՎ 100ՄՄ							1.60 Մ ³
ԹԵԹԵՎ ՄԱՆՐԱՀԱՏԻՎ ԲԵՏՈՆ B 7.5 ԴԱՍԻ							0.40 Մ ³

ԵՔ-ԳՀԽԱՇՁԲ - 25/10


						ԵՐԵՎԱՆ ՔԱՂԱՔԻ ՔԱՆԱՔԵՌ-ՁԵՅԹՈՒՆ ՎԱՐՉԱԿԱՆ ՇՐՋԱՆԻ Հ.150 ՄԱՆԿԱՊԱՐՏԵԶԻ ՀԻՄՆԱՆՈՐՈՎՄԱՆ ԵՎ ԲԱԿԻ ԲԱՐԵԿԱՐԳՈՒՄ			
Փոփ	Տղմ.քան	Թերթ	Փաստ.թիվ	Ստորագ.	Թվակ.	ՃԱՐՏԱՐԱՊԵՏԱԿԱՆ ՄԱՍ	Փուլ	Թերթ	Թերթեր
Տնօրեն	Վ.Բսպիրյան						Ա	56	75
Նախագծող	Ս.Հարությունյան					ՄԻՋՆՈՐՄՆԵՐԻ ԻՐԱԿԱՆԱՑՈՒՄ 100 ՄՄ ՀԱՍՏՈՒԹՅԱՄԲ	ՕՆ ԴԻՉԱՅՆ ՍՊԸ		
Նախագծող	Ա.Պողոսյան								




ՄԻՋՆՈՐՄՆԵՐԻ ԻՐԱԿԱՆԱՑՄԱՆ ՕՐԻՆԱԿ

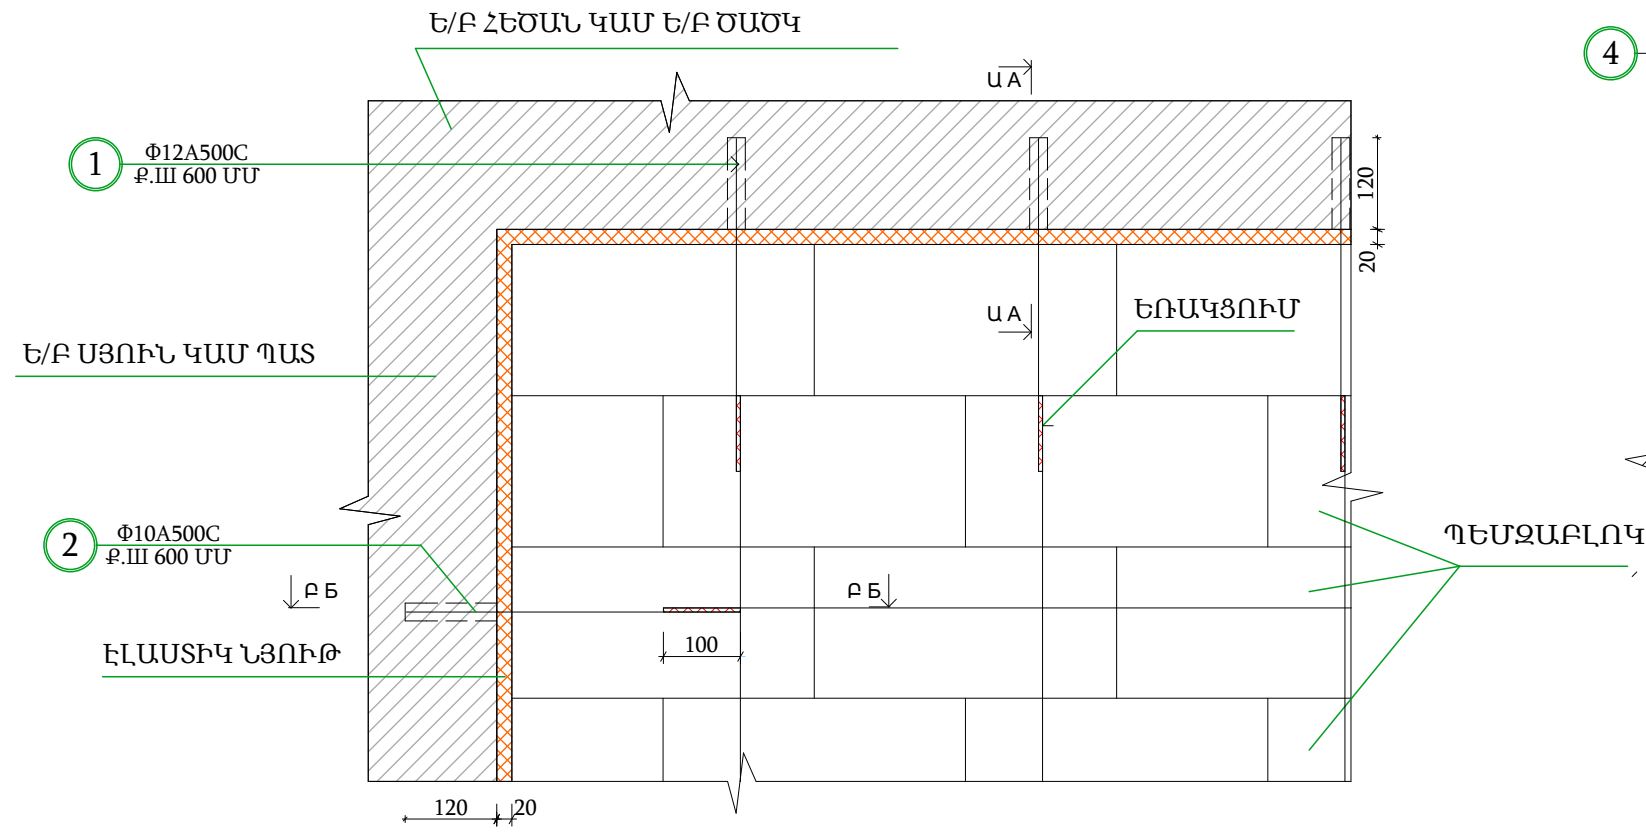


ԿՏՐՎԱԾՔ Բ - Բ

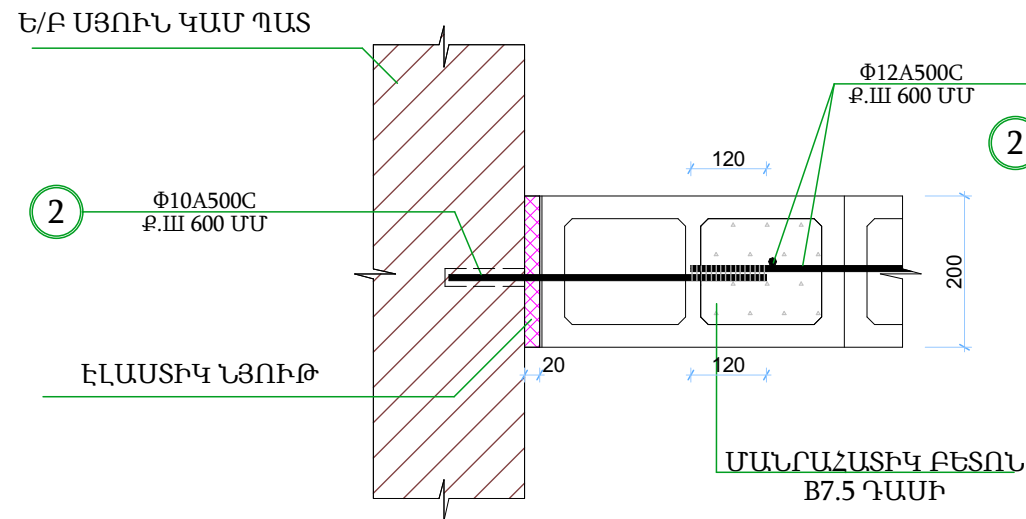


ԿՏՐՎԱԾՔ Ա - Ա

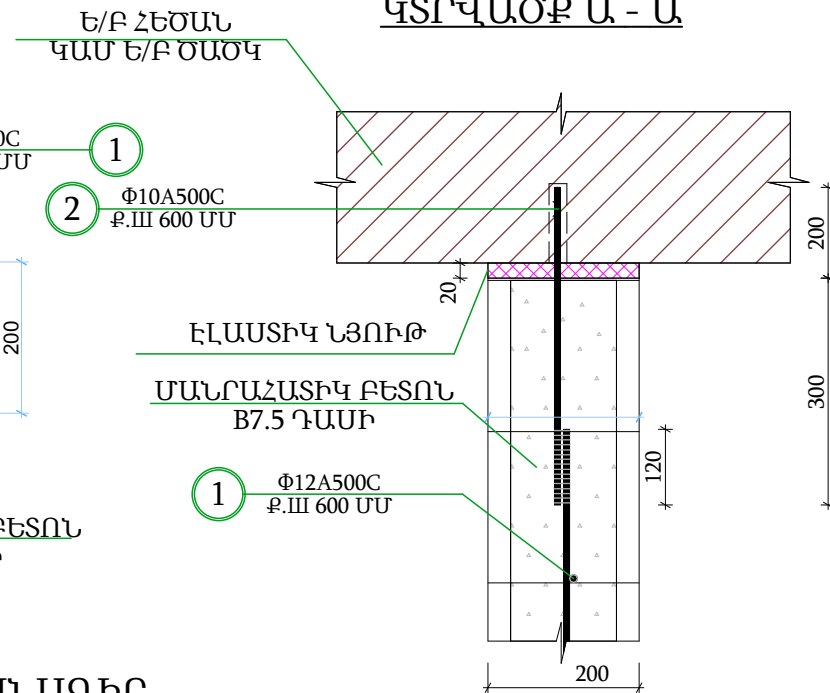

ԲԱՐԱՎՈՐՆԵՐ 200ՄՄ ՄԻՋՆՈՐՄՆԵՐՈՒՄ

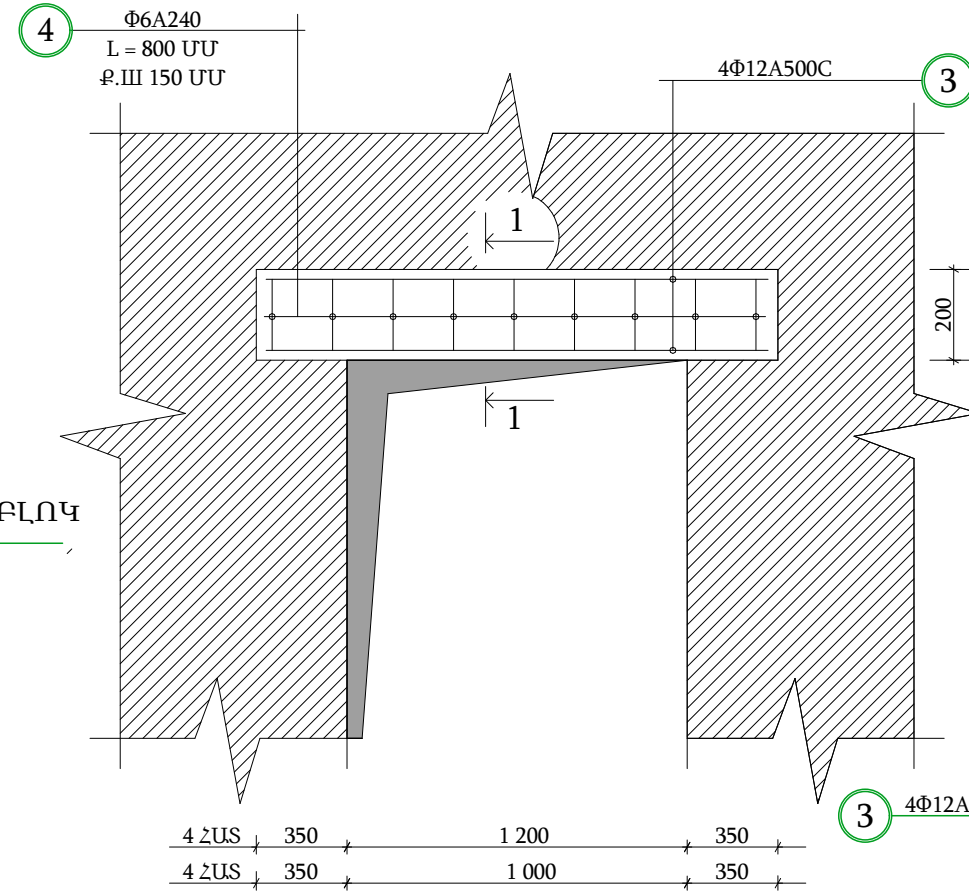


ԿՏՐՎԱԾՔ 1 - 1

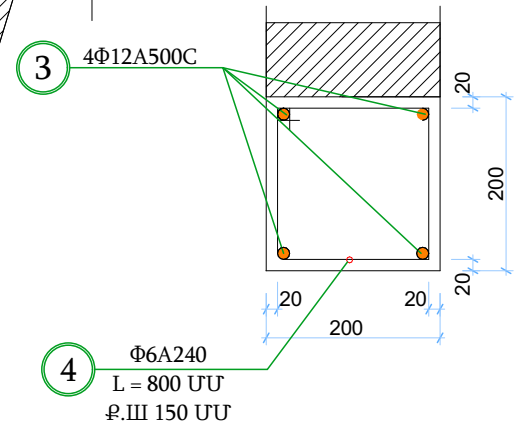

ԾԱՆՈԹՈՒԹՅՈՒՆ ՆՈՐ ԻՐԱԿԱՆԱՑՎՈՂ ՄԻՋՆՈՐՄՆԵՐ ԴԻՐՔ - 4

- Միջնորմների և կրող տարերի / սյուների, հեծանների և ծածկերի / միջև, երկու կողային և վերին հատվածում թողնել 20մմ հաստությամբ տարածքներ, որոնցում իրականացվում են էլաստիկ նյութով լցում:
- Ուղղաձիգ ուղղամբ ձողերի քայլը պետք է լինի 600 մմ- ից ոչ ավելի: Բացվածքների եզրերում դրանց տեղադրելը պարտադիր է:
- Միջնորմների և բարավորների չափերը տրված են ճարտարապետական գծագրերում:
- Միջնորմները իրականացվում են կարկասի լցվածքի տեսքով, որոնք ամրացվում են կարկասային ձկուն կապերով:
- Պեմզաբլոկի անցքերը լցվում են B7.5 դասի թեթև բետոնով:

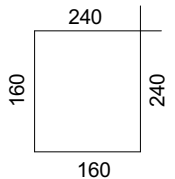


ՄԻՋՆՈՐՄՆԵՐԻ ԻՐԱԿԱՆԱՑՄԱՆ ՆՅՈՒԹԱԾԱԽՄԻ ՄԱՍՆԱԳԻՐ

Ստանդարտ	Դիրք	Անվանում	Երկարություն	Քաշը / կգ /			
				Քան.	Մեկ դիրքի	Բոլոր դիրքերի	Քաշը / կգ /
ГОСТ P 52544-2006	1	Φ12A500C	$\sum L=237$ մ	1	0.90	213.30	369.54
ГОСТ P 52544-2006	2	Φ10A500C	$\sum L=252$ մ	1	0.62	156.24	
ՊԵՍՁԱԲԼՈԿ 200ՄՄ							23.07 Մ³
ԹԵԹԵՎ ՄԱՆՐԱՀԱՏԻԿ ԲԵՏՈՆ B 7.5 ԴԱՍԻ							5.77 Մ³
ГОСТ P 52544-2006	3	Φ12A500C	$\sum L=115.2$ մ	1	0.90	103.64	138.20
ГОСТ 5781 - 82	4	Φ6A240	L=800 մմ	192	0.18	34.56	
ԲԵՏՈՆ B15 ԴԱՍԻ							1.15 Մ³

ԵՔ-ԳՀԽԱՇՁԲ - 25/10						
ԵՐԵՎԱՆ ՔԱՂԱՔԻ ՔԱՆԱՔԵՌ-ՋԵՅԹՈՒՆ ՎԱՐՉԱԿԱՆ ՇՐՋԱՆԻ Հ.150 ՄԱՆԿԱՊԱՐՏԵԶԻ ՀԻՄՆԱՆՈՐՈԳՄԱՆ ԵՎ ԲԱԿԻ ԲԱՐԵԿԱՐԳՈՒՄ						
Փոփ	Տղմ.քան	Թերք	Փաստ.քիվ	Ստորագ.	Թվակ.	
Տնօրեն	Վ.Իսախանյան					ՃԱՐՏԱՐԱՊԵՏԱԿԱՆ ՄԱՍ
Նախագծող	Ս.Հարությունյան					
Նախագծող	Ա.Պողոսյան					ՄԻՋՆՈՐՄՆԵՐԻ ԻՐԱԿԱՆԱՑՈՒՄ 200 ՄՄ ՀԱՍՏՈՒԹՅԱՄԲ
						Փուլ
						Թերք
						Թերքեր
						Ա
						57
						75
						ՕՆ ԴԻՋԻՏԱԿԱՆ ՄՊԸ
						ON DESIGN

ՆԵՐՔԻՆ ՀԱՐԴԱՐՄԱՆ ԱՇԽԱՏԱՆՔՆԵՐ														
N/N	ՍԵՆՑԱԿՆԵՐԻ ԱՆՎԱՆՈՒՄԸ	ՊԱՐԱԳԻԾ	ՍԵՆՑԱԿԻ ԲԱՐՁՐՈՒԹՅՈՒՆ	ԱՌԱՍՏԱՂԻ ՄԱԿԵՐԵՍԸ Մ²		ՊԱՏԵՐԻ ՄԱԿԵՐԵՍԸ Մ² ԱՌԱՆՑ ԲԱՑՎԱՅՔՆԵՐԻ		ՊԱՏԵՐԻ ՍՎԱՂ Մ² ԱՌԱՆՑ ԲԱՑՎԱՅՔՆԵՐԻ		ԳԻՊՍԱՍՏՎԱՐԱԹՂԹԵ ԱՌԱՍՏԱՂ Մ²	ՇԵՊԵՐԻ ՍՎԱՂ ԳԱԶՈՎ Մ²	ՇԵՊԵՐԻ ՍՎԱՂ ՑԵՄ ԱՎԱԶ Մ²	ՇԵՊԵՐԻ ՆԵՐԿՈՒՄ ԼԱՏԵՔՍԱՅԻՆ ՆԵՐԿՈՎ Մ²	ԱՆԿՑՈՒՆԱԿ ՆԵՐԿԱՐԱՐԱԿԱՆ ԳԾՄ
				ՀԱՐԴԱՐՄԱՆ ՏԵՍԱԿԸ	ՔԱՆԱԿԸ	ՀԱՐԴԱՐՄԱՆ ՏԵՍԱԿԸ	ՔԱՆԱԿԸ	ԳԱԶԻ ՍՎԱՂ	ՑԵՄ ԱՎԱԶԻ ՍՎԱՂ					
ՆԿՈՒՂԱՅԻՆ ՀԱՐԿ														
0.1	ՆԱԽԱՄՈՒՏՔ	29.80	3.00	ԼԱՏԵՔՍԱՅԻՆ ՆԵՐԿՈՒՄ	40.21	ԼԱՏԵՔՍԱՅԻՆ ՆԵՐԿՈՒՄ	78.60	78.60	_____	40.21	4.48	_____	4.48	24.00
0.2	ԱՊԱՍՏԱՐԱՆ	41.50	3.00	ԼԱՏԵՔՍԱՅԻՆ ՆԵՐԿՈՒՄ	121.00	ԼԱՏԵՔՍԱՅԻՆ ՆԵՐԿՈՒՄ	117.20	117.20	_____	121.00	18.45	_____	18.45	64.20
0.3	ՊԱՀՈՒՍՏԱՅԻՆ ՍԵՆՑԱԿ	24.20	3.00	ԼԱՏԵՔՍԱՅԻՆ ՆԵՐԿՈՒՄ	39.10	ԼԱՏԵՔՍԱՅԻՆ ՆԵՐԿՈՒՄ	70.60	70.60	_____	39.10	0.64	_____	0.64	5.80
0.4	ՊԱՀՈՒՍՏԱՅԻՆ ՍԵՆՑԱԿ	24.20	3.00	ԼԱՏԵՔՍԱՅԻՆ ՆԵՐԿՈՒՄ	39.10	ԼԱՏԵՔՍԱՅԻՆ ՆԵՐԿՈՒՄ	70.60	70.60	_____	39.10	0.64	_____	0.64	5.80
0.5	ՀԱՇՄԱՆԴԱՄԻ ՍԱՆՀԱՆԳՈՒՅՑ	11.50	2.80	ԿԱԽՈՎԻ ԱՌԱՍՏԱՂ ՊՎԽ-ԻՑ	6.80	ԿԵՐԱՄԻԿԱԿԱՆ ՍԱԼԻԿ	30.10	_____	13.20	_____	_____	0.64	_____	_____
0.6	ՍԱՆՀԱՆԳՈՒՅՑ	14.70	2.80	ԿԱԽՈՎԻ ԱՌԱՍՏԱՂ ՊՎԽ-ԻՑ	11.70	ԿԵՐԱՄԻԿԱԿԱՆ ՍԱԼԻԿ	39.80	_____	16.50	_____	_____	0.64	_____	_____
0.7	ՍԱՆՀԱՆԳՈՒՅՑ	14.70	2.80	ԿԱԽՈՎԻ ԱՌԱՍՏԱՂ ՊՎԽ-ԻՑ	11.70	ԿԵՐԱՄԻԿԱԿԱՆ ՍԱԼԻԿ	39.80	_____	16.50	_____	_____	0.64	_____	_____
0.8	ՏՆՏԵՍԱԿԱՆ ՍԵՆՑԱԿ	11.50	3.00	ԼԱՏԵՔՍԱՅԻՆ ՆԵՐԿՈՒՄ	6.80	ԼԱՏԵՔՍԱՅԻՆ ՆԵՐԿՈՒՄ	30.10	30.10	_____	6.80	0.64	_____	0.64	5.80
0.9	ԱՐՏԱՔԻՆ ԱՍՏԻՃԱՆՆԵՐ	_____	_____	_____	_____	_____	_____	_____	_____	_____	_____	_____	_____	_____
0.10	ԱՐՏԱՔԻՆ ԱՍՏԻՃԱՆՆԵՐ	_____	_____	_____	_____	_____	_____	_____	_____	_____	_____	_____	_____	_____
ԱՌԱԶԻՆ ՀԱՐԿ														
1.1	ԽՄԲԱԿԱՅԻՆ ՍԵՆՑԱԿ	29.40	2.90	ԼԱՏԵՔՍԱՅԻՆ ՆԵՐԿՈՒՄ	46.30	ԼԱՏԵՔՍԱՅԻՆ ՆԵՐԿՈՒՄ	77.40	61.30	_____	46.30	6.75	_____	6.75	28.20
1.2	ՆՆԶԱՐԱՆ	29.90	2.90	ԼԱՏԵՔՍԱՅԻՆ ՆԵՐԿՈՒՄ	51.50	ԼԱՏԵՔՍԱՅԻՆ ՆԵՐԿՈՒՄ	71.40	58.90	_____	51.50	8.42	_____	8.42	34.60
1.3	ՀԱՆԴԵՐՁԱՐԱՆ	17.20	2.90	ԼԱՏԵՔՍԱՅԻՆ ՆԵՐԿՈՒՄ	17.30	ԼԱՏԵՔՍԱՅԻՆ ՆԵՐԿՈՒՄ	45.40	35.80	_____	17.30	1.24	_____	1.24	10.40
1.4	ՍԱՆՀԱՆԳՈՒՅՑ	24.20	2.80	ԿԱԽՈՎԻ ԱՌԱՍՏԱՂ ՊՎԽ-ԻՑ	16.20	ԿԵՐԱՄԻԿԱԿԱՆ ՍԱԼԻԿ	61.20	_____	28.90	_____	_____	1.32	_____	_____
1.5	ԽՈՀԱՆՈՑԱՅԻՆ ՀԱՏՎԱԾ	6.30	2.90	ԼԱՏԵՔՍԱՅԻՆ ՆԵՐԿՈՒՄ	3.90	ԼԱՏԵՔՍԱՅԻՆ ՆԵՐԿՈՒՄ	18.30	7.50	_____	3.90	_____	_____	_____	6.00
1.6	ԽՄԲԱԿԱՅԻՆ ՍԵՆՑԱԿ	29.40	2.90	ԼԱՏԵՔՍԱՅԻՆ ՆԵՐԿՈՒՄ	46.30	ԼԱՏԵՔՍԱՅԻՆ ՆԵՐԿՈՒՄ	77.40	61.30	_____	46.30	6.75	_____	6.75	28.20
1.7	ՆՆԶԱՐԱՆ	29.90	2.90	ԼԱՏԵՔՍԱՅԻՆ ՆԵՐԿՈՒՄ	51.50	ԼԱՏԵՔՍԱՅԻՆ ՆԵՐԿՈՒՄ	71.40	58.90	_____	51.50	8.42	_____	8.42	34.60
1.8	ՀԱՆԴԵՐՁԱՐԱՆ	17.20	2.90	ԼԱՏԵՔՍԱՅԻՆ ՆԵՐԿՈՒՄ	17.30	ԼԱՏԵՔՍԱՅԻՆ ՆԵՐԿՈՒՄ	45.40	35.80	_____	17.30	1.24	_____	1.24	16.80

ԾԱՆՈԹԱԳՐՈՒԹՅՈՒՆ
ՀԱՐՈՒՆԱԿՈՒԹՅՈՒՆԸ ՏԵՍ ԱՆ - 59 ԹԵՐԹ:

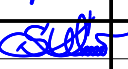						ԵՔ-ԳՀԽԱՇՁԲ - 25/10				
						ԵՐԵՎԱՆ ՔԱՂԱՔԻ ՔԱՆԱՔԵՌ-ԶԵՅԹՈՒՆ ՎԱՐՉԱԿԱՆ ՇՐՋԱՆԻ Հ.150 ՄԱՆԿԱՊԱՐՏԵԶԻ ՀԻՄՆԱՆՈՐՈԳՄԱՆ ԵՎ ԲԱԿԻ ԲԱՐԵԿԱՐԳՈՒՄ				
Փոփ	Տղմ.քան	Թերթ	Փաստ.թիվ	Ստորագ.	Թվակ.					
Տնօրեն		Վ.Իսախանյան				ՃԱՐՏԱՐԱՊԵՏԱԿԱՆ ՄԱՍ		Փուլ	Թերթ	Թերթեր
								Ա	58	75
Նախագծող		Ս.Հարությունյան				ՆԵՐՔԻՆ ՀԱՐԴԱՐՄԱՆ ԱՇԽԱՏԱՆՔՆԵՐ		ՕՆ ԴԻԶԱՅՆ ՍՊԸ 		
Նախագծող		Ա.Պողոսյան								

ՆԵՐՔԻՆ ՀԱՐԴԱՐՄԱՆ ԱՇԽԱՏԱՆՔՆԵՐ														
N/N	ՍԵՆՑԱԿՆԵՐԻ ԱՆՎԱՆՈՒՄԸ	ՊԱՐԱԳԻԾ	ՍԵՆՑԱԿԻ ԲԱՐՁՐՈՒԹՅՈՒՆ	ԱՌԱՍՏԱՂԻ ՄԱԿԵՐԵՍԸ Մ²		ՊԱՏԵՐԻ ՄԱԿԵՐԵՍԸ Մ² ԱՌԱՆՑ ԲԱՑՎԱՑՔՆԵՐԻ		ՊԱՏԵՐԻ ՍՎԱՂ Մ² ԱՌԱՆՑ ԲԱՑՎԱՑՔՆԵՐԻ		ԳԻՊԱԱՏՎԱՐԱԹՂԹԵ ԱՌԱՍՏԱՂ Մ²	ՇԵՊԵՐԻ ՍՎԱՂ ԳԱԶՈՎ Մ²	ՇԵՊԵՐԻ ՍՎԱՂ ՑԵՄ ԱՎԱԶ Մ²	ՇԵՊԵՐԻ ՆԵՐԿՈՒՄ ԼԱՏԵՔՍԱՅԻՆ ՆԵՐԿՈՎ Մ²	ԱՆԿՑՈՒՆԱԿ ՆԵՐԿԱՐԱՐԱԿԱՆ ԳՑՄ
				ՀԱՐԴԱՐՄԱՆ ՏԵՍԱԿԸ	ՔԱՆԱԿԸ	ՀԱՐԴԱՐՄԱՆ ՏԵՍԱԿԸ	ՔԱՆԱԿԸ	ԳԱԶԻ ՍՎԱՂ	ՑԵՄ ԱՎԱԶԻ ՍՎԱՂ					
1.9	ՍԱՆՀԱՆԳՈՒՅՑ	24.20	2.80	ԿԱԽՈՎԻ ԱՌԱՍՏԱՂ ՊՎԽ-ԻՑ	16.20	ԿԵՐԱՄԻԿԱԿԱՆ ՍԱԼԻԿ	61.20	_____	28.90	_____	_____	1.32	_____	_____
1.10	ԽՈՀԱՆՈՑԱՅԻՆ ՀԱՏՎԱԾ	6.30	2.90	ԼԱՏԵՔՍԱՅԻՆ ՆԵՐԿՈՒՄ	3.90	ԼԱՏԵՔՍԱՅԻՆ ՆԵՐԿՈՒՄ	18.30	7.50	_____	3.90	_____	_____	_____	6.00
1.11	ԽՈՀԱՆՈՑ ԵՎ ՄԱՏՈՒՅՄԱՆ ՍՐԱՀ	19.80	2.80	ԿԱԽՈՎԻ ԱՌԱՍՏԱՂ ԱՐՄՍՏՈՆԳԻՑ	27.10	ԿԵՐԱՄԻԿԱԿԱՆ ՍԱԼԻԿ	49.80	_____	10.40	_____	_____	2.80	_____	_____
1.12	ՉՈՐ ՄԹԵՐՔԻ ՊԱՀԵՍՏ	8.20	2.80	ԿԱԽՈՎԻ ԱՌԱՍՏԱՂ ԱՐՄՍՏՈՆԳԻՑ	4.25	ԿԵՐԱՄԻԿԱԿԱՆ ՍԱԼԻԿ	20.30	_____	7.00	_____	_____	_____	_____	_____
1.13	ԲԱՆՋԱՐԵՂԵՆԻ ՊԱՀԵՍՏ	11.70	2.80	ԿԱԽՈՎԻ ԱՌԱՍՏԱՂ ԱՐՄՍՏՈՆԳԻՑ	8.15	ԿԵՐԱՄԻԿԱԿԱՆ ՍԱԼԻԿ	28.40	_____	10.10	_____	_____	1.32	_____	_____
1.14	ՄԹԵՐՔԻՆ ՄՇԱԿՄԱՆ ՍԵՆՑԱԿ	13.20	2.80	ԿԱԽՈՎԻ ԱՌԱՍՏԱՂ ԱՐՄՍՏՈՆԳԻՑ	10.85	ԿԵՐԱՄԻԿԱԿԱՆ ՍԱԼԻԿ	33.70	_____	_____	_____	_____	_____	_____	_____
1.15	ՆԱԽԱՄՈՒՏՔ	11.10	2.90	ԼԱՏԵՔՍԱՅԻՆ ՆԵՐԿՈՒՄ	7.65	ԼԱՏԵՔՍԱՅԻՆ ՆԵՐԿՈՒՄ	28.40	7.50	_____	7.65	0.84	_____	0.84	6.00
1.16	ՍՊԱՍՔԻ ԼՎԱՑՄԱՆ ՍԵՆՑԱԿ	13.10	2.80	ԿԱԽՈՎԻ ԱՌԱՍՏԱՂ ԱՐՄՍՏՈՆԳԻՑ	7.00	ԿԵՐԱՄԻԿԱԿԱՆ ՍԱԼԻԿ	34.20	_____	9.80	_____	_____	0.64	_____	_____
1.17	ԱՇԽԱՏԱԿԱԶՄԻ ՀԱՆԴԵՐՁԱՐԱՆ	10.50	2.90	ԼԱՏԵՔՍԱՅԻՆ ՆԵՐԿՈՒՄ	6.45	ԼԱՏԵՔՍԱՅԻՆ ՆԵՐԿՈՒՄ	26.60	10.20	_____	6.45	0.84	_____	0.84	6.00
1.18	ՍԱՆՀԱՆԳՈՒՅՑ	7.60	2.80	ԿԱԽՈՎԻ ԱՌԱՍՏԱՂ ՊՎԽ-ԻՑ	3.60	ԿԵՐԱՄԻԿԱԿԱՆ ՍԱԼԻԿ	19.80	_____	7.50	_____	_____	_____	_____	_____
1.19	ՎԱՐԻՉԻ ԱՌԱՆՁՆԱՍԵՆՑԱԿ	16.20	2.90	ԼԱՏԵՔՍԱՅԻՆ ՆԵՐԿՈՒՄ	14.40	ԼԱՏԵՔՍԱՅԻՆ ՆԵՐԿՈՒՄ	43.20	22.20	_____	14.40	2.24	_____	2.24	10.50
1.20	ՄԵԹՈՂԻՍԻ ԱՇԽԱՏԱՍԵՆՑԱԿ	13.50	2.90	ԼԱՏԵՔՍԱՅԻՆ ՆԵՐԿՈՒՄ	10.55	ԼԱՏԵՔՍԱՅԻՆ ՆԵՐԿՈՒՄ	34.30	8.20	_____	10.55	0.32	_____	0.32	9.00
1.21	ԱՆՁՆԱԿԱԶՄԻ ՍԱՆՀԱՆԳՈՒՅՑ	10.00	2.80	ԿԱԽՈՎԻ ԱՌԱՍՏԱՂ ՊՎԽ-ԻՑ	6.00	ԿԵՐԱՄԻԿԱԿԱՆ ՍԱԼԻԿ	26.10	_____	6.00	_____	_____	0.64	_____	_____
1.22	ՄԻՋԱՆՑՔ	16.20	2.90	ԼԱՏԵՔՍԱՅԻՆ ՆԵՐԿՈՒՄ	12.40	ԼԱՏԵՔՍԱՅԻՆ ՆԵՐԿՈՒՄ	41.20	15.40	_____	12.40	0.84	_____	0.84	12.40
1.23	ՏԵԽՆԻԿԱԿԱՆ ՍԵՆՑԱԿ	8.80	2.90	ԼԱՏԵՔՍԱՅԻՆ ՆԵՐԿՈՒՄ	5.00	ԼԱՏԵՔՍԱՅԻՆ ՆԵՐԿՈՒՄ	23.10	10.10	_____	5.0	0.64	_____	0.64	7.20
1.24	ԲՈՒԺԱԿԱՆ ՍԵՆՑԱԿ	13.00	2.90	ԼԱՏԵՔՍԱՅԻՆ ՆԵՐԿՈՒՄ	9.70	ԼԱՏԵՔՍԱՅԻՆ ՆԵՐԿՈՒՄ	35.10	12.40	_____	9.70	1.32	_____	1.32	10.20
1.25	ՀԻՎԱՆԴԱՍԵՆՑԱԿ	12.60	2.90	ԼԱՏԵՔՍԱՅԻՆ ՆԵՐԿՈՒՄ	8.64	ԼԱՏԵՔՍԱՅԻՆ ՆԵՐԿՈՒՄ	31.50	9.40	_____	8.64	0.84	_____	0.84	6.00
1.26	ԲՈՒԺԱԳՈՐԾԱԿԱՆ ՍԵՆՑԱԿ	7.60	2.90	ԼԱՏԵՔՍԱՅԻՆ ՆԵՐԿՈՒՄ	3.22	ԼԱՏԵՔՍԱՅԻՆ ՆԵՐԿՈՒՄ	18.50	_____	_____	3.22	0.32	_____	0.32	5.80
1.27	ՍԱՆՀԱՆԳՈՒՅՑ	8.50	2.80	ԿԱԽՈՎԻ ԱՌԱՍՏԱՂ ՊՎԽ-ԻՑ	4.50	ԿԵՐԱՄԻԿԱԿԱՆ ՍԱԼԻԿ	21.40	_____	_____	_____	_____	0.32	_____	_____
1.28	ՆԱԽԱՍՐԱՀ	25.20	2.90	ԼԱՏԵՔՍԱՅԻՆ ՆԵՐԿՈՒՄ	58.50	ԼԱՏԵՔՍԱՅԻՆ ՆԵՐԿՈՒՄ	68.50	20.30	_____	58.50	5.45	_____	5.45	28.40

ԾԱՆՈԹԱԳՐՈՒԹՅՈՒՆ

ՀԱՐՈՒՆԱԿՈՒԹՅՈՒՆԸ ՏԵՍ ԱՆ - 60 ԹԵՐԹ:

						ԵՔ-ԳՀԽԱՇՁԲ - 25/10					
						ԵՐԵՎԱՆ ՔԱՂԱՔԻ ՔԱՆԱՔԵՌ-ԶԵՅԹՈՒՆ ՎԱՐՉԱԿԱՆ ՇՐՋԱՆԻ Հ.150 ՄԱՆԿԱՊԱՐՏԵԶԻ ՀԻՄՆԱՆՈՐՈԳՄԱՆ ԵՎ ԲԱԿԻ ԲԱՐԵԿԱՐԳՈՒՄ					
Փոփ	Տղմ.քամ	Թերթ	Փաստ.քիվ	Ստորագ.	Թվակ.	ՀԱՐՏԱՐԱՊԵՏԱԿԱՆ ՄԱՍ			Փուլ	Թերթ	Թերթեր
Տնօրեն	Վ.Իսպիլյան								Ա	59	75
Նախագծող	Ս.Հարությունյան					ՆԵՐՔԻՆ ՀԱՐԴԱՐՄԱՆ ԱՇԽԱՏԱՆՔՆԵՐ			ՕՆ ԴԻԶԱՅՆ ՄՊԸ		
Նախագծող	Ա.Պողոսյան										




ՆԵՐՔԻՆ ՀԱՐԴԱՐՄԱՆ ԱՇԽԱՏԱՆՔՆԵՐ														
N/N	ՍԵՆՑԱԿՆԵՐԻ ԱՆՎԱՆՈՒՄԸ	ՊԱՐԱԳԻԾ	ՍԵՆՑԱԿԻ ԲԱՐՁՐՈՒԹՅՈՒՆ	ԱՌԱՍՏԱՂԻ ՄԱԿԵՐԵՍԸ Մ²		ՊԱՏԵՐԻ ՄԱԿԵՐԵՍԸ Մ² ԱՌԱՆՑ ԲԱՑՎԱՑՔՆԵՐԻ		ՊԱՏԵՐԻ ՍՎԱՂ Մ² ԱՌԱՆՑ ԲԱՑՎԱՑՔՆԵՐԻ		ԳԻՊԱԱՍՏՎԱՐԱԹՂԹԵ ԱՌԱՍՏԱՂ Մ²	ՇԵՊԵՐԻ ՍՎԱՂ ԳԱՋՈՎ Մ²	ՇԵՊԵՐԻ ՍՎԱՂ ՑԵՄ ԱՎԱԶ Մ²	ՇԵՊԵՐԻ ՆԵՐԿՈՒՄ ԼԱՏԵՔՍԱՅԻՆ ՆԵՐԿՈՎ Մ²	ԱՆԿՑՈՒՆԱԿ ՆԵՐԿԱՐԱՐԱԿԱՆ ԳՑՄ
				ՀԱՐԴԱՐՄԱՆ ՏԵՍԱԿԸ	ՔԱՆԱԿԸ	ՀԱՐԴԱՐՄԱՆ ՏԵՍԱԿԸ	ՔԱՆԱԿԸ	ԳԱՋԻ ՍՎԱՂ	ՑԵՄ ԱՎԱԶԻ ՍՎԱՂ					
1.29	ԷԼԵԿՏՐԱԿԱՆ ՄԱՐՔԱՎՈՐՈՒՄՆԵՐ	6.20	2.90	ԼԱՏԵՔՍԱՅԻՆ ՆԵՐԿՈՒՄ	2.40	ԼԱՏԵՔՍԱՅԻՆ ՆԵՐԿՈՒՄ	16.50	_____	_____	2.40	0.40	_____	0.40	5.80
1.30	ԴԱՀԼԻՃ	36.20	2.90	ԼԱՏԵՔՍԱՅԻՆ ՆԵՐԿՈՒՄ	67.64	ԼԱՏԵՔՍԱՅԻՆ ՆԵՐԿՈՒՄ	91.20	42.60	_____	67.64	6.32	_____	6.32	24.40
1.31	ԳՈՒՅՔԻ ՊԱՀԵՍՏ	10.80	2.90	ԼԱՏԵՔՍԱՅԻՆ ՆԵՐԿՈՒՄ	5.95	ԼԱՏԵՔՍԱՅԻՆ ՆԵՐԿՈՒՄ	29.70	_____	_____	5.95	_____	_____	0.84	10.20
1.32	ԿԱԹՍԱՅԱՏՈՒՆ	11.00	2.90	ԼԱՏԵՔՍԱՅԻՆ ՆԵՐԿՈՒՄ	7.60	ԼԱՏԵՔՍԱՅԻՆ ՆԵՐԿՈՒՄ	30.20	10.20	_____	7.60	0.84	_____	0.84	6.00
1.33	ՄԻՋԱՆՑՔ	20.60	2.90	ԼԱՏԵՔՍԱՅԻՆ ՆԵՐԿՈՒՄ	23.50	ԼԱՏԵՔՍԱՅԻՆ ՆԵՐԿՈՒՄ	28.90	28.90	_____	23.50	4.85	_____	4.85	28.40
1.34	ԱՍՏԻՃԱՆԱՎԱՆԴԱԿ	8.60	2.90	ԼԱՏԵՔՍԱՅԻՆ ՆԵՐԿՈՒՄ	18.10	ԼԱՏԵՔՍԱՅԻՆ ՆԵՐԿՈՒՄ	24.90	24.90	_____	_____	_____	_____	_____	_____
1.35	ՄԻՋԱՆՑՔ	18.20	2.90	ԼԱՏԵՔՍԱՅԻՆ ՆԵՐԿՈՒՄ	29.50	ԼԱՏԵՔՍԱՅԻՆ ՆԵՐԿՈՒՄ	48.70	48.70	_____	29.50	2.34	_____	3.34	15.30
1.36	ԱՐՏԱՔԻՆ ԱՍՏԻՃԱՆ	_____	_____	_____	_____	_____	_____	_____	_____	_____	_____	_____	_____	_____
1.37	ԱՐՏԱՔԻՆ ԱՍՏԻՃԱՆ	_____	_____	_____	_____	_____	_____	_____	_____	_____	_____	_____	_____	_____
1.38	ԱՐՏԱՔԻՆ ԱՍՏԻՃԱՆ	_____	_____	_____	_____	_____	_____	_____	_____	_____	_____	_____	_____	_____
1.39	ԱՐՏԱՔԻՆ ԱՍՏԻՃԱՆ	_____	_____	_____	_____	_____	_____	_____	_____	_____	_____	_____	_____	_____
1.40	ԱՐՏԱՔԻՆ ԱՍՏԻՃԱՆ	_____	_____	_____	_____	_____	_____	_____	_____	_____	_____	_____	_____	_____

ԵՐԿՐՈՐԴ ՀԱՐԿ

2.1	ԽՄԲԱԿԱՅԻՆ ՍԵՆՑԱԿ	29.40	2.90	ԼԱՏԵՔՍԱՅԻՆ ՆԵՐԿՈՒՄ	46.30	ԼԱՏԵՔՍԱՅԻՆ ՆԵՐԿՈՒՄ	77.40	61.30	_____	46.30	6.75	_____	6.75	28.20
2.2	ՆՆՋԱՐԱՆ	29.90	2.90	ԼԱՏԵՔՍԱՅԻՆ ՆԵՐԿՈՒՄ	51.50	ԼԱՏԵՔՍԱՅԻՆ ՆԵՐԿՈՒՄ	71.40	58.90	_____	51.50	8.42	_____	8.42	34.60
2.3	ՀԱՆԴԵՐՁԱՐԱՆ	17.20	2.90	ԼԱՏԵՔՍԱՅԻՆ ՆԵՐԿՈՒՄ	17.30	ԼԱՏԵՔՍԱՅԻՆ ՆԵՐԿՈՒՄ	45.40	35.80	_____	17.30	1.24	_____	1.24	10.40
2.4	ՍԱՆՀԱՆԳՈՒՅՑ	24.20	2.80	ԿԱԽՈՎԻ ԱՌԱՍՏԱՂ ՊՎԽ-ԻՑ	16.20	ԿԵՐԱՄԻԿԱԿԱՆ ՍԱԼԻԿ	61.20	_____	28.90	_____	_____	1.32	_____	_____
2.5	ԽՈՀԱՆՈՑԱՅԻՆ ՀԱՏՎԱԾ	6.30	2.90	ԼԱՏԵՔՍԱՅԻՆ ՆԵՐԿՈՒՄ	3.90	ԼԱՏԵՔՍԱՅԻՆ ՆԵՐԿՈՒՄ	18.30	7.50	_____	3.90	_____	_____	_____	6.00
2.6	ԽՄԲԱԿԱՅԻՆ ՍԵՆՑԱԿ	29.40	2.90	ԼԱՏԵՔՍԱՅԻՆ ՆԵՐԿՈՒՄ	46.30	ԼԱՏԵՔՍԱՅԻՆ ՆԵՐԿՈՒՄ	77.40	61.30	_____	46.30	6.75	_____	6.75	28.20
2.7	ՆՆՋԱՐԱՆ	29.90	2.90	ԼԱՏԵՔՍԱՅԻՆ ՆԵՐԿՈՒՄ	51.50	ԼԱՏԵՔՍԱՅԻՆ ՆԵՐԿՈՒՄ	71.40	58.90	_____	51.50	8.42	_____	8.42	34.60

ԾԱՆՈԹԱԳՐՈՒԹՅՈՒՆ


ՀԱՐՈՒՆԱԿՈՒԹՅՈՒՆԸ ՏԵՍ ԱՆ - 61 ԹԵՐԹ:

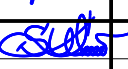						ԵՔ-ԳՀԽԱՇՁԲ - 25/10				
						ԵՐԵՎԱՆ ՔԱՂԱՔԻ ՔԱՆԱՔԵՌ-ՋԵՅԹՈՒՆ ՎԱՐՉԱԿԱՆ ՇՐՋԱՆԻ Հ.150 ՄԱՆԿԱՊԱՐՏԵՁԻ ՀԻՄՆԱՆՈՐՈԳՄԱՆ ԵՎ ԲԱԿԻ ԲԱՐԵԿԱՐԳՈՒՄ				
Փոփ	Տղմ.քամ	Թերթ	Փաստ.քիլ	Ստորագ.	Թվակ.					
Տնօրեն		Վ.Իսախիյյան				ՃԱՐՏԱՐԱՊԵՏԱԿԱՆ ՄԱՍ		Փուլ	Թերթ	Թերթեր
								Ա	60	75
Նախագծող		Ս.Հարությունյան				ՆԵՐՔԻՆ ՀԱՐԴԱՐՄԱՆ ԱՇԽԱՏԱՆՔՆԵՐ		ՕՆ ԴԻՉԱՅՆ ՍՊԸ		
Նախագծող		Ա.Պողոսյան								

ՆԵՐՔԻՆ ՀԱՐԴԱՐՄԱՆ ԱՇԽԱՏԱՆՔՆԵՐ														
N/N	ՄԵՆՅԱԿՆԵՐԻ ԱՆՎԱՆՈՒՄԸ	ՊԱՐԱԳԻԾ	ՄԵՆՅԱԿԻ ԲԱՐՁՐՈՒԹՅՈՒՆ	ԱՌԱՍՏԱՂԻ ՄԱԿԵՐԵՍԸ Մ²		ՊԱՏԵՐԻ ՄԱԿԵՐԵՍԸ Մ² ԱՌԱՆՑ ԲԱՅՎԱՑՔՆԵՐԻ		ՊԱՏԵՐԻ ՍՎԱՂ Մ² ԱՌԱՆՑ ԲԱՅՎԱՑՔՆԵՐԻ		ԳԻՊԱԱՏՎԱՐԱԹՂԹԵ ԱՌԱՍՏԱՂ Մ²	ՇԵՊԵՐԻ ՍՎԱՂ ԳԱԶՈՎ Մ²	ՇԵՊԵՐԻ ՍՎԱՂ ՑԵՄ ԱՎԱԶ Մ²	ՇԵՊԵՐԻ ՆԵՐԿՈՒՄ ԼԱՏԵՔՍԱՅԻՆ ՆԵՐԿՈՎ Մ²	ԱՆԿՑՈՒՆԱԿ ՆԵՐԿԱՐԱՐԱԿԱՆ ԳԾՄ
				ՀԱՐԴԱՐՄԱՆ ՏԵՄԱԿԸ	ՔԱՆԱԿԸ	ՀԱՐԴԱՐՄԱՆ ՏԵՄԱԿԸ	ՔԱՆԱԿԸ	ԳԱԶԻ ՍՎԱՂ	ՑԵՄ ԱՎԱԶԻ ՍՎԱՂ					
2.8	ՀԱՆԴԵՐՁԱՐԱՆ	17.20	2.90	ԼԱՏԵՔՍԱՅԻՆ ՆԵՐԿՈՒՄ	17.30	ԼԱՏԵՔՍԱՅԻՆ ՆԵՐԿՈՒՄ	45.40	35.80	_____	17.30	1.24	_____	1.24	10.40
2.9	ՍԱՆՀԱՆԳՈՒՅՑ	24.20	2.80	ԿԱԽՈՎԻ ԱՌԱՍՏԱՂ ՊՎԽ-ԻՑ	16.20	ԿԵՐԱՄԻԿԱԿԱՆ ՍԱԼԻԿ	61.20	_____	28.90	_____	_____	1.32	_____	_____
1.10	ԽՈՀԱՆՈՑԱՅԻՆ ՀԱՏՎԱԾ	6.30	2.90	ԼԱՏԵՔՍԱՅԻՆ ՆԵՐԿՈՒՄ	3.90	ԼԱՏԵՔՍԱՅԻՆ ՆԵՐԿՈՒՄ	18.30	7.50	_____	3.90	_____	_____	_____	6.00
1.11	ՄԻԶԱՆՑՔ	30.90	2.90	ԼԱՏԵՔՍԱՅԻՆ ՆԵՐԿՈՒՄ	32.77	ԼԱՏԵՔՍԱՅԻՆ ՆԵՐԿՈՒՄ	85.60	85.60	_____	32.77	5.32	_____	5.32	6.00
1.12	ՊԱՏՇԳԱՄԲ	_____	_____	_____	_____	_____	_____	_____	_____	_____	_____	_____	_____	_____


ԱՐՏԱՔԻՆ ՀԱՐԴԱՐՄԱՆ ԱՇԽԱՏԱՆՔՆԵՐ														
N/N	ՀԱԿԱՏՆԵՐԸ ԸՍՏ ԱՌԱՆՑՔՆԵՐԻ	ՆՅՈՒԹԵՐԻ ՄԱՆՐԱՄԱՆԵՐԸ										ՊԱՏՈՒՀԱՆԱԳՈԳ ԲԱԶԱԼՏԻՑ	ՔԱՆԱԿԸ Մ²	ՔԱՆԱԿԸ Մ²
		ԳԵՏՆԱԽԱՐԻՄԽԻ ԵՐԵՍԱՊԱՏՈՒՄ ԲԱԶԱԼՏԵ ՍԱԼԻԿՆԵՐՈՎ	ՔԱՆԱԿԸ Մ²	ՊԱՏԵՐԻ ԵՐԵՍԱՊԱՏՈՒՄ ԲԱԶԱԼՏԵ ԿՈՇՏ ՍԱԼԵՐՈՎ	ՔԱՆԱԿԸ Մ²	ՊԱՏԵՐԻ ԵՐԵՍԱՊԱՏՈՒՄ ՖԻԲՐՈՑԵՄԵՆՏԻՑ ՍԱԼԵՐՈՎ	ՔԱՆԱԿԸ Մ²	ՇԵՊԵՐԻ ԵՐԵՍԱՊԱՏՈՒՄ ՖԻԲՐՈՑԵՄԵՆՏԻՑ ՍԱԼԵՐՈՎ	ՔԱՆԱԿԸ Մ²	ՊԱՏՈՒՀԱՆԱԳՈԳ ԲԱԶԱԼՏԻՑ	ՔԱՆԱԿԸ Մ²			
	ՀԱԿԱՏ Ա ԱՌԱՆՑՔՈՎ 1 - 6	ԲԱԶԱԼՏԻՑ ՍԱԼԻԿ 30ՄՄ	25.20	ԲԱԶԱԼՏԵ ԿՈՇՏ ՍԱԼԵՐՈՎ 60ՄՄ	162.90	ՖԻԲՐՈՑԵՄԵՆՏԵ ՍԱԼ 12ՄՄ	162.90	ՖԻԲՐՈՑԵՄԵՆՏԵ ՍԱԼ 12ՄՄ	24.90	ԲԱԶԱԼՏԻՑ ՍԱԼԻԿ 30ՄՄ	20.30			
	ՀԱԿԱՏ 1 ԱՌԱՆՑՔՈՎ Գ - Ա	ԲԱԶԱԼՏԻՑ ՍԱԼԻԿ 30ՄՄ	13.50	ԲԱԶԱԼՏԵ ԿՈՇՏ ՍԱԼԵՐՈՎ 60ՄՄ	68.50	ՖԻԲՐՈՑԵՄԵՆՏԵ ՍԱԼ 12ՄՄ	68.50	ՖԻԲՐՈՑԵՄԵՆՏԵ ՍԱԼ 12ՄՄ	10.14	ԲԱԶԱԼՏԻՑ ՍԱԼԻԿ 30ՄՄ	6.70			
	ՀԱԿԱՏ 6 ԱՌԱՆՑՔՈՎ Ա - Գ	ԲԱԶԱԼՏԻՑ ՍԱԼԻԿ 30ՄՄ	8.60	ԲԱԶԱԼՏԵ ԿՈՇՏ ՍԱԼԵՐՈՎ 60ՄՄ	68.50	ՖԻԲՐՈՑԵՄԵՆՏԵ ՍԱԼ 12ՄՄ	68.50	ՖԻԲՐՈՑԵՄԵՆՏԵ ՍԱԼ 12ՄՄ	10.14	ԲԱԶԱԼՏԻՑ ՍԱԼԻԿ 30ՄՄ	6.70			
	ՀԱԿԱՏ Գ ԱՌԱՆՑՔՈՎ 6 - 1	ԲԱԶԱԼՏԻՑ ՍԱԼԻԿ 30ՄՄ	38.40	ԲԱԶԱԼՏԵ ԿՈՇՏ ՍԱԼԵՐՈՎ 60ՄՄ	154.70	ՖԻԲՐՈՑԵՄԵՆՏԵ ՍԱԼ 12ՄՄ	154.70	ՖԻԲՐՈՑԵՄԵՆՏԵ ՍԱԼ 12ՄՄ	29.60	ԲԱԶԱԼՏԻՑ ՍԱԼԻԿ 30ՄՄ	32.10			
	ՀԱԿԱՏ ԱՌԱՆՑՔՈՎ Ե - Դ	ԲԱԶԱԼՏԻՑ ՍԱԼԻԿ 30ՄՄ	4.25	ԲԱԶԱԼՏԵ ԿՈՇՏ ՍԱԼԵՐՈՎ 60ՄՄ	8.50	ՖԻԲՐՈՑԵՄԵՆՏԵ ՍԱԼ 12ՄՄ	8.50	ՖԻԲՐՈՑԵՄԵՆՏԵ ՍԱԼ 12ՄՄ	2.25	ԲԱԶԱԼՏԻՑ ՍԱԼԻԿ 30ՄՄ	3.00			
	ՀԱԿԱՏ ԱՌԱՆՑՔՈՎ Դ - Ե	ԲԱԶԱԼՏԻՑ ՍԱԼԻԿ 30ՄՄ	4.25	ԲԱԶԱԼՏԵ ԿՈՇՏ ՍԱԼԵՐՈՎ 60ՄՄ	8.50	ՖԻԲՐՈՑԵՄԵՆՏԵ ՍԱԼ 12ՄՄ	8.50	ՖԻԲՐՈՑԵՄԵՆՏԵ ՍԱԼ 12ՄՄ	2.25	ԲԱԶԱԼՏԻՑ ՍԱԼԻԿ 30ՄՄ	3.00			
	ՀԱԿԱՏ 7 ԱՌԱՆՑՔՈՎ Ի - Ժ	ԲԱԶԱԼՏԻՑ ՍԱԼԻԿ 30ՄՄ	5.76	ԲԱԶԱԼՏԵ ԿՈՇՏ ՍԱԼԵՐՈՎ 60ՄՄ	21.50	ՖԻԲՐՈՑԵՄԵՆՏԵ ՍԱԼ 12ՄՄ	21.50	ՖԻԲՐՈՑԵՄԵՆՏԵ ՍԱԼ 12ՄՄ	_____	ԲԱԶԱԼՏԻՑ ՍԱԼԻԿ 30ՄՄ	_____			
	ՀԱԿԱՏ Զ ԱՌԱՆՑՔՈՎ 12 - 11	ԲԱԶԱԼՏԻՑ ՍԱԼԻԿ 30ՄՄ	5.76	ԲԱԶԱԼՏԵ ԿՈՇՏ ՍԱԼԵՐՈՎ 60ՄՄ	21.50	ՖԻԲՐՈՑԵՄԵՆՏԵ ՍԱԼ 12ՄՄ	21.50	ՖԻԲՐՈՑԵՄԵՆՏԵ ՍԱԼ 12ՄՄ	_____	ԲԱԶԱԼՏԻՑ ՍԱԼԻԿ 30ՄՄ	_____			
	ՀԱԿԱՏ ԱՌԱՆՑՔՈՎ Է - Զ	ԲԱԶԱԼՏԻՑ ՍԱԼԻԿ 30ՄՄ	10.20	ԲԱԶԱԼՏԵ ԿՈՇՏ ՍԱԼԵՐՈՎ 60ՄՄ	8.71	ՖԻԲՐՈՑԵՄԵՆՏԵ ՍԱԼ 12ՄՄ	8.71	ՖԻԲՐՈՑԵՄԵՆՏԵ ՍԱԼ 12ՄՄ	_____	ԲԱԶԱԼՏԻՑ ՍԱԼԻԿ 30ՄՄ	_____			
	ՀԱԿԱՏ ԱՌԱՆՑՔՈՎ 8 - 7	ԲԱԶԱԼՏԻՑ ՍԱԼԻԿ 30ՄՄ	10.20	ԲԱԶԱԼՏԵ ԿՈՇՏ ՍԱԼԵՐՈՎ 60ՄՄ	5.40	ՖԻԲՐՈՑԵՄԵՆՏԵ ՍԱԼ 12ՄՄ	5.40	ՖԻԲՐՈՑԵՄԵՆՏԵ ՍԱԼ 12ՄՄ	2.25	ԲԱԶԱԼՏԻՑ ՍԱԼԻԿ 30ՄՄ	_____			
	ՀԱԿԱՏ ԱՌԱՆՑՔՈՎ Լ - Զ	ԲԱԶԱԼՏԻՑ ՍԱԼԻԿ 30ՄՄ	22.90	ԲԱԶԱԼՏԵ ԿՈՇՏ ՍԱԼԵՐՈՎ 60ՄՄ	58.70	ՖԻԲՐՈՑԵՄԵՆՏԵ ՍԱԼ 12ՄՄ	58.70	ՖԻԲՐՈՑԵՄԵՆՏԵ ՍԱԼ 12ՄՄ	9.90	ԲԱԶԱԼՏԻՑ ՍԱԼԻԿ 30ՄՄ	10.30			
	ՀԱԿԱՏ ԱՌԱՆՑՔՈՎ 13 - 7	ԲԱԶԱԼՏԻՑ ՍԱԼԻԿ 30ՄՄ	30.10	ԲԱԶԱԼՏԵ ԿՈՇՏ ՍԱԼԵՐՈՎ 60ՄՄ	53.00	ՖԻԲՐՈՑԵՄԵՆՏԵ ՍԱԼ 12ՄՄ	53.00	ՖԻԲՐՈՑԵՄԵՆՏԵ ՍԱԼ 12ՄՄ	14.70	ԲԱԶԱԼՏԻՑ ՍԱԼԻԿ 30ՄՄ	10.30			
	ՀԱԿԱՏ ԱՌԱՆՑՔՈՎ Լ - Ի	ԲԱԶԱԼՏԻՑ ՍԱԼԻԿ 30ՄՄ	5.76	ԲԱԶԱԼՏԵ ԿՈՇՏ ՍԱԼԵՐՈՎ 60ՄՄ	21.50	ՖԻԲՐՈՑԵՄԵՆՏԵ ՍԱԼ 12ՄՄ	21.50	ՖԻԲՐՈՑԵՄԵՆՏԵ ՍԱԼ 12ՄՄ	_____	ԲԱԶԱԼՏԻՑ ՍԱԼԻԿ 30ՄՄ	_____			
	ՀԱԿԱՏ ԱՌԱՆՑՔՈՎ 13 - 12	ԲԱԶԱԼՏԻՑ ՍԱԼԻԿ 30ՄՄ	5.76	ԲԱԶԱԼՏԵ ԿՈՇՏ ՍԱԼԵՐՈՎ 60ՄՄ	21.50	ՖԻԲՐՈՑԵՄԵՆՏԵ ՍԱԼ 12ՄՄ	21.50	ՖԻԲՐՈՑԵՄԵՆՏԵ ՍԱԼ 12ՄՄ	_____	ԲԱԶԱԼՏԻՑ ՍԱԼԻԿ 30ՄՄ	_____			
	ՀԱԿԱՏ ԱՌԱՆՑՔՈՎ Ժ - Թ	ԲԱԶԱԼՏԻՑ ՍԱԼԻԿ 30ՄՄ	3.15	ԲԱԶԱԼՏԵ ԿՈՇՏ ՍԱԼԵՐՈՎ 60ՄՄ	11.20	ՖԻԲՐՈՑԵՄԵՆՏԵ ՍԱԼ 12ՄՄ	11.20	ՖԻԲՐՈՑԵՄԵՆՏԵ ՍԱԼ 12ՄՄ	_____	ԲԱԶԱԼՏԻՑ ՍԱԼԻԿ 30ՄՄ	_____			
	ՀԱԿԱՏ ԱՌԱՆՑՔՈՎ 11 - 10	ԲԱԶԱԼՏԻՑ ՍԱԼԻԿ 30ՄՄ	3.15	ԲԱԶԱԼՏԵ ԿՈՇՏ ՍԱԼԵՐՈՎ 60ՄՄ	11.20	ՖԻԲՐՈՑԵՄԵՆՏԵ ՍԱԼ 12ՄՄ	11.20	ՖԻԲՐՈՑԵՄԵՆՏԵ ՍԱԼ 12ՄՄ	_____	ԲԱԶԱԼՏԻՑ ՍԱԼԻԿ 30ՄՄ	_____			

						ԵՔ-ԳՀԽԱՇՁԲ - 25/10				
						ԵՐԵՎԱՆ ՔԱՂԱՔԻ ՔԱՆԱՔԵՌ-ԶԵՅԹՈՒՆ ՎԱՐՉԱԿԱՆ ՇՐՋԱՆԻ Հ.150 ՄԱՆԿԱՊԱՐՏԵԶԻ ՀԻՄՆԱՆՈՐՈԳՄԱՆ ԵՎ ԲԱԿԻ ԲԱՐԵԿԱՐԳՈՒՄ				
Փոփ	Տղմ.քամ	Թերթ	Փաստ.քիվ	Ստորագ.	Թվակ.					
Տնօրեն		Վ.Իսախանյան				ՀԱՐՏԱՐԱՊԵՏԱԿԱՆ ՄԱՍ		Փուլ	Թերթ	Թերթեր
								Ա	61	75
Նախագծող		Ս.Հարությունյան				ԱՐՏԱՔԻՆ ՀԱՐԴԱՐՄԱՆ ԱՇԽԱՏԱՆՔՆԵՐ		ՕՆ ԴԻԶԱՅՆ ՄՊԸ 		
Նախագծող		Ա.Պողոսյան								

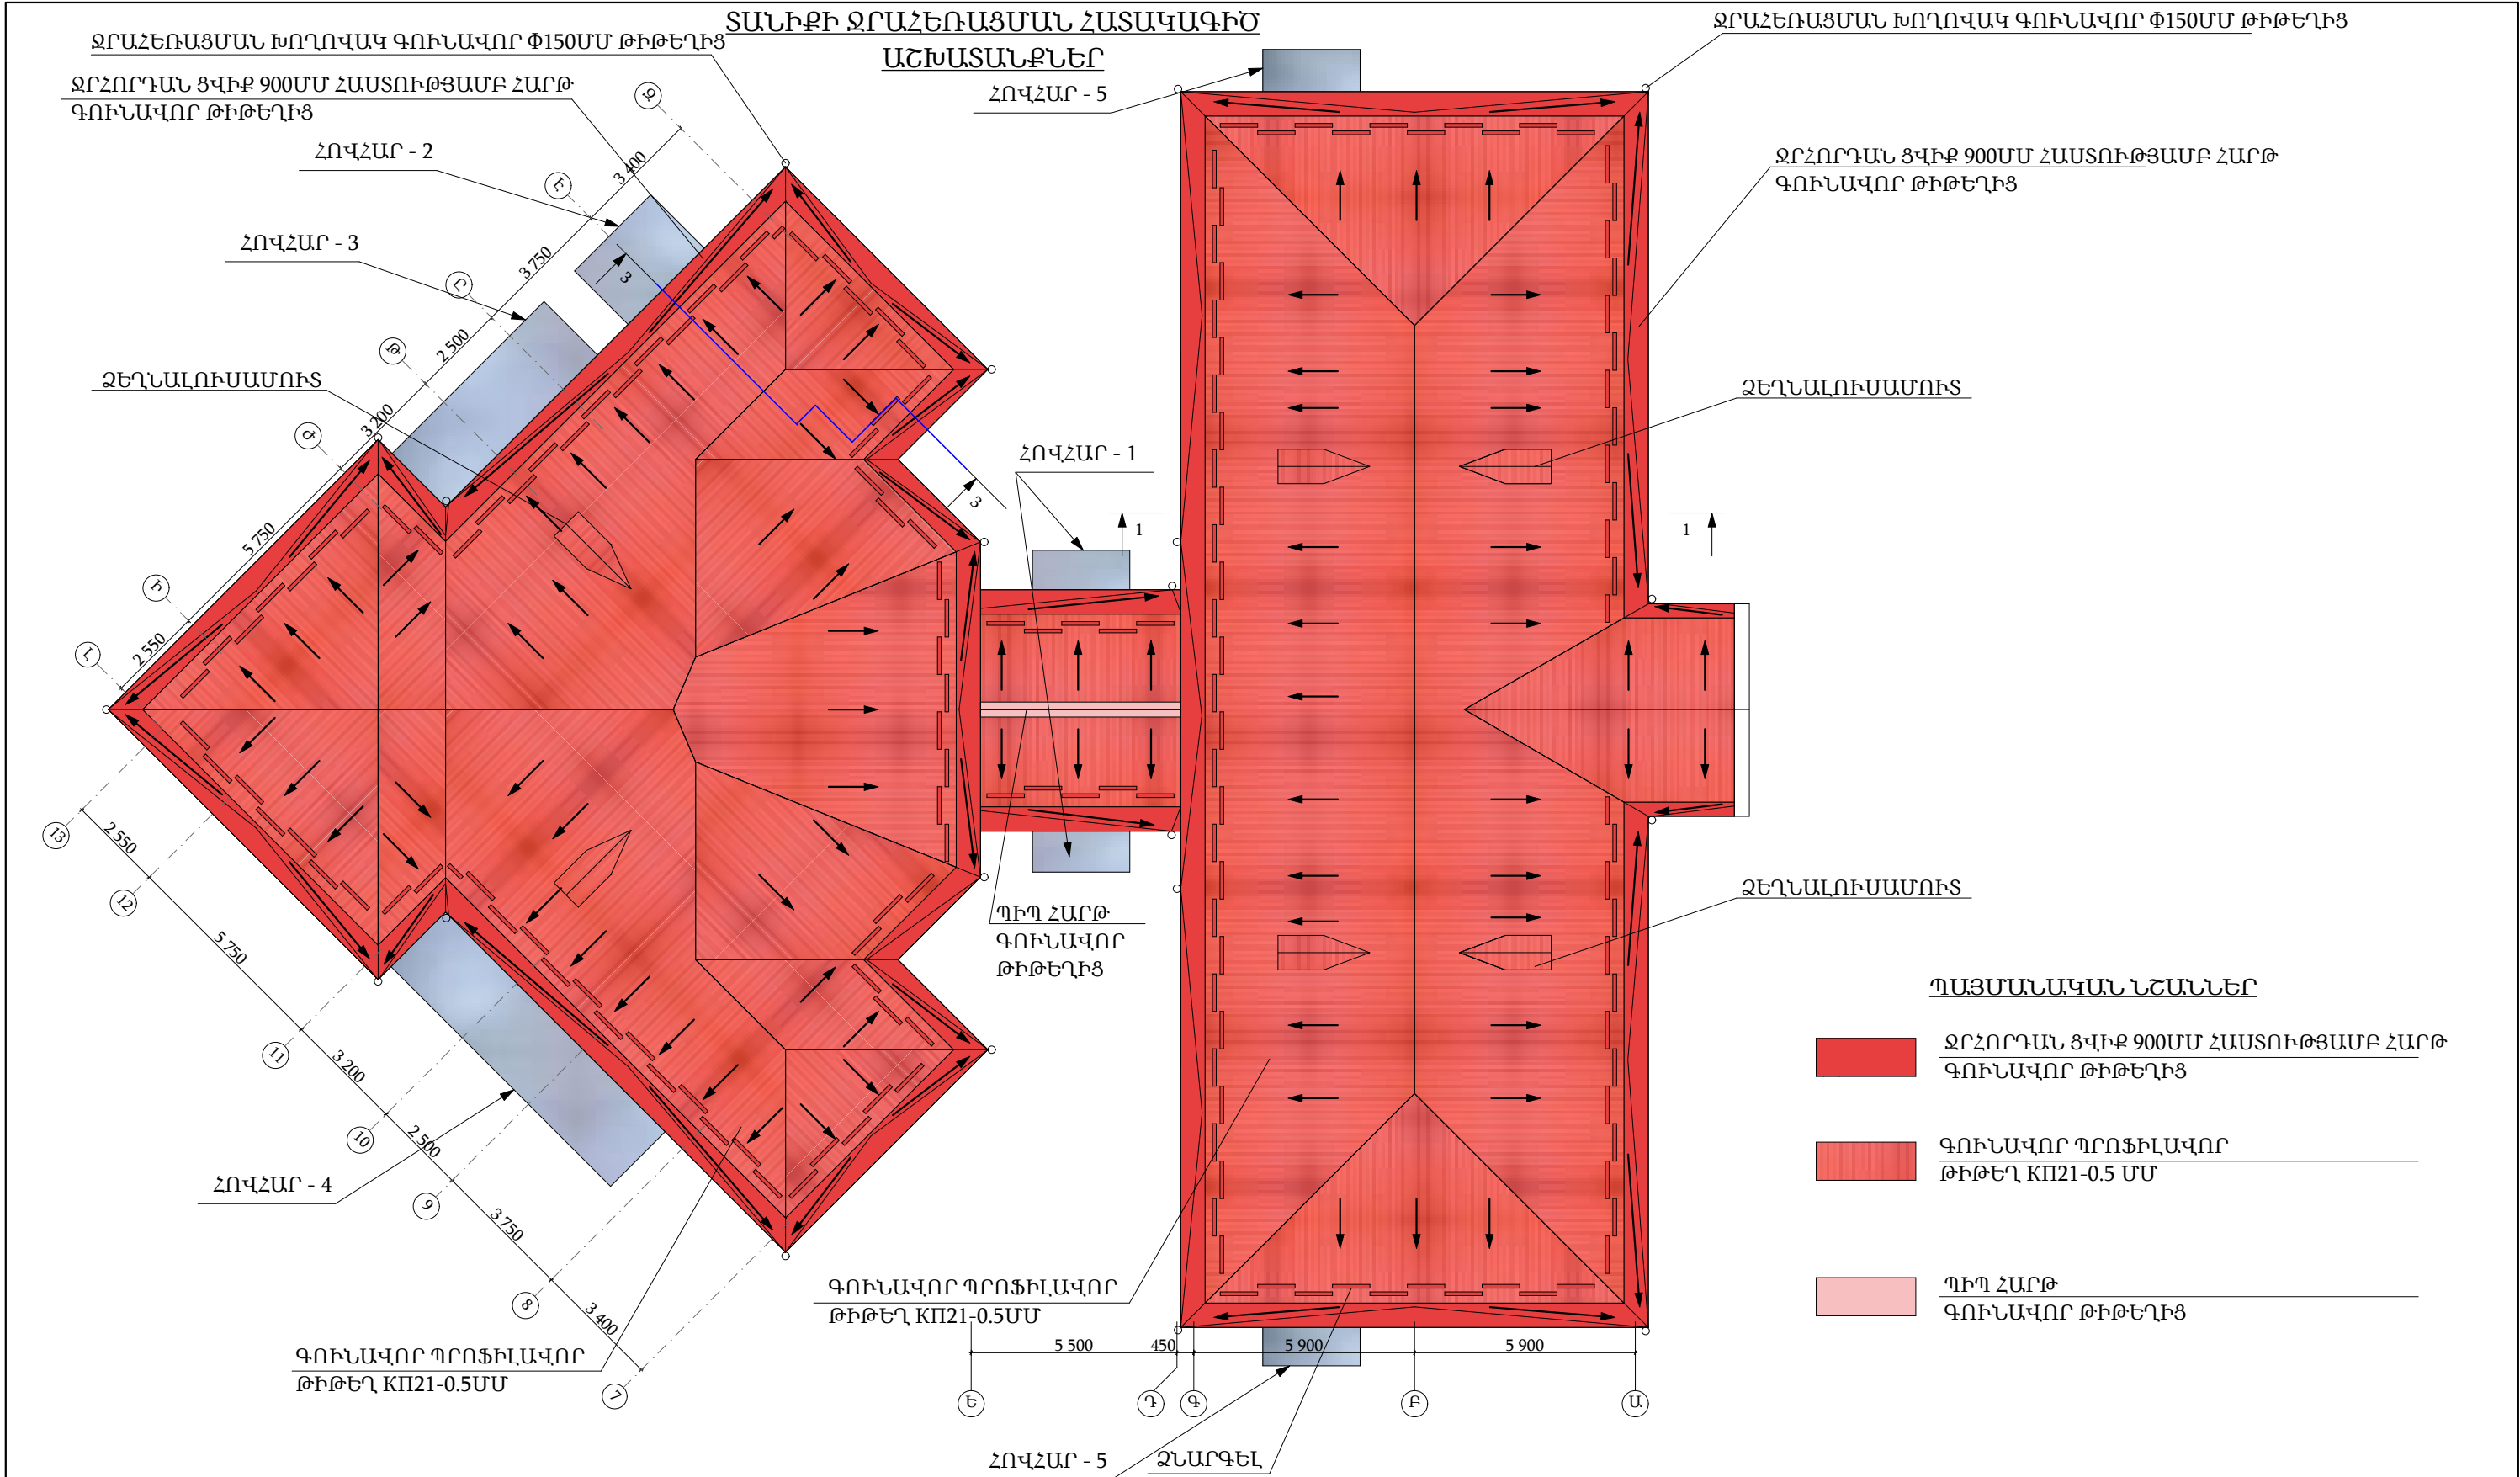

ԵՔ-ԳՀԽԱՇՁԲ - 25/10						
ԵՐԵՎԱՆ ՔԱՂԱՔԻ ՔԱՆԱՔԵՌ-ՁԵՅԹՈՒՆ ՎԱՐՉԱԿԱՆ ՇՐՋԱՆԻ Հ.150 ՄԱՆԿԱՊԱՐՏԵՁԻ ՀԻՄՆԱՆՈՐՈԳՄԱՆ ԵՎ ԲԱԿԻ ԲԱՐԵԿԱՐԳՈՒՄ						
Փոփ	Տղմ.քան	Թերք	Փաստ.քիվ	Ստորագ.	Թվակ.	
Տնօրեն	Վ.Խաչիկյան					ՃԱՐՏԱՐԱՊԵՏԱԿԱՆ ՄԱՍ
Նախագծող	Ս.Հարությունյան					Փուլ
						Թերք
Նախագծող	Ա.Պողոսյան					Թերթեր
ՏԱՆԻՔԻ ՋՐԱՀԵՌԱՑՄԱՆ ՀԱՏԱԿԱԳԻԾ ԱՇԽԱՏԱՆՔՆԵՐ						ՕՆ ԴԻՉԱՅՆ ՍՊԸ
						ON DESIGN

ՏԱՆԻՔԻ ՓԱՅՏԵ ԷԼԵՄԵՆՏՆԵՐԻ
ԴԱՍԱՎՈՐՄԱՆ ՍԽԵՄԱ

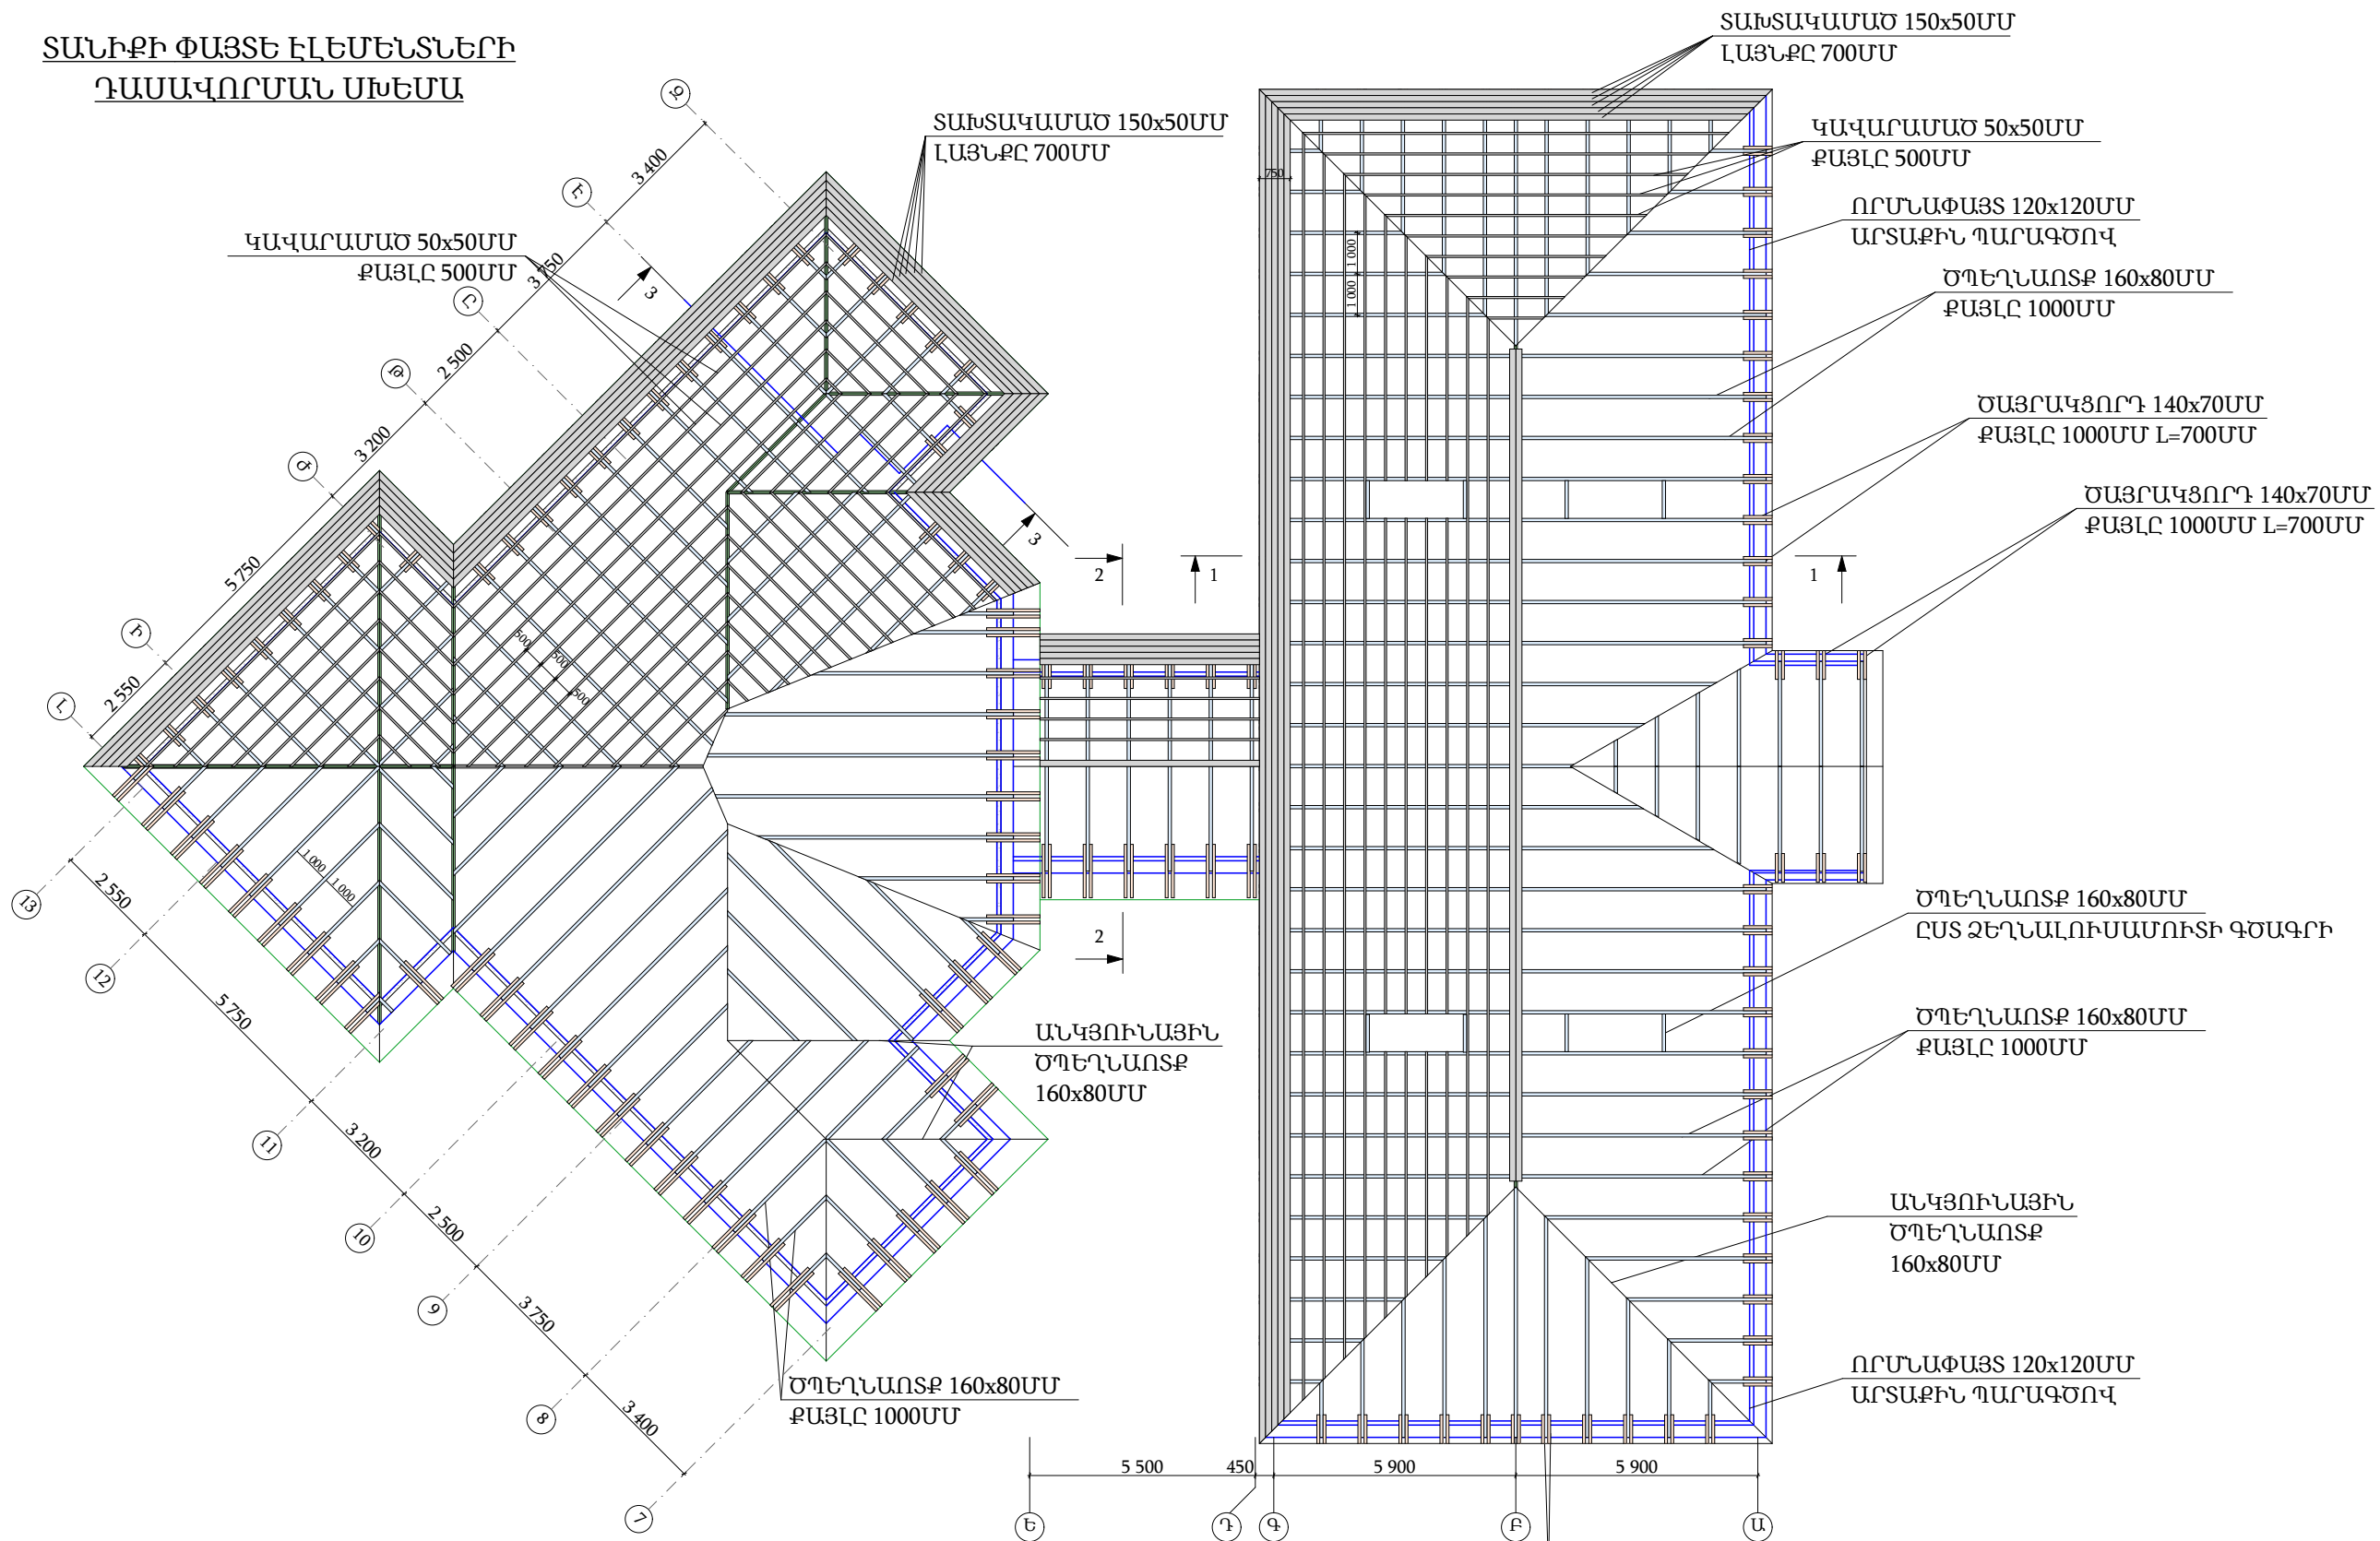


ՊԱՅՄԱՆԱԿԱՆ ՆՇԱՆՆԵՐ


	ՏԱՆԻՔԻ ՍԱՀՄԱՆԱԳԻԾ		ՇԵՆՔԻ ՊԱՏԻ ՍԱՀՄԱՆԱԳԻԾ
	ՈՐՄՆԱՓՈՅՑ 120x120ՄՄ ԱՐՏԱՔԻՆ ՊԱՐԱԳԾՈՎ		ՏԱՆՏԱԿԱՄԱԾ 150x50ՄՄ ԼԱՅՆՔԸ 700ՄՄ
	ԾՊԵՂԱՈՏՔ 160x80ՄՄ ՔԱՅԼԸ 1000ՄՄ		
	ԱՆԿՑՈՒՆԱՅԻՆ ԾՊԵՂԱՈՏՔ 160x80ՄՄ		
	ԾԱՅՐԱԿՑՈՐԴ 140x70ՄՄ ՔԱՅԼԸ 1000ՄՄ		
	ԿԱՎԱՐԱՄԱԾ 50x50ՄՄ ՔԱՅԼԸ 500ՄՄ		

						ԵՔ-ԳՀԽԱՇՁԲ - 25/10			
						ԵՐԵՎԱՆ ՔԱՂԱՔԻ ՔԱՆԱՔԵՌ-ՋԵՅԹՈՒՆ ՎԱՐՉԱԿԱՆ ՇՐՋԱՆԻ Հ.150 ՄԱՆԿԱՊԱՐՏԵՁԻ ՀԻՄՆԱՆՈՐՈԳՄԱՆ ԵՎ ԲԱԿԻ ԲԱՐԵԿԱՐԳՈՒՄ			
Փոփ	Տղմ.քան	Թերթ	Փաստ.թիվ	Ստորագ.	Թվակ.	ՃԱՐՏԱՐԱՊԵՏԱԿԱՆ ՄԱՍ	Փուլ	Թերթ	Թերթեր
Տնօրեն	Վ.Խաչիկյան						Ա	63	75
Նախագծող	Ս.Հարությունյան						ՏԱՆԻՔԻ ՓԱՅՏԵ ԷԼԵՄԵՆՏՆԵՐԻ ԴԱՍԱՎՈՐՄԱՆ ՍԽԵՄԱ		
Նախագծող	Ա.Պողոսյան					ՕՆ ԴԻՉԱՅՆ ՍՊԸ			


ՏԱՆԻՔԻ ՏԻՊԱՐԱՅԻՆ ԿՏՐՎԱԾՔ 1 - 1

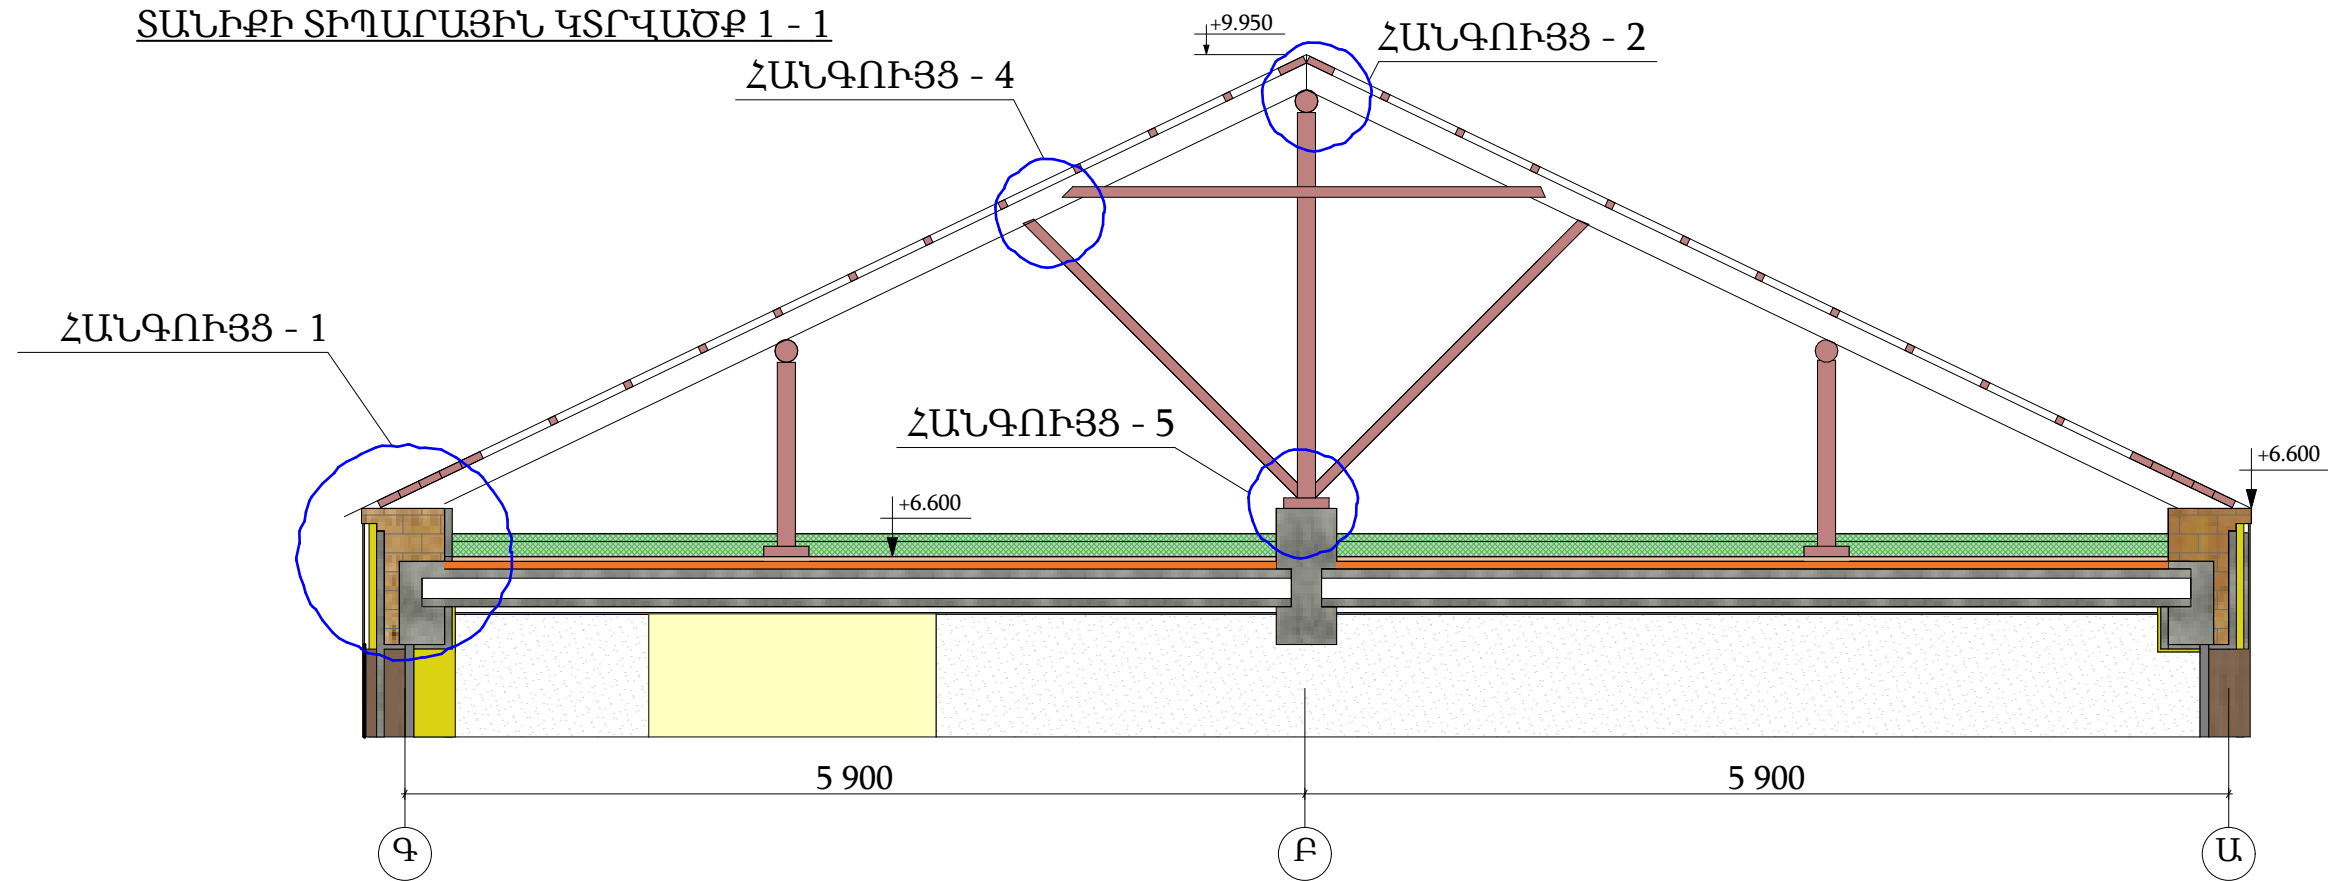

ՏԱՆԻՔԻ ՏԻՊԱՐԱՅԻՆ ԿՏՐՎԱԾՔ 3 - 3

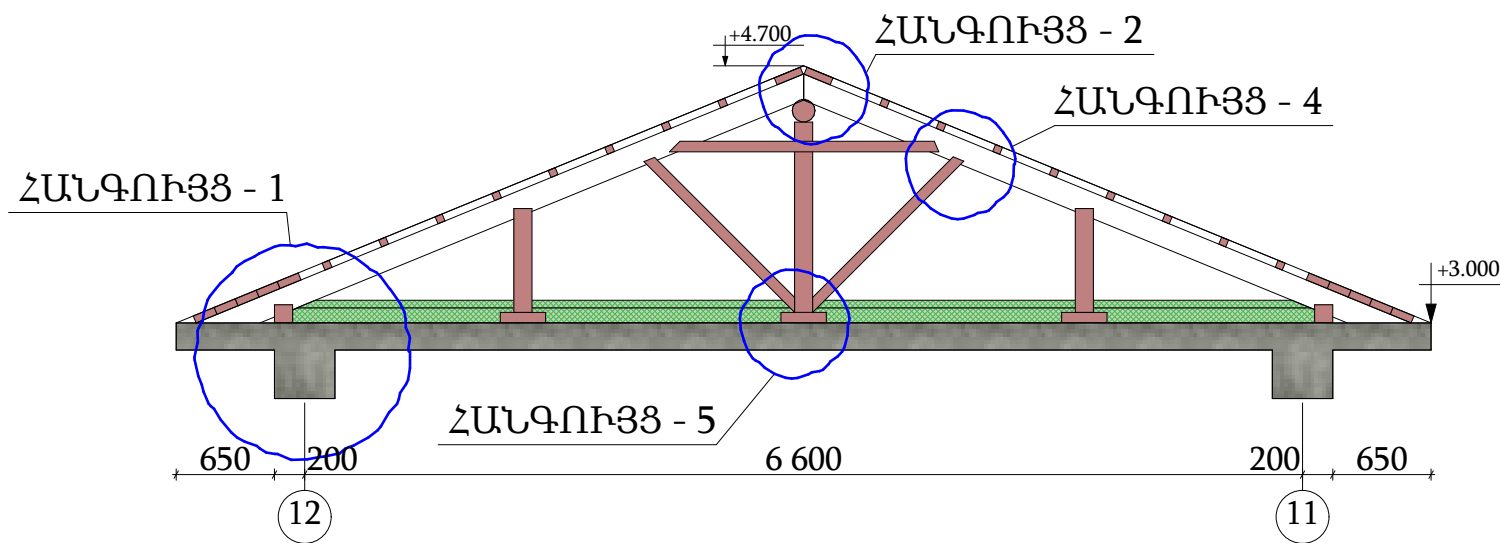

ՏԱՆԻՔԻ ՏԻՊԱՐԱՅԻՆ ԿՏՐՎԱԾՔ 2 - 2




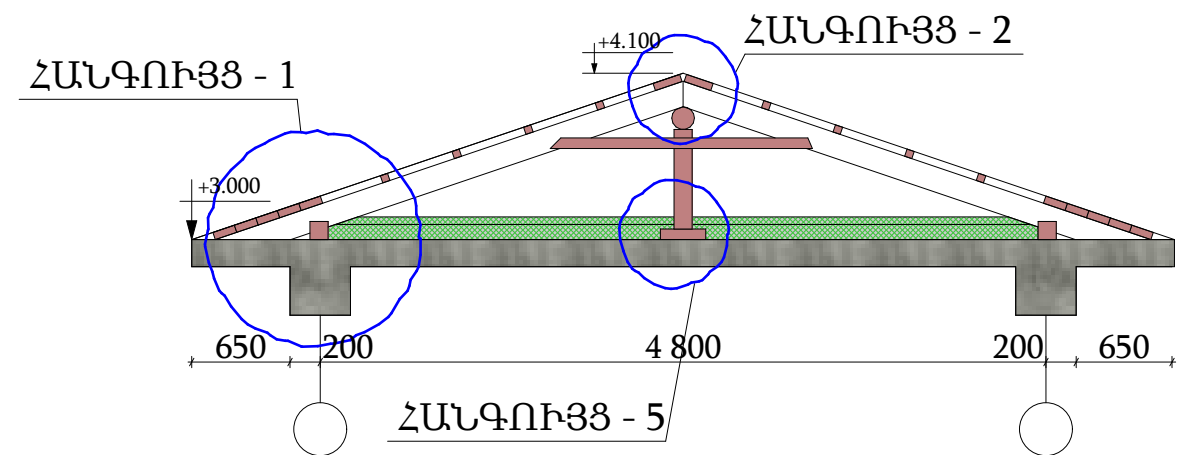


ԵՔ-ԳՀԽԱՇՁԲ - 25/10

ԵՐԵՎԱՆ ՔԱՂԱՔԻ ՔԱՆԱՔԵՆ-ՁԵՅԹՈՒՆ ՎԱՐՉԱԿԱՆ ՇՐՋԱՆԻ Հ.150 ՄԱՆԿԱՊԱՐՏԵՁԻ ՀԻՄՆԱՆՈՐՈԳՄԱՆ ԵՎ ԲԱԿԻ ԲԱՐԵԿԱՐԳՈՒՄ


						ԵՔ-ԳՀԽԱՇՁԲ - 25/10				
						ԵՐԵՎԱՆ ՔԱՂԱՔԻ ՔԱՆԱՔԵՌ-ԶԵՅԹՈՒՆ ՎԱՐՉԱԿԱՆ ՇՐՋԱՆԻ Հ.150 ՄԱՆԿԱՊԱՐՏԵԶԻ ՀԻՄՆԱՆՈՐՈԳՄԱՆ ԵՎ ԲԱԿԻ ԲԱՐԵԿԱՐԳՈՒՄ				
Փոփ	Տղմ.քան	Թերթ	Փաստ.քիվ	Ստորագ.	Թվակ.					
Տնօրեն	Վ.Իսախանյան					ՀԱՐՏԱՐԱՊԵՏԱԿԱՆ ՄԱՍ		Փուլ	Թերթ	Թերթեր
								Ա	64	75
Նախագծող	Ս.Հարությունյան					ՀԱՆԳՈՒՅՑՆԵՐ		ՕՆ ԴԻՉԱՅՆ ՍՊԸ 		
Նախագծող	Ա.Պողոսյան									



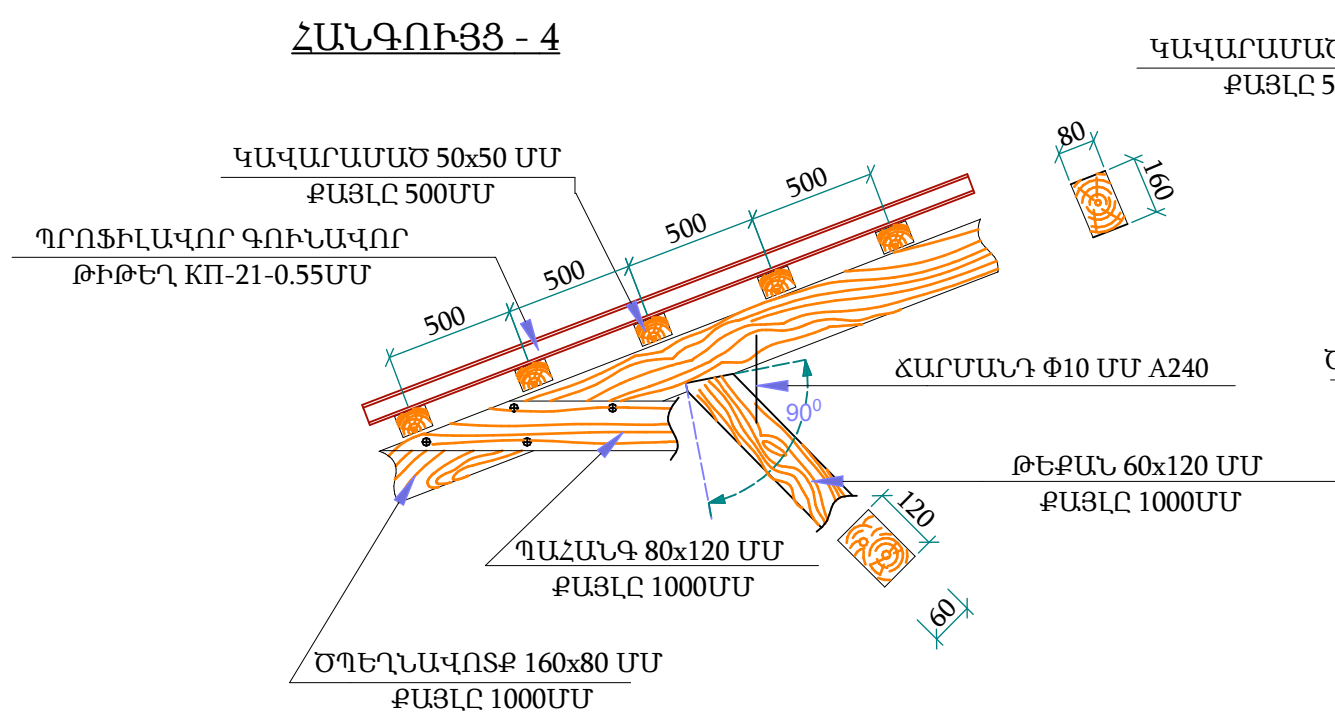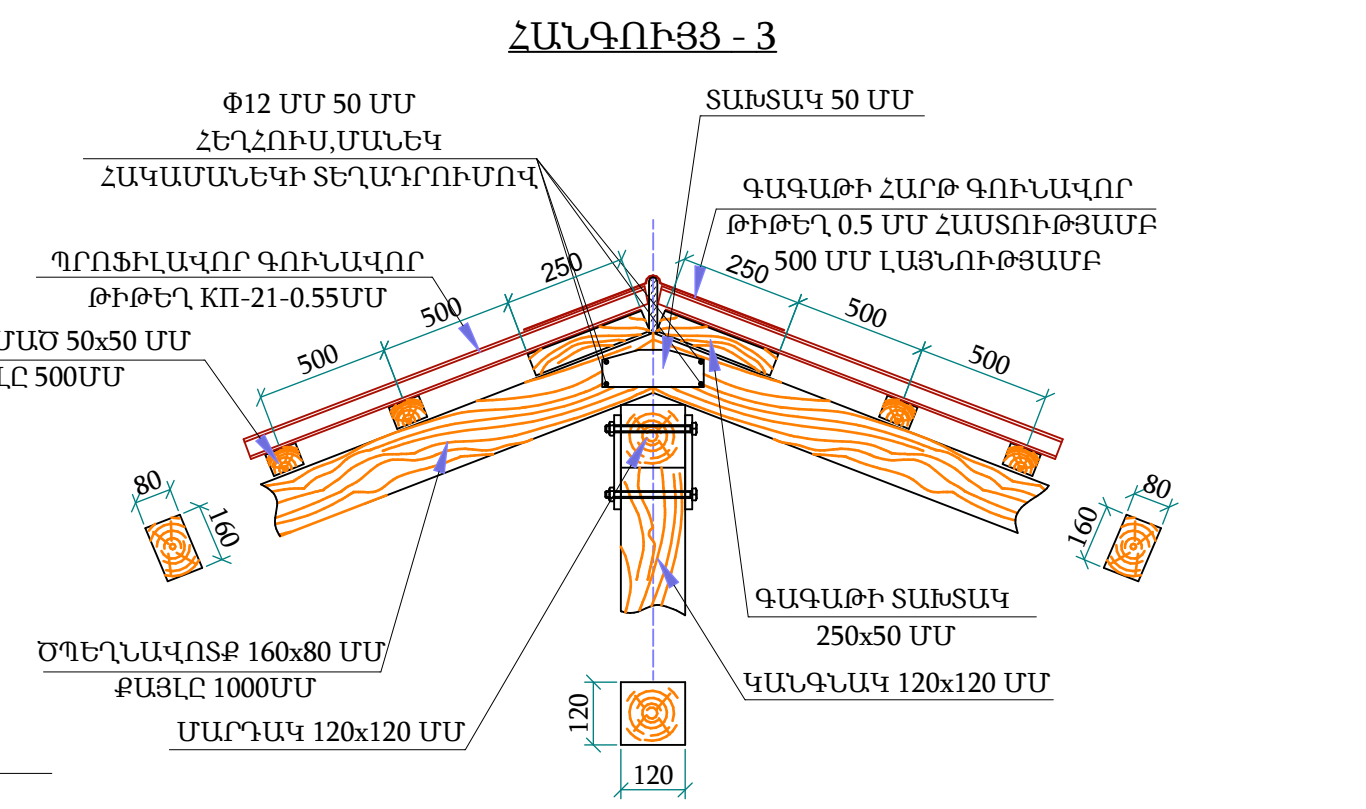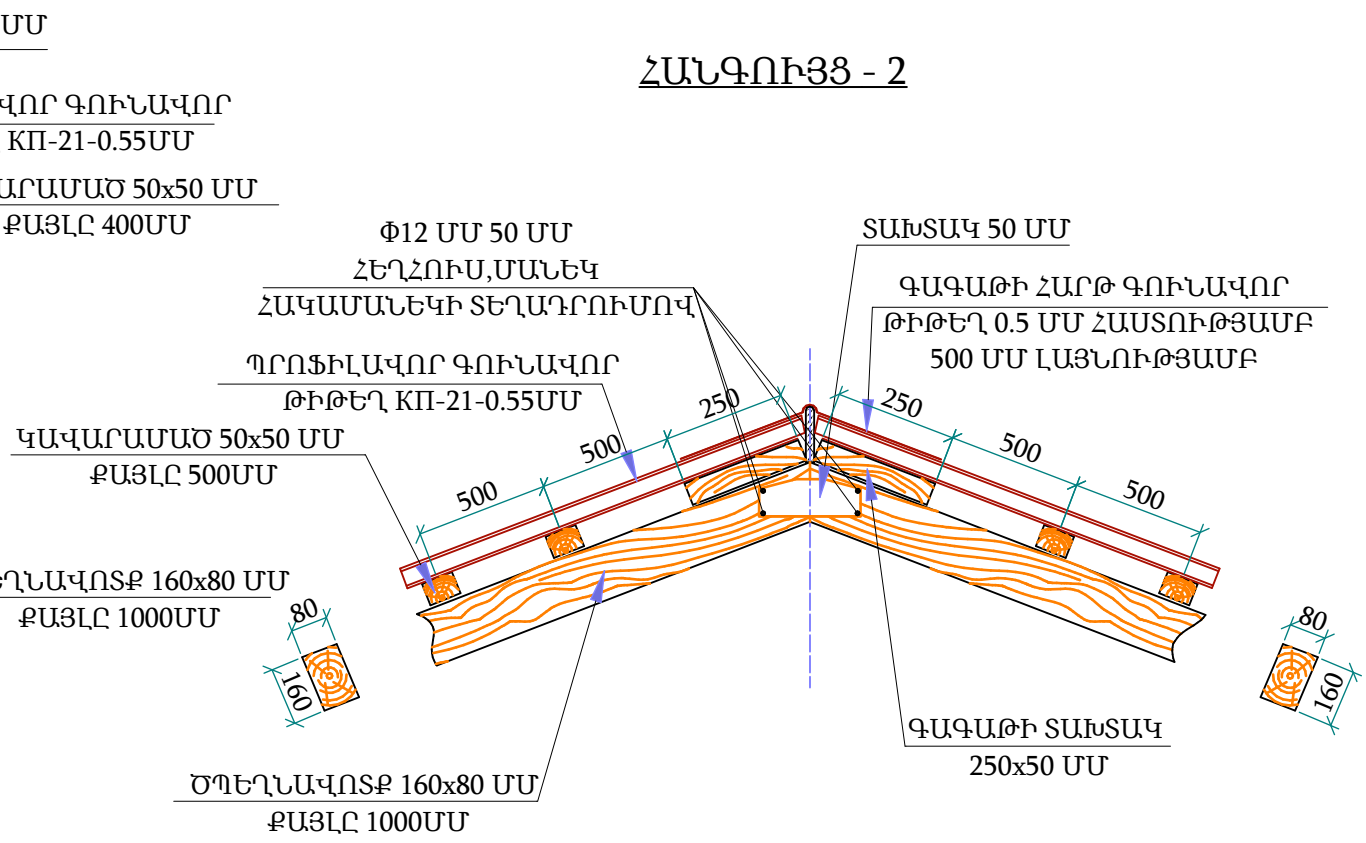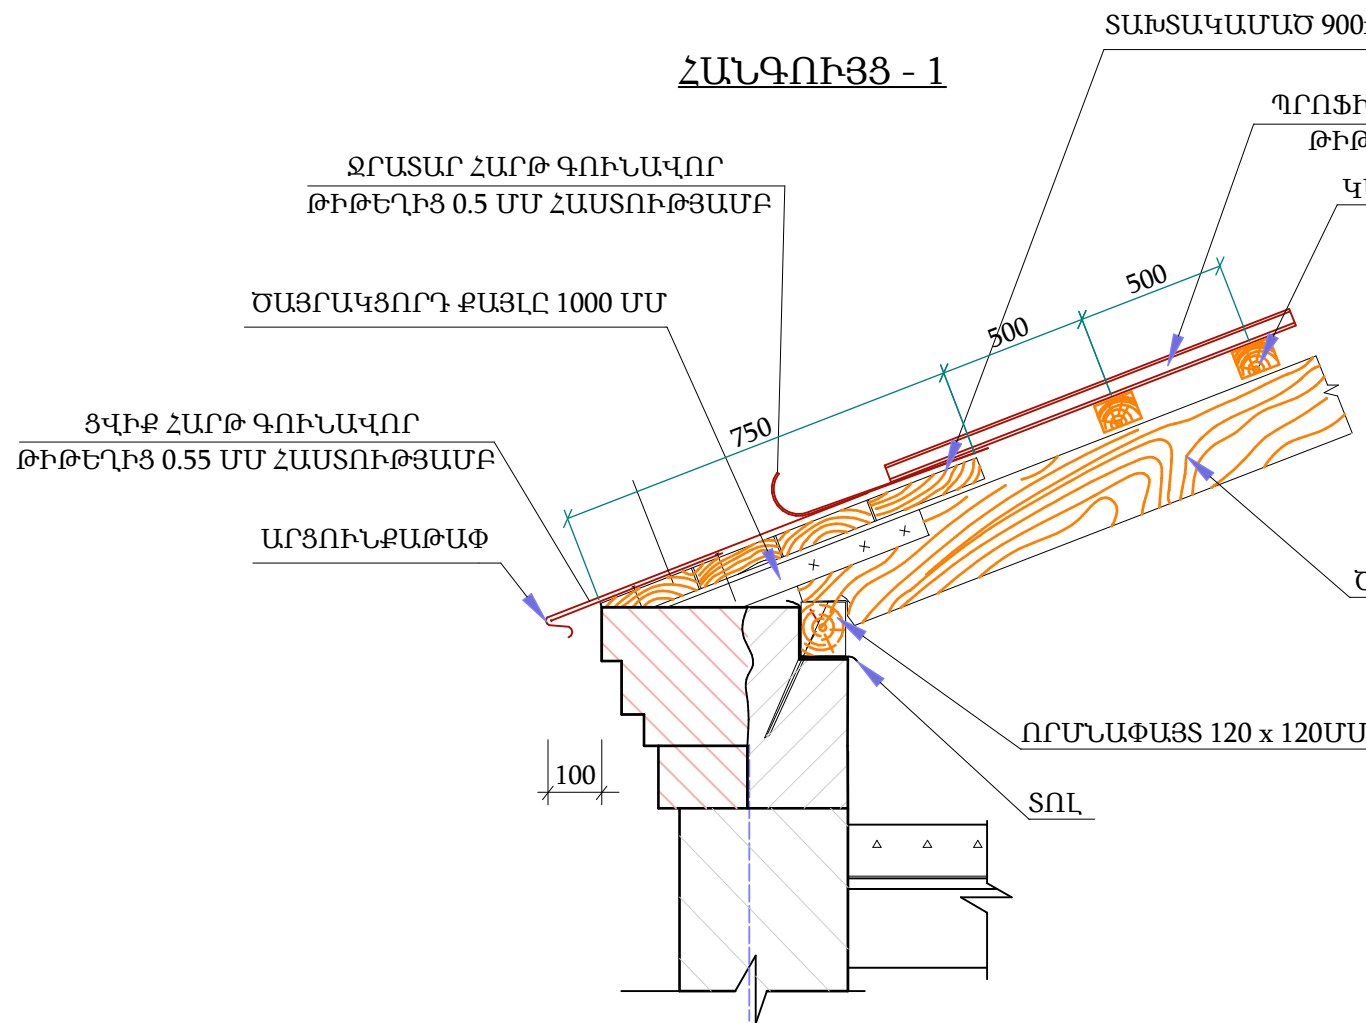


ԵՔ-ԳՀԽԱՇՁԲ - 25/10					
ԵՐԵՎԱՆ ՔԱՂԱՔԻ ՔԱՆԱՔԵՆ-ՋԵՅԹՈՒՆ ՎԱՐՉԱԿԱՆ ՇՐՋԱՆԻ Հ.150 ՄԱՆԿԱՊԱՐՏԵՁԻ ՀԻՄՆԱՆՈՐՈԳՄԱՆ ԵՎ ԲԱԿԻ ԲԱՐԵԿԱՐԳՈՒՄ					
Փոփ	Տղմ.քան	Թերթ	Փաստ.թիվ	Ստորագ.	Թվակ.
Տնօրեն	Վ.Իսախանյան				
Նախագծող	Ս.Հարությունյան				
Նախագծող	Ա.Պողոսյան				
ՀԱՐՏԱՐԱՊԵՏԱԿԱՆ ՄԱՍ				Փուլ	Թերթ
ՀԱՆԳՈՒՅՑՆԵՐ				Ա	65
				Թերթեր	75
				ՕՆ ԴԻՉԱՅՆ ՍՊԸ	
				ON DESIGN	


ՀԱՆԳՈՒՅՑ - 5

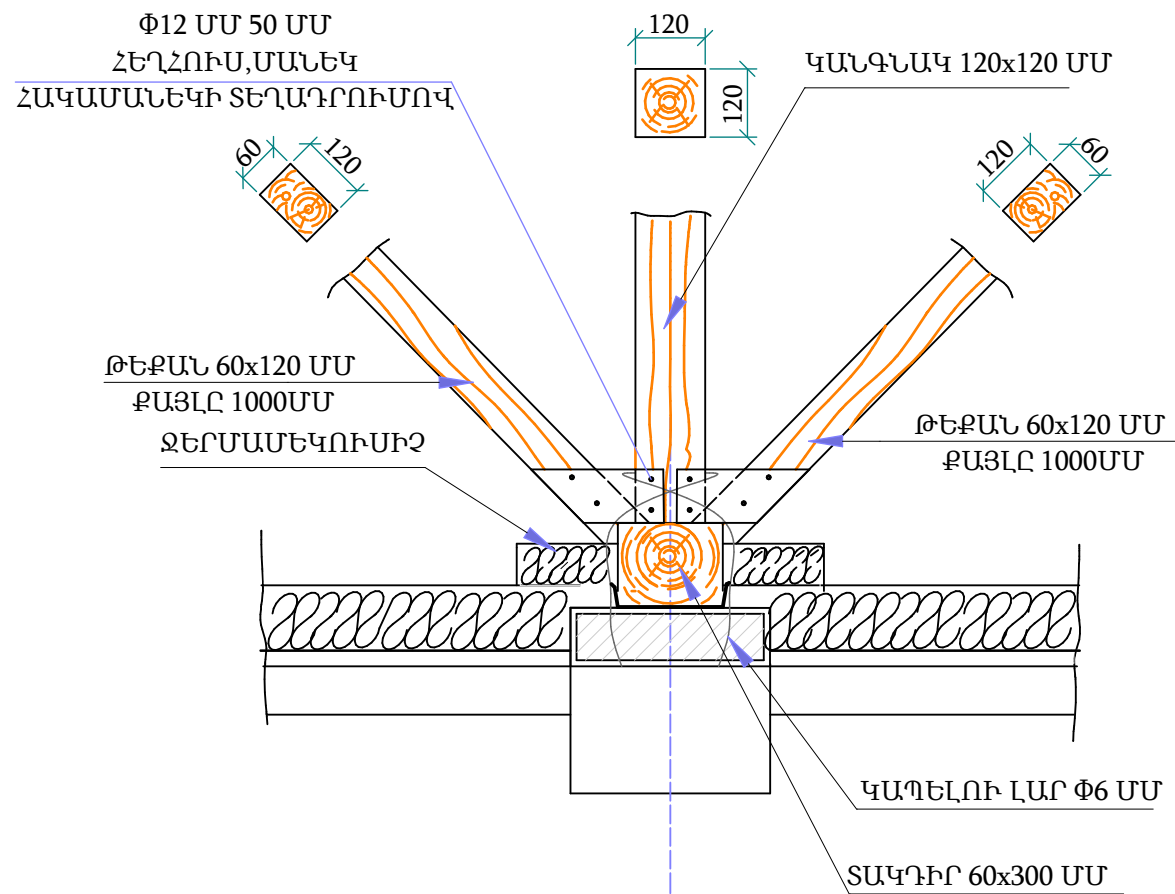


ՏԻՊԱՅԻՆ ՀԱՆԳՈՒՅՑ

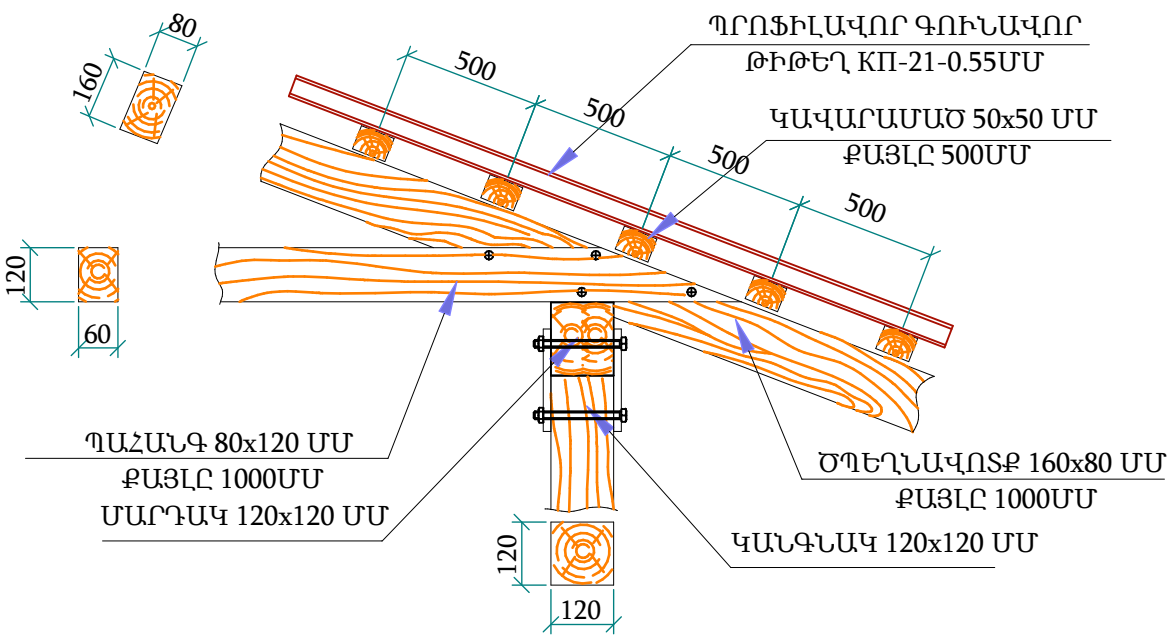

ՏԻՊԱՅԻՆ ՀԱՆԳՈՒՅՑ

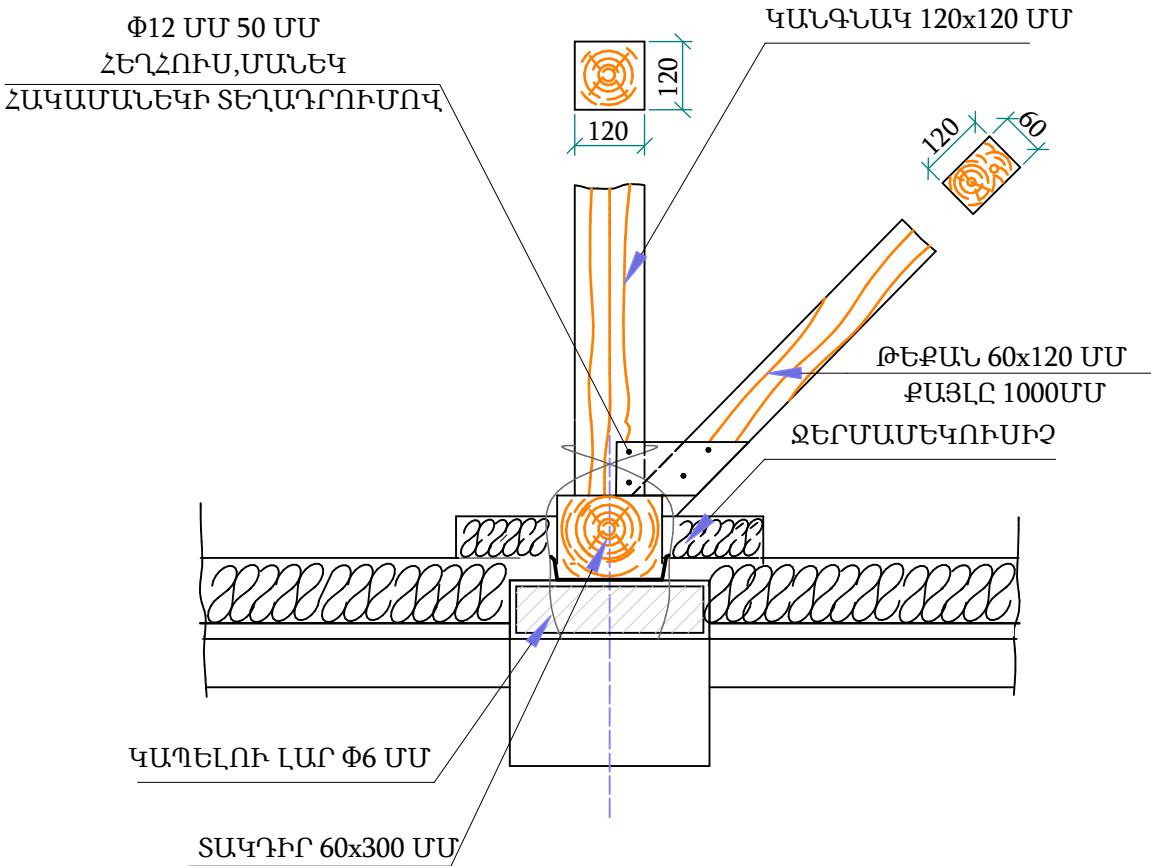



ՏԻՊԱՅԻՆ ՀԱՆԳՈՒՅՑ

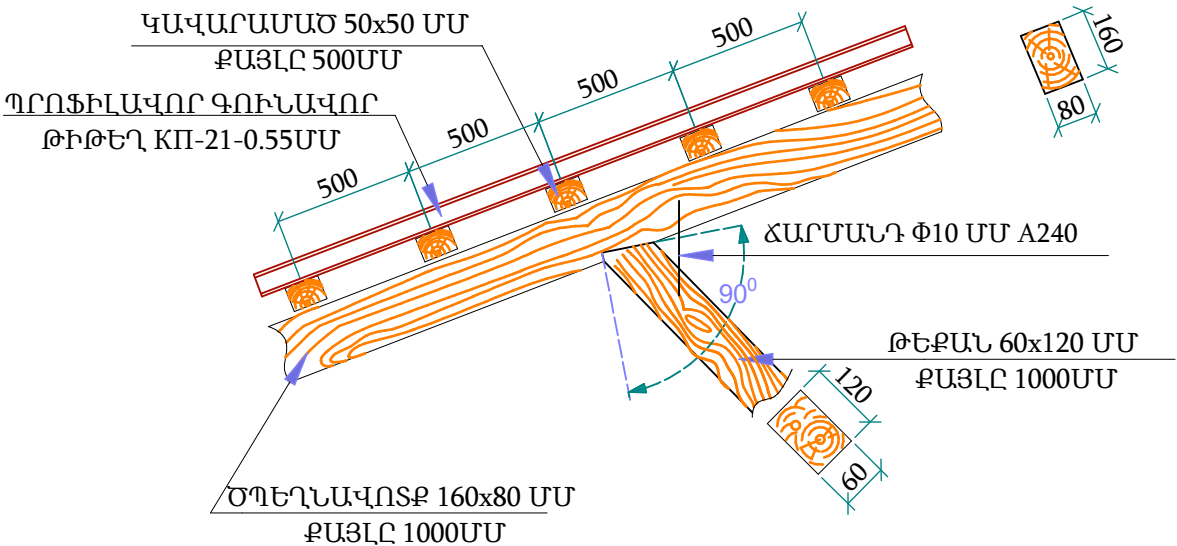


ԵՔ-ԳՀԽԱՇՁԲ - 25/10						Փուլ		
ԵՐԵՎԱՆ ՔԱՂԱՔԻ ՔԱՆԱՔԵՆ-ՋԵՅԹՈՒՆ ՎԱՐՉԱԿԱՆ ՇՐՋԱՆԻ Հ.150 ՄԱՆԿԱՊԱՐՏԵՁԻ ՀԻՄՆԱՆՈՐՈԳՄԱՆ ԵՎ ԲԱԿԻ ԲԱՐԵԿԱՐԳՈՒՄ						Ա	66	75
Փուլ	Տղմ.քան	Թերթ	Փաստ.քիլ	Ստորագ.	Թվակ.	ՃԱՐՏԱՐԱՊԵՏԱԿԱՆ ՄԱՍ		
Տնօրեն	Վ.Իսախանյան					ՀԱՆԳՈՒՅՑՆԵՐ		
Նախագծող	Ս.Հարությունյան							
Նախագծող	Ա.Պողոսյան							
						ՕՆ ԴԻՉԱՅՆ ՄՊԸ		

ՀԱՆԳՈՒՅՑՆԵՐ


ԾՊԵՂՆԱՎՈՏՔԻ ԵՎ ԹԵՔԱՆԻ ՄԻԱՑՄԱՆ ՀԱՆԳՈՒՅՑ

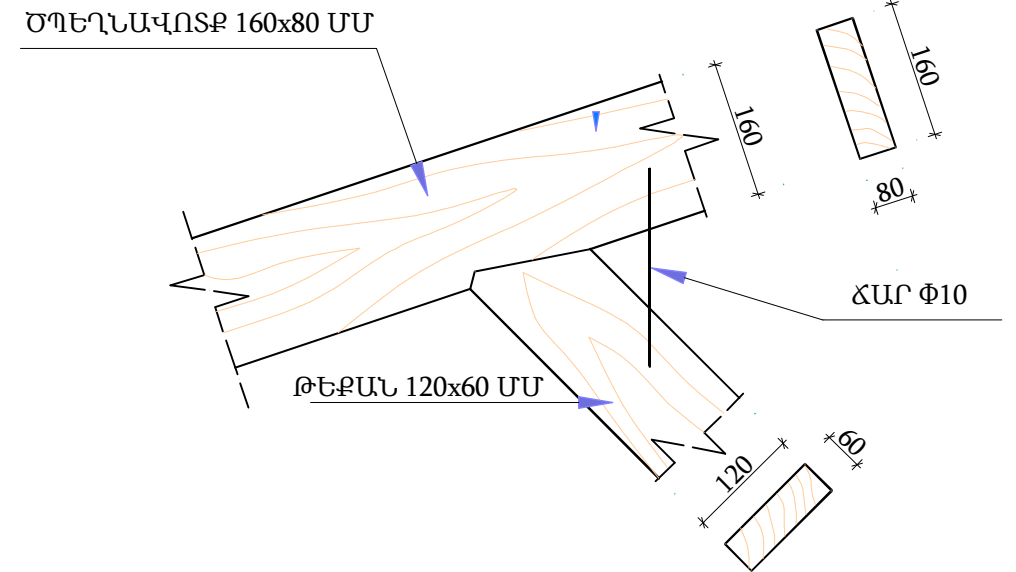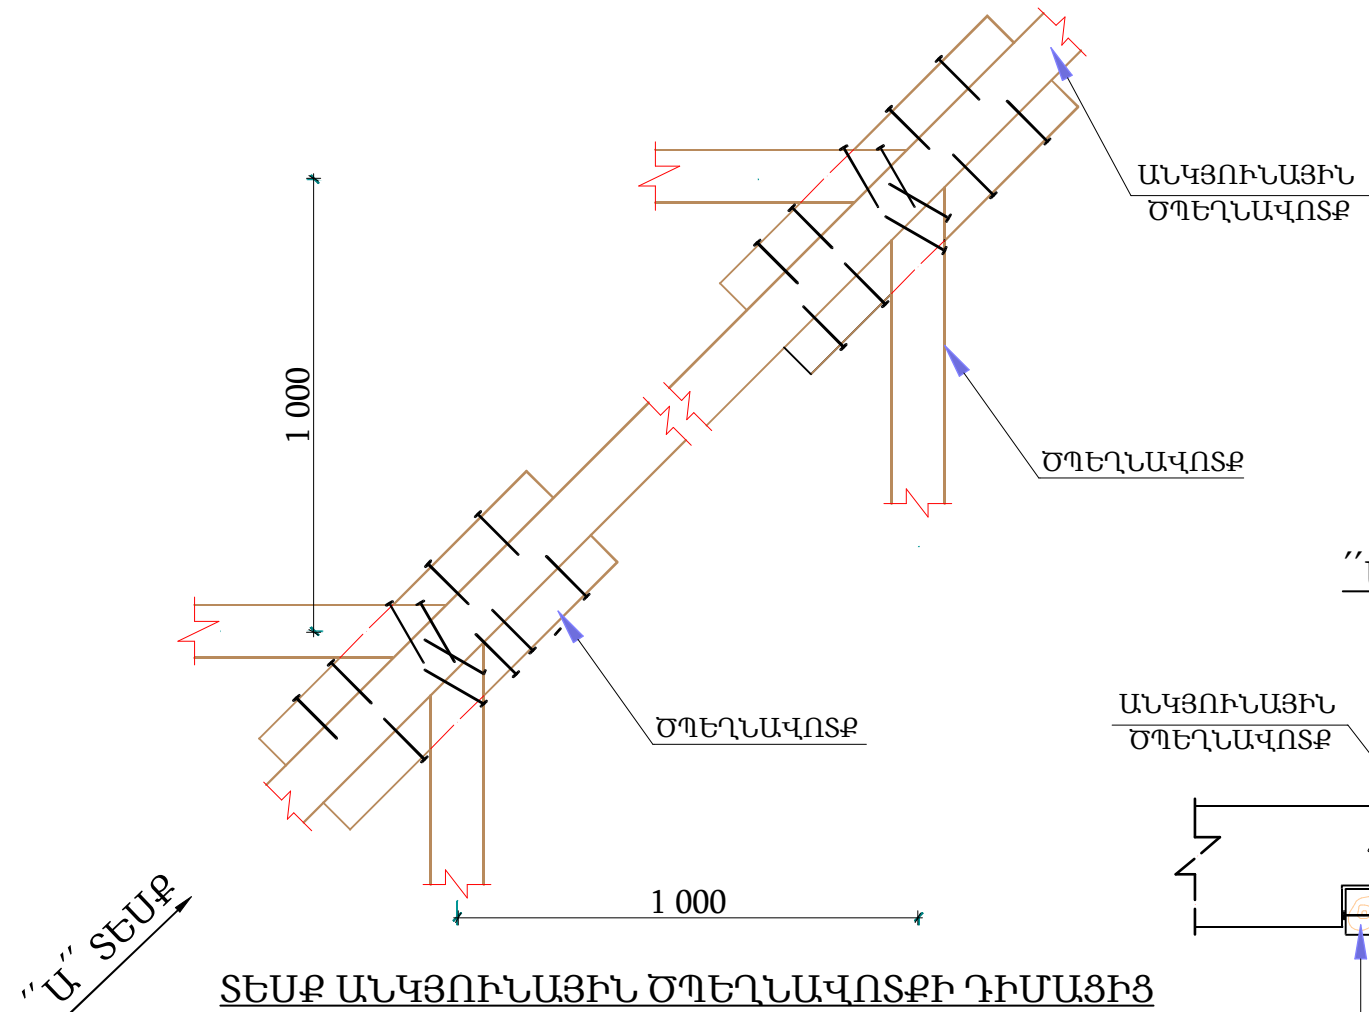


“Ա” ՏԵՍՔ

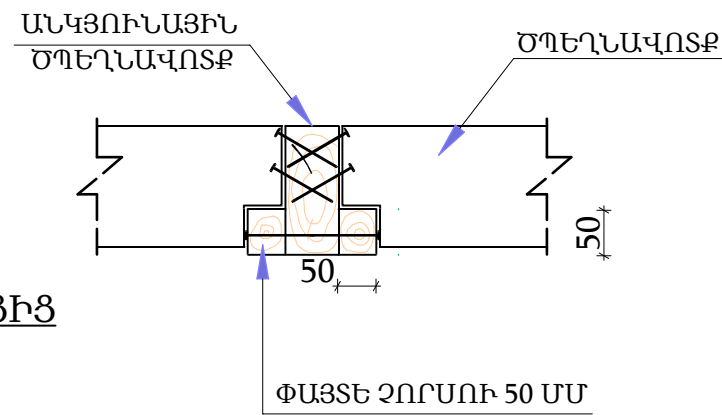

ԾՊԵՂՆԱՎՈՏՔԻ ԵՐԿԱՐԱՑՄԱՆ ՀԱՆԳՈՒՅՑ

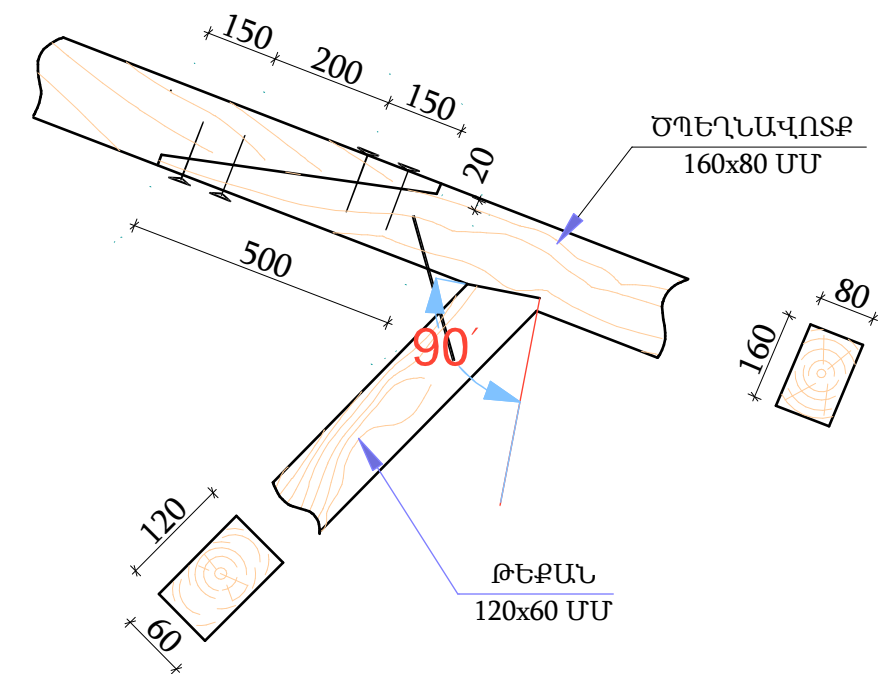

ՏԵՍՔ ԱՆԿՑՈՒՆԱՅԻՆ ԾՊԵՂՆԱՎՈՏՔԻ ԴԻՄԱՅԻՑ

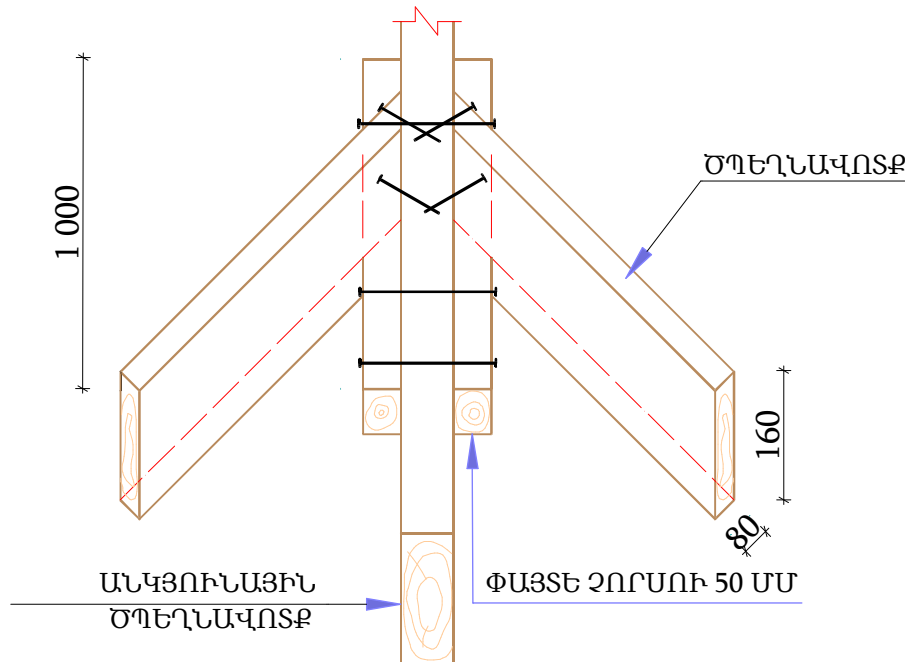

ԾԱՆՈԹԱԳՐՈՒԹՅՈՒՆ


1. ԲՈՒՆՈՐ ՉԱՓԵՐԸ ՏՐՎԱԾ ԵՆ ՄՄ-ՈՎ
2. ՀԵՂՅՈՒՍԱՅԻՆ ՄԻԱՑՈՒՄՆԵՐՈՒՄ ՏԱՓՕՂԱԿՆԵՐԻ ԵՎ ՀԱԿԱՄԱՆԵԿՆԵՐԻ ՏԵՂԱԴՐՈՒՄԸ ՊԱՐՏԱԴԻՐ Է
3. ՓԱՅՏԱՆՅՈՒԹԸ ՊԱՏԵԼ ՀԱԿԱՆԵԽԻՉ ԵՎ ՀԱԿԱՀՐԴԵՀԱՅԻՆ ԼՈՒԾՈՒՅԹՈՎ
4. ՎՐԱԴԻՐՆԵՐԸ ԻՐԱԿԱՆԱՑՆԵԼ ՓԱՅՏԻՑ ԿԱՍ ՄԵՏԱՂԻՑ

ԵՔ-ԳՀԽԱՇՁԲ - 25/10


						ԵՔ-ԳՀԽԱՇՁԲ - 25/10				
						ԵՐԵՎԱՆ ՔԱՂԱՔԻ ՔԱՆԱՔԵՌ-ՋԵՅԹՈՒՆ ՎԱՐՉԱԿԱՆ ՇՐՋԱՆԻ Հ.150 ՄԱՆԿԱՊԱՐՏԵՁԻ ՀԻՄՆԱՆՈՐՈՎՄԱՆ ԵՎ ԲԱԿԻ ԲԱՐԵԿԱՐԳՈՒՄ				
Փոփ	Տղմ.քան	Թերք	Փաստ.քիվ	Ստորագ.	Թվակ.	ՀԱՐՏԱՐԱՊԵՏԱԿԱՆ ՄԱՍ		Փուլ	Թերք	Թերքեր
Տնօրեն	Վ.Իսախանյան							Ա	67	75
Նախագծող	Ս.Հարությունյան					ՀԱՆԳՈՒՅՑՆԵՐ		ՕՆ ԴԻՉԱՅՆ ՍՊԸ		
Նախագծող	Ա.Պողոսյան									




ՕԴԱՓՈԽՈՒԹՅԱՆ ԲԼՈԿ

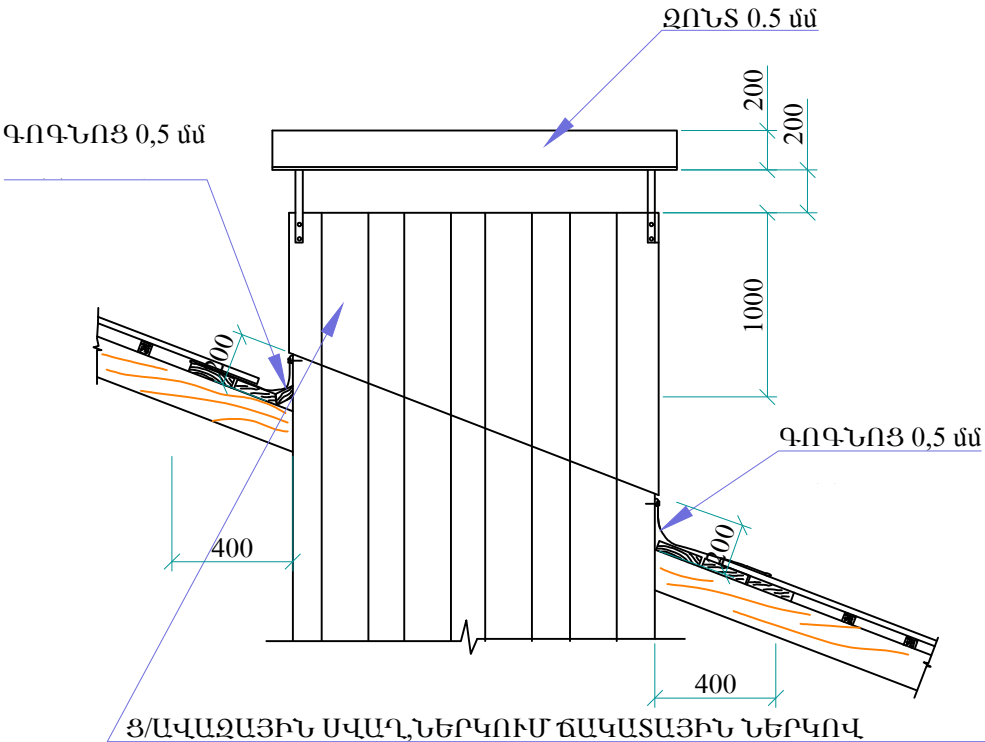


ՄԻԼԻԿՈՆԱՅԻՆ ԼԻՑՔ

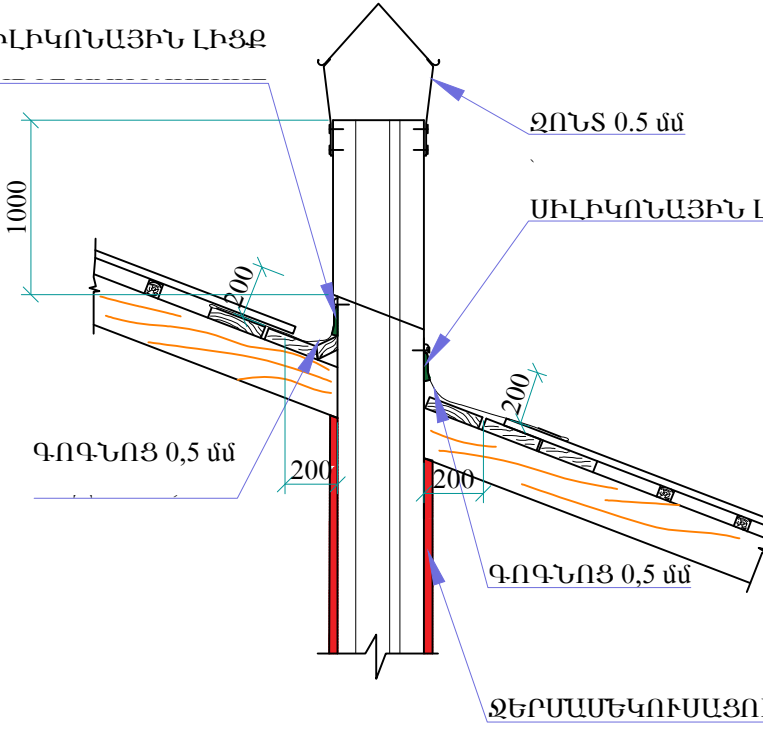


ՕԴԱՓՈԽՈՒԹՅԱՆ ԽՈՂՈՎԱԿ

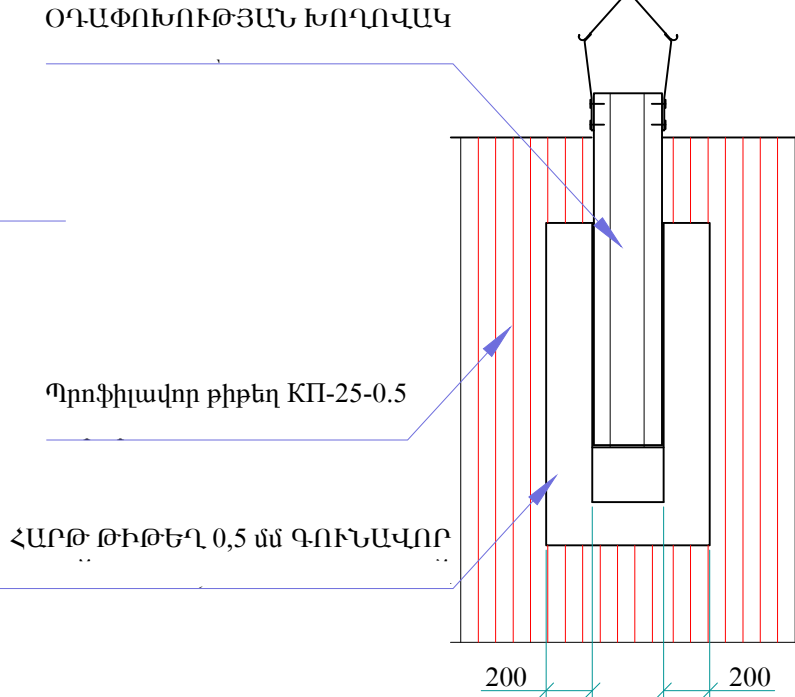


ՕԴԱՓՈԽՈՒԹՅԱՆ ՀՈՐԱՆԻ ԹԻԹԵՂԱՊԱՏՄԱՆ ՏԱՐԱԾԱԿԱՆ ԿՏՐՎԱԾՔ

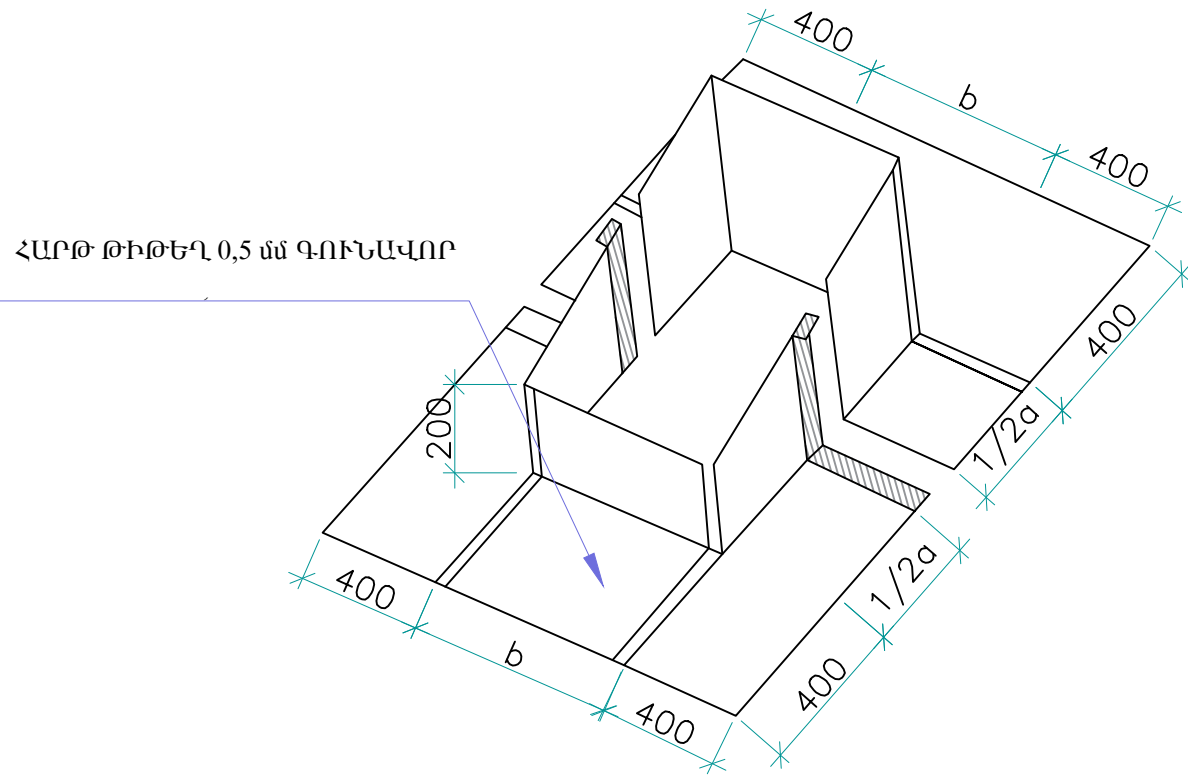

ՊՏՈՒՏԱԿ

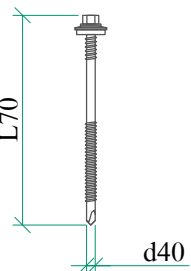

ՊՐՈՖԻԼԱՎՈՐ ԹԻԹԵՂԻ ԱՄՐԱՅՄԱՆ ՀԱՆԳՈՒՅՑ

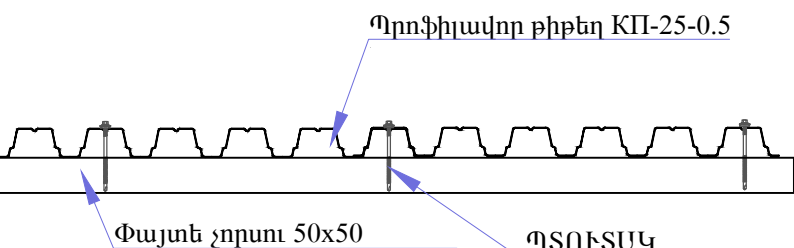


ԾԱՆՈԹՈՒԹՅՈՒՆ

ՋԵՐՄԱՄԵԿՈՒՍԱՅՄԱՆ ՆՅՈՒԹԻ ԽՏՈՒԹՅՈՒՆԸ ԸՆՏՐՎԱԾ Է 25-30 ԿԳ/ԽՄ, ԻԱԿ ՋԵՐՄԱՀԱՂՈՐԴԱԿԱՆՈՒԹՅՈՒՆԸ 0.036-0.038 ՎՏ/Մ/ԿԼՎ ԳՈԼՈՐՇԱՄՈԿՈՒՍԱՅՄԱՆ ԴԻՄԱԴՐՈՂԱԿԱՆՈՒԹՅԱՆ ՖԱԿՏՐԸ ՑԱԾՐ ԼԻՆԻ 0.5 Մ (SDMAX - 0.5 m)

ԵՔ-ԳՀԽԱՇՁԲ - 25/10						Փուլ		
ԵՐԵՎԱՆ ՔԱՂԱՔԻ ՔԱՆԱՔԵՌ-ՋԵՅԹՈՒՆ ՎԱՐՉԱԿԱՆ ՇՐՋԱՆԻ Հ.150 ՄԱՆԿԱՊԱՐՏԵՁԻ ՀԻՄՆԱՆՈՐՈԳՄԱՆ ԵՎ ԲԱԿԻ ԲԱՐԵԿԱՐԳՈՒՄ						Ա	68	75
Փոփ	Տղմ.քան	Թերթ	Փաստ.քիվ	Ստորագ.	Թվակ.	ՀԱՐՏԱՐԱՊԵՏԱԿԱՆ ՄԱՍ		
Տուօրեն	Վ.Իսախյան							
Նախագծող	Ս.Հարությունյան					ՀԱՆԳՈՒՅՑՆԵՐ		
Նախագծող	Ա.Պողոսյան							
						ՕՆ ԴԻՋԻՏԱԿԱՆ ՍՊԸ		




ՏԱՆԻՔ ԲԱՐՁՐԱՑՈՂ ՄԵՏԱՂԱԿԱՆ ԱՍՏԻՃԱՆ

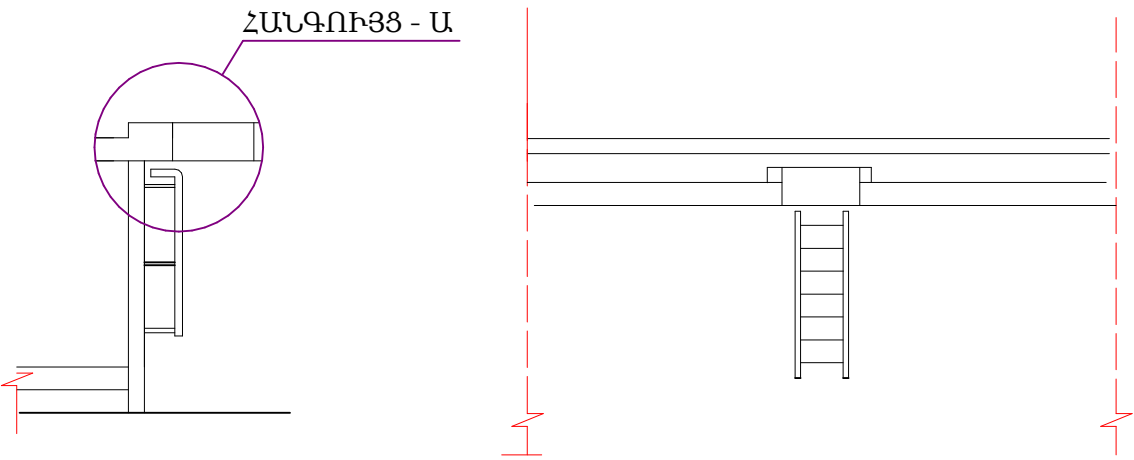


ԵԼԱՐԱՆ - 1


ԿՏՐՎԱԾՔ 1 - 1

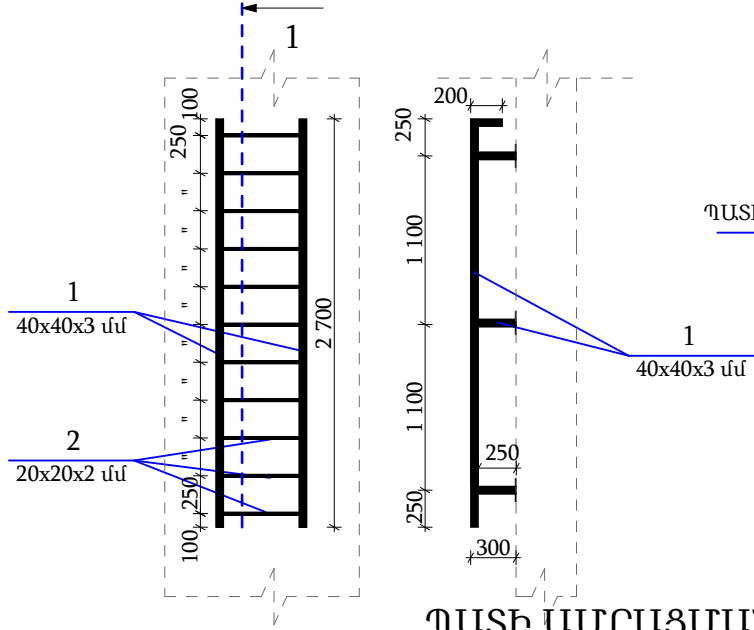


ՀԱՆԳՈՒՅՑ Ա

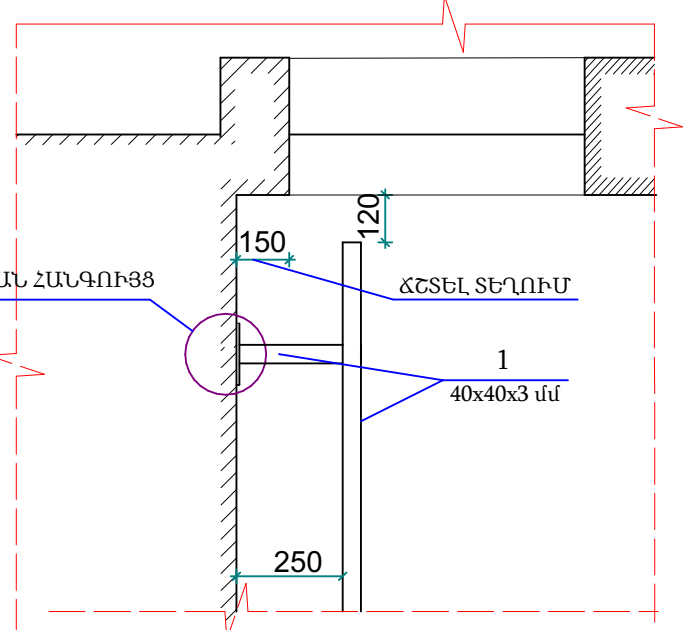

ՊԱՏԻ ԱՄՐԱՑՄԱՆ ՀԱՆԳՈՒՅՑ

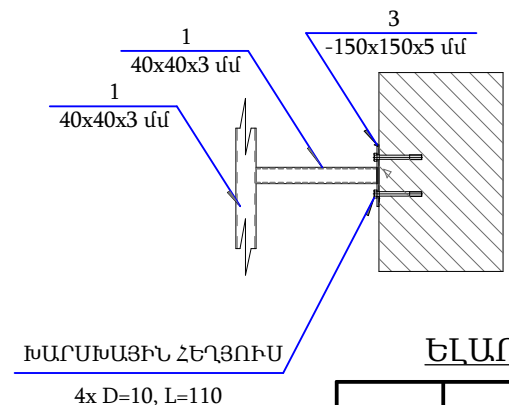

ԴԻՐՔ - 1

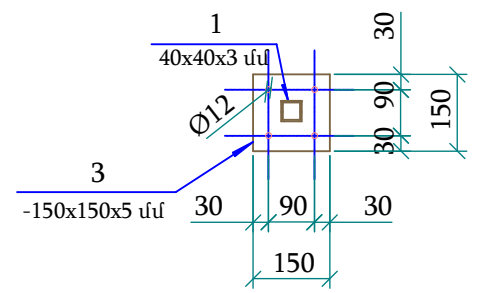

ԾԱՆՈԹԱԳՐՈՒԹՅՈՒՆ

- 1. ԲՈՒՆԻ ՉԱԹԵՐԸ ՏՐՎԱԾ ԵՆ ՄՄ-ՈՎ
- 2. ՀԵՂՅՈՒՄԱՅԻՆ ՄԻԱՑՈՒՄՆԵՐՈՒՄ ՏԱՓՕՂԱԿՆԵՐԻ ԵՎ ՀԱԿԱՄԱՆԵԿՆԵՐԻ ՏԵՂԱԴՐՈՒՄԸ ՊԱՐՏԱԴԻՐ Է



ԵԼԱՐԱՆՆԵՐԻ ՆՅՈՒԹԱԾԱԽՄԻ ՄԱՍՆԱԳԻՐ 1 ՀԱՏԻ ՀԱՄԱՐ

N	ԱՆՎԱՆՈՒՄԸ	ՔԱՆԱԿԸ
1	ԵԼԱՐԱՆԻ ՄԵՏԱՂԱԿԱՆ ՇՐՋԱՆԱԿՈՒՄ ՔԱՌԱԿՈՒՄԻ ԽՈՂՈՎԱԿՆԵՐՈՎ 40x40x3 ՄՄ	7.30 ԳԾՄ
2	ԵԼԱՐԱՆԻ ՄԵՏԱՂԱԿԱՆ ԱՍՏԻՃԱՆՆԵՐ ՔԱՌԱԿՈՒՄԻ ԽՈՂՈՎԱԿՆԵՐՈՎ 20x20x2 ՄՄ	5.50 ԳԾՄ
3	ՄԵՏԱՂԱԿԱՆ ԹԻԹԵՂ 150x150x5 ՄՄ	6 ՀԱՏ
4	ԴՅՈՒԲԵԼ M10 L = 110 ՄՄ	24 ՀԱՏ
5	ՄԵՏԱՂԱԿԱՆ ԵԼԵՄԵՆՏՆԵՐԻ ԵՐԿՇԵՐՏ ՆԵՐԿՈՒՄ ՀԱԿԱԿՈՌՈՋԻՈՆ ՆԵՐԿՈՎ	2.05 Մ²

						ԵՔ-ԳՀԽԱՇՁԲ - 25/10			
						ԵՐԵՎԱՆ ՔԱՂԱՔԻ ՔԱՆԱՔԵՌ-ԶԵՅԹՈՒՆ ՎԱՐՉԱԿԱՆ ՇՐՋԱՆԻ Հ.150 ՄԱՆԿԱՊԱՐՏԵԶԻ ՀԻՄՆԱՆՈՐՈԳՄԱՆ ԵՎ ԲԱԿԻ ԲԱՐԵԿԱՐԳՈՒՄ			
Փոփ	Տղմ.քան	Թերթ	Փաստ.թիվ	Ստորագ.	Թվակ.	ՀԱՐՏԱՐԱՊԵՏԱԿԱՆ ՄԱՍ	Փուլ	Թերթ	Թերթեր
Տնօրեն	Վ.Իսախանյան						Ա	69	75
Նախագծող	Ս.Հարությունյան					ՀԱՆԳՈՒՅՑՆԵՐ	ՕՆ ԴԻԶԱՅՆ ՍՊԸ 		
Նախագծող	Ա.Պողոսյան								




ՋԵՂՆԱԼՈՒՍԱՄՈՒՏ

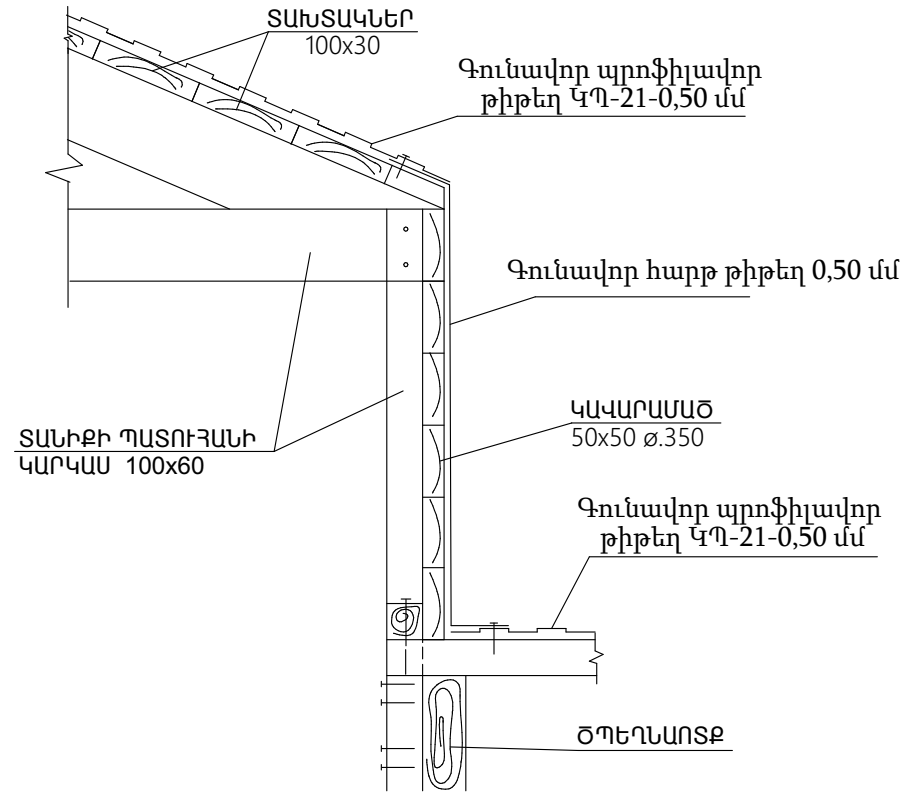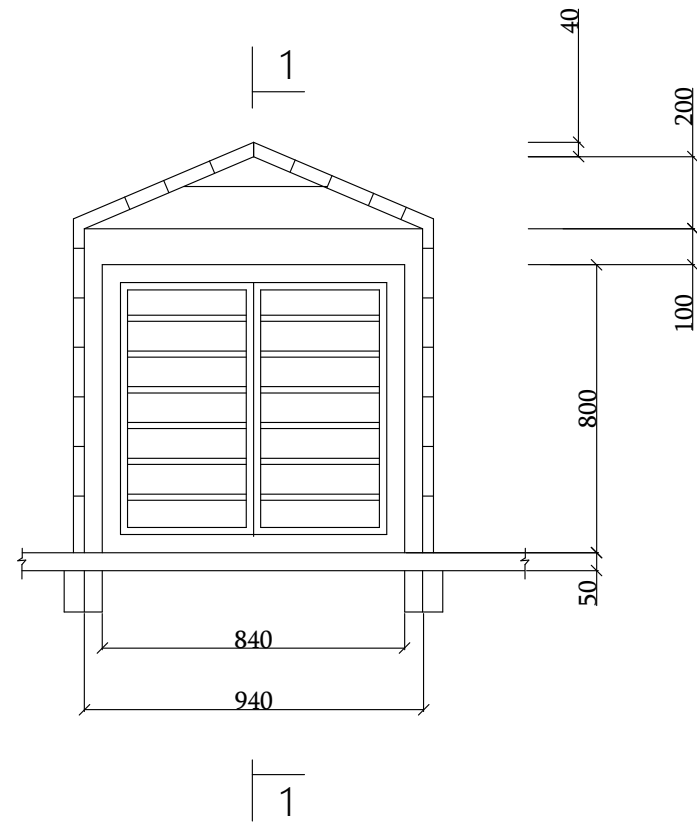


ՋՐԱՅԵՌԱՑՄԱՆ ԽՈՂՈՎԱԿԻ ԵՎ ՍԱԼՎԱԾՔԻ ՀԱՆԳՈՒՅՑ Մ 1:15

Դյուբել Φ 8 մմ p. 1200 մմ
Ամրացման էլեմենտ

Ջրատար խողովակ

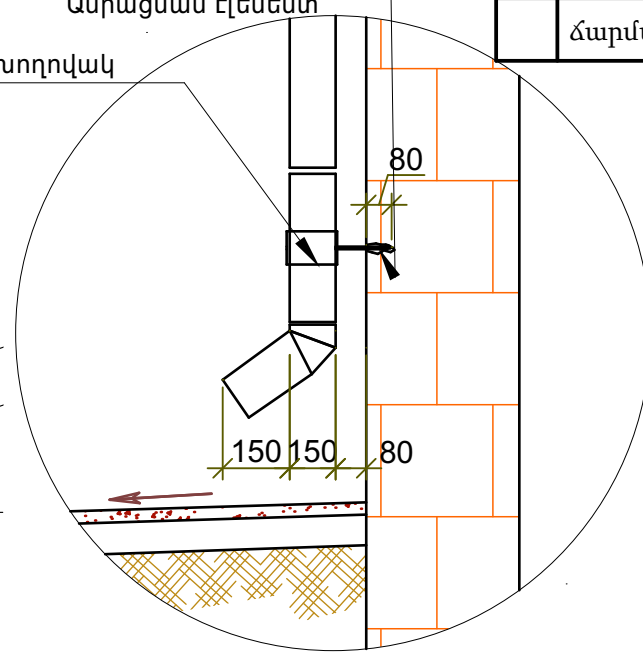

ԿՏՐՎԱԾՔ 1 - 1

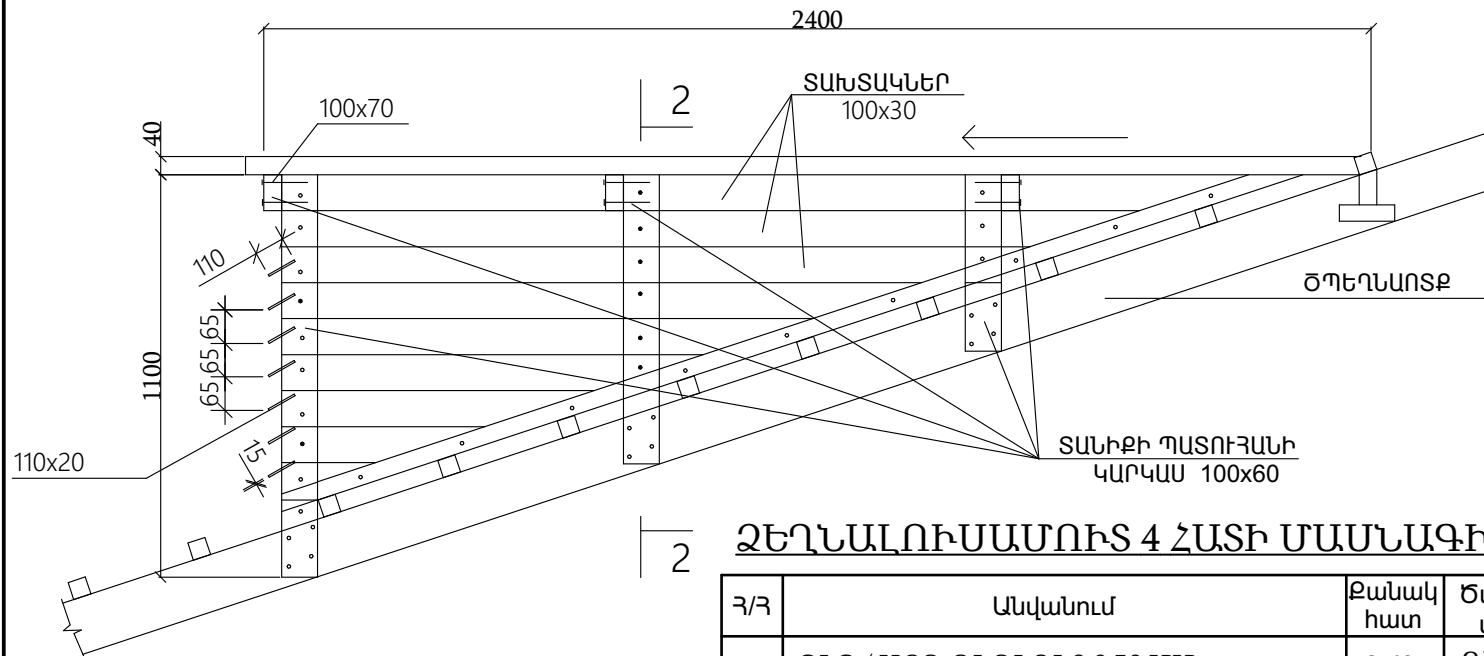

ՋԵՂՆԱԼՈՒՍԱՄՈՒՏ 4 ՀԱՏԻ ՄԱՍՆԱԳԻՐ

Հ/Հ	Անվանում	Քանակ հատ	Ծավ. մ³
1.	ՊԻՊ ՀԱՐԹ ԹԻԹԵՂԻՅ 0.50 ՄՄ	9.60	ԳԾՄ
2.	ՊՐՈՖԻԼԱՎՈՐ ԹԻԹԵՂ ԿՊ -21 - 0.50 ՄՄ	9.60	Մ²
3.	ՀԱՐԹ ԹԻԹԵՂ - 0.50 ՄՄ	10.80	Մ²
4.	ՓԱՅՏԵ ԷԼԵՄԵՆՏՆԵՐ	1.10	Մ³

ՏԱՆԻՔԻ ՄԱՍՆԱԳԻՐ

Հ/Հ	Անվանում	Քանակ հատ	Ծավ.
1.	Գունավոր պրոֆիլավոր թիթեղ ԿՊ-21-0,50 մմ	մ²	1036.0
2.	Ցվիք և ջրհորդան գունավոր հարթ թիթեղից 0,55 մմ հաստությամբ և 900մմ լայնությամբ	մ	190.0
3.	Ձնարգել	գծմ	187.0
4.	Ջրահեռացման խողովակ Φ 150մմ L= 6.8 մ	Կ-Տ	8
5.	Ջրահեռացման խողովակ Φ 150մմ L= 6.8 մ	Կ-Տ	13
6.	Ծպեղնատուք 160x80 մմ	մ³	11.20
7.	Տախտակամած 150x50 մմ	մ³	6.95
8.	Կավարամած 50x50 մմ	մ³	4.31
9.	Որմնափայտ 120x120 մմ	մ³	2.70
9.	Կանգնակ 120x120 մմ	մ³	2.52
10.	Մարդակ 120x120 մմ	մ³	1.25
11.	Տակդիր 300x60 մմ	մ³	1.82
12.	Թեքան 120x60 մմ	մ³	1.30
13.	Տանիքի այլ փայտե էլեմենտներ	մ³	2.25
14.	Փայտե էլեմենտների հակահրդեհային և հականեխիչ նյութով ներկում	մ³	34.30
	Ճարմանդ A240 դասի ամրանից	կգ	325.8

ՕՂԱՓՈԽՈՒԹՅԱՆ ՀՈՐԱՆՆԵՐԻ ԻՐԱԿԱՆԱՑՈՒՄ


Հ/Հ	Անվանում	Քանակ հատ	Ծավ.
1.	ՕՂԱՓՈԽՈՒԹՅԱՆ ՀՈՐԱՆԻ ԻՐԱԿԱՆԱՑՈՒՄ ՊԵՏՋԱԲԼՈԿԻՑ 100 ՄՄ	8.30	Մ³
2.	ԱՆՅՔԵՐԻ ՄԵՋ ՄԱՐԱՀԱՅԻԿ ԲԵՏՈՆԻ ԼՆՈՒՄ B7.5 ԴԱՄԻՑ	4.15	Մ³
3.	ՄԻՋՆՈՐՄԵՐԻ ԱՄՐԱՆԱՎՈՐՈՒՄ ԱՄՐԱՆ Φ 12A500C	0.17	S
4.	ՀԱՐԹ ԹԻԹԵՂՈՎ ԵՐԵՍԱՊԱՏՈՒՄ - 0.55 ՄՄ	16.90	Մ²
5.	ՀԱՆՔԱՅԻՆ ԲԱՄԲԱԿՈՎ ԵՐԵՍԱՊԱՏՈՒՄ ՖՈԼԳԱՅԱՊԱՏ	70.00	Մ²
6.	ՀՈՎՀԱՐԻ ԻՐԱԿԱՆԱՑՈՒՄ / ՋՈՆՍ/ ՀԱՐԹ ԹԻԹԵՂԻՑ	10.1	Մ²
7.	ՄԵՏԱՂԱԿԱՆ ՀԻՄՆԱԿՄԱԽՔԻ ԿԱՌՈՒՑՈՒՄ 20x20 ՔԱՌԱԿՈՒՄԻ ԽՈՂՈՎԱԿՈՎ	37.3	ԳԾՄ

ԵՔ-ԳՀԽԱՇՁԲ - 25/10

						ԵՔ-ԳՀԽԱՇՁԲ - 25/10					
						ԵՐԵՎԱՆ ՔԱՂԱՔԻ ՔԱՆԱՔԵՌ-ՋԵՅԹՈՒՆ ՎԱՐՉԱԿԱՆ ՇՐՋԱՆԻ Հ.150 ՄԱՆԿԱՊԱՐՏԵՁԻ ՀԻՄՆԱՆՈՐՈԳՄԱՆ ԵՎ ԲԱԿԻ ԲԱՐԵԿԱՐԳՈՒՄ					
Փոփ	Տղմ.քան	Թերթ	Փաստ.քիվ	Ստորագ.	Թվակ.	ՀԱՐՏԱՐԱՊԵՏԱԿԱՆ ՄԱՍ			Փուլ	Թերթ	Թերթեր
Տնօրեն			Վ.Իսախիրյան						Ա	70	75
Նախագծող			Ս.Հարությունյան			ՀԱՆԳՈՒՅՑՆԵՐ			ՕՆ ԴԻՋԱՅՆ ՍՊԸ 		
Նախագծող			Ա. Պողոսյան								




ՀԱՏԱԿՆԵՐԻ ՄԱՍՆԱԳԻՐ

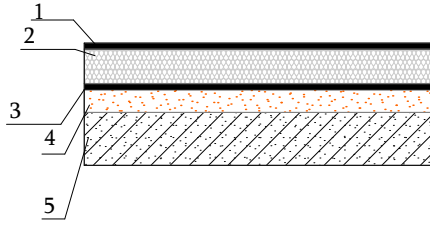N/N	ՀԱՏԱԿԻ ՏԵՄԱԿԸ	ՀԱՏԱԿԻ ՀԱՏՈՒՅԹԸ	ՇԵՐՏԵՐԸ	ՄԱԿԵՐԵՍ /մ²/	ՄԵՆՅԱԿՆԵՐԻ ՀԱՄԱՐԸ	ԾԱՆՈԹՈՒԹՅՈՒՆ
ՎԵՐՆԱՀԱՐԿ						
1	ՋԵՐՄԱՄԵԿՈՒՍԱՑՎՈՂ ՀԱՏԱԿ		1. Գոլորշիամեկուսիչ թաղանթ 2. Հանքային բամբակ 150 մմ հաստ 3. Գոլորշիամեկուսիչ թաղանթ 4. Ցեմենտ-ավազի հարթեցնող շերտ գոյություն ունեցող 5. Ե/բ ծածկի հավաքովի սալ գոյություն ունեցող	690.00	վերնածածկ	6 - Նրբատախտակ 12 մմ - 22.5 մ² Փայտե չորսու 160x80 - L= 49.80 գծմ Ալյումինե անկյունակ 40x40x4մմ L=100մմ քայլը 600 մմ - 83 հատ

ՋԵՐՄԱՄԵԿՈՒՍԱՑՄԱՆ ՀԱՆԳՈՒՅՑ Մ 1:20

ՋԵՐՄԱՄԵԿՈՒՍԱՑՄԱՆ ՀԱՆԳՈՒՅՑ Մ 1:20

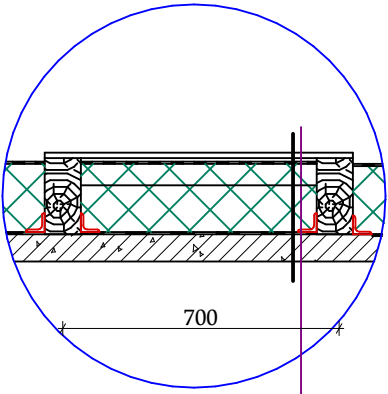

6-ՆՐԲԱՏԱԽՏԱԿ 12 մմ


1 - ՋՐԱՄԵԿՈՒՍԻՉ, ԳՈԼՈՐՇԱԹՈՂ՝ ԻԶՈՍՊԱՆ AM (կամ համարժեք)

2 - ՋԵՐՄԱՄԵԿՈՒՍԻՉ՝ ՀԱՆՔԱԲԱՄԲԱԿ - 150 մմ

3 - ԳՈԼՈՐՇԱՄԵԿՈՒՍԻՉ ՇԵՐՏ՝ ԻԶՈՍՊԱՆ B (կամ համարժեք)

4 - ՑԵՄ/ ԱՎԱԶԻ ՀԱՐԹԵՑՆՈՂ ՇԵՐՏ

6 - ԾԱԾԿԻ ՍԱԼ

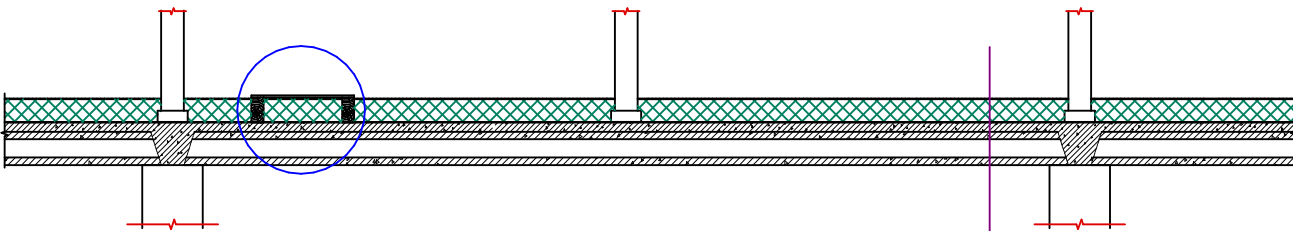

1 - ՋՐԱՄԵԿՈՒՍԻՉ, ԳՈԼՈՐՇԱԹՈՂ՝ ԻԶՈՍՊԱՆ AM (կամ համարժեք)

2 - ՋԵՐՄԱՄԵԿՈՒՍԻՉ՝ ՀԱՆՔԱԲԱՄԲԱԿ - 150 մմ

3 - ԳՈԼՈՐՇԱՄԵԿՈՒՍԻՉ ՇԵՐՏ՝ ԻԶՈՍՊԱՆ B (կամ համարժեք)

4 - ԱՄՐԱՆԱՎՈՐՎԱԾ Ց/ԱՎԱԶԵ ՀԱՂԱԽ


ԾԱՆՈԹԱԳՐՈՒԹՅՈՒՆ

- Գոլորշամեկուսիչ շերտ պոլիպրոպիլենից, խզման բեռնվածքը՝ ոչ պակաս 1068/890 Ն/5 սմ, գոլորշաթափանցման դիմադրությունը ոչ պակաս 7 քմ*ժ*Պա/մգ, ջրակայունությունը՝ ոչ պակաս 1000 մմ ջ.սմ
- Հանքաբամբակ, 30 կգ/խմ100 մմ հաստությամբ /100 և 50 մմ՝ երկու շերտով/։ Տեսակարար ջերմունակությունը ոչ պակաս՝ 0.84 կՋ /(կգ °C), ձերմափոխանցման գործակիցը 0.036 Վտ/մ °C
- Ջրամեկուսիչ, գոլորշաթափանց՝ պոլիպրոպիլենից, հրակայուն, խզման բեռնվածքը՝ ոչ պակաս 330/ 180 Ն/5 սմ, ջրային գոլորշու հոսքի խտությունը ոչ պակաս 1000 գ/քմ*24ժամ, ջրակայունությունը՝ ոչ պակաս 1000 մմ ջ.ս.

ՏԱՆԻՔԻ ՋԵՐՄԱՄԵԿՈՒՍԱՑՄԱՆ ՏԱՐԱԾԱԿԱՆ ԿՏՐՎԱԾՔ

Ալյումինե անկյունակ 40*40*4
L-100 մմ, ք. 600 մմ


Փայտե չորսուների
տեղադրում 80 x 160 չափի
700 մմ քայլով

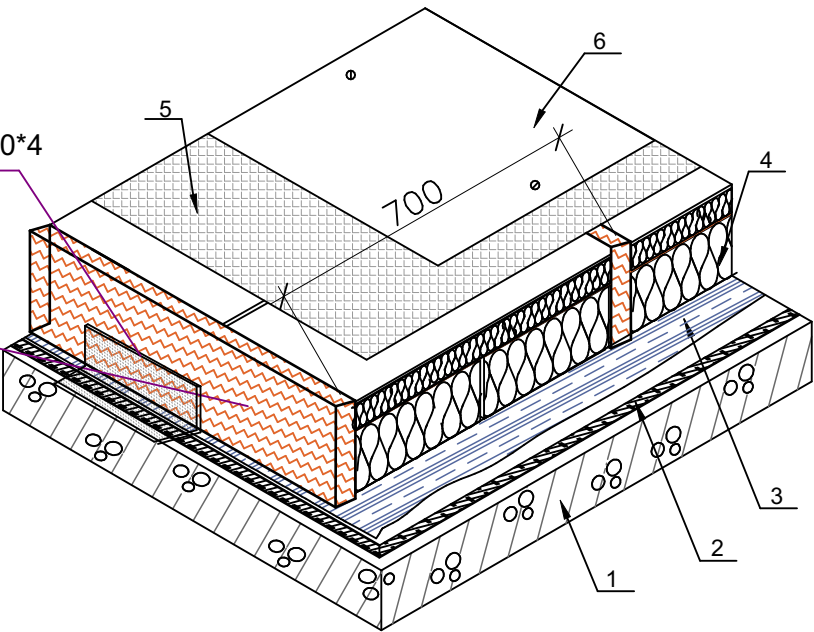


ԵՔ-ԳՀԽԱՇՁԲ - 25/10

						ԵՔ-ԳՀԽԱՇՁԲ - 25/10			
						ԵՐԵՎԱՆ ՔԱՂԱՔԻ ՔԱՆԱՔԵՌ-ՋԵՅԹՈՒՆ ՎԱՐՉԱԿԱՆ ՇՐՋԱՆԻ Հ.150 ՄԱՆԿԱՊԱՐՏԵԶԻ ՀԻՄՆԱՆՈՐՈԳՄԱՆ ԵՎ ԲԱԿԻ ԲԱՐԵԿԱՐԳՈՒՄ			
Փոփ	Տղմ.քան	Թերթ	Փաստ.թիվ	Ստորագ.	Թվակ.	ՀԱՐՏԱՐԱՊԵՏԱԿԱՆ ՄԱՍ	Փուլ	Թերթ	Թերթեր
Տնօրեն	Վ.Իսախանյան						Ա	71	75
Նախագծող	Ս.Հարությունյան					ՀԱՆԳՈՒՅՑՆԵՐ	ՕՆ ԴԻԶՆՅՆ ՍՊԸ 		
Նախագծող	Ա.Պողոսյան								


ՀՈՎՀԱՐ - Հ 1
ՏԵՍՔԸ ՎԵՐԵՎԻՑ Մ 1:100
2 ՀԱՏ

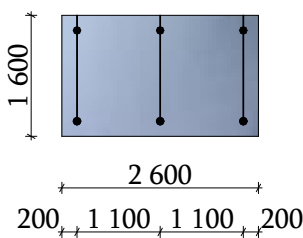


ՀՈՎՀԱՐ - Հ 2
ՏԵՍՔԸ ՎԵՐԵՎԻՑ Մ 1:100
1 ՀԱՏ

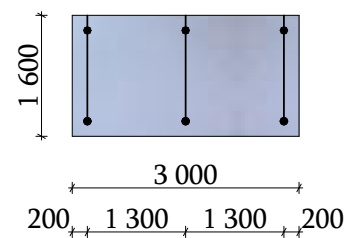


ՀՈՎՀԱՐ - Հ 3
ՏԵՍՔԸ ՎԵՐԵՎԻՑ Մ 1:100
1 ՀԱՏ

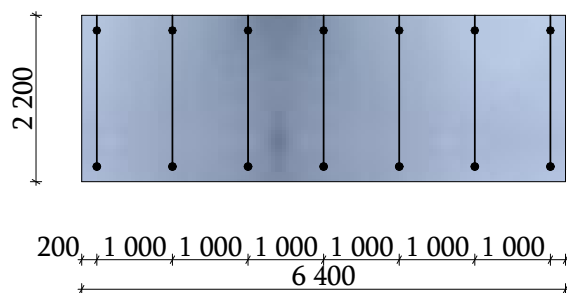


ՀՈՎՀԱՐ - Հ 4
ՏԵՍՔԸ ՎԵՐԵՎԻՑ Մ 1:100
1 ՀԱՏ

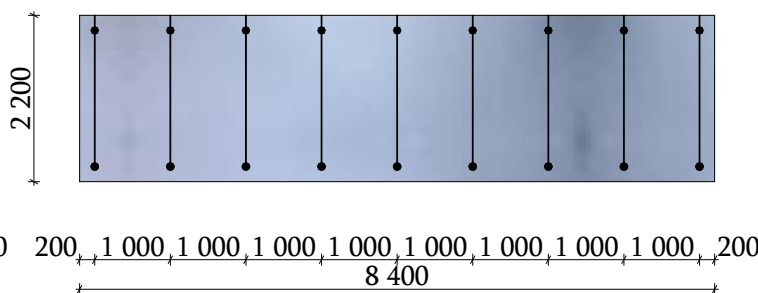


ՀՈՎՀԱՐ - Հ 5
ՏԵՍՔԸ ՎԵՐԵՎԻՑ Մ 1:100
2 ՀԱՏ

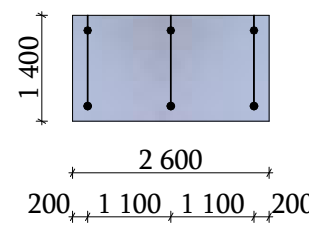


ՀՈՎՀԱՐԻ ՄՈՆՏԱԺՄԱՆ ՏԻՊԱՅԻՆ
ԵՌԱԶԱՓ ՏԵՍՔ

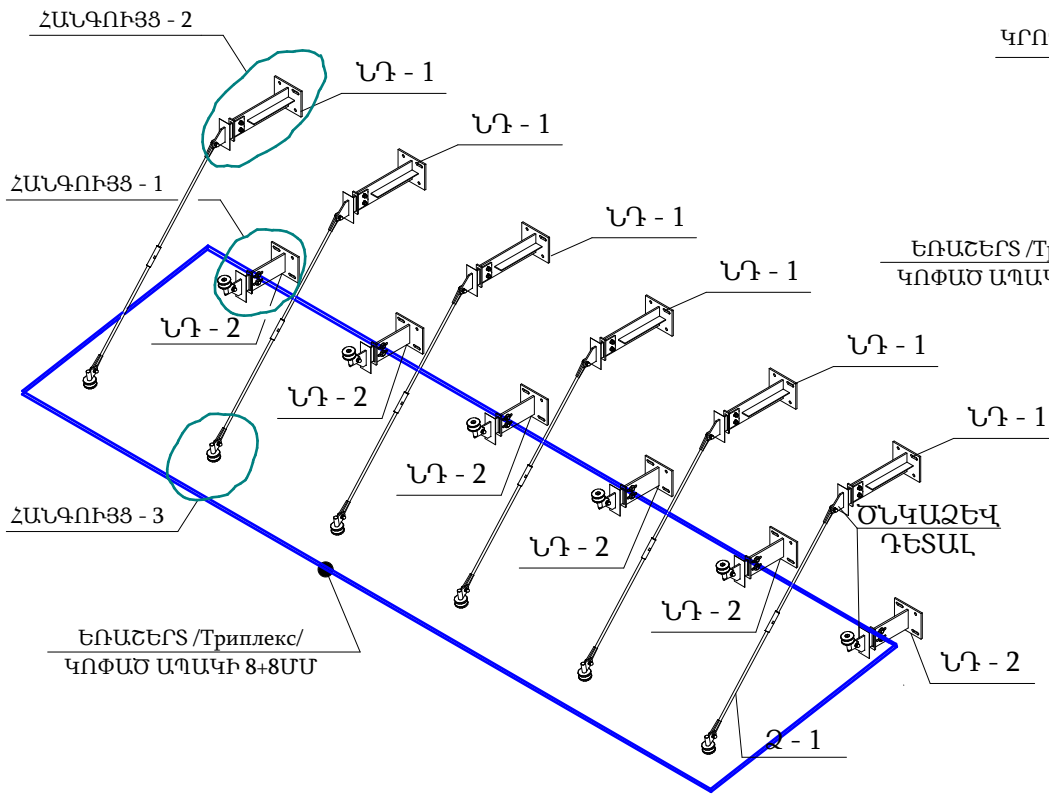


ՏԻՊԱՅԻՆ ՀՈՎՀԱՐԻ ՏԵՍՔԸ ՎԵՐԵՎԻՑ Մ 1:50

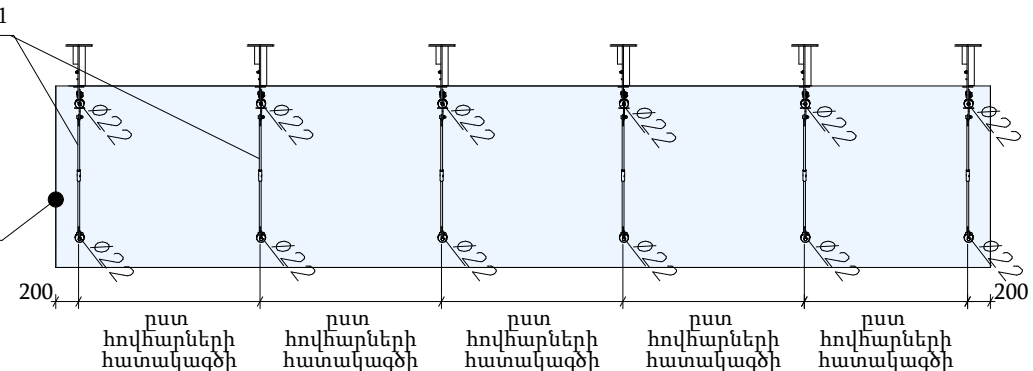



ՄԵԿԱԶԵՎ ԴԵՏԱԼ 1

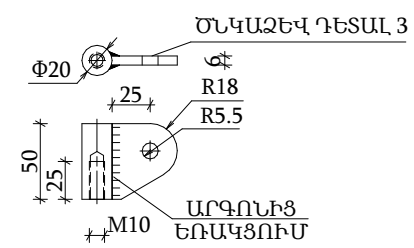


ՄԵԿԱԶԵՎ ԴԵՏԱԼ 2

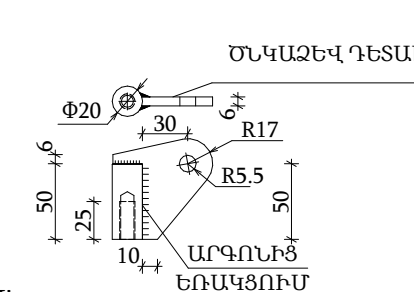


ՀՈՎՀԱՐԻ ԿՐՈՂ ԶԳԱՆՆԵՐԻ ՏԵՂԱԴՐՄԱՆ ՄԻԵՄՄԱ Մ 1:50

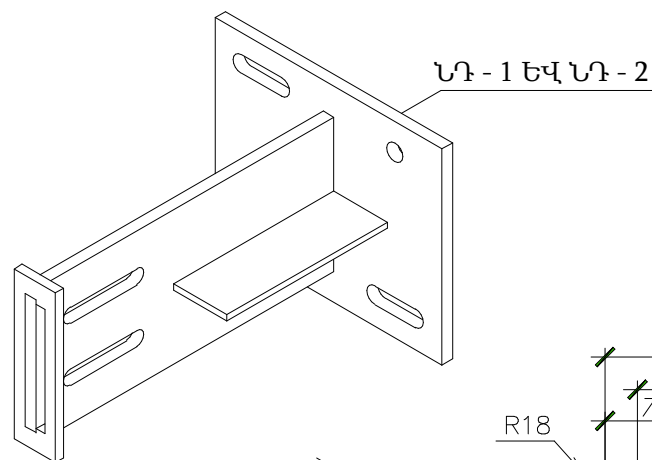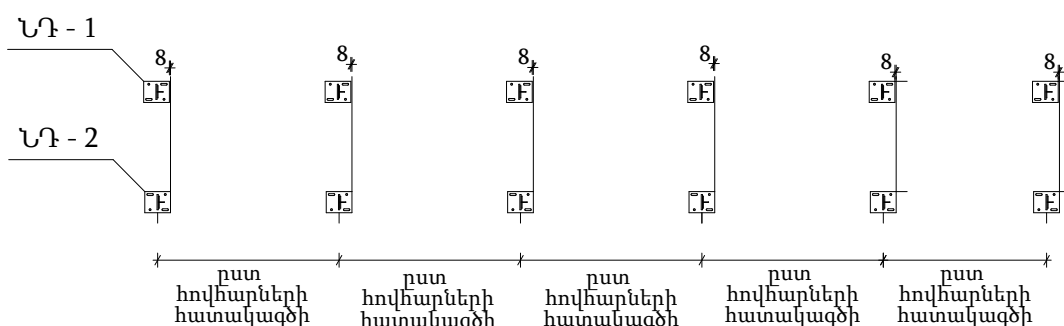

ՆԴ - 1 ԵՎ ՆԴ - 2

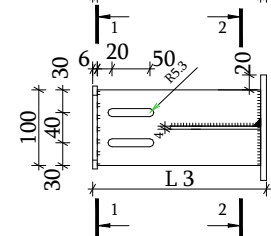


ԶԳԱՆՈՏՎՈՂ ՃՈՊԱՆ

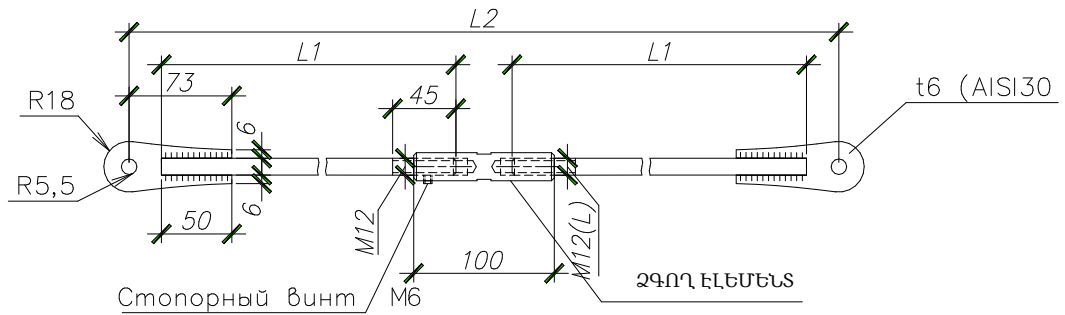


ԵՔ-ԳՀԽԱՇՁԲ - 25/10						Փուլ		
ԵՐԵՎԱՆ ՔԱՂԱՔԻ ՔԱՆԱՔԵՌ-ԶԵՅԹՈՒՆ ՎԱՐՉԱԿԱՆ ՇՐՋԱՆԻ Հ.150 ՄԱՆԿԱՊԱՐՏԵԶԻ ՀԻՄՆԱՆՈՐՈԳՄԱՆ ԵՎ ԲԱԿԻ ԲԱՐԵԿԱՐԳՈՒՄ						Ա	73	75
Տնօրեն	Վ.Իսախանյան					ՃԱՐՏԱՐԱԴԵՏԱԿԱՆ ՄԱՍ		
Նախագծող	Ս.Հարությունյան					ԱՐՏԱՔԻՆ ԱՍՏԻՃԱՆՆԵՐ		
Նախագծող	Ա.Պողոսյան							


ՀԱՆԳՈՒՅՑ - 1

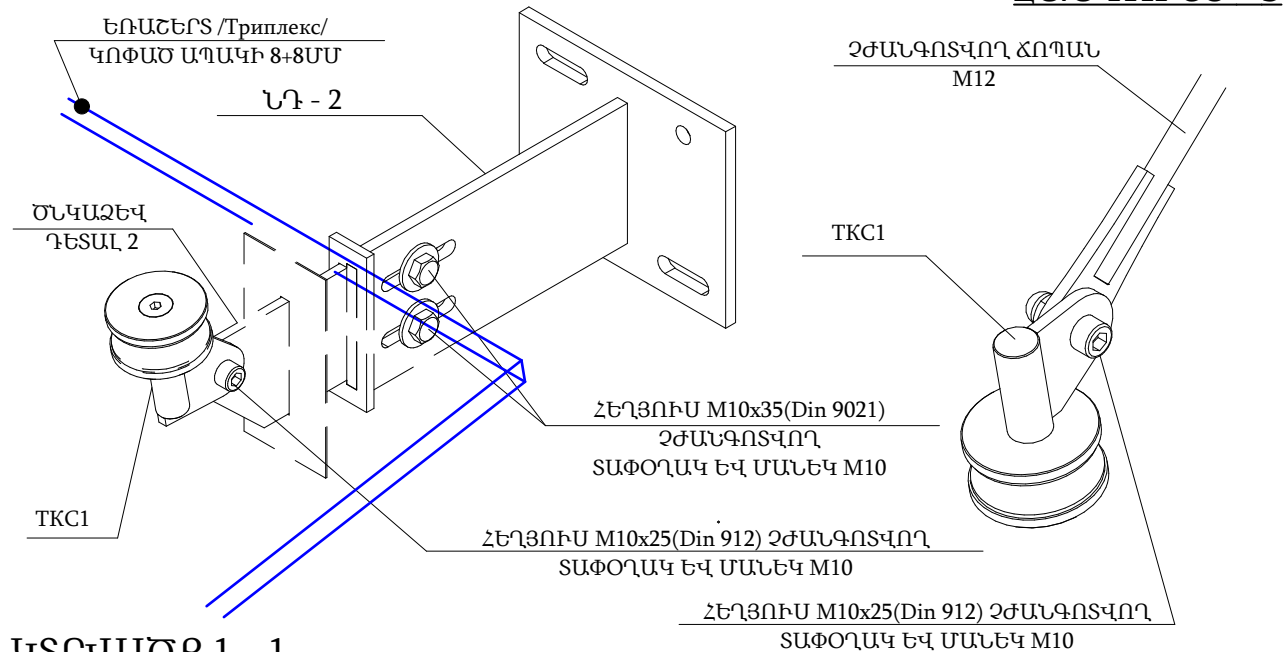


ՀԱՆԳՈՒՅՑ - 3

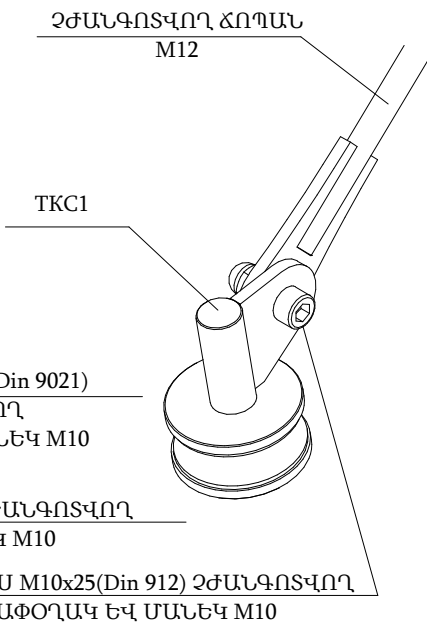


ԿՏՐՎԱԾՔ 1 - 1
Մ1:10

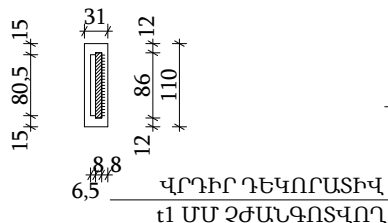


ՀԱՆԳՈՒՅՑ - 2

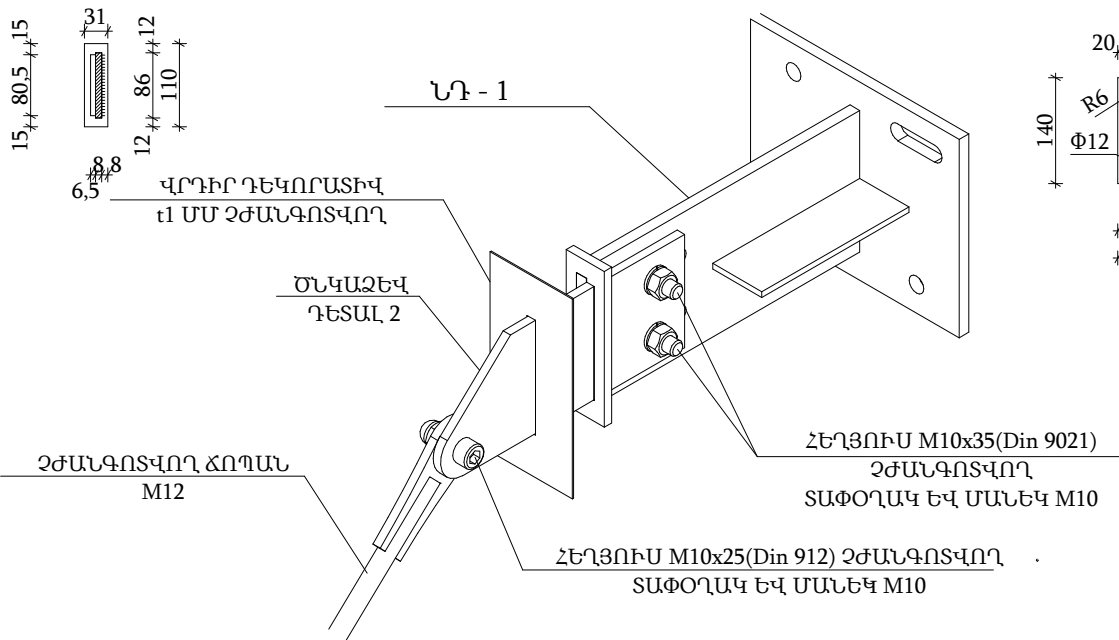

ԿՏՐՎԱԾՔ 2 - 2

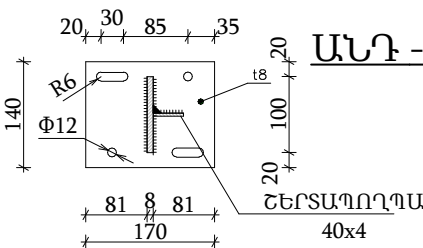


ԱՆԴ - 1

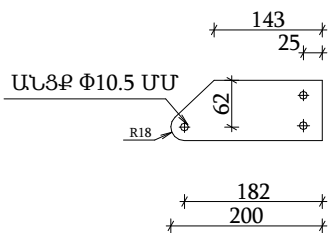


ԱՊԱԿՈՒ ԱՍՐԱՑՄԱՆ ԿԵՏԱՅԻՆ ՀԱՆԳՈՒՅՑ

ՏԻՊ - 1

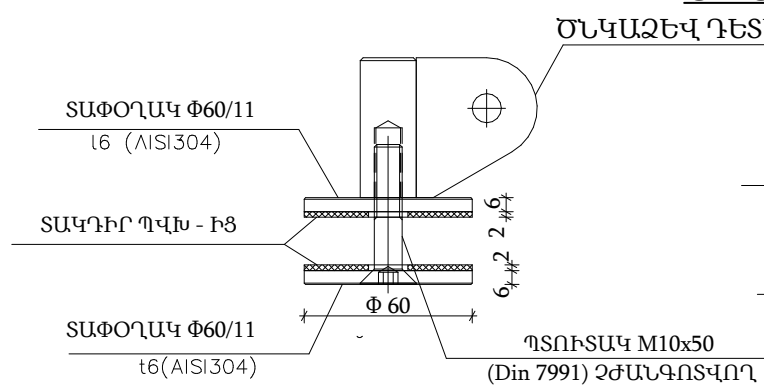

ԱՊԱԿՈՒ ԱՍՐԱՑՄԱՆ ԿԵՏԱՅԻՆ ՀԱՆԳՈՒՅՑ

ՏԻՊ - 2

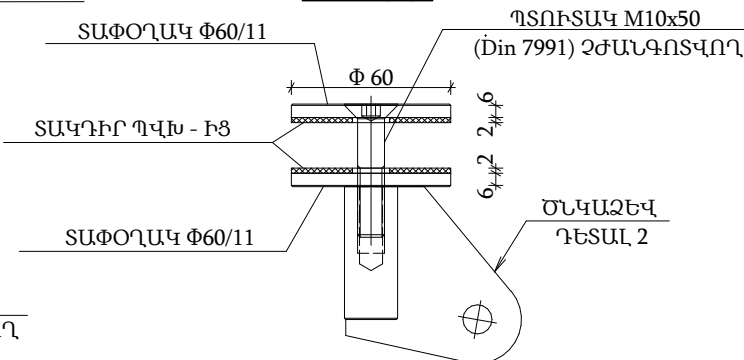

ՀՈՎՀԱՐԻ ՆՅՈՒԹԱԾԱԽՄԻ ՄԱՍՆԱԳԻՐ

N/N	ԱՆՎԱՆՈՒՄԸ	Հ 1	Հ 2	Հ 3	Հ 4	Հ 5
1	ԵՌԱՇԵՐՏ /Триплекс/ ԿՈՓԱԾ ԱՊԱԿԻ 8+8ՄՄ 2 600x1 600 ՄՄ	2 ՀԱՏ				
2	ԵՌԱՇԵՐՏ /Триплекс/ ԿՈՓԱԾ ԱՊԱԿԻ 8+8ՄՄ 3 000x1 600 ՄՄ		1 ՀԱՏ			
3	ԵՌԱՇԵՐՏ /Триплекс/ ԿՈՓԱԾ ԱՊԱԿԻ 8+8ՄՄ 6 400x2 200 ՄՄ			1 ՀԱՏ		
4	ԵՌԱՇԵՐՏ /Триплекс/ ԿՈՓԱԾ ԱՊԱԿԻ 8+8ՄՄ 8 400x2 200 ՄՄ				1 ՀԱՏ	
5	ԵՌԱՇԵՐՏ /Триплекс/ ԿՈՓԱԾ ԱՊԱԿԻ 8+8ՄՄ 2 600x1 400 ՄՄ					2 ՀԱՏ
6	ԿԵՏԱՅԻՆ ԱՍՐԱՑՄԱՆ ԴԵՏԱԼ, ՏԿՈՒՄ ԳՈՐԾԱՅԻՆ	12 ՀԱՏ	6 ՀԱՏ	14 ՀԱՏ	18 ՀԱՏ	12 ՀԱՏ
7	ՄԿԱԶԵՎ ԱՐՏԱՔԻՆ ԴԵՏԱԼ, 1 ԳՈՐԾԱՅԻՆ	6 ՀԱՏ	3 ՀԱՏ	7 ՀԱՏ	9 ՀԱՏ	6 ՀԱՏ
8	ՄԿԱԶԵՎ ԱՐՏԱՔԻՆ ԴԵՏԱԼ, 2 ԳՈՐԾԱՅԻՆ	6 ՀԱՏ	3 ՀԱՏ	7 ՀԱՏ	9 ՀԱՏ	6 ՀԱՏ
9	ՄԿԱԶԵՎ ԱՐՏԱՔԻՆ ԴԵՏԱԼ, 2 ԳՈՐԾԱՅԻՆ	12 ՀԱՏ	6 ՀԱՏ	14 ՀԱՏ	18 ՀԱՏ	12 ՀԱՏ
10	ՆԵՐԴԻՐ ԴԵՏԱԼ, 1 L = 370 ՄՄ ԳՈՐԾԱՅԻՆ	6 ՀԱՏ	3 ՀԱՏ	7 ՀԱՏ	9 ՀԱՏ	6 ՀԱՏ
11	ՆԵՐԴԻՐ ԴԵՏԱԼ, 2 L = 285 ՄՄ ԳՈՐԾԱՅԻՆ	6 ՀԱՏ	3 ՀԱՏ	7 ՀԱՏ	9 ՀԱՏ	6 ՀԱՏ
12	ՃՈՊԱՆ L = 500 ՄՄ ԳՈՐԾԱՅԻՆ	12 ՀԱՏ	6 ՀԱՏ	14 ՀԱՏ	18 ՀԱՏ	12 ՀԱՏ
13	ԶԳԱՆ Φ = 20 ՄՄ ԳՈՐԾԱՅԻՆ	6 ՀԱՏ	3 ՀԱՏ	7 ՀԱՏ	9 ՀԱՏ	6 ՀԱՏ
14	ՎՐԴԻՐ ԴԵԿՈՐԱՏԻՎ ԴԵՏԱԼ, 67x141x0.8 ՄՄ ԳՈՐԾԱՅԻՆ	12 ՀԱՏ	6 ՀԱՏ	14 ՀԱՏ	18 ՀԱՏ	12 ՀԱՏ
15	ԳՈՒՈՐԾԻԱՄԵԿՈՒՄԻՉ ՏԱՓՈՂԱԿ ՊՎԽ - ԻՑ	24 ՀԱՏ	12 ՀԱՏ	28 ՀԱՏ	36 ՀԱՏ	24 ՀԱՏ
16	ՄԵՏԱՂԱԿԱՆ ՈՒՂՂԱՆՅՈՒՆ ԽՈՂՈՎԱԿ 140x70x3 ՄՄ	10.40 ԳԾՄ	6.00 ԳԾՄ	12.80 ԳԾՄ	16.80 ԳԾՄ	10.40 ԳԾՄ
17	ՄԵՏԱՂԱԿԱՆ ԷԼԵՄԵՆՏԵՐԻ ԵՐԿՇԵՐՏ ՀԱԿԱԿՈՌՈՋԻՈՆ ՆԵՐԿՈՒՄ	5.36 Մ²	2.52 Մ²	5.36 Մ²	7.05 Մ²	5.36 Մ²
18	ԳԱՄԱՄԵՆ M16 L= 470ՄՄ	6 ՀԱՏ	3 ՀԱՏ	6 ՀԱՏ	8 ՀԱՏ	6 ՀԱՏ
19	ՀԵՂՅՈՒՄ M16 ԳՈՐԾԱՅԻՆ	24 ՀԱՏ	12 ՀԱՏ	24 ՀԱՏ	32 ՀԱՏ	24 ՀԱՏ
20	ՀԵՂՅՈՒՄ M16 ԳՈՐԾԱՅԻՆ /Din912/	24 ՀԱՏ	12 ՀԱՏ	24 ՀԱՏ	32 ՀԱՏ	24 ՀԱՏ

ԵՔ-ԳՀԽԱՇՁԲ - 25/10

Փոփ	Տղմ.քան	Թերթ	Փաստ.թիվ	Ստորագ.	Թվակ.	ԵՐԵՎԱՆ ՔԱՂԱՔԻ ՔԱՆԱՔԵՆ-ԶԵՅԹՈՒՆ ՎԱՐՉԱԿԱՆ ՇՐՋԱՆԻ Հ.150 ՄԱՆԿԱՊԱՐՏԵԶԻ ՀԻՄՆԱՆՈՐՈԳՄԱՆ ԵՎ ԲԱԿԻ ԲԱՐԵԿԱՐԳՈՒՄ		
Տնօրեն	Վ.Իսախանյան					ՀԱՐՏԱՐԱՊԵՏԱԿԱՆ ՄԱՍ		
Նախագծող	Ս.Հարությունյան					Փուլ		
Նախագծող	Ա.Պողոսյան					Թերթ		
						Թերթեր		
						Ա		
						74		
						75		
						ՀՈՎՀԱՐՆԵՐ		
						ՕՆ ԴԻԶԱՅՆ ՄՊԸ		
						ON DESIGN		

N/N	ԱՇԽԱՏԱՆՔՆԵՐԻ ԱՆՎԱՆՈՒՄԸ	ՔԱՆԱԿԸ
ՔԱՆԴՄԱՆ ԱՇԽԱՏԱՆՔՆԵՐ		
1	ՄԵՏԱՂԱՊԼԱՍՏԻՑ ՊԱՏՈՒՀԱՆՆԵՐԻ ԱՊԱՄՈՆՏԱԺՈՒՄ	155.59 Մ²
2	ՄԵՏԱՂԱՊԼԱՍՏԻՑ ԴՈՆԵՐԻ ԱՊԱՄՈՆՏԱԺՈՒՄ	53.37 Մ²
3	ՄԵՏԱՂԱԿԱՆ ԴՈՆԵՐԻ ԱՊԱՄՈՆՏԱԺՈՒՄ	2.10 Մ²
4	200 ՄՄ ՄԻՋՆՈՐՄՆԵՐԻ ՔԱՆԴՈՒՄ	27.96 Մ³
5	100 ՄՄ ՄԻՋՆՈՐՄՆԵՐԻ ՔԱՆԴՈՒՄ	6.85 Մ³
6	ՊԱՏԵՐԻՑ ԳԱՋԻ ՍՎԱՂԻ ՔԱՆԴՈՒՄ	905.20 Մ²
7	Ց/ԱՎԱՋԻ ՍՎԱՂԻ ՔԱՆԴՈՒՄ ՊԱՏԵՐԻՑ	138.70 Մ²
8	ՇԵՊԵՐԻՑ ԳԱՋԻ ՍՎԱՂԻ ՔԱՆԴՈՒՄ	60.10 Մ²
9	ՊԱՏԵՐԻՑ ԿԵՐԱՄԻԿԱԿԱՆ ՍԱԼԵՐԻ ՔԱՆԴՈՒՄ	60.10 Մ²
10	ԼԱՄԻՆԱՏԻՑ ՀԱՍԱԿՆԵՐԻ ՔԱՆԴՈՒՄ	494.80 Մ²
11	ՄՈՋԱԻԿ ՀԱՍԱԿՆԵՐԻ ՔԱՆԴՈՒՄ	48.31 Մ²
12	ԿԵՐԱՄԻԿԱԿԱՆ ՀԱՍԱԿՆԵՐԻ ՔԱՆԴՈՒՄ	100.60 Մ²
13	Ց/ԱՎԱՋԻ ՀԱՐԹԵՑՆՈՂ ՇԵՐՏԻ ՔԱՆԴՈՒՄ	643.71 Մ²
14	ԱՐՏԱՔԻՆ ԲԵՏՈՆԻՑ ԱՍՏԻՃԱՆՆԵՐԻ ՔԱՆԴՈՒՄ	28.31 Մ²
15	ՄԵՏԱՂԱԿԱՆ ԲԱԶՐԻՔՆԵՐԻ ԱՊԱՄՈՆՏԱԺՈՒՄ	9.50 ԳՕՄ
16	ՓԱՅՏԵ ԾՊԵՂԱՅԻՆ ՀԱՄԱԿԱՐԳԻ ԱՊԱՄՈՆՏԱԺՈՒՄ	16.30 Մ³
17	ՏԱՆԻՔԻ ԾԱՌԿՈՒՑԹԻ ԱՊԱՄՈՆՏԱԺՈՒՄ ՊՐՈՖԻԼԱՎՈՐ ԹԻԹԵՂԻՑ	458.00 Մ²
18	ԶԵՂՆԱԼՈՒՄԱՄԻՏՆԵՐԻ ԱՊԱՄՈՆՏԱԺՈՒՄ	2.0 ՀԱՍ
19	ՋՐՀՈՐԴԱՆ ՑՎԻՔԻ ԱՊԱՄՈՆՏԱԺՈՒՄ 1000ՄՄ ԼԱՅՆՈՒԹՅԱՄԲ	88.60 ԳՕՄ
20	ՏԱՆԻՔՈՒՄ ԽԱՐԱՄԻ ՇԵՐՏԻ 150ՄՄ ՀԱՍՏՈՒԹՅԱՄԲ ՄԱՔՐՈՒՄ	55.50 Մ³
21	ՏԱՆԻՔՈՒՄ ՇԻՆ ԱՂԲԻ ՄԱՔՐՈՒՄ	20.10 Մ³
22	ՋՐԱՀԵՌԱՅՄԱՆ ԽՈՂՈՎԱԿ ԱՊԱՄՈՆՏԱԺՈՒՄ 5,5Մ ԵՐԿԱՐՈՒԹՅԱՄԲ	44.00 ԳՕՄ
23	ԱԼՅՈՒՄԻՆԻՑ ՄԱՐՏԿՈՑՆԵՐԻ ԱՊԱՄՈՆՏԱԺՈՒՄ	40.00 ՀԱՍ
24	ԽԱՂԱՍԱՐՔԵՐԻ ԱՊԱՄՈՆՏԱԺՈՒՄ	8.00 ՀԱՍ
25	ՇԻՆ ԱՂԲԻ ՀԱՎԱՔՈՒՄ ՇԵՆՔԻ ՆԵՐՍՈՒՄ ԵՎ ԴՈՒՐՄ ԲԵՐՈՒՄ ՇԵՆՔԻՑ	184.12 Մ³
26	ՇԻՆ ԱՂԲԻ ԲԱՐՉՈՒՄ ԻՆՔՆԱԾԱԾԻ ՎՐԱ ԵՎ ՏԵՂԱՓՈՒՈՒՄ 5 ԿՄ	303.5 S
ՆԵՐՔԻՆ ՀԱՐԴԱՐՄԱՆ ԱՇԽԱՏԱՆՔՆԵՐ		
27	ՊԱՏԵՐԻ ԲԱՐՉՐՈՐԱԿ ԳԱՋԻ ՍՎԱՂՈՒՄ	1377.7 Մ²
28	ՊԱՏԵՐԻ ԲԱՐՉՐՈՐԱԿ ԼԱՏԵՔՍԱՅԻՆ ՆԵՐԿՈՒՄ ՋՐԱԿԱՅՈՒՆ ՆԵՐԿՈՎ	1923.2 Մ²
29	ՇԵՊԵՐԻ ԳԱՋԻ ՍՎԱՂՈՒՄ	124.21 Մ²
30	ՇԵՊԵՐԻ ԲԱՐՉՐՈՐԱԿ ԼԱՏԵՔՍԱՅԻՆ ՆԵՐԿՈՒՄ ՋՐԱԿԱՅՈՒՆ ՆԵՐԿՈՎ	124.21 Մ²
31	ՊԱՏԵՐԻ Ց/ԱՎԱՋԻ ՍՎԱՂՈՒՄ	212.6 Մ²
32	ՊԱՏԵՐԻ ԵՐԵՍԱՊԱՏՈՒՄ ԿԵՐԱՄԻԿԱԿԱՆ ՍԱԼԻԿՆԵՐՈՎ	588.2 Մ²
33	ՇԵՊԵՐԻ Ց/ԱՎԱՋԻ ՍՎԱՂՈՒՄ	12.92 Մ²
34	ՇԵՊԵՐԻ ԵՐԵՍԱՊԱՏՈՒՄ ԿԵՐԱՄԻԿԱԿԱՆ ՍԱԼԻԿՆԵՐՈՎ	12.92 Մ²
35	ԱՌԱՍՏԱՂԻ ԲԱՐՉՐՈՐԱԿ ԼԱՏԵՔՍԱՅԻՆ ՆԵՐԿՈՒՄ ՋՐԱԿԱՅՈՒՆ ՆԵՐԿՈՎ	920.18 Մ²
36	ԿԱՌՈՎԻ ԱՌԱՍՏԱՂԻ ԻՐԱԿԱՆԱՅՈՒՄ ՊՎԽ-ԻՑ	108.45 Մ²
37	ԿԱՌՈՎԻ ԱՌԱՍՏԱՂԻ ԻՐԱԿԱՆԱՅՈՒՄ ԳԻՊԱՍՏԱՎԱՐԱԾՂԹԵ ՍԱԼԻԿՆԵՐՈՎ 12,5 ՄՄ	920.18 Մ²
38	ՆԵՐԿԱՐԱՐԱԿԱՆ ԱՆԿՑՈՒՄԱԿՆԵՐԻ ՏԵՂԱԴՐՈՒՄ	626.40 ԳՕՄ
ՀԱՍԱԿՆԵՐԻ ԻՐԱԿԱՆԱՅՈՒՄԱՆ ԱՇԽԱՏԱՆՔՆԵՐ		
39	Ց/ԱՎԱՋԻ ՀԱՐԹԵՑՆՈՂ ՇԵՐՏԻ ԻՐԱԿԱՆԱՅՈՒՄ 20 ՄՄ	126.66 Մ²
40	Ց/ԱՎԱՋԻ ՀԱՐԹԵՑՆՈՂ ՇԵՐՏԻ ԻՐԱԿԱՆԱՅՈՒՄ 30 ՄՄ	1193.03 Մ²
41	ԻՆՔՆԱՀԱՐԹԵՑՎՈՂ ՇԵՐՏԻ ԻՐԱԿԱՆԱՅՈՒՄ	528.04 Մ²
42	ԿԵՐԱՄԻԿԱԿԱՆ ՍԱԼԻԿՆԵՐԻ ԻՐԱԿԱՆԱՅՈՒՄ 400x400ՄՄ	114.76 Մ²
43	ՎԻՆՀԻԼԻՑ ՀԱՍԱԿՆԵՐԻ ԻՐԱԿԱՆԱՅՈՒՄ ՎԵՐԻՆ ՇԵՐՏԸ 4 ՄՄ	67.64 Մ²

N/N	ԱՇԽԱՏԱՆՔՆԵՐԻ ԱՆՎԱՆՈՒՄԸ	ՔԱՆԱԿԸ
44	ՎԻՆՀԻԼԻՑ ՀԱՍԱԿՆԵՐԻ ԻՐԱԿԱՆԱՅՈՒՄ ՎԵՐԻՆ ՇԵՐՏԸ 3 ՄՄ	460.40 Մ²
45	ԲԱԶԱԼՏԻՑ ՀԱՍԱԿՆԵՐԻ ԻՐԱԿԱՆԱՅՈՒՄ 30 ՄՄ	126.66 Մ²
46	ՊՐԵՍԳՐԱՆԻՑԵ ՍԱԼԻԿՆԵՐԻ ԻՐԱԿԱՆԱՅՈՒՄ 500x500ՄՄ	550.23 Մ²
47	ՌՈՒԲԵՌՈՒԴԻՑ ՇԵՐՏԻ ԻՐԱԿԱՆԱՅՈՒՄ	100.66 Մ²
48	ԱՌԱՍՏԱՂԻ ՋԵՐՄԱՄԵԿՈՒՍԱՅՈՒՄ 50ՄՄ ՀԱՍՏՈՒԹՅԱՄԲ ՀԱՆՔԱՅԻՆ ԲԱՄԲԱԿԻՑ	300.10 Մ²
47	ԲԱԶԱԼՏԻՑ ՇՐԻՇԱԿՆԵՐԻ ԻՐԱԿԱՆԱՅՈՒՄ 10 ՄՄ ԲԱՐՉՐՈՒԹՅԱՄԲ	40.00 ԳՕՄ
48	ՊՐԵՍԳՐԱՆՏԵ ՇՐԻՇԱԿՆԵՐԻ ԻՐԱԿԱՆԱՅՈՒՄ 10 ՄՄ ԲԱՐՉՐՈՒԹՅԱՄԲ	436.40 ԳՕՄ
49	ՊԼԱՍՏՄԱՍԵ ՇՐԻՇԱԿՆԵՐԻ ԻՐԱԿԱՆԱՅՈՒՄ 10 ՄՄ ԲԱՐՉՐՈՒԹՅԱՄԲ	314.00 ԳՕՄ
ԱԼՅՈՒՄԻՆԻՑ ՊԱՏՈՒՀԱՆՆԵՐԻ ՏԵՂԱԴՐՈՒՄ		
50	ԱԼՅՈՒՄԻՆԻՑ ՊԱՏՈՒՀԱՆՆԵՐԻ ՏԵՂԱԴՐՈՒՄ	157.77 Մ²
51	ԲԱՑՎՈՂ ՄԱՍ	109.07 Մ²
52	ՉԲԱՑՎՈՂ ՄԱՍ	48.70 Մ²
53	ԲԱՐԴ ՓԱԿԱՆՆԵՐԻ ՏԵՂԱԴՐՈՒՄ	52.0 ՀԱՍ
54	ՊԱՏՈՒՀԱՆԱԳՈԳԵՐԻ ՏԵՂԱԴՐՈՒՄ ՊԼԱՍՏՄԱՍԻՑ 300 ՄՄ ԼԱՅՆՈՒԹՅԱՄԲ	88.10 ԳՕՄ
ԴՈՆԵՐԻ ՏԵՂԱԴՐՈՒՄ		
55	ԱԼՅՈՒՄԻՆԻՑ ԱՐՏԱՔԻՆ ԴՈՆԵՐԻ ՏԵՂԱԴՐՈՒՄ	28.72 Մ²
56	ԲԱՑՎՈՂ ՄԱՍ	24.14 Մ²
57	ՉԲԱՑՎՈՂ ՄԱՍ	4.58 Մ²
58	ԱԼՅՈՒՄԻՆԻՑ ՀԱԿԱՀՐԴԵՀԱՅԻՆ ԴՈՆԵՐԻ ՏԵՂԱԴՐՈՒՄ	30.60 Մ²
59	ՄԴՖ-ԻՑ ԻՋՆՔԻՆ ԴՈՆԵՐԻ ՏԵՂԱԴՐՈՒՄ	76.23 Մ²
60	ՄԵՏԱՂԱՊԼԱՍՏԻՑ ԴՈՆԵՐԻ ՏԵՂԱԴՐՈՒՄ	52.80 Մ²
ՄԱՆՀԱՆԳՈՒՅՑՆԵՐԻ ՄԻՋՆՈՐՄՆԵՐ		
61	ՄԵՏԱՂԱՊԼԱՍՏԻՑ ՄԻՋՆՈՐՄՆԵՐԻ ՏԵՂԱԴՐՈՒՄ	33.28 Մ²
100 ՄՄ ՀԱՍՏՈՒԹՅԱՄԲ ՄԻՋՆՈՐՄՆԵՐԻ ԿԱՌՈՒՑՈՒՄ		
62	ԹԵԹԵՎ ԲԵՏՈՆԵ ԲԼՈԿՆԵՐ /ՊԵՄՋԱԲԼՈԿ/ 100ՄՄ	1.60 Մ³
63	ԹԵԹԵՎ ՄԱՐԱՀԱՏԻԿ ԲԵՏՈՆ B 7,5 ԴԱՍԻ	0.40 Մ³
64	ՄԻՋՆՈՐՄՆԵՐԻ ԱՄՐԱՆԱՎՈՐՈՒՄ A500C ԴԱՍԻ ԱՄՐԱՆՈՎ	43.80 ԿԳ
200 ՄՄ ՀԱՍՏՈՒԹՅԱՄԲ ՄԻՋՆՈՐՄՆԵՐԻ ԿԱՌՈՒՑՈՒՄ		
65	ԹԵԹԵՎ ԲԵՏՈՆԵ ԲԼՈԿՆԵՐ /ՊԵՄՋԱԲԼՈԿ/ 200ՄՄ	23.07 Մ³
66	ԹԵԹԵՎ ՄԱՐԱՀԱՏԻԿ ԲԵՏՈՆ B 7,5 ԴԱՍԻ	5.77 Մ³
67	ՄԻՋՆՈՐՄՆԵՐԻ ԱՄՐԱՆԱՎՈՐՈՒՄ A500C ԴԱՍԻ ԱՄՐԱՆՈՎ	369.54 ԿԳ
ՆԵՐՔԻՆ ԲԱՐԱՎՈՐՆԵՐԻ ԻՐԱԿԱՆԱՅՈՒՄ		
68	ԲԱՐԱՎՈՐՆԵՐԻ ԻՐԱԿԱՆԱՅՈՒՄ B 15 ԴԱՍԻ ԲԵՏՈՆՈՎ	1.15 Մ³
69	ԱՄՐԱՆ A500C ԴԱՍԻ	103.64 ԿԳ
70	ԱՄՐԱՆ A240 ԴԱՍԻ	34.56 ԿԳ
ԳԻՊՍՈՎԱՐՏՈՆԵ ՄԻՋՆՈՐՄՆԵՐԻ ԿԱՌՈՒՑՈՒՄ		
71	ՄԻՋՆՈՐՄՆԵՐԻ ԿԱՌՈՒՑՈՒՄ 12,5 ՄՄ ՀՐԱՎԱՅՈՒՆ ԳԻՊՍԱՍՏԱՎԱՐԱԾՂԹԵ ՍԱԼԵՐՈՎ,<<ԵՐԿՈՂՄԱՆ>> ՊՐՈՖԻԼՆԵՐԻ ՀԵՏ ՄԻԱՄԱՆ, 100ՄՄ	698.7 Մ²
72	ՄԻՋՆՈՐՄՆԵՐԻ ՄԵՑ ՉԱՅՆԱՄԵԿՈՒՄԻՉ ՀԱՆՔԱՅԻՆ ԲԱՄԲԱԿԻ ՏԵՂԱԴՐՈՒՄ 100ՄՄ ՀԱՍՏՈՒԹՅԱՄԲ, 20-25 ԿԳ/ԽՄ ԽՏՈՒԹՅԱՄԲ	69.87 Մ²
73	ՆԵՐՔԻՆ ԴՈՆԵՐԻ ՇՐԱՆԱԿՈՒՄ ՄԵՏԱՂԱԿԱՆ ՈՒՂԱՆԿՑՈՒՆ ԽՈՂՈՎԱԿՆԵՐՈՎ 80x40x3ՄՄ	298.00 ԳՕՄ
74	ՄԵՏԱՂԱԿԱՆ ԹԻԹԵՂ 150x150x5 ՄՄ	320 ՀԱՍ
75	ԴՑՈՒԲԵԼ M10 L = 110 ՄՄ	1280 ՀԱՍ
ԱՐՏԱՔԻՆ ՀԱՐԴԱՐՈՒՄ		
76	ԳԵՏԱՆԽԱՐՄԻԻ ԵՐԵՍԱՊԱՏՈՒՄ ԲԱԶԱԼՏԵ 30 ՄՄ ՍԱԼԵՐՈՎ ՆԵՌԱՌՅԱԼ, ՀԻՄԱԿՄԱԽՔ	196.95 Մ²
77	ՀԱԿԱՏՆԵՐԻ ԵՐԵՍԱՊԱՏՈՒՄ ՖԻՐՈՑՈՑՄԵՆՏԵ 12 ՄՄ ՍԱԼԵՐՈՎ ՆԵՌԱՌՅԱԼ, ՀԻՄԱԿՄԱԽՔ	705.81 Մ²
78	ՋԵՐՄԱՄԵԿՈՒՄԻՉ ՇԵՐՏ ԲԱԶԱԼՏԵ ՄԱՐԱԾԵԼԱՅԻՆ ՀԱՆՔԱՅԻՆ ԲԱՄԲԱԿԻՑ /ԱՐՏԱՔԻՆ ՇԵՐՏԸ 18 ՄՄ 170 ԿԳ/ԽՄ,ՆԵՐՔԻՆ ՇԵՐՏԸ 42 ՄՄ 86ԿԳ/ԽՄ/ 60ՄՄ	705.81 Մ²
79	ՄԵՏԱՂԱԿԱՆ ԽՑԱՐՈՒԹԱԿՆԵՐԻ ՏԵՂԱԴՐՈՒՄ 140 ՄՄ ԵՐԿԱՐՈՒԹՅԱՄԲ	706.0 ՀԱՍ

N/N	ԱՇԽԱՏԱՆՔՆԵՐԻ ԱՆՎԱՆՈՒՄԸ	ՔԱՆԱԿԸ
80	ՊԼԱՍՏՄԱՍԵ ԽՑԱՐՈՒԹԱԿՆԵՐԻ ՏԵՂԱԴՐՈՒՄ 140 ՄՄ ԵՐԿԱՐՈՒԹՅԱՄԲ	2825.0 ՀԱՍ
81	ԲԱԶԱԼՏԻՑ ՊԱՏՈՒՀԱՆԱԳՈԳԵՐԻ ՏԵՂԱԴՐՈՒՄ 50 ՄՄ ՀԱՍՏՈՒԹՅԱՄԲ	27.72 Մ²
82	ԱՐՏԱՔԻՆ ՇԵՊԵՐԻ ԵՐԵՍԱՊԱՏՈՒՄ ՖԻՐՈՑՈՑՄԵՆՏԱՅԻՆ ՍԱԼԵՐՈՎ	106.13 Մ²
83	ԳՈՒՑՔԱՅԻՆ ՏԱԽՏԱԿԱՄԱԾ	700.0 Մ²
ՏԱՆԻՔԻ ԻՐԱԿԱՆԱՅՈՒՄ		
84	ԳՈՒՆԱՎՈՐ ՊՐՈՖԻԼԱՎՈՐ ԹԻԹԵՂ ԿՊ-21-0,50 ՄՄ	1036.0 Մ²
85	ՑՎԻՔ ՋՐՀՈՐԴԱՆ ՀԱՐԹ ԳՈՒՆԱՎՈՐ ԹԻԹԵՂ 0,50 ՄՄ ՀԱՍՏՈՒԹՅԱՄԲ ԵՎ 900ՄՄ ԼԱՅՆՈՒԹՅԱՄԲ	190.00 ԳՕՄ
86	ՁՆԱԳԵԼ	187.00 ԳՕՄ
87	ՀԱՂԱԿԱՆԴԱԿ	187.00 ԳՕՄ
88	ՋՐԱՀԵՌԱՅՄԱՆ ԽՈՂՈՎԱԿ Փ150ՄՄ L=6.8Մ	8 ԿՏ
89	ՋՐԱՀԵՌԱՅՄԱՆ ԽՈՂՈՎԱԿ Փ150ՄՄ L=4.0Մ	16 ԿՏ
90	ԳՈՒՆԱՎՈՐ ՊԻՊ 0,5ՄՄ ՀԱՍՏՈՒԹՅԱՄԲ ԹԻԹԵՂԻՑ 300ՄՄ ԼԱՅՆՈՒԹՅԱՄԲ	45.0 Մ²
91	ՈՐՄԱՆԱՓՅՑ 120x120 ՄՄ	2.70 Մ³
92	ԾՊԵՂԱՆԱՎՈՑՔ 160x80 ՄՄ	11.20 Մ³
93	ՏԱԽՏԱԿԱՄԱԾ 150x50 ՄՄ	6.95 Մ³
94	ԿԱՎԱՐԱՄԱԾ 50x50 ՄՄ	4.31 Մ³
95	ԿԱՂԱԿԿ 120x120 ՄՄ	2.52 Մ³
96	ՄԱՐԴԱԿ 120x120 ՄՄ	1.25 Մ³
97	ՏԱԿԴԻՐ 300x60 ՄՄ	1.82 Մ³
98	ԹԵՔԱՆ 120x60 ՄՄ	1.30 Մ³
99	ՏԱՆԻՔԻ ԱՅԼ ԷԼԵՄԵՆՏՆԵՐ	2.25 Մ³
100	ՓԱՅՏԵ ԷԼԵՄԵՆՏՆԵՐԻ ՀԱԿԱՀՐԴՀԱՅԻՆ ԵՎ ՀԱԿԱՆԵԽԻՉ ՆՑՈՒԹՈՎ ՆԵՐԿՈՒՄ	34.30 Մ³
101	ՀԱՐՄԱՆ A240 ԴԱՍԻ ԱՄՐԱՆՈՎ	325.80 ԿԳ
ԶԵՂՆԱԼՈՒՄԱՄԻՏՆԵՐԻ ԻՐԱԿԱՆԱՅՈՒՄ		
102	ՊԻՊ ՀԱՐԹ ԹԻԹԵՂԻՑ 0,50 ՄՄ	9.60 ԳՕՄ
103	ՊՐՈՖԻԼԱՎՈՐ ԹԻԹԵՂ ԿՊ -21 - 0.50 ՄՄ	1.30 Մ²
104	ՀԱՐԹ ԹԻԹԵՂ - 0.50 ՄՄ	10.80 Մ²
105	ՓԱՅՏԵ ԷԼԵՄԵՆՏՆԵՐ	1.10 Մ³
ՕՂԱՓՈՒՈՒԹՅԱՆ ՀՈՐԱՆՆԵՐԻ ԻՐԱԿԱՆԱՅՈՒՄ		
106	ՕՂԱՓՈՒՈՒԹՅԱՆ ՀՈՐԱՆԻ ԻՐԱԿԱՆԱՅՈՒՄ ՊԵՄՋԱԲԼՈԿԻՑ 100 ՄՄ	8.30 Մ³
107	ԱՆՔՔԵՐԻ ՄԵՋ ՄԱՐԱՀԱՏԻԿ ԲԵՏՈՆԻ ԼՅՈՒՄ B7,5 ԴԱՍԻՑ	4.15 Մ³
108	ԲԵՏՈՆԵ ԲԼՈԿՆԵՐԻ ԱՄՐԱՆԱՎՈՐՈՒՄ ԱՄՐԱՆ Փ12A500C	170,0 ԿԳ
109	ԳՈՒՆԱՎՈՐ ՀԱՐԹ ԹԻԹԵՂՎ ԵՐԵՍԱՊԱՏՈՒՄ - 0.50 ՄՄ	16.90 Մ²
110	ՀԱՆՔԱՅԻՆ ԲԱՄԲԱԿՈՎ ԵՐԵՍԱՊԱՏՈՒՄ ՖՈԼԳԱՅԱՊԱՏ	70.00 Մ²
111	ՀՈՎՀԱՐԻ ԻՐԱԿԱՆԱՅՈՒՄ / ՋՈՆ/ ՀԱՐԹ ԹԻԹԵՂԻՑ	10.10 Մ²
112	ՄԵՏԱՂԱԿԱՆ ՀԻՄԱԿՄԱԽՔԻ ԿԱՌՈՒՑՈՒՄ 20x20 ՔԱՌԱԿՈՒՄԻ ԽՈՂՈՎԱԿՈՎ	37.30 ԳՕՄ
ՏԱՆԻՔ ԲԱՐՉՐԱՅՈՂ ԵԼԱՐԱՆԻ ԿԱՌՈՒՑՈՒՄ		

N/N	ԱՇԽԱՏԱՆՔՆԵՐԻ ԱՆՎԱՆՈՒՄԸ	ՔԱՆԱԿԸ
113	ԵԼԱՐԱՆԻ ՄԵՏԱՂԱԿԱՆ ՇՐԱՆԱԿՈՒՄ ՔԱՌԱԿՈՒՄԻ ԽՈՂՈՎԱԿՆԵՐՈՎ 40x40x3 ՄՄ	7.30 ԳՕՄ
114	ԵԼԱՐԱՆԻ ՄԵՏԱՂԱԿԱՆ ԱՍՏԻՃԱՆՆԵՐ ՔԱՌԱԿՈՒՄԻ ԽՈՂՈՎԱԿՆԵՐՈՎ 20x20x2ՄՄ	5.50 ԳՕՄ
115	ՄԵՏԱՂԱԿԱՆ ԹԻԹԵՂ 150x150x5 ՄՄ	6 ՀԱՏ
116	ԴՅՈՒԲԵԼ M10 L = 110 ՄՄ	24 ՀԱՏ
117	ՄԵՏԱՂԱԿԱՆ ԷԼԵՄԵՆՏՆԵՐԻ ԵՐԿԵՐՏՆ ԼԵՐԿՈՒՄ ՀԱԿԱԳՈՌԱՅԻՆ ԼԵՐԿՈՒՄ	2.05 Մ ²
ԳԼԵՆԱՐԱՏԱՐԿԻ ԶԵՐՄԱՄԵԿՈՒՄԱՑՈՒՄ		
118	Ց/ԱՎԱԶԻ ՀԱՐԹԵՑԱՆՈՂ ՇԵՐՏԻ ԻՐԱԿԱՆԱՑՈՒՄ 30ՄՄ	690.00 Մ ²
119	ԳՈԼՈՐԾԱԹՈՂ ԻԶՈՍՊԱՆ AM ԿԱՄ ՀԱՄԱՐԺԵՔ	690.00 Մ ²
120	ՀԱՆՔԱՅԻՆ ԲԱՄԲԱԿ 150ՄՄ ՀԱՄԱՆԻԹՅԱՄԲ	690.00 Մ ²
121	ԳՈԼՈՐԾԱԹՈՂ ԻԶՈՍՊԱՆ B ԿԱՄ ՀԱՄԱՐԺԵՔ	690.00 Մ ²
122	ՆՐԲԱՏԱՑԱԿ 12 ՄՄ	22.50 Մ ²
123	ՓԱՅՏԵ ՉՈՐՍՈՒՆ 160x80 ՄՄ	49.80 ԳՕՄ
124	ԱՆՅՈՒՄԻՆԻՑ ԱՆԿՅՈՒՆԱԿ 40x40x4 ՄՄ	8.30 ԳՕՄ
ՄՈՒՆԻՏՔԻ ՀՈՎՀԱՄՐՆԵՐԻ ԻՐԱԿԱՆԱՑՈՒՄ		
125	ԵՌԱՇԵՐՏ /Триплек/ ԿՈՓԱՓ ՍԳԱԿԻ 8+8ՄՄ 2 600x1 600 ՄՄ	2 ՀԱՏ
126	ԵՌԱՇԵՐՏ /Триплек/ ԿՈՓԱՓ ՍԳԱԿԻ 8+8ՄՄ 3 000x1 600 ՄՄ	1 ՀԱՏ
127	ԵՌԱՇԵՐՏ /Триплек/ ԿՈՓԱՓ ՍԳԱԿԻ 8+8ՄՄ 6 400x2 200 ՄՄ	1 ՀԱՏ
128	ԵՌԱՇԵՐՏ /Триплек/ ԿՈՓԱՓ ՍԳԱԿԻ 8+8ՄՄ 8 400x2 200 ՄՄ	1 ՀԱՏ
129	ԵՌԱՇԵՐՏ /Триплек/ ԿՈՓԱՓ ՍԳԱԿԻ 8+8ՄՄ 2 600x1 400 ՄՄ	2 ՀԱՏ
130	ԿԵՏԱՅԻՆ ԱՄՐԱՅՄԱՆ ԴԵՏԱԼ TKC1 ՉԺԱԳՈՏՎՈՂ	62 ՀԱՏ
131	ՇՆԿԱԶԵՎ ԱՐՏԱՔԻՆ ԴԵՏԱԼ 2 ՉԺԱԳՈՏՎՈՂ	31 ՀԱՏ
132	ՇՆԿԱԶԵՎ ԱՐՏԱՔԻՆ ԴԵՏԱԼ 2 ՉԺԱԳՈՏՎՈՂ	31 ՀԱՏ
133	ՇՆԿԱԶԵՎ ԱՐՏԱՔԻՆ ԴԵՏԱԼ 2 ՉԺԱԳՈՏՎՈՂ	62 ՀԱՏ
134	ՆԵՐԴԻՐ ԴԵՏԱԼ 1 L = 370 ՄՄ ՉԺԱԳՈՏՎՈՂ	31 ՀԱՏ
135	ՆԵՐԴԻՐ ԴԵՏԱԼ 2 L = 285 ՄՄ ՉԺԱԳՈՏՎՈՂ	31 ՀԱՏ
136	ՃՈՊԱՆ L = 500 ՄՄ ՉԺԱԳՈՏՎՈՂ	62 ՀԱՏ
137	ԶԳԱՆ Φ = 20 ՄՄ ՉԺԱԳՈՏՎՈՂ	31 ՀԱՏ
138	ԳԱՄԱՄԵԽՈ M16 L= 470ՄՄ	62 ՀԱՏ
139	ՀԵՂՅՈՒՄ M16 ՉԺԱԳՈՏՎՈՂ	124 ՀԱՏ
140	ՀԵՂՅՈՒՄ M16 ՉԺԱԳՈՏՎՈՂ /Din912/	56.4 ԳՕՄ
141	ՎՐԴԻՐ ԴԵԿԱՐԱՏԻՎ ԴԵՏԱԼ 67x141x0.8 ՄՄ ՉԺԱԳՈՏՎՈՂ	25.65 Մ2
142	ԳՈԼՈՐԾԻՄԱՄԵԿՈՒՄԻ ՍՏՓՕՂԱԿ ԴԿԵՍ- ԻՑ	30 ՀԱՏ
143	ՄԵՏԱՂԱԿԱՆ ՌԻԴԱՆԿՅՈՒՆ ԽՈՂՈՎԱԿ 140x70x3 ՄՄ	120 ՀԱՏ
144	ՄԵՏԱՂԱԿԱՆ ԷԼԵՄԵՆՏՆԵՐԻ ԵՐԿԵՐՏ ՀԱԿԱԳՈՌԱՅԻՆ ԼԵՐԿՈՒՄ	120 ՀԱՏ