


						ԵՔ-ԳՀԽԱՇՁԲ - 25/10			
						ԵՐԵՎԱՆ ԶԱՂԱՔԻ ԶԱՆԱԶԵՌ-ՉԵՅԹՈՒՆ ՎԱՐՉԱԿԱՆ ՇՐՋԱՆԻ Հ.150 ՄԱՆԿԱՊԱՐՏԵԶԻ ՀԻՄՆԱՆՈՐՈԳՄԱՆ ԵՎ ԲԱԿԻ ԲԱՐԵՎԱՐՈՒՄ			
Փոփ	Տղմ.քան	Թերթ	Փաստ.թիվ	Ստորագ.	Թվակ.				
						ՇԻՆԱՐԱՐՈՒԹՅԱՆ ԿԱԶՄԱԿԵՐՊՄԱՆ ՆԱԽԱԳԻԾ	Փուլ	Թերթ	Թերթեր
Տևողեն							Ա	19	91
Նախագծող		Օ.Ստեփանյան					ՕՆ ԴԻԶԱՅՆ ՄՊԸ		
Նախագծող									

ԵՐԵՎԱՆ
ՔԱՆԱՔԵՌ ԶԵՅԹՈՒՆ

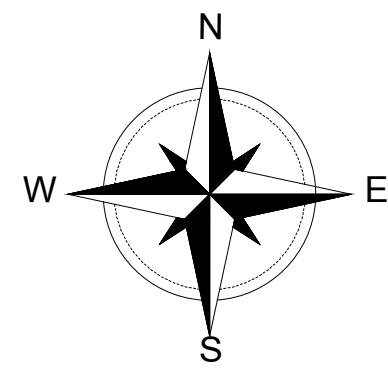

ԱՇԽԱՏԱՆՔԻ ՃԱԿԱՏԻ
ՈՒՂՈՒԹՅՈՒՆ

ՄԵԿ ՀԱՐԿԱՆԻ
ՈՉ ԲՆԱԿԵԼԻ ՇԻՆՈՒԹՅՈՒՆ

ՆՈՐ ՄԱՍՆԱՇԵԼԻ
ՈՒՐԱԳԻԾԸ

ԴԵՏԱՐԿՎՈՂ
ՄԱՆԿԱՊԱՐՏԵԶԻ
ՇԵՆՔԸ

ՀԵՏԼԻՑՔԻ ՀԱՄԱՐ ԲՆԱՅՈՂԻ
ԺԱՄԱՆԱԿԱՎՈՐ ՊԱՅԵՍ

ՔՈՒԿԵՅԹԻ ԴԵՍԻԳՆԱՏՈՐՆ
4 ՀԱՐԿԱՆԻ ՇԻՆՈՒԹՅՈՒՆ

ԷԶՍԿՈՎԱՏՈՐԻ ՇԱՐԺՄԱՆ
ՈՒՂՈՒԹՅՈՒՆ


ԱՎՏՈՄԵԶԵՆԱՆԵՐԻ
ՇԱՐԺՄԱՆ ՈՒՂՈՒԹՅՈՒՆ

ԲՆԱԿԵԼԻ
2 ՀԱՐԿԱՆԻ ՏՈՒՆ

ՓԱՓԱԶԱՆ ՓՈՂՈՑ

ԲԱՐԱՅԱՆ ՓՈՂՈՑ

ՄԱՆԿԱՊԱՐՏԵԶԻ ԳՈՅՈՒԹՅՈՒՆ ՈՒՆԵՑՈՂ ՄԱՍՆԱՇԵԼԻ
ՀԻՄՆԵՐԻ ՇՈՒՐՁԸ ՓՈՐԿՈՂ ԽՐԱՄՈՒԴԻՆԵՐԻ ՀԱՏԱԿԱԳԻԾ

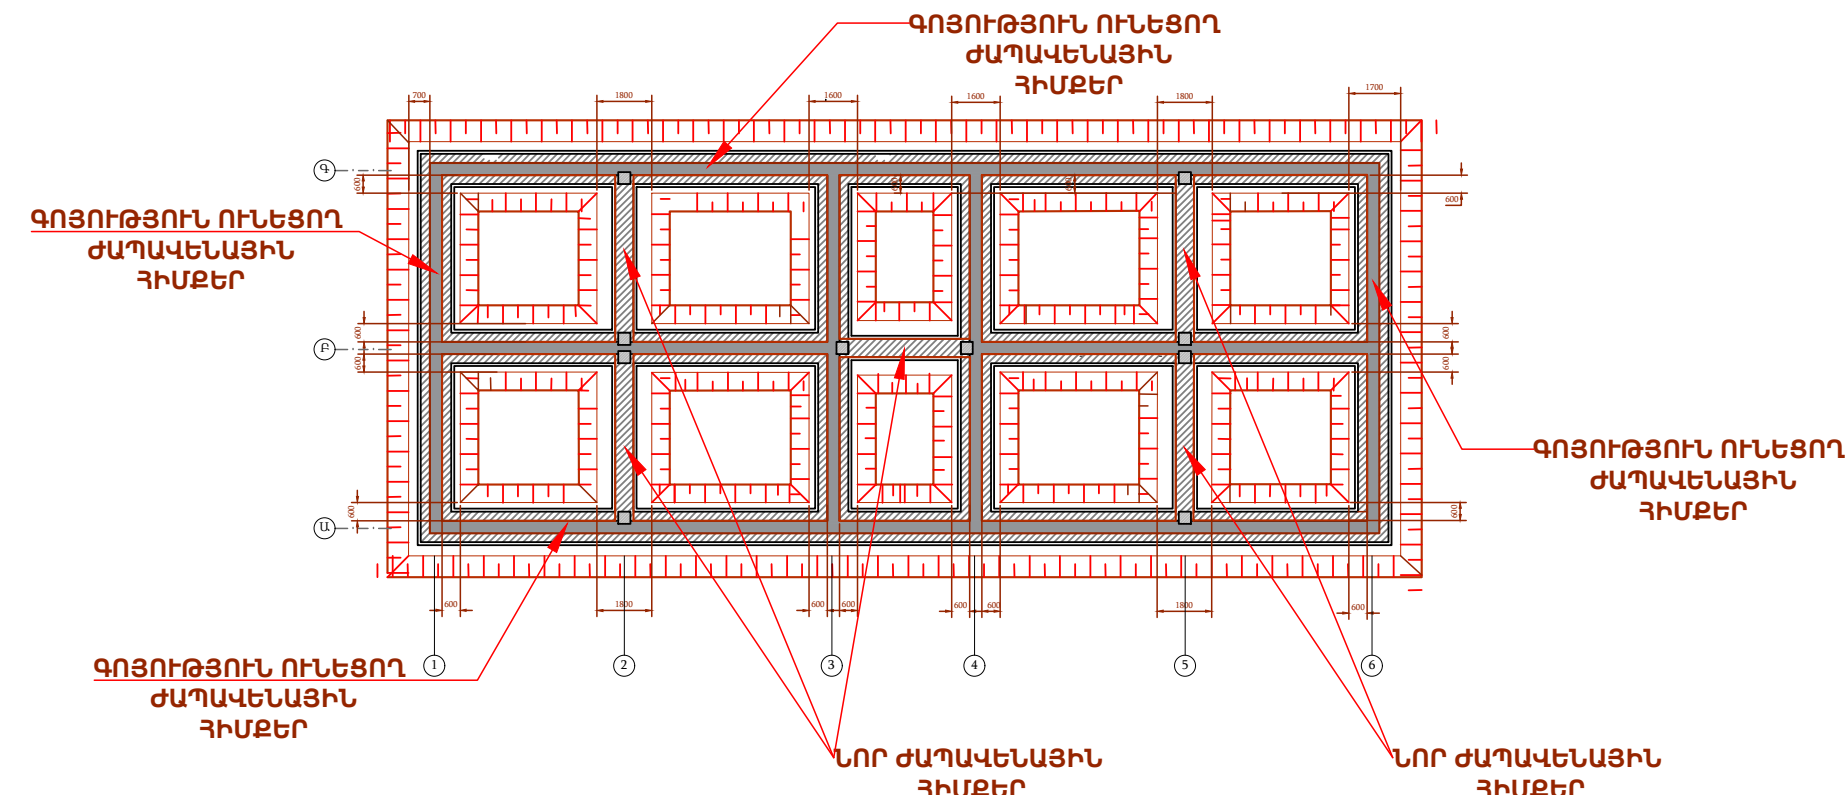

ԺԱՄԱՆԱԿԱՎՈՐ ԿԱՌՈՒՅՑՆԵՐ

1.	ՊԱՀԱԿԻ ՏՆԱԿ	2
2.	ԱՇԽԱՏԱՆՔԻ ԳՐԱՍԵՆՅԱԿ	1
3.	ՓԱԿ ՊԱՀԵՍ	1
4.	ՀԱՆԴԵՐՁԱՐԱՆ	2
5.	ԲԱՑ ՊԱՀԵՍ	2
6.	ԲԻՈԶՈՒԳԱՐԱՆ	2

ԾԱՆՈՒԹՈՒՄ

- Հողային աշխատանքները սկսելուց և ավարտելուց հետո կատարել գեոդեզիական հանույթ: Ծավալները ճշտել տեղում:
- Հիմնային աշխատանքները սկսել երկրաբանի եզրակացության ակտը կազմելուց հետո

ՊԱՍՏԱՌ


ԿԱՌՈՒՅԱՊԱՏՈՂ՝	
ԳԼԽԱՎՈՐ ԿԱՊԱՆԱԾՈՒ՝	
ՀԵՂԻՆԱԿԱՑԻՆ ՀՍԿՈՂՈՒԹՅԱՆՈՒ՝	
ՏԵԽՆԻԿԱԿԱՆ ՀՍԿՈՂՈՒԹՅՈՒՆ՝	
ՇԻՆԱՐԱՐՈՒԹՅԱՆ ԹՈՒՅԼՏՎՈՒԹՅՈՒՆ՝	

ԵԶ-ԳՀԽԱՇՁԲ - 25/10

ԵՐԵՎԱՆ ՔԱՆԱՔԻ ՔԱՆԱՔԵՌ-ԶԵՅԹՈՒՆ ԿԱՐԶԱԿԱՆ ՇՐՋԱՆԻ Հ.150
ՄԱՆԿԱՊԱՐՏԵԶԻ ՀԻՄՆԱՆՈՐՈԳՄԱՆ ԵՎ ԲԱԿԻ ԲԱՐԵԿԱՐԳՈՒՄ

						ԵԸ-ԳՀԽԱՇՁԲ - 25/10			
						ԵՐԵՎԱՆ ԶԱՂԱՔԻ ԶԱՆԱՔԵՐ-ՉԵՅԹՈՒՆ ՎԱՐՉԱԿԱՆ ՇՐՋԱՆԻ Հ.150 ՍԱՆԿԱՊԱՐՏԵԶԻ ՀԻՄՆԱՆՈՐՈԳԱՄԱՆ ԵՎ ԲԱԿԻ ԲԱՐԵԿԱՐԳՈՒՄ			
Փուլ	Տղմ.քան	Թերթ	Փաստ.թիվ	Ստորագ.	Թվակ.				
						ՇԻՆԱՐԱՐՈՒԹՅԱՆ ԿԱԶՄԱԿԵՐՊՄԱՆ ՆԱԽԱԳԻԾ	Փուլ	Թերթ	Թերթեր
Տնօրեն							Ա	19	91
Նախագծող	Օ.Ստեփանյան					ՇԻՆԱՐԱՐՈՒԹՅԱՆ ԳԼԽԱՎՈՐ ՀԱՏԱԿԱԳԻԾ ԶԱՆՄԱՆ և ՀՈՂԱՑԻՆ ԱՇԽԱՏԱՆՔՆԵՐ	ՕՆ ԴԻԶԱՅՆ ՍՊԸ		
Նախագծող									

ԵՐԵՎԱՆ
ՔԱՆԱՔԵՌ ԶԵՅԹՈՒՆ

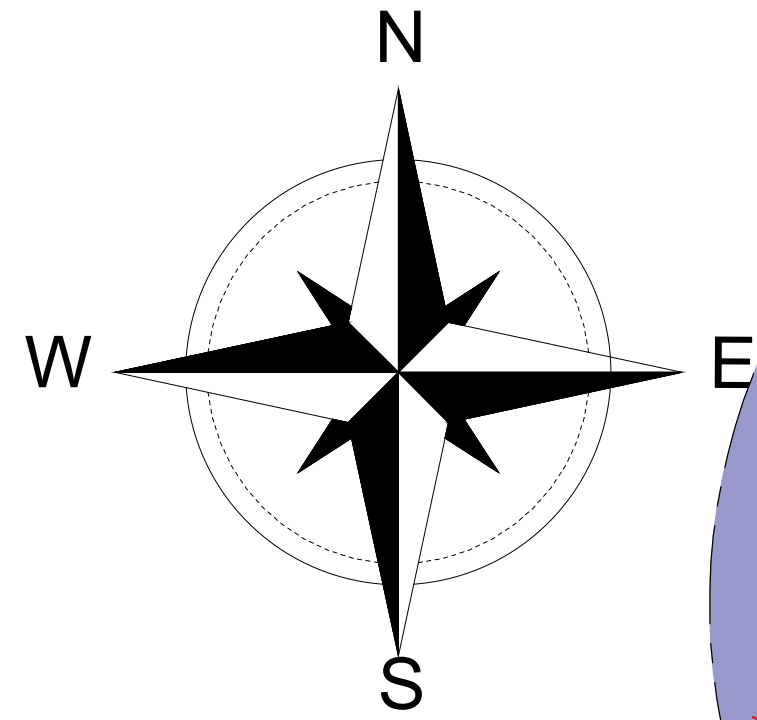

ԱՎՏՈՎՈԱՆԻ
ԱՇԽԱՏԱՆՔԱՅԻՆ
ԳՈՏԻՆ

ԱՎՏՈՎՈԱՆԻ
ԱՇԽԱՏԱՆՔԱՅԻՆ
ԳՈՏԻՆ

ԱՎՏՈՄԵԲԵՆԱՆԵՐԻ
ՇԱՐԺՄԱՆ ՈՒՂՈՒԹՅՈՒՆԸ

ՄԵԿ ՀԱՐԿԱՆԻ
ԱՉ ԲՆԱԿԵԼԻ ՇԻՆՈՒԹՅՈՒՆ

ԲՆԱԿԵԼԻ
2 ՀԱՐԿԱՆԻ ՏՈՒՆ

ՀԵՏԼԻՑՔԻ ՀԱՄԱՐ ԲՆԱՅՈՂԻ
ԺԱՄԱՆԱԿԱՎՈՐ ՊԱՅԵՍ

ՔՈՒԿԵՅԹԻ ԴԵՍԴԱՆԱՏՈՒՆ
4 ՀԱՐԿԱՆԻ ՇԻՆՈՒԹՅՈՒՆ

ԲԱՐԱՅԱՆ ՓՈՂՈՑ

ՓԱԺԱՅԱՆ ՓՈՂՈՑ

ԵԶ-ԳՅԽԱՇՁԲ - 25/10

ԵՐԵՎԱՆ ՔԱՆԱՔԻ ՔԱՆԱՔԵՌ-ԶԵՅԹՈՒՆ ՎԱՐՉԱԿԱՆ ՇՐՋԱՆԻ Հ.150
ՄԱՆԿԱՊԱՐՏԵԶԻ ՀԻՄՆԱՆՈՐՈԳՄԱՆ ԵՎ ԲԱԿԻ ԲԱՐԵԿԱՐԳՈՒՄ

Փուլի Տղմ.քան Թերթ Փաստ.փվ Ստորագ. Թվակ.

Տարբեր

ՇԻՆԱՐԱՐՈՒԹՅԱՆ ՎԱԶՄԱԿԵՐՊՄԱՆ
ՆԱԽԱԳԻԾ

Փուլ Թերթ Թերթեր
Ա 19 91

Նախագծող Օ.Ստեփանյան

ՇԻՆԱՐԱՐՈՒԹՅԱՆ ԳԼԽԱՎՈՐ ՀԱՏԱԿԱԳԻԾ
ՄՈՆԻՏՈՐԻՆԻ ԱՇԽԱՏԱՆՔՆԵՐ

ՕՆ ԴԻԶԱՅՆ
ՄՈԸ



Նախագծող

ՇԻՆ ՀՐԱՊԱՐԱԿԻ ԱՆՎՏԱՆԳՈՒԹՅԱՆ ՆՇԱՆՆԵՐ

ՄՈՒՏՔԸ ԱՐԳԵԼՎՈՒՄ Է
ՏՐԱՆՍՊՈՐՏԱՅԻՆ ՄԻՋՈՑՆԵՐԻ
ՀԱՍԱՐ




ՈՒՇԱԴՐՈՒԹՅՈՒՆ.
ՎՏԱՆԳԱՎՈՐ Է



ՉԻ ԹՈՒՅԼԱՏՐՎՈՒՄ



ՎՏԱՆԳԱՎՈՐ Է.
ՀՆԱՐԱՎՈՐ Է ԲԵՌԻ ԱՆՎՈՒՄ

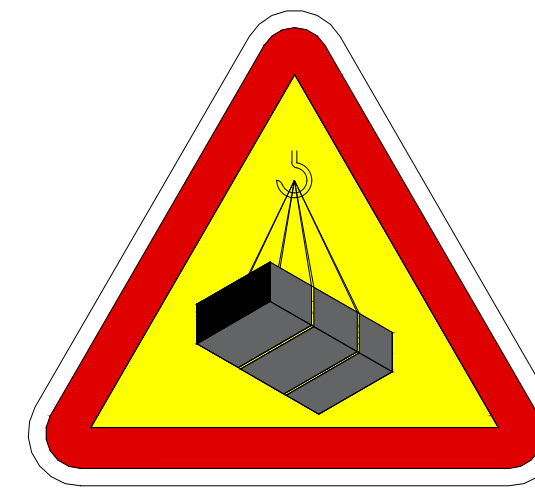



ՄՈՒՏՔԸ ԱՐԳԵԼՎՈՒՄ Է



ՀԱԳԻՐ ՍԱՂԱԿԱՐՏ
ՄՈՒՏՔԸ ՇԻՆՀՐԱՊԱՐԱԿԻ ԱՌԱՆՑ
ՍԱՂԱԿԱՐՏԻ ԱՐԳԵԼՎՈՒՄ Է




ԻՆՔՆԱԳՆԱՑ ԲԵՏՈՆԱԽԱՈՒՆԻՉ

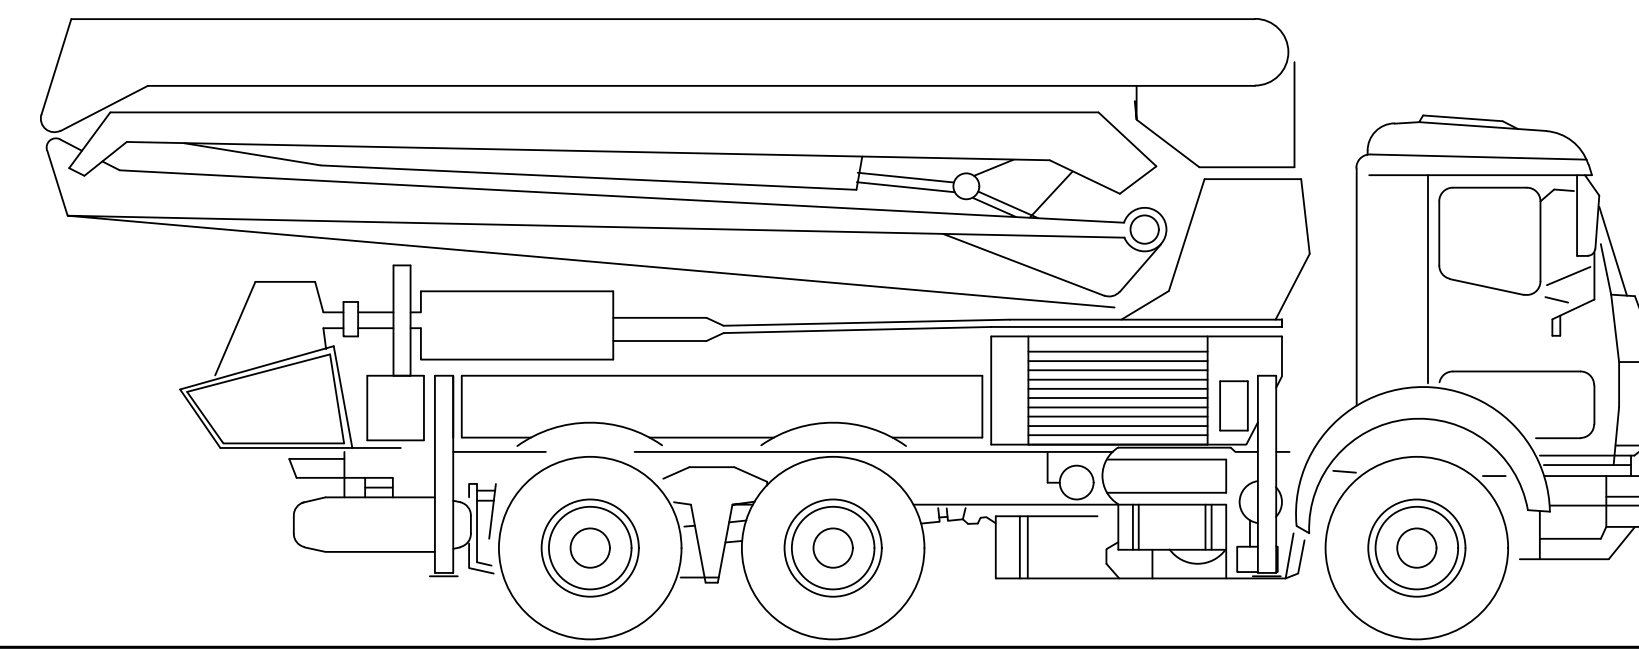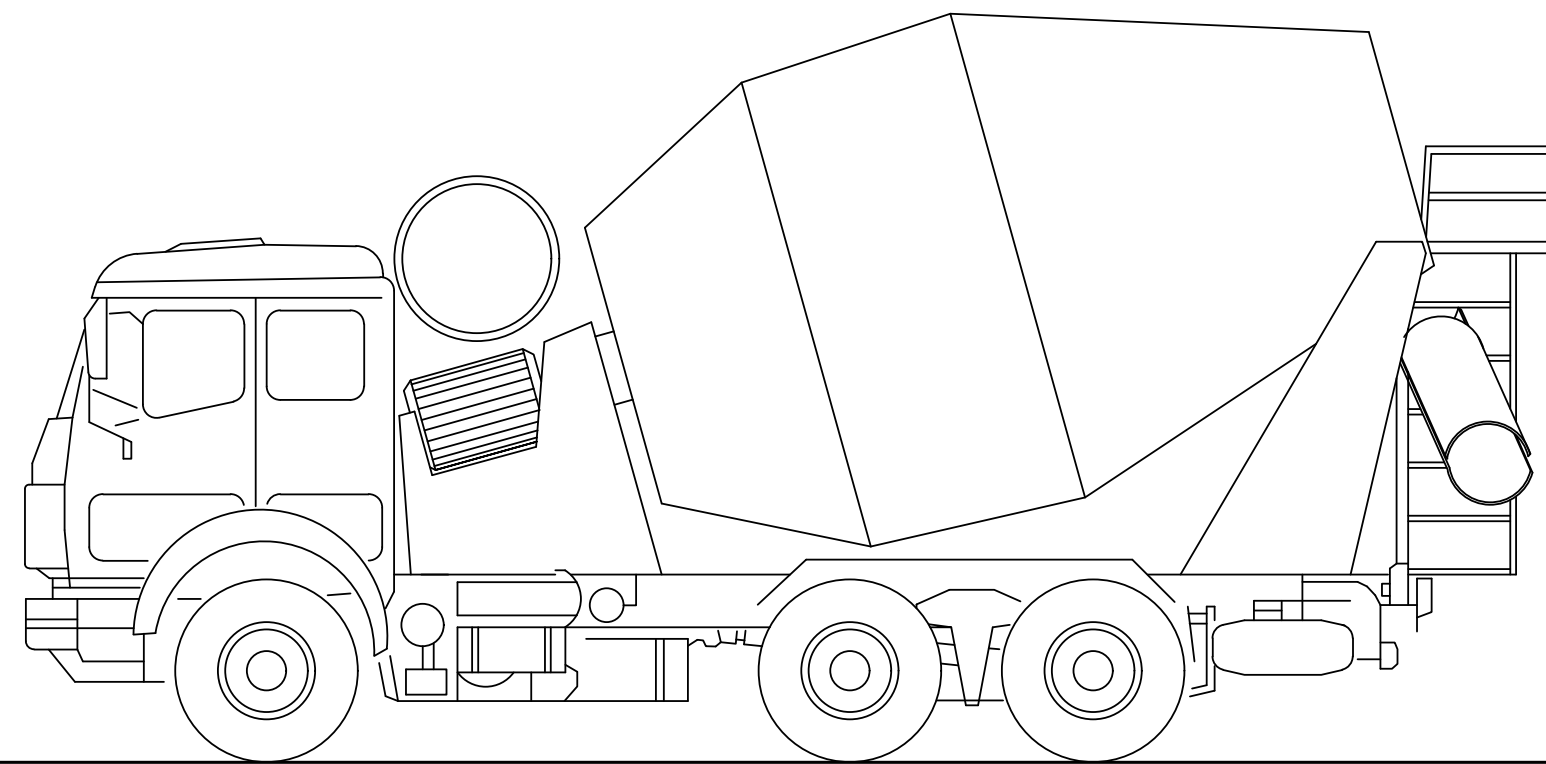


ԻՆՔՆԱԳՆԱՑ ԲԵՏՈՆԱՄՐԻՉ


JCB -ի և ԻՆՔՆԱԹԱՓԻ ՀԱՍԱՏԵՂ ԱՇԽԱՏԱՆՔԸ

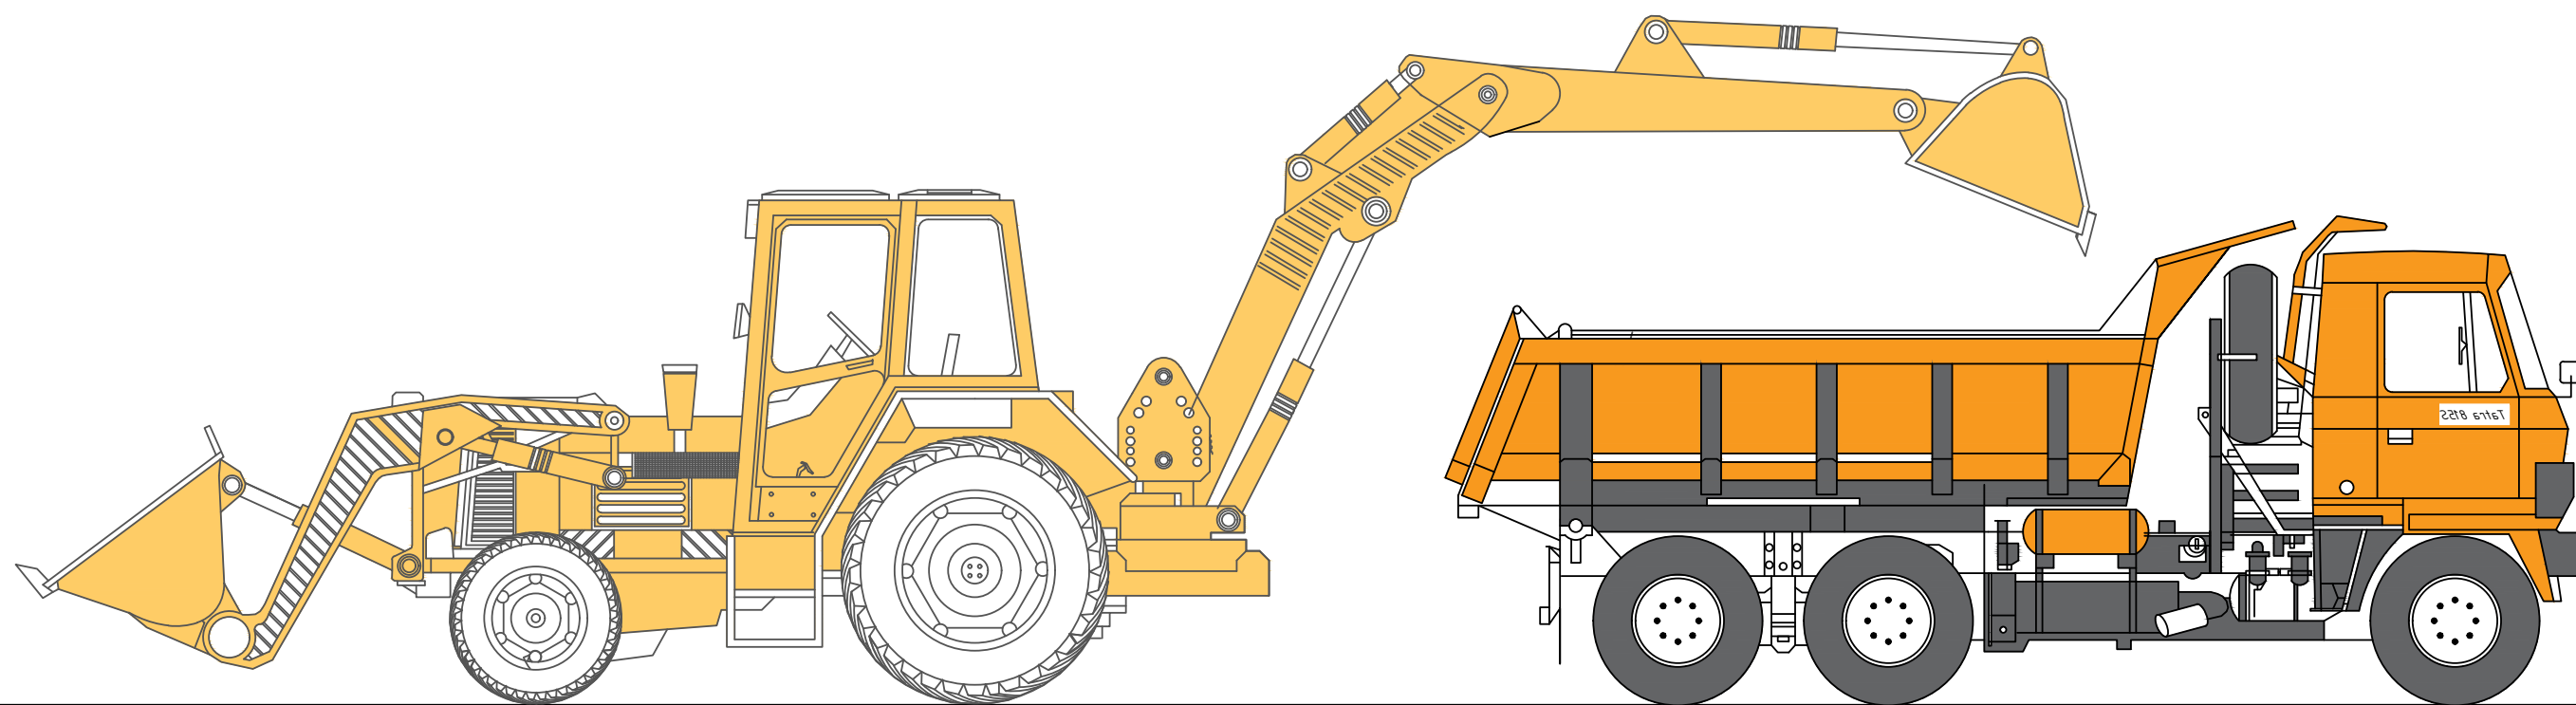

JCB -ի ԱՇԽԱՏԱՆՔԸ ՓՈՍՏՈՐԱԿ ՓՈՐԵԼԻՍ

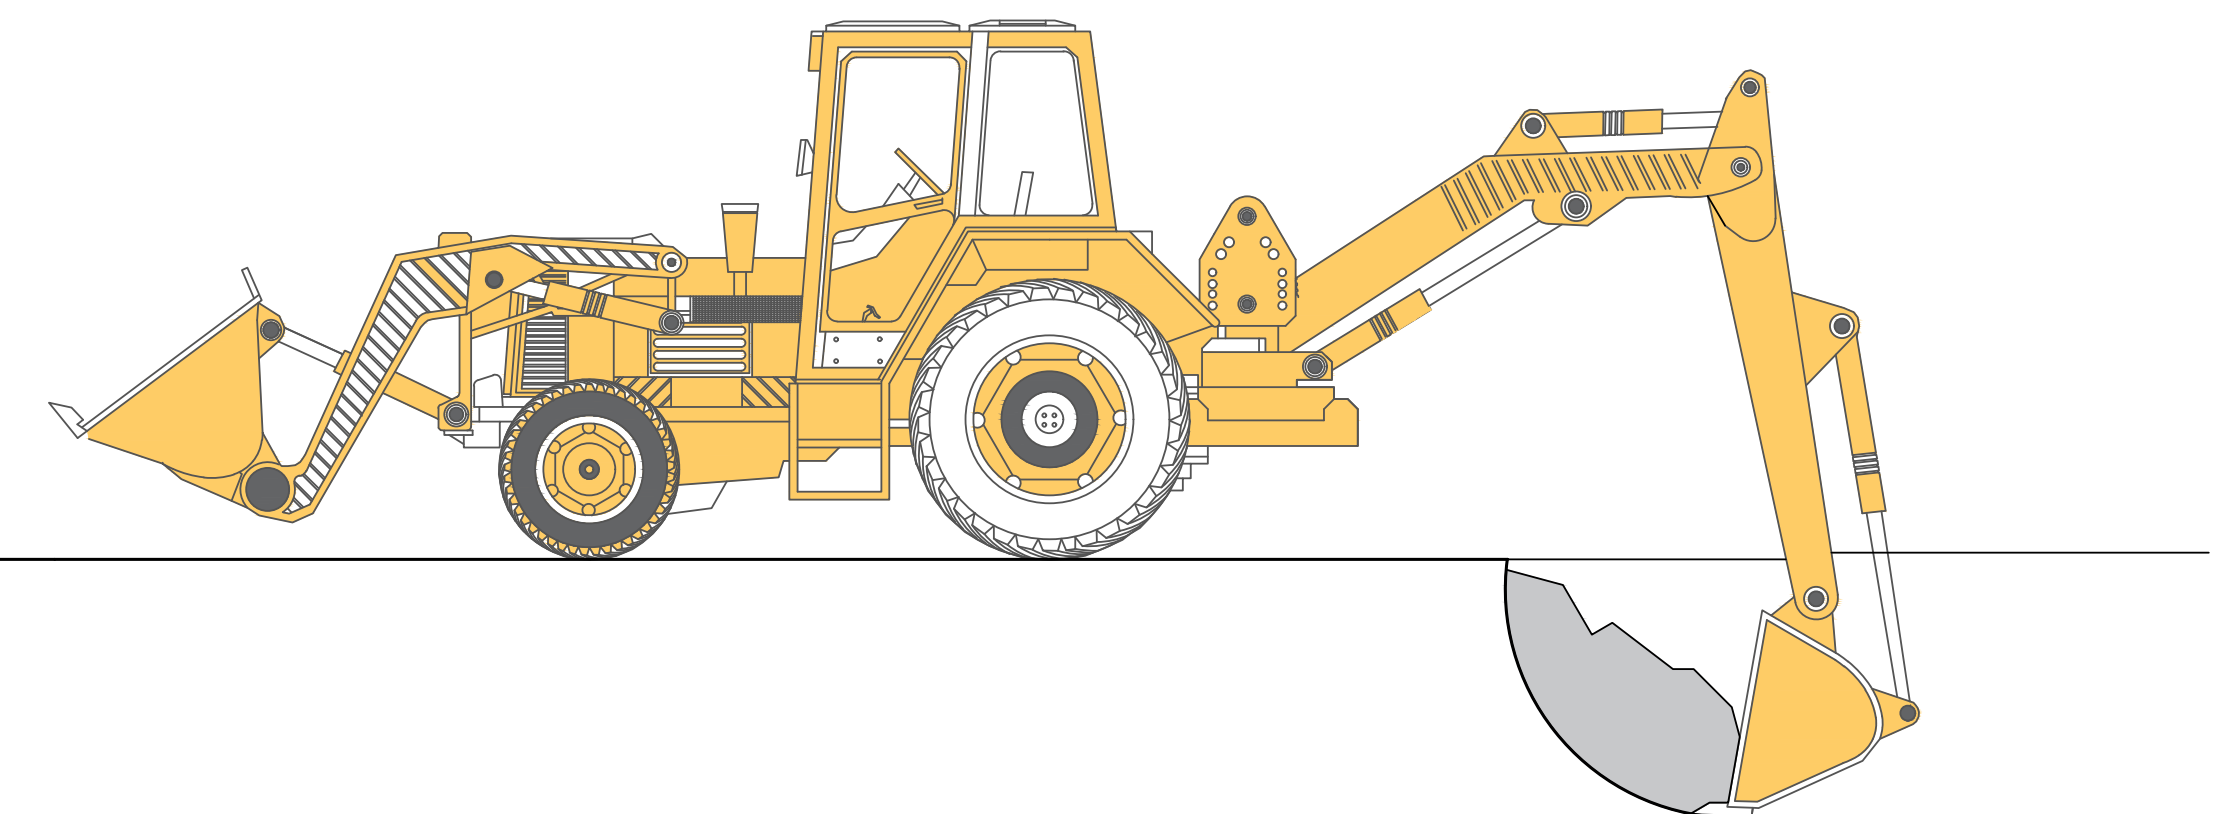

ԷԶՍԿՈՎԱՏՈՐԻ և ԻՆՔՆԱԹԱՓԻ ԱՇԽԱՏԱՆՔԸ

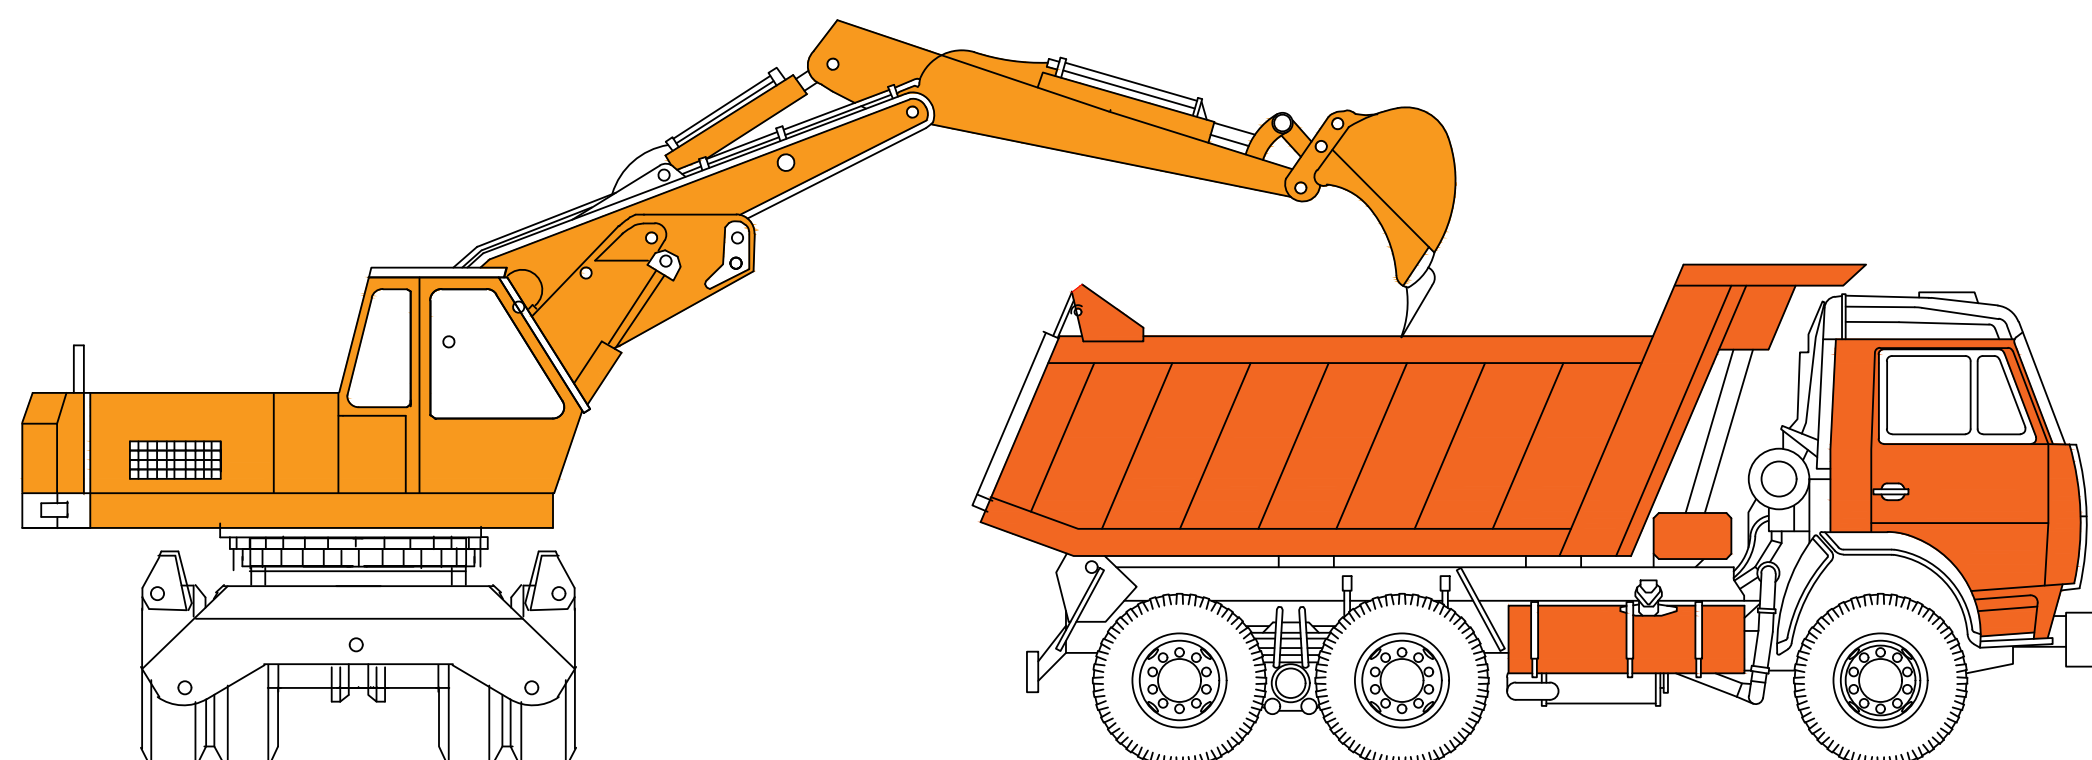


ԵԶ-ԳՅԻԱՇՁԲ - 25/10


ԵՐԵՎԱՆԻ ԶԱՆԱԶԵՆ-ՉԵՅԹՈՒՆ ՎԱՐՉԱԿԱՆ ՇՐՋԱՆԻ Հ.150
ՄԱՆԿԱՊԱՐՏԵՉԻ ՀԻՄՆԱՆՈՐՈԳՄԱՆ ԵՎ ԲԱԿԻ ԲԱՐԵԿԱՐԳՈՒՄ

						ԵԲ-ԳՀԽԱՇՁԲ - 25/10				
						ԵՐԵՎԱՆ ԶԱՂԱՔԻ ԶԱՆԱԶԵՌ-ՉԵՅԹՈՒՆ ՎԱՐՉԱԿԱՆ ՇՐՋԱՆԻ Հ.150 ՍԱՆԿԱՊԱՐՏԵԶԻ ՀԻՄՆԱՆՈՐՈԳՄԱՆ ԵՎ ԲԱԿԻ ԲԱՐԵՎԱՐԳՈՒՄ				
Փուլ	Տղմ.քան	Թերթ	Փաստ.փվ	Ստորագ.	Թվակ.					
Տնօրեն						ՇԻՆԱՐԱՐՈՒԹՅԱՆ ՎԱՉՄԱԿԵՐՊՄԱՆ ՆԱԽԱԳԻԾ		Փուլ	Թերթ	Թերթեր
								Ա	19	91
Նախագծող	Օ.Ստեփանյան					ՇԻՆԱՐԱՐԱԿԱՆ ՏԵԽՆԻԿԱՆԵՐԻ ՀԱՍԱՏԵՂ ԱՇԽԱՏԱՆՔՆԵՐԸ ՇԻՆՀՐԱՊԱՐԱԿԻ ԱՆՎՏԱՆԳՈՒԹՅԱՆ ՆՇԱՆՆԵՐԸ		ՕՆ ԴԻԶԱՅՆ ՄՊԸ		
Նախագծող										


ԱՎՏՈԿՐԱՆՆԵՐԻ ԱՇԽԱՏԱՆՔԱՅԻՆ ՍԽԵՄԱՆ

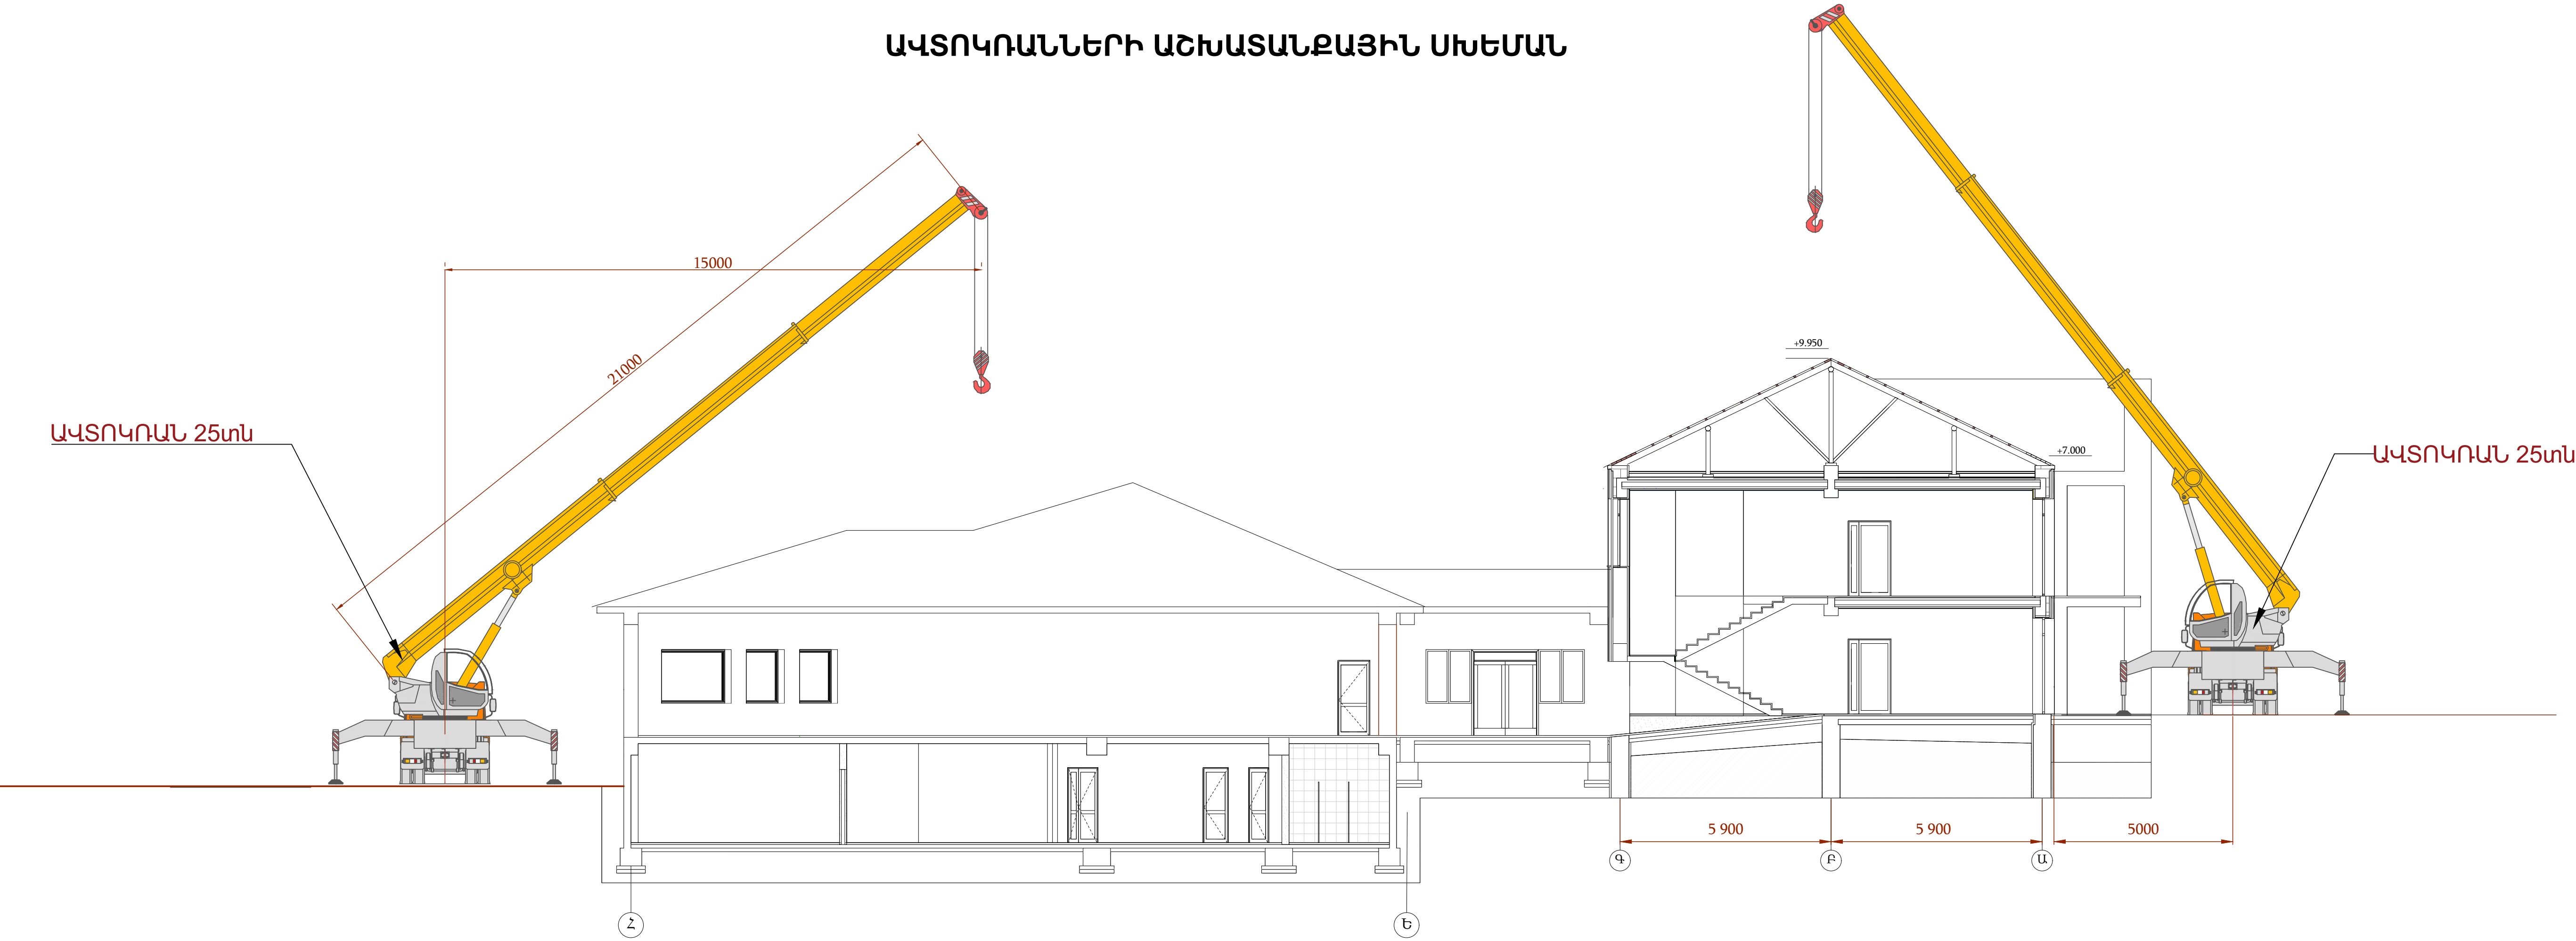

ԱՎՏՈԿՐԱՆԻ ՏԵԽՆԻԿԱԿԱՆ ԲՆՈՒԹԱԳԻՐԸ

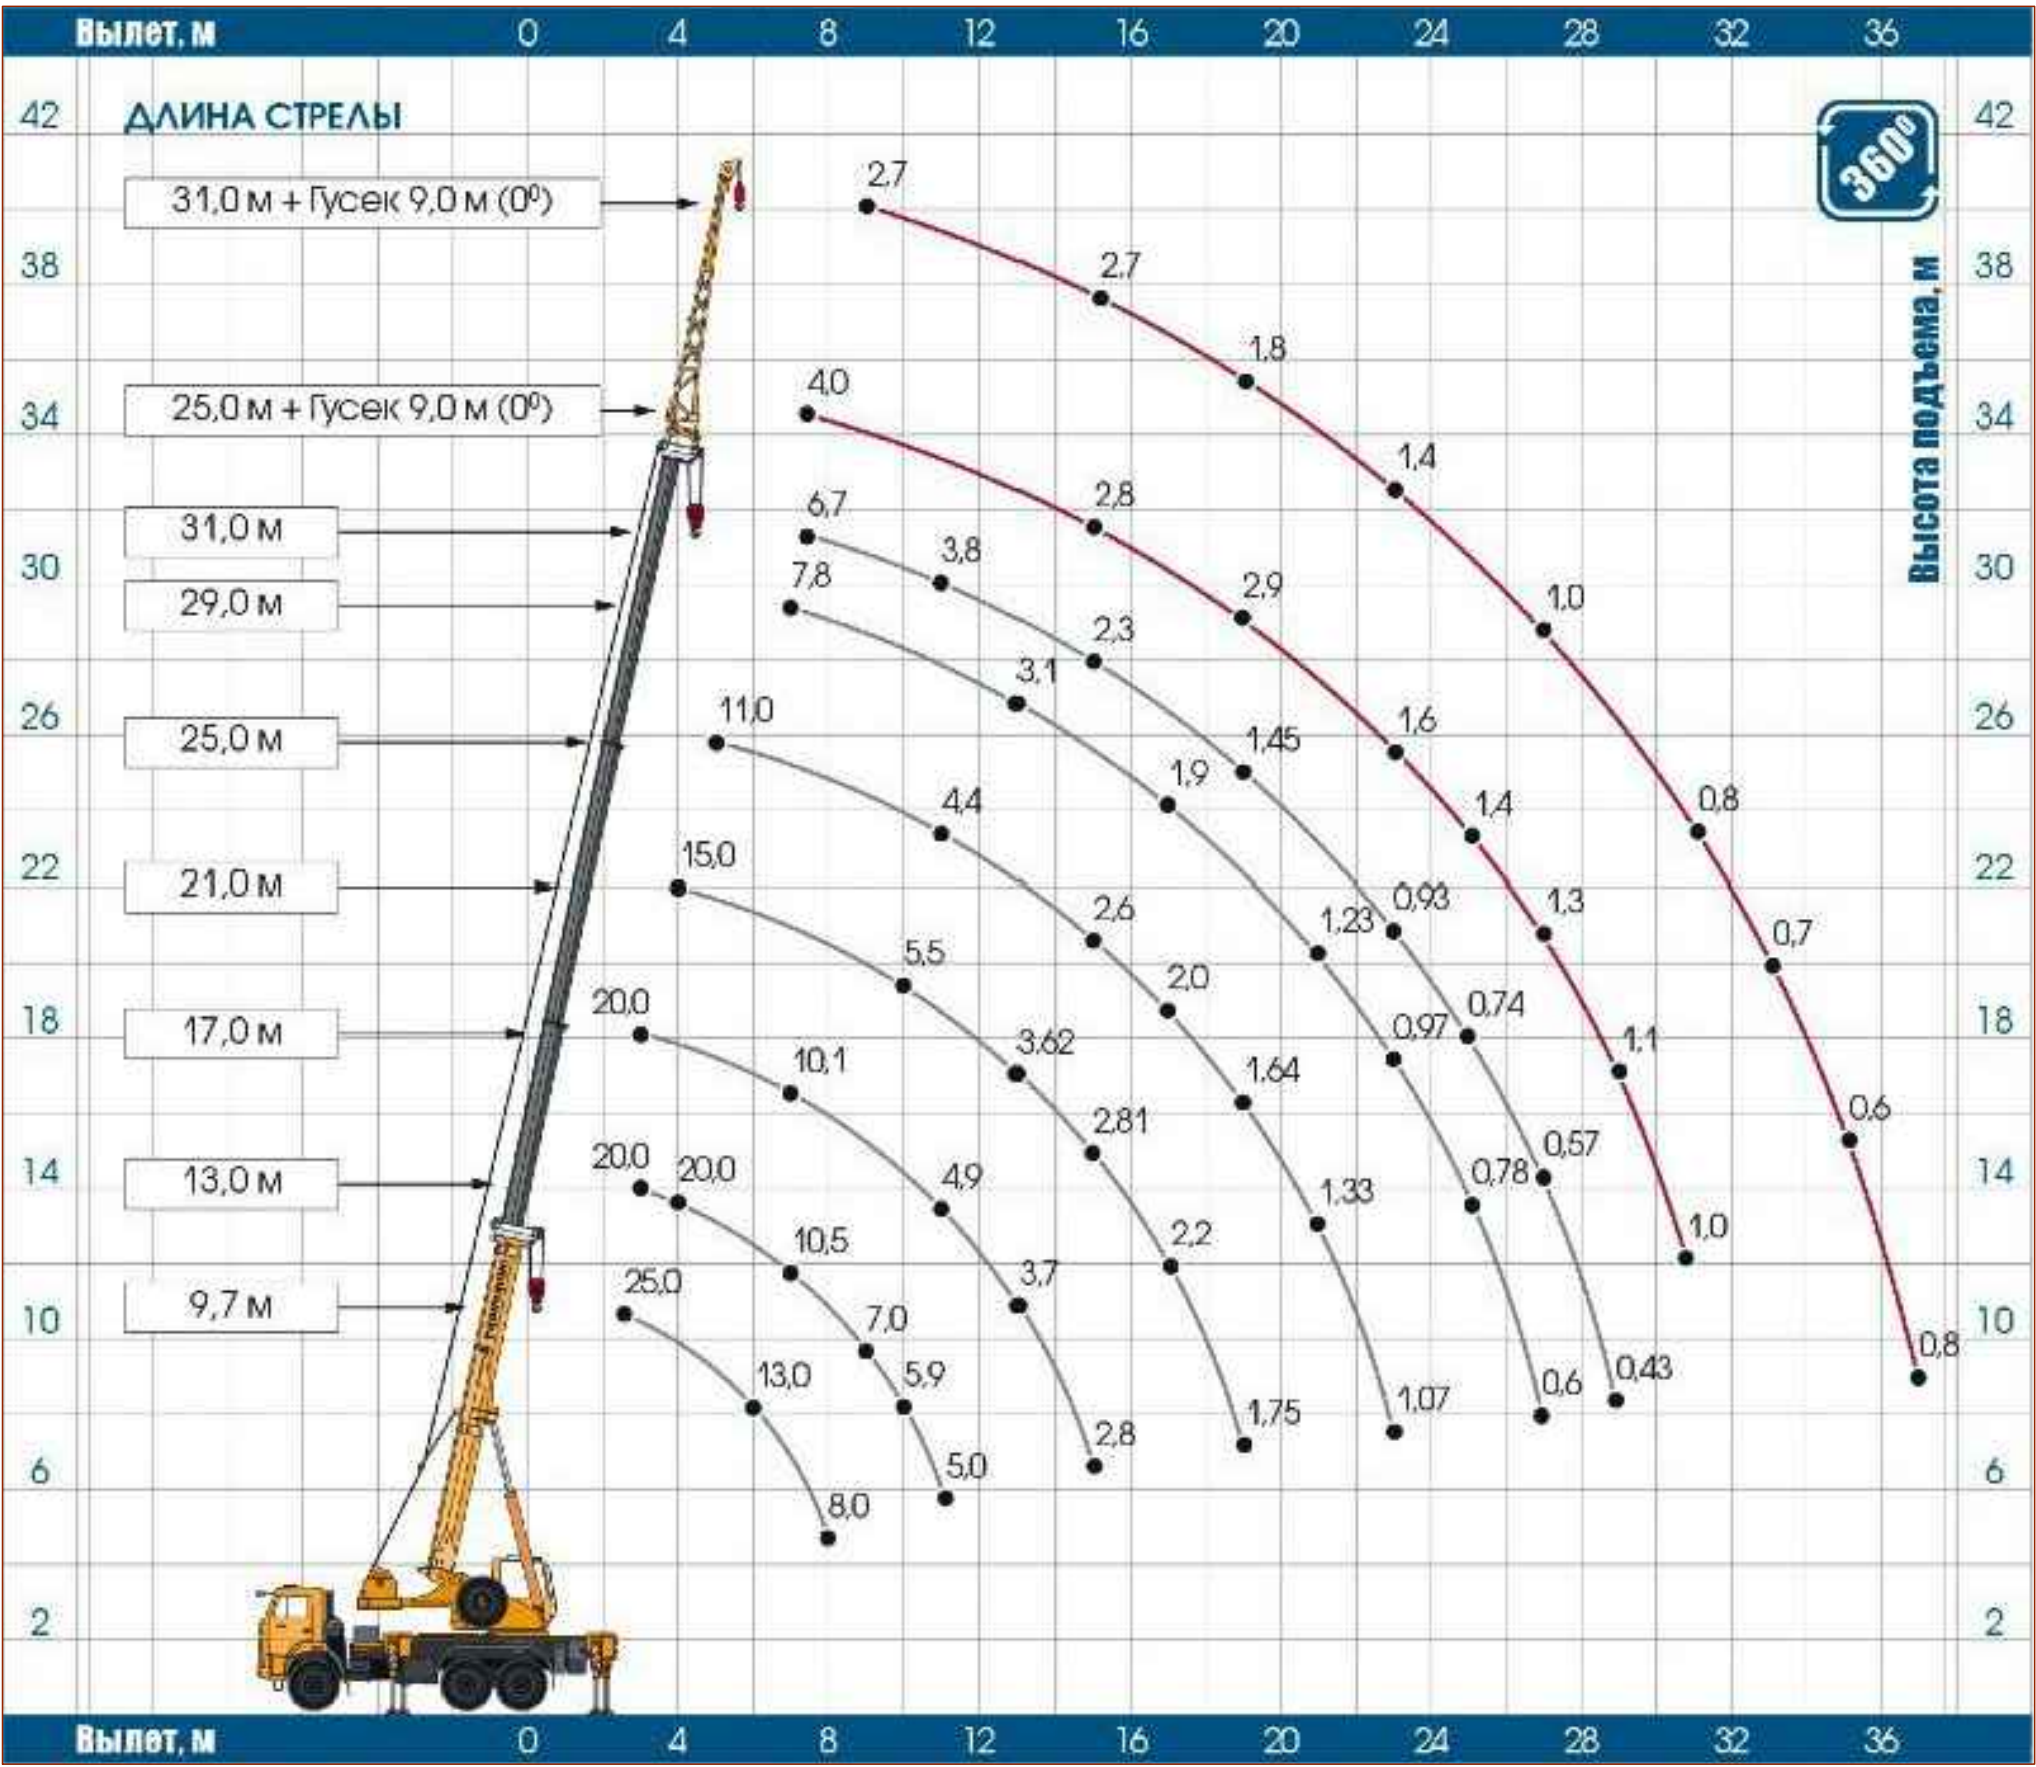


ՃՈՂԱՆԱՍԱՐՔԵՐԻ ՄԻԱՑՄԱՆ ՍԽԵՄԱՆԵՐԸ ՏԱՐԲԵՐ ԿՈՆՍՏՐՈՒԿՏԻԱՆԵՐ ԲԱՐՁՐԱՅՆԵԼՈՒ ԺԱՄԱՆԱԿ

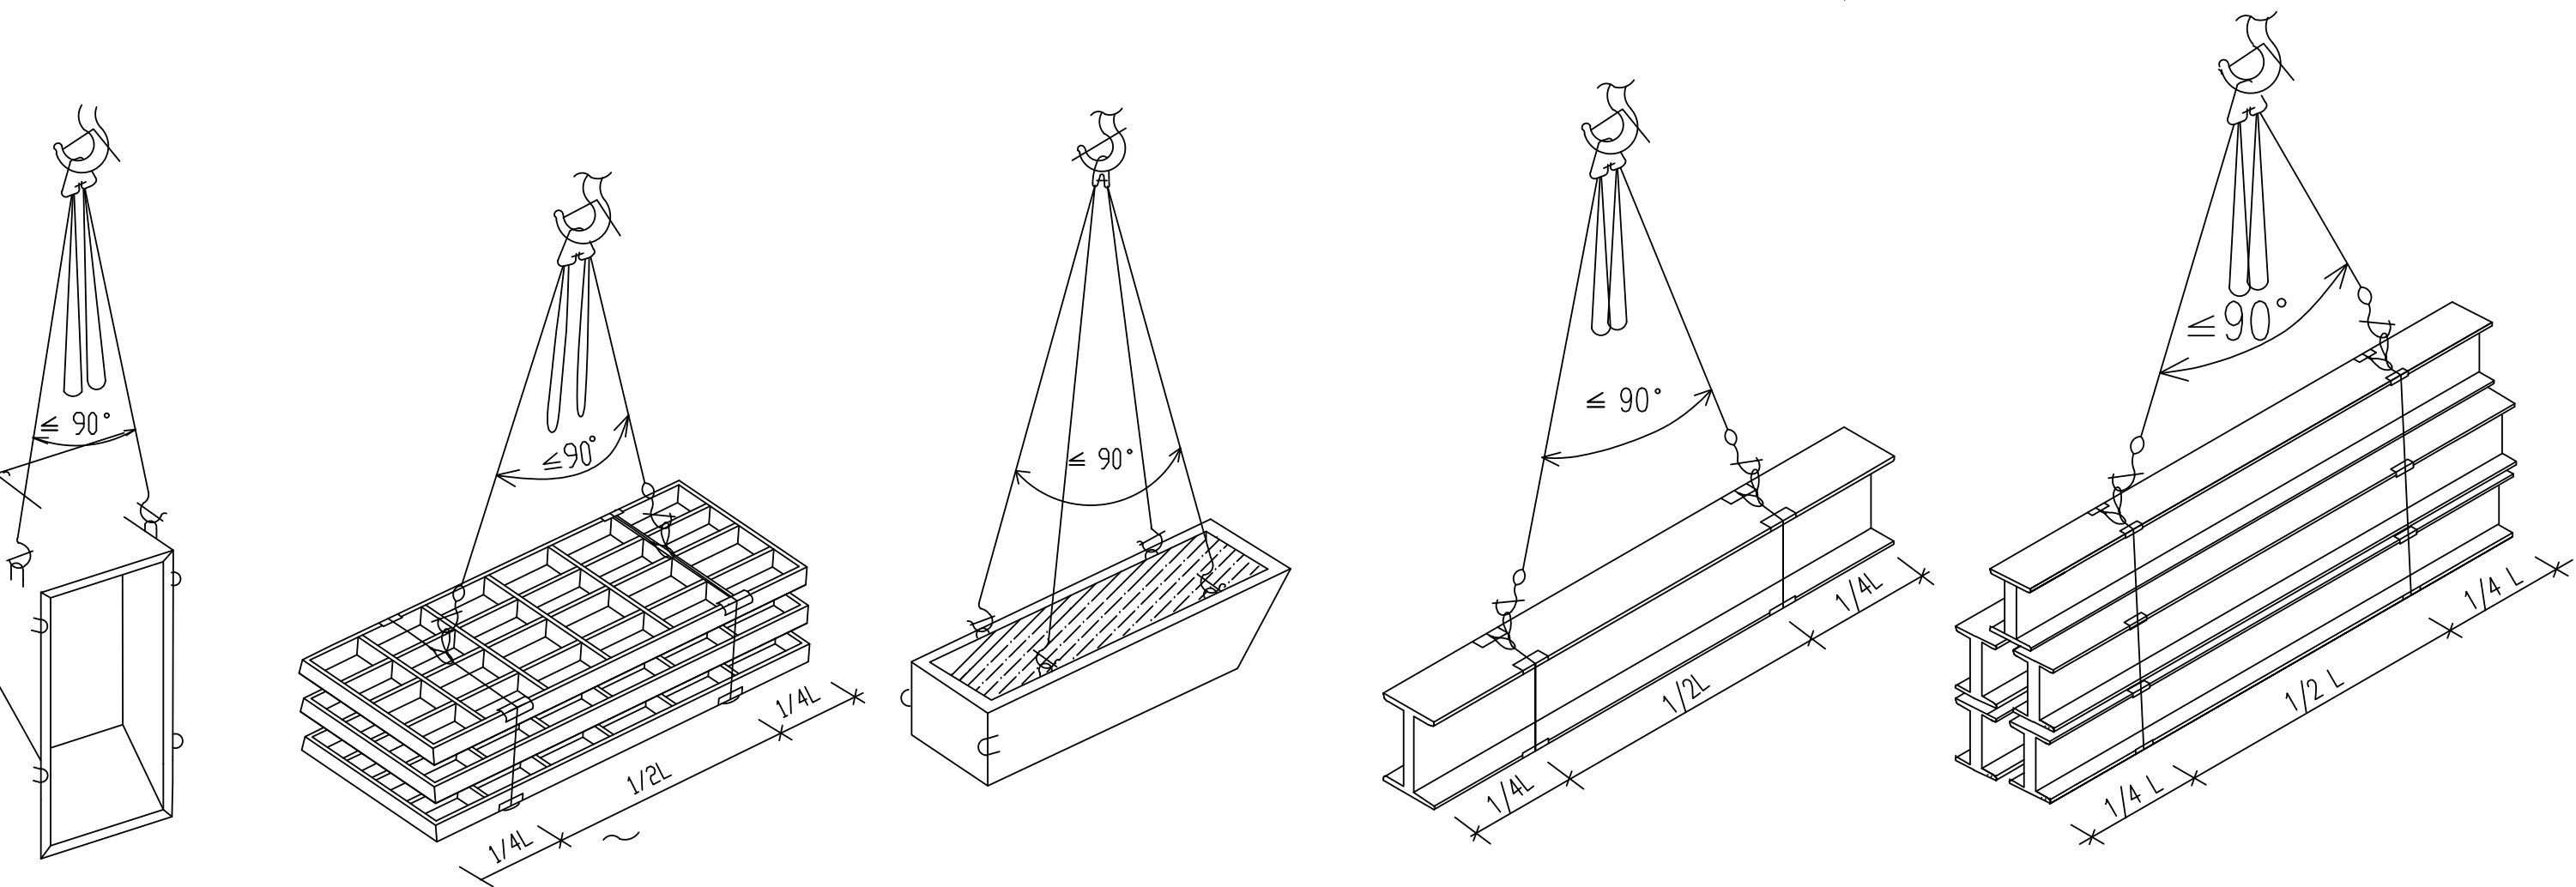

ԵԲ-ԳՅԽԱՇՁԲ - 25/10					
ԵՐԵՎԱՆԻ ԲԱՐՁՐԱՅՆ-ՉԵՅԹՈՒՆ ՎԱՐՉԱԿԱՆ ՇՐՋԱՆԻ Հ.150 ՄԱՆԿԱՊԱՐՏԵԶԻ ՀԻՄՆԱՆՈՐՈԳՄԱՆ ԵՎ ԲԱԿԻ ԲԱՐԵԿԱՐԳՈՒՄ					
Փուլ	Տղմ.քան	Թերթ	Փաստ.թիվ	Ստորագ.	Թվական
Տարբերակ			ՇԻՆԱՐԱՐՈՒԹՅԱՆ ՎԱՇՄԱԿԵՐՈՄԱՆ ՆԱԽԱԳԻԾ		
Նախագծող			Օ.Ստեփանյան		
			ԿՐԱՆՆԵՐԻ ԱՇԽԱՏԱՆՔԱՅԻՆ ՍԽԵՄԱՆ Ա ՏԵԽՆԻԿԱԿԱՆ ԲՆՈՒԹԱԳԻՐԸ: ՃՈՂԱՆՆԵՐԻ ՄԻԱՑՄԱՆ ՍԽԵՄԱՆԵՐԸ		
			Փուլ	Թերթ	Թերթեր
			Ա	19	91
			ՕՆ ԴԻՋԱՅՆ ՄՊԸ		



№ 150 ՄԱՆԿԱՊԱՐՏԵԶԻ ՀԻՄՆԱՆՈՐՈԳՄԱՆ և ԲԱԿԻ ԲԱՐԵԿԱՐԳՄԱՆ ՇԻՆԱՐԱՐԱԿԱՆ ԱՇԽԱՏԱՆՔՆԵՐԻ ՕՐԱՅՈՒՑԱՅԻՆ ԳՐԱՖԻԿ

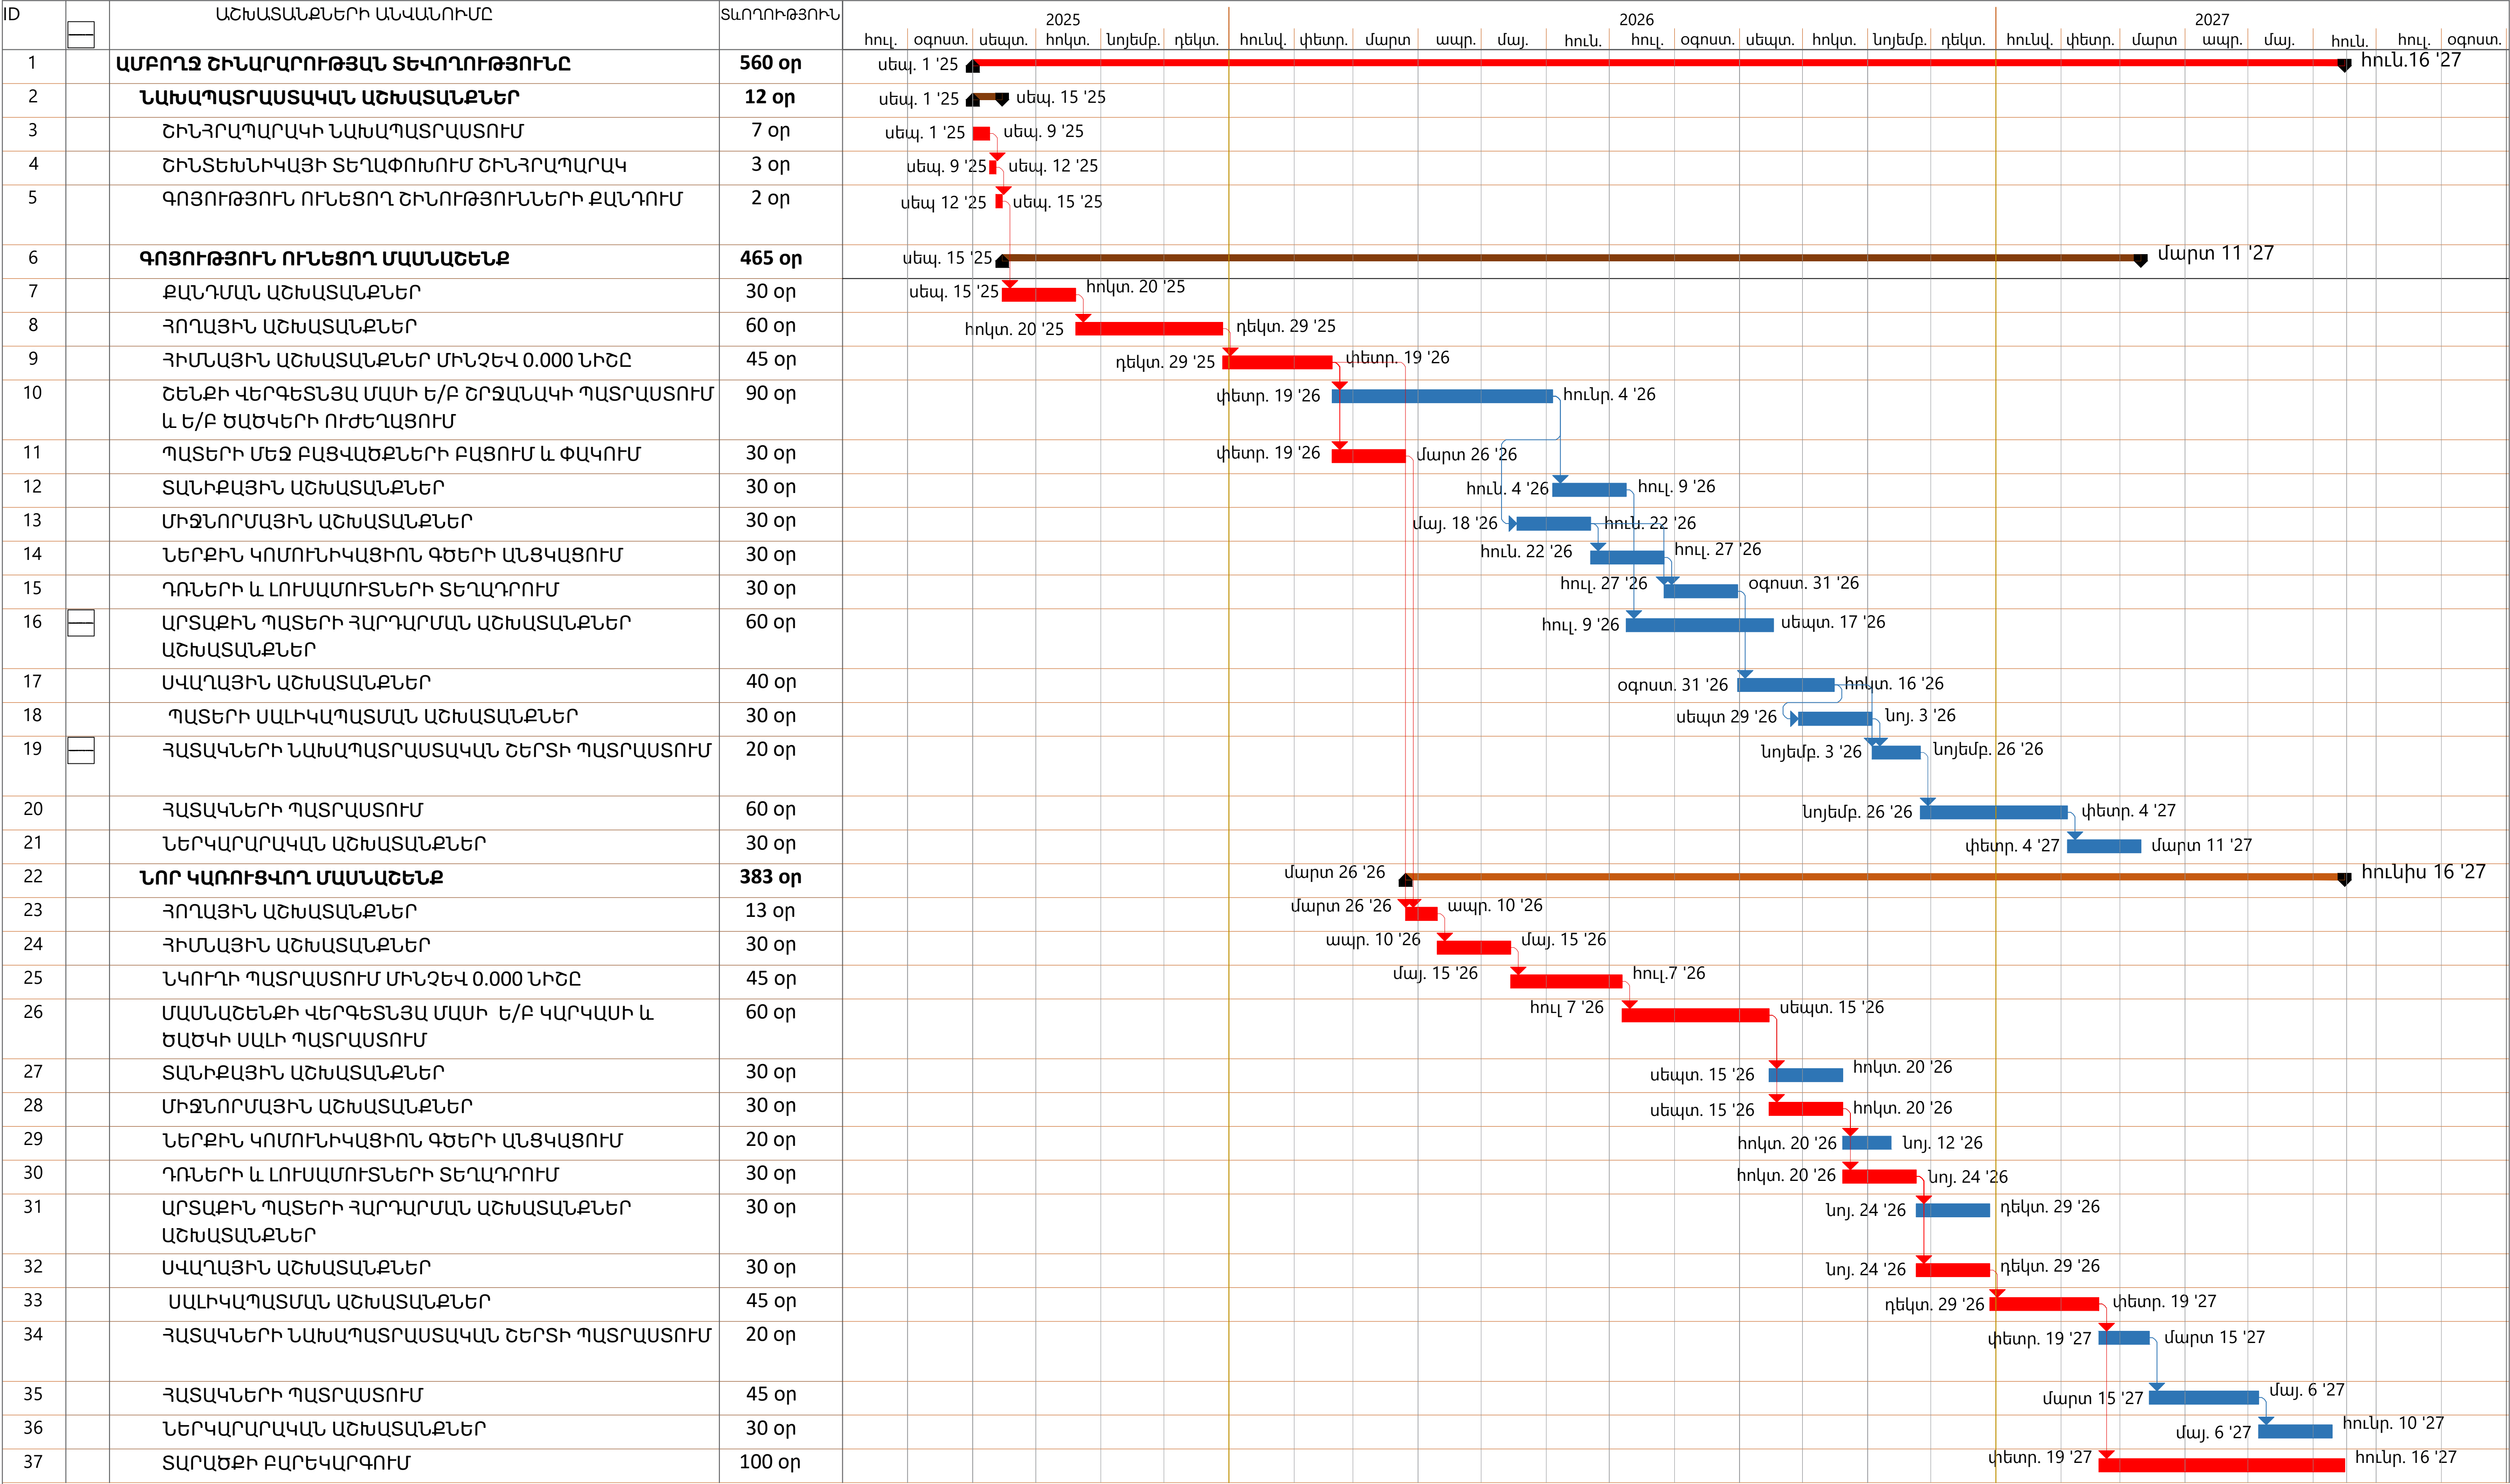

Հասցե՝ ք. Երևան,
Քանաքեռ-Զեյթուն վարչ. շրջ.
փող. Կրթ. Փափազյան 1

Summary Task Critical

ԵԶ-ԳՀԽԱՇՁԲ - 25/10

ԵՐԵՎԱՆԻ ԶԱՆԱՔԵՆ-ԶԵՅԹՈՒՆ ԿԱԶՄԱԿԱՆ ՇՐՋԱՆԻ Հ.150
ՄԱՆԿԱՊԱՐՏԵԶԻ ՀԻՄՆԱՆՈՐՈԳՄԱՆ ԵՎ ԲԱԿԻ ԲԱՐԵԿԱՐԳՈՒՄ

Փոփ	Տղմ.քան	Թերթ	Փաստ.թիվ	Ստորագ.	Թվական
Տնօրեն					
Նախագծող	Օ.Ստեփանյան				
Նախագծող					

ՇԻՆԱՐԱՐՈՒԹՅԱՆ ԿԱԶՄԱԿԵՐՈՄԱՆ
ՆԱԽԱԳԻԾ

Փուլ	Թերթ	Թերթեր
Ա	19	91

ՇԻՆԱՐԱՐՈՒԹՅԱՆ ՕՐԱՅՈՒՑԱՅԻՆ
ԳՐԱՖԻԿԸ

ՕՆ ԴԻՋԱՅՆ
ՄՊԸ

