ԱՆՁՐԵՎԱՋՐԵՐԻ ՀԵՌԱՑՄԱՆ ՑԱՆՑ

ՀԱՄԱՁԱՅՆ ՏԵԽ.ՊԱՅՄԱՆԻ ԿԱՌՈՒՑՎՈՂ ՑԱՆՑԸ
ՆԱԽԱՏԵՍՎԱԾ Է ՄԻԱՑՆԵԼ ԵՐԵՎԱՆ ՔԱՂԱՔԻ ԴԱՎԹԱՇԵՆ ՎԱՐՉԱԿԱՆ ՇՐՋԱՆԻ ԵՂՎԱՐԴԻ ԽՃՈՒՂԻ ԵՎ ՏԻԳՐԱՆ ՊԵՏՐՈՍՅԱՆ ՓՈՂՈՑԻ ՇՐՋԱՆԱՁԵՎ ԵՐԹԵՎԵԿՈՒԹՅԱՄԲ ՀԱՏՄԱՆ ԽԱՉՄԵՐՈՒԿԻՑ 40Մ ԴԵՊԻ ԻՈՍԻՖՅԱՆ ՓՈՂՈՑՈՎ ԱՆՑՆՈՂ Φ 800 ՄՄ ԿՈՅՈՒՂԱՏԱՐԻՆ Φ 400 ՄՄ ԽՈՂՈՎԱԿՈՎ(ՄԿԻՋՔԸ):
ԿԱՌՈՒՑՎՈՂ ՑԱՆՑԸ ԱՎԱՐՏՎՈՒՄ Է ՀԱՐԱՊԵՏՈՒԹՅԱՆ ՆՇԱՆԱԿՈՒԹՅԱՆ ՃԱՆԱՊԱՐՀԻ ՎԵՐՋՈՒՄ :
ՑԱՆՑԵՐԻ ՀԱՄԱՐ ԿԻՐԱՌՎԱԾ ԵՆ ՊՈԼԻԷԹԻԼԱՅԻՆ ԱԿՈՍԱՎՈՐ ԽՈՂՈՎԱԿՆԵՐ Φ300-Φ 400ՄՄ:
ՑԱՆՑԸ ԲԱՂԿԱՑԱԾ Է ԱՋ ԵՎ ՁԱԽ ԿՈՂՄԵՐԻՑ ՊԿ0+0.0 ՆԻՇԻՑ ՀԱՇՎԱԾ ԱՋ ԿՈՂՄՈՒՄ ՕԳՏԱԳՈՐԾՎԱԾ ԵՆ Φ400 592,4մ , Φ300 48,0մ ԻՍԿ ՁԱԽ ԿՈՂՄՈՒՄ Φ 300 315մ:
ՄԻԱՑՈՒՄՆԵՐԸ ԻՐԱԿԱՆԱՑՆԵԼ ՏԵՂՈՒՄ ԵԼՆԵԼՈՎ ՓԱՍՏԱՑԻ ԻՐԱՎԻՃԱԿԻՑ:
ԹԱՂՄԱՆ ՄԻՋԻՆ ԽՈՐՈՒԹՅՈՒՆԸ ՀՈՂԻ ՆԻՇԻՑ ԸՆԴՈՒՆԵԼ 1.0 Մ ԱՎԱԶԻ ՆԱԽԱՊԱՏՐԱՍՏԱԿԱՆ ՇԵՐՏՈՎ: ՀԵՂԵՂԱՏԱՐԻ ԲՈԼՈՐ ՀԱՏՄԱՆ ԿԵՏԵՐՈՒՄ ԱՅԼ ԿՈՄՈՒՆԻԿԱՑԻԱՆՆԵՐԻ ՀԵՏՏԵՂԱԴՐԵԼ ՊԼԱՍՏՄԱՍԵ ՊԱՅՅԱՆ Φ 530x6 L=2.0Մ:
ՆԱԽԱԳԾԱՅԻՆ ԱՇԽԱՏԱՆՔՆԵՐԸ ԿԱՏԱՐՎԱԾ ԵՆ ՀՀ-ՈՒՄ ԳՈՐԾՈՂ ՆՈՐՄԵՐԻ ԵՎ ԿԱՆՈՆՆԵՐԻ ՀԱՄԱՁԱՅՆ:

ՊԱՅՄԱՆԱԿԱՆ ՆՇԱՆԵՐ

ՀԱՏԱԿԱԳԾՈՒՄ	ՍԽԵՄԱՅՈՒՄ	ՆՇԱՆՆԵՐԻ ԱՆՎԱՆՈՒՄԸ
1	2	3
.......Ջ1.......	.......B.......	ԳՈՐԾՈՂ ՋՐԱԳԻԾ
.......K.......	.......K.......	ԳՈՐԾՈՂ ԿՈՅՈՒՂԱԳԻԾ
.......T.......	.......T.......	ԳՈՐԾՈՂ ՀԵՌԱԽՈՍԱԳԻԾ
.......Г.......	.......Г.......	ԳՈՐԾՈՂ ԳԱԶԱՏԱՐ
.......ЛK.......	.......ЛK.......	ԳՈՐԾՈՂ ՀԵՂԵՂԱՅԻՆ ԿՈՅՈՒՂԱԳԻԾ
↔ ↔ ↔	↔ ↔	ԳՈՐԾՈՂ ԷԼԵԿՏՐԱԿԱԲԵԼ
—⊗—	□	ԳՈՐԾՈՂ ԴԻՏԱՀՈՐ
—⊗—	□	ՆԱԽԱԳԾՎՈՂ ԴԻՏԱՀՈՐ
.......Î2	.......Î2	ՆԱԽԱԳԾԱՅԻՆ ՀԵՂԵՂԱՅԻՆ ԿՈՅՈՒՂԻ

Պաշտոն	Անուն,Ազգանուն	Ստորագր.	Ամիս Ամսաթիվ
ՆԳՃ	Ս. Ղազարյան	[signature]	
Նախագծեց	Ս. Ղազարյան	[signature]	

ԵՐԵՎԱՆԻ ՔԱՂԱՔԱՊԵՏԱՐԱՆ

Երևան քաղաքի Դավթաշեն վարչական շրջանի Եղվարդի խճուղի և Տիգրան Պետրոսյան փողոցի շրջանաձև երթևեկության հատման խաչմերուկը հանրապետական նշանակության ավտոմոբիլային ճանապարհին միացնող ճանապարհահատվածի հիմնանորոգում

Ճանապարհային մաս

Փուլ	Թերթ	Թերթեր
ԱՆ	ՋԿ-1	8

ԱՌԱՋՆՈՐԴՈՂ ԹԵՐԹ

<<ԱՐՄՍՏՐՈՅ>> ՍՊԸ

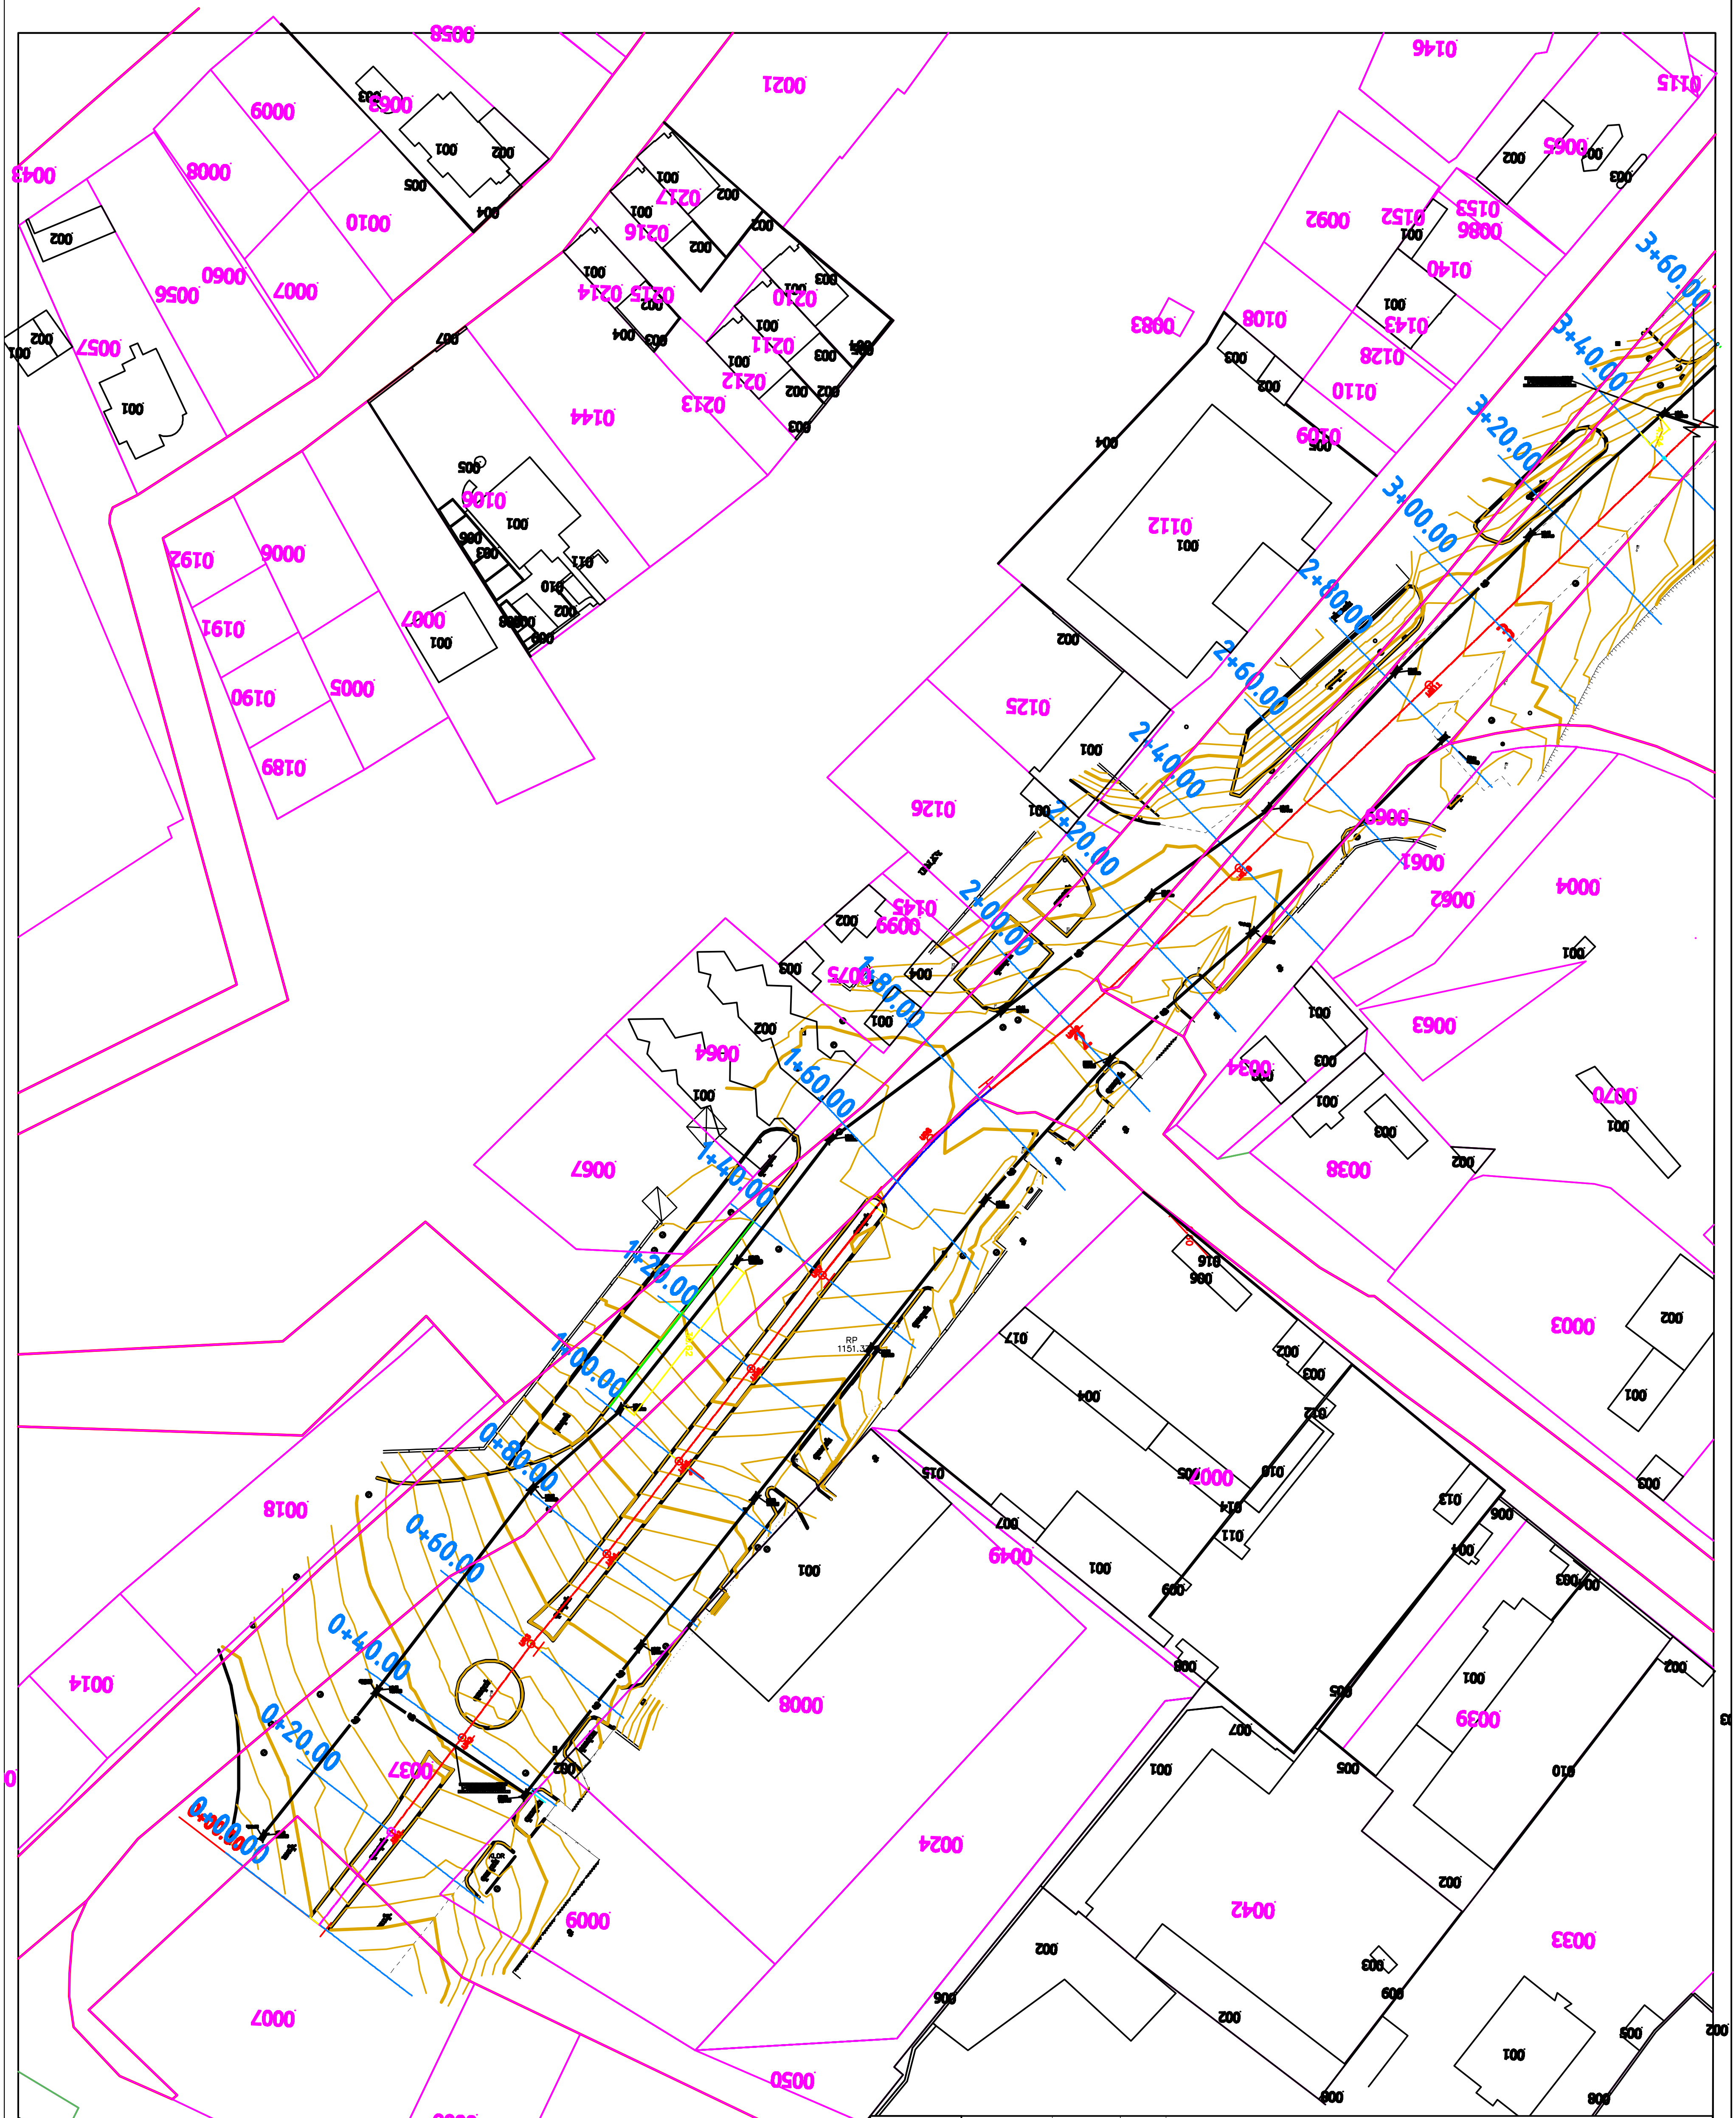

Պաշտոն	Անուն,Ազգանուն	Ստորագր.	Ամիս Ամսաթիվ	ԵՐԵՎԱՆԻ ՔԱՂԱՔԱՊԵՏԱՐԱՆ		
				Երևան քաղաքի Դավթաշեն վարչական շրջանի Եղվարդի խճուղի և Տիգրան Պետրոսյան փողոցի շրջանաձև երթևեկությամբ հատման խաչմերուկը հանրապետական նշանակության ավտոմոբիլային ճանապարհին միացնող ճանապարհահատվածի հիմնանորոգում		
ՆԳՃ	Ս. Ղազարյան	[signature]				
Նախագծեց	Ս. Ղազարյան	[signature]		ՋՐԱՄԱՏԱԿԱՐԱՐՈՒՄ ԵՎ ԿՈՅՈՒՂԻ	Փուլ	Թերթ	Թերթեր
					ԱՆ	ՋԿ-3	8
				ԱՌԱՋՆՈՐԴՈՂ ԹԵՐԹ	<<ԱՐՄԱՍՏՐՈՅ>> ՍՊԸ		

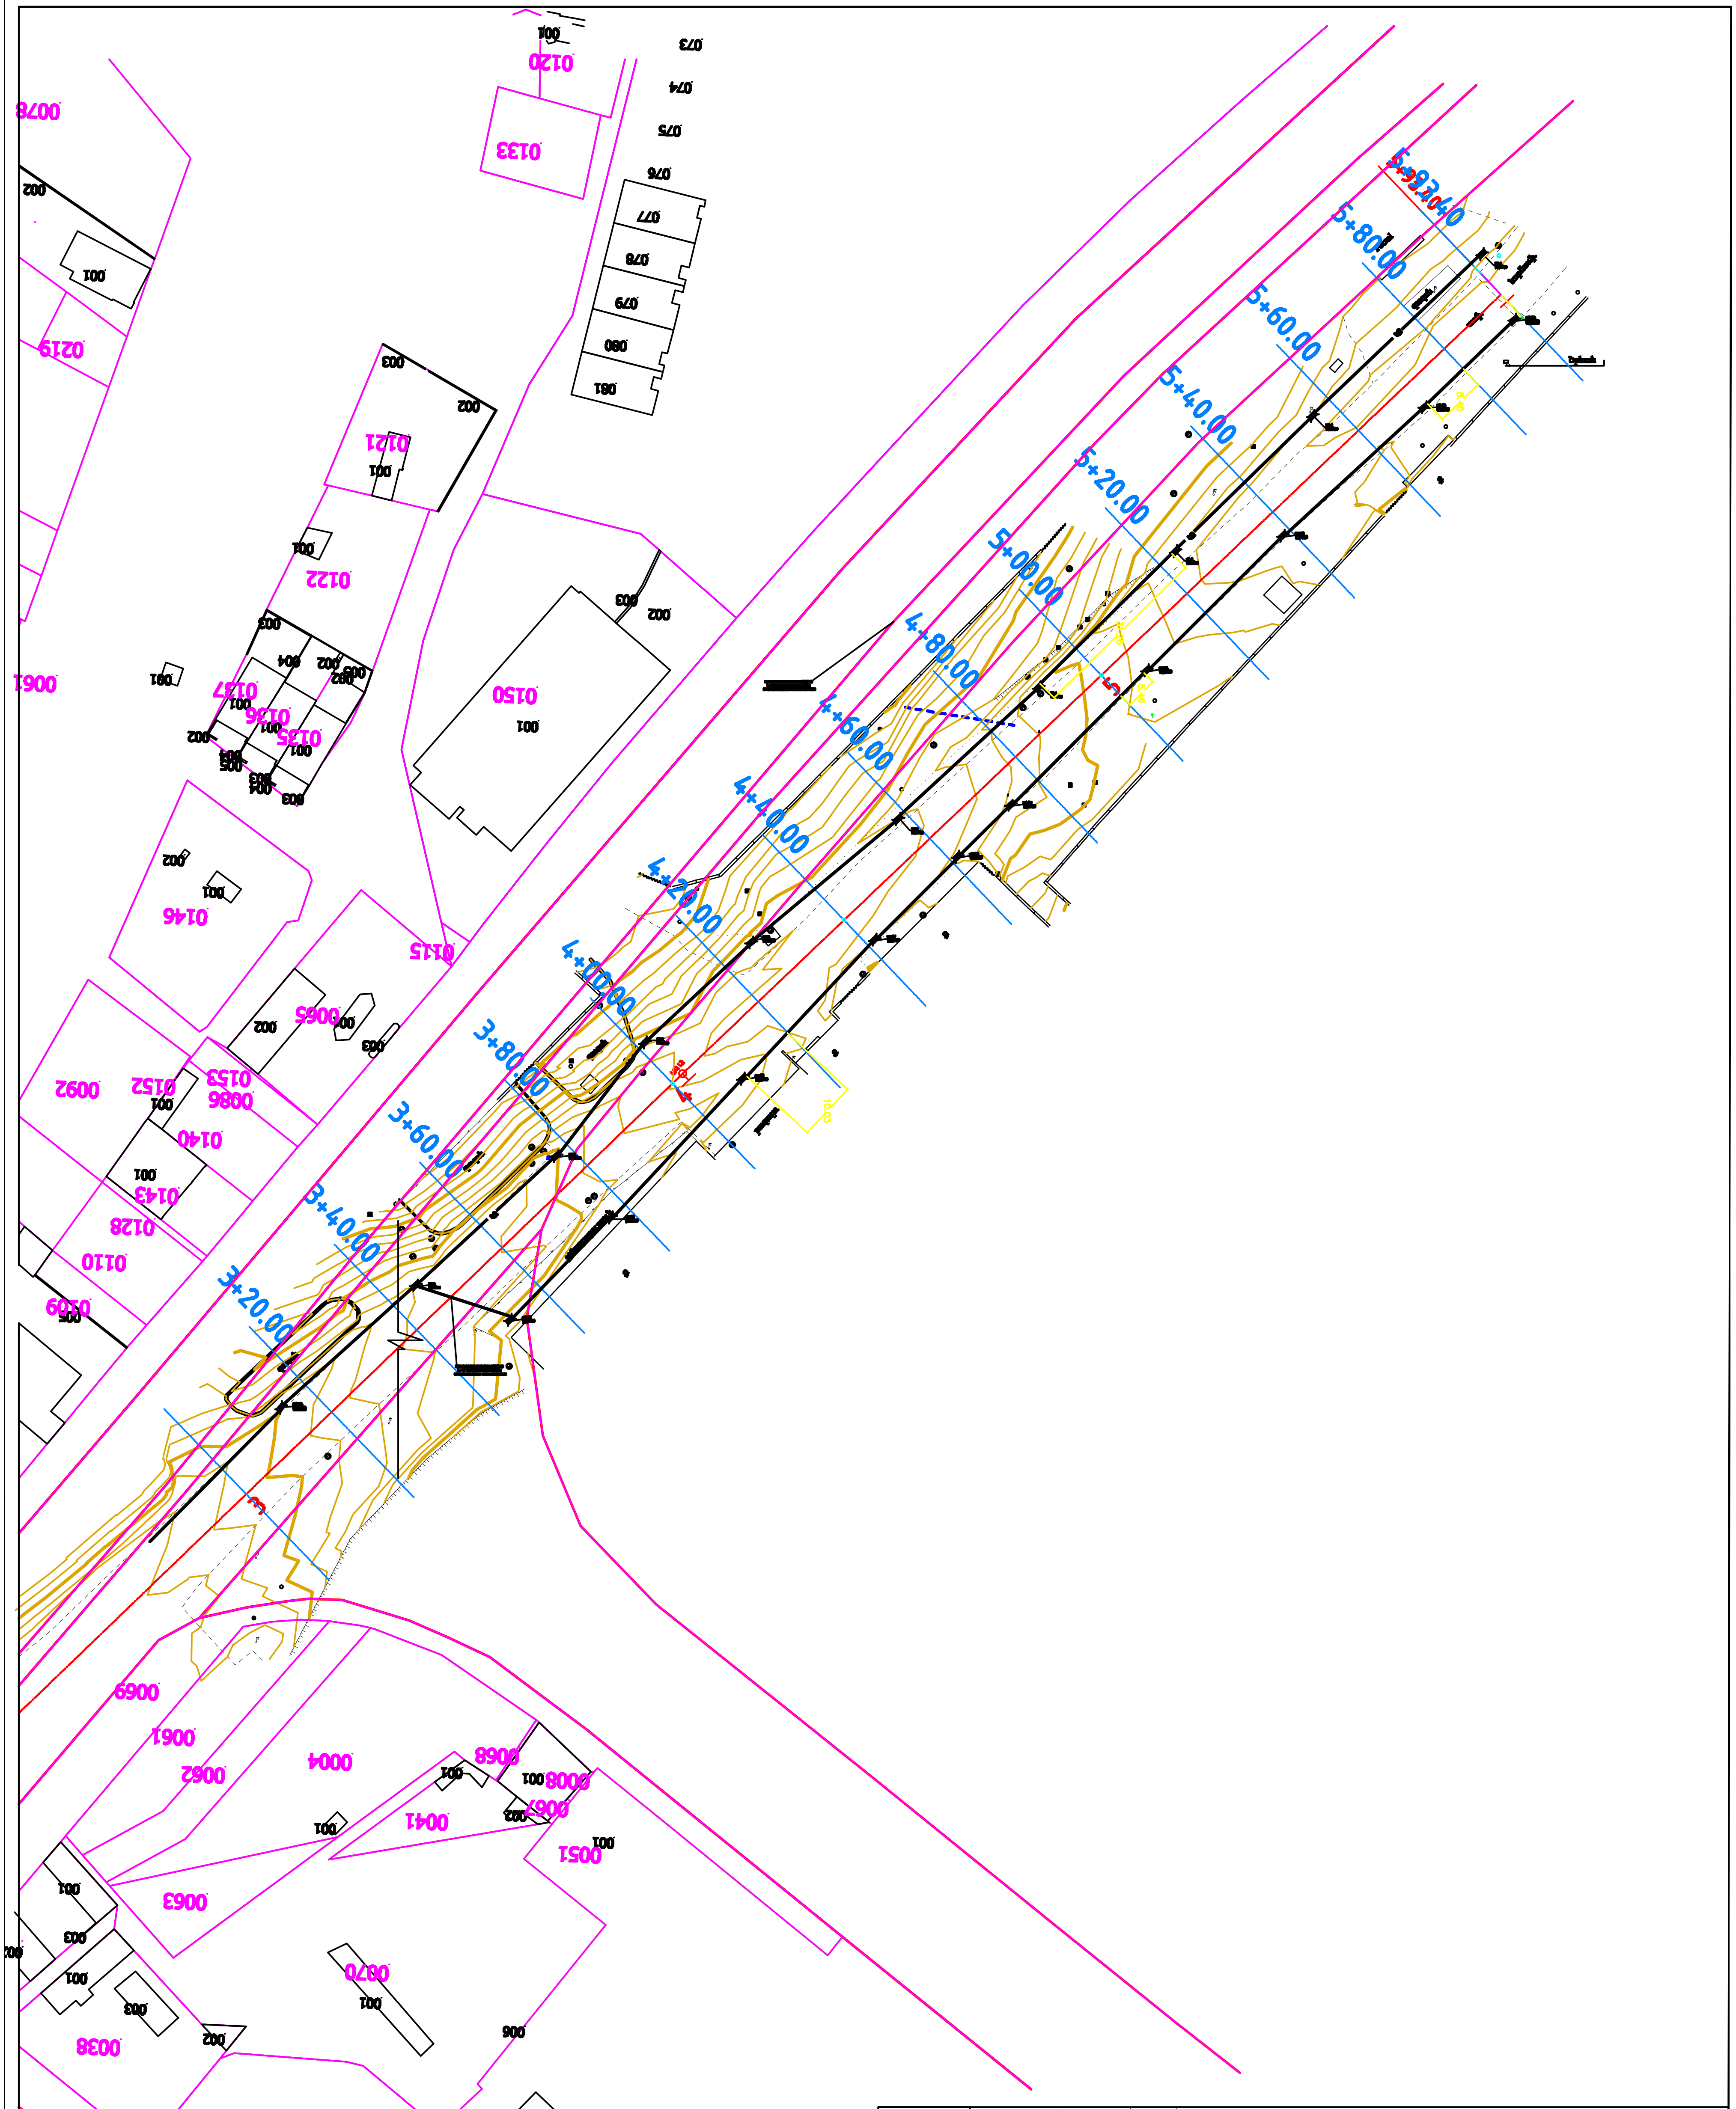

Պաշտոն	Անուն,Ազգանուն	Ստորագր.	Ամիս Ամսաթիվ	ԵՐԵՎԱՆԻ ՔԱՂԱՔԱՊԵՏԱՐԱՆ		
				Երևան քաղաքի Դավթաշեն վարչական շրջանի Եղվարդի խճուղի և Տիգրան Պետրոսյան փողոցի շրջանաձև երթևեկությամբ հատման խաչմերուկը հանրապետական նշանակության ավտոմոբիլային ճանապարհին միացնող ճանապարհահատվածի հիմնանորոգում		
ՆԳՃ	Ս. Ղազարյան			ՋՐԱՄԱՏԱԿԱՐԱՐՈՒՄ ԵՎ ԿՈՅՈՒՂԻ	Փուլ	Թերթ	Թերթեր
Նախագծեց	Ս. Ղազարյան				ԱՆ	ՋԿ-2	8
				ԱՌԱՋՆՈՐԴՈՂ ԹԵՐԹ	<<ԱՐՄՍՏՐՈՅ>> ՍՊԸ		

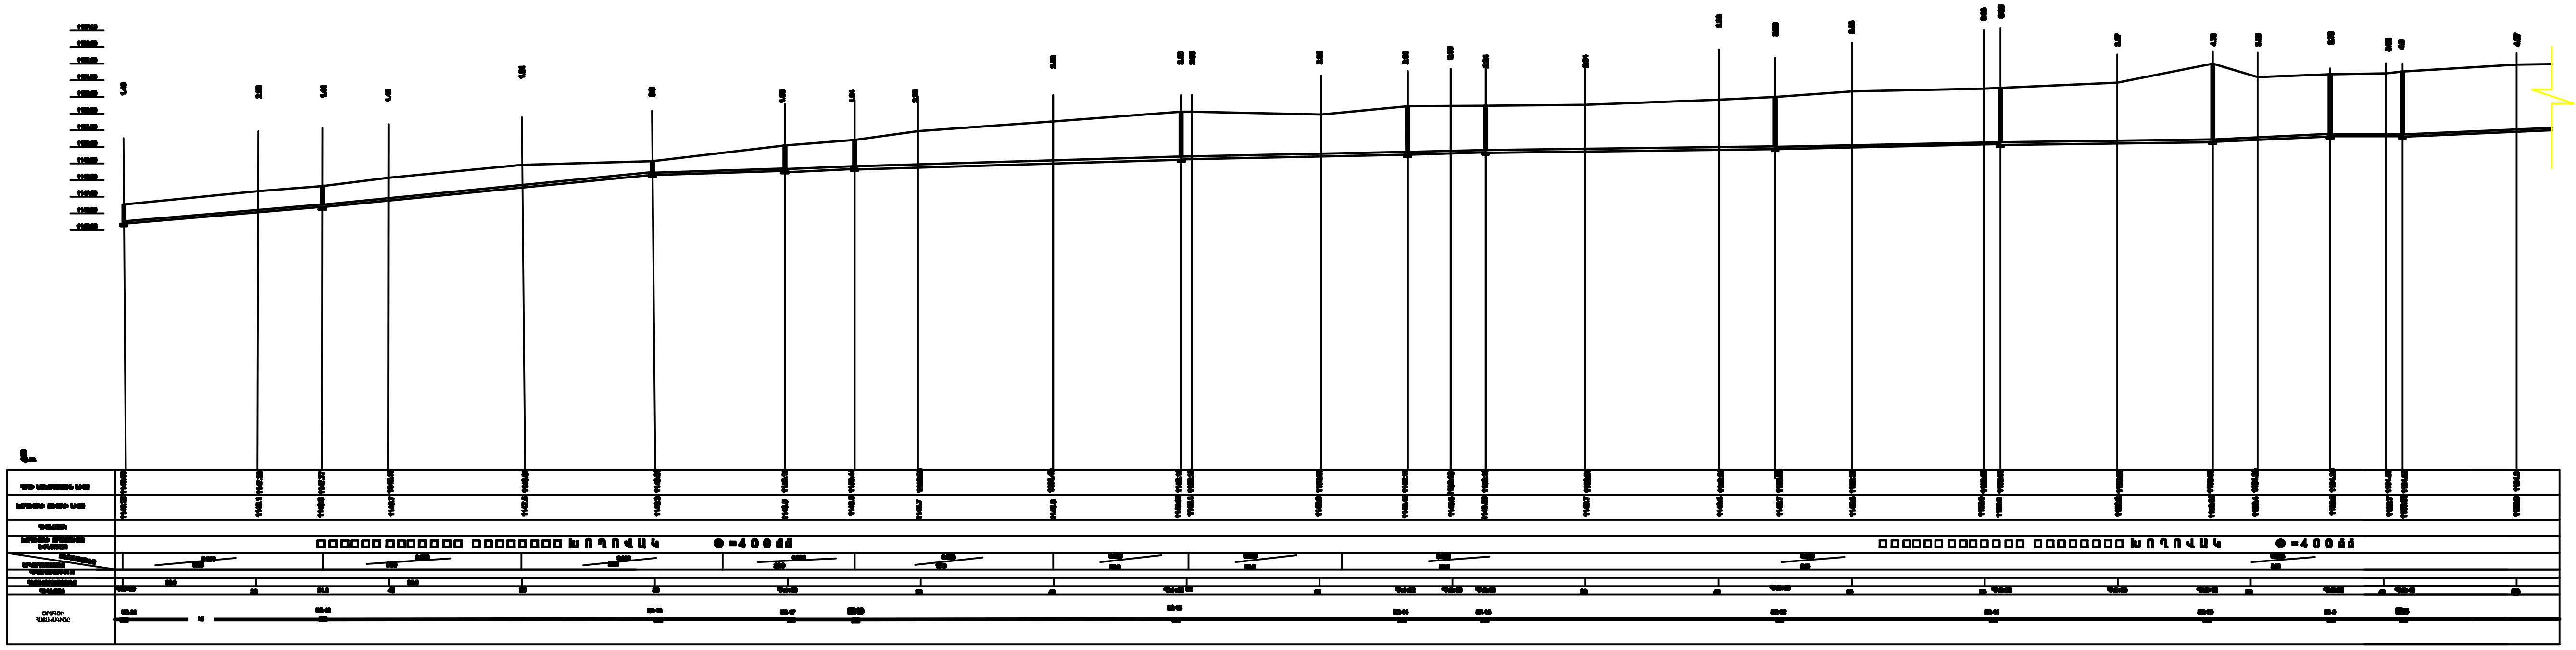

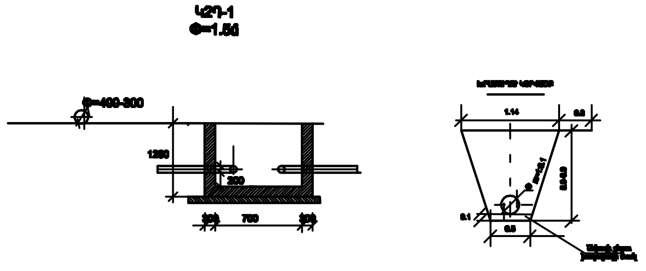

Պաշտոն	Անուն,Ազգանուն	Ստորագր.	Ամիս Ամսաթիվ	Պ³տվիր³տու` Էջմիածնի համայնքապետարան		
				Էջմիածին քաղաքի Սպանդարյան և Կամո փողոցների ասֆալտբետոնե ծածկի հիմնանորոգման նախագիծ		
	Ս. Ղազարյան			ՋՐԱՄԱՏԱԿԱՐԱՐՈՒՄ ԵՎ ԿՈՅՈՒՂԻ	Փուլ	Թերթ	Թերթեր
Նախագծեց	Ս. Ղազարյան				ԱՆ	ՋԿ- 4	8
				□□□□□□□□□□ □□□□□□□□□□ □□□□□□□	<<ԱՐՄՍՏՐՈՅ>> ՍՊԸ	

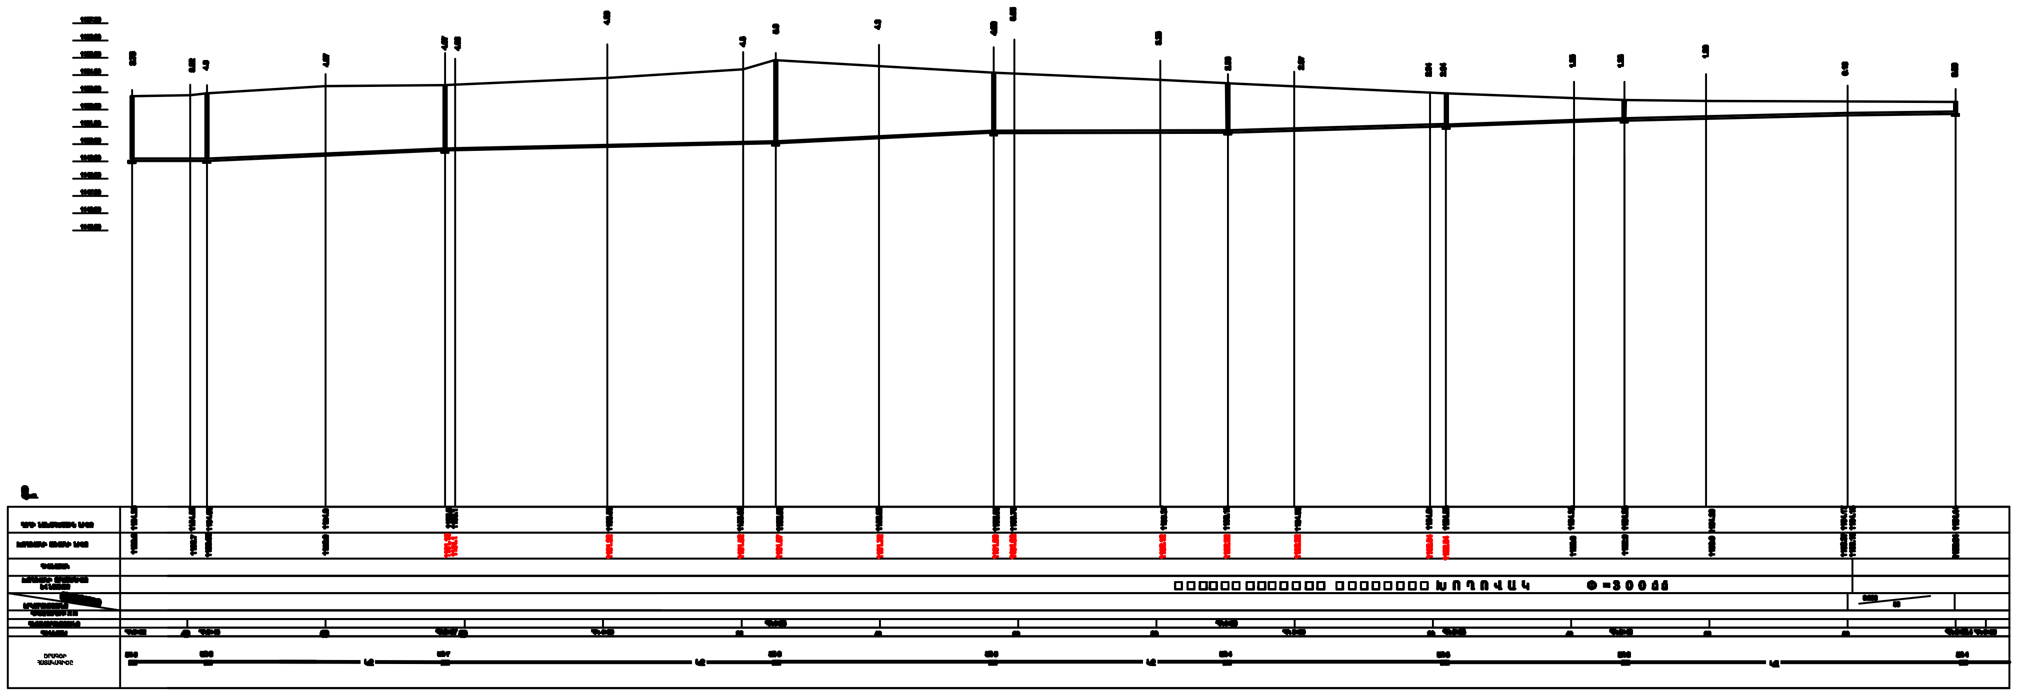

Պաշտոն	Անուն,Ազգանուն	Ստորագր.	Ամիս Ամսաթիվ	Պ³տվիր³տու` Էջմիածնի համայնքապետարան		
				Էջմիածին քաղաքի Սպանդարյան և Կամո փողոցների ասֆալտբետոնե ծածկի հիմնանորոգման նախագիծ		
	Ս. Ղազարյան			ՋՐԱՄԱՏԱԿԱՐԱՐՈՒՄ ԵՎ ԿՈՅՈՒՂԻ	Փուլ	Թերթ	Թերթեր
Նախագծեց	Ս. Ղազարյան				ԱՆ	ՋԿ- 5	8
					<<ԱՐՄՍՏՐՈՅ>> ՍՊԸ		

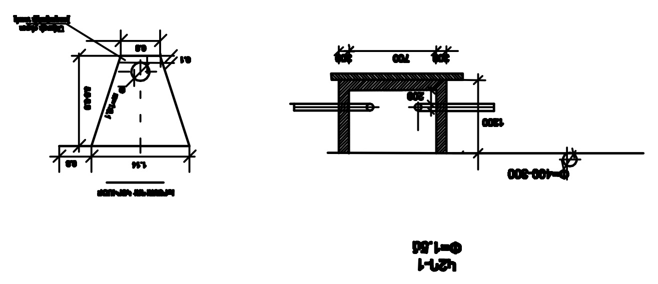

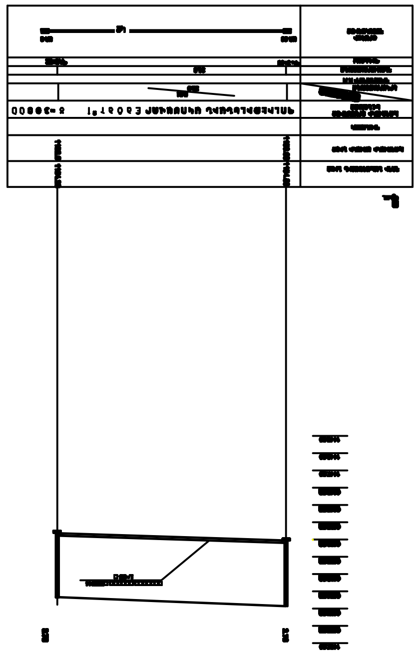

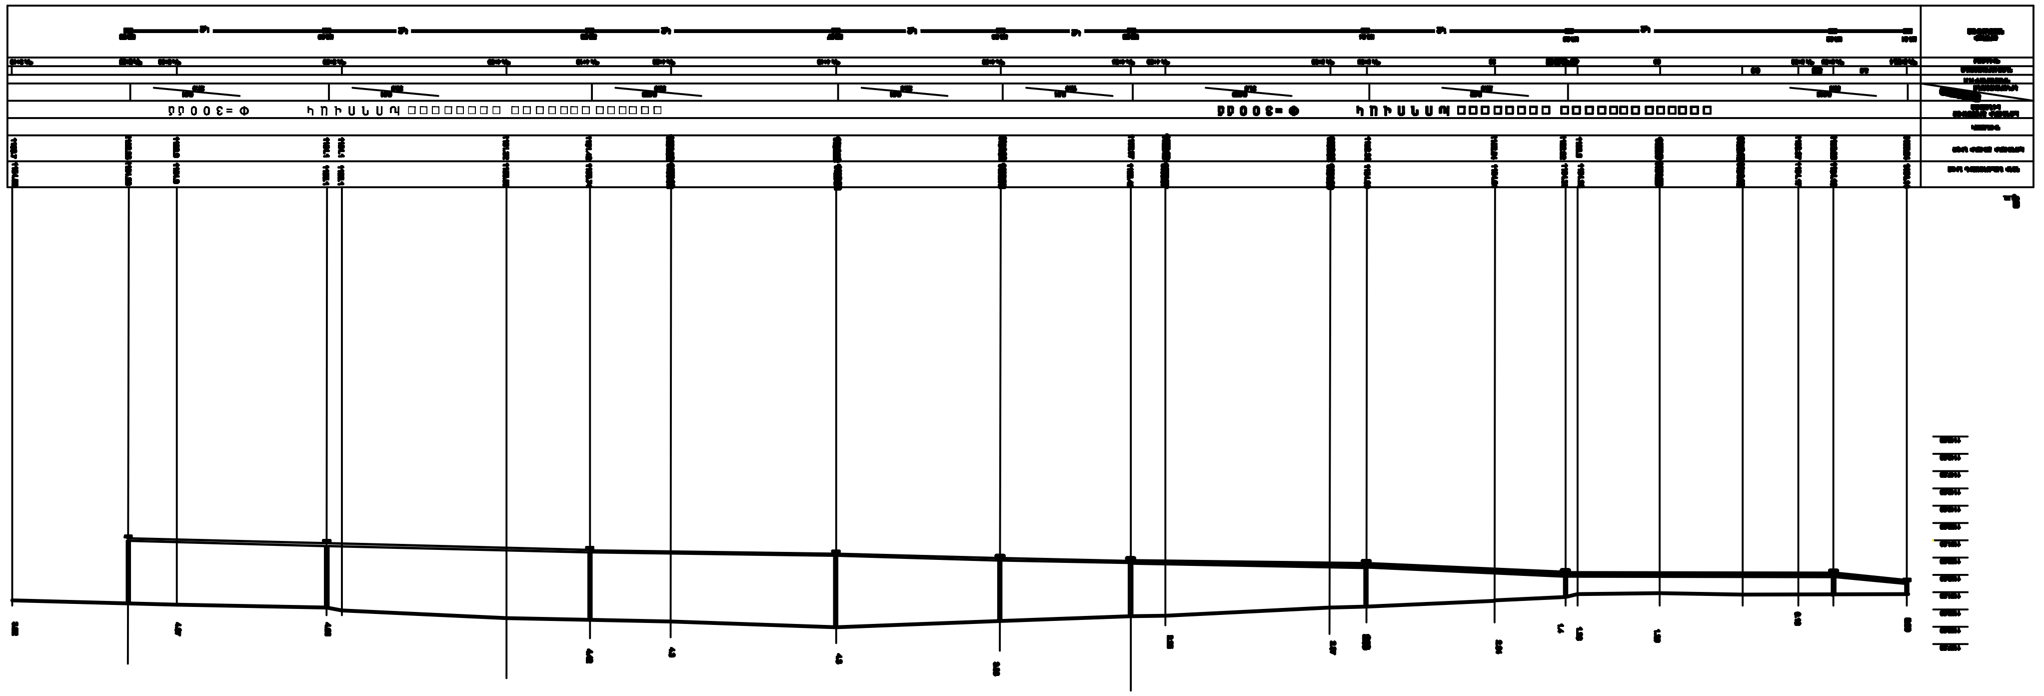

ՇԿՈ <<ՑՍՅՏՈՂՅՈ>>			□□□□□□□ □□□□□□□□□□ □□□□□□□□□□			
8	9 -ԻՇ	ՊՈ	ՎՆԻՍԵՍԻ ԻԳ ԺԻՍՅՈՅՈԻՈՏՈՂՈՅՇ		Ո. Նաւմեւմղ	Ճգզծաւմղ
Մզժւնցյ	ժւնցյ	Խսփ			Ո. Նաւմեւմղ	
ջվեւողը դոյեսմսդողյվկ վիջոջ ձդսագժւոլմփոռ վմձղճննսփ սյոպ դ դոմւոնդոիր վժւոնժ դվջոմյրծձ						
ղոմոտջիոաժղմյոպ վդջոմյրծձ ՝ւաւ[3]մվիւ[3]ւ				խժւոոյր ովյր	՝Մեւմղյղ'ղսոյր	ղսոշւմլ

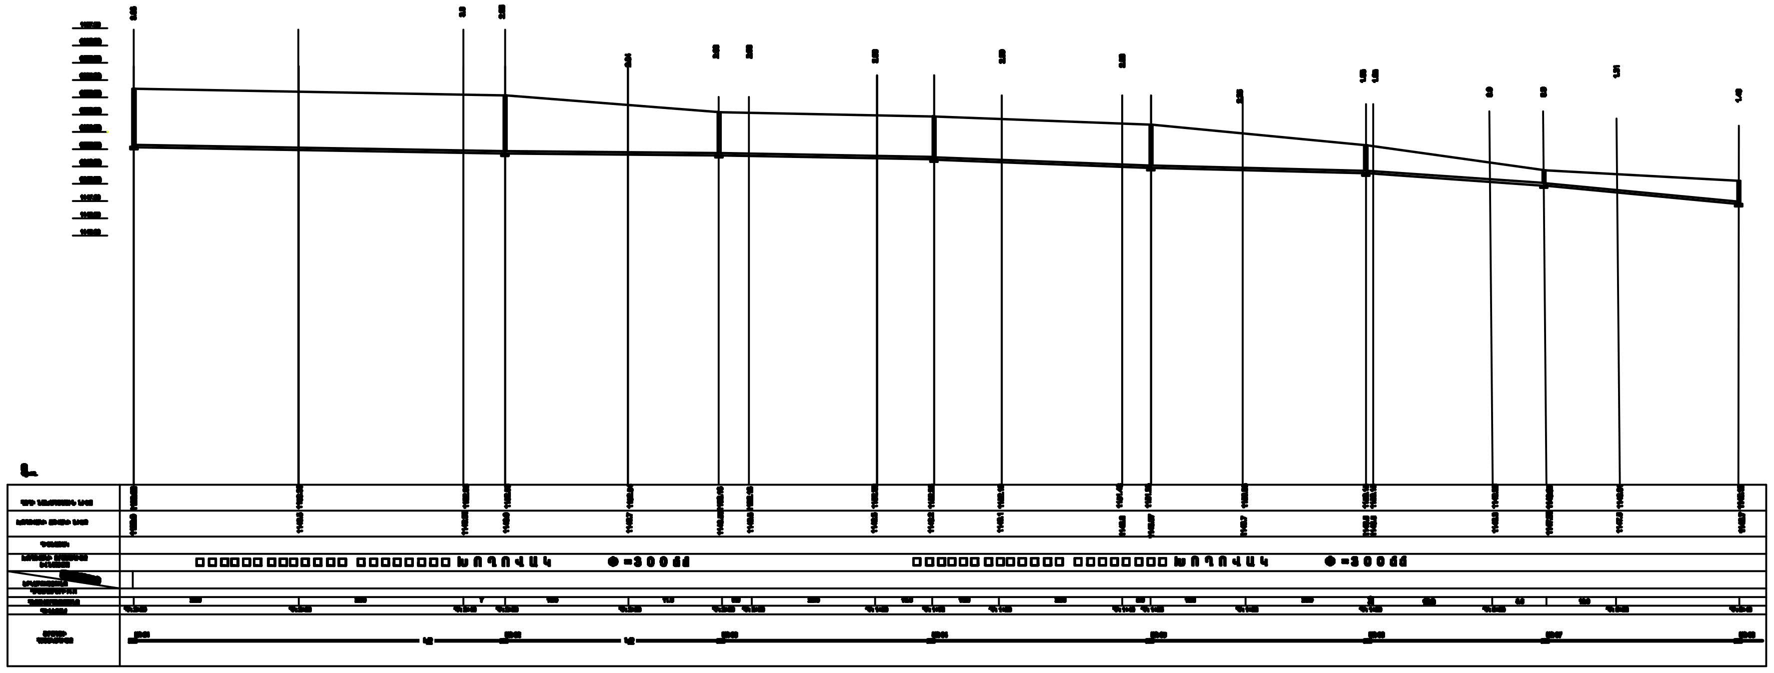

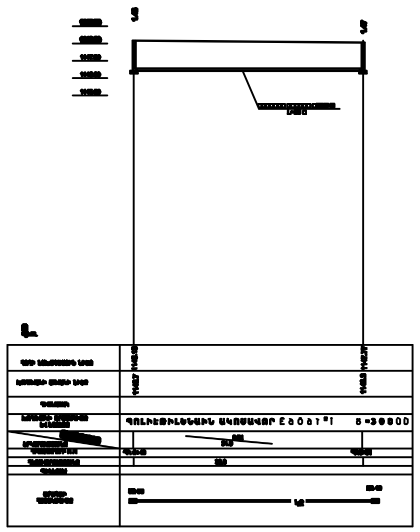

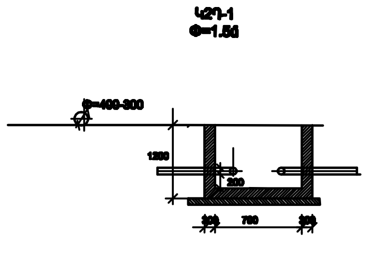

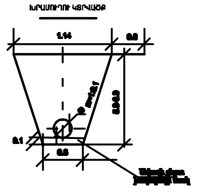

Պաշտոն	Անուն,Ազգանուն	Ստորագր.	Ամիս Ամսաթիվ	Պ³տվիր³տու` Էջմիածնի համայնքապետարան		
				Էջմիածին քաղաքի Սպանդարյան և Կամո փողոցների ասֆալտբետոնե ծածկի հիմնանորոգման նախագիծ		
	Ս. Ղազարյան			ՋՐԱՄԱՏԱԿԱՐԱՐՈՒՄ ԵՎ ԿՈՅՈՒՂԻ	Փուլ	Թերթ	Թերթեր
Նախագծեց	Ս. Ղազարյան				ԱՆ	ՋԿ- 7	8
				□□□□□□□□□□ □□□□□□□□□□ □□□□□□□	<<ԱՐՄՍՏՐՈՅ>> ՍՊԸ		

ՀԵՂԵՂԱՏԱՐ ԿՈՅՈՒՂՈՒ ԾԱՎԱԼԱԹԵՐԹ

N	ԱՆՎԱՆՈՒՄԸ	ՉԱՓ. ՄԻԱՎ.	ՔԱՆԱԿ	ՊԵՏ. ՍՏԱՆԴ
1	Նախապատրաստական խճի շերտի քանդում և վերականգնում h=0.1	մ³	128,95	
2	Ավելացում հաջորդի համար քանդում և վերականգնում h=0.02	մ³	25,79	
3	IV-րդ կարգի գրունտի քանդում էքսկավատորով բարձելով ա/մեքենան	մ³	1550,63	
4	IV-րդ կարգի գրունտի քանդում ձեռքով	մ³	107,48	
5	Ավազի նախապատրաստական շերտ h=0.1մ	մ³	107,05	
6	Ետլիցք ավազով	մ³	128,98	
7	Ավելացված գրունտի տեղափոխում 13 կմ-ի համար	տ	1429,16	
8	Ետլիցք ավազով մեխանիզմով	մ³	583.0	
9	Միացում գործող ցանցին	տեղ	1	
10	Ակոսավոր պոլիէթիլենային խողովակի տեղադրում Φ300 SN8	գծ.մ	696,4	
11	Հորի հատակի նախապատրաստական շերտ խճից h = 0.1	մ³	13.8	
12	Ակոսավոր պոլիէթիլենային խողովակի տեղադրում Φ 400	գծ.մ	593.4	
13	Թուջե անձրևաորսիչ ցանցով 0.7 x 0.7	հատ	38	
14	Անձրևաորսիչի դիտահոր 0.7 x 0.7x0.7	հատ	38	
15	Պողպատե պատյան Φ630X4	գծ.մ	63.0	
16	Դիտահորերի ամրավորում Φ 5մմ ցանցով	կգ	528.7	
17	Ցանցի փորձարկում	գծ.մ	1289,8	

ԾԱՆՈԹՈՒԹՅՈՒՆ

ՇԻՆԱՐԱՐԱԿԱՆ ԱՇԽԱՏԱՆՔՆԵՐԸ ՍԿՍԵԼՈՒՑ ԱՌԱՋ ՀԱՄԱՁԱՅՆԱՑՆԵԼ ՍՏՈՐԳԵՏՆՅԱ ԿՈՄՈՒՆԻԿԱՑԻԱՆԵՐ ՈՒՆԵՑՈՂ ԲՈԼՈՐ ԿԱԶՄԱԿԵՐՊՈՒԹՅՈՒՆՆԵՐԻ ՀԵՏ:

Պաշտոն	Անուն,Ազգանուն	Ստորագր.	Ամիս Ամսաթիվ
ՆԳՃ	Ս. Ղազարյան		
Նախագծեց	Ս. Ղազարյան		

ԵՐԵՎԱՆԻ ՔԱՂԱՔԱՊԵՏԱՐԱՆ

Երևան քաղաքի Դավթաշեն վարչական շրջանի Եղվարդի խճուղի և Տիգրան Պետրոսյան փողոցի շրջանաձև երթևեկությամբ հատման խաչմերուկը հանրապետական նշանակության ավտոմոբիլային ճանապարհին միացնող ճանապարհահատվածի հիմնանորոգում

ՋՐԱՄԱՏԱԿԱՐԱՐՈՒՄ ԵՎ ԿՈՅՈՒՂԻ

Փուլ	Թերթ	Թերթեր
ԱՆ	ՋԿ-8	8

ԱՌԱՋՆՈՐԴՈՂ ԹԵՐԹ

<<ԱՐՄՍՏՐՈՅ>> ՍՊԸ