

ԸՆԴՀԱՆՈՒՐ ՑՈՒՑՈՒՄՆԵՐ

Նախագիծն իրականացված է համաձայն

-պատվիրատուի առաջադրանքի

-ճարտարապետաշինարարական գծագրերի

-հետևյալ գործող շինարարական նորմերի ու կանոնների՝

ՀՀՇՆ IV-12.02.01-2004 «Ջեռուցում, օդափոխում և օդի լավորակում»,
СП 7.13130.2013 «Отопление, вентиляция и кондиционирование. Требования пожарной безопасности»СП,
60.13330.2016 «Отопление, вентиляция и кондиционирование воздуха»

Կլիմայական տվյալներ՝
Տեղանք Գ. Ակունք

Արտաքին օդի հաշվարկային պարամետրները՝

Ցուրտ ժամանակաշրջան

Ջերմաստիճան -20°С

Օդի հրք. խոնավությունը 82%

Ներքին օդի ջերմաստիճան

Ցուրտ ժամանակաշրջան

Դահլիճ +22 - +24°С

Տաք ժամանակաշրջան

Ջերմաստիճան 38°С

Օդի հրք. խոնավությունը 37%

Ներքին օդի ջերմաստիճան

Տաք ժամանակաշրջան

Դահլիճ +24 - +26°С

Շենքերի մնացած սենքերում ջերմաստիճանը չի նորմավորվում:

ՋԵՐՄԱՍԱՐՆԱՄԱՏԱԿԱՐԱՐՄԱՆ ՀԱՄԱԿԱՐԳ

- Ջերմության աղբյուր է հանդիսանում էլեկտրական ջեռուցման մարտկոցները:
- Ջեռուցման մարտկոցների համար պետք է նախատեսել առանջին վարդակներ, որոնց համար իրենց հերթին պետք է նախատեսված լինել գլխավոր վահանակում առանձին անջատիչ:
- Սառնամատակարարումը նախատեսվում է իրականացնել օդափոխության սարքի միջոցով:

ՕԴԱՓՈԽՈՒԹՅԱՆ ՀԱՄԱԿԱՐԳ

- Դահլիճում օդափոխության համակարգը նախատեսվախ է մեխանիկական դրդմամբ ռեկուպեռատորային համաակարգ:
- Օդատարերը նախատեսված են ցինկապատ թիթեղից և պետք է լինեն ոչ պակաս 0.5մմ հաստությամբ:

ՊԱՅՄԱՆԱԿԱՆ ՆՇԱՆՆԵՐ

ՀԱՏԱԿԱԳԾԻ ԿՐԱ	ԱՆՎԱՆՈՒՄ
	ԱՐՏԱԾՄԱՆ ՕՂԱՏԱՐ
	ՆԵՐԱԾՄԱՆ ՕՂԱՏԱՐ
	ՋԵՐՄԱՄԱՏԱԿԱՐԱՐՄԱՆ ՄԱՏԱԿԱՐԱՐ ԽՈՂՈՎԱԿ
	ՋԵՐՄԱՄԱՏԱԿԱՐԱՐՄԱՆ ՀԵՏԱԴԱՐՁ ԽՈՂՈՎԱԿ
	Ներածման-արտածման սարք
	Էլ Մարտկոց
	ՃԱԴԱՇԱՐ 600x600

ՀԻՄՆԱԿԱՆ ԼՐԱԿԱԶՄԻ ԱՇԽԱՏԱՆՔԱՅԻՆ ԳԾԱԳՐԵՐԻ ՑՈՒՑԱԿ


NN	ԱՆՎԱՆՈՒՄԸ
1	2
ՋԵՈՂՈՅՈՒՄ, ՕՂԱՓՈԽՈՒԹՅՈՒՆ	
ՋՕ-01	Բացատրագիր
ՋՕ-02	Առաջին հարկի հատակագիծ: Ջեռուցում
ՋՕ-03	Առաջին հարկի հատակագիծ: Օդափոխություն
ՋՕ-04	Երկրորդ հարկի հատակագիծ: Օդափոխություն

Ծավալաթերթ N1				
Ջեռուցման և օդորակման մասի աշխատանքային ծավալներ				
N	ԱՆՎԱՆՈՒՄ	ԲՆՈՒԹՎՈՐ	ՉԱԹՄԱՆ ՄԻՎՈՐ	ՔԱՆԱԿ
1	2	3	4	5
A/1	Ջեռուցման և օդորակման համակարգի պարագաներ			
1	Էլ. մարտկոց. 1000 Վտ		հմլ.	13

Ծավալաթերթ N2				
Օդափոխության մասի աշխատանքային ծավալներ				
N	ԱՆՎԱՆՈՒՄ	ԲՆՈՒԹՎՈՐ	ՉԱԹՄԱՆ ՄԻՎՈՐ	ՔԱՆԱԿ
1	2	3	4	5
B/1	Օդափոխության համակարգի պարագաներ			
1	Ներածման-արտածման սարք ռեկուպեռատորով համալրված՝ սահմականակներով ներածման-արտածման օդային ֆիլտրներով G4, օդամիջնորդ, ֆրեմային օդաստեղծուցիչ տաքացման հնարավորությամբ, ձայնախլացուցիչով, ավտոմատիկա, ղեկավարման վահանակ	3000d3/ժ 450 Պա	համ.	1
2	Սառեցման արտաքին բլով Tա=40°С	Q=22.0 կՎտ	համ.	1
3	Օդատար ցինկապատ թիթեղից	0,55մմ	թռ.մ	50
4	Օդատար ցինկապատ թիթեղից	0,70մմ	թռ.մ	150
5	Օդատարի ջերմամեկուսիչ	20մմ	թռ.մ	220
6	Ճաղավանդակ երկտակ կարգավորվող	600x600	հատ	12
7	Արտածման ճաղավանդակ	1300x500	հատ	2
8	Արտածման ճաղավանդակ	2600x500	հատ	1
9	Օդի հոսքի կարգավորիչ ձեռքի	400x200	հատ	12
10	Մետաղական կոնստրուկցիաներ		կգ	200
11	Օդատարի և սարքավորումների ամրացումներ		համ.	1
12	Ծմակայակ նյութեր		համ.	1


					ՀՀ ԱԿՈՒՆՔ ՀԱՄԱՅՆՔԻ ԱԿՈՒՆՔ ԲՆԱԿԱՎԱՅՐԻ ՄՇԱԿՈՒՅԹԻ ՏԱՆ ՄԵԾ ԴԱՀԼԻՃԻ ՀԻՄՆԱՆՈՐՈԳՄԱՆ ՆԱԽԱԳԻԾ			
Փոփ	Թերթ	Փաստաթուղթ N°	Ստոր	Ամս.	ՋԵՌՈՒՅՈՒՄ, ՕԴԱՓՈԽՈՒԹՅՈՒՆ	Փուլ	Թերթ	Թերթեր
Տնօրեն	Գ. Այվազյան					ԱՆ	1	4
Ճարտարապետ	Ռ. Շաղյան					<<ԱՐԽԻ ԹՈՒԼԸՍ>> ՍՊԸ ԼԻՑ. ՔՊԼ 17532		
Ճարտարագետ	Գ. Խոջայան							

ՄՇԱԿՈՒՅԹԻ ՏԱՆ ԱՌԱՋԻՆ ՀԱՐԿԻ ՀԱՏԱԿԱԳԻԾ Մ-1:100

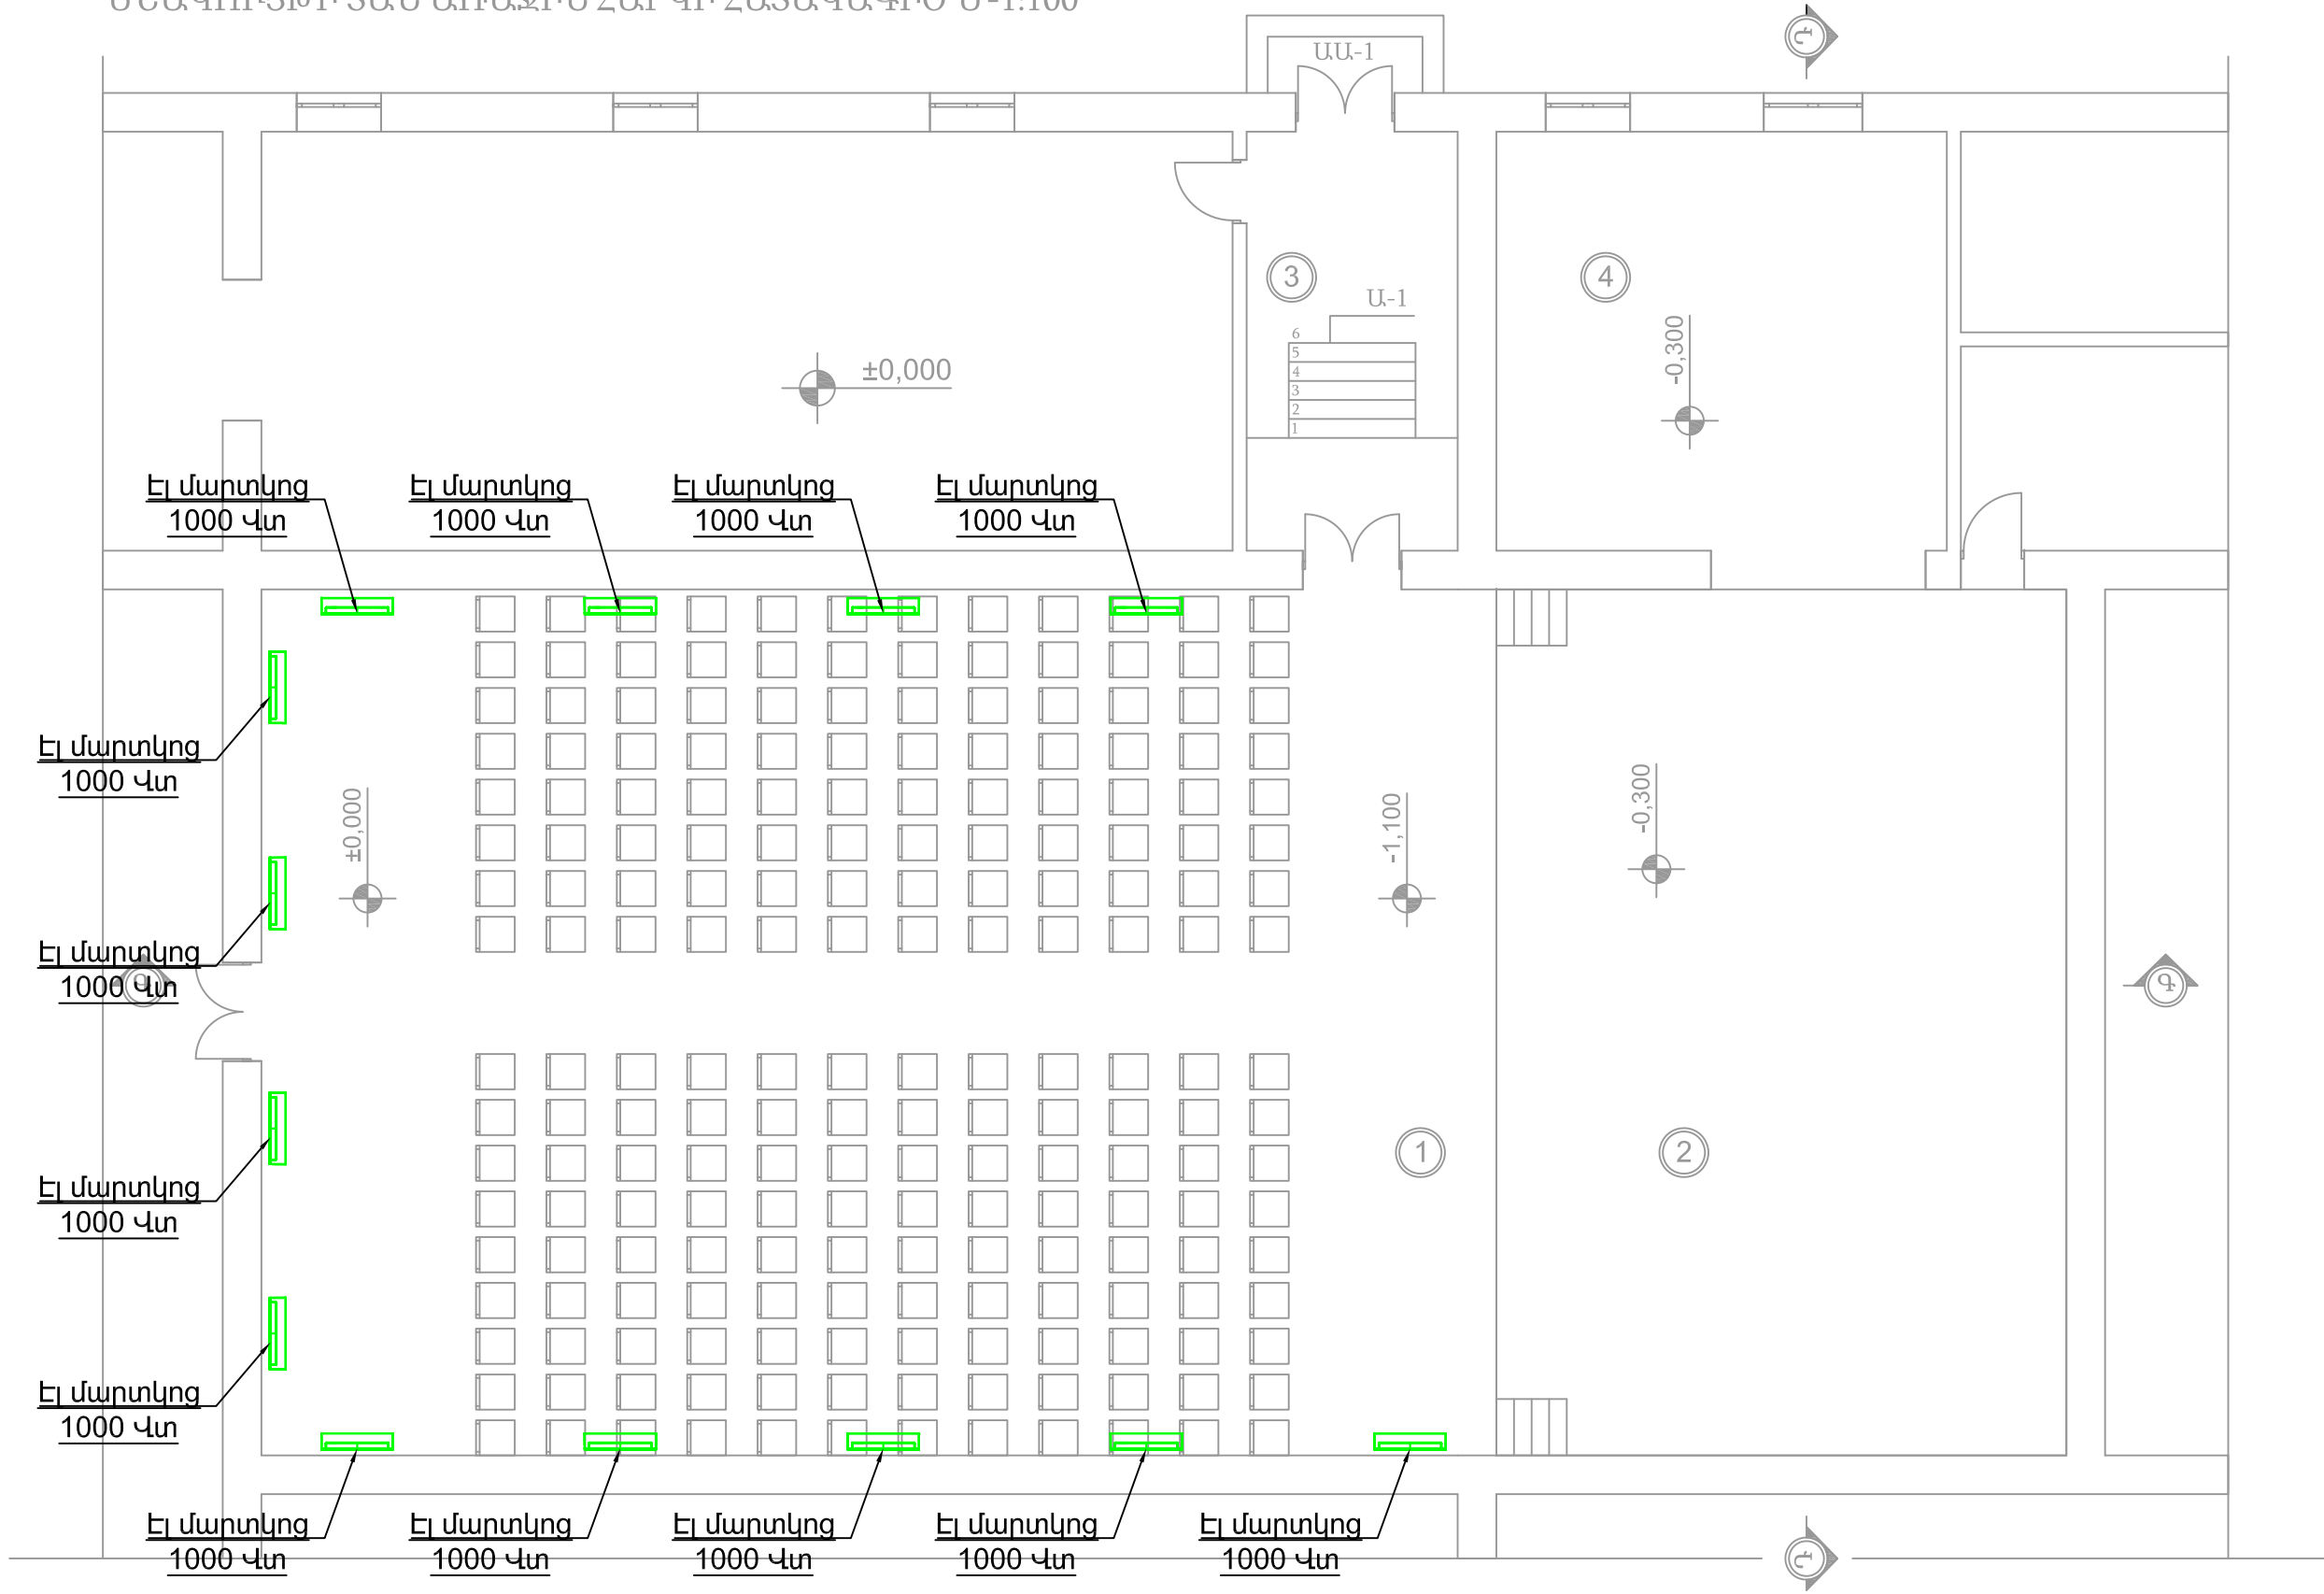


					ՀՀ ԱԿՈՒՆՔ ՀԱՄԱՅՆՔԻ ԱԿՈՒՆՔ ԲՆԱԿԱՎԱՅՐԻ ՄՇԱԿՈՒՅԹԻ ՏԱՆ ՄԵԾ ԴԱՀԼԻՃԻ ՀԻՄՆԱՆՈՐՈԳՄԱՆ ՆԱԽԱԳԻԾ			
Փոփ	Թերթ	Փաստաթուղթ N°	Մտոր	Ամս.	ՋԵՌՈՒՅՈՒՄ, ՕԴԱՓՈԽՈՒԹՅՈՒՆ	Փուլ	Թերթ	Թերթեր
Տնօրեն	Գ. Այվազյան					ԱՆ	2	4
Հարտարապետ	Ռ. Շաղյան				ԱՌԱՋԻՆ ՀԱՐԿԻ ՀԱՏԱԿԱԳԻԾ: ՋԵՌՈՒՅՈՒՄ:	<<ԱՐԽԻ ԹՈՒԼՍ>> ՍՊԸ ԼԻՑ. ՔՊԼ 17532		
Հարտարագետ	Գ. Խոջայան							

ՄՇԱԿՈՒՅԹԻ ՏԱՆ ԱՌԱՋԻՆ ՀԱՐԿԻ ՀԱՏԱԿԱԳԻԾ Մ-1:100

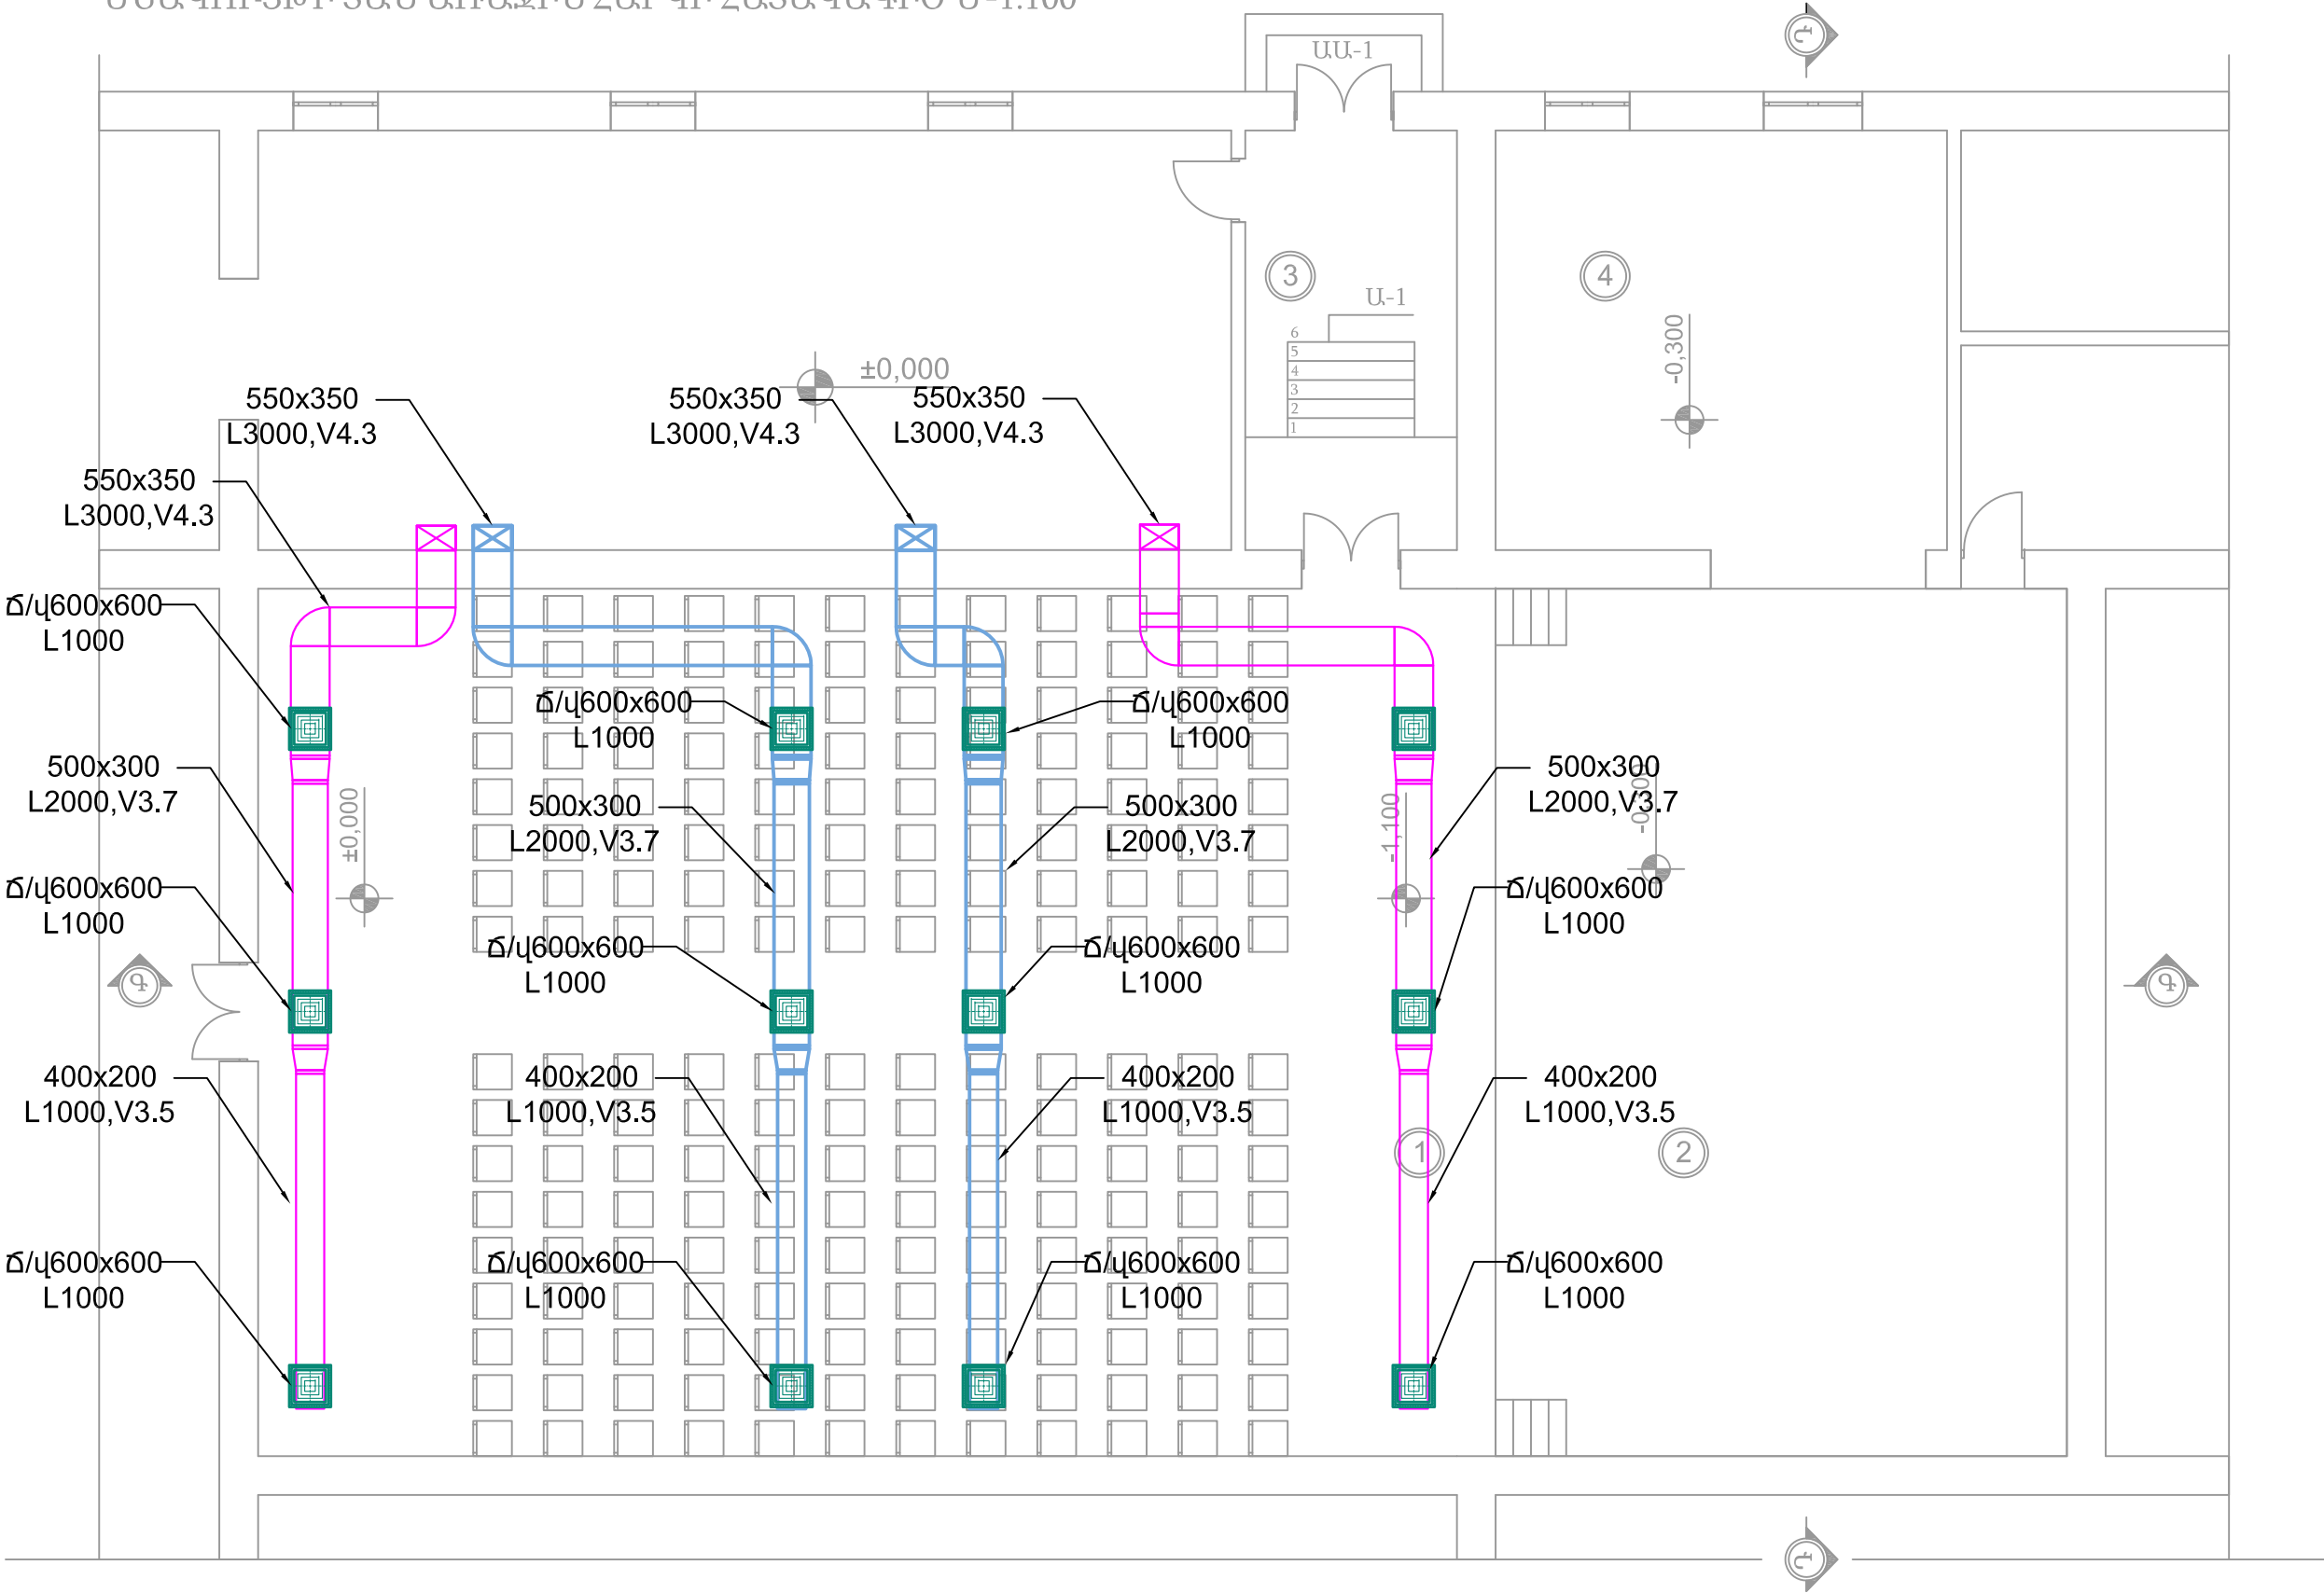

					ՀՀ ԱԿՈՒՆՔ ՀԱՄԱՅՆՔԻ ԱԿՈՒՆՔ ԲՆԱԿԱՎԱՅՐԻ ՄՇԱԿՈՒՅԹԻ ՏԱՆ ՄԵԾ ԴԱՀԼԻՃԻ ՀԻՄՆԱՆՈՐՈԳՄԱՆ ՆԱԽԱԳԻԾ			
Փոփ	Թերթ	Փաստաթուղթ N°	Ստոր	Ամս.	ՋԵՌՈՒՑՈՒՄ, ՕԴԱՓՈԽՈՒԹՅՈՒՆ	Փուլ	Թերթ	Թերթեր
Տնօրեն	Գ. Այվազյան					ԱՆ	3	4
Հարտարապետ	Ռ. Շաղյան				ԱՌԱՋԻՆ ՀԱՐԿԻ ՀԱՏԱԿԱԳԻԾ: ՕԴԱՓՈԽՈՒԹՅՈՒՆ:	<<ԱՐԽԻ ԹՈՒԼՍ>> ՍՊԸ ԼԻՑ. ՔՊԼ 17532		
Հարտարապետ	Գ. Խոջայան							

ՄՇԱԿՈՒՅԹԻ ՏԱՆ ԵՐԿՐՈՐԴ ՀԱՐԿԻ ՀԱՏԱԿԱԳԻԾ Մ-1:100

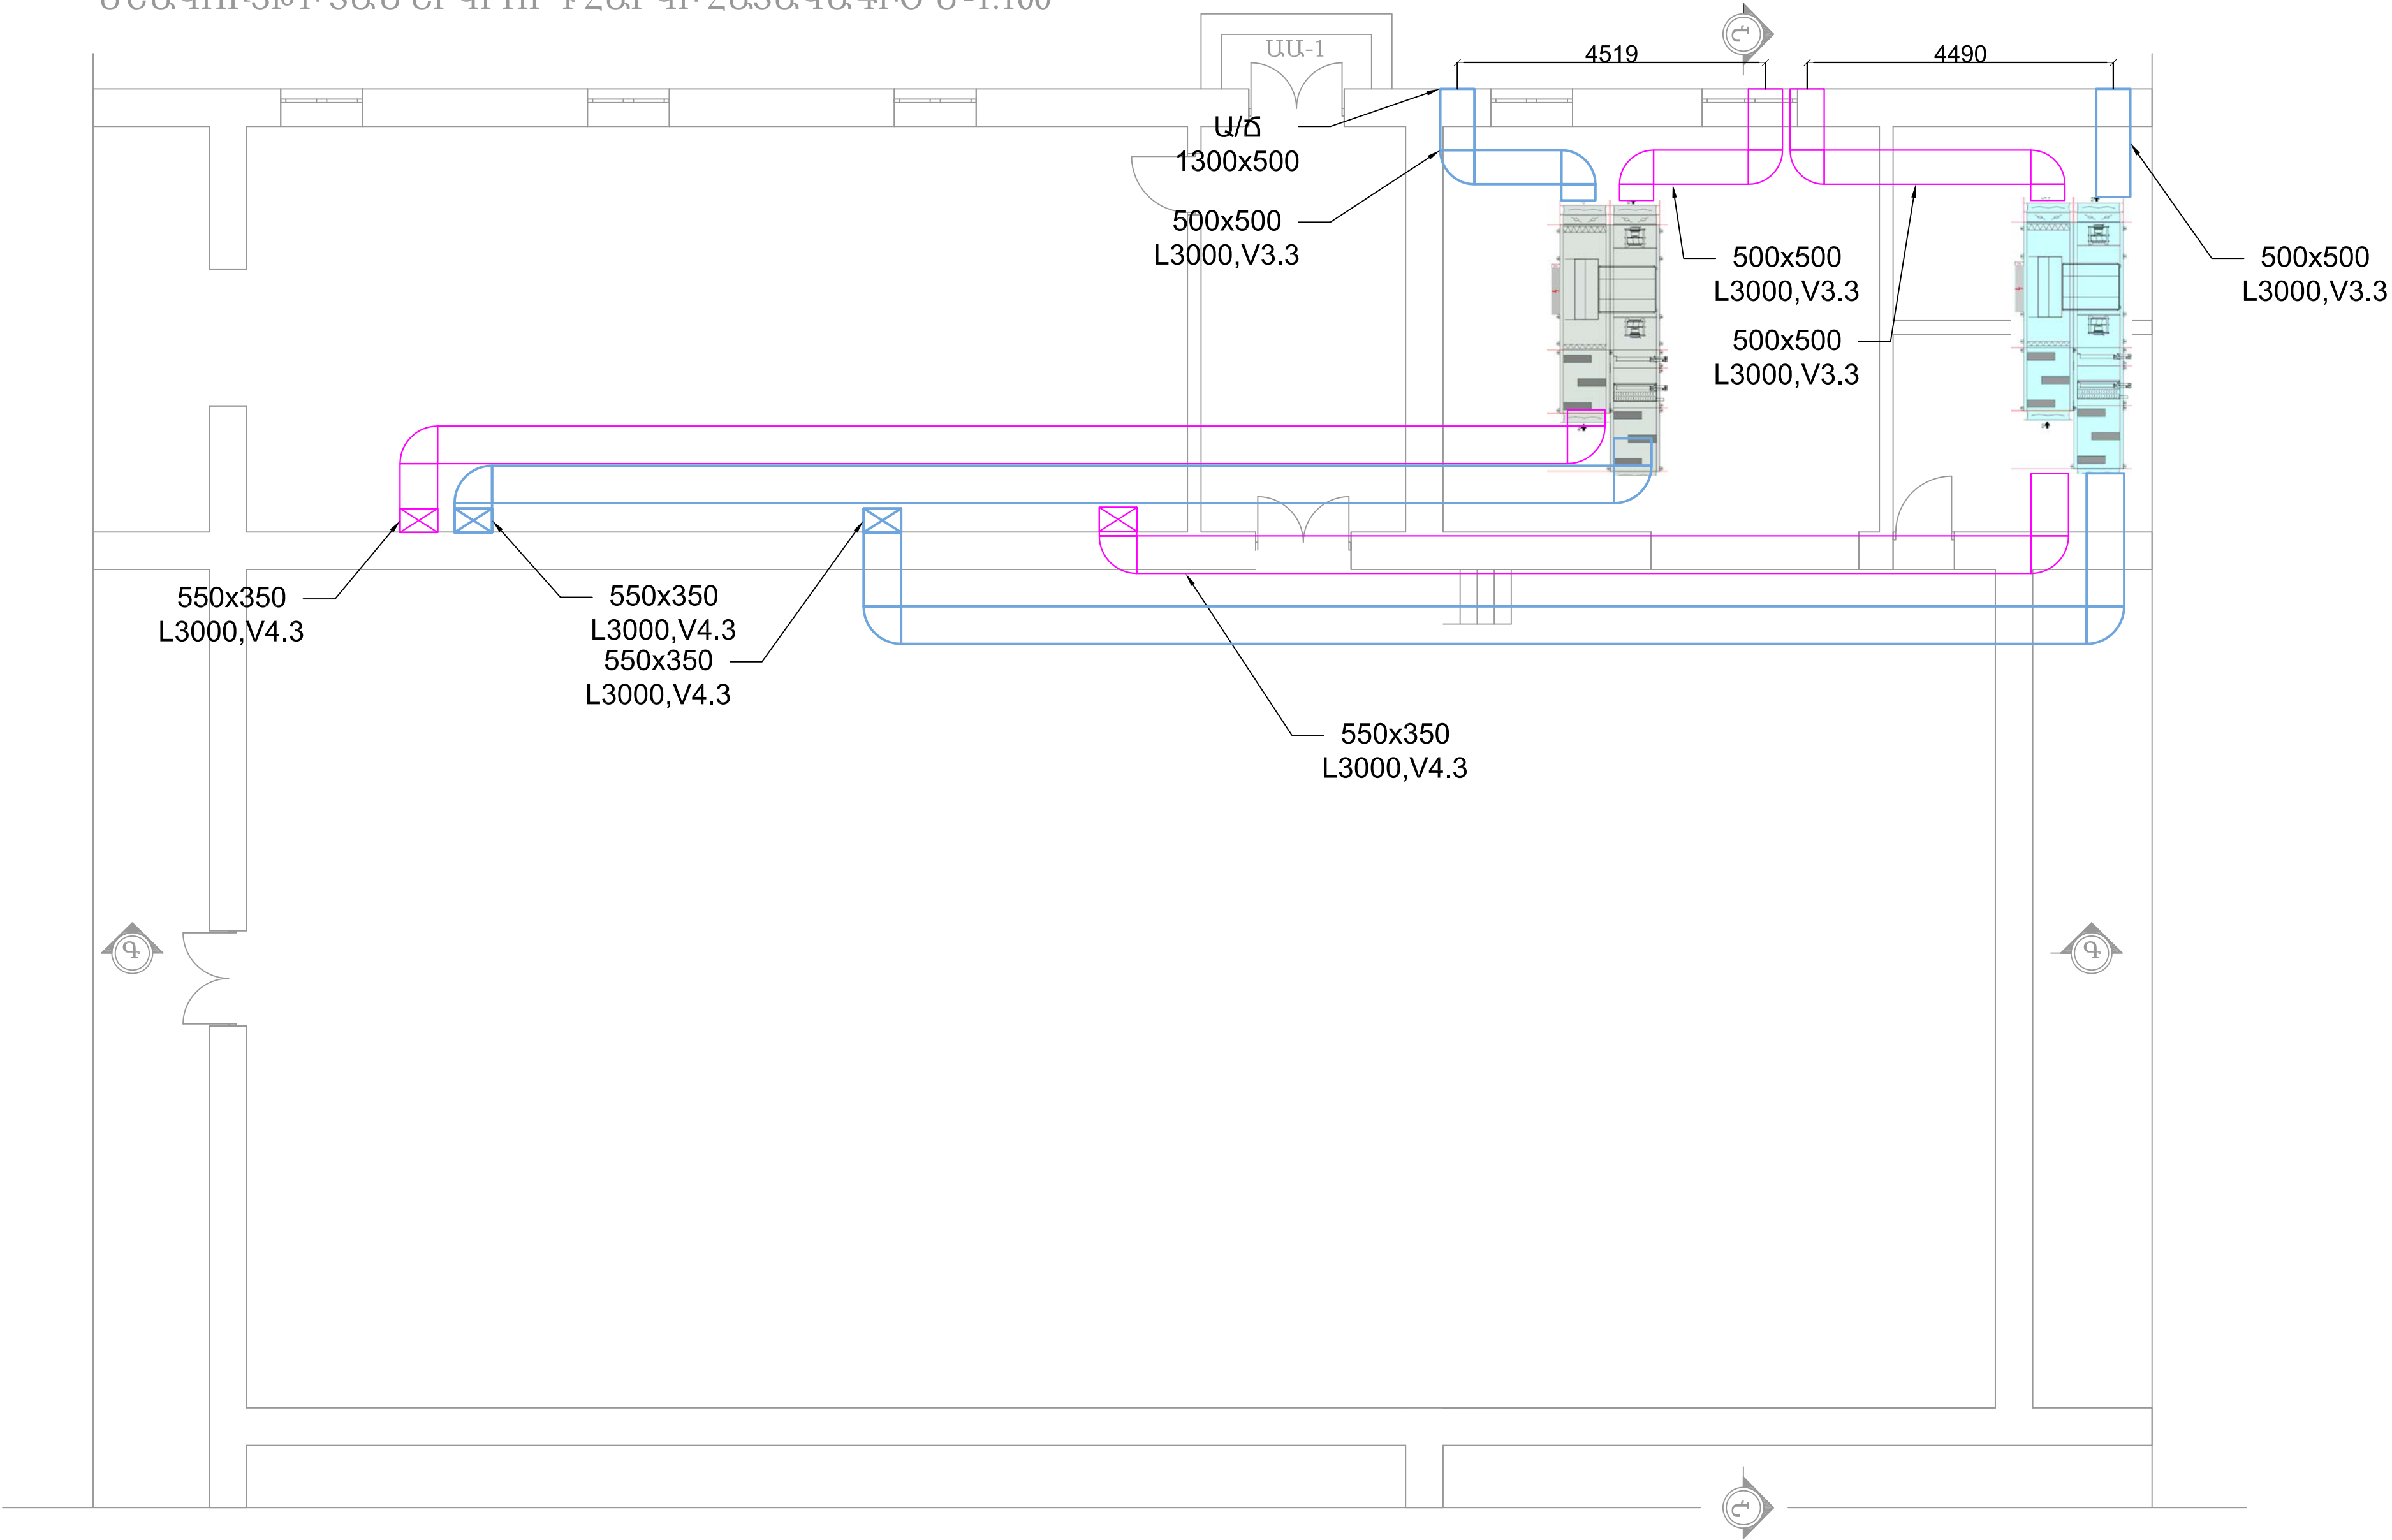

					ՀՀ ԱԿՈՒՆՔ ՀԱՄԱՅՆՔԻ ԱԿՈՒՆՔ ԲՆԱԿԱՎԱՅՐԻ ՄՇԱԿՈՒՅԹԻ ՏԱՆ ՄԵԾ ԴԱՀԼԻՃԻ ՀԻՄՆԱՆՈՐՈՎՄԱՆ ՆԱԽԱԳԻԾ			
Փոփ	Թերթ	Փաստաթուղթ N°	Ստոր	Ամս.	ՋԵՌՈՒՅՈՒՄ, ՕԴԱՓՈԽՈՒԹՅՈՒՆ	Փուլ	Թերթ	Թերթեր
Տնօրեն	Գ. Այվազյան					ԱՆ	4	4
Հարտարապետ	Ռ. Շաղյան				ԵՐԿՐՈՐԴ ՀԱՐԿԻ ՀԱՏԱԿԱԳԻԾ: ՕԴԱՓՈԽՈՒԹՅՈՒՆ:	<<ԱՐԽԻ ԹՈՒԼՍ>> ՍՊԸ ԼԻՑ. ՔՊԼ 17532		
Հարտարագետ	Գ. Խոջայան							