






ՀԻՍՏԱՆՈՐՈԳՄԱՆ ԱՇԽԱՏԱՆՔՆԵՐԻ ԿԱԶՄԱԿԵՐՊՄԱՆ ՍԽԵՄԱ
СХЕМА ОРГАНИЗАЦИЯ РЕМОНТНЫХ РАБОТ

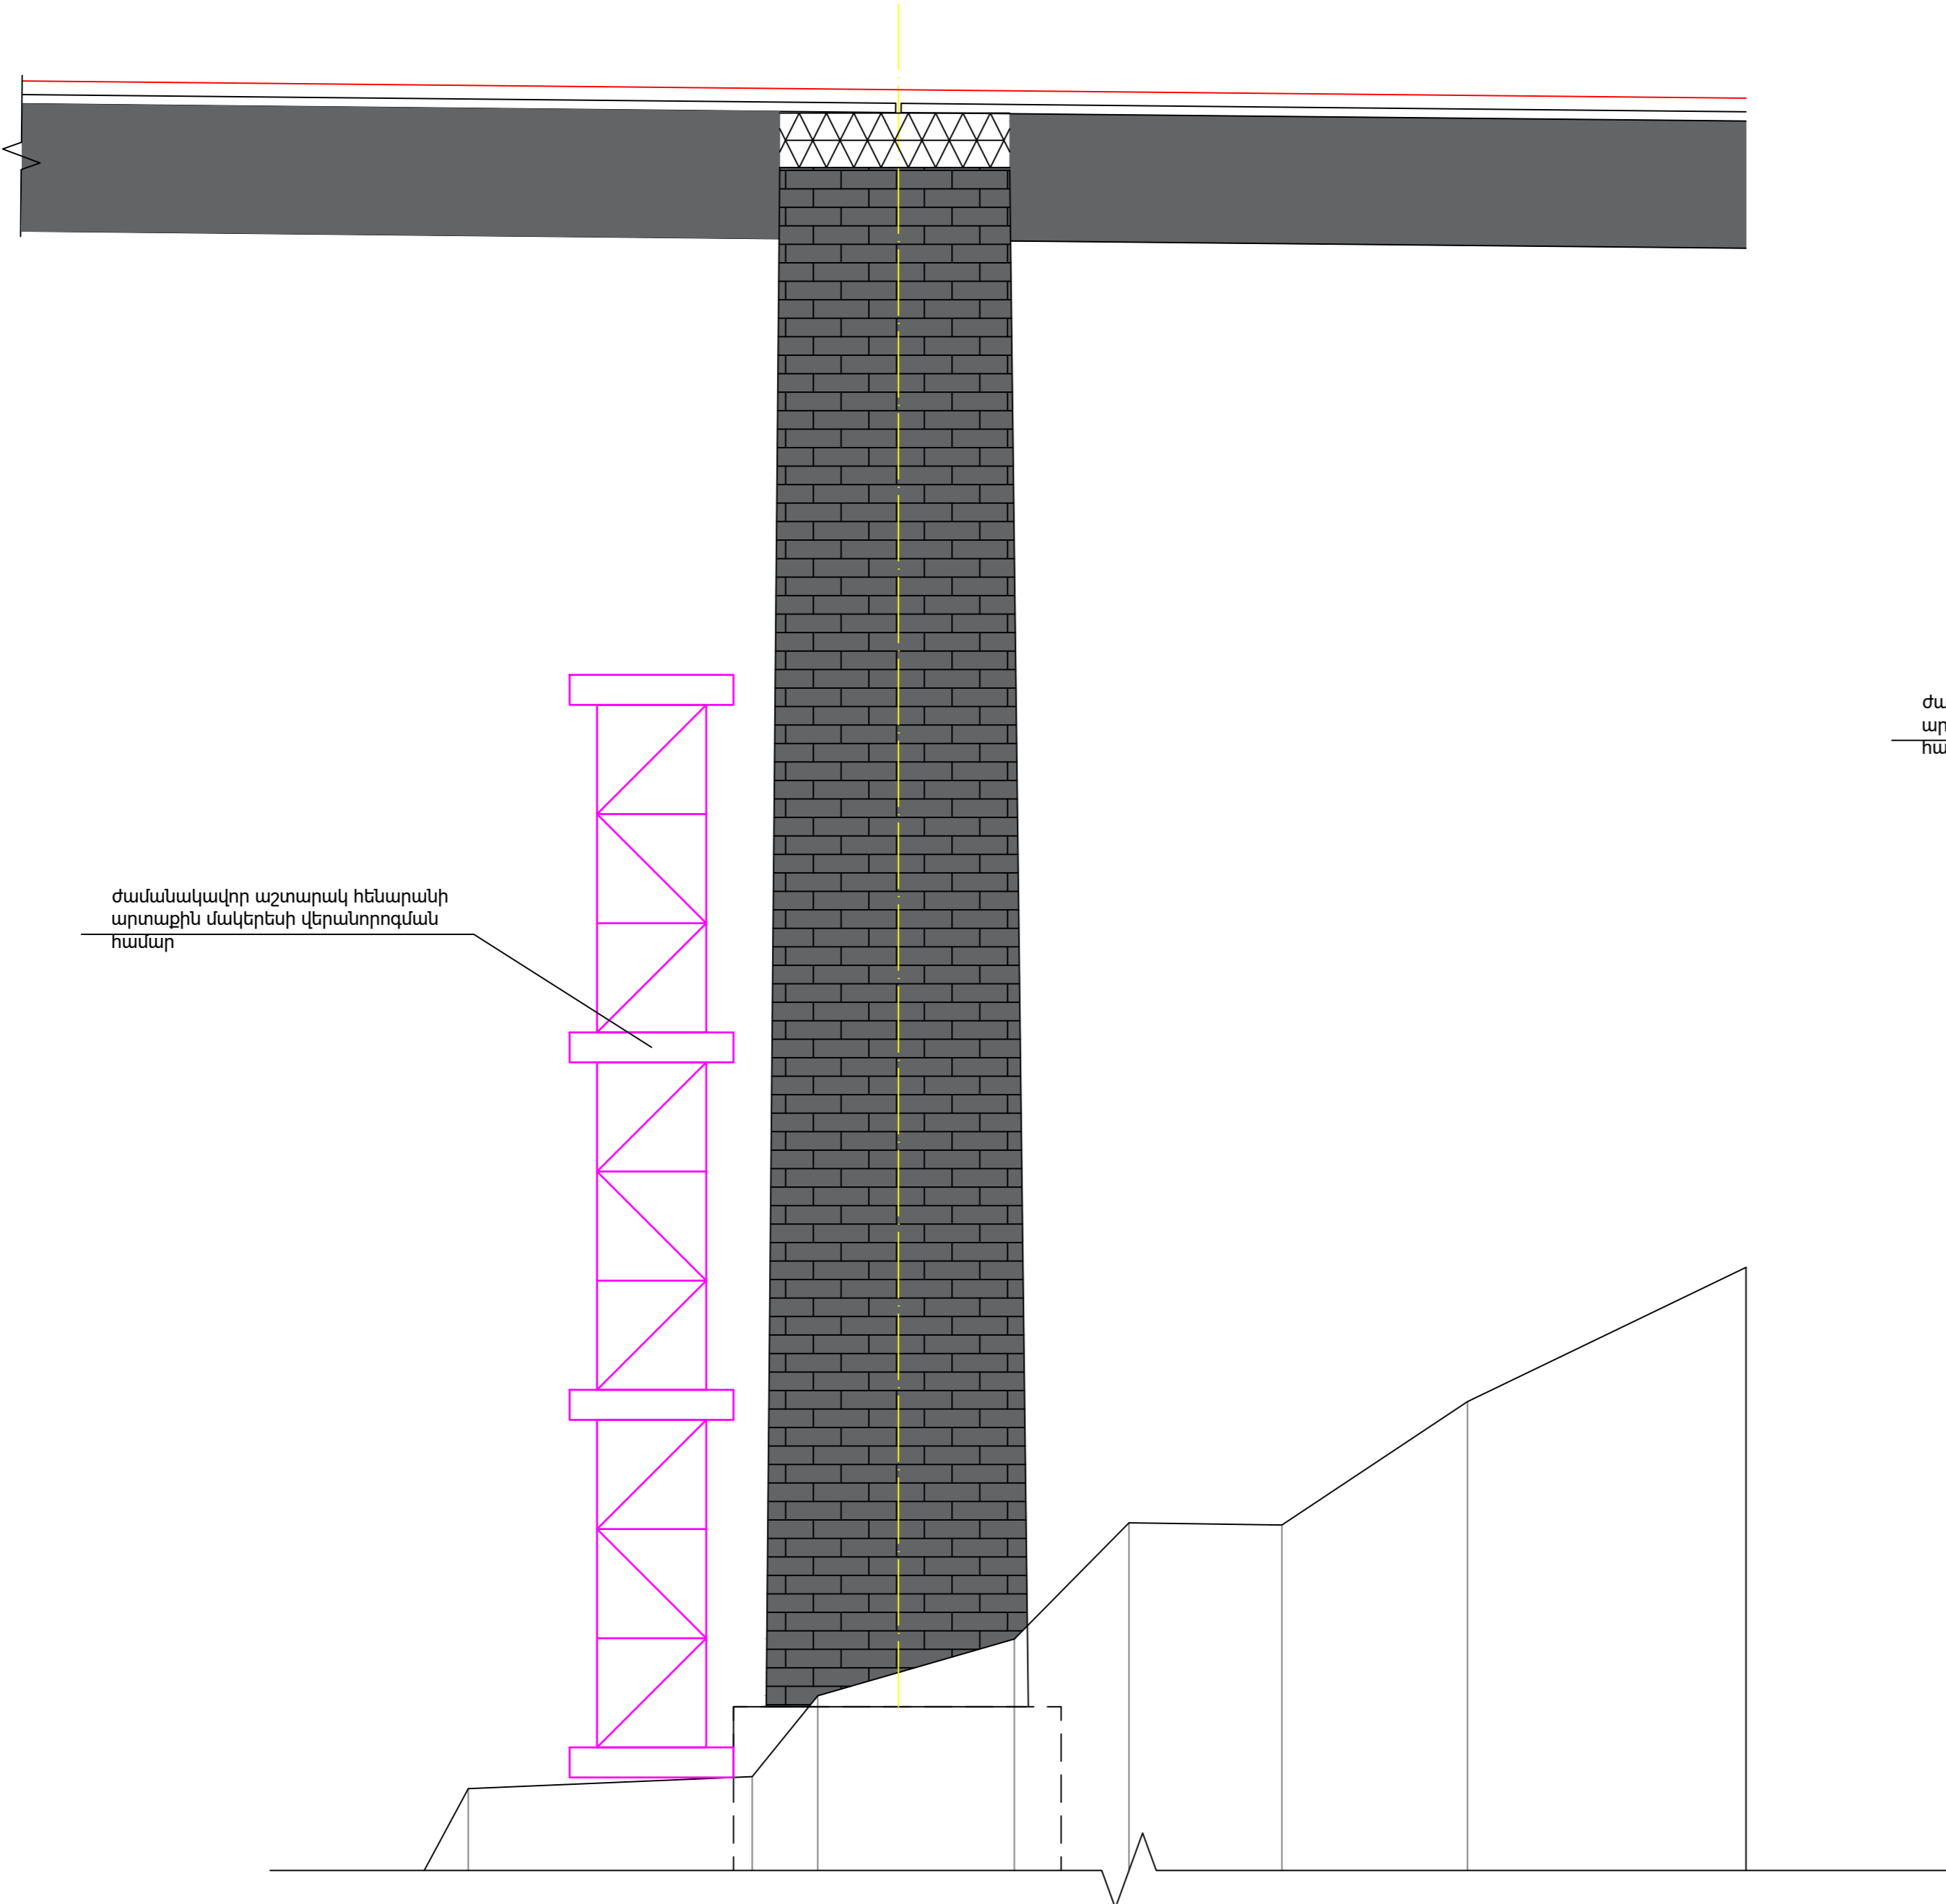



Ժամանակավոր աշտարակ հենարանի արտաքին մակերեսի վերանորոգման համար

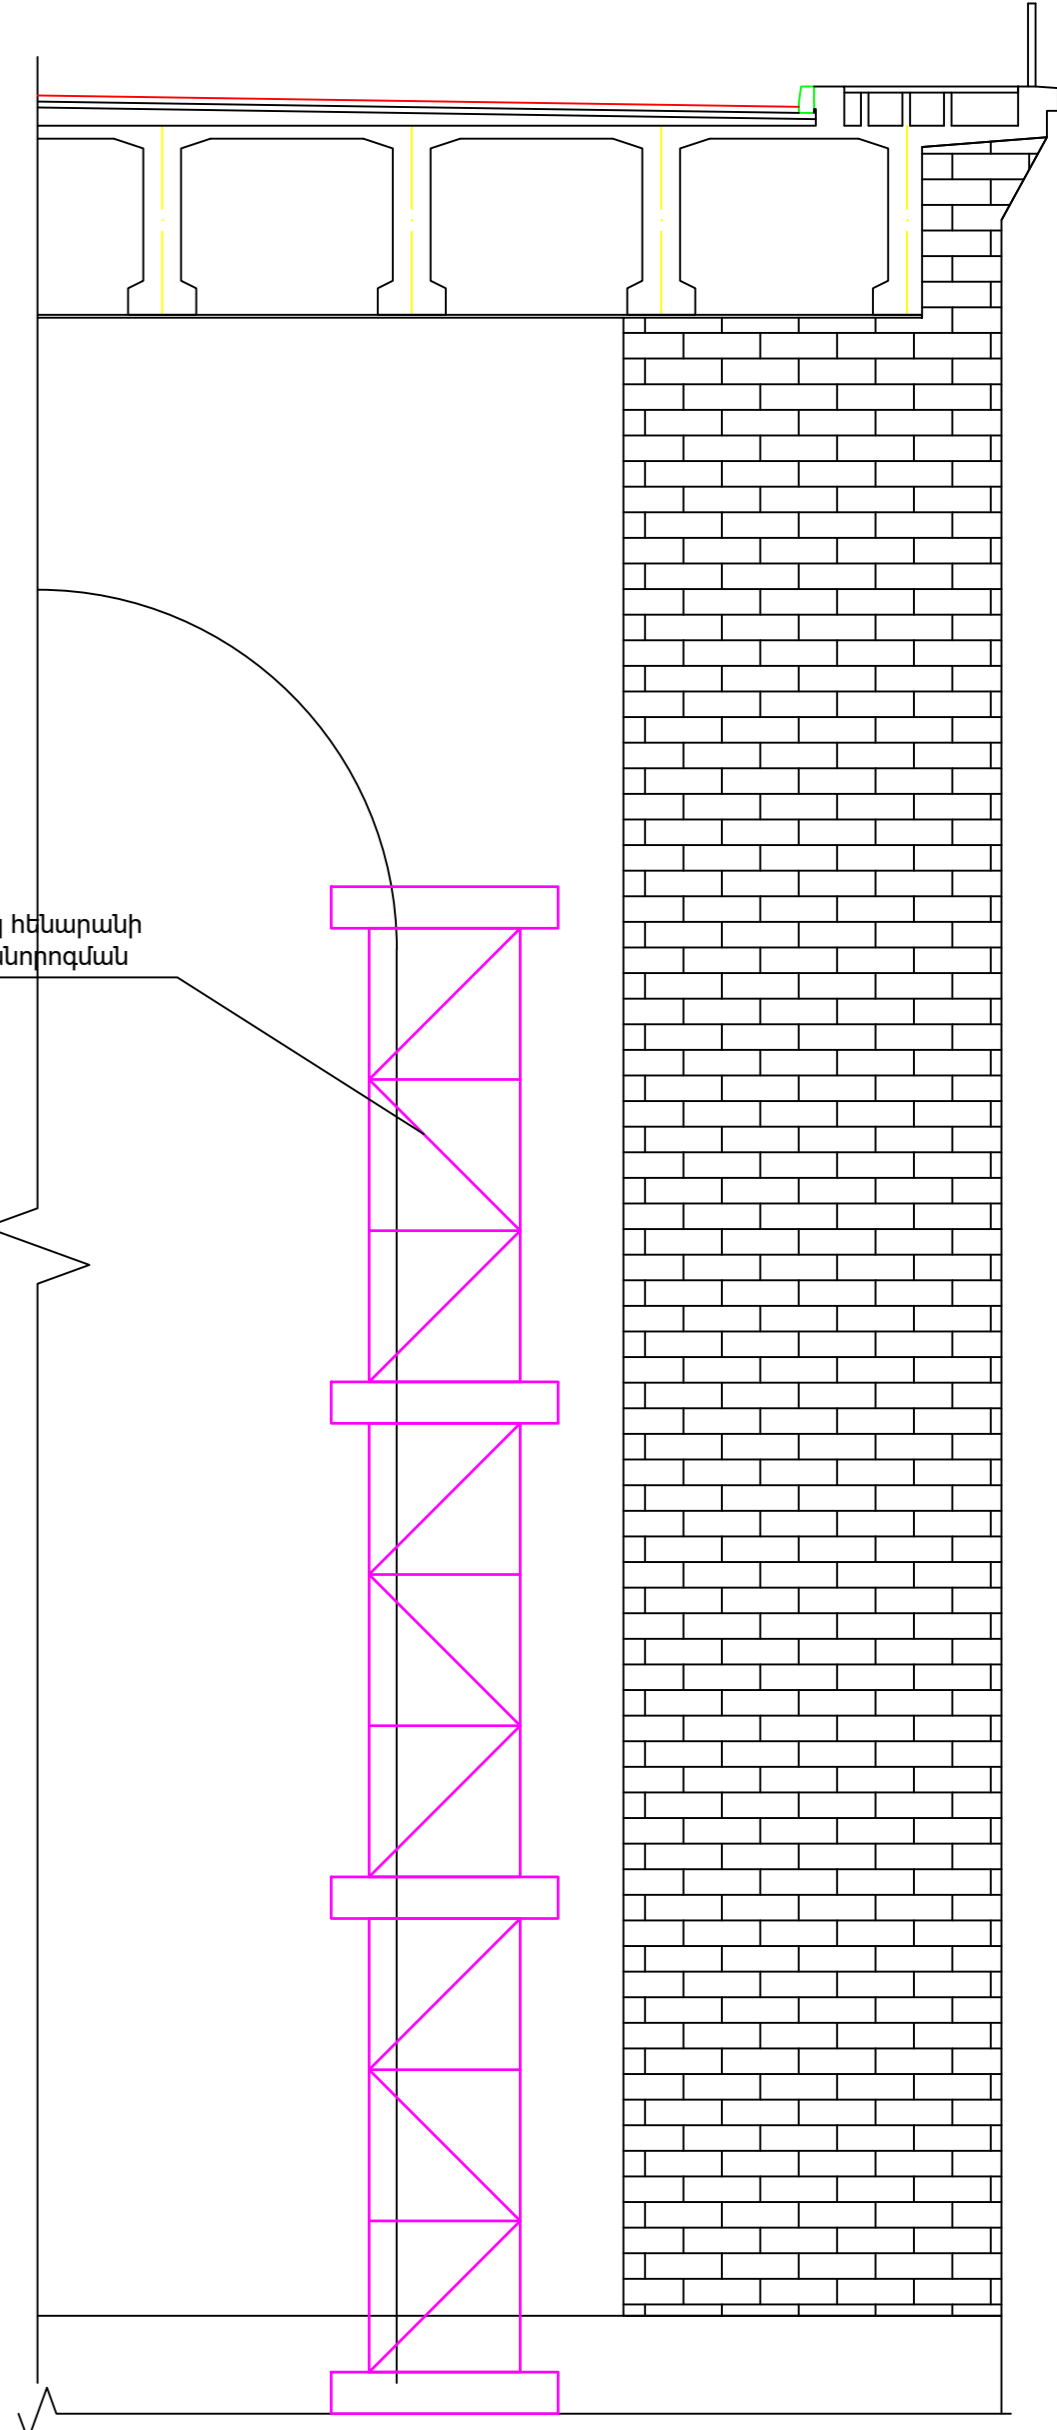

Ժամանակավոր աշտարակ հենարանի արտաքին մակերեսի վերանորոգման համար


			սայմանագիր/договор №-ԲՄԽԱԸՁԲ-23/3			
			ԵՐԵՎԱՆԻ ԶԱՐԿՂԱՆԻ ՄԵՇ ԿԱՄՐԶԻ ԳԻՄԱՆԱՐՈՐԴՈՒՄ РЕМОНТ БОЛЬШОГО МОСТА ЧЕРЕЗ РАЗДАН В ЕРЕВАНЕ			
			ԱՇԽԱՏԱՆՔՆԵՐԻ ԿԱԶՄԱՎԵՐՊՄԱՆ ՍԽԵՄԱ: SCHEMA ORGANIZACIJI RABOT .		ՓԻՆԸ СТАДИЯ	ՁԵՐԹ ЛИСТ
ՆԳՃ/ГИП	Ա. Սարգսյան А. Саргсян				ՍՆ	1
Նախագիտող Проектировал	Ս. Դավթյան С. Давоян		ՍԽԵՄԱԿԱՅԸ ԴՆԱԴՐԱԼՆԵՐԻ ԱՐՏՔԵՐՆԵՐԻ ՎԵՐԱՆՈՐԴՈՒՄՆԻ ԴԱՍԽՈՂ ՃԱՆԱԿԱԿԱՊԻՆԻ ԱՇԽԱՏԱՆՔՆԵՐԻ ՏՆՆԱԴՐՈՒՄՆԻ ՍԽԵՄԱ: СХЕМА УСТАНОВКИ ВЕРТИКАЛЬНЫХ ПОДМОСТЕЙ ДЛЯ РЕМОНТА ВНЕШНИХ ПОВЕРХНОСТЕЙ ПРОМЕЖУТОЧНЫХ ОПОР.		"ԿԱՄՐԴՋՇԻՆ" ՓԲԸ ЗАО "КАМУРДЖИШИН" 2023	
Ստուգող Проверил	Ա. Սարգսյան А. Саргсян					3

Կամրջի կամարի ճակատային մակերեսի վերանորոգման համար ժամանակավոր կախովի լաստակների տեղադրման սխեմա
Схема установки временных подвесных подмостей для ремонта фасадных поверхностей арок

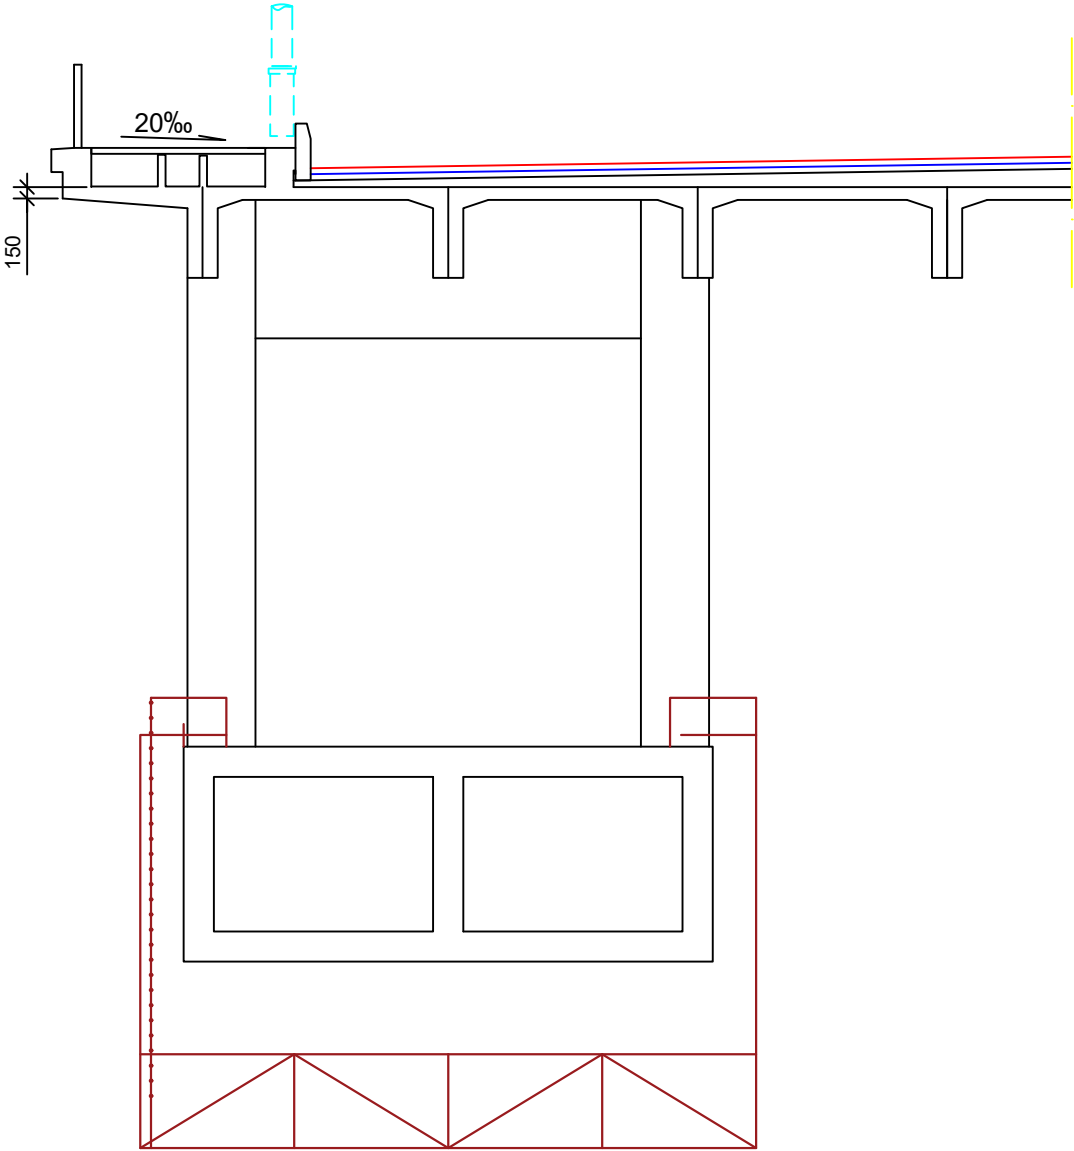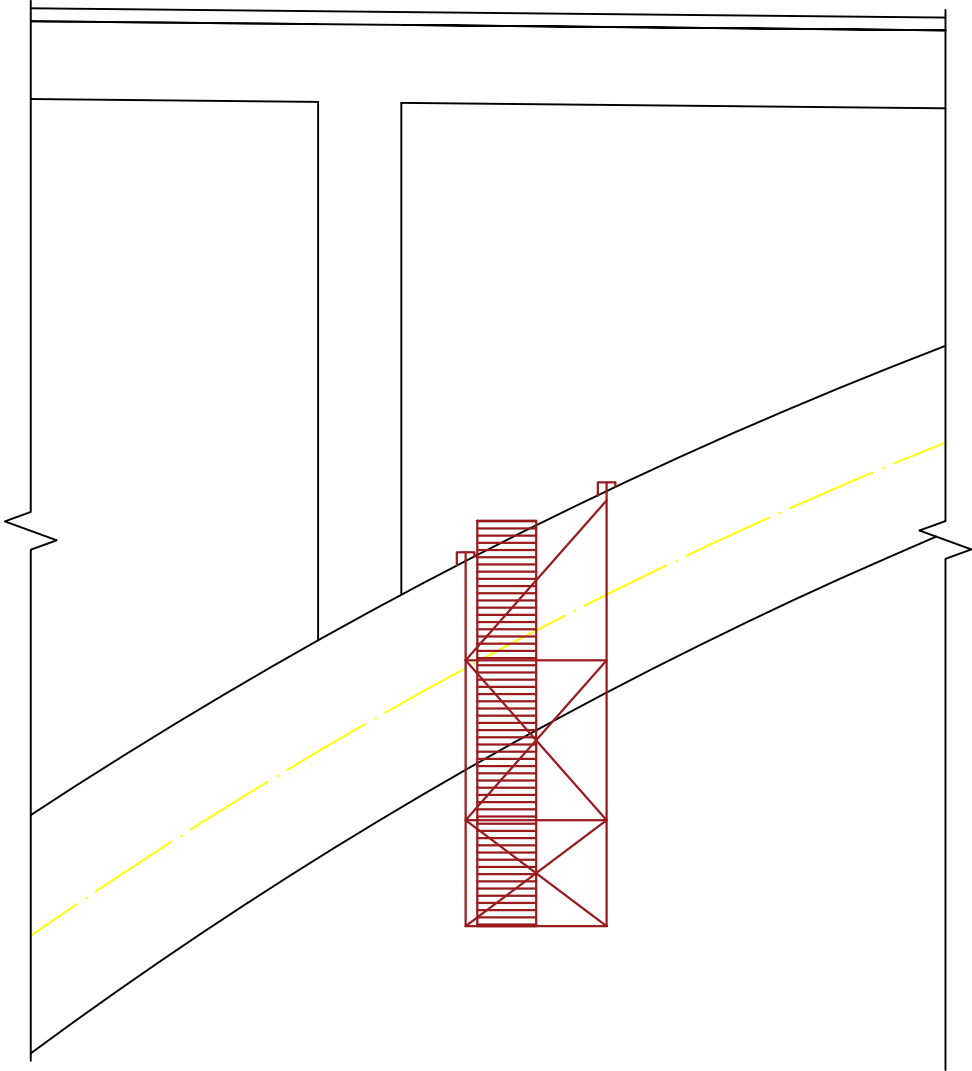

			սպամանագիր/договор ԵՔ-ԲՄԽԱՇՁԲ-23/3			
			ԵՐԵՎԱՆԻ ՀԱՐԱՉԴԱՆԻ ՄԵԾ ԿԱՄՐՋԻ ՀԻՄՆԱՆՈՐՈԳՈՒՄ РЕМОНТ БОЛЬШОГО МОСТА ЧЕРЕЗ РАЗДАН В ЕРЕВАНЕ			
			ԱՇԽԱՏԱՆՔՆԵՐԻ ԿԱԶՄԱԿԵՐՊՈՒՄԱՆ ՍԽԵՄԱ: СХЕМА ОРГАНИЗАЦИИ РАБОТ .		ՓՈՒԼ СТАДИЯ	ԹԵՂԹԵՐ ЛИСТ
ՆԳՃ/ГИП	Ա.Սարգսյան А.Саркисян				ԱՆ	2
Նախագծող Проектировал	Ս.Դադոյան С.Дадоян					3
Ստուգող Проверил	Ա.Սարգսյան А.Саркисян		Կամրջի կամարի ճակատային մակերեսի վերանորոգման համար ժամանակավոր կախովի լաստակների տեղադրման սխեմա Схема установки временных подвесных подмостей для ремонта фасадных поверхностей арок		"ԿԱՄՐԴՋԻՆ" ՓԲԸ ЗАО "КАМУРДЖИН" 2023	

Երթևեկի մասի գոյություն ունեցող արգելապատնեշների ապամոնտաժման և նոր արգելապատնեշի մոնտաժման սխեմա
Схема демонтажа существующего барьерного лграждения и монтажа нового.

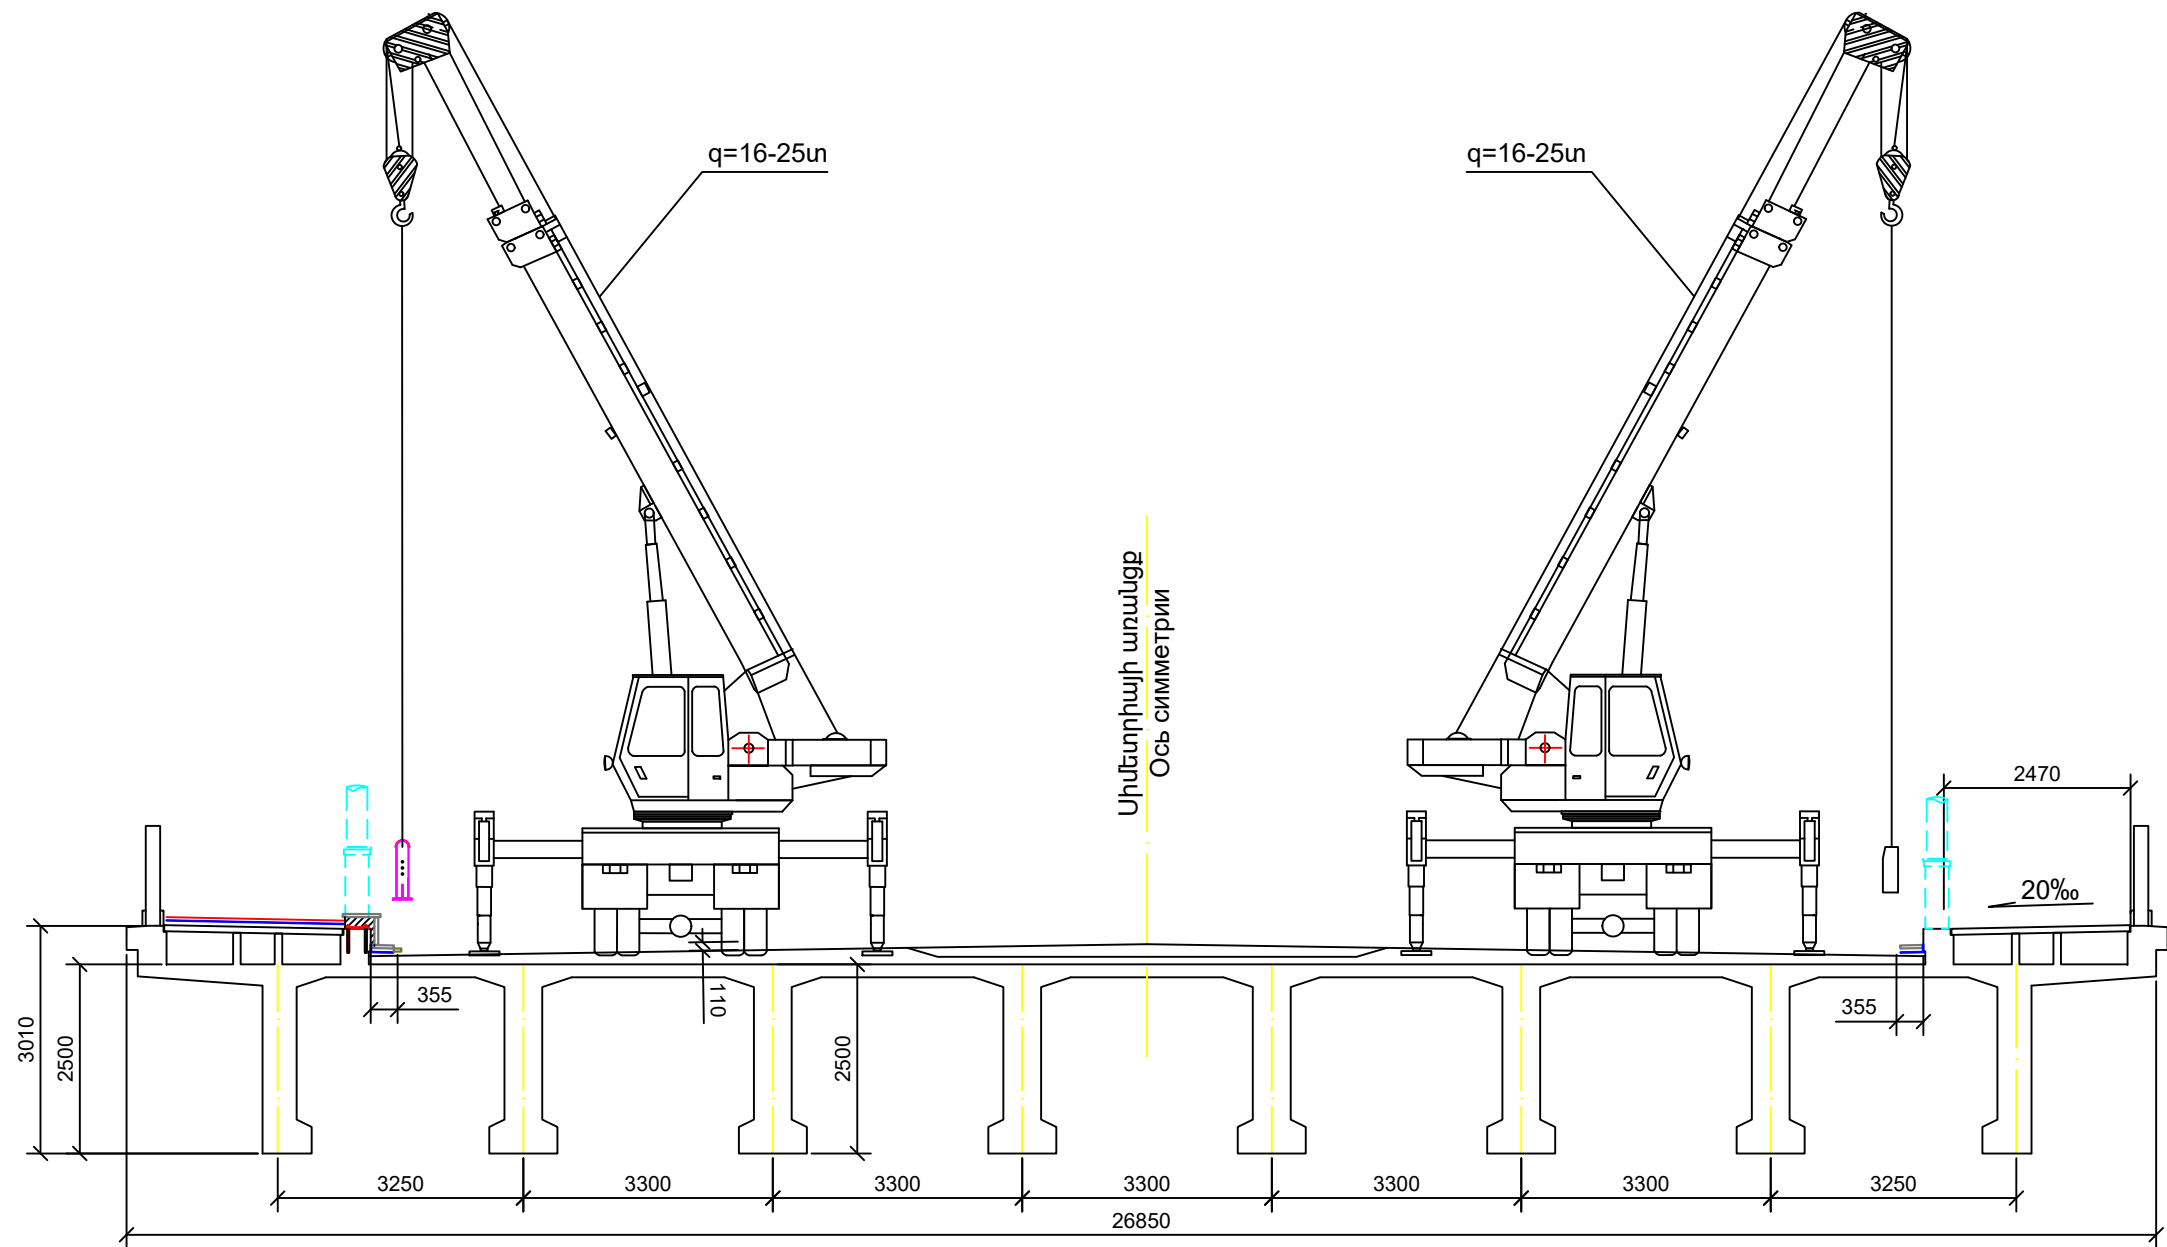

			սայմանագիր/договор ԵՔ-ԲՄԽԱՇՁԲ-23/3			
			ԵՐԵՎԱՆԻ ԶԱՐԱԶԴԱՆԻ ՄԵԾ ԿԱՄՐԶԻ ԶԻՄԱՆՈՐՈԳՈՒՄ РЕМОНТ БОЛЬШОГО МОСТА ЧЕРЕЗ РАЗДАН В ЕРЕВАНЕ			
			ԱՇԽԱՏԱՆՔՆԵՐԻ ԿԱԶՄԱԿԵՐՊՄԱՆ ՍԽԵՄԱ: СХЕМА ОРГАНИЗАЦИИ РАБОТ .			ՓՈՒԼ СТАДИЯ
						ԹԵՐԹ ЛИСТ
						ԹԵՐԹԵՐ ЛИСТОВ
ՆԳՃ/ГИП	Ա.Սարգսյան A.Саркисян					ԱՆ
Նախագծող Проектировал	Ս.Դադոյան С.Дадоян					3
Ստուգող Проверил	Ա.Սարգսյան A.Саркисян					3
			ԵՐԹԱԵԿԵԼԻ ՄԱՍԻ ԳՈՅՈՒԹՅՈՒՆ ՈՒՆԵՑՈՂ ԱՐԳԵԼԱՊԱՏՆԵՇՆԵՐԻ ԱՊԱՄՈՆՏԱՅՄԱՆ և ՆՈՐ ԱՐԳԵԼԱՊԱՏՆԵՇԻ ՄՈՆՏԱՅՄԱՆ ՍԽԵՄԱ СХЕМА ДЕМОНТАЖА СУЩЕСТВУЮЩЕГО БАРЬЕРНОГО ЛГРАЖДЕНИЯ И МОНТАЖА НОВОГО.			"ԿԱՄՐԴՋԻՆ" ՓԲԸ ЗАО "КАМУРДЖИН" 2023