

ՀԱՅԱՍՏԱՆԻ ՀԱՆՐԱՊԵՏՈՒԹՅՈՒՆ



«ԱՄԷԼԻ» ՍՊԸ

**ՊԱՏՎԻՐԱՏՈՒ՝ ԵՐԵՎԱՆԻ ՔԱՂԱՔԱՊԵՏԱՐԱՆ  
ՊԱՅՄԱՆԱԳԻՐ՝ N ԵՔ-ԲՄԽԱՇՁԲ-24/50**

**ԱՇԽԱՏԱՆՔԱՅԻՆ ՆԱԽԱԳԻԾ**

**ԳԻՐԶ 1**

**ԱՇԽԱՏԱՆՔԱՅԻՆ ԳԾԱԳՐԵՐ**

«ՀՀ Երևան քաղաքի, Մալաթիա-Սեբաստիա վարչական շրջանի  
Անդրանիկի փ.հ. 120 շենքից դեպի հ.112 շենք տանող անցուղու  
աստիճանների վերակառուցման աշխատանքներ»

ԵՐԵՎԱՆ 2024



Օբյեկտ՝ «ՀՀ Երևան քաղաքի, Մալաթիա-Սեբաստիա վարչական շրջանի Անդրանիկի փ.հ. 120 շենքից  
դեպի հ.112 շենք տանող անցուղու աստիճանների վերակառուցման աշխատանքներ»

## ԱՇԽԱՏԱՆՔԱՅԻՆ ՆԱԽԱԳԻԾ

### ԳԻՐԸ 1

### ԱՇԽԱՏԱՆՔԱՅԻՆ ԳԾԱԳՐԵՐ

«ԱՄԷԼԻ» ՍՊԸ ՏՆՕՐԵՆ՝

Ա. Դավթյան

ԲԱՅԱՏՐԱԳԻՐ

Նախագծով կատարվել է «ք. Երևան, Մալաթիա Սեբաստիա վարչական շրջանի Անդրանիկի փ.հ. 120 շենքիցդեպի հ. 112 շենք տանող անցուղու աստիճանների վերակառուցմանաշխատանքներ» օբյեկտի աշխատանքային նախագիծը:

Նախագծով նախատեսված է կատարել հետևյալ հիմնական շինարարական աշխատանքները.  
Իրականացնել ա/բետոնյա շերտի քանդման, գոյություն ունեցող քայքայված աստիճանների և բետոնե հարթակների քանդման աշխատանքներ, առկա մետաղական բազրիքի ապամոնտաժման աշխատանքներ: Իրականացնել հողային աշխատանքներ:  
Կառուցել նոր աստիճաններ /ըստ նախագծի/: Իրականացնել բազալտե երեսապատման աշխատանքներ 30մմ հաստությամբ: Տեղադրել նոր մետաղական բազրիք և ջրահեռացման խողովակ :

Ուշադրություն  
Շինարարական աշխատանքների կազմակերպումը և անվտանգության ապահովումը պետք է համապատասխանի "Правила охраны труда при строительстве ремонте и содержании автомобильных дорог 1993-01-01" նորմատիվային փաստաթղթին:  
Ճանապարհային նշանների նշագծումն ու տեղադրումն իրականացնել համաձայն ГОСТ Р 52289-2000:

1. Մասնակիցների «Աշխատանքային ռեսուրսներ» և «Տեխնիկական միջոցներ», «Մասնագիտական փորձառություն» որակավորման չափանիշներին ներկայացվող պահանջները

- «Աշխատանքային ռեսուրսներ» որակավորման չափանիշ - մասնակցի աշխատակազմում պետք է ընդգրկված լինեն առնվազն

Հ/Հ	Անվանումը	/որակավորումը, ոլորտը/	Քանակը /մարդ/	Աշխատանքային փորձ
1	Աշխույժ	բարձրագույն կրթությամբ /ինժեներ-շինարար քաղացիական արդյունաբերական շինարարություն և	1	3 տարի
2	Զոդող	ցանկացած	1	3 տարի
3	Էլեկտրիկ	ցանկացած	1	3 տարի
4	Բանվոր	ցանկացած	2	-

«Տեխնիկական միջոցներ» որակավորման չափանիշ – մասնակիցը պետք է ունենա հետևյալ տեխնիկական միջոցները.

Տեխնիկական միջոցի անվանումը Ավտոինքնաթափ, բեռն. առնվազն 8տ	Տիպը	Պահանջվող քանակը
	ցանկացած	1
Եռակցման ագրեգատ	ցանկացած	1
Հետահատ մուրճ	ցանկացած	2
Ձեռքի հարվածամուրճ	ցանկացած	2

2. Աշխատանքների կատարման համար պահանջվող լիցենզիան աշխատանքների համար պահանջվում է հետևյալ լիցենզիայի տեսակները. շինարարության իրականացում ըստ քաղաքաշինության հետևյալ ոլորտի՝ -ԲՆԱԿԵՒ ՀԱՍՏՐԱԳՎԱՆ ԵՎ ԱՐՏԱՐԱԿԱՆ

3. ԺԱՄԿԵՏՆԵՐ  
Կապալի օբյեկտի, դրա առանձին մասերի (կոնստրուկցիաներ և այլն) և օգտագործված նյութերի երաշխիքային

Հ/Հ	Նյութերի տեսակները	Երաշխիքային նվազագույն ժամկետ (տարի)
1	Մետաղ	30
2	Ապակի	5
3	Մետաղապլաստ	10
4	Հատակներ և դրանց առանձին նյութեր և շինվածքներ	10
5	Ցեմենտ	20
6	Ավազ	20
7	Երեսպատման սալեր	10
8	Մալուխ	25

ՀԻՄՆԱԿԱՆ ԼՐԱԿԱԶՄԻ ԱՇԽԱՏԱՆՔԱՅԻՆ ԳԾԱԳՐԵՐԻ ՑԱՆԿ

Հ/Հ	ԱՇԽԱՏԱՆՔԻ ԱՆՎԱՆՈՒՄԸ	Թերթի համարը
1	ԲԱՅԱՏՐԱԳԻՐ, ԱՆՎԱՆԱՑԱՆԿ, ՏԵԽՆԻԿԱԿԱՆ ՄԱՍՆԱԳԻՐ	ԳՇ-1
2	ՏԱՐԱԾՔԻ ԻՐԱՎԻՃԱԿԱՅԻՆ ՀԱՏԱԿԱԳԻԾ, Մ 1:2000	ԳՇ-2
3	ՏԱՐԱԾՔԻ ԻՐԱՎԻՃԱԿԱՅԻՆ ՀԱՏԱԿԱԳԻԾ, Մ 1:500	ԳՇ-3
4	ԱՌԿԱ ՎԻՃԱԿԻ ՀԱՏԱԿԱԳԻԾ	ԳՇ-4
5	ԲԱՐԵԿԱՐԳՄԱՆ ՀԱՏԱԿԱԳԻԾ	ԳՇ-5
6	ԿՏՐՎԱԾՔՆԵՐ ԵՎ ՀԱՆԳՈՒՅՑՆԵՐ	ԳՇ-6
7	ՇԻՆԱՐԱՐՈՒԹՅԱՆ ԿԱՄԱԿԵՐՊՈՒՄ	ՇԿ-1

ք. Երևան, Մալաթիա Սեբաստիա վարչական շրջանի Անդրանիկի փ.հ. 120 շենքից դեպի հ. 112 շենք տանող անցուղու աստիճանների վերակառուցմանաշխատանքներ

ՇԻՆԱՐԱՐԱՐԱԿԱՆ ԱՇԽԱՏԱՆՔՆԵՐԻ ԿԱՏԱՐՄԱՆ ԺԱՄԱՆԱԿԱՑՈՒՅՑ

ԱՇԽԱՏԱՆՔՆԵՐԻ ԱՆՎԱՆՈՒՄԸ	ՇԻՆԱՐԱՐԱՐԱԿԱՆ ԱՇԽԱՏԱՆՔՆԵՐԻ ԿԱՏԱՐՄԱՆ ԺԱՄԱՆԱԿԱՑՈՒՅՑԸ ԸՍՏ ԱՄԻՄՆԵՐԻ	
	1	2
ՇԻՆ. ՄՈՆՏԱԺԱՅԻՆ ԱՇԽԱՏԱՆՔՆԵՐԻ ՆԱԽԱՊԱՐԱՐԱՍՄԱՆ ԱՇԽԱՏԱՆՔՆԵՐ	_____	
ՔԱՆԴԱՄԱՆ ԱՇԽԱՏԱՆՔՆԵՐ	_____	
ԿԱՌՈՒՑՄԱՆ ԱՇԽԱՏԱՆՔՆԵՐ	_____	_____
ՀԱՅՏՆԱԲԵՐՎԱԾ ԹԵՐՈՒԹՅՈՒՆՆԵՐԻ ՎԵՐԱՑՄԱՆ, ՏԱՐԱԾՔԻ ՄԱՔՐՄԱՆ ԱՇԽԱՏԱՆՔՆԵՐ		_____
ԱՆՀՐԱԺԵՇՏ ՓԱՏԱԾՊԹԵՐԻ ՆԱԽԱՊԱՐԱՍՏՈՒՄ, ՇԱՀԱԳՈՐԾՄԱՆ ՀԱՆՋՆՈՒՄ		_____

ՆԱԽԱԳԾԱՅԻՆ ԸՆԿԵՐՈՒԹՅՈՒՆ՝



«ԱՄԷԼԻ» ՍՊԸ  
"AMELI" LLC



ՆԱԽԱԳԾԻ ՀԱՍՅԵ՝

Մալաթիա Սեբաստիա վարչական շրջանի Անդրանիկի փ.հ. 120 շենքից դեպի հ. 112 շենք տանող անցուղու աստիճանների վերակառուցմանաշխատանքներ

ՆԱԽԱԳԾԻ ԱՆՎԱՆՈՒՄԸ՝




ԲԱՅԱՏՐԱԳԻՐ, ԱՆՎԱՆԱՑԱՆԿ, ՏԵԽՆԻԿԱԿԱՆ ՄԱՍՆԱԳԻՐ, ԺԱՄԱՆԱԿԱՑՈՒՅՑ

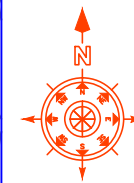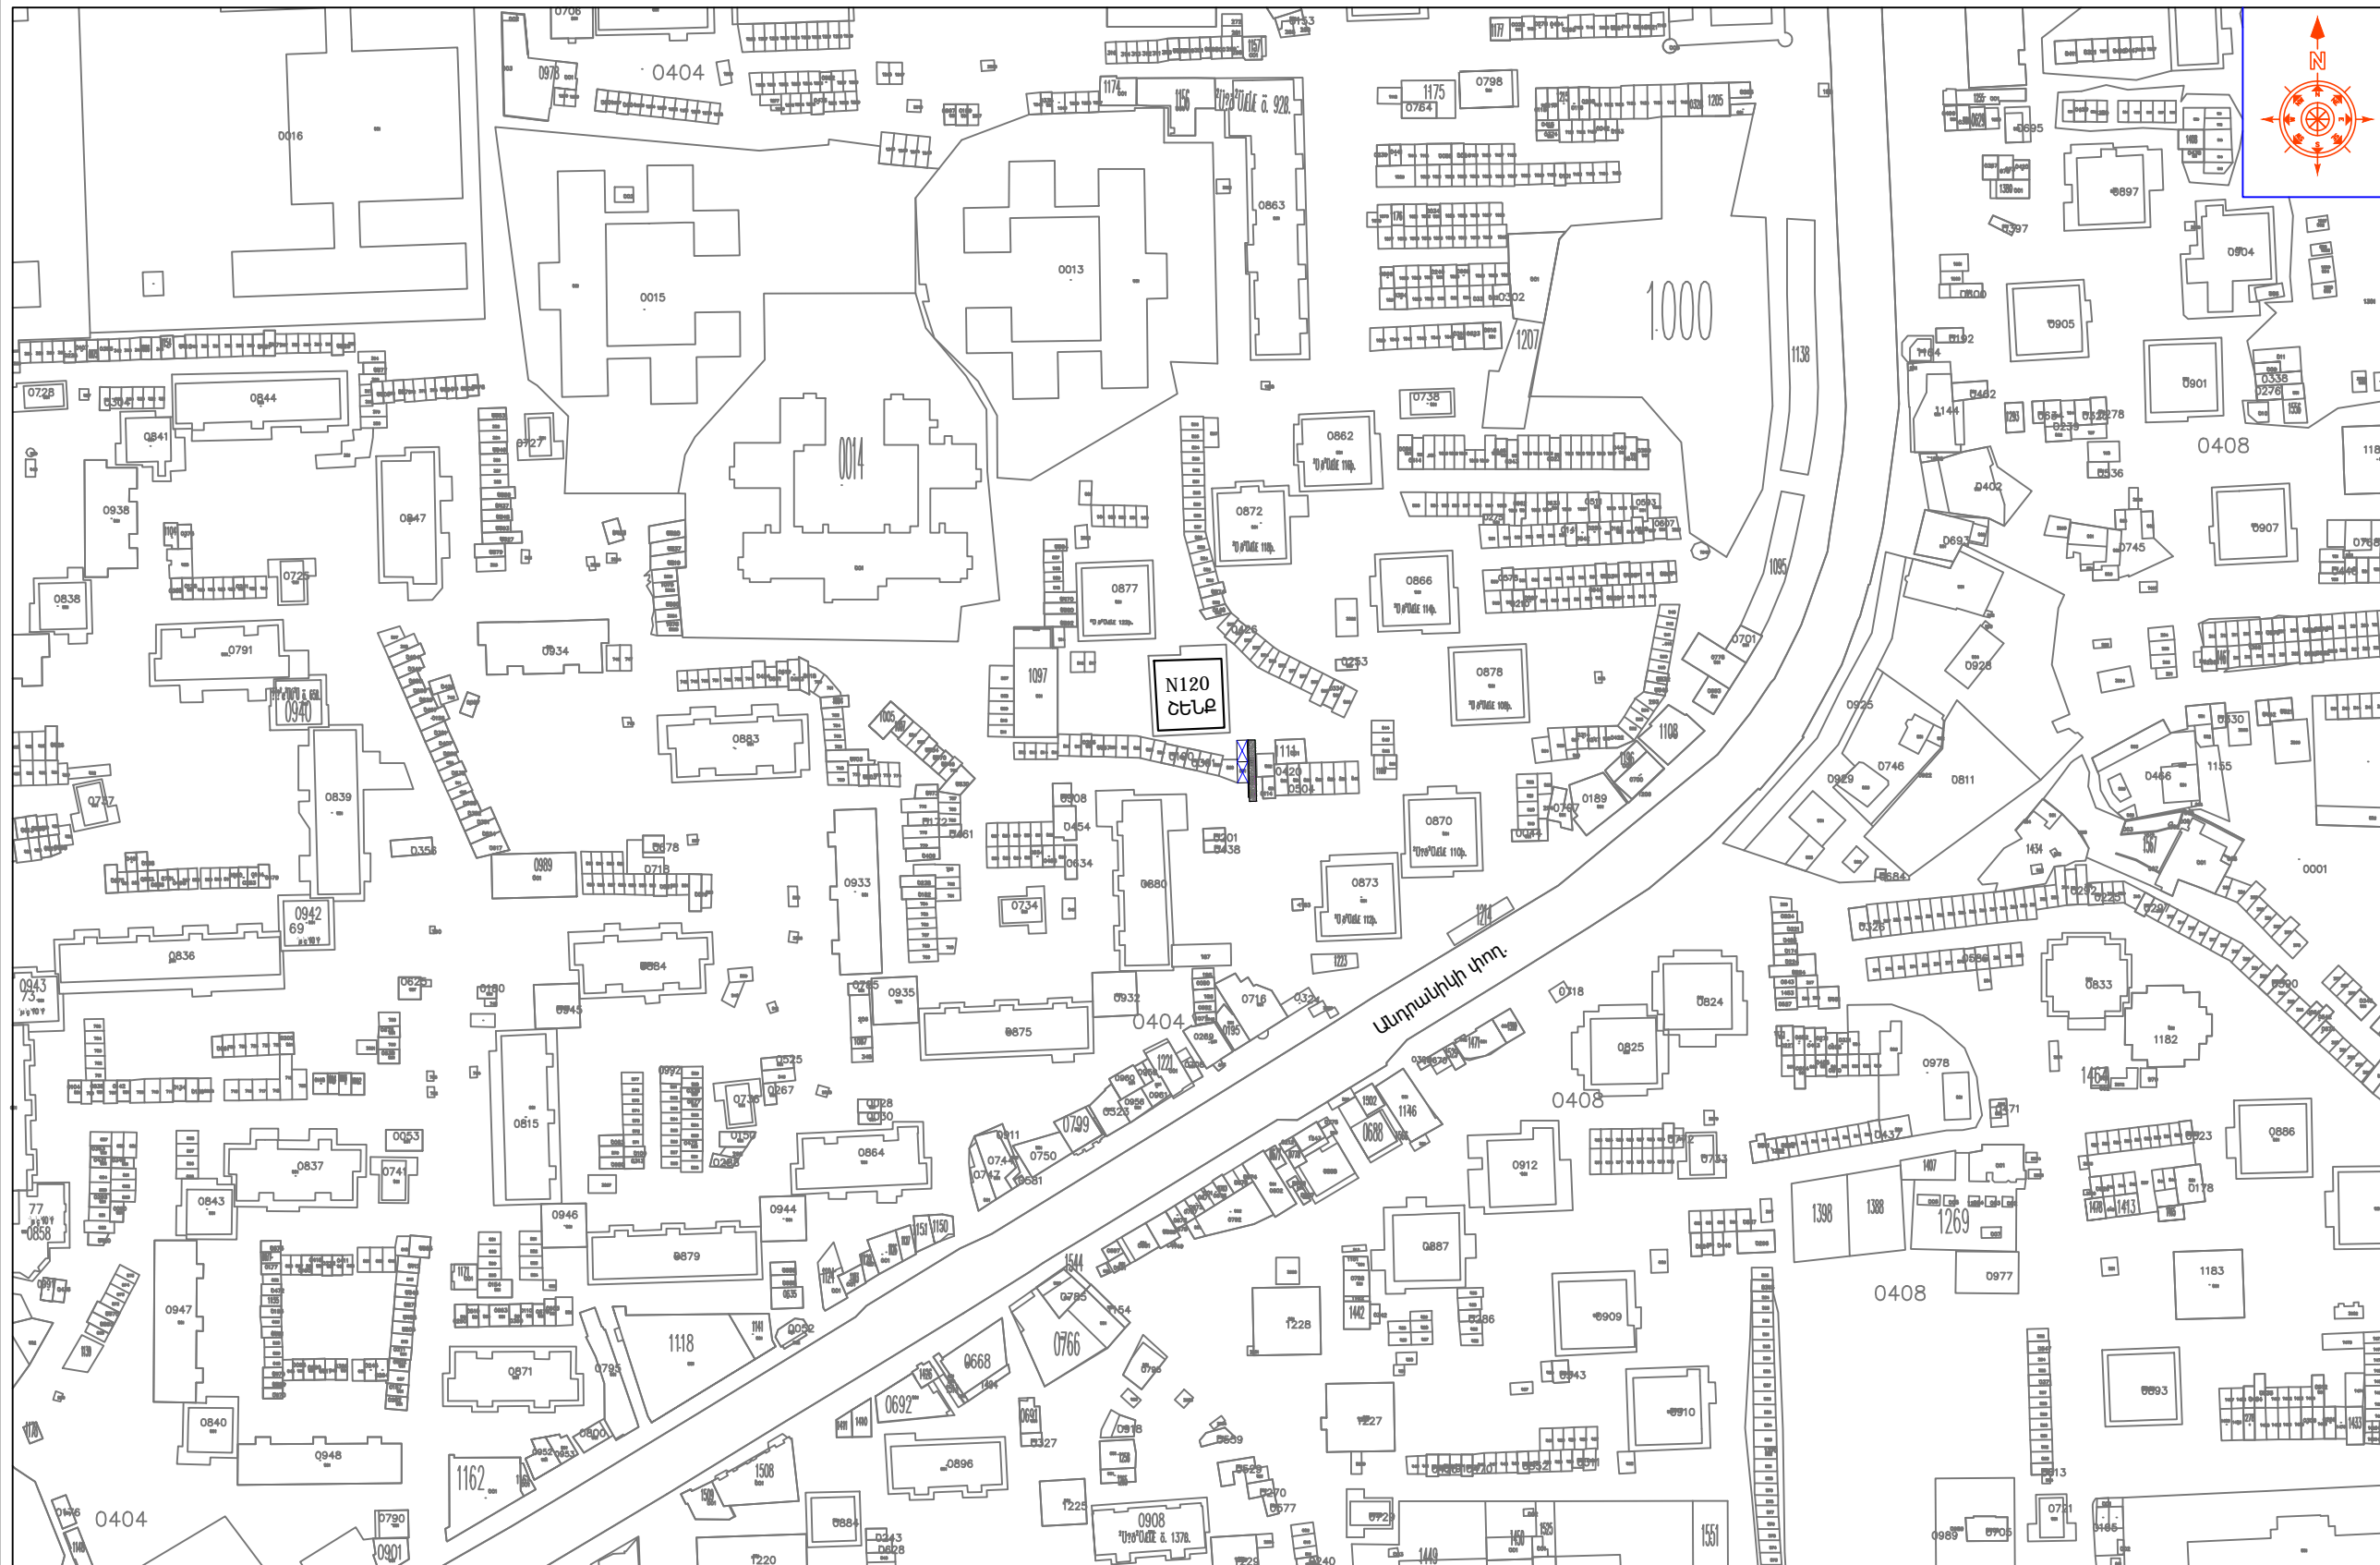
ԹԵՐԹ՝	ԹԵՐԹԵՐ՝	ՄԱՍՇՏԱԲ՝
ԳՇ-1	7	1:150
ՏՆՕՐԵՆ՝	Ա.ԴԱՎԹՅԱՆ	
ՆԱԽԱԳԾՈՎ՝	Ա. ԹՎԻԿՈՍՅԱՆ	
ՍՏՈՒԳԵՑ՝	Ա.ԴԱՎԹՅԱՆ	



ՆԱԽԱԳԾԻ ՀԱՍՅԵՒՆ

ՏԱՐԱԾՔԻ ԻՐԱՎԻՃԱԿԱՅԻՆ  
ՀԱՏԱԿԱԳԻԾ 1:2000

ԹԵՐԻԹ՝	ԹԵՐԻԹԵՐ՝	ՄԱՍԵՏԱՐ՝
ՃԸ-2	7	1:150
ՏՆՕՐԵՆ՝	Ա.ԴԱԺՅԱՆ	
ՆԱԽԱԳԾՈՂ՝	Լ. ԹԱԴԵՎԱՅԱՆ	
ՍՏՈՒԳԵՑ՝	Ա.ԴԱԺՅԱՆ	

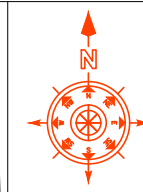


0426  
001/26

ՄԱԼԱԹԻԱ-ՍԵՖԱՍՏԻԱ ՎԱՐՉԱԿԱՆ ՇՐՋԱՆԻ ՂԵԿԱՎԱՐ՝ Ռ.ԽԱՉԱՏՐՅԱՆ


«ԱՄԵԼԻ» ՍՊԸ  
"AMELI" LLC

Մալաթիա Սեբաստիա վարչական  
շրջանի Անդրանիկի փ.հ. 120 շենքից  
դեպի հ. 112 շենք տանող  
անցուղու աստիճանների  
վերականգնման աշխատանքներ


ՏԱՐԱԾՔԻ ԻՐԱՎԻՃԱԿԱՅԻՆ  
ՀԱՏԱԿԱԳԻԾ 1:500

ԹԵՐԹ՝	ԹԵՐԹԵՐ՝	ՄԱՍԸՏԱՐ՝
ԾՇ-3	7	1:150
ՏՆՕՐԵՆ՝	Ա.ՂԱԿՈՅԱՆ	
ՆԱԽԱԳՈՐԾՈՂ՝	Ա. ԽԱՂԻՎՈՅԱՆ	
ՍՏՈՐԳԵՑ՝	Ա.ՂԱԿՈՅԱՆ	



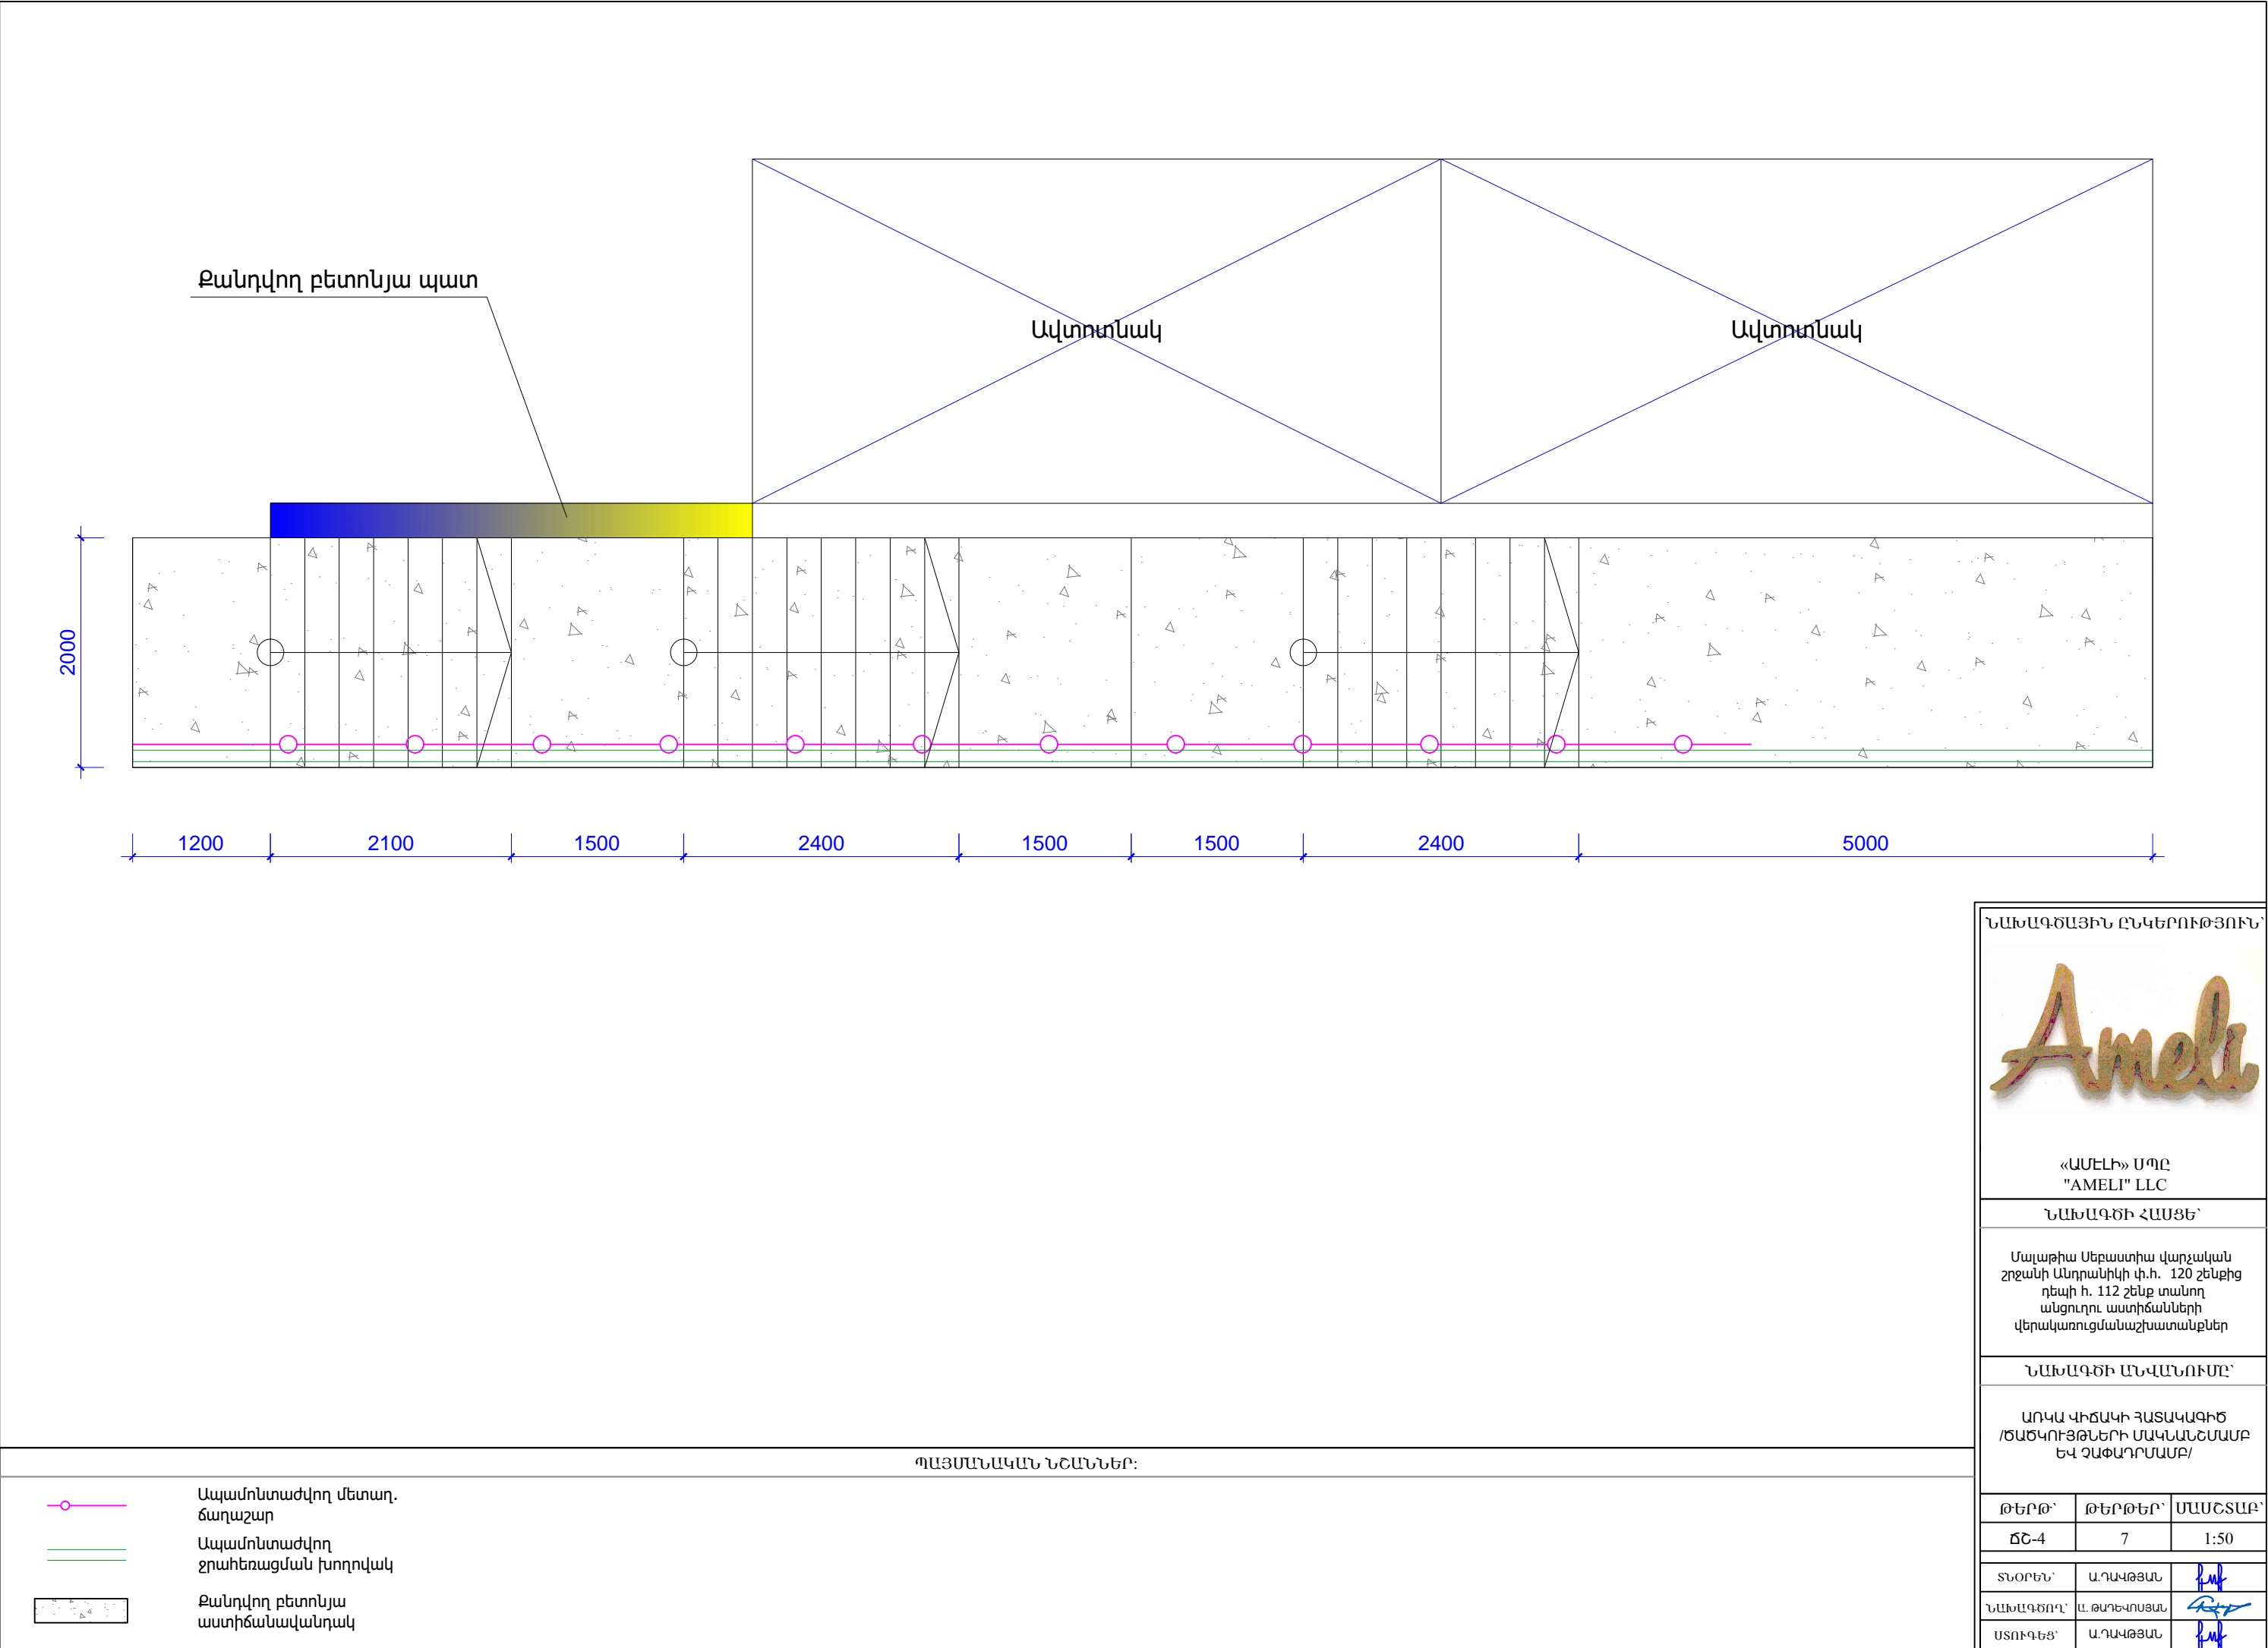

ՆԱԽԱԳԾԱՅԻՆ ԸՆԿԵՐՈՒԹՅՈՒՆ՝






«ԱՄԷԼԻ» ՍՊԸ  
"AMELI" LLC


ՆԱԽԱԳԾԻ ՀԱՍՅԵ՝

Մալաթիա Սեբաստիա վարչական շրջանի Անդրանիկի փ.հ. 120 շենքից դեպի հ. 112 շենք տանող անցուղու աստիճանների վերակառուցմանաշխատանքներ

ՆԱԽԱԳԾԻ ԱՆՎԱՆՈՒՄԸ՝

ԱՌԿԱ ԿԻՃԱԿԻ ՀԱՏԱԿԱԳԻԾ /ԾԱՇԿՈՒՅԹՆԵՐԻ ՄԱԿԱՆՇԵՄԱՍԲ ԵՎ ԶԱՓԱԴՐՄԱՍԲ/

ԹԵՐԹ՝	ԹԵՐԹԵՐ՝	ՄԱՍՇՏԱԲ՝
ՃՇ-4	7	1:50
ՏՆՕՐԵՆ՝	Ա.ԴԱՎԹՅԱՆ	
ՆԱԽԱԳԾՈՂ՝	Ա. ԹԱԴԵՎՈՍՅԱՆ	
ՍՏՈՒԳԵՑ՝	Ա.ԴԱՎԹՅԱՆ	

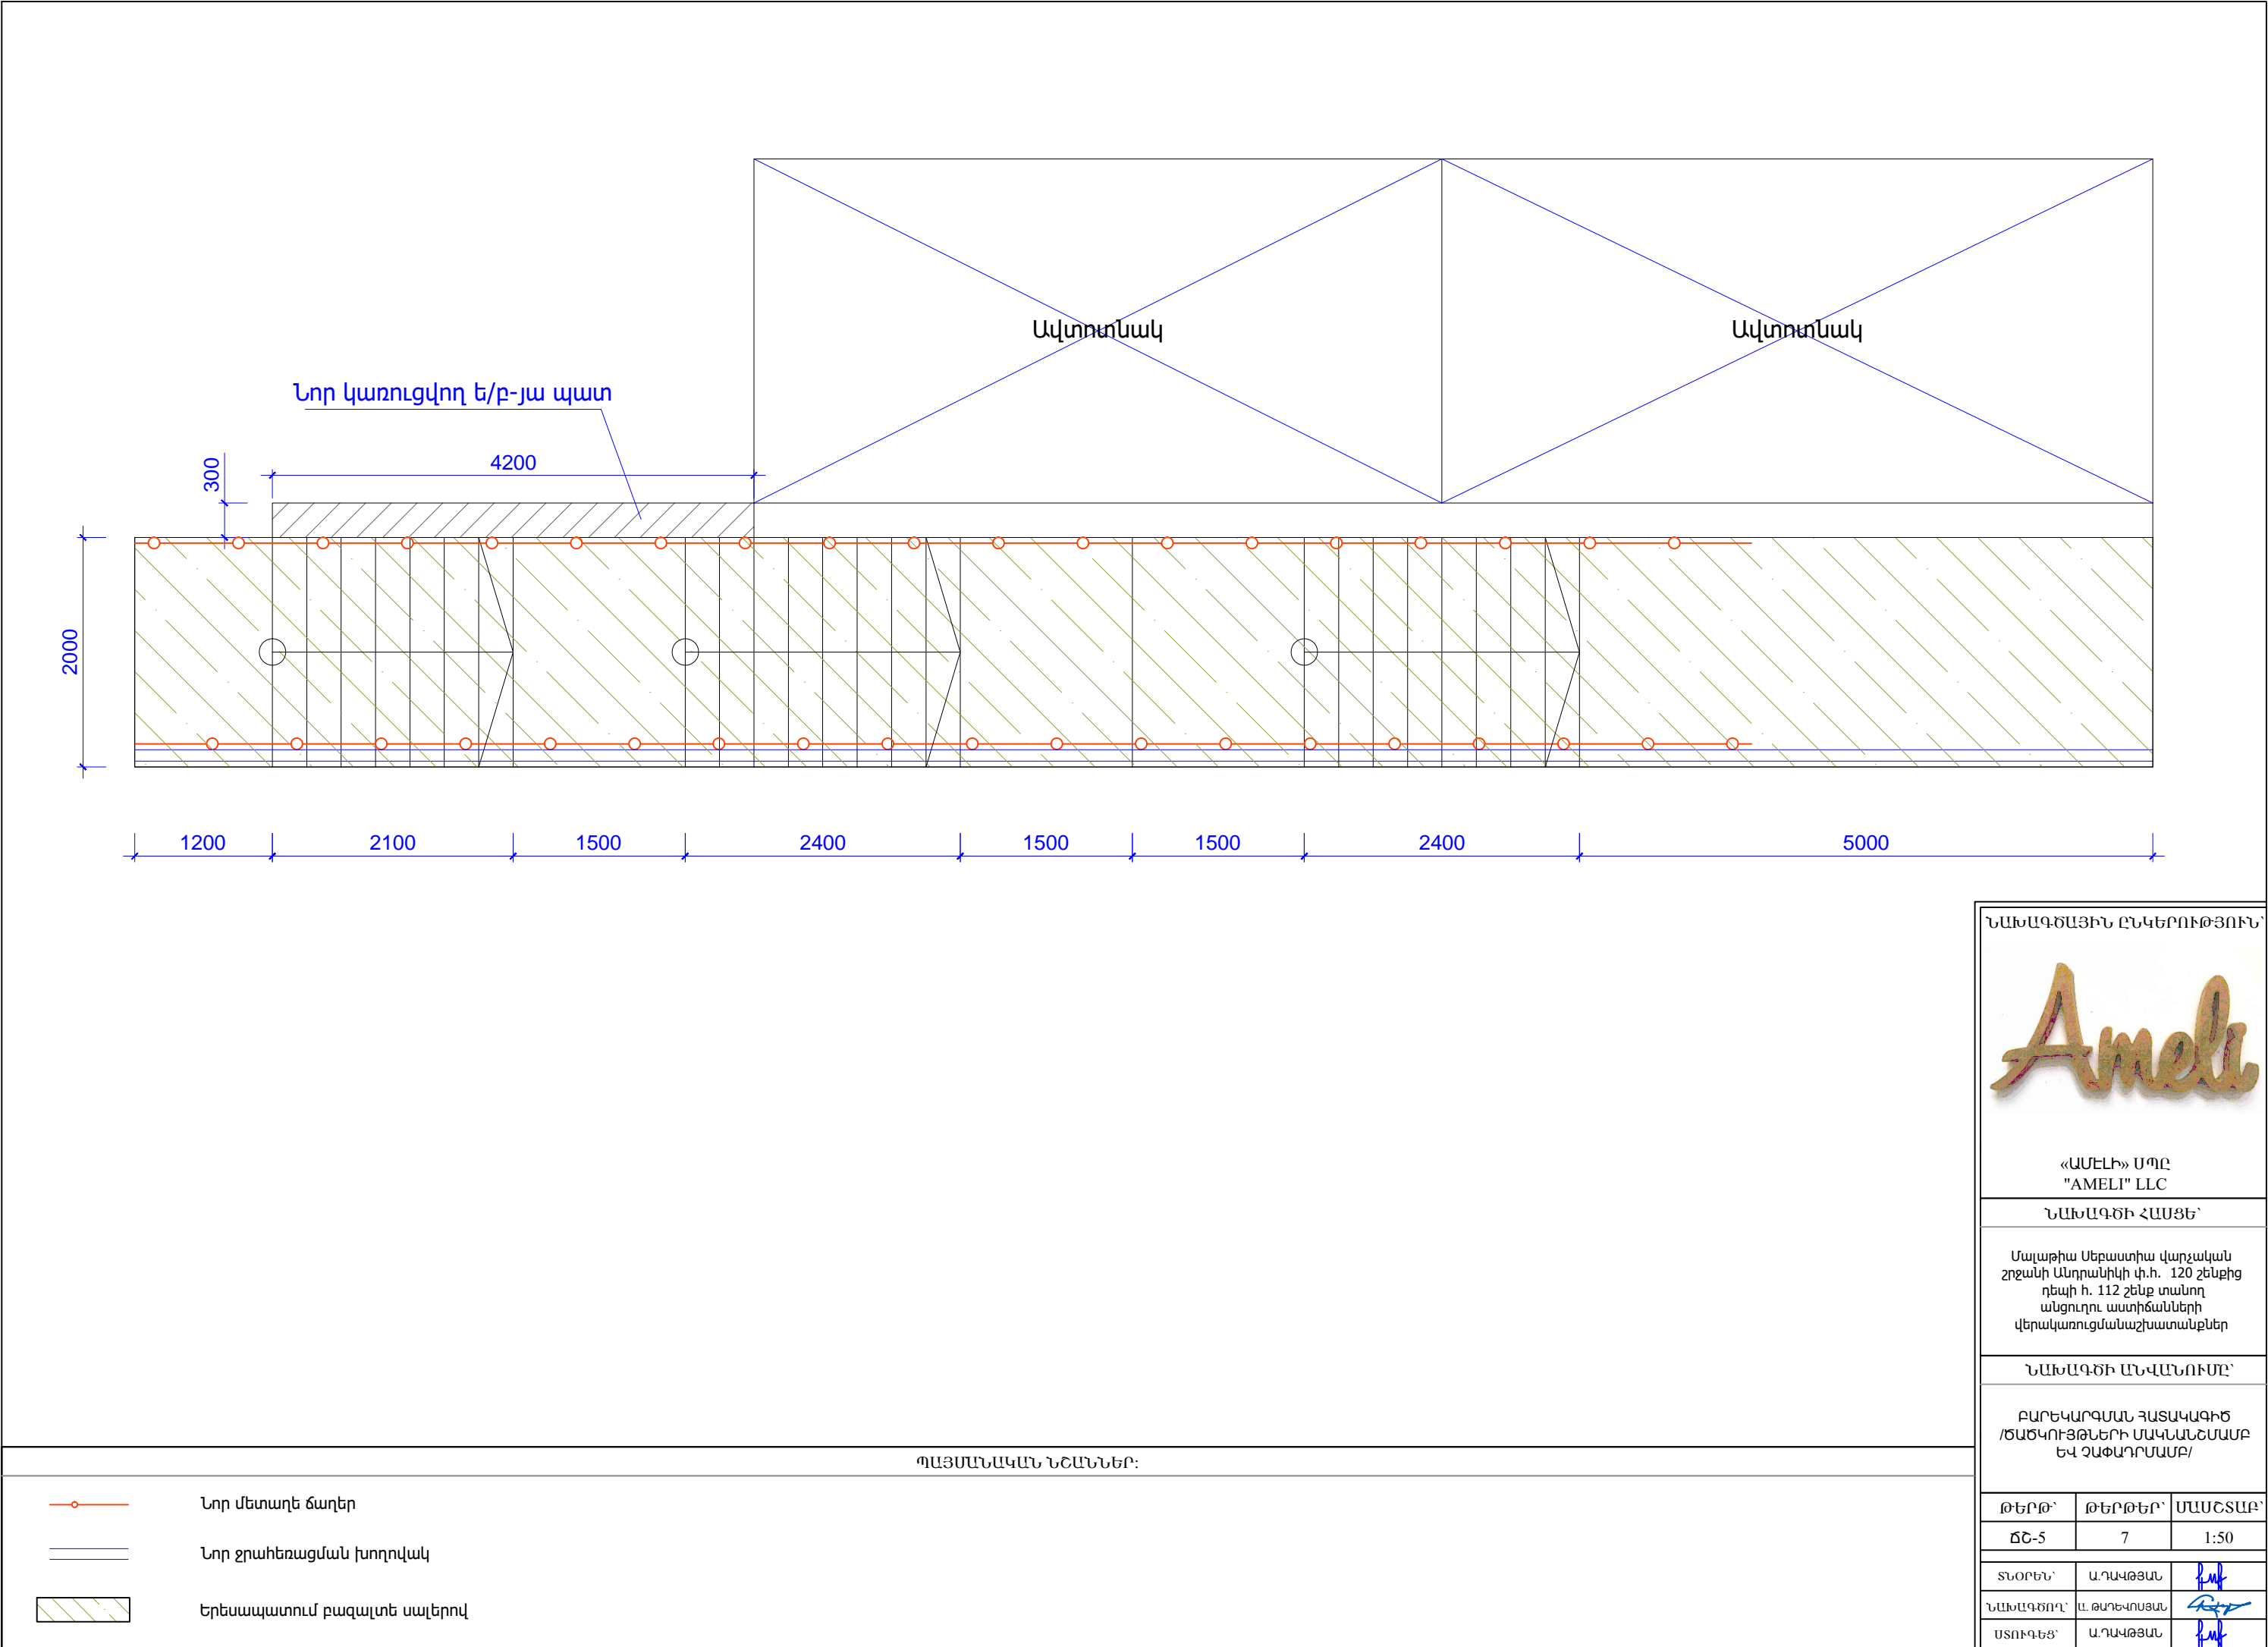

ՆԱԽԱԳԾԱՅԻՆ ԸՆԿԵՐՈՒԹՅՈՒՆ՝



«ԱՄԷԼԻ» ՍՊԸ  
"AMELI" LLC

ՆԱԽԱԳԾԻ ՀԱՍՑԵ՝

Մալաթիա Սեբաստիա վարչական շրջանի Անդրանիկի փ.հ. 120 շենքից դեպի հ. 112 շենք տանող անցուղու աստիճանների վերակառուցմանաշխատանքներ


ՆԱԽԱԳԾԻ ԱՆՎԱՆՈՒՄԸ՝

ԲԱՐԵԿԱՐԳՄԱՆ ՀԱՏԱԿԱԳԻԾ  
/ԾԱՅԿՈՒՅԹՆԵՐԻ ՄԱԿԱՆՇՄԱՍԲ ԵՎ ԶԱՓԱԴՐՄԱՍԲ/

ԹԵՐԹ՝	ԹԵՐԹԵՐ՝	ՄԱՍՇՏԱԲ՝
ՃՇ-5	7	1:50
ՏՆՕՐԵՆ՝	Ա.ԴԱՎԹՅԱՆ	
ՆԱԽԱԳԾՈՂ՝	Ա. ԹԱՐԵԿՈՍՅԱՆ	
ՍՏՈՒԳԵՑ՝	Ա.ԴԱՎԹՅԱՆ	

ՆՈՐ ԿԱՌՈՒՑՎՈՂ ԱՍՏԻՃԱՆՆԵՐԻ ՏԻՊԱՅԻՆ ԿՏՐՎԱԾ


Մ1:50

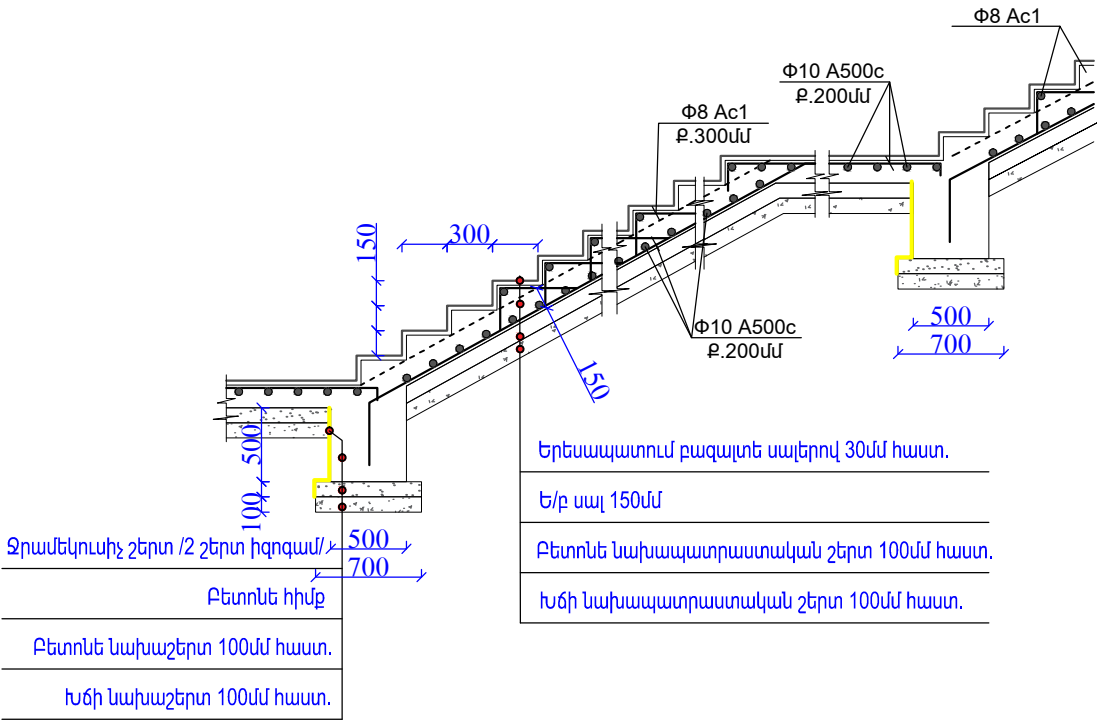

Ջրամեկուսիչ շերտ /2 շերտ իզոգամ/ 500x700  
Բետոնե հիմք  
Բետոնե նախաշերտ 100մմ հաստ.  
Խճի նախաշերտ 100մմ հաստ.

ԾԱՆՈԹՈՒԹՅՈՒՆ  
1. Շինարարության ընթացքում աստիճանների քայլը փորձել իրականացնել 150x300մմ չափերով կամ այդ չափերին մոտ:


ԱՍՏԻՃԱՆՆԵՐԻ ՄԵՏԱՂԱԿԱՆ ԲԱԶՐԻՔԻ ՏԻՊԱՅԻՆ ԴՐՎԱԳ

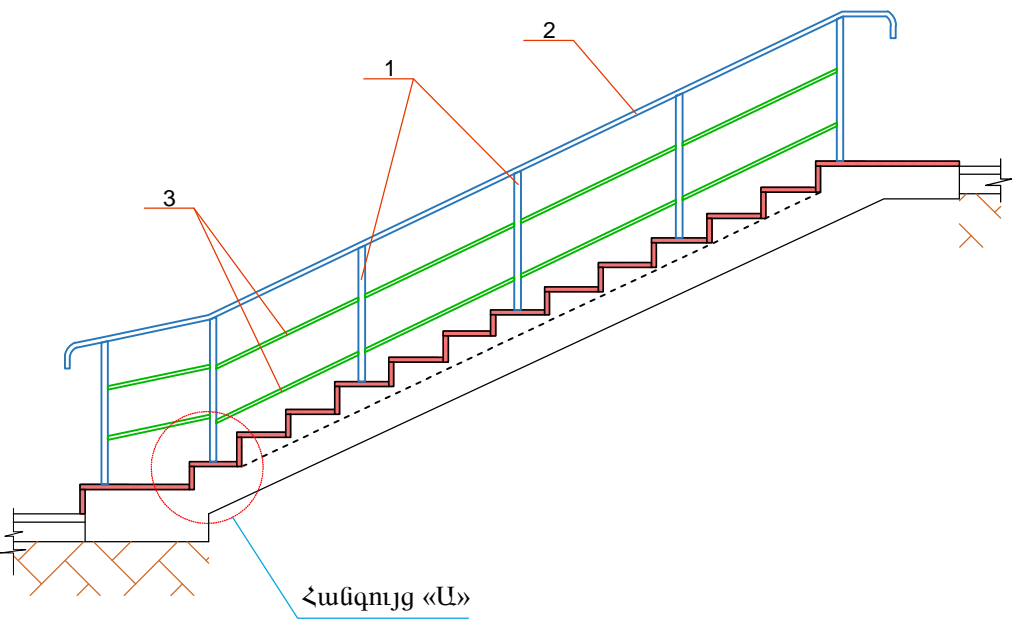

ԴԻՐՔ	ՆՇԱՆԱԿՈՒՄ	ԱՆՎԱՆՈՒՄ
1	ГОСТ 8639-82	□ 40X40X2.5
2	ГОСТ 8645-68	□ 40X30X2.5
3	ГОСТ 8645-68	□ 20X20X1.5
4	ГОСТ 19903-2015	— 110X160X6


ՀԵՆԱՊԱՏԻ ԿՏՐՎԱԾՔ

/h=1.0-1.5մ/ Մ1:25

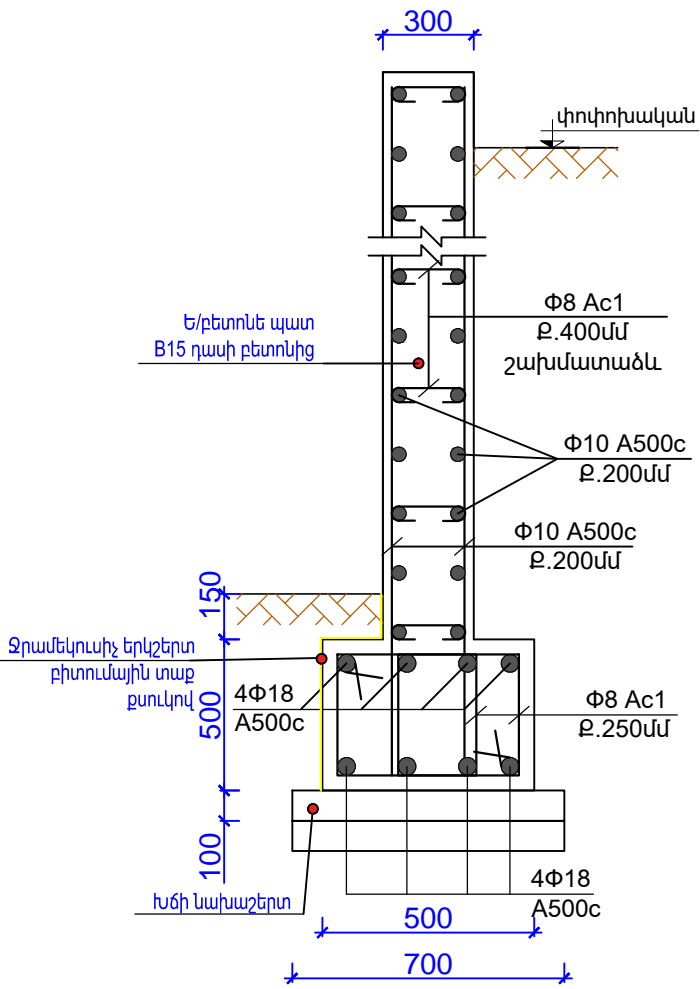


Ջրամեկուսիչ երկշերտ  
բիտումային տաք  
քսուկով  
Խճի նախաշերտ  
4Φ18 A500c  
Φ8 Ac1 ρ.250մմ  
4Φ18 A500c

ՀԱՆԳՈՒՅՑ Ա

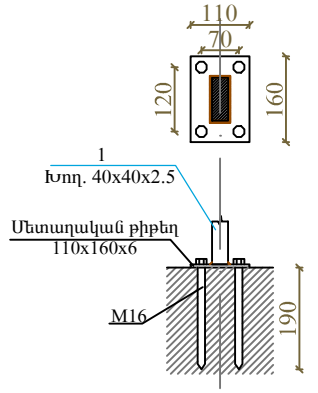

ԾԱՆՈԹՈՒԹՅՈՒՆ  
1.Եռակցումը կատարել Յ-46 (ГОСТ 9467-75) մակնիշի  
Էլեկտրոդներով  
2.Բոլոր չափերը տրված են մմ-ով

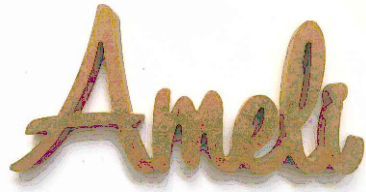

«ԱՄԷԼԻ» ՍՊԸ  
"AMELI" LLC

ՆԱԽԱԳԾԻ ՀԱՍՅԵ՛


Մալաթիա Սեբաստիա վարչական  
շրջանի Անդրանիկի փ.հ. 120 շենքից  
դեպի հ. 112 շենք տանող  
անցուղու աստիճանների  
վերականգնման աշխատանքներ

ՆԱԽԱԳԾԻ ԱՆՎԱՆՈՒՄԸ՛


ԿՏՐՎԱԾՔՆԵՐ ԵՎ ՀԱՆԳՈՒՅՑՆԵՐ

ԹԵՐԹ՝	ԹԵՐԹԵՐ՝	ՄԱՍՇՏԱԲ՝
ՃՇ-6	7	1:100
ՏՆՕՐԵՆ՝	Ա.ԴԱՎԹՅԱՆ	
ՆԱԽԱԳԾՈՂ՝	Ա. ԹԱՐԵՎՈՍՅԱՆ	
ՍՏՈՒԳԵՑ՝	Ա.ԴԱՎԹՅԱՆ	



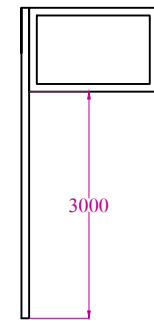



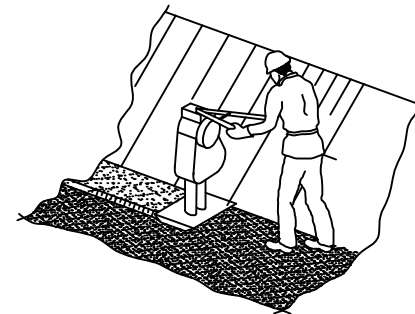

ա. օրյակների վերջնական տեսքի պատկեր  
բ. ՃՀԱ տրամադրման ամսաթիվը և համարը  
գ. Հին. թույլտվության համարը և ամսաթիվը  
դ. Հին. աշխատանքների սկիզբը և ավարտը  
ե. Կառուցապատողի /պատվիրատուի/ տվյալները  
զ. Կառուցապատման օրյակների նախագծի հեղինակի տվյալները  
ը. Հին. աշխատանքներ իրականացնող կազմակերպության տվյալները  
թ. Տեխնիկական հսկողության իրականացնող կազմակերպության տվյալները




- ՈՒՇԱԳՐՈՒԹՅՈՒՆ  
ՏԱՐԱՃՔՆԵՐԻ ՕԳՏԱԳՈՐԾՈՒՄԸ ՀԱՄԱՁԱՅՆԵՅՆԵԼ  
ՀԱՄԱՊԱՏԱՍԽԱՆ ՄԱՐՄԻՆՆԵՐԻ ԵՎ  
ՍԵՓԱԿԱՆԱՏԵՐԵՐԻ ՀԵՏ:

**ՊԱՅՄԱՆԱԳԱՆՆԵՐ:**

	Բետոնի ընդունման հարթակ
	Շարժական լուսարձակ

	Մուտք/ելք
	Անվարդների լիացման ծորակ

 Շինարարական աղբ  
 Շին. հրապարակի սահմանագիծ

<p>ՆԱԽԱԳԾԱՅԻՆ ԸՆԿԵՐՈՒԹՅՈՒՆ</p>  <p>«ԱՄԵԼԻ» ՍՊԸ "AMELI" LLC</p>		
<p>ՆԱԽԱԳԾԻ ՀԱՍՅԵ՛</p> <p>Մալաթիա Սերաստիա վարչական շրջանի Անդրանիկի փ.հ. 120 շենքից դեպի հ. 112 շենք տանող անցուղու աստիճանների վերականգնումնաշխատանքներ</p>		
<p>ՆԱԽԱԳԾԻ ԱՆՎԱՆՈՒՄԸ՝</p> <p>ՇԻՆԱՐԱՐՈՒԹՅԱՆ ԿԱԶՄԱԿԵՐՊՈՒՄ</p>		
ԹԵՐԹ՝	ԹԵՐԹԵՐ՝	ՄԱՍՇՏԱՐ՝
ՇԿ-1	7	1:100
ՏՆՕԹԵՆ՝	Ա.ԴԱԿԹՅԱՆ	
ՆԱԽԱԳԾՈՂ՝	Ա. ԹԱՆԿՈՍՅԱՆ	
ՍՏՈՒԳԵՑ՝	Ա.ԴԱԿԹՅԱՆ	