



ՉԱԲԵՑԱԿԱՆ ՀԱՄԱՅՆՔԻ ԿԱԲԵՆԻՍ ԲՆԱԿԱՆՅՈՒՆ ՎԱՐՉԱԿԱՆ ՏԱՄԱԾՔՈՒՄԻ ՈՒՆԿԱԿԱՆ ԽԱՆՈՒՄԵՐԱԿԻ ԿԱՌԱՐԱՐՈՒՄԸ ԼՇԽԱՏԱՆՔՆԵՐԻ
ՆԱԽԱԴՐԱՆԱԽԱՀԱՆՈՒՄԻ ՓԱՏՄԱԹՂԹԵՐԻ ԿԱԶՄՈՒՄԸ ԽՈՐՀՐԱՏՎԱԿԱՆ ԼՇԽԱՏԱՆՔՆԵՐԻ
ԿԻՔ 1

ԱՆՀԱՄԱՆՔԱՅ ԴԵՍԱԽԱՆԱՏՎՈՒԹՅԱՆ ԸՆԿԵՐՈՒԹՅՈՒՆ

“ԷՅՁԻԹ ՓՐՈԶԵԿՏ”

ՕԲՅԵԿՏ՝ ՉԱԲԵՑԱԿԱՆ ՀԱՄԱՅՆՔԻ ԿԱԲԵՆԻ ԲԱՆԱԿԱՆՈՒԹՅԱՆ ՎԱՐՉԱԿԱՆ ՏԱՐԱԾՔՈՒՄԻ ՄԱՍԻՆ ԽԱՆԿԱՆԱԿԱՆ ԲԱՆԱԿԱՆԱԿԱՆ ԿԱՌԱՐԱՐՈՒՄԻ ԿԱՌԱՐԱՐՈՒՄԻ ԼՇԽԱՏԱՆՔՆԵՐԻ ՆԱԽԱՐԱՐՈՒՄԻ ԿԱՌԱՐԱՐՈՒՄԻ ՓԱՍՏԱԹՂԹԵՐԻ ԿԱՌԱՐԱՐՈՒՄԻ ԽՈՐՀԱՏՎԱԿԱՆ ԼՇԽԱՏԱՆՔՆԵՐԻ

ԴԵՍԱԽԱՆԱՏՎՈՒՄ՝ ՉԱԲԵՑԱԿԱՆ ՀԱՄԱՅՆՔԱՆՈՒԹՅԱՆ

ԼԻՑ. ԲՊԼ-0000081 1-ԻՆ ԴԱՍ

ԼՇԽԱՏԱՆՔԱՆՈՒԹՅԱՆ ՆԱԽԱՐԱՐՈՒՄ

ԿԻՔ - 1

ԴՊԼ-Ի ՏՆՕՒՄ

Դ. ՄԻՍԻՅԱՆ

ՀԱՄԱՅՆՔԱՆՈՒԹՅԱՆ ԲՆԱԿԱՆԱԿԱՆ

ԲԱՑԱՏՐԱԳԻՐ

Չարենցավան համայնքի Կարենիս բնակավայրի վարչական տարածքում մանկական խաղահրապարակի կառուցման աշխատանքների նախագծանախահաշվային փաստաթղթերի կազմման խորհրդատվական աշխատանքների համար հիմք է հանդիսացել Չարենցավանի համայնքապետարանի պատվերը «ԷՅ ՋԻ ԹԻ ՓՐՈՋԵԲԹ» ՍՊԸ-ին, պայմանագիր՝ «ՉՀ-ԲՄԽԱՇՁԲ-2025/3-4» և տեխնիկական առաջադրանքը:

Հատկացված հողատարածքը գտնվում է Չարենցավան համայնքի Կարենիս բնակավայրում: Հողատարածք ունի թեթև թեքություն: Նախատեսվում է՝

Իրականացնել հողային աշխատանքներ՝ կառուցել հենապատ, հարթեցնել հողատարածք , որի վրա կառուցել ֆուտբոլի դաշտ, պարփակված բազալտե եզրաքարերով: Դաշտի կողքերը նախատեսվում է իրականացնել սալվածք բետոնե ձևավոր սալիկներով ցեմենտավազե չոր խառնուրդով: Ֆուտբոլի դաշտը նախատեսվում է պարփակել մետաղական հիմնակմախքով ցանկապատով: Տարածքում նախատեսվում է կառուցել միաձույլ երկաթբետոնե աստիճաններ երեսապատված բազալտե երեսապատման սալիկներով: Նախատեսվում է տեղադրել նստարաններ, աղբամաններ և արևային էներգիայով աշխատող փողոցային լուսավորություն:

ԱՆՎԱՆԱՑԱՆԿ




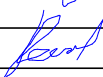
Հ/Հ	ԱՆՎԱՆՈՒՄԸ	ԹԵՐԹ
ԱՇԽԱՏԱՆՔԱՅԻՆ ՆԱԽԱԳԾԻ ՃԱՐՏԱՐԱՊԵՏԱԿԱՆ ԼՈՒԾՈՒՄՆԵՐ		
1	ԱՆՎԱՆԱՑԱՆԿ , ԲԱՑԱՏՐԱԳԻՐ	1
2	ԳԼԽԱՎՈՐ ՀԱՏԱԿԱԳԻԾ Մ1:500	2
3	ԻՐԱԴՐՈՒԹՅԱՆ ԳԼԽԱՎՈՐ ՀԱՏԱԿԱԳԻԾ Մ1:2000	3
4	ՖՈՒՏԲՈԼԻ ԴԱՇՏԻ ՀԱՏԱԿԱԳԻԾ Մ1:100	4
5	ՄԵՏԱՂԱԿԱՆ ՑԱՆԿԱՊԱՏԻ ԵՎ ՀԵՆԱՊԱՏԻ ՀԱՏԱԿԱԳԻԾ	5
6	ՖՈՒՏԲՈԼԻ ԴԱՐՊԱՍԻ ՏԵՍՔ	
7	ԴՐՎԱԳ ՄԵՏԱՂԱԿԱՆ ՑԱՆԿԱՊԱՏԻՑ ԵՎ ԴՈՆԱԿԻՑ Մ1:50	
8	ԱՍՏԻՃԱՆԻ ԿՏՐՎԱԾՔ	
9	ԱՇԽԱՏԱՆՔՆԵՐԻ ԻՐԱԿԱՆԱՑՄԱՆ ՕՐԱՑՈՒՅՑԱՅԻՆ ԳՐԱՖԻԿ	


Ամրանի և բետոնի որակը պետք է համապատասխանի ՀՀ-ում գործող տեխնիկական չափորոշիչներին:

Բոլոր աշխատանքային ծավալները ենթակա են ստուգման նախքան շինարարական աշխատանքների սկիզբը:

Աշխատանքները իրականացնելիս համաձայնեցնել համապատասխան մարմինների հետ շինարարական աղբի տեղափոխման վայրը:

Շենքի վերանորոգումը ըստ ժամանակացույցի 120 օրացույցային օր:

						ՉԱՐԵՆՑԱՎԱՆ ՀԱՄԱՅՆՔԻ ԿԱՐԵՆԻՍ ԲՆԱԿԱՎԱՅՐԻ ՎԱՐՉԱԿԱՆ ՏԱՐԱԾՔՈՒՄ ՄԱՆԿԱԿԱՆ ԽԱՂԱՅՐԱՊԱՐԱԿԻ ԿԱՌՈՒՑՄԱՆ ԱՇԽԱՏԱՆՔՆԵՐԻ ՆԱԽԱԳԾԱՆԱԽԱՀԱՇՎԱՅԻՆ ՓԱՏԱԹՂԹԵՐԻ ԿԱԶՄՄԱՆ ԽՈՐՀՐԱՊԱՏԱԿԱՆ ԱՇԽԱՏԱՆՔՆԵՐ			
Փուլ.	Մասն.	Թերթ.	Փաստ.	Ստորագր.	Ամսաթ.	ԱՐՏԱՔԻՆ ԲԱՐԵԿԱՐԳՈՒՄ	ՓՈՒԼ	ԹԵՐԹ	ԹԵՐԹԵՐ
Տնօրեն	Գ. Գրիգորյան						ԱՆ	1	9
Նախագծեց	Տ. Վիրաբյան					ԱՆՎԱՆԱՑԱՆԿ , ԲԱՑԱՏՐԱԳԻՐ		«ԷՅՋԻԹԻ ՓՐՈՋԵԲԹ» ՍՊԸ լից. ՔՊԼ-000081, 1-ին դաս	
Ստուգեց	Գ. Գրիգորյան								

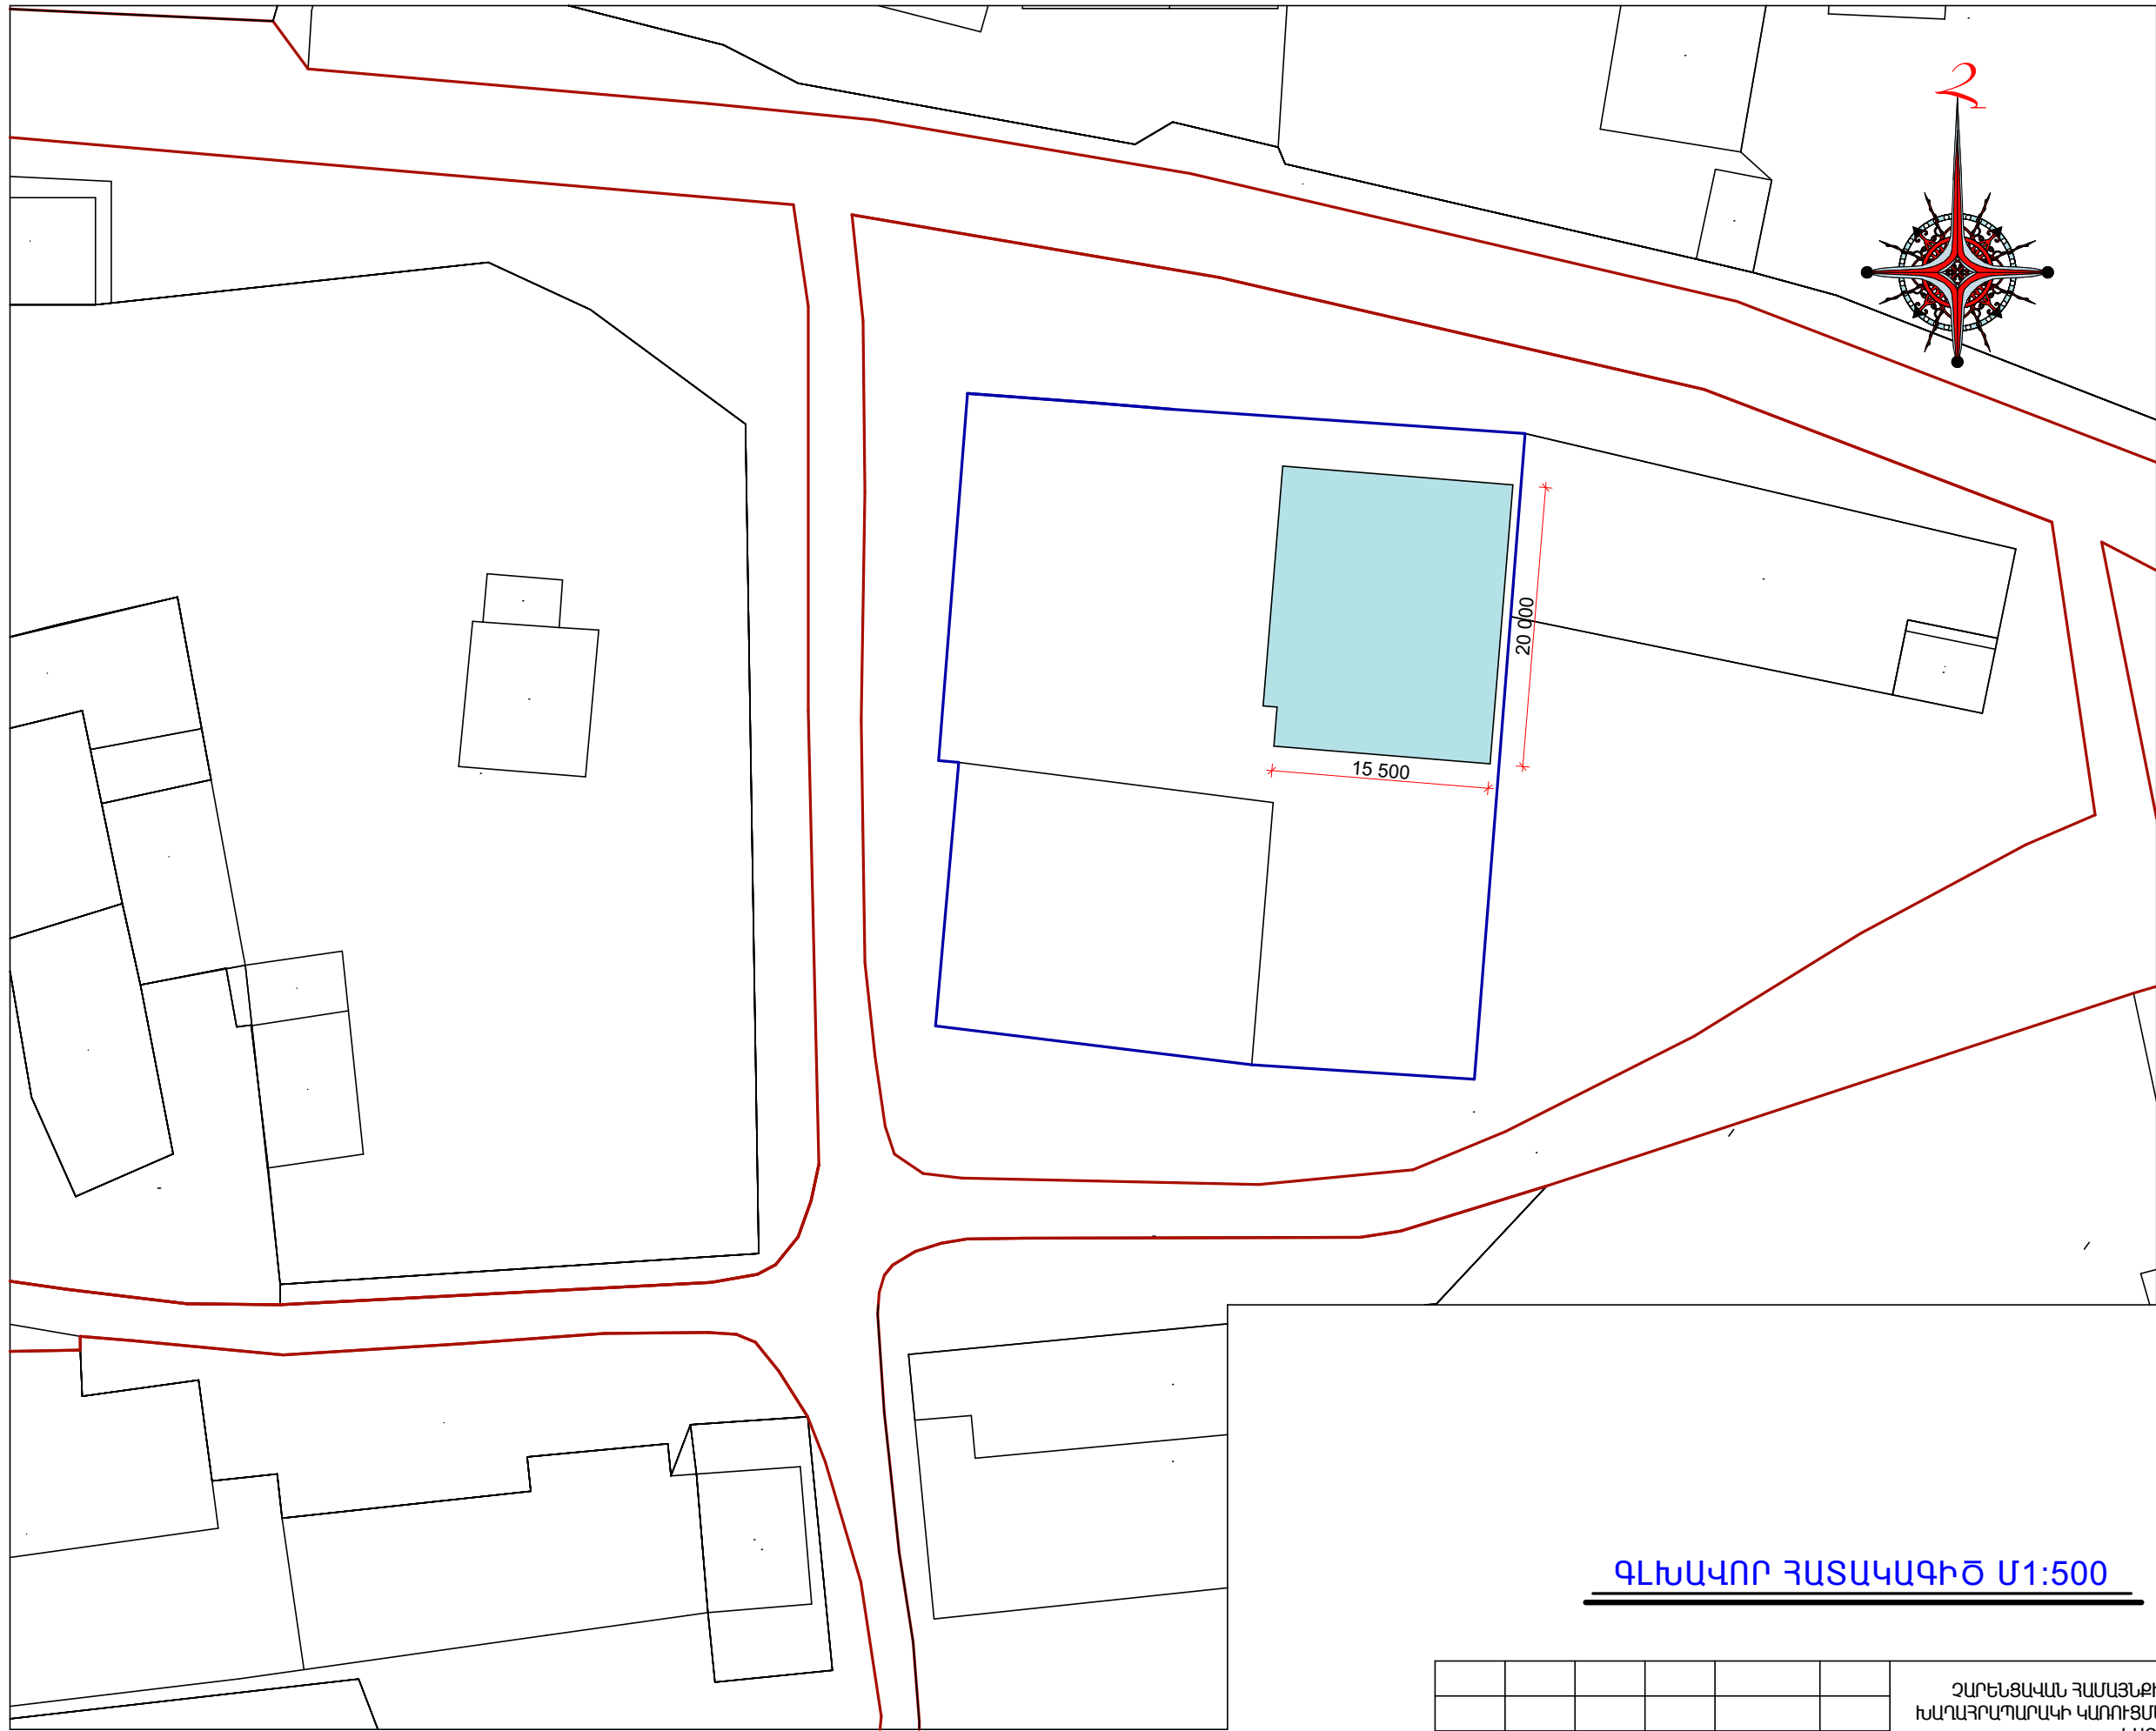

ՊԱՅՄԱՆԱԿԱՆ ՆՇԱՆՆԵՐ


- Կառուցվող ֆուտբոլի դաշտ
- Դիտարկվող հողատարածքի սահման
- Առկա ճանապարհներ

ԳԼԽԱՎՈՐ ՀԱՏԱԿԱԳԻԾ Մ1:500


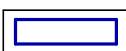

ՀԱՄԱՁԱՅՆԵՑՎԱԾ Է՝
ՉԱՐԵՆՑԱՎԱՆԻ ՀԱՄԱՅՆՔԱՊԵՏ

Կ. ՇԱՀԳԱԼԴՅԱՆ

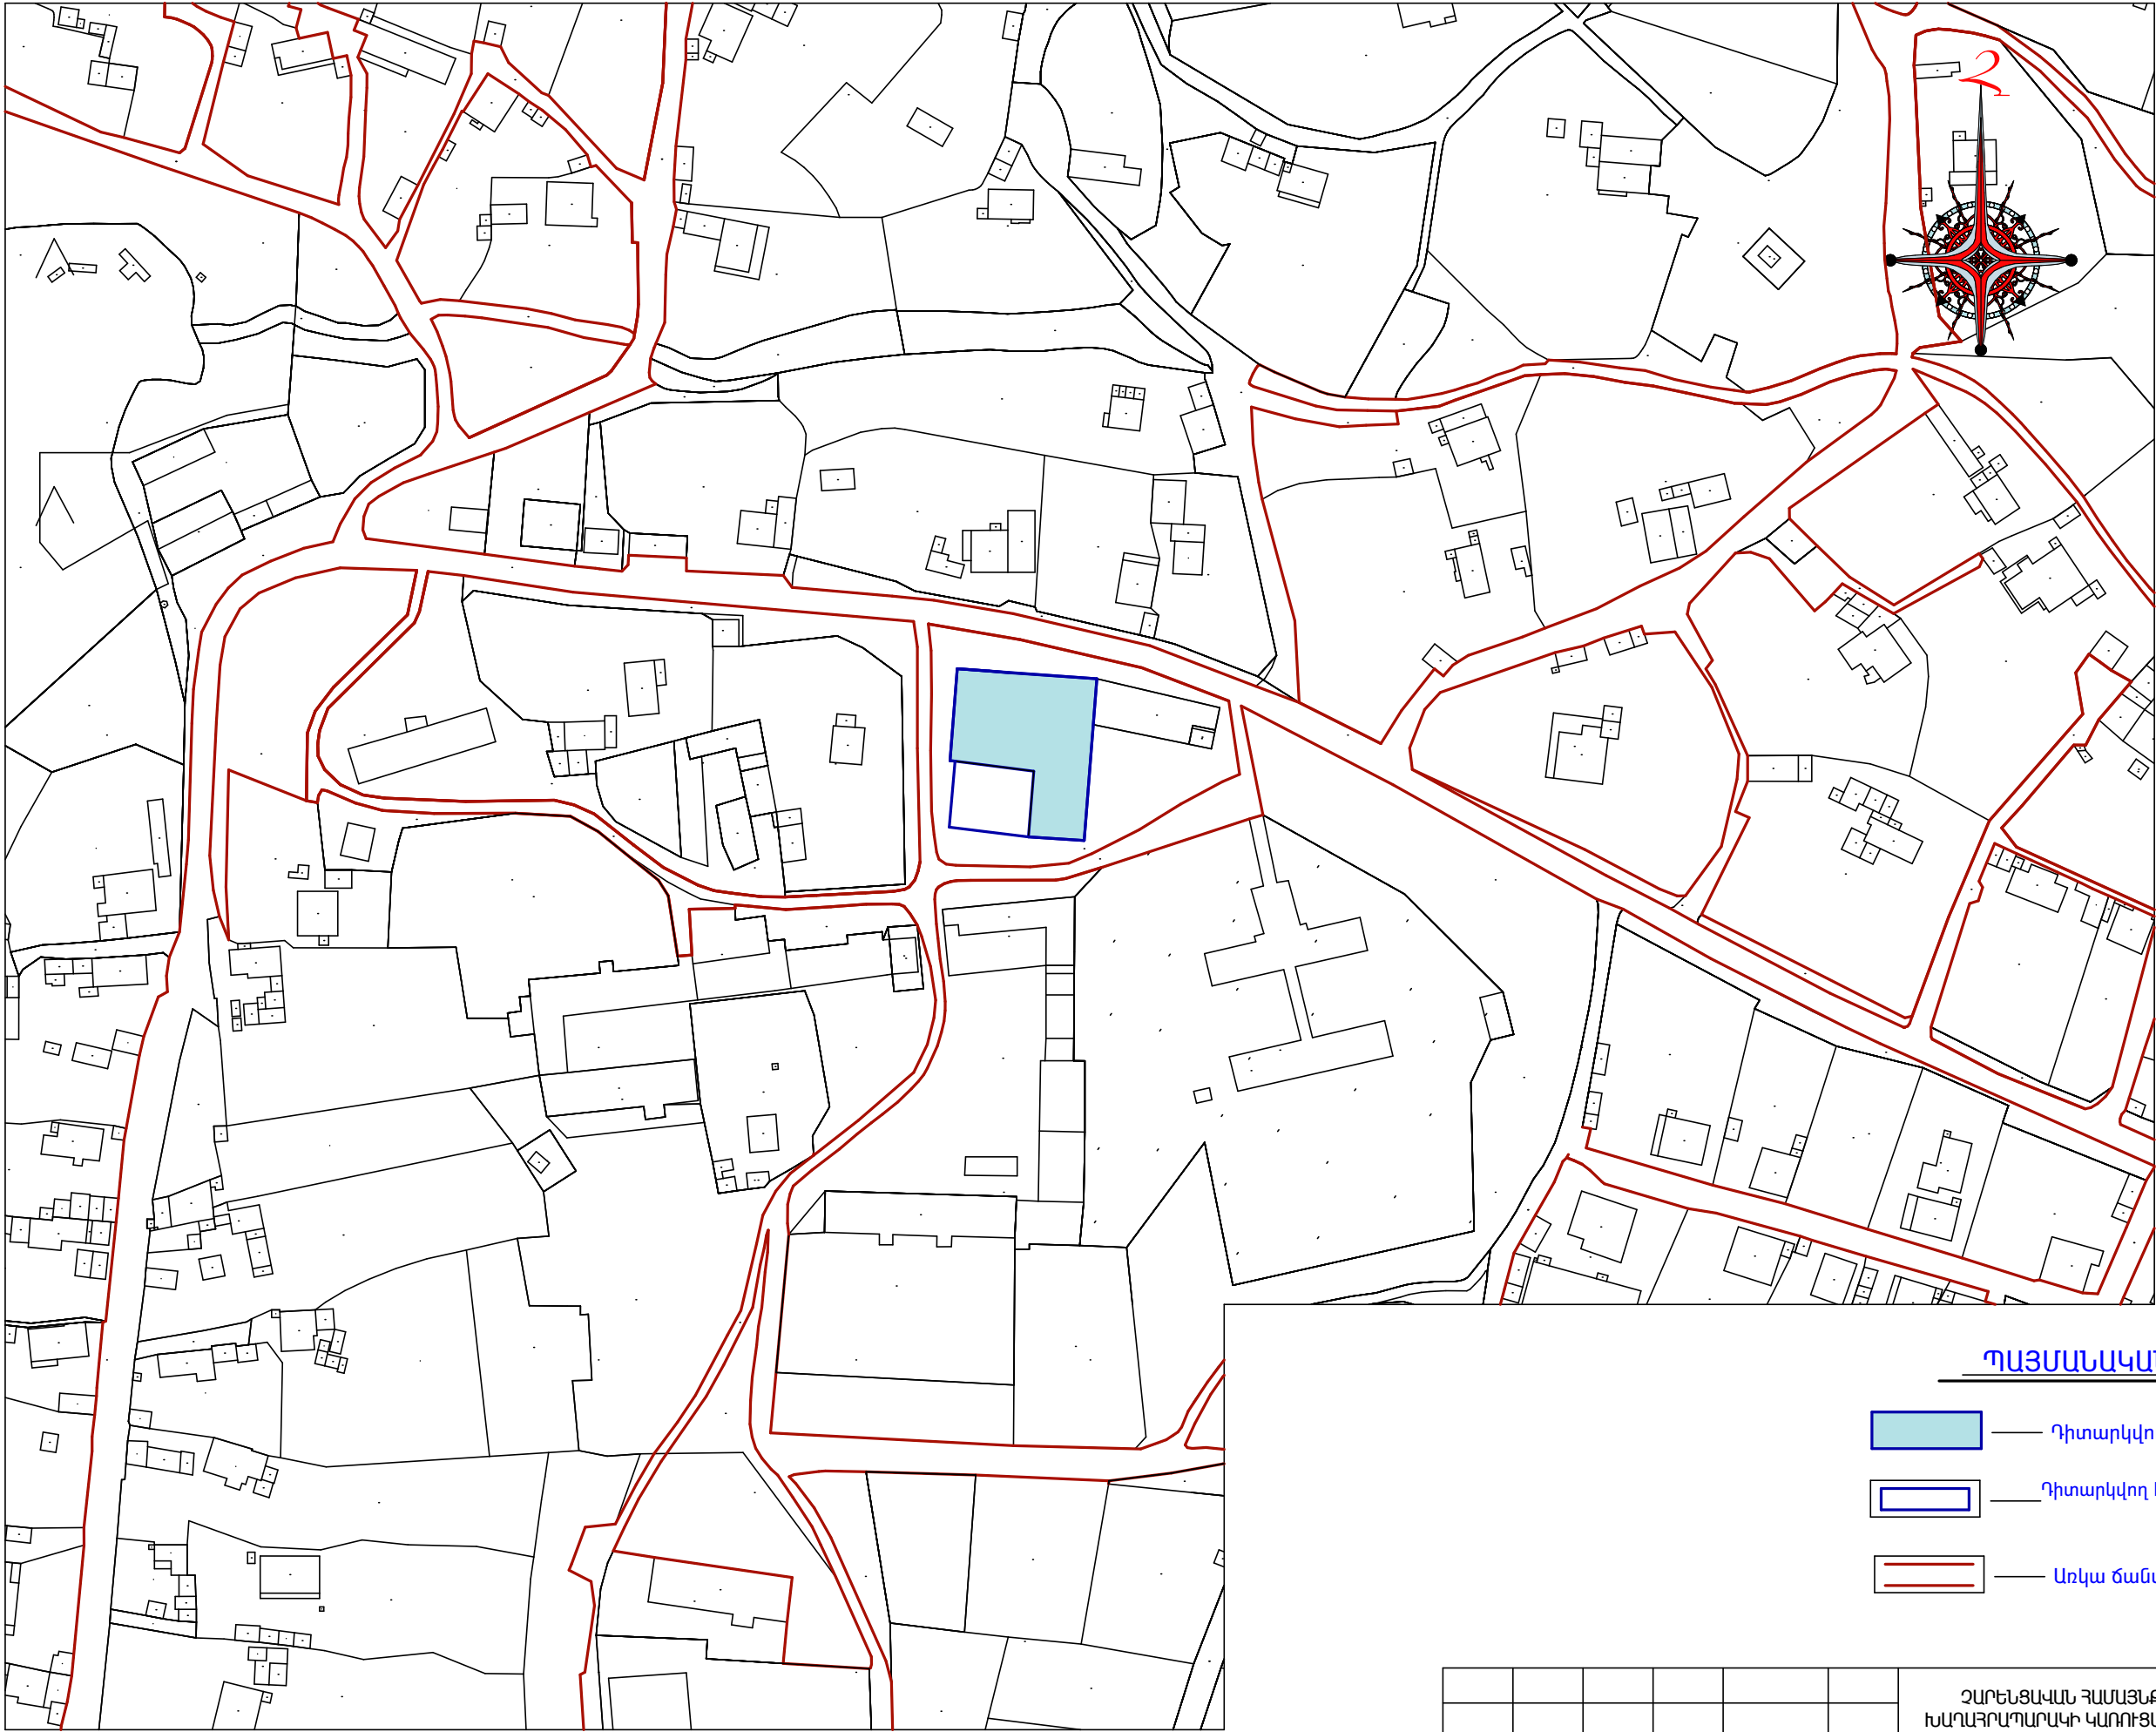



						ՉԱՐԵՆՑԱՎԱՆ ՀԱՄԱՅՆՔԻ ԿԱՐԵՆԻՍ ԲՆԱԿԱՎԱՅՐԻ ՎԱՐՉԱԿԱՆ ՏԱՐԱԾՔՈՒՄ ՄԱՆԿԱԿԱՆ ԽԱՂԱՀՐԱՊՈՐԱԿԻ ԿԱՌՈՒՑՄԱՆ ԱՇԽԱՏԱՆՔՆԵՐԻ ՆԱԽԱԳԾՆԱԽԱՐՀԱՇՎԱՅԻՆ ՓԱՏՏԱԹՂԹԵՐԻ ԿԱԶՄՍԱՆ ԽՈՐՀՐԴԱՏՎԱԿԱՆ ԱՇԽԱՏԱՆՔՆԵՐ			
Փոփ.	Մասն.	Թերթ.	Փաստ.	Ստորագր.	Ամսաթ.	ԱՐՏԱՔԻՆ ԲԱՐԵԿԱՐԳՈՒՄ	ՓՈՒԼ	ԹԵՐԹ	ԹԵՐԹԵՐ
Տնօրեն	Գ. Գրիգորյան			<i>Գրիգորյան</i>			ԱՆ	2	9
Նախագծեց	Տ. Վիրաբյան			<i>Վիրաբյան</i>		ԳԼԽԱՎՈՐ ՀԱՏԱԿԱԳԻԾ Մ1:500		«ԷՅՁԻԹԻ ՓՐՈՋԵԹ» ՍՊԸ լից. ՔՊԼ-000081, 1-ին դաս	
Ստուգեց	Գ. Գրիգորյան			<i>Գրիգորյան</i>					



ՊԱՅՄԱՆԱԿԱՆ ՆՇԱՆՆԵՐ

-  — Դիտարկվող հողատարածք
-  — Դիտարկվող հողատարածքի սահման
-  — Առկա ճանապարհներ

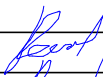ԻՐԱԴՐՈՒԹՅԱՆ ԳԼԽԱԿՈՐ ՀԱՏԱԿԱԳԻԾ Մ1:2000

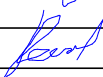						ԶԱՐԵՑԱԿԱՆ ՀԱՄԱՅՆՔԻ ԿԱՐԵՆԻՍ ԲՆԱԿԱՎԱՅՐԻ ԿԱՐԶԱԿԱՆ ՏԱՐԱԾՔՈՒՄ ՄԱՆԿԱԿԱՆ ԽԱՂԱԳՐԱԴՐՈՒՄԿԻ ԿԱՌՈՒՑՄԱՆ ԱՇԽԱՏԱՆՔՆԵՐԻ ՆԱԽԱԳԾԱՆԱԽԱՐԱՇԿԱՅԻՆ ՓԱՏՆԱԹՂԹԵՐԻ ԿԱԶՄՍԱՆ ԽՈՐՀՐԴԱՏՎԱԿԱՆ ԱՇԽԱՏԱՆՔՆԵՐ			
Փոփ.	Մասն.	Թերթ.	Փաստ.	Ստորագր.	Ամսաթ.	ԱՐՏԱՔԻՆ ԲԱՐԵԿԱՐԳՈՒՄ	ՓՈՒԼ	ԹԵՐԹ	ԹԵՐԹԵՐ
Տնօրեն	Գ. Գրիգորյան						ԱՆ	3	9
Նախագծեց	Տ. Վիրաբյան					ԻՐԱԴՐՈՒԹՅԱՆ ԳԼԽԱԿՈՐ ՀԱՏԱԿԱԳԻԾ		«ԷՅՁԻԹԻ ՓՐՈՋԵԹ» ՍՊԸ լից. ՔՊԼ-000081, 1-ին դաս	
Ստուգեց	Գ. Գրիգորյան								

ՖՈՒՏԲՈԼԻ ԴԱՇՏԻ ՀԱՏԱԿԱԳԻԾ ՉԱՓԱԳՐՈՒԹՅՈՒՆ Մ1:100



ՊԱՅՄԱՆԱԿԱՆ ՆՇԱՆՆԵՐ


- Նոր տեղադրվող բազալտե եզրաքարեր 200x100մմ չափերով - 68.0 զծմ
- Ֆուտբոլի դարպաս - 2 հատ
- Ռետինե ծածկույթի իրականացում - 197.64 մ²
- Մարզադաշտի գծանշումներ - 77.0 մ³
- Բետոնե ձևավոր սալիկների իրականացում - 86.56 մ²
- Նոր տեղադրվող նստարաններ - 6 հատ
- Նոր տեղադրվող աղբամաններ - 5 հատ
- Նոր տեղադրվող արևային էներգիայով լուսատու - 4 հատ

ՏԱՐԻԵՐԻ ՄԱՍՆԱԳԻՐ



ՏԱՐԻԵՐ		
1.	Ֆուտբոլի դարպաս, ցանցի հետ միասին	2 կոմպլ
2.	Վոլեյբոլի ցանց 2 հատ մետաղական հենարան	1 կոմպլ

ՀԱՄԱՐ	ԱՆՎԱՆՈՒՄ	ԸՆԴԱՄԵՆԸ
ԼՁՆԿԱՅ Կ ԻՐՆԻ ԲՈՒՄԻՆԻՆԵՐԻ ՄԱՍՆԱԳԻՐ		
1	ԻՐՆԻ ԲՈՒՄԻՆԻՆԵՐԻ ՄԱՍՆԱԳԻՐ (60 %)	86.56 քմ
2	ԲՈՒՄԻՆԻՆԵՐԻ ՄԱՍՆԱԳԻՐ (40 %)	3.5 քմ
3	ԽճԻ ԽՐՈՂՈՒՄԻ ՄԱՍՆԱԳԻՐ (120 %)	10.39 քմ
4	ԴԼՇԲԽՆՈՒՄԻ ՄԱՍՆԱԳԻՐ	86.56 քմ
ԱՍԿՈՒՄԻՆԻՆԵՐԻ ՄԱՍՆԱԳԻՐ		
1	Միաձուլվող ռետինե 20 մմ	197.64 քմ
2	Բետոնե ձևավոր սալիկների իրականացում 200x200մմ Փ10 A500c	19.764 քմ
3	ԽճԻ ԽՐՈՂՈՒՄԻ ՄԱՍՆԱԳԻՐ (220 %)	43.49 քմ
4	ԴԼՇԲԽՆՈՒՄԻ ՄԱՍՆԱԳԻՐ	197.64 քմ
ԼՁՆԻՆԻՆԵՐԻ ՄԱՍՆԱԳԻՐ		
1	Բազալտե եզրաքար 100x200 մմ	68.0 զծմ
2	Եզրաքարի բետոնե հիմք B 7.5 դասի	3.8 քմ
3	ԽճԻ ԽՐՈՂՈՒՄԻ ՄԱՍՆԱԳԻՐ	1.4 քմ
4	ԴԼՇԲԽՆՈՒՄԻ ՄԱՍՆԱԳԻՐ	25.8 քմ



ՖՈՒՏԲՈԼԻ ԴԱՇՏԻ ԾԱԾԿՈՒՅԹԻ ԿՏՐՎԱԾՔ 1:20

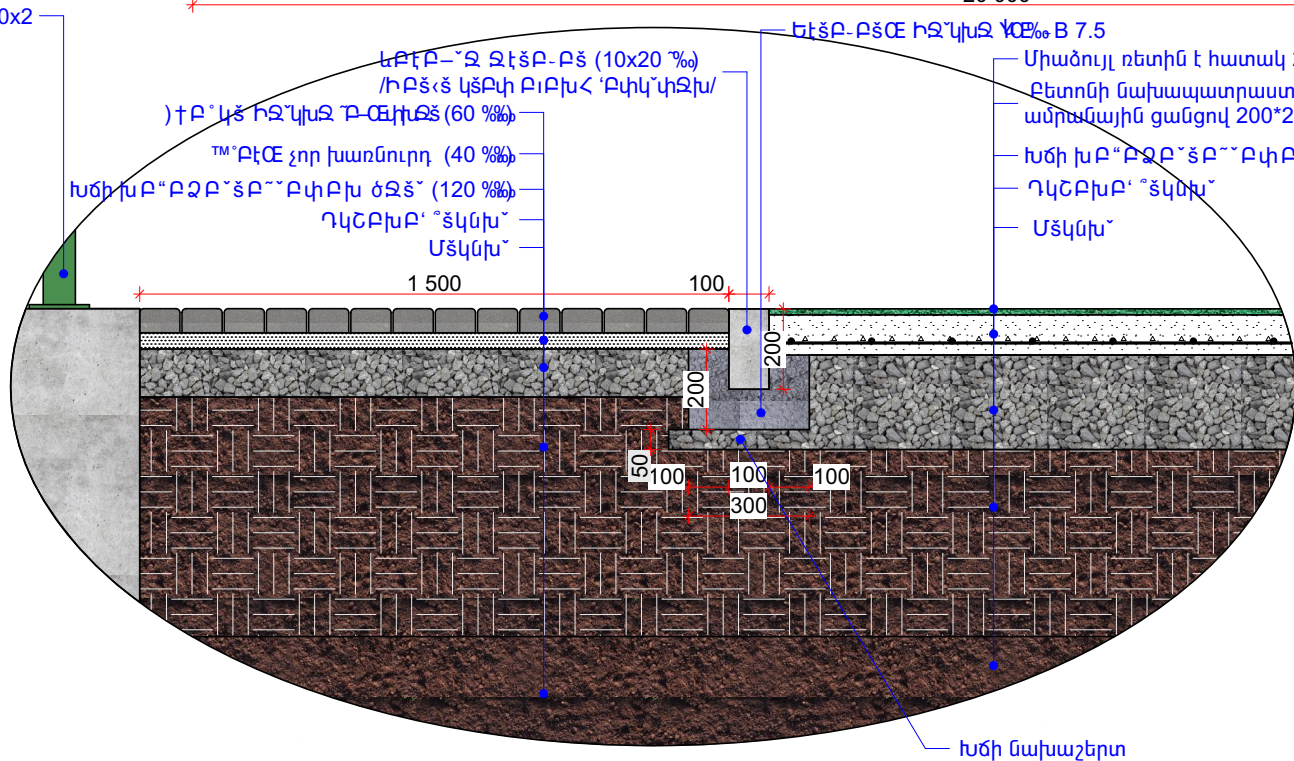


						ՀԱՐԵՆՑԱԿԱՆ ՀԱՄԱՅՆՔԻ ԿԱՐԵՆԻ ՔԱՆԱԿԱՅՈՒՄԻ ՎԱՐՉԱԿԱՆ ՏԱՐԻԵՐԻ ՄԱՍՆԱԳԻՐ ԽԱՂԱՅՐԱԴՈՒՄԻ ԿԱՐՈՒՑՄԱՆ ԱՇԽԱՏԱՆՔՆԵՐԻ ՆԱԽԱԳԾԱՆԱԽԱՐԱՇՎԱՅԻՆ ՓԱՍՏԱԹՂԹԵՐԻ ԿԱԶՄՍԱՆ ԽՈՐՀՐԴԱՏՎԱԿԱՆ ԱՇԽԱՏԱՆՔՆԵՐ					
Փոփ.	Մասն.	Թերթ.	Փաստ.	Ստորագր.	Ամսաթ.	ԱՐՏԱՔԻՆ ԲԱՐԵԿԱՐԳՈՒՄ			ՓՈԽԼ	ԹԵՐԹ	ԹԵՐԹԵՐ
									ԱՆ	4	9
Տնօրեն	Գ. Գրիգորյան								ՖՈՒՏԲՈԼԻ ԴԱՇՏԻ ՀԱՏԱԿԱԳԻԾ Մ1:100		
Նախագծեց	Տ. Վիրաբյան										
Ստուգեց	Գ. Գրիգորյան										

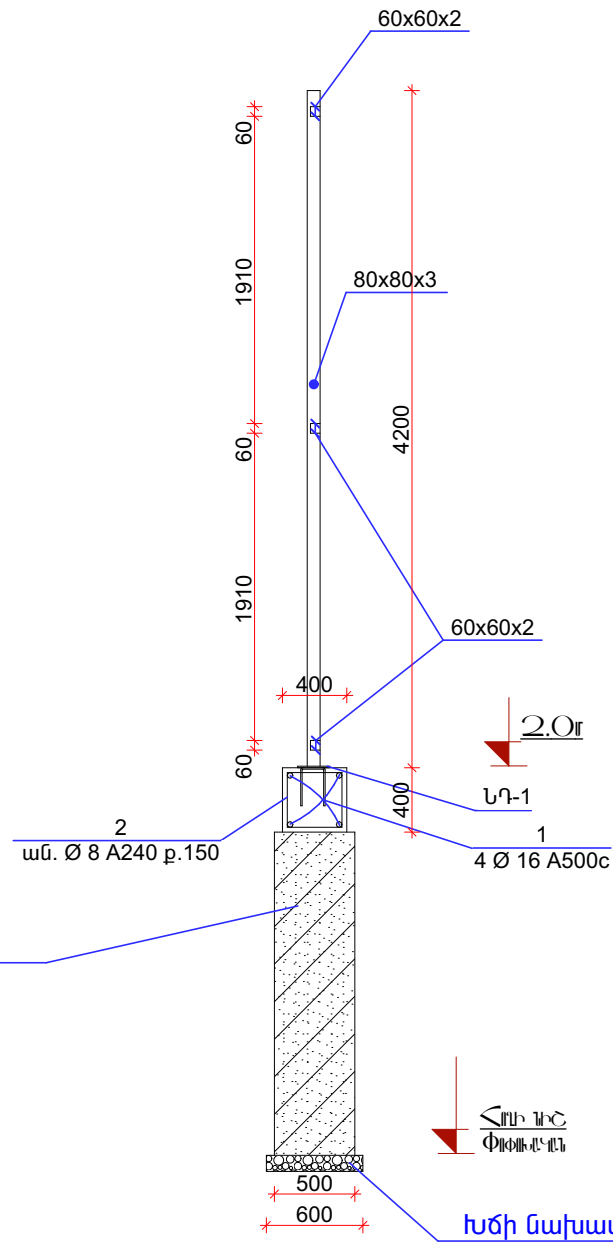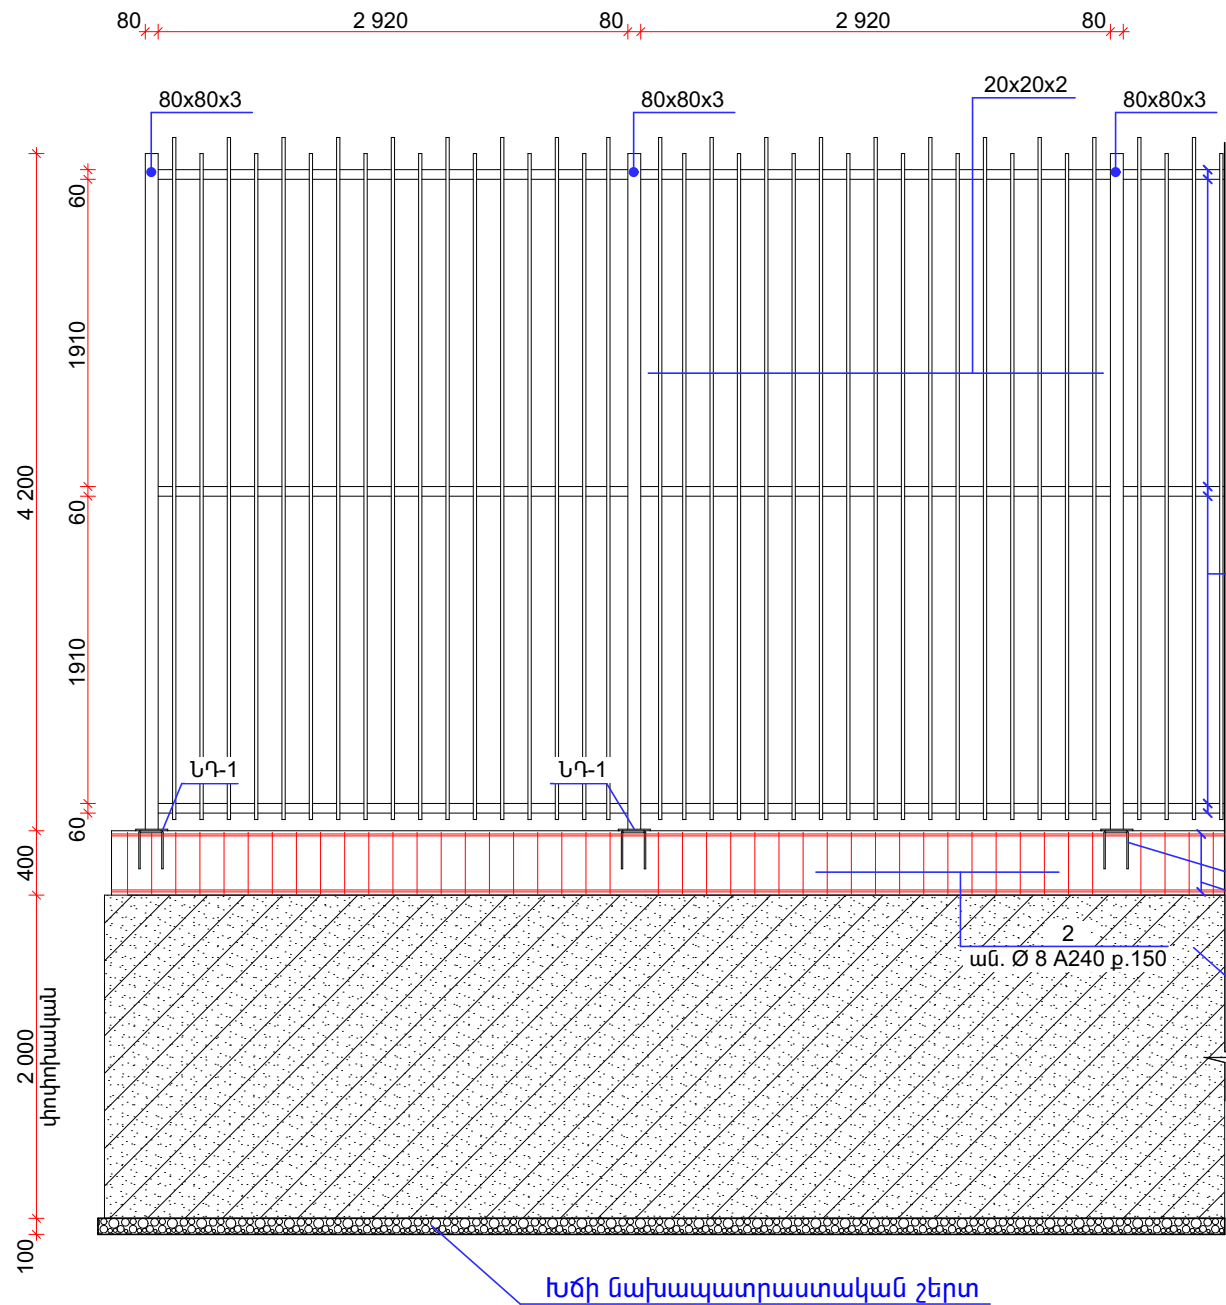

ՆԵՐՂԻՐ ԴԵՏԱԼ ՆԴ-1

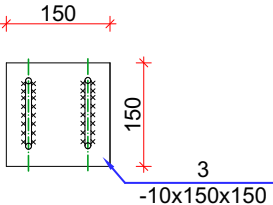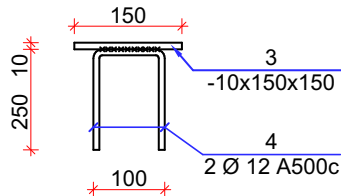

ԽԻՔ 2

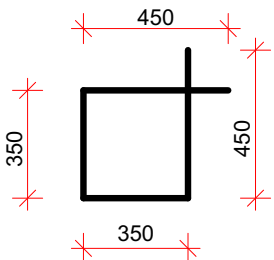

ՀԱՄԱՐ	ԱՆՎԱՆՈՒՄ	ՔԱՆԱԿԸ հատ	ՔԱՇԸ կգ	ԸՆԴԱՄԵՆԸ կգ
1	Ø 16 A500c L= 284 գծմ	-----	-----	448.0
2	Ø 8 A240 L= 1600 մմ	476	-----	300.0
	Բետոն B 20 դաս	11.36 խմ		
	Խճի մախապատրաստական շերտ	3.33 խմ		
	Խամբար բետոն B15 դաս	71.00 խմ		
3	-10x150x150	25	1.755	43.88
4	Ø 12 A500c L= 600 մմ	50	0.532	26.6

ԾԱՆՈԹՈՒԹՅՈՒՆ
1.Եռակցումը կատարել էՅ-46 (ГОСТ 9467-75) մակնիշի
էլեկտրողնեղով
2.Բոլոր չափերը տրված են մմ-ով

						ՉԱՐԵՑԱԿԱՆ ՀԱՄԱՅՆՔԻ ԿԱՐԵՆԻՍ ԲՆԱԿԱՎԱՅՐԻ ՎԱՐՉԱԿԱՆ ՏԱՐԱԾՔՈՒՄ ՄԱՆԿԱԿԱՆ ԽԱՂԱՀՐԱՊԱՐԱԿԻ ԿԱՌՈՒՑՄԱՆ ԱՇԽԱՏԱՆՔՆԵՐԻ ՆԱԽԱԳԾԱՆԱԽԱՐՀԱՇՎԱՅԻՆ ՓԱՏՄԱԹՂԹԵՐԻ ԿԱԶՄՍԱՆ ԽՈՐՀՐԴԱՏՎԱԿԱՆ ԱՇԽԱՏԱՆՔՆԵՐ			
Փոփ.	Մասն.	Թերթ.	Փաստ.	Ստորագր.	Ամսաթ.	ԱՐՏԱՔԻՆ ԲԱՐԵԿԱՐԳՈՒՄ	ՓՈՒԼ	ԹԵՐԹ	ԹԵՐԹԵՐ
Տնօրեն	Գ. Գրիգորյան						ԱՆ	5	9
Նախագծեց	Տ. Վիրաբյան					ՄԵՏԱՂԱԿԱՆ ՑԱՆԿԱՊԱՏԻ ԵՎ ՀԵՆԱՊԱՏԻ ՀԱՏԱԿԱԳԻԾ		«ԷՅՁԻԹԻ ՓՐՈՋԵԹ» ՍՊԸ լից. ՔՊԼ-000081, 1-ին դաս	
Ստուգեց	Գ. Գրիգորյան								

Միաձուլվել է հատակ 20 մմ
 Բետոնի նախապատրաստական շերտ B 15 դասի 100 մմ
 ամրանային ցանցով 200*200մմ Φ10 A500c
 Խճի խՐԲԶԲ՝ճԲ՝ՓԿԲԽ ԺՁՅ՝ (220 %)
 ԴԿՇԲԽՐ՝ ճՅԿՆԽ՝
 ՄՏԿՆԽ՝

Լճ՝ԿԽՁ ՎՇՇ B 15
 Խճի նախաշերտ

Լճ՝ԿԽՁ ՎՇՇ B 15
 Խճի նախաշերտ

Technical drawing of a foundation and wall cross-section. The drawing shows a wall with a height of 2030 mm and a width of 800 mm. The foundation is 500 mm wide and 500 mm deep. The wall is made of concrete (B 7.5) and has a thickness of 210 mm. The foundation is made of concrete (B 7.5) and has a thickness of 210 mm. The drawing includes dimensions for the wall, foundation, and the distance between the wall and the foundation. The wall is labeled "ԼՏ՝կիւն ՎՊՔ B 7.5 խճի մակաշերտ" and the foundation is labeled "100x100x5".

Technical drawing of a rectangular structure, likely a cabinet or enclosure, showing dimensions and component locations.


Dimensions:

- Overall width: 2400
- Overall height: 800
- Top section height: 670
- Bottom section height: 80
- Top section width segments: 50, 1125, 50, 1125, 50





Annotations:

- Four blue dots indicate the locations of components labeled "50x50x2".
- One blue dot is located on the left side of the top section.
- One blue dot is located on the right side of the top section.
- Two blue dots are located on the bottom edge of the top section, one on each side of the central vertical divider.


1. Եռակցումը կատարել Յ-46 (ГОСТ 9467-75) մակնիշի
էլեկտրողներով
2. Բոլոր չափերը տրված են մմ-ով

						ՀԱՐԵՏԱԿԱՆ ՀԱՄԱՅՆՔԻ ԿԱՐԵՆԻՍ ԲԱԿԱԿԱՅՅՐԻ ՎՈՐԶԱԿԱՆ ՏԱՐԱԾՔՈՒՄ ՄԱՆԿԱԿԱՆ ԽԱՆԱԳՐԱՄԱՐԱԿԻ ԿԱՌՈՒՑՄԱՆ ԱՇԽԱՏԱՆՔՆԵՐԻ ՆԱԽԱԳՆԱՄԱԽԱՅԱՇԿԱՅԻՆ ՓԱՍՏԱԹղթերի ԿԱԶՄՄԱՆ ԽՈՐՀՐԴԱՅԱԿԱԿԱՆ ԱՇԽԱՏԱՆՔՆԵՐ			
Փուփ.	Մասն.	Թերթ.	Փաստ.	Ստորագր.	Ամսաթ.		ՓՈՒԼ	ԹԵՐԹ	ԹԵՐԹԵՐ
						ԱՐՏԱՔԻՆ ԲԱՐԵԿԱՐԳՈՒՄ	ԱՆ	6	9
Տնօրեն	Գ. Գրիգորյան								
Նախագծեց	Տ. Վիրաթյան					ՖՈՒՏԲՈՒԼԻ ԴԱՐՊԱՍԻ ՏԵՍԵ	 «ԷՅԶԻԹԻ ՓՐՈԶԵԹ» ՍՊԸ լից. ՔՊԼ-000081, 1-ին դաս		
Ստուգեց	Գ. Գրիգորյան								

ԴՐՎԱԳ ՑԱՆԿԱՊԱՏԻՑ Մ1:50

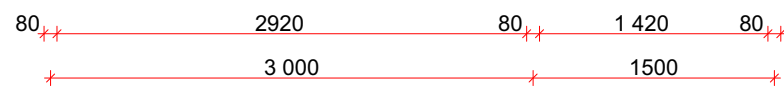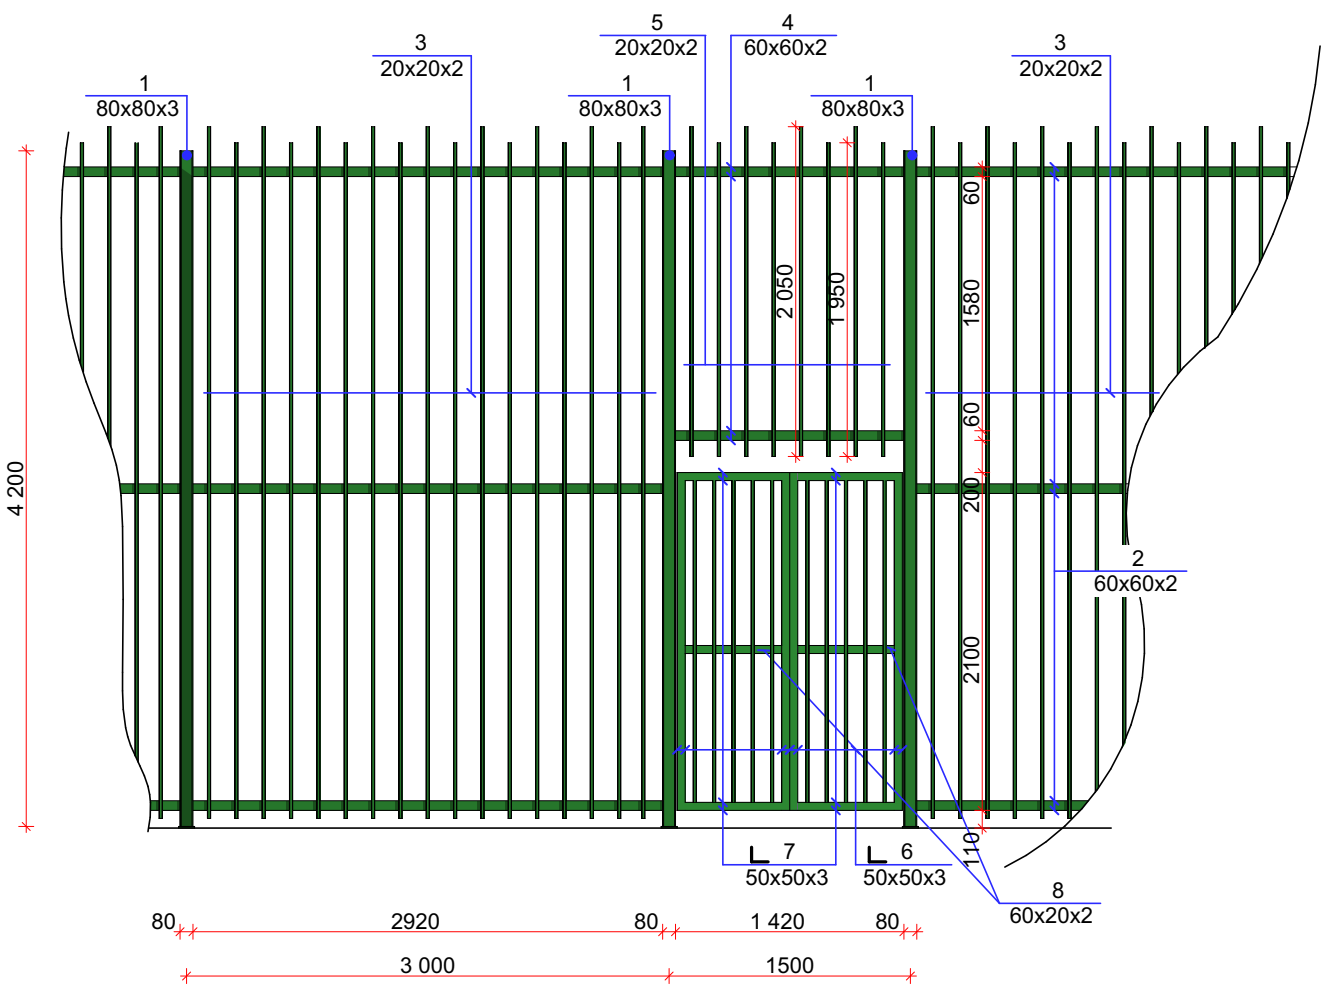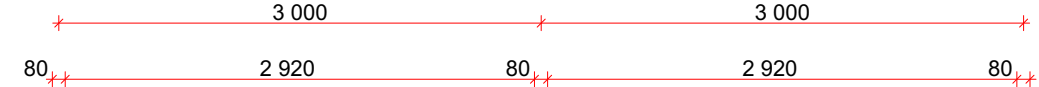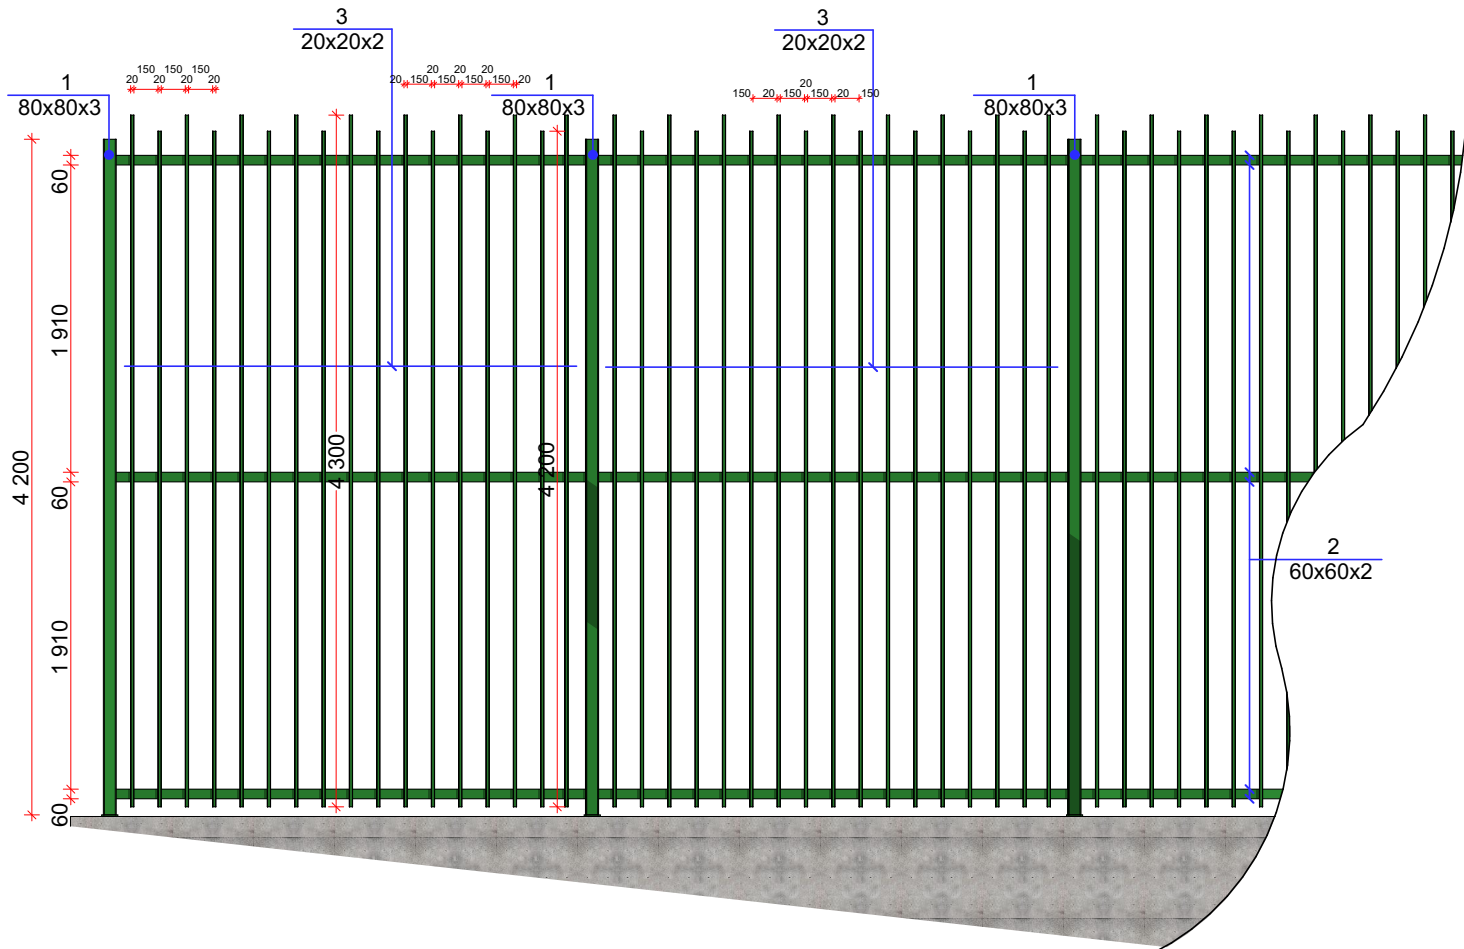

ԴՐՎԱԳ ՄԵՏԱՂԱԿԱՆ ԴՈՆԱԿ Մ1:50

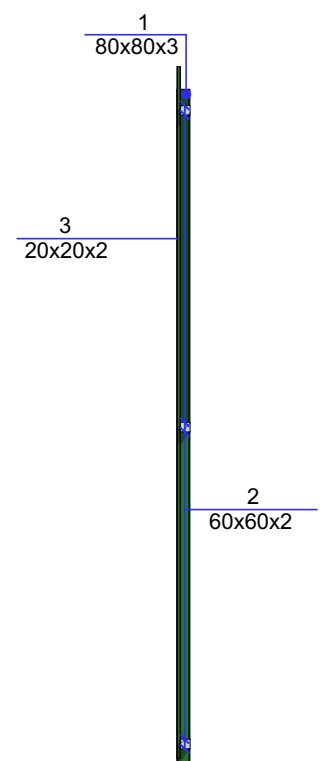


ՆԴ-1
Խամքար բետոն B15 դաս


ԾԱՆՈԹՈՒԹՅՈՒՆ
1.Եռակցումը կատարել Յ-46 (ГОСТ 9467-75) մակնիշի էլեկտրողներով
2.Բոլոր չափերը տրված են մմ-ով

	Դիրք	ԱՆՎԱՆՈՒՄ	ԵՐԿԱՐՈՒ- ԹՅՈՒՆ	1 ՀԱՏԻ ՔԱՇԸ	ԿՈՒՍԱԿ ՔԱՇԸ	ՔԱՇԸ	ԸՆԴ. ՔԱՇԸ	
ՄԱՐԶԱՊԱՇԻ ԶԱՆԿԱՐԱՆ	1	ՈՒՂՂԱՆԿՅՈՒՆ ՊՈՂՊԱՏԵ ԽՈՂՈՎԱԿ 80x80x3	4200	29.69	25	742.25	3.39 տմ	
	2	ՈՒՂՂԱՆԿՅՈՒՆ ՊՈՂՊԱՏԵ ԽՈՂՈՎԱԿ 60x60x2	2920	10.40	69	717.60		
	3	ՈՒՂՂԱՆԿՅՈՒՆ ՊՈՂՊԱՏԵ ԽՈՂՈՎԱԿ 20x20x2	4300	4.60	392	1803.20		
	4	ՈՒՂՂԱՆԿՅՈՒՆ ՊՈՂՊԱՏԵ ԽՈՂՈՎԱԿ 60x60x2	1500	5.34	2	10.68		
	5	ՈՒՂՂԱՆԿՅՈՒՆ ՊՈՂՊԱՏԵ ԽՈՂՈՎԱԿ 20x20x2	2050	2.05	8	16.40		
	6	ՊՈՂՊԱՏԵ ԱՆԿՅՈՒՆԱԿ 50x50x3	2100	4.77	8	38.16		
	7	ՊՈՂՊԱՏԵ ԱՆԿՅՈՒՆԱԿ 50x50x3	750	1.70	4	6.80		
	8	ՈՒՂՂԱՆԿՅՈՒՆ ՊՈՂՊԱՏԵ ԽՈՂՈՎԱԿ 60x20x2	800	1.86	2	3.72		
	9	ՆԵՐՈՒՐ ԴԵՏԱԼ, ՊՈՂՊԱՏ 150x150x10	-	1.755	25	43.88		
	10	Ծխնի - 6 հատ						
	11	Կողպեք - 1 հատ						

Խճի մախապատրաստական շերտ

						ՉԱՐԵՏԱԿԱՆ ՀԱՄԱՅՆՔԻ ԿԱՐԵՆԻՍ ԲՆԱԿԱՎԱՅՐԻ ՎԱՐՉԱԿԱՆ ՏԱՐԱԾՔՈՒՄ ՄԱՆԿԱԿԱՆ ԽԱՂԱԳՐԱՊԱՐԱԿԻ ԿԱՌՈՒՑՄԱՆ ԱՇԽԱՏԱՆՔՆԵՐԻ ՆԱԽԱԳԾԱՆԱԽԱՐՀԱՇՎԱՅԻՆ ՓԱՍՏԱԹՂԹԵՐԻ ԿԱԶՄԱՆ ԽՈՐՀՐԱՏՎԱԿԱՆ ԱՇԽԱՏԱՆՔՆԵՐ									
Փոփ.	Մասն.	Թերթ.	Փաստ.	Ստորագր.	Ամսաթ.	ԱՐՏԱՔԻՆ ԲԱՐԵԿԱՐԳՈՒՄ			ՓՈՒԼ	ԹԵՐԹ	ԹԵՐԹԵՐ				
									ԱՆ	7	9				
Տնօրեն	Գ. Գրիգորյան														
Նախագծեց	Տ. Վիրաբյան					«ԷՅՁԻԹԻ ՓՐՈՋԵԹ» ՍՊԸ լից. ՔՊԼ-000081, 1-ին դաս									
Ստուգեց	Գ. Գրիգորյան														
						ԴՐՎԱԳ ՄԵՏԱՂԱԿԱՆ ՑԱՆԿԱՊԱՏԻՑ ԵՎ ԴՈՆԱԿԻՑ Մ1:50									


ԱՍՏԻՃԱՆԻ ԿՏՐՎԱԾՔ Մ1:50

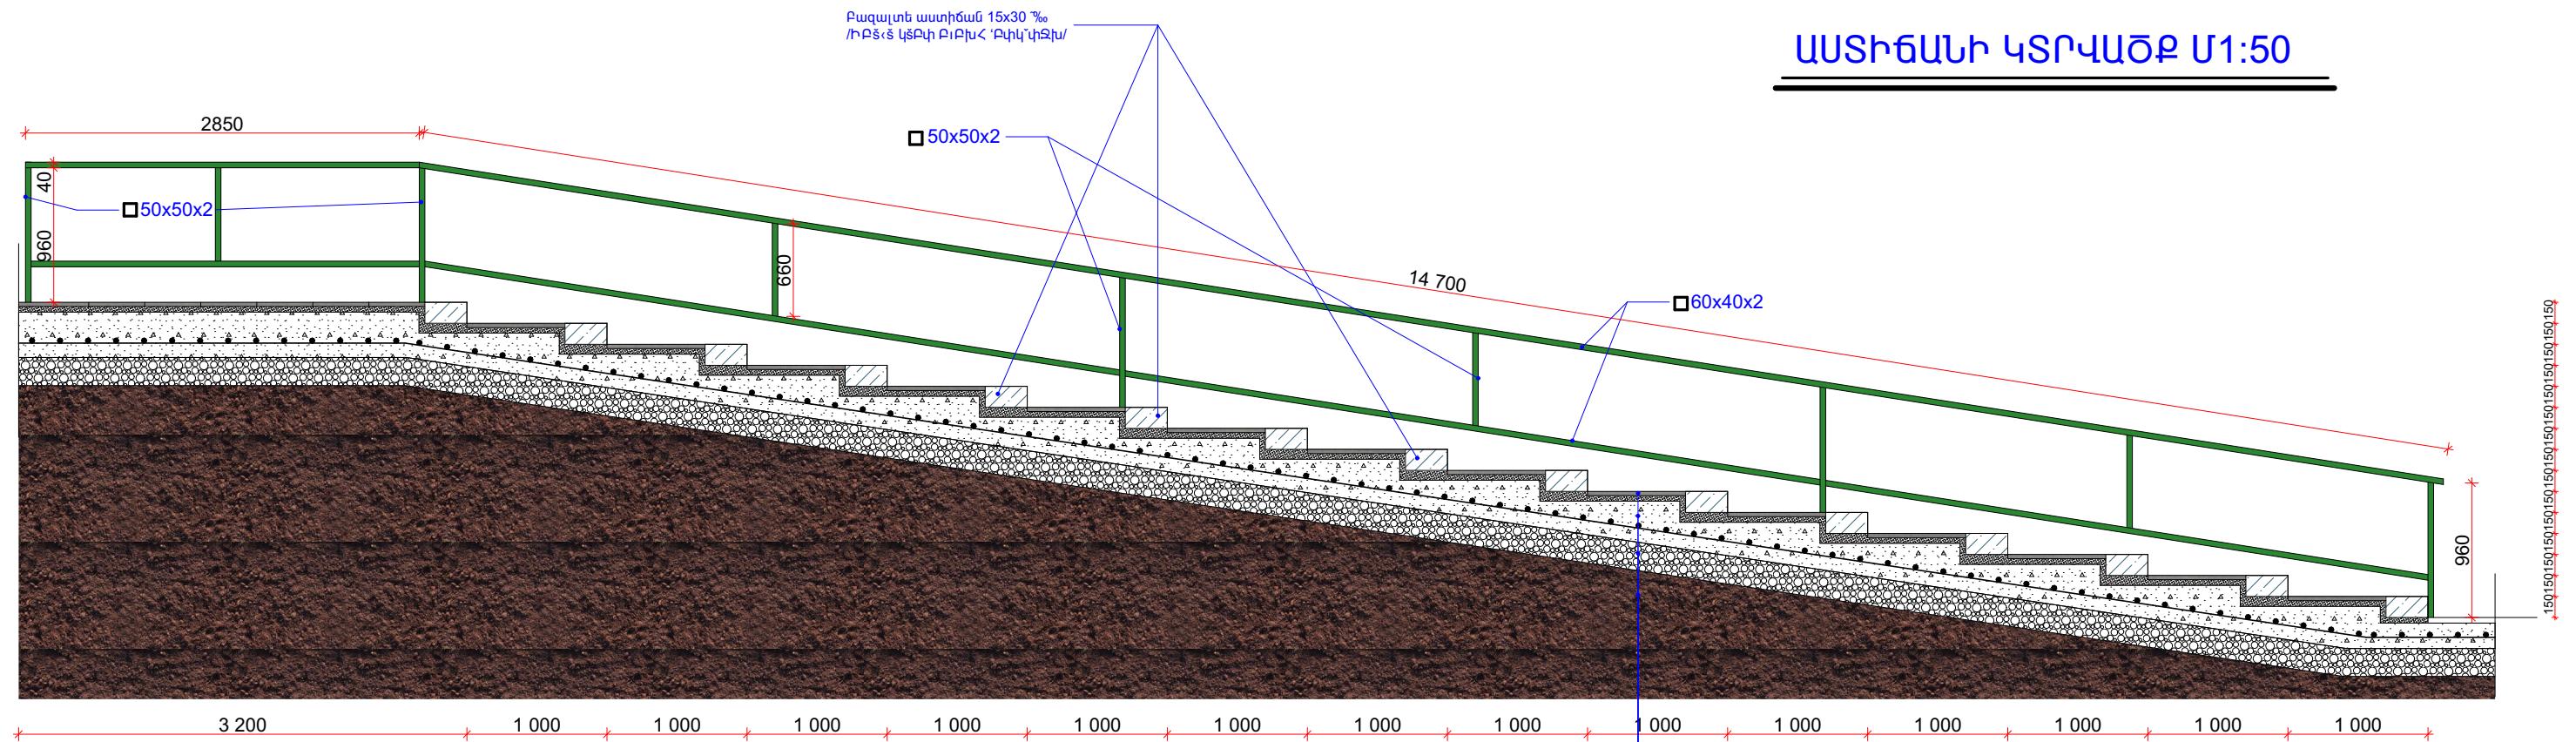


ՀԱՄԱՐ	ԱՆՎԱՆՈՒՄ	ԸՆԴԱՄԵՆԸ
™~°CE,ԲխԸ %oԲխԲ°CԷՏ		
1	ԼԲԷԲ-~Ջ Բ-ՇԽԻՆՑ (30 %%)	20.0 քմ
2	ԼԲԷԲ-~Ջ Բ~°CE,Բխ 15x30x100 ~% /ԻԲՏՀՏ կՏԲփ ԲԻԲխ < Բփկ~փձխ/	15 հատ
3	Լճ~կխԸ ծՅՏ~ /B 15/ 150 %op Բ~ՇԽԻՆՑ ԿԲխ<Բխ<կ~ Br 4 %op 150 -Բխ-կ~	3.10 խմ
4	Տոփանված խճի ծՅՏ~ (150 %%)	3.4 խմ
5	ԴկՇԲխ~Բ~ °Տկնխ~	18.0 քմ
6		
„Ջ~ԲԺԲփԲխ ԻԲԷՏCE.CE %oԲխԲ°CԷՏ		
1	Ռեղդանկյուն պողպատե խողովակ 60x40x2	35.1 գծմ
2	Ռեղդանկյուն պողպատե խողովակ 50x50x2	8.64 գծմ
		103.0 կգ
		25.32 կգ

- և ԲԲ՝՝Տ ԴՇԵԼԻՏՏ 30 %
- Բետոնի շերտ /B 15/ 150 մմ, ամրանային ցանցով Br 4 մմ, 150 քալալով
- ԴԿԸԲԽ՝Բ՝՝, ՇԵ ՑՃՏ՝՝ 150 %
- ԴԿԸԲԽ՝Բ՝՝՝ՆԵԼԻՄ՝՝

ԾԱՆՈԹՈՒԹՅՈՒՆ
1.Շռակցումը կատարել է-46 (ГОСТ 9467-75) մակնիշի
էլեկտրողներով
2.Բոլոր չափերը տրված են մմ-ով

						ՀԱՐԵՆՑԱԿԱՆ ՀԱՄԱՅՆՔԻ ԿԱՐԵՆԻՍ ԲՆԱԿԱՎԱՅՐԻ ԿԱՐԶԱԿԱՆ ՏԱՐԱԾՔՈՒՄ ՄԱՆԿԱԿԱՆ ԽԱՊԱԴՐԱՊՈՐՏԻ ԿԱՌՈՒՅՄԱՆ ԱՇԽԱՏԱՆՔՆԵՐԻ ՆԱԽԱԳԾԱՆԱԽԱՐՀՎԱՅԻՆ ՓԱՍՏԱՊԱՐԹԵՐԻ ԿԱԶՄԱՆ ԽՈՐՀՐԱՏԱԿԱՆ ԱՇԽԱՏԱՆՔՆԵՐ			
Փուլ.	Մասն.	Թերթ.	Փաստ.	Ստորագր.	Ամսաթ.				
						ԱՐՏԱՔԻՆ ԲԱՐԵԿԱՐԳՈՒՄ	ՓՈՒԼ	ԹԵՐԹ	ԹԵՐԹԵՐ
Տնօրեն	Գ. Գրիգորյան						ԱՆ	8	9
Նախագծեց	Տ. Վիրապյան					ԱՄՏԻՃԱՆԻ ԿՏՐՎԱԾՔ		«ԷՅՋԻԹԻ ՓՐՈԳՆԵԶ» ՍՊԸ	
Ստուգեց	Գ. Գրիգորյան							լից. ՔՊԼ-000081, 1-ին դաս	

Հ/Հ	ԱՆՎԱՆՈՒՄ	ՕՐԵՐ																									
		5	10	15	20	25	30	35	40	45	50	55	60	65	70	75	80	85	90	95	100	105	110	115	120		
1	ՆԽԱՊԱՏՐԱՍՏԱԿԱՆ ԱՇԽԱՏԱՆՔՆԵՐ																										
2	ՔԱՆԴՄԱՆ ԱՇԽԱՏԱՆՔՆԵՐ																										
3	ՀՈՂԱՅԻՆ ԱՇԽԱՏԱՆՔՆԵՐ																										
4	ՀԵՆԱՊԱՏԻ ԻՐԱԿԱՆԱՑՈՒՄ																										
5	ՑԱՆԿԱՊԱՏԻ ԻՐԱԿԱՆԱՑՈՒՄ																										
6	ԱՍՏԻՃԱՆՆԵՐԻ ԻՐԱԿԱՆԱՑՈՒՄ																										
7	ԲԱԶԱՆՏԵ ԵԶՐԱՔԱՐԵՐԻ ՏԵՂԱԴՐՈՒՄ																										
8	ՁԵՎԱԿՈՐ ՍԱԼԻԿՆԵՐԻ ՏԵՂԱԴՐՈՒՄ																										
9	ՆՍՏԱՐԱՆՆԵՐԻ ԱՐԲԱՄԱՆՆԵՐԻ ՏԵՂԱԴՐՈՒՄ																										
10	ՖՈՒՏԲՈԼԻ ԴԱՇՏԻ ԵՎ ԴԱՐՊԱՍԻ ԻՐԱԿԱՆԱՑՈՒՄ																										
11	ԲԱՐԵԿԱՐԳՄԱՆ ԱՇԽԱՏԱՆՔՆԵՐ																										
12	ԱՅԼ ԱՇԽԱՏԱՆՔՆԵՐ																										

						ՉԱՐԵՑԱԿԱՆ ՀԱՄԱՅՆՔԻ ԿԱՐԵՆԻՍ ԲՆԱԿԱՎԱՅՐԻ ՎԱՐՉԱԿԱՆ ՏԱՐԱԾՔՈՒՄ ՄԱՆԿԱԿԱՆ ԽԱՂԱՀՐԱՊՈՐԱԿԻ ԿԱՌՈՒՑՄԱՆ ԱՇԽԱՏԱՆՔՆԵՐԻ ՆԱԽԱԳԾԱՆԱԽԱՐՀԱՇՎԱՅԻՆ ՓԱՏՆԱԹՂԹԵՐԻ ԿԱԶՄՄԱՆ ԽՈՐՀՐԴԱՏՎԱԿԱՆ ԱՇԽԱՏԱՆՔՆԵՐ					
Փոփ.	Մասն.	Թերթ.	Փաստ.	Ստորագր.	Ամսաթ.	ԱՐՏԱՔԻՆ ԲԱՐԵԿԱՐԳՈՒՄ			ՓՈՒԼ	ԹԵՐԹ	ԹԵՐԹԵՐ
									ԱՆ	9	9
Տնօրեն	Գ. Գրիգորյան					ԱՇԽԱՏԱՆՔՆԵՐԻ ԻՐԱԿԱՆԱՑՄԱՆ ՕՐԱՑՈՒՅՑԱՅԻՆ ԳՐԱՖԻԿ			 «ԷՅԶԻԹԻ ՓՐՈԶԵԹՈ» ՍՊԸ լից. 17368		
Նախագծեց	Տ. Վիրաբյան										
Ստուգեց	Գ. Գրիգորյան										