

ԱՐԱԳԱԾՈՏՆԻ ՄԱՐԶԻ ԱՇՏԱՐԱԿԻ ՀԱՄԱՅՆՔԱՊԵՏԱՐԱՆ

Պայմանագիր No ՀՀ ԱՄԱՇՏ-ԳՀԾԶԲ 26/2-6

ԱՇԽԱՏԱՆՔԱՅԻՆ ՆԱԽԱԳԻԾ

ԱՇՏԱՐԱԿ ՀԱՄԱՅՆՔԻ ԿԱՐԲԻ ԲՆԱԿԱՎԱՅՐԵՐԻ ԿՈՅՈՒՂԱՏԱՐԻ ՀԻՄՆԱՆՈՐՈԳՄԱՆ
ԱՇԽԱՏԱՆՔԵՐԻ ՆԱԽԱԳԾԵՐԻ ՊԱՏՐԱՍՏՄԱՆ, ԾԱԽՍԵՐԻ ԳՆԱՀԱՏՄԱՆ
ԾԱՌԱՅՈՒԹՅՈՒՆՆԵՐ

Չափաբաժին 6. Աշտարակ համայնքի Կարբի բնակավայրի կոյուղատարի հիմնանորոգման
աշխատանքների իրականացում: Շուրջ՝ 2050 գմ:



Գիրք 2 Գծագրական մաս



Տնօրեն

Ռ. Բադալյան

Տնօրեն Ռ. Բադալյան

**Չափաբաժին 6. Աշտարակ համայնքի Կարբի բնակավայրերի կոյուղատարի
հիմնանորոգման աշխատանքների**

նախագծա-նախահաշվային փաստաթղթերի կազմման ծառայություններ

*Աշտարակ համայնքի Կարբի բնակավայրի կոյուղատարի հիմնանորոգման
աշխատանքների իրականացում*

ՆԱԽԱԳԾԻ ԿԱԶՄԸ

**Գիրք 1 - Ընդհանուր դրույթներ: Բացատրական մաս: Աշխատանքների
կազմակերպում**

Գիրք 2 - Գծագրական մաս

Գիրք 3 - Աշխատանքային ծավալներ

Գիրք 4 - Նախահաշիվ

Աշխատանքային գծագրերի անվանացանկ

Թերթ N	Թերթի անվանումը	Ծանոթություն
1	Ընդհանուր տվյալներ	
2	Նախագծվող կոյուղու կոլեկտոր Կ-ի տեղադիրքային հատակագիծ Մ 1:10000	
3	Նախագծվող կոյուղու կոլեկտոր Կ-ի գլխավոր հատակագիծ Մ 1:2000	
4	Նախագծվող կոյուղու կոլեկտոր Կ-ի ուղեգծի հատակագիծ ՆԿ 0+00 - ՆԿ 6+80 Մ 1:1000	
5	Նախագծվող կոյուղու կոլեկտոր Կ-ի ուղեգծի հատակագիծ ՆԿ 6+80 - ՆԿ 14+60 Մ 1:1000	
6	Նախագծվող կոյուղու կոլեկտոր Կ-ի ուղեգծի հատակագիծ ՆԿ 14+60 - ՆԿ 20+50 Մ 1:1000	
7	Նախագծվող կոյուղու կոլեկտոր Կ-ի երկայնական կտրվածք ՆԿ 0+00 - ՆԿ 3+00	
8	Նախագծվող կոյուղու կոլեկտոր Կ-ի երկայնական կտրվածք ՆԿ 3+00 - ՆԿ 6+00	
9	Նախագծվող կոյուղու կոլեկտոր Կ-ի երկայնական կտրվածք ՆԿ 6+00 - ՆԿ 9+00	
10	Նախագծվող կոյուղու կոլեկտոր Կ-ի երկայնական կտրվածք ՆԿ 9+00 - ՆԿ 10+75 և խրամուղու լայնական կտրվածք ՆԿ 0+00 - ՆԿ 20+50	
11	Նախագծվող կոյուղու կոլեկտոր Կ-ի երկայնական կտրվածք ՆԿ 10+75 - ՆԿ 12+50, Կ-ի կոլեկտորի, դիտահորերի ներդիր դետալների մասնագրեր	
12	Նախագծվող կոյուղու կոլեկտոր Կ-ի երկայնական կտրվածք ՆԿ 12+50 - ՆԿ 14+60, մասնավոր տների ելքագծերի խրամուղու լայնական կտրվածք	
13	Նախագծվող կոյուղու կոլեկտոր Կ-ի երկայնական կտրվածք ՆԿ 14+60 - ՆԿ 17+45	
14	Նախագծվող կոյուղու կոլեկտոր Կ-ի երկայնական կտրվածք ՆԿ 17+45 - ՆԿ 20+50	
15	Կոլեկտոր Կ-ի դիտահորերի հավաքովի ե/բ կոնստրուկցիաների տարրերի մասնագիր ՆԿ0+00-ՆԿ11+40:	
16	Կոլեկտոր Կ-ի դիտահորերի հավաքովի ե/բ կոնստրուկցիաների տարրերի մասնագիր ՆԿ11+40-ՆԿ20+50:	
17	Ջրահեռացման ե/բ դիտահորի D=1.0մ	

Պայմանական նշաններ

- ՀՈՂԻ ՆԱԽԱԳԾԱՅԻՆ ԳԻԾ
- Ø






ԳՈՅՈՒԹՅՈՒՆ ՈՒՆԵՅՈՂ ԿՈՅՈՒՂԱԳԻԾ
- DN


ՆԱԽԱԳԾՎՈՂ ԿՈՅՈՒՂԱԳԻԾ
- ՆԱԽԱԳԾՎՈՂ ԿՈՅՈՒՂՈՒ Ե/Բ ԴԻՏԱՀՈՐԵՐ
- ԳՈՅՈՒԹՅՈՒՆ ՈՒՆԵՅՈՂ ԿՈՅՈՒՂՈՒ Ե/Բ ԴԻՏԱՀՈՐԵՐ
- Ø (St)/(PE)


ԳՈՅՈՒԹՅՈՒՆ ՈՒՆԵՅՈՂ ՊՈՂՊԱՏԵ/ՊՈԼԻԵԹԻԼԵՆԵ ՋՐԱԳԾԵՐ
- ԱՍՖԱԼՏԱՊԱՏ ՃԱՆԱՊԱՐՀ
- ԳՐՈՒՆՏԱՅԻՆ ՃԱՆԱՊԱՐՀ


Վկայակոչվող փաստաթղթերի անվանացանկ


Նշանակումը	Անվանումը	Ծանոթություն
ՀՀՇՆ 40-01.01-2014	«Կոյուղի.Արտաքին ցանցեր և կառուցվածքներ» Հայաստանի Հանրապետության շինարարական նորմեր	
ՍՆԻՊ 2.03.11-85	«Շինարարական կոնստրուկցիաների պաշտպանությունը կոռոզիայից»	
ԳՕՍՏ 21.604-82	«Ջրամատակարարման և կոյուղու արտաքին ցանցեր: Նախագծում»	
ՀՀՇՆ_III-9.02.02-2003	«Արդյունաբերական կազմակերպությունների գլխավոր հատակագծեր»	


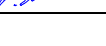
 <div>SHINMASTER LLC CONSTRUCTION & DESIGN ԵՐԵՎԱՆ 2026թ.</div>	Պատվիրատու՝ Աշտարակի համայնքապետարան		Պայամանգիր՝ N ՀՀԱՄՇՏ-ԳՀԾՁԲ-26/2-6	
	Աշտարակ համայնքի Կարբի բնակավայրերի կոյուղատարի հիմնանորոգման աշխատանքերի նախագծերի պատրաստման, ծախսերի գնահատման ծառայություններ		Աշխատանքային նախագիծ	
			Բաժին - ՋՋ	
			թերթ	թերթեր
Ն.Գ.Ի.	Ա.Սահակյան		Ընդհանուր տվյալներ	
Նախագծեց	Ա.Սերգոյան			
Նախագծեց	Հ.Խաչատրյան			
Ստուգեց	Գ.Սելիքսեթյան			
			1	17

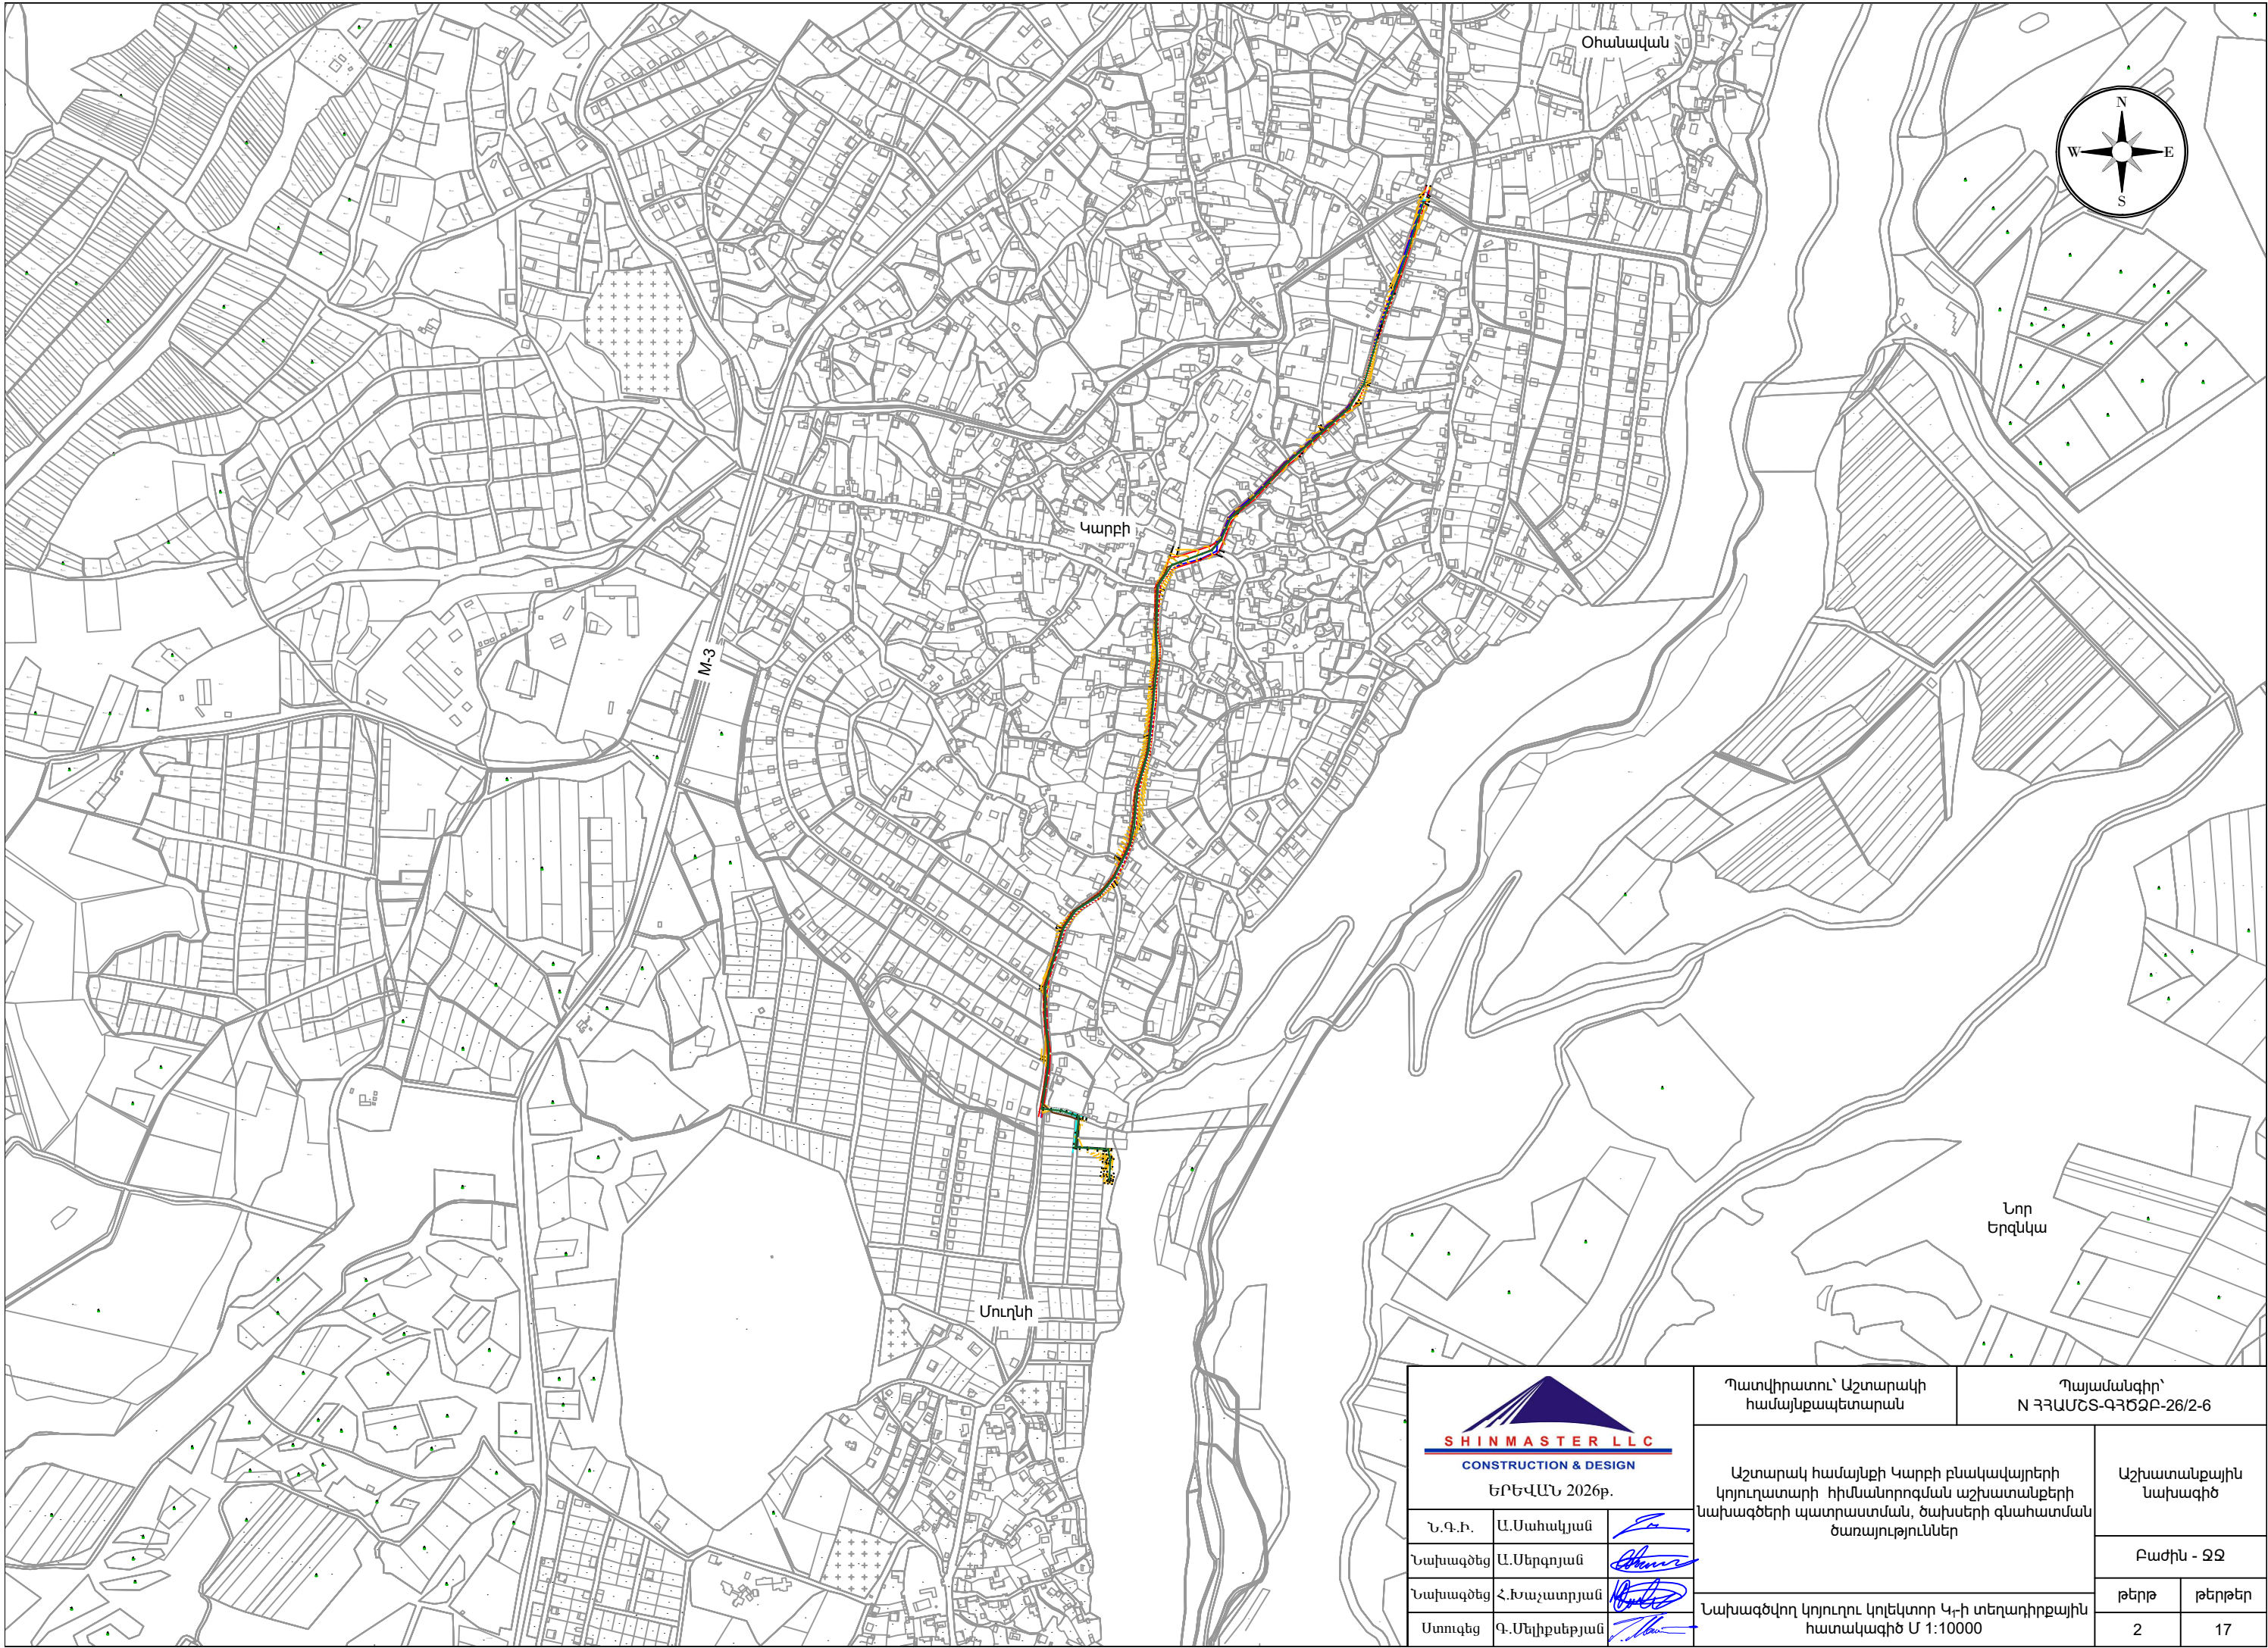

<div><div>SHINMASTER LLC</div><div>CONSTRUCTION & DESIGN</div><div>ԵՐԵՎԱՆ 2026թ.</div></div>			Պատվիրատու՝ Աշտարակի համայնքապետարան		Պայամանագիր՝ N 33ԱՄՇՏ-ԳՅԾԲ-26/2-6		
			Աշտարակ համայնքի Կարբի բնակավայրերի կոյուղատարի հիմնանորոգման աշխատանքների Նախագծերի պատրաստման, ծախսերի գնահատման ծառայություններ			Աշխատանքային Նախագիծ	
						Բաժին - ԶԶ	
			Նախագծվող կոյուղու կոնկրետ Կ-ի տեղադիրքային հատակագիծ Մ 1:10000			Թերթ	Թերթեր
						2	17

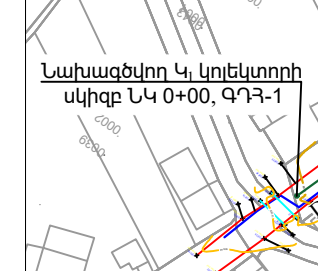


 SHIN MASTER LLC CONSTRUCTION & DESIGN ՄԵԿԻՄԱՆ 2020թ.		Պատվիրատու՝ Աշխատանքի համալրակապումտան	Պայմանագրի N 33UUS-ՎՅՏԾ-26Զ-6
Աշխատանքային Լապահ՝		Աշխատանքային Լապահ՝	
Կ.Գ.Ի.	Ա.Մանուկյան	Աշխատանքային Լապահ՝	
Նախագիծ	Ա.Մանուկյան	Բաժին - 99	
Նախագիծ	Հ.Նախապետյան	Թերթ	
Ստաբլ	Գ.Մանուկյան	թիվ	17

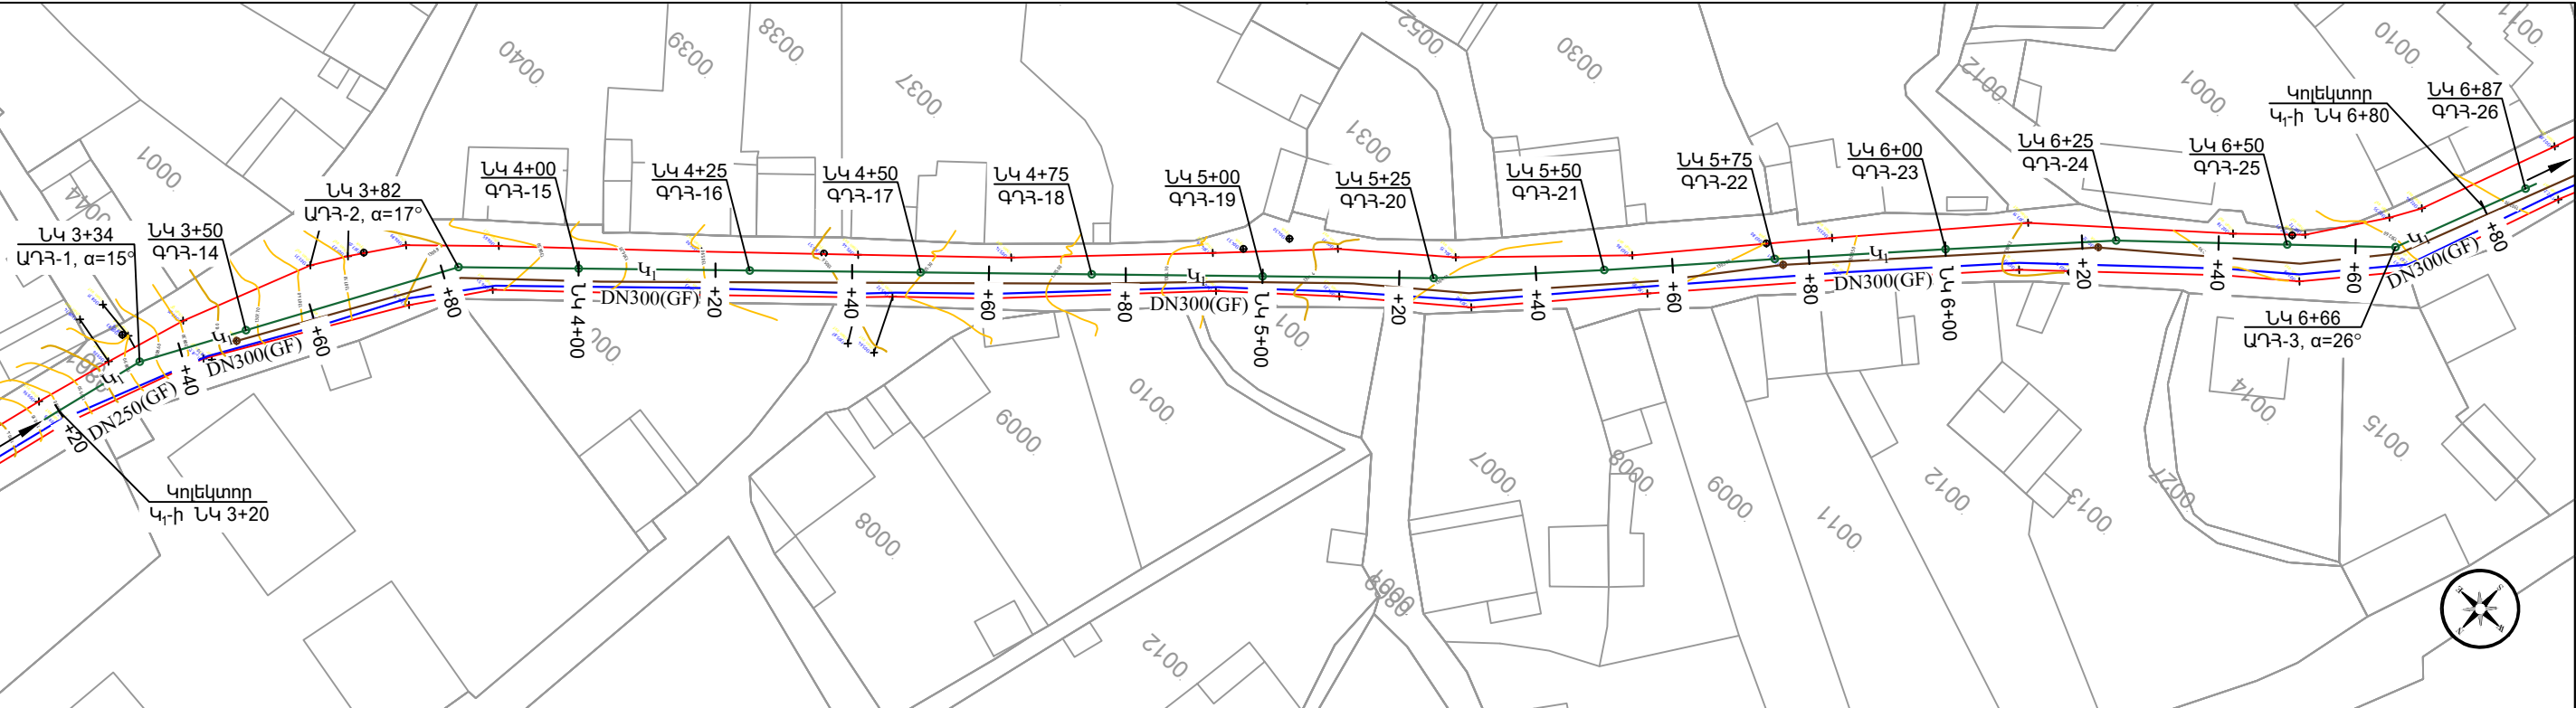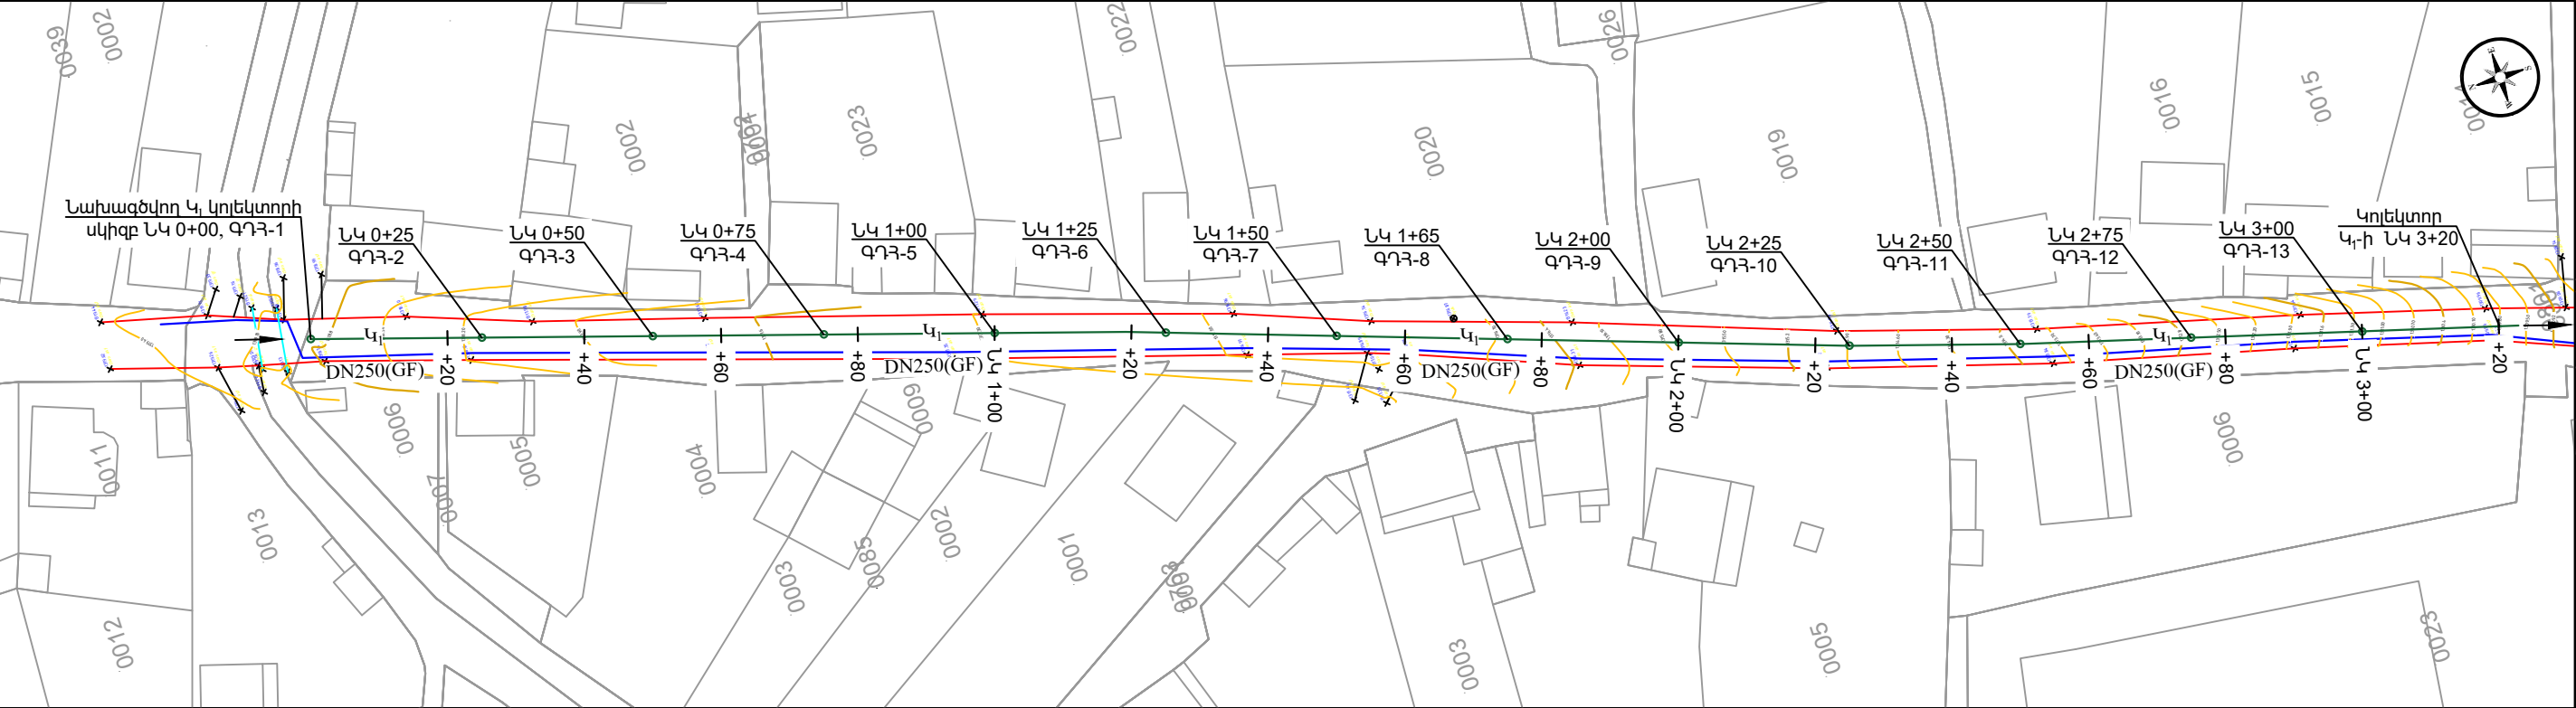

ՊԱՅՄԱՆԱԿԱՆ ՆՇԱՆՆԵՐ



	ՀՈՂԻ ՆԱԽԱԳԾԱՅԻՆ ԳԻԾ		Ø (St)/(PE)	ԳՈՅՈՒԹՅՈՒՆ ՈՒՆԵՅՈՂ ՊՈԼՊԱՏԵ/ՊՈԼԷԹԷԼԵՆԵ ՋՐԱԳԾԵՐ
	ԳՈՅՈՒԹՅՈՒՆ ՈՒՆԵՅՈՂ ԿՈՅՈՒՂԱԳԻԾ			ԱՍՖԱԼՏԱՊԼԱՏ ՃԱՆԱՊԱՐՀ
	ՆԱԽԱԳԾՎՈՂ ԿՈՅՈՒՂԱԳԻԾ			ԳՐՈՒՆՏԱՅԻՆ ՃԱՆԱՊԱՐՀ
	ՆԱԽԱԳԾՎՈՂ ԿՈՅՈՒՂՈՒ Ե/Ք ԴԻՏԱՀՈՐԵՐ			
	ԳՈՅՈՒԹՅՈՒՆ ՈՒՆԵՅՈՂ ԿՈՅՈՒՂՈՒ Ե/Ք ԴԻՏԱՀՈՐԵՐ			



SHINMASTER LLC
CONSTRUCTION & DESIGN
ԵՐԵՎԱՆ 2026թ.



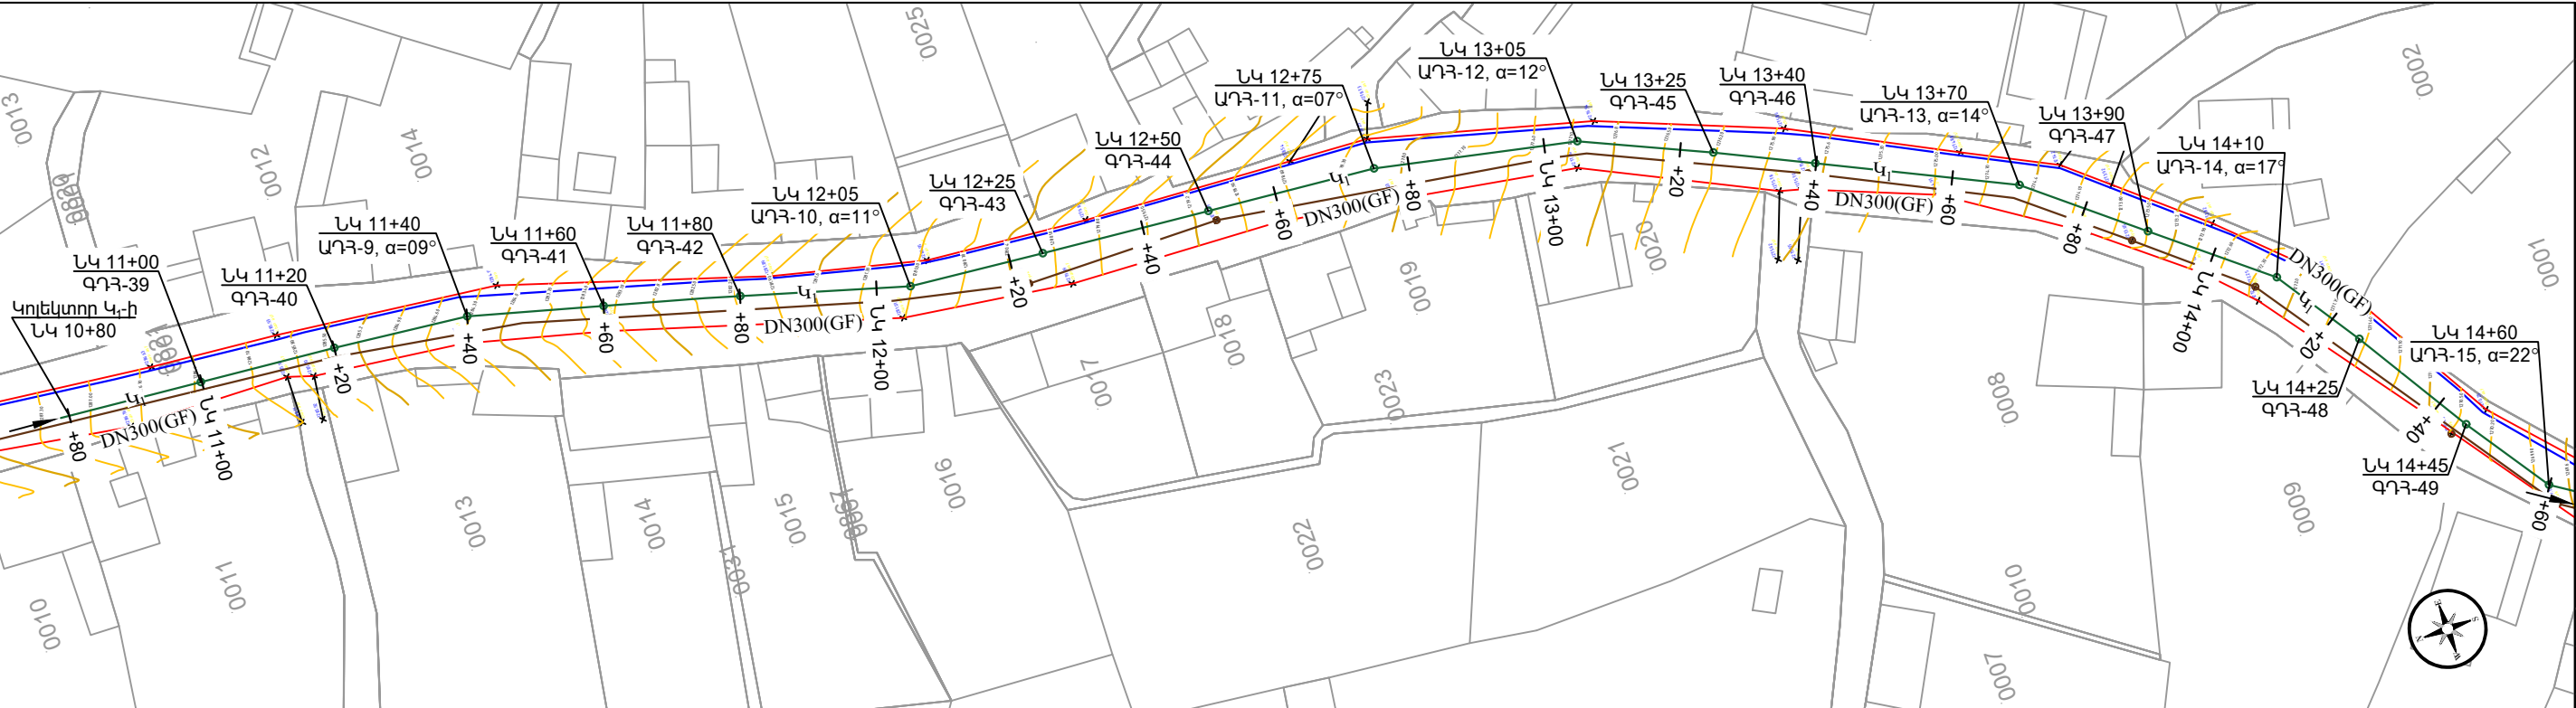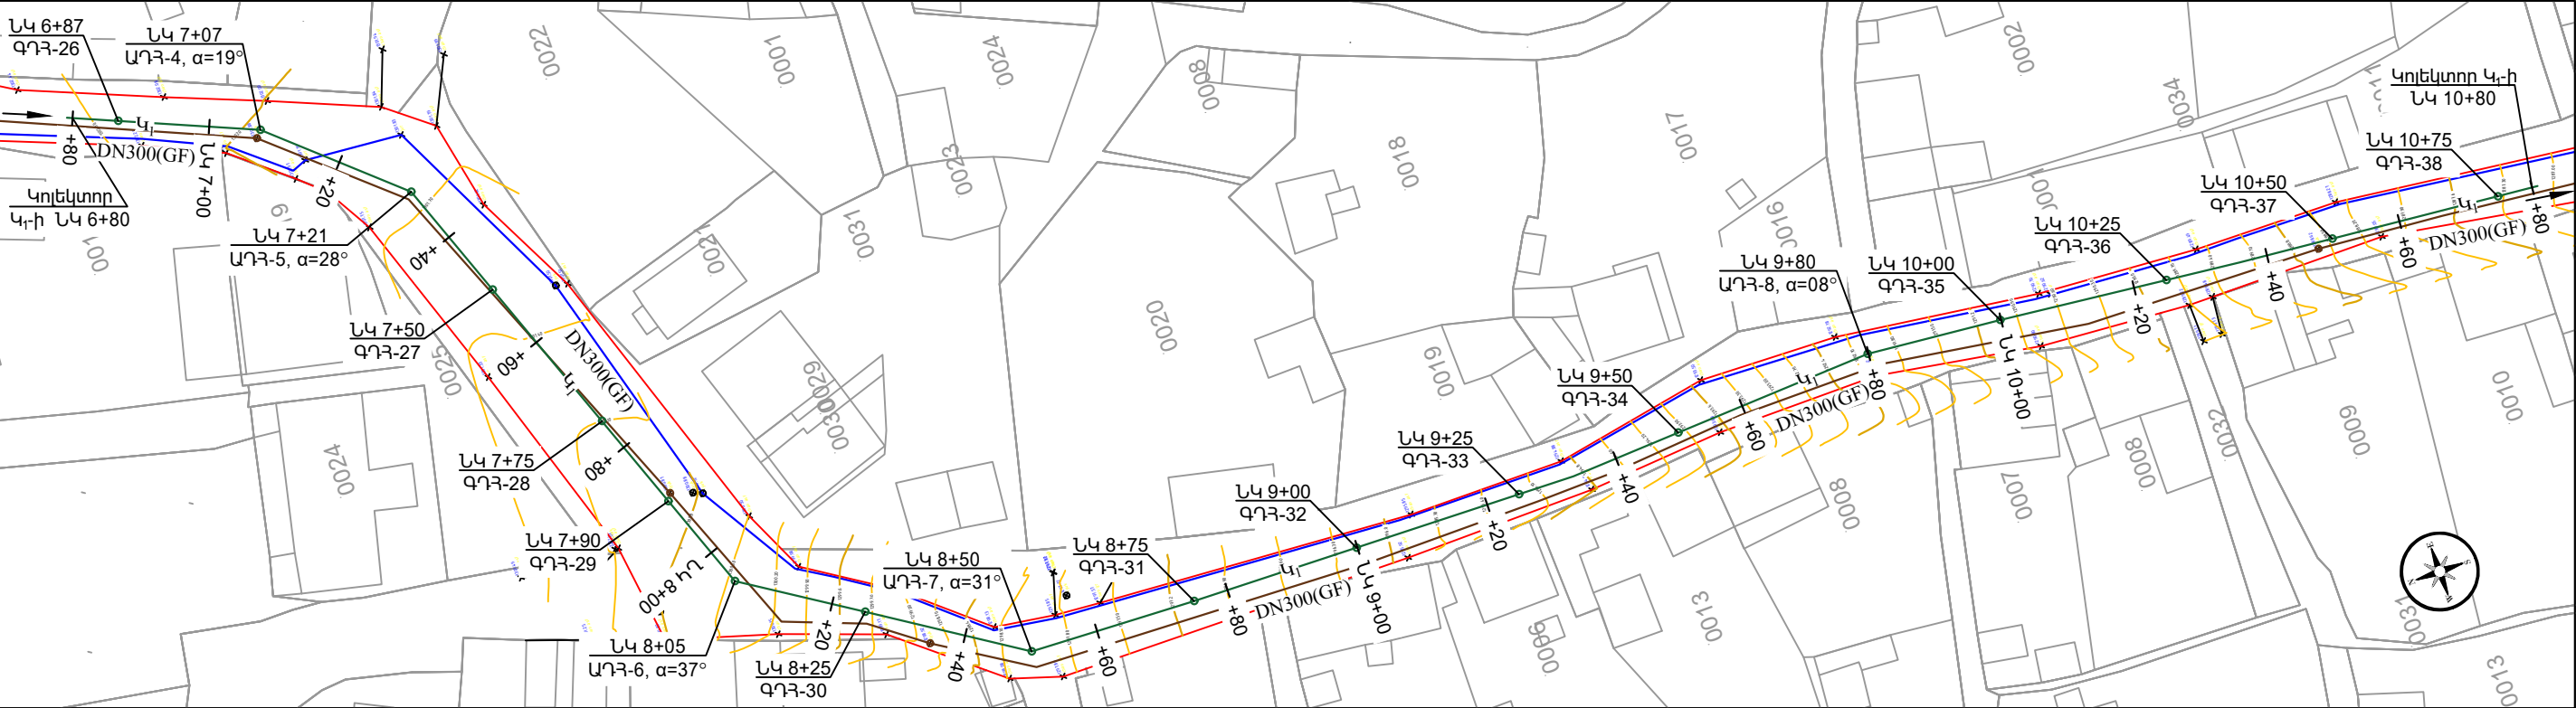


Ն.Գ.Ի.	Ա.Սահակյան	
Նախագծեց	Ա.Սերգոյան	
Նախագծեց	Հ.Խաչատրյան	
Ստուգեց	Գ.Անիքսերյան	

Պատվիրատու՝ Աշտարակի համայնքապետարան	Պայամանագիր՝ N 33ԱՄՇՏ-ԳՅԾԶԲ-26/2-6		
Աշտարակ համայնքի Կարբի բնակավայրերի կոյուղատարի հիմնանորոգման աշխատանքների Նախագծերի պատրաստման, ծախսերի գնահատման ծառայություններ	Աշխատանքային Նախագիծ		
	Բաժին - ԶԶ		
	Թերթ	Թերթեր	
	Նախագծվող կոյուղու կոնկրետային Կ-ի ուղեգծի հատակագիծ ՆԿ 0+00 - ՆԿ 6+80 Մ 1:1000	4	17





ՊԱՅՄԱՆԱԿԱՆ ՆՇԱՆՆԵՐ

—	ՀՈՂԻ ՆԱԽԱԳԾԱՅԻՆ ԳԻԾ	Ø (St)/(PE)	ԳՈՅՈՒԹՅՈՒՆ ՈՒՆԵՅՈՂ ՊՈԼՊԱՏԵ/ՊՈԼԷԹԻԼԵՆԵ ՋՐԱԳԾԵՐ
Ø	ԳՈՅՈՒԹՅՈՒՆ ՈՒՆԵՅՈՂ ԿՈՅՈՒՂԱԳԻԾ	—	ԱՍՖԱԼՏԱՊԼԱՏ ՃԱՆԱՊԱՐՀ
DN	ՆԱԽԱԳԾՎՈՂ ԿՈՅՈՒՂԱԳԻԾ	—	ԳՐՈՒՆՏԱՅԻՆ ՃԱՆԱՊԱՐՀ
○	ՆԱԽԱԳԾՎՈՂ ԿՈՅՈՒՂՈՒ Ե/Ք ԴԻՏԱՀՈՐԵՐ		
○	ԳՈՅՈՒԹՅՈՒՆ ՈՒՆԵՅՈՂ ԿՈՅՈՒՂՈՒ Ե/Ք ԴԻՏԱՀՈՐԵՐ		

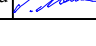

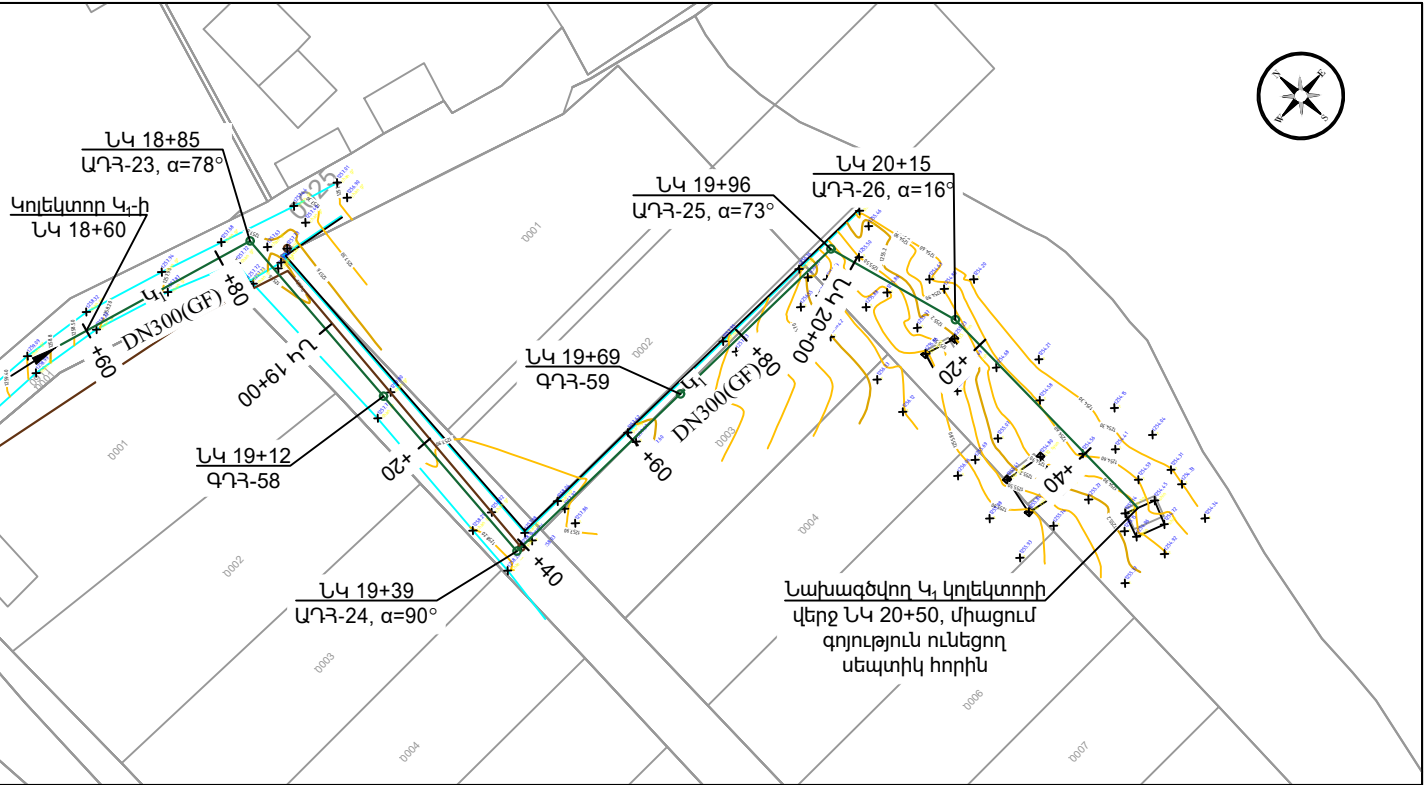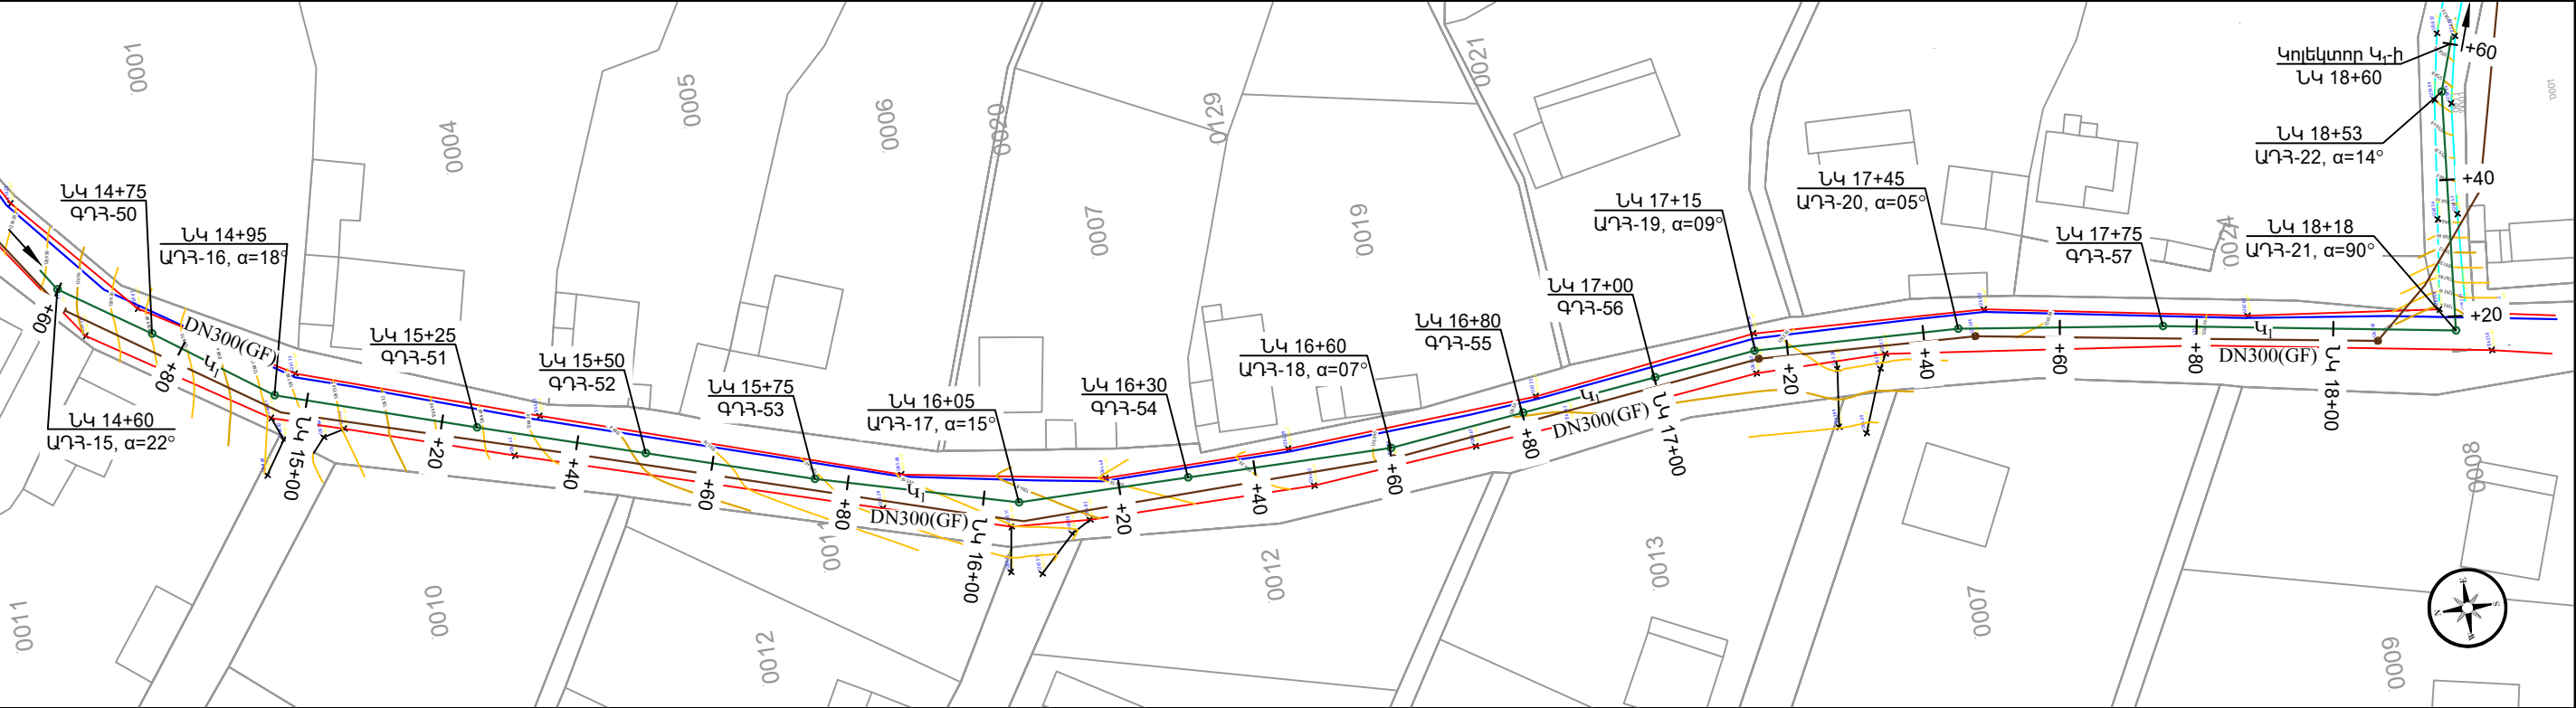


 CONSTRUCTION & DESIGN ԵՐԵՎԱՆ 2026թ.		
Ն.Գ.Ի.	Ա.Սահակյան	
Նախագծեց	Ա.Սերգոյան	
Նախագծեց	Հ.Խաչատրյան	
Ստուգեց	Գ.Սեփրեյան	

Պատվիրատու՝ Աշտարակի համայնքապետարան	Պայամանագիր՝ N 33ԱՄՇՏ-ԳՅԾԶԲ-26/2-6
Աշտարակի համայնքի Կարբի բնակավայրերի կոյուղատարի հիմնանորոգման աշխատանքների Նախագծերի պատրաստման, ծախսերի գնահատման ծառայություններ	
Աշխատանքային Նախագիծ	
Բաժին - ԶԶ	
Թերթ	Թերթեր
5	17
Նախագծվող կոյուղու կոլեկտոր Կ-ի ուղեգծի հատակագիծ ՆԿ 6+80 - ՆԿ 14+60 Մ 1:1000	




ՊԱՅՄԱՆԱԿԱՆ ՆՇԱՆՆԵՐ

	ՀՈՂԻ ՆԱԽԱԳԾԱՅԻՆ ԳԻԾ		Ø (St)/(PE)	ԳՈՅՈՒԹՅՈՒՆ ՈՒՆԵՅՈՂ ՊՈԼՊԱՏԵ/ՊՈԼԷԹԻԼԵՆԵ ՋՐԱԳԾԵՐ
	ԳՈՅՈՒԹՅՈՒՆ ՈՒՆԵՅՈՂ ԿՈՅՈՒՂԱԳԻԾ			ԱՍՖԱԼՏԱՊԱՏ ՃԱՆԱՊԱՐՀ
	ՆԱԽԱԳԾՎՈՂ ԿՈՅՈՒՂԱԳԻԾ			ԳՐՈՒՆՏԱՅԻՆ ՃԱՆԱՊԱՐՀ
	ՆԱԽԱԳԾՎՈՂ ԿՈՅՈՒՂՈՒ Ե/Ք ԳԻՏԱՀՈՐԵՐ			
	ԳՈՅՈՒԹՅՈՒՆ ՈՒՆԵՅՈՂ ԿՈՅՈՒՂՈՒ Ե/Ք ԳԻՏԱՀՈՐԵՐ			

<div><p>SHINMASTER LLC CONSTRUCTION & DESIGN ԵՐԵՎԱՆ 2026թ.</p></div>			Պատվիրատու՝ Աշտարակի համայնքապետարան		Պայամանագիր՝ N 33ԱՄՇՏ-ԳՅԾԲ-26/2-6					
			Աշտարակ համայնքի Կարբի բնակավայրերի կոյուղատարի հիմնանորոգման աշխատանքերի նախագծերի պատրաստման, ծախսերի գնահատման ծառայություններ			Աշխատանքային նախագիծ				
						Բաժին - ԶԶ				
						Նախագծվող կոյուղու կոլեկտոր Կ-ի ուղեգծի հատակագիծ ՆԿ 14+60 - ՆԿ 20+50 Մ 1:1000			թերթ	թերթեր
									6	17
Ն.Գ.Բ.	Ա.Սահակյան									
Նախագծեց	Ա.Սերգոյան									
Նախագծեց	Հ.Խաչատրյան									
Ստուգեց	Գ.Սեփյան									

ՆԱԽԱԳԾՎՈՂ ԿՈՅՈՒՂՈՒ ԿՈՆԵԿՏՈՐ Կ-ի ԵՐԿԱՅՆԱԿԱՆ ԿՏՐՎԱԾՔ
ՆԿ 0+00 - ՆԿ 3+00

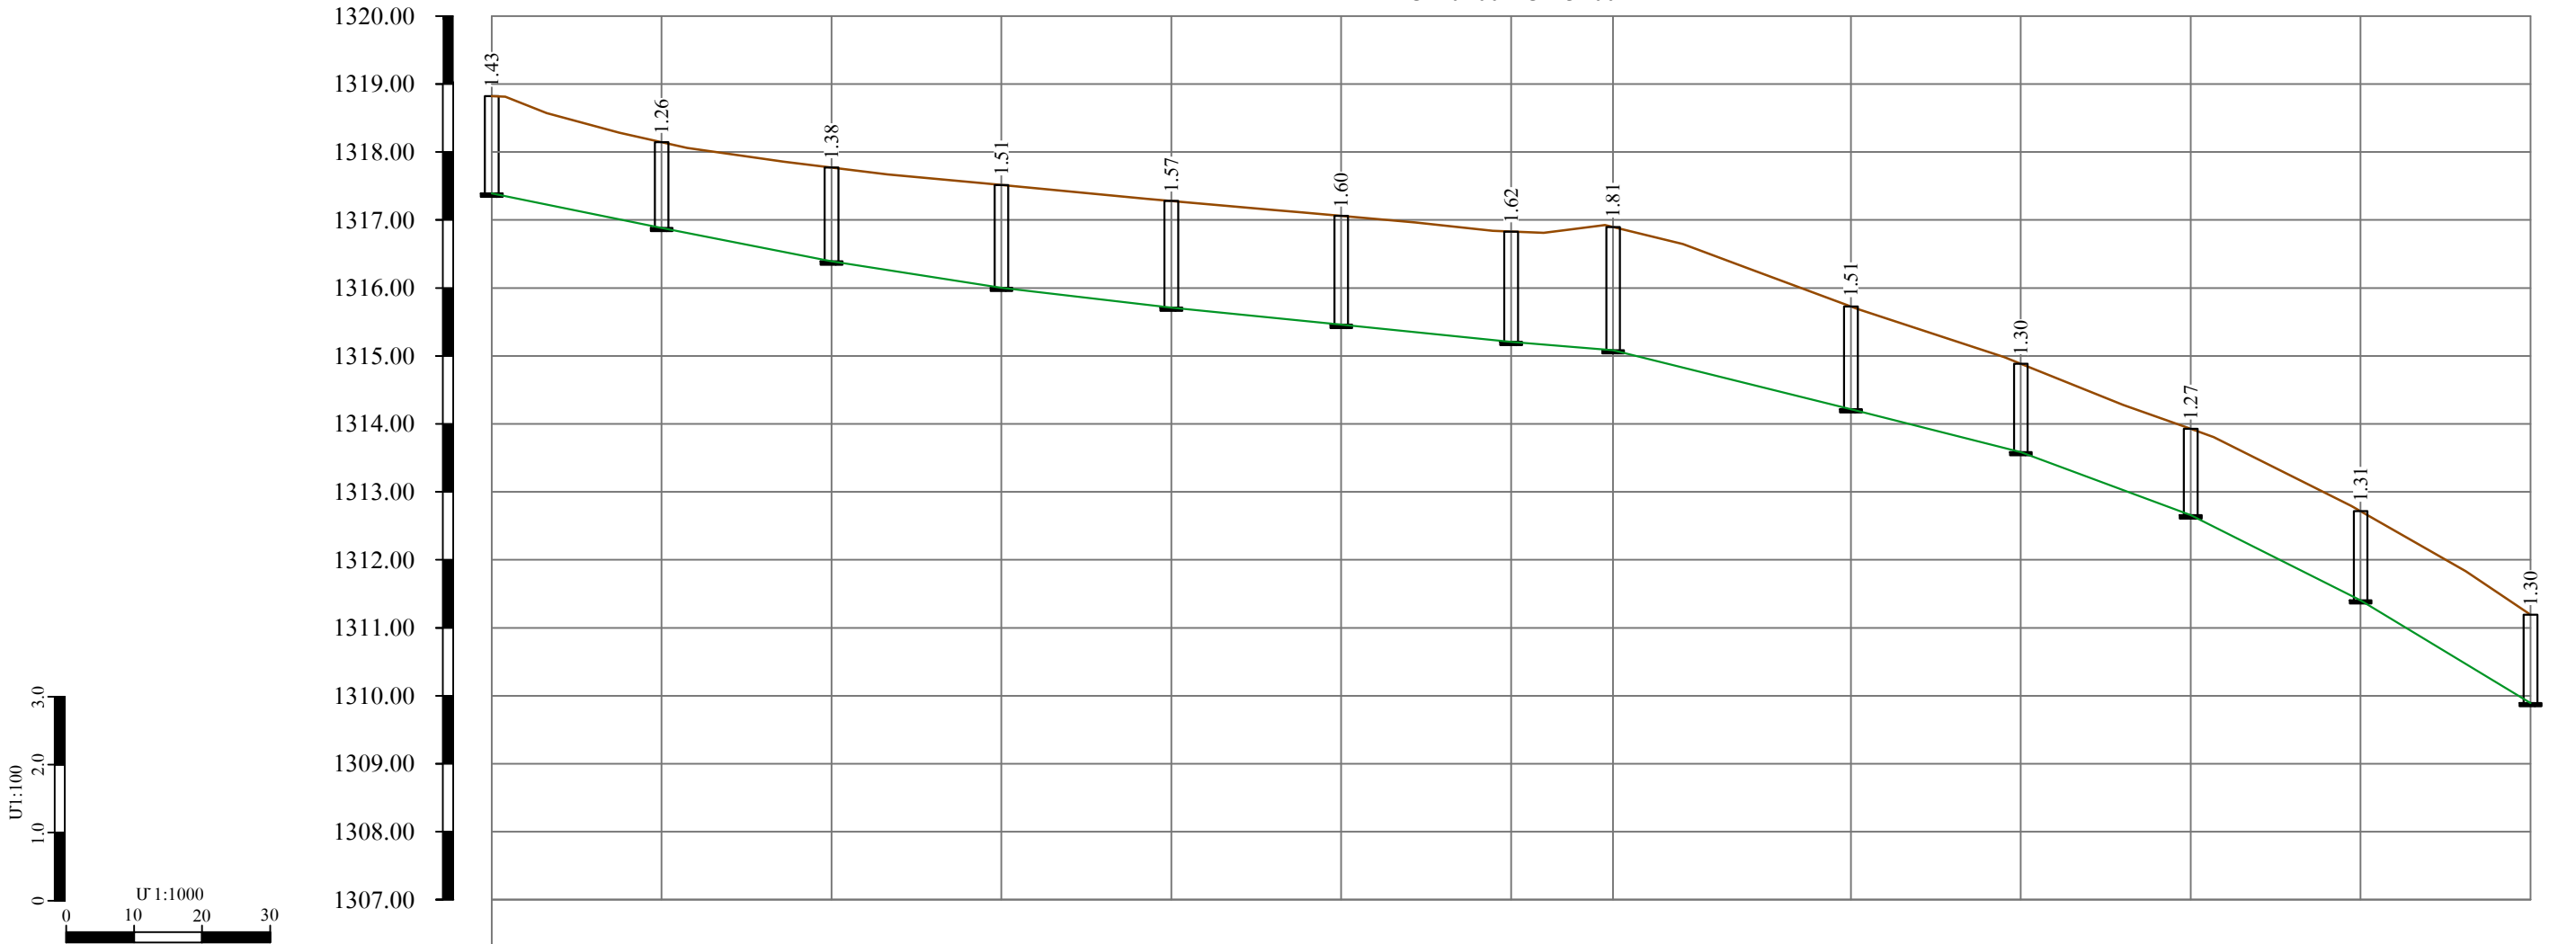

ԳՈՅՈՒԹՅՈՒՆ ՈՒՆԵՅՈՂ ԾԱԾԿՈՒՅԹԻ ՆԻՇԸ	1317.39—1318.82—1318.82	1316.89—1318.15—1318.15	1316.39—1317.77—1317.77	1316.01—1317.52—1317.52	1315.71—1317.28—1317.28	1315.46—1317.06—1317.06	1315.21—1316.83—1316.83	1315.09—1316.90—1316.90	1314.22—1315.73—1315.73	1313.59—1314.89—1314.89	1312.66—1313.93—1313.93	1311.41—1312.72—1312.72	1309.90—1311.20—1311.20
ԾԱԾԿՈՒՅԹԻ ՆԱԽԱԳԾԱՅԻՆ ՆԻՇԸ													
ԽՈՂՈՎԱԿԻ ՀԱՏԱԿԻ/ԱՌՎԱԿԻ ՆԻՇԵՐԸ													
ԽՈՂՈՎԱԿԻ ՆՅՈՒԹԸ	ԿՈՅՈՒՂՈՒ ԿՈՆԵԿՏՈՐ Կ-ի ՊԼԻԷԹԻԼԵՆԵ ԼԱՅՆՈՒԿԱՎՈՐ ԱՎՈՍԱՎՈՐ ԽՈՂՈՎԱԿՆԵՐԻՑ, DN250(GF) SN8 L=300.0 մ												
ԹԵԲՈՒԹՅՈՒՆ	25.0	25.0	25.0	25.0	25.0	25.0	15.0	35.0	25.0	25.0	25.0	25.0	34.0
ԵՐԿԱՐՈՒԹՅՈՒՆ(մ)	0.020	0.020	0.015	0.012	0.010	0.010	0.008	0.025	0.025	0.037	0.050	0.061	
ՀՈՐԵՐԻ ՀԱՄԱՐՆԵՐԸ	Գ-Հ - 1	Գ-Հ - 2	Գ-Հ - 3	Գ-Հ - 4	Գ-Հ - 5	Գ-Հ - 6	Գ-Հ - 7	Գ-Հ - 8	Գ-Հ - 9	Գ-Հ - 10	Գ-Հ - 11	Գ-Հ - 12	Գ-Հ - 13
ՆՇԱԿԵՏԵՐԸ	ՆԿ 0 + 00				ՆԿ 1 + 00					ՆԿ 2 + 00			ՆԿ 3 + 00

ՀԱՊԱՎՈՒՄՆԵՐ

ԱԳՀ ԱՆԿՅՈՒՆԱՅԻՆ ԴԻՏԱՀՈՐ
ԳԳՀ ԳԾԱՅԻՆ ԴԻՏԱՀՈՐ
ԳՎԳՀ ԳՈՅՈՒԹՅՈՒՆ ՈՒՆԵՅՈՂ ՎԵՐԱԿԱՆԳՆՎՈՂ ԴԻՏԱՀՈՐ



Ն.Գ.Ի. Է.Հողաբաշյան
Նախագծեց Վ. Բաղդասարյան
Ստուգեց Գ.Մելիքսեթյան

Պատվիրատու՝ Աշտարակի համայնքապետարան

Պայամանգիր՝ N 33ԱՄՇՏ-ԳՅԾԲ-26/2-6

Աշտարակի համայնքի Կարբի բնակավայրերի կոյուղատարի հիմնանորոգման աշխատանքների նախագծերի պատրաստման, ծախսերի գնահատման ծառայություններ


Աշխատանքային նախագիծ

Բաժին - ԶԶ

Նախագծվող կոյուղու կոլեկտոր Կ-ի երկայնական կտրվածք ՆԿ 0+00 - ՆԿ 3+00





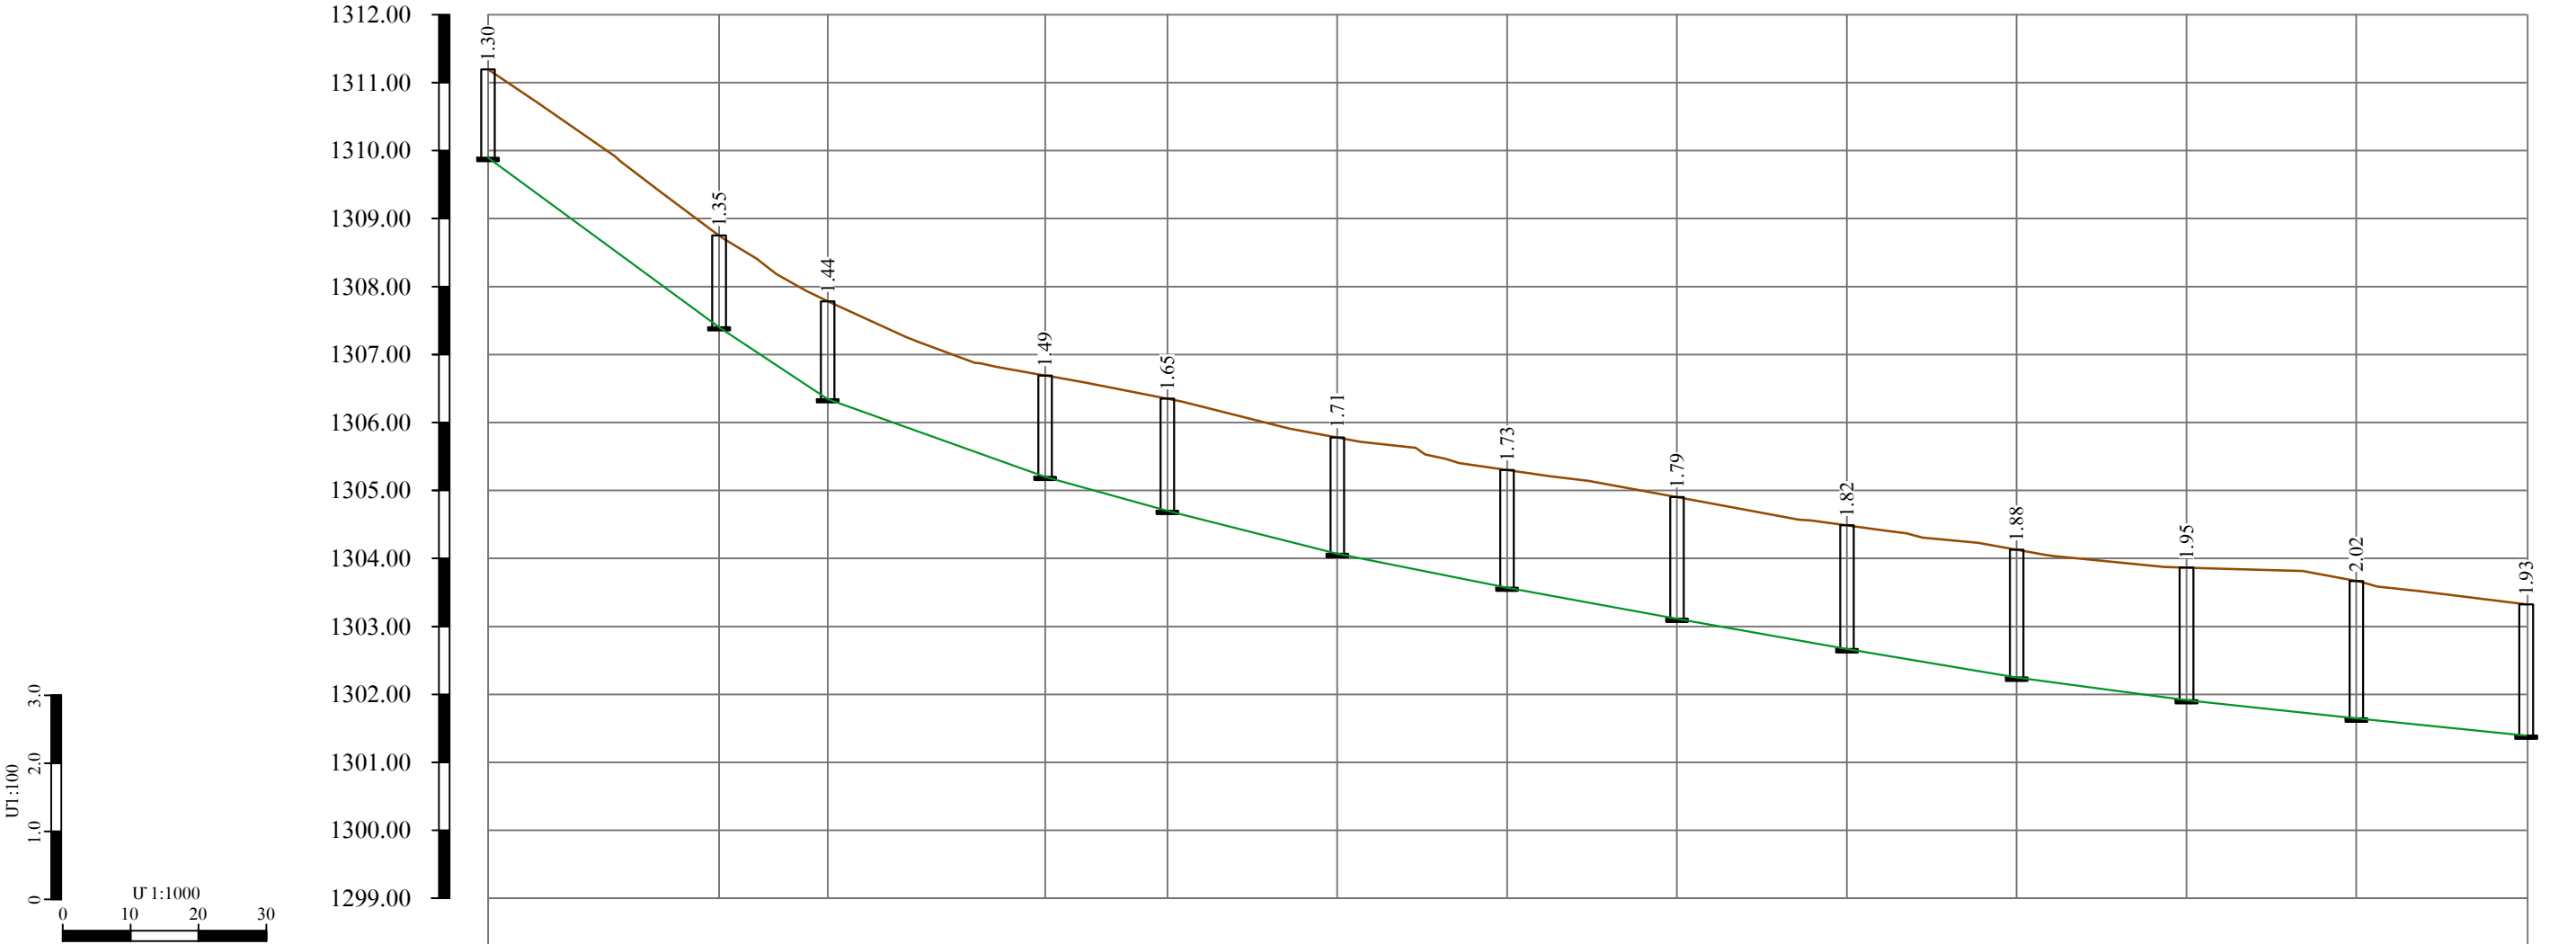





Թերթ - 7
Թերթեր - 17

ՆԱԽԱԳԾՎՈՂ ԿՈՅՈՒՂՈՒ ԿՈՆԵԿՏՈՐ Կ-ի ԵՐԿԱՅՆԱԿԱՆ ԿՏՐՎԱԾՔ
ՆԿ 3+00 - ՆԿ 6+00




ԳՈՅՈՒԹՅՈՒՆ ՈՒՆԵՅՈՂ ԾԱԾԿՈՒՅԹԻ ՆԻՇԸ	1309.90—1311.20	1307.39—1308.74	1306.35—1307.79	1305.20—1306.69	1304.70—1306.35	1304.07—1305.78	1303.57—1305.30	1303.12—1304.91	1302.67—1304.49	1302.25—1304.13	1301.92—1303.87	1301.65—1303.67	1301.40—1303.33
ԾԱԾԿՈՒՅԹԻ ՆԱԽԱԳԾԱՅԻՆ ՆԻՇԸ	1309.90—1311.20	1307.39—1308.74	1306.35—1307.79	1305.20—1306.69	1304.70—1306.35	1304.07—1305.78	1303.57—1305.30	1303.12—1304.91	1302.67—1304.49	1302.25—1304.13	1301.92—1303.87	1301.65—1303.67	1301.40—1303.33
ԽՈՂՈՎԱԿԻ ՀԱՏԱԿԻ/ԱՌՎԱԿԻ ՆԻՇԵՐԸ	1309.90—1311.20	1307.39—1308.74	1306.35—1307.79	1305.20—1306.69	1304.70—1306.35	1304.07—1305.78	1303.57—1305.30	1303.12—1304.91	1302.67—1304.49	1302.25—1304.13	1301.92—1303.87	1301.65—1303.67	1301.40—1303.33
ԽՈՂՈՎԱԿԻ ՆՅՈՒԹԸ	ԿՈՅՈՒՂՈՒ ԿՈՆԵԿՏՈՐ Կ-ի ՊՈԼԻԵԹԻԼԵՆԵ ԼԱՅՆՈՒԿԱՎՈՐ ԱԿՈՍԱՎՈՐ ԽՈՂՈՎԱԿՆԵՐԻՑ, DN300(GF) SN8 L=266.0 մ												
ԹԵՔՈՒԹՅՈՒՆ	0.074	0.065	0.036	0.028	0.025	0.020	0.018	0.018	0.017	0.013	0.011	0.010	0.010
ԵՐԿԱՐՈՒԹՅՈՒՆ(մ)	34.0	16.0	32.0	18.0	25.0	25.0	25.0	25.0	25.0	25.0	25.0	25.0	25.0
ՀՈՐԵՐԻ ՀԱՄԱՐՆԵՐԸ	ԱԳՀ - 1	ԳԳՀ - 14	ԱԳՀ - 2	ԳԳՀ - 15	ԳԳՀ - 16	ԳԳՀ - 17	ԳԳՀ - 18	ԳԳՀ - 19	ԳԳՀ - 20	ԳԳՀ - 21	ԳԳՀ - 22	ԳԳՀ - 23	ԳԳՀ - 23
ՆՇԱԿԵՏԵՐԸ	ՆԿ 3+00	ՆԿ 4+00	ՆԿ 5+00	ՆԿ 6+00	ՆԿ 7+00	ՆԿ 8+00	ՆԿ 9+00	ՆԿ 10+00	ՆԿ 11+00	ՆԿ 12+00	ՆԿ 13+00	ՆԿ 14+00	ՆԿ 15+00

ՀԱՊԱՎՈՒՄՆԵՐ	
ԱԳՀ	ԱՆԿՅՈՒՆԱՅԻՆ ԴԻՏԱՀՈՐ
ԳԳՀ	ԳԾԱՅԻՆ ԴԻՏԱՀՈՐ
ԳՎԳՀ	ԳՈՅՈՒԹՅՈՒՆ ՈՒՆԵՅՈՂ ՎԵՐԱԿԱՆԳՆՎՈՂ ԴԻՏԱՀՈՐ

<div><p>SHINMASTER LLC CONSTRUCTION & DESIGN</p><p>ԵՐԵՎԱՆ 2026թ.</p></div>			Պատվիրատու՝ Աշտարակի համայնքապետարան		Պայամանգիր՝ N 33ԱՄՇՏ-ԳՅԾԲ-26/2-6													
<div><table><tr><td>Ն.Գ.Ի.</td><td>Է.Հողաբաշյան</td><td></td></tr><tr><td>Նախագծեց</td><td>Վ. Բաղդասարյան</td><td></td></tr><tr><td>Ստուգեց</td><td>Գ.Մելիքսեթյան</td><td></td></tr><tr><td></td><td></td><td></td></tr></table></div>			Ն.Գ.Ի.	Է.Հողաբաշյան		Նախագծեց	Վ. Բաղդասարյան		Ստուգեց	Գ.Մելիքսեթյան					Աշտարակ համայնքի Կարգի բնակավայրերի կոյուղատարի հիմնանորոգման աշխատանքերի նախագծերի պատրաստման, ծախսերի գնահատման ծառայություններ		Աշխատանքային նախագիծ	
			Ն.Գ.Ի.	Է.Հողաբաշյան														
			Նախագծեց	Վ. Բաղդասարյան														
			Ստուգեց	Գ.Մելիքսեթյան														
Բաժին - ԶԶ																		
թերթ	թերթեր																	
			Նախագծվող կոյուղու կոլեկտոր Կ-ի երկայնական կտրվածք ՆԿ 3+00 - ՆԿ 6+00		8	17												



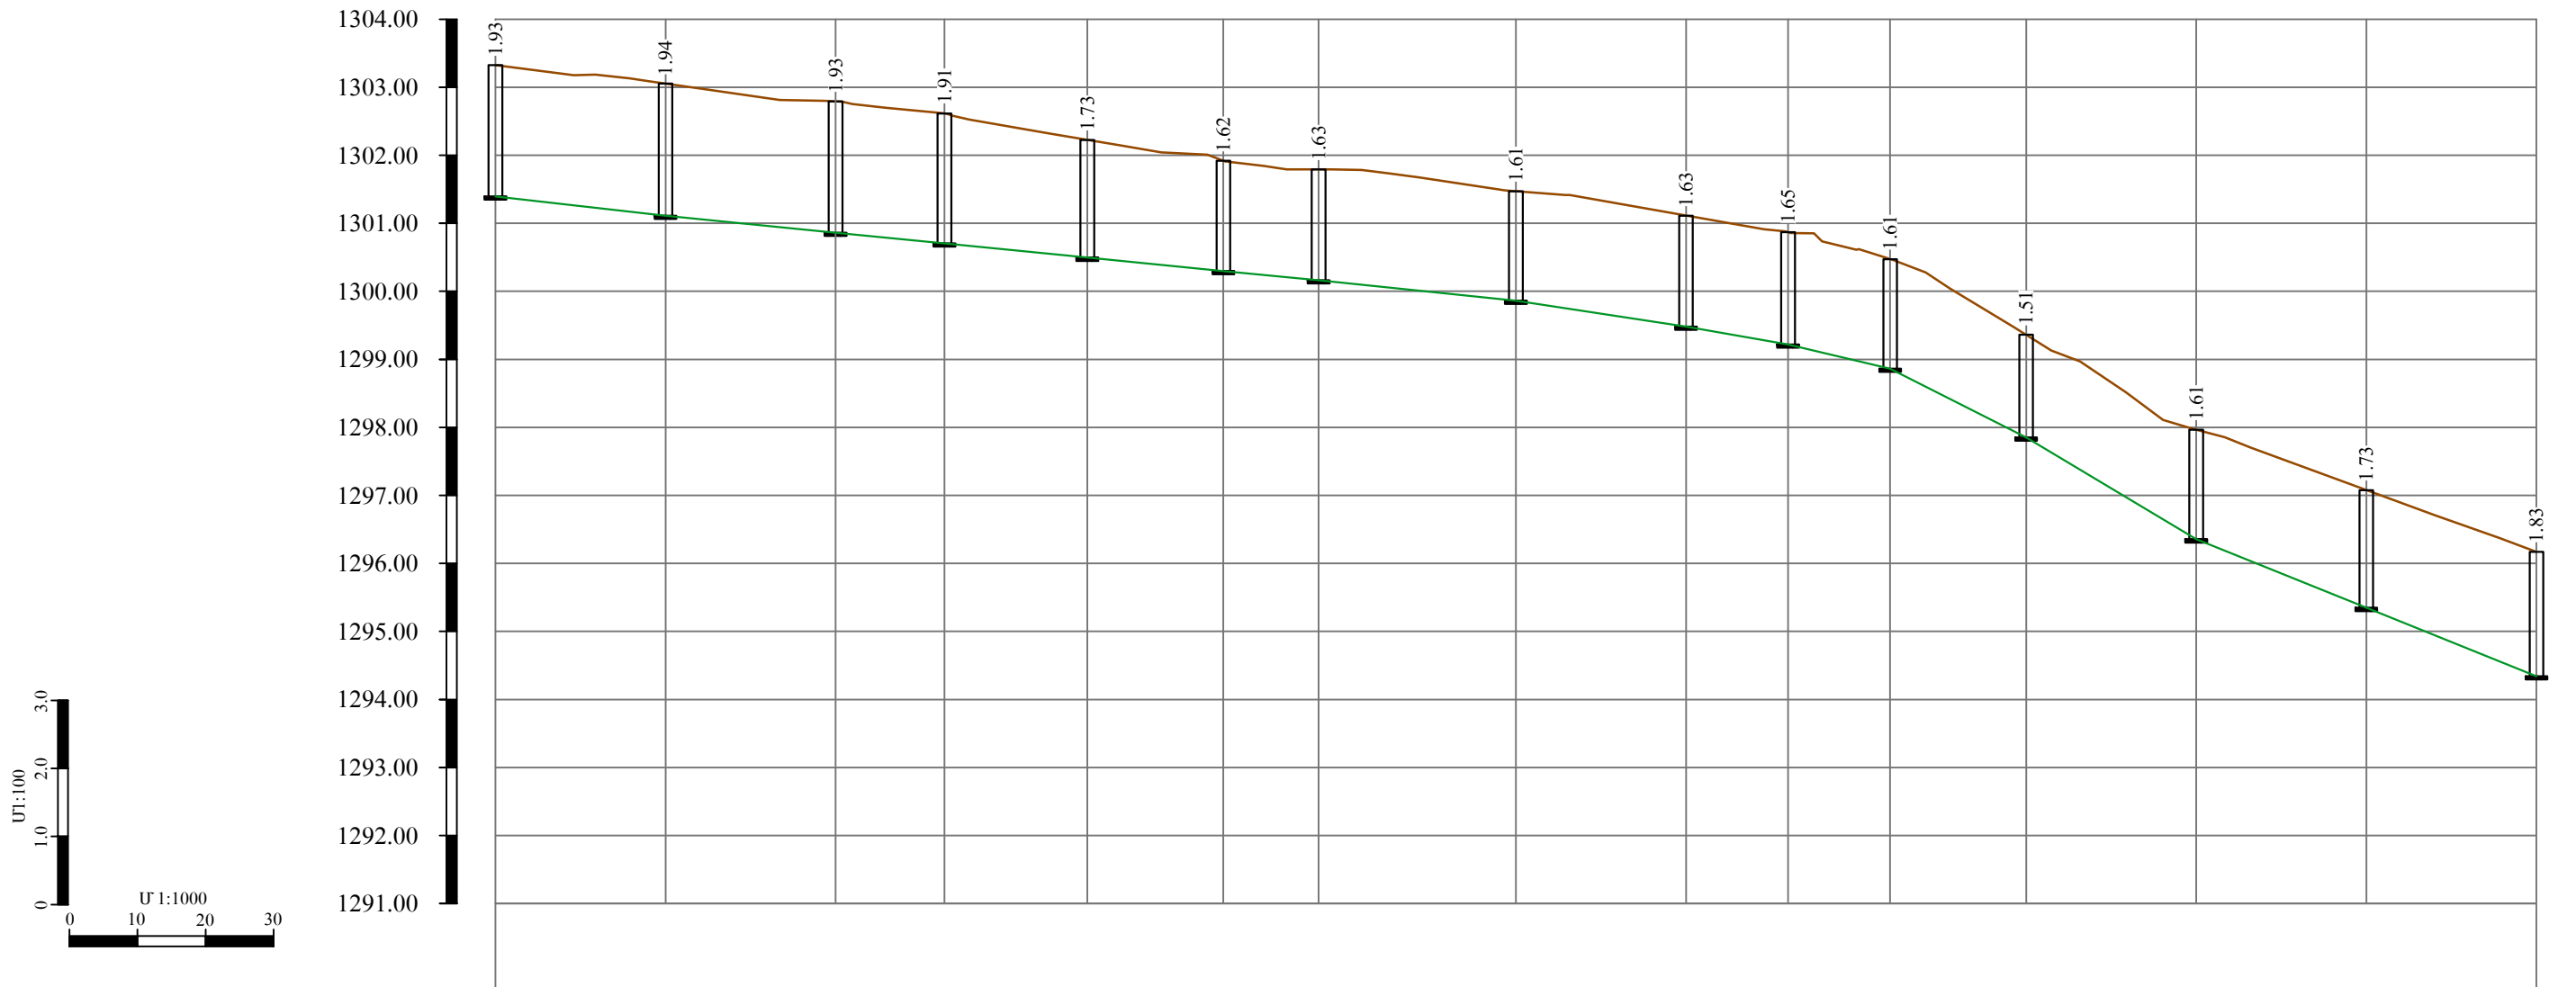







ՆԱԽԱԳԾՎՈՂ ԿՈՅՈՒՂՈՒ ԿՈՆԵԿՏՈՐ ԿԻ ԵՐԿԱՅՆԱԿԱՆ ԿՏՐՎԱԾՔ
ՆԿ 6+00 - ՆԿ 9+00




ԳՈՅՈՒԹՅՈՒՆ ՈՒՆԵՑՈՂ ԾԱԾԿՈՒՅԹԻ ՆԻՇԸ	1303,33	1303,06	1302,80	1302,62	1302,23	1301,92	1301,79	1301,48	1301,12	1300,87	1300,47	1299,37	1297,97	1297,08	1296,18
ԾԱԾԿՈՒՅԹԻ ՆԱԽԱԳԾԱՅԻՆ ՆԻՇԸ	1303,33	1303,06	1302,80	1302,62	1302,23	1301,92	1301,79	1301,48	1301,12	1300,87	1300,47	1299,37	1297,97	1297,08	1296,18
ԽՈՂՈՎԱԿԻ ՀԱՏԱԿԻ/ԱՌՎԱԿԻ ՆԻՇԵՐԸ	1301,40	1301,12	1300,87	1300,71	1300,50	1300,30	1300,16	1299,87	1299,49	1299,22	1298,86	1297,86	1296,36	1295,35	1294,35
ԽՈՂՈՎԱԿԻ ՆՅՈՒԹԸ	ԿՈՅՈՒՂՈՒ ԿՈՆԵԿՏՈՐ ԿԻ ՊԼԻԵԹԻԼԵՆԵ ԼԱՅՆՈՒԿԱՎՈՐ ԱԿՈՍԱՎՈՐ ԽՈՂՈՎԱԿՆԵՐԻՑ, DN300(GF) SN8 L=300.0 մ														
ԹԵՔՈՒԹՅՈՒՆ ԵՐԿԱՐՈՒԹՅՈՒՆ(մ)	25.0	25.0	16.0	21.0	20.0	14.0	29.0	25.0	15.0	15.0	20.0	25.0	25.0	25.0	25.0
ՀՈՐԵՐԻ ՀԱՄԱՐՆԵՐԸ	ԳՂՀ - 23	ԳՂՀ - 24	ԳՂՀ - 25	ԱՂՀ - 3	ԳՂՀ - 26	ԱՂՀ - 4	ԱՂՀ - 5	ԳՂՀ - 27	ԳՂՀ - 28	ԳՂՀ - 29	ԱՂՀ - 6	ԳՂՀ - 30	ԱՂՀ - 7	ԳՂՀ - 31	ԳՂՀ - 32
ՆՇԱԿԵՏԵՐԸ	ՆԿ 6+00						ՆԿ 7+00					ՆԿ 8+00			ՆԿ 9+00

ՀԱՊԱՎՈՒՄՆԵՐ


ԱԴՀ ԱՆԿՅՈՒՆԱՅԻՆ ԴԻՏԱՀՈՐ
ԳՂՀ ԳԾԱՅԻՆ ԴԻՏԱՀՈՐ
ԳՎԴՀ ԳՈՅՈՒԹՅՈՒՆ ՈՒՆԵՑՈՂ ՎԵՐԱԿԱՆԳՆՎՈՂ ԴԻՏԱՀՈՐ

 SHINMASTER LLC CONSTRUCTION & DESIGN ԵՐԵՎԱՆ 2026թ.			Պատվիրատու՝ Աշտարակի համայնքապետարան		Պայամանգիր՝ N 33ԱՄՇՏ-ԳՅԾԶԲ-26/2-6														
<table><tr><td>Ն.Գ.Ի.</td><td>Է.Հողաբաշյան</td><td></td></tr><tr><td>Նախագծեց</td><td>Վ. Բաղդասարյան</td><td></td></tr><tr><td>Ստուգեց</td><td>Գ. Մելիքսեթյան</td><td></td></tr><tr><td></td><td></td><td></td></tr></table>			Ն.Գ.Ի.	Է.Հողաբաշյան		Նախագծեց	Վ. Բաղդասարյան		Ստուգեց	Գ. Մելիքսեթյան					Աշտարակ համայնքի Կարբի բնակավայրերի կոյուղատարի հիմնանորոգման աշխատանքների նախագծերի պատրաստման, ծախսերի գնահատման ծառայություններ			Աշխատանքային նախագիծ	
			Ն.Գ.Ի.	Է.Հողաբաշյան															
			Նախագծեց	Վ. Բաղդասարյան															
Ստուգեց	Գ. Մելիքսեթյան																		
Բաժին - ԶԶ																			
			Նախագծվող կոյուղու կոլեկտոր ԿԻ-ի երկայնական կտրվածք ՆԿ 6+00 - ՆԿ 9+00			<table><tr><td>Թերթ</td><td>Թերթեր</td></tr><tr><td>9</td><td>17</td></tr></table>	Թերթ	Թերթեր	9	17									
Թերթ	Թերթեր																		
9	17																		


ՆԱԽԱԳԾՎՈՂ ԿՈՅՈՒՂՈՒ ԿՈՆԵԿՏՈՐ Կ-ի ԵՐԿԱՅՆԱԿԱՆ ԿՏՐՎԱԾՔ
ՆԿ 9+00 - ՆԿ 10+75

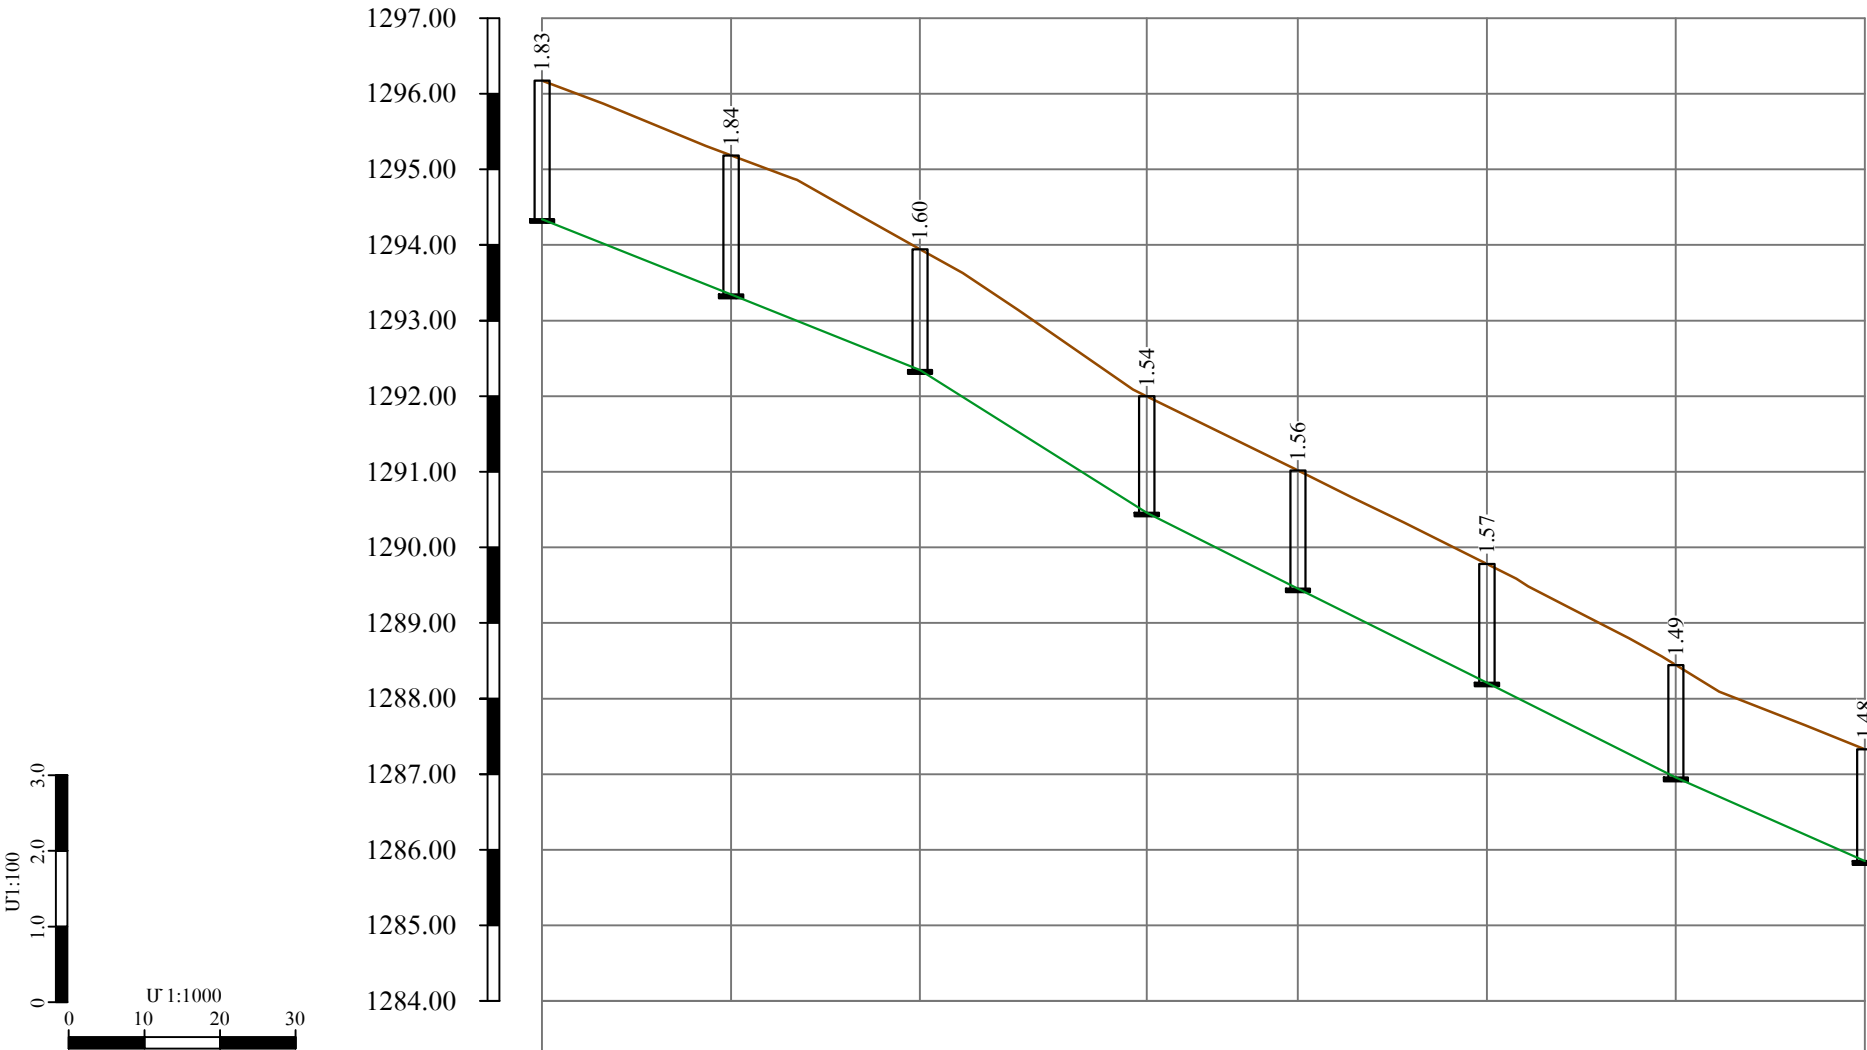

ԿՈՅՈՒՂՈՒ (Կ) ԿՈՆԵԿՏՈՐԻ ԽՐԱՄՈՒՂՈՒ ԼԱՅՆԱԿԱՆ ԿՏՐՎԱԾՔ
ՆԿ 0+00 - ՆԿ 18+22

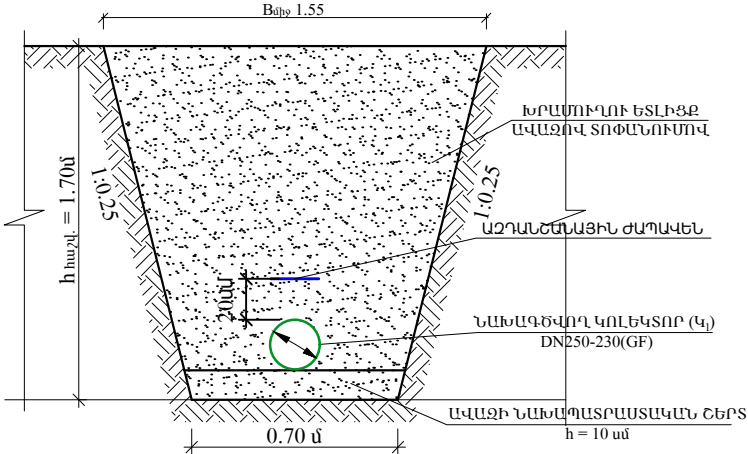

ԿՈՅՈՒՂՈՒ (Կ) ԿՈՆԵԿՏՈՐԻ ԽՐԱՄՈՒՂՈՒ ԼԱՅՆԱԿԱՆ ԿՏՐՎԱԾՔ
ՆԿ 18+22 - ՆԿ 20+50

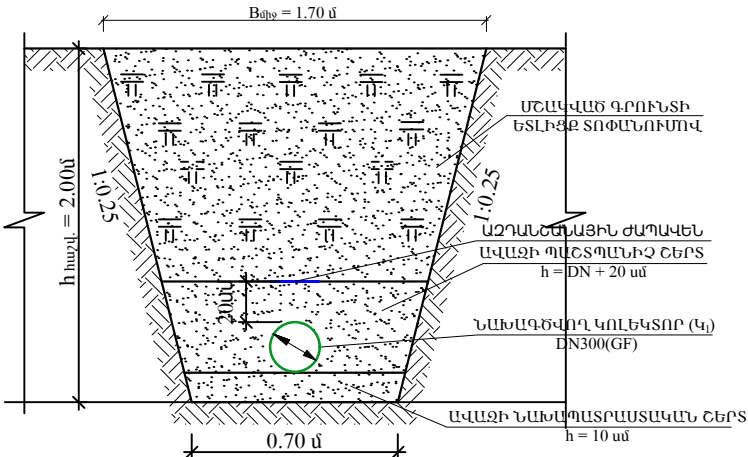

ԳՈՅՈՒԹՅՈՒՆ ՈՒՆԵՑՈՂ ԾԱԾԿՈՒՅԹԻ ՆԻՇԸ	1296,18	1295,19	1293,95	1292,00	1291,02	1289,78	1288,45	1287,33
ԾԱԾԿՈՒՅԹԻ ՆԱԽԱԳԾԱՅԻՆ ՆԻՇԸ	1296,18	1295,19	1293,95	1292,00	1291,02	1289,78	1288,45	1287,33
ԽՈՂՈՎԱԿԻ ՀԱՏԱԿԻ/ԱՈՎԱԿԻ ՆԻՇԵՐԸ	1294,35	1293,35	1293,95	1290,46	1289,46	1288,21	1286,96	1285,85
ԽՈՂՈՎԱԿԻ ՆՅՈՒԹԸ	ԿՈՅՈՒՂՈՒ ԿՈՆԵԿՏՈՐ Կ-ի ՊԼԻԷԹԻԼԵՆԵ ԼԱՅՆՈՒԿԱՎՈՐ ԱԿՈՍԱՎՈՐ ԽՈՂՈՎԱԿՆԵՐԻՑ, DN300(GF) SN8 L=175.0 մ							
ԹԵՔՈՒԹՅՈՒՆ	0.040	0.040	0.063	0.050	0.050	0.050	0.050	0.044
ԵՐԿԱՐՈՒԹՅՈՒՆ(մ)	25.0	25.0	30.0	20.0	25.0	25.0	25.0	25.0
ՀՈՐԵՐԻ ՀԱՍԱՐՆԵՐԸ	Գ-ԴՀ - 32	Գ-ԴՀ - 33	Գ-ԴՀ - 34	Ա-ԴՀ - 8	Գ-ԴՀ - 35	Գ-ԴՀ - 36	Գ-ԴՀ - 37	Գ-ԴՀ - 38
ՆՇԱԿԵՏԵՐԸ	ՆԿ 9+00	ՆԿ 10+00						ՆԿ 10+75

ՀԱՊԱՎՈՒՄՆԵՐ

ԱԴՀ	ԱՆԿՅՈՒՆԱՅԻՆ ԴԻՏԱՀՈՐ
Գ-ԴՀ	ԳԾԱՅԻՆ ԴԻՏԱՀՈՐ
Գ-ԴՀ	ԳՈՅՈՒԹՅՈՒՆ ՈՒՆԵՑՈՂ ՎԵՐԱԿԱՆԳՆՎՈՂ ԴԻՏԱՀՈՐ



ԵՐԵՎԱՆ 2026թ.

Ն.Գ.Ի.	Է.Հողաբաշյան	
Նախագծեց	Վ. Բաղդյան	
Ստուգեց	Գ.Մելիքսեթյան	

Պատվիրատու՝ Աշտարակի համայնքապետարան

Պայամանագիր՝ N 33ԱՄՇՏ-ԳՅԾԶԲ-26/2-6

Աշտարակի համայնքի Կարբի բնակավայրերի կոյուղատարի հիմնանորոգման աշխատանքների նախագծերի պատրաստման, ծախսերի գնահատման ծառայություններ

Աշխատանքային նախագիծ

Բաժին - ԶԶ


Նախագծվող կոյուղու կոլեկտոր Կ-ի երկայնական կտրվածք ՆԿ 9+00 - ՆԿ 10+75 և խրամուղու լայնական կտրվածք ՆԿ 0+00 - ՆԿ 20+50

Թերթ

Թերթեր

10 17

ՆԱԽԱԳԾՎՈՂ ԿՈՅՈՒՂՈՒ ԿՈՆԵԿՏՈՐ ԿԻԵՐԿԱՅՆԱԿԱՆ ԿՏՐՎԱԾՔ
ՆԿ 10+75 - ՆԿ 12+50

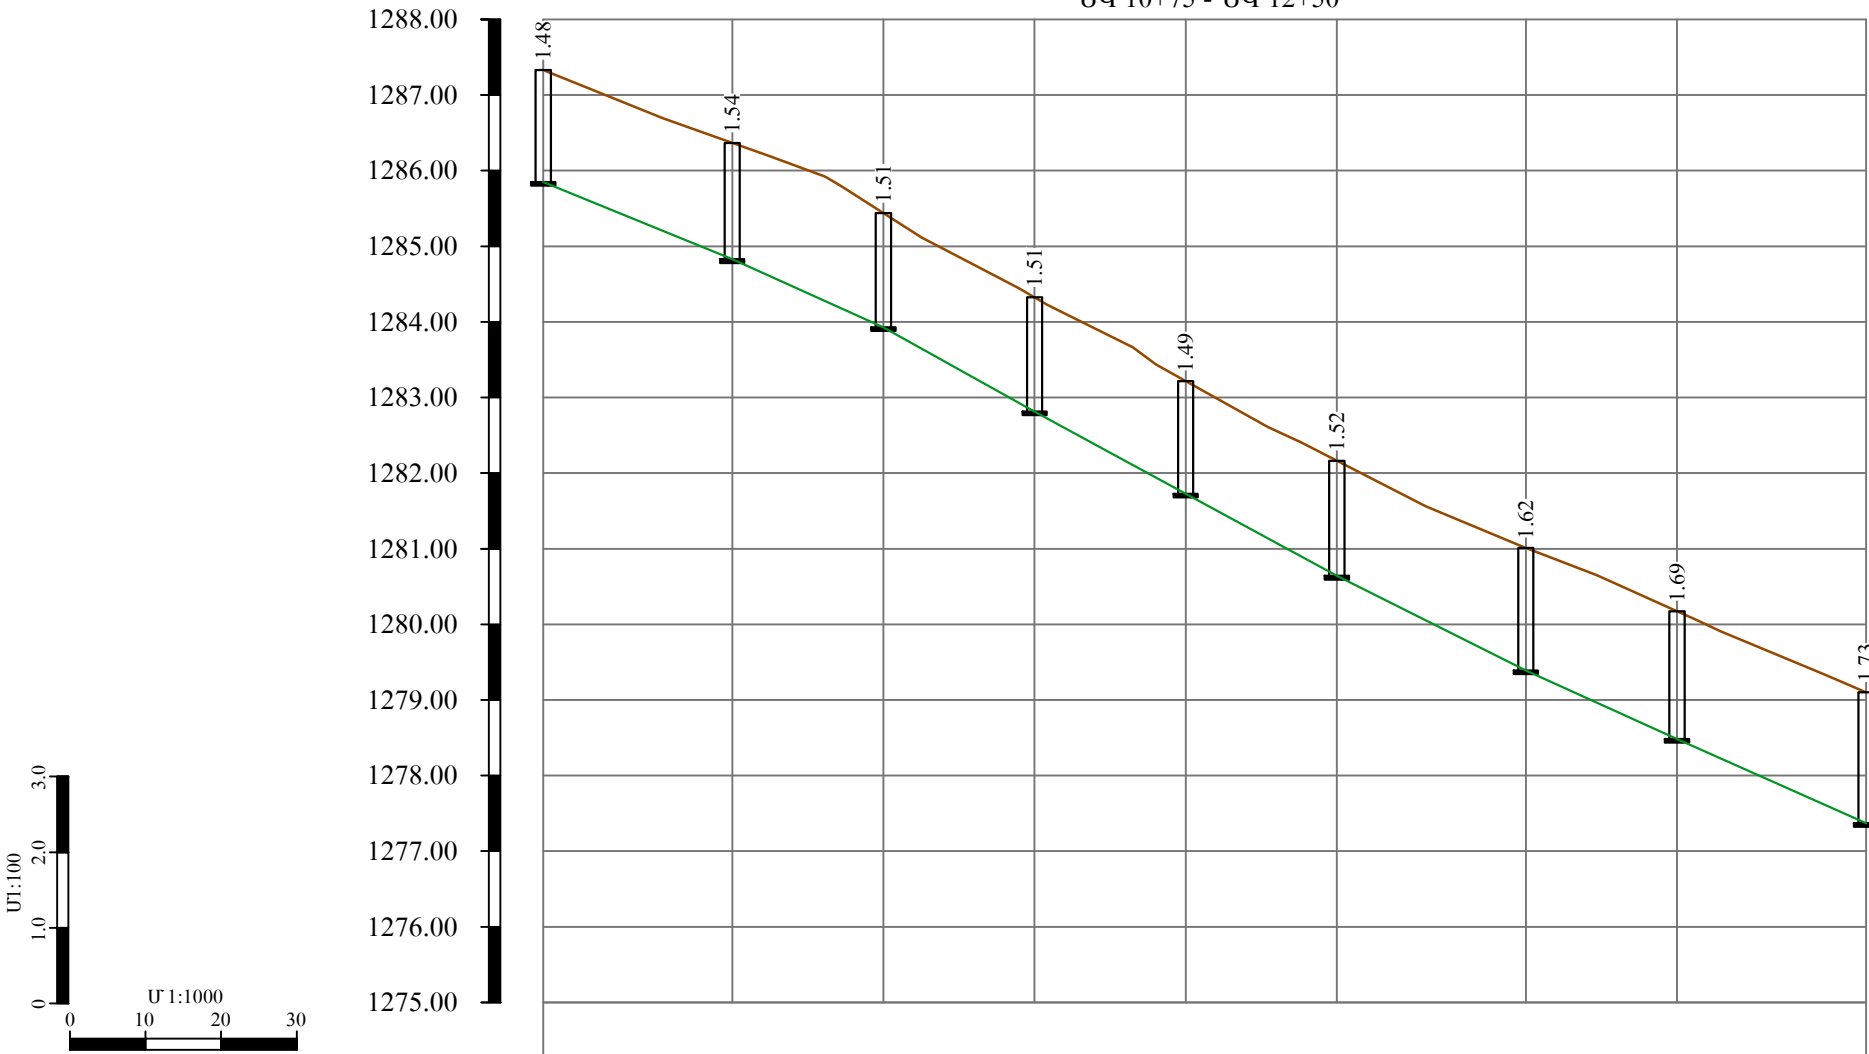





ԿՈՆԵԿՏՈՐ ԿԻ ՄԱՄՆԱԳԻՐ

Դ/Դ N	ԱՇԽԱՏԱՆՔՆԵՐԻ ԱՆՎԱՆՈՒՄ	ՉԱՓՄԱՆ ՄԻԱՎՈՐ	ՔԱՆԱԿԸ
1	Պլիեթիլենե (GF) լայնակավոր ակոսավոր խողովակներ, DN300, SN8	գծմ	1716.0
2	Պլիեթիլենե (GF) լայնակավոր ակոսավոր խողովակներ, DN250, SN8	գծմ	334.0
4	Կոյուղու ե/ք դիտահոր D=1.0մ, H=2.67-1.12 մ	հատ	85

ԳՈՅՈՒԹՅՈՒՆ ՈՒՆԵՅՈՂ ԾԱԾԿՈՒՅԹԻ ՆԻՇԸ	1287.33	1286.37	1285.44	1284.32	1283.22	1282.16	1281.01	1280.18	1279.10
ԾԱԾԿՈՒՅԹԻ ՆԱԽԱԳԾԱՅԻՆ ՆԻՇԸ	1287.33	1286.37	1285.44	1284.32	1283.22	1282.16	1281.01	1280.18	1279.10
ԽՈՂՈՎԱԿԻ ՀԱՏԱԿԻ/ԱՌՎԱԿԻ ՆԻՇԵՐԸ	1285.85	1284.83	1283.93	1282.81	1281.73	1280.65	1279.39	1278.49	1277.37
ԽՈՂՈՎԱԿԻ ՆՅՈՒԹԸ	ԿՈՅՈՒՂՈՒ ԿՈՆԵԿՏՈՐ ԿԻ ՊԼԻԵԹԻԼԵՆԵ ԼԱՅՆՈՒԿԱՎՈՐ ԱԿՈՍԱՎՈՐ ԽՈՂՈՎԱԿՆԵՐԻՑ, DN300(GF) SN8 L=175.0 մ								
ԹԵԶՈՒԹՅՈՒՆ	0.041	0.045	0.056	0.054	0.054	0.050	0.045	0.045	
ԵՐԿԱՐՈՒԹՅՈՒՆ(մ)	25.0	20.0	20.0	20.0	20.0	25.0	20.0	25.0	25.0
ՀՈՐԵՐԻ ՀԱՄԱՐՆԵՐԸ	ԳՂՀ - 38	ԳՂՀ - 39	ԳՂՀ - 40	ԱՂՀ - 9 09°	ԳՂՀ - 41	ԳՂՀ - 42	ԱՂՀ - 10 11°	ԳՂՀ - 43	ԳՂՀ - 44
ՆՇԱԿԵՏԵՐԸ	ՆԿ 10+75	ՆԿ 11+00				ՆԿ 12+00			ՆԿ 12+50

ԿՈՆԵԿՏՈՐ ԿԻ ԴԻՏԱՀՈՐԵՐԻ ՆԵՐԴԻՐ ԴԵՏԱԼՆԵՐԻ
ՏԱՐԵՐԻ ՄԱՄՆԱԳԻՐ




ԴԻՏԱՀՈՐԵՐԻ ՀԱՄԱՐՆԵՐԸ	Անվանում	Քանակը հատ	Քաշը կգ	Ընդհանուր քաշը, կգ	Անվանում	Քանակը հատ	Քաշը կգ	Ընդհանուր քաշը, կգ
ԳԴՀ-1 - ԳԴՀ-8, ԱԴՀ-1 - ԱԴՀ-8	ՆԵՐԴԻՐ ԴԵՏԱԼ ՆԴ-1 (72 հատ)				ՆԵՐԴԻՐ ԴԵՏԱԼ ՆԴ-2 (340 հատ)			
	-80x6 L=160	144	0.80	115.20	-80x6 L=160	340	0.80	272.0
	-80x6 L=100	72	0.50	36.00	-80x6 L=100	340	0.50	170.0
					-80x6 L=80	340	0.40	136.0
Գումարային				151.20				578.00
ԸՆԴԱՄԵՆԸ				729.20				

<div><p>SHINMASTER LLC</p><p>CONSTRUCTION & DESIGN</p><p>ԵՐԵՎԱՆ 2026թ.</p></div>			Պատվիրատու՝ Աշտարակի համայնքապետարան		Պայամանագիր՝ N ՀՀԱՄՇՏ-ԳՀԾԶԲ-26/2-6		
<div><div>Ն.Գ.Ի.</div><div>Է.Հողաբաշյան</div><div></div></div> <div><div>Նախագծեց</div><div>Վ. Բաղդասարյան</div><div></div></div> <div><div>Ստուգեց</div><div>Գ. Մելիքսեթյան</div><div></div></div>			<div>Աշտարակ համայնքի Կարբի բնակավայրերի կոյուղատարի հիմնանորոգման աշխատանքերի նախագծերի պատրաստման, ծախսերի գնահատման ծառայություններ</div>			Աշխատանքային Նախագիծ	
						Բաժին - ԶԶ	
						<div>Նախագծվող կոյուղու կոլեկտոր Կ₁-ի երկայնական կտրվածք ՆԿ 10+75 - ՆԿ 12+50, Կ₁-ի կոլեկտորի, դիտահորերի ներդիր դետալների մասնագրեր</div>	
						11	17

ՀԱՊԱՎՈՒՄՆԵՐ

ԱՂՀ	ԱՆԿՅՈՒՆԱՅԻՆ ԴԻՏԱՀՈՐ
ԳՂՀ	ԳԾԱՅԻՆ ԴԻՏԱՀՈՐ
ԳՂՀ	ԳՈՅՈՒԹՅՈՒՆ ՈՒՆԵՅՈՂ ՎԵՐԱԿԱՆԳՆՎՈՂ ԴԻՏԱՀՈՐ


ՄԱՍՆԱՎՈՐ ՏՆԵՐԻ ԵԼՔԱԳԾԵՐԻ ԽՐԱՄՈՒՂՈՒ ԼԱՅՆԱԿԱՆ
ԿՏՐՎԱԾՔ L=1680.0մ

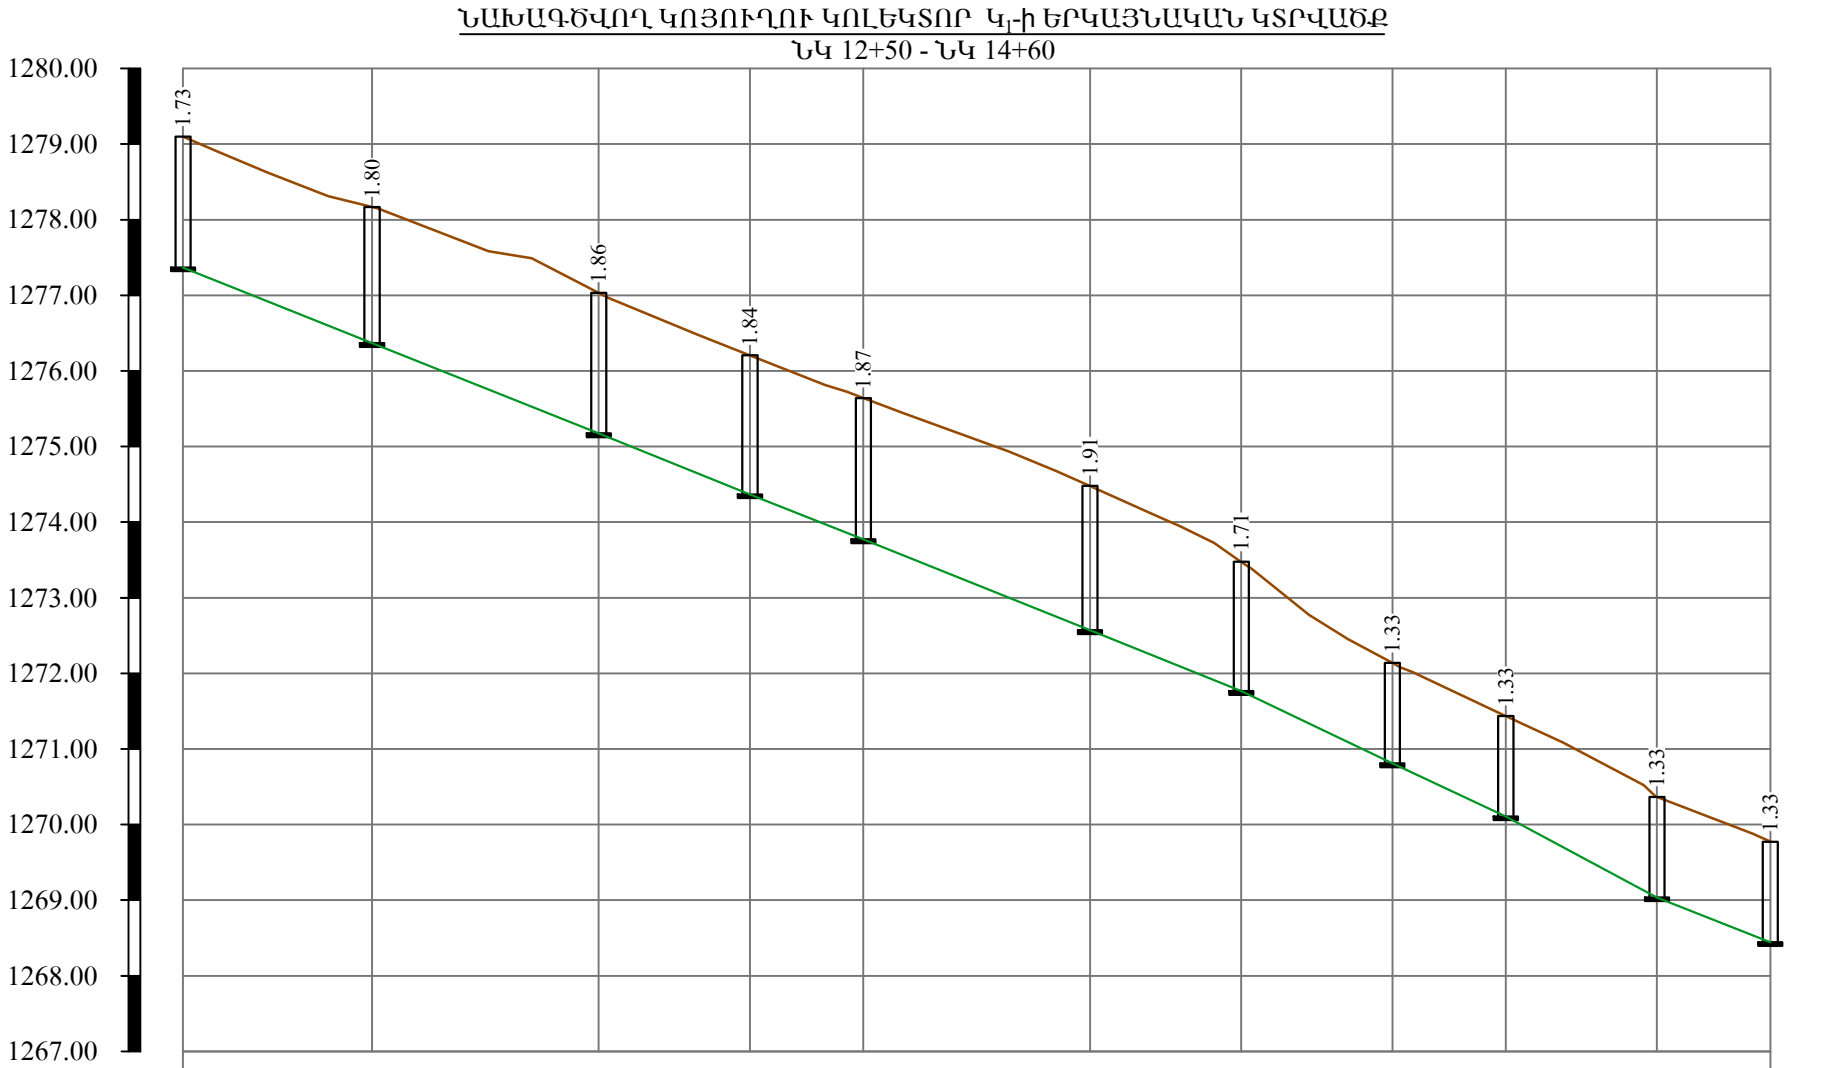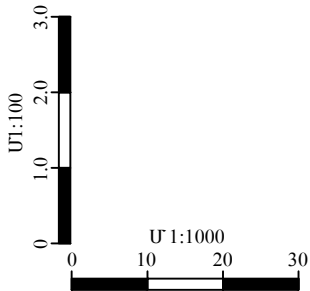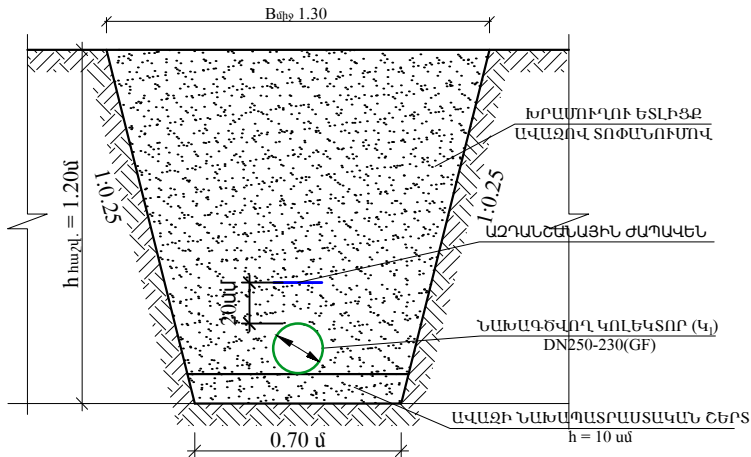

ԳՈՅՈՒԹՅՈՒՆ ՈՒՆԵՑՈՂ ԾԱԾԿՈՒՅԹԻ ՆԻՇԸ	1279,10	1278,17	1277,03	1276,21	1275,64	1274,48	1273,48	1272,14	1271,44	1270,37	1269,78
ԾԱԾԿՈՒՅԹԻ ՆԱԽԱԳԾԱՅԻՆ ՆԻՇԸ	1279,10	1278,17	1277,03	1276,21	1275,64	1274,48	1273,48	1272,14	1271,44	1270,37	1269,78
ԽՈՂՈՎԱԿԻ ՀԱՏԱԿԻ/ԱՌՎԱԿԻ ՆԻՇԵՐԸ	1277,37	1276,37	1275,17	1274,37	1273,77	1272,57	1271,77	1270,81	1270,11	1269,04	1268,46
ԽՈՂՈՎԱԿԻ ՆՅՈՒԹԸ	ԿՈՅՈՒՂՈՒ ԿՈՆԵԿՏՈՐ ԿԻ ՊՈԼԻԵԹԻԼԵՆԵ ԼԱՅՆՈՒԿԱՎՈՐ ԱԿՈՍԱՎՈՐ ԽՈՂՈՎԱԿՆԵՐԻՑ, DN300(GF) SN8 L=210.0 մ										
ԹԵՔՈՒԹՅՈՒՆ	0.040	0.040	0.040	0.040	0.040	0.040	0.040	0.048	0.046	0.054	0.039
ԵՐԿԱՐՈՒԹՅՈՒՆ(մ)	25.0	30.0	20.0	15.0	30.0	20.0	20.0	15.0	20.0	15.0	
ՀՈՐԵՐԻ ՀԱՄԱՐՆԵՐԸ	ԳՂՀ - 44	ԱՂՀ - 11	ԱՂՀ - 12	ԳՂՀ - 45	ԳՂՀ - 46	ԱՂՀ - 13	ԳՂՀ - 47	ԱՂՀ - 14	ԳՂՀ - 48	ԳՂՀ - 49	ԱՂՀ - 15
ՆՇԱԿԵՏԵՐԸ	ՆԿ 12+50		ՆԿ 13+00					ՆԿ 14+00			ՆԿ 14+60

ՄԱՍՆԱՎՈՐ ՏՆԵՐԻ ԵԼՔԱԳԾԵՐԻ ՄԱՍՆԱԳԻՐ

Դ/Ն	ԱՇԽԱՏԱՆՔՆԵՐԻ ԱՆՎԱՆՈՒՄ	ՉԱԹՄԱՆ ՄԻԱՎՈՐ	ՔԱՆԱԿԸ
1	Պոլիէթիլենե (GF) լայնուկավոր ակոսավոր խողովակներ, DN150, SN8	գծմ	1680.0



SHINMASTER LLC
CONSTRUCTION & DESIGN
ԵՐԵՎԱՆ 2026թ.

Պատվիրատու՝ Աշտարակի համայնքապետարան

Պայամանգիր՝ N 33ԱՄՇՏ-ԳՅԾԶԲ-26/2-6

Աշտարակի համայնքի Կարբի բնակավայրերի կոյուղատարի հիմնանորոգման աշխատանքների խախտման պատճառով, ծախսերի գնահատման ծառայություններ

Աշխատանքային տարածք

Բաժին - 22

Թերթ - 12

Թերթեր - 17

Ն.Գ.Ի. Է.Հողաբաշխման


Նախագծեց Վ. Բաղդասարյան

Ստուգեց Գ.Մելիքյան

Նախագծվող կոյուղու կոլեկտոր ԿԻ-ի երկայնական կտրվածք ՆԿ 12+50 - ՆԿ 14+60, մասնավոր տների ելքագծերի խրամուղու լայնական կտրվածք

ՀԱՊԱՎՈՒՄՆԵՐ	
ԱԳՀ	ԱՆԿՅՈՒՆԱՅԻՆ ԴԻՏԱՀՈՐ
ԳՂՀ	ԳԾԱՅԻՆ ԴԻՏԱՀՈՐ
ԳՎԴՀ	ԳՈՅՈՒԹՅՈՒՆ ՈՒՆԵՑՈՂ ՎԵՐԱԿԱՆԱԳՐՎՈՂ ԴԻՏԱՀՈՐ

ՆԱԽԱԳԾՎՈՂ ԿՈՅՈՒՂՈՒ ԿՈՆԵԿՏՈՐ Կ-ի ԵՐԿԱՅՆԱԿԱՆ ԿՏՐՎԱԾՔ
ՆԿ 14+60 - ՆԿ 17+45

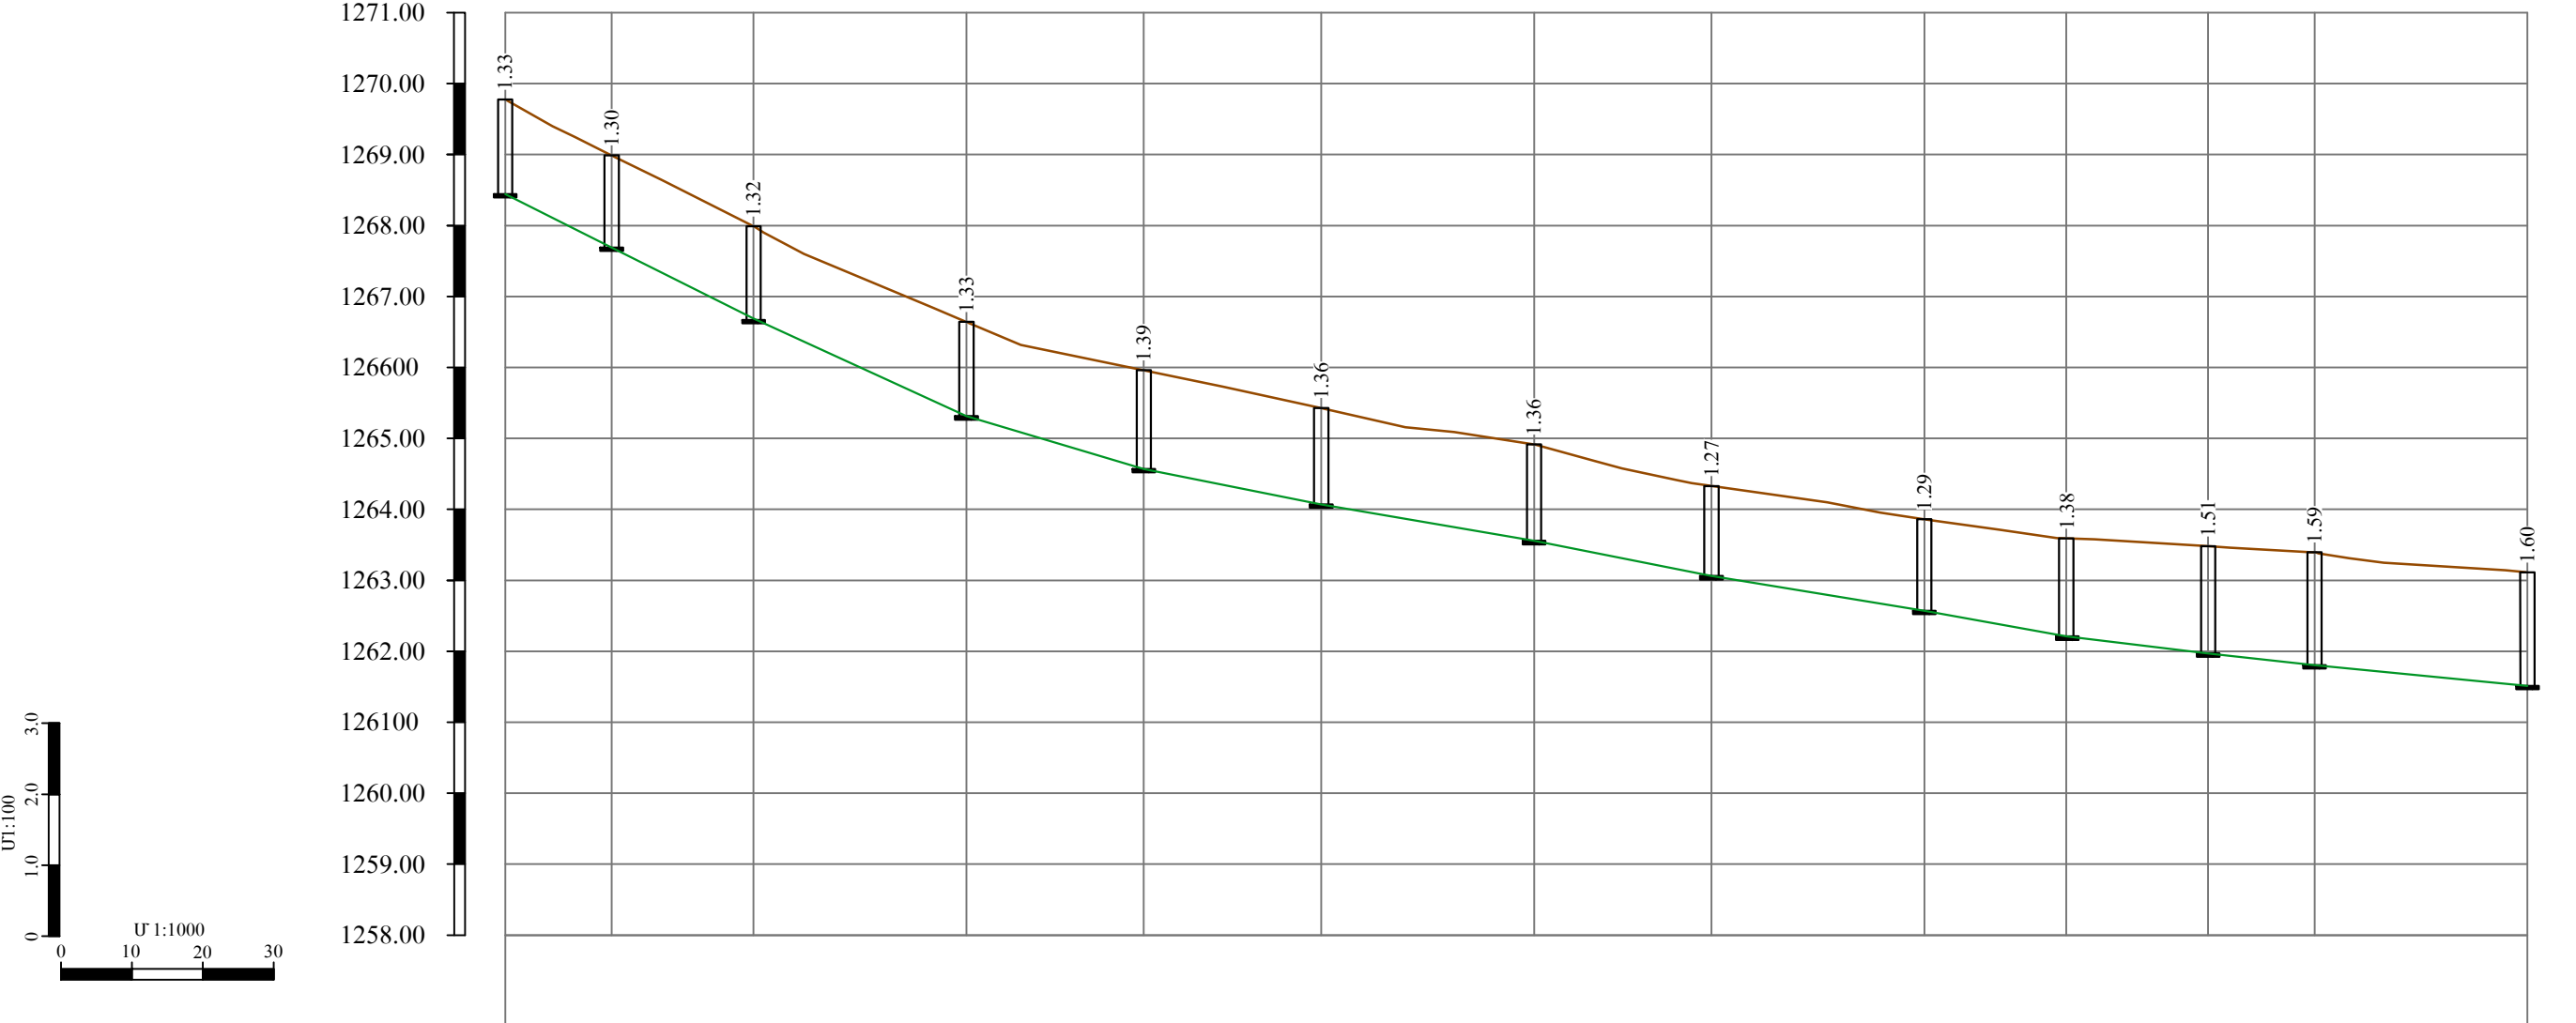

ԳՈՅՈՒԹՅՈՒՆ ՈՒՆԵՅՈՂ ԾԱԾԿՈՒՅԹԻ ՆԻՇԸ	1269,78	1268,99	1267,99	1266,65	1265,96	1265,43	1264,92	1264,33	1263,86	1263,59	1263,48	1263,40	1263,11
ԾԱԾԿՈՒՅԹԻ ՆԱԽԱԳԾԱՅԻՆ ՆԻՇԸ	1269,78	1268,99	1267,99	1266,65	1265,96	1265,43	1264,92	1264,33	1263,86	1263,59	1263,48	1263,40	1263,11
ԽՈՂՈՎԱԿԻ ՀԱՏԱԿԻ/ԱՌՎԱԿԻ ՆԻՇԵՐԸ	1268,46	1267,69	1266,67	1265,32	1264,57	1264,07	1263,56	1263,06	1262,57	1262,21	1261,97	1261,81	1261,51
ԽՈՂՈՎԱԿԻ ՆՅՈՒԹԸ	ԿՈՅՈՒՂՈՒ ԿՈՆԵԿՏՈՐ Կ-ի ՊՈԼԻԷԹԷԼԵՆԵ ԼԱՅՆՈՒԿԱՎՈՐ ԱԿՈՍԱՎՈՐ ԽՈՂՈՎԱԿՆԵՐԻՑ, DN300(GF) SN8 L=285.0 մ												
ԹԵՔՈՒԹՅՈՒՆ	0.051	0.051	0.045	0.030	0.020	0.017	0.020	0.016	0.018	0.012	0.011	0.010	
ԵՐԿԱՐՈՒԹՅՈՒՆ(մ)	15.0	20.0	30.0	25.0	25.0	30.0	25.0	30.0	20.0	20.0	15.0	30.0	30.0
ՀՈՐԵՐԻ ՀԱՍԱՐՆԵՐԸ	ԱԳՀ - 15 27°	ԳԳՀ - 50	ԱԳՀ - 16 18°	ԳԳՀ - 51	ԳԳՀ - 52	ԳԳՀ - 53	ԱԳՀ - 17 15°	ԳԳՀ - 54	ԱԳՀ - 18 07°	ԳԳՀ - 55	ԳԳՀ - 56	ԱԳՀ - 19 09°	ԱԳՀ - 20 05°
ՆՇԱԿԵՏԵՐԸ	ՆԿ 14+60		ՆԿ 15+00				ՆԿ 16+00				ՆԿ 17+00		ՆԿ 17+45

ՀԱՊԱՎՈՒՄՆԵՐ

ԱԳՀ ԱՆԿՅՈՒՆԱՅԻՆ ԴԻՏԱՀՈՐ
ԳԳՀ ԳԾԱՅԻՆ ԴԻՏԱՀՈՐ
ԳՎԳՀ ԳՈՅՈՒԹՅՈՒՆ ՈՒՆԵՅՈՂ ՎԵՐԱԿԱՆԳՆՎՈՂ ԴԻՏԱՀՈՐ



Ն.Գ.Ի.	Է.Հողաբաշյան	
Նախագծեց	Վ. Բաղդասարյան	
Ստուգեց	Գ.Մելիքսեթյան	

Պատվիրատու՝ Աշտարակի համայնքապետարան
Պայամանագիր՝ N 33ԱՄՇՏ-ԳՅԾՁԲ-26/2-6

Աշտարակի համայնքի Կարբի բնակավայրերի կոյուղատարի հիմնանորոգման աշխատանքների նախագծերի պատրաստման, ծախսերի գնահատման ծառայություններ


Աշխատանքային նախագիծ

Բաժին - ԶԶ

Նախագծվող կոյուղու կոլեկտոր Կ-ի երկայնական կտրվածք ՆԿ 14+60 - ՆԿ 17+45





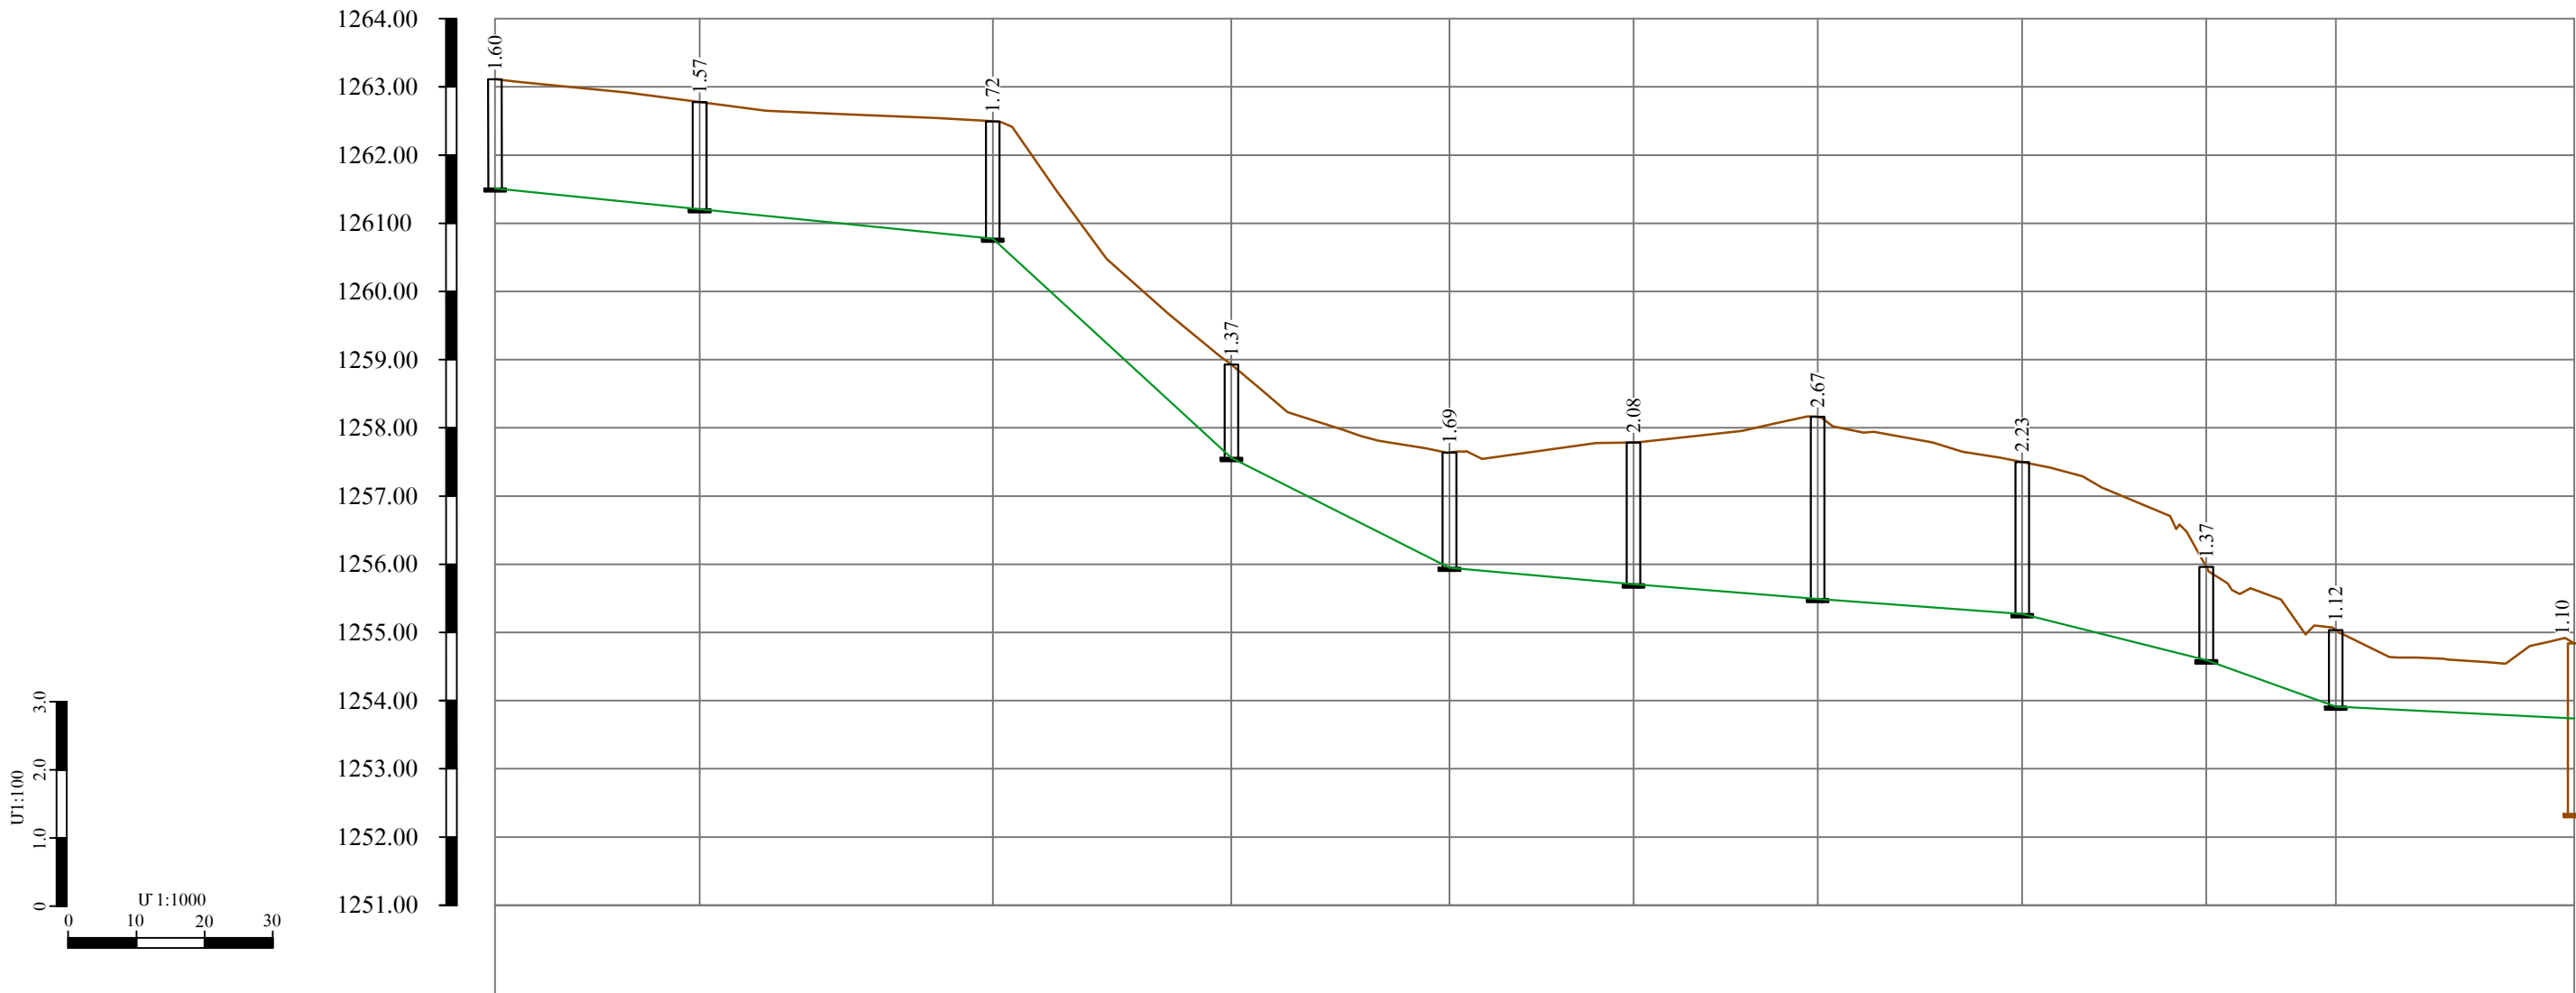





Թերթ	Թերթեր
13	17

ՆԱԽԱԳԾՎՈՂ ԿՈՅՈՒՂՈՒ ԿՈՆԵԿՏՈՐ Կ-ի ԵՐԿԱՅՆԱԿԱՆ ԿՏՐՎԱԾՔ
ՆԿ 17+45 - ՆԿ 20+50




ԳՈՅՈՒԹՅՈՒՆ ՈՒՆԵՅՈՂ ԾԱԾԿՈՒՅԹԻ ՆԻՇԸ	1263,11	1262,78	1262,50	1258,93	1257,64	1257,79	1258,16	1257,50	1255,96	1255,03	1254,84
ԾԱԾԿՈՒՅԹԻ ՆԱԽԱԳԾԱՅԻՆ ՆԻՇԸ	1263,11	1262,78	1262,50	1258,93	1257,64	1257,79	1258,16	1257,50	1255,96	1255,03	1254,84
ԽՈՂՈՎԱԿԻ ՀԱՏԱԿԻ/ԱՌՎԱԿԻ ՆԻՇԵՐԸ	1261,51	1261,21	1260,78	1257,56	1255,95	1255,71	1255,49	1255,27	1254,59	1253,91	1253,74
ԽՈՂՈՎԱԿԻ ՆՅՈՒԹԸ	ԿՈՅՈՒՂՈՒ ԿՈՆԵԿՏՈՐ Կ-ի ՊՈԼԻԷԹԻԼԵՆԵ ԼԱՅՆՈՒԿԱՎՈՐ ԱԿՈՍԱՎՈՐ ԽՈՂՈՎԱԿՆԵՐԻՑ, DN300(GF) SN8 L=305.0 մ										
ԹԵՔՈՒԹՅՈՒՆ	0.010	0.010	0.092	0.050	0.009	0.008	0.008	0.025	0.035	0.005	
ԵՐԿԱՐՈՒԹՅՈՒՆ(մ)	30.0	43.0	35.0	32.0	27.0	27.0	30.0	27.0	19.0	35.0	
ՀՈՐԵՐԻ ՀԱՍԱՐՆԵՐԸ	ԱԳՀ - 20 05°	ԳԳՀ - 57	ԱԳՀ - 21 90°	ԱԳՀ - 22 14°	ԱԳՀ - 23 78°	ԳԳՀ - 58	ԱԳՀ - 24 90°	ԳԳՀ - 59	ԱԳՀ - 25 73°	ԱԳՀ - 26 16°	Մեպտիկ հոր
ՆՇԱԿԵՏԵՐԸ	ՆԿ 17+45		ՆԿ 18+00		ՆԿ 19+00			ՆԿ 20+00		ՆԿ 20+50	

ՀԱՊԱՎՈՒՄՆԵՐ	
ԱԳՀ	ԱՆԿՅՈՒՆԱՅԻՆ ԴԻՏԱՀՈՐ
ԳԳՀ	ԳԾԱՅԻՆ ԴԻՏԱՀՈՐ
ԳՎԳՀ	ԳՈՅՈՒԹՅՈՒՆ ՈՒՆԵՅՈՂ ՎԵՐԱԿԱՆԳՆՎՈՂ ԴԻՏԱՀՈՐ

<div><p>SHINMASTER LLC</p><p>CONSTRUCTION & DESIGN</p><p>ԵՐԵՎԱՆ 2026թ.</p></div>			Պատվիրատու՝ Աշտարակի համայնքապետարան		Պայամանգիր՝ N 33ԱՄՇՏ-ԳՅԾԲ-26/2-6													
<div><table><tr><td>Ն.Գ.Ի.</td><td>Է.Հողաբաշյան</td><td></td></tr><tr><td>Նախագծեց</td><td>Վ. Բաղդյան</td><td></td></tr><tr><td>Ստուգեց</td><td>Գ.Մելիքսեթյան</td><td></td></tr><tr><td> </td><td> </td><td> </td></tr></table></div>			Ն.Գ.Ի.	Է.Հողաբաշյան		Նախագծեց	Վ. Բաղդյան		Ստուգեց	Գ.Մելիքսեթյան					Աշտարակ համայնքի Կարբի բնակավայրերի կոյուղատարի հիմնանորոգման աշխատանքերի նախագծերի պատրաստման, ծախսերի գնահատման ծառայություններ		Աշխատանքային նախագիծ	
			Ն.Գ.Ի.	Է.Հողաբաշյան														
			Նախագծեց	Վ. Բաղդյան														
			Ստուգեց	Գ.Մելիքսեթյան														
Բաժին - 99																		
թերթ	թերթեր																	
			Նախագծվող կոյուղու կոլեկտոր Կ-ի երկայնական կտրվածք ՆԿ 17+45 - ՆԿ 20+50		14	17												


ԿՈՆԵԿՏՈՐ Կ-Ի ԴԻՏԱՀՈՐԵՐԻ ՀԱՎԱՔՈՎԻ Ե/Ք ԿՈՆՍՏՐՈՒԿՑԻԱՆԵՐԻ ՄԱՍՆԱԳԻՐ
ՆԿ 0+00 - ՆԿ 11+40








ԴԻՏԱՀՈՐԵՐԻ ՆՇԱԿԵՏԵՐԸ	ԴԻՏԱՀՈՐԵՐԻ ՀԱՄԱՐՆԵՐԸ	ԴԻՏԱՀՈՐԵՐԻ ՏԻՊԸ	ԴԻՏԱՀՈՐԵՐԻ ՏՐԱՄԱԳԻԾԸ (մ)	ԱՇԽԱՏԱՆՔԱՅԻՆ ԲԱՐՁՐՈՒԹՅՈՒՆԸ (մ)	ՀԱՎԱՔՈՎԻ Ե/Ք ՀԻՄՆԱԿԱՆ ՏԱՐԵՐԻ ՏԻՊԵՐԸ										B 7.5 ՂԱՍԻ ԲԵՏՈՆԻ ՆԱԽԱՊԱՏՐ ԱՍՏԱԿԱՆ ՇԵՐՏ, h=10սմ (մ ³)	ԲԵՏՈՆԵ ՎԱՔ B 12.5 ՂԱՍԻ ԱՌՎԱԿԻ ԵՐԿԱԹԱՅԻՆԱՑ ՈՒՄՈՎ (մ ³)	
					ՀԻՄՔԻ ՍԱԼ ՀՍ-10 (հատ/մ ³)	ՀԻՄՔԻ ՍԱԼ ՀՍ-15 (հատ/մ ³)	ԾԱԾԿԻ ՍԱԼ ԾՍ-10 (հատ/մ ³)	ԾԱԾԿԻ ՍԱԼ ԾՍ-15 (հատ/մ ³)	ՊԱՏԻ ՕՂԱԿ ՊՕ-10-9 (հատ/մ ³)	ՊԱՏԻ ՕՂԱԿ ՊՕ-15-9 (հատ/մ ³)	ՊԱՏԻ ՕՂԱԿ ՊՕ-10-6 (հատ/մ ³)	ՊԱՏԻ ՕՂԱԿ ՊՕ-15-6 (հատ/մ ³)	ԹՈՒՋԵ ԾԱՆՐ ՄՏՈՑ ԿԱՓԱՐԻՉՈՎ ԳՈՍՏ 3634-99 (հատ)	h=(մ)		(մ ³)	
	ԿՈՆԵԿՏՈՐ Կ _I																
ՆԿ 0+00	ԳՂՀ-1	գծային	1000	600	1/0.20	-	1/0.25	-	-	-	1/0.21	-	1	0.33	0.63	0.97	
ՆԿ 0+25	ԳՂՀ-2	գծային	1000	600	1/0.20	-	1/0.25	-	-	-	1/0.21	-	1	0.33	0.46	0.71	
ՆԿ 0+50	ԳՂՀ-3	գծային	1000	600	1/0.20	-	1/0.25	-	-	-	1/0.21	-	1	0.33	0.58	0.89	
ՆԿ 0+75	ԳՂՀ-4	գծային	1000	900	1/0.20	-	1/0.25	-	1/0.31	-	-	-	1	0.33	0.41	0.63	
ՆԿ 1+00	ԳՂՀ-5	գծային	1000	900	1/0.20	-	1/0.25	-	1/0.31	-	-	-	1	0.33	0.47	0.72	
ՆԿ 1+25	ԳՂՀ-6	գծային	1000	900	1/0.20	-	1/0.25	-	1/0.31	-	-	-	1	0.33	0.50	0.77	
ՆԿ 1+50	ԳՂՀ-7	գծային	1000	900	1/0.20	-	1/0.25	-	1/0.31	-	-	-	1	0.33	0.52	0.8	
ՆԿ 1+65	ԳՂՀ-8	գծային	1000	1200	1/0.20	-	1/0.25	-	-	-	2/0.42	-	1	0.33	0.41	0.63	
ՆԿ 2+00	ԳՂՀ-9	գծային	1000	900	1/0.20	-	1/0.25	-	1/0.31	-	-	-	1	0.33	0.41	0.63	
ՆԿ 2+25	ԳՂՀ-10	գծային	1000	600	1/0.20	-	1/0.25	-	-	-	1/0.21	-	1	0.33	0.50	0.77	
ՆԿ 2+50	ԳՂՀ-11	գծային	1000	600	1/0.20	-	1/0.25	-	-	-	1/0.21	-	1	0.33	0.47	0.72	
ՆԿ 2+75	ԳՂՀ-12	գծային	1000	600	1/0.20	-	1/0.25	-	-	-	1/0.21	-	1	0.33	0.51	0.79	
ՆԿ 3+00	ԳՂՀ-13	գծային	1000	600	1/0.20	-	1/0.25	-	-	-	1/0.21	-	1	0.33	0.50	0.77	
ՆԿ 3+34	ԱՂՀ-1	անկյունային	1000	600	1/0.20	-	1/0.25	-	-	-	1/0.21	-	1	0.33	0.55	0.85	
ՆԿ 3+50	ԳՂՀ-14	գծային	1000	600	1/0.20	-	1/0.25	-	-	-	1/0.21	-	1	0.33	0.64	0.99	
ՆԿ 3+82	ԱՂՀ-2	անկյունային	1000	600	1/0.20	-	1/0.25	-	-	-	1/0.21	-	1	0.33	0.69	1.06	
ՆԿ 4+00	ԳՂՀ-15	գծային	1000	900	1/0.20	-	1/0.25	-	1/0.31	-	-	-	1	0.33	0.55	0.85	
ՆԿ 4+25	ԳՂՀ-16	գծային	1000	900	1/0.20	-	1/0.25	-	1/0.31	-	-	-	1	0.33	0.61	0.94	
ՆԿ 4+50	ԳՂՀ-17	գծային	1000	900	1/0.20	-	1/0.25	-	1/0.31	-	-	-	1	0.33	0.63	0.97	
ՆԿ 4+75	ԳՂՀ-18	գծային	1000	900	1/0.20	-	1/0.25	-	1/0.31	-	-	-	1	0.33	0.69	1.06	
ՆԿ 5+00	ԳՂՀ-19	գծային	1000	1200	1/0.20	-	1/0.25	-	-	-	2/0.42	-	1	0.33	0.42	0.65	
ՆԿ 5+25	ԳՂՀ-20	գծային	1000	1200	1/0.20	-	1/0.25	-	-	-	2/0.42	-	1	0.33	0.48	0.74	
ՆԿ 5+50	ԳՂՀ-21	գծային	1000	1200	1/0.20	-	1/0.25	-	-	-	2/0.42	-	1	0.33	0.55	0.85	
ՆԿ 5+75	ԳՂՀ-22	գծային	1000	1200	1/0.20	-	1/0.25	-	-	-	2/0.42	-	1	0.33	0.62	0.95	
ՆԿ 6+00	ԳՂՀ-23	գծային	1000	1200	1/0.20	-	1/0.25	-	-	-	2/0.42	-	1	0.33	0.53	0.82	
ՆԿ 6+25	ԳՂՀ-24	գծային	1000	1200	1/0.20	-	1/0.25	-	-	-	2/0.42	-	1	0.33	0.54	0.83	
ՆԿ 6+50	ԳՂՀ-25	գծային	1000	1200	1/0.20	-	1/0.25	-	-	-	2/0.42	-	1	0.33	0.53	0.82	
ՆԿ 6+66	ԱՂՀ-3	անկյունային	1000	1200	1/0.20	-	1/0.25	-	-	-	2/0.42	-	1	0.33	0.51	0.79	
ՆԿ 6+87	ԳՂՀ-26	գծային	1000	900	1/0.20	-	1/0.25	-	1/0.31	-	-	-	1	0.33	0.63	0.97	
ՆԿ 7+07	ԱՂՀ-4	անկյունային	1000	900	1/0.20	-	1/0.25	-	1/0.31	-	-	-	1	0.33	0.52	0.8	
ՆԿ 7+21	ԱՂՀ-5	անկյունային	1000	900	1/0.20	-	1/0.25	-	1/0.31	-	-	-	1	0.33	0.53	0.82	
ՆԿ 7+50	ԳՂՀ-27	գծային	1000	900	1/0.20	-	1/0.25	-	1/0.31	-	-	-	1	0.33	0.51	0.79	
ՆԿ 7+75	ԳՂՀ-28	գծային	1000	900	1/0.20	-	1/0.25	-	1/0.31	-	-	-	1	0.33	0.53	0.82	
ՆԿ 7+90	ԳՂՀ-29	գծային	1000	900	1/0.20	-	1/0.25	-	1/0.31	-	-	-	1	0.33	0.55	0.85	
ՆԿ 8+05	ԱՂՀ-6	անկյունային	1000	900	1/0.20	-	1/0.25	-	1/0.31	-	-	-	1	0.33	0.51	0.79	
ՆԿ 8+25	ԳՂՀ-30	գծային	1000	900	1/0.20	-	1/0.25	-	1/0.31	-	-	-	1	0.33	0.41	0.63	
ՆԿ 8+50	ԱՂՀ-7	անկյունային	1000	900	1/0.20	-	1/0.25	-	1/0.31	-	-	-	1	0.33	0.51	0.79	
ՆԿ 8+75	ԳՂՀ-31	գծային	1500	900	1/0.20	-	1/0.25	-	1/0.31	-	-	-	1	0.33	0.63	0.97	
ՆԿ 9+00	ԳՂՀ-32	գծային	1000	1200	1/0.20	-	1/0.25	-	-	-	2/0.42	-	1	0.33	0.43	0.66	
ՆԿ 9+25	ԳՂՀ-33	գծային	1000	1200	1/0.20	-	1/0.25	-	-	-	2/0.42	-	1	0.33	0.44	0.68	
ՆԿ 9+50	ԳՂՀ-34	գծային	1000	900	1/0.20	-	1/0.25	-	1/0.31	-	-	-	1	0.33	0.50	0.77	
ՆԿ 9+80	ԱՂՀ-8	անկյունային	1000	900	1/0.20	-	1/0.25	-	1/0.31	-	-	-	1	0.33	0.44	0.68	
ՆԿ 10+00	ԳՂՀ-35	գծային	1000	900	1/0.20	-	1/0.25	-	1/0.31	-	-	-	1	0.33	0.46	0.71	
ՆԿ 10+25	ԳՂՀ-36	գծային	1000	900	1/0.20	-	1/0.25	-	1/0.31	-	-	-	1	0.33	0.47	0.72	
ՆԿ 10+50	ԳՂՀ-37	գծային	1000	600	1/0.20	-	1/0.25	-	-	-	1/0.21	-	1	0.33	0.69	1.06	
ՆԿ 10+75	ԳՂՀ-38	գծային	1000	600	1/0.20	-	1/0.25	-	-	-	1/0.21	-	1	0.33	0.68	1.05	
ՆԿ 11+00	ԳՂՀ-39	գծային	1000	900	1/0.20	-	1/0.25	-	1/0.31	-	-	-	1	0.33	0.44	0.68	
ՆԿ 11+20	ԳՂՀ-40	գծային	1000	900	1/0.20	-	1/0.25	-	1/0.31	-	-	-	1	0.33	0.41	0.63	
ՆԿ 11+40	ԱՂՀ-9	անկյունային	1000	900	1/0.20	-	1/0.25	-	1/0.31	-	-	-	1	0.33	0.41	0.63	

<div><div>SHIN MASTER LLC CONSTRUCTION & DESIGN ԵՐԵՎԱՆ, 2026թ.</div></div>	Պատվիրատու՝ Աշտարակի համայնքապետարան	Պայմանագիր՝ N ՀՀԱՄՇՏ-ԳՀԾՁԲ-26/2-6
	Աշխատանքային սահագին	
	Աշտարակ համայնքի Կարգի բնակավայրերի կոորդատարի հիմնադրաման աշխատանքների սահագինների պատրաստման, ծախսերի գնահատման ծառայություններ	
	Բաժին - ԶԶ	
Ն. Գ. Ի.	Է. Հոյսաբաշյան	Կողմնորոշող Կ-ի դիտարկողների հավաքովի Ե/Ք կոնստրուկցիաների տարրերի մասնագիր ՆԿ0+00-ՆԿ11+40:
Ստուգիչ	Ա. Նիկողոսյան	
	Գ. Մելիքսեթյան	

ԿՈՆԵԿՏՈՐ Կ-Ի ԴԻՏԱՀՈՐԵՐԻ ՀԱՎԱՔՈՎԻ Ե/Ք ԿՈՆՍՏՐՈՒԿՑԻԱՆԵՐԻ ՄԱՍՆԱԳԻՐ
ՆԿ 11+40 - ՆԿ 20+50


ԴԻՏԱՀՈՐԵՐԻ ՆՇԱԿԵՏԵՐԸ	ԴԻՏԱՀՈՐԵՐԻ ՀԱՄԱՐՆԵՐԸ	ԴԻՏԱՀՈՐԵՐԻ ՏԻՊԸ	ԴԻՏԱՀՈՐԵՐԻ ՏՐԱՄԱԳԻԾԸ (մ)	ԱԾԽԱՏԱՆՔԱՑԻՆ ԲԱՐՁՐՈՒԹՅՈՒՆԸ (մ)	ՀԱՎԱՔՈՎԻ Ե/Ք ՀԻՄՆԱԿԱՆ ՏԱՐՐԵՐԻ ՏԻՊԵՐԸ										B 7.5 ԴԱՍԻ ԲԵՏՈՆԻ ՆԱԽԱՊԱՏՐ ԱՍՏԱԿԱՆ ՇԵՐՏ, h=10սմ (մ ³)	ԲԵՏՈՆԵ ՎԱՔ B 12.5 ԴԱՍԻ ԱՌՎԱԿԻ ԵՐԿԱԹԱՅՆԱՑ ՈՒՄՈՎ (մ ³)	
					ՀԻՄՔԻ ՍԱԼ ՀՍ-10 (հատ/մ ³)	ՀԻՄՔԻ ՍԱԼ ՀՍ-15 (հատ/մ ³)	ԾԱԾԿԻ ՍԱԼ ԾՍ-10 (հատ/մ ³)	ԾԱԾԿԻ ՍԱԼ ԾՍ-15 (հատ/մ ³)	ՊԱՏԻ ՕՂԱԿ ՊՕ-10-9 (հատ/մ ³)	ՊԱՏԻ ՕՂԱԿ ՊՕ-15-9 (հատ/մ ³)	ՊԱՏԻ ՕՂԱԿ ՊՕ-10-6 (հատ/մ ³)	ՊԱՏԻ ՕՂԱԿ ՊՕ-15-6 (հատ/մ ³)	ԹՈՒՋԵ ԾԱՆՐ ՄՏՈՑ ԿԱՓԱՐԻՉՈՎ ԳՈՍՏ 3634-99 (հատ)	h=(մ)		(մ ³)	
					ԿՈՆԵԿՏՈՐ Կ ₁												
ՆԿ 11+60	ԳԴՀ-41	գծային	1000	600	1/0.20	-	1/0.25	-	-	-	1/0.21	-	1	0.33	0.69	1.06	
ՆԿ 11+80	ԳԴՀ-42	գծային	1000	900	1/0.20	-	1/0.25	-	1/0.31	-	-	-	1	0.33	0.42	0.65	
ՆԿ 12+05	ԱԴՀ-10	անկյունային	1000	900	1/0.20	-	1/0.25	-	1/0.31	-	-	-	1	0.33	0.52	0.8	
ՆԿ 11+25	ԳԴՀ-43	գծային	1000	900	1/0.20	-	1/0.25	-	1/0.31	-	-	-	1	0.33	0.59	0.91	
ՆԿ 12+50	ԳԴՀ-44	գծային	1000	900	1/0.20	-	1/0.25	-	1/0.31	-	-	-	1	0.33	0.63	0.97	
ՆԿ 12+75	ԱԴՀ-11	անկյունային	1000	1200	1/0.20	-	1/0.25	-	-	-	2/0.42	-	1	0.33	0.40	0.62	
ՆԿ 13+05	ԱԴՀ-12	անկյունային	1000	1200	1/0.20	-	1/0.25	-	-	-	2/0.42	-	1	0.33	0.46	0.71	
ՆԿ 13+25	ԳԴՀ-45	գծային	1000	1200	1/0.20	-	1/0.25	-	-	-	2/0.42	-	1	0.33	0.44	0.68	
ՆԿ 13+40	ԳԴՀ-46	գծային	1000	1200	1/0.20	-	1/0.25	-	-	-	2/0.42	-	1	0.33	0.47	0.72	
ՆԿ 13+70	ԱԴՀ-13	անկյունային	1000	1200	1/0.20	-	1/0.25	-	-	-	2/0.42	-	1	0.33	0.51	0.79	
ՆԿ 13+90	ԳԴՀ-47	գծային	1000	900	1/0.20	-	1/0.25	-	1/0.31	-	-	-	1	0.33	0.61	0.94	
ՆԿ 14+10	ԱԴՀ-14	անկյունային	1000	600	1/0.20	-	1/0.25	-	-	-	1/0.21	-	1	0.33	0.53	0.82	
ՆԿ 14+25	ԳԴՀ-48	գծային	1000	600	1/0.20	-	1/0.25	-	-	-	1/0.21	-	1	0.33	0.53	0.82	
ՆԿ 14+45	ԳԴՀ-49	գծային	1000	600	1/0.20	-	1/0.25	-	-	-	1/0.21	-	1	0.33	0.53	0.82	
ՆԿ 14+60	ԱԴՀ-15	անկյունային	1000	600	1/0.20	-	1/0.25	-	-	-	1/0.21	-	1	0.33	0.53	0.82	
ՆԿ 14+75	ԳԴՀ-50	գծային	1000	600	1/0.20	-	1/0.25	-	-	-	1/0.21	-	1	0.33	0.50	0.77	
ՆԿ 14+95	ԱԴՀ-16	անկյունային	1000	600	1/0.20	-	1/0.25	-	-	-	1/0.21	-	1	0.33	0.52	0.8	
ՆԿ 15+25	ԳԴՀ-51	գծային	1000	600	1/0.20	-	1/0.25	-	-	-	1/0.21	-	1	0.33	0.53	0.82	
ՆԿ 15+50	ԳԴՀ-52	գծային	1000	600	1/0.20	-	1/0.25	-	-	-	1/0.21	-	1	0.33	0.59	0.91	
ՆԿ 15+75	ԳԴՀ-53	գծային	1000	600	1/0.20	-	1/0.25	-	-	-	1/0.21	-	1	0.33	0.56	0.86	
ՆԿ 16+05	ԱԴՀ-17	անկյունային	1000	600	1/0.20	-	1/0.25	-	-	-	1/0.21	-	1	0.33	0.56	0.86	
ՆԿ 16+30	ԳԴՀ-54	գծային	1000	600	1/0.20	-	1/0.25	-	-	-	1/0.21	-	1	0.33	0.47	0.72	
ՆԿ 16+60	ԱԴՀ-18	անկյունային	1000	600	1/0.20	-	1/0.25	-	-	-	1/0.21	-	1	0.33	0.49	0.75	
ՆԿ 16+80	ԳԴՀ-55	գծային	1000	600	1/0.20	-	1/0.25	-	-	-	1/0.21	-	1	0.33	0.58	0.89	
ՆԿ 17+00	ԳԴՀ-56	գծային	1000	900	1/0.20	-	1/0.25	-	1/0.31	-	-	-	1	0.33	0.41	0.63	
ՆԿ 17+15	ԱԴՀ-19	անկյունային	1000	900	1/0.20	-	1/0.25	-	1/0.31	-	-	-	1	0.33	0.49	0.75	
ՆԿ 17+45	ԱԴՀ-20	անկյունային	1000	900	1/0.20	-	1/0.25	-	1/0.31	-	-	-	1	0.33	0.50	0.77	
ՆԿ 17+75	ԳԴՀ-57	գծային	1000	900	1/0.20	-	1/0.25	-	1/0.31	-	-	-	1	0.33	0.47	0.72	
ՆԿ 18+18	ԱԴՀ-21	անկյունային	1000	900	1/0.20	-	1/0.25	-	1/0.31	-	-	-	1	0.33	0.62	0.95	
ՆԿ 18+53	ԱԴՀ-22	անկյունային	1000	600	1/0.20	-	1/0.25	-	-	-	1/0.21	-	1	0.33	0.57	0.88	
ՆԿ 18+85	ԱԴՀ-23	անկյունային	1000	900	1/0.20	-	1/0.25	-	1/0.31	-	-	-	1	0.33	0.59	0.91	
ՆԿ 19+12	ԳԴՀ-58	գծային	1000	1200	1/0.20	-	1/0.25	-	-	-	2/0.42	-	1	0.33	0.68	1.05	
ՆԿ 19+39	ԱԴՀ-24	անկյունային	1000	1800	1/0.20	-	1/0.25	-	2/0.62	-	-	-	1	0.33	0.67	1.03	
ՆԿ 19+69	ԳԴՀ-59	գծային	1000	1500	1/0.20	-	1/0.25	-	1/0.31	-	1/0.21	-	1	0.33	0.53	0.82	
ՆԿ 19+96	ԱԴՀ-25	անկյունային	1000	600	1/0.20	-	1/0.25	-	-	-	1/0.21	-	1	0.33	0.57	0.88	
ՆԿ 20+15	ԱԴՀ-26	անկյունային	1000	520	1/0.20	-	1/0.25	-	-	-	1/0.21	-	1	0.33	0.40	0.62	
ԸՆԴԱՄԵՆԸ					85/17.00	-	85/21.25	-	40/12.40	-	64/13.44	-	85	28.05	44.77	68.95	

<div><div>SHIN MASTER LLC CONSTRUCTION & DESIGN</div></div> <div>ԵՐԵՎԱՆ, 2026թ.</div>		Պատվիրատու՝ Աշտարակի համայնքապետարան	Պայմանագիր՝ N ՀՀԱՄՏՏ-ԳՀԾՁԲ-26/2-6
<div>Աշտարակ համայնքի Կարբի բնակավայրերի կոյուղատարի հիմնատրոգման աշխատանքերի Նախագծերի պատրաստման, ծախսերի գնահատման ծառայություններ</div>		Աշխատանքային Նախագիծ	
		Բաժին - ԶԶ	
		Թեղթեր	
		16	17
<div>Ն.Գ.Ի. Է.Հողաբաշխման Նախագիծ Ա.Նիկողոսյան Ստուգիչ Գ.Մելիքսեթյան</div>		Կողմնորոշ Կ-ի դիտահորերի հավաքովի Ե/Ք կոնստրուկցիաների տարրերի մասնագիր ՆԿ11+40-ՆԿ20+50:	

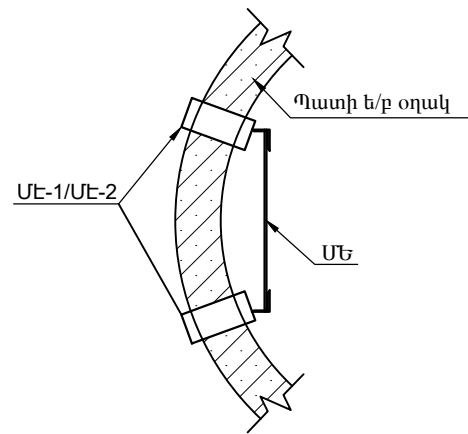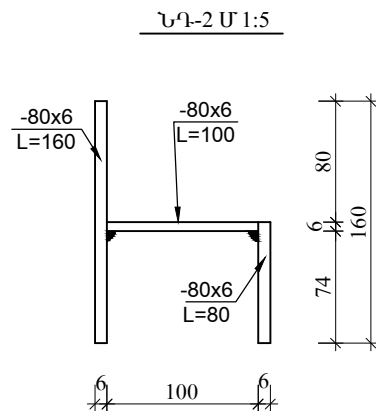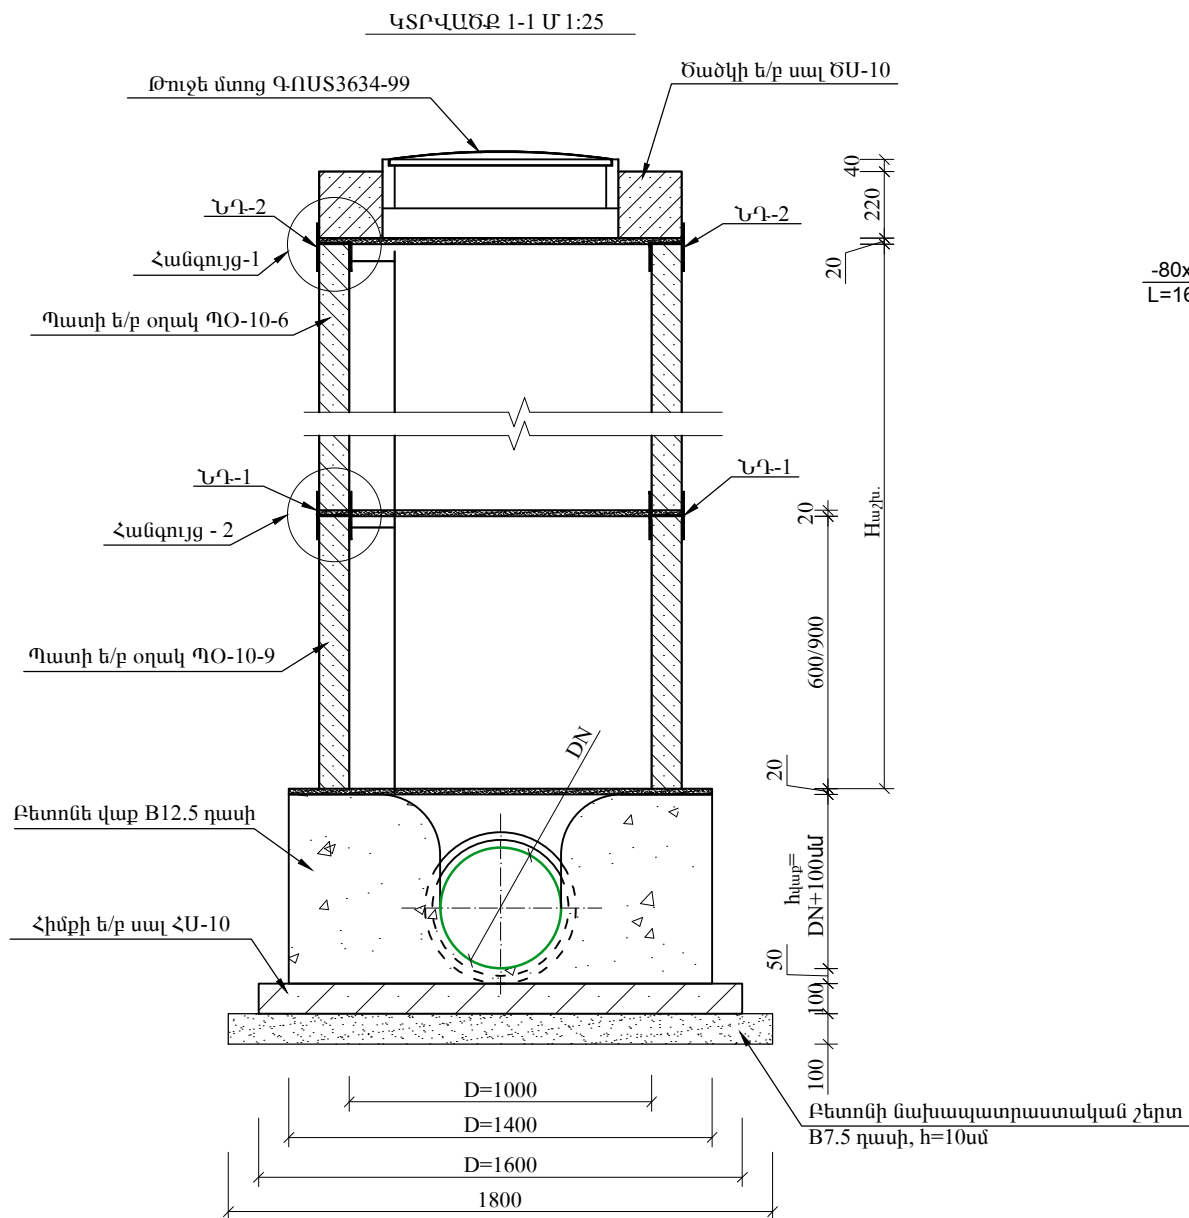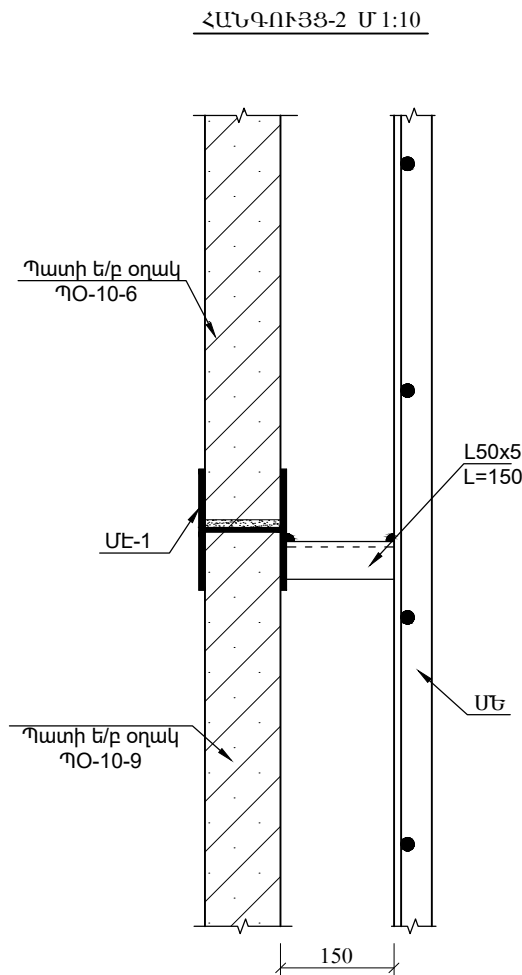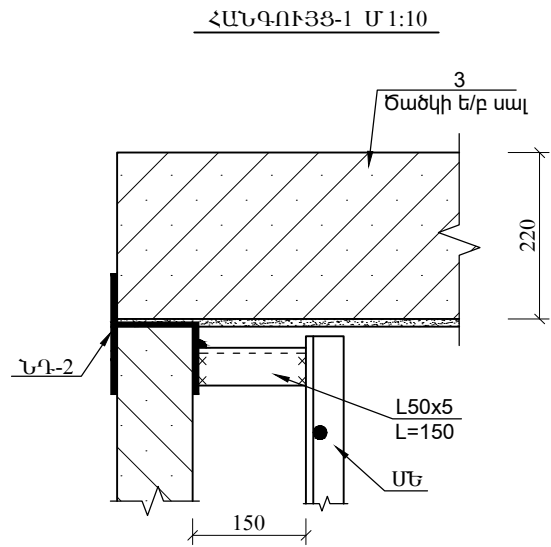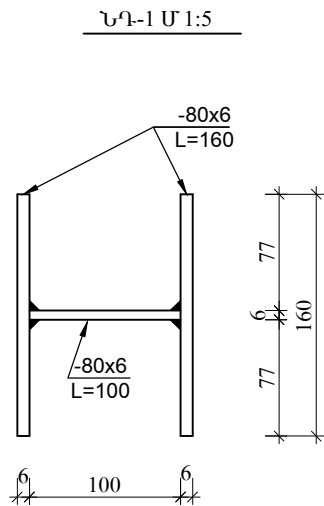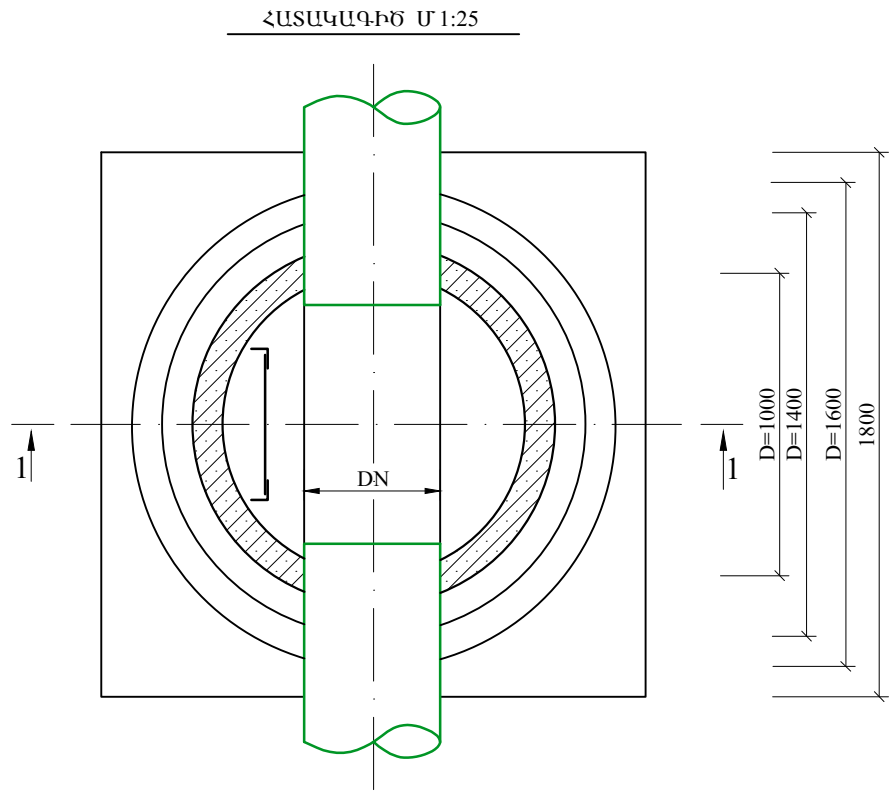

ԾԱՆՈԹՈՒՅՈՒՆ

- Հավաքովի ե/ք էլեմենտների համար տես տիպային նախագիծ 902-09-22.84
- Կոյուղու հորի մոնտաժման ժամանակ պատի օղակները և ճածկի սալերը տեղադրվում են 20մմ հաստության ցեմենտավազային թարմ պատրաստված շաղախի վրա:
- Հորերի փաստացի բարձրությունները ներկայացված են կոյուղագծի երկայնական կտրվածքում: Հորերի բարձրությունները կարելի է կարգավորել պատի օղակի համապատասխան չափի կտրումով կամ միաձույլ բետոնե վաքի վրա մանրահատիկ B12.5 մակնիշի միաձույլ բետոնե պատի բարձրացման միջոցով:
- h_պ - բետոնե վաքի բարձրությունը հավասար է խողովակի DN տրամագծին գումարած նվազագույնը 100մմ:
- Հորերի ներքին դետալների և մետաղական ելարանի տարրերի մասնագրերը տես նախորդ թերթերում

 <p>ՇԻՆՄԱՍՏԵՐ ՀԱՍՏԱՏՈՒՄ</p>		Պատվիրատու՝ Աշտարակի համայնքապետարան		Պայամանագիր՝ N 33ԱՄՇՏ-ԳՅԾԶԲ-26/2-6	
Աշտարակի համայնքի Կարգի բնակավայրերի կոյուղատարի հիմնանորոգման աշխատանքների նախագծերի պատրաստման, ծախսերի գնահատման ծառայություններ		Աշխատանքային նախագիծ		Բաժին - ՋՋ	
Տրամադրված է/Բ դիտահորի D=1.0մ		Թերթ		Թերթեր	
		17		17	