

ՌՈՒՄ-ՀԱՅԿԱԿԱՆ (ՍԼԱՎՈՆԱԿԱՆ) ՀԱՄԱԼՍԱՐԱՆԻ ԿԱԹՍԱՅԱՏԱՆ ԿԱՌՈՒՅՄԱՆ ԷՍՔԻԶԱՅԻՆ ՆԱԽԱՐԱՐՈՒԹՅԱՆ

ՊԱՏԿԻՐԱՏՈՒ. ԲՄԿ ՊՈՒՀ ՌՈՒՄ-ՀԱՅԿԱԿԱՆ (ՍԼԱՎՈՆԱԿԱՆ) ՀԱՄԱԼՍԱՐԱՆ



ՀԱՅԱՍՏԱՆԻ ՀԱՆՐԱՊԵՏՈՒԹՅՈՒՆ

ՎԿԱՅԱԿԱՆ

ԱՆՇԱՐԺ ԳՈՒՅՔԻ ՆԿԱՏՄԱՄԲ ԻՐԱՎՈՒՆՔՆԵՐԻ
ՊԵՏԱԿԱՆ ԳՐԱՆՑՄԱՆ



Սույն վկայականով հաստատվում է 12 նոյեմբերի 2024 թվականին գույքի նկատմամբ իրավունքների պետական գրանցման միասնական մատյանում կատարված անշարժ գույքի նկատմամբ իրավունքի պետական գրանցումը հետևյալ տվյալներով.

1. ԳՐԱՆՑՎԱԾ ԻՐԱՎՈՒՆՔԻ ՍՈՒԲՅԵԿՏ(ՆԵՐ)

««ՌՈՒՍ-ՀԱՅԿԱԿԱՆ (ՍԼԱՎՈՆԱԿԱՆ) ՀԱՄԱԼՍԱՐԱՆ ԲԱՐՁՐԱԳՈՒՅՆ ՄԱՍՆԱԳԻՏԱԿԱՆ ԿՐԹՈՒԹՅԱՆ ՊԵՏԱԿԱՆ ՌԻՍՈՒՄՆԱԿԱՆ ՀԱՍՏԱՏՈՒԹՅՈՒՆ»

2. ԱՆՇԱՐԺ ԳՈՒՅՔԻ ԳՏՆՎԵԼՈՒ ՎԱՅՐԸ ԵՎ ԱՆՎԱՆՈՒՄԸ

Երևան, Արաբկիր Հ. Էմինի փողոց 123 համալսարանի տարածք

3. ԳՐԱՆՑՄԱՆ ՀԱՄԱՐ ՀԻՄՔ ՀԱՆԴԻՍԱՑԱԾ ՓԱՍՏԱԹՂԹԵՐԸ

Երևանի քաղաքապետի 24/07/2002թ. հ1262-Ա որոշում, ՀՀ կառավարության 25/01/2001թ. հ771 որոշում, 20/09/2002թ. հ2-4148 և 16/11/2017թ. հ4590 հողամասի անհատույց օգտագործման պայմանագիր, Արաբկիր համայնքի 30/07/2004թ. հ61, 21/06/2004թ. հ44 շին. թույլտվություններ, 03/09/2003թ. հ15 քանդման թույլտվություն, կառուցման նախագիծ, 16/06/2005թ. հ129 շին. շահագործման փաստագրման ակտ, 05/10/2016թ. հ1505 հողամասի հատակագիծ, Երևանի քաղաքապետի 07.06.2022թ թիվ 2107-Ա որոշում, Շինարարության ավարտական ակտ 30.12.2021թ., Կառուցման թույլտվության մասին որոշում եւ թույլտվություն 18.11.2021թ., 25.08.2021թ., 04.06.2021թ., Ճարտարապետահատակագծային առաջադրանք 26.07.2016թ., Ճարտարապետաշինարարական նախագիծ 26.04.2004թ. թիվ 18-05/2-817/1-4, Շինարարության թույլտվություն 21.06.2004թ. թիվ 44, Ավարտական ակտ (շահագործման թույլտվություն) 11.04.2013թ. թիվ 01/19-13/20817-24

ՎԿԱՅԱԿԱՆ N 12112024-01-0422, գաղտնաբառ՝ DXTMM4GD CDVT

Փաստաթղթի իսկությունը և վավերականությունը կարող է ստուգվել Կադաստրի կոմիտեի
www.e-cadastre.am կայքէջի միջոցով

4. ՀՈՂԱՄԱՍԻ ԲՆՈՒԹԱԳՐԵՐԸ

Կադաստրային ծածկագիրը՝ 01-003-0003-0002
Մակերեսի չափը (հա)՝ 3.212314
Նպատակային նշանակությունը՝ բնակավայրերի
Գործառնական նշանակությունը կամ հողատեսքը՝ Հասարակական կառուցապատման
Գրանցված իրավունքի տեսակը՝ ՍԵՓԱԿԱՆՈՒԹՅՈՒՆ

5. ՇԻՆՈՒԹՅՈՒՆՆԵՐԻ ԲՆՈՒԹԱԳՐԵՐԸ

- 1) Նպատակային նշանակությունը՝ հասարակական
- 2) Բնութագրերը ըստ առանձին շինությունների՝

Հ/Հ	Կադաստրային ծածկագիր	Տեսակ	Մակերես	Գրանցված իրավունքի տեսակ
1	01-003-0003-0002-001	Համալսարան	13492.65 քմ	ՍԵՓԱԿԱՆՈՒԹՅՈՒՆ
2	01-003-0003-0002-002	Կաթսայատուն	205.81 քմ	ՍԵՓԱԿԱՆՈՒԹՅՈՒՆ
3	01-003-0003-0002-003	Կրպակ	8.37 քմ	ՍԵՓԱԿԱՆՈՒԹՅՈՒՆ
4	01-003-0003-0002-004	Սրճարան	161.76 քմ	ՍԵՓԱԿԱՆՈՒԹՅՈՒՆ
5	01-003-0003-0002-005	Տաղավար	19.2 քմ	ՍԵՓԱԿԱՆՈՒԹՅՈՒՆ
6	01-003-0003-0002-006	Մարզահամալիր	8011.3 քմ	ՍԵՓԱԿԱՆՈՒԹՅՈՒՆ
7	01-003-0003-0002-007	Ուսումնական մասնաշենք	5511.38 քմ	ՍԵՓԱԿԱՆՈՒԹՅՈՒՆ

Լրացուցիչ նշումներ և տեղեկություններ

Գրանցումը իրականացնող պաշտոնատար անձի անունը, ազգանունը՝ ԴԻԱՆԱ ՔԱԼԱՆԹԱՐՅԱՆ
Զբաղեցրած պաշտոնը՝ Անշարժ գույքի գրանցման միասնական ստորաբաժանման
անշարժ գույքի ավագ ռեգիստր

ՎԿԱՅԱԿԱՆ N 12112024-01-0422, գաղտնաբառ՝ DXTMM4GD CDVT


Փաստաթղթի իսկությունը և վավերականությունը կարող է ստուգվել Կադաստրի կոմիտեի
www.e-cadastre.am կայքէջի միջոցով




A003040731ARM6106041M3507304<<<<<<<<<<<06

ԱՆՁՆԱԳԻՐԸ ՕՏԱՐՆԵՐՈՒՄ
ՊԵՏՈՒԹՅՈՒՆՆԵՐՈՒՄ
ՎԱԿԵՐԱԿԱՆ Է ՄԻՆՁԵՎ

THIS PASSPORT IS VALID FOR FOREIGN
COUNTRIES UNTIL:

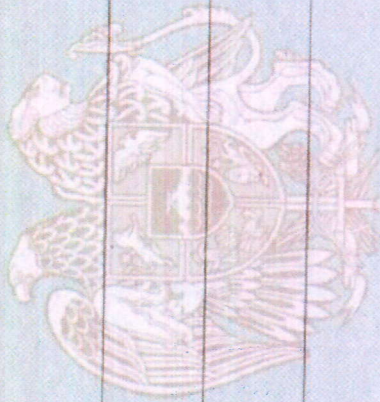

Գրքում է գրված 911
Նորիս Ներքին գ. 11/39, թ. 33
«21» 02 1996 թ. շեկար
ՀԱՅԱՍՏԱՆԻ ՀԱՆՐԱՊԵՏՈՒԹՅԱՆ ԶԵՆԱԿԱՆ ԳՐԱԴԱՐԱՆ

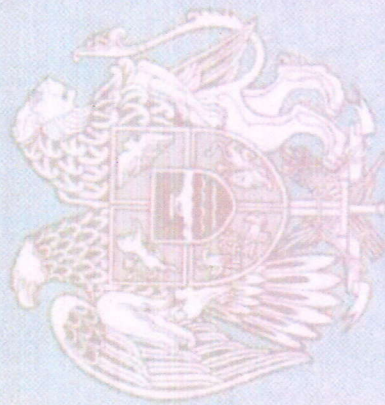

900306033



ՀԱՅԱՍՏԱՆԻ ՀԱՆՐԱՊԵՏՈՒԹՅՈՒՆ

ԱՐԴԱՐԱԴԱՏՈՒԹՅԱՆ ՆԱԽԱՐԱՐՈՒԹՅՈՒՆ

ԻՐԱՎԱԲԱՆԱԿԱՆ ԱՆՁԱՆՑ ՊԵՏԱԿԱՆ ՌԵԳԻՍՏՐ

ՊԵՏԱԿԱՆ ՄԻԱՍՆԱԿԱՆ ԳՐԱՆՑԱՄԱՏՅԱՆԻՑ ՔԱՂՎԱԾՔ առ 2025-08-01

««ՌՈՒՍ-ՀԱՅԿԱԿԱՆ (ՍԼԱՎՈՆԱԿԱՆ) ՀԱՄԱԼՍԱՐԱՆ ԲԱՐՁՐԱԳՈՒՅՆ
ՄԱՍՆԱԳԻՏԱԿԱՆ ԿՐԹՈՒԹՅԱՆ ՊԵՏԱԿԱՆ ՌԻՍՈՒՄՆԱԿԱՆ
ՀԱՍՏԱՏՈՒԹՅՈՒՆ»

Միջկառավարական համաձայնագիր (ՄՀ)

Գրանցման համար 264.211.08329

Հիմնադրման տարի 2008

Գրանցման ամսաթիվ 2008-07-28

Գործունեության ժամկետ Անժամկետ

Կարգավիճակ Իրավաբանական անձի լուծարման գործընթացում գտնվելու կամ գործունեության (գոյության) դադարման մասին պետական միասնական գրանցամատյանում տեղեկություններ գրառված չեն:

Իրավաբանական անձի ծածկագիր (ՁԿԴ) 10045854

Հարկ վճարողի հաշվառման համար (ՀՎՀՀ) 00053474

Սոցիալական վճարների պարտավորությունների անձնական հաշվի քարտի համար (Ապահովադրի ծածկագիր) 45211832

Էլ. փոստ info@rau.am

Կայք -

Գտնվելու վայրը

Հասցե Հ. ԷՄԻՆԻ Փ. / 123 ԱՐԱԲԿԻՐ 0051 ԵՐԵՎԱՆ ԵՐԵՎԱՆ
ՀԱՅԱՍՏԱՆ

Հեռախոս +374 12 775775

Գործադիր մարմնի ղեկավար

Անուն Ազգանուն ԷԴՎԱՐԴ ՍԱՆԴՈՅԱՆ ՄԱՐՏԻՆԻ

Անձնագրային տվյալներ AO0304073 2025-07-30 011

Հասցե ԱՂԲՅՈՒՐ ՍԵՐՈԲԻ Փ. / Շ / 11/3 / 33 քն. ԱՐԱԲԿԻՐ
0019 ԵՐԵՎԱՆ ԵՐԵՎԱՆ ՀԱՅԱՍՏԱՆ



ՊԵՏԱԿԱՆ ՄԻԱՄՆԱԿԱՆ ԳՐԱՆՑԱՄԱՏՅԱՆԻՑ ՔԱՂԱՎԱԾՔ առ 2025-08-01
 «ՌԴՌՎ-ՀԱՅԿԱԿԱՆ (ՍԼԱՎՈՆԱԿԱՆ) ՀԱՄԱԼՍԱՐԱՆ ԲԱՐՁՐԱԳՈՒՅՆ ՄԱՍՆԱԳԻՏԱԿԱՆ ԿՐԹՈՒԹՅԱՆ ՊԵՏԱԿԱՆ ՈՒՍՈՒՄՆԱԿԱՆ
 ՀԱՍՏԱՏՈՒԹՅՈՒՆ»
 Միջկառավարական համաձայնագիր (ՄՀ)

Տեղեկություններ իրավահաջորդության / իրավանախորդության վերաբերյալ

իրավանախորդ(ներ) գրառված չեն

Տեղեկությունների կանոնադրական կապիտալի չափի մասին

Կանոնադրական կապիտալի չափը ՀՀ դրամով՝ 2


Պետական միասնական գրանցամատյանում կատարված փոփոխություններ

Գրանցման ամսաթիվ	Փոփոխություններ
2012-02-02	Կանոնադրության թվայնացում
2013-01-15	Տվյալների ուղղում տվյալների շտեմարանում
2013-11-29	Տվյալների ուղղում տվյալների շտեմարանում
2016-08-10	Տվյալների ուղղում տվյալների շտեմարանում
2023-06-13	Գործադիր մարմնի ղեկավարի փոփոխություն Պաշտոնական կայքի և/կամ էլ.փոստի մասին տեղեկությունների գրառում
2023-12-15	Կանոնադրության փոփոխություն (կանոնադրության լրացում/փոփոխություն)
2025-08-01	Գործադիր մարմնի ղեկավարի տվյալների փոփոխություն

Քաղվածքը տրամադրող՝  Մերի Աղաբեկյան

ստորագրություն

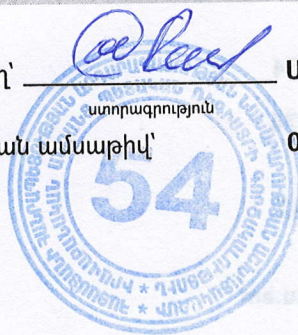

Քաղվածքի տրամադրման ամսաթիվ՝ 01-08-2025



ԻՐԱՎԻՃԱԿԱՅԻՆ ՀԱՏԱԿԱԳԻԾ



ՆԱԽԱԳԾՎՈՂ
ՀԱՏԱԿ

			ՀՀ Ք. ԵՐԵՎԱՆ, Հ. ԵՄԻՆԻ 123, ՀԱՅ-ՌՈՒՄԱԿԱՆ (ՍՆԱԿՈՆԱԿԱՆ) ՀԱՄԱԼՍԱՐԱՆ			
ՆԳՑ	Կ. ՀՈՎԵՅԱՆ		ՀԱՅ-ՌՈՒՄԱԿԱՆ (ՍՆԱԿՈՆԱԿԱՆ) ՀԱՄԱԼՍԱՐԱՆԻ ԿԱԶՄԱԶՄԱՏԱՆ ԿԱՌՈՒՅՄԱՆ ԷՄԲԻՉԱՅԻՆ ՆԱԽԱԳԻԾ	ՓՈՒԼ	ԹԵՐԹ	ԹԵՐԹԵՐ
ՆԱԽԱԳԾԵՑ	Ռ. ՍՈԶՈՒՄԱՆՅԱՆ			ՃՇ	1	20
ՊԱՏԿԻՐԱՏՈՒ ՀԱՅ-ՌՈՒՄԱԿԱՆ (ՍՆԱԿՈՆԱԿԱՆ) ՀԱՄԱԼՍԱՐԱՆ			ԻՐԱՎԻՃԱԿԱՅԻՆ ՀԱՏԱԿԱԳԻԾ			

ԳԼԽԱՎՈՐ ՀԱՏԱԿԱԳԻԾ Մ 1:2000

ԲԱՅԱՏՐԱԳԻՐ


ՀՀ ք. Երևան, հ. Էմինի 123 հասցեում գտնվող Հայ-Ռուսական (Սլավոնական) համալսարանի տարածքում կաթսայատան կառուցման նախագիծը մշակված է համաձայն Հայ-Ռուսական (Սլավոնական) համալսարանի պատվերով:



- Սույն նախագծով Ռիգայի փողոցի կողմից սպորտ համալիրի և սրճարանի արանքում ընկած հատվածում կառուցվում է կաթսայատուն:
- Կաթսայատունը իր արտաքին չափերով 15,555 x 6.4 մ է 99.552 մ² մակերեսով:
- Մինչ կաթսայատան կառուցումը ապամոնտավելու է գոյություն ունեցող հենապատը և հետևի բնահողը, որի տեղում կառուցվելու է կաթսայատունը, որի մուտքերը փողոցի կողմից է:
- Փողոցի կողմից շինությունը մեկ հարկանի է, իսկ մնացած երեք կողմերը գետնի տակ են: տանիքը հարթ է և համալսարանի հատածքի հատակի հետ զրոյական՝ տանիքի տարածքի ջրահեռացումը կազմակերպված:

Նախագիծը իրականացվել է ՀՀ գործող քաղաքաշինական նորմատիվատեխնիկական փաստաթղթերի պահանջներին համապատասխան:


ԱՆՎԱՆԱՑԱՆԿ

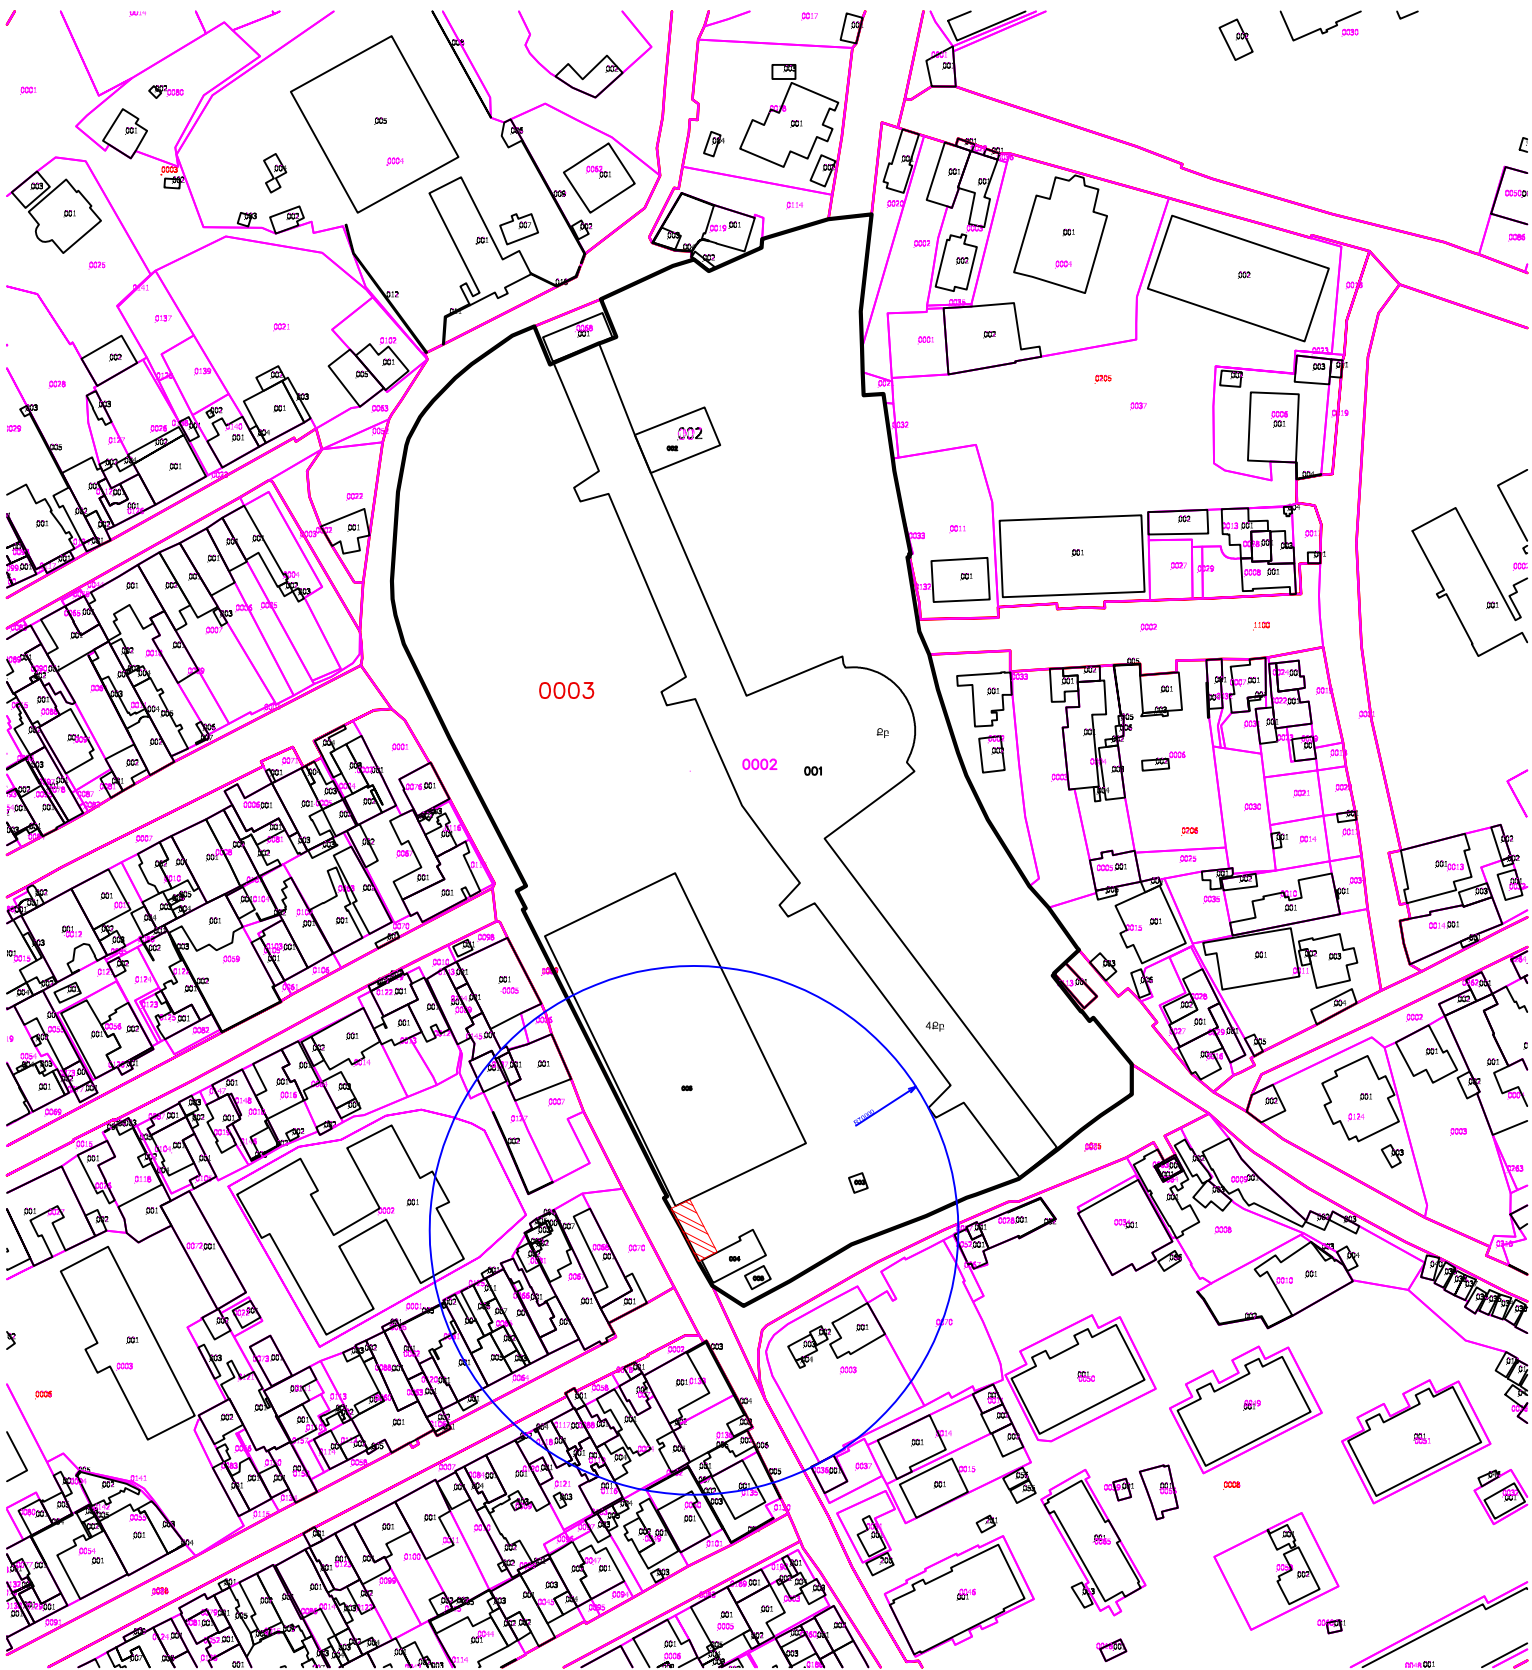- 1. Իրավիճակային հատակագիծ
- 2. Գլխավոր հատակագիծ Մ 1:2000, բացատրագիր, անվանացանկ
- 3. Գլխավոր հատակագիծ Մ 1:500
- 4. Հատակագիծ չափագրություն Մ 1:100
- 5. Կաթսայատան հատակագիծ Մ 1:100
- 6. Ճակատ «Ա» առանցքով Մ 1:100
- 7. Տանիքի հատակագիծ Մ 1:100
- 8. Կտրվածք 1-1 Մ 1:100




			ՀՀ ք. Երեւան, Հ. Էմինի 123, ՀԱՅ-ՌՈՒՍԱԿԱՆ (ՍԼԱՎՈՆԱԿԱՆ) ՀԱՄԱԼՍԱՐԱՆ			
ՆԳՑ	Կ. ՀՈՎԷՅԱՆ		ՀԱՅ-ՌՈՒՍԱԿԱՆ (ՍԼԱՎՈՆԱԿԱՆ) ՀԱՄԱԼՍԱՐԱՆԻ ԿԱԹՍԱՅԱՏԱՆ ԿԱՌՈՒՅԱՆ ԷՆԹՈՇԱՅԻՆ ՆԱԽԱԳԻԾ	ՓՈՒԼ	ԹԵՐԹ	ԹԵՐԹԵՐ
ՆԱԽԱԳԾԵՅ	Ռ. ՍՈՋՈՒՄԱՆՅԱՆ			ՃՇ	2	8
			ՊԱՏՎԻՐԱՏՈՒ ՀԱՅ-ՌՈՒՍԱԿԱՆ (ՍԼԱՎՈՆԱԿԱՆ) ՀԱՄԱԼՍԱՐԱՆ	ԳԼԽԱՎՈՐ ՀԱՏԱԿԱԳԻԾ Մ 1:2000 ԲԱՑԱՏՐԱԳԻՐ, ԱՆՎԱՆԱՑԱՆԿ		

ԳԼԽԱՎՈՐ ՀԱՏԱԿԱԳԻԾ Մ 1:500

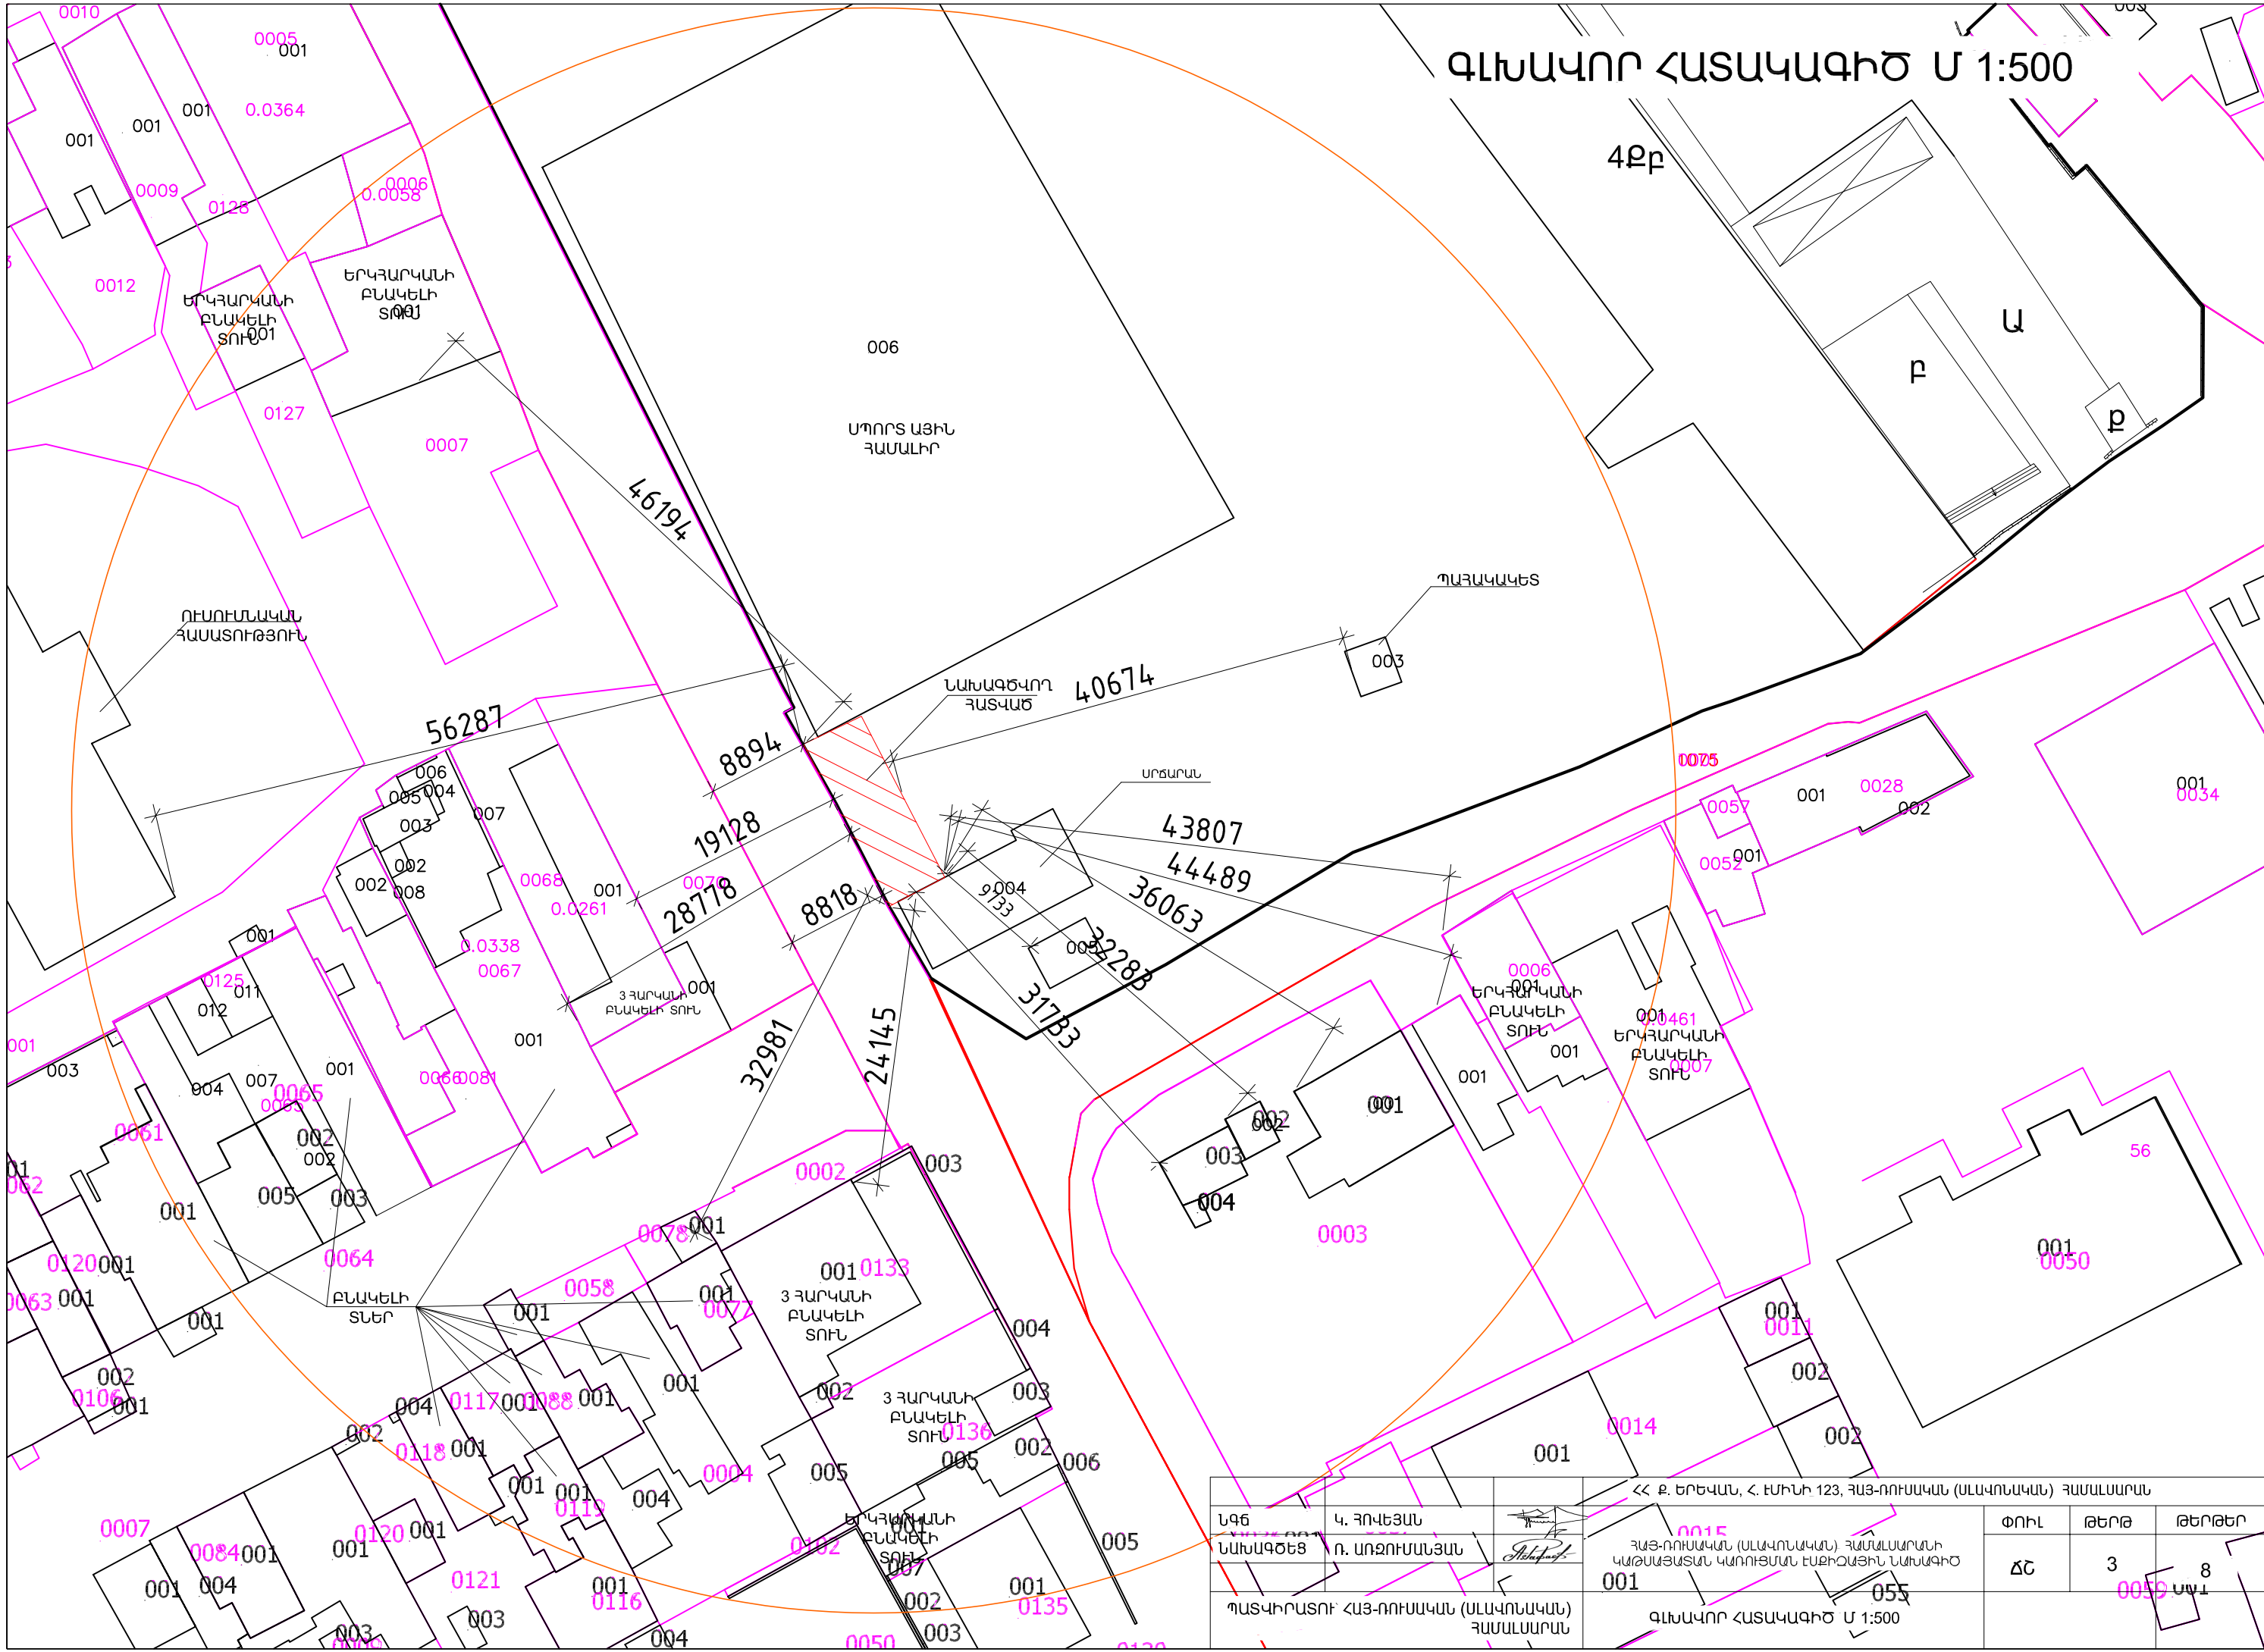


ՆԳԵ			« Բ. ԵՐԵՎԱՆ, Հ. ԵՄԻՆԻ 123, ՀԱՅ-ՌՈՒՄԱԿԱՆ (ՍԼԱՎՈՆԱԿԱՆ) ՀԱՄԱԼՍԱՐԱՆ		
ՆԱԽԱԳԾԵՑ	Կ. ԳՈԿԵՅԱՆ		ՀԱՅ-ՌՈՒՄԱԿԱՆ (ՍԼԱՎՈՆԱԿԱՆ) ՀԱՄԱԼՍԱՐԱՆԻ ԿԱԹՍԱՅԱՏԱՆ ԿԱՌՈՒՅՄԱՆ ԷՎԵԻԶՅՈՒՆ ՆԱԽԱԳԻԾ	ՓՈՒԼ	ԹԵՐԹ
ՊԱՏՎԻՐԱՏՈՒ ՀԱՅ-ՌՈՒՄԱԿԱՆ (ՍԼԱՎՈՆԱԿԱՆ) ՀԱՄԱԼՍԱՐԱՆ	Ռ. ՍՈՔՈՒՄԱՆՅԱՆ		001	ՀՇ	ԹԵՐԹԵՐ
			ԳԼԽԱՎՈՐ ՀԱՏԱԿԱԳԻԾ Մ 1:500	3	8

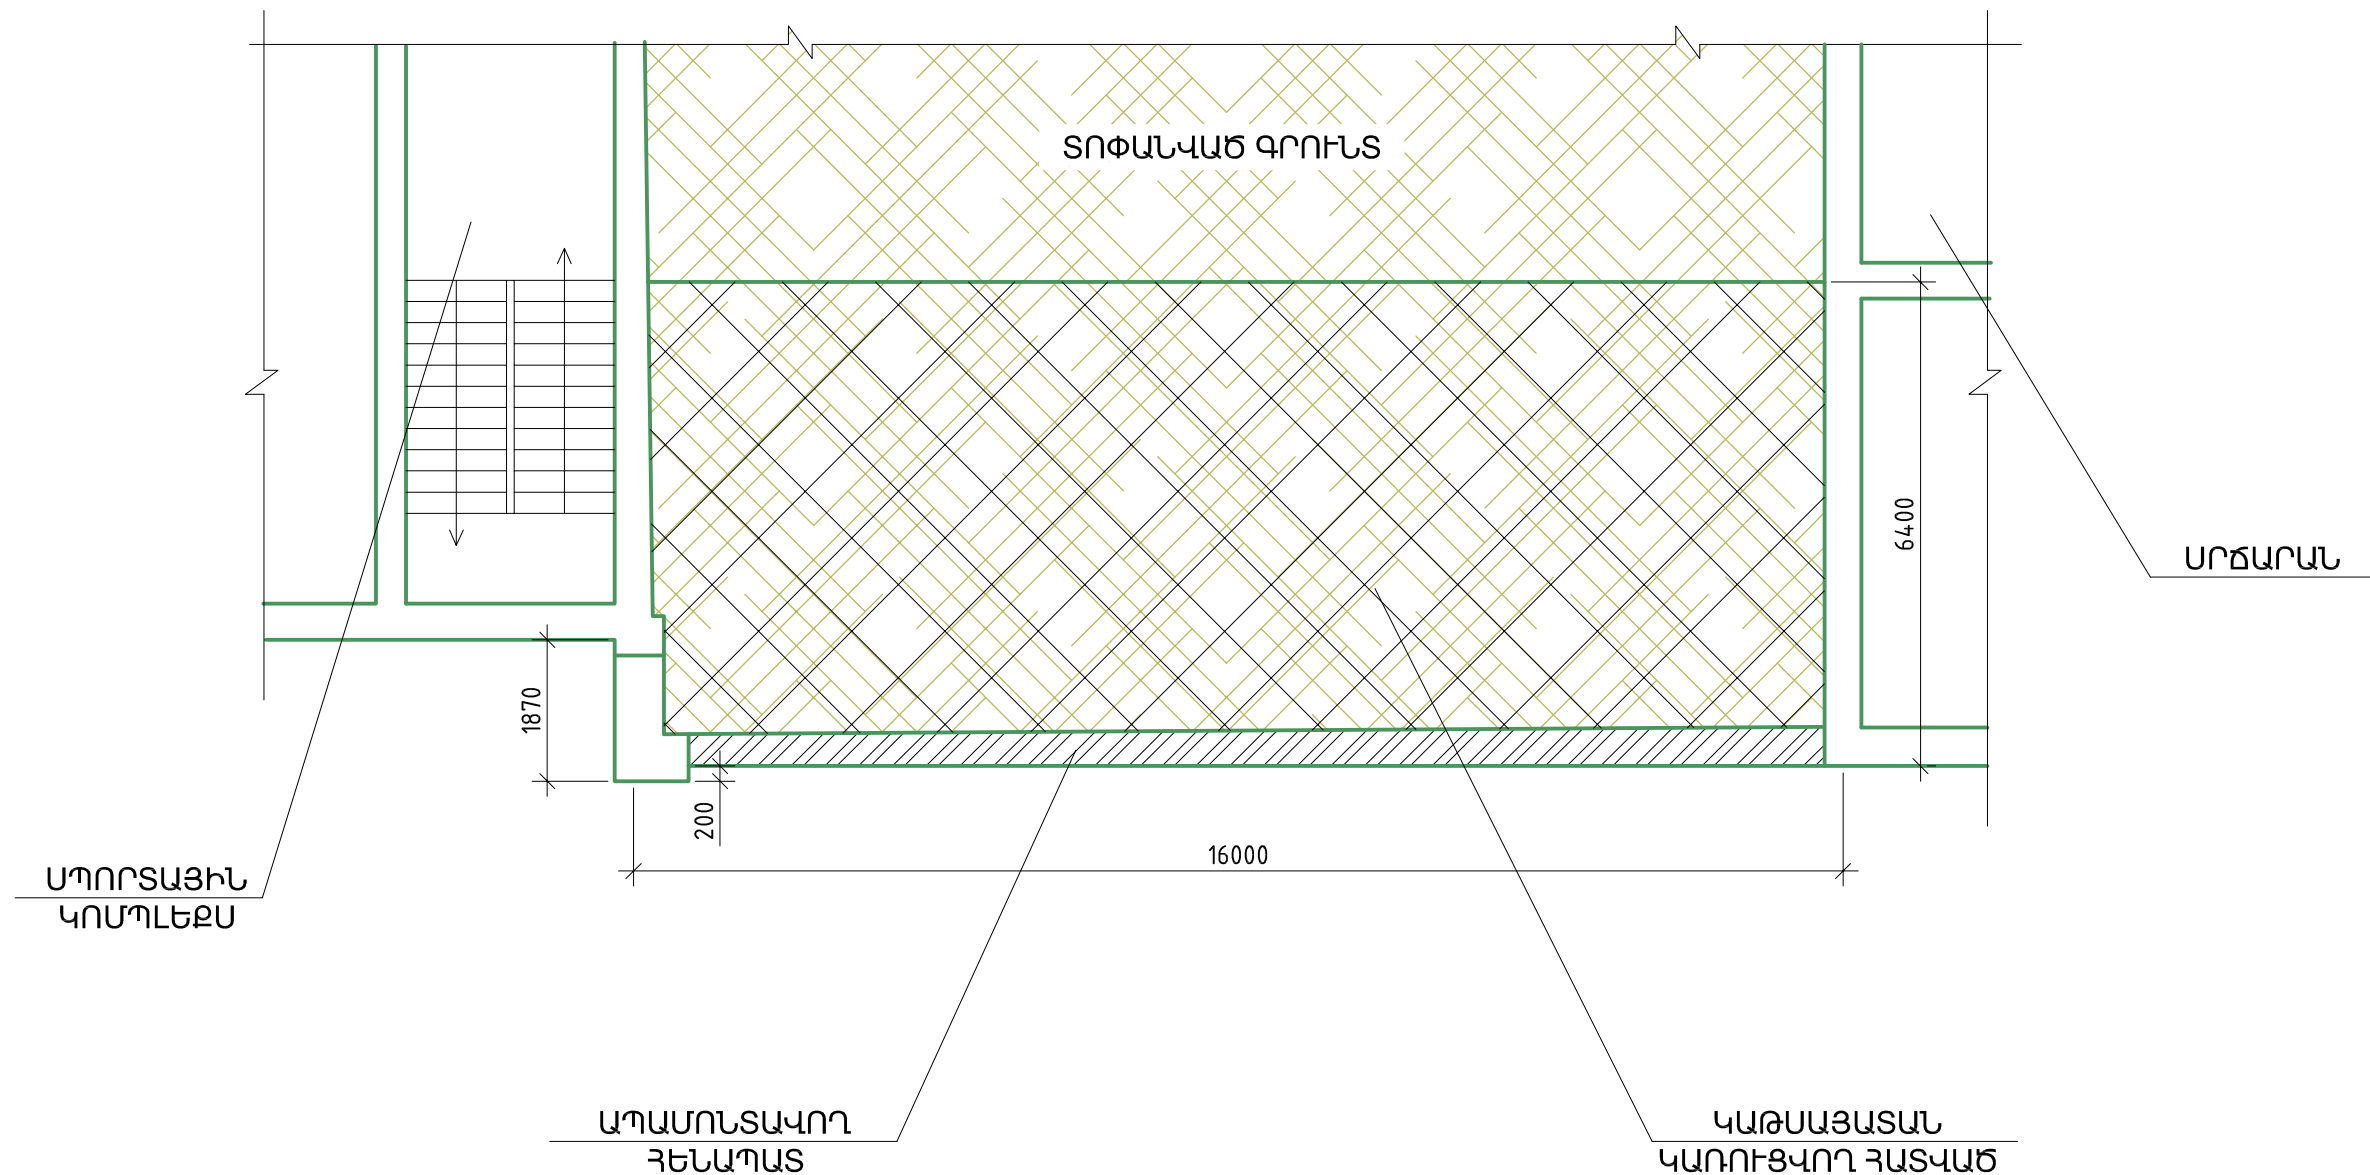

ՀԱՏԱԿԱԳԻԾ
ՉԱՓԱԳՐՈՒԹՅՈՒՆ Մ 1:100




			ՀՀ Բ. ԵՐԵՎԱՆ, Հ. ԵՄԻՆԻ 123, ՀԱՅ-ՌՈՒՄԱԿԱՆ (ՍԼԱՎՈՆԱԿԱՆ) ՀԱՄԱԼՍԱՐԱՆ			
ՆԳՑ	Կ. ՀՈՎԵՅԱՆ		ՀԱՅ-ՌՈՒՄԱԿԱՆ (ՍԼԱՎՈՆԱԿԱՆ) ՀԱՄԱԼՍԱՐԱՆԻ ԿԱԹՍԱՅԱՏԱՆ ԿԱՌՈՒՅՄԱՆ ԷՆԶԻՉԱՅԻՆ ՆԱԽԱԳԻԾ	ՓՈՒԼ	ԹԵՐԹ	ԹԵՐԹԵՐ
ՆԱԽԱԳԾԵՑ	Ռ. ՍՈՑՈՒՄԱՆՅԱՆ			ՃՀ	4	8
ՊԱՏՎԻՐԱՏՈՒ ՀԱՅ-ՌՈՒՄԱԿԱՆ (ՍԼԱՎՈՆԱԿԱՆ) ՀԱՄԱԼՍԱՐԱՆ			ՀԱՏԱԿԱԳԻԾ ՉԱՓԱԳՐՈՒԹՅՈՒՆ Մ 1:100			

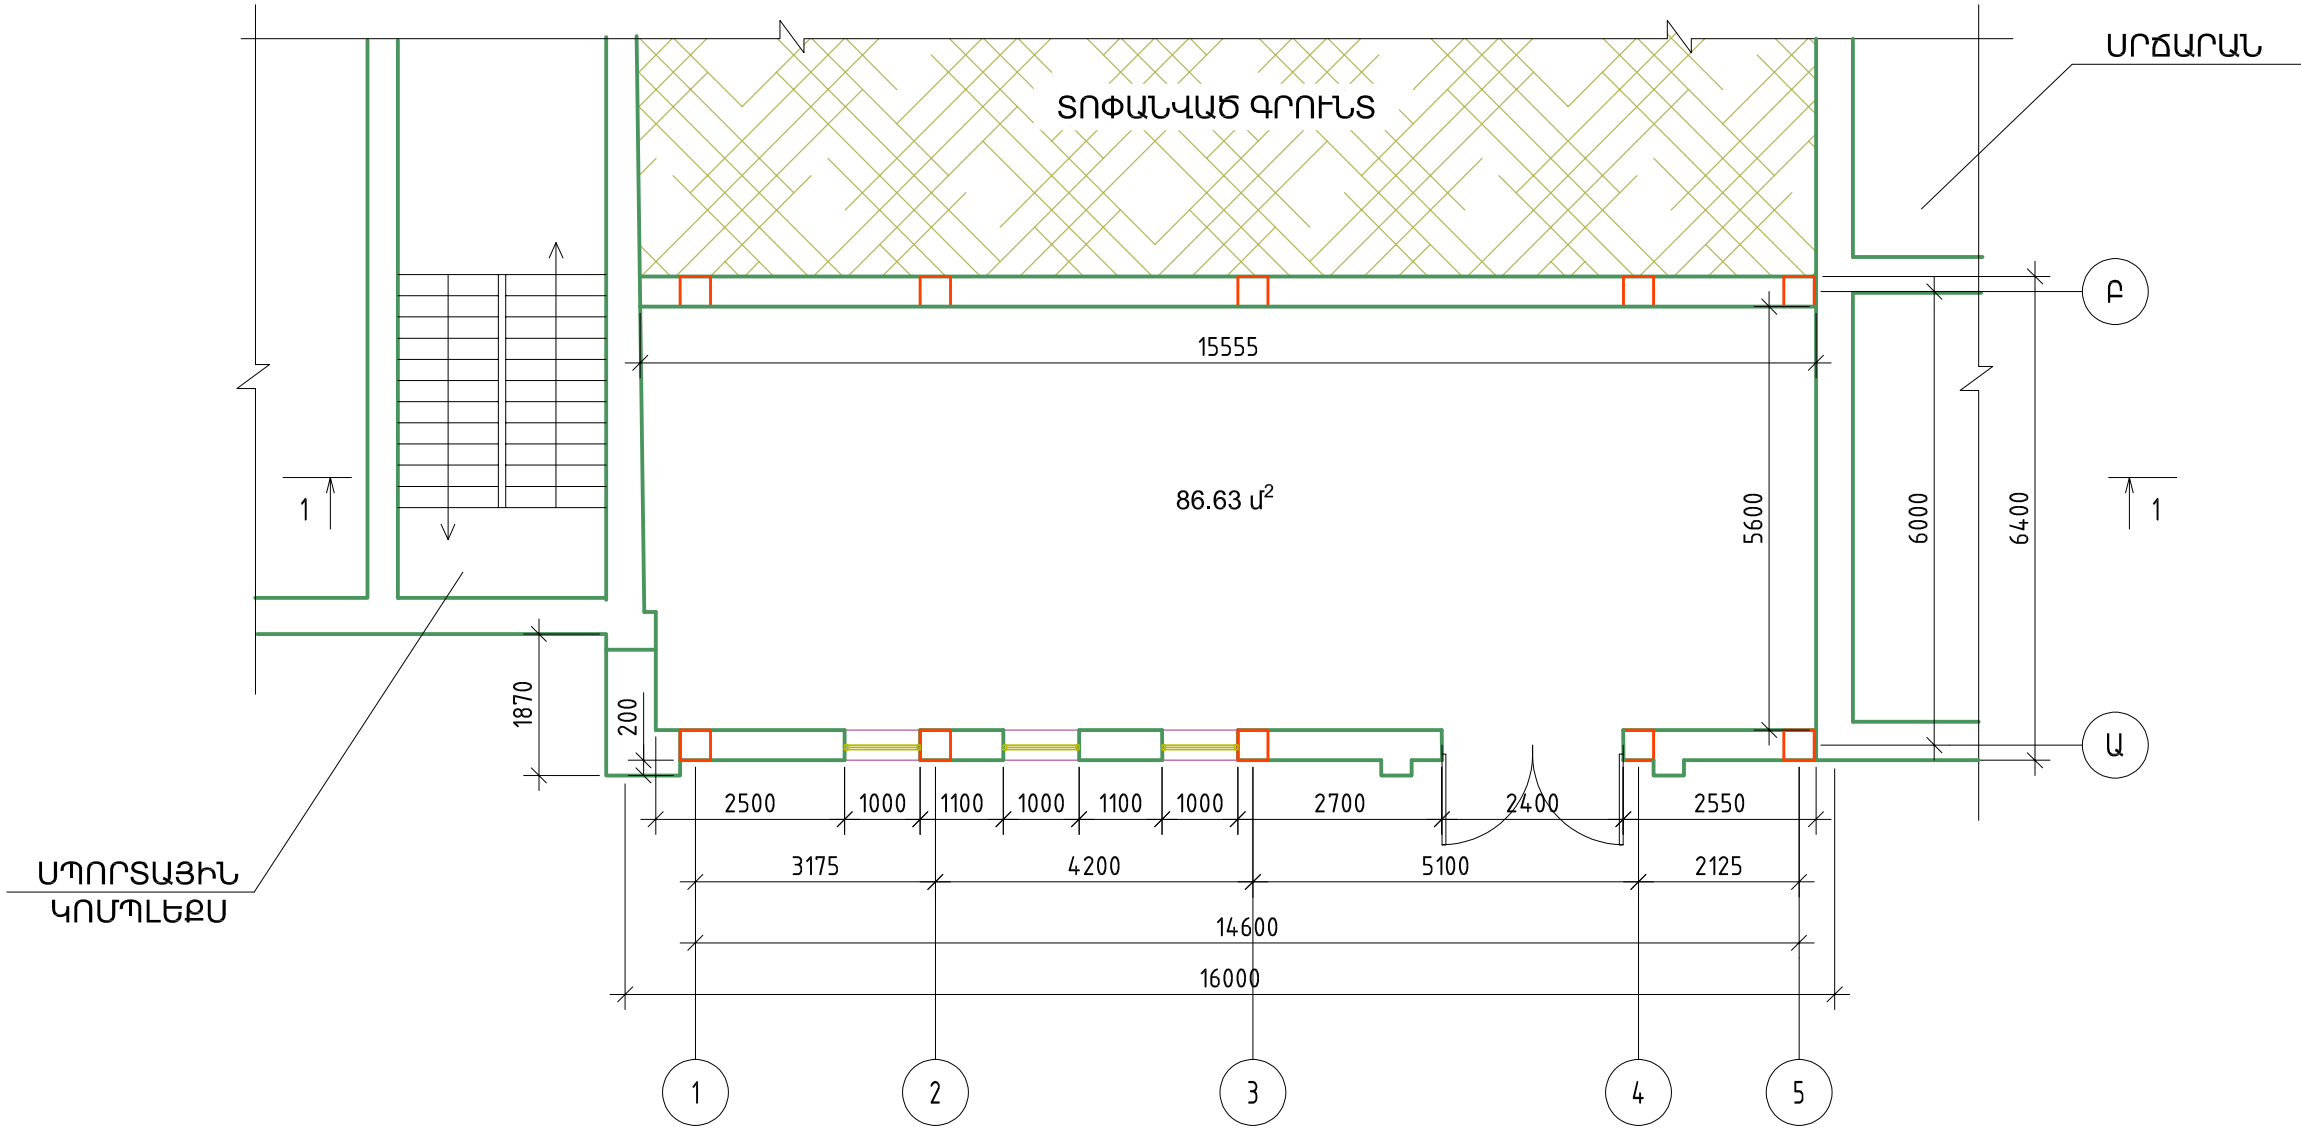

ԿԱԹՍԱՅԱՏԱՆ ՀԱՏԱԿԱԳԻԾ Մ 1:100




			ՀՀ Բ. ԵՐԵՎԱՆ, Հ. ԷՄԻՆԻ 123, ՀԱՅ-ՌՈՒՄԱԿԱՆ (ՍԼԱԿՈՆԱԿԱՆ) ՀԱՄԱԼՍԱՐԱՆ			
ՆԳՑ	Կ. ՀՈՎԵՅԱՆ		ՀԱՅ-ՌՈՒՄԱԿԱՆ (ՍԼԱԿՈՆԱԿԱՆ) ՀԱՄԱԼՍԱՐԱՆԻ ԿԱԹՍԱՅԱՏԱՆ ԿԱՌՈՒՅՄԱՆ ԷՆԶԻՉԱՅԻՆ ՆԱԽԱԳԻԾ	ՓՈՒԼ	ԹԵՐԹ	ԹԵՐԹԵՐ
ՆԱԽԱԳԾԵՅ	Ռ. ԱՌԶՈՒՄԱՆՅԱՆ			ԱՇ	5	8
			ՊԱՏԿԻՐԱՏՈՒ ՀԱՅ-ՌՈՒՄԱԿԱՆ (ՍԼԱԿՈՆԱԿԱՆ) ՀԱՄԱԼՍԱՐԱՆ	ԿԱԹՍԱՅԱՏԱՆ ՀԱՏԱԿԱԳԻԾ Մ 1:100		

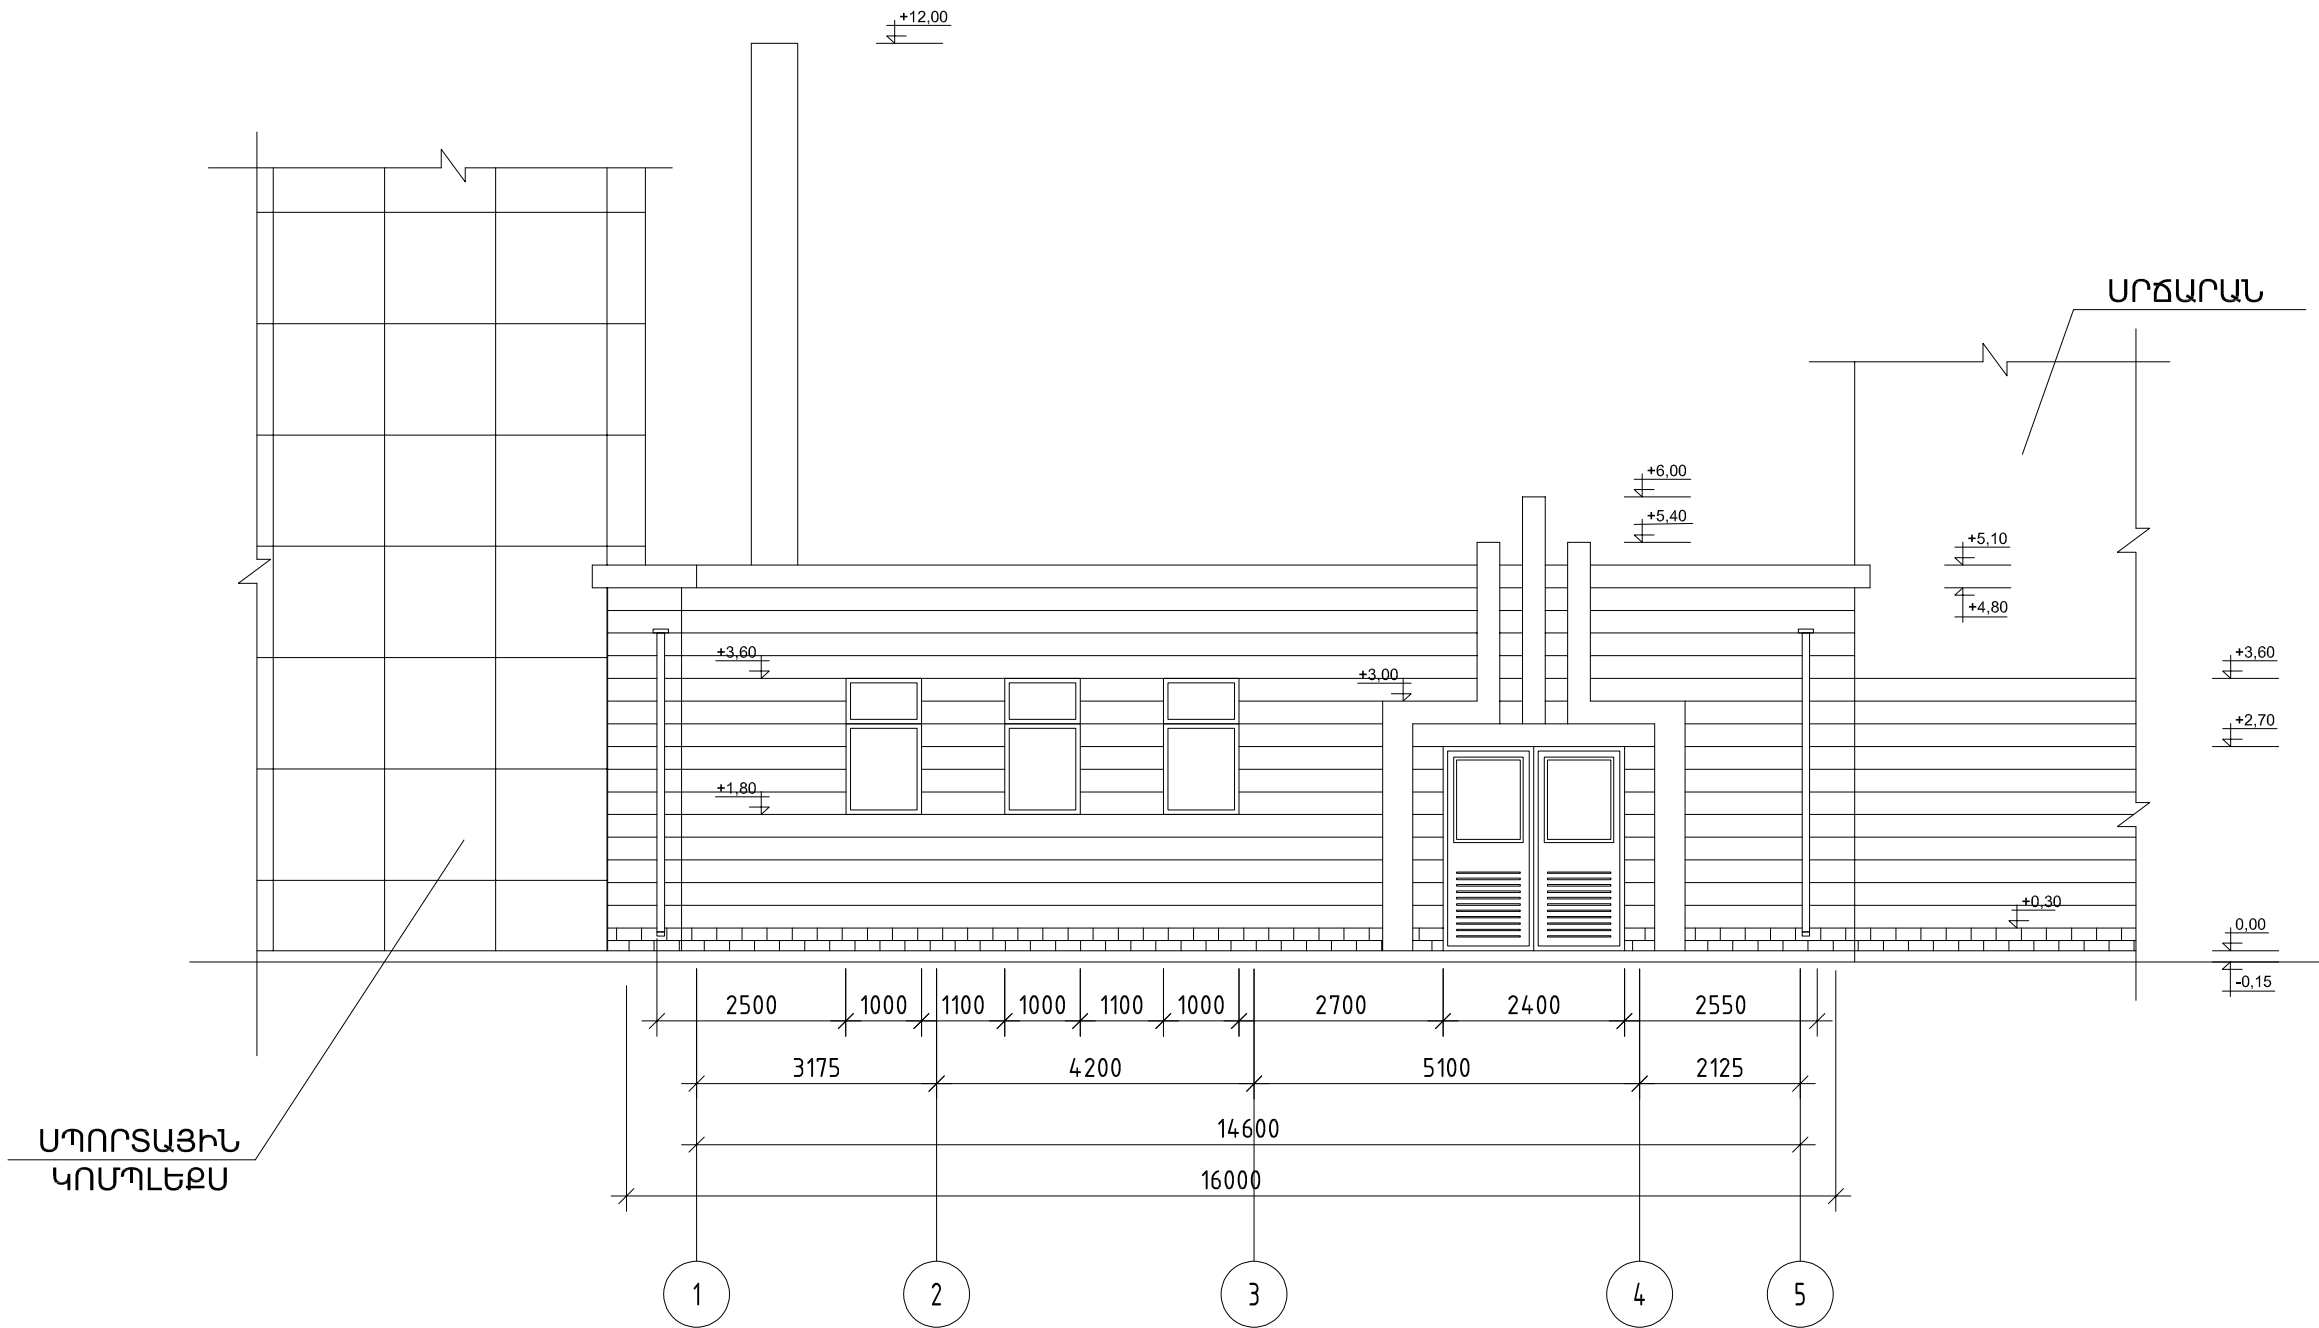
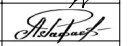
ՃԱԿԱՏ «Ա» ԱՌԱՆՑՔՈՎ Մ 1:100




			ՀՀ ք. Երեվան, Հ. Էմինի 123, Հայ-Ռուսական (ՍԼԱԿՈՆԱԿԱՆ) ՀԱՄԱԼՍԱՐԱՆ			
ՆԳՑ	Կ. ՀՈՎԵՅԱՆ		ՀԱՅ-ՌՈՒՄԱԿԱՆ (ՍԼԱԿՈՆԱԿԱՆ) ՀԱՄԱԼՍԱՐԱՆԻ ԿԱԹՍԱՅԱՏԱՆ ԿԱՌՈՒՅՄԱՆ ԷՆԶԻՉԱՅԻՆ ՆԱԽԱԳԻԾ	ՓՈՒԼ	ԹԵՐԹ	ԹԵՐԹԵՐ
ՆԱԽԱԳԾԵՅ	Ռ. ԱՌՋՈՒՄԱՆՅԱՆ			ՃՇ	6	8
			ՃԱԿԱՏ «Ա» ԱՌԱՆՑՔՈՎ Մ 1:100			
ՊԱՏԿԻՐԱՏՈՒ ՀԱՅ-ՌՈՒՄԱԿԱՆ (ՍԼԱԿՈՆԱԿԱՆ) ՀԱՄԱԼՍԱՐԱՆ						



ՏԱՆԻՔԻ ՀԱՏԱԿԱԳԻԾ Մ 1:100

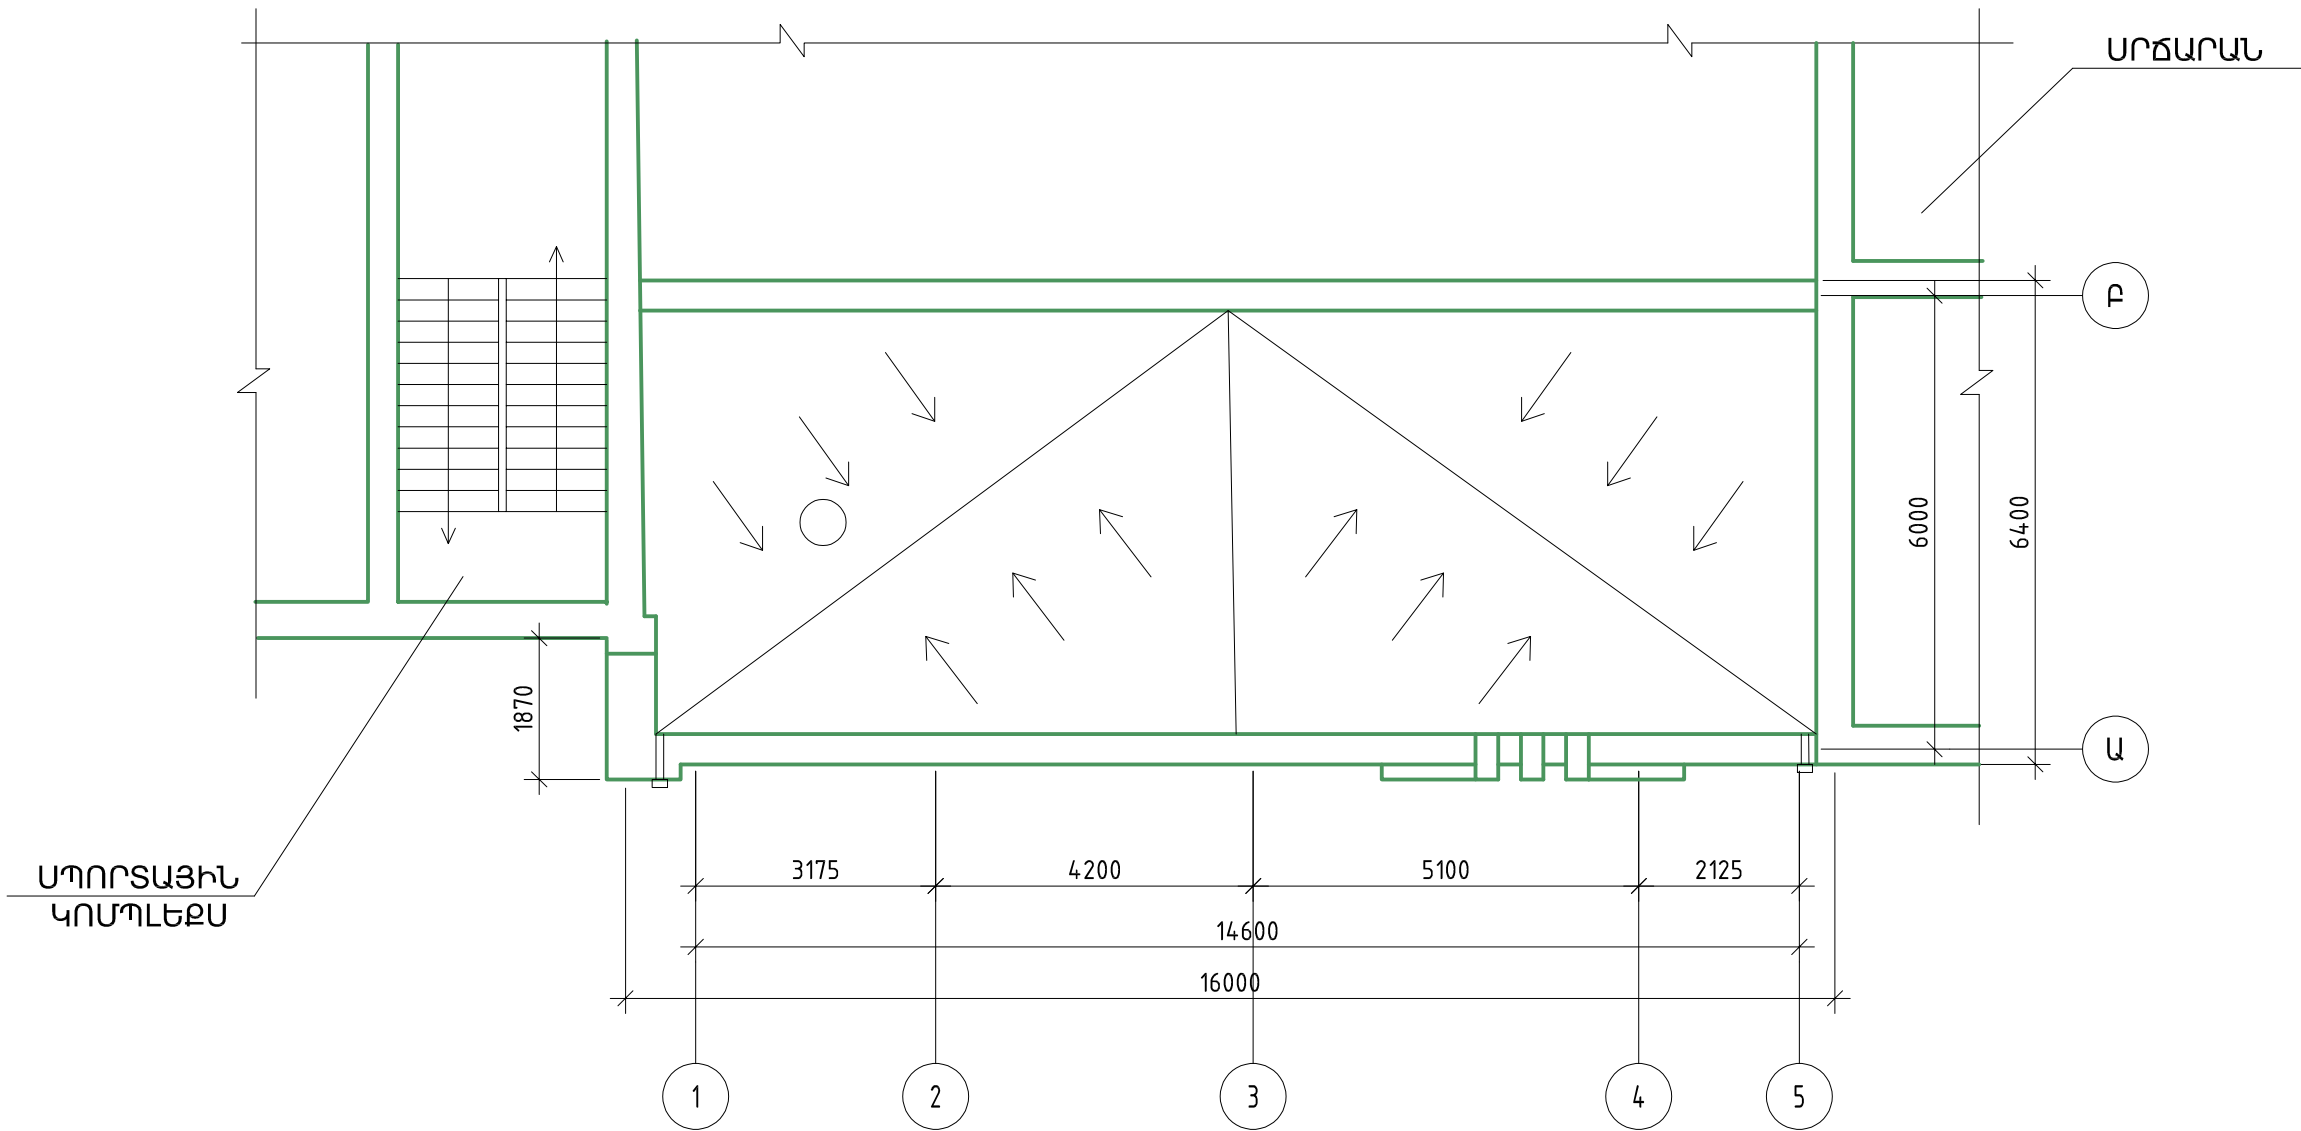

			ՀՀ Ք. ԵՐԵՎԱՆ, Հ. ԵՄԻՆԻ 123, ՀԱՅ-ՌՈՒՄԱԿԱՆ (ՍԼԱԿՈՆԱԿԱՆ) ՀԱՄԱԼՍԱՐԱՆ			
ՆԳՑ	Կ. ՀՈՎԵՅԱՆ		ՀԱՅ-ՌՈՒՄԱԿԱՆ (ՍԼԱԿՈՆԱԿԱՆ) ՀԱՄԱԼՍԱՐԱՆԻ ԿԱԹՈՍԱՅՄԱՆ ԿԱՌՈՒՅՄԱՆ ԷՆԹՈՒՑՅՈՒՆ ՆԱԽԱԳԻԾ	ՓՈՒԼ	ԹԵՐԹ	ԹԵՐԹԵՐ
ՆԱԽԱԳԾԵՅ	Ռ. ԱՌԶՈՒՄԱՆՅԱՆ			ՃՀ	7	8
ՊԱՏԿԻՐԱՏՈՒ ՀԱՅ-ՌՈՒՄԱԿԱՆ (ՍԼԱԿՈՆԱԿԱՆ) ՀԱՄԱԼՍԱՐԱՆ			ՏԱՆԻՔԻ ՀԱՏԱԿԱԳԻԾ Մ 1:100			

ԿՏՐՎԱԾՔ 1—1 Մ 1:100

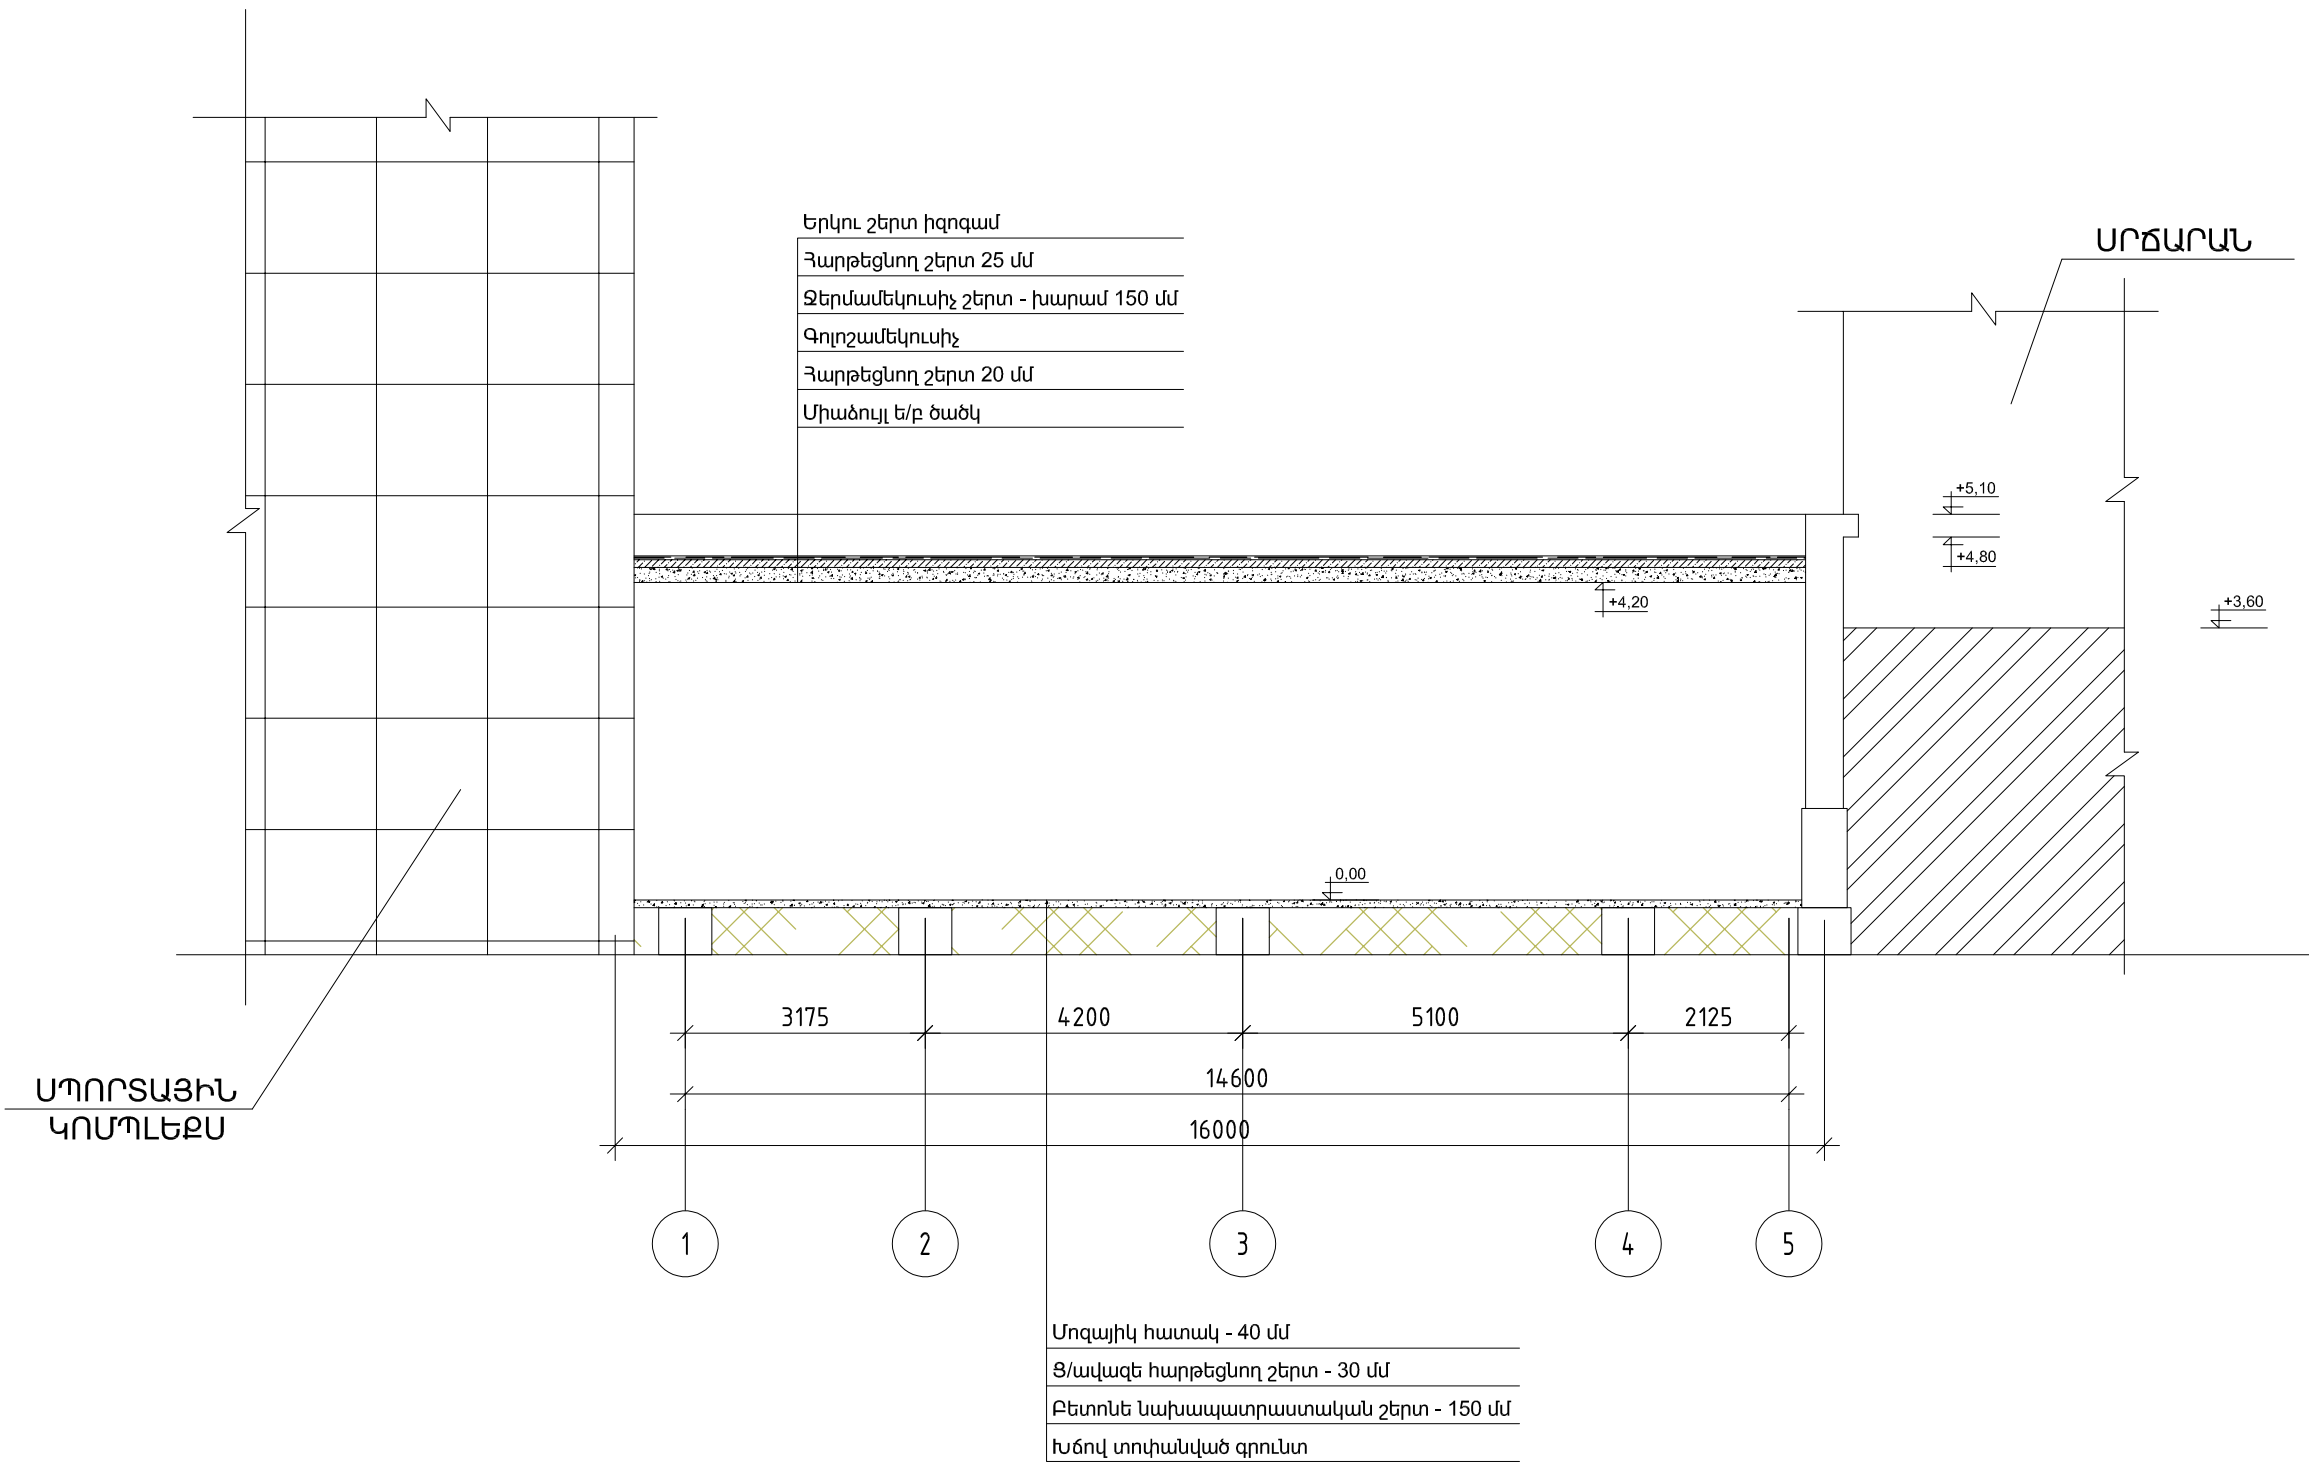

 			ՀՀ Բ. ԵՐԵՎԱՆ, Հ. ԵՄԻՆԻ 123, ՀԱՅ-ՌՈՒՄԱԿԱՆ (ՍԼԱՎՈՆԱԿԱՆ) ՀԱՄԱԼՍԱՐԱՆ			
ՆԳՑ	Կ. ՀՈՎԵՅԱՆ		ՀԱՅ-ՌՈՒՄԱԿԱՆ (ՍԼԱՎՈՆԱԿԱՆ) ՀԱՄԱԼՍԱՐԱՆԻ ԿԱԹՈՍԱՅՄՏԱՆ ԿԱՌՈՒՅՄԱՆ ԷՆԲԻՉԱՅԻՆ ՆԱԽԱԳԻԾ	ՓՈՒԼ	ԹԵՐԹ	ԹԵՐԹԵՐ
ՆԱԽԱԳԾԵՑ	Ռ. ՍՈԶՈՒՄԱՆՅԱՆ			ՃՇ	8	8
ՊԱՏՎԻՐԱՏՈՒ ՀԱՅ-ՌՈՒՄԱԿԱՆ (ՍԼԱՎՈՆԱԿԱՆ) ՀԱՄԱԼՍԱՐԱՆ			ԿՏՐՎԱԾՔ 1—1 Մ 1:100			