



Թիվ 4 մասնաշենքի 1-ին հարկի մուտքի էլեկտրական և
ինտերնետ սարքերի տեղադրում

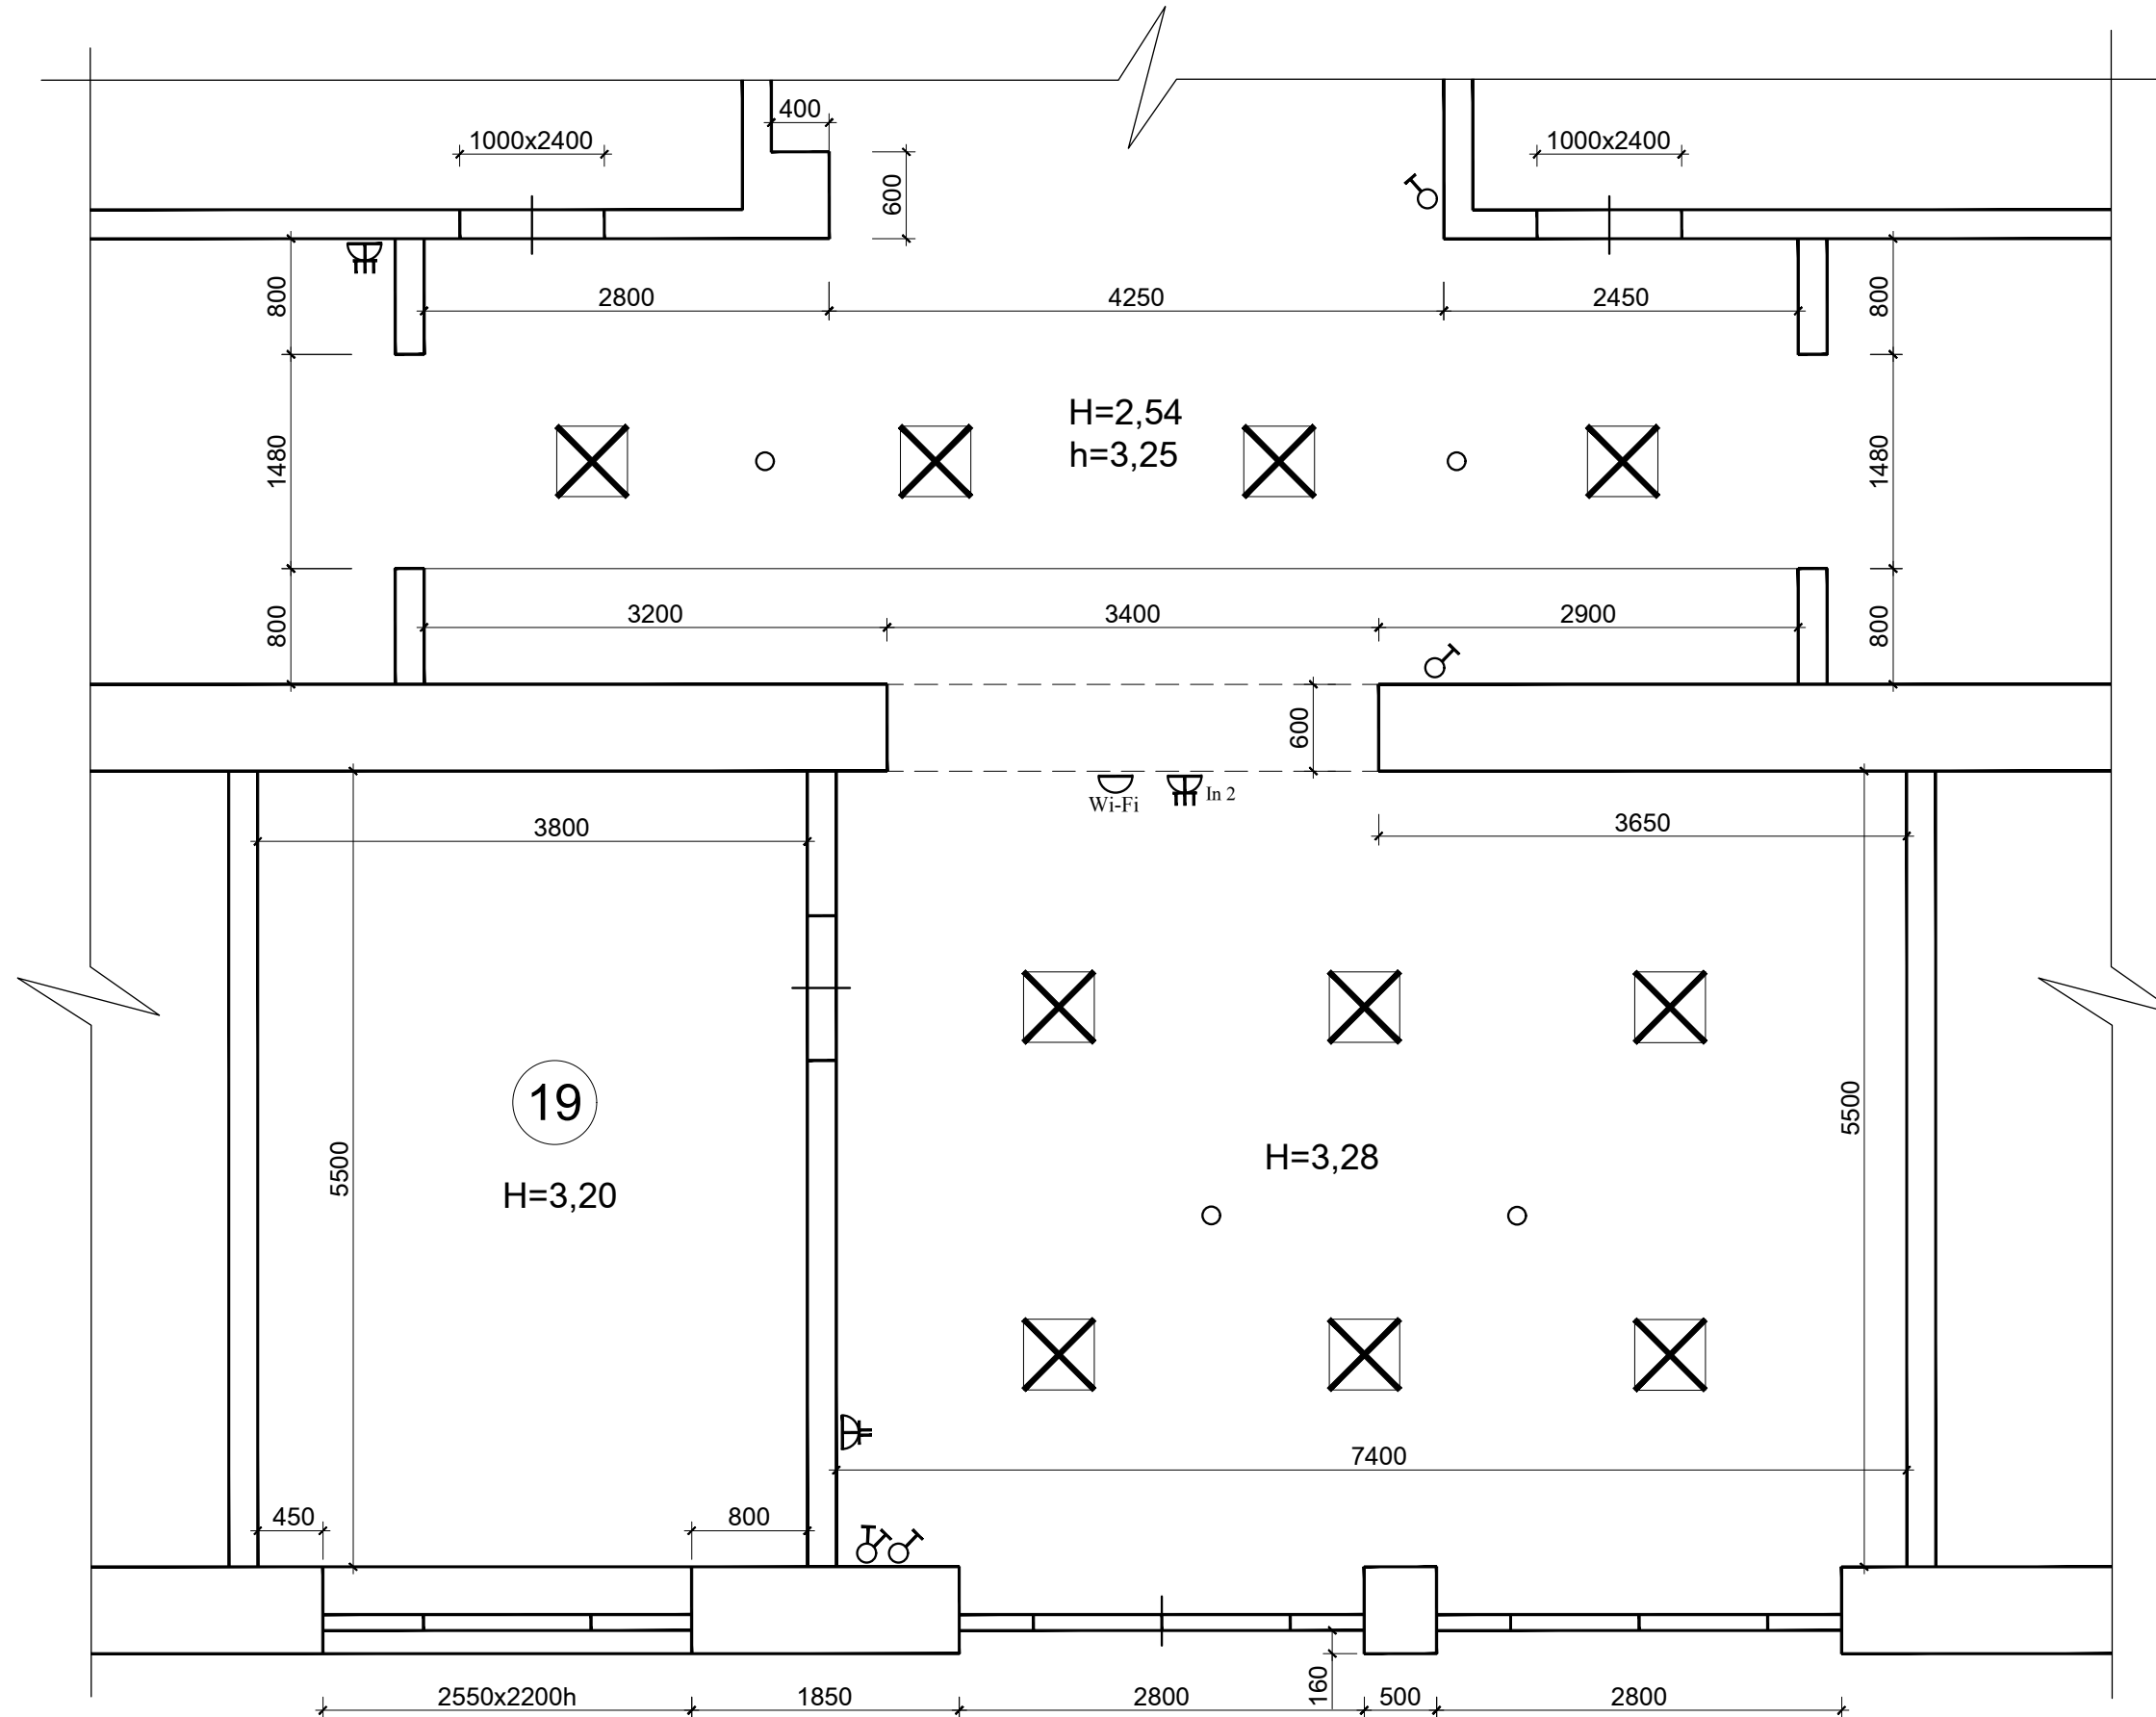

Ծանոթագրություն

- 3 տեղանոց վարդակների և անջատիչի ներքևի
նիշը = 90սմ:
- Վայֆայի և կից 3 տեղանոց վարդակի ներքևի
նիշը = 250սմ:

Թիվ 4 մասնաշենքի 1-ին հարկի N19 սենյակի (խոհանոց)
էլեկտրական և ինտերնետ սարքերի տեղադրում

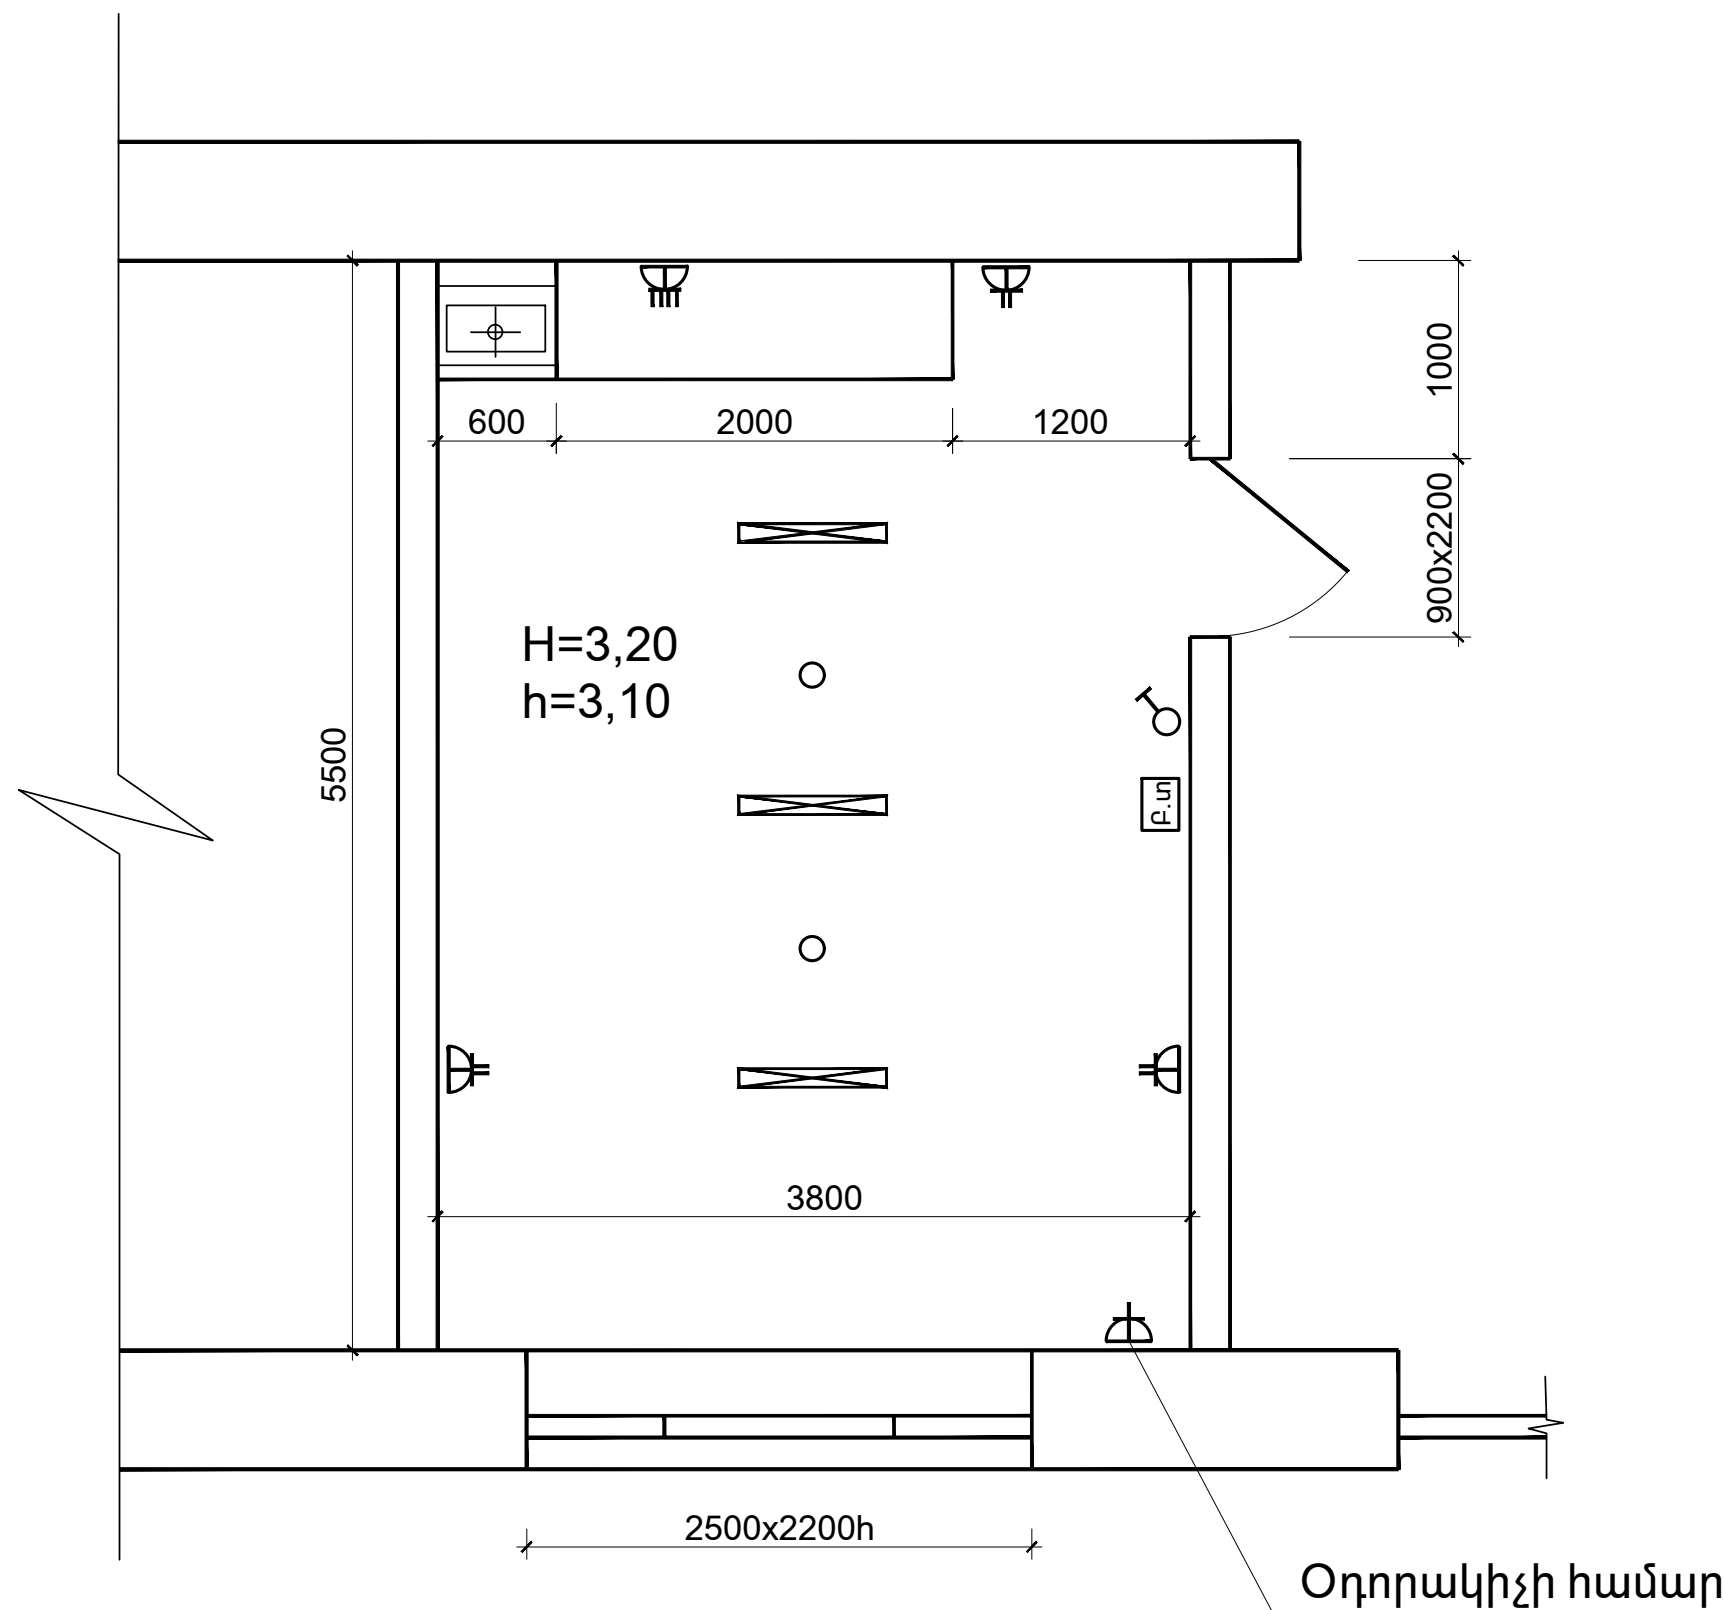


Ծանոթագրություն

1. 2 տեղանոց վարդակների և անջատիչի ներքևի ճիշդ = 90սմ:
2. Օդորակիչի 1 տեղանոց վարդակի ներքևի ճիշդ պատուհանից 20սմ վերելվ:
3. 4 տեղանոց վարդակի ներքևի ճիշդ = 110սմ:


4րդ շենք 19 սենյակի ալյումինե դռան գծագիր




Թիվ 4 մասնաշենքի 1-ին հարկի աստիճանների
էլեկտրական և ինտերնետ սարքերի տեղադրում

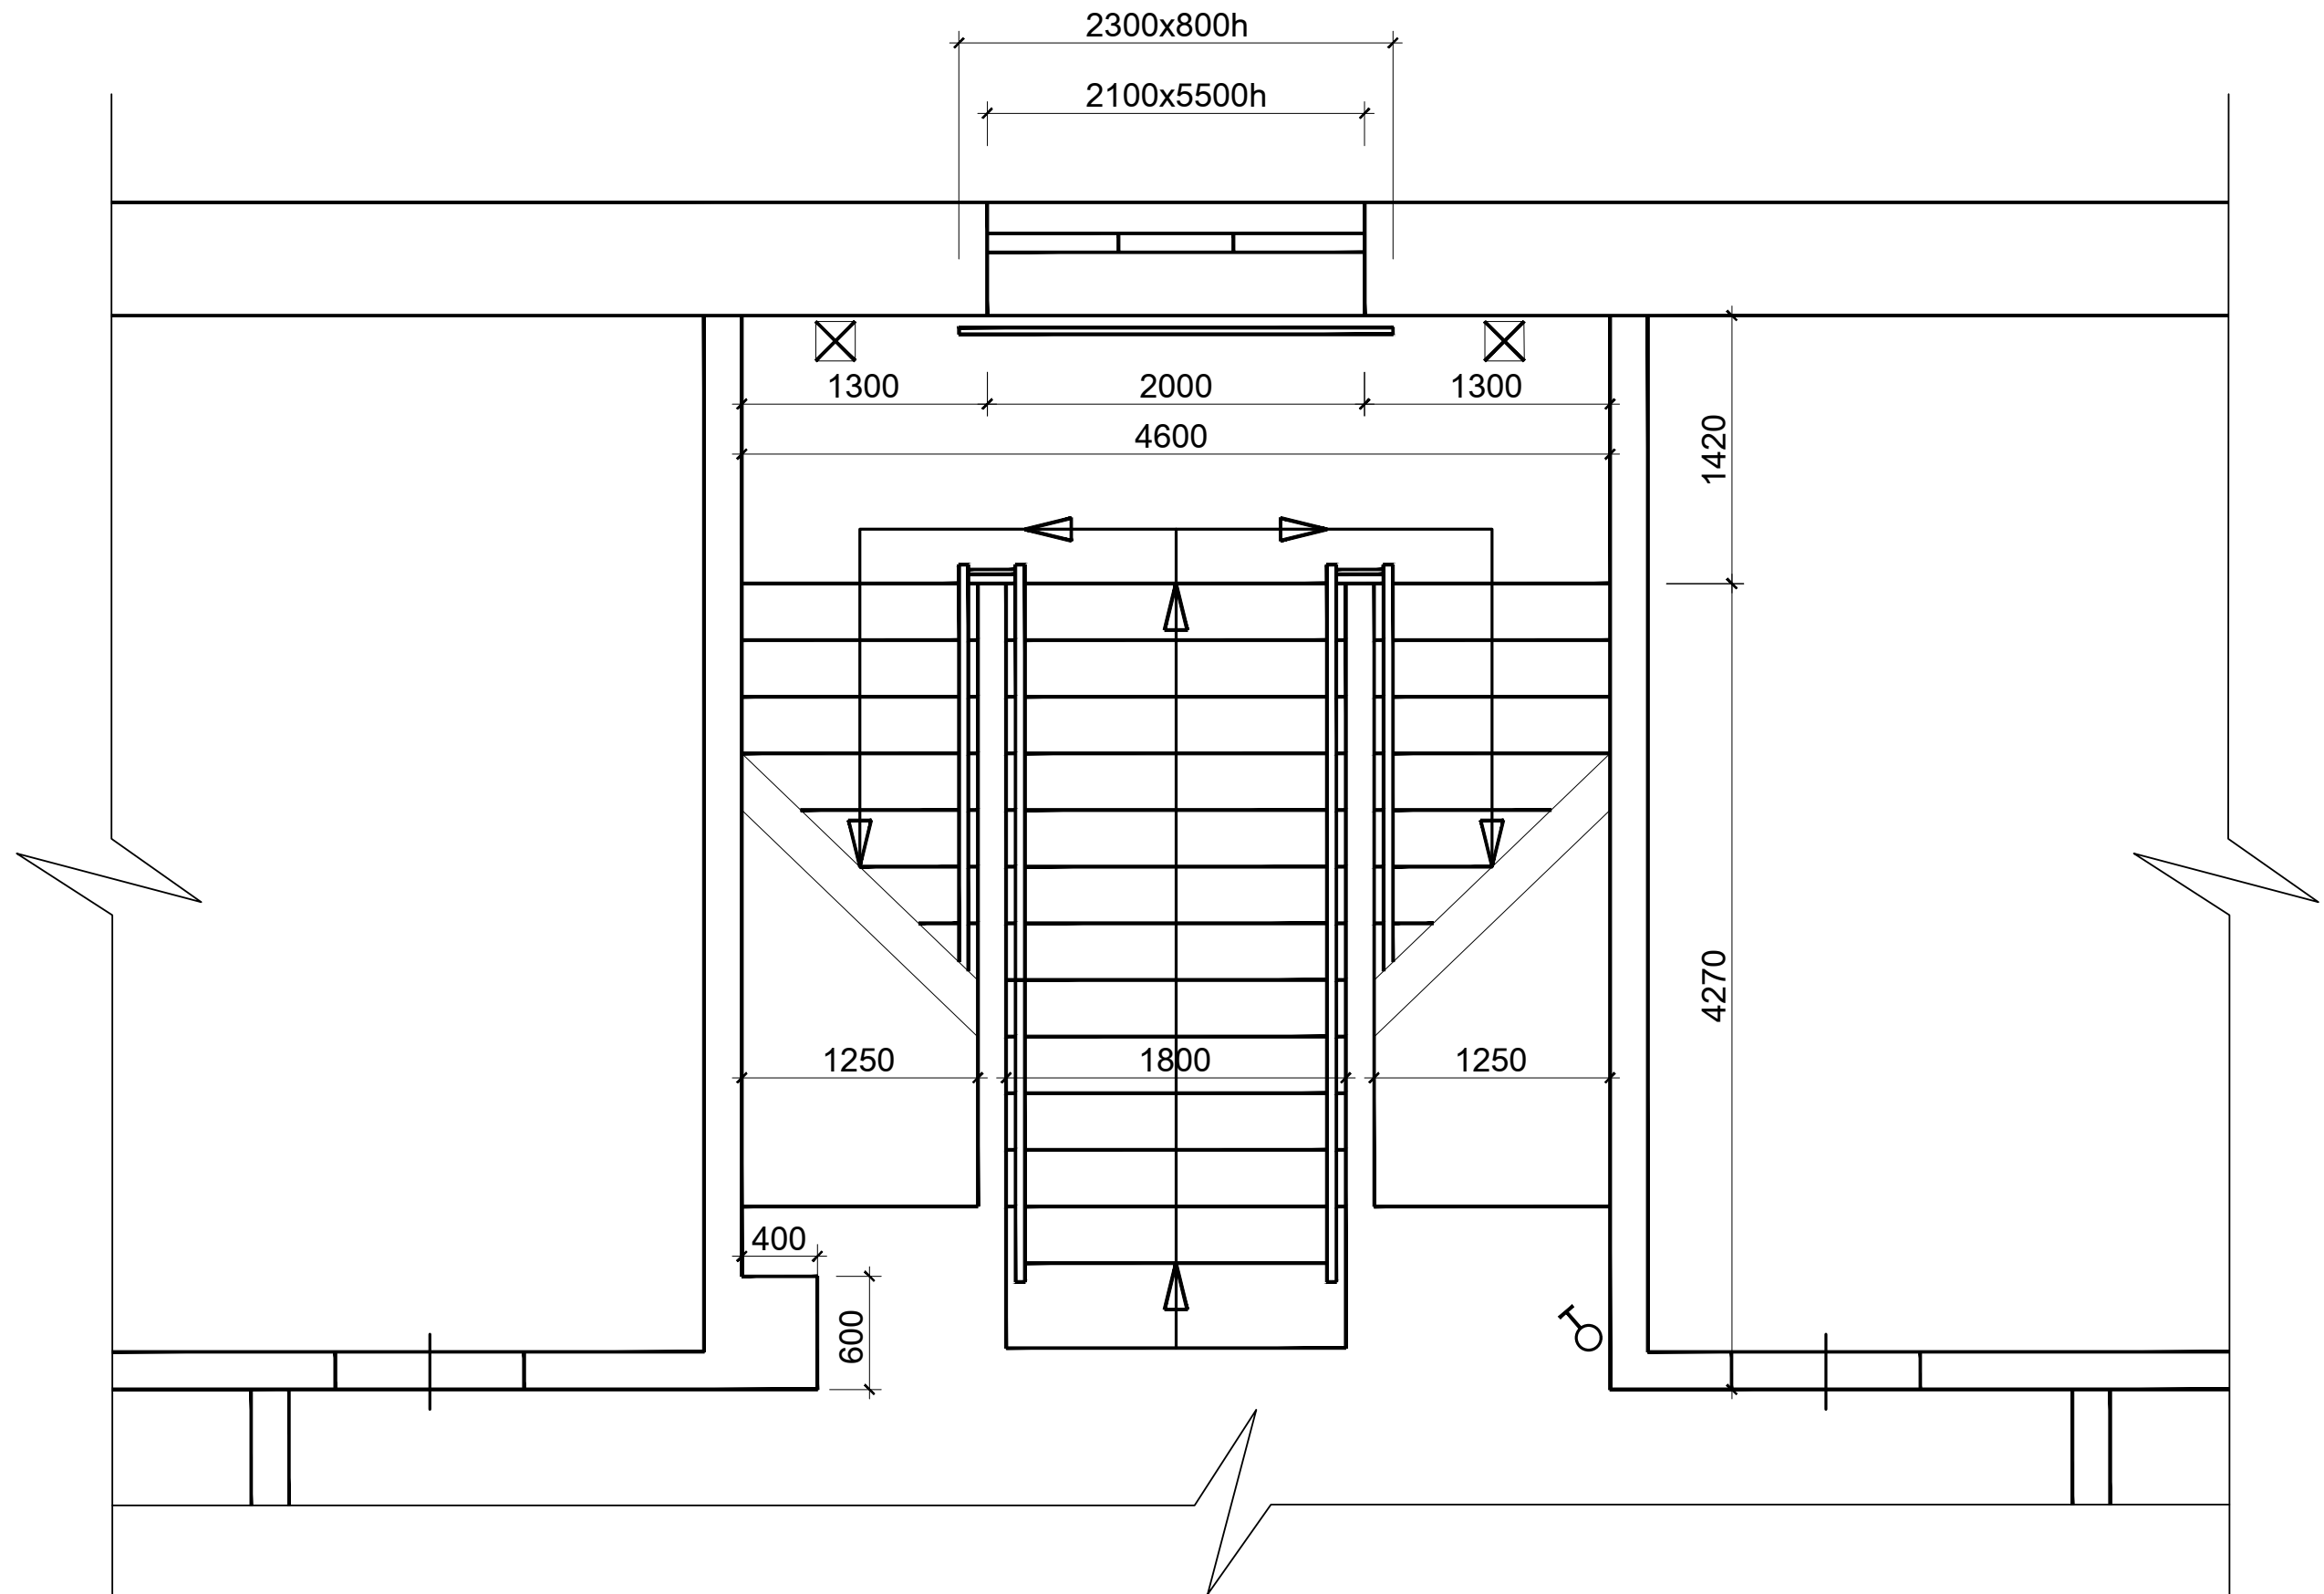

4-րդ շենքի աստիճանավանդակի
պատուհանի գծագիր

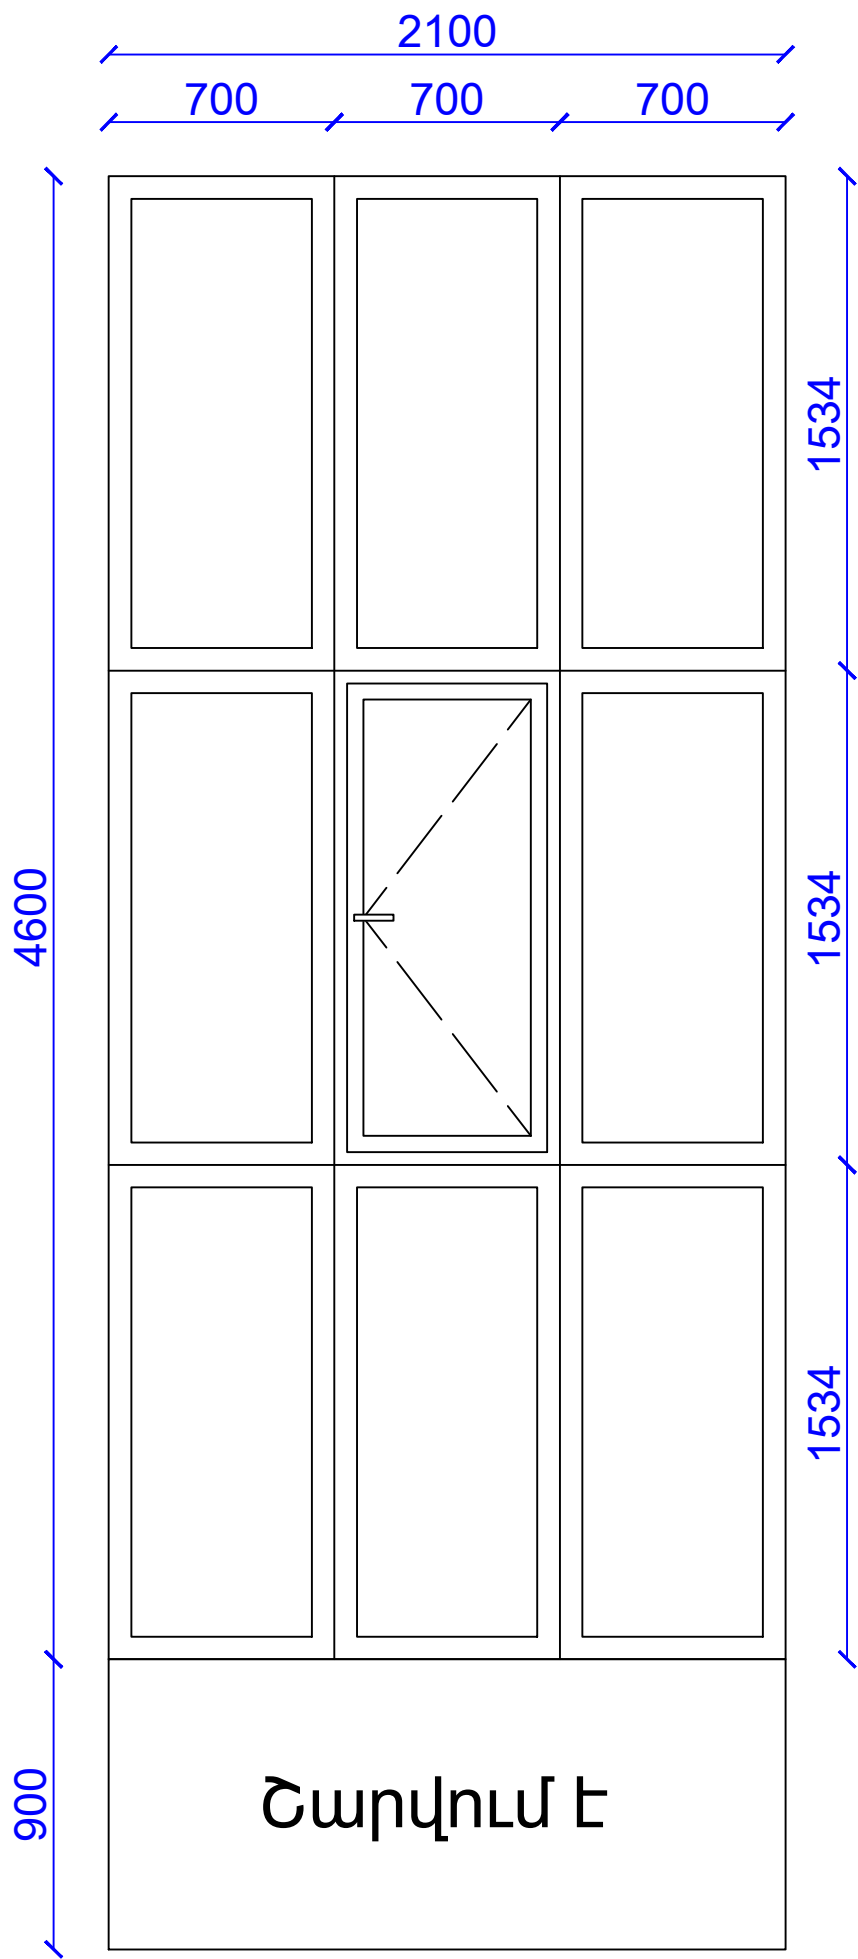


Թիվ 4 մասնաշենքի 2-րդ հարկի միջանցքի
էլեկտրական և ինտերնետ սարքերի տեղադրում

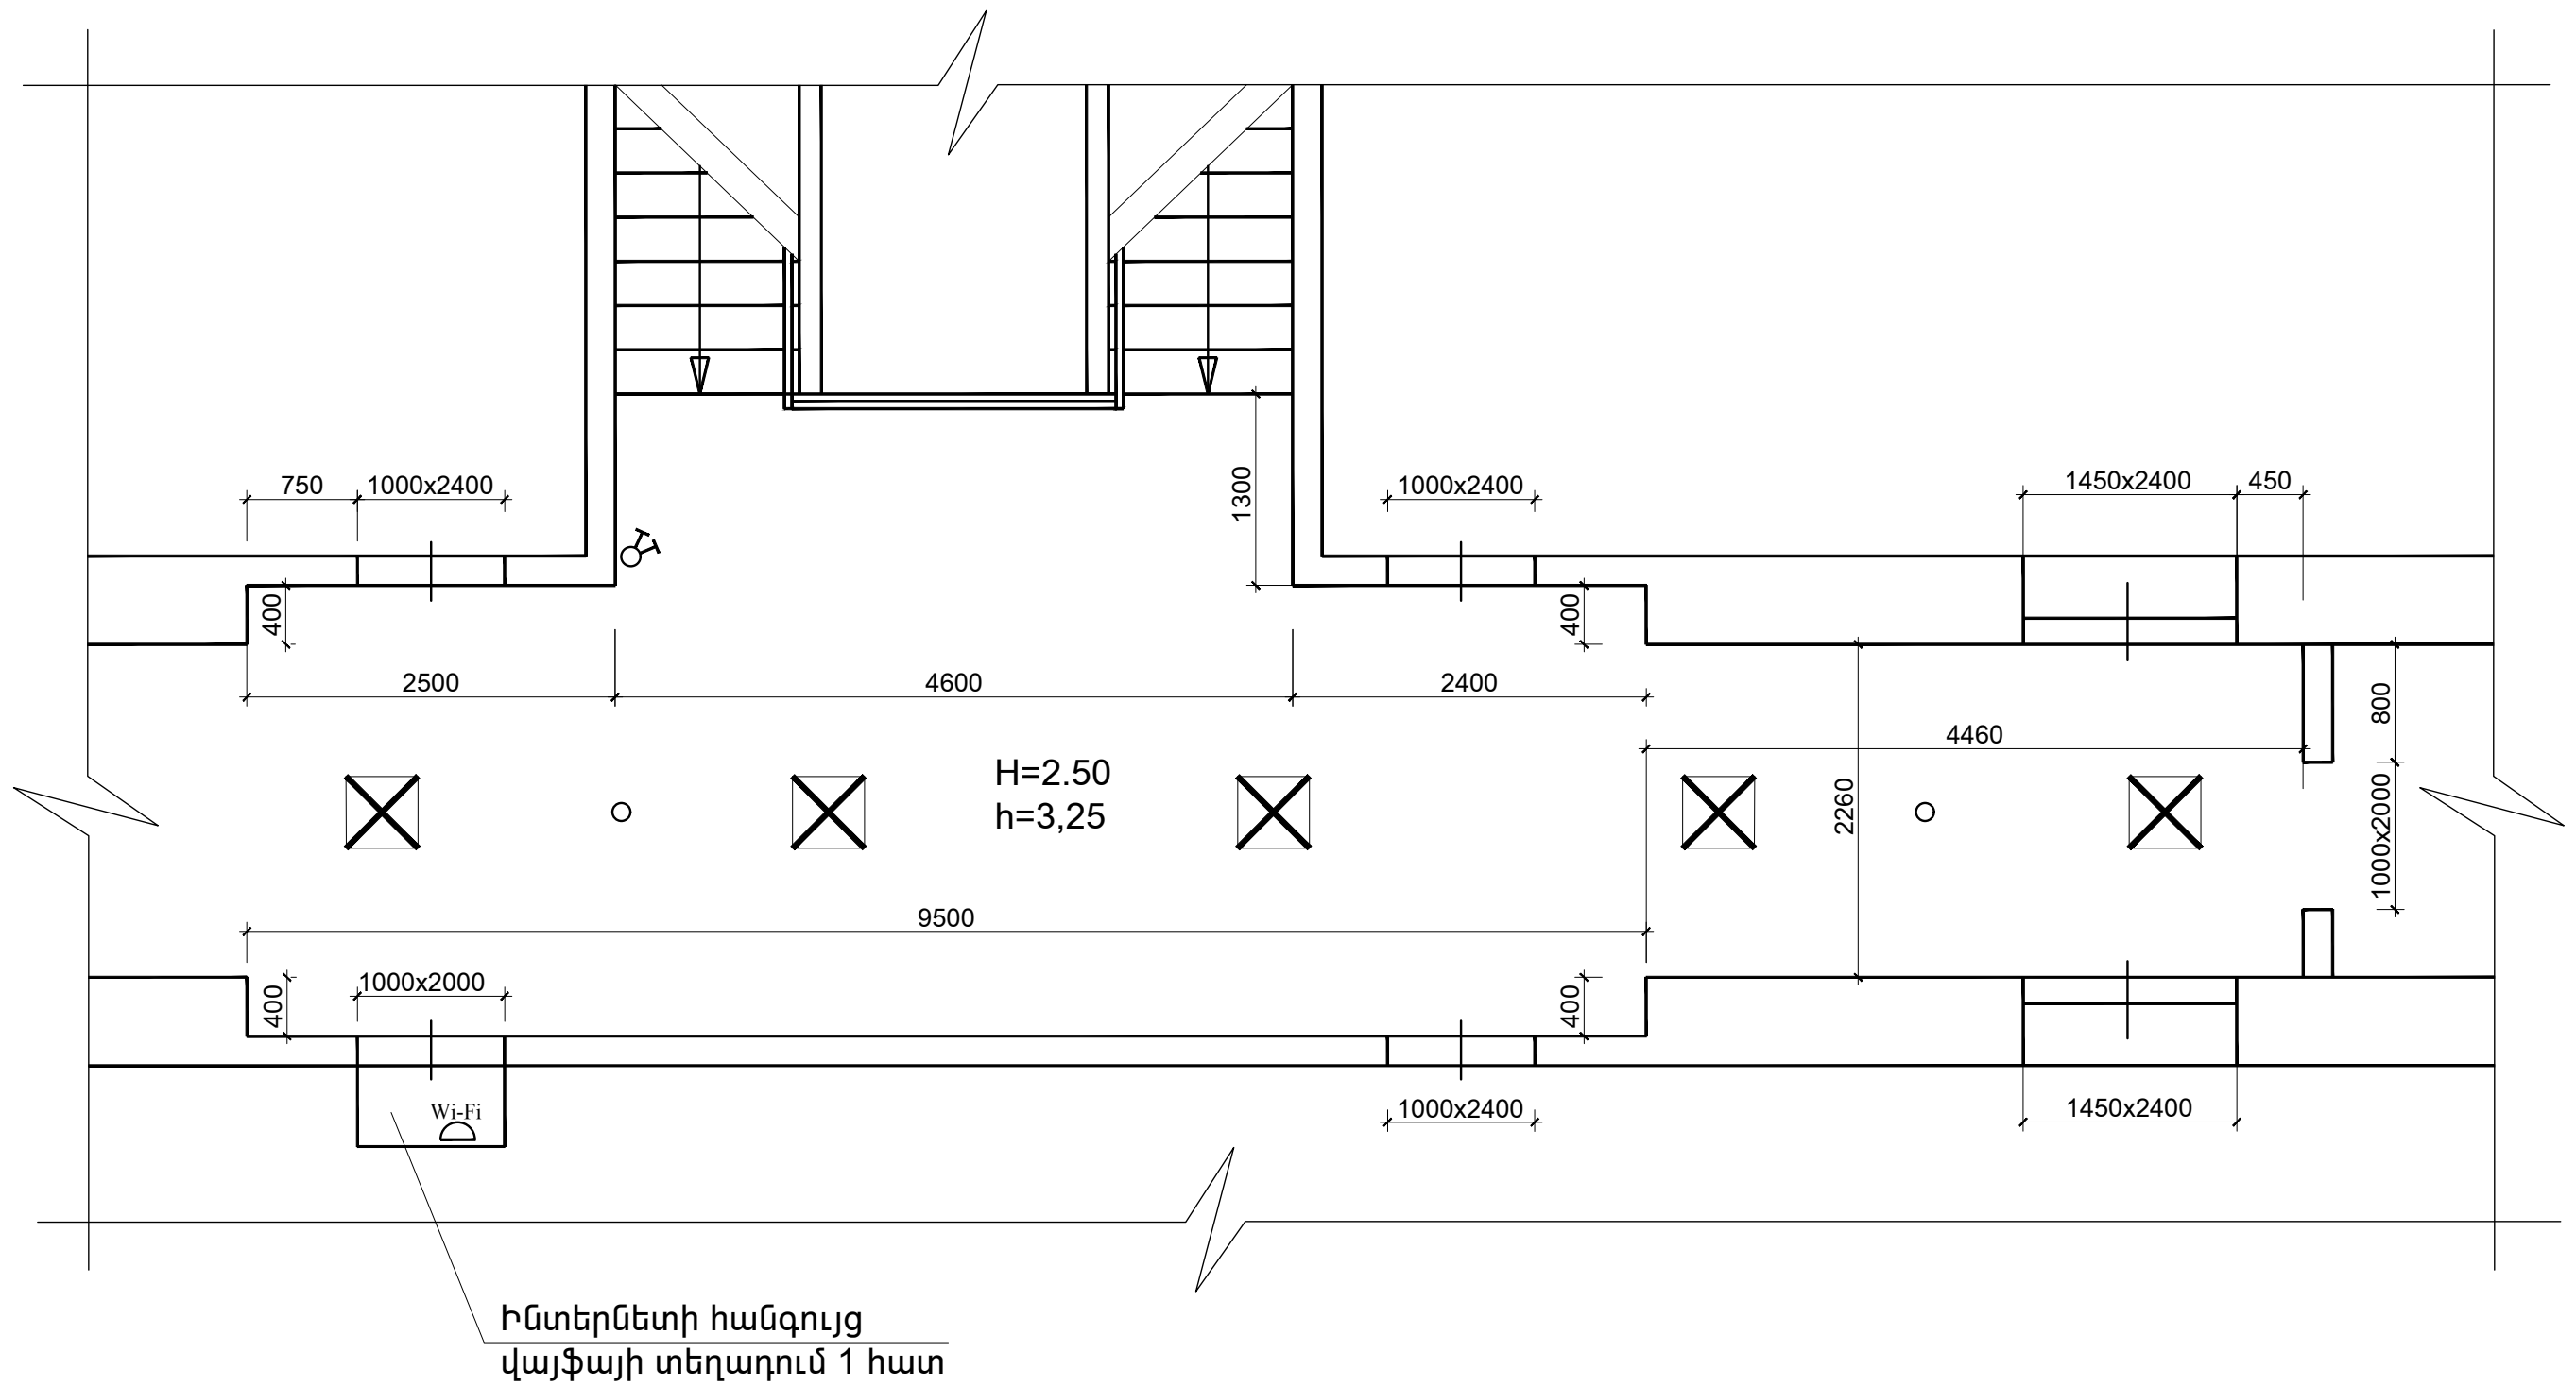

Ծանոթագրություն

1. Անջատիչի ներքևի հիշը = 90սմ:


Թիվ 4 մասնաշենքի 2-րդ հարկի N53 սենյակի
էլեկտրական և ինտերնետ սարքերի տեղադրման սխեմա:

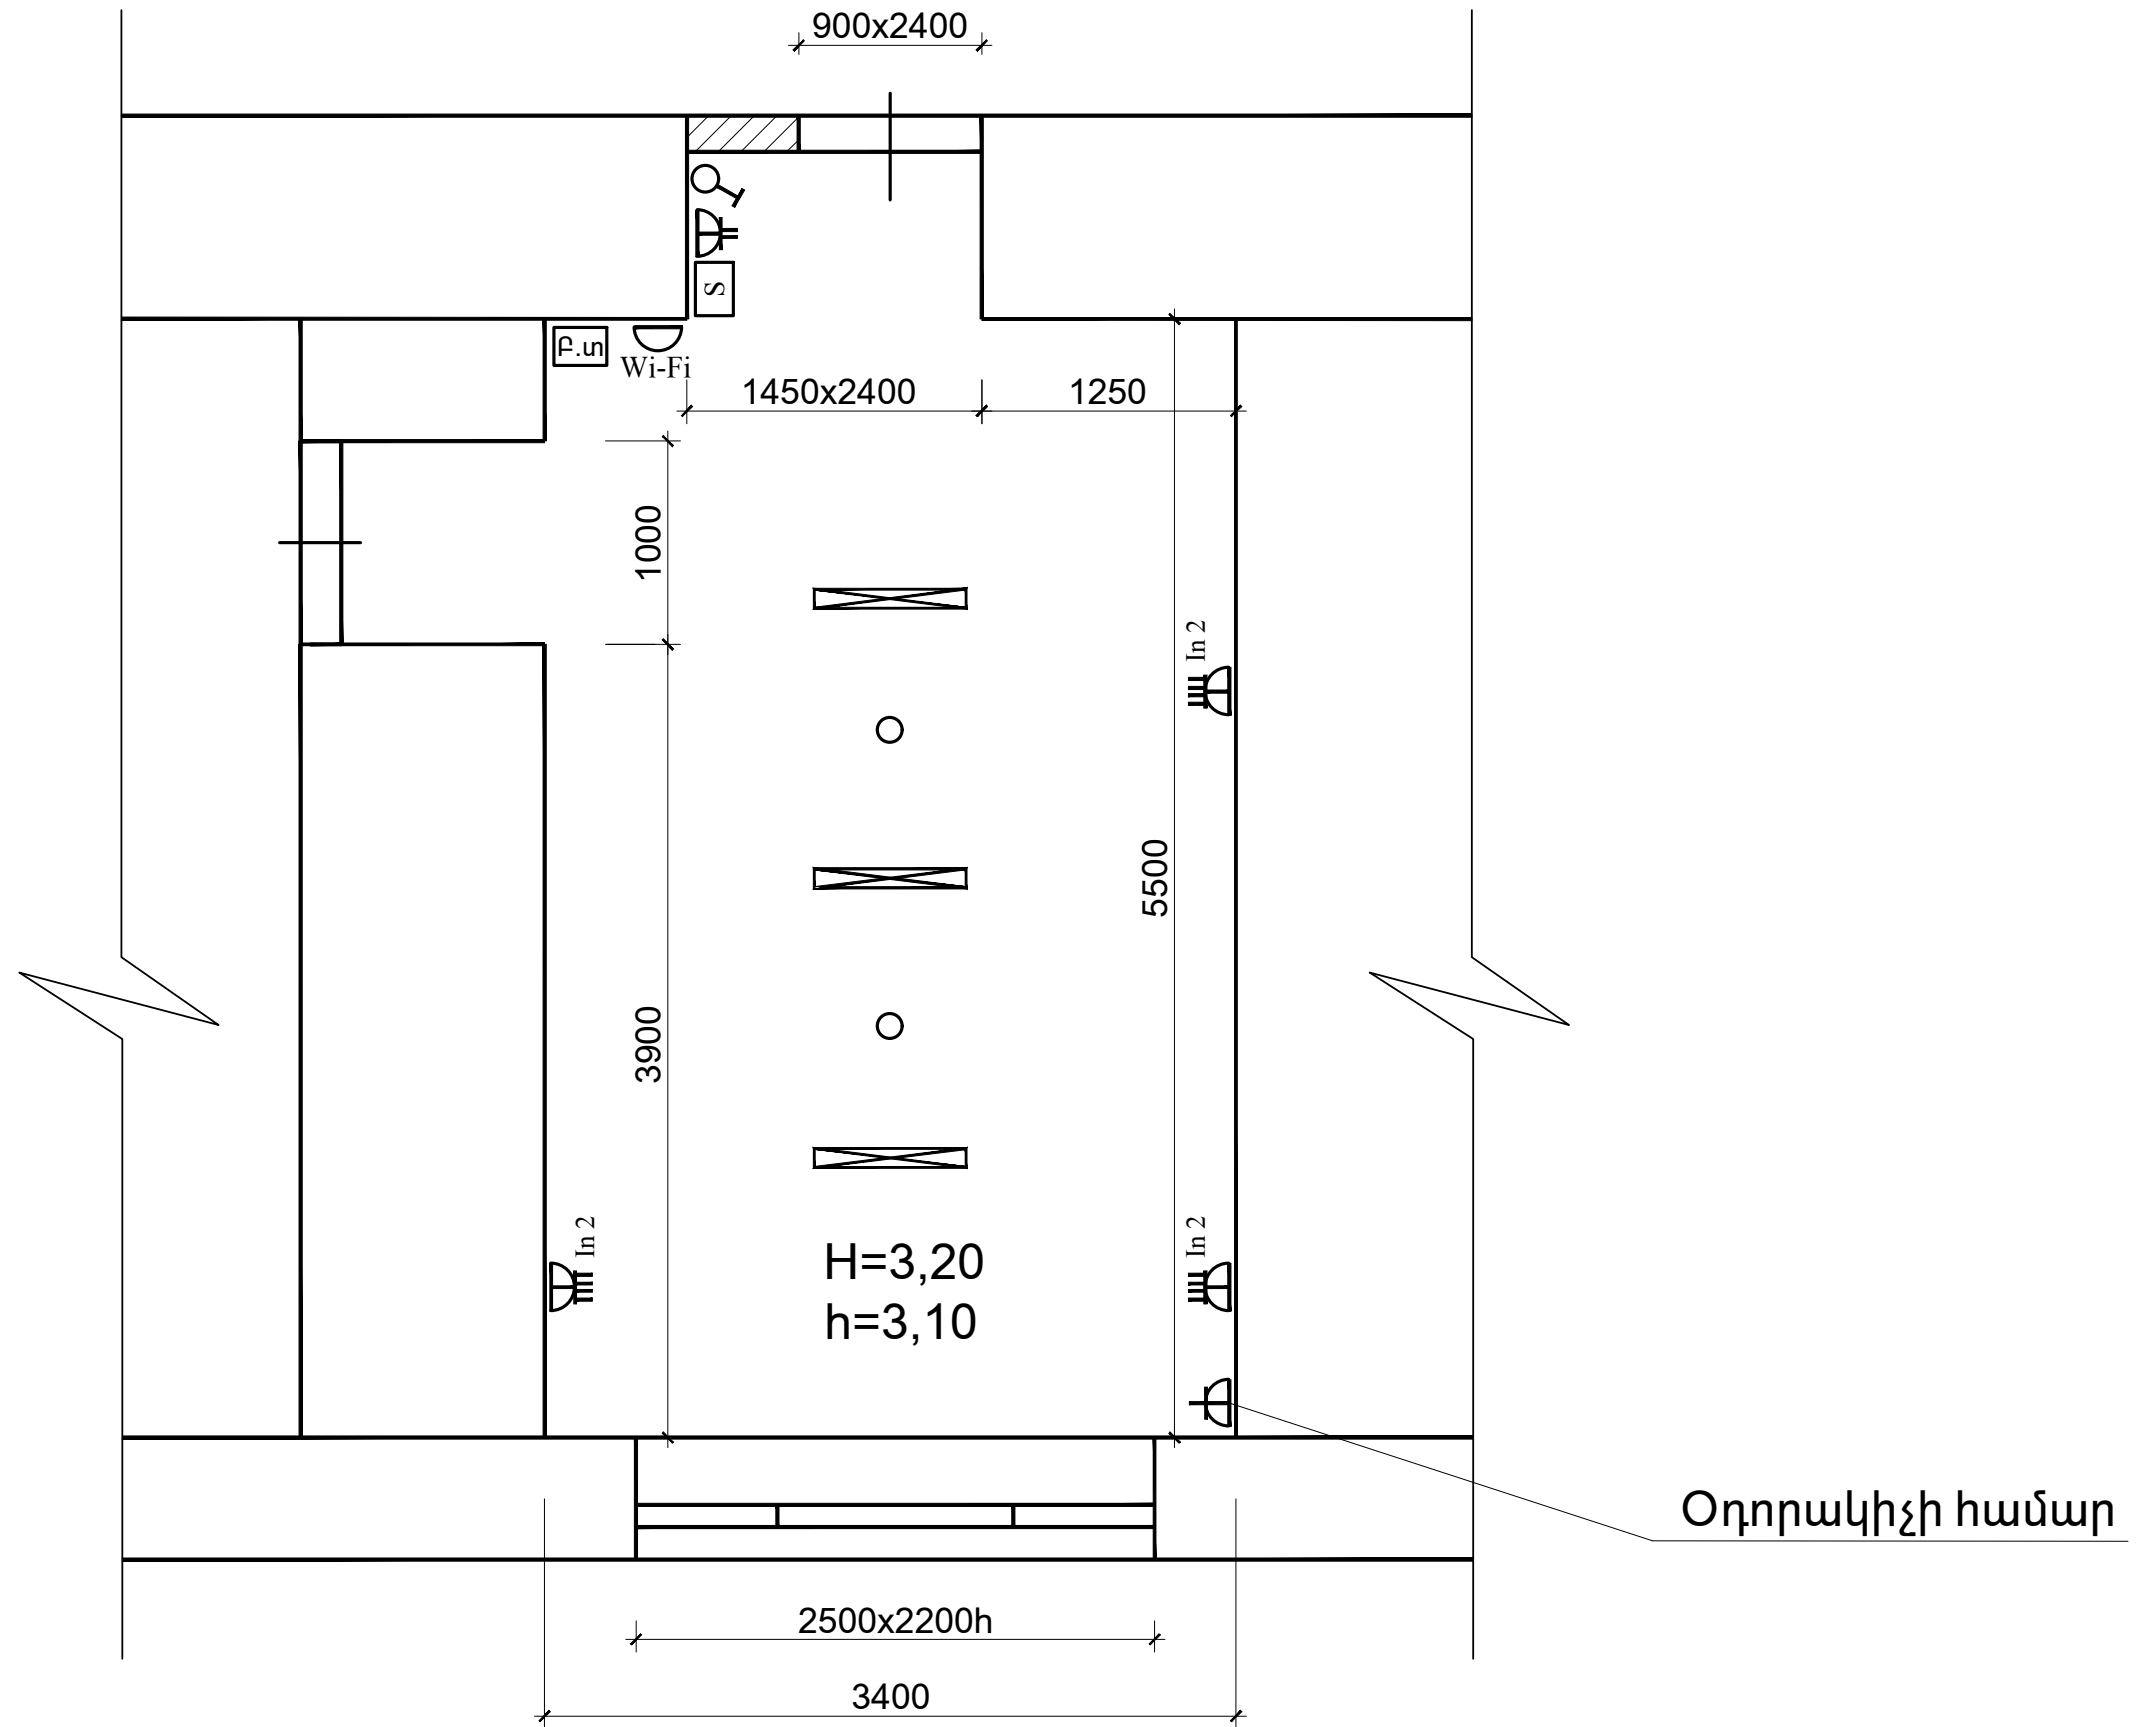


Ծանոթագրություն

1. 4 տեղանոց վարդակների և անջատիչի ներքևի նիշը = 90սմ:
2. Օդորակիչի 1 տեղանոց վարդակի ներքևի նիշը պատուհանից 20սմ վերել:
3. Սվիչի և կից 2 տեղանոց վարդակի ներքևի նիշը =250սմ:


4րդ շենքի 53Ա սենյակի
ալյումինե դռան գծագիր

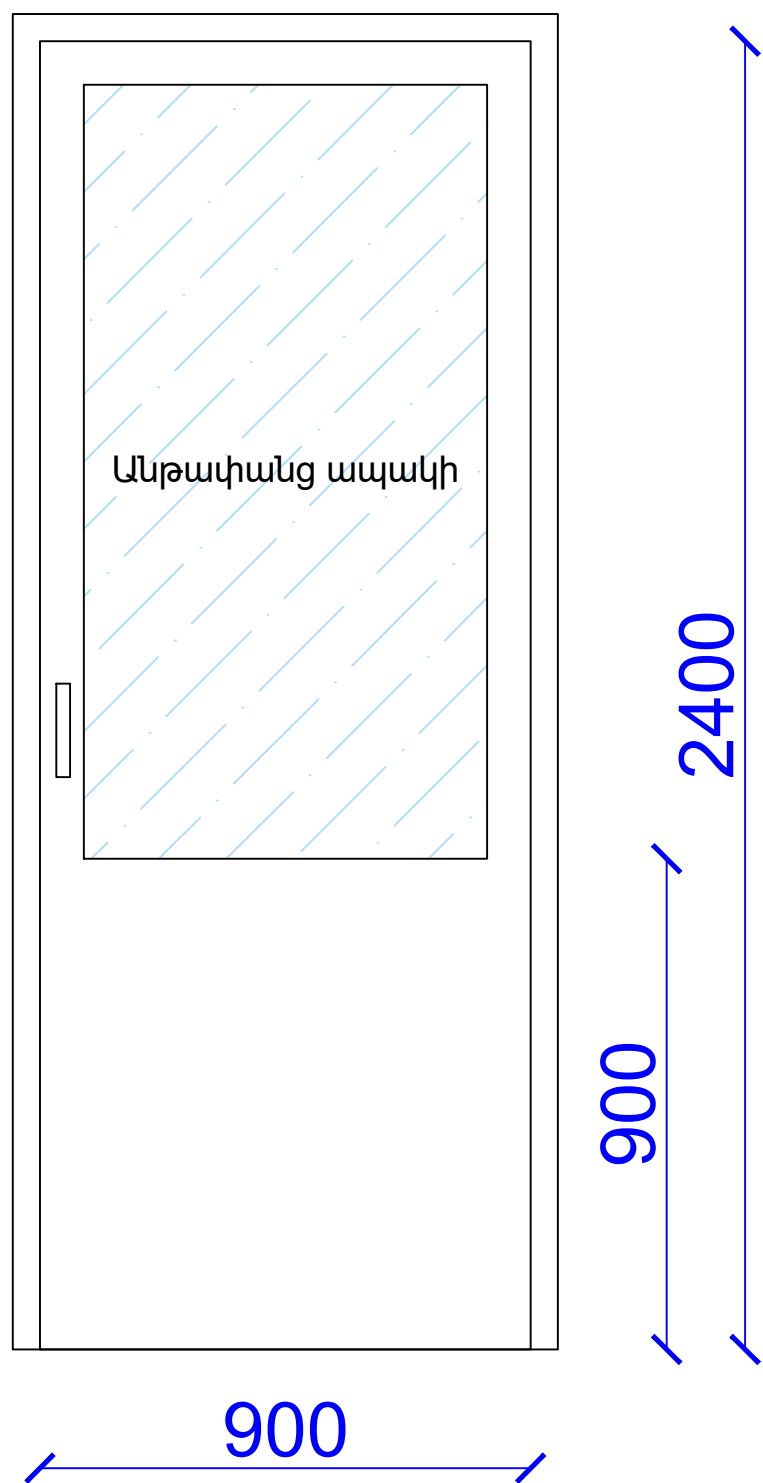


4 շենքի 53Ա սենյակի
պատուհանի գծագիր

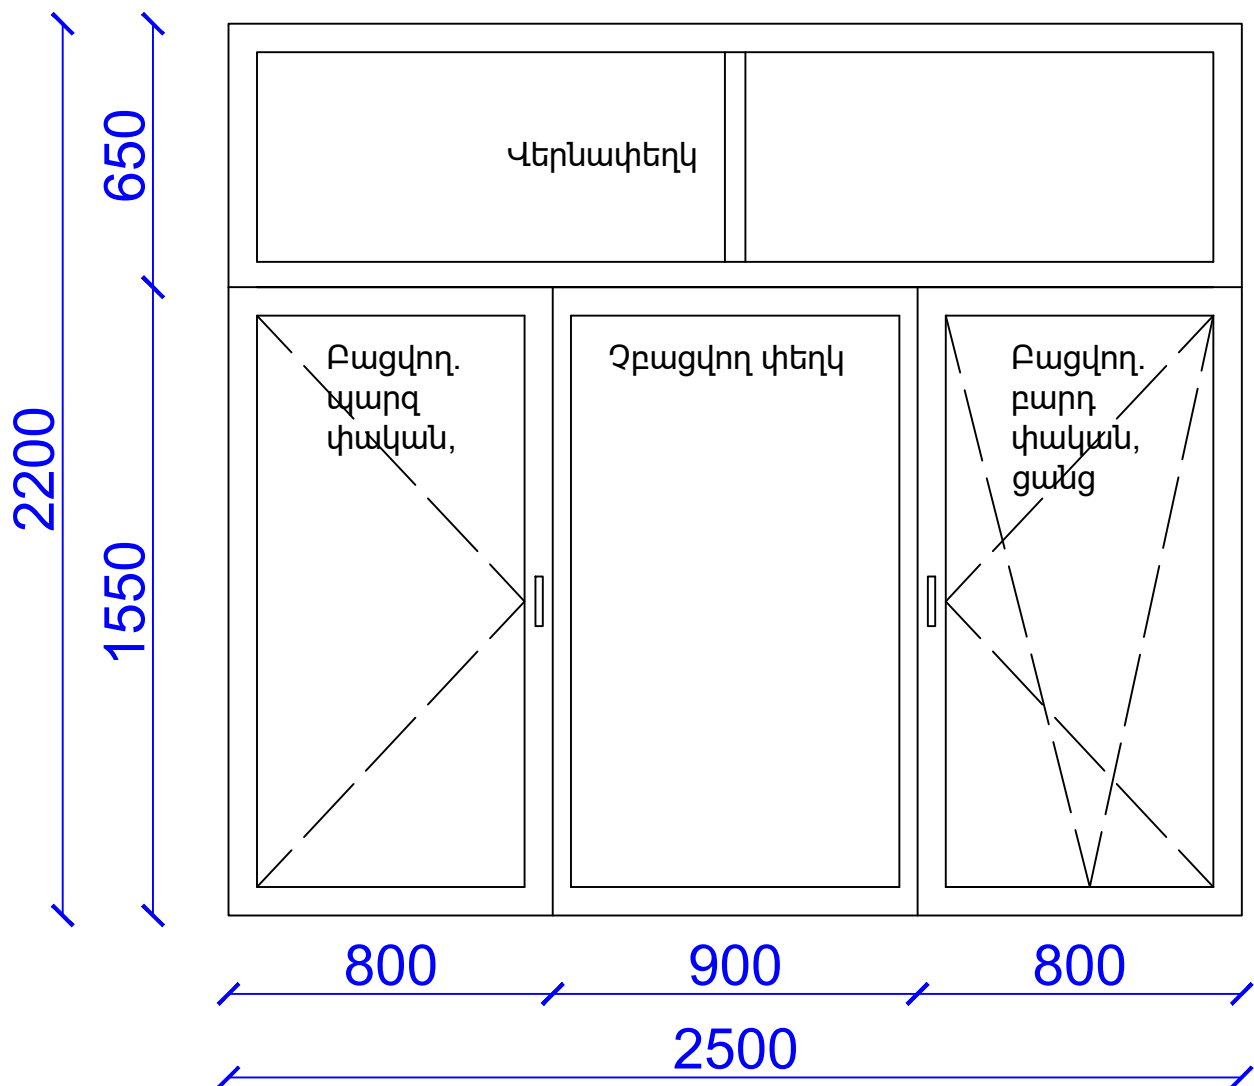


4-րդ Շենքի մուտքի հարթակի չափագրություն

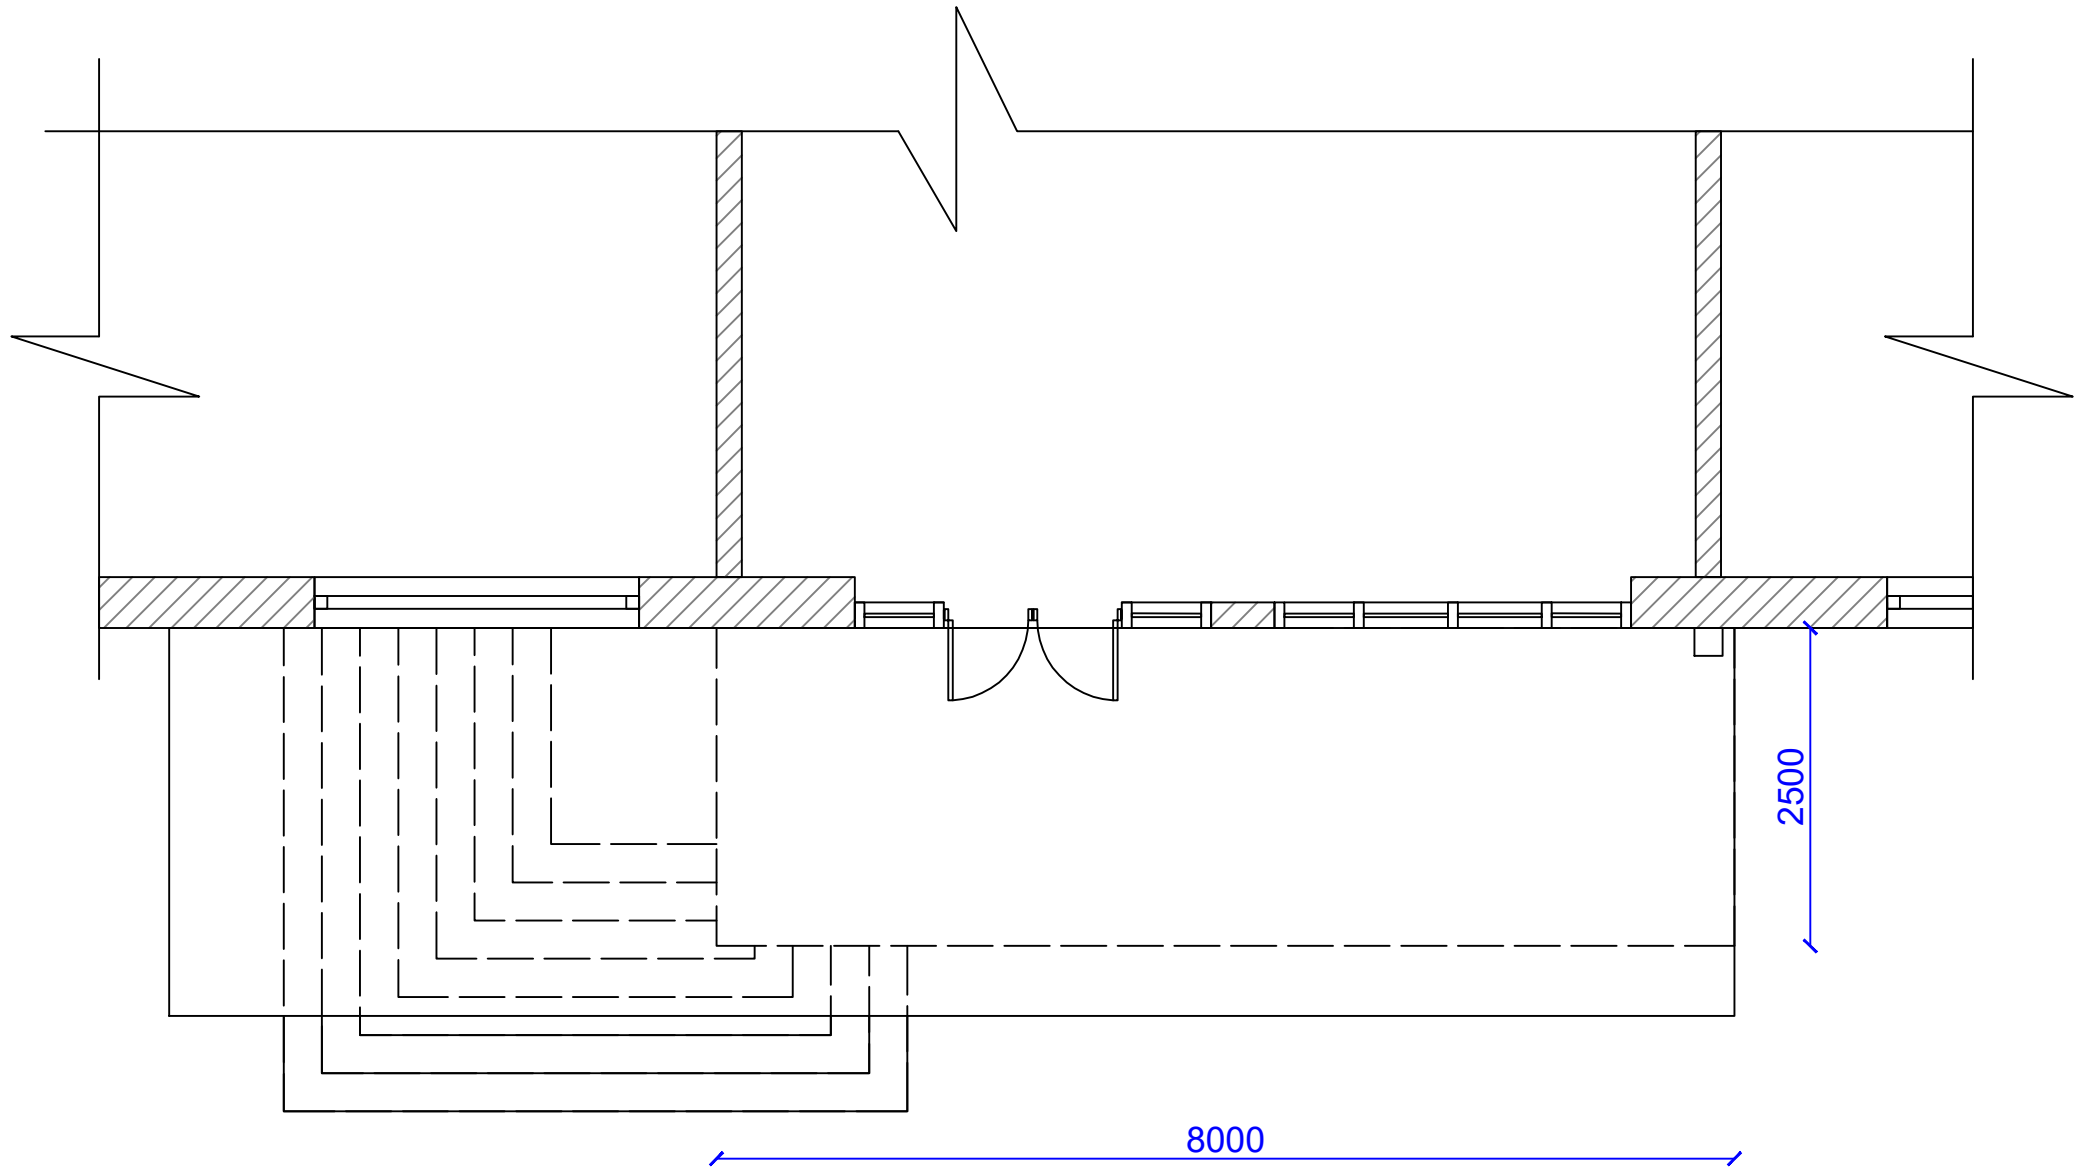


4րդ Շենքի մուտքի ծածկի գծագիր

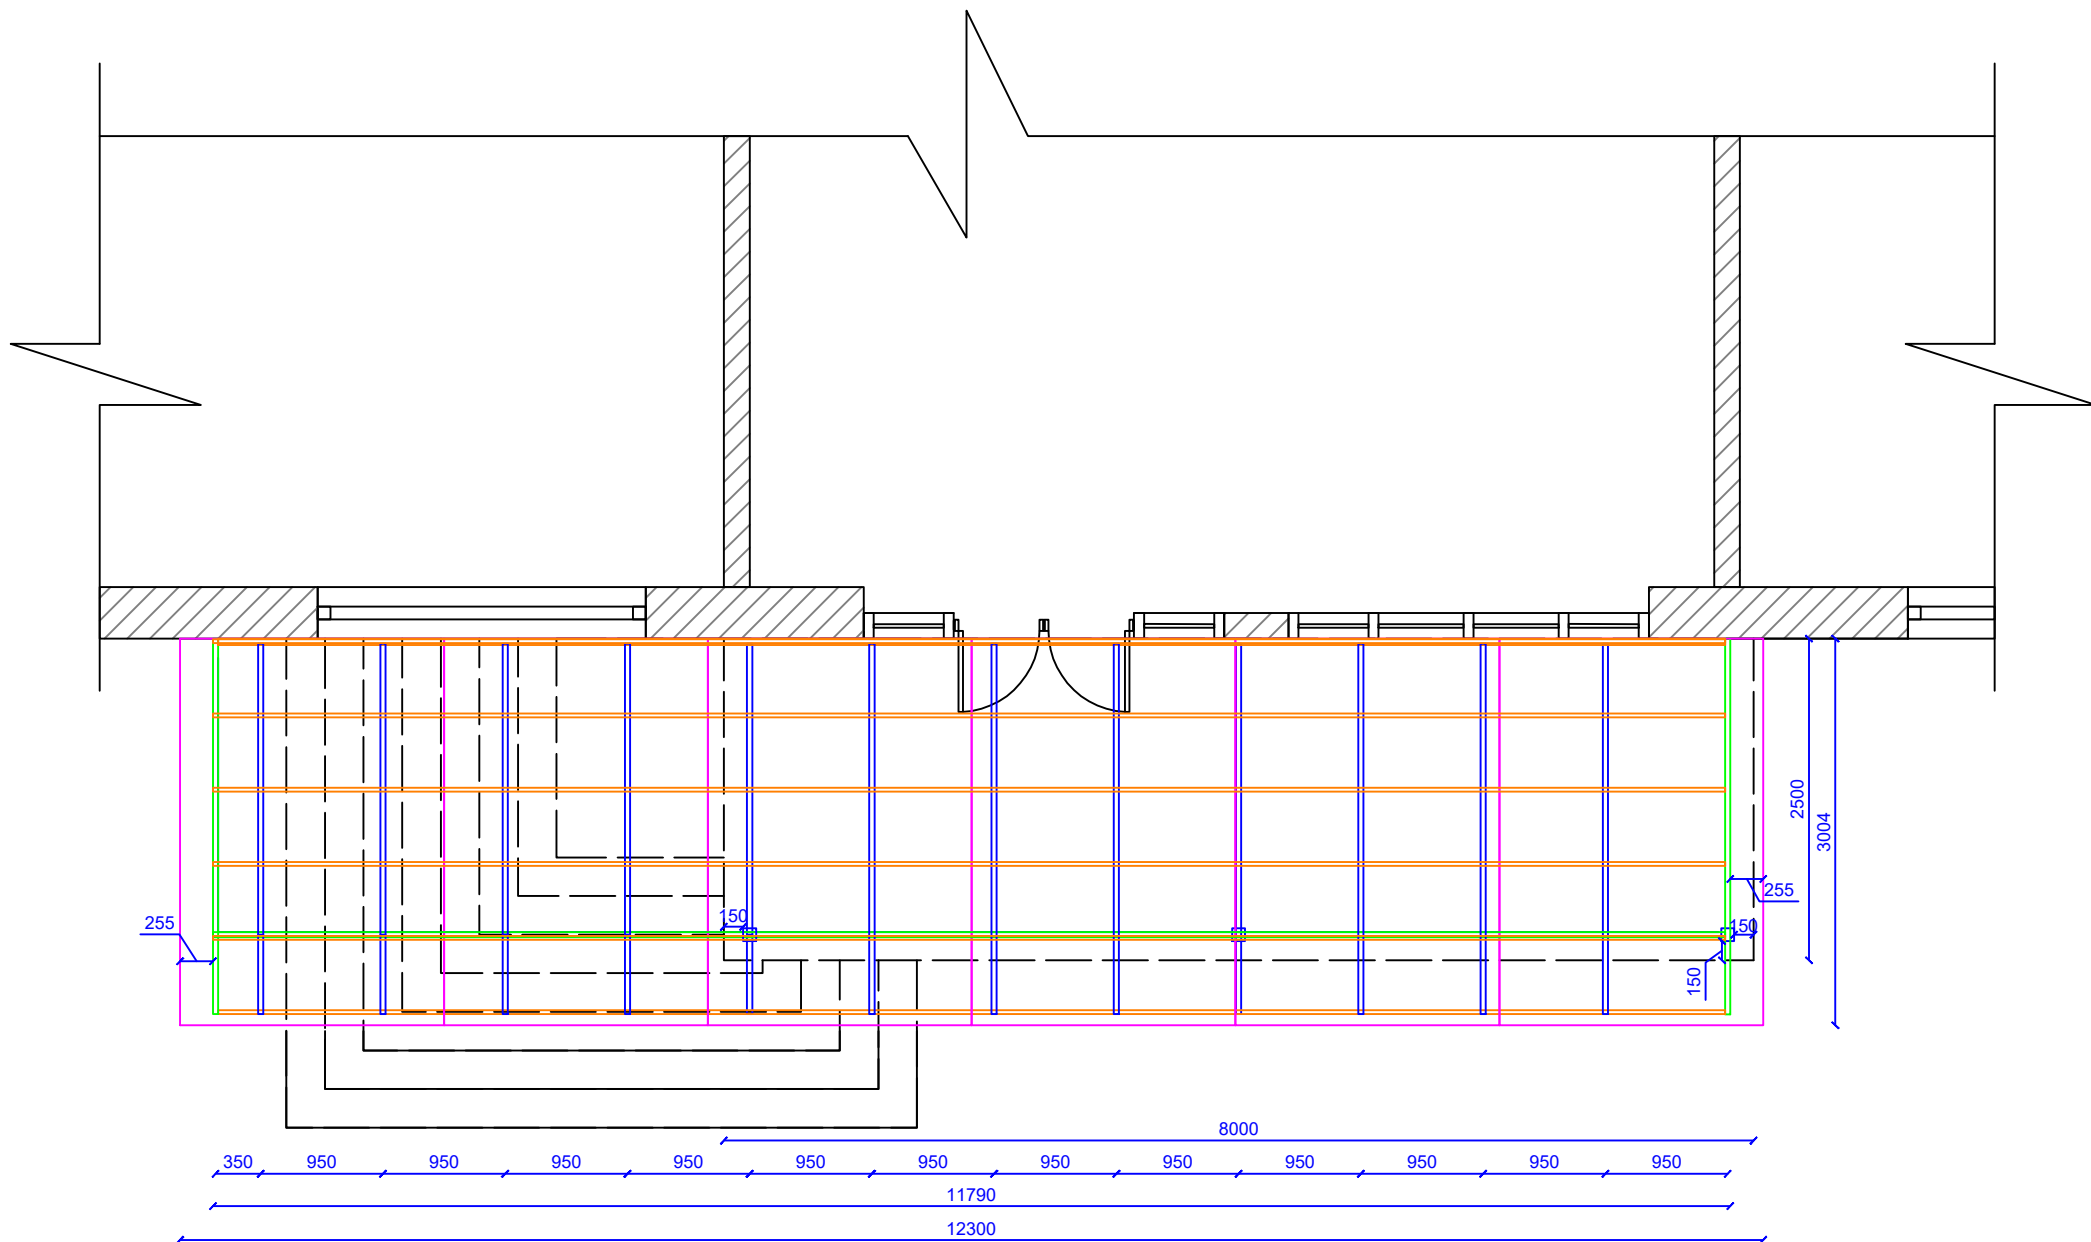


4 ըդ. Շենքի մուտքի ծածկի փռվածք

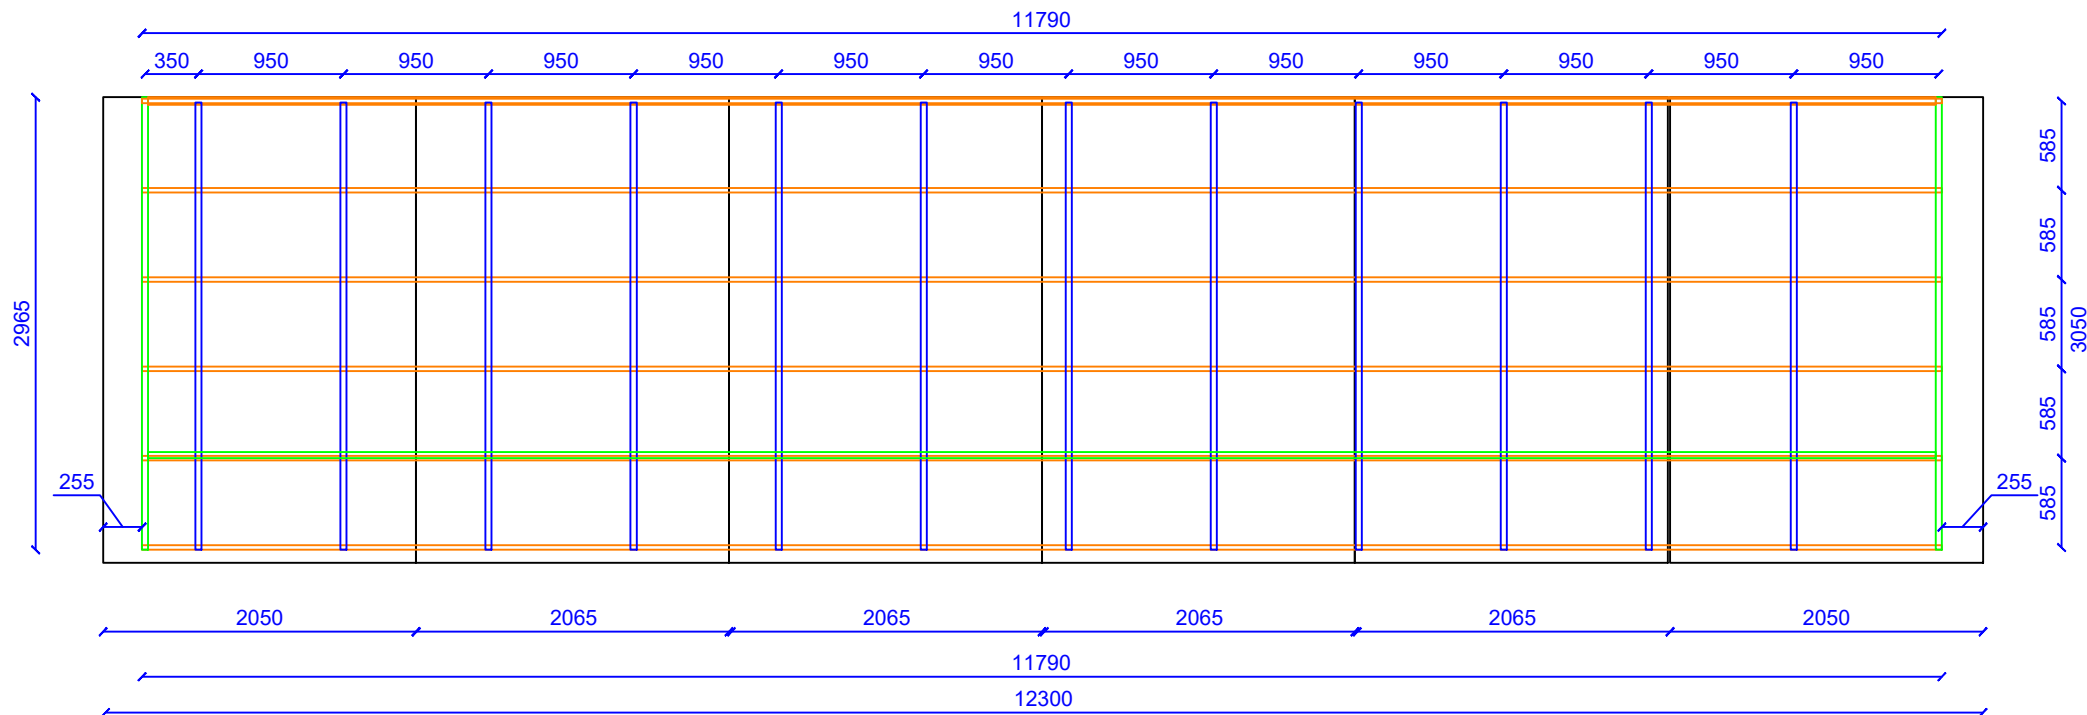

1-1 կտրվածքը

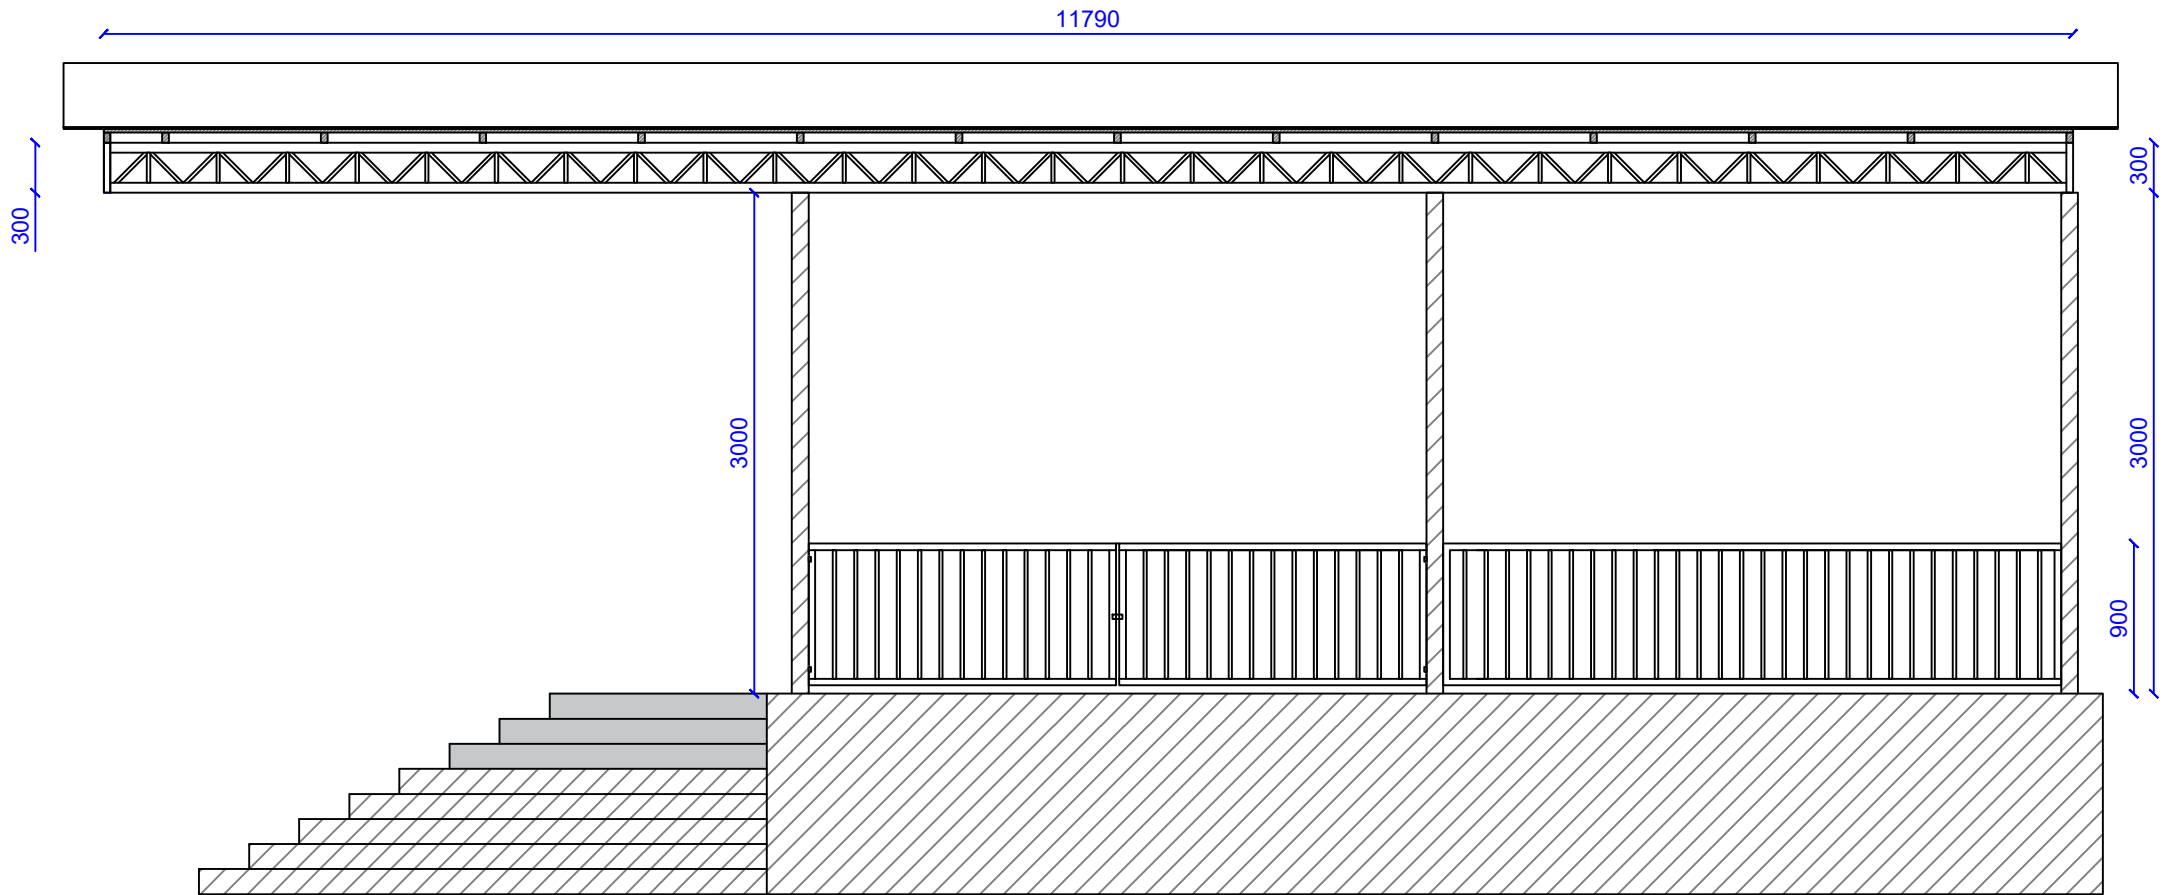

Ծածկի տեսքը դիմացից

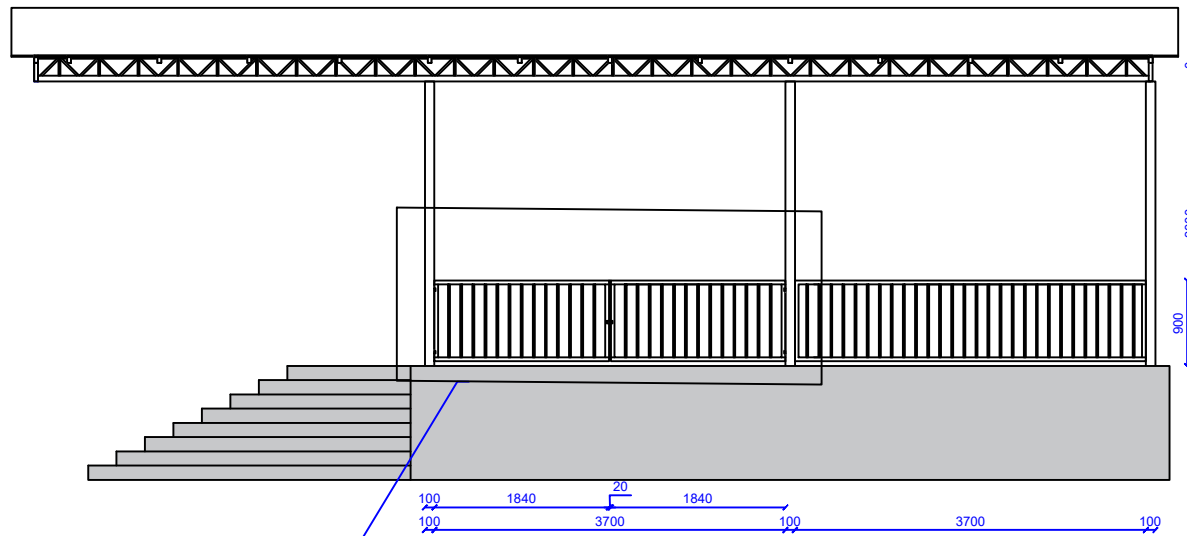

Ճաղավանդակի խոշորացված տեսքը

