


51 Շենքի 203.1 սենյակի
Էլեկտրական սարքերի տեղադրում

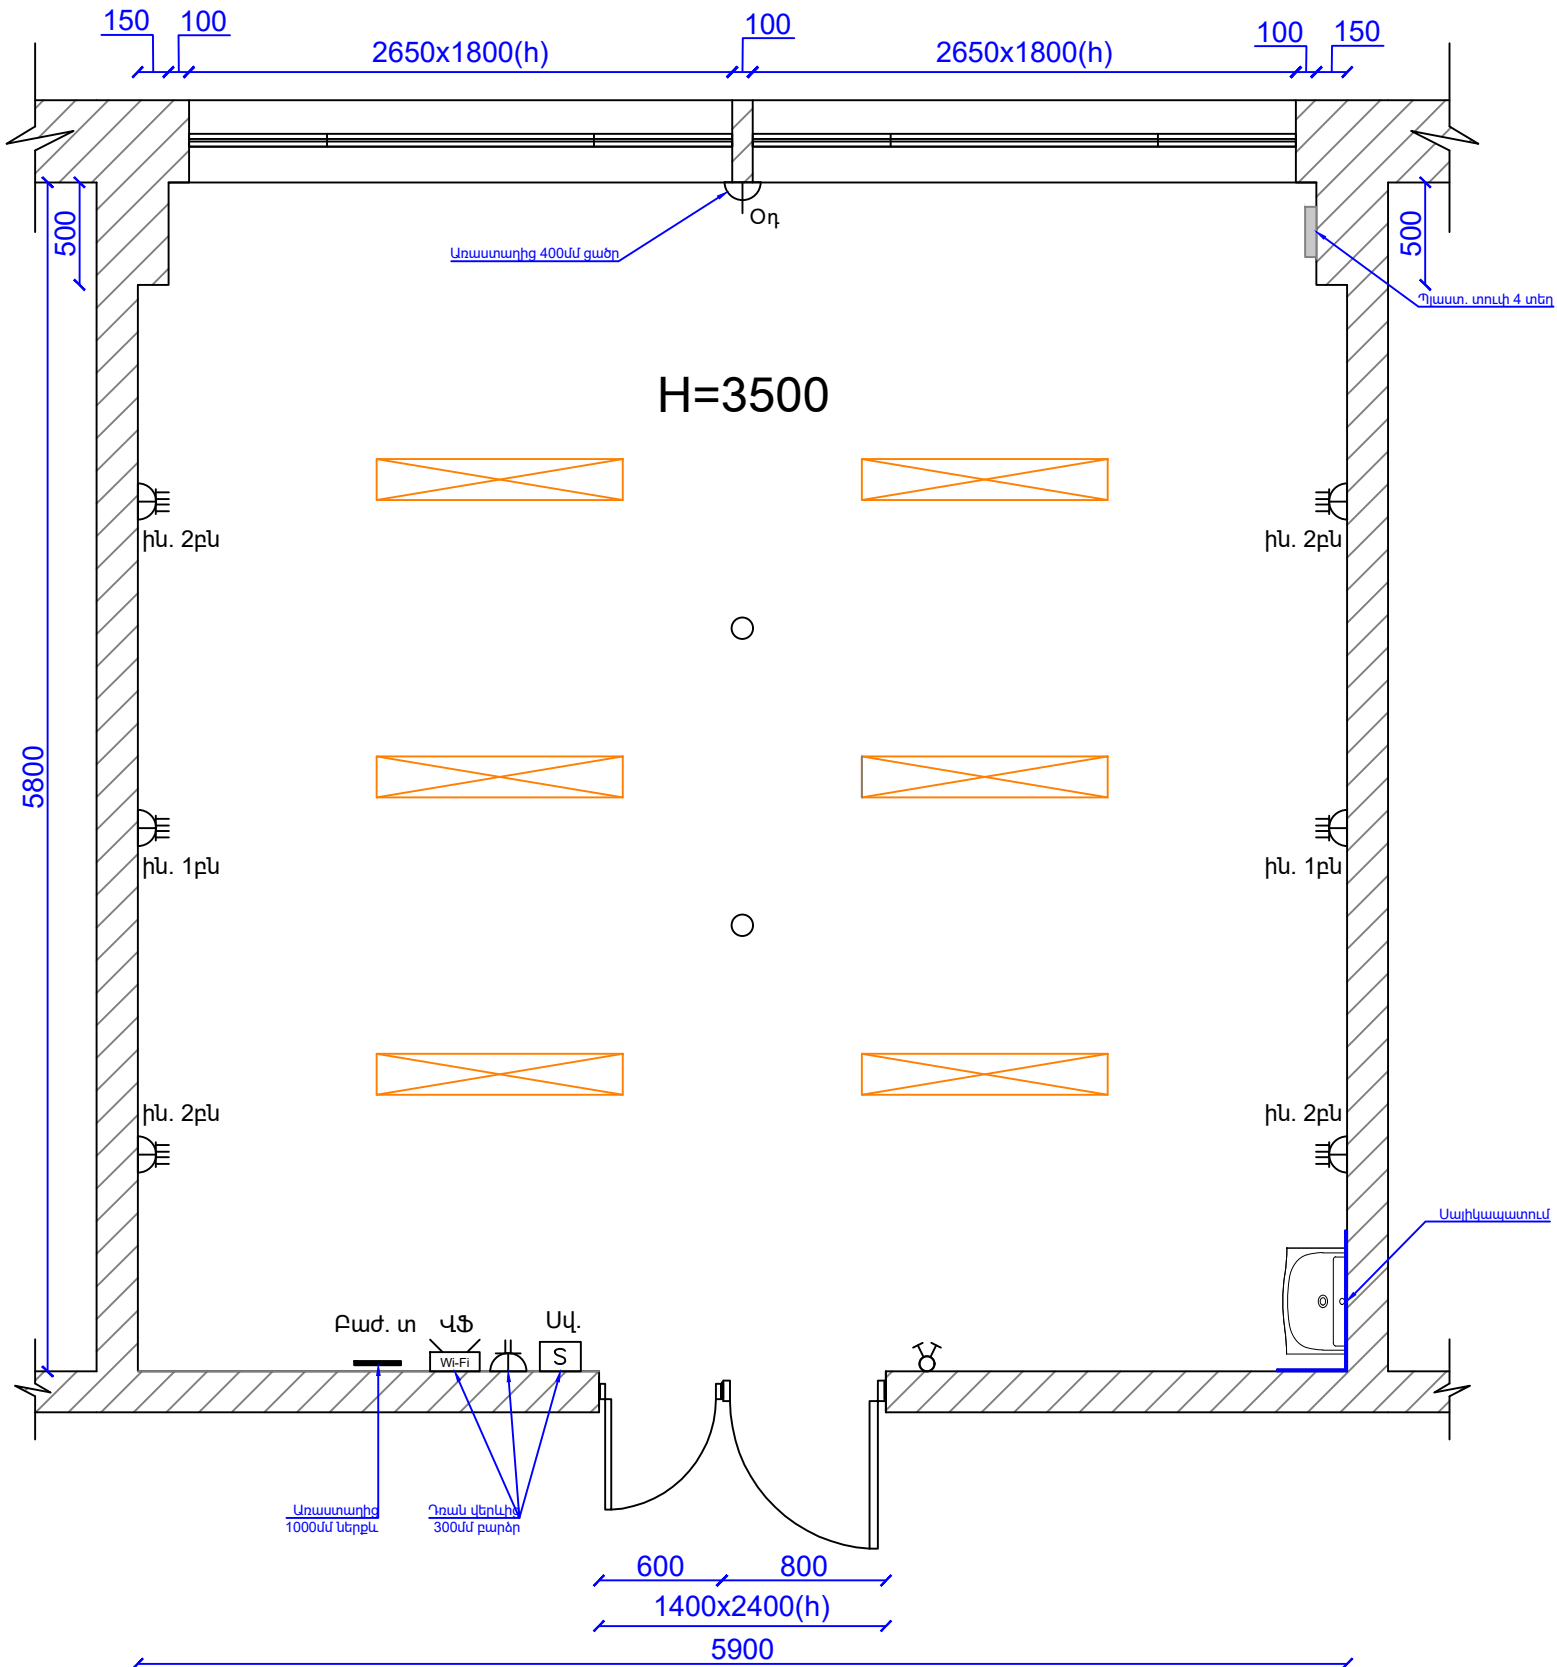

Վարդակները և անջատիչը տեղադրել գետնից 900մմ բարձրության վրա