


51 Շենքի 627 և 629 սենյակների  
էլեկտրական սարքերի տեղադրում

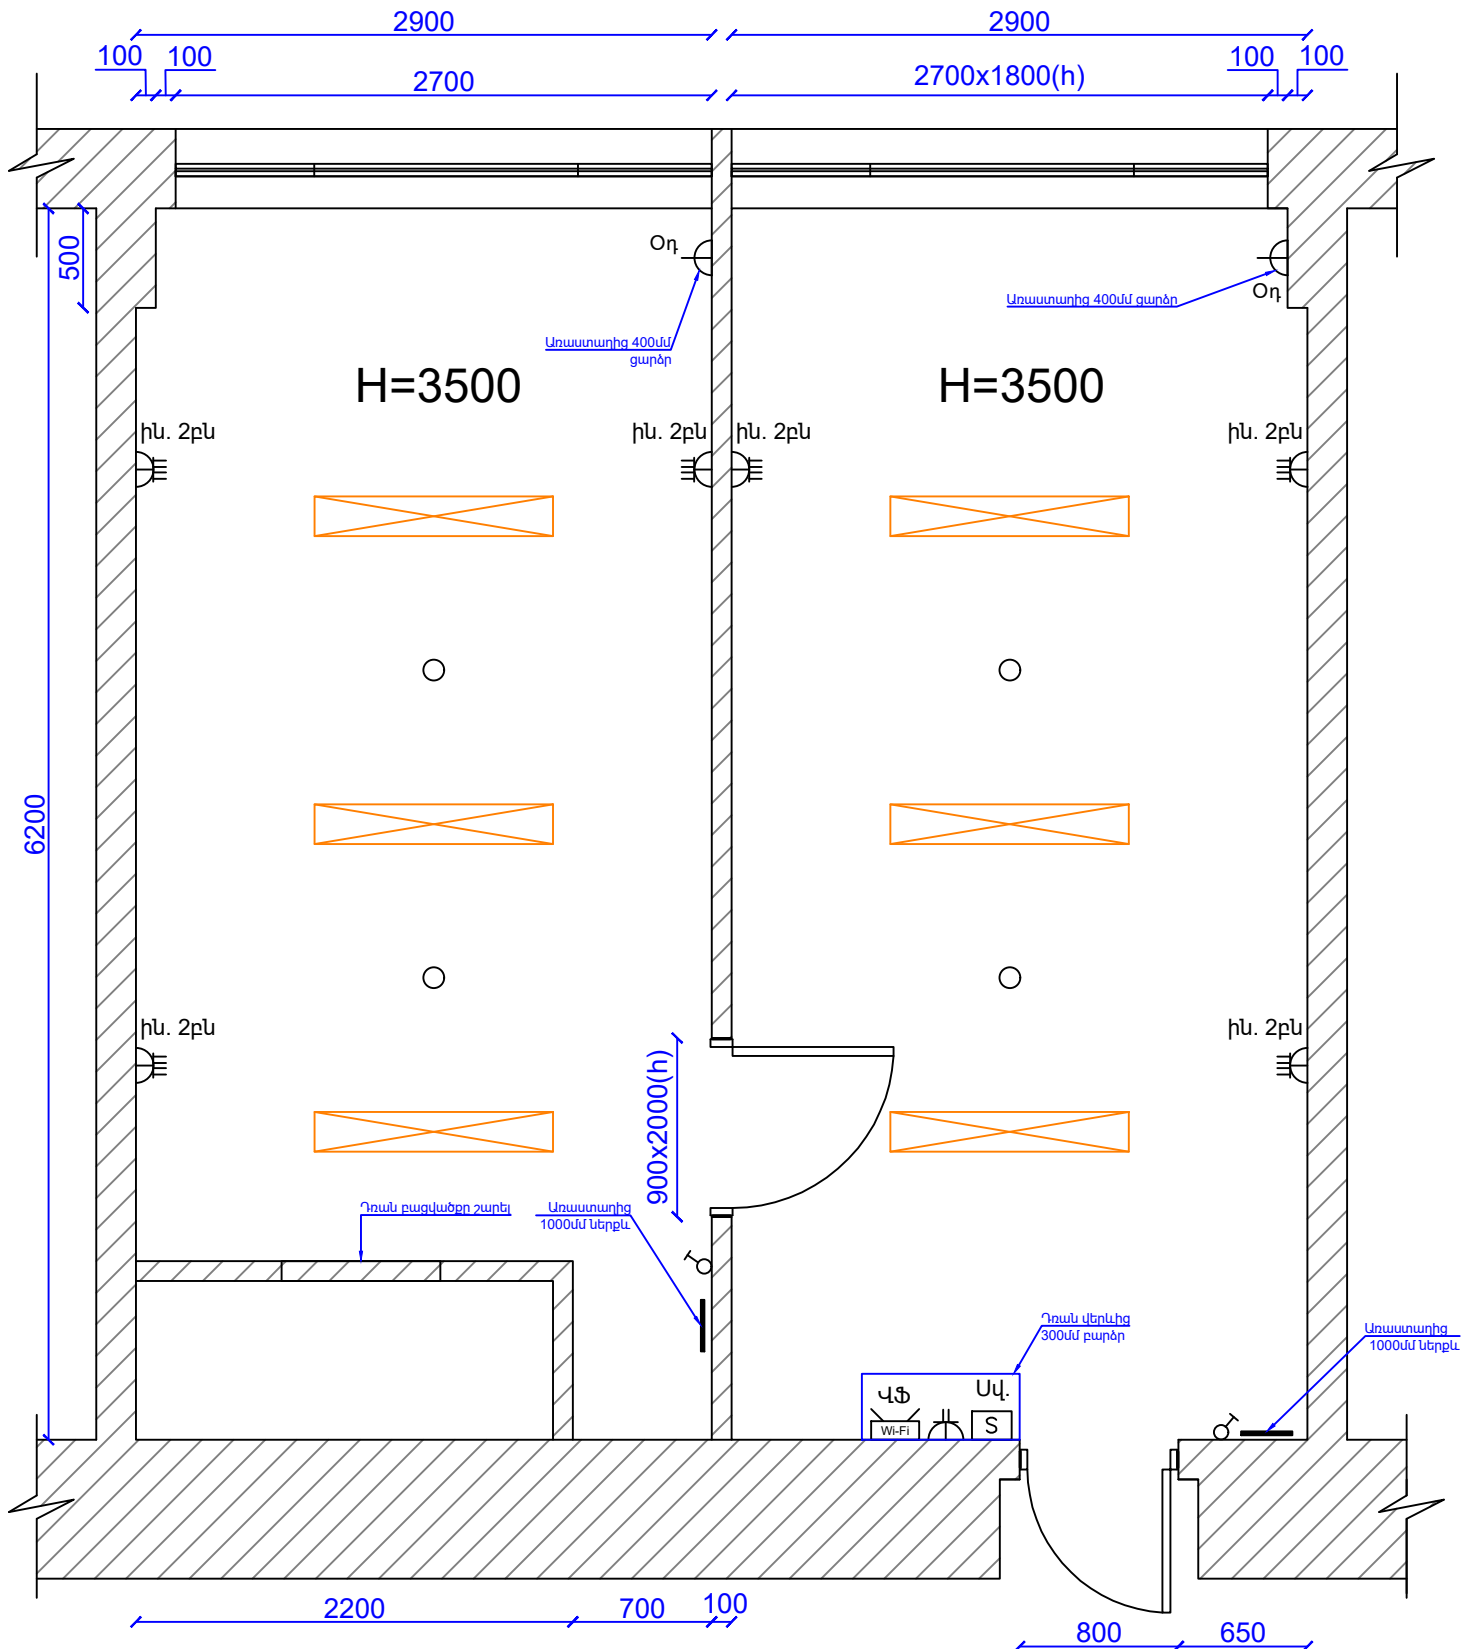

Վարդակները և անջատիչը տեղադրել գետնից 900մմ բարձրության վրա